



**Проект планировки территории
с проектом межевания территории в его составе
по объекту:**

«ТП «ВСТО-II». Резервная нитка ППМН через р. Амур. Строительство»

**«Трубопроводная система «Восточная Сибирь - Тихий океан», нефтеперекачивающая станция
«Сковородино» - спецморнефтепорт «Козьмино» (ВСТО-II)». II резервная нитка подводного перехода через р. Амур»
(пункт 392 приложения № 2 к СТП РФ)**

**Дальневосточный федеральный округ,
Хабаровский край,
Нанайский район, Хабаровский район**

Том 2

Генеральный директор ООО «Геоинжстрой»

_____ Р.В.Щербина

«___» _____ 2016 г.

2016 г.

РЕГИСТРАЦИОННАЯ КАРТОЧКА ПРОЕКТА

1.	Адрес строительства	Дальневосточный федеральный округ, Хабаровский край, Нанайский район, Хабаровский район
2.	Наименование объекта	Титул объекта: «ТП «ВСТО-II». Резервная нитка ППМН через р. Амур. Строительство» Наименование объекта в соответствии с СТП: «Трубопроводная система «Восточная Сибирь - Тихий океан», нефтеперекачивающая станция «Сковородино» - спецморнефтепорт «Козьмино» (ВСТО-II)». II резервная нитка подводного перехода через р. Амур» (пункт 392 приложения № 2 к СТП РФ)
3.	Приказ (Распоряжение) органов государственной власти и (или) органов местного самоуправления о подготовке документации по планировке территории	Приказ Министерства энергетики Российской Федерации от 12 ноября 2015 № 854 О подготовке документации по планировке территории
4.	Заказчик	АО «Транснефть - Дальний Восток»
5.	Проектная организация	ООО «Геоинжстрой»
6.	Авторы проекта	К.М. Сабанова, Д.Р. Назаренко, Д.А. Безухов, Е.А. Ковалева
7.	Стадия	Проект планировки территории
8.	Вид строительства	Строительство
9.	Количество эксплуатационных единиц	Магистральный нефтепровод
10.	Общая площадь земельных участков под размещение объекта	163,1330 га
11.	Намечаемые сроки строительства	2017 г.
12.	Адреса:	
	Заказчик:	680020, Россия, Хабаровский край, г. Хабаровск, ул. Запарина, д. 1.
	Проектная организация:	127015, г. Москва, ул. Новодмитровская, д.2, корп. 1
13.	Телефоны:	
	Заказчик:	8(4212) 40-11-01
	Проектная организация:	8(495) 988-83-73, 988-28-28

Взам. инв. №

Подп. и дата

Инв. № подл.

Изм.	Кол.уч.	Лист	№ док.	Подп.	Дата

«Трубопроводная система «Восточная Сибирь - Тихий океан», нефтеперекачивающая станция «Сковородино» - спецморнефтепорт «Козьмино» (ВСТО-II)». II резервная нитка подводного перехода через р. Амур» (пункт 392 приложения № 2 к СТП РФ)

Лист

СПИСОК УЧАСТНИКОВ ПРОЕКТИРОВАНИЯ

Начальник отдела территориального планирования и землеустроительных работ ООО «Геоинжстрой»	К.М. Сабанова
Заместитель начальника отдела геоинформационных систем ООО «Геоинжстрой»	Д.Р. Назаренко
Ведущий специалист отдела геоинформационных систем ООО «Геоинжстрой»	Д.А. Безухов
Ведущий специалист отдела з отдела территориального планирования и землеустроительных работ ООО «Геоинжстрой»	Е.А. Ковалева

Инв. № подп.	Подп. и дата	Взам. инв. №							«Трубопроводная система «Восточная Сибирь - Тихий океан», нефтеперекачивающая станция «Сковородино» - спецморнефтепорт «Козьмино» (ВСТО-П)». II резервная нитка подводного перехода через р. Амур» (пункт 392 приложения № 2 к СТП РФ)	Лист
			Изм.	Кол.уч.	Лист	№ док.	Подп.	Дата		

V. Проект межевания территории

№№ п/п	Наименование	Лист	Масштаб
1	Чертеж межевания территории 1 этап	П-11	1:100 000 1:2 000

2. Площади образуемых и изменяемых земельных участков и их частей
3. образуемые земельные участки, которые после образования будут, относятся к территориям общего пользования или имуществу общего пользования
4. Вид разрешенного использования образуемых земельных участков в соответствии с проектом планировки территории

Инд. № подп.	Подп. и дата	Взам. инв. №							«Трубопроводная система «Восточная Сибирь - Тихий океан», нефтеперекачивающая станция «Сковородино» - спецморнефтепорт «Козьмино» (ВСТО-П)». II резервная нитка подводного перехода через р. Амур» (пункт 392 приложения № 2 к СТП РФ)	Лист
			Изм.	Кол.уч.	Лист	№ док.	Подп.	Дата		

СОДЕРЖАНИЕ

I. Основная часть проекта планировки. Положение о размещении объектов энергетики (трубопроводного транспорта)

Введение

1. Сведения об объекте и его краткая характеристика

1.1 Основные технические параметры объекта

2. Сведения о размещении объекта на территории

2.1 Сведения об основных положениях документа территориального планирования, предусматривающего размещение линейного объекта

2.2 Техничко-экономические характеристики планируемого к размещению объекта

2.3 Характеристика планируемого развития территории

2.3.1 Плотность и параметры застройки

2.3.2 Параметры социальной инфраструктуры и благоустройства территории

2.3.3 Предложения по установлению сервитутов

2.3.4 Территории общего пользования

2.3.5 Меры по защите территорий от воздействия чрезвычайных ситуаций природного и техногенного характера и мероприятия по гражданской обороне

2.3.6 Наименования административно-территориальных единиц, которые пересекают объект

2.3.7 Сведения о застроенных территориях, которые пересекают объект

2.3.8 Сведения о незастроенных территориях с выделением территорий государственной, муниципальной собственности или неразграниченной государственной собственности, не обремененных правами третьих лиц

2.3.9 Сведения о категориях земель, на которых планируется размещение объекта

2.3.10 Сведения о пересечениях объектом водных объектов

3. Сведения о пересечениях планируемого к размещению объекта с другими ОКС

3.1 Ведомость пересечений границ размещения объекта с другими ОКС (имеющимися)

3.2 Ведомость пересечений границ размещения объекта с другими ОКС и земельными участками (планируемыми)

II. Основная часть проекта планировки. Графическая часть.

1. Чертеж планировки территории с отображением линий, обозначающих дороги, улицы, проезды, линии связи, объекты инженерной защиты и транспортной инфраструктуры

2 Чертеж планировки территории

III. Материалы по обоснованию проекта планировки территории. Пояснительная записка

1. Исходная разрешительная документация

1.1 Распорядительные документы, разрешения, технические условия, материалы инженерных изысканий, согласования, а так же иные документы, полученные от уполномоченных государственных органов, и специализированных организаций, необходимые для разработки, согласования проектной документации и строительства проектируемого объекта

2. Исходные данные

2.1 Описание исходных данных, полученных в результате изыскательских работ

3. Обоснование размещения проектируемого объекта

3.1 Обоснование параметров объекта, планируемого к размещению

3.2 Обоснование размещения объекта на планируемой территории

Инд. № подп.	
Подп. и дата	
Взам. инв. №	

Изм.	Кол.уч.	Лист	№ док.	Подп.	Дата

«Трубопроводная система «Восточная Сибирь - Тихий океан»,
нефтеперекачивающая станция «Сковородино» - спецморнефтепорт «Козьмино»
(ВСТО-II)». II резервная нитка подводного перехода через р. Амур»
(пункт 392 приложения № 2 к СТП РФ)

3.3 Обоснование и особенности размещения объекта на землях объектов культурного наследия, землях лесного фонда и иных зон с особыми условиями использования территорий

3.4 О защите территории от чрезвычайных ситуаций природного и техногенного характера, проведение мероприятий по гражданской обороне и обеспечению пожарной безопасности

3.5 Описание и обоснование положений, касающихся иных вопросов планировки территории

3.6 Основные технико-экономические показатели проекта планировки территории

4. Предложения по внесению изменений и дополнений в документы территориального планирования и правила землепользования и застройки

4.1 Анализ утвержденной градостроительной документации всех уровней и обоснование предложений для внесения изменений и дополнений в документы территориального планирования и правила землепользования и застройки.

5. Материалы по обоснованию проекта межевания территории

5.1 Характеристика территории, на которой осуществляется межевание

5.2 Предложения по установлению сервитутов на период строительства и период эксплуатации в пределах территории проектирования

5.3 Обоснование принятых в проекте решений по формируемым земельным участкам (частям земельных участков)

5.4 Технико-экономические показатели проекта межевания территории, в том числе в форме таблицы формируемых земельных участков и частей земельных участков с указанием действующих кадастровых номеров земельных участков, расположенных на территории размещения проектируемого объекта и их правовых характеристик и сведений о кадастровой стоимости

IV. Материалы по обоснованию проекта планировки территории. Графическая часть

1. Схема расположения элемента планировочной структуры

2. Схема использования территории в период подготовки проекта планировки территории

3. Схема границ территории объектов культурного наследия

4. Схема границ зон с особыми условиями использования территорий

5. Схема границ планируемых к установлению охранных зон проектируемого объекта

6. Схема организации улично-дорожной сети и движения транспорта

7. Схема вертикальной планировки и инженерной подготовки территории

8. Схема организации движения транспорта, обеспечивающего строительство объекта

V. Проект межевания территории

1. Чертеж межевания территории

2. Площади образуемых и изменяемых земельных участков и их частей

3. Образуемые земельные участки, которые после образования будут относиться к территориям общего пользования или имуществу общего пользования

4. Вид разрешенного использования образуемых земельных участков в соответствии с проектом планировки территории

Инд. № подп.	Подп. и дата	Взам. инв. №

Изм.	Кол.уч.	Лист	№ док.	Подп.	Дата

«Трубопроводная система «Восточная Сибирь - Тихий океан», нефтеперекачивающая станция «Сковородино» - спецморнефтепорт «Козьмино» (ВСТО-II)». II резервная нитка подводного перехода через р. Амур» (пункт 392 приложения № 2 к СТП РФ)

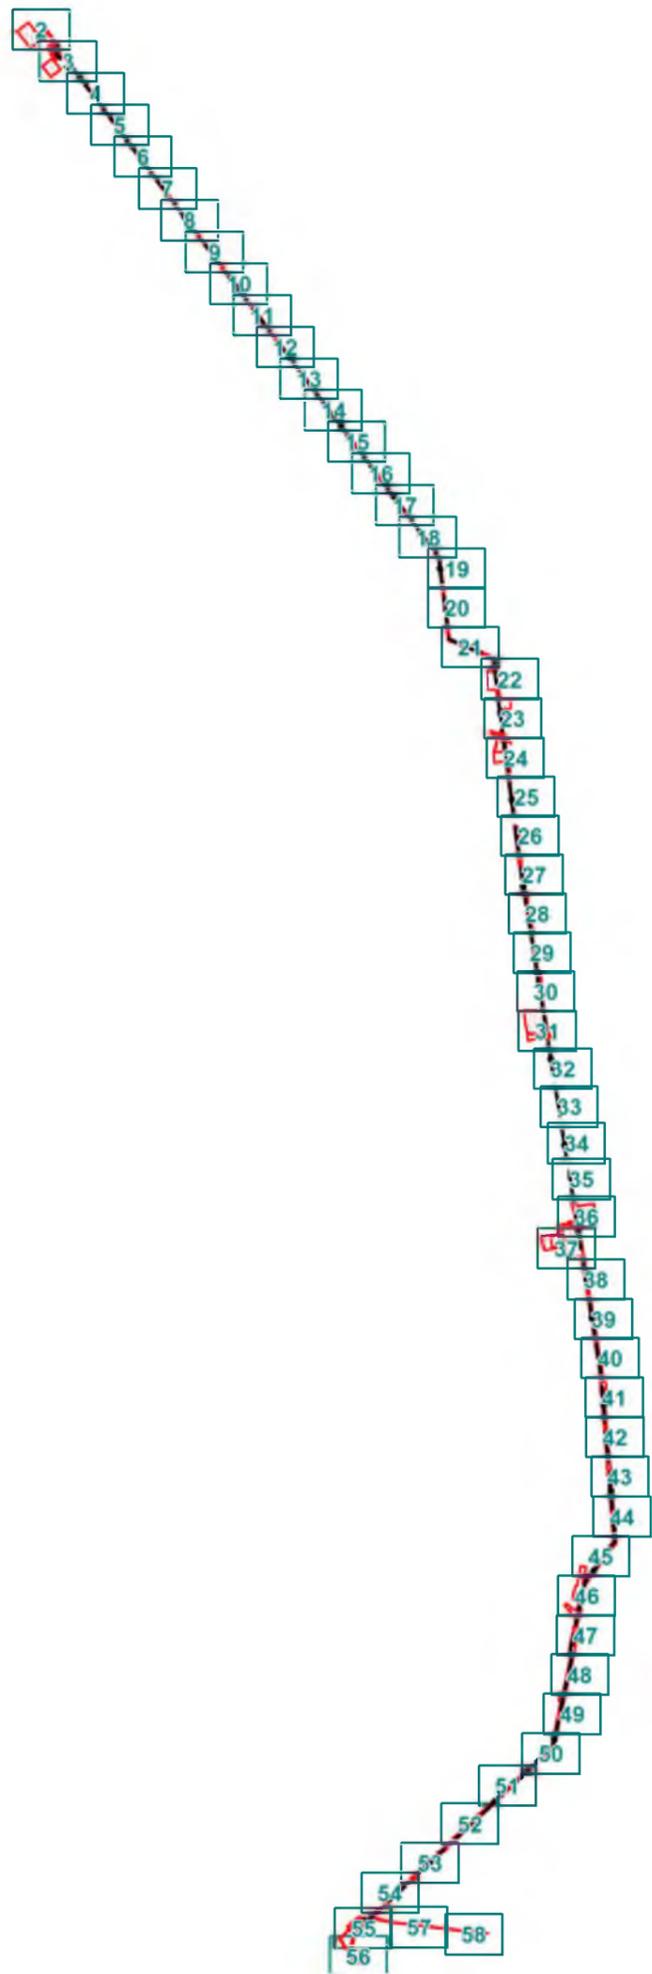


Схема расположения листов для чертежа планировки территории с отображением линий, обозначающих дороги, улицы, проезды, линии связи, объекты инженерной защиты и транспортной инфраструктуры для размещения объекта «Трубопроводная система "Восточная Сибирь - Тихий океан", нефтеперекачивающая станция "Сковородино" - спецморнефтепорт "Козьмино" (ВСТО-II). II резервная нитка подводного перехода магистрального нефтепровода через р. Амур" (пункт 392 приложения №2 к СТП РФ). («ТС «ВСТО-II». Резервная нитка ППМН через р.Амур. Строительство)»

Условные обозначения:

- граница размещения проектируемого объекта федерального значения «Трубопроводная система "Восточная Сибирь - Тихий океан", нефтеперекачивающая станция "Сковородино" - спецморнефтепорт "Козьмино" (ВСТО-II). II резервная нитка подводного перехода магистрального нефтепровода через р. Амур" (пункт 392 приложения №2 к СТП РФ). («ТС «ВСТО-II». Резервная нитка ППМН через р.Амур. Строительство)»
- граница зоны размещения проектируемого объекта федерального значения «Трубопроводная система "Восточная Сибирь - Тихий океан", нефтеперекачивающая станция "Сковородино" - спецморнефтепорт "Козьмино" (ВСТО-II). II резервная нитка подводного перехода магистрального нефтепровода через р. Амур" (пункт 392 приложения №2 к СТП РФ). («ТС «ВСТО-II». Резервная нитка ППМН через р.Амур. Строительство)»
- граница муниципального района
- граница сельского поселения
- граница населенного пункта
- дорога обычного типа местного значения
- улицы, проезды
- реки, озера, водотоки
- устанавливаемые красные линии

Существующие коммуникации:

- ось основной нитки МН ТС ВСТО-II
- ЛЭП 10 кВ
- ЛЭП низкого напряжения
- кабели связи и ВОЛС
- электрокабели

Проектируемые коммуникации:

- ЛЭП 10 кВ
- электрокабель
- ось резервной нитки МН ТС ВСТО-II

Проектируемые объекты капитального строительства, пересекаемые планируемыми к размещению объектами:

- проектируемый МГ Сила Сибири
- проектируемый кабель связи

Хабаровский край					
Документация по планировке территории (проект планировки территории) для размещения объекта «Трубопроводная система "Восточная Сибирь - Тихий океан", нефтеперекачивающая станция "Сковородино" - спецморнефтепорт "Козьмино" (ВСТО-II). II резервная нитка подводного перехода магистрального нефтепровода через р. Амур" (пункт 392 приложения №2 к СТП РФ). («ТС «ВСТО-II». Резервная нитка ППМН через р.Амур. Строительство)»					
Изм.	Кол.уч.	Лист	№ док.	Подп.	Дата
Разработал	Безухов Д.А.				07.16
Проверил	Сабанова К.М.				07.16
Н. контроль	Валяев А.С.				07.16
Заказчик: ООО «Транснефть - Дальний Восток»		Стадия	Лист	Листов	
		П	1	58	
Чертеж планировки территории с отображением линий, обозначающих дороги, улицы, проезды, линии связи, объекты инженерной защиты и транспортной инфраструктуры М 1:100000		 ООО "Гежинжстрой" г. Москва, ул. Новодмитровская, д.2, к.1 Лицензия ФСБ Рег. № 27319 от 12.11.2015			

Хабаровский край
Папайский район

Временный городок строителей
с площадкой складирования материалов

Линия совмещения с листом 3

Изм.	Кол.уч.	Лист	№ док.	Подп.	Дата
Разработал		Безухов Д.А.		<i>[Подпись]</i>	07.16
Проверил		Сабанова К.М.		<i>[Подпись]</i>	07.16
Н. контроль		Валяев А.С.		<i>[Подпись]</i>	07.16

Хабаровский край		
Документация по планировке территории (проект планировки территории) для размещения объекта «Трубопроводная система «Восточная Сибирь - Тихий океан», нефтеперекачивающая станция «Сковородино» - спецморнефтепорт «Козьмино» (ВСТО-II). II резервная нитка подводного перехода магистрального нефтепровода через р. Амур» (пункт 392 приложения №2 к СТП РФ). («ТС «ВСТО-II». Резервная нитка ППМН через р.Амур. Строительство»)		
 Транснефть	Заказчик: ООО «Транснефть - Дальний Восток»	Стадия П
		Лист 2
Чертеж планировки территории с отображением линий, обозначающих дороги, улицы, проезды, линии связи, объекты инженерной защиты и транспортной инфраструктуры М 1:2000		Листов 58
 Геоинжстрой		ООО «Геоинжстрой» г. Москва, ул. Новодмитровская, д.2, к.1 Лицензия ФСБ Рег. № 27319 от 12.11.2015

КТП 250 кВА (2 шт.)

Линия совмещения с листом 2

ПК без трансформаторов

Площадка узла приема СОД

Площадка под амбар и оборудование для гидравлических испытаний

Хабаровский край
Нанайский район

Линия совмещения с листом 4

Изм.	Кол.уч.	Лист	№ док.	Подп.	Дата
Разработал		Безухов Д.А.		<i>[Signature]</i>	07.16
Проверил		Сабанова К.М.		<i>[Signature]</i>	07.16
Н. контроль		Валяев А.С.		<i>[Signature]</i>	07.16

Хабаровский край		
Документация по планировке территории (проект планировки территории) для размещения объекта «Трубопроводная система «Восточная Сибирь - Тихий океан», нефтеперекачивающая станция «Сковородино» - спецморнефтепорт «Козьмино» (ВСТО-II). II резервная нитка подводного перехода магистрального нефтепровода через р. Амур» (пункт 392 приложения №2 к СТП РФ). («ТС «ВСТО-II». Резервная нитка ППМН через р.Амур. Строительство»)		
 Заказчик: ООО «Транснефть - Дальний Восток»	Стадия	Лист
	П	3
Чертеж планировки территории с отображением линий, обозначающих дороги, улицы, проезды, линии связи, объекты инженерной защиты и транспортной инфраструктуры М 1:2000		Листов 58
 ООО «Геоинжстрой» г. Москва, ул. Новодмитровская, д.2, к.1 Лицензия ФСБ Рег. № 27319 от 12.11.2015		

Линия совмещения с листом 3

Хабаровский край
Нанайский район


DN-1067

DN-1420

Линия совмещения с листом 5

Хабаровский край					
<p>Документация по планировке территории (проект планировки территории) для размещения объекта «Трубопроводная система «Восточная Сибирь - Тихий океан», нефтеперекачивающая станция «Сковородино» - спецморнефтепорт «Козьмино» (ВСТО-II). II резервная нитка подводного перехода магистрального нефтепровода через р. Амур» (пункт 392 приложения №2 к СТП РФ). («ТС «ВСТО-II». Резервная нитка ППМН через р.Амур. Строительство»)</p>					
Изм.	Коп.уч.	Лист	№ док.	Подп.	Дата
Разработал	Безухов Д.А.				07.16
Проверил	Сабанова К.М.				07.16
Н. контроль	Валяев А.С.				07.16
			<p>Заказчик: ООО «Транснефть - Дальний Восток»</p>		
<p>Чертеж планировки территории с отображением линий, обозначающих дороги, улицы, проезды, линии связи, объекты инженерной защиты и транспортной инфраструктуры</p> <p>М 1:2000</p>			<p>Стадия</p> <p>П</p>	<p>Лист</p> <p>4</p>	<p>Листов</p> <p>58</p>
			<p>ООО «Геоинжстрой» г. Москва, ул. Новодмитровская, д.2, к.1 Лицензия ФСБ Рег. № 27319 от 12.11.2015</p>		

Линия совмещения с листом 4

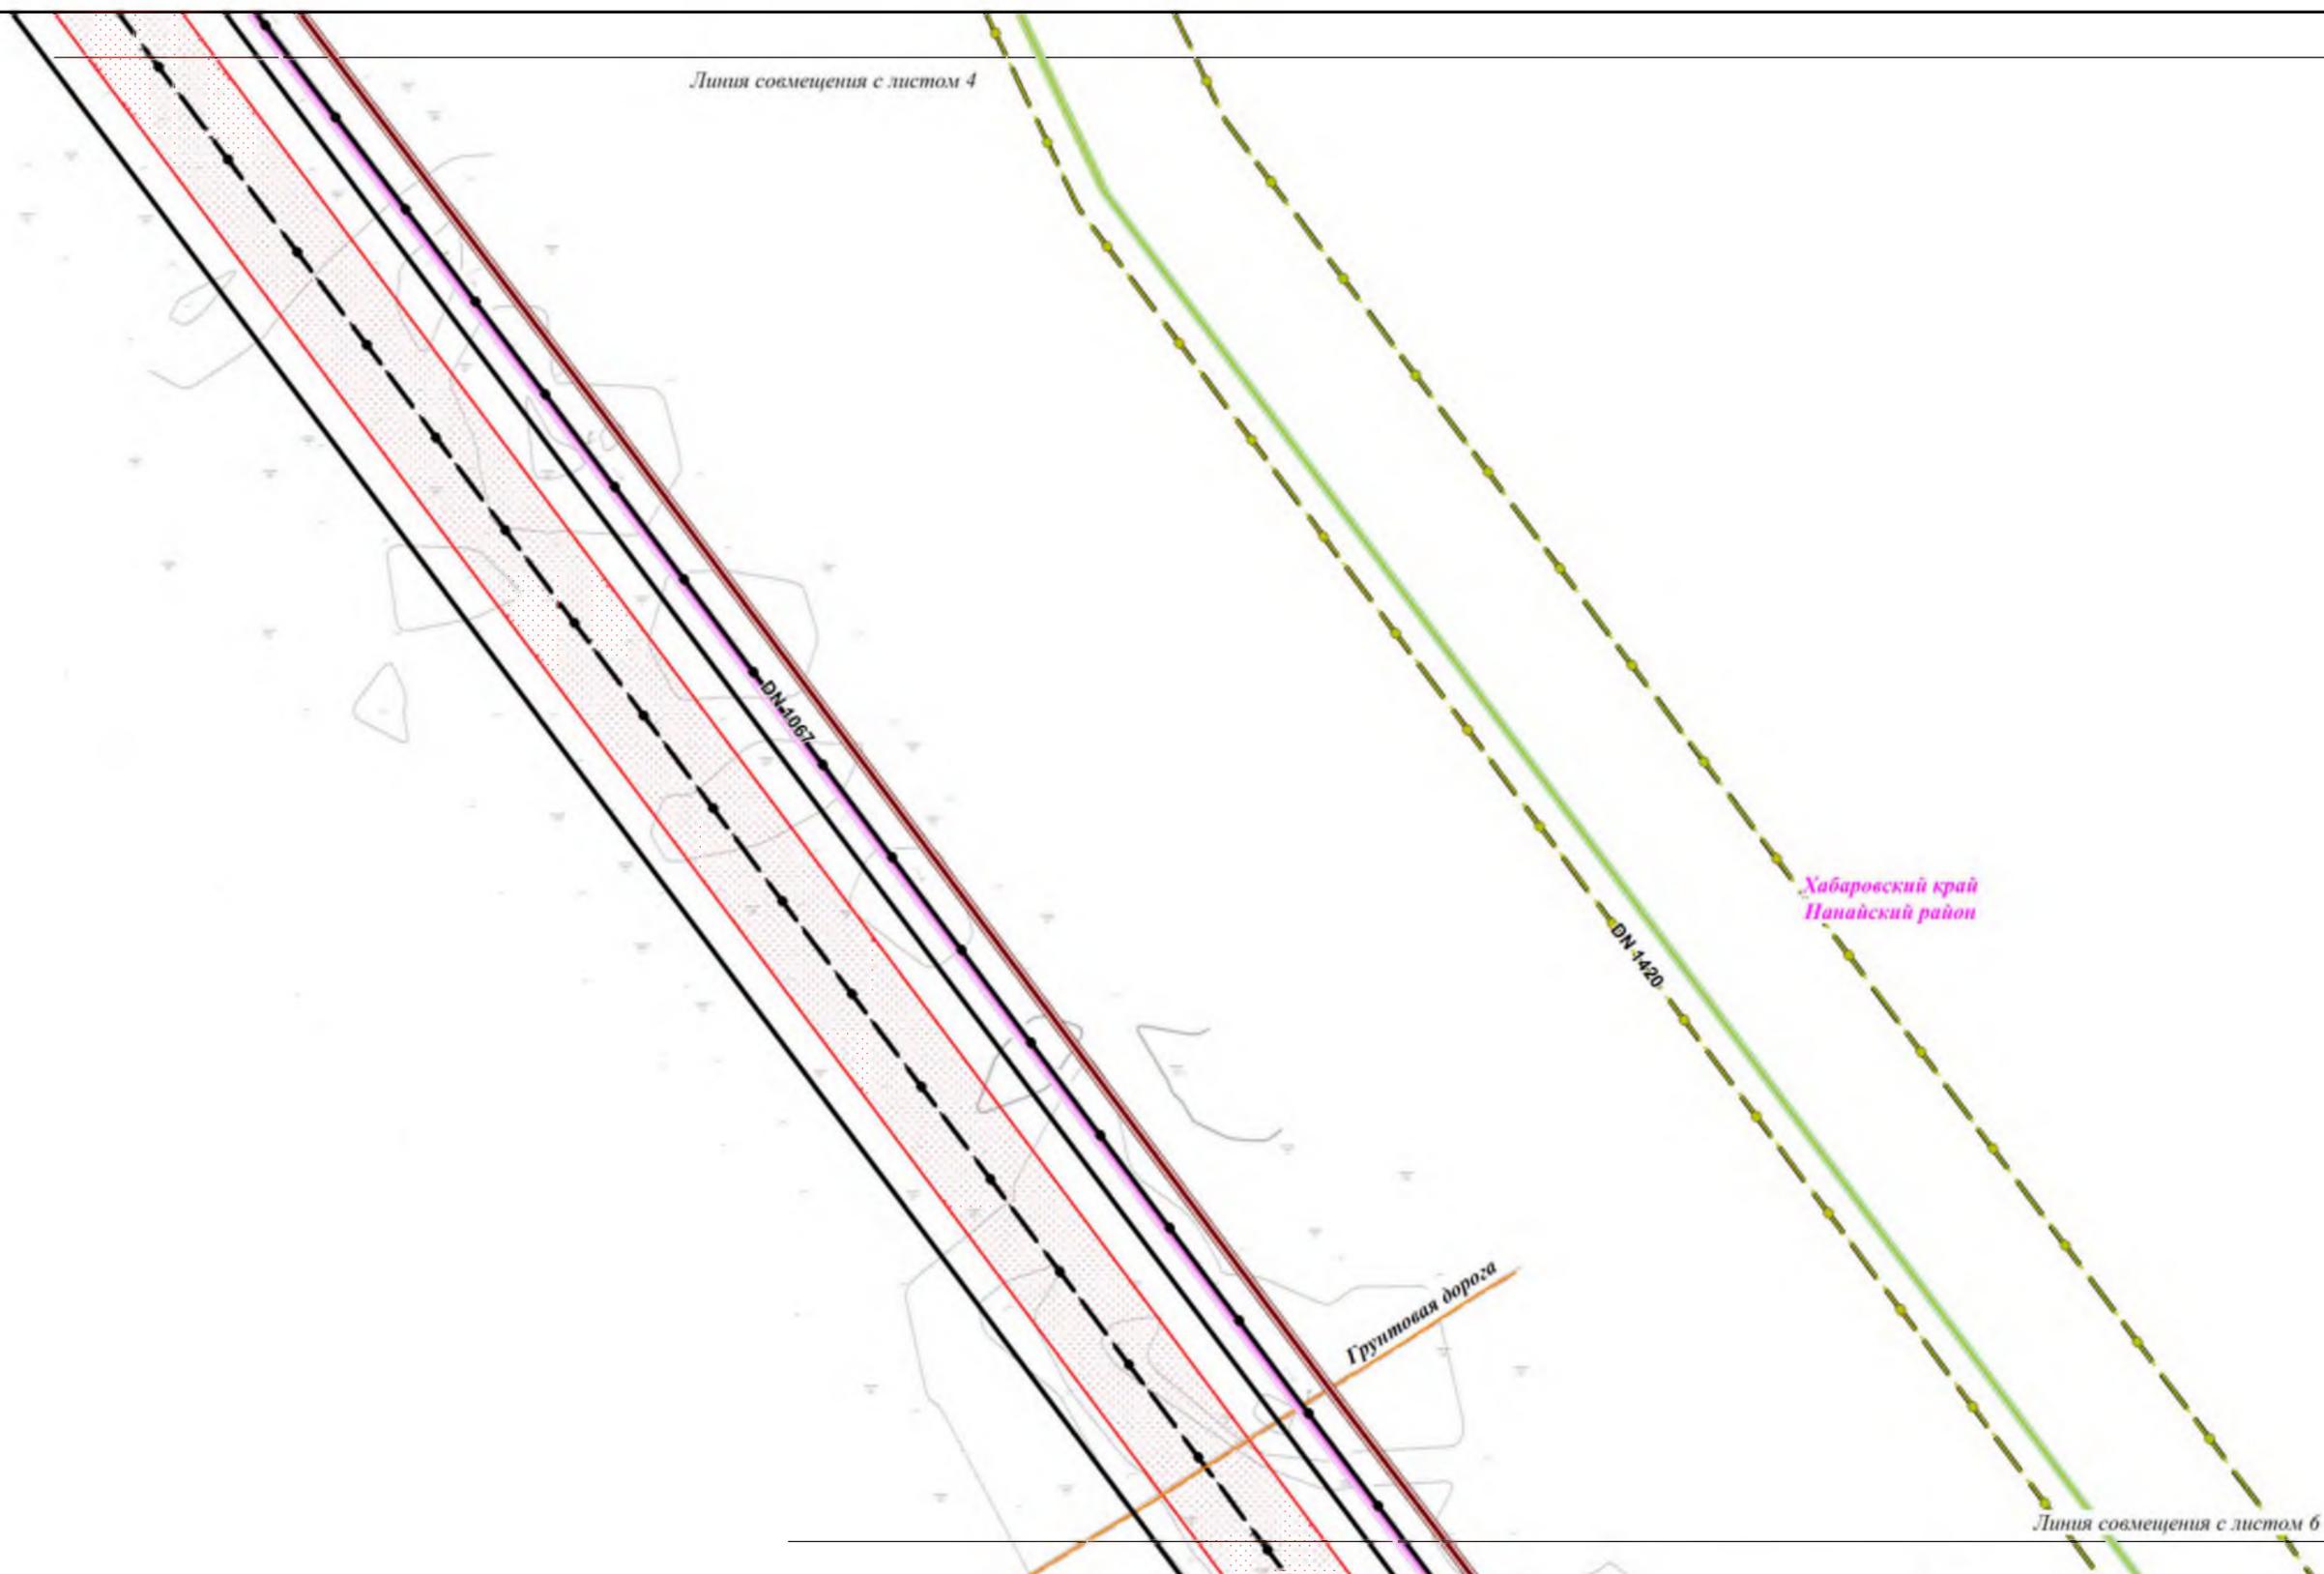

Хабаровский край

Документация по планировке территории (проект планировки территории) для размещения объекта «Трубопроводная система «Восточная Сибирь - Тихий океан», нефтеперекачивающая станция «Сковородино» - спецморнефтепорт «Козьмино» (ВСТО-II). II резервная нитка подводного перехода магистрального нефтепровода через р. Амур» (пункт 392 приложения №2 к СТП РФ). («ТС «ВСТО-II». Резервная нитка ППМН через р.Амур. Строительство»)

Изм.	Кол.уч.	Лист	№ док.	Подп.	Дата
Разработал		Безухов Д.А.		<i>[Подпись]</i>	07.16
Проверил		Сабанова К.М.		<i>[Подпись]</i>	07.16
Н. контроль		Валеев А.С.		<i>[Подпись]</i>	07.16

Заказчик:

ООО «Транснефть - Дальний Восток»

Стадия	Лист	Листов
П	5	58

Чертеж планировки территории с отображением линий, обозначающих дороги, улицы, проезды, линии связи, объекты инженерной защиты и транспортной инфраструктуры
М 1:2000


ООО «Геоинжстрой»
 г. Москва,
 ул. Новодмитровская, д.2, к.1
 Лицензия ФСБ
 Рег. № 27319 от 12.11.2015


Линия совмещения с листом 5

Хабаровский край
Нанайский район

Линия совмещения с листом 7

Хабаровский край						Документация по планировке территории (проект планировки территории) для размещения объекта «Трубопроводная система «Восточная Сибирь - Тихий океан», нефтеперекачивающая станция «Сковородино» - спецморнефтепорт «Козьмино» (ВСТО-II). II резервная нитка подводного перехода магистрального нефтепровода через р. Амур» (пункт 392 приложения №2 к СТП РФ). («ТС «ВСТО-II». Резервная нитка ППМН через р.Амур. Строительство»)			
Изм.	Коп.уч.	Лист	№ док.	Подп.	Дата	 Заказчик: ООО «Транснефть - Дальний Восток»	Стадия	Лист	Листов
Разработал		Безухов Д.А.			07.16		 ООО «Геоинжстрой» г. Москва, ул. Новодмитровская, д.2, к.1 Лицензия ФСБ Рег. № 27319 от 12.11.2015	П	6
Проверил		Сабанова К.М.			07.16				
Н. контроль		Валеев А.С.			07.16				
Чертеж планировки территории с отображением линий, обозначающих дороги, улицы, проезды, линии связи, объекты инженерной защиты и транспортной инфраструктуры М 1:2000									

Линия совмещения с листом 6

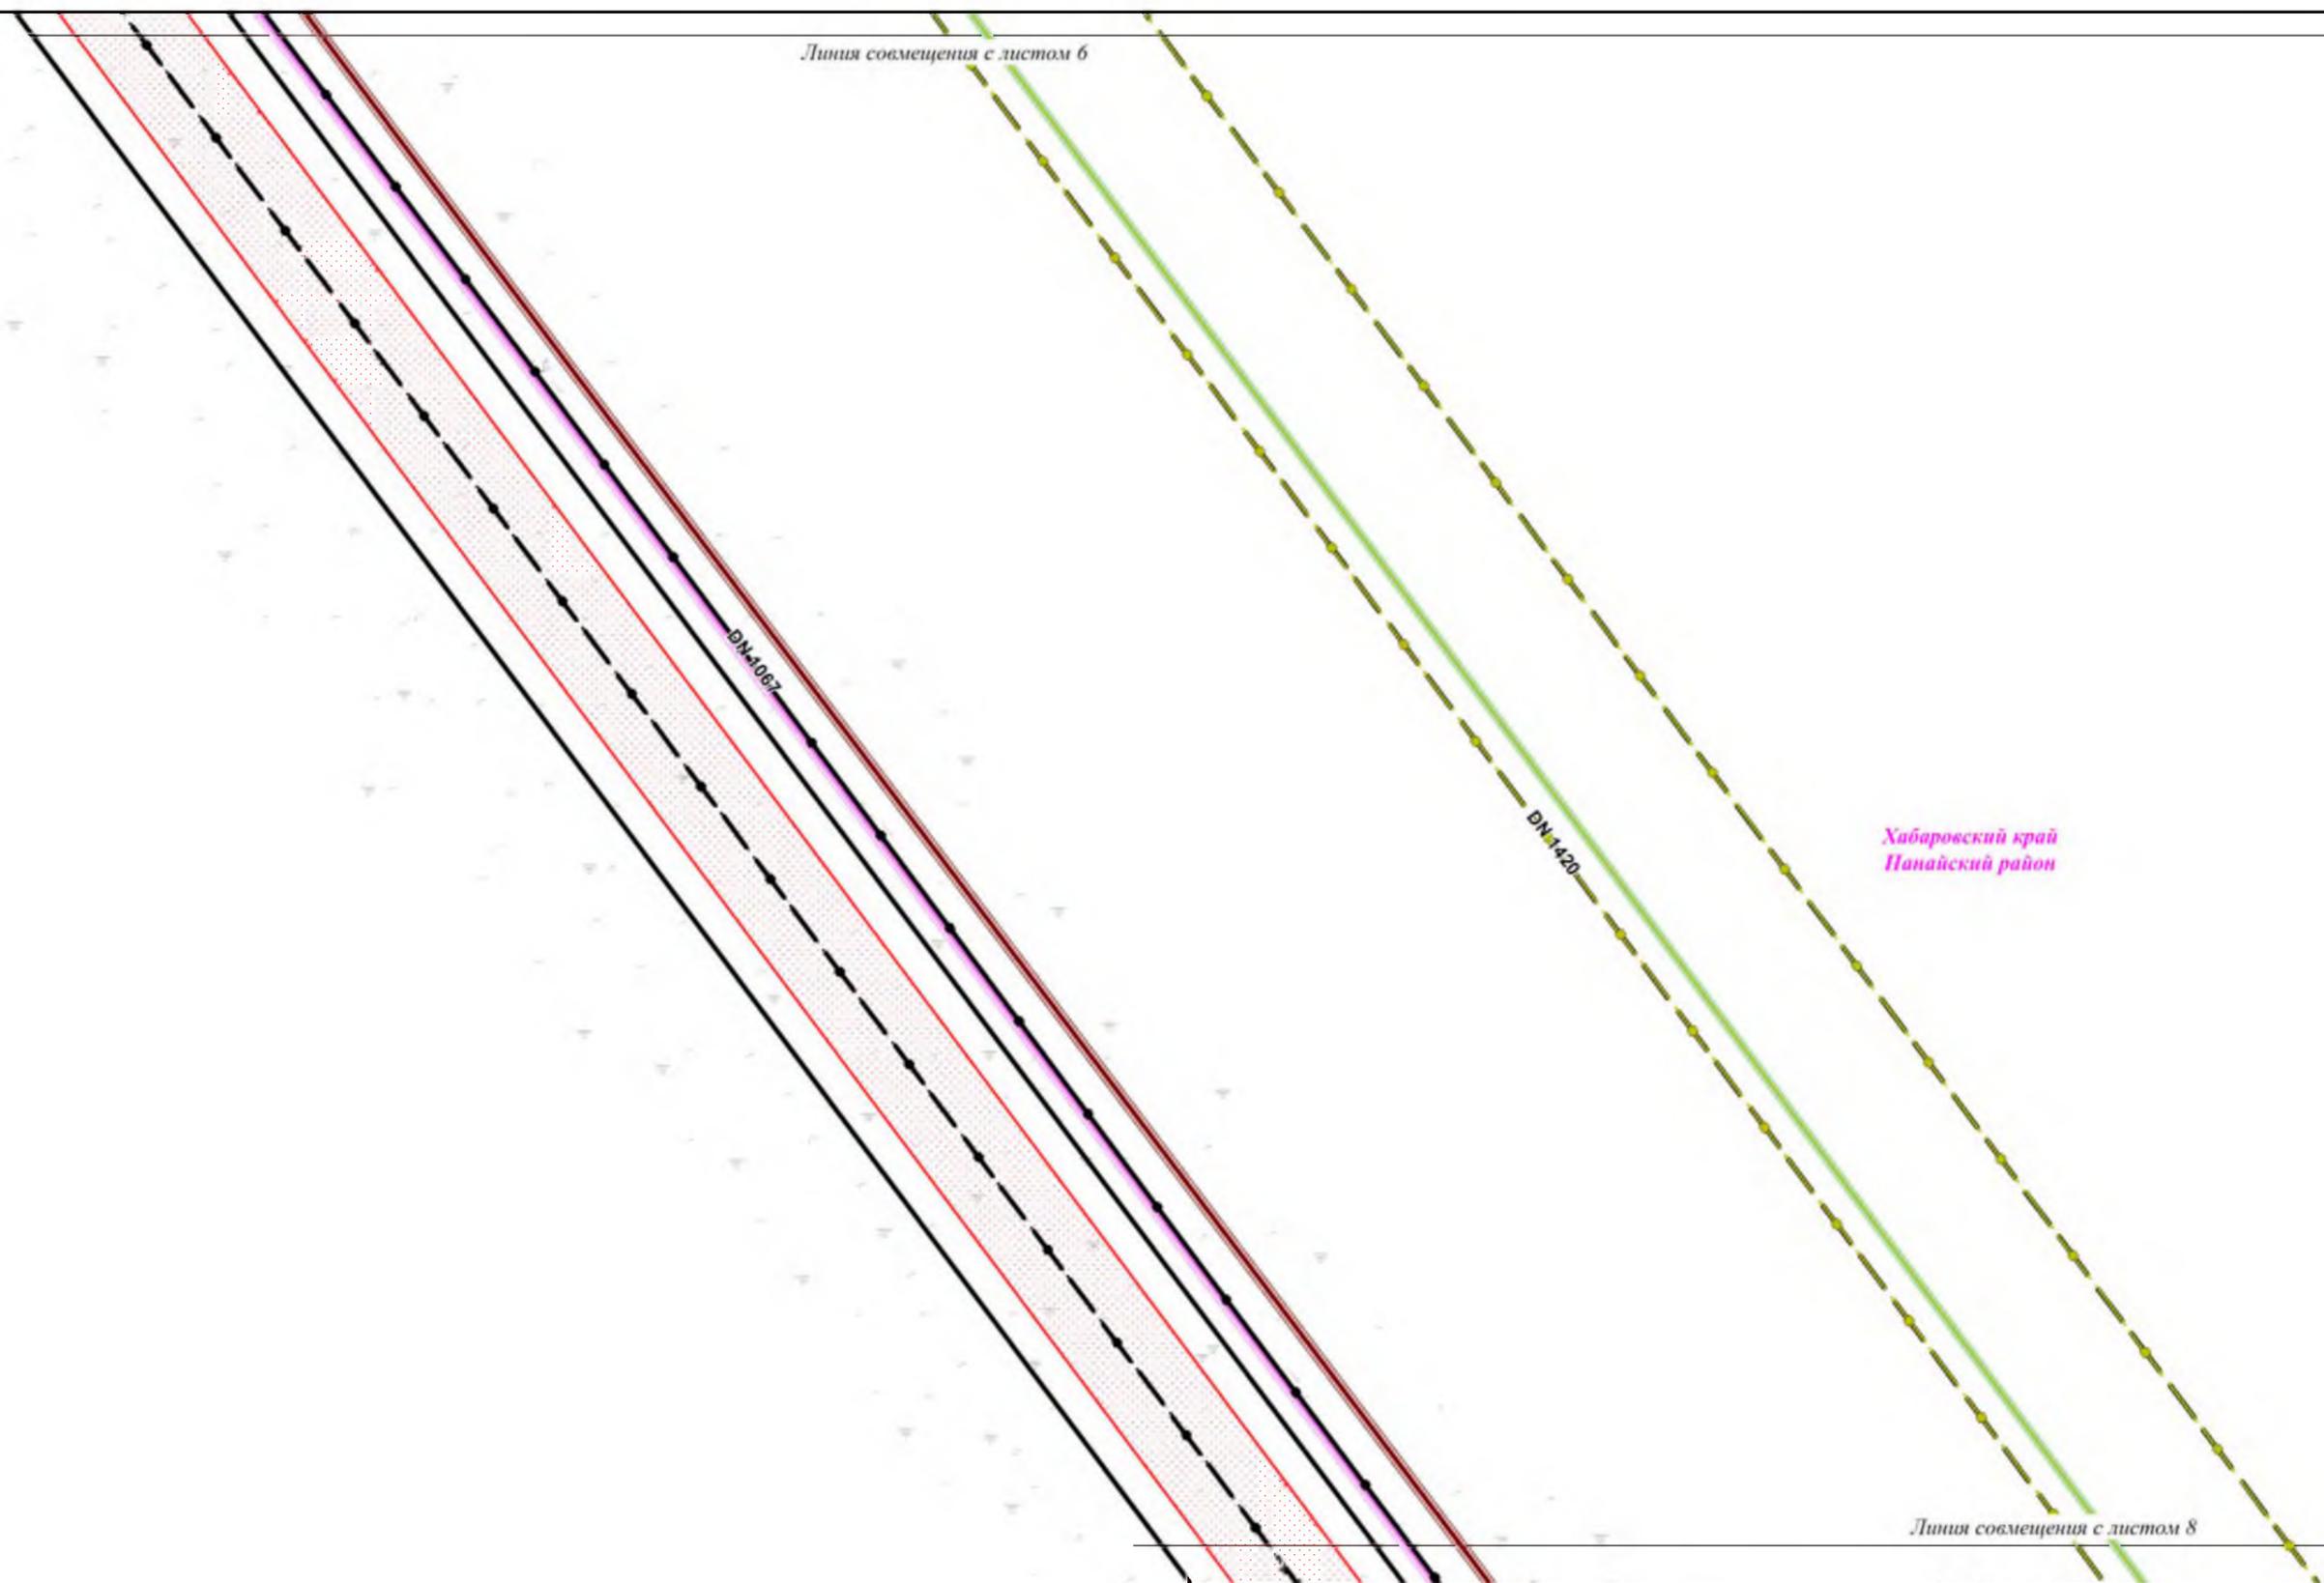


Хабаровский край
Нанайский район

Линия совмещения с листом 8

						Хабаровский край					
						Документация по планировке территории (проект планировки территории) для размещения объекта «Трубопроводная система «Восточная Сибирь - Тихий океан», нефтеперекачивающая станция «Сковородино» - спецморнефтепорт «Козьмино» (ВСТО-II). II резервная нитка подводного перехода магистрального нефтепровода через р. Амур» (пункт 392 приложения №2 к СТП РФ). («ТС «ВСТО-II». Резервная нитка ППМН через р.Амур. Строительство»)					
Изм.	Коп.уч.	Лист	№ док.	Подп.	Дата	 Заказчик: ООО «Транснефть - Дальний Восток»	Стадия	Лист	Листов		
Разработал	Безухов Д.А.			<i>[Signature]</i>	07.16		П	7	58		
Проверил	Сабанова К.М.			<i>[Signature]</i>	07.16						
Н. контроль	Валеев А.С.			<i>[Signature]</i>	07.16						
						Чертеж планировки территории с отображением линий, обозначающих дороги, улицы, проезды, линии связи, объекты инженерной защиты и транспортной инфраструктуры М 1:2000			 ООО «Геоинжстрой» г. Москва, ул. Новодмитровская, д.2, к.1 Лицензия ФСБ Рег. № 27319 от 12.11.2015		

Линия совмещения с листом 7

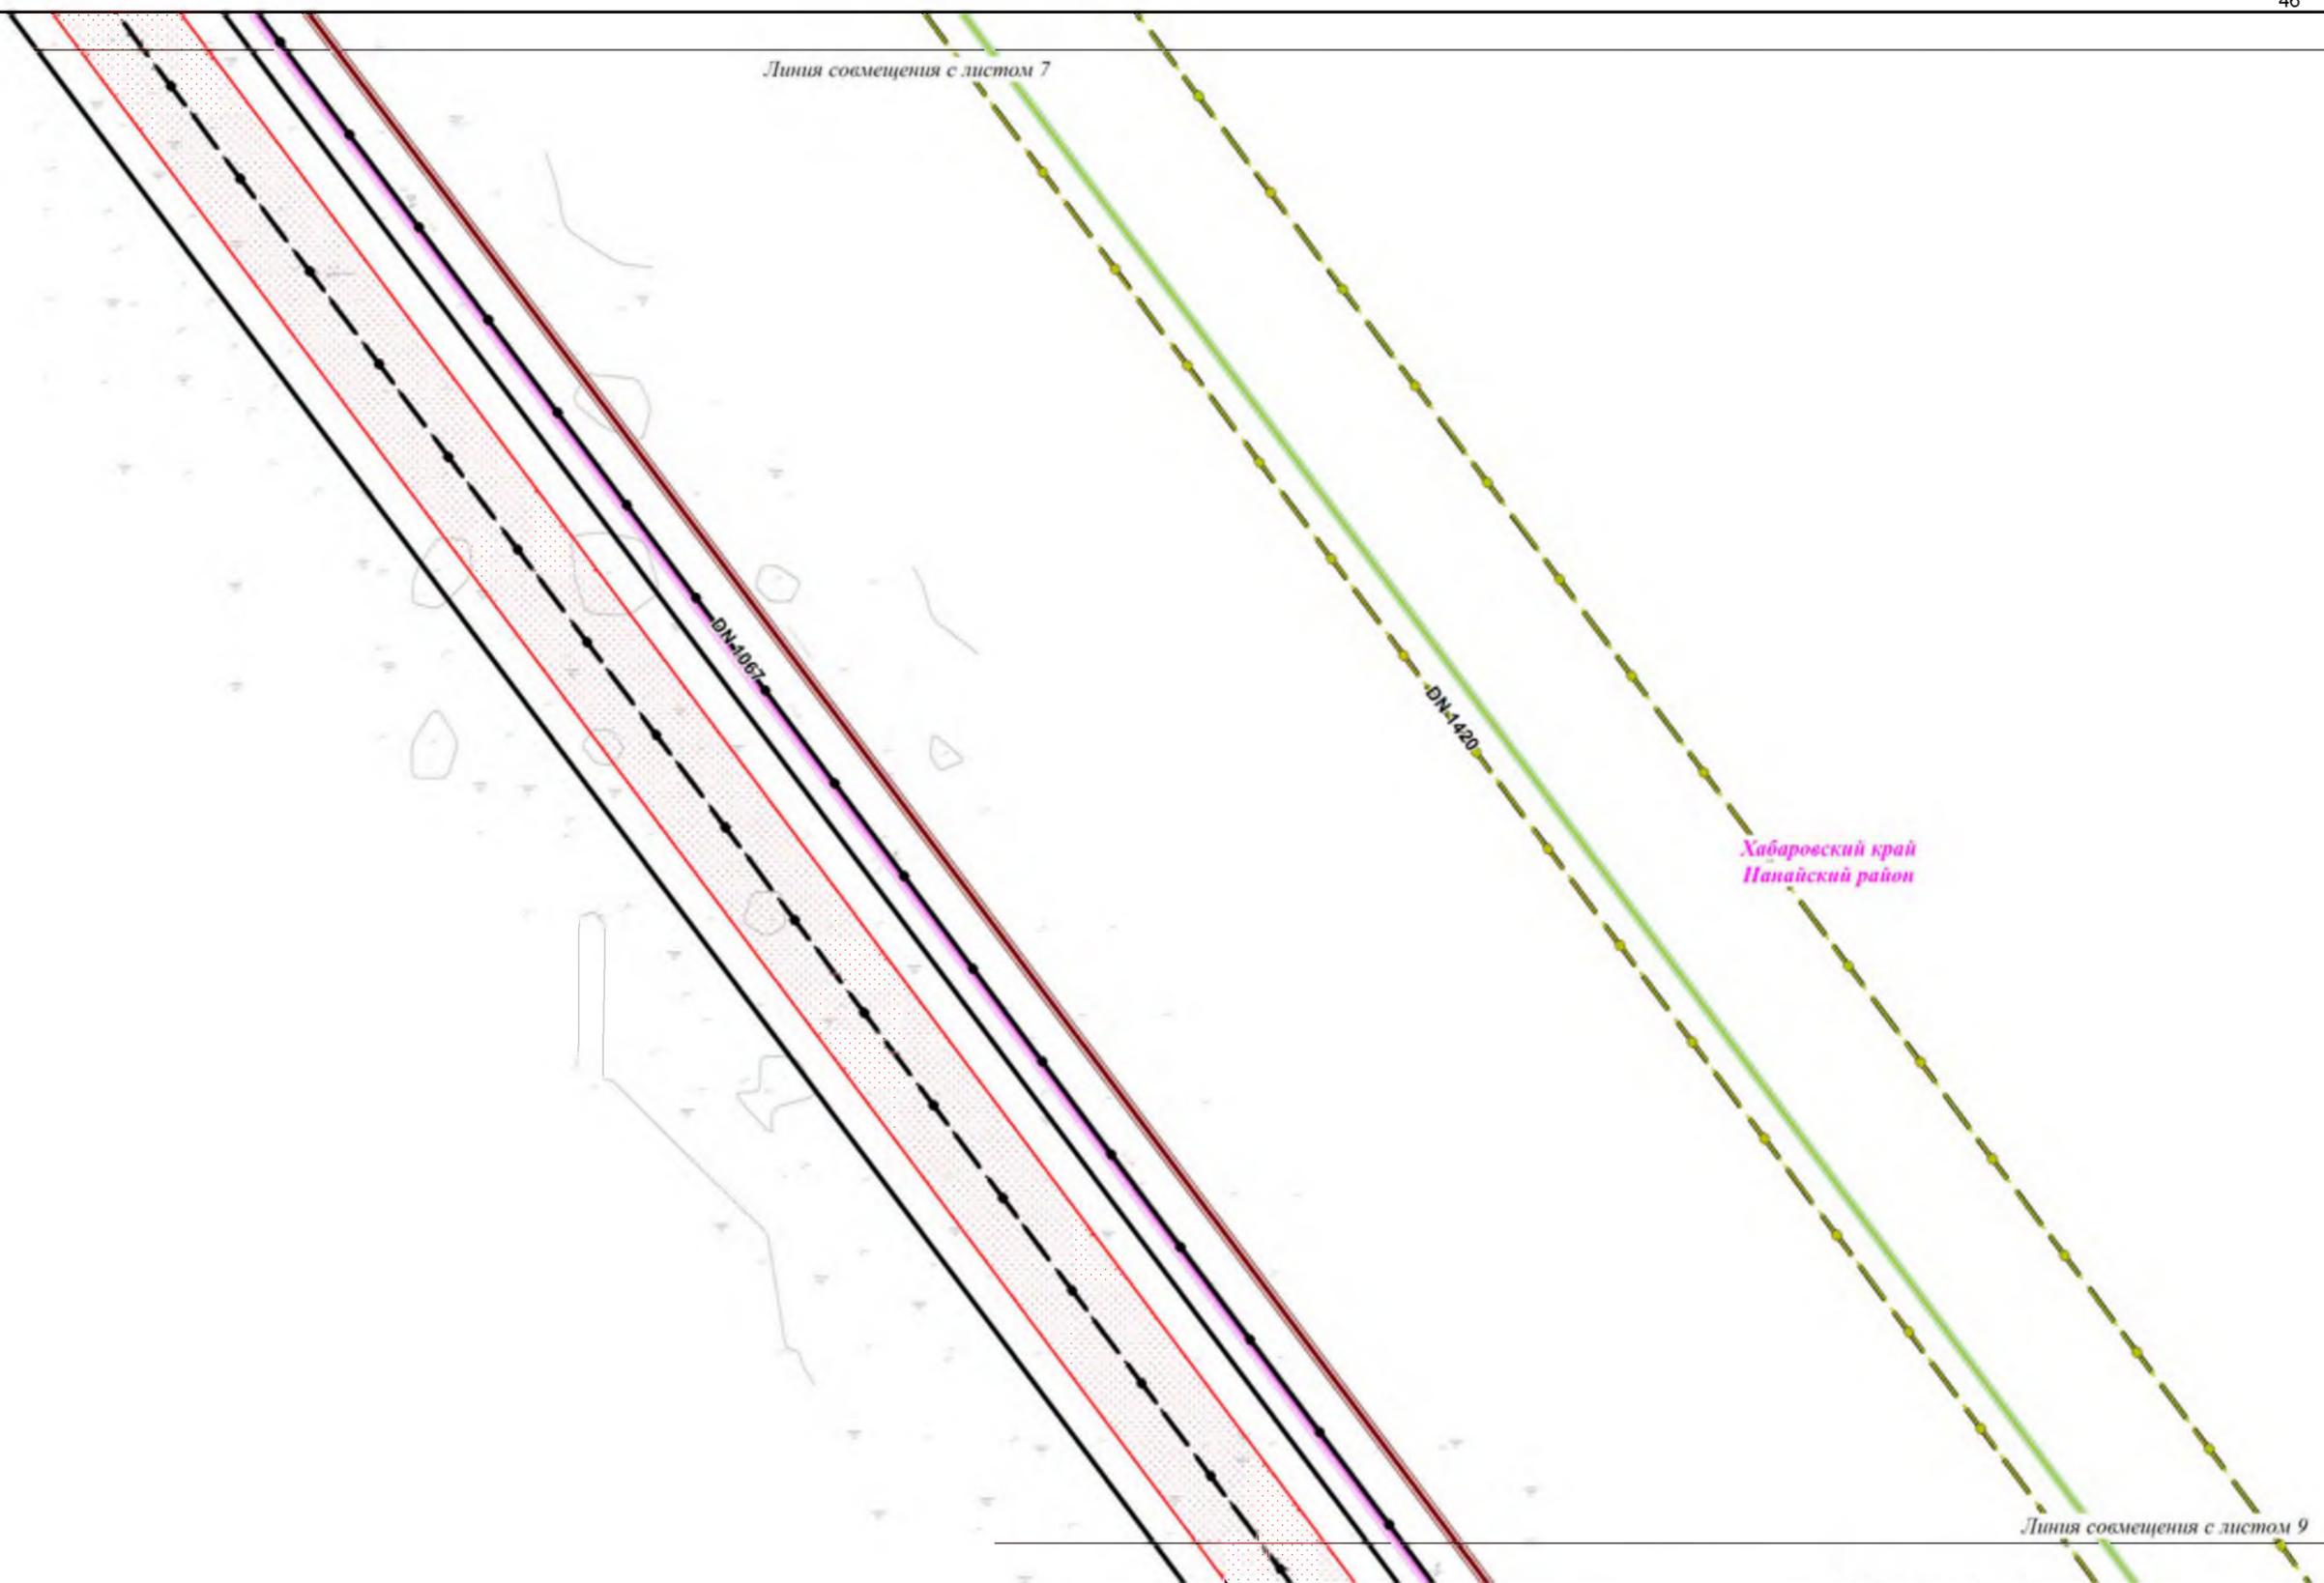

Хабаровский край
Нанайский район

Линия совмещения с листом 9

Хабаровский край					
Документация по планировке территории (проект планировки территории) для размещения объекта «Трубопроводная система «Восточная Сибирь - Тихий океан», нефтеперекачивающая станция «Сковородино» - спецморнефтепорт «Козьмино» (ВСТО-II). II резервная нитка подводного перехода магистрального нефтепровода через р. Амур» (пункт 392 приложения №2 к СТП РФ). («ТС «ВСТО-II». Резервная нитка ППМН через р.Амур. Строительство»)					
Изм.	Коп.уч.	Лист	№ док.	Подп.	Дата
Разработал	Безухов Д.А.			<i>[Signature]</i>	07.16
Проверил	Сабанова К.М.			<i>[Signature]</i>	07.16
Н. контроль	Валеев А.С.			<i>[Signature]</i>	07.16
 Заказчик: ООО «Транснефть - Дальний Восток»					
 ООО «Геоинжстрой» г. Москва, ул. Новодмитровская, д.2, к.1 Лицензия ФСБ Рег. № 27319 от 12.11.2015					
Чертеж планировки территории с отображением линий, обозначающих дороги, улицы, проезды, линии связи, объекты инженерной защиты и транспортной инфраструктуры М 1:2000					
		Стадия	Лист	Листов	
		П	8	58	


Линия совмещения с листом 8

Хабаровский край
Нанайский район

Линия совмещения с листом 10

						Хабаровский край					
						Документация по планировке территории (проект планировки территории) для размещения объекта «Трубопроводная система «Восточная Сибирь - Тихий океан», нефтеперекачивающая станция «Сковородино» - спецморнефтепорт «Козьмино» (ВСТО-II). II резервная нитка подводного перехода магистрального нефтепровода через р. Амур» (пункт 392 приложения №2 к СТП РФ). («ТС «ВСТО-II». Резервная нитка ППМН через р.Амур. Строительство»)					
Изм.	Коп.уч.	Лист	№ док.	Подп.	Дата	 Заказчик: ООО «Транснефть - Дальний Восток»	Стадия	Лист	Листов		
Разработал	Безухов Д.А.				07.16		П	9	58		
Проверил	Сабанова К.М.				07.16						
Н. контроль	Валеев А.С.				07.16						
						Чертеж планировки территории с отображением линий, обозначающих дороги, улицы, проезды, линии связи, объекты инженерной защиты и транспортной инфраструктуры М 1:2000			 ООО «Геоинжстрой» г. Москва, ул. Новодмитровская, д.2, к.1 Лицензия ФСБ Рег. № 27319 от 12.11.2015		

Линия совмещения с листом 9

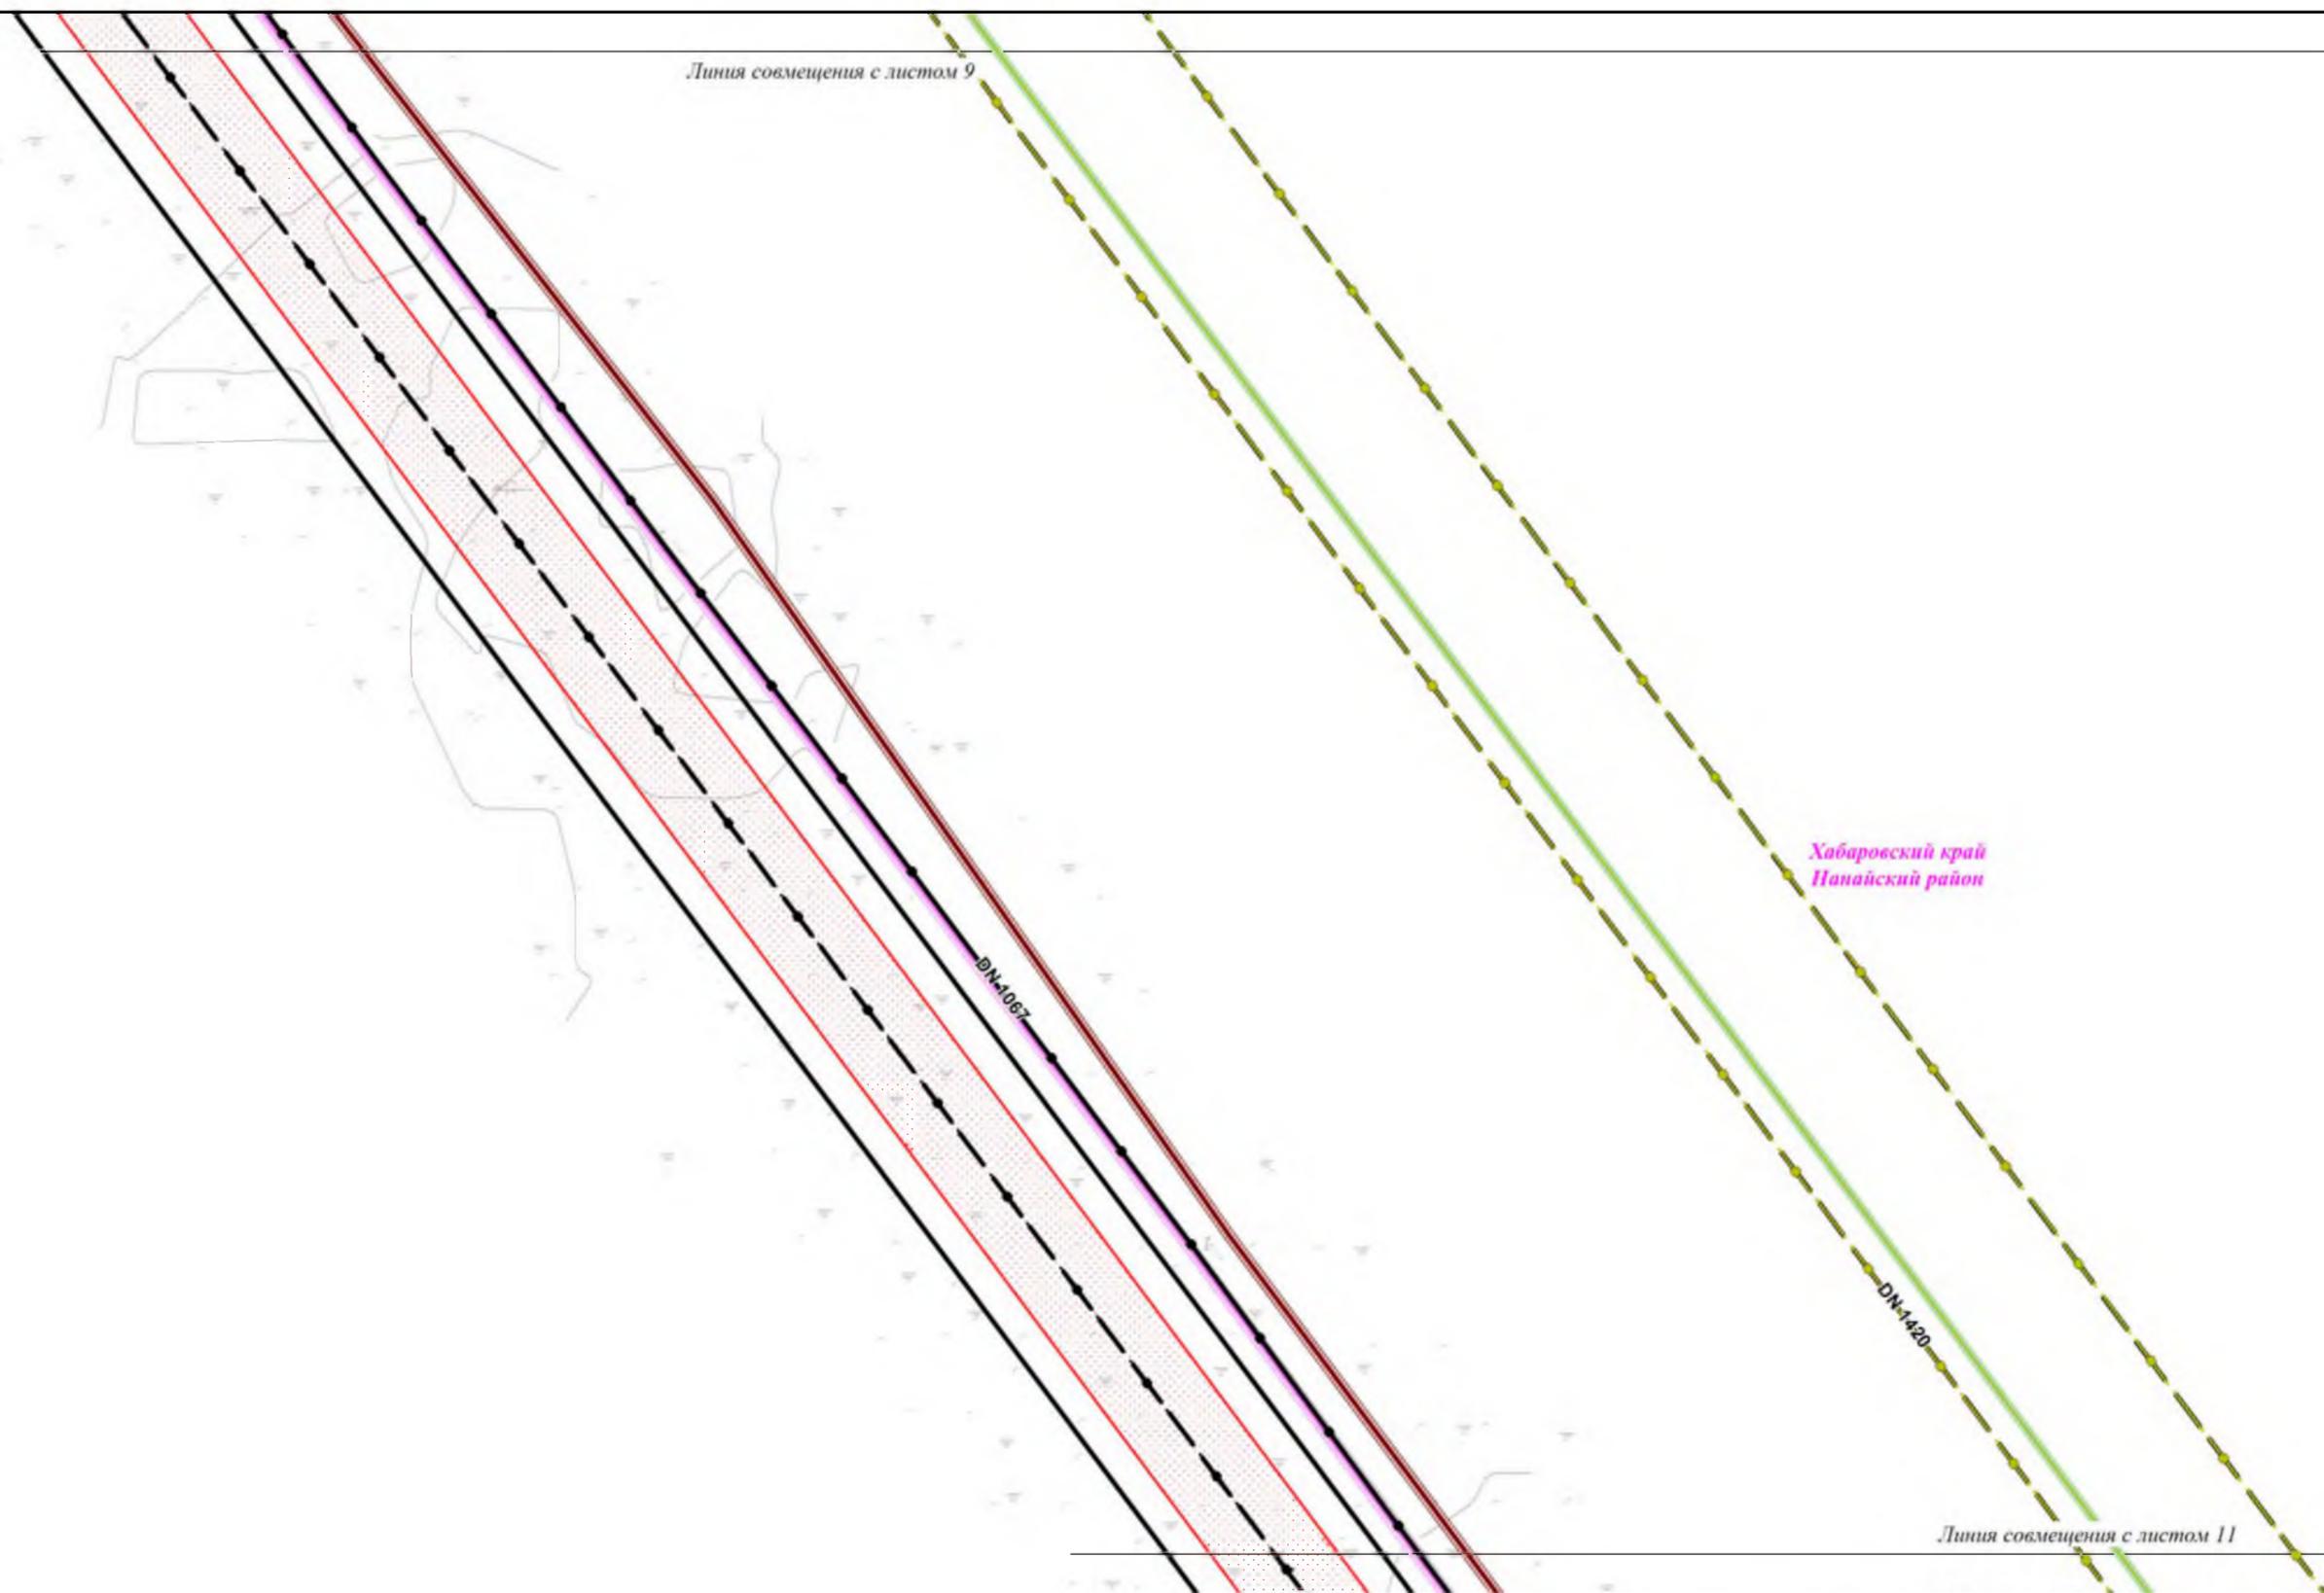


Хабаровский край
Нанайский район

Линия совмещения с листом 11

						Хабаровский край					
						Документация по планировке территории (проект планировки территории) для размещения объекта «Трубопроводная система «Восточная Сибирь - Тихий океан», нефтеперекачивающая станция «Сковородино» - спецморнефтепорт «Козьмино» (ВСТО-II). II резервная нитка подводного перехода магистрального нефтепровода через р. Амур» (пункт 392 приложения №2 к СТП РФ). («ТС «ВСТО-II». Резервная нитка ППМН через р.Амур. Строительство»)»					
Изм.	Коп.уч.	Лист	№ док.	Подп.	Дата	 Заказчик: ООО «Транснефть - Дальний Восток»	Стадия	Лист	Листов		
Разработал	Безухов Д.А.			<i>[Signature]</i>	07.16		П	10	58		
Проверил	Сабанова К.М.			<i>[Signature]</i>	07.16						
Н. контроль	Валеев А.С.			<i>[Signature]</i>	07.16						
						Чертеж планировки территории с отображением линий, обозначающих дороги, улицы, проезды, линии связи, объекты инженерной защиты и транспортной инфраструктуры М 1:2000			 ООО «Геоинжстрой» г. Москва, ул. Новодмитровская, д.2, к.1 Лицензия ФСБ Рег. № 27319 от 12.11.2015		

Линия совмещения с листом 10

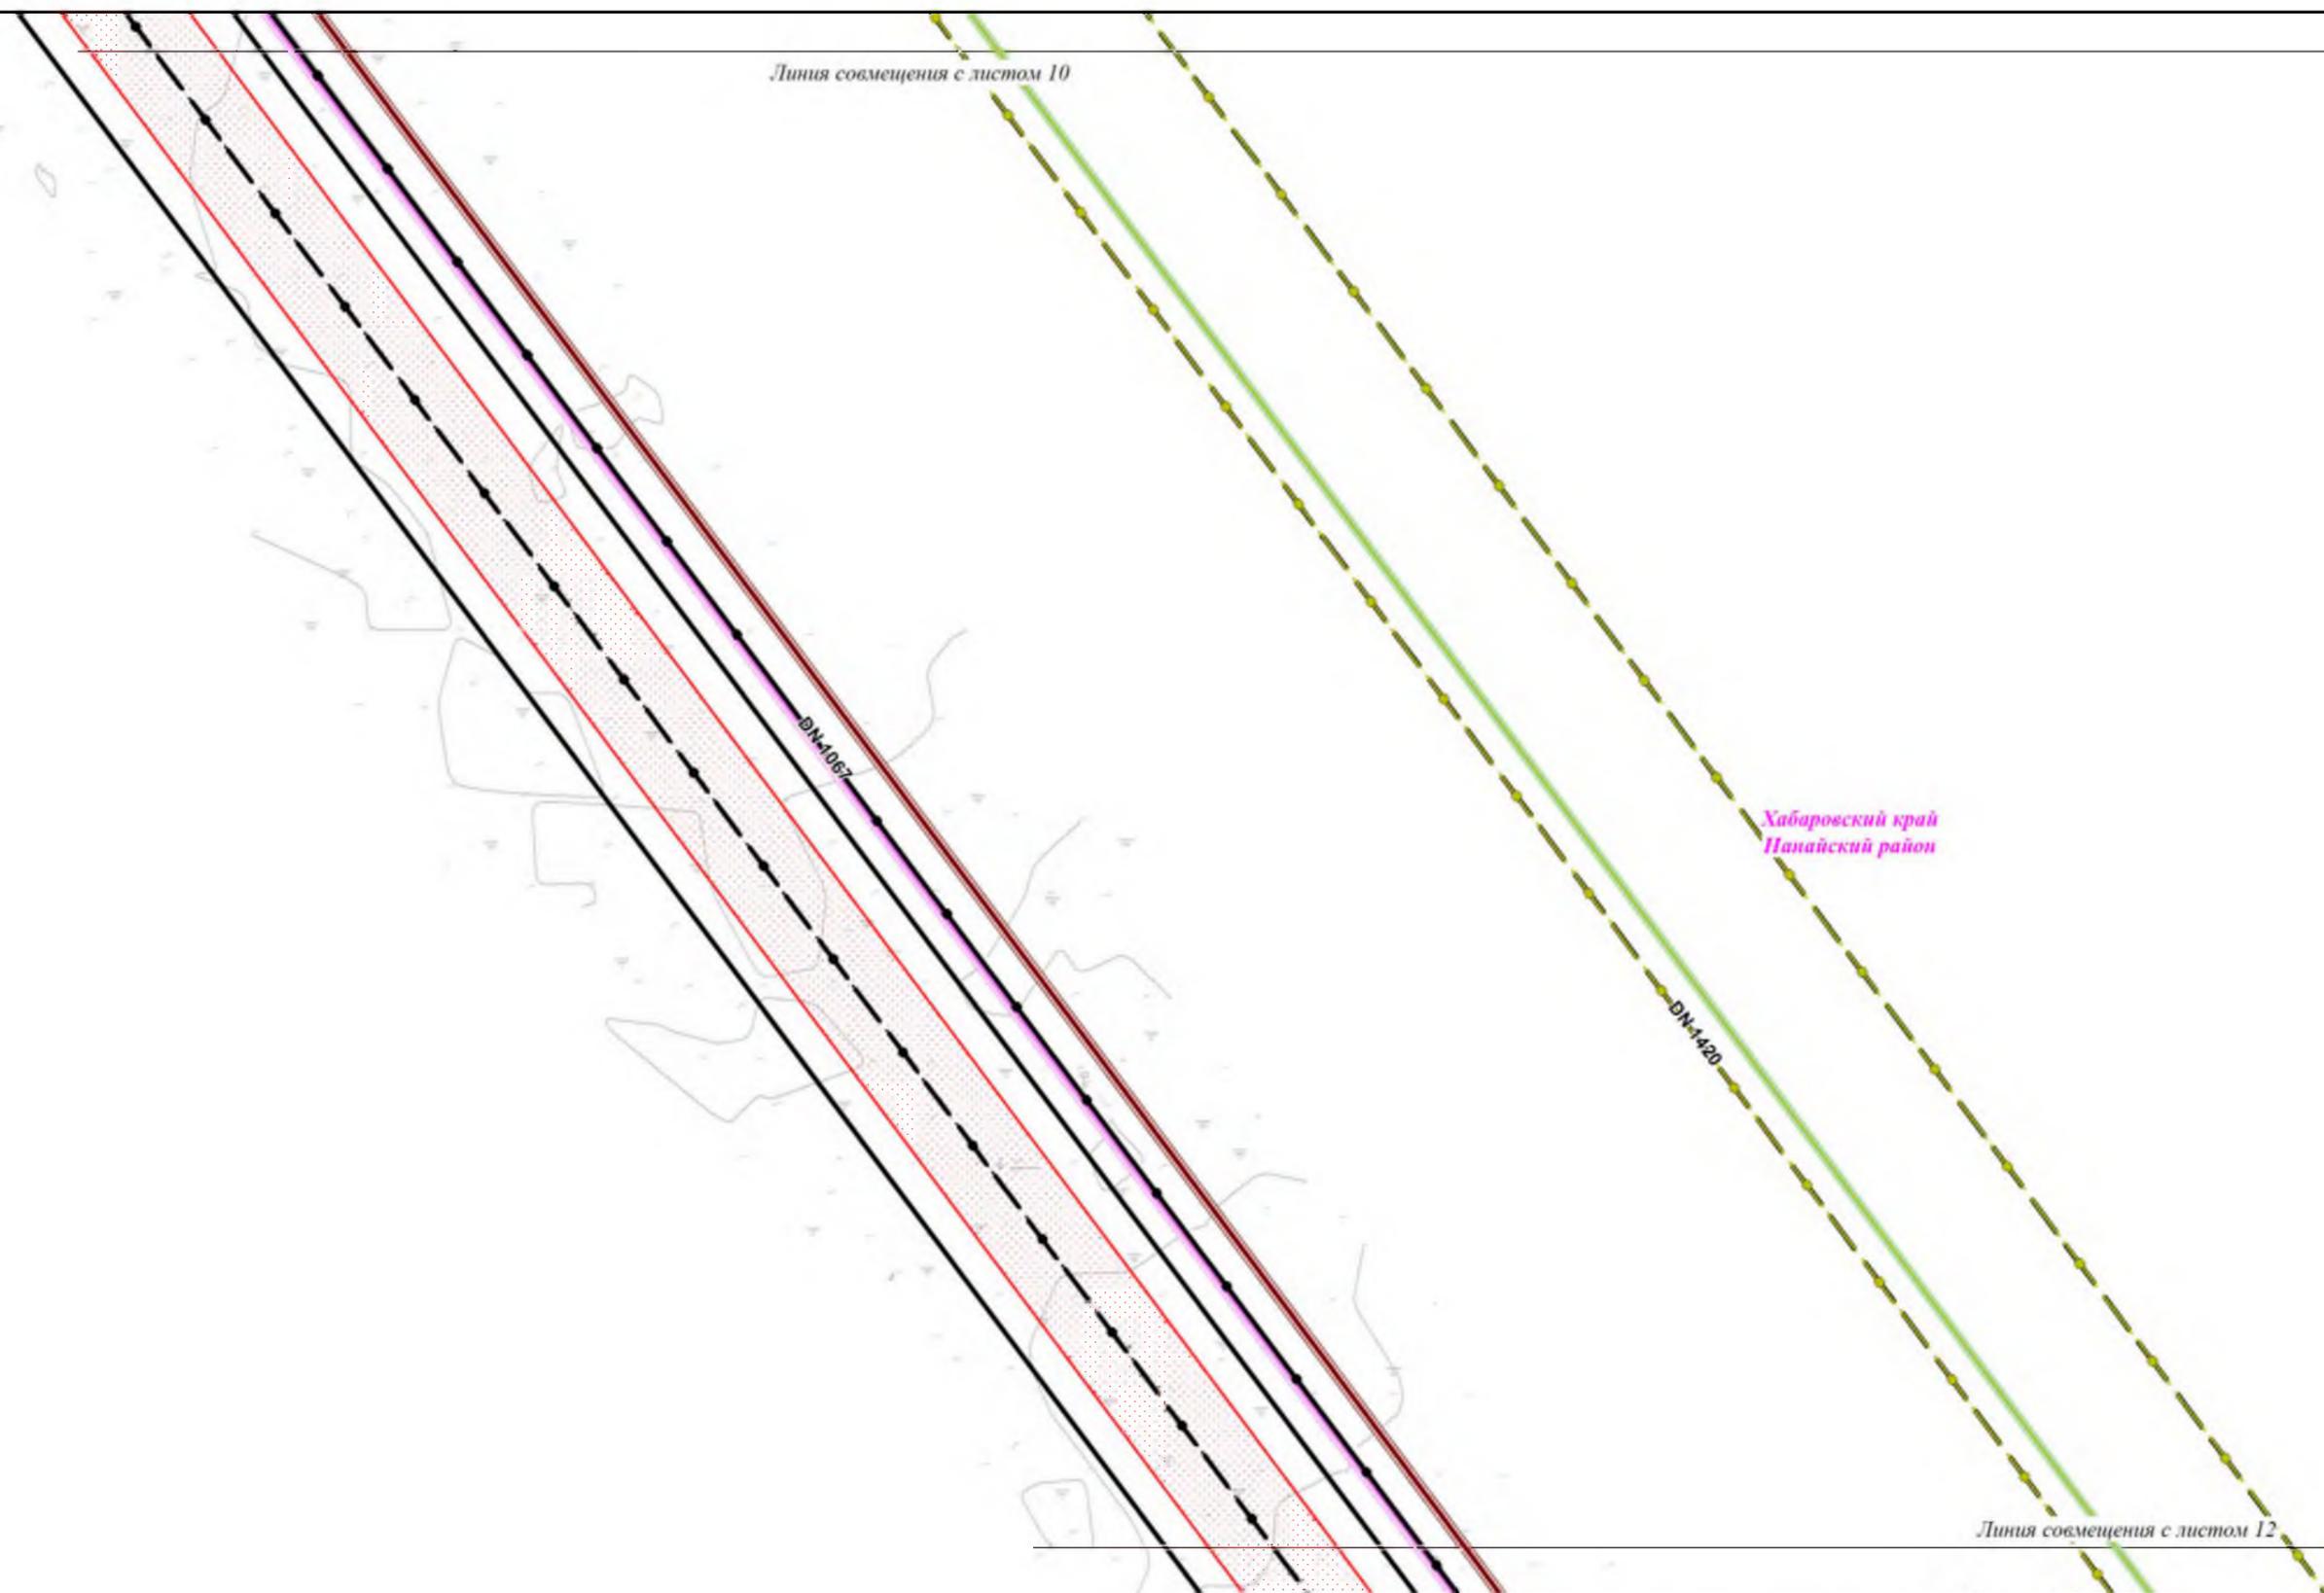

Хабаровский край
Иланайский район

Линия совмещения с листом 12

Хабаровский край						Документация по планировке территории (проект планировки территории) для размещения объекта «Трубопроводная система «Восточная Сибирь - Тихий океан», нефтеперекачивающая станция «Сковородино» - спецморнефтепорт «Козьмино» (ВСТО-II). II резервная нитка подводного перехода магистрального нефтепровода через р. Амур» (пункт 392 приложения №2 к СТП РФ). («ТС «ВСТО-II». Резервная нитка ППМН через р.Амур. Строительство»)				
Изм.	Кол.уч.	Лист	№ док.	Подп.	Дата	 Заказчик: ООО «Транснефть - Дальний Восток»	Стадия	Лист	Листов	
Разработал		Безухов Д.А.		<i>[Signature]</i>	07.16		 ООО «Геоинжстрой» г. Москва, ул. Новодмитровская, д.2, к.1 Лицензия ФСБ Рег. № 27319 от 12.11.2015	П	11	58
Проверил		Сабанова К.М.		<i>[Signature]</i>	07.16	Чертеж планировки территории с отображением линий, обозначающих дороги, улицы, проезды, линии связи, объекты инженерной защиты и транспортной инфраструктуры М 1:2000				
Н. контроль		Валяев А.С.		<i>[Signature]</i>	07.16					

Линия совмещения с листом 11

Хабаровский край
Панайский район


DN 1420

DN 1067


Линия совмещения с листом 13

						Хабаровский край					
						Документация по планировке территории (проект планировки территории) для размещения объекта «Трубопроводная система «Восточная Сибирь - Тихий океан», нефтеперекачивающая станция «Сковородино» - спецморнефтепорт «Козьмино» (ВСТО-II). II резервная нитка подводного перехода магистрального нефтепровода через р. Амур» (пункт 392 приложения №2 к СТП РФ). («ТС «ВСТО-II». Резервная нитка ППМН через р.Амур. Строительство»)					
Изм.	Коп.уч.	Лист	№ док.	Подп.	Дата	 Заказчик: ООО «Транснефть - Дальний Восток»	Стадия	Лист	Листов		
Разработал	Безухов Д.А.				07.16		П	12	58		
Проверил	Сабанова К.М.				07.16						
Н. контроль	Валяев А.С.				07.16						
						Чертеж планировки территории с отображением линий, обозначающих дороги, улицы, проезды, линии связи, объекты инженерной защиты и транспортной инфраструктуры М 1:2000			 ООО «Геоинжстрой» г. Москва, ул. Новодмитровская, д.2, к.1 Лицензия ФСБ Рег. № 27319 от 12.11.2015		


Линия совмещения с листом 12

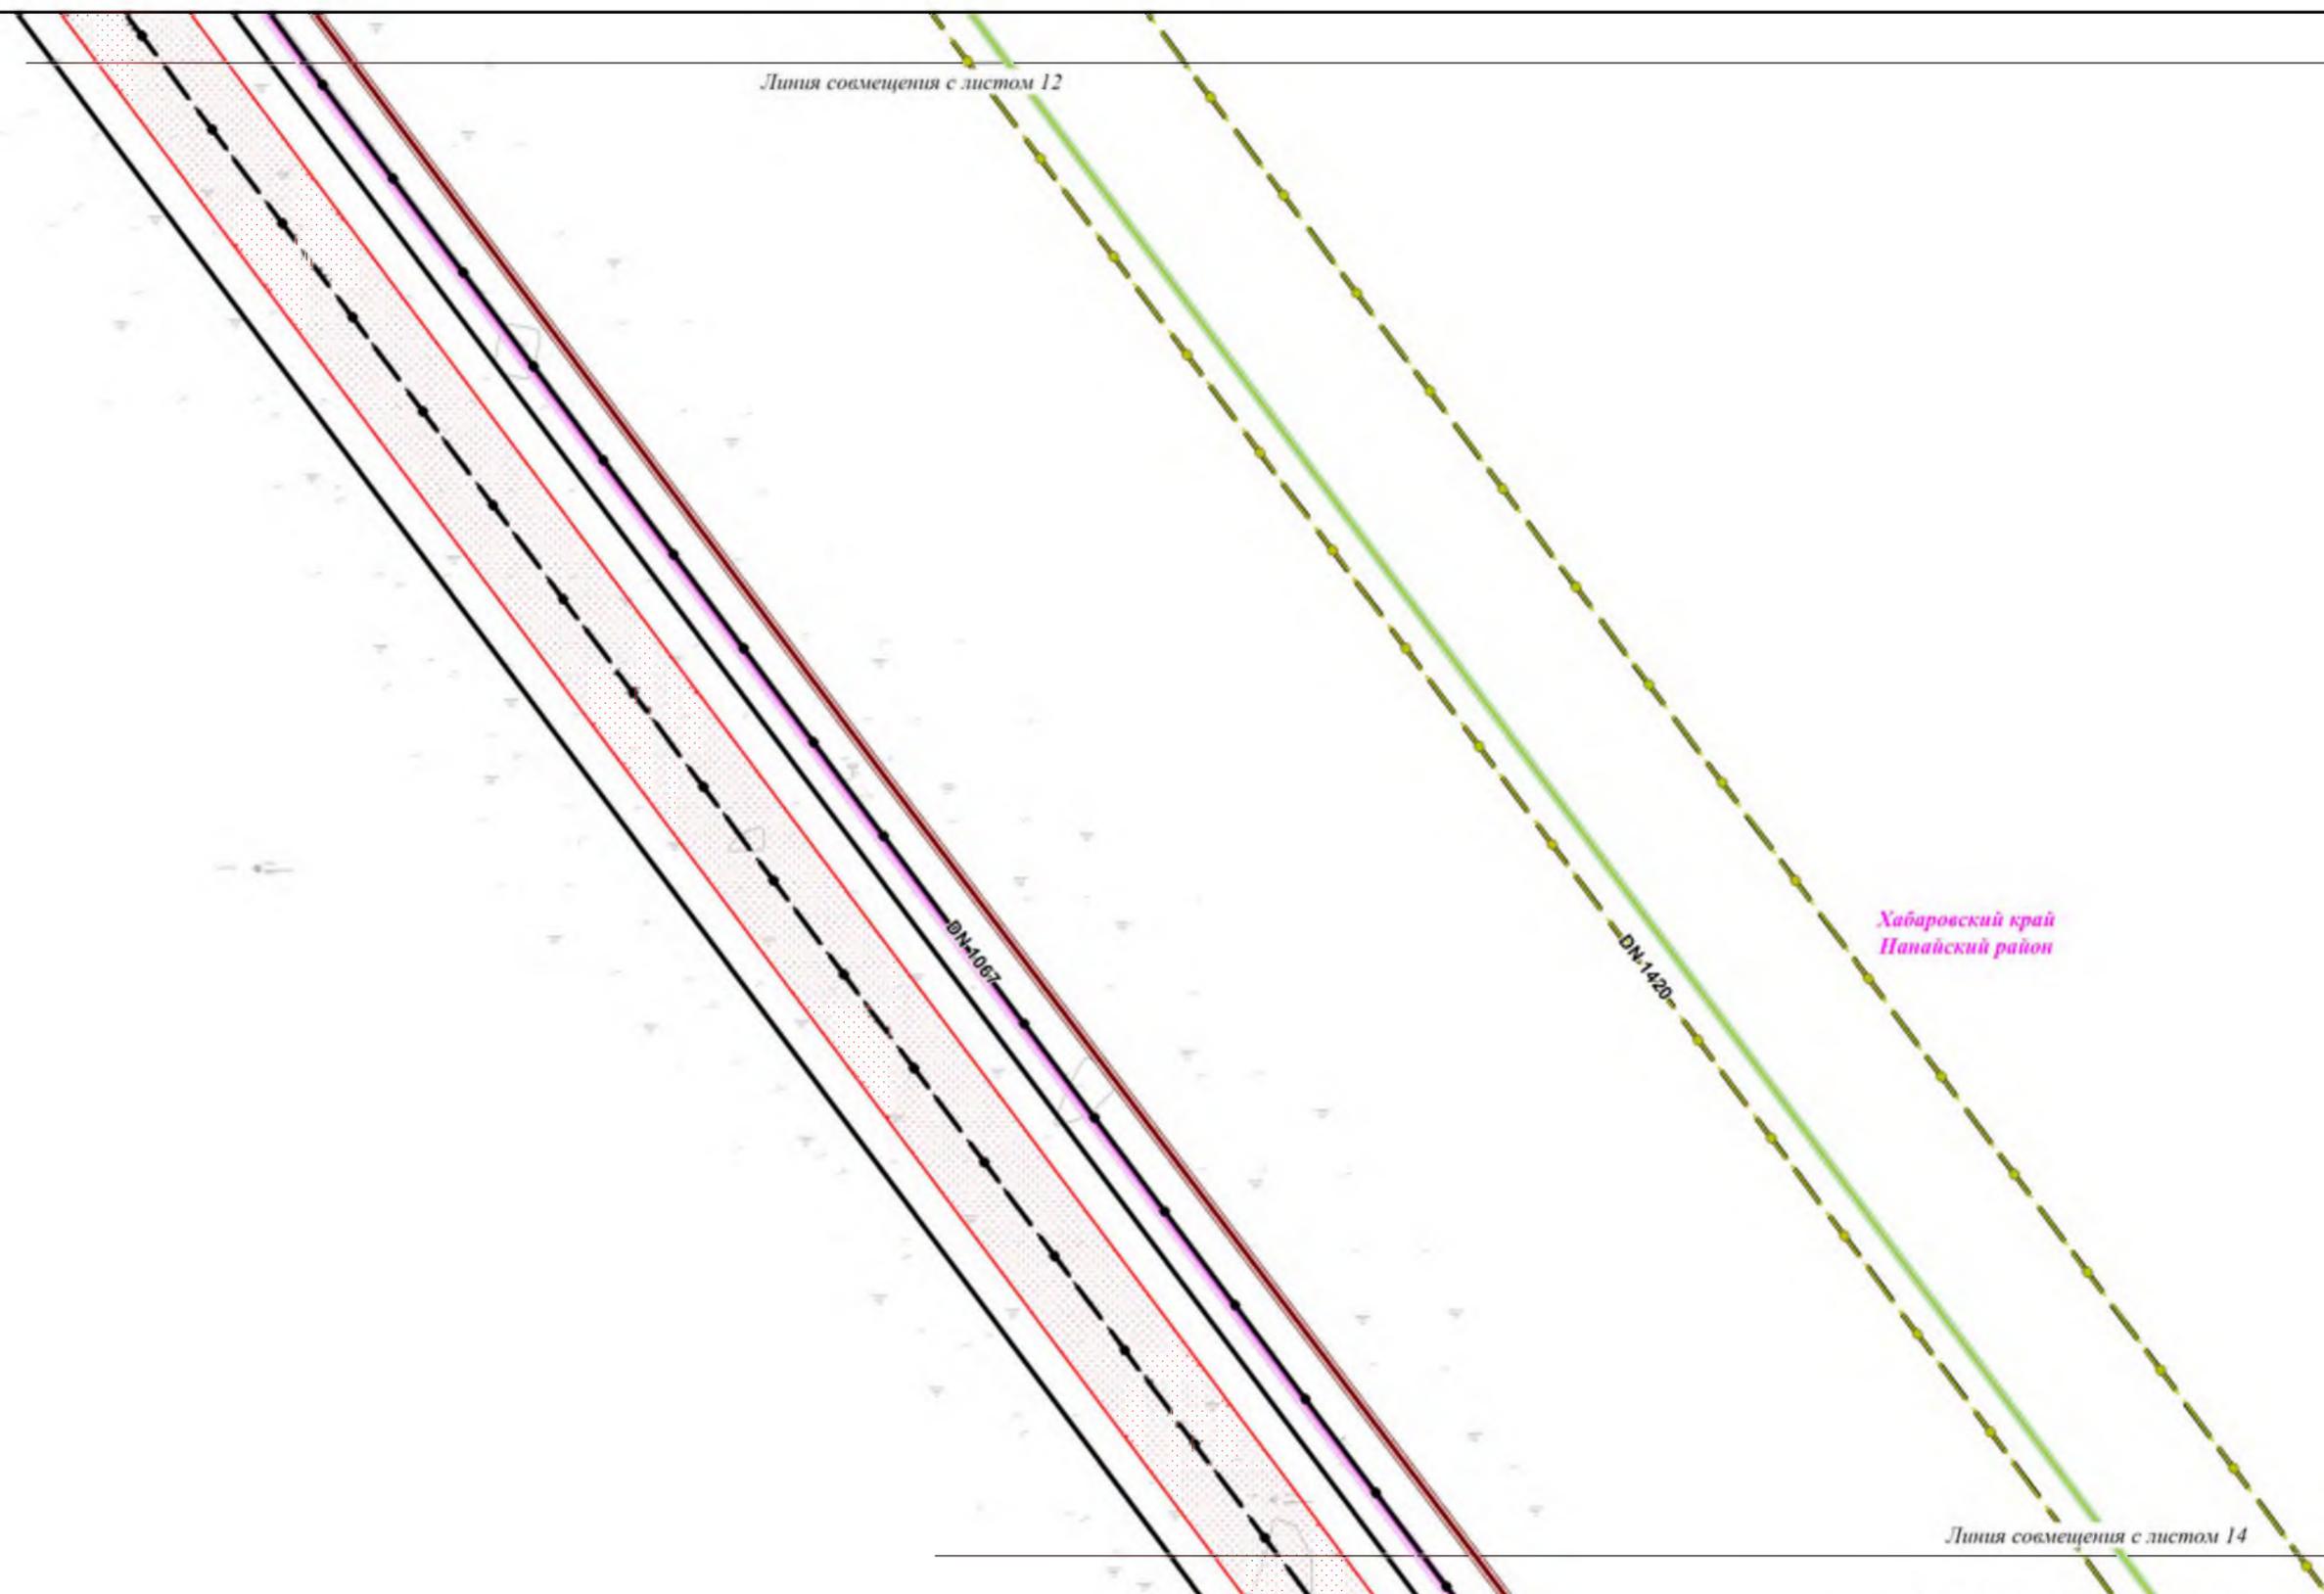

Линия совмещения с листом 14

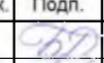Хабаровский край						Документация по планировке территории (проект планировки территории) для размещения объекта «Трубопроводная система «Восточная Сибирь - Тихий океан», нефтеперекачивающая станция «Сковородино» - спецморнефтепорт «Козьмино» (ВСТО-II). II резервная нитка подводного перехода магистрального нефтепровода через р. Амур» (пункт 392 приложения №2 к СТП РФ). («ТС «ВСТО-II». Резервная нитка ППМН через р.Амур. Строительство»)			
Изм.	Кол.уч.	Лист	№ док.	Подп.	Дата	 Заказчик: ООО «Транснефть - Дальний Восток»	Стадия	Лист	Листов
Разработал		Безухов Д.А.			07.16		 ООО «Геоинжстрой» г. Москва, ул. Новодмитровская, д.2, к.1 Лицензия ФСБ Рег. № 27319 от 12.11.2015	П	13
Проверил		Сабанова К.М.			07.16				
Н. контроль		Валеев А.С.			07.16				
						Чертеж планировки территории с отображением линий, обозначающих дороги, улицы, проезды, линии связи, объекты инженерной защиты и транспортной инфраструктуры М 1:2000			


Линия совмещения с листом 13

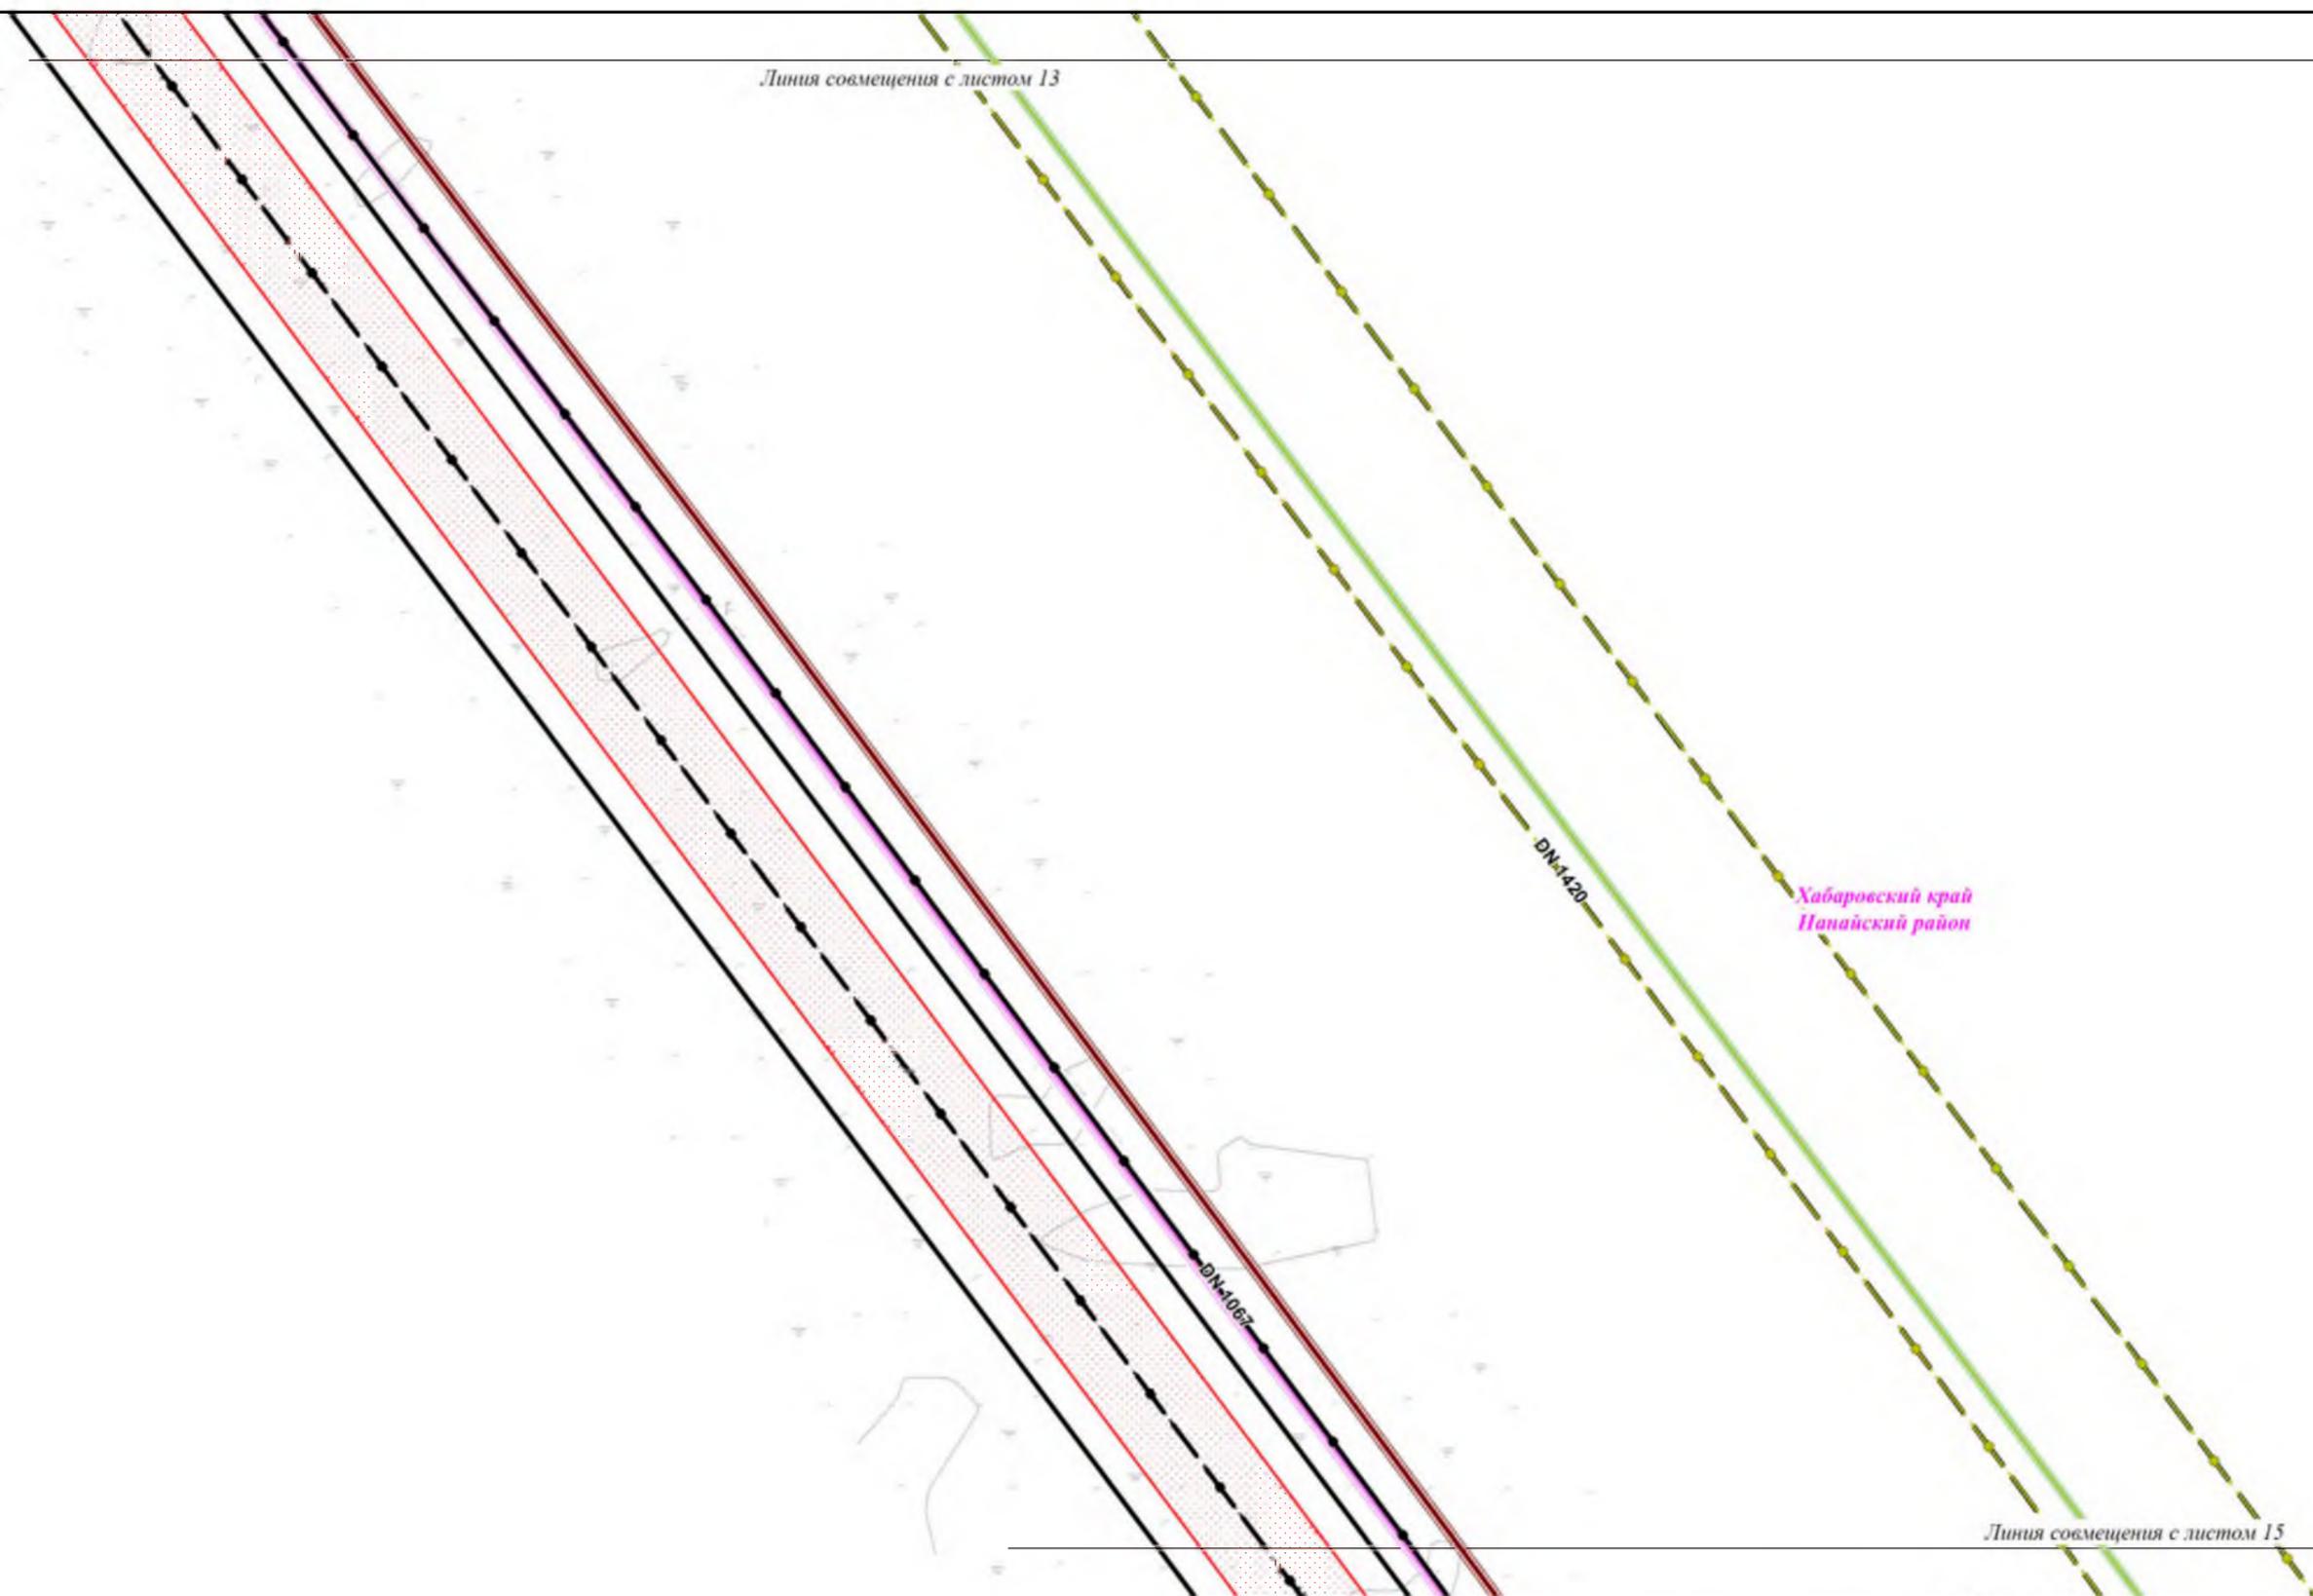

Линия совмещения с листом 15

						Хабаровский край					
						Документация по планировке территории (проект планировки территории) для размещения объекта «Трубопроводная система «Восточная Сибирь - Тихий океан», нефтеперекачивающая станция «Сковородино» - спецморнефтепорт «Козьмино» (ВСТО-II). II резервная нитка подводного перехода магистрального нефтепровода через р. Амур» (пункт 392 приложения №2 к СТП РФ). («ТС «ВСТО-II». Резервная нитка ППМН через р.Амур. Строительство»)					
Изм.	Коп.уч.	Лист	№ док.	Подп.	Дата	 Заказчик: ООО «Транснефть - Дальний Восток»	Стадия	Лист	Листов		
Разработал		Безухов Д.А.		<i>[Signature]</i>	07.16		П	14	58		
Проверил		Сабанова К.М.		<i>[Signature]</i>	07.16						
Н. контроль		Валеев А.С.		<i>[Signature]</i>	07.16						
						Чертеж планировки территории с отображением линий, обозначающих дороги, улицы, проезды, линии связи, объекты инженерной защиты и транспортной инфраструктуры М 1:2000			 ООО «Геоинжстрой» г. Москва, ул. Новодмитровская, д.2, к.1 Лицензия ФСБ Рег. № 27319 от 12.11.2015		

Линия совмещения с листом 14

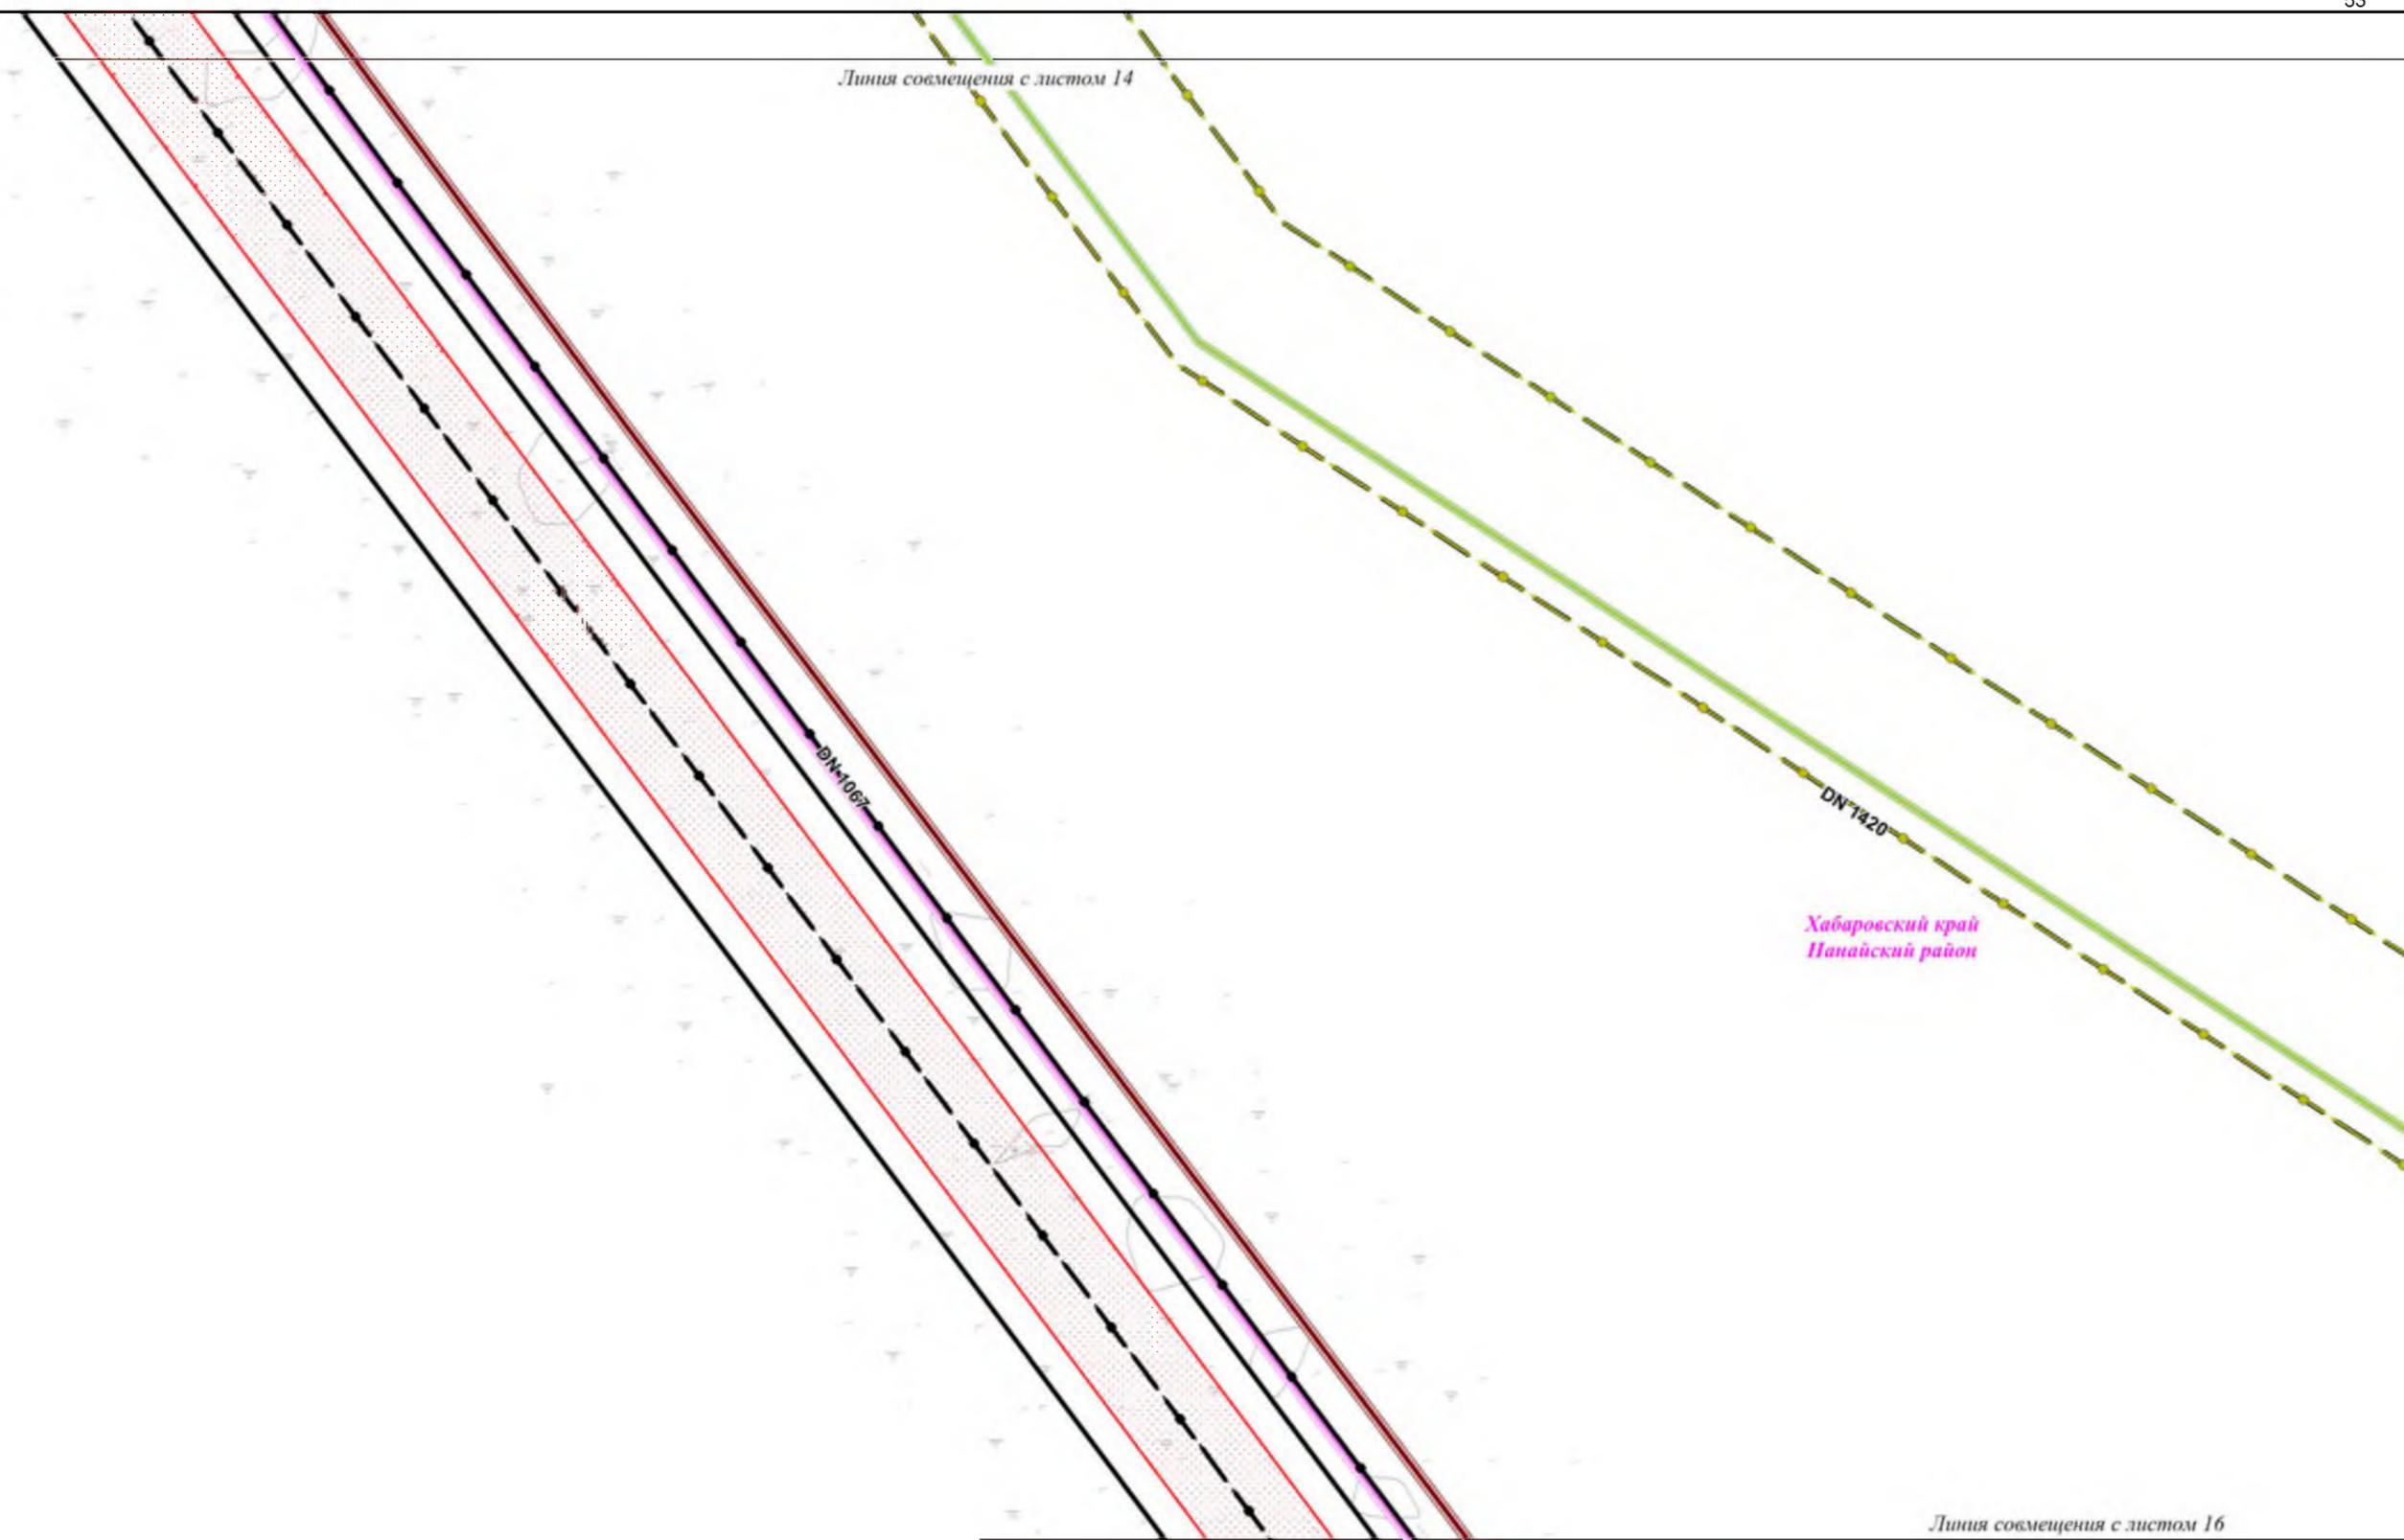

Хабаровский край
Нанайский район

Линия совмещения с листом 16

Хабаровский край					
<p>Документация по планировке территории (проект планировки территории) для размещения объекта «Трубопроводная система «Восточная Сибирь - Тихий океан», нефтеперекачивающая станция «Сковородино» - спецморнефтепорт «Козьмино» (ВСТО-II). II резервная нитка подводного перехода магистрального нефтепровода через р. Амур» (пункт 392 приложения №2 к СТП РФ). («ТС «ВСТО-II». Резервная нитка ППМН через р.Амур. Строительство»)</p>					
Изм.	Коп.уч.	Лист	№ док.	Подп.	Дата
Разработал	Безухов Д.А.			<i>[Подпись]</i>	07.16
Проверил	Сабанова К.М.			<i>[Подпись]</i>	07.16
Н. контроль	Валяев А.С.			<i>[Подпись]</i>	07.16
<p>Заказчик:  ООО «Транснефть - Дальний Восток»</p>					
<p>Чертеж планировки территории с отображением линий, обозначающих дороги, улицы, проезды, линии связи, объекты инженерной защиты и транспортной инфраструктуры</p> <p>М 1:2000</p>					
<p>Стадия</p> <p>П</p>		<p>Лист</p> <p>15</p>		<p>Листов</p> <p>58</p>	
<p> ООО «Геоинжстрой» г. Москва, ул. Новодмитровская, д.2, к.1 Лицензия ФСБ Рег. № 27319 от 12.11.2015</p>					

Линия совмещения с листом 15




Хабаровский край
Нанайский район

Линия совмещения с листом 17

Хабаровский край					
<p>Документация по планировке территории (проект планировки территории) для размещения объекта «Трубопроводная система «Восточная Сибирь - Тихий океан», нефтеперекачивающая станция «Сковородино» - спецморнефтепорт «Козьмино» (ВСТО-II). II резервная нитка подводного перехода магистрального нефтепровода через р. Амур» (пункт 392 приложения №2 к СТП РФ). («ТС «ВСТО-II». Резервная нитка ППМН через р.Амур. Строительство»)</p>					
Изм.	Кол.уч.	Лист	№ док.	Подп.	Дата
Разработал		Безухов Д.А.			07.16
Проверил		Сабанова К.М.			07.16
Н. контроль		Валяев А.С.			07.16
<p>Чертеж планировки территории с отображением линий, обозначающих дороги, улицы, проезды, линии связи, объекты инженерной защиты и транспортной инфраструктуры</p> <p>М 1:2000</p>					
<p>Заказчик: ООО «Транснефть - Дальний Восток»</p>			Стадия	Лист	Листов
<p>П</p>			16	58	
<p>ООО «Геонжстрой» г. Москва, ул. Новодмитровская, д.2, к.1 Лицензия ФСБ Рег. № 27319 от 12.11.2015</p>					

Линия совмещения с листом 16

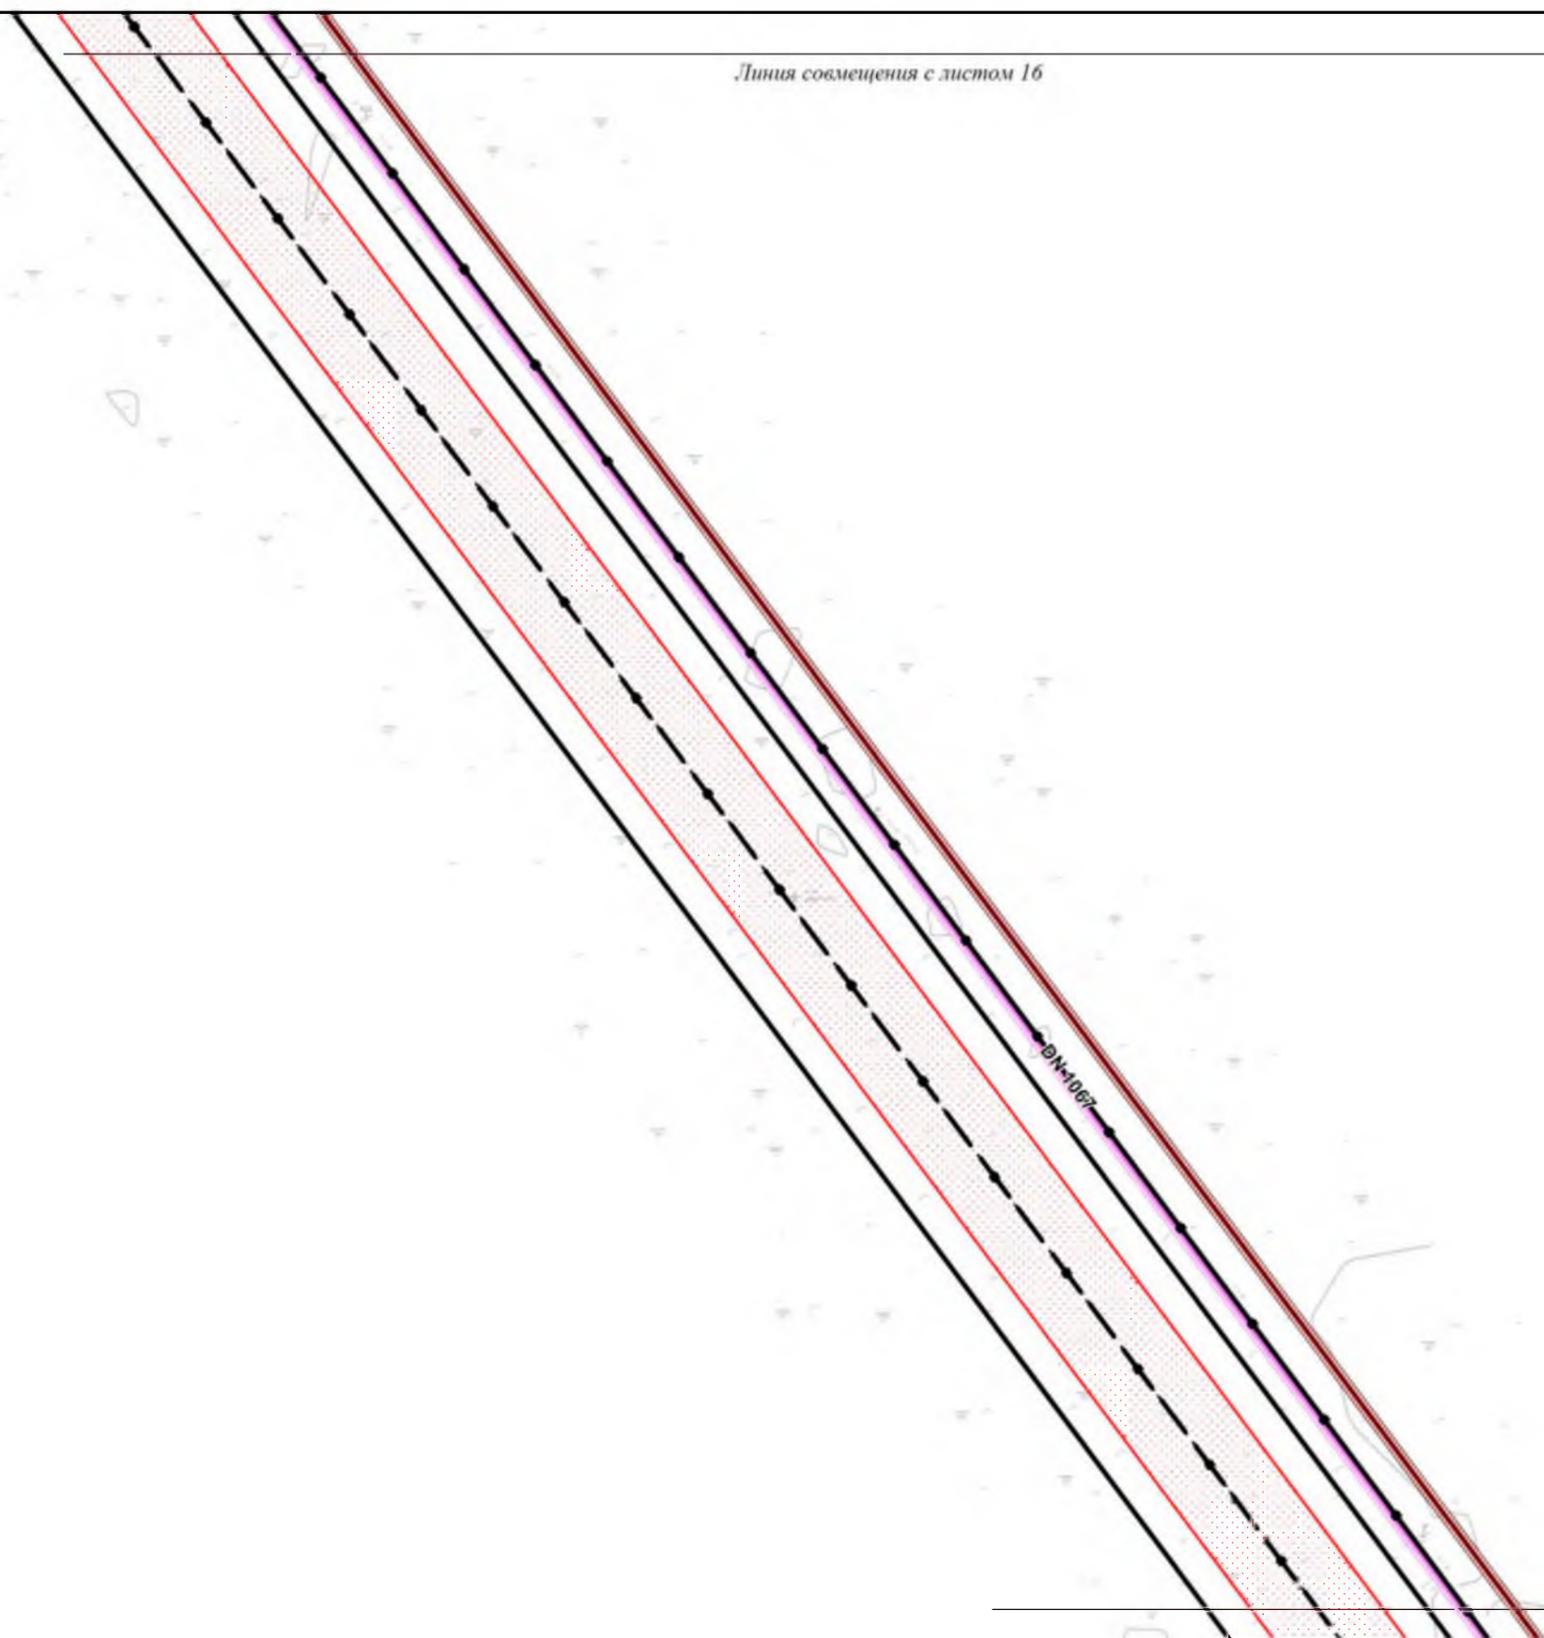


Хабаровский край
Нанайский район

Линия совмещения с листом 18

Хабаровский край						Документация по планировке территории (проект планировки территории) для размещения объекта «Трубопроводная система «Восточная Сибирь - Тихий океан», нефтеперекачивающая станция «Сковородино» - спецморнефтепорт «Козьмино» (ВСТО-II). II резервная нитка подводного перехода магистрального нефтепровода через р. Амур» (пункт 392 приложения №2 к СТП РФ). («ТС «ВСТО-II». Резервная нитка ППМН через р.Амур. Строительство»)				
Изм.	Кол.уч.	Лист	№ док.	Подп.	Дата	 Заказчик: ООО «Транснефть - Дальний Восток»	Стадия	Лист	Листов	
Разработал		Безухов Д.А.			07.16		 ООО «Геоинжстрой» г. Москва, ул. Новодмитровская, д.2, к.1 Лицензия ФСБ Рег. № 27319 от 12.11.2015	П	17	58
Проверил		Сабанова К.М.			07.16					
Н. контроль		Валяев А.С.			07.16					
Чертеж планировки территории с отображением линий, обозначающих дороги, улицы, проезды, линии связи, объекты инженерной защиты и транспортной инфраструктуры М 1:2000										

Линия совмещения с листом 17

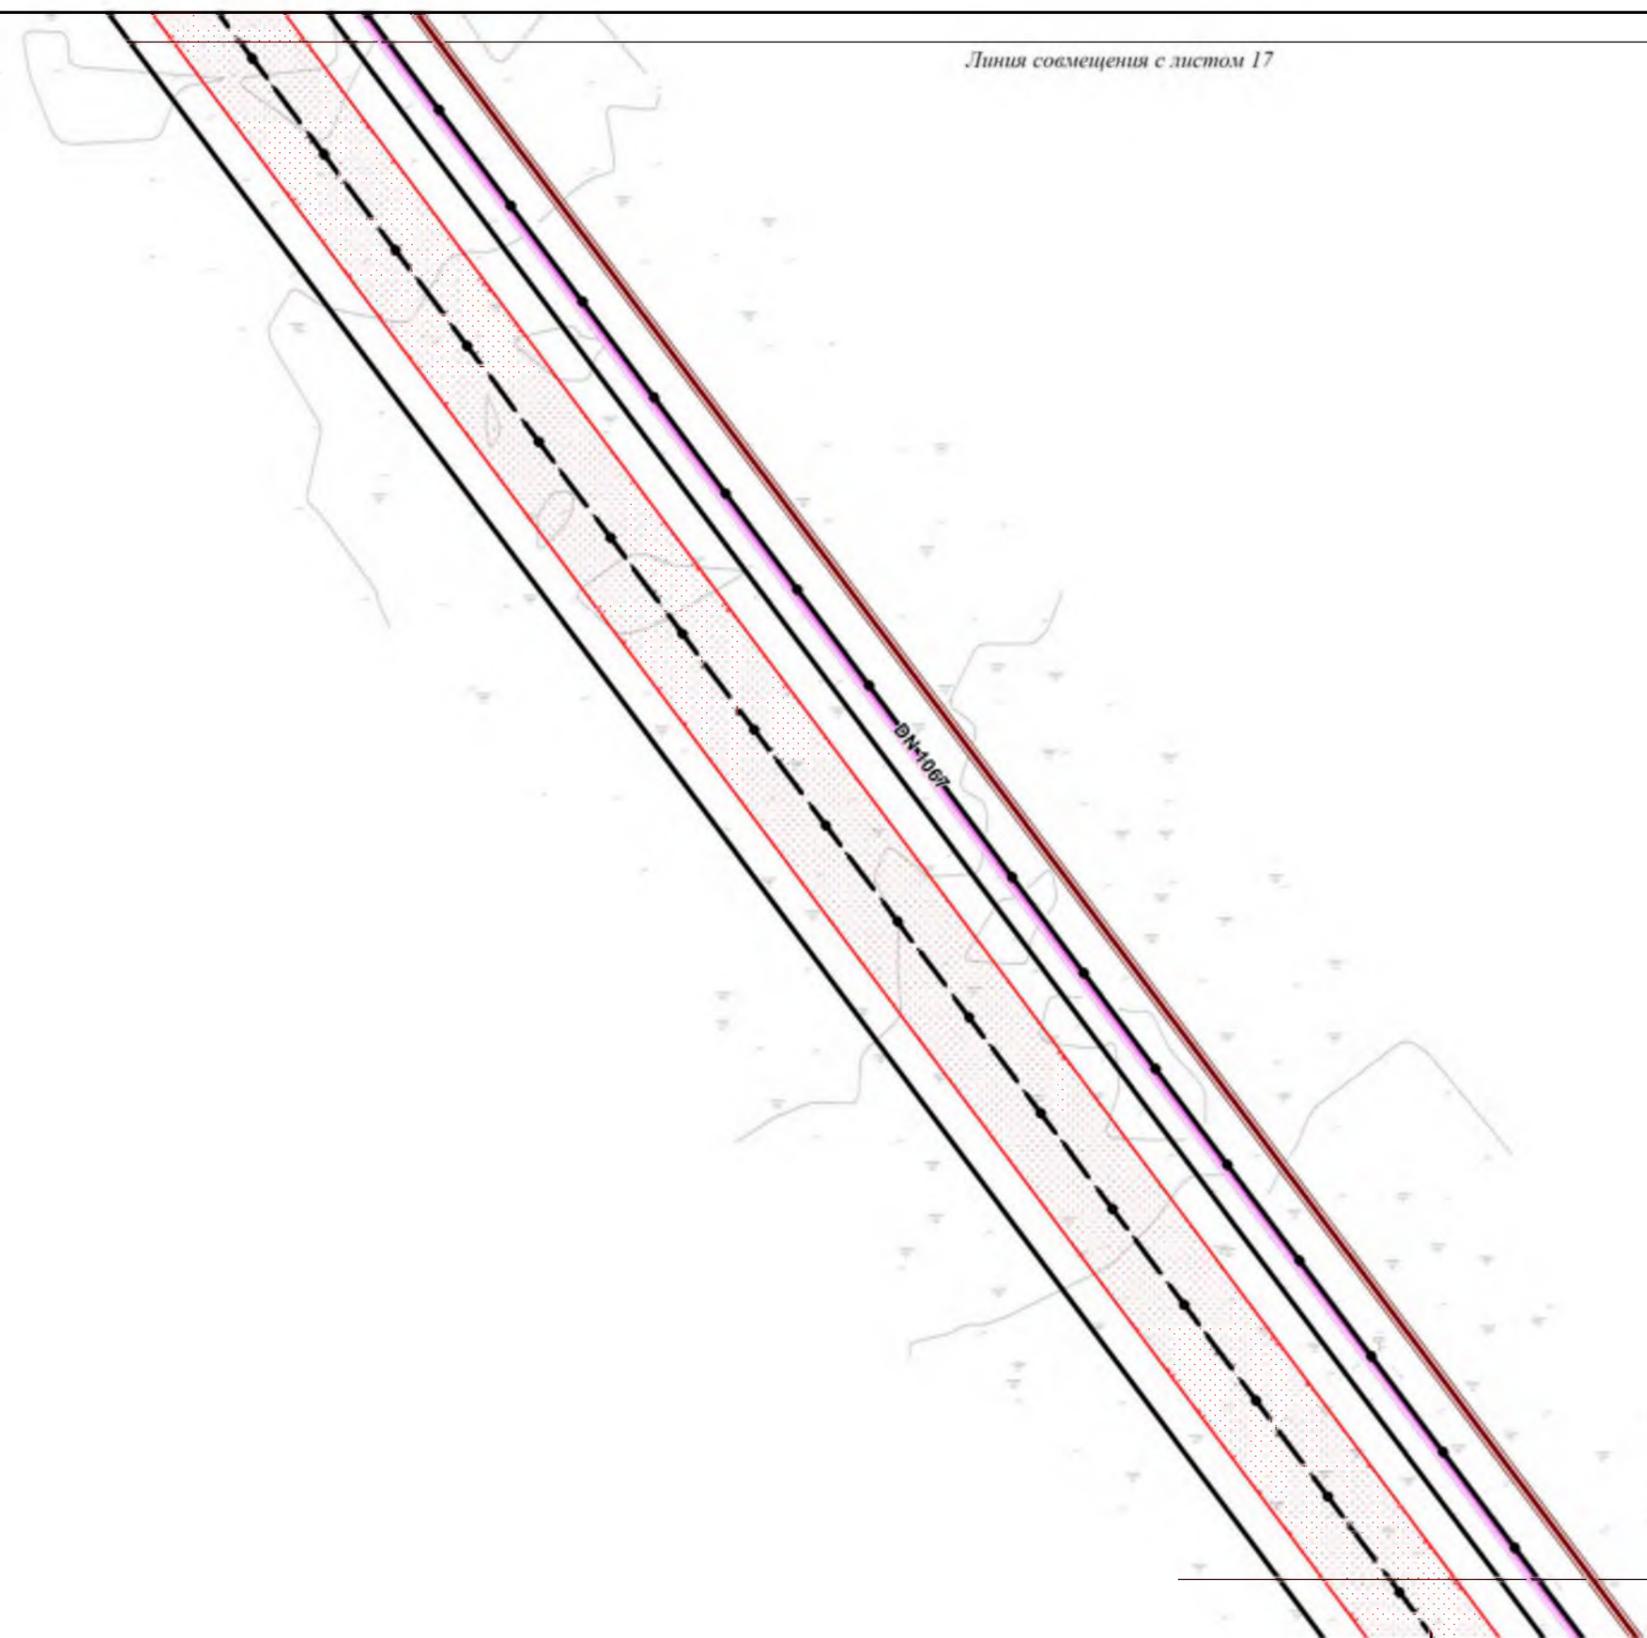


Хабаровский край
Нанайский район

Линия совмещения с листом 19

Хабаровский край					
<p>Документация по планировке территории (проект планировки территории) для размещения объекта «Трубопроводная система «Восточная Сибирь - Тихий океан», нефтеперекачивающая станция «Скворородино» - спецморнефтепорт «Козьмино» (ВСТО-II). II резервная нитка подводного перехода магистрального нефтепровода через р. Амур» (пункт 392 приложения №2 к СТП РФ). («ТС «ВСТО-II». Резервная нитка ППМН через р.Амур. Строительство»)</p>					
Изм.	Коп.уч.	Лист	№ док.	Подп.	Дата
Разработал		Безухов Д.А.			07.16
Проверил		Сабанова К.М.			07.16
Н. контроль		Валеев А.С.			07.16
<p>Заказчик: ООО «Транснефть - Дальний Восток»</p>					
<p>Чертеж планировки территории с отображением линий, обозначающих дороги, улицы, проезды, линии связи, объекты инженерной защиты и транспортной инфраструктуры</p> <p>М 1:2000</p>					
Стадия		Лист	Листов		
П		18	58		
<p> ООО «Гежинстрой» г. Москва, ул. Новодмитровская, д.2, к.1 Лицензия ФСБ Рег. № 27319 от 12.11.2015</p>					

Линия совмещения с листом 18

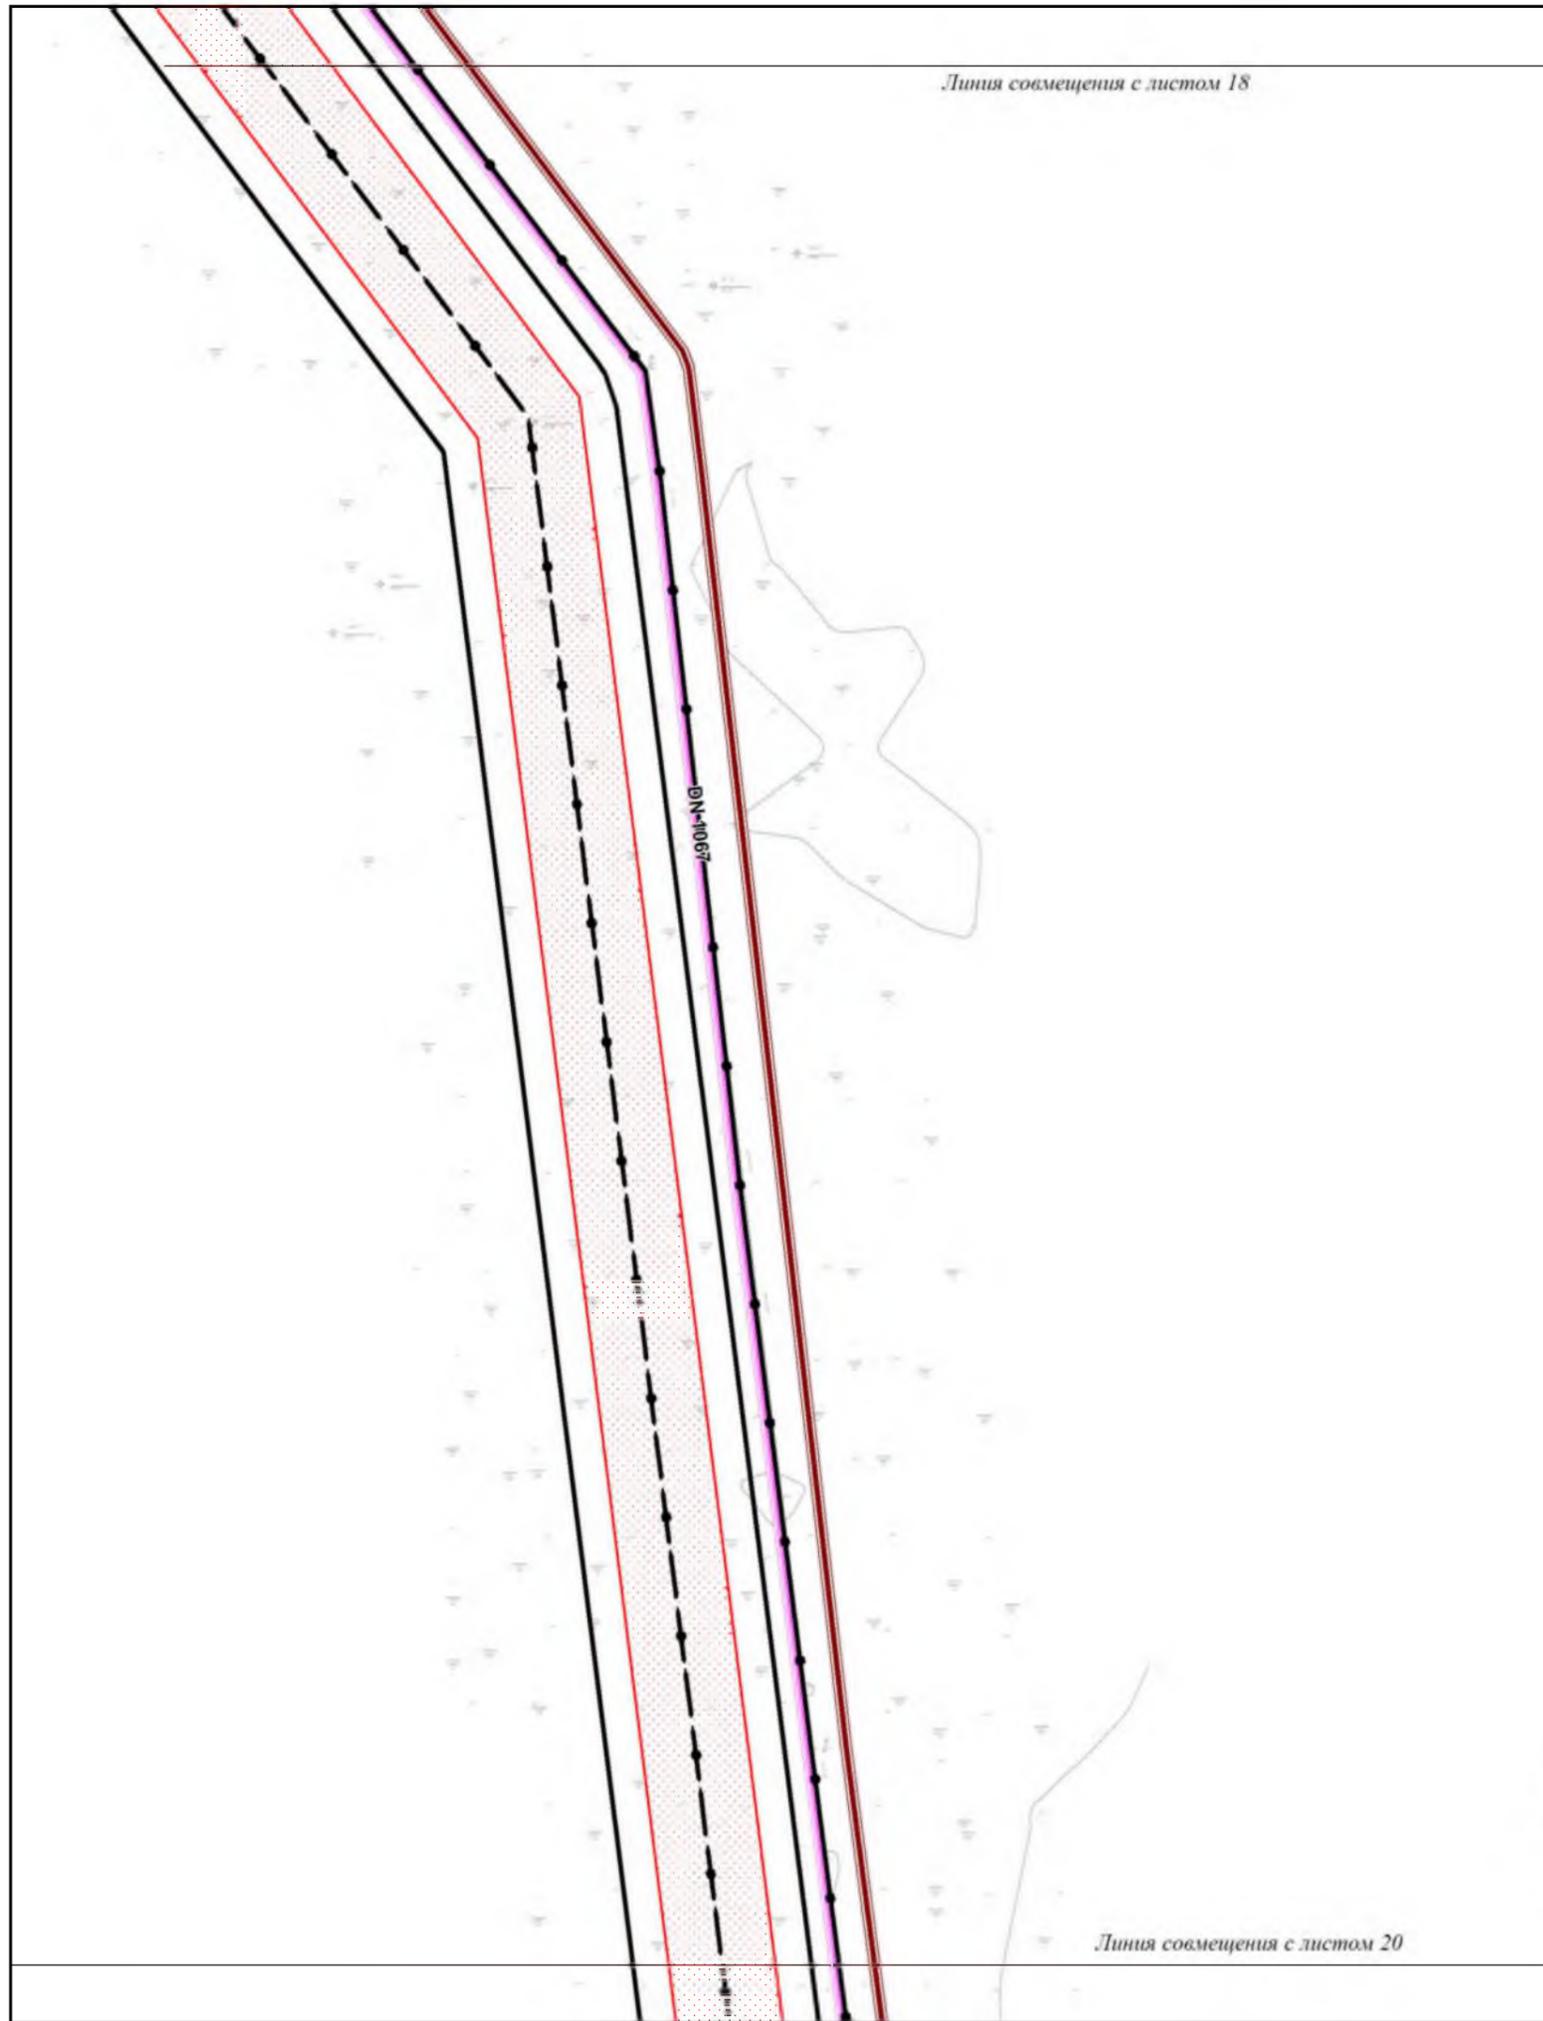

Линия совмещения с листом 20

Хабаровский край
Нанайский район

						Хабаровский край				
						Документация по планировке территории (проект планировки территории) для размещения объекта «Трубопроводная система «Восточная Сибирь - Тихий океан», нефтеперекачивающая станция «Сховородино» - спецморнефтепорт «Козьмино» (ВСТО-II). II резервная нитка подводного перехода магистрального нефтепровода через р. Амур» (пункт 392 приложения №2 к СТП РФ). («ТС «ВСТО-II». Резервная нитка ППМН через р.Амур. Строительство»)				
Изм.	Кол.уч.	Лист	№ док.	Подп.	Дата	 Заказчик: ООО «Транснефть - Дальний Восток»	Стадия	Лист	Листов	
Разработал		Безухов Д.А.			07.16		 ООО «Гежинжстрой» г. Москва, ул. Новодмитровская, д.2, к.1 Лицензия ФСБ Рег. № 27319 от 12.11.2015	П	19	58
Проверил		Сабанова К.М.			07.16					
Н. контроль		Валяев А.С.			07.16					
						Чертеж планировки территории с отображением линий, обозначающих дороги, улицы, проезды, линии связи, объекты инженерной защиты и транспортной инфраструктуры М 1:2000				

Линия совмещения с листом 19

DN-1067

Хабаровский край
Нанайский район

Линия совмещения с листом 21

						Хабаровский край				
						Документация по планировке территории (проект планировки территории) для размещения объекта «Трубопроводная система «Восточная Сибирь - Тихий океан», нефтеперекачивающая станция «Сквордино» - спецморнефтепорт «Козьмино» (ВСТО-II). II резервная нитка подводного перехода магистрального нефтепровода через р. Амур» (пункт 392 приложения №2 к СТП РФ). («ТС «ВСТО-II». Резервная нитка ППМН через р.Амур. Строительство»)				
Изм.	Кол.уч.	Лист	№ док.	Подп.	Дата	 Заказчик: ООО «Транснефть - Дальний Восток»	Стадия	Лист	Листов	
Разработал		Безухов Д.А.			07.16		 ООО «Геонджстрой» г. Москва, ул. Новодмитровская, д.2, к.1 Лицензия ФСБ Рег. № 27319 от 12.11.2015	П	20	58
Проверил		Сабанова К.М.			07.16					
Н. контроль		Валяев А.С.			07.16					
						Чертеж планировки территории с отображением линий, обозначающих дороги, улицы, проезды, линии связи, объекты инженерной защиты и транспортной инфраструктуры М 1:2000				

Линия совмещения с листом 20

DN-1067

Площадка складирования

Площадка складирования

Хабаровский край
Навийский район

Линия совмещения с листом 22

Хабаровский край

Документация по планировке территории (проект планировки территории) для размещения объекта «Трубопроводная система «Восточная Сибирь - Тихий океан», нефтеперекачивающая станция «Сковородино» - спецморнефтепорт «Козьмино» (ВСТО-II). II резервная нитка подводного перехода магистрального нефтепровода через р. Амур» (пункт 392 приложения №2 к СТП РФ). («ТС «ВСТО-II». Резервная нитка ППМН через р.Амур. Строительство»)

Изм.	Кол.уч.	Лист	№ док.	Подп.	Дата
Разработал		Безухов Д.А.		<i>[Подпись]</i>	07.16
Проверил		Сабанова К.М.		<i>[Подпись]</i>	07.16
Н. контроль		Валеев А.С.		<i>[Подпись]</i>	07.16

Заказчик:


 ООО «Транснефть - Дальний Восток»

Стадия	Лист	Листов
П	21	58

Чертеж планировки территории с отображением линий, обозначающих дороги, улицы, проезды, линии связи, объекты инженерной защиты и транспортной инфраструктуры
М 1:2000


 ООО «Геоинжстрой»
 г. Москва,
 ул. Новодмитровская, д.2, к.1
 Лицензия ФСБ
 Рег. № 27319 от 12.11.2015

Линия совмещения с листом 21

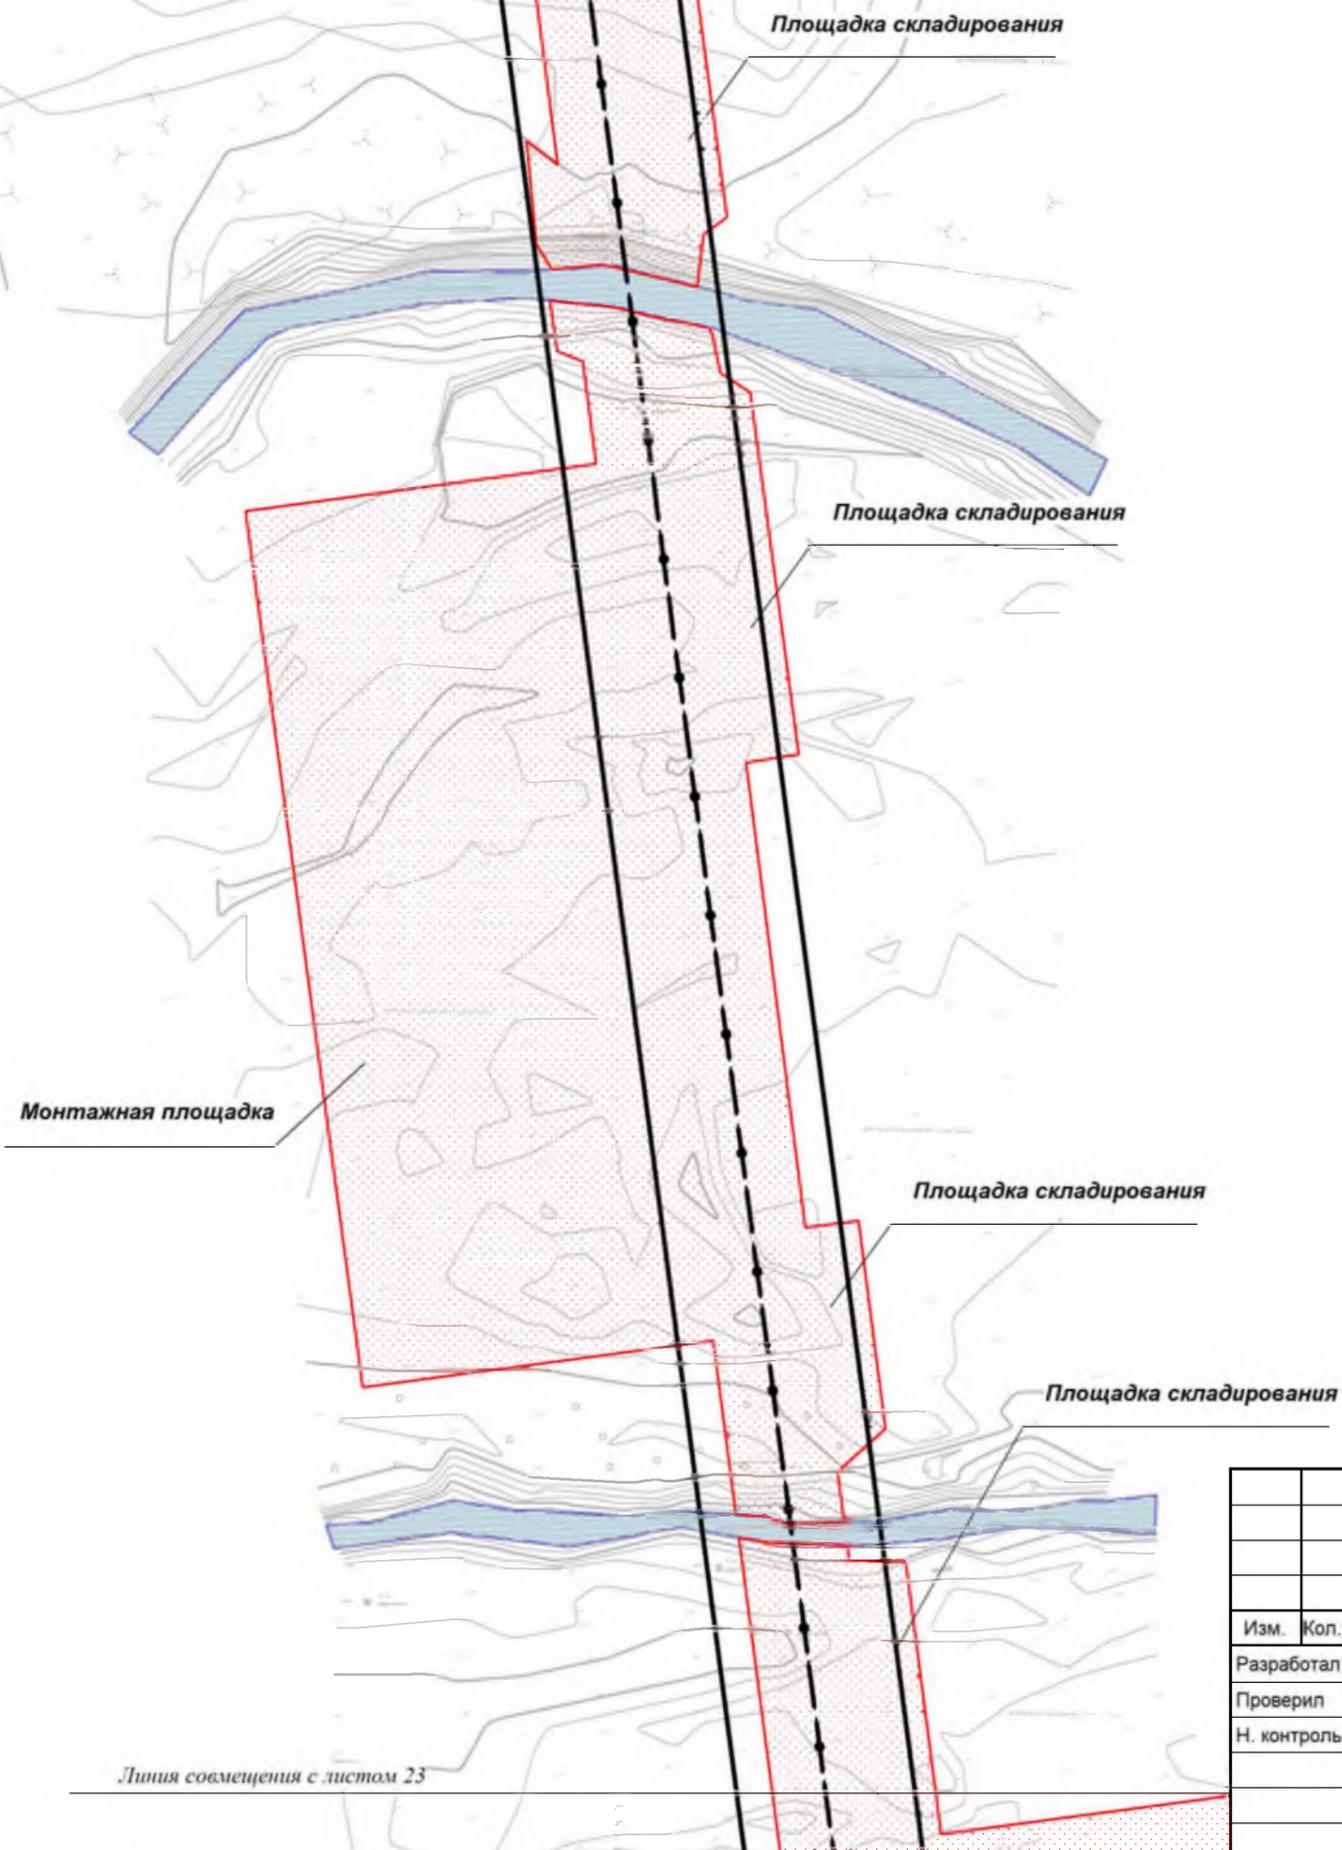Хабаровский край
Нанайский район

Линия совмещения с листом 23

						Хабаровский край				
						Документация по планировке территории (проект планировки территории) для размещения объекта «Трубопроводная система «Восточная Сибирь - Тихий океан», нефтеперекачивающая станция «Сквородино» - спецморнефтепорт «Козьмино» (ВСТО-II). II резервная нитка подводного перехода магистрального нефтепровода через р. Амур» (пункт 392 приложения №2 к СТП РФ). («ТС «ВСТО-II». Резервная нитка ППМН через р.Амур. Строительство»)				
Изм.	Коп.уч.	Лист	№ док.	Подп.	Дата	 Заказчик: ООО «Транснефть - Дальний Восток»	Стадия	Лист	Листов	
Разработал		Безухов Д.А.			07.16		 ООО «Геоинжстрой» г. Москва, ул. Новодмитровская, д.2, к.1 Лицензия ФСБ Рег. № 27319 от 12.11.2015	П	22	58
Проверил		Сабанова К.М.			07.16					
Н. контроль		Валяев А.С.			07.16					
						Чертеж планировки территории с отображением линий, обозначающих дороги, улицы, проезды, линии связи, объекты инженерной защиты и транспортной инфраструктуры				
						М 1:2000				

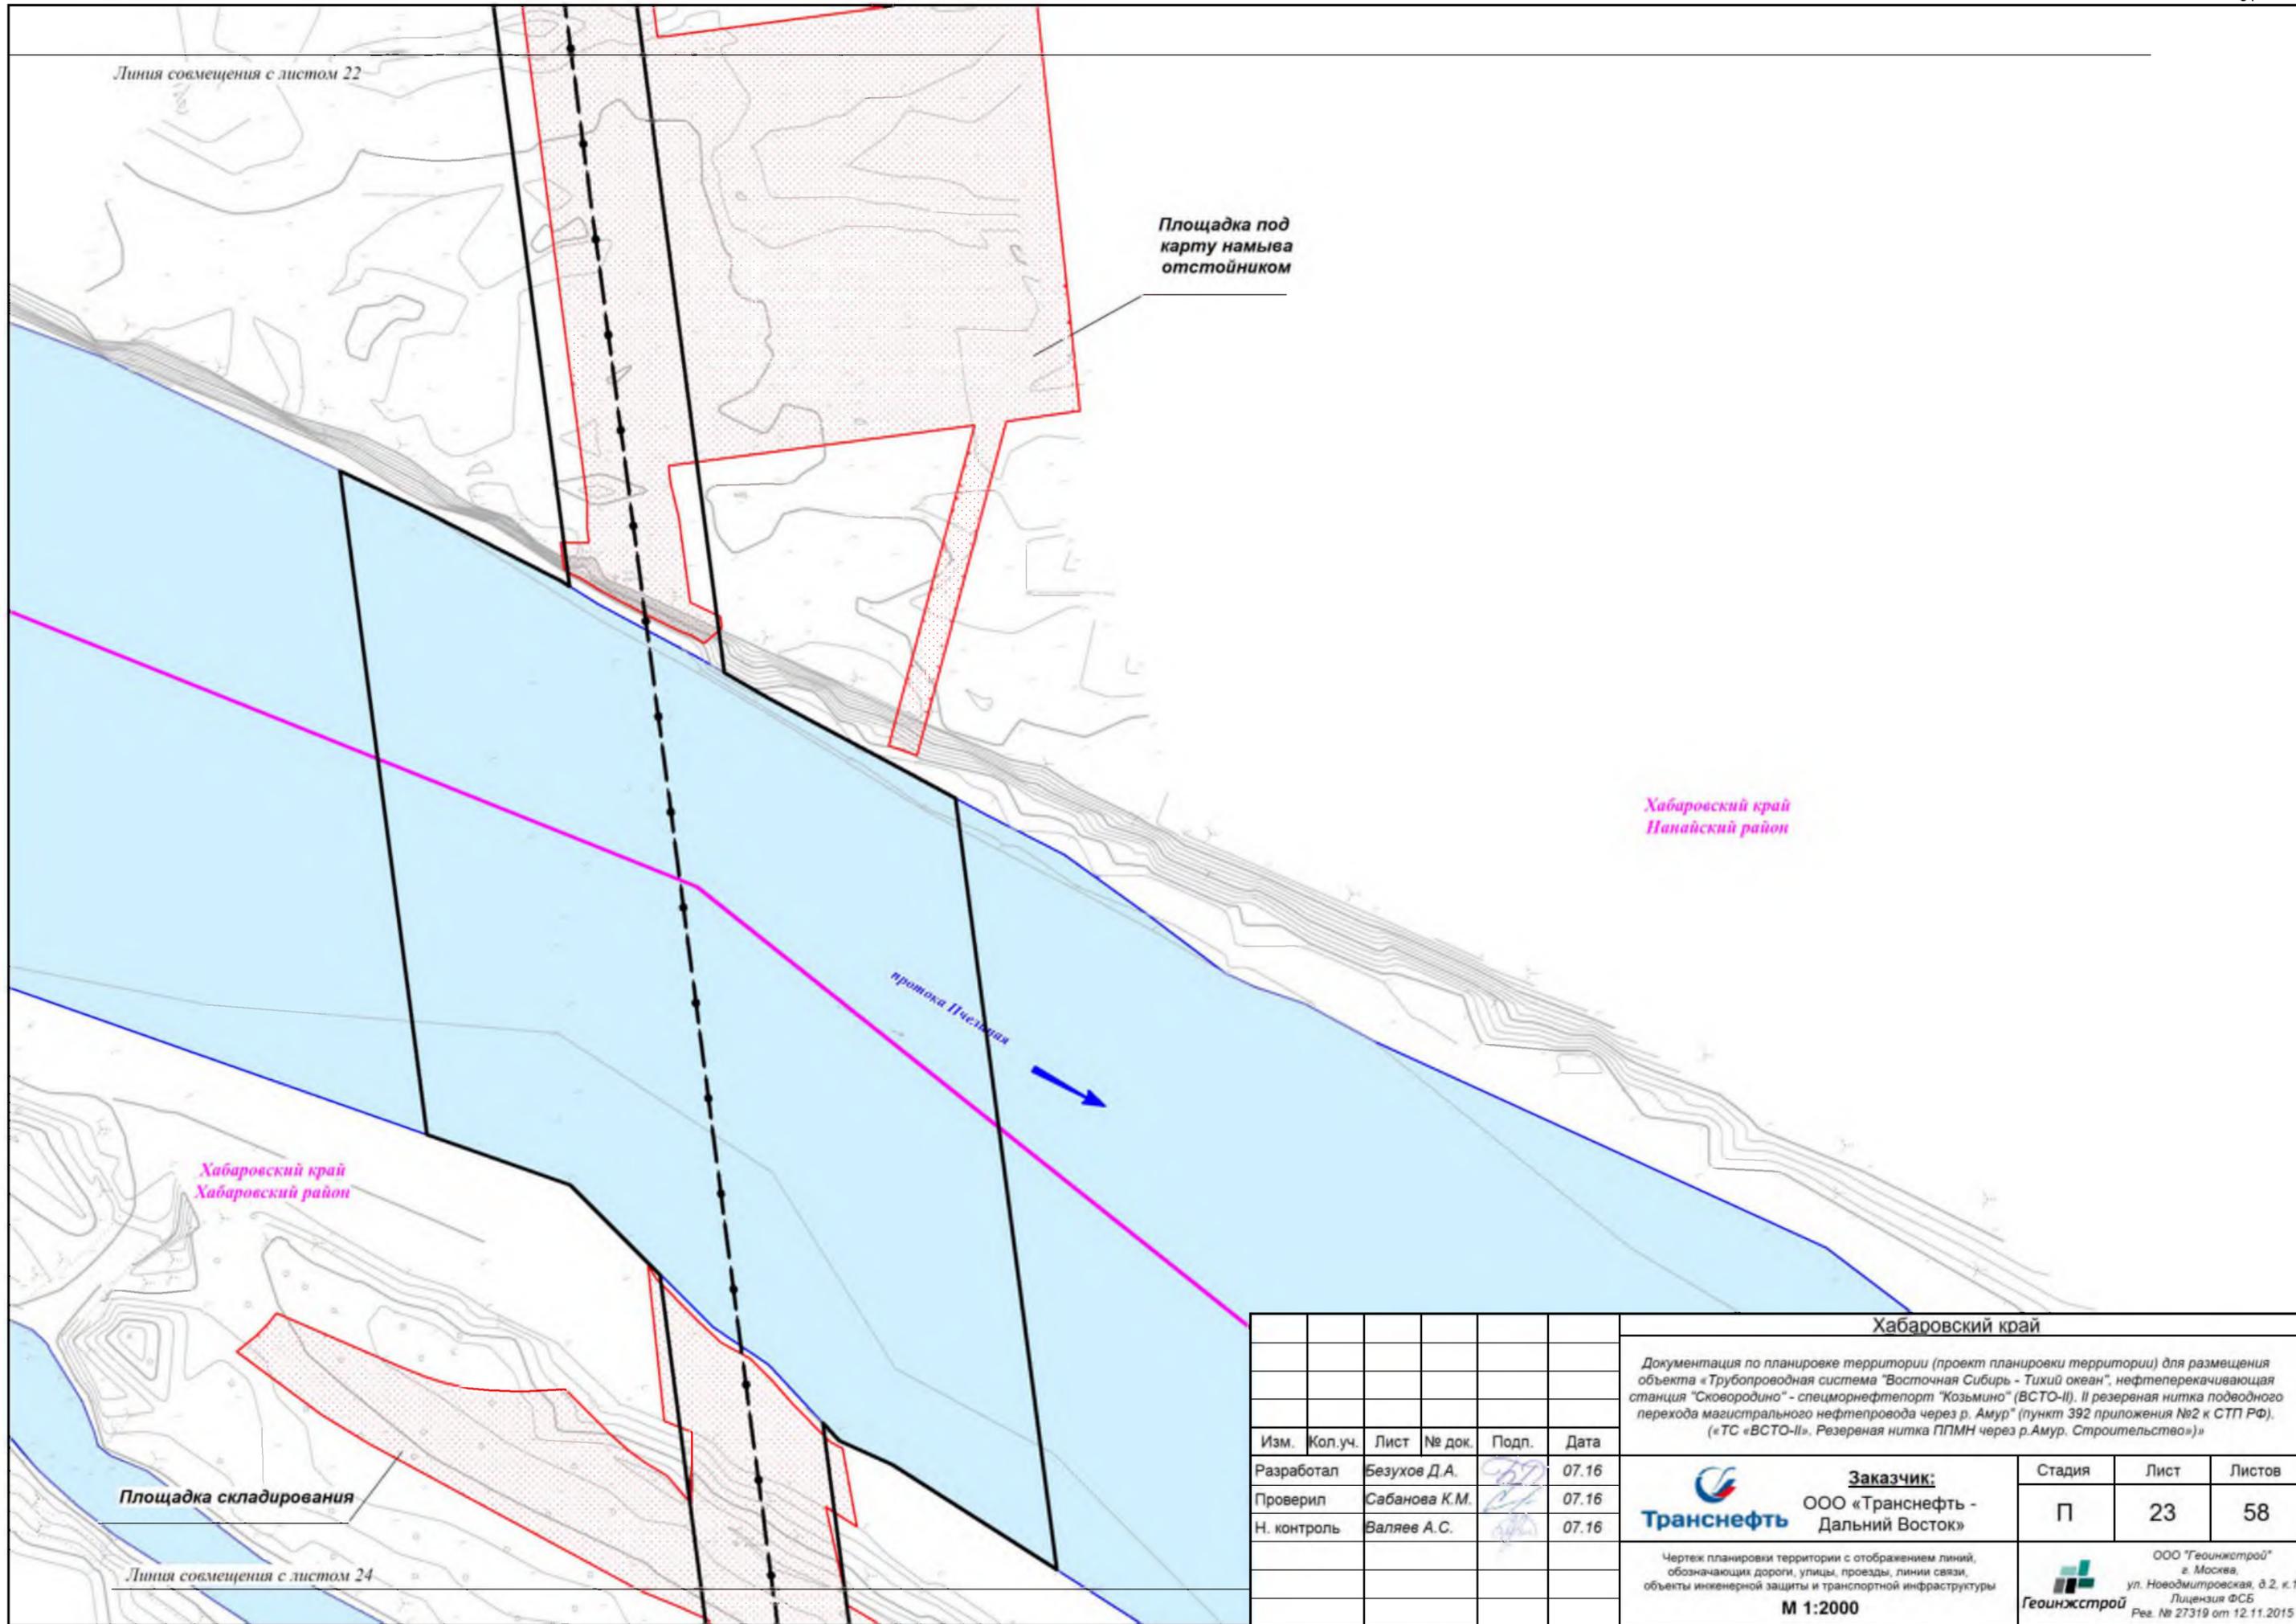

Линия совмещения с листом 22

Площадка под карту намыва отстойником

Хабаровский край
Нанайский район

протока Пичевая

Хабаровский край
Хабаровский район


Площадка складирования

Линия совмещения с листом 24

Изм.	Кол.уч.	Лист	№ док.	Подп.	Дата
Разработал	Безухов Д.А.			<i>[Signature]</i>	07.16
Проверил	Сабанова К.М.			<i>[Signature]</i>	07.16
Н. контроль	Валяев А.С.			<i>[Signature]</i>	07.16

Хабаровский край		
Документация по планировке территории (проект планировки территории) для размещения объекта «Трубопроводная система «Восточная Сибирь - Тихий океан», нефтеперекачивающая станция «Сковородино» - спецморнефтепорт «Козьмино» (ВСТО-II). II резервная нитка подводного перехода магистрального нефтепровода через р. Амур» (пункт 392 приложения №2 к СТП РФ). («ТС «ВСТО-II». Резервная нитка ППМН через р.Амур. Строительство»)		
 Транснефть	Заказчик: ООО «Транснефть - Дальний Восток»	Стадия П
	Лист 23	Листов 58
Чертеж планировки территории с отображением линий, обозначающих дороги, улицы, проезды, линии связи, объекты инженерной защиты и транспортной инфраструктуры М 1:2000		
 ООО «Геоинжстрой» г. Москва, ул. Новодмитровская, д.2, к.1 Лицензия ФСБ Рег. № 27319 от 12.11.2015		

Линия совмещения с листом 23

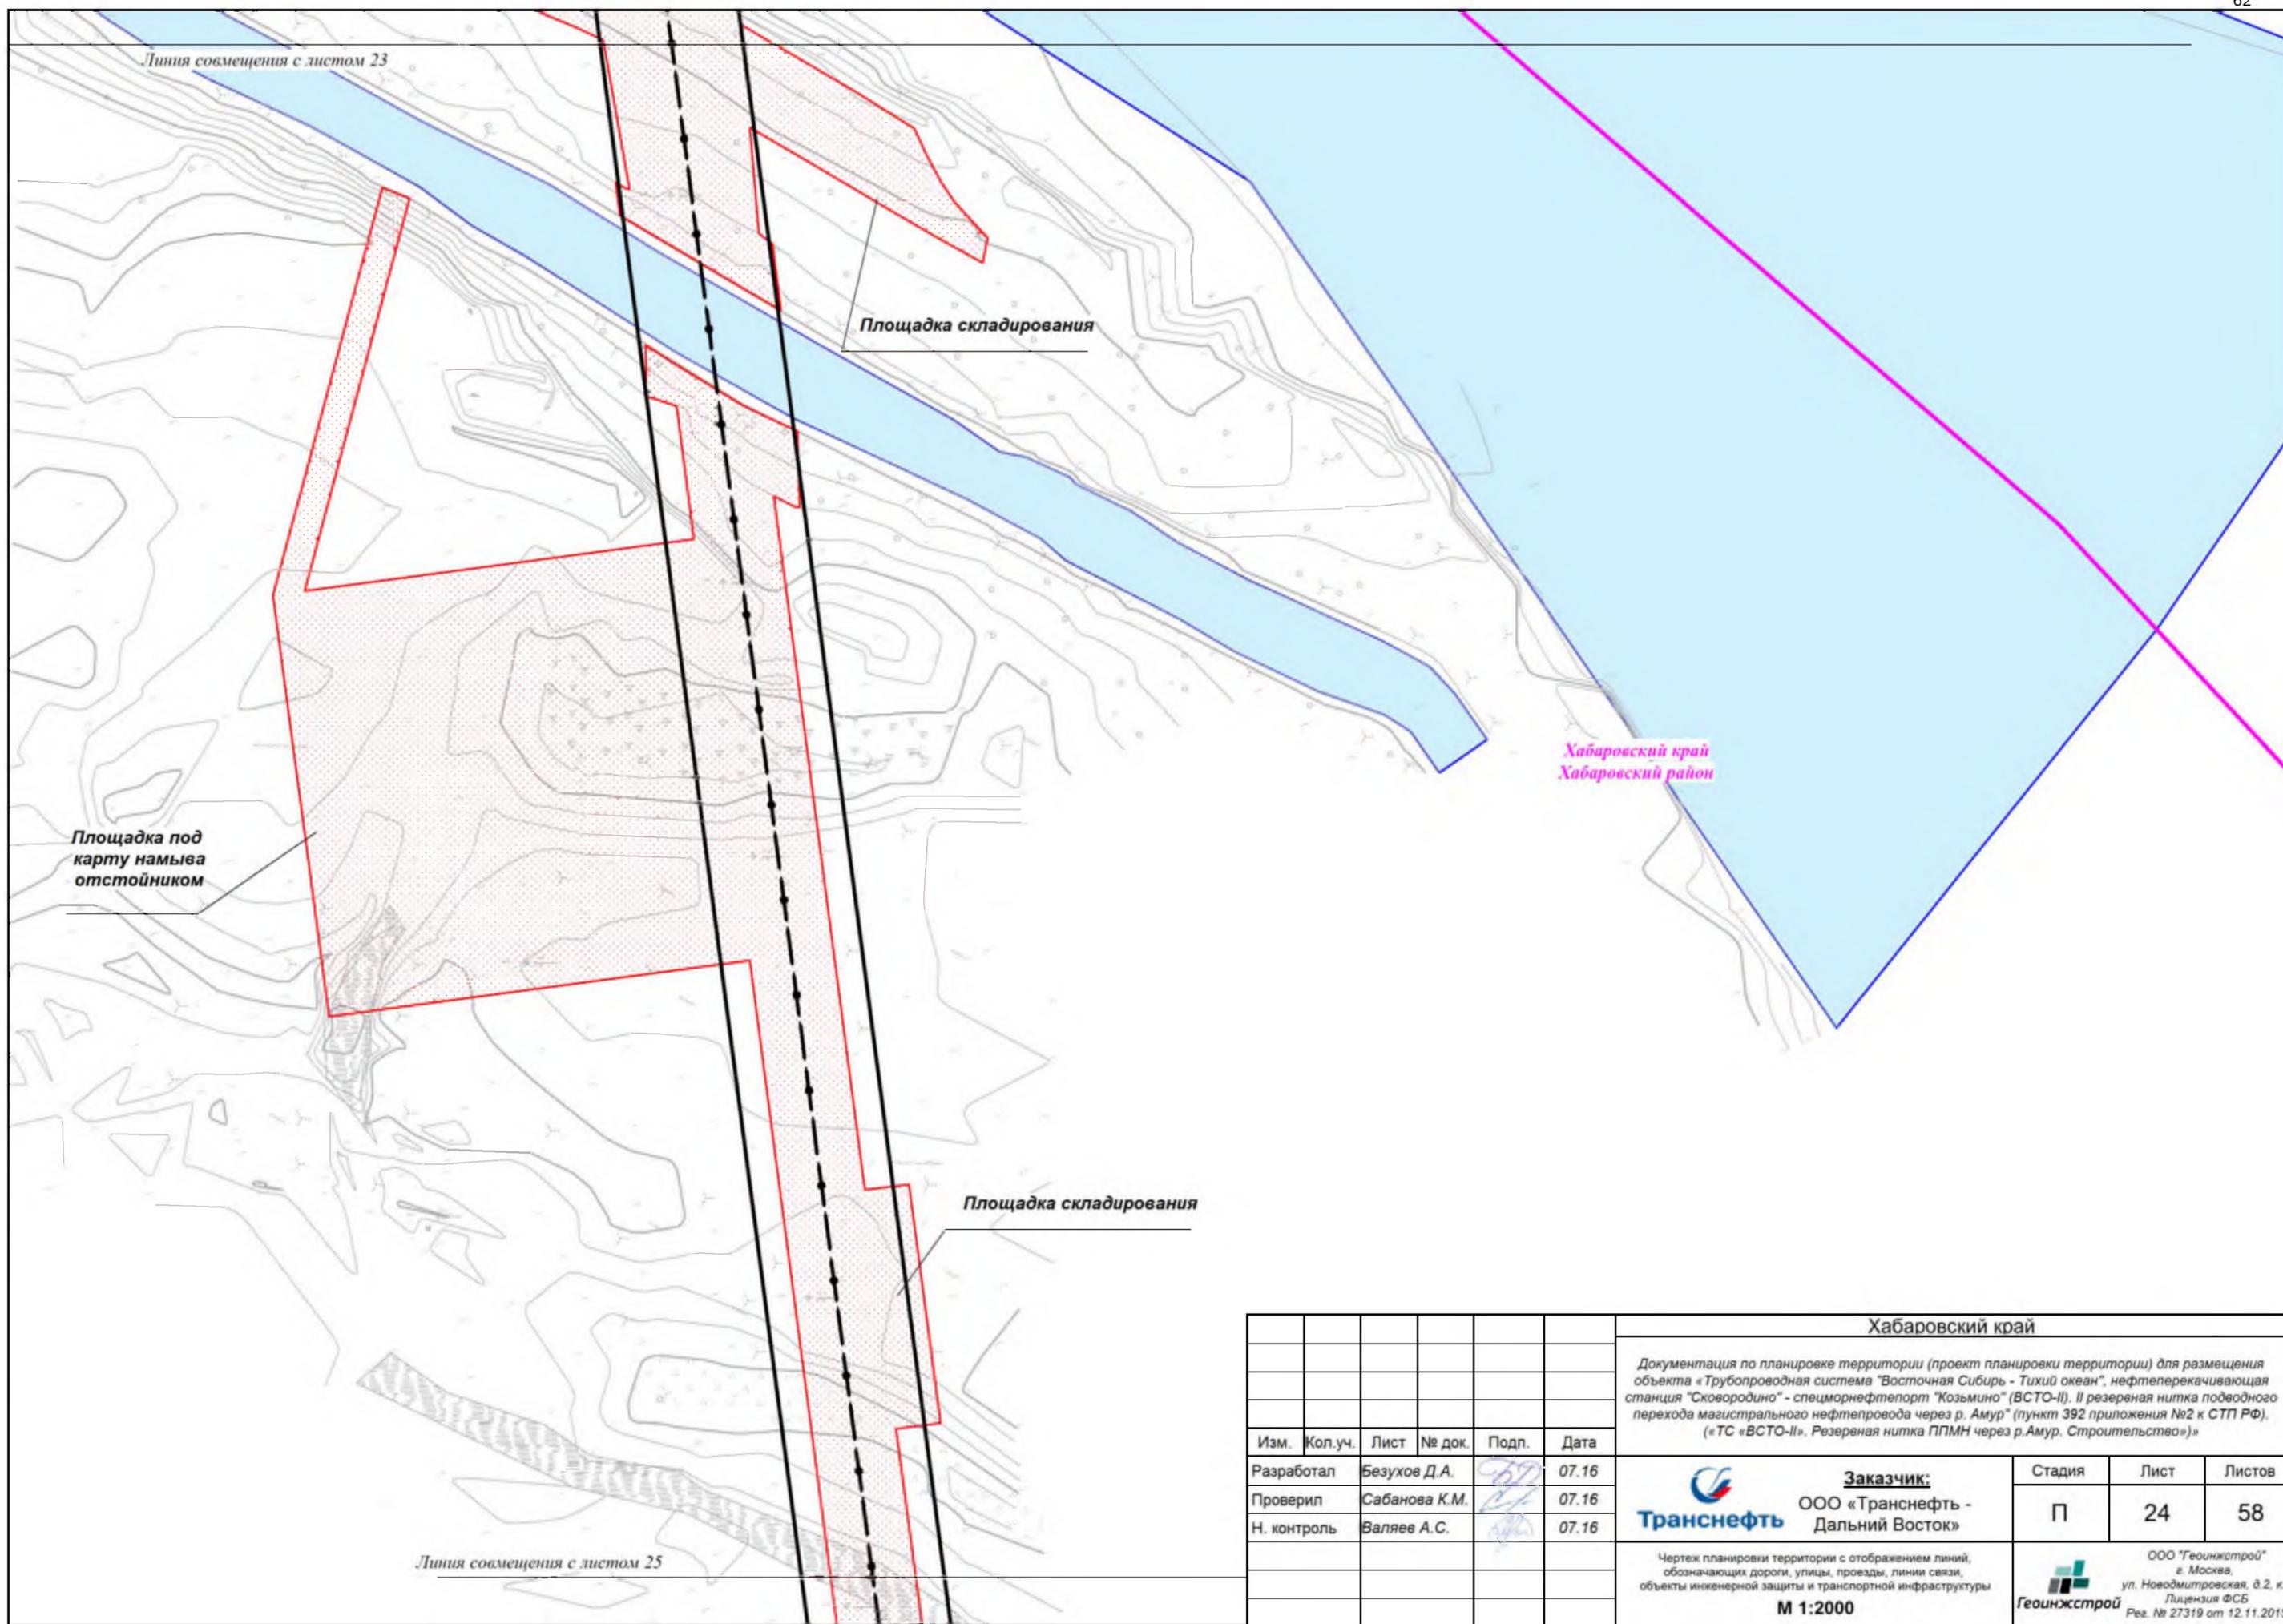


Площадка складирования

Площадка под карту намыва отстойником


Хабаровский край
Хабаровский район

Площадка складирования

Линия совмещения с листом 25

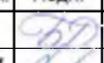						Хабаровский край				
						Документация по планировке территории (проект планировки территории) для размещения объекта «Трубопроводная система «Восточная Сибирь - Тихий океан», нефтеперекачивающая станция «Сковородино» - спецморнефтепорт «Козьмино» (ВСТО-II). II резервная нитка подводного перехода магистрального нефтепровода через р. Амур» (пункт 392 приложения №2 к СТП РФ). («ТС «ВСТО-II». Резервная нитка ППМН через р.Амур. Строительство»)				
Изм.	Кол.уч.	Лист	№ док.	Подп.	Дата	 Заказчик: ООО «Транснефть - Дальний Восток»	Стадия	Лист	Листов	
Разработал		Безухов Д.А.			07.16		 ООО «Геоинжстрой» г. Москва, ул. Новодмитровская, д.2, к.1 Лицензия ФСБ Рег. № 27319 от 12.11.2015	П	24	58
Проверил		Сабанова К.М.			07.16					
Н. контроль		Валяев А.С.			07.16					
						Чертеж планировки территории с отображением линий, обозначающих дороги, улицы, проезды, линии связи, объекты инженерной защиты и транспортной инфраструктуры М 1:2000				

Линия совмещения с листом 24

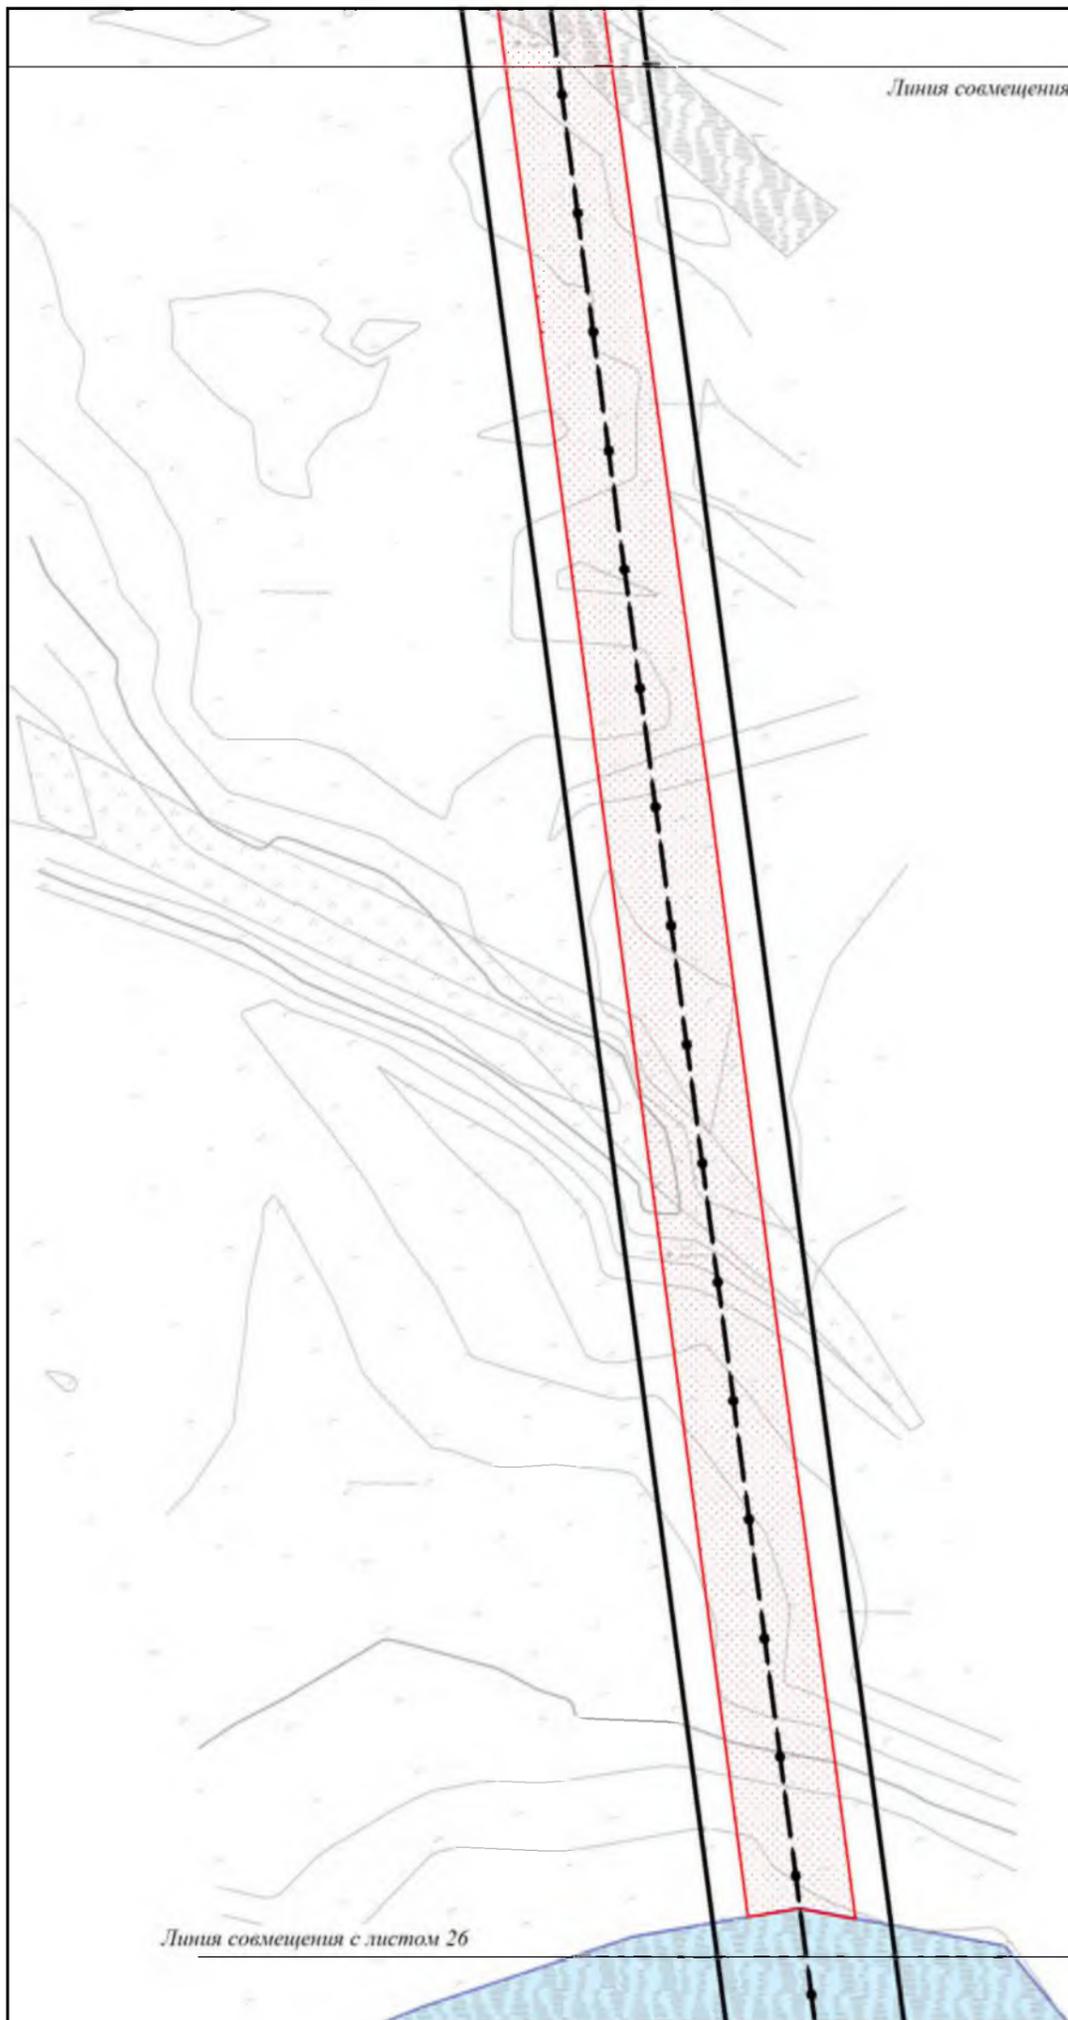

Линия совмещения с листом 26

Хабаровский край
Хабаровский район

						Хабаровский край				
						Документация по планировке территории (проект планировки территории) для размещения объекта «Трубопроводная система «Восточная Сибирь - Тихий океан», нефтеперекачивающая станция «Сковородино» - спецморнефтепорт «Козьмино» (ВСТО-II). II резервная нитка подводного перехода магистрального нефтепровода через р. Амур» (пункт 392 приложения №2 к СТП РФ). («ТС «ВСТО-II». Резервная нитка ППМН через р.Амур. Строительство»)				
Изм.	Коп.уч.	Лист	№ док.	Подп.	Дата	 Заказчик: ООО «Транснефть - Дальний Восток»	Стадия	Лист	Листов	
Разработал		Безухов Д.А.			07.16		 ООО «Геоинжстрой» г. Москва, ул. Новодмитровская, д.2, к.1 Лицензия ФСБ Рос. № 27319 от 12.11.2015	П	25	58
Проверил		Сабанова К.М.			07.16					
Н. контроль		Валяев А.С.			07.16					
						Чертеж планировки территории с отображением линий, обозначающих дороги, улицы, проезды, линии связи, объекты инженерной защиты и транспортной инфраструктуры М 1:2000				

Линия совмещения с листом 25


Площадка складирования

Площадка под амбар для гидравлических испытаний

Хабаровский край
Хабаровский район


Линия совмещения с листом 27

						Хабаровский край			
						Документация по планировке территории (проект планировки территории) для размещения объекта «Трубопроводная система «Восточная Сибирь - Тихий океан», нефтеперекачивающая станция «Сковородино» - спецморнефтепорт «Козьмино» (ВСТО-II). II резервная нитка подводного перехода магистрального нефтепровода через р. Амур» (пункт 392 приложения №2 к СТП РФ). («ТС «ВСТО-II». Резервная нитка ППМН через р.Амур. Строительство»)			
Изм.	Кол.уч.	Лист	№ док.	Подп.	Дата	 Заказчик: ООО «Транснефть - Дальний Восток»	Стадия	Лист	Листов
Разработал		Безухов Д.А.			07.16		П	26	58
Проверил		Сабанова К.М.			07.16				
Н. контроль		Валяев А.С.			07.16				
						Чертеж планировки территории с отображением линий, обозначающих дороги, улицы, проезды, линии связи, объекты инженерной защиты и транспортной инфраструктуры М 1:2000	 ООО «Геоинжстрой» г. Москва, ул. Новодмитровская, д.2, к.1 Лицензия ФСБ Рег. № 27319 от 12.11.2015		

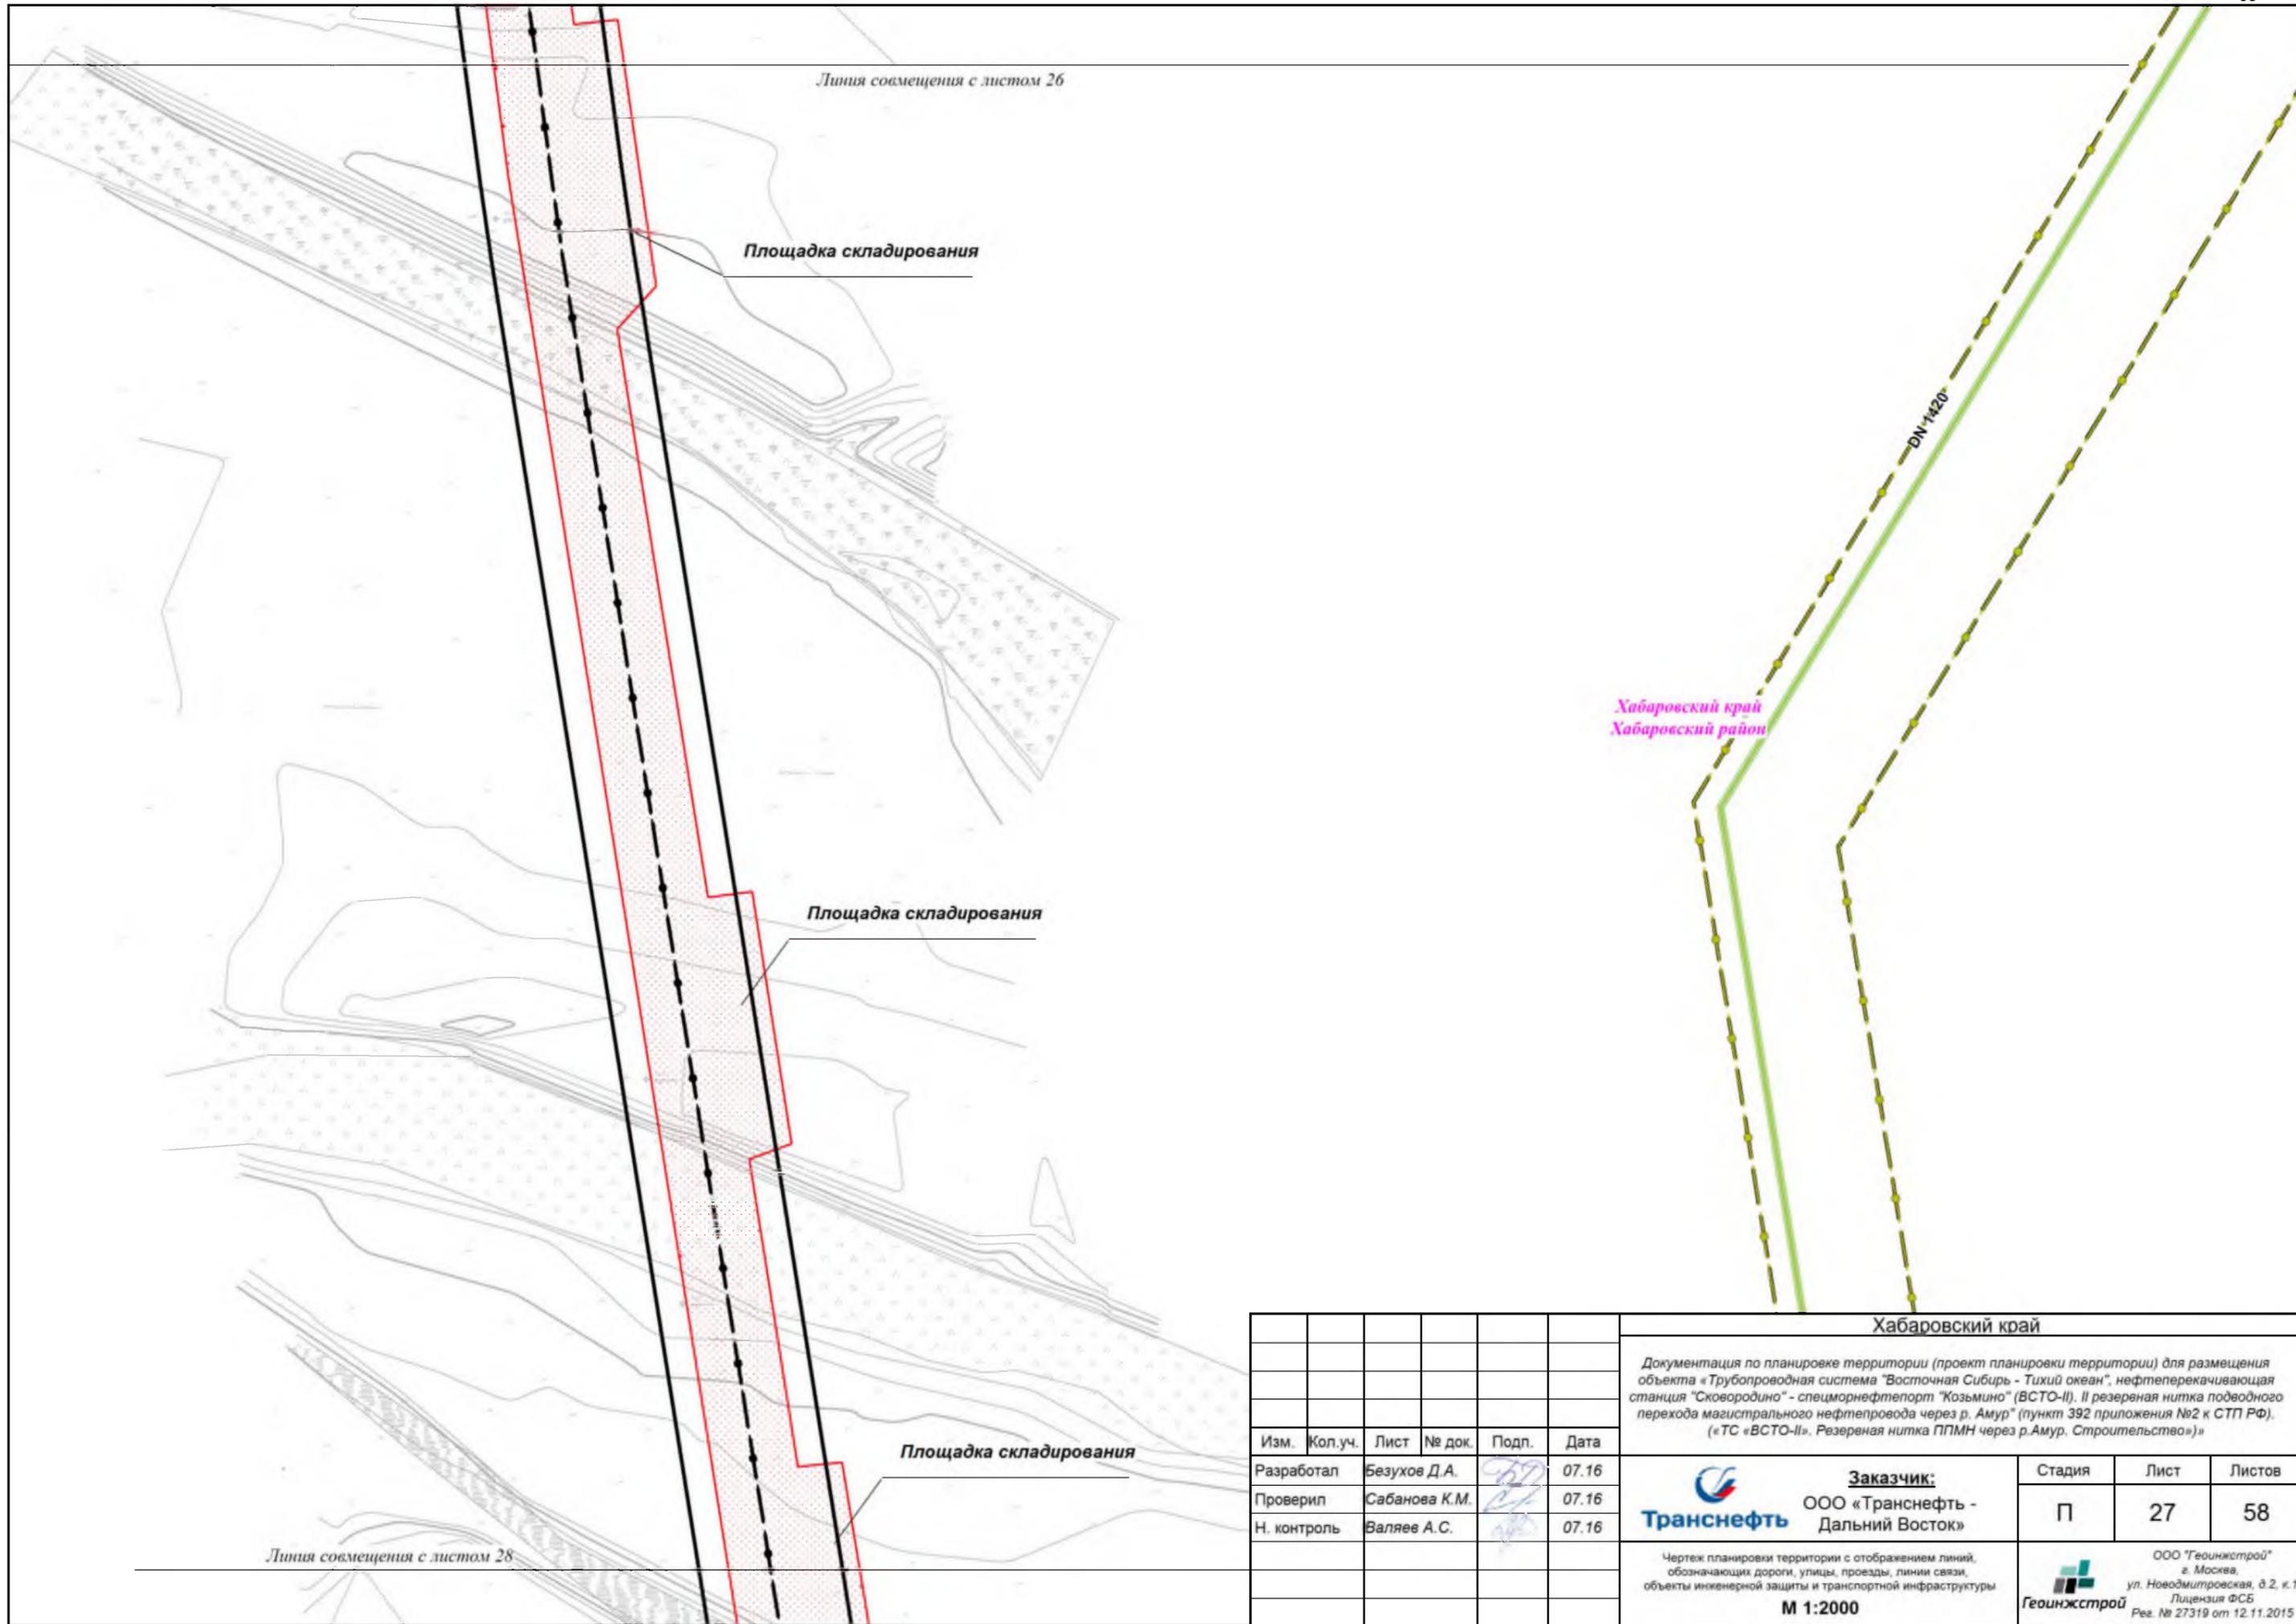

						Хабаровский край			
						Документация по планировке территории (проект планировки территории) для размещения объекта «Трубопроводная система «Восточная Сибирь - Тихий океан», нефтеперекачивающая станция «Сковородино» - спецморнефтепорт «Козьмино» (ВСТО-II). II резервная нитка подводного перехода магистрального нефтепровода через р. Амур» (пункт 392 приложения №2 к СТП РФ). («ТС «ВСТО-II». Резервная нитка ППМН через р.Амур. Строительство»)			
Изм.	Кол.уч.	Лист	№ док.	Подп.	Дата	 Заказчик: ООО «Транснефть - Дальний Восток»	Стадия	Лист	Листов
Разработал	Безухов Д.А.				07.16		П	27	58
Проверил	Сабанова К.М.				07.16				
Н. контроль	Валяев А.С.				07.16				
						Чертеж планировки территории с отображением линий, обозначающих дороги, улицы, проезды, линии связи, объекты инженерной защиты и транспортной инфраструктуры М 1:2000			
						 ООО «Геоинжстрой» г. Москва, ул. Новодмитровская, д.2, к.1 Лицензия ФСБ Рег. № 27319 от 12.11.2015			

Линия совмещения с листом 27

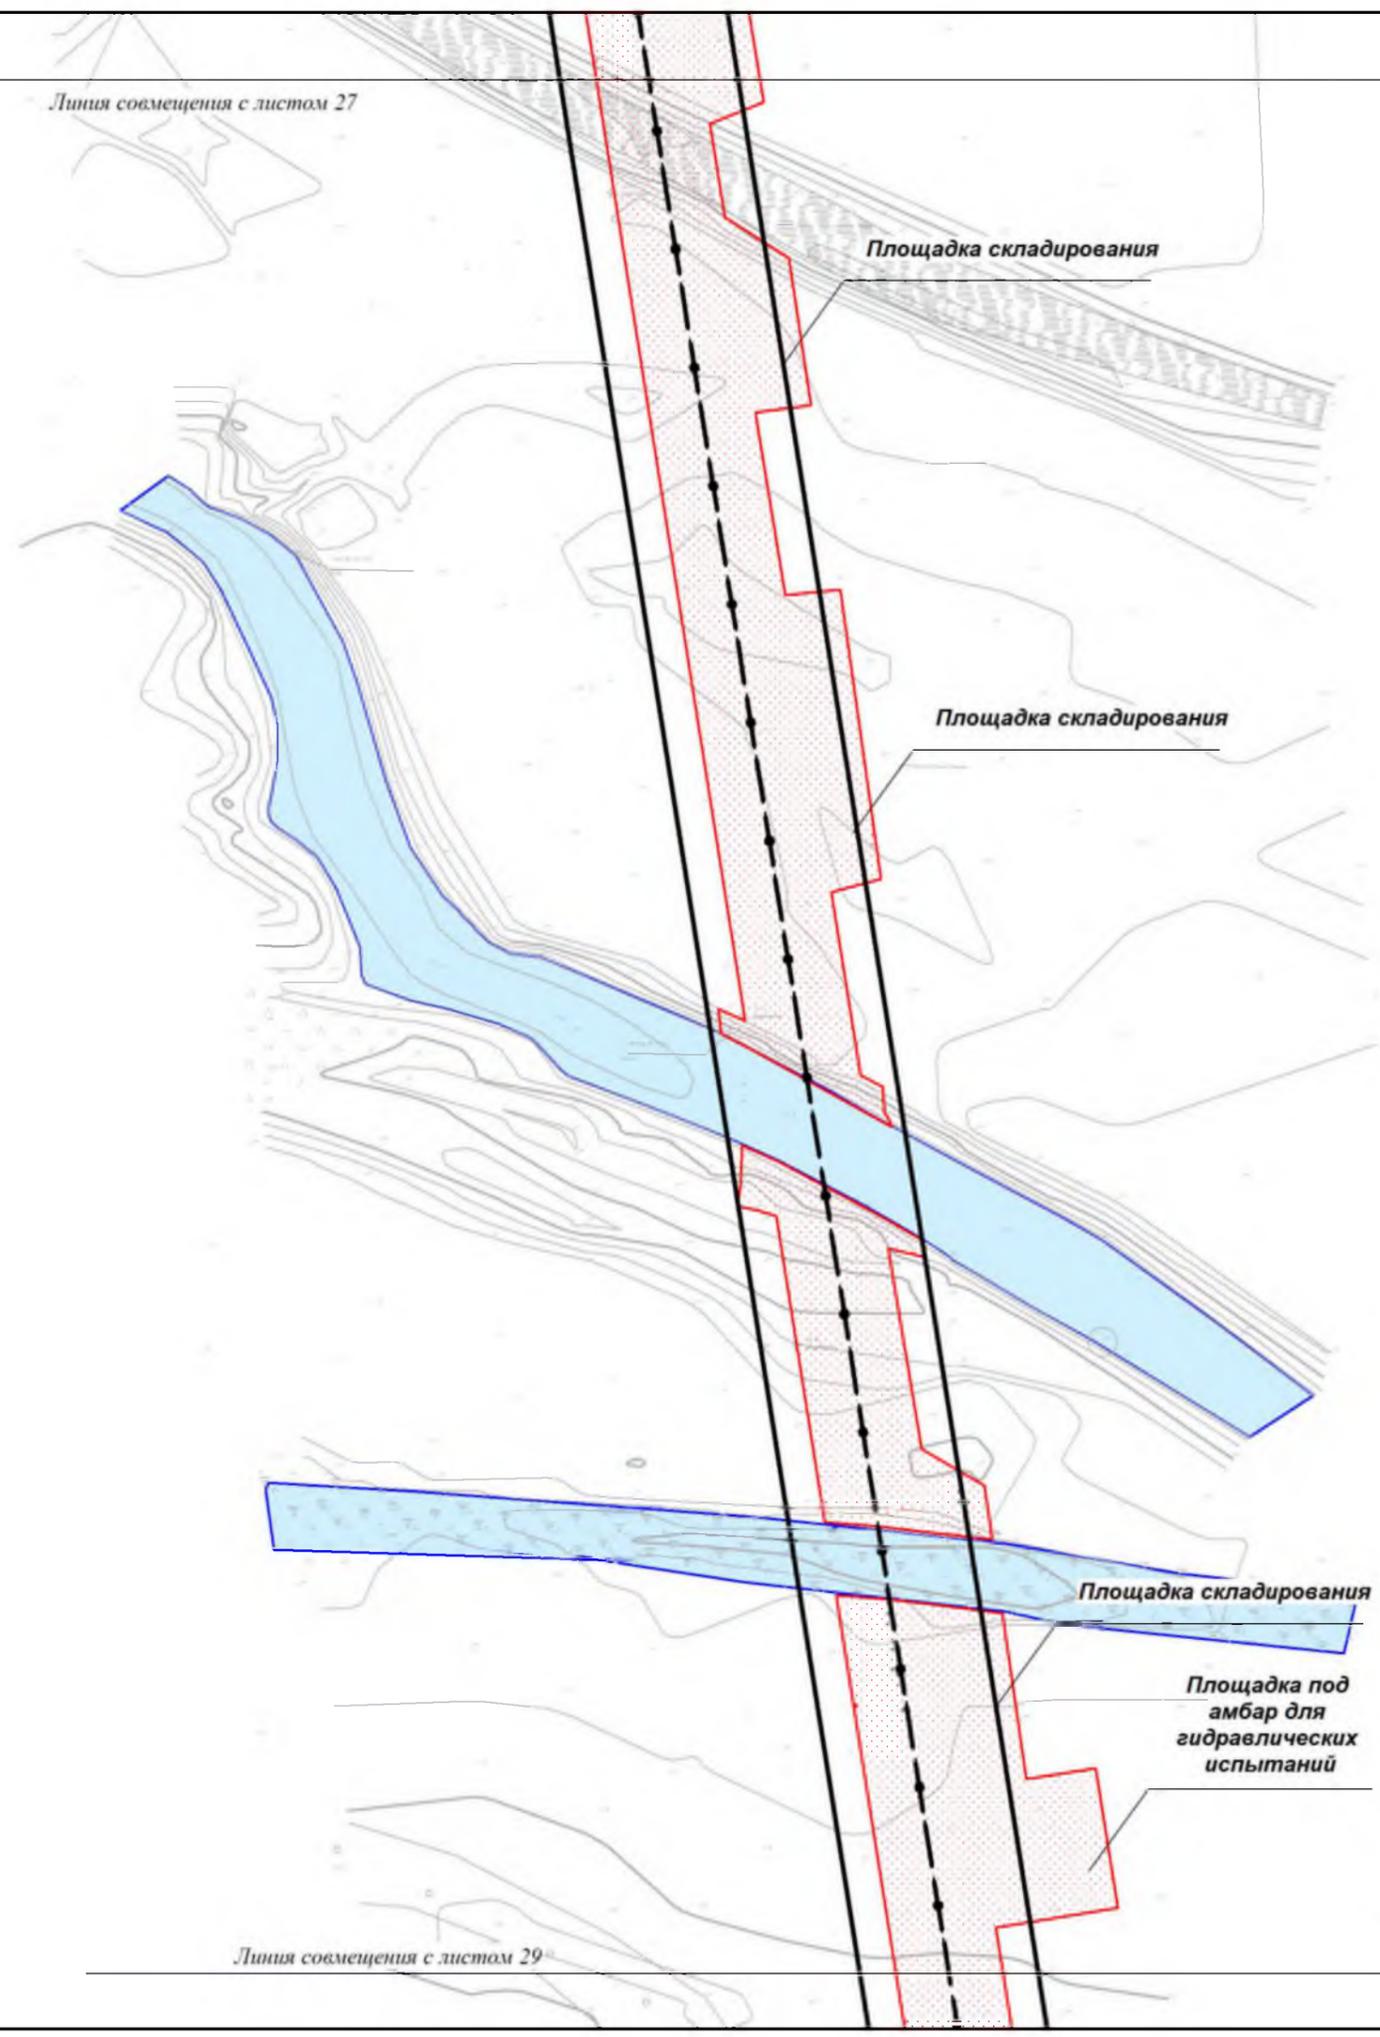

Линия совмещения с листом 29

Хабаровский край
Хабаровский район

DN-1420

Изм.	Кол.уч.	Лист	№ док.	Подп.	Дата
Разработал	Безухов Д.А.			<i>[Signature]</i>	07.16
Проверил	Сабанова К.М.			<i>[Signature]</i>	07.16
Н. контроль	Валяев А.С.			<i>[Signature]</i>	07.16

Хабаровский край

Документация по планировке территории (проект планировки территории) для размещения объекта «Трубопроводная система «Восточная Сибирь - Тихий океан», нефтеперекачивающая станция «Сковородино» - спецморнефтепорт «Козьмино» (ВСТО-II). II резервная нитка подводного перехода магистрального нефтепровода через р. Амур» (пункт 392 приложения №2 к СТП РФ). («ТС «ВСТО-II». Резервная нитка ППМН через р.Амур. Строительство»)


	Заказчик: ООО «Транснефть - Дальний Восток»	Стадия	Лист	Листов
		П	28	58

Чертеж планировки территории с отображением линий, обозначающих дороги, улицы, проезды, линии связи, объекты инженерной защиты и транспортной инфраструктуры

М 1:2000

ООО «Геоинжстрой»
г. Москва,
ул. Новодмитровская, д.2, к.1
Лицензия ФСБ
Рег. № 27319 от 12.11.2015

Линия совмещения с листом 28

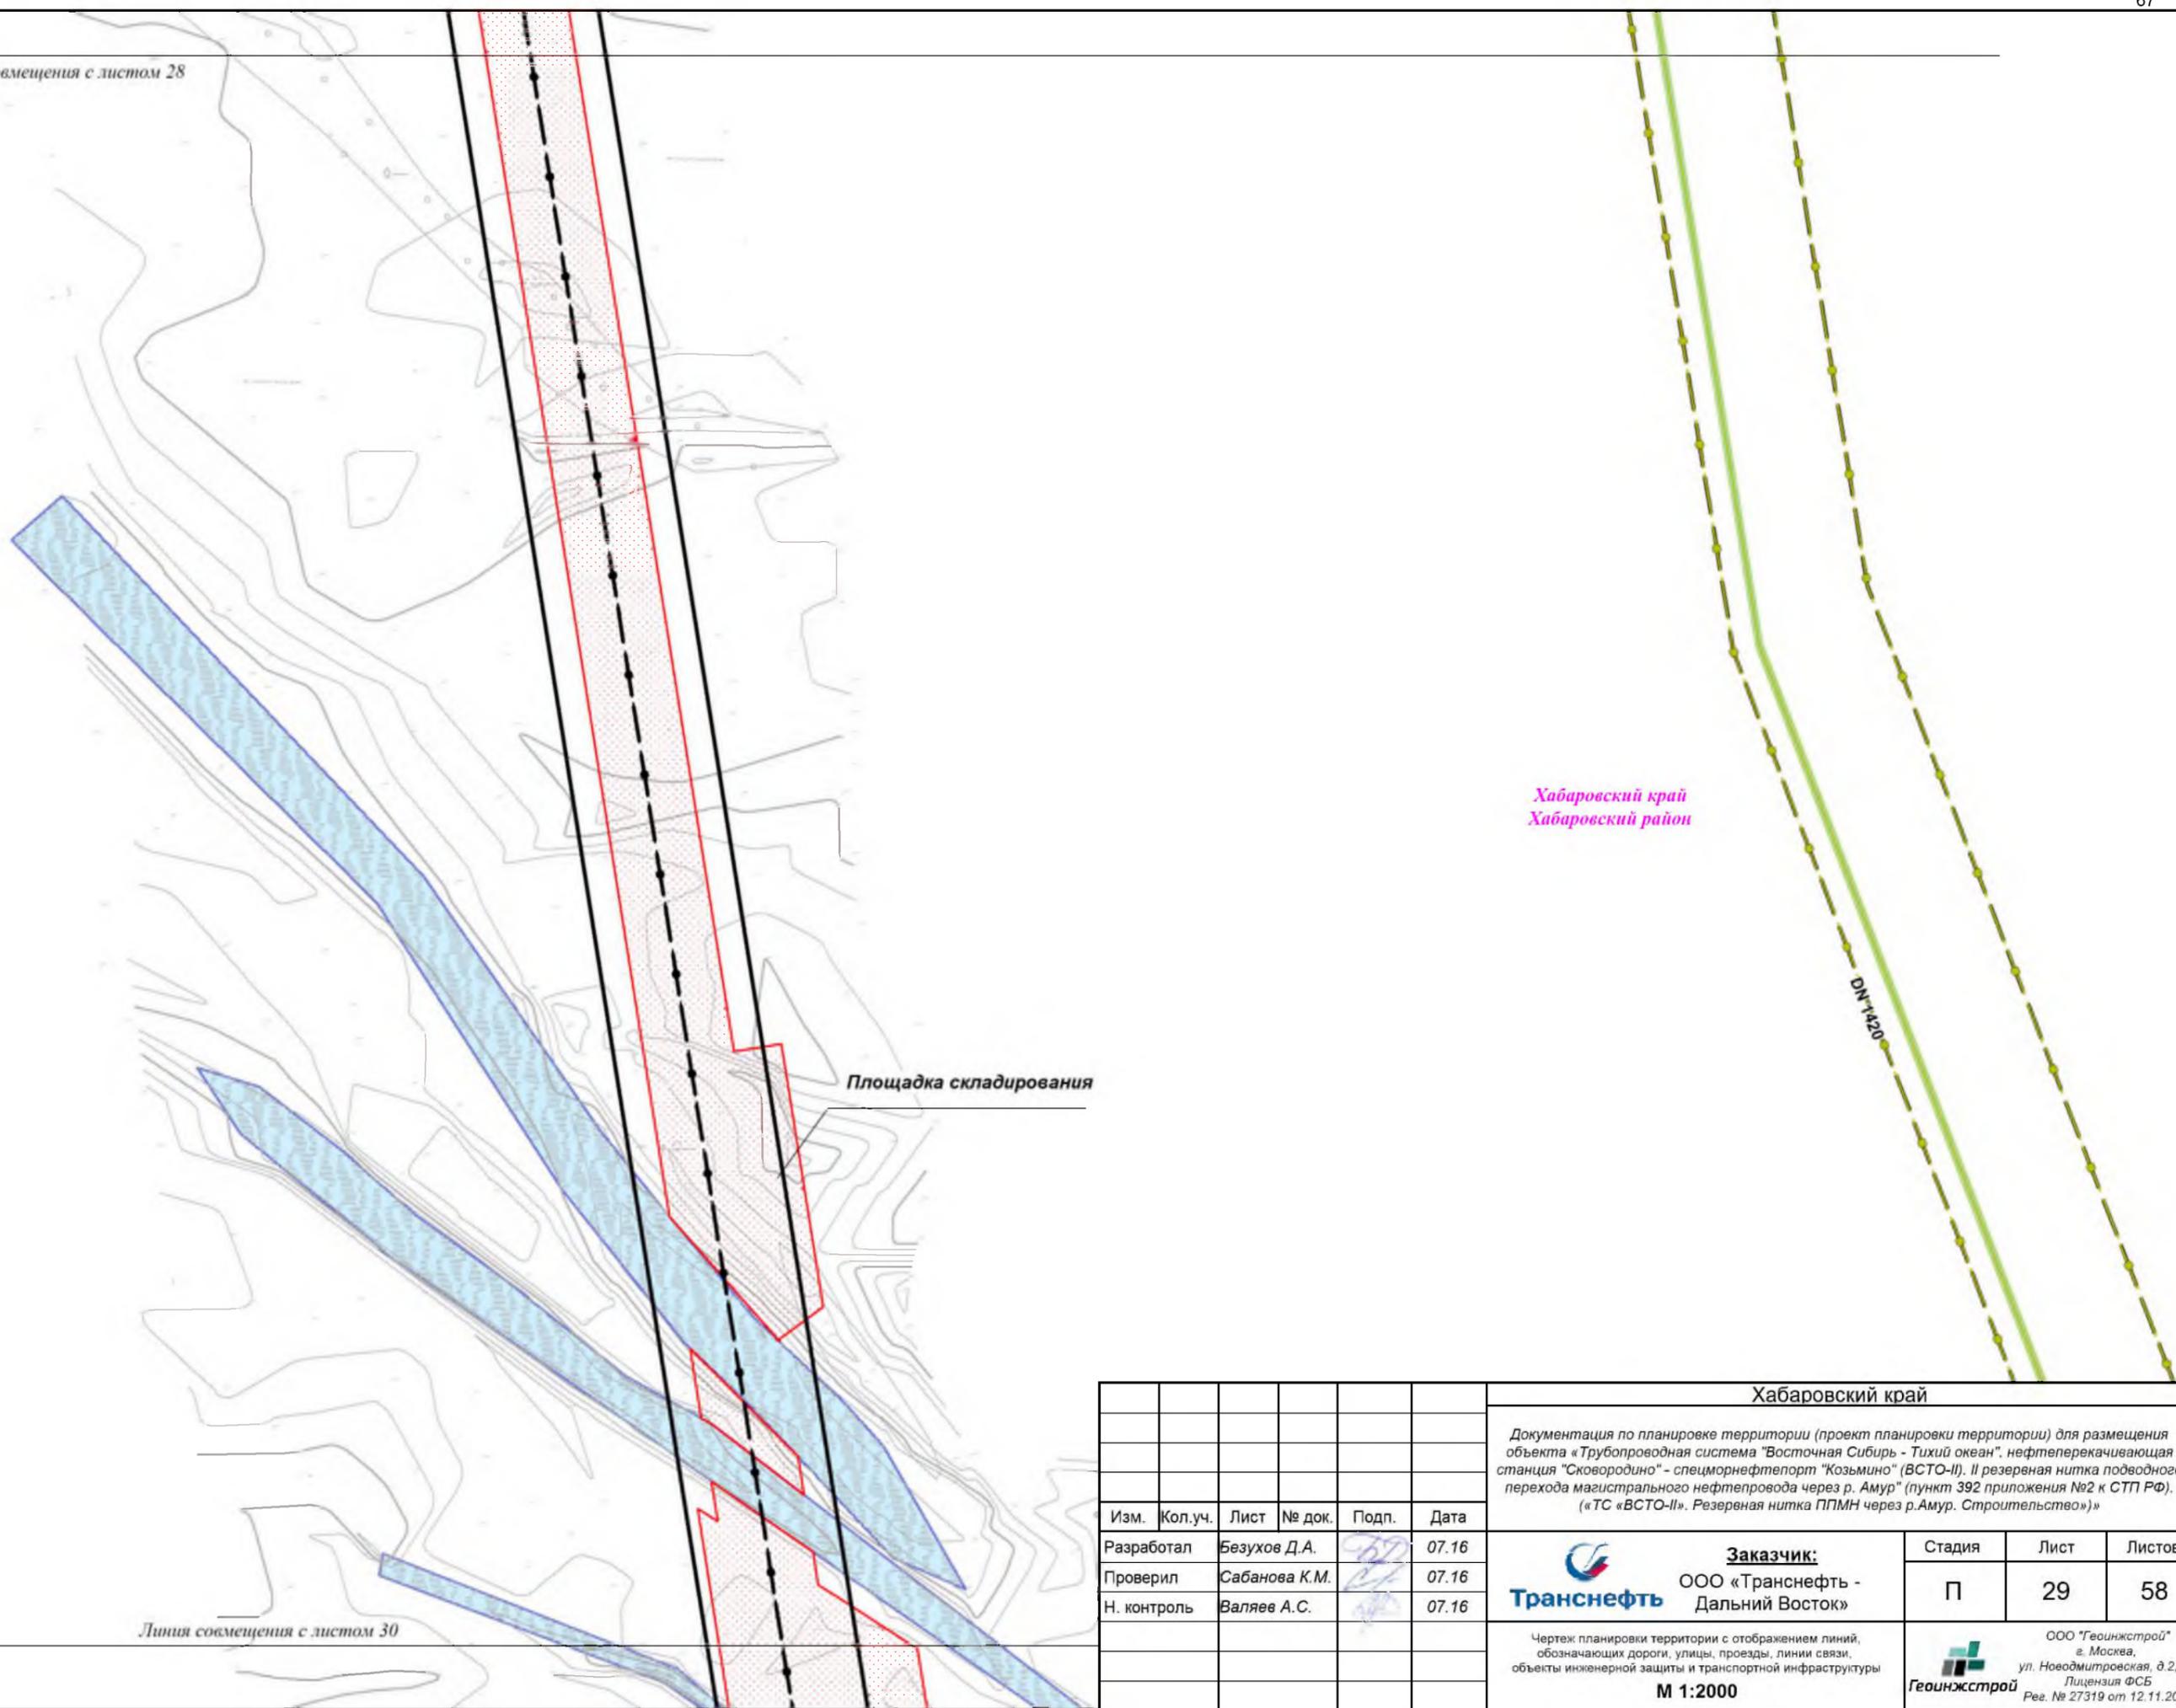

Хабаровский край
Хабаровский район

Площадка складирования

DN 1420

Линия совмещения с листом 30

						Хабаровский край			
						Документация по планировке территории (проект планировки территории) для размещения объекта «Трубопроводная система «Восточная Сибирь - Тихий океан», нефтеперекачивающая станция «Сковородино» - спецморнефтепорт «Козьино» (ВСТО-II). II резервная нитка подводного перехода магистрального нефтепровода через р. Амур» (пункт 392 приложения №2 к СТП РФ). («ТС «ВСТО-II». Резервная нитка ППМН через р.Амур. Строительство»)			
Изм.	Кол.уч.	Лист	№ док.	Подп.	Дата	 Заказчик: ООО «Транснефть - Дальний Восток»	Стадия	Лист	Листов
Разработал		Безухов Д.А.			07.16		П	29	58
Проверил		Сабанова К.М.			07.16				
Н. контроль		Валяев А.С.			07.16				
						Чертеж планировки территории с отображением линий, обозначающих дороги, улицы, проезды, линии связи, объекты инженерной защиты и транспортной инфраструктуры М 1:2000			
						 ООО «Геоинжстрой» г. Москва, ул. Новодмитровская, д.2, к.1 Лицензия ФСБ Рег. № 27319 от 12.11.2015			

Линия совмещения с листом 29

Грунтовая дорога

Площадка складирования

Площадка складирования

Площадка под карту намыва


Линия совмещения с листом 31

Хабаровский край
Хабаровский район

DN-1420

Изм.	Кол.уч.	Лист	№ док.	Подп.	Дата
Разработал	Безухов Д.А.			<i>[Подпись]</i>	07.16
Проверил	Сабанова К.М.			<i>[Подпись]</i>	07.16
Н. контроль	Валяев А.С.			<i>[Подпись]</i>	07.16

Хабаровский край		
Документация по планировке территории (проект планировки территории) для размещения объекта «Трубопроводная система «Восточная Сибирь - Тихий океан», нефтеперекачивающая станция «Сковородино» - спецморнефтепорт «Козьмино» (ВСТО-II). II резервная нитка подводного перехода магистрального нефтепровода через р. Амур» (пункт 392 приложения №2 к СТП РФ). («ТС «ВСТО-II». Резервная нитка ППМН через р.Амур. Строительство»)		
 Транснефть	Заказчик: ООО «Транснефть - Дальний Восток»	Стадия П
	Лист 30	Листов 58
Чертеж планировки территории с отображением линий, обозначающих дороги, улицы, проезды, линии связи, объекты инженерной защиты и транспортной инфраструктуры М 1:2000		
 ООО «Геоинжстрой» г. Москва, ул. Новодмитровская, д.2, к.1 Лицензия ФСБ Рег. № 27319 от 12.11.2015		

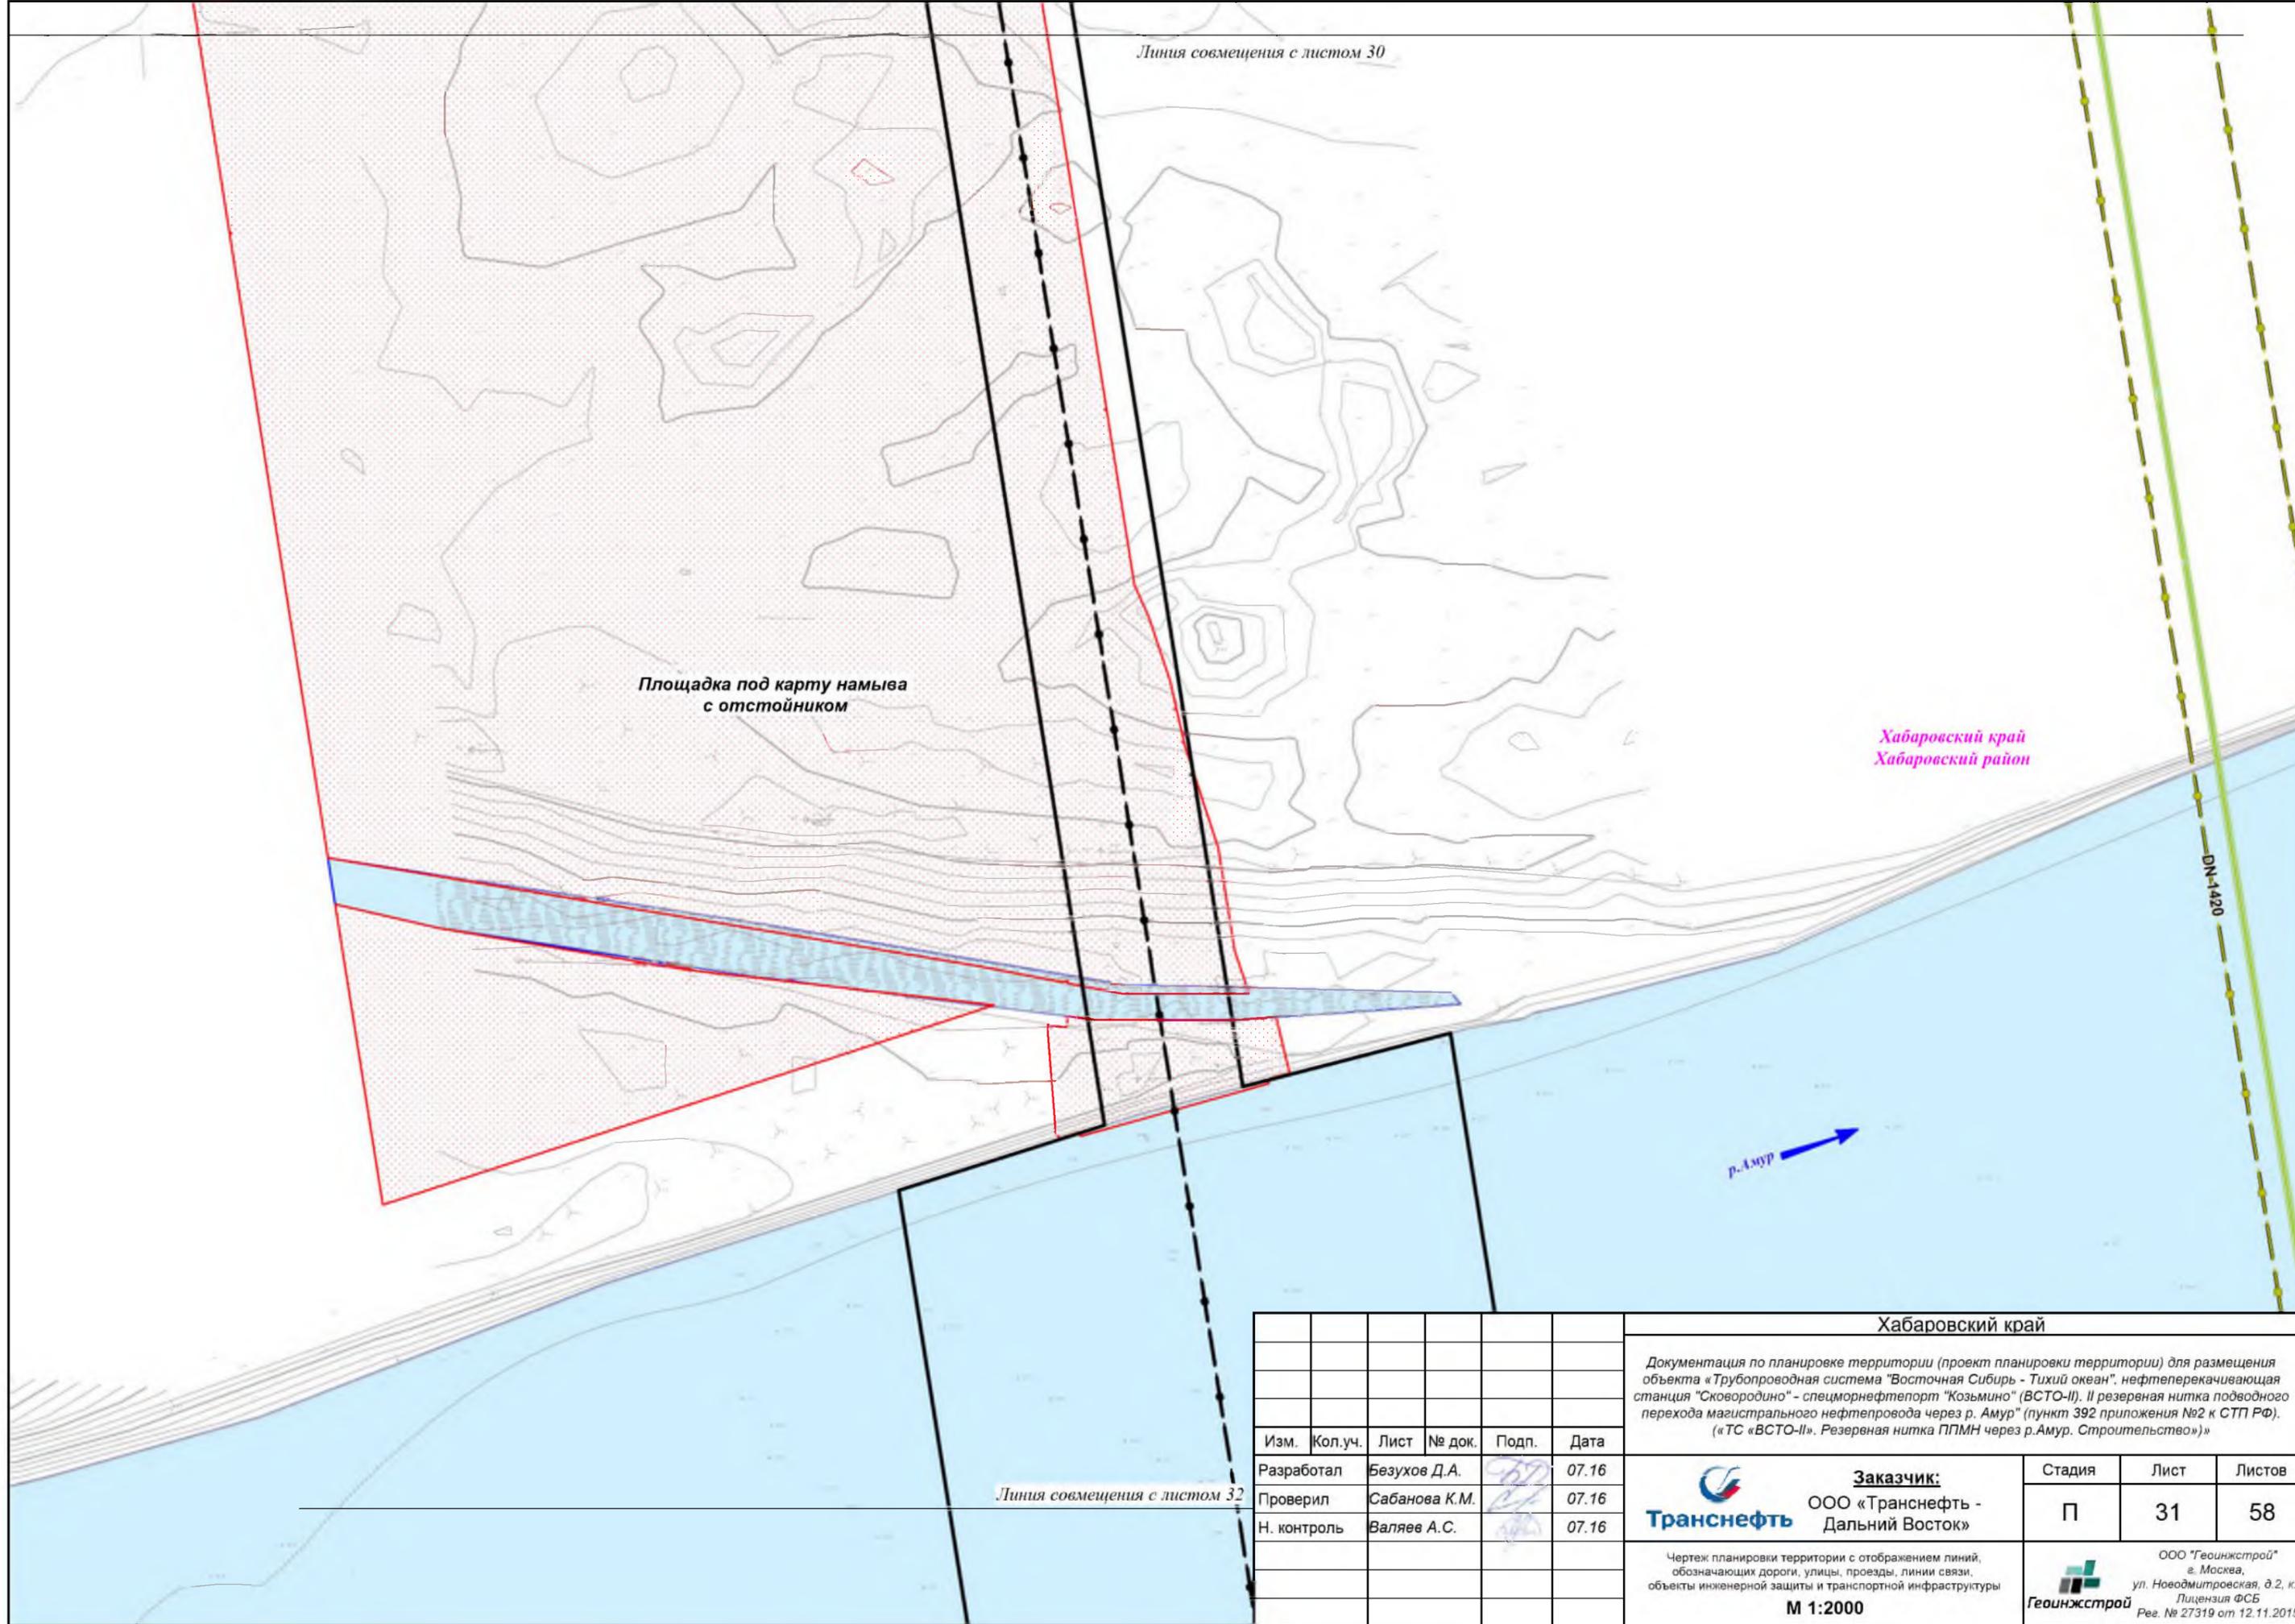

Площадка под карту намыва
с отстойником

Линия совмещения с листом 30

Хабаровский край
Хабаровский район

р. Амур

DN-1420

Линия совмещения с листом 32

						Хабаровский край			
						Документация по планировке территории (проект планировки территории) для размещения объекта «Трубопроводная система «Восточная Сибирь - Тихий океан», нефтеперекачивающая станция «Сковородино» - спецморнефтепорт «Козьмино» (ВСТО-II). II резервная нитка подводного перехода магистрального нефтепровода через р. Амур» (пункт 392 приложения №2 к СТП РФ). («ТС «ВСТО-II». Резервная нитка ППМН через р.Амур. Строительство»)			
Изм.	Кол.уч.	Лист	№ док.	Подп.	Дата	 Заказчик: ООО «Транснефть - Дальний Восток»	Стадия	Лист	Листов
Разработал		Безухов Д.А.			07.16		П	31	58
Проверил		Сабанова К.М.			07.16				
Н. контроль		Валяев А.С.			07.16				
						Чертеж планировки территории с отображением линий, обозначающих дороги, улицы, проезды, линии связи, объекты инженерной защиты и транспортной инфраструктуры М 1:2000			
						 ООО «Геинжстрой» г. Москва, ул. Новодмитровская, д.2, к.1 Лицензия ФСБ Рег. № 27319 от 12.11.2015			

Линия совмещения с листом 31

р. Амур →

Хабаровский край
Хабаровский район

DN 1420

Линия совмещения с листом 33


Хабаровский край					
<p>Документация по планировке территории (проект планировки территории) для размещения объекта «Трубопроводная система «Восточная Сибирь - Тихий океан», нефтеперекачивающая станция «Сковородино» - спецморнефтепорт «Козьмино» (ВСТО-II). II резервная нитка подводного перехода магистрального нефтепровода через р. Амур» (пункт 392 приложения №2 к СТП РФ). («ТС «ВСТО-II». Резервная нитка ППМН через р.Амур. Строительство»)</p>					
Изм.	Коп.уч.	Лист	№ док.	Подп.	Дата
Разработал	Безухов Д.А.				07.16
Проверил	Сабанова К.М.				07.16
Н. контроль	Валяев А.С.				07.16
		<p>Заказчик: ООО «Транснефть - Дальний Восток»</p>		Стадия	Лист
				П	32
					58
<p>Чертеж планировки территории с отображением линий, обозначающих дороги, улицы, проезды, линии связи, объекты инженерной защиты и транспортной инфраструктуры</p> <p>М 1:2000</p>					
				<p>ООО «Геонджстрой» г. Москва, ул. Новодмитровская, д.2, к.1 Лицензия ФСБ Рег. № 27319 от 12.11.2015</p>	



						Хабаровский край		
						Документация по планировке территории (проект планировки территории) для размещения объекта «Трубопроводная система «Восточная Сибирь - Тихий океан», нефтеперекачивающая станция «Сковородино» - спецморнефтепорт «Козьмино» (ВСТО-II). II резервная нитка подводного перехода магистрального нефтепровода через р. Амур» (пункт 392 приложения №2 к СТП РФ). («ТС «ВСТО-II». Резервная нитка ППМН через р.Амур. Строительство»)		
Изм.	Кол.уч.	Лист	№ док.	Подп.	Дата	Стадия	Лист	Листов
Разработал		Безухов Д.А.		<i>[Signature]</i>	07.16	 Заказчик: ООО «Транснефть - Дальний Восток»	П	34
Проверил		Сабанова К.М.		<i>[Signature]</i>	07.16			
Н. контроль		Валяев А.С.		<i>[Signature]</i>	07.16			
						Чертеж планировки территории с отображением линий, обозначающих дороги, улицы, проезды, линии связи, объекты инженерной защиты и транспортной инфраструктуры М 1:2000		
						 ООО «Геонжстрой» г. Москва, ул. Новодмитровская, д.2, к.1 Лицензия ФСБ Рег. № 27319 от 12.11.2015		



Хабаровский край						Стадия	Лист	Листов
<p>Документация по планировке территории (проект планировки территории) для размещения объекта «Трубопроводная система «Восточная Сибирь - Тихий океан», нефтеперекачивающая станция «Сковородино» - спецморнефтепорт «Козьмино» (ВСТО-II). II резервная нитка подводного перехода магистрального нефтепровода через р. Амур» (пункт 392 приложения №2 к СТП РФ). («ТС «ВСТО-II». Резервная нитка ППМН через р.Амур. Строительство»)</p>						П	35	58
Изм.	Кол.уч.	Лист	№ док.	Подп.	Дата	<p>Заказчик:  ООО «Транснефть - Дальний Восток»</p>		
Разработал		Безухов Д.А.			07.16			
Проверил		Сабанова К.М.			07.16			
Н. контроль		Валяев А.С.			07.16			
<p>Чертеж планировки территории с отображением линий, обозначающих дороги, улицы, проезды, линии связи, объекты инженерной защиты и транспортной инфраструктуры</p> <p>М 1:2000</p>						<p>ООО «Геонжстрой» г. Москва, ул. Новодмитровская, д.2, к.1 Лицензия ФСБ Рег. № 27319 от 12.11.2015</p> 		

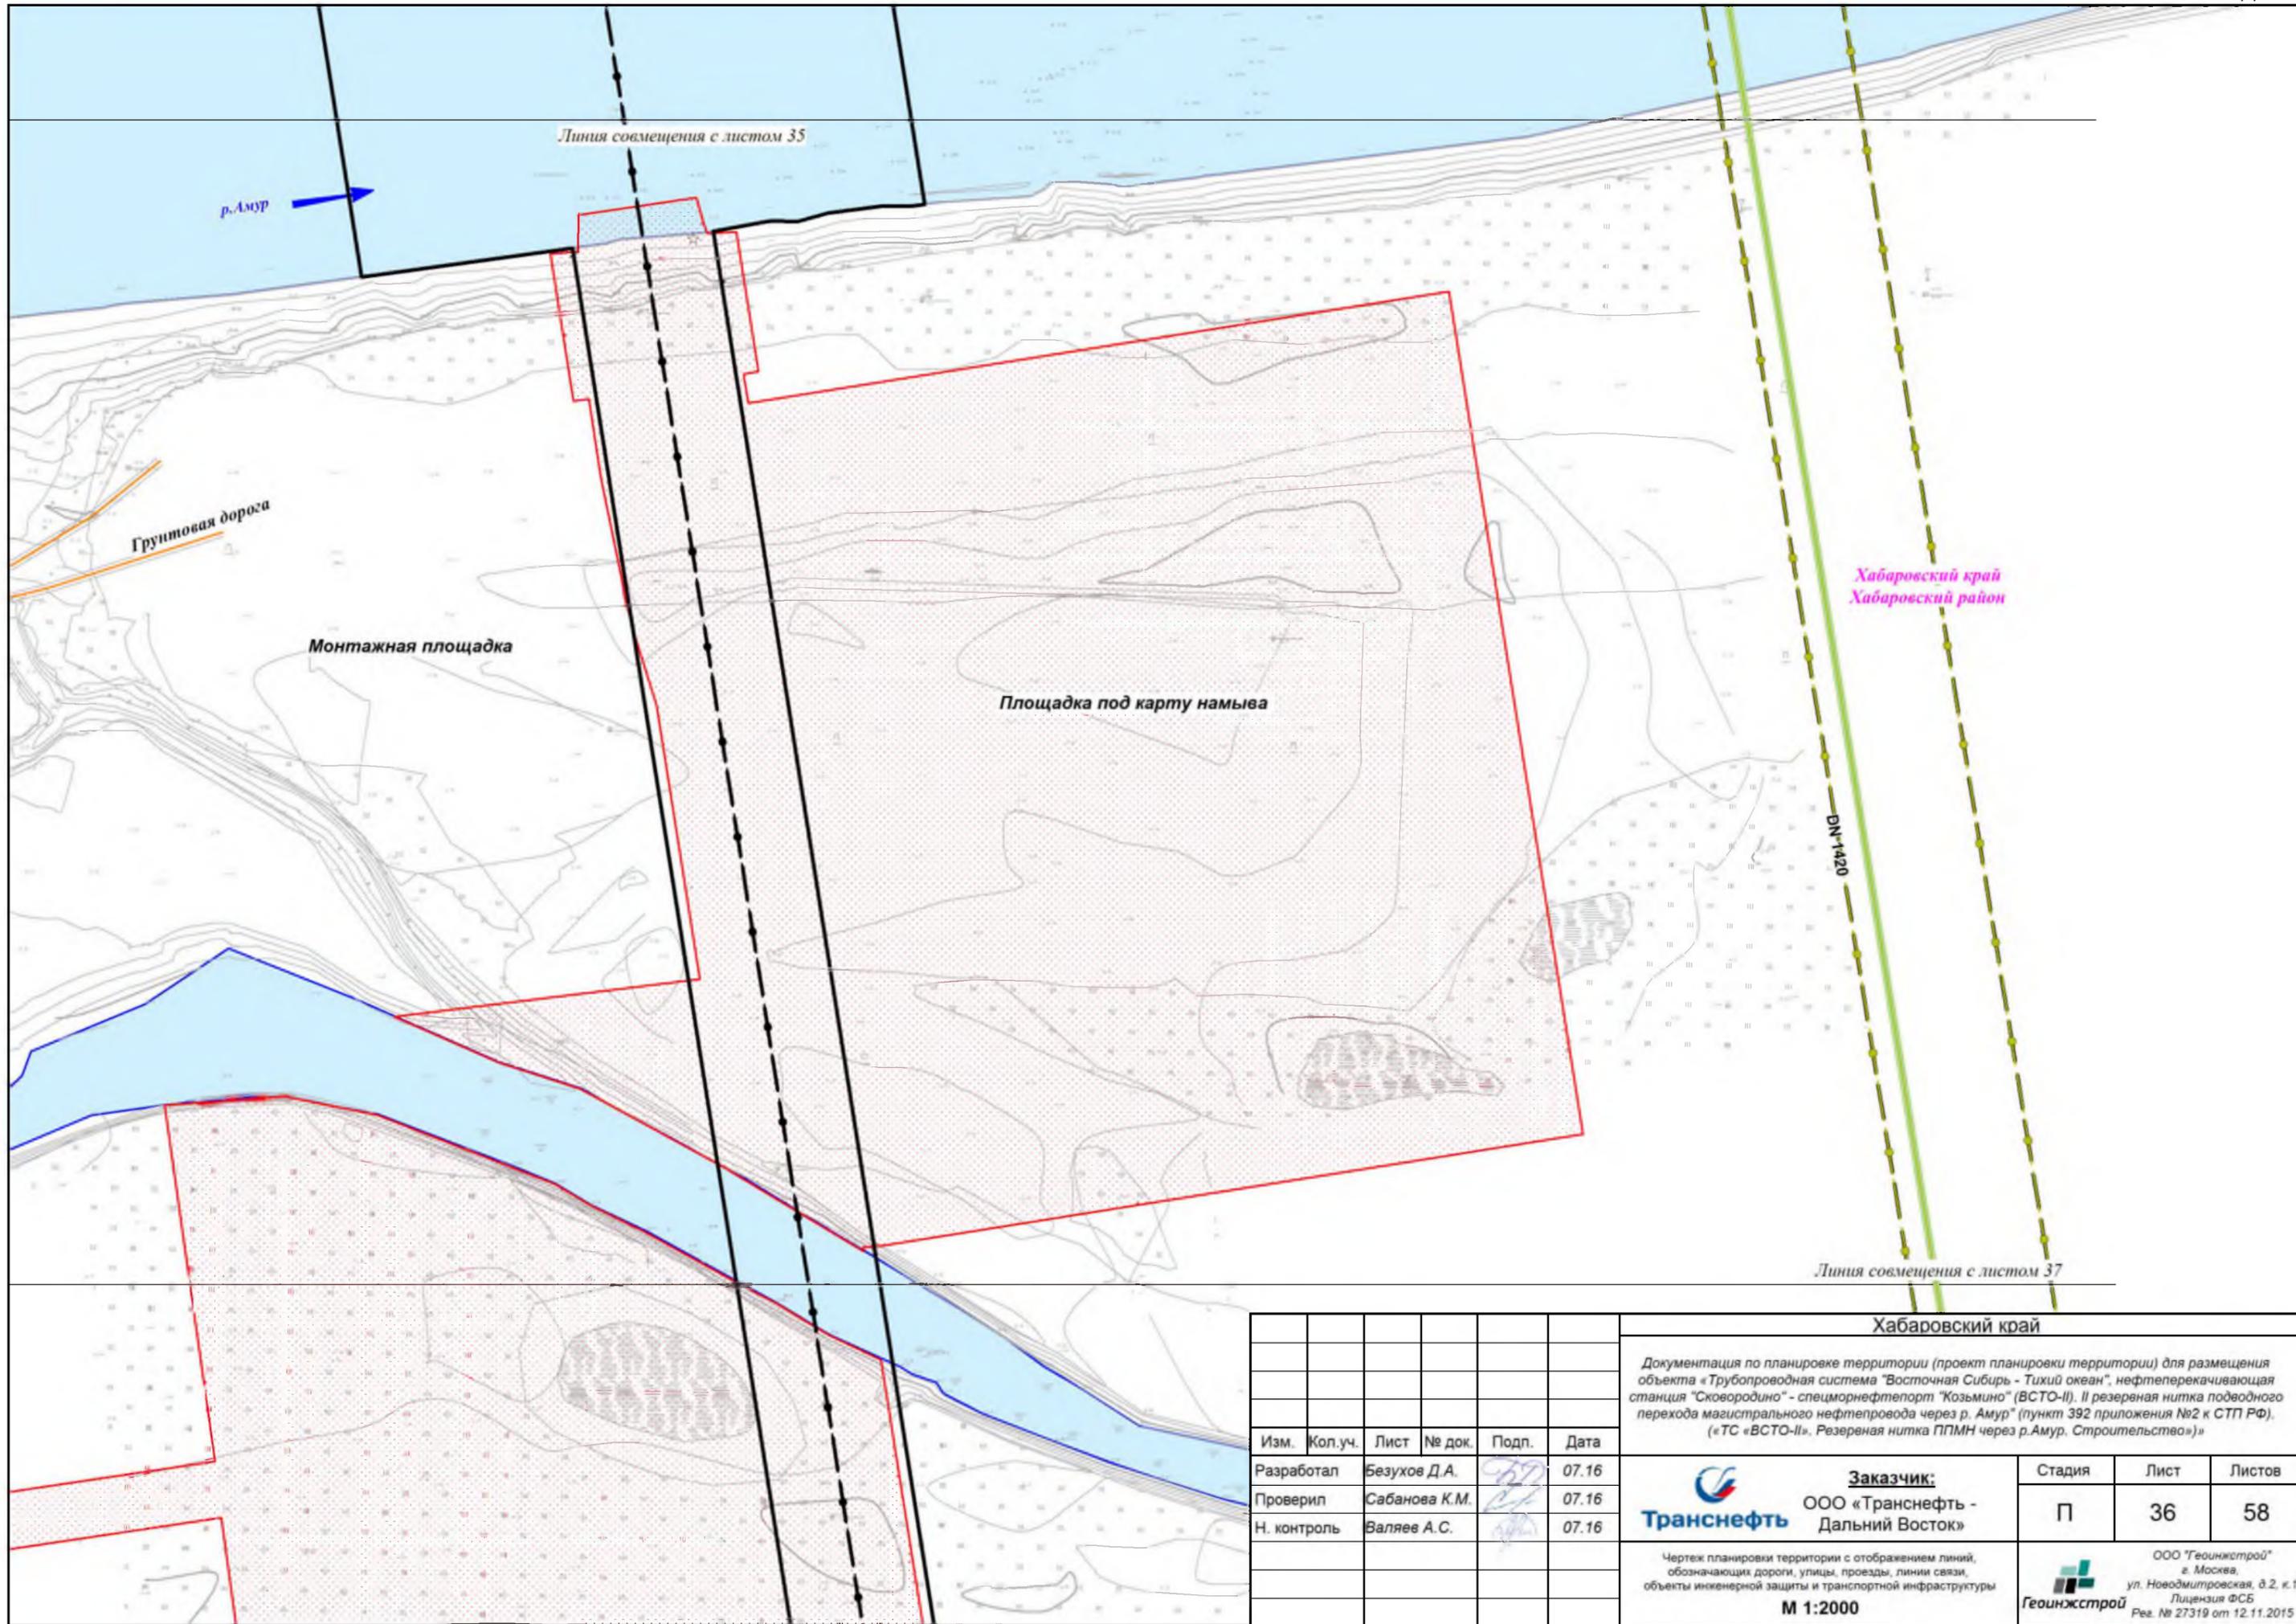

Изм.	Кол.уч.	Лист	№ док.	Подп.	Дата
Разработал	Безухов Д.А.			<i>[Signature]</i>	07.16
Проверил	Сабанова К.М.			<i>[Signature]</i>	07.16
Н. контроль	Валеев А.С.			<i>[Signature]</i>	07.16

Хабаровский край

Документация по планировке территории (проект планировки территории) для размещения объекта «Трубопроводная система «Восточная Сибирь - Тихий океан», нефтеперекачивающая станция «Сковородино» - спецморнефтепорт «Козьмино» (ВСТО-II). II резервная нитка подводного перехода магистрального нефтепровода через р. Амур» (пункт 392 приложения №2 к СТП РФ). («ТС «ВСТО-II». Резервная нитка ППМН через р.Амур. Строительство»)


	Заказчик: ООО «Транснефть - Дальний Восток»	Стадия	Лист	Листов
		П	36	58

Чертеж планировки территории с отображением линий, обозначающих дороги, улицы, проезды, линии связи, объекты инженерной защиты и транспортной инфраструктуры

М 1:2000

ООО «Геонжстрой»
г. Москва,
ул. Новодмитровская, д.2, к.1
Лицензия ФСБ
Рег. № 27319 от 12.11.2015

Геонжстрой

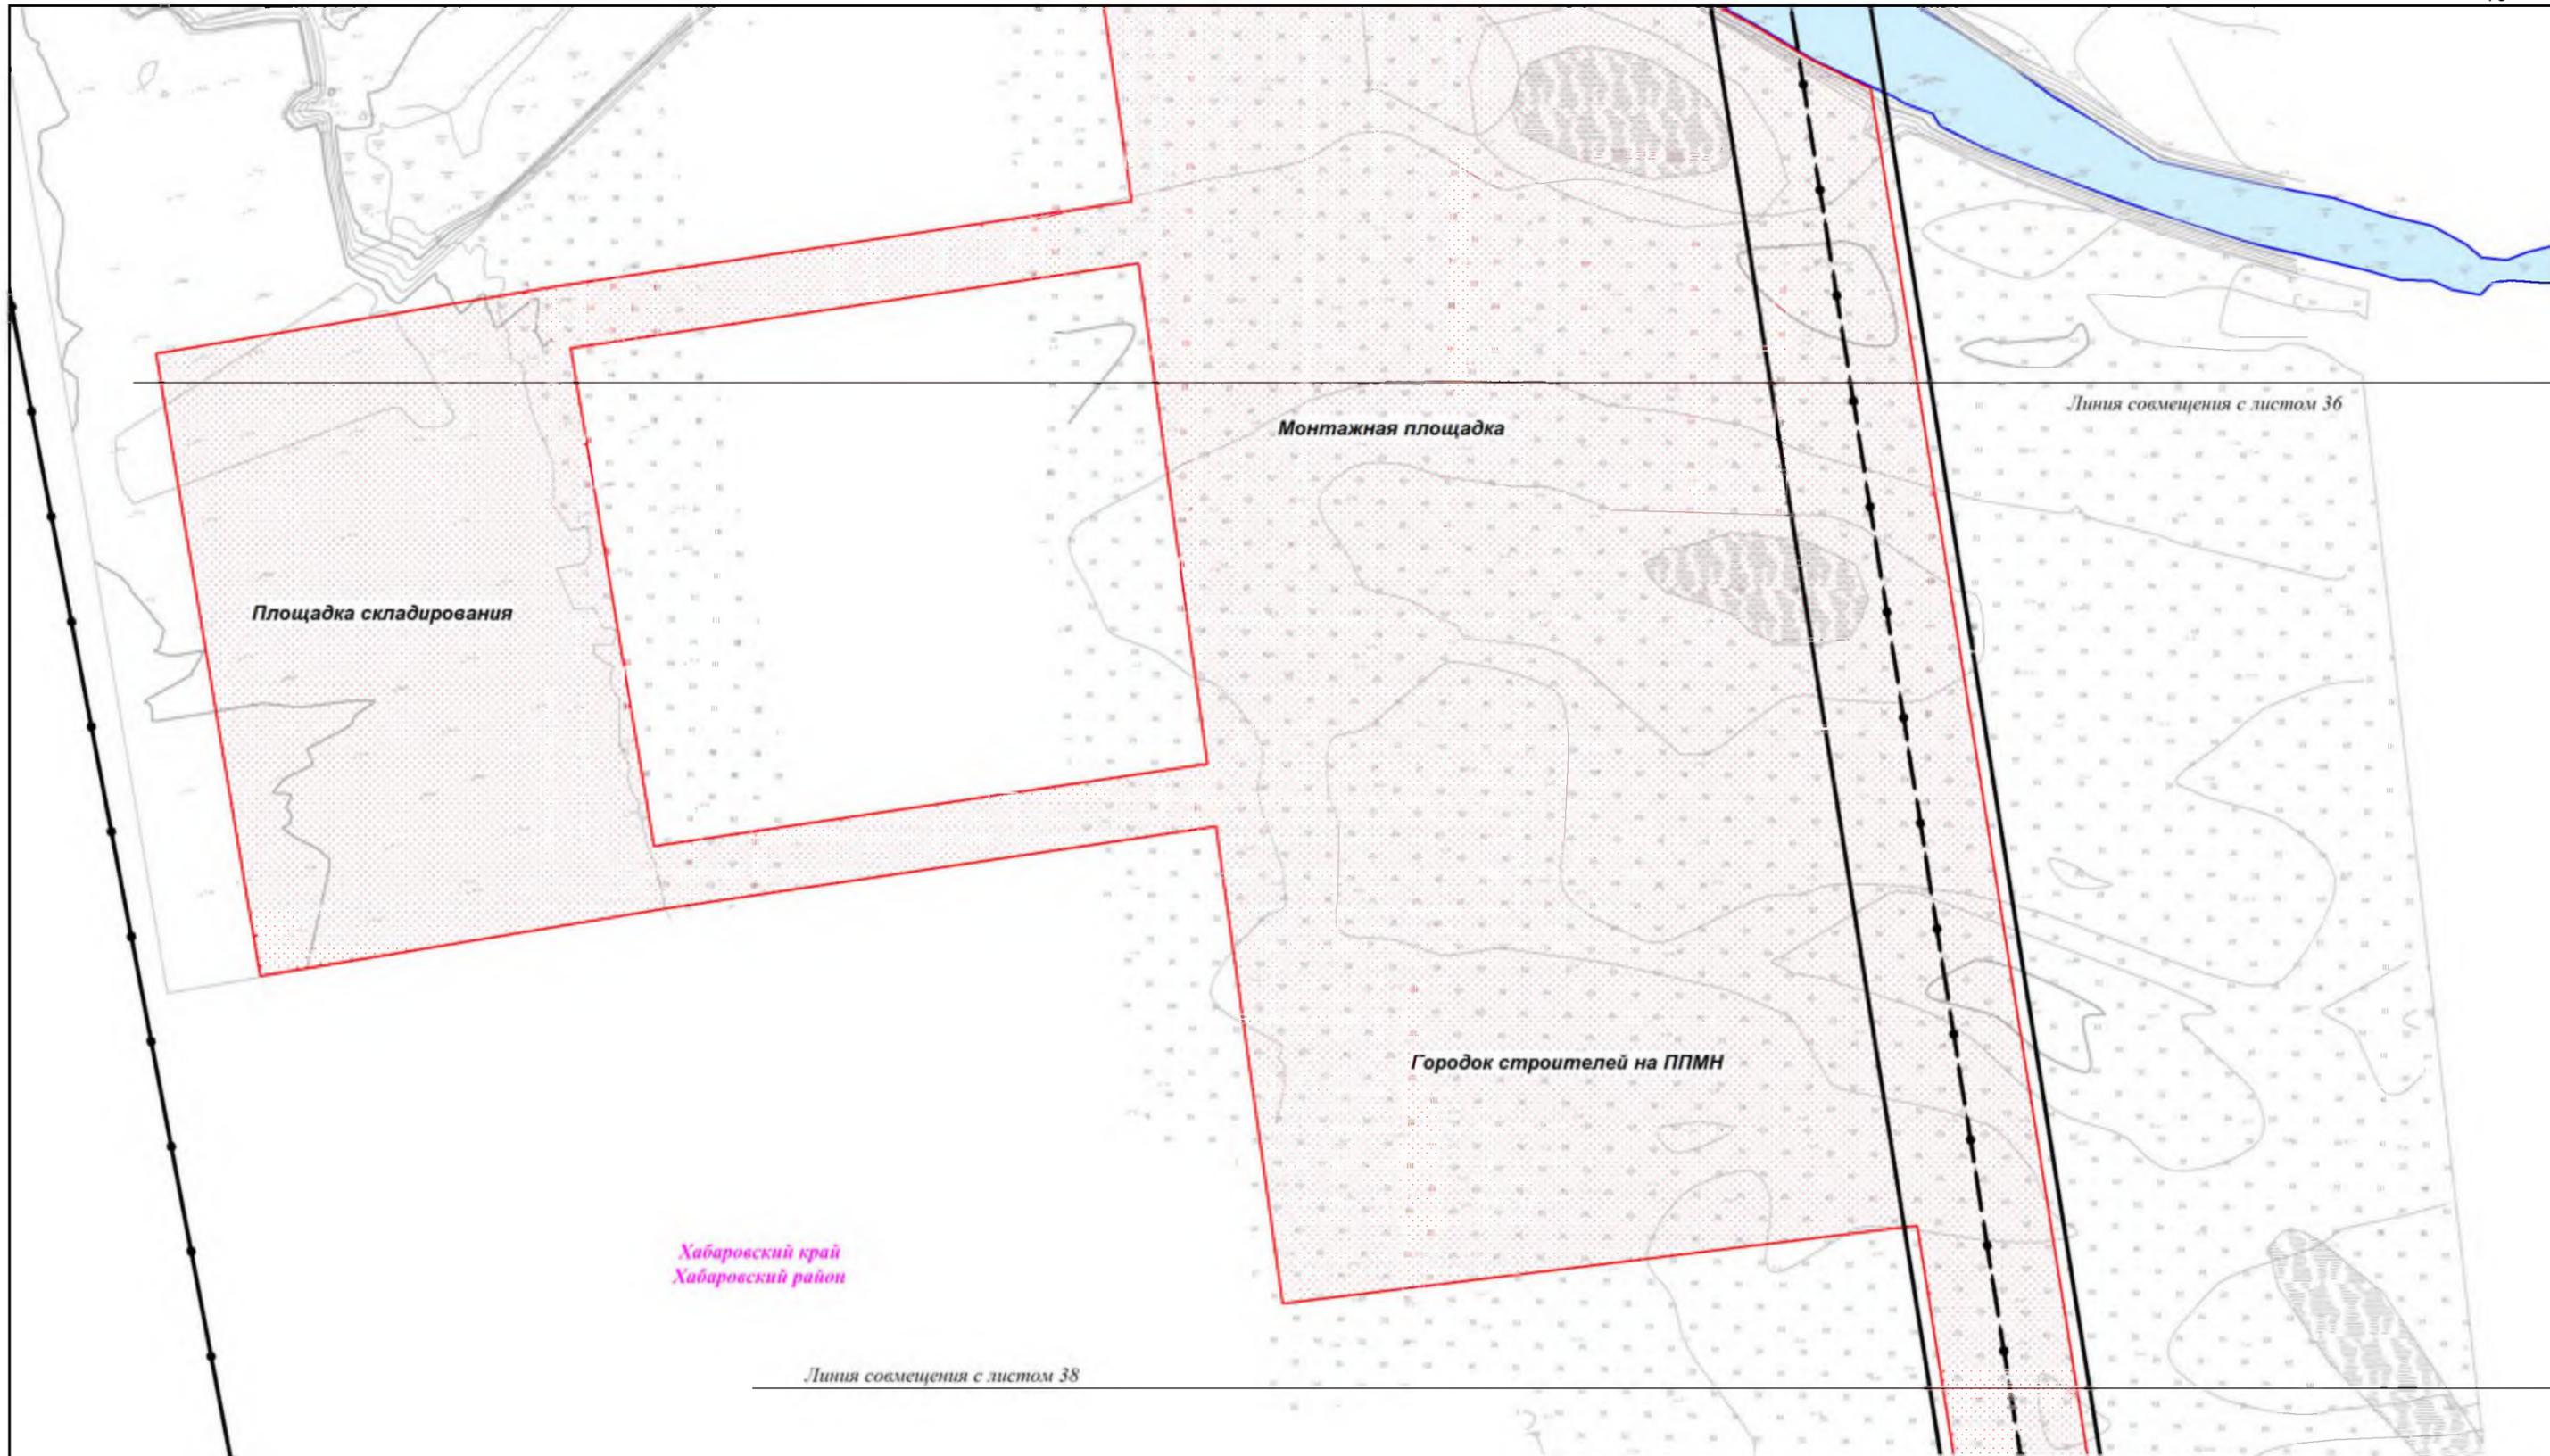


Хабаровский край
Хабаровский район

Линия совмещения с листом 38

Линия совмещения с листом 36

						Хабаровский край			
						Документация по планировке территории (проект планировки территории) для размещения объекта «Трубопроводная система «Восточная Сибирь - Тихий океан», нефтеперекачивающая станция «Сковородино» - спецморнефтепорт «Козьмино» (ВСТО-II). II резервная нитка подводного перехода магистрального нефтепровода через р. Амур» (пункт 392 приложения №2 к СТП РФ). («ТС «ВСТО-II». Резервная нитка ППМН через р.Амур. Строительство»)			
Изм.	Кол.уч.	Лист	№ док.	Подп.	Дата	 Заказчик: ООО «Транснефть - Дальний Восток»	Стадия	Лист	Листов
Разработал		Безухов Д.А.			07.16		П	37	58
Проверил		Сабанова К.М.			07.16				
Н. контроль		Валяев А.С.			07.16				
						Чертеж планировки территории с отображением линий, обозначающих дороги, улицы, проезды, линии связи, объекты инженерной защиты и транспортной инфраструктуры М 1:2000	 ООО «Геоинжстрой» г. Москва, ул. Новодмитровская, д.2, к.1 Лицензия ФСБ Рег. № 27319 от 12.11.2015		

Линия совмещения с листом 37

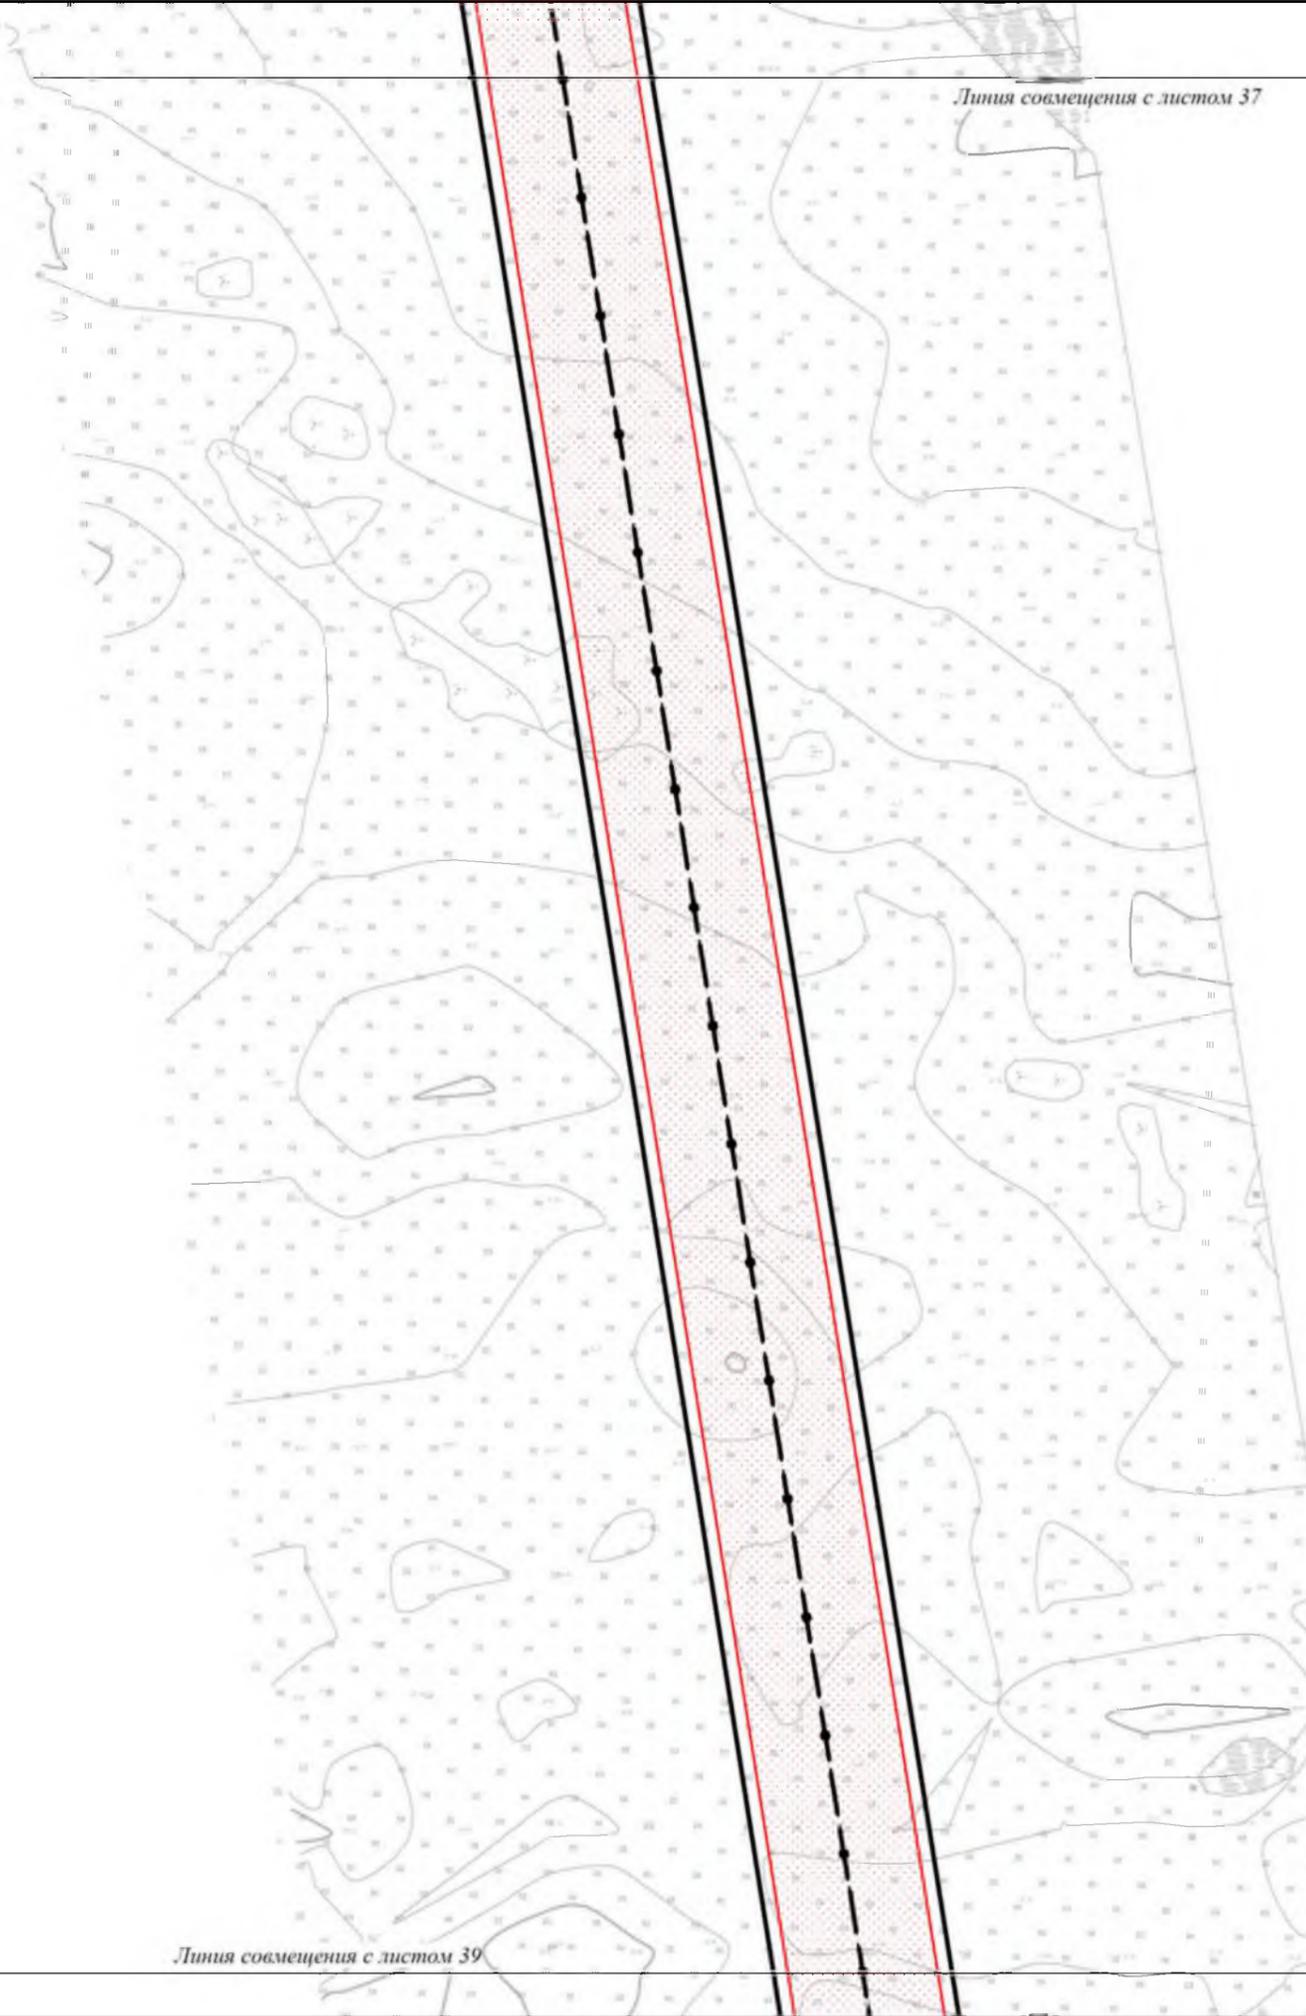

Линия совмещения с листом 39

Хабаровский край
Хабаровский район

DN-1420

Изм.	Кол.уч.	Лист	№ док.	Подп.	Дата
Разработал		Безухов Д.А.		<i>[Signature]</i>	07.16
Проверил		Сабанова К.М.		<i>[Signature]</i>	07.16
Н. контроль		Валяев А.С.		<i>[Signature]</i>	07.16

Хабаровский край


Документация по планировке территории (проект планировки территории) для размещения объекта «Трубопроводная система «Восточная Сибирь - Тихий океан», нефтеперекачивающая станция «Сковородино» - спецморнефтепорт «Козьмино» (ВСТО-II). II резервная нитка подводного перехода магистрального нефтепровода через р. Амур» (пункт 392 приложения №2 к СТП РФ). («ТС «ВСТО-II». Резервная нитка ППМН через р.Амур. Строительство»)

 Заказчик: ООО «Транснефть - Дальний Восток»	Стадия	Лист	Листов
	П	38	58


 ООО «Геинжстрой»
 г. Москва,
 ул. Новодмитровская, д.2, к.1
 Лицензия ФСБ
 Рег. № 27319 от 12.11.2015

Чертеж планировки территории с отображением линий, обозначающих дороги, улицы, проезды, линии связи, объекты инженерной защиты и транспортной инфраструктуры
М 1:2000

Линия совмещения с листом 38

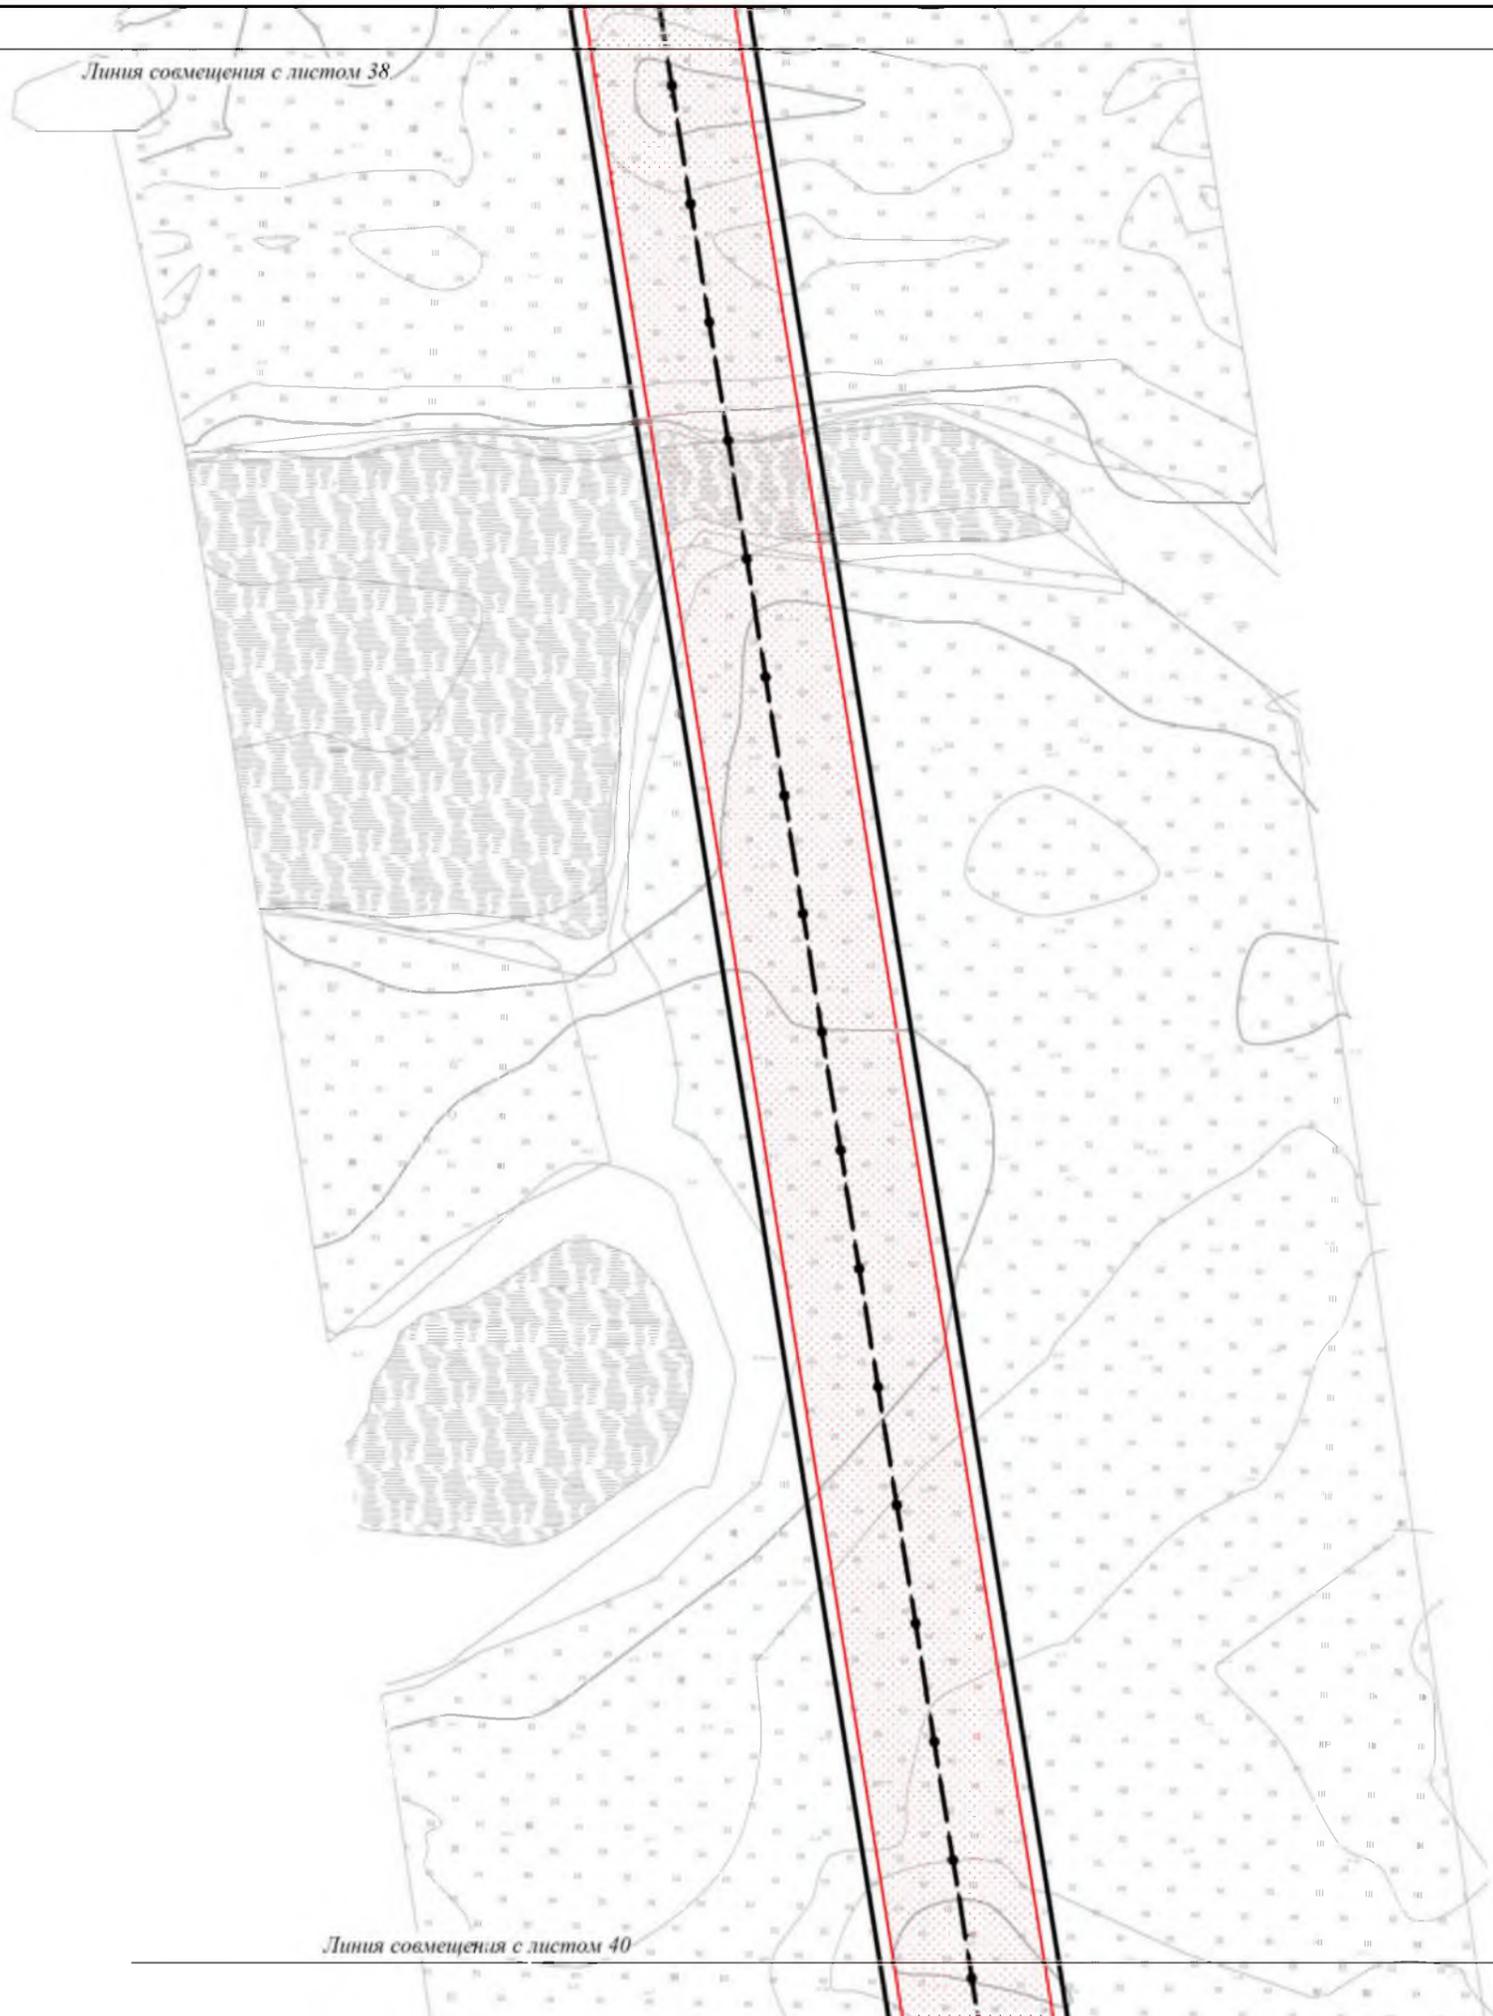

Линия совмещения с листом 40

Хабаровский край
Хабаровский район

DN-1420

Хабаровский край

Изм.	Кол.уч.	Лист	№ док.	Подп.	Дата
Разработал		Безухов Д.А.		<i>[Signature]</i>	07.16
Проверил		Сабанова К.М.		<i>[Signature]</i>	07.16
Н. контроль		Валяев А.С.		<i>[Signature]</i>	07.16

Документация по планировке территории (проект планировки территории) для размещения объекта «Трубопроводная система «Восточная Сибирь - Тихий океан», нефтеперекачивающая станция «Сквордино» - спецморнефтепорт «Козьмино» (ВСТО-II). II резервная нитка подводного перехода магистрального нефтепровода через р. Амур» (пункт 392 приложения №2 к СТП РФ). («ТС «ВСТО-II». Резервная нитка ППМН через р.Амур. Строительство»)

Заказчик:

ООО «Транснефть - Дальний Восток»

Чертеж планировки территории с отображением линий, обозначающих дороги, улицы, проезды, линии связи, объекты инженерной защиты и транспортной инфраструктуры

М 1:2000

Стадия	Лист	Листов
П	39	58


 ООО «Геонинжстрой»
 г. Москва,
 ул. Новодмитровская, д.2, к.1
 Лицензия ФСБ
 Рег. № 27319 от 12.11.2015

Линия совмещения с листом 39


Площадка складирования

Хабаровский край
Хабаровский район

DN-1420

Линия совмещения с листом 41

						Хабаровский край					
						Документация по планировке территории (проект планировки территории) для размещения объекта «Трубопроводная система «Восточная Сибирь - Тихий океан», нефтеперекачивающая станция «Сковородино» - спецморнефтепорт «Козьмино» (ВСТО-II). II резервная нитка подводного перехода магистрального нефтепровода через р. Амур» (пункт 392 приложения №2 к СТП РФ). («ТС «ВСТО-II». Резервная нитка ППМН через р.Амур. Строительство»)					
Изм.	Коп.уч.	Лист	№ док.	Подп.	Дата	 Заказчик: ООО «Транснефть - Дальний Восток»	Стадия	Лист	Листов		
Разработал	Безухов Д.А.				07.16		П	40	58		
Проверил	Сабанова К.М.				07.16						
Н. контроль	Валяев А.С.				07.16						
						Чертеж планировки территории с отображением линий, обозначающих дороги, улицы, проезды, линии связи, объекты инженерной защиты и транспортной инфраструктуры М 1:2000			 ООО «Геоинжстрой» г. Москва, ул. Новодмитровская, д.2, к.1 Лицензия ФСБ Рег. № 27319 от 12.11.2015		

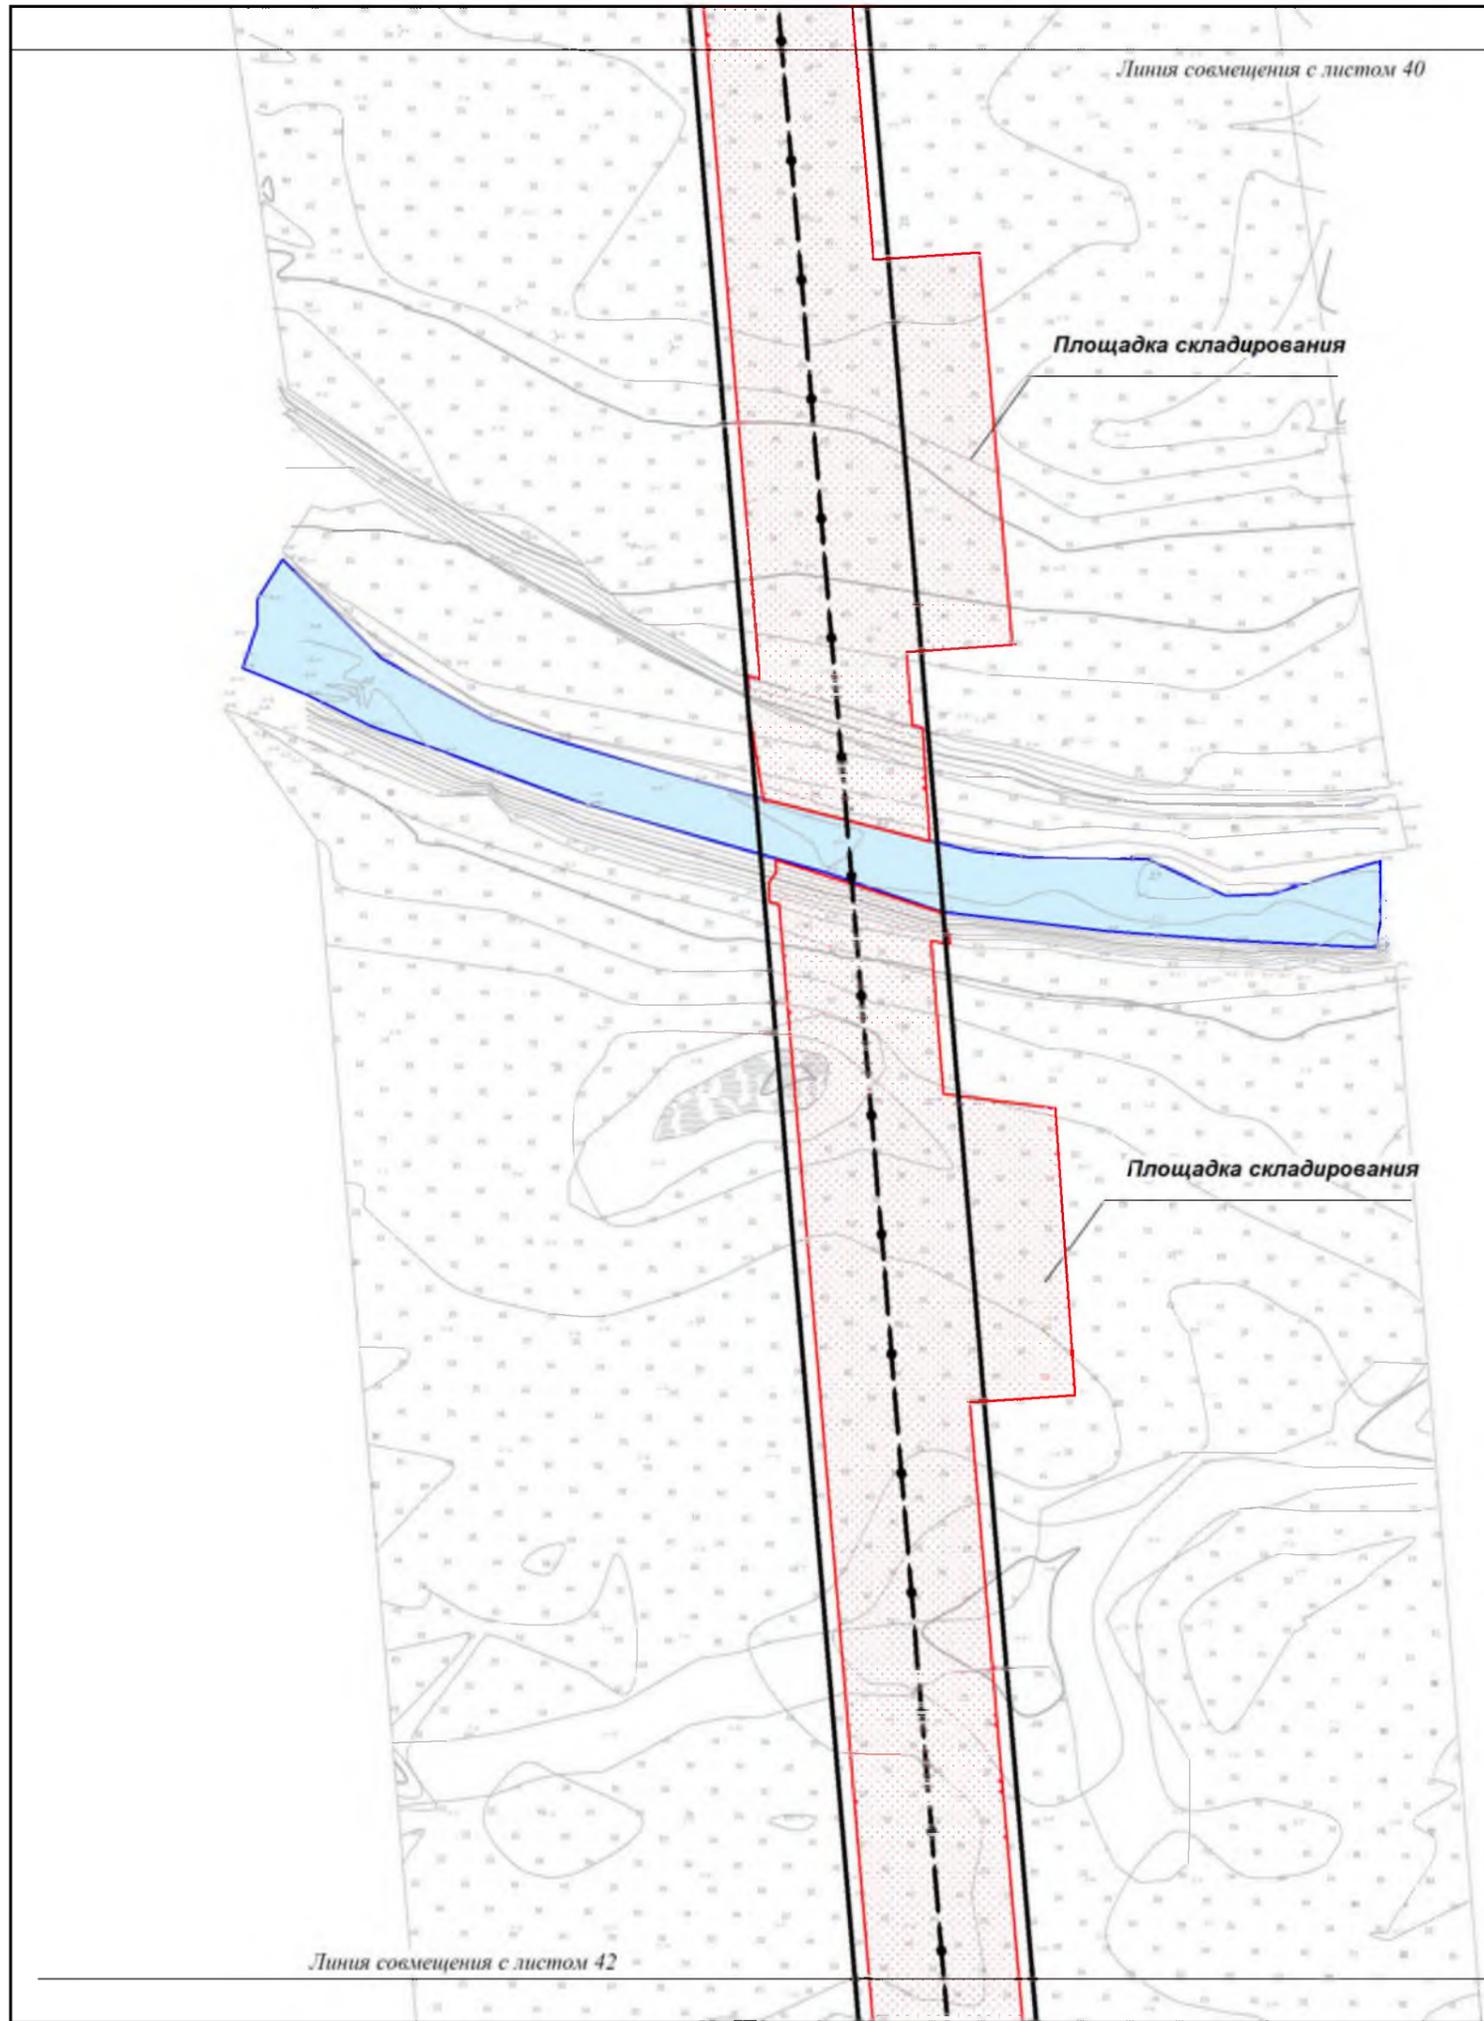

Хабаровский край					
<p>Документация по планировке территории (проект планировки территории) для размещения объекта «Трубопроводная система «Восточная Сибирь - Тихий океан», нефтеперекачивающая станция «Сковородино» - спецморнефтепорт «Козьмино» (ВСТО-II). II резервная нитка подводного перехода магистрального нефтепровода через р. Амур» (пункт 392 приложения №2 к СТП РФ). («ТС «ВСТО-II». Резервная нитка ППМН через р.Амур. Строительство»)</p>					
Изм.	Кол.уч.	Лист	№ док.	Подп.	Дата
Разработал	Безухов Д.А.			<i>[Signature]</i>	07.16
Проверил	Сабанова К.М.			<i>[Signature]</i>	07.16
Н. контроль	Валяев А.С.			<i>[Signature]</i>	07.16
		<p>Заказчик: ООО «Транснефть - Дальний Восток»</p>		Стадия	Лист
				П	41
				Листов	58
<p>Чертеж планировки территории с отображением линий, обозначающих дороги, улицы, проезды, линии связи, объекты инженерной защиты и транспортной инфраструктуры</p> <p>М 1:2000</p>					
				<p>ООО «Геонжстрой» г. Москва, ул. Новодмитровская, д.2, к.1 Лицензия ФСБ Рег. № 27319 от 12.11.2015</p> 	

Линия совмещения с листом 41

Площадка складирования

Хабаровский край
Хабаровский район

DN-1420

Линия совмещения с листом 43

Изм.	Кол.уч.	Лист	№ док.	Подп.	Дата
Разработал		Безухов Д.А.			07.16
Проверил		Сабанова К.М.			07.16
Н. контроль		Валяев А.С.			07.16

Хабаровский край

Документация по планировке территории (проект планировки территории) для размещения объекта «Трубопроводная система «Восточная Сибирь - Тихий океан», нефтеперекачивающая станция «Сковородино» - спецморнефтепорт «Козьмино» (ВСТО-II). II резервная нитка подводного перехода магистрального нефтепровода через р. Амур» (пункт 392 приложения №2 к СТП РФ). («ТС «ВСТО-II». Резервная нитка ППМН через р.Амур. Строительство»)



Заказчик:
ООО «Транснефть -
Дальний Восток»


Стадия	Лист	Листов
П	42	58

Чертеж планировки территории с отображением линий, обозначающих дороги, улицы, проезды, линии связи, объекты инженерной защиты и транспортной инфраструктуры

М 1:2000

ООО «Геонжстрой»
г. Москва,
ул. Новодмитровская, д.2, к.1
Лицензия ФСБ
Рег. № 27319 от 12.11.2015

Линия совмещения с листом 42

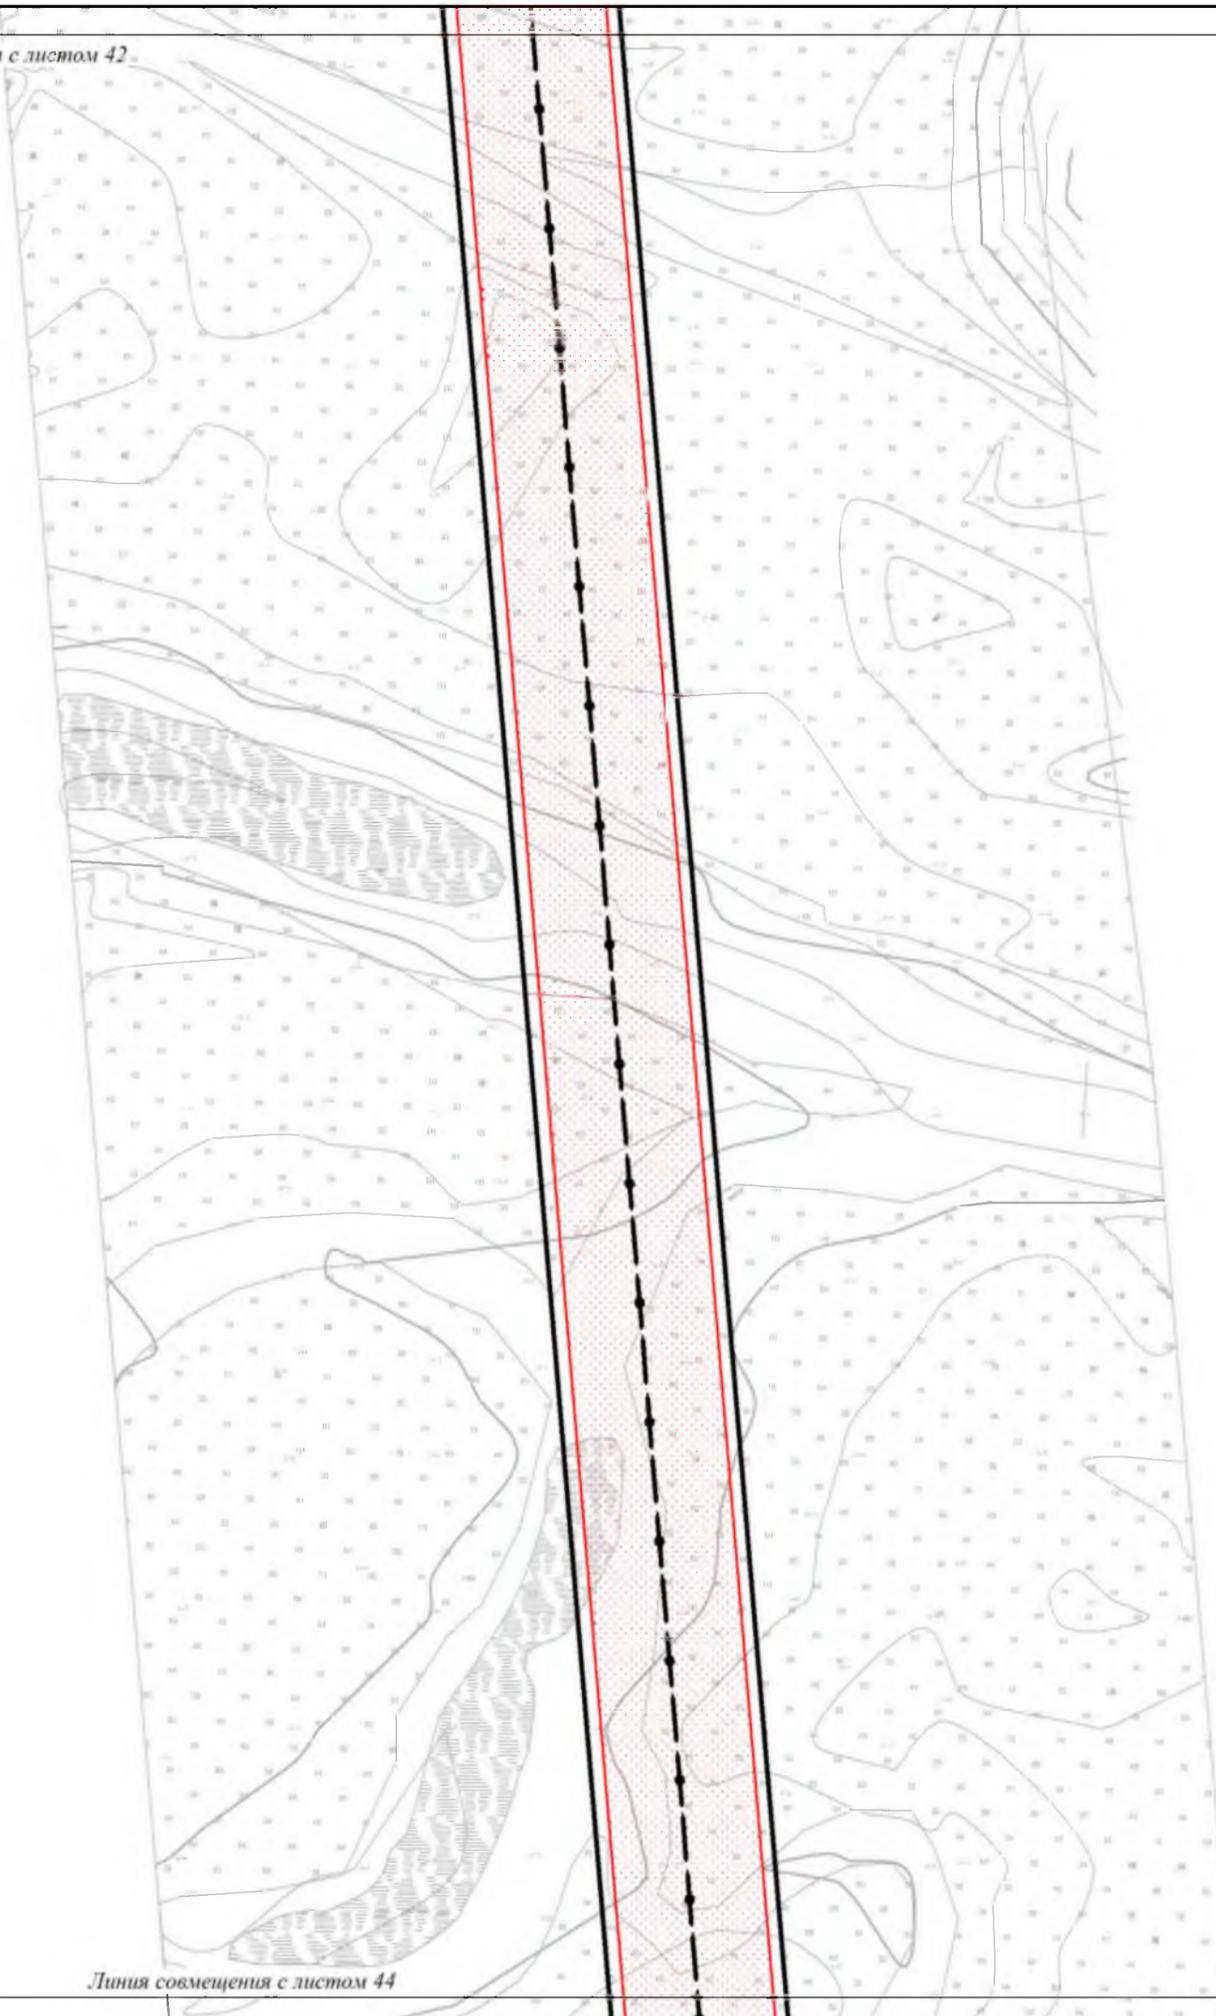


Хабаровский край
Хабаровский район

DN-1420

Линия совмещения с листом 44

						Хабаровский край					
						Документация по планировке территории (проект планировки территории) для размещения объекта «Трубопроводная система «Восточная Сибирь - Тихий океан», нефтеперекачивающая станция «Сковородино» - спецморнефтепорт «Козьмино» (ВСТО-II). II резервная нитка подводного перехода магистрального нефтепровода через р. Амур» (пункт 392 приложения №2 к СТП РФ). («ТС «ВСТО-II». Резервная нитка ППМН через р.Амур. Строительство»)					
Изм.	Коп.уч.	Лист	№ док.	Подп.	Дата	 Заказчик: ООО «Транснефть - Дальний Восток»	Стадия	Лист	Листов		
Разработал		Безухов Д.А.			07.16		 ООО «Геоинжстрой» г. Москва, ул. Новодмитровская, д.2, к.1 Лицензия ФСБ Рег. № 27319 от 12.11.2015	П	43	58	
Проверил		Сабанова К.М.			07.16						
Н. контроль		Валяев А.С.			07.16						
						Чертеж планировки территории с отображением линий, обозначающих дороги, улицы, проезды, линии связи, объекты инженерной защиты и транспортной инфраструктуры М 1:2000					

Линия совмещения с листом 43

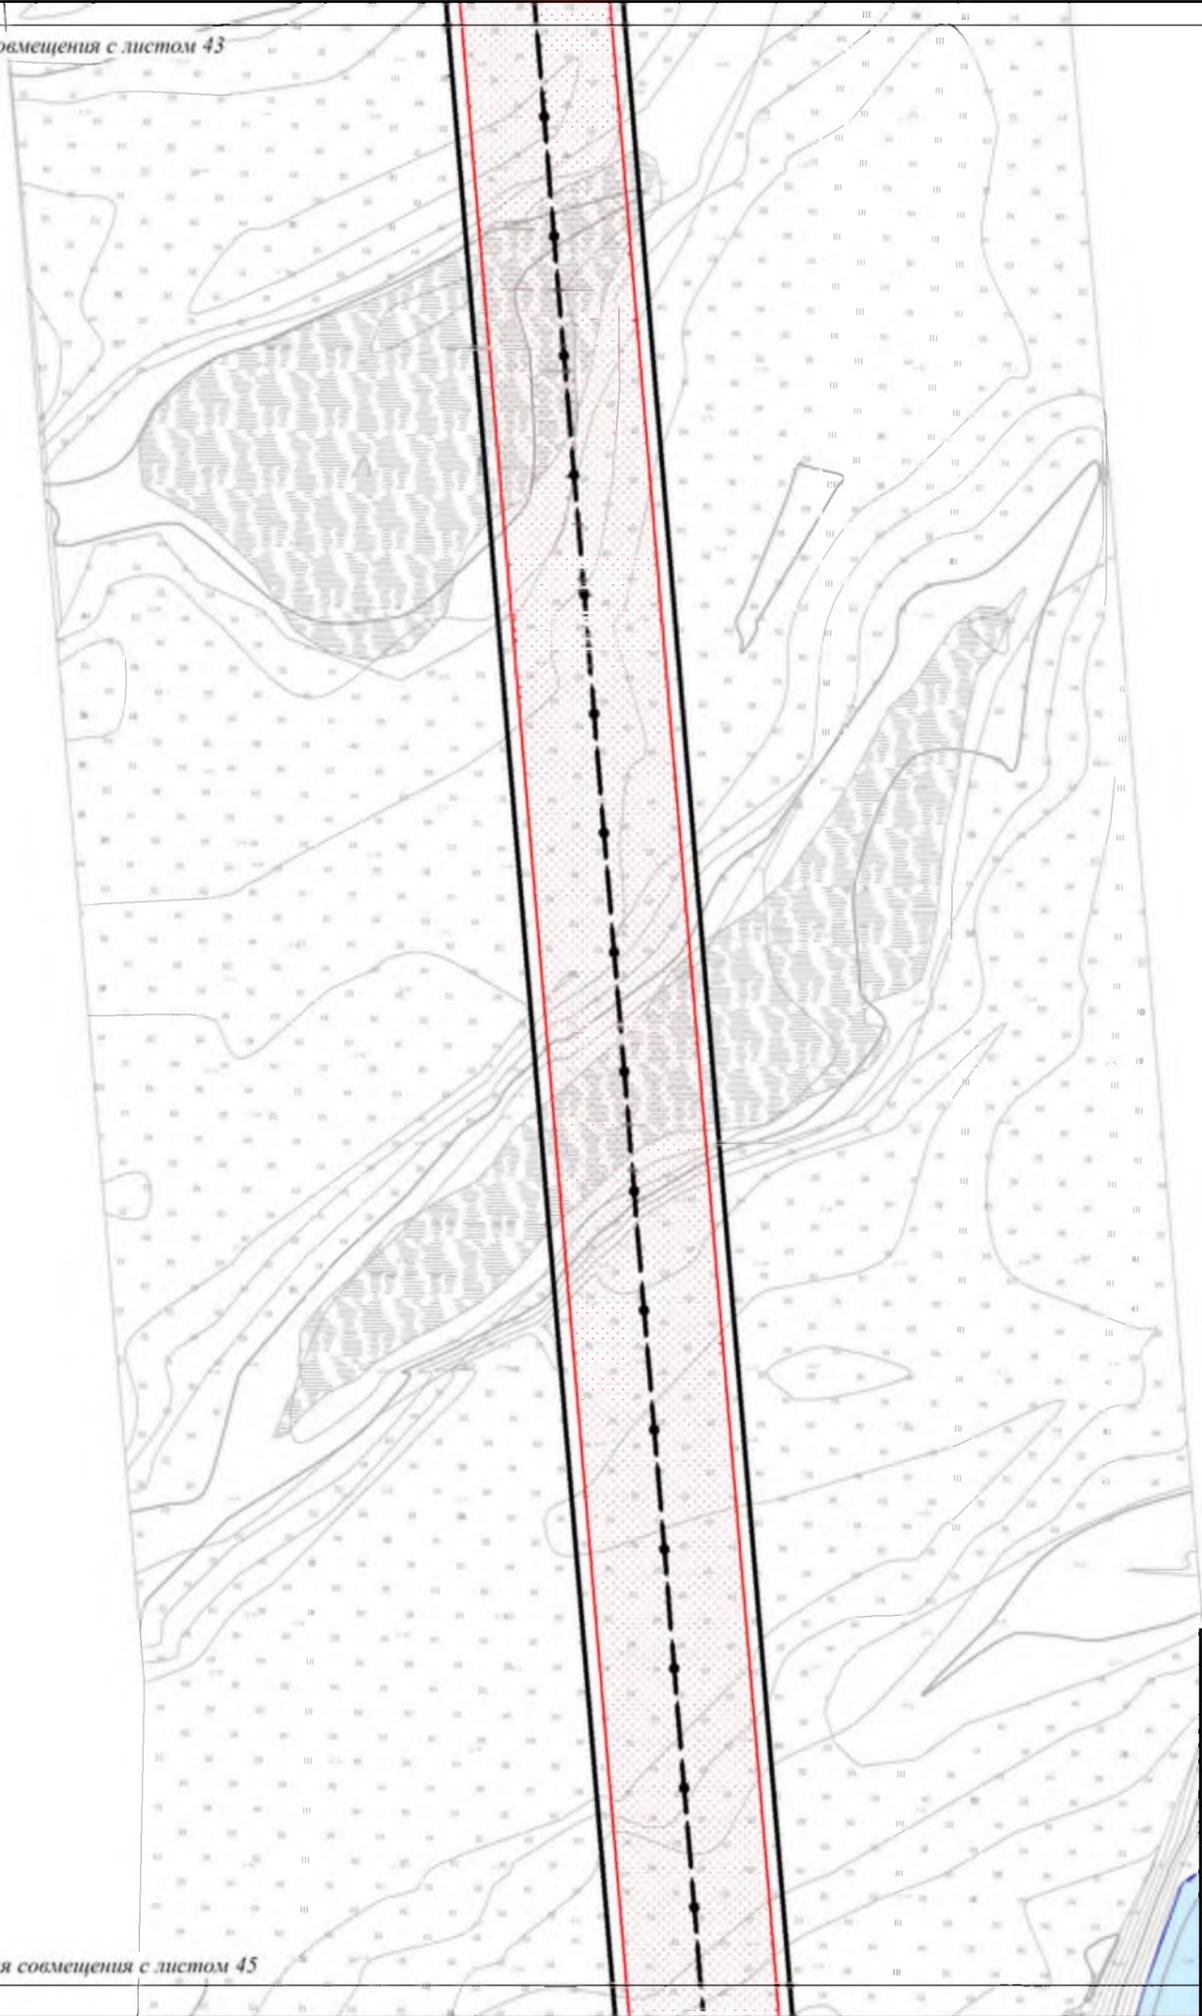


DN 1420

Хабаровский край
Хабаровский район

Линия совмещения с листом 45

						Хабаровский край				
						Документация по планировке территории (проект планировки территории) для размещения объекта «Трубопроводная система «Восточная Сибирь - Тихий океан», нефтеперекачивающая станция «Сковородино» - спецморнефтепорт «Козьмино» (ВСТО-II). II резервная нитка подводного перехода магистрального нефтепровода через р. Амур» (пункт 392 приложения №2 к СТП РФ). («ТС «ВСТО-II». Резервная нитка ППМН через р.Амур. Строительство»)				
Изм.	Коп.уч.	Лист	№ док.	Подп.	Дата	 Заказчик: ООО «Транснефть - Дальний Восток»	Стадия	Лист	Листов	
Разработал		Безухов Д.А.			07.16		 ООО «Геоинжстрой» г. Москва, ул. Новодмитровская, д.2, к.1 Лицензия ФСБ Рег. № 27319 от 12.11.2015	П	44	58
Проверил		Сабанова К.М.			07.16					
Н. контроль		Валяев А.С.			07.16					
						Чертеж планировки территории с отображением линий, обозначающих дороги, улицы, проезды, линии связи, объекты инженерной защиты и транспортной инфраструктуры М 1:2000				

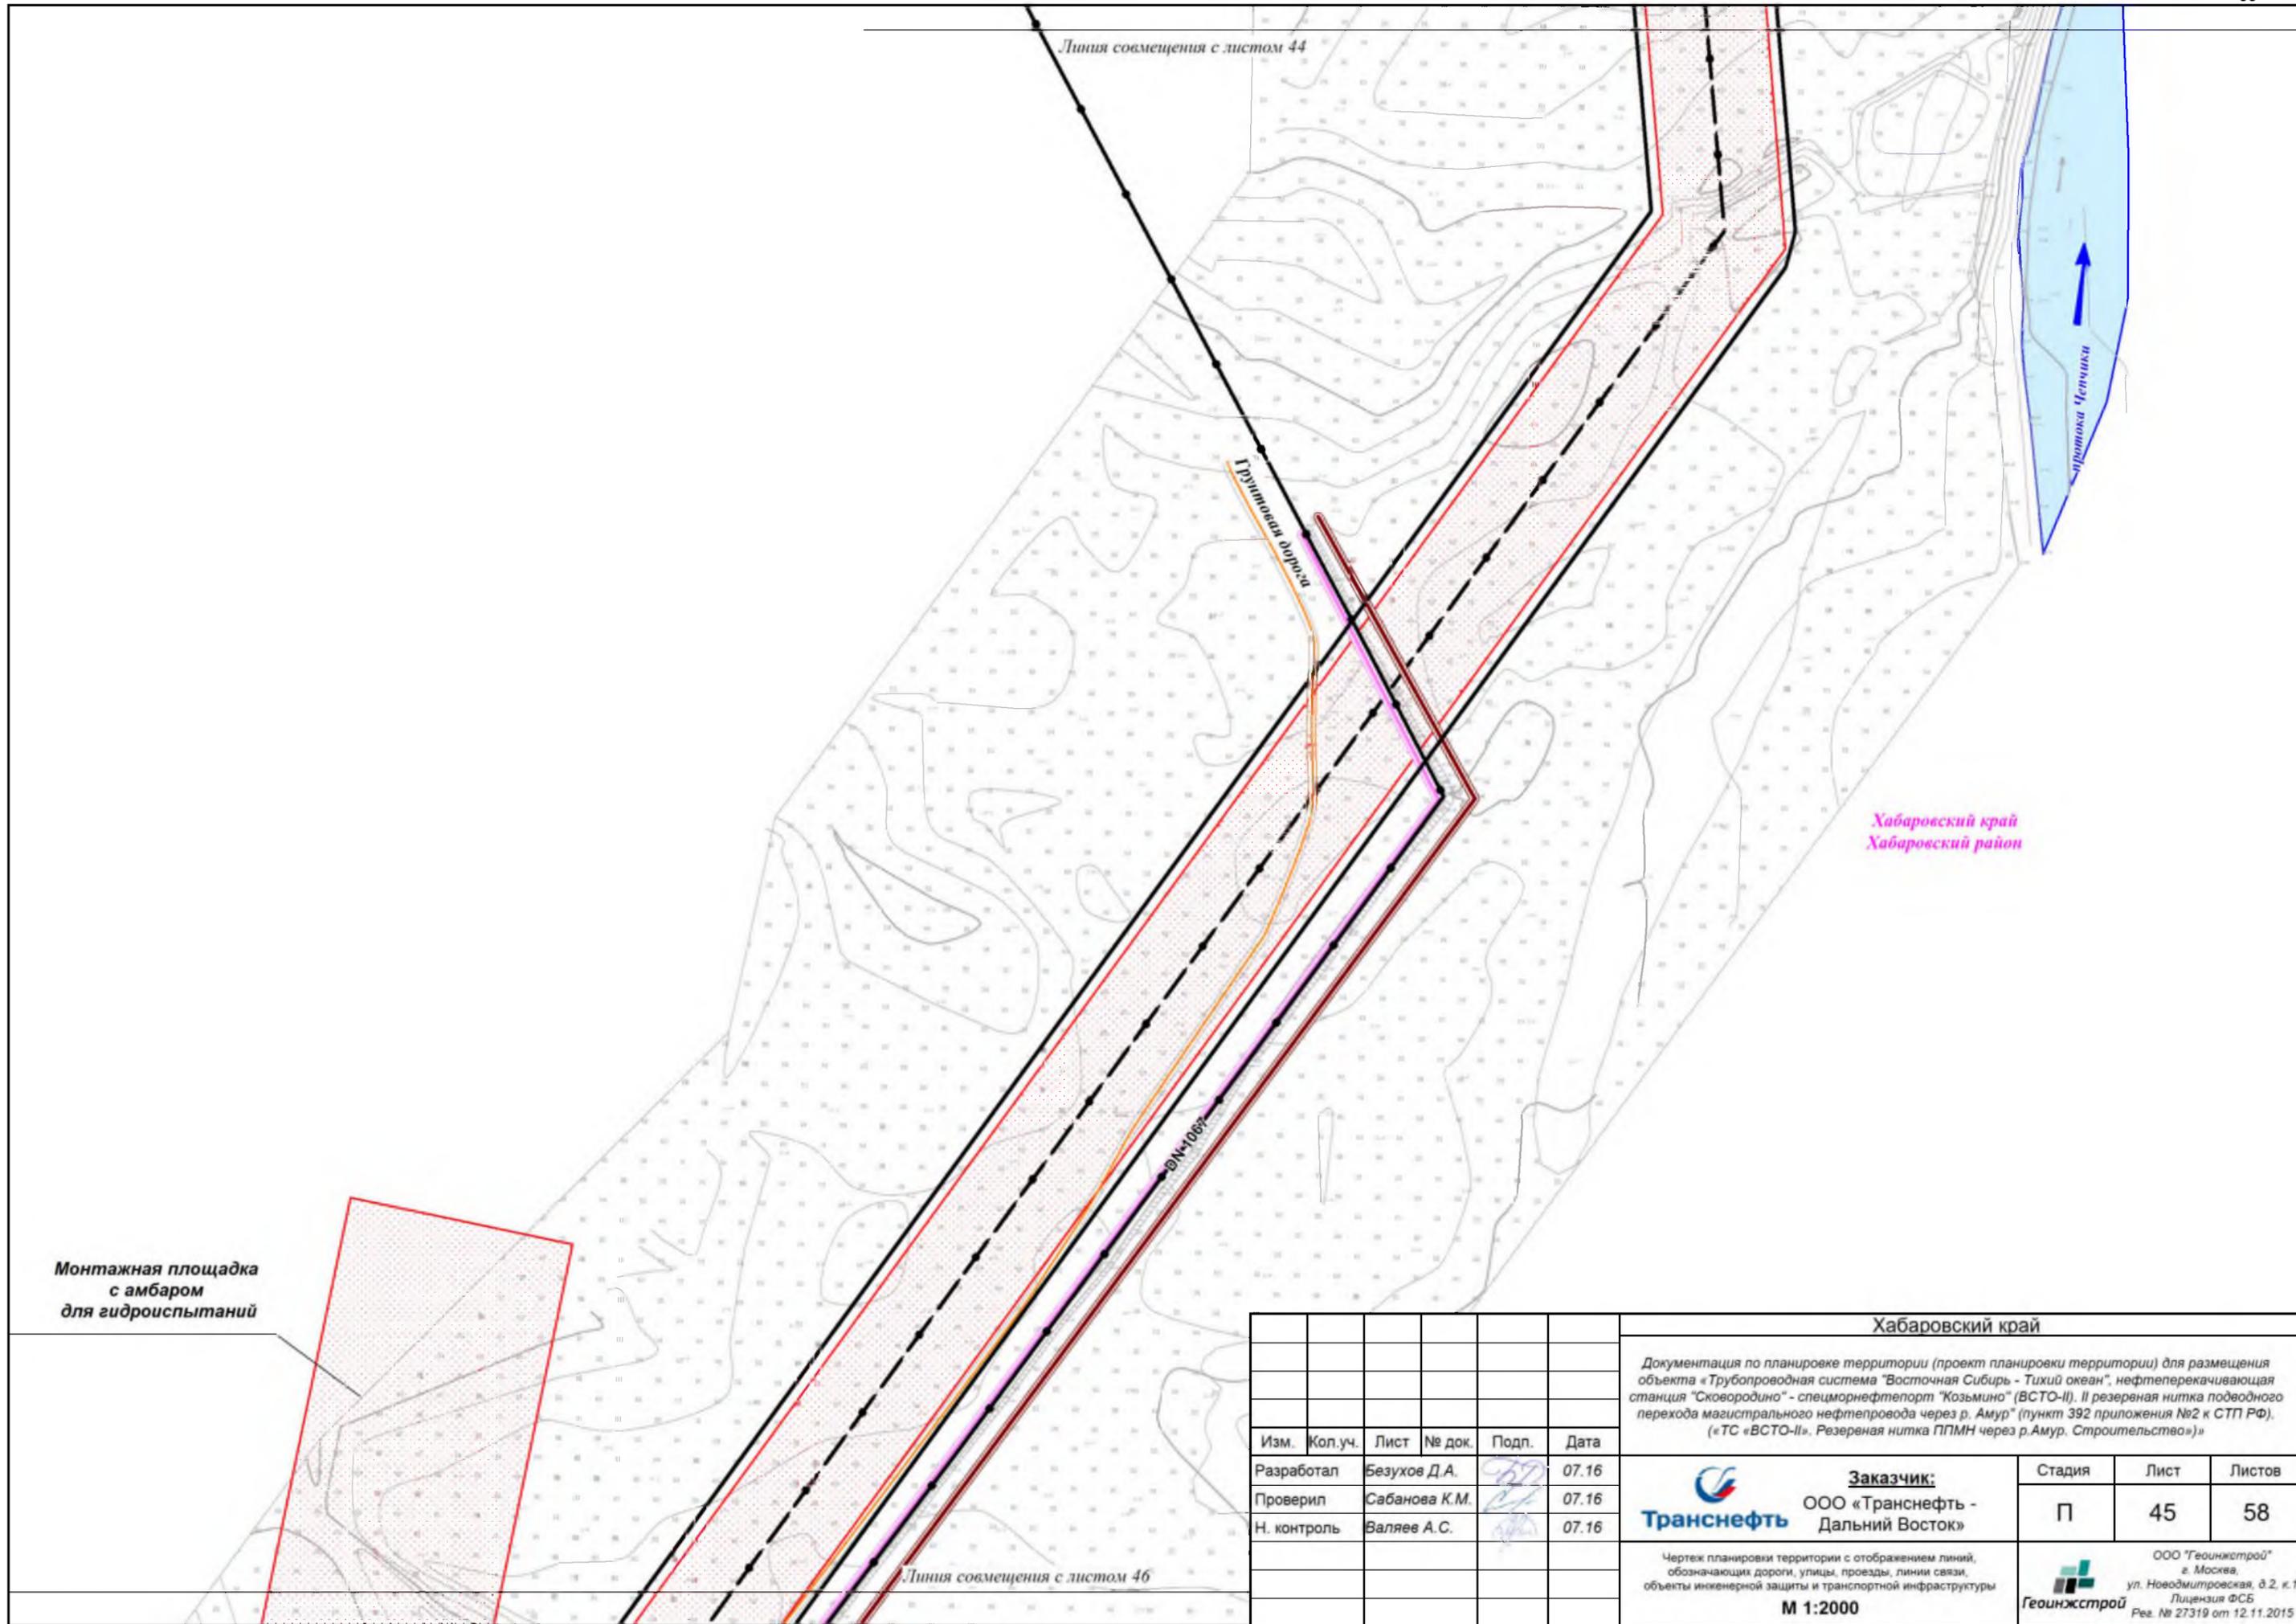

Монтажная площадка
с амбаром
для гидроиспытаний

Линия совмещения с листом 44

Грунтовая дорога

DN=1067

Линия совмещения с листом 46

Хабаровский край
Хабаровский район

Хабаровский край

Документация по планировке территории (проект планировки территории) для размещения объекта «Трубопроводная система «Восточная Сибирь - Тихий океан», нефтеперекачивающая станция «Сковородино» - спецморнефтепорт «Козьмино» (ВСТО-II). II резервная нитка подводного перехода магистрального нефтепровода через р. Амур» (пункт 392 приложения №2 к СТП РФ). («ТС «ВСТО-II». Резервная нитка ППМН через р.Амур. Строительство»)

Изм.	Кол.уч.	Лист	№ док.	Подп.	Дата
Разработал		Безухов Д.А.		<i>[Signature]</i>	07.16
Проверил		Сабанова К.М.		<i>[Signature]</i>	07.16
Н. контроль		Валеев А.С.		<i>[Signature]</i>	07.16

Заказчик:
ООО «Транснефть - Дальний Восток»



Стадия	Лист	Листов
П	45	58

Чертеж планировки территории с отображением линий, обозначающих дороги, улицы, проезды, линии связи, объекты инженерной защиты и транспортной инфраструктуры
М 1:2000

ООО «Геонжстрой»
г. Москва,
ул. Новодмитровская, д.2, к.1
Лицензия ФСБ
Рег. № 27319 от 12.11.2015



Линия совмещения с листом 45


Монтажная площадка с амбаром
для гидроиспытаний

Площадка под карту
намыва с отстойником

Площадка складирования


Хабаровский край
Хабаровский район

Линия совмещения с листом 47

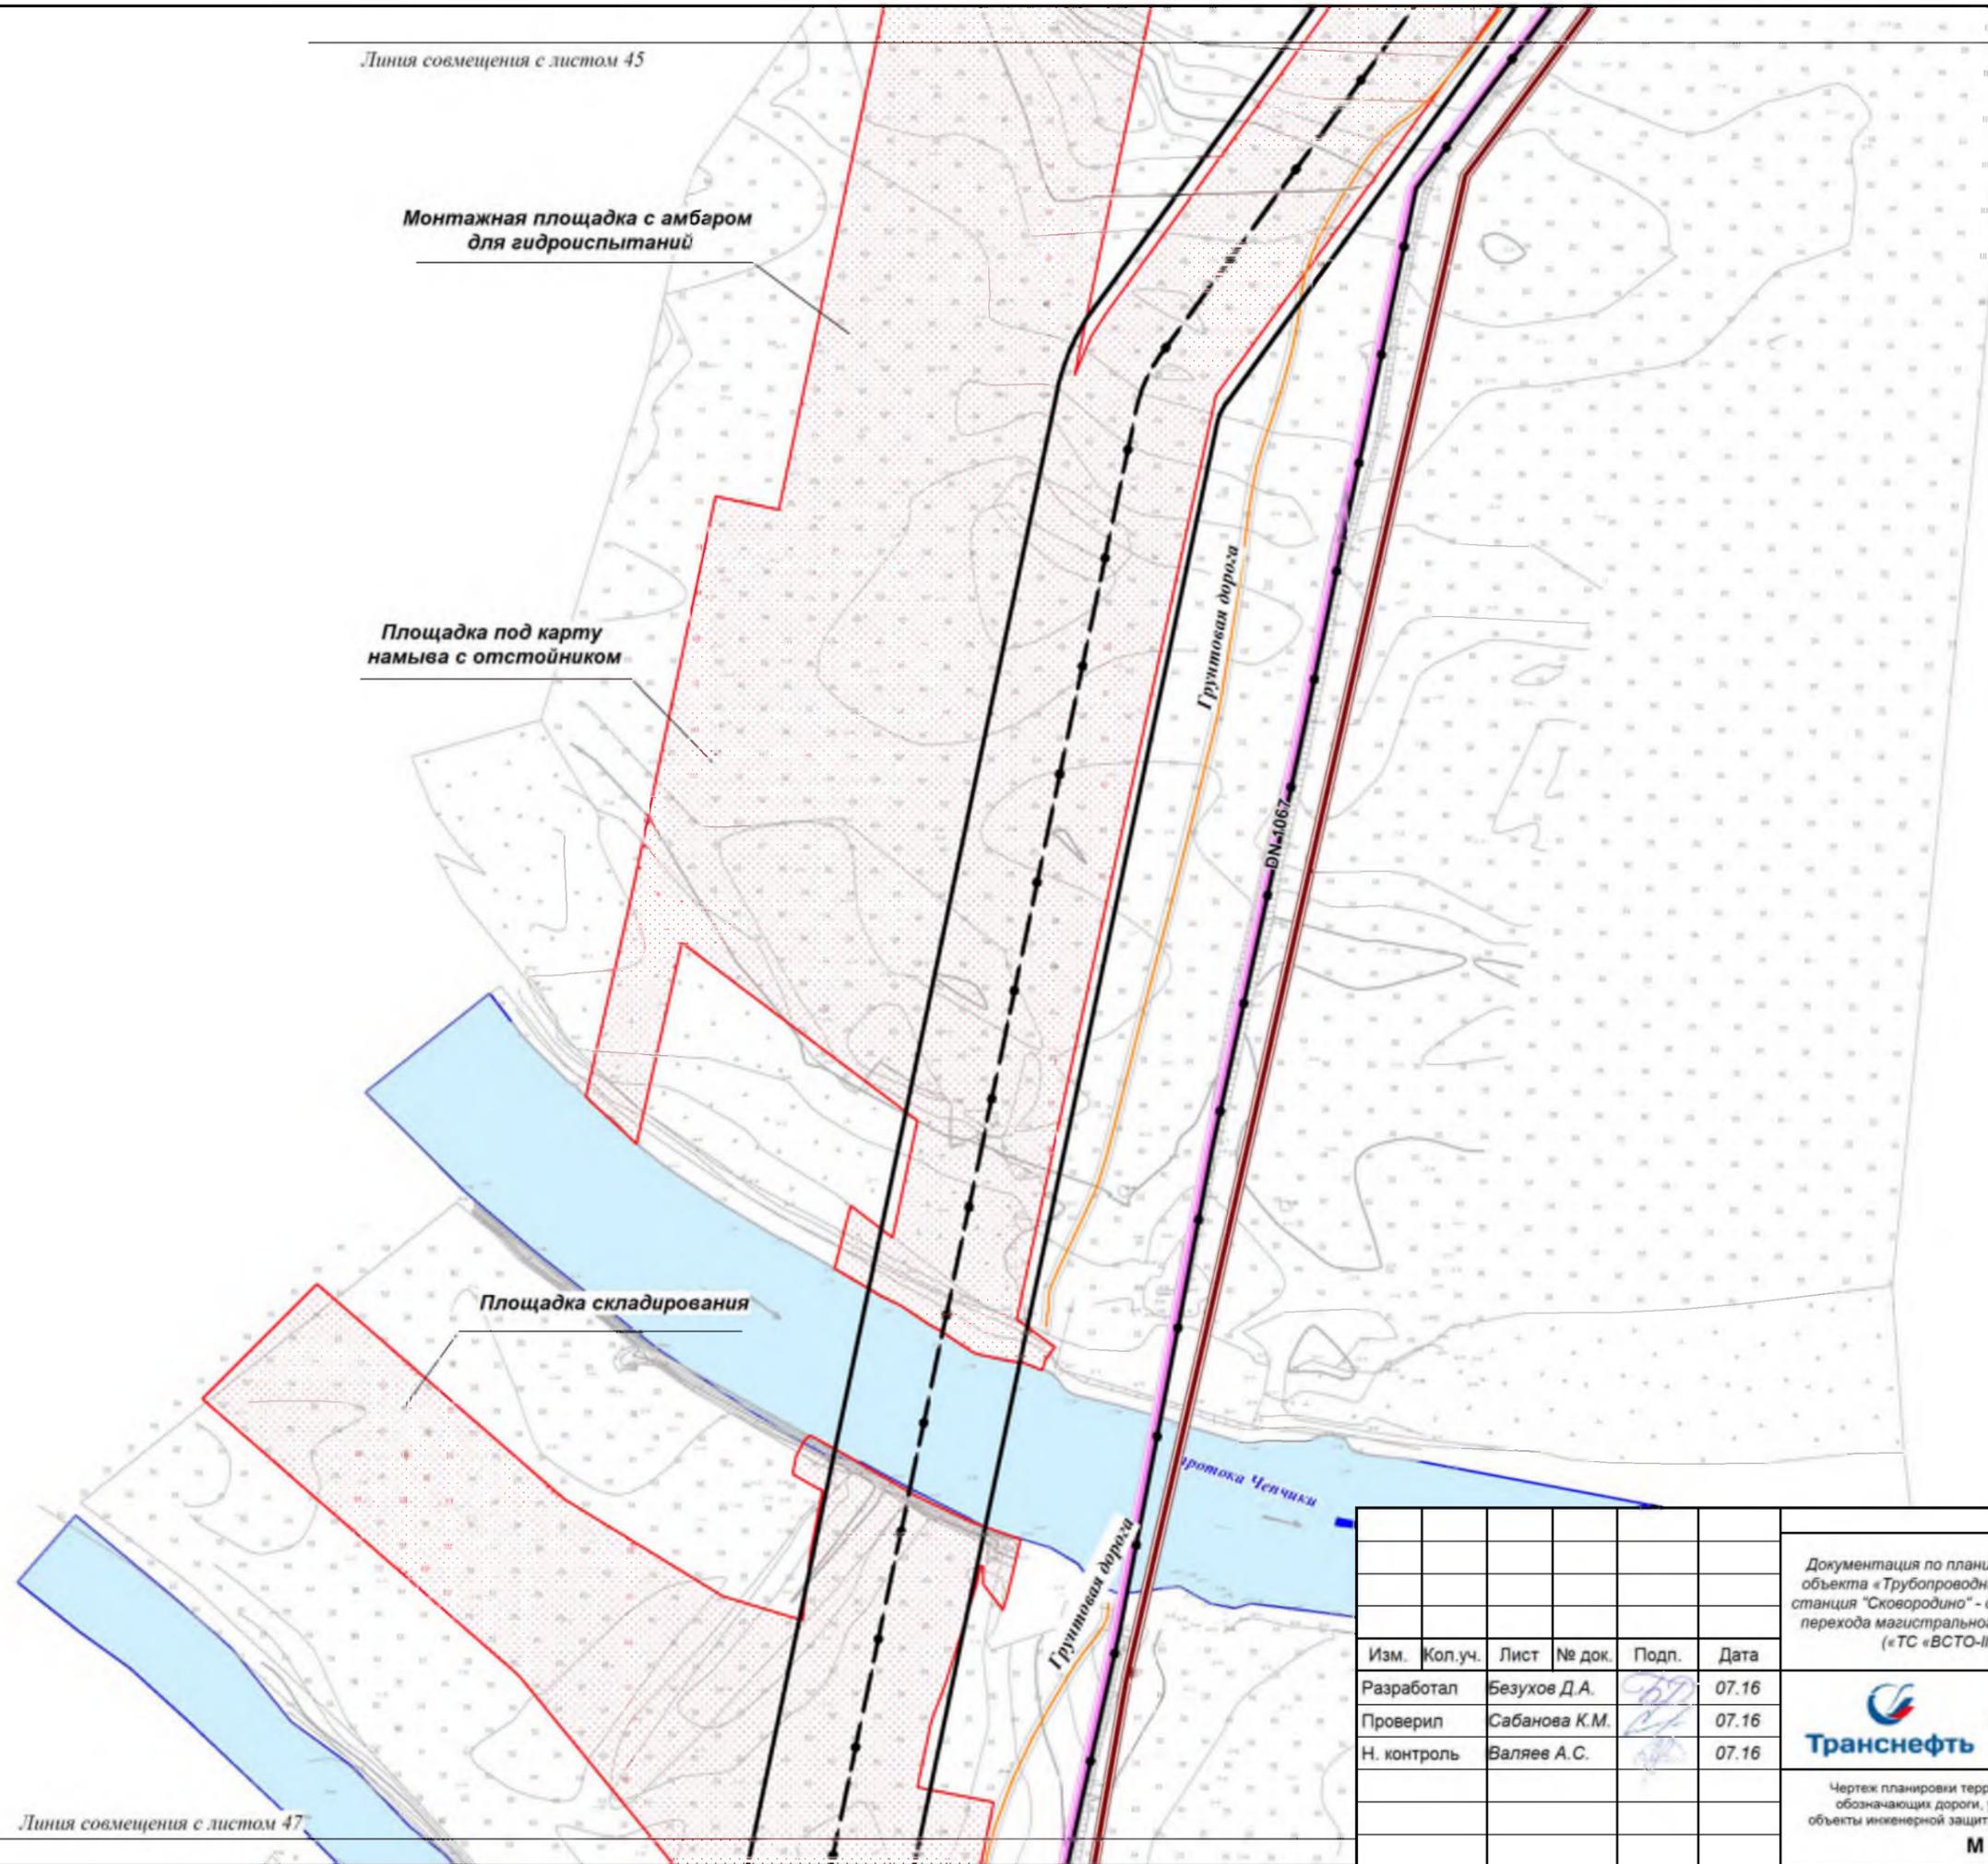

Изм.	Кол.уч.	Лист	№ док.	Подп.	Дата
Разработал	Безухов Д.А.			<i>[Signature]</i>	07.16
Проверил	Сабанова К.М.			<i>[Signature]</i>	07.16
Н. контроль	Валяев А.С.			<i>[Signature]</i>	07.16

Хабаровский край		
Документация по планировке территории (проект планировки территории) для размещения объекта «Трубопроводная система «Восточная Сибирь - Тихий океан», нефтеперекачивающая станция «Сковородино» - спецморнефтепорт «Козьмино» (ВСТО-II). II резервная нитка подводного перехода магистрального нефтепровода через р. Амур» (пункт 392 приложения №2 к СТП РФ). («ТС «ВСТО-II». Резервная нитка ППМН через р.Амур. Строительство»)		
 Транснефть	Заказчик: ООО «Транснефть - Дальний Восток»	Стадия П
	Лист 46	Листов 58
Чертеж планировки территории с отображением линий, обозначающих дороги, улицы, проезды, линии связи, объекты инженерной защиты и транспортной инфраструктуры М 1:2000		
 ООО «Геоинжстрой» г. Москва, ул. Новодмитровская, д.2, к.1 Лицензия ФСБ Рег. № 27319 от 12.11.2015		

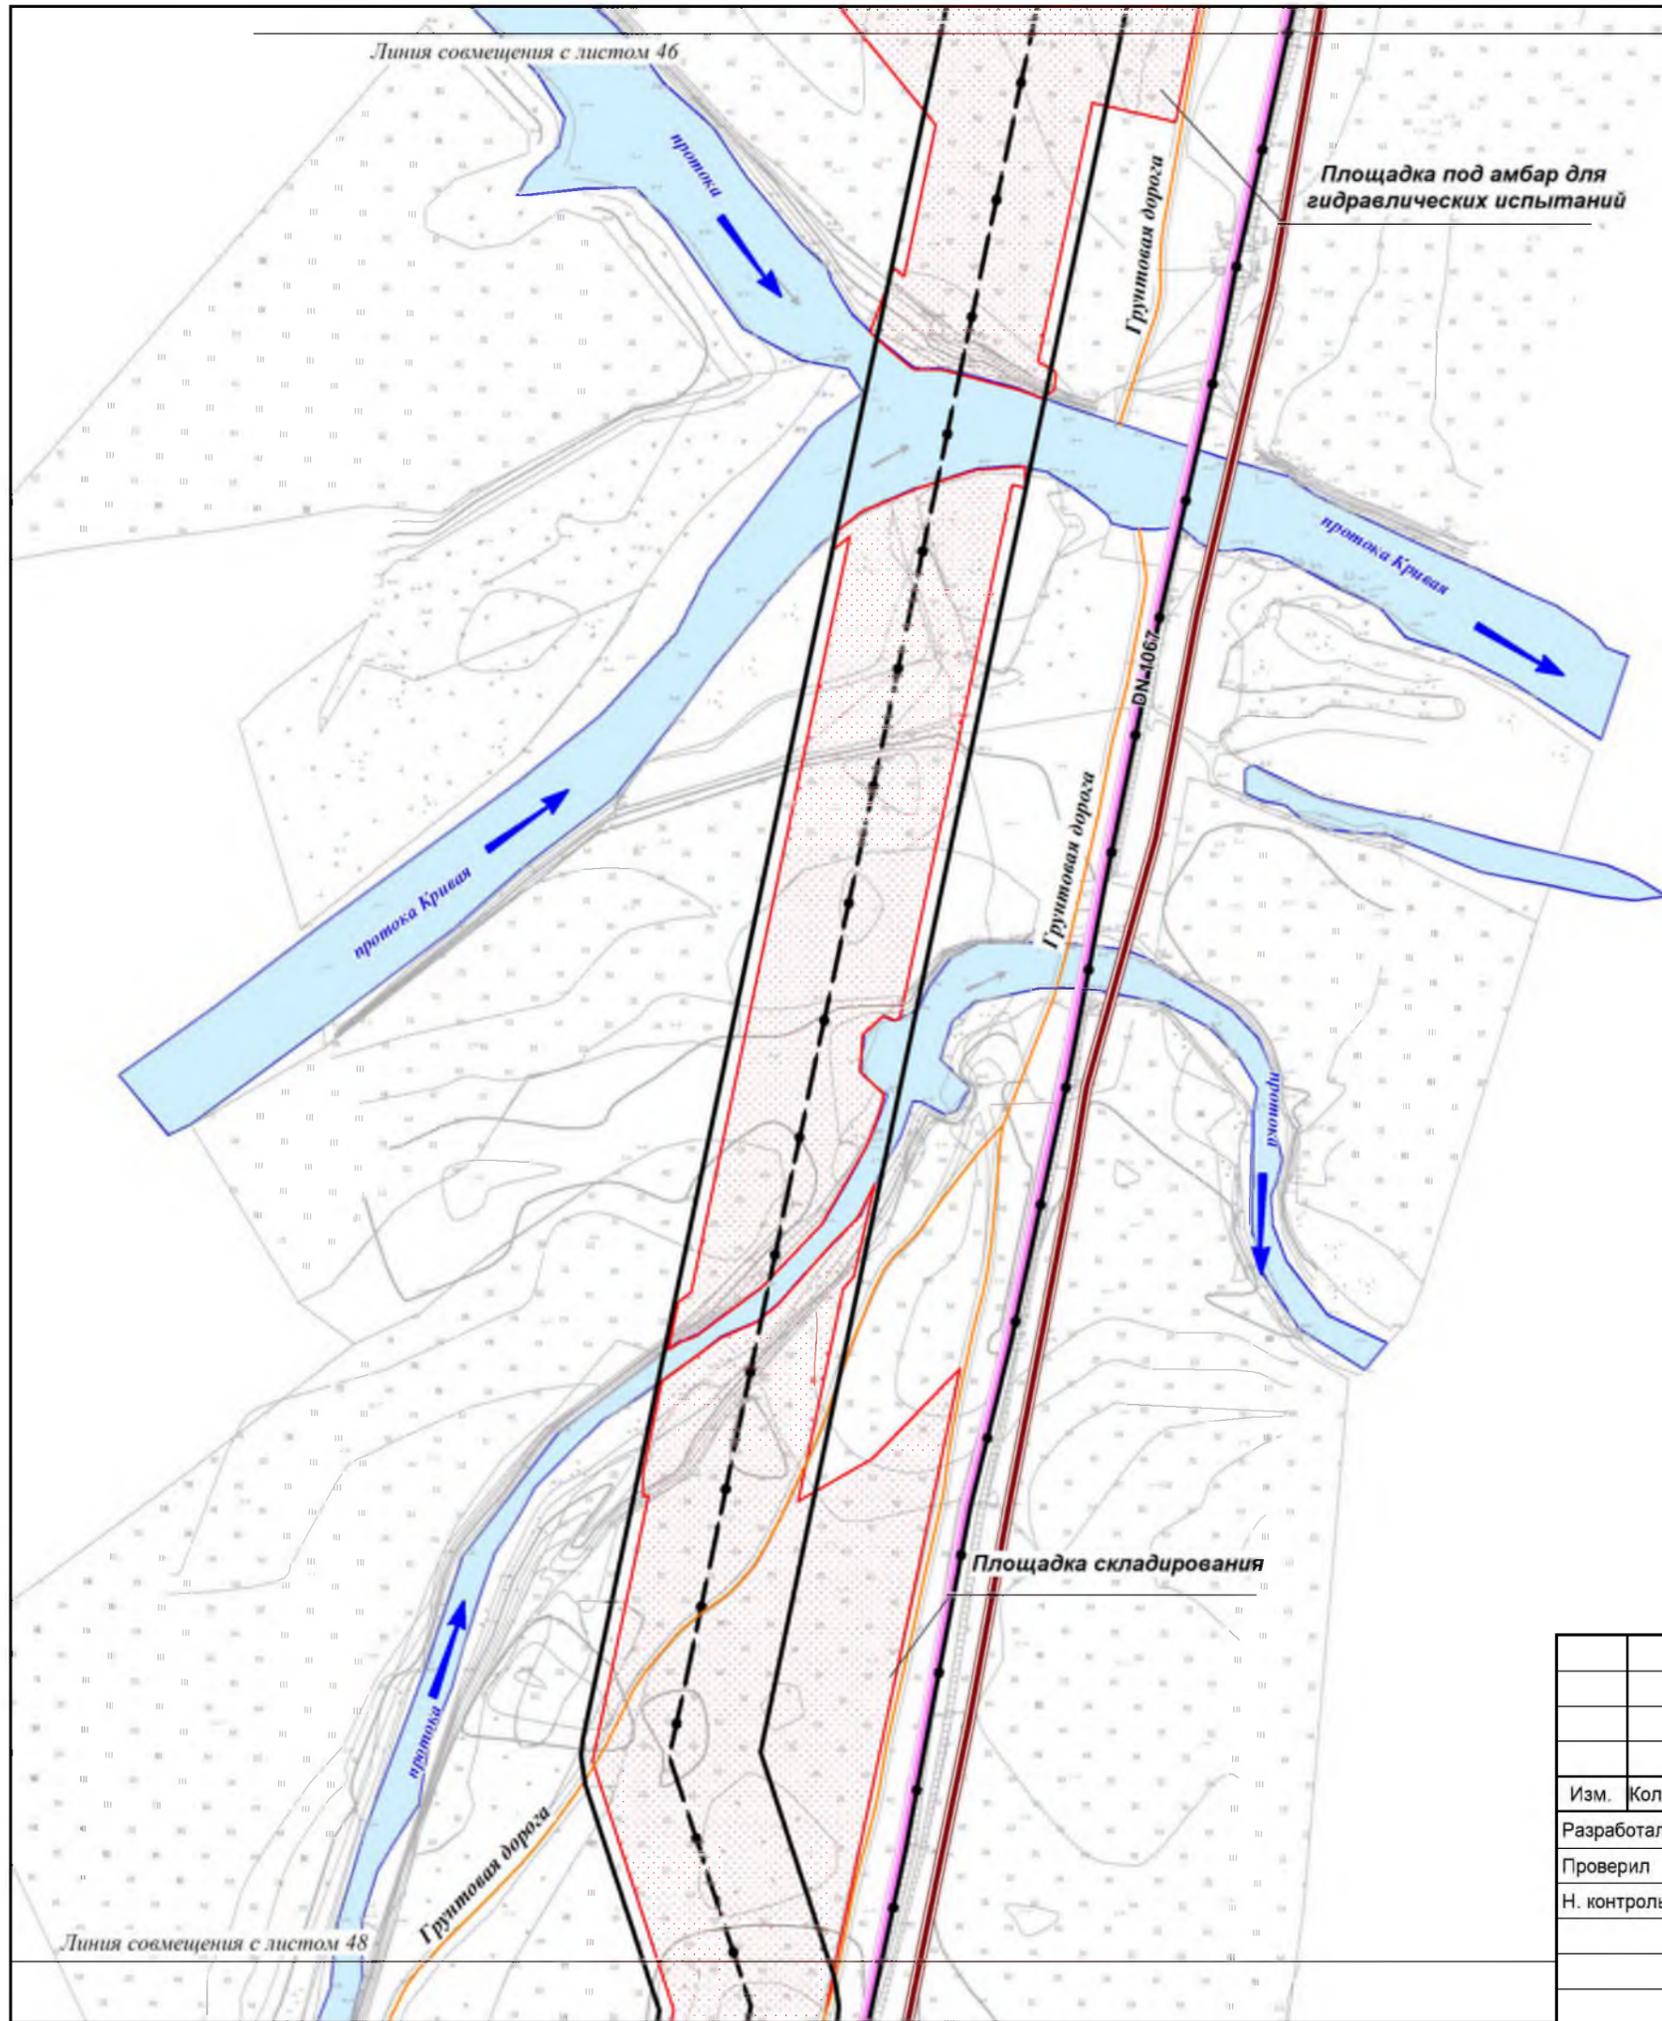


Хабаровский край
Хабаровский район

						Хабаровский край			
						Документация по планировке территории (проект планировки территории) для размещения объекта «Трубопроводная система «Восточная Сибирь - Тихий океан», нефтеперекачивающая станция «Сковородино» - спецморнефтепорт «Козьмино» (ВСТО-II). II резервная нитка подводного перехода магистрального нефтепровода через р. Амур» (пункт 392 приложения №2 к СТП РФ). («ТС «ВСТО-II». Резервная нитка ППМН через р.Амур. Строительство»)			
Изм.	Кол.уч.	Лист	№ док.	Подп.	Дата	 Заказчик: ООО «Транснефть - Дальний Восток»	Стадия	Лист	Листов
Разработал		Безухов Д.А.		<i>Безухов</i>	07.16		П	47	58
Проверил		Сабанова К.М.		<i>Сабанова</i>	07.16				
Н. контроль		Валяев А.С.		<i>Валяев</i>	07.16				
						Чертеж планировки территории с отображением линий, обозначающих дороги, улицы, проезды, линии связи, объекты инженерной защиты и транспортной инфраструктуры М 1:2000			
						 ООО «Геоинжстрой» г. Москва, ул. Новодмитровская, д.2, к.1 Лицензия ФСБ Рег. № 27319 от 12.11.2015			

Линия совмещения с листом 48

Линия совмещения с листом 46

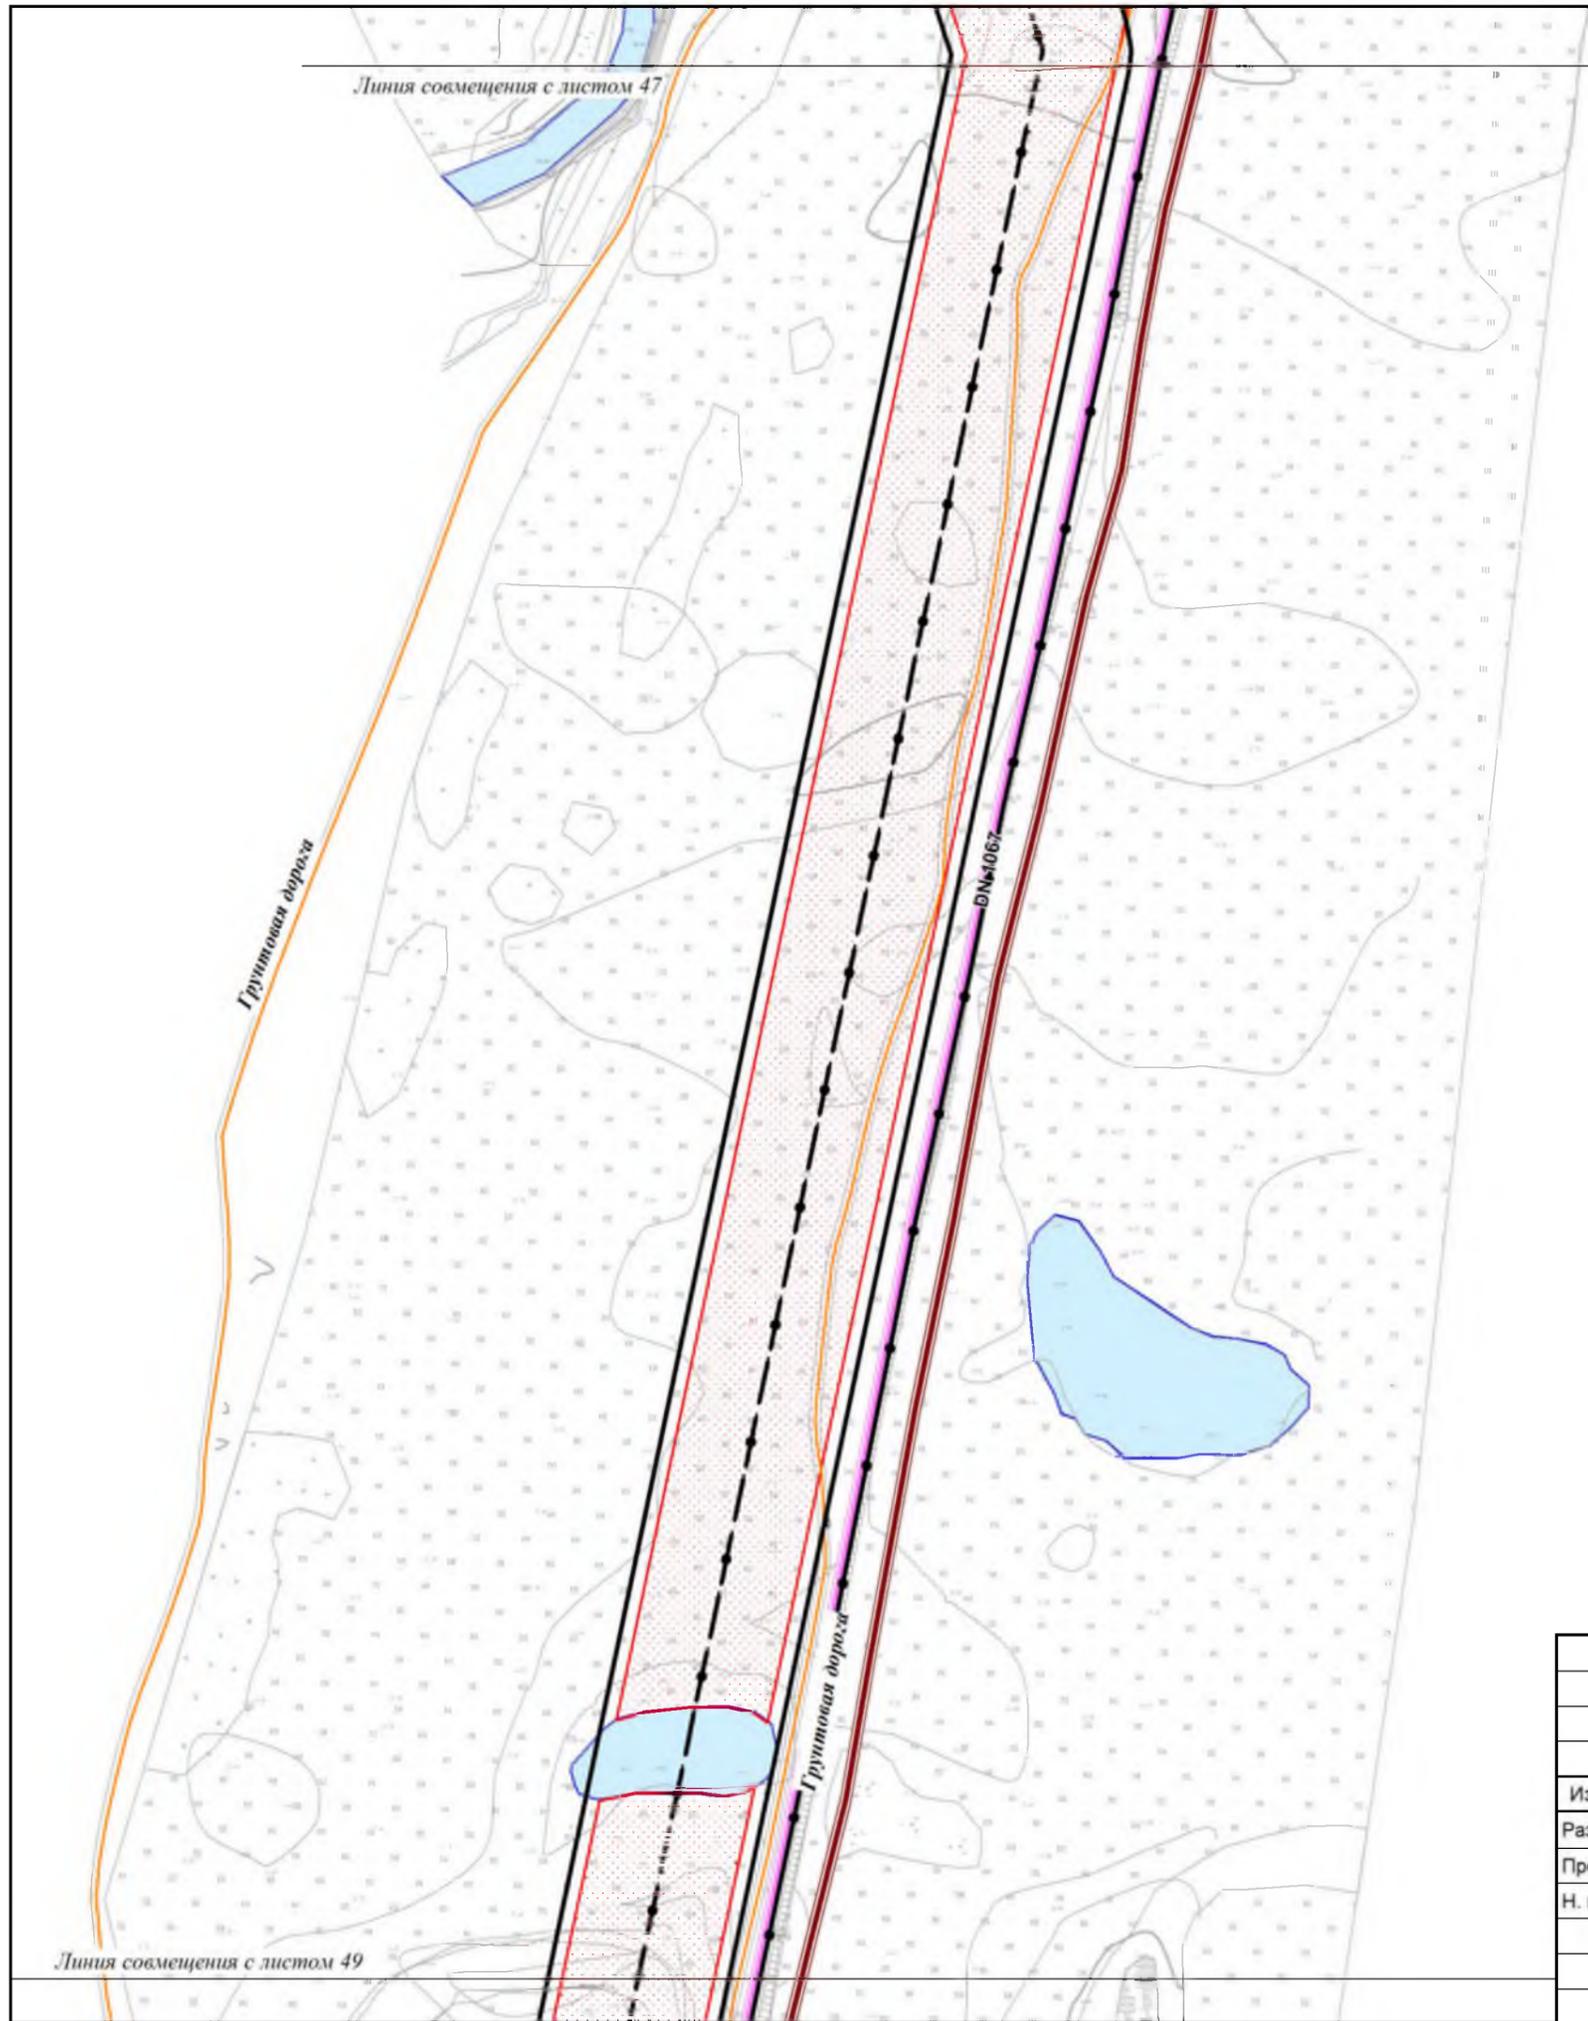

Хабаровский край
Хабаровский район

						Хабаровский край				
						Документация по планировке территории (проект планировки территории) для размещения объекта «Трубопроводная система «Восточная Сибирь - Тихий океан», нефтеперекачивающая станция «Сковородино» - спецморнефтепорт «Козьмино» (ВСТО-II). II резервная нитка подводного перехода магистрального нефтепровода через р. Амур» (пункт 392 приложения №2 к СТП РФ). («ТС «ВСТО-II». Резервная нитка ППМН через р.Амур. Строительство»)				
Изм.	Коп.уч.	Лист	№ док.	Подп.	Дата	 Заказчик: ООО «Транснефть - Дальний Восток»	Стадия	Лист	Листов	
Разработал		Безухов Д.А.			07.16		 ООО «Геоинжстрой» г. Москва, ул. Новодмитровская, д.2, к.1 Лицензия ФСБ Рег. № 27319 от 12.11.2015	П	48	58
Проверил		Сабанова К.М.			07.16					
Н. контроль		Валяев А.С.			07.16					
						Чертеж планировки территории с отображением линий, обозначающих дороги, улицы, проезды, линии связи, объекты инженерной защиты и транспортной инфраструктуры М 1:2000				

Линия совмещения с листом 49

Линия совмещения с листом 48

Площадка под амбар для гидравлических испытаний

Грунтовая дорога

Грунтовая дорога

Грунтовая дорога

Грунтовая дорога

Линия совмещения с листом 50

Хабаровский край
Хабаровский район

						Хабаровский край				
						Документация по планировке территории (проект планировки территории) для размещения объекта «Трубопроводная система «Восточная Сибирь - Тихий океан», нефтеперекачивающая станция «Сковородино» - спецморнефтепорт «Козьмино» (ВСТО-II). II резервная нитка подводного перехода магистрального нефтепровода через р. Амур» (пункт 392 приложения №2 к СТП РФ). («ТС «ВСТО-II». Резервная нитка ППМН через р.Амур. Строительство»)				
Изм.	Кол.уч.	Лист	№ док.	Подп.	Дата	 Заказчик: ООО «Транснефть - Дальний Восток»	Стадия	Лист	Листов	
Разработал		Безухов Д.А.			07.16		 ООО «Геоинжстрой» г. Москва, ул. Новодмитровская, д.2, к.1 Лицензия ФСБ Рег. № 27319 от 12.11.2015	П	49	58
Проверил		Сабанова К.М.			07.16					
Н. контроль		Валеев А.С.			07.16					
						Чертеж планировки территории с отображением линий, обозначающих дороги, улицы, проезды, линии связи, объекты инженерной защиты и транспортной инфраструктуры М 1:2000				

Линия совмещения с листом 49

Грунтовая дорога

DN-1067

DN-1420

Хабаровский край
Хабаровский район

Линия совмещения с листом 51

Изм.	Кол.уч.	Лист	№ док.	Подп.	Дата
Разработал		Безухов Д.А.			07.16
Проверил		Сабанова К.М.			07.16
Н. контроль		Валяев А.С.			07.16

Хабаровский край		
Документация по планировке территории (проект планировки территории) для размещения объекта «Трубопроводная система «Восточная Сибирь - Тихий океан», нефтеперекачивающая станция «Сковородино» - спецморнефтепорт «Козьмино» (ВСТО-II). II резервная нитка подводного перехода магистрального нефтепровода через р. Амур» (пункт 392 приложения №2 к СТП РФ). («ТС «ВСТО-II». Резервная нитка ППМН через р.Амур. Строительство»)		
 Транснефть	Заказчик: ООО «Транснефть - Дальний Восток»	Стадия П
	Лист 50	Листов 58
Чертеж планировки территории с отображением линий, обозначающих дороги, улицы, проезды, линии связи, объекты инженерной защиты и транспортной инфраструктуры М 1:2000		 ООО «Геоинжстрой» г. Москва, ул. Новодмитровская, д.2, к.1 Лицензия ФСБ Рег. № 27319 от 12.11.2015

Хабаровский край
Хабаровский район

Линия совмещения с листом 50

Грунтовая дорога

DN1420

DN1067

Грунтовая дорога

Линия совмещения с листом 52

						Хабаровский край			
						Документация по планировке территории (проект планировки территории) для размещения объекта «Трубопроводная система «Восточная Сибирь - Тихий океан», нефтеперекачивающая станция «Сковородино» - спецморнефтепорт «Козьмино» (ВСТО-II). II резервная нитка подводного перехода магистрального нефтепровода через р. Амур» (пункт 392 приложения №2 к СТП РФ). («ТС «ВСТО-II». Резервная нитка ППМН через р.Амур. Строительство»)			
Изм.	Кол.уч.	Лист	№ док.	Подп.	Дата	 Заказчик: ООО «Транснефть - Дальний Восток»	Стадия	Лист	Листов
Разработал		Безухов Д.А.			07.16		П	51	58
Проверил		Сабанова К.М.			07.16				
Н. контроль		Валяев А.С.			07.16				
						Чертеж планировки территории с отображением линий, обозначающих дороги, улицы, проезды, линии связи, объекты инженерной защиты и транспортной инфраструктуры М 1:2000			
						 ООО «Геоинжстрой» г. Москва, ул. Новодмитровская, д.2, к.1 Лицензия ФСБ Рег. № 27319 от 12.11.2015			

Линия совмещения с листом 51

Площадка складирования

Грунтовая дорога

Грунтовая дорога

Грунтовая дорога

DN-1067

DN-1420

Хабаровский край
Хабаровский район

Грунтовая дорога

Линия совмещения с листом 53

Изм.	Кол.уч.	Лист	№ док.	Подп.	Дата
Разработал		Безухов Д.А.			07.16
Проверил		Сабанова К.М.			07.16
Н. контроль		Валяев А.С.			07.16

Хабаровский край

Документация по планировке территории (проект планировки территории) для размещения объекта «Трубопроводная система «Восточная Сибирь - Тихий океан», нефтеперекачивающая станция «Сковородино» - спецморнефтепорт «Козьмино» (ВСТО-II). II резервная нитка подводного перехода магистрального нефтепровода через р. Амур» (пункт 392 приложения №2 к СТП РФ). («ТС «ВСТО-II». Резервная нитка ППМН через р.Амур. Строительство»)




Заказчик:
ООО «Транснефть - Дальний Восток»


Стадия	Лист	Листов
П	52	58

Чертеж планировки территории с отображением линий, обозначающих дороги, улицы, проезды, линии связи, объекты инженерной защиты и транспортной инфраструктуры

М 1:2000

ООО «Геонжстрой»
г. Москва,
ул. Новодмитровская, д.2, к.1
Лицензия ФСБ
Рег. № 27319 от 12.11.2015

 

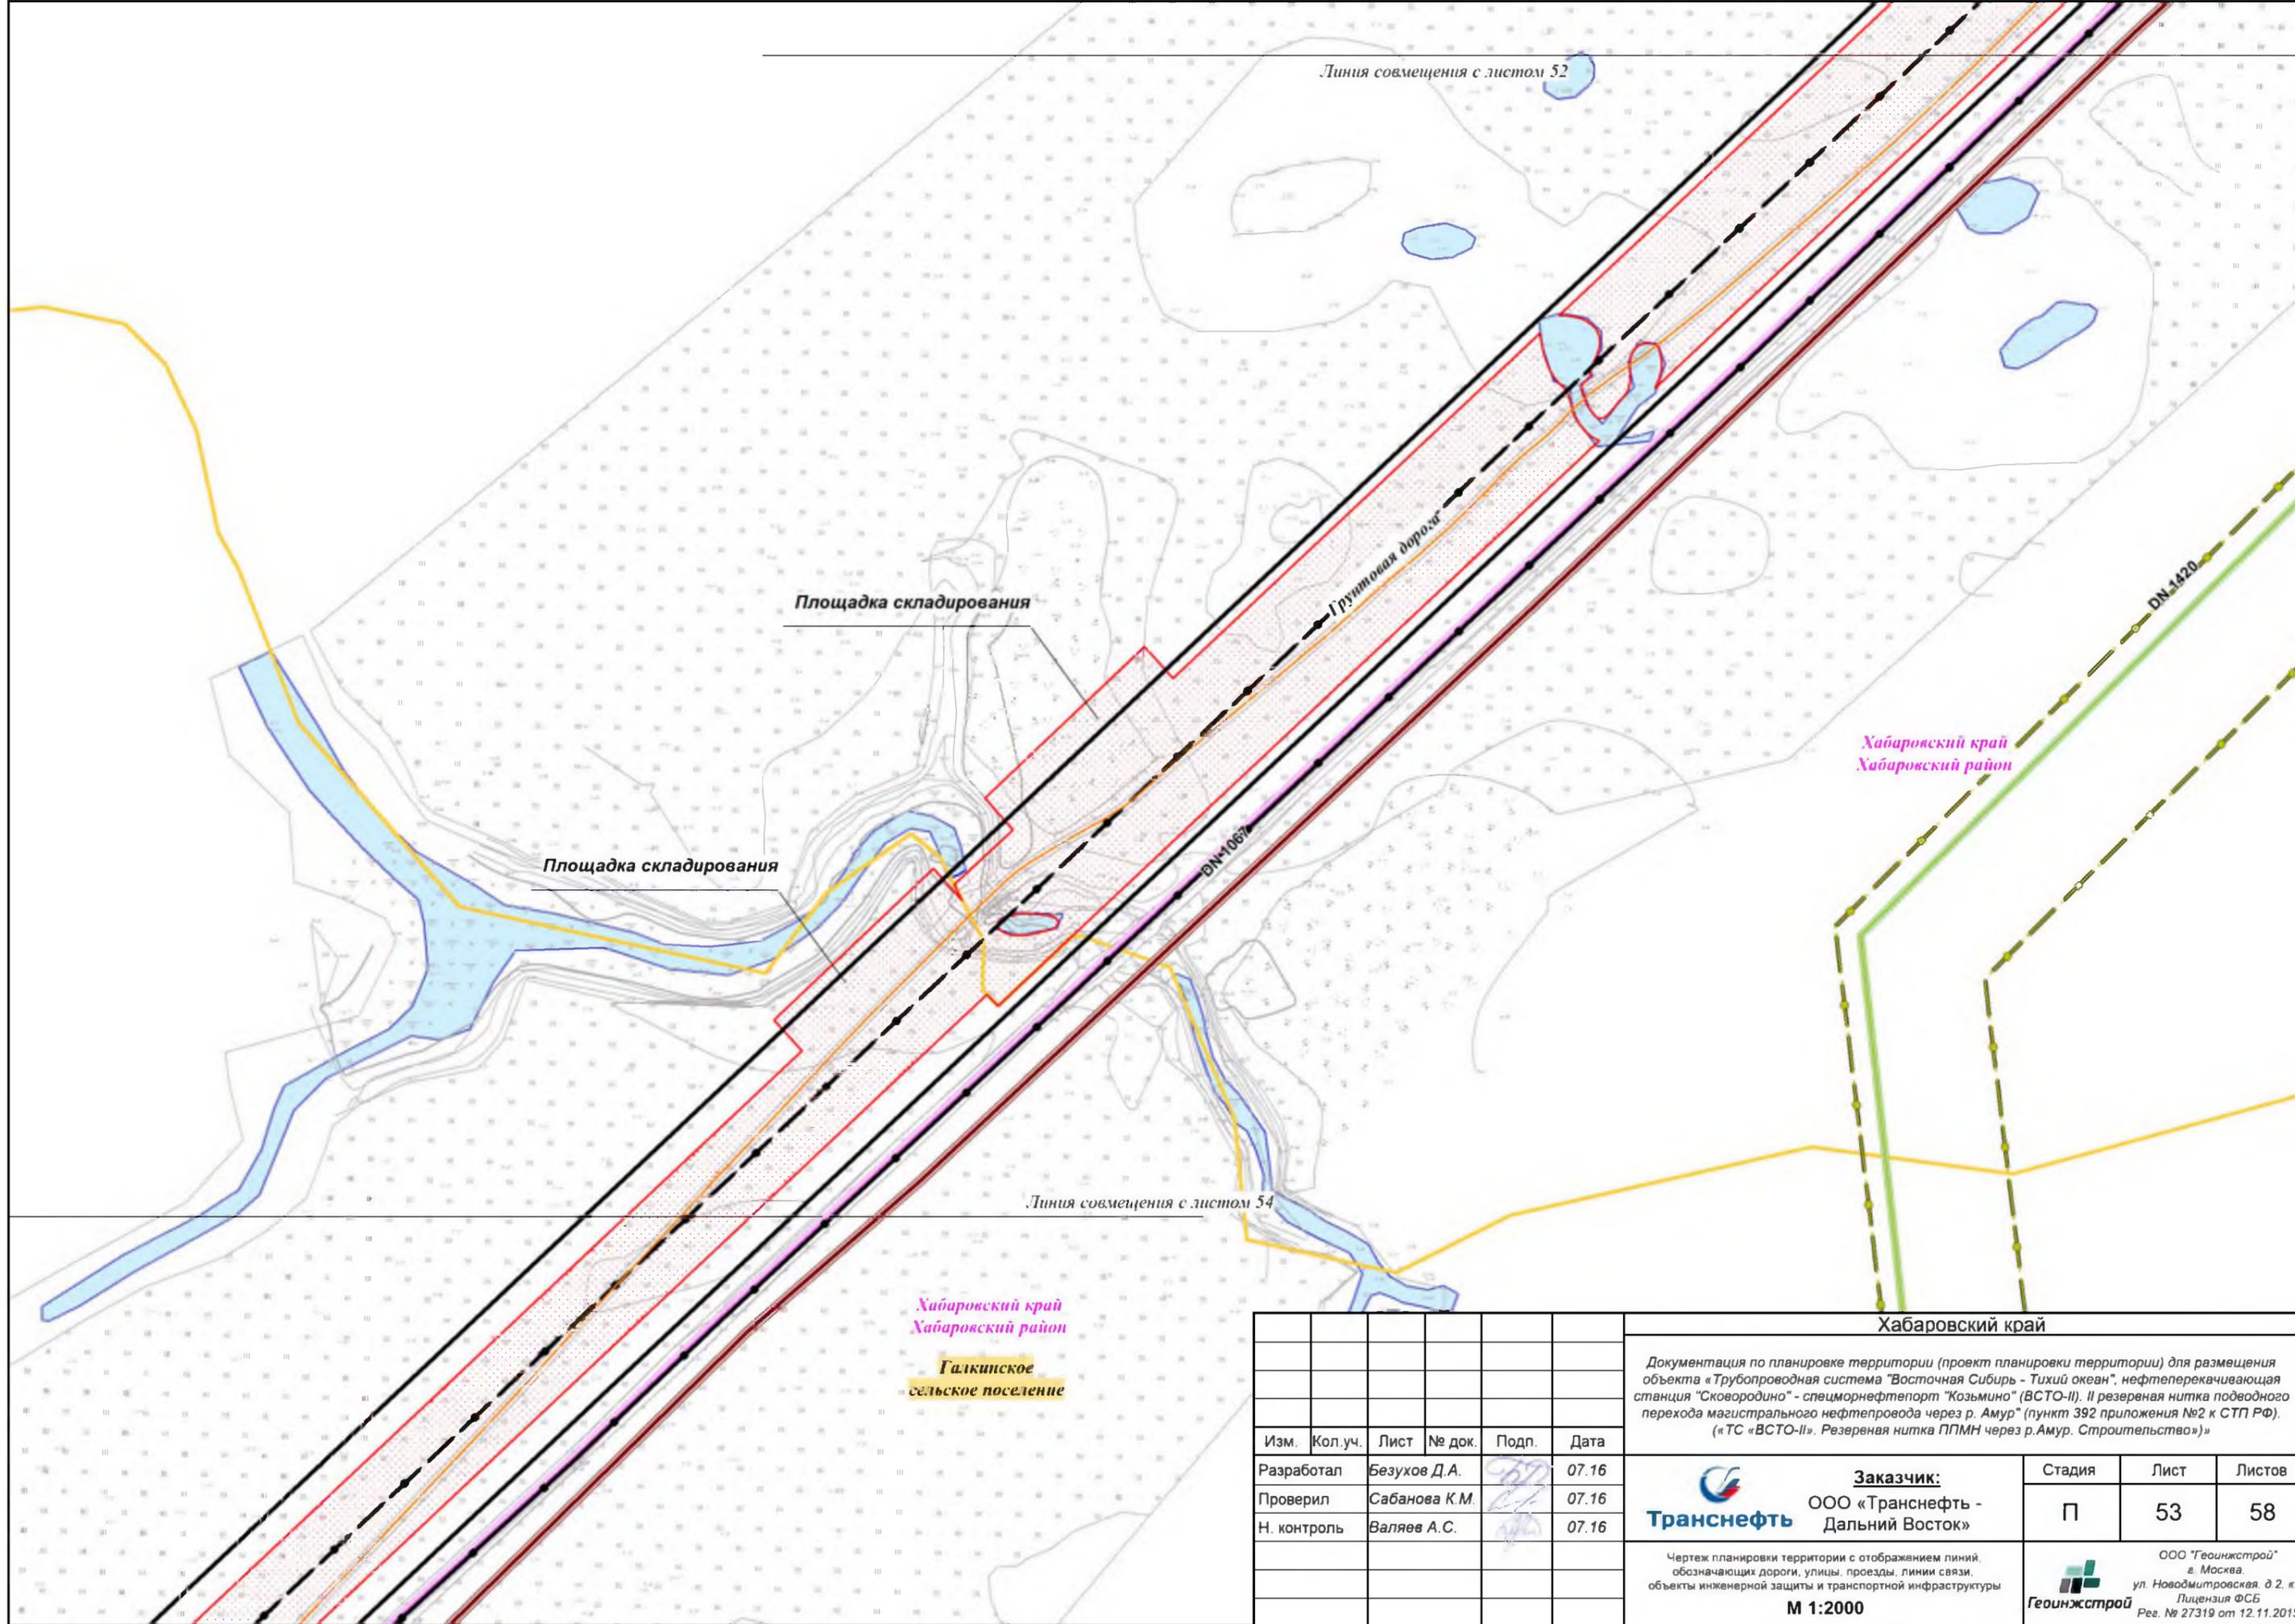

Линия совмещения с листом 52

Площадка складирования

Грунтовая дорога

Площадка складирования

DN-1067

DN-1420

Хабаровский край
Хабаровский район

Линия совмещения с листом 54

Хабаровский край
Хабаровский район

Галкинское
сельское поселение

Хабаровский край

Изм.	Кол.уч.	Лист	№ док.	Подп.	Дата
Разработал		Безухов Д.А.		<i>[Signature]</i>	07.16
Проверил		Сабанова К.М.		<i>[Signature]</i>	07.16
Н. контроль		Валяев А.С.		<i>[Signature]</i>	07.16

Документация по планировке территории (проект планировки территории) для размещения объекта «Трубопроводная система «Восточная Сибирь - Тихий океан», нефтеперекачивающая станция «Сковородино» - спецморнефтепорт «Козьмино» (ВСТО-II). II резервная нитка подводного перехода магистрального нефтепровода через р. Амур» (пункт 392 приложения №2 к СТП РФ). («ТС «ВСТО-II». Резервная нитка ППМН через р.Амур. Строительство»)



Заказчик:
ООО «Транснефть - Дальний Восток»

Стадия	Лист	Листов
П	53	58


Чертеж планировки территории с отображением линий, обозначающих дороги, улицы, проезды, линии связи, объекты инженерной защиты и транспортной инфраструктуры

М 1:2000

ООО «Геоинжстрой» г. Москва, ул. Новодмитровская, д.2, к.1
Лицензия ФСБ
Рег. № 27319 от 12.11.2015

Линия совмещения с листом 53

Линия совмещения с листом 55

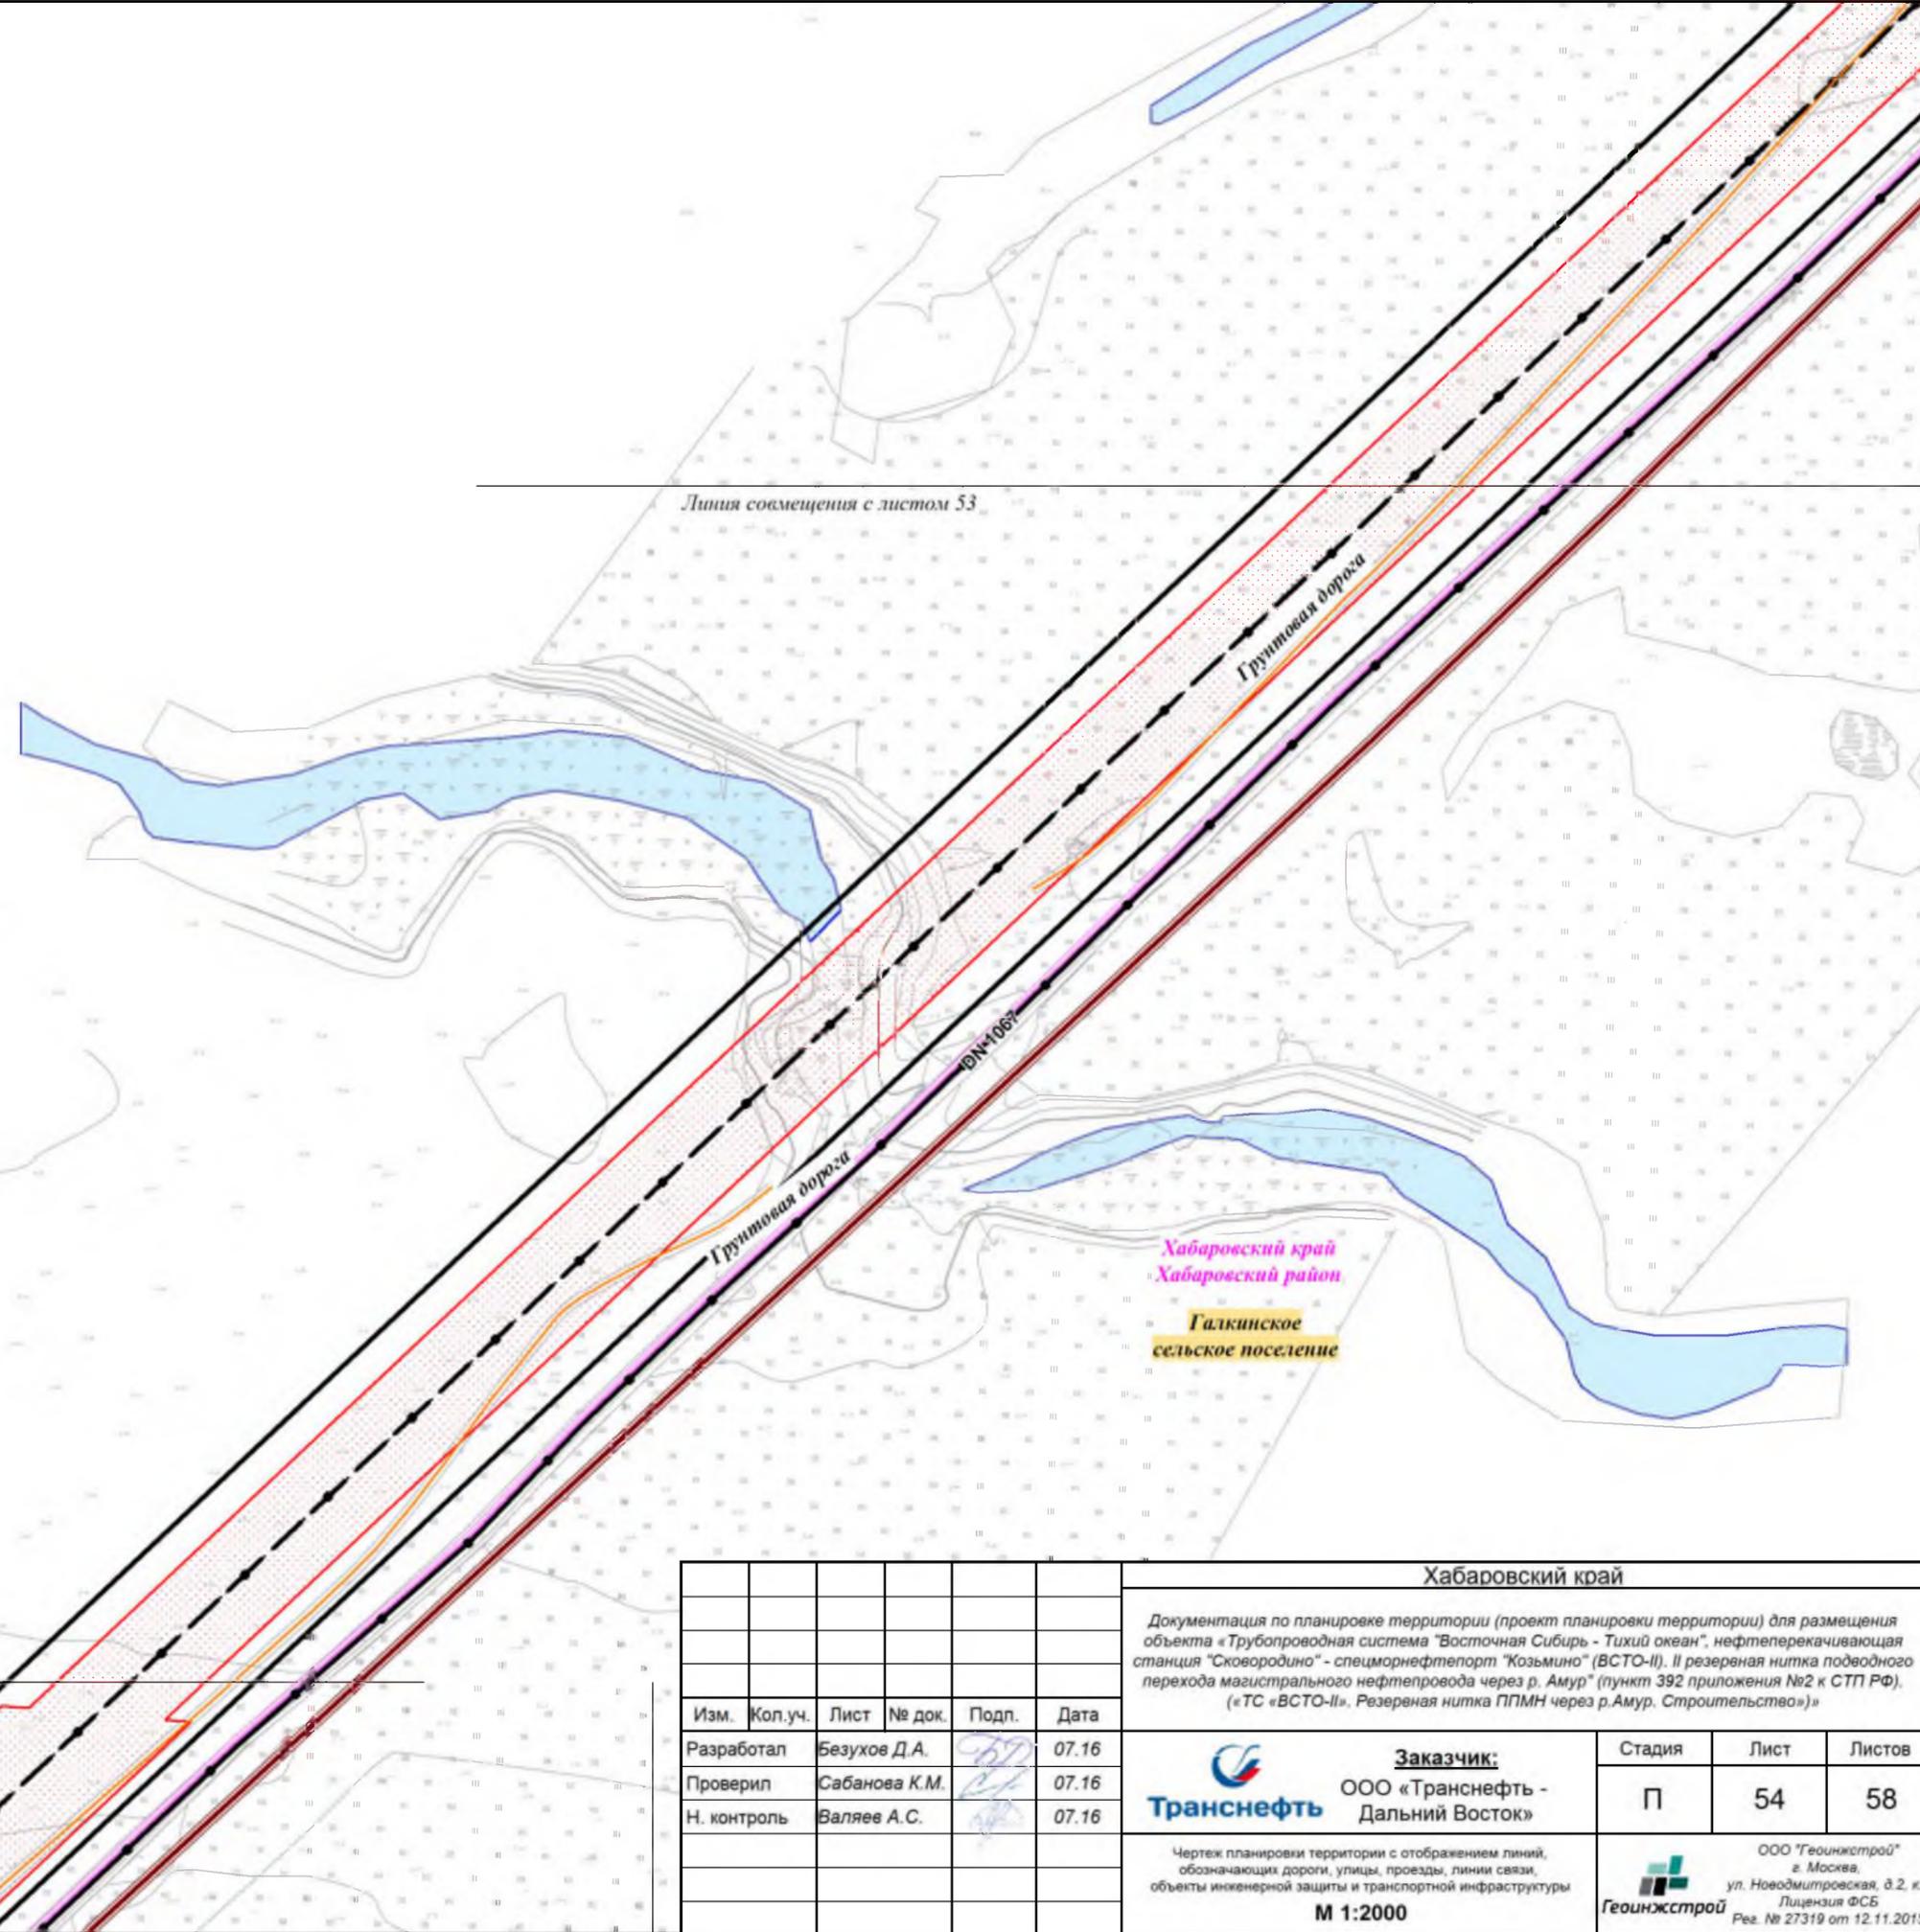

Изм.	Кол.уч.	Лист	№ док.	Подп.	Дата
Разработал		Безухов Д.А.		<i>[Signature]</i>	07.16
Проверил		Сабанова К.М.		<i>[Signature]</i>	07.16
Н. контроль		Валяев А.С.		<i>[Signature]</i>	07.16


Хабаровский край

Документация по планировке территории (проект планировки территории) для размещения объекта «Трубопроводная система «Восточная Сибирь - Тихий океан», нефтеперекачивающая станция «Сковородино» - спецморнефтепорт «Козьмино» (ВСТО-II). II резервная нитка подводного перехода магистрального нефтепровода через р. Амур» (пункт 392 приложения №2 к СТП РФ). («ТС «ВСТО-II». Резервная нитка ППМН через р.Амур. Строительство»)

	Заказчик: ООО «Транснефть - Дальний Восток»	Стадия	Лист	Листов
	П	54	58	


 ООО «Геонджстрой»
 г. Москва,
 ул. Новодмитровская, д.2, к.1
 Лицензия ФСБ
 Рег. № 27319 от 12.11.2015

М 1:2000

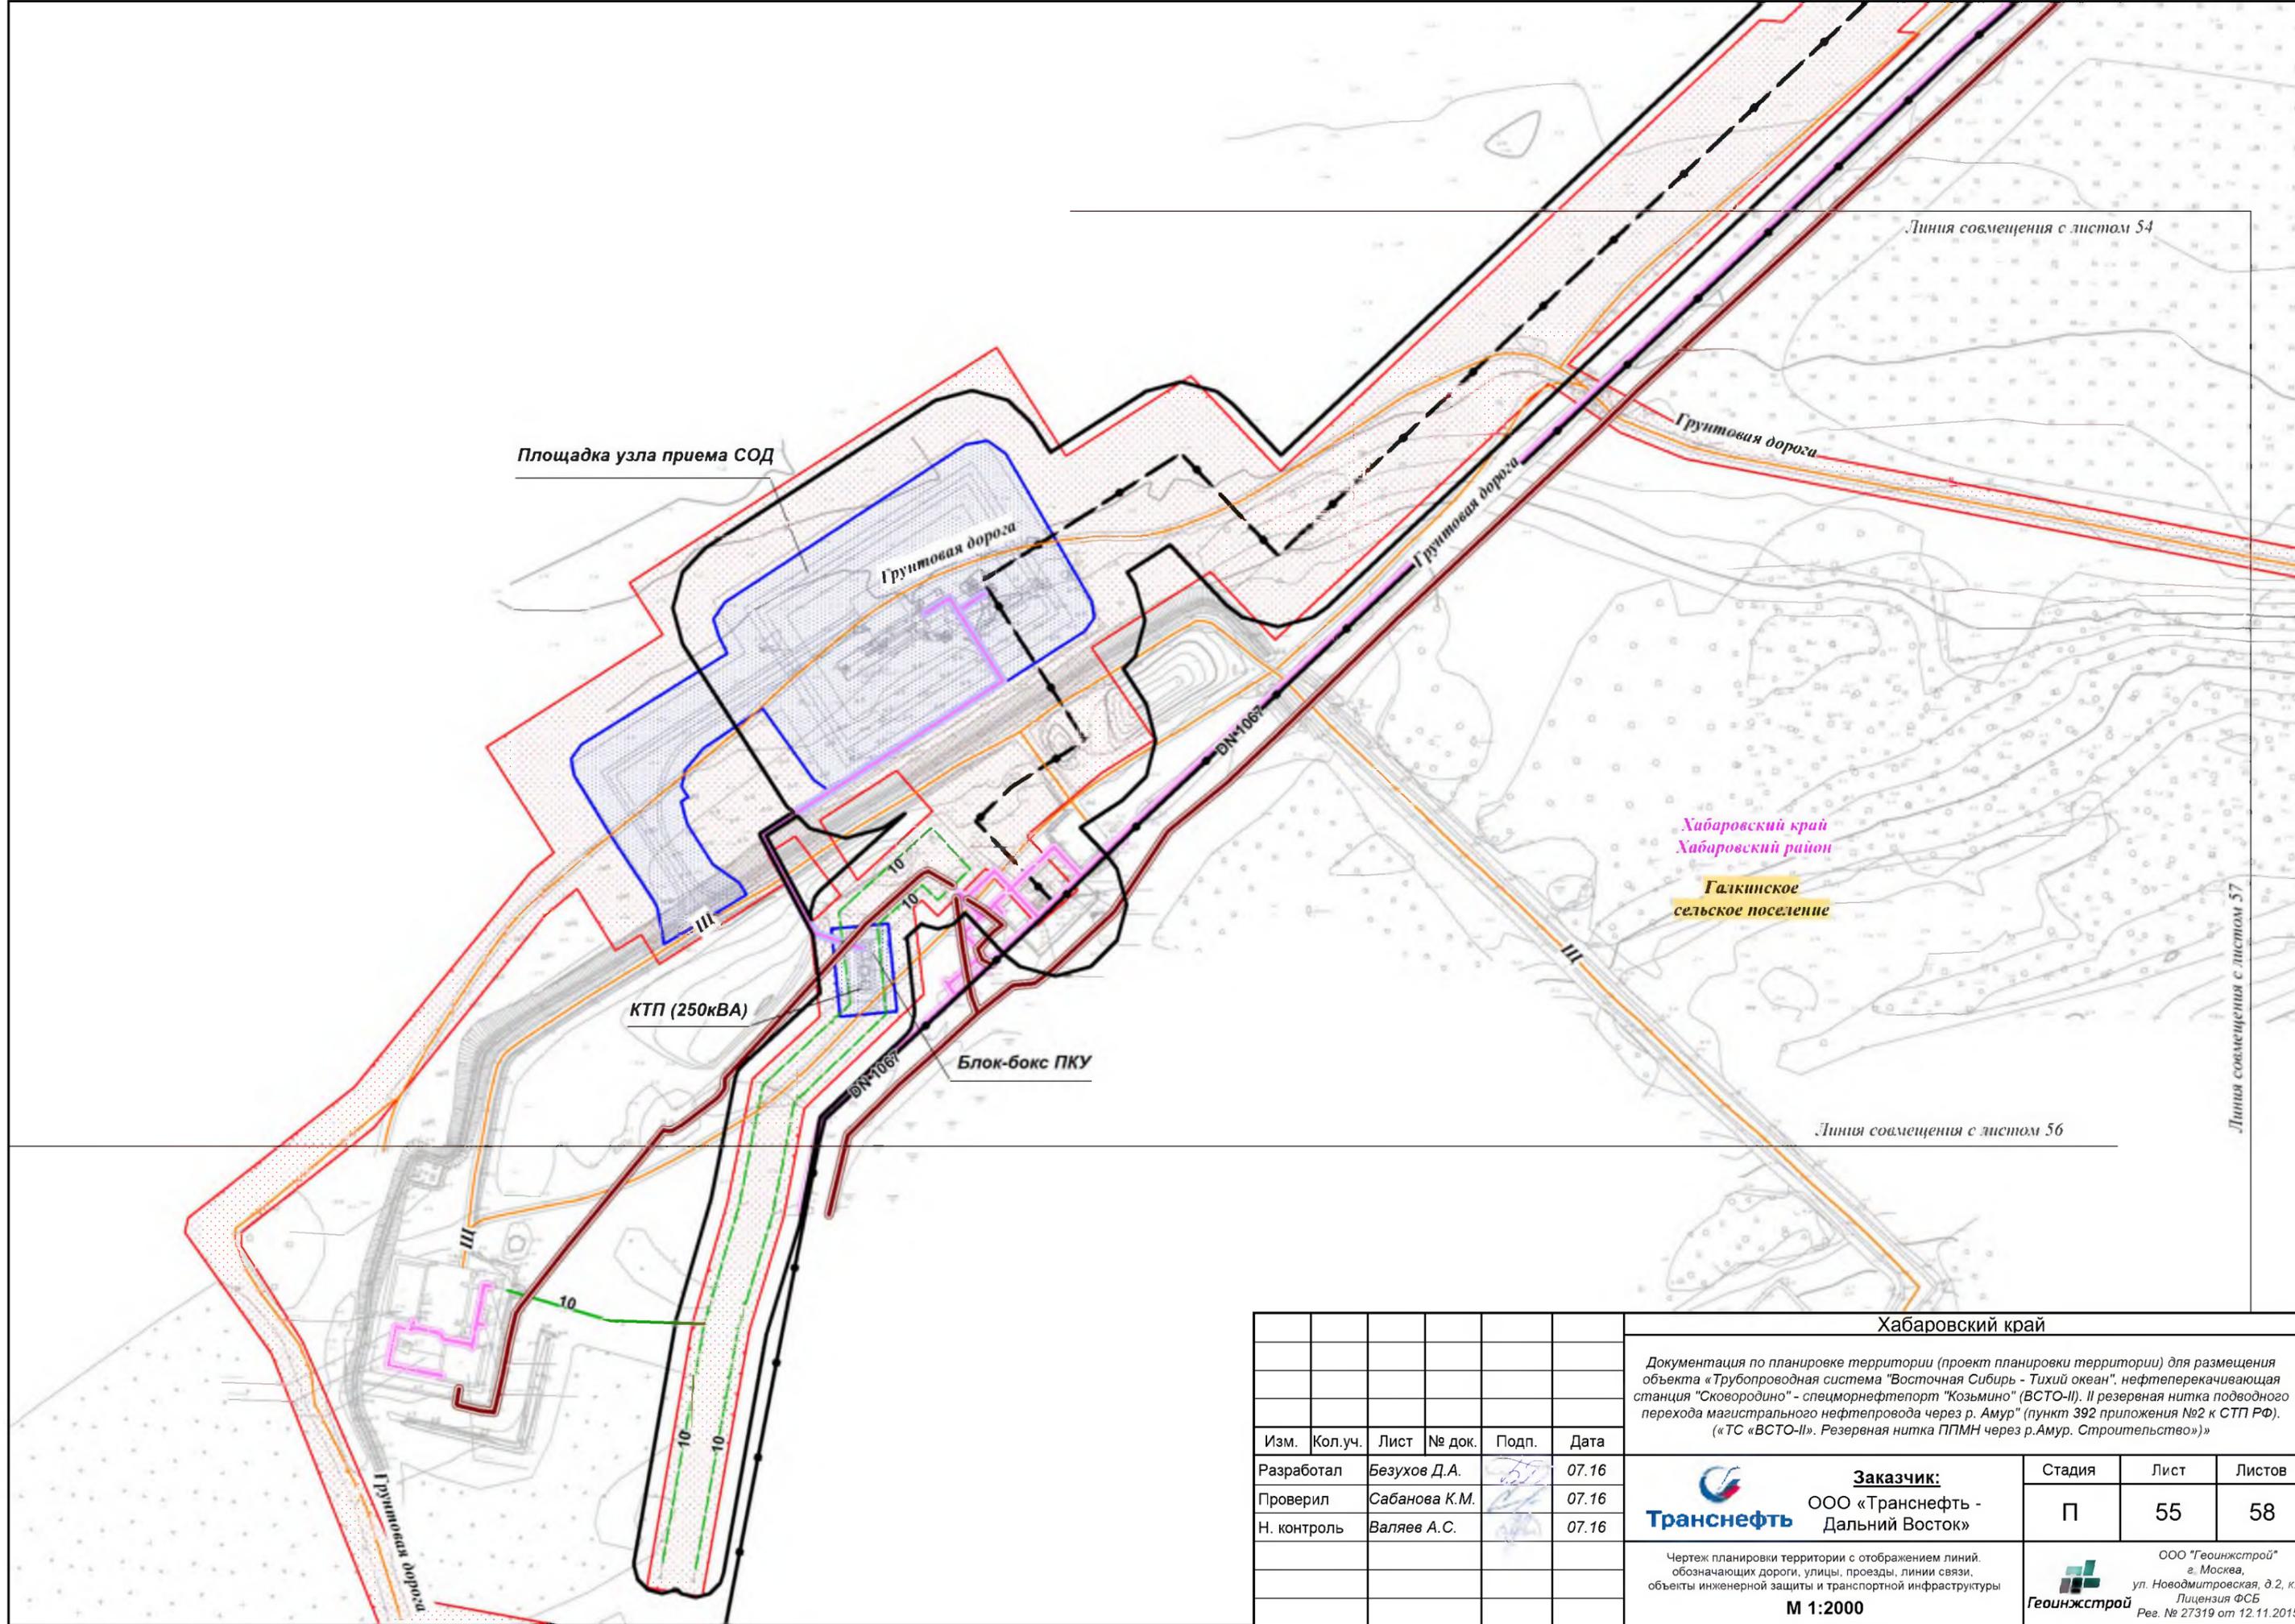

Линия совмещения с листом 54

Площадка узла приема СОД

Грунтовая дорога

Грунтовая дорога

Грунтовая дорога

Хабаровский край
Хабаровский район

Галкинское
сельское поселение

КТП (250кВА)

Блок-бокс ПКУ

Линия совмещения с листом 56

Линия совмещения с листом 57

Хабаровский край

Документация по планировке территории (проект планировки территории) для размещения объекта «Трубопроводная система «Восточная Сибирь - Тихий океан», нефтеперекачивающая станция «Сковородино» - спецморнефтепорт «Козьмино» (ВСТО-II). II резервная нитка подводного перехода магистрального нефтепровода через р. Амур» (пункт 392 приложения №2 к СТП РФ). («ТС «ВСТО-II». Резервная нитка ППМН через р.Амур. Строительство»)

Изм.	Кол.уч.	Лист	№ док.	Подп.	Дата
Разработал		Безухов Д.А.		<i>[Signature]</i>	07.16
Проверил		Сабанова К.М.		<i>[Signature]</i>	07.16
Н. контроль		Валяев А.С.		<i>[Signature]</i>	07.16




Заказчик:
ООО «Транснефть - Дальний Восток»

Стадия	Лист	Листов
П	55	58

Чертеж планировки территории с отображением линий, обозначающих дороги, улицы, проезды, линии связи, объекты инженерной защиты и транспортной инфраструктуры
М 1:2000

ООО «Геонжстрой»
г. Москва,
ул. Новодмитровская, д.2, к.1
Лицензия ФСБ
Рег. № 27319 от 12.11.2015

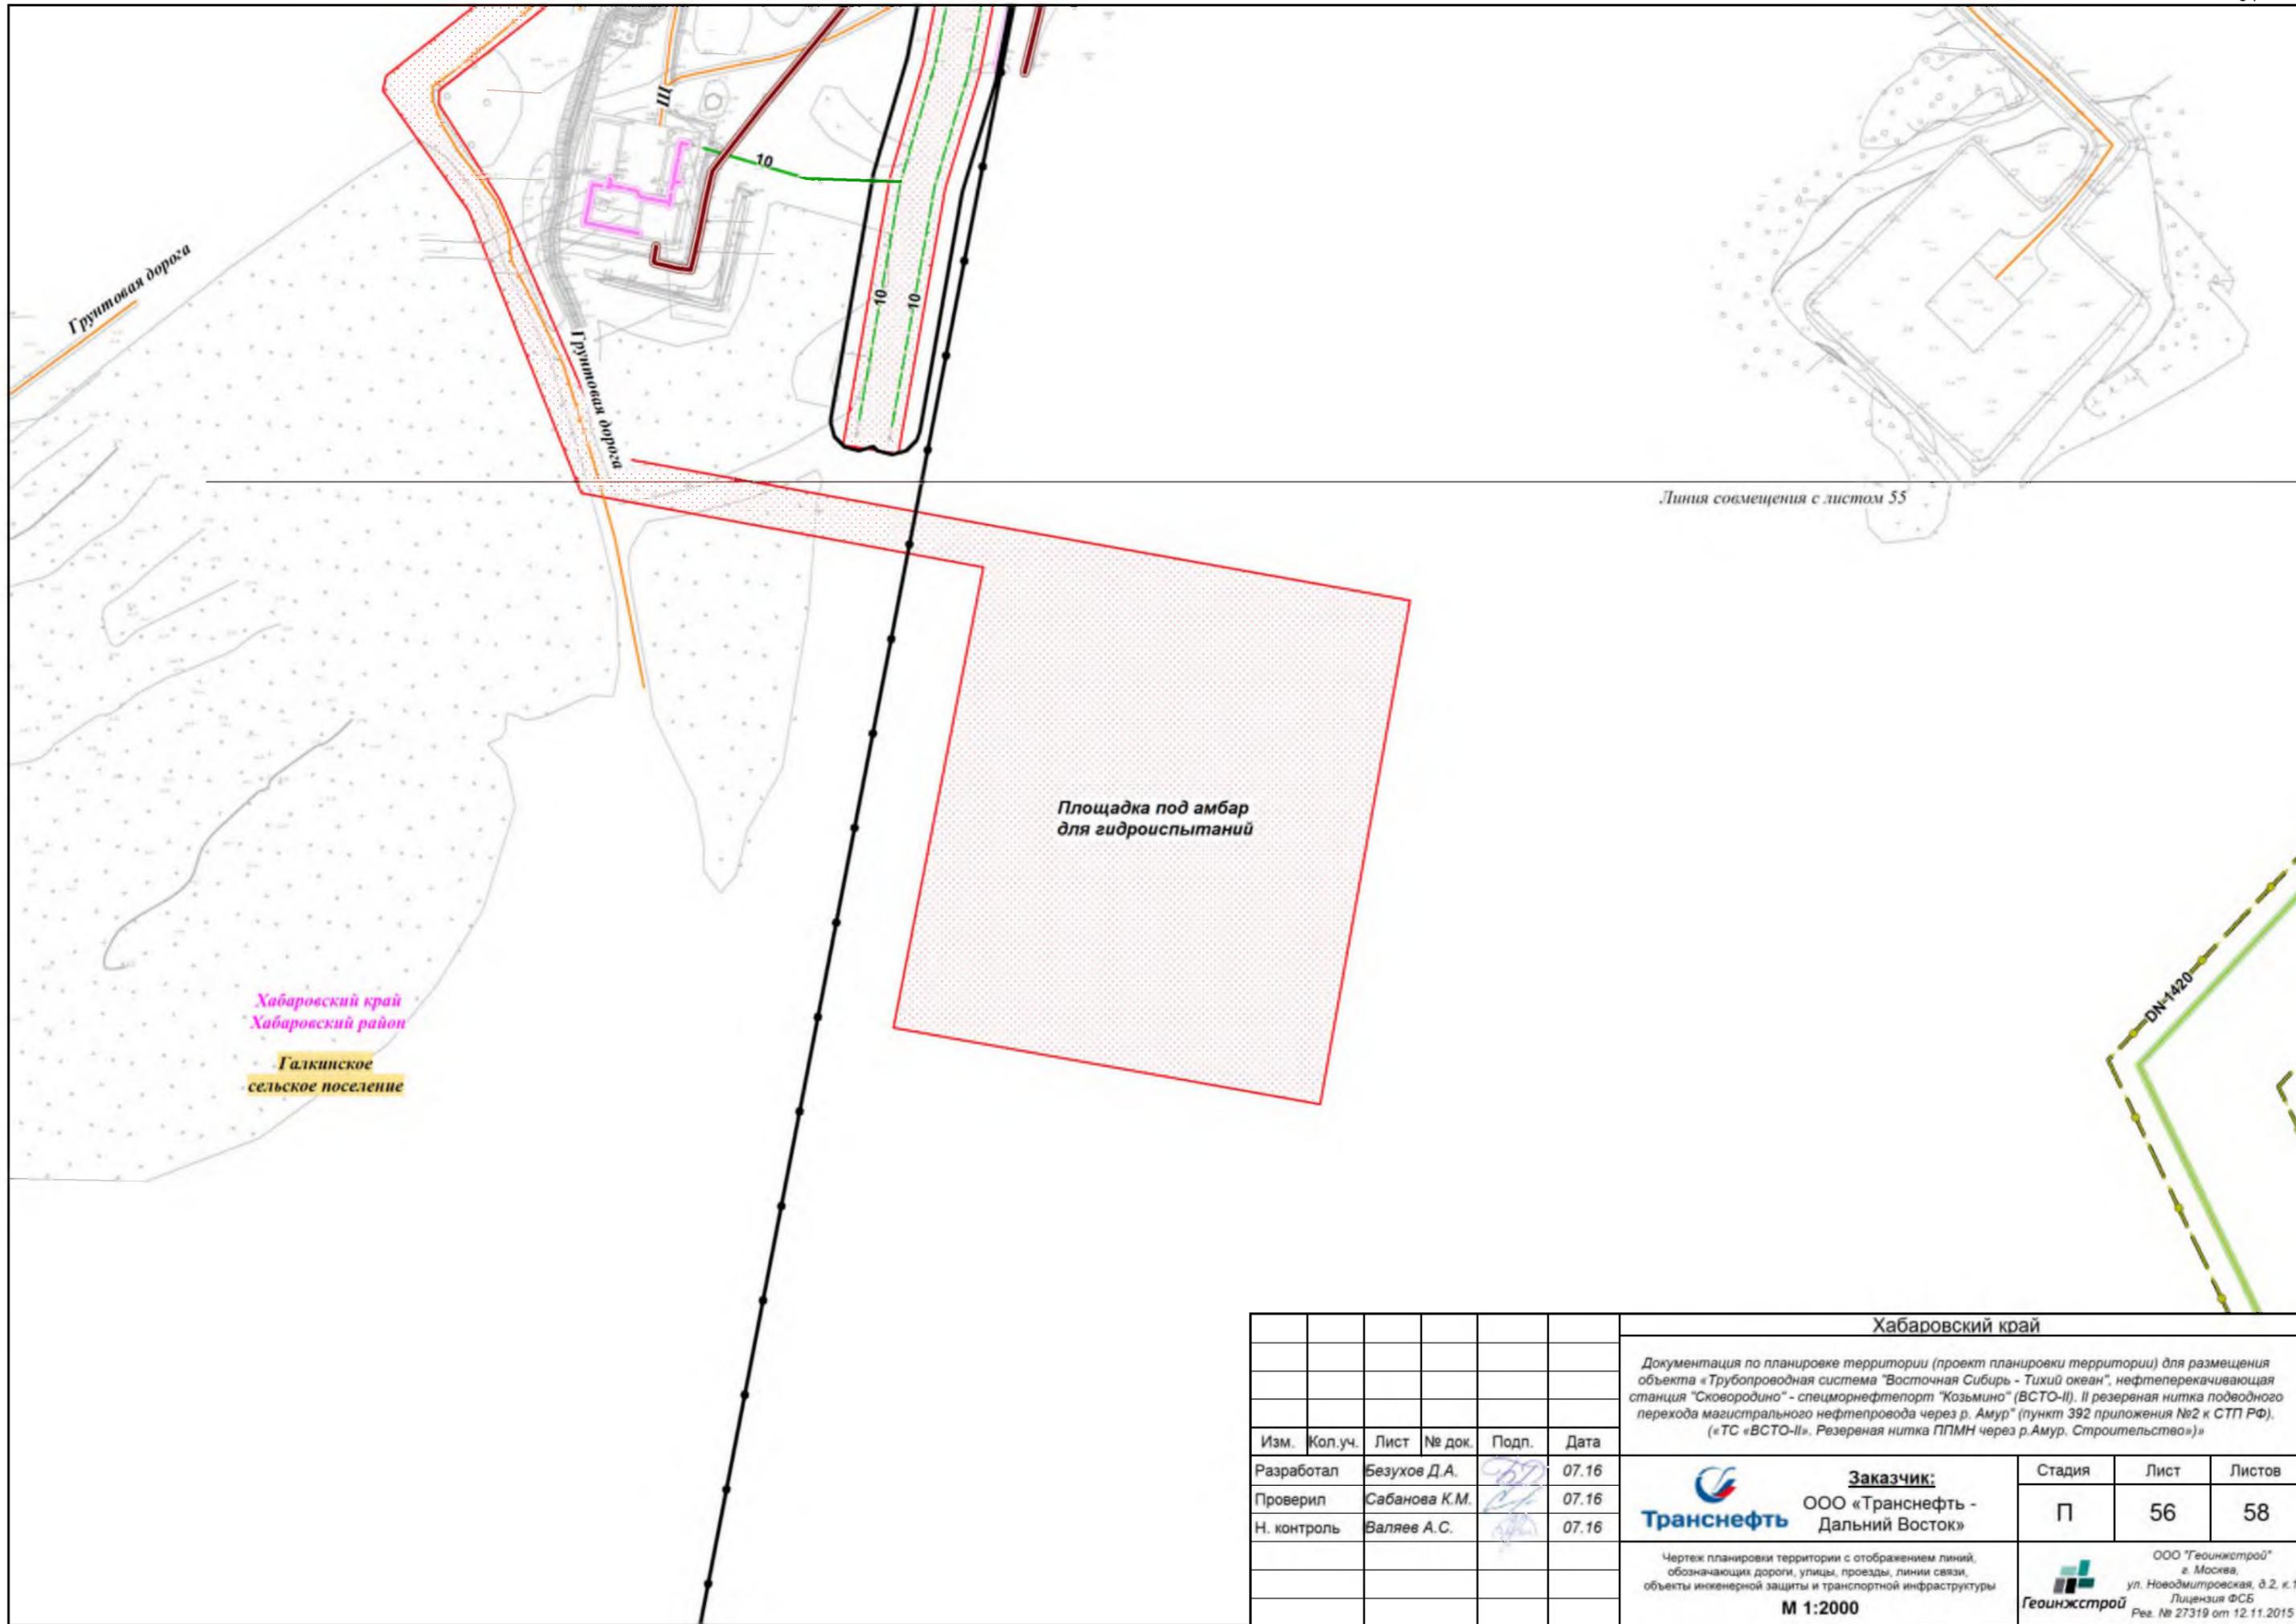


Линия совмещения с листом 55

Хабаровский край
Хабаровский район
Галкинское сельское поселение

Площадка под амбар для гидроиспытаний

DN=1420

Хабаровский край						Стадия	Лист	Листов
Документация по планировке территории (проект планировки территории) для размещения объекта «Трубопроводная система «Восточная Сибирь - Тихий океан», нефтеперекачивающая станция «Сковородино» - спецморнефтепорт «Козьмино» (ВСТО-II). II резервная нитка подводного перехода магистрального нефтепровода через р. Амур» (пункт 392 приложения №2 к СТП РФ). («ТС «ВСТО-II». Резервная нитка ППМН через р.Амур. Строительство»)						П	56	58
Изм.	Коп.уч.	Лист	№ док.	Подп.	Дата	Заказчик: ООО «Транснефть - Дальний Восток» 		
Разработал	Безухов Д.А.				07.16			
Проверил	Сабанова К.М.				07.16			
Н. контроль	Валеев А.С.				07.16	 ООО «Геоинжстрой» г. Москва, ул. Новодмитровская, д.2, к.1 Лицензия ФСБ Рег. № 27319 от 12.11.2015		
Чертеж планировки территории с отображением линий, обозначающих дороги, улицы, проезды, линии связи, объекты инженерной защиты и транспортной инфраструктуры М 1:2000								

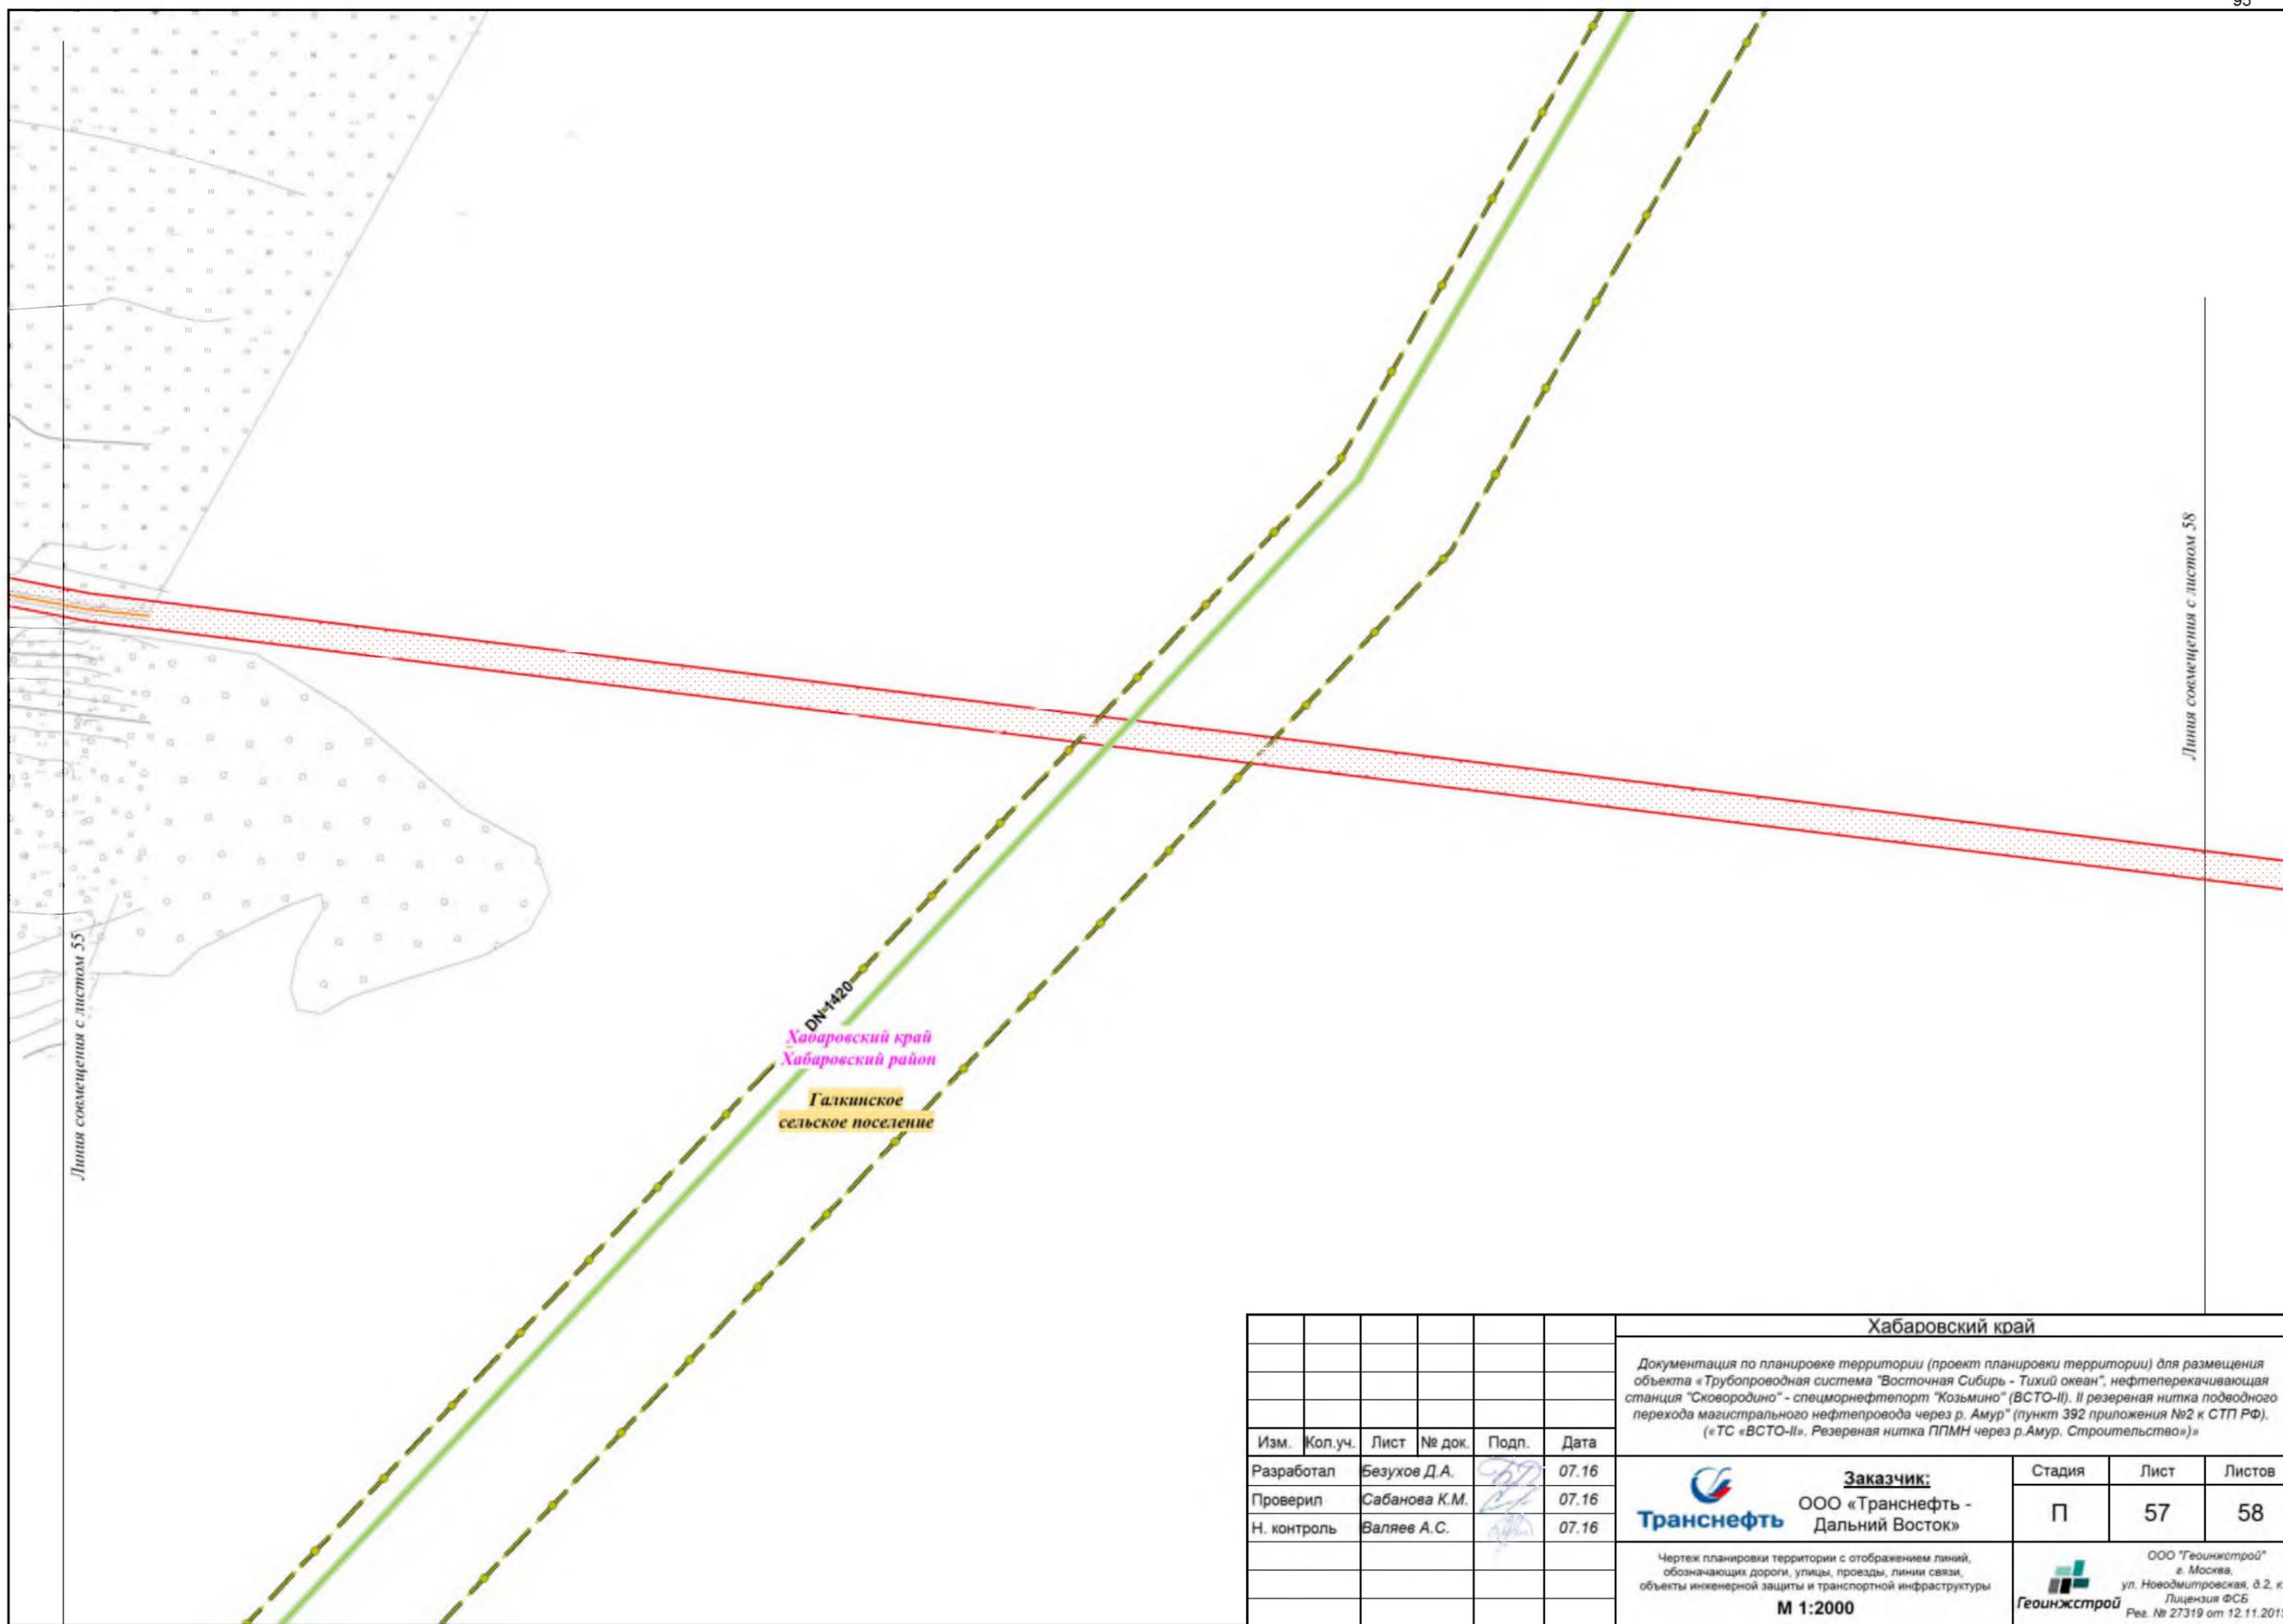


Линия совмещения с листом 55

Линия совмещения с листом 58

DN-1420
 Хабаровский край
 Хабаровский район
 Галкинское
 сельское поселение

						Хабаровский край		
						Документация по планировке территории (проект планировки территории) для размещения объекта «Трубопроводная система «Восточная Сибирь - Тихий океан», нефтеперекачивающая станция «Сковородино» - спецморнефтепорт «Козьмино» (ВСТО-II). II резервная нитка подводного перехода магистрального нефтепровода через р. Амур» (пункт 392 приложения №2 к СТП РФ). («ТС «ВСТО-II». Резервная нитка ППМН через р.Амур. Строительство»)		
Изм.	Кол.уч.	Лист	№ док.	Подп.	Дата	Стадия	Лист	Листов
Разработал		Безухов Д.А.			07.16	 Заказчик: ООО «Транснефть - Дальний Восток»	П	57
Проверил		Сабанова К.М.			07.16			
Н. контроль		Валяев А.С.			07.16			
						Чертеж планировки территории с отображением линий, обозначающих дороги, улицы, проезды, линии связи, объекты инженерной защиты и транспортной инфраструктуры М 1:2000		
						 ООО «Геонджстрой» г. Москва, ул. Новодмитровская, д.2, к.1 Лицензия ФСБ Рег. № 27319 от 12.11.2015		

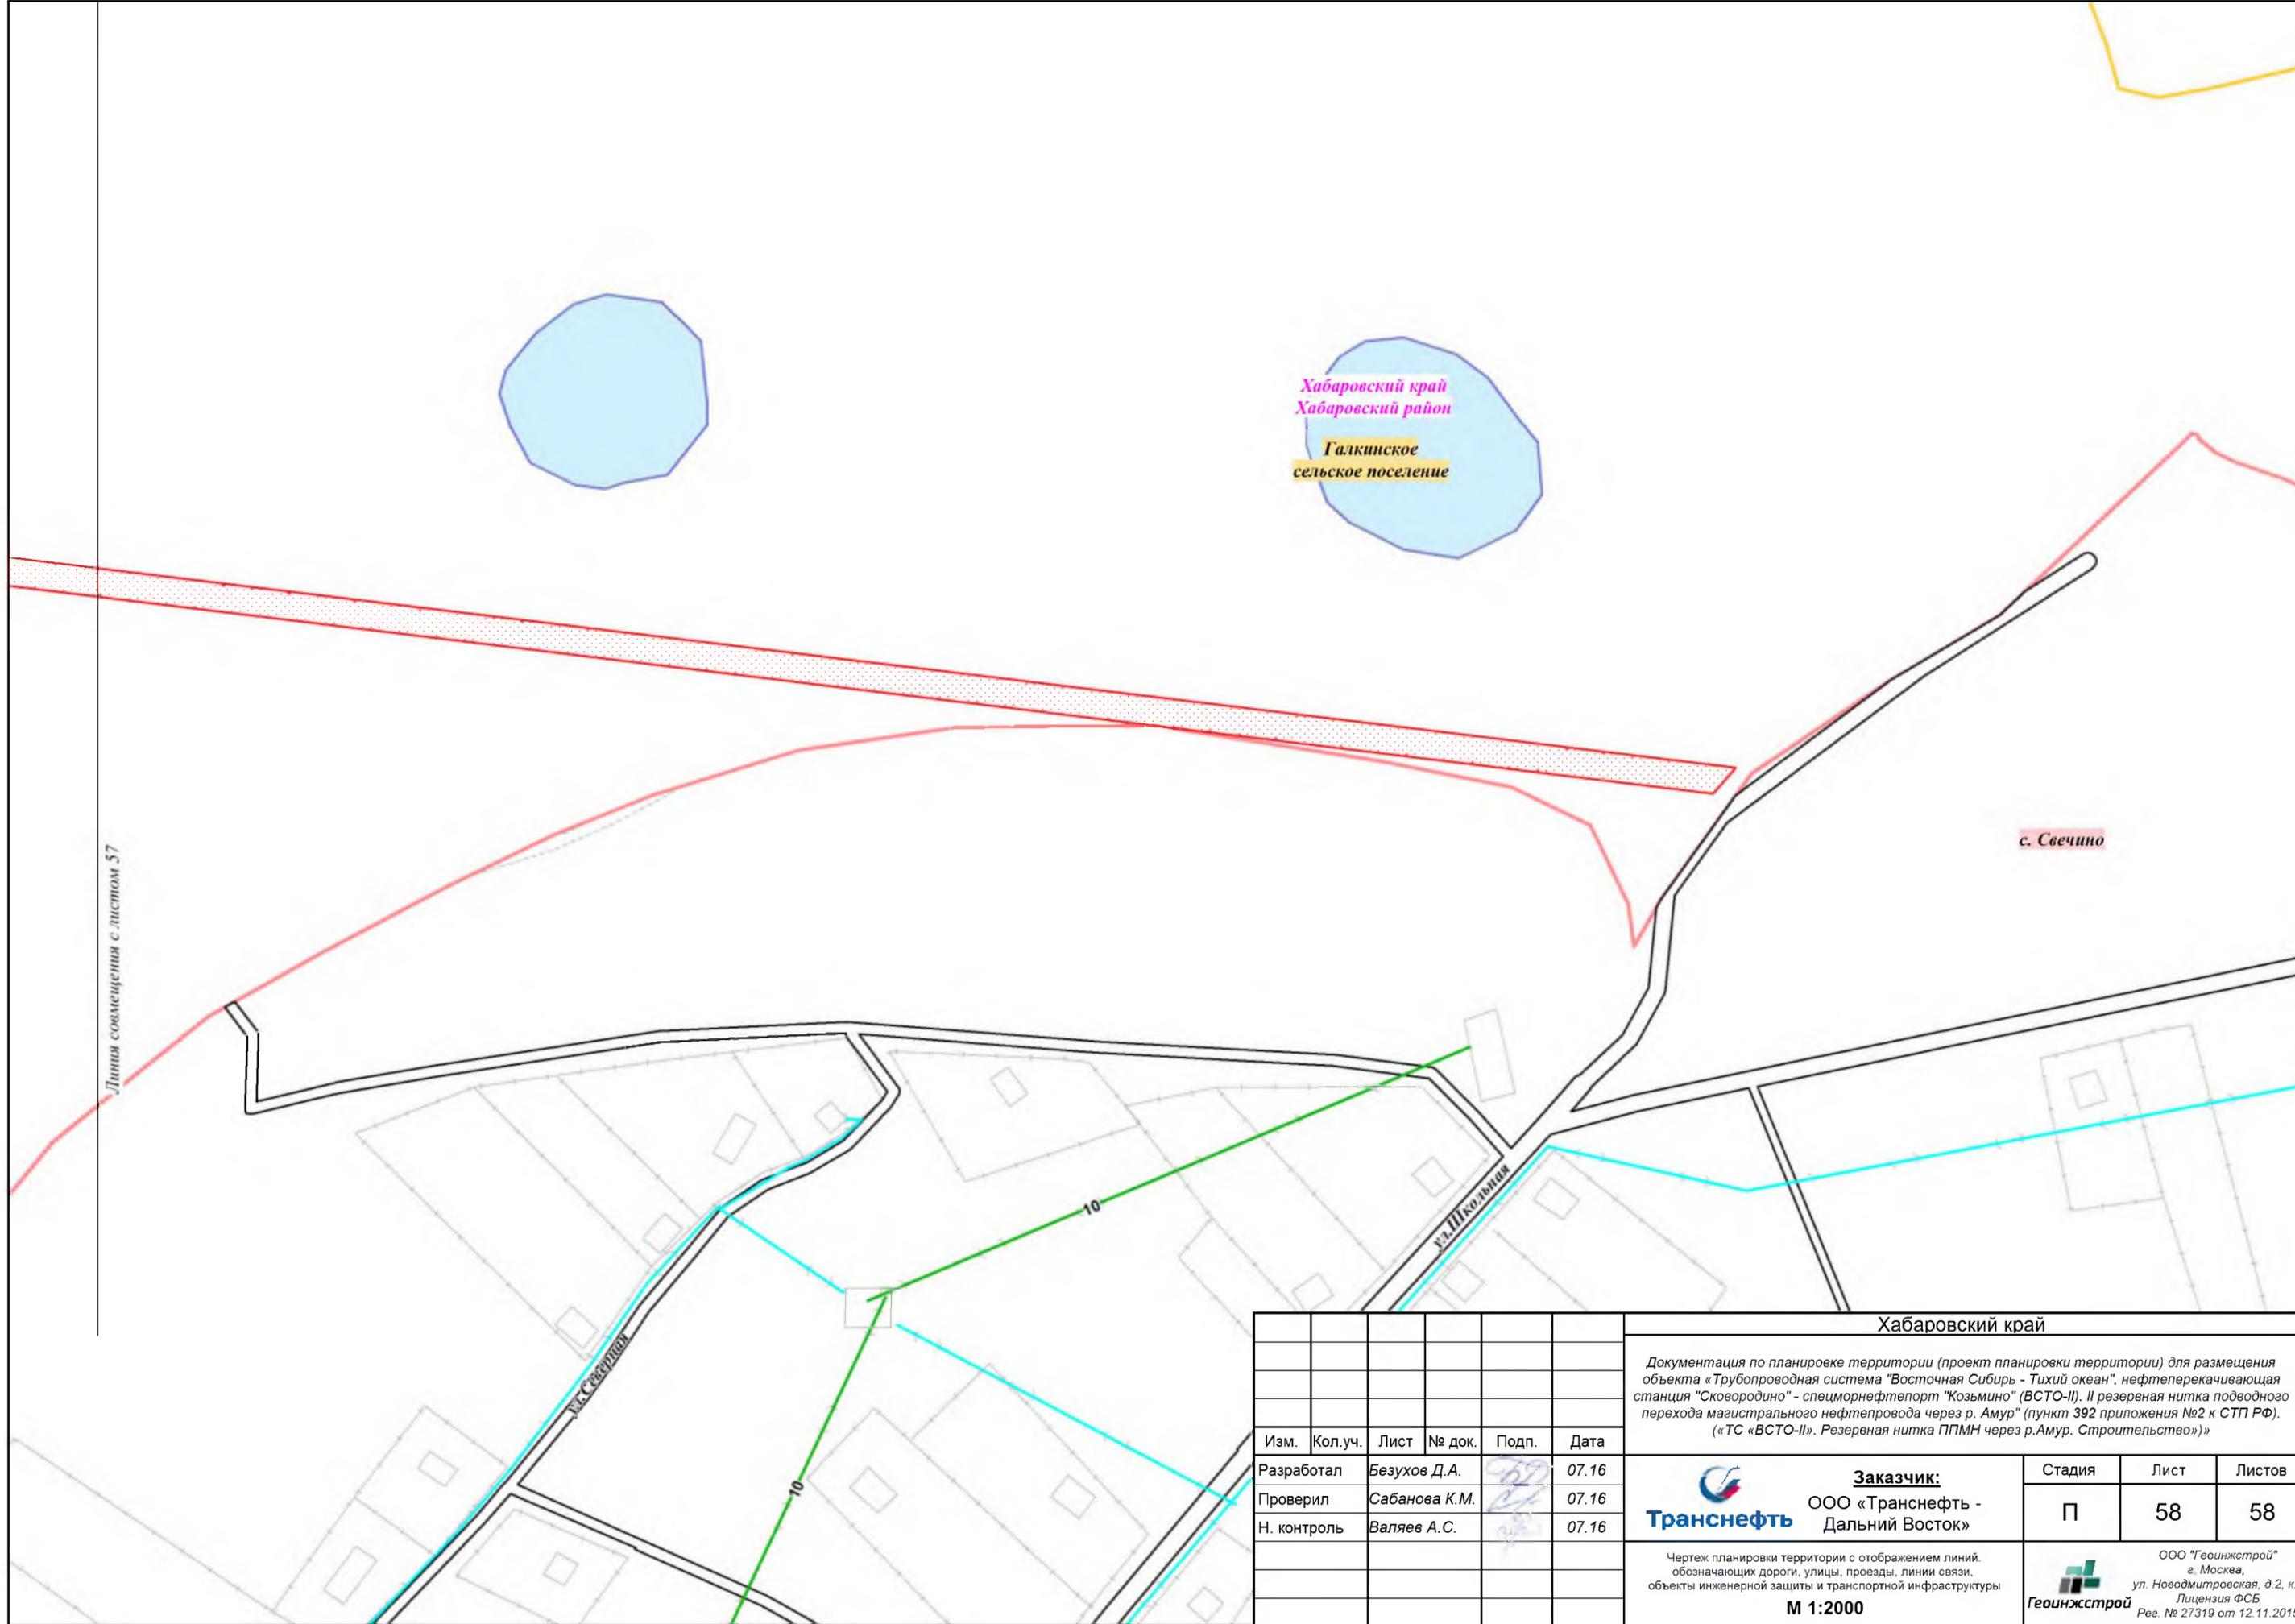

Изм.	Кол.уч.	Лист	№ док.	Подп.	Дата
Разработал		Безухов Д.А.		<i>[Signature]</i>	07.16
Проверил		Сабанова К.М.		<i>[Signature]</i>	07.16
Н. контроль		Валяев А.С.		<i>[Signature]</i>	07.16

Хабаровский край

Документация по планировке территории (проект планировки территории) для размещения объекта «Трубопроводная система «Восточная Сибирь - Тихий океан», нефтеперекачивающая станция «Сковородино» - спецморнефтепорт «Козьмино» (ВСТО-II). II резервная нитка подводного перехода магистрального нефтепровода через р. Амур» (пункт 392 приложения №2 к СТП РФ). («ТС «ВСТО-II». Резервная нитка ППМН через р.Амур. Строительство»)

	Заказчик: ООО «Транснефть - Дальний Восток»	Стадия	Лист	Листов
		П	58	58

Чертеж планировки территории с отображением линий, обозначающих дороги, улицы, проезды, линии связи, объекты инженерной защиты и транспортной инфраструктуры

М 1:2000

ООО «Геоинжстрой»
 г. Москва,
 ул. Новодмитровская, д.2, к.1
 Лицензия ФСБ
 Рег. № 27319 от 12.11.2015

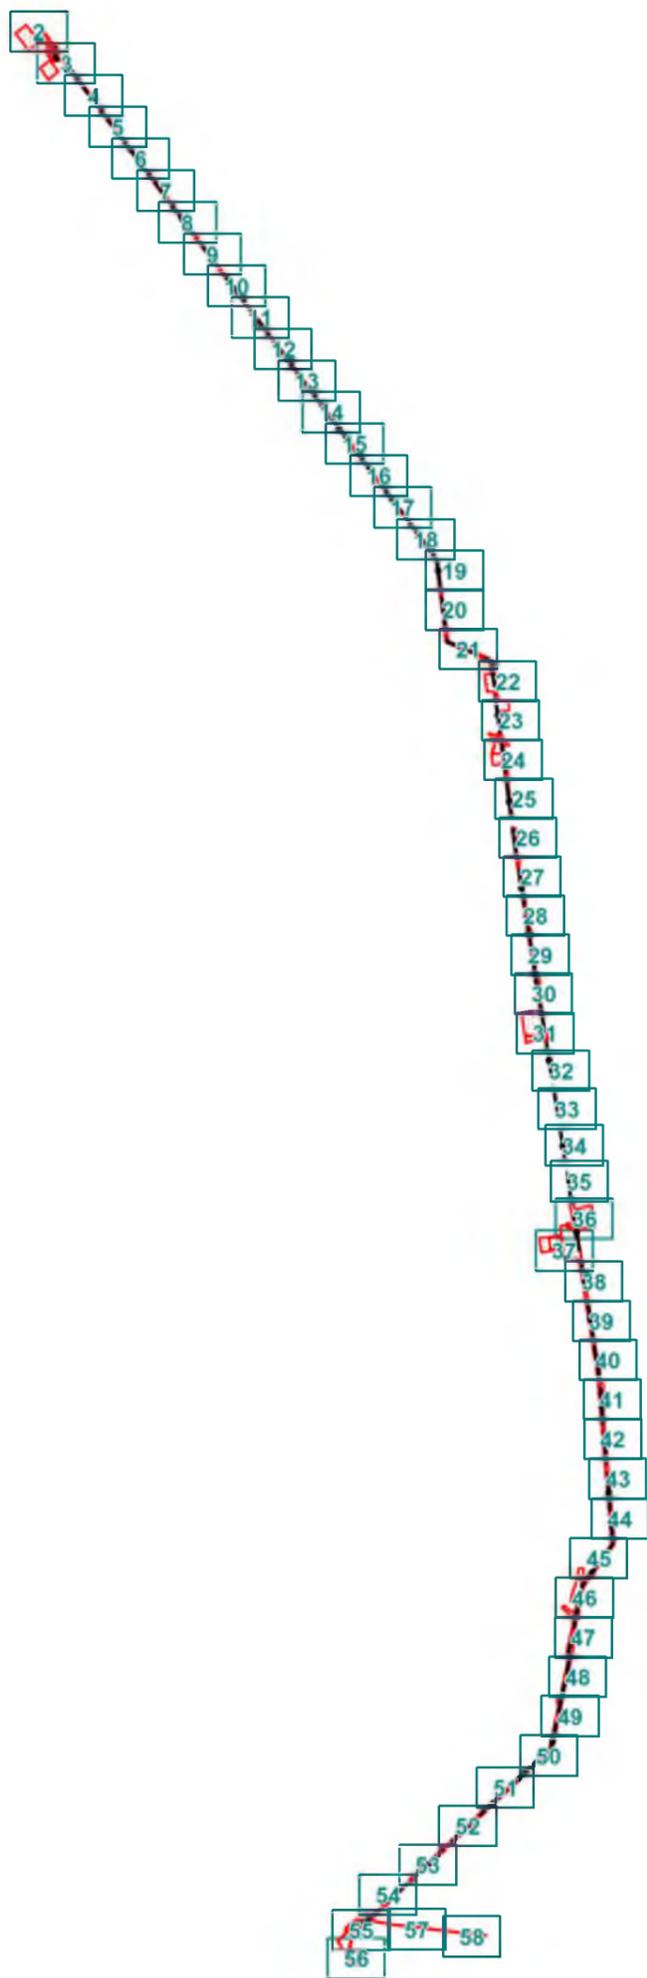


Схема расположения листов к документации по планировке территории (проект планировки территории) для размещения объекта «Трубопроводная система "Восточная Сибирь - Тихий океан", нефтеперекачивающая станция "Сковородино" - спецморнефтепорт "Козьмино" (ВСТО-II). II резервная нитка подводного перехода магистрального нефтепровода через р. Амур" (пункт 392 приложения №2 к СТП РФ). («ТС «ВСТО-II». Резервная нитка ППМН через р.Амур. Строительство)». Чертеж планировки территории

Условные обозначения:

- граница размещения проектируемого объекта федерального значения «Трубопроводная система "Восточная Сибирь - Тихий океан", нефтеперекачивающая станция "Сковородино" - спецморнефтепорт "Козьмино" (ВСТО-II). II резервная нитка подводного перехода магистрального нефтепровода через р. Амур" (пункт 392 приложения №2 к СТП РФ). («ТС «ВСТО-II». Резервная нитка ППМН через р.Амур. Строительство)»
- граница зоны размещения проектируемого объекта федерального значения «Трубопроводная система "Восточная Сибирь - Тихий океан", нефтеперекачивающая станция "Сковородино" - спецморнефтепорт "Козьмино" (ВСТО-II). II резервная нитка подводного перехода магистрального нефтепровода через р. Амур" (пункт 392 приложения №2 к СТП РФ). («ТС «ВСТО-II». Резервная нитка ППМН через р.Амур. Строительство)»
- граница муниципального района
- граница сельского поселения
- граница населенного пункта
- дорога обычного типа местного значения
- улицы, проезды
- ось основной нитки МН ТС ВСТО-II
- Проектируемые коммуникации:**
 - ЛЭП 10 кВ
 - электрокабель
 - ось резервной нитки МН ТС ВСТО-II
- Территории существующие:**
 - Земли лесного фонда
 - Зона защитных лесов
 - Зона сельскохозяйственного использования
 - Жилая зона
 - Общественно-деловая зона
 - Земли запаса
 - Зона инженерной и транспортной инфраструктуры
 - Производственная зона
 - Рекреационная зона
 - Земли водного фонда
 - Устанавливаемые красные линии
 - Поворотные точки устанавливаемых красных линий

Хабаровский край					
Документация по планировке территории (проект планировки территории) для размещения объекта «Трубопроводная система "Восточная Сибирь - Тихий океан", нефтеперекачивающая станция "Сковородино" - спецморнефтепорт "Козьмино" (ВСТО-II). II резервная нитка подводного перехода магистрального нефтепровода через р. Амур" (пункт 392 приложения №2 к СТП РФ). («ТС «ВСТО-II». Резервная нитка ППМН через р.Амур. Строительство)»					
Изм.	Кол.уч.	Лист	№ док.	Подп.	Дата
Разработал	Безухов Д.А.				07.16
Проверил	Сабанова К.М.				07.16
Н. контроль	Валяев А.С.				07.16
Заказчик: ООО «Транснефть - Дальний Восток»			Стадия	Лист	Листов
Чертеж планировки территории М 1:100000			П	1	58
 ООО "Геинжстрой" г. Москва, ул. Новодмитровская, д.2, к.1 Лицензия ФСБ Рег. № 27319 от 12.11.2015					

Хабаровский край
Нанайский район

Грунтовая дорога

Временный городок строителей
с площадкой складирования материалов

Линия совмещения с листом 3

Изм.	Кол.уч.	Лист	№ док.	Подп.	Дата
Разработал		Безухов Д.А.		<i>[Подпись]</i>	07.16
Проверил		Сабанова К.М.		<i>[Подпись]</i>	07.16
Н. контроль		Валяев А.С.		<i>[Подпись]</i>	07.16

Хабаровский край		
Документация по планировке территории (проект планировки территории) для размещения объекта «Трубопроводная система "Восточная Сибирь - Тихий океан", нефтеперекачивающая станция "Сковородино" - спецморнефтепорт "Козьмино" (ВСТО-II). II резервная нитка подводного перехода магистрального нефтепровода через р. Амур» (пункт 392 приложения №2 к СТП РФ). («ТС «ВСТО-II». Резервная нитка ППМН через р.Амур. Строительство»)		
 Транснефть	Заказчик: ООО «Транснефть - Дальний Восток»	Стадия
	П	Лист
Чертеж планировки территории		Листов
М 1:2000		2 58
 Геоинжстрой		ООО "Геоинжстрой" г. Москва, ул. Новодмитровская, д.2, к.1 Лицензия ФСБ Рег. № 27319 от 12.11.2015



Хабаровский край
Панайский район

Линия совмещения с листом 4

Хабаровский край																	
Документация по планировке территории (проект планировки территории) для размещения объекта «Трубопроводная система «Восточная Сибирь - Тихий океан», нефтеперекачивающая станция «Сковородино» - спецморнефтепорт «Козьмино» (ВСТО-II). II резервная нитка подводного перехода магистрального нефтепровода через р. Амур» (пункт 392 приложения №2 к СТП РФ). («ТС «ВСТО-II». Резервная нитка ППМН через р.Амур. Строительство»)																	
Изм.	Кол.уч.	Лист	№ док.	Подп.	Дата												
Разработал		Безухов Д.А.		<i>[Signature]</i>	07.16												
Проверил		Сабанова К.М.		<i>[Signature]</i>	07.16												
Н. контроль		Валяев А.С.		<i>[Signature]</i>	07.16												
<table border="1"> <tr> <td colspan="2">Заказчик: ООО «Транснефть - Дальний Восток»</td> <td>Стадия</td> <td>Лист</td> <td>Листов</td> </tr> <tr> <td colspan="2"></td> <td>П</td> <td>3</td> <td>58</td> </tr> </table>						Заказчик: ООО «Транснефть - Дальний Восток»		Стадия	Лист	Листов			П	3	58		
Заказчик: ООО «Транснефть - Дальний Восток»		Стадия	Лист	Листов													
		П	3	58													
<table border="1"> <tr> <td colspan="2">Чертеж планировки территории</td> <td colspan="4"> ООО «Геоинжстрой» г. Москва, ул. Новодмитровская, д.2, к.1 Лицензия ФСБ Рег. № 27319 от 12.11.2015 </td> </tr> <tr> <td colspan="2">М 1:2000</td> <td colspan="4"></td> </tr> </table>						Чертеж планировки территории		 ООО «Геоинжстрой» г. Москва, ул. Новодмитровская, д.2, к.1 Лицензия ФСБ Рег. № 27319 от 12.11.2015				М 1:2000					
Чертеж планировки территории		 ООО «Геоинжстрой» г. Москва, ул. Новодмитровская, д.2, к.1 Лицензия ФСБ Рег. № 27319 от 12.11.2015															
М 1:2000																	

Линия совмещения с листом 3

Хабаровский край
Нанайский район

Линия совмещения с листом 5

						Хабаровский край			
						Документация по планировке территории (проект планировки территории) для размещения объекта «Трубопроводная система «Восточная Сибирь - Тихий океан», нефтеперекачивающая станция «Сквородино» - спецморнефтепорт «Козьмино» (ВСТО-II). II резервная нитка подводного перехода магистрального нефтепровода через р. Амур» (пункт 392 приложения №2 к СТП РФ). («ТС «ВСТО-II». Резервная нитка ППМН через р.Амур. Строительство»)			
Изм.	Кол.уч.	Лист	№ док.	Подп.	Дата	 Заказчик: ООО «Транснефть - Дальний Восток»	Стадия	Лист	Листов
Разработал		Безухов Д.А.			07.16		П	4	58
Проверил		Сабанова К.М.			07.16				
Н. контроль		Валяев А.С.			07.16				
						Чертеж планировки территории		 ООО «Геинжстрой» г. Москва, ул. Новодмитровская, д.2, к.1 Лицензия ФСБ Рег. № 27319 от 12.11.2015	
						М 1:2000			

Линия совмещения с листом 4

Хабаровский край
Нанайский район

Грунтовая дорога

Линия совмещения с листом 6

Хабаровский край					
<p>Документация по планировке территории (проект планировки территории) для размещения объекта «Трубопроводная система «Восточная Сибирь - Тихий океан», нефтеперекачивающая станция «Сковородино» - спецморнефтепорт «Козьмино» (ВСТО-II). II резервная нитка подводного перехода магистрального нефтепровода через р. Амур» (пункт 392 приложения №2 к СТП РФ). («ТС «ВСТО-II». Резервная нитка ППМН через р.Амур. Строительство»)</p>					
Изм.	Кол.уч.	Лист	№ док.	Подп.	Дата
Разработал		Безухов Д.А.			07.16
Проверил		Сабанова К.М.			07.16
Н. контроль		Валяев А.С.			07.16
<p>Заказчик: ООО «Транснефть - Дальний Восток»</p> <p>Стадия: П</p> <p>Лист: 5</p> <p>Листов: 58</p>					
<p>Чертеж планировки территории</p> <p>М 1:2000</p>					
<p>ООО «Геинжстрой» г. Москва, ул. Новодмитровская, д.2, к.1 Лицензия ФСБ № 27319 от 12.11.2015</p>					

Линия совмещения с листом 5

Хабаровский край
Нанайский район

Линия совмещения с листом 7

						Хабаровский край					
						Документация по планировке территории (проект планировки территории) для размещения объекта «Трубопроводная система «Восточная Сибирь - Тихий океан», нефтеперекачивающая станция «Сковородино» - спецморнефтепорт «Козьмино» (ВСТО-II). II резервная нитка подводного перехода магистрального нефтепровода через р. Амур» (пункт 392 приложения №2 к СТП РФ). («ТС «ВСТО-II». Резервная нитка ППМН через р.Амур. Строительство»)					
Изм.	Кол.уч.	Лист	№ док.	Подп.	Дата	 Заказчик: ООО «Транснефть - Дальний Восток»	Стадия	Лист	Листов		
Разработал		Безухов Д.А.			07.16		П	6	58		
Проверил		Сабанова К.М.			07.16						
Н. контроль		Валяев А.С.			07.16						
						Чертеж планировки территории					
						М 1:2000					
								ООО «Геонжстрой» г. Москва, ул. Новодмитровская, д.2, к.1 Лицензия ФСБ Рег. № 27319 от 12.11.2015			

Линия совмещения с листом 6

Хабаровский край
Нанайский район

Линия совмещения с листом 8

Хабаровский край					
<p>Документация по планировке территории (проект планировки территории) для размещения объекта «Трубопроводная система «Восточная Сибирь - Тихий океан», нефтеперекачивающая станция «Сковородино» - спецморнефтепорт «Козьмино» (ВСТО-II). II резервная нитка подводного перехода магистрального нефтепровода через р. Амур» (пункт 392 приложения №2 к СТП РФ). («ТС «ВСТО-II». Резервная нитка ППМН через р.Амур. Строительство»)</p>					
Изм.	Кол.уч.	Лист	№ док.	Подп.	Дата
Разработал		Безухов Д.А.			07.16
Проверил		Сабанова К.М.			07.16
Н. контроль		Валяев А.С.			07.16
<p>Заказчик: ООО «Транснефть - Дальний Восток»</p> <p>Стадия: П</p> <p>Лист: 7</p> <p>Листов: 58</p> <p>Чертеж планировки территории</p> <p>М 1:2000</p> <p>ООО «Геоинжстрой» г. Москва, ул. Новодмитровская, д.2, к.1 Лицензия ФСБ Рег. № 27319 от 12.11.2015</p>					

Линия совмещения с листом 7

Хабаровский край
Нанайский район

Линия совмещения с листом 9

Хабаровский край					
<p>Документация по планировке территории (проект планировки территории) для размещения объекта «Трубопроводная система «Восточная Сибирь - Тихий океан», нефтеперекачивающая станция «Сковородино» - спецморнефтепорт «Козьмино» (ВСТО-II). II резервная нитка подводного перехода магистрального нефтепровода через р. Амур» (пункт 392 приложения №2 к СТП РФ). («ТС «ВСТО-II». Резервная нитка ППМН через р.Амур. Строительство»)</p>					
Изм.	Кол.уч.	Лист	№ док.	Подп.	Дата
Разработал		Безухов Д.А.			07.16
Проверил		Сабанова К.М.			07.16
Н. контроль		Валяев А.С.			07.16
<p>Заказчик: ООО «Транснефть - Дальний Восток»</p> <p>Стадия: П</p> <p>Лист: 8</p> <p>Листов: 58</p>					
<p>Чертеж планировки территории</p> <p>М 1:2000</p>					
<p>ООО «Геонжстрой» г. Москва, ул. Новодмитровская, д.2, к.1 Лицензия ФСБ Рег. № 27319 от 12.11.2015</p>					

Линия совмещения с листом 8

Хабаровский край
Нанайский район

Линия совмещения с листом 10

						Хабаровский край			
						Документация по планировке территории (проект планировки территории) для размещения объекта «Трубопроводная система «Восточная Сибирь - Тихий океан», нефтеперекачивающая станция «Сковородино» - спецморнефтепорт «Козьмино» (ВСТО-II). II резервная нитка подводного перехода магистрального нефтепровода через р. Амур» (пункт 392 приложения №2 к СТП РФ). («ТС «ВСТО-II». Резервная нитка ППМН через р.Амур. Строительство»)			
Изм.	Кол.уч.	Лист	№ док.	Подп.	Дата	 Заказчик: ООО «Транснефть - Дальний Восток»	Стадия	Лист	Листов
Разработал		Безухов Д.А.			07.16		П	9	58
Проверил		Сабанова К.М.			07.16				
Н. контроль		Валяев А.С.			07.16				
						Чертеж планировки территории		 ООО «Геинжстрой» г. Москва, ул. Новодмитровская, д.2, к.1 Лицензия ФСБ Рег. № 27319 от 12.11.2015	
						М 1:2000			

Линия совмещения с листом 9

Хабаровский край
Нанайский район

Линия совмещения с листом 11

						Хабаровский край			
						Документация по планировке территории (проект планировки территории) для размещения объекта «Трубопроводная система «Восточная Сибирь - Тихий океан», нефтеперекачивающая станция «Сковородино» - спецморнефтепорт «Козьмино» (ВСТО-II). II резервная нитка подводного перехода магистрального нефтепровода через р. Амур» (пункт 392 приложения №2 к СТП РФ). («ТС «ВСТО-II». Резервная нитка ППМН через р.Амур. Строительство»)»			
Изм.	Кол.уч.	Лист	№ док.	Подп.	Дата	 Заказчик: ООО «Транснефть - Дальний Восток»	Стадия	Лист	Листов
Разработал		Безухов Д.А.			07.16		П	10	58
Проверил		Сабанова К.М.			07.16				
Н. контроль		Валяев А.С.			07.16				
						Чертеж планировки территории			
						М 1:2000			
						 ООО «Геинжстрой» г. Москва, ул. Новодмитровская, д.2, к.1 Лицензия ФСБ Рег. № 27319 от 12.11.2015			

Линия совмещения с листом 10

Хабаровский край
Нанайский район

Линия совмещения с листом 12

Хабаровский край					
<p>Документация по планировке территории (проект планировки территории) для размещения объекта «Трубопроводная система «Восточная Сибирь - Тихий океан», нефтеперекачивающая станция «Сковородино» - спецморнефтепорт «Козьмино» (ВСТО-II). II резервная нитка подводного перехода магистрального нефтепровода через р. Амур» (пункт 392 приложения №2 к СТП РФ). («ТС «ВСТО-II». Резервная нитка ППМН через р.Амур. Строительство»)</p>					
Изм.	Кол.уч.	Лист	№ док.	Подп.	Дата
Разработал		Безухов Д.А.			07.16
Проверил		Сабанова К.М.			07.16
Н. контроль		Валяев А.С.			07.16
<p>Заказчик: ООО «Транснефть - Дальний Восток»</p> <p>Стадия: П</p> <p>Лист: 11</p> <p>Листов: 58</p>					
<p>Чертеж планировки территории</p> <p>М 1:2000</p>					
<p>ООО «Геоинжстрой» г. Москва, ул. Новодмитровская, д.2, к.1 Лицензия ФСБ Рег. № 27319 от 12.11.2015</p>					

Линия совмещения с листом 11

Хабаровский край
Понайский район

Линия совмещения с листом 13

Хабаровский край					
<p>Документация по планировке территории (проект планировки территории) для размещения объекта «Трубопроводная система «Восточная Сибирь - Тихий океан», нефтеперекачивающая станция «Сковородино» - спецморнефтепорт «Козьмино» (ВСТО-II). II резервная нитка подводного перехода магистрального нефтепровода через р. Амур» (пункт 392 приложения №2 к СТП РФ). («ТС «ВСТО-II». Резервная нитка ППМН через р.Амур. Строительство»)</p>					
Изм.	Кол.уч.	Лист	№ док.	Подп.	Дата
Разработал		Безухов Д.А.			07.16
Проверил		Сабанова К.М.			07.16
Н. контроль		Валяев А.С.			07.16
<p>Заказчик: ООО «Транснефть - Дальний Восток»</p> <p>Стадия: П</p> <p>Лист: 12</p> <p>Листов: 58</p>					
<p>Чертеж планировки территории</p> <p>М 1:2000</p>					
<p>ООО «Геонжстрой» г. Москва, ул. Новодмитровская, д.2, к.1 Лицензия ФСБ № 27319 от 12.11.2015</p>					

Линия совмещения с листом 12

Хабаровский край
Нанайский район

Линия совмещения с листом 14

Хабаровский край												
<p>Документация по планировке территории (проект планировки территории) для размещения объекта «Трубопроводная система «Восточная Сибирь - Тихий океан», нефтеперекачивающая станция «Сковородино» - спецморнефтепорт «Козьмино» (ВСТО-II). II резервная нитка подводного перехода магистрального нефтепровода через р. Амур» (пункт 392 приложения №2 к СТП РФ). («ТС «ВСТО-II». Резервная нитка ППМН через р.Амур. Строительство»)</p>												
Изм.	Кол.уч.	Лист	№ док.	Подп.	Дата							
Разработал		Безухов Д.А.			07.16							
Проверил		Сабанова К.М.			07.16							
Н. контроль		Валяев А.С.			07.16							
<table border="1"> <tr> <td rowspan="2"> Заказчик: ООО «Транснефть - Дальний Восток» </td> <td>Стадия</td> <td>Лист</td> <td>Листов</td> </tr> <tr> <td>П</td> <td>13</td> <td>58</td> </tr> </table>						 Заказчик: ООО «Транснефть - Дальний Восток»	Стадия	Лист	Листов	П	13	58
 Заказчик: ООО «Транснефть - Дальний Восток»	Стадия	Лист	Листов									
	П	13	58									
<p>Чертеж планировки территории</p> <p style="text-align: center;">М 1:2000</p>												
<p> ООО «Геоинжстрой» г. Москва, ул. Новодмитровская, д.2, к.1 Лицензия ФСБ Рег. № 27319 от 12.11.2015 </p>												

Линия совмещения с листом 13

Хабаровский край
Нанайский район

Линия совмещения с листом 15

						Хабаровский край			
						Документация по планировке территории (проект планировки территории) для размещения объекта «Трубопроводная система «Восточная Сибирь - Тихий океан», нефтеперекачивающая станция «Сковородино» - спецморнефтепорт «Козьмино» (ВСТО-II). II резервная нитка подводного перехода магистрального нефтепровода через р. Амур» (пункт 392 приложения №2 к СТП РФ). («ТС «ВСТО-II». Резервная нитка ППМН через р.Амур. Строительство»)			
Изм.	Кол.уч.	Лист	№ док.	Подп.	Дата	 Заказчик: ООО «Транснефть - Дальний Восток»	Стадия	Лист	Листов
Разработал		Безухов Д.А.			07.16		П	14	58
Проверил		Сабанова К.М.			07.16				
Н. контроль		Валяев А.С.			07.16				
						Чертеж планировки территории		 ООО «Геоинжстрой» г. Москва, ул. Новодмитровская, д.2, к.1 Лицензия ФСБ Рег. № 27319 от 12.11.2015	
						М 1:2000			

Линия совмещения с листом 14

Хабаровский край
Нанайский район

Линия совмещения с листом 16

Хабаровский край					
<p>Документация по планировке территории (проект планировки территории) для размещения объекта «Трубопроводная система «Восточная Сибирь - Тихий океан», нефтеперекачивающая станция «Сковородино» - спецморнефтепорт «Козьмино» (ВСТО-II). II резервная нитка подводного перехода магистрального нефтепровода через р. Амур» (пункт 392 приложения №2 к СТП РФ). («ТС «ВСТО-II». Резервная нитка ППМН через р.Амур. Строительство»)</p>					
Изм.	Кол.уч.	Лист	№ док.	Подп.	Дата
Разработал		Безухов Д.А.			07.16
Проверил		Сабанова К.М.			07.16
Н. контроль		Валяев А.С.			07.16
<p>Заказчик: ООО «Транснефть - Дальний Восток»</p> <p>Стадия: П</p> <p>Лист: 15</p> <p>Листов: 58</p>					
<p>Чертеж планировки территории</p> <p>М 1:2000</p>					
<p>ООО «Геинжстрой» г. Москва, ул. Новодмитровская, д.2, к.1 Лицензия ФСБ Рег. № 27319 от 12.11.2015</p>					

Линия совмещения с листом 15

Хабаровский край
Нанайский район

Линия совмещения с листом 17

						Хабаровский край			
						Документация по планировке территории (проект планировки территории) для размещения объекта «Трубопроводная система «Восточная Сибирь - Тихий океан», нефтеперекачивающая станция «Сковородино» - спецморнефтепорт «Козьмино» (ВСТО-II). II резервная нитка подводного перехода магистрального нефтепровода через р. Амур» (пункт 392 приложения №2 к СТП РФ). («ТС «ВСТО-II». Резервная нитка ППМН через р.Амур. Строительство»)			
Изм.	Кол.уч.	Лист	№ док.	Подп.	Дата	 Заказчик: ООО «Транснефть - Дальний Восток»	Стадия	Лист	Листов
Разработал		Безухов Д.А.			07.16		П	16	58
Проверил		Сабанова К.М.			07.16				
Н. контроль		Валяев А.С.			07.16				
						Чертеж планировки территории		 ООО «Геинжстрой» г. Москва, ул. Новодмитровская, д.2, к.1 Лицензия ФСБ Рег. № 27319 от 12.11.2015	
						М 1:2000			

Линия совмещения с листом 16

Хабаровский край
Нанайский район

Линия совмещения с листом 18

Изм.	Кол.уч.	Лист	№ док.	Подп.	Дата
Разработал		Безухов Д.А.			07.16
Проверил		Сабанова К.М.			07.16
Н. контроль		Валяев А.С.			07.16

Хабаровский край		
Документация по планировке территории (проект планировки территории) для размещения объекта «Трубопроводная система «Восточная Сибирь - Тихий океан», нефтеперекачивающая станция «Сковородино» - спецморнефтепорт «Козьмино» (ВСТО-II). II резервная нитка подводного перехода магистрального нефтепровода через р. Амур» (пункт 392 приложения №2 к СТП РФ). («ТС «ВСТО-II». Резервная нитка ППМН через р.Амур. Строительство»)		
 Транснефть	Заказчик: ООО «Транснефть - Дальний Восток»	Стадия П
	Лист 17	Листов 58
Чертеж планировки территории М 1:2000		 ООО «Геоинжстрой» г. Москва, ул. Новодмитровская, д.2, к.1 Лицензия ФСБ Рег. № 27319 от 12.11.2015

Линия совмещения с листом 17

Хабаровский край
Нанайский район


Линия совмещения с листом 19

Хабаровский край					
Документация по планировке территории (проект планировки территории) для размещения объекта «Трубопроводная система «Восточная Сибирь - Тихий океан», нефтеперекачивающая станция «Сковородино» - спецморнефтепорт «Козьмино» (ВСТО-II). II резервная нитка подводного перехода магистрального нефтепровода через р. Амур» (пункт 392 приложения №2 к СТП РФ). («ТС «ВСТО-II». Резервная нитка ППМН через р.Амур. Строительство»)»					
Изм.	Кол.уч.	Лист	№ док.	Подп.	Дата
Разработал		Безухов Д.А.			07.16
Проверил		Сабанова К.М.			07.16
Н. контроль		Валяев А.С.			07.16

 Заказчик: ООО «Транснефть - Дальний Восток»	Стадия	Лист	Листов
	П	18	58

Чертеж планировки территории М 1:2000	ООО «Геонжстрой» г. Москва, ул. Новодмитровская, д.2, к.1 Лицензия ФСБ Рег. № 27319 от 12.11.2015
---	---

Линия совмещения с листом 18

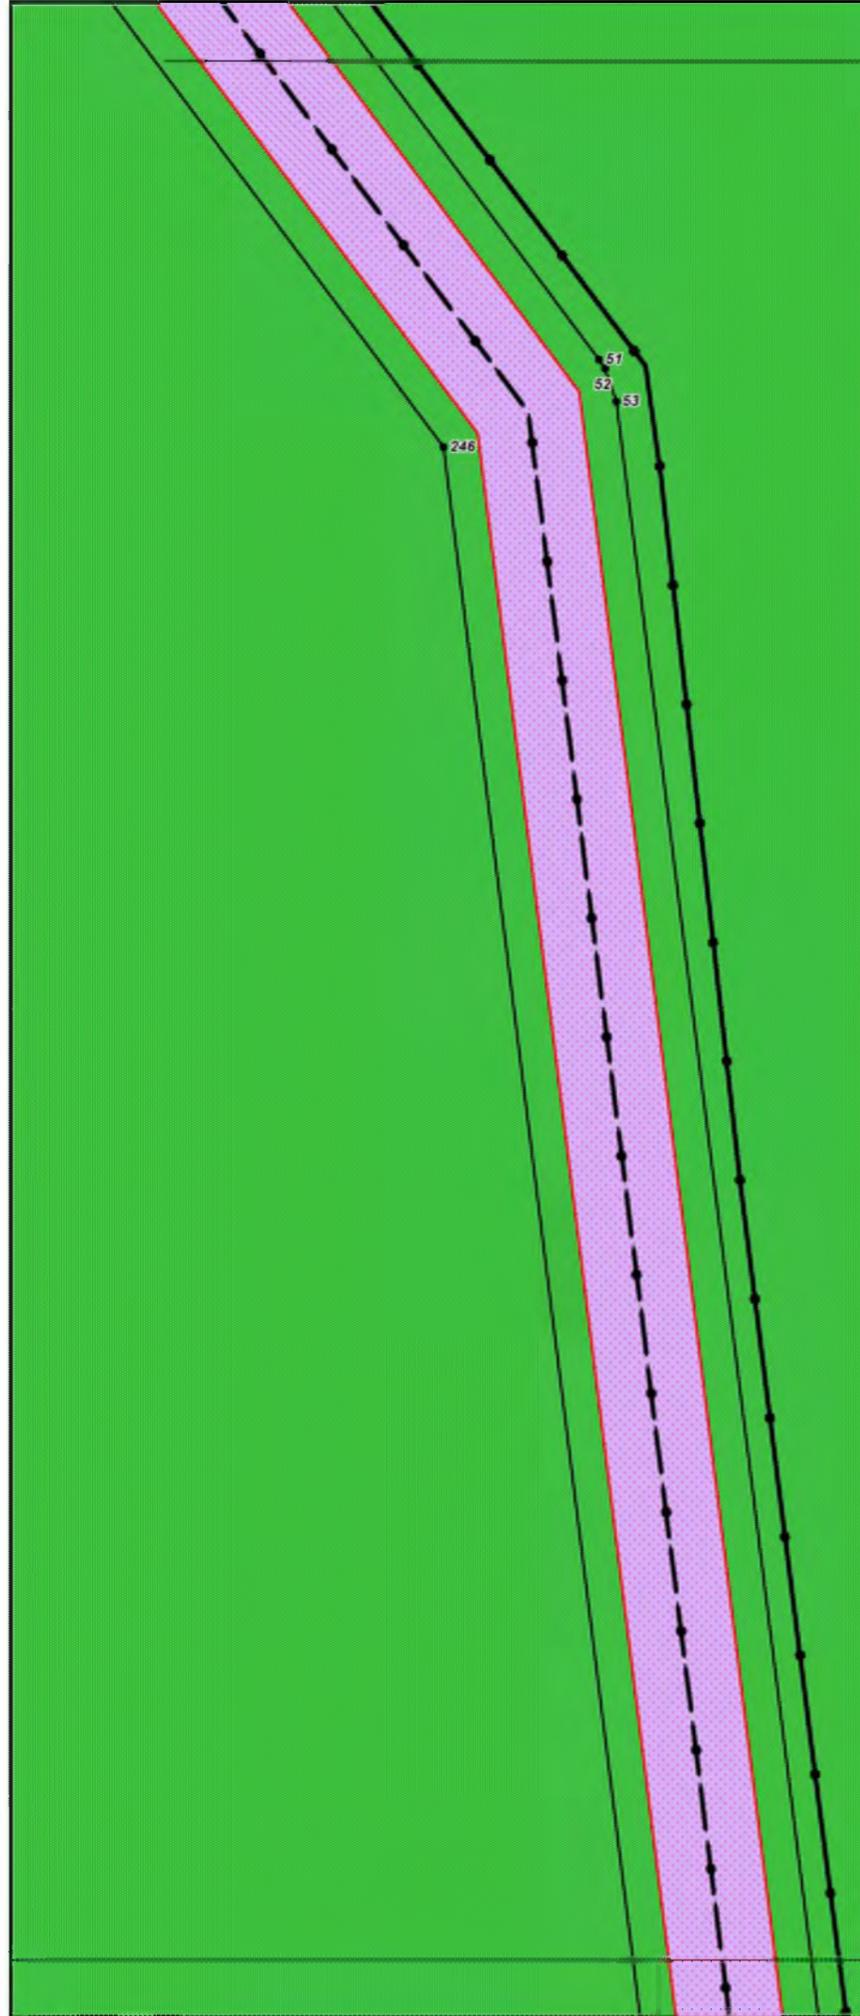

Хабаровский край
Нанайский район

Линия совмещения с листом 20

Хабаровский край												
<p>Документация по планировке территории (проект планировки территории) для размещения объекта «Трубопроводная система «Восточная Сибирь - Тихий океан», нефтеперекачивающая станция «Сковородино» - спецморнефтепорт «Козьмино» (ВСТО-II). II резервная нитка подводного перехода магистрального нефтепровода через р. Амур» (пункт 392 приложения №2 к СТП РФ). («ТС «ВСТО-II». Резервная нитка ППМН через р.Амур. Строительство»)</p>												
Изм.	Кол.уч.	Лист	№ док.	Подп.	Дата							
Разработал		Безухов Д.А.			07.16							
Проверил		Сабанова К.М.			07.16							
Н. контроль		Валяев А.С.			07.16							
<table border="1"> <tr> <td rowspan="2"> Заказчик: ООО «Транснефть - Дальний Восток» </td> <td>Стадия</td> <td>Лист</td> <td>Листов</td> </tr> <tr> <td>П</td> <td>19</td> <td>58</td> </tr> </table>						 Заказчик: ООО «Транснефть - Дальний Восток»	Стадия	Лист	Листов	П	19	58
 Заказчик: ООО «Транснефть - Дальний Восток»	Стадия	Лист	Листов									
	П	19	58									
<p>Чертеж планировки территории</p> <p>М 1:2000</p>												
<p>ООО «Геинжстрой» г. Москва, ул. Новодмитровская, д.2, к.1 Лицензия ФСБ Рег. № 27319 от 12.11.2015</p>												

Линия совмещения с листом 19

Хабаровский край
Нанайский район

Линия совмещения с листом 21

						Хабаровский край			
						Документация по планировке территории (проект планировки территории) для размещения объекта «Трубопроводная система «Восточная Сибирь - Тихий океан», нефтеперекачивающая станция «Сковородино» - спецморнефтепорт «Козьмино» (ВСТО-II). II резервная нитка подводного перехода магистрального нефтепровода через р. Амур» (пункт 392 приложения №2 к СТП РФ). («ТС «ВСТО-II». Резервная нитка ППМН через р.Амур. Строительство»)			
Изм.	Кол.уч.	Лист	№ док.	Подп.	Дата	 Заказчик: ООО «Транснефть - Дальний Восток»	Стадия	Лист	Листов
Разработал		Безухов Д.А.			07.16		П	20	58
Проверил		Сабанова К.М.			07.16				
Н. контроль		Валяев А.С.			07.16	Чертеж планировки территории			
						М 1:2000			
						 ООО «Геинжстрой» г. Москва, ул. Новодмитровская, д.2, к.1 Лицензия ФСБ Рег. № 27319 от 12.11.2015			



Хабаровский край
Нанайский район

Линия совмещения с листом 22

Изм.	Кол.уч.	Лист	№ док.	Подп.	Дата
Разработал		Безухов Д.А.		<i>[Signature]</i>	07.16
Проверил		Сабанова К.М.		<i>[Signature]</i>	07.16
Н. контроль		Валяев А.С.		<i>[Signature]</i>	07.16

Хабаровский край

Документация по планировке территории (проект планировки территории) для размещения объекта «Трубопроводная система «Восточная Сибирь - Тихий океан», нефтеперекачивающая станция «Сковородино» - спецморнефтепорт «Козьмино» (ВСТО-II). II резервная нитка подводного перехода магистрального нефтепровода через р. Амур» (пункт 392 приложения №2 к СТП РФ). («ТС «ВСТО-II». Резервная нитка ППМН через р.Амур. Строительство»)

 <p>Заказчик: ООО «Транснефть - Дальний Восток»</p>	Стадия	Лист	Листов
	П	21	58

Чертеж планировки территории

М 1:2000


ООО «Геонжстрой»
г. Москва,
ул. Новодмитровская, д.2, к.1
Лицензия ФСБ
Рев. № 27319 от 12.11.2015

Линия совмещения с листом 21

Площадка складирования

Площадка складирования

Хабаровский край
Нанайский район

Монтажная площадка


Площадка складирования

Площадка складирования

Линия совмещения с листом 23

Изм.	Кол.уч.	Лист	№ док.	Подп.	Дата
Разработал		Безухов Д.А.			07.16
Проверил		Сабанова К.М.			07.16
Н. контроль		Валяев А.С.			07.16

Хабаровский край		
Документация по планировке территории (проект планировки территории) для размещения объекта «Трубопроводная система «Восточная Сибирь - Тихий океан», нефтеперекачивающая станция «Сковородино» - спецморнефтепорт «Козьмино» (ВСТО-II). II резервная нитка подводного перехода магистрального нефтепровода через р. Амур» (пункт 392 приложения №2 к СТП РФ). («ТС «ВСТО-II». Резервная нитка ППМН через р.Амур. Строительство»)		
 Транснефть	Заказчик: ООО «Транснефть - Дальний Восток»	Стадия П
	Лист 22	Листов 58
Чертеж планировки территории М 1:2000		 ООО «Геоинжстрой» г. Москва, ул. Новодмитровская, д.2, к.1 Лицензия ФСБ Рег. № 27319 от 12.11.2015

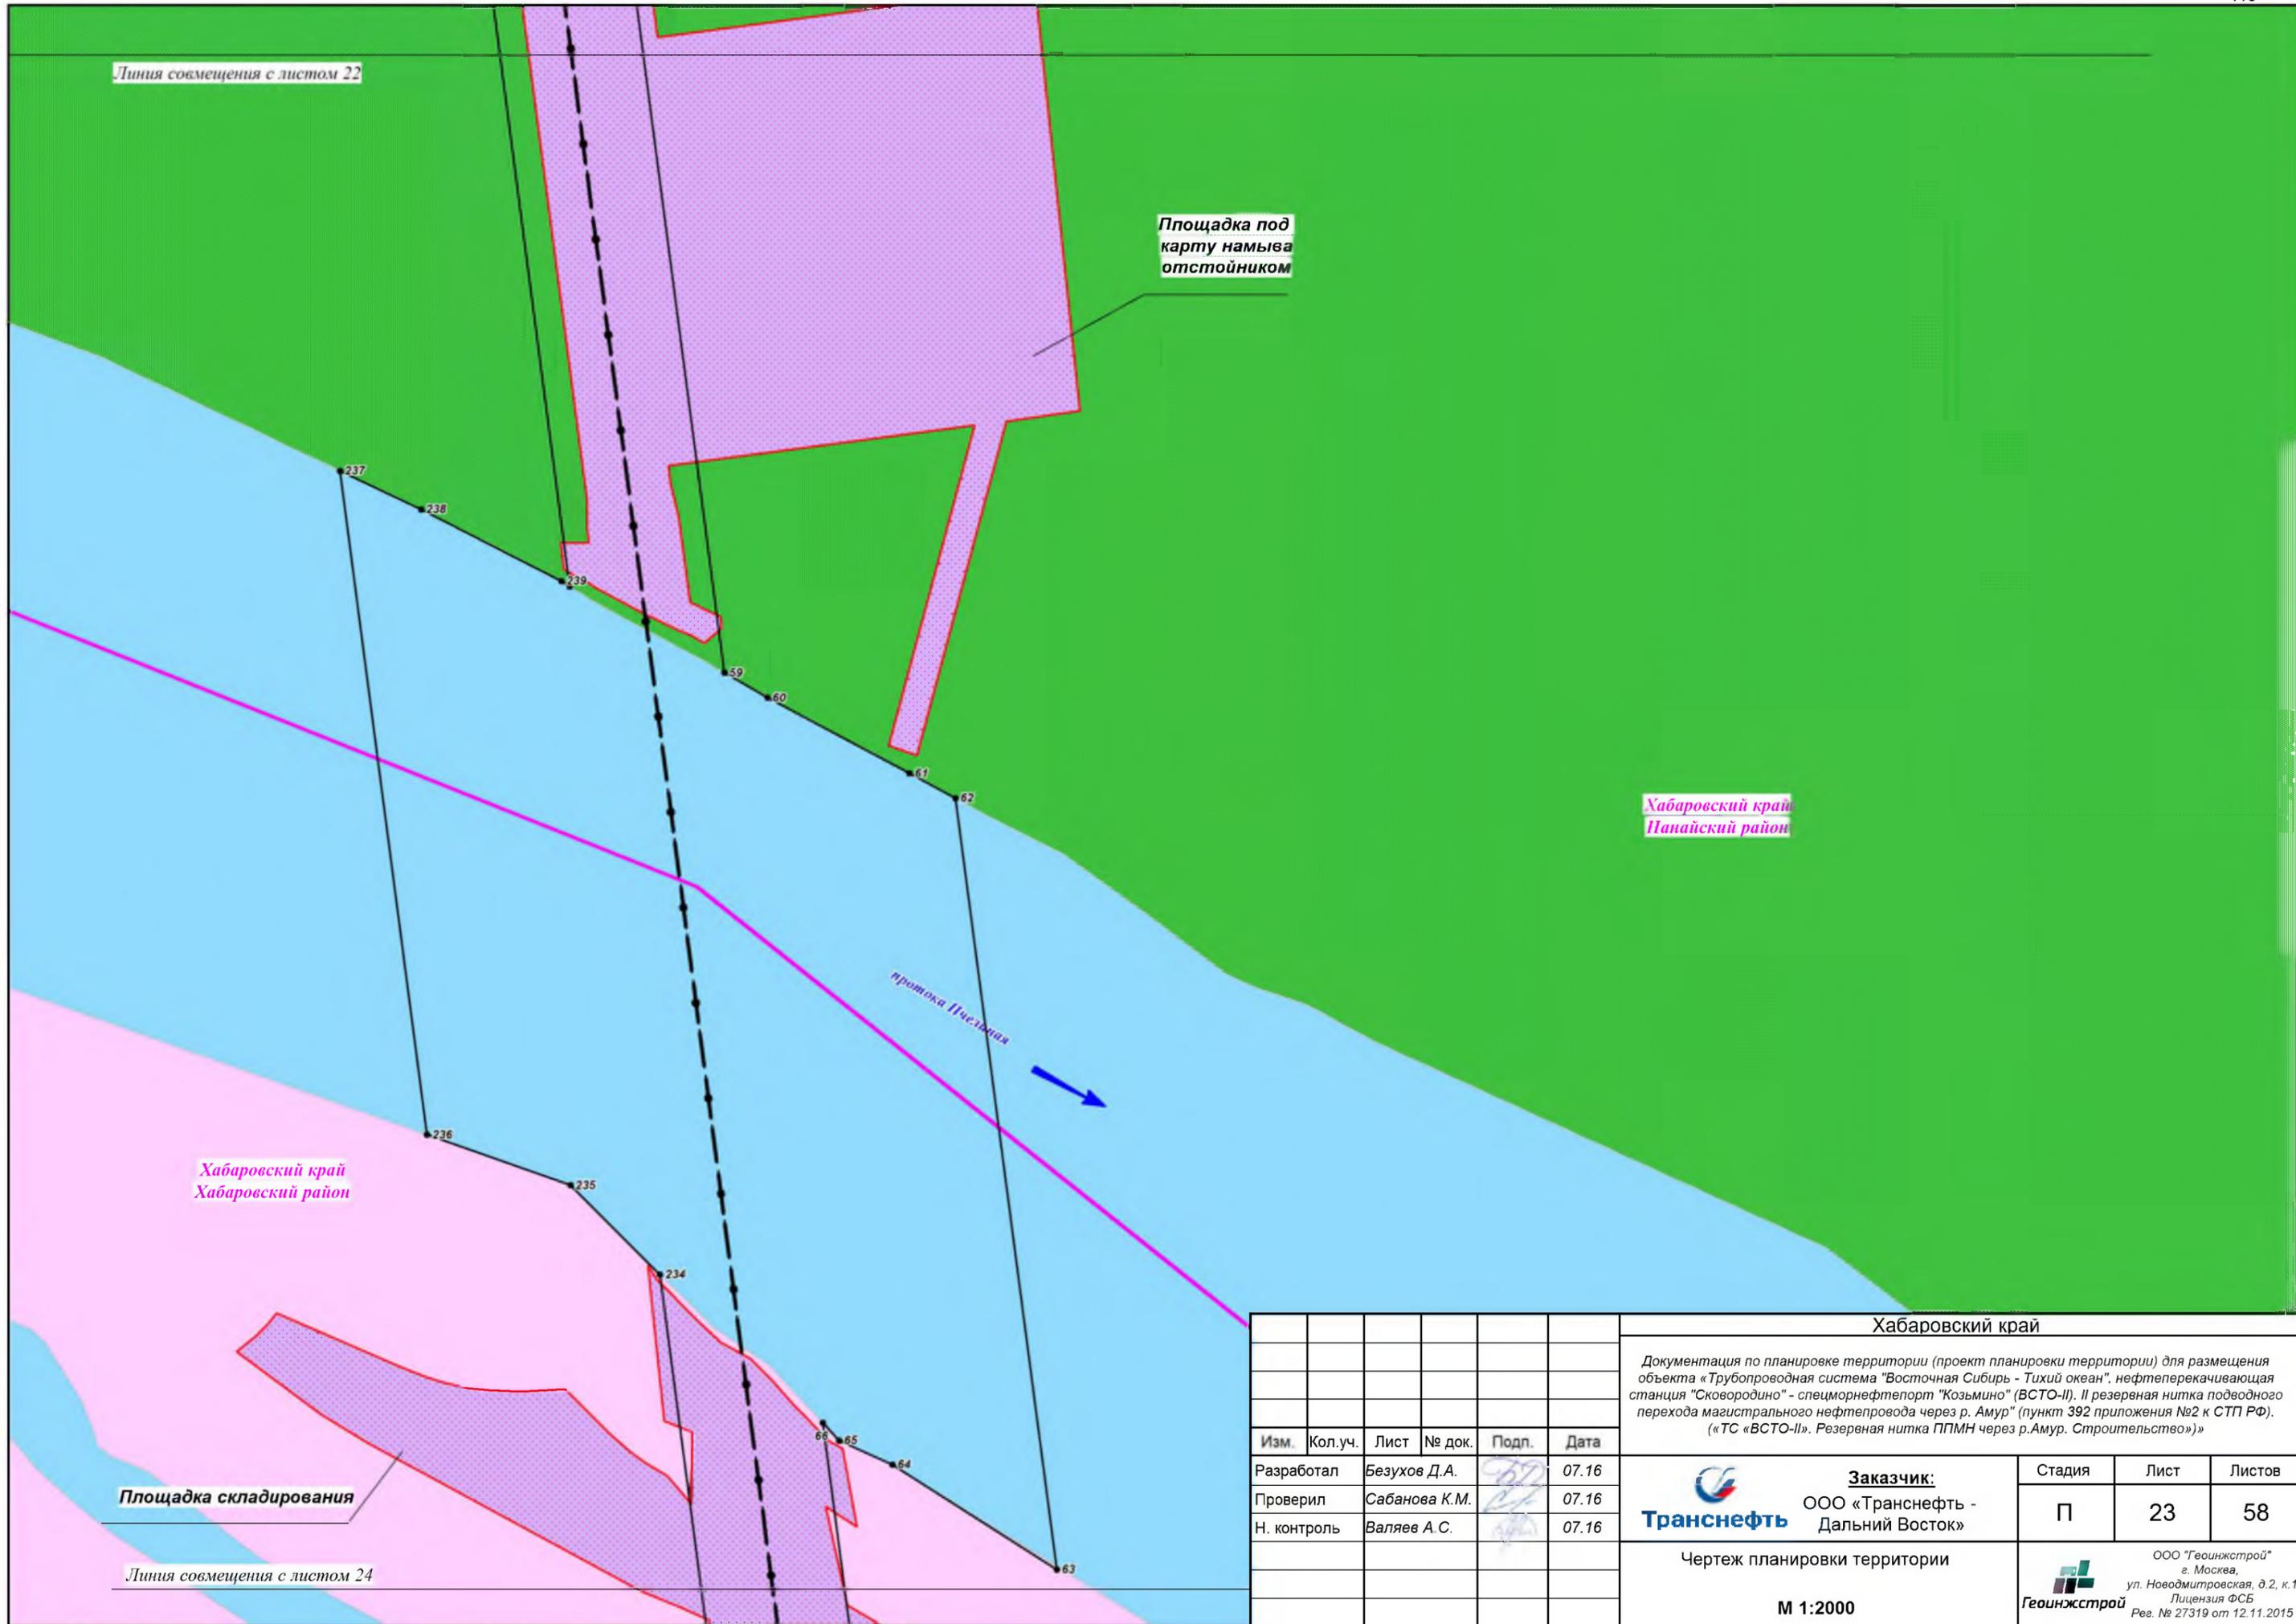

Изм.	Кол.уч.	Лист	№ док.	Подп.	Дата
Разработал	Безухов Д.А.			<i>[Signature]</i>	07.16
Проверил	Сабанова К.М.			<i>[Signature]</i>	07.16
Н. контроль	Валяев А.С.			<i>[Signature]</i>	07.16

Хабаровский край		
Документация по планировке территории (проект планировки территории) для размещения объекта «Трубопроводная система «Восточная Сибирь - Тихий океан», нефтеперекачивающая станция «Сковородино» - спецморнефтепорт «Козьмино» (ВСТО-II). II резервная нитка подводного перехода магистрального нефтепровода через р. Амур» (пункт 392 приложения №2 к СТП РФ). («ТС «ВСТО-II». Резервная нитка ППМН через р.Амур. Строительство»)		
 Транснефть	Заказчик: ООО «Транснефть - Дальний Восток»	Стадия П
	Лист 23	Листов 58
Чертеж планировки территории		 ООО «Геоинжстрой» г. Москва, ул. Новодмитровская, д.2, к.1 Лицензия ФСБ Рег. № 27319 от 12.11.2015
М 1:2000		

Линия совмещения с листом 23

Площадка складирования

Площадка под карту намыва отстойником

Хабаровский край
Хабаровский район

Площадка складирования

Линия совмещения с листом 25

						Хабаровский край			
						Документация по планировке территории (проект планировки территории) для размещения объекта «Трубопроводная система «Восточная Сибирь - Тихий океан», нефтеперекачивающая станция «Сковородино» - спецморнефтепорт «Козьмино» (ВСТО-II). II резервная нитка подводного перехода магистрального нефтепровода через р. Амур» (пункт 392 приложения №2 к СТП РФ). («ТС «ВСТО-II». Резервная нитка ППМН через р.Амур. Строительство»)			
Изм.	Кол.уч.	Лист	№ док.	Подп.	Дата	 Заказчик: ООО «Транснефть - Дальний Восток»	Стадия	Лист	Листов
Разработал		Безухов Д.А.			07.16		П	24	58
Проверил		Сабанова К.М.			07.16				
Н. контроль		Валяев А.С.			07.16	Чертеж планировки территории			
						М 1:2000			
						 ООО «Геоинжстрой» г. Москва, ул. Новодмитровская, д.2, к.1 Лицензия ФСБ Рег. № 27319 от 12.11.2015			

Линия совмещения с листом 24

Хабаровский край
Хабаровский район

Линия совмещения с листом 26

Хабаровский край								
<p>Документация по планировке территории (проект планировки территории) для размещения объекта «Трубопроводная система «Восточная Сибирь - Тихий океан», нефтеперекачивающая станция «Сковородино» - спецморнефтепорт «Козьмино» (ВСТО-II). II резервная нитка подводного перехода магистрального нефтепровода через р. Амур» (пункт 392 приложения №2 к СТП РФ). («ТС «ВСТО-II». Резервная нитка ППМН через р.Амур. Строительство»)</p>						Стадия	Лист	Листов
						П	25	58
Изм.	Коп.уч.	Лист	№ док.	Подп.	Дата	<p>Заказчик: ООО «Транснефть - Дальний Восток»</p>		
Разработал	Безухов Д.А.				07.16			
Проверил	Сабанова К.М.				07.16	<p>Чертеж планировки территории</p>		
Н. контроль	Валяев А.С.				07.16			
						<p>М 1:2000</p>		
						<p>ООО «Геонжстрой» г. Москва, ул. Новодмитровская, д.2, к.1 Лицензия ФСБ Рег. № 27319 от 12.11.2015</p>		

Линия совмещения с листом 25

Площадка складирования

Площадка под амбар для гидравлических испытаний

Хабаровский край
Хабаровский район

Линия совмещения с листом 27

Хабаровский край						Хабаровский край		
<p>Документация по планировке территории (проект планировки территории) для размещения объекта «Трубопроводная система «Восточная Сибирь - Тихий океан», нефтеперекачивающая станция «Сковородино» - спецморнефтепорт «Козьмино» (ВСТО-II). II резервная нитка подводного перехода магистрального нефтепровода через р. Амур» (пункт 392 приложения №2 к СТП РФ). («ТС «ВСТО-II», Резервная нитка ППМН через р.Амур. Строительство»)</p>						Стадия	Лист	Листов
						П	26	58
Изм.	Кол.уч.	Лист	№ док.	Подп.	Дата	<p>Заказчик: ООО «Транснефть - Дальний Восток»</p>		
Разработал	Безухов Д.А.				07.16			
Проверил	Сабанова К.М.				07.16	<p>Чертеж планировки территории</p>		
Н. контроль	Валяев А.С.				07.16			
						<p>М 1:2000</p>		
						<p>ООО «Геонжстрой» г. Москва, ул. Новодмитровская, д.2, к.1 Лицензия ФСБ Рег. № 27319 от 12.11.2015</p>		

Линия совмещения с листом 26

233

232

67

68

Площадка складирования

Площадка складирования

Площадка складирования

Линия совмещения с листом 28

Хабаровский край
Хабаровский район

						Хабаровский край				
						Документация по планировке территории (проект планировки территории) для размещения объекта «Трубопроводная система «Восточная Сибирь - Тихий океан», нефтеперекачивающая станция «Сковородино» - спецморнефтепорт «Козьмино» (ВСТО-II). II резервная нитка подводного перехода магистрального нефтепровода через р. Амур» (пункт 392 приложения №2 к СТП РФ). («ТС «ВСТО-II». Резервная нитка ППМН через р.Амур. Строительство»)				
Изм.	Кол.уч.	Лист	№ док.	Подп.	Дата	 Заказчик: ООО «Транснефть - Дальний Восток»	Стадия	Лист	Листов	
Разработал		Безухов Д.А.			07.16		 ООО «Геонинжстрой» г. Москва, ул. Новодмитровская, д.2, к.1 Лицензия ФСБ Рег. № 27319 от 12.11.2015	П	27	58
Проверил		Сабанова К.М.			07.16					
Н. контроль		Валяев А.С.			07.16					
						Чертеж планировки территории				
						М 1:2000				

Линия совмещения с листом 27

Площадка складирования

Площадка складирования

Хабаровский край
Хабаровский район

Площадка складирования

Площадка под
амбар для
гидравлических
испытаний

Линия совмещения с листом 29

Изм.	Кол.уч.	Лист	№ док.	Подп.	Дата
Разработал	Безухов Д.А.			<i>[Подпись]</i>	07.16
Проверил	Сабанова К.М.			<i>[Подпись]</i>	07.16
Н. контроль	Валяев А.С.			<i>[Подпись]</i>	07.16

Хабаровский край		
Документация по планировке территории (проект планировки территории) для размещения объекта «Трубопроводная система «Восточная Сибирь - Тихий океан», нефтеперекачивающая станция «Сковородино» - спецморнефтепорт «Козьмино» (ВСТО-II). II резервная нитка подводного перехода магистрального нефтепровода через р. Амур» (пункт 392 приложения №2 к СТП РФ). («ТС «ВСТО-II». Резервная нитка ППМН через р.Амур. Строительство»)		
 Транснефть	Заказчик: ООО «Транснефть - Дальний Восток»	Стадия П
	Лист 28	Листов 58
Чертеж планировки территории М 1:2000		 ООО «Геоинжстрой» г. Москва, ул. Новодмитровская, д.2, к.1 Лицензия ФСБ Рег. № 27319 от 12.11.2015


Линия совмещения с листом 28

Хабаровский край
Хабаровский район

Площадка складирования

Линия совмещения с листом 30

						Хабаровский край			
						Документация по планировке территории (проект планировки территории) для размещения объекта «Трубопроводная система «Восточная Сибирь - Тихий океан», нефтеперекачивающая станция «Сковородино» - спецморнефтепорт «Козьмино» (ВСТО-II). II резервная нитка подводного перехода магистрального нефтепровода через р. Амур» (пункт 392 приложения №2 к СТП РФ). («ТС «ВСТО-II», Резервная нитка ППМН через р.Амур. Строительство»)			
Изм.	Кол.уч.	Лист	№ док.	Подп.	Дата	Стадия	Лист	Листов	
Разработал		Безухов Д.А.			07.16	 Заказчик: ООО «Транснефть - Дальний Восток»	П	29	58
Проверил		Сабанова К.М.			07.16				
Н. контроль		Валяев А.С.			07.16				
						Чертеж планировки территории М 1:2000			
						 ООО «Геонжстрой» г. Москва, ул. Новодмитровская, д.2, к.1 Лицензия ФСБ Рег. № 27319 от 12.11.2015			

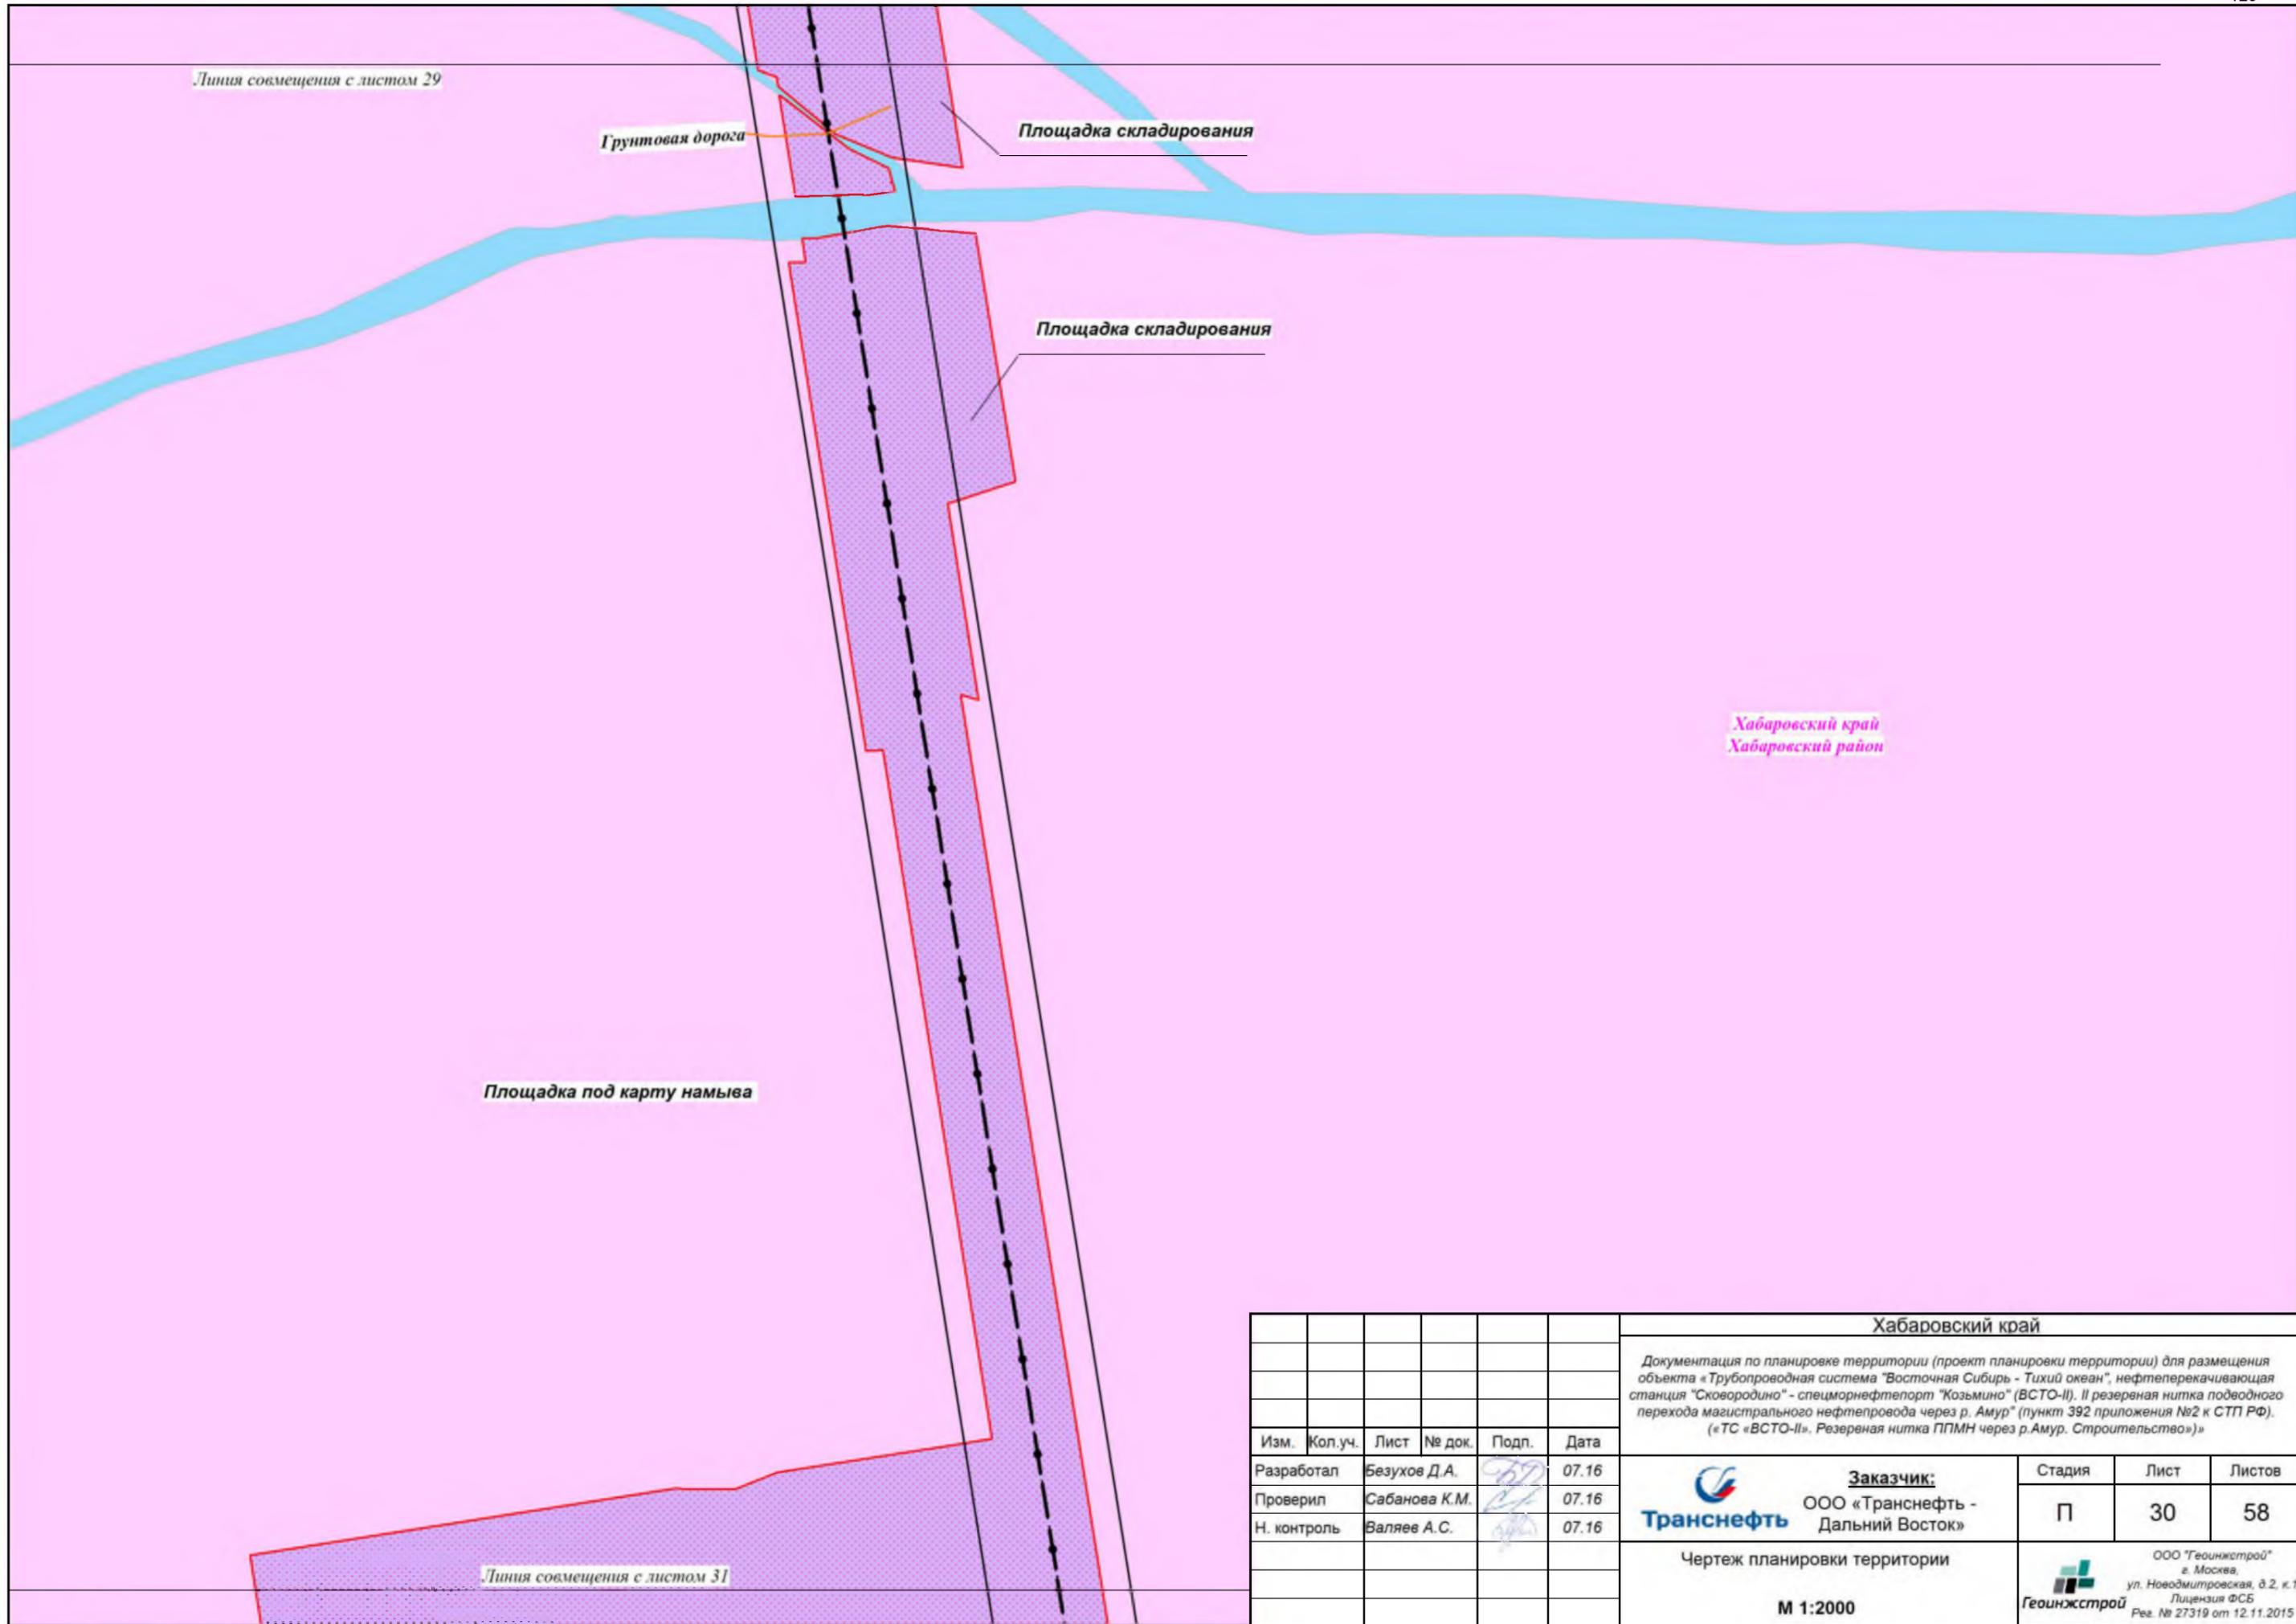

						Хабаровский край			
						Документация по планировке территории (проект планировки территории) для размещения объекта «Трубопроводная система «Восточная Сибирь - Тихий океан», нефтеперекачивающая станция «Сковородино» - спецморнефтепорт «Козьмино» (ВСТО-II). II резервная нитка подводного перехода магистрального нефтепровода через р. Амур» (пункт 392 приложения №2 к СТП РФ). («ТС «ВСТО-II». Резервная нитка ППМН через р.Амур. Строительство»)			
Изм.	Кол.уч.	Лист	№ док.	Подп.	Дата	Заказчик:	Стадия	Лист	Листов
Разработал		Безухов Д.А.		<i>БД</i>	07.16	 ООО «Транснефть - Дальний Восток»	П	30	58
Проверил		Сабанова К.М.		<i>КС</i>	07.16				
Н. контроль		Валяев А.С.		<i>ВВ</i>	07.16				
						Чертеж планировки территории			
						М 1:2000			
						 ООО «Геонжстрой» г. Москва, ул. Новодмитровская, д.2, к.1 Лицензия ФСБ Рег. № 27319 от 12.11.2015			

Линия совмещения с листом 30

Площадка под карту намыва
с отстойником

Хабаровский край
Хабаровский район

р. Амур

Линия совмещения с листом 32

Изм.	Кол.уч.	Лист	№ док.	Подп.	Дата
Разработал		Безухов Д.А.		<i>[Подпись]</i>	07.16
Проверил		Сабанова К.М.		<i>[Подпись]</i>	07.16
Н. контроль		Валяев А.С.		<i>[Подпись]</i>	07.16

Хабаровский край		
Документация по планировке территории (проект планировки территории) для размещения объекта «Трубопроводная система «Восточная Сибирь - Тихий океан», нефтеперекачивающая станция «Сковородино» - спецморнефтепорт «Козьмино» (ВСТО-II). II резервная нитка подводного перехода магистрального нефтепровода через р. Амур» (пункт 392 приложения №2 к СТП РФ). («ТС «ВСТО-II», Резервная нитка ППМН через р.Амур. Строительство»)		
 Заказчик: ООО «Транснефть - Дальний Восток»	Стадия	Листов
	П	58
Чертеж планировки территории М 1:2000		ООО «Геонжстрой» г. Москва, ул. Новодмитровская, д.2, к.1 Лицензия ФСБ Рег. № 27319 от 12.11.2015 

Линия совмещения с листом 31

р. Амур →

Хабаровский край
Хабаровский район

Линия совмещения с листом 33

						Хабаровский край			
						Документация по планировке территории (проект планировки территории) для размещения объекта «Трубопроводная система «Восточная Сибирь - Тихий океан», нефтеперекачивающая станция «Сковородино» - спецморнефтепорт «Козьмино» (ВСТО-II). II резервная нитка подводного перехода магистрального нефтепровода через р. Амур» (пункт 392 приложения №2 к СТП РФ). («ТС «ВСТО-II». Резервная нитка ППМН через р.Амур. Строительство»)			
Изм.	Кол.уч.	Лист	№ док.	Подп.	Дата	 Заказчик: ООО «Транснефть - Дальний Восток»	Стадия	Лист	Листов
Разработал		Безухов Д.А.			07.16		П	32	58
Проверил		Сабанова К.М.			07.16				
Н. контроль		Валяев А.С.			07.16				
						Чертеж планировки территории		 ООО «Геинжстрой» г. Москва, ул. Новодмитровская, д.2, к.1 Лицензия ФСБ Рег. № 27319 от 12.11.2015	
						М 1:2000			

Линия совмещения с листом 32

р. Амур 

Хабаровский край
Хабаровский район

Линия совмещения с листом 34

						Хабаровский край			
						Документация по планировке территории (проект планировки территории) для размещения объекта «Трубопроводная система «Восточная Сибирь - Тихий океан», нефтеперекачивающая станция «Сковородино» - спецморнефтепорт «Козьмино» (ВСТО-II). II резервная нитка подводного перехода магистрального нефтепровода через р. Амур» (пункт 392 приложения №2 к СТП РФ). («ТС «ВСТО-II». Резервная нитка ППМН через р.Амур. Строительство»)			
Изм.	Кол.уч.	Лист	№ док.	Подп.	Дата	 Заказчик: ООО «Транснефть - Дальний Восток»	Стадия	Лист	Листов
Разработал		Безухов Д.А.			07.16		П	33	58
Проверил		Сабанова К.М.			07.16				
Н. контроль		Валяев А.С.			07.16				
						Чертеж планировки территории			
						М 1:2000		 ООО «Геинжстрой» г. Москва, ул. Новодмитровская, д.2, к.1 Лицензия ФСБ Рег. № 27319 от 12.11.2015	

Линия совмещения с листом 33

р. Амур 

Хабаровский край
Хабаровский район

Линия совмещения с листом 35

Хабаровский край						Стадия	Лист	Листов
Документация по планировке территории (проект планировки территории) для размещения объекта «Трубопроводная система «Восточная Сибирь - Тихий океан», нефтеперекачивающая станция «Сковородино» - спецморнефтепорт «Козьмино» (ВСТО-II). II резервная нитка подводного перехода магистрального нефтепровода через р. Амур» (пункт 392 приложения №2 к СТП РФ). («ТС «ВСТО-II». Резервная нитка ППМН через р.Амур. Строительство»)						П	34	58
Изм.	Кол.уч.	Лист	№ док.	Подп.	Дата	 Заказчик: ООО «Транснефть - Дальний Восток»		 ООО «Геинжстрой» г. Москва, ул. Новодмитровская, д.2, к.1 Лицензия ФСБ Рег. № 27319 от 12.11.2015
Разработал		Безухов Д.А.		07.16	Чертеж планировки территории			
Проверил		Сабанова К.М.		07.16	М 1:2000			
Н. контроль		Валяев А.С.		07.16				


Линия совмещения с листом 34

р.Амур 

Хабаровский край
Хабаровский район

Линия совмещения с листом 36

						Хабаровский край			
						Документация по планировке территории (проект планировки территории) для размещения объекта «Трубопроводная система «Восточная Сибирь - Тихий океан», нефтеперекачивающая станция «Сковородино» - спецморнефтепорт «Козьмино» (ВСТО-II). II резервная нитка подводного перехода магистрального нефтепровода через р. Амур» (пункт 392 приложения №2 к СТП РФ). («ТС «ВСТО-II». Резервная нитка ППМН через р.Амур. Строительство»)			
Изм.	Кол.уч.	Лист	№ док.	Подп.	Дата	 Заказчик: ООО «Транснефть - Дальний Восток»	Стадия	Лист	Листов
Разработал		Безухов Д.А.			07.16		П	35	58
Проверил		Сабанова К.М.			07.16				
Н. контроль		Валяев А.С.			07.16	Чертеж планировки территории			
						М 1:2000			
						 ООО «Геинжстрой» г. Москва, ул. Новодмитровская, д.2, к.1 Лицензия ФСБ Рег. № 27319 от 12.11.2015			

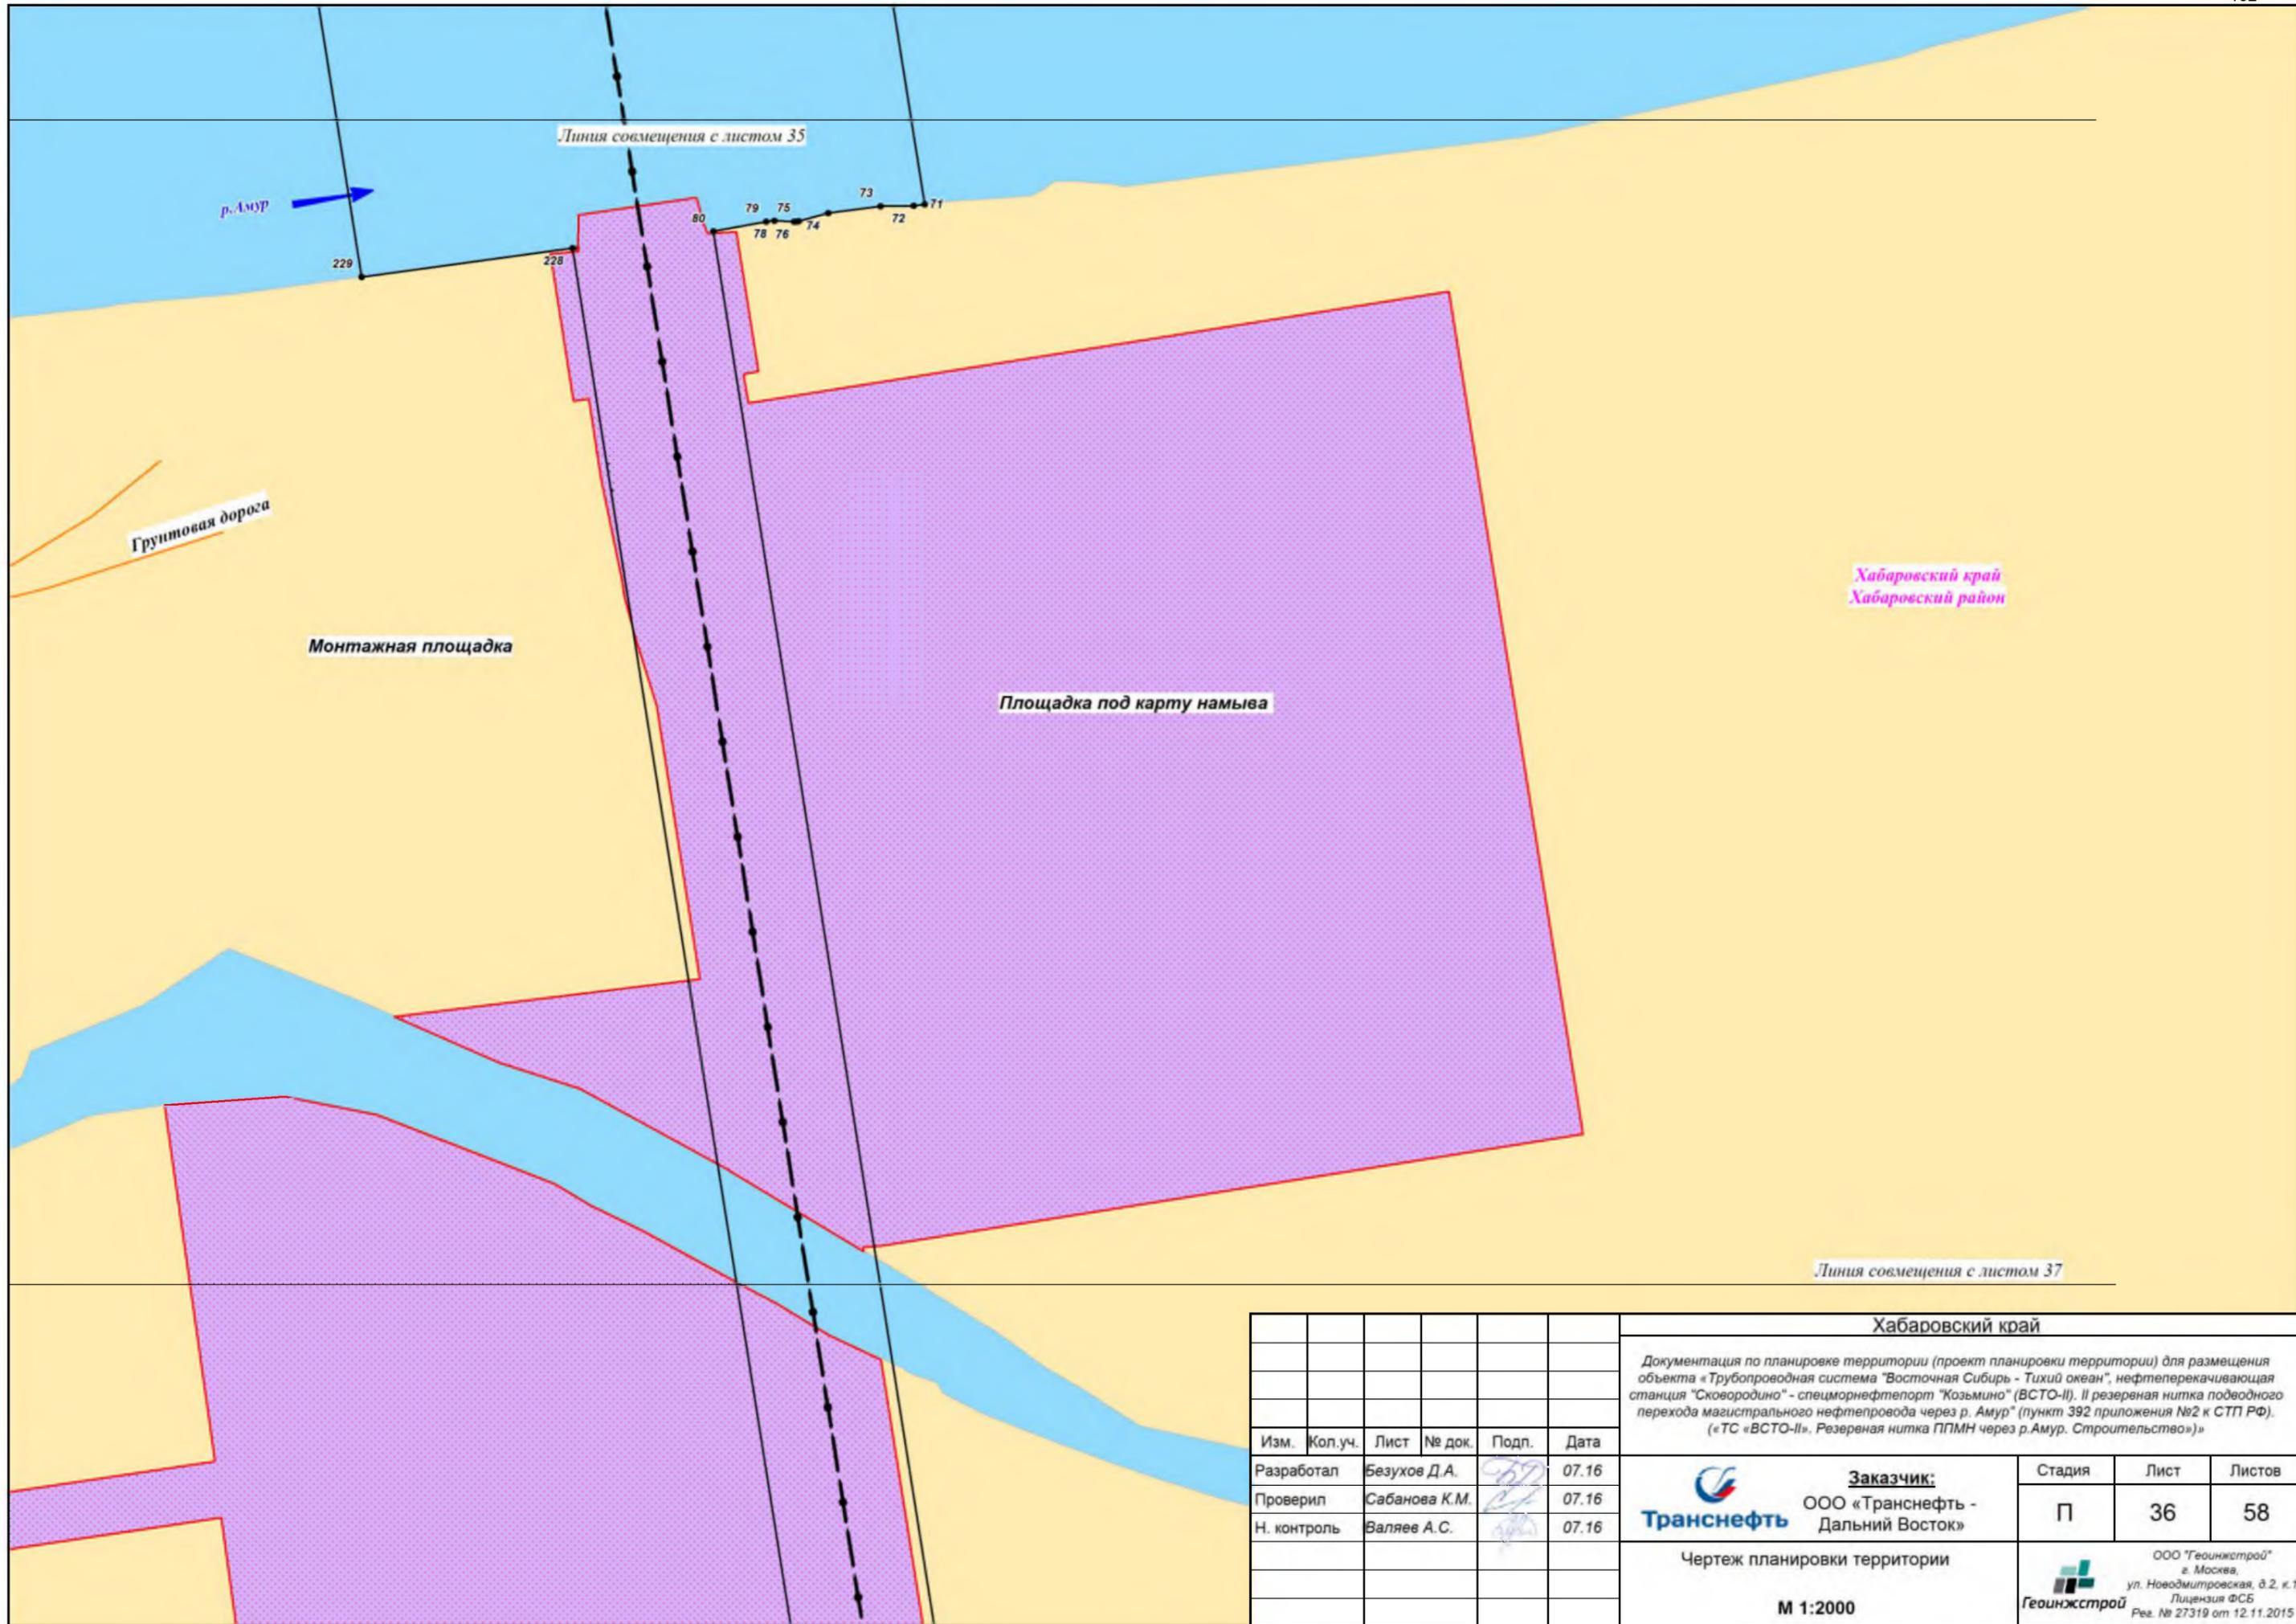


Хабаровский край
Хабаровский район

Линия совмещения с листом 37


Изм.	Кол.уч.	Лист	№ док.	Подп.	Дата
Разработал		Безухов Д.А.		<i>[Signature]</i>	07.16
Проверил		Сабанова К.М.		<i>[Signature]</i>	07.16
Н. контроль		Валяев А.С.		<i>[Signature]</i>	07.16

Хабаровский край		
Документация по планировке территории (проект планировки территории) для размещения объекта «Трубопроводная система «Восточная Сибирь - Тихий океан», нефтеперекачивающая станция «Сковородино» - спецморнефтепорт «Козьмино» (ВСТО-II). II резервная нитка подводного перехода магистрального нефтепровода через р. Амур» (пункт 392 приложения №2 к СТП РФ). («ТС «ВСТО-II». Резервная нитка ППМН через р.Амур. Строительство»)		
 Транснефть	Заказчик: ООО «Транснефть - Дальний Восток»	Стадия
	П	Лист
Чертеж планировки территории		Листов
М 1:2000		36 58
 ООО «Геоинжстрой» г. Москва, ул. Новодмитровская, д.2, к.1 Лицензия ФСБ Рег. № 27319 от 12.11.2015		

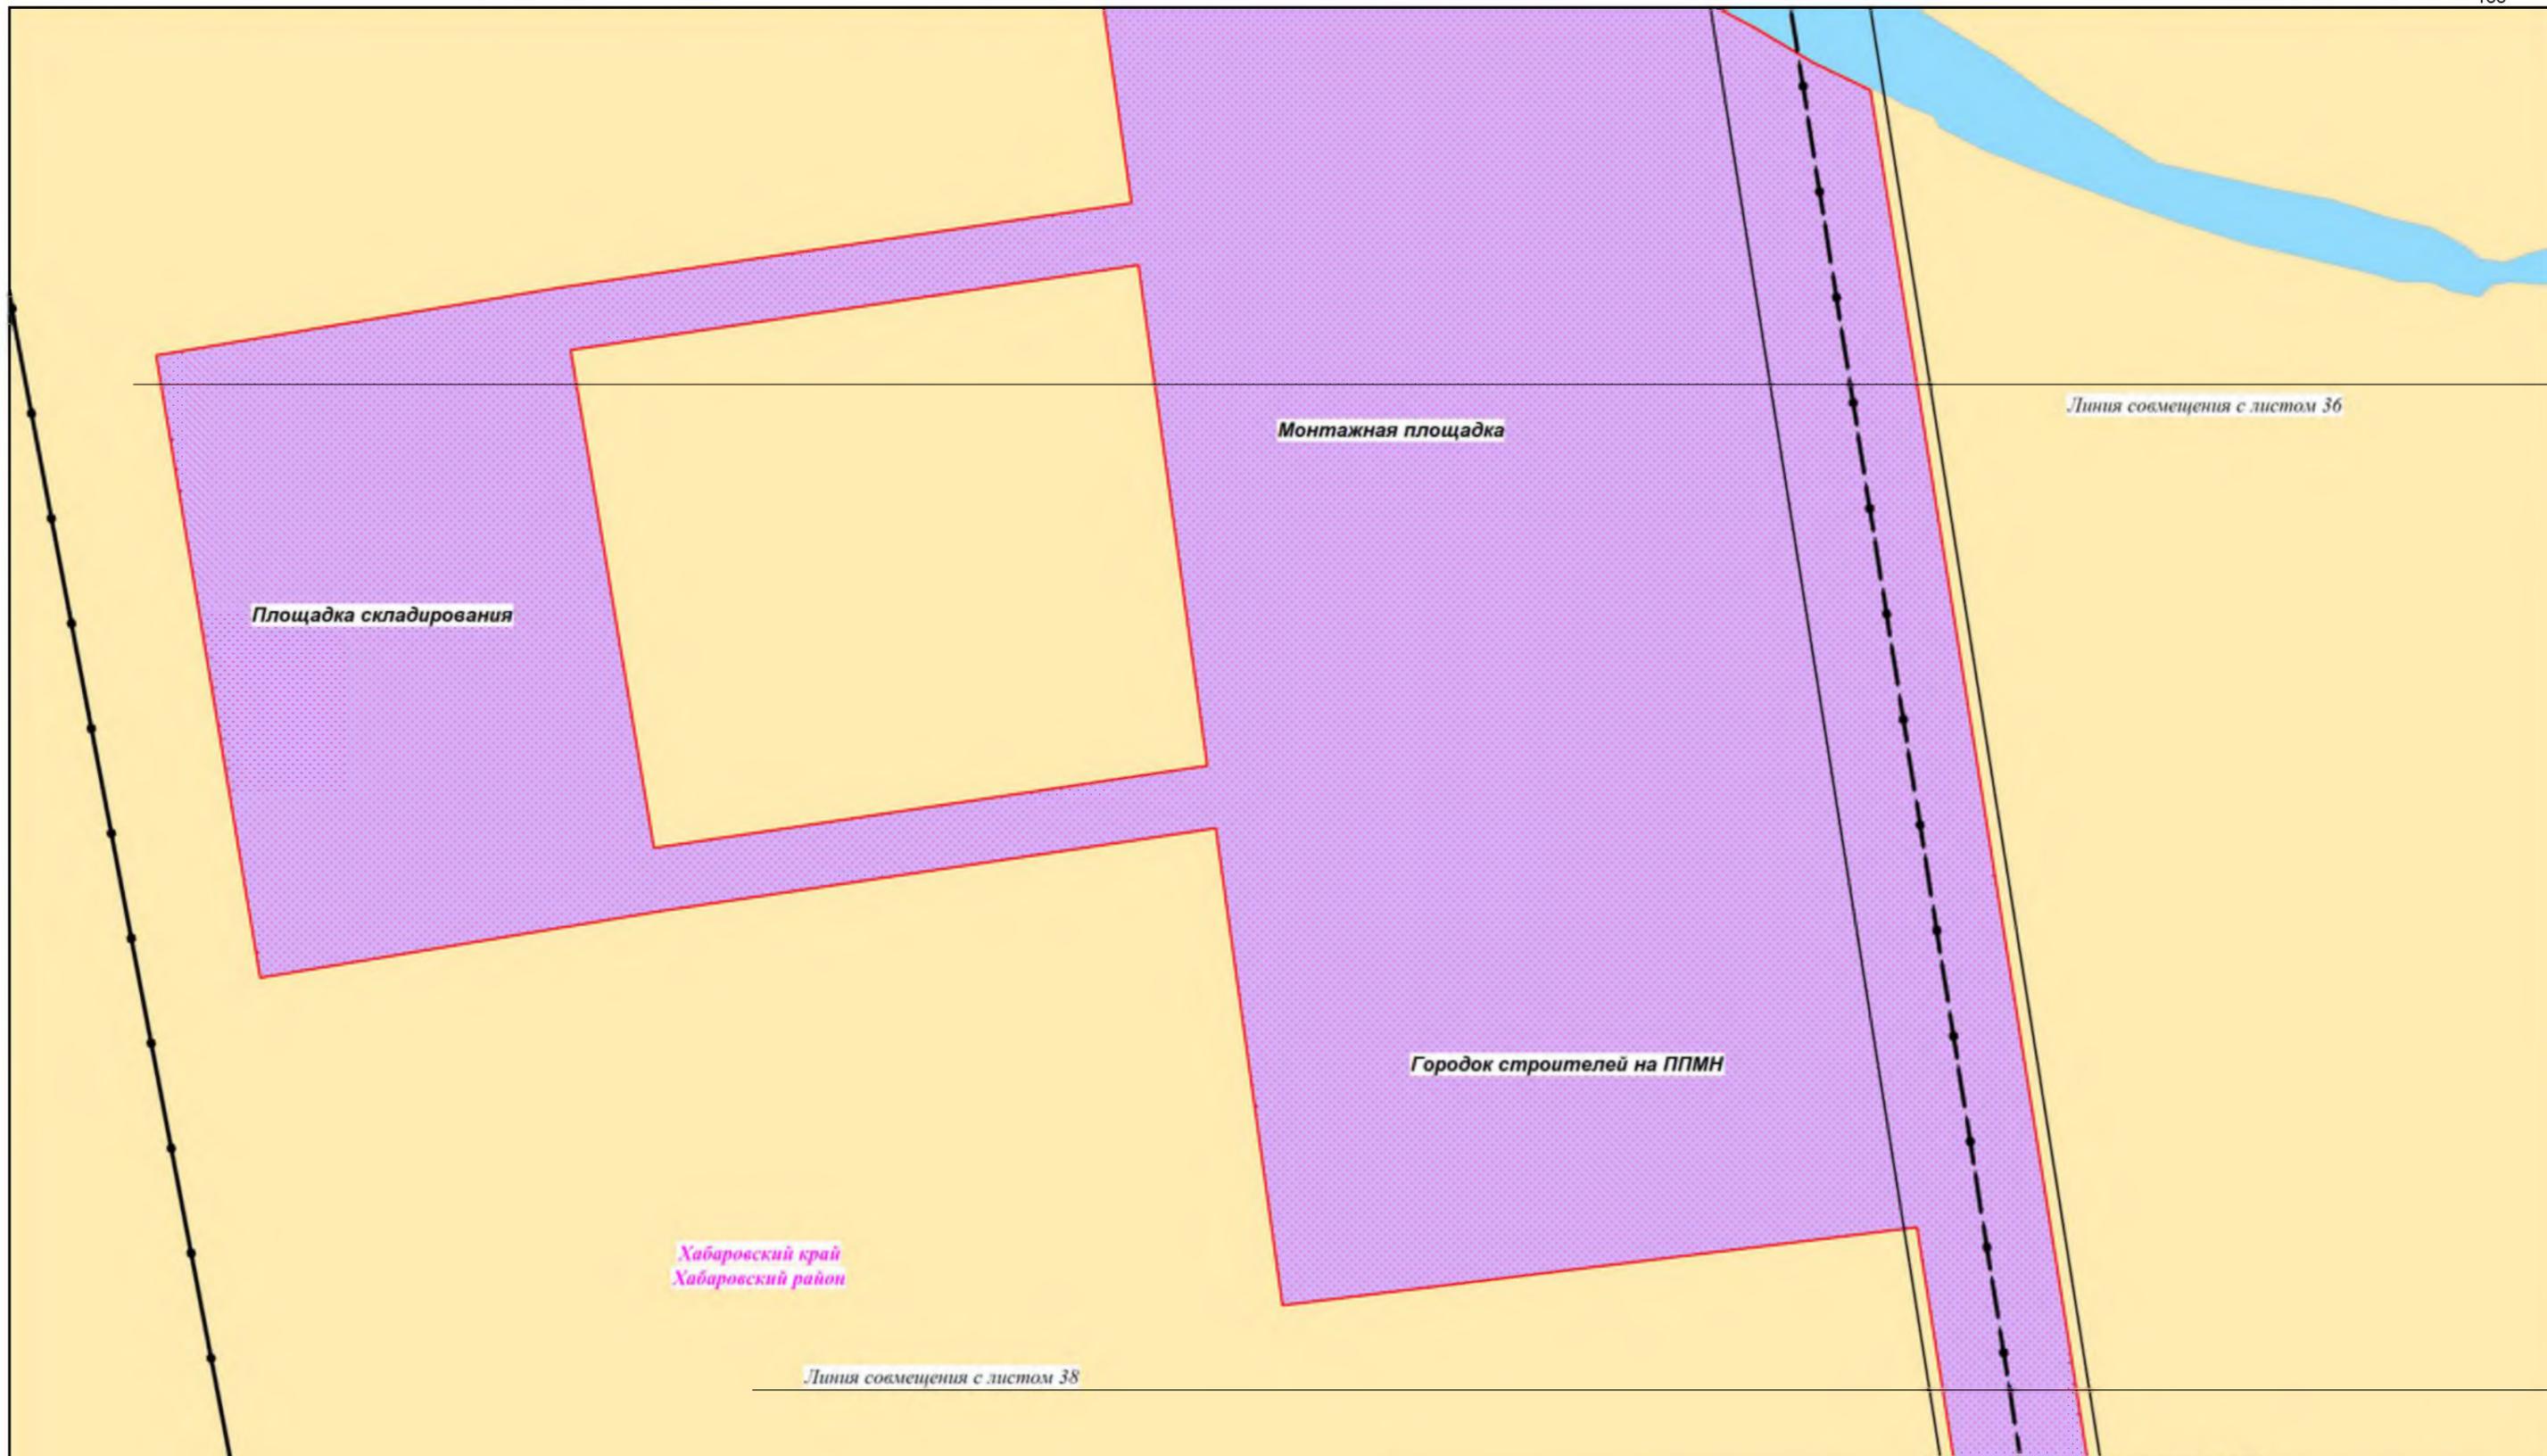

Хабаровский край															
Документация по планировке территории (проект планировки территории) для размещения объекта «Трубопроводная система «Восточная Сибирь - Тихий океан», нефтеперекачивающая станция «Сковородино» - спецморнефтепорт «Козьмино» (ВСТО-II). II резервная нитка подводного перехода магистрального нефтепровода через р. Амур» (пункт 392 приложения №2 к СТП РФ). («ТС «ВСТО-II». Резервная нитка ППМН через р.Амур. Строительство»)															
Изм.	Кол.уч.	Лист	№ док.	Подп.	Дата										
Разработал		Безухов Д.А.			07.16										
Проверил		Сабанова К.М.			07.16										
Н. контроль		Валяев А.С.			07.16										
<table border="1"> <tr> <td colspan="2">Заказчик: ООО «Транснефть - Дальний Восток»</td> <td>Стадия</td> <td>Лист</td> <td>Листов</td> </tr> <tr> <td colspan="2"></td> <td>П</td> <td>37</td> <td>58</td> </tr> </table>						Заказчик: ООО «Транснефть - Дальний Восток»		Стадия	Лист	Листов			П	37	58
Заказчик: ООО «Транснефть - Дальний Восток»		Стадия	Лист	Листов											
		П	37	58											
Чертеж планировки территории															
М 1:2000															
 ООО «Геонджстрой» г. Москва, ул. Новодмитровская, д.2, к.1 Лицензия ФСБ Рег. № 27319 от 12.11.2015															

Линия совмещения с листом 37

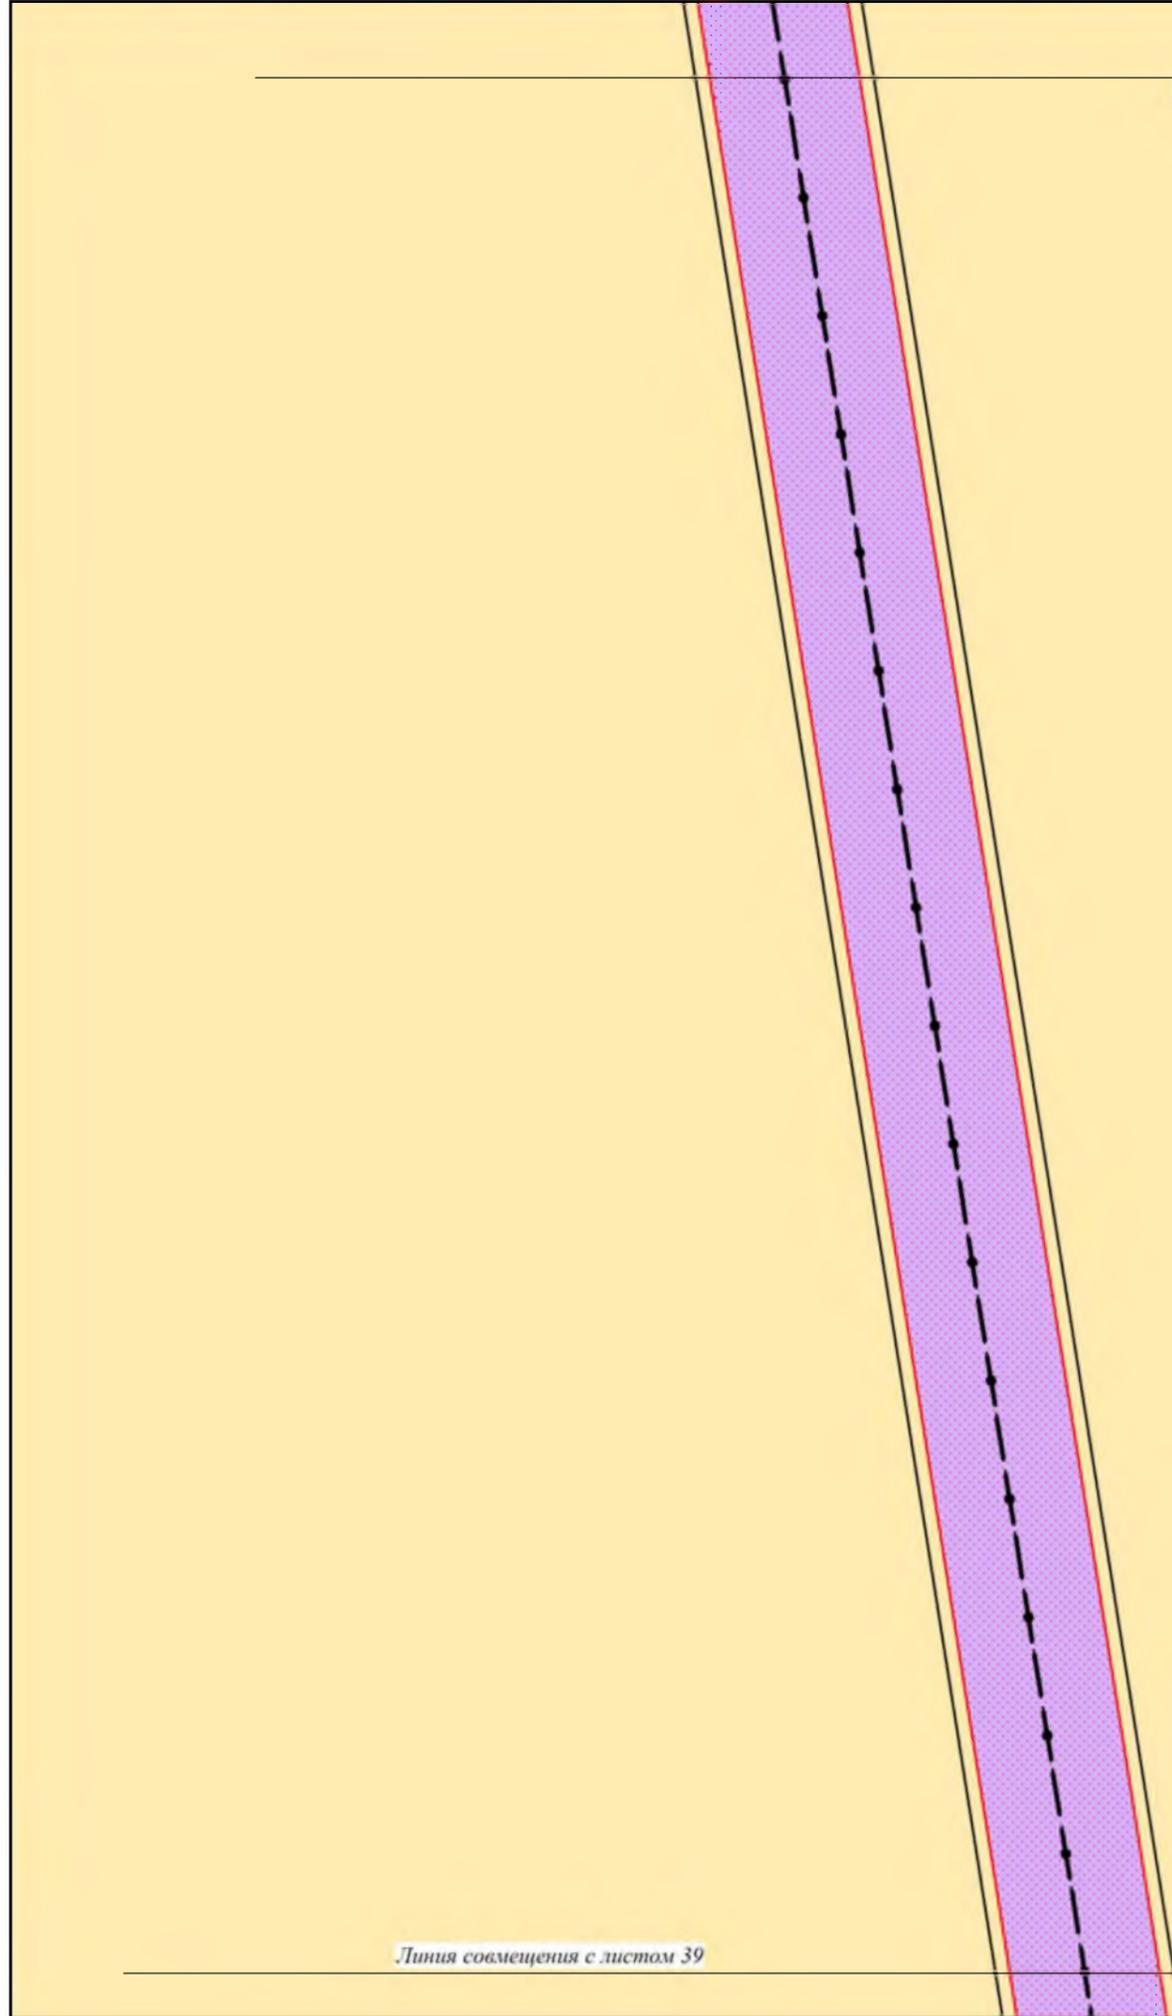

Хабаровский край
Хабаровский район

Линия совмещения с листом 39

						Хабаровский край			
						Документация по планировке территории (проект планировки территории) для размещения объекта «Трубопроводная система «Восточная Сибирь - Тихий океан», нефтеперекачивающая станция «Сковородино» - спецморнефтепорт «Козьмино» (ВСТО-II). II резервная нитка подводного перехода магистрального нефтепровода через р. Амур» (пункт 392 приложения №2 к СТП РФ). («ТС «ВСТО-II». Резервная нитка ППМН через р.Амур. Строительство»)			
Изм.	Кол.уч.	Лист	№ док.	Подп.	Дата	 Заказчик: ООО «Транснефть - Дальний Восток»	Стадия	Лист	Листов
Разработал		Безухов Д.А.			07.16		П	38	58
Проверил		Сабанова К.М.			07.16				
Н. контроль		Валяев А.С.			07.16				
						Чертеж планировки территории		 ООО «Геоинжстрой» г. Москва, ул. Новодмитровская, д.2, к.1 Лицензия ФСБ Рег. № 27319 от 12.11.2015	
						М 1:2000			

Линия совмещения с листом 38

Хабаровский край
Хабаровский район

Линия совмещения с листом 40

						Хабаровский край		
						Документация по планировке территории (проект планировки территории) для размещения объекта «Трубопроводная система «Восточная Сибирь - Тихий океан», нефтеперекачивающая станция «Сковородино» - спецморнефтепорт «Козьмино» (ВСТО-II). II резервная нитка подводного перехода магистрального нефтепровода через р. Амур» (пункт 392 приложения №2 к СТП РФ). («ТС «ВСТО-II». Резервная нитка ППМН через р.Амур. Строительство»)		
Изм.	Кол.уч.	Лист	№ док.	Подп.	Дата	Стадия	Лист	Листов
Разработал		Безухов Д.А.			07.16	П	39	58
Проверил		Сабанова К.М.			07.16			
Н. контроль		Валяев А.С.			07.16			
						 Заказчик: ООО «Транснефть - Дальний Восток» Чертеж планировки территории М 1:2000		
						 ООО «Геоинжстрой» г. Москва, ул. Новодмитровская, д.2, к.1 Лицензия ФСБ Рег. № 27319 от 12.11.2015		

Линия совмещения с листом 39


Хабаровский край
Хабаровский район

Площадка складирования

227 84 81
226 225 82 83

Линия совмещения с листом 41

Хабаровский край						Стадия	Лист	Листов
<p>Документация по планировке территории (проект планировки территории) для размещения объекта «Трубопроводная система «Восточная Сибирь - Тихий океан», нефтеперекачивающая станция «Сковородино» - спецморнефтепорт «Козьмино» (ВСТО-II). II резервная нитка подводного перехода магистрального нефтепровода через р. Амур» (пункт 392 приложения №2 к СТП РФ). («ТС «ВСТО-II». Резервная нитка ППМН через р.Амур. Строительство»)</p>						П	40	58
Изм.	Кол.уч.	Лист	№ док.	Подп.	Дата	 Заказчик: ООО «Транснефть - Дальний Восток»	 ООО «Геонжстрой» г. Москва, ул. Новодмитровская, д.2, к.1 Лицензия ФСБ Рег. № 27319 от 12.11.2015	
Разработал		Безухов Д.А.		07.16				
Проверил		Сабанова К.М.		07.16				
Н. контроль		Валяев А.С.		07.16	Чертеж планировки территории М 1:2000			

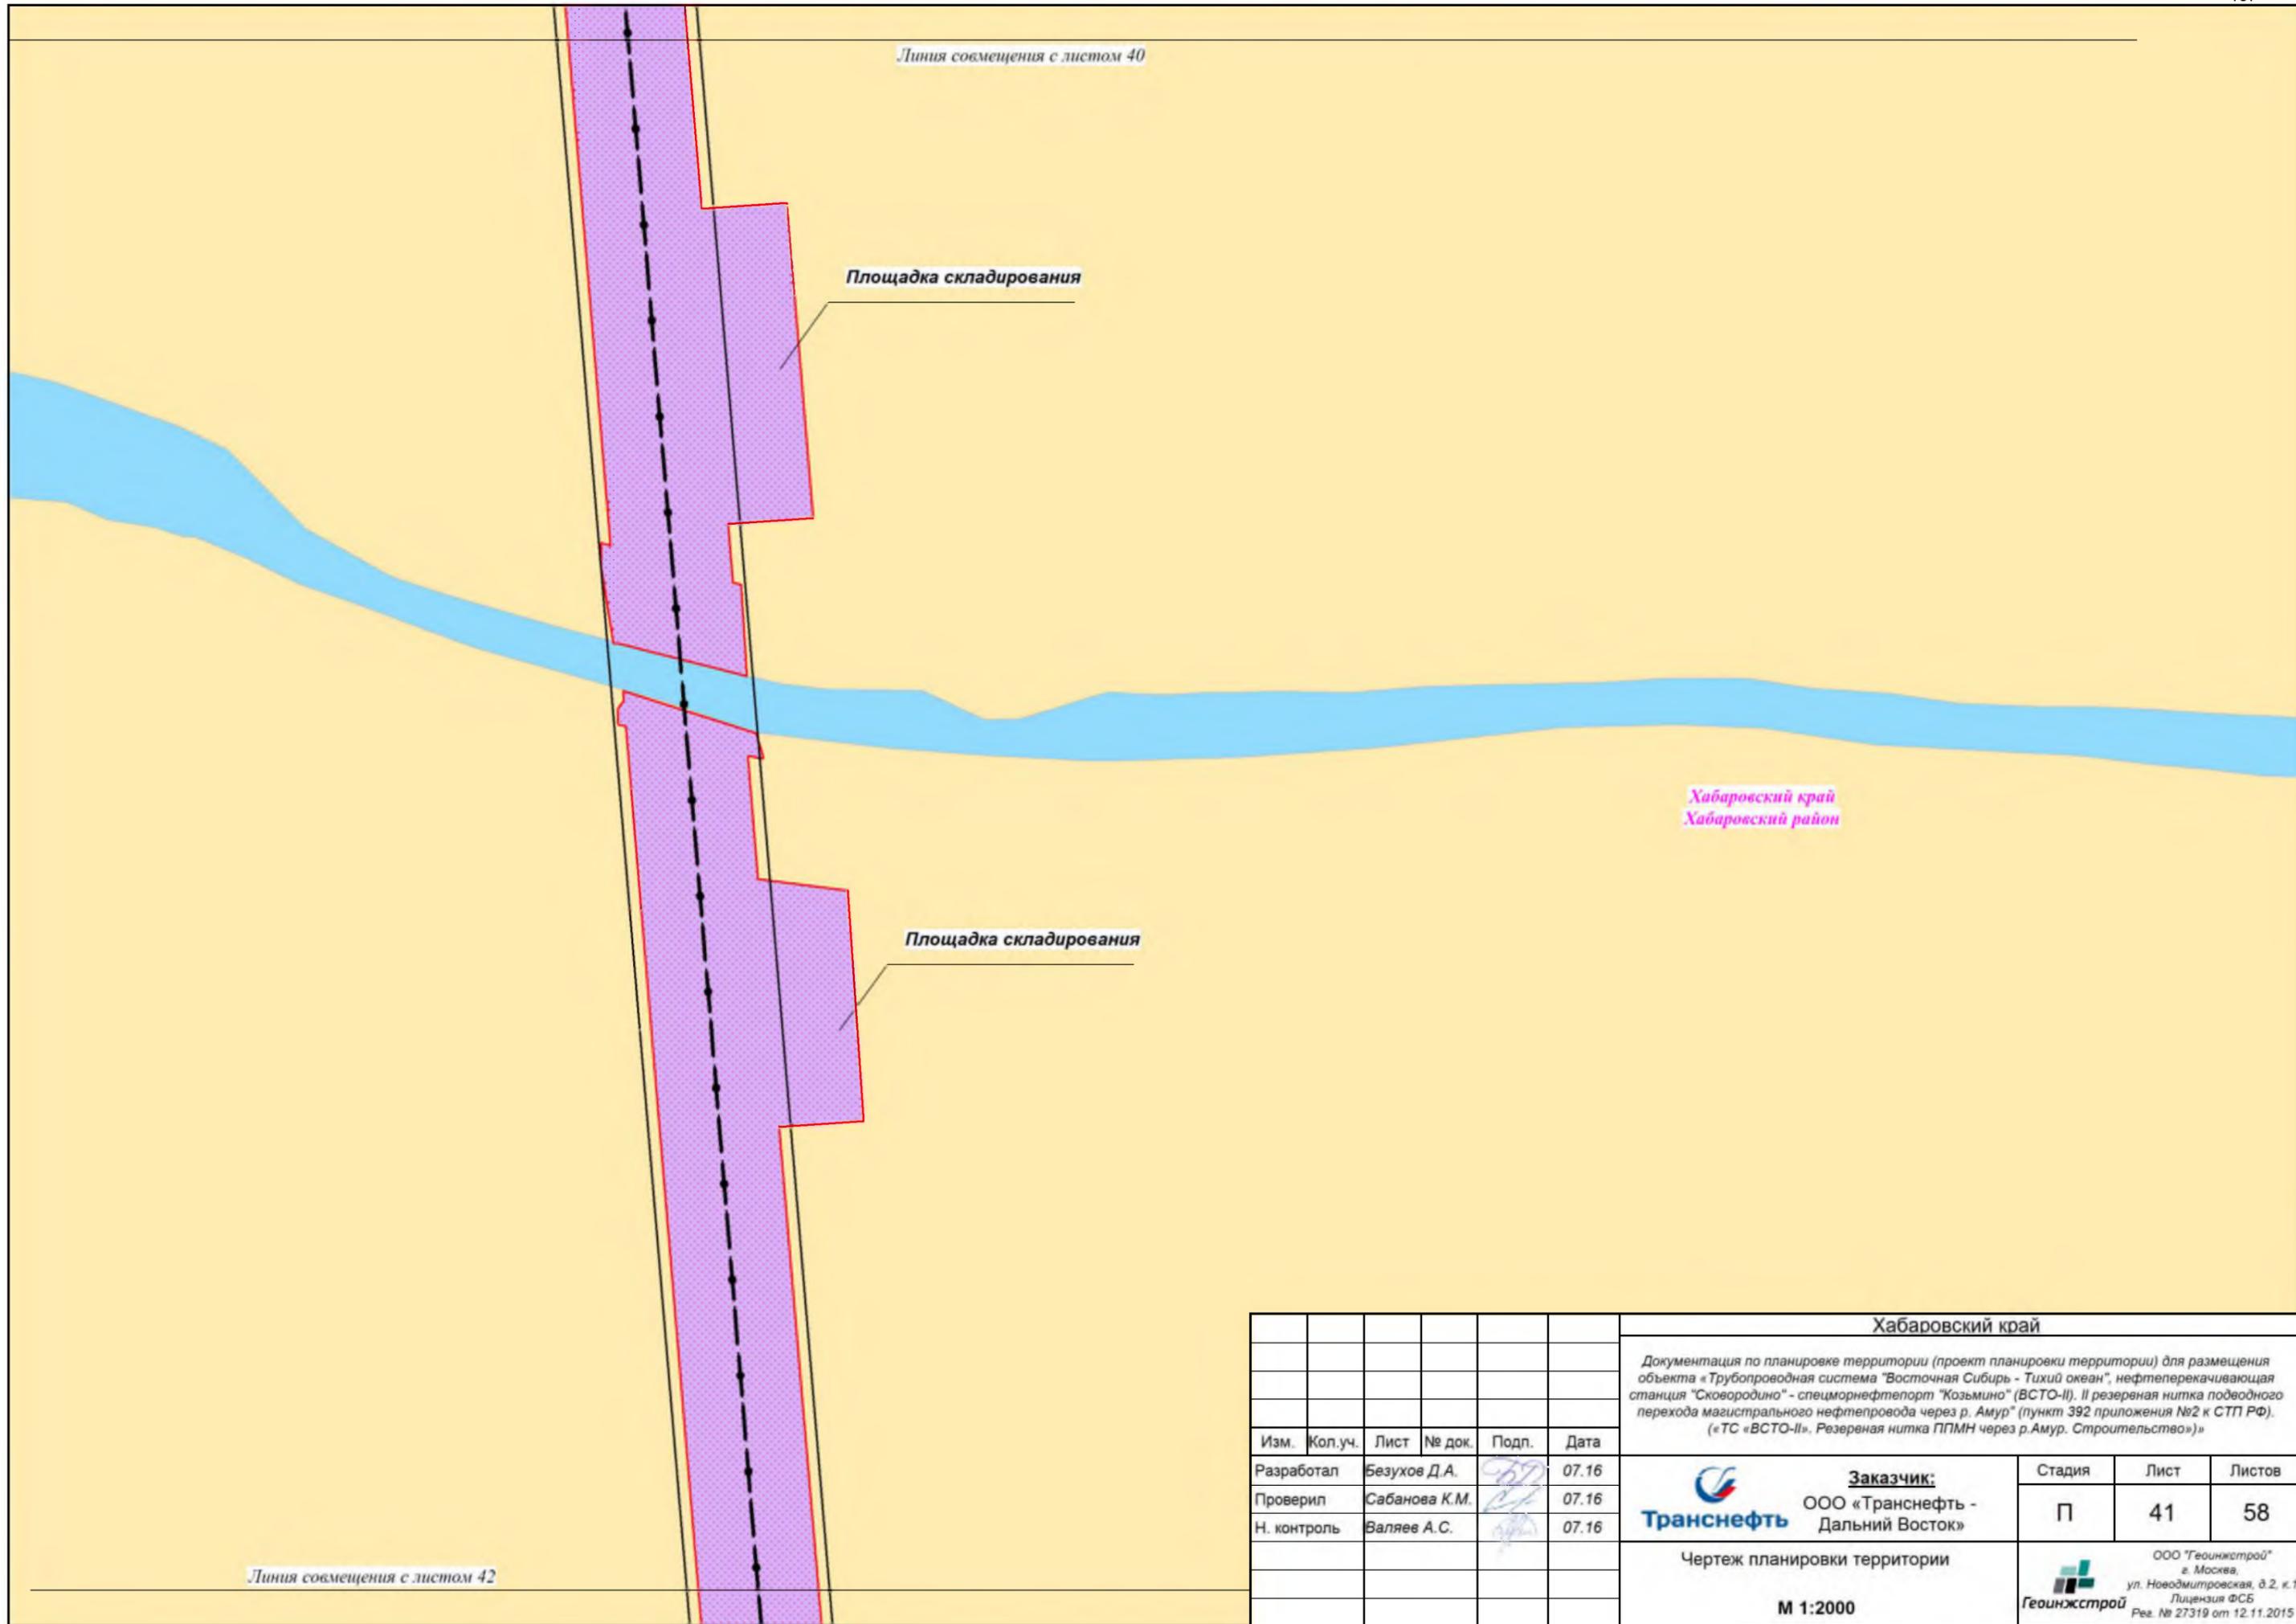

Линия совмещения с листом 40

Площадка складирования

Хабаровский край
Хабаровский район

Площадка складирования

Линия совмещения с листом 42

						Хабаровский край		
						Документация по планировке территории (проект планировки территории) для размещения объекта «Трубопроводная система «Восточная Сибирь - Тихий океан», нефтеперекачивающая станция «Сковородино» - спецморнефтепорт «Козьмино» (ВСТО-II). II резервная нитка подводного перехода магистрального нефтепровода через р. Амур» (пункт 392 приложения №2 к СТП РФ). («ТС «ВСТО-II». Резервная нитка ППМН через р.Амур. Строительство»)		
Изм.	Кол.уч.	Лист	№ док.	Подп.	Дата	Стадия	Лист	Листов
Разработал		Безухов Д.А.			07.16	 Заказчик: ООО «Транснефть - Дальний Восток»	П	41
Проверил		Сабанова К.М.			07.16			
Н. контроль		Валяев А.С.			07.16			
						Чертеж планировки территории		
						М 1:2000		
						 ООО «Геонджстрой» г. Москва, ул. Новодмитровская, д.2, к.1 Лицензия ФСБ Рег. № 27319 от 12.11.2015		

Линия совмещения с листом 41

Площадка складирования

Хабаровский край
Хабаровский район

Линия совмещения с листом 43


						Хабаровский край			
						Документация по планировке территории (проект планировки территории) для размещения объекта «Трубопроводная система «Восточная Сибирь - Тихий океан», нефтеперекачивающая станция «Сковородино» - спецморнефтепорт «Козьмино» (ВСТО-II). II резервная нитка подводного перехода магистрального нефтепровода через р. Амур» (пункт 392 приложения №2 к СТП РФ). («ТС «ВСТО-II». Резервная нитка ППМН через р.Амур. Строительство»)			
Изм.	Кол.уч.	Лист	№ док.	Подп.	Дата	Стадия	Лист	Листов	
Разработал		Безухов Д.А.			07.16	 Заказчик: ООО «Транснефть - Дальний Восток»	П	42	58
Проверил		Сабанова К.М.			07.16				
Н. контроль		Валяев А.С.			07.16				
						Чертеж планировки территории			
						М 1:2000			
						 ООО «Геоинжстрой» г. Москва, ул. Новодмитровская, д.2, к.1 Лицензия ФСБ Рег. № 27319 от 12.11.2015			

Линия совмещения с листом 42

Хабаровский край
Хабаровский район

						Хабаровский край			
						Документация по планировке территории (проект планировки территории) для размещения объекта «Трубопроводная система «Восточная Сибирь - Тихий океан», нефтеперекачивающая станция «Сковородино» - спецморнефтепорт «Козьмино» (ВСТО-II). II резервная нитка подводного перехода магистрального нефтепровода через р. Амур» (пункт 392 приложения №2 к СТП РФ). («ТС «ВСТО-II». Резервная нитка ППМН через р.Амур. Строительство»)			
Изм.	Кол.уч.	Лист	№ док.	Подп.	Дата	 Заказчик: ООО «Транснефть - Дальний Восток»	Стадия	Лист	Листов
Разработал		Безухов Д.А.			07.16		П	43	58
Проверил		Сабанова К.М.			07.16				
Н. контроль		Валяев А.С.			07.16				
						Чертеж планировки территории		 ООО «Геонжстрой» г. Москва, ул. Новодмитровская, д.2, к.1 Лицензия ФСБ Рег. № 27319 от 12.11.2015	
						М 1:2000			

Линия совмещения с листом 44

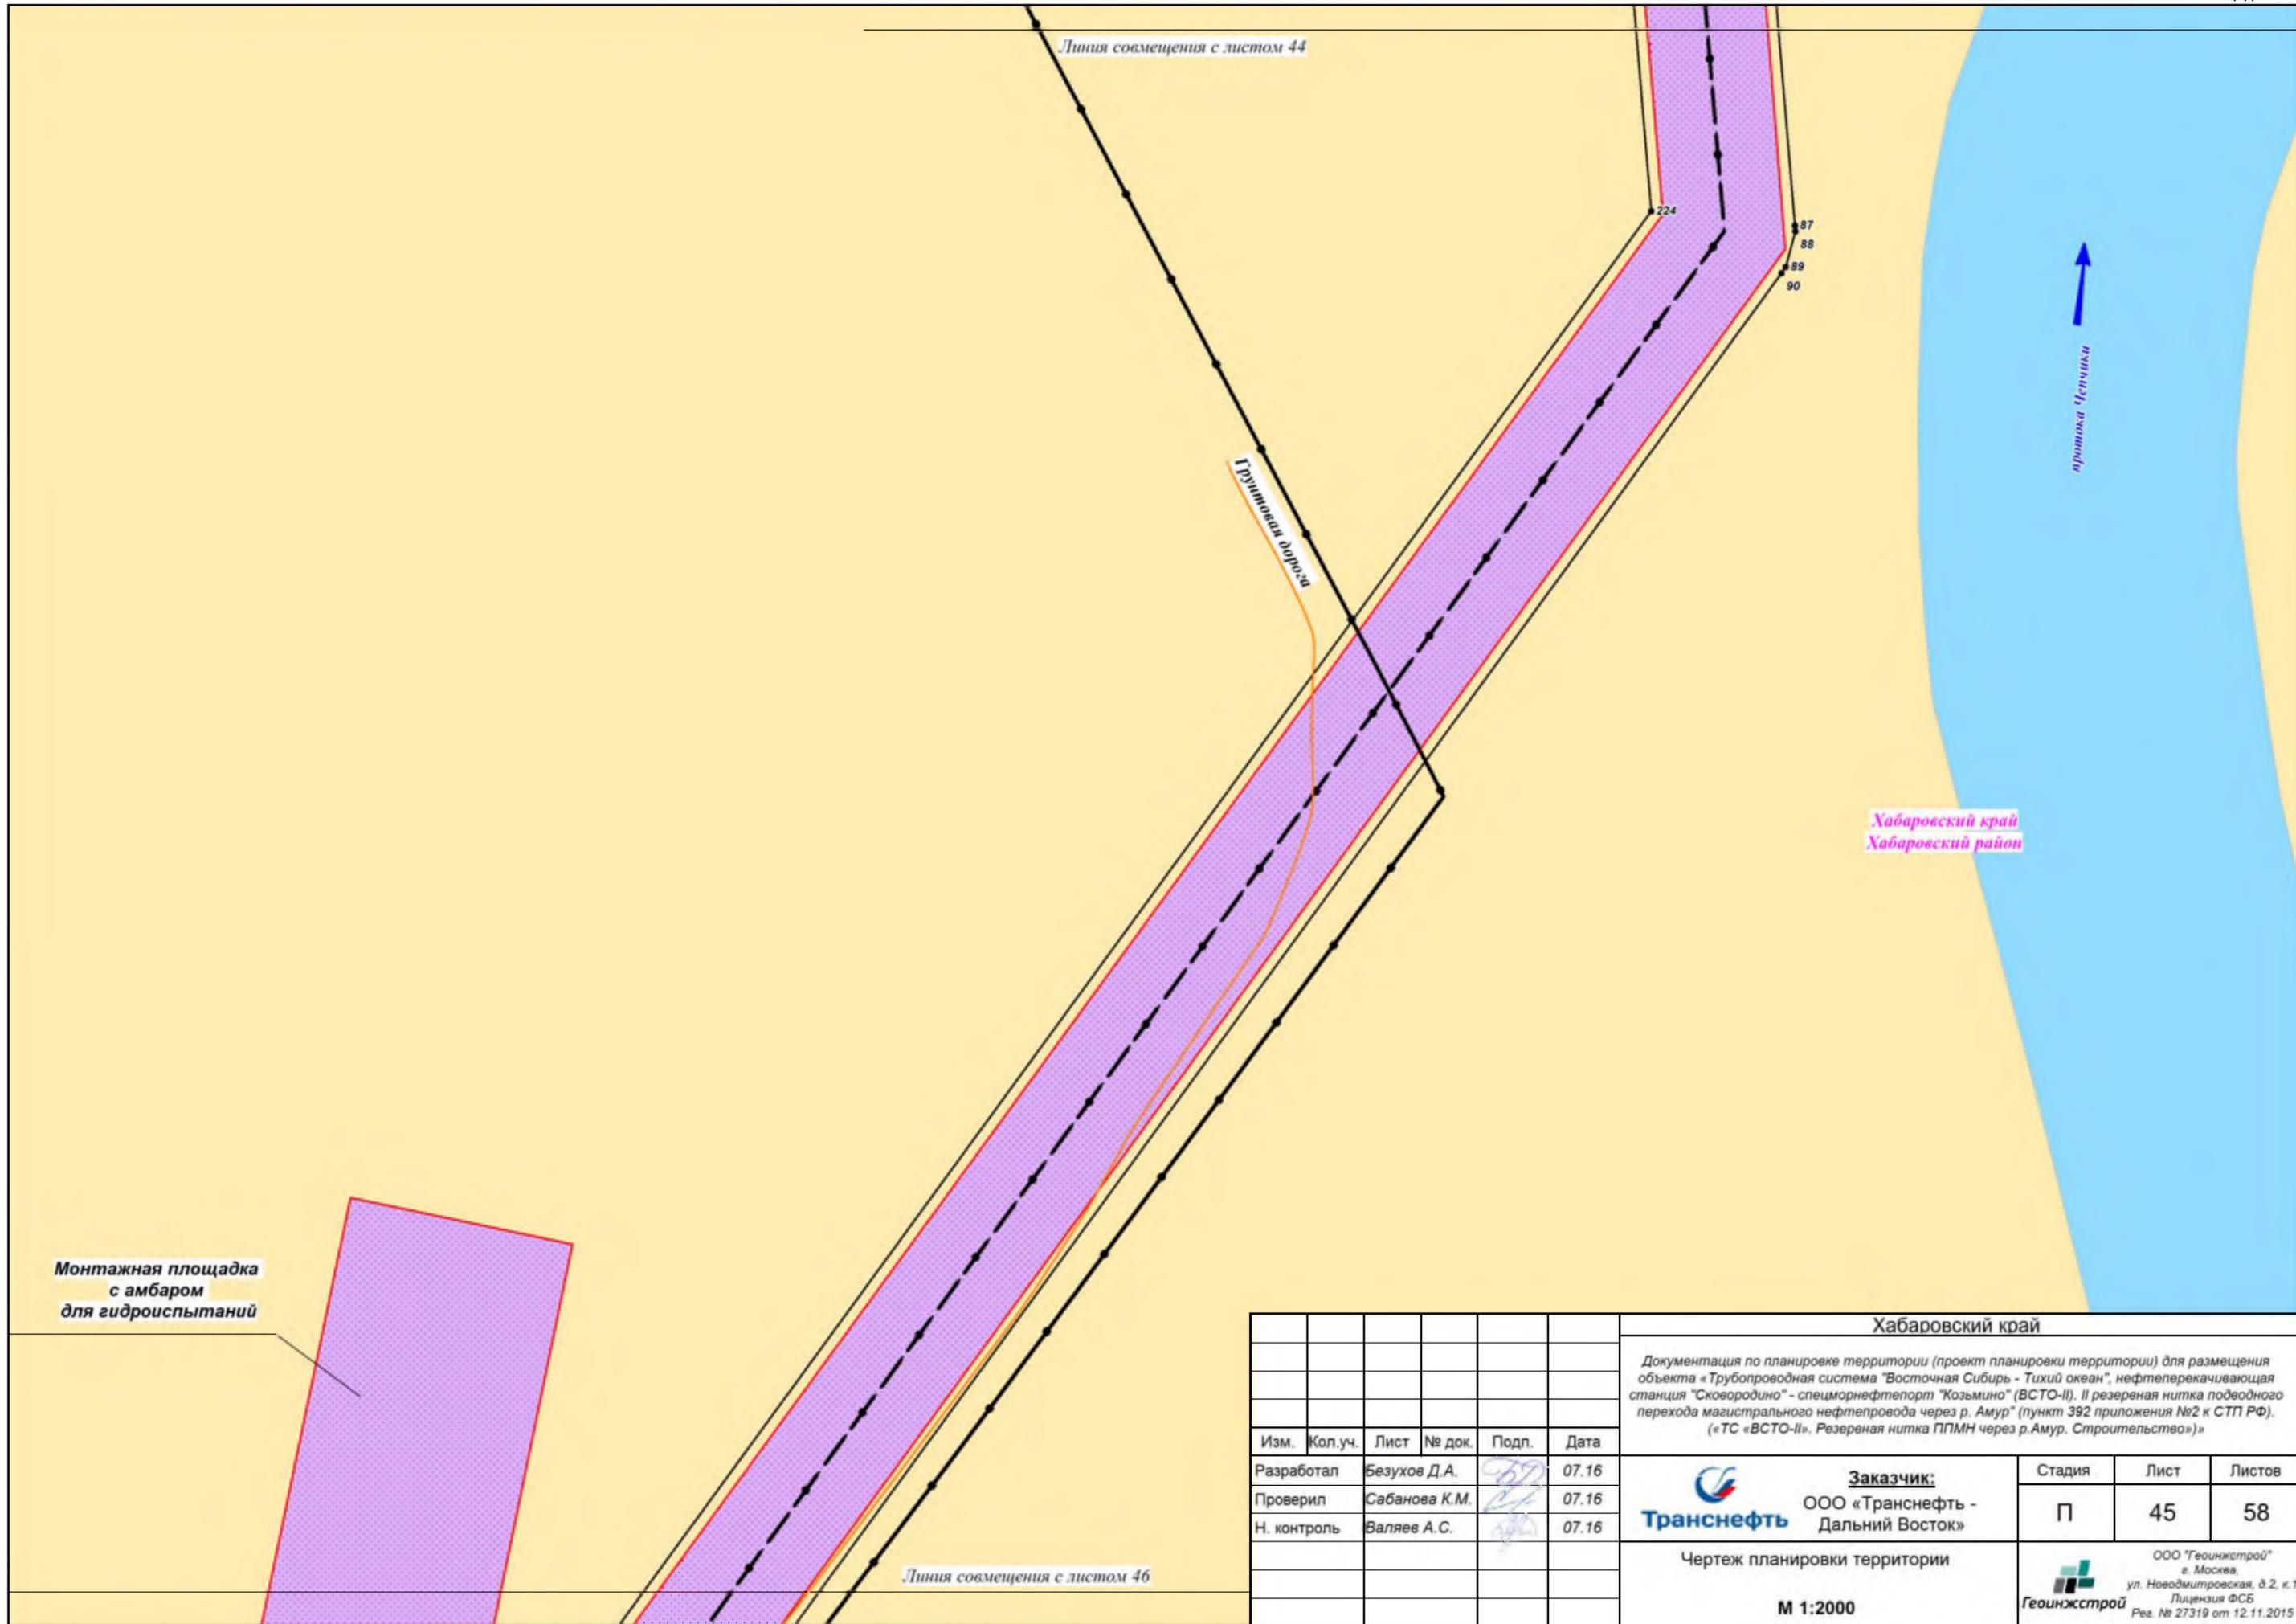

Монтажная площадка
с амбаром
для гидроиспытаний

Линия совмещения с листом 44

Грунтовая дорожка

↑
протока Чепчика

Хабаровский край
Хабаровский район

Линия совмещения с листом 46

Хабаровский край															
Документация по планировке территории (проект планировки территории) для размещения объекта «Трубопроводная система «Восточная Сибирь - Тихий океан», нефтеперекачивающая станция «Сковородино» - спецморнефтепорт «Козьмино» (ВСТО-II). II резервная нитка подводного перехода магистрального нефтепровода через р. Амур» (пункт 392 приложения №2 к СТП РФ). («ТС «ВСТО-II». Резервная нитка ППМН через р.Амур. Строительство»)															
Изм.	Кол.уч.	Лист	№ док.	Подп.	Дата										
Разработал	Безухов Д.А.			<i>[Signature]</i>	07.16										
Проверил	Сабанова К.М.			<i>[Signature]</i>	07.16										
Н. контроль	Валеев А.С.			<i>[Signature]</i>	07.16										
<table border="1"> <tr> <td colspan="2">Заказчик: ООО «Транснефть - Дальний Восток»</td> <td>Стадия</td> <td>Лист</td> <td>Листов</td> </tr> <tr> <td colspan="2"></td> <td>П</td> <td>45</td> <td>58</td> </tr> </table>						Заказчик: ООО «Транснефть - Дальний Восток»		Стадия	Лист	Листов			П	45	58
Заказчик: ООО «Транснефть - Дальний Восток»		Стадия	Лист	Листов											
		П	45	58											
Чертеж планировки территории															
М 1:2000															
 ООО «Геоинжстрой» г. Москва, ул. Новодмитровская, д.2, к.1 Лицензия ФСБ Рег. № 27319 от 12.11.2015															

Линия совмещения с листом 45

Монтажная площадка с амбаром
для гидроиспытаний

Площадка под карту
намыва с отстойником

Площадка складирования

221 222
214 218
207 211
200 204
199 198

Грунтовая дорога

Грунтовая дорога


протока Челчики

Хабаровский край
Хабаровский район


Линия совмещения с листом 47

Изм.	Кол.уч.	Лист	№ док.	Подп.	Дата
Разработал	Безухов Д.А.			<i>[Подпись]</i>	07.16
Проверил	Сабанова К.М.			<i>[Подпись]</i>	07.16
Н. контроль	Валяев А.С.			<i>[Подпись]</i>	07.16

Хабаровский край		
Документация по планировке территории (проект планировки территории) для размещения объекта «Трубопроводная система «Восточная Сибирь - Тихий океан», нефтеперекачивающая станция «Сковородино» - спецморнефтепорт «Козьмино» (ВСТО-II). II резервная нитка подводного перехода магистрального нефтепровода через р. Амур» (пункт 392 приложения №2 к СТП РФ). («ТС «ВСТО-II». Резервная нитка ППМН через р.Амур. Строительство»)		
 Транснефть	Заказчик: ООО «Транснефть - Дальний Восток»	Стадия П
	Лист 46	Листов 58
Чертеж планировки территории		 ООО «Геонжстрой» г. Москва, ул. Новодмитровская, д.2, к.1 Лицензия ФСБ Рег. № 27319 от 12.11.2015
М 1:2000		

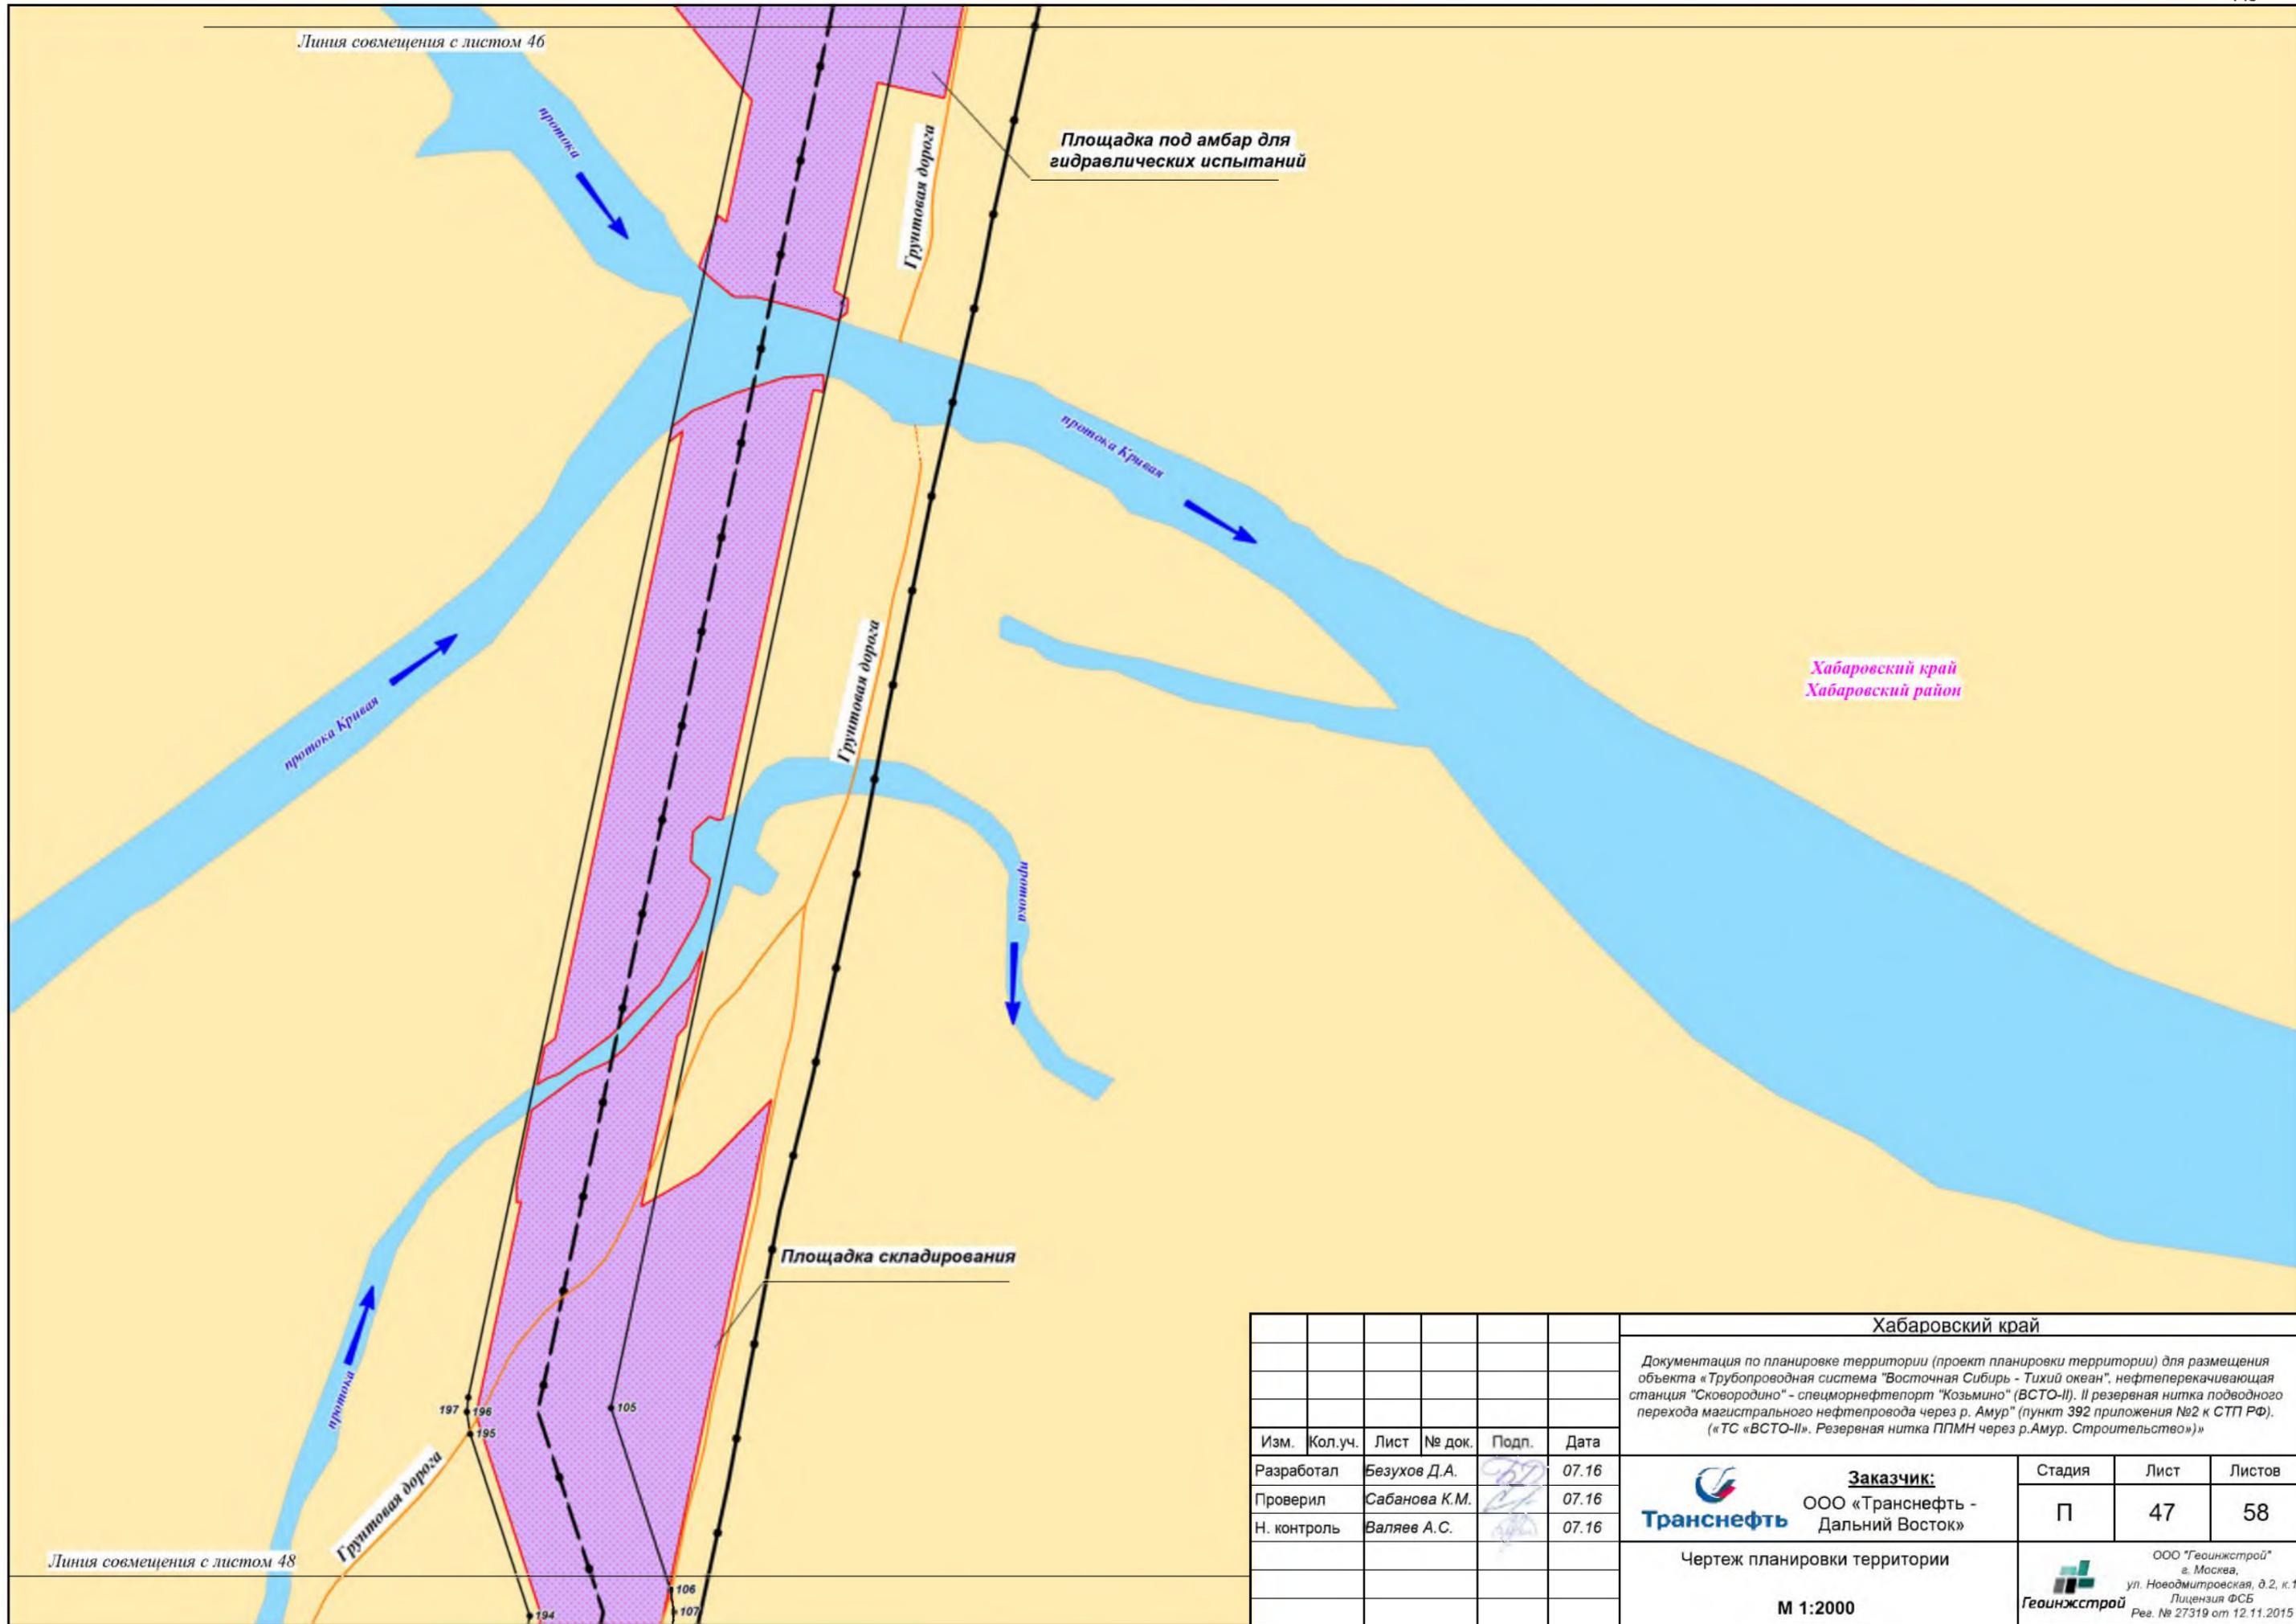


						Хабаровский край			
						Документация по планировке территории (проект планировки территории) для размещения объекта «Трубопроводная система «Восточная Сибирь - Тихий океан», нефтеперекачивающая станция «Сковородино» - спецморнефтепорт «Козьмино» (ВСТО-II). II резервная нитка подводного перехода магистрального нефтепровода через р. Амур» (пункт 392 приложения №2 к СТП РФ). («ТС «ВСТО-II». Резервная нитка ППМН через р.Амур. Строительство»)			
Изм.	Кол.уч.	Лист	№ док.	Подп.	Дата	Стадия	Лист	Листов	
Разработал		Безухов Д.А.		<i>[Signature]</i>	07.16	 Заказчик: ООО «Транснефть - Дальний Восток»	П	47	58
Проверил		Сабанова К.М.		<i>[Signature]</i>	07.16				
Н. контроль		Валяев А.С.		<i>[Signature]</i>	07.16				
						Чертеж планировки территории			
						М 1:2000			
						 ООО «Геинжстрой» г. Москва, ул. Новодмитровская, д.2, к.1 Лицензия ФСБ Рег. № 27319 от 12.11.2015			

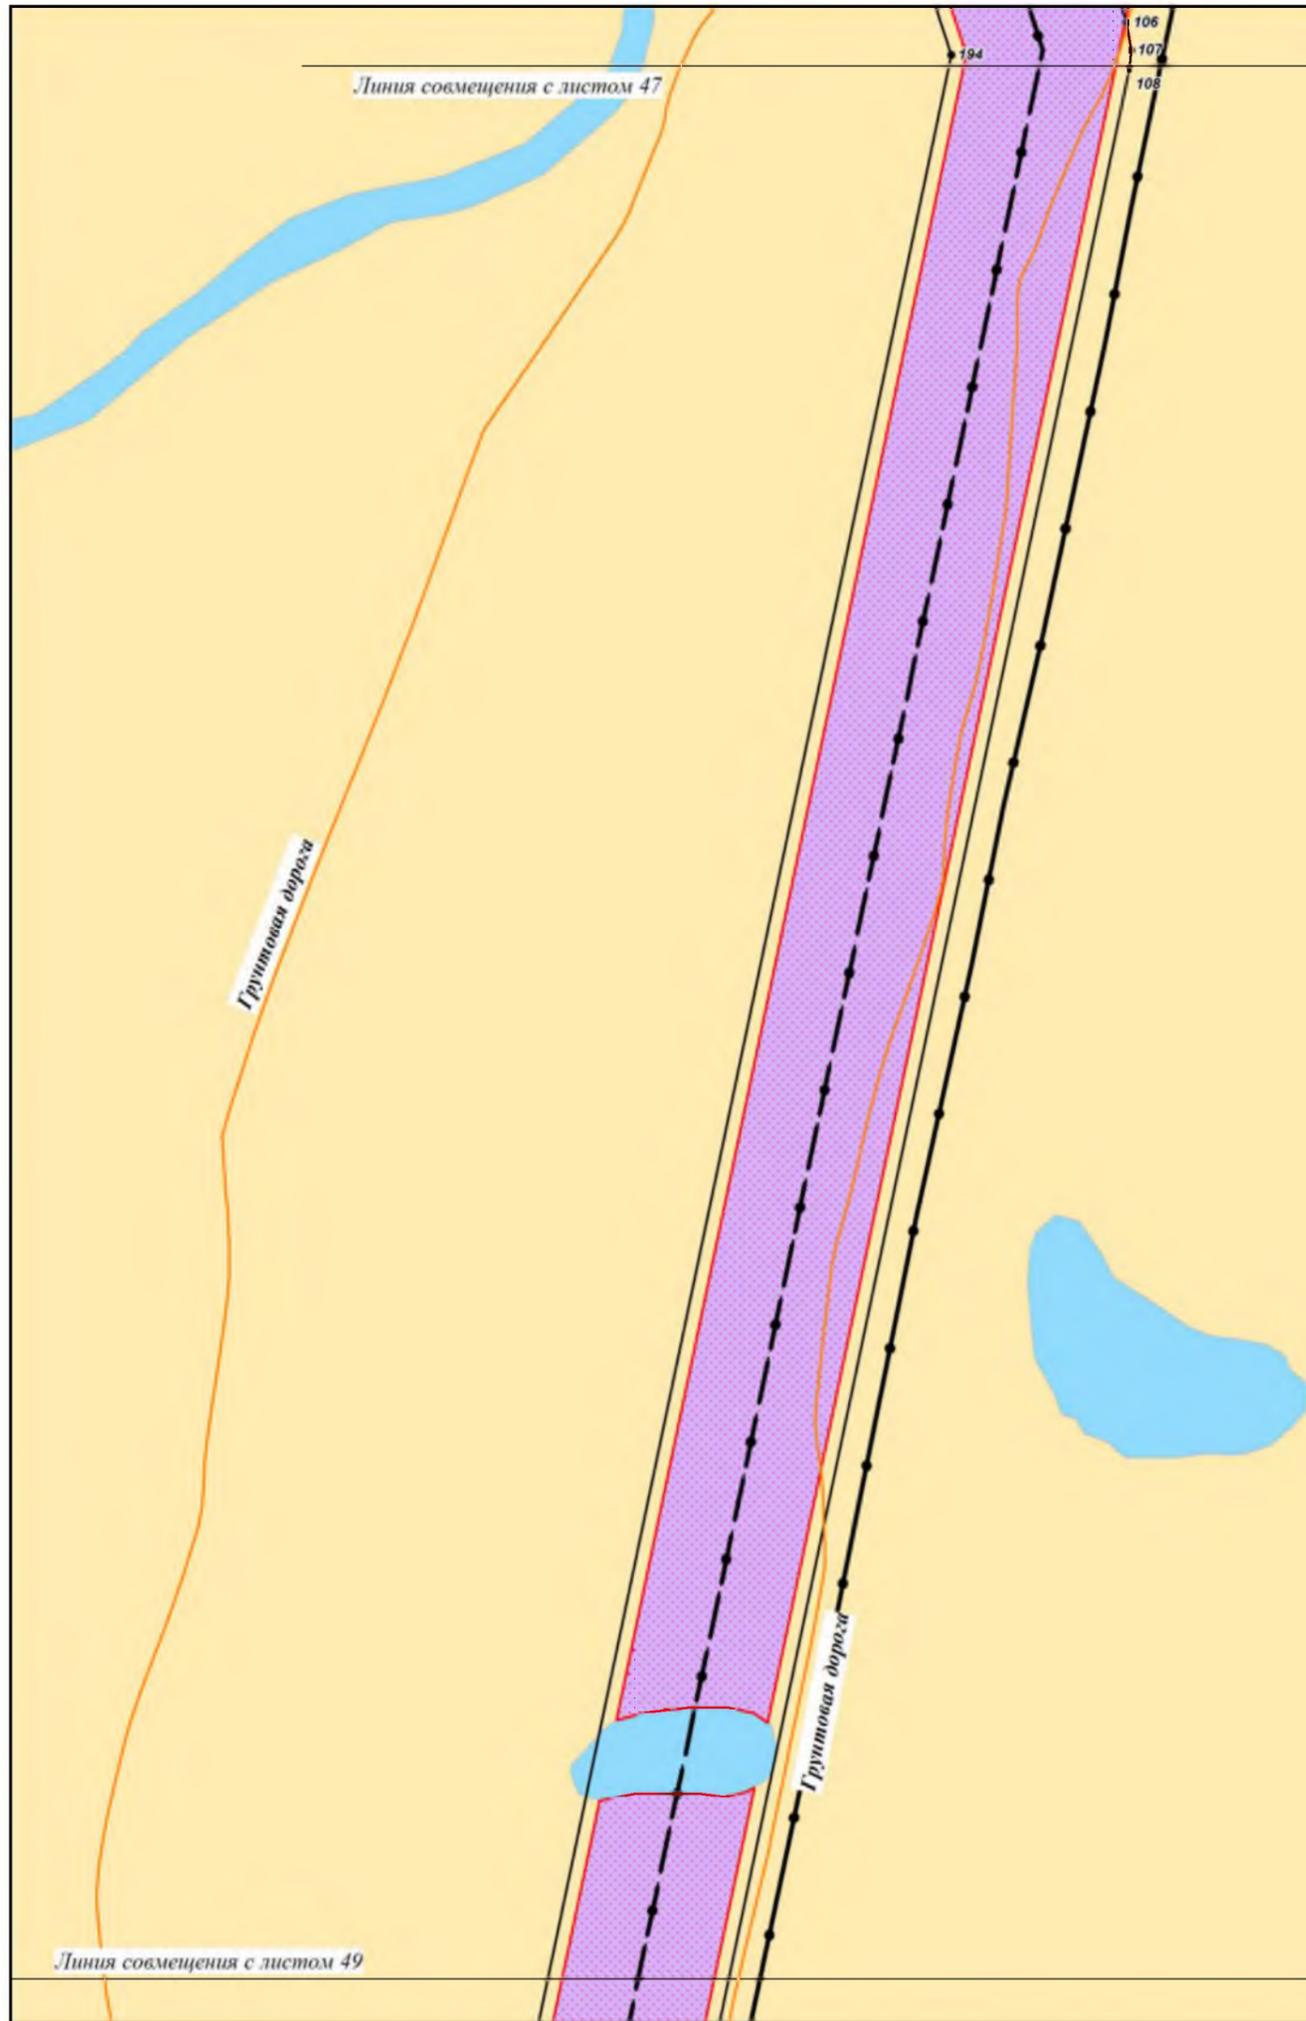

Хабаровский край
Хабаровский район

Хабаровский край					
<p>Документация по планировке территории (проект планировки территории) для размещения объекта «Трубопроводная система «Восточная Сибирь - Тихий океан», нефтеперекачивающая станция «Сковородино» - спецморнефтепорт «Козьмино» (ВСТО-II). II резервная нитка подводного перехода магистрального нефтепровода через р. Амур» (пункт 392 приложения №2 к СТП РФ). («ТС «ВСТО-II». Резервная нитка ППМН через р.Амур. Строительство»)</p>					
Изм.	Кол.уч.	Лист	№ док.	Подп.	Дата
Разработал	Безухов Д.А.			<i>[Signature]</i>	07.16
Проверил	Сабанова К.М.			<i>[Signature]</i>	07.16
Н. контроль	Валяев А.С.			<i>[Signature]</i>	07.16
<p>Заказчик:  ООО «Транснефть - Дальний Восток»</p>					
<p>Чертеж планировки территории</p>					
<p>М 1:2000</p>					
Стадия	Лист	Листов			
П	48	58			
<p>ООО «Геонжстрой» г. Москва, ул. Новодмитровская, д.2, к.1 Лицензия ФСБ Рег. № 27319 от 12.11.2015</p>					

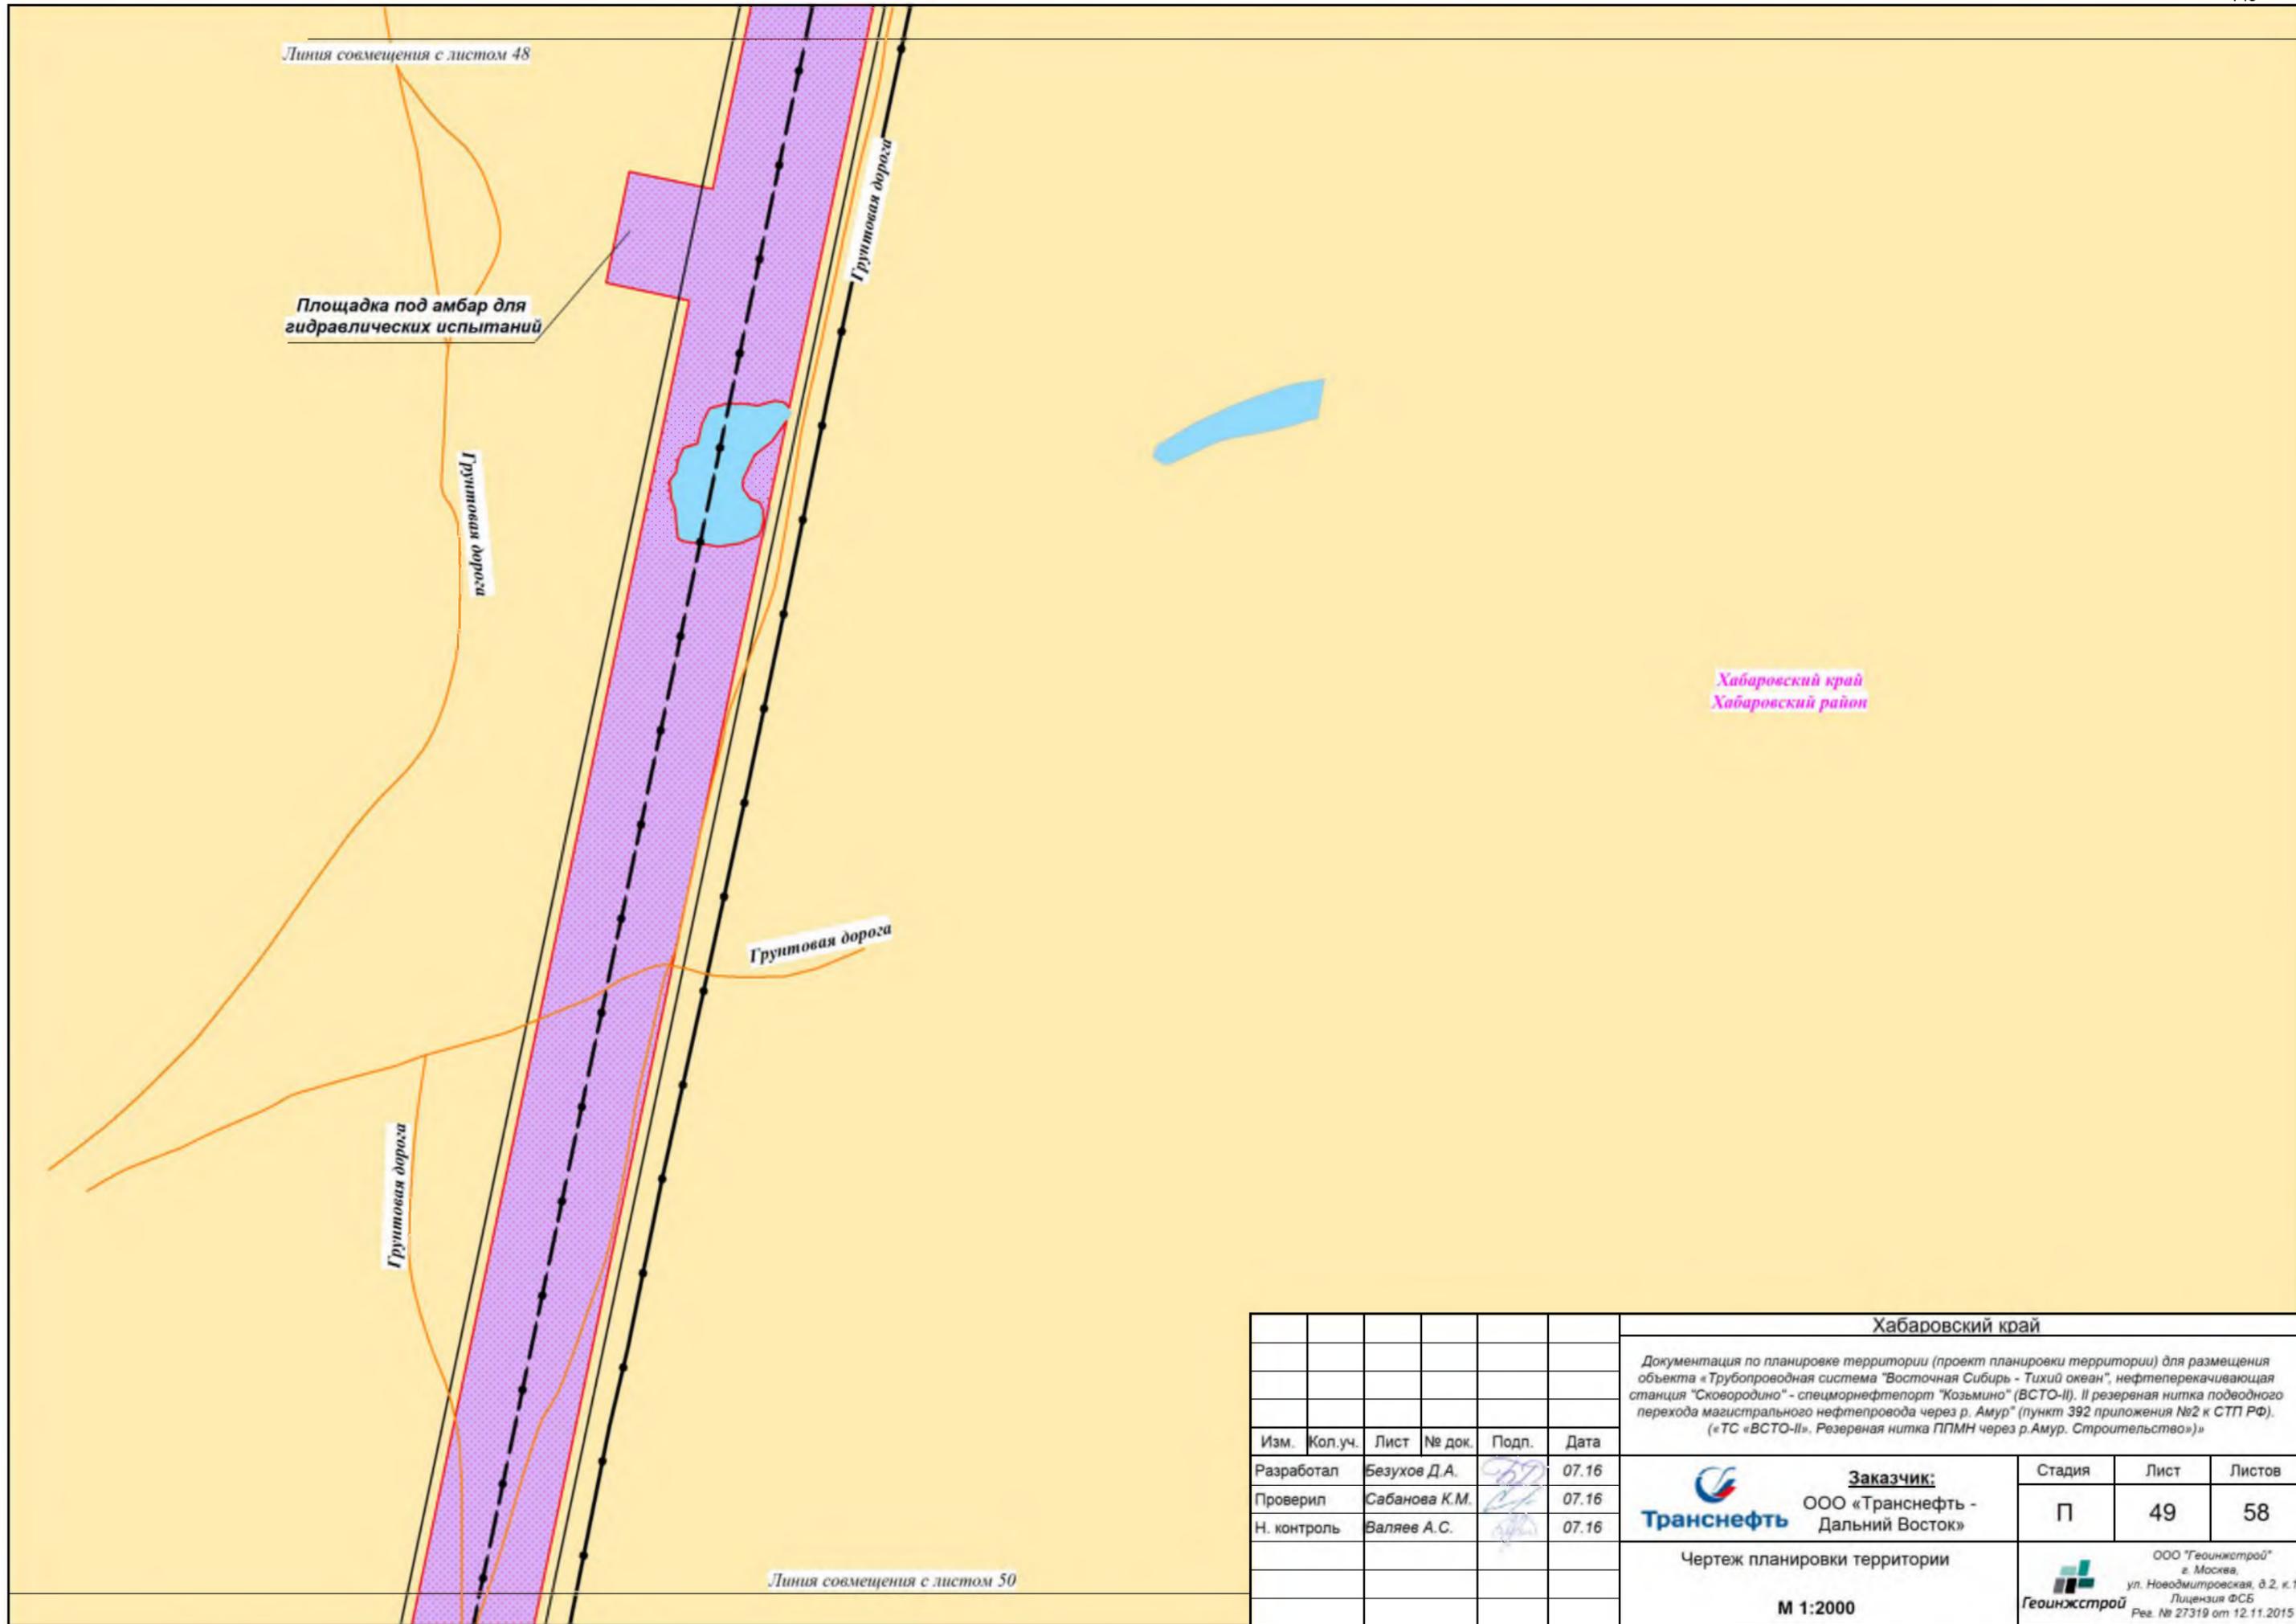

Хабаровский край		
Документация по планировке территории (проект планировки территории) для размещения объекта «Трубопроводная система «Восточная Сибирь - Тихий океан», нефтеперекачивающая станция «Сковородино» - спецморнефтепорт «Козьмино» (ВСТО-II). II резервная нитка подводного перехода магистрального нефтепровода через р. Амур» (пункт 392 приложения №2 к СТП РФ). («ТС «ВСТО-II». Резервная нитка ППМН через р.Амур. Строительство»)		
 Транснефть	Заказчик: ООО «Транснефть - Дальний Восток»	Стадия П
	Лист 49	Листов 58
Чертеж планировки территории		 ООО «Геоинжстрой» г. Москва, ул. Новодмитровская, д.2, к.1 Лицензия ФСБ Рег. № 27319 от 12.11.2015
М 1:2000		

Линия совмещения с листом 49

Грунтовая дорога

193

109

110

111

Хабаровский край
Хабаровский район

Линия совмещения с листом 51

						Хабаровский край			
						Документация по планировке территории (проект планировки территории) для размещения объекта «Трубопроводная система «Восточная Сибирь - Тихий океан», нефтеперекачивающая станция «Сковородино» - спецморнефтепорт «Козьмино» (ВСТО-II). II резервная нитка подводного перехода магистрального нефтепровода через р. Амур» (пункт 392 приложения №2 к СТП РФ). («ТС «ВСТО-II». Резервная нитка ППМН через р.Амур. Строительство»)			
Изм.	Кол.уч.	Лист	№ док.	Подп.	Дата	 Заказчик: ООО «Транснефть - Дальний Восток»	Стадия	Лист	Листов
Разработал		Безухов Д.А.			07.16		П	50	58
Проверил		Сабанова К.М.			07.16				
Н. контроль		Валяев А.С.			07.16	Чертеж планировки территории			
						М 1:2000			
						 ООО «Геонжстрой» г. Москва, ул. Новодмитровская, д.2, к.1 Лицензия ФСБ Рег. № 27319 от 12.11.2015			

Хабаровский край
Хабаровский район

Линия совмещения с листом 50

Грунтовая дорога


Грунтовая дорога

Линия совмещения с листом 52


Изм.	Кол.уч.	Лист	№ док.	Подп.	Дата
Разработал		Безухов Д.А.		<i>БД</i>	07.16
Проверил		Сабанова К.М.		<i>КС</i>	07.16
Н. контроль		Валяев А.С.		<i>ВАС</i>	07.16

Хабаровский край								
Документация по планировке территории (проект планировки территории) для размещения объекта «Трубопроводная система «Восточная Сибирь - Тихий океан», нефтеперекачивающая станция «Сковородино» - спецморнефтепорт «Козьмино» (ВСТО-II). II резервная нитка подводного перехода магистрального нефтепровода через р. Амур» (пункт 392 приложения №2 к СТП РФ). («ТС «ВСТО-II». Резервная нитка ППМН через р.Амур. Строительство»)								
	Заказчик: ООО «Транснефть - Дальний Восток»	<table border="1"> <tr> <th>Стадия</th> <th>Лист</th> <th>Листов</th> </tr> <tr> <td style="text-align: center;">П</td> <td style="text-align: center;">51</td> <td style="text-align: center;">58</td> </tr> </table>	Стадия	Лист	Листов	П	51	58
Стадия	Лист	Листов						
П	51	58						
Чертеж планировки территории		<table border="1"> <tr> <td style="text-align: center;"></td> <td> ООО «Геоинжстрой» г. Москва, ул. Новодмитровская, д.2, к.1 Лицензия ФСБ Рег. № 27319 от 12.11.2015 </td> </tr> </table>		ООО «Геоинжстрой» г. Москва, ул. Новодмитровская, д.2, к.1 Лицензия ФСБ Рег. № 27319 от 12.11.2015				
	ООО «Геоинжстрой» г. Москва, ул. Новодмитровская, д.2, к.1 Лицензия ФСБ Рег. № 27319 от 12.11.2015							

М 1:2000

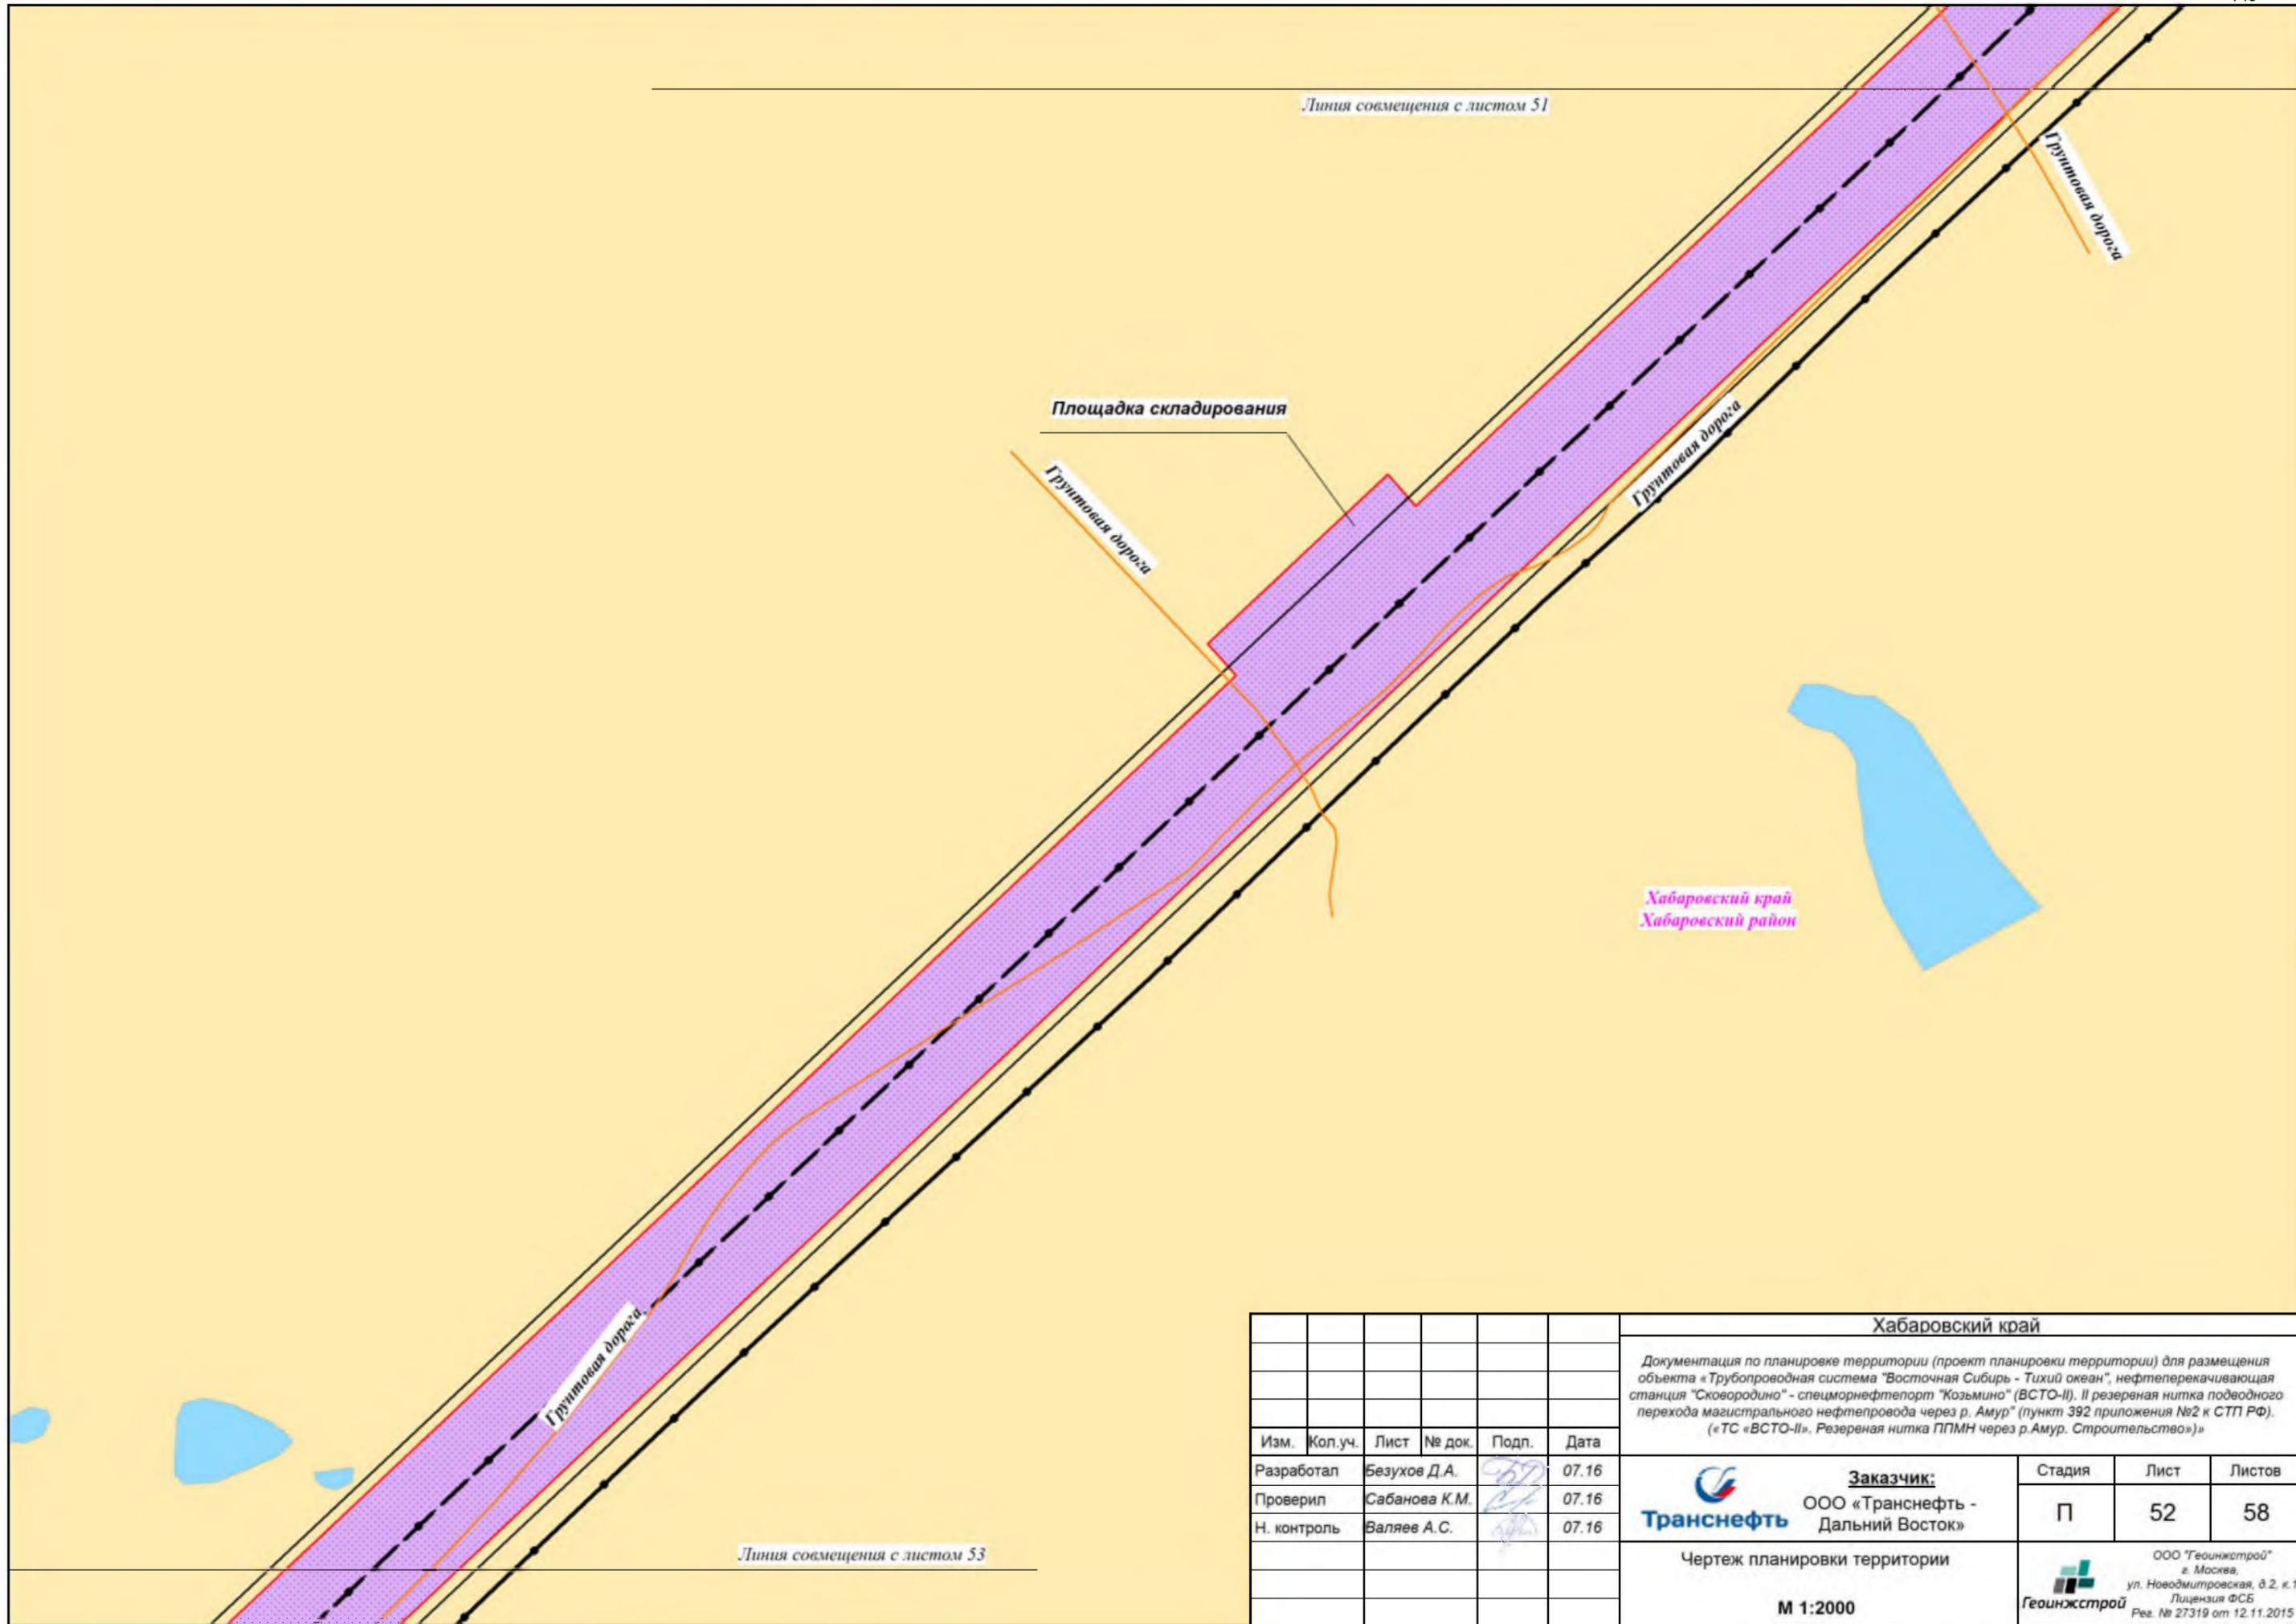

						Хабаровский край			
						Документация по планировке территории (проект планировки территории) для размещения объекта «Трубопроводная система «Восточная Сибирь - Тихий океан», нефтеперекачивающая станция «Сковородино» - спецморнефтепорт «Козьмино» (ВСТО-II). II резервная нитка подводного перехода магистрального нефтепровода через р. Амур» (пункт 392 приложения №2 к СТП РФ). («ТС «ВСТО-II». Резервная нитка ППМН через р.Амур. Строительство»)			
Изм.	Кол.уч.	Лист	№ док.	Подп.	Дата	Стадия	Лист	Листов	
Разработал		Безухов Д.А.		<i>[Подпись]</i>	07.16	 Заказчик: ООО «Транснефть - Дальний Восток»	П	52	58
Проверил		Сабанова К.М.		<i>[Подпись]</i>	07.16				
Н. контроль		Валяев А.С.		<i>[Подпись]</i>	07.16				
						Чертеж планировки территории			
						М 1:2000			
						 ООО «Геонинжстрой» г. Москва, ул. Новодмитровская, д.2, к.1 Лицензия ФСБ Рег. № 27319 от 12.11.2015			

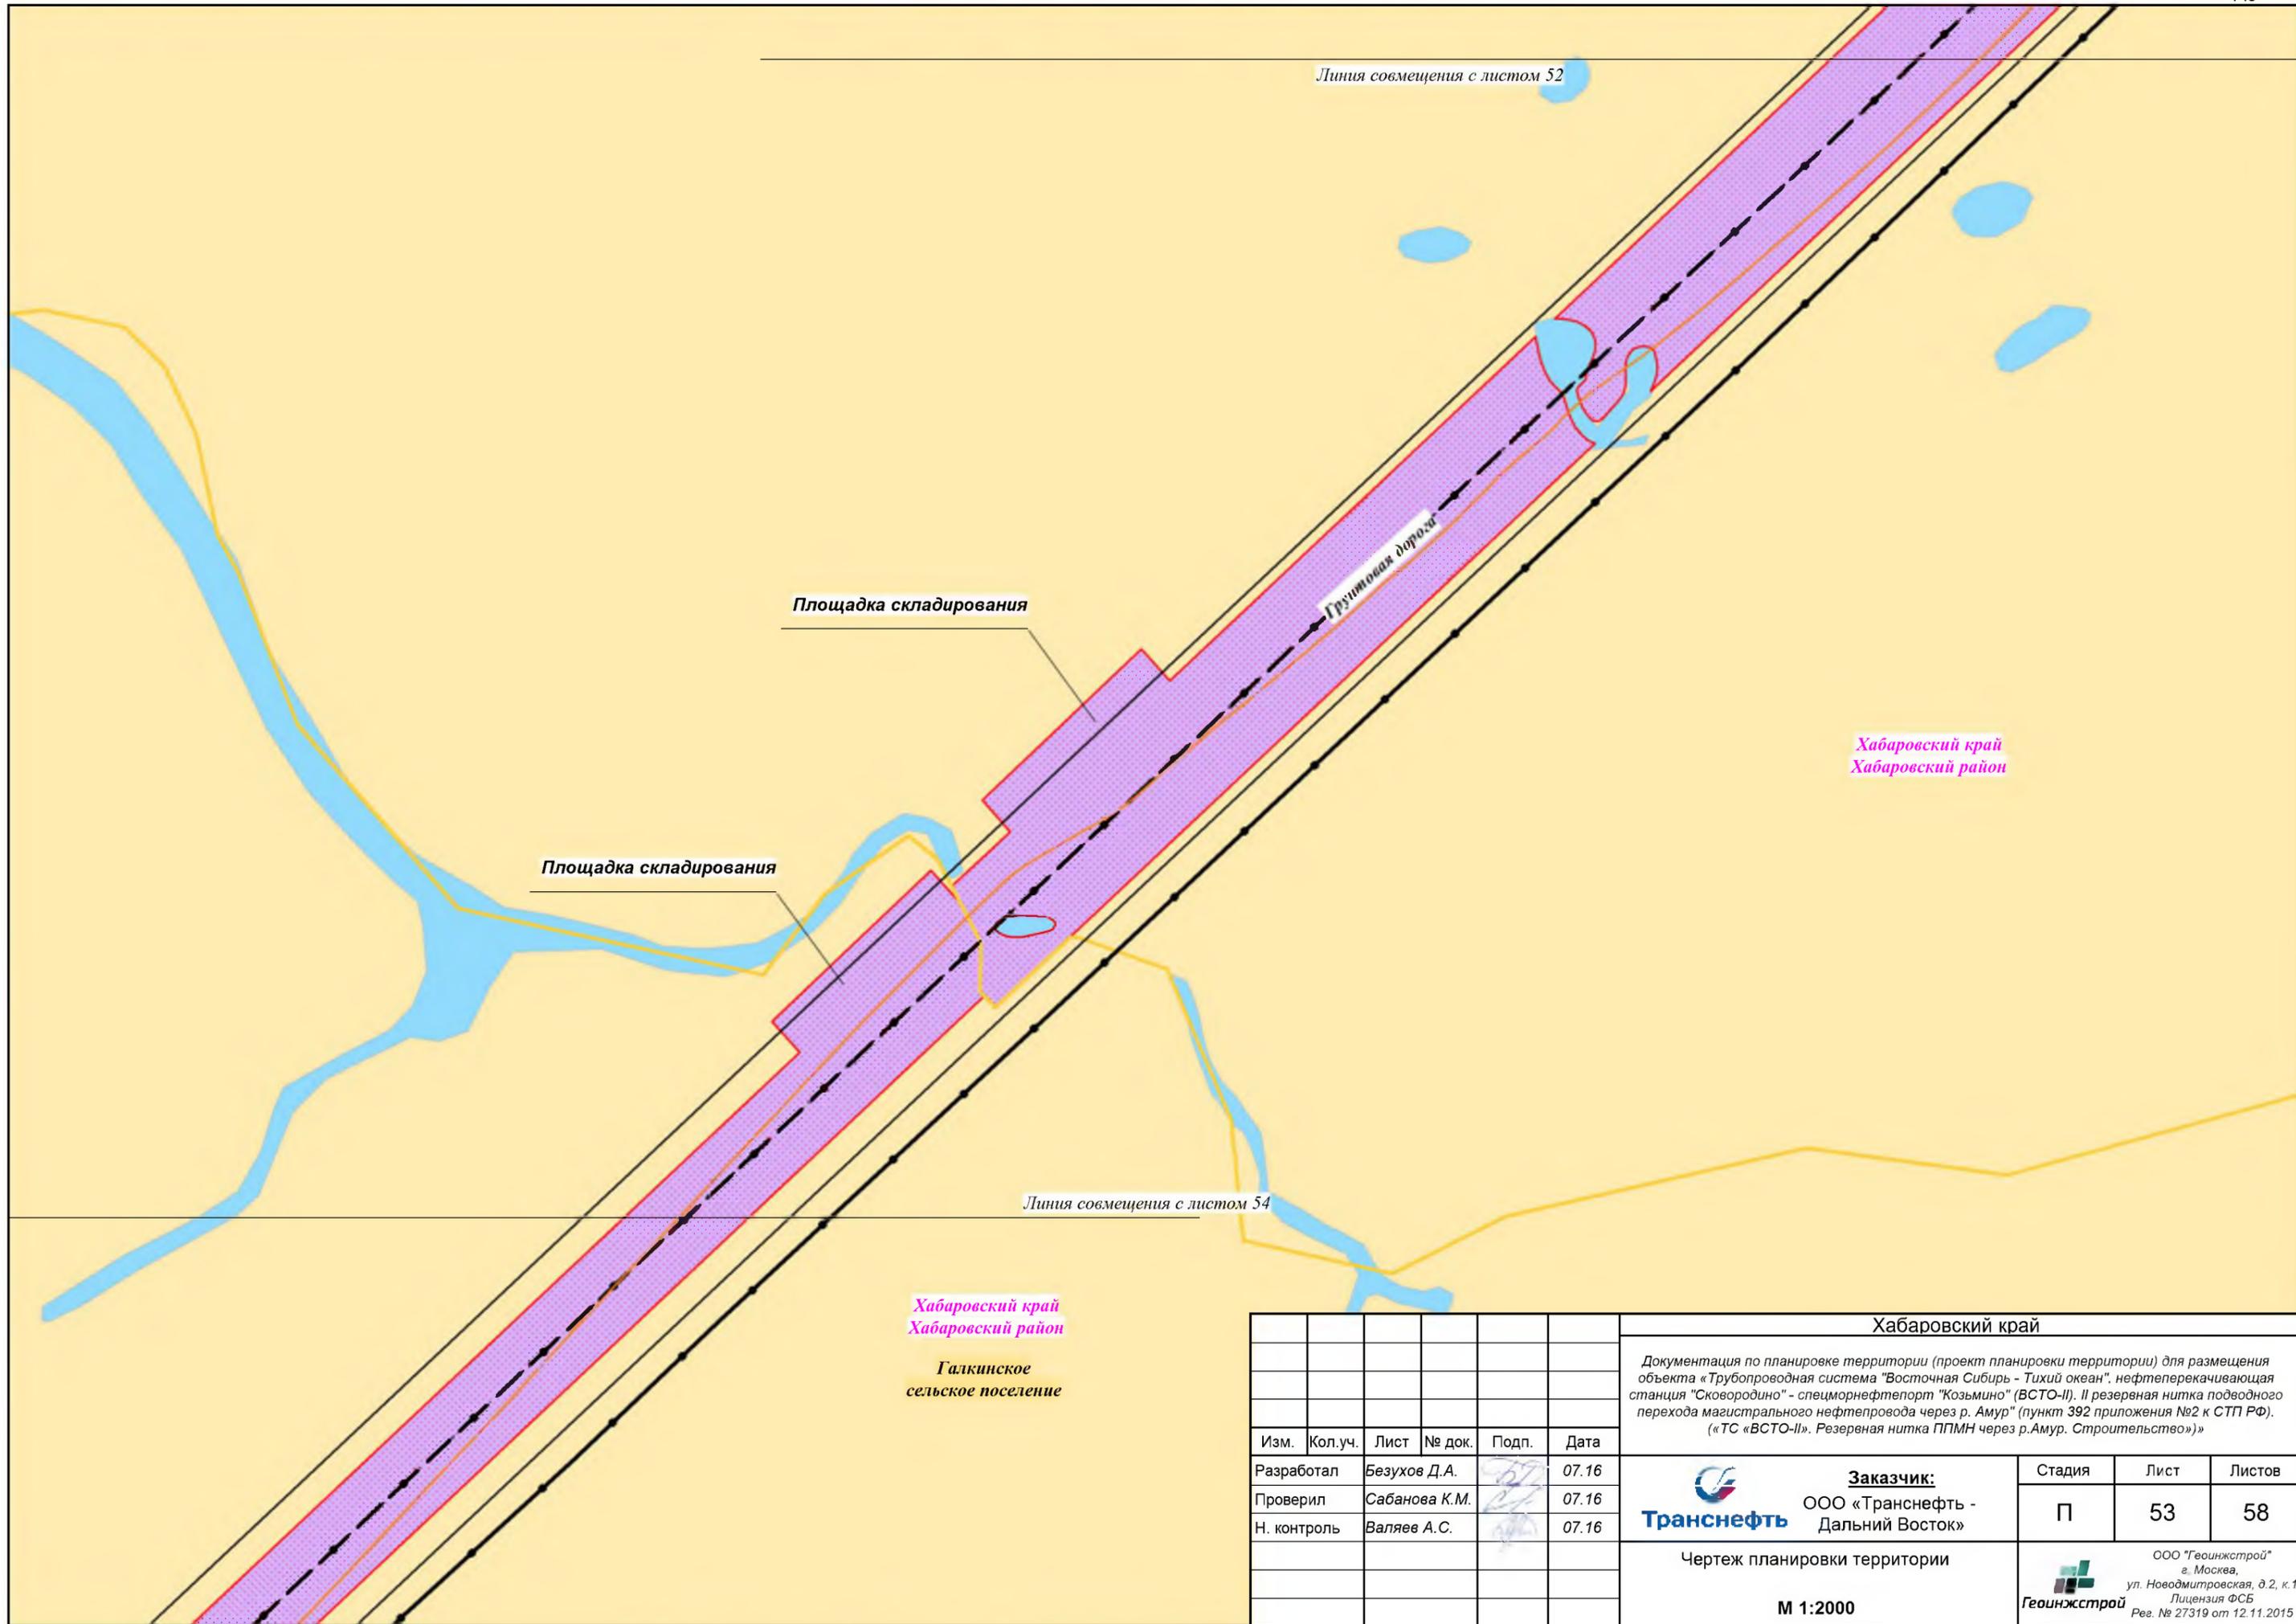

Линия совмещения с листом 52

Площадка складирования

Грунтовая дорога

Площадка складирования

Линия совмещения с листом 54


Хабаровский край
Хабаровский район

Хабаровский край
Хабаровский район

Галкинское
сельское поселение

Изм.	Кол.уч.	Лист	№ док.	Подп.	Дата
Разработал		Безухов Д.А.		<i>[Signature]</i>	07.16
Проверил		Сабанова К.М.		<i>[Signature]</i>	07.16
Н. контроль		Валяев А.С.		<i>[Signature]</i>	07.16

Хабаровский край		
Документация по планировке территории (проект планировки территории) для размещения объекта «Трубопроводная система «Восточная Сибирь - Тихий океан», нефтеперекачивающая станция «Сковородино» - спецморнефтепорт «Козьмино» (ВСТО-II). II резервная нитка подводного перехода магистрального нефтепровода через р. Амур» (пункт 392 приложения №2 к СТП РФ). («ТС «ВСТО-II». Резервная нитка ППМН через р.Амур. Строительство»)		
 Транснефть	Заказчик: ООО «Транснефть - Дальний Восток»	Стадия П
	Лист 53	Листов 58
Чертеж планировки территории М 1:2000		 ООО «Геонжстрой» г. Москва, ул. Новодмитровская, д.2, к.1 Лицензия ФСБ Рег. № 27319 от 12.11.2015

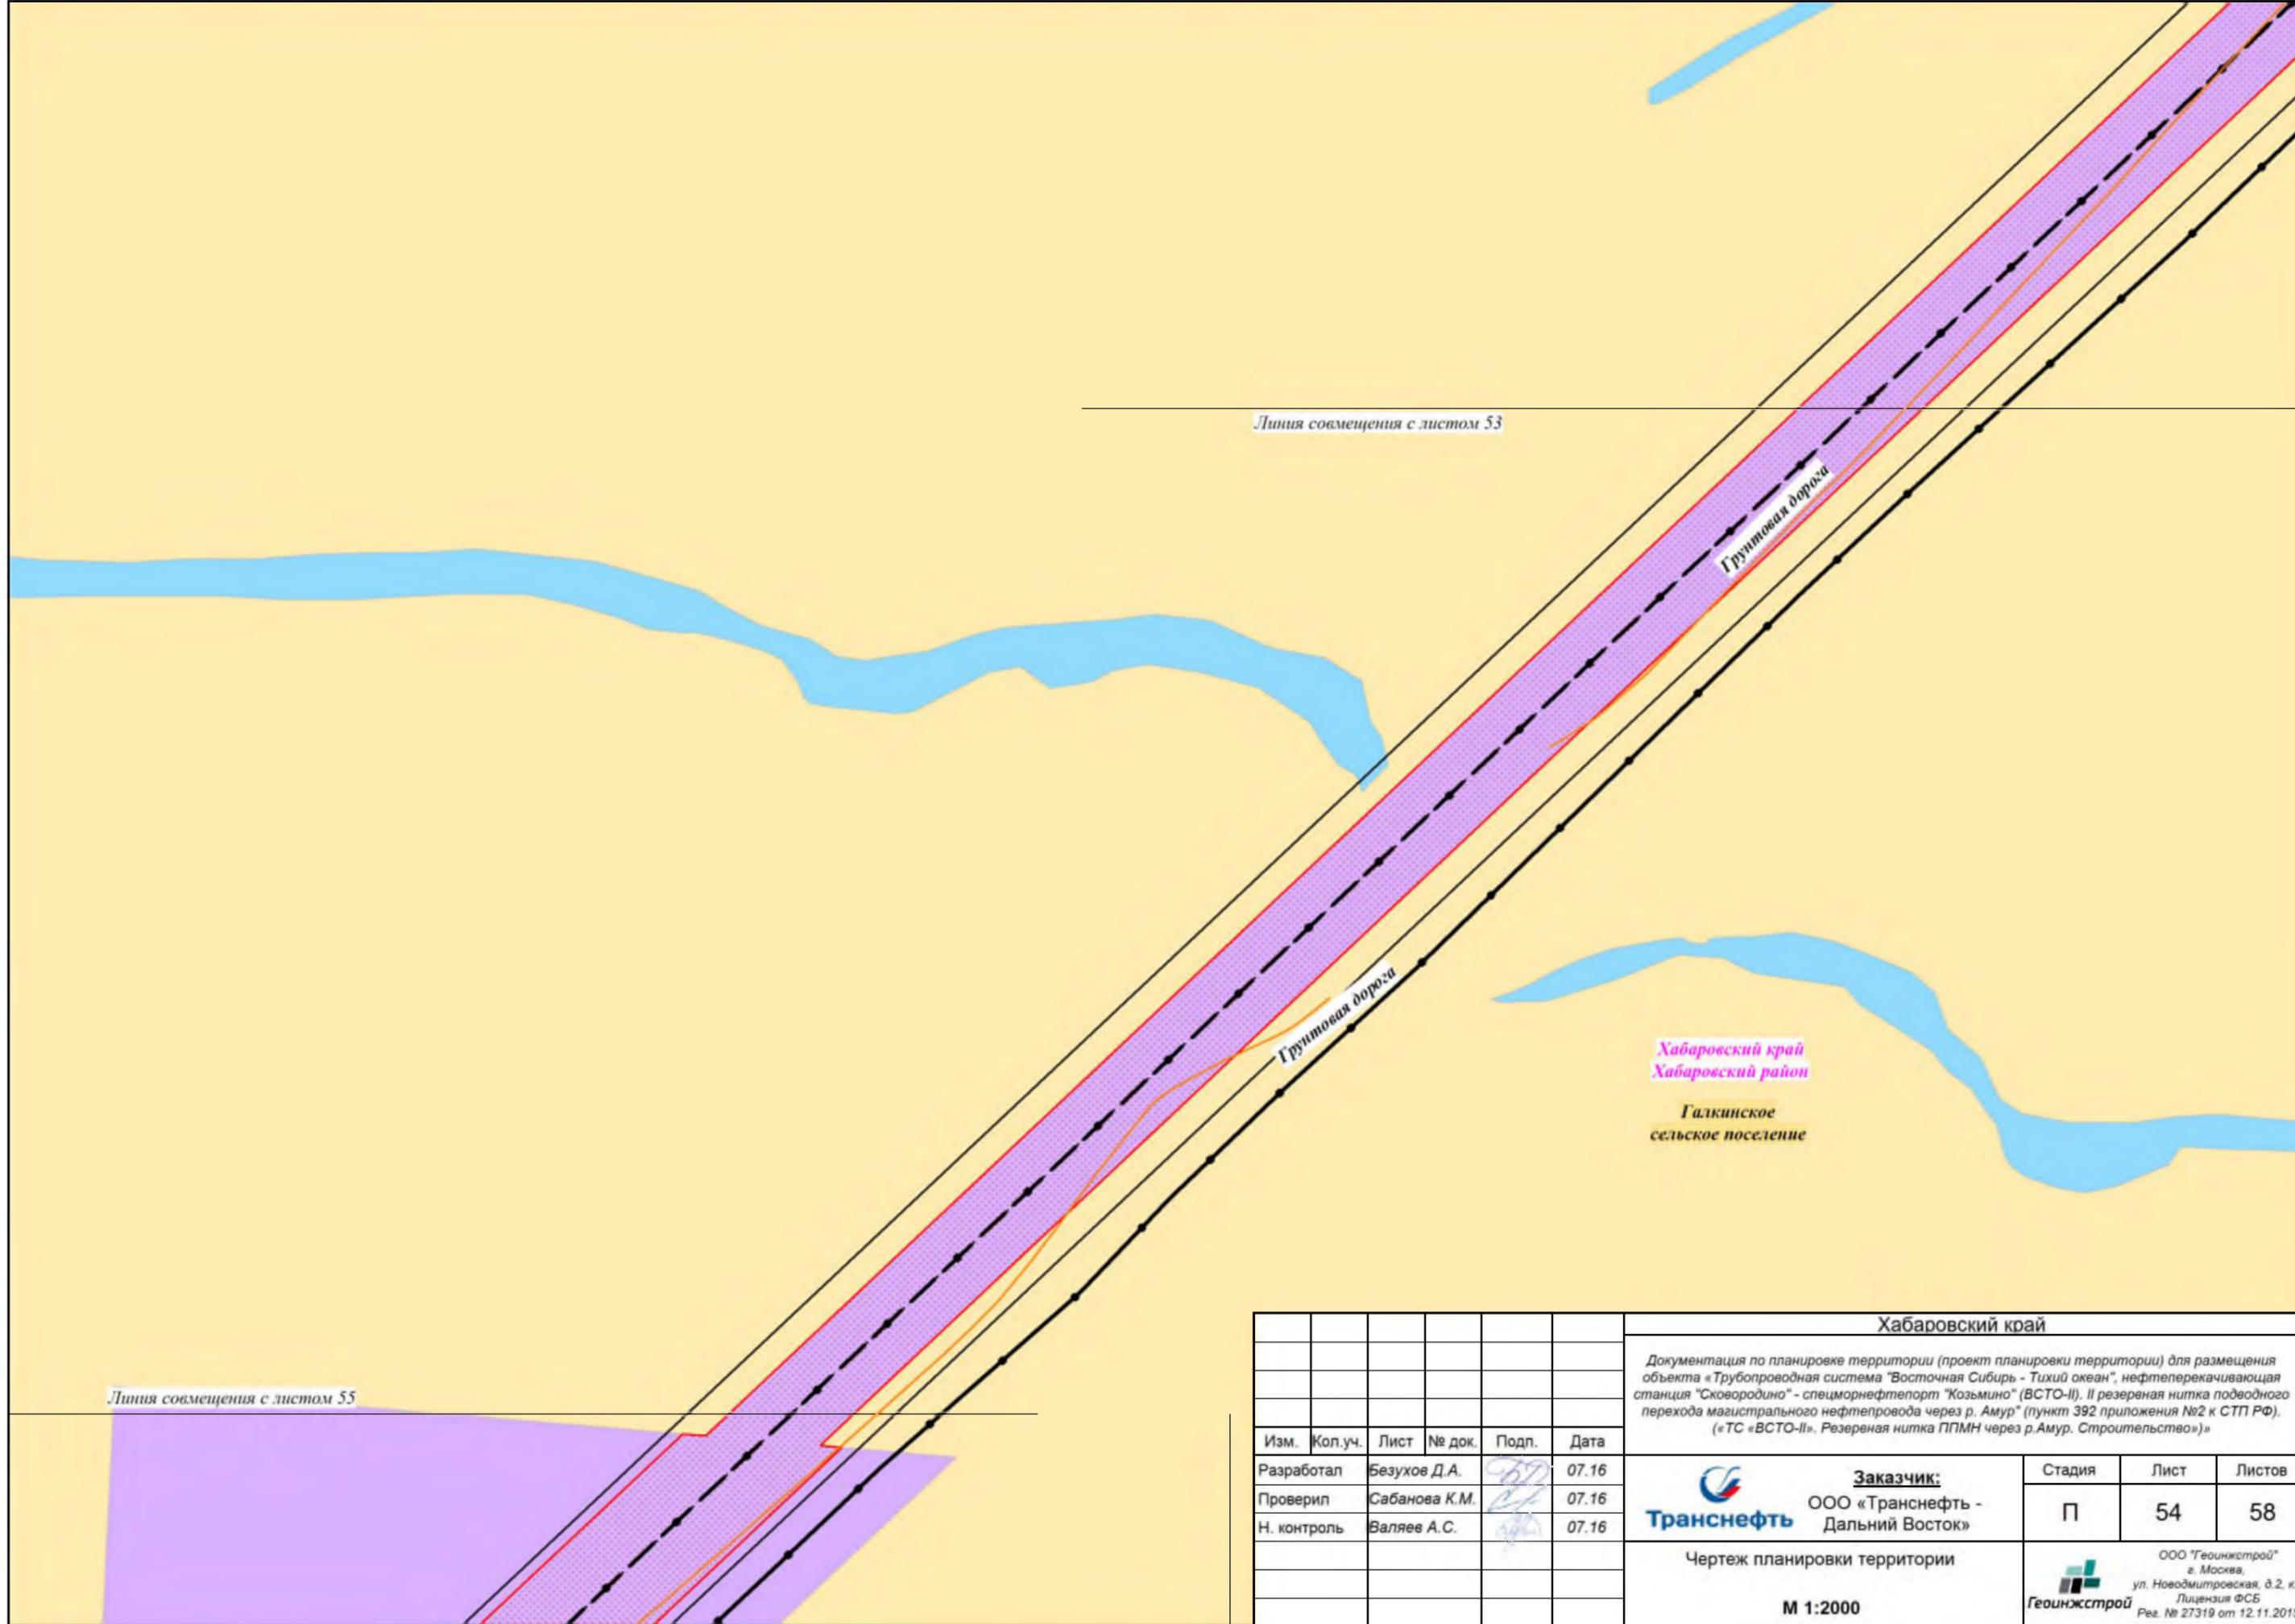

Линия совмещения с листом 53

Грунтовая дорога


Грунтовая дорога

Хабаровский край
Хабаровский район

Галкинское
сельское поселение

Линия совмещения с листом 55

Хабаровский край															
Документация по планировке территории (проект планировки территории) для размещения объекта «Трубопроводная система «Восточная Сибирь - Тихий океан», нефтеперекачивающая станция «Сковородино» - спецморнефтепорт «Козьмино» (ВСТО-II). II резервная нитка подводного перехода магистрального нефтепровода через р. Амур» (пункт 392 приложения №2 к СТП РФ). («ТС «ВСТО-II». Резервная нитка ППМН через р.Амур. Строительство»)															
Изм.	Кол.уч.	Лист	№ док.	Подп.	Дата										
Разработал	Безухов Д.А.			<i>[Подпись]</i>	07.16										
Проверил	Сабанова К.М.			<i>[Подпись]</i>	07.16										
Н. контроль	Валеев А.С.			<i>[Подпись]</i>	07.16										
<table border="1"> <tr> <td colspan="2">Заказчик:</td> <td>Стадия</td> <td>Лист</td> <td>Листов</td> </tr> <tr> <td colspan="2">  ООО «Транснефть - Дальний Восток» </td> <td>П</td> <td>54</td> <td>58</td> </tr> </table>						Заказчик:		Стадия	Лист	Листов	 ООО «Транснефть - Дальний Восток»		П	54	58
Заказчик:		Стадия	Лист	Листов											
 ООО «Транснефть - Дальний Восток»		П	54	58											
Чертеж планировки территории М 1:2000															
 ООО «Геонжстрой» г. Москва, ул. Новодмитровская, д.2, к.1 Лицензия ФСБ Рег. № 27319 от 12.11.2015															

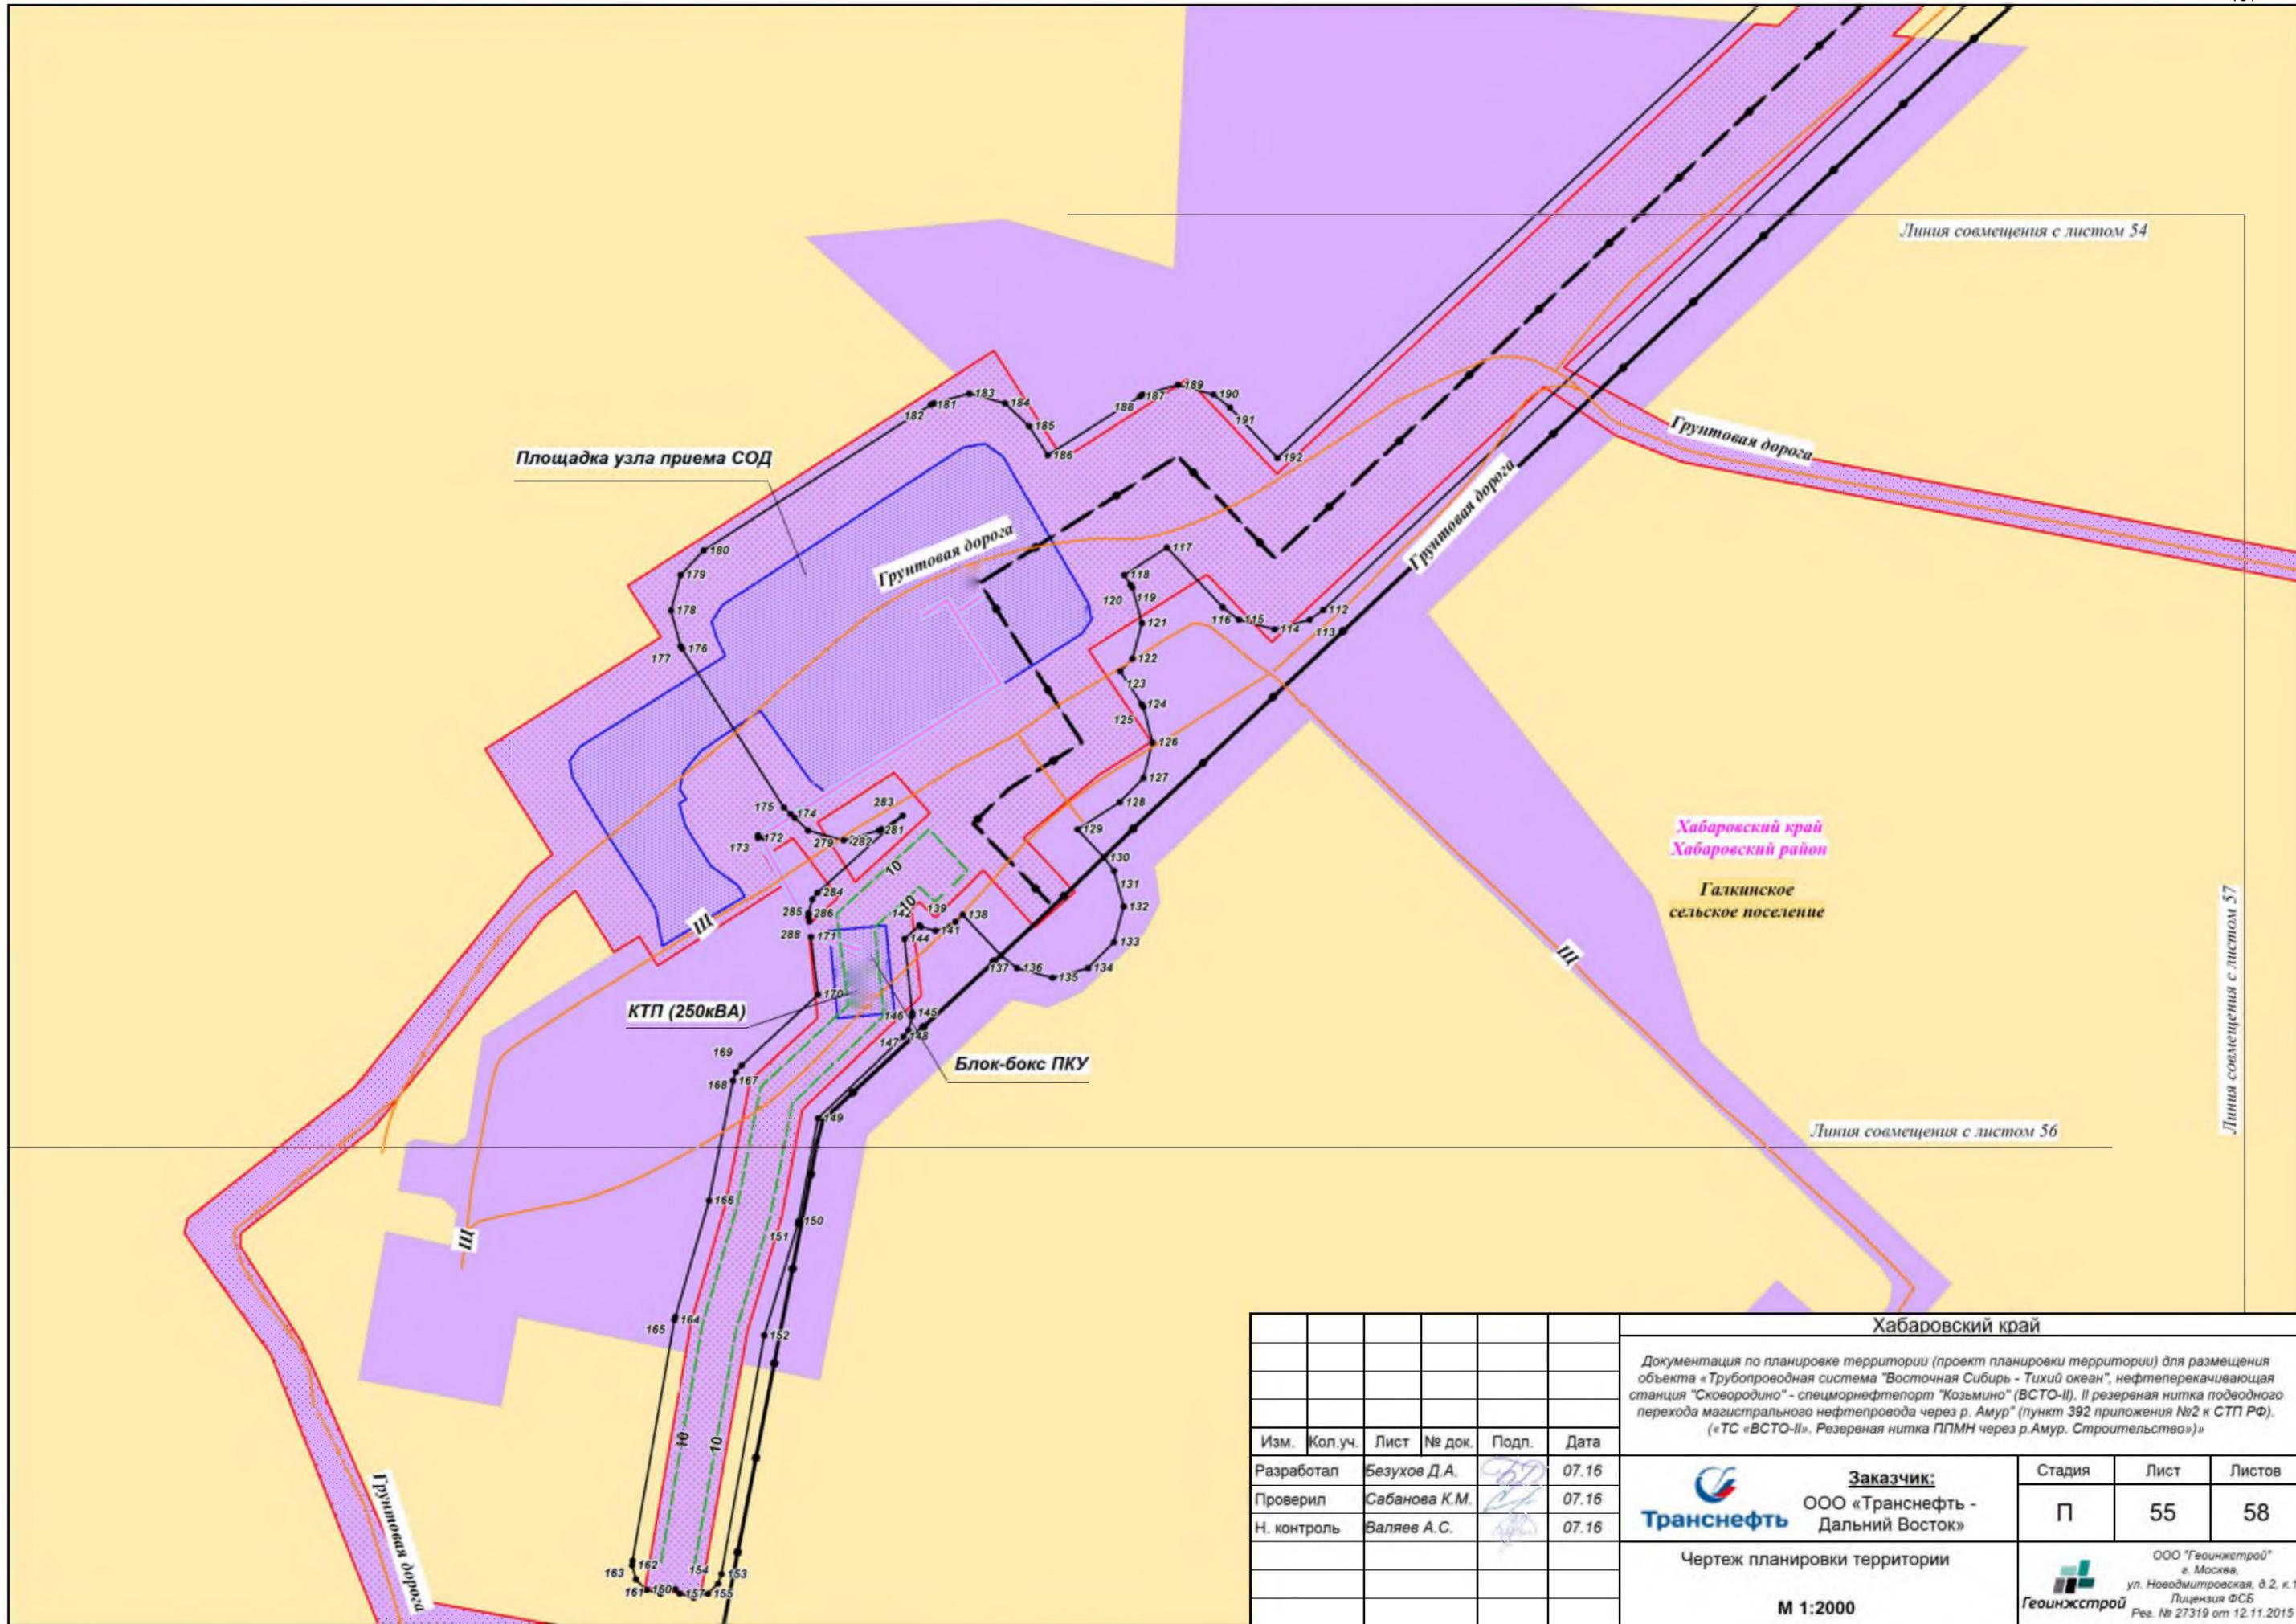

Линия совмещения с листом 54

Площадка узла приема СОД

Грунтовая дорога

Грунтовая дорожка

Грунтовая дорожка

Хабаровский край
Хабаровский район
Галкинское
сельское поселение

КТП (250кВА)

Блок-бокс ПКУ

Линия совмещения с листом 56

Грунтовая дорожка

Линия совмещения с листом 57

Хабаровский край

Документация по планировке территории (проект планировки территории) для размещения объекта «Трубопроводная система «Восточная Сибирь - Тихий океан», нефтеперекачивающая станция «Сковородино» - спецморнефтепорт «Козьмино» (ВСТО-II). II резервная нитка подводного перехода магистрального нефтепровода через р. Амур» (пункт 392 приложения №2 к СТП РФ). («ТС «ВСТО-II». Резервная нитка ППМН через р.Амур. Строительство»)

Изм.	Кол.уч.	Лист	№ док.	Подп.	Дата
Разработал		Безухов Д.А.		<i>[Signature]</i>	07.16
Проверил		Сабанова К.М.		<i>[Signature]</i>	07.16
Н. контроль		Валяев А.С.		<i>[Signature]</i>	07.16

Заказчик:
ООО «Транснефть - Дальний Восток»




Стадия	Лист	Листов
П	55	58

Чертеж планировки территории

М 1:2000

ООО «Геонжстрой»
г. Москва,
ул. Новодмитровская, д.2, к.1
Лицензия ФСБ
Рег. № 27319 от 12.11.2015



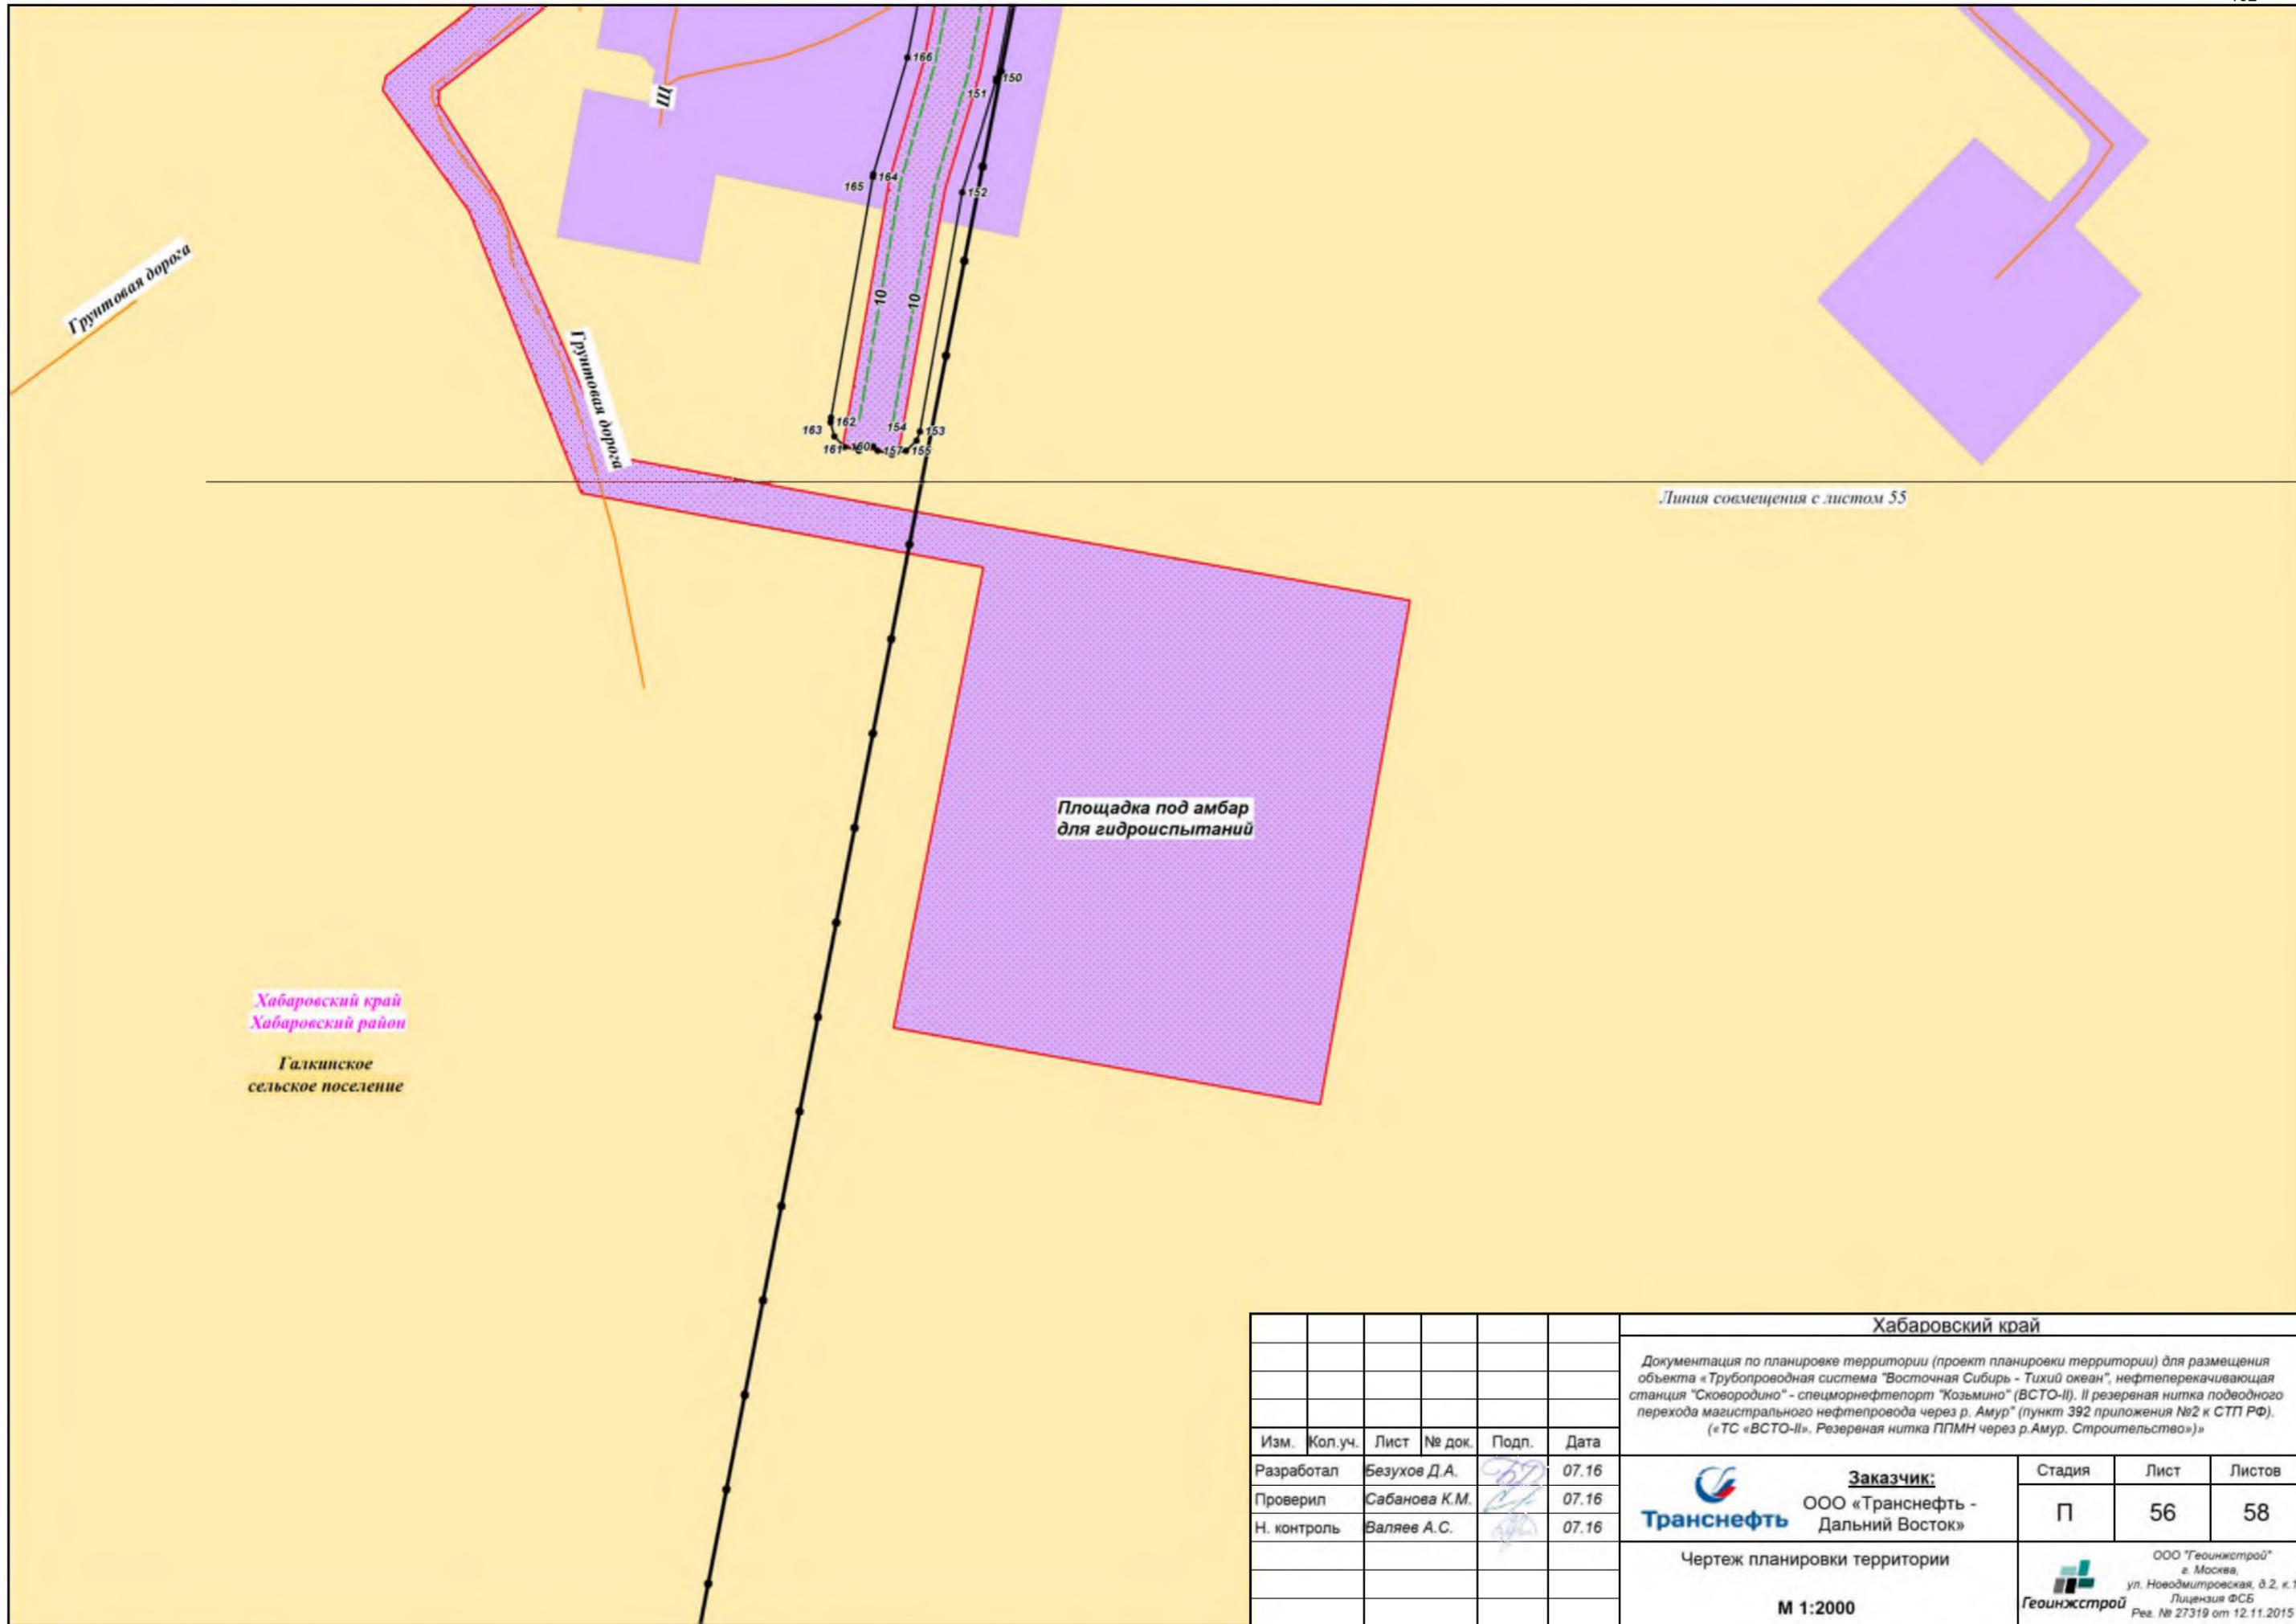


Хабаровский край
Хабаровский район
Галкинское
сельское поселение

Линия совмещения с листом 55

Площадка под амбар
для гидроиспытаний

Хабаровский край															
Документация по планировке территории (проект планировки территории) для размещения объекта «Трубопроводная система «Восточная Сибирь - Тихий океан», нефтеперекачивающая станция «Сковородино» - спецморнефтепорт «Козьмино» (ВСТО-II). II резервная нитка подводного перехода магистрального нефтепровода через р. Амур» (пункт 392 приложения №2 к СТП РФ). («ТС «ВСТО-II». Резервная нитка ППМН через р.Амур. Строительство»)															
Изм.	Кол.уч.	Лист	№ док.	Подп.	Дата										
Разработал		Безухов Д.А.		<i>[Signature]</i>	07.16										
Проверил		Сабанова К.М.		<i>[Signature]</i>	07.16										
Н. контроль		Валяев А.С.		<i>[Signature]</i>	07.16										
<table border="1"> <tr> <td colspan="2">Заказчик: ООО «Транснефть - Дальний Восток»</td> <td>Стадия</td> <td>Лист</td> <td>Листов</td> </tr> <tr> <td colspan="2"></td> <td>П</td> <td>56</td> <td>58</td> </tr> </table>						Заказчик: ООО «Транснефть - Дальний Восток»		Стадия	Лист	Листов			П	56	58
Заказчик: ООО «Транснефть - Дальний Восток»		Стадия	Лист	Листов											
		П	56	58											
Чертеж планировки территории															
М 1:2000															
 ООО «Гежинжстрой» г. Москва, ул. Новодмитровская, д.2, к.1 Лицензия ФСБ Рег. № 27319 от 12.11.2015															

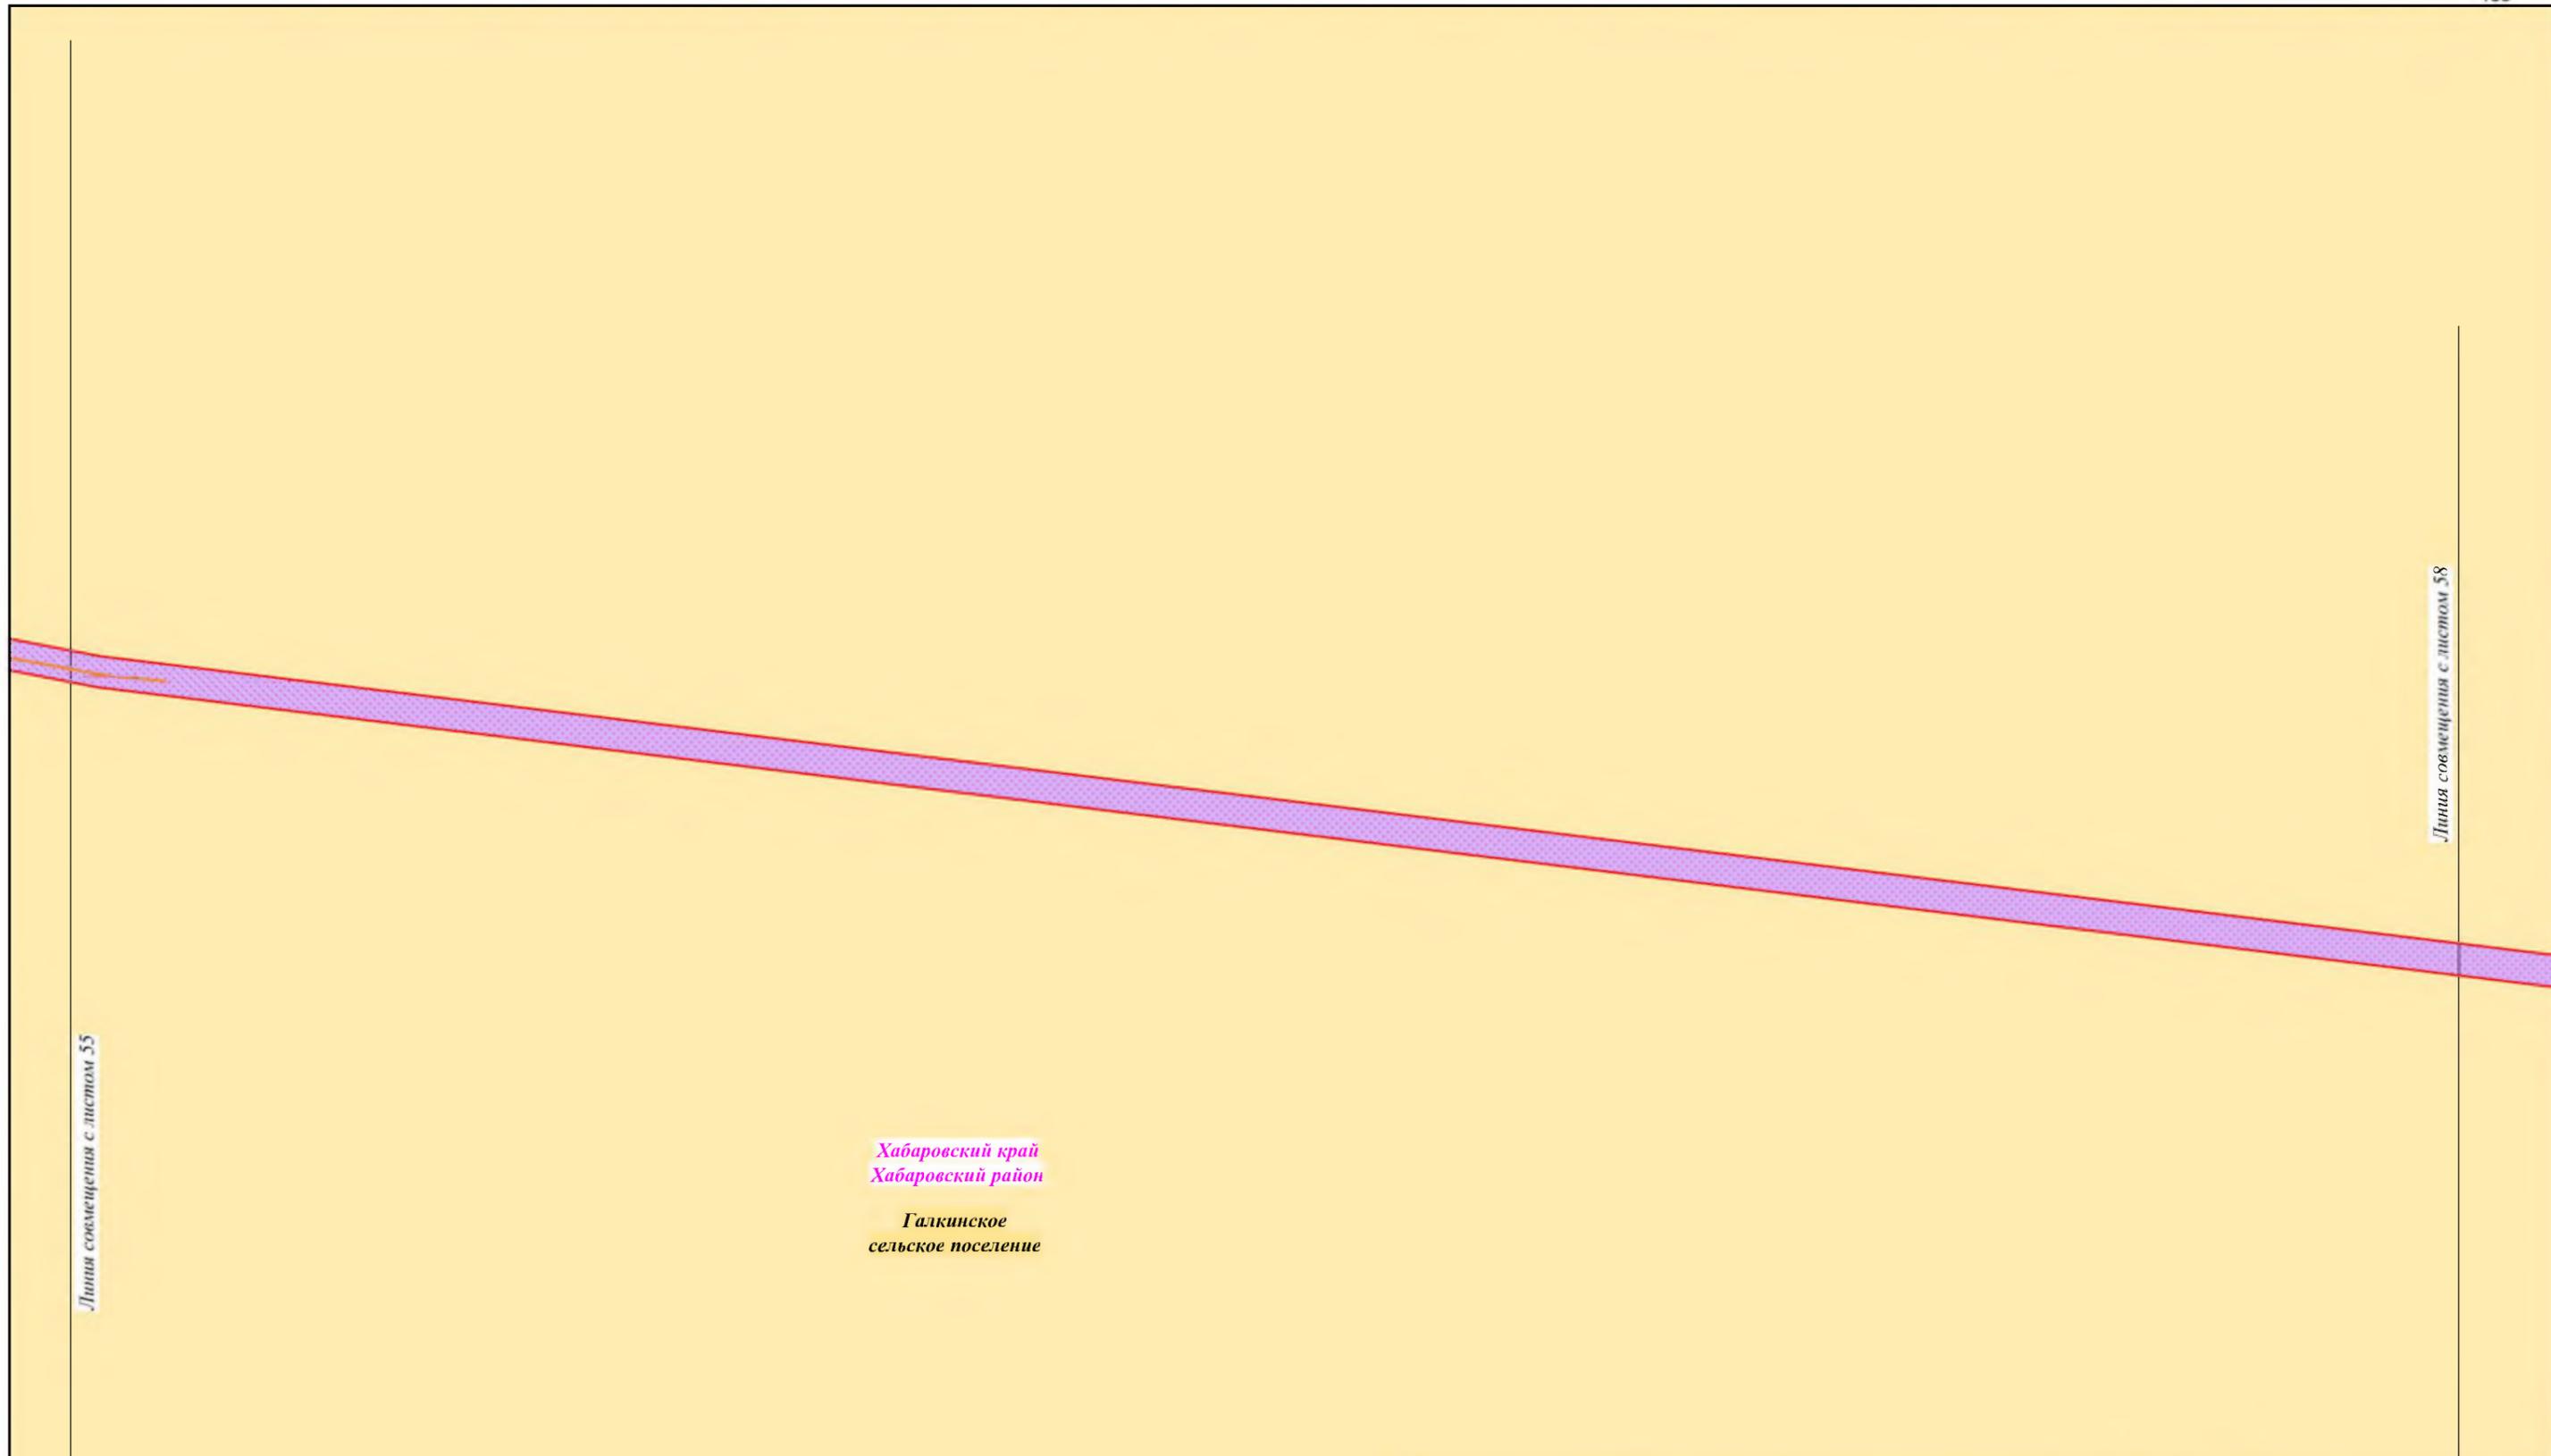


Линия совмещения с листом 55

Линия совмещения с листом 58

Хабаровский край
Хабаровский район

Галкинское
сельское поселение

Хабаровский край						Стадия	Лист	Листов
Документация по планировке территории (проект планировки территории) для размещения объекта «Трубопроводная система «Восточная Сибирь - Тихий океан», нефтеперекачивающая станция «Сковородино» - спецморнефтепорт «Козьмино» (ВСТО-II). II резервная нитка подводного перехода магистрального нефтепровода через р. Амур» (пункт 392 приложения №2 к СТП РФ). («ТС «ВСТО-II». Резервная нитка ППМН через р.Амур. Строительство»)						П	57	58
Изм.	Кол.уч.	Лист	№ док.	Подп.	Дата	 Заказчик: ООО «Транснефть - Дальний Восток»	 ООО «Геоинжстрой» г. Москва, ул. Новодмитровская, д.2, к.1 Лицензия ФСБ Рег. № 27319 от 12.11.2015	
Разработал		Безухов Д.А.		07.16				
Проверил		Сабанова К.М.		07.16				
Н. контроль		Валяев А.С.		07.16		Чертеж планировки территории М 1:2000		

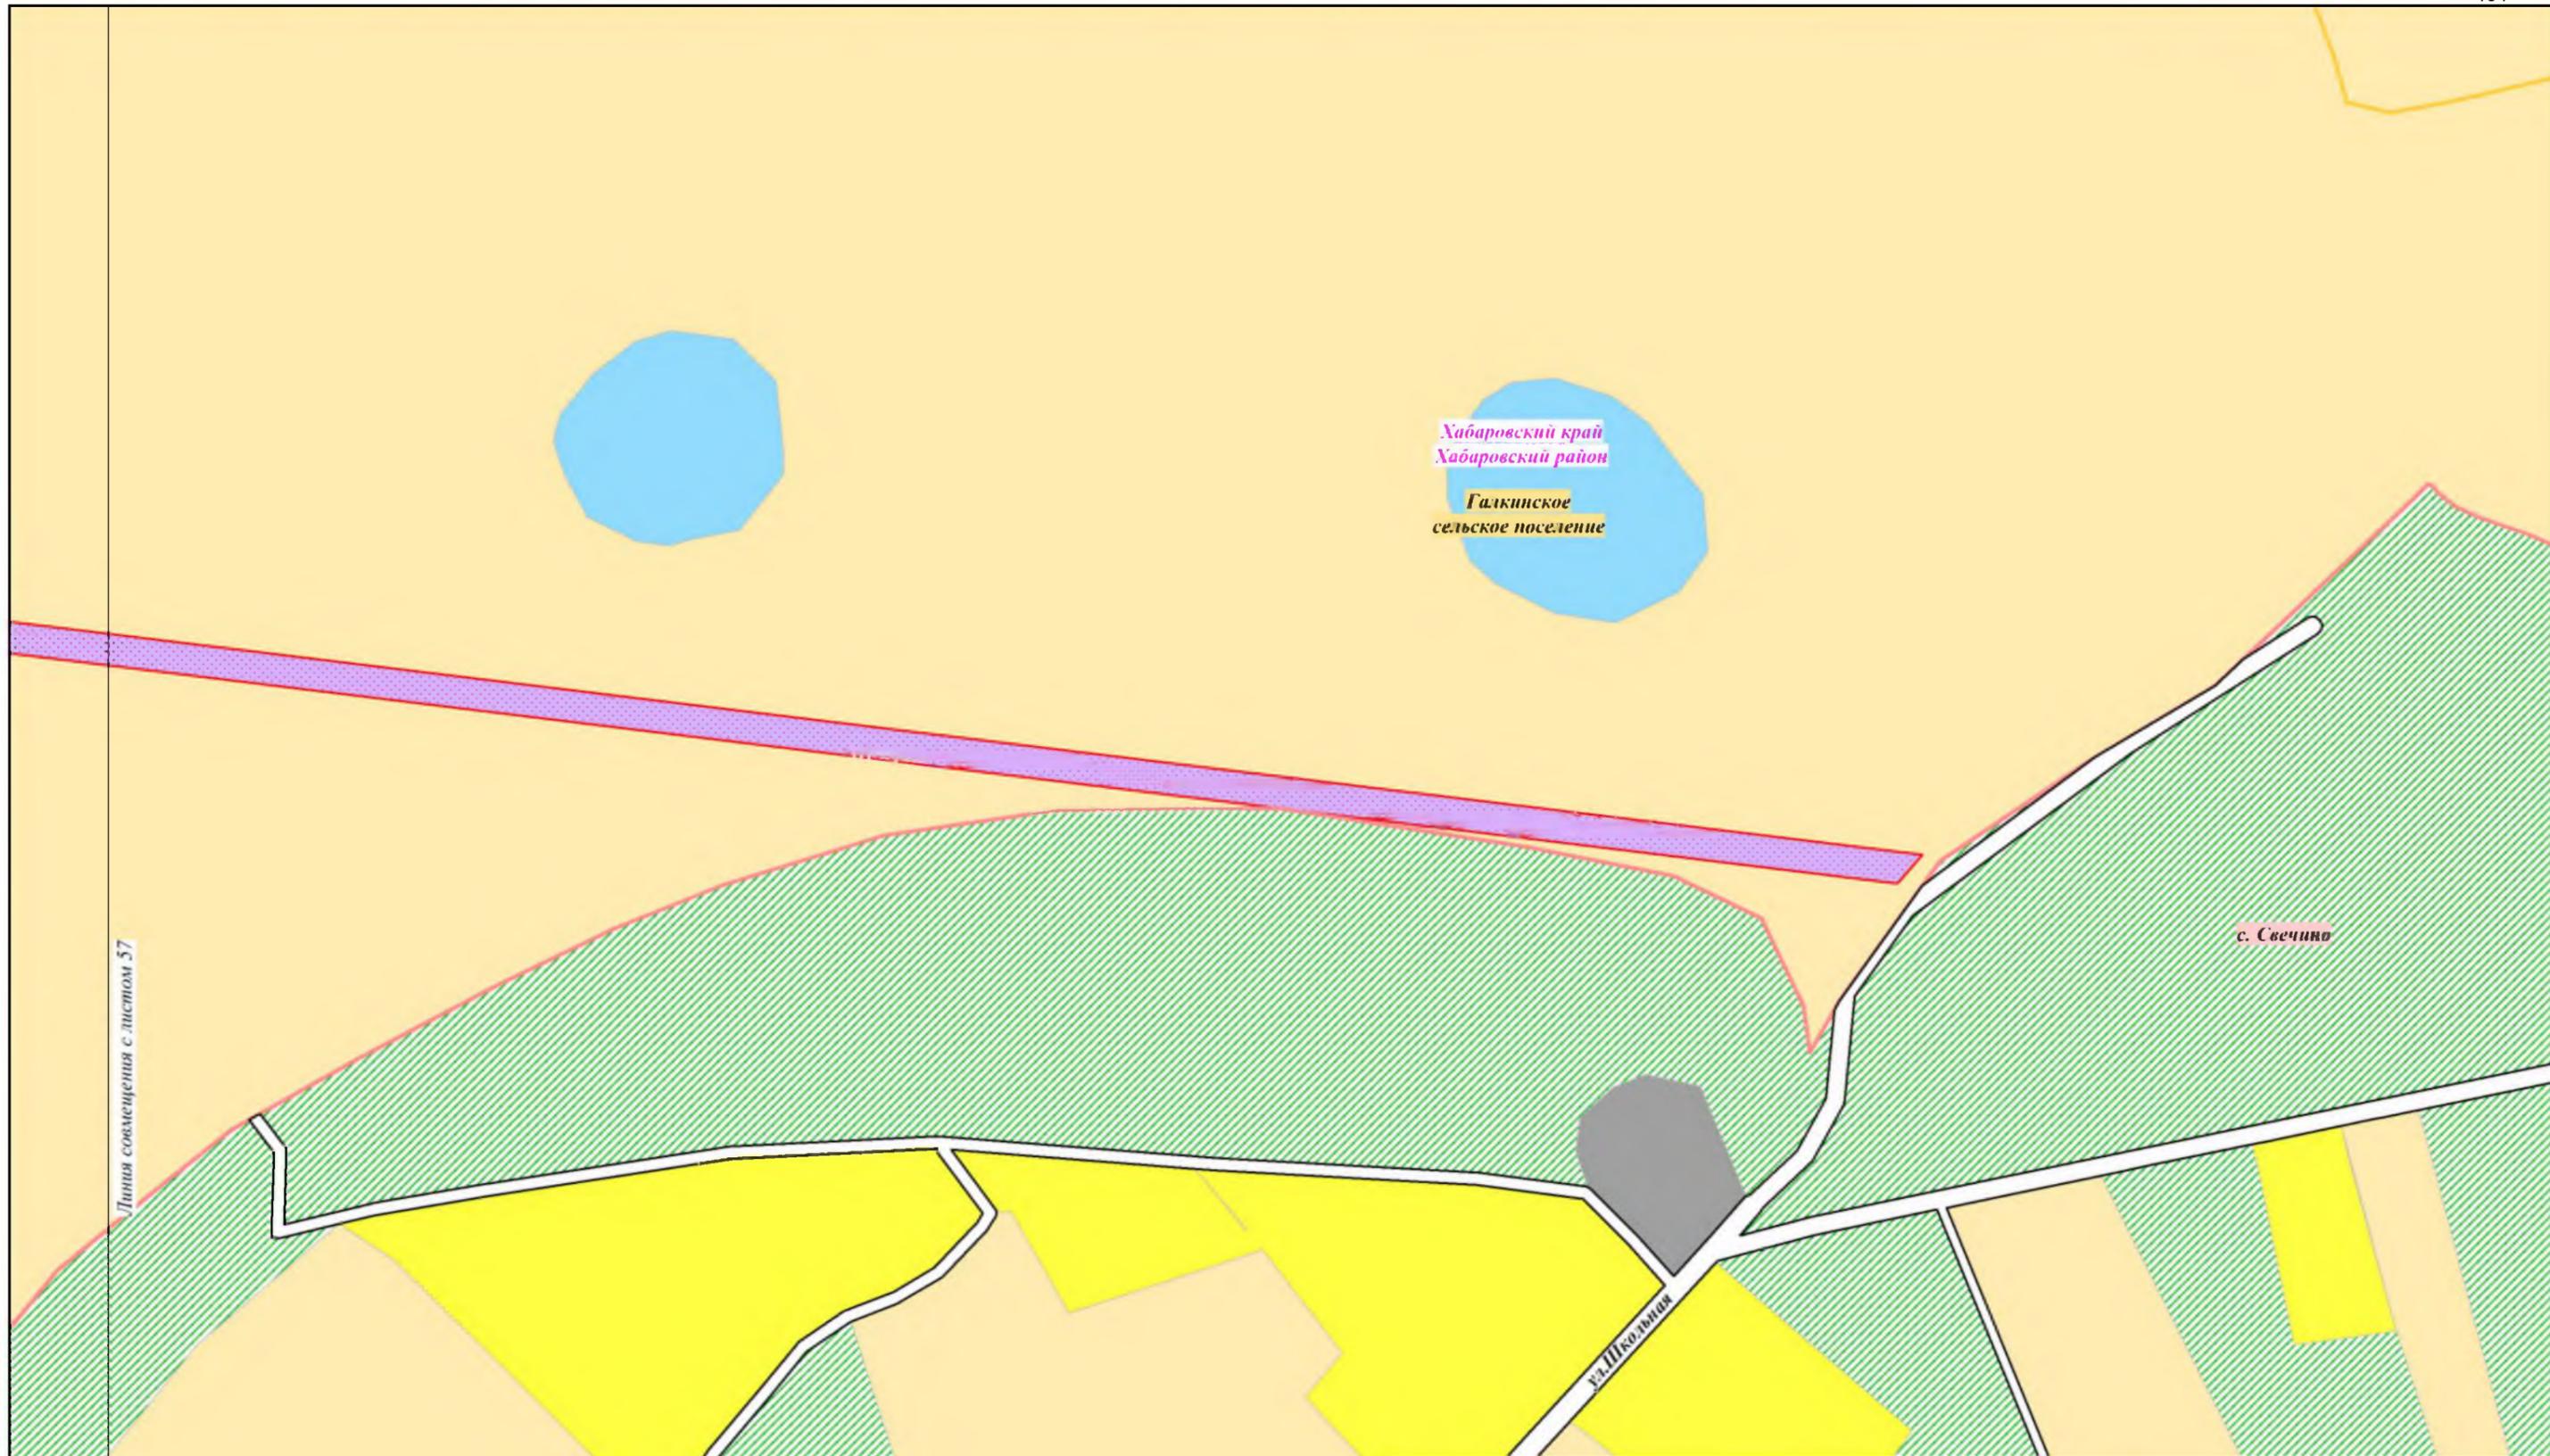

Линия совмещения с листом 57

Хабаровский край
Хабаровский район
Галкинское
сельское поселение

с. Свечино

ул. Школьная

ул. Свечинна

						Хабаровский край					
						Документация по планировке территории (проект планировки территории) для размещения объекта «Трубопроводная система «Восточная Сибирь - Тихий океан», нефтеперекачивающая станция «Сковородино» - спецморнефтепорт «Козьмино» (ВСТО-II). II резервная нитка подводного перехода магистрального нефтепровода через р. Амур» (пункт 392 приложения №2 к СТП РФ). («ТС «ВСТО-II». Резервная нитка ППМН через р.Амур. Строительство»)					
Изм.	Кол.уч.	Лист	№ док.	Подп.	Дата		Заказчик: ООО «Транснефть - Дальний Восток»	Стадия	Лист	Листов	
Разработал	Безухов Д.А.				07.16				П	58	58
Проверил	Сабанова К.М.				07.16						
Н. контроль	Валяев А.С.				07.16						
						Чертеж планировки территории			ООО «Геонжстрой» г. Москва, ул. Новодмитровская, д.2, к.1 Лицензия ФСБ Рег. № 27319 от 12.11.2015		
						М 1:2000					