


Карта планируемого размещения объектов местного значения Верхненергенского сельского поселения

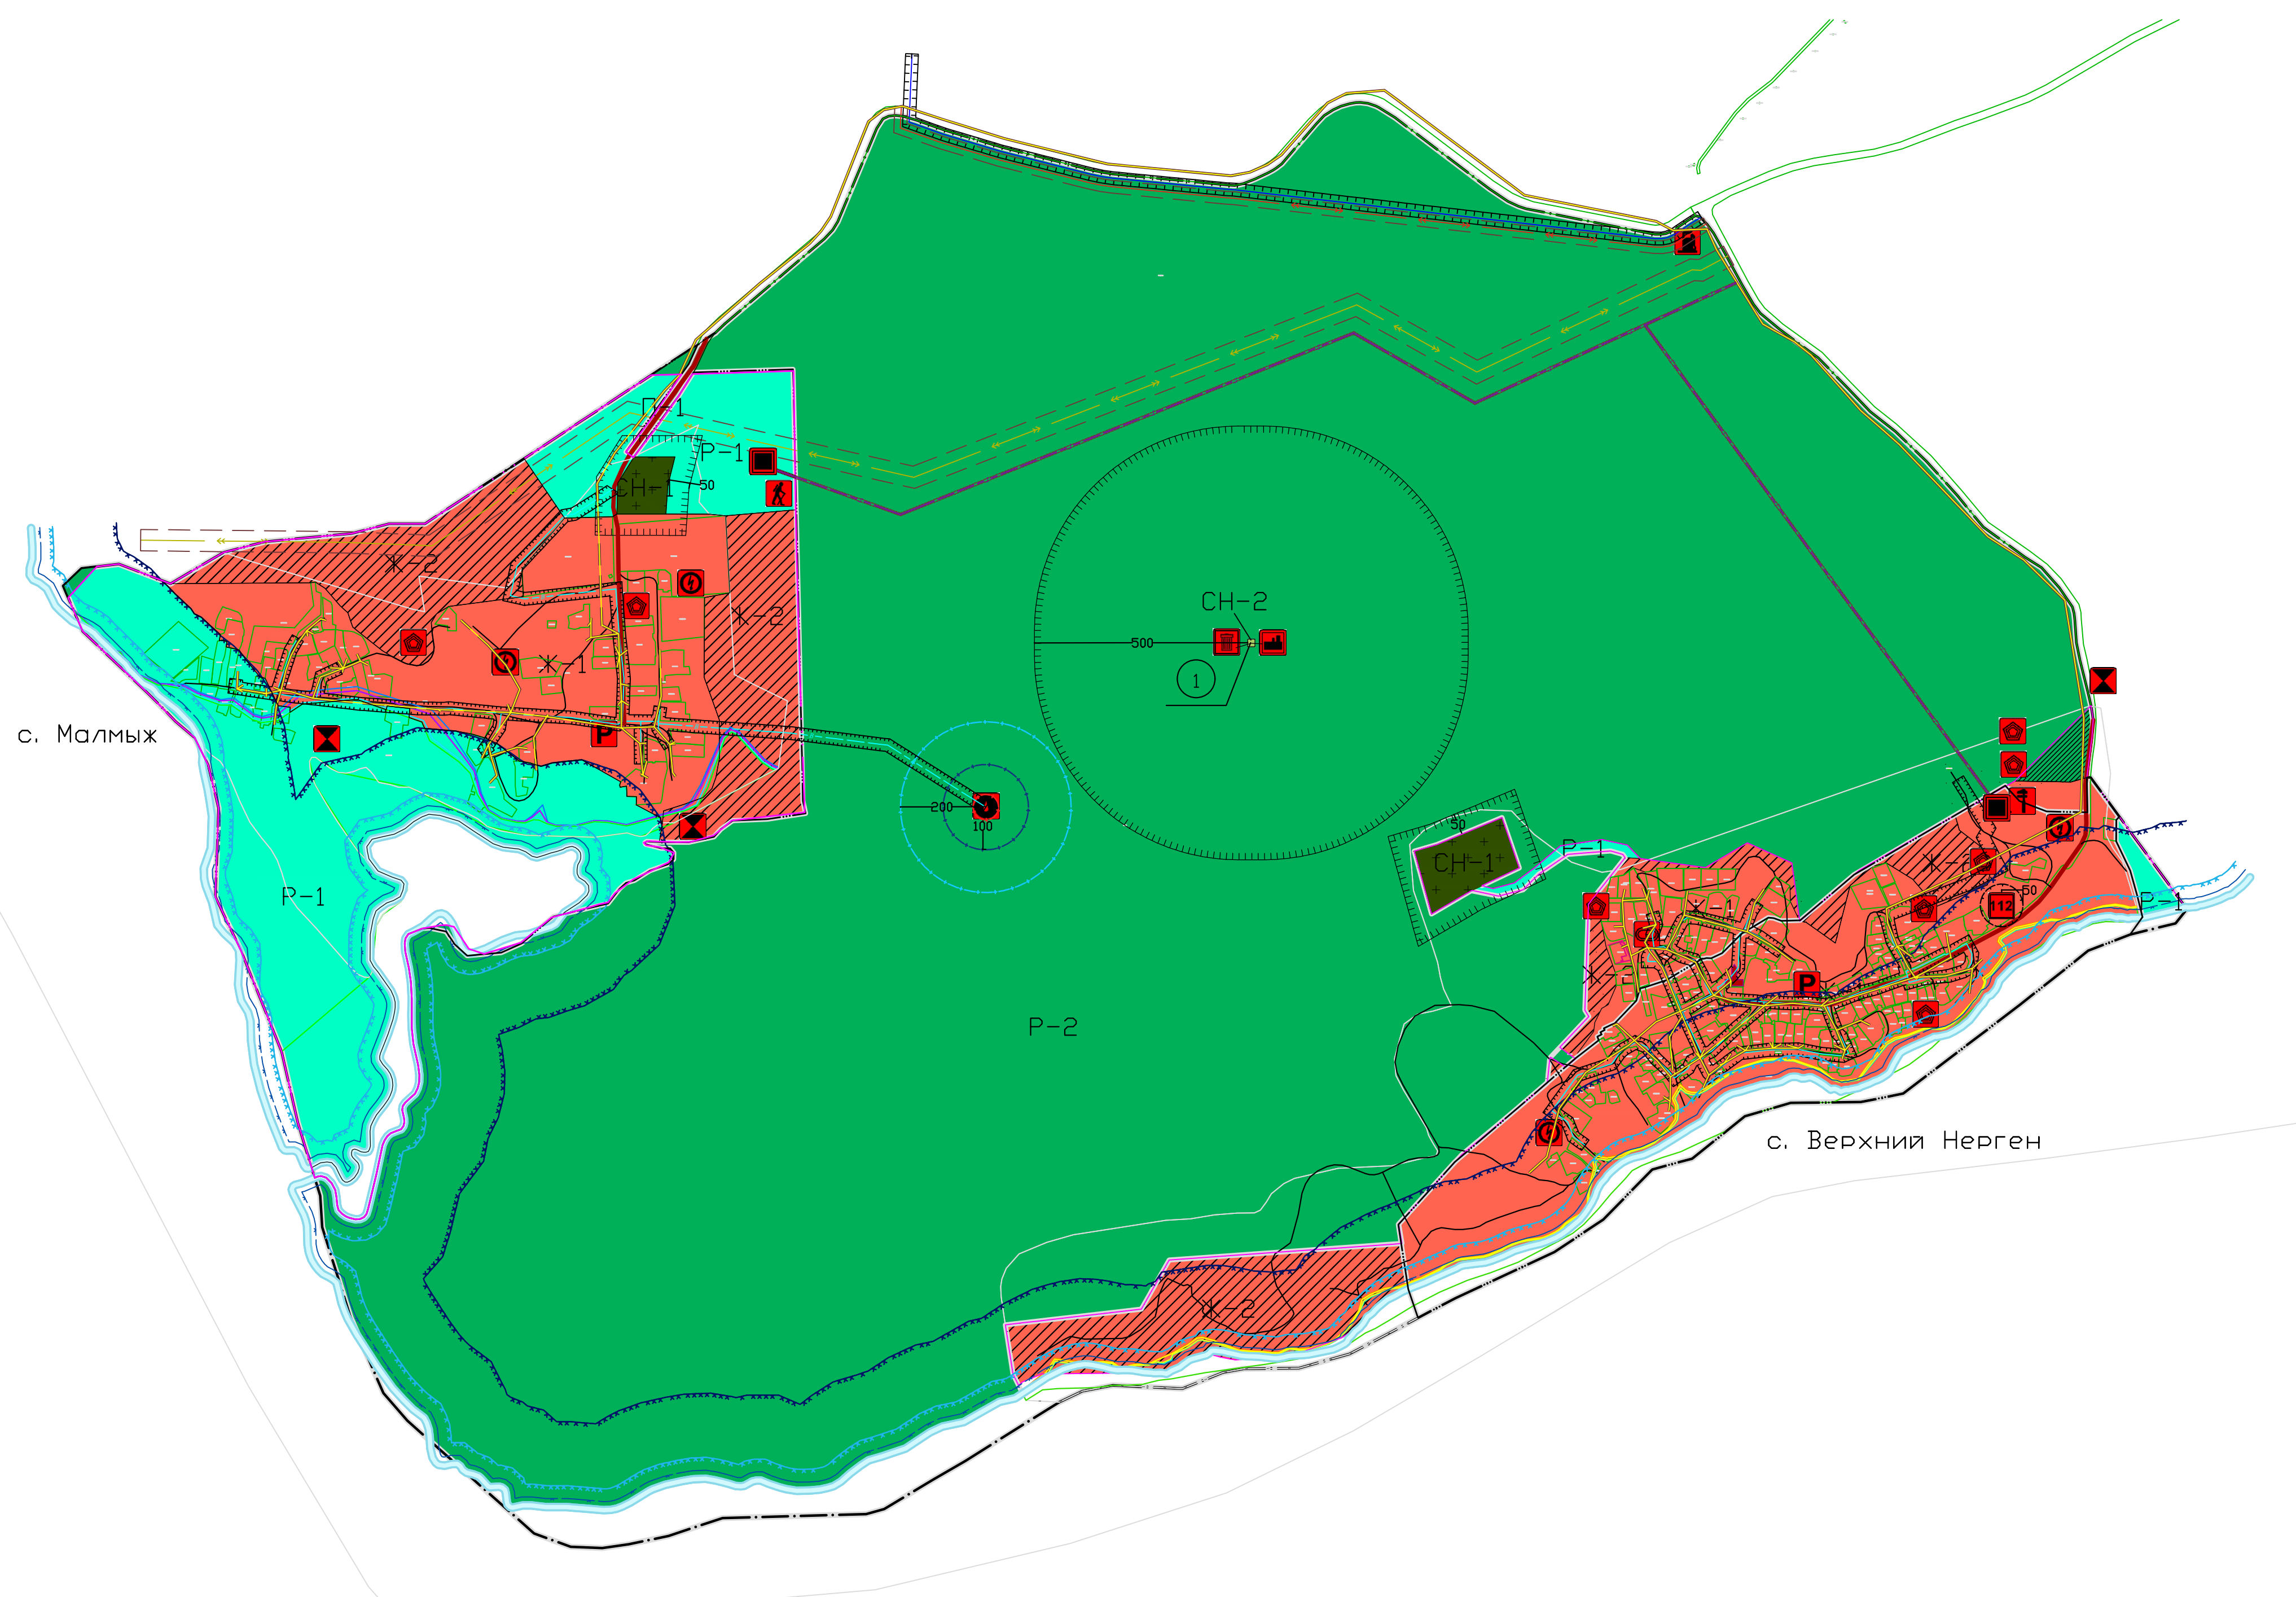

- УСЛОВНЫЕ ОБОЗНАЧЕНИЯ**
- Границы**
- граница муниципального образования Верхненергенского сельского поселения (код объекта 601010307)
 - границы населенных пунктов (код объекта 601010400)
 - планируемые границы населенных пунктов (код объекта 601010400)
- Границы зон с особыми условиями использования территории**
- водоохранных зон, согласно Водному кодексу РФ ширина водоохранной зоны для рек длиной более 50 км составляет 200 м (код объекта 603011101)
 - прибрежных защитных полос, согласно Водному кодексу РФ ширина прибрежной полосы составляет 50 м (код объекта 603011201)
 - санитарно-защитные зоны (код объекта 603010101)
 - санитарно-защитные зоны планируемые (код объекта 603010101)
 - Первый пояс зоны санитарной охраны источника водоснабжения (код объекта 603010801)
 - Второй пояс зоны санитарной охраны источника водоснабжения (код объекта 603010802)
 - Третий пояс зоны санитарной охраны источника водоснабжения (код объекта 603010803)
 - Береговые полосы водных объектов общего пользования (код объекта 603011301)
 - Охранная зона инженерных коммуникаций (код объекта 603010504)
- Функциональные зоны**
- Ж-1 - жилая зона (код объекта 701010100)
 - Ж-2 - планируемая жилая зона (код объекта 701010100)
 - П-1 - производственная зона (код объекта 701010401)
- Природно-рекреационные зоны**
- Р-1 - зоны озелененных территорий общего пользования (лесопарки, парки, сады, скверы, бульвары, городские леса) (код объекта 701010601)
 - Р-2 - лесопарковая зона (код объекта 701010604)
 - Р-2 - планируемая лесопарковая зона (код объекта 701010604)
- Зоны специального назначения**
- СН-1 - зона кладбищ (код объекта 701010701)
 - СН-2 - Зоны специального назначения (код объекта 701010700)
- водные объекты (код объекта 706020200)
- ↑ объект культурного наследия (код объекта 604010101)
- Охранная зона газопроводов и систем газоснабжения (код объекта 603010502)
- Магистральные инженерные коммуникации и линейные объекты**
- автомобильные дороги регионального или межмуниципального значения (код объекта 602030302)
 - дороги местного значения (код объекта 602030303)
 - водопровод (код объекта 602041202)
 - водовод (код объекта 602041201)
 - линии электропередачи 0,4 кВ (код объекта 602040316)
 - линии электропередачи 35 кВ (код объекта 602040313)
 - линии электропередачи 220 кВ (код объекта 602040309)
 - Газопровод межпоселковый от ГРС Вознесенское - с.Малмыж с отводом на с. Верхний Нерген. (код объекта 602040601)

- Объекты капитального строительства**
- планируемые к размещению
- база отдыха и спортивного туризма (код объекта 602010605)
 - канализационная насосная станция (код объекта 602041303)
 - объекты, связанные с производственной деятельностью (код объекта 602020301)
 - автозаправочная станция (код объекта 602030901)
 - объекты технического обслуживания автотранспорта (код объекта 602030902)
 - автомобильные парковки (код объекта 602030903)
 - водозаборные скважины (код объекта 602041101)
 - трансформаторные подстанции (код объекта 602040217)
 - стадион (код объекта 602010302)
 - объект складирования твердых коммунальных отходов (код объекта 602020401)
 - Объект по обработке, утилизации, обезвреживанию отходов (код объекта 602020401)
 - Пункт редуцирования газа (ПРГ) (код объекта 602040514)
 - пожарное депо (код объекта 602050201)
 - объекта по обработке и (или) обезвреживанию и (или) захоронению ТКО. Мощность - 10 т/год

- с. Верхний Нерген
- зона затопления водами озера Калтахэвэн протоки Хоринская при максимальном уровне воды 1%-процентной обеспеченности (27:09-6.578) (код объекта 603011401)
 - зона подтопления водами озера Калтахэвэн протоки Хоринская при глубине залегания грунтовых вод менее 0,3 метра (27:09-6.579) (код объекта 603011402)
 - зона подтопления водами озера Калтахэвэн протоки Хоринская при глубине залегания грунтовых вод от 2 до 3 метров (27:09-6.581) (код объекта 603011402)
 - зона подтопления водами озера Калтахэвэн протоки Хоринская при глубине залегания грунтовых вод от 0,3-0,7 до 1,2-2 метров от поверхности (27:09-6.580) (код объекта 603011402)
- с. Малмыж
- зона затопления водами реки Амур, территория, затопляемая при максимальном уровне воды 1% обеспеченности (27:09-6.577) (код объекта 603011401)
 - зона подтопления водами реки Амур, территория сильного подтопления - при глубине залегания грунтовых вод менее 0,3 метра (27:09-6.576) (код объекта 603011402)
 - зона подтопления водами реки Амур, территория слабого подтопления - при глубине залегания грунтовых вод от 2 до 3 метров (27:09-6.575) (код объекта 603011402)
 - зона подтопления водами реки Амур, территория умеренного подтопления - при глубине залегания грунтовых вод от 0,3-0,7 до 1,2-2 метров от поверхности (27:09-6.574) (код объекта 603011402)
- границы существующих земельных участков сведения о которых содержатся в ЕГРН

						Внесение изменений в Генеральный план Верхненергенского сельского поселения		
Изм.	Кол.	Лист	№ док.	Подп.	Дата	Генеральный план Верхненергенского сельского поселения	Стадия	Лист
Директор	Башиков			Иванов			П	
Разраб.	Горбунов					Карта планируемого размещения объектов местного значения Верхненергенского сельского поселения Масштаб 1 : 10 000	000 "Атлас"	

Изм. № подл. Подп. и дата Взам. инв. №