

УСЛОВНЫЕ ОБОЗНАЧЕНИЯ:

Границы

- Граница муниципального образования Верхненергенского сельского поселения (код объекта 601010307)
- Границы населенных пунктов (код объекта 601010400)
- Планируемые границы населенных пунктов (код объекта 601010400)

Границы зон с особыми условиями использования территории

- Прибрежных защитных полос, согласно Водному кодексу РФ ширина прибрежной полосы составляет 50 м (код объекта 603011201)
- Водоохраннх зон, согласно Водному кодексу РФ ширина водоохранной зоны для рек длиной более 50 км составляет 200 м (код объекта 603011101)
- Береговые полосы водных объектов общего пользования (код объекта 603011301)

Функциональные зоны

- Ж-1 - жилая зона (код объекта 701010100)
- П-1 - производственная зона (код объекта 701010401)
- Ж-2 - планируемая жилая зона (код объекта 701010500)

Природно-рекреационные зоны


- Р-1 - зоны озелененных территорий общего пользования (лесопарки, парки, сады, скверы, бульвары, городские леса) (код объекта 701010601)
- Р-2 - лесопарковая зона (код объекта 701010604)
- Р-2 - планируемая лесопарковая зона (код объекта 701010604)

Зоны специального назначения

- СН-2 - зоны специального назначения (код объекта 701010700)
- СН-1 - зона кладбищ (код объекта 701010701)

Объекты

- Объект культурного наследия (код объекта 604010101)
- пожарное депо (код объекта 602050201)
- Объект складирования твердых коммунальных отходов (код объекта 602020401)
- Объект по обработке, утилизации, обезвреживанию отходов (код объекта 602020402)
- Пункт редуцирования газа (ПРГ) (код объекта 602040514)
- Газопровод распределительный высокого давления (код объекта 602040601)

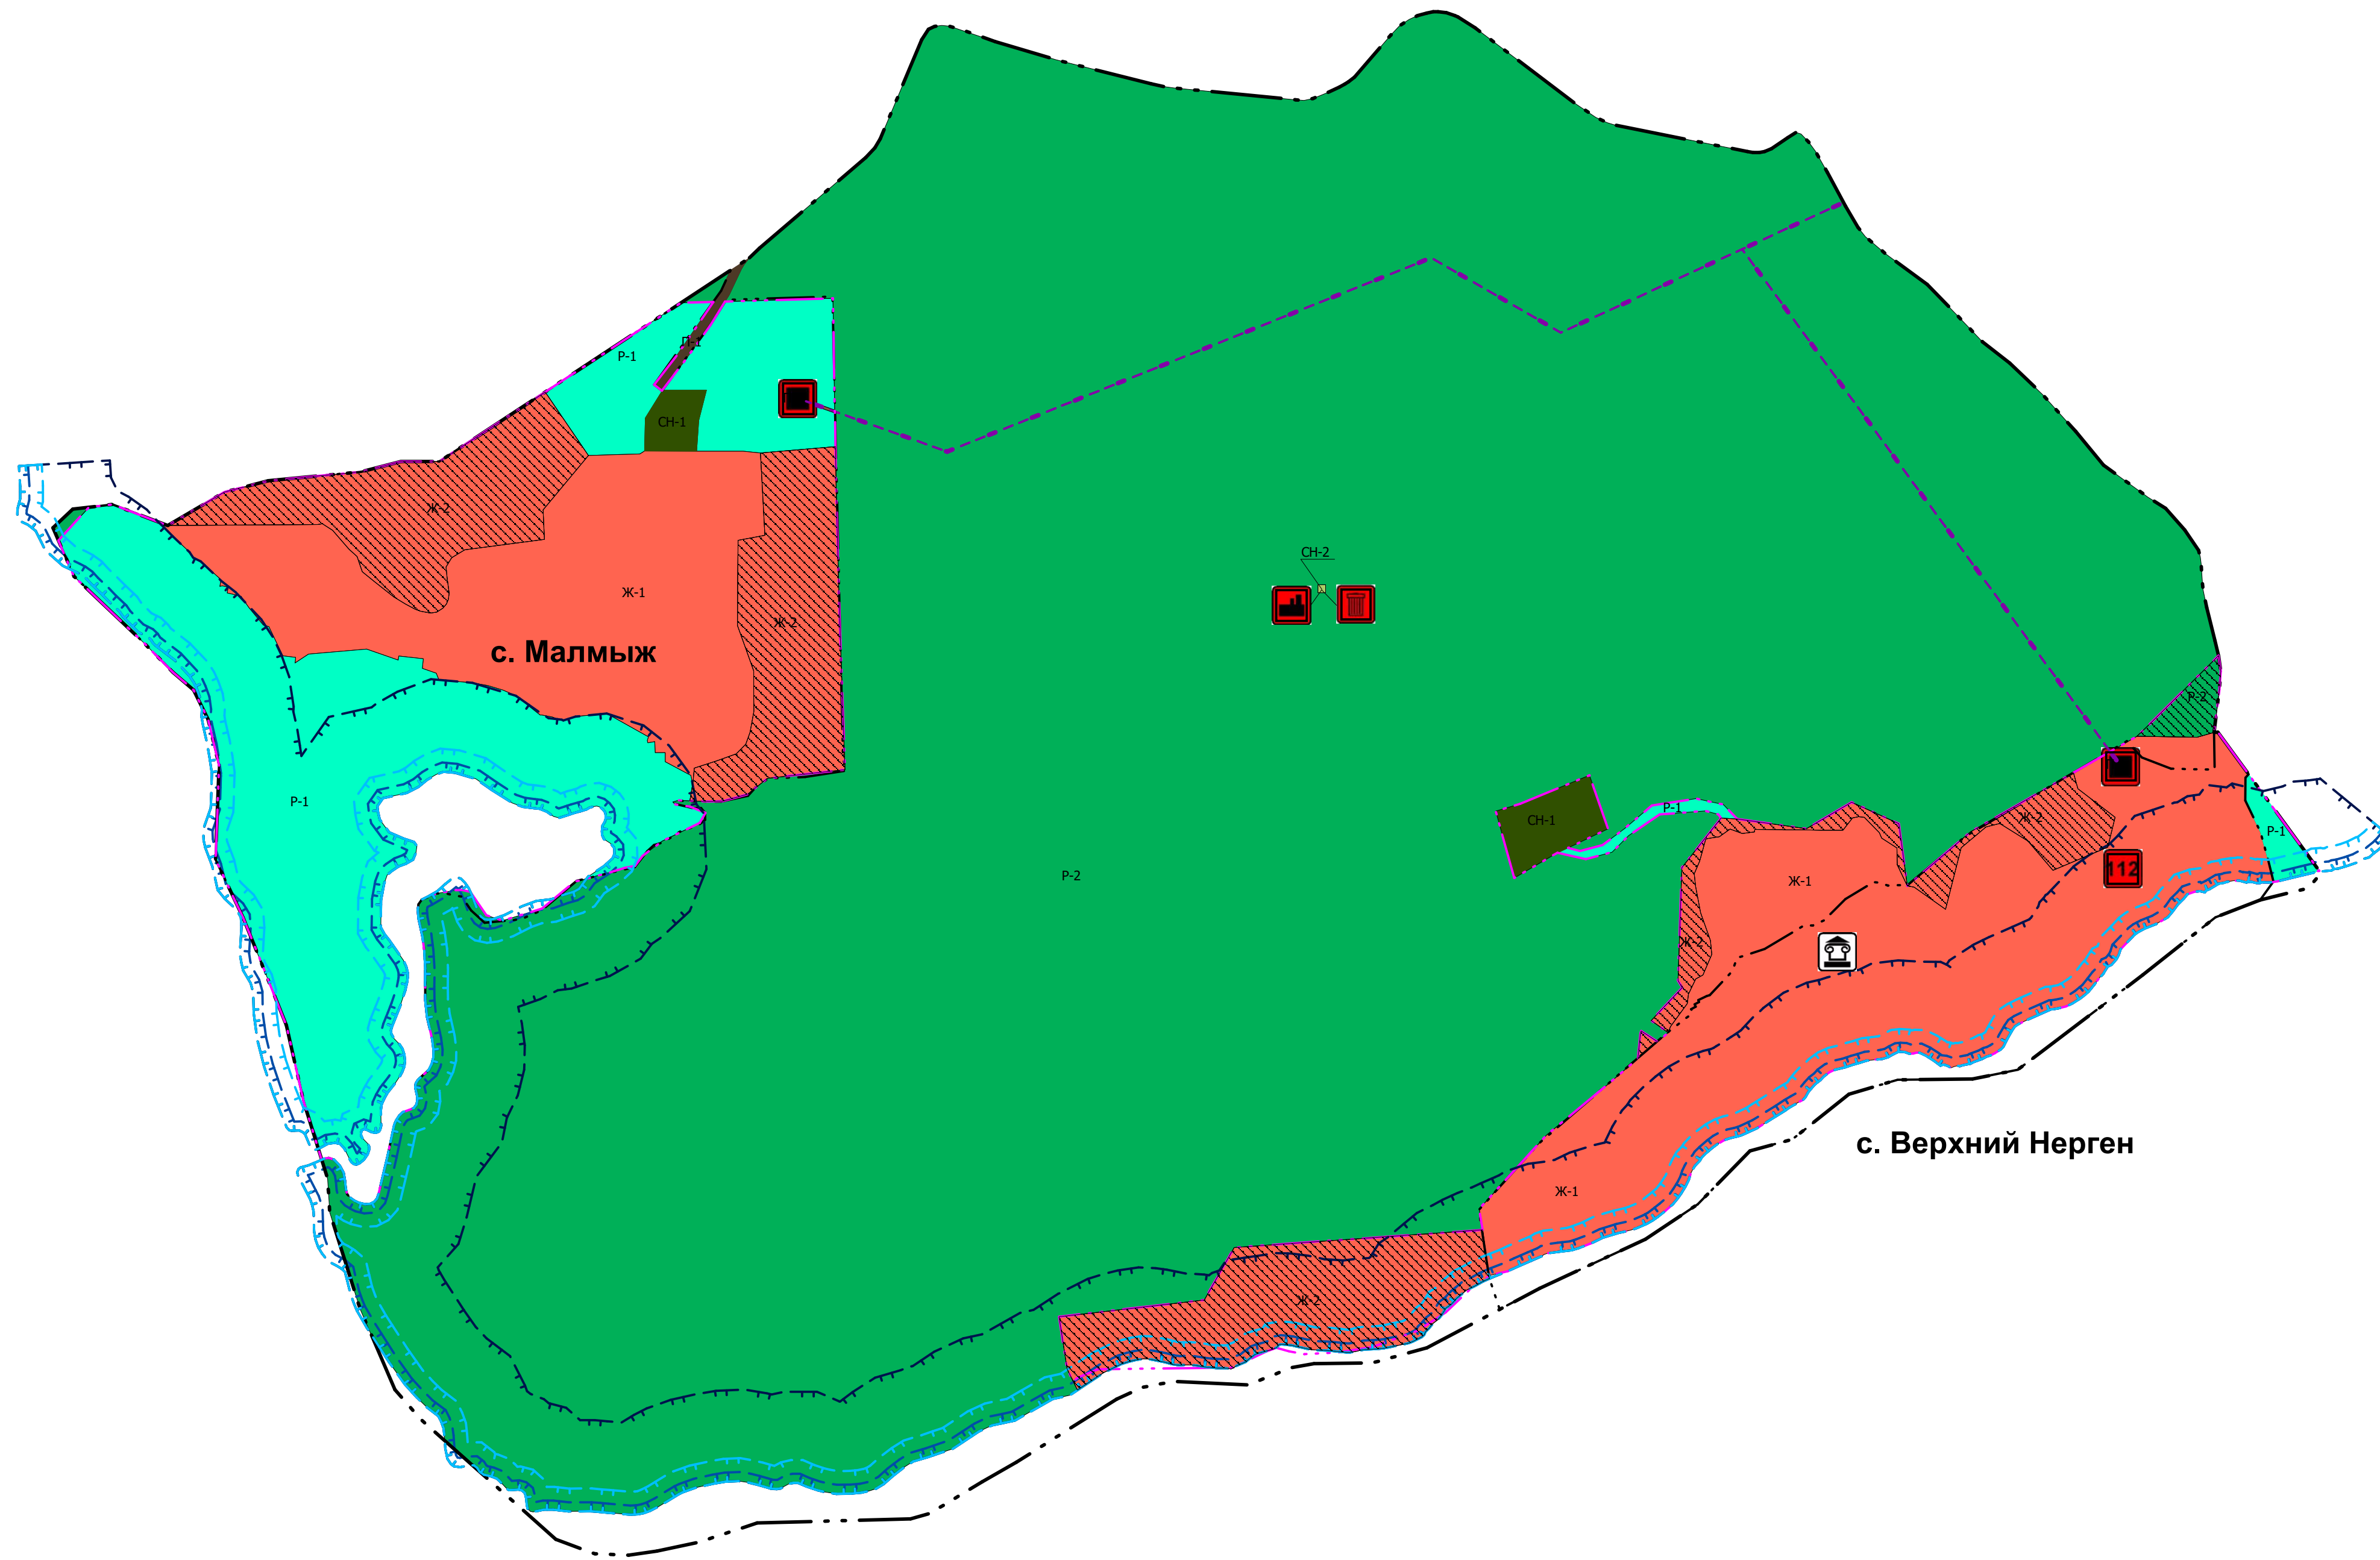

						Внесение изменений в Генеральный план Верхнеренергского сельского поселения				
Изм.	Кол.уч	Лист	Подп.	Дата				Стадия	Лист	Листов
Директор	Банщиков		<i>[подпись]</i>	12.21	Генеральный план Верхнеренергского сельского поселения			П		
Разраб.	Горбунов		<i>[подпись]</i>	12.21						
					Карта функциональных зон Верхнеренергского сельского поселения Масштаб 1 : 10 000			ООО "Атлас"		

Согласовано

Инв. № подл.	Подп. и дата	Взам. инв. №
--------------	--------------	--------------