

Карта зон с особыми условиями использования

УСЛОВНЫЕ ОБОЗНАЧЕНИЯ

Границы

- граница муниципального образования Верхненергенского сельского поселения (код объекта 601010307)
- границы населенных пунктов (код объекта 601010400)
- планируемые границы населенных пунктов (код объекта 601010400)
- санитарно-защитные зоны (код объекта 603010101)
- санитарно-защитные зоны планируемые (код объекта 603010101)

Границы территории, подверженные риску возникновения чрезвычайных ситуаций природного и техногенного характера, сведения о которых содержатся в ЕГРН

- Территории, подверженные риску возникновения чрезвычайных ситуаций природного характера (код объекта 606010101)
- Территории, подверженные риску возникновения чрезвычайных ситуаций техногенного характера (код объекта 606010201)

с. Верхний Нерген

Границы зон затопления

зона затопления водами озера Калтахэвэн протоки Хоринская при максимальном уровне воды 1-процентной обеспеченности (27:09-6.578) (код объекта 603011401)

Границы зон подтопления

- зона подтопления водами озера Калтахэвэн протоки Хоринская при глубине залегания грунтовых вод менее 0,3 метра (27:09-6.579) (код объекта 603011402)
- зона подтопления водами озера Калтахэвэн протоки Хоринская при глубине залегания грунтовых вод от 2 до 3 метров (27:09-6.581) (код объекта 603011402)
- зона подтопления водами озера Калтахэвэн протоки Хоринская при глубине залегания грунтовых вод от 0,3-0,7 до 1,2-2 метров от поверхности (27:09-6.580) (код объекта 603011402)


с. Малмых

Границы зон затопления

зона затопления водами реки Амур, территория, затопляемая при максимальном уровне воды 1% обеспеченности (27:09-6.577) (код объекта 603011401)

Границы зон подтопления

- зона подтопления водами реки Амур, территория сильного подтопления - при глубине залегания грунтовых вод менее 0,3 метра (27:09-6.576) (код объекта 603011402)
- зона подтопления водами реки Амур, территория умеренного подтопления - при глубине залегания грунтовых вод от 0,3-0,7 до 1,2-2 метров от поверхности (27:09-6.574) (код объекта 603011402)
- зона подтопления водами реки Амур, территория слабого подтопления - при глубине залегания грунтовых вод от 2 до 3 метров (27:09-6.575) (код объекта 603011402)

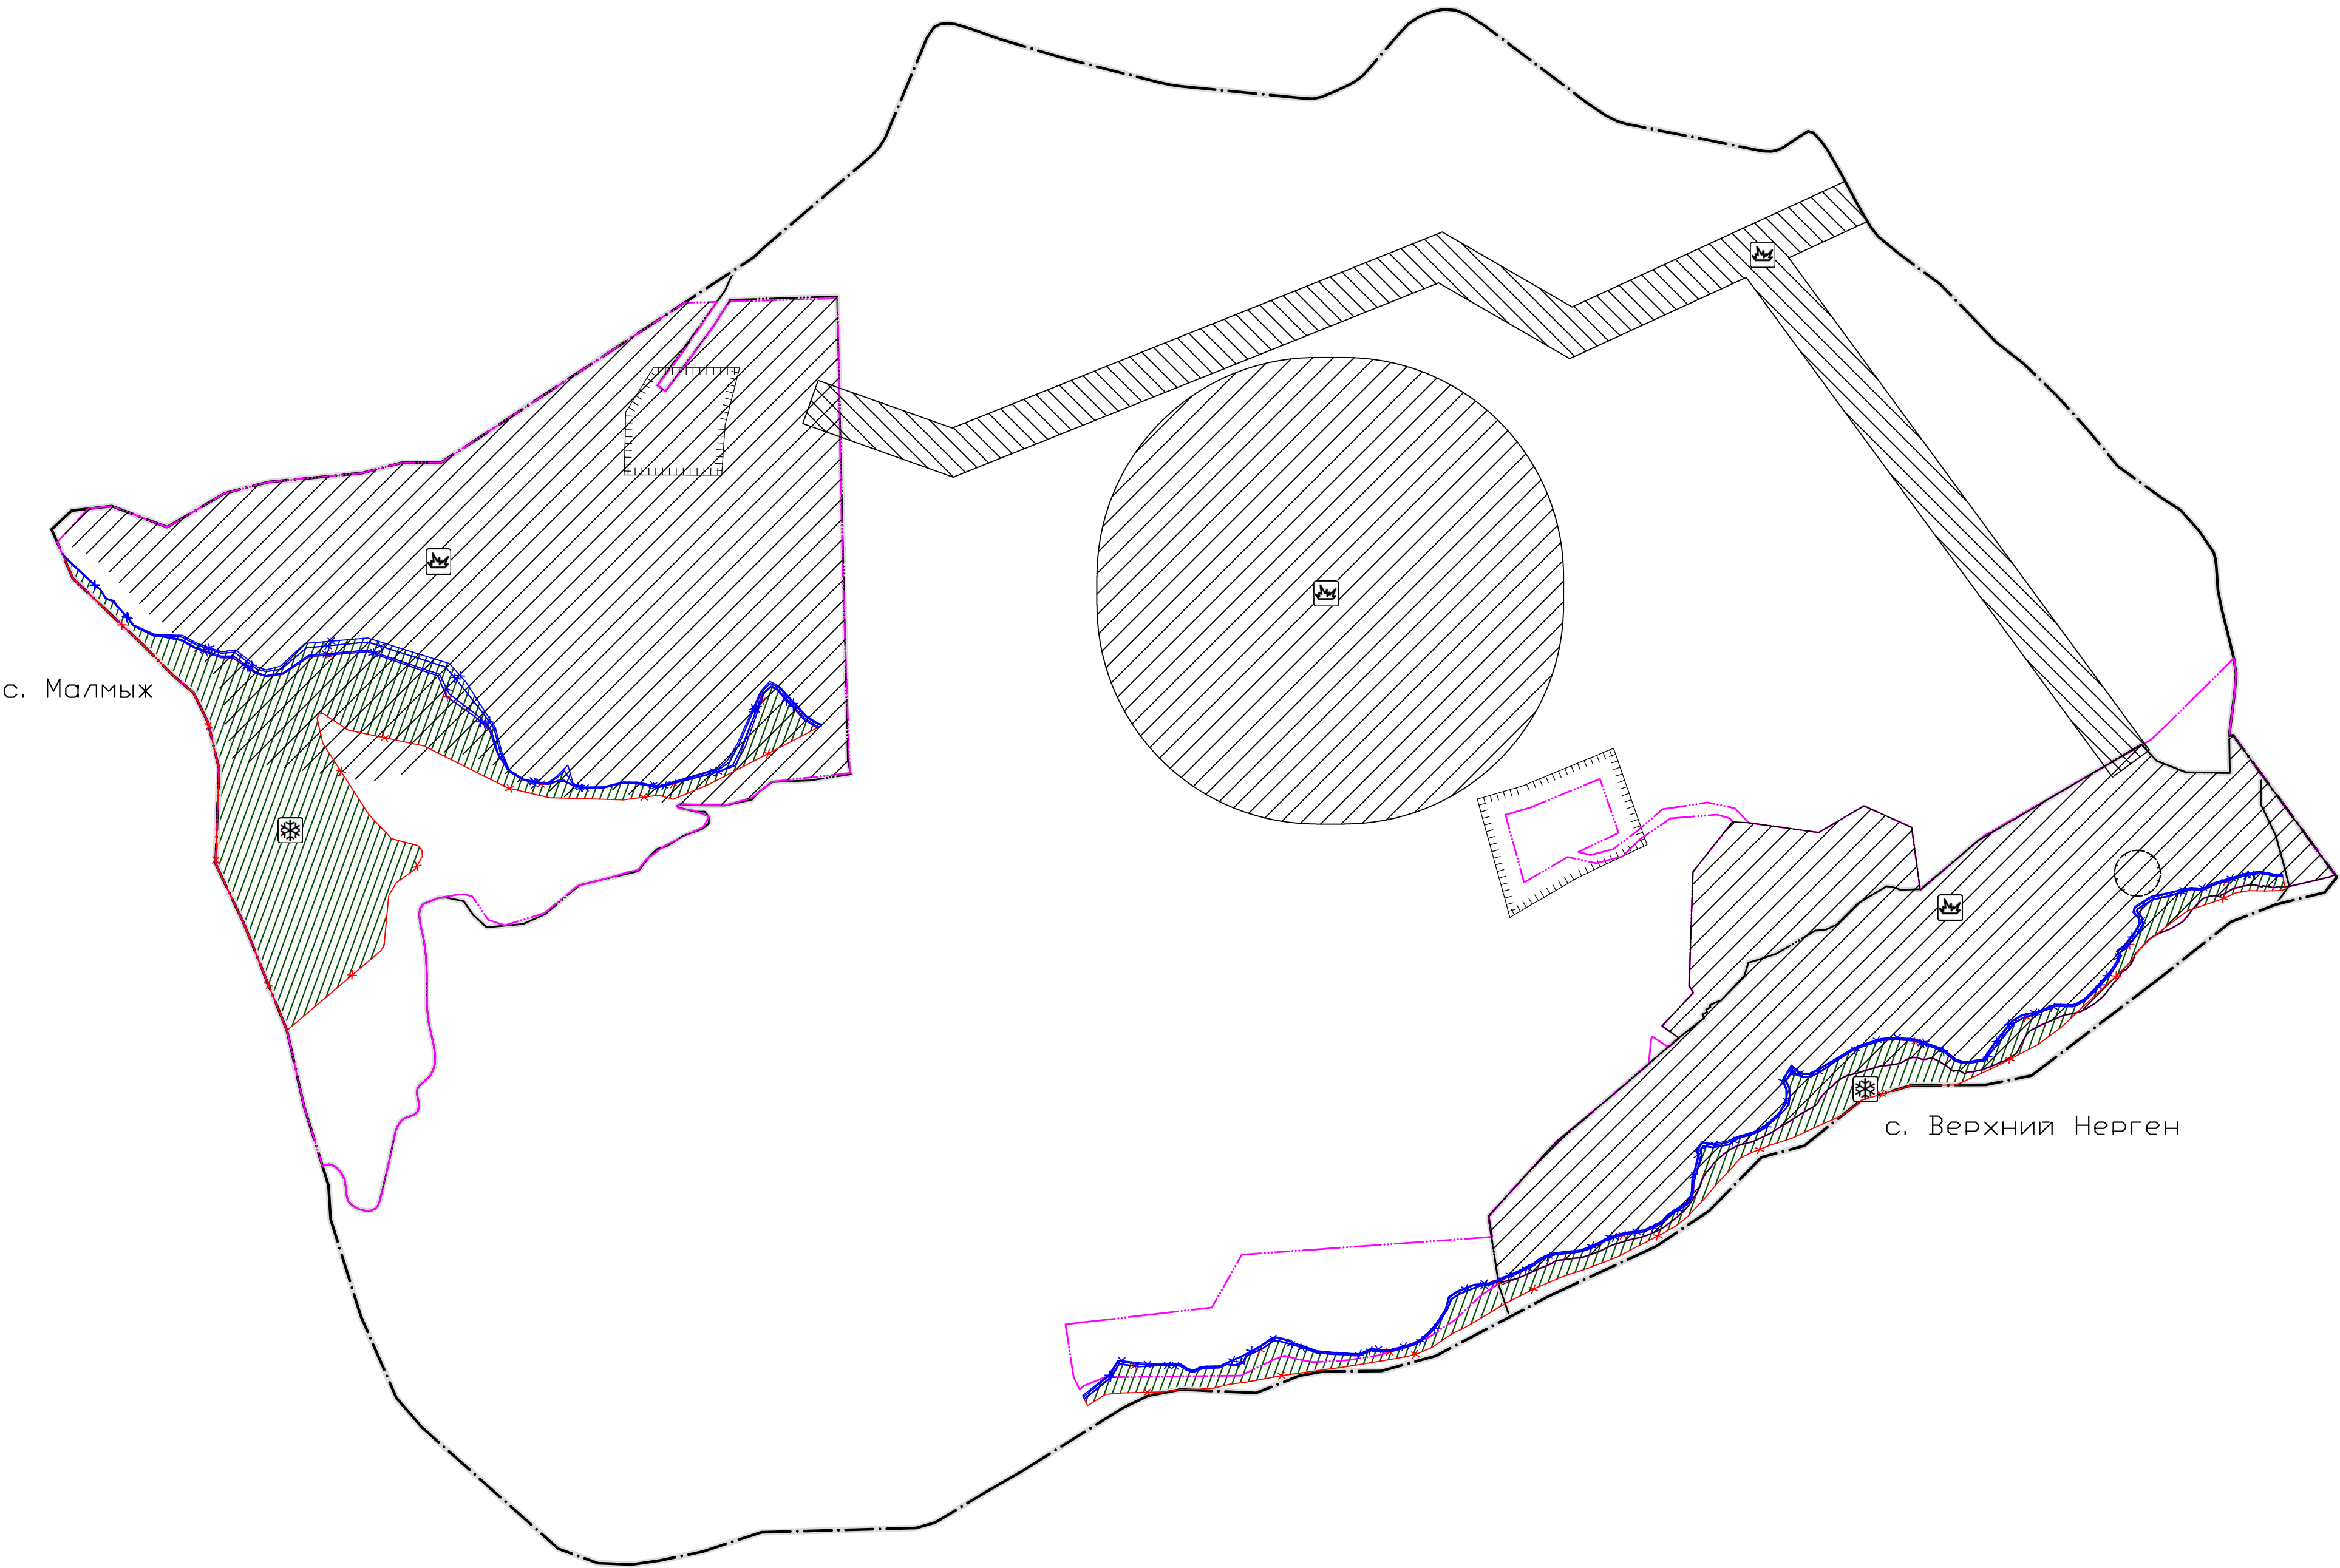

							Внесение изменений в Генеральный план Верхненергенского сельского поселения			
Изм.	Кол. изм.	Лист	№ док.	Подп.	Дата		Генеральный план Верхненергенского сельского поселения	Стадия	Лист	Листов
Разраб.										
							Карта границ зон с особыми условиями использования территории. Масштаб 1:10 000			
Н. контр.										

Изд. № подл.	Подпись и дата
Взам. инв. №	Инд. № докл.
Подпись и дата	Подп. и дата