


Карта территориальных зон Верхненергенского сельского поселения

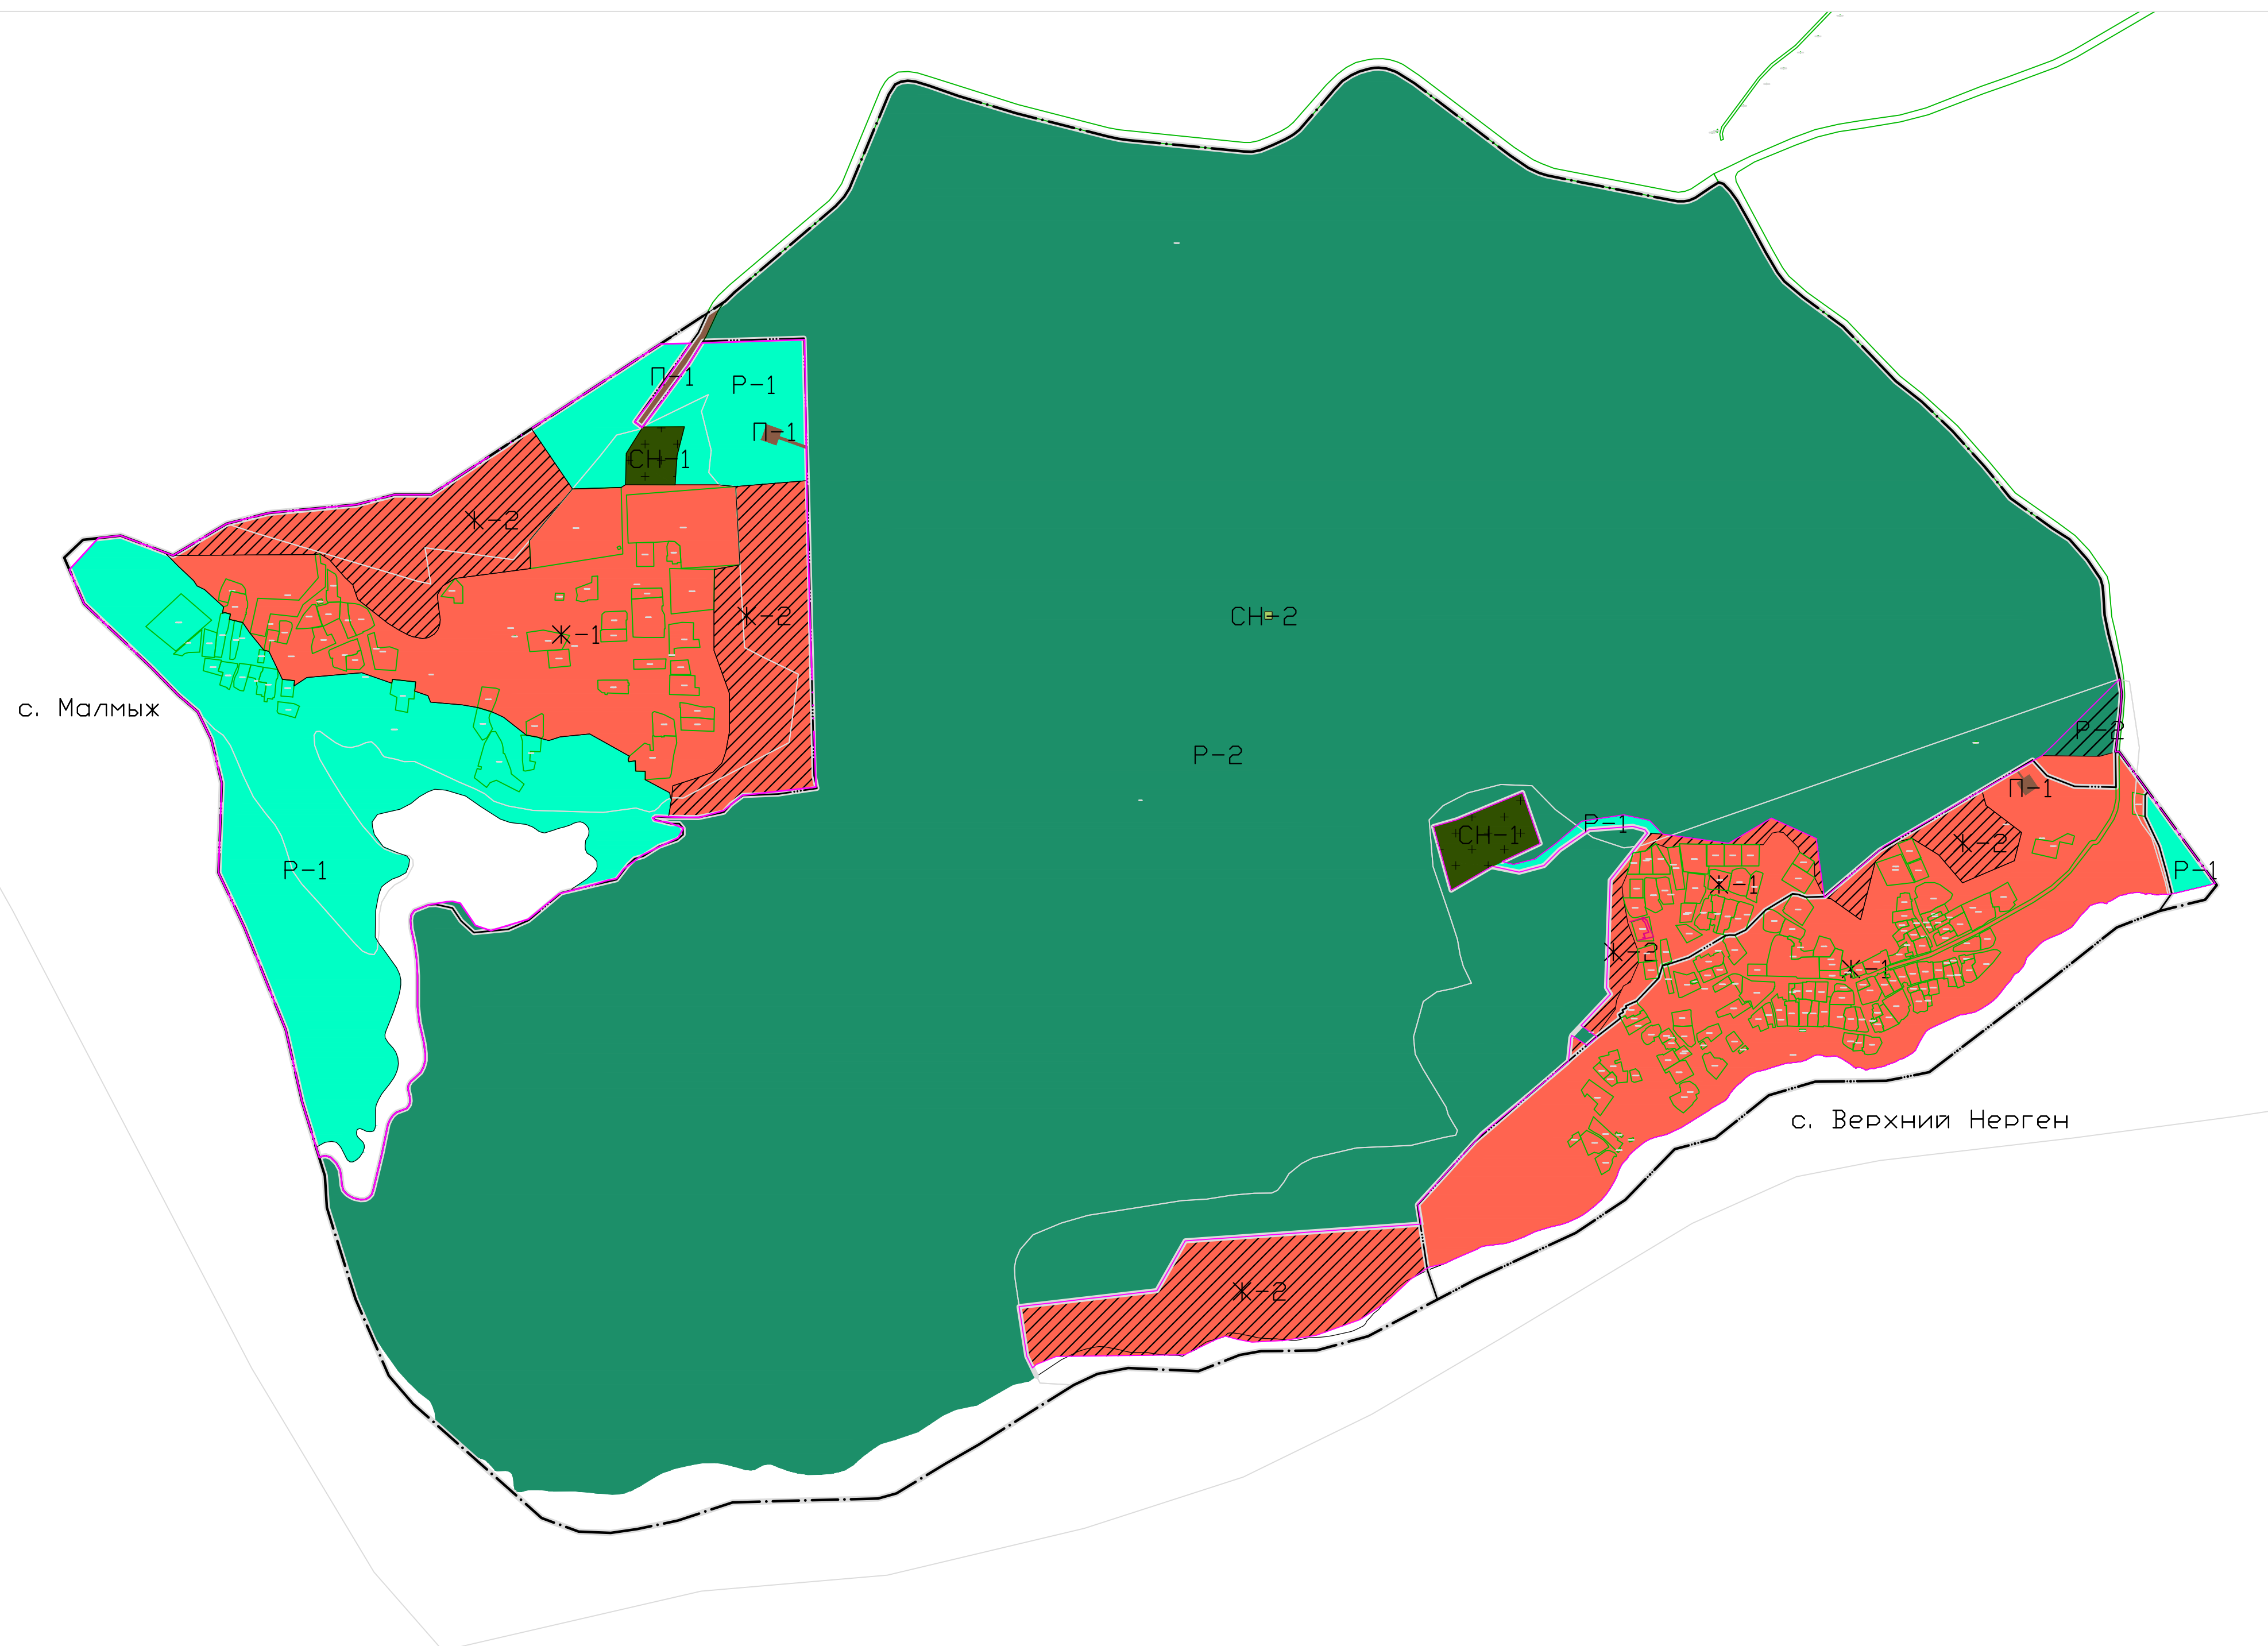

УСЛОВНЫЕ ОБОЗНАЧЕНИЯ

Границы

- - - - - граница муниципального образования Верхненергенского сельского поселения (код объекта 601010307)
 - - - - - границы населенных пунктов (код объекта 601010400)
 - - - - - планируемые границы населенных пунктов (код объекта 601010400)
 - - - - - Границы земельных участков по сведениям ЕГРН

Функциональные зоны

-  Ж-1 - Жилая зона (код объекта 701010100)
 Ж-2 - Планируемая жилая зона (код объекта 701010100)
 П-1 - Производственная зона (код объекта 701010401)

Природно-рекреационные зоны

- | | |
|---|---|
|  | P-1 - Зоны озелененных территории общего пользования (лесопарки, парки, сады, скверы, бульвары, городские леса) (код объекта 701010601) |
|  | P-2 - Зона лесов (код объекта 701010605) |
|  | P-2 - планируемая Зона лесов (код объекта 701010605) |

Зоны специального назначения

- CH-1 - Зона кладбищ (код объекта 701010701)
CH-2 - Зоны специального назначения (код объекта 701010700)

						Внесение изменений в Генеральный план Верхнерензенского сельского поселения			
Изм.	Кол.уч.	Лист	№ док.	Подп.	Дата				
Разраб.							Территориальные зоны Верхнерензенского сельского поселения		
								Стадия	Лист
						ГП		1	1
Н. контр.						Масштаб 1 : 10 000			

Копировал

Формат А1