



**Проект планировки территории
содержащий проект межевания территории
по объекту:**

**Расширение магистрального нефтепровода «Трубопроводной системы «Восточная Сибирь - Тихий океан» на участке «Нефтеперекачивающая станция «Сковородино» - специализированный морской нефтеналивной порт «Козьмино». Вдольтрассовые проезды.
Этап 3.**

Титул объекта:


**Трубопроводная система «Восточная Сибирь - Тихий океан» участок НПС «Сковородино» - СМНП «Козьмино» (ВСТО-II).
Вдольтрассовый проезд. Хабаровский край (2 этап)**

**ТС «ВСТО-II». Резервная нитка ППМН через р. Амур.
Вдольтрассовый проезд. Строительство**

**Дальневосточный федеральный округ,
Хабаровский край**

Том 2

Основная часть проекта планировки. Графическая часть

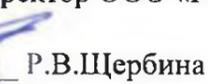Генеральный директор ООО «Геоинжстрой»

Р.В.Щербина
«30» _____ 2017 г.



2017 г.

РЕГИСТРАЦИОННАЯ КАРТОЧКА ПРОЕКТА

1.	Адрес строительства	Дальневосточный федеральный округ, Хабаровский край, Амурский район, Нанайский район, Вяземский район, Хабаровский район, район имени Лазо
2.	Наименование объекта	<p>Титул объекта: Трубопроводная система «Восточная Сибирь - Тихий океан» участок НПС «Сковородино» - СМНП «Козьмино» (ВСТО-II). Вдольтрассовый проезд. Хабаровский край (2 этап)</p> <p>ТС «ВСТО-II». Резервная нитка ППМН через р. Амур. Вдольтрассовый проезд. Строительство</p> <p>Наименование объекта в соответствии с СТП: Расширение магистрального нефтепровода «Трубопроводной системы «Восточная Сибирь - Тихий океан» на участке «Нефтеперекачивающая станция «Сковородино» - специализированный морской нефтеналивной порт «Козьмино». Вдольтрассовые проезды (шифр НП_X, п. 45, 46, 47, 49 приложения № 1 к СТП) Этап 3.</p>
3.	Приказ (Распоряжение) органов государственной власти и (или) органов местного самоуправления о подготовке документации по планировке территории	Приказ Министерства энергетики Российской Федерации от 15.12.2016 № 1323 О подготовке документации по планировке территории
4.	Заказчик	ООО «Транснефть - Дальний Восток»
5.	Проектная организация	ООО «Геоинжстрой»
6.	Авторы проекта	К.М. Сабанова, Д.Р. Назаренко, Д.А. Безухов, Е.А. Ковалева
7.	Стадия	Проект планировки территории
8.	Вид строительства	Строительство
9.	Количество эксплуатационных единиц	2 Вдольтрассовых проезда
10.	Общая площадь земельных участков под размещение объекта	60,2822 га 79,3676 га
11.	Намечаемые сроки строительства	2019 г.
12.	Адреса:	
	Заказчик:	680020, Россия, Хабаровский край, г. Хабаровск, ул. Запарина, д. 1
	Проектная организация:	127015, г. Москва, ул. Новодмитровская, д.2, корп. 1
13.	Телефоны:	
	Заказчик:	8 (4212) 40-11-01
	Проектная организация:	8(495) 988-83-73, 988-28-28

Взам. инв. №

Подп. и дата

Инв. № подл.

Изм.	Кол.уч.	Лист	№ док.	Подп.	Дата

Расширение магистрального нефтепровода «Трубопроводной системы «Восточная Сибирь - Тихий океан» на участке «Нефтеперекачивающая станция «Сковородино» - специализированный морской нефтеналивной порт «Козьмино». Вдольтрассовые проезды (шифр НП_X, пункты 45, 46, 47, 49 приложения № 1 к СТП). Этап 3. Трубопроводная система «Восточная Сибирь - Тихий океан» участок НПС «Сковородино» - СМНП «Козьмино» (ВСТО-II). Вдольтрассовый проезд. Хабаровский край (2 этап)

ТС «ВСТО-II». Резервная нитка ППМН через р. Амур. Вдольтрассовый проезд. Строительство

Лист

СПИСОК УЧАСТНИКОВ ПРОЕКТИРОВАНИЯ

Начальник отдела территориального планирования и землеустроительных работ ООО «Геоинжстрой»	К.М. Сабанова
Заместитель начальника отдела геоинформационных систем ООО «Геоинжстрой»	Д.Р. Назаренко
Ведущий специалист отдела геоинформационных систем ООО «Геоинжстрой»	Д.А.Соболев
Ведущий специалист отдела территориального планирования и землеустроительных работ ООО «Геоинжстрой»	Е.А. Ковалева

Инв. № подл.	Подп. и дата	Взам. инв. №							Лист
			Изм.	Кол.уч.	Лист	№ док.	Подп.	Дата	
			Расширение магистрального нефтепровода «Трубопроводной системы «Восточная Сибирь - Тихий океан» на участке «Нефтеперекачивающая станция «Сковородино» - специализированный морской нефтеналивной порт «Козьмино». Вдольтрассовые проезды (шифр НП Х, пункты 45, 46, 47, 49 приложения № 1 к СТП). Этап 3. Трубопроводная система «Восточная Сибирь - Тихий океан» участок НПС «Сковородино» - СМНП «Козьмино» (ВСТО-П). Вдольтрассовый проезд. Хабаровский край (2 этап)						
			ТС «ВСТО-П». Резервная нитка ППМН через р. Амур. Вдольтрассовый проезд. Строительство						

СОСТАВ ПРОЕКТА:

Материалы проекта планировки территории с проектом межевания в его составе
(утверждаемая часть)

I. Основная часть проекта планировки. Положение о размещении объектов энергетики

1. Сведения об объекте и его краткая характеристика
2. Сведения о размещении объекта на территории
3. Сведения о пересечениях планируемого к размещению объекта с другими ОКС

II. Основная часть проекта планировки. Графическая часть.

№№ п/п	Наименование	Лист	Масштаб
1	2	3	4
1.	Чертеж планировки территории с отображением линий обозначающих дороги, улицы, проезды, линии связи, объекты инженерной защиты и транспортной инфраструктуры	П - 1	1:75 000 1:2 000
2.	Чертеж планировки территории	П - 2	1:75 000 1:2 000

III. Материалы по обоснованию проекта планировки территории. Пояснительная записка

1. Исходно-разрешительная документация
2. Исходные данные
3. Обоснование размещения проектируемого объекта
4. Предложения по внесению изменений и дополнений в документы территориального планирования и Правила землепользования и застройки
5. Материалы по обоснованию проекта межевания территории

IV. Материалы по обоснованию проекта планировки территории. Графическая часть

№№ п/п	Наименование	Лист	Масштаб
1	2	3	4
1.	Схема расположения элемента планировочной структуры	П-3	1:150 000 1:175 000
2.	Схема использования территории в период подготовки проекта планировки территории	П-4	1:150 000 1:75 000 1:2 000
3.	Схема границ территории объектов культурного наследия	П-5	1:150 000 1:175 000
4.	Схема границ зон с особыми условиями использования территорий	П-6	1:75 000 1:2 000
5.	Схема организации улично-дорожной сети и движения транспорта	П-7	1:75 000 1:2 000
6.	Схема организации движения транспорта, обеспечивающего строительство объекта	П-8	1:75 000 1:2 000
7.	Схема вертикальной планировки и инженерной подготовки территории	П-9	1:75 000 1:2 000

Взам. инв. №	
Подп. и дата	
Инв. № подл.	

Изм.	Кол.уч.	Лист	№ док.	Подп.	Дата	Лист
						Расширение магистрального нефтепровода «Трубопроводной системы «Восточная Сибирь - Тихий океан» на участке «Нефтеперекачивающая станция «Сковородино» - специализированный морской нефтеналивной порт «Козьмино». Вдольтрассовые проезды (шифр НП Х, пункты 45, 46, 47, 49 приложения № 1 к СТП). Этап 3. Трубопроводная система «Восточная Сибирь - Тихий океан» участок НПС «Сковородино» - СМНП «Козьмино» (ВСТО-П). Вдольтрассовый проезд. Хабаровский край (2 этап) ТС «ВСТО-П». Резервная нитка ППМН через р. Амур. Вдольтрассовый проезд. Строительство

V. Проект межевания территории

№№ п/п	Наименование	Лист	Масштаб
1	Чертеж межевания территории	П-10	1:75 000 1:2 000

2. Площади образуемых и изменяемых земельных участков и их частей
3. образуемые земельные участки, которые после образования будут, относятся к территориям общего пользования или имуществу общего пользования
4. Вид разрешенного использования образуемых земельных участков в соответствии с проектом планировки территории

Инв. № подл.	Подп. и дата	Взам. инв. №							Лист
			Изм.	Кол.уч.	Лист	№ док.	Подп.	Дата	
			<p>Расширение магистрального нефтепровода «Трубопроводной системы «Восточная Сибирь - Тихий океан» на участке «Нефтеперекачивающая станция «Сковородино» - специализированный морской нефтеналивной порт «Козьмино». Вдольтрассовые проезды (шифр НП Х, пункты 45, 46, 47, 49 приложения № 1 к СТП). Этап 3. Трубопроводная система «Восточная Сибирь - Тихий океан» участок НПС «Сковородино» - СМНП «Козьмино» (ВСТО-П). Вдольтрассовый проезд. Хабаровский край (2 этап)</p> <p>ТС «ВСТО-П». Резервная нитка ППМН через р. Амур. Вдольтрассовый проезд. Строительство</p>						

СОДЕРЖАНИЕ

I. Основная часть проекта планировки. Положение о размещении объектов энергетики
Введение**1. Сведения об объекте и его краткая характеристика**

1.1 Основные технические параметры объекта

2. Сведения о размещении объекта на территории

2.1 Сведения об основных положениях документа территориального планирования, предусматривающего размещение линейного объекта

2.2 Технико-экономические характеристики планируемого к размещению объекта

2.3 Характеристика планируемого развития территории

2.3.1 Плотность и параметры застройки

2.3.2 Параметры социальной инфраструктуры и благоустройства территории

2.3.3 Предложения по установлению сервитутов

2.3.4 Территории общего пользования

2.3.5 Меры по защите территорий от воздействия чрезвычайных ситуаций природного и техногенного характера и мероприятия по гражданской обороне

2.3.6 Наименования административно-территориальных единиц, которые пересекает объект

2.3.7 Сведения о застроенных территориях, которые пересекают объект

2.3.8 Сведения о незастроенных территориях с выделением территорий государственной, муниципальной собственности или неразграниченной государственной собственности, не обремененных правами третьих лиц

2.3.9 Сведения о категориях земель, на которых планируется размещение объекта

2.3.10 Сведения о пересечениях объектом водных объектов

3. Сведения о пересечениях планируемого к размещению объекта с другими объектами капитального строительства ОКС

3.1 Ведомость пересечений границ размещения объекта с другими ОКС (имеющимися)

3.2 Ведомость пересечений границ размещения объекта с другими ОКС и земельными участками (планируемыми)

II. Основная часть проекта планировки. Графическая часть.**1. Чертеж планировки территории с отображением линий, обозначающих дороги, улицы, проезды, линии связи, объекты инженерной защиты и транспортной инфраструктуры****2 Чертеж планировки территории****III. Материалы по обоснованию проекта планировки территории. Пояснительная записка****1. Исходная разрешительная документация**

1.1 Распорядительные документы, разрешения, технические условия, материалы инженерных изысканий, согласования, а так же иные документы, полученные от уполномоченных государственных органов, и специализированных организаций, необходимые для разработки, согласования проектной документации и строительства проектируемого объекта

2. Исходные данные

2.1 Описание исходных данных, полученных в результате изыскательских работ

3. Обоснование размещения проектируемого объекта

Инв. № подл.	Подп. и дата	Взам. инв. №					Лист	
			Изм.	Кол.уч.	Лист	№ док.		Подп.
							Расширение магистрального нефтепровода «Трубопроводной системы «Восточная Сибирь - Тихий океан» на участке «Нефтеперекачивающая станция «Сковородино» - специализированный морской нефтеналивной порт «Козьмино». Вдольтрассовые проезды (шифр НП Х, пункты 45, 46, 47, 49 приложения № 1 к СТП). Этап 3. Трубопроводная система «Восточная Сибирь - Тихий океан» участок НПС «Сковородино» - СМНП «Козьмино» (ВСТО-П). Вдольтрассовый проезд. Хабаровский край (2 этап) ТС «ВСТО-П». Резервная нитка ППМН через р. Амур. Вдольтрассовый проезд. Строительство	

- 3.1 Обоснование параметров объекта, планируемого к размещению
- 3.2 Обоснование размещения объекта на планируемой территории
- 3.3 Обоснование и особенности размещения объекта на землях объектов культурного наследия, землях лесного фонда и иных зон с особыми условиями использования территорий
- 3.4 О защите территории от чрезвычайных ситуаций природного и техногенного характера, проведение мероприятий по гражданской обороне и обеспечению пожарной безопасности
- 3.5 Описание и обоснование положений, касающихся иных вопросов планировки территории
- 3.6 Основные технико-экономические показатели проекта планировки территории

4. Предложения по внесению изменений и дополнений в документы территориального планирования и правила землепользования и застройки

- 4.1 Анализ утвержденной градостроительной документации всех уровней и обоснование предложений для внесения изменений и дополнений в документы территориального планирования и правила землепользования и застройки.

5. Материалы по обоснованию проекта межевания территории

- 5.1 Характеристика территории, на которой осуществляется межевание
- 5.2 Предложения по установлению сервитутов на период строительства и период эксплуатации в пределах территории проектирования
- 5.3 Обоснование принятых в проекте решений по формируемым земельным участкам (частям земельных участков)
- 5.4 Технико-экономические показатели проекта межевания территории, в том числе в форме таблицы формируемых земельных участков и частей земельных участков с указанием действующих кадастровых номеров земельных участков, расположенных на территории размещения проектируемого объекта и их правовых характеристик и сведений о кадастровой стоимости

IV. Материалы по обоснованию проекта планировки территории. Графическая часть

- 1. Схема расположения элемента планировочной структуры
- 2. Схема использования территории в период подготовки проекта планировки территории
- 3. Схема границ территории объектов культурного наследия
- 4. Схема границ зон с особыми условиями использования территорий
- 5. Схема границ планируемых к установлению охранных зон проектируемого объекта
- 6. Схема организации улично-дорожной сети и движения транспорта
- 7. Схема организации движения транспорта, обеспечивающего строительство объекта
- 8. Схема вертикальной планировки и инженерной подготовки территории

V. Проект межевания территории

- 1. Чертеж межевания территории
- 2. Площади образуемых и изменяемых земельных участков и их частей
- 3. образуемые земельные участки, которые после образования будут относиться к территориям общего пользования или имуществу общего пользования
- 4. Вид разрешенного использования образуемых земельных участков в соответствии с проектом планировки территории


Взам. инв. №	
Подп. и дата	

Инв. № подл.	
--------------	--

Изм.	Кол.уч.	Лист	№ док.	Подп.	Дата	Лист
						Расширение магистрального нефтепровода «Трубопроводной системы «Восточная Сибирь - Тихий океан» на участке «Нефтеперекачивающая станция «Сковородино» - специализированный морской нефтеналивной порт «Козьмино». Вдольтрассовые проезды (шифр НП Х, пункты 45, 46, 47, 49 приложения № 1 к СТП). Этап 3. Трубопроводная система «Восточная Сибирь - Тихий океан» участок НПС «Сковородино» - СМНП «Козьмино» (ВСТО-П). Вдольтрассовый проезд. Хабаровский край (2 этап) ТС «ВСТО-П». Резервная нитка ППМН через р. Амур. Вдольтрассовый проезд. Строительство

Чертеж планировки территории с отображением линий, обозначающих дороги, улицы, проезды, линии связи, объекты инженерной защиты и транспортной инфраструктуры для размещения объекта федерального значения «Расширение магистрального нефтепровода «Трубопроводной системы «Восточная Сибирь - Тихий океан» на участке «Нефтеперекачивающая станция «Сковородино» - специализированный морской нефтеналивной порт «Козьмино». Вдольтрассовые проезды (шифр НП_Х, пункты 45, 46, 47, 49 приложения № 1 к СТП). Этап 3. Трубопроводная система «Восточная Сибирь - Тихий океан» участок НПС «Сковородино» - СМНП «Козьмино» (ВСТО-II). Вдольтрассовый проезд. Хабаровский край (2 этап) ТС «ВСТО-II». Резервная нитка ППМН через р. Амур. Вдольтрассовый проезд. Строительство»

Участок км 3873,9 - км 3904,0

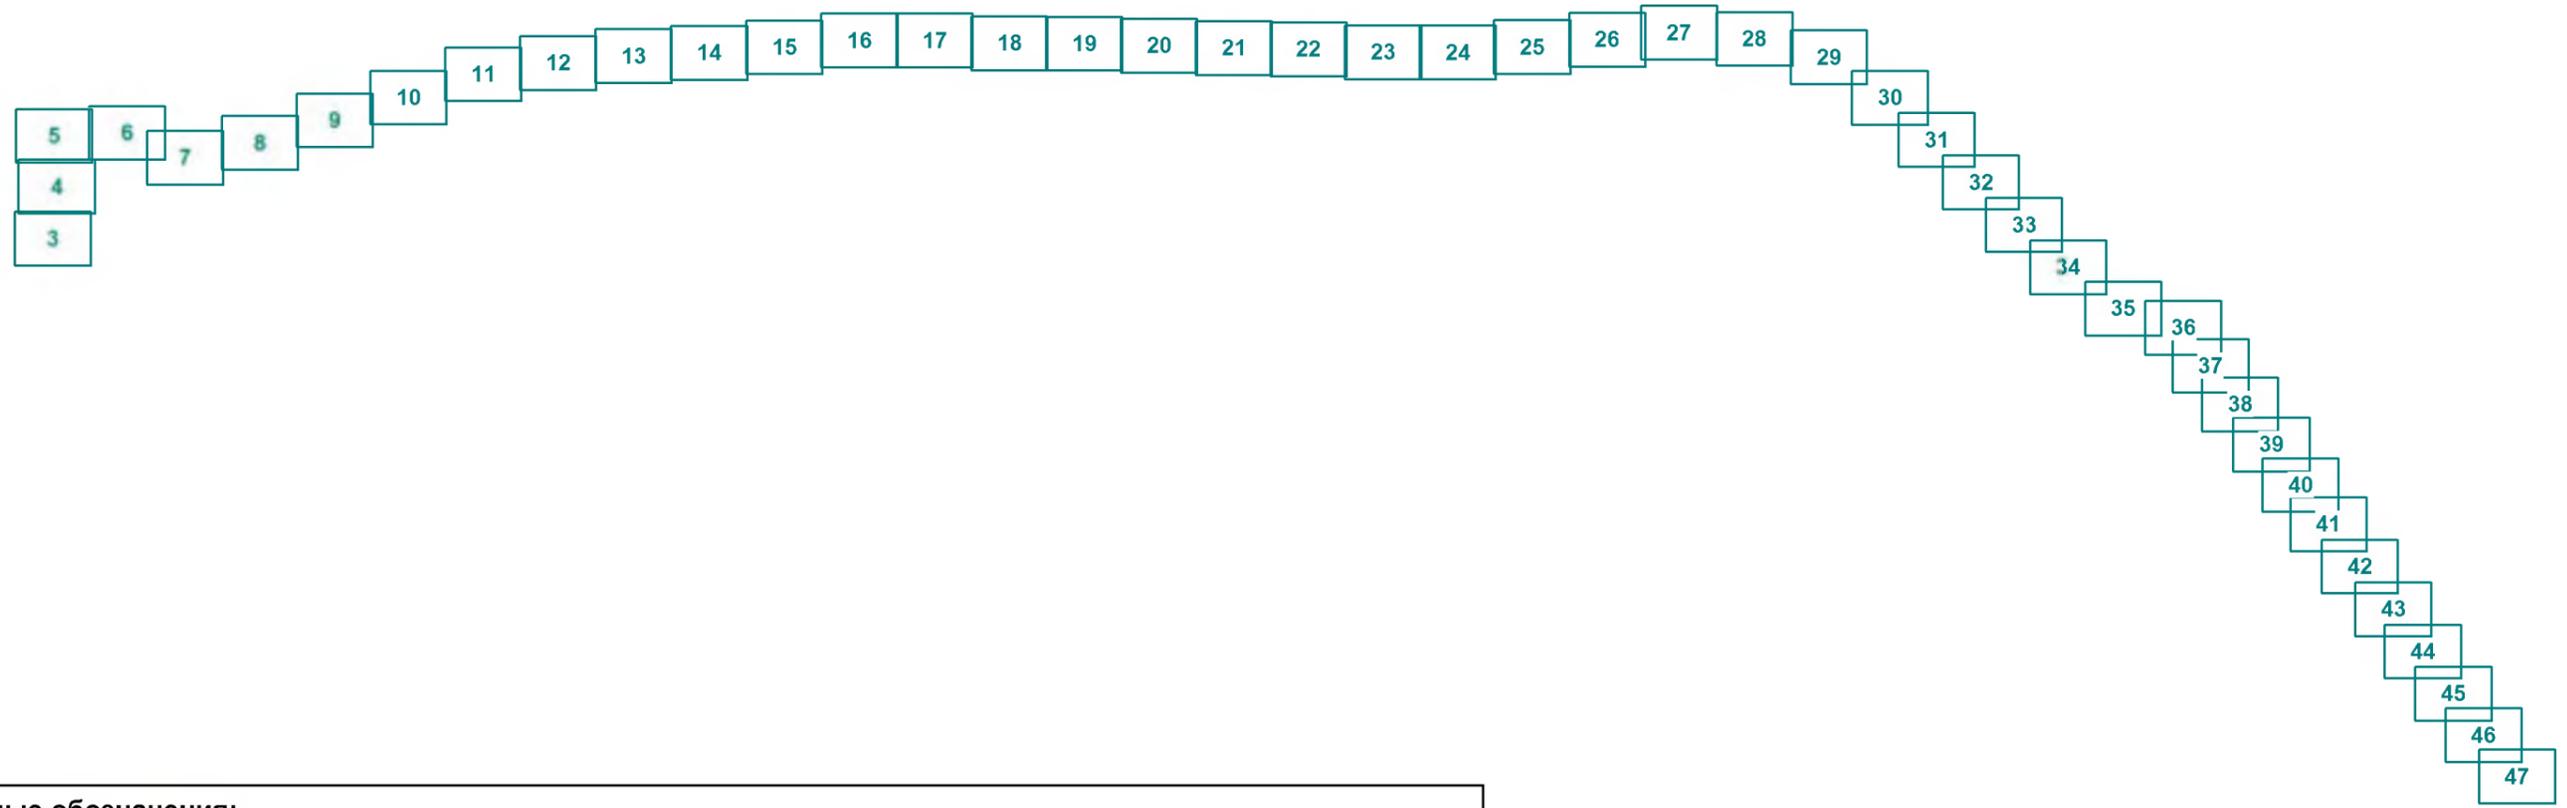

Условные обозначения:

- Граница зоны размещения проектируемого объекта федерального значения «Расширение магистрального нефтепровода «Трубопроводной системы «Восточная Сибирь - Тихий океан» на участке «Нефтеперекачивающая станция «Сковородино» - специализированный морской нефтеналивной порт «Козьмино». Вдольтрассовые проезды (шифр НП_Х, пункты 45, 46, 47, 49 приложения № 1 к СТП). Этап 3. Трубопроводная система «Восточная Сибирь - Тихий океан» участок НПС «Сковородино» - СМНП «Козьмино» (ВСТО-II). Вдольтрассовый проезд. Хабаровский край (2 этап) ТС «ВСТО-II». Резервная нитка ППМН через р. Амур. Вдольтрассовый проезд. Строительство»
- Граница муниципальных районов
 - Граница сельского поселения
 - Граница населенного пункта
 - Железная дорога электрифицированная магистральная
 - Дорога обычного типа регионального значения
 - Дорога обычного типа местного значения
 - Реки, водотоки
 - Устанавливаемые красные линии
 - Существующие коммуникации:
 - Ось МН ТС ВСТО-II
 - Ось МГ Сахалин - Хабаровск - Владивосток
 - ЛЭП 500 кВ
 - ЛЭП 220 кВ
 - ЛЭП 35 кВ
 - ЛЭП 10 кВ
 - Электрокабель
 - Кабель электрохимзащиты (ЭХЗ)
 - Кабель связи и ВОЛС
- Проектируемые объекты:**
- Ось проектируемого вдольтрассового проезда
 - Ось проектируемой дороги обычного типа регионального значения



Хабаровский край					
<p>Документация по планировке территории (проект планировки территории) для размещения объекта федерального значения «Расширение магистрального нефтепровода «Трубопроводной системы «Восточная Сибирь - Тихий океан» на участке «Нефтеперекачивающая станция «Сковородино» - специализированный морской нефтеналивной порт «Козьмино». Вдольтрассовые проезды (шифр НП_Х, пункты 45, 46, 47, 49 приложения № 1 к СТП). Этап 3. Трубопроводная система «Восточная Сибирь - Тихий океан» участок НПС «Сковородино» - СМНП «Козьмино» (ВСТО-II). Вдольтрассовый проезд. Хабаровский край (2 этап) ТС «ВСТО-II». Резервная нитка ППМН через р. Амур. Вдольтрассовый проезд. Строительство»</p>					
Изм.	Кол.уч.	Лист	№ док.	Подп.	Дата
Разработал		Назаренко Д.Р.			05.17
Проверил		Сабанова К.М.			05.17
Н. контроль		Валяев А.С.			05.17
<p>Заказчик: ООО «Транснефть - Дальний Восток»</p>					
<p>Чертеж планировки территории с отображением линий, обозначающих дороги, улицы, проезды, линии связи, объекты инженерной защиты и транспортной инфраструктуры</p> <p>М 1:75 000</p>					
Стадия		Лист	Листов		
П		1	96		
<p>ООО «Геинжстрой» г. Москва, ул. Новодмитровская, д.2, к.1 Лицензия ФСБ Рег. № 28590 от 19.07.2016</p>					

Чертеж планировки территории с отображением линий, обозначающих дороги, улицы, проезды, линии связи, объекты инженерной защиты и транспортной инфраструктуры для размещения объекта федерального значения «Расширение магистрального нефтепровода «Трубопроводной системы «Восточная Сибирь - Тихий океан» на участке «Нефтеперекачивающая станция «Сковородино» - специализированный морской нефтеналивной порт «Козьмино». Вдольтрассовые проезды (шифр НП_Х, пункты 45, 46, 47, 49 приложения № 1 к СТП). Этап 3. Трубопроводная система «Восточная Сибирь - Тихий океан» участок НПС «Сковородино» - СМНП «Козьмино» (ВСТО-II). Вдольтрассовый проезд. Хабаровский край (2 этап) ТС «ВСТО-II». Резервная нитка ППМН через р. Амур. Вдольтрассовый проезд. Строительство»



Участок км 4046.8 - км 4060.6

Участок км 3904 - км 3915,3

Участок км 3934

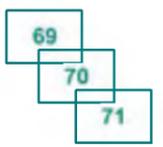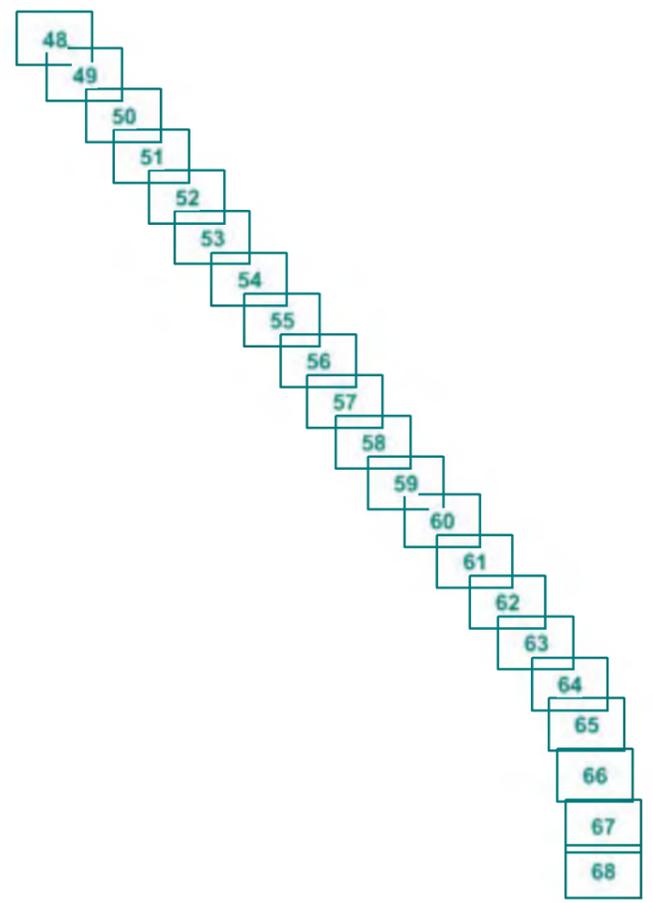

Участок км 4016 - км 4017

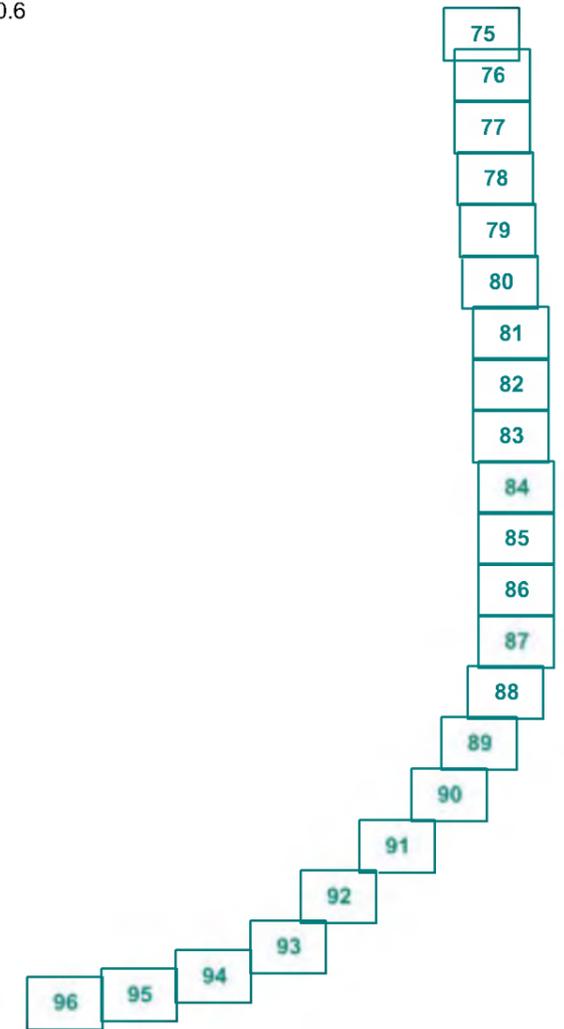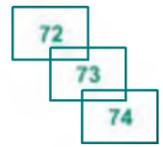

Участок км 4016 - км 4017

Условные обозначения:

- Граница зоны размещения проектируемого объекта федерального значения «Расширение магистрального нефтепровода «Трубопроводной системы «Восточная Сибирь - Тихий океан» на участке «Нефтеперекачивающая станция «Сковородино» - специализированный морской нефтеналивной порт «Козьмино». Вдольтрассовые проезды (шифр НП_Х, пункты 45, 46, 47, 49 приложения № 1 к СТП). Этап 3. Трубопроводная система «Восточная Сибирь - Тихий океан» участок НПС «Сковородино» - СМНП «Козьмино» (ВСТО-II). Вдольтрассовый проезд. Хабаровский край (2 этап) ТС «ВСТО-II». Резервная нитка ППМН через р. Амур. Вдольтрассовый проезд. Строительство»
- Граница муниципальных районов
- Граница сельского поселения
- Граница населенного пункта
- Железная дорога электрифицированная магистральная
- Дорога обычного типа регионального значения
- Дорога обычного типа местного значения
- Реки, водотоки
- Устанавливаемые красные линии
- Существующие коммуникации: Ось МН ТС ВСТО-II
- Ось МГ Сахалин - Хабаровск - Владивосток
- ЛЭП 500 кВ
- ЛЭП 220 кВ
- ЛЭП 35 кВ
- ЛЭП 10 кВ
- Электрокабель
- Кабель электрохимзащиты (ЭХЗ)
- Кабель связи и ВОЛС
- Проектируемые объекты: Ось проектируемого вдольтрассового проезда
- Ось проектируемой дороги обычного типа регионального значения

Хабаровский край					
Документация по планировке территории (проект планировки территории) для размещения объекта федерального значения «Расширение магистрального нефтепровода «Трубопроводной системы «Восточная Сибирь - Тихий океан» на участке «Нефтеперекачивающая станция «Сковородино» - специализированный морской нефтеналивной порт «Козьмино». Вдольтрассовые проезды (шифр НП_Х, пункты 45, 46, 47, 49 приложения № 1 к СТП). Этап 3. Трубопроводная система «Восточная Сибирь - Тихий океан» участок НПС «Сковородино» - СМНП «Козьмино» (ВСТО-II). Вдольтрассовый проезд. Хабаровский край (2 этап) ТС «ВСТО-II». Резервная нитка ППМН через р. Амур. Вдольтрассовый проезд. Строительство»					
Изм.	Кол.уч.	Лист	№ док.	Подп.	Дата
Разработал	Назаренко Д.Р.				05.17
Проверил	Сабанова К.М.				05.17
Н. контроль	Валяев А.С.				05.17
			Заказчик: ООО «Транснефть - Дальний Восток»		
Чертеж планировки территории с отображением линий, обозначающих дороги, улицы, проезды, линии связи, объекты инженерной защиты и транспортной инфраструктуры			Масштаб 1 : 75 000		
Стадия	Лист	Листов			
П	2	96			
ООО «Геоинжстрой» г. Москва, ул. Новодмитровская, дом 2, корпус 1 Лицензия ФСБ Рег. № 28590 от 19.07.2016					

Линия совмещения с листом 4

Площадка размещения городка строителей (в т.ч. вахтового поселка)

Площадка складирования материалов

Хабаровский край
Амурский район
Литовское
сельское поселение


п.ст. Джелюмкен

						Хабаровский край			
						<small>Документация по планировке территории (проект планировки территории) для размещения объекта федерального значения «Расширение магистрального нефтепровода «Трубопроводной системы «Восточная Сибирь - Тихий океан» на участке «Нефтеперерабатывающая станция «Сковородино» - специализированный морской нефтеналивной порт «Козымино» Вдальтрассовые проезды (шифр НП_Х, пункты 45, 46, 47, 49 приложения № 1 к СТП). Этап 3. Трубопроводная система «Восточная Сибирь - Тихий океан» участок НПС «Сковородино» - СМНП «Козымино» (ВСТО-И). Вдальтрассовый проезд Хабаровский край (2 этап) ТС «ВСТО-И». Резервная нитка ГПМН через р. Амур. Вдальтрассовый проезд. Строительство»</small>			
Изм.	Коп.уч.	Лист	№ док.	Подп.	Дата	 Заказчик: ООО «Транснефть - Дальний Восток»	Стадия	Лист	Листов
Разработал		Назаренко Д.Р.			05.17		П	3	96
Проверил		Сабанова К.М.			05.17				
Н. контроль		Валяев А.С.			05.17				
						<small>Чертеж планировки территории с отображением линий, обозначающих дороги, улицы, проезды, линии связи, объекты инженерной защиты и транспортной инфраструктуры</small> М 1:2 000			
						 <small>ООО «Геонинжстрой» г. Москва ул. Новодмитровская, д.2, к.1 Лицензия ФСБ Рег. № 28590 от 19.07.2016</small>			

Линия совмещения с листом 5


Хабаровский край
Амурский район

Литовское
сельское поселение

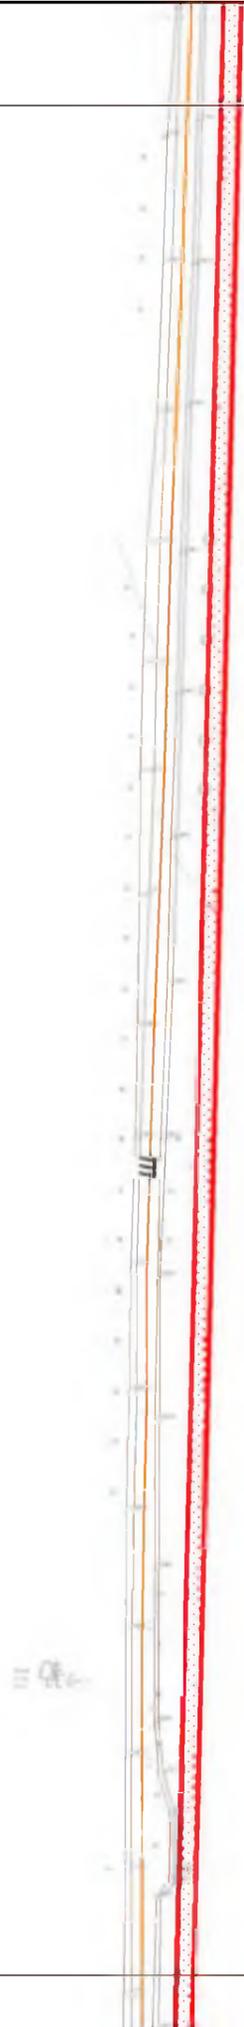

Линия совмещения с листом 3

						Хабаровский край					
						<p>Документация по планировке территории (проект планировки территории) для размещения объекта федерального значения «Расширение магистрального нефтепровода «Трубопроводной системы «Восточная Сибирь - Тихий океан» на участке «Нефтеперерабатывающая станция «Словородино» - специализированный морской нефтеналивной порт «Козьмино». Вдольтрассовые проезды (шифр НП_Х, пункты 45, 46, 47, 49 приложения № 1 к СТП). Этап 3. Трубопроводная система «Восточная Сибирь - Тихий океан» участок НПС «Словородино» - СМНП «Козьмино» (ВСТО-В). Вдольтрассовый проезд. Хабаровский край (2 этап) ТС «ВСТО-В». Резервная нитка ППМН через р. Амур. Вдольтрассовый проезд. Строительство»</p>					
Изм.	Коп.уч.	Лист	№ док.	Подп.	Дата	 <p>Заказчик: ООО «Транснефть - Дальний Восток»</p>	Стадия	Лист	Листов		
Разработал		Назаренко Д.Р.			05.17		П	4	96		
Проверил		Сабанова К.М.			05.17						
Н. контроль		Валяев А.С.			05.17						
						<p>Чертеж планировки территории с отображением линий, обозначающих дороги, улицы, проезды, линии связи, объекты инженерной защиты и транспортной инфраструктуры</p> <p>М 1:2 000</p>			 <p>ООО «Геоинжстрой» г. Москва, ул. Новодмитровская, д.2, к.1 Лицензия ФСБ Рег. № 28590 от 19.07.2016</p>		

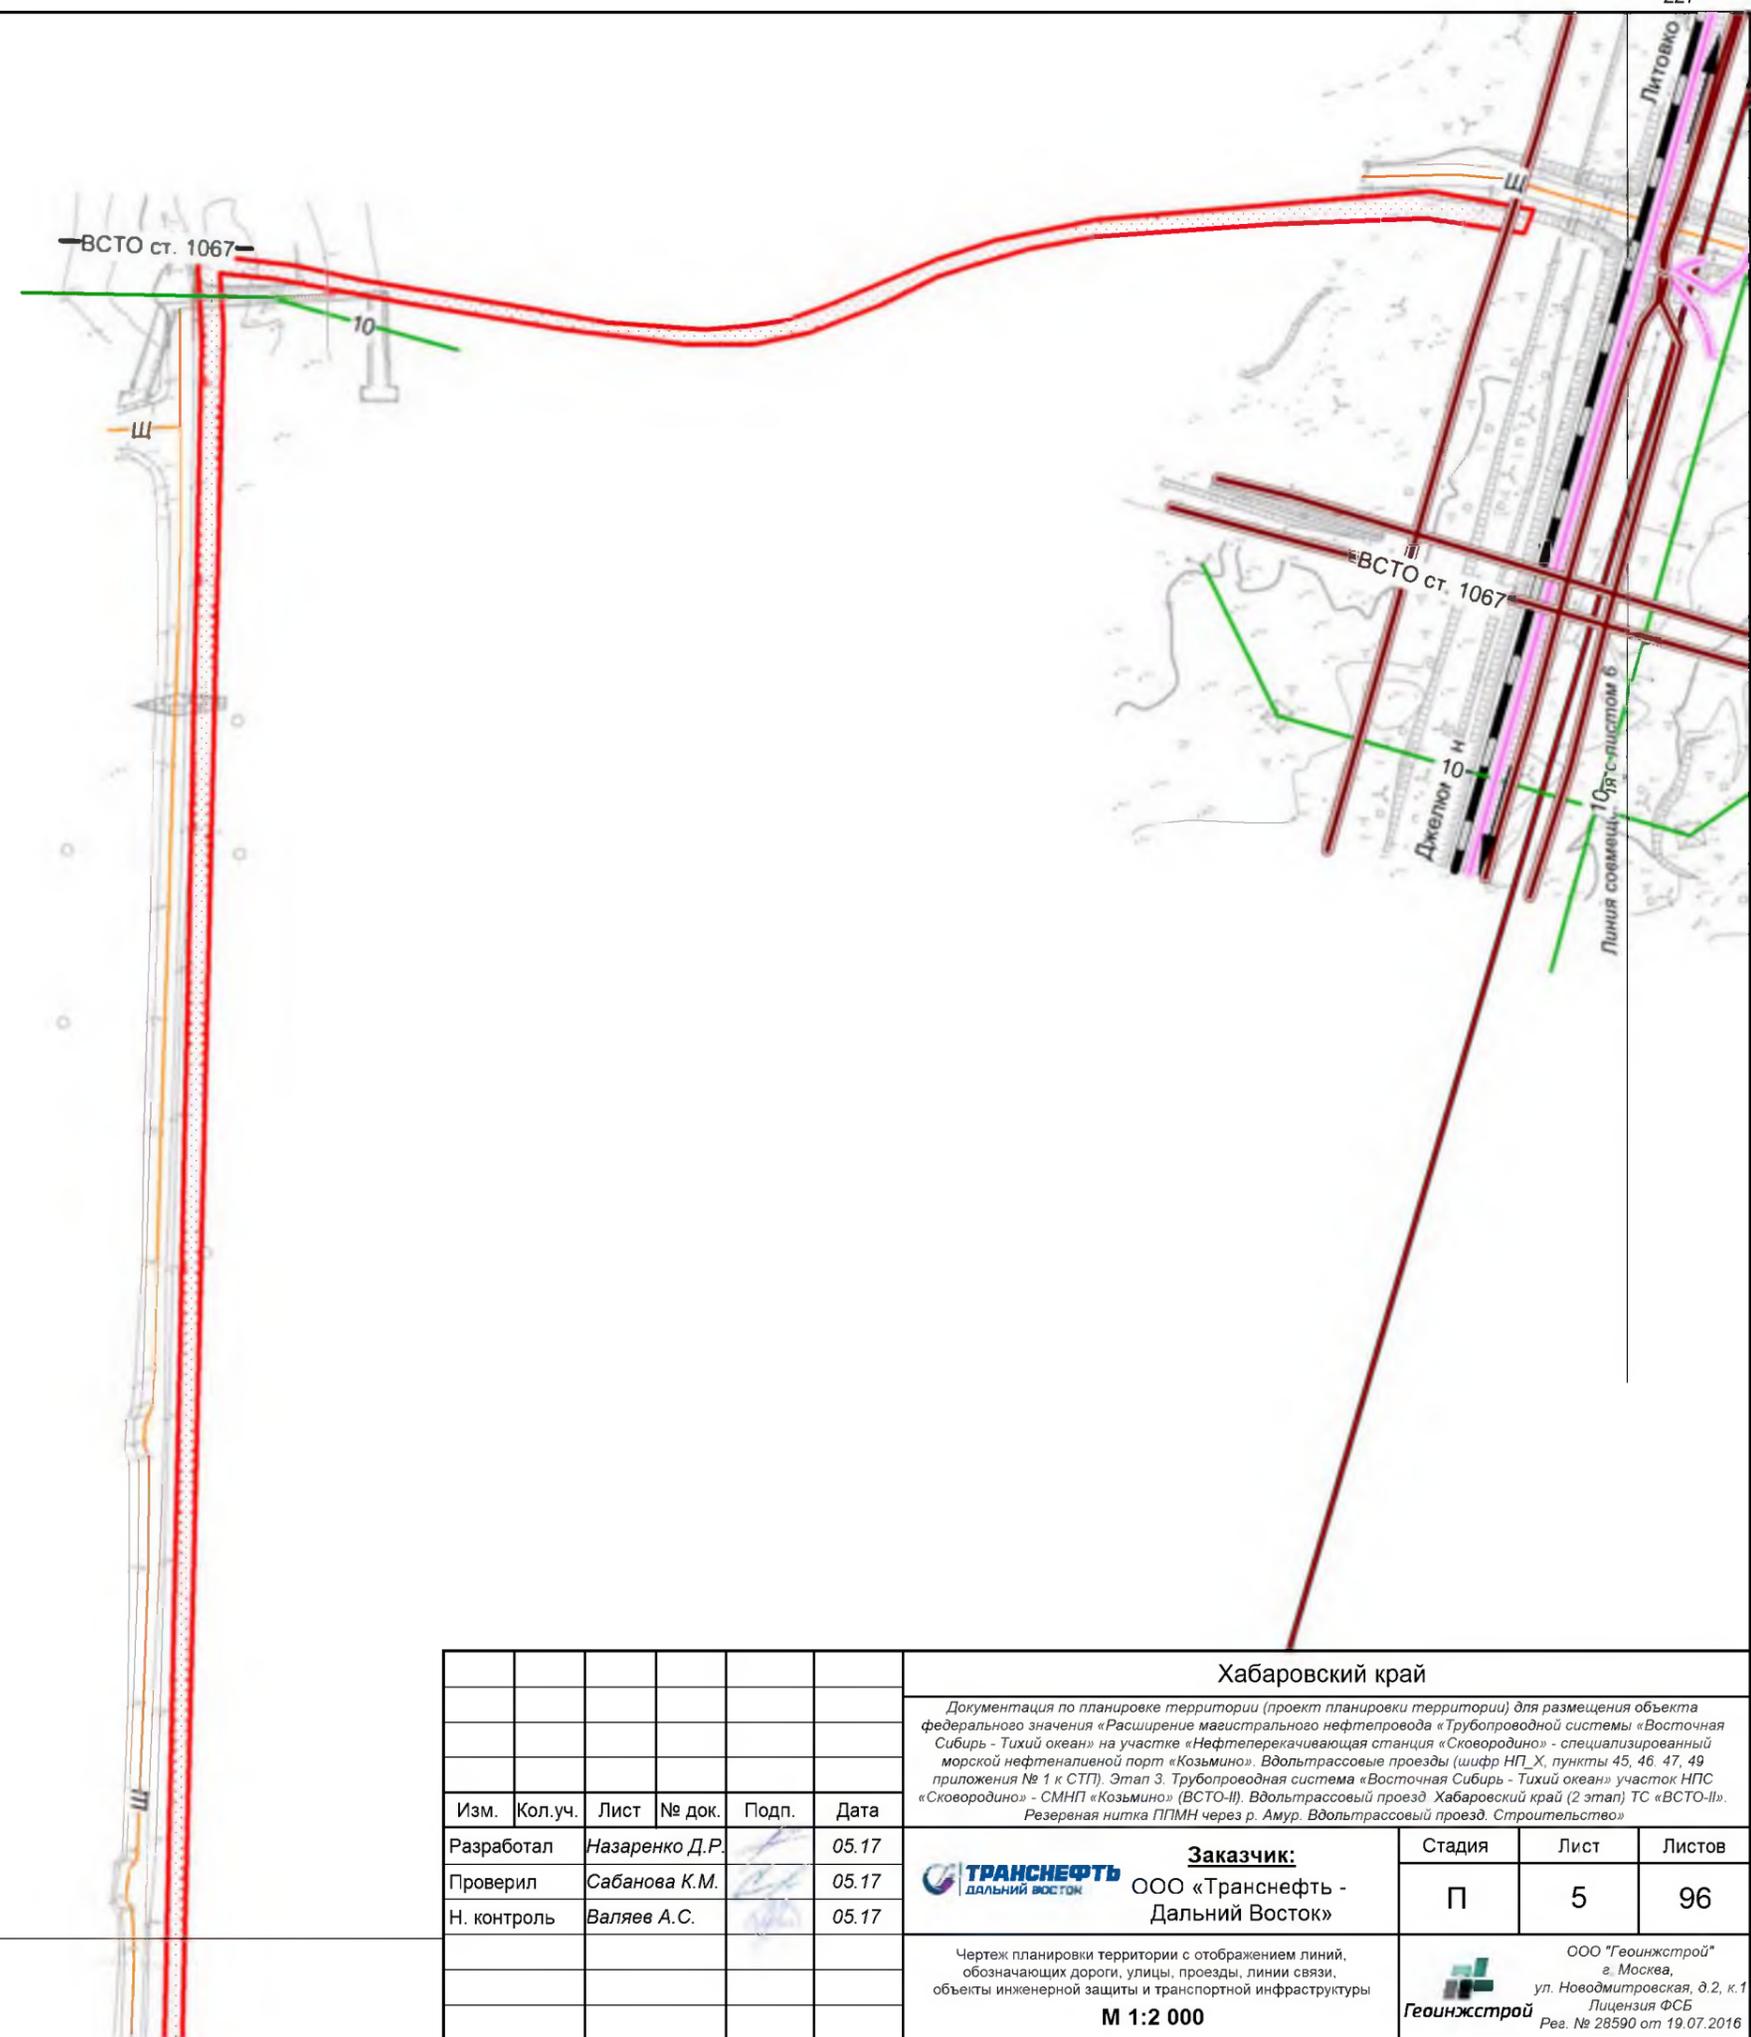


Хабаровский край
Амурский район

Литовское
сельское поселение

Линия совмещения с листом 4

Хабаровский край						Стадия	Лист	Листов
<p>Документация по планировке территории (проект планировки территории) для размещения объекта федерального значения «Расширение магистрального нефтепровода «Трубопроводной системы «Восточная Сибирь - Тихий океан» на участке «Нефтеперерабатывающая станция «Сковородино» - специализированный морской нефтеналивной порт «Козымино». Вдольтрассовые проезды (шифр НП_Х, пункты 45, 46, 47, 49 приложения № 1 к СТП). Этап 3. Трубопроводная система «Восточная Сибирь - Тихий океан» участок НПС «Сковородино» - СМНП «Козымино» (ВСТО-II). Вдольтрассовый проезд Хабаровский край (2 этап) ТС «ВСТО-II». Резервная нитка ГПМН через р. Амур. Вдольтрассовый проезд. Строительство»</p>						П	5	96
Изм.	Кол.уч.	Лист	№ док.	Подп.	Дата	<p>Заказчик: ООО «Транснефть - Дальний Восток»</p>		
Разработал		Назаренко Д.Р.			05.17	<p>ООО «Транснефть - Дальний Восток»</p>		
Проверил		Сабанова К.М.			05.17	<p>ООО «Транснефть - Дальний Восток»</p>		
Н. контроль		Валяев А.С.			05.17	<p>ООО «Транснефть - Дальний Восток»</p>		
<p>Чертеж планировки территории с отображением линий, обозначающих дороги, улицы, проезды, линии связи, объекты инженерной защиты и транспортной инфраструктуры</p> <p>М 1:2 000</p>						<p>ООО «Геоинжстрой» г. Москва, ул. Новодмитровская, д.2, к.1 Лицензия ФСБ Рев. № 28590 от 19.07.2016</p>		

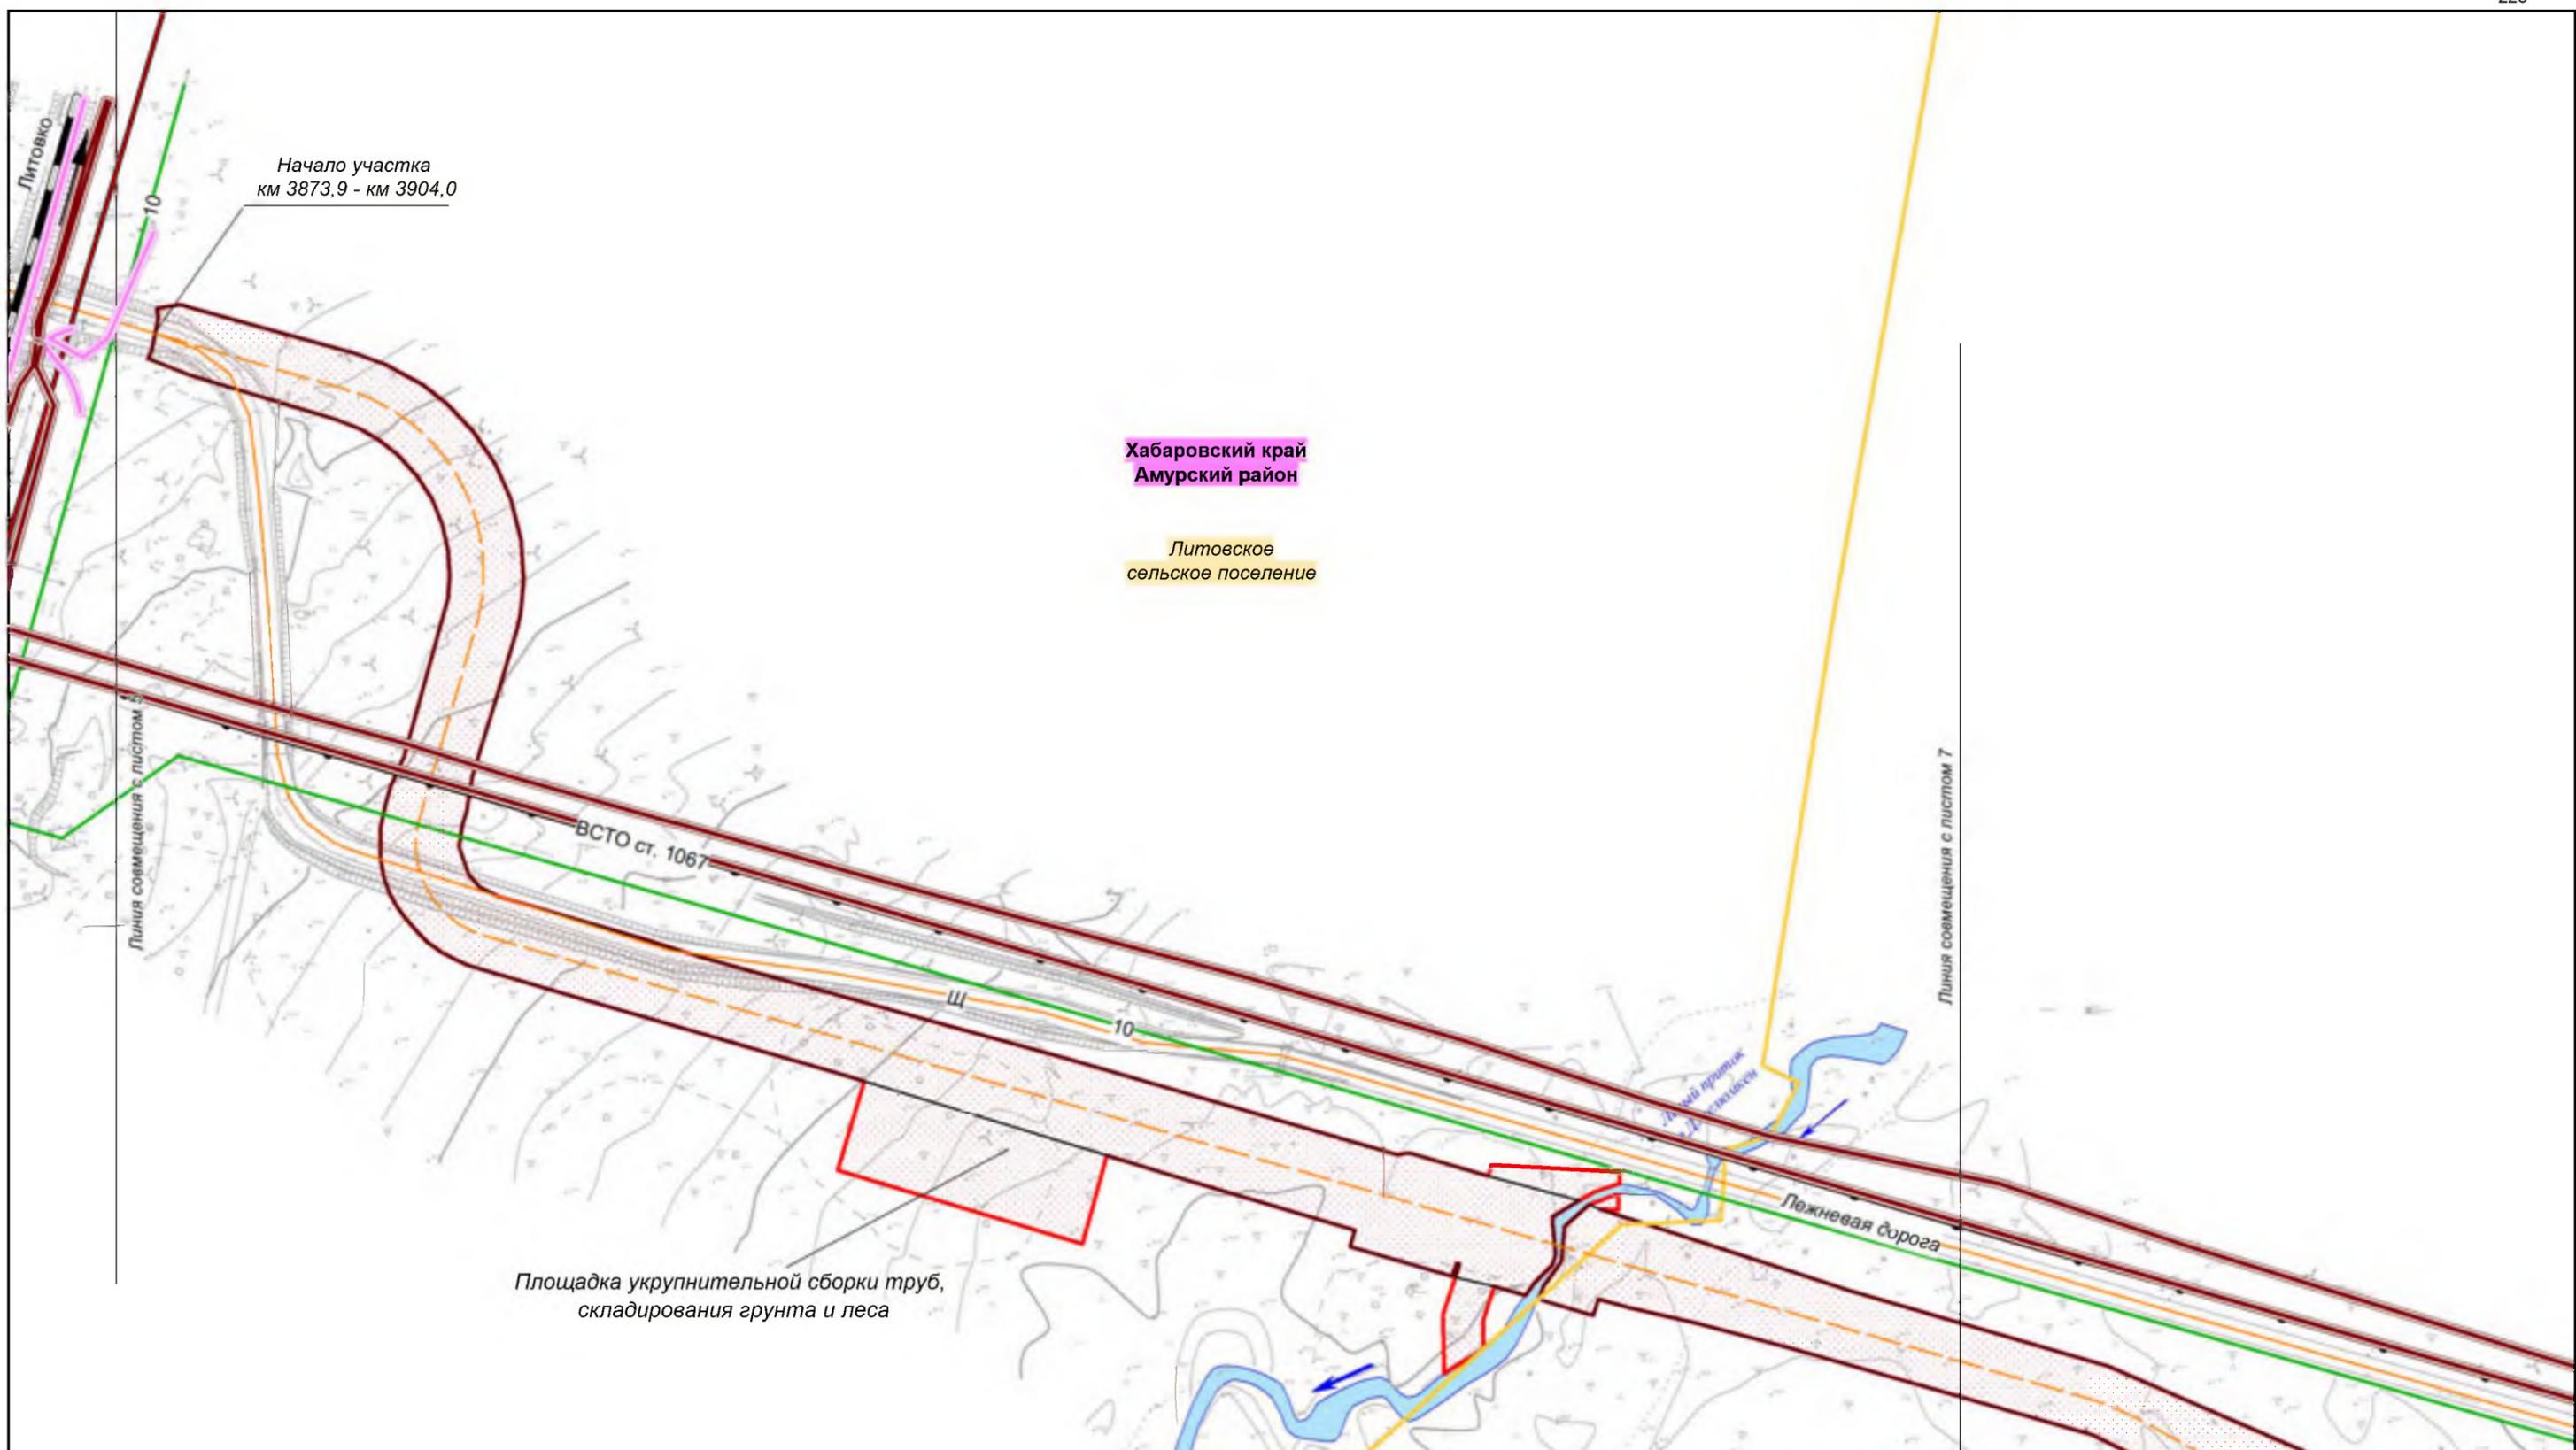

**Хабаровский край
Амурский район**

**Литовское
сельское поселение**

Площадка укрупнительной сборки труб,
складирования грунта и леса

Изм.	Кол.уч.	Лист	№ док.	Подп.	Дата
Разработал		Назаренко Д.Р.			05.17
Проверил		Сабанова К.М.			05.17
Н. контроль		Валяев А.С.			05.17

Хабаровский край

Документация по планировке территории (проект планировки территории) для размещения объекта федерального значения «Расширение магистрального нефтепровода «Трубопроводной системы «Восточная Сибирь - Тихий океан» на участке «Нефтеперерабатывающая станция «Сковородино» - специализированный морской нефтеналивной порт «Козьмино». Вдольтрассовые проезды (шифр НП_Х, пункты 45, 46, 47, 49 приложения № 1 к СТП). Этап 3 Трубопроводная система «Восточная Сибирь - Тихий океан» участок НПС «Сковородино» - СМНП «Козьмино» (ВСТО-II). Вдольтрассовый проезд Хабаровский край (2 этап) ТС «ВСТО-II». Резервная нитка ГПМН через р. Амур. Вдольтрассовый проезд. Строительство»


 Заказчик: ООО «Транснефть - Дальний Восток»	Стадия	Лист	Листов
	П	6	96

Чертеж планировки территории с отображением линий, обозначающих дороги, улицы, проезды, линии связи, объекты инженерной защиты и транспортной инфраструктуры

M 1:2 000



ООО «Геоинжстрой»
г. Москва,
ул. Новодмитровская, д.2, к.1
Лицензия ФСБ
Рев. № 28590 от 19.07.2016

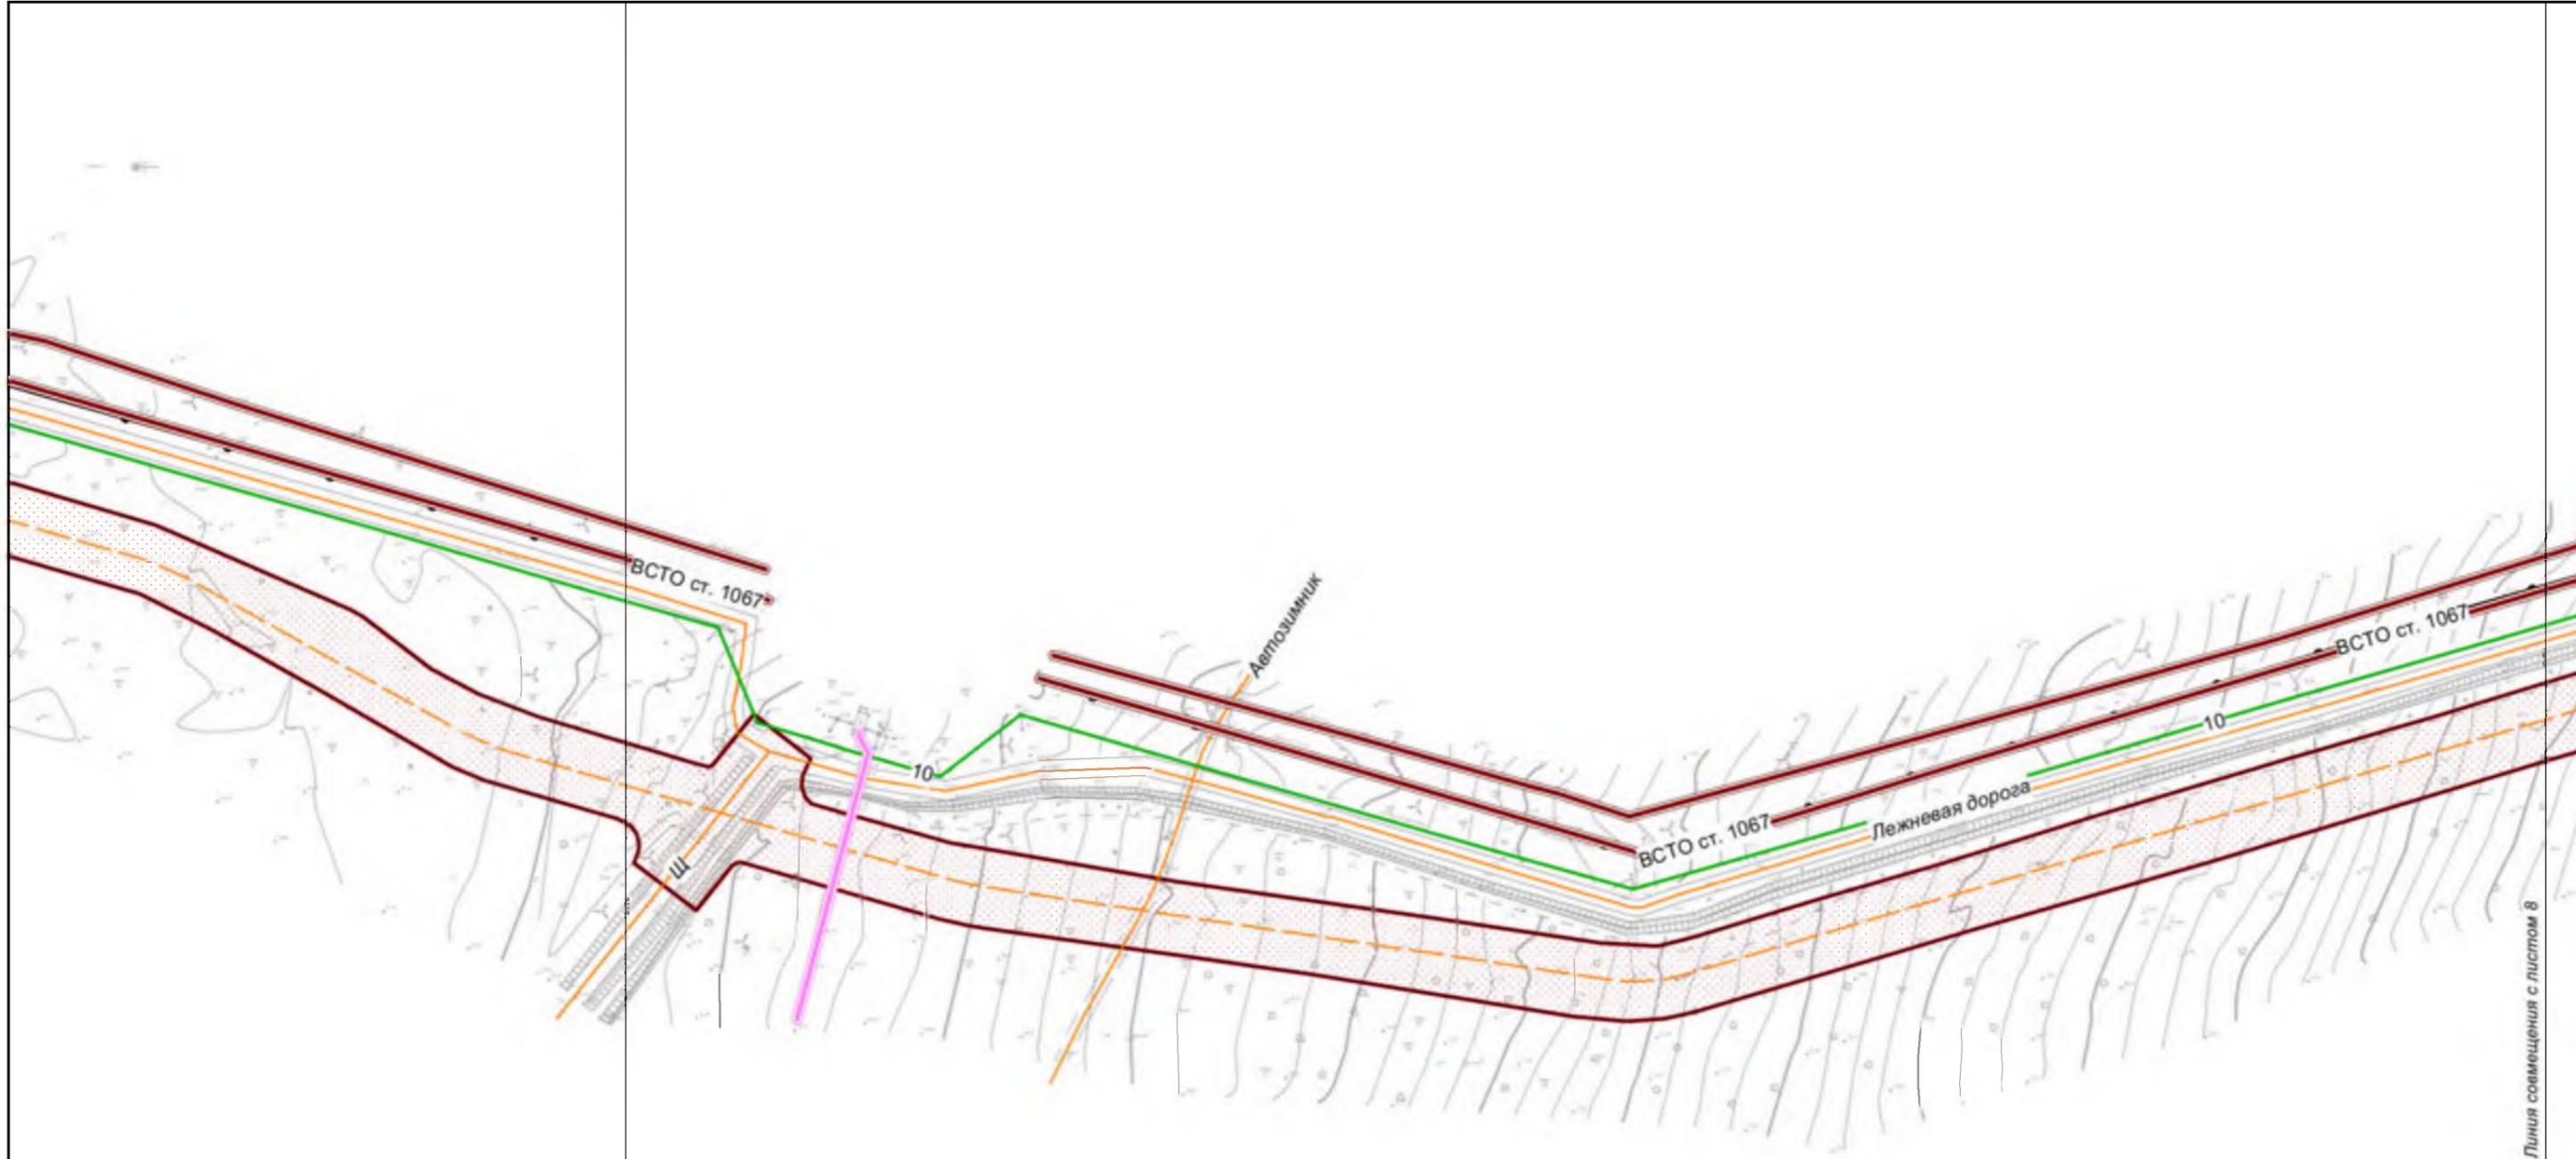

Линия совмещения с листом 6


Линия совмещения с листом 8

Хабаровский край
Амурский район

						Хабаровский край					
						<p>Документация по планировке территории (проект планировки территории) для размещения объекта федерального значения «Расширение магистрального нефтепровода «Трубопроводной системы «Восточная Сибирь - Тихий океан» на участке «Нефтеперерабатывающая станция «Сковородино» - специализированный морской нефтеналивной порт «Козьмино». Вдольтрассовые проезды (шифр НП_Х, пункты 45, 46, 47, 49 приложения № 1 к СТП). Этап 3. Трубопроводная система «Восточная Сибирь - Тихий океан» участок НПС «Сковородино» - СМНП «Козьмино» (ВСТО-И). Вдольтрассовый проезд Хабаровский край (2 этап) ТС «ВСТО-И». Резервная нитка ГПМН через р. Амур. Вдольтрассовый проезд. Строительство»</p>					
Изм.	Кол.уч.	Лист	№ док.	Подп.	Дата	 Заказчик: ООО «Транснефть - Дальний Восток»	Стадия	Лист	Листов		
Разработал		Назаренко Д.Р.			05.17		П	7	96		
Проверил		Сабанова К.М.			05.17						
Н. контроль		Валяев А.С.			05.17						
						<p>Чертеж планировки территории с отображением линий, обозначающих дороги, улицы, проезды, линии связи, объекты инженерной защиты и транспортной инфраструктуры</p> <p style="text-align: center;">М 1:2 000</p>			 <p>ООО «Геоинжстрой» г. Москва, ул. Новодмитровская, д.2, к.1 Лицензия ФСБ Рев. № 28590 от 19.07.2016</p>		

Линия совмещения с листом 7

Линия совмещения с листом 9

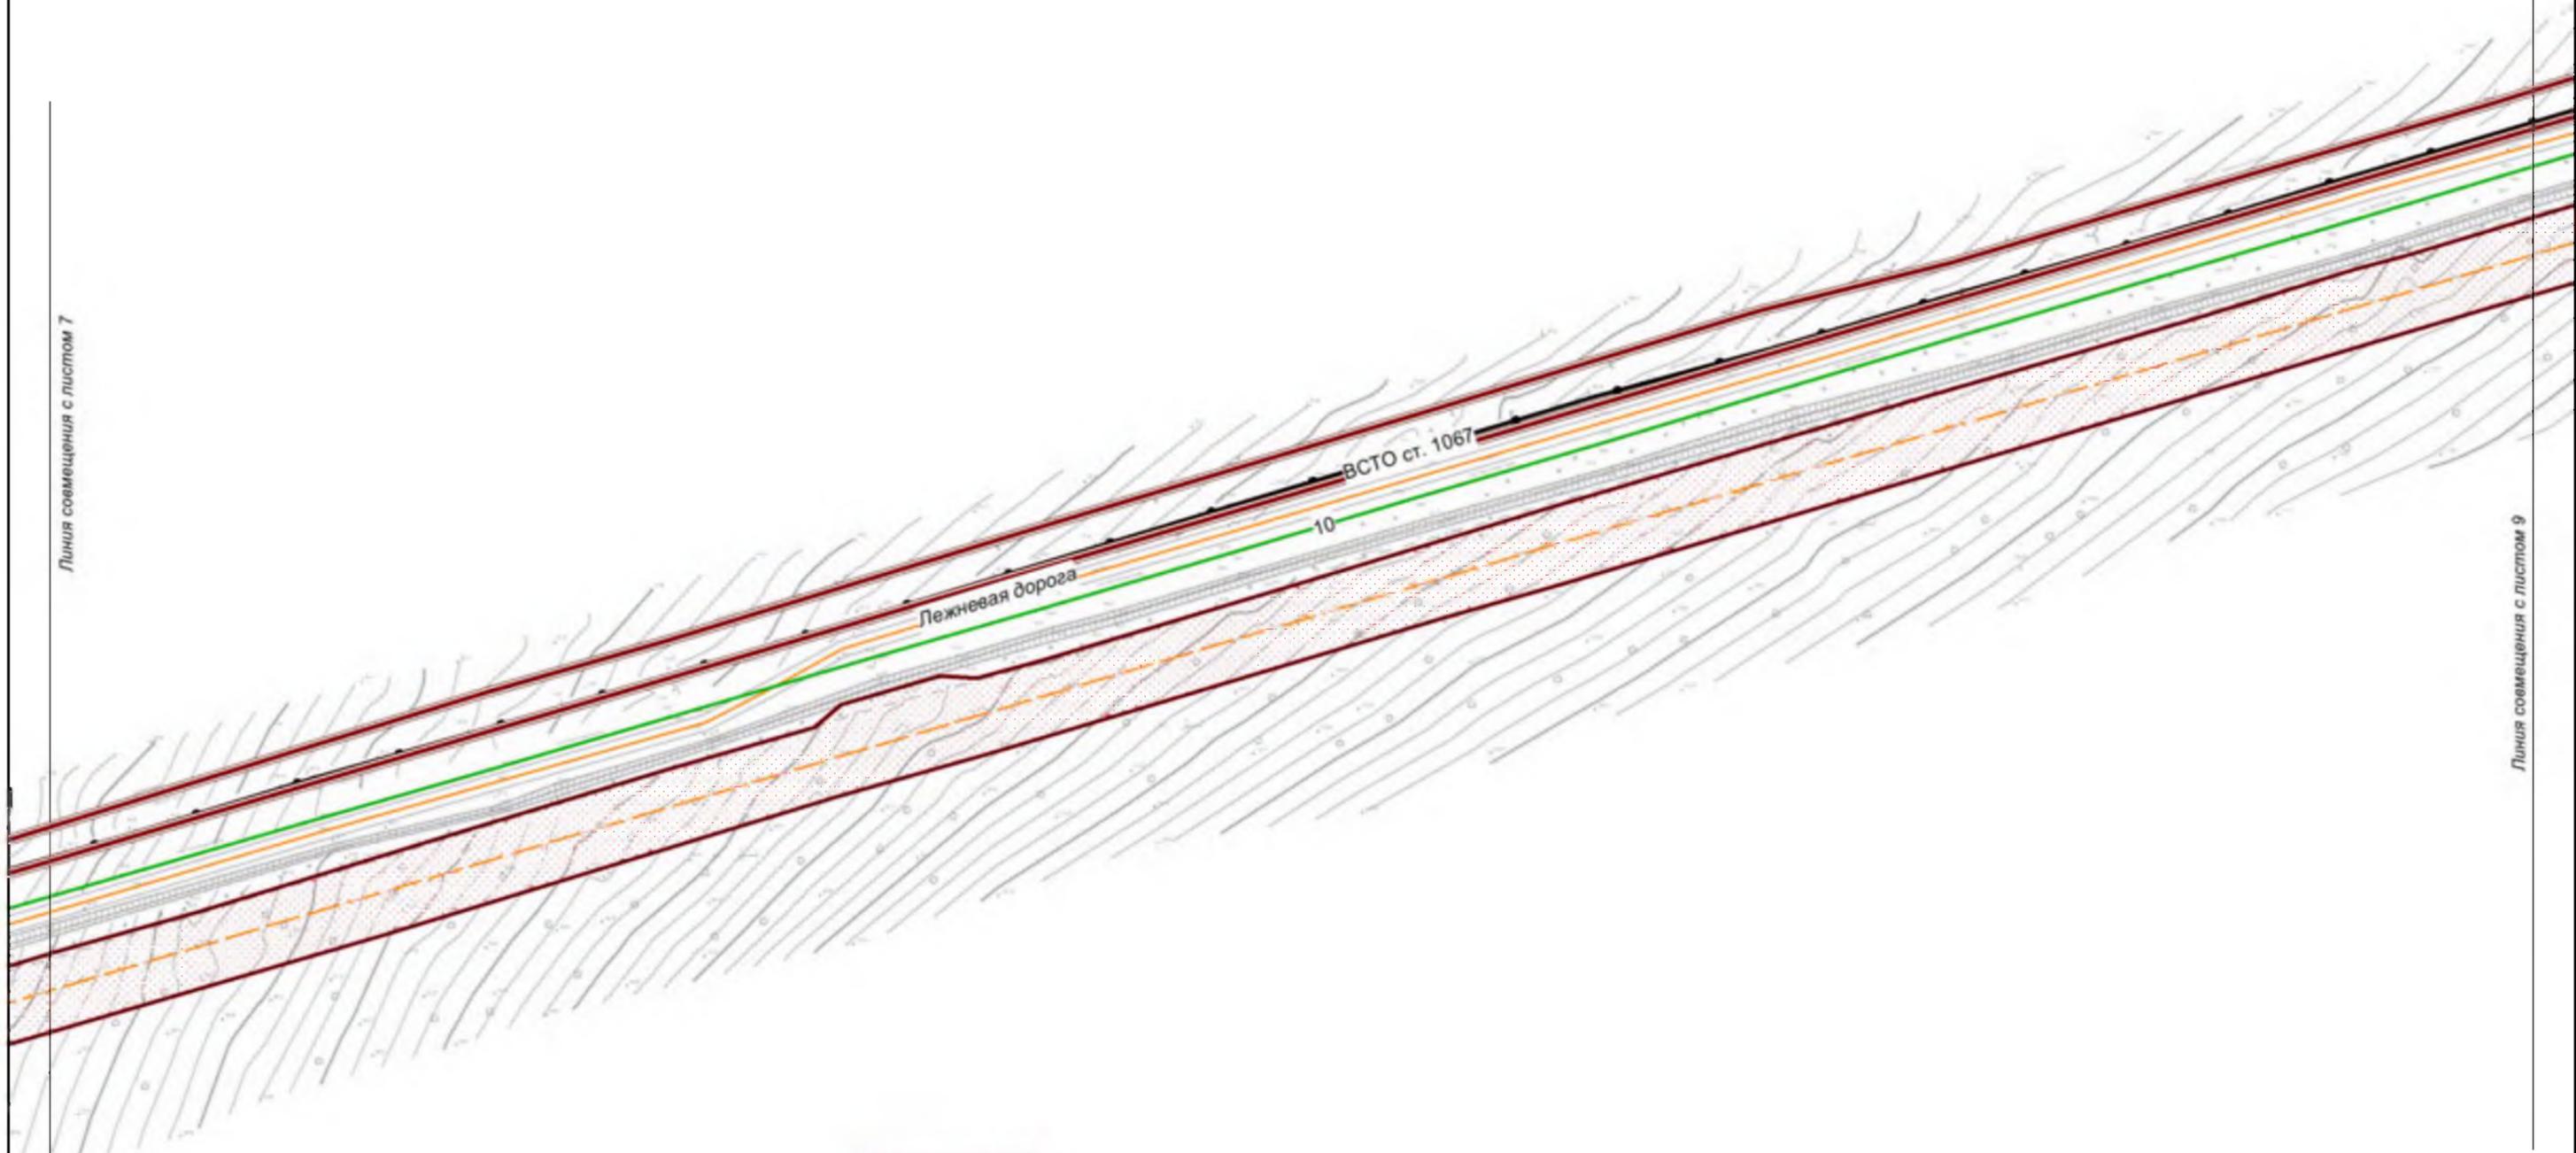


Хабаровский край
Амурский район

						Хабаровский край			
						<p>Документация по планировке территории (проект планировки территории) для размещения объекта федерального значения «Расширение магистрального нефтепровода «Трубопроводной системы «Восточная Сибирь - Тихий океан» на участке «Нефтеперерабатывающая станция «Сковородино» - специализированный морской нефтеналивной порт «Козьмино». Вдольтрассовые проезды (шифр НП_Х, пункты 45, 46, 47, 49 приложения № 1 к СТП). Этап 3. Трубопроводная система «Восточная Сибирь - Тихий океан» участок НПС «Сковородино» - СМН1 «Козьмино» (ВСТО-И). Вдольтрассовый проезд Хабаровский край (2 этап) ТС «ВСТО-И». Резервная нитка ГПМН через р. Амур. Вдольтрассовый проезд. Строительство»</p>			
Изм.	Кол.уч.	Лист	№ док.	Подп.	Дата	 Заказчик: ООО «Транснефть - Дальний Восток»	Стадия	Лист	Листов
Разработал		Назаренко Д.Р.			05.17		П	8	96
Проверил		Сабанова К.М.			05.17				
Н. контроль		Валяев А.С.			05.17				
						Чертеж планировки территории с отображением линий, обозначающих дороги, улицы, проезды, линии связи, объекты инженерной защиты и транспортной инфраструктуры М 1:2 000			
						 ООО «Геоинжстрой» г. Москва, ул. Новодмитровская, д.2, к.1 Лицензия ФСБ Рег. № 28590 от 19.07.2016			


Линия совмещения с листом 8

Линия совмещения с листом 10

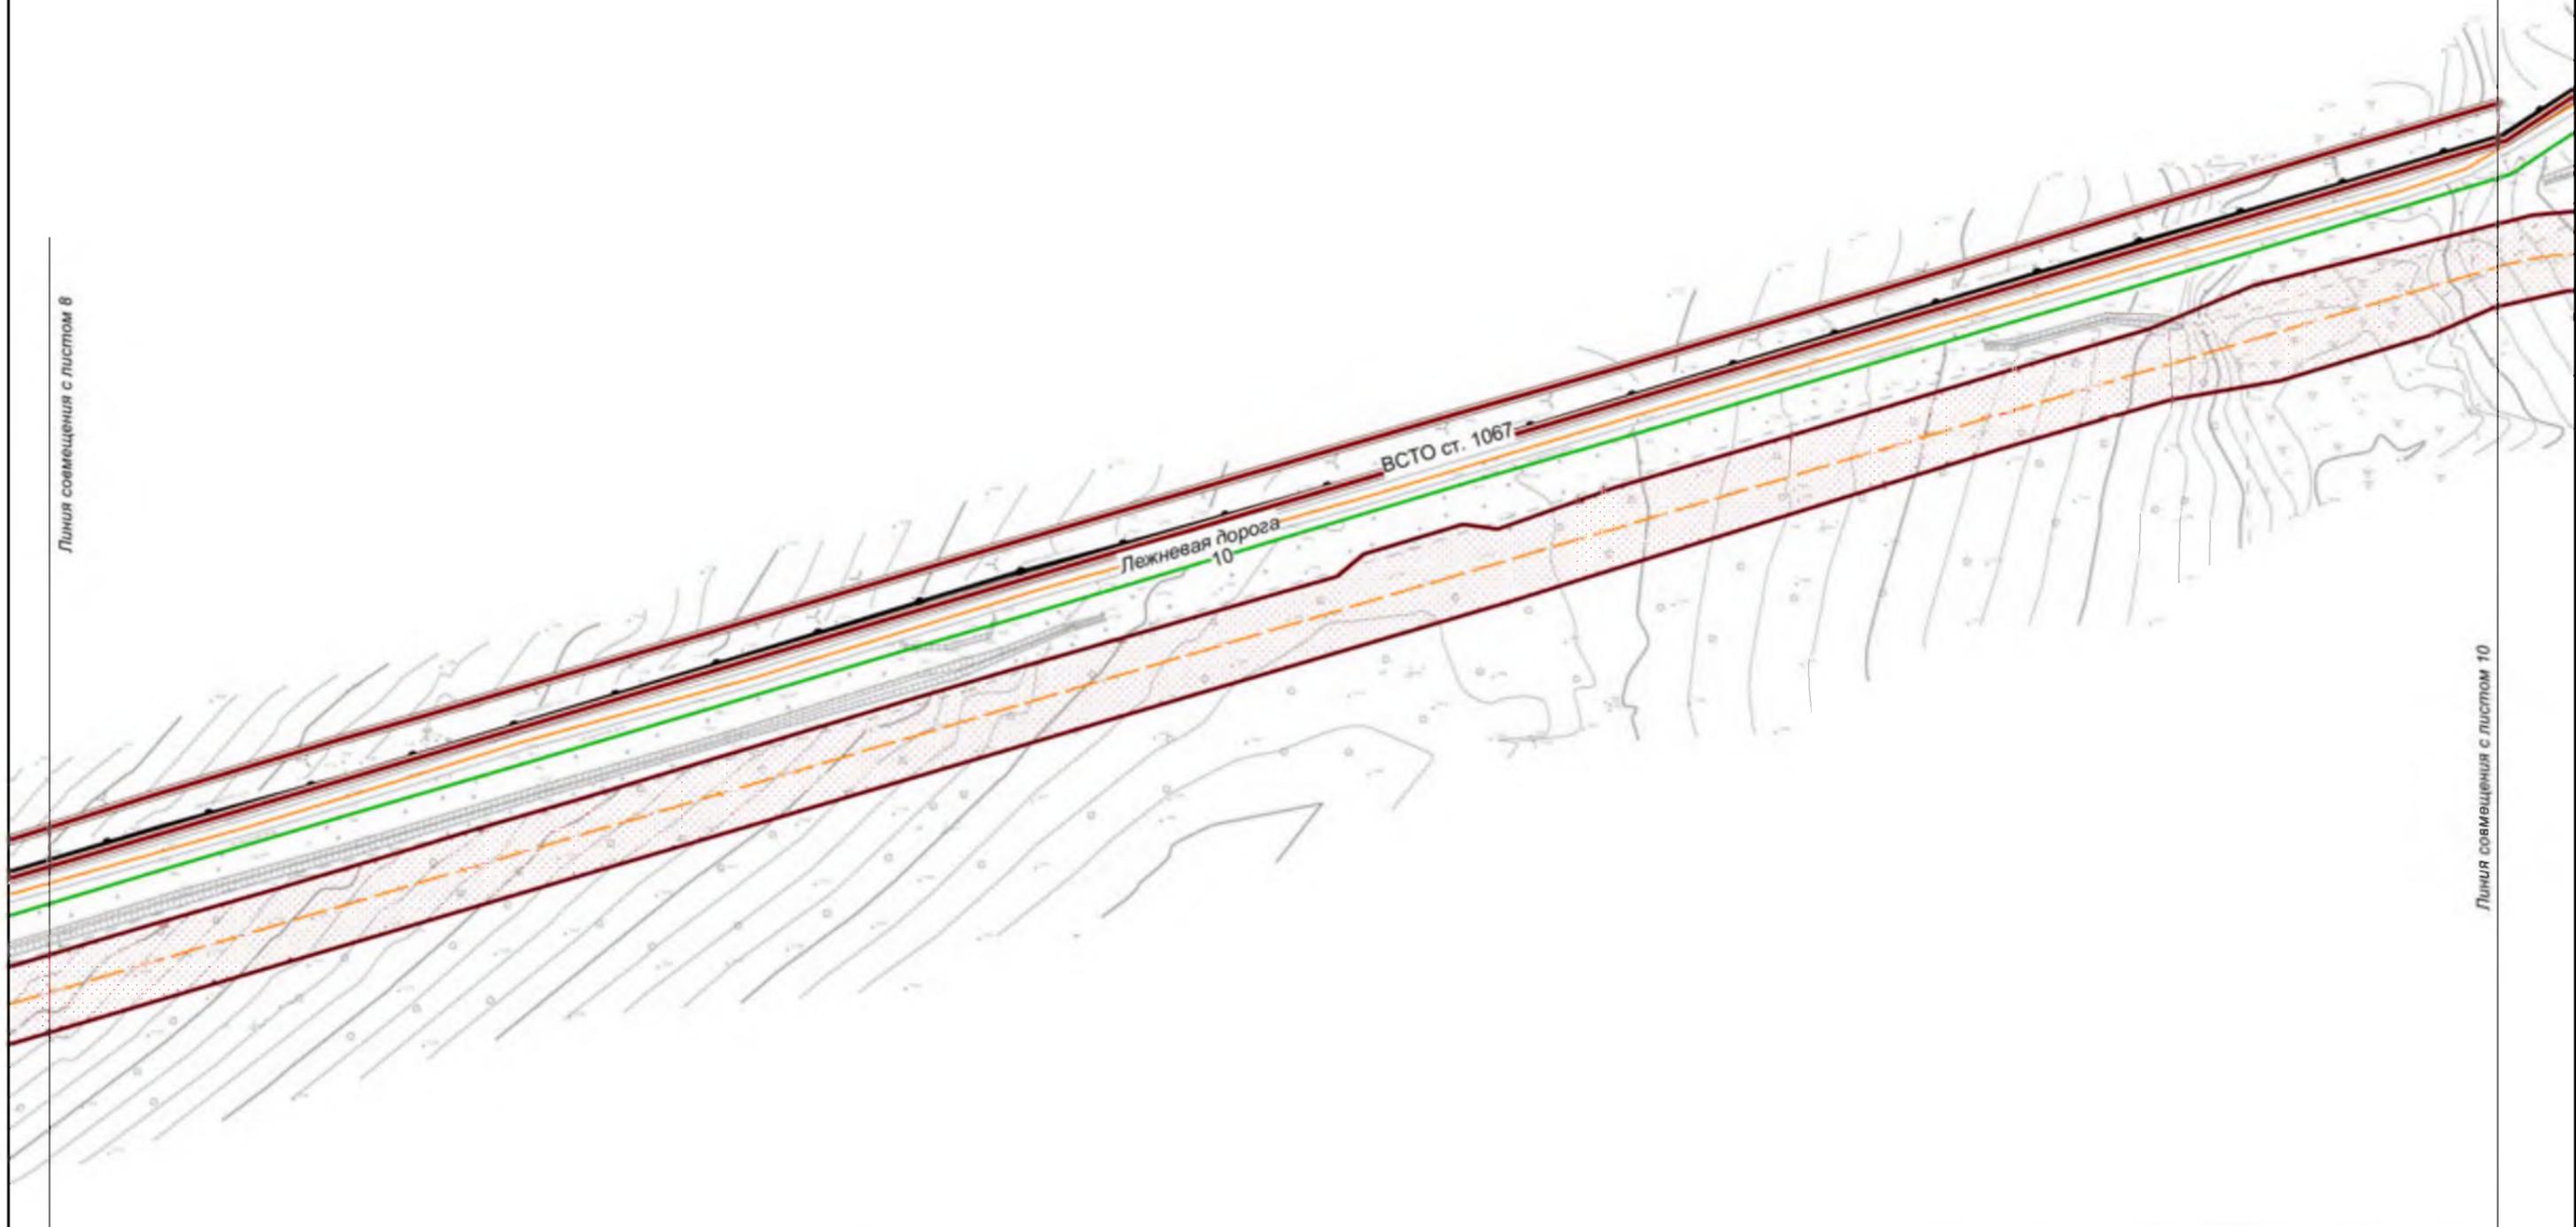

**Хабаровский край
Амурский район**

						Хабаровский край			
						Документация по планировке территории (проект планировки территории) для размещения объекта федерального значения «Расширение магистрального нефтепровода «Трубопроводной системы «Восточная Сибирь - Тихий океан» на участке «Нефтеперерабатывающая станция «Сковородино» - специализированный морской нефтеналивной порт «Козьмино». Вдольтрассовые проезды (шифр НП_Х, пункты 45, 46, 47, 49 приложения № 1 к СТП). Этап 3. Трубопроводная система «Восточная Сибирь - Тихий океан» участок НПС «Сковородино» - СМНП «Козьмино» (ВСТО-И). Вдольтрассовый проезд Хабаровский край (2 этап) ТС «ВСТО-И» Резервная нитка ГПИМН через р. Амур. Вдольтрассовый проезд. Строительство»			
Изм.	Кол.уч.	Лист	№ док.	Подп.	Дата	 Заказчик: ООО «Транснефть - Дальний Восток»	Стадия	Лист	Листов
Разработал		Назаренко Д.Р.			05.17		П	9	96
Проверил		Сабанова К.М.			05.17				
Н. контроль		Валяев А.С.			05.17				
						Чертеж планировки территории с отображением линий, обозначающих дороги, улицы, проезды, линии связи объекты инженерной защиты и транспортной инфраструктуры М 1:2 000			
						 ООО «Геоинжстрой» г. Москва, ул. Новодмитровская, д. 2, к. 1 Лицензия ФСБ Рег. № 28590 от 19.07.2016			

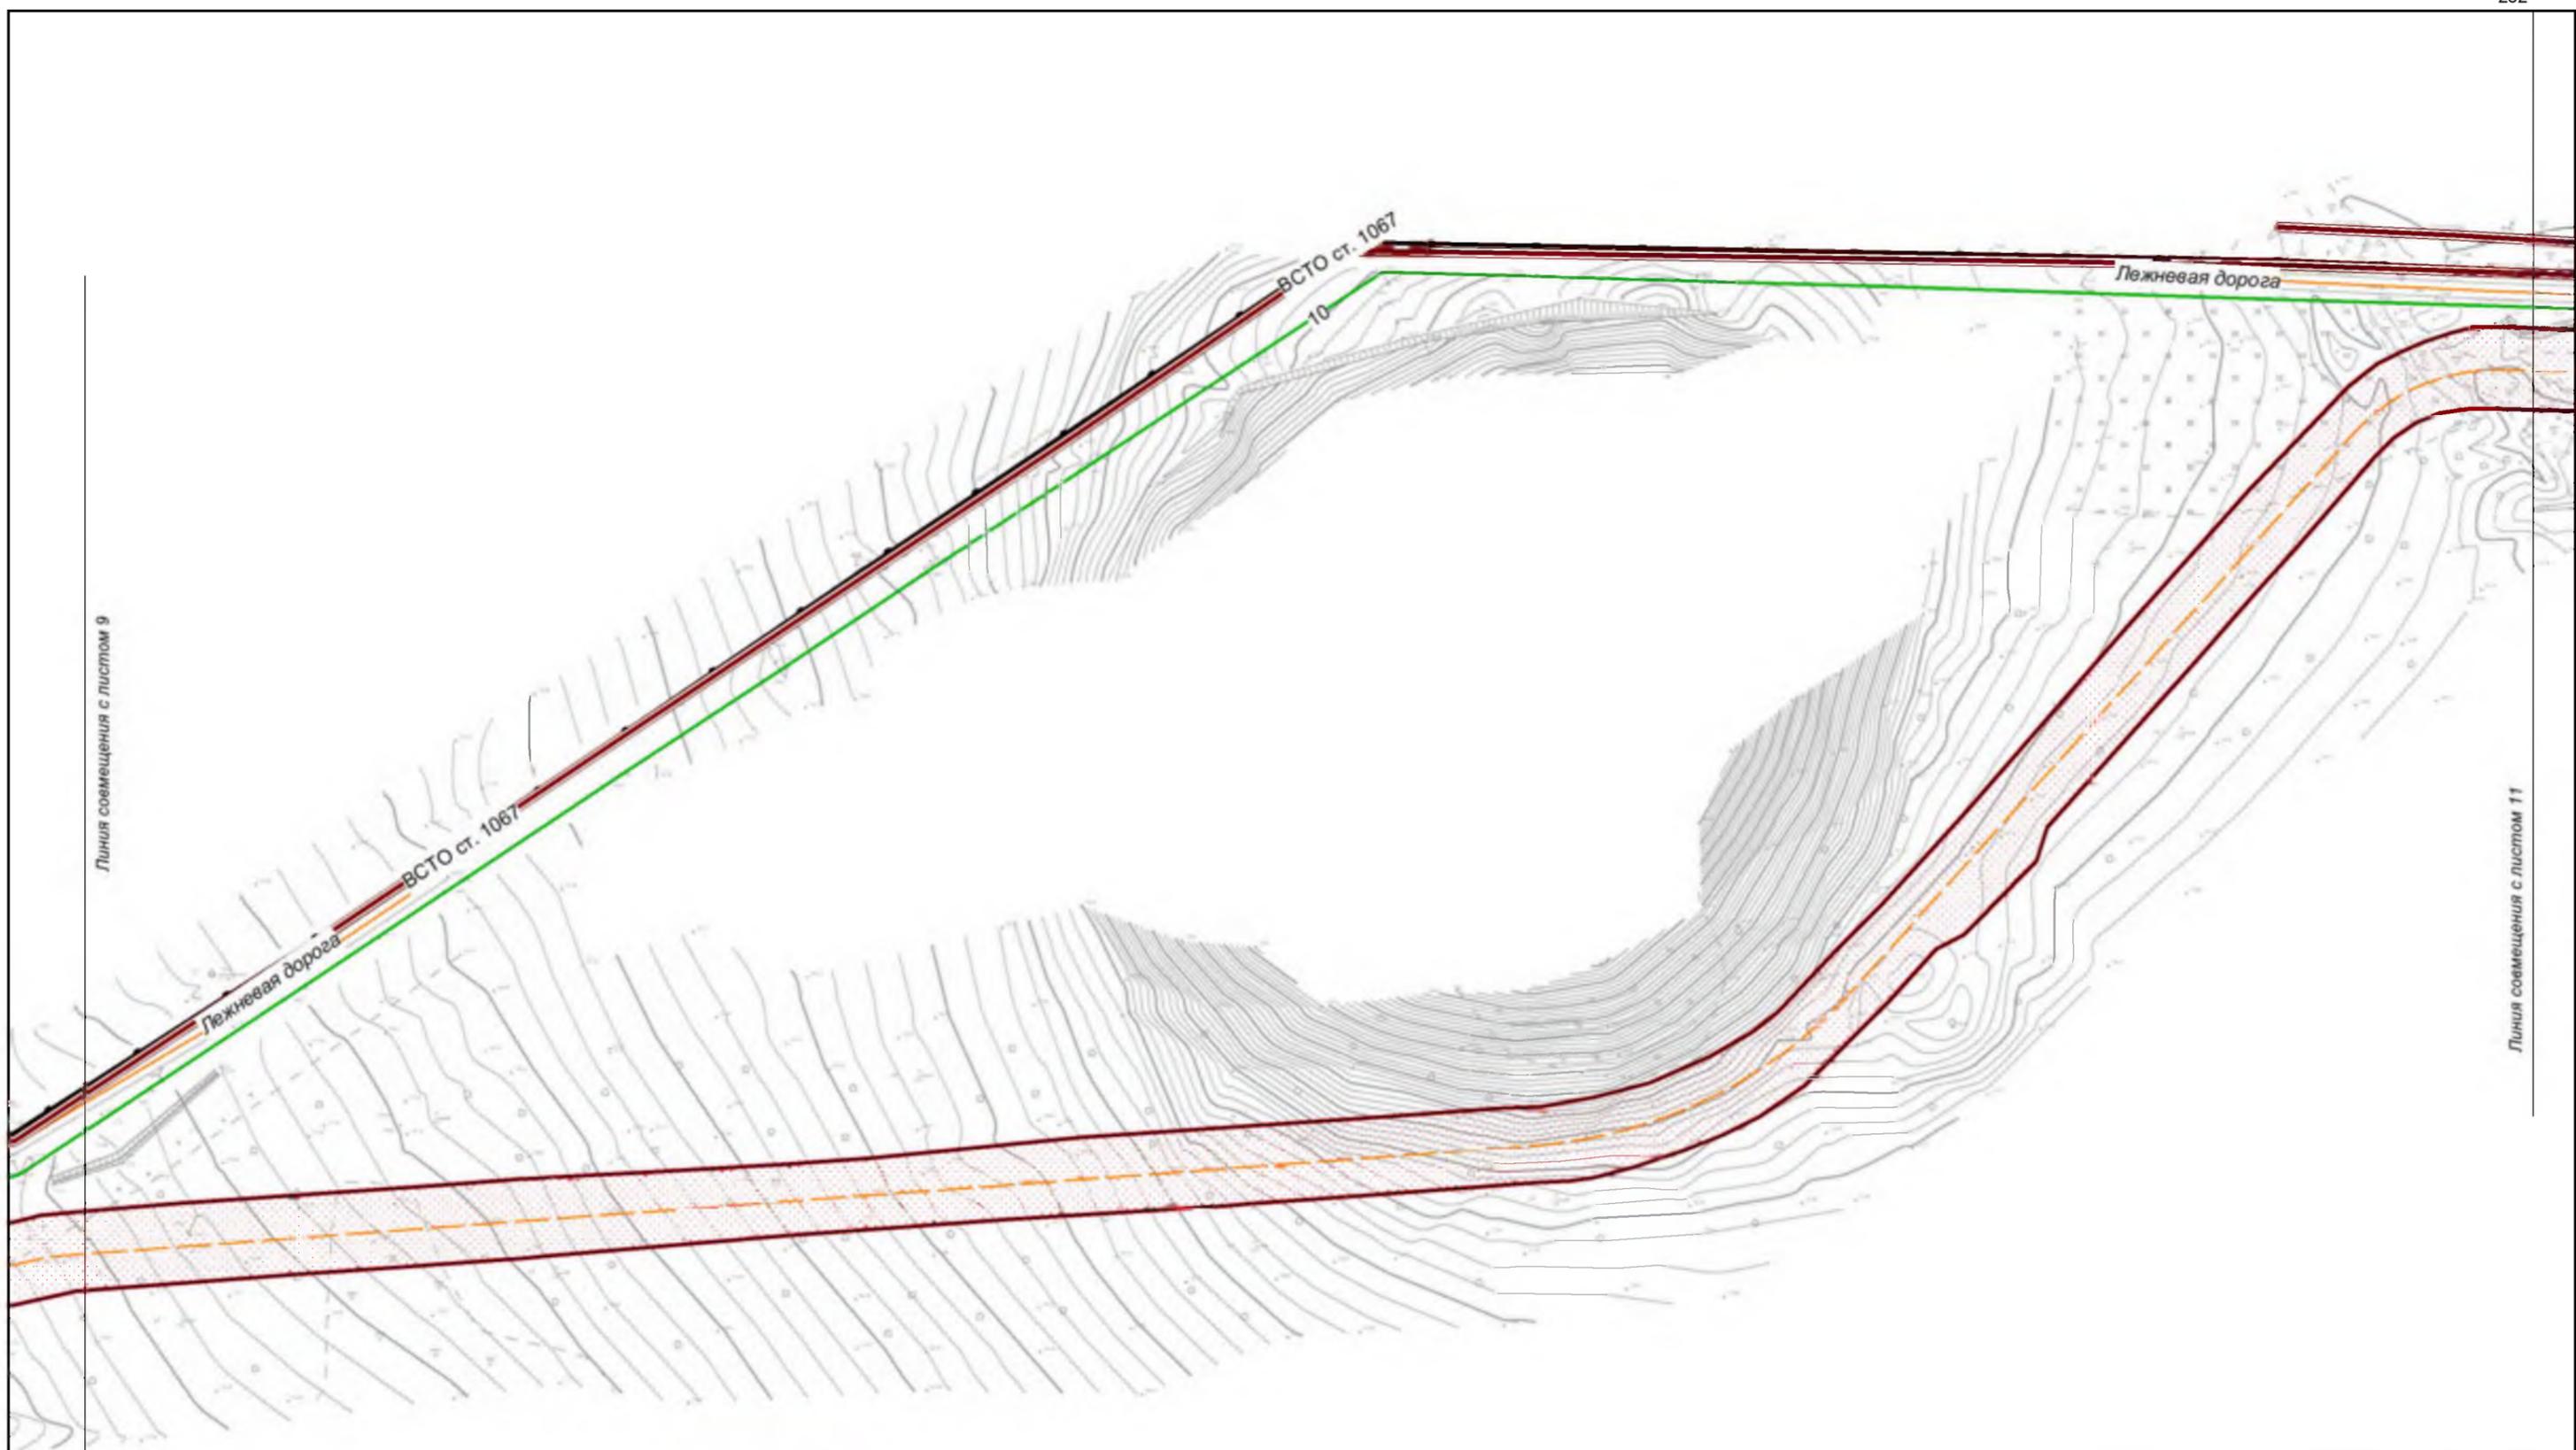


Линия совмещения с листом 9

Линия совмещения с листом 11

Хабаровский край
Амурский район

						Хабаровский край			
						Документация по планировке территории (проект планировки территории) для размещения объекта федерального значения «Расширение магистрального нефтепровода «Трубопроводной системы «Восточная Сибирь – Тихий океан» на участке «Нефтеперерабатывающая станция «Сковородино» - специализированный морской нефтеналивной порт «Козьмино». Вдольтрассовые проезды (шифр НП_Х, пункты 45, 46, 47, 49 приложения № 1 к СТП). Этап 3. Трубопроводная система «Восточная Сибирь – Тихий океан» участок НПС «Сковородино» - СМНП «Козьмино» (ВСТО-II) Вдольтрассовый проезд Хабаровский край (2 этап) ТС «ВСТО-II» Резервная нитка ГПИМН через р. Амур. Вдольтрассовый проезд. Строительство»			
Изм.	Кол.уч.	Лист	№ док.	Подп.	Дата	 Заказчик: ООО «Транснефть - Дальний Восток»	Стадия	Лист	Листов
Разработал		Назаренко Д.Р.			05.17		П	10	96
Проверил		Сабанова К.М.			05.17				
Н. контроль		Валяев А.С.			05.17				
						Чертеж планировки территории с отображением линий, обозначающих дороги, улицы, проезды, линии связи, объекты инженерной защиты и транспортной инфраструктуры М 1:2 000			
						 ООО «Геоинжстрой» г. Москва, ул. Новодмитровская, д.2, к.1 Лицензия ФСБ Рее. № 28590 от 19.07.2016			


Линия соещения с листом 10

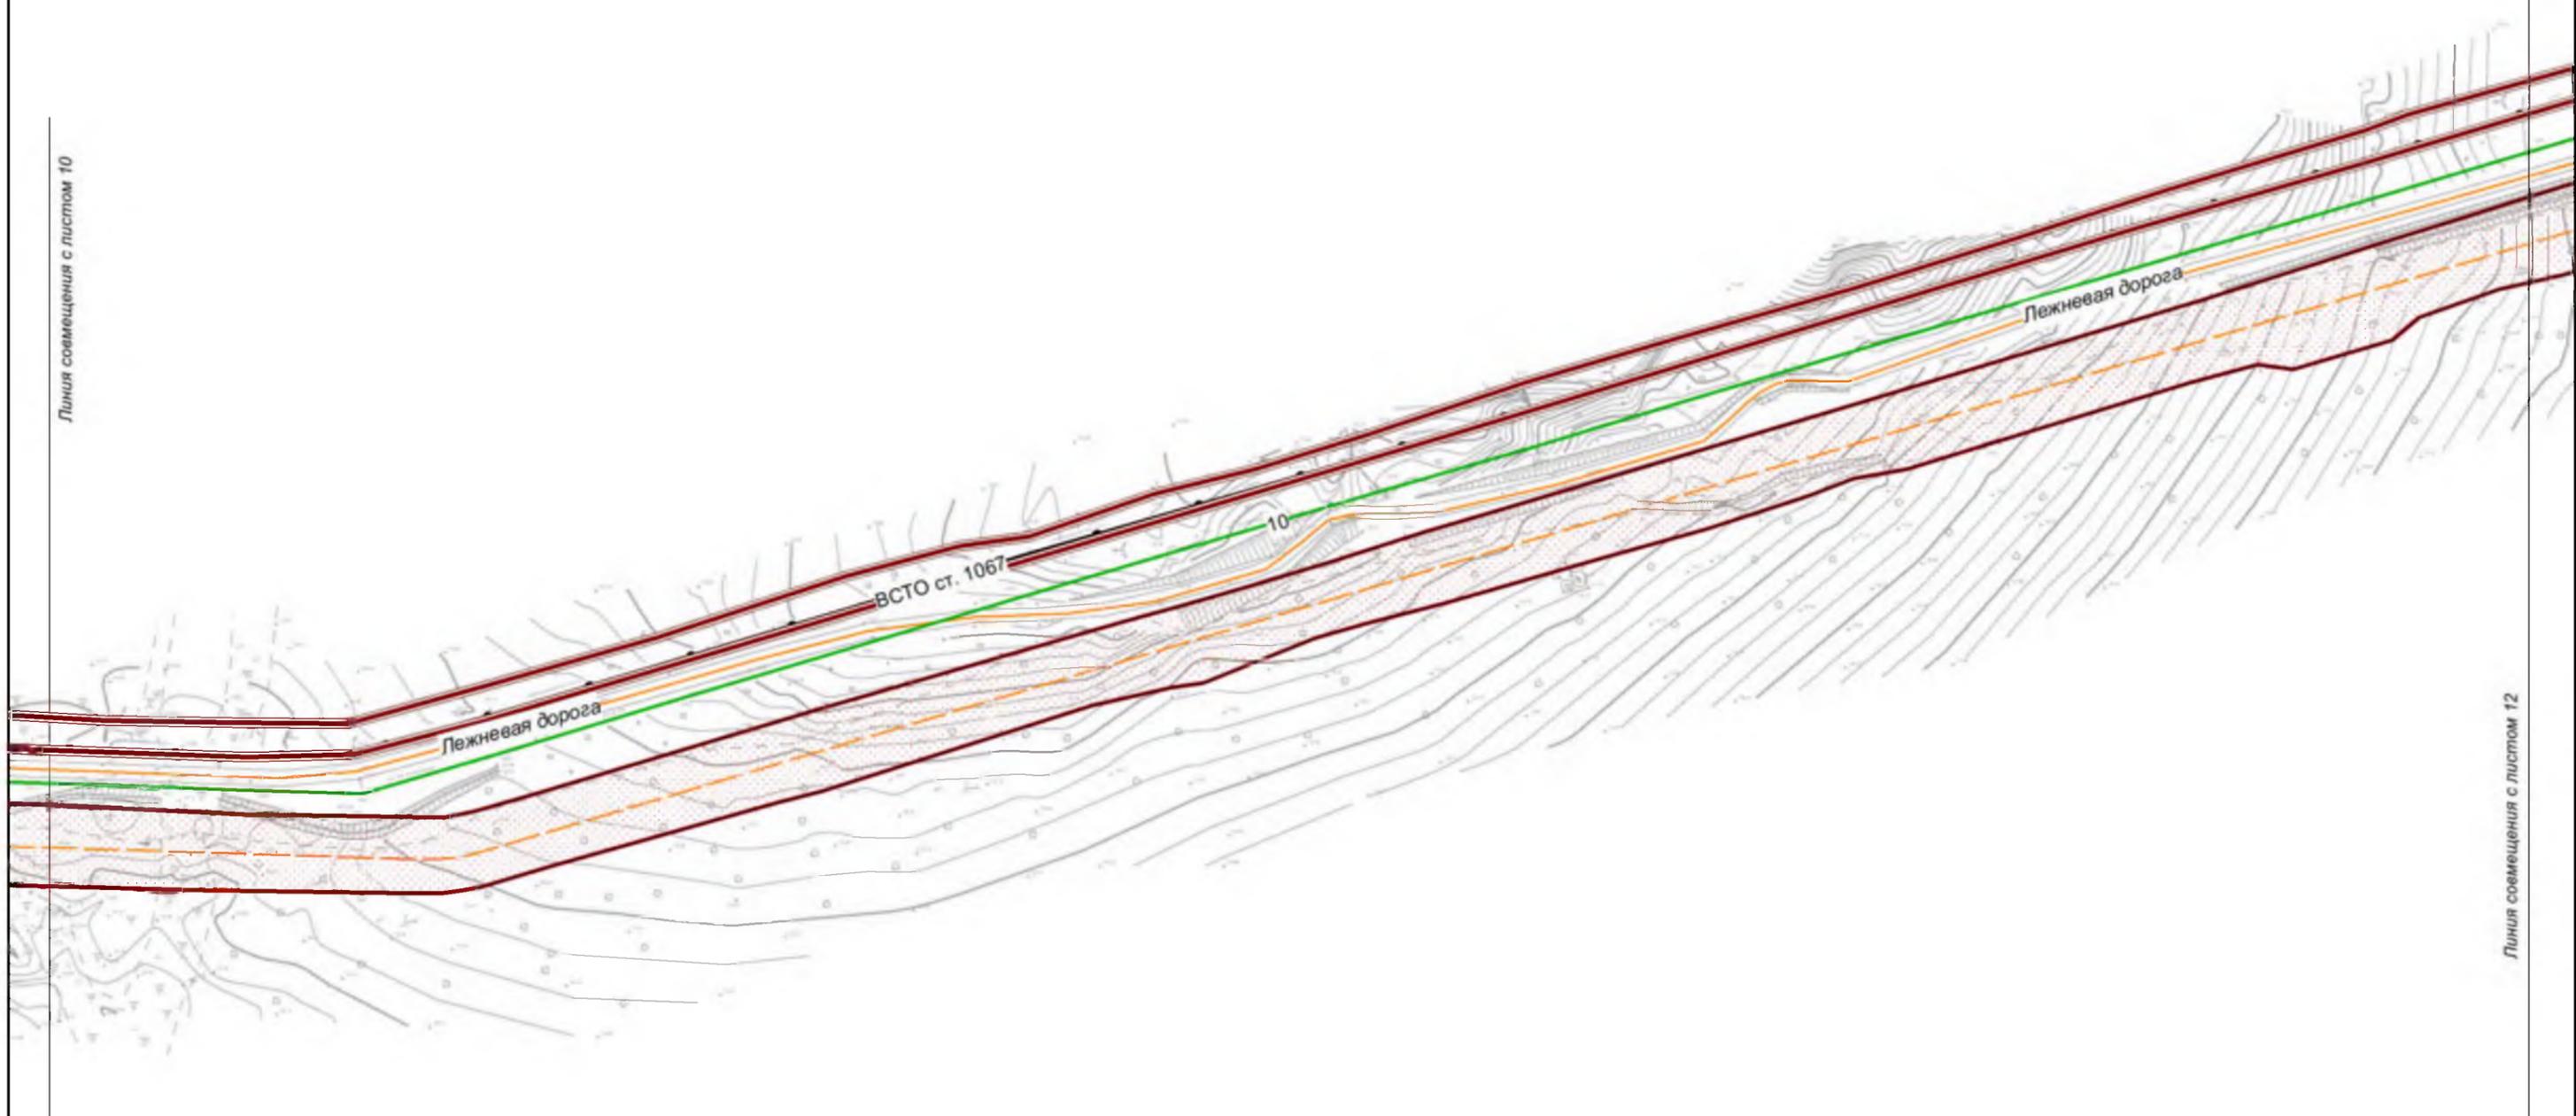

Линия соещения с листом 12

Хабаровский край
Амурский район

						Хабаровский край			
						<p>Документация по планировке территории (проект планировки территории) для размещения объекта федерального значения «Расширение магистрального нефтепровода «Трубопроводной системы «Восточная Сибирь - Тихий океан» на участке «Нефтеперерабатывающая станция «Сковородино» - специализированный морской нефтеналивной порт «Козьмино». Вдольтрассовые проезды (шифр НП_Х, пункты 45, 46, 47, 49 приложения № 1 к СТП). Этап 3. Трубопроводная система «Восточная Сибирь - Тихий океан» участок НПС «Сковородино» - СМНП «Козьмино» (ВСТО-И). Вдольтрассовый проезд Хабаровский край (2 этап) ТС «ВСТО-И». Резервная нитка ГПМН через р. Амур. Вдольтрассовый проезд. Строительство»</p>			
Изм.	Кол.уч.	Лист	№ док.	Подп.	Дата	 Заказчик: ООО «Транснефть - Дальний Восток»	Стадия	Лист	Листов
Разработал		Назаренко Д.Р.			05.17		П	11	96
Проверил		Сабанова К.М.			05.17				
Н. контроль		Валяев А.С.			05.17				
						Чертеж планировки территории с отображением линий, обозначающих дороги, улицы, проезды, линии связи, объекты инженерной защиты и транспортной инфраструктуры М 1:2 000			
						 ООО "Геоинжстрой" г. Москва, ул. Новодмитровская, д.2, к.1 Лицензия ФСБ Рег. № 28590 от 19.07.2016			

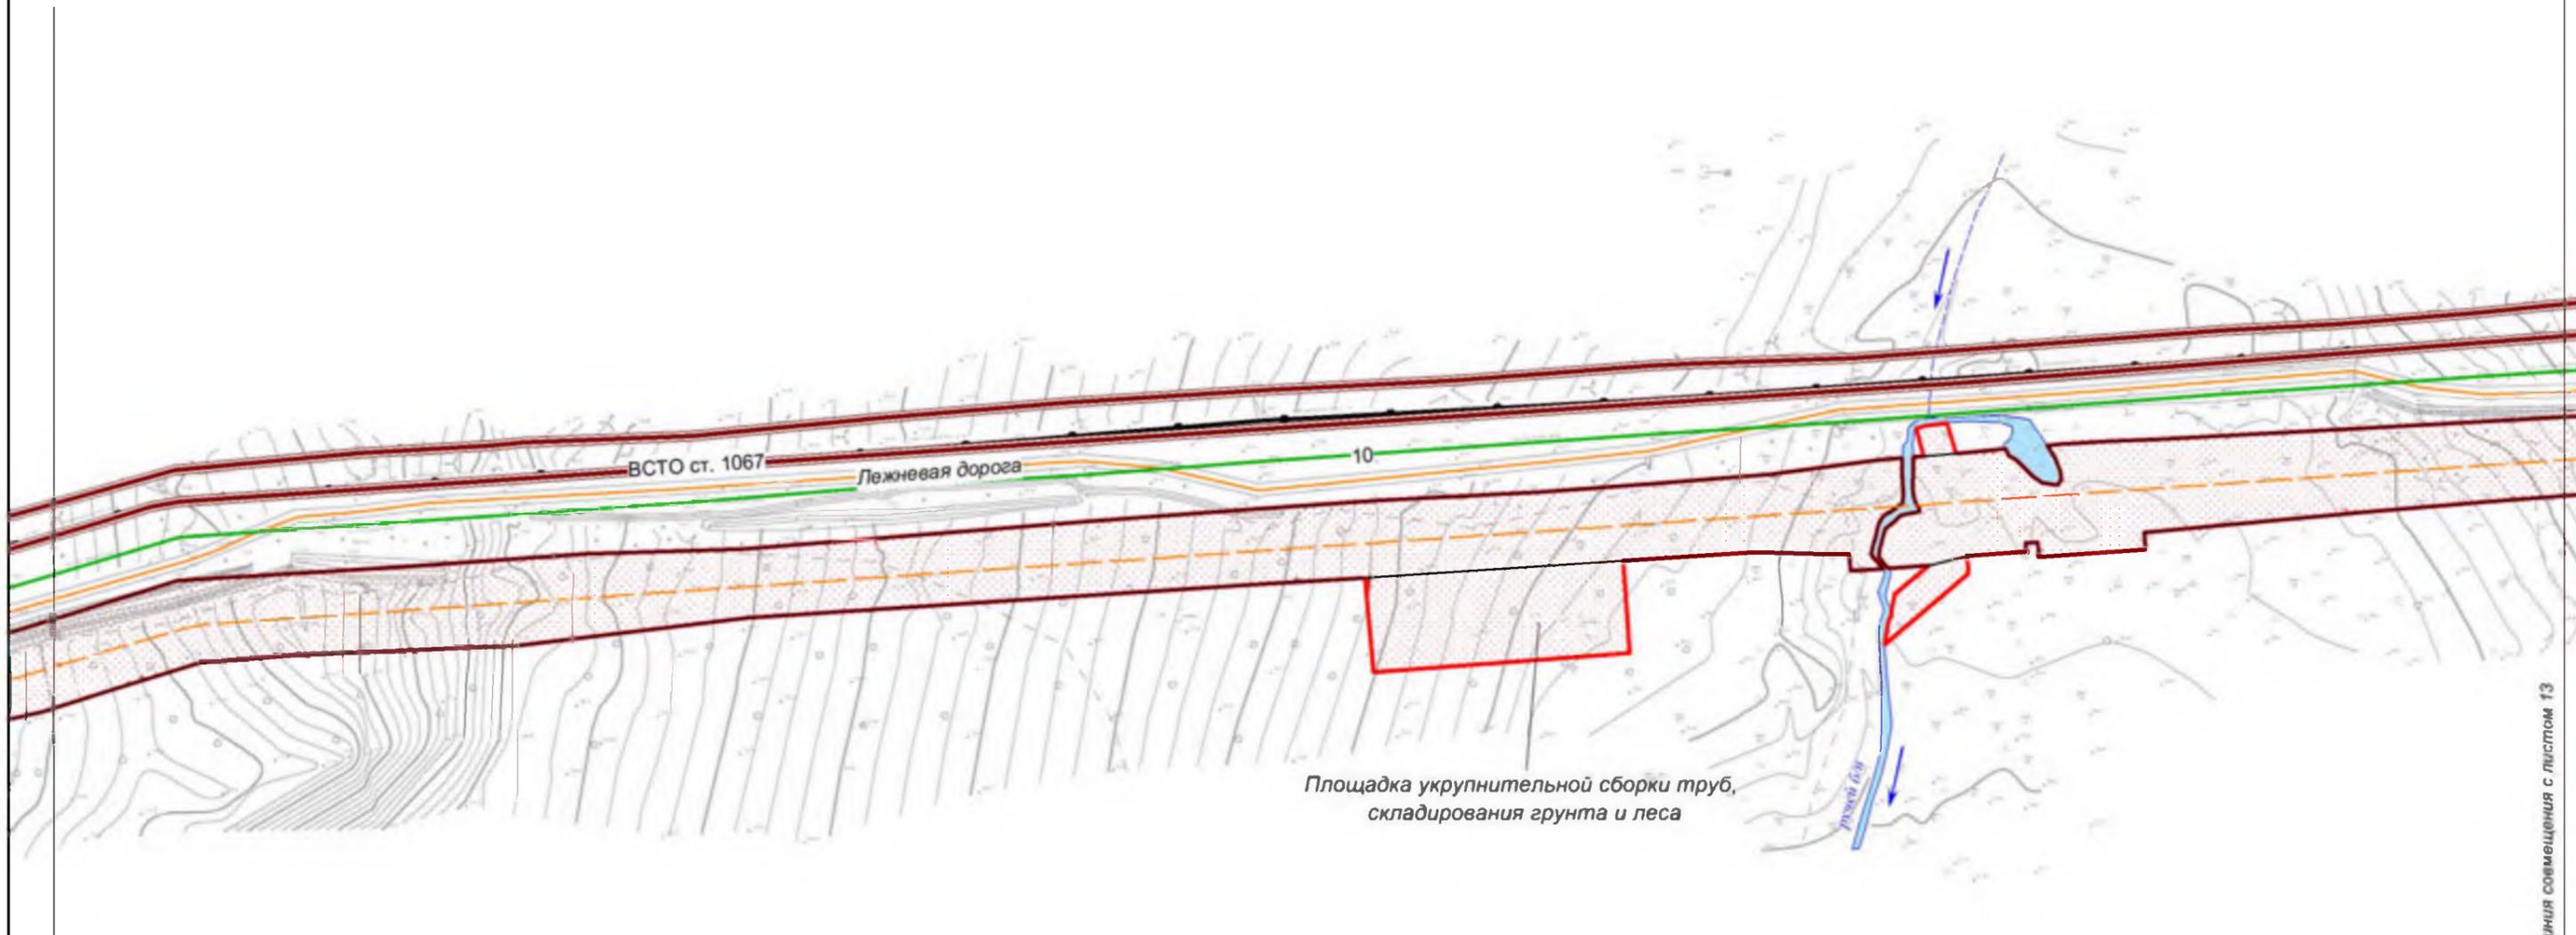


Линия совмещения с листом 11

Линия совмещения с листом 13

Хабаровский край
Амурский район

						Хабаровский край					
						<p>Документация по планировке территории (проект планировки территории) для размещения объекта федерального значения «Расширение магистрального нефтепровода «Трубопроводной системы «Восточная Сибирь - Тихий океан» на участке «Нефтеперерабатывающая станция «Сковородино» - специализированный морской нефтеналивной порт «Козьмино». Вдольтрассовые проезды (шифр НП_Х, пункты 45, 46, 47, 49 приложения № 1 к СТП). Этап 3 Трубопроводная система «Восточная Сибирь - Тихий океан» участок НПС «Сковородино» - СМНП «Козьмино» (ВСТО-И). Вдольтрассовый проезд Хабаровский край (2 этап) ТС «ВСТО-И» Резервная нитка ГПИМН через р. Амур. Вдольтрассовый проезд. Строительство»</p>					
Изм.	Кол.уч.	Лист	№ док.	Подп.	Дата	<p>Заказчик: ООО «Транснефть - Дальний Восток»</p>	Стадия	Лист	Листов		
Разработал		Назаренко Д.Р.			05.17		П	12	96		
Проверил		Сабанова К.М.			05.17						
Н. контроль		Валяев А.С.			05.17						
						<p>Чертеж планировки территории с отображением линий, обозначающих дороги, улицы, проезды, линии связи, объекты инженерной защиты и транспортной инфраструктуры</p> <p>М 1:2 000</p>			<p>ООО «Геинжстрой» г. Москва, ул. Новодмитровская, д.2 к.1 Лицензия ФСБ Рег. № 28590 от 19.07.2016</p>		


Линия совмещения с листом 12

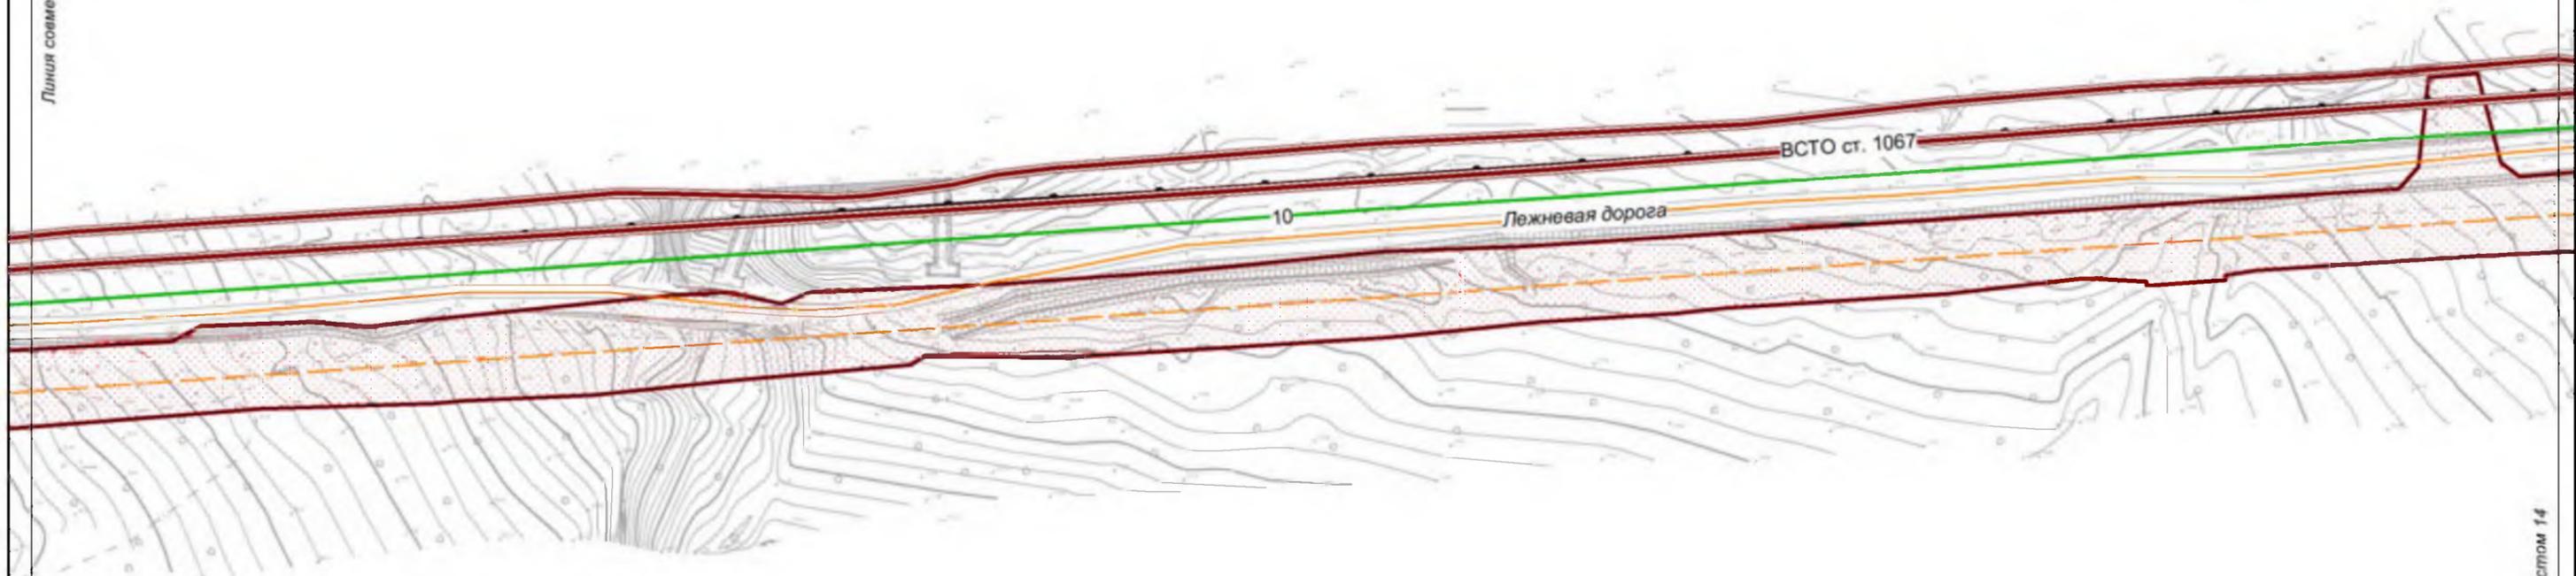

Линия совмещения с листом 14

Хабаровский край
Амурский район

						Хабаровский край					
						<p>Документация по планировке территории (проект планировки территории) для размещения объекта федерального значения «Расширение магистрального нефтепровода «Трубопроводной системы «Восточная Сибирь - Тихий океан» на участке «Нефтеперекачивающая станция «Сковородино» - специализированный морской нефтеналивной порт «Козьмино». Вдольтрассовые проезды (шифр НП_Х, пункты 45, 46, 47, 49 приложения № 1 к СТП). Этап 3. Трубопроводная система «Восточная Сибирь - Тихий океан» участок НПС «Сковородино» - СМНП «Козьмино» (ВСТО-II). Вдольтрассовый проезд Хабаровский край (2 этап) ТС «ВСТО-II». Резервная нитка ГПМН через р. Амур. Вдольтрассовый проезд. Строительство»</p>					
Изм.	Кол.уч.	Лист	№ док.	Подп.	Дата	 Заказчик: ООО «Транснефть - Дальний Восток»	Стадия	Лист	Листов		
Разработал		Назаренко Д.Р.			05.17		П	13	96		
Проверил		Сабанова К.М.			05.17						
Н. контроль		Валяев А.С.			05.17						
						<p>Чертеж планировки территории с отображением линий, обозначающих дороги, улицы, проезды, линии связи, объекты инженерной защиты и транспортной инфраструктуры</p> <p style="text-align: center;">М 1:2 000</p>			 <p>ООО «Геоинжстрой» г. Москва, ул. Новодмитровская, д.2, к.1 Лицензия ФСБ Рев. № 28590 от 19.07.2016</p>		

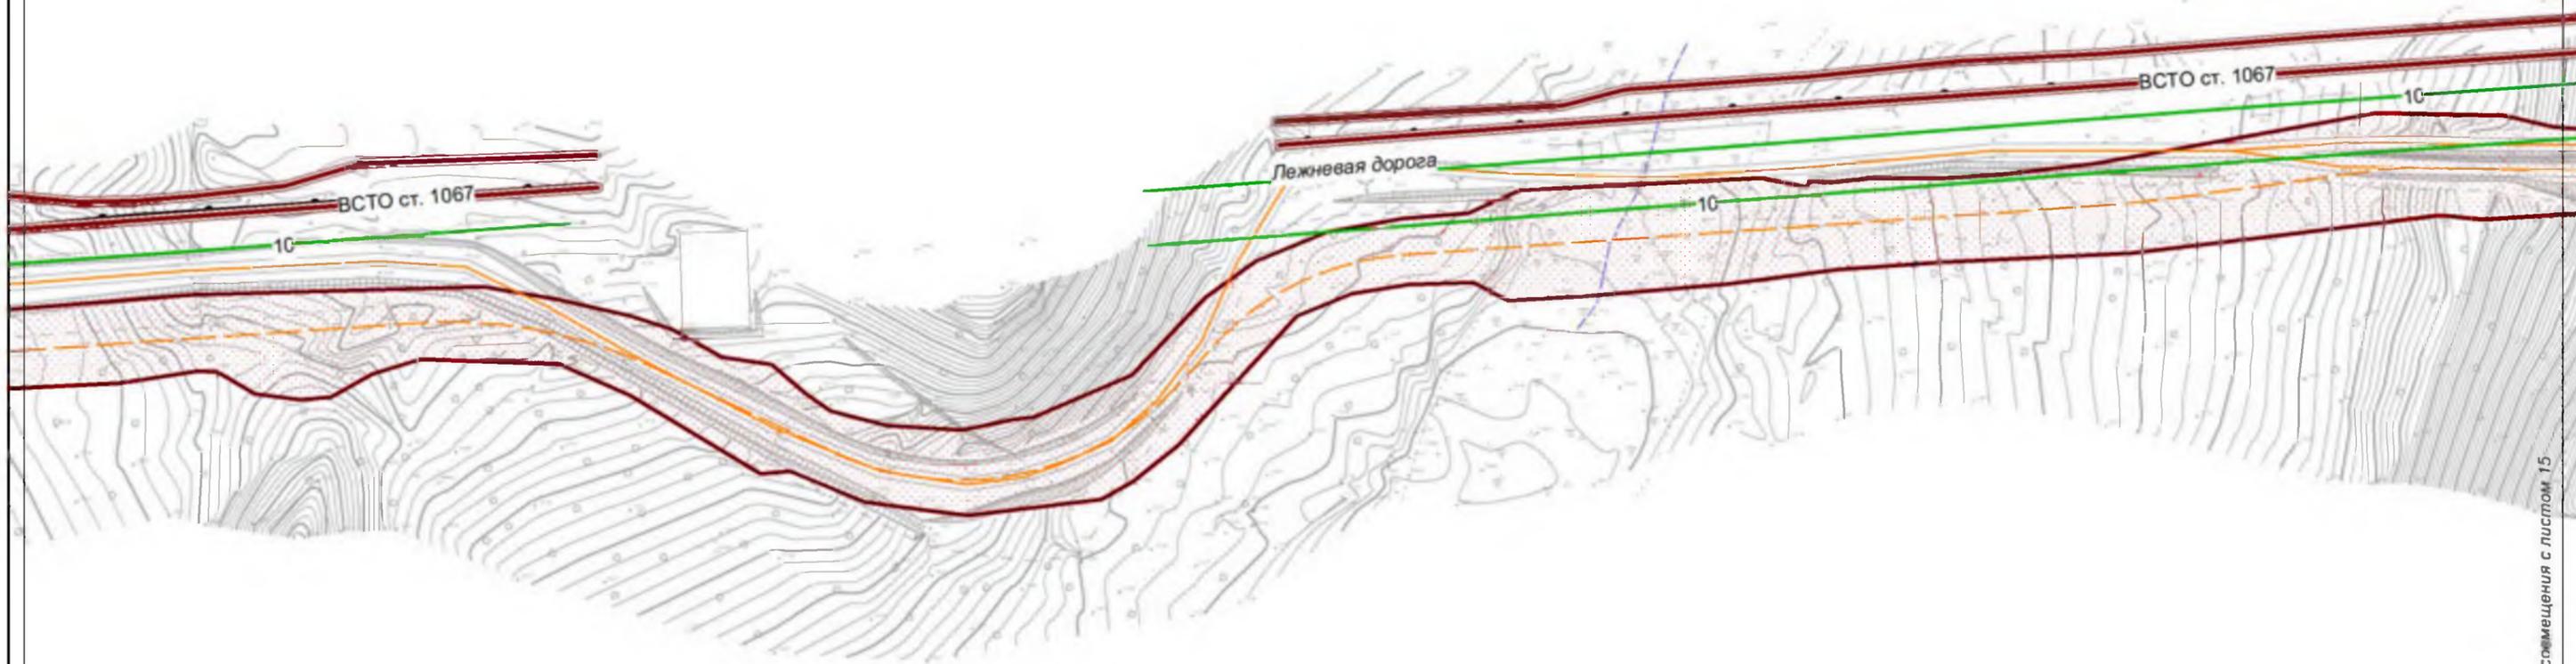


Линия совмещения с листом 13

Линия совмещения с листом 15

Хабаровский край
Амурский район

						Хабаровский край			
<p>Документация по планировке территории (проект планировки территории) для размещения объекта федерального значения «Расширение магистрального нефтепровода «Трубопроводной системы «Восточная Сибирь - Тихий океан» на участке «Нефтеперерабатывающая станция «Сковородино» - специализированный морской нефтеналивной порт «Козьмино». Вдольтрассовые проезды (шифр НП_Х, пункты 45, 46, 47, 49 приложения № 1 к СТП). Этап 3. Трубопроводная система «Восточная Сибирь - Тихий океан» участок НПС «Сковородино» - СМНП «Козьмино» (ВСТО-И). Вдольтрассовый проезд Хабаровский край (2 этап) ТС «ВСТО-И». Резервная нитка ГПМН через р. Амур. Вдольтрассовый проезд. Строительство»</p>						Стадия	Лист	Листов	
Изм.	Кол.уч.	Лист	№ док.	Подп.	Дата	 Заказчик: ООО «Транснефть - Дальний Восток»	П	14	96
Разработал		Назаренко Д.Р.			05.17		 ООО «Геоинжстрой» г. Москва, ул. Новодмитровская, д.2, к.1 Лицензия ФСБ Рев. № 28590 от 19.07.2016		
Проверил		Сабанова К.М.			05.17				
Н. контроль		Валяев А.С.			05.17				
Чертеж планировки территории с отображением линий, обозначающих дороги, улицы, проезды, линии связи, объекты инженерной защиты и транспортной инфраструктуры М 1:2 000									

Линия совмещения с листом 14

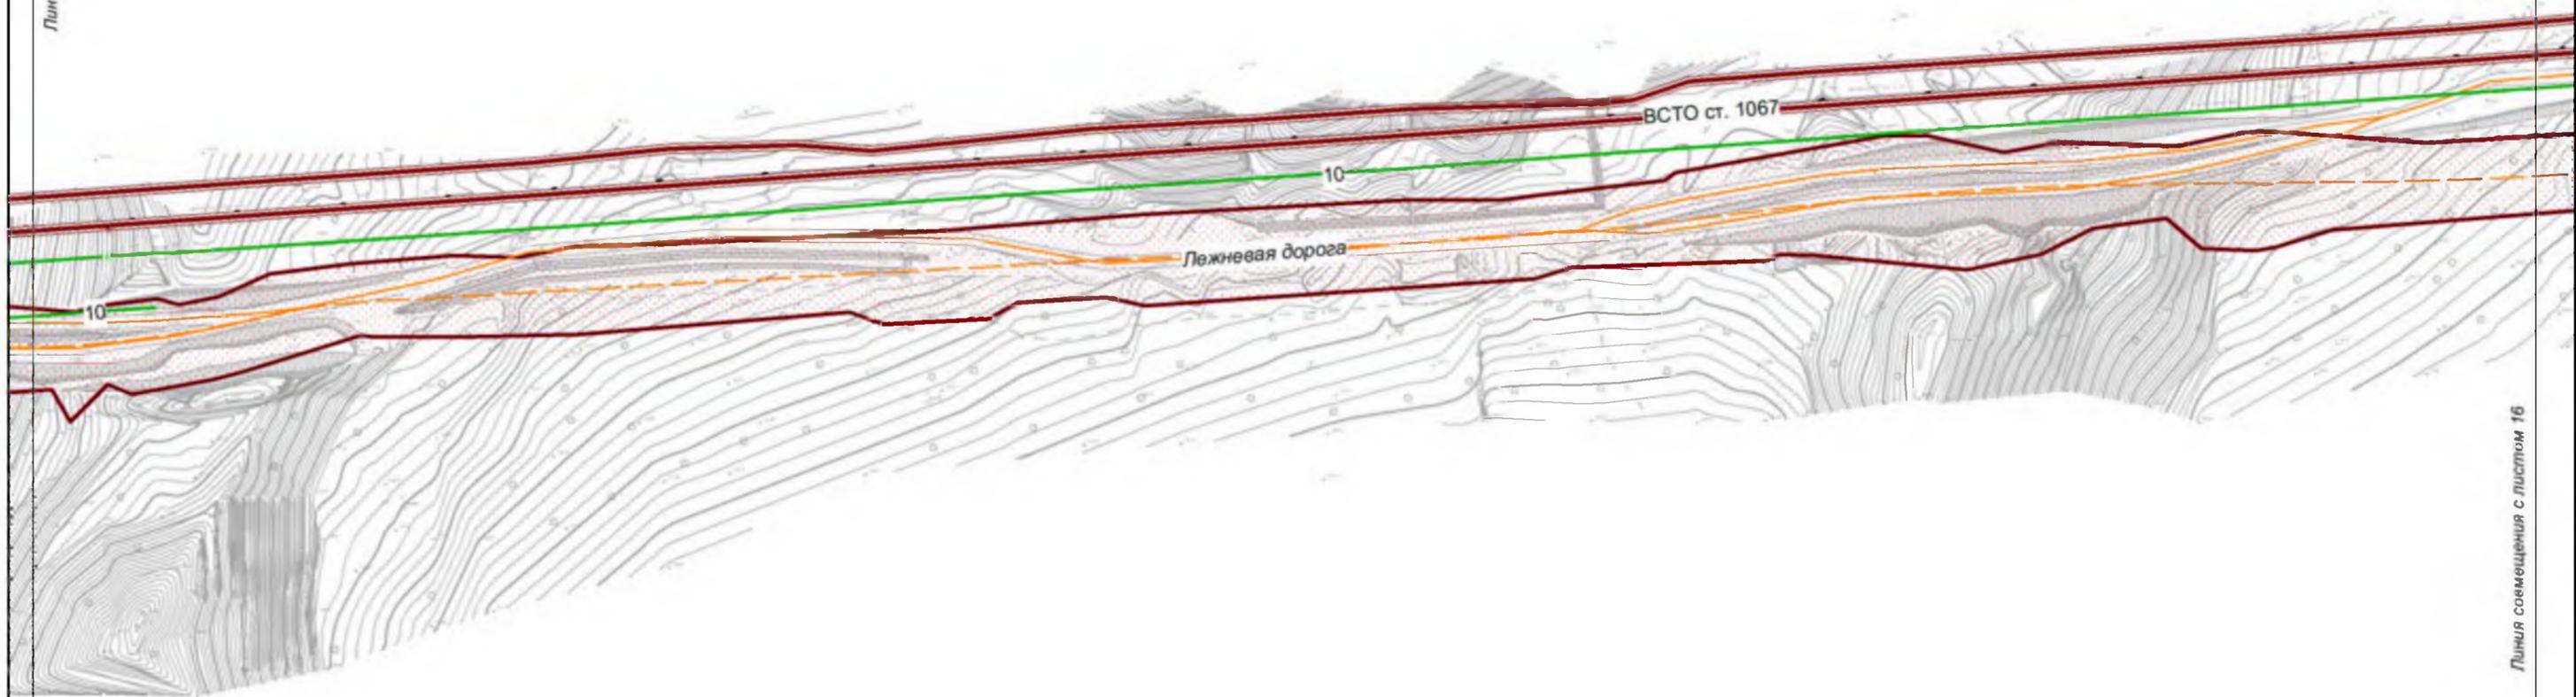


Линия совмещения с листом 16

Хабаровский край
Амурский район

						Хабаровский край				
						<p>Документация по планировке территории (проект планировки территории) для размещения объекта федерального значения «Расширение магистрального нефтепровода «Трубопроводной системы «Восточная Сибирь - Тихий океан» на участке «Нефтеперерабатывающая станция «Сковородино» - специализированный морской нефтеналивной порт «Козымино». Вдольтрассовые проезды (шифр НП_Х, пункты 45, 46, 47, 49 приложения № 1 к СТП). Этап 3. Трубопроводная система «Восточная Сибирь - Тихий океан» участок НПС «Сковородино» - СМНП «Козымино» (ВСТО-И). Вдольтрассовый проезд Хабаровский край (2 этап) ТС «ВСТО-И». Резервная нитка ГПМН через р. Амур. Вдольтрассовый проезд. Строительство»</p>				
Изм.	Кол.уч.	Лист	№ док.	Подп.	Дата	 <p>Заказчик: ООО «Транснефть - Дальний Восток»</p>	Стадия	Лист	Листов	
Разработал		Назаренко Д.Р.			05.17		П	15	96	
Проверил		Сабанова К.М.			05.17					
Н. контроль		Валяев А.С.			05.17					
						<p>Чертеж планировки территории с отображением линий, обозначающих дороги, улицы, проезды, линии связи, объекты инженерной защиты и транспортной инфраструктуры</p> <p style="text-align: center;">М 1:2 000</p>			 <p>ООО «Геоинжстрой» г. Москва, ул. Новодмитровская, д.2, к.1 Лицензия ФСБ Рев. № 28590 от 19.07.2016</p>	

Линия совмещения с листом 15

Линия совмещения с листом 17

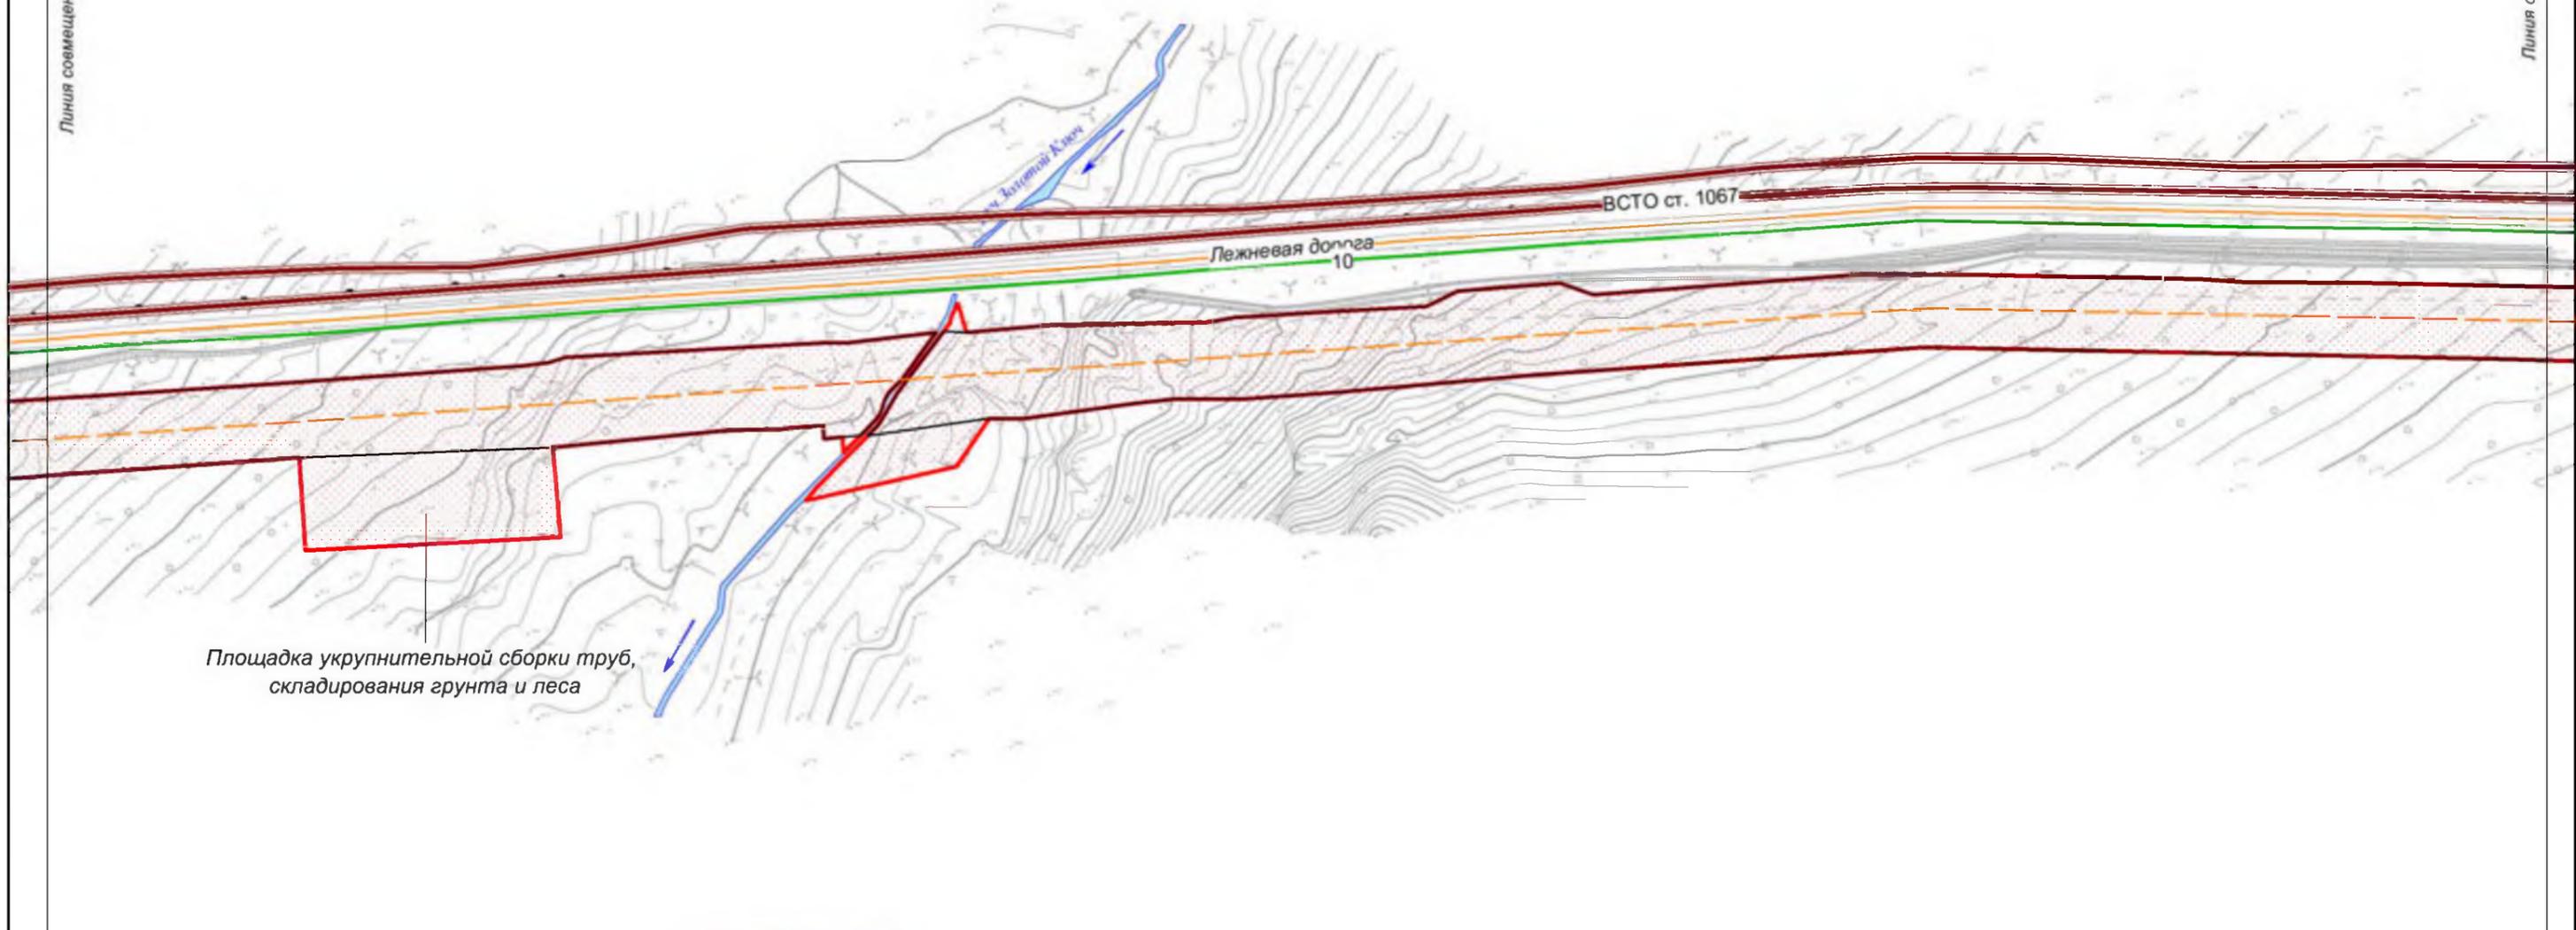


Площадка укрупнительной сборки труб, складирования грунта и леса

Хабаровский край
Амурский район

						Хабаровский край					
						<p>Документация по планировке территории (проект планировки территории) для размещения объекта федерального значения «Расширение магистрального нефтепровода «Трубопроводной системы «Восточная Сибирь - Тихий океан» на участке «Нефтеперерабатывающая станция «Сковородино» - специализированный морской нефтеналивной порт «Козымино». Вдольтрассовые проезды (шифр НП_Х, пункты 45, 46, 47, 49 приложения № 1 к СТП). Этап 3. Трубопроводная система «Восточная Сибирь - Тихий океан» участок НПС «Сковородино» - СМНП «Козымино» (ВСТО-И). Вдольтрассовый проезд Хабаровский край (2 этап) ТС «ВСТО-И». Резервная нитка ГПМН через р. Амур. Вдольтрассовый проезд. Строительство»</p>					
Изм.	Кол.уч.	Лист	№ док.	Подп.	Дата	 <p>Заказчик: ООО «Транснефть - Дальний Восток»</p>	Стадия	Лист	Листов		
Разработал		Назаренко Д.Р.			05.17		П	16	96		
Проверил		Сабанова К.М.			05.17						
Н. контроль		Валяев А.С.			05.17						
						<p>Чертеж планировки территории с отображением линий, обозначающих дороги, улицы, проезды, линии связи, объекты инженерной защиты и транспортной инфраструктуры</p> <p>М 1:2 000</p>			 <p>ООО "Геоинжстрой" г. Москва, ул. Новодмитровская, д.2, к.1 Лицензия ФСБ Рев. № 28590 от 19.07.2016</p>		

Линия совмещения с листом 16

Линия совмещения с листом 18

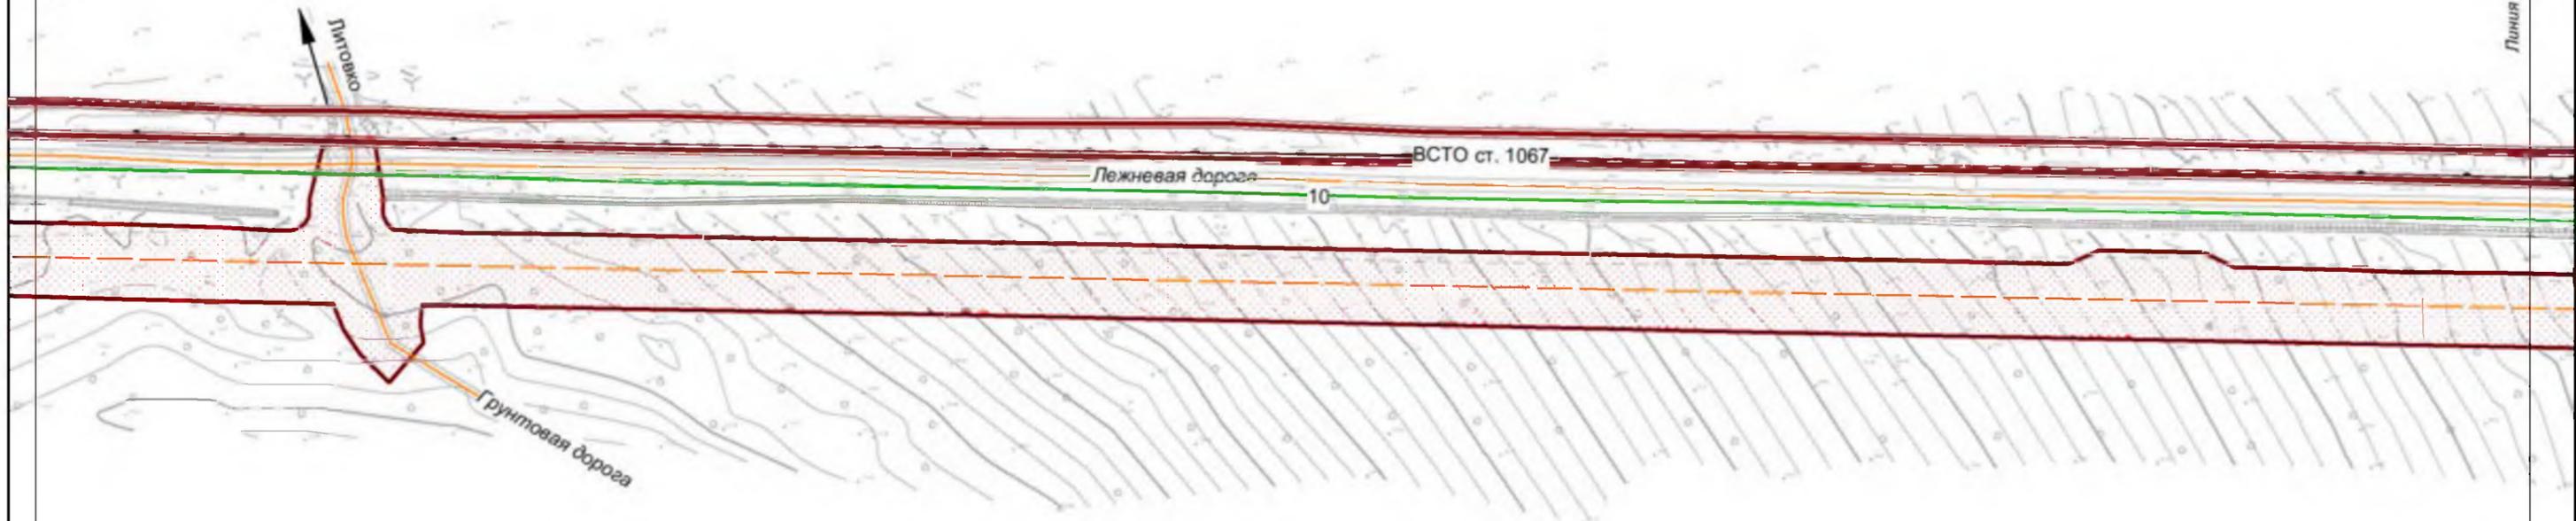


Хабаровский край
Амурский район

						Хабаровский край					
						<p>Документация по планировке территории (проект планировки территории) для размещения объекта федерального значения «Расширение магистрального нефтепровода «Трубопроводной системы «Восточная Сибирь - Тихий океан» на участке «Нефтеперерабатывающая станция «Сковородино» - специализированный морской нефтеналивной порт «Козьмино». Вдольтрассовые проезды (шифр НП_Х, пункты 45, 46, 47, 49 приложения № 1 к СТП). Этап 3. Трубопроводная система «Восточная Сибирь - Тихий океан» участок НПС «Сковородино» - СМНП «Козьмино» (ВСТО-II) Вдольтрассовый проезд Хабаровский край (2 этап) ТС «ВСТО-II» Резервная нитка ППМН через р. Амур. Вдольтрассовый проезд. Строительство»</p>					
Изм.	Кол.уч.	Лист	№ док.	Подп.	Дата	 <p>Заказчик: ООО «Транснефть - Дальний Восток»</p>	Стадия	Лист	Листов		
Разработал		Назаренко Д.Р.			05.17		П	17	96		
Проверил		Сабанова К.М.			05.17						
Н. контроль		Валяев А.С.			05.17						
						<p>Чертеж планировки территории с отображением линий, обозначающих дороги, улицы, проезды, линии связи, объекты инженерной защиты и транспортной инфраструктуры</p> <p>М 1:2 000</p>			 <p>ООО «Геоинжстрой» г. Москва, ул. Новодмитровская, д.2, к.1 Лицензия ФСБ Рев. № 28590 от 19.07.2016</p>		

Линия совмещения с листом 17

Линия совмещения с листом 19

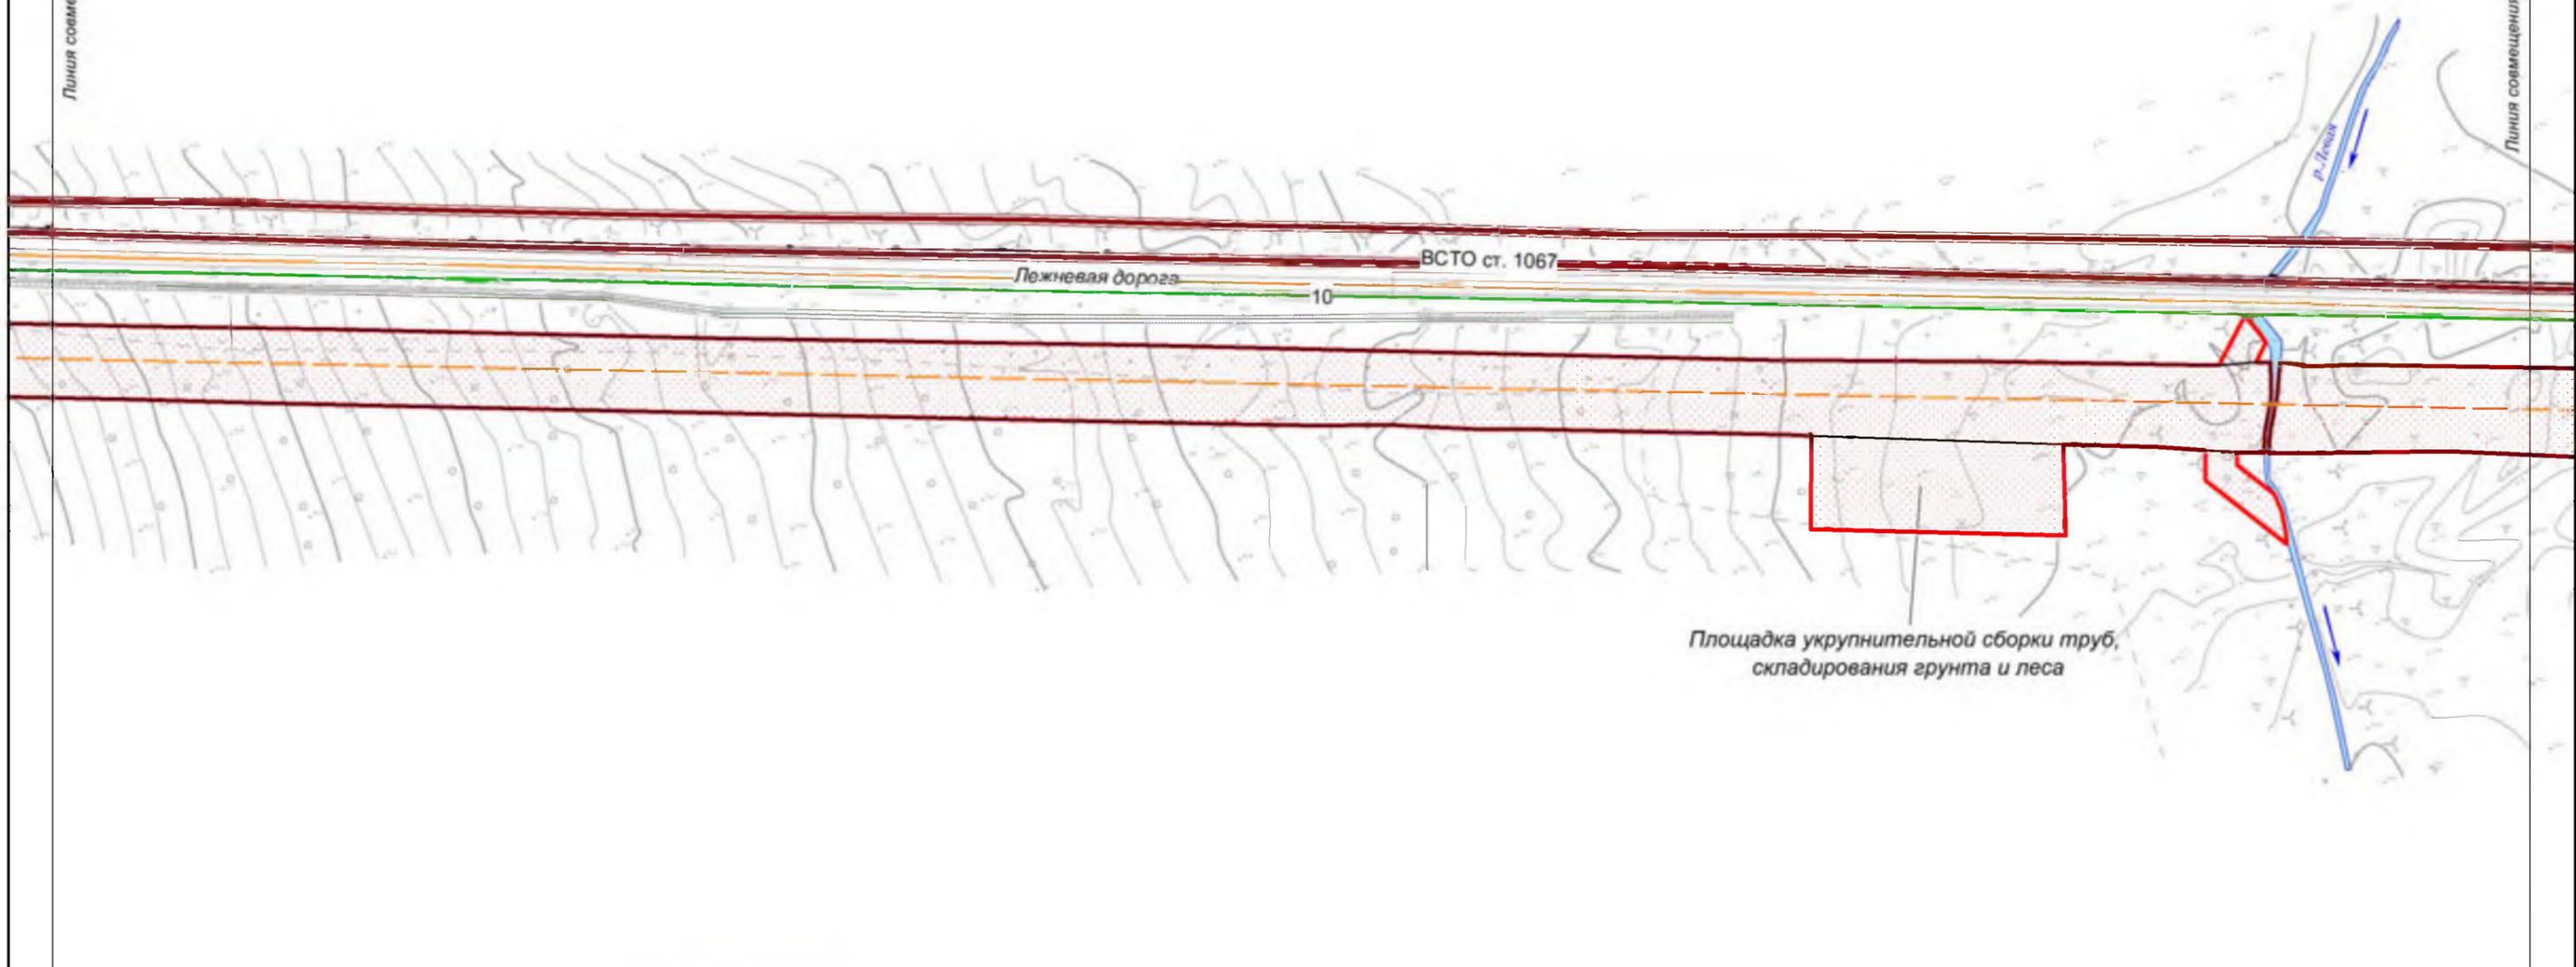


Хабаровский край
Амурский район

						Хабаровский край					
						<p>Документация по планировке территории (проект планировки территории) для размещения объекта федерального значения «Расширение магистрального нефтепровода «Трубопроводной системы «Восточная Сибирь - Тихий океан» на участке «Нефтеперерабатывающая станция «Сковородино» - специализированный морской нефтеналивной порт «Козьмино». Вдольтрассовые проезды (шифр НП_Х, пункты 45, 46, 47, 49 приложения № 1 к СТП). Этап 3. Трубопроводная система «Восточная Сибирь - Тихий океан» участок НПС «Сковородино» - СМНП «Козьмино» (ВСТО-II) Вдольтрассовый проезд Хабаровский край (2 этап) ТС «ВСТО-II» Резервная нитка ППМН через р. Амур. Вдольтрассовый проезд. Строительство»</p>					
Изм.	Кол.уч.	Лист	№ док.	Подп.	Дата	<p>Заказчик: ООО «Транснефть - Дальний Восток»</p>	Стадия	Лист	Листов		
Разработал		Назаренко Д.Р.			05.17		П	18	96		
Проверил		Сабанова К.М.			05.17						
Н. контроль		Валяев А.С.			05.17						
						<p>Чертеж планировки территории с отображением линий обозначающих дороги, улицы, проезды, линии связи, объекты инженерной защиты и транспортной инфраструктуры</p> <p>М 1:2 000</p>			<p>ООО «Геоинжстрой» г. Москва, ул. Новодмитровская, д.2, к.1 Лицензия ФСБ Рев. № 28590 от 19.07.2016</p>		

Линия совмещения с листом 18

Линия совмещения с листом 20

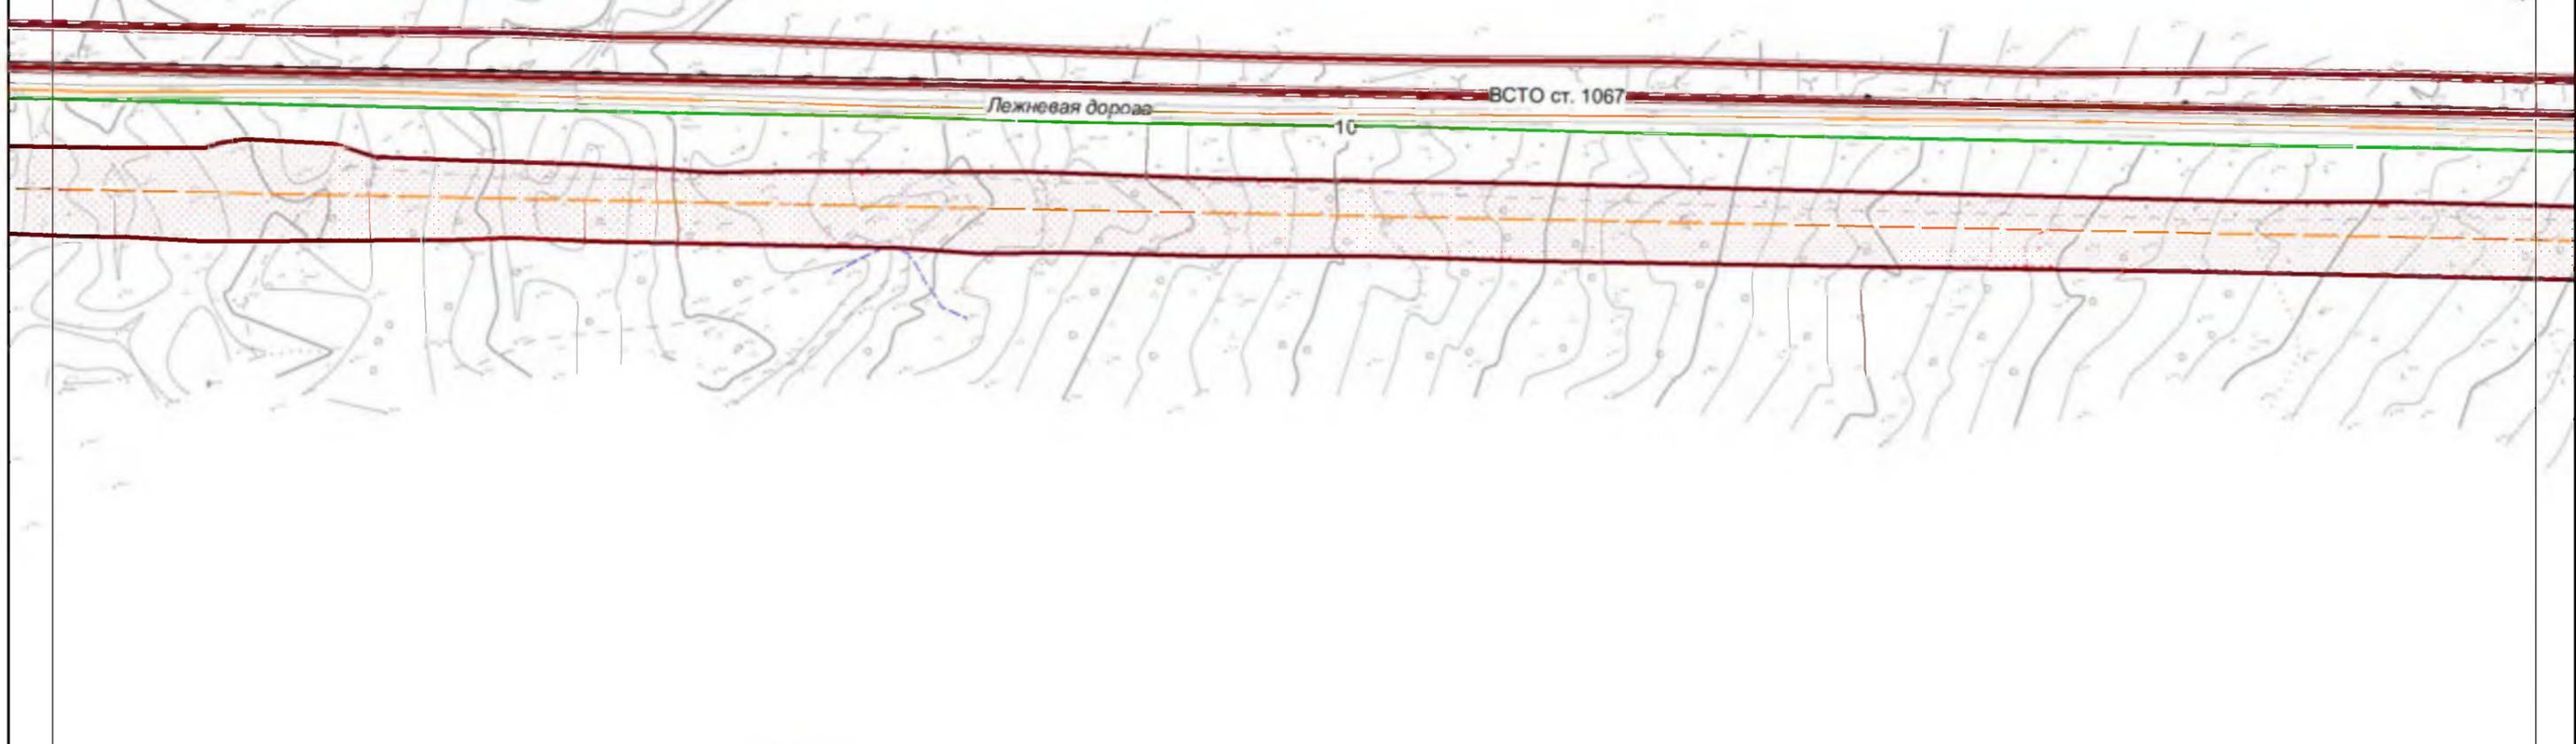


Хабаровский край
Амурский район

						Хабаровский край			
						<p>Документация по планировке территории (проект планировки территории) для размещения объекта федерального значения «Расширение магистрального нефтепровода «Трубопроводной системы «Восточная Сибирь - Тихий океан» на участке «Нефтеперерабатывающая станция «Сковородино» - специализированный морской нефтеналивной порт «Козымино». Вдольтрассовые проезды (шифр НП_Х, пункты 45, 46, 47, 49 приложения № 1 к СТП). Этап 3. Трубопроводная система «Восточная Сибирь - Тихий океан» участок НПС «Сковородино» - СМНП «Козымино» (ВСТО-II). Вдольтрассовый проезд Хабаровский край (2 этап) ТС «ВСТО-II». Резервная нитка ГПМН через р. Амур. Вдольтрассовый проезд. Строительство»</p>			
Изм.	Кол.уч.	Лист	№ док.	Подп.	Дата	 Заказчик: ООО «Транснефть - Дальний Восток»	Стадия	Лист	Листов
Разработал		Назаренко Д.Р.			05.17		П	19	96
Проверил		Сабанова К.М.			05.17				
Н. контроль		Валяев А.С.			05.17				
						Чертеж планировки территории с отображением линий, обозначающих дороги, улицы, проезды, линии связи, объекты инженерной защиты и транспортной инфраструктуры М 1:2 000			
						 ООО "Геоинжстрой" г. Москва, ул. Новодмитровская, д.2, к.1 Лицензия ФСБ Рег. № 28590 от 19.07.2016			

Линия совмещения с листом 19

Линия совмещения с листом 21

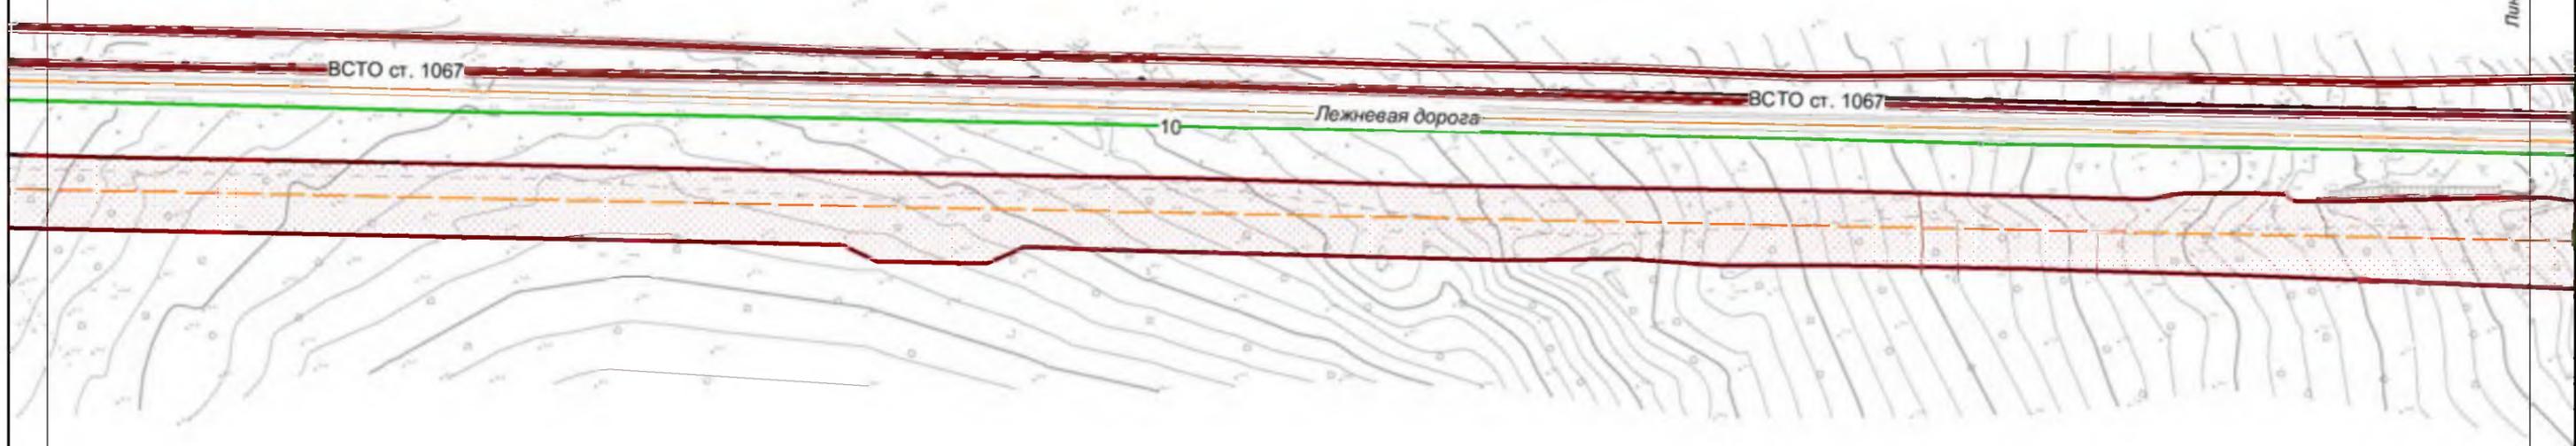


Хабаровский край
Амурский район

						Хабаровский край					
						<p>Документация по планировке территории (проект планировки территории) для размещения объекта федерального значения «Расширение магистрального нефтепровода «Трубопроводной системы «Восточная Сибирь – Тихий океан» на участке «Нефтеперерабатывающая станция «Сковородино» - специализированный морской нефтеналивной порт «Козьмино». Вдольтрассовые проезды (шифр НП_Х, пункты 45, 46, 47, 49 приложения № 1 к СТП). Этап 3. Трубопроводная система «Восточная Сибирь – Тихий океан» участок НПС «Сковородино» - СМНП «Козьмино» (ВСТО-И) Вдольтрассовый проезд Хабаровский край (2 этап) ТС «ВСТО-И» Резервная нитка ГПМН через р. Амур. Вдольтрассовый проезд. Строительство»</p>					
Изм.	Кол.уч.	Лист	№ док.	Подп.	Дата	 <p>Заказчик: ООО «Транснефть - Дальний Восток»</p>	Стадия	Лист	Листов		
Разработал		Назаренко Д.Р.			05.17		П	20	96		
Проверил		Сабанова К.М.			05.17						
Н. контроль		Валяев А.С.			05.17						
						<p>Чертеж планировки территории с отображением линий, обозначающих дороги, улицы, проезды, линии связи, объекты инженерной защиты и транспортной инфраструктуры</p> <p>М 1:2 000</p>			 <p>ООО «Геоинжстрой» г. Москва, ул. Новодмитровская, д.2, к.1 Лицензия ФСБ Рег. № 28590 от 19.07.2016</p>		

Линия соемиещения с листом 20

Линия соемиещения с листом 22

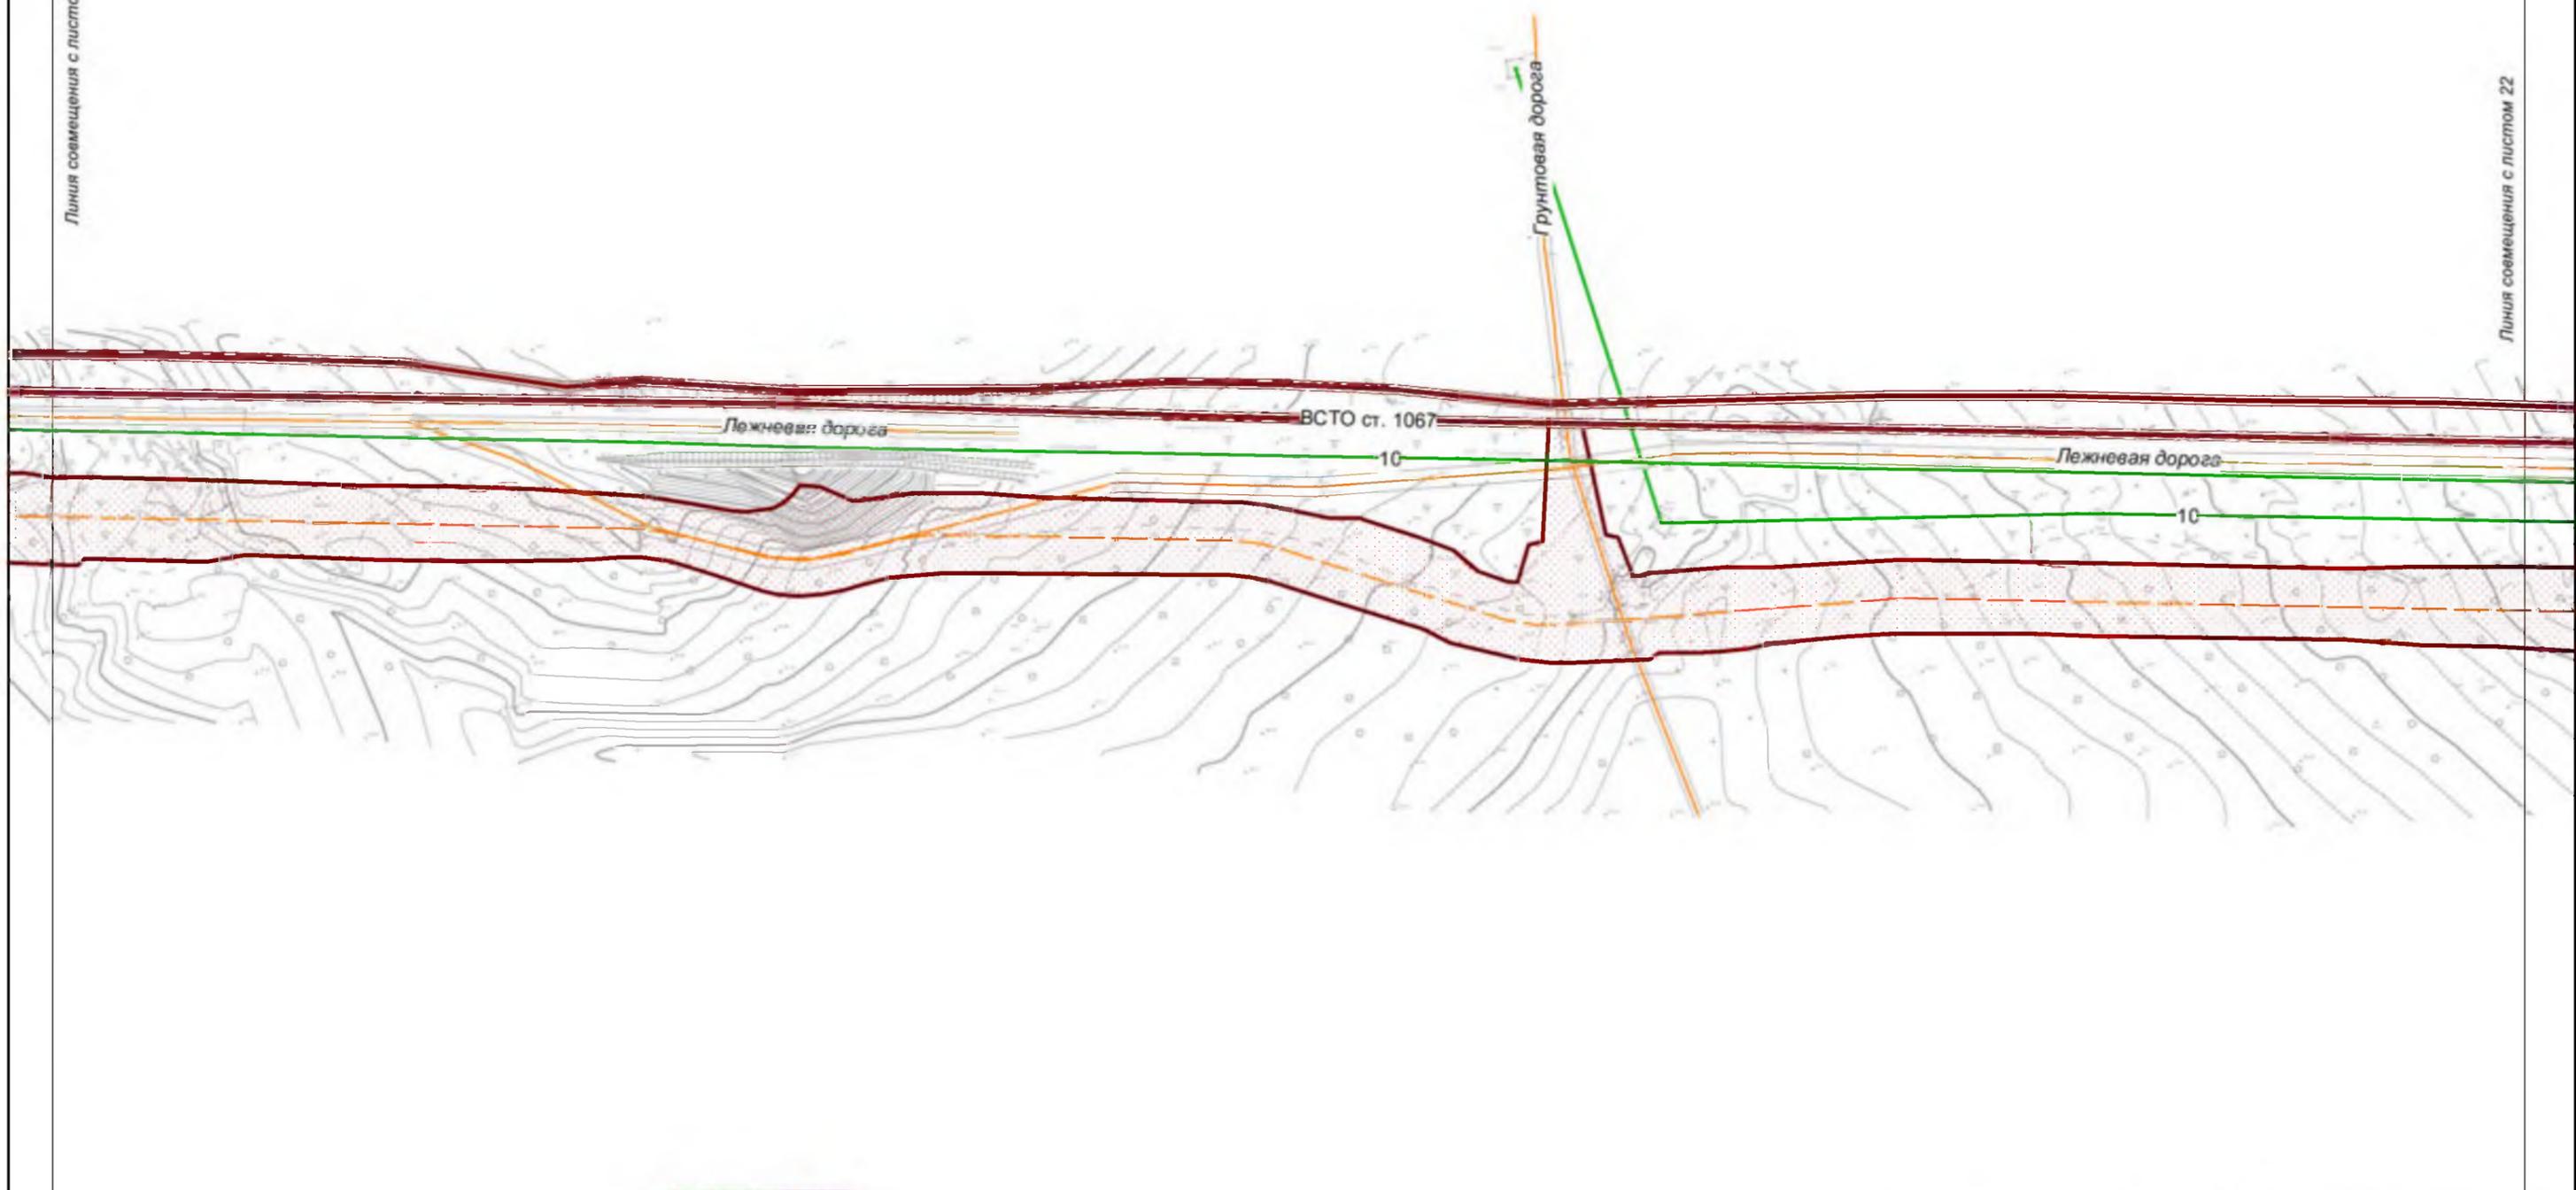


Хабаровский край
Амурский район

						Хабаровский край					
						<p>Документация по планировке территории (проект планировки территории) для размещения объекта федерального значения «Расширение магистрального нефтепровода «Трубопроводной системы «Восточная Сибирь - Тихий океан» на участке «Нефтеперерабатывающая станция «Скворородино» - специализированный морской нефтеналивной порт «Козьмино». Вдольтрассовые проезды (шифр НП_Х, пункты 45, 46, 47, 49 приложения № 1 к СТП). Этап 3. Трубопроводная система «Восточная Сибирь - Тихий океан» участок НПС «Скворородино» - СМНП «Козьмино» (ВСТО-И) Вдольтрассовый проезд Хабаровский край (2 этап) ТС «ВСТО-И». Резервная нитка ППМН через р. Амур. Вдольтрассовый проезд. Строительство»</p>					
Изм.	Кол.уч.	Лист	№ док.	Подп.	Дата	<p>Заказчик: ООО «Транснефть - Дальний Восток»</p>	Стадия	Лист	Листов		
Разработал		Назаренко Д.Р.			05.17		П	21	96		
Проверил		Сабанова К.М.			05.17						
Н. контроль		Валяев А.С.			05.17						
						<p>Чертеж планировки территории с отображением линий, обозначающих дороги, улицы, проезды, линии связи, объекты инженерной защиты и транспортной инфраструктуры</p> <p>М 1:2 000</p>			<p>ООО «Геоинжстрой» г. Москва, ул. Новодмитровская, д.2, к.1 Лицензия ФСБ Рег. № 28590 от 19.07.2016</p>		

Линия соеменения с листом 21

Линия соеменения с листом 23

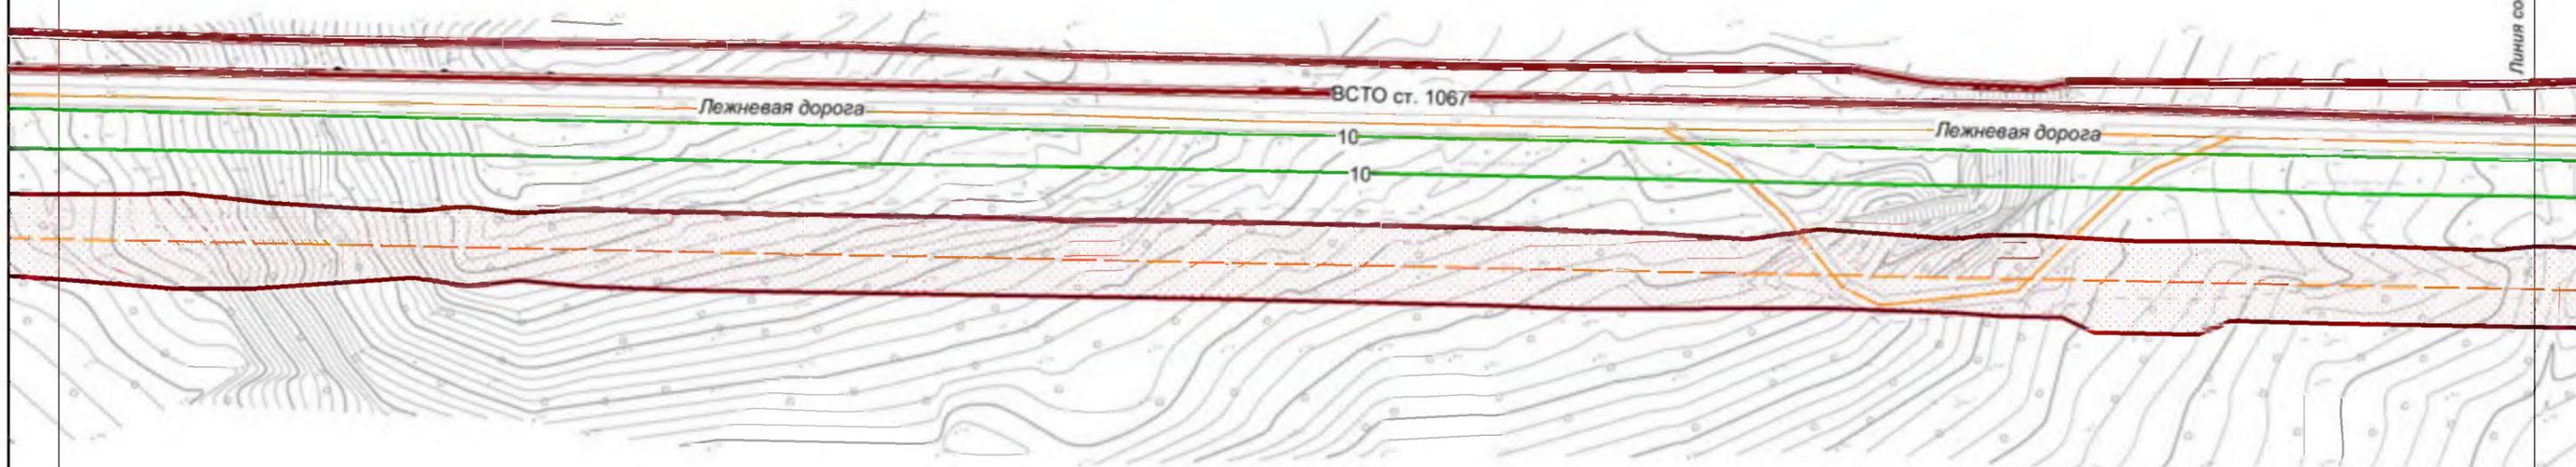


Хабаровский край
Амурский район

						Хабаровский край					
						<p>Документация по планировке территории (проект планировки территории) для размещения объекта федерального значения «Расширение магистрального нефтепровода «Трубопроводной системы «Восточная Сибирь - Тихий океан» на участке «Нефтеперерабатывающая станция «Скворородино» - специализированный морской нефтеналивной порт «Козымино». Вдольтрассовые проезды (шифр НП_Х, пункты 45, 46, 47, 49 приложения № 1 к СТП). Этап 3. Трубопроводная система «Восточная Сибирь - Тихий океан» участок НПС «Скворородино» - СМНП «Козымино» (ВСТО-И) Вдольтрассовый проезд Хабаровский край (2 этап) ТС «ВСТО-И». Резервная нитка ППМН через р. Амур. Вдольтрассовый проезд. Строительство»</p>					
Изм.	Кол.уч.	Лист	№ док.	Подп.	Дата	 <p>Заказчик: ООО «Транснефть - Дальний Восток»</p>	Стадия	Лист	Листов		
Разработал		Назаренко Д.Р.			05.17		П	22	96		
Проверил		Сабанова К.М.			05.17						
Н. контроль		Валяев А.С.			05.17						
						<p>Чертеж планировки территории с отображением линий, обозначающих дороги, улицы, проезды, линии связи, объекты инженерной защиты и транспортной инфраструктуры</p> <p>М 1:2 000</p>			 <p>ООО «Геоинжстрой» г. Москва, ул. Новодмитровская, д.2, к.1 Лицензия ФСБ Рез. № 28590 от 19.07.2016</p>		

Линия совмещения с листом 22


Линия совмещения с листом 24

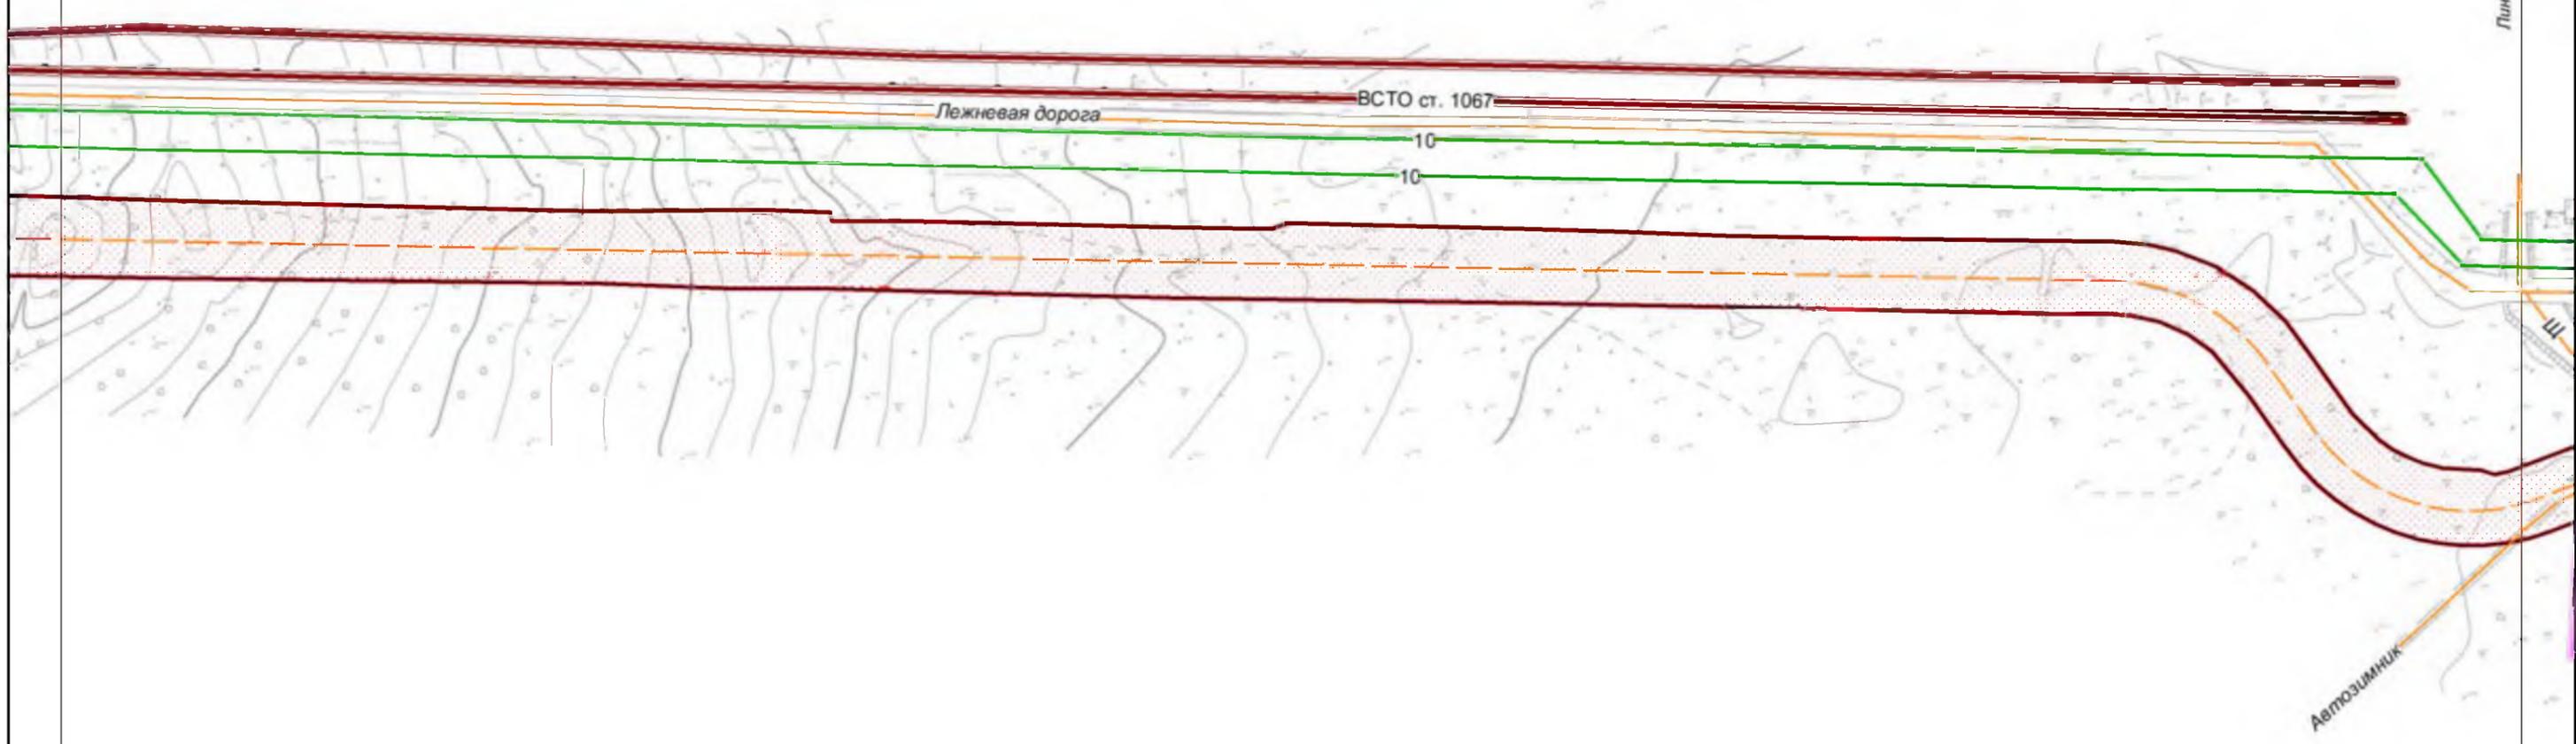

Хабаровский край
Амурский район

						Хабаровский край			
						<p>Документация по планировке территории (проект планировки территории) для размещения объекта федерального значения «Расширение магистрального нефтепровода «Трубопроводной системы «Восточная Сибирь - Тихий океан» на участке «Нефтеперерабатывающая станция «Сковородино» - специализированный морской нефтеналивной порт «Козьмино». Вдольтрассовые проезды (шифр НП_Х, пункты 45, 46, 47, 49 приложения № 1 к СТП). Этап 3. Трубопроводная система «Восточная Сибирь - Тихий океан» участок НПС «Сковородино» - СМНП «Козьмино» (ВСТО-И). Вдольтрассовый проезд Хабаровский край (2 этап) ТС «ВСТО-И». Резервная нитка ГПМН через р. Амур. Вдольтрассовый проезд. Строительство»</p>			
Изм.	Кол.уч.	Лист	№ док.	Подп.	Дата	 Заказчик: ООО «Транснефть - Дальний Восток»	Стадия	Лист	Листов
Разработал		Назаренко Д.Р.			05.17		П	23	96
Проверил		Сабанова К.М.			05.17				
Н. контроль		Валяев А.С.			05.17				
						Чертеж планировки территории с отображением линий, обозначающих дороги, улицы, проезды, линии связи, объекты инженерной защиты и транспортной инфраструктуры М 1:2 000			
						 ООО "Геоинжстрой" г. Москва, ул. Новодмитровская, д.2, к.1 Лицензия ФСБ Рев. № 28590 от 19.07.2016			

Линия совмещения с листом 23

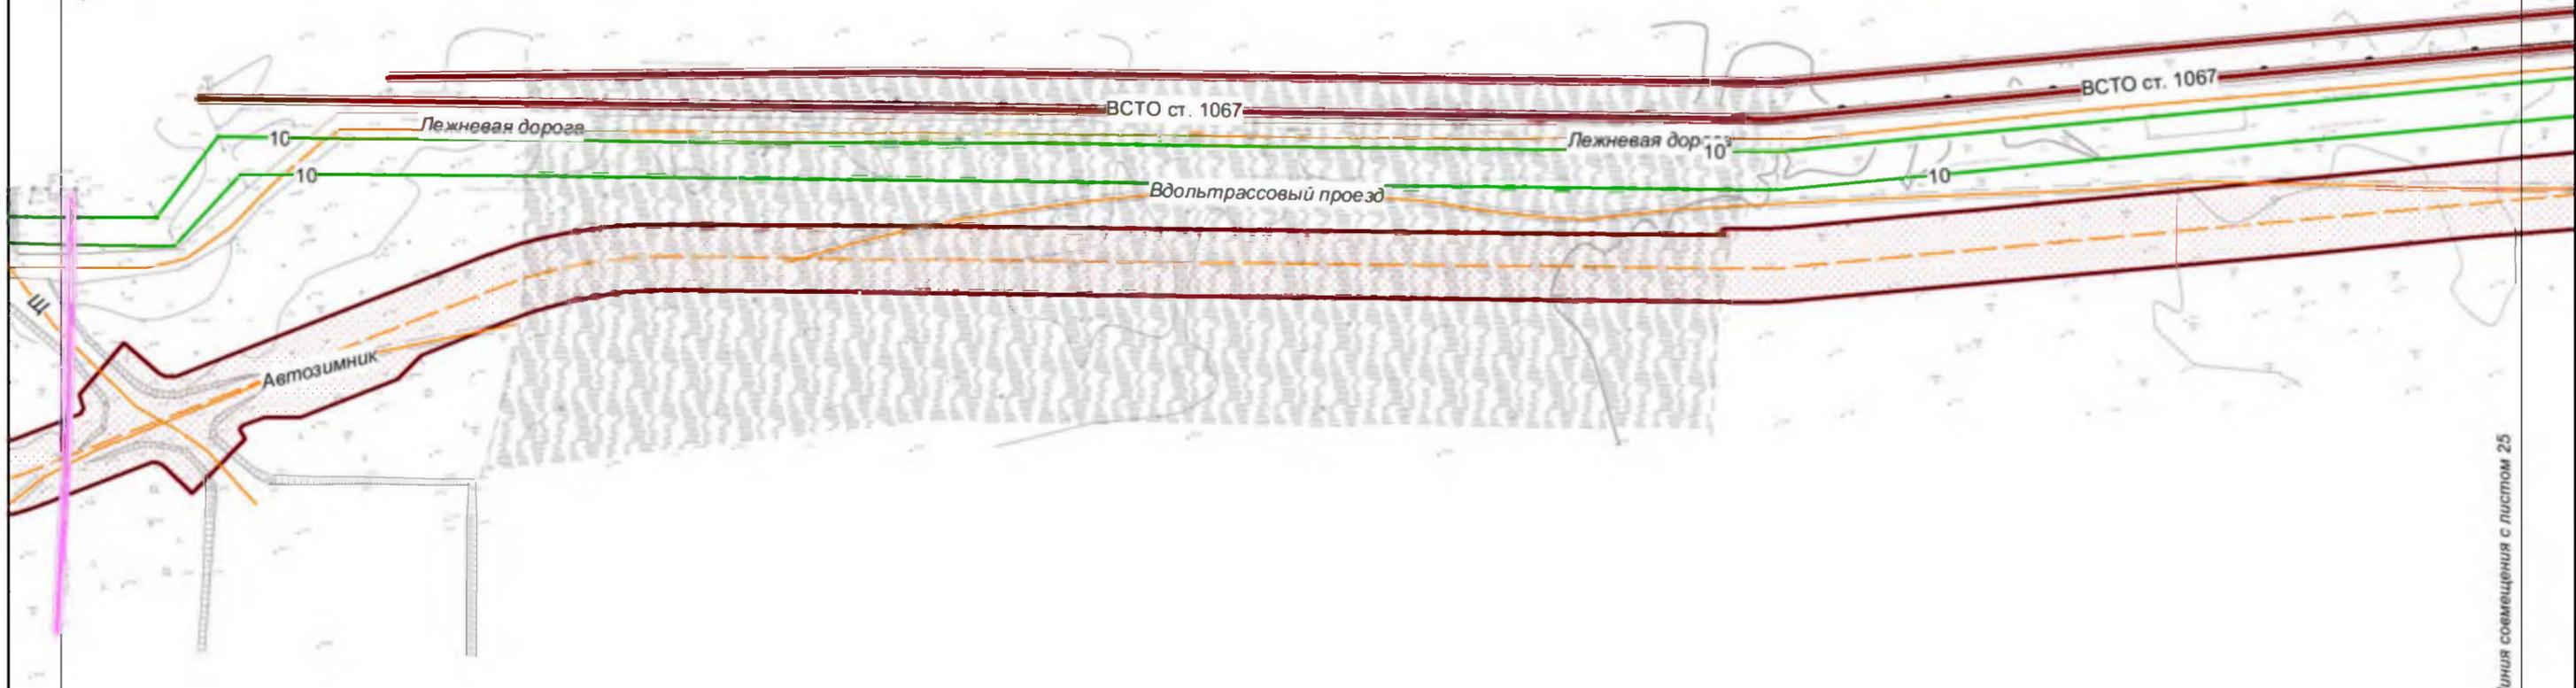


Линия совмещения с листом 25

**Хабаровский край
Амурский район**

						Хабаровский край			
						Документация по планировке территории (проект планировки территории) для размещения объекта федерального значения «Расширение магистрального нефтепровода «Трубопроводной системы «Восточная Сибирь - Тихий океан» на участке «Нефтеперерабатывающая станция «Сковородино» - специализированный морской нефтеналивной порт «Козьмино». Вдольтрассовые проезды (шифр НП_Х, пункты 45, 46, 47, 49 приложения № 1 к СТП). Этап 3. Трубопроводная система «Восточная Сибирь - Тихий океан» участок НПС «Сковородино» - СМНП «Козьмино» (ВСТО-II). Вдольтрассовый проезд Хабаровский край (2 этап) ТС «ВСТО-II». Резервная нитка ГПМН через р. Амур. Вдольтрассовый проезд. Строительство»			
Изм.	Кол.уч.	Лист	№ док.	Подп.	Дата	 Заказчик: ООО «Транснефть - Дальний Восток»	Стадия	Лист	Листов
Разработал		Назаренко Д.Р.			05.17		П	24	96
Проверил		Сабанова К.М.			05.17				
Н. контроль		Валяев А.С.			05.17				
						Чертеж планировки территории с отображением линий, обозначающих дороги, улицы, проезды, линии связи, объекты инженерной защиты и транспортной инфраструктуры М 1:2 000			
						 ООО «Геоинжстрой» г. Москва, ул. Новодмитровская, д.2, к.1 Лицензия ФСБ Реє. № 28590 от 19.07.2016			

Линия совмещения с листом 24

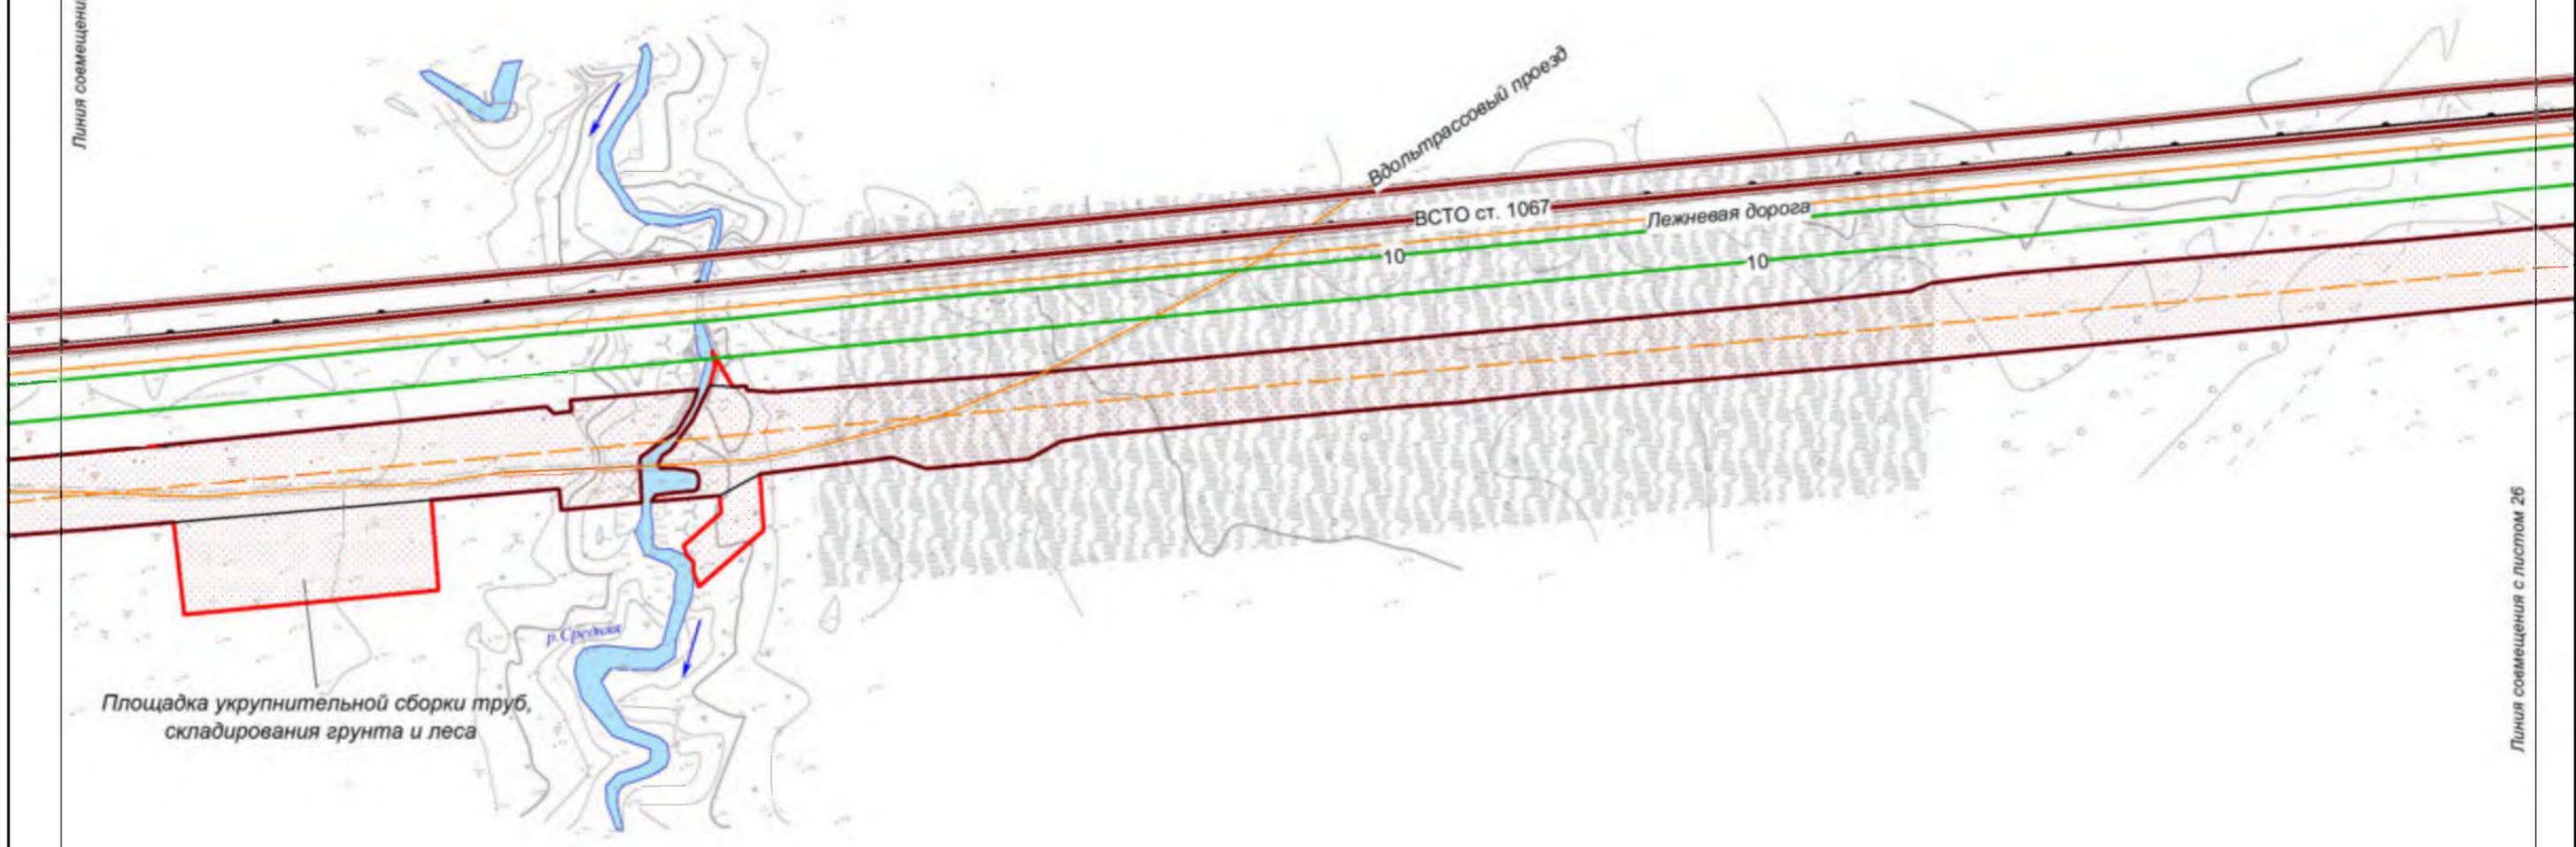


Линия совмещения с листом 25

Хабаровский край
Амурский район

						Хабаровский край				
						<p>Документация по планировке территории (проект планировки территории) для размещения объекта федерального значения «Расширение магистрального нефтепровода «Трубопроводной системы «Восточная Сибирь - Тихий океан» на участке «Нефтеперерабатывающая станция «Сковородино» - специализированный морской нефтеналивной порт «Козымино». Вдольтрассовые проезды (шифр НП_Х, пункты 45, 46, 47, 49 приложения № 1 к СТП). Этап 3. Трубопроводная система «Восточная Сибирь - Тихий океан» участок НПС «Сковородино» - СМНП «Козымино» (ВСТО-И) Вдольтрассовый проезд Хабаровский край (2 этап) ТС «ВСТО-И». Резервная нитка ППМН через р. Амур. Вдольтрассовый проезд. Строительство»</p>				
Изм.	Кол.уч.	Лист	№ док.	Подп.	Дата	<p>Заказчик: ООО «Транснефть - Дальний Восток»</p>	Стадия	Лист	Листов	
Разработал		Назаренко Д.Р.			05.17		П	25	96	
Проверил		Сабанова К.М.			05.17					
Н. контроль		Валяев А.С.			05.17					
						<p>Чертеж планировки территории с отображением линий, обозначающих дороги, улицы, проезды, линии связи, объекты инженерной защиты и транспортной инфраструктуры</p> <p>М 1:2 000</p>			<p>ООО «Геоинжстрой» г. Москва, ул. Новодмитровская, д.2, к.1 Лицензия ФСБ Рев. № 28590 от 19.07.2016</p>	

Линия совмещения с листом 25

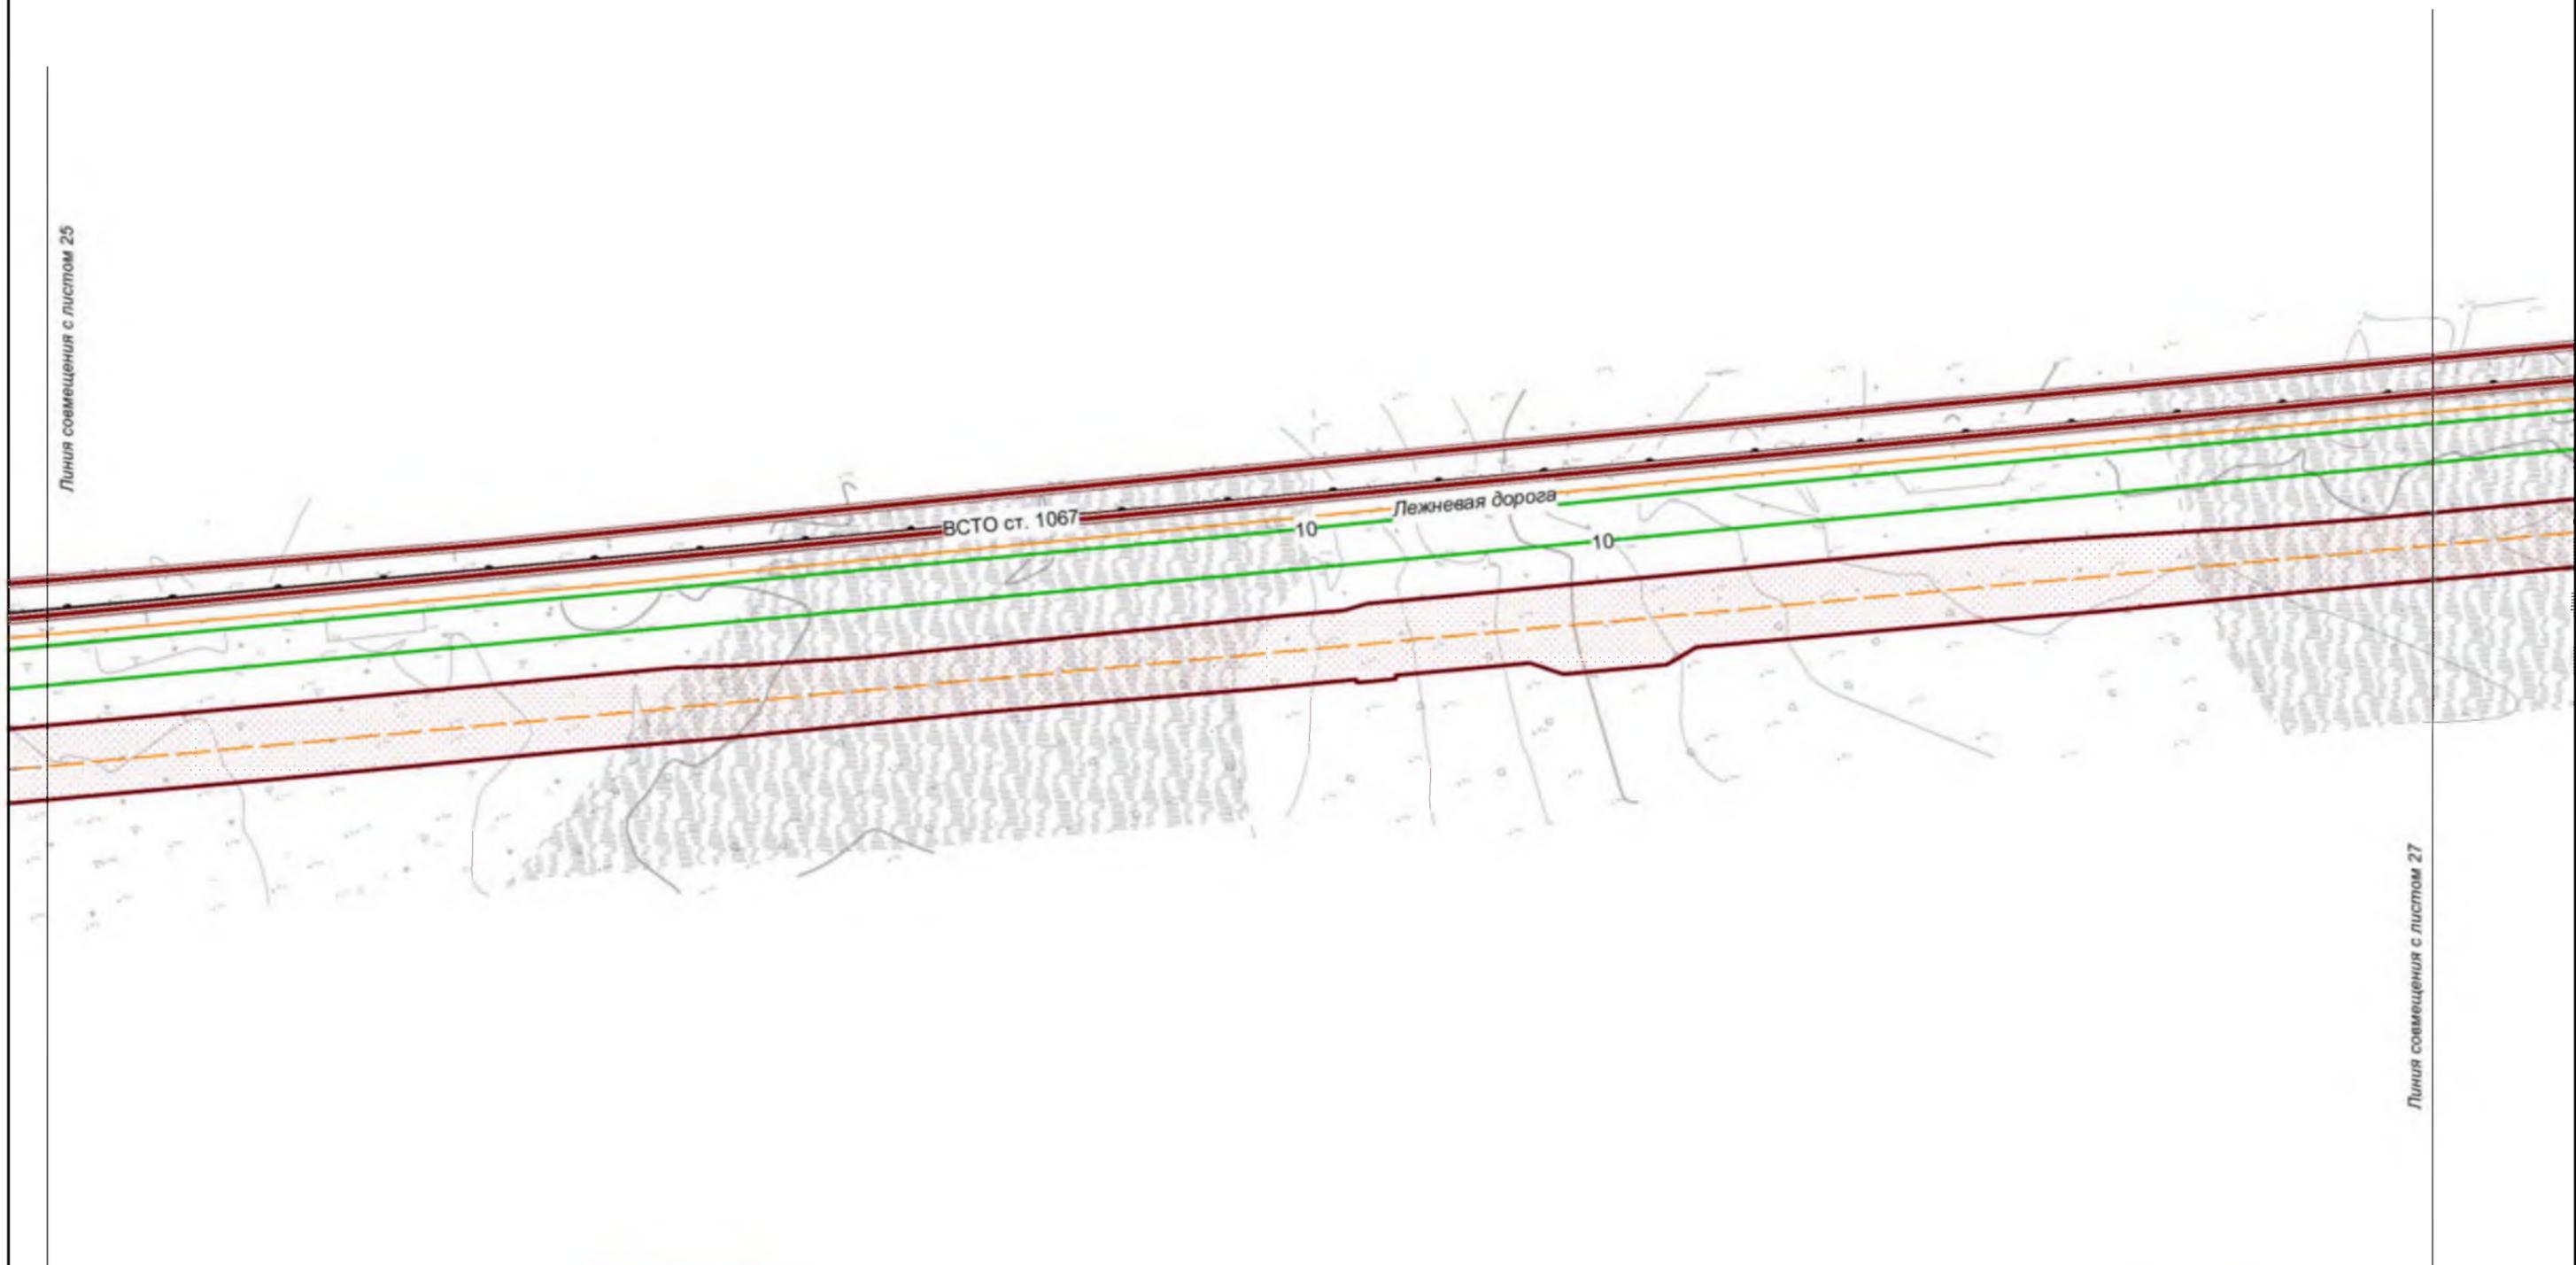


Линия совмещения с листом 27

Хабаровский край
Амурский район

						Хабаровский край			
						<p>Документация по планировке территории (проект планировки территории) для размещения объекта федерального значения «Расширение магистрального нефтепровода «Трубопроводной системы «Восточная Сибирь - Тихий океан» на участке «Нефтеперерабатывающая станция «Сковородино» - специализированный морской нефтеналивной порт «Козьмино». Вдольтрассовые проезды (шифр НП_Х, пункты 45, 46, 47, 49 приложения № 1 к СТП). Этап 3. Трубопроводная система «Восточная Сибирь - Тихий океан» участок НПС «Сковородино» - СМНП «Козьмино» (ВСТО-II). Вдольтрассовый проезд Хабаровский край (2 этап) ТС «ВСТО-II». Резервная нитка ГПМН через р. Амур. Вдольтрассовый проезд. Строительство»</p>			
Изм.	Кол.уч.	Лист	№ док.	Подп.	Дата	 Заказчик: ООО «Транснефть - Дальний Восток»	Стадия	Лист	Листов
Разработал		Назаренко Д.Р.			05.17		П	26	96
Проверил		Сабанова К.М.			05.17				
Н. контроль		Валяев А.С.			05.17				
						Чертеж планировки территории с отображением линий, обозначающих дороги, улицы, проезды, линии связи, объекты инженерной защиты и транспортной инфраструктуры М 1:2 000			
						 ООО "Геоинжстрой" г. Москва, ул. Новодмитровская, д.2, к.1 Лицензия ФСБ Рег. № 28590 от 19.07.2016			

Линия совмещения с листом 26

Линия совмещения с листом 28

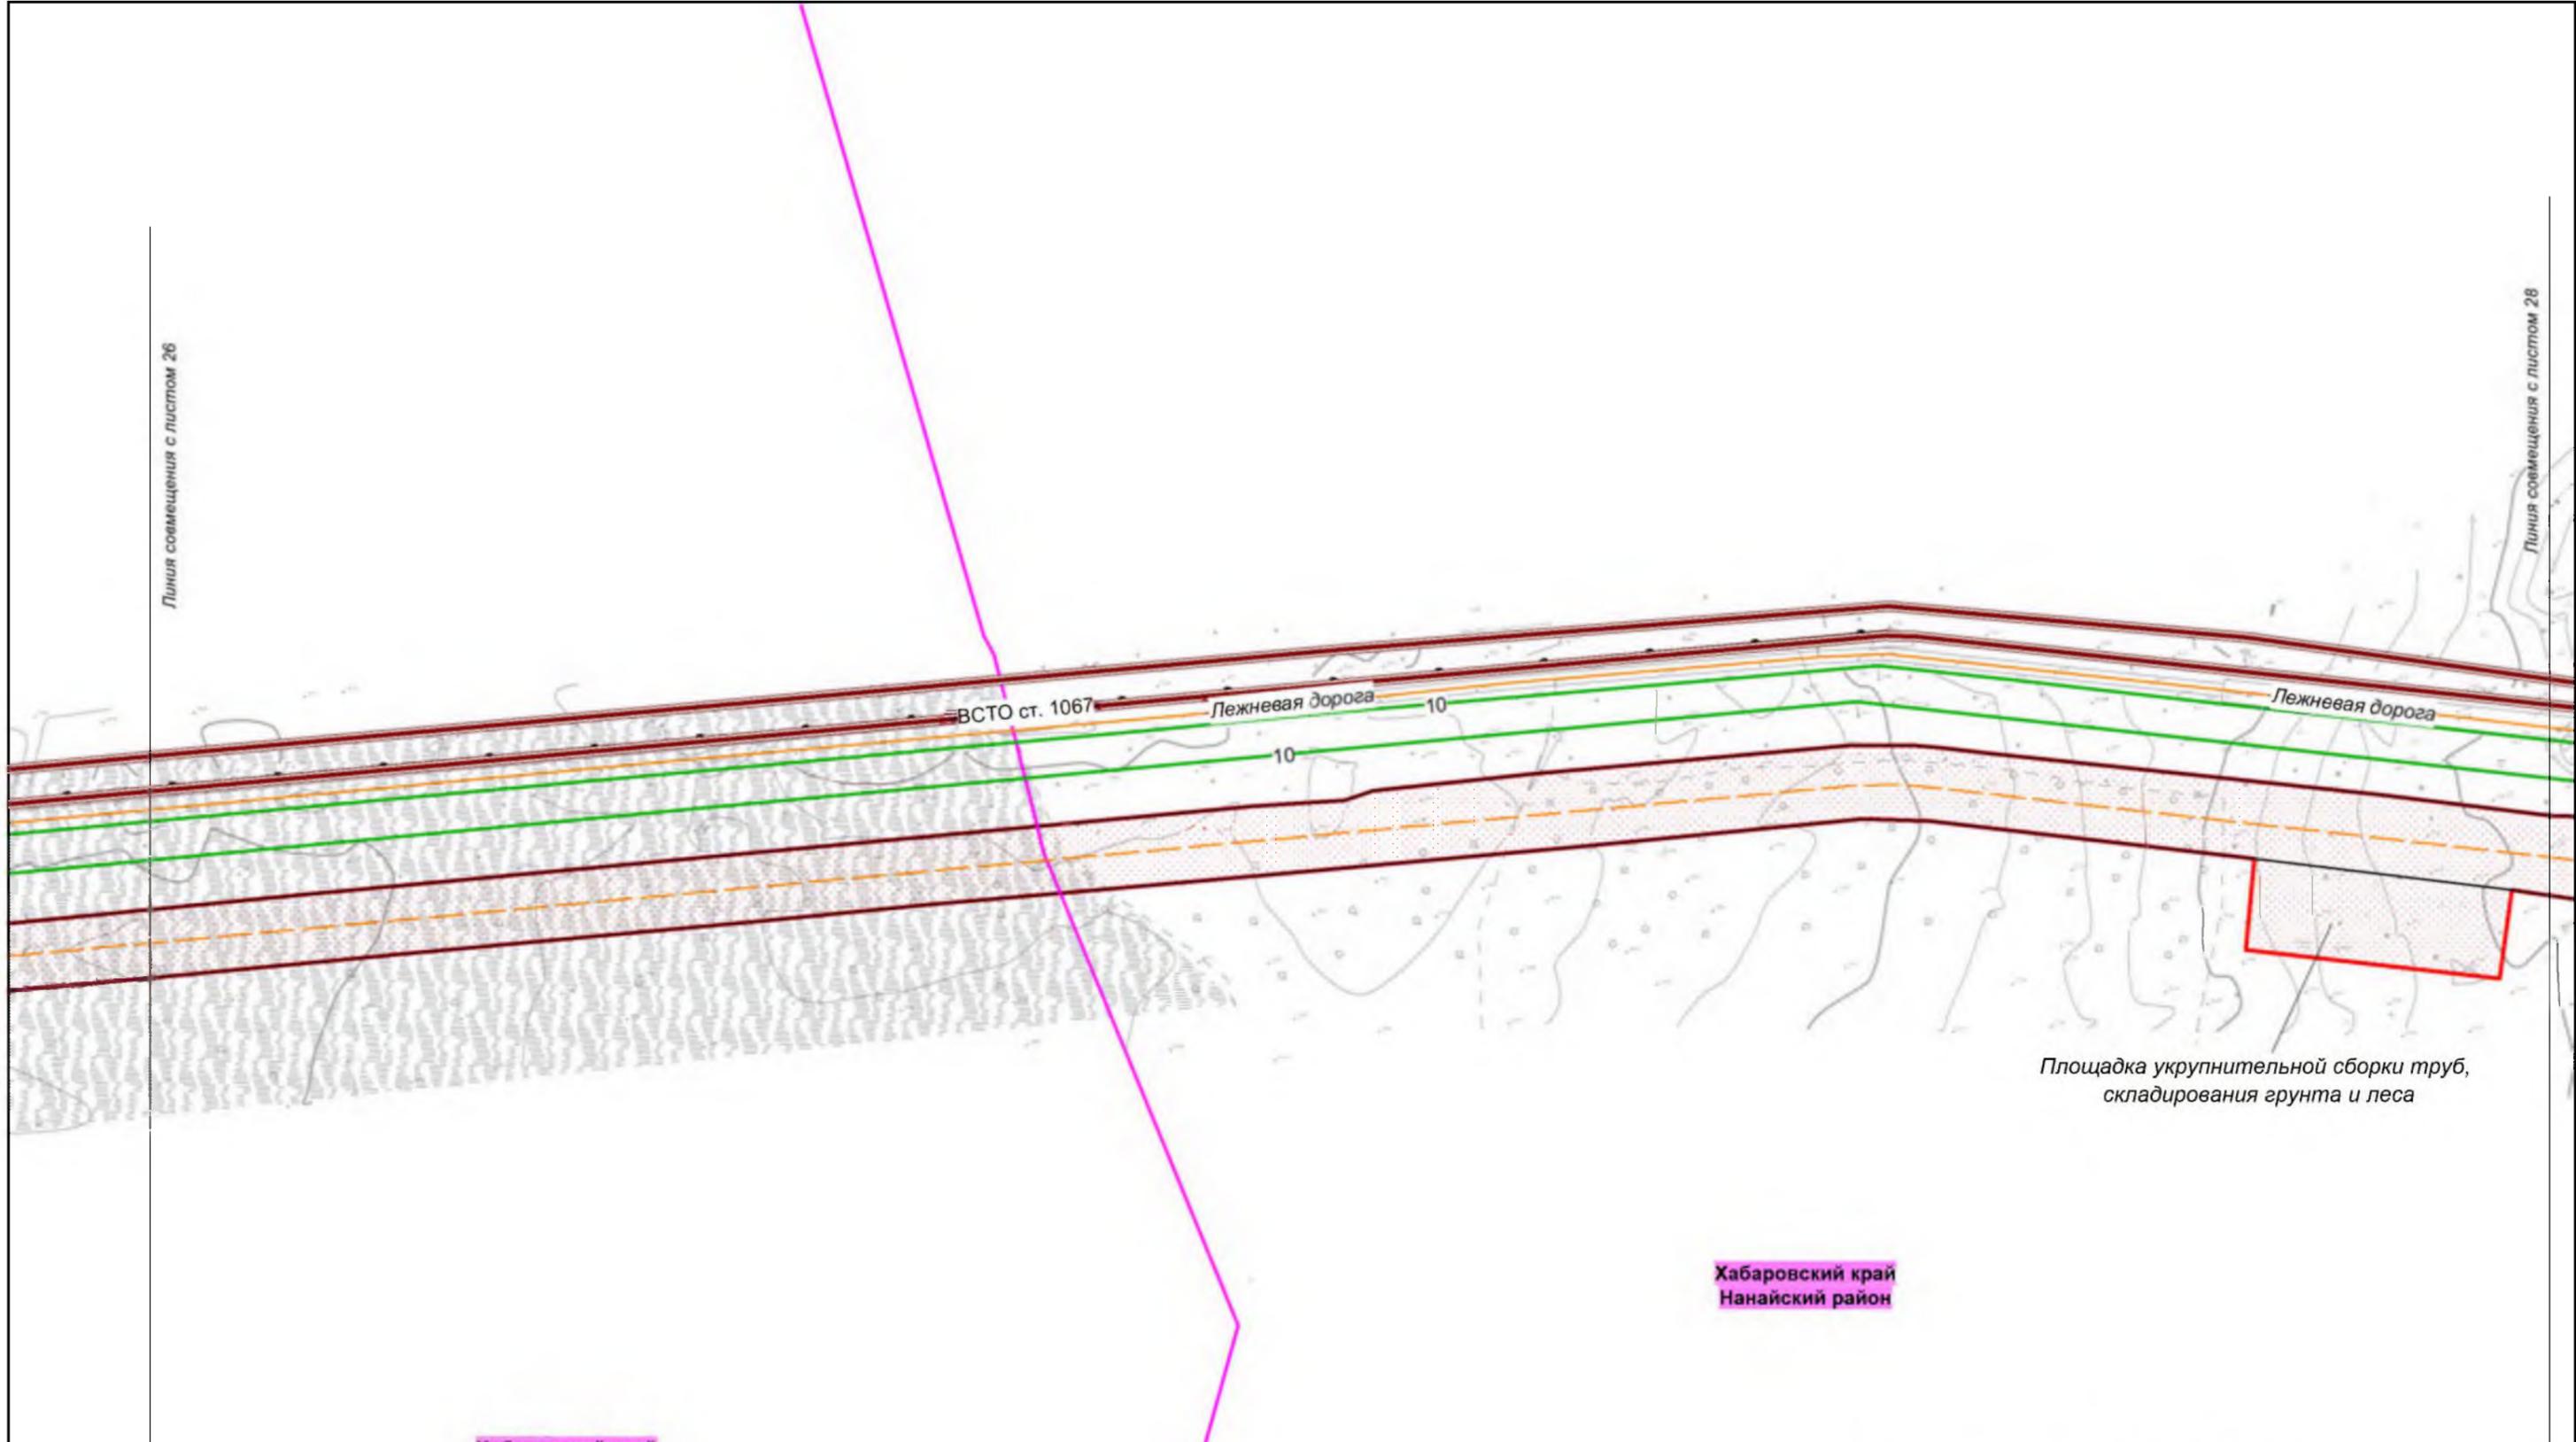


Хабаровский край
Амурский район

Хабаровский край
Нанайский район

Площадка укрупнительной сборки труб,
складирования грунта и леса

						Хабаровский край					
						<p>Документация по планировке территории (проект планировки территории) для размещения объекта федерального значения «Расширение магистрального нефтепровода «Трубопроводной системы «Восточная Сибирь - Тихий океан» на участке «Нефтеперерабатывающая станция «Сковородино» - специализированный морской нефтеналивной порт «Козьмино». Вдольтрассовые проезды (шифр НП_Х, пункты 45, 46, 47, 49 приложения № 1 к СТП). Этап 3. Трубопроводная система «Восточная Сибирь - Тихий океан» участок НПС «Сковородино» - СМНП «Козьмино» (ВСТО-II) Вдольтрассовый проезд Хабаровский край (2 этап) ТС «ВСТО-II». Резервная нитка ППМН через р. Амур. Вдольтрассовый проезд. Строительство»</p>					
Изм.	Кол.уч.	Лист	№ док.	Подп.	Дата	 <p>Заказчик: ООО «Транснефть - Дальний Восток»</p>	Стадия	Лист	Листов		
Разработал		Назаренко Д.Р.			05.17		П	27	96		
Проверил		Сабанова К.М.			05.17						
Н. контроль		Валяев А.С.			05.17						
						<p>Чертеж планировки территории с отображением линий, обозначающих дороги, улицы, проезды, линии связи, объекты инженерной защиты и транспортной инфраструктуры</p> <p>М 1:2 000</p>			 <p>ООО «Геоинжстрой» г. Москва, ул. Новодмитровская, д.2, к.1 Лицензия ФСБ Рев. № 28590 от 19.07.2016</p>		

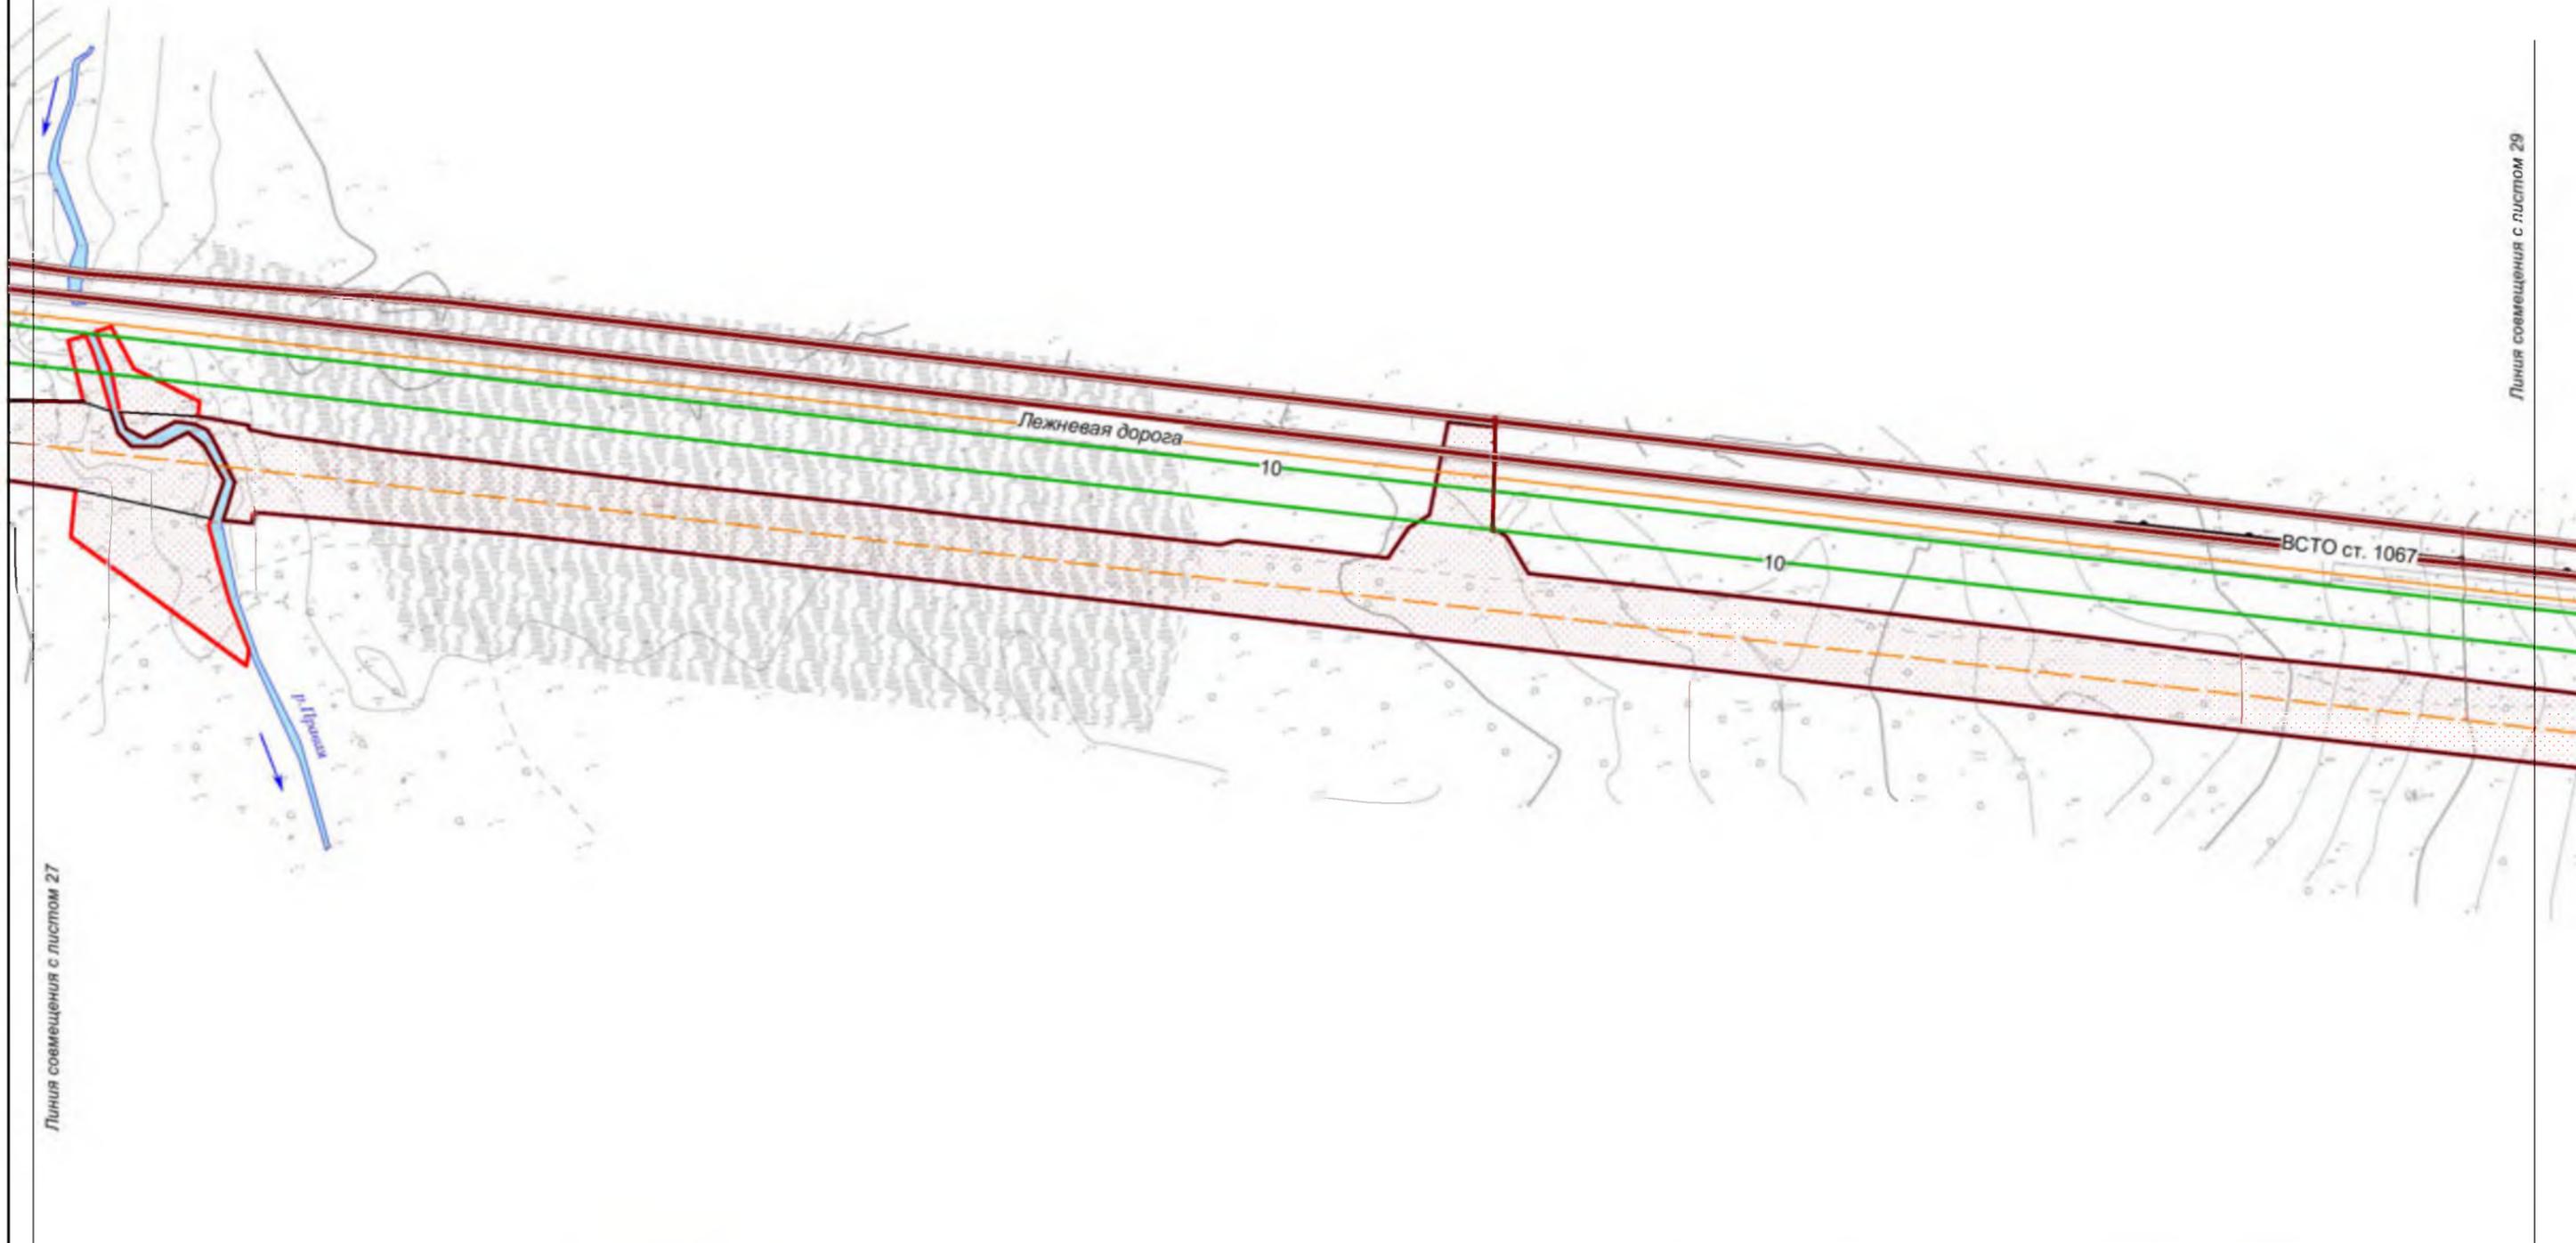


Линия совмещения с листом 27

Линия совмещения с листом 29

Хабаровский край
Нанайский район

						Хабаровский край			
						Документация по планировке территории (проект планировки территории) для размещения объекта федерального значения «Расширение магистрального нефтепровода «Трубопроводной системы «Восточная Сибирь - Тихий океан» на участке «Нефтеперерабатывающая станция «Сковородино» - специализированный морской нефтеналивной порт «Козьмино». Вдольтрассовые проезды (шифр НП_Х, пункты 45, 46, 47, 49 приложения № 1 к СТП). Этап 3. Трубопроводная система «Восточная Сибирь - Тихий океан» участок НПС «Сковородино» - СМНП «Козьмино» (ВСТО-II). Вдольтрассовый проезд Хабаровский край (2 этап) ТС «ВСТО-II». Резервная нитка ГПМН через р. Амур. Вдольтрассовый проезд. Строительство»			
Изм.	Кол.уч.	Лист	№ док.	Подп.	Дата	 Заказчик: ООО «Транснефть - Дальний Восток»	Стадия	Лист	Листов
Разработал		Назаренко Д.Р.			05.17		П	28	96
Проверил		Сабанова К.М.			05.17				
Н. контроль		Валяев А.С.			05.17				
						Чертеж планировки территории с отображением линий, обозначающих дороги, улицы, проезды, линии связи, объекты инженерной защиты и транспортной инфраструктуры М 1:2 000			
						 ООО «Геоинжстрой» г. Москва, ул. Новодмитровская, д.2, к.1 Лицензия ФСБ Рев. № 28590 от 19.07.2016			

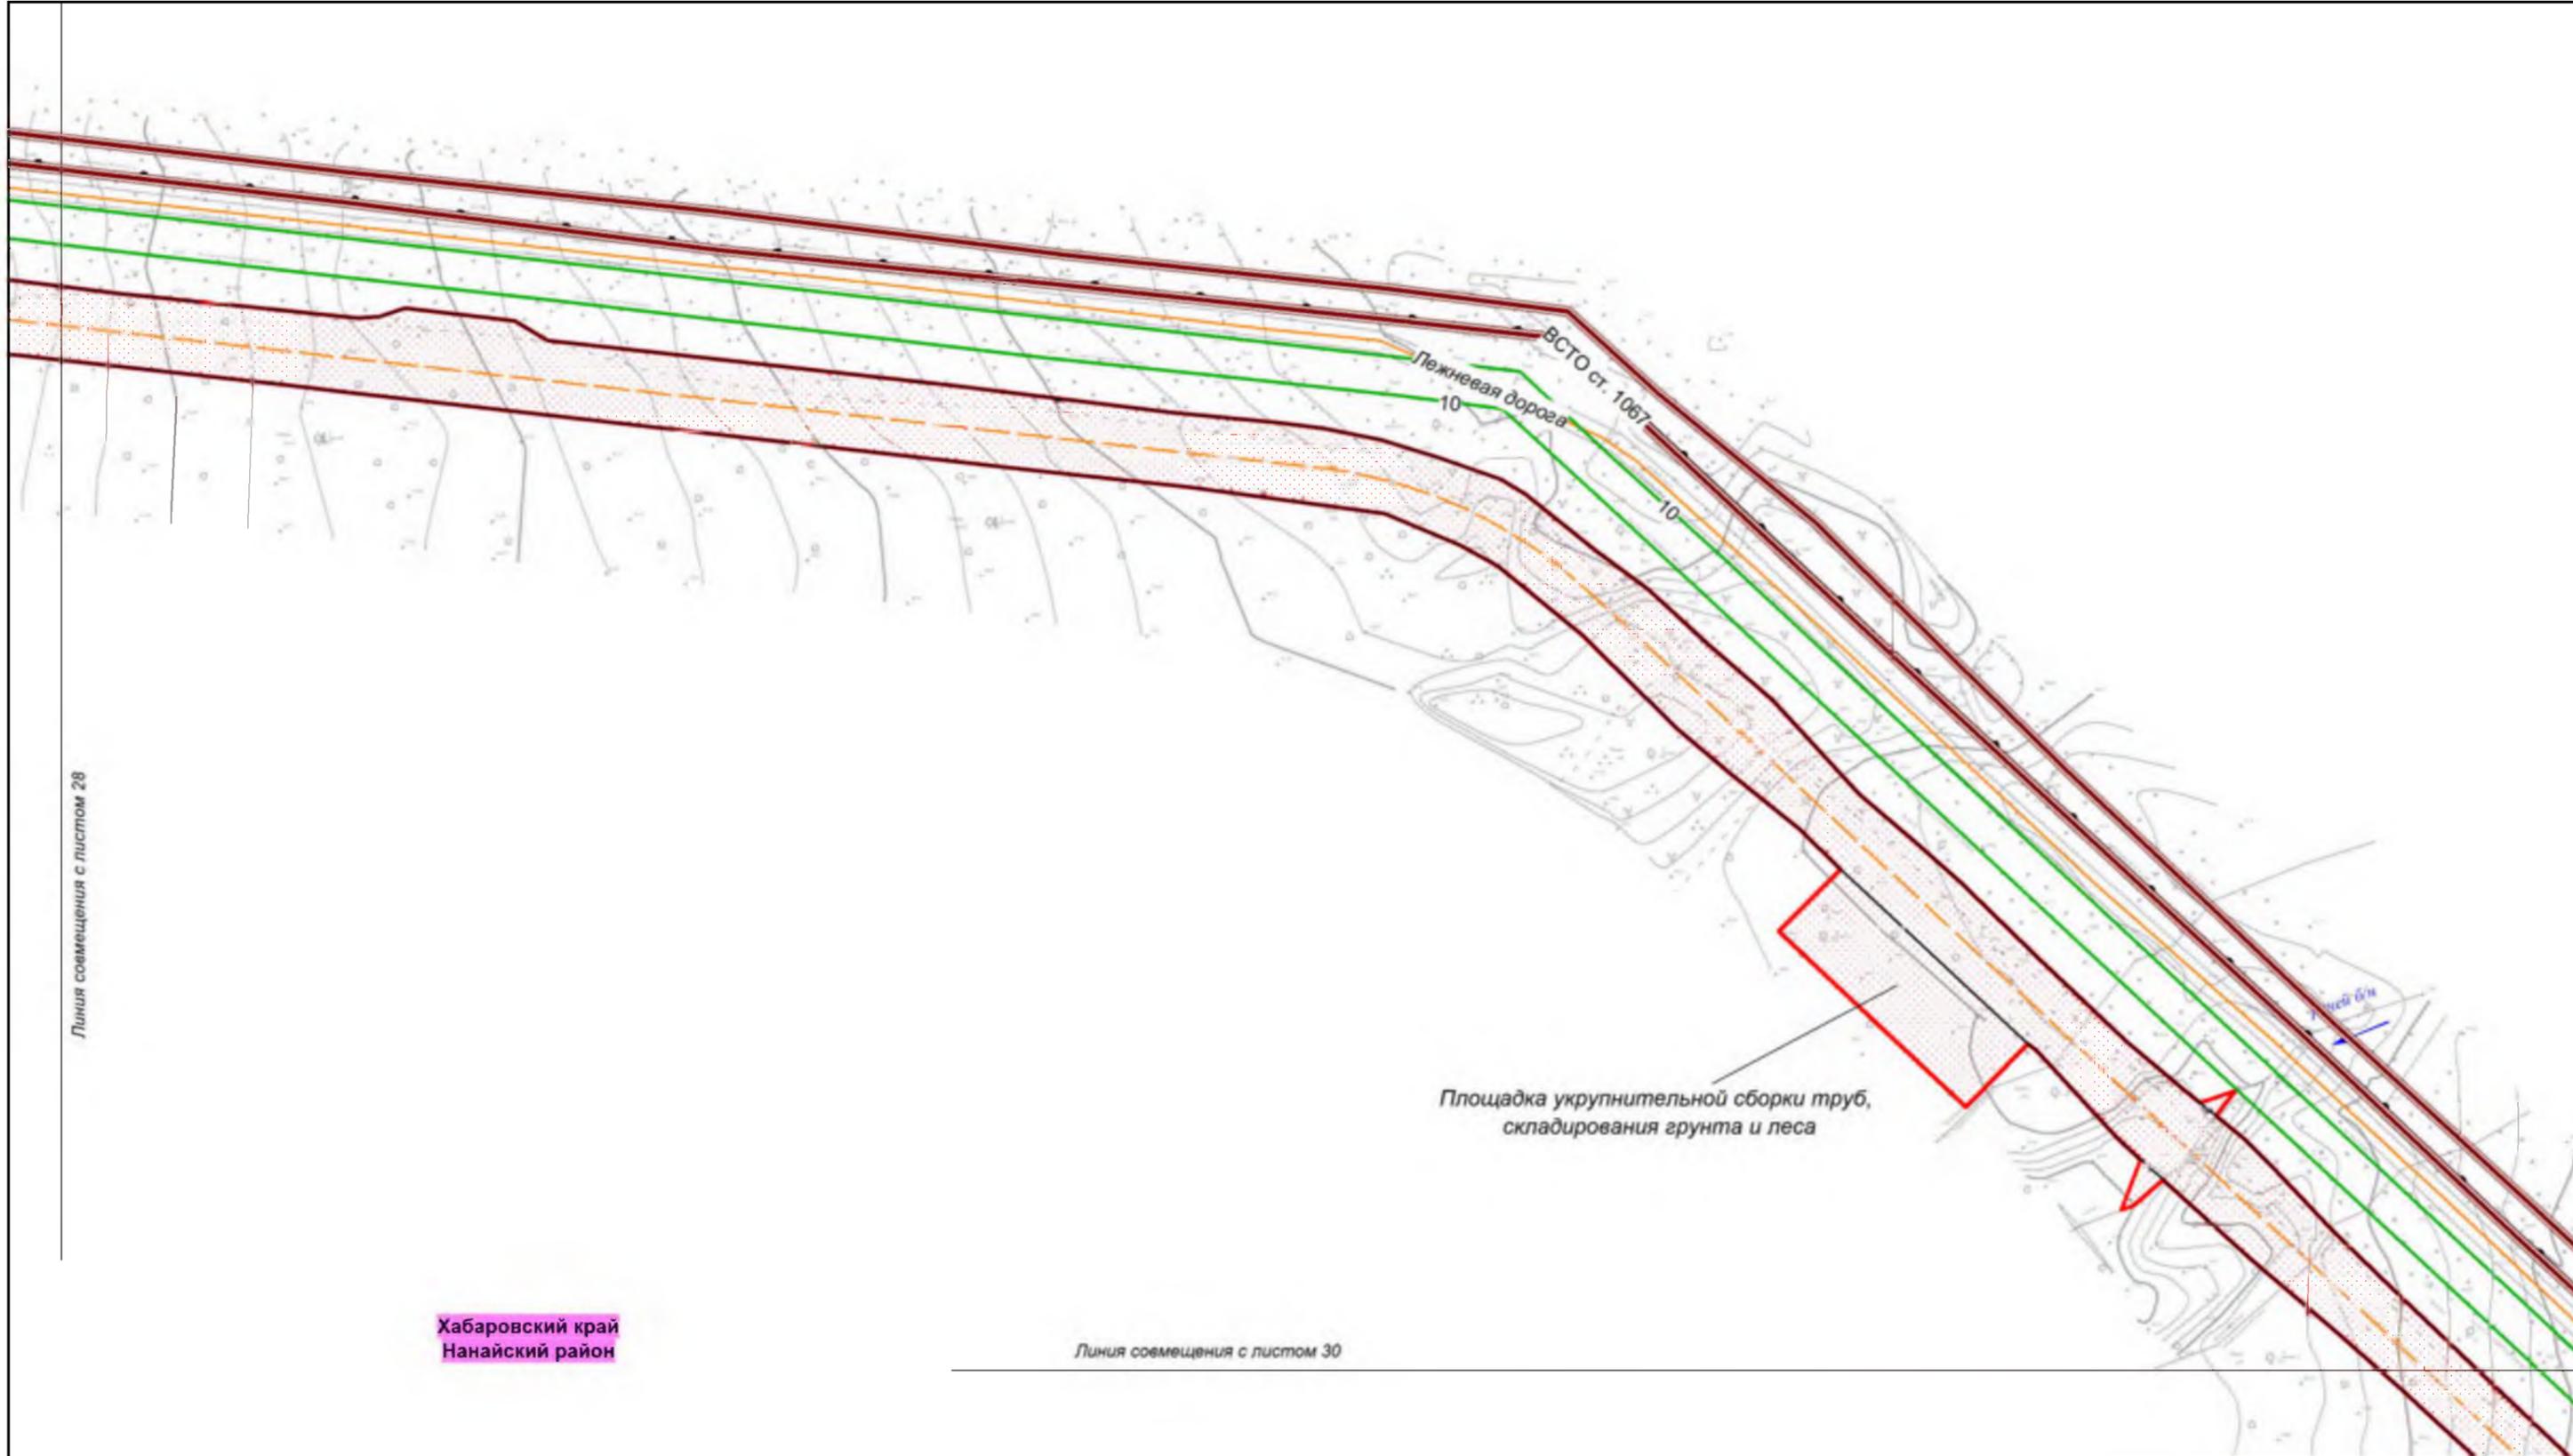

Линия совмещения с листом 28

Хабаровский край
Нанайский район

Линия совмещения с листом 30

						Хабаровский край				
						Документация по планировке территории (проект планировки территории) для размещения объекта федерального значения «Расширение магистрального нефтепровода «Трубопроводной системы «Восточная Сибирь - Тихий океан» на участке «Нефтеперерабатывающая станция «Сковородино» - специализированный морской нефтеналивной порт «Козьмино». Вдольтрассовые проезды (шифр НП_Х, пункты 45, 46, 47, 49 приложения № 1 к СТП). Этап 3. Трубопроводная система «Восточная Сибирь - Тихий океан» участок НПС «Сковородино» - СМНП «Козьмино» (ВСТО-II). Вдольтрассовый проезд Хабаровский край (2 этап) ТС «ВСТО-II». Резервная нитка ГПМН через р. Амур. Вдольтрассовый проезд. Строительство»				
Изм.	Кол.уч.	Лист	№ док.	Подп.	Дата	 Заказчик: ООО «Транснефть - Дальний Восток»	Стадия	Лист	Листов	
Разработал		Назаренко Д.Р.			05.17		Чертеж планировки территории с отображением линий, обозначающих дороги, улицы, проезды, линии связи, объекты инженерной защиты и транспортной инфраструктуры М 1:2 000	П	29	96
Проверил		Сабанова К.М.			05.17					
Н. контроль		Валяев А.С.			05.17					
						 ООО «Геоинжстрой» г. Москва, ул. Новодмитровская, д.2, к.1 Лицензия ФСБ Рег. № 28590 от 19.07.2016				


Линия совмещения с листом 29

Хабаровский край
Нанайский район

Линия совмещения с листом 31

						Хабаровский край			
						Документация по планировке территории (проект планировки территории) для размещения объекта федерального значения «Расширение магистрального нефтепровода «Трубопроводной системы «Восточная Сибирь - Тихий океан» на участке «Нефтеперерабатывающая станция «Сковородино» - специализированный морской нефтеналивной порт «Козымино». Вдольтрассовые проезды (шифр НП_Х, пункты 45, 46, 47, 49 приложения № 1 к СТП). Этап 3. Трубопроводная система «Восточная Сибирь - Тихий океан» участок НПС «Сковородино» - СМНП «Козымино» (ВСТО-И) Вдольтрассовый проезд Хабаровский край (2 этап) ТС «ВСТО-И». Резервная нитка ППМН через р. Амур. Вдольтрассовый проезд. Строительство»			
Изм.	Кол.уч.	Лист	№ док.	Подп.	Дата	 Заказчик: ООО «Транснефть - Дальний Восток»	Стадия	Лист	Листов
Разработал		Назаренко Д.Р.			05.17		П	30	96
Проверил		Сабанова К.М.			05.17				
Н. контроль		Валяев А.С.			05.17				
						Чертеж планировки территории с отображением линий, обозначающих дороги, улицы, проезды, линии связи, объекты инженерной защиты и транспортной инфраструктуры М 1:2 000			
						 ООО «Геоинжстрой» г. Москва, ул. Новодмитровская, д.2, к.1 Лицензия ФСБ Рег. № 28590 от 19.07.2016			

Линия совмещения с листом 30

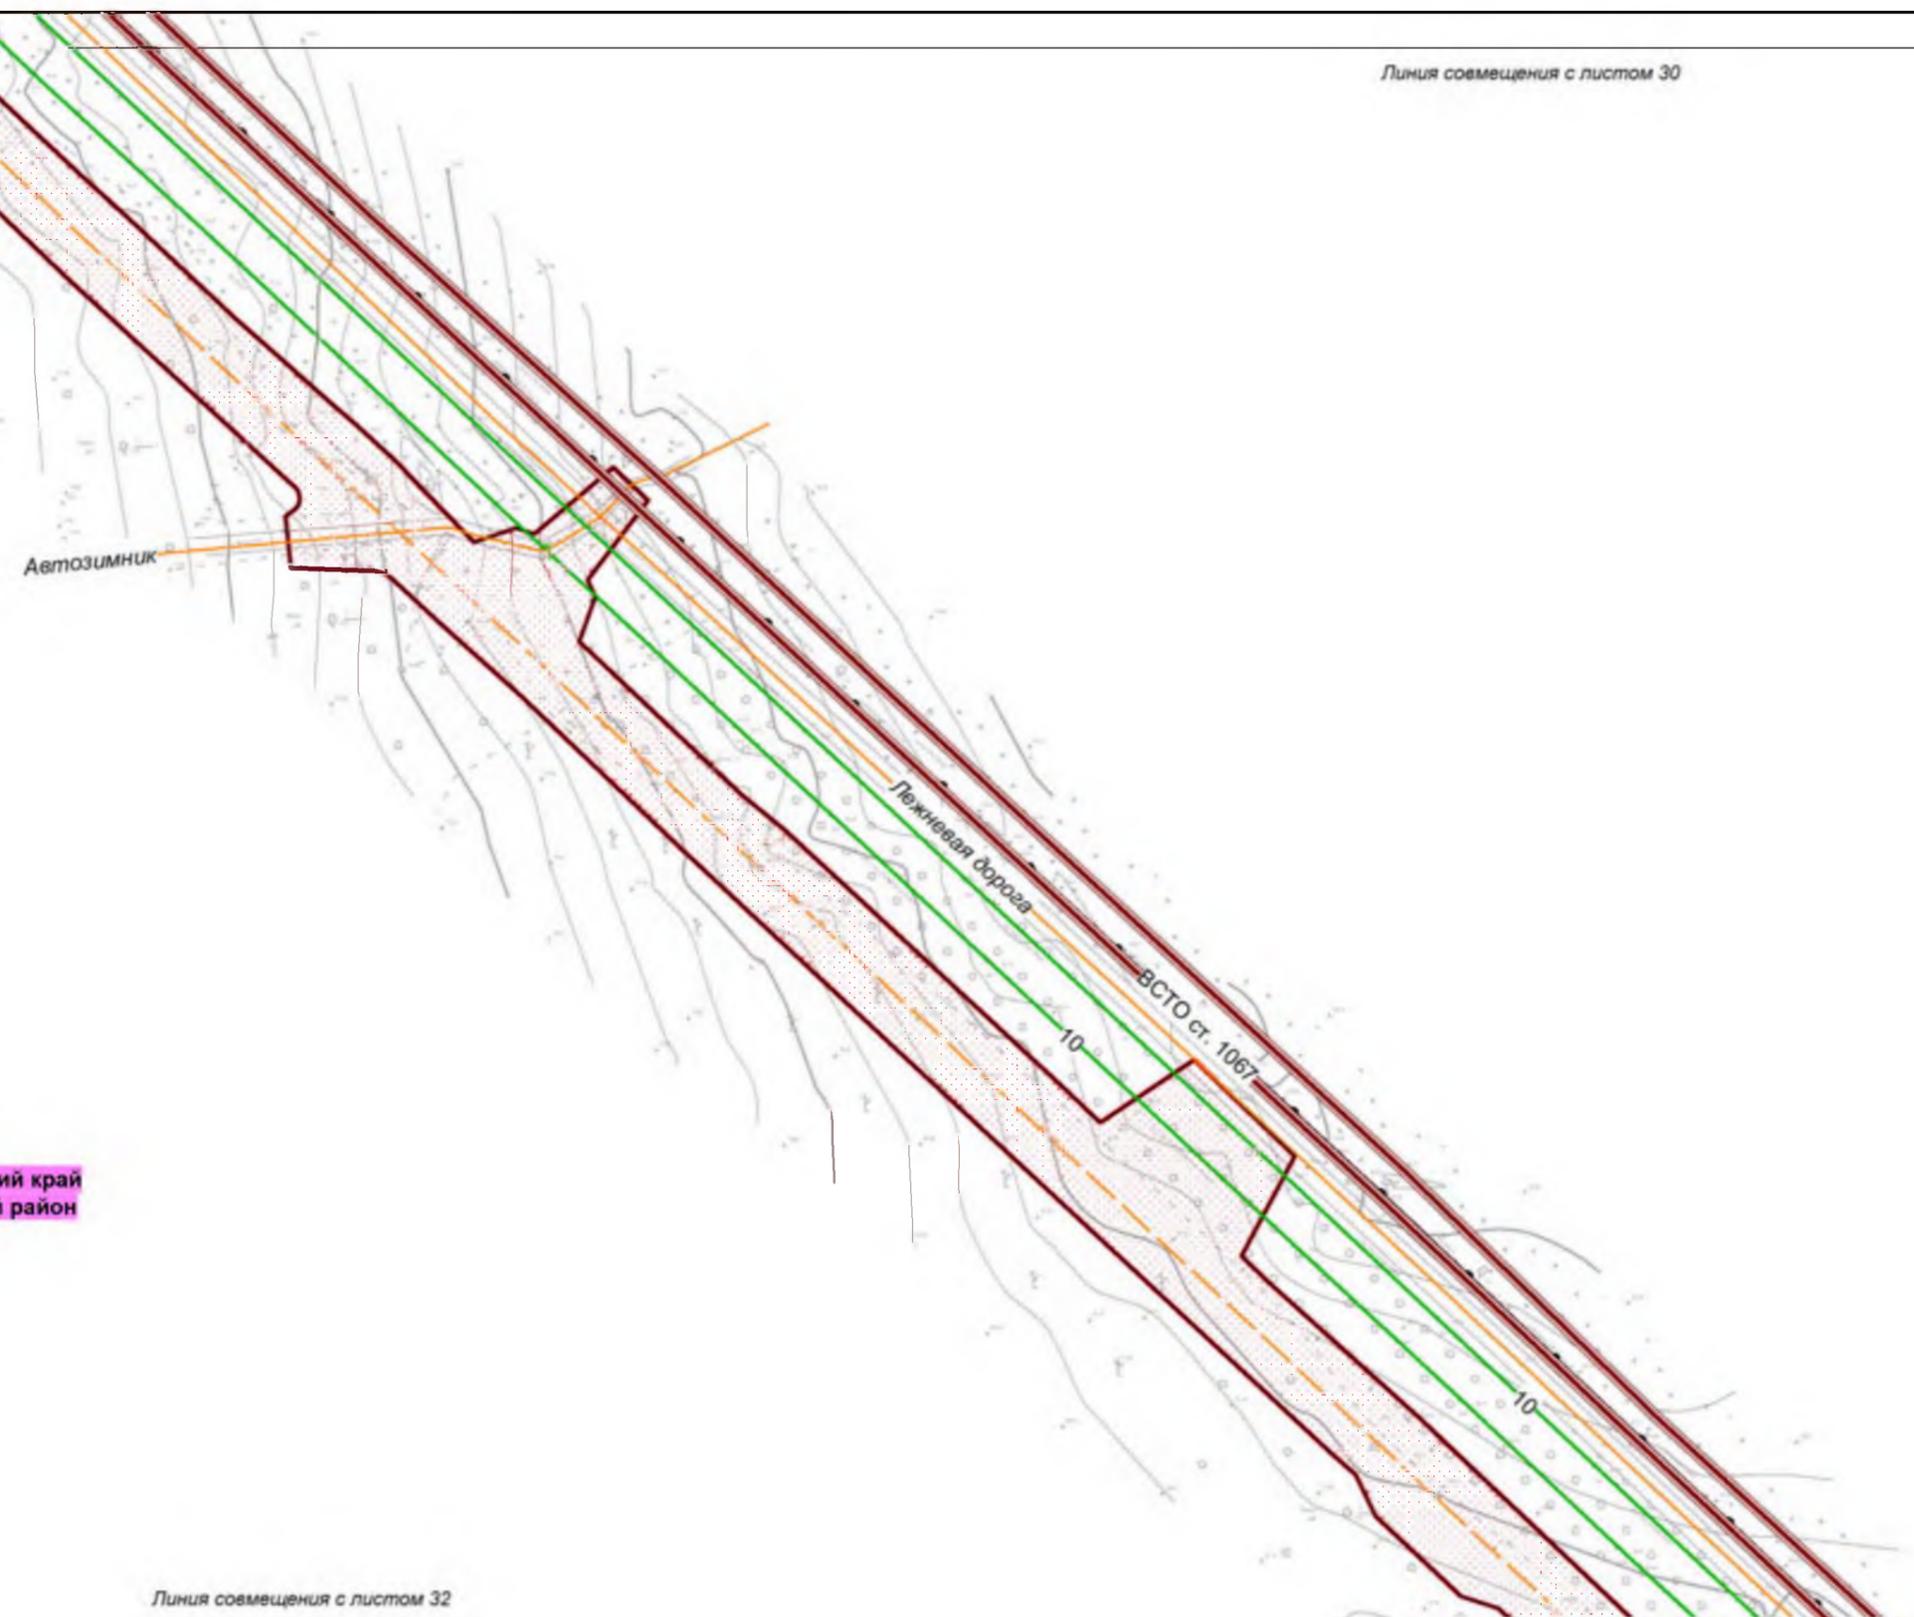

Хабаровский край
Нанайский район

Линия совмещения с листом 32

Изм.	Кол.уч.	Лист	№ док.	Подп.	Дата
Разработал		Назаренко Д.Р.			05.17
Проверил		Сабанова К.М.			05.17
Н. контроль		Валяев А.С.			05.17

Хабаровский край

Документация по планировке территории (проект планировки территории) для размещения объекта федерального значения «Расширение магистрального нефтепровода «Трубопроводной системы «Восточная Сибирь - Тихий океан» на участке «Нефтеперерабатывающая станция «Сковородино» - специализированный морской нефтеналивной порт «Козьмино». Вдольтрассовые проезды (шифр НП_Х, пункты 45, 46, 47, 49 приложения № 1 к СТП). Этап 3. Трубопроводная система «Восточная Сибирь - Тихий океан» участок НПС «Сковородино» - СМНП «Козьмино» (ВСТО-И). Вдольтрассовый проезд Хабаровский край (2 этап) ТС «ВСТО-И». Резервная нитка ГПМН через р. Амур. Вдольтрассовый проезд. Строительство»

	Заказчик: ООО «Транснефть - Дальний Восток»	Стадия	Лист	Листов
	П	31	96	

Чертеж планировки территории с отображением линий, обозначающих дороги, улицы, проезды, линии связи, объекты инженерной защиты и транспортной инфраструктуры

М 1:2 000

ООО «Геонжстрой» г. Москва, ул. Новодмитровская, д.2, к.1
Лицензия ФСБ
Рев. № 28590 от 19.07.2016

Геонжстрой

Линия совмещения с листом 31

Хабаровский край
Нанайский район

Линия совмещения с листом 33

						Хабаровский край				
						<p>Документация по планировке территории (проект планировки территории) для размещения объекта федерального значения «Расширение магистрального нефтепровода «Трубопроводной системы «Восточная Сибирь - Тихий океан» на участке «Нефтеперерабатывающая станция «Сковородино» - специализированный морской нефтеналивной порт «Козымино». Вдольтрассовые проезды (шифр НП_Х, пункты 45, 46, 47, 49 приложения № 1 к СТП). Этап 3. Трубопроводная система «Восточная Сибирь - Тихий океан» участок НПС «Сковородино» - СМНП «Козымино» (ВСТО-II) Вдольтрассовый проезд. Хабаровский край (2 этап) ТС «ВСТО-II». Резервная нитка ППМН через р. Амур. Вдольтрассовый проезд. Строительство»</p>				
Изм.	Кол.уч.	Лист	№ док.	Подп.	Дата	 <p>Заказчик: ООО «Транснефть - Дальний Восток»</p>	Стадия	Лист	Листов	
Разработал		Назаренко Д.Р.			05.17		П	32	96	
Проверил		Сабанова К.М.			05.17					
Н. контроль		Валяев А.С.			05.17					
						<p>Чертеж планировки территории с отображением линий, обозначающих дороги, улицы, проезды, линии связи, объекты инженерной защиты и транспортной инфраструктуры</p> <p>М 1:2 000</p>			 <p>ООО «Геоинжстрой» г. Москва, ул. Новодмитровская, д.2, к.1 Лицензия ФСБ Рев. № 28590 от 19.07.2016</p>	

Линия совмещения с листом 32

Автозимник

Хабаровский край
Нанайский район

ВСТО ст. 1067

Лежневая дорога

10

10

Линия совмещения с листом 34

Изм.	Кол.уч.	Лист	№ док.	Подп.	Дата
Разработал		Назаренко Д.Р.			05.17
Проверил		Сабанова К.М.			05.17
Н. контроль		Валяев А.С.			05.17

Хабаровский край

Документация по планировке территории (проект планировки территории) для размещения объекта федерального значения «Расширение магистрального нефтепровода «Трубопроводной системы «Восточная Сибирь - Тихий океан» на участке «Нефтеперерабатывающая станция «Сковородино» - специализированный морской нефтеналивной порт «Козымино». Вдольтрассовые проезды (шифр НП_Х, пункты 45, 46, 47, 49 приложения № 1 к СТП). Этап 3. Трубопроводная система «Восточная Сибирь - Тихий океан» участок НПС «Сковородино» - СМНП «Козымино» (ВСТО-II) Вдольтрассовый проезд. Хабаровский край (2 этап) ТС «ВСТО-II». Резервная нитка ППМН через р. Амур. Вдольтрассовый проезд. Строительство»

 Заказчик: ООО «Транснефть - Дальний Восток»	Стадия	Лист	Листов
	П	33	96

Чертеж планировки территории с отображением линий, обозначающих дороги, улицы, проезды, линии связи, объекты инженерной защиты и транспортной инфраструктуры

М 1:2 000

ООО «Геонжстрой»
г. Москва,
ул. Новодмитровская, д.2, к.1
Лицензия ФСБ
Рев. № 28590 от 19.07.2016

 **Геонжстрой**


Линия совмещения с листом 33

Хабаровский край
Намайский район

Линия совмещения с листом 35

						Хабаровский край			
						<p>Документация по планировке территории (проект планировки территории) для размещения объекта федерального значения «Расширение магистрального нефтепровода «Трубопроводной системы «Восточная Сибирь - Тихий океан» на участке «Нефтеперерабатывающая станция «Сковородино» - специализированный морской нефтеналивной порт «Козьмино» Вдольтрассовые проезды (шифр НП_Х, пункты 45, 46, 47, 49 приложения № 1 к СТП). Этап 3. Трубопроводная система «Восточная Сибирь - Тихий океан» участок НПС «Сковородино» - СМНП «Козьмино» (ВСТО-II). Вдольтрассовый проезд Хабаровский край (2 этап) ТС «ВСТО-II». Резервная нитка ГПИМН через р. Амур. Вдольтрассовый проезд. Строительство»</p>			
Изм.	Кол.уч.	Лист	№ док.	Подп.	Дата	 Заказчик: ООО «Транснефть - Дальний Восток»	Стадия	Лист	Листов
Разработал		Назаренко Д.Р.			05.17		П	34	96
Проверил		Сабанова К.М.			05.17				
Н. контроль		Валяев А.С.			05.17				
						<p>Чертеж планировки территории с отображением линий, обозначающих дороги, улицы, проезды, линии связи объекты инженерной защиты и транспортной инфраструктуры</p> <p>М 1:2 000</p>			
						 <p>ООО «Геоинжстрой» г. Москва ул. Новодмитровская, д.2, к.1 Лицензия ФСБ Рег. № 28590 от 19.07.2016</p>			


Линия совмещения с листом 34

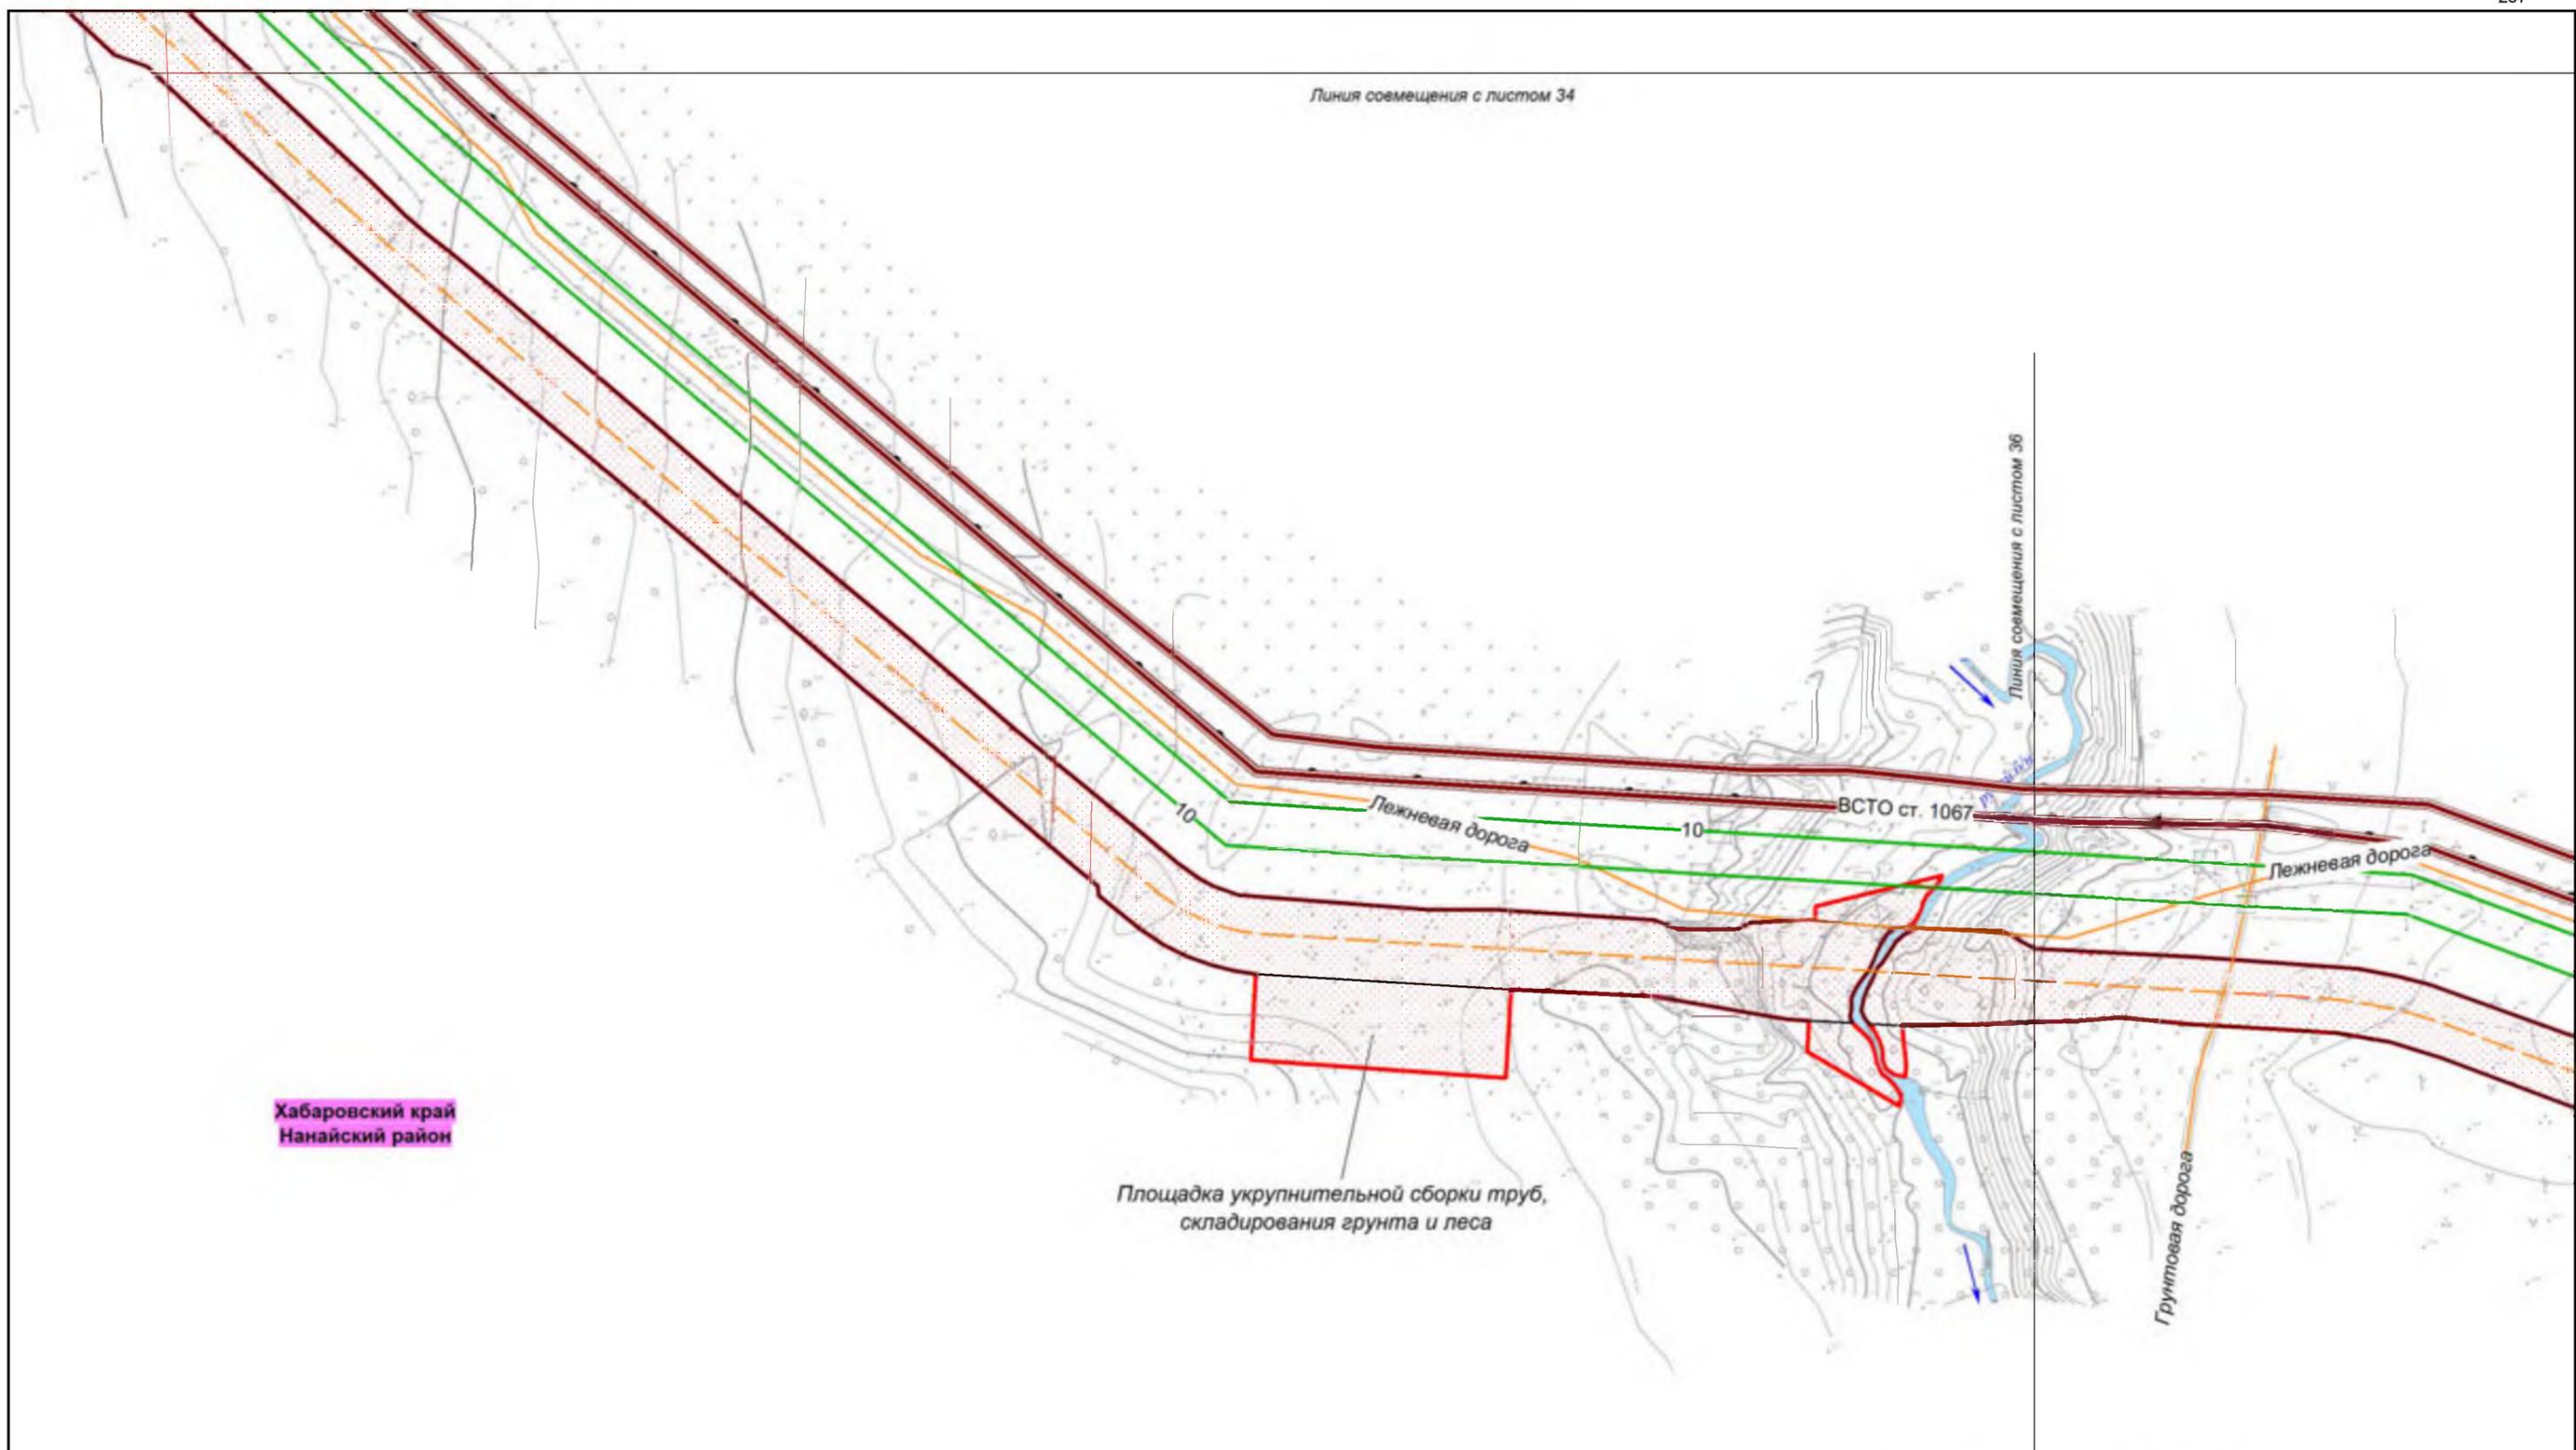

Хабаровский край
Нанайский район

Площадка укрупнительной сборки труб,
складирования грунта и леса

						Хабаровский край			
						Документация по планировке территории (проект планировки территории) для размещения объекта федерального значения «Расширение магистрального нефтепровода «Трубопроводной системы «Восточная Сибирь - Тихий океан» на участке «Нефтеперерабатывающая станция «Сковородино» - специализированный морской нефтеналивной порт «Козьмино» Вдольтрассовые проезды (шифр НП_Х, пункты 45, 46, 47, 49 приложения № 1 к СТП). Этап 3. Трубопроводная система «Восточная Сибирь - Тихий океан» участок НПС «Сковородино» - СМНП «Козьмино» (ВСТО-II) Вдольтрассовый проезд Хабаровский край (2 этап) ТС «ВСТО-II». Резервная нитка ППМН через р. Амур. Вдольтрассовый проезд. Строительство»			
Изм.	Кол.уч.	Лист	№ док.	Подп.	Дата	Заказчик: ООО «Транснефть - Дальний Восток»	Стадия	Лист	Листов
Разработал		Назаренко Д.Р.			05.17		П	35	96
Проверил		Сабанова К.М.			05.17				
Н. контроль		Валяев А.С.			05.17				
						Чертеж планировки территории с отображением линий, обозначающих дороги, улицы, проезды, линии связи, объекты инженерной защиты и транспортной инфраструктуры М 1:2 000			
						ООО «Геоинжстрой» г. Москва, ул. Новодмитровская, д.2, к.1 Лицензия ФСБ Рег. № 28590 от 19.07.2016			

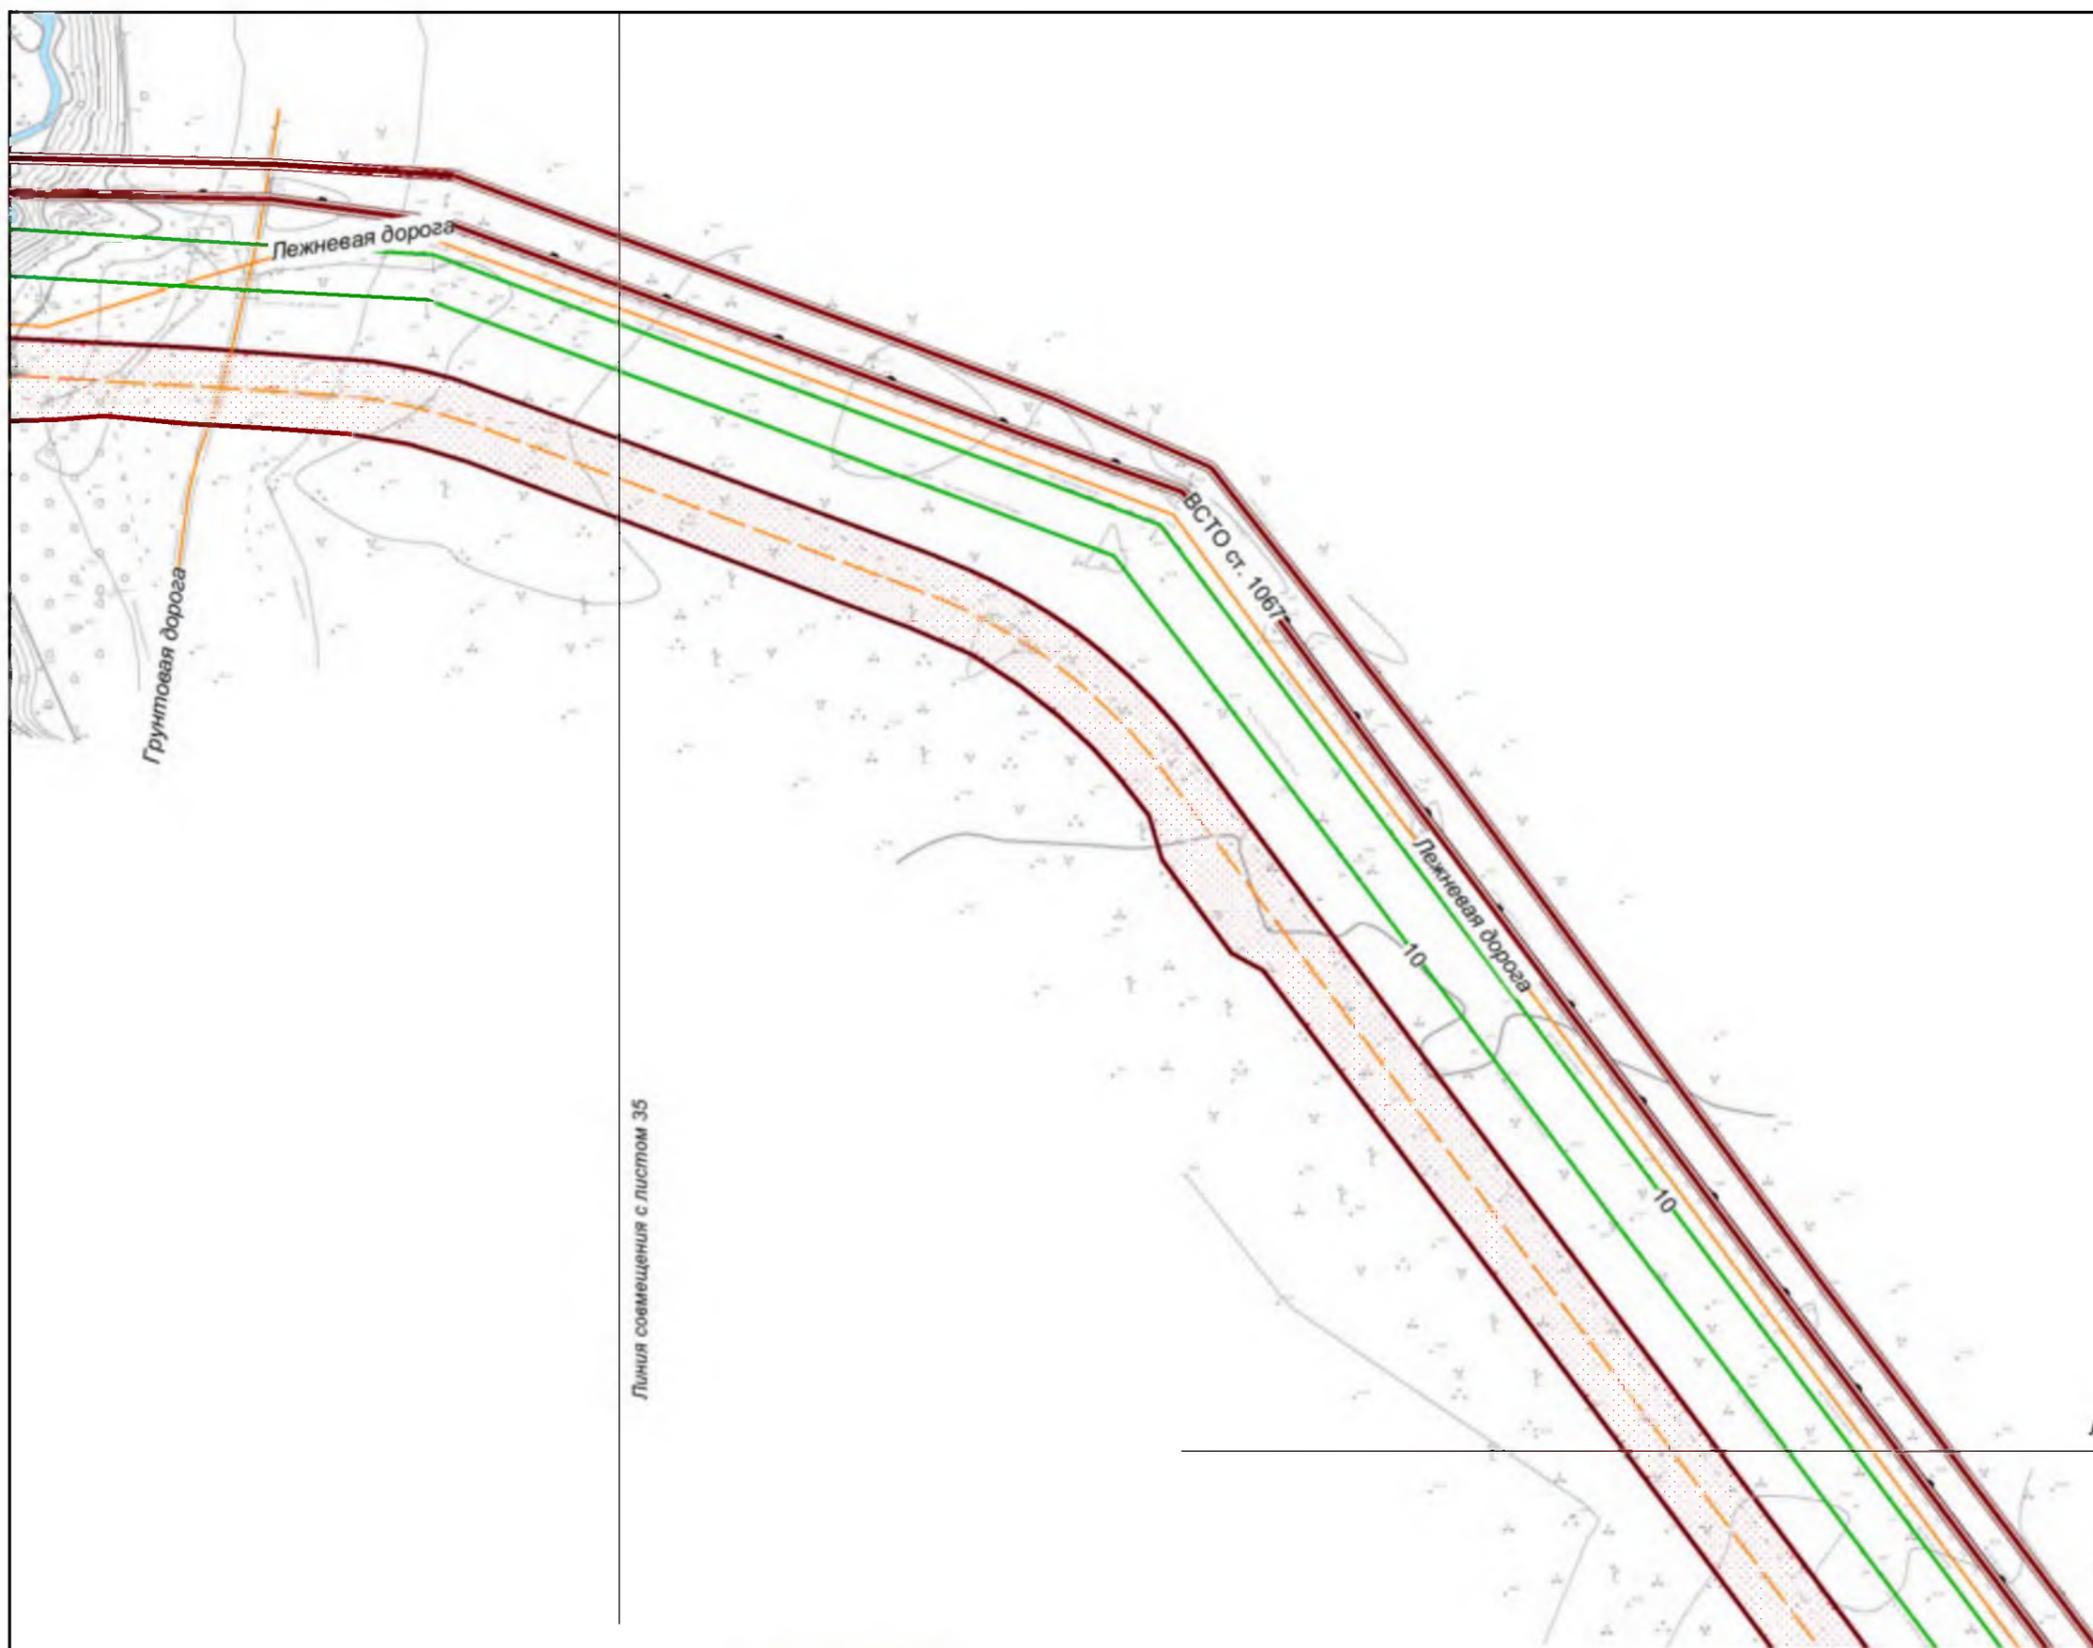

Хабаровский край
Нанайский район

Изм.	Кол.уч.	Лист	№ док.	Подп.	Дата
Разработал		Назаренко Д.Р.			05.17
Проверил		Сабанова К.М.			05.17
Н. контроль		Валеев А.С.			05.17

Хабаровский край


Документация по планировке территории (проект планировки территории) для размещения объекта федерального значения «Расширение магистрального нефтепровода «Трубопроводной системы «Восточная Сибирь - Тихий океан» на участке «Нефтеперерабатывающая станция «Сковородино» - специализированный морской нефтеналивной порт «Козьмино». Вдольтрассовые проезды (шифр НП_Х, пункты 45, 46, 47, 49 приложения № 1 к СТП). Этап 3. Трубопроводная система «Восточная Сибирь - Тихий океан» участок НПС «Сковородино» - СМНП «Козьмино» (ВСТО-II) Вдольтрассовый проезд Хабаровский край (2 этап) ТС «ВСТО-II». Резервная нитка ППМН через р. Амур. Вдольтрассовый проезд. Строительство»

 Заказчик: ООО «Транснефть - Дальний Восток»	Стадия	Лист	Листов
	П	36	96

Чертеж: планировки территории с отображением линий, обозначающих дороги, улицы, проезды, линии связи, объекты инженерной защиты и транспортной инфраструктуры

M 1:2 000


 ООО «Геоинжстрой»
 г. Москва,
 ул. Новодмитровская, д.2, к.1
 Лицензия ФСБ
 Рег. № 28590 от 19.07.2016

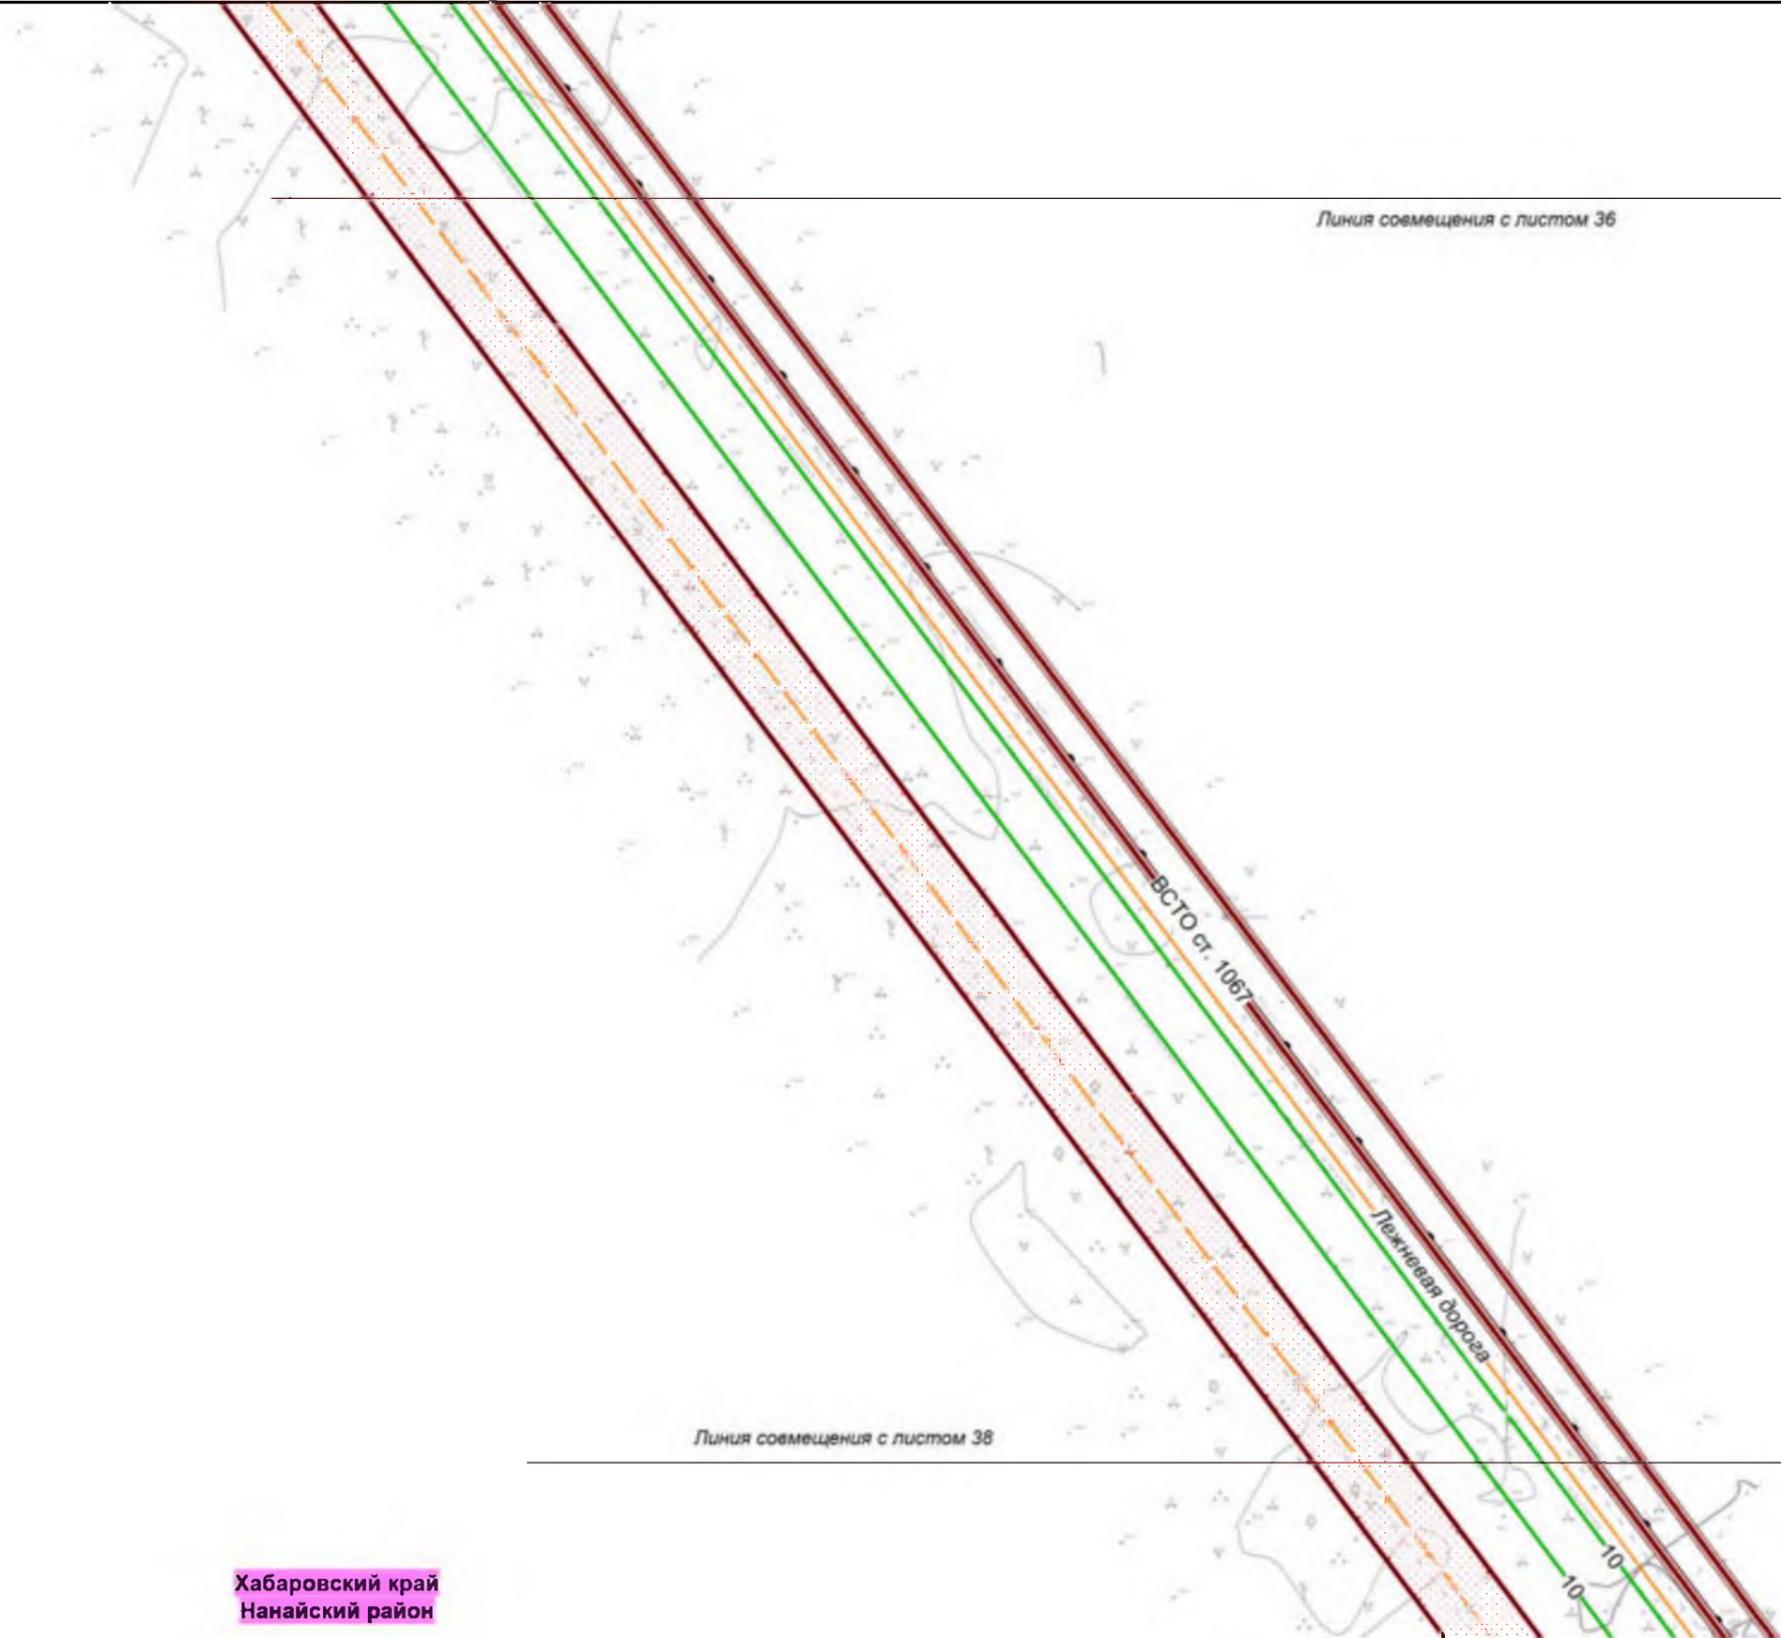


Линия совмещения с листом 36

Линия совмещения с листом 38

Хабаровский край
Нанайский район

						Хабаровский край			
						Документация по планировке территории (проект планировки территории) для размещения объекта федерального значения «Расширение магистрального нефтепровода «Трубопроводной системы «Восточная Сибирь - Тихий океан» на участке «Нефтеперерабатывающая станция «Сковородино» - специализированный морской нефтеналивной порт «Козьмино» Вдольтрассовые проезды (шифр НП_Х, пункты 45, 46, 47, 49 приложения № 1 к СТП) Этап 3 Трубопроводная система «Восточная Сибирь - Тихий океан» участок НПС «Сковородино» - СМНП «Козьмино» (ВСТО-II) Вдольтрассовый проезд Хабаровский край (2 этап) ТС «ВСТО-II» Резервная нитка ГПИМН через р. Амур Вдольтрассовый проезд. Строительство»			
Изм.	Кол.уч.	Лист	№ док.	Подп.	Дата	 Заказчик: ООО «Транснефть - Дальний Восток»	Стадия	Лист	Листов
Разработал		Назаренко Д.Р.			05.17		П	37	96
Проверил		Сабанова К.М.			05.17				
Н. контроль		Валяев А.С.			05.17				
						Чертеж планировки территории с отображением линий, обозначающих дороги, улицы, проезды, линии связи объекты инженерной защиты и транспортной инфраструктуры М 1:2 000			
						 ООО «Геоинжстрой» г. Москва, ул. Новодмитровская, д.2, к.1 Лицензия ФСБ Рег. № 28590 от 19.07.2016			

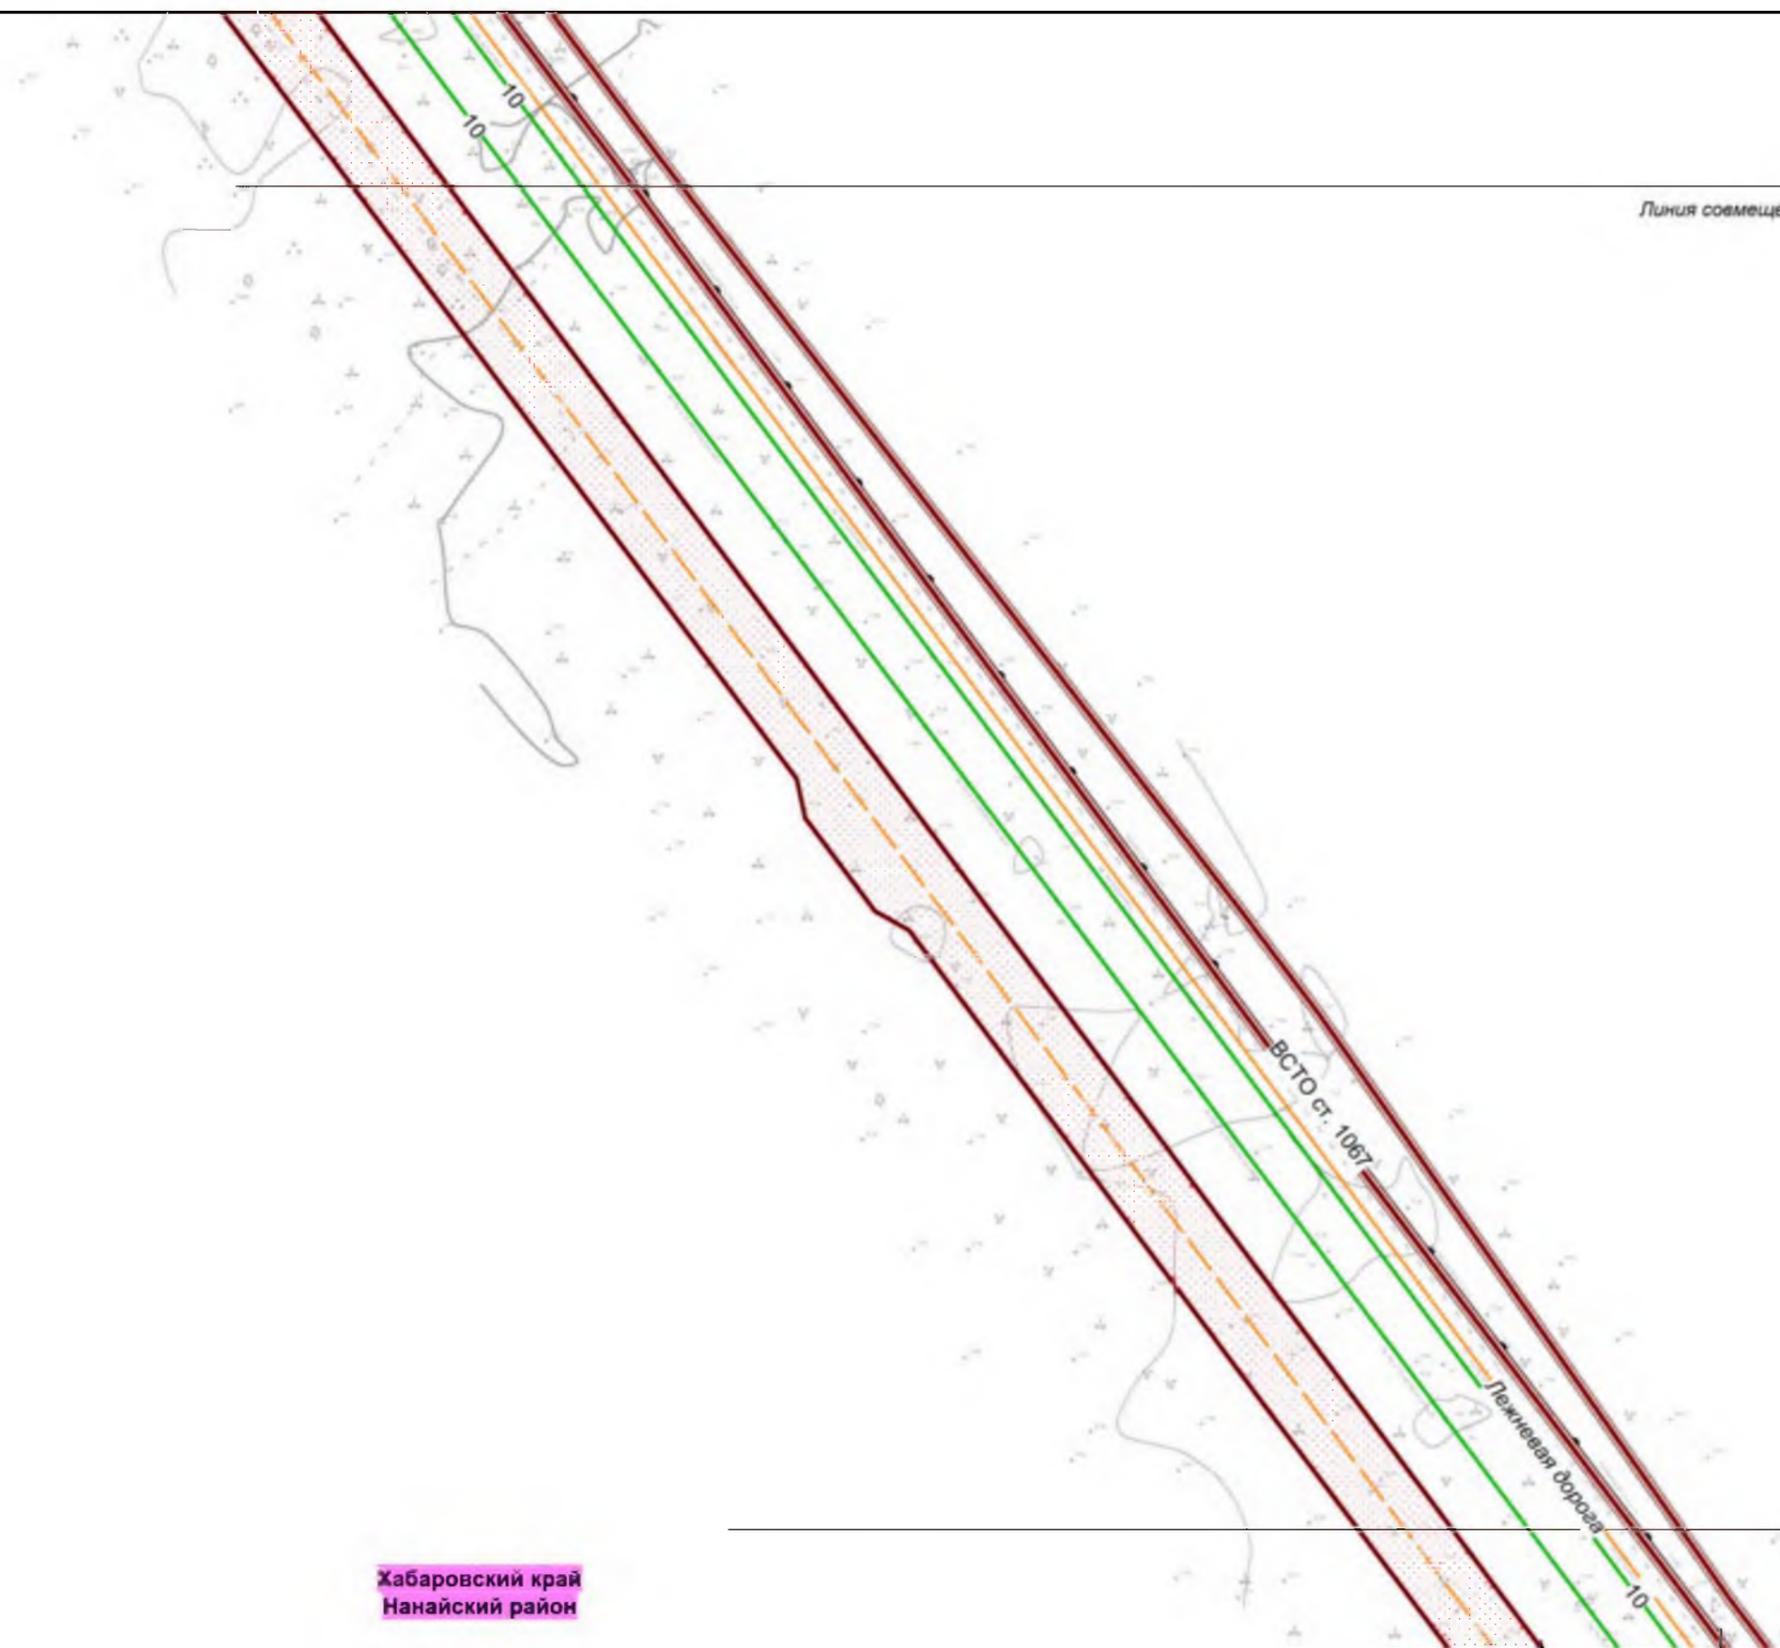

Линия совмещения с листом 37

Линия совмещения с листом 39

Хабаровский край
Нанайский район

Изм.	Кол.уч.	Лист	№ док.	Подп.	Дата
Разработал		Назаренко Д.Р.			05.17
Проверил		Сабанова К.М.			05.17
Н. контроль		Валяев А.С.			05.17

Хабаровский край

Документация по планировке территории (проект планировки территории) для размещения объекта федерального значения «Расширение магистрального нефтепровода «Трубопроводной системы «Восточная Сибирь - Тихий океан» на участке «Нефтеперерабатывающая станция «Сковородино» - специализированный морской нефтеналивной порт «Козьмино». Вдольтрассовые проезды (шифр НП_Х, пункты 45, 46, 47, 49 приложения № 1 к СТП). Этап 3. Трубопроводная система «Восточная Сибирь - Тихий океан» участок НПС «Сковородино» - СМНП «Козьмино» (ВСТО-II). Вдольтрассовый проезд Хабаровский край (2 этап) ТС «ВСТО-II» Резервная нитка ГПИМН через р. Амур. Вдольтрассовый проезд. Строительство»


 Заказчик: ООО «Транснефть - Дальний Восток»	Стадия	Лист	Листов
	П	38	96

Чертеж планировки территории с отображением линий, обозначающих дороги, улицы, проезды, линии связи объекты инженерной защиты и транспортной инфраструктуры

М 1:2 000

ООО «Геонжстрой» г. Москва
ул. Новодмитровская, д.2, к.1
Лицензия ФСБ
Рег. № 28590 от 19.07.2016


Геонжстрой

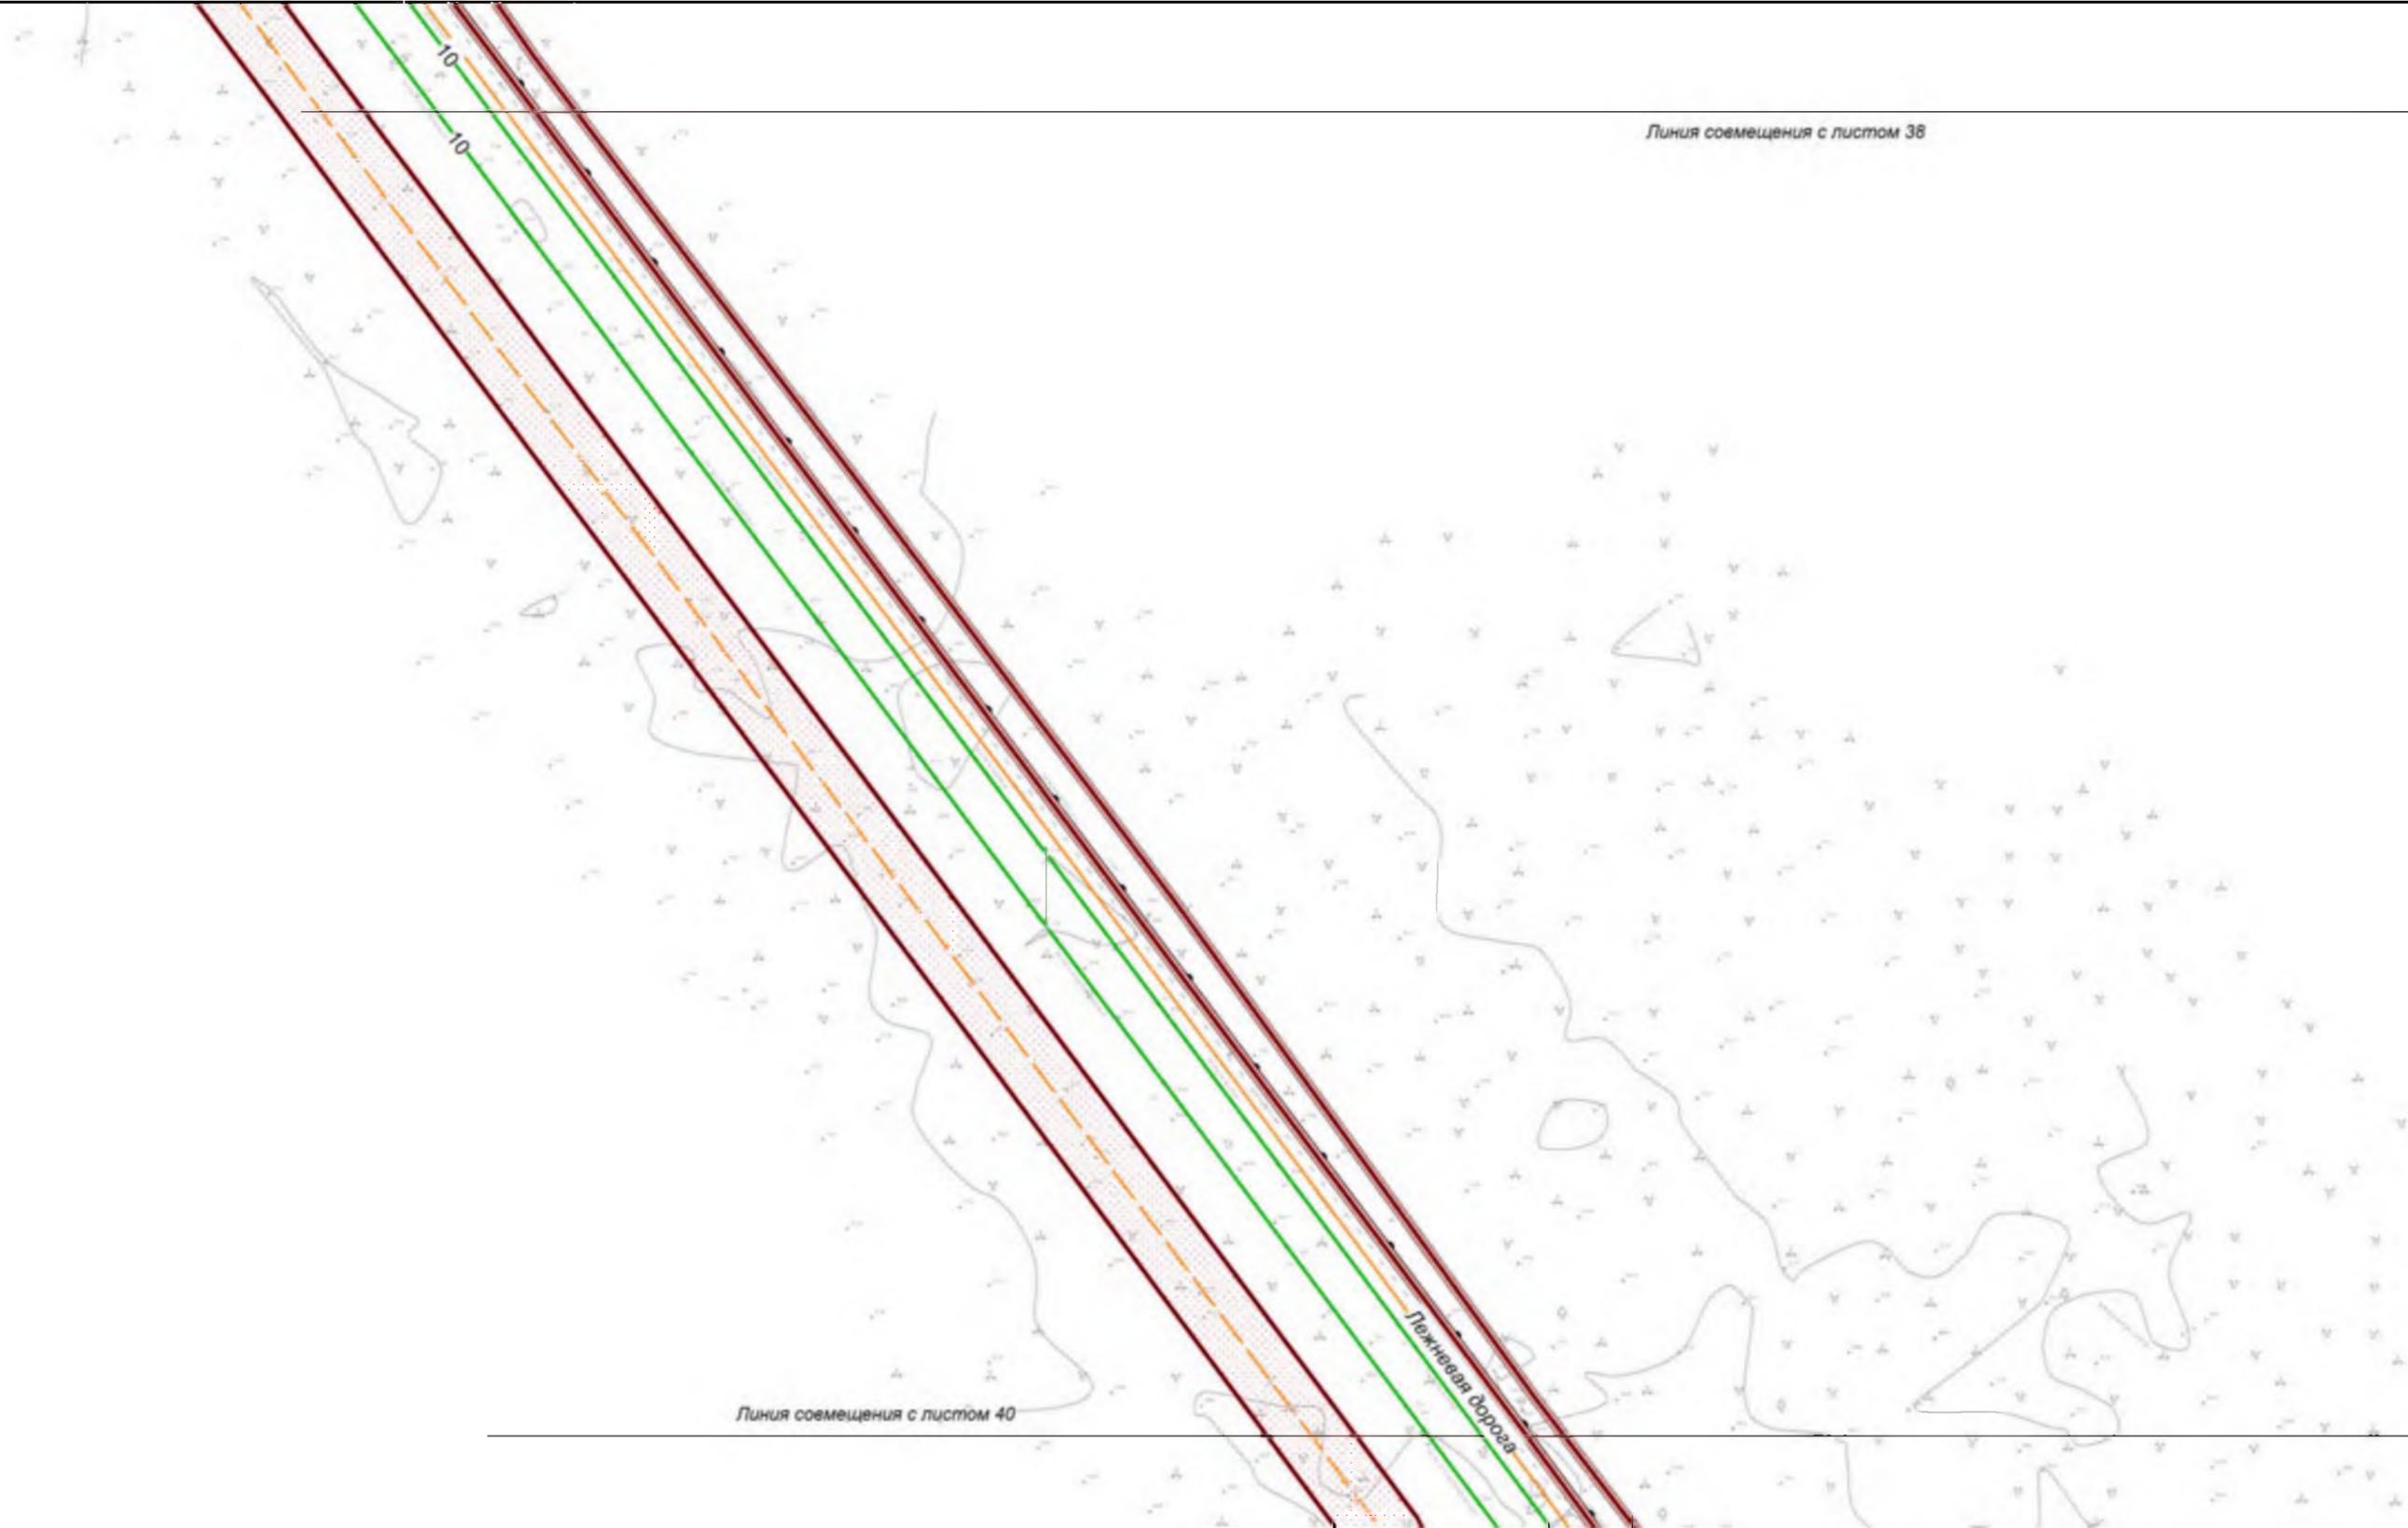

Хабаровский край
Нанайский район

Хабаровский край					
<p>Документация по планировке территории (проект планировки территории) для размещения объекта федерального значения «Расширение магистрального нефтепровода «Трубопроводной системы «Восточная Сибирь - Тихий океан» на участке «Нефтеперерабатывающая станция «Сквородино» - специализированный морской нефтеналивной порт «Козьмино». Вдольтрассовые проезды (шифр НП_Х, пункты 45, 46, 47, 49 приложения № 1 к СТП). Этап 3. Трубопроводная система «Восточная Сибирь - Тихий океан» участок НПС «Сквородино» - СМНП «Козьмино» (ВСТО-В). Вдольтрассовый проезд. Хабаровский край (2 этап) ТС «ВСТО-В». Резервная нитка ППМН через р. Амур. Вдольтрассовый проезд. Строительство»</p>					
Изм.	Коп.уч.	Лист	№ док.	Подп.	Дата
Разработал	Назаренко Д.Р.				05.17
Проверил	Сабанова К.М.				05.17
Н. контроль	Валеев А.С.				05.17
<p>Чертеж планировки территории с отображением линий, обозначающих дороги, улицы, проезды, линии связи, объекты инженерной защиты и транспортной инфраструктуры</p> <p>М 1:2 000</p>			<p>Заказчик: ООО «Транснефть - Дальний Восток»</p>		<p>Стадия</p> <p>П</p>
			Лист	Листов	
			39	96	
			<p>ООО «Геонжстрой» г. Москва, ул. Новодмитровская, д.2, к.1 Лицензия ФСБ Рег. № 28590 от 19.07.2016</p>		

Линия совмещения с листом 39

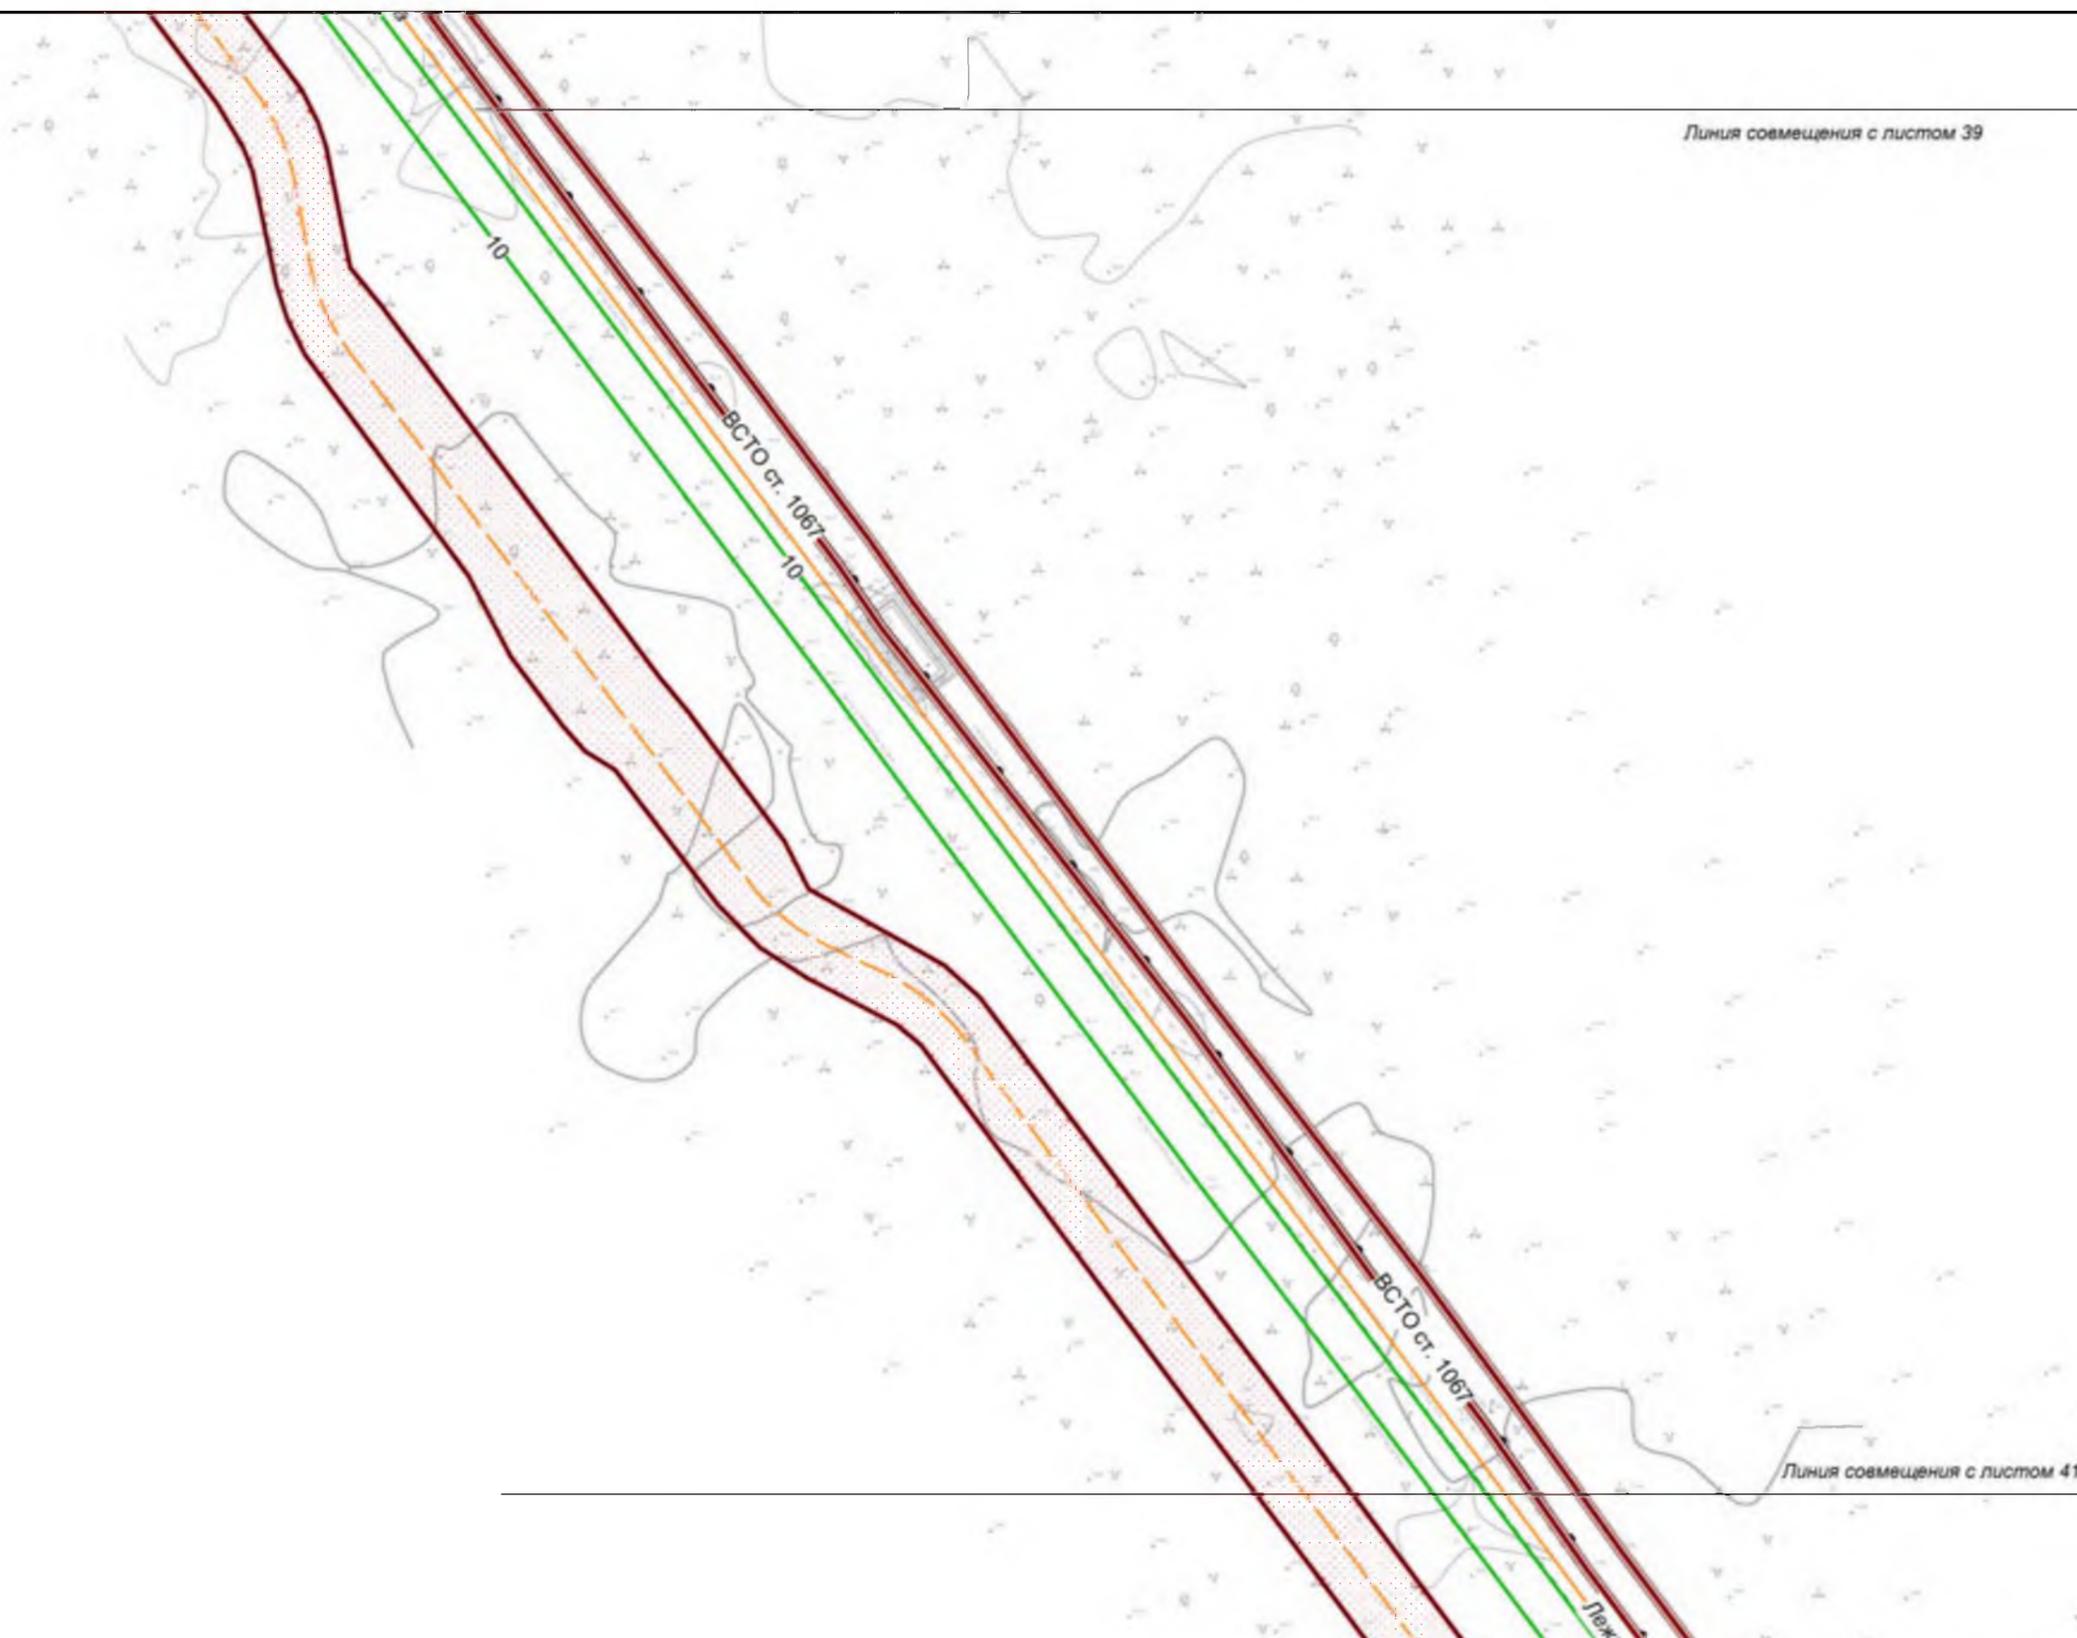

Линия совмещения с листом 41

Хабаровский край
Нанайский район

Изм.	Кол.уч.	Лист	№ док.	Подп.	Дата
Разработал		Назаренко Д.Р.			05.17
Проверил		Сабанова К.М.			05.17
Н. контроль		Валяев А.С.			05.17

Хабаровский край

Документация по планировке территории (проект планировки территории) для размещения объекта федерального значения «Расширение магистрального нефтепровода «Трубопроводной системы «Восточная Сибирь - Тихий океан» на участке «Нефтеперерабатывающая станция «Сковородино» - специализированный морской нефтеналивной порт «Козымино». Вдольтрассовые проезды (шифр НП_Х, пункты 45, 46, 47, 49 приложения № 1 к СТП). Этап 3. Трубопроводная система «Восточная Сибирь - Тихий океан» участок НПС «Сковородино» - СМНП «Козымино» (ВСТО-II). Вдольтрассовый проезд Хабаровский край (2 этап) ТС «ВСТО-II». Резервная нитка ГПМН через р. Амур. Вдольтрассовый проезд. Строительство»

	Заказчик: ООО «Транснефть - Дальний Восток»	Стадия	Лист	Листов
	П	40	96	

Чертеж планировки территории с отображением линий, обозначающих дороги, улицы, проезды, линии связи объекты инженерной защиты и транспортной инфраструктуры

М 1:2 000

ООО «Геоинжстрой» г. Москва ул. Новодмитровская, д.2, к.1 Лицензия ФСБ Рег. № 28590 от 19.07.2016

Линия совмещения с листом 40

Легеневая дорога
10

ВСТО ст. 1067

Линия совмещения с листом 42

Хабаровский край
Нанайский район

Изм.	Кол.уч.	Лист	№ док.	Подп.	Дата
Разработал		Назаренко Д.Р.			05.17
Проверил		Сабанова К.М.			05.17
Н. контроль		Валяев А.С.			05.17

Хабаровский край

Документация по планировке территории (проект планировки территории) для размещения объекта федерального значения «Расширение магистрального нефтепровода «Трубопроводной системы «Восточная Сибирь - Тихий океан» на участке «Нефтеперерабатывающая станция «Сковородино» - специализированный морской нефтеналивной порт «Козымино». Вдольтрассовые проезды (шифр НП_Х, пункты 45, 46, 47, 49 приложения № 1 к СТП). Этап 3. Трубопроводная система «Восточная Сибирь - Тихий океан» участок НПС «Сковородино» - СМНП «Козымино» (ВСТО-И). Вдольтрассовый проезд Хабаровский край (2 этап) ТС «ВСТО-И». Резервная нитка ППМН через р. Амур. Вдольтрассовый проезд. Строительство»


	Заказчик: ООО «Транснефть - Дальний Восток»	Стадия	Лист	Листов
		П	41	96

Чертеж планировки территории с отображением линий, обозначающих дороги, улицы, проезды, линии связи, объекты инженерной защиты и транспортной инфраструктуры

М 1:2 000

ООО «Геонжстрой»
г. Москва
ул. Новодмитровская, д.2, к.1
Лицензия ФСБ
Рег. № 28590 от 19.07.2016

Линия совмещения с листом 41

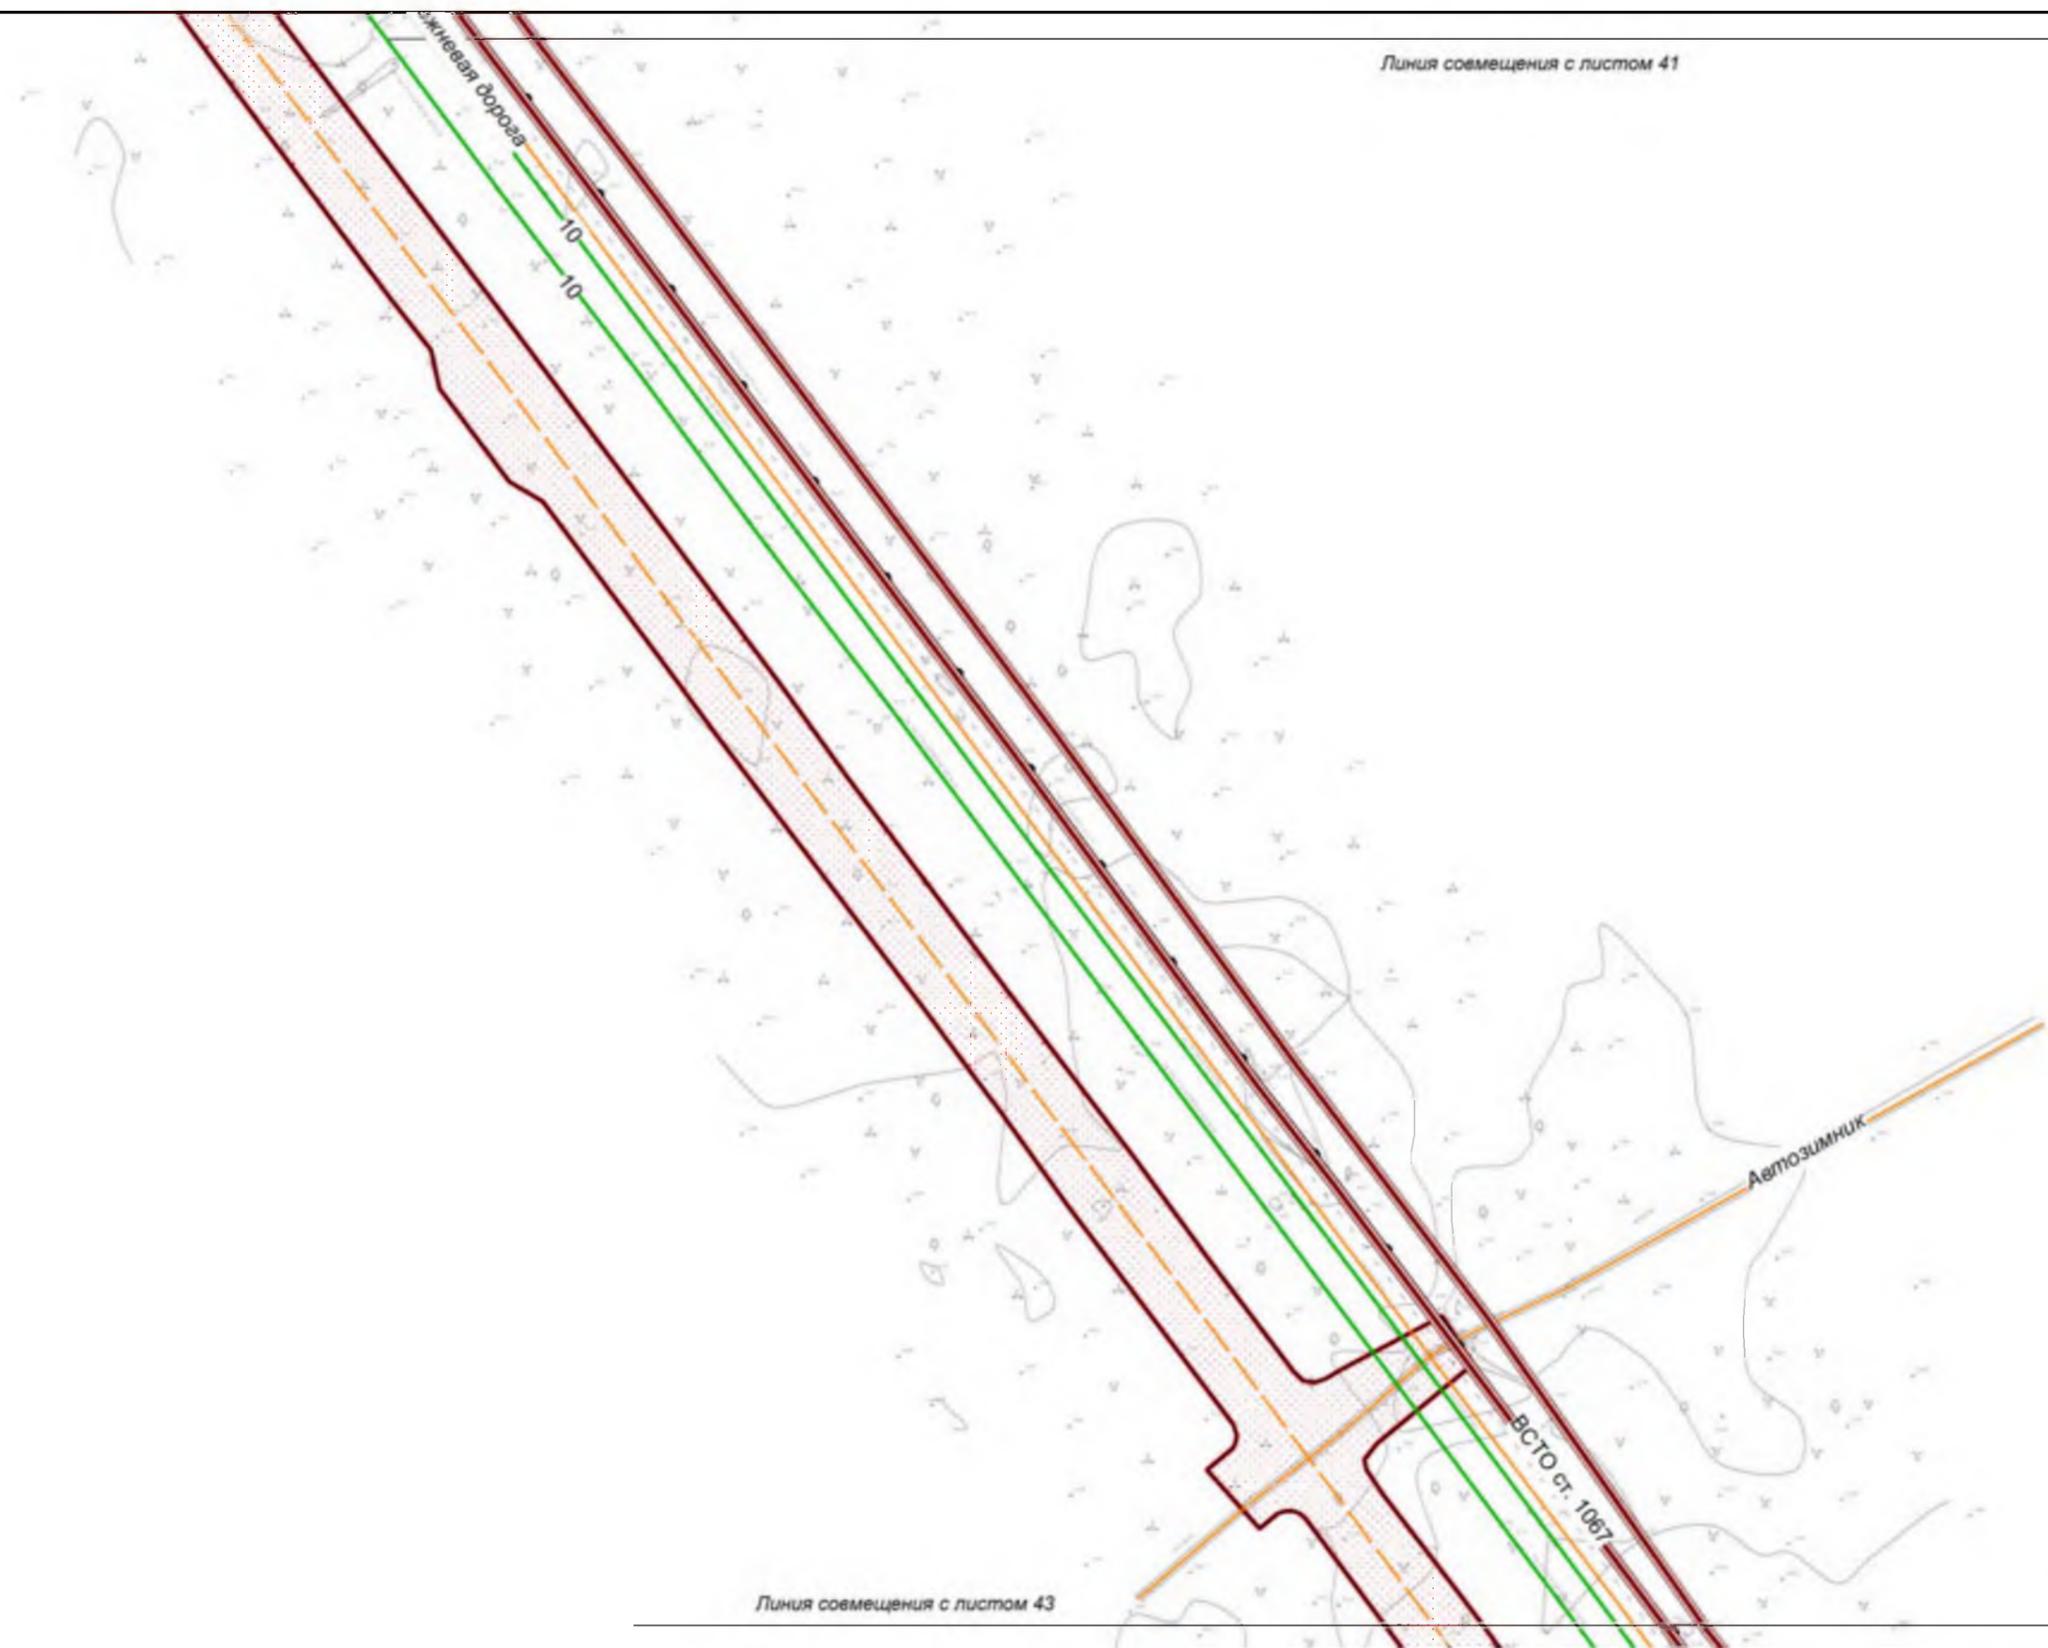


Линия совмещения с листом 43

Хабаровский край
Нанайский район

						Хабаровский край			
						<p>Документация по планировке территории (проект планировки территории) для размещения объекта федерального значения «Расширение магистрального нефтепровода «Трубопроводной системы «Восточная Сибирь - Тихий океан» на участке «Нефтеперерабатывающая станция «Сковородино» - специализированный морской нефтеналивной порт «Козымино». Вдольтрассовые проезды (шифр НП_Х, пункты 45, 46, 47, 49 приложения № 1 к СТП). Этап 3. Трубопроводная система «Восточная Сибирь - Тихий океан» участок НПС «Сковородино» - СМНП «Козымино» (ВСТО-И) Вдольтрассовый проезд Хабаровский край (2 этап) ТС «ВСТО-И» Резервная нитка ГПИМН через р. Амур. Вдольтрассовый проезд. Строительство»</p>			
Изм.	Кол.уч.	Лист	№ док.	Подп.	Дата	 <p>Заказчик: ООО «Транснефть - Дальний Восток»</p>	Стадия	Лист	Листов
Разработал		Назаренко Д.Р.			05.17		П	42	96
Проверил		Сабанова К.М.			05.17				
Н. контроль		Валяев А.С.			05.17				
						<p>Чертеж планировки территории с отображением линий, обозначающих дороги, улицы, проезды, линии связи, объекты инженерной защиты и транспортной инфраструктуры</p> <p>М 1:2 000</p>			
						 <p>ООО «Геоинжстрой» г. Москва, ул. Новодмитровская, д.2, к.1 Лицензия ФСБ Рег. № 28590 от 19.07.2016</p>			

Линия совмещения с листом 42

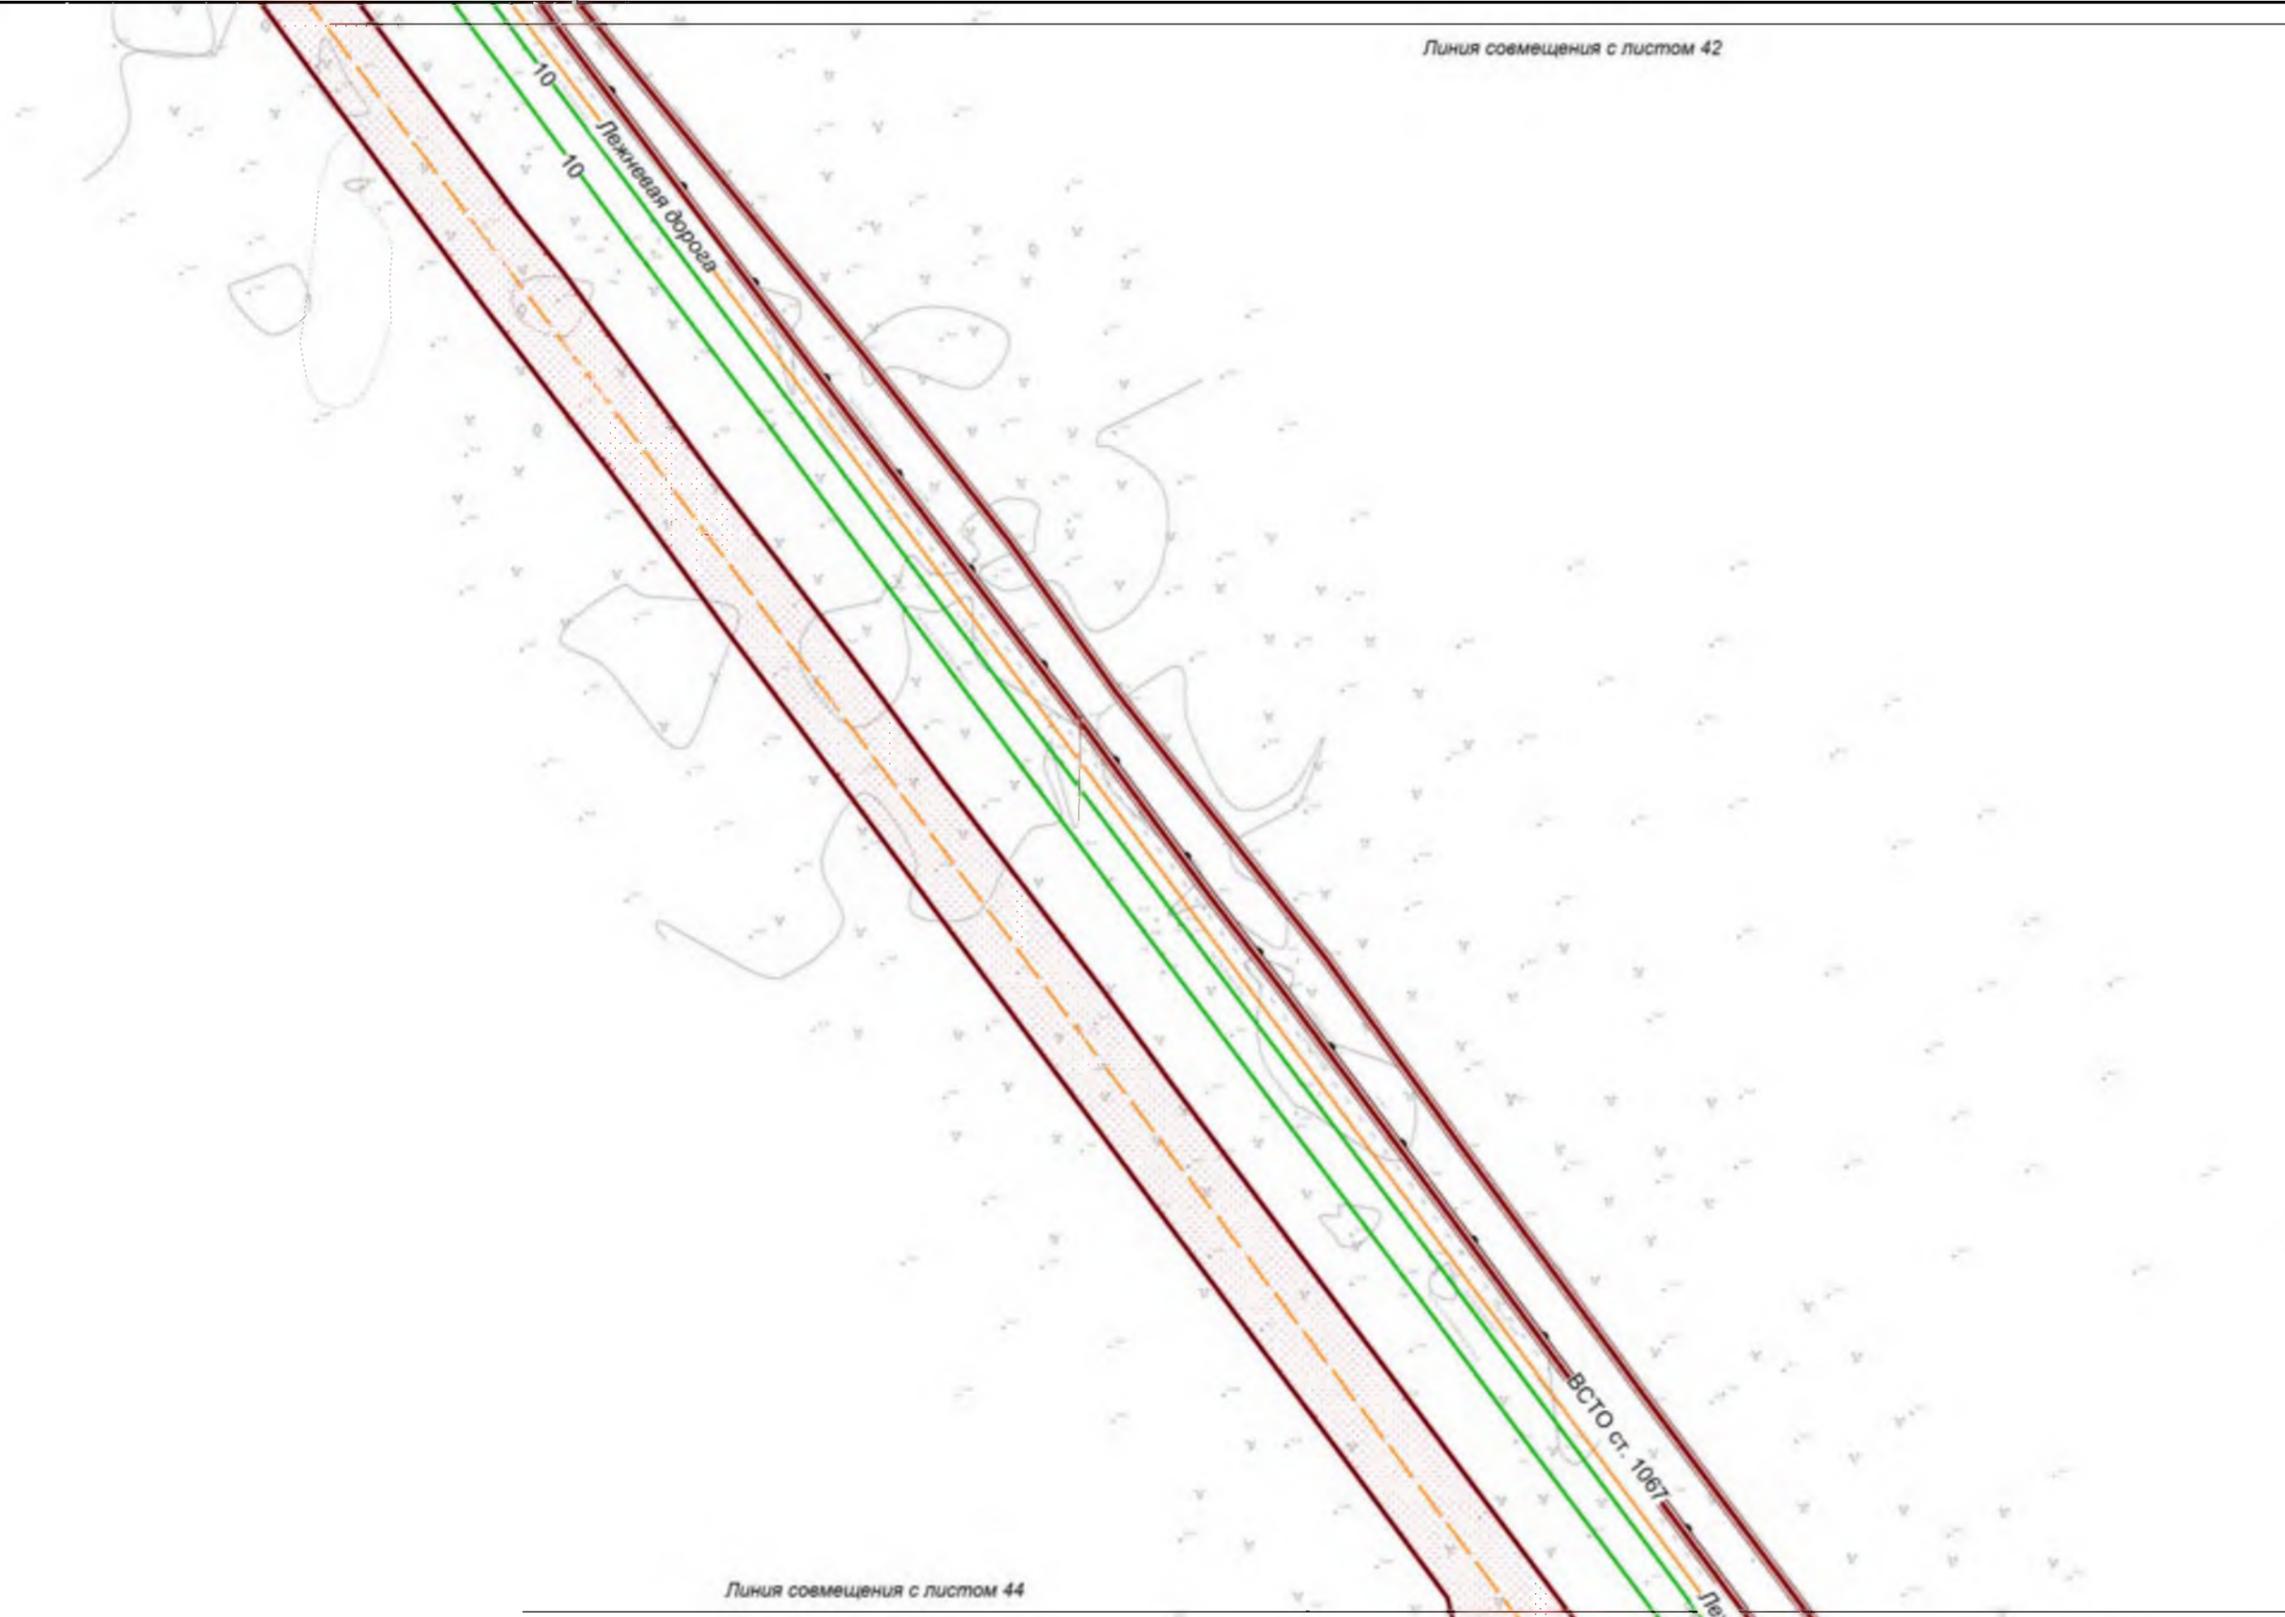


Линия совмещения с листом 44

Хабаровский край
Нанайский район

						Хабаровский край			
						<p>Документация по планировке территории (проект планировки территории) для размещения объекта федерального значения «Расширение магистрального нефтепровода «Трубопроводной системы «Восточная Сибирь - Тихий океан» на участке «Нефтеперерабатывающая станция «Сковородино» - специализированный морской нефтеналивной порт «Козымино». Вдольтрассовые проезды (шифр НП_Х, пункты 45, 46, 47, 49 приложения № 1 к СТП). Этап 3. Трубопроводная система «Восточная Сибирь - Тихий океан» участок НПС «Сковородино» - СМНП «Козымино» (ВСТО-II). Вдольтрассовый проезд Хабаровский край (2 этап) ТС «ВСТО-II» Резервная нитка ГПИМН через р. Амур. Вдольтрассовый проезд. Строительство»</p>			
Изм.	Кол.уч.	Лист	№ док.	Подп.	Дата	 Заказчик: ООО «Транснефть - Дальний Восток»	Стадия	Лист	Листов
Разработал		Назаренко Д.Р.			05.17		П	43	96
Проверил		Сабанова К.М.			05.17				
Н. контроль		Валяев А.С.			05.17				
						<p>Чертеж планировки территории с отображением линий, обозначающих дороги, улицы, проезды, линии связи, объекты инженерной защиты и транспортной инфраструктуры</p> <p>М 1:2 000</p>			
						 <p>ООО «Геоинжстрой» г. Москва ул. Новодмитровская, д.2, к.1 Лицензия ФСБ Рег. № 28590 от 19.07.2016</p>			

Линия совмещения с листом 43

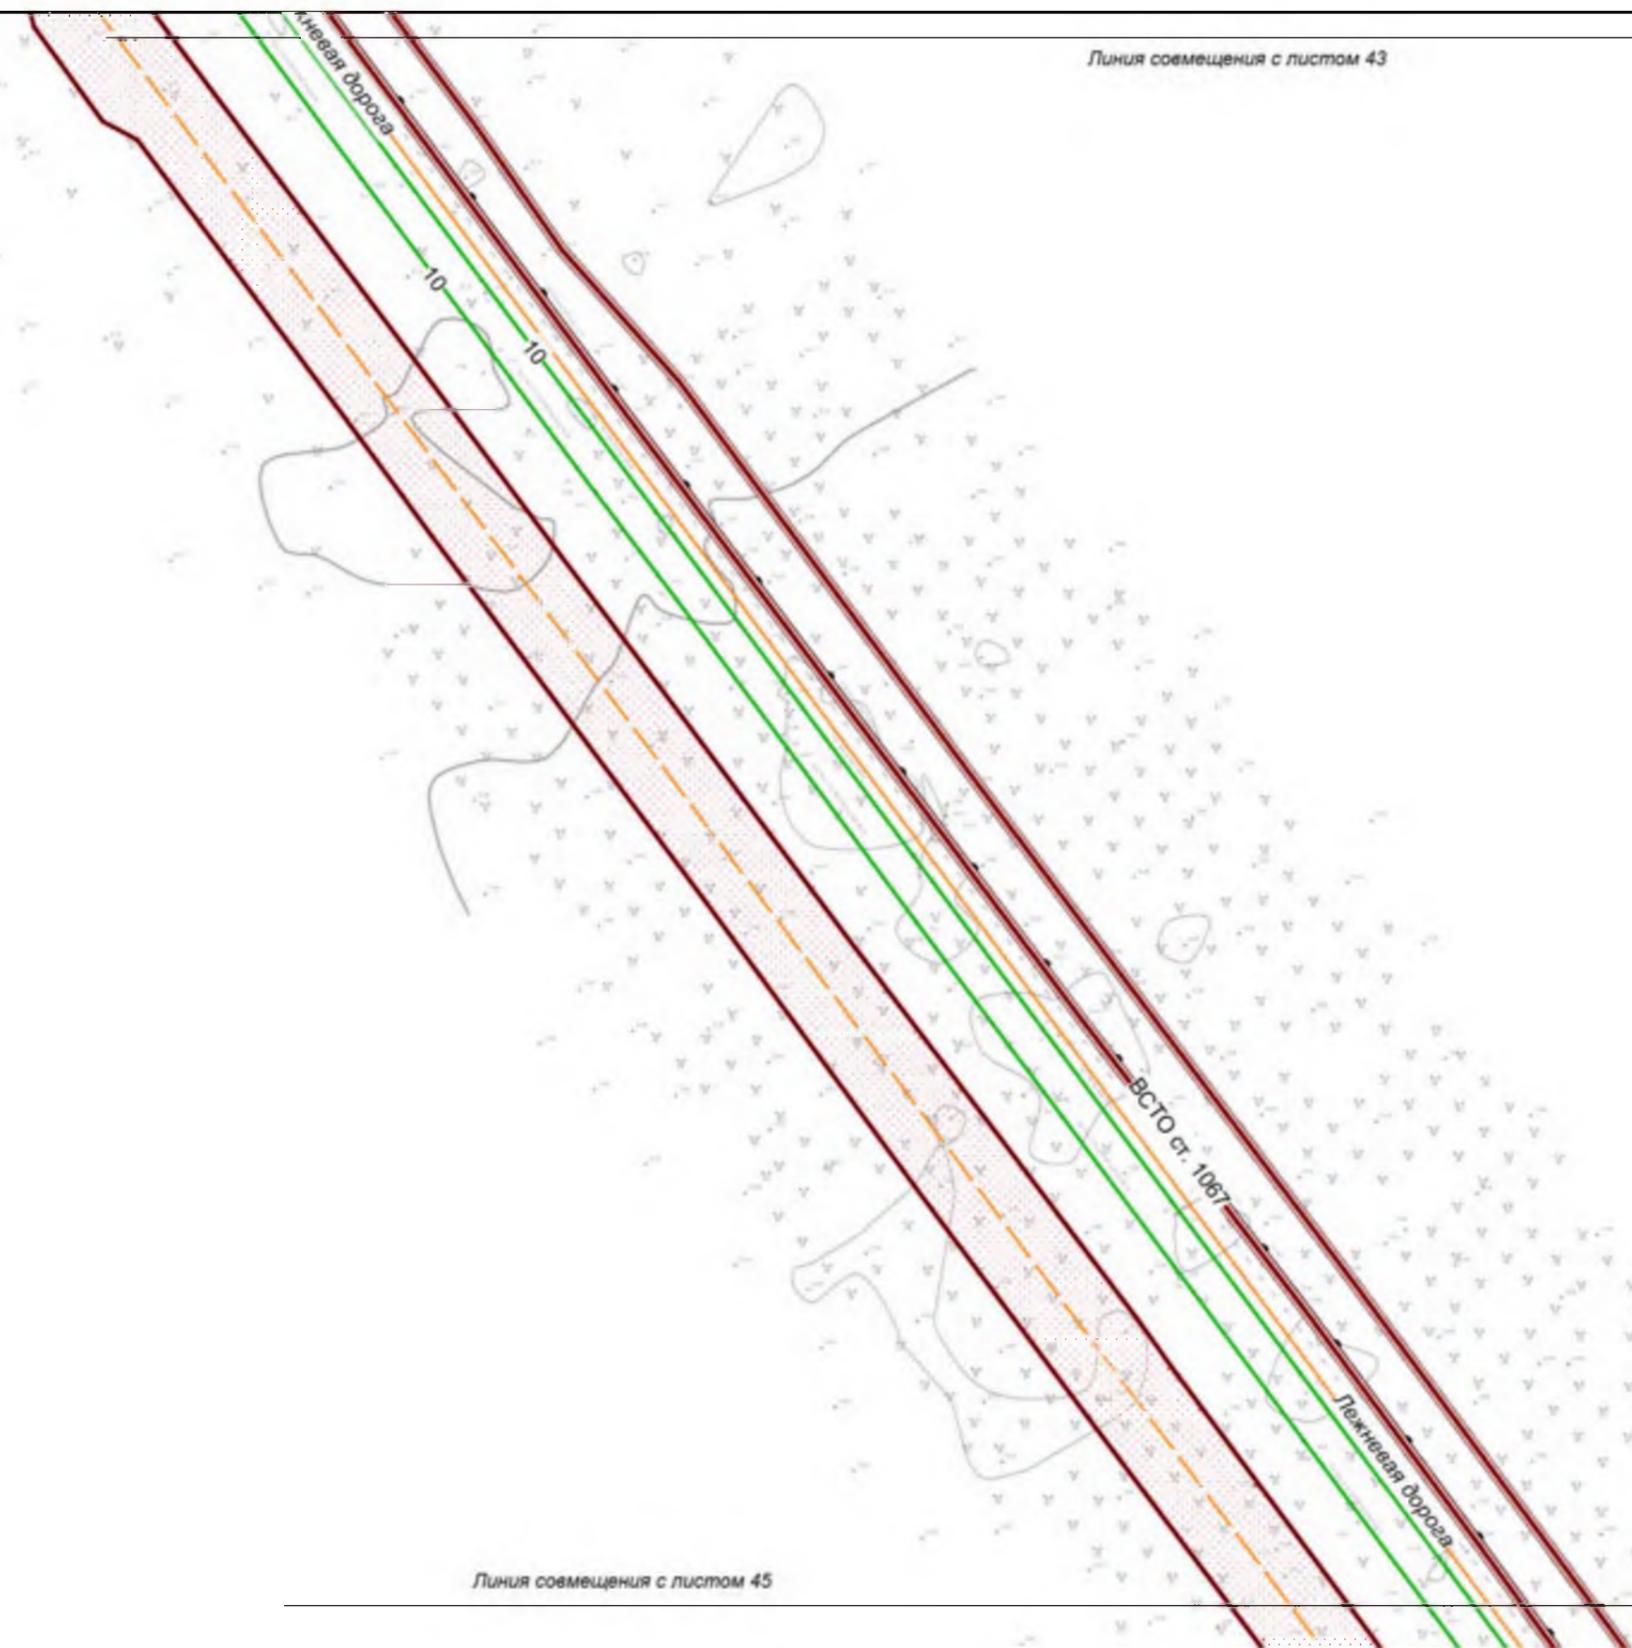


Линия совмещения с листом 45

Хабаровский край
Нанайский район

						Хабаровский край				
						<p>Документация по планировке территории (проект планировки территории) для размещения объекта федерального значения «Расширение магистрального нефтепровода «Трубопроводной системы «Восточная Сибирь - Тихий океан» на участке «Нефтеперерабатывающая станция «Сковородино» - специализированный морской нефтеналивной порт «Козымино». Вдольтрассовые проезды (шифр НП_Х, пункты 45, 46, 47, 49 приложения № 1 к СТП). Этап 3. Трубопроводная система «Восточная Сибирь - Тихий океан» участок НПС «Сковородино» - СМНП «Козымино» (ВСТО-II). Вдольтрассовый проезд Хабаровский край (2 этап) ТС «ВСТО-II». Резервная нитка ГПИМН через р. Амур. Вдольтрассовый проезд. Строительство»</p>				
Изм.	Кол.уч.	Лист	№ док.	Подп.	Дата	<p>Заказчик: ООО «Транснефть - Дальний Восток»</p>	Стадия	Лист	Листов	
Разработал		Назаренко Д.Р.			05.17		П	44	96	
Проверил		Сабанова К.М.			05.17					
Н. контроль		Валяев А.С.			05.17					
						<p>Чертеж планировки территории с отображением линий, обозначающих дороги, улицы, проезды, линии связи объекты инженерной защиты и транспортной инфраструктуры</p> <p>М 1:2 000</p>			<p>ООО «Геоинвестстрой» г. Москва ул. Новодмитровская, д.2, к.1 Лицензия ФСБ Рег. № 28590 от 19.07.2016</p>	

Линия совмещения с листом 44

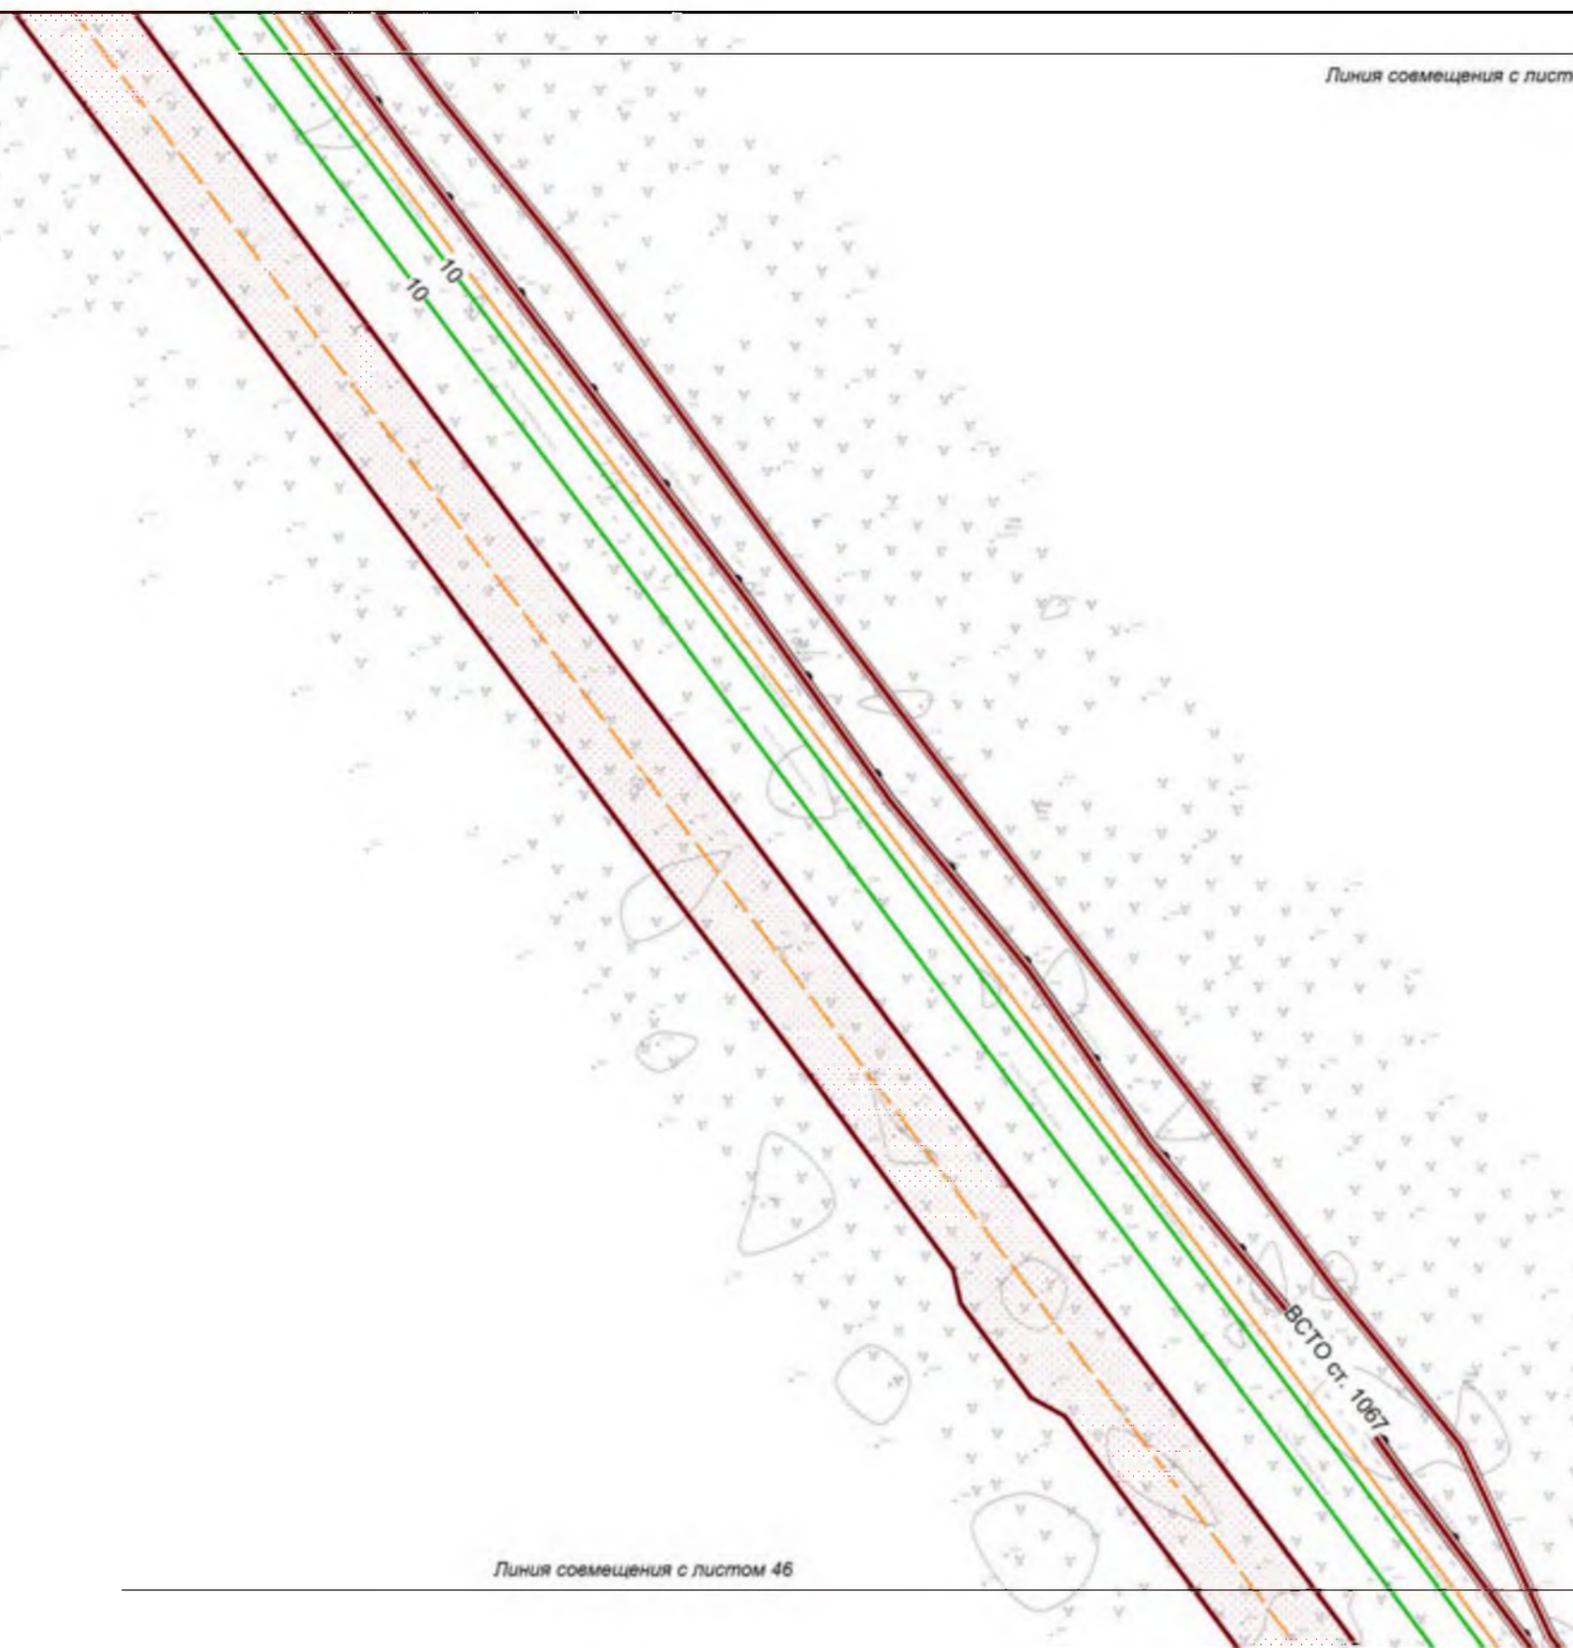


Линия совмещения с листом 46

Хабаровский край
Нанайский район

						Хабаровский край				
						<p>Документация по планировке территории (проект планировки территории) для размещения объекта федерального значения «Расширение магистрального нефтепровода «Трубопроводной системы «Восточная Сибирь - Тихий океан» на участке «Нефтеперерабатывающая станция «Сковородино» - специализированный морской нефтеналивной порт «Козьмино». Вдольтрассовые проезды (шифр НП_Х, пункты 45, 46, 47, 49 приложения № 1 к СТП). Этап 3 Трубопроводная система «Восточная Сибирь - Тихий океан» участок НПС «Сковородино» - СМНП «Козьмино» (ВСТО-И). Вдольтрассовый проезд Хабаровский край (2 этап) ТС «ВСТО-И» Резервная нитка ГПИМН через р. Амур. Вдольтрассовый проезд. Строительство»</p>				
Изм.	Кол.уч.	Лист	№ док.	Подп.	Дата	 <p>Заказчик: ООО «Транснефть - Дальний Восток»</p>	Стадия	Лист	Листов	
Разработал		Назаренко Д.Р.			05.17		П	45	96	
Проверил		Сабанова К.М.			05.17					
Н. контроль		Валяев А.С.			05.17					
						<p>Чертеж планировки территории с отображением линий, обозначающих дороги, улицы, проезды, линии связи, объекты инженерной защиты и транспортной инфраструктуры</p> <p style="text-align: center;">М 1:2 000</p>			 <p>ООО «Геоинжстрой» г. Москва, ул. Новодмитровская, д. 2, к. 1 Лицензия ФСБ Рег. № 28590 от 19.07.2016</p>	


Линия совмещения с листом 45

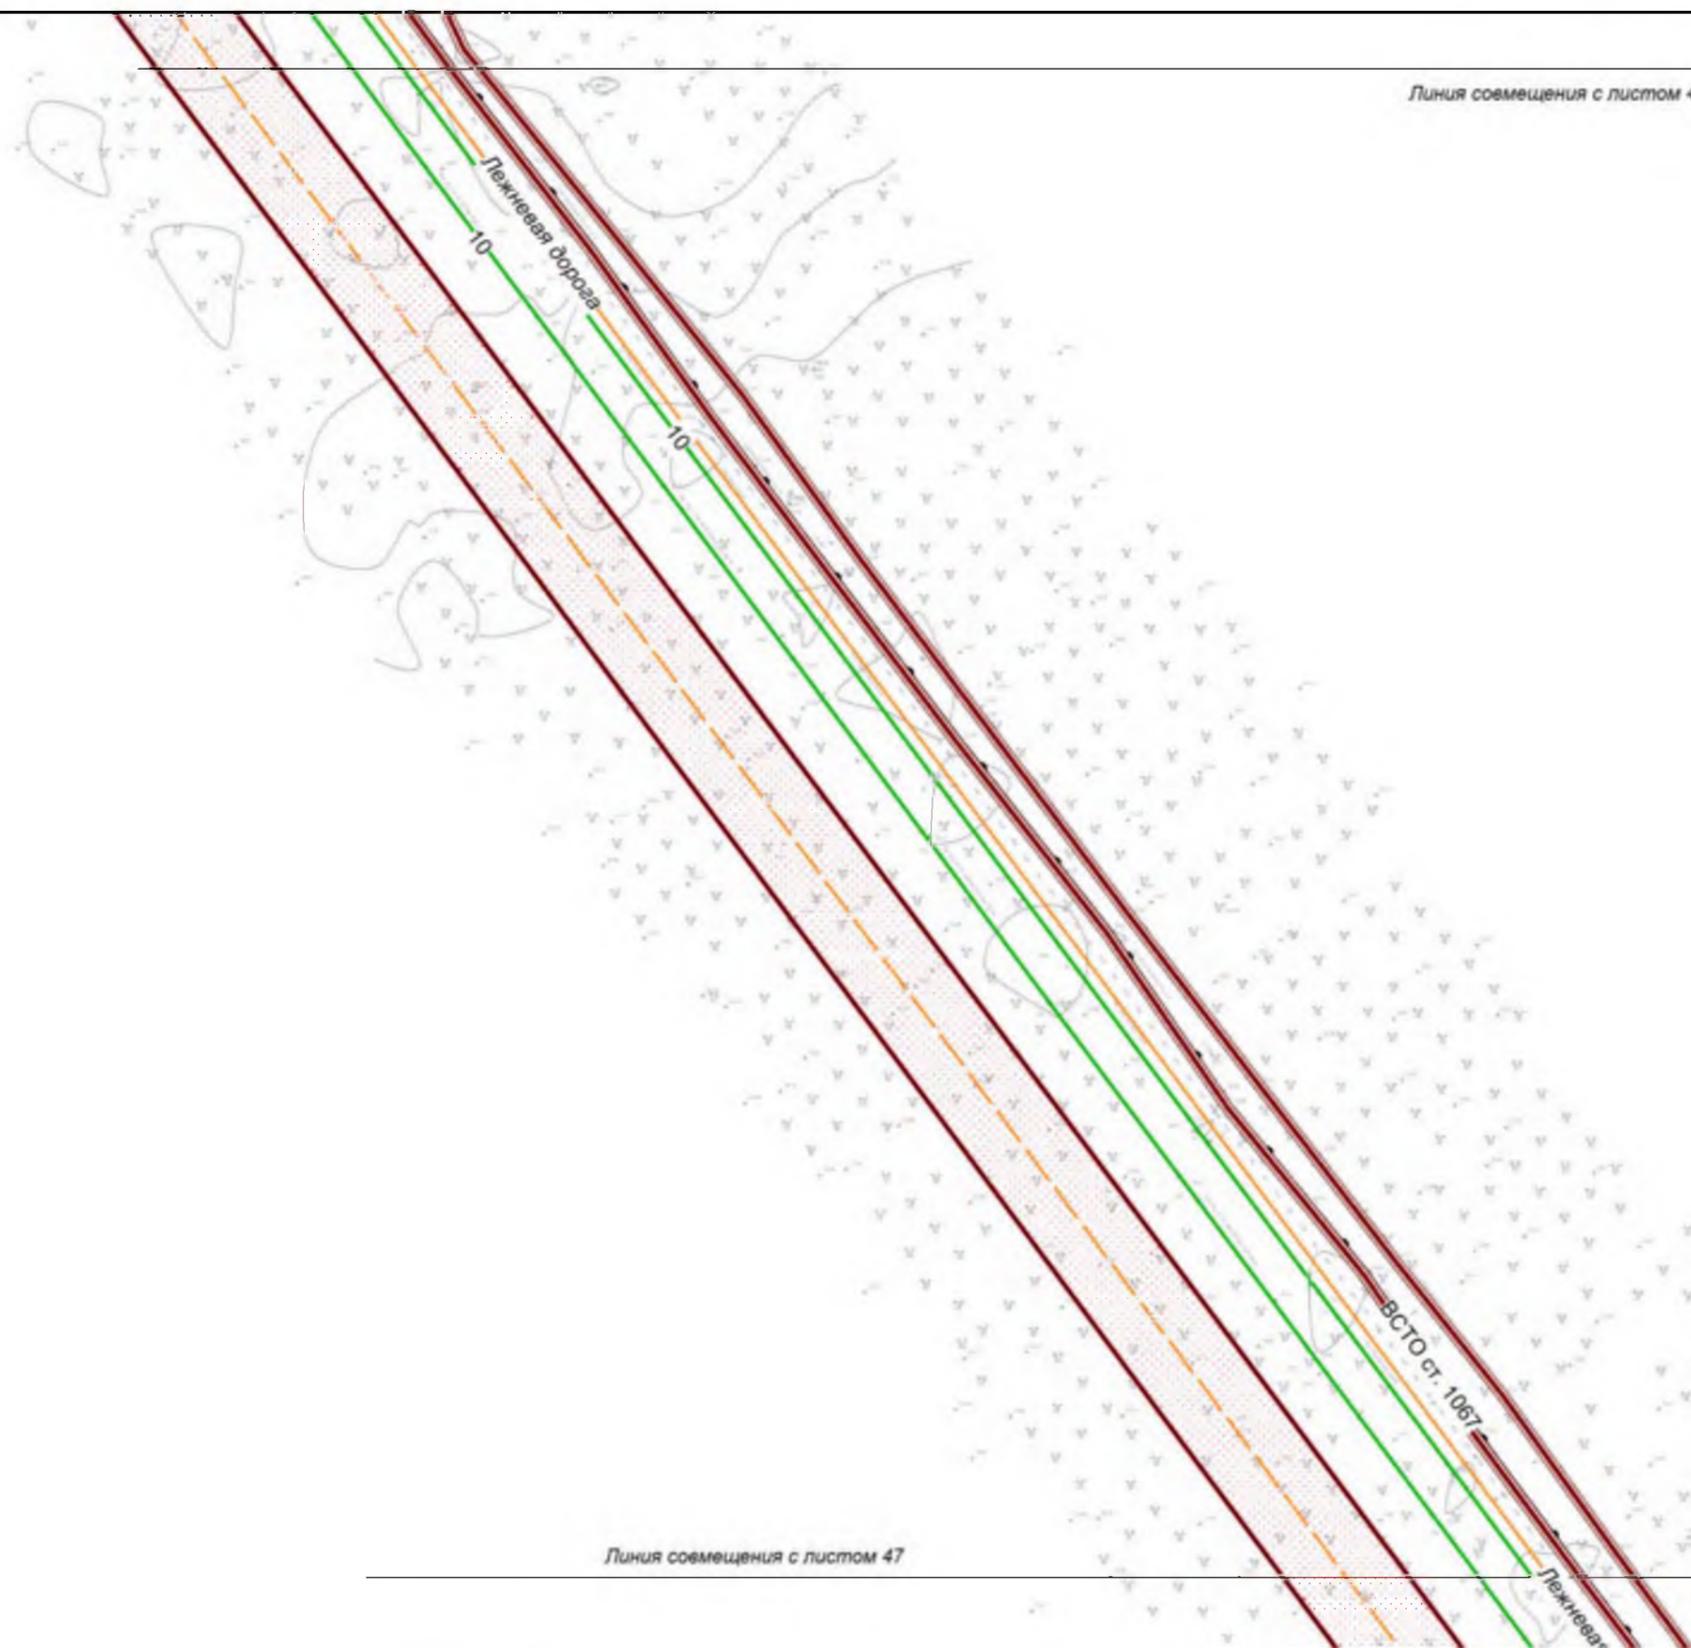

Линия совмещения с листом 47

Хабаровский край
Нанайский район

						Хабаровский край			
						<p>Документация по планировке территории (проект планировки территории) для размещения объекта федерального значения «Расширение магистрального нефтепровода «Трубопроводной системы «Восточная Сибирь - Тихий океан» на участке «Нефтеперерабатывающая станция «Сковородино» - специализированный морской нефтеналивной порт «Козьмино», Вдольтрассовые проезды (шифр НП_Х, пункты 45, 46, 47, 49 приложения № 1 к СТП), Этап 3 Трубопроводная система «Восточная Сибирь - Тихий океан» участок НПС «Сковородино» - СМНП «Козьмино» (ВСТО-И), Вдольтрассовый проезд Хабаровский край (2 этап) ТС «ВСТО-И», Резервная нитка ППМН через р. Амур. Вдольтрассовый проезд. Строительство»</p>			
Изм.	Кол.уч.	Лист	№ док.	Подп.	Дата	 Заказчик: ООО «Транснефть - Дальний Восток»	Стадия	Лист	Листов
Разработал		Назаренко Д.Р.			05.17		П	46	96
Проверил		Сабанова К.М.			05.17				
Н. контроль		Валяев А.С.			05.17				
						Чертеж планировки территории с отображением линий, обозначающих дороги, улицы, проезды, линии связи, объекты инженерной защиты и транспортной инфраструктуры М 1:2 000			
						 ООО «Геоинжстрой» г. Москва, ул. Новодмитровская, д.2, к.1 Лицензия ФСБ Рег. № 28590 от 19.07.2016			

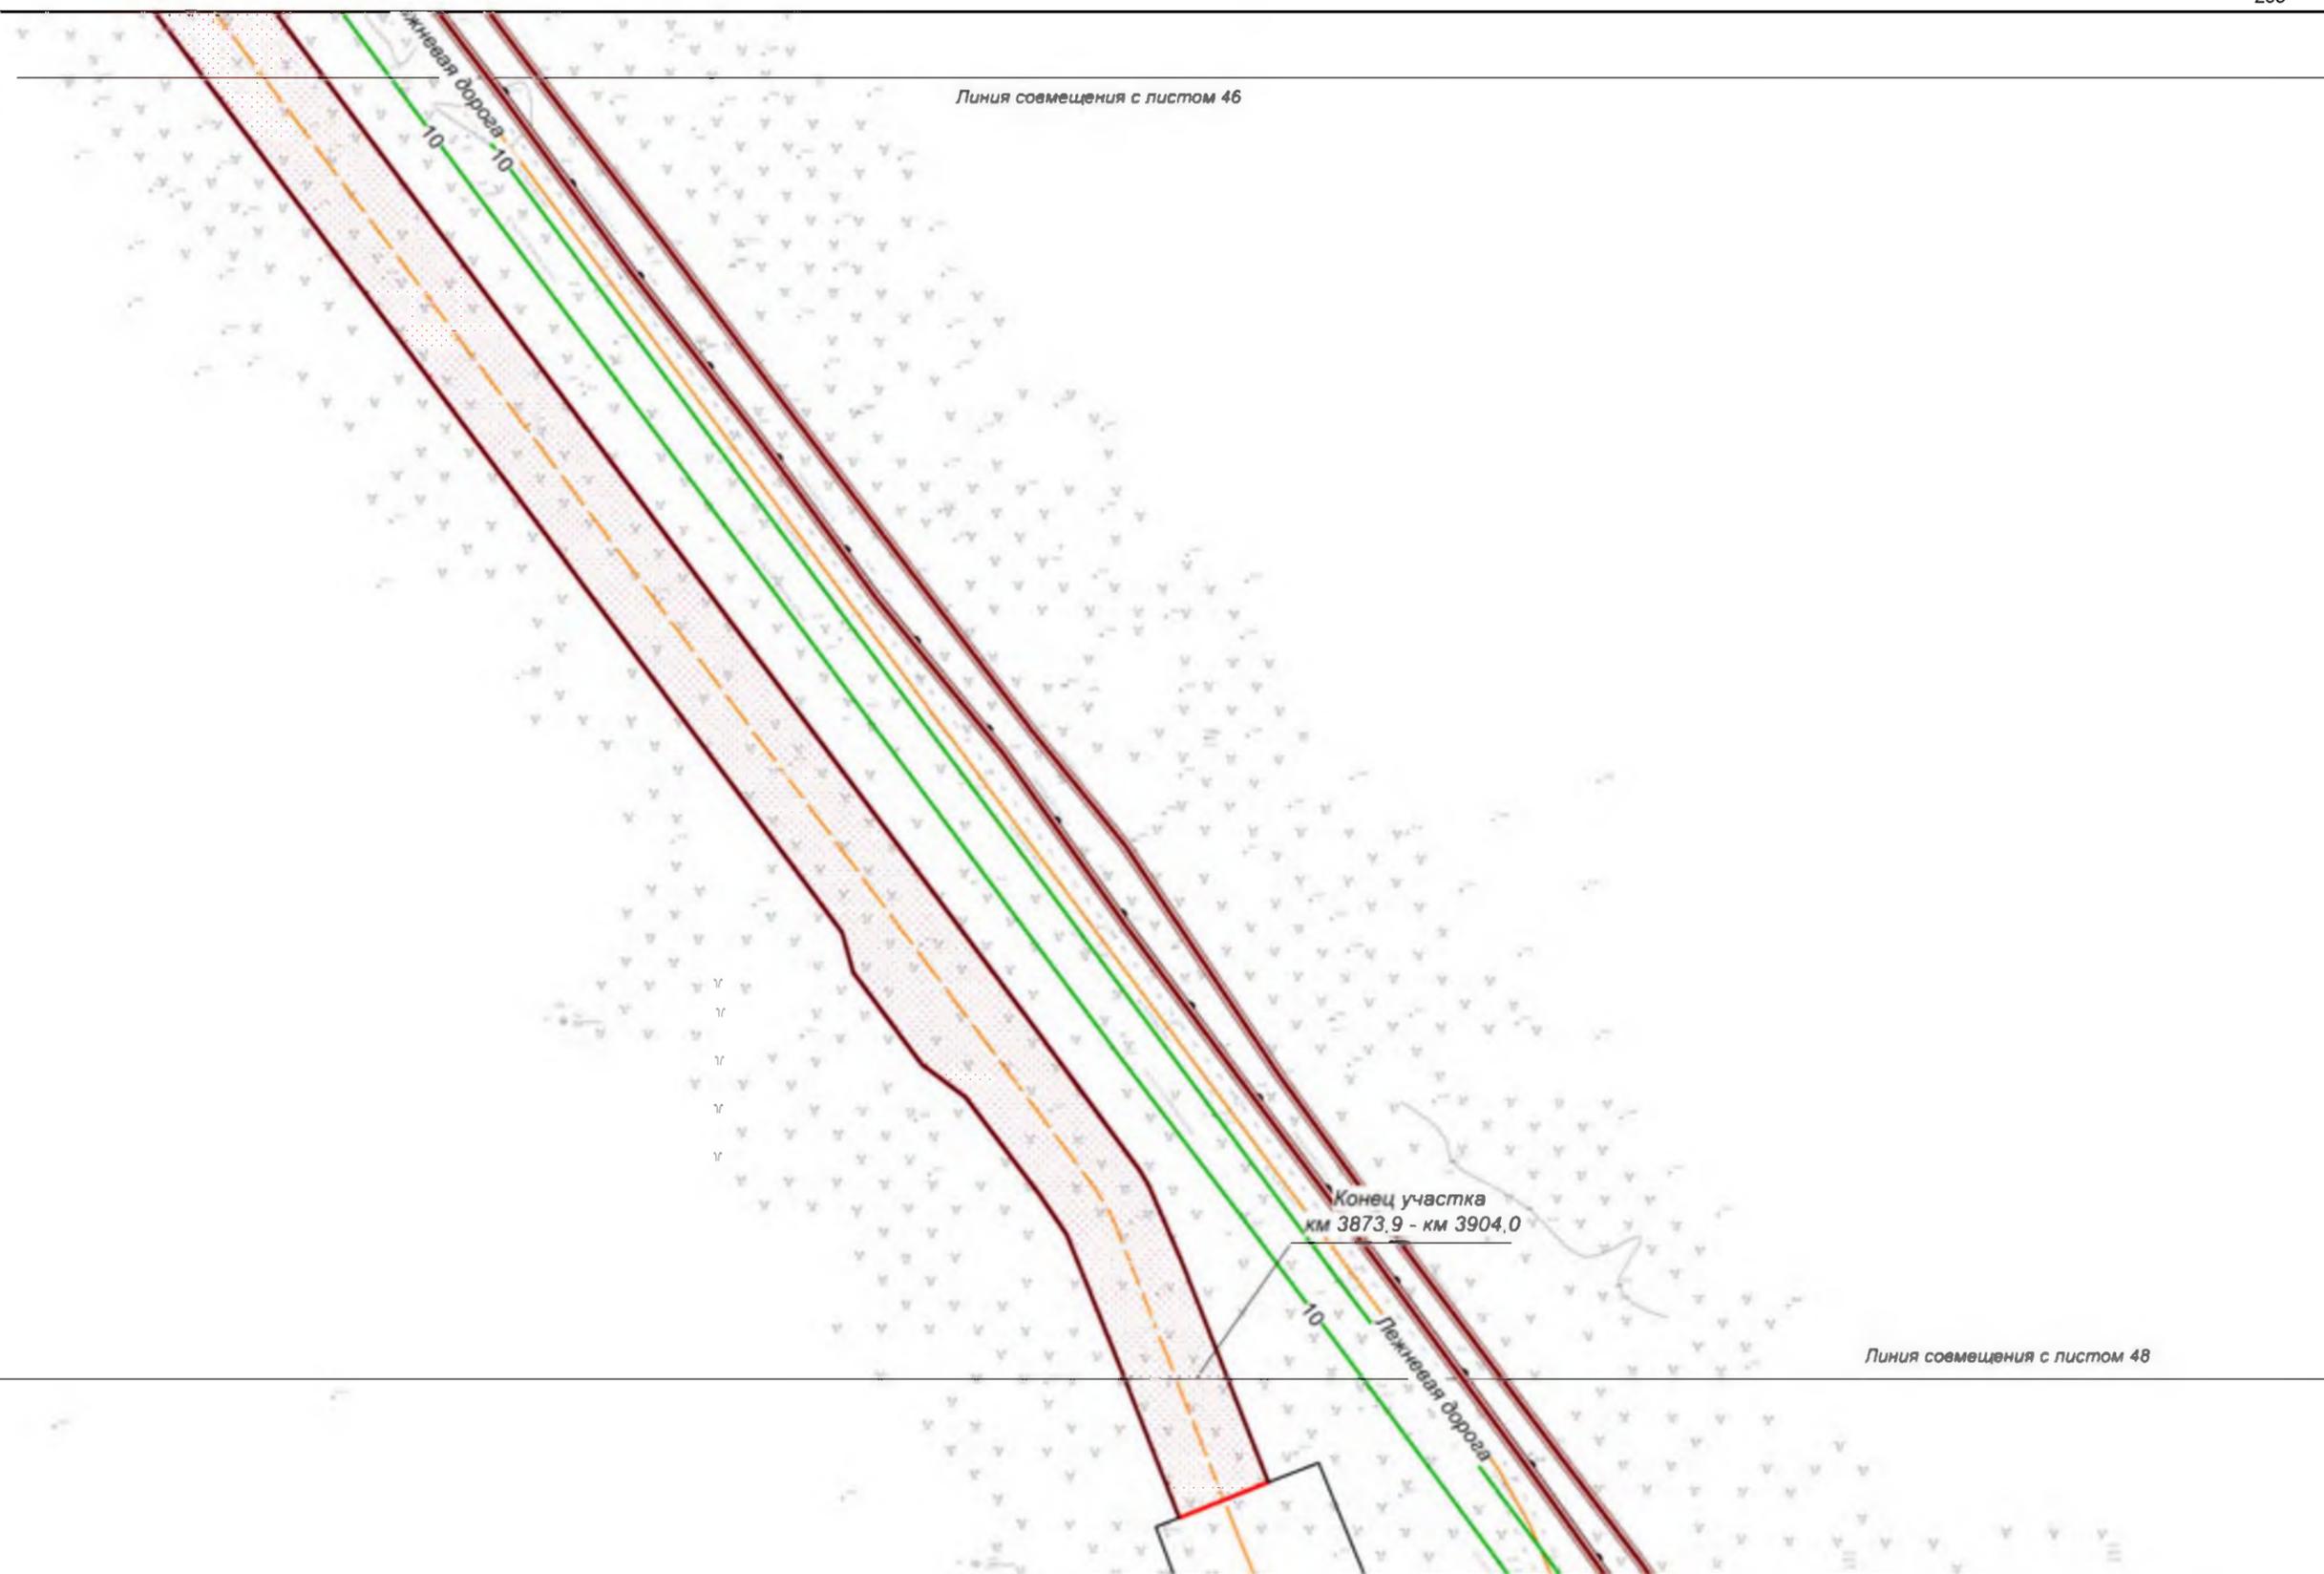

Хабаровский край
Нанайский район

Хабаровский край						Хабаровский край		
Документация по планировке территории (проект планировки территории) для размещения объекта федерального значения «Расширение магистрального нефтепровода «Трубопроводной системы «Восточная Сибирь - Тихий океан» на участке «Нефтеперерабатывающая станция «Сковородино» - специализированный морской нефтеналивной порт «Козьмино». Вдольтрассовые проезды (шифр НП_Х, пункты 45, 46, 47, 49 приложения № 1 к СТП). Этап 3 Трубопроводная система «Восточная Сибирь - Тихий океан» участок НПС «Сковородино» - СМНП «Козьмино» (ВСТО-И). Вдольтрассовый проезд Хабаровский край (2 этап) ТС «ВСТО-И» Резервная нитка ГПИМН через р. Амур. Вдольтрассовый проезд. Строительство»						Стадия	Лист	Листов
						П	47	96
Изм.	Кол.уч.	Лист	№ док.	Подп.	Дата	Заказчик: ООО «Транснефть - Дальний Восток»		
Разработал				Назаренко Д.Ф.	05.17			
Проверил				Сабанова К.М.	05.17	Чертеж планировки территории с отображением линий, обозначающих дороги, улицы, проезды, линии связи объекты инженерной защиты и транспортной инфраструктуры М 1:2 000		
Н. контроль				Валяев А.С.	05.17			
						ООО «Геоинжстрой» г. Москва, ул. Новодмитровская, д.2, к.1 Лицензия ФСБ Рег. № 28590 от 19.07.2016		

Линия совмещения с листом 47

Начало участка
км 3904 - км 3915,3

Хабаровский край
район Нанайский

Линия совмещения с листом 49

Изм.	Кол.уч.	Лист	№ док.	Подп.	Дата
Разработал		Назаренко Д.Р.			05.17
Проверил		Сабанова К.М.			05.17
Н. контроль		Валеев А.С.			05.17

Хабаровский край


Документация по планировке территории (проект планировки территории) для размещения объекта федерального значения «Расширение магистрального нефтепровода «Трубопроводной системы «Восточная Сибирь - Тихий океан» на участке «Нефтеперерабатывающая станция «Скворородино» - специализированный морской нефтеналивной порт «Козьмино». Вдольтрассовые проезды (шифр НП_Х, пункты 45, 46, 47, 49 приложения № 1 к СТП). Этап 3. Трубопроводная система «Восточная Сибирь - Тихий океан» участок НПС «Скворородино» - СМНП «Козьмино» (ВСТО-II). Вдольтрассовый проезд. Хабаровский край (2 этап) ТС «ВСТО-II». Резервная нитка ППМН через р. Амур. Вдольтрассовый проезд. Строительство»

	Заказчик: ООО «Транснефть – Дальний Восток»	Стадия	Лист	Листов
	П	48	96	

Чертеж планировки территории с отображением линий, обозначающих дороги, улицы, проезды, линии связи, объекты инженерной защиты и транспортной инфраструктуры

Масштаб 1 : 2 000

ООО «Геоинжстрой»
г. Москва, ул. Новодмитровская,
дом 2, корпус 1
Лицензия ФСБ
Рег. № 28590 от 19.07.2016

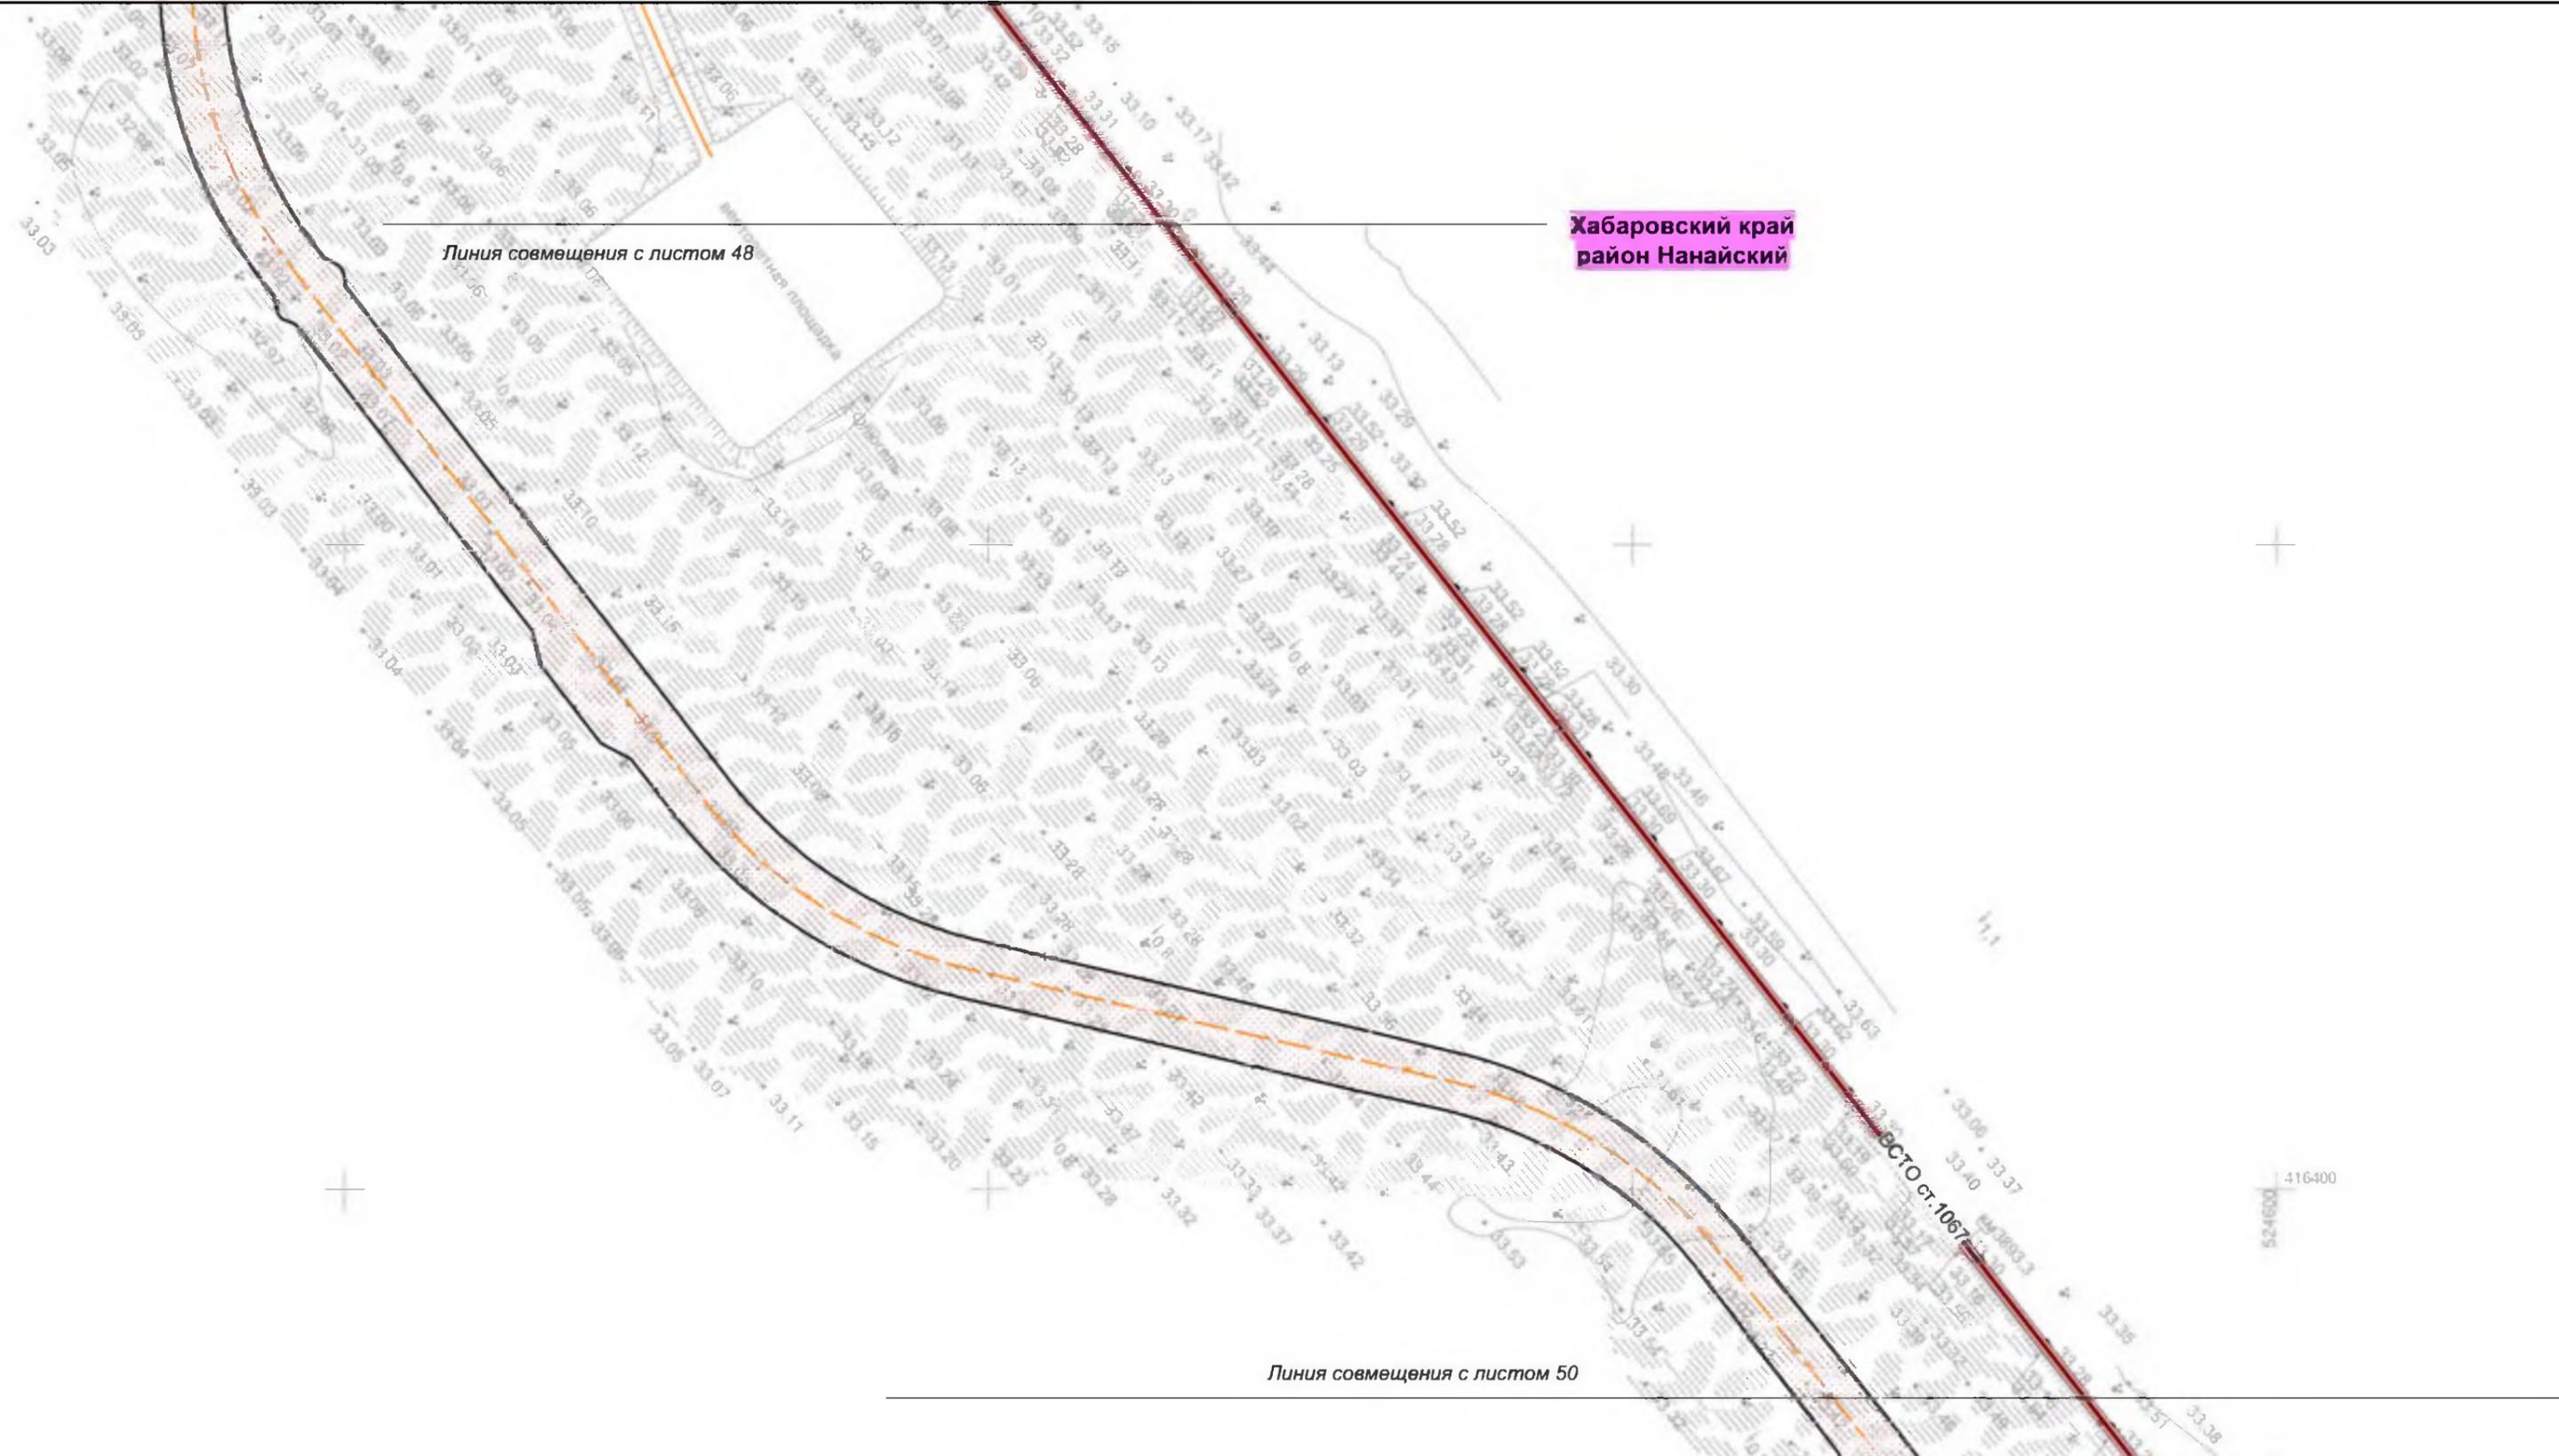

**Хабаровский край
район Нанайский**


Линия совмещения с листом 48

Линия совмещения с листом 50

						Хабаровский край			
						Документация по планировке территории (проект планировки территории) для размещения объекта федерального значения «Расширение магистрального нефтепровода «Трубопроводной системы «Восточная Сибирь - Тихий океан» на участке «Нефтеперерабатывающая станция «Сковородино» - специализированный морской нефтеналивной порт «Козьмино», Вдольтрассовые проезды (шифр НП_Х, пункты 45, 46, 47, 49 приложения № 1 к СТП). Этап 3. Трубопроводная система «Восточная Сибирь - Тихий океан» участок НПС «Сковородино» - СМНП «Козьмино» (ВСТО-II). Вдольтрассовый проезд Хабаровский край (2 этап) ТС «ВСТО-II». Резервная нитка ГПМН через р. Амур. Вдольтрассовый проезд. Строительство»			
Изм.	Коп.уч.	Лист	№ док.	Подп.	Дата	 Заказчик: ООО «Транснефть – Дальний Восток»	Стадия	Лист	Листов
Разработал	Назаренко Д.Ф.				05.17		П	49	96
Проверил	Сабанова К.М.				05.17				
Н. контроль	Валяев А.С.				05.17				
						ООО «Геоинжстрой» г. Москва ул. Новодмитровская д.м 2, корпус 1 Лицензия ФСБ Рег. № 28590 от 19.07.2016			
						Чертеж планировки территории с отображением линий, обозначающих дороги, улицы, проезды, линии связи, объекты инженерной защиты и транспортной инфраструктуры Масштаб 1 : 2 000			

Линия совмещения с листом 49

**Хабаровский край
район Нанайский**

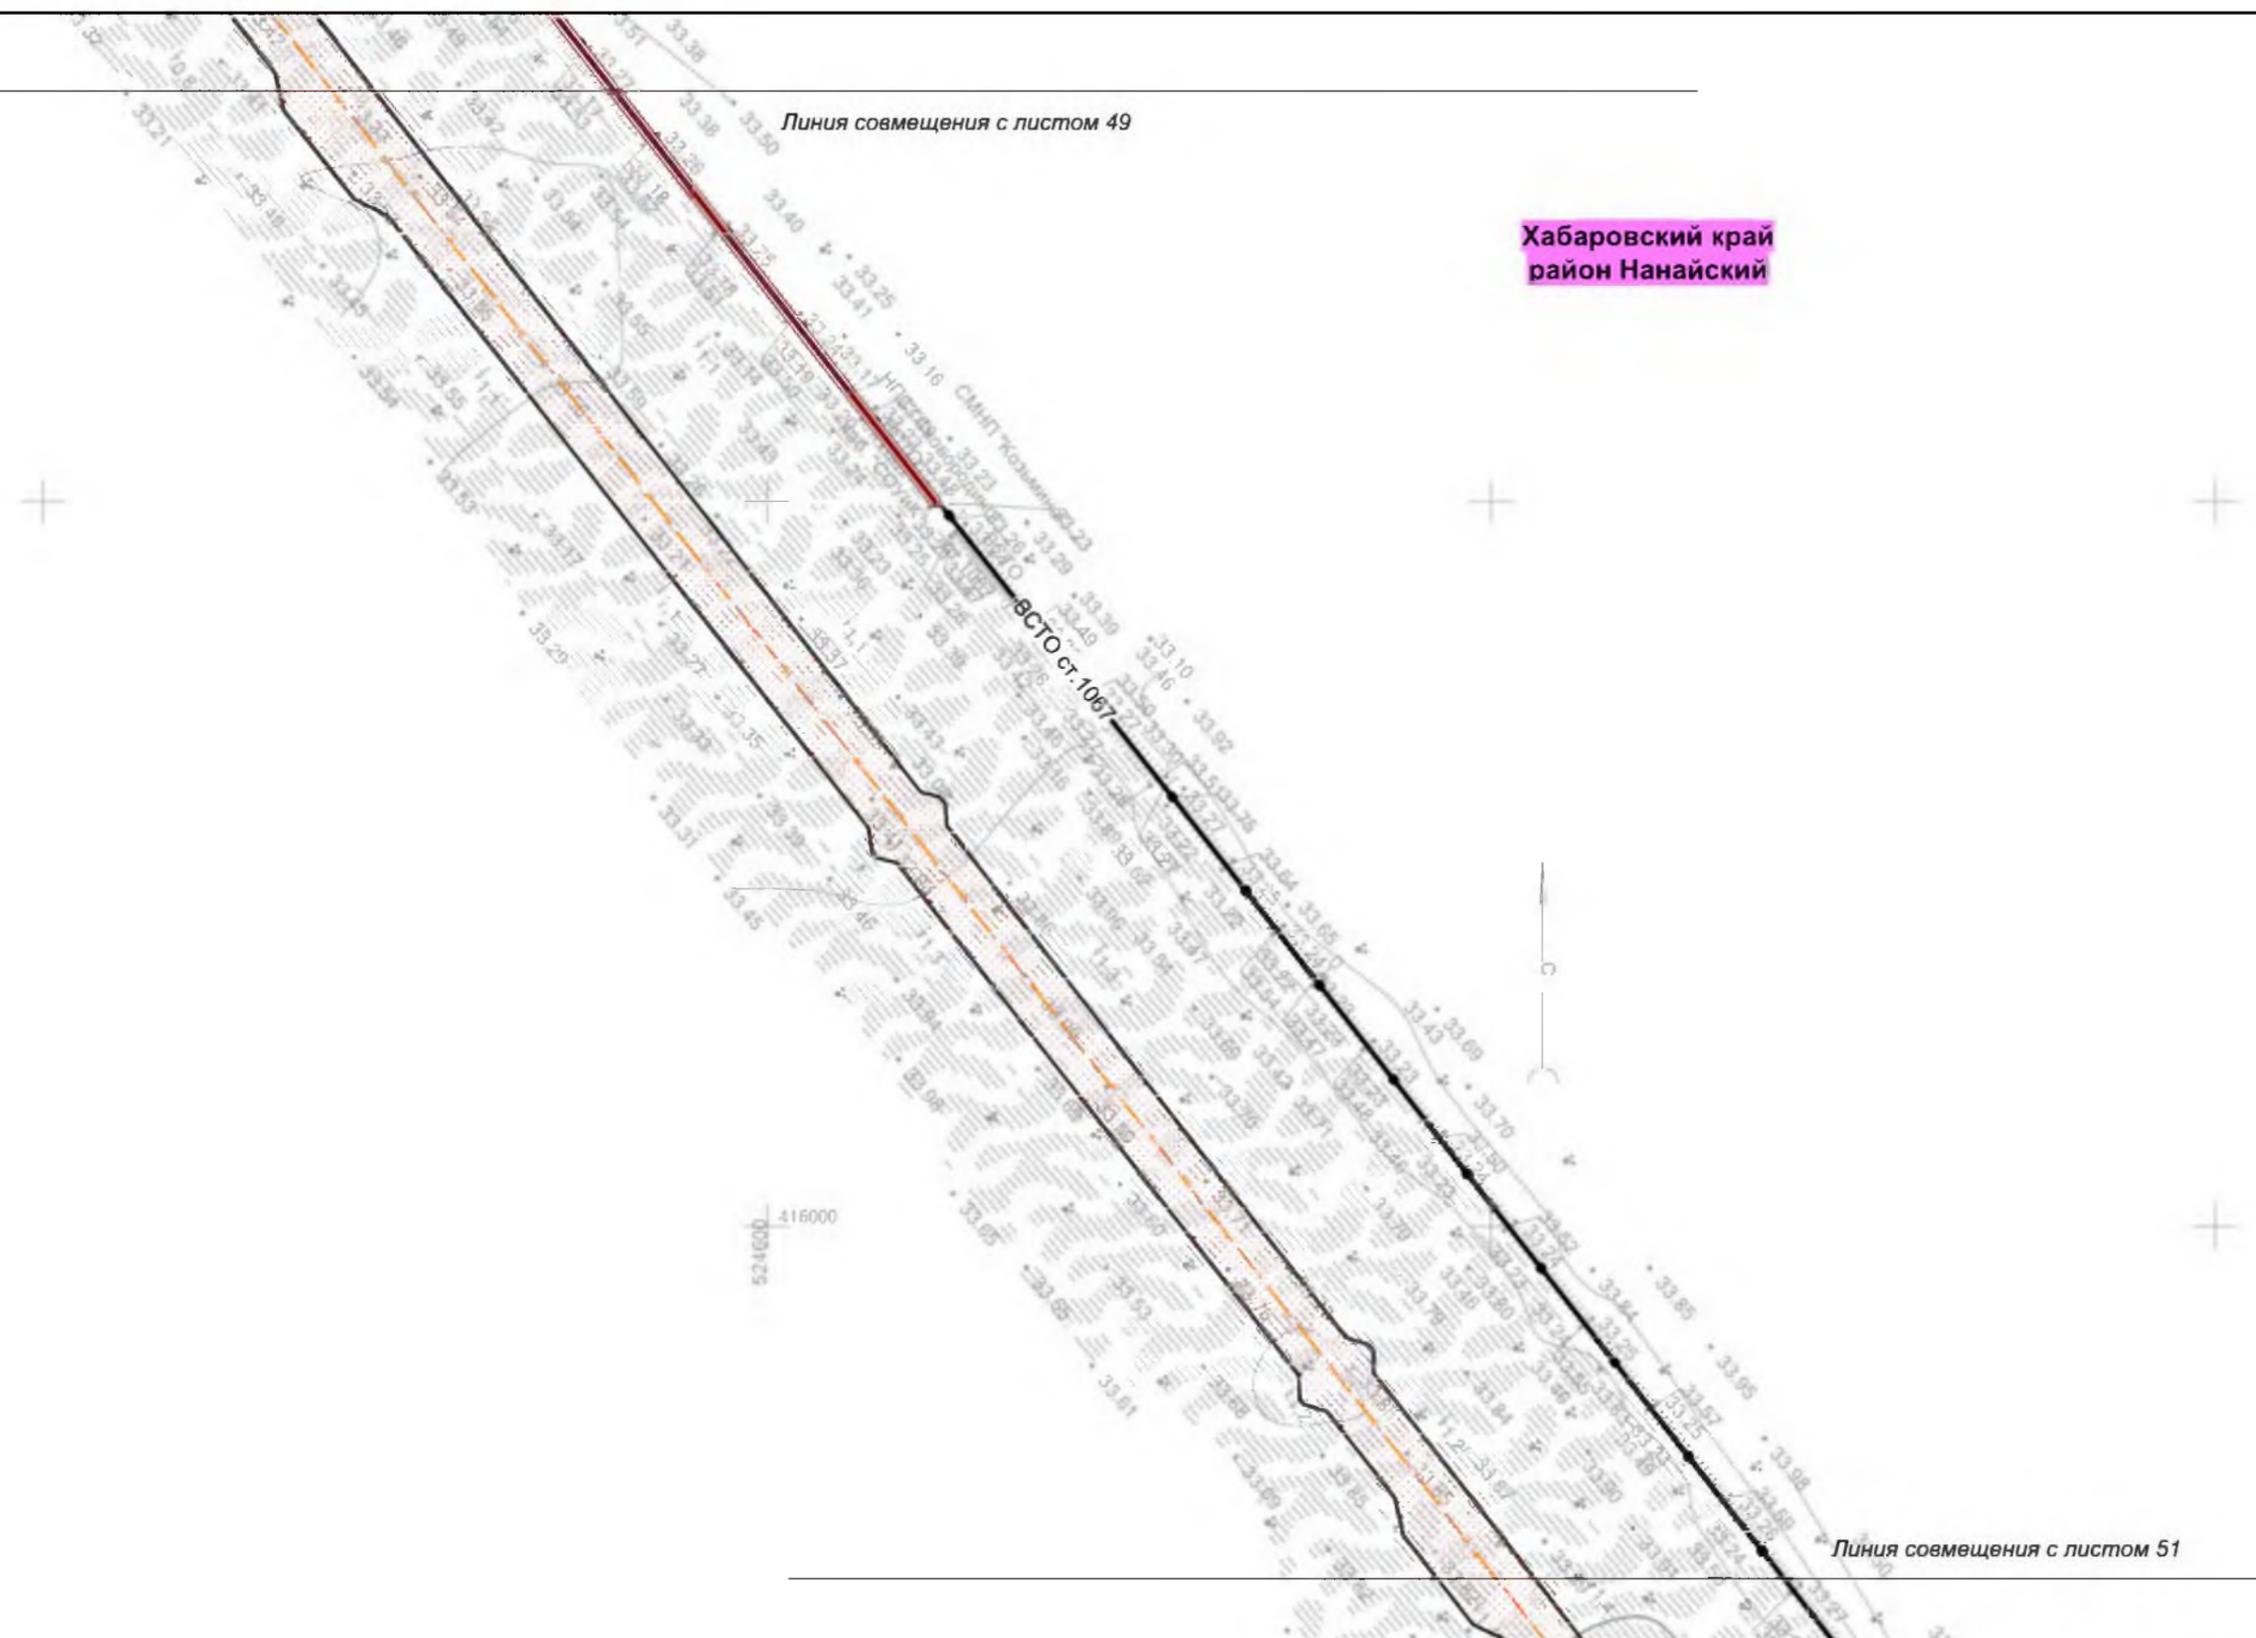


Линия совмещения с листом 51

						Хабаровский край			
						Документация по планировке территории (проект планировки территории) для размещения объекта федерального значения «Расширение магистрального нефтепровода «Трубопроводной системы «Восточная Сибирь - Тихий океан» на участке «Нефтеперерабатывающая станция «Сковородино» - специализированный морской нефтеналивной порт «Козьмино» Вдальтрассовые проезды (шифр НП_Х, пункты 45, 46, 47, 49 приложения № 1 к СТП). Этап 3. Трубопроводная система «Восточная Сибирь - Тихий океан» участок НПС «Сковородино» - СМНП «Козьмино» (ВСТО-II). Вдальтрассовый проезд Хабаровский край (2 этап) ТС «ВСТО-II». Резервная нитка ГПМН через р. Амур. Вдальтрассовый проезд. Строительство»			
Изм.	Коп.уч.	Лист	№ док.	Подп.	Дата	 Заказчик: ООО «Транснефть – Дальний Восток»	Стадия	Лист	Листов
Разработал		Назаренко Д.Ф.			05.17		П	50	96
Проверил		Сабанова К.М.			05.17				
Н. контроль		Валяев А.С.			05.17				
						ООО «Геоинжстрой» г. Москва, ул. Новодмитровская, дом 2, корпус 1 Лицензия ФСБ Рег. № 28590 от 19.07.2016			
						Чертеж планировки территории с отображением линий, обозначающих дороги, улицы, проезды, линии связи, объекты инженерной защиты и транспортной инфраструктуры Масштаб 1 : 2 000			

Линия совмещения с листом 50

**Хабаровский край
район Нанайский**

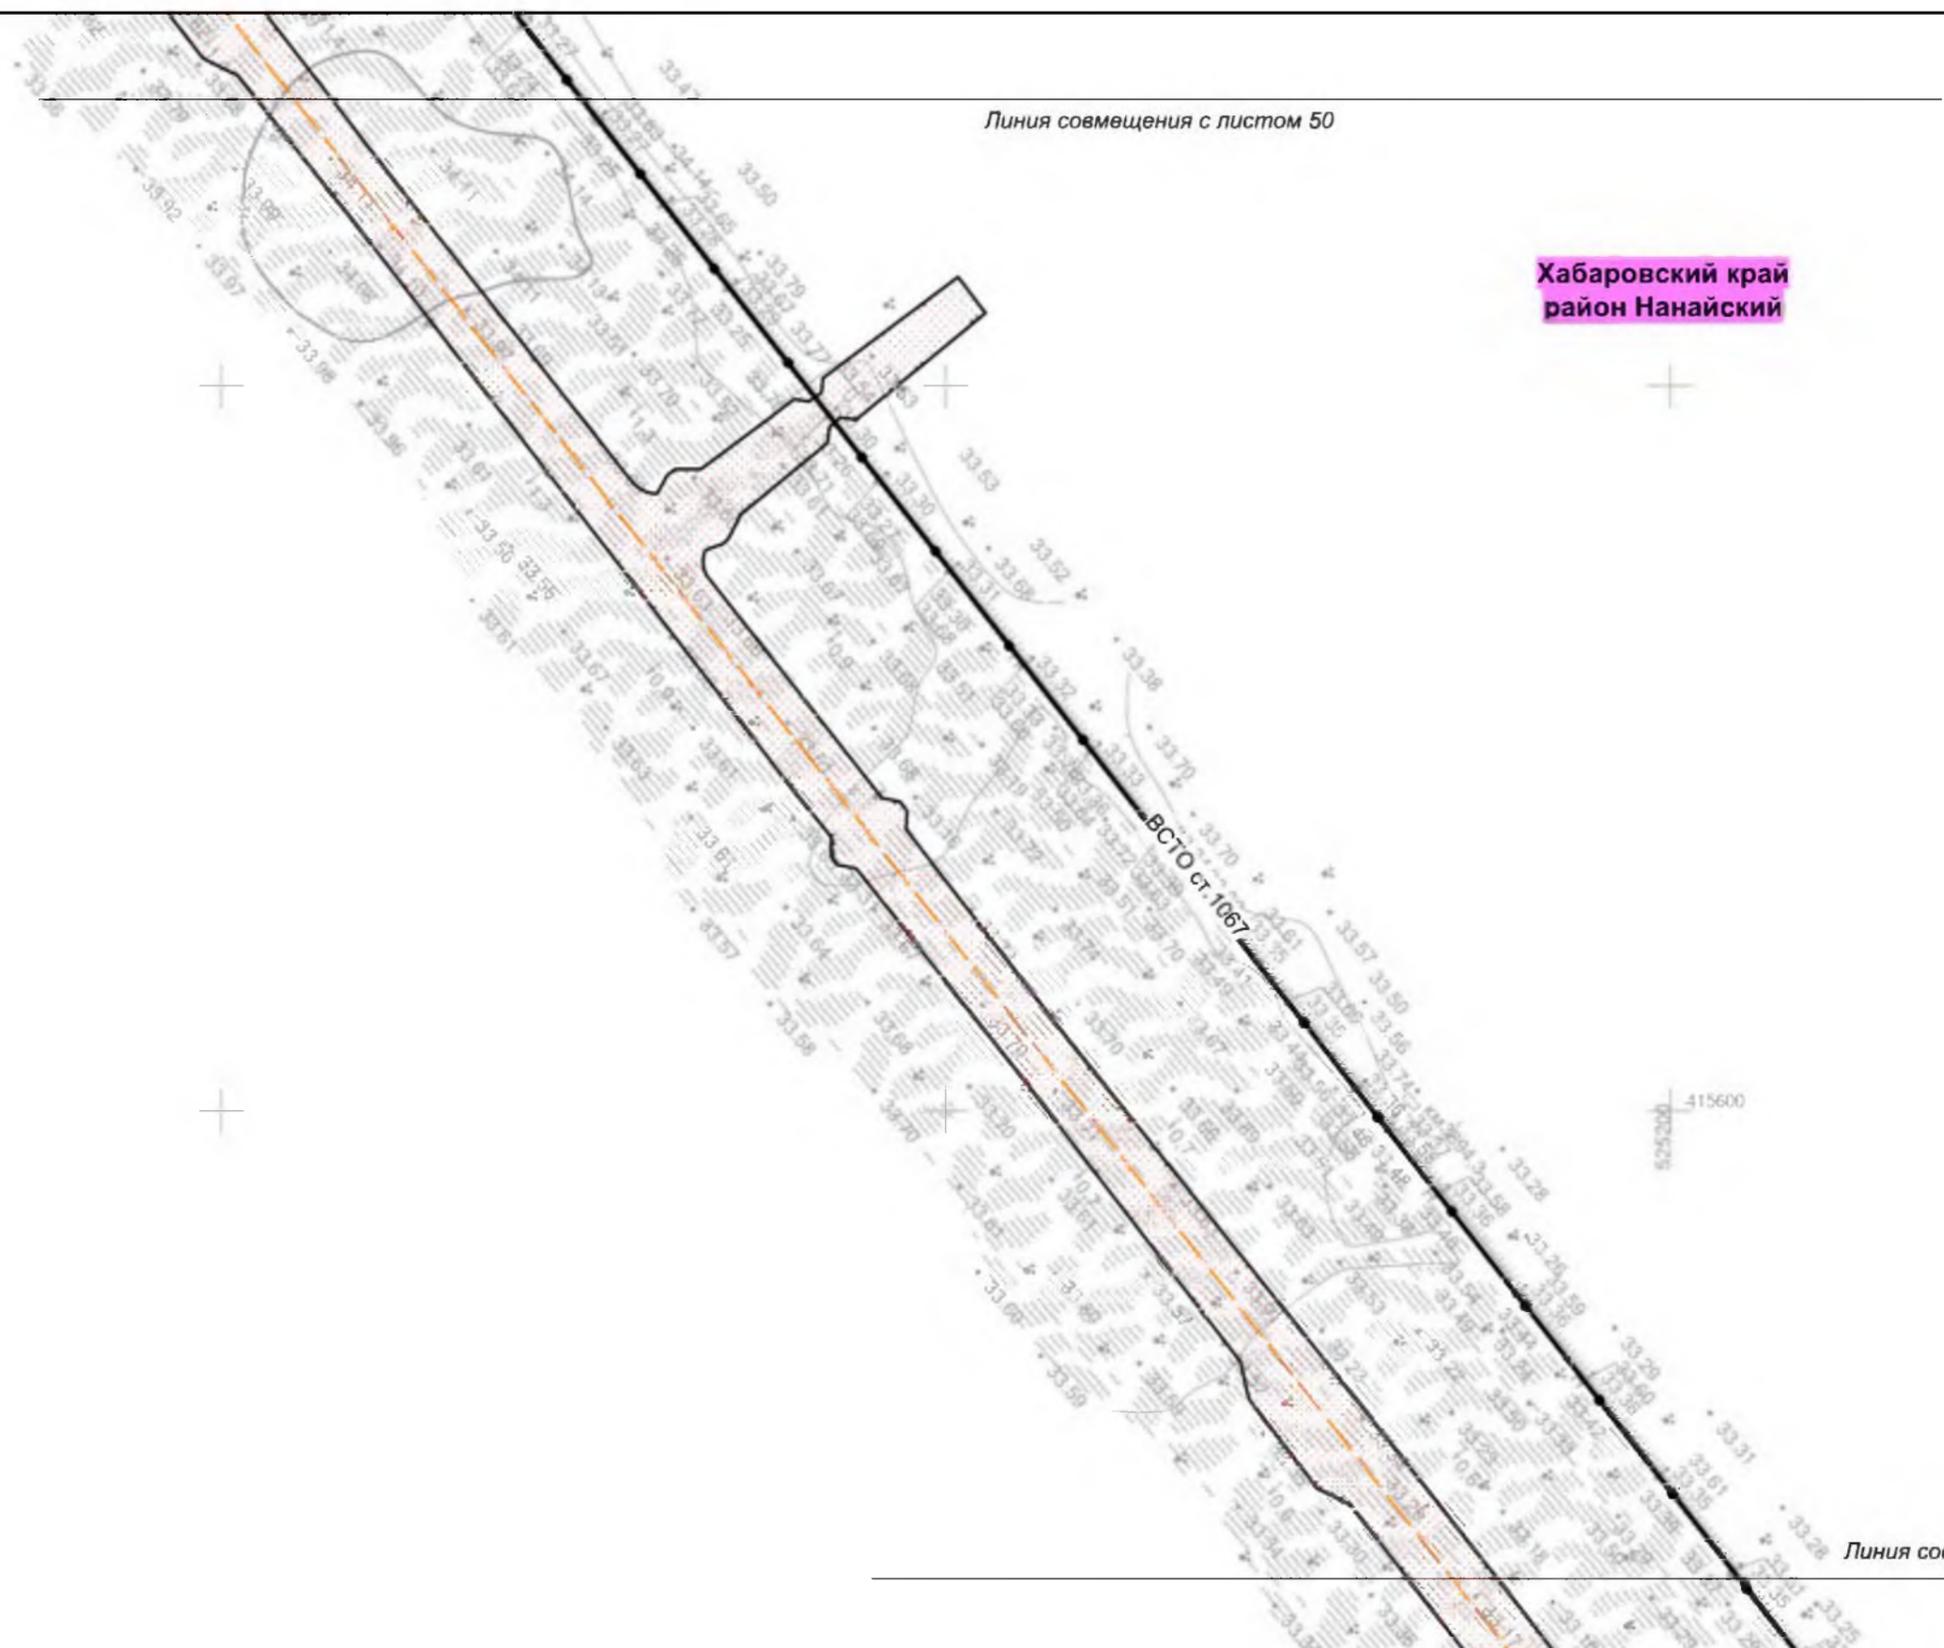

Линия совмещения с листом 52

						Хабаровский край			
						Документация по планировке территории (проект планировки территории) для размещения объекта федерального значения «Расширение магистрального нефтепровода «Трубопроводной системы «Восточная Сибирь - Тихий океан» на участке «Нефтеперерабатывающая станция «Сковородино» - специализированный морской нефтеналивной порт «Козьмино» Вдальтрассовые провозды (шифр НП_Х, пункты 45, 46, 47, 49 приложения № 1 к СТП). Этап 3 Трубопроводная система «Восточная Сибирь - Тихий океан» участок НПС «Сковородино» - СМНП «Козьмино» (ВСТО-II). Вдальтрассовый провозд Хабаровский край (2 этап) ТС «ВСТО-II» Резервная нитка ГПМН через р. Амур Вдальтрассовый провозд Строительство»			
Изм.	Кол уч	Лист	№ док.	Подп.	Дата	 Заказчик: ООО «Транснефть – Дальний Восток»	Стадия	Лист	Листов
Разработал	Назаренко Д.Ф.				05.17		П	51	96
Проверил	Сабанова К.М.				05.17				
Н. контроль	Валяев А.С.				05.17				
						Чертеж планировки территории с отображением линий, обозначающих дороги, улицы, провозды, линии связи, объекты инженерной защиты и транспортной инфраструктуры Масштаб 1 : 2 000			
						 ООО «Геоинжстрой» г. Москва, ул. Новодмитровская д.м. 2, корпус 1 Лицензия ФСБ Рег. № 28590 от 19.07.2016			

Линия совмещения с листом 51

**Хабаровский край
район Нанайский**

Линия совмещения с листом 53

						Хабаровский край			
						Документация по планировке территории (проект планировки территории) для размещения объекта федерального значения «Расширение магистрального нефтепровода «Трубопроводной системы «Восточная Сибирь - Тихий океан» на участке «Нефтеперерабатывающая станция «Сковородино» - специализированный морской нефтеналивной порт «Козьмино» Вдальтрассовые провозы (шифр НП_Х, пункты 45, 46, 47, 49 приложения № 1 к СТП). Этап 3 Трубопроводная система «Восточная Сибирь - Тихий океан» участок НПС «Сковородино» - СМНП «Козьмино» (ВСТО-II). Вдальтрассовый провоз Хабаровский край (2 этап) ТС «ВСТО-II» Резервная нитка ГПМН через р. Амур. Вдальтрассовый провоз Строительство»			
Изм.	Кол. уч.	Лист	№ док.	Подп.	Дата	 Заказчик: ООО «Транснефть – Дальний Восток»	Стадия	Лист	Листов
Разработал		Назаренко Д.Ф.			05.17		П	52	96
Проверил		Сабанова К.М.			05.17				
Н. контроль		Валяев А.С.			05.17				
						Чертеж планировки территории с отображением линий, обозначающих дороги, улицы, провозы, линии связи, объекты инженерной защиты и транспортной инфраструктуры Масштаб 1 : 2 000			
						 ООО «Геоинжстрой» г. Москва, ул. Новодмитровская д.м. 2, корпус 1 Лицензия ФСБ Рег. № 28590 от 19.07.2016			

Линия совмещения с листом 52

**Хабаровский край
район Нанайский**

Линия совмещения с листом 54

525600
114600

						Хабаровский край			
						Документация по планировке территории (проект планировки территории) для размещения объекта федерального значения «Расширение магистрального нефтепровода «Трубопроводной системы «Восточная Сибирь - Тихий океан» на участке «Нефтеперерабатывающая станция «Сковородино» - специализированный морской нефтеналивной порт «Козьмино». Вдольтрассовые проезды (шифр НП_Х, пункты 45, 46, 47, 49 приложения № 1 к СТП). Этал 3 Трубопроводная система «Восточная Сибирь - Тихий океан» участок НПС «Сковородино» - СМНП «Козьмино» (ВСТО-II). Вдольтрассовый проезд Хабаровский край (2 этап) ТС «ВСТО-II». Резервная нитка ГПМН через р. Амур. Вдольтрассовый проезд Строительство»			
Изм.	Кол уч	Лист	№ док.	Подп.	Дата	 Заказчик: ООО «Транснефть – Дальний Восток»	Стадия	Лист	Листов
Разработал		Назаренко Д.Ф.			05.17		П	53	96
Проверил		Сабанова К.М.			05.17				
Н. контроль		Валяев А.С.			05.17				
						Чертеж планировки территории с отображением линий, обозначающих дороги, улицы, проезды, линии связи, объекты инженерной защиты и транспортной инфраструктуры Масштаб 1 : 2 000			
						 ООО «Геоинжстрой» г. Москва, ул. Новодмитровская, д. 2, корпус 1 Лицензия ФСБ Рег. № 28590 от 19.07.2016			

Линия совмещения с листом 53

Хабаровский край
район Нанайский

Линия совмещения с листом 55

						Хабаровский край			
						Документация по планировке территории (проект планировки территории) для размещения объекта федерального значения «Расширение магистрального нефтепровода «Трубопроводной системы «Восточная Сибирь - Тихий океан» на участке «Нефтеперерабатывающая станция «Сковородино» - специализированный морской нефтеналивной порт «Козьмино», Вдальтрассовые проезды (шифр НП_Х, пункты 45, 46, 47, 49 приложения № 1 к СТП). Этап 3. Трубопроводная система «Восточная Сибирь - Тихий океан» участок НПС «Сковородино» - СМНП «Козьмино» (ВСТО-II). Вдальтрассовый проезд Хабаровский край (2 этап) ТС «ВСТО-II». Резервная нитка ГПМН через р. Амур. Вдальтрассовый проезд Строительство»			
Изм.	Кол.уч.	Лист	№ док.	Подп.	Дата	 Заказчик: ООО «Транснефть – Дальний Восток»	Стадия	Лист	Листов
Разработал	Назаренко Д.Ф.				05.17		П	54	96
Проверил	Сабанова К.М.				05.17				
Н. контроль	Валяев А.С.				05.17				
						Чертеж планировки территории с отображением линий, обозначающих дороги, улицы, проезды, линии связи, объекты инженерной защиты и транспортной инфраструктуры Масштаб 1 : 2 000			
						 ООО «Геоинвестрой» г. Москва, ул. Новодмитровская, д. 2, корпус 1 Лицензия ФСБ Рег. № 28590 от 19.07.2016			

Линия совмещения с листом 54

**Хабаровский край
район Нанайский**

ВСТО ст.1067

Линия совмещения с листом 56

						Хабаровский край			
						Документация по планировке территории (проект планировки территории) для размещения объекта федерального значения «Расширение магистрального нефтепровода «Трубопроводной системы «Восточная Сибирь - Тихий океан» на участке «Нефтеперерабатывающая станция «Сковородино» - специализированный морской нефтескладной порт «Козьмино» Вдальтрассовые провозы (шифр НП_Х, пункты 45, 46, 47, 49 приложения № 1 к СТП). Этап 3. Трубопроводная система «Восточная Сибирь - Тихий океан» участок НПС «Сковородино» - СМНП «Козьмино» (ВСТО-II). Вдальтрассовый провоз Хабаровский край (2 этап) ТС «ВСТО-II» Резервная нитка ГПМН через р. Амур. Вдальтрассовый провоз. Строительство»			
Изм.	Кол.уч.	Лист	№ док.	Подп.	Дата	 Заказчик: ООО «Транснефть – Дальний Восток»	Стадия	Лист	Листов
Разработал		Назаренко Д.Ф.			05.17		П	55	96
Проверил		Сабанова К.М.			05.17				
Н. контроль		Валяев А.С.			05.17				
						ООО «Геоинжстрой» г. Москва, ул. Новодмитровская д.м. 2, корпус 1 Лицензия ФСБ Рег. № 28590 от 19.07.2016			
						Чертеж планировки территории с отображением линий, обозначающих дороги, улицы, провозы, линии связи, объекты инженерной защиты и транспортной инфраструктуры Масштаб 1 : 2 000			

Линия совмещения с листом 55

Хабаровский край
район Нанайский

ВСТО ст. 1067

Линия совмещения с листом 57

Изм.	Кол.уч.	Лист	№ док.	Подп.	Дата
Разработал		Назаренко Д.Ф.			05.17
Проверил		Сабанова К.М.			05.17
Н. контроль		Валеев А.С.			05.17

Хабаровский край		
<small>Документация по планировке территории (проект планировки территории) для размещения объекта федерального значения «Расширение магистрального нефтепровода «Трубопроводной системы «Восточная Сибирь - Тихий океан» на участке «Нефтеперерабатывающая станция «Сковородино» - специализированный морской нефтеналивной порт «Козьмино». Вдольтрассовые проезды (шифр НП_Х, пункты 45, 46, 47, 49 приложения № 1 к СТП). Этап 3. Трубопроводная система «Восточная Сибирь - Тихий океан» участок НПС «Сковородино» - СМНП «Козьмино» (ВСТО-II). Вдольтрассовый проезд. Хабаровский край (2 этап) ТС «ВСТО-II». Резервная нитка ППМН через р. Амур. Вдольтрассовый проезд. Строительство»</small>		
	Заказчик: ООО «Транснефть – Дальний Восток»	Стадия
	П	Лист
	Листов	Листов
	56	96
<small>Чертеж планировки территории с отображением линий, обозначающих дороги, улицы, проезды, линии связи, объекты инженерной защиты и транспортной инфраструктуры</small>		
Масштаб 1 : 2 000		
<small>ООО «Геоинжстрой» г. Москва, ул. Новодмитровская, дом 2, корпус 1 Лицензия ФСБ Рег. № 28590 от 19.07.2016</small>		

Линия совмещения с листом 56

Хабаровский край
район Нанайский

413200
527200

ВСТО ст.1067

Линия совмещения с листом 58


						Хабаровский край			
						<p>Документация по планировке территории (проект планировки территории) для размещения объекта федерального значения «Расширение магистрального нефтепровода «Трубопроводной системы «Восточная Сибирь - Тихий океан» на участке «Нефтеперерабатывающая станция «Сковородино» - специализированный морской нефтеналивной порт «Козьмино», Вдальтрассовые проезды (шифр НП_Х, пункты 45, 46, 47, 49 приложения № 1 к СТП), Этап 3 Трубопроводная система «Восточная Сибирь - Тихий океан» участок НПС «Сковородино» - СМНП «Козьмино» (ВСТО-II), Вдальтрассовый проезд Хабаровский край (2 этап) ТС «ВСТО-II» Резервная нитка ГПМН через р. Амур. Вдальтрассовый проезд. Строительство»</p>			
Изм.	Коп.уч.	Лист	№ док.	Подп.	Дата	 Заказчик: ООО «Транснефть – Дальний Восток»	Стадия	Лист	Листов
Разработал	Назаренко Д.Ф.				05.17		П	57	96
Проверил	Сабанова К.М.				05.17				
Н. контроль	Валеев А.С.				05.17				
						Чертеж планировки территории с отображением линий, обозначающих дороги, улицы, проезды, линии связи, объекты инженерной защиты и транспортной инфраструктуры Масштаб 1 : 2 000			
						 ООО «Геоинжстрой» г. Москва ул. Новодмитровская, д.м 2, корпус 1 Лицензия ФСБ Рег. № 28590 от 19.07.2016			



**Хабаровский край
район Нанайский**

Линия совмещения с листом 59

						Хабаровский край			
						Документация по планировке территории (проект планировки территории) для размещения объекта федерального значения «Расширение магистрального нефтепровода «Трубопроводной системы «Восточная Сибирь - Тихий океан» на участке «Нефтеперерабатывающая станция «Сквородино» - специализированный морской нефтеналивной порт «Козьмино». Вдольтрассовые проезды (шифр НП_Х, пункты 45, 46, 47, 49 приложения № 1 к СТП). Этап 3. Трубопроводная система «Восточная Сибирь - Тихий океан» участок НПС «Сквородино» - СМНП «Козьмино» (ВСТО-II). Вдольтрассовый проезд. Хабаровский край (2 этап) ТС «ВСТО-II». Резервная нитка ППМН через р. Амур. Вдольтрассовый проезд. Строительство»			
Изм.	Кол.уч.	Лист	№ док.	Подп.	Дата	 Заказчик: ООО «Транснефть – Дальний Восток»	Стадия	Лист	Листов
Разработал		Назаренко Д.Ф.			05.17		П	58	96
Проверил		Сабанова К.М.			05.17				
Н. контроль		Валеев А.С.			05.17				
						Чертеж планировки территории с отображением линий, обозначающих дороги, улицы, проезды, линии связи, объекты инженерной защиты и транспортной инфраструктуры Масштаб 1 : 2 000			
						ООО «Геоинжстрой» г. Москва, ул. Новодмитровская, дом 2, корпус 1 Лицензия ФСБ Рег. № 28590 от 19.07.2016			

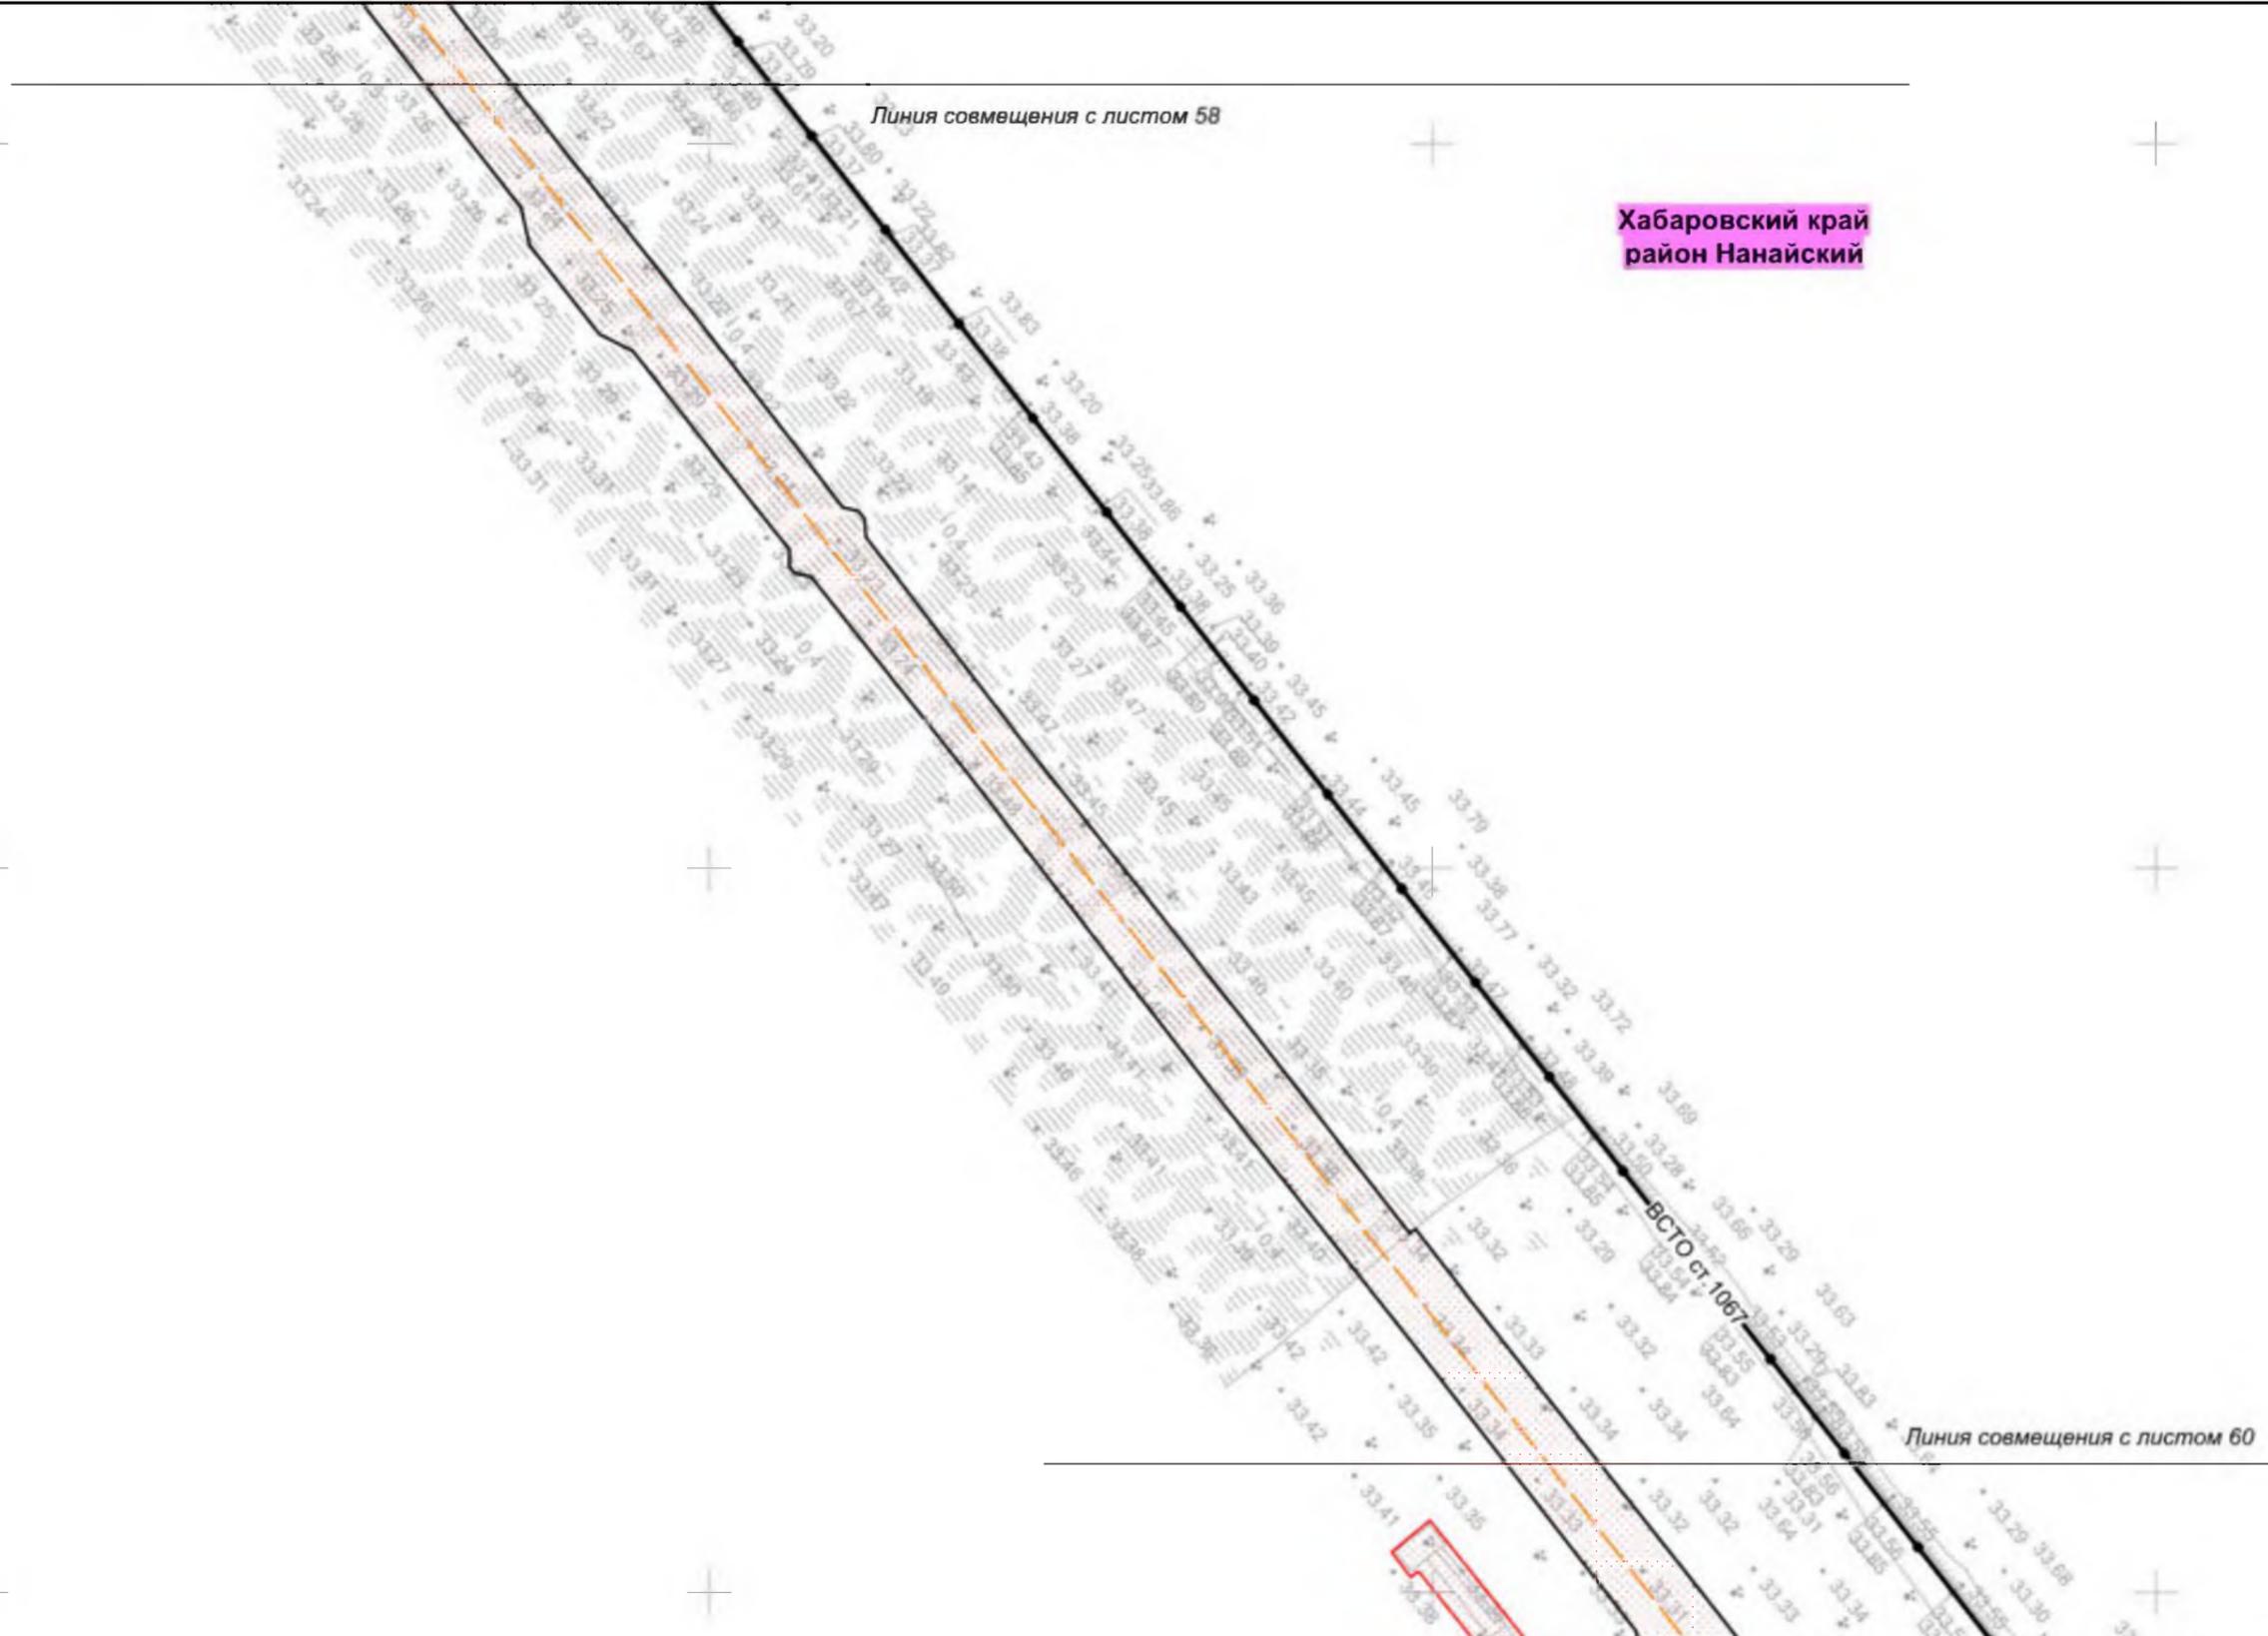

Хабаровский край
район Нанайский

						Хабаровский край			
						Документация по планировке территории (проект планировки территории) для размещения объекта федерального значения «Расширения магистрального нефтепровода «Трубопроводной системы «Восточная Сибирь - Тихий океан» на участке «Нефтеперерабатывающая станция «Сковородино» - специализированный морской нефтеналивной порт «Козьмино» Вдальтрассовые проезды (шифр НП_Х, пункты 45, 46, 47, 49 приложения № 1 к СТП). Этап 3. Трубопроводная система «Восточная Сибирь - Тихий океан» участок НПС «Сковородино» - СМНП «Козьмино» (ВСТО-II). Вдальтрассовый проезд Хабаровский край (2 этап) ТС «ВСТО-II». Резервная нитка ГПМН через р. Амур. Вдальтрассовый проезд. Строительство»			
Изм.	Коп.уч.	Лист	№ док.	Подп.	Дата	 Заказчик: ООО «Транснефть – Дальний Восток»	Стадия	Лист	Листов
Разработал		Назаренко Д.Ф.			05.17		П	59	96
Проверил		Сабанова К.М.			05.17				
Н. контроль		Валяев А.С.			05.17				
						ООО «Геоинжстрой» г. Москва, ул. Новодмитровская, дом 2, корпус 1 Лицензия ФСБ Рег. № 28590 от 19.07.2016			
						Чертеж планировки территории с отображением линий, обозначающих дороги, улицы, проезды, линии связи, объекты инженерной защиты и транспортной инфраструктуры Масштаб 1 : 2 000			

Временные площадки ПОС

Площадка для временного складирования древесины

Линия совмещения с листом 59

Хабаровский край
район Нанайский

ВСТО ст. 1067

Линия совмещения с листом 61

						Хабаровский край			
						Документация по планировке территории (проект планировки территории) для размещения объекта федерального значения «Расширение магистрального нефтепровода «Трубопроводной системы «Восточная Сибирь - Тихий океан» на участке «Нефтеперерабатывающая станция «Сковородино» - специализированный морской нефтеналивной порт «Козьмино», Вдальтрассовые проезды (шифр НП_Х, пункты 45, 46, 47, 49 приложения № 1 к СТП). Этап 3. Трубопроводная система «Восточная Сибирь - Тихий океан» участок НПС «Сковородино» - СМНП «Козьмино» (ВСТО-II). Вдальтрассовый проезд Хабаровский край (2 этап) ТС «ВСТО-II». Резервная нитка ГПМН через р. Амур. Вдальтрассовый проезд. Строительство»			
Изм.	Кол.уч.	Лист	№ док.	Подп.	Дата	 Заказчик: ООО «Транснефть – Дальний Восток»	Стадия	Лист	Листов
Разработал	Назаренко Д.Ф.				05.17		П	60	96
Проверил	Сабанова К.М.				05.17				
Н. контроль	Валяев А.С.				05.17				
						Чертеж планировки территории с отображением линий, обозначающих дороги, улицы, проезды, линии связи, объекты инженерной защиты и транспортной инфраструктуры Масштаб 1 : 2 000			
						 ООО «Геоинжстрой» г. Москва, ул. Новодмитровская, дом 2, корпус 1 Лицензия ФСБ Рег. № 28590 от 19.07.2016			

Линия совмещения с листом 60

**Хабаровский край
район Нанайский**

ВСТО ст. 1067

Линия совмещения с листом 62

411200
52800

						Хабаровский край				
						<p>Документация по планировке территории (проект планировки территории) для размещения объекта федерального значения «Расширение магистрального нефтепровода «Трубопроводной системы «Восточная Сибирь - Тихий океан» на участке «Нефтеперерабатывающая станция «Сковородино» - специализированный морской нефтеналивной порт «Козьмино» Вдальтрассовые провозы (шифр НП_Х, пункты 45, 46, 47, 49 приложения № 1 к СТП). Этап 3 Трубопроводная система «Восточная Сибирь - Тихий океан» участок НПС «Сковородино» - СМНП «Козьмино» (ВСТО-II). Вдальтрассовый провоз Хабаровский край (2 этап) ТС «ВСТО-II». Резервная нитка ГПМН через р. Амур. Вдальтрассовый провоз Строительство»</p>				
Изм.	Кол.уч.	Лист	№ док.	Подп.	Дата		Заказчик: ООО «Транснефть – Дальний Восток»	Стадия	Лист	Листов
Разработал	Назаренко Д.Ф.				05.17			П	61	96
Проверил	Сабанова К.М.				05.17					
Н. контроль	Валяев А.С.				05.17					
						Чертеж планировки территории с отображением линий, обозначающих дороги, улицы, проезды, линии связи, объекты инженерной защиты и транспортной инфраструктуры				
						Масштаб 1 : 2 000				
						 ООО «Геоинжстрой» г. Москва ул. Новодмитровская д.м 2, корпус 1 Лицензия ФСБ Рег. № 28590 от 19.07.2016				

Линия совмещения с листом 61

Хабаровский край
район Нанайский

Линия совмещения с листом 63

Изм.	Коп.уч.	Лист	№ док.	Подп.	Дата
Разработал		Назаренко Д.Ф.			05.17
Проверил		Сабанова К.М.			05.17
Н. контроль		Валяев А.С.			05.17

Хабаровский край

Документация по планировке территории (проект планировки территории) для размещения объекта федерального значения «Расширение магистрального нефтепровода «Трубопроводной системы «Восточная Сибирь - Тихий океан» на участке «Нефтеперерабатывающая станция «Сковородино» - специализированный морской нефтеналивной порт «Козьмино» Вдальтрассовые проезды (шифр НП_Х, пункты 45, 46, 47, 49 приложения № 1 к СТП). Этап 3. Трубопроводная система «Восточная Сибирь - Тихий океан» участок НПС «Сковородино» - СМНП «Козьмино» (ВСТО-II). Вдальтрассовый проезд Хабаровский край (2 этап) ТС «ВСТО-II». Резервная нитка ГПМН через р. Амур. Вдальтрассовый проезд. Строительство»

	Заказчик: ООО «Транснефть – Дальний Восток»	Стадия	Лист	Листов
		П	62	96


Чертеж планировки территории с отображением линий, обозначающих дороги, улицы, проезды, линии связи, объекты инженерной защиты и транспортной инфраструктуры

Масштаб 1 : 2 000

ООО «Геоинжстрой»
г. Москва, ул. Новодмитровская,
дом 2, корпус 1
Лицензия ФСБ
Рег. № 28590 от 19.07.2016

Линия совмещения с листом 62

**Хабаровский край
район Нанайский**

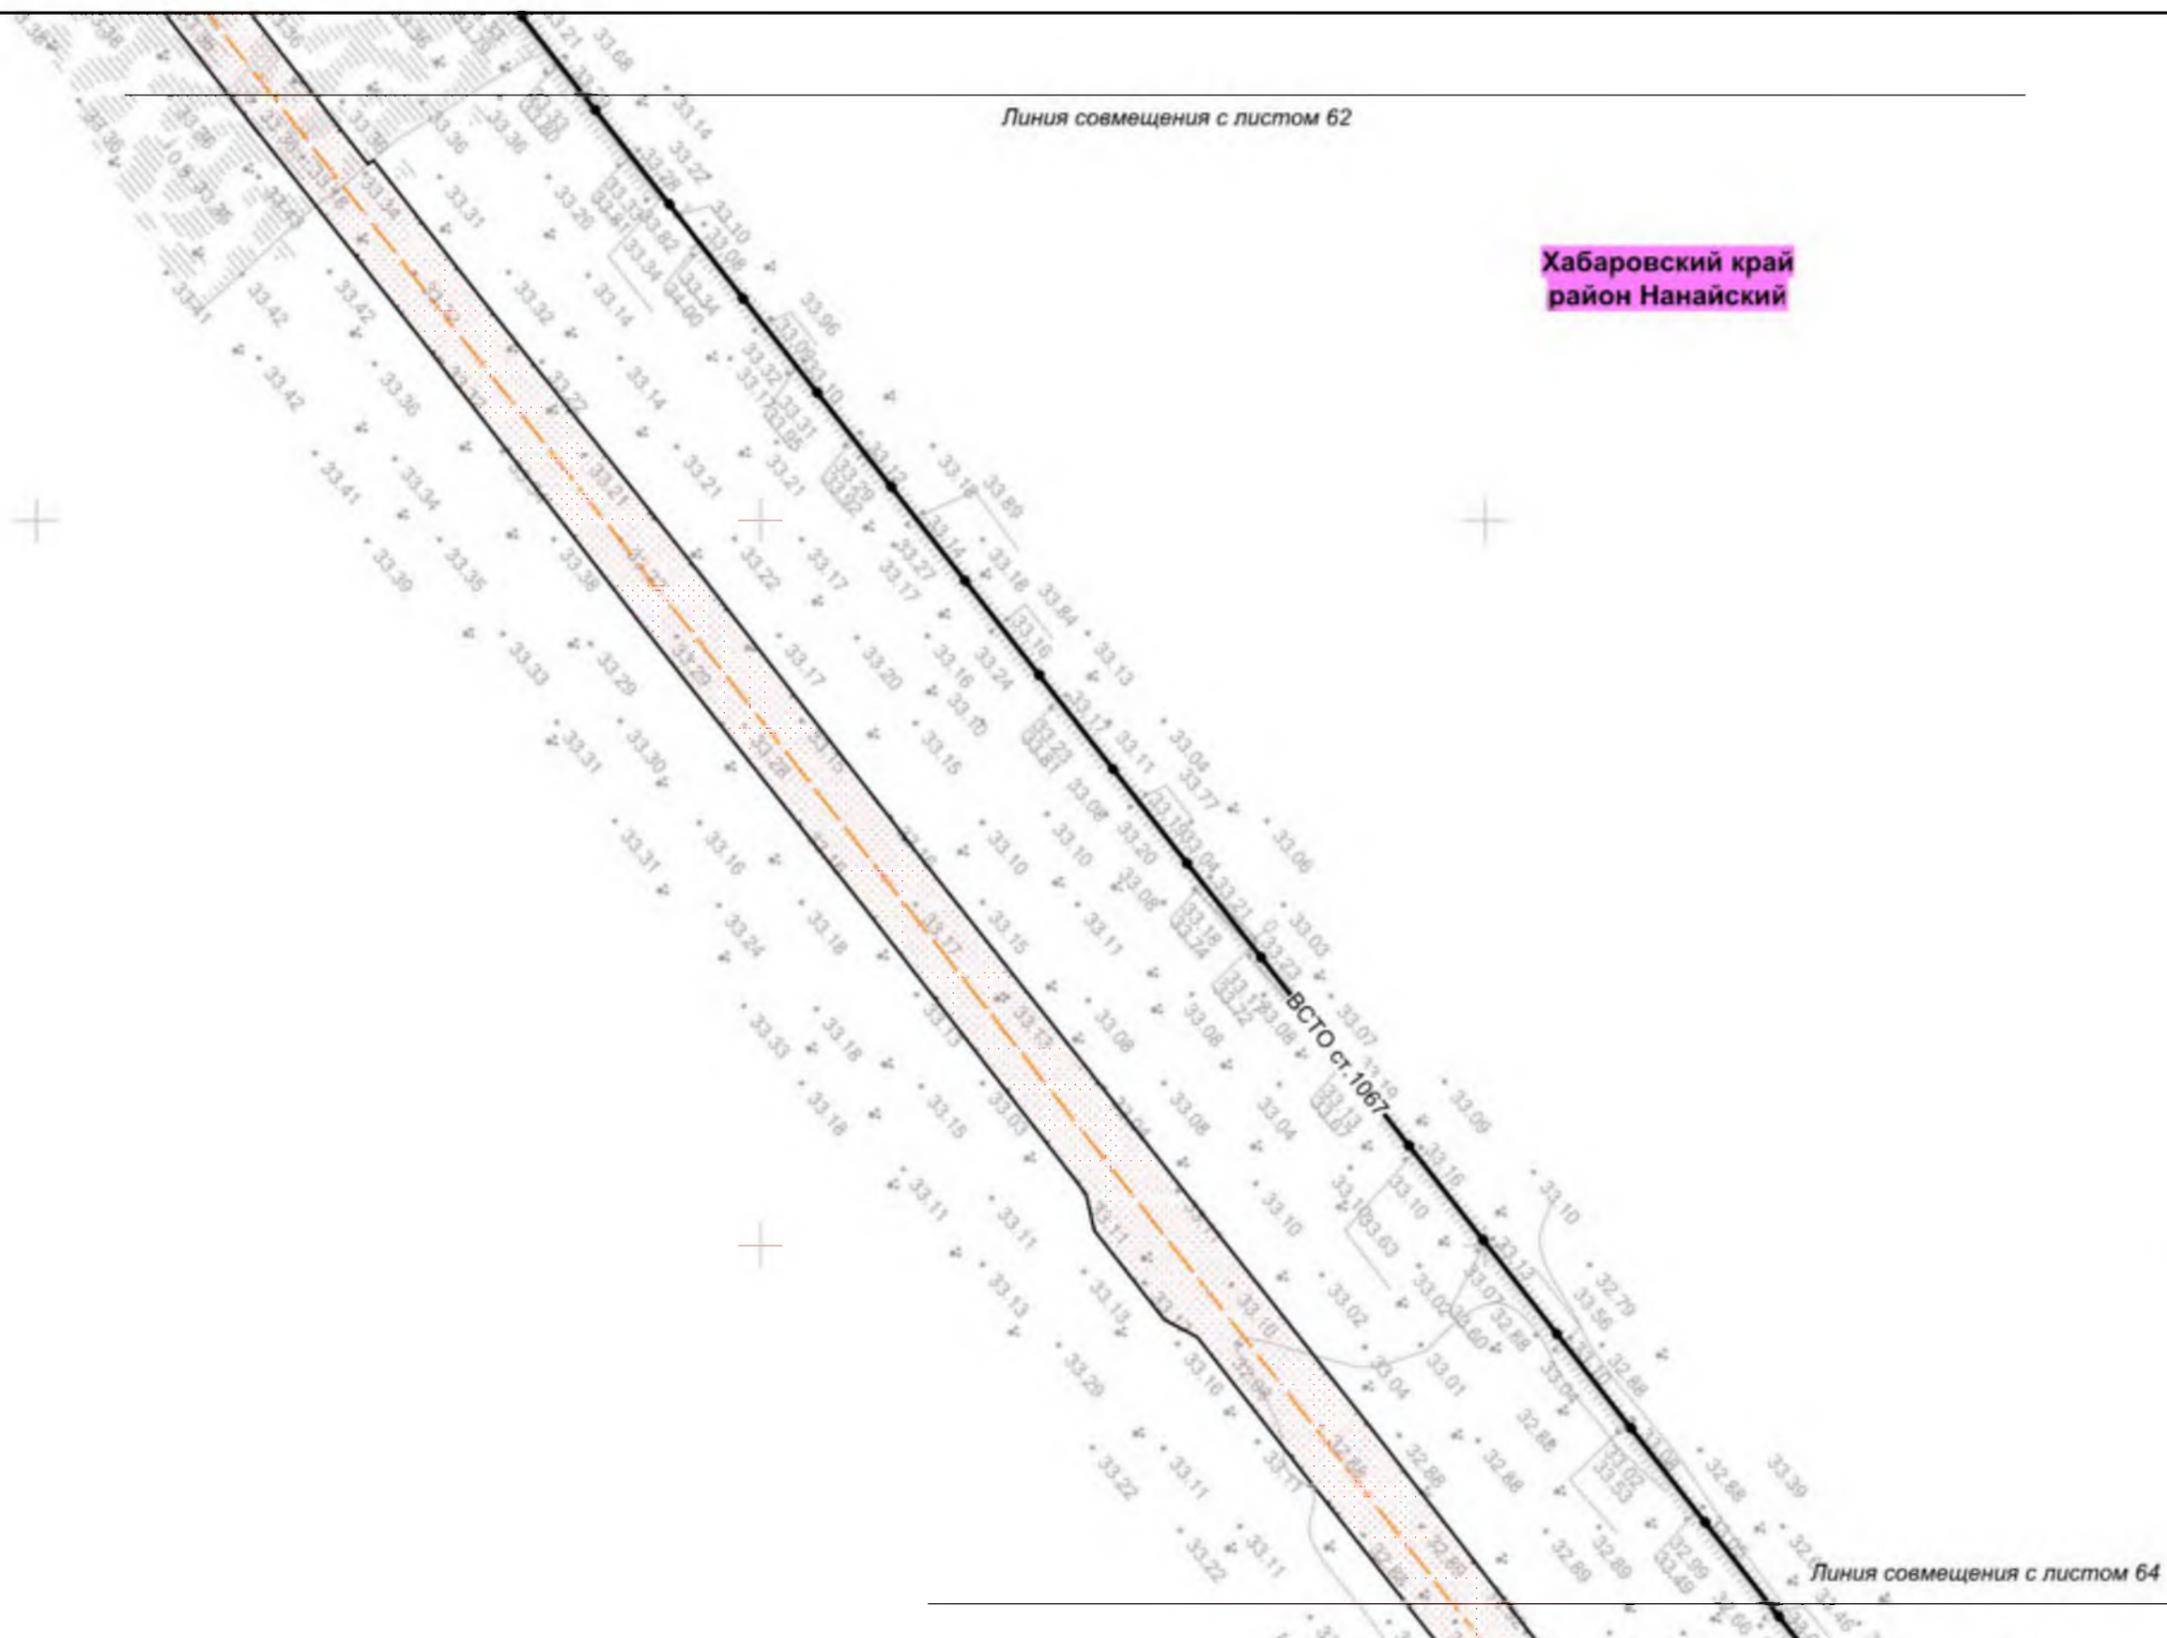


Линия совмещения с листом 64

						Хабаровский край			
						Документация по планировке территории (проект планировки территории) для размещения объекта федерального значения «Расширение магистрального нефтепровода «Трубопроводной системы «Восточная Сибирь - Тихий океан» на участке «Нефтеперерабатывающая станция «Сквородино» - специализированный морской нефтеналивной порт «Козьмино». Вдольтрассовые проезды (шифр НП_Х, пункты 45, 46, 47, 49 приложения № 1 к СТП). Этап 3. Трубопроводная система «Восточная Сибирь - Тихий океан» участок НПЭС «Сквородино» - СМНП «Козьмино» (ВСТО-II). Вдольтрассовый проезд. Хабаровский край (2 этап) ТС «ВСТО-II». Резервная нитка ППМН через р. Амур. Вдольтрассовый проезд. Строительство»			
Изм.	Кол.уч.	Лист	№ док.	Подп.	Дата	 Заказчик: ООО «Транснефть – Дальний Восток»	Стадия	Лист	Листов
Разработал	Назаренко Д.Ф.				05.17		П	63	96
Проверил	Сабанова К.М.				05.17				
Н. контроль	Валеев А.С.				05.17				
						Чертеж планировки территории с отображением линий, обозначающих дороги, улицы, проезды, линии связи, объекты инженерной защиты и транспортной инфраструктуры Масштаб 1 : 2 000			
						 ООО «Геоинвестор» г. Москва, ул. Новодмитровская, дом 2, корпус 1 Лицензия ФСБ Рег. № 28590 от 19.07.2016			

Линия совмещения с листом 63

Хабаровский край
район Нанайский

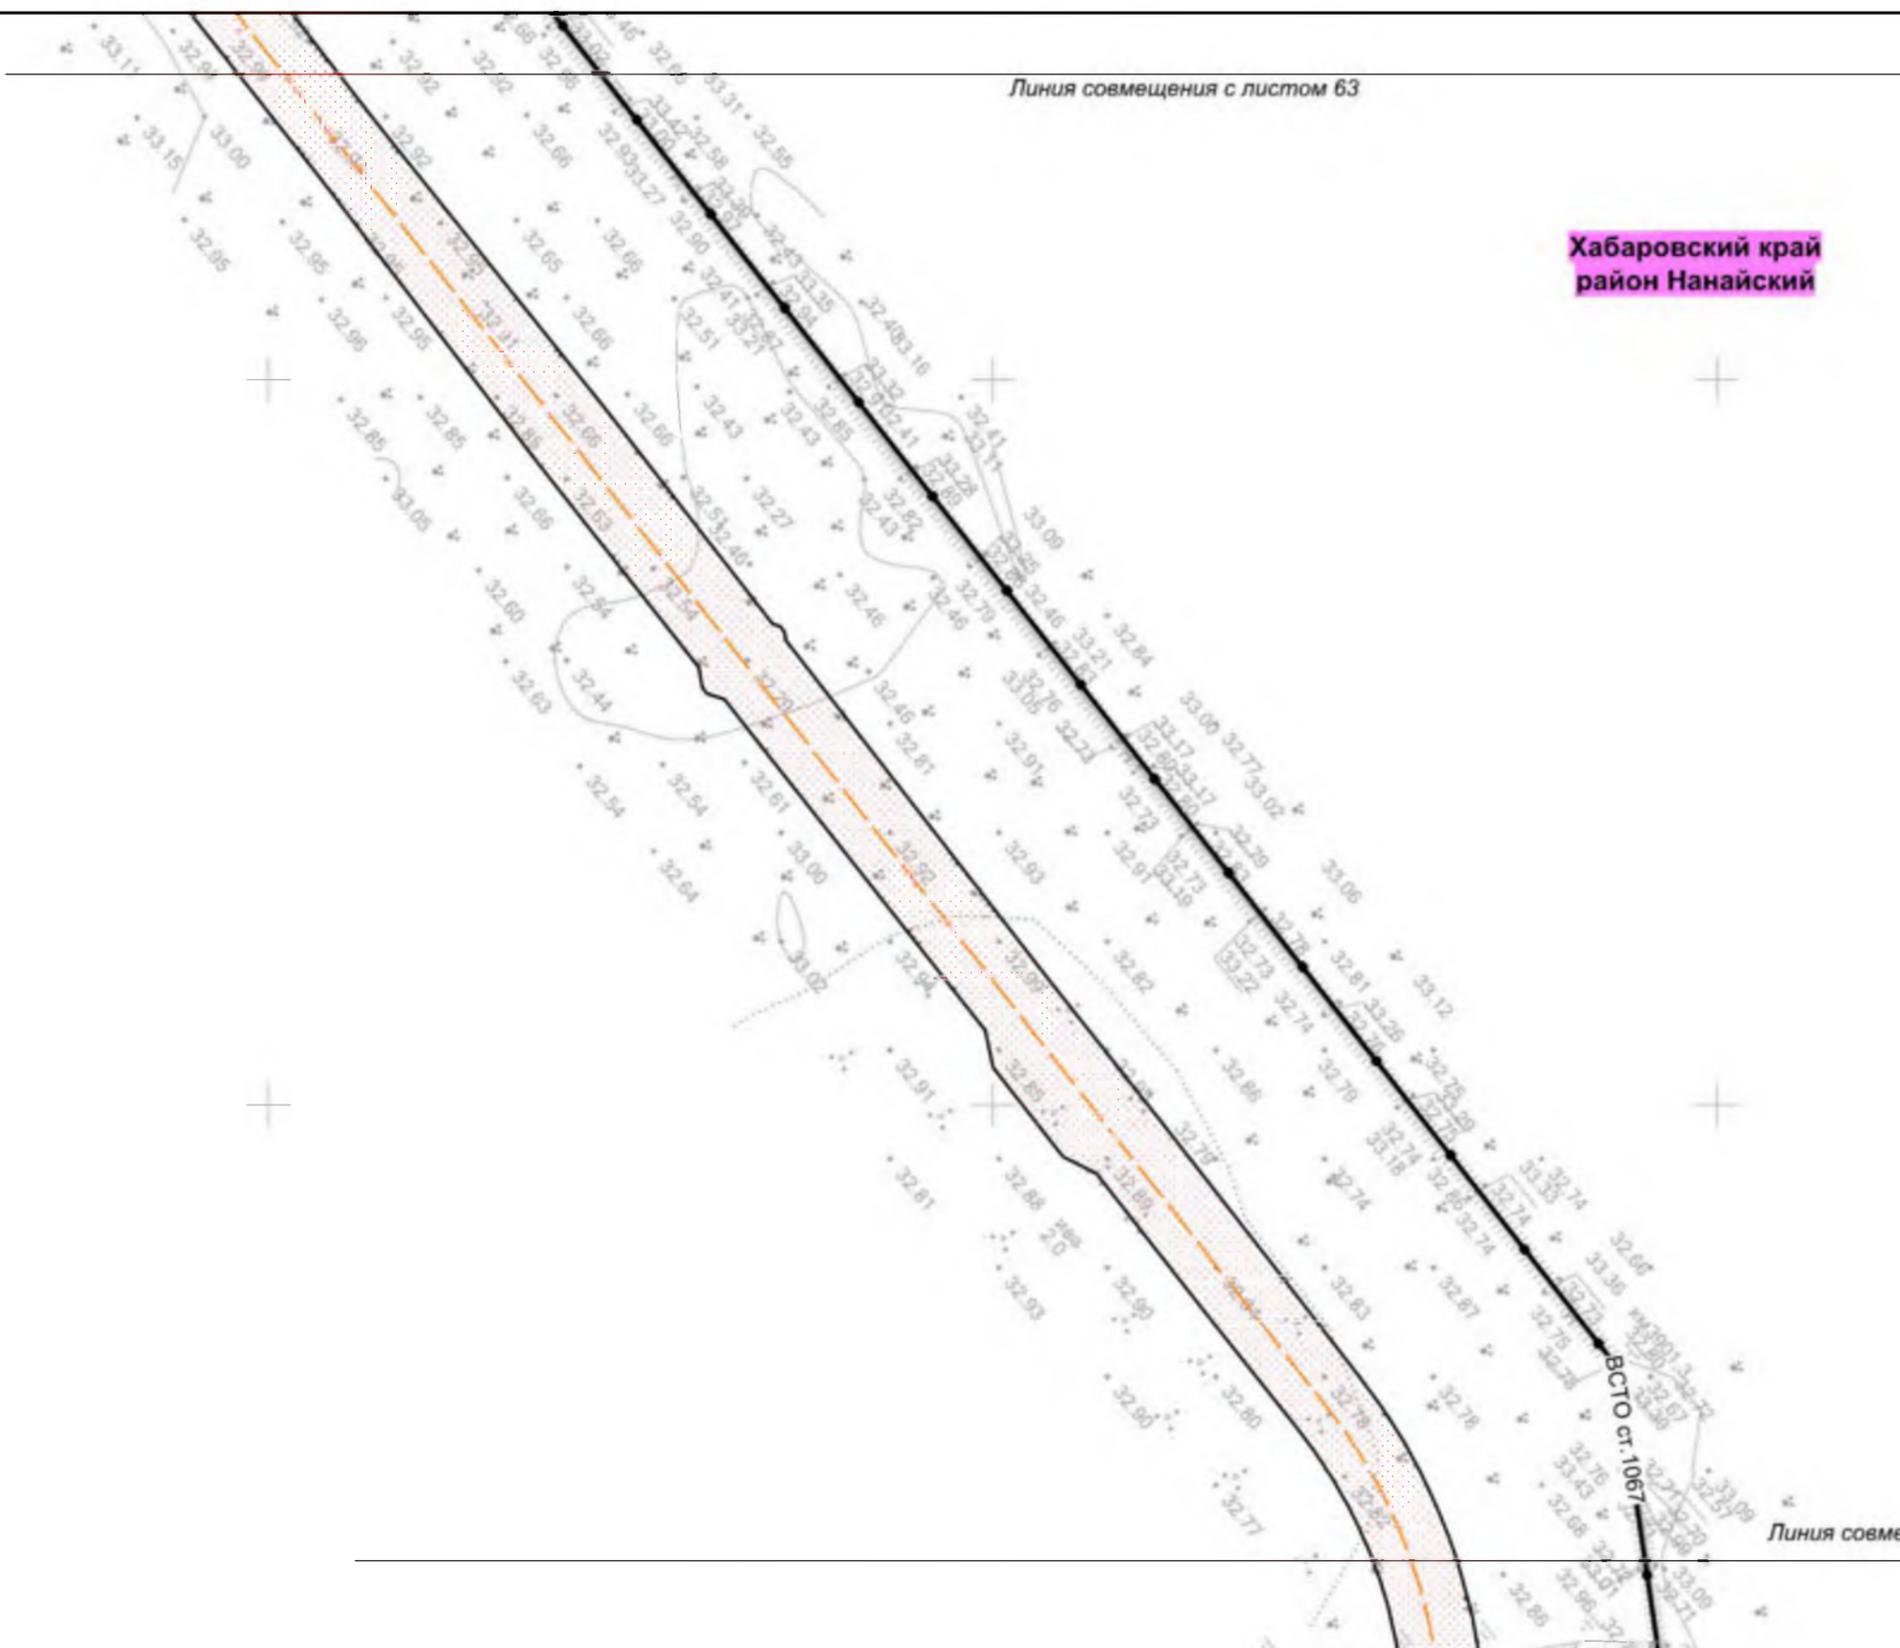

Линия совмещения с листом 65

						Хабаровский край			
						Документация по планировке территории (проект планировки территории) для размещения объекта федерального значения «Расширение магистрального нефтепровода «Трубопроводной системы «Восточная Сибирь - Тихий океан» на участке «Нефтеперерабатывающая станция «Сковородино» - специализированный морской нефтеналивной порт «Козьмино» Вдальтрассовые проезды (шифр НП_Х, пункты 45, 46, 47, 49 приложения № 1 к СТП). Этап 3. Трубопроводная система «Восточная Сибирь - Тихий океан» участок НПС «Сковородино» - СМНП «Козьмино» (ВСТО-II). Вдальтрассовый проезд Хабаровский край (2 этап) ТС «ВСТО-II». Резервная нитка ГПМН через р. Амур. Вдальтрассовый проезд. Строительство»			
Изм.	Кол.уч.	Лист	№ док.	Подп.	Дата	 Заказчик: ООО «Транснефть – Дальний Восток»	Стадия	Лист	Листов
Разработал	Назаренко Д.Ф.				05.17		П	64	96
Проверил	Сабанова К.М.				05.17				
Н. контроль	Валеев А.С.				05.17				
						Чертеж планировки территории с отображением линий, обозначающих дороги, улицы, проезды, линии связи, объекты инженерной защиты и транспортной инфраструктуры Масштаб 1 : 2 000			
						 ООО «Геоинжстрой» г. Москва, ул. Новодмитровская, дом 2, корпус 1 Лицензия ФСБ Рег. № 28590 от 19.07.2016			

529400
409800

Линия совмещения с листом 64

**Хабаровский край
район Нанайский**

529400 409800



529400 409400



Линия совмещения с листом 66

Хабаровский край						Хабаровский край				
<p>Документация по планировке территории (проект планировки территории) для размещения объекта федерального значения «Расширение магистрального нефтепровода «Трубопроводной системы «Восточная Сибирь - Тихий океан» на участке «Нефтеперерабатывающая станция «Сквородино» - специализированный морской нефтеналивной порт «Козьмино». Вдольтрассовые проезды (шифр НП_Х, пункты 45, 46, 47, 49 приложения № 1 к СТП). Этап 3. Трубопроводная система «Восточная Сибирь - Тихий океан» участок НПС «Сквородино» - СМНП «Козьмино» (ВСТО-II). Вдольтрассовый проезд. Хабаровский край (2 этап) ТС «ВСТО-II». Резервная нитка ППМН через р. Амур. Вдольтрассовый проезд. Строительство»</p>						Стадия	Лист	Листов		
						Изм.	Кол.уч.	Лист	№ док.	Подп.
Разработал	Назаренко Д.Ф.				05.17	<p>Чертеж планировки территории с отображением линий, обозначающих дороги, улицы, проезды, линии связи, объекты инженерной защиты и транспортной инфраструктуры</p> <p>Масштаб 1 : 2 000</p>	<p>ООО «Геоинжстрой» г. Москва, ул. Новодмитровская, дом 2, корпус 1 Лицензия ФСБ Рег. № 28590 от 19.07.2016</p>			
Проверил	Сабанова К.М.				05.17					
Н. контроль	Валяев А.С.				05.17					

Линия совмещения с листом 65

Хабаровский край
район Нанайский



Линия совмещения с листом 67


						Хабаровский край				
						Документация по планировке территории (проект планировки территории) для размещения объекта федерального значения «Расширение магистрального нефтепровода «Трубопроводной системы «Восточная Сибирь - Тихий океан» на участке «Нефтеперерабатывающая станция «Сковородино» - специализированный морской нефтеналивной порт «Козьмино». Вдольтрассовые проезды (шифр НП_Х, пункты 45, 46, 47, 49 приложения № 1 к СТП). Этап 3. Трубопроводная система «Восточная Сибирь - Тихий океан» участок НПС «Сковородино» - СМНП «Козьмино» (ВСТО-II). Вдольтрассовый проезд. Хабаровский край (2 этап) ТС «ВСТО-II». Резервная нитка ГПМН через р. Амур. Вдольтрассовый проезд. Строительство»				
Изм.	Кол уч	Лист	№ док.	Подп.	Дата	 Заказчик: ООО «Транснефть – Дальний Восток»	Стадия	Лист	Листов	
Разработал	Назаренко Д.Ф.				05.17		 ООО «Геоинжстрой» г. Москва, ул. Новодмитровская, дом 2, корпус 1 Лицензия ФСБ Рег. № 28590 от 19.07.2016	П	66	96
Проверил	Сабанова К.М.				05.17					
Н. контроль	Валяев А.С.				05.17					
						Чертеж планировки территории с отображением линий, обозначающих дороги, улицы, проезды, линии связи, объекты инженерной защиты и транспортной инфраструктуры Масштаб 1 : 2 000				

Линия совмещения с листом 66

Хабаровский край
район Нанайский

Временные
площадки ПОС

Линия совмещения с листом 68

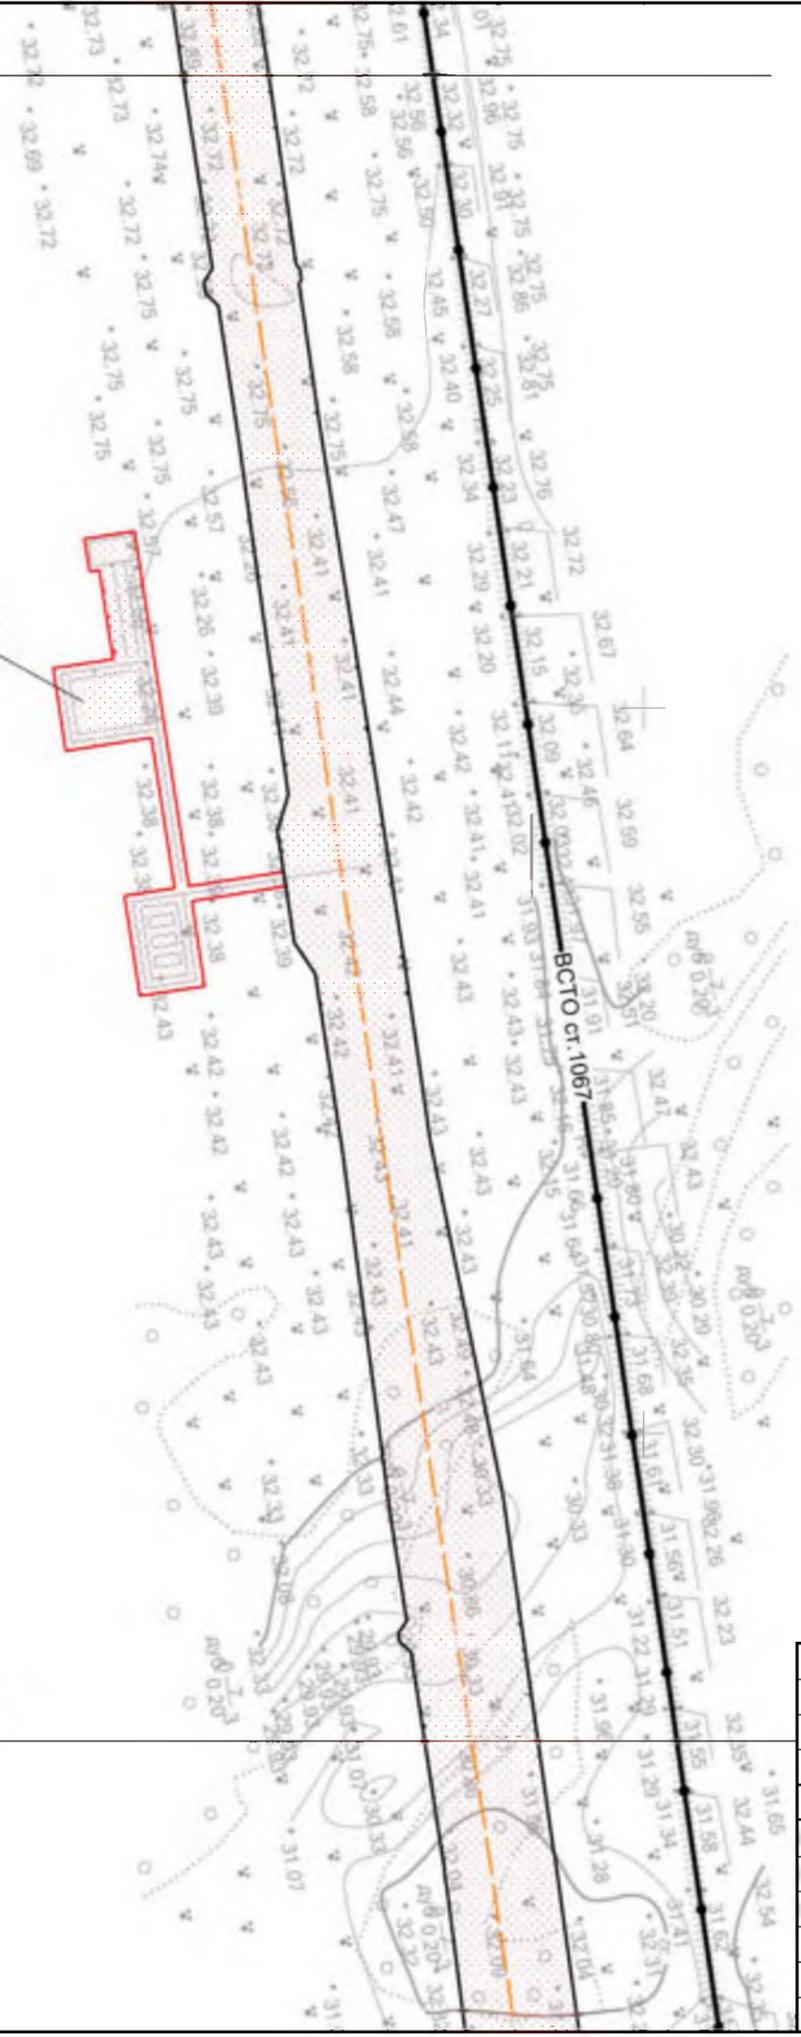

						Хабаровский край				
						Документация по планировке территории (проект планировки территории) для размещения объекта федерального значения «Расширение магистрального нефтепровода «Трубопроводной системы «Восточная Сибирь - Тихий океан» на участке «Нефтеперерабатывающая станция «Сковородино» - специализированный морской нефтеналивной порт «Козьмино». Вдольтрассовые проезды (шифр НП_Х, пункты 45, 46, 47, 49 приложения № 1 к СТП). Этап 3. Трубопроводная система «Восточная Сибирь - Тихий океан» участок НПС «Сковородино» - СМНП «Козьмино» (ВСТО-II). Вдольтрассовый проезд. Хабаровский край (2 этап) ТС «ВСТО-II». Резервная нитка ППМН через р. Амур. Вдольтрассовый проезд. Строительство»				
Изм.	Кол.уч.	Лист	№ док.	Подп.	Дата	 Заказчик: ООО «Транснефть – Дальний Восток»	Стадия	Лист	Листов	
Разработал	Назаренко Д.Ф.				05.17		 ООО «Геоинвестстрой» г. Москва, ул. Новодмитровская, дом 2, корпус 1 Лицензия ФСБ Рег. № 28590 от 19.07.2016	П	67	96
Проверил	Сабанова К.М.				05.17					
Н. контроль	Валеев А.С.				05.17					
						Чертеж планировки территории с отображением линий, обозначающих дороги, улицы, проезды, линии связи, объекты инженерной защиты и транспортной инфраструктуры Масштаб 1 : 2 000				

Линия совмещения с листом 67

Хабаровский край
район Нанайский



протока Пчелкина
→

						Хабаровский край			
						Документация по планировке территории (проект планировки территории) для размещения объекта федерального значения «Расширение магистрального нефтепровода «Трубопроводной системы «Восточная Сибирь - Тихий океан» на участке «Нефтеперерабатывающая станция «Сковородино» - специализированный морской нефтеналивной порт «Козьмино» Вдольтрассовые проезды (шифр НП_Х, пункты 45, 46, 47, 49 приложения № 1 к СТП). Этап 3 Трубопроводная система «Восточная Сибирь - Тихий океан» участок НПС «Сковородино» - СМНП «Козьмино» (ВСТО-II). Вдольтрассовый проезд Хабаровский край (2 этап) ТС «ВСТО-II» Резервная нитка ГПМН через р. Амур. Вдольтрассовый проезд Строительство»			
Изм.	Коп.уч.	Лист	№ док.	Подп.	Дата	 Заказчик: ООО «Транснефть – Дальний Восток»	Стадия	Лист	Листов
Разработал	Назаренко Д.Ф.				05.17		П	68	96
Проверил	Сабанова К.М.				05.17				
Н. контроль	Валяев А.С.				05.17				
						ООО «Геоинжстрой» г. Москва, ул. Новодмитровская д. 2, корпус 1 Лицензия ФСБ Рег. № 28590 от 19.07.2016			
						Чертеж планировки территории с отображением линий, обозначающих дороги, улицы, проезды, линии связи, объекты инженерной защиты и транспортной инфраструктуры Масштаб 1 : 2 000			




**Хабаровский край
район Хабаровский**

**Сельское поселение
«Галкинское»**

Линия совмещения с листом 70

						Хабаровский край			
						Документация по планировке территории (проект планировки территории) для размещения объекта федерального значения «Расширение магистрального нефтепровода «Трубопроводной системы «Восточная Сибирь - Тихий океан» на участке «Нефтеперерабатывающая станция «Сковородино» - специализированный морской нефтеналивной порт «Козьмино». Вдольтрассовые проезды (шифр НП_Х, пункты 45, 46, 47, 49 приложения № 1 к СТП). Этап 3. Трубопроводная система «Восточная Сибирь - Тихий океан» участок НПС «Сковородино» - СМНП «Козьмино» (ВСТО-II). Вдольтрассовый проезд. Хабаровский край (2 этап) ТС «ВСТО-II». Резервная нитка ГПМН через р. Амур. Вдольтрассовый проезд. Строительство»			
Изм.	Кол уч	Лист	№ док.	Подп.	Дата	 Заказчик: ООО «Транснефть – Дальний Восток»	Стадия	Лист	Листов
Разработал	Назаренко Д.Р.				05.17		П	69	96
Проверил	Сабанова К.М.				05.17				
Н. контроль	Валяев А.С.				05.17				
						ООО «Геоинжстрой» г. Москва, ул. Новодмитровская, дом 2, корпус 1 Лицензия ФСБ Рег. № 28590 от 19.07.2016			
						Чертеж планировки территории с отображением линий, обозначающих дороги, улицы, проезды, линии связи, объекты инженерной защиты и транспортной инфраструктуры Масштаб 1 : 2 000			

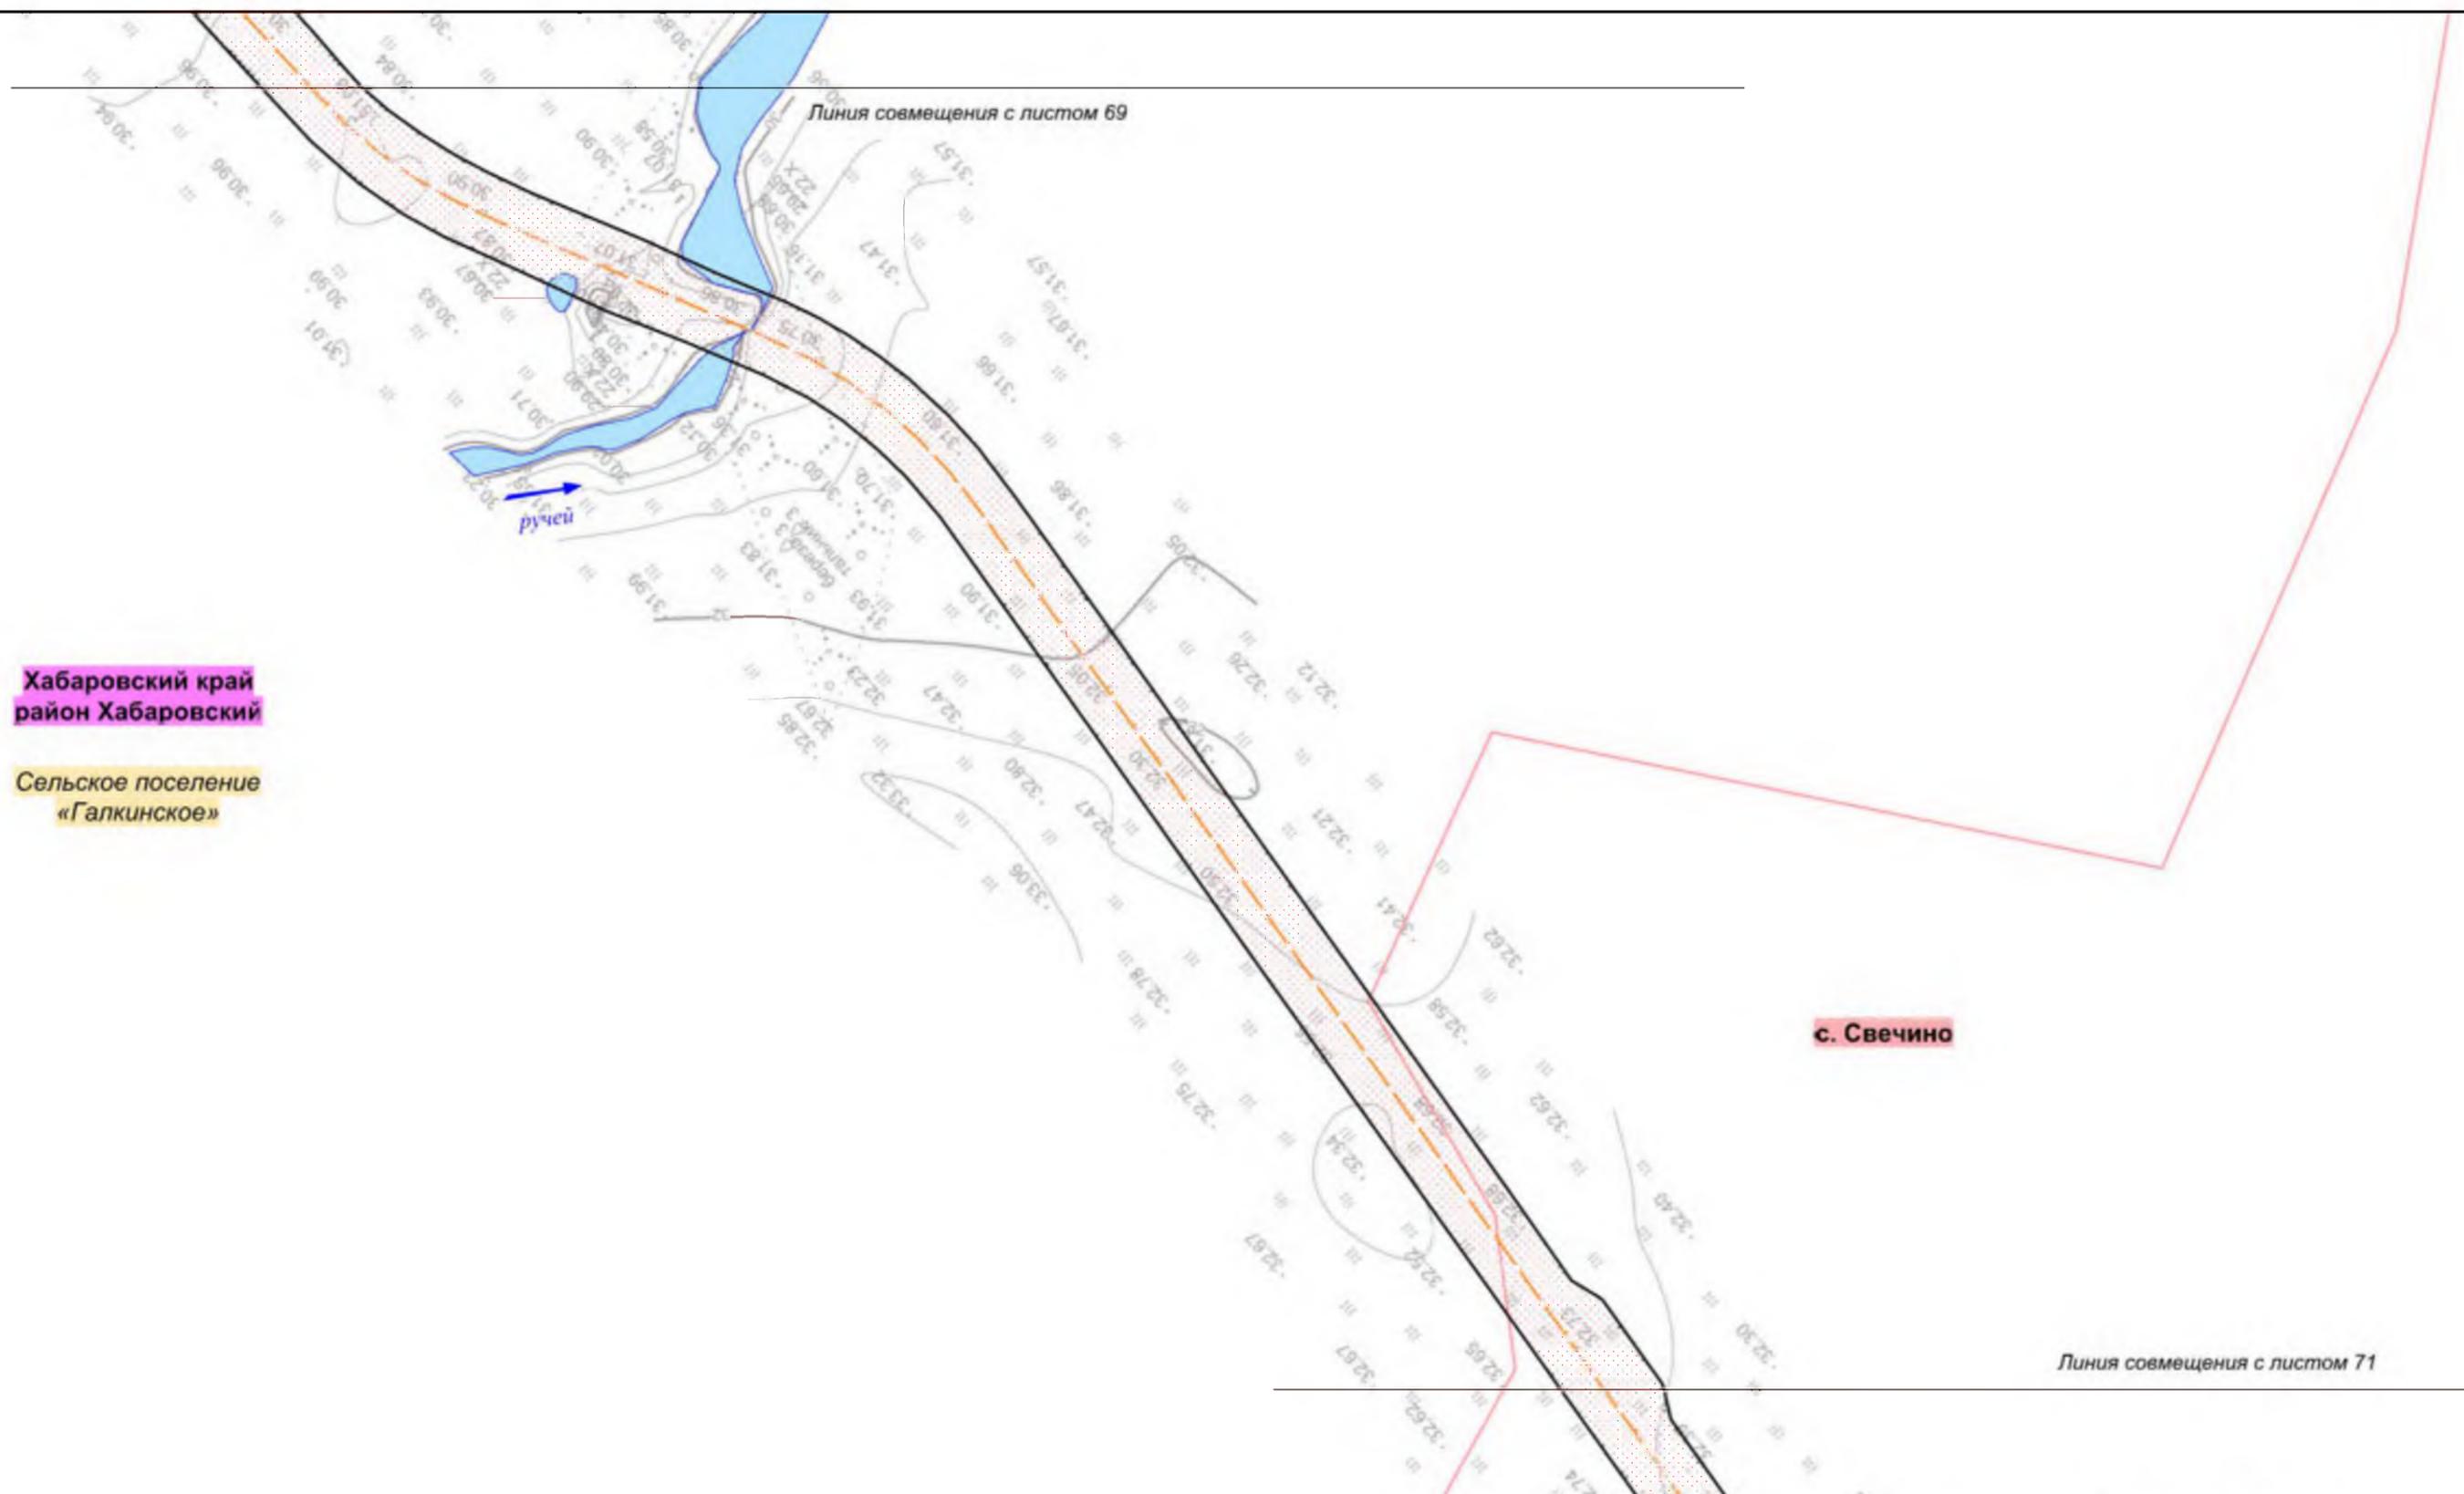

Хабаровский край
район Хабаровский


Сельское поселение
«Галкинское»

с. Свечино

Линия совмещения с листом 71

						Хабаровский край			
						Документация по планировке территории (проект планировки территории) для размещения объекта федерального значения «Расширение магистрального нефтепровода «Трубопроводной системы «Восточная Сибирь - Тихий океан» на участке «Нефтеперерабатывающая станция «Сквородино» - специализированный морской нефтеналивной порт «Козьмино». Вдольтрассовые проезды (шифр НП_Х, пункты 45, 46, 47, 49 приложения № 1 к СТП). Этап 3. Трубопроводная система «Восточная Сибирь - Тихий океан» участок НПС «Сквородино» - СМНП «Козьмино» (ВСТО-II). Вдольтрассовый проезд. Хабаровский край (2 этап) ТС «ВСТО-II». Резервная нитка ППМН через р. Амур. Вдольтрассовый проезд. Строительство»			
Изм.	Кол.уч.	Лист	№ док.	Подп.	Дата	 Заказчик: ООО «Транснефть – Дальний Восток»	Стадия	Лист	Листов
Разработал		Назаренко Д.Ф.			05.17		П	70	96
Проверил		Сабанова К.М.			05.17				
Н. контроль		Валеев А.С.			05.17				
						Чертеж планировки территории с отображением линий, обозначающих дороги, улицы, проезды, линии связи, объекты инженерной защиты и транспортной инфраструктуры			
						Масштаб 1 : 2 000			
						 ООО «Геоинвестрой» г. Москва, ул. Новодмитровская, дом 2, корпус 1 Лицензия ФСБ Рег. № 28590 от 19.07.2016			

Линия совмещения с листом 70

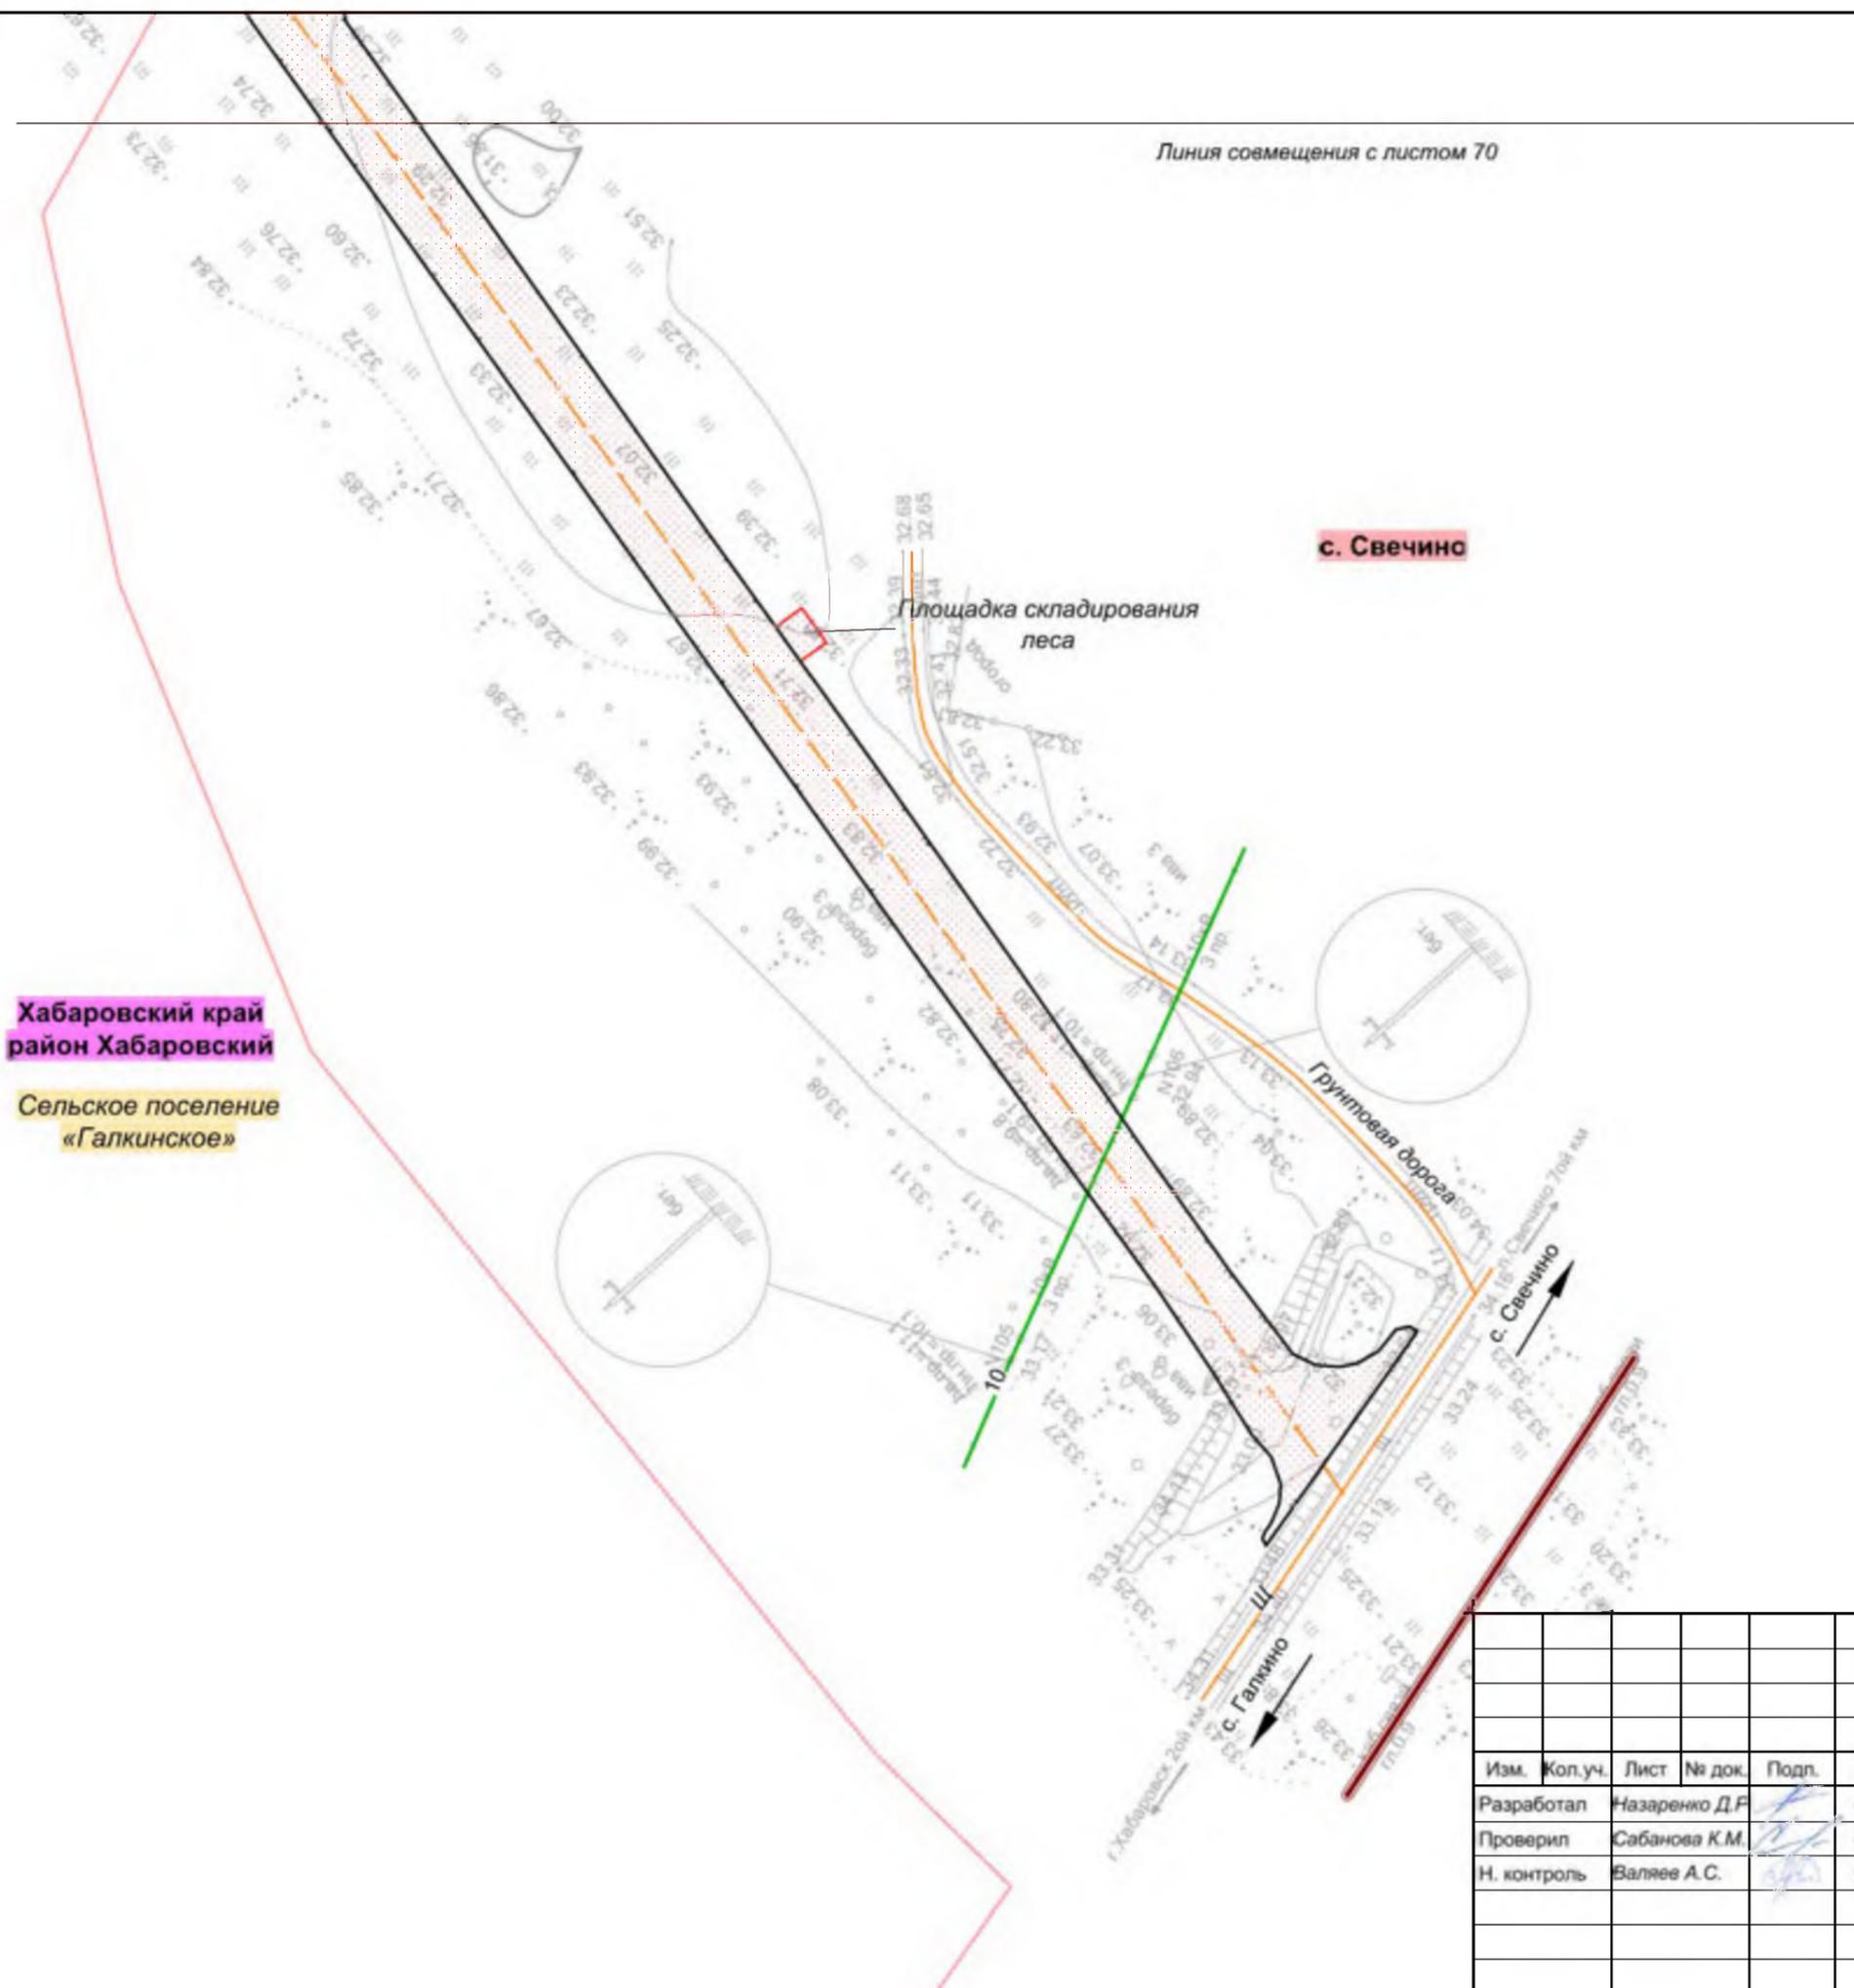

Хабаровский край
район Хабаровский
 Сельское поселение
 «Галкинское»

с. Свечино

площадка складирования
 леса

Грунтовая дорога

с. Галкино

Изм.	Кол.уч.	Лист	№ док.	Подп.	Дата
Разработал		Назаренко Д.Ф.		<i>[Signature]</i>	05.17
Проверил		Сабанова К.М.		<i>[Signature]</i>	05.17
Н. контроль		Валеев А.С.		<i>[Signature]</i>	05.17

Хабаровский край			Стадия	Лист	Листов
Документация по планировке территории (проект планировки территории) для размещения объекта федерального значения «Расширение магистрального нефтепровода «Трубопроводной системы «Восточная Сибирь - Тихий океан» на участке «Нефтеперерабатывающая станция «Сквородино» - специализированный морской нефтеналивной порт «Козьмино». Вдольтрассовые проезды (линей НГТ_Х, пункты 45, 46, 47, 49 приложения № 1 к СТП). Этап 3. Трубопроводная система «Восточная Сибирь - Тихий океан» участок НПЗ «Сквородино» - СМНП «Козьмино» (ВСТО-В). Вдольтрассовый проезд. Хабаровский край (2 этап) ТС «ВСТО-В». Резервная нитка ППМН через р. Амур. Вдольтрассовый проезд. Строительство»			П	71	96
Заказчик: ООО «Транснефть – Дальний Восток»					

Чертеж планировки территории с отображением линий, обозначающих дороги, улицы, проезды, линии связи, объекты инженерной защиты и транспортной инфраструктуры

Масштаб 1 : 2 000

ООО «Геоникстрой»
 г. Москва, ул. Новодмитровская, дом 2, корпус 1
 Лицензия ФСБ
 Рег. № 28590 от 19.07.2016



Хабаровский край
район им. Лазо

Линия совмещения с листом 73

						Хабаровский край				
						Документация по планировке территории (проект планировки территории) для размещения объекта федерального значения «Расширение магистрального нефтепровода «Трубопроводной системы «Восточная Сибирь - Тихий океан» на участке «Нефтеперерабатывающая станция «Сковородино» - специализированный морской нефтеналивной порт «Козьмино». Вдольтрассовые проезды (шифр НП_Х, пункты 45, 46, 47, 49 приложения № 1 к СТП). Этап 3. Трубопроводная система «Восточная Сибирь - Тихий океан» участок НПС «Сковородино» - СМНП «Козьмино» (ВСТО-II) Вдольтрассовый проезд Хабаровский край (2 этап) ТС «ВСТО-II» Резервная нитка ГПМН через р. Амур. Вдольтрассовый проезд. Строительство»				
Изм.	Кол.уч.	Лист	№ док.	Подп.	Дата	 Заказчик: ООО «Транснефть – Дальний Восток»	Стадия	Лист	Листов	
Разработал		Назаренко Д.Ф.			05.17		 ООО «Геоинжстрой» г. Москва, ул. Новодмитровская, дом 2, корпус 1 Лицензия ФСБ Рег. № 28590 от 19.07.2016	П	72	96
Проверил		Сабанова К.М.			05.17					
Н. контроль		Валеев А.С.			05.17					
						Чертеж планировки территории с отображением линий, обозначающих дороги, улицы, проезды, линии связи, объекты инженерной защиты и транспортной инфраструктуры Масштаб 1 : 2 000				

Линия совмещения с листом 72

**Хабаровский край
район им. Лазо**

Площадка складирования
леса

Линия совмещения с листом 74

						Хабаровский край			
						Документация по планировке территории (проект планировки территории) для размещения объекта федерального значения «Расширение магистрального нефтепровода «Трубопроводной системы «Восточная Сибирь - Тихий океан» на участке «Нефтеперерабатывающая станция «Сковородино» - специализированный морской нефтеналивной порт «Козьмино». Вдольтрассовые проезды (шифр НП_Х, пункты 45, 46, 47, 49 приложения № 1 к СТП). Этап 3. Трубопроводная система «Восточная Сибирь - Тихий океан» участок НПС «Сковородино» - СМНП «Козьмино» (ВСТО-II). Вдольтрассовый проезд. Хабаровский край (2 этап) ТС «ВСТО-II». Резервная нитка ГПМН через р. Амур. Вдольтрассовый проезд. Строительство»			
Изм.	Кол.уч.	Лист	№ док.	Подп.	Дата	 Заказчик: ООО «Транснефть – Дальний Восток»	Стадия	Лист	Листов
Разработал		Назаренко Д.Ф.			05.17		П	73	96
Проверил		Сабанова К.М.			05.17				
Н. контроль		Валеев А.С.			05.17				
						Чертеж планировки территории с отображением линий, обозначающих дороги, улицы, проезды, линии связи, объекты инженерной защиты и транспортной инфраструктуры Масштаб 1 : 2 000			
						 ООО «Геоинжстрой» г. Москва, ул. Новодмитровская, дом 2, корпус 1 Лицензия ФСБ Рег. № 28590 от 19.07.2016			


Линия совмещения с листом 73

Хабаровский край
район им. Лазо




9.1	Контракт № 1020	1020
9.2	Контракт № 1020	1020
9.3	Контракт № 1020	1020

						Хабаровский край				
						Документация по планировке территории (проект планировки территории) для размещения объекта федерального значения «Расширение магистрального нефтепровода «Трубопроводной системы «Восточная Сибирь - Тихий океан» на участке «Нефтеперерабатывающая станция «Сквородино» - специализированный морской нефтеналивной порт «Козьмино». Вдольтрассовые проезды (шифр НП_Х, пункты 45, 46, 47, 49 приложения № 1 к СТП). Этап 3. Трубопроводная система «Восточная Сибирь - Тихий океан» участок НПС «Сквородино» - СМНП «Козьмино» (ВСТО-II). Вдольтрассовый проезд. Хабаровский край (2 этап) ТС «ВСТО-II». Резервная нитка ППМН через р. Амур. Вдольтрассовый проезд. Строительство»				
Изм.	Кол.уч.	Лист	№ док.	Подп.	Дата	 Заказчик: ООО «Транснефть – Дальний Восток»	Стадия	Лист	Листов	
Разработал	Назаренко Д.Ф.				05.17		 ООО «Геоинжстрой» г. Москва, ул. Новодмитровская, дом 2, корпус 1 Лицензия ФСБ Рег. № 28590 от 19.07.2016	П	74	96
Проверил	Сабанова К.М.				05.17					
Н. контроль	Валяев А.С.				05.17					
						Чертеж планировки территории с отображением линий, обозначающих дороги, улицы, проезды, линии связи, объекты инженерной защиты и транспортной инфраструктуры Масштаб 1 : 2 000				

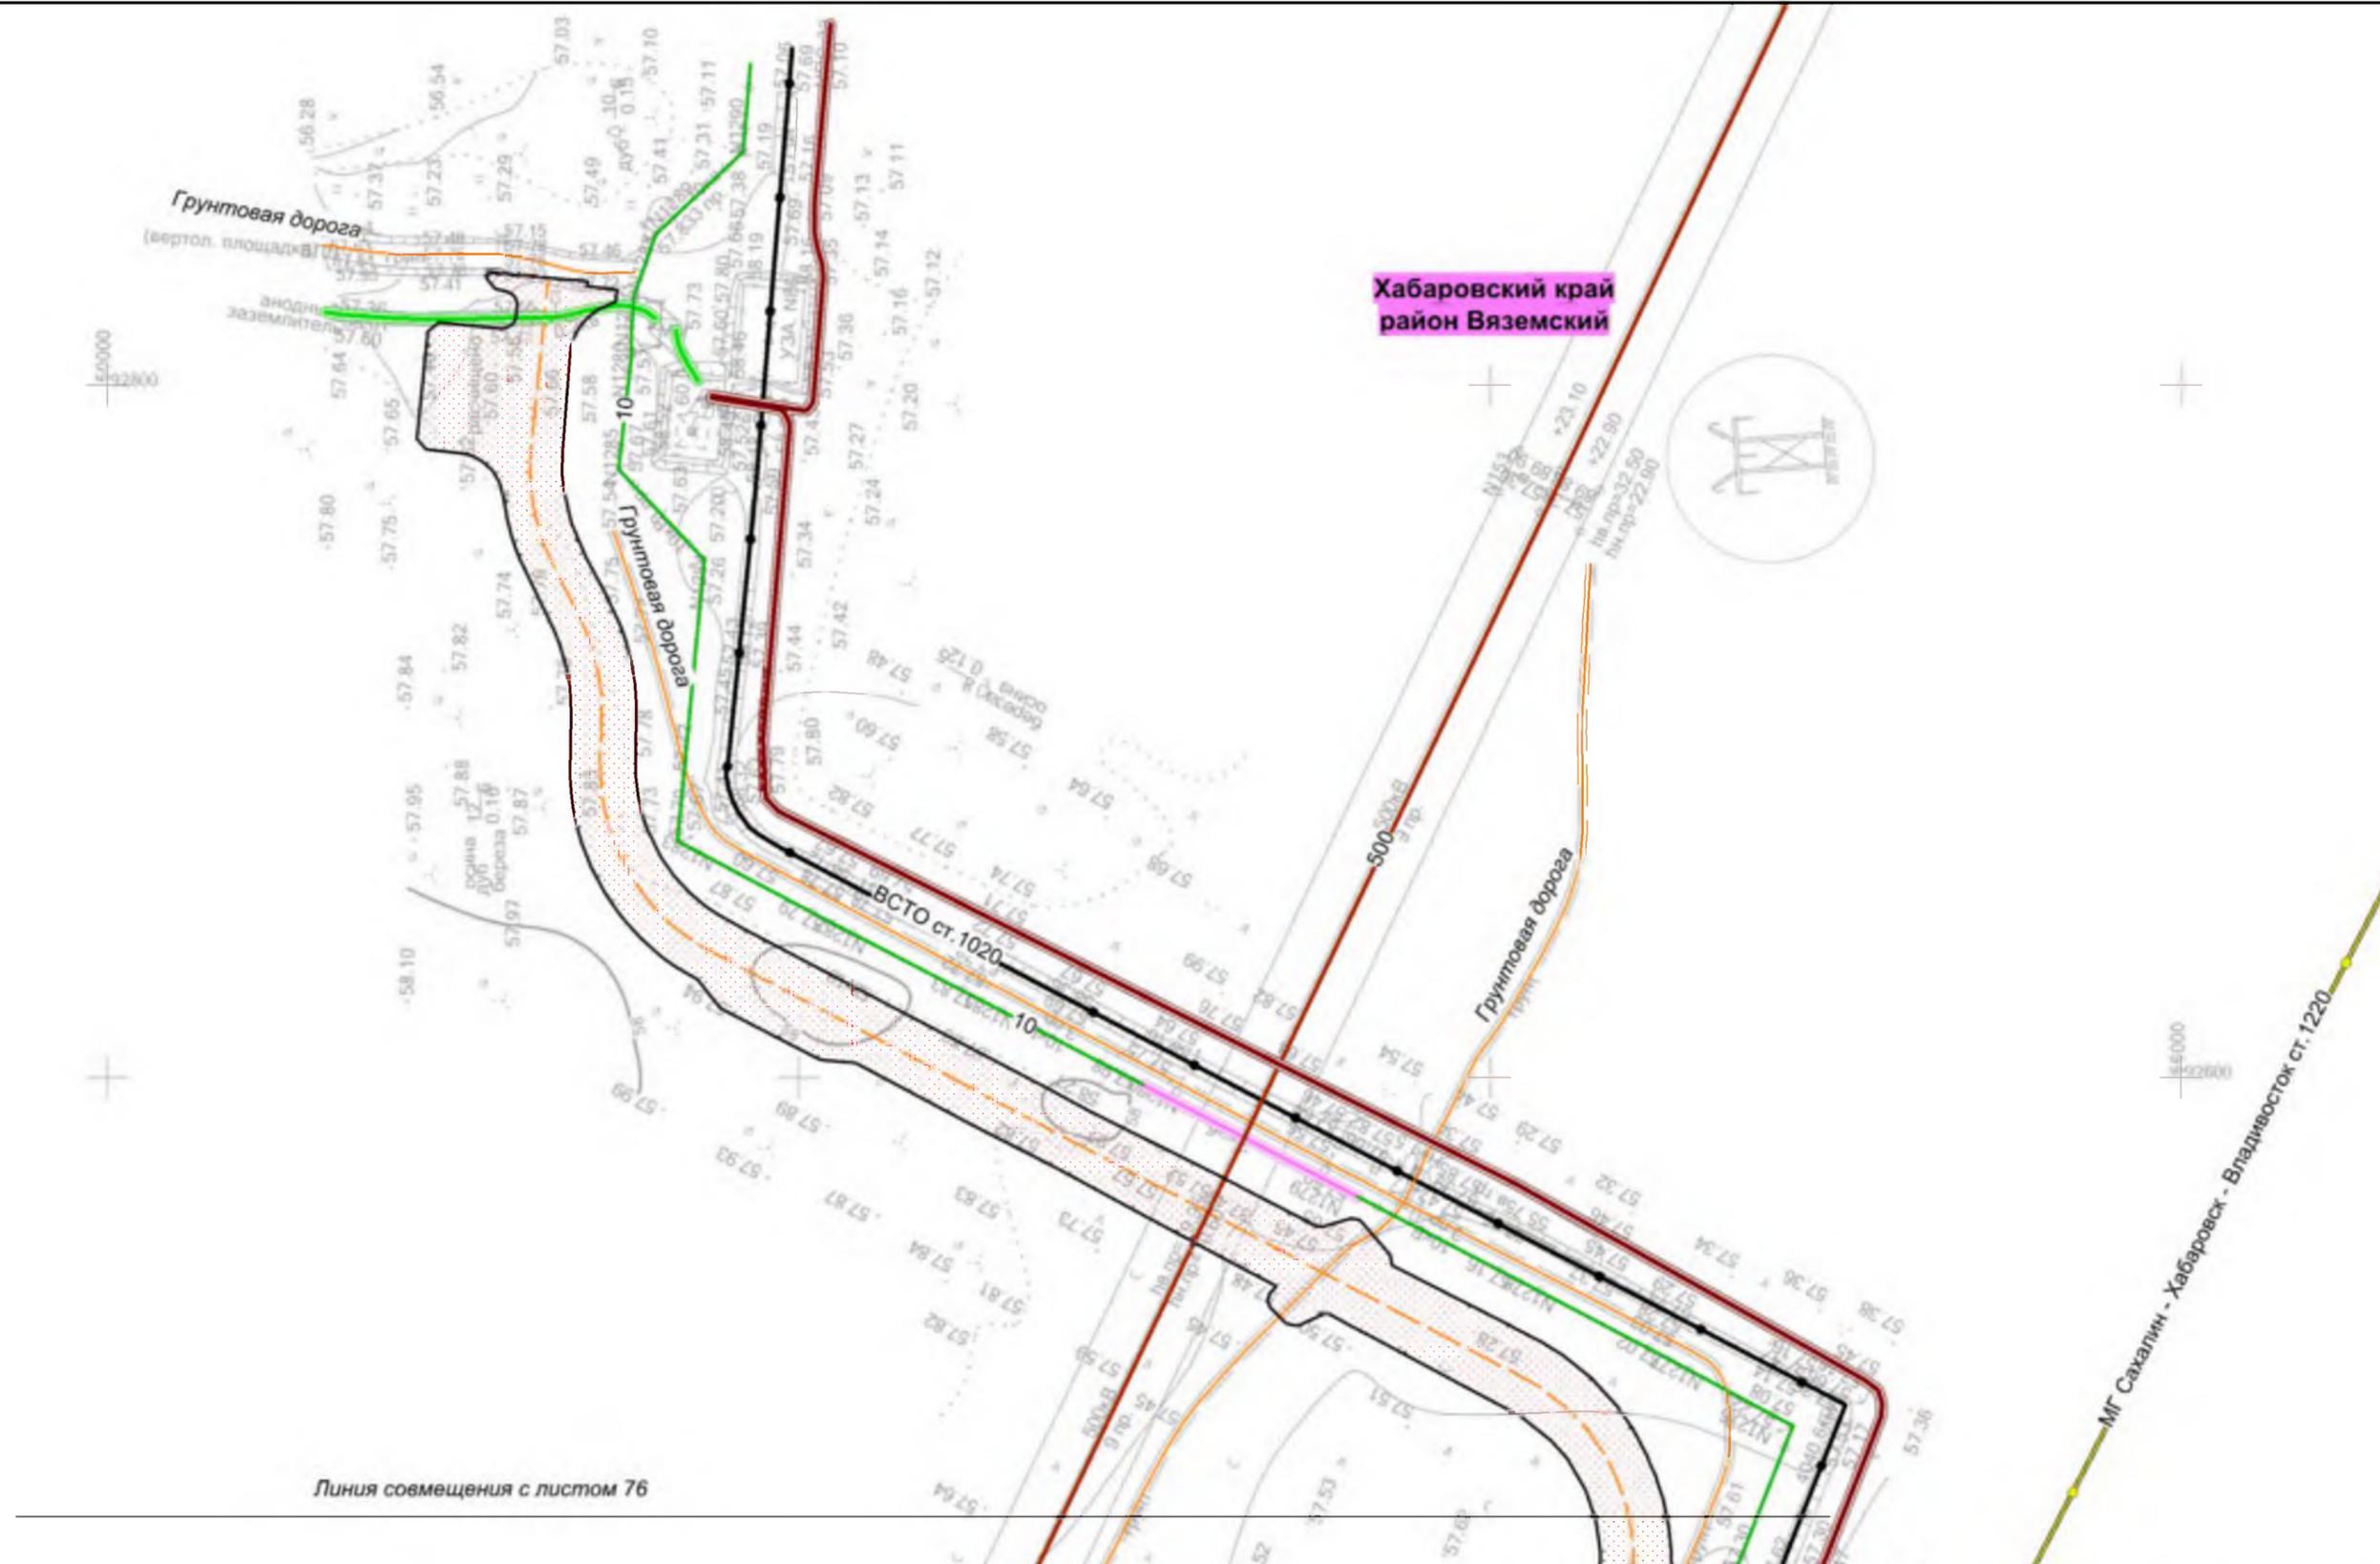

Линия совмещения с листом 76

						Хабаровский край				
						Документация по планировке территории (проект планировки территории) для размещения объекта федерального значения «Расширение магистрального нефтепровода «Трубопроводной системы «Восточная Сибирь - Тихий океан» на участке «Нефтеперерабатывающая станция «Сковородино» - специализированный морской нефтеналивной порт «Козьмино». Вдольтрассовые проезды (шифр НП_Х, пункты 45, 46, 47, 49 приложения № 1 к СТП). Этап 3. Трубопроводная система «Восточная Сибирь - Тихий океан» участок НПС «Сковородино» - СМНП «Козьмино» (ВСТО-II). Вдольтрассовый проезд. Хабаровский край (2 этап) ТС «ВСТО-II». Резервная нитка ППМН через р. Амур. Вдольтрассовый проезд. Строительство»				
Изм.	Кол.уч.	Лист	№ док.	Подп.	Дата		Заказчик: ООО «Транснефть – Дальний Восток»	Стадия	Лист	Листов
Разработал	Назаренко Д.Ф.				05.17			П	75	96
Проверил	Сабанова К.М.				05.17					
Н. контроль	Валеев А.С.				05.17					
						Чертеж планировки территории с отображением линий, обозначающих дороги, улицы, проезды, линии связи, объекты инженерной защиты и транспортной инфраструктуры				
						Масштаб 1 : 2 000				
						ООО «Геоинвестрой» г. Москва, ул. Новодмитровская, дом 2, корпус 1 Лицензия ФСБ Рег. № 28590 от 19.07.2016				

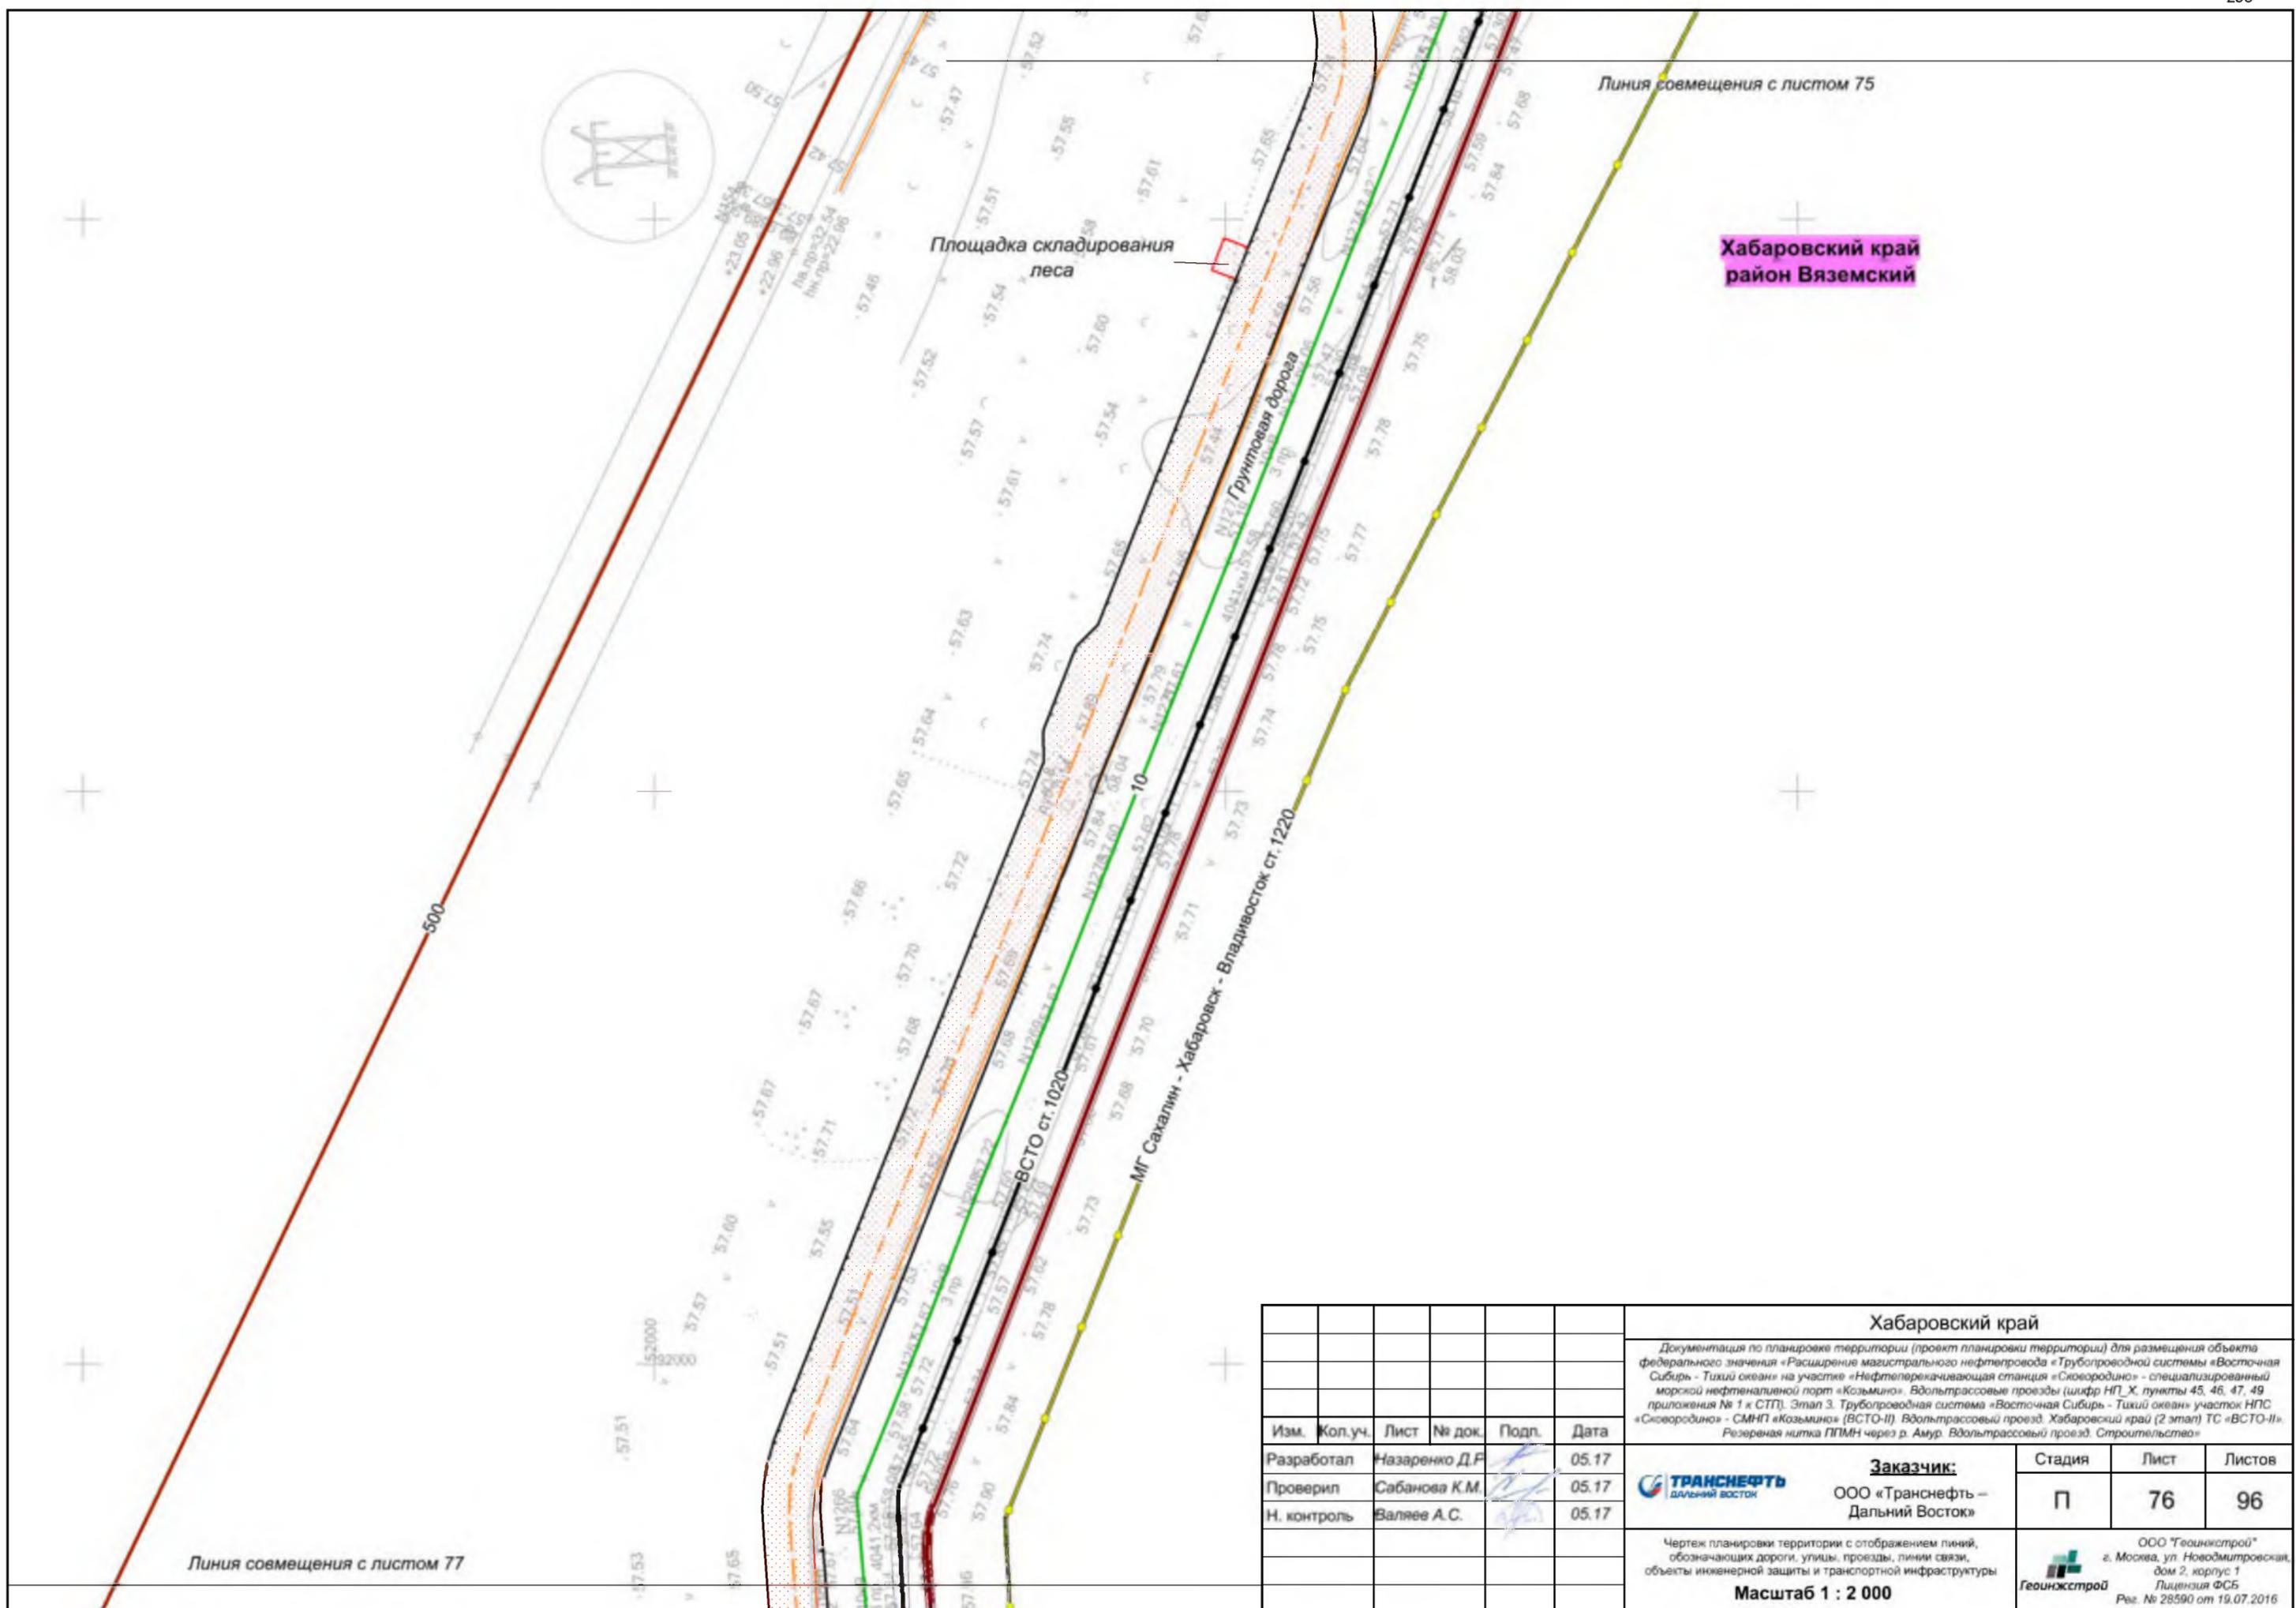


**Хабаровский край
район Вяземский**

						Хабаровский край			
						Документация по планировке территории (проект планировки территории) для размещения объекта федерального значения «Расширение магистрального нефтепровода «Трубопроводной системы «Восточная Сибирь - Тихий океан» на участке «Нефтеперерабатывающая станция «Скворородино» - специализированный морской нефтеналивной порт «Козьмино». Вдольтрассовые проезды (шифр НП_Х, пункты 45, 46, 47, 49 приложения № 1 к СТП). Этап 3. Трубопроводная система «Восточная Сибирь - Тихий океан» участок НПС «Скворородино» - СМНП «Козьмино» (ВСТО-II). Вдольтрассовый проезд. Хабаровский край (2 этап) ТС «ВСТО-II». Резервная нитка ППМН через р. Амур. Вдольтрассовый проезд. Строительство»			
Изм.	Кол.уч.	Лист	№ док.	Подп.	Дата	 Заказчик: ООО «Транснефть – Дальний Восток»	Стадия	Лист	Листов
Разработал	Назаренко Д.Ф.				05.17		П	76	96
Проверил	Сабанова К.М.				05.17				
Н. контроль	Валеев А.С.				05.17				
						Чертеж планировки территории с отображением линий, обозначающих дороги, улицы, проезды, линии связи, объекты инженерной защиты и транспортной инфраструктуры			
						Масштаб 1 : 2 000			
						ООО «Геоинжстрой» г. Москва, ул. Новодмитровская, дом 2, корпус 1 Лицензия ФСБ Рег. № 28590 от 19.07.2016			

Линия совмещения с листом 76


Хабаровский край
район Вяземский

Линия совмещения с листом 78

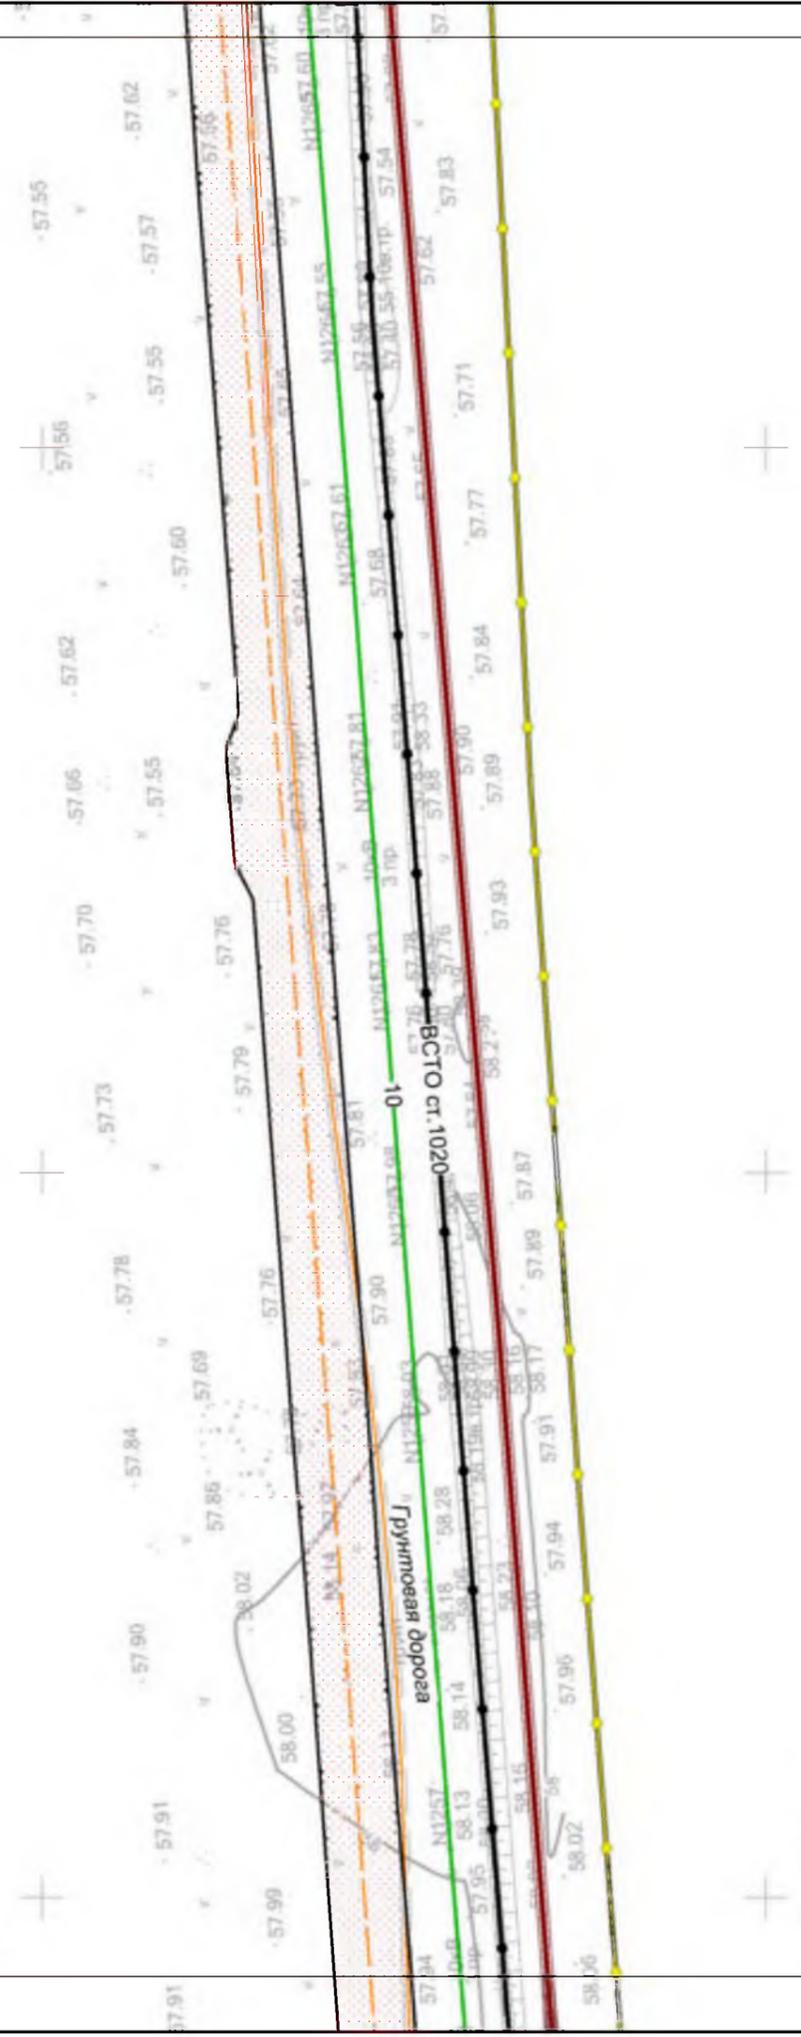

Хабаровский край					
<p>Документация по планировке территории (проект планировки территории) для размещения объекта федерального значения «Расширение магистрального нефтепровода «Трубопроводной системы «Восточная Сибирь - Тихий океан» на участке «Нефтеперерабатывающая станция «Сквозродино» - специализированный морской нефтеналивной порт «Козьмино». Вдольтрассовые проезды (линей НГ_Х, пункты 45, 46, 47, 49 приложения № 1 к СТП). Этап 3. Трубопроводная система «Восточная Сибирь - Тихий океан» участок НПЗ «Сквозродино» - СМНП «Козьмино» (ВСТО-В). Вдольтрассовый проезд. Хабаровский край (2 этап) ТС «ВСТО-В». Резервная нитка ППМН через р. Амур. Вдольтрассовый проезд. Строительство»</p>					
Изм.	Кол.уч.	Лист	№ док.	Подп.	Дата
Разработал	Назаренко Д.Ф.				05.17
Проверил	Сабанова К.М.				05.17
Н. контроль	Валеев А.С.				05.17
<p>Заказчик:  ООО «Транснефть – Дальний Восток»</p>					
<p>Чертеж планировки территории с отображением линий, обозначающих дороги, улицы, проезды, плечи связи, объекты инженерной защиты и транспортной инфраструктуры</p> <p>Масштаб 1 : 2 000</p>					
Стадия	Лист	Листов			
П	77	96			
<p>ООО «Геоинжстрой» г. Москва, ул. Новодмитровская, дом 2, корпус 1 Лицензия ФСБ Рег. № 28590 от 19.07.2016</p>					

Линия совмещения с листом 77

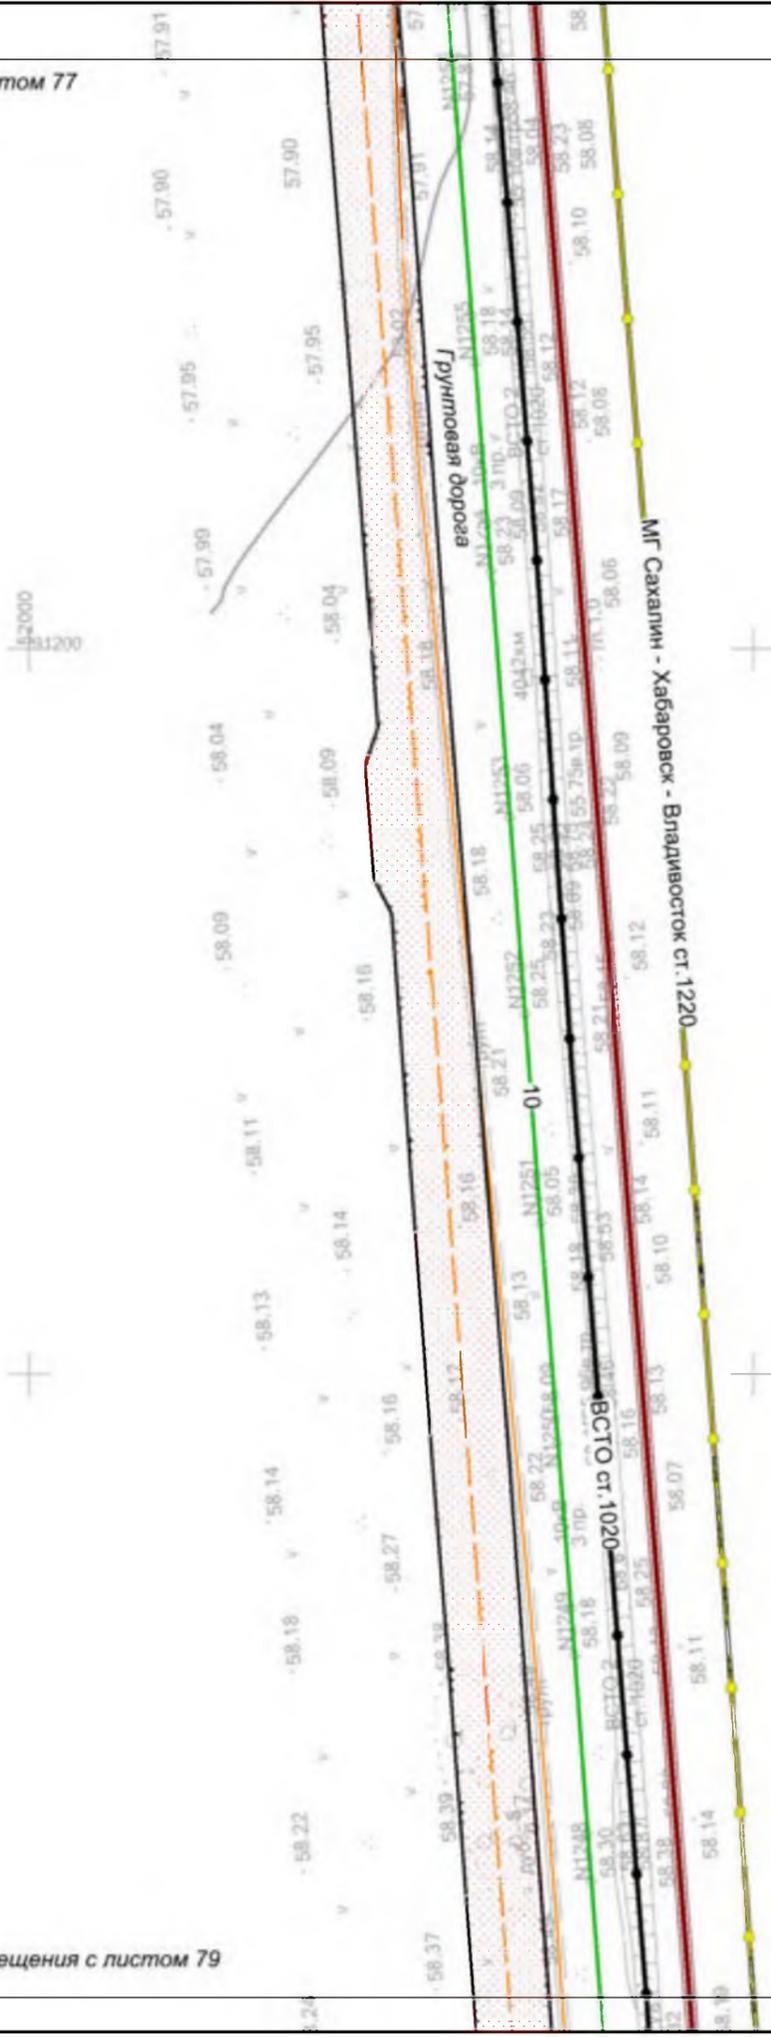

Хабаровский край
район Вяземский

Линия совмещения с листом 79


						Хабаровский край					
						<p>Документация по планировке территории (проект планировки территории) для размещения объекта федерального значения «Расширение магистрального нефтепровода «Трубопроводной системы «Восточная Сибирь - Тихий океан» на участке «Нефтеперерабатывающая станция «Сквозродино» - специализированный морской нефтеналивной порт «Козьмино». Вдольтрассовые проезды (линей НТ_Х, пункты 45, 46, 47, 49 приложения № 1 к СТП). Этап 3. Трубопроводная система «Восточная Сибирь - Тихий океан» участок НПЗ «Сквозродино» - СМНП «Козьмино» (ВСТО-II). Вдольтрассовый проезд. Хабаровский край (2 этап) ТС «ВСТО-II». Резервная нитка ППМН через р. Амур. Вдольтрассовый проезд. Строительство»</p>					
Изм.	Кол.уч.	Лист	№ док.	Подп.	Дата		Заказчик:		Стадия	Лист	Листов
Разработал	Назаренко Д.Ф.				05.17		ООО «Транснефть – Дальний Восток»		П	78	96
Проверил	Сабанова К.М.				05.17						
Н. контроль	Валеев А.С.				05.17						
						<p>Чертеж планировки территории с отображением линий, обозначающих дороги, улицы, проезды, линии связи, объекты инженерной защиты и транспортной инфраструктуры</p> <p style="text-align: center;">Масштаб 1 : 2 000</p>			 <p>ООО «Геоинвестстрой» г. Москва, ул. Новодмитровская, дом 2, корпус 1 Лицензия ФСБ Рег. № 28590 от 19.07.2016</p>		

Линия совмещения с листом 78

Площадка складирования леса

Хабаровский край
район Вяземский

Линия совмещения с листом 80

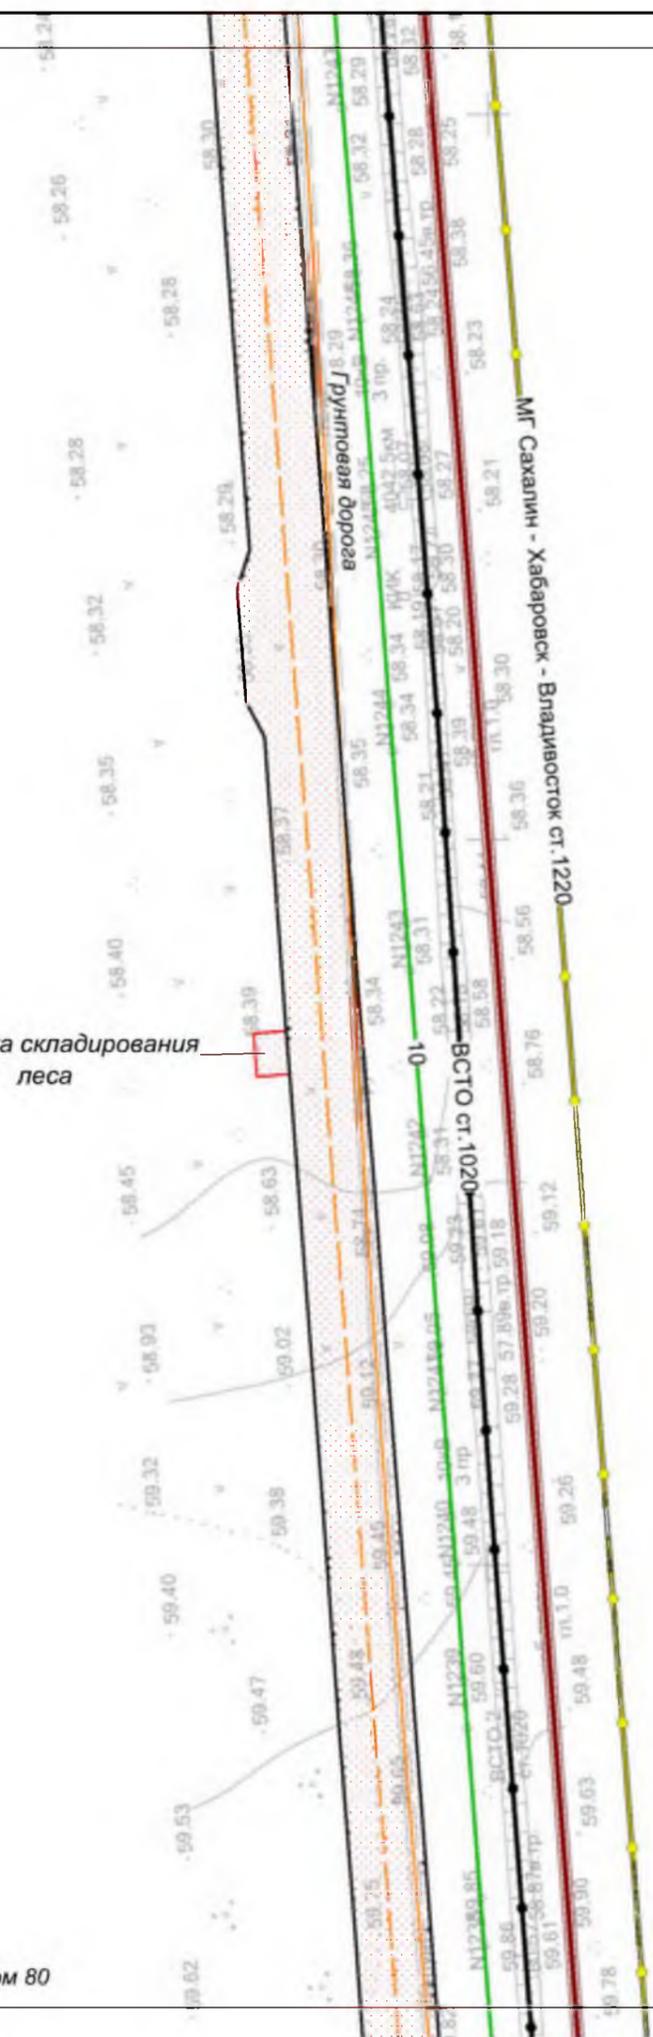


						Хабаровский край			
						Документация по планировке территории (проект планировки территории) для размещения объекта федерального значения «Расширение магистрального нефтепровода «Трубопроводной системы «Восточная Сибирь - Тихий океан» на участке «Нефтеперерабатывающая станция «Скворородино» - специализированный морской нефтеналивной порт «Козьмино». Вдольтрассовые проезды (шифр НП_Х, пункты 45, 46, 47, 49 приложения № 1 к СТП). Этап 3. Трубопроводная система «Восточная Сибирь - Тихий океан» участок НПС «Скворородино» - СМНП «Козьмино» (ВСТО-II). Вдольтрассовый проезд. Хабаровский край (2 этап) ТС «ВСТО-II». Резервная нитка ППМН через р. Амур. Вдольтрассовый проезд. Строительство»			
Изм.	Кол.уч.	Лист	№ док.	Подп.	Дата	 Заказчик: ООО «Транснефть – Дальний Восток»	Стадия	Лист	Листов
Разработал	Назаренко Д.Ф.				05.17		П	79	96
Проверил	Сабанова К.М.				05.17				
Н. контроль	Валяев А.С.				05.17				
						Чертеж планировки территории с отображением линий, обозначающих дороги, улицы, проезды, линии связи, объекты инженерной защиты и транспортной инфраструктуры			
						Масштаб 1 : 2 000			
						ООО «Геоинжстрой» г. Москва, ул. Новодмитровская, дом 2, корпус 1 Лицензия ФСБ Рег. № 28590 от 19.07.2016			

Линия совмещения с листом 79



Линия совмещения с листом 81

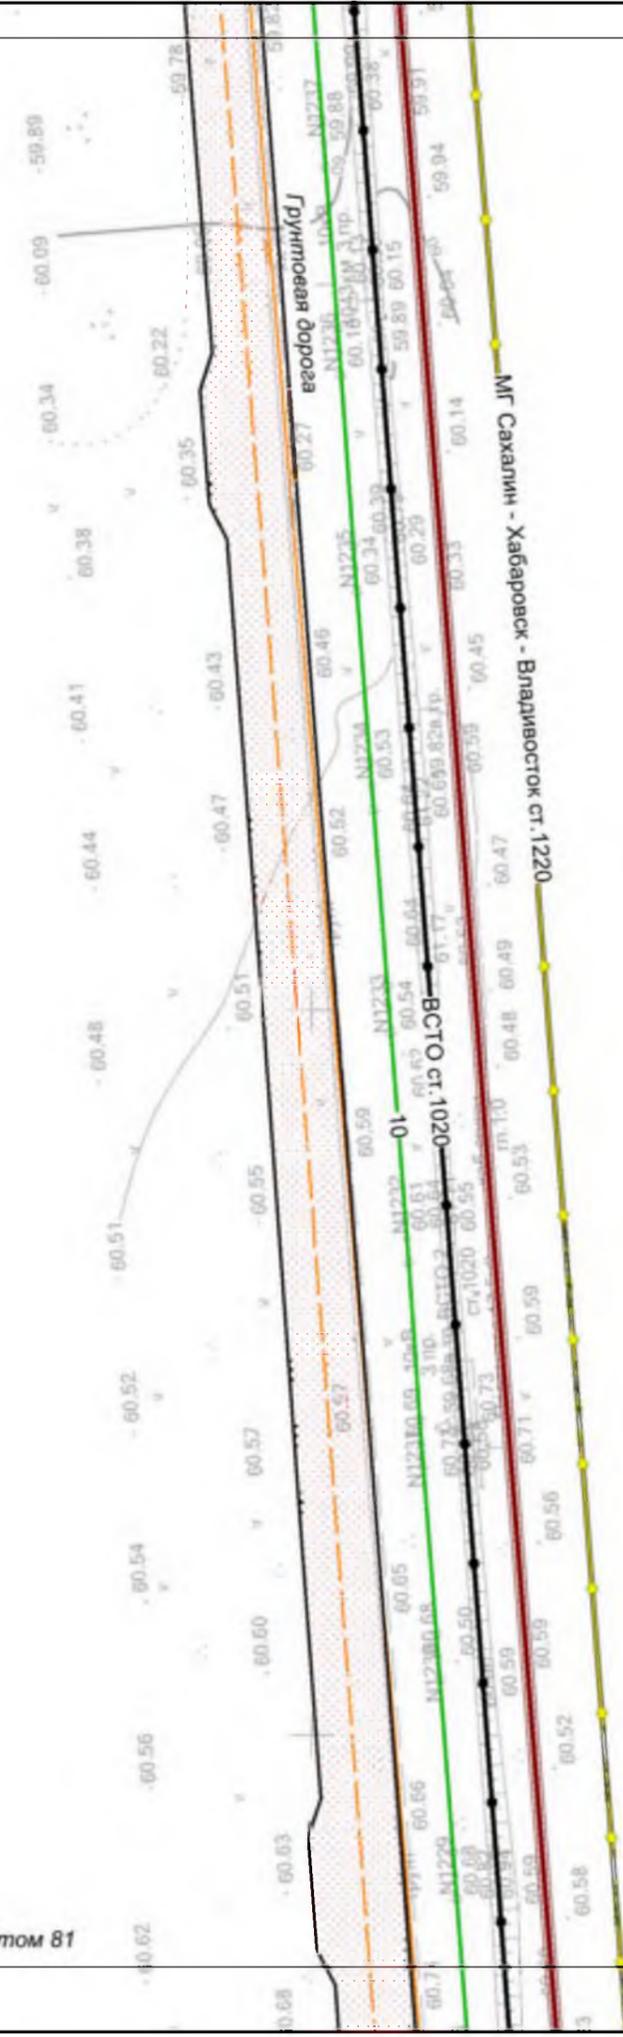


Хабаровский край
район Вяземский

						Хабаровский край			
						Документация по планировке территории (проект планировки территории) для размещения объекта федерального значения «Расширение магистрального нефтепровода «Трубопроводной системы «Восточная Сибирь - Тихий океан» на участке «Нефтеперерабатывающая станция «Сквозродино» - специализированный морской нефтеналивной порт «Козьмино». Вдольтрассовые проезды (линей НП_Х, пункты 45, 46, 47, 49 приложения № 1 к СТП). Этап 3. Трубопроводная система «Восточная Сибирь - Тихий океан» участок НПЗ «Сквозродино» - СМНП «Козьмино» (ВСТО-II). Вдольтрассовый проезд. Хабаровский край (2 этап) ТС «ВСТО-II». Резервная нитка ППМН через р. Амур. Вдольтрассовый проезд. Строительство»			
Изм.	Кол.уч.	Лист	№ док.	Подп.	Дата	 Заказчик: ООО «Транснефть – Дальний Восток»	Стадия	Лист	Листов
Разработал	Назаренко Д.Ф.				05.17		П	80	96
Проверил	Сабанова К.М.				05.17				
Н. контроль	Валеев А.С.				05.17				
						Чертеж планировки территории с отображением линий, обозначающих дороги, улицы, проезды, линии связи, объекты инженерной защиты и транспортной инфраструктуры			
						Масштаб 1 : 2 000			
						ООО «Геоинжстрой» г. Москва, ул. Новодмитровская, дом 2, корпус 1 Лицензия ФСБ Рег. № 28590 от 19.07.2016			

Линия совмещения с листом 80


**Хабаровский край
район Вяземский**

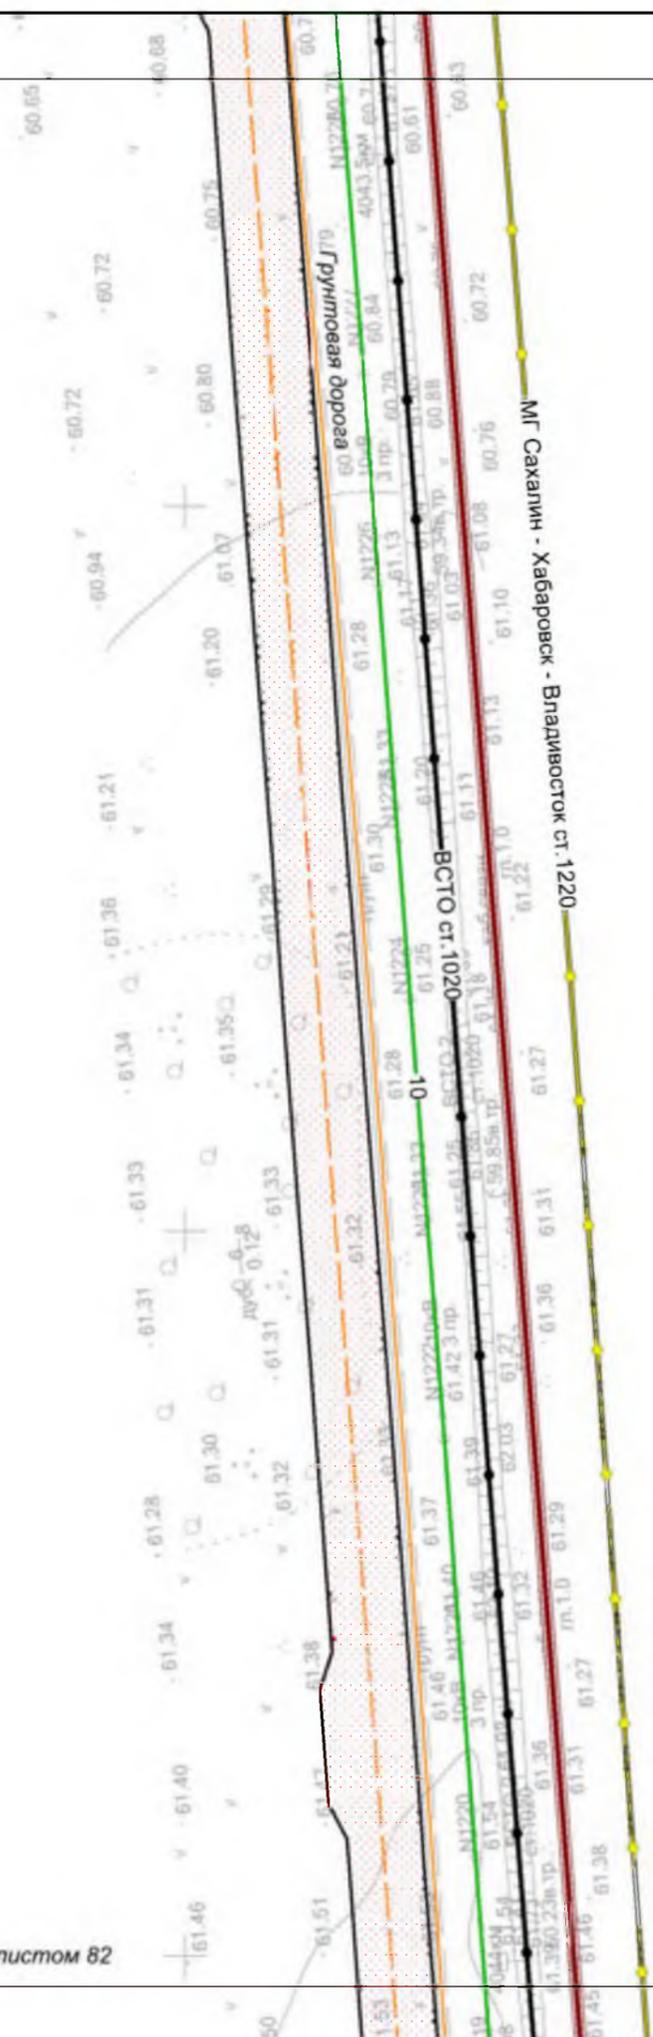

Линия совмещения с листом 82

						Хабаровский край			
						Документация по планировке территории (проект планировки территории) для размещения объекта федерального значения «Расширение магистрального нефтепровода «Трубопроводной системы «Восточная Сибирь - Тихий океан» на участке «Нефтеперерабатывающая станция «Сковородино» - специализированный морской нефтеналивной порт «Козьмино» Вдольтрассовые проезды (шифр НП_Х, пункты 45, 46, 47, 49 приложения № 1 к СТП). Этап 3 Трубопроводная система «Восточная Сибирь - Тихий океан» участок НПС «Сковородино» - СМНП «Козьмино» (ВСТО-II) Вдольтрассовый проезд Хабаровский край (2 этап) ТС «ВСТО-II» Резервная нитка ГПМН через р. Амур Вдольтрассовый проезд Строительство»			
Изм.	Коп.уч.	Лист	№ док.	Подп.	Дата	 Заказчик: ООО «Транснефть – Дальний Восток»	Стадия	Лист	Листов
Разработал	Назаренко Д.Р.				05.17		П	81	96
Проверил	Сабанова К.М.				05.17				
Н. контроль	Валяев А.С.				05.17				
						Чертеж планировки территории с отображением линий, обозначающих дороги, улицы, проезды, линии связи, объекты инженерной защиты и транспортной инфраструктуры			
						Масштаб 1 : 2 000			
						 ООО «Геоинжстрой» г. Москва, ул. Новодмитровская, д.м 2, корпус 1 Лицензия ФСБ Рег. № 28590 от 19.07.2016			

Линия совмещения с листом 81

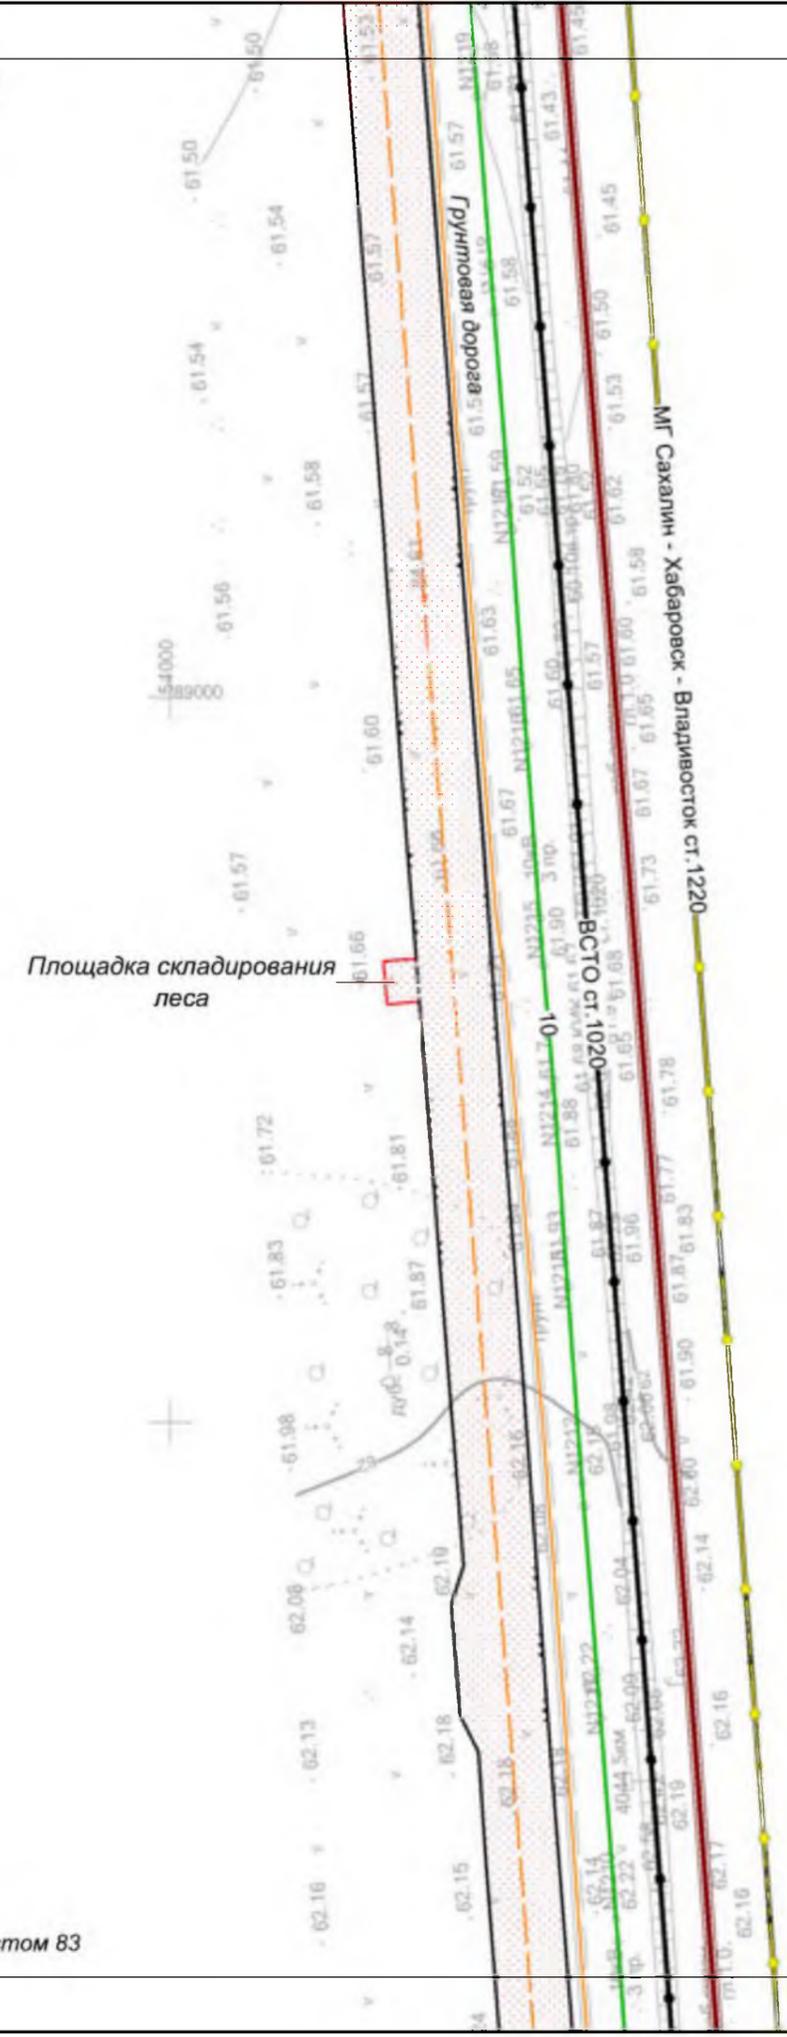


**Хабаровский край
район Вяземский**

Площадка складирования
леса

Линия совмещения с листом 83

						Хабаровский край			
						Документация по планировке территории (проект планировки территории) для размещения объекта федерального значения «Расширение магистрального нефтепровода «Трубопроводной системы «Восточная Сибирь - Тихий океан» на участке «Нефтеперерабатывающая станция «Скворородино» - специализированный морской нефтеналивной порт «Козьмино». Вдольтрассовые проезды (шифр НП_Х, пункты 45, 46, 47, 49 приложения № 1 к СТП). Этап 3. Трубопроводная система «Восточная Сибирь - Тихий океан» участок НПС «Скворородино» - СМНП «Козьмино» (ВСТО-II). Вдольтрассовый проезд. Хабаровский край (2 этап) ТС «ВСТО-II». Резервная нитка ППМН через р. Амур. Вдольтрассовый проезд. Строительство»			
Изм.	Кол.уч.	Лист	№ док.	Подп.	Дата	 Заказчик: ООО «Транснефть – Дальний Восток»	Стадия	Лист	Листов
Разработал	Назаренко Д.Ф.				05.17		П	82	96
Проверил	Сабанова К.М.				05.17				
Н. контроль	Валяев А.С.				05.17				
						Чертеж планировки территории с отображением линий, обозначающих дороги, улицы, проезды, линии связи, объекты инженерной защиты и транспортной инфраструктуры			
						Масштаб 1 : 2 000			
						 ООО «Геоинвестор» г. Москва, ул. Новодмитровская, дом 2, корпус 1 Лицензия ФСБ Рег. № 28590 от 19.07.2016			

Линия совмещения с листом 83

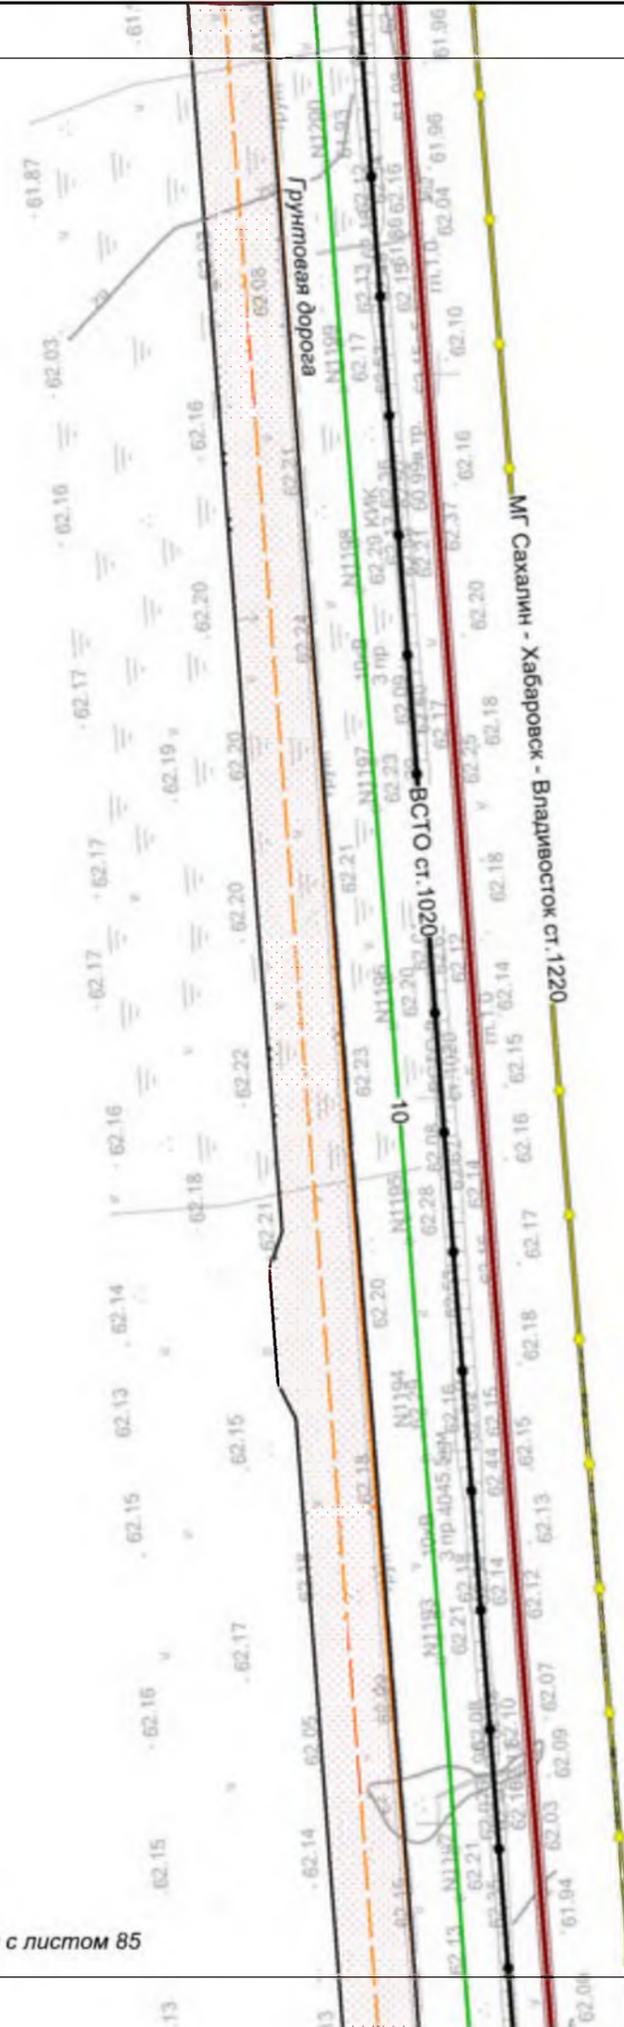


Хабаровский край
район Вяземский

Линия совмещения с листом 85

Хабаровский край					
<p>Документация по планировке территории (проект планировки территории) для размещения объекта федерального значения «Расширение магистрального нефтепровода «Трубопроводной системы «Восточная Сибирь - Тихий океан» на участке «Нефтеперерабатывающая станция «Скворородино» - специализированный морской нефтеналивной порт «Козьмино». Вдольтрассовые проезды (шифр НП_Х, пункты 45, 46, 47, 49 приложения № 1 к СТП). Этап 3. Трубопроводная система «Восточная Сибирь - Тихий океан» участок НПС «Скворородино» - СМНП «Козьмино» (ВСТО-II). Вдольтрассовый проезд. Хабаровский край (2 этап) ТС «ВСТО-II». Резервная нитка ППМН через р. Амур. Вдольтрассовый проезд. Строительство»</p>					
Изм.	Кол.уч.	Лист	№ док.	Подп.	Дата
	Разработал	Назаренко Д.Ф.			05.17
	Проверил	Сабанова К.М.			05.17
	Н. контроль	Валяев А.С.			05.17
<p>Заказчик:  ООО «Транснефть – Дальний Восток»</p>					
		Стадия	Лист	Листов	
		П	84	96	
<p>Чертеж планировки территории с отображением линий, обозначающих дороги, улицы, проезды, линии связи, объекты инженерной защиты и транспортной инфраструктуры</p> <p>Масштаб 1 : 2 000</p>					
<p>ООО «Геоинжстрой» г. Москва, ул. Новодмитровская, дом 2, корпус 1 Лицензия ФСБ Рег. № 28590 от 19.07.2016</p>					

Линия совмещения с листом 84

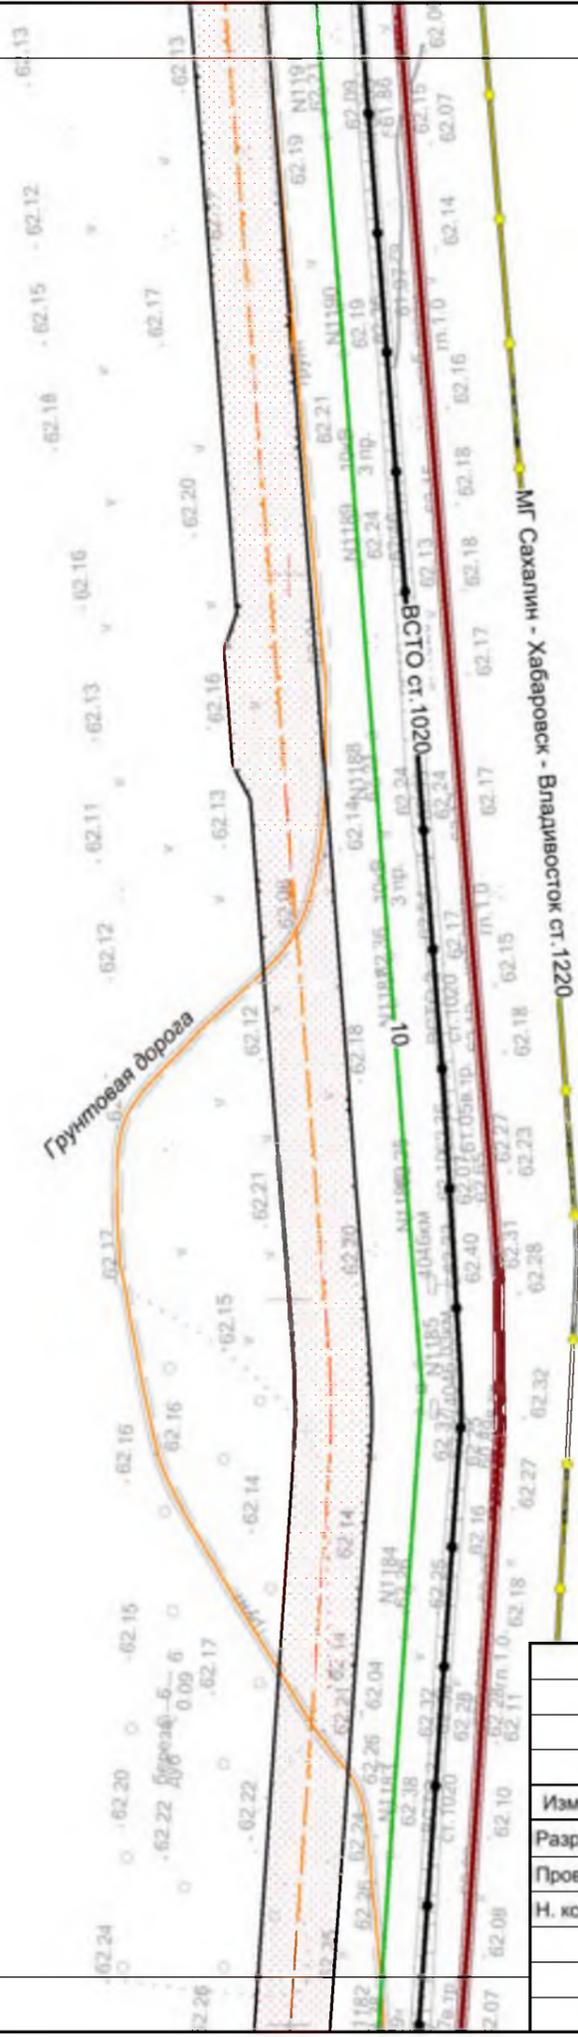

**Хабаровский край
район Вяземский**


Линия совмещения с листом 86

Изм.	Кол.уч.	Лист	№ док.	Подп.	Дата
Разработал		Назаренко Д.Ф.			05.17
Проверил		Сабанова К.М.			05.17
Н. контроль		Валеев А.С.			05.17

Хабаровский край		
<p>Документация по планировке территории (проект планировки территории) для размещения объекта федерального значения «Расширение магистрального нефтепровода «Трубопроводной системы «Восточная Сибирь - Тихий океан» на участке «Нефтеперерабатывающая станция «Скоксродино» - специализированный морской нефтеналивной порт «Козьмино». Вдольтрассовые проезды (шифр НП_Х, пункты 45, 46, 47, 49 приложения № 1 к СТП). Этап 3. Трубопроводная система «Восточная Сибирь - Тихий океан» участок НПЗ «Скоксродино» - СМНП «Козьмино» (ВСТО-В). Вдольтрассовый проезд. Хабаровский край (2 этап) ТС «ВСТО-В». Резервная нитка ГПМН через р. Амур. Вдольтрассовый проезд. Строительство»</p>		
	Заказчик: ООО «Транснефть – Дальний Восток»	Стадия
	П	Лист
	Листов	Листов
	85	96
<p>Чертеж планировки территории с отображением линий, обозначающих дороги, улицы, проезды, линии связи, объекты инженерной защиты и транспортной инфраструктуры</p> <p style="text-align: center;">Масштаб 1 : 2 000</p>		
<p>ООО «Геоинжстрой» г. Москва, ул. Новодмитровская, дом 2, корпус 1 Лицензия ФСБ Рег. № 28590 от 19.07.2016</p> 		

Линия совмещения с листом 85


Линия совмещения с листом 87

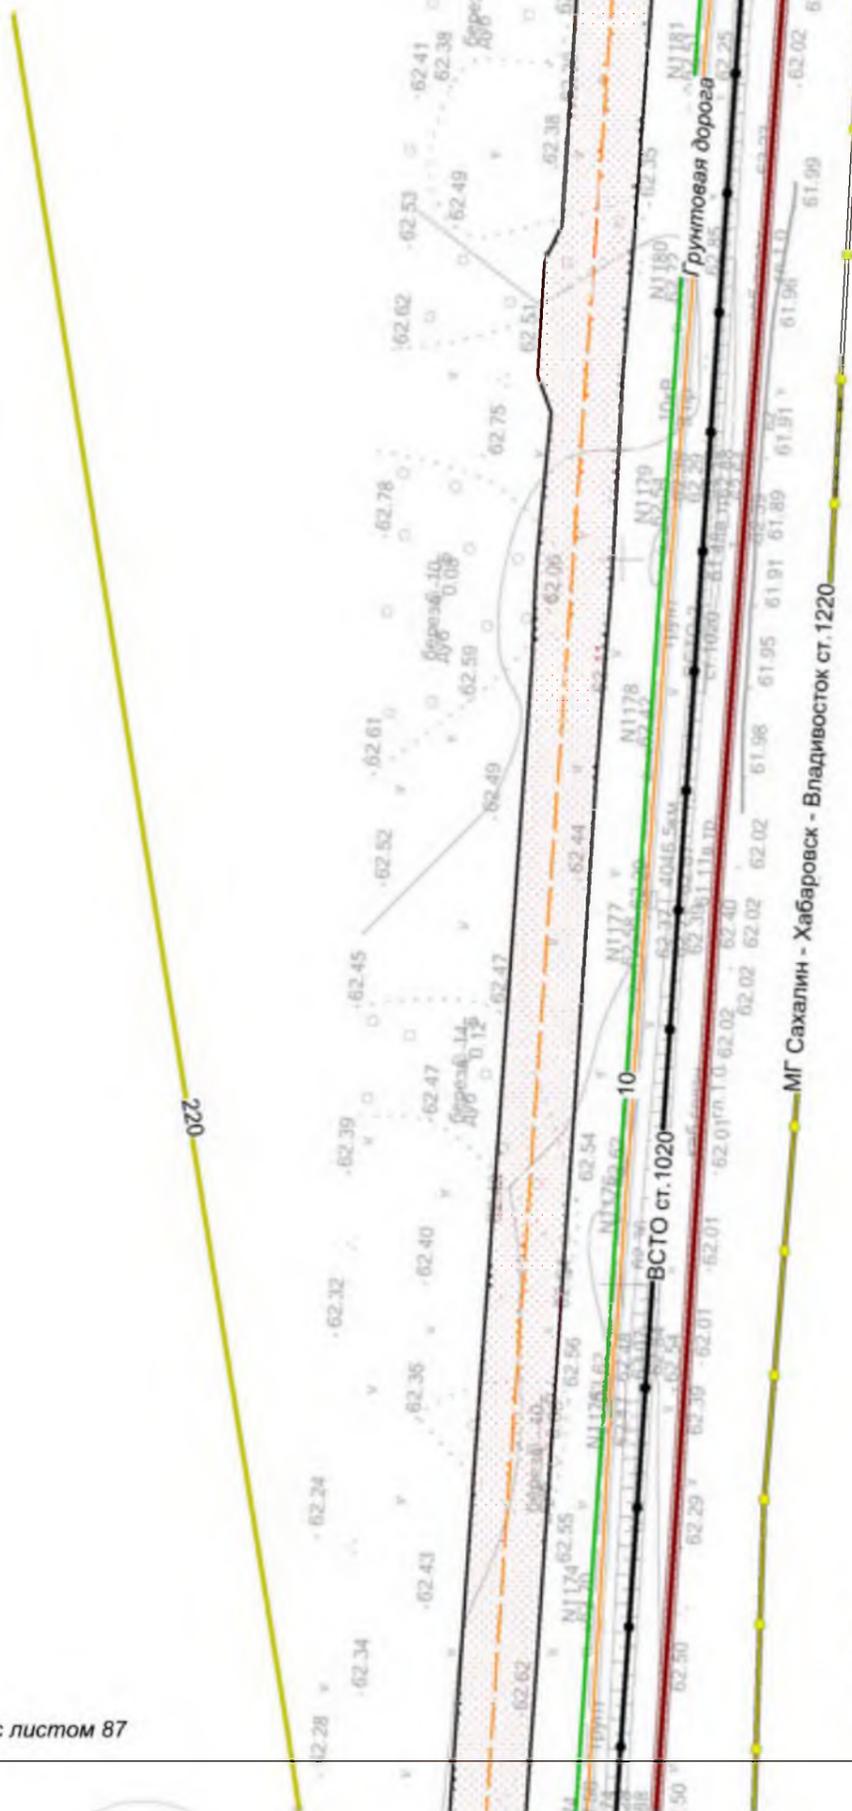

Хабаровский край
район Вяземский

Хабаровский край						Хабаровский край					
<p>Документация по планировке территории (проект планировки территории) для размещения объекта федерального значения «Расширение магистрального нефтепровода «Трубопроводной системы «Восточная Сибирь - Тихий океан» на участке «Нефтеперерабатывающая станция «Скворородино» - специализированный морской нефтеналивной порт «Козьмино». Вдольтрассовые проезды (шифр НП_Х, пункты 45, 46, 47, 49 приложения № 1 к СТП). Этап 3. Трубопроводная система «Восточная Сибирь - Тихий океан» участок НПС «Скворородино» - СМНП «Козьмино» (ВСТО-II). Вдольтрассовый проезд. Хабаровский край (2 этап) ТС «ВСТО-II». Резервная нитка ППМН через р. Амур. Вдольтрассовый проезд. Строительство»</p>						<p>Заказчик:</p> <p>ООО «Транснефть – Дальний Восток»</p>			Стадия	Лист	Листов
						<p>ООО «Транснефть – Дальний Восток»</p>			П	86	96
Изм.	Кол.уч.	Лист	№ док.	Подп.	Дата	<p>Чертеж планировки территории с отображением линий, обозначающих дороги, улицы, проезды, линии связи, объекты инженерной защиты и транспортной инфраструктуры</p> <p>Масштаб 1 : 2 000</p>					
Разработал	Назаренко Д.Р.				05.17						
Проверил	Сабанова К.М.				05.17						
Н. контроль	Валяев А.С.				05.17	<p>ООО «Геоинжстрой» г. Москва, ул. Новодмитровская, дом 2, корпус 1 Лицензия ФСБ Рег. № 28590 от 19.07.2016</p>					

Линия совмещения с листом 86

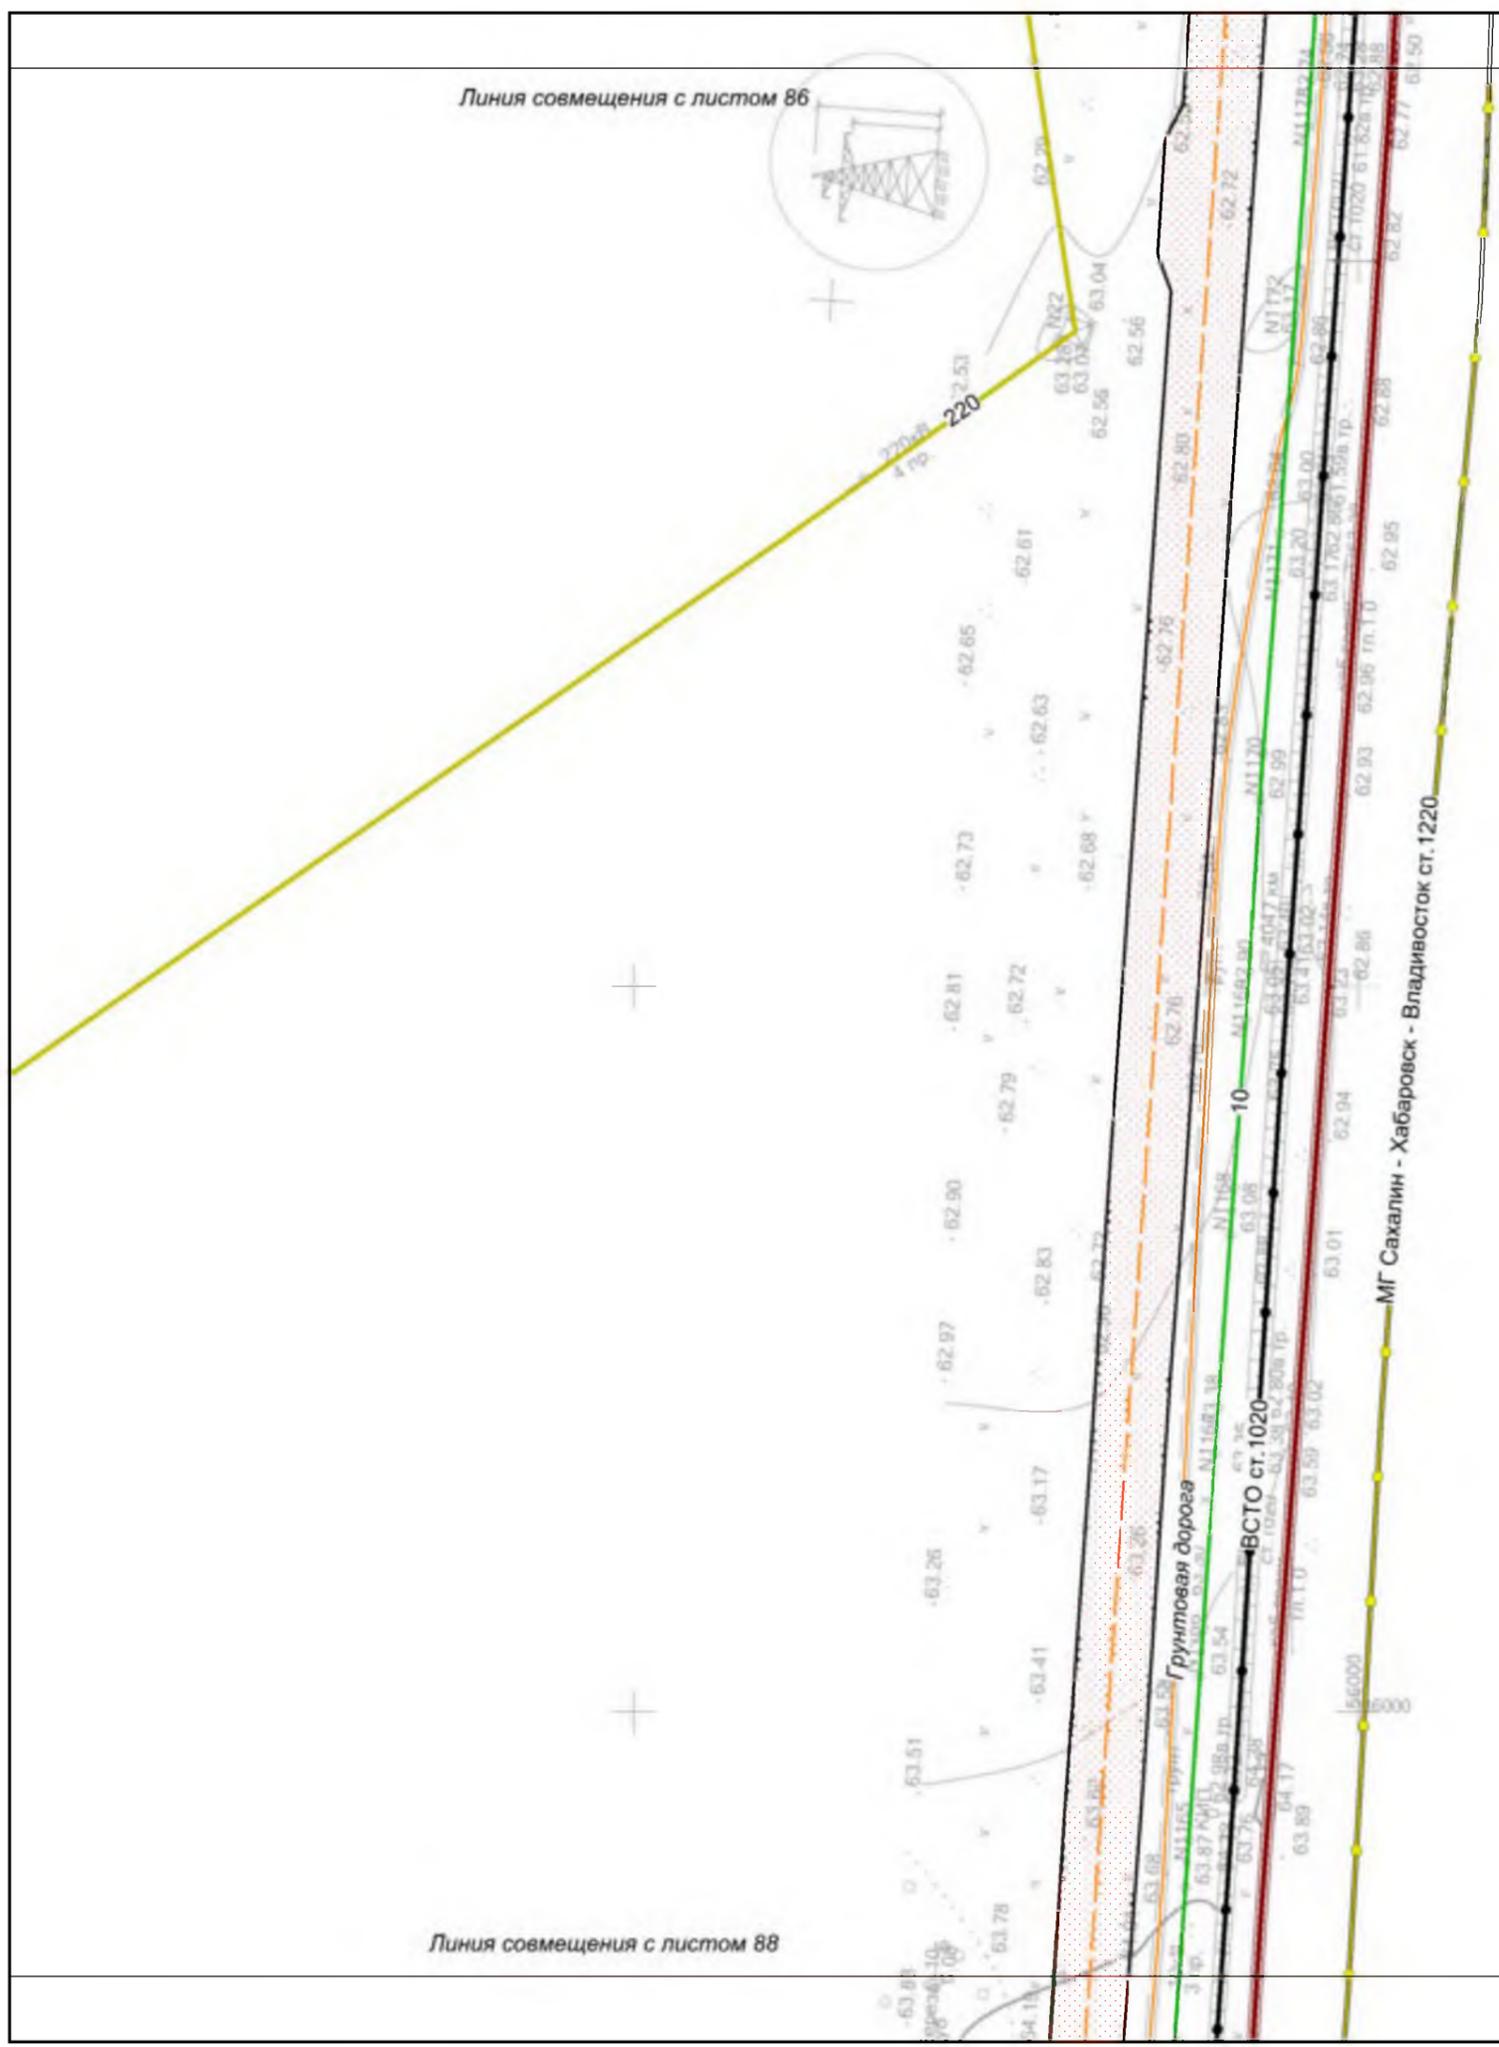


Линия совмещения с листом 88

**Хабаровский край
район Вяземский**

						Хабаровский край			
						Документация по планировке территории (проект планировки территории) для размещения объекта федерального значения «Расширение магистрального нефтепровода «Трубопроводной системы «Восточная Сибирь - Тихий океан» на участке «Нефтеперерабатывающая станция «Сквородино» - специализированный морской нефтеналивной порт «Козьмино». Вдольтрассовые проезды (шифр НП_Х, пункты 45, 46, 47, 49 приложения № 1 к СТП). Этап 3. Трубопроводная система «Восточная Сибирь - Тихий океан» участок НПС «Сквородино» - СМНП «Козьмино» (ВСТО-II). Вдольтрассовый проезд. Хабаровский край (2 этап) ТС «ВСТО-II». Резервная нитка ППМН через р. Амур. Вдольтрассовый проезд. Строительство»			
Изм.	Кол.уч.	Лист	№ док.	Подп.	Дата	 Заказчик: ООО «Транснефть – Дальний Восток»	Стадия	Лист	Листов
Разработал	Назаренко Д.Ф.				05.17		П	87	96
Проверил	Сабанова К.М.				05.17				
Н. контроль	Валеев А.С.				05.17				
						Чертеж планировки территории с отображением линий, обозначающих дороги, улицы, проезды, линии связи, объекты инженерной защиты и транспортной инфраструктуры			
						Масштаб 1 : 2 000			
						ООО «Геоинжстрой» г. Москва, ул. Новодмитровская, дом 2, корпус 1 Лицензия ФСБ Рег. № 28590 от 19.07.2016			

Линия совмещения с листом 87

Хабаровский край
район Вяземский

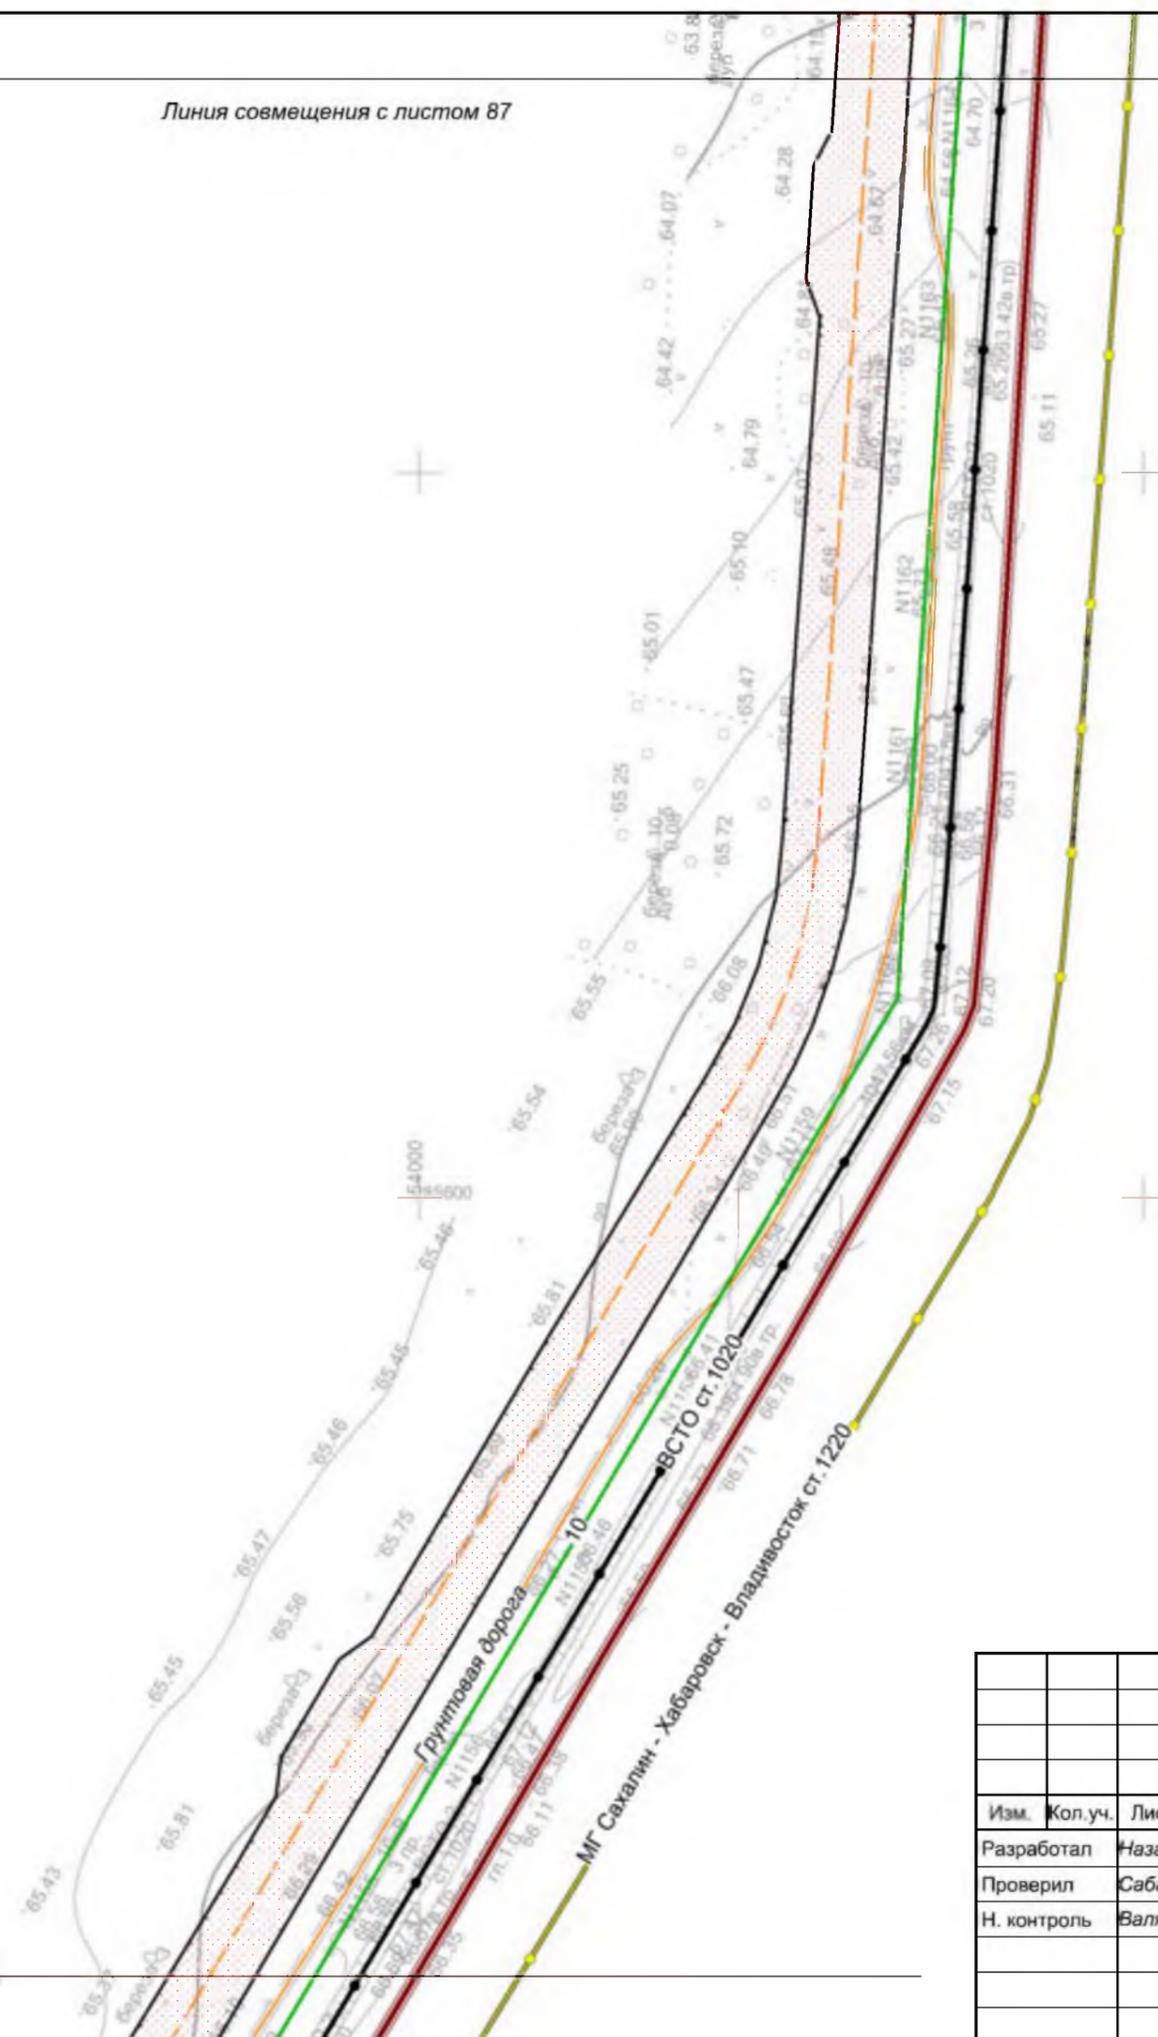


Линия совмещения с листом 89

Хабаровский край						Хабаровский край			
<p>Документация по планировке территории (проект планировки территории) для размещения объекта федерального значения «Расширение магистрального нефтепровода «Трубопроводной системы «Восточная Сибирь - Тихий океан» на участке «Нефтеперерабатывающая станция «Скворородино» - специализированный морской нефтеналивной порт «Козьмино». Вдольтрассовые проезды (шифр НП_Х, пункты 45, 46, 47, 49 приложения № 1 к СТП). Этап 3. Трубопроводная система «Восточная Сибирь - Тихий океан» участок НПС «Скворородино» - СМНП «Козьмино» (ВСТО-II). Вдольтрассовый проезд. Хабаровский край (2 этап) ТС «ВСТО-II». Резервная нитка ППМН через р. Амур. Вдольтрассовый проезд. Строительство»</p>						<p>Стадия</p> <p>Лист</p> <p>Листов</p>			
Изм.	Кол.уч.	Лист	№ док.	Подп.	Дата	 <p>Заказчик: ООО «Транснефть – Дальний Восток»</p>	<p>П</p> <p>88</p> <p>96</p>		
Разработал	Назаренко Д.Ф.				05.17			<p>Чертеж планировки территории с отображением линий, обозначающих дороги, улицы, проезды, линии связи, объекты инженерной защиты и транспортной инфраструктуры</p> <p>Масштаб 1 : 2 000</p>	<p>ООО «Геоинжстрой» г. Москва, ул. Новодмитровская, дом 2, корпус 1 Лицензия ФСБ Рег. № 28590 от 19.07.2016</p>
Проверил	Сабанова К.М.				05.17				
Н. контроль	Валяев А.С.				05.17				

Линия совмещения с листом 88

**Хабаровский край
район Вяземский**

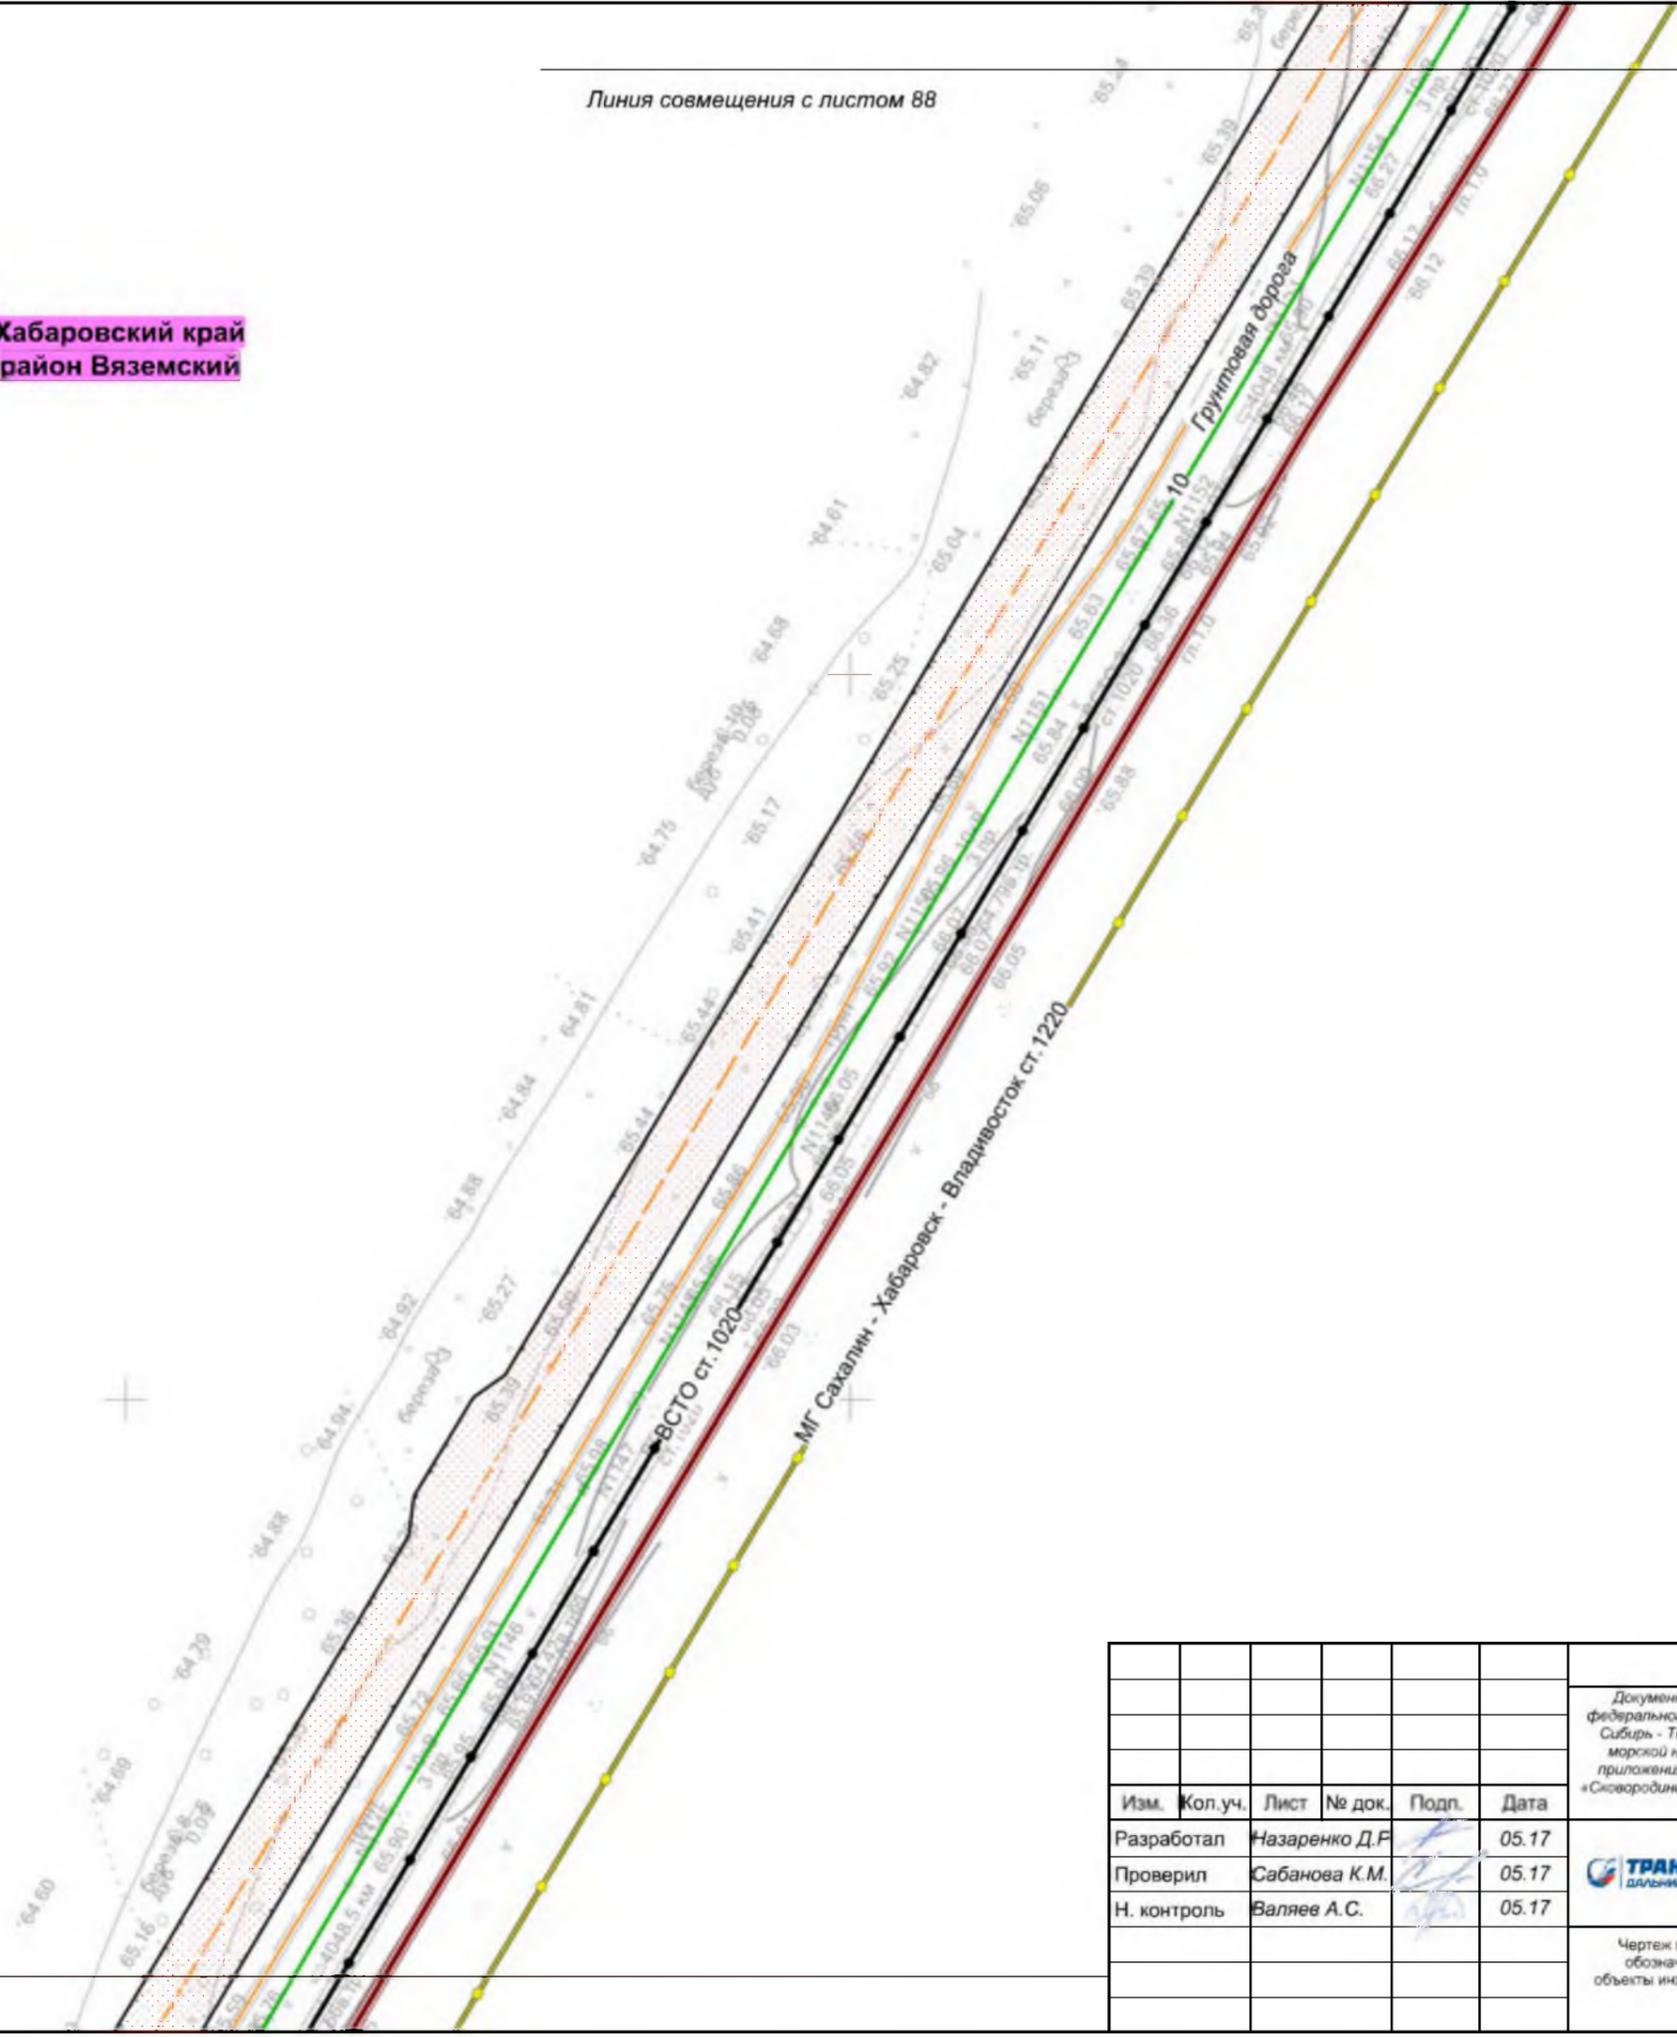

Линия совмещения с листом 90

						Хабаровский край			
						Документация по планировке территории (проект планировки территории) для размещения объекта федерального значения «Расширение магистрального нефтепровода «Трубопроводной системы «Восточная Сибирь - Тихий океан» на участке «Нефтеперерабатывающая станция «Сквородино» - специализированный морской нефтеналивной порт «Козьмино». Вдольтрассовые проезды (шифр НП_Х, пункты 45, 46, 47, 49 приложения № 1 к СТП). Этап 3. Трубопроводная система «Восточная Сибирь - Тихий океан» участок НПС «Сквородино» - СМНП «Козьмино» (ВСТО-II). Вдольтрассовый проезд. Хабаровский край (2 этап) ТС «ВСТО-II». Резервная нитка ППМН через р. Амур. Вдольтрассовый проезд. Строительство»			
Изм.	Кол.уч.	Лист	№ док.	Подп.	Дата	 Заказчик: ООО «Транснефть – Дальний Восток»	Стадия	Лист	Листов
Разработал		Назаренко Д.Ф.			05.17		П	89	96
Проверил		Сабанова К.М.			05.17				
Н. контроль		Валяев А.С.			05.17				
						Чертеж планировки территории с отображением линий, обозначающих дороги, улицы, проезды, линии связи, объекты инженерной защиты и транспортной инфраструктуры Масштаб 1 : 2 000			
						 ООО «Геоинвестрой» г. Москва, ул. Новодмитровская, дом 2, корпус 1 Лицензия ФСБ Рег. № 28590 от 19.07.2016			


Хабаровский край
район Вяземский

Линия совмещения с листом 89

						Хабаровский край			
						Документация по планировке территории (проект планировки территории) для размещения объекта федерального значения «Расширение магистрального нефтепровода «Трубопроводной системы «Восточная Сибирь - Тихий океан» на участке «Нефтеперерабатывающая станция «Сквородино» - специализированный морской нефтеналивной порт «Козьмино». Вдольтрассовые проезды (шифр НП_Х, пункты 45, 46, 47, 49 приложения № 1 к СТП). Этап 3. Трубопроводная система «Восточная Сибирь - Тихий океан» участок НПС «Сквородино» - СМНП «Козьмино» (ВСТО-II). Вдольтрассовый проезд. Хабаровский край (2 этап) ТС «ВСТО-II». Резервная нитка ППМН через р. Амур. Вдольтрассовый проезд. Строительство»			
Изм.	Кол.уч.	Лист	№ док.	Подп.	Дата	 Заказчик: ООО «Транснефть – Дальний Восток»	Стадия	Лист	Листов
Разработал	Назаренко Д.Ф.				05.17		П	90	96
Проверил	Сабанова К.М.				05.17				
Н. контроль	Валяев А.С.				05.17				
						Чертеж планировки территории с отображением линий, обозначающих дороги, улицы, проезды, линии связи, объекты инженерной защиты и транспортной инфраструктуры			
						Масштаб 1 : 2 000			
						 ООО «Геоинвестор» г. Москва, ул. Новодмитровская, дом 2, корпус 1 Лицензия ФСБ Рег. № 28590 от 19.07.2016			

Сельское поселение
«Капитоновка»

Линия совмещения с листом 91

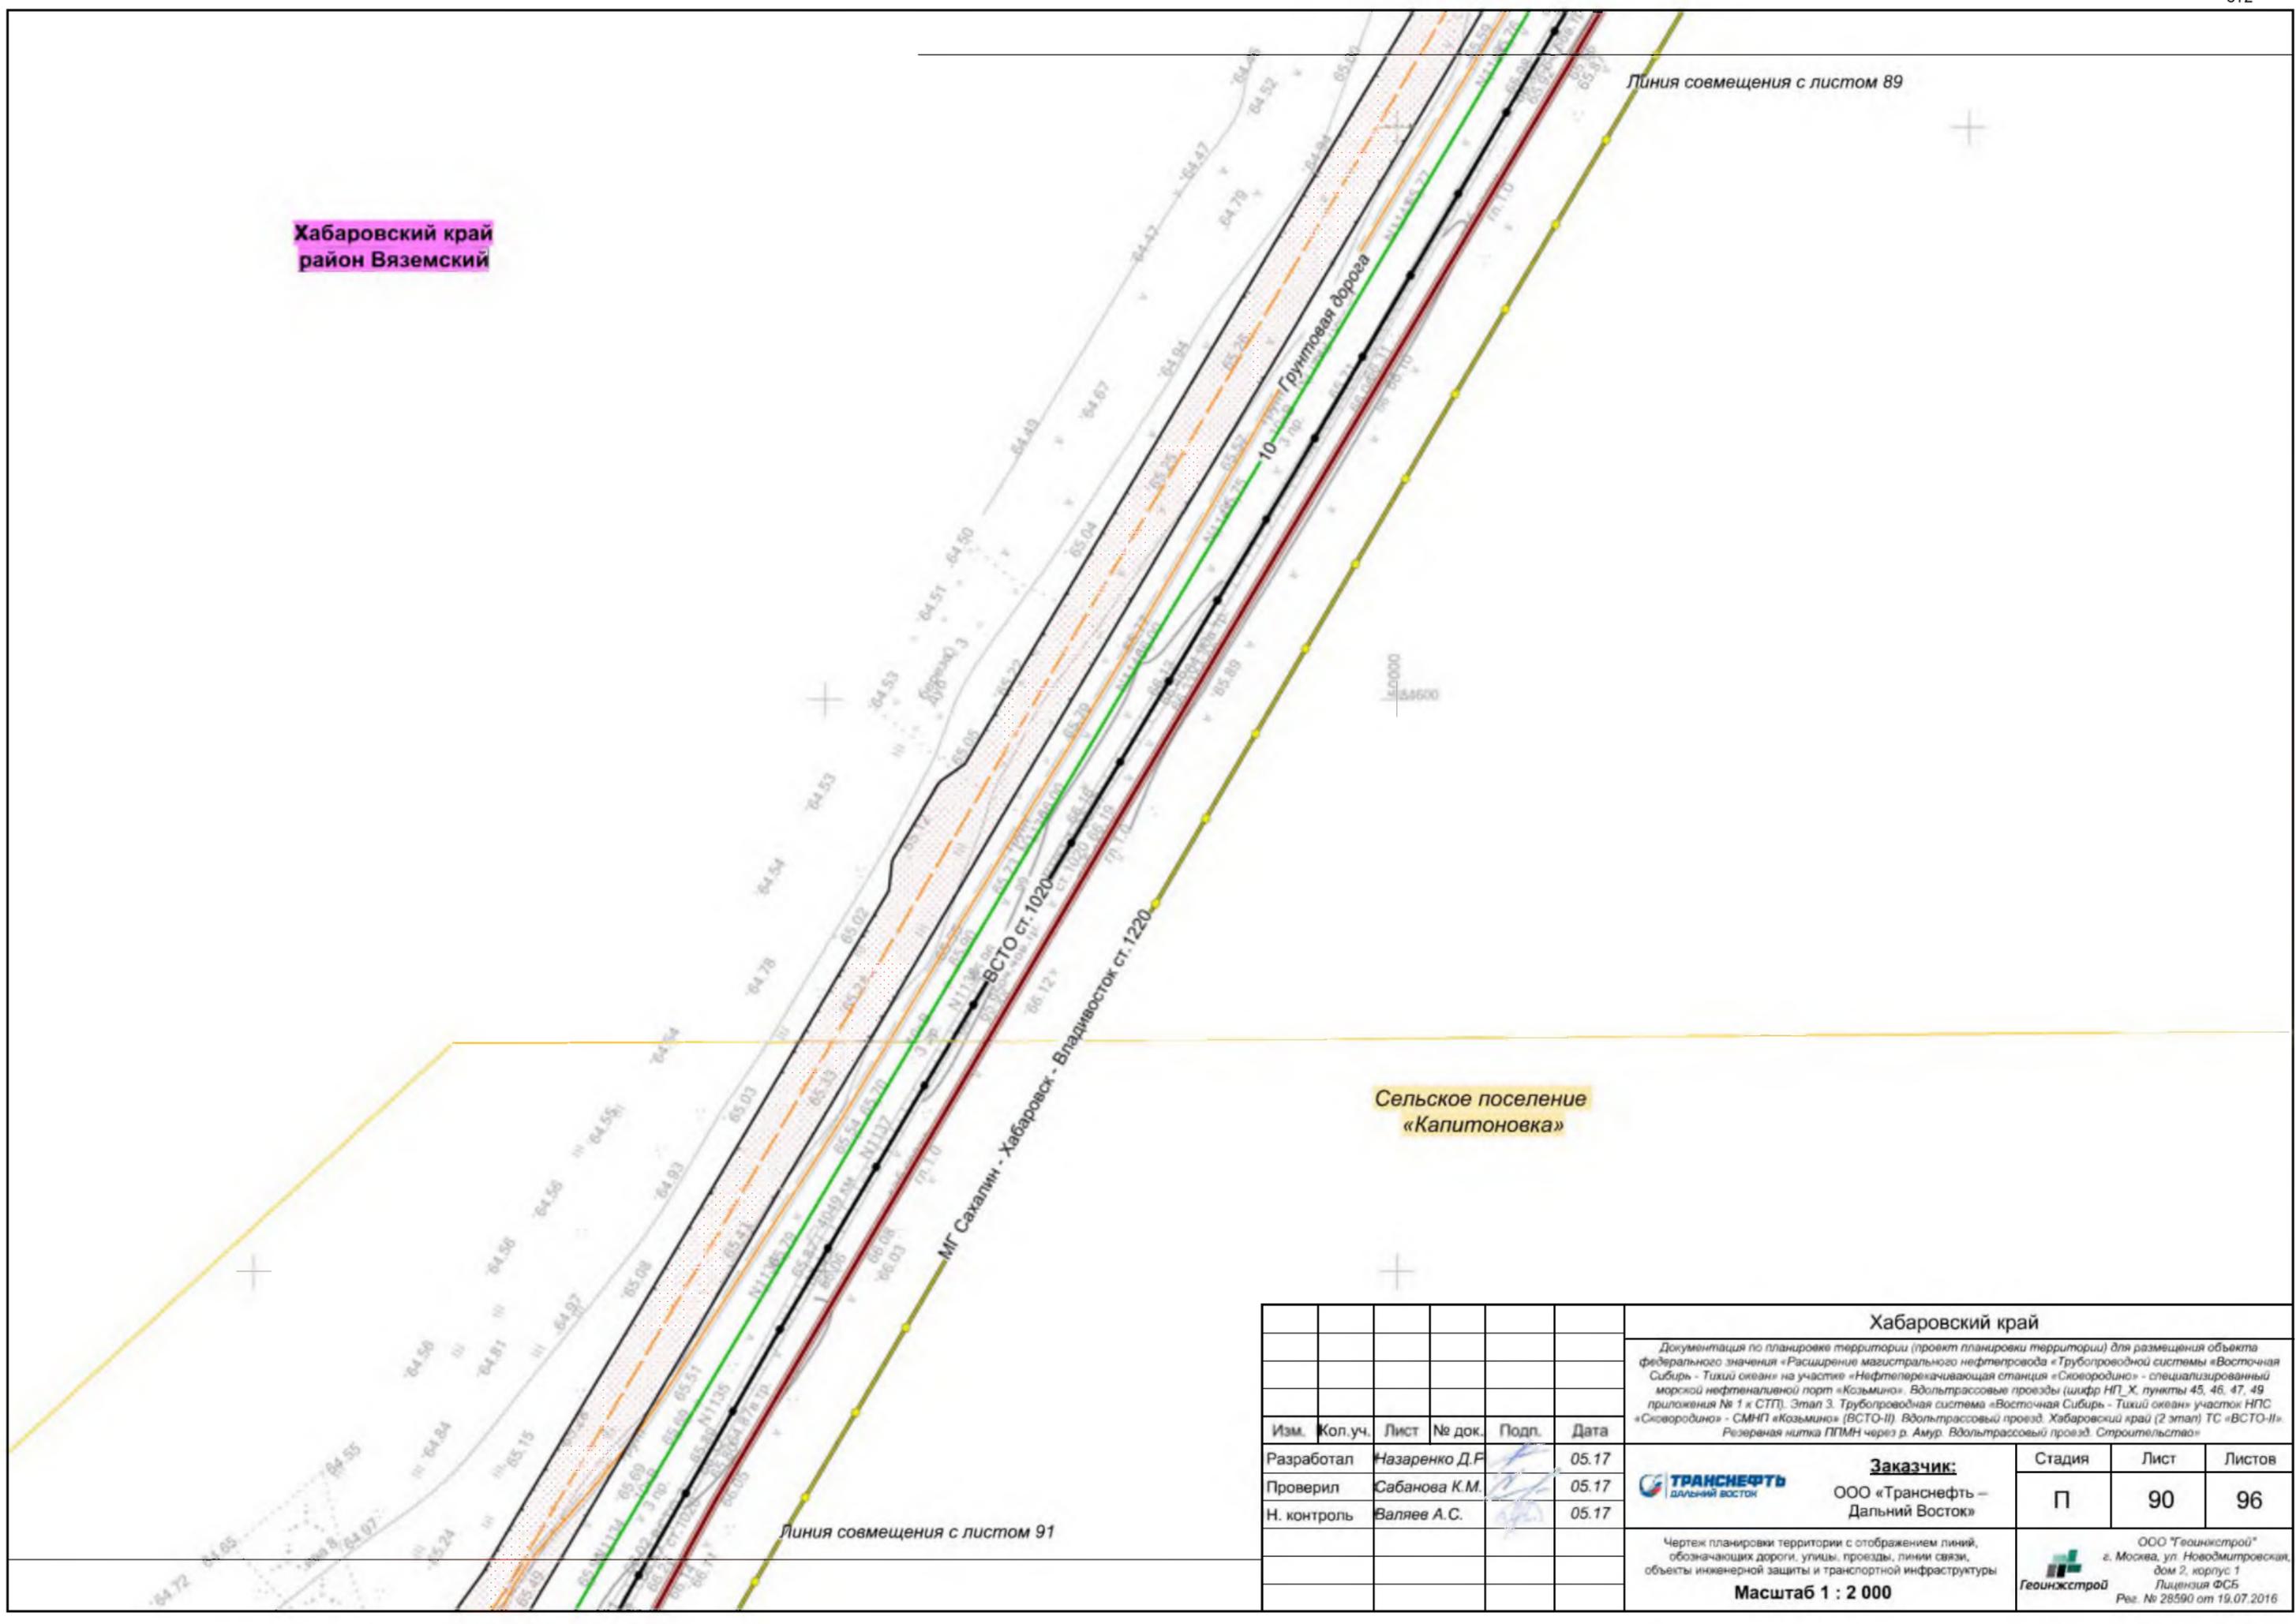

Хабаровский край
район Вяземский

Линия совмещения с листом 90

Сельское поселение
«Капитоновка»

Грунтовая дорога
3 пр.

ВСТО ст.1020

МГ Сахалин - Хабаровск - Владивосток ст.1220

Линия совмещения с листом 92


						Хабаровский край					
						<p>Документация по планировке территории (проект планировки территории) для размещения объекта федерального значения «Расширение магистрального нефтепровода «Трубопроводной системы «Восточная Сибирь - Тихий океан» на участке «Нефтеперерабатывающая станция «Сквозродино» - специализированный морской нефтеналивной порт «Козьмино», Вдольтрассовые проезды (линей НГТ_Х, пункты 45, 46, 47, 49 приложения № 1 к СТП). Этал 3. Трубопроводная система «Восточная Сибирь - Тихий океан» участок НПЗ «Сквозродино» - СМНП «Козьмино» (ВСТО-II). Вдольтрассовый проезд. Хабаровский край (2 этап) ТС «ВСТО-II». Резервная нитка ППМН через р. Амур. Вдольтрассовый проезд. Строительство»</p>					
Изм.	Кол.уч.	Лист	№ док.	Подп.	Дата	 Заказчик: ООО «Транснефть – Дальний Восток»	Стадия	Лист	Листов		
Разработал	Назаренко Д.Ф.				05.17		 ООО «Геои́нвэ́стстрой» г. Москва, ул. Новодмитровская, дом 2, корпус 1 Лицензия ФСБ Рег. № 28590 от 19.07.2016	П	91	96	
Проверил	Сабанова К.М.				05.17						
Н. контроль	Валеев А.С.				05.17						
						<p>Чертеж планировки территории с отображением линий, обозначающих дороги, улицы, проезды, линии связи, объекты инженерной защиты и транспортной инфраструктуры</p> <p style="text-align: center;">Масштаб 1 : 2 000</p>					

Хабаровский край
район Вяземский

Сельское поселение
«Капитоновка»

Линия совмещения с листом 91

Линия совмещения с листом 93

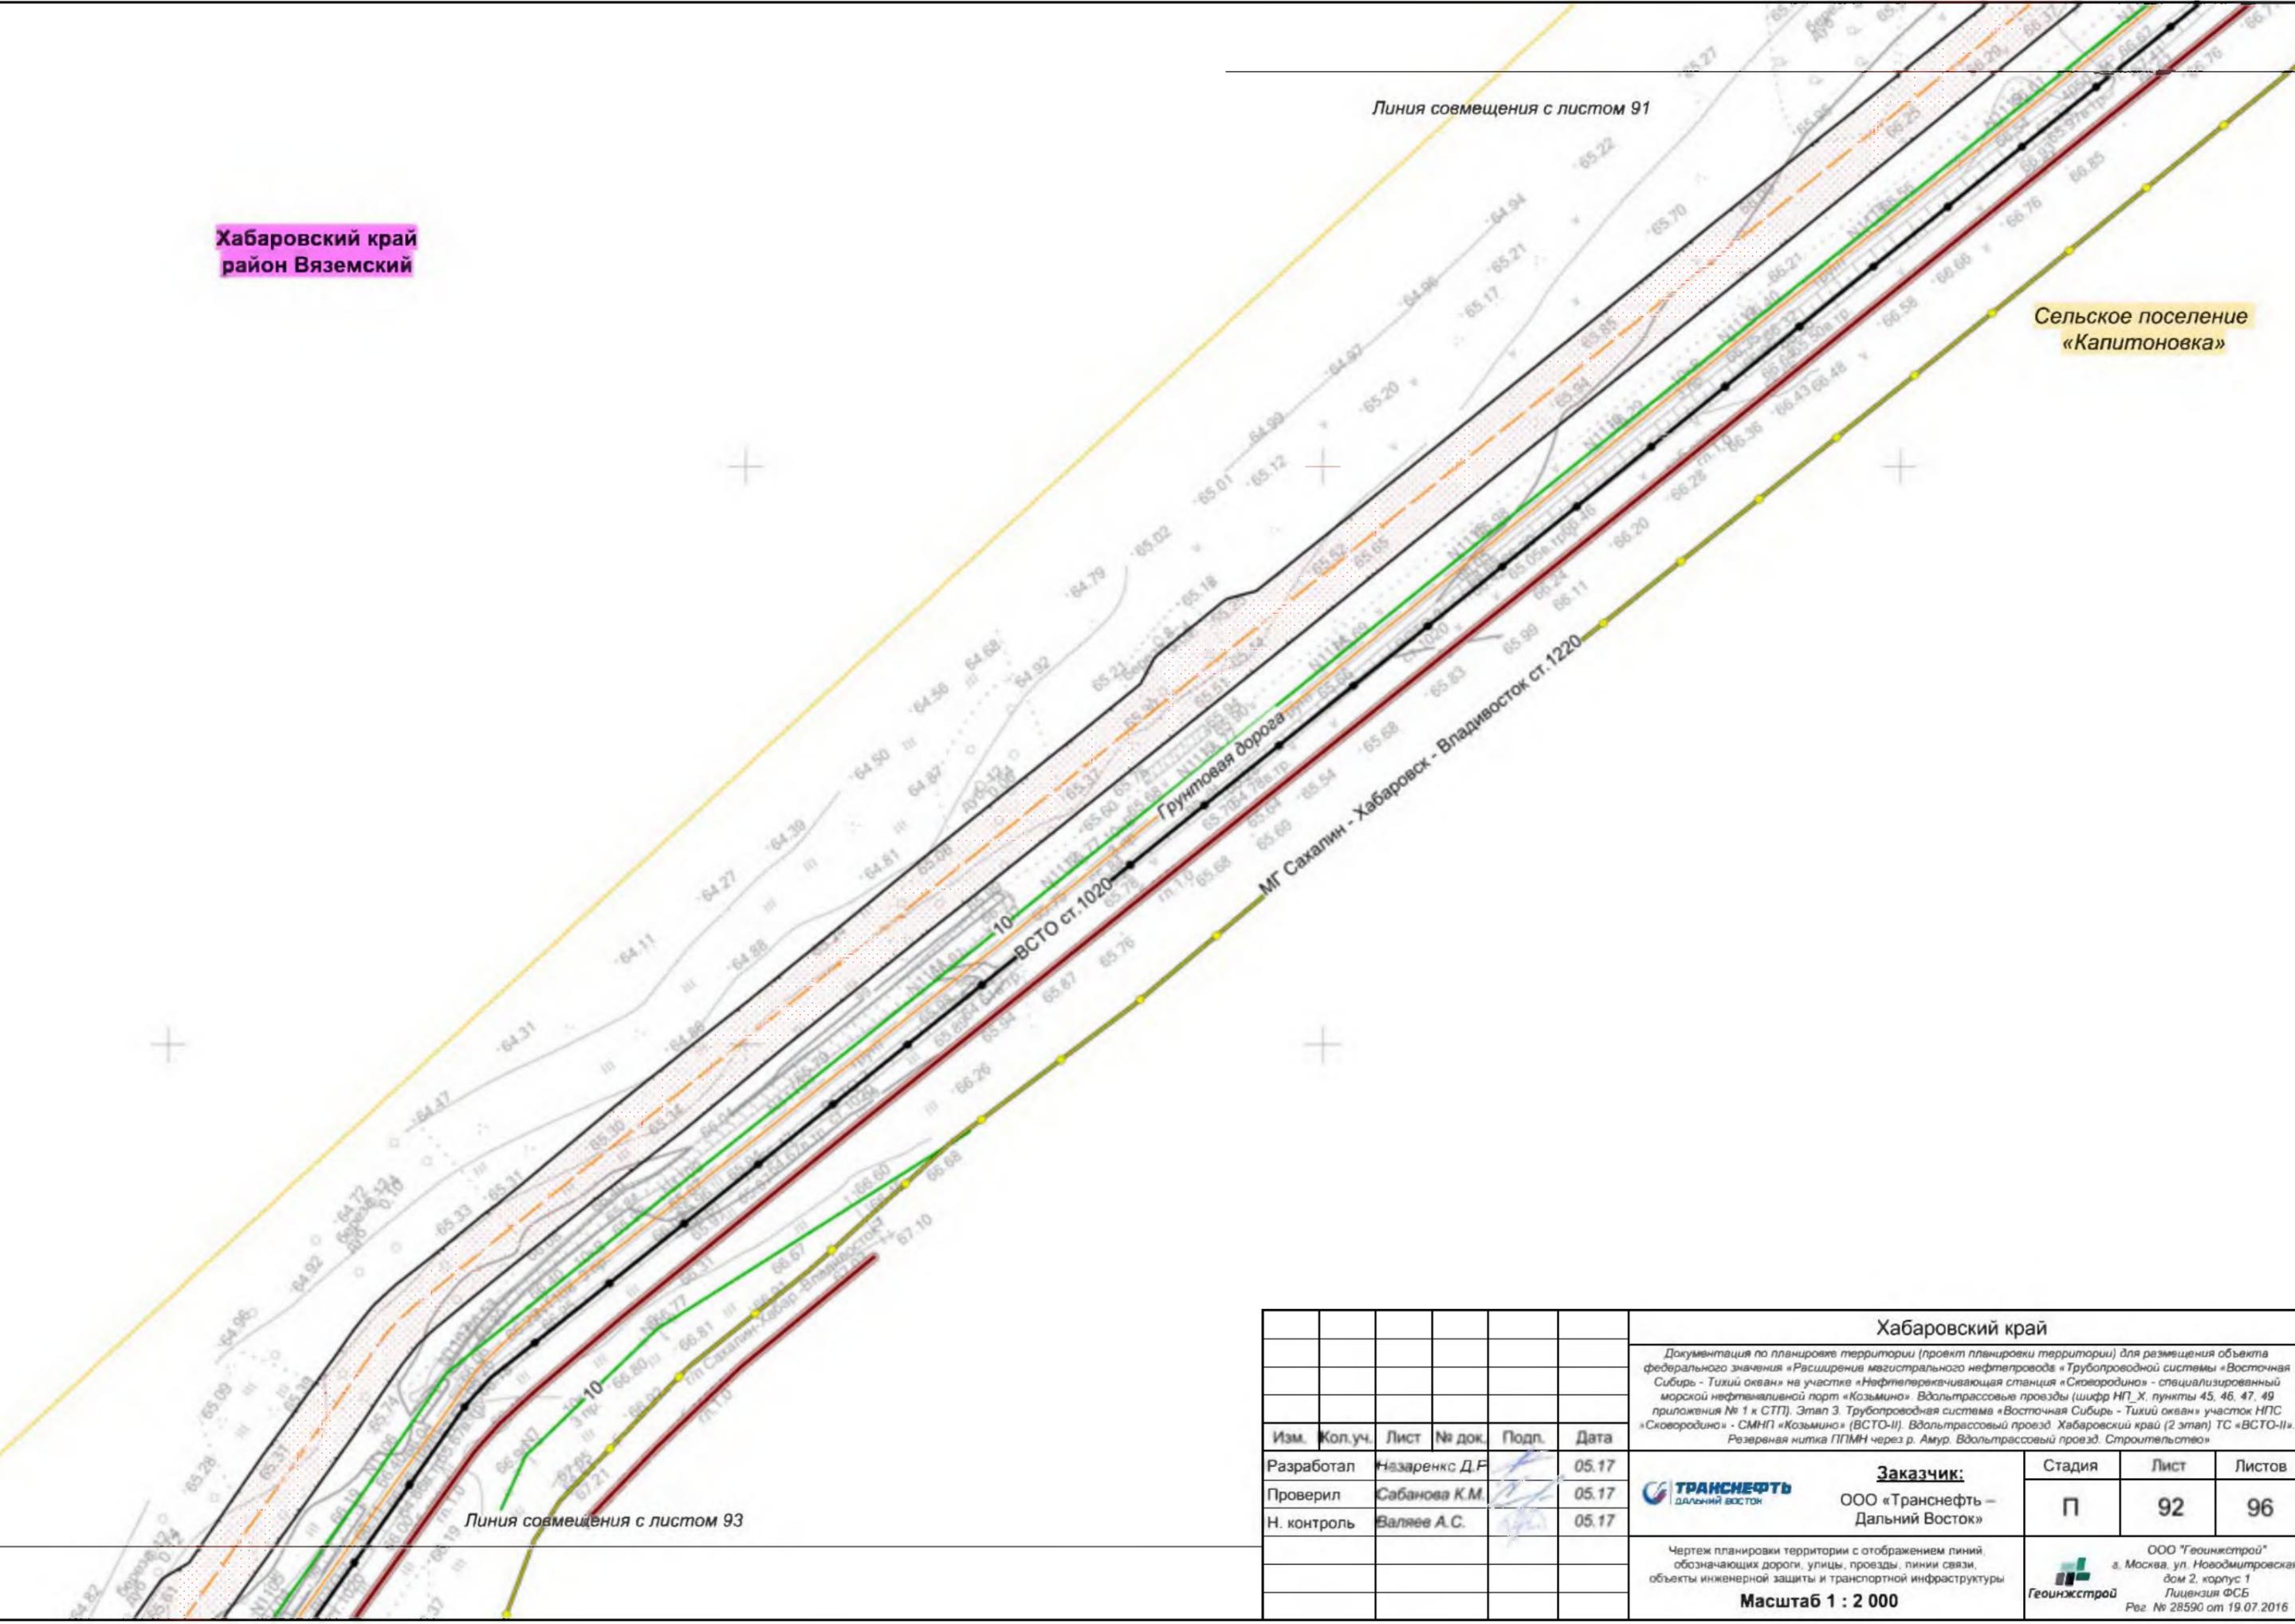


						Хабаровский край					
						Документация по планировке территории (проект планировки территории) для размещения объекта федерального значения «Расширение магистрального нефтепровода «Трубопроводной системы «Восточная Сибирь - Тихий океан» на участке «Нефтеперерабатывающая станция «Сковородино» - специализированный морской нефтеналивной порт «Козьмино» Вдольтрассовые проезды (шифр НП_Х, пункты 45, 46, 47, 49 приложения № 1 к СТП). Этап 3. Трубопроводная система «Восточная Сибирь - Тихий океан» участок НПС «Сковородино» - СМНП «Козьмино» (ВСТО-II). Вдольтрассовый проезд Хабаровский край (2 этап) ТС «ВСТО-II». Резервная нитка ГПМН через р. Амур. Вдольтрассовый проезд. Строительство»					
Изм.	Кол.уч.	Лист	№ док.	Подп.	Дата		Заказчик:		Стадия	Лист	Листов
Разработал	Назаренкс Д.Ф.				05.17		ООО «Транснефть – Дальний Восток»		П	92	96
Проверил	Сабанова К.М.				05.17						
Н. контроль	Валеев А.С.				05.17						
						Чертеж планировки территории с отображением линий, обозначающих дороги, улицы, проезды, линии связи, объекты инженерной защиты и транспортной инфраструктуры Масштаб 1 : 2 000					
						ООО «Геоинжстрой» г. Москва, ул. Новодмитровская, дом 2, корпус 1 Лицензия ФСБ Рег. № 28590 от 19.07.2016 					

Линия совмещения с листом 92

Хабаровский край
район Вяземский


Сельское поселение
«Капитоновка»

Линия совмещения с листом 94

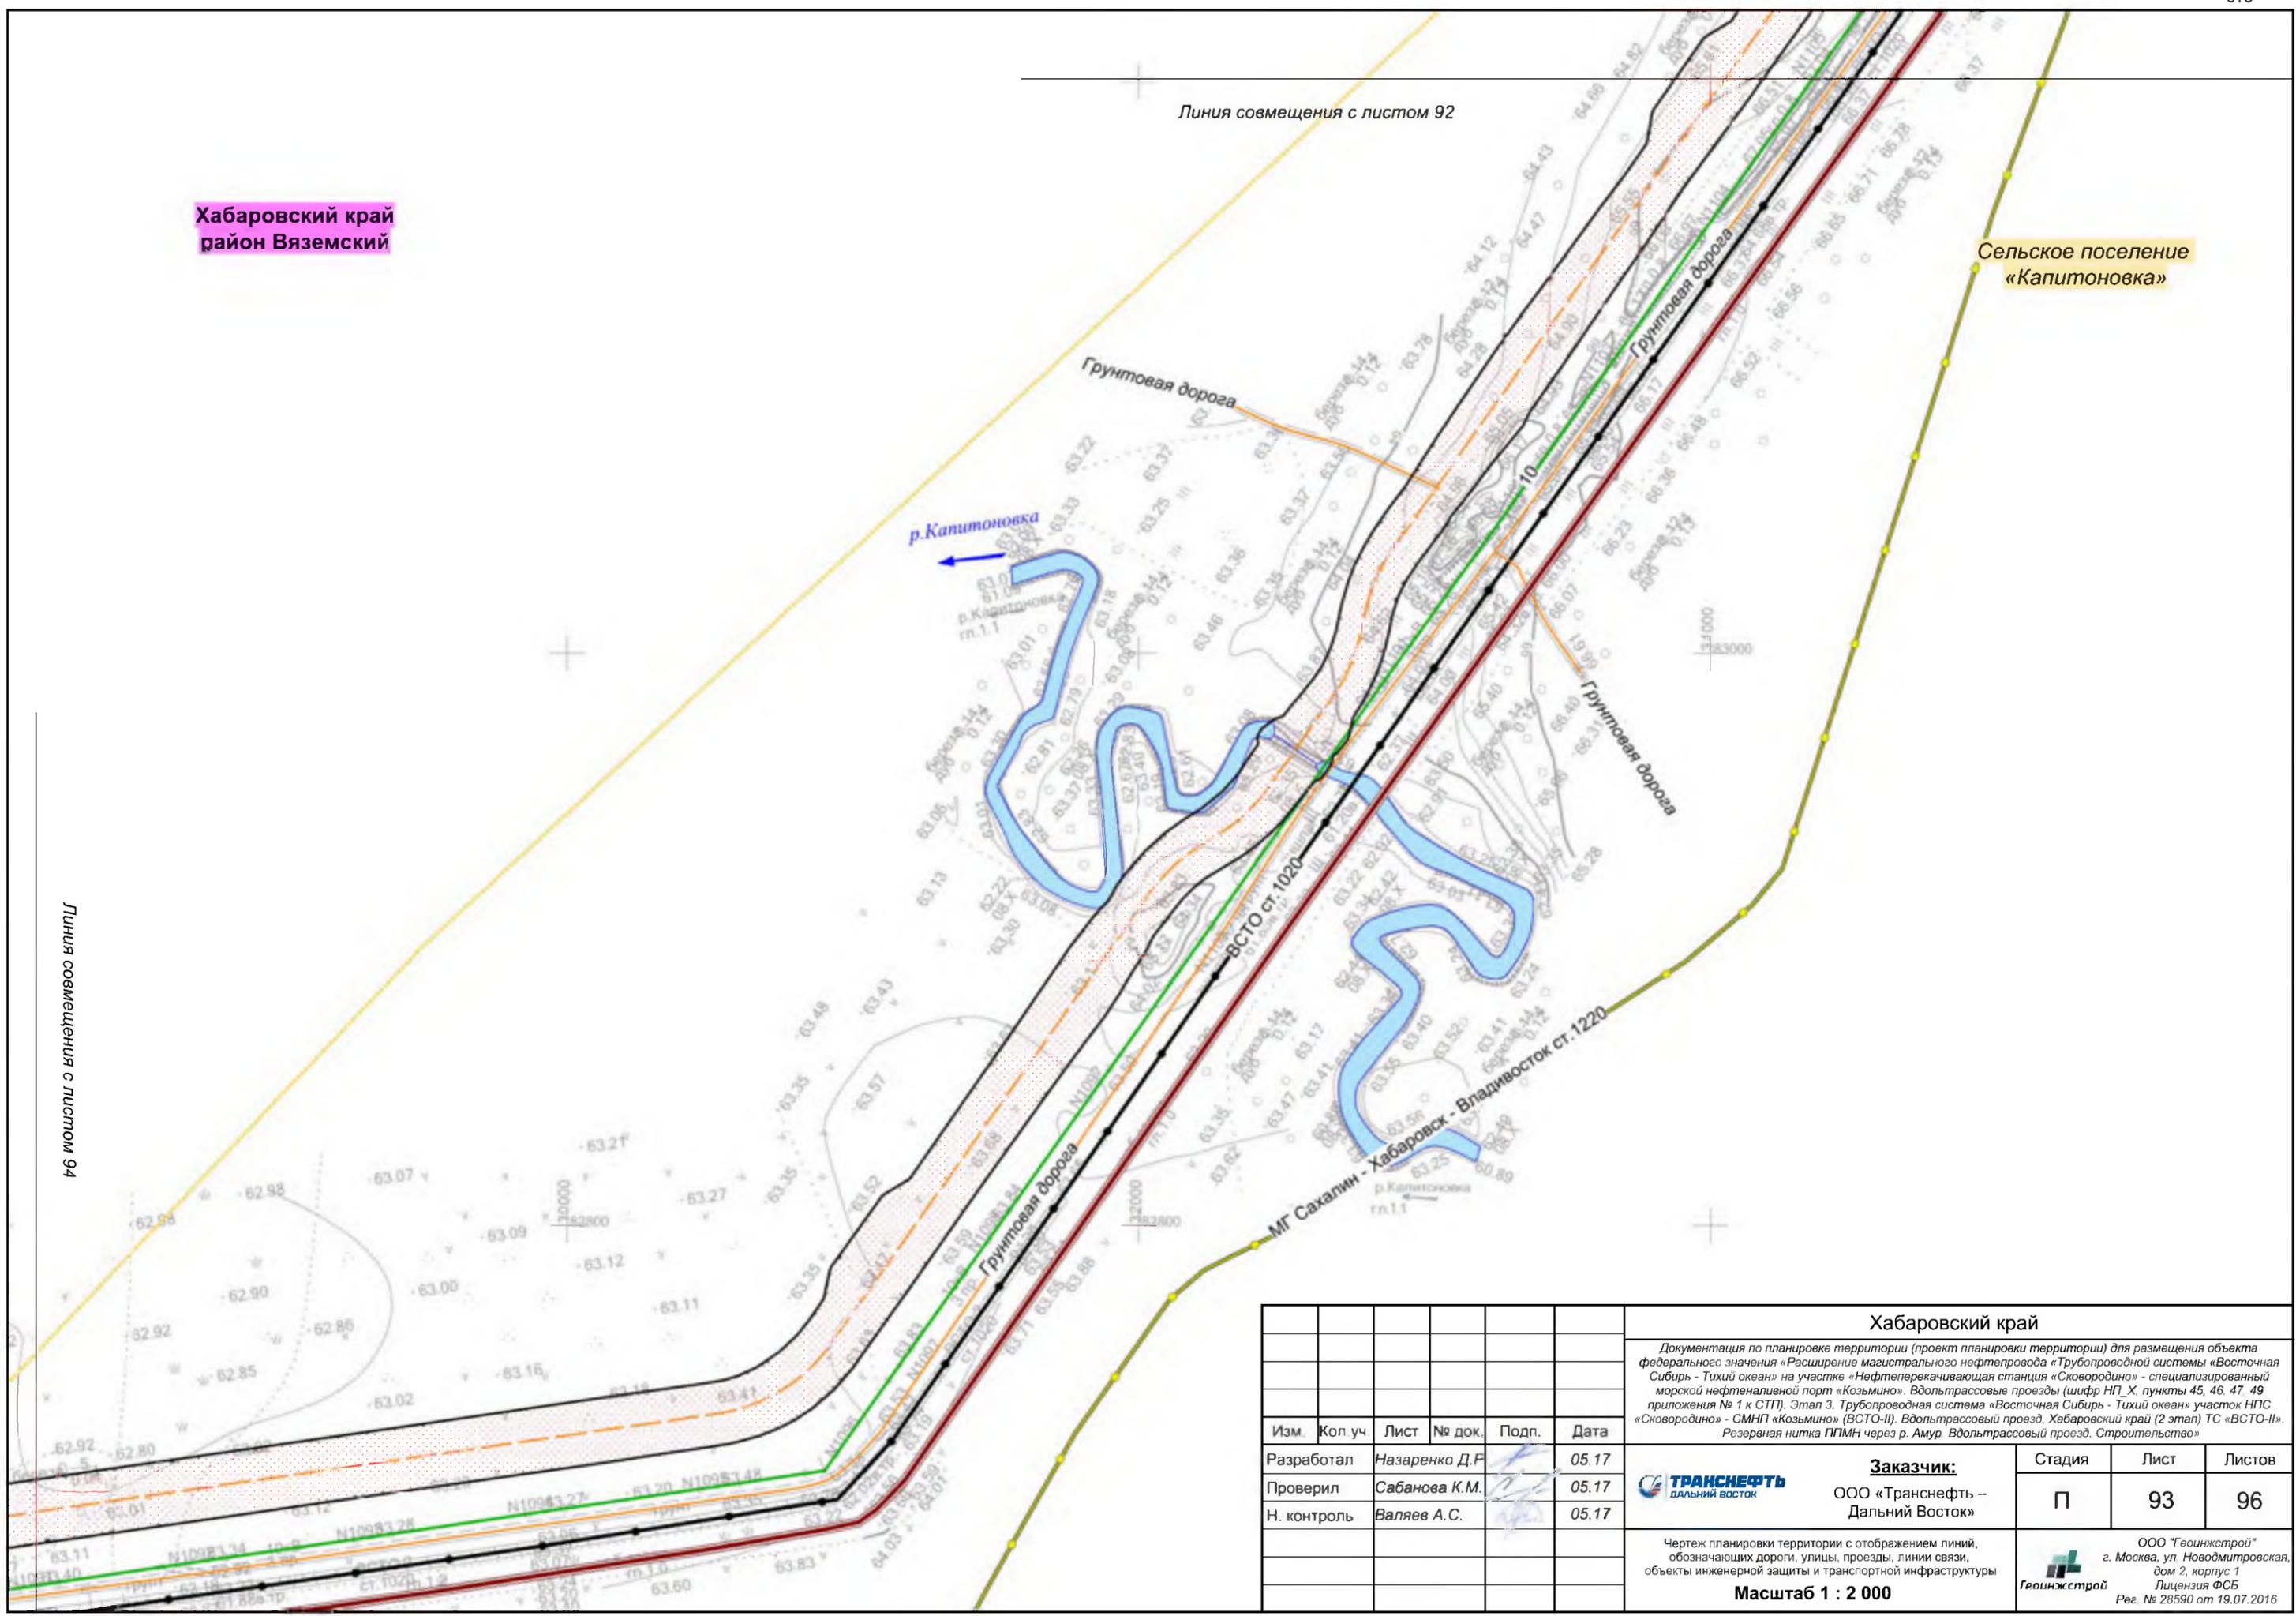


						Хабаровский край				
						Документация по планировке территории (проект планировки территории) для размещения объекта федерального значения «Расширение магистрального нефтепровода «Трубопроводной системы «Восточная Сибирь - Тихий океан» на участке «Нефтеперерабатывающая станция «Сковородино» - специализированный морской нефтеналивной порт «Козьмино». Вдольтрассовые проезды (шифр НП_Х, пункты 45, 46, 47, 49 приложения № 1 к СТП). Этап 3. Трубопроводная система «Восточная Сибирь - Тихий океан» участок НПС «Сковородино» - СМНП «Козьмино» (ВСТО-II). Вдольтрассовый проезд. Хабаровский край (2 этап) ТС «ВСТО-II». Резервная нитка ГПМН через р. Амур. Вдольтрассовый проезд. Строительство»				
Изм.	Кол. уч.	Лист	№ док.	Подп.	Дата	 Заказчик: ООО «Транснефть – Дальний Восток»	Стадия	Лист	Листов	
Разработал		Назаренко Д.Ф.			05.17		 ООО «Геоинжстрой» г. Москва, ул. Новодмитровская, дом 2, корпус 1 Лицензия ФСБ Рег. № 28590 от 19.07.2016	П	93	96
Проверил		Сабанова К.М.			05.17					
Н. контроль		Валяев А.С.			05.17					
						Чертеж планировки территории с отображением линий, обозначающих дороги, улицы, проезды, линии связи, объекты инженерной защиты и транспортной инфраструктуры Масштаб 1 : 2 000				

**Хабаровский край
район Вяземский**

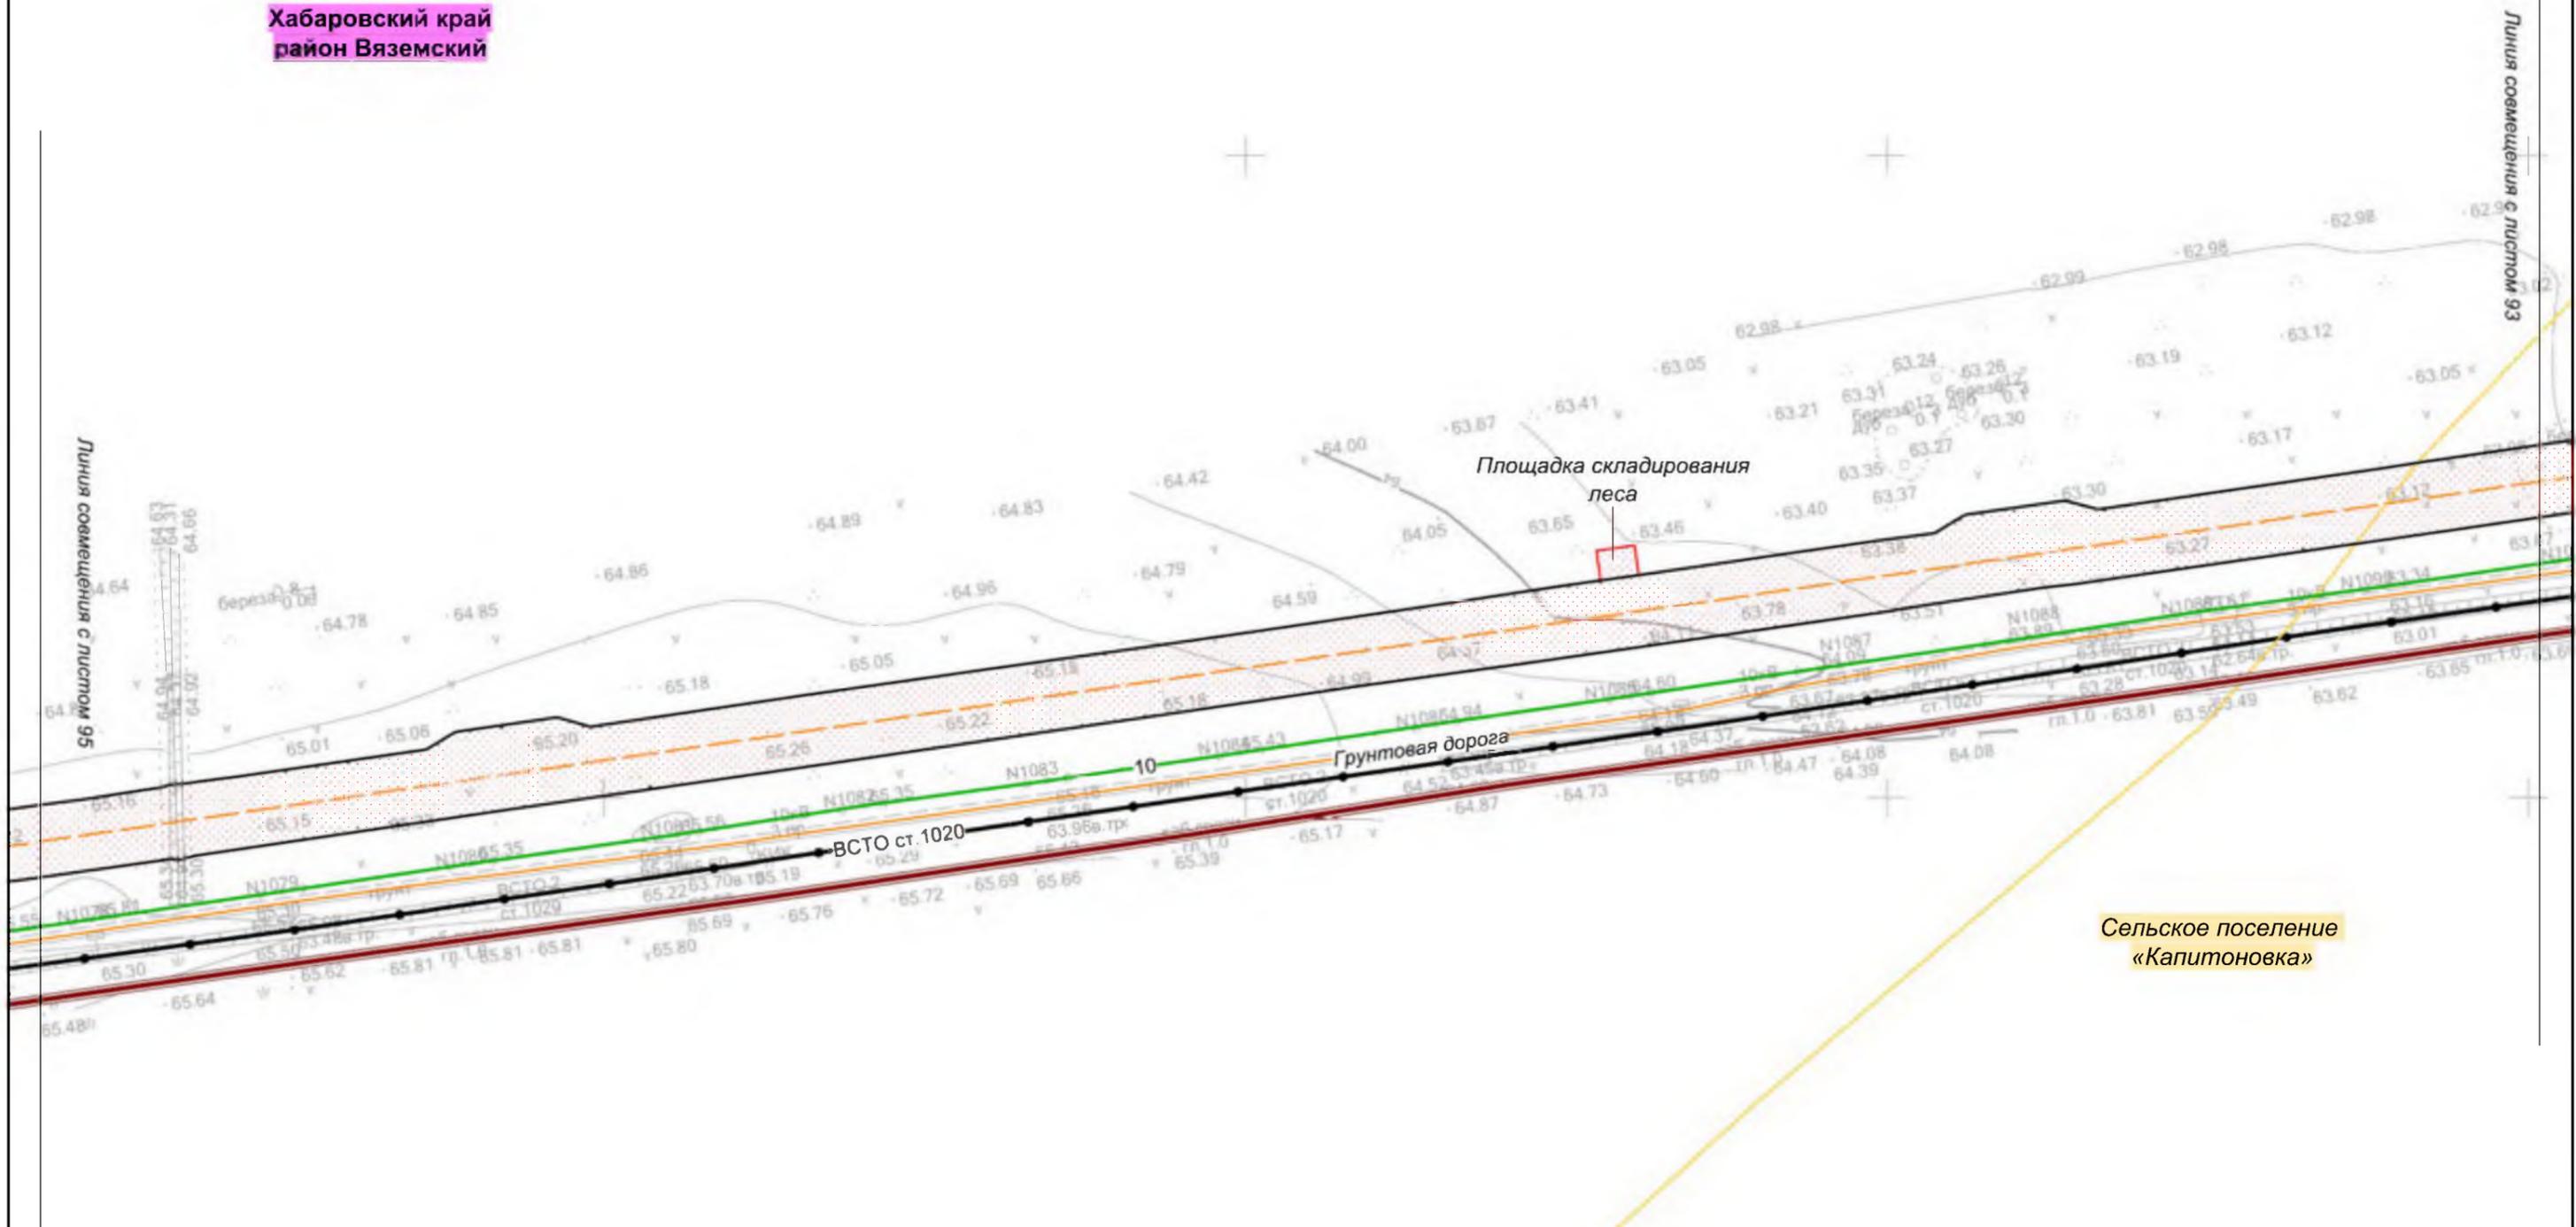

						Хабаровский край			
						Документация по планировке территории (проект планировки территории) для размещения объекта федерального значения «Расширение магистрального нефтепровода «Трубопроводной системы «Восточная Сибирь - Тихий океан» на участке «Нефтеперерабатывающая станция «Сковородино» - специализированный морской нефтеналивной порт «Козьмино». Вдольтрассовые проезды (шифр НП_Х, пункты 45, 46, 47, 49 приложения № 1 к СТП). Этап 3. Трубопроводная система «Восточная Сибирь - Тихий океан» участок НПС «Сковородино» - СМНП «Козьмино» (ВСТО-II). Вдольтрассовый проезд. Хабаровский край (2 этап) ТС «ВСТО-II». Резервная нитка ГПМН через р. Амур. Вдольтрассовый проезд. Строительство»			
Изм.	Кол.уч.	Лист	№ док.	Подп.	Дата	 Заказчик: ООО «Транснефть – Дальний Восток»	Стадия	Лист	Листов
Разработал	Назаренко Д.Р.				05.17		П	94	96
Проверил	Сабанова К.М.				05.17				
Н. контроль	Валеев А.С.				05.17				
						Чертеж планировки территории с отображением линий, обозначающих дороги, улицы, проезды, линии связи, объекты инженерной защиты и транспортной инфраструктуры			
						Масштаб 1 : 2 000			
						 ООО «Геоинжстрой» г. Москва, ул. Новодмитровская, дом 2, корпус 1 Лицензия ФСБ Рег. № 28590 от 19.07.2016			

**Хабаровский край
район Вяземский**

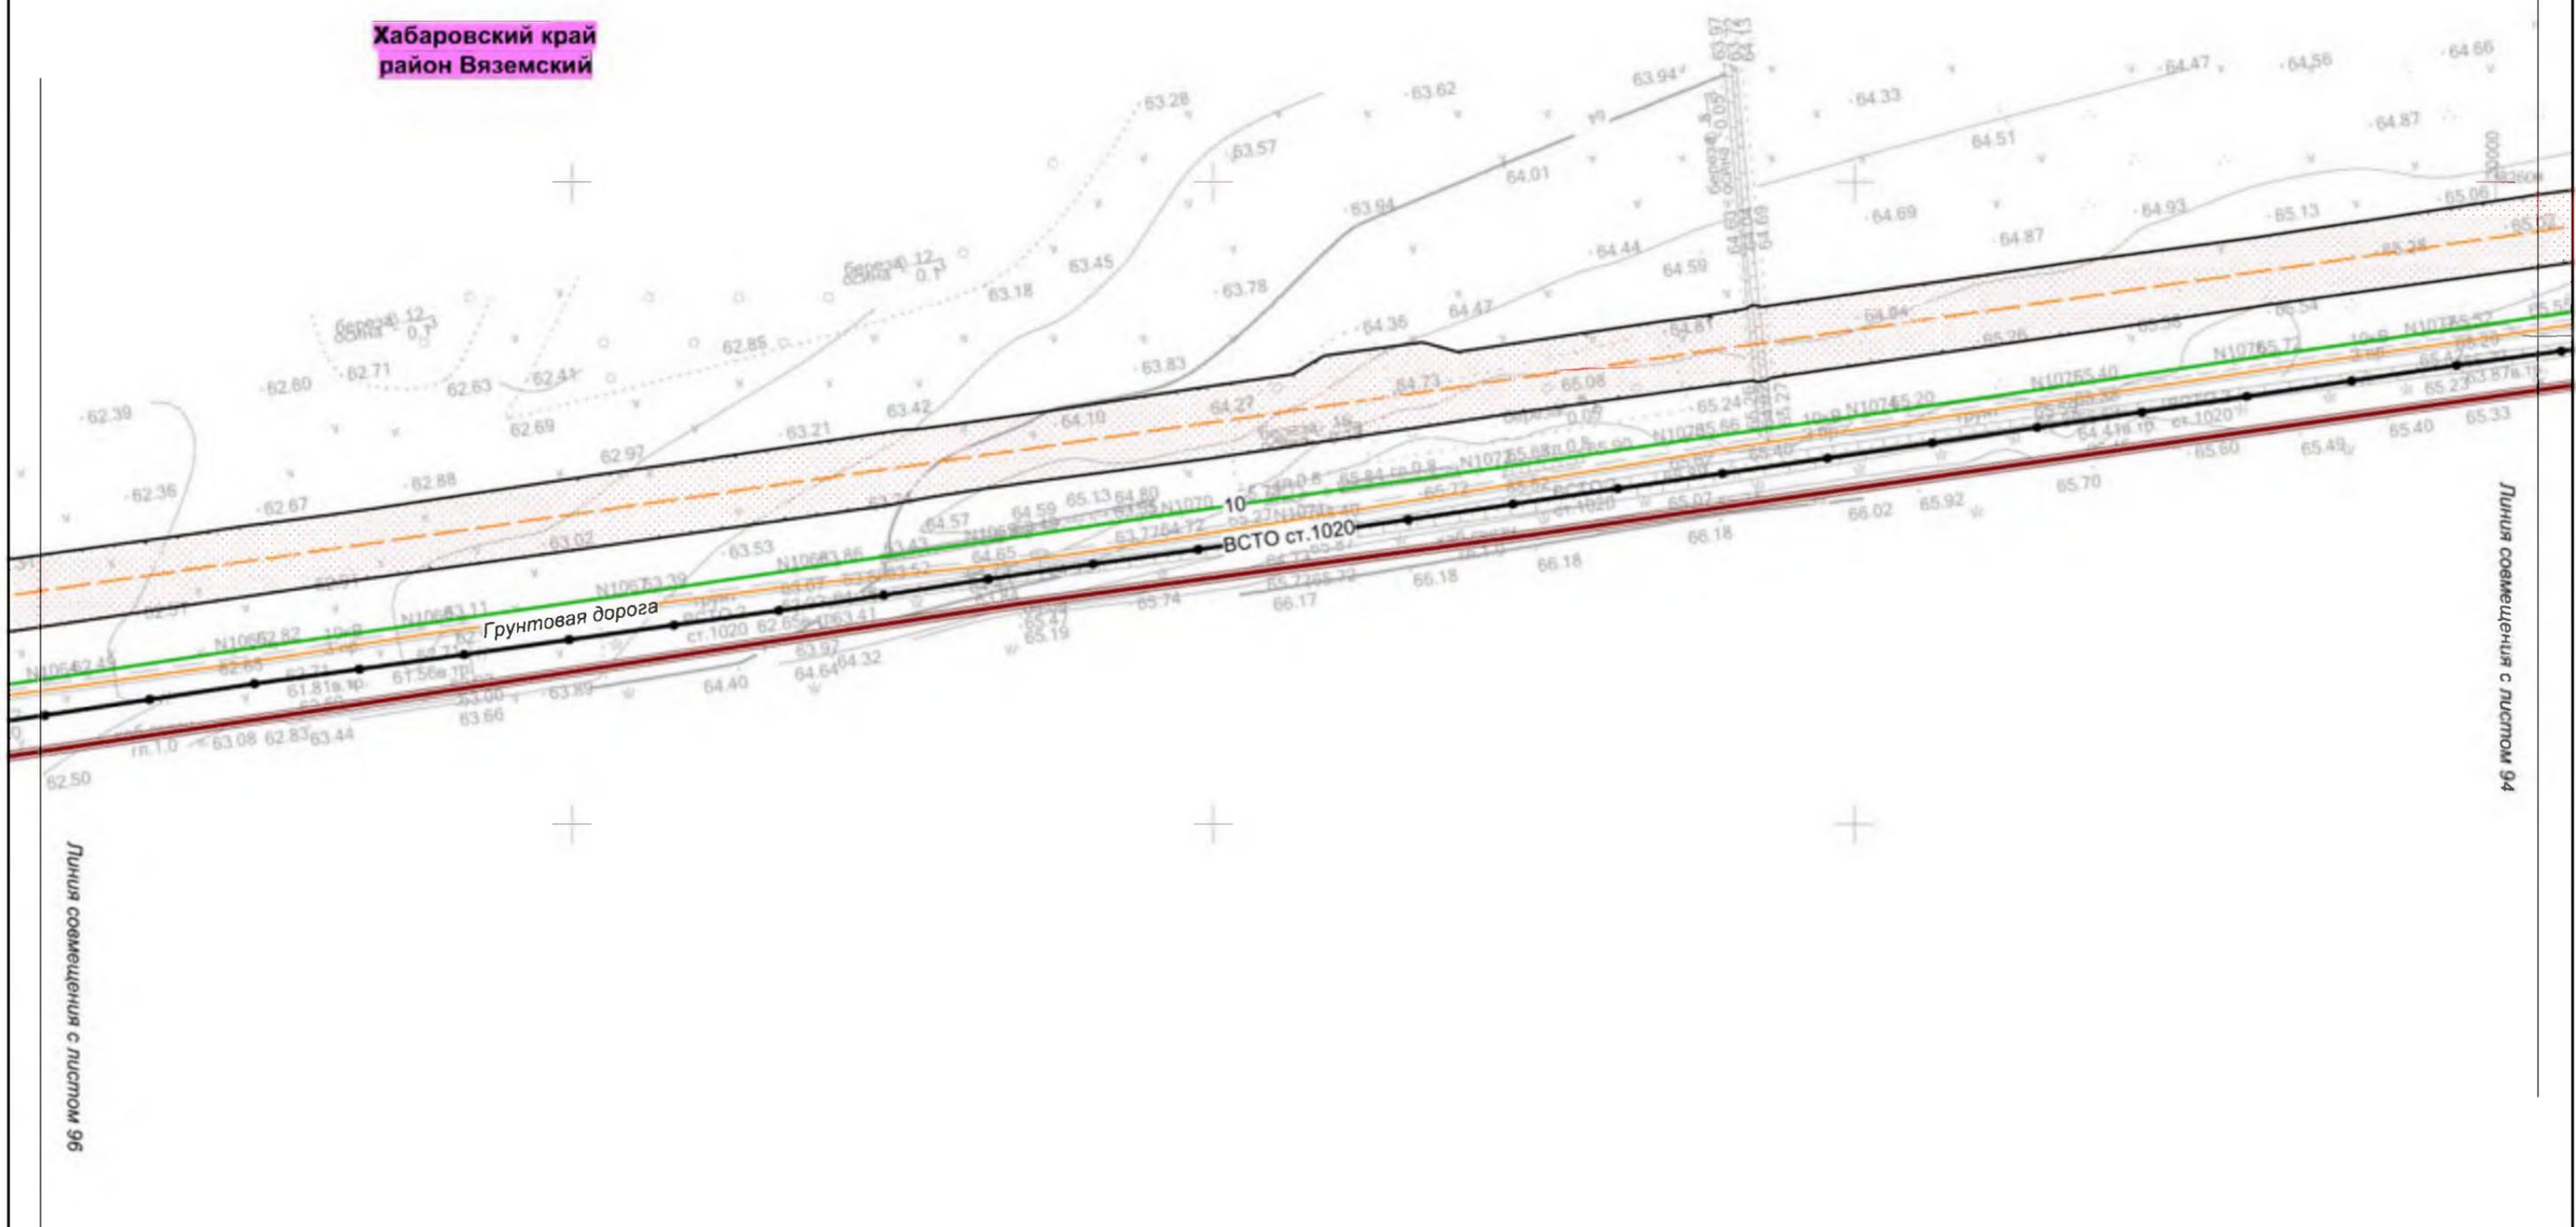


Линия совмещения с листом 96

Линия совмещения с листом 94

						Хабаровский край			
						Документация по планировке территории (проект планировки территории) для размещения объекта федерального значения «Расширение магистрального нефтепровода «Трубопроводной системы «Восточная Сибирь - Тихий океан» на участке «Нефтеперерабатывающая станция «Сковородино» - специализированный морской нефтеналивной порт «Козьмино». Вдольтрассовые проезды (шифр НП_Х, пункты 45, 46, 47, 49 приложения № 1 к СТП). Этап 3. Трубопроводная система «Восточная Сибирь - Тихий океан» участок НПС «Сковородино» - СМНП «Козьмино» (ВСТО-II). Вдольтрассовый проезд. Хабаровский край (2 этап) ТС «ВСТО-II». Резервная нитка ГПМН через р. Амур. Вдольтрассовый проезд. Строительство»			
Изм.	Кол.уч.	Лист	№ док.	Подп.	Дата	 Заказчик: ООО «Транснефть – Дальний Восток»	Стадия	Лист	Листов
Разработал	Назаренко Д.Р.				05.17		П	95	96
Проверил	Сабанова К.М.				05.17				
Н. контроль	Валяев А.С.				05.17				
						ООО «Геоинжстрой» г. Москва, ул. Новодмитровская, дом 2, корпус 1 Лицензия ФСБ Рег. № 28590 от 19.07.2016			
						Чертеж планировки территории с отображением линий, обозначающих дороги, улицы, проезды, линии связи, объекты инженерной защиты и транспортной инфраструктуры Масштаб 1 : 2 000			


Хабаровский край
район Вяземский

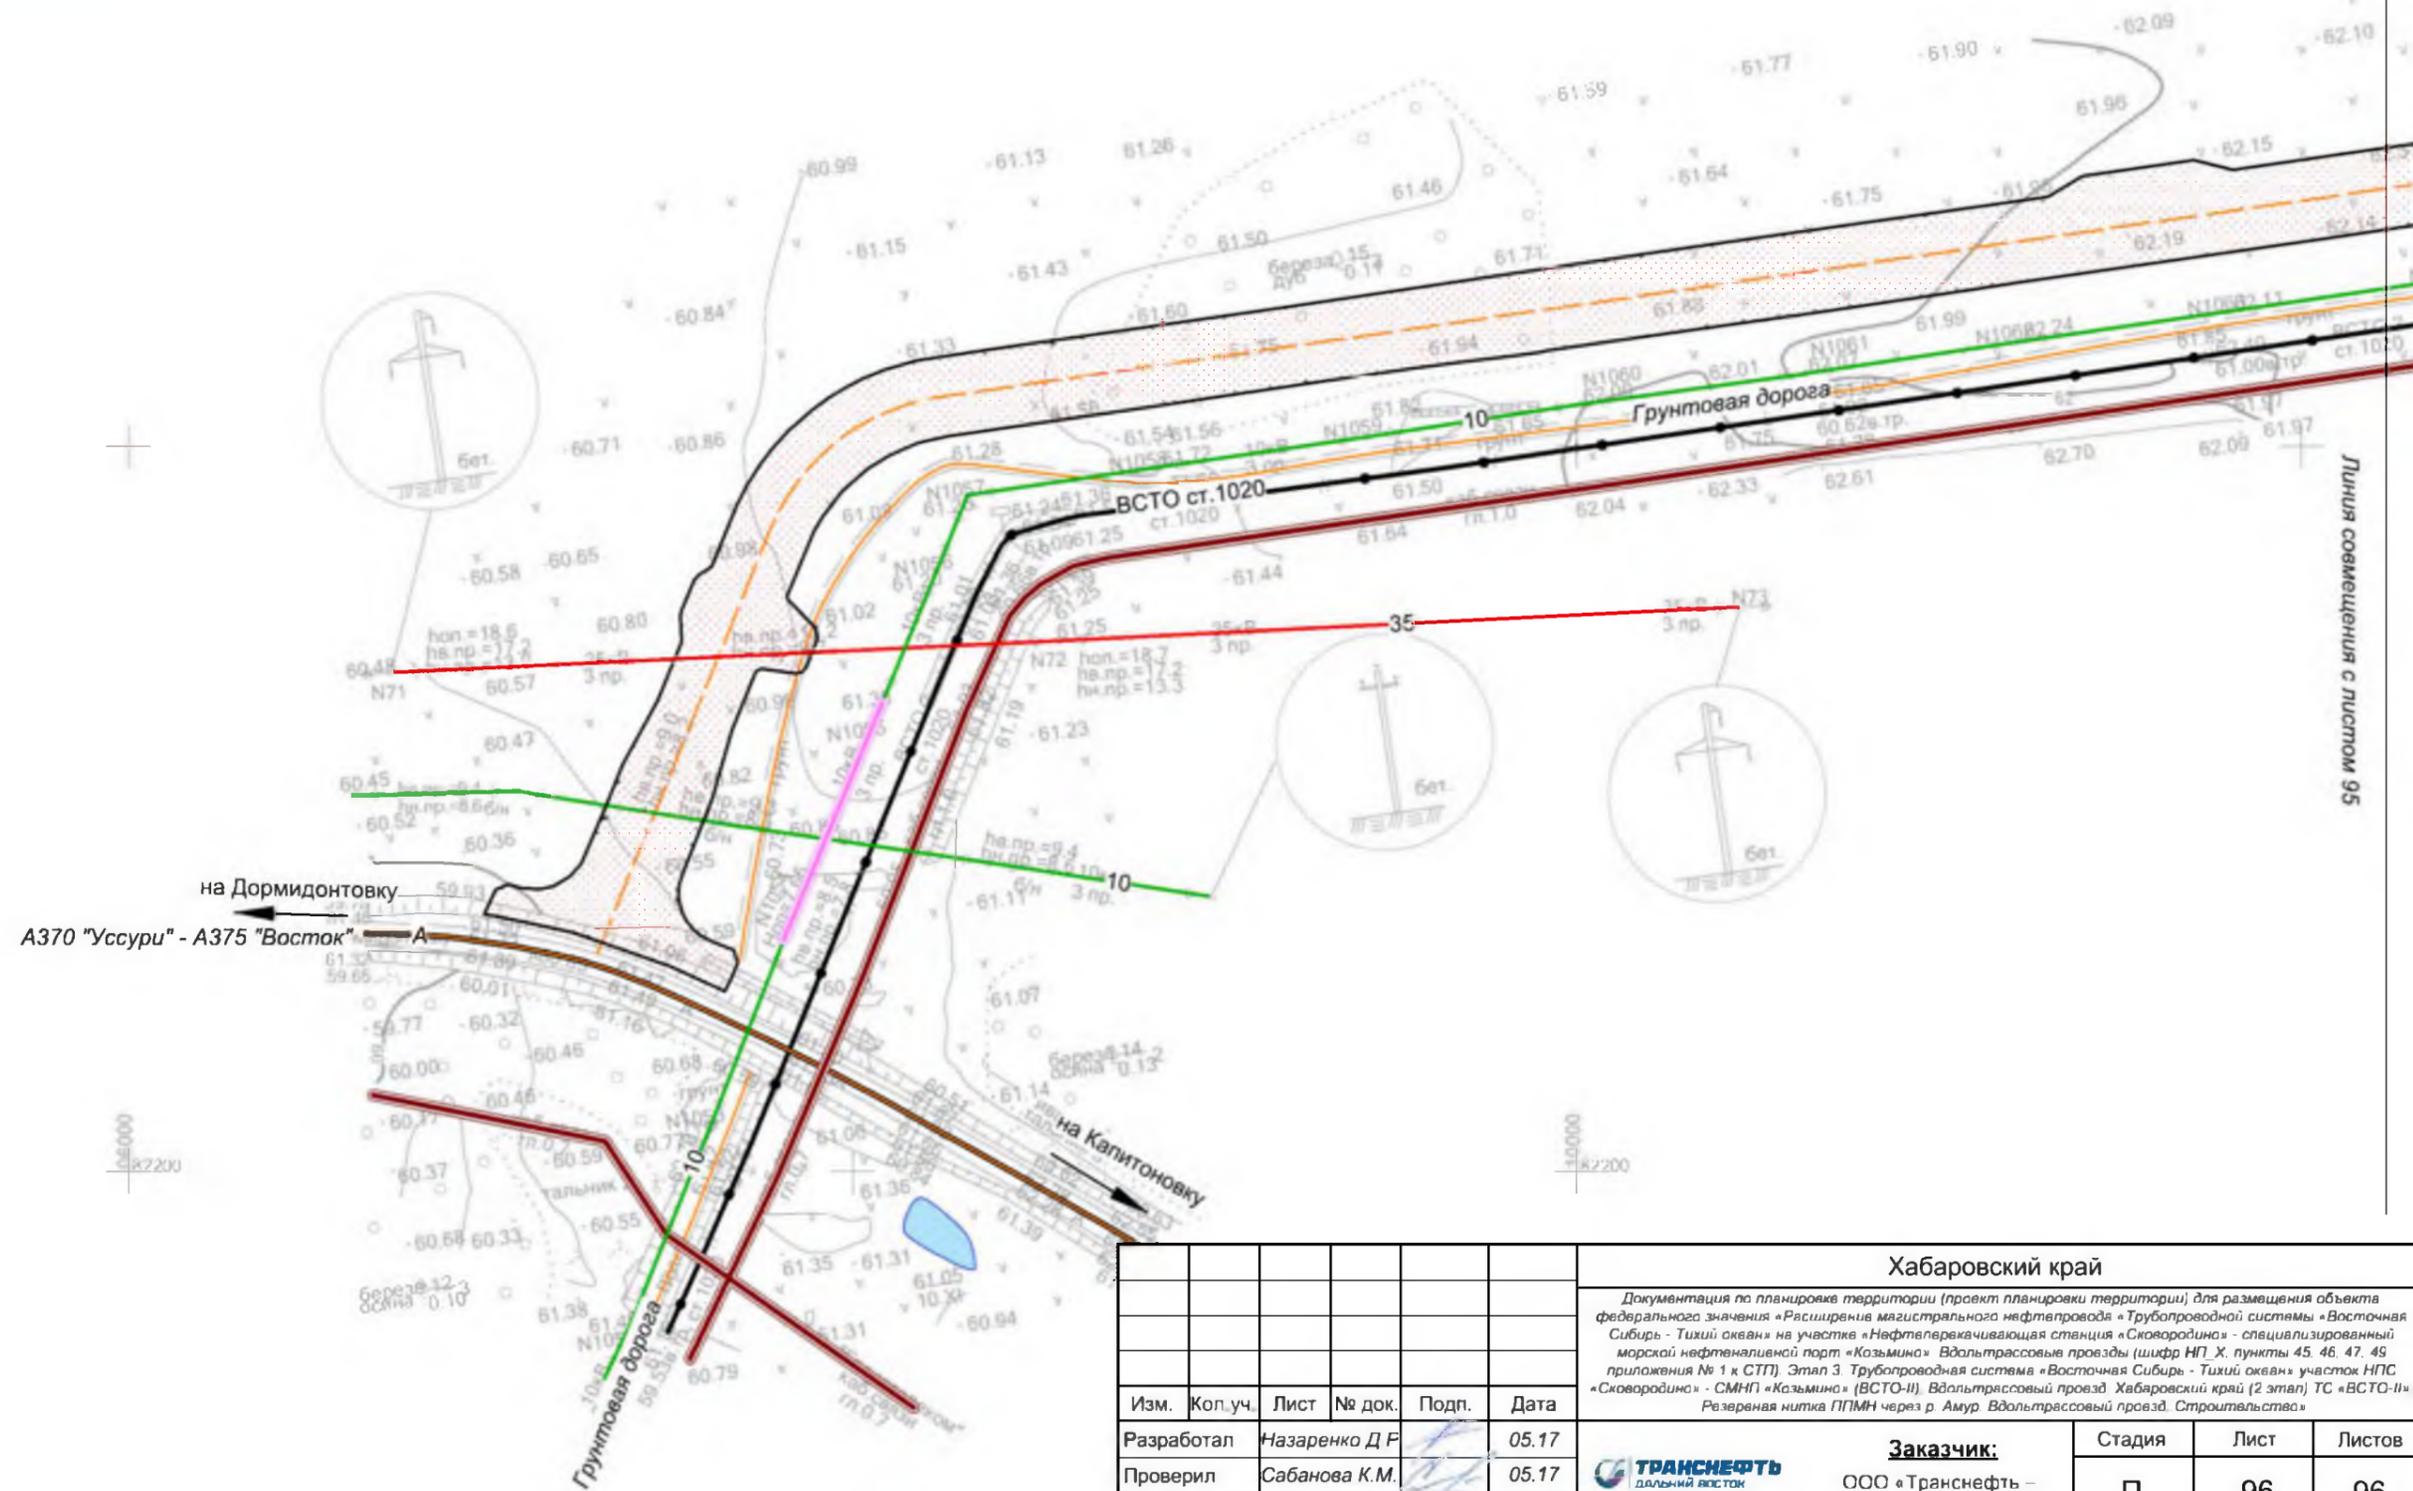

						Хабаровский край			
						Документация по планировке территории (проект планировки территории) для размещения объекта федерального значения «Расширение магистрального нефтепровода «Трубопроводной системы «Восточная Сибирь - Тихий океан» на участке «Нефтеперерабатывающая станция «Сковородино» - специализированный морской нефтеналивной порт «Козьмино» Вдальтрассовые проезды (шифр НП_Х, пункты 45, 46, 47, 49, приложения № 1 к СТП). Этап 3 Трубопроводная система «Восточная Сибирь - Тихий океан» участок НПЭС «Сковородино» - СМНП «Козьмино» (ВСТО-II). Вдальтрассовый проезд Хабаровский край (2 этап) ТС «ВСТО-II» Резервная нитка ГПМН через р. Амур. Вдальтрассовый проезд. Строительство»			
Изм.	Кол.уч.	Лист	№ док.	Подп.	Дата	 Заказчик: ООО «Транснефть – Дальний Восток»	Стадия	Лист	Листов
Разработал	Назаренко Д.Ф.				05.17		П	96	96
Проверил	Сабанова К.М.				05.17				
Н. контроль	Валяев А.С.				05.17				
						Чертеж планировки территории с отображением линий, обозначающих дороги, улицы, проезды, линии связи, объекты инженерной защиты и транспортной инфраструктуры Масштаб 1 : 2 000			
						 ООО «Геоинвест» г. Москва, ул. Новодмитровская, д.м 2, корпус 1 Лицензия ФСБ Рег. № 28590 от 19.07.2016			

Документации по планировке территории (проект планировки территории) для размещения объекта федерального значения «Расширение магистрального нефтепровода «Трубопроводной системы «Восточная Сибирь - Тихий океан» на участке «Нефтеперекачивающая станция «Сковородино» - специализированный морской нефтеналивной порт «Козьмино». Вдольтрассовые проезды (шифр НП_Х, пункты 45, 46, 47, 49 приложения № 1 к СТП). Этап 3. Трубопроводная система «Восточная Сибирь - Тихий океан» участок НПС «Сковородино» - СМНП «Козьмино» (ВСТО-II). Вдольтрассовый проезд. Хабаровский край (2 этап) ТС «ВСТО-II». Резервная нитка ППМН через р. Амур. Вдольтрассовый проезд. Строительство» Чертеж планировки территории.

Участок км 3873,9 - км 3904,0

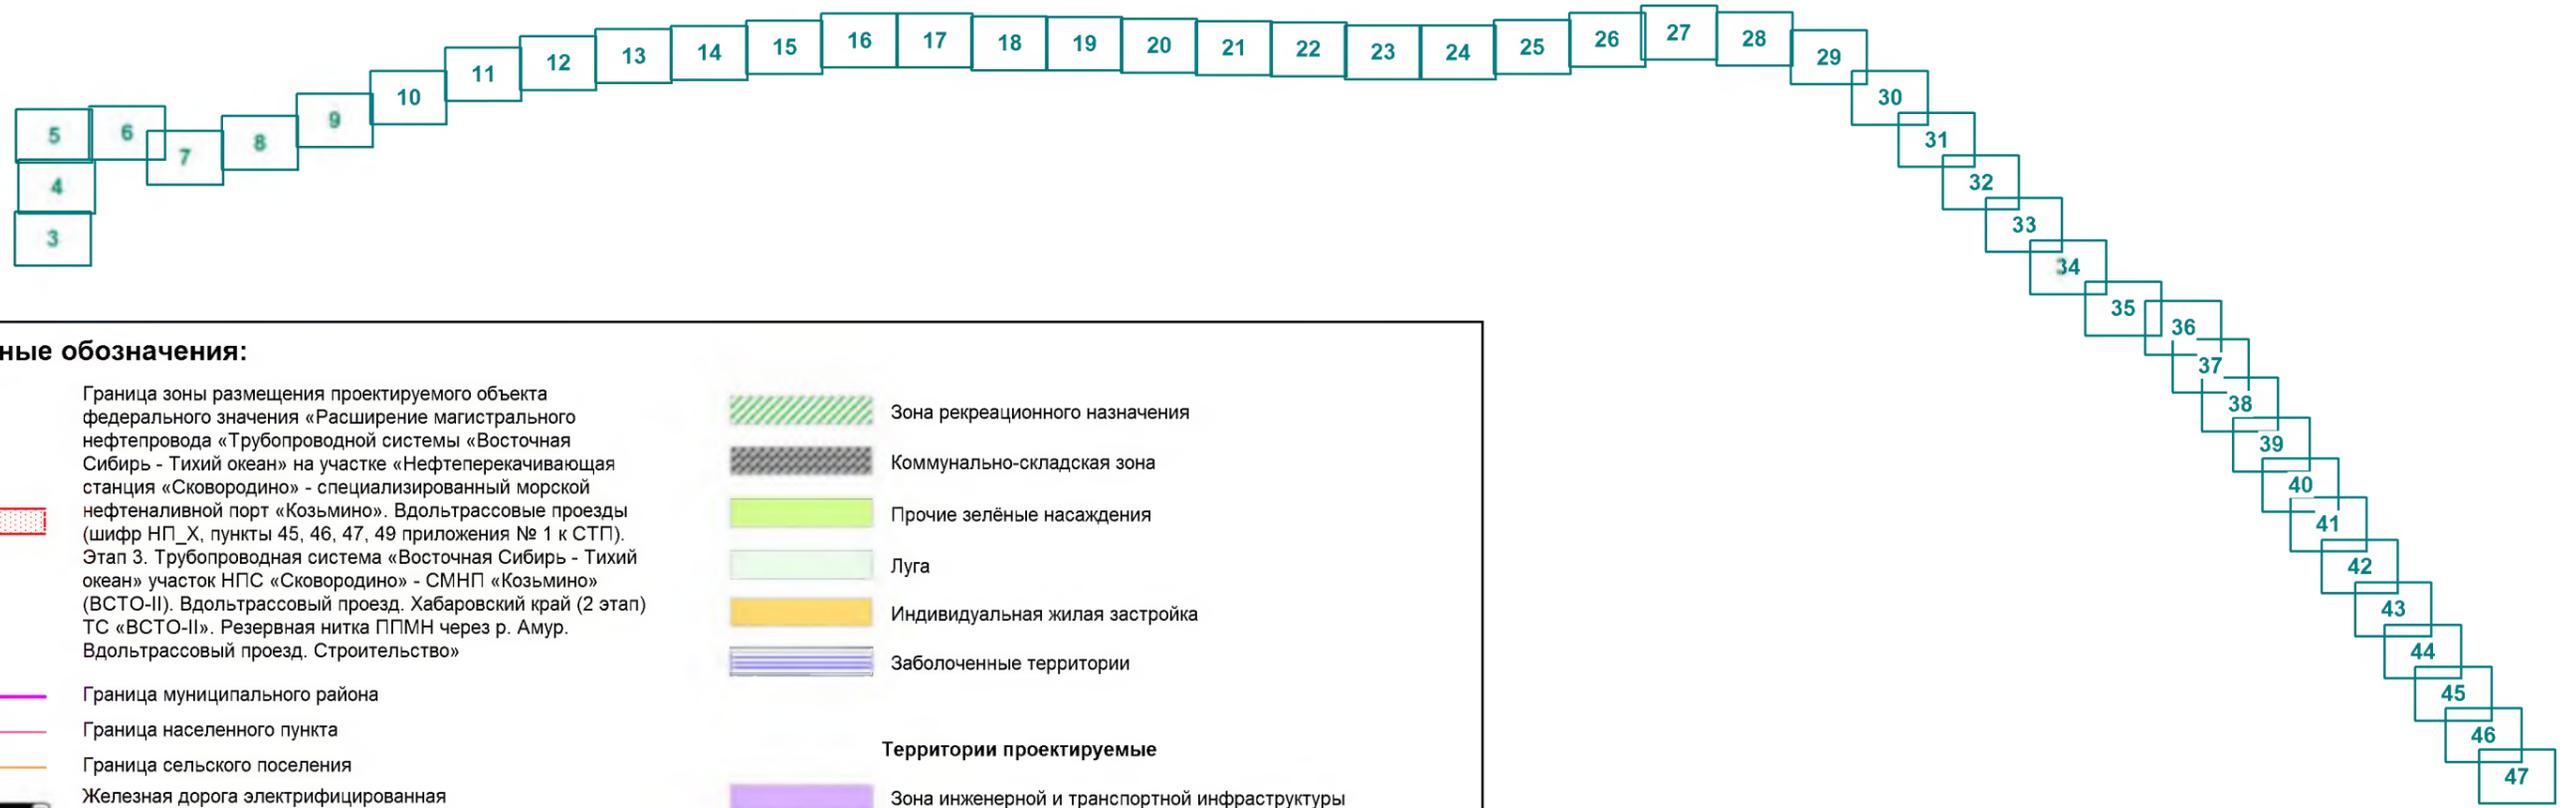

Условные обозначения:

Граница зоны размещения проектируемого объекта федерального значения «Расширение магистрального нефтепровода «Трубопроводной системы «Восточная Сибирь - Тихий океан» на участке «Нефтеперекачивающая станция «Сковородино» - специализированный морской нефтеналивной порт «Козьмино». Вдольтрассовые проезды (шифр НП_Х, пункты 45, 46, 47, 49 приложения № 1 к СТП). Этап 3. Трубопроводная система «Восточная Сибирь - Тихий океан» участок НПС «Сковородино» - СМНП «Козьмино» (ВСТО-II). Вдольтрассовый проезд. Хабаровский край (2 этап) ТС «ВСТО-II». Резервная нитка ППМН через р. Амур. Вдольтрассовый проезд. Строительство»

Граница муниципального района

Граница населенного пункта

Граница сельского поселения

Железная дорога электрифицированная магистральная

Дорога обычного типа регионального значения

Дорога обычного типа местного значения

Проектируемая дорога обычного типа регионального значения

Ось МН ТС ВСТО-II

Проектируемый объект

Ось проектируемого вдольтрассового проезда

Территории существующие:

Зона защитных лесов

Сады, огороды

Земли промышленности

Зона сельскохозяйственного использования

Зона сельскохозяйственных угодий

Зона среднеэтажной жилой застройки

Зона малоэтажной усадебной жилой застройки

Земли лесного фонда

Земли водного фонда

Зона рекреационного назначения

Коммунально-складская зона

Прочие зелёные насаждения

Луга

Индивидуальная жилая застройка

Заболоченные территории

Территории проектируемые

Зона инженерной и транспортной инфраструктуры

Объекты социального и коммунально-бытового назначения

Объекты археологического наследия


Номера точек поворота границ формируемых земельных участков

Устанавливаемые красные линии


Хабаровский край					
Документация по планировке территории (проект планировки территории) для размещения объекта федерального значения «Расширение магистрального нефтепровода «Трубопроводной системы «Восточная Сибирь - Тихий океан» на участке «Нефтеперекачивающая станция «Сковородино» - специализированный морской нефтеналивной порт «Козьмино». Вдольтрассовые проезды (шифр НП_Х, пункты 45, 46, 47, 49 приложения № 1 к СТП). Этап 3. Трубопроводная система «Восточная Сибирь - Тихий океан» участок НПС «Сковородино» - СМНП «Козьмино» (ВСТО-II). Вдольтрассовый проезд. Хабаровский край (2 этап) ТС «ВСТО-II». Резервная нитка ППМН через р. Амур. Вдольтрассовый проезд. Строительство»					
Изм.	Кол.уч.	Лист	№ док.	Подп.	Дата
Разработал		Назаренко Д.Р.			05.17
Проверил		Сабанова К.М.			05.17
Н. контроль		Валяев А.С.			05.17
Заказчик: ООО «Транснефть - Дальний Восток»					
Чертеж планировки территории			Стадия	Лист	Листов
М 1:75 000			П	1	96
ООО «Геинжстрой» г. Москва, ул. Новодмитровская, д.2, к.1 Лицензия ФСБ Рег. № 28590 от 19.07.2016					

Документации по планировке территории (проект планировки территории) для размещения объекта федерального значения «Расширение магистрального нефтепровода «Трубопроводной системы «Восточная Сибирь - Тихий океан» на участке «Нефтеперекачивающая станция «Сковородино» - специализированный морской нефтеналивной порт «Козьмино». Вдольтрассовые проезды (шифр НП_Х, пункты 45, 46, 47, 49 приложения № 1 к СТП). Этап 3. Трубопроводная система «Восточная Сибирь - Тихий океан» участок НПС «Сковородино» - СМНП «Козьмино» (ВСТО-II). Вдольтрассовый проезд. Хабаровский край (2 этап) ТС «ВСТО-II». Резервная нитка ППМН через р. Амур. Вдольтрассовый проезд. Строительство» Чертеж планировки территории.


Участок км 3904 - км 3915,3

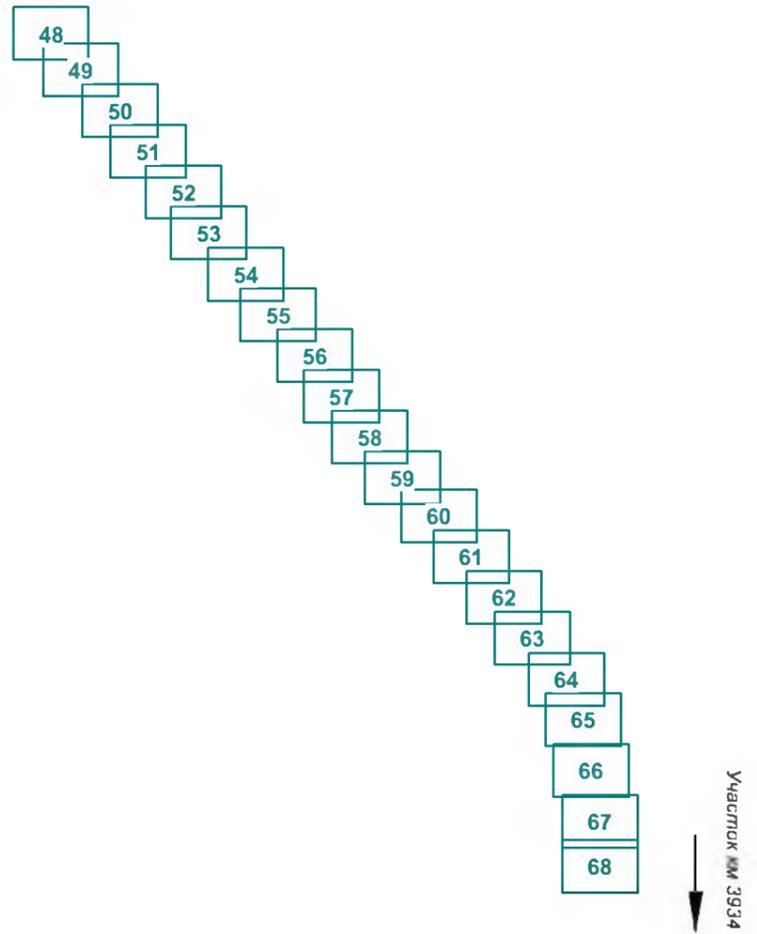


Участок км 4016 - км 4017

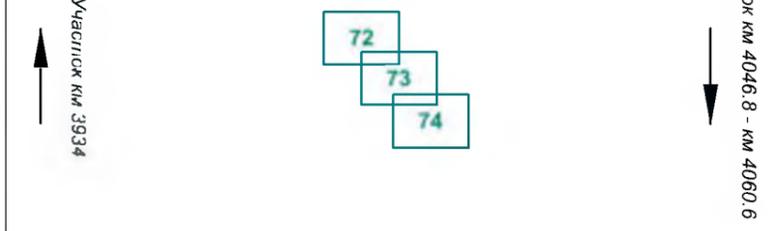

Участок км 4046.8 - км 4060.6

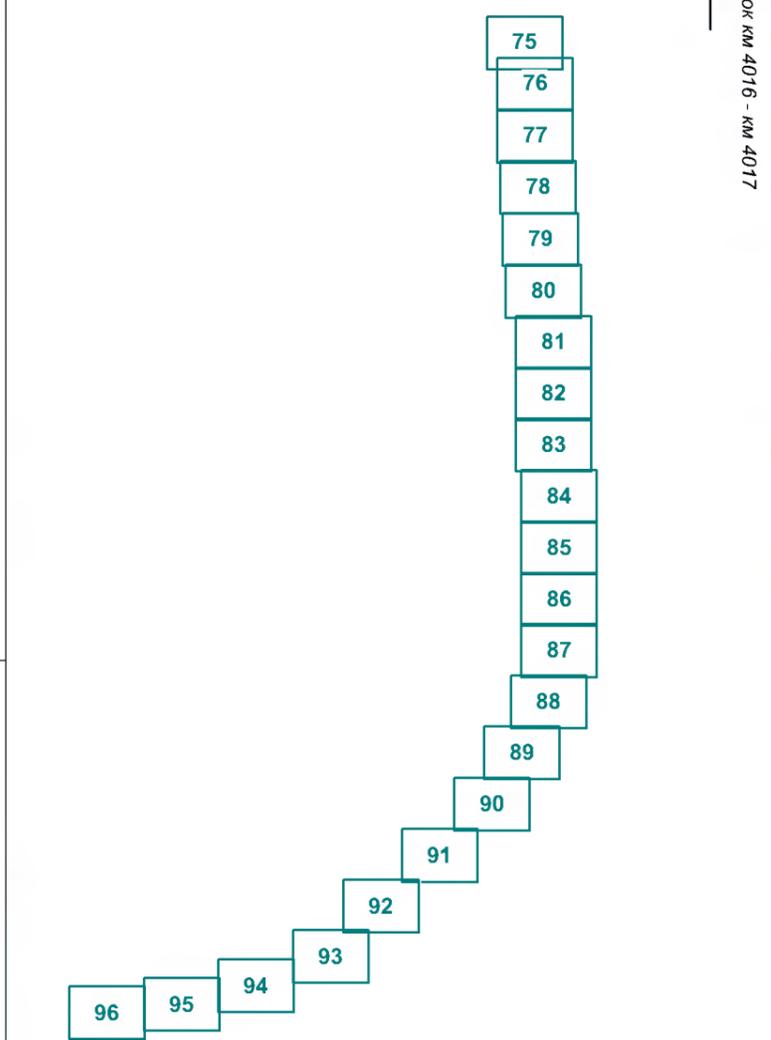

Участок км 3934

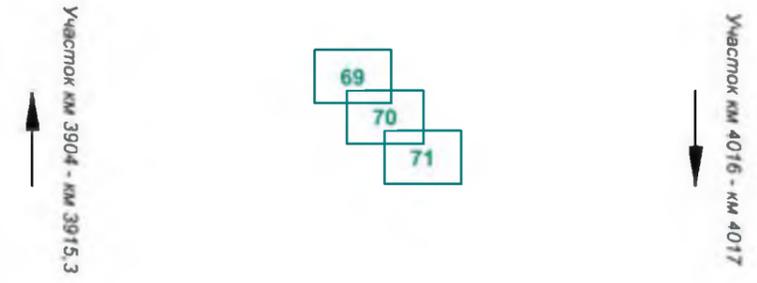

Условные обозначения:

- Граница зоны размещения проектируемого объекта федерального значения «Расширение магистрального нефтепровода «Трубопроводной системы «Восточная Сибирь - Тихий океан» на участке «Нефтеперекачивающая станция «Сковородино» - специализированный морской нефтеналивной порт «Козьмино». Вдольтрассовые проезды (шифр НП_Х, пункты 45, 46, 47, 49 приложения № 1 к СТП). Этап 3. Трубопроводная система «Восточная Сибирь - Тихий океан» участок НПС «Сковородино» - СМНП «Козьмино» (ВСТО-II). Вдольтрассовый проезд. Хабаровский край (2 этап) ТС «ВСТО-II». Резервная нитка ППМН через р. Амур. Вдольтрассовый проезд. Строительство»
- Граница муниципального района
- Граница населенного пункта
- Граница сельского поселения
- Железная дорога электрифицированная магистральная
- Дорога обычного типа регионального значения
- Дорога обычного типа местного значения
- Проектируемая дорога обычного типа регионального значения
- Ось МН ТС ВСТО-II
- Проектируемый объект**
- Ось проектируемого вдольтрассового проезда
- Территории существующие:**
- Зона защитных лесов
- Сады, огороды
- Земли промышленности
- Зона сельскохозяйственного использования
- Зона сельскохозяйственных угодий
- Зона среднеэтажной жилой застройки
- Зона малоэтажной усадебной жилой застройки
- Земли лесного фонда
- Земли водного фонда
- Зона рекреационного назначения
- Коммунально-складская зона
- Прочие зелёные насаждения
- Луга
- Индивидуальная жилая застройка
- Заболоченные территории
- Зона инженерной и транспортной инфраструктуры
- Объекты социального и коммунально-бытового назначения
- Объекты археологического наследия
- 32
Номера точек поворота границ формируемых земельных участков
- Устанавливаемые красные линии

						Хабаровский край				
						Документация по планировке территории (проект планировки территории) для размещения объекта федерального значения «Расширение магистрального нефтепровода «Трубопроводной системы «Восточная Сибирь - Тихий океан» на участке «Нефтеперекачивающая станция «Сковородино» - специализированный морской нефтеналивной порт «Козьмино». Вдольтрассовые проезды (шифр НП_Х, пункты 45, 46, 47, 49 приложения № 1 к СТП). Этап 3. Трубопроводная система «Восточная Сибирь - Тихий океан» участок НПС «Сковородино» - СМНП «Козьмино» (ВСТО-II). Вдольтрассовый проезд. Хабаровский край (2 этап) ТС «ВСТО-II». Резервная нитка ППМН через р. Амур. Вдольтрассовый проезд. Строительство»				
Изм.	Кол.уч.	Лист	№ док.	Подп.	Дата		Заказчик: ООО «Транснефть - Дальний Восток»	Стадия	Лист	Листов
Разработал	Назаренко Д.Р.				05.17			П	2	96
Проверил	Сабанова К.М.				05.17					
Н. контроль	Валяев А.С.				05.17					
						Чертеж планировки территории				
						Масштаб 1 : 75 000				
						 ООО «Геоинжстрой» г. Москва, ул. Новодмитровская, дом 2, корпус 1 Лицензия ФСБ Рег. № 28590 от 19.07.2016				

Линия совмещения с листом 4

Площадка размещения городка строителей (в т.ч. вахтового поселка)

Площадка складирования материалов

Хабаровский край
Амурский район

Литовское
сельское поселение

п.ст. Джелюмкен

Изм.	Кол.уч.	Лист	№ док.	Подп.	Дата
Разработал		Назаренко Д.Р.			05.17
Проверил		Сабанова К.М.			05.17
Н. контроль		Валяев А.С.			05.17

Хабаровский край

Документация по планировке территории (проект планировки территории) для размещения объекта федерального значения «Расширение магистрального нефтепровода «Трубопроводной системы «Восточная Сибирь - Тихий океан» на участке «Нефтеперерабатывающая станция «Сковородино» - специализированный морской нефтеналивной порт «Козьмино». Вдольтрассовые проезды (шифр НП_Х, пункты 45, 46, 47, 49 приложения № 1 к СТП). Этап 3. Трубопроводная система «Восточная Сибирь - Тихий океан» участок НПС «Сковородино» - СМНП «Козьмино» (ВСТО-И). Вдольтрассовый проезд Хабаровский край (2 этап) ТС «ВСТО-И». Резервная нитка ГПМН через р. Амур. Вдольтрассовый проезд. Строительство»

	Заказчик: ООО «Транснефть - Дальний Восток»	Стадия	Лист	Листов
	П	3	96	

Чертеж планировки территории

М 1:2 000

ООО "Геонжстрой"
г. Москва,
ул. Новодмитровская, д.2, к.1
Лицензия ФСБ
Рев. № 28590 от 19.07.2016

Линия совмещения с листом 5


Хабаровский край
Амурский район

Литовское
сельское поселение

Ш

Линия совмещения с листом 3

						Хабаровский край			
						<p><small>Документация по планировке территории (проект планировки территории) для размещения объекта федерального значения «Расширение магистрального нефтепровода «Трубопроводной системы «Восточная Сибирь - Тихий океан» на участке «Нефтеперерабатывающая станция «Сковородино» - специализированный морской нефтеналивной порт «Козымино». Вдольтрассовые проезды (шифр НП_Х, пункты 45, 46, 47, 49 приложения № 1 к СТП). Этап 3. Трубопроводная система «Восточная Сибирь - Тихий океан» участок НПС «Сковородино» - СМНП «Козымино» (ВСТО-II) Вдольтрассовый проезд Хабаровский край (2 этап) ТС «ВСТО-II» Резервная нитка ППМН через р. Амур. Вдольтрассовый проезд. Строительство»</small></p>			
Изм.	Кол.уч.	Лист	№ док.	Подп.	Дата	 Заказчик: ООО «Транснефть - Дальний Восток»	Стадия	Лист	Листов
Разработал		Назаренко Д.Р.			05.17		П	4	96
Проверил		Сабанова К.М.			05.17				
Н. контроль		Валяев А.С.			05.17				
						Чертеж планировки территории М 1:2 000			
						 <p><small>ООО «Геоинжстрой» г. Москва, ул. Новодмитровская, д.2, к.1 Лицензия ФСБ Рев. № 28590 от 19.07.2016</small></p>			

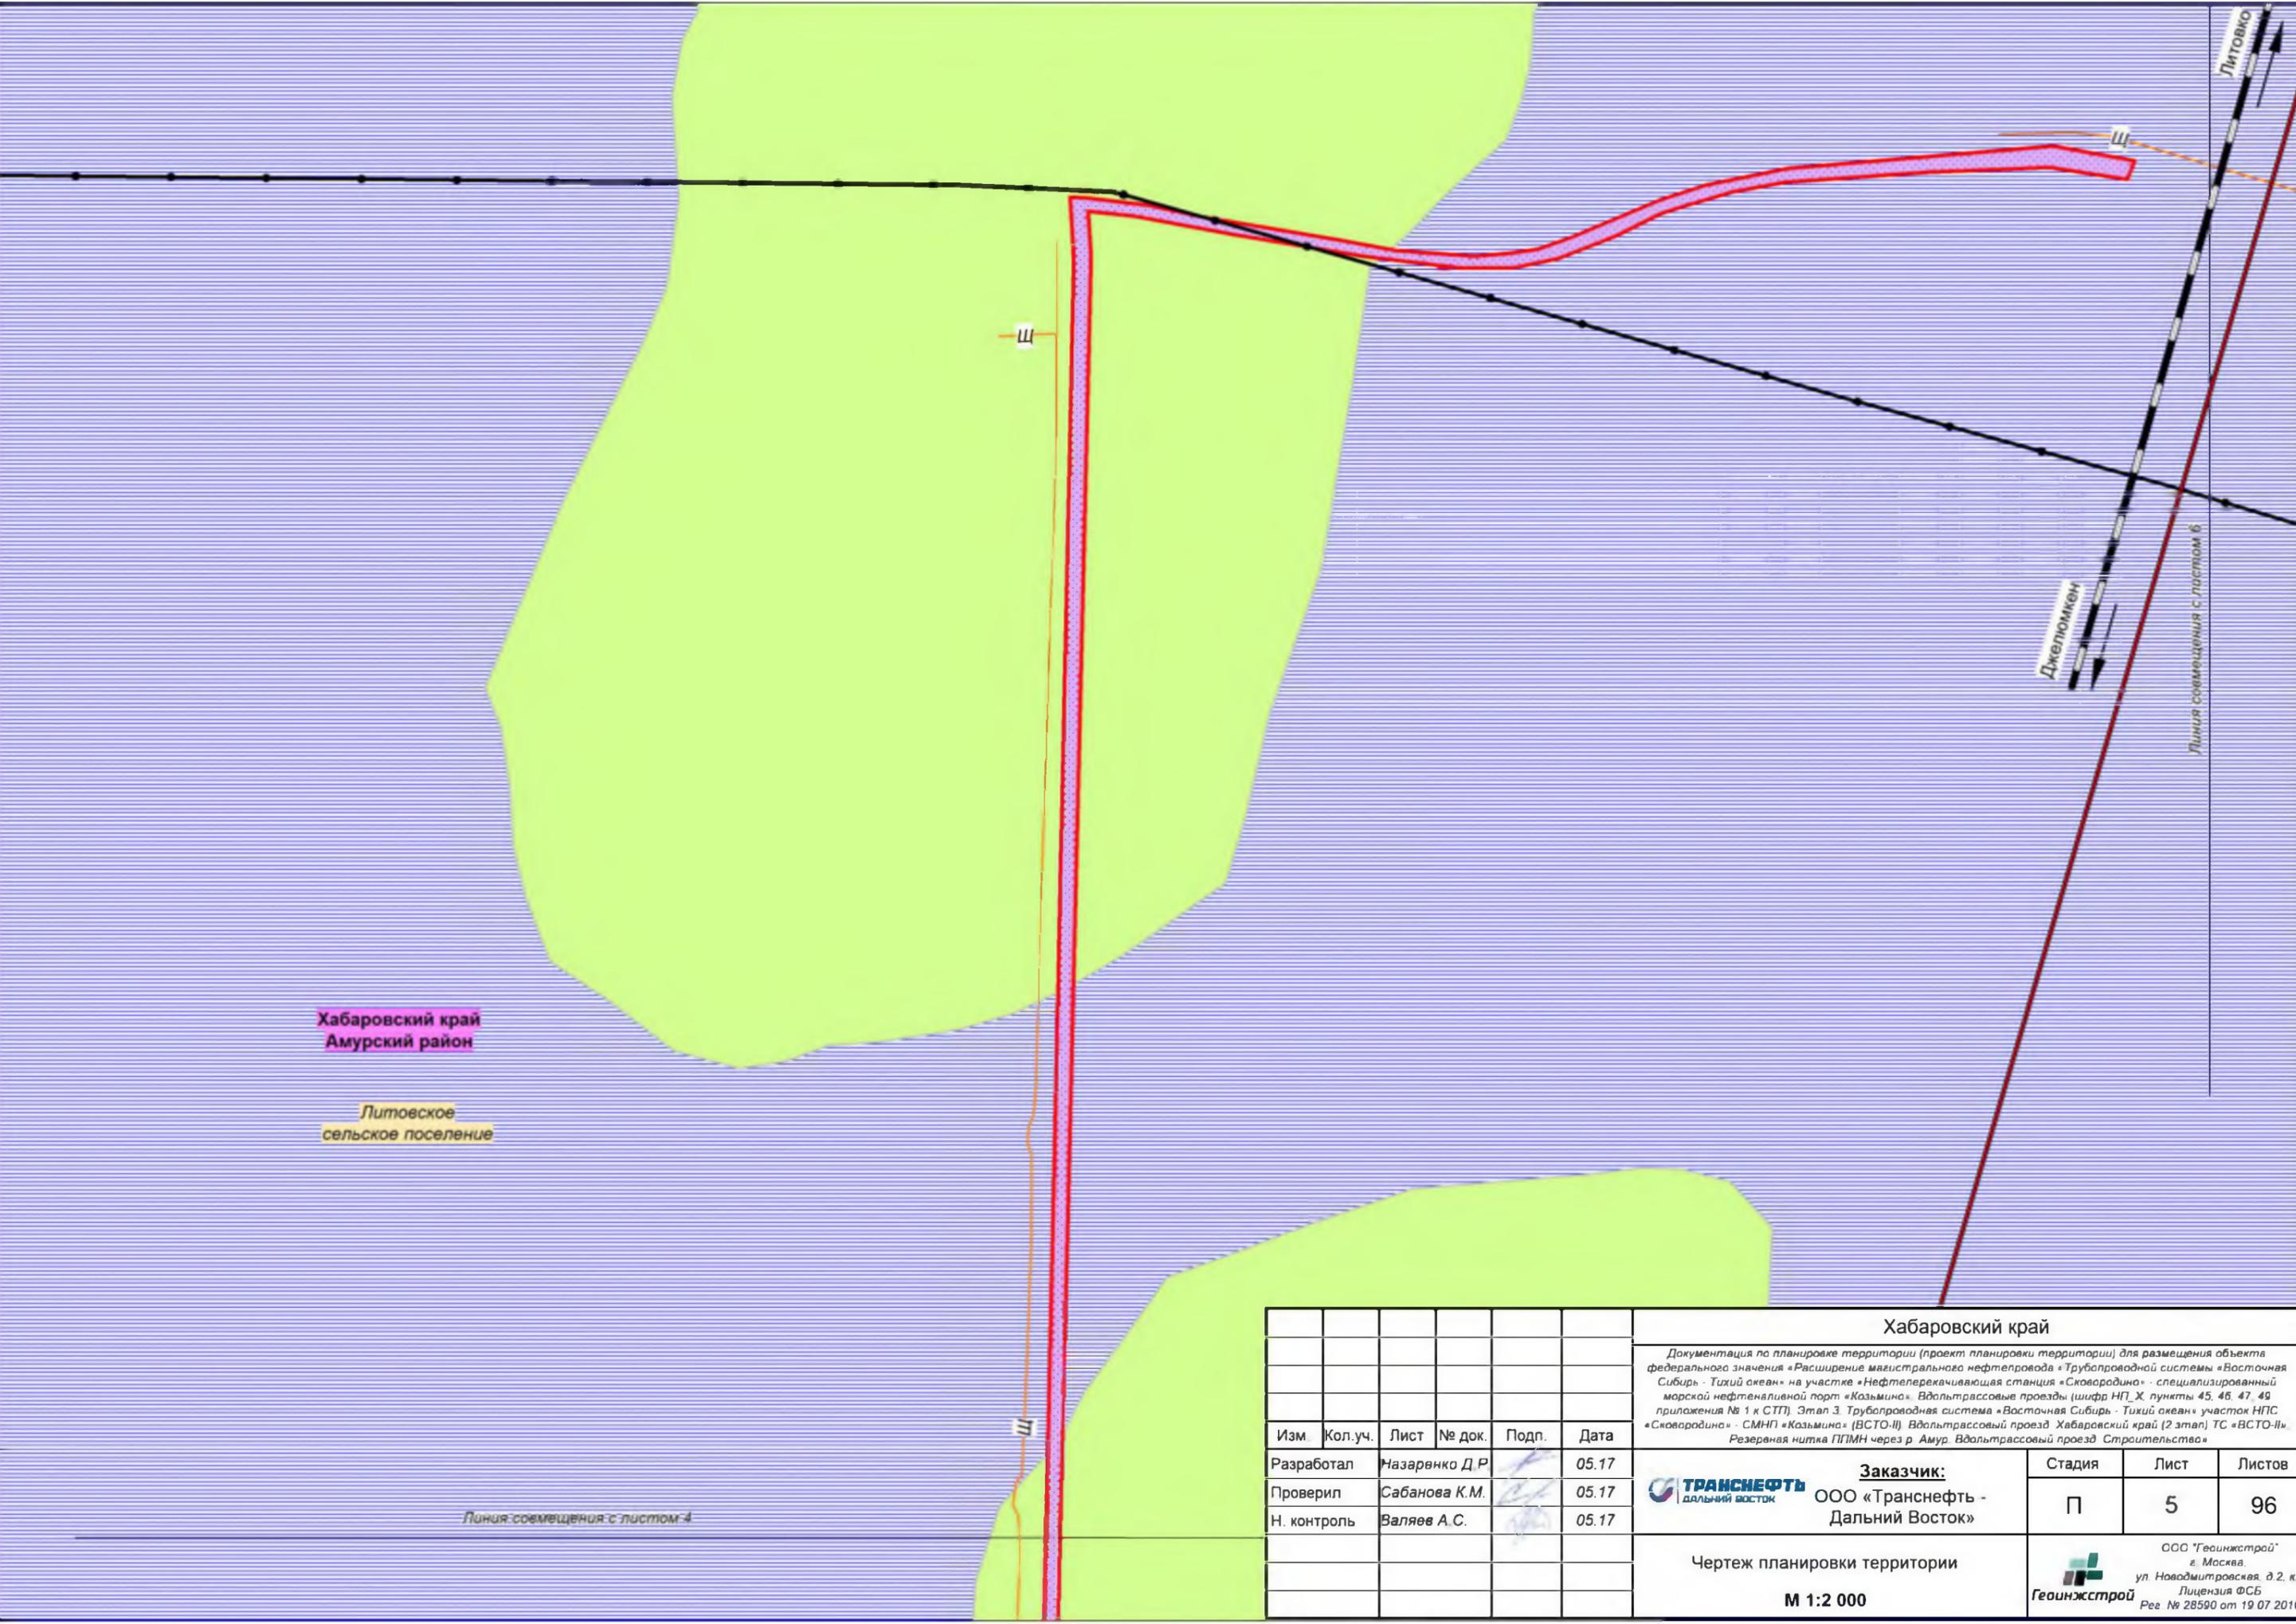

Хабаровский край
Амурский район

Литовское
сельское поселение

Линия совмещения с листом 6


Линия совмещения с листом 4

Изм.	Кол.уч.	Лист	№ док.	Подп.	Дата
Разработал		Назаренко Д.Р.			05.17
Проверил		Сабанова К.М.			05.17
Н. контроль		Валяев А.С.			05.17

Хабаровский край		
Документация по планировке территории (проект планировки территории) для размещения объекта федерального значения «Расширение магистрального нефтепровода «Трубопроводной системы «Восточная Сибирь - Тихий океан» на участке «Нефтеперерабатывающая станция «Сковородино» - специализированный морской нефтеналивной порт «Козьмино». Вдольтрассовые проезды (шифр НП_Х, пункты 45, 46, 47, 49 приложения № 1 к СТП). Этап 3. Трубопроводная система «Восточная Сибирь - Тихий океан» участок НПС «Сковородино» - СМНП «Козьмино» (ВСТО-И) Вдольтрассовый проезд Хабаровский край (2 этап) ТС «ВСТО-И». Резервная нитка ГПИМН через р. Амур. Вдольтрассовый проезд. Строительство»		
	Заказчик: ООО «Транснефть - Дальний Восток»	Стадия Лист Листов
П	5	96

Чертеж планировки территории
М 1:2 000

ООО «Геинжстрой» г. Москва, ул. Новодмитровская, д.2, к.1
Лицензия ФСБ Рег. № 28590 от 19.07.2016

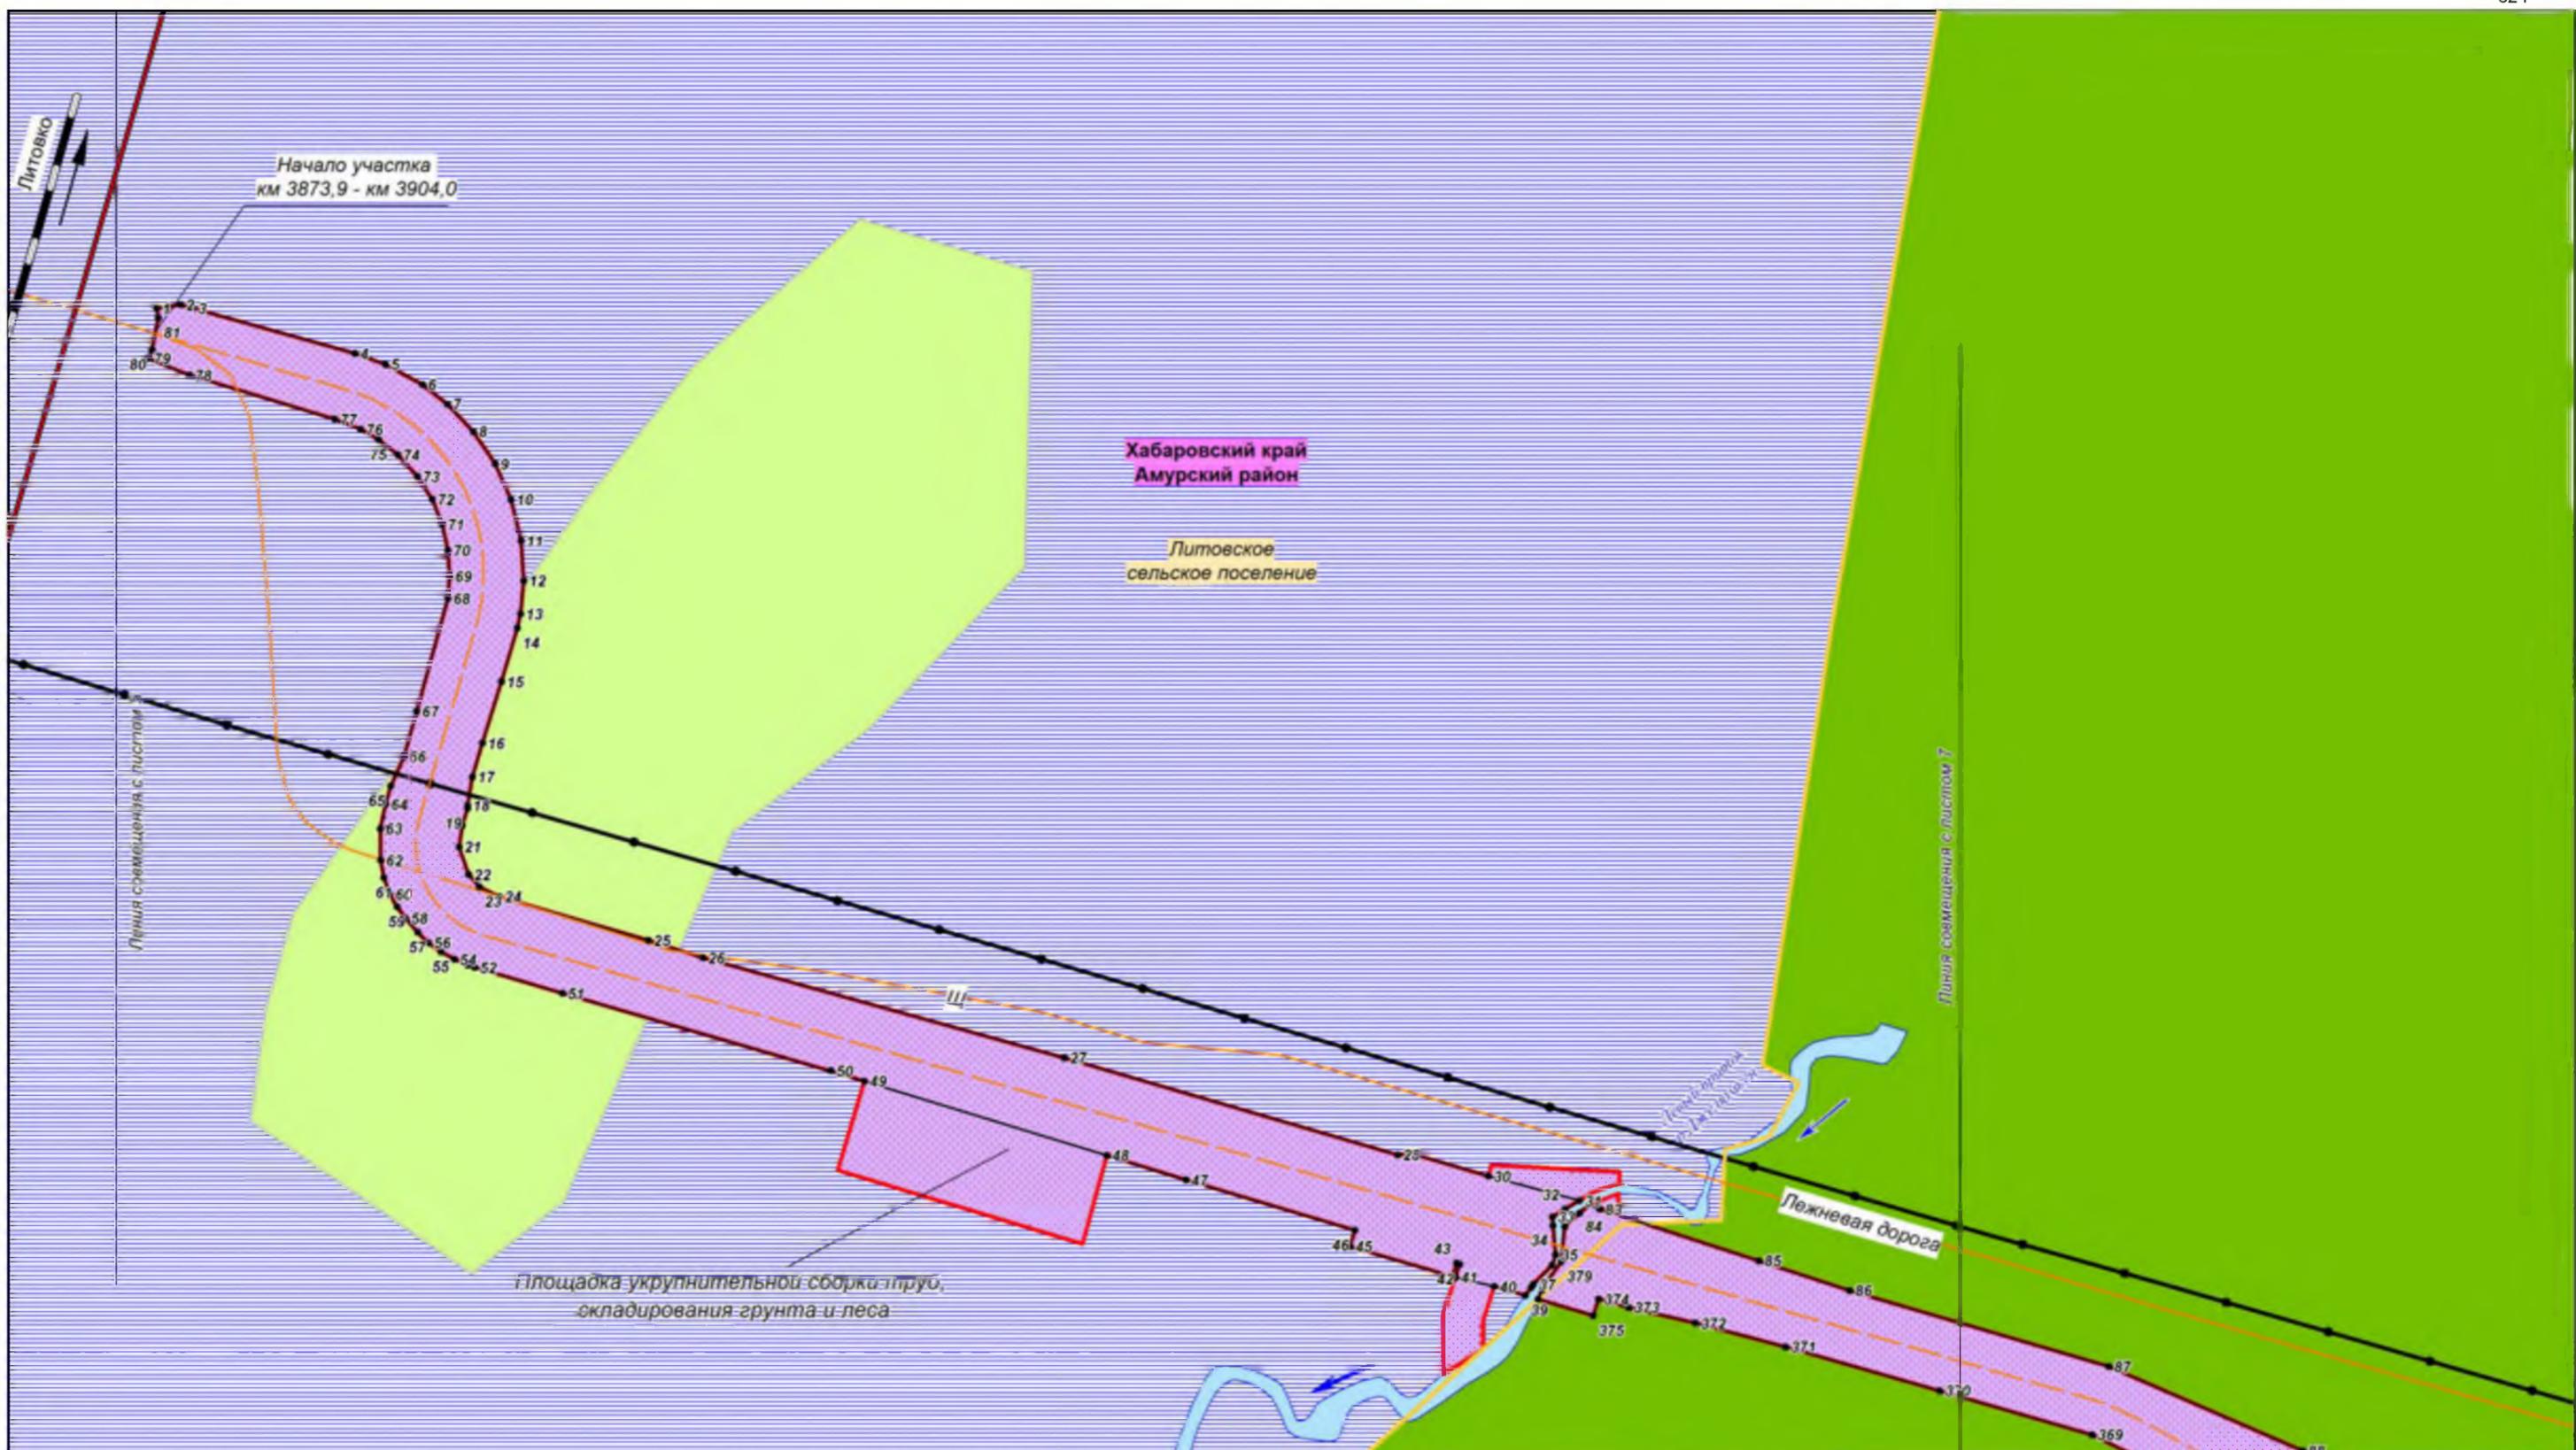

Начало участка
км 3873,9 - км 3904,0

Хабаровский край
Амурский район

Литовское
сельское поселение

Линия смещения с лесом

Линия смещения с лесом II

Площадка укрупнительной сборки трубопровода,
складирования грунта и песка

Лежневая дорога

Изм.	Кол.уч.	Лист	№ док.	Подп.	Дата
Разработал		Назаренко Д.Р.			05.17
Проверил		Сабанова К.М.			05.17
Н. контроль		Валяев А.С.			05.17

Хабаровский край		
<p>Документация по планировке территории (проект планировки территории) для размещения объекта федерального значения «Расширение магистрального нефтепровода «Трубопроводной системы «Восточная Сибирь - Тихий океан» на участке «Нефтеперерабатывающая станция «Сковородино» - специализированный морской нефтеналивной порт «Козымино». Вдольтрассовые проезды (шифр НП_Х, пункты 45, 46, 47, 49 приложения № 1 к СТП). Этап 3. Трубопроводная система «Восточная Сибирь - Тихий океан» участок НПС «Сковородино» - СМНП «Козымино» (ВСТО-И). Вдольтрассовый проезд Хабаровский край (2 этап) ТС «ВСТО-И». Резервная нитка ППМН через р. Амур. Вдольтрассовый проезд. Строительство»</p>		
<p>Заказчик: ООО «Транснефть - Дальний Восток»</p>	<p>Стадия</p> <p>П</p>	<p>Лист</p> <p>6</p>
<p>Листов</p> <p>96</p>		

Чертеж планировки территории

М 1:2 000

ООО «Геонжстрой»
г. Москва,
ул. Новодмитровская, д.2, к.1
Лицензия ФСБ
Рев. № 28590 от 19.07.2016



Хабаровский край
Амурский район

						Хабаровский край			
						Документация по планировке территории (проект планировки территории) для размещения объекта федерального значения «Расширение магистрального нефтепровода «Трубопроводной системы «Восточная Сибирь - Тихий океан» на участке «Нефтеперерабатывающая станция «Сковородино» - специализированный морской нефтеналивной порт «Козьмино». Вдольтрассовые проезды (шифр НП_Х, пункты 45, 46, 47, 49 приложения № 1 к СТП). Этап 3. Трубопроводная система «Восточная Сибирь - Тихий океан» участок НПС «Сковородино» - СМНП «Козьмино» (ВСТО-И). Вдольтрассовый проезд Хабаровский край (2 этап) ТС «ВСТО-И». Резервная нитка ГПМН через р. Амур. Вдольтрассовый проезд. Строительство»			
Изм.	Кол.уч.	Лист	№ док.	Подп.	Дата	 Заказчик: ООО «Транснефть - Дальний Восток»	Стадия	Лист	Листов
Разработал		Назаренко Д.Р.			05.17		П	7	96
Проверил		Сабанова К.М.			05.17				
Н. контроль		Валяев А.С.			05.17				
						Чертеж планировки территории М 1:2 000			
						 ООО «Геоинжстрой» г. Москва, ул. Новодмитровская, д.2, к.1 Лицензия ФСБ Рев. № 28590 от 19.07.2016			



Хабаровский край
Амурский район

						Хабаровский край			
						Документация по планировке территории (проект планировки территории) для размещения объекта федерального значения «Расширение магистрального нефтепровода «Трубопроводной системы «Восточная Сибирь - Тихий океан» на участке «Нефтеперерабатывающая станция «Сковородино» - специализированный морской нефтеналивной порт «Козьмино». Вдольтрассовые проезды (шифр НП_Х, пункты 45, 46, 47, 49 приложения № 1 к СТП). Этап 3. Трубопроводная система «Восточная Сибирь - Тихий океан» участок НПС «Сковородино» - СМНП «Козьмино» (ВСТО-И). Вдольтрассовый проезд Хабаровский край (2 этап) ТС «ВСТО-И». Резервная нитка ГПМН через р. Амур. Вдольтрассовый проезд. Строительство»			
Изм.	Кол.уч.	Лист	№ док.	Подп.	Дата	 Заказчик: ООО «Транснефть - Дальний Восток»	Стадия	Лист	Листов
Разработал		Назаренко Д.Р.			05.17		П	8	96
Проверил		Сабанова К.М.			05.17				
Н. контроль		Валяев А.С.			05.17				
						Чертеж планировки территории М 1:2 000			
						 ООО «Геоинжстрой» г. Москва, ул. Новодмитровская, д.2, к.1 Лицензия ФСБ Рег. № 28590 от 19.07.2016			


Линия совмещения с листом 8

Линия совмещения с листом 10



Хабаровский край
Амурский район

						Хабаровский край			
						Документация по планировке территории (проект планировки территории) для размещения объекта федерального значения «Расширение магистрального нефтепровода «Трубопроводной системы «Восточная Сибирь - Тихий океан» на участке «Нефтеперерабатывающая станция «Сковородино» - специализированный морской нефтеналивной порт «Козьмино». Вдольтрассовые проезды (шифр НП_Х, пункты 45, 46, 47, 49 приложения № 1 к СТП). Этап 3. Трубопроводная система «Восточная Сибирь - Тихий океан» участок НПС «Сковородино» - СМНП «Козьмино» (ВСТО-И). Вдольтрассовый проезд Хабаровский край (2 этап) ТС «ВСТО-И». Резервная нитка ГПМН через р. Амур. Вдольтрассовый проезд. Строительство»			
Изм.	Кол.уч.	Лист	№ док.	Подп.	Дата	 Заказчик: ООО «Транснефть - Дальний Восток»	Стадия	Лист	Листов
Разработал		Назаренко Д.Р.			05.17		П	9	96
Проверил		Сабанова К.М.			05.17				
Н. контроль		Валяев А.С.			05.17				
						Чертеж планировки территории М 1:2 000			
						 ООО «Геоинжстрой» г. Москва, ул. Новодмитровская, д.2, к.1 Лицензия ФСБ Рев. № 28590 от 19.07.2016			

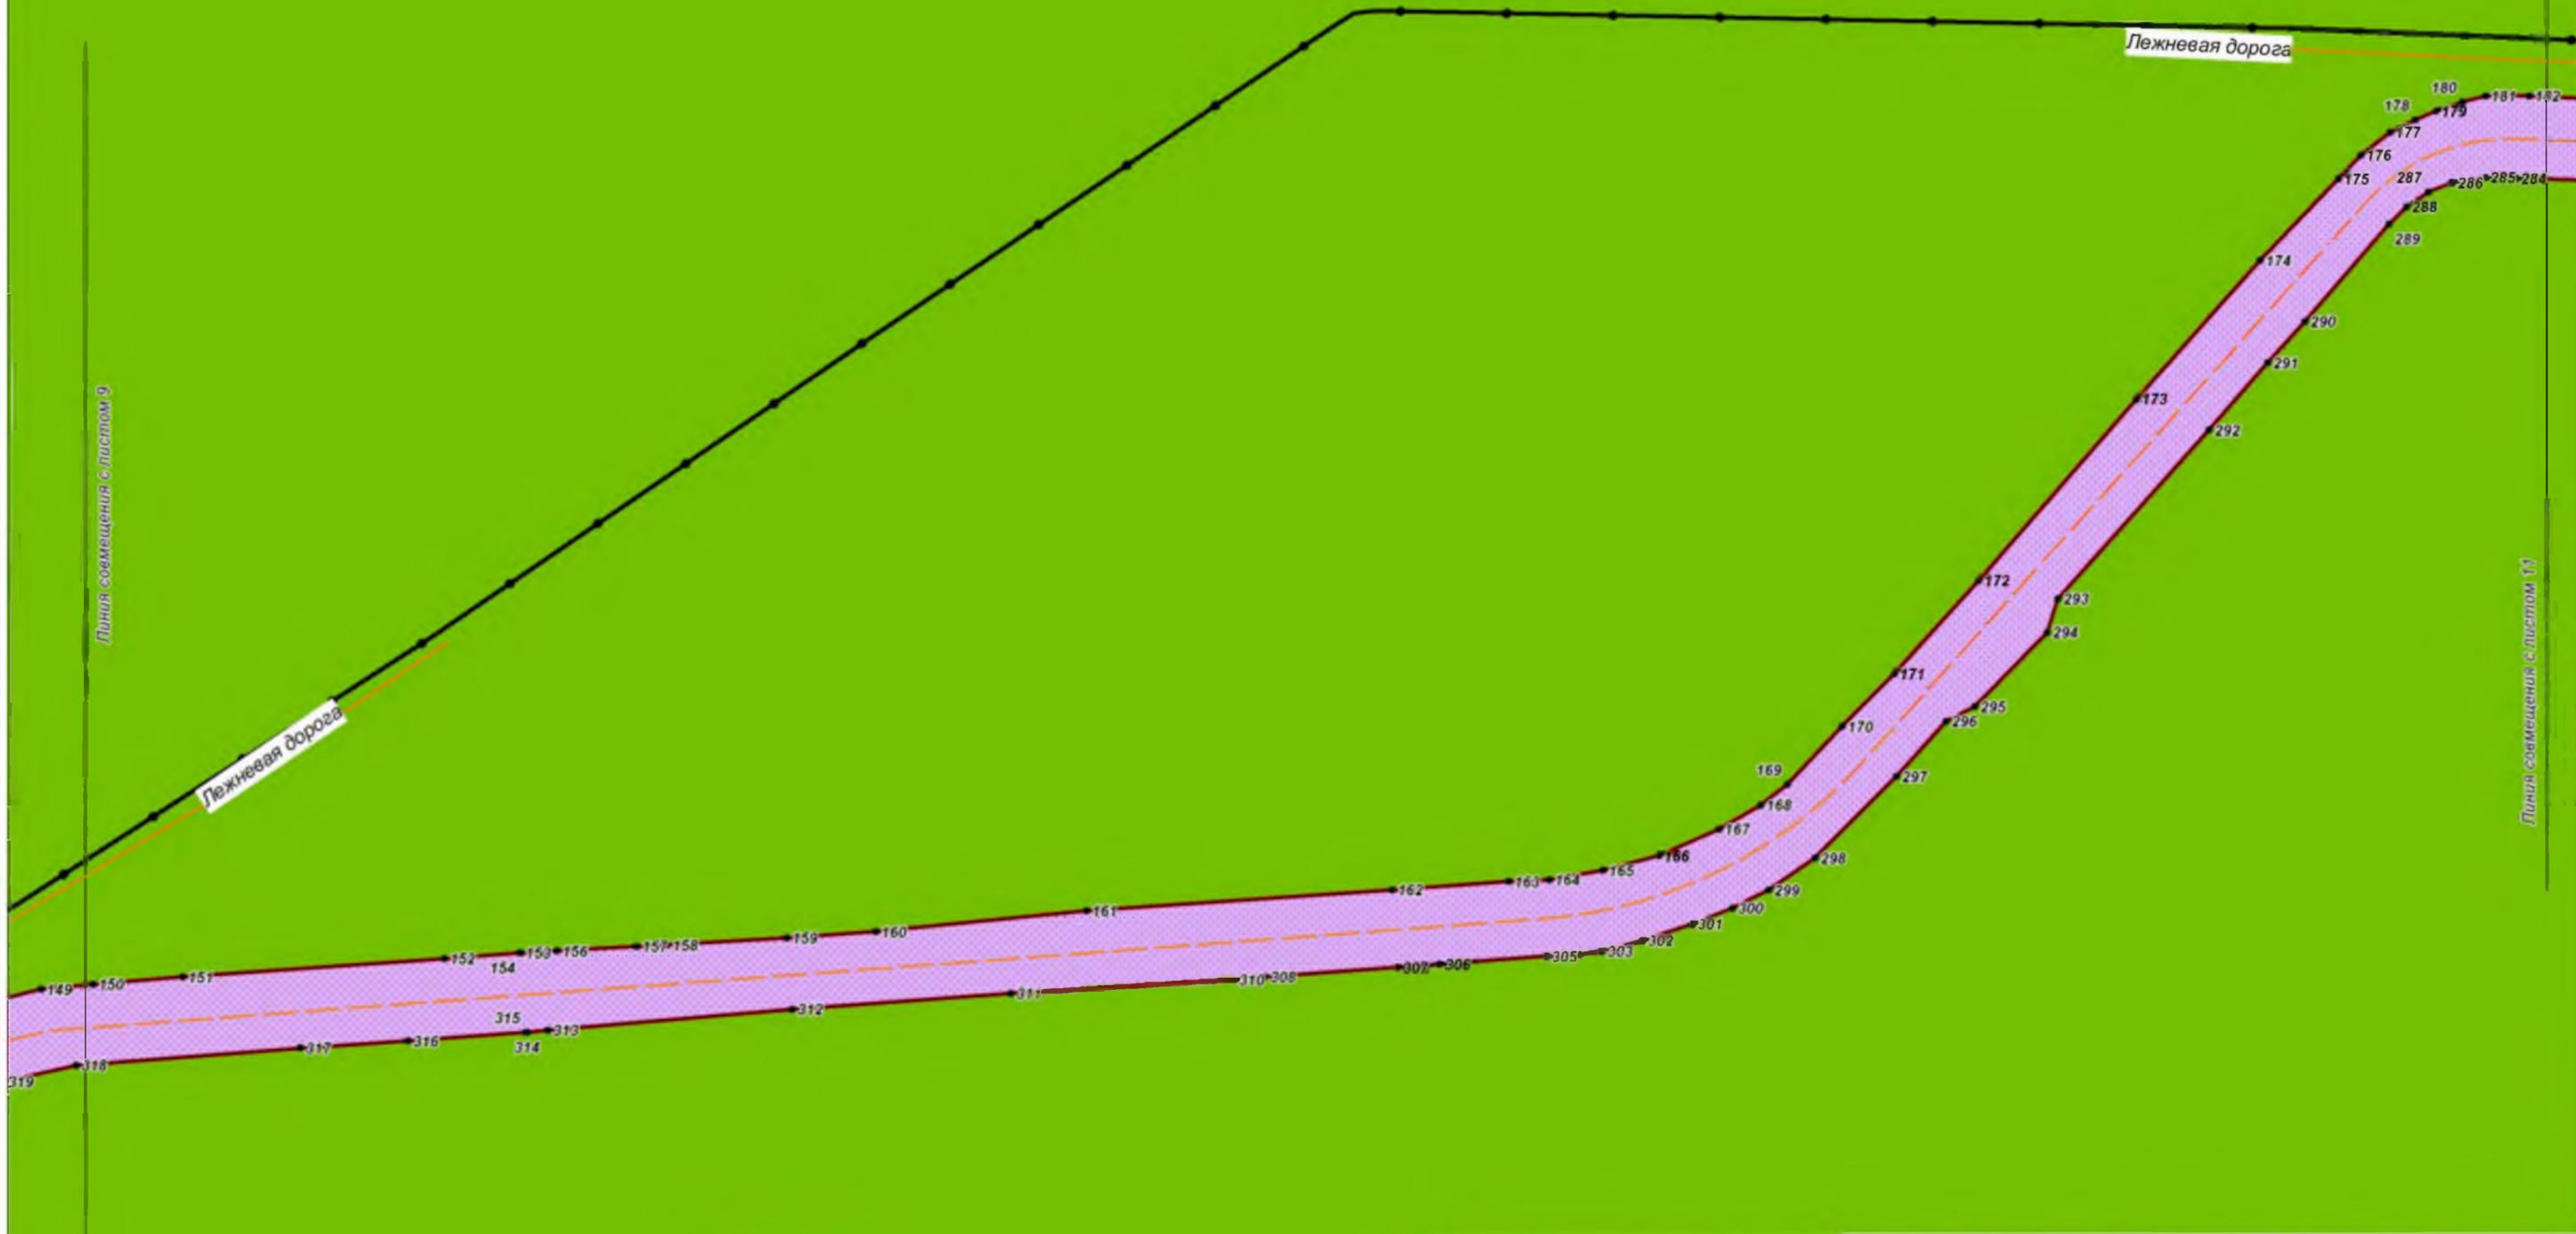

Хабаровский край
Амурский район

						Хабаровский край			
						Документация по планировке территории (проект планировки территории) для размещения объекта федерального значения «Расширение магистрального нефтепровода «Трубопроводной системы «Восточная Сибирь - Тихий океан» на участке «Нефтеперерабатывающая станция «Сковородино» - специализированный морской нефтеналивной порт «Козьмино». Вдольтрассовые проезды (шифр НП_Х, пункты 45, 46, 47, 49 приложения № 1 к СТП). Этап 3. Трубопроводная система «Восточная Сибирь - Тихий океан» участок НПС «Сковородино» - СМНП «Козьмино» (ВСТО-И). Вдольтрассовый проезд Хабаровский край (2 этап) ТС «ВСТО-И». Резервная нитка ГПМН через р. Амур. Вдольтрассовый проезд. Строительство»			
Изм.	Кол.уч.	Лист	№ док.	Подп.	Дата	Заказчик: ООО «Транснефть - Дальний Восток»	Стадия	Лист	Листов
Разработал		Назаренко Д.Р.			05.17		П	10	96
Проверил		Сабанова К.М.			05.17				
Н. контроль		Валяев А.С.			05.17				
						ООО «Геонжстрой» г. Москва, ул. Новодмитровская, д.2, к.1 Лицензия ФСБ Рев. № 28590 от 19.07.2016			
						Чертеж планировки территории М 1:2 000			


Линия осмещения с листом 10

Линия осмещения с листом 12



Хабаровский край
Амурский район

						Хабаровский край			
						Документация по планировке территории (проект планировки территории) для размещения объекта федерального значения «Расширение магистрального нефтепровода «Трубопроводной системы «Восточная Сибирь - Тихий океан» на участке «Нефтеперерабатывающая станция «Сковородино» - специализированный морской нефтеналивной порт «Козьмино». Вдольтрассовые проезды (шифр НП_Х, пункты 45, 46, 47, 49 приложения № 1 к СТП). Этап 3. Трубопроводная система «Восточная Сибирь - Тихий океан» участок НПС «Сковородино» - СМНП «Козьмино» (ВСТО-И). Вдольтрассовый проезд Хабаровский край (2 этап) ТС «ВСТО-И». Резервная нитка ГПМН через р. Амур. Вдольтрассовый проезд. Строительство»			
Изм.	Кол.уч.	Лист	№ док.	Подп.	Дата	 Заказчик: ООО «Транснефть - Дальний Восток»	Стадия	Лист	Листов
Разработал		Назаренко Д.Р.			05.17		П	11	96
Проверил		Сабанова К.М.			05.17				
Н. контроль		Валяев А.С.			05.17				
						Чертеж планировки территории М 1:2 000			
						 ООО «Геонжстрой» г. Москва, ул. Новодмитровская, д.2, к.1 Лицензия ФСБ Рег. № 28590 от 19.07.2016			

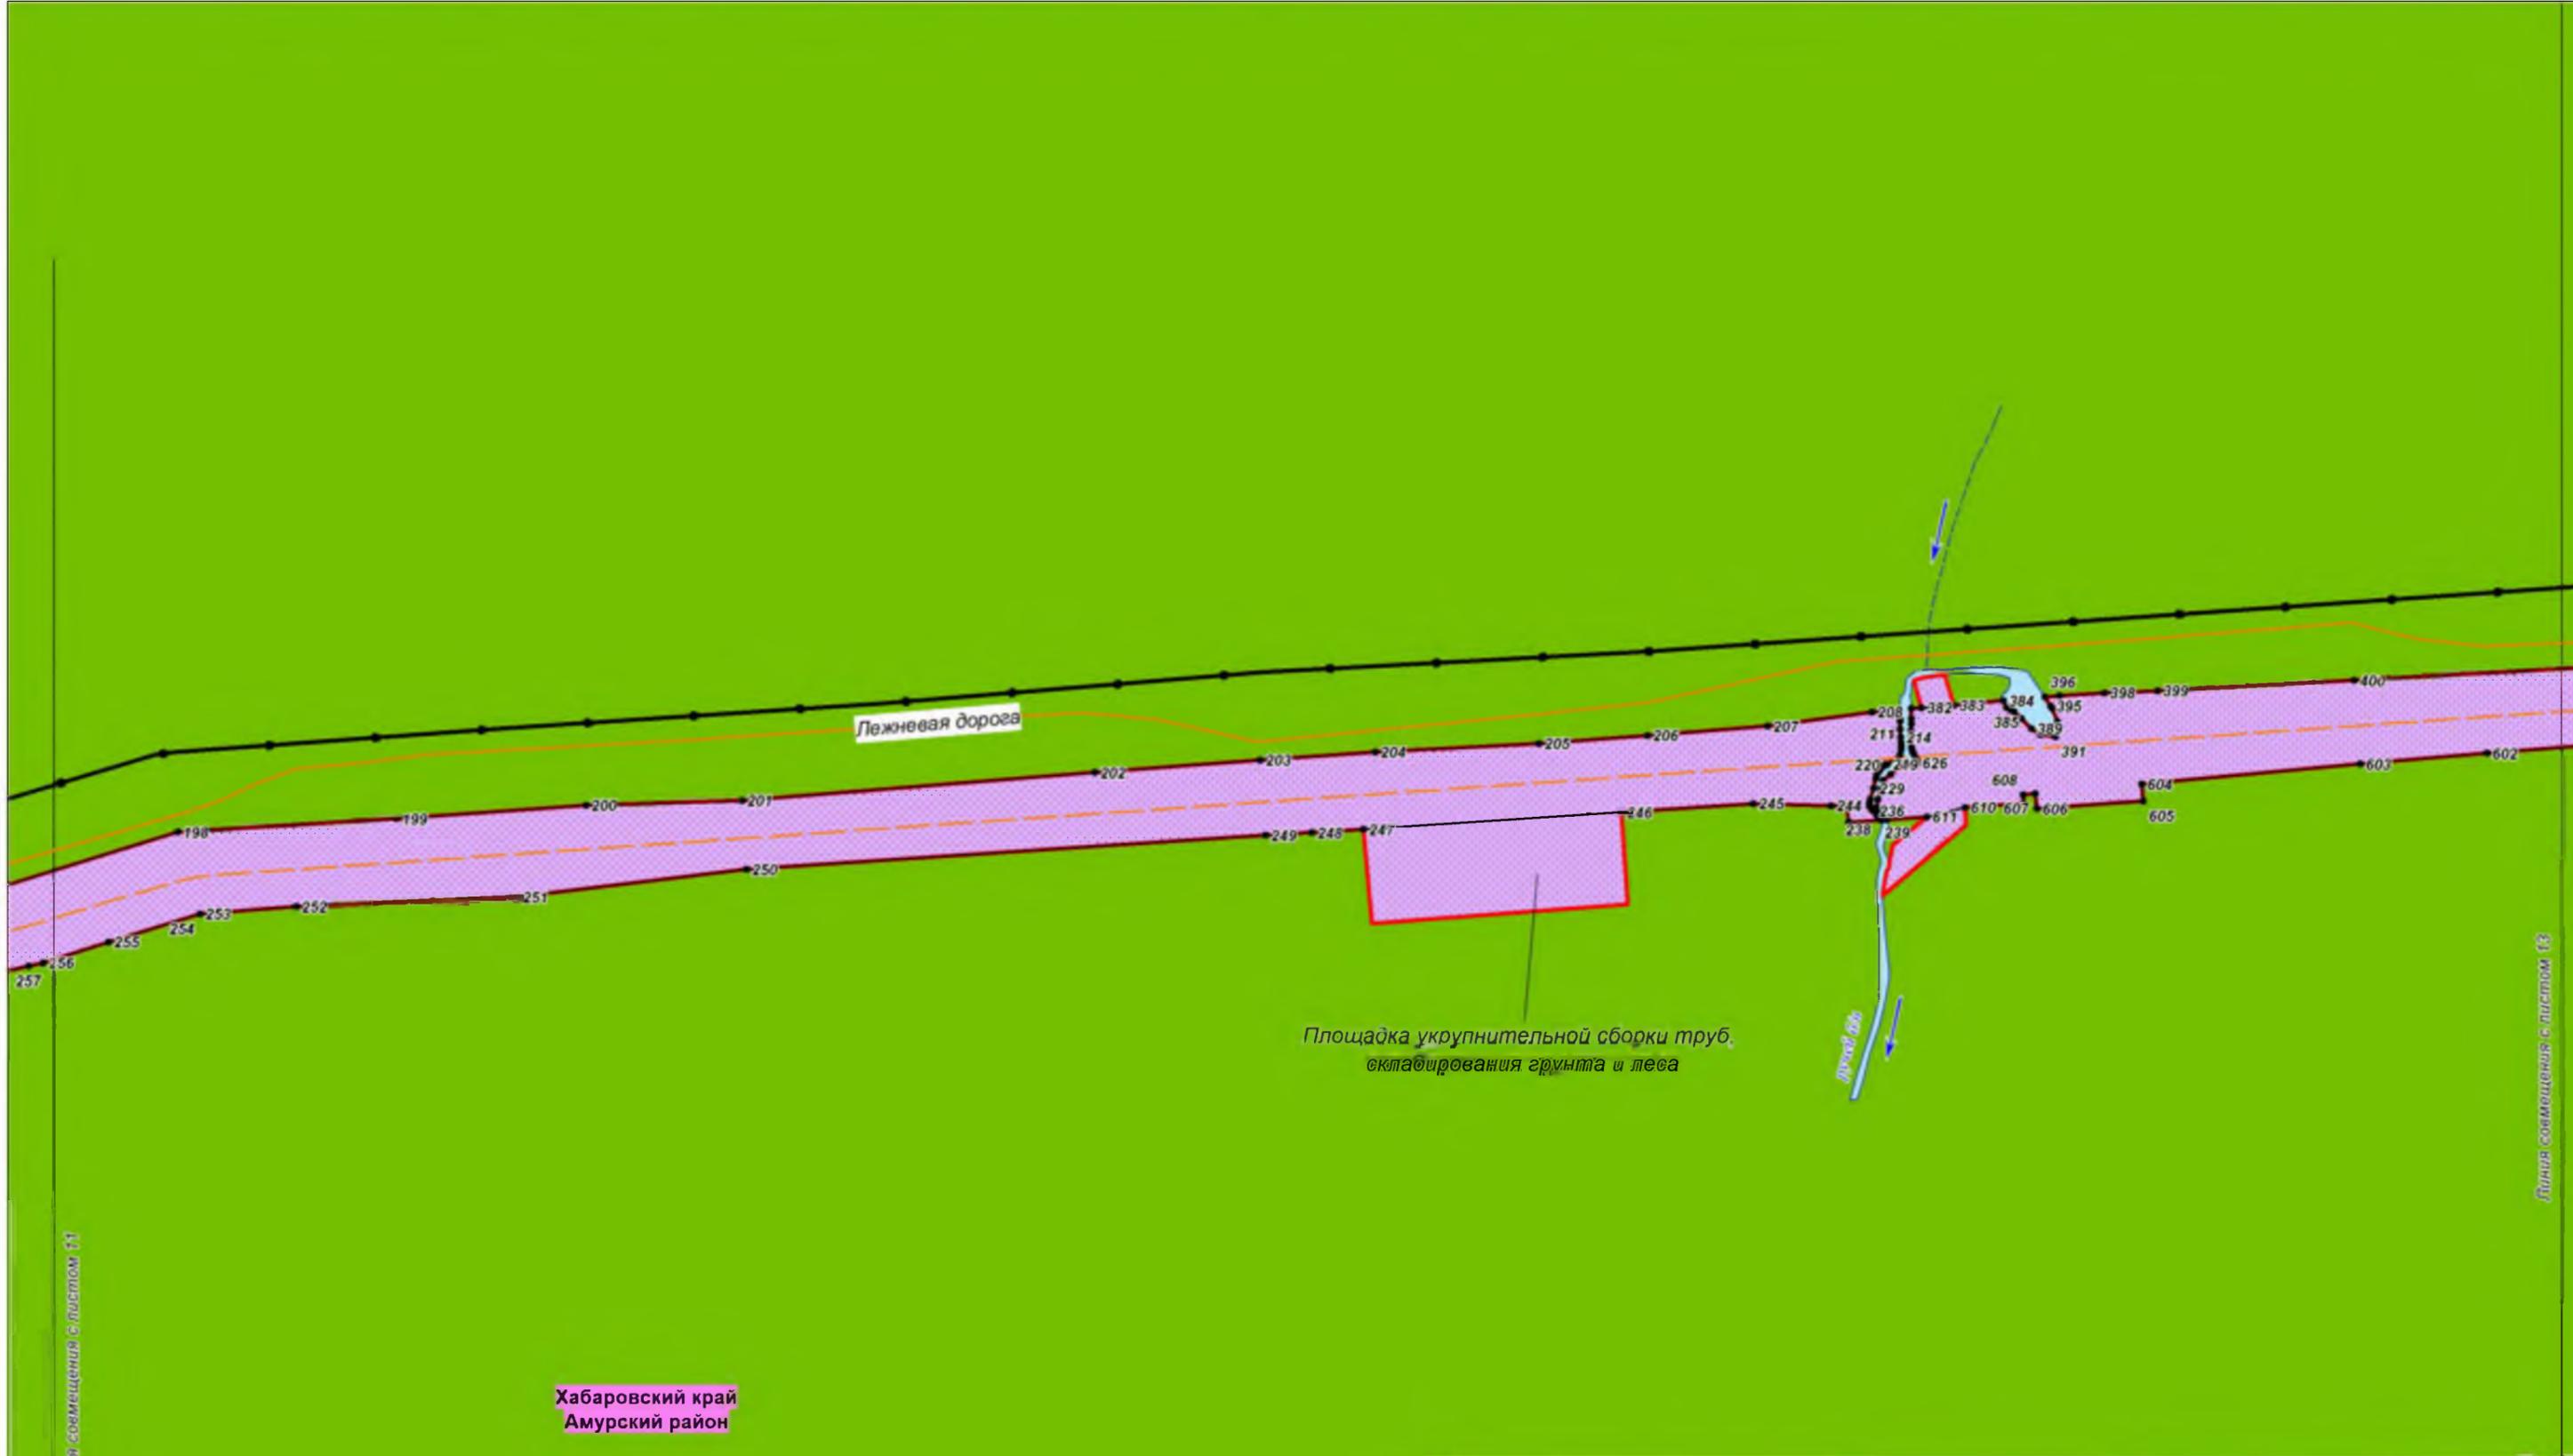

Хабаровский край
Амурский район

Площадка укрупнительной сборки труб,
складирования грунта и леса

Линия сомецания с листом 11

Линия сомецания с листом 12

						Хабаровский край			
						Документация по планировке территории (проект планировки территории) для размещения объекта федерального значения «Расширение магистрального нефтепровода «Трубопроводной системы «Восточная Сибирь - Тихий океан» на участке «Нефтеперерабатывающая станция «Сковородино» - специализированный морской нефтеналивной порт «Козьмино». Вдольтрассовые проезды (шифр НП_Х, пункты 45, 46, 47, 49 приложения № 1 к СТП). Этап 3. Трубопроводная система «Восточная Сибирь - Тихий океан» участок НПС «Сковородино» - СМНП «Козьмино» (ВСТО-II). Вдольтрассовый проезд Хабаровский край (2 этап) ТС «ВСТО-II». Резервная нитка ГПМН через р. Амур. Вдольтрассовый проезд. Строительство»			
Изм.	Кол.уч.	Лист	№ док.	Подп.	Дата	 Заказчик: ООО «Транснефть - Дальний Восток»	Стадия	Лист	Листов
Разработал		Назаренко Д.Р.			05.17		П	12	96
Проверил		Сабанова К.М.			05.17				
Н. контроль		Валяев А.С.			05.17				
						Чертеж планировки территории М 1:2 000			
						 ООО «Геоинжстрой» г. Москва, ул. Новодмитровская, д.2, к.1 Лицензия ФСБ Рев. № 28590 от 19.07.2016			

Линия совмещения с листом 12

Линия совмещения с листом 14



Хабаровский край
Амурский район

						Хабаровский край			
						Документация по планировке территории (проект планировки территории) для размещения объекта федерального значения «Расширение магистрального нефтепровода «Трубопроводной системы «Восточная Сибирь - Тихий океан» на участке «Нефтеперерабатывающая станция «Сковородино» - специализированный морской нефтеналивной порт «Козьмино». Вдольтрассовые проезды (шифр НП_Х, пункты 45, 46, 47, 49 приложения № 1 к СТП). Этап 3. Трубопроводная система «Восточная Сибирь - Тихий океан» участок НПС «Сковородино» - СМНП «Козьмино» (ВСТО-И). Вдольтрассовый проезд Хабаровский край (2 этап) ТС «ВСТО-И». Резервная нитка ГПМН через р. Амур. Вдольтрассовый проезд. Строительство»			
Изм.	Кол.уч.	Лист	№ док.	Подп.	Дата	 Заказчик: ООО «Транснефть - Дальний Восток»	Стадия	Лист	Листов
Разработал		Назаренко Д.Р.			05.17		П	13	96
Проверил		Сабанова К.М.			05.17				
Н. контроль		Валяев А.С.			05.17				
						Чертеж планировки территории М 1:2 000			
						 ООО «Геонжстрой» г. Москва, ул. Новодмитровская, д.2, к.1 Лицензия ФСБ Рев. № 28590 от 19.07.2016			



Хабаровский край
Амурский район

						Хабаровский край			
						Документация по планировке территории (проект планировки территории) для размещения объекта федерального значения «Расширение магистрального нефтепровода «Трубопроводной системы «Восточная Сибирь - Тихий океан» на участке «Нефтеперерабатывающая станция «Сковородино» - специализированный морской нефтеналивной порт «Козымино». Вдольтрассовые проезды (шифр НП_Х, пункты 45, 46, 47, 49 приложения № 1 к СТП). Этап 3. Трубопроводная система «Восточная Сибирь - Тихий океан» участок НПС «Сковородино» - СМНП «Козымино» (ВСТО-II) Вдольтрассовый проезд. Хабаровский край (2 этап) ТС «ВСТО-II». Резервная нитка ППМН через р. Амур. Вдольтрассовый проезд. Строительство»			
Изм.	Кол.уч.	Лист	№ док.	Подп.	Дата	 Заказчик: ООО «Транснефть - Дальний Восток»	Стадия	Лист	Листов
Разработал		Назаренко Д.Р.			05.17		П	14	96
Проверил		Сабанова К.М.			05.17				
Н. контроль		Валяев А.С.			05.17				
						Чертеж планировки территории М 1:2 000			
						 ООО «Геoinжстрой» г. Москва, ул. Новодмитровская, д.2, к.1 Лицензия ФСБ Рев. № 28590 от 19.07.2016			

Линия совмещения с листом 13

Линия совмещения с листом 15

Линия совмещения с листом 14

Линия совмещения с листом 16



Хабаровский край
Амурский район

						Хабаровский край			
						Документация по планировке территории (проект планировки территории) для размещения объекта федерального значения «Расширение магистрального нефтепровода «Трубопроводной системы «Восточная Сибирь - Тихий океан» на участке «Нефтеперерабатывающая станция «Сковородино» - специализированный морской нефтеналивной порт «Козьмино». Вдольтрассовые проезды (шифр НП_Х, пункты 45, 46, 47, 49 приложения № 1 к СТП). Этап 3. Трубопроводная система «Восточная Сибирь - Тихий океан» участок НПС «Сковородино» - СМНП «Козьмино» (ВСТО-И). Вдольтрассовый проезд Хабаровский край (2 этап) ТС «ВСТО-И». Резервная нитка ГПМН через р. Амур. Вдольтрассовый проезд. Строительство»			
Изм.	Кол.уч.	Лист	№ док.	Подп.	Дата	 Заказчик: ООО «Транснефть - Дальний Восток»	Стадия	Лист	Листов
Разработал		Назаренко Д.Р.			05.17		П	15	96
Проверил		Сабанова К.М.			05.17				
Н. контроль		Валяев А.С.			05.17				
						Чертеж планировки территории М 1:2 000			
						 ООО «Геоинжстрой» г. Москва, ул. Новодмитровская, д.2, к.1 Лицензия ФСБ Рев. № 28590 от 19.07.2016			

Линия совмещения с листом 16

Линия совмещения с листом 17



Хабаровский край
Амурский район

Хабаровский край						Хабаровский край		
Документация по планировке территории (проект планировки территории) для размещения объекта федерального значения «Расширение магистрального нефтепровода «Трубопроводной системы «Восточная Сибирь - Тихий океан» на участке «Нефтеперерабатывающая станция «Сковородино» - специализированный морской нефтеналивной порт «Козьмино». Вдольтрассовые проезды (шифр НП_Х, пункты 45, 46, 47, 49 приложения № 1 к СТП). Этап 3. Трубопроводная система «Восточная Сибирь - Тихий океан» участок НПС «Сковородино» - СМНП «Козьмино» (ВСТО-И). Вдольтрассовый проезд Хабаровский край (2 этап) ТС «ВСТО-И». Резервная нитка ГПМН через р. Амур. Вдольтрассовый проезд. Строительство»						Стадия	Лист	Листов
						П	16	96
Изм.	Кол.уч.	Лист	№ док.	Подп.	Дата	Заказчик: ООО «Транснефть - Дальний Восток»		
Разработал				Назаренко Д.Р.	05.17			
Проверил				Сабанова К.М.	05.17			
Н. контроль				Валяев А.С.	05.17	Чертеж планировки территории М 1:2 000		
						ООО "Геоинжстрой" г. Москва, ул. Новодмитровская, д.2, к.1 Лицензия ФСБ Рев. № 28590 от 19.07.2016		


Линия совмещения с листом 16

Линия совмещения с листом 18



Хабаровский край
Амурский район

						Хабаровский край				
						<p>Документация по планировке территории (проект планировки территории) для размещения объекта федерального значения «Расширение магистрального нефтепровода «Трубопроводной системы «Восточная Сибирь - Тихий океан» на участке «Нефтеперекачивающая станция «Сковородино» - специализированный морской нефтеналивной порт «Козьмино». Вдольтрассовые проезды (шифр НП_Х, пункты 45, 46, 47, 49 приложения № 1 к СТП). Этап 3. Трубопроводная система «Восточная Сибирь - Тихий океан» участок НПС «Сковородино» - СМНП «Козьмино» (ВСТО-И). Вдольтрассовый проезд Хабаровский край (2 этап) ТС «ВСТО-И». Резервная нитка ГПМН через р. Амур. Вдольтрассовый проезд. Строительство»</p>				
Изм.	Кол.уч.	Лист	№ док.	Подп.	Дата		Заказчик: ООО «Транснефть - Дальний Восток»	Стадия	Лист	Листов
Разработал		Назаренко Д.Р.			05.17			П	17	96
Проверил		Сабанова К.М.			05.17					
Н. контроль		Валяев А.С.			05.17					
						Чертеж планировки территории М 1:2 000				
						<p>ООО «Геонжстрой» г. Москва, ул. Новодмитровская, д.2, к.1 Лицензия ФСБ Рев. № 28590 от 19.07.2016</p>				

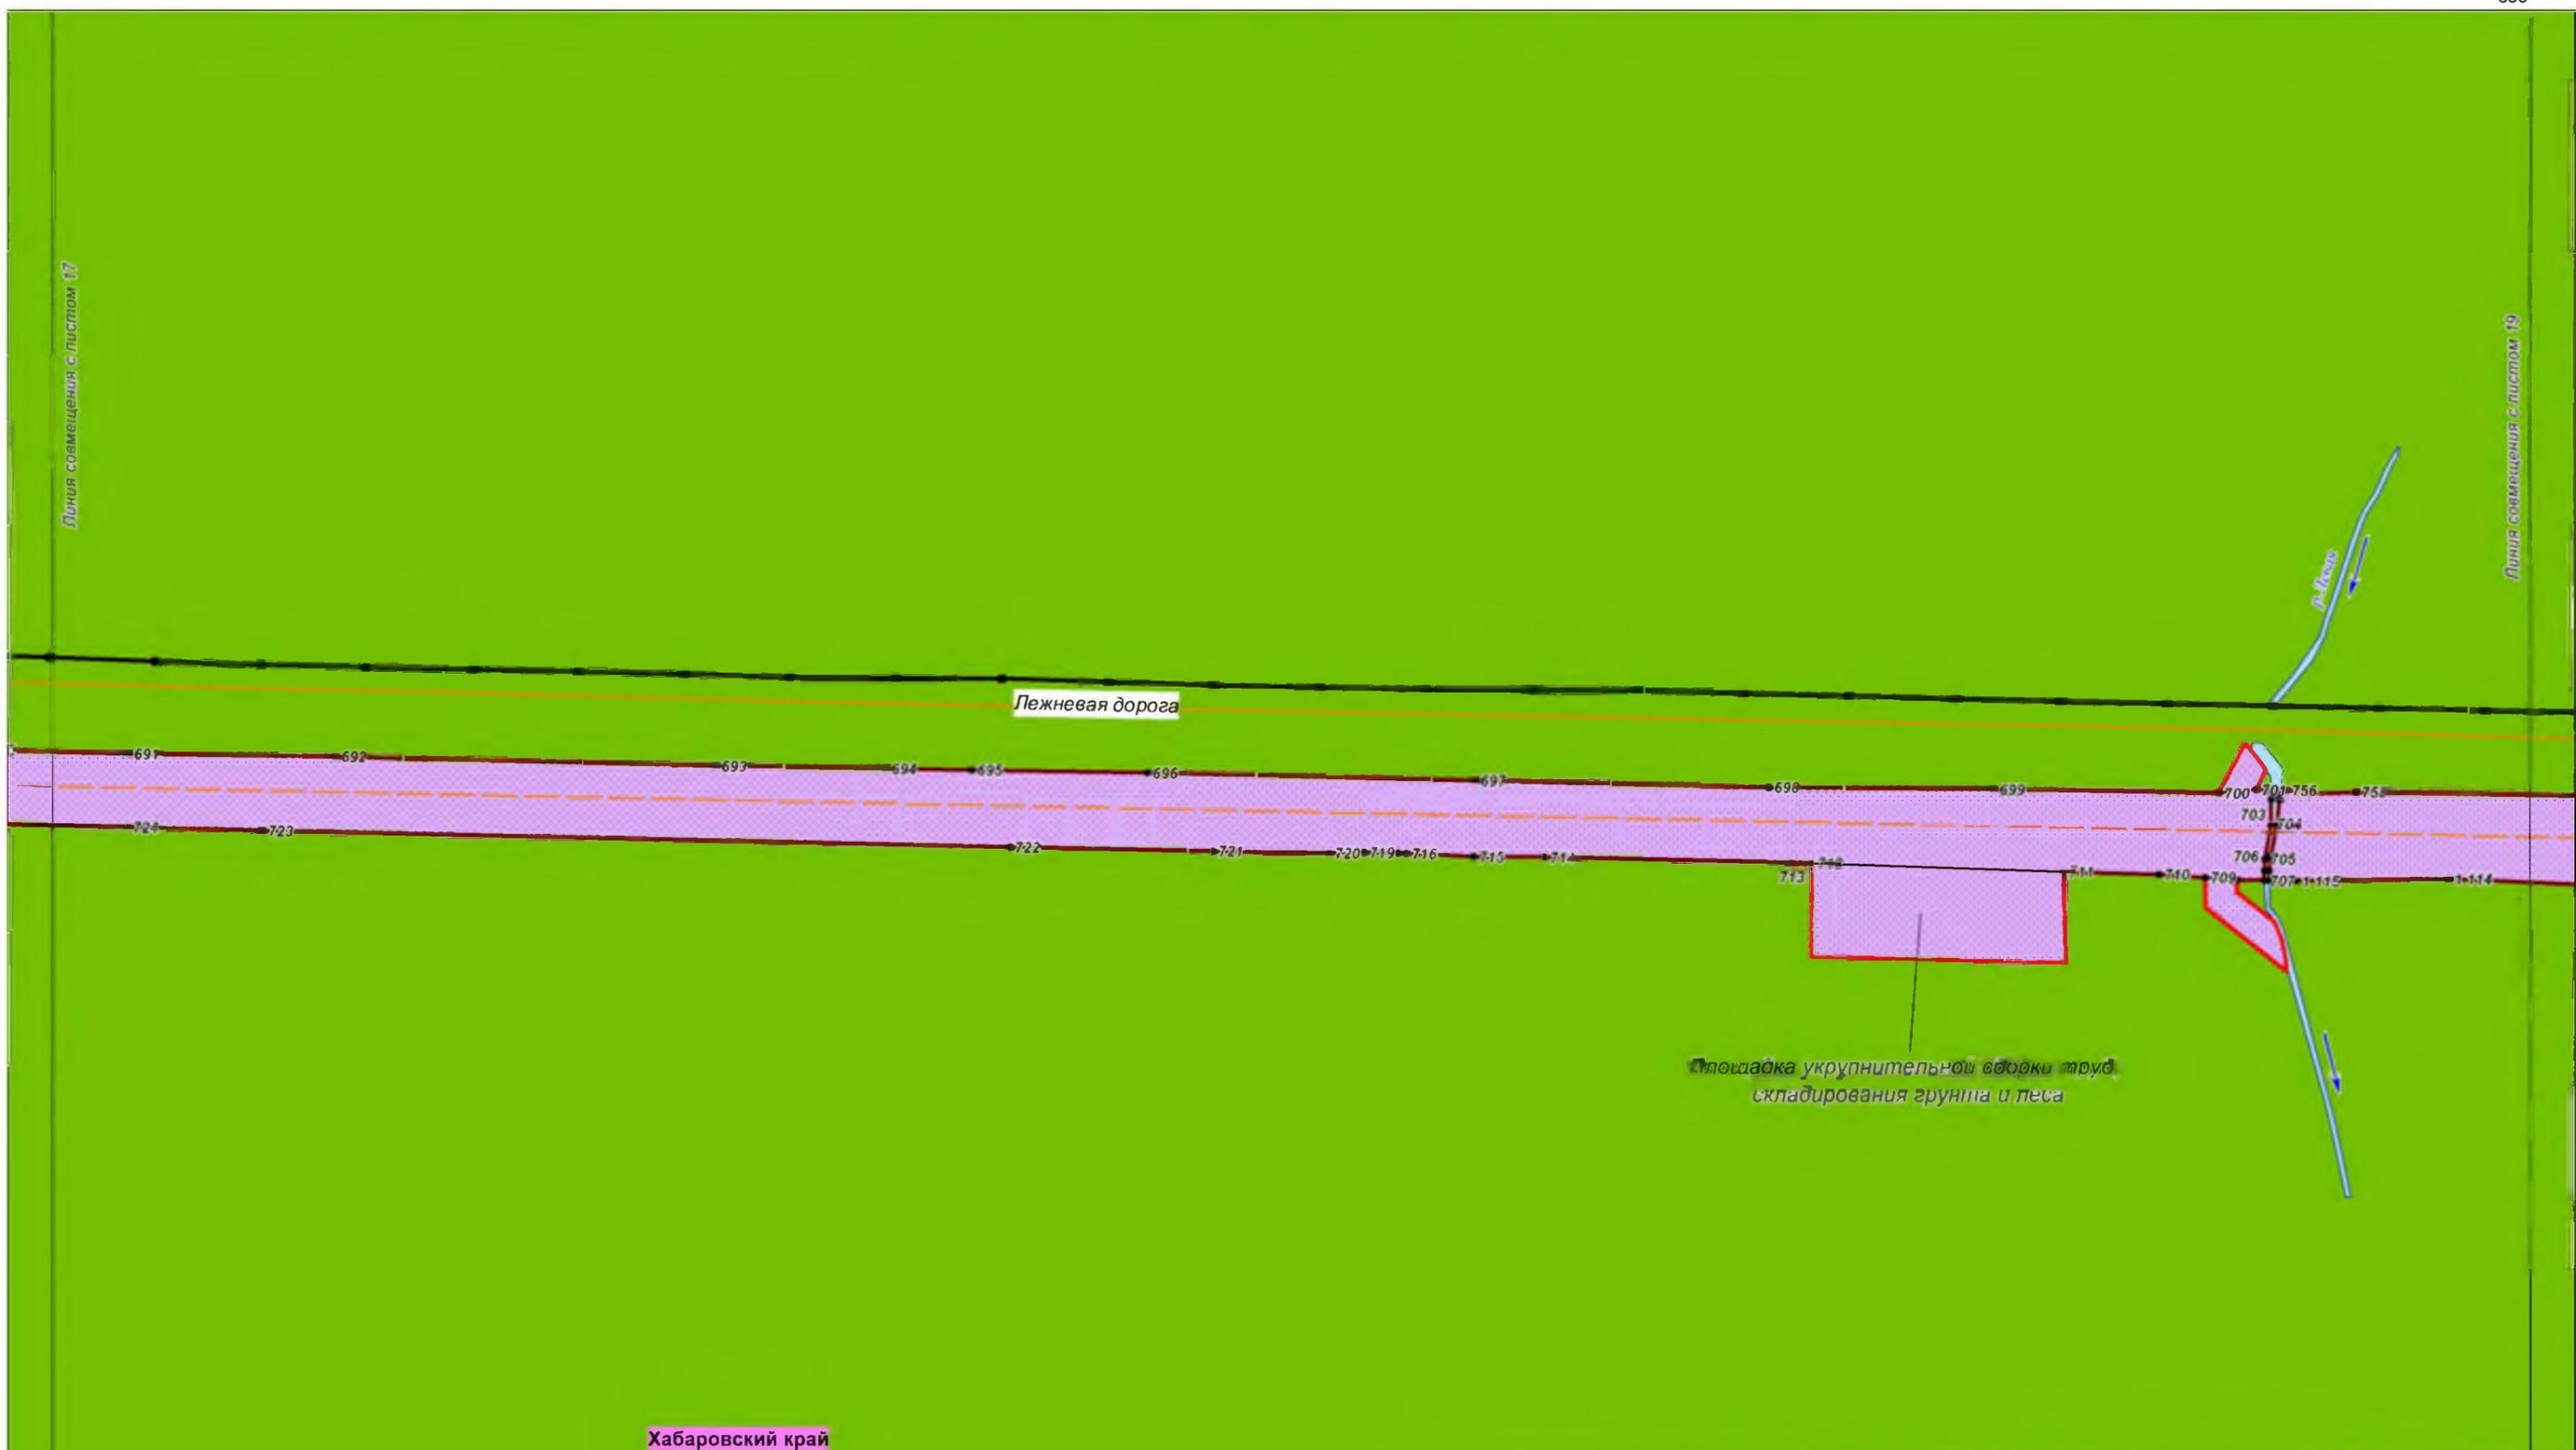


Хабаровский край
Амурский район

						Хабаровский край				
						Документация по планировке территории (проект планировки территории) для размещения объекта федерального значения «Расширение магистрального нефтепровода «Трубопроводной системы «Восточная Сибирь - Тихий океан» на участке «Нефтеперерабатывающая станция «Сковородино» - специализированный морской нефтеналивной порт «Козьмино». Вдольтрассовые проезды (шифр НП_Х, пункты 45, 46, 47, 49 приложения № 1 к СТП). Этап 3. Трубопроводная система «Восточная Сибирь - Тихий океан» участок НПС «Сковородино» - СМНП «Козьмино» (ВСТО-И). Вдольтрассовый проезд Хабаровский край (2 этап) ТС «ВСТО-И». Резервная нитка ГПМН через р. Амур. Вдольтрассовый проезд. Строительство»				
Изм.	Кол.уч.	Лист	№ док.	Подп.	Дата		Заказчик: ООО «Транснефть - Дальний Восток»	Стадия	Лист	Листов
Разработал		Назаренко Д.Р.			05.17			П	18	96
Проверил		Сабанова К.М.			05.17					
Н. контроль		Валяев А.С.			05.17					
						Чертеж планировки территории М 1:2 000				
						ООО "Геоинжстрой" г. Москва, ул. Новодмитровская, д.2, к.1 Лицензия ФСБ Рев. № 28590 от 19.07.2016				

Линия соотнесения с листом 18


Линия соотнесения с листом 20

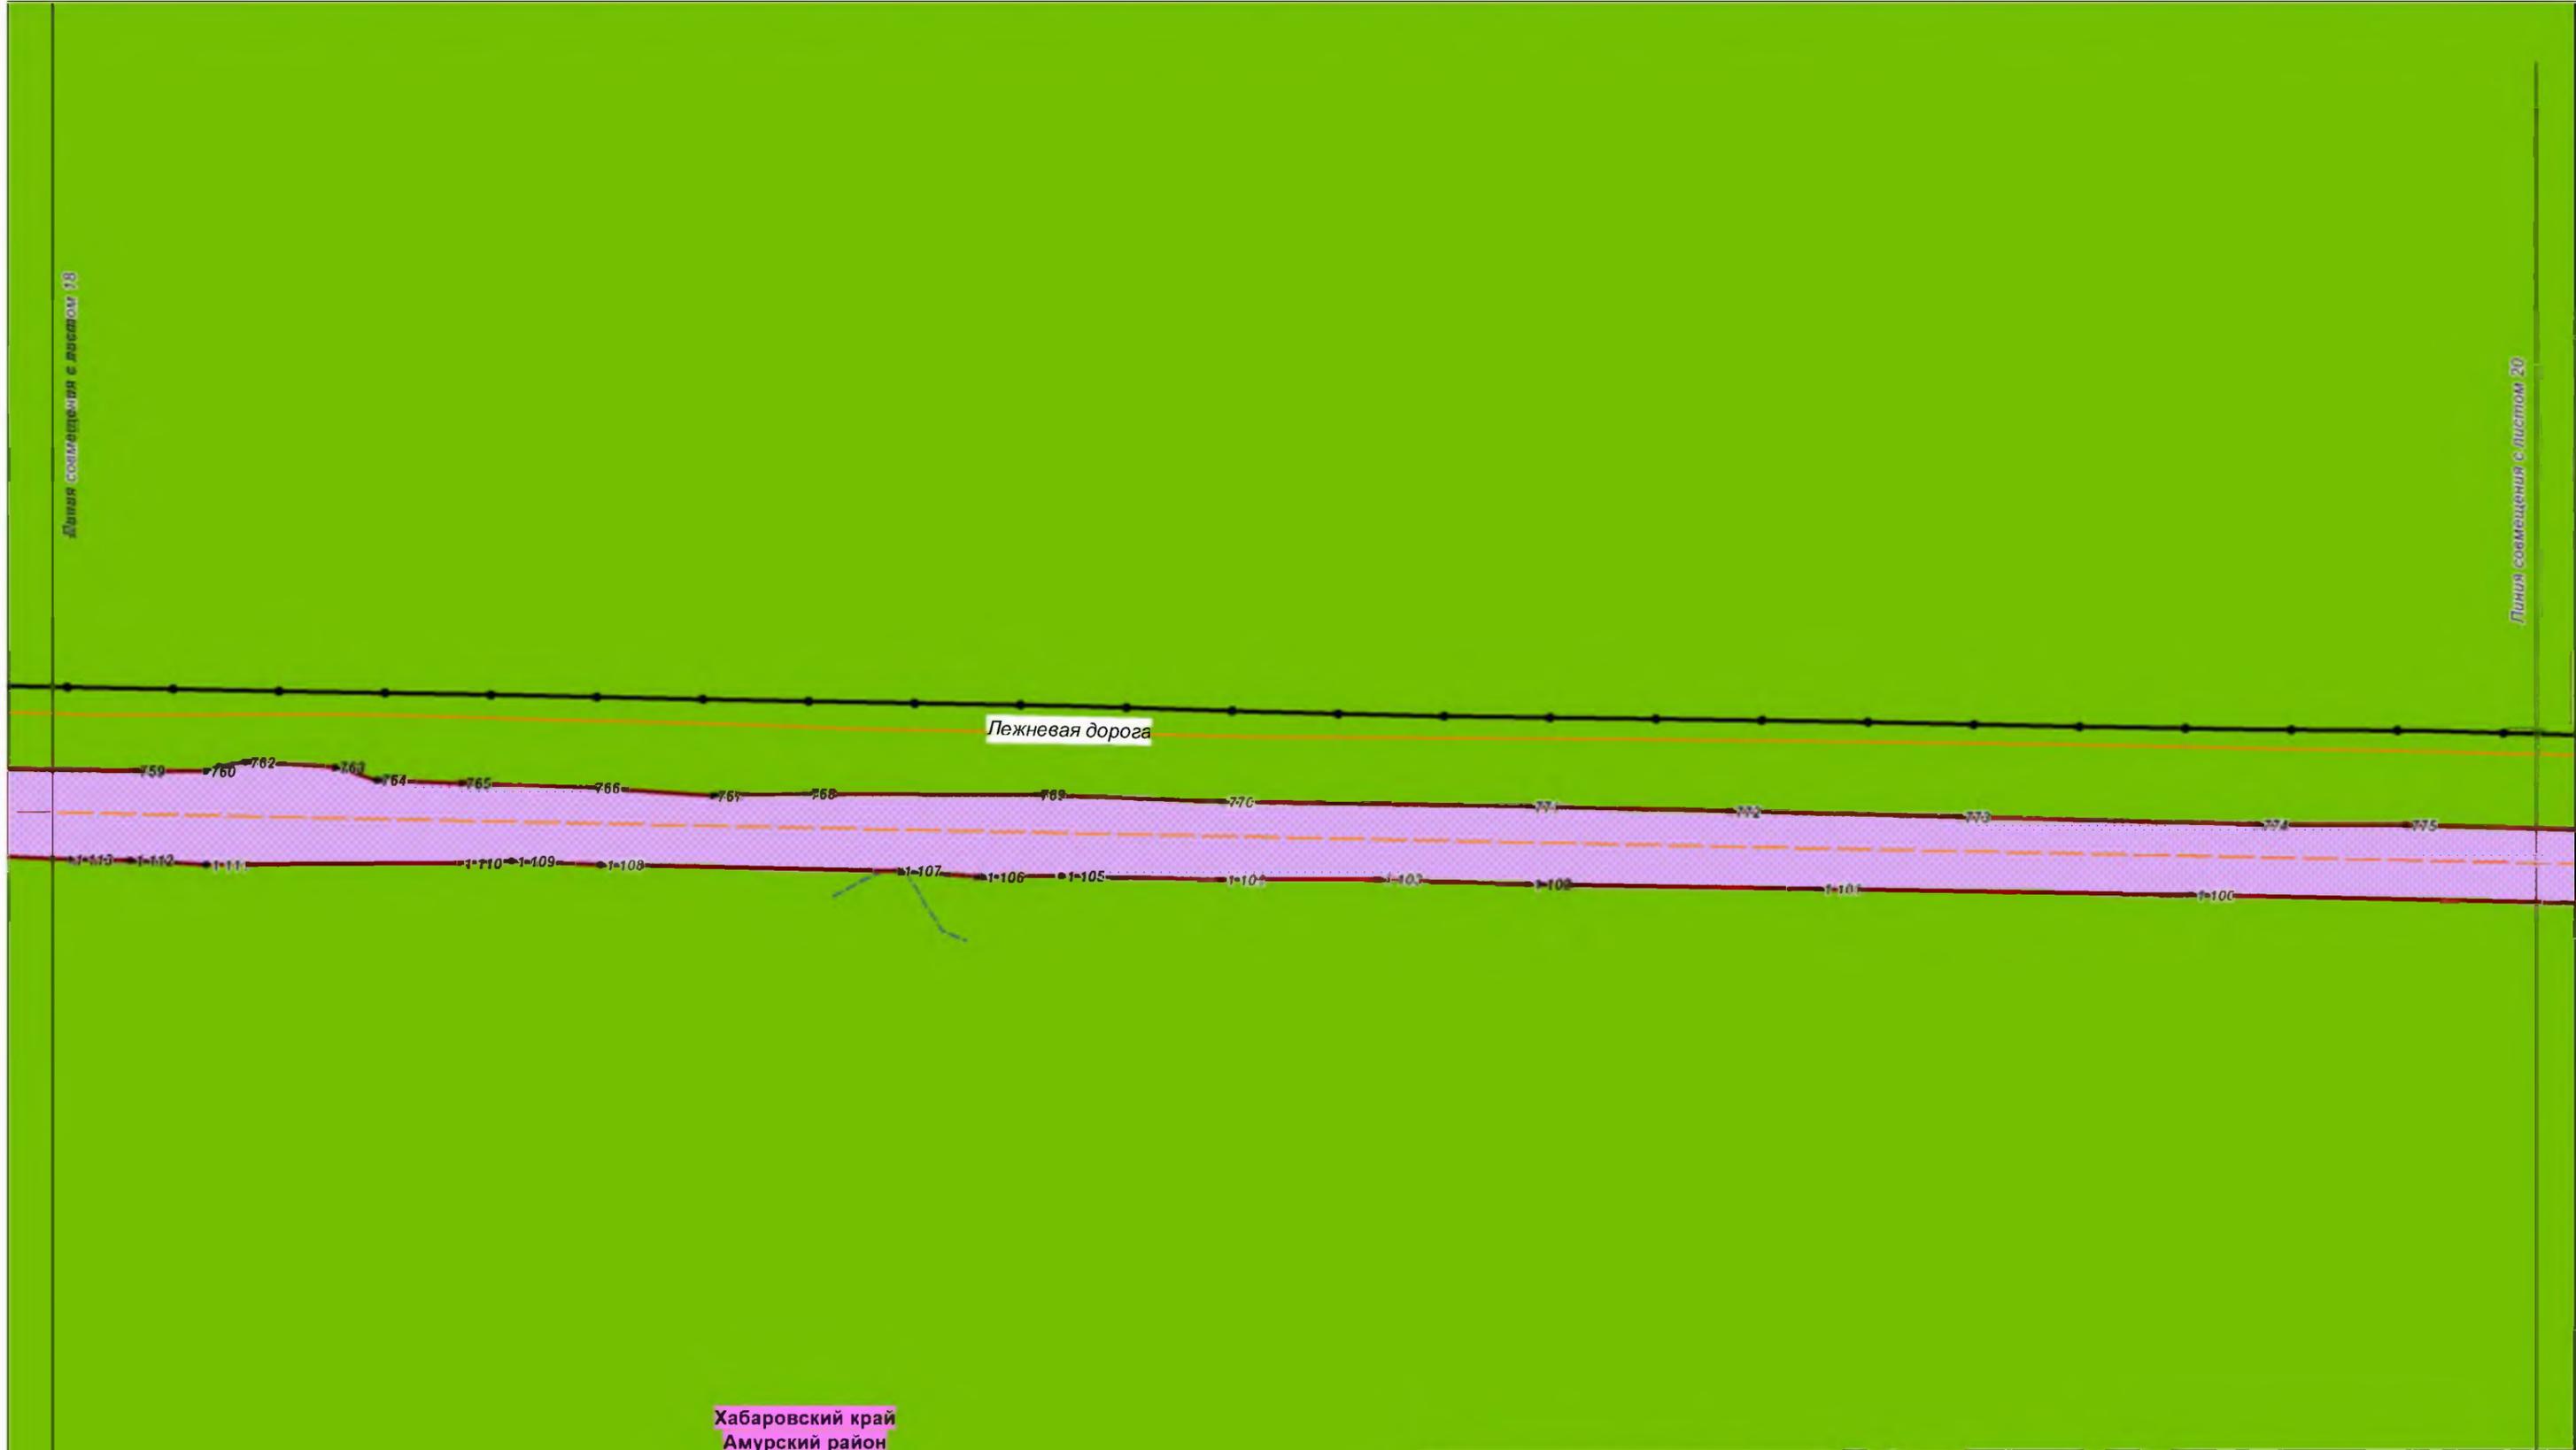

						Хабаровский край			
						Документация по планировке территории (проект планировки территории) для размещения объекта федерального значения «Расширение магистрального нефтепровода «Трубопроводной системы «Восточная Сибирь - Тихий океан» на участке «Нефтеперерабатывающая станция «Сковородино» - специализированный морской нефтеналивной порт «Козьмино». Вдольтрассовые проезды (шифр НП_Х, пункты 45, 46, 47, 49 приложения № 1 к СТП). Этап 3. Трубопроводная система «Восточная Сибирь - Тихий океан» участок НПС «Сковородино» - СМНП «Козьмино» (ВСТО-И). Вдольтрассовый проезд Хабаровский край (2 этап) ТС «ВСТО-И». Резервная нитка ГПМН через р. Амур. Вдольтрассовый проезд. Строительство»			
Изм.	Кол.уч.	Лист	№ док.	Подп.	Дата	Заказчик: ООО «Транснефть - Дальний Восток»	Стадия	Лист	Листов
							П	19	96
Разработал		Назаренко Д.Р.			05.17				
Проверил		Сабанова К.М.			05.17				
Н. контроль		Валяев А.С.			05.17				
						Чертеж планировки территории М 1:2 000			
						ООО «Геоинжстрой» г. Москва, ул. Новодмитровская, д.2, к.1 Лицензия ФСБ Рег. № 28590 от 19.07.2016			

Линия совмещения с листом 19

Линия совмещения с листом 24

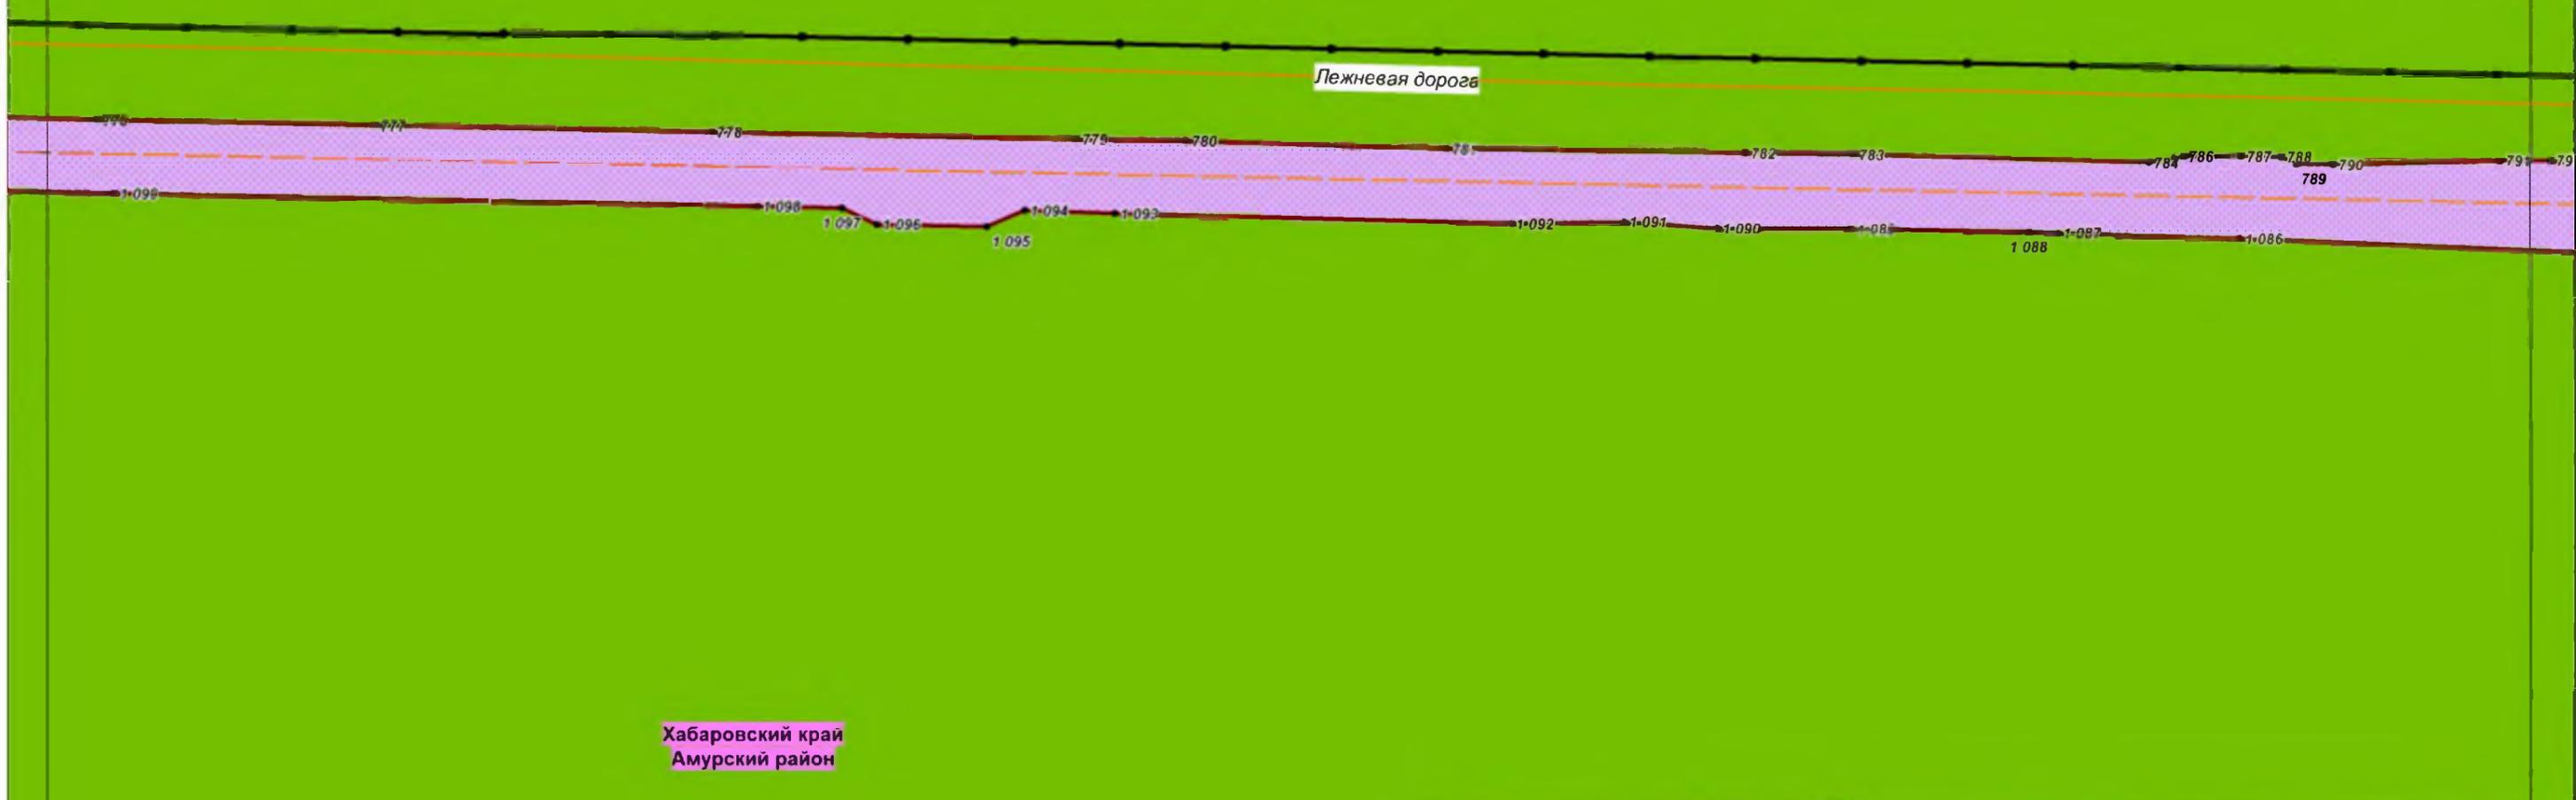

Хабаровский край
Амурский район

						Хабаровский край				
						Документация по планировке территории (проект планировки территории) для размещения объекта федерального значения «Расширение магистрального нефтепровода «Трубопроводной системы «Восточная Сибирь - Тихий океан» на участке «Нефтеперерабатывающая станция «Сковородино» - специализированный морской нефтеналивной порт «Козьмино». Вдольтрассовые проезды (шифр НП_Х, пункты 45, 46, 47, 49 приложения № 1 к СТП). Этап 3. Трубопроводная система «Восточная Сибирь - Тихий океан» участок НПС «Сковородино» - СМНП «Козьмино» (ВСТО-И). Вдольтрассовый проезд Хабаровский край (2 этап) ТС «ВСТО-И» Резервная нитка ГПМН через р. Амур. Вдольтрассовый проезд. Строительство»				
Изм.	Кол.уч.	Лист	№ док.	Подп.	Дата	 Заказчик: ООО «Транснефть - Дальний Восток»	Стадия	Лист	Листов	
Разработал		Назаренко Д.Р.			05.17		 ООО «Геонжстрой» г. Москва, ул. Новодмитровская, д.2, к.1 Лицензия ФСБ Рег. № 28590 от 19.07.2016	П	20	96
Проверил		Сабанова К.М.			05.17					
Н. контроль		Валяев А.С.			05.17					
						Чертеж планировки территории				
						М 1:2 000				

Линия смещения с листом 20

Линия смещения с листом 22




Хабаровский край
Амурский район

						Хабаровский край				
						Документация по планировке территории (проект планировки территории) для размещения объекта федерального значения «Расширение магистрального нефтепровода «Трубопроводной системы «Восточная Сибирь - Тихий океан» на участке «Нефтеперерабатывающая станция «Сковородино» - специализированный морской нефтеналивной порт «Козьмино». Вдольтрассовые проезды (шифр НП_Х, пункты 45, 46, 47, 49 приложения № 1 к СТП). Этап 3. Трубопроводная система «Восточная Сибирь - Тихий океан» участок НПС «Сковородино» - СМНП «Козьмино» (ВСТО-И). Вдольтрассовый проезд Хабаровский край (2 этап) ТС «ВСТО-И». Резервная нитка ГПМН через р. Амур. Вдольтрассовый проезд. Строительство»				
Изм.	Кол.уч.	Лист	№ док.	Подп.	Дата	 Заказчик: ООО «Транснефть - Дальний Восток»	Стадия	Лист	Листов	
Разработал		Назаренко Д.Р.			05.17		 ООО «Геоинжстрой» г. Москва, ул. Новодмитровская, д.2, к.1 Лицензия ФСБ Рев. № 28590 от 19.07.2016	П	21	96
Проверил		Сабанова К.М.			05.17					
Н. контроль		Валяев А.С.			05.17					
						Чертеж планировки территории				
						М 1:2 000				

Линия соосложения с листом 21

Линия соосложения с листом 23

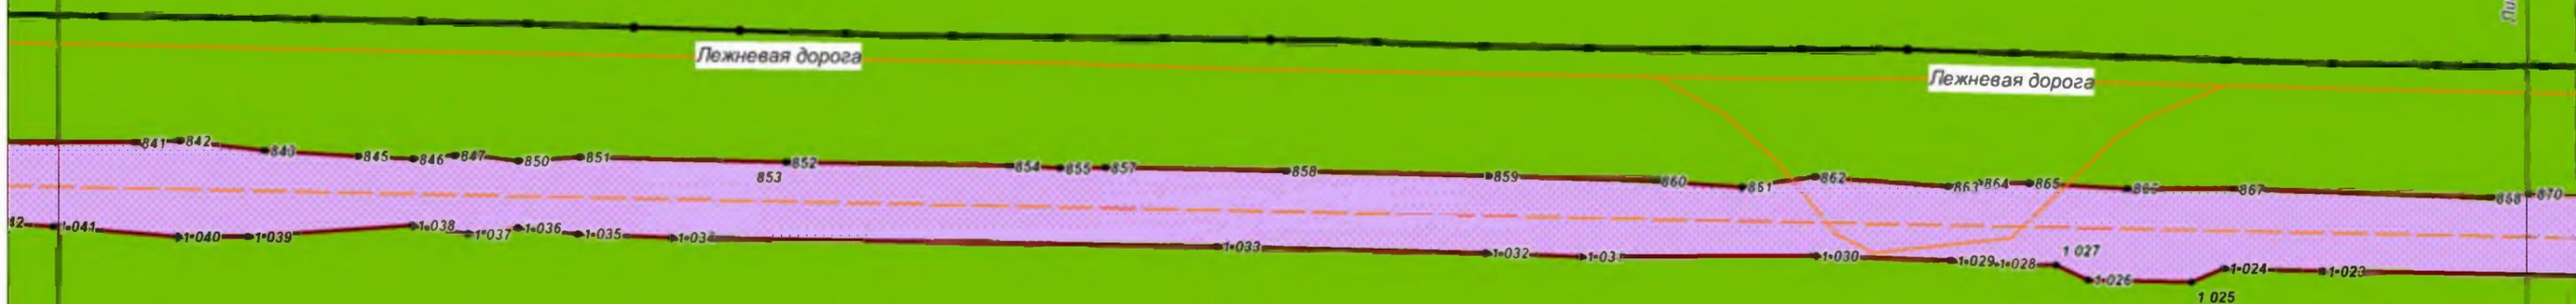


Хабаровский край
Амурский район

Хабаровский край						Хабаровский край		
Документация по планировке территории (проект планировки территории) для размещения объекта федерального значения «Расширение магистрального нефтепровода «Трубопроводной системы «Восточная Сибирь - Тихий океан» на участке «Нефтеперерабатывающая станция «Сковородино» - специализированный морской нефтеналивной порт «Козьмино». Вдольтрассовые проезды (шифр НП_Х, пункты 45, 46, 47, 49 приложения № 1 к СТП). Этап 3. Трубопроводная система «Восточная Сибирь - Тихий океан» участок НПС «Сковородино» - СМНП «Козьмино» (ВСТО-И). Вдольтрассовый проезд Хабаровский край (2 этап) ТС «ВСТО-И». Резервная нитка ГПМН через р. Амур. Вдольтрассовый проезд. Строительство»						Стадия	Лист	Листов
						П	22	96
Изм.	Кол.уч.	Лист	№ док.	Подп.	Дата	Заказчик:  ООО «Транснефть - Дальний Восток»		
Разработал		Назаренко Д.Р.			05.17			
Проверил		Сабанова К.М.			05.17			
Н. контроль		Валяев А.С.			05.17	Чертеж планировки территории М 1:2 000		
						 ООО «Геоинжстрой» г. Москва, ул. Новодмитровская, д.2, к.1 Лицензия ФСБ Рев. № 28590 от 19.07.2016		

Линия размещения с листом 22

Линия размещения с листом 24

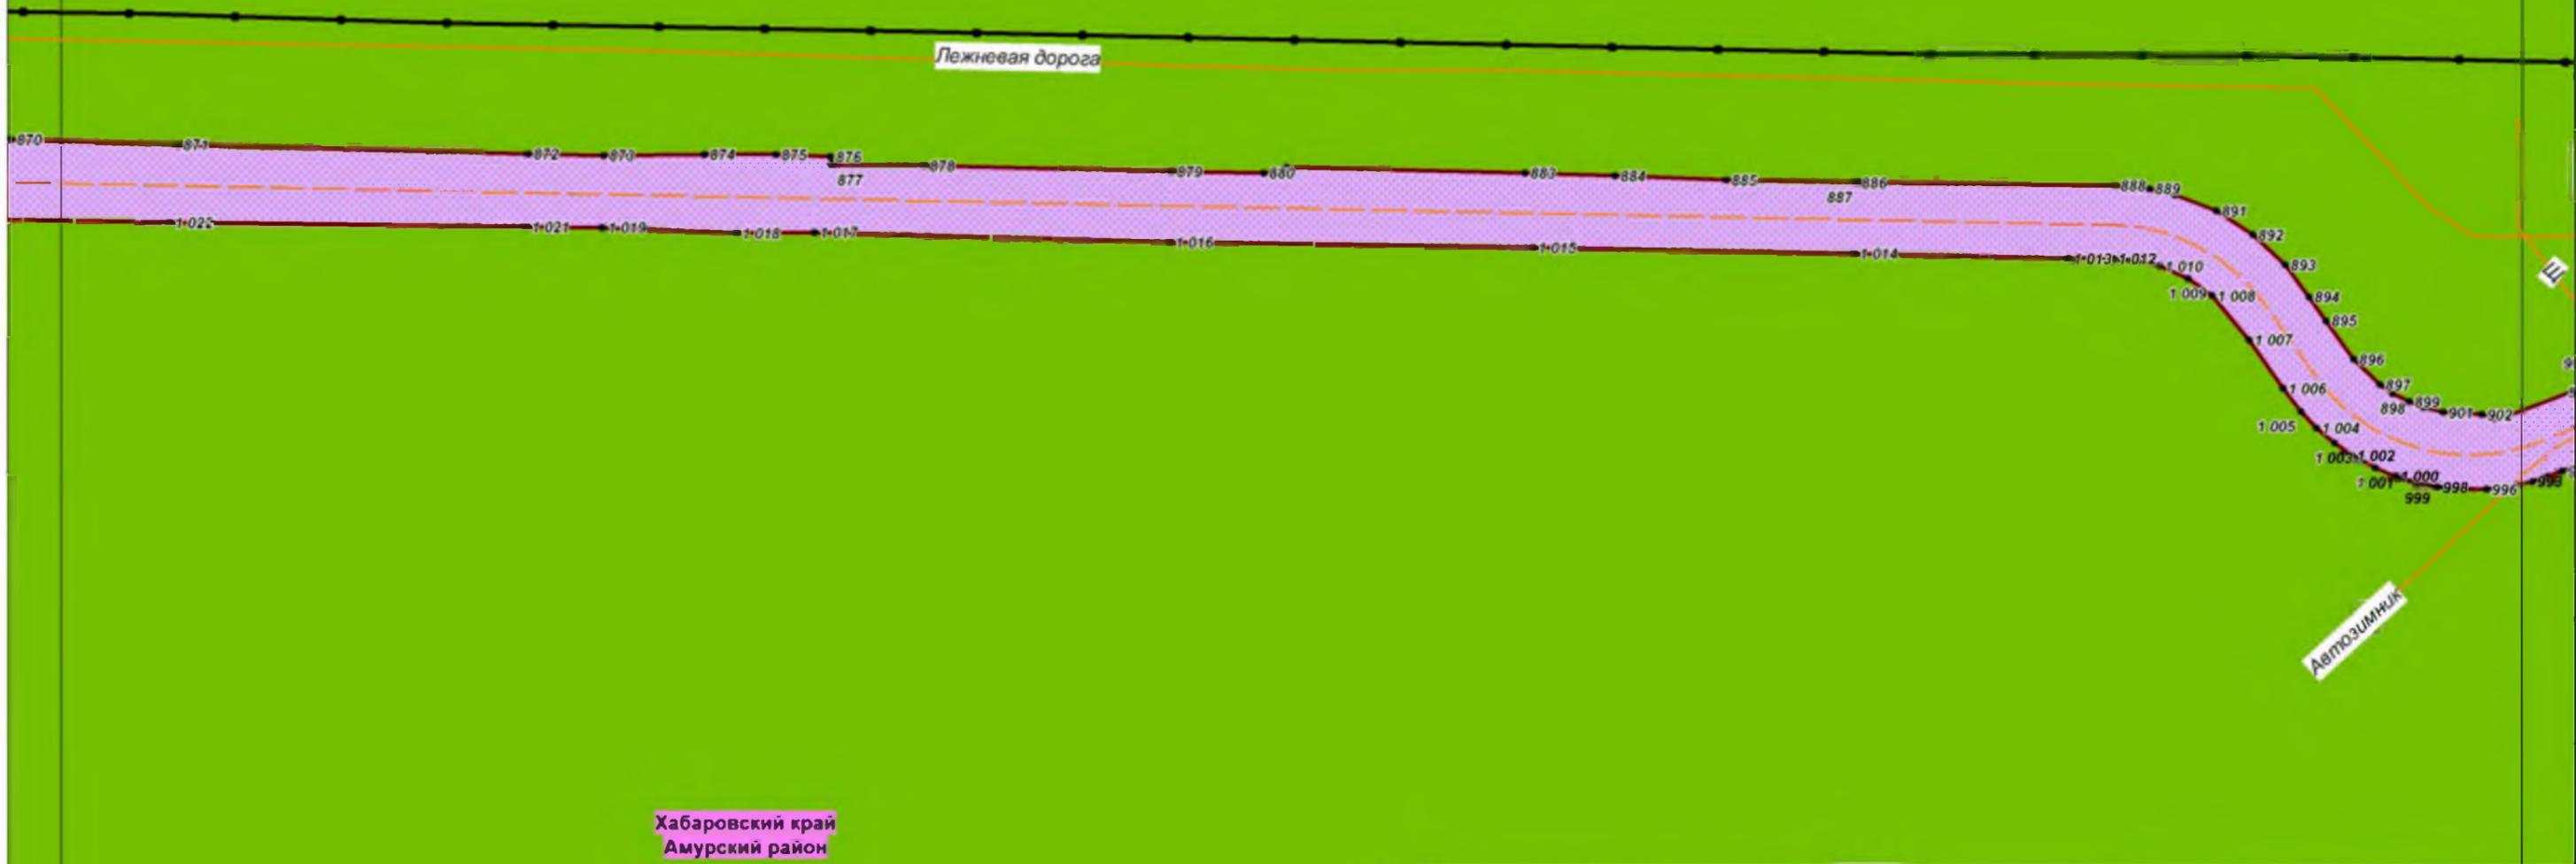

Хабаровский край
Амурский район

						Хабаровский край			
						Документация по планировке территории (проект планировки территории) для размещения объекта федерального значения «Расширение магистрального нефтепровода «Трубопроводной системы «Восточная Сибирь - Тихий океан» на участке «Нефтеперерабатывающая станция «Сковородино» - специализированный морской нефтеналивной порт «Козьмино». Вдольтрассовые проезды (шифр НП_Х, пункты 45, 46, 47, 49 приложения № 1 к СТП). Этап 3. Трубопроводная система «Восточная Сибирь - Тихий океан» участок НПС «Сковородино» - СМНП «Козьмино» (ВСТО-И). Вдольтрассовый проезд Хабаровский край (2 этап) ТС «ВСТО-И». Резервная нитка ГПМН через р. Амур. Вдольтрассовый проезд. Строительство»			
Изм.	Кол.уч.	Лист	№ док.	Подп.	Дата	 Заказчик: ООО «Транснефть - Дальний Восток»	Стадия	Лист	Листов
Разработал		Назаренко Д.Р.			05.17		П	23	96
Проверил		Сабанова К.М.			05.17				
Н. контроль		Валяев А.С.			05.17				
						ООО "Геонжстрой" г. Москва, ул. Новодмитровская, д.2, к.1 Лицензия ФСБ Рег. № 28590 от 19.07.2016			
						Чертеж планировки территории М 1:2 000			




Хабаровский край
Амурский район

						Хабаровский край			
						Документация по планировке территории (проект планировки территории) для размещения объекта федерального значения «Расширение магистрального нефтепровода «Трубопроводной системы «Восточная Сибирь - Тихий океан» на участке «Нефтеперерабатывающая станция «Сковородино» - специализированный морской нефтеналивной порт «Козымино». Вдольтрассовые проезды (шифр НП_Х, пункты 45, 46, 47, 49 приложения № 1 к СТП). Этап 3. Трубопроводная система «Восточная Сибирь - Тихий океан» участок НПС «Сковородино» - СМНП «Козымино» (ВСТО-И). Вдольтрассовый проезд Хабаровский край (2 этап) ТС «ВСТО-И». Резервная нитка ГПМН через р. Амур. Вдольтрассовый проезд. Строительство»			
Изм.	Кол.уч.	Лист	№ док.	Подп.	Дата	 Заказчик: ООО «Транснефть - Дальний Восток»	Стадия	Лист	Листов
Разработал		Назаренко Д.Р.			05.17		П	24	96
Проверил		Сабанова К.М.			05.17				
Н. контроль		Валяев А.С.			05.17				
						Чертеж планировки территории М 1:2 000			
						 ООО «Геонжстрой» г. Москва, ул. Новодмитровская, д.2, к.1 Лицензия ФСБ Рег. № 28590 от 19.07.2016			

Линия соосмещения с листом 24

Линия соосмещения с листом 26

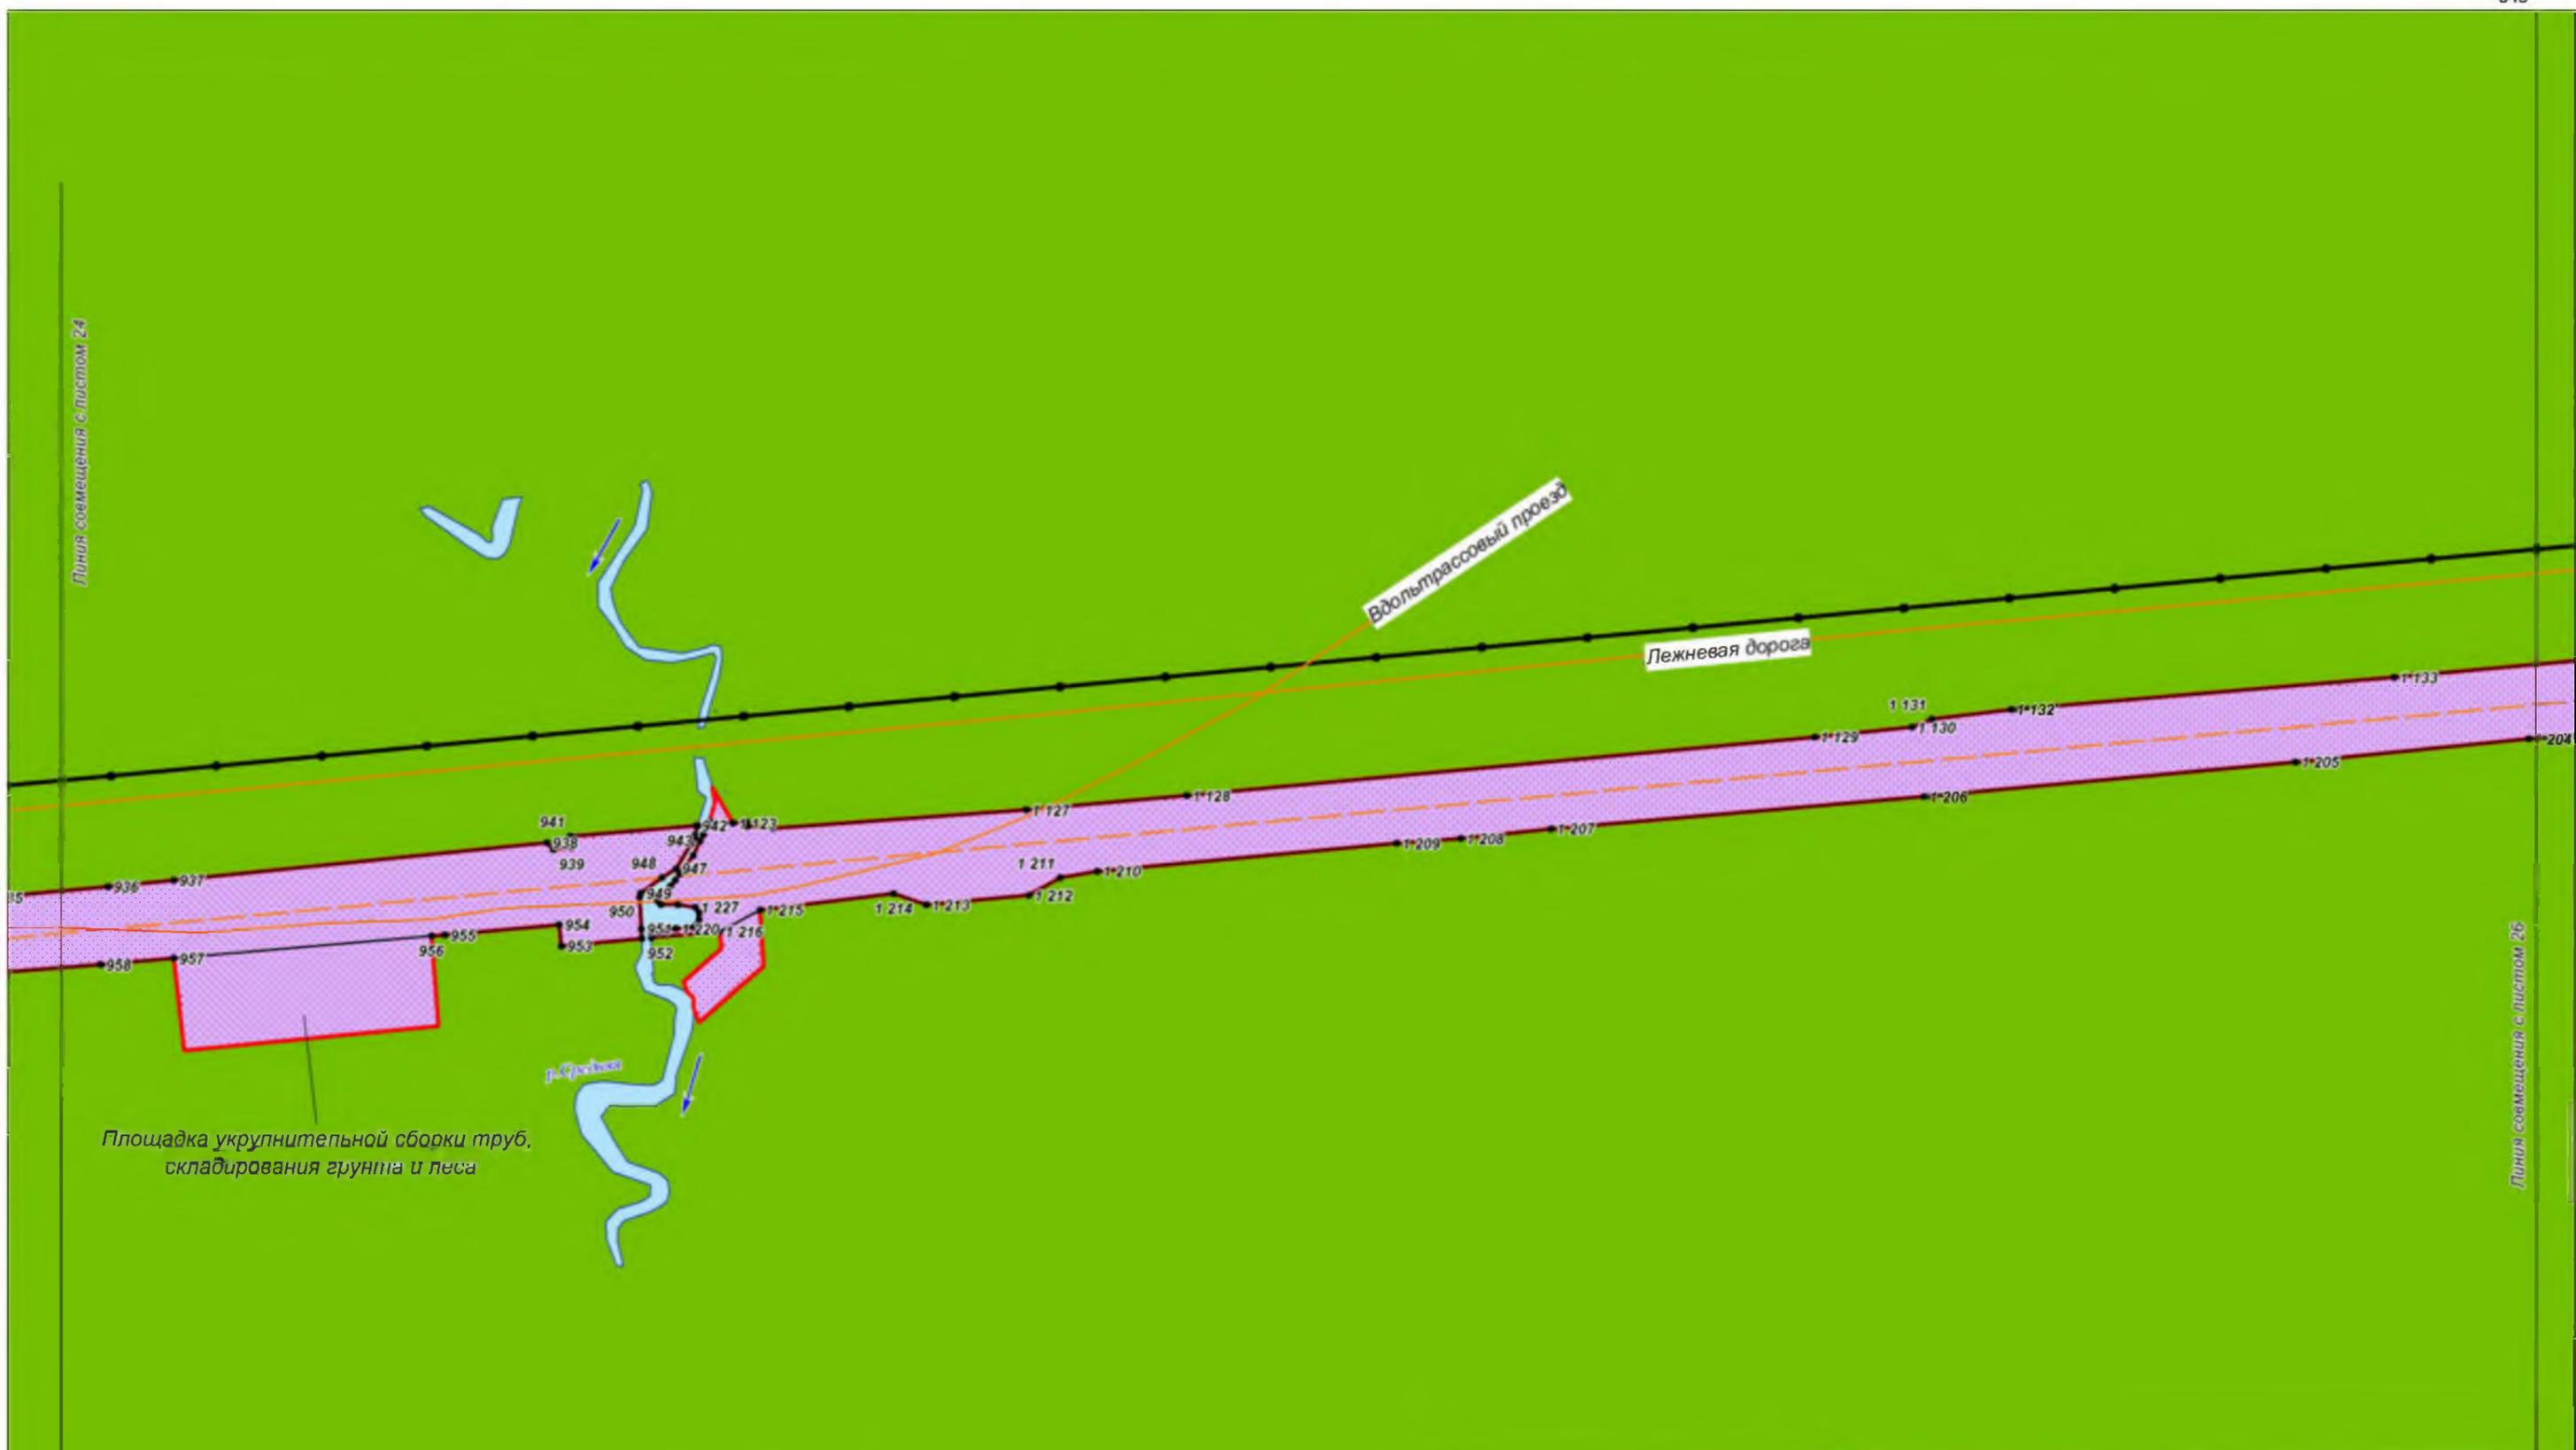


Площадка укрупнительной сборки труб, складирования грунта и песка

Хабаровский край
Амурский район

Хабаровский край														
<p>Документация по планировке территории (проект планировки территории) для размещения объекта федерального значения «Расширение магистрального нефтепровода «Трубопроводной системы «Восточная Сибирь - Тихий океан» на участке «Нефтеперерабатывающая станция «Сковородино» - специализированный морской нефтеналивной порт «Козымино». Вдольтрассовые проезды (шифр НП_Х, пункты 45, 46, 47, 49 приложения № 1 к СТП). Этап 3. Трубопроводная система «Восточная Сибирь - Тихий океан» участок НПС «Сковородино» - СМНП «Козымино» (ВСТО-И). Вдольтрассовый проезд Хабаровский край (2 этап) ТС «ВСТО-И». Резервная нитка ГПМН через р. Амур. Вдольтрассовый проезд. Строительство»</p>														
Изм.	Кол.уч.	Лист	№ док.	Подп.	Дата									
Разработал		Назаренко Д.Р.			05.17									
Проверил		Сабанова К.М.			05.17									
Н. контроль		Валяев А.С.			05.17									
<table border="1"> <tr> <td rowspan="2"> </td> <td> Заказчик: ООО «Транснефть - Дальний Восток» </td> <td>Стадия</td> <td>Лист</td> <td>Листов</td> </tr> <tr> <td></td> <td>П</td> <td>25</td> <td>96</td> </tr> </table>							Заказчик: ООО «Транснефть - Дальний Восток»	Стадия	Лист	Листов		П	25	96
	Заказчик: ООО «Транснефть - Дальний Восток»	Стадия	Лист	Листов										
		П	25	96										
<p>Чертеж планировки территории</p> <p>М 1:2 000</p>														
<p>ООО «Геонжстрой» г. Москва, ул. Новодмитровская, д.2, к.1 Лицензия ФСБ Рев. № 28590 от 19.07.2016</p>														

Линия совмещения с листом 25

Линия совмещения с листом 27

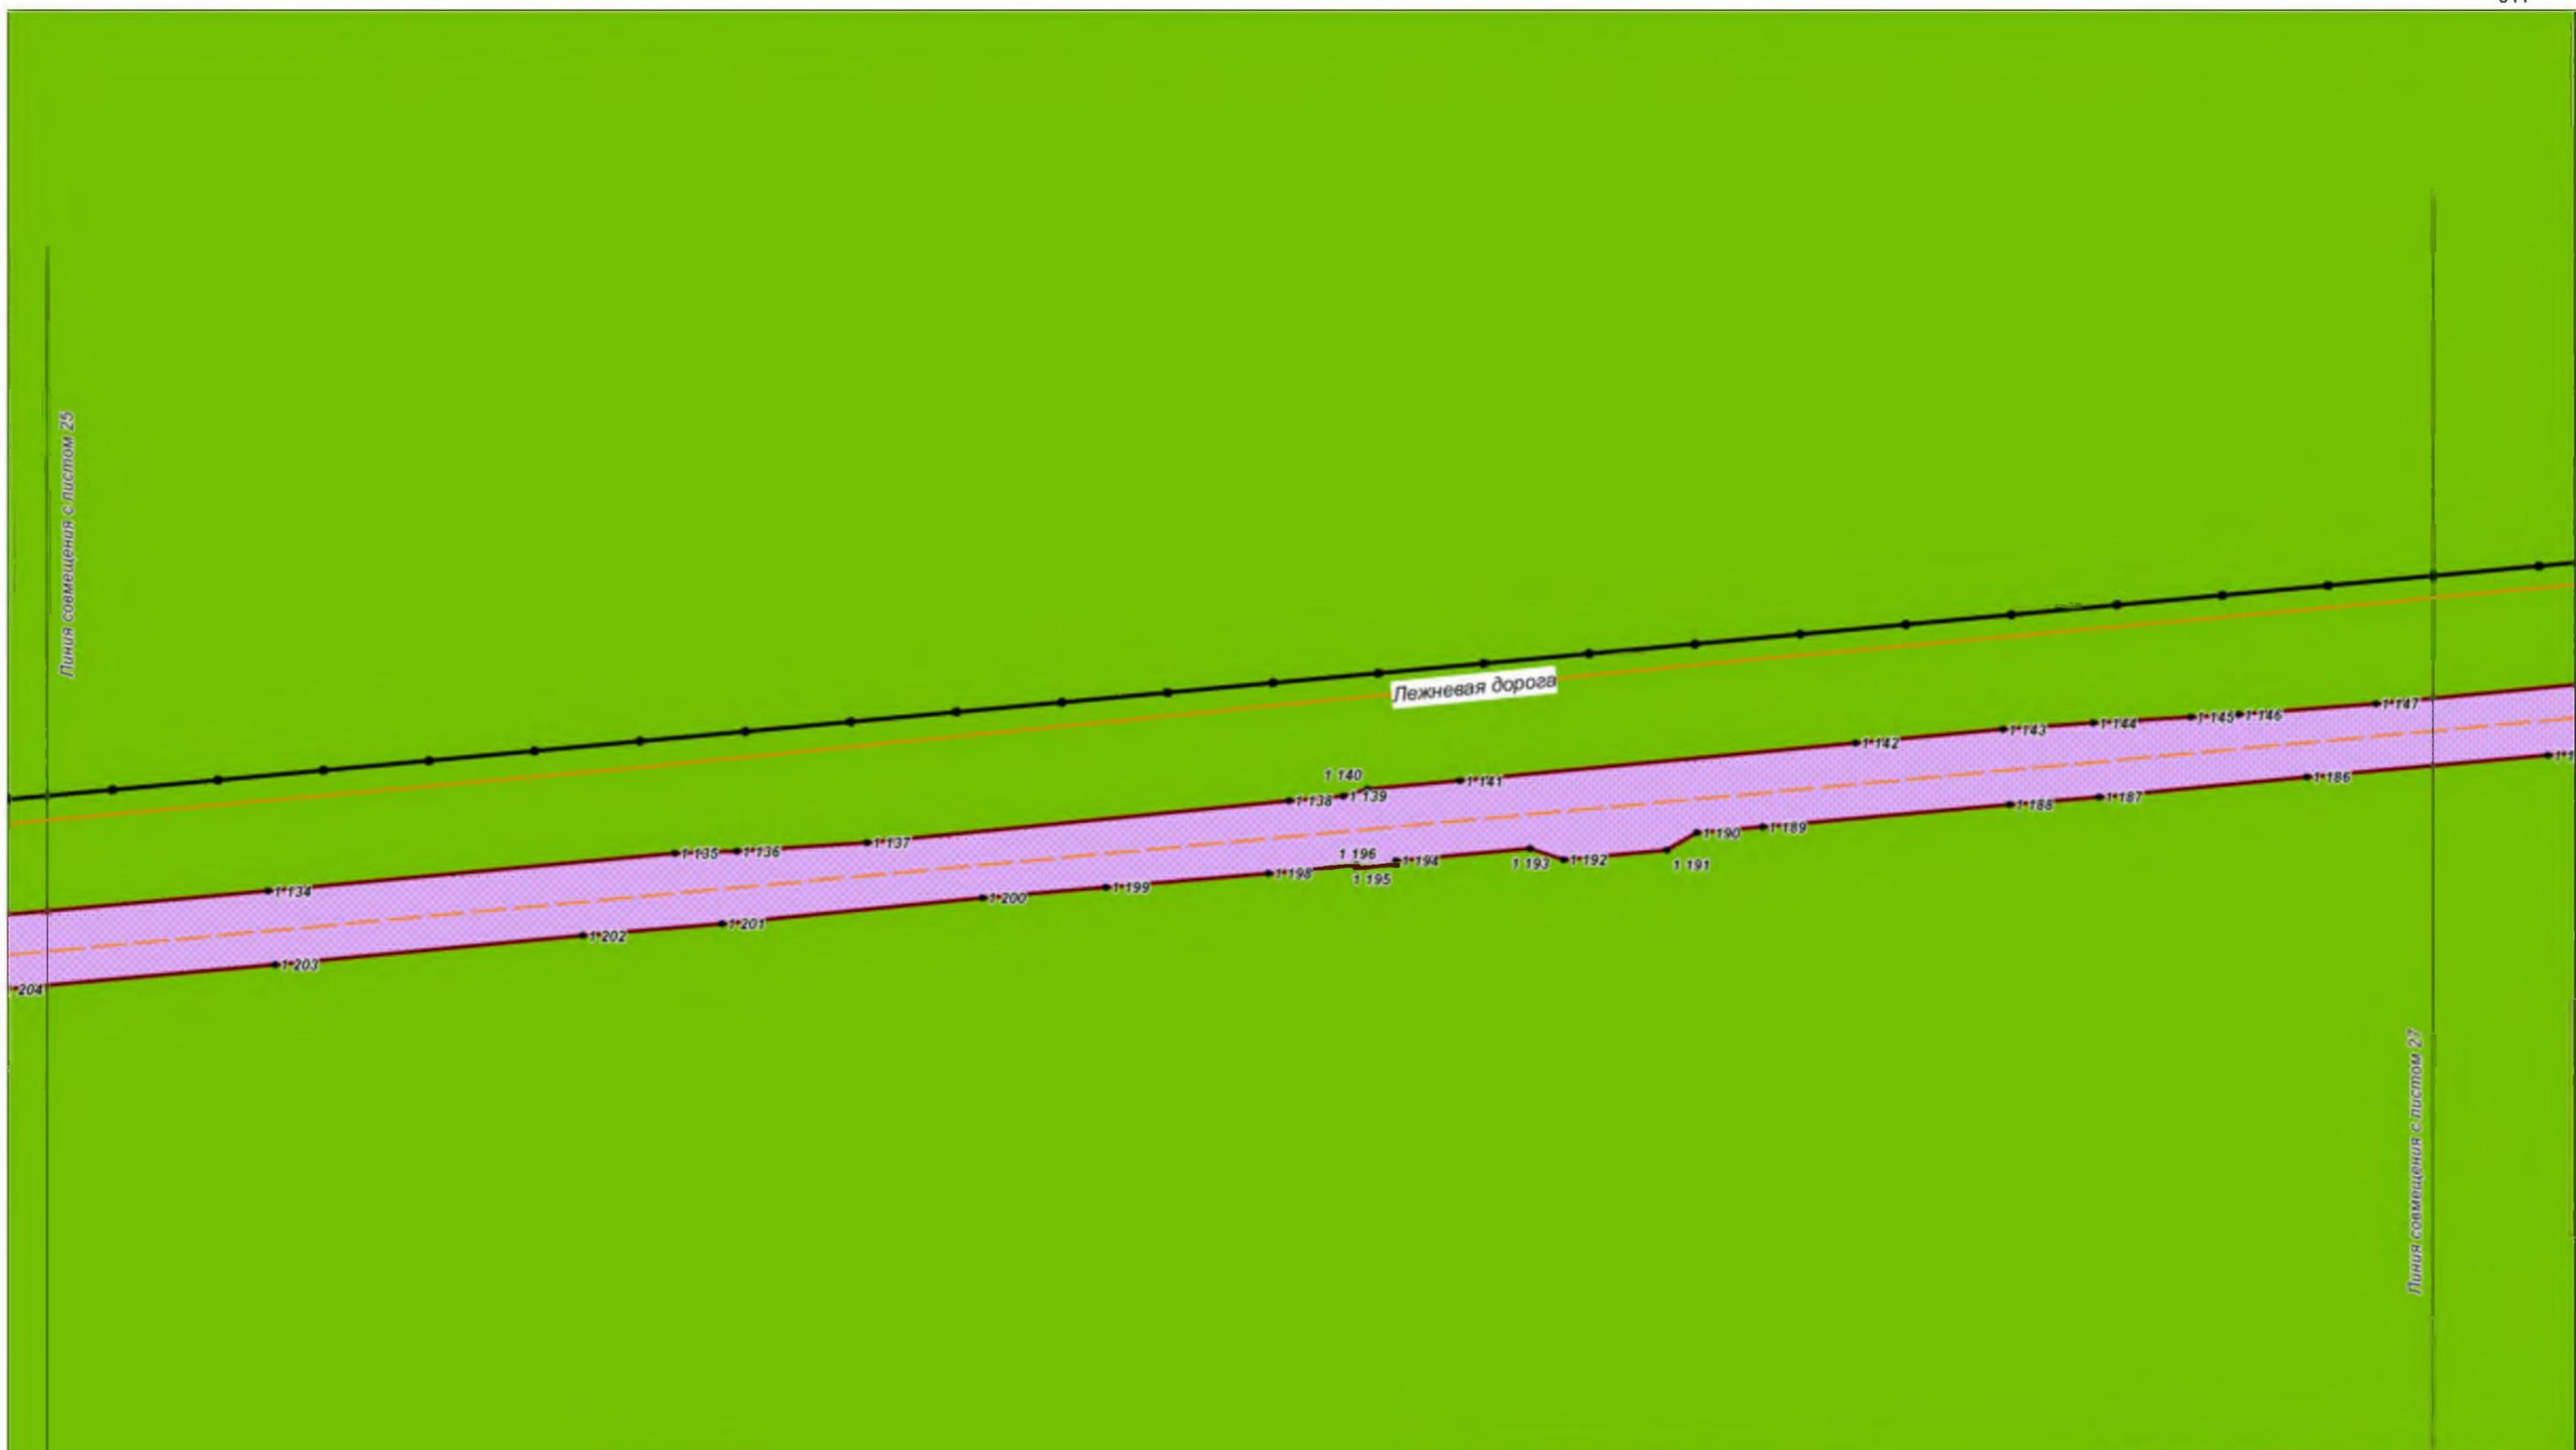

Хабаровский край
Амурский район

						Хабаровский край			
						Документация по планировке территории (проект планировки территории) для размещения объекта федерального значения «Расширение магистрального нефтепровода «Трубопроводной системы «Восточная Сибирь - Тихий океан» на участке «Нефтеперерабатывающая станция «Сковородино» - специализированный морской нефтеналивной порт «Козьмино». Вдольтрассовые проезды (шифр НП_Х, пункты 45, 46, 47, 49 приложения № 1 к СТП). Этап 3. Трубопроводная система «Восточная Сибирь - Тихий океан» участок НПС «Сковородино» - СМНП «Козьмино» (ВСТО-II). Вдольтрассовый проезд Хабаровский край (2 этап) ТС «ВСТО-II». Резервная нитка ГПМН через р. Амур. Вдольтрассовый проезд. Строительство»			
Изм.	Кол.уч.	Лист	№ док.	Подп.	Дата	 Заказчик: ООО «Транснефть - Дальний Восток»	Стадия	Лист	Листов
Разработал		Назаренко Д.Р.			05.17		П	26	96
Проверил		Сабанова К.М.			05.17				
Н. контроль		Валяев А.С.			05.17				
						ООО «Геонжстрой» г. Москва, ул. Новодмитровская, д.2, к.1 Лицензия ФСБ Рев. № 28590 от 19.07.2016			
						Чертеж планировки территории М 1:2 000			

Линия соотнесения с листом 26

Линия соотнесения с листом 26




Площадка укрупнительной сборки труб.
облагораживания грунта и леса

Хабаровский край
Амурский район

Хабаровский край
Нанайский район

						Хабаровский край			
						Документация по планировке территории (проект планировки территории) для размещения объекта федерального значения «Расширение магистрального нефтепровода «Трубопроводной системы «Восточная Сибирь - Тихий океан» на участке «Нефтеперерабатывающая станция «Сковородино» - специализированный морской нефтеналивной порт «Козьмино». Вдольтрассовые проезды (шифр НП_Х, пункты 45, 46, 47, 49 приложения № 1 к СТП). Этап 3. Трубопроводная система «Восточная Сибирь - Тихий океан» участок НПС «Сковородино» - СМНП «Козьмино» (ВСТО-И). Вдольтрассовый проезд Хабаровский край (2 этап) ТС «ВСТО-И». Резервная нитка ГПМН через р. Амур. Вдольтрассовый проезд. Строительство»			
Изм.	Кол.уч.	Лист	№ док.	Подп.	Дата	Заказчик: ООО «Транснефть - Дальний Восток»	Стадия	Лист	Листов
Разработал		Назаренко Д.Р.			05.17		П	27	96
Проверил		Сабанова К.М.			05.17				
Н. контроль		Валяев А.С.			05.17				
						Чертеж планировки территории М 1:2 000			
						ООО «Геонжстрой» г. Москва, ул. Новодмитровская, д.2, к.1 Лицензия ФСБ Рег. № 28590 от 19.07.2016			

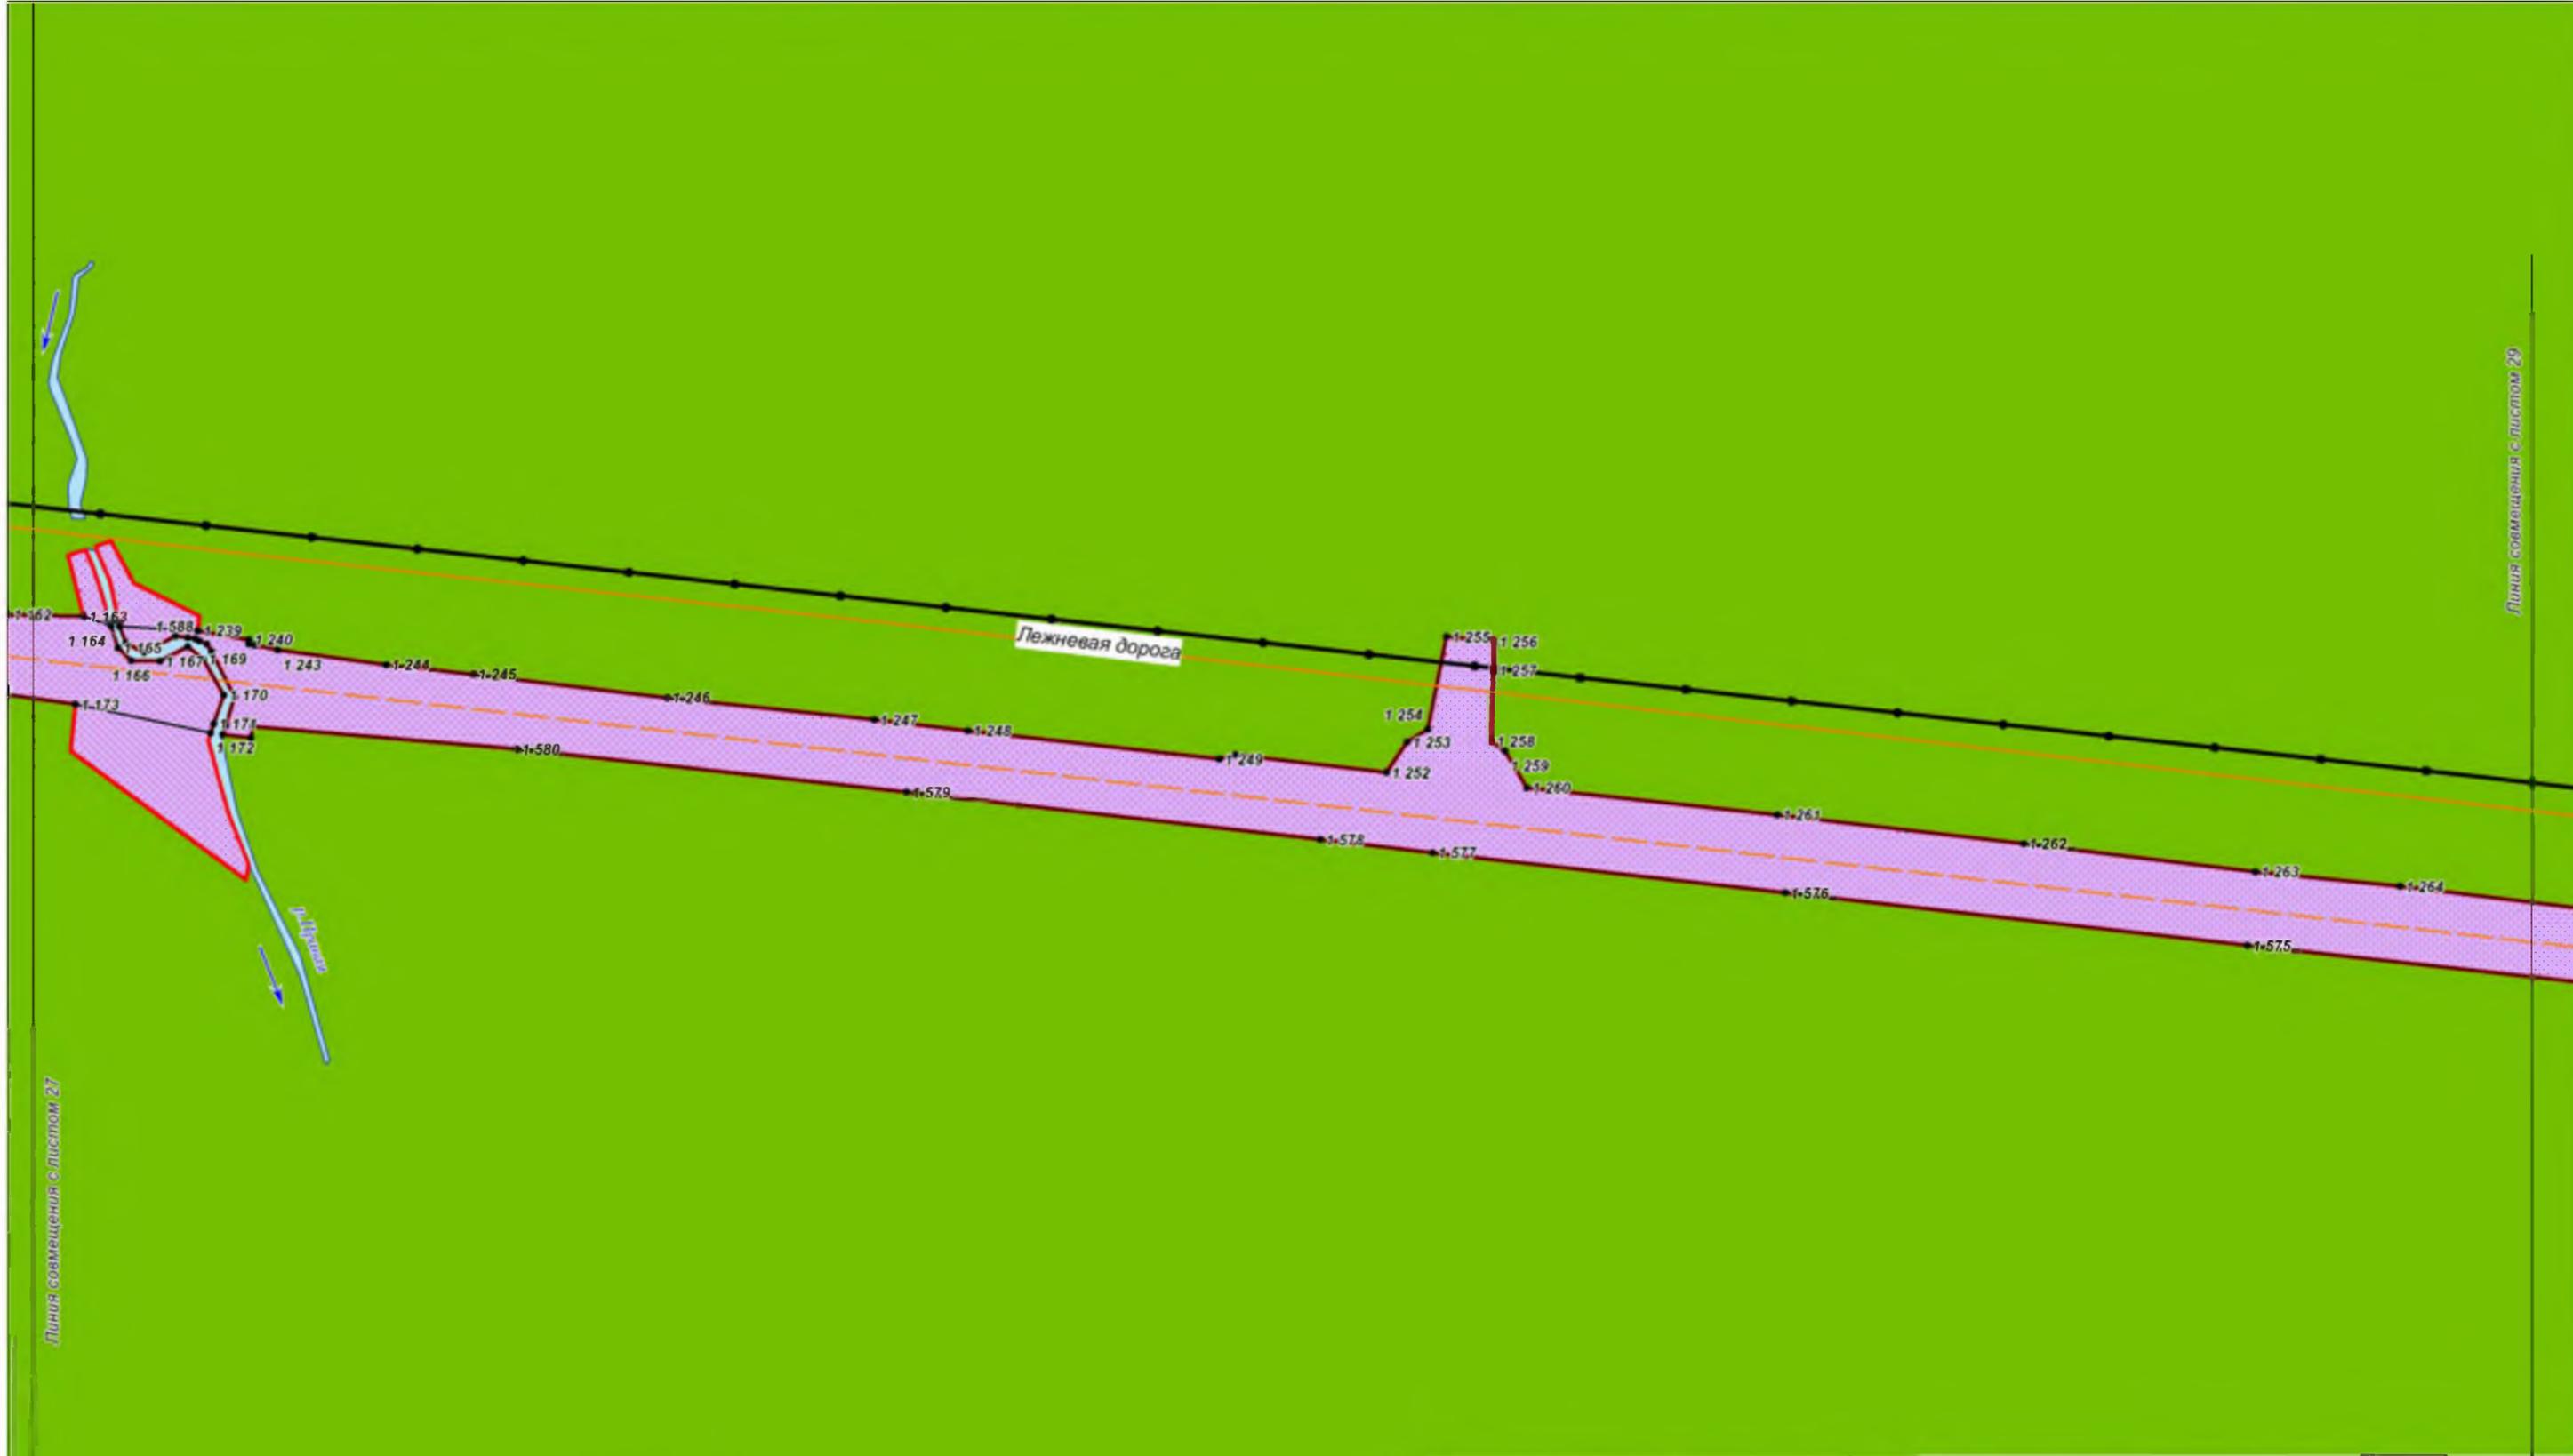

Хабаровский край
Нанайский район

						Хабаровский край			
						Документация по планировке территории (проект планировки территории) для размещения объекта федерального значения «Расширение магистрального нефтепровода «Трубопроводной системы «Восточная Сибирь - Тихий океан» на участке «Нефтеперерабатывающая станция «Сковородино» - специализированный морской нефтеналивной порт «Козьмино». Вдольтрассовые проезды (шифр НП_Х, пункты 45, 46, 47, 49 приложения № 1 к СТП). Этап 3. Трубопроводная система «Восточная Сибирь - Тихий океан» участок НПС «Сковородино» - СМНП «Козьмино» (ВСТО-И). Вдольтрассовый проезд Хабаровский край (2 этап) ТС «ВСТО-И». Резервная нитка ГПМН через р. Амур. Вдольтрассовый проезд. Строительство»			
Изм.	Кол.уч.	Лист	№ док.	Подп.	Дата	 Заказчик: ООО «Транснефть - Дальний Восток»	Стадия	Лист	Листов
Разработал		Назаренко Д.Р.			05.17		П	28	96
Проверил		Сабанова К.М.			05.17				
Н. контроль		Валяев А.С.			05.17				
						Чертеж планировки территории М 1:2 000			
						 ООО «Геонжстрой» г. Москва, ул. Новодмитровская, д.2, к.1 Лицензия ФСБ Рев. № 28590 от 19.07.2016			



Хабаровский край
Нанайский район

Линия совмещения с листом 30

						Хабаровский край			
						Документация по планировке территории (проект планировки территории) для размещения объекта федерального значения «Расширение магистрального нефтепровода «Трубопроводной системы «Восточная Сибирь - Тихий океан» на участке «Нефтеперерабатывающая станция «Сковородино» - специализированный морской нефтеналивной порт «Козьмино». Вдольтрассовые проезды (шифр НП_Х, пункты 45, 46, 47, 49 приложения № 1 к СТП). Этап 3. Трубопроводная система «Восточная Сибирь - Тихий океан» участок НПС «Сковородино» - СМНП «Козьмино» (ВСТО-И). Вдольтрассовый проезд Хабаровский край (2 этап) ТС «ВСТО-И». Резервная нитка ППМН через р. Амур. Вдольтрассовый проезд. Строительство»			
Изм.	Коп.уч.	Лист	№ док.	Подп.	Дата	Заказчик: ООО «Транснефть - Дальний Восток»	Стадия	Лист	Листов
Разработал		Назаренко Д.Р.			05.17		П	29	96
Проверил		Сабанова К.М.			05.17				
Н. контроль		Валяев А.С.			05.17				
						ООО «Геонжстрой» г. Москва, ул. Новодмитровская, д.2, к.1 Лицензия ФСБ Рев. № 28590 от 19.07.2016			
						Чертеж планировки территории М 1:2 000			

1 554 1 553

1 552

1 301

1 302

1 551

1 550

1 303

1 304

1 549

1 305

1 548

1 306

1 547

1 307

1 546

1 545

1 544

Лесная дорога

1 308

1 309

1 543

1 310

1 542

1 311

1 541

1 312

1 540

1 313

1 314

1 539

1 315

Линия совмещения с листом 29

Линия совмещения с листом 31

Хабаровский край
Нанайский район

Изм.	Кол.уч.	Лист	№ док.	Подп.	Дата
Разработал		Назаренко Д.Р.			05.17
Проверил		Сабанова К.М.			05.17
Н. контроль		Валяев А.С.			05.17

Хабаровский край

Документация по планировке территории (проект планировки территории) для размещения объекта федерального значения «Расширение магистрального нефтепровода «Трубопроводной системы «Восточная Сибирь - Тихий океан» на участке «Нефтеперекачивающая станция «Сковородино» - специализированный морской нефтеналивной порт «Козьмино». Вдольтрассовые проезды (шифр НП_Х, пункты 45, 46, 47, 49 приложения № 1 к СТП). Этап 3. Трубопроводная система «Восточная Сибирь - Тихий океан» участок НПС «Сковородино» - СМНП «Козьмино» (ВСТО-II) Вдольтрассовый проезд. Хабаровский край (2 этап) ТС «ВСТО-II». Резервная нитка ППМН через р. Амур. Вдольтрассовый проезд. Строительство»

 Заказчик: ООО «Транснефть - Дальний Восток»	Стадия	Лист	Листов
	П	30	96

Чертеж планировки территории

М 1:2 000


ООО «Геонжстрой»
 г. Москва,
 ул. Новодмитровская, д.2, к.1
 Лицензия ФСБ
 Рев. № 28590 от 19.07.2016



Хабаровский край
Нанайский район

Изм.	Кол.уч.	Лист	№ док.	Подп.	Дата
Разработал		Назаренко Д.Р.			05.17
Проверил		Сабанова К.М.			05.17
Н. контроль		Валяев А.С.			05.17

Хабаровский край		
Документация по планировке территории (проект планировки территории) для размещения объекта федерального значения «Расширение магистрального нефтепровода «Трубопроводной системы «Восточная Сибирь - Тихий океан» на участке «Нефтеперерабатывающая станция «Сковородино» - специализированный морской нефтеналивной порт «Козымино». Вдольтрассовые проезды (шифр НП_Х, пункты 45, 46, 47, 49 приложения № 1 к СТП). Этап 3. Трубопроводная система «Восточная Сибирь - Тихий океан» участок НПС «Сковородино» - СМНП «Козымино» (ВСТО-И). Вдольтрассовый проезд Хабаровский край (2 этап) ТС «ВСТО-И». Резервная нитка ГПМН через р. Амур. Вдольтрассовый проезд. Строительство»		
	Заказчик:	Стадия
	ООО «Транснефть - Дальний Восток»	П
Чертеж планировки территории М 1:2 000		Лист 31 Листов 96
		ООО «Геонжстрой» г. Москва, ул. Новодмитровская, д.2, к.1 Лицензия ФСБ Рев. № 28590 от 19.07.2016

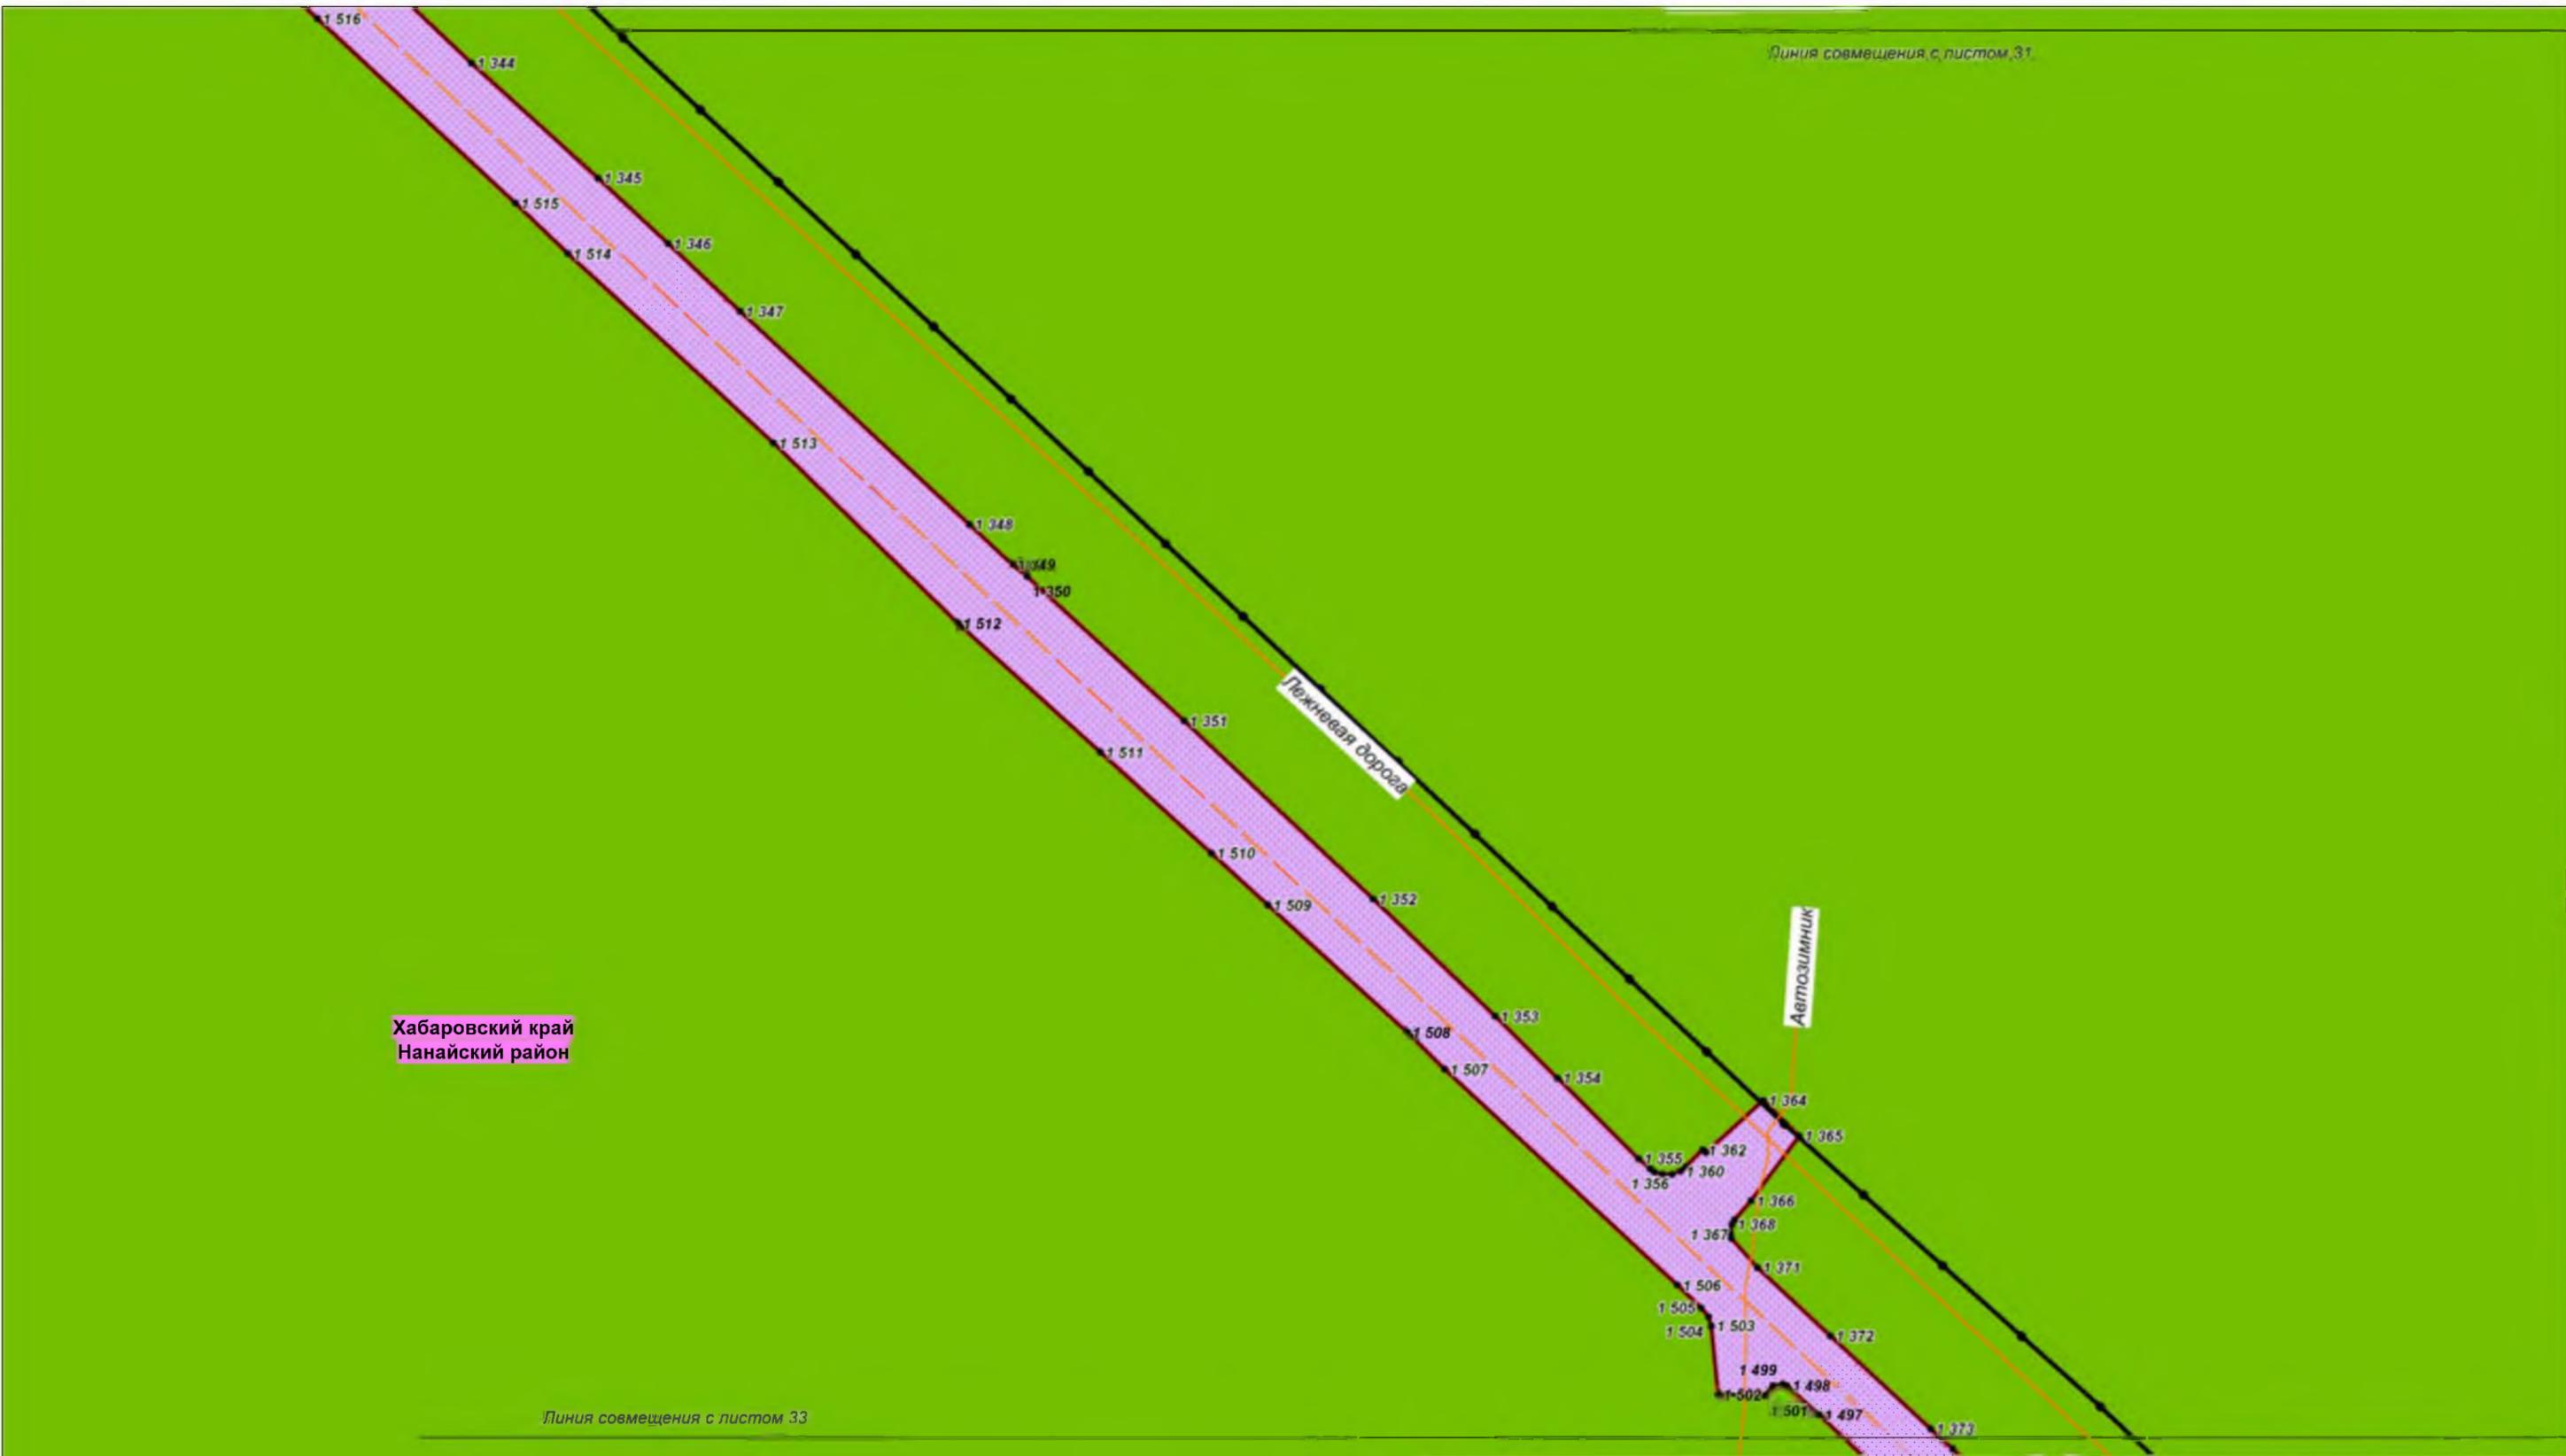

Хабаровский край
Нанайский район

Линия совмещения с листом 31

Линия совмещения с листом 33

						Хабаровский край			
						Документация по планировке территории (проект планировки территории) для размещения объекта федерального значения «Расширение магистрального нефтепровода «Трубопроводной системы «Восточная Сибирь - Тихий океан» на участке «Нефтеперерабатывающая станция «Сковородино» - специализированный морской нефтеналивной порт «Козьмино». Вдольтрассовые проезды (шифр НП_Х, пункты 45, 46, 47, 49 приложения № 1 к СТП). Этап 3. Трубопроводная система «Восточная Сибирь - Тихий океан» участок НПС «Сковородино» - СМНП «Козьмино» (ВСТО-И). Вдольтрассовый проезд Хабаровский край (2 этап) ТС «ВСТО-И». Резервная нитка ГПМН через р. Амур. Вдольтрассовый проезд. Строительство»			
Изм.	Кол.уч.	Лист	№ док.	Подп.	Дата	 Заказчик: ООО «Транснефть - Дальний Восток»	Стадия	Лист	Листов
Разработал		Назаренко Д.Р.			05.17		П	32	96
Проверил		Сабанова К.М.			05.17				
Н. контроль		Валяев А.С.			05.17				
						ООО «Геонжстрой» г. Москва, ул. Новодмитровская, д.2, к.1 Лицензия ФСБ Рев. № 28590 от 19.07.2016			
						Чертеж планировки территории М 1:2 000			



						Хабаровский край			
						Документация по планировке территории (проект планировки территории) для размещения объекта федерального значения «Расширение магистрального нефтепровода «Трубопроводной системы «Восточная Сибирь - Тихий океан» на участке «Нефтеперерабатывающая станция «Сковородино» - специализированный морской нефтеналивной порт «Козьмино». Вдольтрассовые проезды (шифр НП_Х, пункты 45, 46, 47, 49 приложения № 1 к СТП). Этап 3. Трубопроводная система «Восточная Сибирь - Тихий океан» участок НПС «Сковородино» - СМНП «Козьмино» (ВСТО-И). Вдольтрассовый проезд Хабаровский край (2 этап) ТС «ВСТО-И». Резервная нитка ППМН через р. Амур. Вдольтрассовый проезд. Строительство»			
Изм.	Кол.уч.	Лист	№ док.	Подп.	Дата	Заказчик: ООО «Транснефть - Дальний Восток»	Стадия	Лист	Листов
Разработал		Назаренко Д.Р.			05.17		П	33	96
Проверил		Сабанова К.М.			05.17				
Н. контроль		Валяев А.С.			05.17				
						Чертеж планировки территории М 1:2 000			
						ООО «Геонжстрой» г. Москва, ул. Новодмитровская, д.2, к.1 Лицензия ФСБ Рев. № 28590 от 19.07.2016			

Линия совмещения с листом 33

Хабаровский край
Нанайский район

Лежневая дорога

Линия совмещения с листом 35

						Хабаровский край			
						Документация по планировке территории (проект планировки территории) для размещения объекта федерального значения «Расширение магистрального нефтепровода «Трубопроводной системы «Восточная Сибирь - Тихий океан» на участке «Нефтеперерабатывающая станция «Сковородино» - специализированный морской нефтеналивной порт «Козымино». Вдольтрассовые проезды (шифр НП_Х, пункты 45, 46, 47, 49 приложения № 1 к СТП). Этап 3. Трубопроводная система «Восточная Сибирь - Тихий океан» участок НПС «Сковородино» - СМНП «Козымино» (ВСТО-II) Вдольтрассовый проезд. Хабаровский край (2 этап) ТС «ВСТО-II». Резервная нитка ППМН через р. Амур. Вдольтрассовый проезд. Строительство»			
Изм.	Кол.уч.	Лист	№ док.	Подп.	Дата	 Заказчик: ООО «Транснефть - Дальний Восток»	Стадия	Лист	Листов
Разработал		Назаренко Д.Р.			05.17		П	34	96
Проверил		Сабанова К.М.			05.17				
Н. контроль		Валяев А.С.			05.17				
						Чертеж планировки территории М 1:2 000			
						 ООО «Геоинжстрой» г. Москва, ул. Новодмитровская, д.2, к.1 Лицензия ФСБ Рев. № 28590 от 19.07.2016			



Хабаровский край
Нанайский район

Площадка укрупнительной сборки труб,
укрепления грунта и леса


						Хабаровский край				
						Документация по планировке территории (проект планировки территории) для размещения объекта федерального значения «Расширение магистрального нефтепровода «Трубопроводной системы «Восточная Сибирь - Тихий океан» на участке «Нефтеперерабатывающая станция «Сковородино» - специализированный морской нефтеналивной порт «Козьмино». Вдольтрассовые проезды (шифр НП_Х, пункты 45, 46, 47, 49 приложения № 1 к СТП). Этап 3. Трубопроводная система «Восточная Сибирь - Тихий океан» участок НПС «Сковородино» - СМНП «Козьмино» (ВСТО-II). Вдольтрассовый проезд Хабаровский край (2 этап) ТС «ВСТО-II». Резервная нитка ППМН через р. Амур. Вдольтрассовый проезд. Строительство»				
Изм.	Кол.уч.	Лист	№ док.	Подп.	Дата	 Заказчик: ООО «Транснефть - Дальний Восток»	Стадия	Лист	Листов	
Разработал		Назаренко Д.Р.			05.17		 ООО «Геоинжстрой» г. Москва, ул. Новодмитровская, д.2, к.1 Лицензия ФСБ Рег. № 28590 от 19.07.2016	П	35	96
Проверил		Сабанова К.М.			05.17					
Н. контроль		Валяев А.С.			05.17					
						Чертеж планировки территории М 1:2 000				



Хабаровский край
Нанайский район


Изм.	Кол.уч.	Лист	№ док.	Подп.	Дата
Разработал		Назаренко Д.Р.			05.17
Проверил		Сабанова К.М.			05.17
Н. контроль		Валяев А.С.			05.17

Хабаровский край		
Документация по планировке территории (проект планировки территории) для размещения объекта федерального значения «Расширение магистрального нефтепровода «Трубопроводной системы «Восточная Сибирь - Тихий океан» на участке «Нефтеперерабатывающая станция «Сковородино» - специализированный морской нефтеналивной порт «Козьмино». Вдольтрассовые проезды (шифр НП_Х, пункты 45, 46, 47, 49 приложения № 1 к СТП). Этап 3. Трубопроводная система «Восточная Сибирь - Тихий океан» участок НПС «Сковородино» - СМНП «Козьмино» (ВСТО-И). Вдольтрассовый проезд Хабаровский край (2 этап) ТС «ВСТО-И». Резервная нитка ГПМН через р. Амур. Вдольтрассовый проезд. Строительство»		
	Заказчик: ООО «Транснефть - Дальний Восток»	Стадия
	П	Лист
Чертеж планировки территории		Листов
М 1:2 000		96
		ООО «Геонжстрой» г. Москва, ул. Новодмитровская, д.2, к.1 Лицензия ФСБ Рег. № 28590 от 19.07.2016

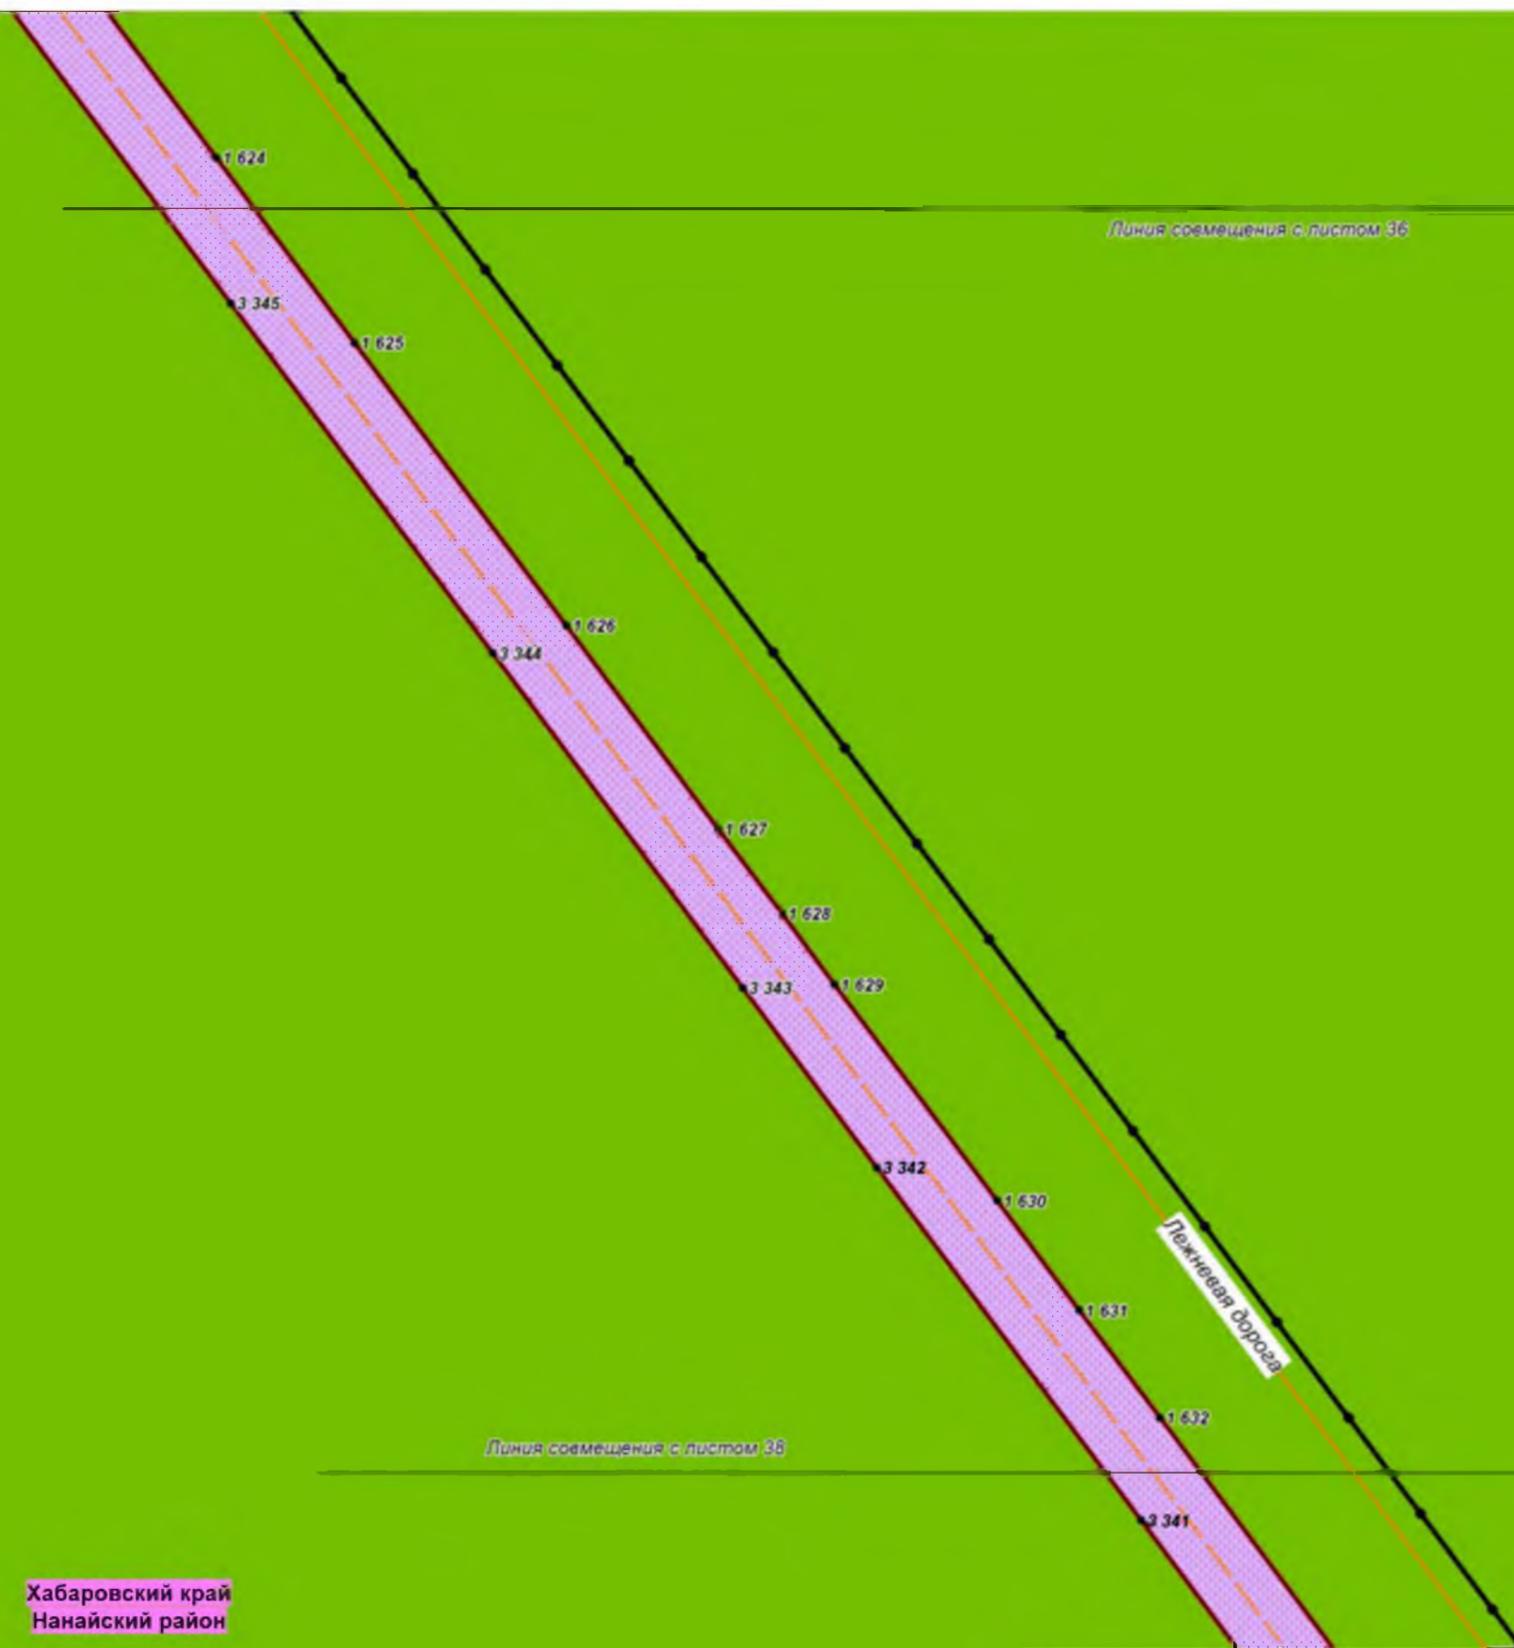

Хабаровский край
Нанайский район

						Хабаровский край			
						Документация по планировке территории (проект планировки территории) для размещения объекта федерального значения «Расширение магистрального нефтепровода «Трубопроводной системы «Восточная Сибирь - Тихий океан» на участке «Нефтеперерабатывающая станция «Сковородино» - специализированный морской нефтеналивной порт «Козымино». Вдольтрассовые проезды (шифр НП_Х, пункты 45, 46, 47, 49 приложения № 1 к СТП). Этап 3. Трубопроводная система «Восточная Сибирь - Тихий океан» участок НПС «Сковородино» - СМНП «Козымино» (ВСТО-II) Вдольтрассовый проезд. Хабаровский край (2 этап) ТС «ВСТО-II». Резервная нитка ППМН через р. Амур. Вдольтрассовый проезд. Строительство»			
Изм.	Кол.уч.	Лист	№ док.	Подп.	Дата	 Заказчик: ООО «Транснефть - Дальний Восток»	Стадия	Лист	Листов
Разработал		Назаренко Д.Р.			05.17		П	37	96
Проверил		Сабанова К.М.			05.17				
Н. контроль		Валяев А.С.			05.17				
						Чертеж планировки территории М 1:2 000			
						 ООО «Геоинжстрой» г. Москва, ул. Новодмитровская, д.2, к.1 Лицензия ФСБ Рев. № 28590 от 19.07.2016			

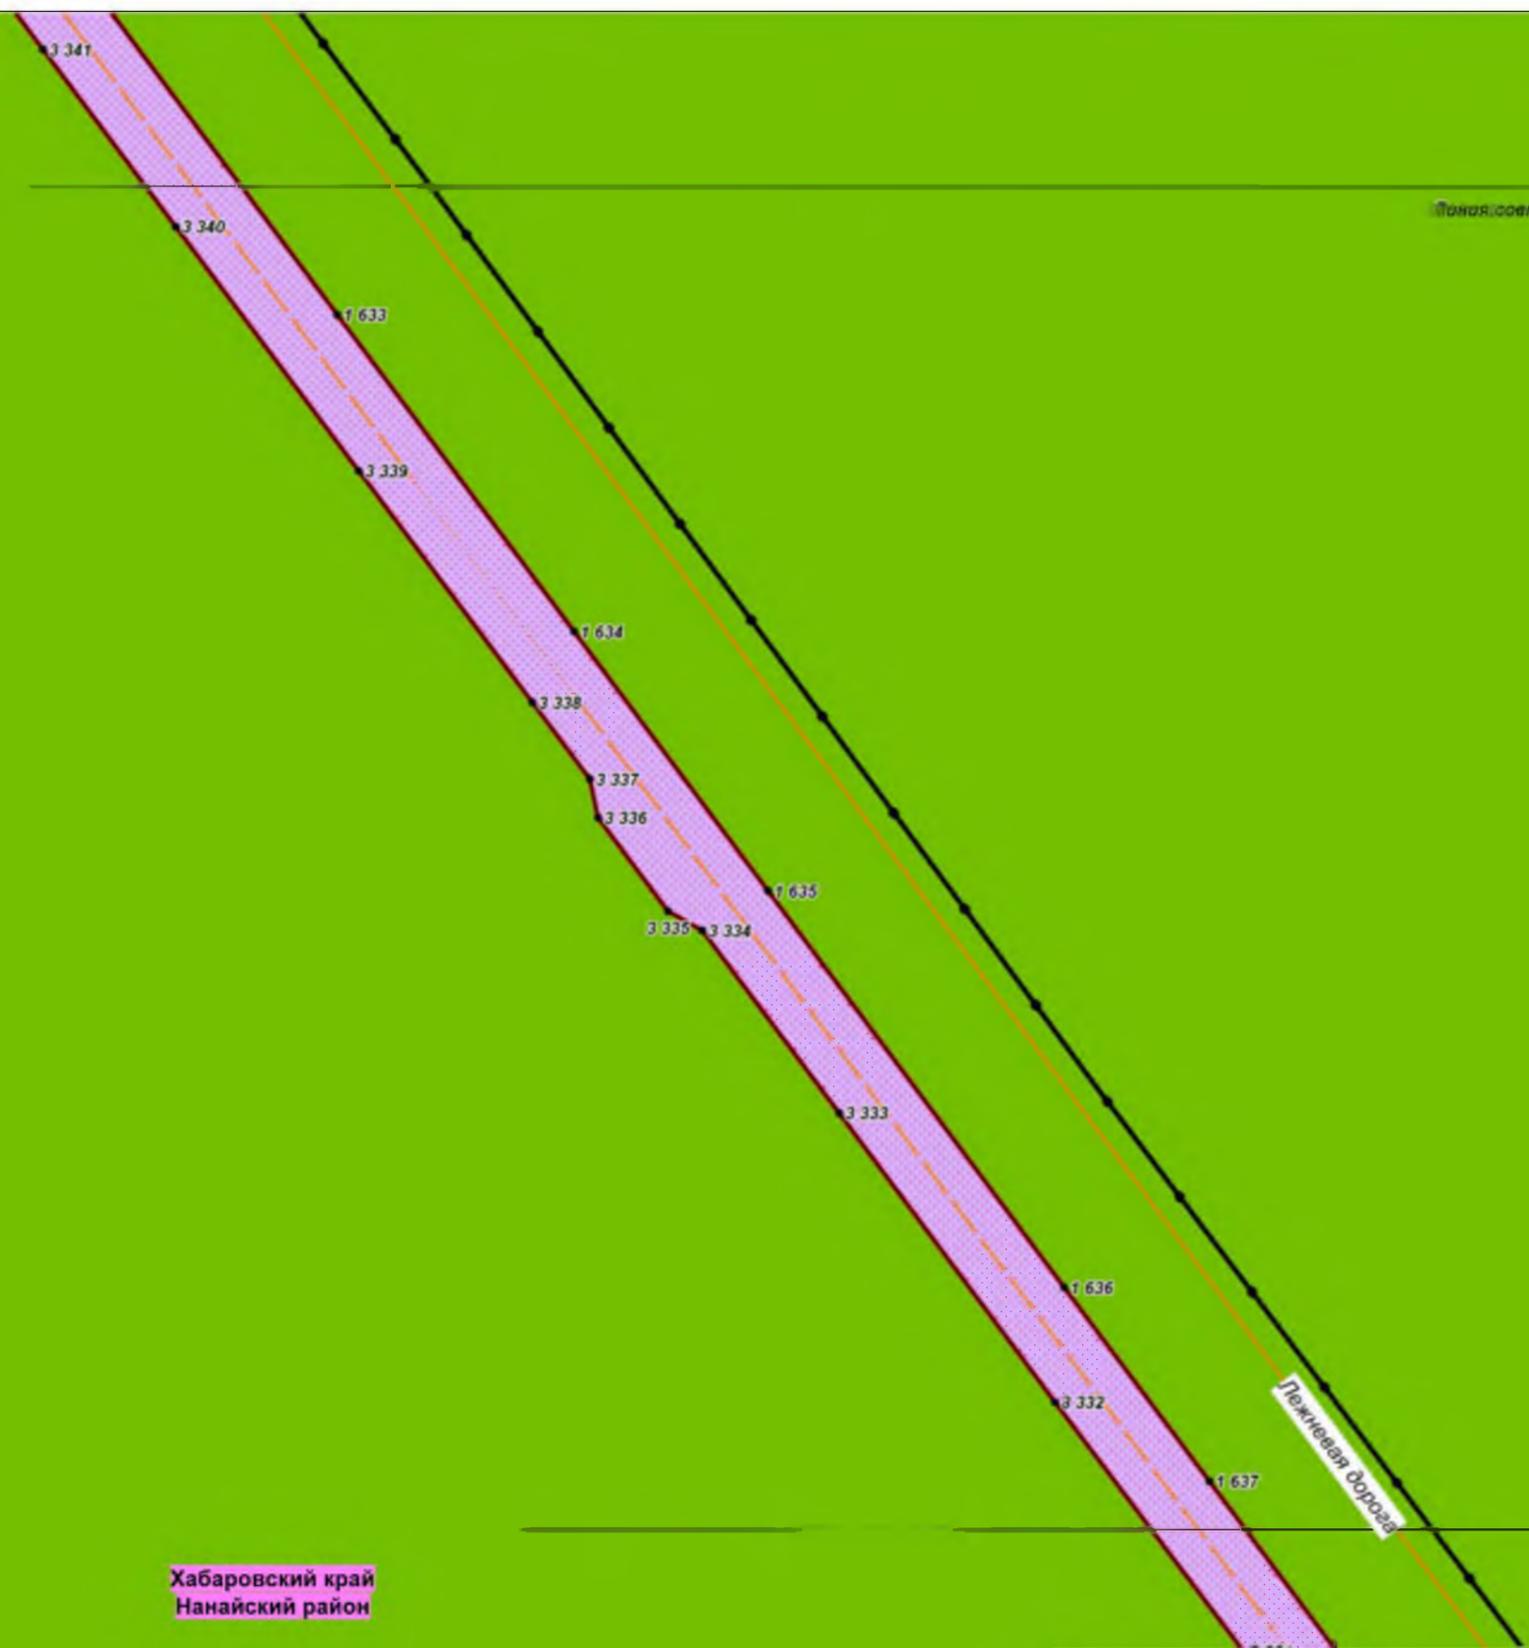


Линия совмещена с листом 38

Линия совмещена с листом 39

Хабаровский край
Нанайский район

						Хабаровский край			
						Документация по планировке территории (проект планировки территории) для размещения объекта федерального значения «Расширение магистрального нефтепровода «Трубопроводной системы «Восточная Сибирь - Тихий океан» на участке «Нефтеперерабатывающая станция «Словородино» - специализированный морской нефтеналивной порт «Козьмино». Вдольтрассовые проезды (шифр НП_Х, пункты 45, 46, 47, 49 приложения № 1 к СТП). Этап 3. Трубопроводная система «Восточная Сибирь - Тихий океан» участок НПС «Словородино» - СМНП «Козьмино» (ВСТО-И) Вдольтрассовый проезд Хабаровский край (2 этап) ТС «ВСТО-И». Резервная нитка ППМН через р. Амур. Вдольтрассовый проезд. Строительство»			
Изм.	Коп.уч.	Лист	№ док.	Подп.	Дата	 Заказчик: ООО «Транснефть - Дальний Восток»	Стадия	Лист	Листов
Разработал		Назаренко Д.Р.			05.17		П	38	96
Проверил		Сабанова К.М.			05.17				
Н. контроль		Валяев А.С.			05.17				
						Чертеж планировки территории М 1:2 000			
						 ООО «Геонжстрой» г. Москва, ул. Новодмитровская, д.2, к.1 Лицензия ФСБ Рег. № 28590 от 19.07.2016			

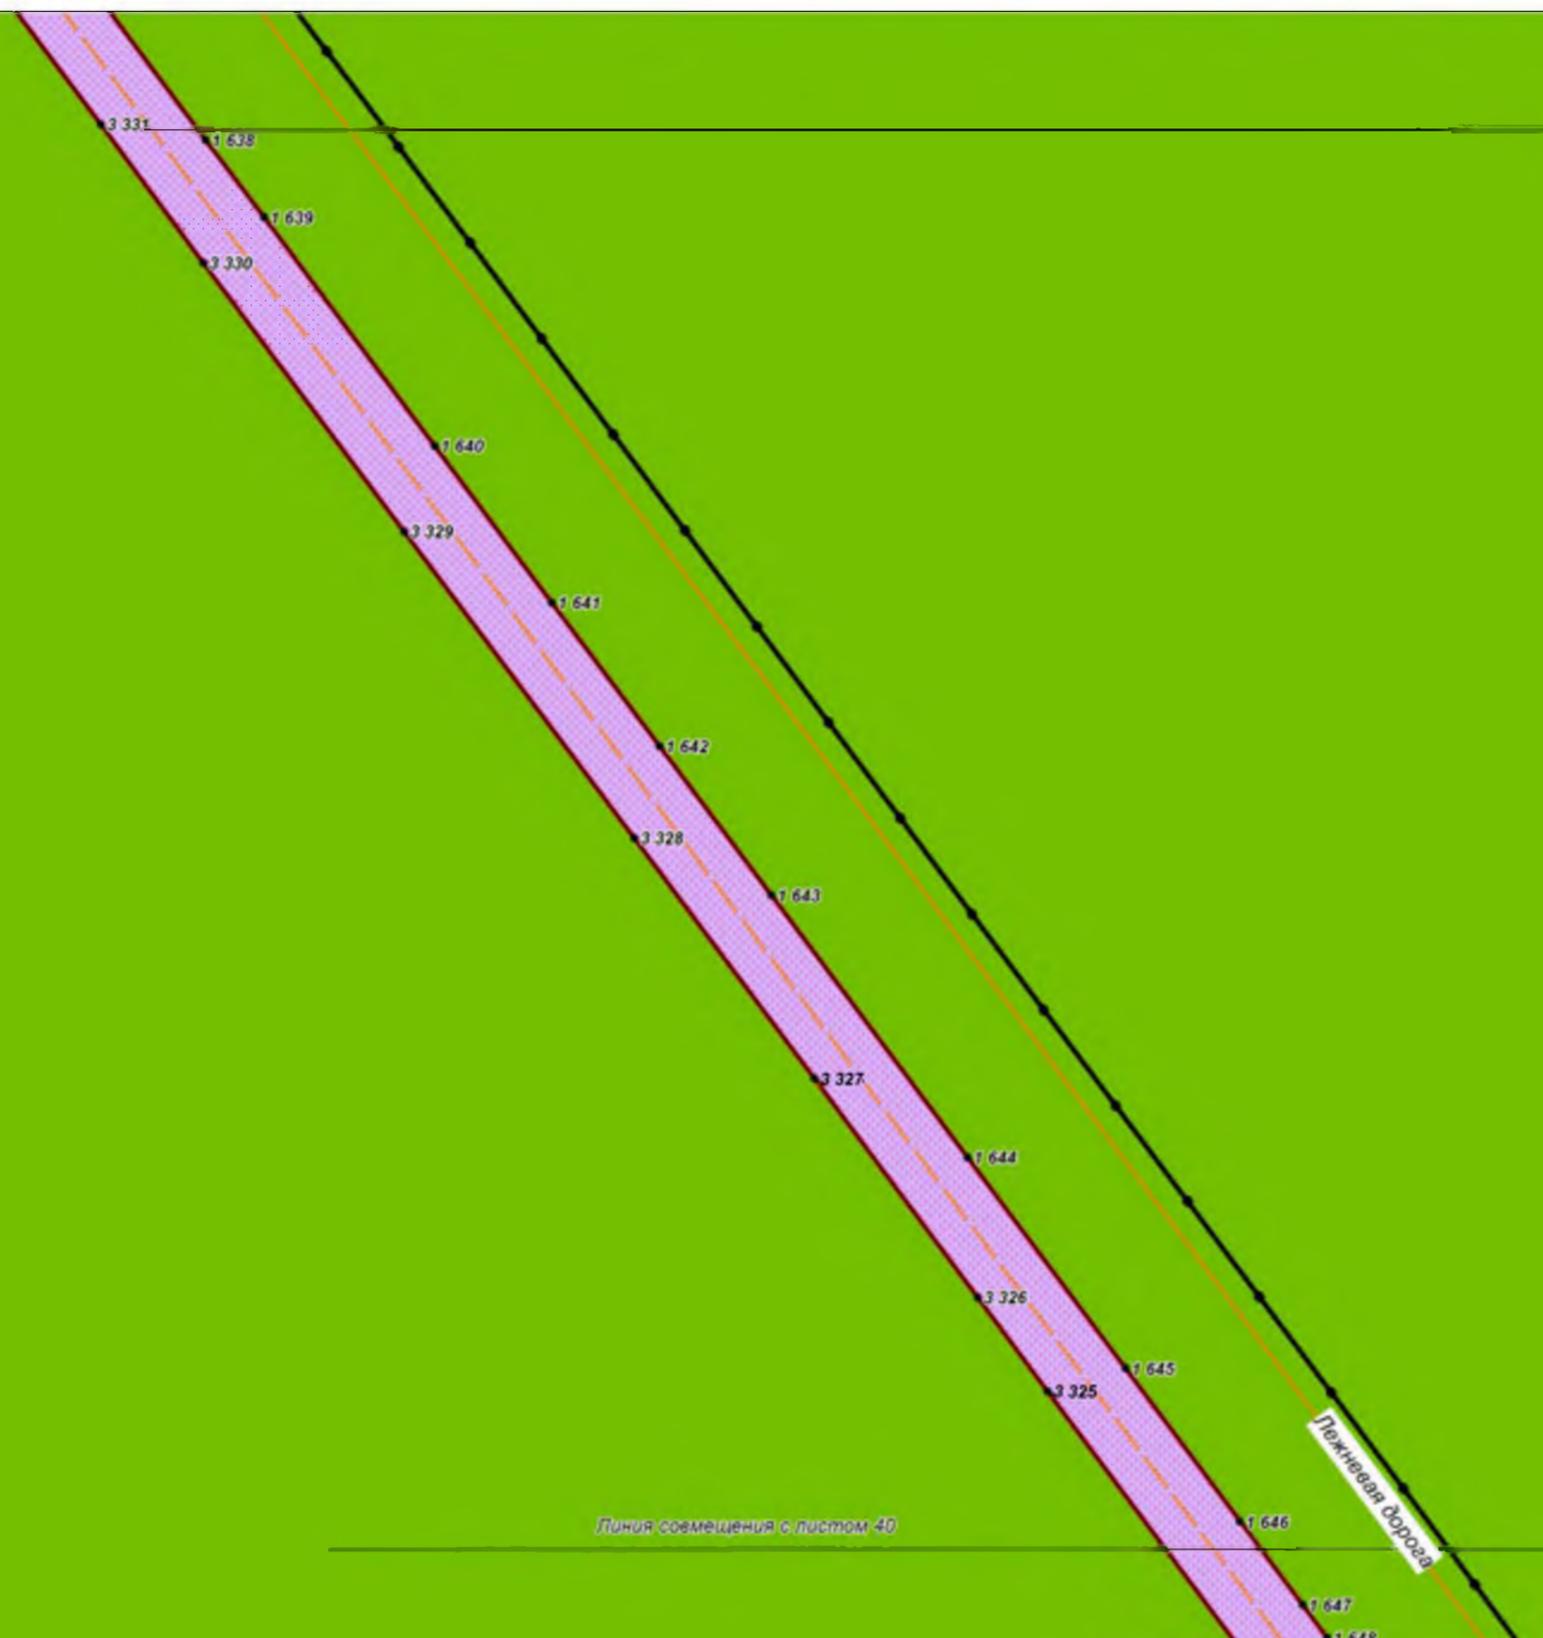

Линия совмещения с листом 36

Линия совмещения с листом 40

Линейная бороза


Хабаровский край
Нанайский район

						Хабаровский край			
						Документация по планировке территории (проект планировки территории) для размещения объекта федерального значения «Расширение магистрального нефтепровода «Трубопроводной системы «Восточная Сибирь - Тихий океан» на участке «Нефтеперерабатывающая станция «Сковородино» - специализированный морской нефтеналивной порт «Козьмино». Вдольтрассовые проезды (шифр НП_Х, пункты 45, 46, 47, 49 приложения № 1 к СТП). Этап 3. Трубопроводная система «Восточная Сибирь - Тихий океан» участок НПС «Сковородино» - СМНП «Козьмино» (ВСТО-II) Вдольтрассовый проезд Хабаровский край (2 этап) ТС «ВСТО-II». Резервная нитка ППМН через р. Амур. Вдольтрассовый проезд. Строительство»			
Изм.	Кол.уч.	Лист	№ док.	Подп.	Дата	 Заказчик: ООО «Транснефть - Дальний Восток»	Стадия	Лист	Листов
Разработал		Назаренко Д.Р.			05.17		П	39	96
Проверил		Сабанова К.М.			05.17				
Н. контроль		Валяев А.С.			05.17	Чертеж планировки территории М 1:2 000			
						 ООО «Геонжстрой» г. Москва, ул. Новодмитровская, д.2, к.1 Лицензия ФСБ Рег. № 28590 от 19.07.2016			



Хабаровский край
Нанайский район

						Хабаровский край			
						Документация по планировке территории (проект планировки территории) для размещения объекта федерального значения «Расширение магистрального нефтепровода «Трубопроводной системы «Восточная Сибирь - Тихий океан» на участке «Нефтеперерабатывающая станция «Сковородино» - специализированный морской нефтеналивной порт «Козьмино». Вдольтрассовые проезды (шифр НП_Х, пункты 45, 46, 47, 49 приложения № 1 к СТП). Этап 3. Трубопроводная система «Восточная Сибирь - Тихий океан» участок НПС «Сковородино» - СМНП «Козьмино» (ВСТО-II) Вдольтрассовый проезд. Хабаровский край (2 этап) ТС «ВСТО-II». Резервная нитка ППМН через р. Амур. Вдольтрассовый проезд. Строительство»			
Изм.	Кол.уч.	Лист	№ док.	Подп.	Дата	 Заказчик: ООО «Транснефть - Дальний Восток»	Стадия	Лист	Листов
Разработал		Назаренко Д.Р.			05.17		П	40	96
Проверил		Сабанова К.М.			05.17				
Н. контроль		Валяев А.С.			05.17				
						Чертеж планировки территории			
						М 1:2 000			
						 ООО «Геоинжстрой» г. Москва, ул. Новодмитровская, д.2, к.1 Лицензия ФСБ Реє. № 28590 от 19.07.2016			

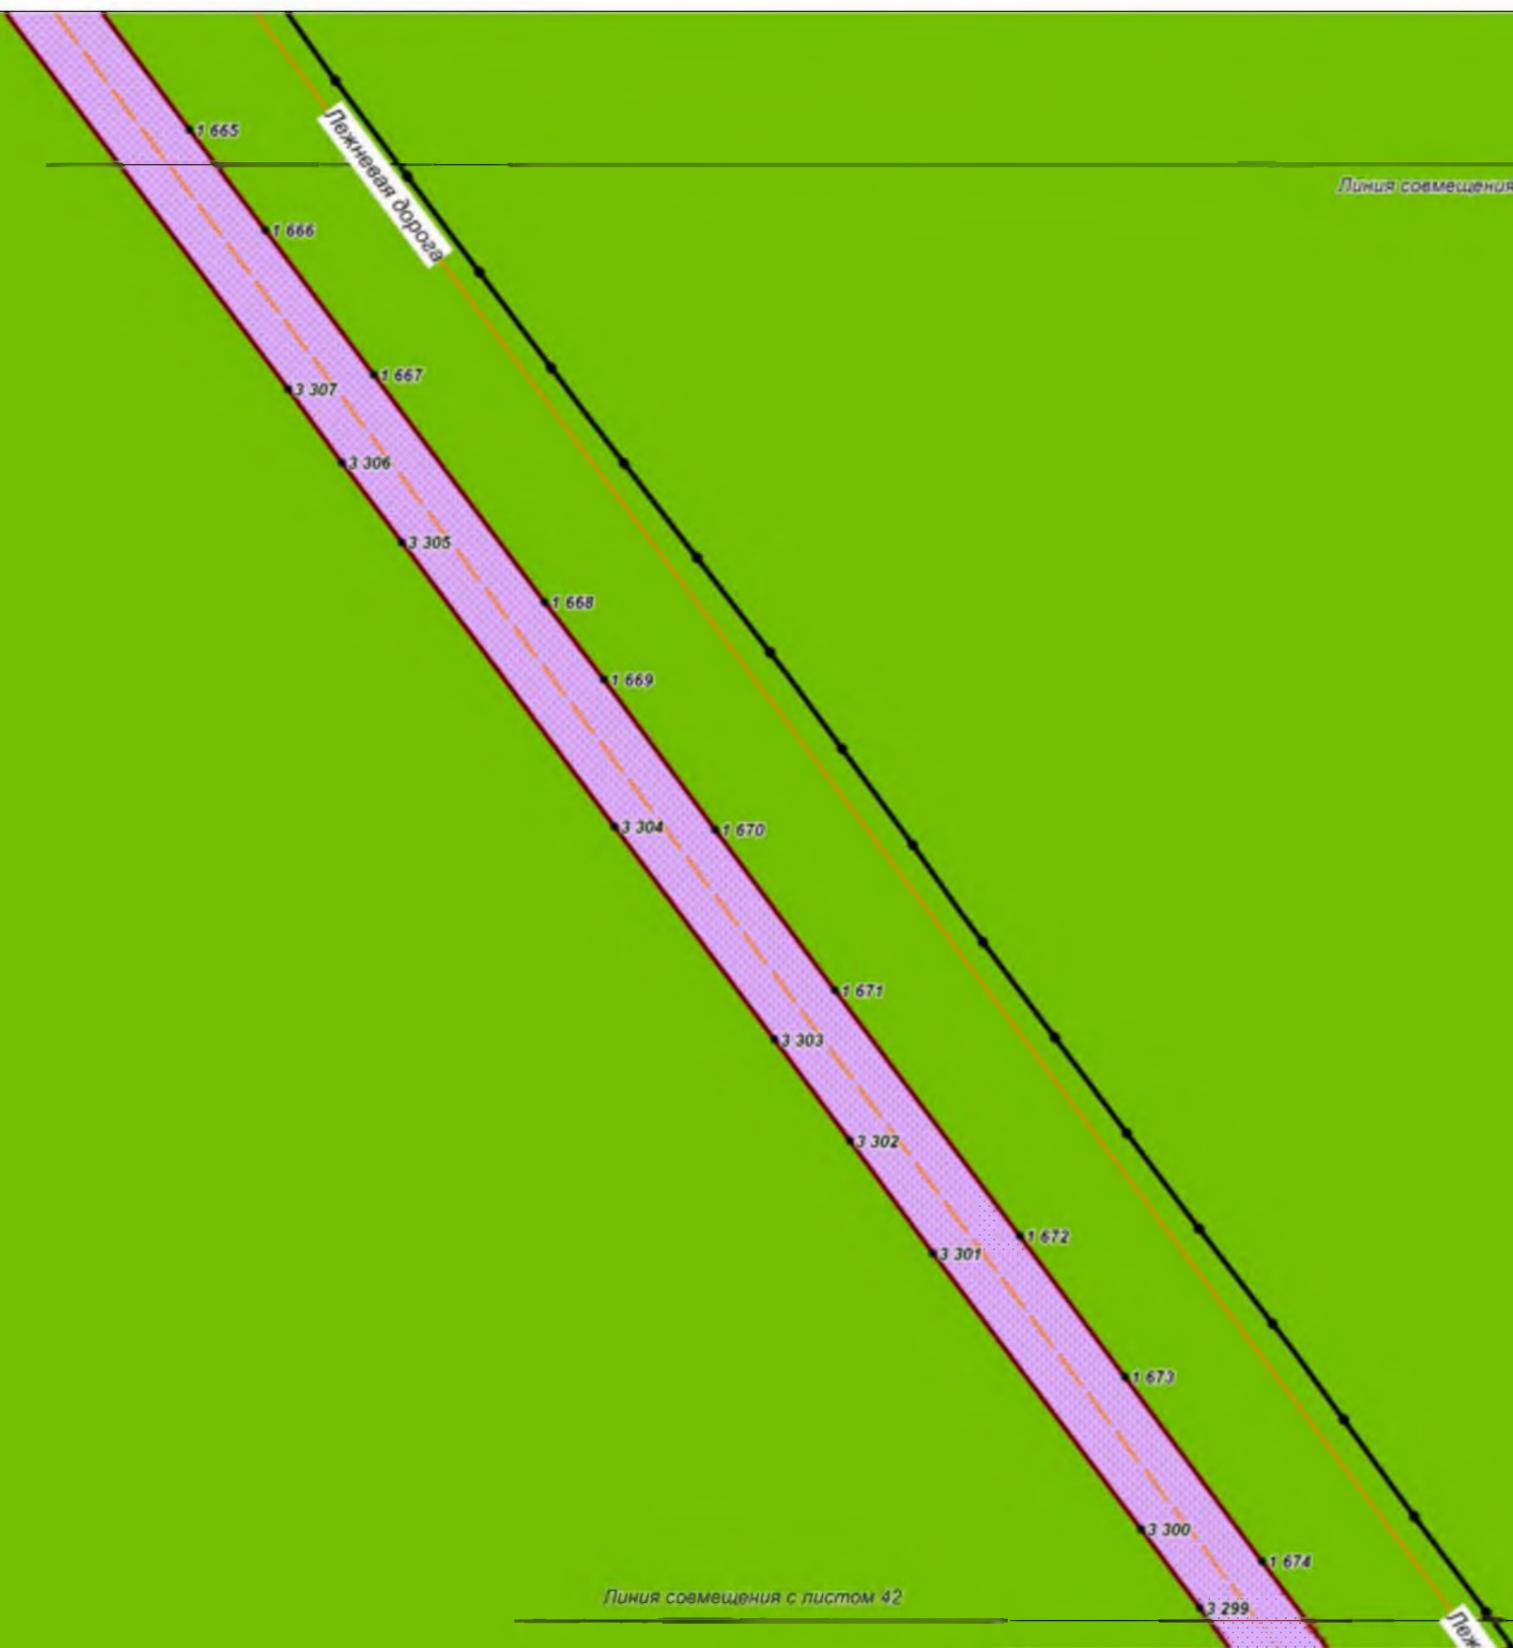

Хабаровский край
Нанайский район

						Хабаровский край			
						Документация по планировке территории (проект планировки территории) для размещения объекта федерального значения «Расширение магистрального нефтепровода «Трубопроводной системы «Восточная Сибирь - Тихий океан» на участке «Нефтеперерабатывающая станция «Сковородино» - специализированный морской нефтеналивной порт «Козьмино». Вдольтрассовые проезды (шифр НП_Х, пункты 45, 46, 47, 49 приложения № 1 к СТП). Этап 3. Трубопроводная система «Восточная Сибирь - Тихий океан» участок НПС «Сковородино» - СМНП «Козьмино» (ВСТО-И). Вдольтрассовый проезд Хабаровский край (2 этап) ТС «ВСТО-И». Резервная нитка ГПМН через р. Амур. Вдольтрассовый проезд. Строительство»			
Изм.	Кол.уч.	Лист	№ док.	Подп.	Дата	 Заказчик: ООО «Транснефть - Дальний Восток»	Стадия	Лист	Листов
Разработал		Назаренко Д.Р.			05.17		П	41	96
Проверил		Сабанова К.М.			05.17				
Н. контроль		Валяев А.С.			05.17				
						Чертеж планировки территории М 1:2 000			
						 ООО «Геoinжстрой» г. Москва, ул. Новодмитровская, д.2, к.1 Лицензия ФСБ Рев. № 28590 от 19.07.2016			

Линия совмещения с листом 41




Линия совмещения с листом 43

Хабаровский край
Нанайский район

Изм.	Кол.уч.	Лист	№ док.	Подп.	Дата
Разработал		Назаренко Д.Р.			05.17
Проверил		Сабанова К.М.			05.17
Н. контроль		Валяев А.С.			05.17

Хабаровский край		
Документация по планировке территории (проект планировки территории) для размещения объекта федерального значения «Расширение магистрального нефтепровода «Трубопроводной системы «Восточная Сибирь - Тихий океан» на участке «Нефтеперерабатывающая станция «Сковородино» - специализированный морской нефтеналивной порт «Козьмино». Вдольтрассовые проезды (шифр НП_Х, пункты 45, 46, 47, 49 приложения № 1 к СТП). Этап 3. Трубопроводная система «Восточная Сибирь - Тихий океан» участок НПС «Сковородино» - СМНП «Козьмино» (ВСТО-И). Вдольтрассовый проезд Хабаровский край (2 этап) ТС «ВСТО-И». Резервная нитка ППМН через р. Амур. Вдольтрассовый проезд. Строительство»		
	Заказчик:	Стадия
	ООО «Транснефть - Дальний Восток»	Лист
	Листов	Листов
	П	42
		96
Чертеж планировки территории		
М 1:2 000		
 <small>ООО «Геоинжстрой» г. Москва, ул. Новодмитровская, д.2, к.1 Лицензия ФСБ Рев. № 28590 от 19.07.2016</small>		

Линия совмещения с листом 42

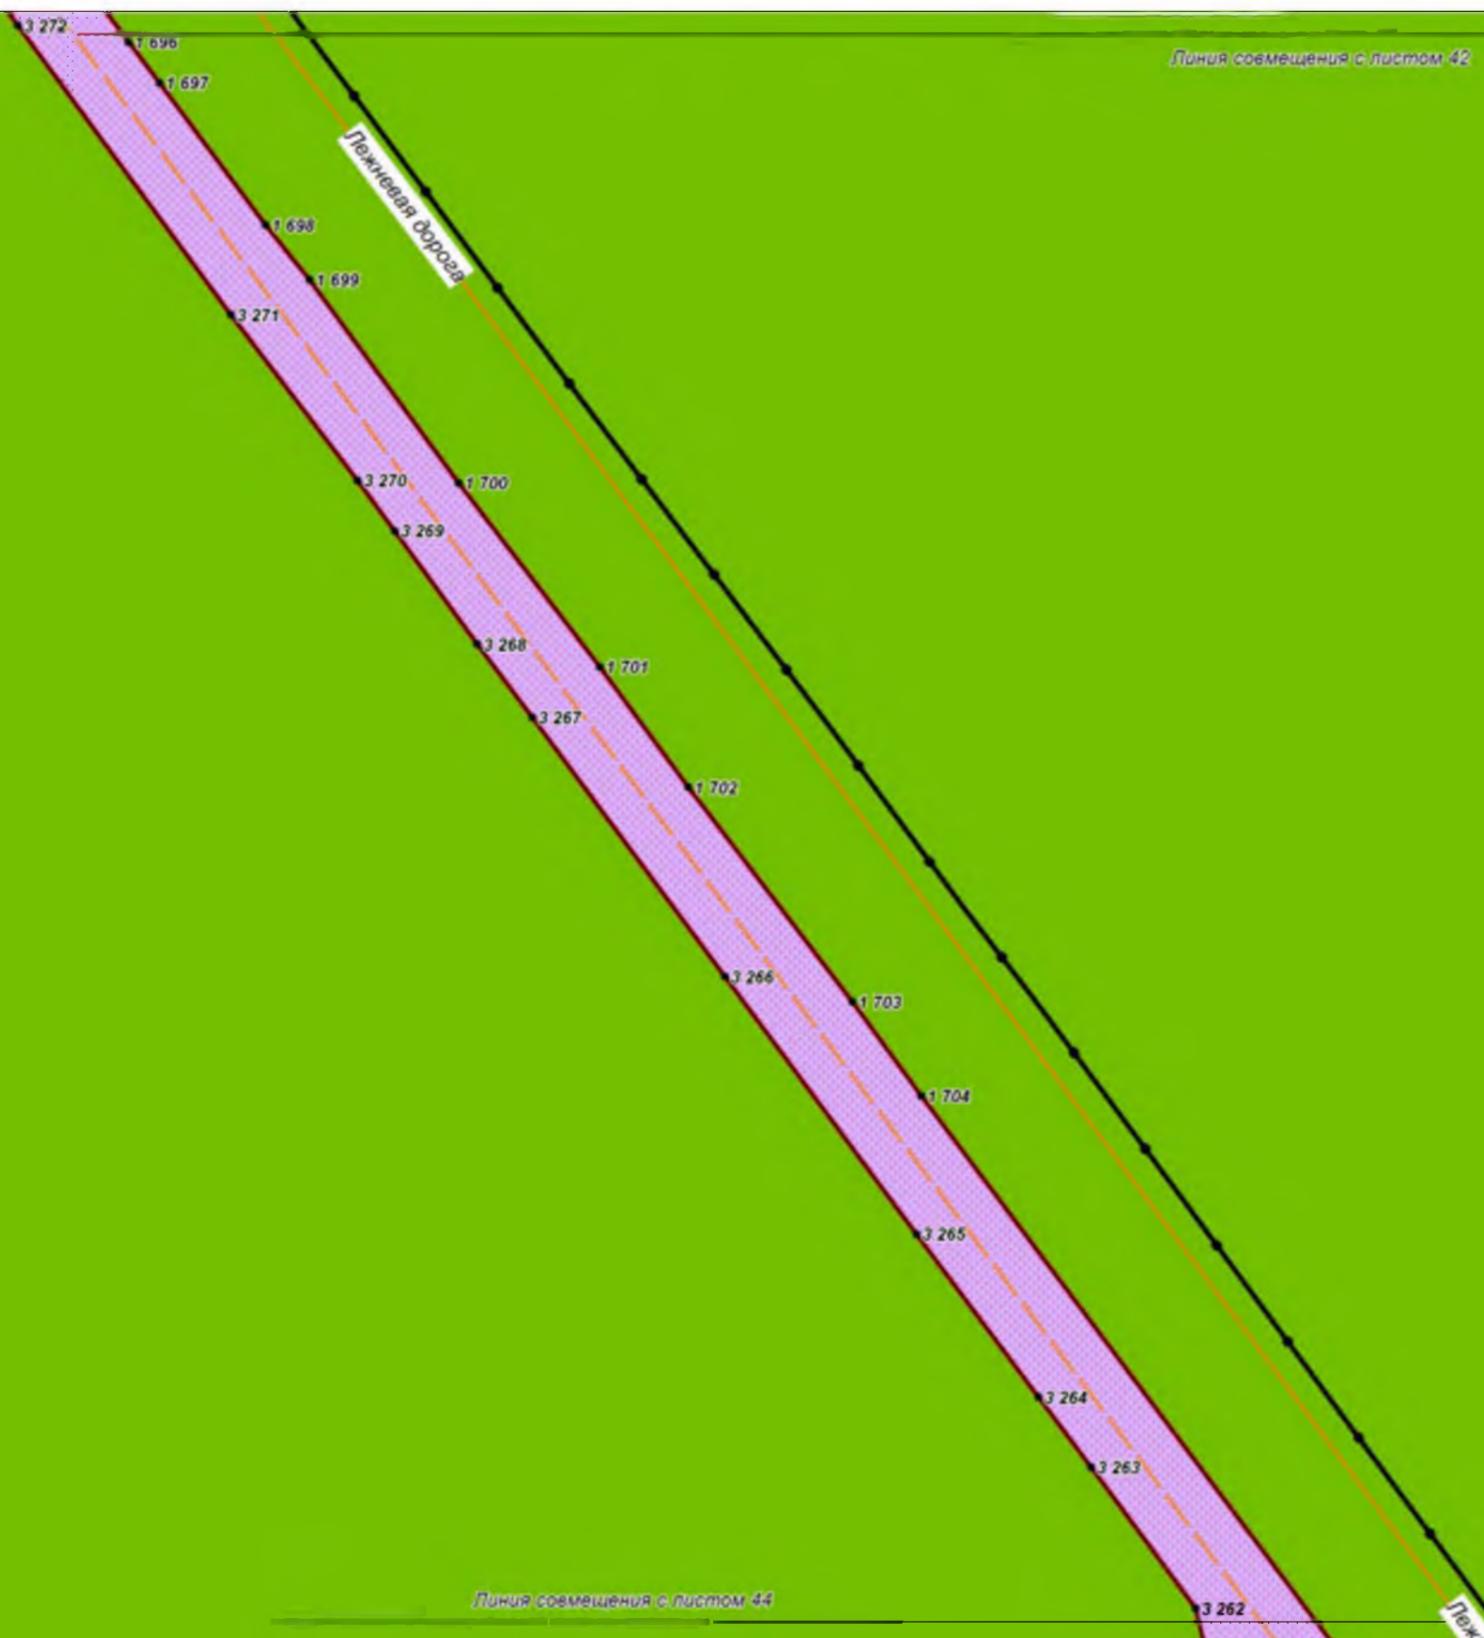

Линия совмещения с листом 44

Хабаровский край
Нанайский район


						Хабаровский край			
						Документация по планировке территории (проект планировки территории) для размещения объекта федерального значения «Расширение магистрального нефтепровода «Трубопроводной системы «Восточная Сибирь – Тихий океан» на участке «Нефтеперерабатывающая станция «Сковородино» - специализированный морской нефтеналивной порт «Козьмино». Вдольтрассовые проезды (шифр НП_Х, пункты 45, 46, 47, 49 приложения № 1 к СТП). Этап 3. Трубопроводная система «Восточная Сибирь – Тихий океан» участок НПС «Сковородино» - СМНП «Козьмино» (ВСТО-И) Вдольтрассовый проезд Хабаровский край (2 этап) ТС «ВСТО-И» Резервная нитка ГПИМН через р. Амур. Вдольтрассовый проезд. Строительство»			
Изм.	Кол.уч.	Лист	№ док.	Подп.	Дата	 Заказчик: ООО «Транснефть - Дальний Восток»	Стадия	Лист	Листов
Разработал		Назаренко Д.Р.			05.17		П	43	96
Проверил		Сабанова К.М.			05.17				
Н. контроль		Валяев А.С.			05.17				
						Чертеж планировки территории М 1:2 000			
						 ООО «Геинжстрой» г. Москва, ул. Новодмитровская, д.2, к.1 Лицензия ФСБ Рег. № 28590 от 19.07.2016			



Хабаровский край
Нанайский район

						Хабаровский край			
						Документация по планировке территории (проект планировки территории) для размещения объекта федерального значения «Расширение магистрального нефтепровода «Трубопроводной системы «Восточная Сибирь - Тихий океан» на участке «Нефтеперекачивающая станция «Сковородино» - специализированный морской нефтеналивной порт «Козьмино». Вдольтрассовые проезды (шифр НП_Х, пункты 45, 46, 47, 49 приложения № 1 к СТП). Этап 3. Трубопроводная система «Восточная Сибирь - Тихий океан» участок НПС «Сковородино» - СМНП «Козьмино» (ВСТО-И). Вдольтрассовый проезд Хабаровский край (2 этап) ТС «ВСТО-И». Резервная нитка ГПМН через р. Амур. Вдольтрассовый проезд. Строительство»			
Изм.	Кол.уч.	Лист	№ док.	Подп.	Дата	 Заказчик: ООО «Транснефть - Дальний Восток»	Стадия	Лист	Листов
Разработал		Назаренко Д.Р.			05.17		П	44	96
Проверил		Сабанова К.М.			05.17				
Н. контроль		Валяев А.С.			05.17				
						Чертеж планировки территории М 1:2 000			
						 ООО «Геоинжстрой» г. Москва, ул. Новодмитровская, д.2, к.1 Лицензия ФСБ Рев. № 28590 от 19.07.2016			

Линия совмещения с листом 44

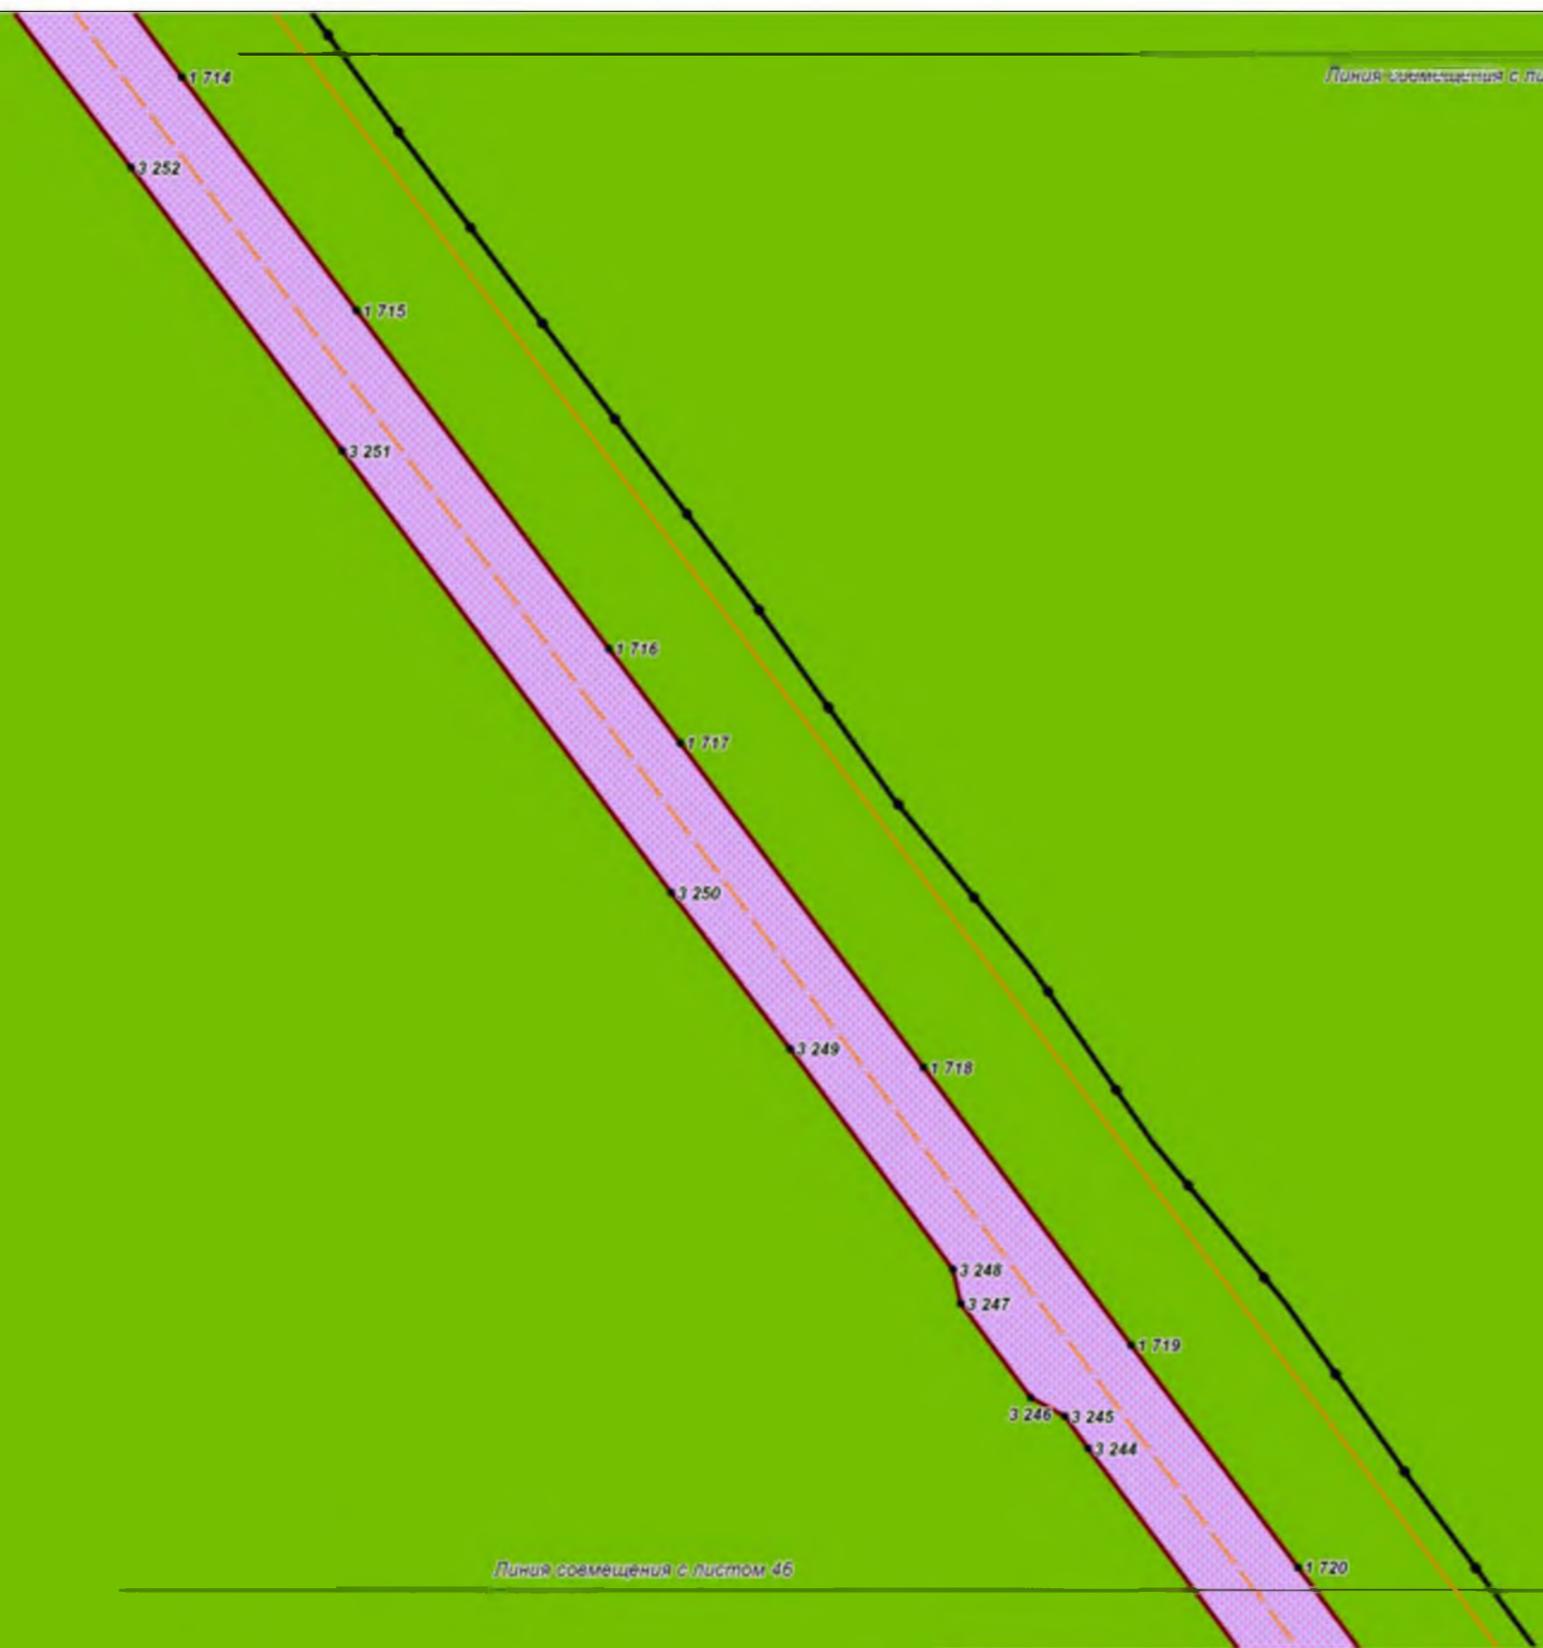


Линия совмещения с листом 46

Хабаровский край
Нанайский район

						Хабаровский край			
						<p>Документация по планировке территории (проект планировки территории) для размещения объекта федерального значения «Расширение магистрального нефтепровода «Трубопроводной системы «Восточная Сибирь - Тихий океан» на участке «Нефтеперерабатывающая станция «Сковородино» - специализированный морской нефтеналивной порт «Козымино». Вдольтрассовые проезды (шифр НП_Х, пункты 45, 46, 47, 49 приложения № 1 к СТП). Этап 3. Трубопроводная система «Восточная Сибирь - Тихий океан» участок НПС «Сковородино» - СМНП «Козымино» (ВСТО-II) Вдольтрассовый проезд Хабаровский край (2 этап) ТС «ВСТО-II» Резервная нитка ППМН через р. Амур. Вдольтрассовый проезд. Строительство»</p>			
Изм.	Кол.уч.	Лист	№ док.	Подп.	Дата	 Заказчик: ООО «Транснефть - Дальний Восток»	Стадия	Лист	Листов
Разработал		Назаренко Д.Р.			05.17		П	45	96
Проверил		Сабанова К.М.			05.17				
Н. контроль		Валяев А.С.			05.17				
						Чертеж планировки территории М 1:2 000			
						 ООО «Геонжстрой» г. Москва, ул. Новодмитровская, д.2, к.1 Лицензия ФСБ Рев. № 28590 от 19.07.2016			

Линия совмещения с листом 45

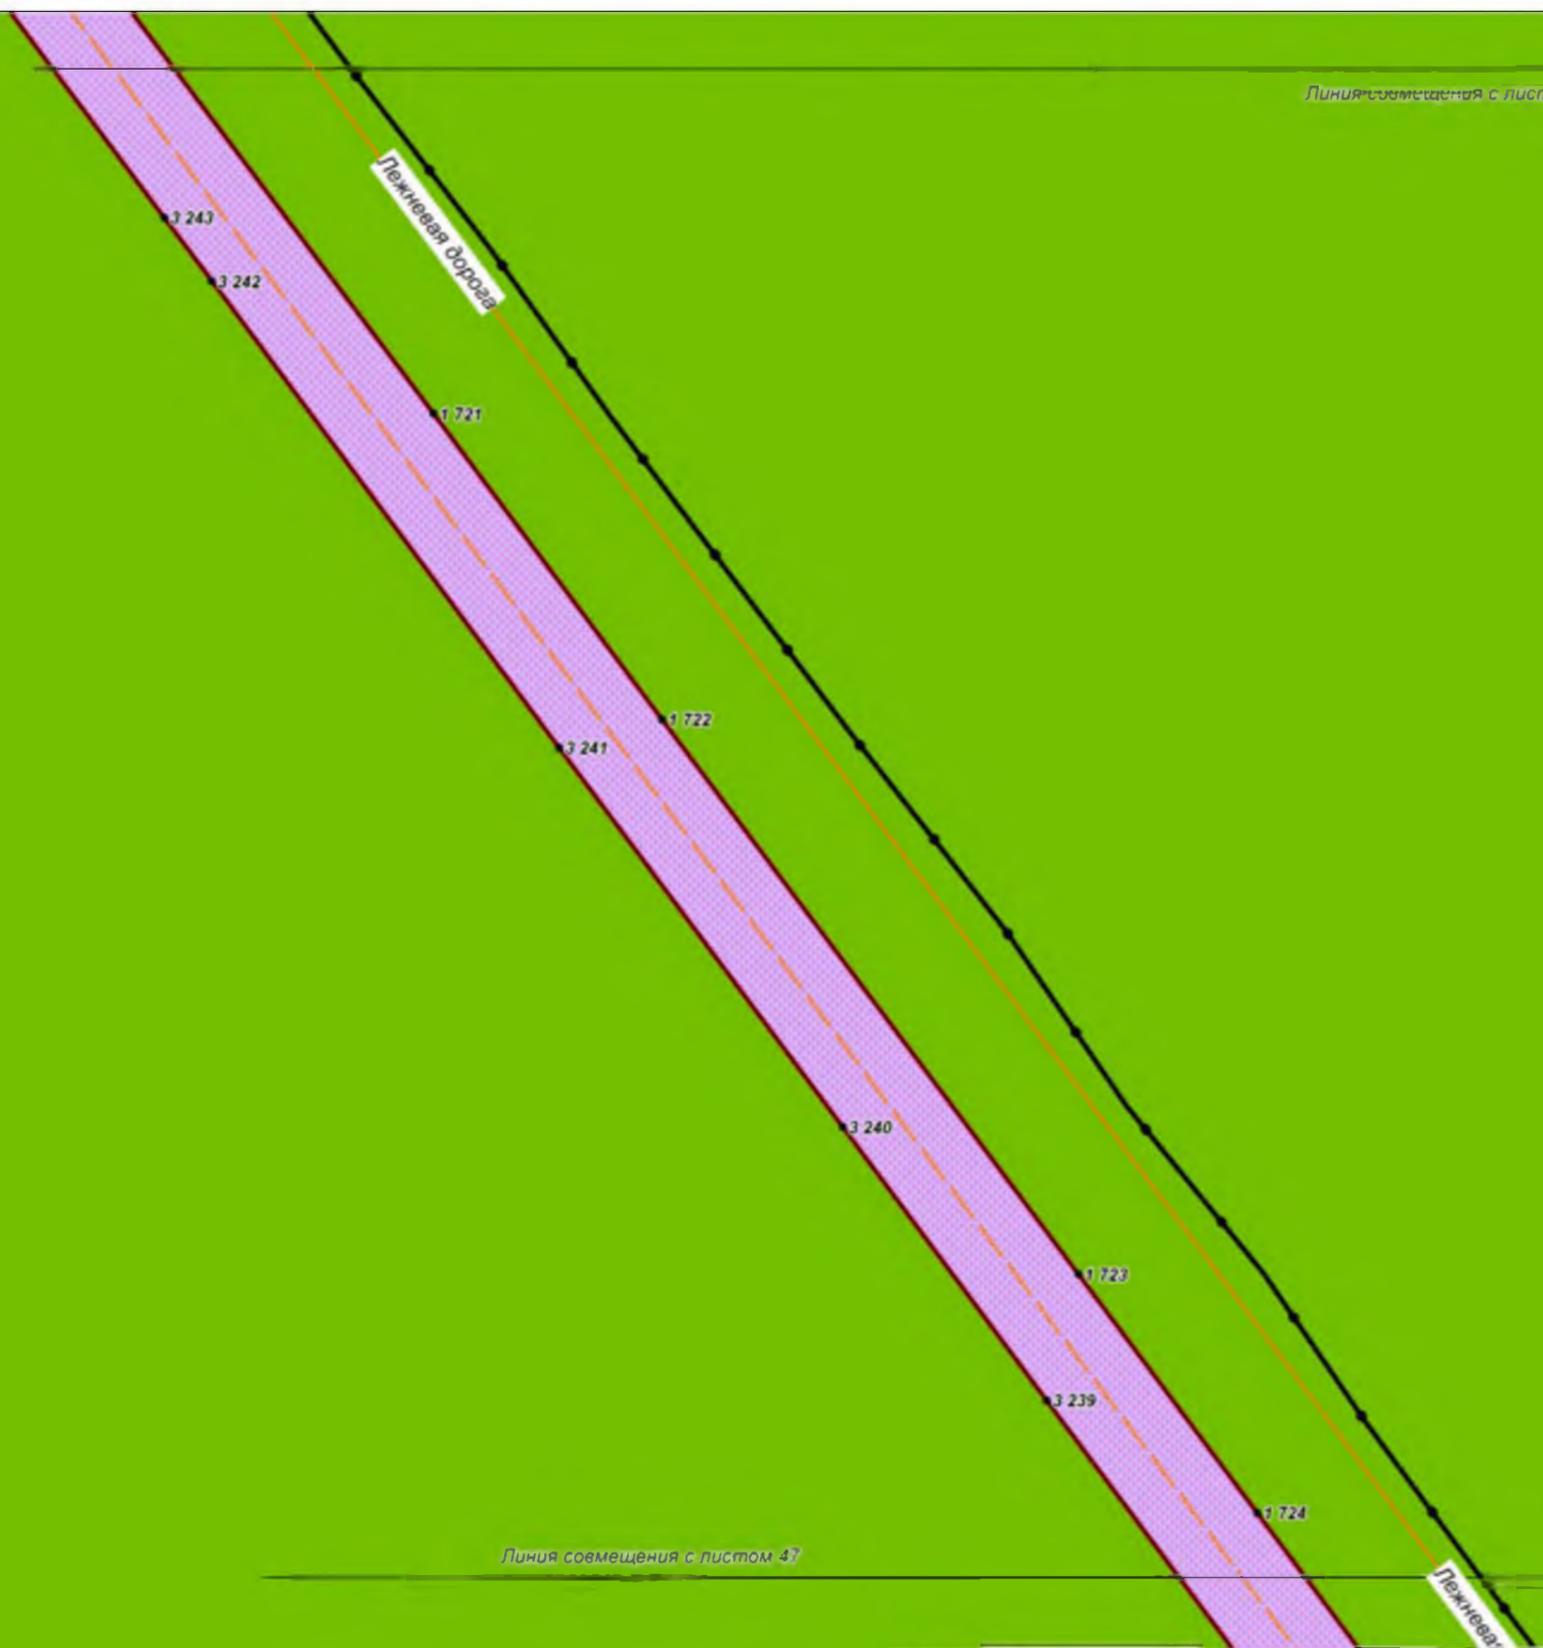

Линия совмещения с листом 47

Хабаровский край
Нанайский район

						Хабаровский край			
						Документация по планировке территории (проект планировки территории) для размещения объекта федерального значения «Расширение магистрального нефтепровода «Трубопроводной системы «Восточная Сибирь - Тихий океан» на участке «Нефтеперерабатывающая станция «Сковородино» - специализированный морской нефтеналивной порт «Козымино». Вдольтрассовые проезды (шифр НП_Х, пункты 45, 46, 47, 49 приложения № 1 к СТП). Этап 3. Трубопроводная система «Восточная Сибирь - Тихий океан» участок НПС «Сковородино» - СМНП «Козымино» (ВСТО-И). Вдольтрассовый проезд Хабаровский край (2 этап) ТС «ВСТО-И». Резервная нитка ГПМН через р. Амур. Вдольтрассовый проезд. Строительство»			
Изм.	Кол.уч.	Лист	№ док.	Подп.	Дата	 Заказчик: ООО «Транснефть - Дальний Восток»	Стадия	Лист	Листов
Разработал		Назаренко Д.Р.			05.17		П	46	96
Проверил		Сабанова К.М.			05.17				
Н. контроль		Валяев А.С.			05.17				
						Чертеж планировки территории М 1:2 000			
						 ООО «Геoinжстрой» г. Москва, ул. Новодмитровская, д.2, к.1 Лицензия ФСБ Рев. № 28590 от 19.07.2016			



Хабаровский край
Нанайский район

						Хабаровский край			
						Документация по планировке территории (проект планировки территории) для размещения объекта федерального значения «Расширение магистрального нефтепровода «Трубопроводной системы «Восточная Сибирь - Тихий океан» на участке «Нефтеперерабатывающая станция «Сковородино» - специализированный морской нефтеналивной порт «Козьмино». Вдольтрассовые проезды (шифр НП_Х, пункты 45, 46, 47, 49 приложения № 1 к СТП). Этап 3. Трубопроводная система «Восточная Сибирь - Тихий океан» участок НПС «Сковородино» - СМНП «Козьмино» (ВСТО-И). Вдольтрассовый проезд Хабаровский край (2 этап) ТС «ВСТО-И». Резервная нитка ГПМН через р. Амур. Вдольтрассовый проезд. Строительство»			
Изм.	Кол.уч.	Лист	№ док.	Подп.	Дата	Заказчик: ООО «Транснефть - Дальний Восток»	Стадия	Лист	Листов
Разработал		Назаренко Д.Р.			05.17		П	47	96
Проверил		Сабанова К.М.			05.17				
Н. контроль		Валяев А.С.			05.17				
						Чертеж планировки территории М 1:2 000			
						ООО «Геоинжстрой» г. Москва, ул. Новодмитровская, д.2, к.1 Лицензия ФСБ Рев. № 28590 от 19.07.2016			

Линия совмещения с листом 47

Начало участка
км 3904 - км 3915,3

Хабаровский край
район Нанайский

Линия совмещения с листом 49

Изм.	Кол.уч.	Лист	№ док.	Подп.	Дата
Разработал		Назаренко Д.Р.			05.17
Проверил		Сабанова К.М.			05.17
Н. контроль		Валяев А.С.			05.17

Хабаровский край		
Документация по планировке территории (проект планировки территории) для размещения объекта федерального значения «Расширение магистрального нефтепровода «Трубопроводной системы «Восточная Сибирь - Тихий океан» на участке «Нефтеперерабатывающая станция «Сковородино» - специализированный морской нефтеналивной порт «Козьмино». Вдольтрассовые проезды (шифр НП_Х, пункты 45, 46, 47, 49 приложения № 1 к СТП). Этап 3. Трубопроводная система «Восточная Сибирь - Тихий океан» участок НПС «Сковородино» - СМНП «Козьмино» (ВСТО-II). Вдольтрассовый проезд. Хабаровский край (2 этап) ТС «ВСТО-II». Резервная нитка ГПМН через р. Амур. Вдольтрассовый проезд. Строительство»		
Заказчик:	Стадия	Лист
ООО «Транснефть – Дальний Восток»	П	48
		Листов
		96

Чертеж планировки территории
Масштаб 1 : 2 000

ООО «Геоинжстрой»
г. Москва, ул. Новодмитровская,
дом 2, корпус 1
Лицензия ФСБ
Рег № 28590 от 19.07.2016



						Хабаровский край			
						Документация по планировке территории (проект планировки территории) для размещения объекта федерального значения «Расширение магистрального нефтепровода «Трубопроводной системы «Восточная Сибирь - Тихий океан» на участке «Нефтеперерабатывающая станция «Сковородино» - специализированный морской нефтеналивной порт «Козьмино». Вдольтрассовые проезды (шифр НП_Х, пункты 45, 46, 47, 49 приложения № 1 к СТП). Этап 3. Трубопроводная система «Восточная Сибирь - Тихий океан» участок НПС «Сковородино» - СМНП «Козьмино» (ВСТО-II). Вдольтрассовый проезд. Хабаровский край (2 этап) ТС «ВСТО-II». Резервная нитка ГПМН через р. Амур. Вдольтрассовый проезд. Строительство»			
Изм.	Кол.уч.	Лист	№ док.	Подп.	Дата	 Заказчик: ООО «Транснефть – Дальний Восток»	Стадия	Лист	Листов
Разработал		Назаренко Д.Р.			05.17		П	49	96
Проверил		Сабанова К.М.			05.17				
Н. контроль		Валяев А.С.			05.17				
						Чертеж планировки территории Масштаб 1 : 2 000			
						 ООО «Геоинжстрой» г. Москва, ул. Новодмитровская, дом 2, корпус 1 Лицензия ФСБ Рег. № 28590 от 19.07.2016			



**Хабаровский край
район Нанайский**

						Хабаровский край			
						Документация по планировке территории (проект планировки территории) для размещения объекта федерального значения «Расширение магистрального нефтепровода «Трубопроводной системы «Восточная Сибирь - Тихий океан» на участке «Нефтеперерабатывающая станция «Сковородино» - специализированный морской нефтеналивной порт «Козьмино», Вдольтрассовые проезды (шифр НП_Х, пункты 45, 46, 47, 49 приложения № 1 к СТП). Этап 3. Трубопроводная система «Восточная Сибирь - Тихий океан» участок НПС «Сковородино» - СМНП «Козьмино» (ВСТО-II). Вдольтрассовый проезд, Хабаровский край (2 этап) ТС «ВСТО-II». Резервная нитка ГПМН через р. Амур. Вдольтрассовый проезд. Строительство»			
Изм.	Кол.уч.	Лист	№ док.	Подп.	Дата	 Заказчик: ООО «Транснефть – Дальний Восток»	Стадия	Лист	Листов
Разработал		Назаренко Д.Р.			05.17		П	50	96
Проверил		Сабанова К.М.			05.17				
Н. контроль		Валяев А.С.			05.17				
						Чертеж планировки территории Масштаб 1 : 2 000			
						 ООО «Геоинжстрой» г. Москва, ул. Новодмитровская, дом 2, корпус 1 Лицензия ФСБ Рег. № 28590 от 19.07.2016			



						Хабаровский край			
						Документация по планировке территории (проект планировки территории) для размещения объекта федерального значения «Расширение магистрального нефтепровода «Трубопроводной системы «Восточная Сибирь - Тихий океан» на участке «Нефтеперерабатывающая станция «Сковородино» - специализированный морской нефтеналивной порт «Козьмино», Вдольтрассовые проезды (шифр НП_Х, пункты 45, 46, 47, 49 приложения № 1 к СТП). Этап 3. Трубопроводная система «Восточная Сибирь - Тихий океан» участок НПС «Сковородино» - СМНП «Козьмино» (ВСТО-II). Вдольтрассовый проезд, Хабаровский край (2 этап) ТС «ВСТО-II». Резервная нитка ГПМН через р. Амур. Вдольтрассовый проезд. Строительство»			
Изм.	Кол.уч.	Лист	№ док.	Подп.	Дата	 Заказчик: ООО «Транснефть – Дальний Восток»	Стадия	Лист	Листов
Разработал		Назаренко Д.Ф.			05.17		П	51	96
Проверил		Сабанова К.М.			05.17				
Н. контроль		Валяев А.С.			05.17				
						Чертеж планировки территории Масштаб 1 : 2 000			
						 ООО «Геоинжстрой» г. Москва, ул. Новодмитровская, дом 2, корпус 1 Лицензия ФСБ Рег. № 28590 от 19.07.2016			



**Хабаровский край
район Нанайский**

						Хабаровский край			
						Документация по планировке территории (проект планировки территории) для размещения объекта федерального значения «Расширение магистрального нефтепровода «Трубопроводной системы «Восточная Сибирь - Тихий океан» на участке «Нефтеперерабатывающая станция «Сковородино» - специализированный морской нефтеналивной порт «Козьмино». Вдольтрассовые проезды (шифр НП_Х, пункты 45, 46, 47, 49 приложения № 1 к СТП). Этап 3. Трубопроводная система «Восточная Сибирь - Тихий океан» участок НПС «Сковородино» - СМНП «Козьмино» (ВСТО-II). Вдольтрассовый проезд. Хабаровский край (2 этап) ТС «ВСТО-II». Резервная нитка ГПМН через р. Амур. Вдольтрассовый проезд. Строительство»			
Изм.	Кол.уч.	Лист	№ док.	Подп.	Дата	 Заказчик: ООО «Транснефть – Дальний Восток»	Стадия	Лист	Листов
Разработал		Назаренко Д.Р.			05.17		П	52	96
Проверил		Сабанова К.М.			05.17				
Н. контроль		Валяев А.С.			05.17				
						Чертеж планировки территории Масштаб 1 : 2 000			
						 ООО «Геоинжстрой» г. Москва, ул. Новодмитровская, дом 2, корпус 1 Лицензия ФСБ Рег № 28590 от 19.07.2016			



						Хабаровский край			
						Документация по планировке территории (проект планировки территории) для размещения объекта федерального значения «Расширение магистрального нефтепровода «Трубопроводной системы «Восточная Сибирь - Тихий океан» на участке «Нефтеперерабатывающая станция «Сковородино» - специализированный морской нефтеналивной порт «Козьмино», Вдольтрассовые проезды (шифр НП_Х, пункты 45, 46, 47, 49 приложения № 1 к СТП). Этап 3. Трубопроводная система «Восточная Сибирь - Тихий океан» участок НПС «Сковородино» - СМНП «Козьмино» (ВСТО-II). Вдольтрассовый проезд, Хабаровский край (2 этап) ТС «ВСТО-II». Резервная нитка ГПМН через р. Амур. Вдольтрассовый проезд. Строительство»			
Изм.	Кол.уч.	Лист	№ док.	Подп.	Дата	 Заказчик: ООО «Транснефть – Дальний Восток»	Стадия	Лист	Листов
Разработал		Назаренко Д.Р.			05.17		П	53	96
Проверил		Сабанова К.М.			05.17				
Н. контроль		Валяев А.С.			05.17				
						Чертеж планировки территории Масштаб 1 : 2 000			
						 ООО «Геоинжстрой» г. Москва, ул. Новодмитровская, дом 2, корпус 1 Лицензия ФСБ Рег. № 28590 от 19.07.2016			

2 891

Линия совмещения с листом 53

Хабаровский край
район Нанайский

2 890 2 372

2 889 2 373

2 374

2 888
2 887

2 375

2 885

ВСТО ст. 1067

2 376

2 884

Линия совмещения с листом 55

						Хабаровский край			
						Документация по планировке территории (проект планировки территории) для размещения объекта федерального значения «Расширение магистрального нефтепровода «Трубопроводной системы «Восточная Сибирь - Тихий океан» на участке «Нефтеперерабатывающая станция «Сковородино» - специализированный морской нефтеналивной порт «Козьмино». Вдольтрассовые проезды (шифр НП_Х, пункты 45, 46, 47, 49 приложения № 1 к СТП). Этап 3. Трубопроводная система «Восточная Сибирь - Тихий океан» участок НПС «Сковородино» - СМНП «Козьмино» (ВСТО-II). Вдольтрассовый проезд. Хабаровский край (2 этап) ТС «ВСТО-II». Резервная нитка ГПМН через р. Амур. Вдольтрассовый проезд. Строительство»			
Изм.	Кол.уч.	Лист	№ док.	Подп.	Дата	 Заказчик: ООО «Транснефть – Дальний Восток»	Стадия	Лист	Листов
Разработал		Назаренко Д.Р.			05.17		П	54	96
Проверил		Сабанова К.М.			05.17				
Н. контроль		Валяев А.С.			05.17				
						Чертеж планировки территории Масштаб 1 : 2 000			
						 ООО «Геоинжстрой» г. Москва, ул. Новодмитровская, дом 2, корпус 1 Лицензия ФСБ Рег № 28590 от 19.07.2016			



**Хабаровский край
район Нанайский**

						Хабаровский край			
						Документация по планировке территории (проект планировки территории) для размещения объекта федерального значения «Расширение магистрального нефтепровода «Трубопроводной системы «Восточная Сибирь - Тихий океан» на участке «Нефтеперерабатывающая станция «Сковородино» - специализированный морской нефтеналивной порт «Козьмино», Вдольтрассовые проезды (шифр НП_Х, пункты 45, 46, 47, 49 приложения № 1 к СТП). Этап 3. Трубопроводная система «Восточная Сибирь - Тихий океан» участок НПС «Сковородино» - СМНП «Козьмино» (ВСТО-II). Вдольтрассовый проезд, Хабаровский край (2 этап) ТС «ВСТО-II». Резервная нитка ГПМН через р. Амур. Вдольтрассовый проезд. Строительство»			
Изм.	Кол.уч.	Лист	№ док.	Подп.	Дата	 Заказчик: ООО «Транснефть – Дальний Восток»	Стадия	Лист	Листов
Разработал		Назаренко Д.Р.			05.17		П	55	96
Проверил		Сабанова К.М.			05.17				
Н. контроль		Валяев А.С.			05.17				
						ООО «Геоинжстрой» г. Москва, ул. Новодмитровская, дом 2, корпус 1 Лицензия ФСБ Рег. № 28590 от 19.07.2016			
						Чертеж планировки территории Масштаб 1 : 2 000			



**Хабаровский край
район Нанайский**

ВСТО ст. 1067

						Хабаровский край			
						Документация по планировке территории (проект планировки территории) для размещения объекта федерального значения «Расширение магистрального нефтепровода «Трубопроводной системы «Восточная Сибирь - Тихий океан» на участке «Нефтеперерабатывающая станция «Сковородино» - специализированный морской нефтеналивной порт «Козьмино», Вдольтрассовые проезды (шифр НП_Х, пункты 45, 46, 47, 49 приложения № 1 к СТП). Этап 3. Трубопроводная система «Восточная Сибирь - Тихий океан» участок НПС «Сковородино» - СМНП «Козьмино» (ВСТО-II). Вдольтрассовый проезд, Хабаровский край (2 этап) ТС «ВСТО-II». Резервная нитка ГПМН через р. Амур. Вдольтрассовый проезд. Строительство»			
Изм.	Кол.уч.	Лист	№ док.	Подп.	Дата	 Заказчик: ООО «Транснефть – Дальний Восток»	Стадия	Лист	Листов
Разработал		Назаренко Д.Р.			05.17		П	56	96
Проверил		Сабанова К.М.			05.17				
Н. контроль		Валяев А.С.			05.17				
						Чертеж планировки территории Масштаб 1 : 2 000			
						 ООО «Геоинжстрой» г. Москва, ул. Новодмитровская, дом 2, корпус 1 Лицензия ФСБ Рег. № 28590 от 19.07.2016			



Хабаровский край
район Нанайский

						Хабаровский край			
						Документация по планировке территории (проект планировки территории) для размещения объекта федерального значения «Расширение магистрального нефтепровода «Трубопроводной системы «Восточная Сибирь - Тихий океан» на участке «Нефтеперерабатывающая станция «Сковородино» - специализированный морской нефтеналивной порт «Козьмино». Вдольтрассовые проезды (шифр НП_Х, пункты 45, 46, 47, 49 приложения № 1 к СТП). Этап 3. Трубопроводная система «Восточная Сибирь - Тихий океан» участок НПС «Сковородино» - СМНП «Козьмино» (ВСТО-II). Вдольтрассовый проезд. Хабаровский край (2 этап) ТС «ВСТО-II». Резервная нитка ГПМН через р. Амур. Вдольтрассовый проезд. Строительство»			
Изм.	Кол.уч.	Лист	№ док.	Подп.	Дата	 Заказчик: ООО «Транснефть – Дальний Восток»	Стадия	Лист	Листов
Разработал		Назаренко Д.Р.			05.17		П	57	96
Проверил		Сабанова К.М.			05.17				
Н. контроль		Валяев А.С.			05.17				
						Чертеж планировки территории Масштаб 1 : 2 000			
						 ООО «Геоинжстрой» г. Москва, ул. Новодмитровская, дом 2, корпус 1 Лицензия ФСБ Рег. № 28590 от 19.07.2016			



**Хабаровский край
район Нанайский**

Линия совмещения с листом 57

Линия совмещения с листом 59

ВСТО ст. 1067

						Хабаровский край			
						Документация по планировке территории (проект планировки территории) для размещения объекта федерального значения «Расширение магистрального нефтепровода «Трубопроводной системы «Восточная Сибирь - Тихий океан» на участке «Нефтеперерабатывающая станция «Сковородино» - специализированный морской нефтеналивной порт «Козьмино». Вдольтрассовые проезды (шифр НП_Х, пункты 45, 46, 47, 49 приложения № 1 к СТП). Этап 3. Трубопроводная система «Восточная Сибирь - Тихий океан» участок НПС «Сковородино» - СМНП «Козьмино» (ВСТО-II). Вдольтрассовый проезд. Хабаровский край (2 этап) ТС «ВСТО-II». Резервная нитка ГПМН через р. Амур. Вдольтрассовый проезд. Строительство»			
Изм.	Кол.уч.	Лист	№ док.	Подп.	Дата	 Заказчик: ООО «Транснефть – Дальний Восток»	Стадия	Лист	Листов
Разработал		Назаренко Д.Р.			05.17		П	58	96
Проверил		Сабанова К.М.			05.17				
Н. контроль		Валяев А.С.			05.17				
						Чертеж планировки территории Масштаб 1 : 2 000			
						 ООО «Геоинжстрой» г. Москва, ул. Новодмитровская, дом 2, корпус 1 Лицензия ФСБ Рег. № 28590 от 19.07.2016			



						Хабаровский край			
						Документация по планировке территории (проект планировки территории) для размещения объекта федерального значения «Расширение магистрального нефтепровода «Трубопроводной системы «Восточная Сибирь - Тихий океан» на участке «Нефтеперерабатывающая станция «Сковородино» - специализированный морской нефтеналивной порт «Козьмино». Вдольтрассовые проезды (шифр НП_Х, пункты 45, 46, 47, 49 приложения № 1 к СТП). Этап 3. Трубопроводная система «Восточная Сибирь - Тихий океан» участок НПС «Сковородино» - СМНП «Козьмино» (ВСТО-II). Вдольтрассовый проезд Хабаровский край (2 этап) ТС «ВСТО-II». Резервная нитка ГПМН через р. Амур. Вдольтрассовый проезд. Строительство»			
Изм.	Коп.уч.	Лист	№ док.	Подп.	Дата	 Заказчик: ООО «Транснефть – Дальний Восток»	Стадия	Лист	Листов
Разработал		Назаренко Д.Р.			05.17		П	59	96
Проверил		Сабанова К.М.			05.17				
Н. контроль		Валяев А.С.			05.17				
						Чертеж планировки территории Масштаб 1 : 2 000			
						 ООО «Геоинжстрой» г. Москва, ул. Новодмитровская, дом 2, корпус 1 Лицензия ФСБ Рег. № 28590 от 19.07.2016			



						Хабаровский край			
						Документация по планировке территории (проект планировки территории) для размещения объекта федерального значения «Расширение магистрального нефтепровода «Трубопроводной системы «Восточная Сибирь - Тихий океан» на участке «Нефтеперерабатывающая станция «Сковородино» - специализированный морской нефтеналивной порт «Козьмино». Вдольтрассовые проезды (шифр НП_Х, пункты 45, 46, 47, 49 приложения № 1 к СТП). Этап 3. Трубопроводная система «Восточная Сибирь - Тихий океан» участок НПС «Сковородино» - СМНП «Козьмино» (ВСТО-II). Вдольтрассовый проезд. Хабаровский край (2 этап) ТС «ВСТО-II». Резервная нитка ГПМН через р. Амур. Вдольтрассовый проезд. Строительство»			
Изм.	Кол.уч.	Лист	№ док.	Подп.	Дата	 Заказчик: ООО «Транснефть – Дальний Восток»	Стадия	Лист	Листов
Разработал		Назаренко Д.Р.			05.17		П	60	96
Проверил		Сабанова К.М.			05.17				
Н. контроль		Валяев А.С.			05.17				
						Чертеж планировки территории Масштаб 1 : 2 000			
						 ООО «Геоинжстрой» г. Москва, ул. Новодмитровская, дом 2, корпус 1 Лицензия ФСБ Рег. № 28590 от 19.07.2016			



**Хабаровский край
район Нанайский**

ВСТО ст. 1067

Изм.	Коп.уч.	Лист	№ док.	Подп.	Дата
Разработал		Назаренко Д.Р.			05.17
Проверил		Сабанова К.М.			05.17
Н. контроль		Валяев А.С.			05.17

Хабаровский край

Документация по планировке территории (проект планировки территории) для размещения объекта федерального значения «Расширение магистрального нефтепровода «Трубопроводной системы «Восточная Сибирь - Тихий океан» на участке «Нефтеперерабатывающая станция «Сковородино» - специализированный морской нефтеналивной порт «Козьмино». Вдольтрассовые проезды (шифр НП_Х, пункты 45, 46, 47, 49 приложения № 1 к СТП). Этап 3. Трубопроводная система «Восточная Сибирь - Тихий океан» участок НПС «Сковородино» - СМНП «Козьмино» (ВСТО-II). Вдольтрассовый проезд. Хабаровский край (2 этап) ТС «ВСТО-II». Резервная нитка ГПМН через р. Амур. Вдольтрассовый проезд. Строительство»

	Заказчик:	Стадия	Лист	Листов
	ООО «Транснефть – Дальний Восток»	П	61	96

Чертеж планировки территории

Масштаб 1 : 2 000

ООО «Геоинжстрой»
 г. Москва, ул. Новодмитровская,
 дом 2, корпус 1
 Лицензия ФСБ
 Рег. № 28590 от 19.07.2016



**Хабаровский край
район Нанайский**

						Хабаровский край			
						Документация по планировке территории (проект планировки территории) для размещения объекта федерального значения «Расширение магистрального нефтепровода «Трубопроводной системы «Восточная Сибирь - Тихий океан» на участке «Нефтеперерабатывающая станция «Сковородино» - специализированный морской нефтеналивной порт «Козьмино», Вдольтрассовые проезды (шифр НП_Х, пункты 45, 46, 47, 49 приложения № 1 к СТП). Этап 3. Трубопроводная система «Восточная Сибирь - Тихий океан» участок НПС «Сковородино» - СМНП «Козьмино» (ВСТО-II). Вдольтрассовый проезд, Хабаровский край (2 этап) ТС «ВСТО-II». Резервная нитка ГПМН через р. Амур. Вдольтрассовый проезд. Строительство»			
Изм.	Кол.уч.	Лист	№ док.	Подп.	Дата	 Заказчик: ООО «Транснефть – Дальний Восток»	Стадия	Лист	Листов
Разработал		Назаренко Д.Р.			05.17		П	62	96
Проверил		Сабанова К.М.			05.17				
Н. контроль		Валяев А.С.			05.17				
						Чертеж планировки территории Масштаб 1 : 2 000			
						 ООО «Геоинжстрой» г. Москва, ул. Новодмитровская, дом 2, корпус 1 Лицензия ФСБ Рег. № 28590 от 19.07.2016			



**Хабаровский край
район Нанайский**

						Хабаровский край			
						Документация по планировке территории (проект планировки территории) для размещения объекта федерального значения «Расширение магистрального нефтепровода «Трубопроводной системы «Восточная Сибирь - Тихий океан» на участке «Нефтеперерабатывающая станция «Сковородино» - специализированный морской нефтеналивной порт «Козьмино». Вдольтрассовые проезды (шифр НП_Х, пункты 45, 46, 47, 49 приложения № 1 к СТП). Этап 3. Трубопроводная система «Восточная Сибирь - Тихий океан» участок НПС «Сковородино» - СМНП «Козьмино» (ВСТО-II). Вдольтрассовый проезд, Хабаровский край (2 этап) ТС «ВСТО-II» Резервная нитка ГПМН через р. Амур. Вдольтрассовый проезд. Строительство»			
Изм.	Кол.уч.	Лист	№ док.	Подп.	Дата	 Заказчик: ООО «Транснефть – Дальний Восток»	Стадия	Лист	Листов
Разработал		Назаренко Д.Р.			05.17		П	63	96
Проверил		Сабанова К.М.			05.17				
Н. контроль		Валяев А.С.			05.17				
						Чертеж планировки территории Масштаб 1 : 2 000			
						 ООО «Геоинжстрой» г. Москва, ул. Новодмитровская, дом 2, корпус 1 Лицензия ФСБ Рег. № 28590 от 19.07.2016			



						Хабаровский край			
						Документация по планировке территории (проект планировки территории) для размещения объекта федерального значения «Расширение магистрального нефтепровода «Трубопроводной системы «Восточная Сибирь - Тихий океан» на участке «Нефтеперерабатывающая станция «Сковородино» - специализированный морской нефтеналивной порт «Козьмино». Вдольтрассовые проезды (шифр НП_Х, пункты 45, 46, 47, 49 приложения № 1 к СТП). Этап 3. Трубопроводная система «Восточная Сибирь - Тихий океан» участок НПС «Сковородино» - СМНП «Козьмино» (ВСТО-II). Вдольтрассовый проезд, Хабаровский край (2 этап) ТС «ВСТО-II». Резервная нитка ГПМН через р. Амур. Вдольтрассовый проезд. Строительство»			
Изм.	Кол.уч.	Лист	№ док.	Подп.	Дата	 Заказчик: ООО «Транснефть – Дальний Восток»	Стадия	Лист	Листов
Разработал		Назаренко Д.Р.			05.17		П	64	96
Проверил		Сабанова К.М.			05.17				
Н. контроль		Валяев А.С.			05.17				
						Чертеж планировки территории Масштаб 1 : 2 000			
						 ООО «Геоинжстрой» г. Москва, ул. Новодмитровская, дом 2, корпус 1 Лицензия ФСБ Рег. № 28590 от 19.07.2016			

2724
2720
2712
2711
2710
2709
2708
2707
2706
2705
2703
2702

2516
2517
2519
2520
2521
2522
2523
2524
2527

Линия совмещенная с листом 64

Хабаровский край
район Нанайский


ВСТО ст. 1067

Линия совмещения с листом 66

						Хабаровский край			
						Документация по планировке территории (проект планировки территории) для размещения объекта федерального значения «Расширение магистрального нефтепровода «Трубопроводной системы «Восточная Сибирь - Тихий океан» на участке «Нефтеперерабатывающая станция «Сковородино» - специализированный морской нефтеналивной порт «Козьмино», Вдольтрассовые проезды (шифр НП_Х, пункты 45, 46, 47, 49 приложения № 1 к СТП). Этап 3. Трубопроводная система «Восточная Сибирь - Тихий океан» участок НПС «Сковородино» - СМНП «Козьмино» (ВСТО-II). Вдольтрассовый проезд, Хабаровский край (2 этап) ТС «ВСТО-II». Резервная нитка ГПМН через р. Амур. Вдольтрассовый проезд. Строительство»			
Изм.	Кол.уч.	Лист	№ док.	Подп.	Дата	 Заказчик: ООО «Транснефть – Дальний Восток»	Стадия	Лист	Листов
Разработал		Назаренко Д.Р.			05.17		П	65	96
Проверил		Сабанова К.М.			05.17				
Н. контроль		Валеев А.С.			05.17				
						Чертеж планировки территории Масштаб 1 : 2 000			
						 ООО «Геоинжстрой» г. Москва, ул. Новодмитровская, дом 2, корпус 1 Лицензия ФСБ Рег. № 28590 от 19.07.2016			

Линия совмещения с листом 65

Хабаровский край
район Нанайский

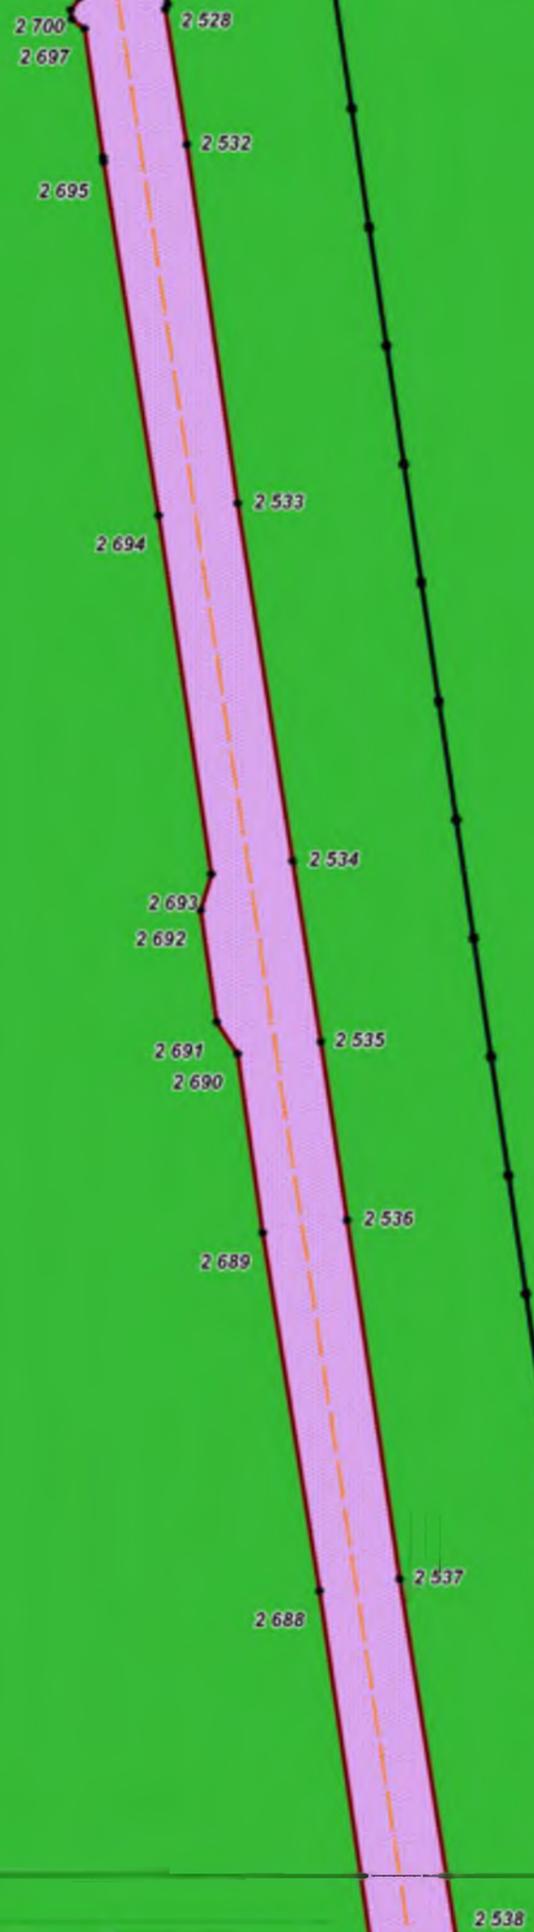

Линия совмещения с листом 67

Изм.	Кол.уч.	Лист	№ док.	Подп.	Дата
Разработал		Назаренко Д.Р.		<i>[Signature]</i>	05.17
Проверил		Сабанова К.М.		<i>[Signature]</i>	05.17
Н. контроль		Валяев А.С.		<i>[Signature]</i>	05.17

Хабаровский край		
Документация по планировке территории (проект планировки территории) для размещения объекта федерального значения «Расширение магистрального нефтепровода «Трубопроводной системы «Восточная Сибирь - Тихий океан» на участке «Нефтеперерабатывающая станция «Сковородино» - специализированный морской нефтеналивной порт «Козьмино», Вдольтрассовые проезды (шифр НП_Х, пункты 45, 46, 47, 49 приложения № 1 к СТП). Этап 3. Трубопроводная система «Восточная Сибирь - Тихий океан» участок НПС «Сковородино» - СМНП «Козьмино» (ВСТО-II). Вдольтрассовый проезд, Хабаровский край (2 этап) ТС «ВСТО-II». Резервная нитка ГПМН через р. Амур. Вдольтрассовый проезд. Строительство»		
	Заказчик: ООО «Транснефть – Дальний Восток»	Стадия П
		Лист 66
		Листов 96
Чертеж планировки территории Масштаб 1 : 2 000		
ООО «Геоинжстрой» г. Москва, ул. Новодмитровская, дом 2, корпус 1 Лицензия ФСБ Рег. № 28590 от 19.07.2016		

Линия совмещения с листом 66

Хабаровский край
район Нанайский

Временные
площадки ПОС


ВСТО ст. 1067

Линия совмещения с листом 68

						Хабаровский край			
						Документация по планировке территории (проект планировки территории) для размещения объекта федерального значения «Расширение магистрального нефтепровода «Трубопроводной системы «Восточная Сибирь - Тихий океан» на участке «Нефтеперерабатывающая станция «Сковородино» - специализированный морской нефтеналивной порт «Козьмино». Вдольтрассовые проезды (шифр НП_Х, пункты 45, 46, 47, 49 приложения № 1 к СТП). Этап 3. Трубопроводная система «Восточная Сибирь - Тихий океан» участок НПС «Сковородино» - СМНП «Козьмино» (ВСТО-II). Вдольтрассовый проезд. Хабаровский край (2 этап) ТС «ВСТО-II». Резервная нитка ГПМН через р. Амур. Вдольтрассовый проезд. Строительство»			
Изм.	Кол.уч.	Лист	№ док.	Подп.	Дата	 Заказчик: ООО «Транснефть – Дальний Восток»	Стадия	Лист	Листов
Разработал		Назаренко Д.Р.			05.17		 ООО «Геоинжстрой» г. Москва, ул. Новодмитровская, дом 2, корпус 1 Лицензия ФСБ Рег. № 28590 от 19.07.2016	П	67
Проверил		Сабанова К.М.			05.17	Чертеж планировки территории			
Н. контроль		Валяев А.С.			05.17	Масштаб 1 : 2 000			




Хабаровский край										
Документация по планировке территории (проект планировки территории) для размещения объекта федерального значения «Расширение магистрального нефтепровода «Трубопроводной системы «Восточная Сибирь - Тихий океан» на участке «Нефтеперекачивающая станция «Сковородино» - специализированный морской нефтеналивной порт «Козьмино». Вдольтрассовые проезды (шифр НП_Х, пункты 45, 46, 47, 49 приложения № 1 к СТП). Этап 3. Трубопроводная система «Восточная Сибирь - Тихий океан» участок НПС «Сковородино» - СМНП «Козьмино» (ВСТО-II). Вдольтрассовый проезд. Хабаровский край (2 этап) ТС «ВСТО-II» Резервная нитка ГПМН через р. Амур. Вдольтрассовый проезд. Строительство»										
Изм.	Кол.уч.	Лист	№ док.	Подп.	Дата					
Разработал		Назаренко Д.Р.			05.17					
Проверил		Сабанова К.М.			05.17					
Н. контроль		Валяев А.С.			05.17					
<table border="1"> <tr> <td colspan="2"> Заказчик: ООО «Транснефть – Дальний Восток» </td> <td> Стадия П </td> <td> Лист 68 </td> <td> Листов 96 </td> </tr> </table>						Заказчик: ООО «Транснефть – Дальний Восток»		Стадия П	Лист 68	Листов 96
Заказчик: ООО «Транснефть – Дальний Восток»		Стадия П	Лист 68	Листов 96						
Чертеж планировки территории Масштаб 1 : 2 000										
<table border="1"> <tr> <td colspan="2"> ООО «Геоинжстрой» г. Москва, ул. Новодмитровская, дом 2, корпус 1 Лицензия ФСБ Рег. № 28590 от 19.07.2016 </td> </tr> </table>						ООО «Геоинжстрой» г. Москва, ул. Новодмитровская, дом 2, корпус 1 Лицензия ФСБ Рег. № 28590 от 19.07.2016				
ООО «Геоинжстрой» г. Москва, ул. Новодмитровская, дом 2, корпус 1 Лицензия ФСБ Рег. № 28590 от 19.07.2016										

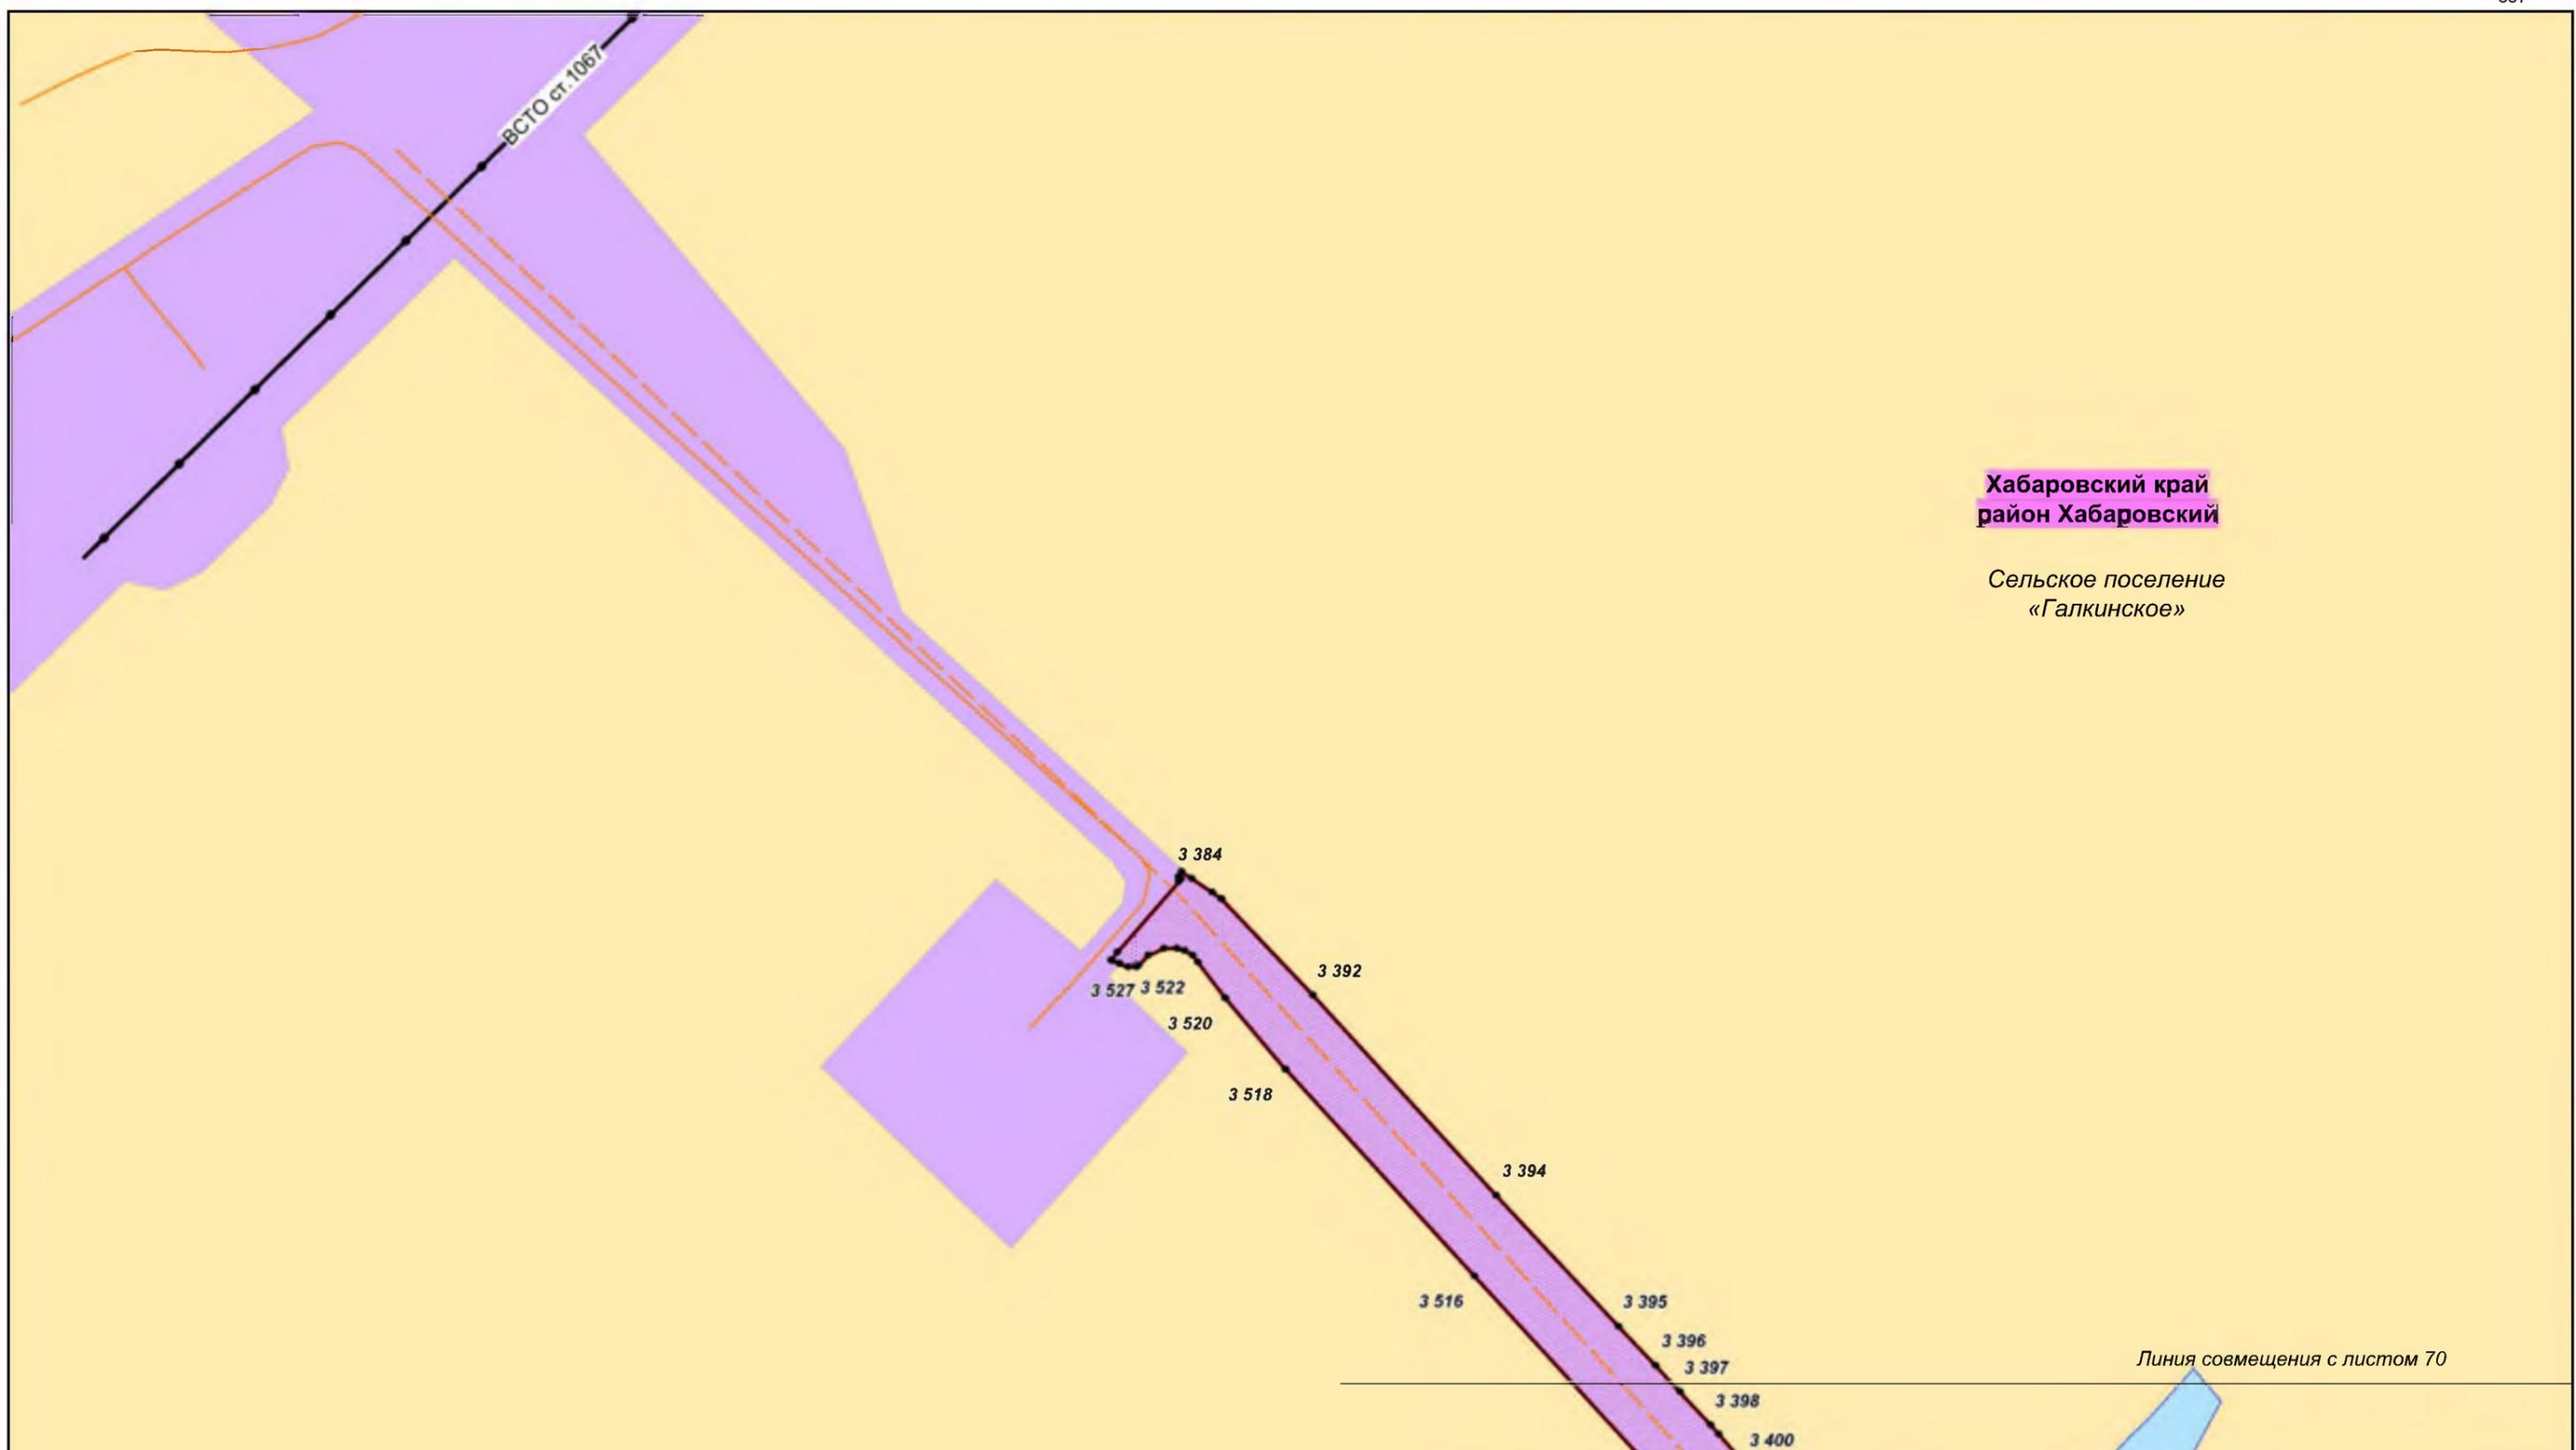

Хабаровский край
район Хабаровский

Сельское поселение
 «Галкинское»

						Хабаровский край			
						<small>Документация по планировке территории (проект планировки территории) для размещения объекта федерального значения «Расширение магистрального нефтепровода «Трубопроводной системы «Восточная Сибирь - Тихий океан» на участке «Нефтеперерабатывающая станция «Сковородино» - специализированный морской нефтеналивной порт «Козьмино». Вдольтрассовые проезды (шифр НП_Х, пункты 45, 46, 47, 49 приложения № 1 к СТП). Этап 3. Трубопроводная система «Восточная Сибирь - Тихий океан» участок НПС «Сковородино» - СМНП «Козьмино» (ВСТО-II). Вдольтрассовый проезд. Хабаровский край (2 этап) ТС «ВСТО-II». Резервная нитка ГПМН через р. Амур. Вдольтрассовый проезд. Строительство»</small>			
Изм.	Коп.уч.	Лист	№ док.	Подп.	Дата	 Заказчик: ООО «Транснефть – Дальний Восток»	Стадия	Лист	Листов
Разработал		Назаренко Д.Ф.			05.17		П	69	96
Проверил		Сабанова К.М.			05.17				
Н. контроль		Валяев А.С.			05.17				
						Чертеж планировки территории Масштаб 1 : 2 000			
						 ООО «Геоинжстрой» <small>г. Москва, ул. Новодмитровская, дом 2, корпус 1 Лицензия ФСБ Рег. № 28590 от 19.07.2016</small>			

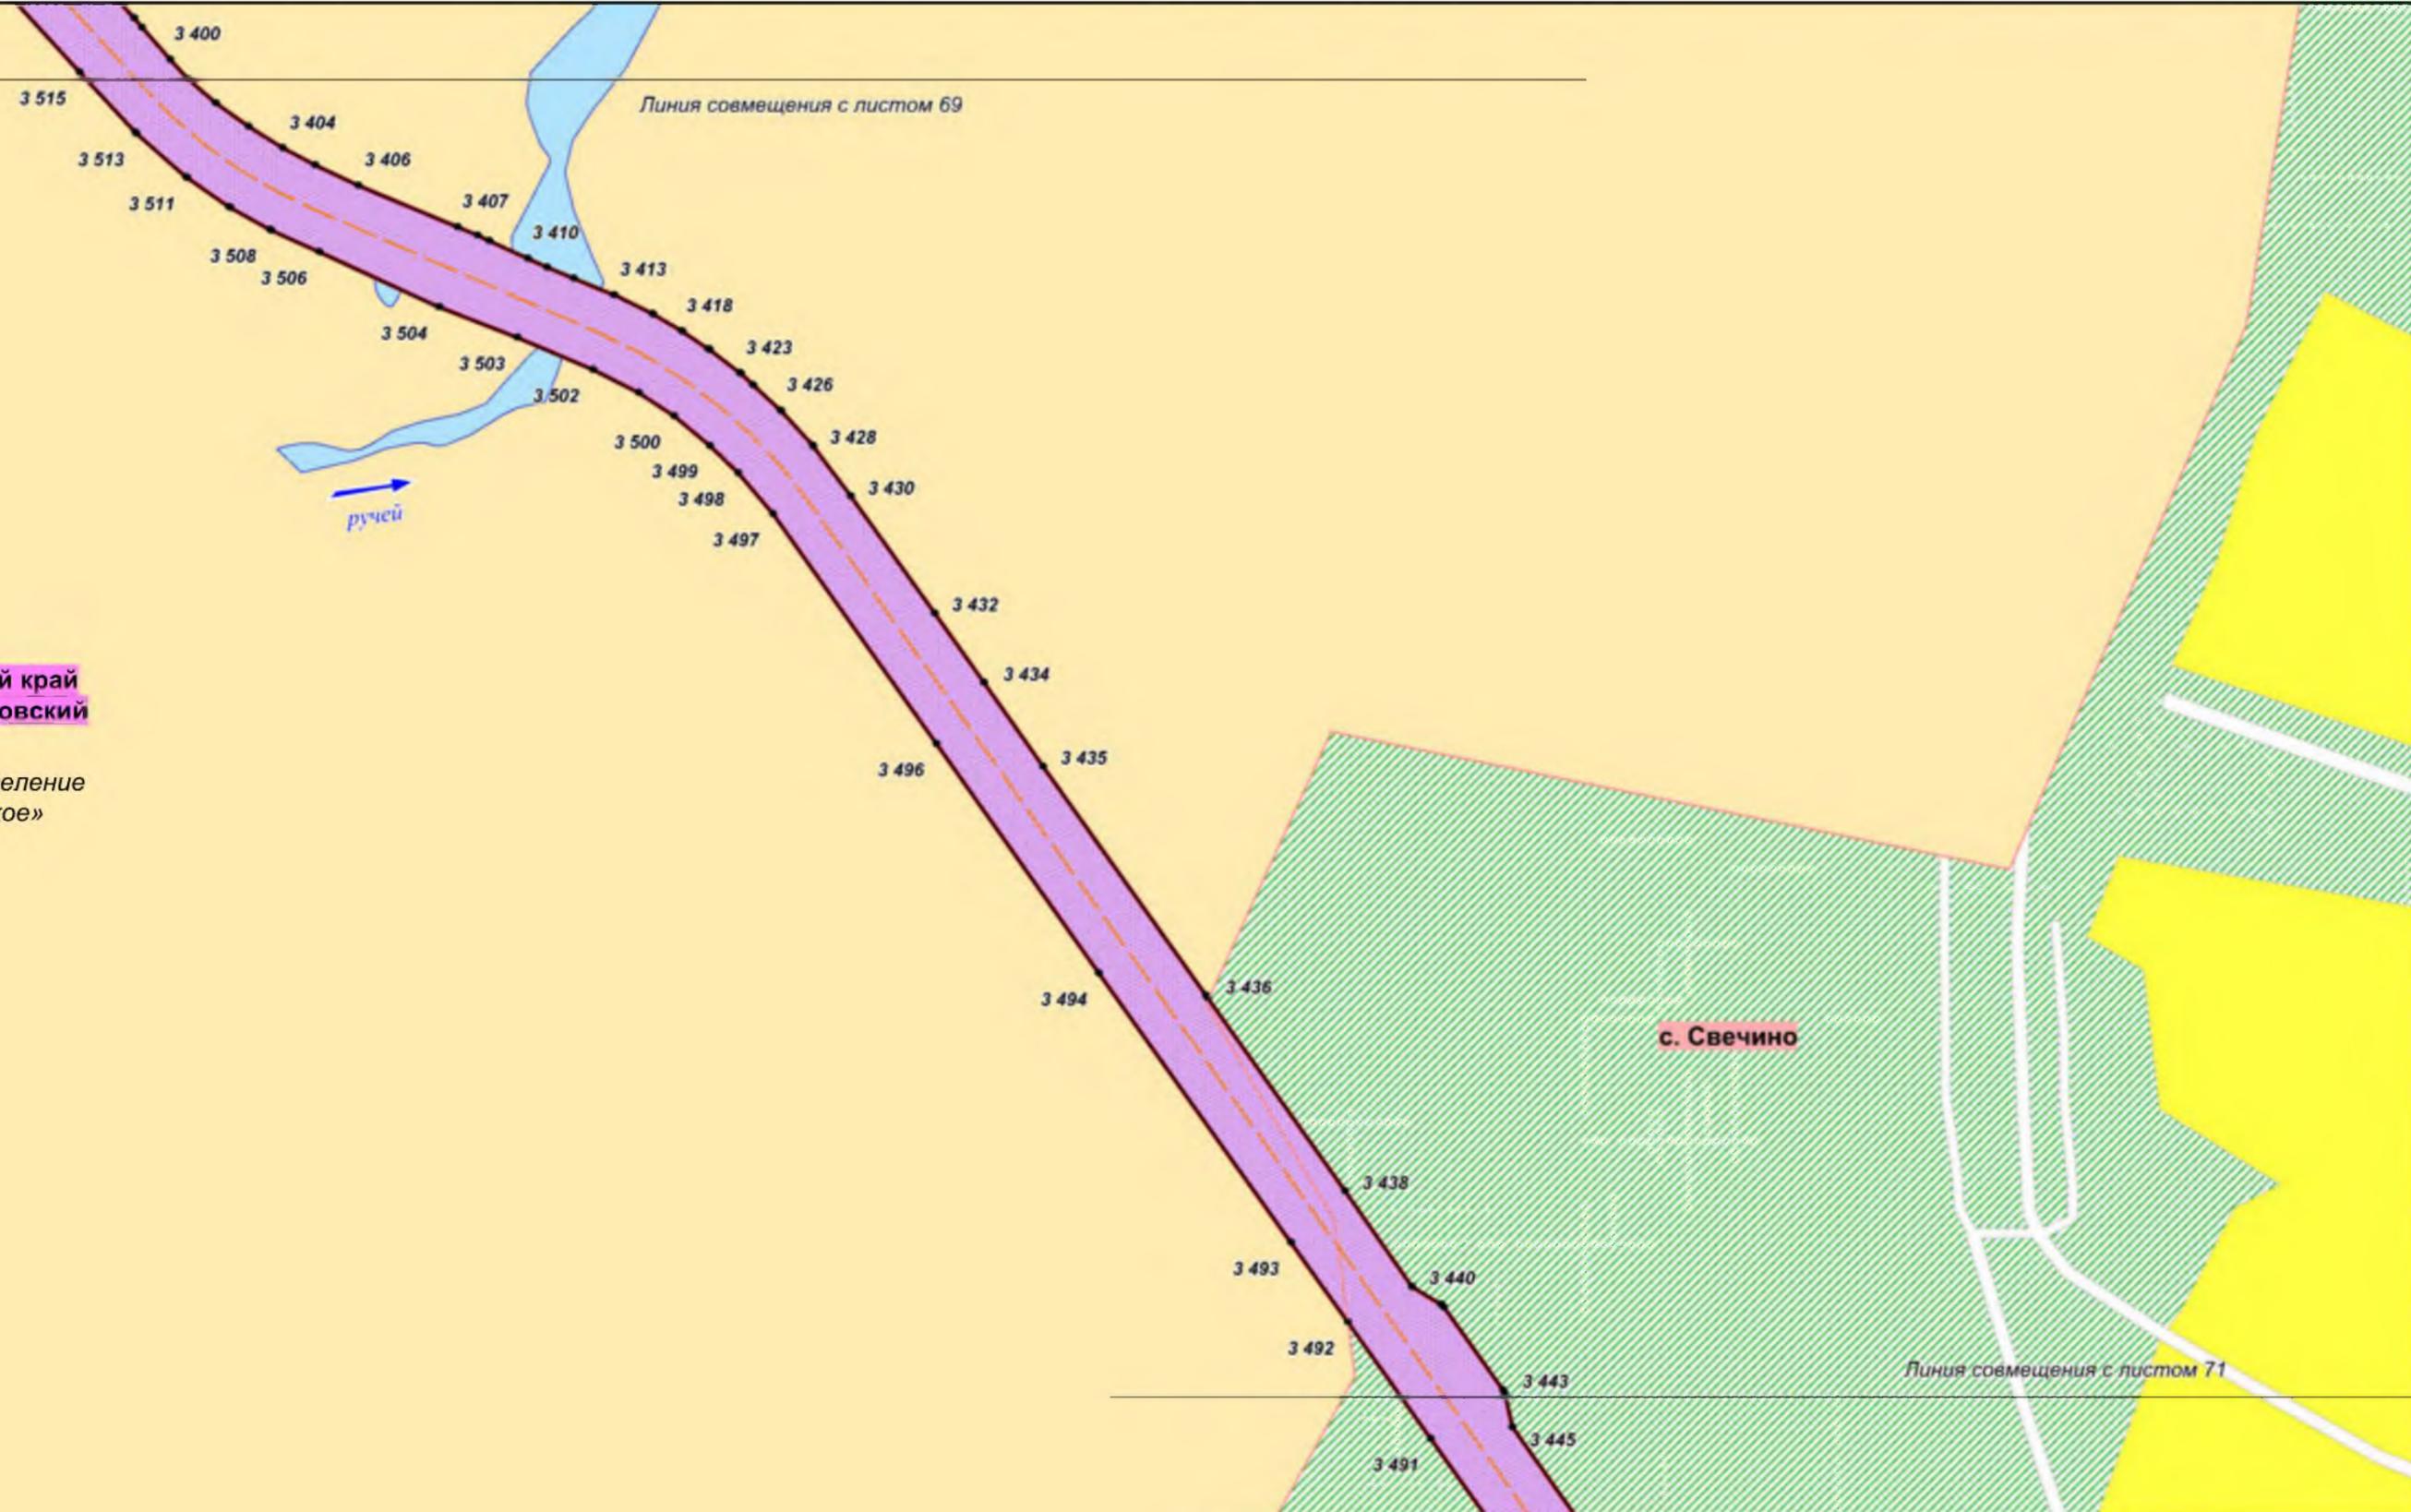

Хабаровский край
район Хабаровский
 Сельское поселение
 «Галкинское»

с. Свечиное

						Хабаровский край			
						Документация по планировке территории (проект планировки территории) для размещения объекта федерального значения «Расширение магистрального нефтепровода «Трубопроводной системы «Восточная Сибирь - Тихий океан» на участке «Нефтеперерабатывающая станция «Сквородино» - специализированный морской нефтеналивной порт «Козьмино». Вдольтрассовые проезды (шифр НП_Х, пункты 45, 46, 47, 49 приложения № 1 к СТП). Этап 3. Трубопроводная система «Восточная Сибирь - Тихий океан» участок НПС «Сквородино» - СМНП «Козьмино» (ВСТО-II). Вдольтрассовый проезд. Хабаровский край (2 этап) ТС «ВСТО-II». Резервная нитка ППМН через р. Амур. Вдольтрассовый проезд. Строительство»			
Изм.	Кол.уч.	Лист	№ док.	Подп.	Дата	 Заказчик: ООО «Транснефть – Дальний Восток»	Стадия	Лист	Листов
Разработал		Назаренко Д.Р.			05.17		П	70	96
Проверил		Сабанова К.М.			05.17				
Н. контроль		Валяев А.С.			05.17				
						Чертеж планировки территории Масштаб 1 : 2 000			
						 ООО «Геоинкстрой» г. Москва, ул. Новодмитровская, дом 2, корпус 1 Лицензия ФСБ Рег. № 28590 от 19.07.2016			

Линия совмещения с листом 70

с. Свечи́но

Площадка складирования
леса

Грунтовая дорога


с. Свечи́но

с. Галки́но

Хабаровский край
район Хабаровский

Сельское поселение
«Галкинское»

						Хабаровский край			
						Документация по планировке территории (проект планировки территории) для размещения объекта федерального значения «Расширение магистрального нефтепровода «Трубопроводной системы: «Восточная Сибирь - Тихий океан» на участке «Нефтеперерабатывающая станция «Сковородино» - специализированный морской нефтяной порт «Козьмино». Вдоль-трассовые проезды (шифр НП_Х, пункты 45, 46, 47, 49 приложения № 1 к СТП). Этап 3. Трубопроводная система «Восточная Сибирь - Тихий океан» участок НПС «Сковородино» - СМНП «Козьмино» (ВСТО-II). Вдоль-трассовый проезд Хабаровский край (2 этап) ТС «ВСТО-II». Резервная нитка ГПМН через р. Амур. Вдоль-трассовый проезд. Строительство»			
Изм.	Кол.уч.	Лист	№ док.	Подп.	Дата	 Заказчик: ООО «Транснефть – Дальний Восток»	Стадия	Лист	Листов
Разработал	Назаренко Д.Р.				05.17		П	71	96
Проверил	Сабанова К.М.				05.17				
Н. контроль	Валяев А.С.				05.17				
						ООО «Геоинжстрой» г. Москва, ул. Новодмитровская, д. 2, корпус 1 Лицензия ФСС Рег. № 28590 от 19.07.2016			
						Чертеж планировки территории Масштаб 1 : 2 000			

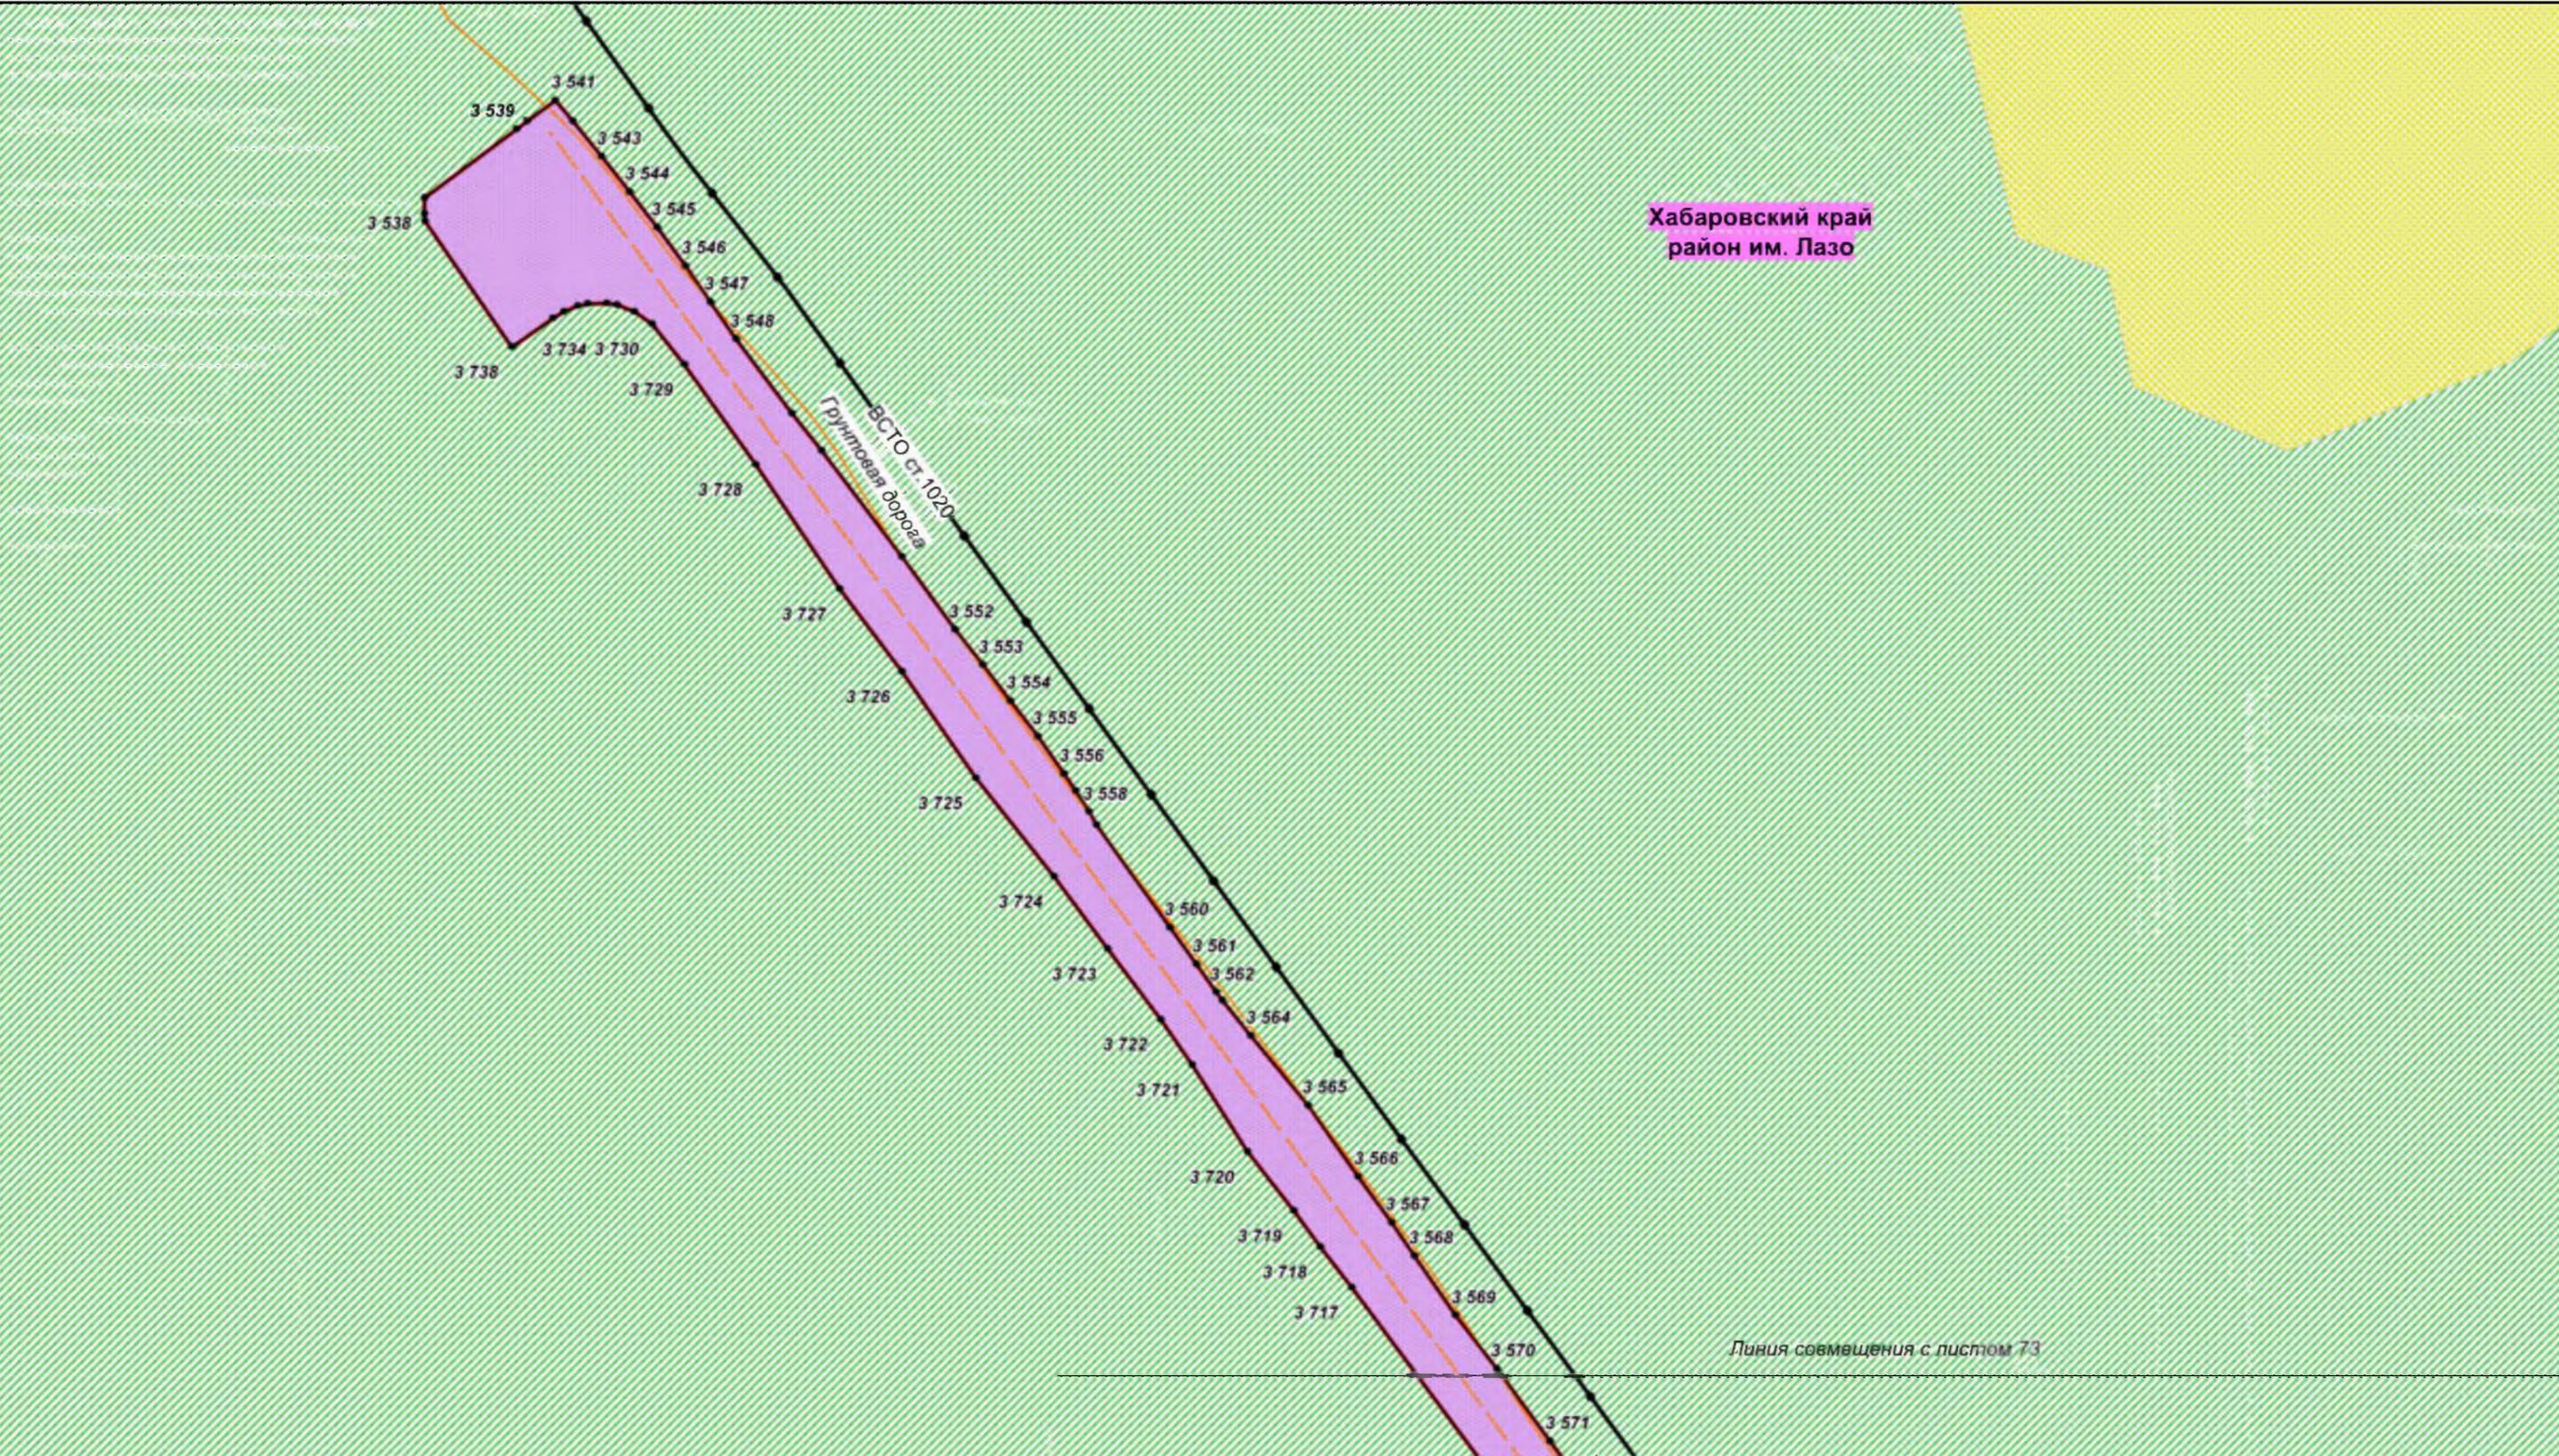

Хабаровский край
район им. Лазо


Линия совмещения с листом 73

						Хабаровский край			
						Документация по планировке территории (проект планировки территории) для размещения объекта федерального значения «Расширение магистрального нефтепровода «Трубопроводной системы «Восточная Сибирь - Тихий океан» на участке «Нефтеперерабатывающая станция «Сковородино» - специализированный морской нефтеналивной порт «Козьмино» Вдольтрассовые проезды (шифр НП_Х, пункты 45, 46, 47, 49 приложения № 1 к СТП). Этап 3. Трубопроводная система «Восточная Сибирь - Тихий океан» участок НПС «Сковородино» - СМНП «Козьмино» (ВСТО-II) Вдольтрассовый проезд Хабаровский край (2 этап) ТС «ВСТО-II». Резервная нитка ППМН через р. Амур. Вдольтрассовый проезд. Строительство»			
Изм.	Коп.уч.	Лист	№ док.	Подп.	Дата	 Заказчик: ООО «Транснефть – Дальний Восток»	Стадия	Лист	Листов
Разработал		Назаренко Д.Ф.			05.17		П	72	96
Проверил		Сабанова К.М.			05.17				
Н. контроль		Валяев А.С.			05.17				
						Чертеж планировки территории Масштаб 1 : 2 000			
						 ООО «Геоинжстрой» г. Москва, ул. Новодмитровская, дом 2, корпус 1 Лицензия ФСБ Рег. № 28590 от 19.07.2016			




Изм.	Кол.уч.	Лист	№ док.	Подп.	Дата
Разработал	Назаренко Д.Ф.				05.17
Проверил	Сабанова К.М.				05.17
Н. контроль	Валеев А.С.				05.17

Хабаровский край		
Документация по планировке территории (проект планировки территории) для размещения объекта федерального значения «Расширение магистрального нефтепровода «Трубопроводной системы «Восточная Сибирь - Тихий океан» на участке «Нефтеперекачивающая станция «Сковородино» - специализированный морской нефтеналивной порт «Козьмино» Вдольтрассовые проезды (шифр НП_Х, пункты 45, 46, 47, 49 приложения № 1 к СТП). Этап 3. Трубопроводная система «Восточная Сибирь - Тихий океан» участок НПС «Сковородино» - СМНП «Козьмино» (ВСТО-II) Вдольтрассовый проезд Хабаровский край (2 этап) ТС «ВСТО-II». Резервная нитка ГПМН через р. Амур. Вдольтрассовый проезд. Строительство»		
Заказчик: ООО «Транснефть – Дальний Восток»	Стадия П	Лист 73
Листов 96	 ООО «Геоинжстрой» г. Москва, ул. Новодмитровская, дом 2, корпус 1 Лицензия ФСБ Рег. № 28590 от 19.07.2016	
Чертеж планировки территории Масштаб 1 : 2 000		

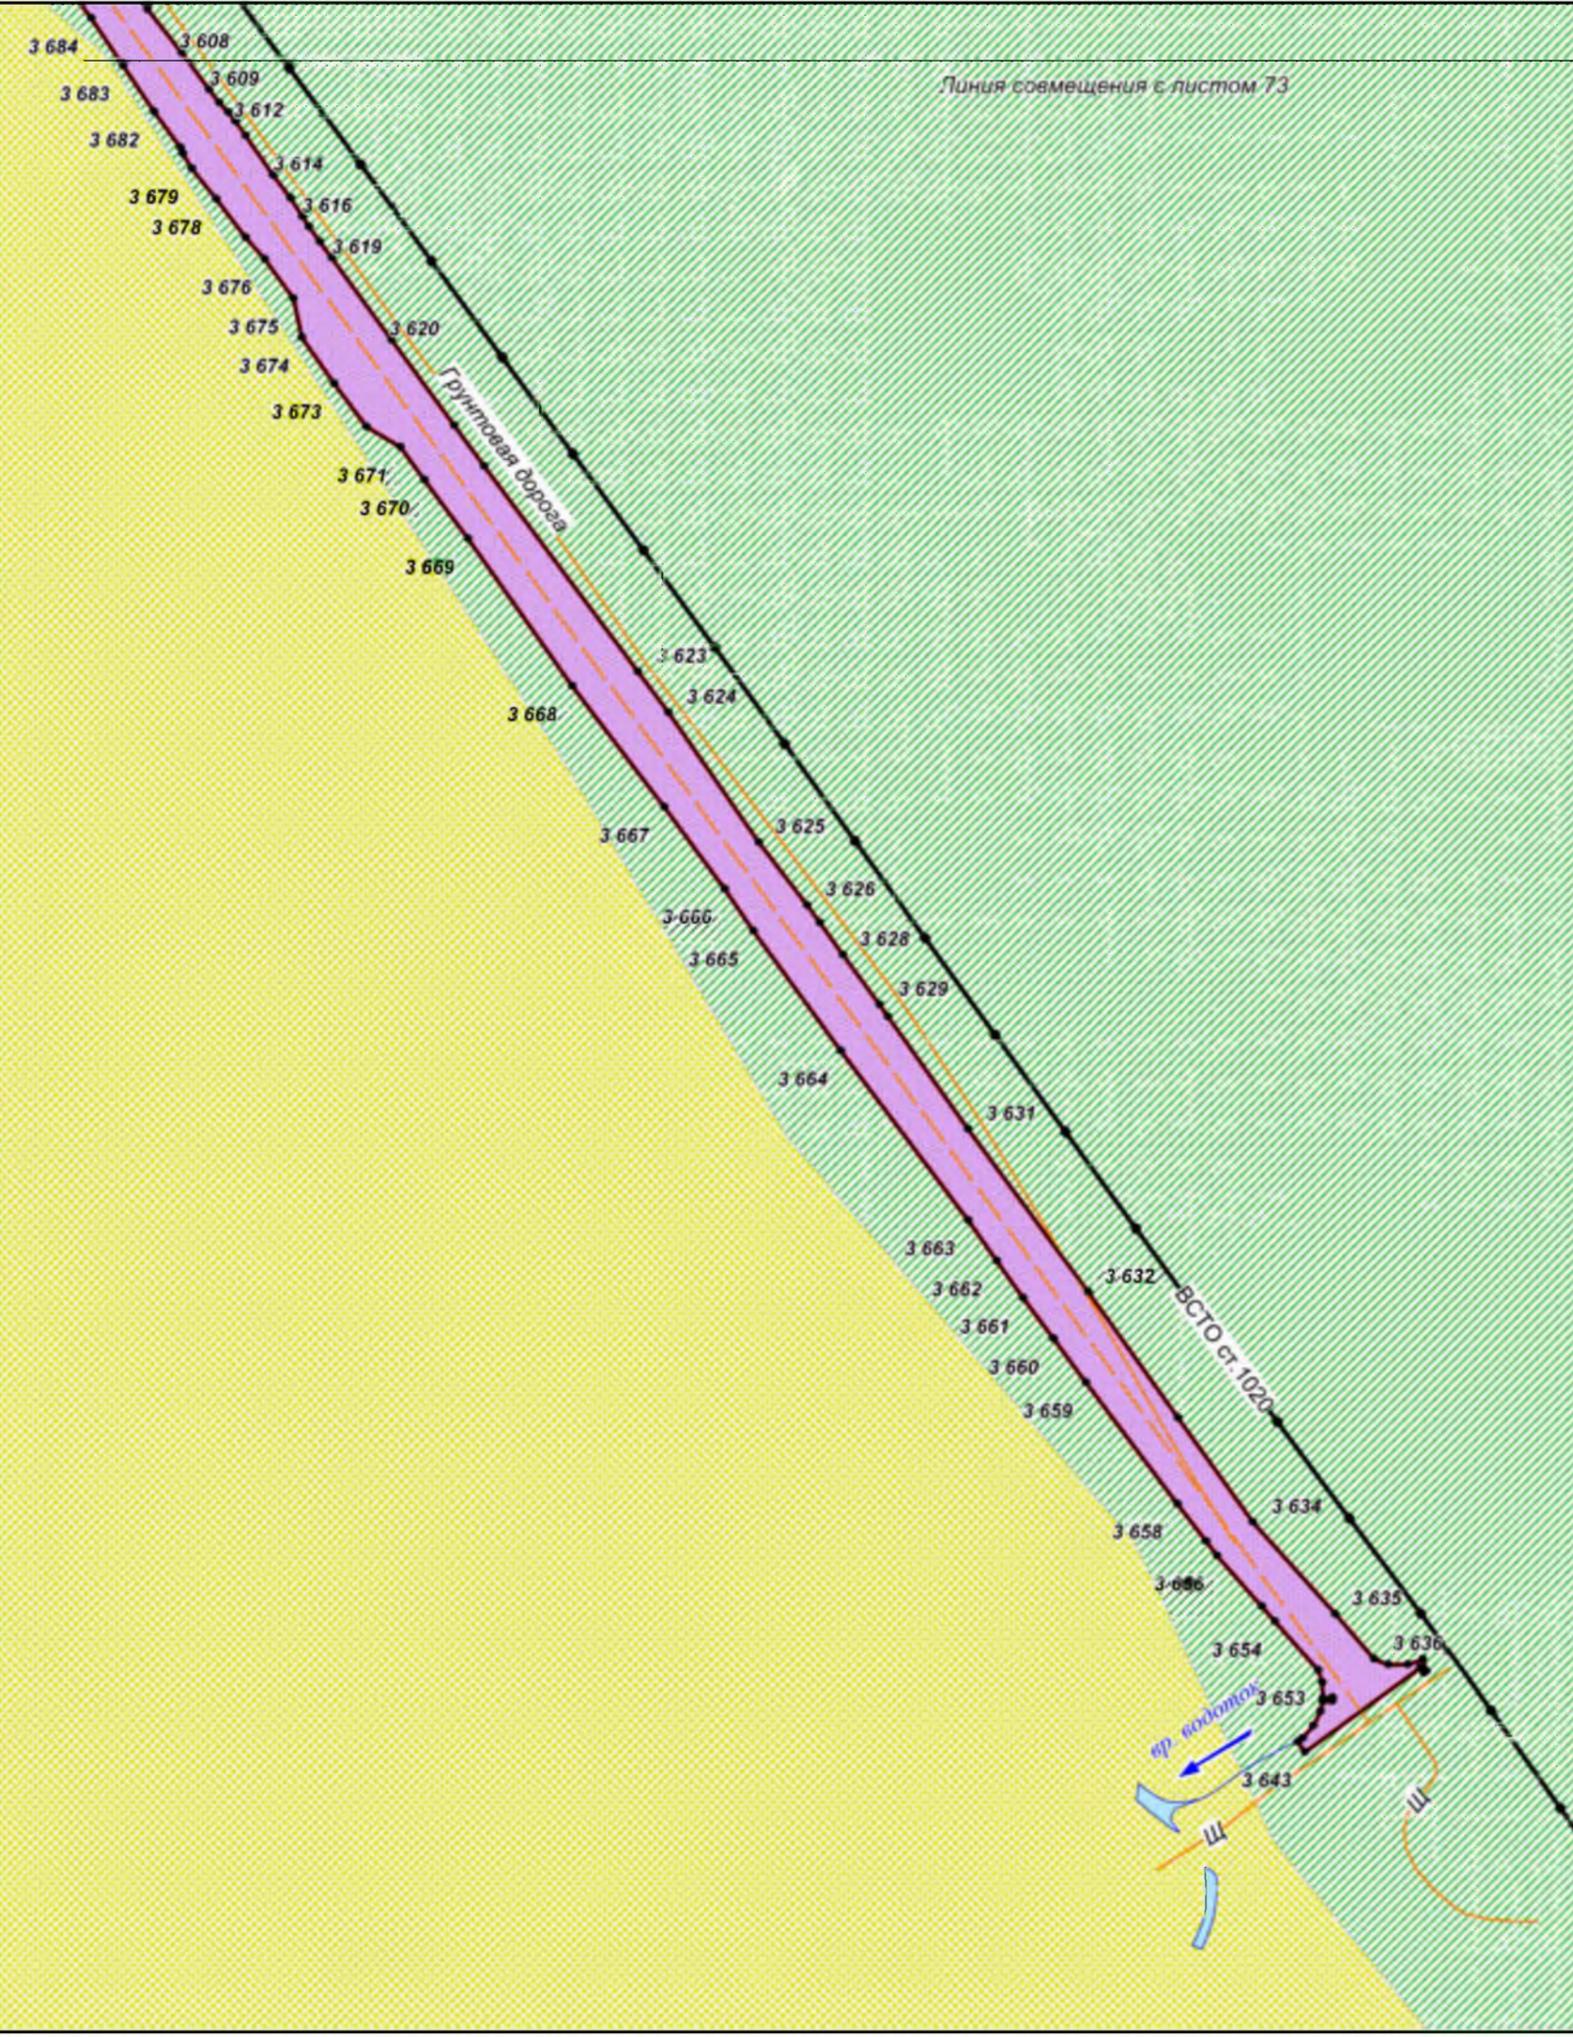

Хабаровский край
район им. Лазо


Хабаровский край													
Документация по планировке территории (проект планировки территории) для размещения объекта федерального значения «Расширение магистрального нефтепровода «Трубопроводной системы «Восточная Сибирь - Тихий океан» на участке «Нефтеперерабатывающая станция «Сковородино» - специализированный морской нефтеналивной порт «Козьмино». Вдольтрассовые проезды (шифр НП_Х, пункты 45, 46, 47, 49 приложения № 1 к СТП). Этап 3. Трубопроводная система «Восточная Сибирь - Тихий океан» участок НПС «Сковородино» - СМНП «Козьмино» (ВСТО-II). Вдольтрассовый проезд. Хабаровский край (2 этап) ТС «ВСТО-II». Резервная нитка ППМН через р. Амур. Вдольтрассовый проезд. Строительство»													
Изм.	Кол.уч.	Лист	№ док.	Подп.	Дата								
Разработал	Назаренко Д.Ф.				05.17								
Проверил	Сабанова К.М.				05.17								
Н. контроль	Валяев А.С.				05.17								
<table border="0" style="width: 100%;"> <tr> <td style="text-align: center;">Заказчик:</td> <td>Стадия</td> <td>Лист</td> <td>Листов</td> </tr> <tr> <td style="text-align: center;">ООО «Транснефть – Дальний Восток»</td> <td style="text-align: center;">П</td> <td style="text-align: center;">74</td> <td style="text-align: center;">96</td> </tr> </table>						Заказчик:	Стадия	Лист	Листов	ООО «Транснефть – Дальний Восток»	П	74	96
Заказчик:	Стадия	Лист	Листов										
ООО «Транснефть – Дальний Восток»	П	74	96										
Чертеж планировки территории Масштаб 1 : 2 000													
ООО «Геоинжстрой» г. Москва, ул. Новодмитровская, дом 2, корпус 1 Лицензия ФСБ Рег. № 28590 от 19.07.2016													

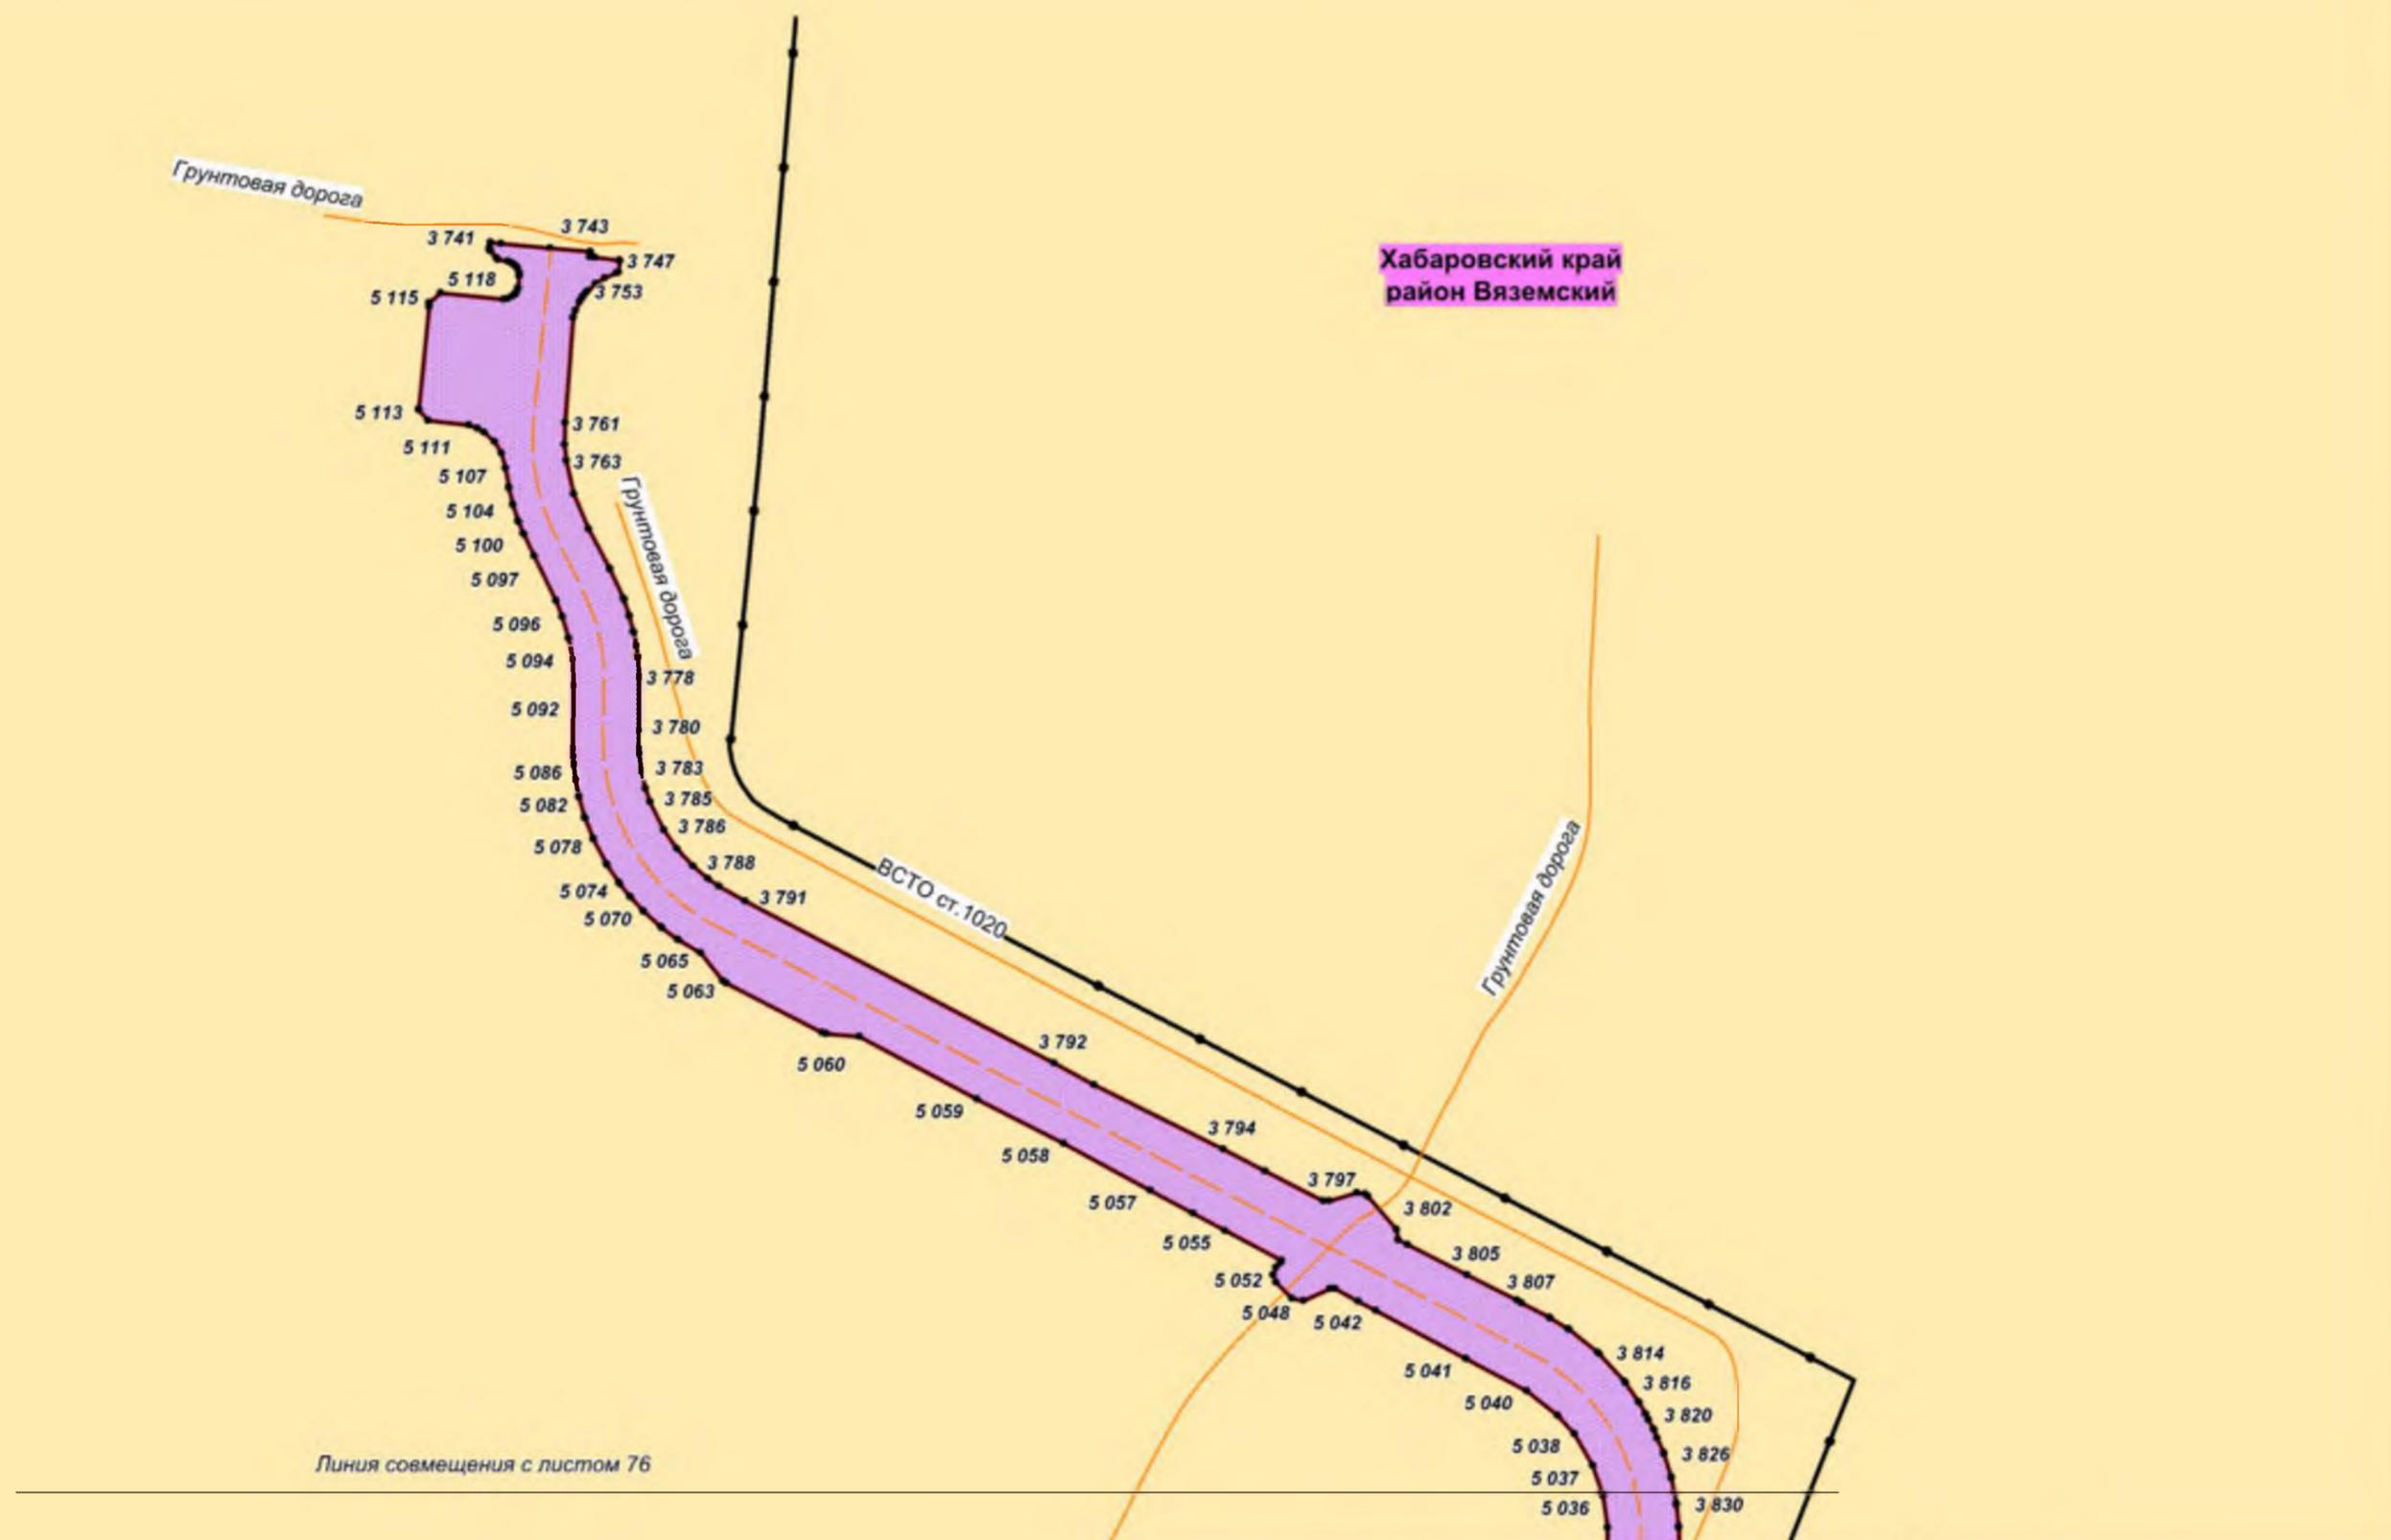

						Хабаровский край			
						Документация по планировке территории (проект планировки территории) для размещения объекта федерального значения «Расширение магистрального нефтепровода «Трубопроводной системы «Восточная Сибирь - Тихий океан» на участке «Нефтеперерабатывающая станция «Сквородино» - специализированный морской нефтеналивной порт «Козьмино». Вдольтрассовые проезды (линей НТ_Х, пункты 45, 46, 47, 49 приложения № 1 к СТП). Этап 3. Трубопроводная система «Восточная Сибирь - Тихий океан» участок НПЗ «Сквородино» - СМНП «Козьмино» (ВСТО-II). Вдольтрассовый проезд. Хабаровский край (2 этап) ТС «ВСТО-II». Резервная нитка ППМН через р. Амур. Вдольтрассовый проезд. Строительство»			
Изм.	Кол.уч.	Лист	№ док.	Подп.	Дата	 Заказчик: ООО «Транснефть – Дальний Восток»	Стадия	Лист	Листов
Разработал		Назаренко Д.Ф.			05.17		П	75	96
Проверил		Сабанова К.М.			05.17				
Н. контроль		Валеев А.С.			05.17				
						ООО «Геонкстрой» г. Москва, ул. Новодмитровская, дом 2, корпус 1 Лицензия ФСБ Рег. № 28590 от 19.07.2016			
						Чертеж планировки территории Масштаб 1 : 2 000			

Линия совмещения с листом 75


**Хабаровский край
район Вяземский**

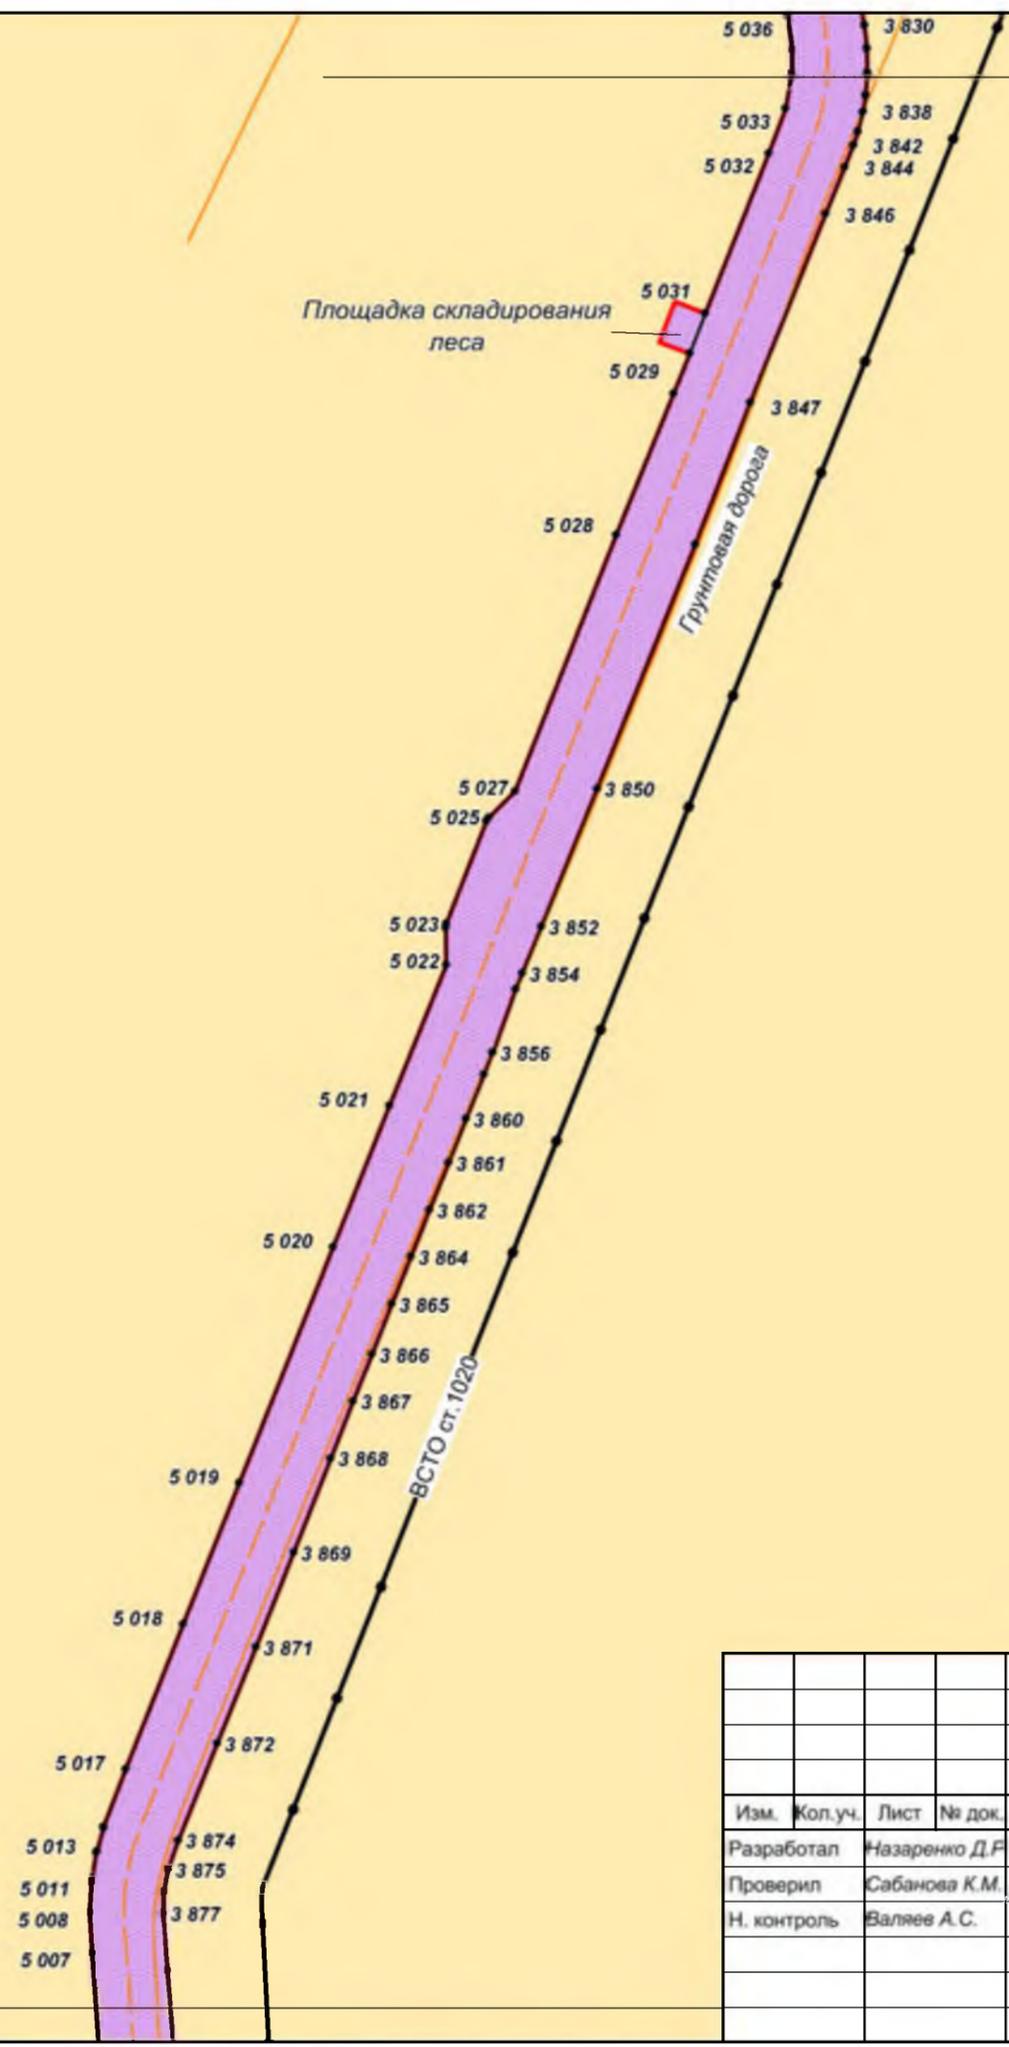

Линия совмещения с листом 77

						Хабаровский край			
						Документация по планировке территории (проект планировки территории) для размещения объекта федерального значения «Расширение магистрального нефтепровода «Трубопроводной системы «Восточная Сибирь - Тихий океан» на участке «Нефтеперерабатывающая станция «Сквозродино» - специализированный морской нефтеналивной порт «Козьмино». Вдольтрассовые проезды (линей НТ_Х, пункты 45, 46, 47, 49 приложения № 1 к СТП). Этап 3. Трубопроводная система «Восточная Сибирь - Тихий океан» участок НПЗ «Сквозродино» - СМНП «Козьмино» (ВСТО-II). Вдольтрассовый проезд. Хабаровский край (2 этап) ТС «ВСТО-II». Резервная нитка ППМН через р. Амур. Вдольтрассовый проезд. Строительство»			
Изм.	Кол.уч.	Лист	№ док.	Подп.	Дата	 Заказчик: ООО «Транснефть – Дальний Восток»	Стадия	Лист	Листов
Разработал		Назаренко Д.Ф.			05.17		П	76	96
Проверил		Сабанова К.М.			05.17				
Н. контроль		Валеев А.С.			05.17				
						Чертеж планировки территории Масштаб 1 : 2 000			
						 ООО «Геоинвестстрой» г. Москва, ул. Новодмитровская, дом 2, корпус 1 Лицензия ФСБ Рег. № 28590 от 19.07.2016			

Линия совмещения с листом 76

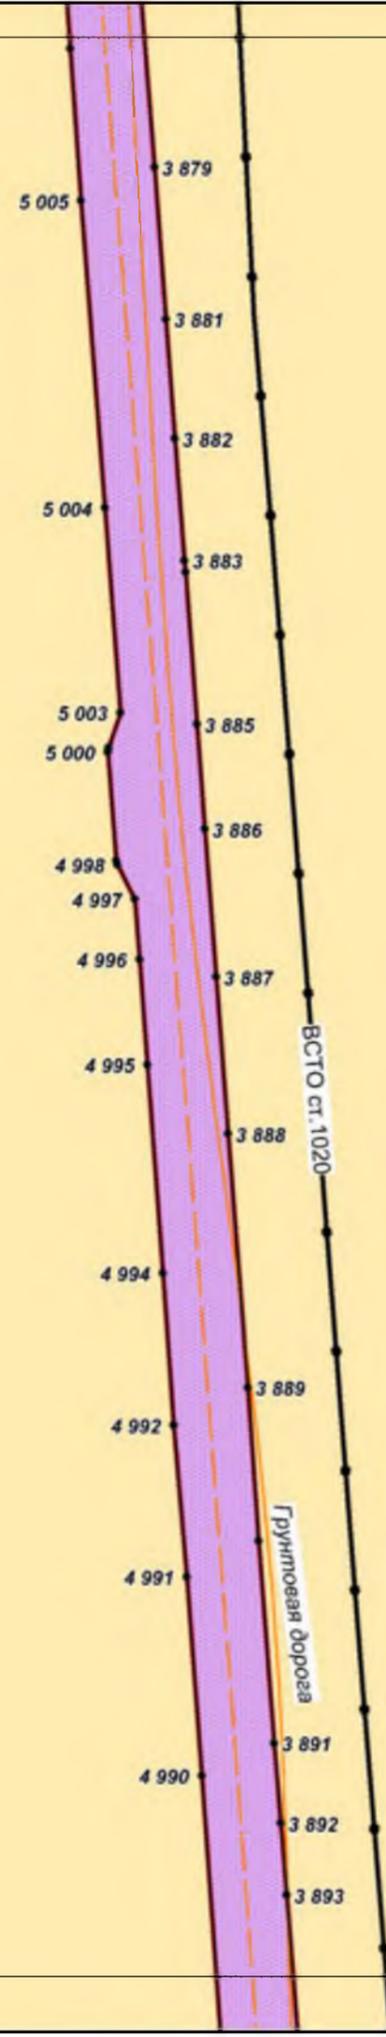


Хабаровский край
район Вяземский

Линия совмещения с листом 78

						Хабаровский край			
						Документация по планировке территории (проект планировки территории) для размещения объекта федерального значения «Расширение магистрального нефтепровода «Трубопроводной системы «Восточная Сибирь - Тихий океан» на участке «Нефтеперерабатывающая станция «Сквозродино» - специализированный морской нефтеналивной порт «Кольмино». Вдольтрассовые проезды (линей НП_Х, пункты 45, 46, 47, 49 приложения № 1 к СТП). Этап 3. Трубопроводная система «Восточная Сибирь - Тихий океан» участок НПЭС «Сквозродино» - СМНП «Кольмино» (ВСТО-II). Вдольтрассовый проезд. Хабаровский край (2 этап) ТС «ВСТО-II». Резервная нитка ППМН через р. Амур. Вдольтрассовый проезд. Строительство»			
Изм.	Кол.уч.	Лист	№ док.	Подп.	Дата	 Заказчик: ООО «Транснефть – Дальний Восток»	Стадия	Лист	Листов
Разработал	Назаренко Д.Ф.				05.17		П	77	96
Проверил	Сабанова К.М.				05.17				
Н. контроль	Валеев А.С.				05.17				
						Чертеж планировки территории Масштаб 1 : 2 000			
						 ООО «Геонинвестстрой» г. Москва, ул. Новодмитровская, дом 2, корпус 1 Лицензия ФСБ Рег. № 28590 от 19.07.2016			

Линия совмещения с листом 77

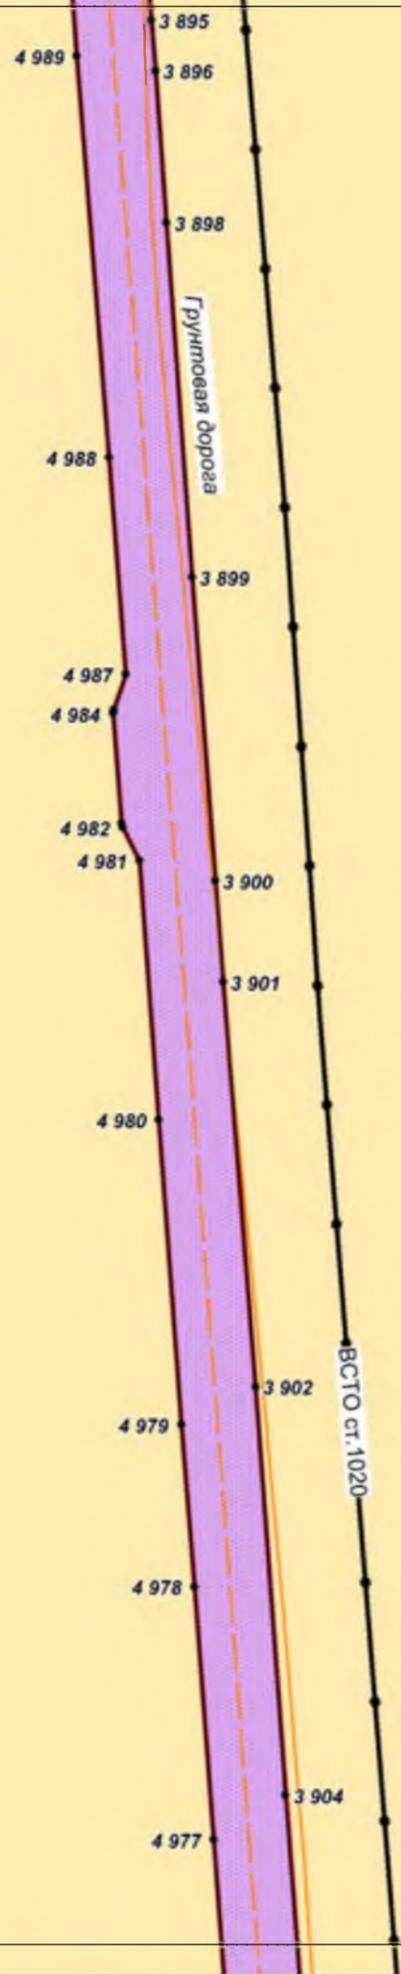


Хабаровский край
район Вяземский

Линия совмещения с листом 79

						Хабаровский край				
						<p><small>Документация по планировке территории (проект планировки территории) для размещения объекта федерального значения «Расширение магистрального нефтепровода «Трубопроводной системы «Восточная Сибирь - Тихий океан» на участке «Нефтеперерабатывающая станция «Сквозродино» - специализированный морской нефтеналивной порт «Козьмино». Вдольтрассовые проезды (линей НТ_Х, пункты 45, 46, 47, 49 приложения № 1 к СТП). Этап 3. Трубопроводная система «Восточная Сибирь - Тихий океан» участок НПЗ «Сквозродино» - СМНП «Козьмино» (ВСТО-II). Вдольтрассовый проезд. Хабаровский край (2 этап) ТС «ВСТО-II». Резервная нитка ППМН через р. Амур. Вдольтрассовый проезд. Строительство»</small></p>				
Изм.	Кол.уч.	Лист	№ док.	Подп.	Дата		Заказчик: ООО «Транснефть – Дальний Восток»	Стадия	Лист	Листов
Разработал	Назаренко Д.Ф.				05.17			П	78	96
Проверил	Сабанова К.М.				05.17					
Н. контроль	Валеев А.С.				05.17					
						Чертеж планировки территории Масштаб 1 : 2 000				
						 <p><small>ООО «Геоинвестстрой» г. Москва, ул. Новодмитровская, дом 2, корпус 1 Лицензия ФСБ Рег. № 28590 от 19.07.2016</small></p>				

Линия совмещения с листом 78


Хабаровский край
район Вяземский

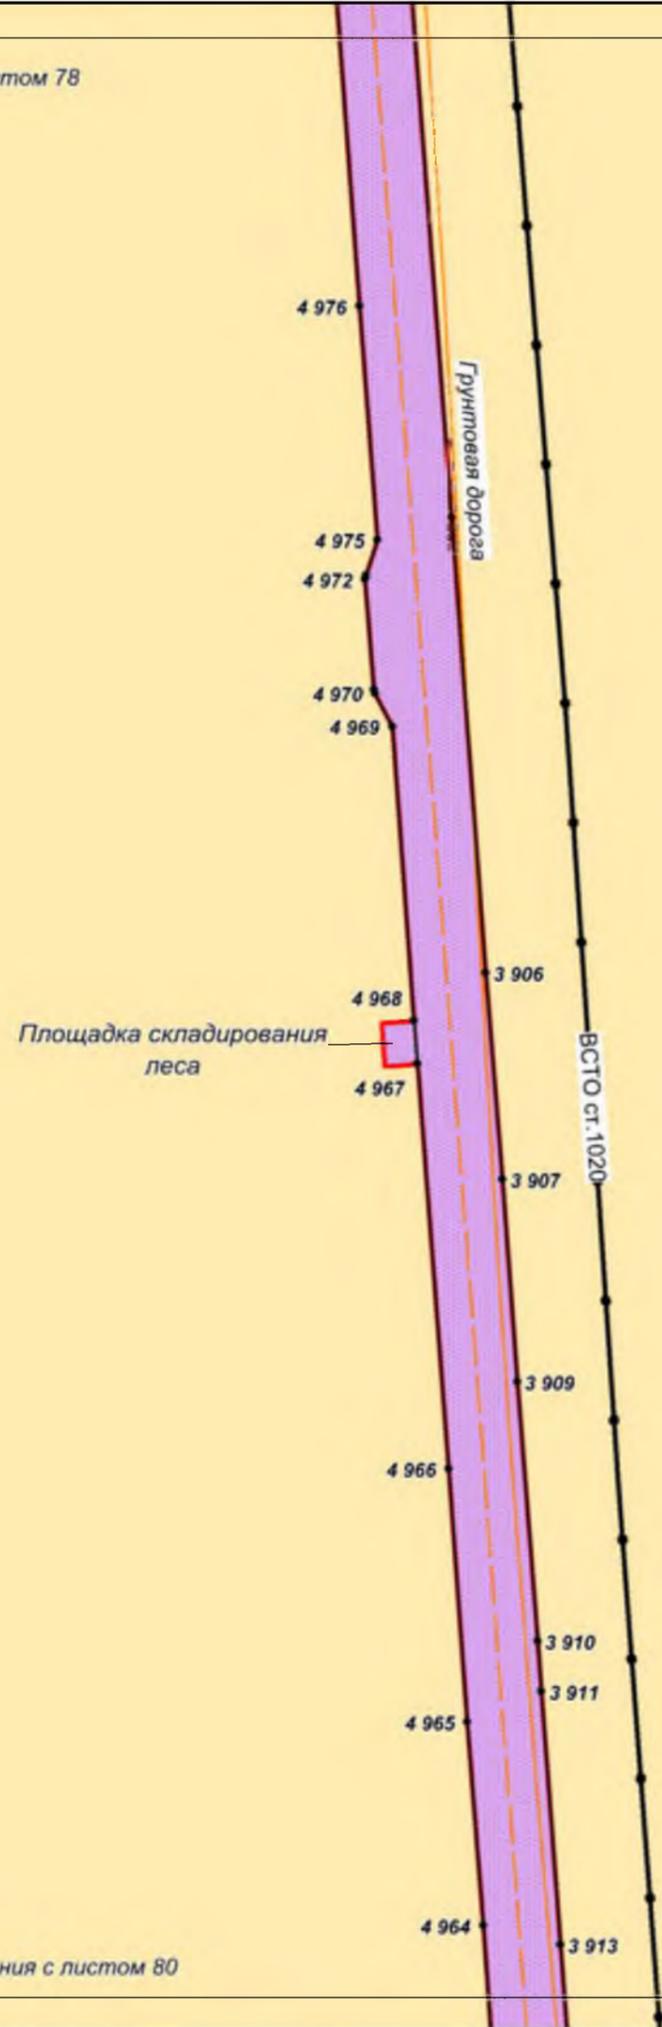

Линия совмещения с листом 80

Хабаровский край						Хабаровский край		
Документация по планировке территории (проект планировки территории) для размещения объекта федерального значения «Расширение магистрального нефтепровода «Трубопроводной системы «Восточная Сибирь - Тихий океан» на участке «Нефтеперерабатывающая станция «Сквозродино» - специализированный морской нефтеналивной порт «Козьмино». Вдольтрассовые проезды (линей НТ_Х, пункты 45, 46, 47, 49 приложения № 1 к СТП). Этап 3. Трубопроводная система «Восточная Сибирь - Тихий океан» участок НПЗ «Сквозродино» - СМНП «Козьмино» (ВСТО-II). Вдольтрассовый проезд. Хабаровский край (2 этап) ТС «ВСТО-II». Резервная нитка ППМН через р. Амур. Вдольтрассовый проезд. Строительство»						Стадия	Лист	Листов
						П	79	96
Изм.	Кол.уч.	Лист	№ док.	Подп.	Дата	Заказчик: ООО «Транснефть – Дальний Восток»	ООО «Геоинжстрой» г. Москва, ул. Новодмитровская, дом 2, корпус 1 Лицензия ФСБ Рег. № 28590 от 19.07.2016	
Разработал		Назаренко Д.Ф.			05.17		Чертеж планировки территории Масштаб 1 : 2 000	
Проверил		Сабанова К.М.			05.17			
Н. контроль		Валеев А.С.			05.17			

Линия совмещения с листом 79

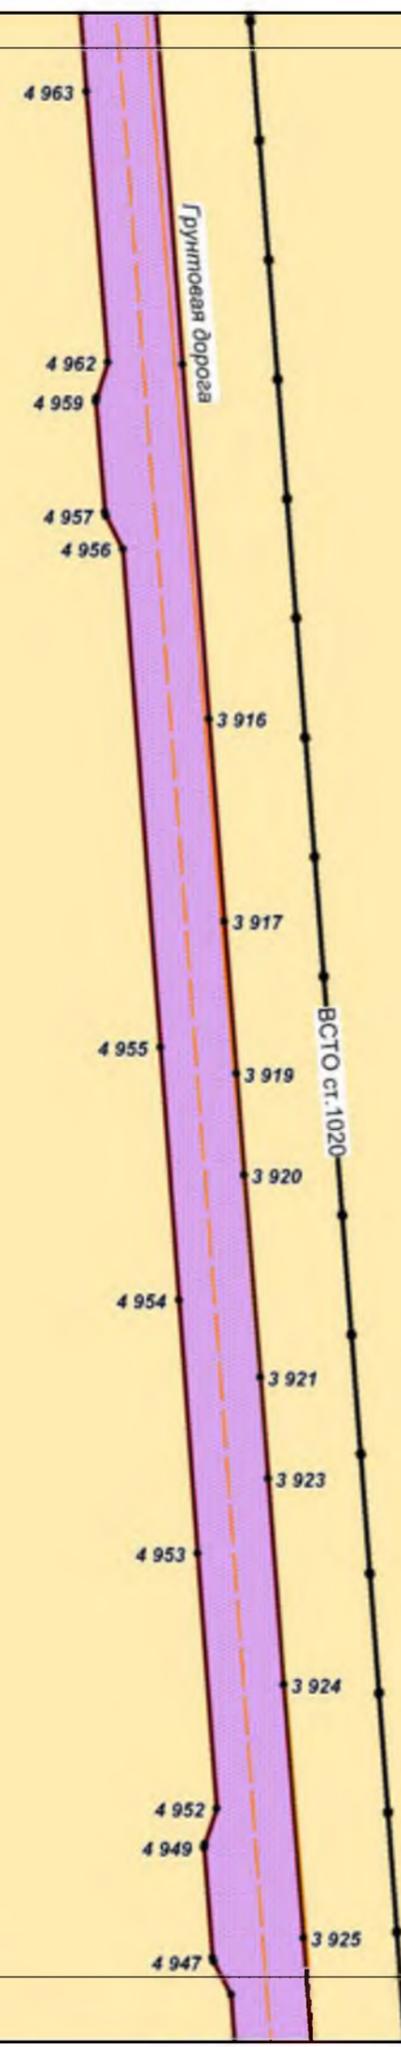


Хабаровский край
район Вяземский

Линия совмещения с листом 81

						Хабаровский край				
						<p><small>Документация по планировке территории (проект планировки территории) для размещения объекта федерального значения «Расширение магистрального нефтепровода «Трубопроводной системы «Восточная Сибирь - Тихий океан» на участке «Нефтеперерабатывающая станция «Сквозродино» - специализированный морской нефтеналивной порт «Кольмино». Вдольтрассовые проезды (линей НТ_Х, пункты 45, 46, 47, 49 приложения № 1 к СТП). Этап 3. Трубопроводная система «Восточная Сибирь - Тихий океан» участок НПЗ «Сквозродино» - СМНП «Кольмино» (ВСТО-II). Вдольтрассовый проезд. Хабаровский край (2 этап) ТС «ВСТО-II». Резервная нитка ППМН через р. Амур. Вдольтрассовый проезд. Строительство»</small></p>				
Изм.	Кол.уч.	Лист	№ док.	Подп.	Дата		Заказчик: ООО «Транснефть – Дальний Восток»	Стадия	Лист	Листов
Разработал	Назаренко Д.Ф.				05.17			П	80	96
Проверил	Сабанова К.М.				05.17					
Н. контроль	Валеев А.С.				05.17					
						Чертеж планировки территории Масштаб 1 : 2 000				
						 ООО «Геоинвестстрой» г. Москва, ул. Новодмитровская, дом 2, корпус 1 Лицензия ФСБ Рег. № 28590 от 19.07.2016				

Линия совмещения с листом 80

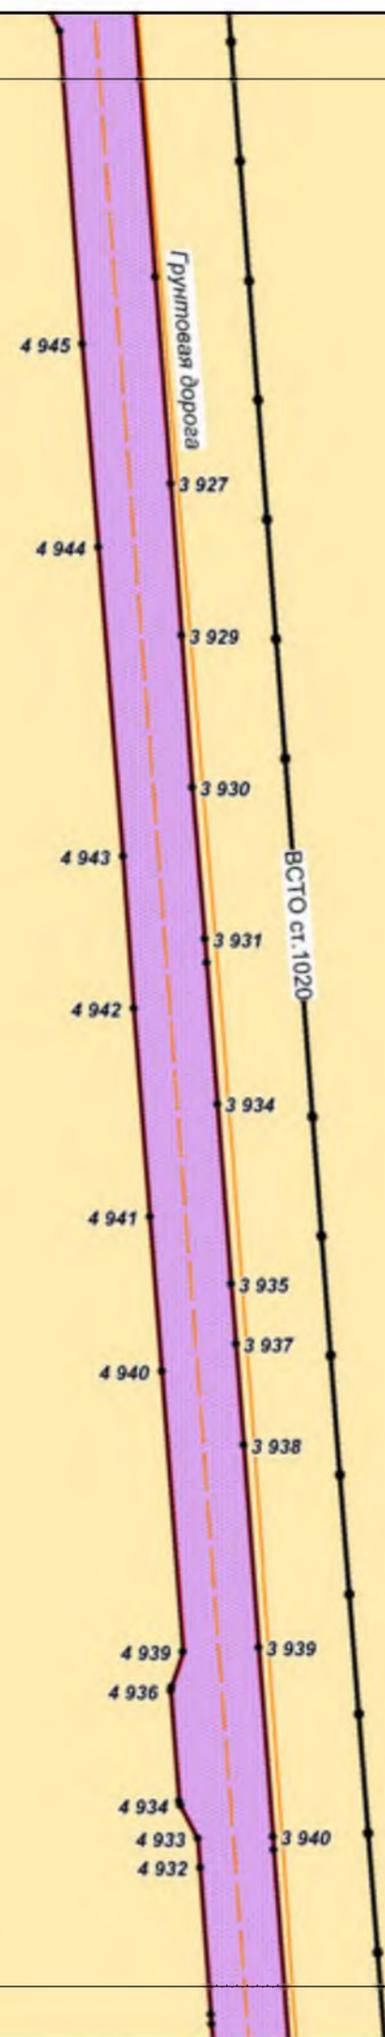


Хабаровский край
район Вяземский

Линия совмещения с листом 82

						Хабаровский край				
						<small>Документация по планировке территории (проект планировки территории) для размещения объекта федерального значения «Расширение магистрального нефтепровода «Трубопроводной системы «Восточная Сибирь - Тихий океан» на участке «Нефтеперерабатывающая станция «Скворцовино» - специализированный морской нефтеналивной порт «Козьмино». Вдольтрассовые проезды (шифр НП_Х, пункты 45, 46, 47, 49 приложения № 1 к СТП). Этап 3. Трубопроводная система «Восточная Сибирь - Тихий океан» участок НПЭС «Скворцовино» - СМНП «Козьмино» (ВСТО-II). Вдольтрассовый проезд. Хабаровский край (2 этап) ТС «ВСТО-II». Резервная нитка ППМН через р. Амур. Вдольтрассовый проезд. Строительство»</small>				
Изм.	Кол.уч.	Лист	№ док.	Подп.	Дата	 Заказчик: ООО «Транснефть – Дальний Восток»	Стадия	Лист	Листов	
Разработал		Назаренко Д.Ф.			05.17		 ООО «Геоинвестстрой» г. Москва, ул. Новодмитровская, дом 2, корпус 1 Лицензия ФСБ Рег. № 28590 от 19.07.2016	П	81	96
Проверил		Сабанова К.М.			05.17			Чертеж планировки территории Масштаб 1 : 2 000		
Н. контроль		Валеев А.С.			05.17					

Линия совмещения с листом 81

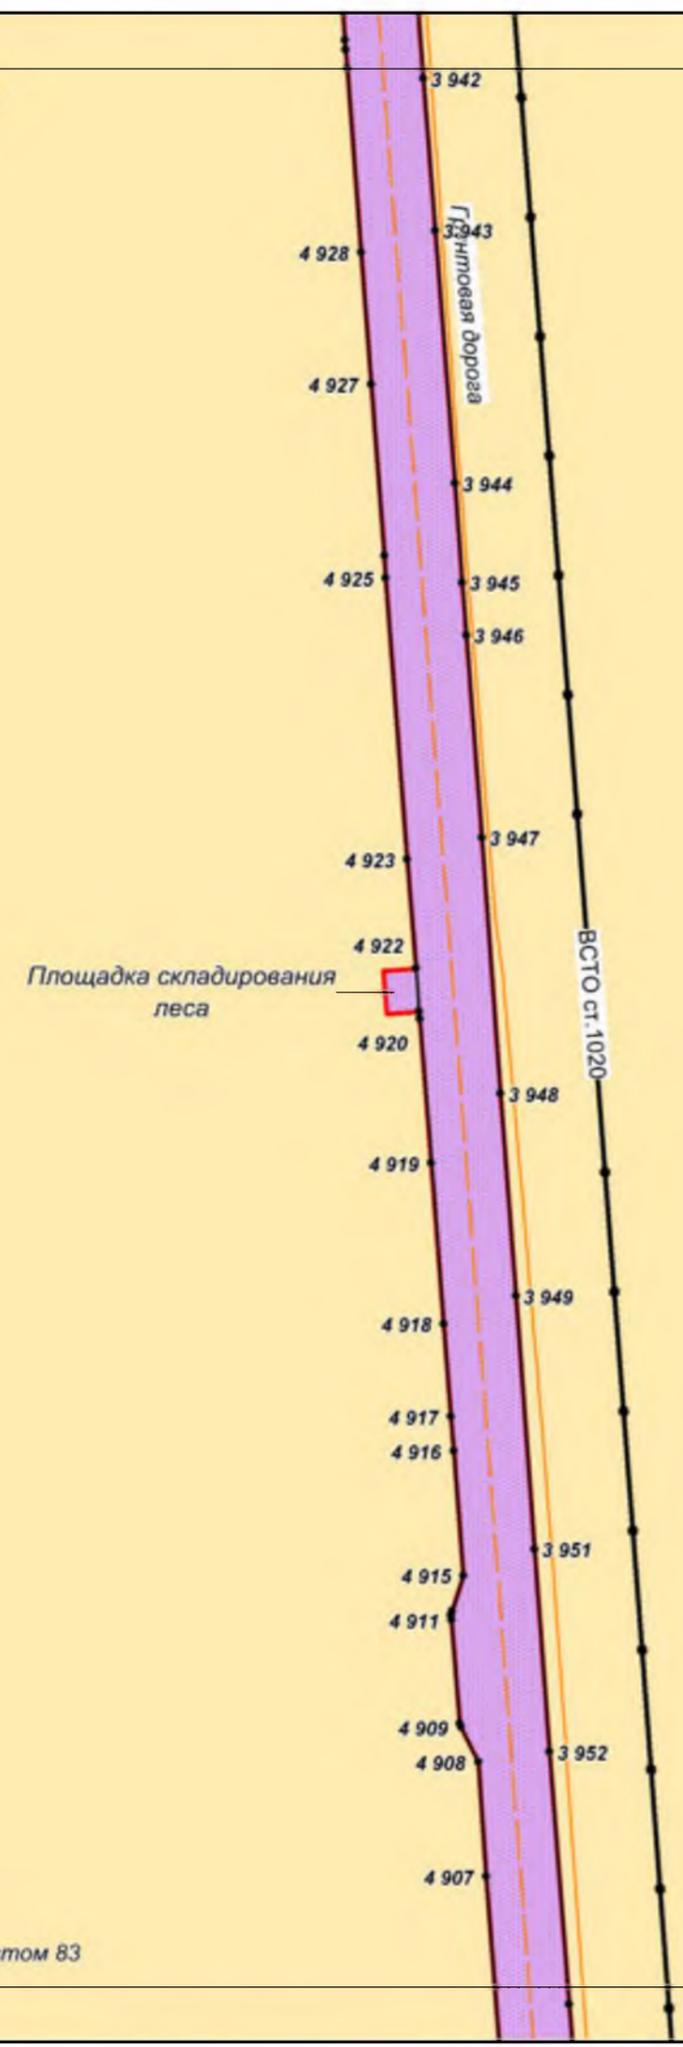


Хабаровский край
район Вяземский

Линия совмещения с листом 83

						Хабаровский край			
						Документация по планировке территории (проект планировки территории) для размещения объекта федерального значения «Расширение магистрального нефтепровода «Трубопроводной системы «Восточная Сибирь - Тихий океан» на участке «Нефтеперерабатывающая станция «Сквозродино» - специализированный морской нефтеналивной порт «Козьмино». Вдольтрассовые проезды (линей НТ_Х, пункты 45, 46, 47, 49 приложения № 1 к СТП). Этап 3. Трубопроводная система «Восточная Сибирь - Тихий океан» участок НПЗ «Сквозродино» - СМНП «Козьмино» (ВСТО-В). Вдольтрассовый проезд. Хабаровский край (2 этап) ТС «ВСТО-В». Резервная нитка ППМН через р. Амур. Вдольтрассовый проезд. Строительство»			
Изм.	Кол.уч.	Лист	№ док.	Подп.	Дата	Заказчик: ООО «Транснефть – Дальний Восток»	Стадия	Лист	Листов
Разработал		Назаренко Д.Ф.			05.17		П	82	96
Проверил		Сабанова К.М.			05.17				
Н. контроль		Валеев А.С.			05.17				
						ООО «Геоинжстрой» г. Москва, ул. Новодмитровская, дом 2, корпус 1 Лицензия ФСБ Рег. № 28590 от 19.07.2016			
						Чертеж планировки территории Масштаб 1 : 2 000			

Линия совмещения с листом 82

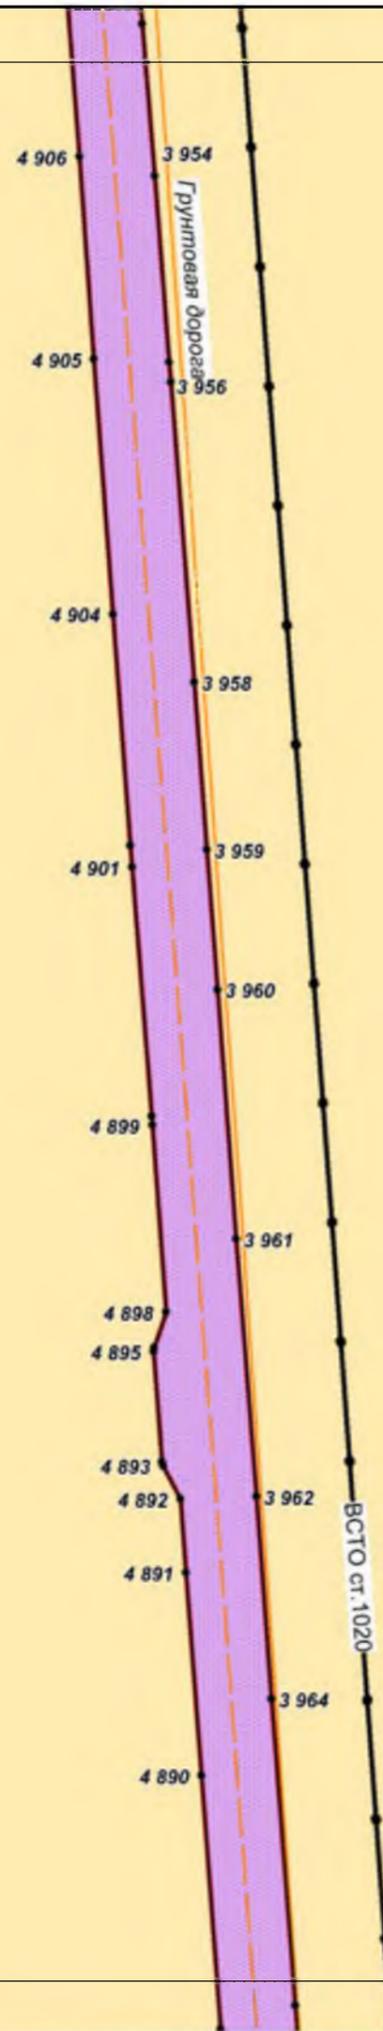


Хабаровский край
район Вяземский

Линия совмещения с листом 84

						Хабаровский край				
						Документация по планировке территории (проект планировки территории) для размещения объекта федерального значения «Расширение магистрального нефтепровода «Трубопроводной системы «Восточная Сибирь - Тихий океан» на участке «Нефтеперерабатывающая станция «Сквозродино» - специализированный морской нефтеналивной порт «Козьмино». Вдольтрассовые проезды (линей НТ_Х, пункты 45, 46, 47, 49 приложения № 1 к СТП). Этап 3. Трубопроводная система «Восточная Сибирь - Тихий океан» участок НПЗ «Сквозродино» - СМНП «Козьмино» (ВСТО-II). Вдольтрассовый проезд. Хабаровский край (2 этап) ТС «ВСТО-II». Резервная нитка ППМН через р. Амур. Вдольтрассовый проезд. Строительство»				
Изм.	Кол.уч.	Лист	№ док.	Подп.	Дата	 Заказчик: ООО «Транснефть – Дальний Восток»	Стадия	Лист	Листов	
Разработал		Назаренко Д.Ф.			05.17		 ООО «Геонкстрой» г. Москва, ул. Новодмитровская, дом 2, корпус 1 Лицензия ФСБ Рег. № 28590 от 19.07.2016	П	83	96
Проверил		Сабанова К.М.			05.17					
Н. контроль		Валеев А.С.			05.17					
						Чертеж планировки территории Масштаб 1 : 2 000				

Линия совмещения с листом 83

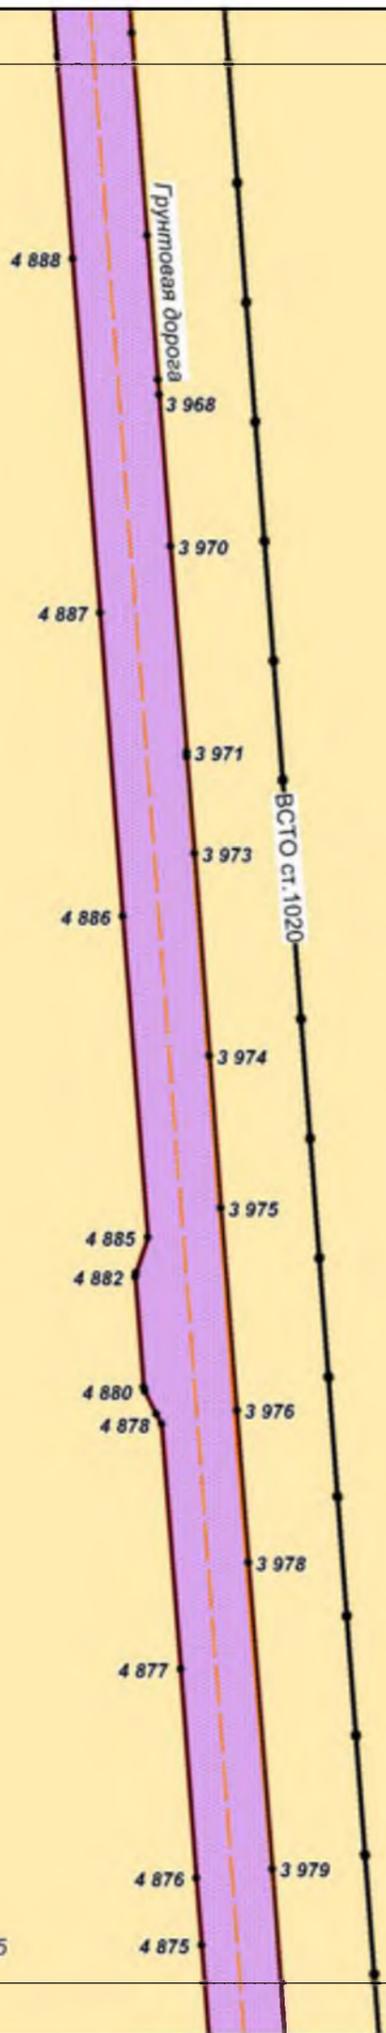


**Хабаровский край
район Вяземский**

Линия совмещения с листом 85

						Хабаровский край				
						Документация по планировке территории (проект планировки территории) для размещения объекта федерального значения «Расширение магистрального нефтепровода «Трубопроводной системы «Восточная Сибирь - Тихий океан» на участке «Нефтеперерабатывающая станция «Сквозродино» - специализированный морской нефтеналивной порт «Козьмино». Вдольтрассовые проезды (линей НТ_Х, пункты 45, 46, 47, 49 приложения № 1 к СТП). Этап 3. Трубопроводная система «Восточная Сибирь - Тихий океан» участок НПЗ «Сквозродино» - СМНП «Козьмино» (ВСТО-В). Вдольтрассовый проезд. Хабаровский край (2 этап) ТС «ВСТО-В». Резервная нитка ППМН через р. Амур. Вдольтрассовый проезд. Строительство»				
Изм.	Кол.уч.	Лист	№ док.	Подп.	Дата	Заказчик:		Стадия	Лист	Листов
Разработал		Назаренко Д.Ф.			05.17	ООО «Транснефть – Дальний Восток»	П	84	96	
Проверил		Сабанова К.М.			05.17					
Н. контроль		Валеев А.С.			05.17					
						ООО «Геоникстрой» г. Москва, ул. Новодмитровская, дом 2, корпус 1 Лицензия ФСБ Рег. № 28590 от 19.07.2016				
						Чертеж планировки территории Масштаб 1 : 2 000				

Линия совмещения с листом 84

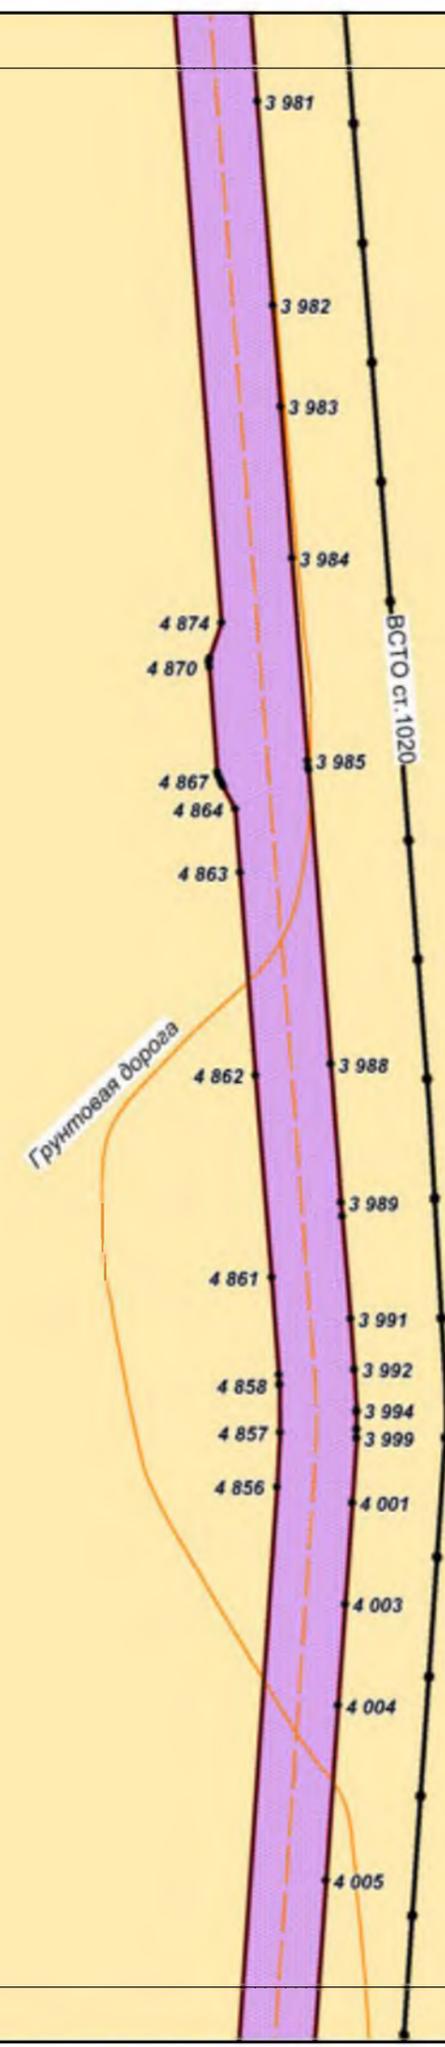


Хабаровский край
район Вяземский

Линия совмещения с листом 86

						Хабаровский край			
						Документация по планировке территории (проект планировки территории) для размещения объекта федерального значения «Расширение магистрального нефтепровода «Трубопроводной системы «Восточная Сибирь - Тихий океан» на участке «Нефтеперерабатывающая станция «Сквозродино» - специализированный морской нефтеналивной порт «Козьмино». Вдольтрассовые проезды (линей НТ_Х, пункты 45, 46, 47, 49 приложения № 1 к СТП). Этап 3. Трубопроводная система «Восточная Сибирь - Тихий океан» участок НПЗ «Сквозродино» - СМНП «Козьмино» (ВСТО-II). Вдольтрассовый проезд. Хабаровский край (2 этап) ТС «ВСТО-II». Резервная нитка ППМН через р. Амур. Вдольтрассовый проезд. Строительство»			
Изм.	Кол.уч.	Лист	№ док.	Подп.	Дата	 Заказчик: ООО «Транснефть – Дальний Восток»	Стадия	Лист	Листов
							П	85	96
Разработал Назаренко Д.Ф. Проверил Сабанова К.М. Н. контроль Валеев А.С.						Чертеж планировки территории Масштаб 1 : 2 000			
						 ООО «Геоникстрой» г. Москва, ул. Новодмитровская, дом 2, корпус 1 Лицензия ФСБ Рег. № 28590 от 19.07.2016			

Линия совмещения с листом 85

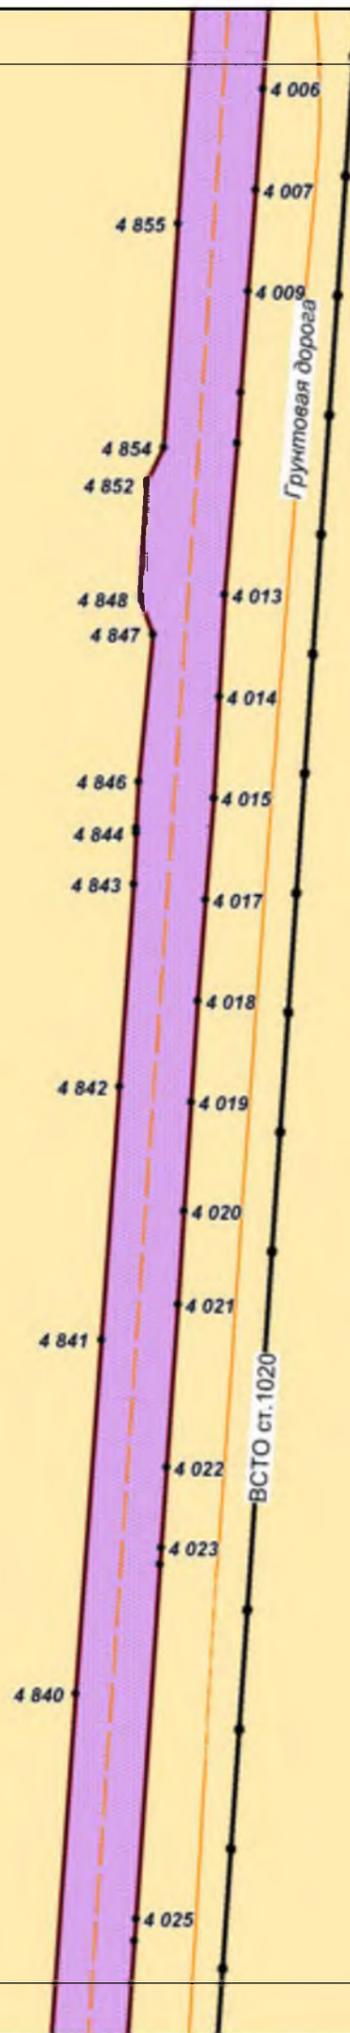


Хабаровский край
район Вяземский

Линия совмещения с листом 87

						Хабаровский край				
						<small>Документация по планировке территории (проект планировки территории) для размещения объекта федерального значения «Расширение магистрального нефтепровода «Трубопроводной системы «Восточная Сибирь - Тихий океан» на участке «Нефтеперерабатывающая станция «Сквозродино» - специализированный морской нефтеналивной порт «Козьмино». Вдольтрассовые проезды (линей НГ_Х, пункты 45, 46, 47, 49 приложения № 1 к СТП). Этап 3. Трубопроводная система «Восточная Сибирь - Тихий океан» участок НПС «Сквозродино» - СМНП «Козьмино» (ВСТО-II). Вдольтрассовый проезд. Хабаровский край (2 этап) ТС «ВСТО-II». Резервная нитка ППМН через р. Амур. Вдольтрассовый проезд. Строительство»</small>				
Изм.	Кол.уч.	Лист	№ док.	Подп.	Дата		Заказчик: ООО «Транснефть – Дальний Восток»	Стадия	Лист	Листов
Разработал	Назаренко Д.Ф.				05.17			П	86	96
Проверил	Сабанова К.М.				05.17					
Н. контроль	Валеев А.С.				05.17					
						Чертеж планировки территории Масштаб 1 : 2 000				
						 ООО «Геоникстрой» г. Москва, ул. Новодмитровская, дом 2, корпус 1 Лицензия ФСБ Рег. № 28590 от 19.07.2016				

Линия совмещения с листом 86

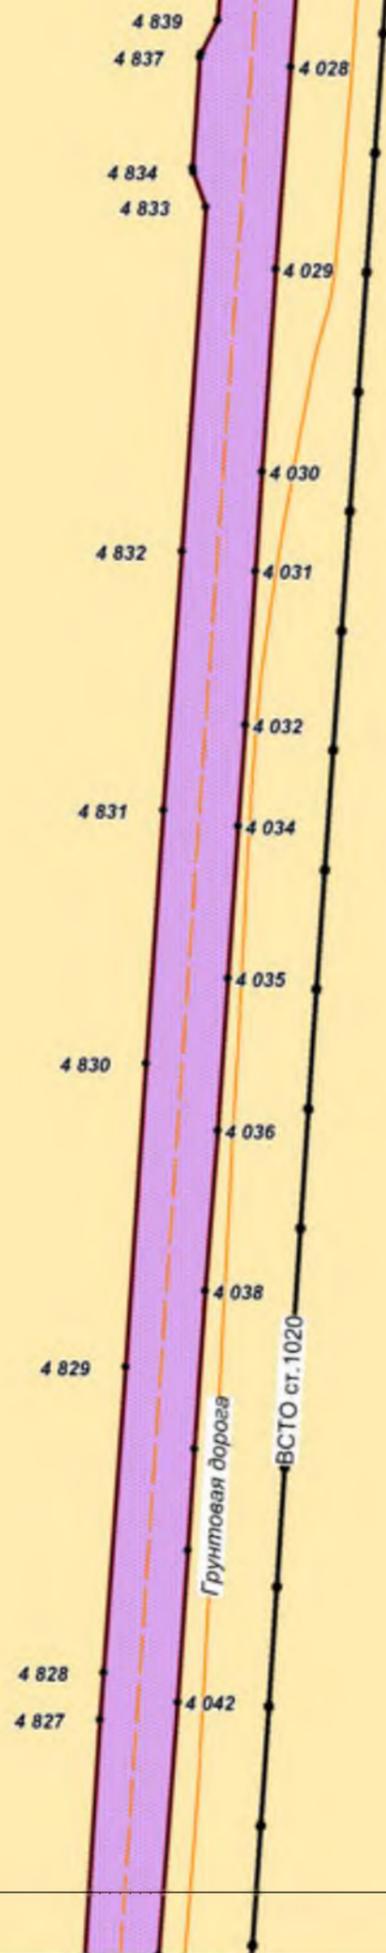


Хабаровский край
район Вяземский

Линия совмещения с листом 88

						Хабаровский край				
						Документация по планировке территории (проект планировки территории) для размещения объекта федерального значения «Расширение магистрального нефтепровода «Трубопроводной системы «Восточная Сибирь - Тихий океан» на участке «Нефтеперерабатывающая станция «Сквозродино» - специализированный морской нефтеналивной порт «Кольмино». Вдольтрассовые проезды (шифр НП_Х, пункты 45, 46, 47, 49 приложения № 1 к СТП). Этап 3. Трубопроводная система «Восточная Сибирь - Тихий океан» участок НПЭС «Сквозродино» - СМНП «Кольмино» (ВСТО-II). Вдольтрассовый проезд. Хабаровский край (2 этап) ТС «ВСТО-II». Резервная нитка ППМН через р. Амур. Вдольтрассовый проезд. Строительство»				
Изм.	Кол.уч.	Лист	№ док.	Подп.	Дата	 Заказчик: ООО «Транснефть – Дальний Восток»	Стадия	Лист	Листов	
Разработал	Назаренко Д.Ф.				05.17		 ООО «Геонинвестстрой» г. Москва, ул. Новодмитровская, дом 2, корпус 1 Лицензия ФСБ Рег. № 28590 от 19.07.2016	П	87	96
Проверил	Сабанова К.М.				05.17					
Н. контроль	Валяев А.С.				05.17	Чертеж планировки территории Масштаб 1 : 2 000				

Линия совмещения с листом 87

Хабаровский край
район Вяземский

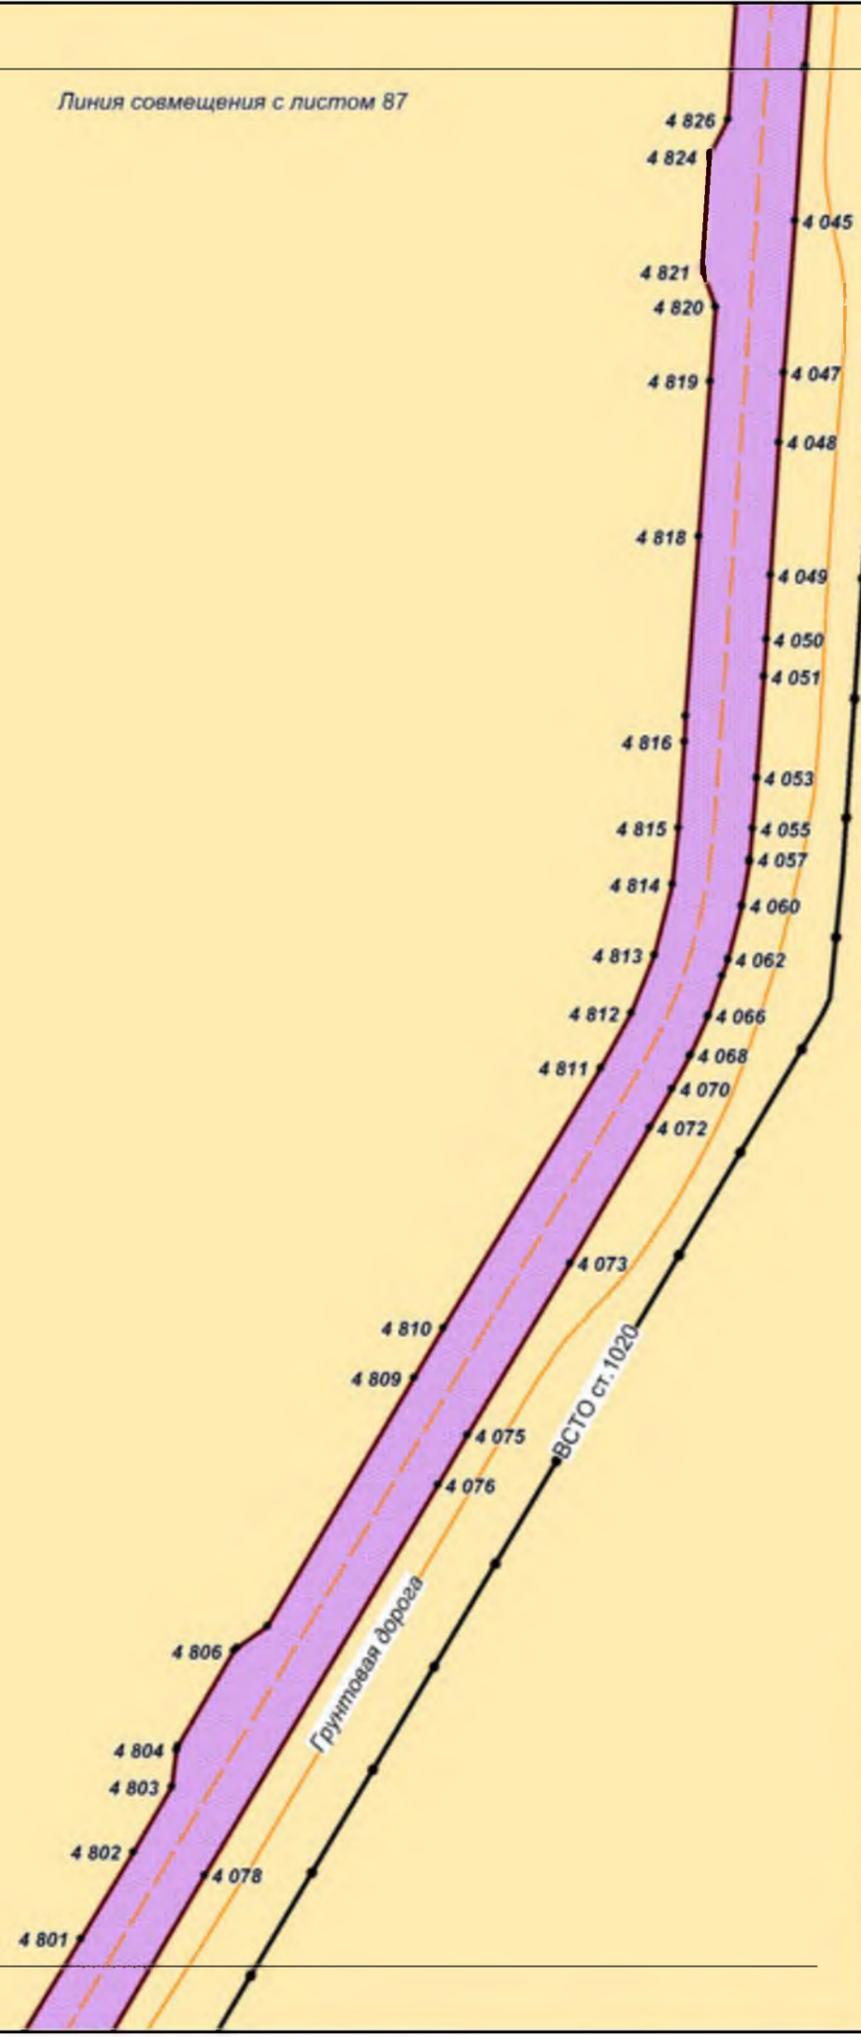


Линия совмещения с листом 89

						Хабаровский край				
						<p><small>Документация по планировке территории (проект планировки территории) для размещения объекта федерального значения «Расширение магистрального нефтепровода «Трубопроводной системы «Восточная Сибирь - Тихий океан» на участке «Нефтеперерабатывающая станция «Сквозродино» - специализированный морской нефтеналивной порт «Козьмино». Вдольтрассовые проезды (линей НТ_Х, пункты 45, 46, 47, 49 приложения № 1 к СТП). Этап 3. Трубопроводная система «Восточная Сибирь - Тихий океан» участок НПЗ «Сквозродино» - СМНП «Козьмино» (ВСТО-II). Вдольтрассовый проезд. Хабаровский край (2 этап) ТС «ВСТО-II». Резервная нитка ППМН через р. Амур. Вдольтрассовый проезд. Строительство»</small></p>				
Изм.	Кол.уч.	Лист	№ док.	Подп.	Дата		Заказчик:	Стадия	Лист	Листов
Разработал	Назаренко Д.Ф.				05.17		ООО «Транснефть – Дальний Восток»	П	88	96
Проверил	Сабанова К.М.				05.17					
Н. контроль	Валеев А.С.				05.17					
						Чертеж планировки территории Масштаб 1 : 2 000				
						 ООО «Геонвестстрой» г. Москва, ул. Новодмитровская, дом 2, корпус 1 Лицензия ФСБ Рег. № 28590 от 19.07.2016				

Хабаровский край
район Вяземский

Линия совмещения с листом 88

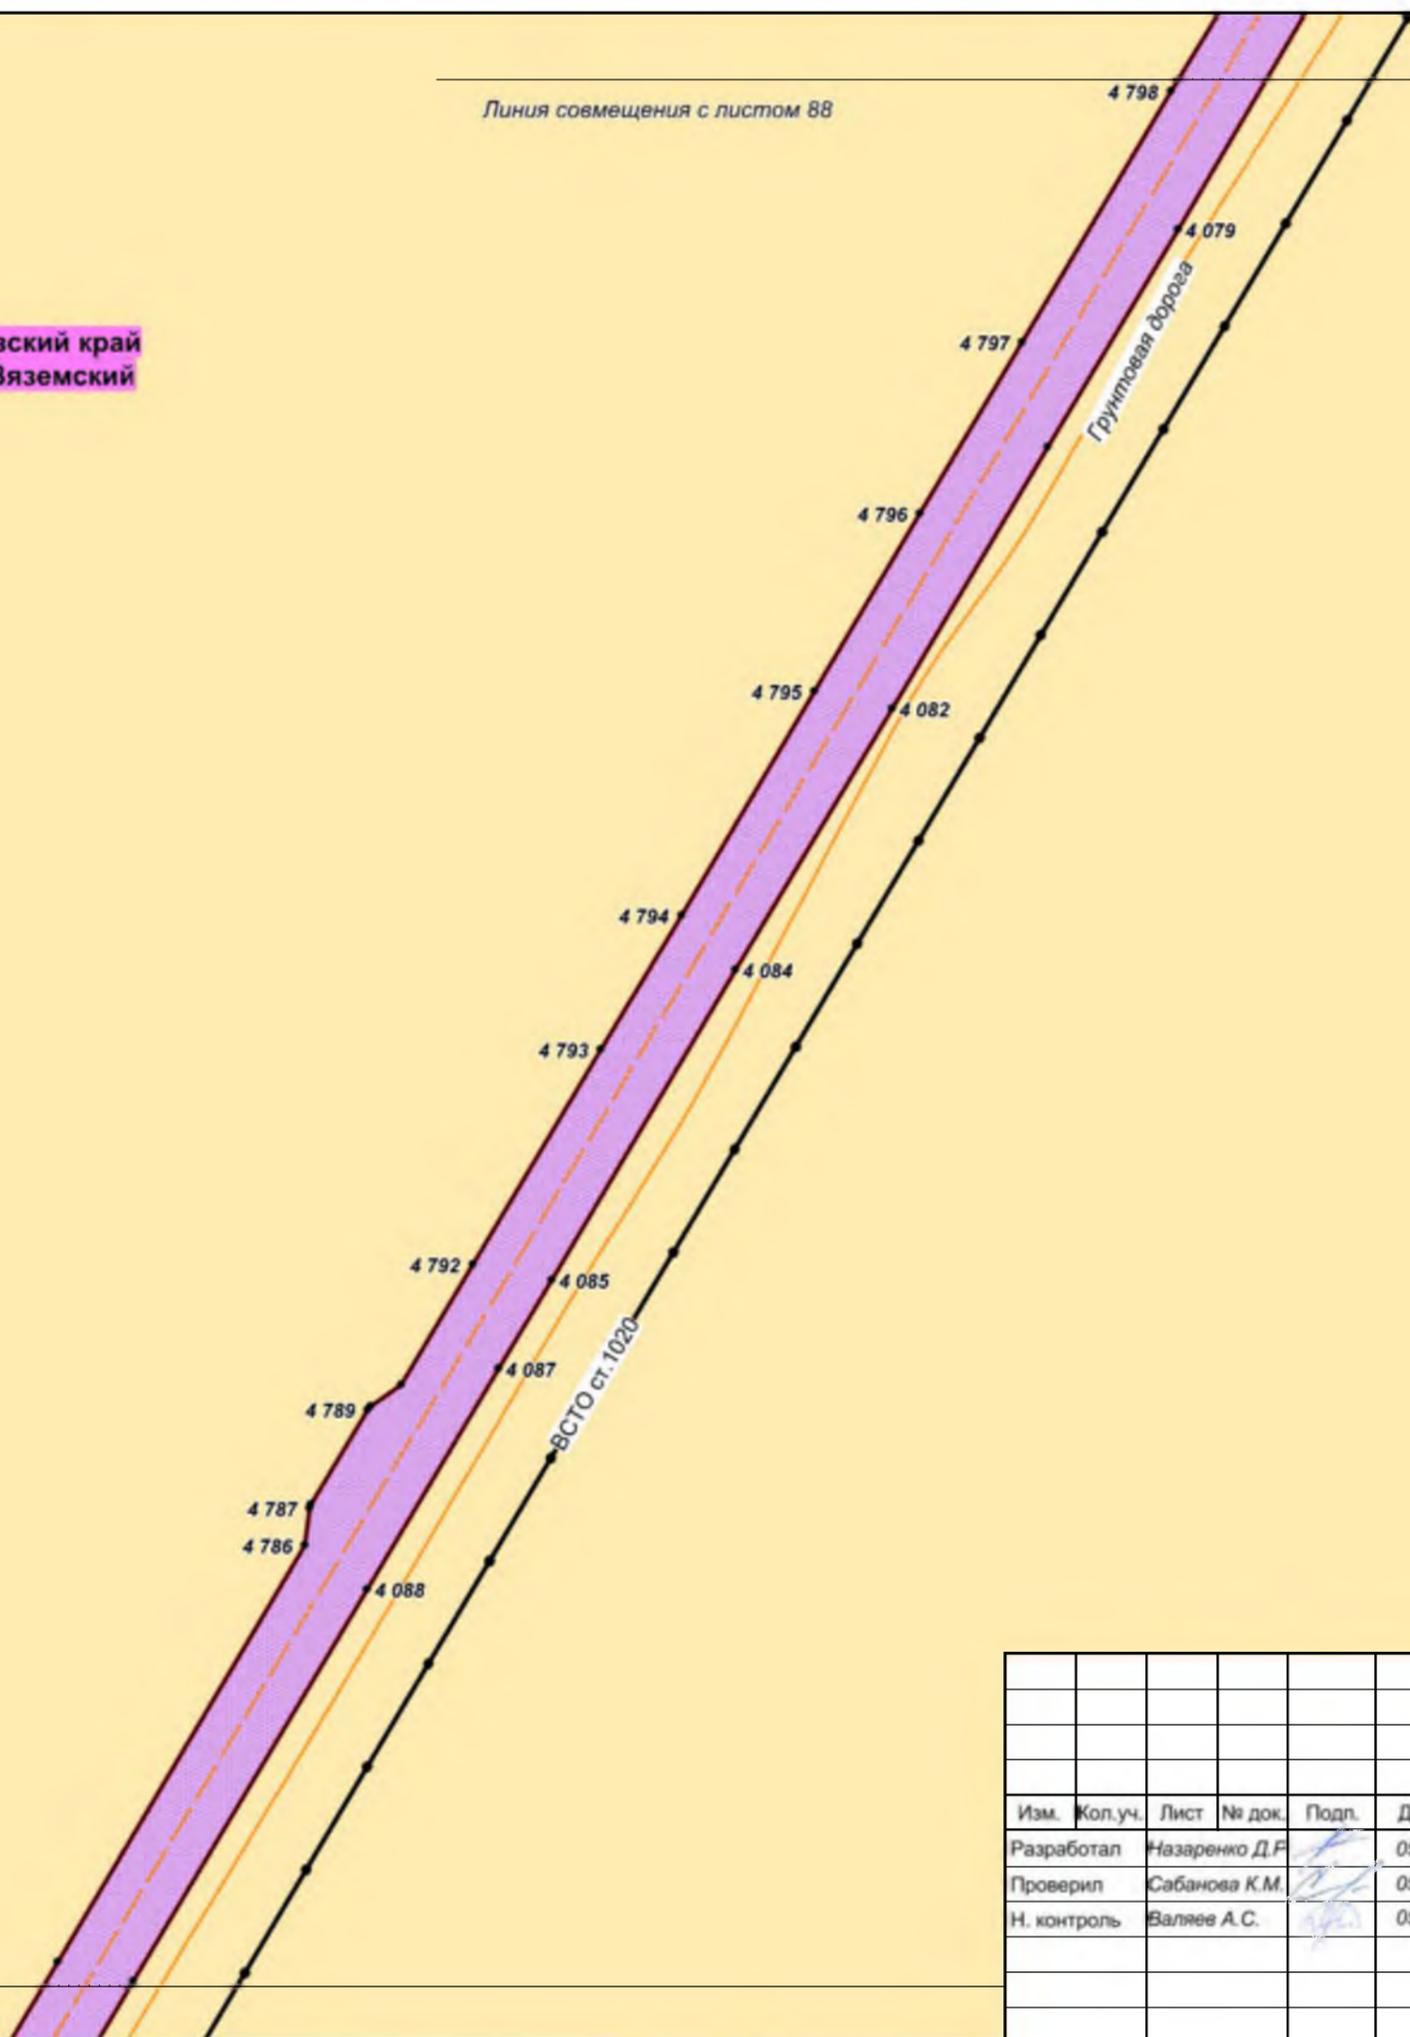


Линия совмещения с листом 90

						Хабаровский край				
						Документация по планировке территории (проект планировки территории) для размещения объекта федерального значения «Расширение магистрального нефтепровода «Трубопроводной системы «Восточная Сибирь - Тихий океан» на участке «Нефтеперерабатывающая станция «Сквозродино» - специализированный морской нефтеналивной порт «Козьмино». Вдольтрассовые проезды (шифр НП_Х, пункты 45, 46, 47, 49 приложения № 1 к СТП). Этап 3. Трубопроводная система «Восточная Сибирь - Тихий океан» участок НПЭС «Сквозродино» - СМНП «Козьмино» (ВСТО-II). Вдольтрассовый проезд. Хабаровский край (2 этап) ТС «ВСТО-II». Резервная нитка ППМН через р. Амур. Вдольтрассовый проезд. Строительство»				
Изм.	Кол.уч.	Лист	№ док.	Подп.	Дата	 Заказчик: ООО «Транснефть – Дальний Восток»	Стадия	Лист	Листов	
Разработал	Назаренко Д.Ф.				05.17		 ООО «Геоникстрой» г. Москва, ул. Новодмитровская, дом 2, корпус 1 Лицензия ФСБ Рег. № 28590 от 19.07.2016	П	89	96
Проверил	Сабанова К.М.				05.17			Чертеж планировки территории Масштаб 1 : 2 000		
Н. контроль	Валеев А.С.				05.17					

Хабаровский край
район Вяземский

Линия совмещения с листом 89

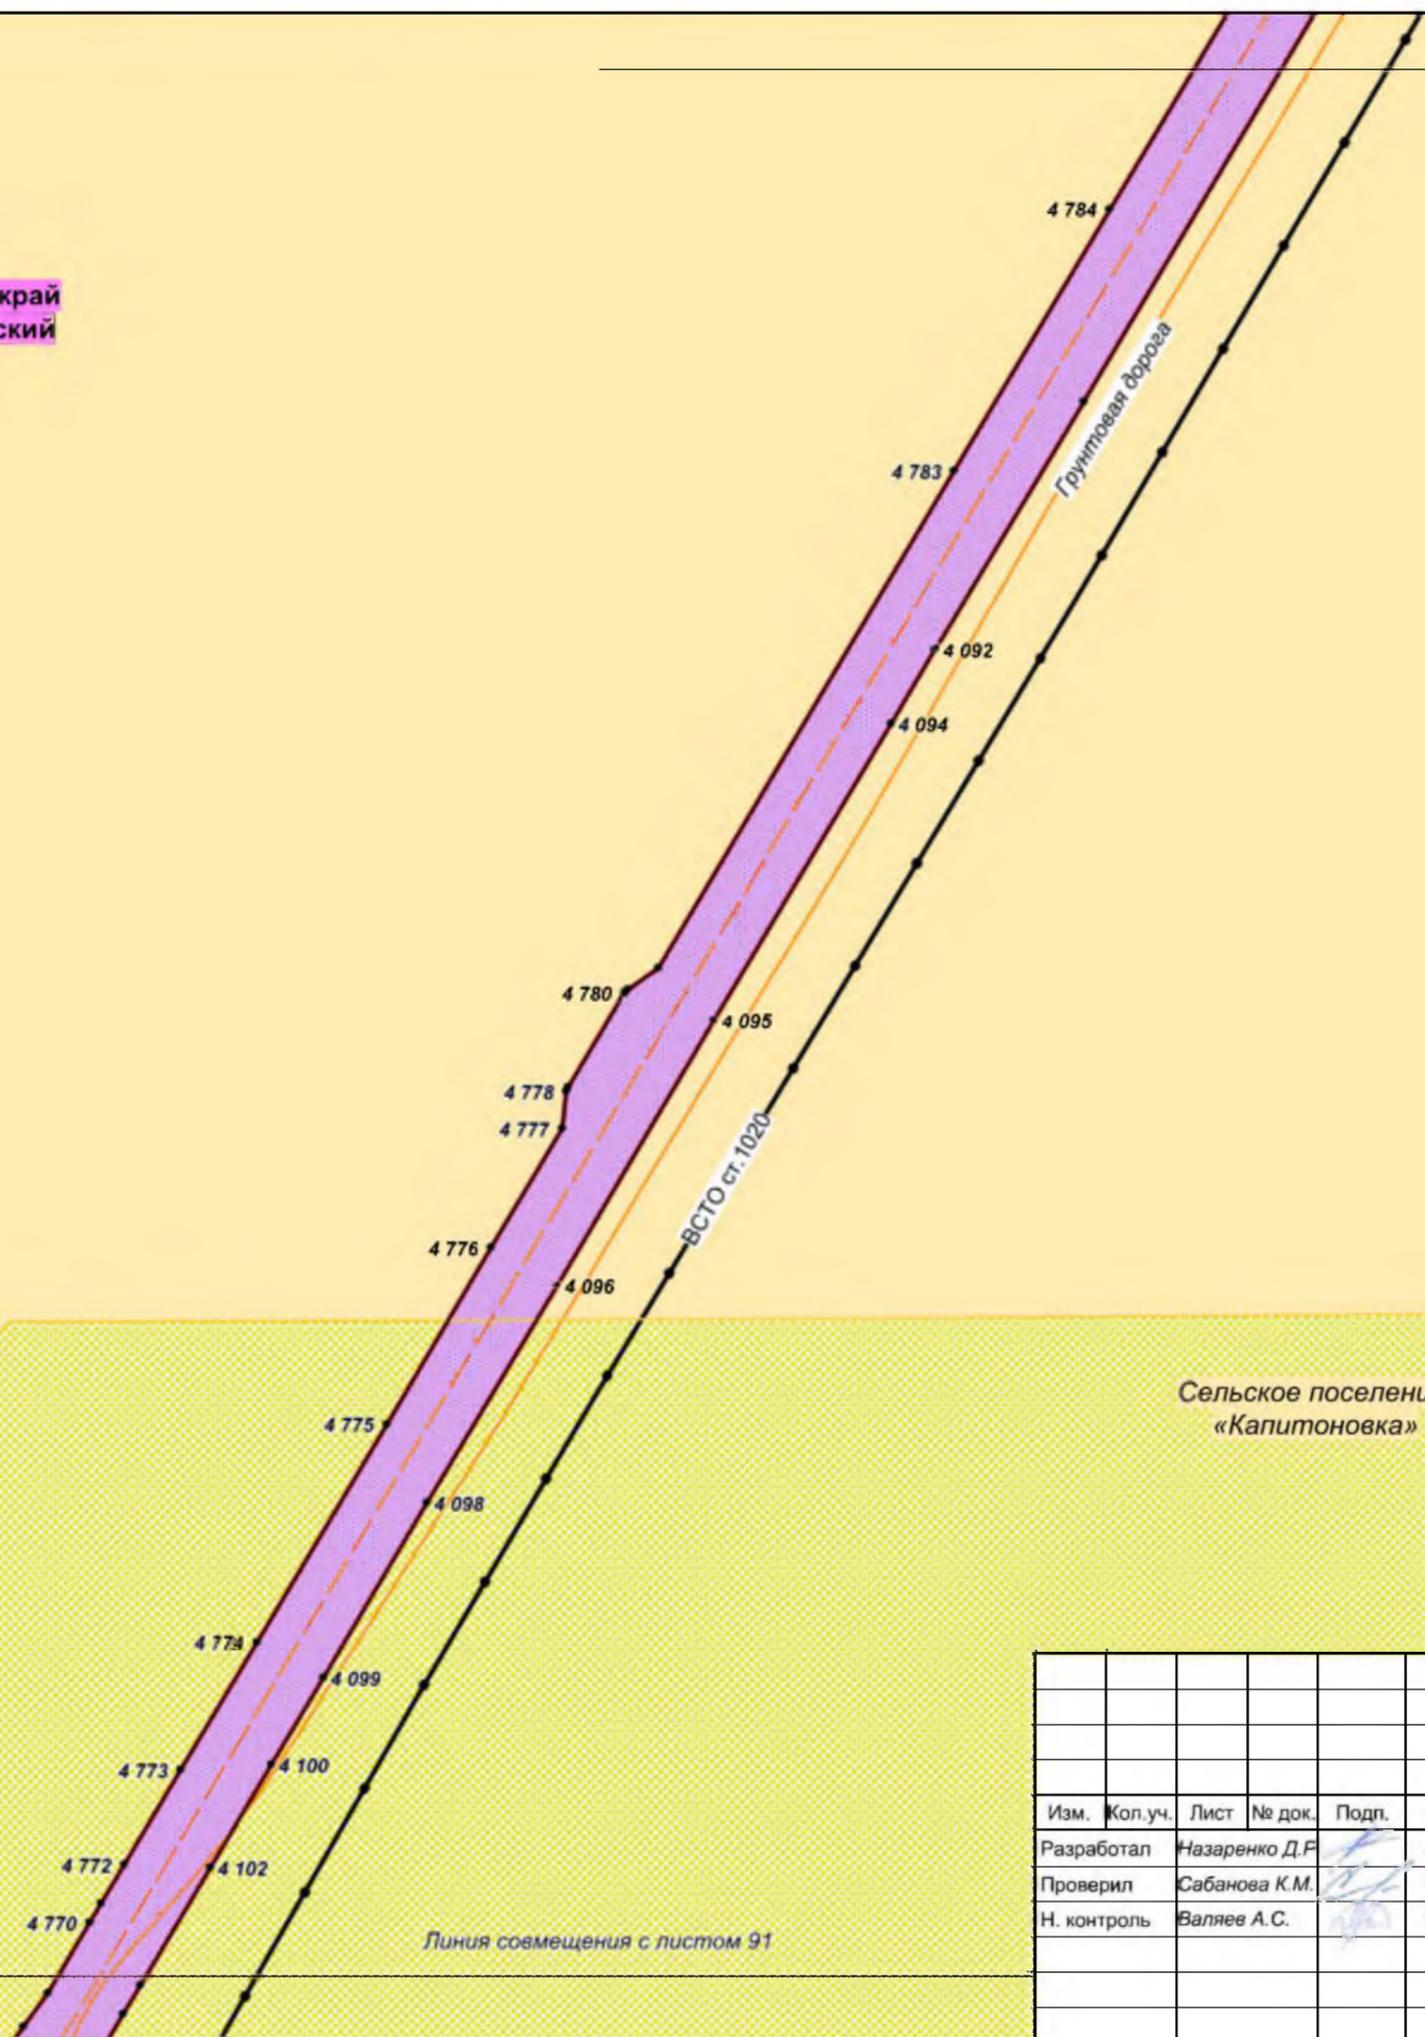

Сельское поселение
«Капитоновка»

Линия совмещения с листом 91

Изм.	Кол.уч.	Лист	№ док.	Подп.	Дата
Разработал		Назаренко Д.Ф.			05.17
Проверил		Сабанова К.М.			05.17
Н. контроль		Валяев А.С.			05.17

Хабаровский край		
Документация по планировке территории (проект планировки территории) для размещения объекта федерального значения «Расширение магистрального нефтепровода «Трубопроводной системы «Восточная Сибирь - Тихий океан» на участке «Нефтеперерабатывающая станция «Сквородино» - специализированный морской нефтеналивной порт «Козьмино». Вдольтрассовые проезды (шифр НП_Х, пункты 45, 46, 47, 49 приложения № 1 к СТП). Этап 3. Трубопроводная система «Восточная Сибирь - Тихий океан» участок НПС «Сквородино» - СМНП «Козьмино» (ВСТО-II). Вдольтрассовый проезд. Хабаровский край (2 этап) ТС «ВСТО-II». Резервная нитка ППМН через р. Амур. Вдольтрассовый проезд. Строительство»		
	Заказчик: ООО «Транснефть – Дальний Восток»	Стадия: П Лист: 90 Листов: 96
Чертеж планировки территории Масштаб 1 : 2 000		
ООО «Геоинжстрой» г. Москва, ул. Новодмитровская, дом 2, корпус 1 Лицензия ФСБ Рег. № 28590 от 19.07.2016		

Хабаровский край
район Вяземский


Сельское поселение
«Капитоновка»

Линия совмещения с листом 90

Грунтовая дорога

ВСТО ст. 1020

Линия совмещения с листом 92

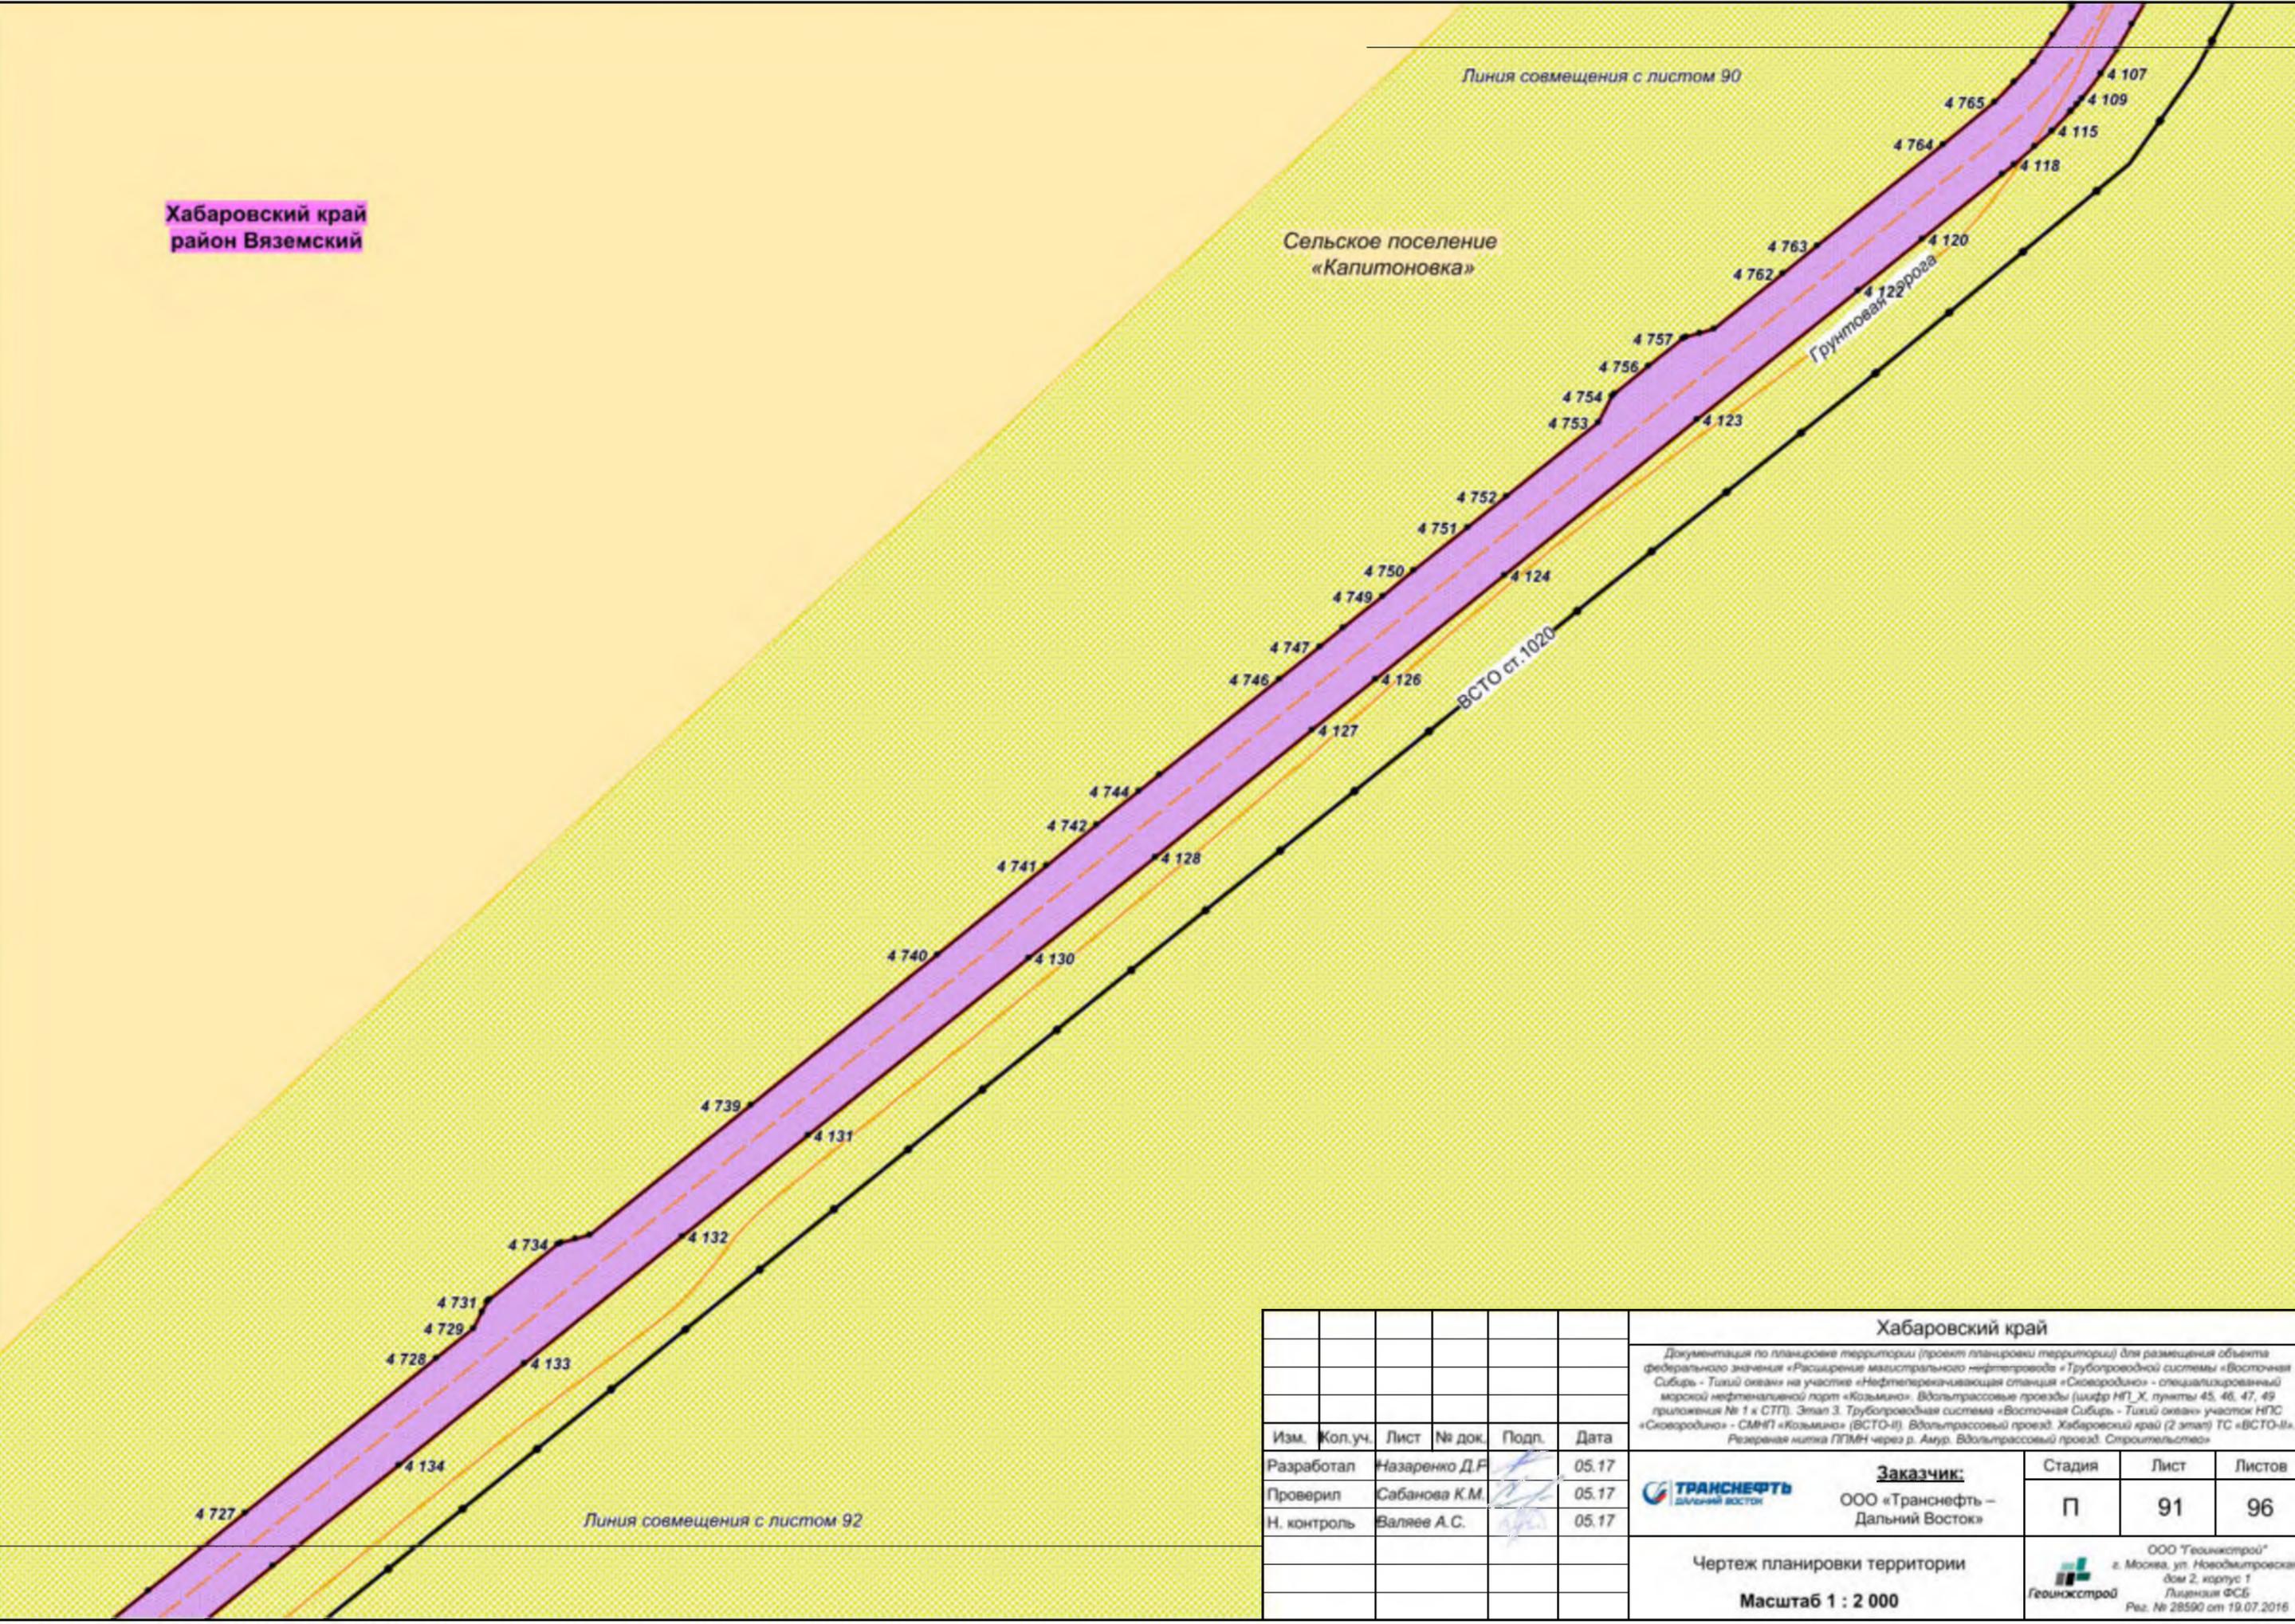


						Хабаровский край				
						Документация по планировке территории (проект планировки территории) для размещения объекта федерального значения «Расширение магистрального нефтепровода «Трубопроводной системы «Восточная Сибирь - Тихий океан» на участке «Нефтеперерабатывающая станция «Сквозродино» - специализированный морской нефтеналивной порт «Козьмино». Вдольтрассовые проезды (линей НТ_Х, пункты 45, 46, 47, 49 приложения № 1 к СТП). Этап 3. Трубопроводная система «Восточная Сибирь - Тихий океан» участок НПЗ «Сквозродино» - СМНП «Козьмино» (ВСТО-II). Вдольтрассовый проезд. Хабаровский край (2 этап) ТС «ВСТО-II». Резервная нитка ППМН через р. Амур. Вдольтрассовый проезд. Строительство»				
Изм.	Кол.уч.	Лист	№ док.	Подп.	Дата	Заказчик:		Стадия	Лист	Листов
Разработал		Назаренко Д.Ф.			05.17	ООО «Транснефть – Дальний Восток»	П	91	96	
Проверил		Сабанова К.М.			05.17					
Н. контроль		Валеев А.С.			05.17					
						ООО «Геоинкстрой» г. Москва, ул. Новодмитровская, дом 2, корпус 1 Лицензия ФСБ Рег. № 28590 от 19.07.2016				
						Чертеж планировки территории Масштаб 1 : 2 000				

Хабаровский край
район Вяземский

Сельское поселение
«Капитоновка»

Линия совмещения с листом 91

Линия совмещения с листом 93

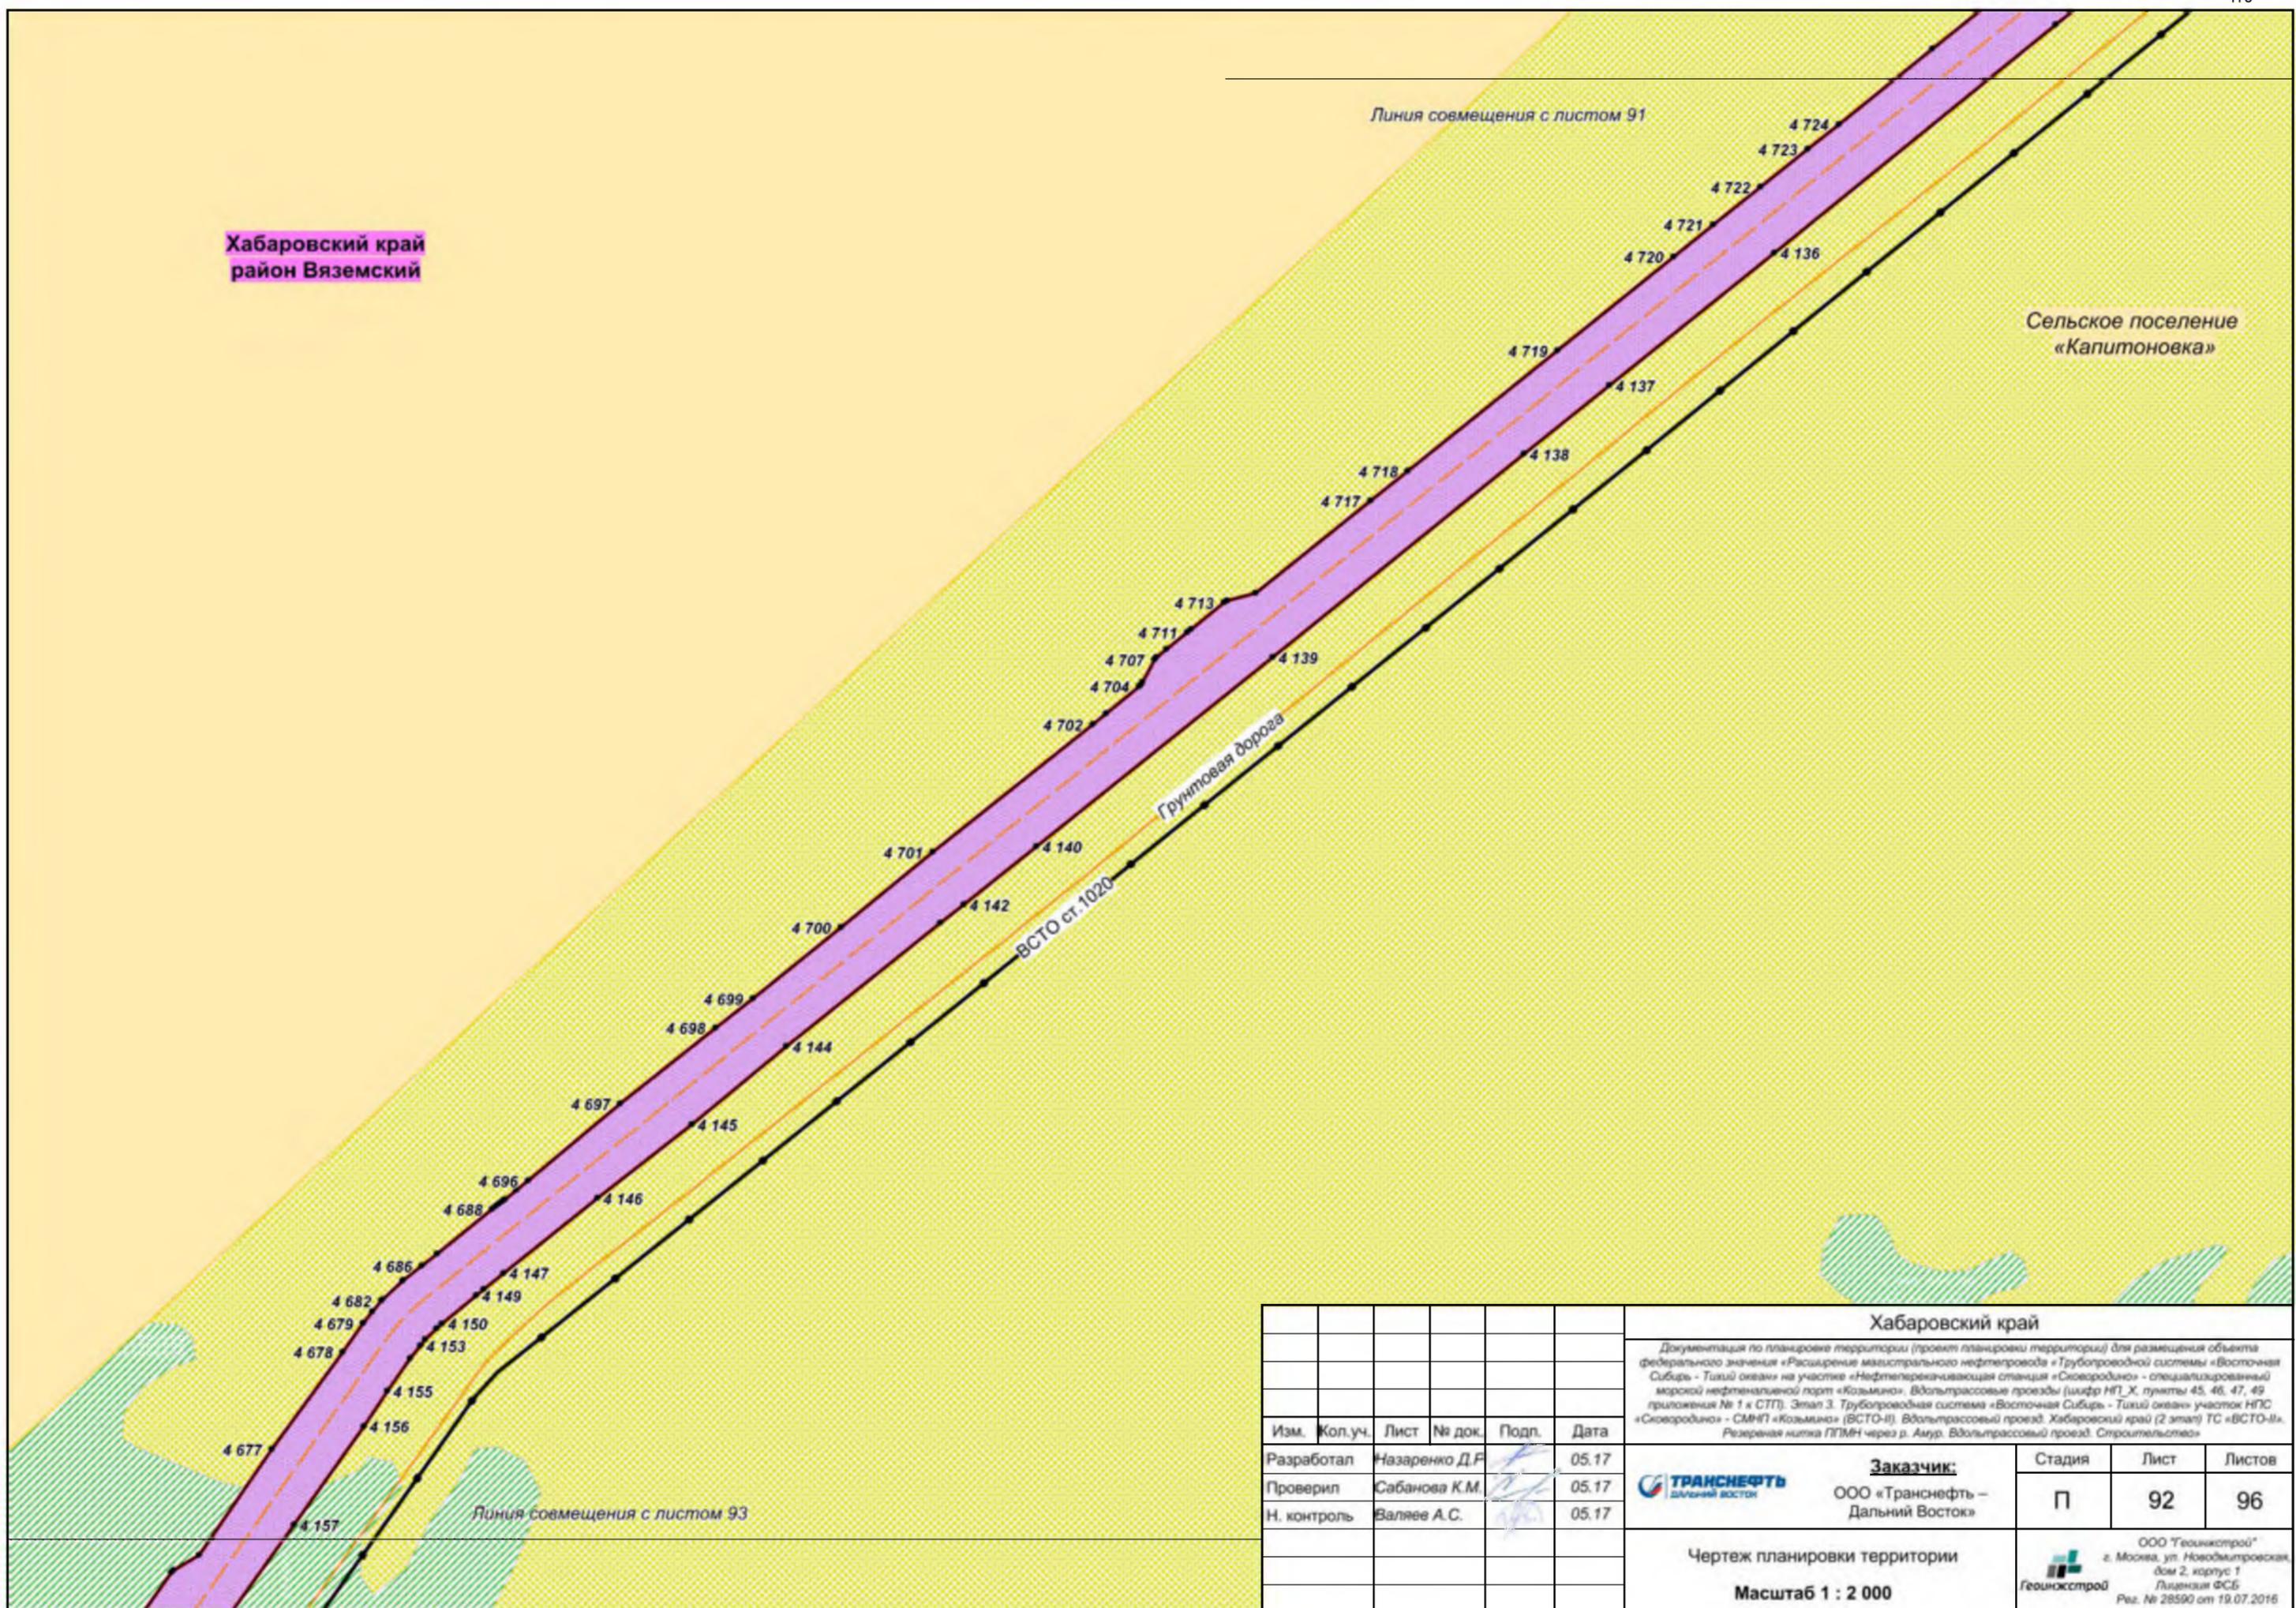


Хабаровский край						Хабаровский край		
Документация по планировке территории (проект планировки территории) для размещения объекта федерального значения «Расширение магистрального нефтепровода «Трубопроводной системы «Восточная Сибирь - Тихий океан» на участке «Нефтеперерабатывающая станция «Сквозродино» - специализированный морской нефтеналивной порт «Козьмино». Вдольтрассовые проезды (линей НГТ_Х, пункты 45, 46, 47, 49 приложения № 1 к СТП). Этап 3. Трубопроводная система «Восточная Сибирь - Тихий океан» участок НПС «Сквозродино» - СМНП «Козьмино» (ВСТО-II). Вдольтрассовый проезд. Хабаровский край (2 этап) ТС «ВСТО-II». Резервная нитка ППМН через р. Амур. Вдольтрассовый проезд. Строительство»						Стадия	Лист	Листов
						П	92	96
Изм.	Кол.уч.	Лист	№ док.	Подп.	Дата	Заказчик: ООО «Транснефть – Дальний Восток»	ООО «Геоинжстрой» г. Москва, ул. Новодмитровская, дом 2, корпус 1 Лицензия ФСБ Рег. № 28590 от 19.07.2016	
Разработал		Назаренко Д.Ф.			05.17		Чертеж планировки территории Масштаб 1 : 2 000	
Проверил		Сабанова К.М.			05.17			
Н. контроль		Валяев А.С.			05.17			

Хабаровский край
район Вяземский

Сельское поселение
«Капитоновка»

Линия совмещения с листом 92

Линия совмещения с листом 94

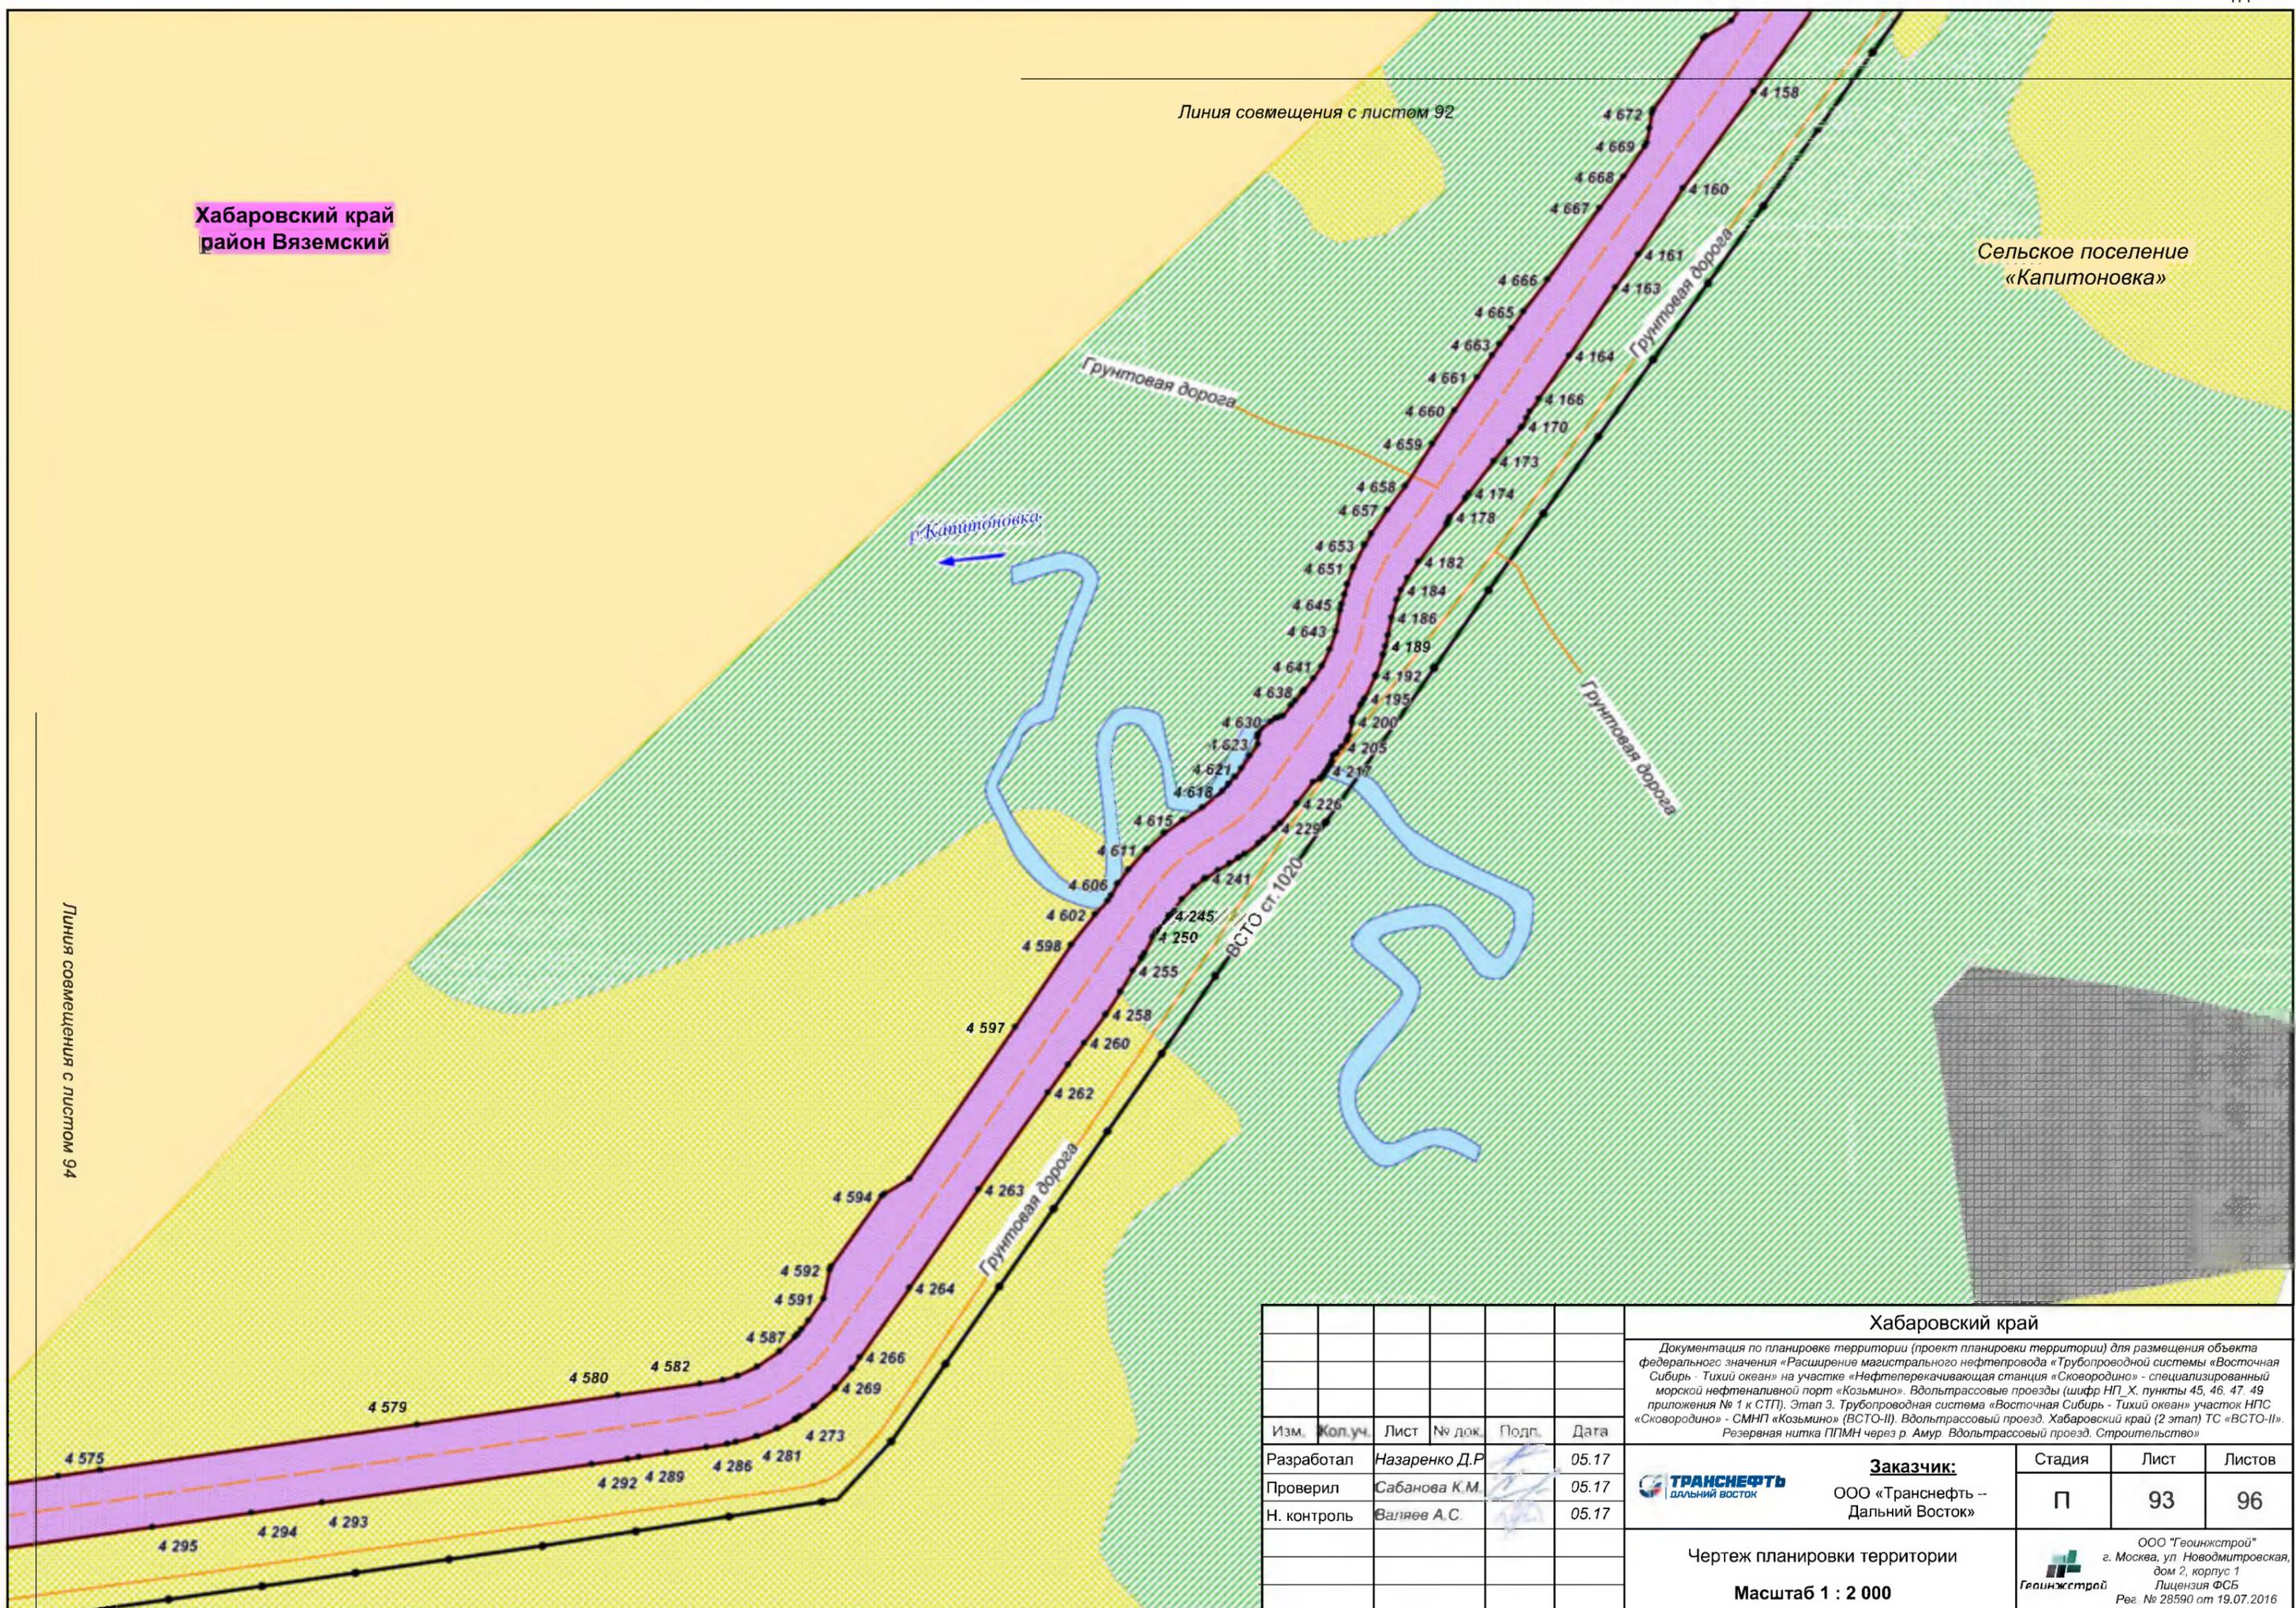


						Хабаровский край			
						Документация по планировке территории (проект планировки территории) для размещения объекта федерального значения «Расширение магистрального нефтепровода «Трубопроводной системы «Восточная Сибирь - Тихий океан» на участке «Нефтеперерабатывающая станция «Сковородино» - специализированный морской нефтеналивной порт «Козьмино». Вдольтрассовые проезды (шифр НП_Х, пункты 45, 46, 47, 49 приложения № 1 к СТП). Этап 3. Трубопроводная система «Восточная Сибирь - Тихий океан» участок НПС «Сковородино» - СМНП «Козьмино» (ВСТО-II). Вдольтрассовый проезд. Хабаровский край (2 этап) ТС «ВСТО-II». Резервная нитка ГПМН через р. Амур. Вдольтрассовый проезд. Строительство»			
Изм.	Кол.уч.	Лист	№ док.	Подп.	Дата	 Заказчик: ООО «Транснефть -- Дальний Восток»	Стадия	Лист	Листов
Разработал	Назаренко Д.Р.				05.17		П	93	96
Проверил	Сабанова К.М.				05.17				
Н. контроль	Валяев А.С.				05.17				
						ООО «Геоинжстрой» г. Москва, ул. Новодмитровская, дом 2, корпус 1 Лицензия ФСБ Рег. № 28590 от 19.07.2016			
						Чертеж планировки территории Масштаб 1 : 2 000			

Хабаровский край
район Вяземский


Линия совмещения с листом 95

Линия совмещения с листом 93

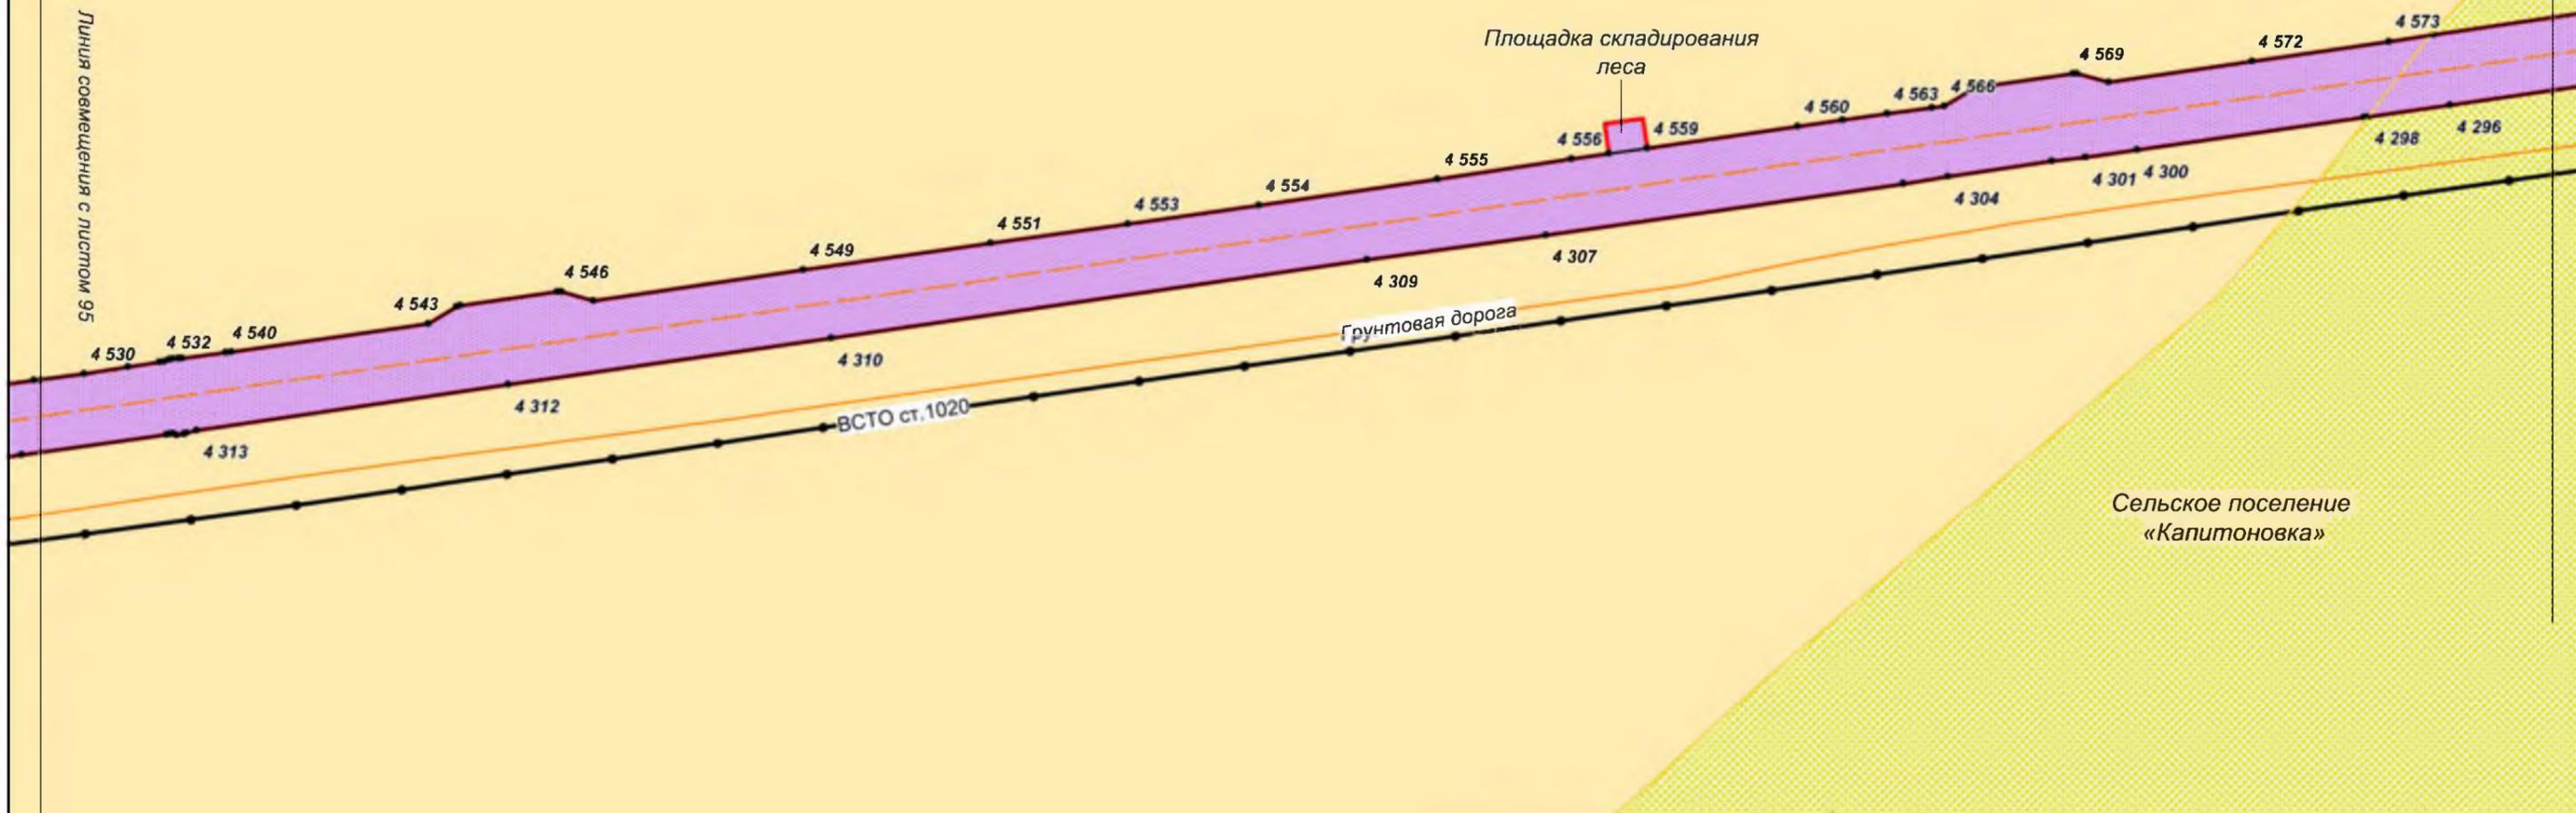

						Хабаровский край			
						Документация по планировке территории (проект планировки территории) для размещения объекта федерального значения «Расширение магистрального нефтепровода «Трубопроводной системы «Восточная Сибирь - Тихий океан» на участке «Нефтеперерабатывающая станция «Сковородино» - специализированный морской нефтеналивной порт «Козьмино». Вдольтрассовые проезды (шифр НП_Х, пункты 45, 46, 47, 49 приложения № 1 к СТП). Этап 3. Трубопроводная система «Восточная Сибирь - Тихий океан» участок НПС «Сковородино» - СМНП «Козьмино» (ВСТО-II). Вдольтрассовый проезд. Хабаровский край (2 этап) ТС «ВСТО-II». Резервная нитка ГПМН через р. Амур. Вдольтрассовый проезд. Строительство»			
Изм.	Кол.уч.	Лист	№ док.	Подп.	Дата	 Заказчик: ООО «Транснефть – Дальний Восток»	Стадия	Лист	Листов
Разработал		Назаренко Д.Р.			05.17		П	94	96
Проверил		Сабанова К.М.			05.17				
Н. контроль		Валяев А.С.			05.17				
						Чертеж планировки территории Масштаб 1 : 2 000			
						 ООО «Геоинжстрой» г. Москва, ул. Новодмитровская, дом 2, корпус 1 Лицензия ФСБ Рег. № 28590 от 19.07.2016			

Хабаровский край
район Вяземский

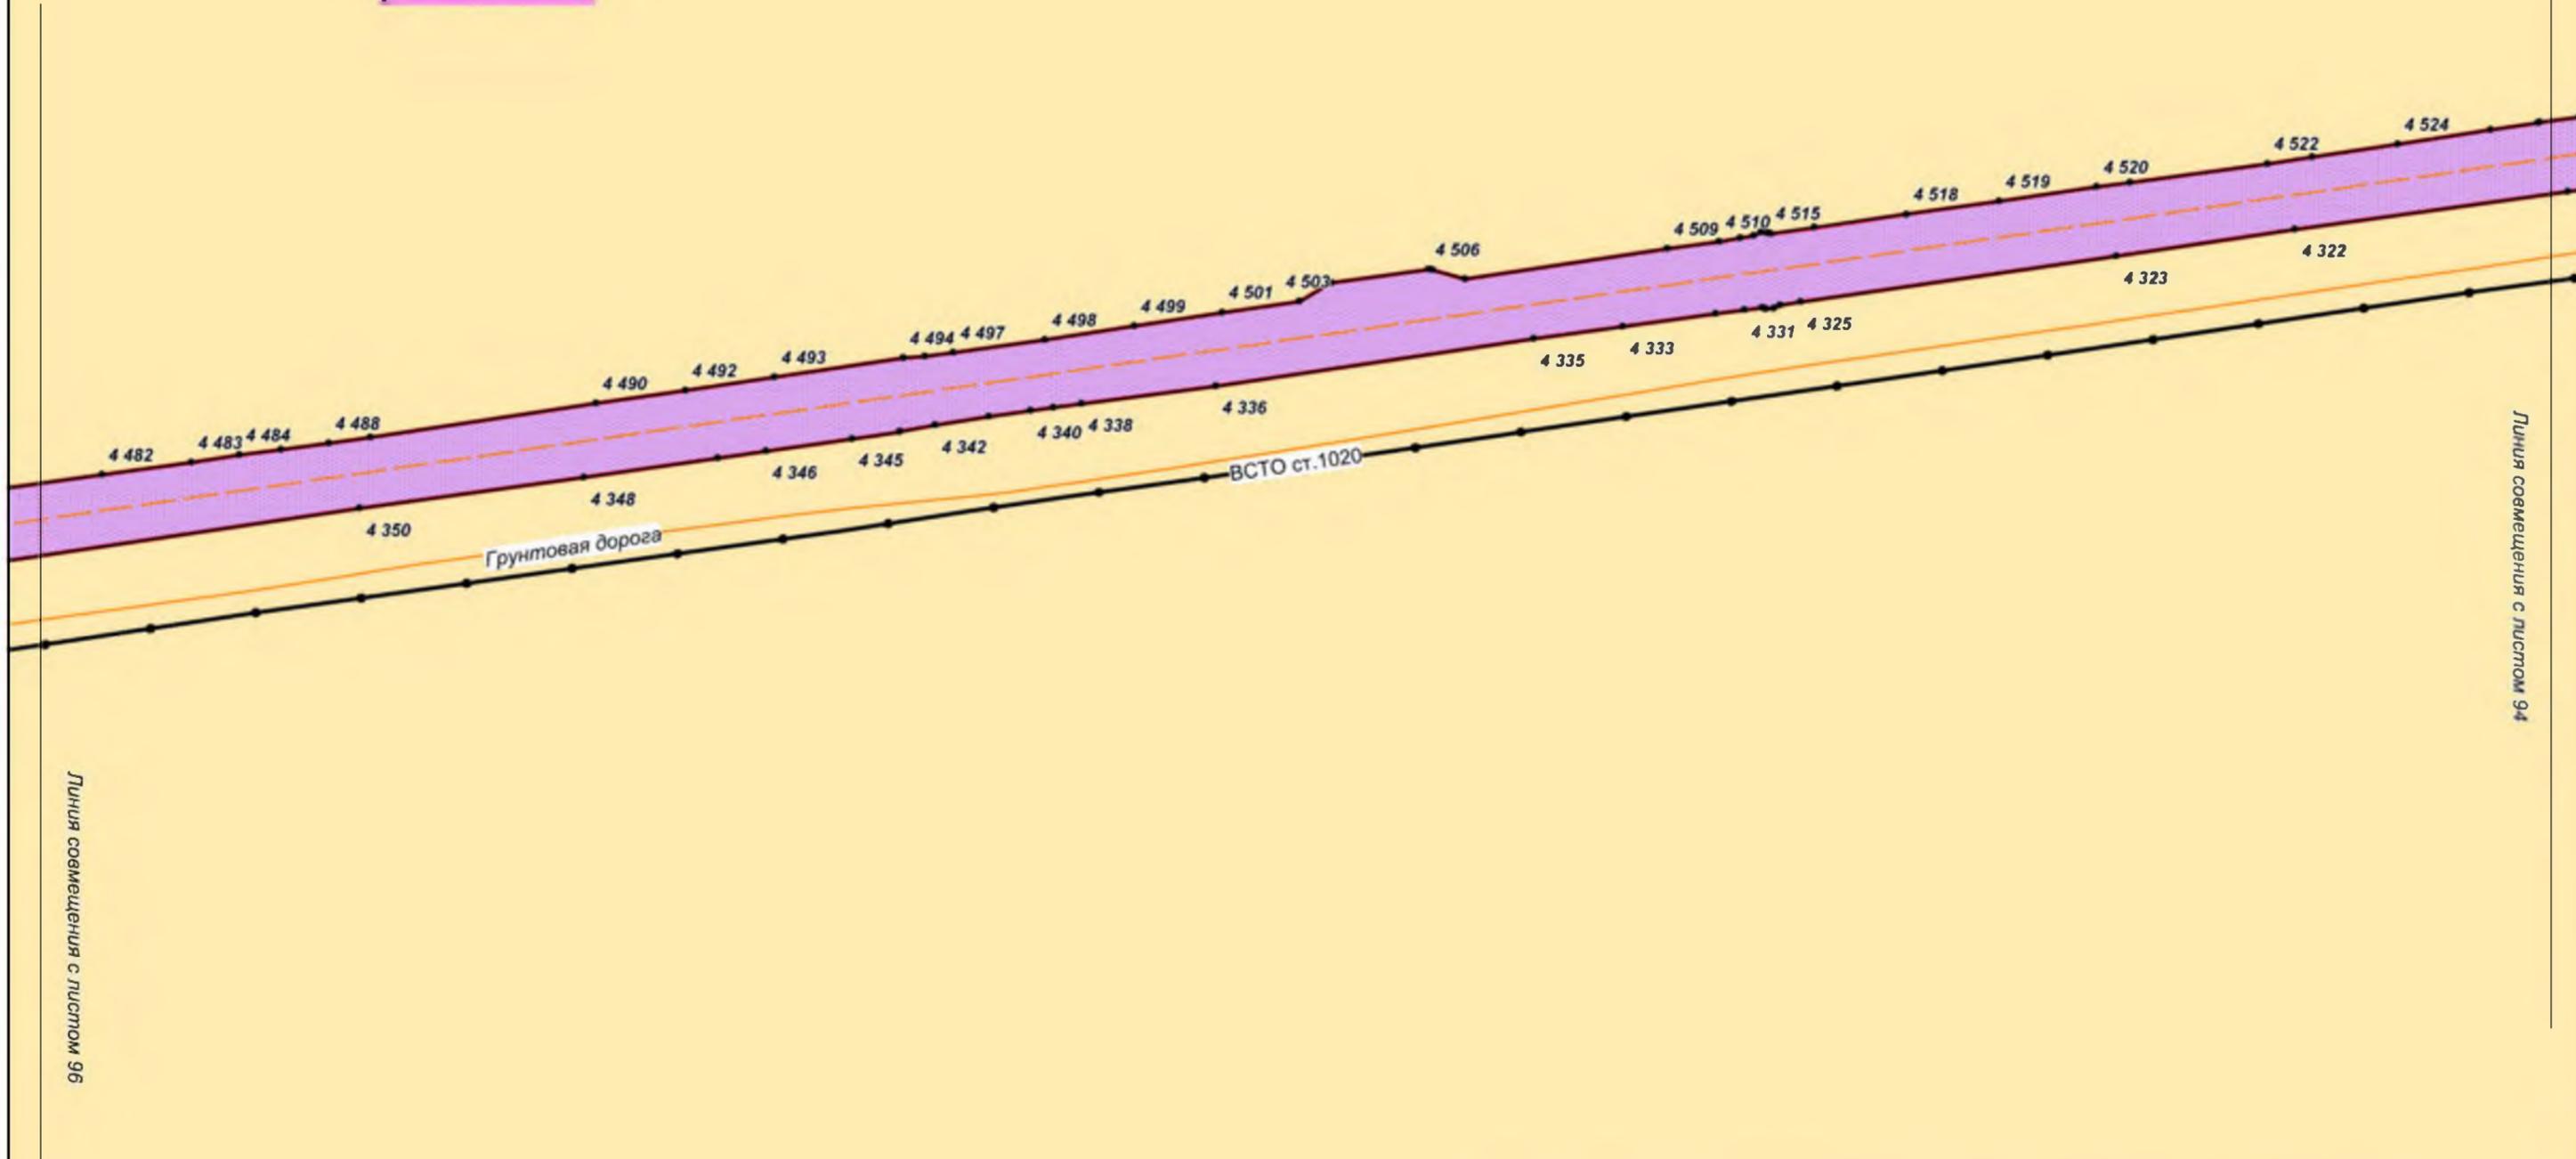


Линия совмещения с листом 96

Линия совмещения с листом 94

						Хабаровский край			
						Документация по планировке территории (проект планировки территории) для размещения объекта федерального значения «Расширение магистрального нефтепровода «Трубопроводной системы «Восточная Сибирь - Тихий океан» на участке «Нефтеперерабатывающая станция «Сковородино» - специализированный морской нефтеналивной порт «Козьмино» Вдальтрассовые провозы (шифр НП_Х, пункты 45, 46, 47, 49 приложения № 1 к СТП). Этап 3 Трубопроводная система «Восточная Сибирь - Тихий океан» участок НПС «Сковородино» - СМНП «Козьмино» (ВСТО-II). Вдальтрассовый провоз Хабаровский край (2 этап) ТС «ВСТО-II». Резервная нитка ГПМН через р. Амур. Вдальтрассовый провоз. Строительство»			
Изм.	Коп.уч.	Лист	№ док.	Подп.	Дата	 Заказчик: ООО «Транснефть – Дальний Восток»	Стадия	Лист	Листов
Разработал		Назаренко Д.Р.			05.17		П	95	96
Проверил		Сабанова К.М.			05.17				
Н. контроль		Валяев А.С.			05.17				
						Чертеж планировки территории Масштаб 1 : 2 000			
						 ООО «Геоинжстрой» г. Москва, ул. Новодмитровская, д.м 2, корпус 1 Лицензия ФСБ Рег. № 28590 от 19.07.2016			

Хабаровский край
район Вяземский

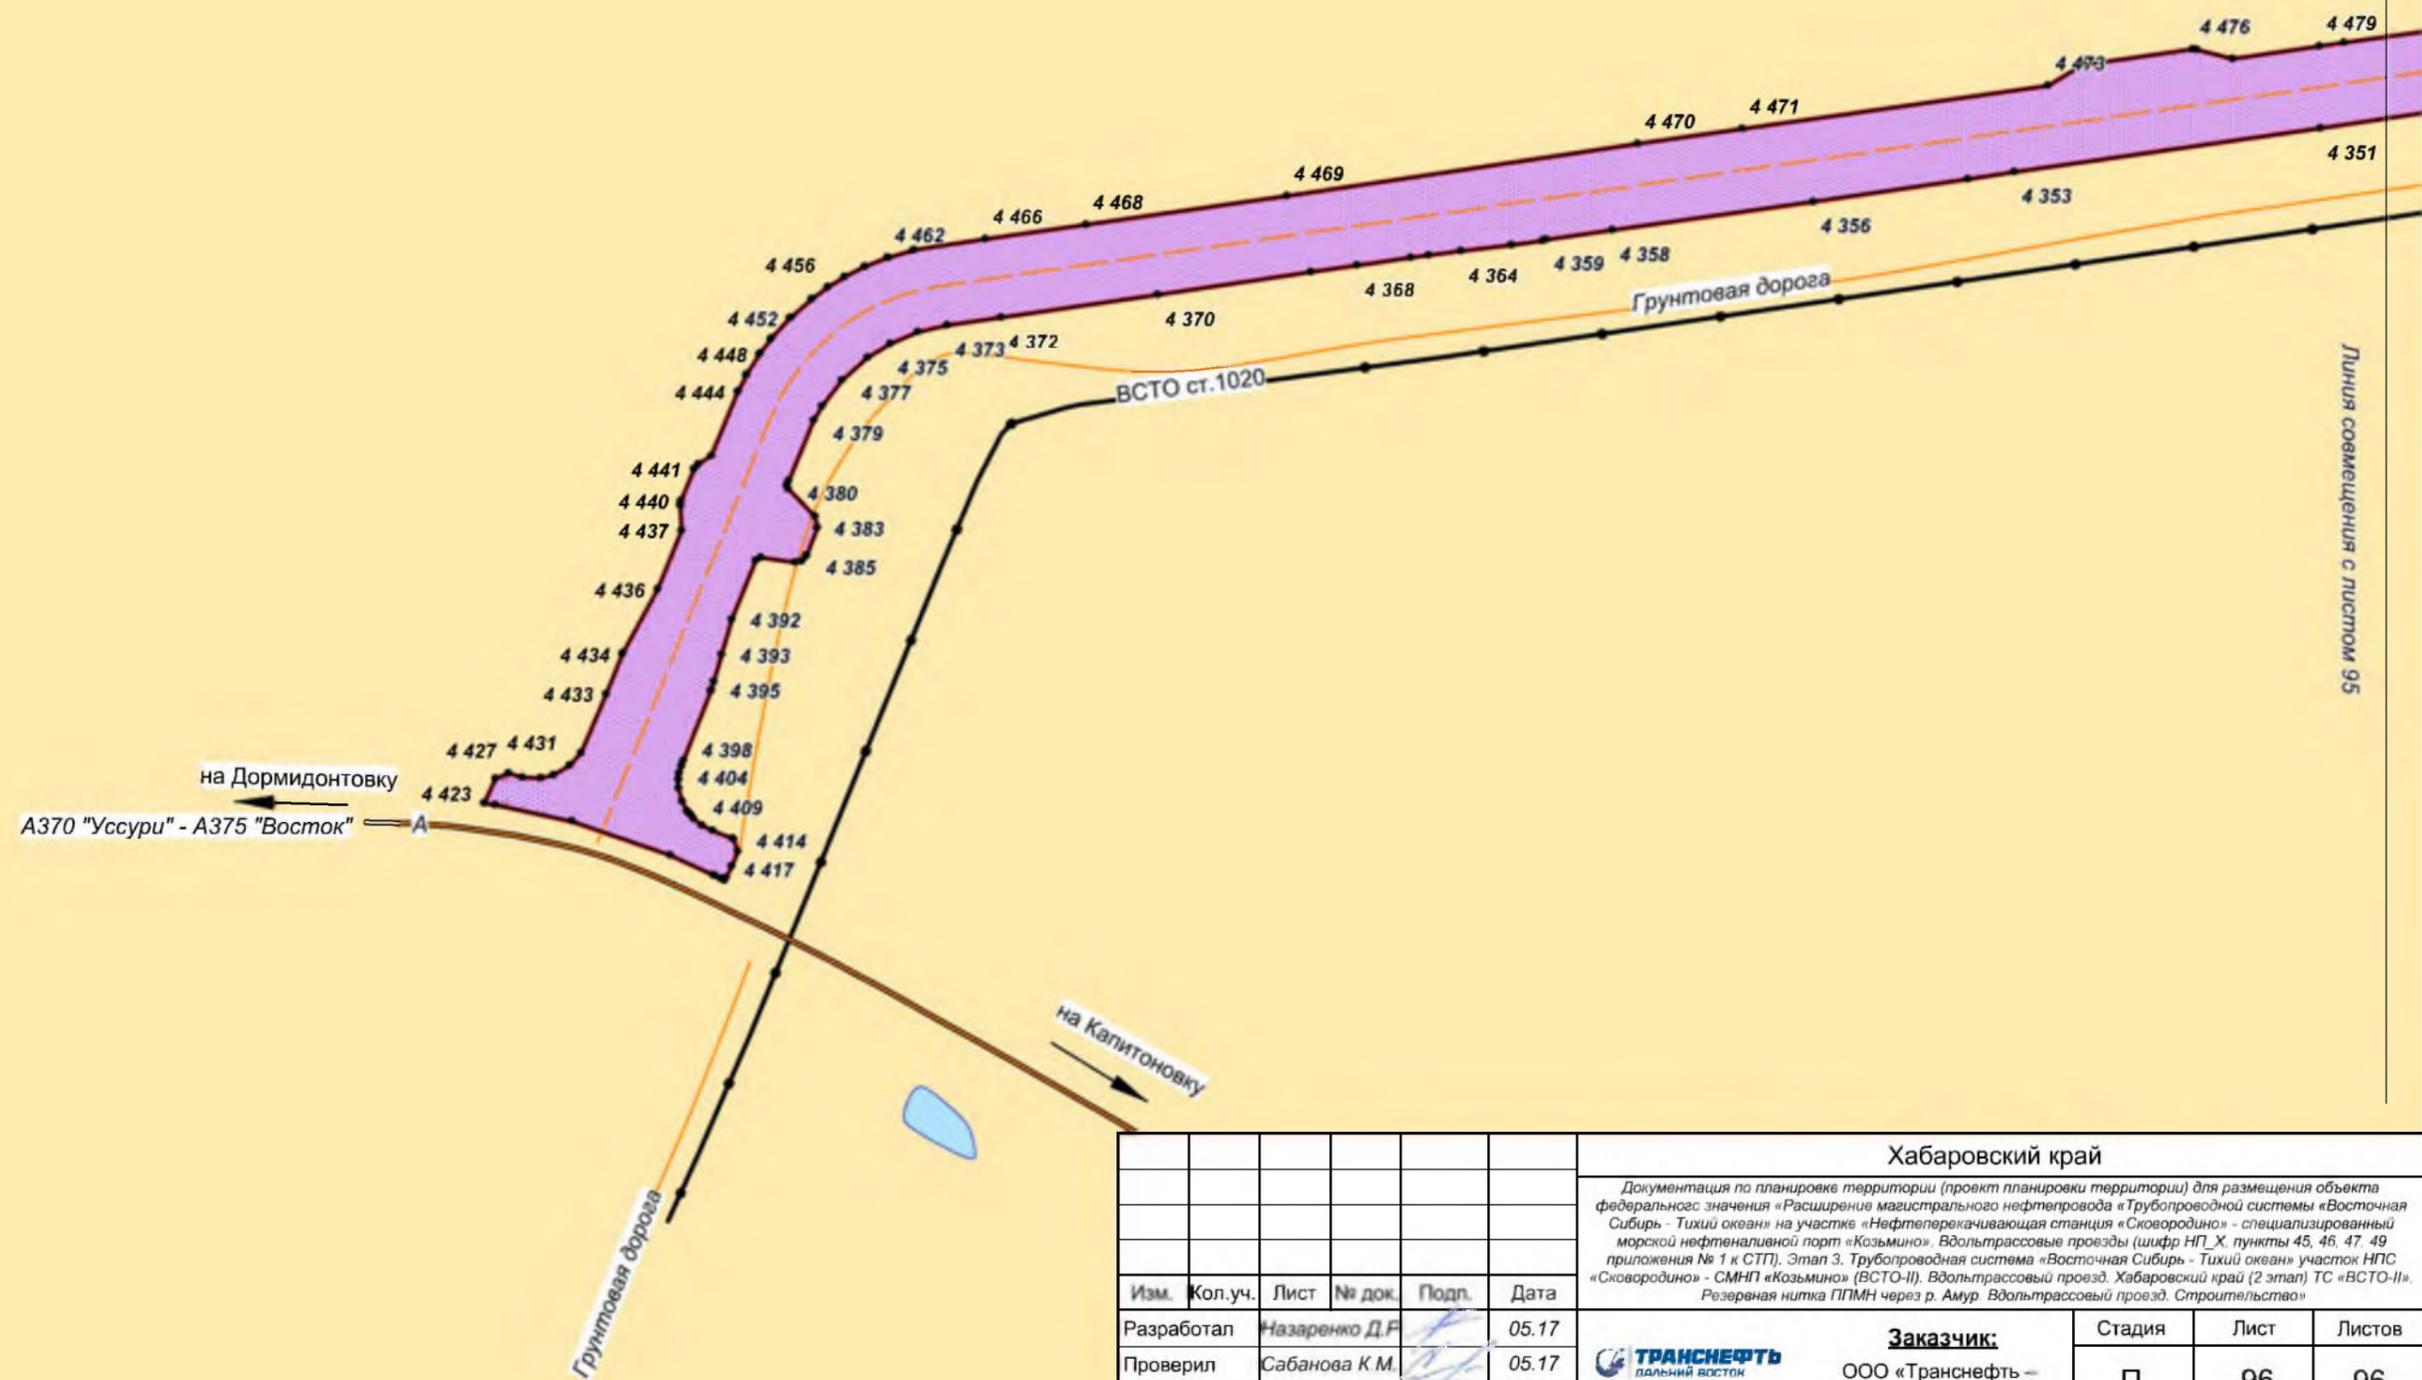

						Хабаровский край			
						Документация по планировке территории (проект планировки территории) для размещения объекта федерального значения «Расширение магистрального нефтепровода «Трубопроводной системы «Восточная Сибирь - Тихий океан» на участке «Нефтеперерабатывающая станция «Сковородино» - специализированный морской нефтеналивной порт «Козьмино», Вдольтрассовые проезды (шифр НП_Х, пункты 45, 46, 47, 49 приложения № 1 к СТП). Этап 3. Трубопроводная система «Восточная Сибирь - Тихий океан» участок НПС «Сковородино» - СМНП «Козьмино» (ВСТО-II). Вдольтрассовый проезд. Хабаровский край (2 этап) ТС «ВСТО-II». Резервная нитка ГПМН через р. Амур. Вдольтрассовый проезд. Строительство»			
Изм.	Кол.уч.	Лист	№ док.	Подп.	Дата	 Заказчик: ООО «Транснефть – Дальний Восток»	Стадия	Лист	Листов
Разработал		Назаренко Д.Ф.			05.17		П	96	96
Проверил		Сабанова К.М.			05.17				
Н. контроль		Валяев А.С.			05.17				
Чертеж планировки территории Масштаб 1 : 2 000						 ООО «Геоинжстрой» г. Москва, ул. Новодмитровская, дом 2, корпус 1 Лицензия ФСБ Рег. № 28590 от 19.07.2016			

Прошнуровано, пронумеровано и

скреплено печатью

ГЕНЕРАЛЬНЫЙ ДИРЕКТОР
ООО «ГЕОИНЖСТРОЙ»
Р. В. ШЕРБИНА

199

лист (об)

подпись

(Шербина)

подпись

