



**Проект планировки территории
содержащий проект межевания территории
по объекту:**

**Расширение магистрального нефтепровода «Трубопроводной системы «Восточная Сибирь - Тихий океан» на участке «Нефтеперекачивающая станция «Сковородино» - специализированный морской нефтеналивной порт «Козьмино». Вдольтрассовые проезды
Этап 3.**

Титул объекта:

**Трубопроводная система «Восточная Сибирь - Тихий океан» участок НПС «Сковородино» - СМНП «Козьмино» (ВСТО-II).
Вдольтрассовый проезд. Хабаровский край (2 этап)**

**ТС «ВСТО-II». Резервная нитка ППМН через р. Амур.
Вдольтрассовый проезд. Строительство**

**Дальневосточный федеральный округ,
Хабаровский край**

Том 5

Проект межевания территории

Генеральный директор ООО «Геоинжстрой»

Р.В.Щербина

«__» _____ 2017 г.

2017 г.

РЕГИСТРАЦИОННАЯ КАРТОЧКА ПРОЕКТА

1.	Адрес строительства	Дальневосточный федеральный округ, Хабаровский край, Амурский район, Нанайский район, Вяземский район, Хабаровский район, район имени Лазо
2.	Наименование объекта	Титул объекта: Трубопроводная система «Восточная Сибирь - Тихий океан» участок НПС «Сковородино» - СМНП «Козьмино» (ВСТО-II). Вдольтрассовый проезд. Хабаровский край (2 этап) ТС «ВСТО-II». Резервная нитка ППМН через р. Амур. Вдольтрассовый проезд. Строительство Наименование объекта в соответствии с СТП: Расширение магистрального нефтепровода «Трубопроводной системы «Восточная Сибирь - Тихий океан» на участке «Нефтеперекачивающая станция «Сковородино» - специализированный морской нефтеналивной порт «Козьмино». Вдольтрассовые проезды (шифр НП_X, п. 45, 46, 47, 49 приложения № 1 к СТП) Этап 3.
3.	Приказ (Распоряжение) органов государственной власти и (или) органов местного самоуправления о подготовке документации по планировке территории	Приказ Министерства энергетики Российской Федерации от 15.12.2016 № 1323 О подготовке документации по планировке территории
4.	Заказчик	ООО «Транснефть - Дальний Восток»
5.	Проектная организация	ООО «Геоинжстрой»
6.	Авторы проекта	К.М. Сабанова, Д.Р. Назаренко, Д.А. Безухов, Е.А. Ковалева
7.	Стадия	Проект планировки территории
8.	Вид строительства	Строительство
9.	Количество эксплуатационных единиц	2 Вдольтрассовых проезда
10.	Общая площадь земельных участков под размещение объекта	60,2822 га 79,3676 га
11.	Намечаемые сроки строительства	2019 г.
12.	Адреса:	
	Заказчик:	680020, Россия, Хабаровский край, г. Хабаровск, ул. Запарина, д. 1
	Проектная организация:	127015, г. Москва, ул. Новодмитровская, д.2, корп. 1
13.	Телефоны:	
	Заказчик:	8 (4212) 40-11-01
	Проектная организация:	8(495) 988-83-73, 988-28-28

Взам. инв. №

Подп. и дата

Инв. № подл.

Изм.	Кол.уч.	Лист	№ док.	Подп.	Дата

Расширение магистрального нефтепровода «Трубопроводной системы «Восточная Сибирь - Тихий океан» на участке «Нефтеперекачивающая станция «Сковородино» - специализированный морской нефтеналивной порт «Козьмино». Вдольтрассовые проезды (шифр НП_X, пункты 45, 46, 47, 49 приложения № 1 к СТП). Этап 3. Трубопроводная система «Восточная Сибирь - Тихий океан» участок НПС «Сковородино» - СМНП «Козьмино» (ВСТО-II). Вдольтрассовый проезд. Хабаровский край (2 этап)

ТС «ВСТО-II». Резервная нитка ППМН через р. Амур. Вдольтрассовый проезд. Строительство

Лист

СПИСОК УЧАСТНИКОВ ПРОЕКТИРОВАНИЯ

Начальник отдела территориального планирования и землеустроительных работ ООО «Геоинжстрой»

К.М. Сабанова

Заместитель начальника отдела геоинформационных систем ООО «Геоинжстрой»

Д.Р. Назаренко

Ведущий специалист отдела геоинформационных систем ООО «Геоинжстрой»

Д.А.Соболев

Ведущий специалист отдела территориального планирования и землеустроительных работ ООО «Геоинжстрой»

Е.А. Ковалева

Инв. № подл.	Подп. и дата	Взам. инв. №							Лист
			Изм.	Кол.уч.	Лист	№ док.	Подп.	Дата	
								Расширение магистрального нефтепровода «Трубопроводной системы «Восточная Сибирь - Тихий океан» на участке «Нефтеперекачивающая станция «Сковородино» - специализированный морской нефтеналивной порт «Козьмино». Вдольтрассовые проезды (шифр НП Х, пункты 45, 46, 47, 49 приложения № 1 к СТП). Этап 3. Трубопроводная система «Восточная Сибирь - Тихий океан» участок НПС «Сковородино» - СМНП «Козьмино» (ВСТО-II). Вдольтрассовый проезд. Хабаровский край (2 этап) ТС «ВСТО-II». Резервная нитка ШПМН через р. Амур. Вдольтрассовый проезд. Строительство	

СОСТАВ ПРОЕКТА:

Материалы проекта планировки территории с проектом межевания в его составе
(утверждаемая часть)

I. Основная часть проекта планировки. Положение о размещении объектов энергетики

1. Сведения об объекте и его краткая характеристика
2. Сведения о размещении объекта на территории
3. Сведения о пересечениях планируемого к размещению объекта с другими ОКС

II. Основная часть проекта планировки. Графическая часть.

№№ п/п	Наименование	Лист	Масштаб
1	2	3	4
1.	Чертеж планировки территории с отображением линий обозначающих дороги, улицы, проезды, линии связи, объекты инженерной защиты и транспортной инфраструктуры	П - 1	1:75 000 1:2 000
2.	Чертеж планировки территории	П - 2	1:75 000 1:2 000

III. Материалы по обоснованию проекта планировки территории. Пояснительная записка

1. Исходно-разрешительная документация
2. Исходные данные
3. Обоснование размещения проектируемого объекта
4. Предложения по внесению изменений и дополнений в документы территориального планирования и Правила землепользования и застройки
5. Материалы по обоснованию проекта межевания территории

IV. Материалы по обоснованию проекта планировки территории. Графическая часть

№№ п/п	Наименование	Лист	Масштаб
1	2	3	4
1.	Схема расположения элемента планировочной структуры	П-3	1:150 000 1:175 000
2.	Схема использования территории в период подготовки проекта планировки территории	П-4	1:150 000 1:75 000 1:2 000
3.	Схема границ территории объектов культурного наследия	П-5	1:150 000 1:175 000
4.	Схема границ зон с особыми условиями использования территорий	П-6	1:75 000 1:2 000
5.	Схема организации улично-дорожной сети и движения транспорта	П-7	1:75 000 1:2 000
6.	Схема организации движения транспорта, обеспечивающего строительство объекта	П-8	1:75 000 1:2 000
7.	Схема вертикальной планировки и инженерной подготовки территории	П-9	1:75 000 1:2 000

Взам. инв. №	
Подп. и дата	
Инв. № подл.	

						Расширение магистрального нефтепровода «Трубопроводной системы «Восточная Сибирь - Тихий океан» на участке «Нефтеперекачивающая станция «Сковородино» - специализированный морской нефтеналивной порт «Козьмино». Вдольтрассовые проезды (шифр НП Х, пункты 45, 46, 47, 49 приложения № 1 к СТП). Этап 3. Трубопроводная система «Восточная Сибирь - Тихий океан» участок НПС «Сковородино» - СМНП «Козьмино» (ВСТО-П). Вдольтрассовый проезд. Хабаровский край (2 этап) ТС «ВСТО-П». Резервная нитка ППМН через р. Амур. Вдольтрассовый проезд. Строительство	Лист
Изм.	Кол.уч.	Лист	№ док.	Подп.	Дата		

V. Проект межевания территории

№№ п/п	Наименование	Лист	Масштаб
1	Чертеж межевания территории	П-10	1:75 000 1:2 000

2. Площади образуемых и изменяемых земельных участков и их частей
3. образуемые земельные участки, которые после образования будут, относится к территориям общего пользования или имуществу общего пользования
4. Вид разрешенного использования образуемых земельных участков в соответствии с проектом планировки территории

Инв. № подл.	Подп. и дата	Взам. инв. №						
Изм.	Кол.уч.	Лист	№ док.	Подп.	Дата	Расширение магистрального нефтепровода «Трубопроводной системы «Восточная Сибирь - Тихий океан» на участке «Нефтеперекачивающая станция «Сковородино» - специализированный морской нефтеналивной порт «Козьмино». Вдольтрассовые проезды (шифр НП Х, пункты 45, 46, 47, 49 приложения № 1 к СТП). Этап 3. Трубопроводная система «Восточная Сибирь - Тихий океан» участок НПС «Сковородино» - СМНП «Козьмино» (ВСТО-П). Вдольтрассовый проезд. Хабаровский край (2 этап) ТС «ВСТО-П». Резервная ниткаППМН через р. Амур. Вдольтрассовый проезд. Строительство	Лист	

1. Сведения об объекте и его краткая характеристика

1.1 Основные технические параметры объекта

2. Сведения о размещении объекта на территории

2.1 Сведения об основных положениях документа территориального планирования, предусматривающего размещение линейного объекта

2.2 Техничко-экономические характеристики планируемого к размещению объекта

2.3 Характеристика планируемого развития территории

2.3.1 Плотность и параметры застройки

2.3.2 Параметры социальной инфраструктуры и благоустройства территории

2.3.3 Предложения по установлению сервитутов

2.3.4 Территории общего пользования

2.3.5 Меры по защите территорий от воздействия чрезвычайных ситуаций природного и техногенного характера и мероприятия по гражданской обороне

2.3.6 Наименования административно-территориальных единиц, которые пересекает объект

2.3.7 Сведения о застроенных территориях, которые пересекают объект

2.3.8 Сведения о незастроенных территориях с выделением территорий государственной, муниципальной собственности или неразграниченной государственной собственности, не обремененных правами третьих лиц

2.3.9 Сведения о категориях земель, на которых планируется размещение объекта

2.3.10 Сведения о пересечениях объектом водных объектов

3. Сведения о пересечениях планируемого к размещению объекта с другими объектами капитального строительства ОКС

3.1 Ведомость пересечений границ размещения объекта с другими ОКС (имеющимися)

3.2 Ведомость пересечений границ размещения объекта с другими ОКС и земельными участками (планируемыми)

II. Основная часть проекта планировки. Графическая часть.

1. Чертеж планировки территории с отображением линий, обозначающих дороги, улицы, проезды, линии связи, объекты инженерной защиты и транспортной инфраструктуры

2 Чертеж планировки территории

III. Материалы по обоснованию проекта планировки территории. Пояснительная записка

1. Исходная разрешительная документация

1.1 Распорядительные документы, разрешения, технические условия, материалы инженерных изысканий, согласования, а так же иные документы, полученные от уполномоченных государственных органов, и специализированных организаций, необходимые для разработки, согласования проектной документации и строительства проектируемого объекта

2. Исходные данные

2.1 Описание исходных данных, полученных в результате изыскательских работ

3. Обоснование размещения проектируемого объекта

Взам. инв. №	Подп. и дата	2 Чертеж планировки территории						
		III. Материалы по обоснованию проекта планировки территории. Пояснительная записка						
Инв. № подл.		1. Исходная разрешительная документация						
		1.1 Распорядительные документы, разрешения, технические условия, материалы инженерных изысканий, согласования, а так же иные документы, полученные от уполномоченных государственных органов, и специализированных организаций, необходимые для разработки, согласования проектной документации и строительства проектируемого объекта						
		2. Исходные данные						
		2.1 Описание исходных данных, полученных в результате изыскательских работ						
		3. Обоснование размещения проектируемого объекта						
		Расширение магистрального нефтепровода «Трубопроводной системы «Восточная Сибирь - Тихий океан» на участке «Нефтеперекачивающая станция «Сковородино» - специализированный морской нефтеналивной порт «Козьмино». Вдольтрассовые проезды (шифр НП X, пункты 45, 46, 47, 49 приложения № 1 к СТП). Этап 3. Трубопроводная система «Восточная Сибирь - Тихий океан» участок НПС «Сковородино» - СМНП «Козьмино» (ВСТО-П). Вдольтрассовый проезд. Хабаровский край (2 этап) ТС «ВСТО-П». Резервная нитка ППМН через р. Амур. Вдольтрассовый проезд. Строительство						
		Изм.	Кол.уч.	Лист	№ док.	Подп.	Дата	Лист

- #### 4. Предложения по внесению изменений и дополнений в документы территориального планирования и правила землепользования и застройки

- ## 5. Материалы по обоснованию проекта межевания территории

- #### IV. Материалы по обоснованию проекта планировки территории. Графическая часть


- ## V. Проект межевания территории

1. Чертеж межевания территории
2. Площади образуемых и изменяемых земельных участков и их частей
3. Образуемые земельные участки, которые после образования будут относиться к территориям общего пользования или имуществу общего пользования
4. Вид разрешенного использования образуемых земельных участков в соответствии с проектом планировки территории

Взам. инв. №	Подп. и дата	8. Схема вертикальной планировки и инженерной подготовки территории						
		V. Проект межевания территории 1. Чертеж межевания территории 2. Площади образуемых и изменяемых земельных участков и их частей 3. образуемые земельные участки, которые после образования будут относиться к территориям общего пользования или имуществу общего пользования 4. Вид разрешенного использования образуемых земельных участков в соответствии с проектом планировки территории						
Инв. № подл.							Расширение магистрального нефтепровода «Трубопроводной системы «Восточная Сибирь - Тихий океан» на участке «Нефтеперекачивающая станция «Сковородино» - специализированный морской нефтеналивной порт «Козьмино». Вдольтрассовые проезды (шифр НП Х, пункты 45, 46, 47, 49 приложения № 1 к СТП). Этап 3. Трубопроводная система «Восточная Сибирь - Тихий океан» участок НПС «Сковородино» - СМНП «Козьмино» (ВСТО-П). Вдольтрассовый проезд. Хабаровский край (2 этап) ТС «ВСТО-П». Резервная нитка ППМН через р. Амур. Вдольтрассовый проезд. Строительство	Лист
	Изм.	Кол.уч.	Лист	№ док.	Подп.	Дата		

Документация по планировке территории (проект планировки территории) для размещения объекта федерального значения «Расширение магистрального нефтепровода «Трубопроводной системы «Восточная Сибирь - Тихий океан» на участке «Нефтеперекачивающая станция «Сковородино» - специализированный морской нефтеналивной порт «Козьмино». Вдольтрассовые проезды (шифр НП_Х, пункты 45, 46, 47, 49 приложения № 1 к СТП). Этап 3. Трубопроводная система «Восточная Сибирь - Тихий океан» участок НПС «Сковородино» - СМНП «Козьмино» (ВСТО-II). Вдольтрассовый проезд. Хабаровский край (2 этап) ТС «ВСТО-II». Резервная нитка ППМН через р. Амур. Вдольтрассовый проезд. Строительство». Чертеж межевания территории.

Участок км 3873,9 - км 3904,0

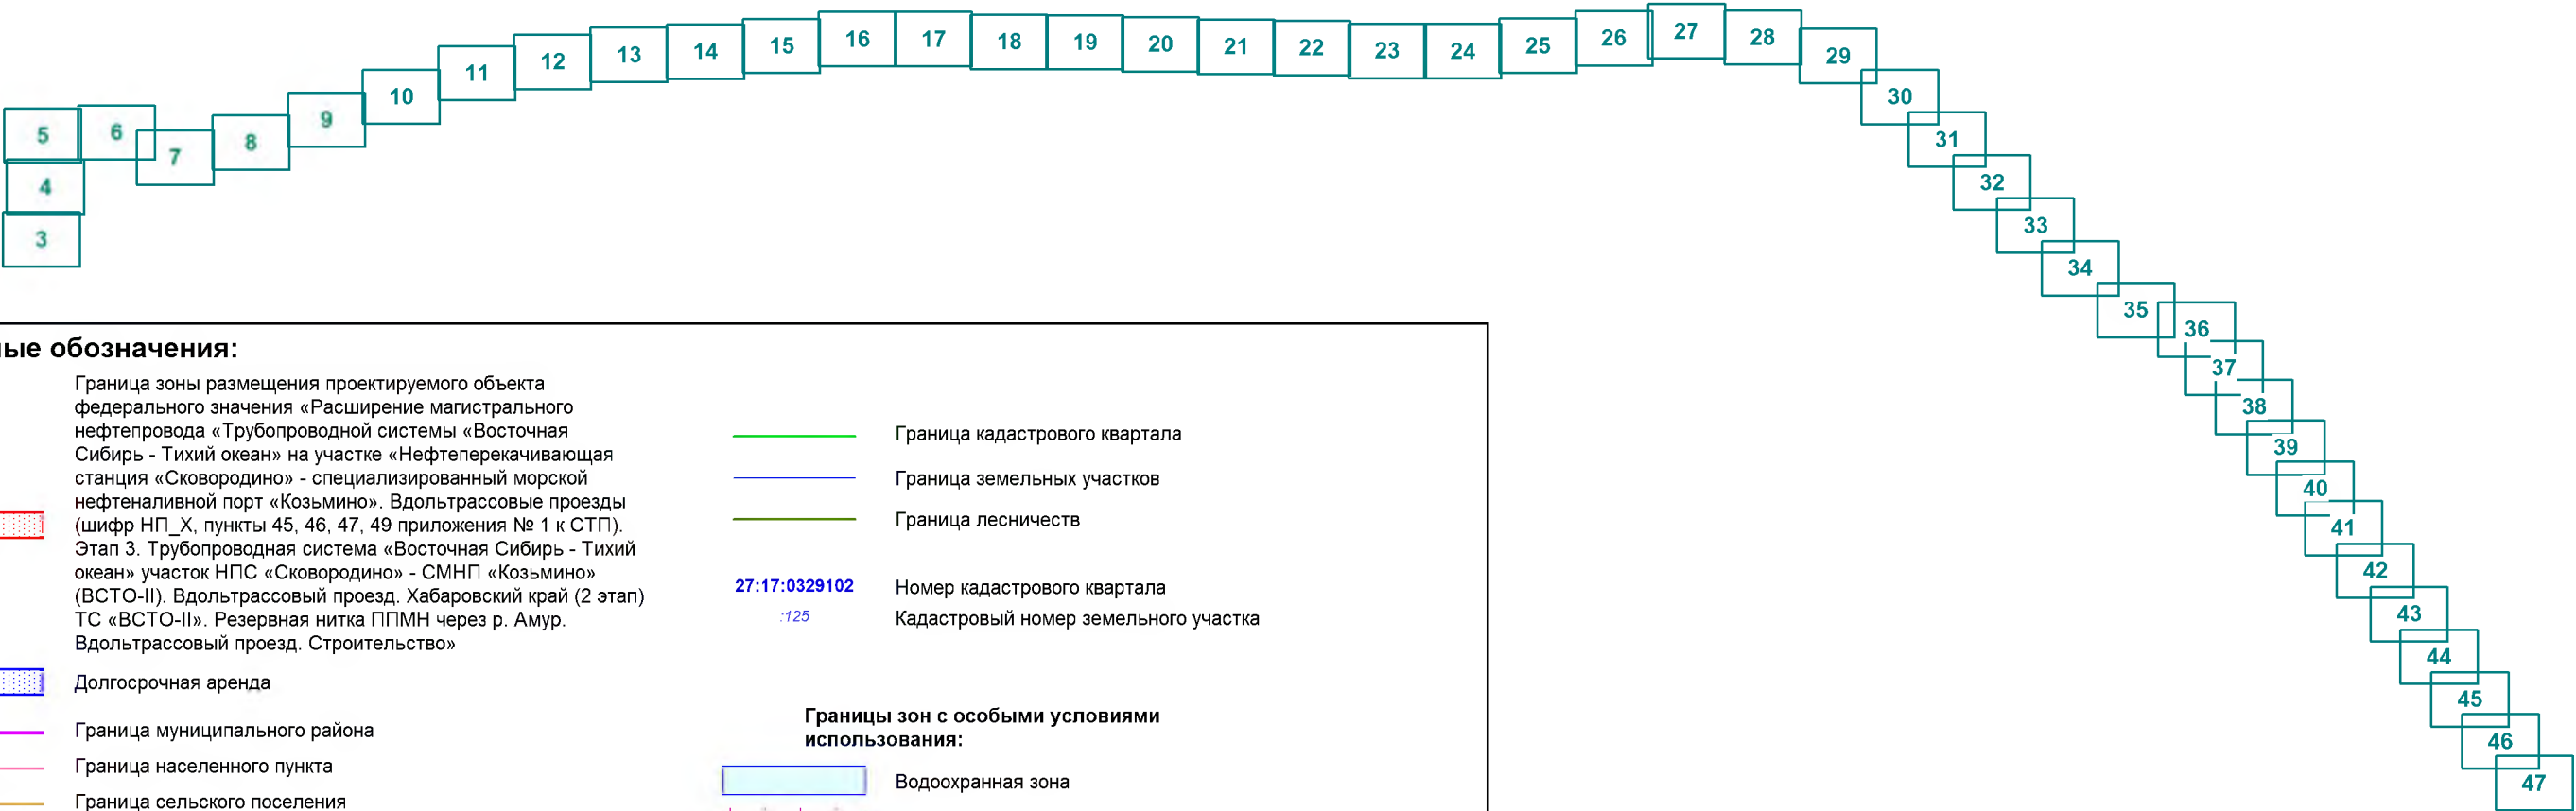

Условные обозначения:

Граница зоны размещения проектируемого объекта федерального значения «Расширение магистрального нефтепровода «Трубопроводной системы «Восточная Сибирь - Тихий океан» на участке «Нефтеперекачивающая станция «Сковородино» - специализированный морской нефтеналивной порт «Козьмино». Вдольтрассовые проезды (шифр НП_Х, пункты 45, 46, 47, 49 приложения № 1 к СТП). Этап 3. Трубопроводная система «Восточная Сибирь - Тихий океан» участок НПС «Сковородино» - СМНП «Козьмино» (ВСТО-II). Вдольтрассовый проезд. Хабаровский край (2 этап) ТС «ВСТО-II». Резервная нитка ППМН через р. Амур. Вдольтрассовый проезд. Строительство»

Долгосрочная аренда

Граница муниципального района

Граница населенного пункта

Граница сельского поселения

Железная дорога электрифицированная магистральная

Дорога обычного типа регионального значения

Дорога обычного типа местного значения

Проектируемая дорога обычного типа регионального значения

Ось МН ТС ВСТО-II

Ось проектируемого вдольтрассового проезда

Образуемые и (или) изменяемые части формируемых земельных участков

Номер образуемых и (или) изменяемых частей формируемых земельных участков временного отвода

Номер образуемых и (или) изменяемых частей формируемых земельных участков постоянного отвода

Номер точек поворота границ формируемых земельных участков

Устанавливаемые красные линии

Объекты археологического наследия

Граница кадастрового квартала

Граница земельных участков

Граница лесничеств

Номер кадастрового квартала
Кадастровый номер земельного участка

Водоохранная зона

Охранная зона электрокабеля

Охранная зона ЛЭП

Охранная зона электрохимзащиты (ЭХЗ)

Охранная зона газопровода

Охранная зона нефтепровода

Охранная зона кабеля связи и ОКИПиА

Санитарно-защитная зона предприятий

Санитарно-защитная зона электрокабеля

Санитарно-защитная зона электрохимзащиты (ЭХЗ)

Санитарный разрыв газопровода

Санитарный разрыв нефтепровода

Санитарно-защитная зона кабеля связи и ОКИПиА

Санитарно-защитная зона предприятий


Граница территорий коренных малочисленных народов севера

Границы зон с особыми условиями использования:


						Хабаровский край						
						Документация по планировке территории (проект планировки территории) для размещения объекта федерального значения «Расширение магистрального нефтепровода «Трубопроводной системы «Восточная Сибирь - Тихий океан» на участке «Нефтеперекачивающая станция «Сковородино» - специализированный морской нефтеналивной порт «Козьмино». Вдольтрассовые проезды (шифр НП_Х, пункты 45, 46, 47, 49 приложения № 1 к СТП). Этап 3. Трубопроводная система «Восточная Сибирь - Тихий океан» участок НПС «Сковородино» - СМНП «Козьмино» (ВСТО-II). Вдольтрассовый проезд. Хабаровский край (2 этап) ТС «ВСТО-II». Резервная нитка ППМН через р. Амур. Вдольтрассовый проезд. Строительство»						
Изм.	Кол.уч.	Лист	№ док.	Подп.	Дата	 Заказчик: ООО «Транснефть - Дальний Восток»			Стадия	Лист	Листов	
Разработал		Назаренко Д.Р.			05.17				П	1	96	
Проверил		Сабанова К.М.			05.17							
Н. контроль		Валяев А.С.			05.17	Чертеж межевания территории М 1:75 000			 ООО "Геоинжстрой" г. Москва, ул. Новодмитровская, д 2. к. 1 Лицензия ФСБ Рег. № 28590 от 19.07.2016			

Документация по планировке территории (проект планировки территории) для размещения объекта федерального значения «Расширение магистрального нефтепровода «Трубопроводной системы «Восточная Сибирь - Тихий океан» на участке «Нефтеперекачивающая станция «Сковородино» - специализированный морской нефтеналивной порт «Козьмино». Вдольтрассовые проезды (шифр НП_Х, пункты 45, 46, 47, 49 приложения № 1 к СТП). Этап 3. Трубопроводная система «Восточная Сибирь - Тихий океан» участок НПС «Сковородино» - СМНП «Козьмино» (ВСТО-II). Вдольтрассовый проезд. Хабаровский край (2 этап) ТС «ВСТО-II». Резервная нитка ППМН через р. Амур. Вдольтрассовый проезд. Строительство». Чертеж межевания территории.


Участок км 3904 - км 3915,3

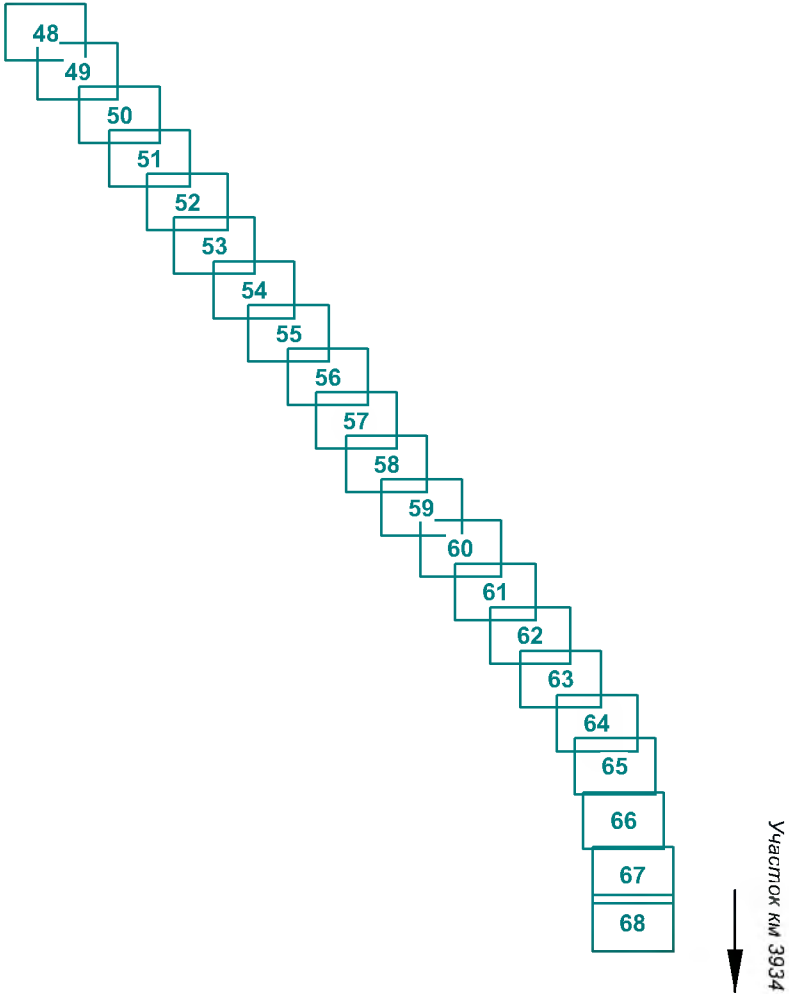


Участок км 3934

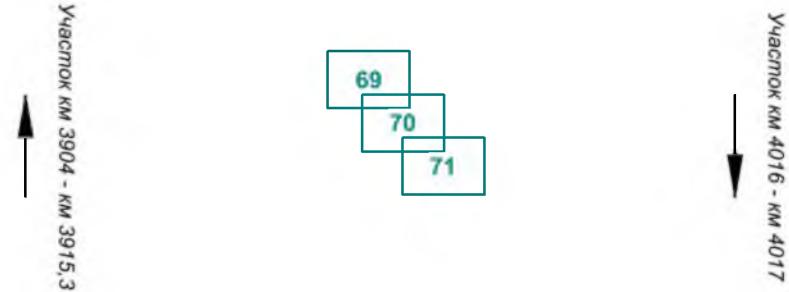

Участок км 4016 - км 4017

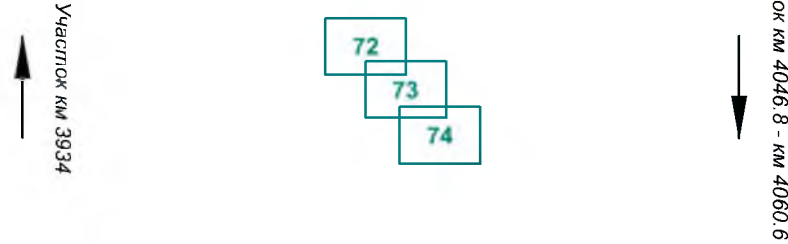

Участок км 4046.8 - км 4060.6

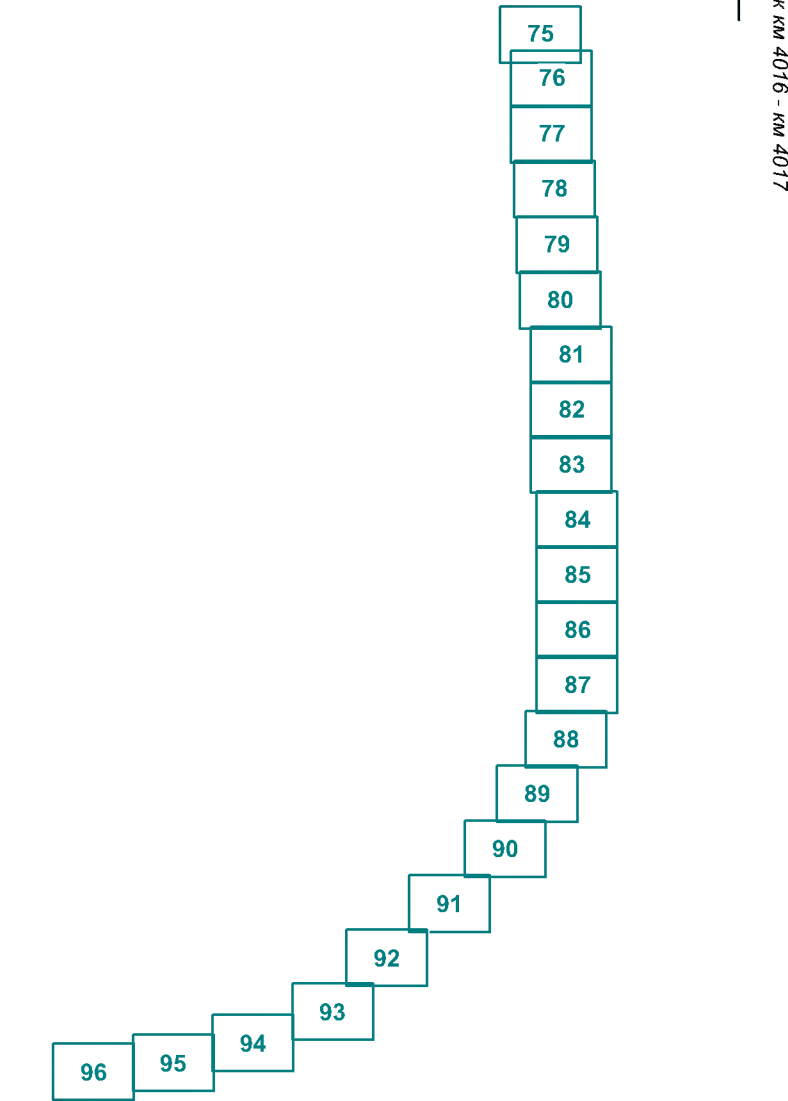

Условные обозначения:



Граница зоны размещения проектируемого объекта федерального значения «Расширение магистрального нефтепровода «Трубопроводной системы «Восточная Сибирь - Тихий океан» на участке «Нефтеперекачивающая станция «Сковородино» - специализированный морской нефтеналивной порт «Козьмино». Вдольтрассовые проезды (шифр НП_Х, пункты 45, 46, 47, 49 приложения № 1 к СТП). Этап 3. Трубопроводная система «Восточная Сибирь - Тихий океан» участок НПС «Сковородино» - СМНП «Козьмино» (ВСТО-II). Вдольтрассовый проезд. Хабаровский край (2 этап) ТС «ВСТО-II». Резервная нитка ППМН через р. Амур. Вдольтрассовый проезд. Строительство»



Долгосрочная аренда



Граница муниципальных районов



Граница сельского поселения



Граница населенного пункта



Граница кадастрового квартала



Граница земельных участков



Граница лесничеств



Дорога обычного типа регионального значения



Проектируемая дорога обычного типа регионального значения



Дорога обычного типа местного значения



Железная дорога электрифицированная магистральная



Ось МН ТС ВСТО-II



27:17:0329102

Номер кадастрового квартала



:125

Кадастровый номер земельного участка



Реки, водотоки



Образуемые и (или) изменяемые части формируемых земельных участков

Проектируемый объект



Ось проектируемого вдольтрассового проезда




1

Номер образуемых и (или) изменяемых частей формируемых земельных участков временного отвода



1

Номер образуемых и (или) изменяемых частей формируемых земельных участков постоянного отвода

 

32

Номер точек поворота границ формируемых земельных участков




Устанавливаемые красные линии



Объекты археологического наследия

Границы зон с особыми условиями использования:

 


Водоохранная зона



Охранная зона электрокабеля



Охранная зона ЛЭП

 

Охранная зона электрохимзащиты (ЭХЗ)




Охранная зона газопровода



Охранная зона нефтепровода



Охранная зона кабеля связи и ОКИПиА

 

Санитарно-защитная зона предприятий



Санитарно-защитная зона электрокабеля



Санитарно-защитная зона электрохимзащиты (ЭХЗ)



Санитарный разрыв газопровода



Санитарный разрыв нефтепровода



Санитарно-защитная зона кабеля связи и ОКИПиА



Санитарно-защитная зона предприятий



Граница территорий коренных малочисленных народов севера

						Хабаровский край				
						Документация по планировке территории (проект планировки территории) для размещения объекта федерального значения «Расширение магистрального нефтепровода «Трубопроводной системы «Восточная Сибирь» - Тихий океан» на участке «Нефтеперекачивающая станция «Сковородино» - специализированный морской нефтеналивной порт «Козьмино». Вдольтрассовые проезды (шифр НП_Х, пункты 45, 46, 47, 49 приложения № 1 к СТП). Этап 3. Трубопроводная система «Восточная Сибирь» - Тихий океан» участок НПС «Сковородино» - СМНП «Козьмино» (ВСТО-II). Вдольтрассовый проезд. Хабаровский край (2 этап) ТС «ВСТО-II». Резервная нитка ППМН через р. Амур. Вдольтрассовый проезд. Строительство»				
Изм.	Кол.уч.	Лист	№ док.	Подп.	Дата					
Разработал	Назаренко Д.Р.				05.17		<u>Заказчик:</u>	Стадия	Лист	Листов
Проверил	Сабанова К.М.				05.17		ООО «Транснефть – Дальний Восток»	П	2	96
Н. контроль	Валяев А.С.				05.17					
						Чертеж межевания территории		 ООО «Геоинжстрой» г. Москва, ул. Новодмитровская, дом 2, корпус 1 Лицензия ФСБ Рег. № 28590 от 19.07.2016		
						Масштаб 1 : 75 000				

Линия совмещения с листом 4

Собственность РФ,
Литовское лесничество,
Даргинское участковое лесничество

Собственность РФ,
Литовское лесничество,
Даргинское участковое лесничество

27:01:0000064

Площадка размещения городка
строителей (в т.ч. вахтового поселка)

27:00:0000000:16

Хабаровский край
Амурский район

27:01:0000063

Литовское
сельское поселение

Площадка складирования
материалов

п.ст. Дзельюмкен

Администрация Амурского района

27:01:0000027

Администрация Амурского района

27:01:0000027

						Хабаровский край					
						Документация по планировке территории (проект планировки территории) для размещения объекта федерального значения «Расширение магистрального нефтепровода «Трубопроводной системы «Восточная Сибирь - Тихий океан» на участке «Нефтеперекачивающая станция «Сковородино» - специализированный морской нефтеналивной порт «Козьмино» Вдольтрассовые проезды (шифр НП_Х, пункты 45, 46, 47, 49 приложения № 1 к СТП). Этап 3. Трубопроводная система «Восточная Сибирь - Тихий океан» участок НПС «Сковородино» - СМНП «Козьмино» (ВСТО-II). Вдольтрассовый проезд Хабаровский край (2 этап) ТС «ВСТО-II». Резервная нитка ГПМН через р. Амур. Вдольтрассовый проезд. Строительство»					
Изм.	Кол.уч.	Лист	№ док.	Подп.	Дата		Заказчик: ООО «Транснефть - Дальний Восток»	Стадия	Лист	Листов	
Разработал	Назаренко Д.Р.				05.17			П	3	96	
Проверил	Сабанова К.М.				05.17						
Н. контроль	Валяев А.С.				05.17						
						Чертеж межевания территории			 ООО «Геонжстрой» г. Москва, ул. Новодмитровская, д.2 к.1 Лицензия ФСБ Рег. № 28590 от 19.07.2016		
						М 1:2 000					

Линия совмещения с листом 5

Хабаровский край
Амурский район

Литовское
сельское поселение

Собственность РФ,
Литовское лесничество,
Даргинское участковое лесничество

27:01:0000064

27:00:0000000:16


27:01:0000063

Собственность РФ,
Литовское лесничество,
Даргинское участковое лесничество

27:00:0000000:16

Линия совмещения с листом 3

						Хабаровский край			
						Документация по планировке территории (проект планировки территории) для размещения объекта федерального значения «Расширение магистрального нефтепровода «Трубопроводной системы «Восточная Сибирь - Тихий океан» на участке «Нефтеперекачивающая станция «Сковородино» - специализированный морской нефтеналивной порт «Козьмино». Вдольтрассовые проезды (шифр НП_Х, пункты 45, 46, 47, 49 приложения № 1 к СТП). Этап 3. Трубопроводная система «Восточная Сибирь - Тихий океан» участок НПС «Сковородино» - СМНП «Козьмино» (ВСТО-II). Вдольтрассовый проезд Хабаровский край (2 этап) ТС «ВСТО-II». Резервная нитка ГПМН через р. Амур. Вдольтрассовый проезд. Строительство»			
Изм.	Кол.уч.	Лист	№ док.	Подп.	Дата	 Заказчик: ООО «Транснефть - Дальний Восток»	Стадия	Лист	Листов
Разработал		Назаренко Д.Р.			05.17		П	4	96
Проверил		Сабанова К.М.			05.17				
Н. контроль		Валяев А.С.			05.17				
						Чертеж межевания территории		 ООО "Геоинжстрой" г. Москва, ул. Новодмитровская, д.2, к.1 Лицензия ФСБ Рег. № 28590 от 19.07.2016	
						М 1:2 000			

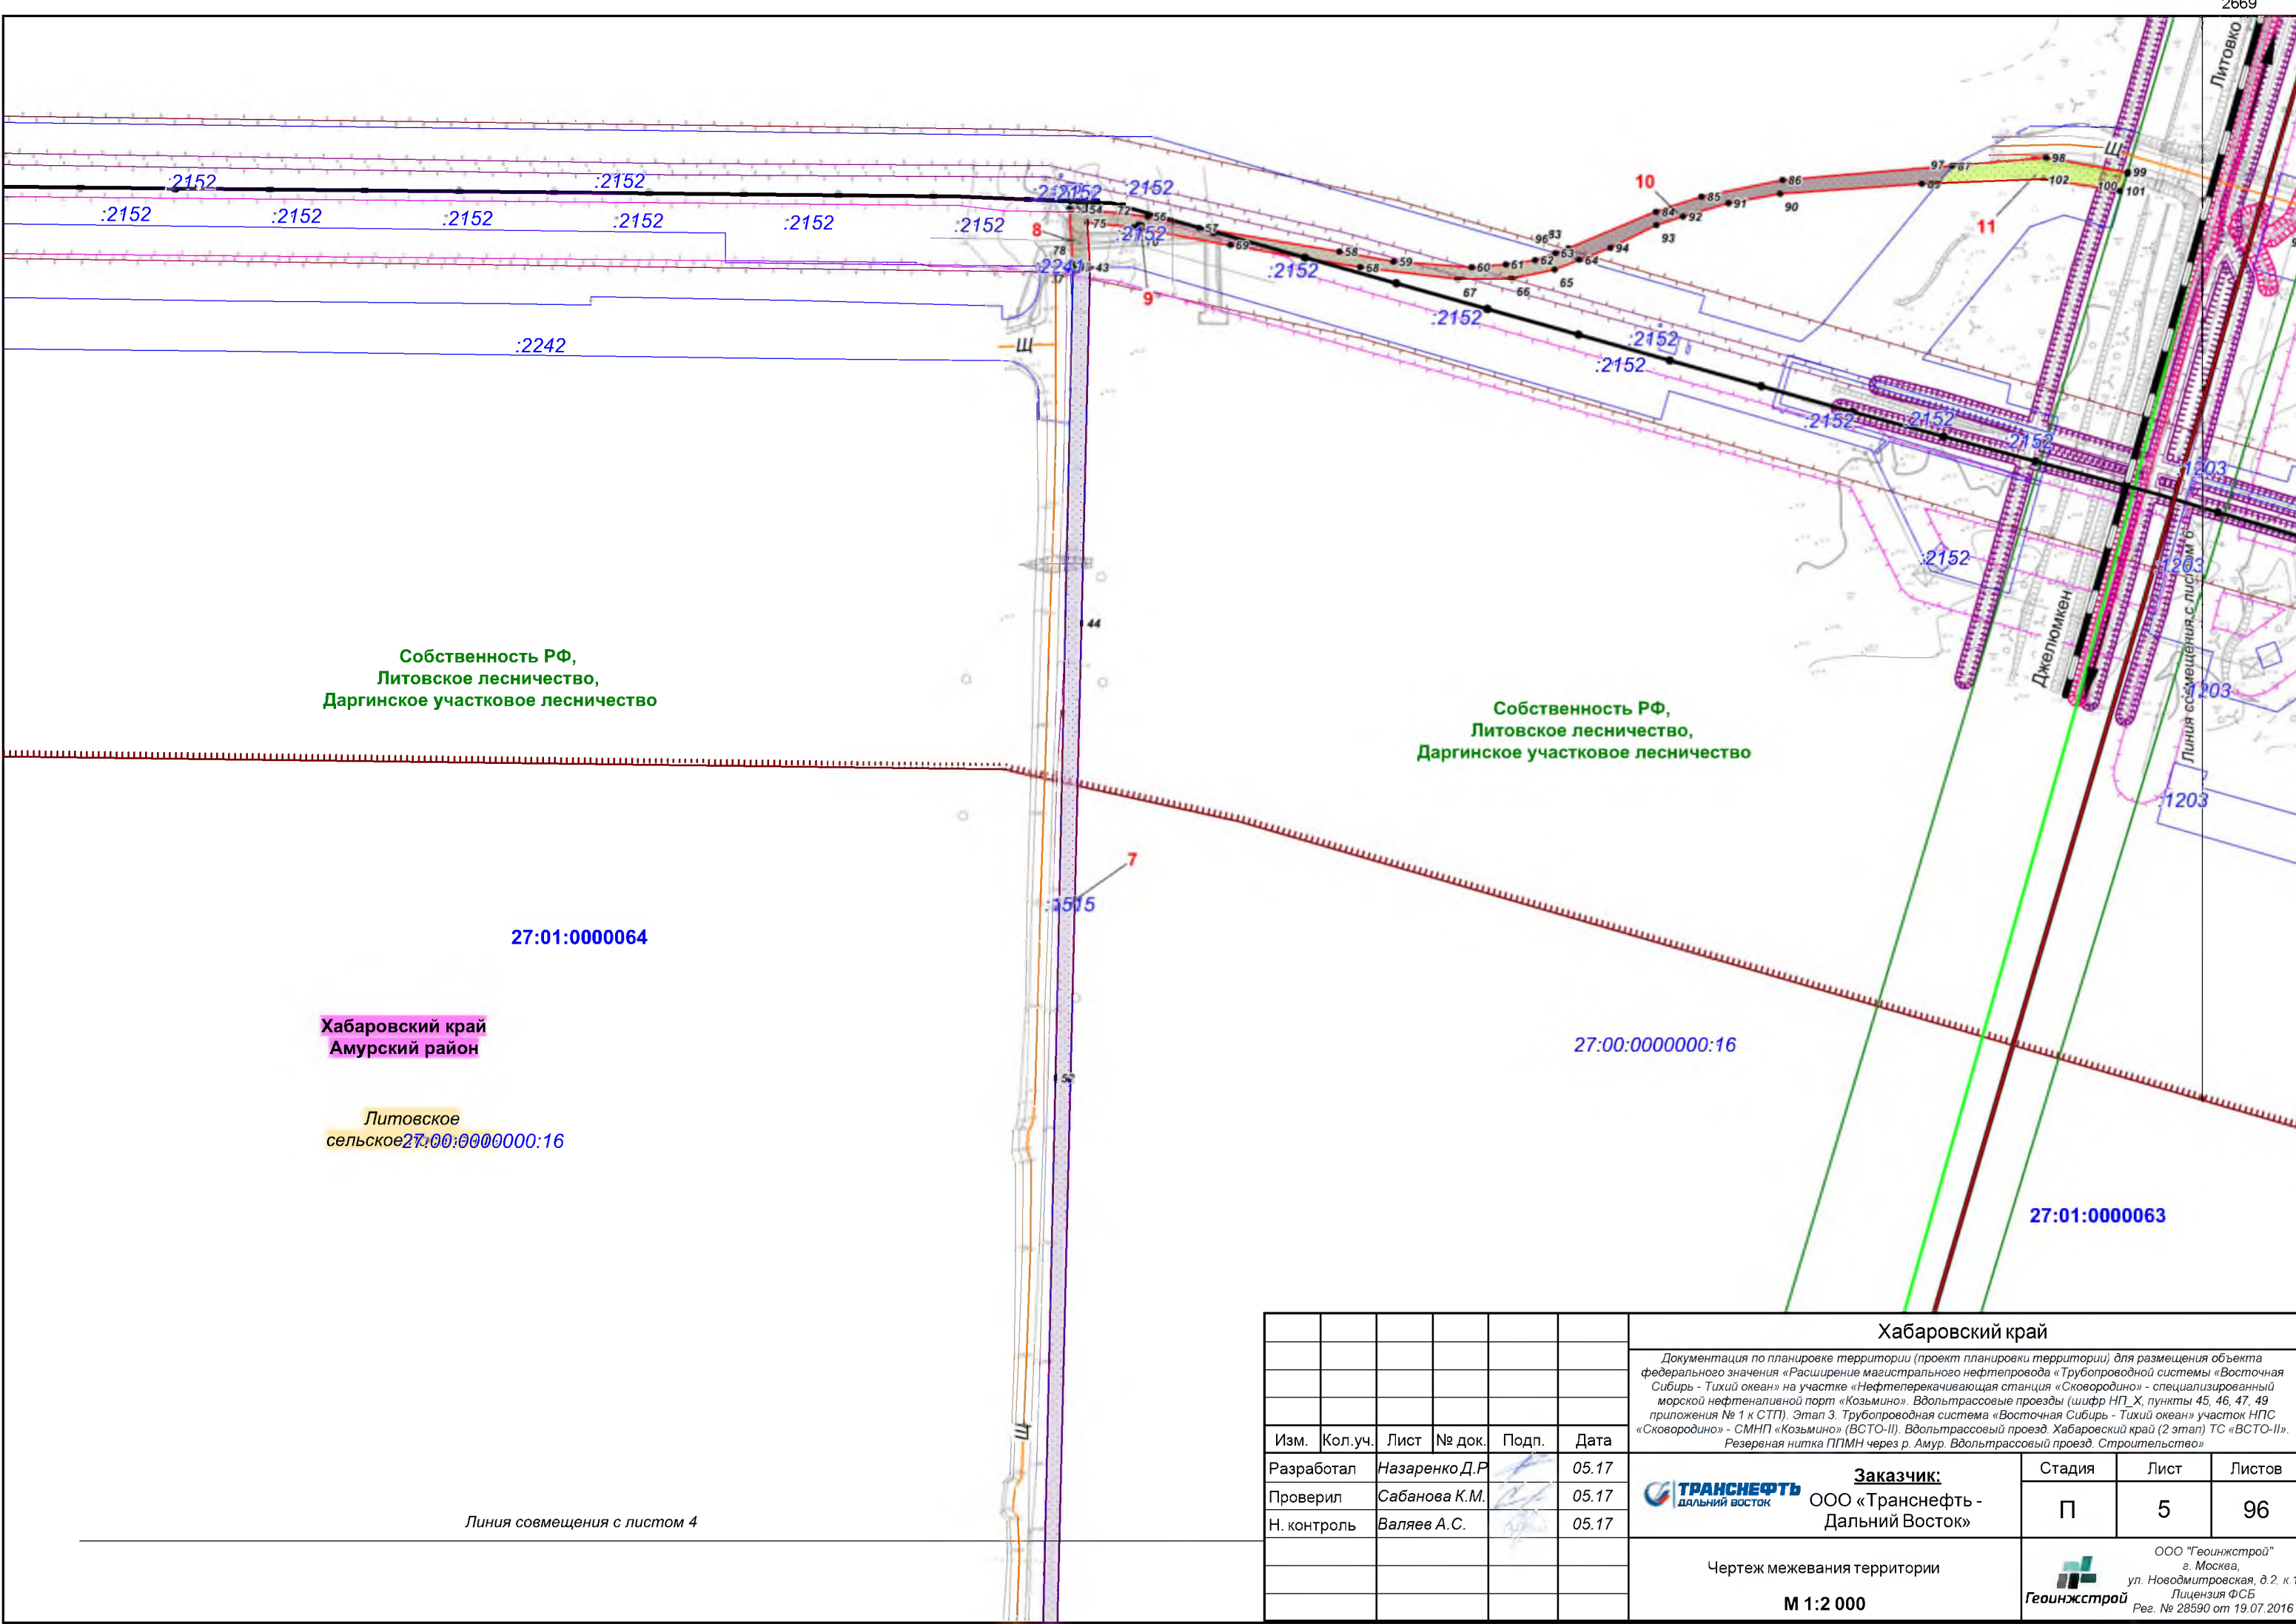

Собственность РФ,
Литовское лесничество,
Даргинское участковое лесничество


Собственность РФ,
Литовское лесничество,
Даргинское участковое лесничество

Хабаровский край
Амурский район


Литовское
сельское

Линия совмещения с листом 4


						Хабаровский край			
						Документация по планировке территории (проект планировки территории) для размещения объекта федерального значения «Расширение магистрального нефтепровода «Трубопроводной системы «Восточная Сибирь - Тихий океан» на участке «Нефтеперекачивающая станция «Сковородино» - специализированный морской нефтеналивной порт «Козьмино». Вдольтрассовые проезды (шифр НП_Х, пункты 45, 46, 47, 49 приложения № 1 к СТП). Этап 3. Трубопроводная система «Восточная Сибирь - Тихий океан» участок НПС «Сковородино» - СМНП «Козьмино» (ВСТО-II). Вдольтрассовый проезд. Хабаровский край (2 этап) ТС «ВСТО-II». Резервная нитка ППМН через р. Амур. Вдольтрассовый проезд. Строительство»			
Изм.	Кол.уч.	Лист	№ док.	Подп.	Дата	 Заказчик: ООО «Транснефть - Дальний Восток»	Стадия	Лист	Листов
Разработал	Назаренко Д.Р.				05.17		П	5	96
Проверил	Сабанова К.М.				05.17				
Н. контроль	Валяев А.С.				05.17	 Геоинжстрой ООО "Геоинжстрой" г. Москва, ул. Новодмитровская, д.2, к.1 Лицензия ФСБ Рег. № 28590 от 19.07.2016	Чертеж межевания территории М 1:2 000		

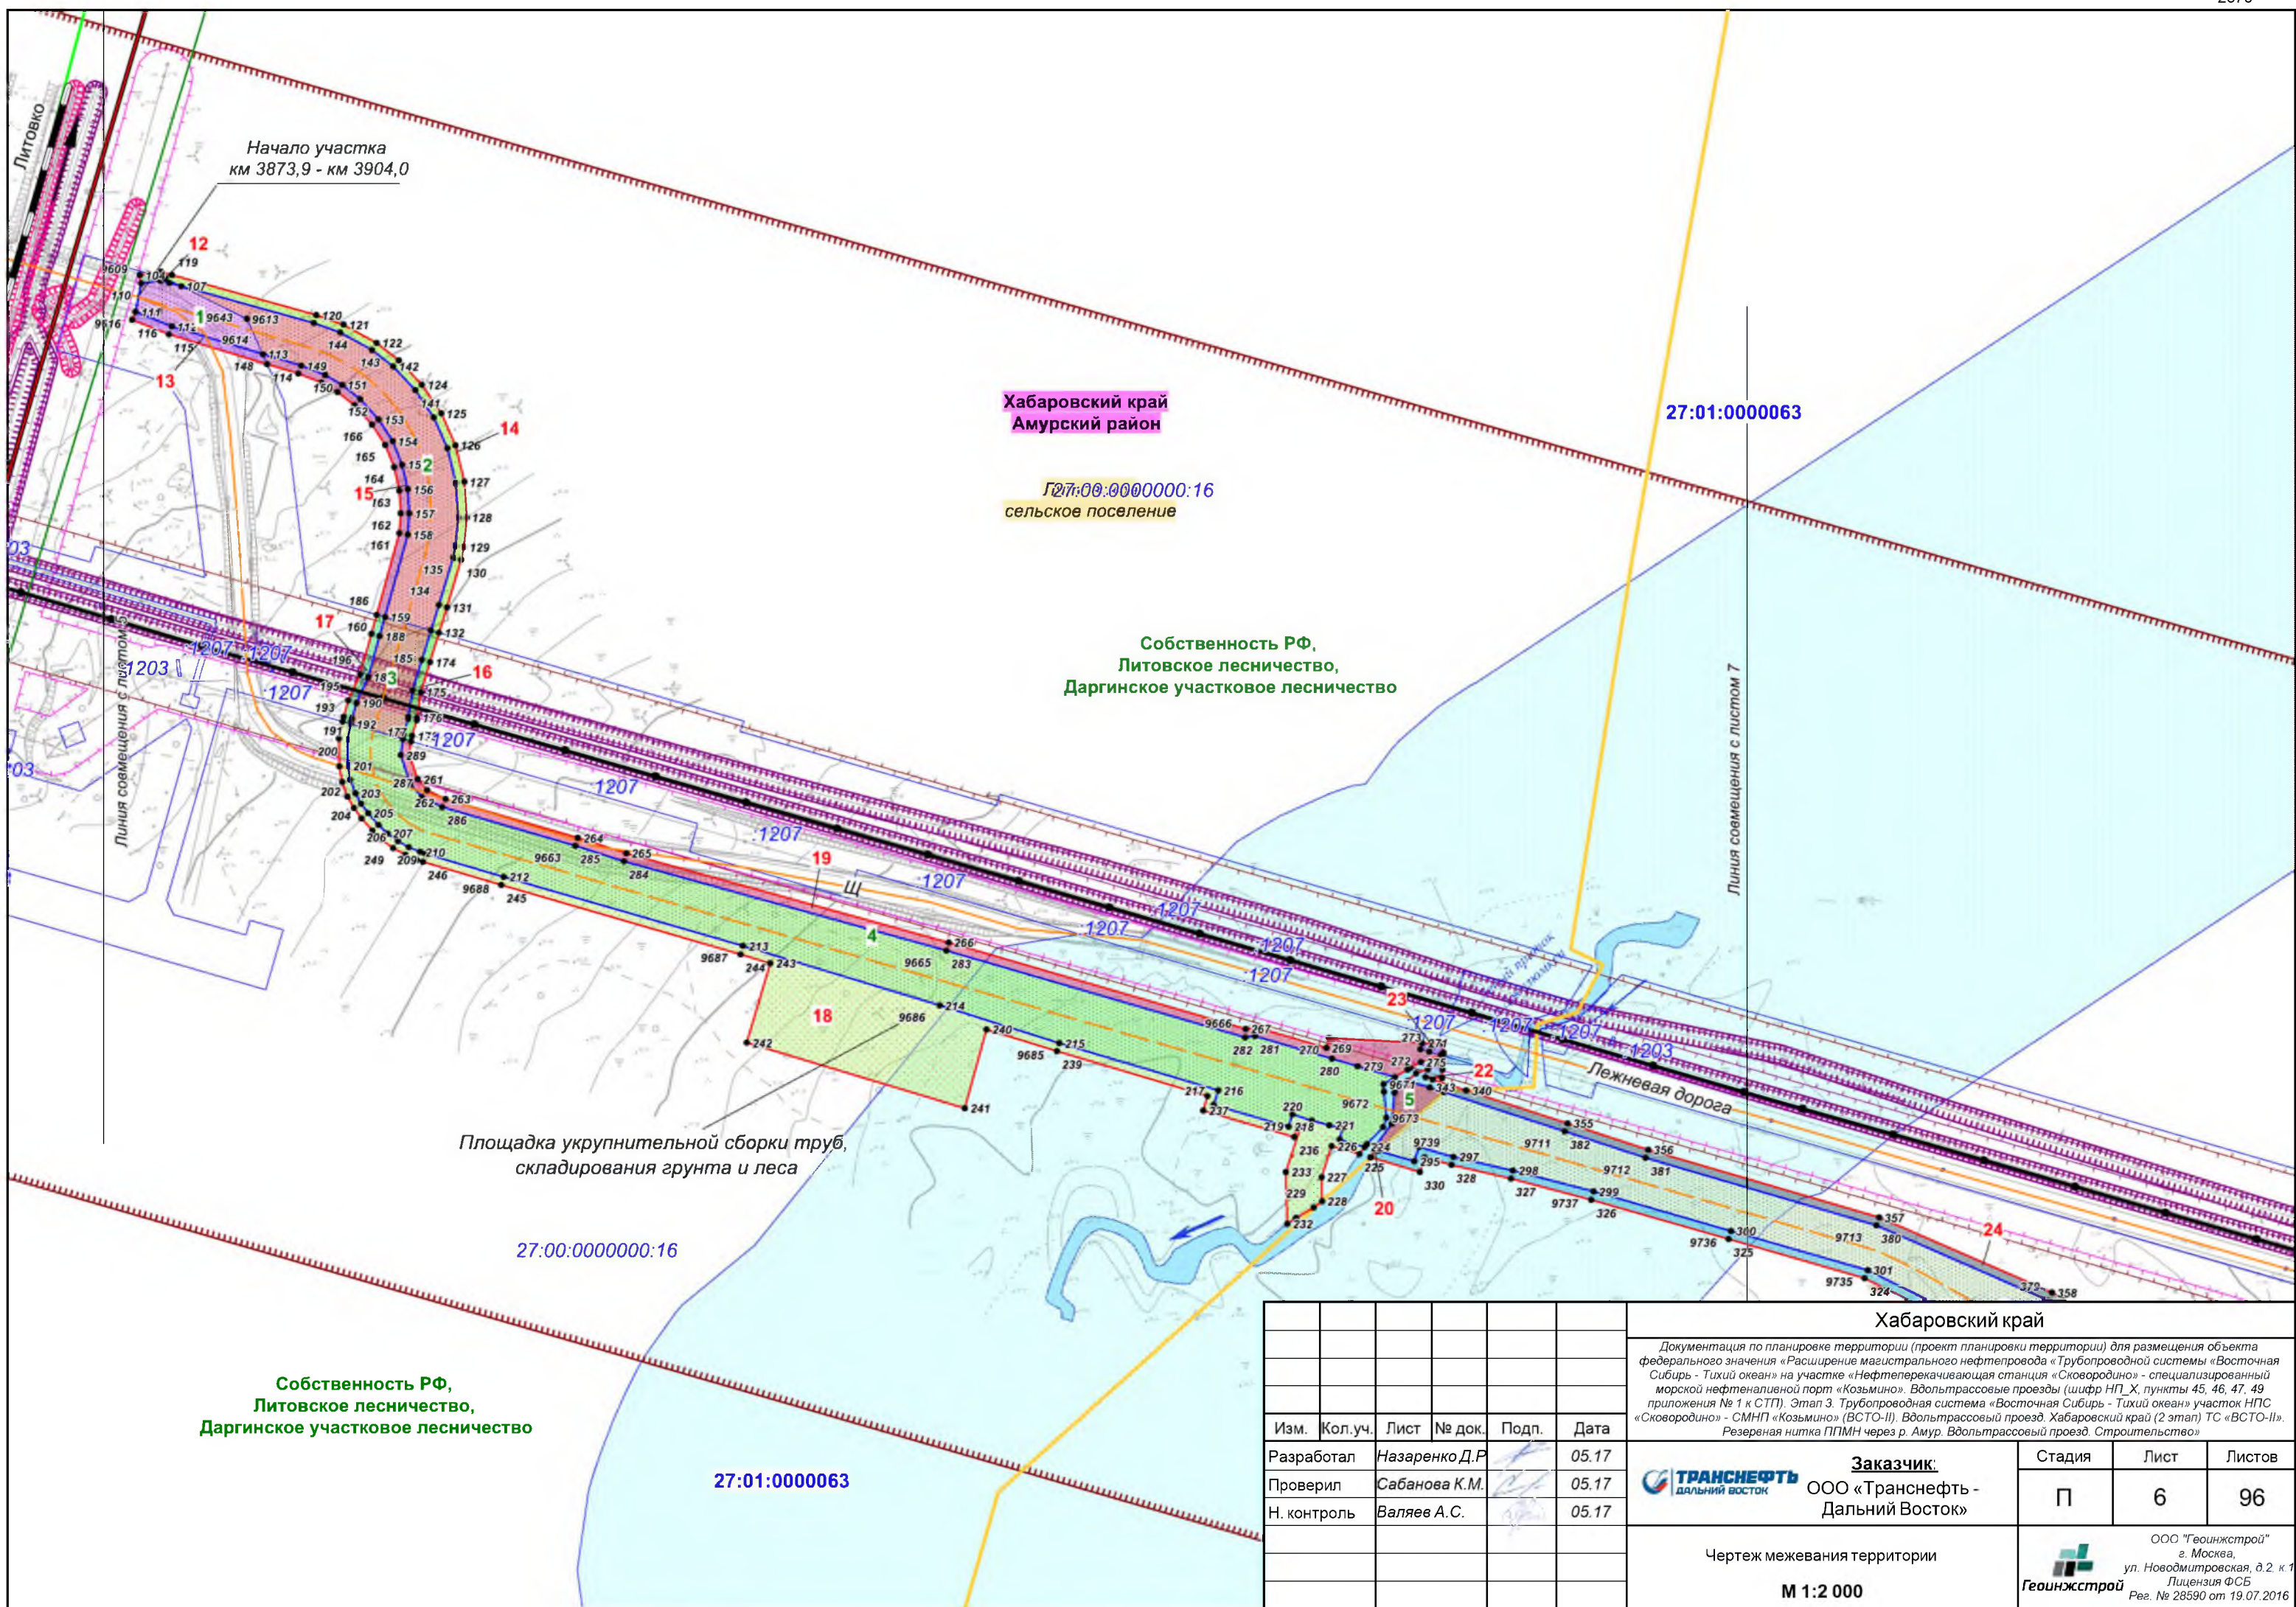


						Хабаровский край			
						Документация по планировке территории (проект планировки территории) для размещения объекта федерального значения «Расширение магистрального нефтепровода «Трубопроводной системы «Восточная Сибирь - Тихий океан» на участке «Нефтеперекачивающая станция «Сковородино» - специализированный морской нефтеналивной порт «Козымино». Вдольтрассовые проезды (шифр НП_Х, пункты 45, 46, 47, 49 приложения № 1 к СТП). Этап 3. Трубопроводная система «Восточная Сибирь - Тихий океан» участок НПС «Сковородино» - СМНП «Козымино» (ВСТО-II). Вдольтрассовый проезд. Хабаровский край (2 этап) ТС «ВСТО-II». Резервная нитка ППМН через р. Амур. Вдольтрассовый проезд. Строительство»			
Изм.	Кол.уч.	Лист	№ док.	Подп.	Дата	 Заказчик: ООО «Транснефть - Дальний Восток»	Стадия	Лист	Листов
Разработал	Назаренко Д.Р.				05.17		П	6	96
Проверил	Сабанова К.М.				05.17				
Н. контроль	Валяев А.С.				05.17	Чертеж межевания территории М 1:2 000 ООО «Геоинжстрой» г. Москва, ул. Новомитровская, д.2, к 1 Лицензия ФСБ Рег. № 28590 от 19.07.2016			

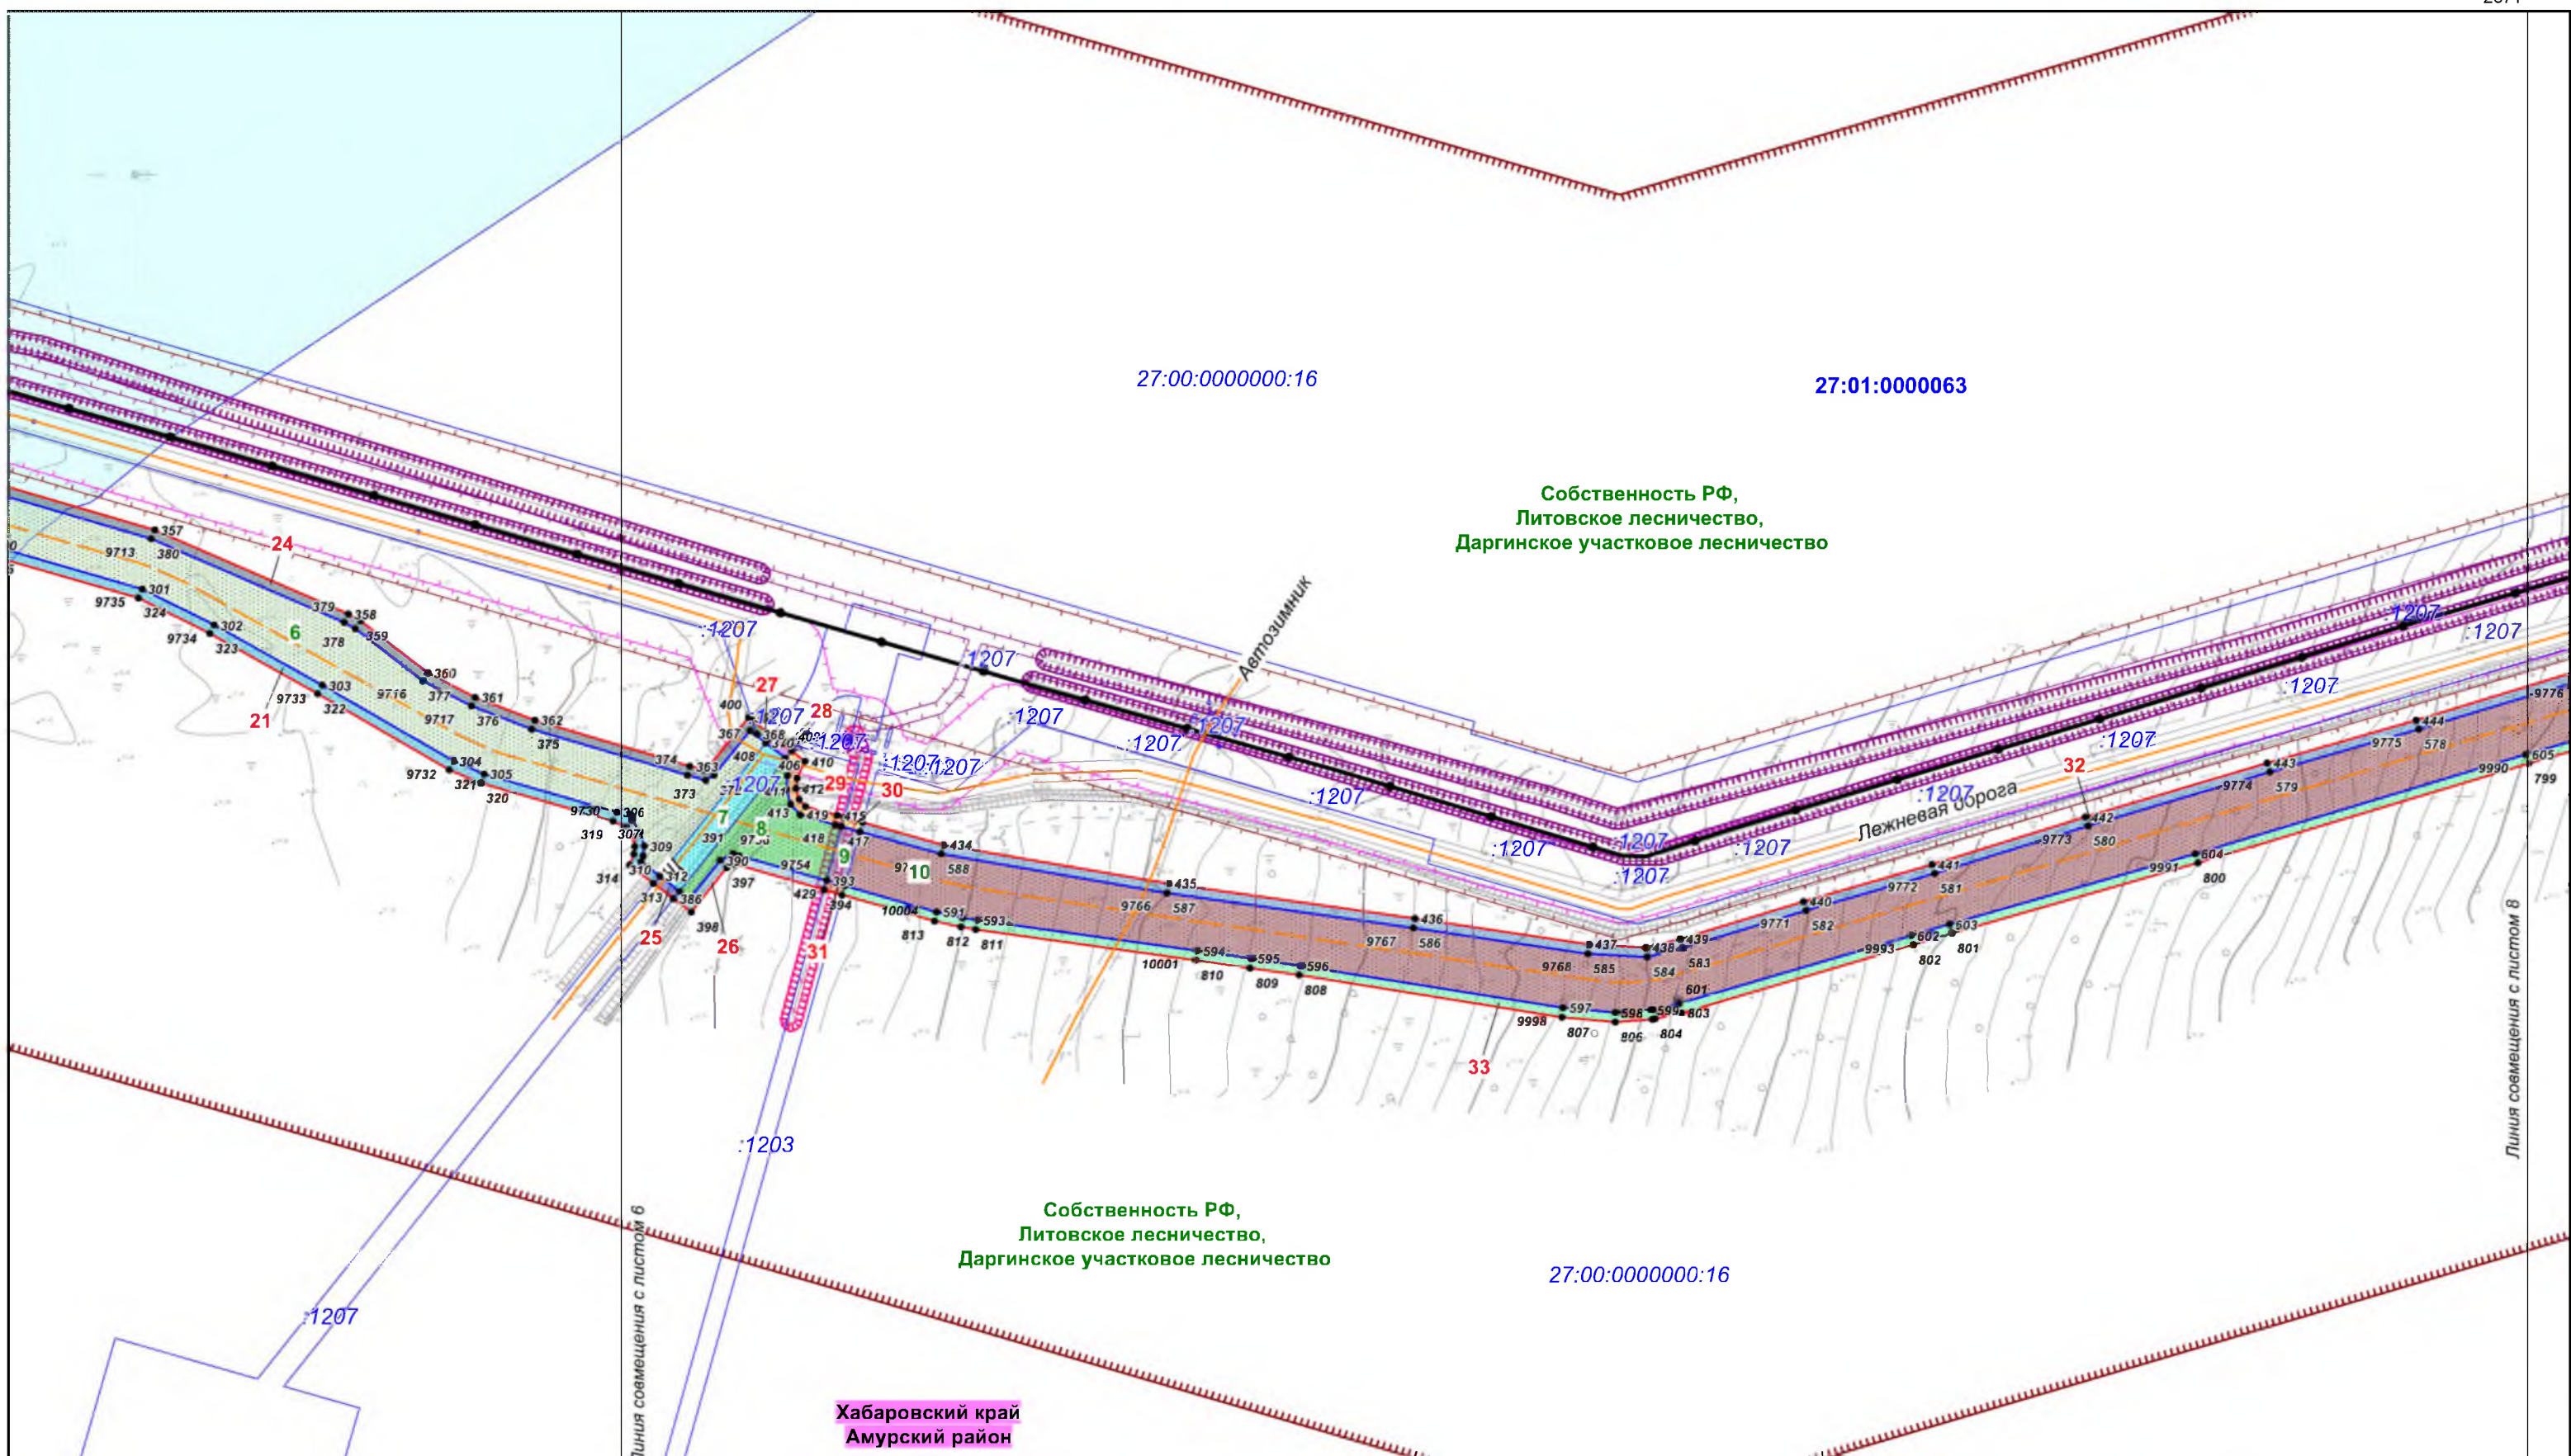

						Хабаровский край			
						Документация по планировке территории (проект планировки территории) для размещения объекта федерального значения «Расширение магистрального нефтепровода «Трубопроводной системы «Восточная Сибирь - Тихий океан» на участке «Нефтеперерабатывающая станция «Сковородино» - специализированный морской нефтеналивной порт «Козымино». Вдольтрассовые проезды (шифр НП_Х, пункты 45, 46, 47, 49 приложения № 1 к СТП). Этап 3. Трубопроводная система «Восточная Сибирь - Тихий океан» участок НПС «Сковородино» - СМНП «Козымино» (ВСТО-II). Вдольтрассовый проезд. Хабаровский край (2 этап) ТС «ВСТО-II». Резервная нитка ППМН через р. Амур. Вдольтрассовый проезд. Строительство»			
Изм.	Кол.уч.	Лист	№ док.	Подп.	Дата	 Заказчик: ООО «Транснефть - Дальний Восток»	Стадия	Лист	Листов
Разработал	Назаренко Д.Р.				05.17		П	7	96
Проверил	Сабанова К.М.				05.17				
Н. контроль	Валяев А.С.				05.17				
						Чертеж межевания территории М 1:2 000	 ООО "Геоинжстрой" г. Москва, ул. Новодмитровская, д.2, к.1 Лицензия ФСБ Рег. № 28590 от 19.07.2016		

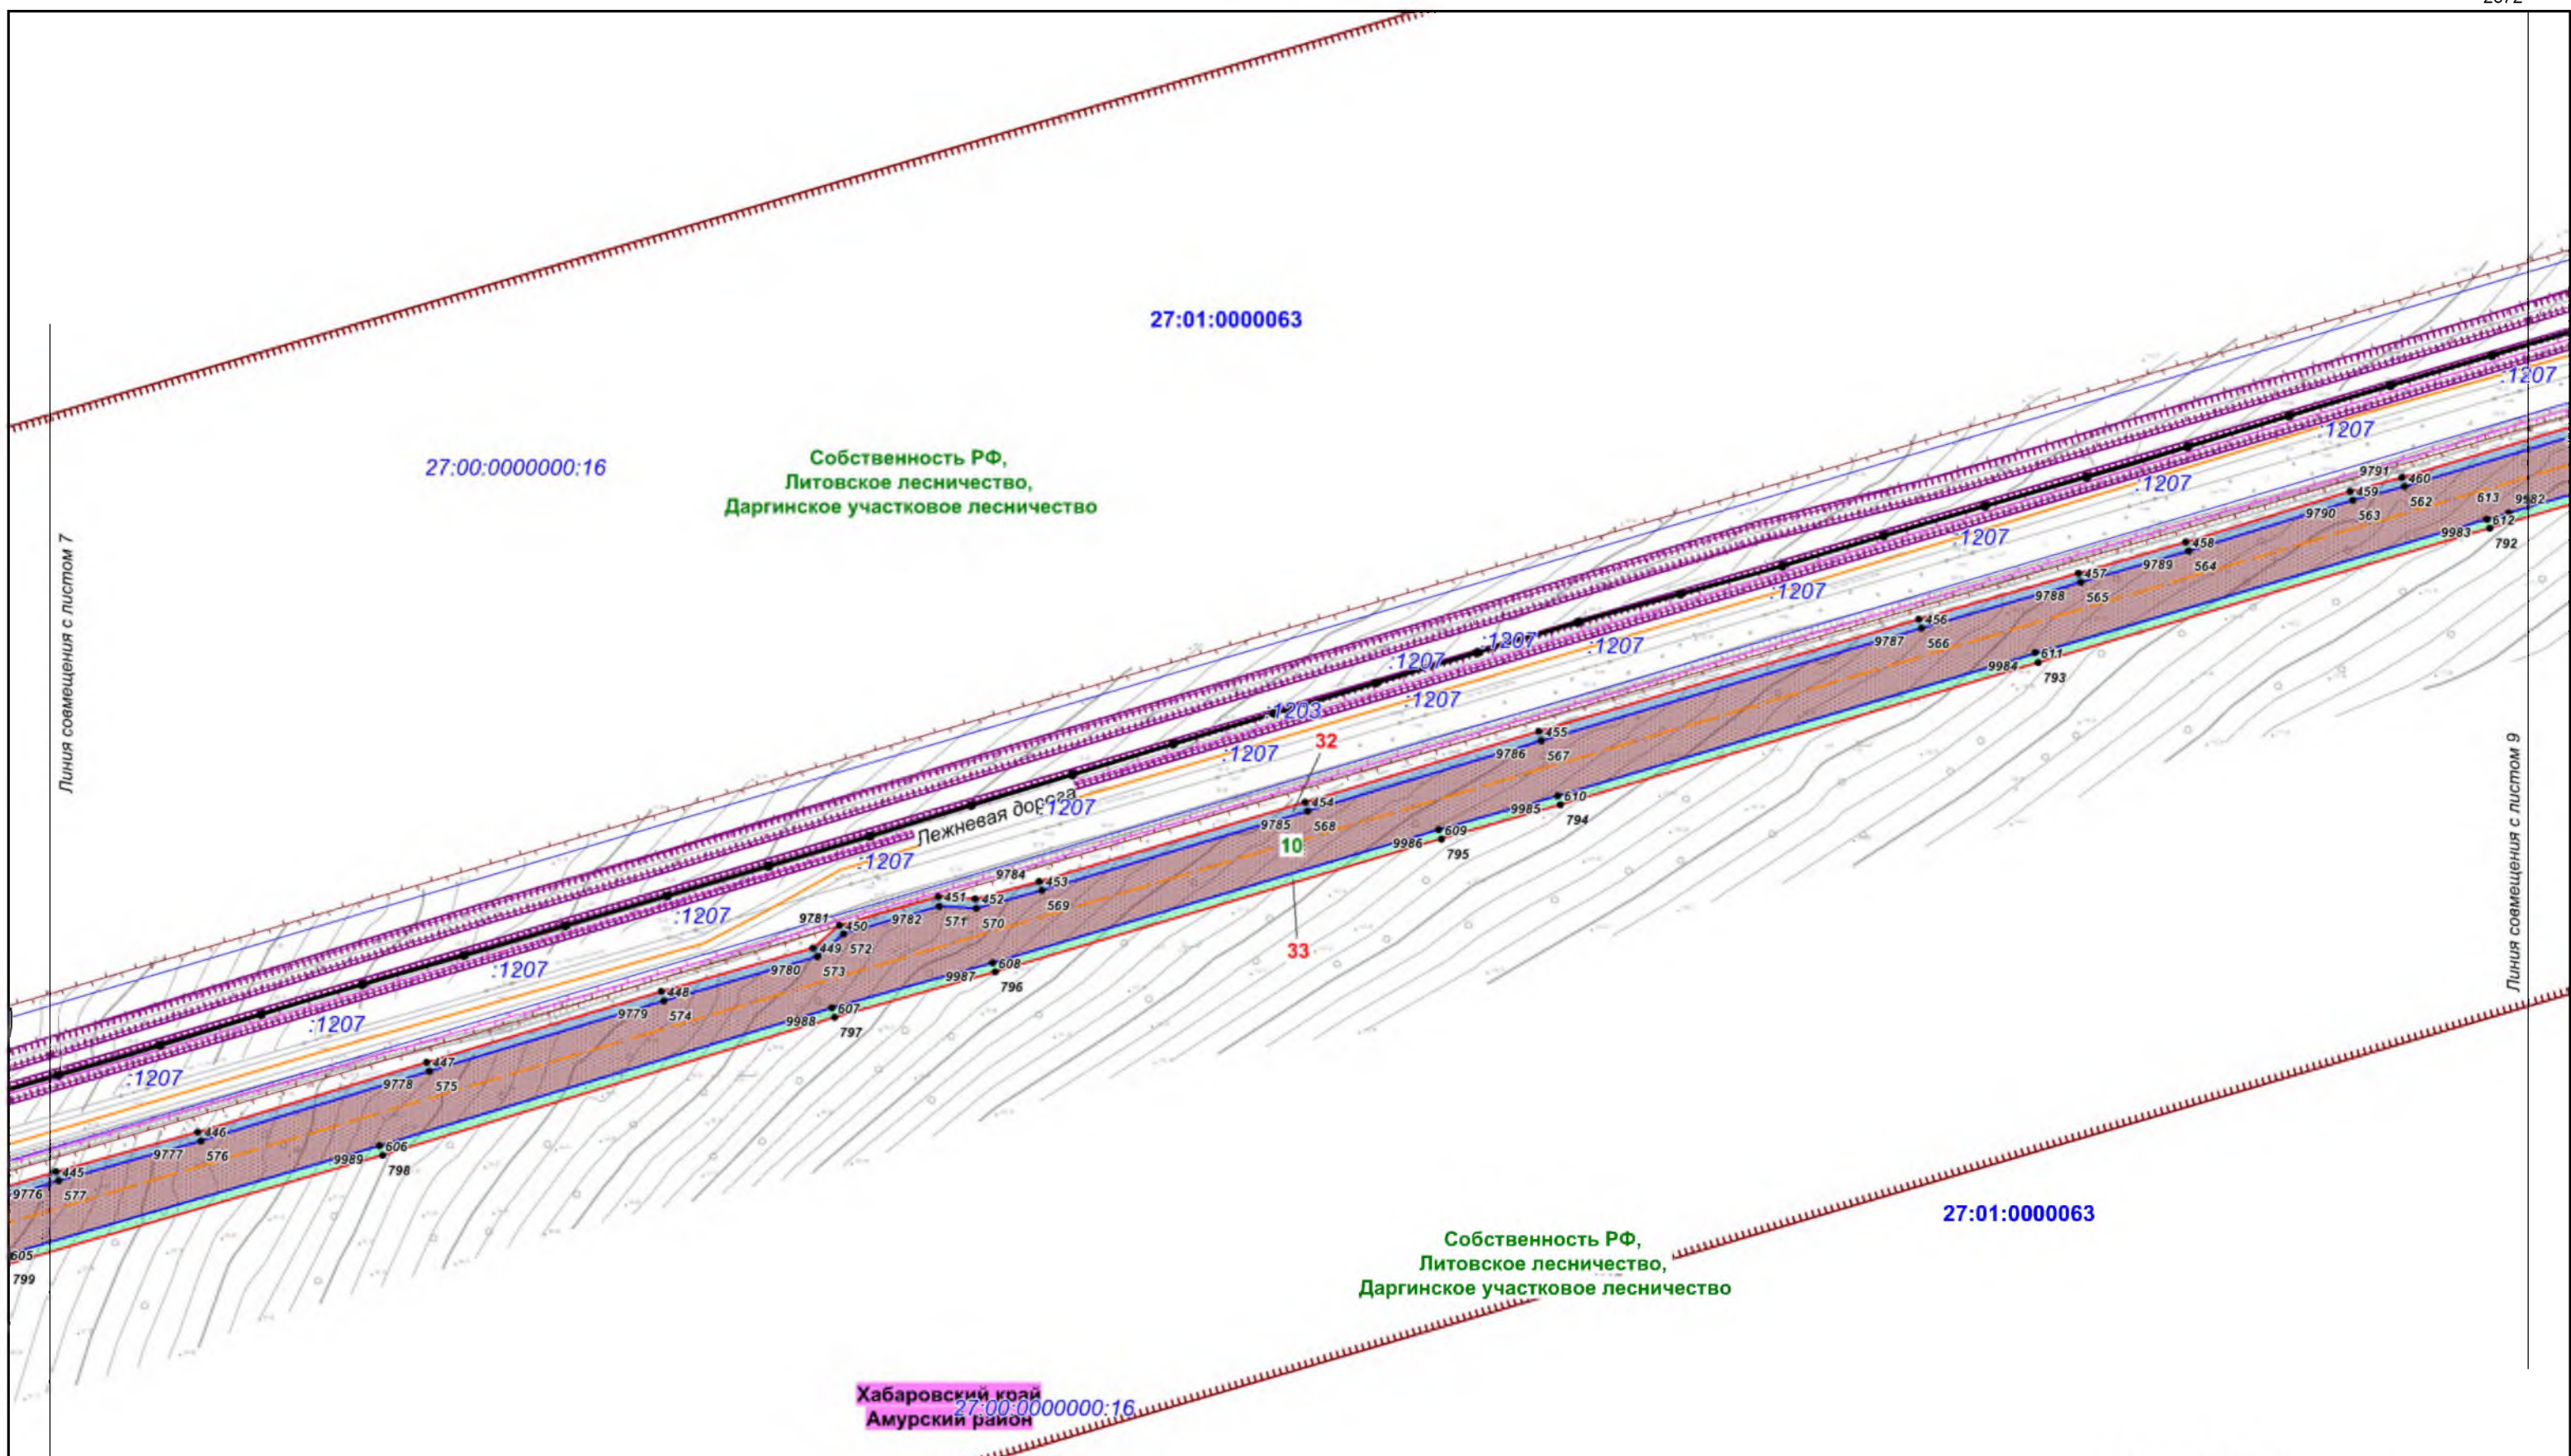


						Хабаровский край			
						Документация по планировке территории (проект планировки территории) для размещения объекта федерального значения «Расширение магистрального нефтепровода «Трубопроводной системы «Восточная Сибирь - Тихий океан» на участке «Нефтеперекачивающая станция «Сковородино» - специализированный морской нефтеналивной порт «Козьмино». Вдольтрассовые проезды (шифр НП_Х, пункты 45, 46, 47, 49 приложения № 1 к СТП). Этап 3. Трубопроводная система «Восточная Сибирь - Тихий океан» участок НПС «Сковородино» - СМНП «Козьмино» (ВСТО-II). Вдольтрассовый проезд, Хабаровский край (2 этап) ТС «ВСТО-II». Резервная нитка ППМН через р. Амур. Вдольтрассовый проезд. Строительство»			
Изм.	Кол.уч.	Лист	№ док.	Подп.	Дата	 Заказчик: ООО «Транснефть - Дальний Восток»	Стадия	Лист	Листов
Разработал	Назаренко Д.Р.				05.17		П	8	96
Проверил	Сабанова К.М.				05.17				
Н. контроль	Валяев А.С.				05.17				
						Чертеж межевания территории М 1:2 000	 ООО «Геоинжстрой» г. Москва, ул. Новодмитровская, д.2, к. 1 Лицензия ФСБ Рег. № 28590 от 19.07.2016		

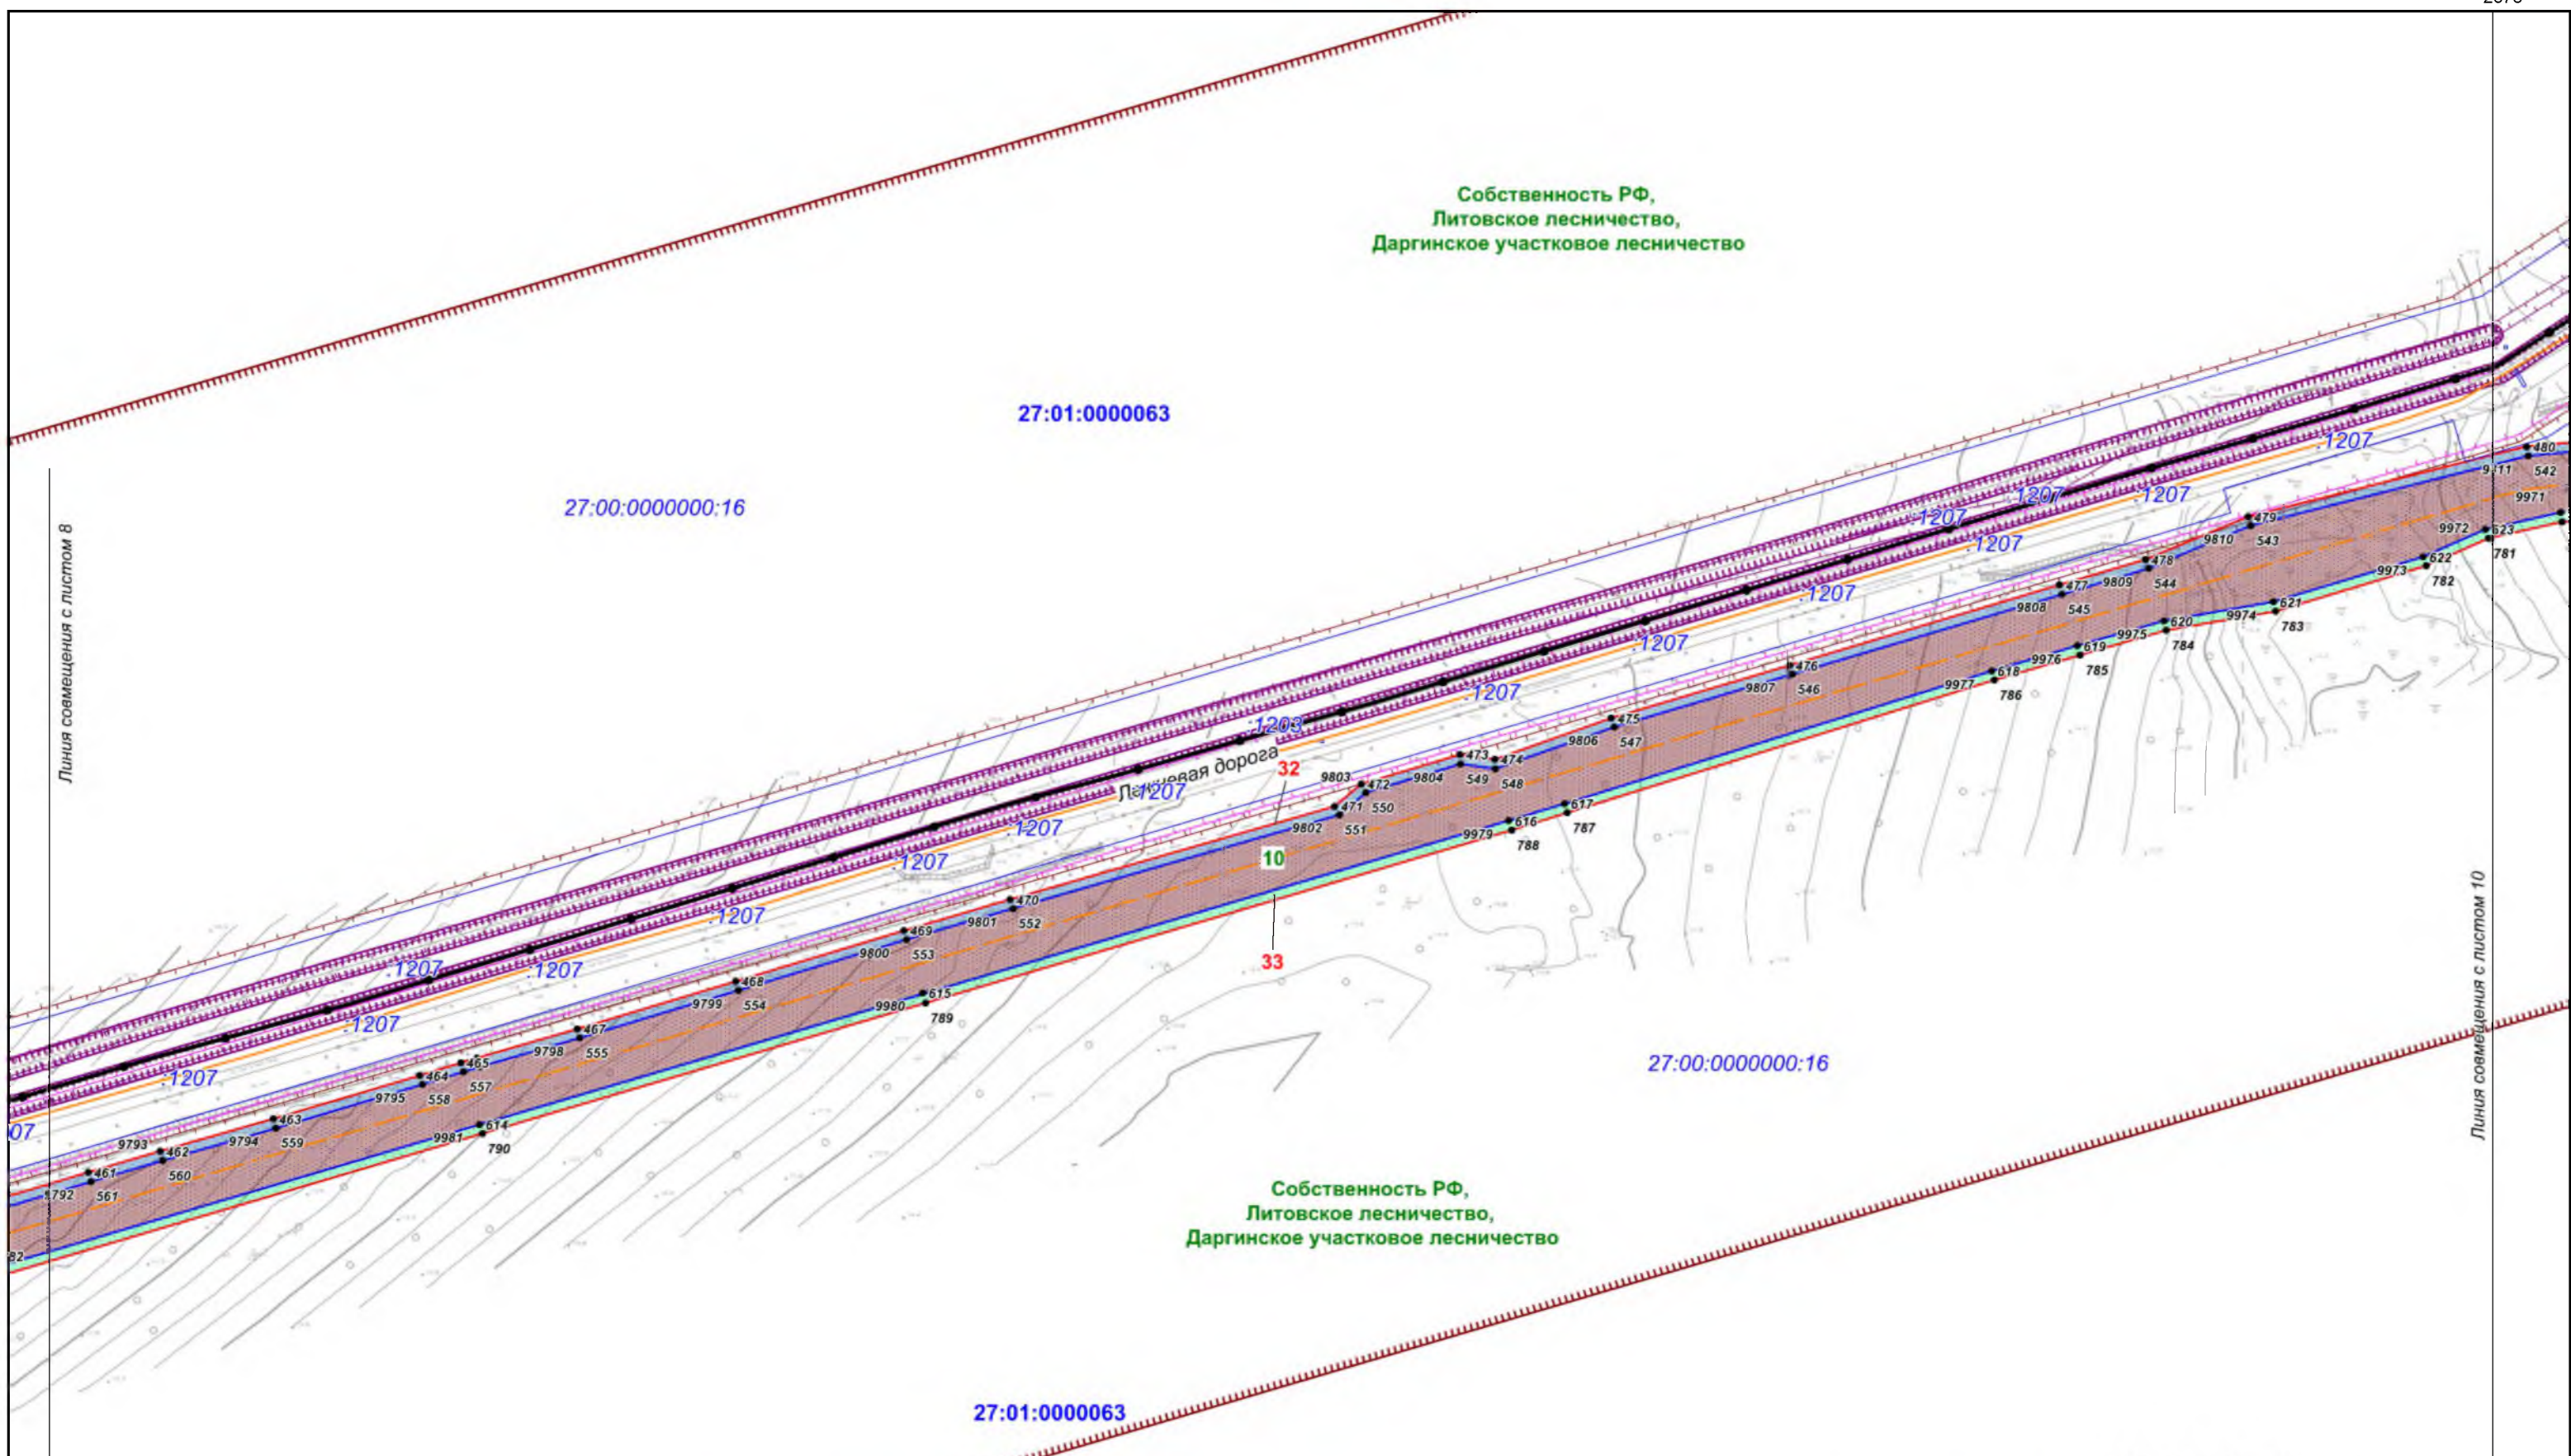

Хабаровский край
Амурский район

						Хабаровский край			
						Документация по планировке территории (проект планировки территории) для размещения объекта федерального значения «Расширение магистрального нефтепровода «Трубопроводной системы «Восточная Сибирь - Тихий океан» на участке «Нефтеперерабатывающая станция «Сковородино» - специализированный морской нефтеналивной порт «Козьмино». Вдольтрассовые проезды (шифр НП_Х, пункты 45, 46, 47, 49 приложения № 1 к СТП). Этап 3. Трубопроводная система «Восточная Сибирь - Тихий океан» участок НПС «Сковородино» - СМНП «Козьмино» (ВСТО-II). Вдольтрассовый проезд, Хабаровский край (2 этап) ТС «ВСТО-II». Резервная нитка ППМН через р. Амур. Вдольтрассовый проезд. Строительство»			
Изм.	Кол.уч.	Лист	№ док.	Подп.	Дата	 Заказчик: ООО «Транснефть - Дальний Восток»	Стадия	Лист	Листов
Разработал	Назаренко Д.Р.				05.17		П	9	96
Проверил	Сабанова К.М.				05.17				
Н. контроль	Валяев А.С.				05.17	Чертеж межевания территории			 ООО «Геоинжстрой» г. Москва, ул. Новодмитровская, д.2, к.1 Лицензия ФСБ Рег. № 28590 от 19.07.2016
						М 1:2 000			

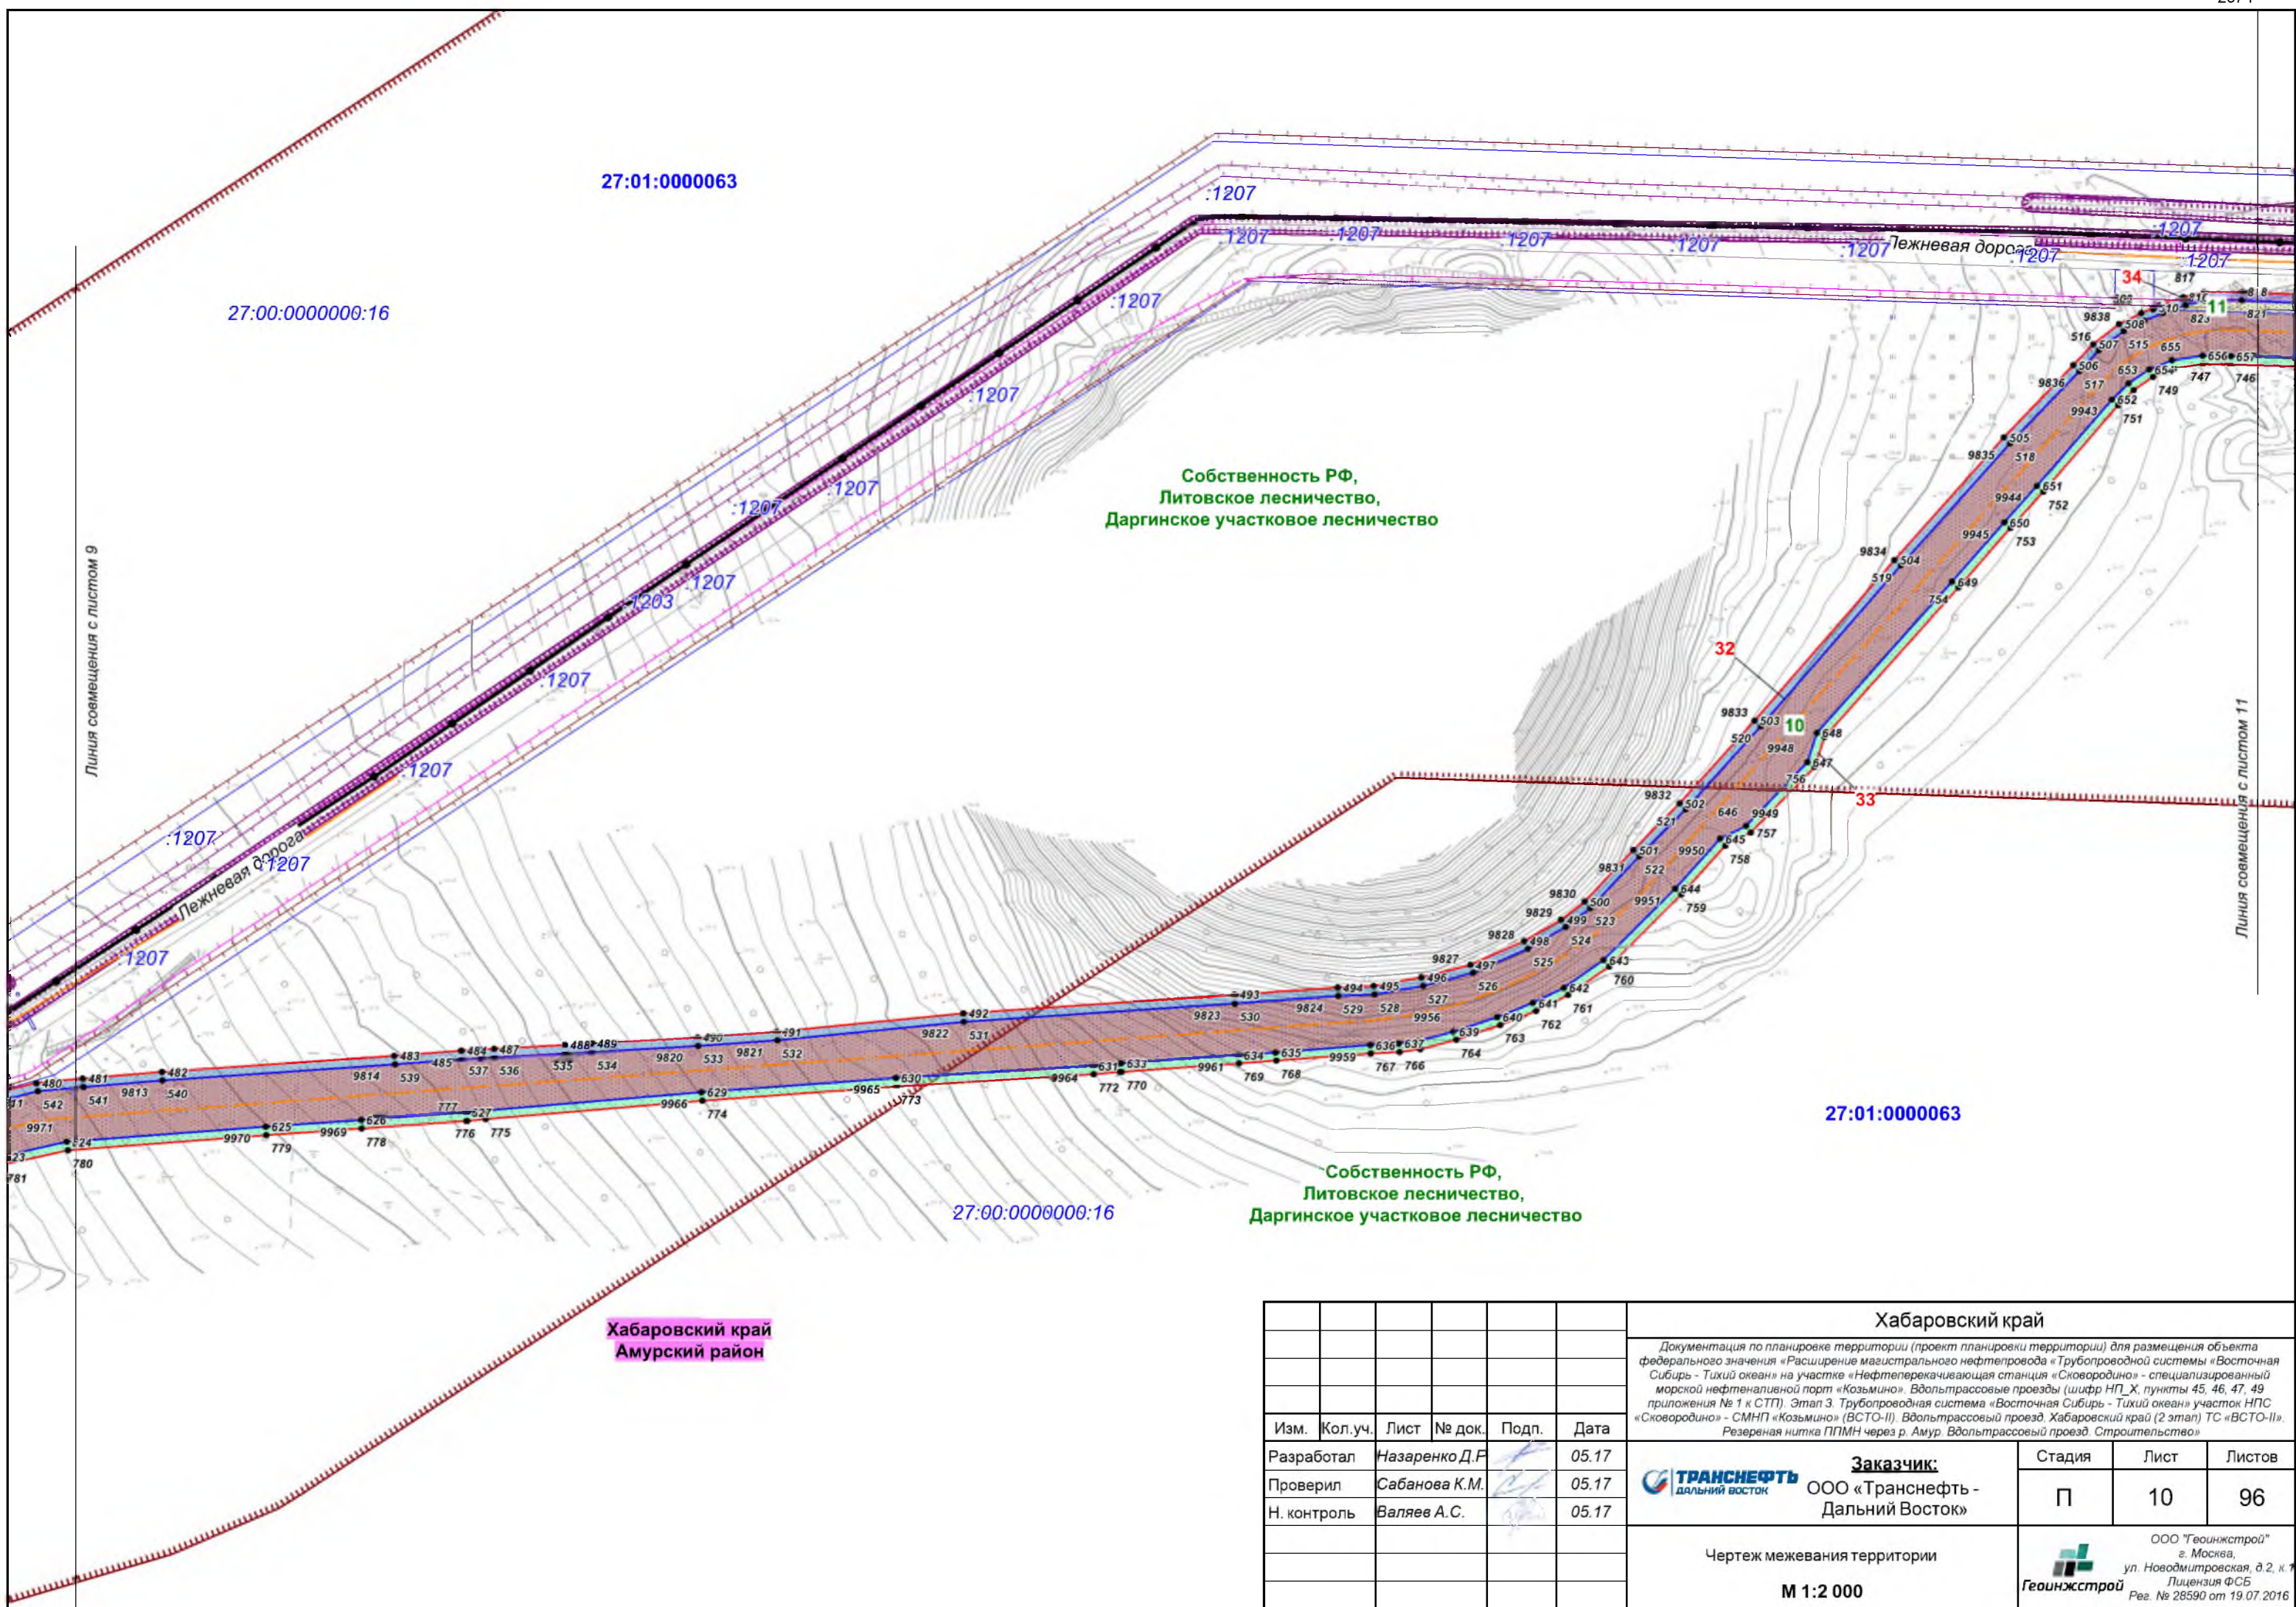

						Хабаровский край			
						Документация по планировке территории (проект планировки территории) для размещения объекта федерального значения «Расширение магистрального нефтепровода «Трубопроводной системы «Восточная Сибирь - Тихий океан» на участке «Нефтеперекачивающая станция «Сковородино» - специализированный морской нефтеналивной порт «Козьмино». Вдольтрассовые проезды (шифр НП_Х, пункты 45, 46, 47, 49 приложения № 1 к СТП). Этап 3. Трубопроводная система «Восточная Сибирь - Тихий океан» участок НПС «Сковородино» - СМНП «Козьмино» (ВСТО-II). Вдольтрассовый проезд Хабаровский край (2 этап) ТС «ВСТО-II». Резервная нитка ППМН через р. Амур. Вдольтрассовый проезд. Строительство»			
Изм.	Кол.уч.	Лист	№ док.	Подп.	Дата	 Заказчик: ООО «Транснефть - Дальний Восток»	Стадия	Лист	Листов
Разработал	Назаренко Д.Р.				05.17		П	10	96
Проверил	Сабанова К.М.				05.17				
Н. контроль	Валяев А.С.				05.17	Чертеж межевания территории М 1:2 000 ООО «Геоинжстрой» г. Москва, ул. Новомитровская, д.2, к. 1 Лицензия ФСБ Рег. № 28590 от 19.07.2016			

27:00:0000000:16

Пиния совмещения с листом 10

1207
Лежневая дорога

27:01:0000063

Собственность РФ,
Литовское лесничество,
Даргинское участковое лесничество

27:00:0000000:16

Хабаровский край
Амурский район

Хабаровский край

Документация по планировке территории (проект планировки территории) для размещения объекта федерального значения «Расширение магистрального нефтепровода «Трубопроводной системы «Восточная Сибирь - Тихий океан» на участке «Нефтеперерабатывающая станция «Сковородино» - специализированный морской нефтяной порт «Козьмоин» Вдольтрассовые проезды (шири НПС 4, пункты 45 46 47 49, приложения № 1 к СТП). Этап 3 Трубопроводная система «Восточная Сибирь - Тихий океан» участок НПС «Сковородино» - СМНП «Козьмоин» (ВСТО-III). Вдольтрассовый проезд Хабаровский край (2 этап) ТС «ВСТО-II» Резервная нитка ППММ через р. Амур Вдольтрассовый проезд Строительств

Заказчик:


Заказчик:
ООО «Транснефть -
Дальний Восток»

Стадия	Лист	Листов
П	11	96

Чертеж межевания территории

M 1:2 000


 ООО "Геонжстрой"
 г. Москва,
 ул. Новодмитровская, д 2 к 1
 Лицензия ФСБ
 Рег. № 28590 от 19.07.2016

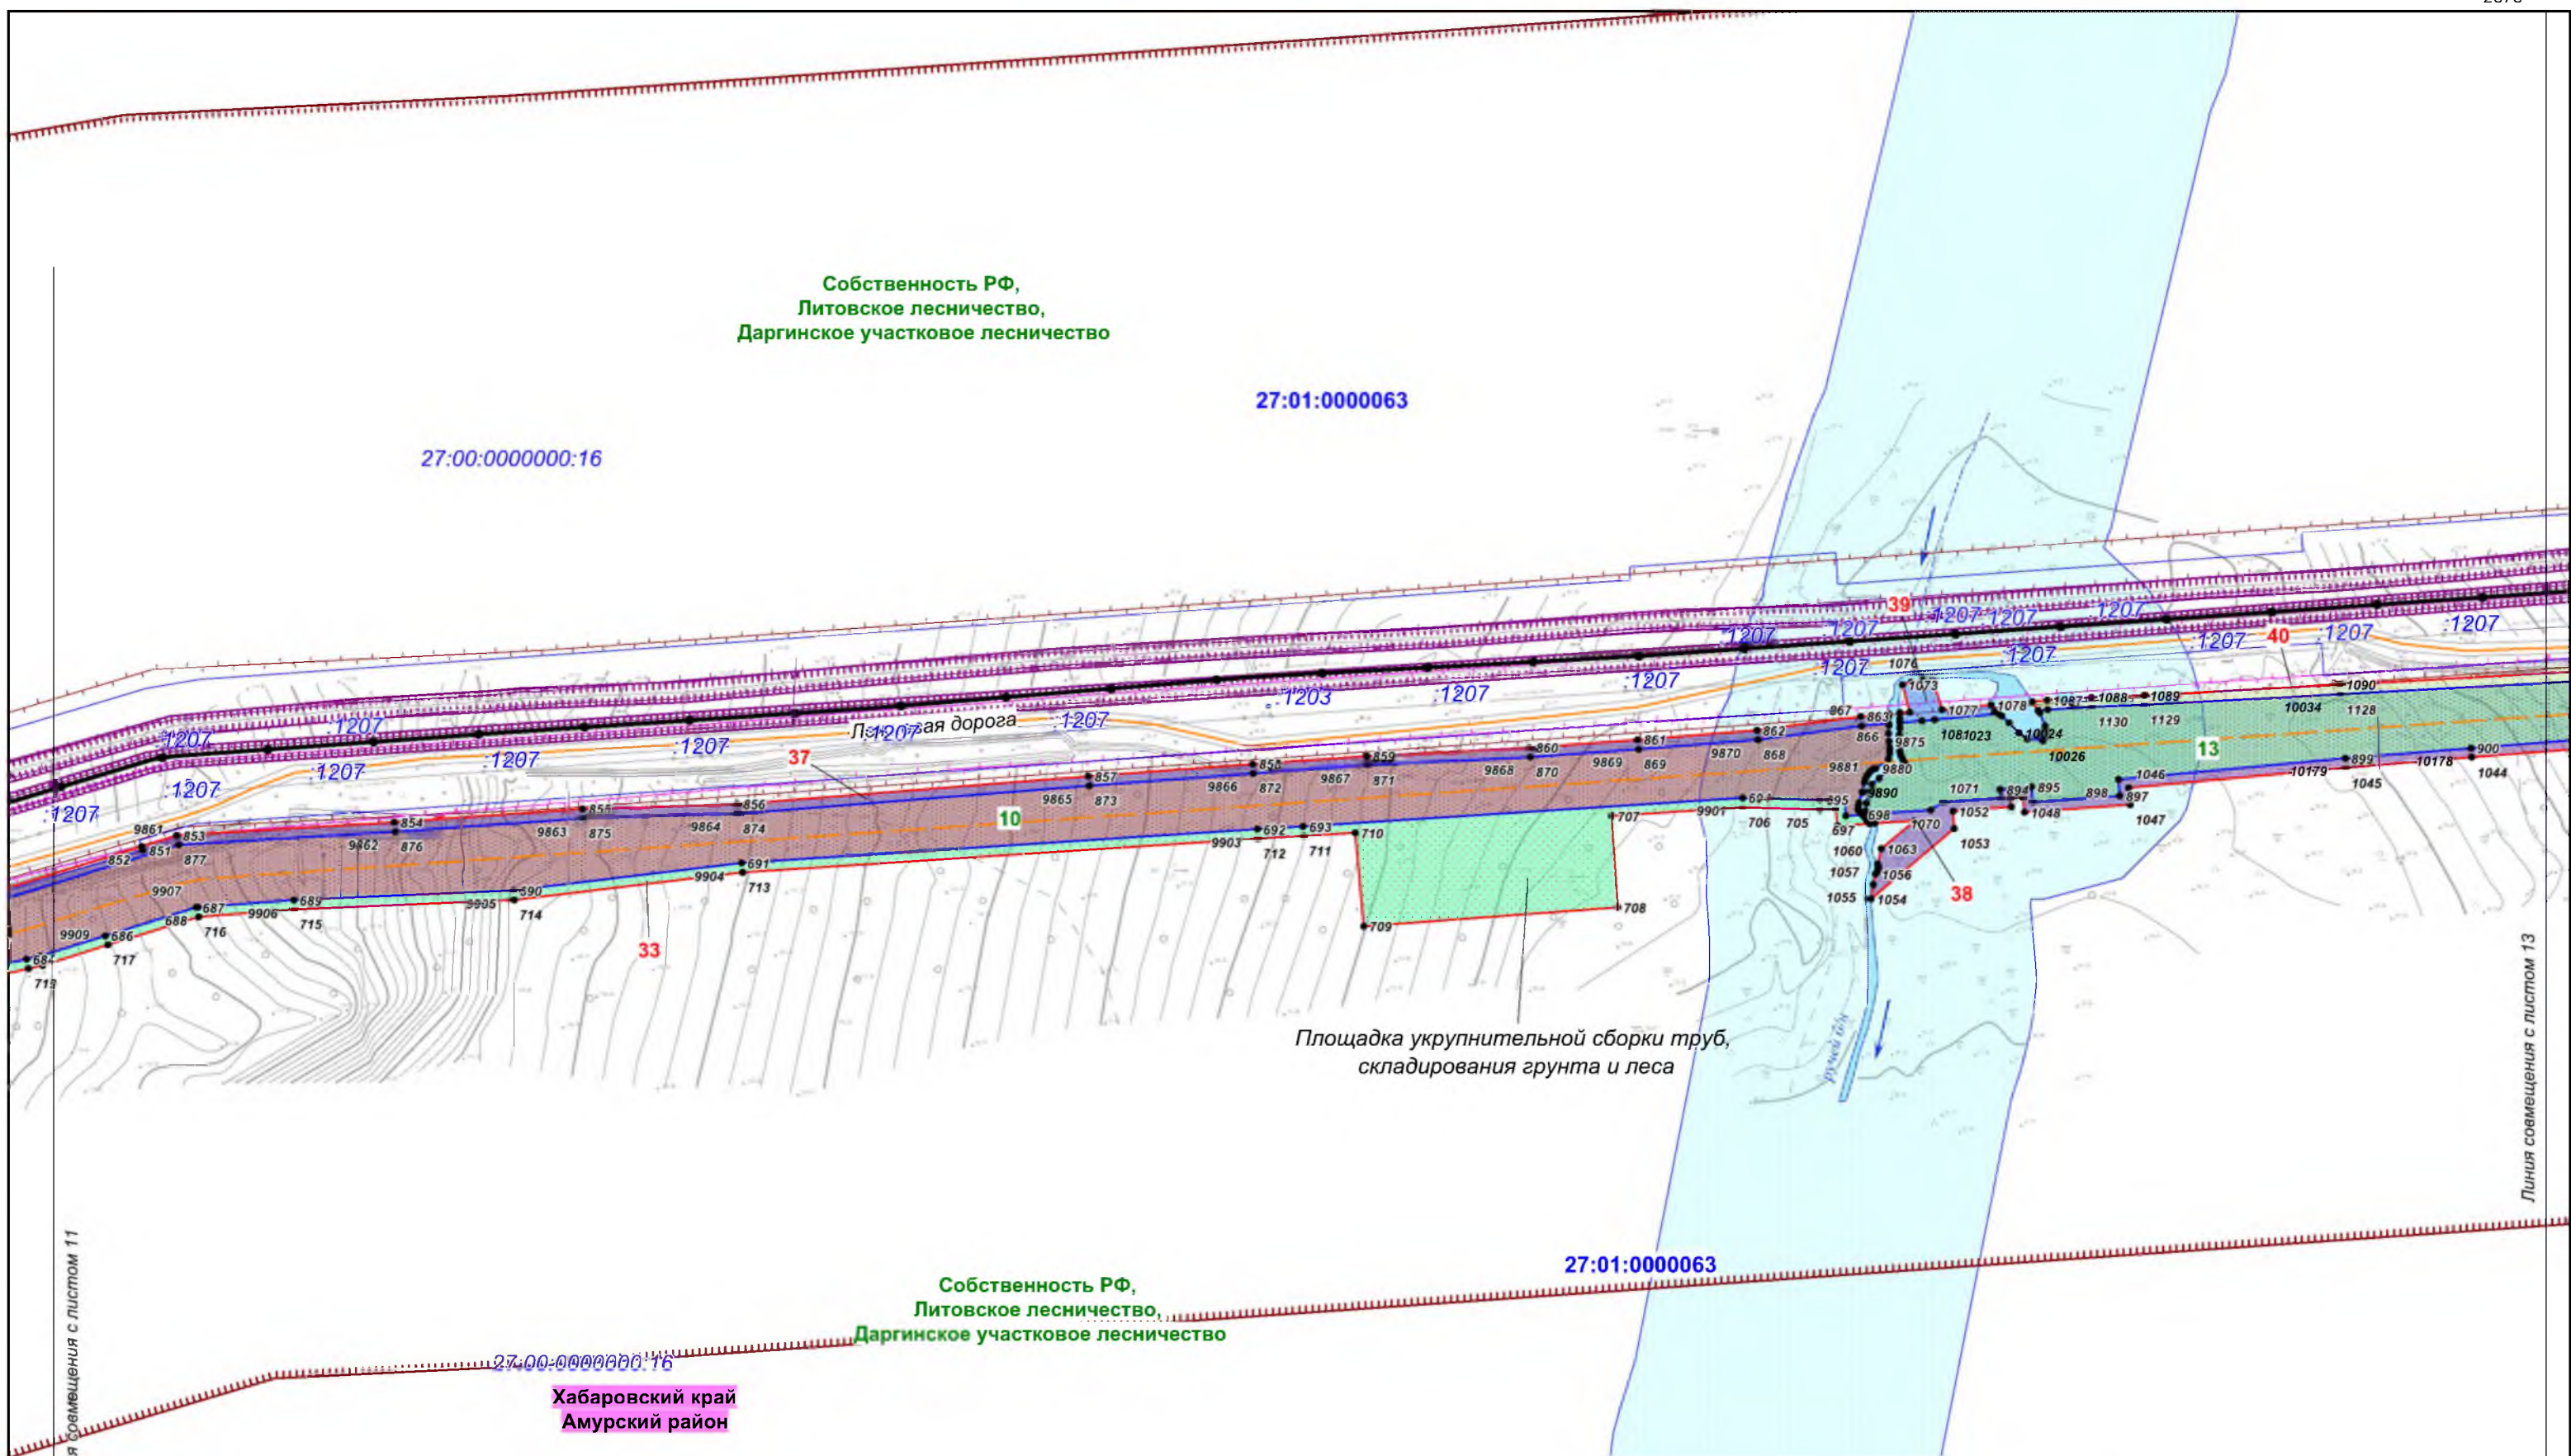

Линия совмещения с листом 11

Линия совмещения с листом 13


						Хабаровский край			
						Документация по планировке территории (проект планировки территории) для размещения объекта федерального значения «Расширение магистрального нефтепровода «Трубопроводной системы «Восточная Сибирь - Тихий океан» на участке «Нефтеперекачивающая станция «Сковородино» - специализированный морской нефтеналивной порт «Козьмино». Вдольтрассовые проезды (шифр НП_Х, пункты 45, 46, 47, 49 приложения № 1 к СТП). Этап 3. Трубопроводная система «Восточная Сибирь - Тихий океан» участок НПС «Сковородино» - СМНП «Козьмино» (ВСТО-II). Вдольтрассовый проезд. Хабаровский край (2 этап) ТС «ВСТО-II». Резервная нитка ППМН через р. Амур. Вдольтрассовый проезд. Строительство»			
Изм.	Кол.уч.	Лист	№ док.	Подп.	Дата	 Заказчик: ООО «Транснефть - Дальний Восток»	Стадия	Лист	Листов
Разработал	Назаренко Д.Р.				05.17		П	12	96
Проверил	Сабанова К.М.				05.17				
Н. контроль	Валяев А.С.				05.17	Чертеж межевания территории М 1:2 000  ООО "Геоинжстрой" г. Москва, ул. Новомитровская, д.2, к.1 Лицензия ФСБ Рег. № 28590 от 19.07.2016			

Собственность РФ,
Литовское лесничество,
Даргинское участковое лесничество

27:00:0000000:16

27:01:0000063

Линия совмещения с листом 12

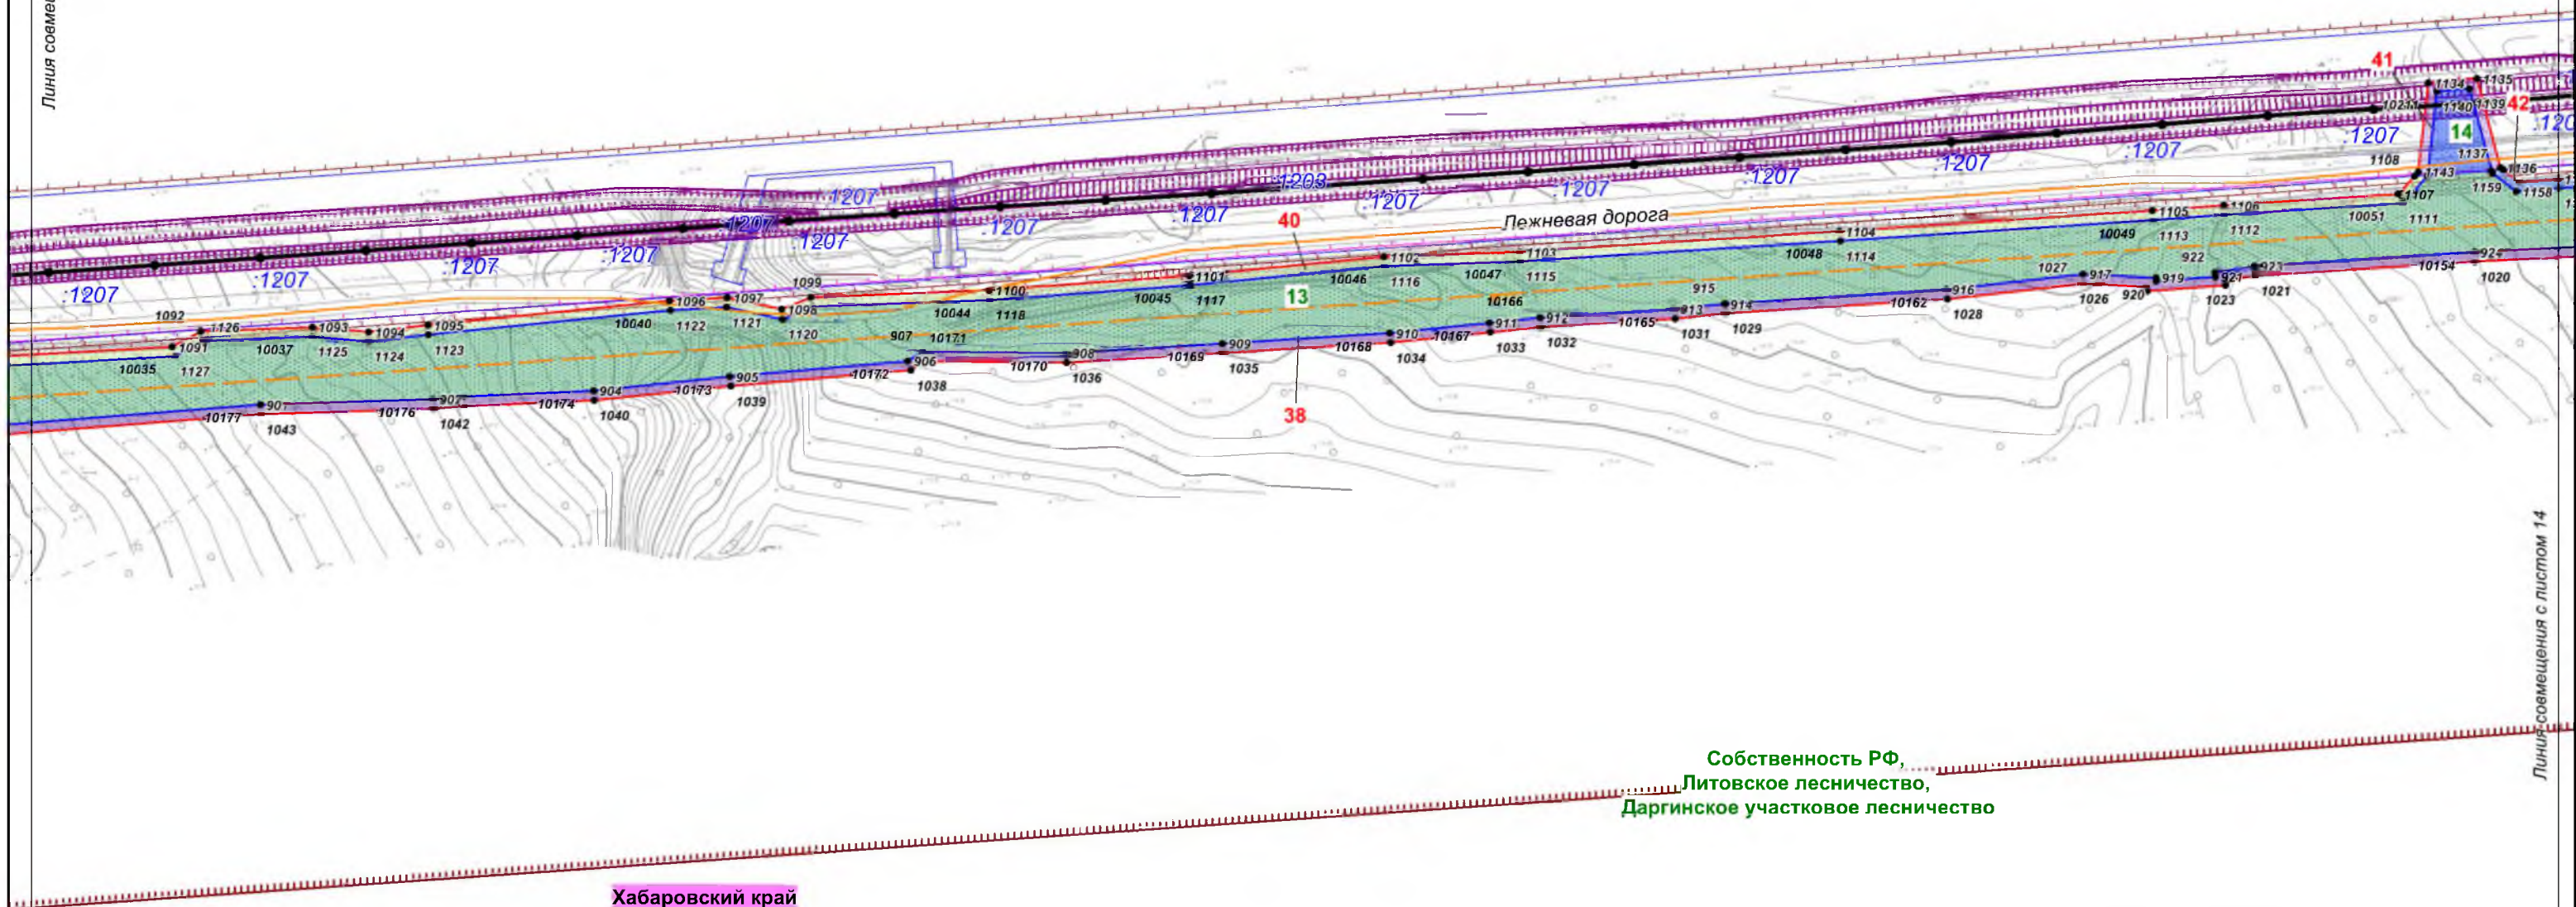

Линия совмещения с листом 14

Собственность РФ,
Литовское лесничество,
Даргинское участковое лесничество

Хабаровский край
Амурский район

27:00:0000000:16

27:01:0000063

						Хабаровский край			
						Документация по планировке территории (проект планировки территории) для размещения объекта федерального значения «Расширение магистрального нефтепровода «Трубопроводной системы «Восточная Сибирь - Тихий океан» на участке «Нефтеперекачивающая станция «Сковородино» - специализированный морской нефтеналивной порт «Козьмино». Вдольтрассовые проезды (шифр НП_Х, пункты 45, 46, 47, 49 приложения № 1 к СТП). Этап 3. Трубопроводная система «Восточная Сибирь - Тихий океан» участок НПС «Сковородино» - СМНП «Козьмино» (ВСТО-II). Вдольтрассовый проезд. Хабаровский край (2 этап) ТС «ВСТО-II». Резервная нитка ППМН через р. Амур. Вдольтрассовый проезд. Строительство»			
Изм.	Кол.уч.	Лист	№ док.	Подп.	Дата	 Заказчик: ООО «Транснефть – Дальний Восток»	Стадия	Лист	Листов
Разработал	Назаренко Д.Р.				05.17		П	13	96
Проверил	Сабанова К.М.				05.17				
Н. контроль	Валяев А.С.				05.17	Чертеж межевания территории М 1:2 000 ООО «Геоинжстрой» г. Москва, ул. Новодмитровская, д.2, к 1 Лицензия ФСБ Рег. № 28590 от 19.07.2016			

27:01:0000063

/Собственность РФ,
Литовское лесничество,
Даргинское участковое лесничество

Хабаровский край
Амурский район

Хабаровский край

Документация по планировке территории (проект планировки территории) для размещения объекта федерального значения «Расширение магистрального нефтепровода «Трубопроводной системы» «Восточная Сибирь - Тихий океан» на участке «Нефтеперерабатывающая станция «Сковородино» - специализированный морской нефтяной порт «Козьмино». Вдольтрассовые проезды (шифр НПС Х, пункты 45, 46, 47, 49, приложения № 1 к СТП). Этап 3. Трубопроводная система «Восточная Сибирь - Тихий океан» участок НПС «Сковородино» - СМНП «Козьмино» (ВСТО-1). Вдольтрассовый проезд, Хабаровский край (2 этап) ТС «ВСТО-1». Резервная нитка ПГМН через р. Амур. Вдольтрассовый проезд. Строительство.

Заказчик:



ТРАНСНЕФТ
ДАЛЬНИЙ ВОСТОК

ООО «Транснефть -
Дальний Восток»

Стадия	Лист	Листов
П	14	96


Чертеж межевания территории

M 1:2 000


 ООО "Геонжстрой"
 г. Москва,
 ул. Новодмитровская, д.2, к.
 Лицензия ФСБ
 Рег. № 28590 от 19.07.2016

27:01:0000063

Собственность РФ,
Литовское лесничество,
Даргинское участковое лесничество

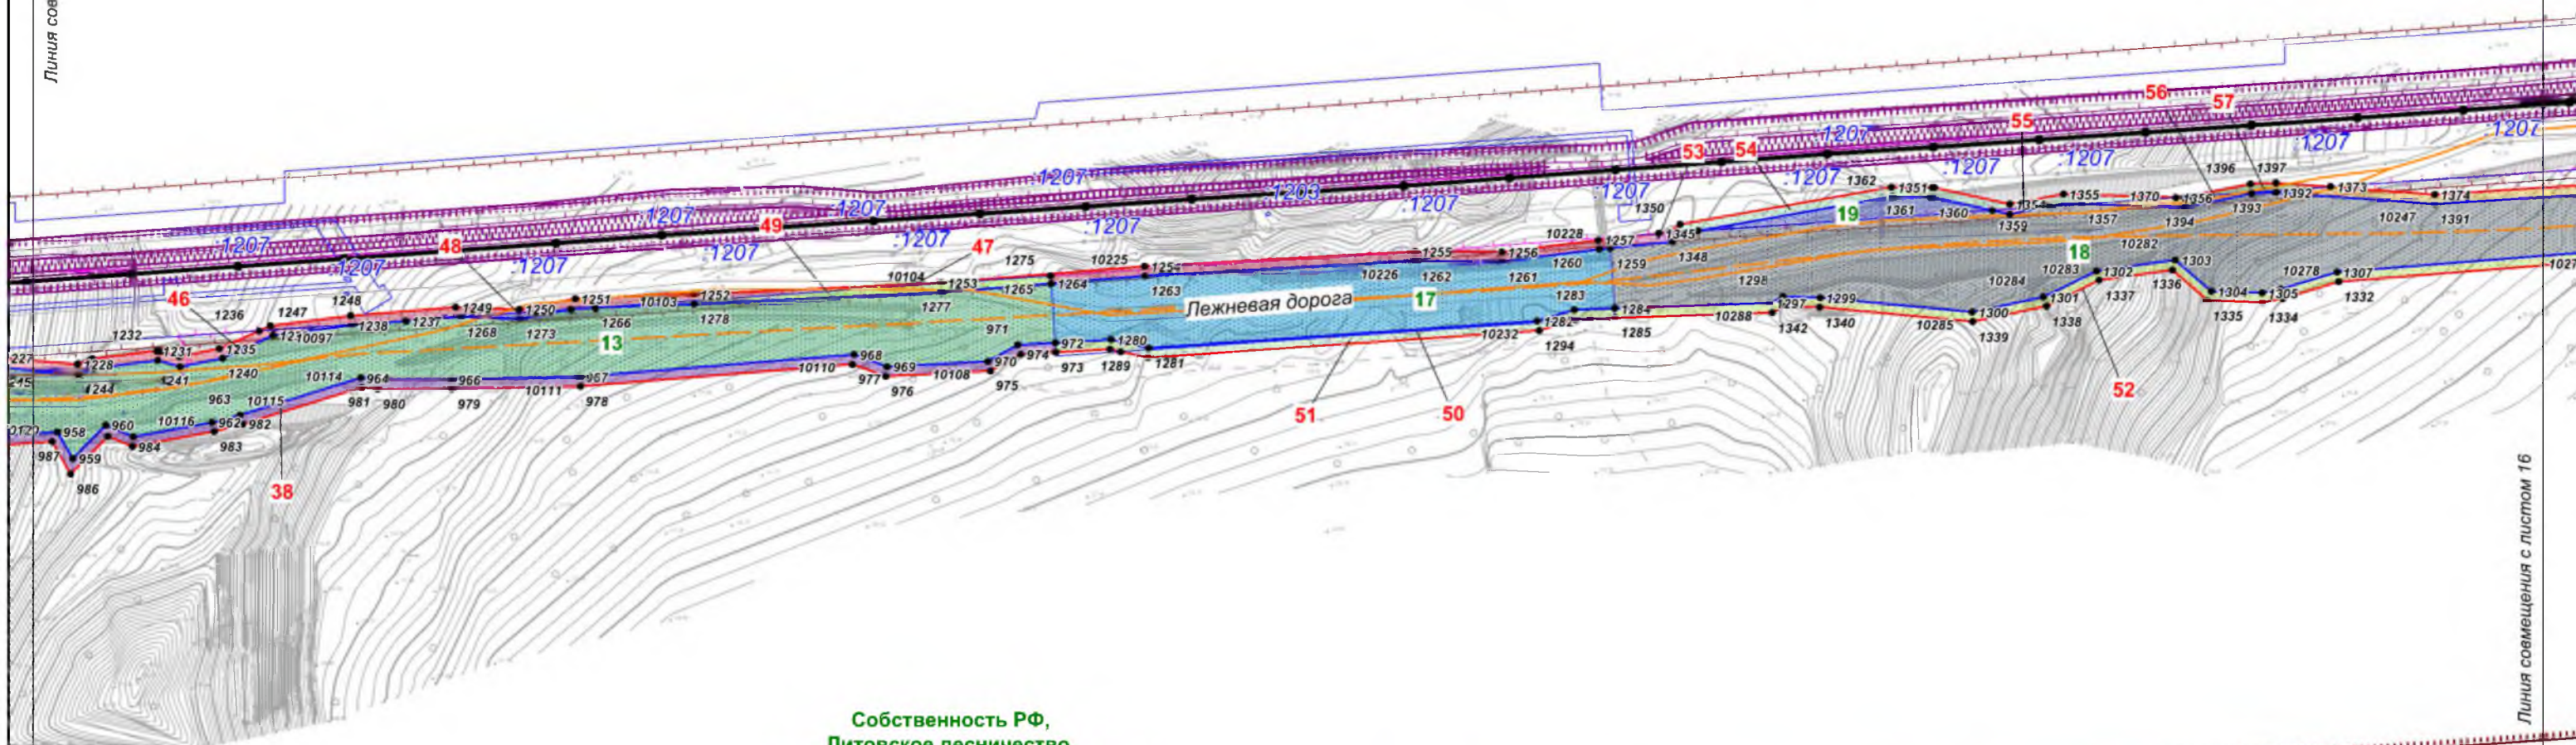

Собственность РФ,
Литовское лесничество,
Даргинское участковое лесничество

27:00:0000000;16

27:01:0000063

Хабаровский край
Амурский район

						Хабаровский край			
						Документация по планировке территории (проект планировки территории) для размещения объекта федерального значения «Расширение магистрального нефтепровода «Трубопроводной системы «Восточная Сибирь - Тихий океан» на участке «Нефтеперекачивающая станция «Сковородино» - специализированный морской нефтеналивной порт «Козьмино». Вдольтрассовые проезды (шифр НП_Х, пункты 45, 46, 47, 49 приложения № 1 к СТП). Этап 3. Трубопроводная система «Восточная Сибирь - Тихий океан» участок НПС «Сковородино» - СМНП «Козьмино» (ВСТО-II). Вдольтрассовый проезд. Хабаровский край (2 этап) ТС «ВСТО-II». Резервная нитка ППМН через р. Амур. Вдольтрассовый проезд. Строительство»			
Изм.	Кол.уч.	Лист	№ док.	Подп.	Дата		Стадия	Лист	Листов
Разработал	Назаренко Д.Р.				05.17	 Заказчик: ООО «Транснефть - Дальний Восток»	П	15	96
Проверил	Сабанова К.М.				05.17				
Н. контроль	Валяев А.С.				05.17				
						Чертеж межевания территории М 1:2 000	 ООО «Геоинжстрой» г. Москва, ул. Новодмитровская, д.2 к. Лицензия ФСБ Рег. № 28590 от 19.07.2016		


Линия совмещения с листом 16

Линия совмещения с листом 18

Собственность РФ,
Литовское лесничество,
Даргинское участковое лесничество

27:00:0000000:16

27:01:0000063

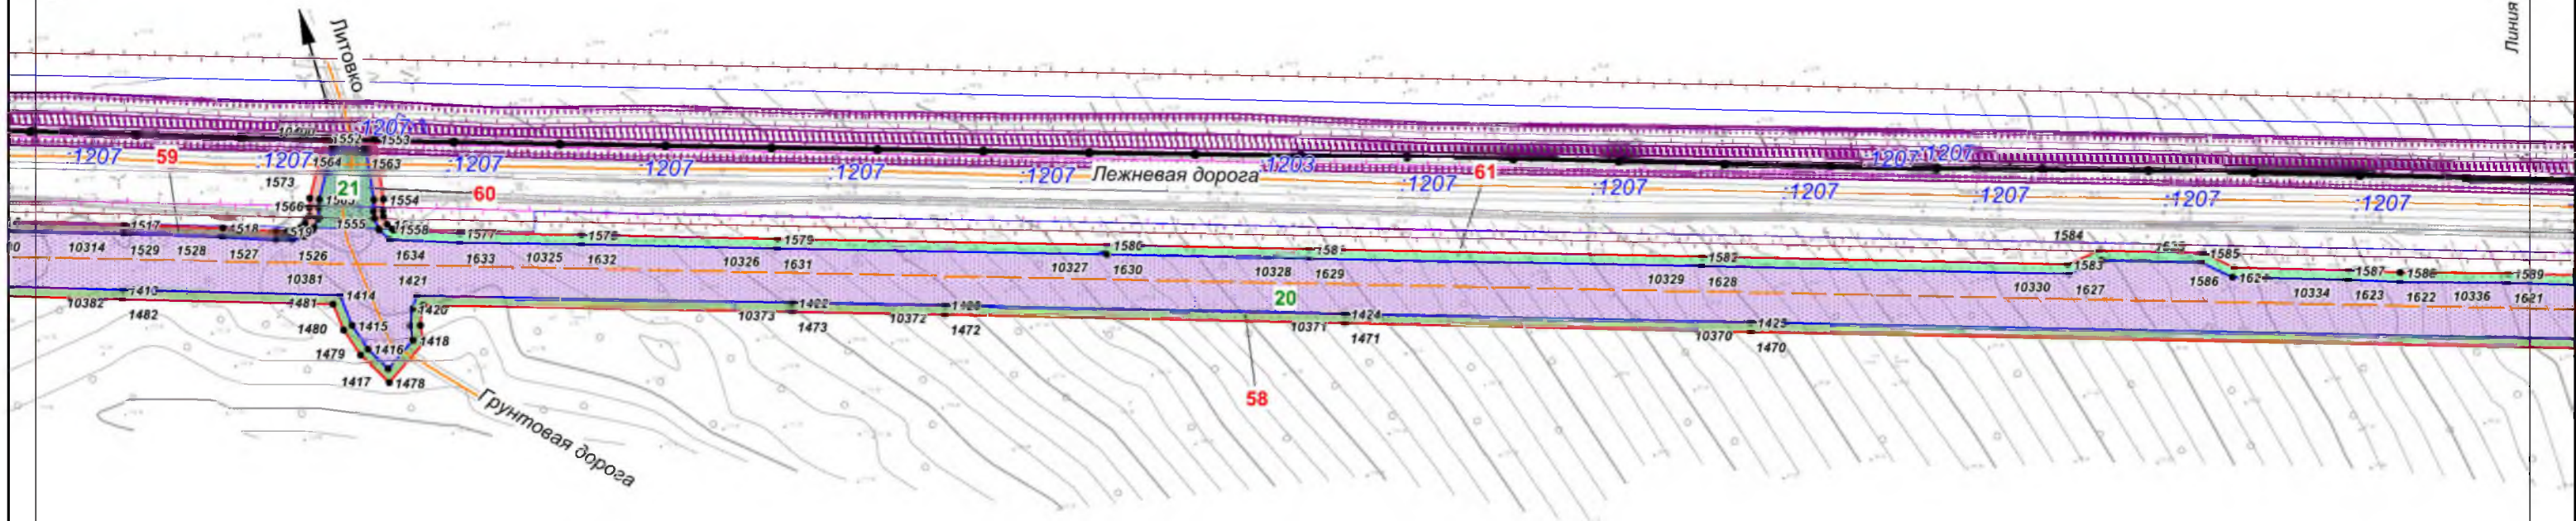


Собственность РФ,
Литовское лесничество,
Даргинское участковое лесничество

27:01:0000063

Хабаровский край
Амурский район

27:00:0000000:16


						Хабаровский край			
						Документация по планировке территории (проект планировки территории) для размещения объекта федерального значения «Расширение магистрального нефтепровода «Трубопроводной системы «Восточная Сибирь - Тихий океан» на участке «Нефтеперекачивающая станция «Сковородино» - специализированный морской нефтеналивной порт «Козьмино» - Вдольтрассовые проезды (шифр НП_Х, пункты 45, 46, 47, 49 приложения № 1 к СТП). Этап 3. Трубопроводная система «Восточная Сибирь - Тихий океан» участок НПС «Сковородино» - СМНП «Козьмино» (ВСТО-II). Вдольтрассовый проезд Хабаровский край (2 этап) ТС «ВСТО-II» Резервная нитка ППМН через р. Амур. Вдольтрассовый проезд. Строительство»			
Изм.	Кол.уч.	Лист	№ док.	Подп.	Дата	 Заказчик: ООО «Транснефть - Дальний Восток»	Стадия	Лист	Листов
Разработал	Назаренко Д.Р.				05.17		П	17	96
Проверил	Сабанова К.М.				05.17				
Н. контроль	Валяев А.С.				05.17				
						Чертеж межевания территории			
						М 1:2 000			
						 ООО «Геоинжстрой» г. Москва, ул. Новомитровская, д.2, к.1 Лицензия ФСБ Рег. № 28590 от 19.07.2016			

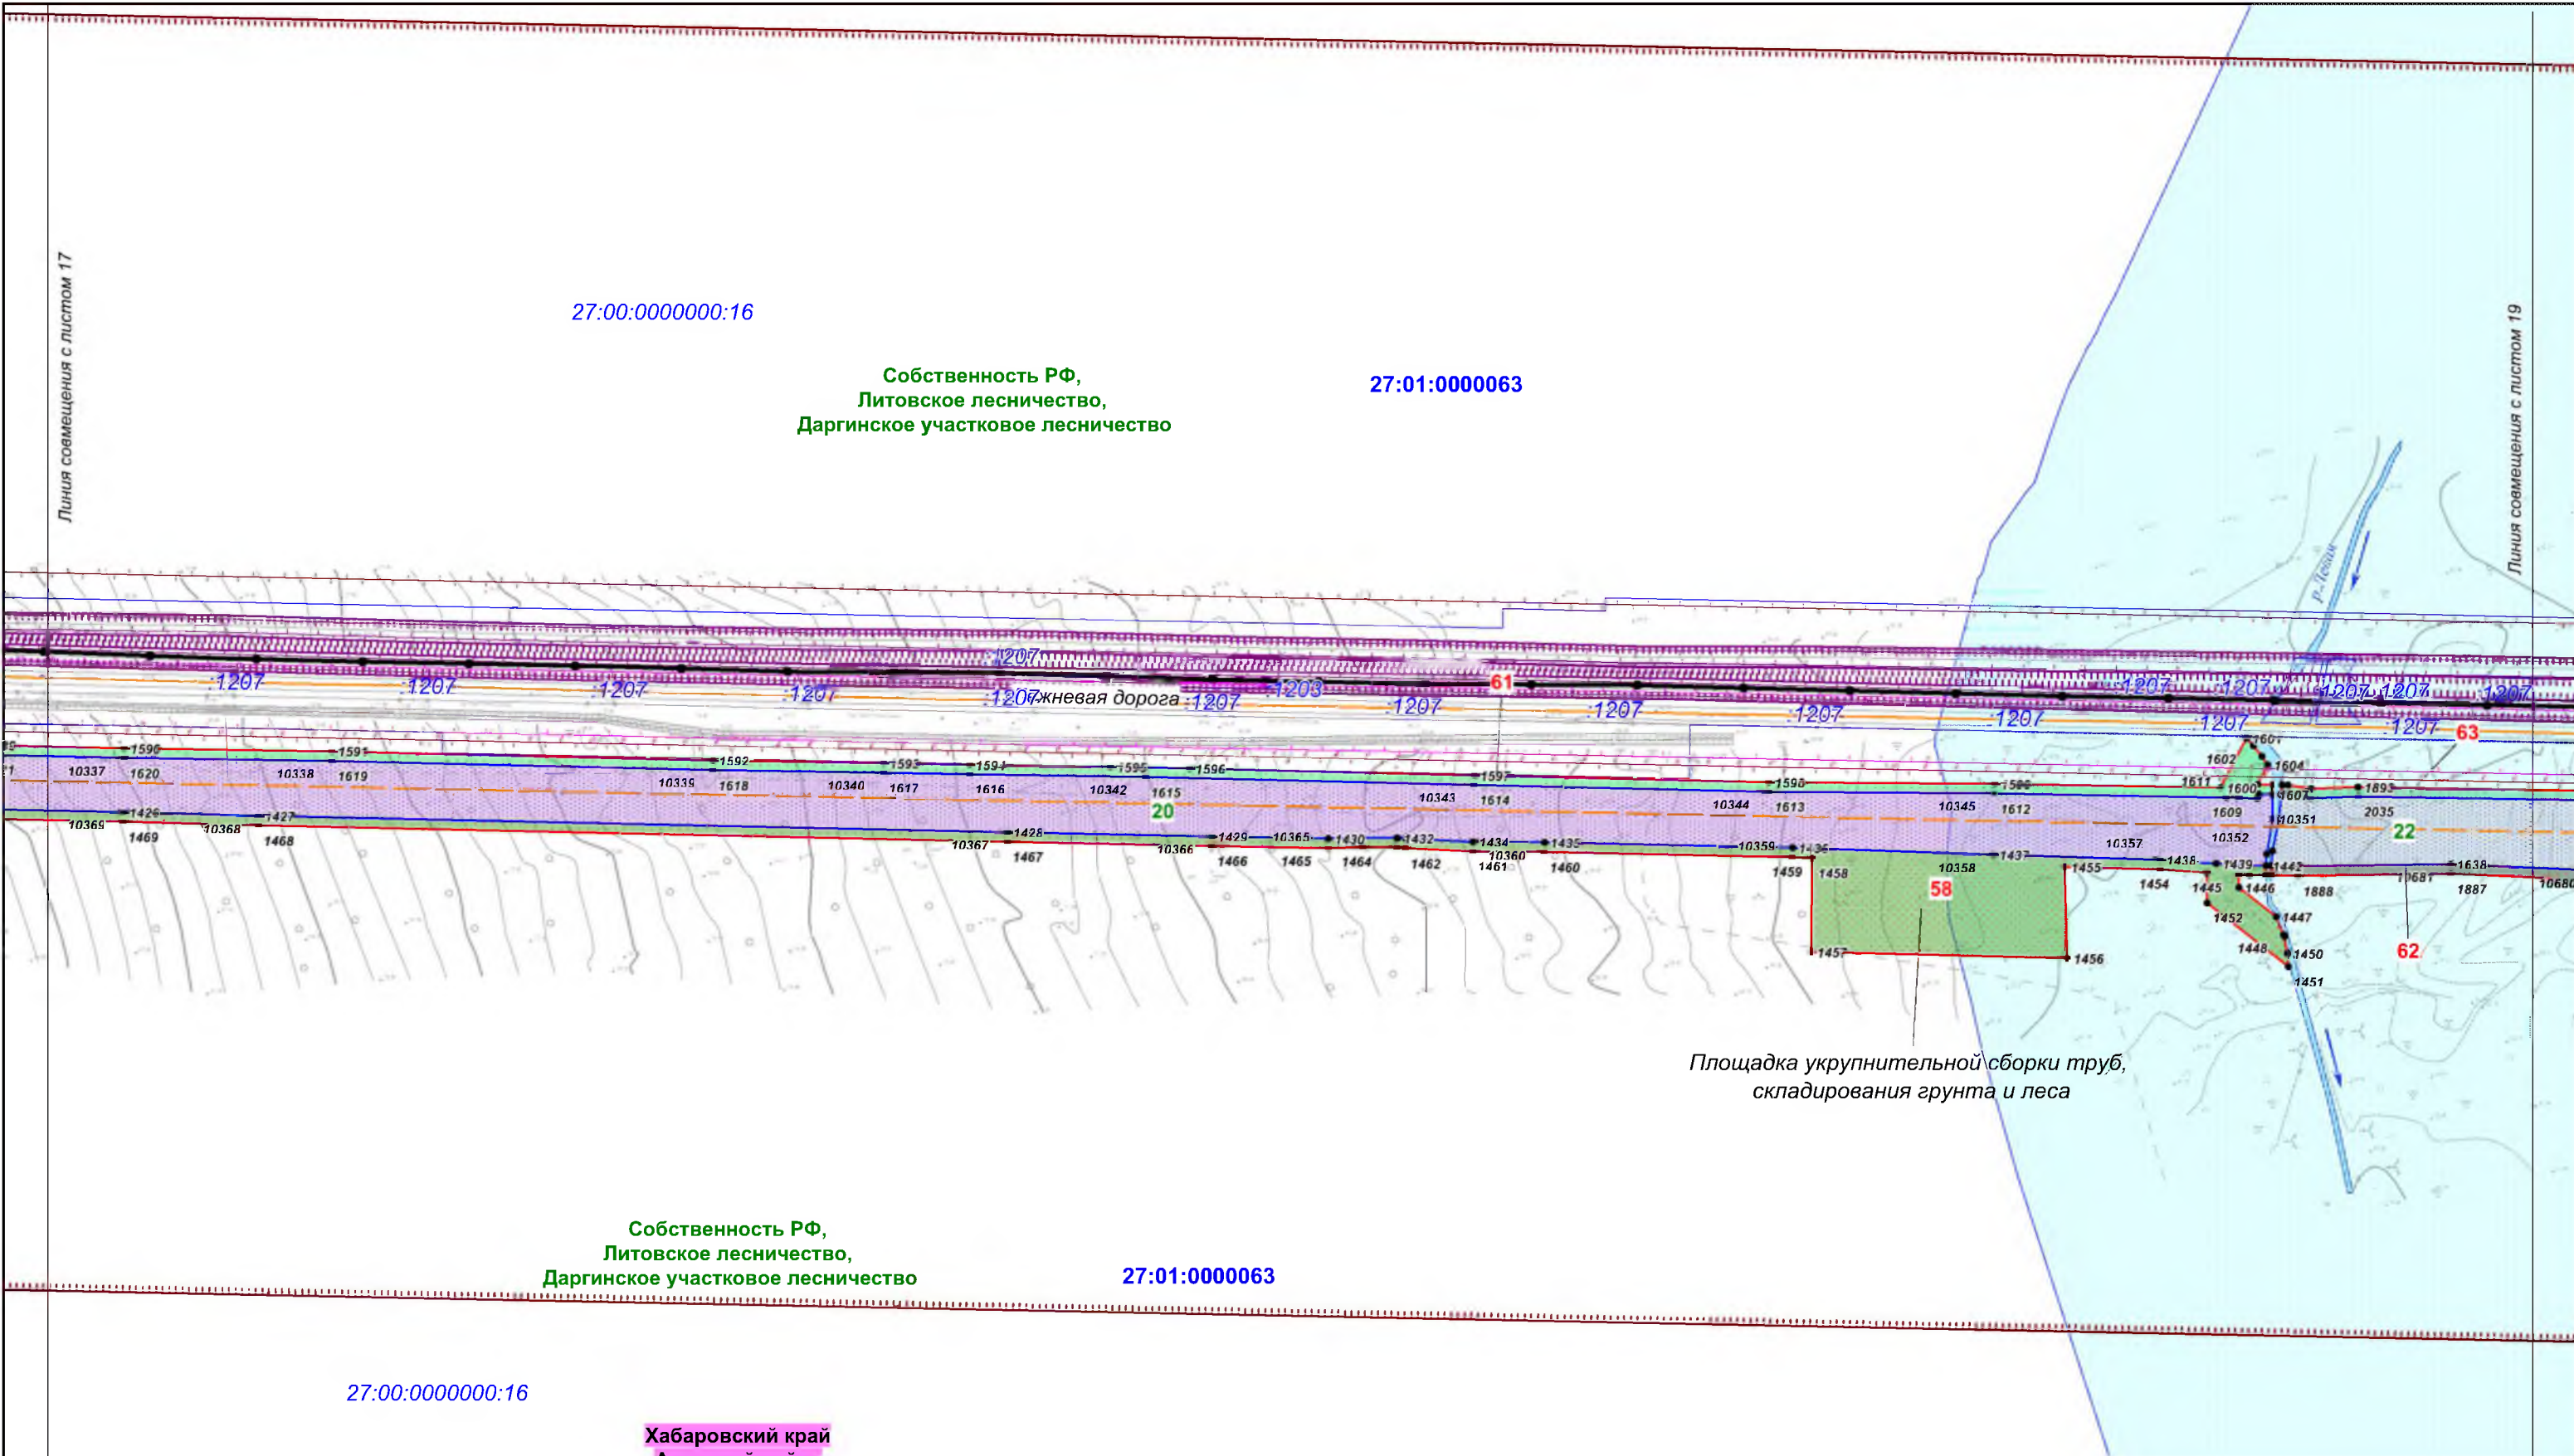

27:00:0000000:16

Хабаровский край
Амурский район

						Хабаровский край			
						Документация по планировке территории (проект планировки территории) для размещения объекта федерального значения «Расширение магистрального нефтепровода «Трубопроводной системы «Восточная Сибирь - Тихий океан» на участке «Нефтеперекачивающая станция «Сковородино» - специализированный морской нефтеналивной порт «Козьмино». Вдольтрассовые проезды (шифр НП_Х, пункты 45, 46, 47, 49 приложения № 1 к СТП). Этап 3. Трубопроводная система «Восточная Сибирь - Тихий океан» участок НПС «Сковородино» - СМНП «Козьмино» (ВСТО-II). Вдольтрассовый проезд Хабаровский край (2 этап) ТС «ВСТО-II». Резервная нитка ППМН через р. Амур. Вдольтрассовый проезд. Строительство»			
Изм.	Кол.уч.	Лист	№ док.	Подп.	Дата	 Заказчик: ООО «Транснефть - Дальний Восток»	Стадия	Лист	Листов
Разработал	Назаренко Д.Р.				05.17		П	18	96
Проверил	Сабанова К.М.				05.17				
Н. контроль	Валяев А.С.				05.17				
						Чертеж межевания территории М 1:2 000	 ООО "Геоинжстрой" г. Москва, ул. Новодмитровская, д.2, к.1 Лицензия ФСБ Рег. № 28590 от 19.07.2016		

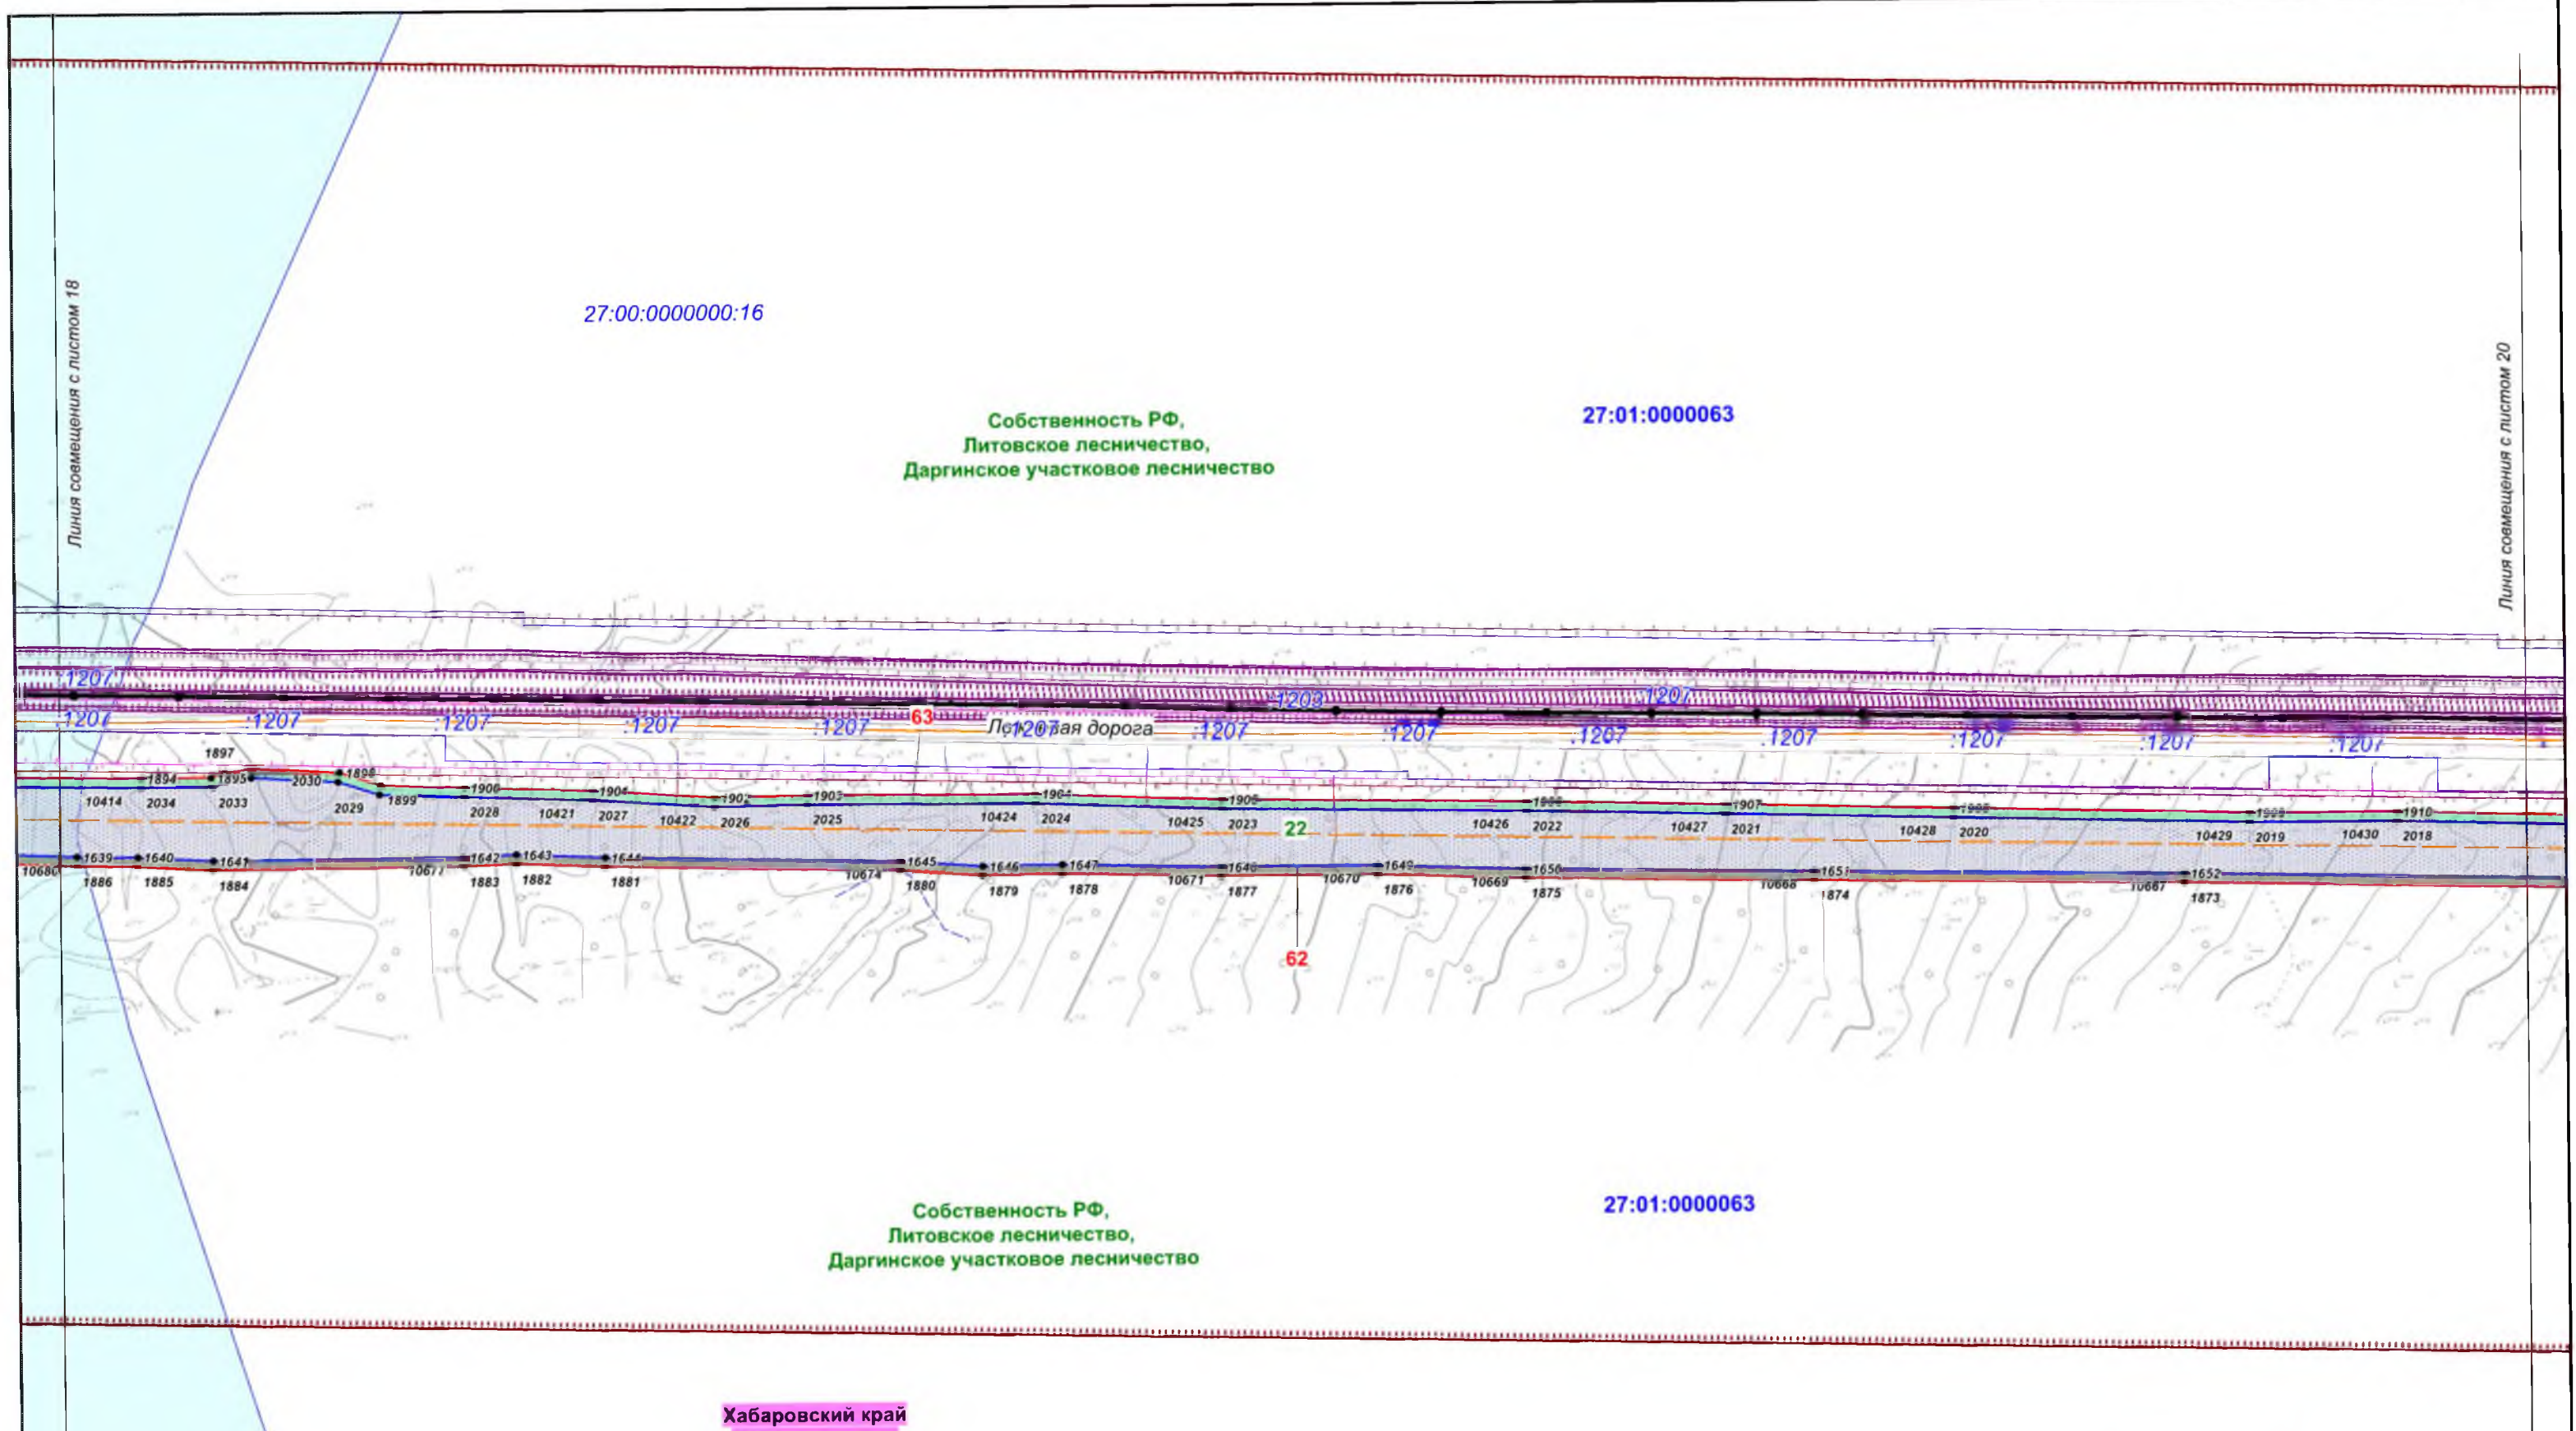

Хабаровский край
Амурский район


27:00:0000000:16

						Хабаровский край			
						Документация по планировке территории (проект планировки территории) для размещения объекта федерального значения «Расширение магистрального нефтепровода «Трубопроводной системы «Восточная Сибирь - Тихий океан» на участке «Нефтеперекачивающая станция «Сковородино» - специализированный морской нефтеналивной порт «Козьмино». Вдольтрассовые проезды (шифр НП_Х, пункты 45, 46, 47, 49 приложения № 1 к СТП). Этап 3. Трубопроводная система «Восточная Сибирь - Тихий океан» участок НПС «Сковородино» - СМНП «Козьмино» (ВСТО-II). Вдольтрассовый проезд. Хабаровский край (2 этап) ТС «ВСТО-II». Резервная нитка ППМН через р. Амур. Вдольтрассовый проезд. Строительство»			
Изм.	Кол.уч.	Лист	№ док.	Подп.	Дата	 Заказчик: ООО «Транснефть - Дальний Восток»	Стадия	Лист	Листов
Разработал	Назаренко Д.Ф.				05.17		П	19	96
Проверил	Сабанова К.М.				05.17				
Н. контроль	Валяев А.С.				05.17	 ООО «Геоинжстрой» г. Москва, ул. Новомитровская, д. 2, к. 1 Лицензия ФСБ Рег. № 28590 от 19.07.2016			
						Чертеж межевания территории			
						М 1:2 000			

Собственность РФ,
Литовское лесничество,
Даргинское участковое лесничество

27:01:0000063

..... 24

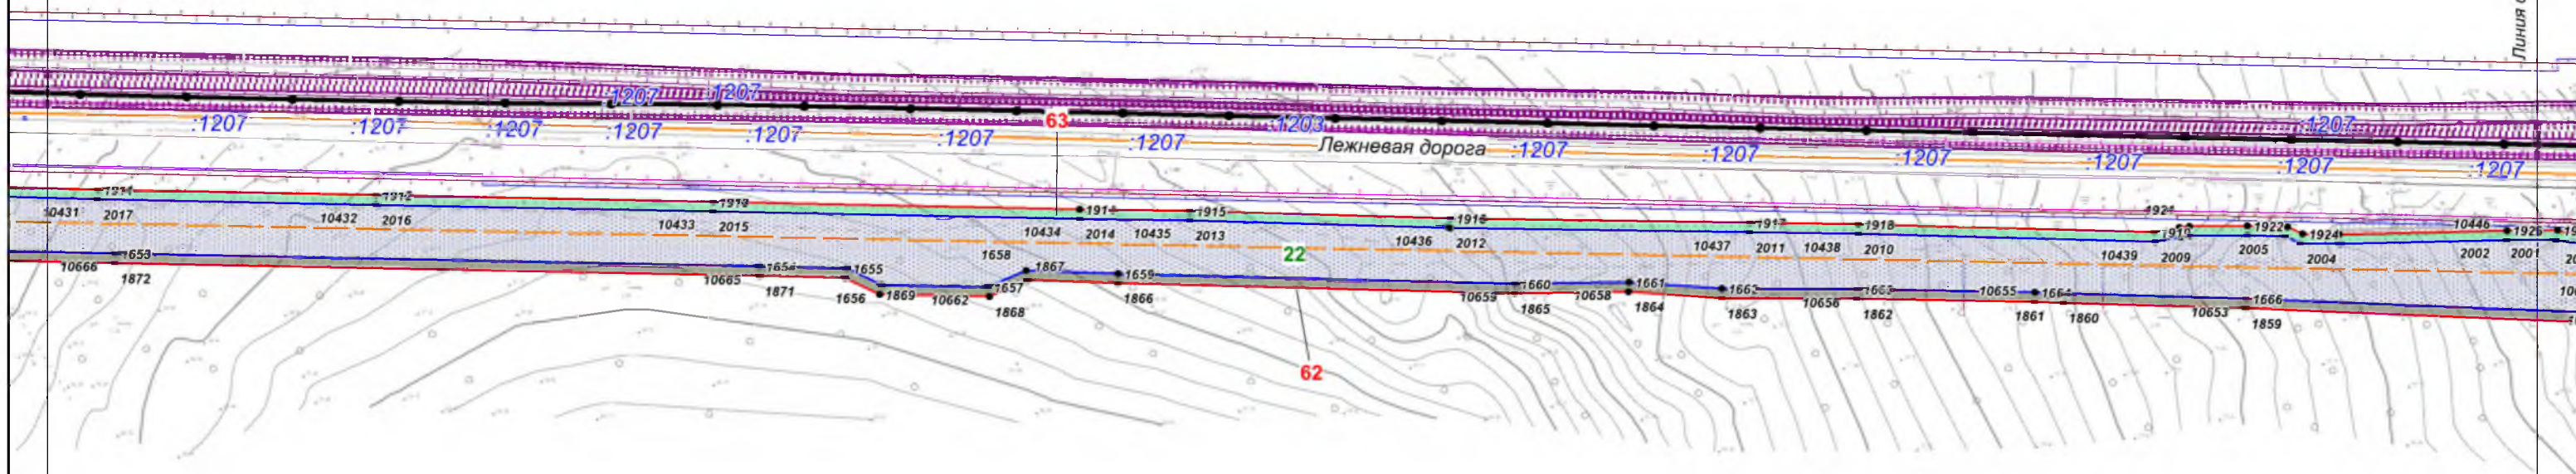

Собственность РФ,
Литовское лесничество,
Даргинское участковое лесничество

27:01:0000063

27:00:00000000:10

Хабаровский край
Амурский район

						Хабаровский край			
						Документация по планировке территории (проект планировки территории) для размещения объекта федерального значения «Расширение магистрального нефтепровода «Трубопроводной системы «Восточная Сибирь - Тихий океан» на участке «Нефтеперекачивающая станция «Сковородино» - специализированный морской нефтеналивной порт «Козьмино». Вдольтрассовые проезды (шифр НП_Х, пункты 45, 46, 47, 49 приложения № 1 к СТП). Этап 3. Трубопроводная система «Восточная Сибирь - Тихий океан» участок НПС «Сковородино» - СМНП «Козьмино» (ВСТО-II). Вдольтрассовый проезд. Хабаровский край (2 этап) ТС «ВСТО-II». Резервная нитка ППМН через р. Амур. Вдольтрассовый проезд. Строительство»			
Изм.	Кол.уч.	Лист	№ док.	Подп.	Дата	 Заказчик: ООО «Транснефть - Дальний Восток»	Стадия	Лист	Листов
Разработал	Назаренко Д.Р.				05.17		П	20	96
Проверил	Сабанова К.М.				05.17				
Н. контроль	Валяев А.С.				05.17				
						Чертеж межевания территории М 1:2 000	 ООО «Геоинжстрой» г. Москва, ул. Новодмитровская, д.2. к. Лицензия ФСБ Рег. № 28590 от 19.07.2016		


Линия совмещения с листом 20

Линия совмещения с листом 22

27:00:0000000:16

Собственность РФ,
Литовское лесничество,
Даргинское участковое лесничество

27:01:0000063

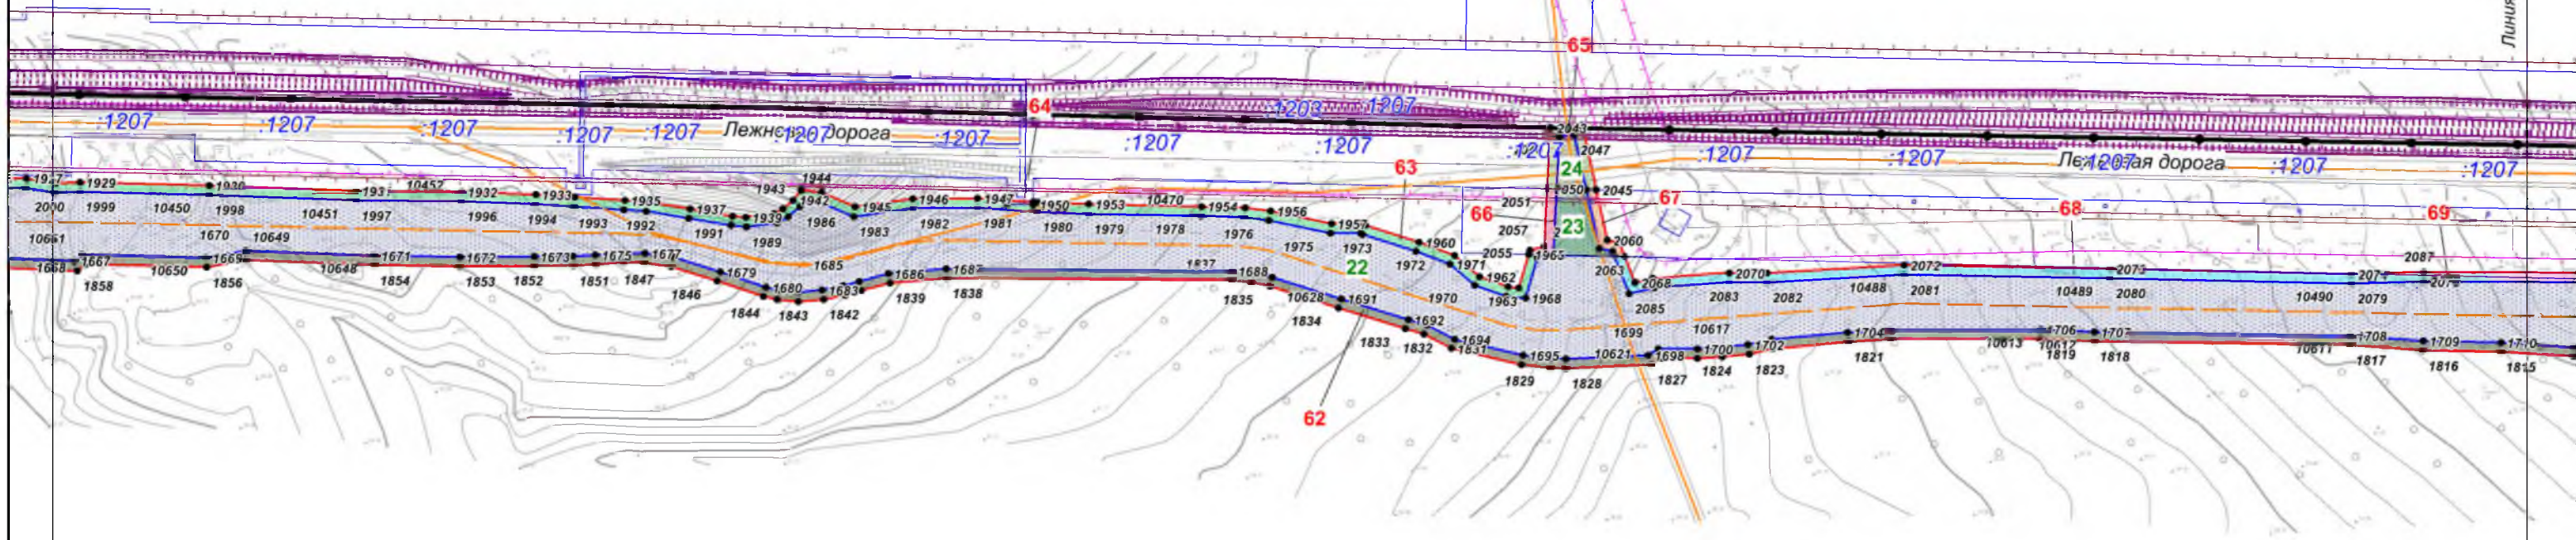

27:00:0000000:16

Собственность РФ,
Литовское лесничество,
Даргинское участковое лесничество

27:01:0000063

Хабаровский край
Амурский район

						Хабаровский край			
						Документация по планировке территории (проект планировки территории) для размещения объекта федерального значения «Расширение магистрального нефтепровода «Трубопроводной системы» «Восточная Сибирь - Тихий океан» на участке «Нефтеперекачивающая станция «Сковородино» - специализированный морской нефтеналивной порт «Козьмино». Вдольтрассовые проезды (шифр НП_Х, пункты 45, 46, 47, 49 приложения № 1 к СТП). Этап 3. Трубопроводная система «Восточная Сибирь - Тихий океан» участок НПС «Сковородино» - СМНП «Козьмино» (ВСТО-II). Вдольтрассовый проезд, Хабаровский край (2 этап) ТС «ВСТО-II». Резервная нитка ППМН через р. Амур. Вдольтрассовый проезд. Строительство»			
Изм.	Кол.уч.	Лист	№ док.	Подп.	Дата	 Заказчик: ООО «Транснефть - Дальний Восток»	Стадия	Лист	Листов
Разработал	Назаренко Д.Р.				05.17		П	21	96
Проверил	Сабанова К.М.				05.17				
Н. контроль	Валяев А.С.				05.17				
						Чертеж межевания территории	 ООО "Геоинжстрой" г. Москва, ул. Новодмитровская, д.2, к.1 Лицензия ФСБ Рег. № 28590 от 19.07.2016		
						M 1:2 000			


Линия совмещения с листом 21

27:00:00000000:16

Собственность РФ,
Литовское лесничество,
Даргинское участковое лесничество

27:01:00000063

Линия совмещения с листом 23

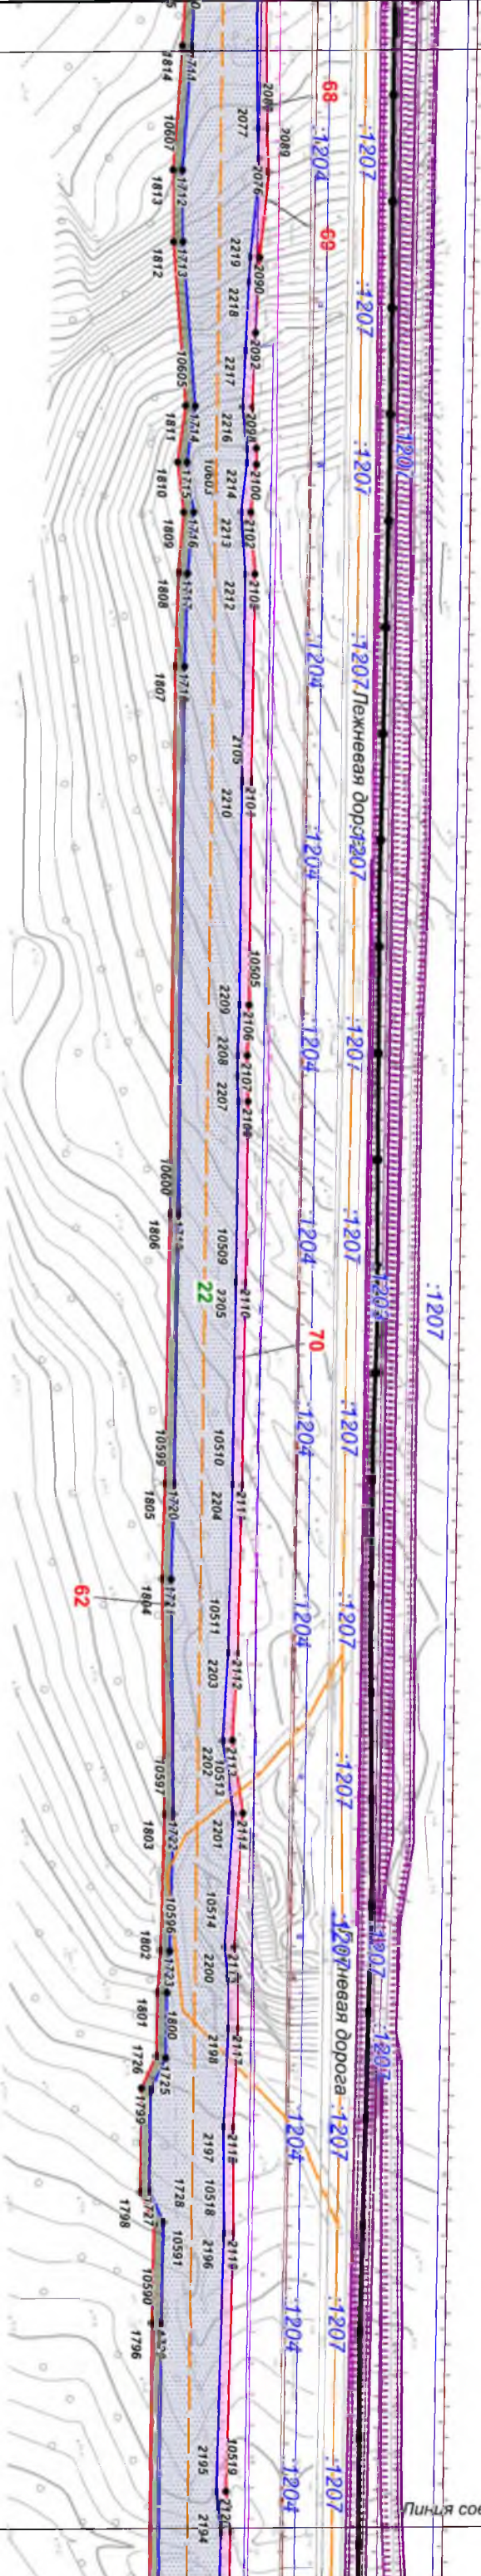

Собственность РФ,
Литовское лесничество,
Даргинское участковое лесничество

27:01:00000063

Хабаровский край
Амурский район


27:00:00000000:16

							Хабаровский край Документация по планировке территории (проект планировки территории) для размещения объектов федерального значения «Развитие магистрального нефтепровода «Трубопроводной системы «Восточная Сибирь - Тихий океан» на участке «Нефтеперерабатывающих станций «Сковородино» - специализированный морской нефтеналивной порт «Козьмино». Водопроводные проезды (шпирь НП_Х, пункты 45, 46, 47, 49 приложения № 1 к СТП), Эпиз. 3. Трубопроводная система «Восточная Сибирь - Тихий океан» участок НПС «Сковородино» - СМНП «Козьмино» (ВСТО-III). Водопроводный проезд Хабаровский край (2 эпиз.) ТС «ВСТО-III» Резервная нитка ППМН через р. Амур. Водопроводный проезд. Строительство»
Изм.	Кол.уч.	Лист	№ док.	Подп.	Дата		
Разработал		Назаренко Д.Ф.			05.17		
Проверил		Сабанова К.М.			05.17		
Н. контроль		Валеев А.С.			05.17		
Чертеж межевания территории							
М 1:2 000							
Заказчик: ООО «Транснефть - Дальний Восток»							
Стадия			Лист	Листов			
П			22	96			
ООО "Геоинжестрой" г. Москва, ул. Новодмитровская, д.2, к.7 Лицензия ФСБ Рег. № 28590 от 19.07.2016							

Собственность РФ,
Литовское лесничество,
Даргинское участковое лесничество

27:01:0000063

Линия совмещения с листом 24

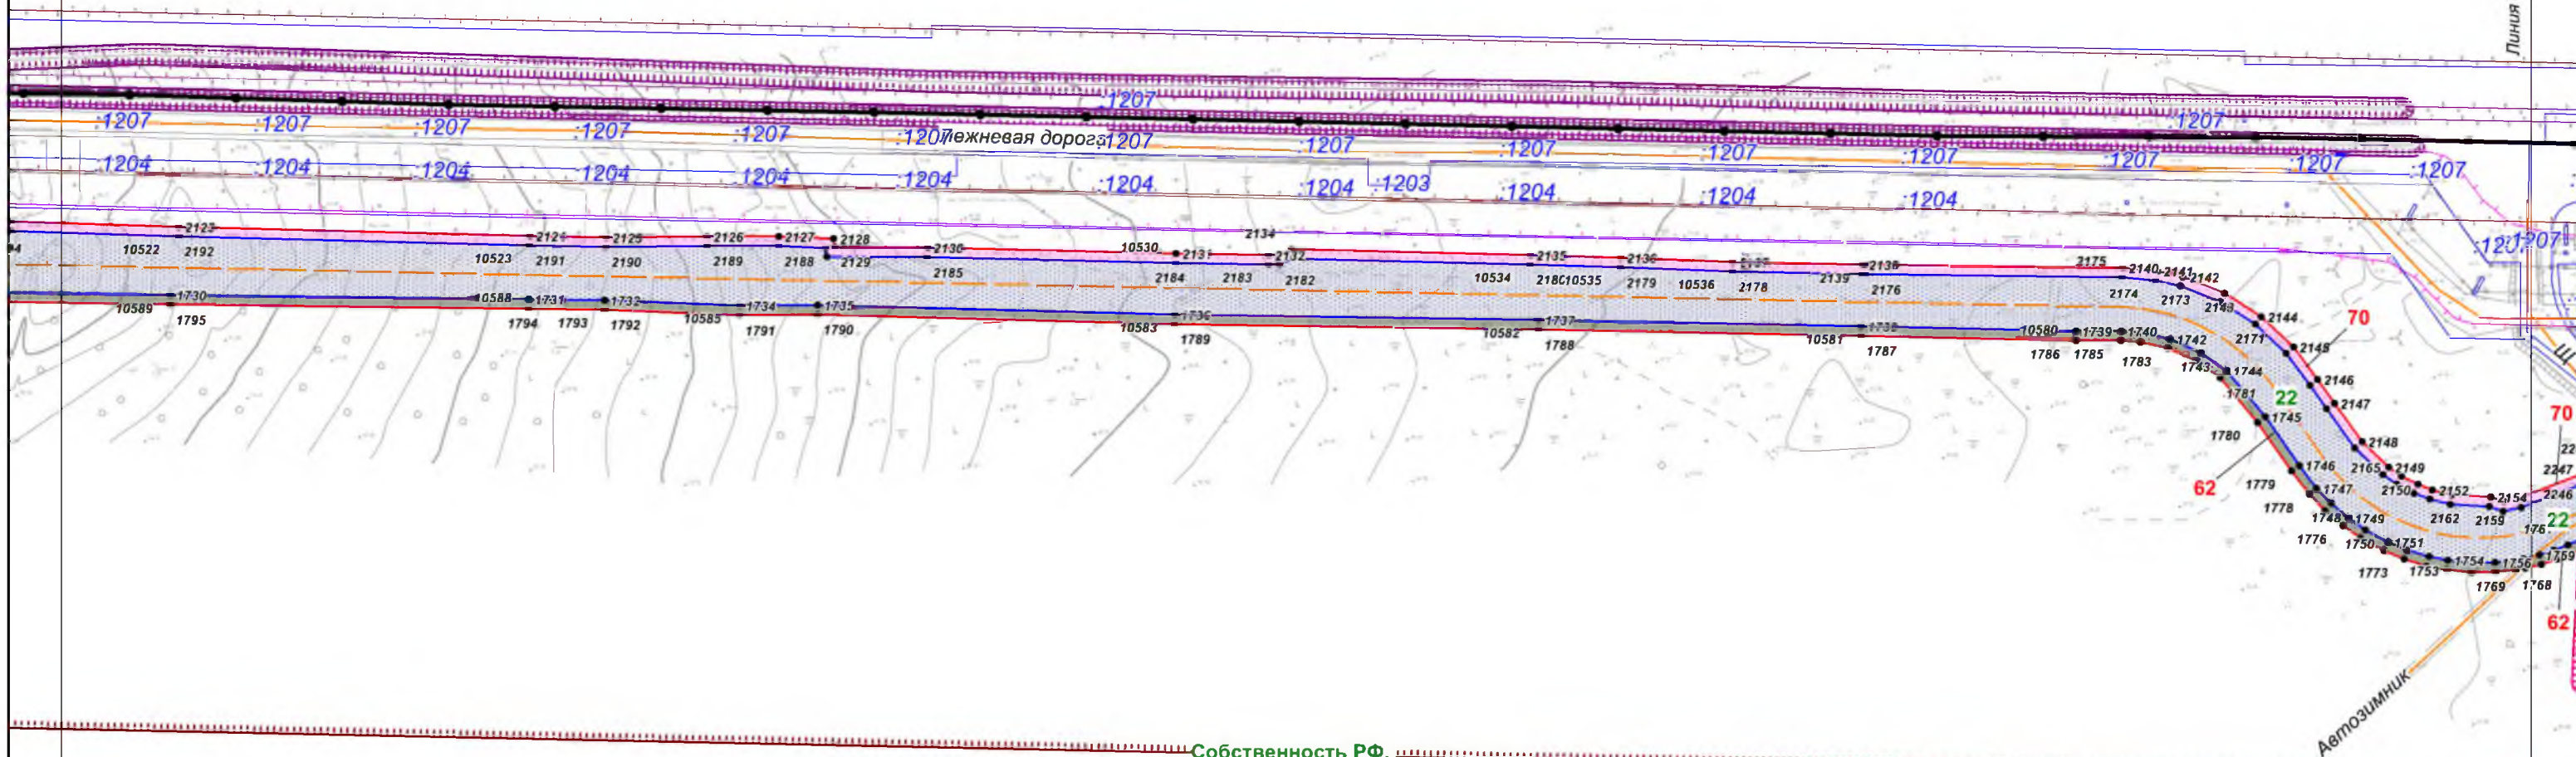

Собственность РФ,
Литовское лесничество,
Даргинское участковое лесничество

Хабаровский край
Амурский район

27:01:0000063

						Хабаровский край			
						Документация по планировке территории (проект планировки территории) для размещения объекта федерального значения «Расширение магистрального нефтепровода «Трубопроводной системы «Восточная Сибирь - Тихий океан» на участке «Нефтеперекачивающая станция «Сковородино» - специализированный морской нефтеналивной порт «Козьмино». Вдольтрассовые проезды (шифр НП_Х, пункты 45, 46, 47, 49 приложения № 1 к СТП). Этап 3. Трубопроводная система «Восточная Сибирь - Тихий океан» участок НПС «Сковородино» - СМНП «Козьмино» (ВСТО-II). Вдольтрассовый проезд. Хабаровский край (2 этап) ТС «ВСТО-II». Резервная нитка ППМН через р. Амур. Вдольтрассовый проезд. Строительство»			
Изм.	Кол.уч.	Лист	№ док.	Подп.	Дата	 Заказчик: ООО «Транснефть - Дальний Восток»	Стадия	Лист	Листов
Разработал	Назаренко Д.Р.				05.17		П	23	96
Проверил	Сабанова К.М.				05.17				
Н. контроль	Валяев А.С.				05.17				
						Чертеж межевания территории М 1:2 000	 ООО «Геоинжстрой» г. Москва, ул. Новодмитровская, д.2 к. Лицензия ФСБ Рег. № 28590 от 19.07.2016		

Собственность РФ,
Литовское лесничество,
Даргинское участковое лесничество

27:01:0000063

27:00:0000000:16

Собственность РФ,
Литовское лесничество,
Даргинское участковое лесничество

27:01:0000063

Хабаровский край
Амурский район

Хабаровский край

Документация по планировке территории (проект планировки территории) для размещения объекта федерального значения «Расширение магистрального нефтепровода «Трубопроводной системы «Восточная Сибирь - Тихий океан» на участке «Нефтеперекачивающая станция «Сковородино» - специализированный морской нефтеналивной порт «Козымно»». Вдольтрассовые проезды (шифр НП_Х_пункты 45, 46, 47, 49, приложения № 1 к СТП). Этап 3. Трубопроводная система «Восточная Сибирь - Тихий океан» участок НПС «Сковородино» - СМНП «Козымно» (ВСТО-II). Вдольтрассовый проезд Хабаровский край (2 этап) ТС «ВСТО-II». Резервная нитка ППМН через р. Амур. Вдольтрассовый проезд. Строительство.

Заказчик:



ТРАНСНЕФТЬ
ДАЛЬНИЙ ВОСТОК


ООО «Транснефть -
Дальний Восток»

Стадия	Лист	Листов
П	24	96


 ООО "Геоинжстрой"
 г. Москва,
 ул. Новодмитровская, д. 2, к. 1
 Лицензия ФСБ
 Рег. № 28590 от 19.07.2011

Чертеж межевания территории

M 1:2 000

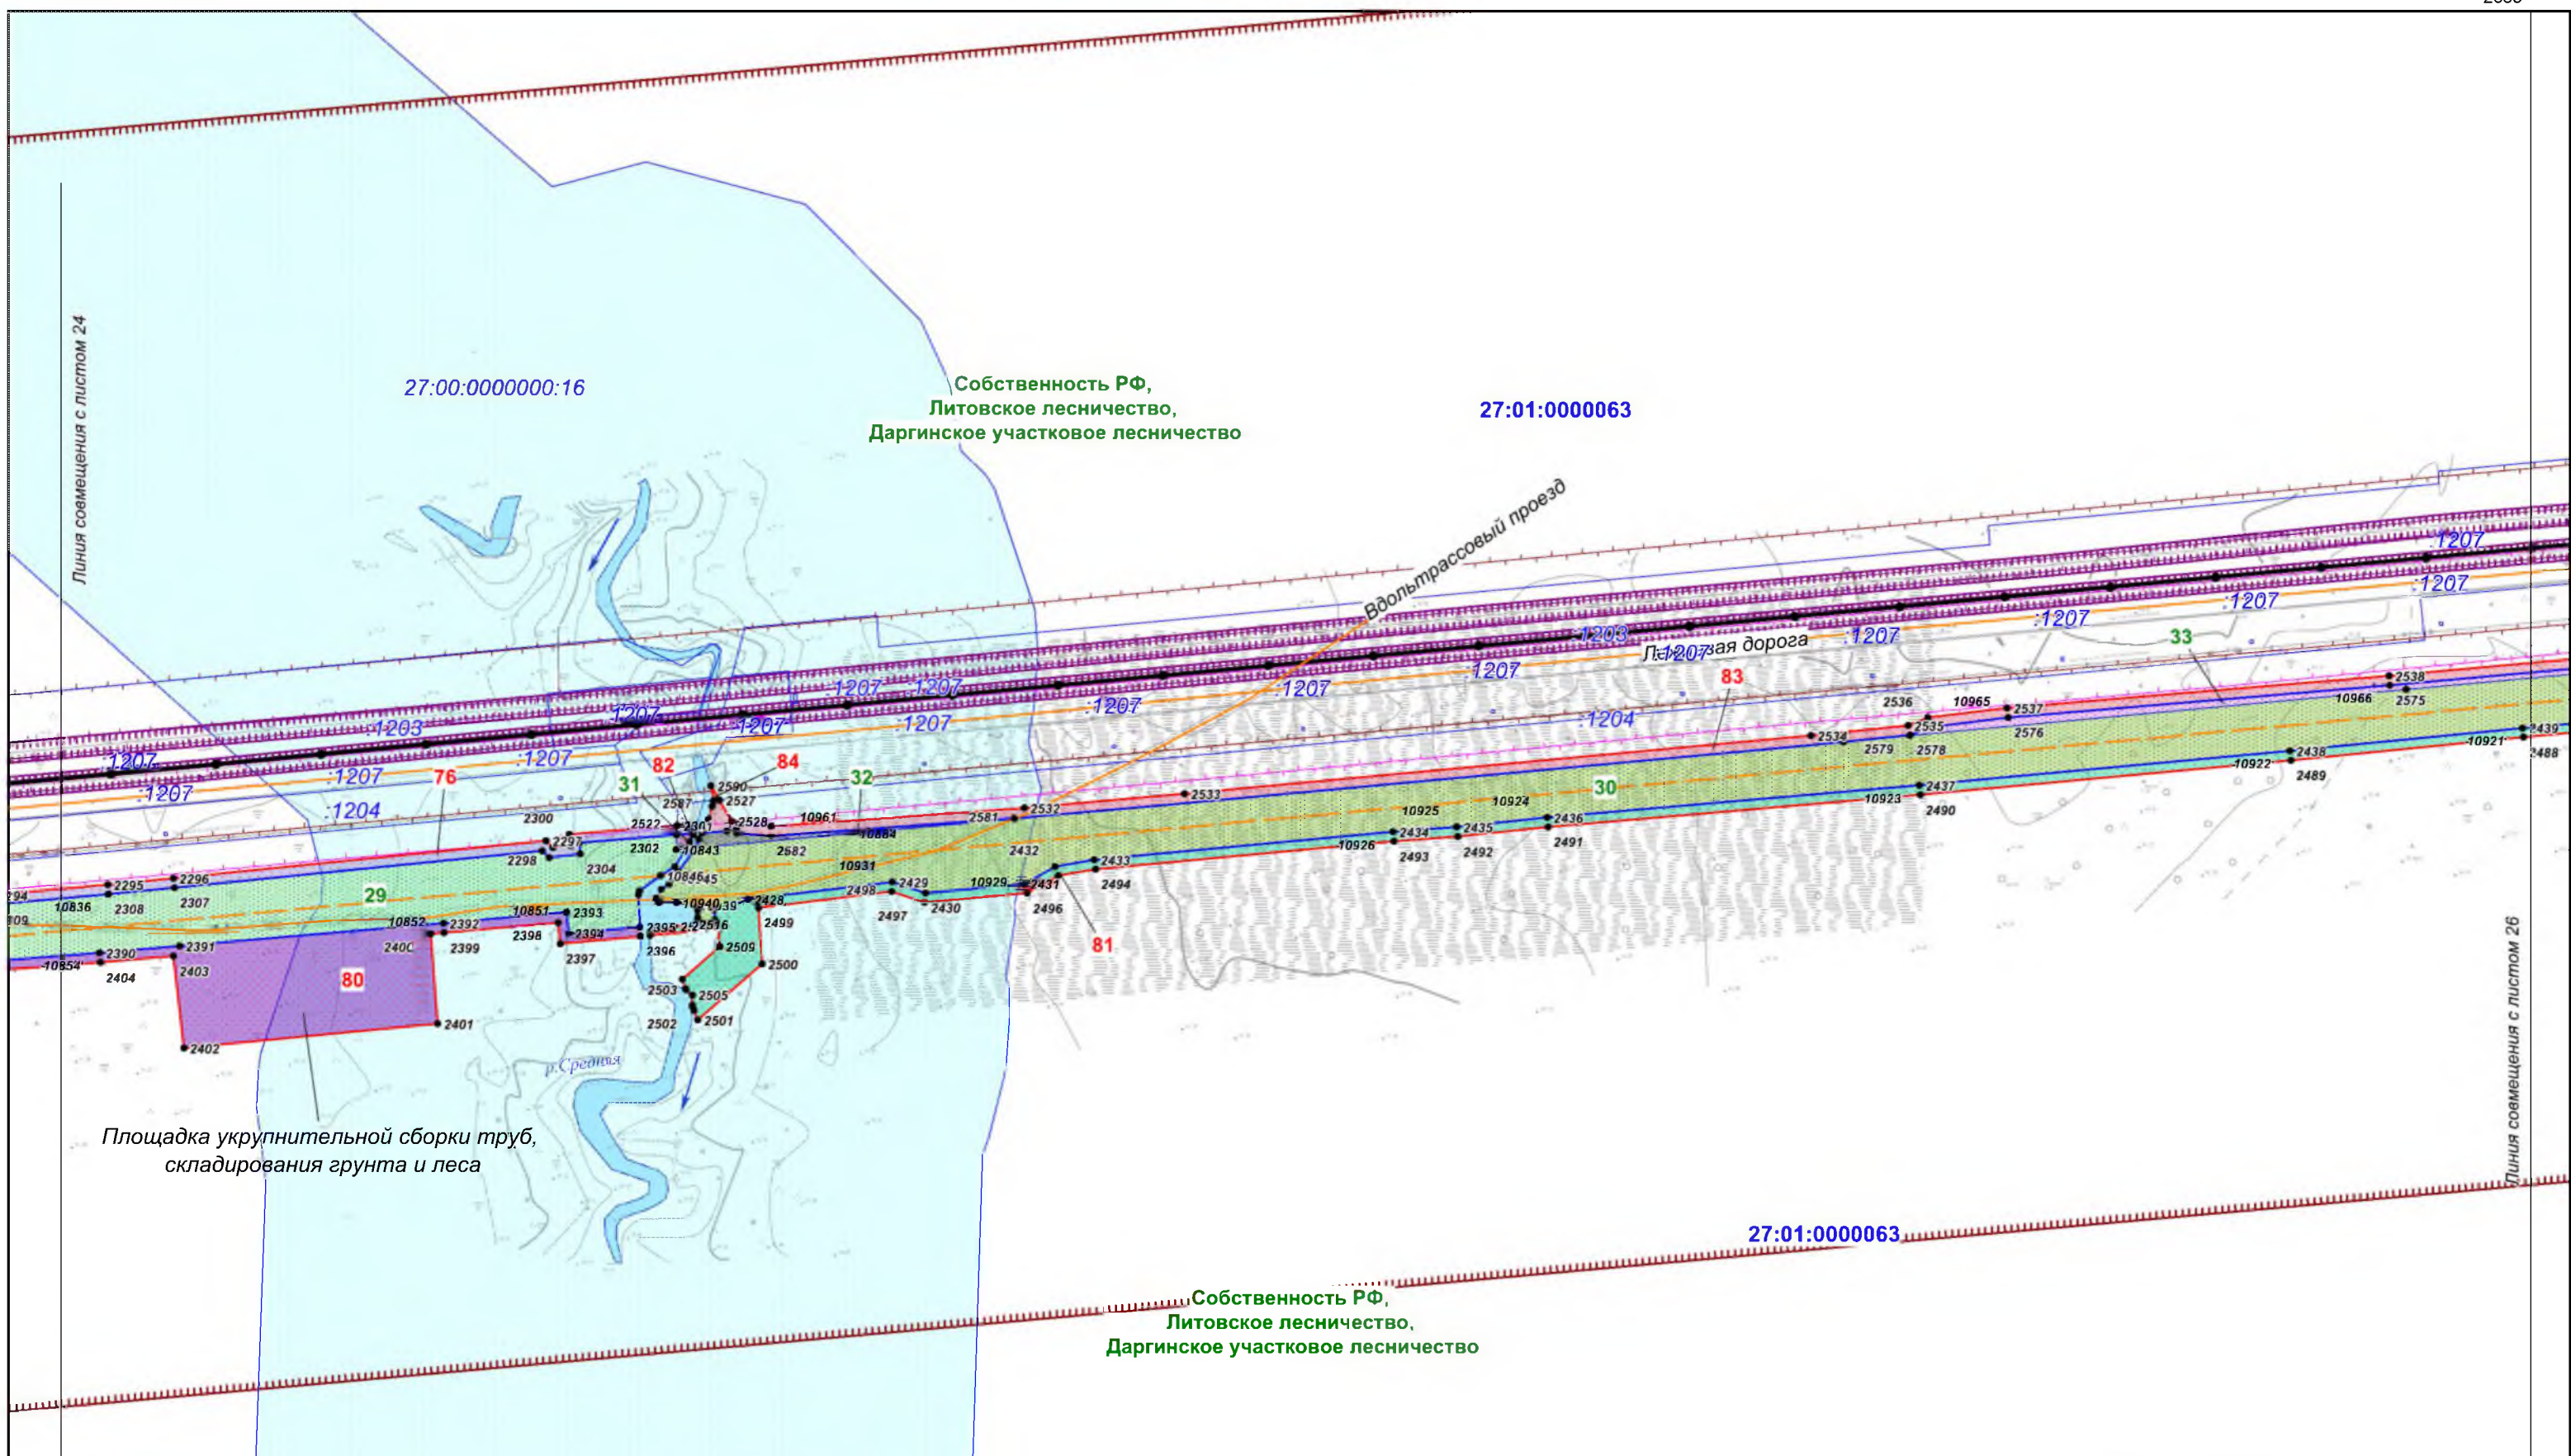

						Хабаровский край			
						Документация по планировке территории (проект планировки территории) для размещения объекта федерального значения «Расширение магистрального нефтепровода «Трубопроводной системы «Восточная Сибирь - Тихий океан» на участке «Нефтеперекачивающая станция «Сковородино» - специализированный морской нефтеналивной порт «Козьмино». Вдольтрассовые проезды (шифр НП_Х, пункты 45, 46, 47, 49 приложения № 1 к СТП). Этап 3. Трубопроводная система «Восточная Сибирь - Тихий океан» участок НПС «Сковородино» - СМНП «Козьмино» (ВСТО-II). Вдольтрассовый проезд. Хабаровский край (2 этап) ТС «ВСТО-II». Резервная нитка ППМН через р. Амур. Вдольтрассовый проезд. Строительство»			
Изм.	Кол.уч.	Лист	№ док.	Подп.	Дата	 Заказчик: ООО «Транснефть - Дальний Восток»	Стадия	Лист	Листов
Разработал	Назаренко Д.Р.				05.17		П	25	96
Проверил	Сабанова К.М.				05.17				
Н. контроль	Валяев А.С.				05.17	Чертеж межевания территории М 1:2 000  ООО "Геонинжстрой" г. Москва, ул. Новодмитровская, д.2, к.1 Лицензия ФСБ Рег. № 28590 от 19.07.2016			

Собственность РФ,
Литовское лесничество,
Даргинское участковое лесничество

27:01:0000063


27:00:0000000:16

Собственность РФ,
Литовское лесничество,
Даргинское участковое лесничество

27:01:0000063

Хабаровский край
Амурский район

						Хабаровский край			
						Документация по планировке территории (проект планировки территории) для размещения объекта федерального значения «Расширение магистрального нефтепровода «Трубопроводной системы «Восточная Сибирь - Тихий океан» на участке «Нефтеперекачивающая станция «Сковородино» - специализированный морской нефтеналивной порт «Козьмино». Вдольтрассовые проезды (шифр НП_Х, пункты 45, 46, 47, 49 приложения № 1 к СТП). Этап 3. Трубопроводная система «Восточная Сибирь - Тихий океан» участок НПС «Сковородино» - СМНП «Козьмино» (ВСТО-II). Вдольтрассовый проезд Хабаровский край (2 этап) ТС «ВСТО-II». Резервная нитка ППМН через р. Амур. Вдольтрассовый проезд. Строительство»			
Изм.	Кол.уч.	Лист	№ док.	Подп.	Дата				
Разработал	Назаренко Д.Р.				05.17	 Заказчик: ООО «Транснефть - Дальний Восток»	Стадия	Лист	Листов
Проверил	Сабанова К.М.				05.17		П	26	96
Н. контроль	Валяев А.С.				05.17				
						Чертеж межевания территории М 1:2 000	 ООО «Геоинжстрой» г. Москва, ул. Новодмитровская, д.2 к. Лицензия ФСБ Рег. № 28590 от 19.07.2016		

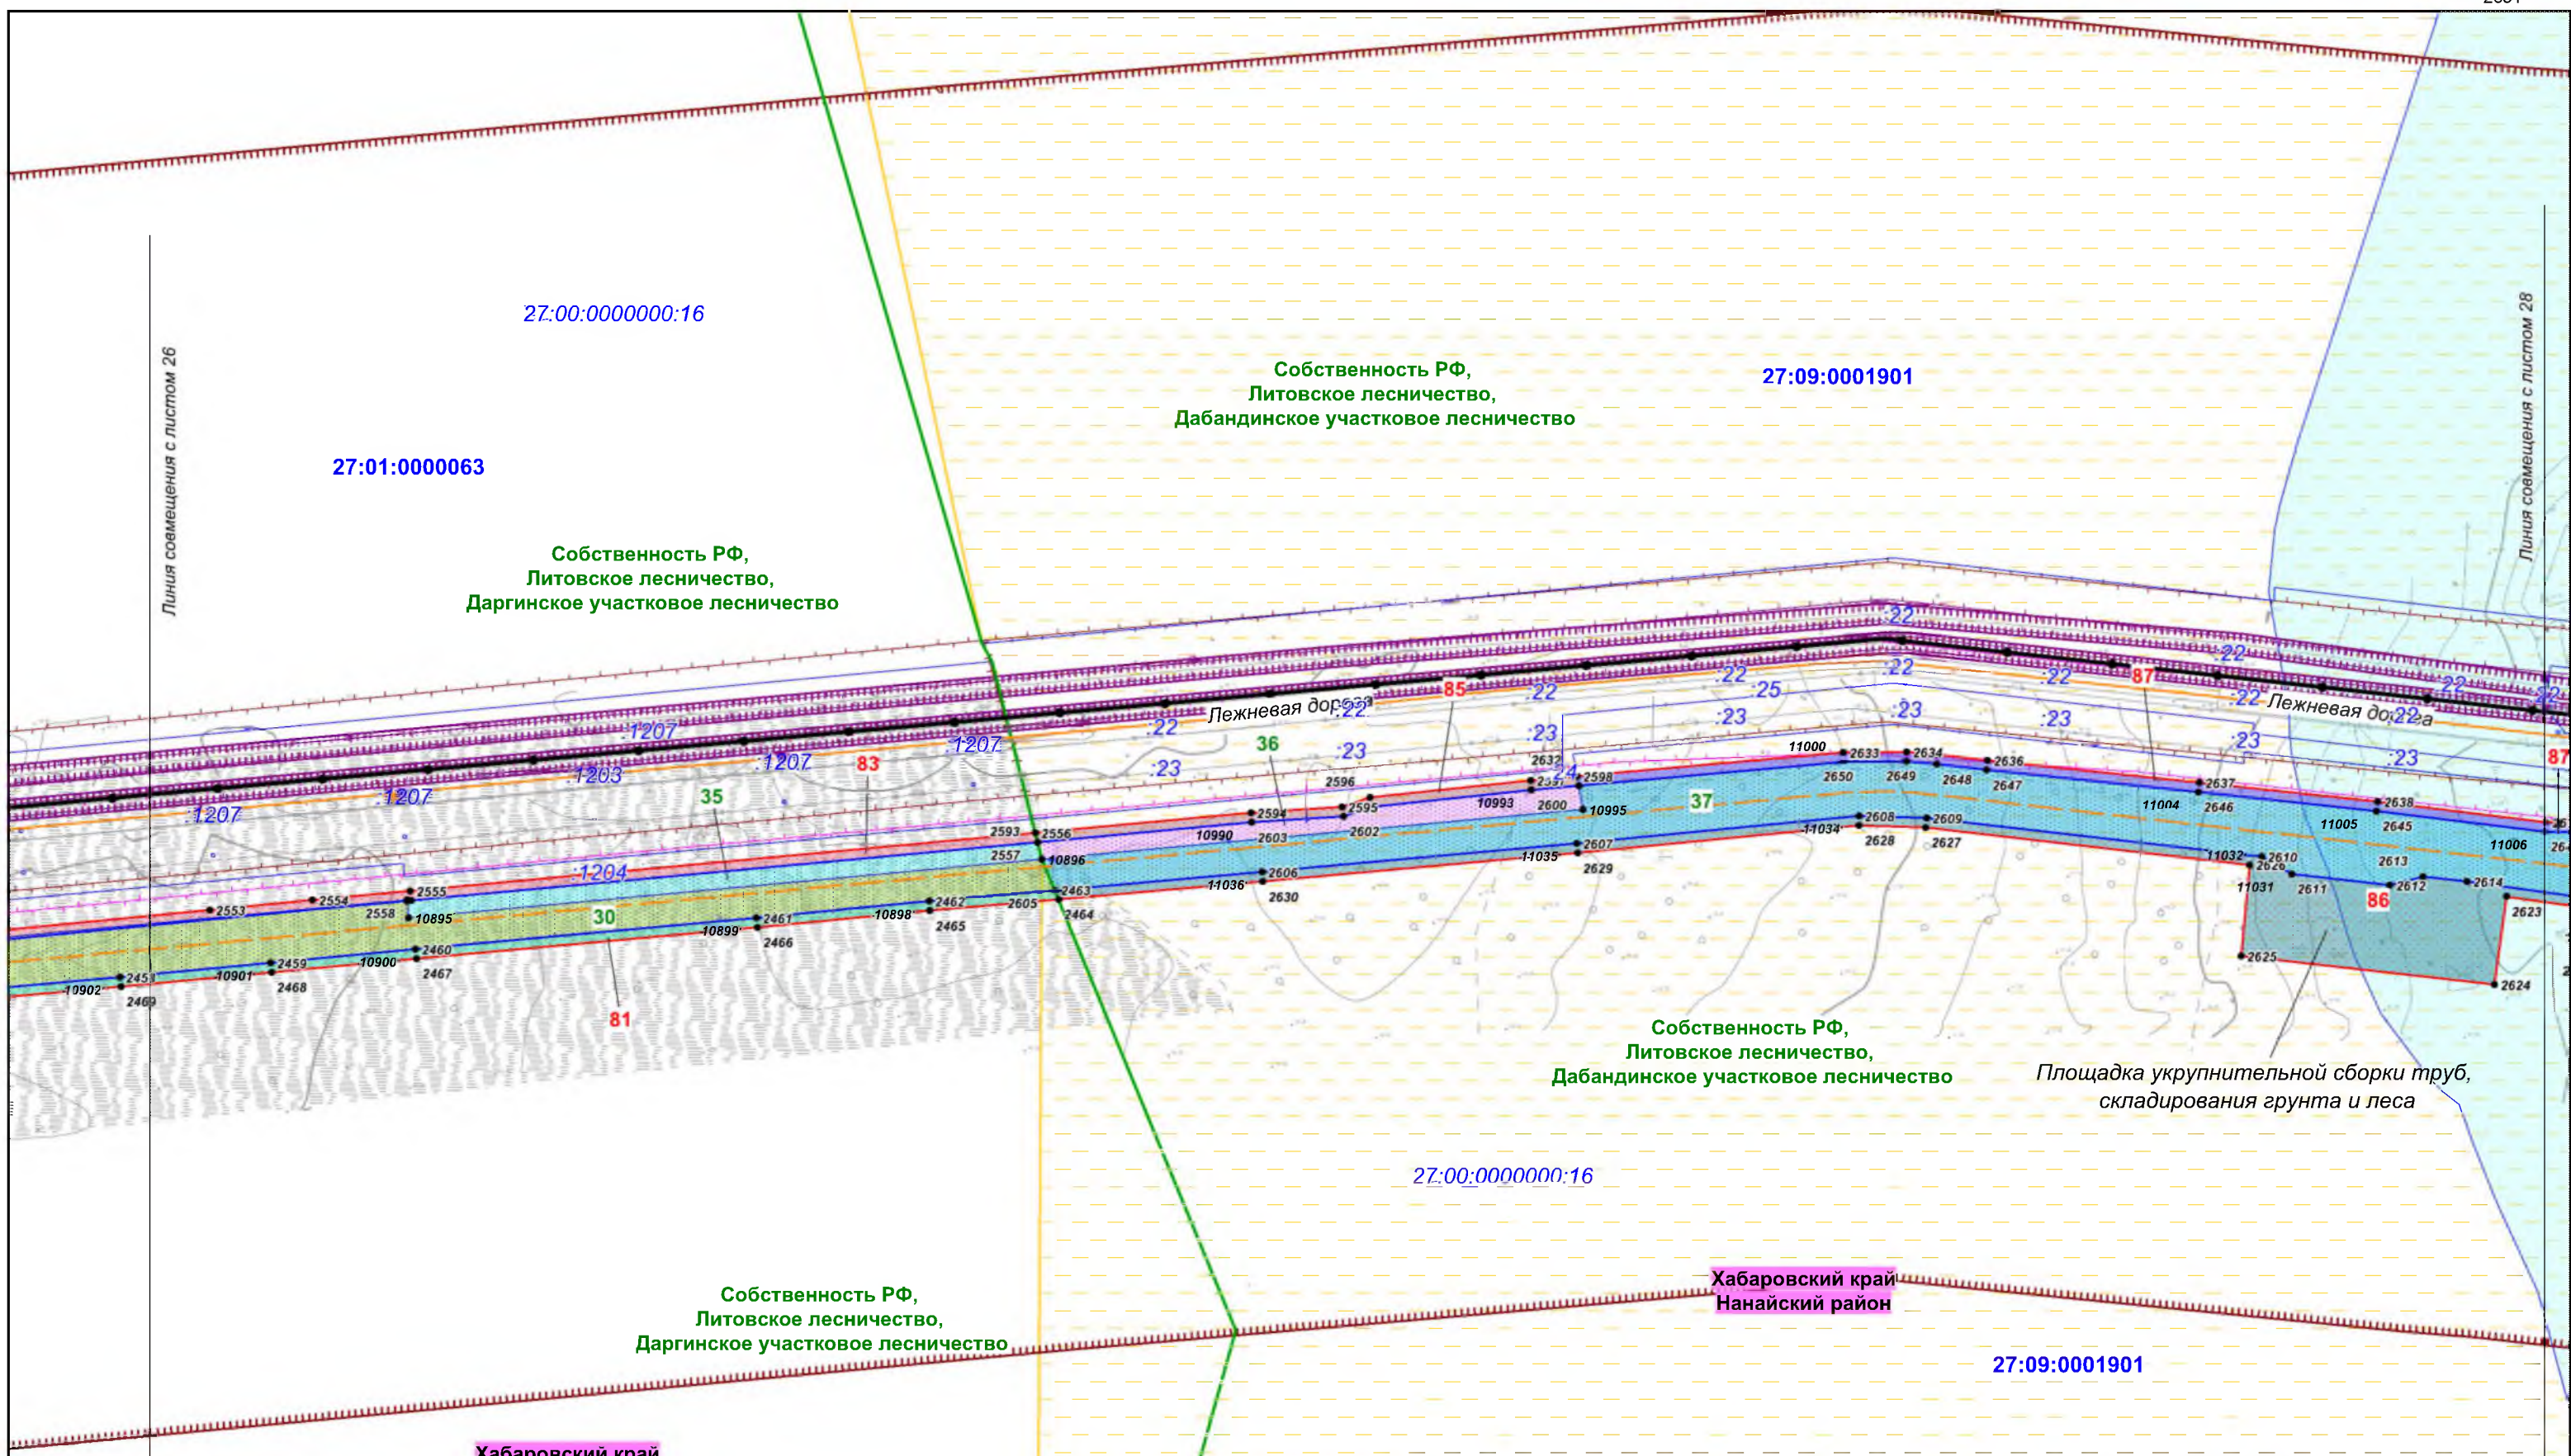

Хабаровский край
Амурский район

27:01:0000063

Хабаровский край

Документация по планировке территории (проект планировки территории) для размещения объекта федерального значения «Расширение магистрального нефтепровода «Трубопроводной системы «Восточная Сибирь - Тихий океан» на участке «Нефтеперерабатывающая станция «Сковородино» - специализированный морской нефтеналивной порт «Козьмино». Вдольтрассовые проезды (шифр НП_Х, пункты 45, 46, 47, 49 приложения № 1 к СТП). Этап 3. Трубопроводная система «Восточная Сибирь - Тихий океан» участок НПС «Сковородино» - СМНП «Козьмино» (ВСТО-II). Вдольтрассовый проезд Хабаровский край (2 этап) ТС «ВСТО-II». Резервная нитка ППМН через р. Амур. Вдольтрассовый проезд. Строительство»

Изм.	Кол.уч.	Лист	№ док.	Подп.	Дата
Разработал	Назаренко Д.Р.				05.17
Проверил	Сабанова К.М.				05.17
Н. контроль	Валяев А.С.				05.17


Заказчик:
ООО «Транснефть - Дальний Восток»

Чертеж межевания территории

М 1:2 000

Стадия	Лист	Листов
П	27	96

ООО "Геоинжстрой"
г. Москва,
ул. Новодмитровская, д.2, к.1
Лицензия ФСБ
Рег. № 28590 от 19.07.2016

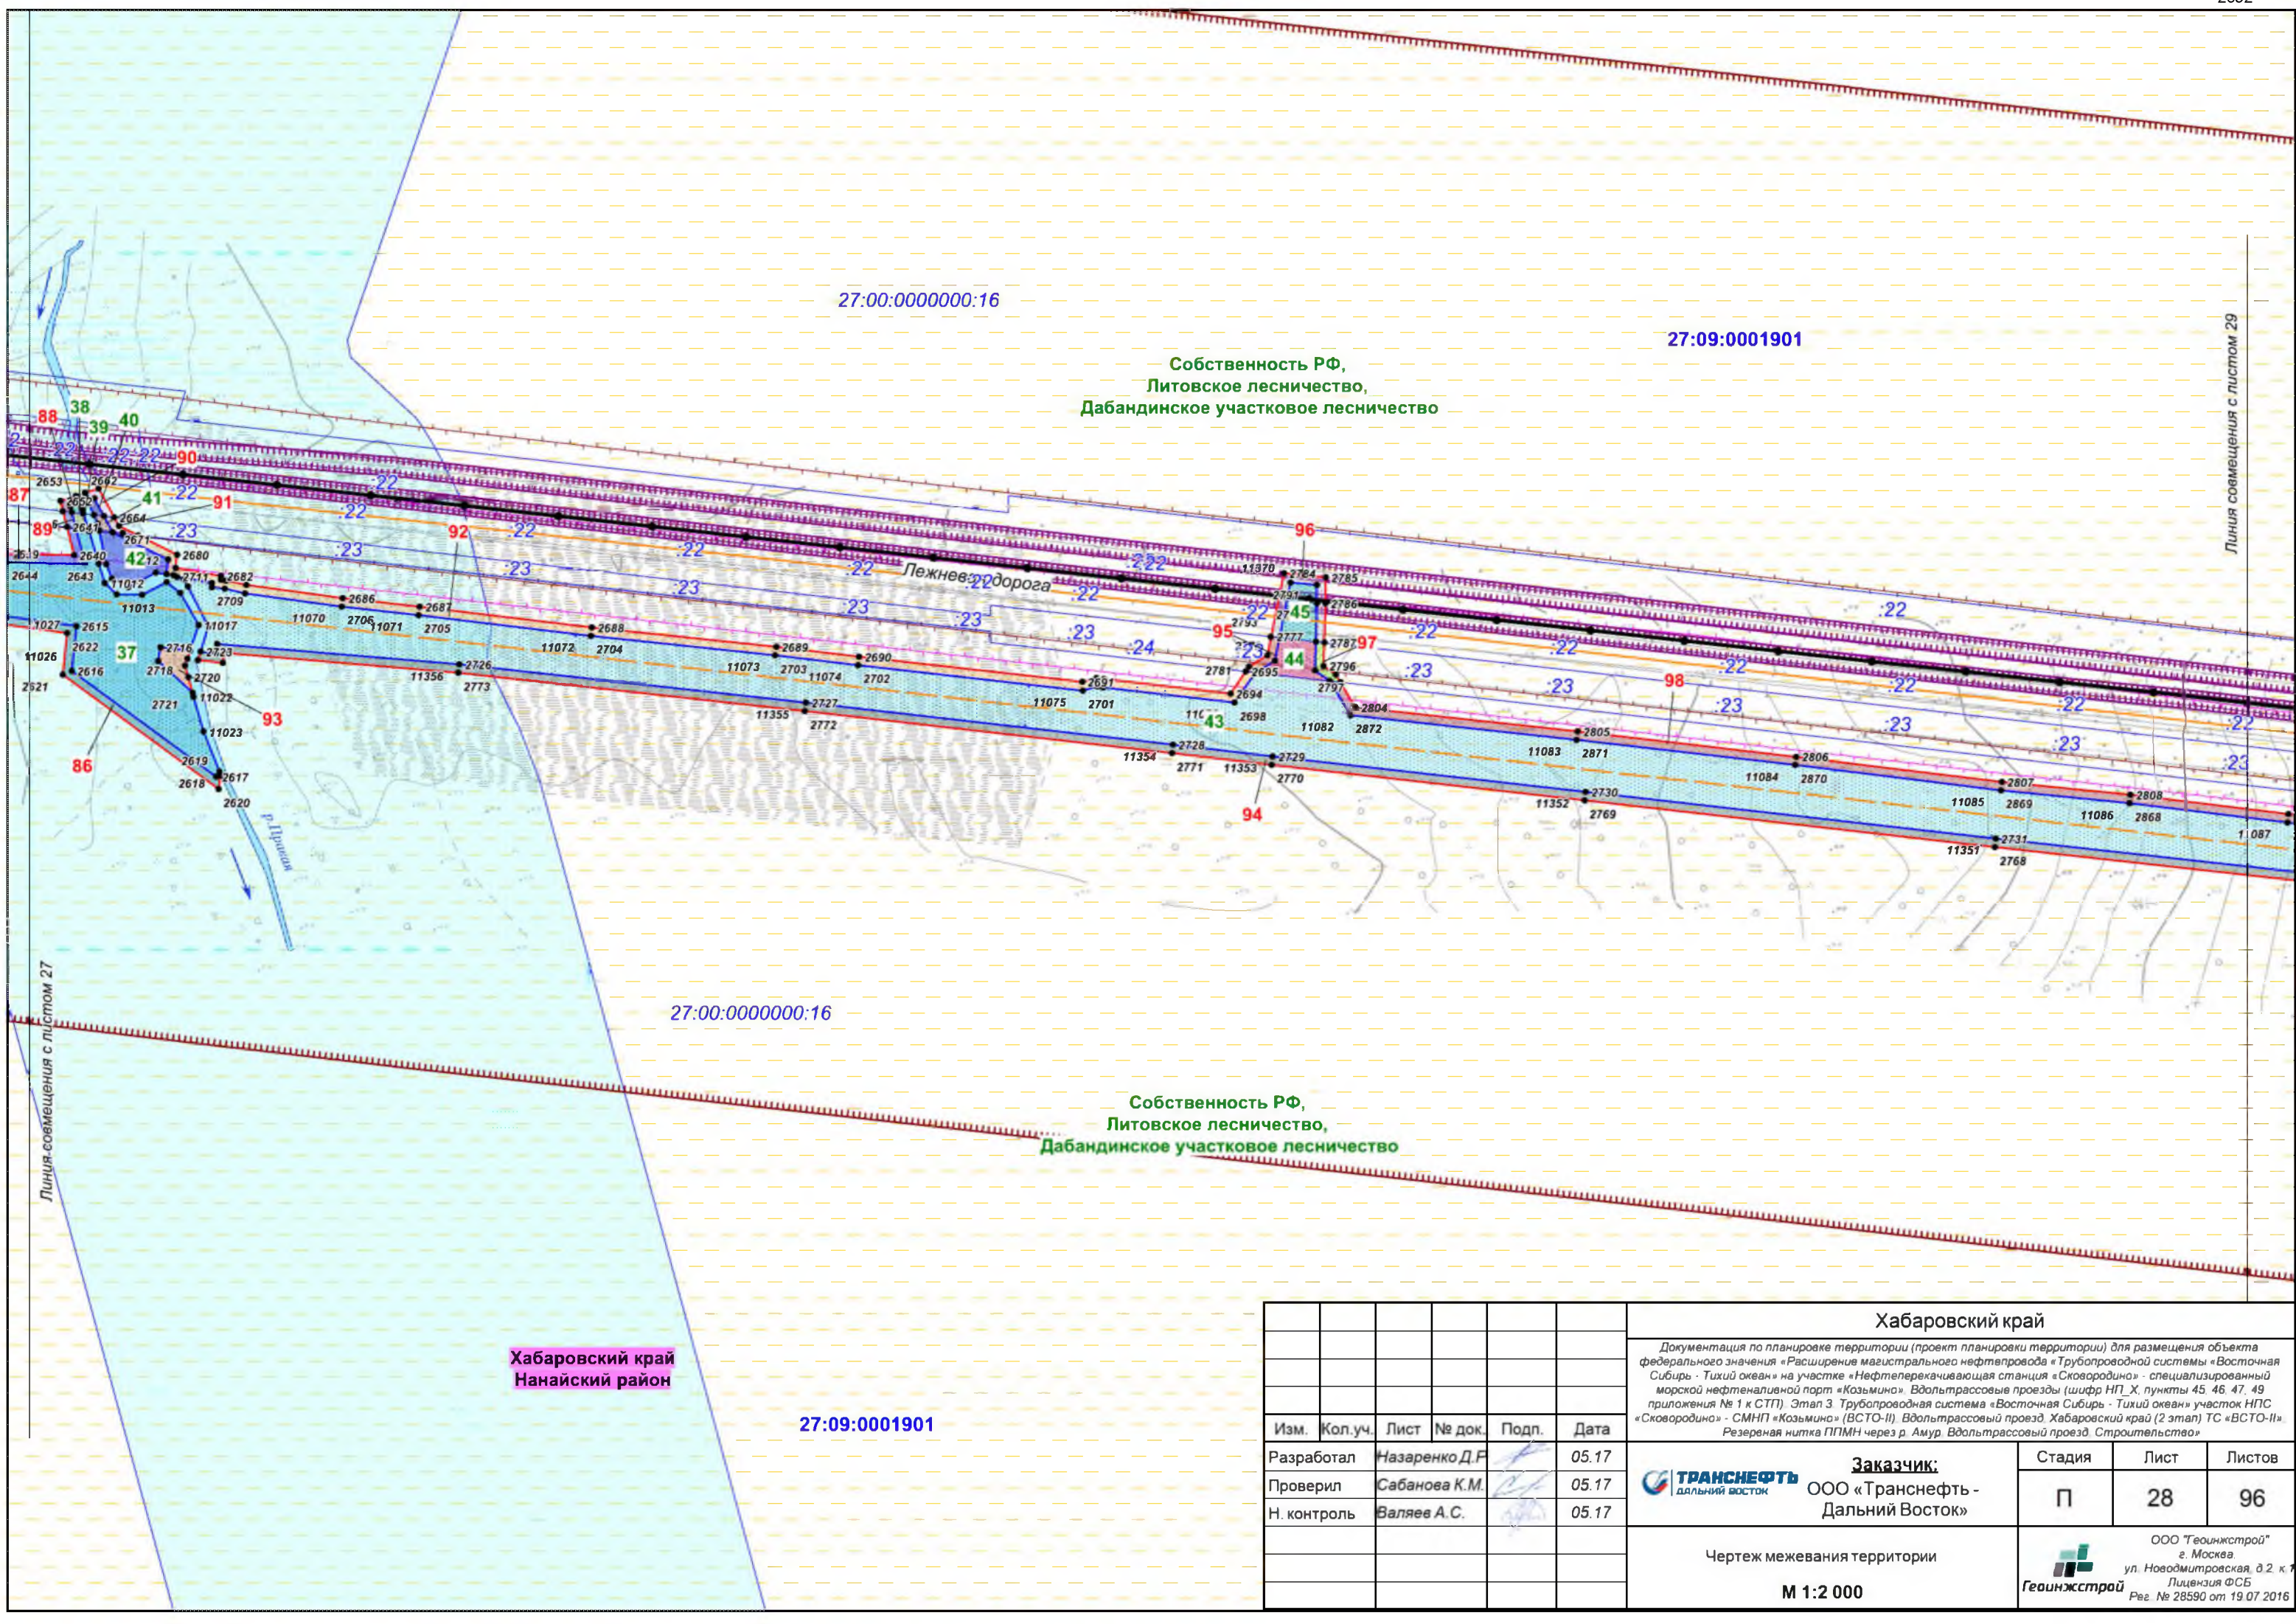

27:00:0000000:16

27:09:0001901

Собственность РФ,
Литовское лесничество,
Дабандинское участковое лесничество

Лежневская дорога


27:00:0000000:16

Собственность РФ,
Литовское лесничество,
Дабандинское участковое лесничество

Хабаровский край
Нанайский район

27:09:0001901


						Хабаровский край			
						Документация по планировке территории (проект планировки территории) для размещения объекта федерального значения «Расширение магистрального нефтепровода «Трубопроводной системы «Восточная Сибирь - Тихий океан» на участке «Нефтеперекачивающая станция «Сковородино» - специализированный морской нефтеналивной порт «Козьмино». Вдольтрассовые проезды (шифр НП_Х, пункты 45, 46, 47, 49 приложения № 1 к СТП). Этап 3. Трубопроводная система «Восточная Сибирь - Тихий океан» участок НПС «Сковородино» - СМНП «Козьмино» (ВСТО-II). Вдольтрассовый проезд, Хабаровский край (2 этап) ТС «ВСТО-II». Резервная нитка ППМН через р. Амур. Вдольтрассовый проезд. Строительство»			
Изм.	Кол.уч.	Лист	№ док.	Подп.	Дата	 Заказчик: ООО «Транснефть - Дальний Восток»	Стадия	Лист	Листов
Разработал	Назаренко Д.Р.				05.17		П	28	96
Проверил	Сабанова К.М.				05.17				
Н. контроль	Валяев А.С.				05.17	Чертеж межевания территории М 1:2 000	 ООО «Геоинжстрой» г. Москва, ул. Новодмитровская, д.2 к.1 Лицензия ФСБ Рег. № 28590 от 19.07.2016		

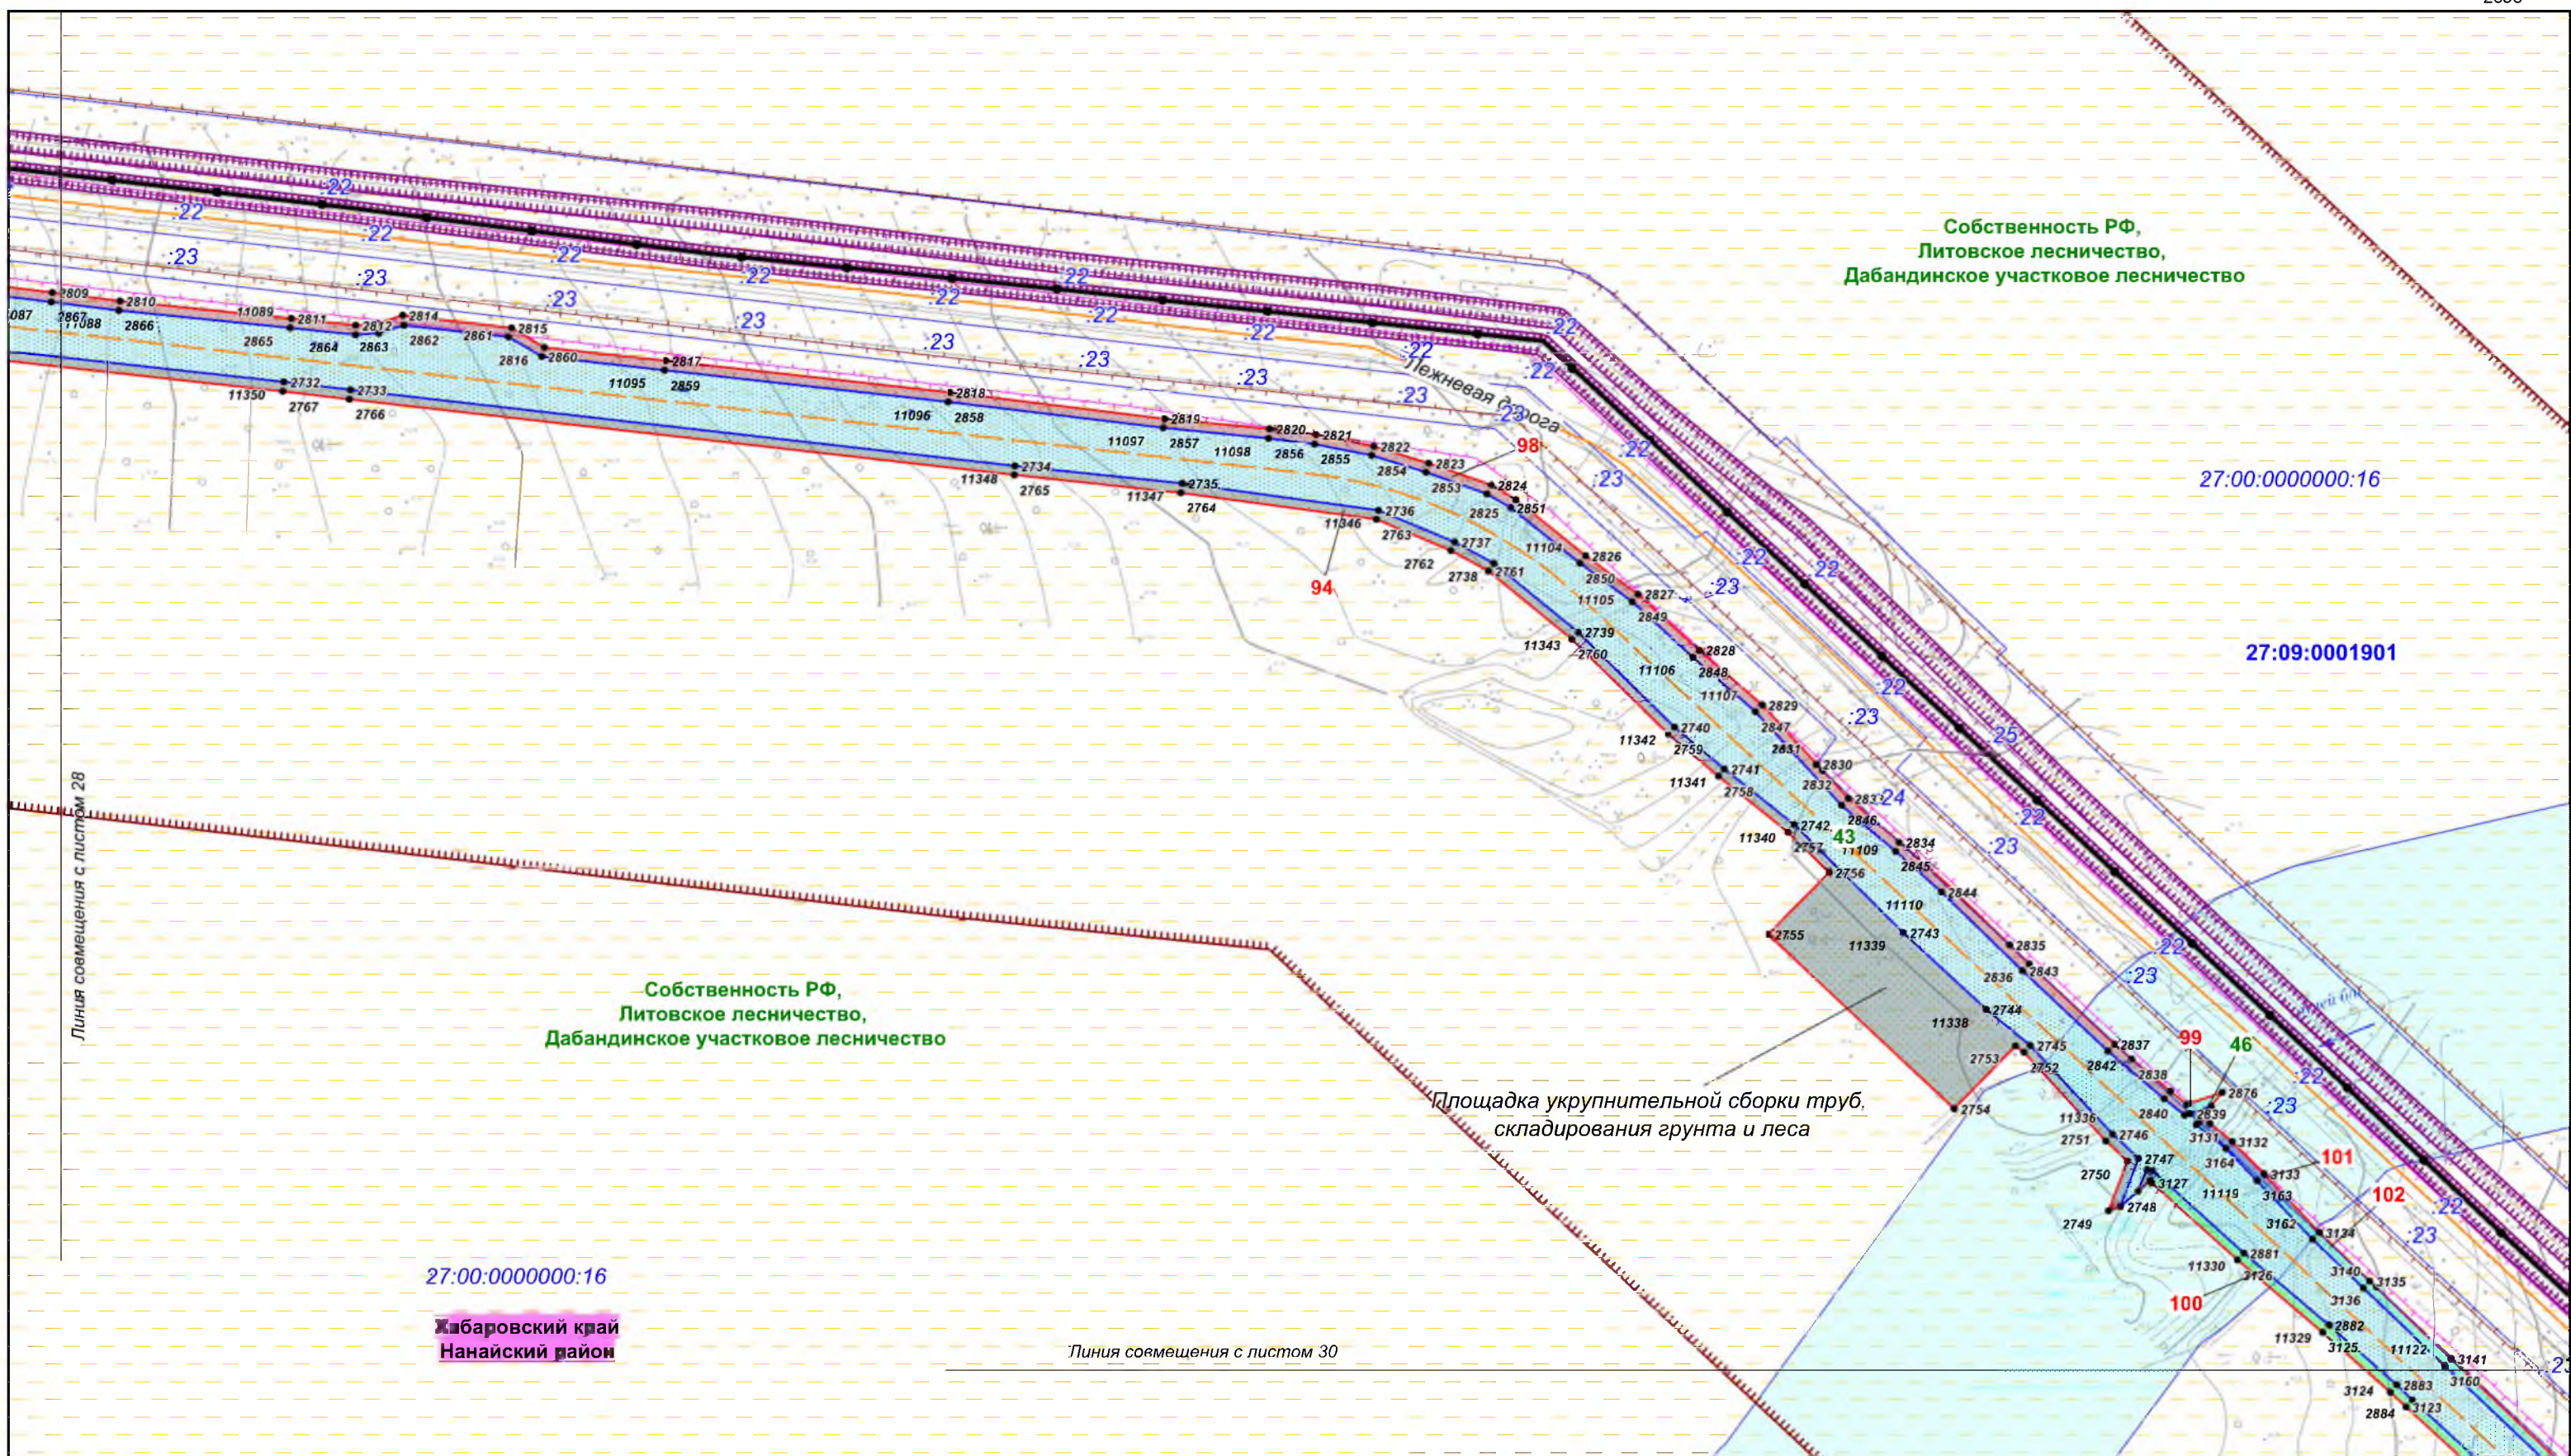


27:00:000000:16
Хабаровский край
Нанайский район

27:09:0001901


						Хабаровский край			
						Документация по планировке территории (проект планировки территории) для размещения объекта федерального значения «Расширение магистрального нефтепровода «Трубопроводной системы «Восточная Сибирь - Тихий океан» на участке «Нефтеперерабатывающая станция «Сковородино» - специализированный морской нефтеналивной порт «Козьмино». Вдольтрассовые проезды (шифр НП_Х, пункты 45, 46, 47, 49 приложения № 1 к СТП). Этап 3. Трубопроводная система «Восточная Сибирь - Тихий океан» участок НПС «Сковородино» - СМНП «Козьмино» (ВСТО-II). Вдольтрассовый проезд. Хабаровский край (2 этап) ТС «ВСТО-II». Резервная нитка ППМН через р. Амур. Вдольтрассовый проезд. Строительство»			
Изм.	Кол.уч.	Лист	№ док.	Подп.	Дата	 Заказчик: ООО «Транснефть - Дальний Восток»	Стадия	Лист	Листов
Разработал	Назаренко Д.Р.				05.17		П	29	96
Проверил	Сабанова К.М.				05.17				
Н. контроль	Валяев А.С.				05.17				
						Чертеж межевания территории М 1:2 000	 ООО "Геоинжстрой" г. Москва, ул. Новодмитровская, д.2, к.1 Лицензия ФСБ Рег. № 28590 от 19.07.2016		

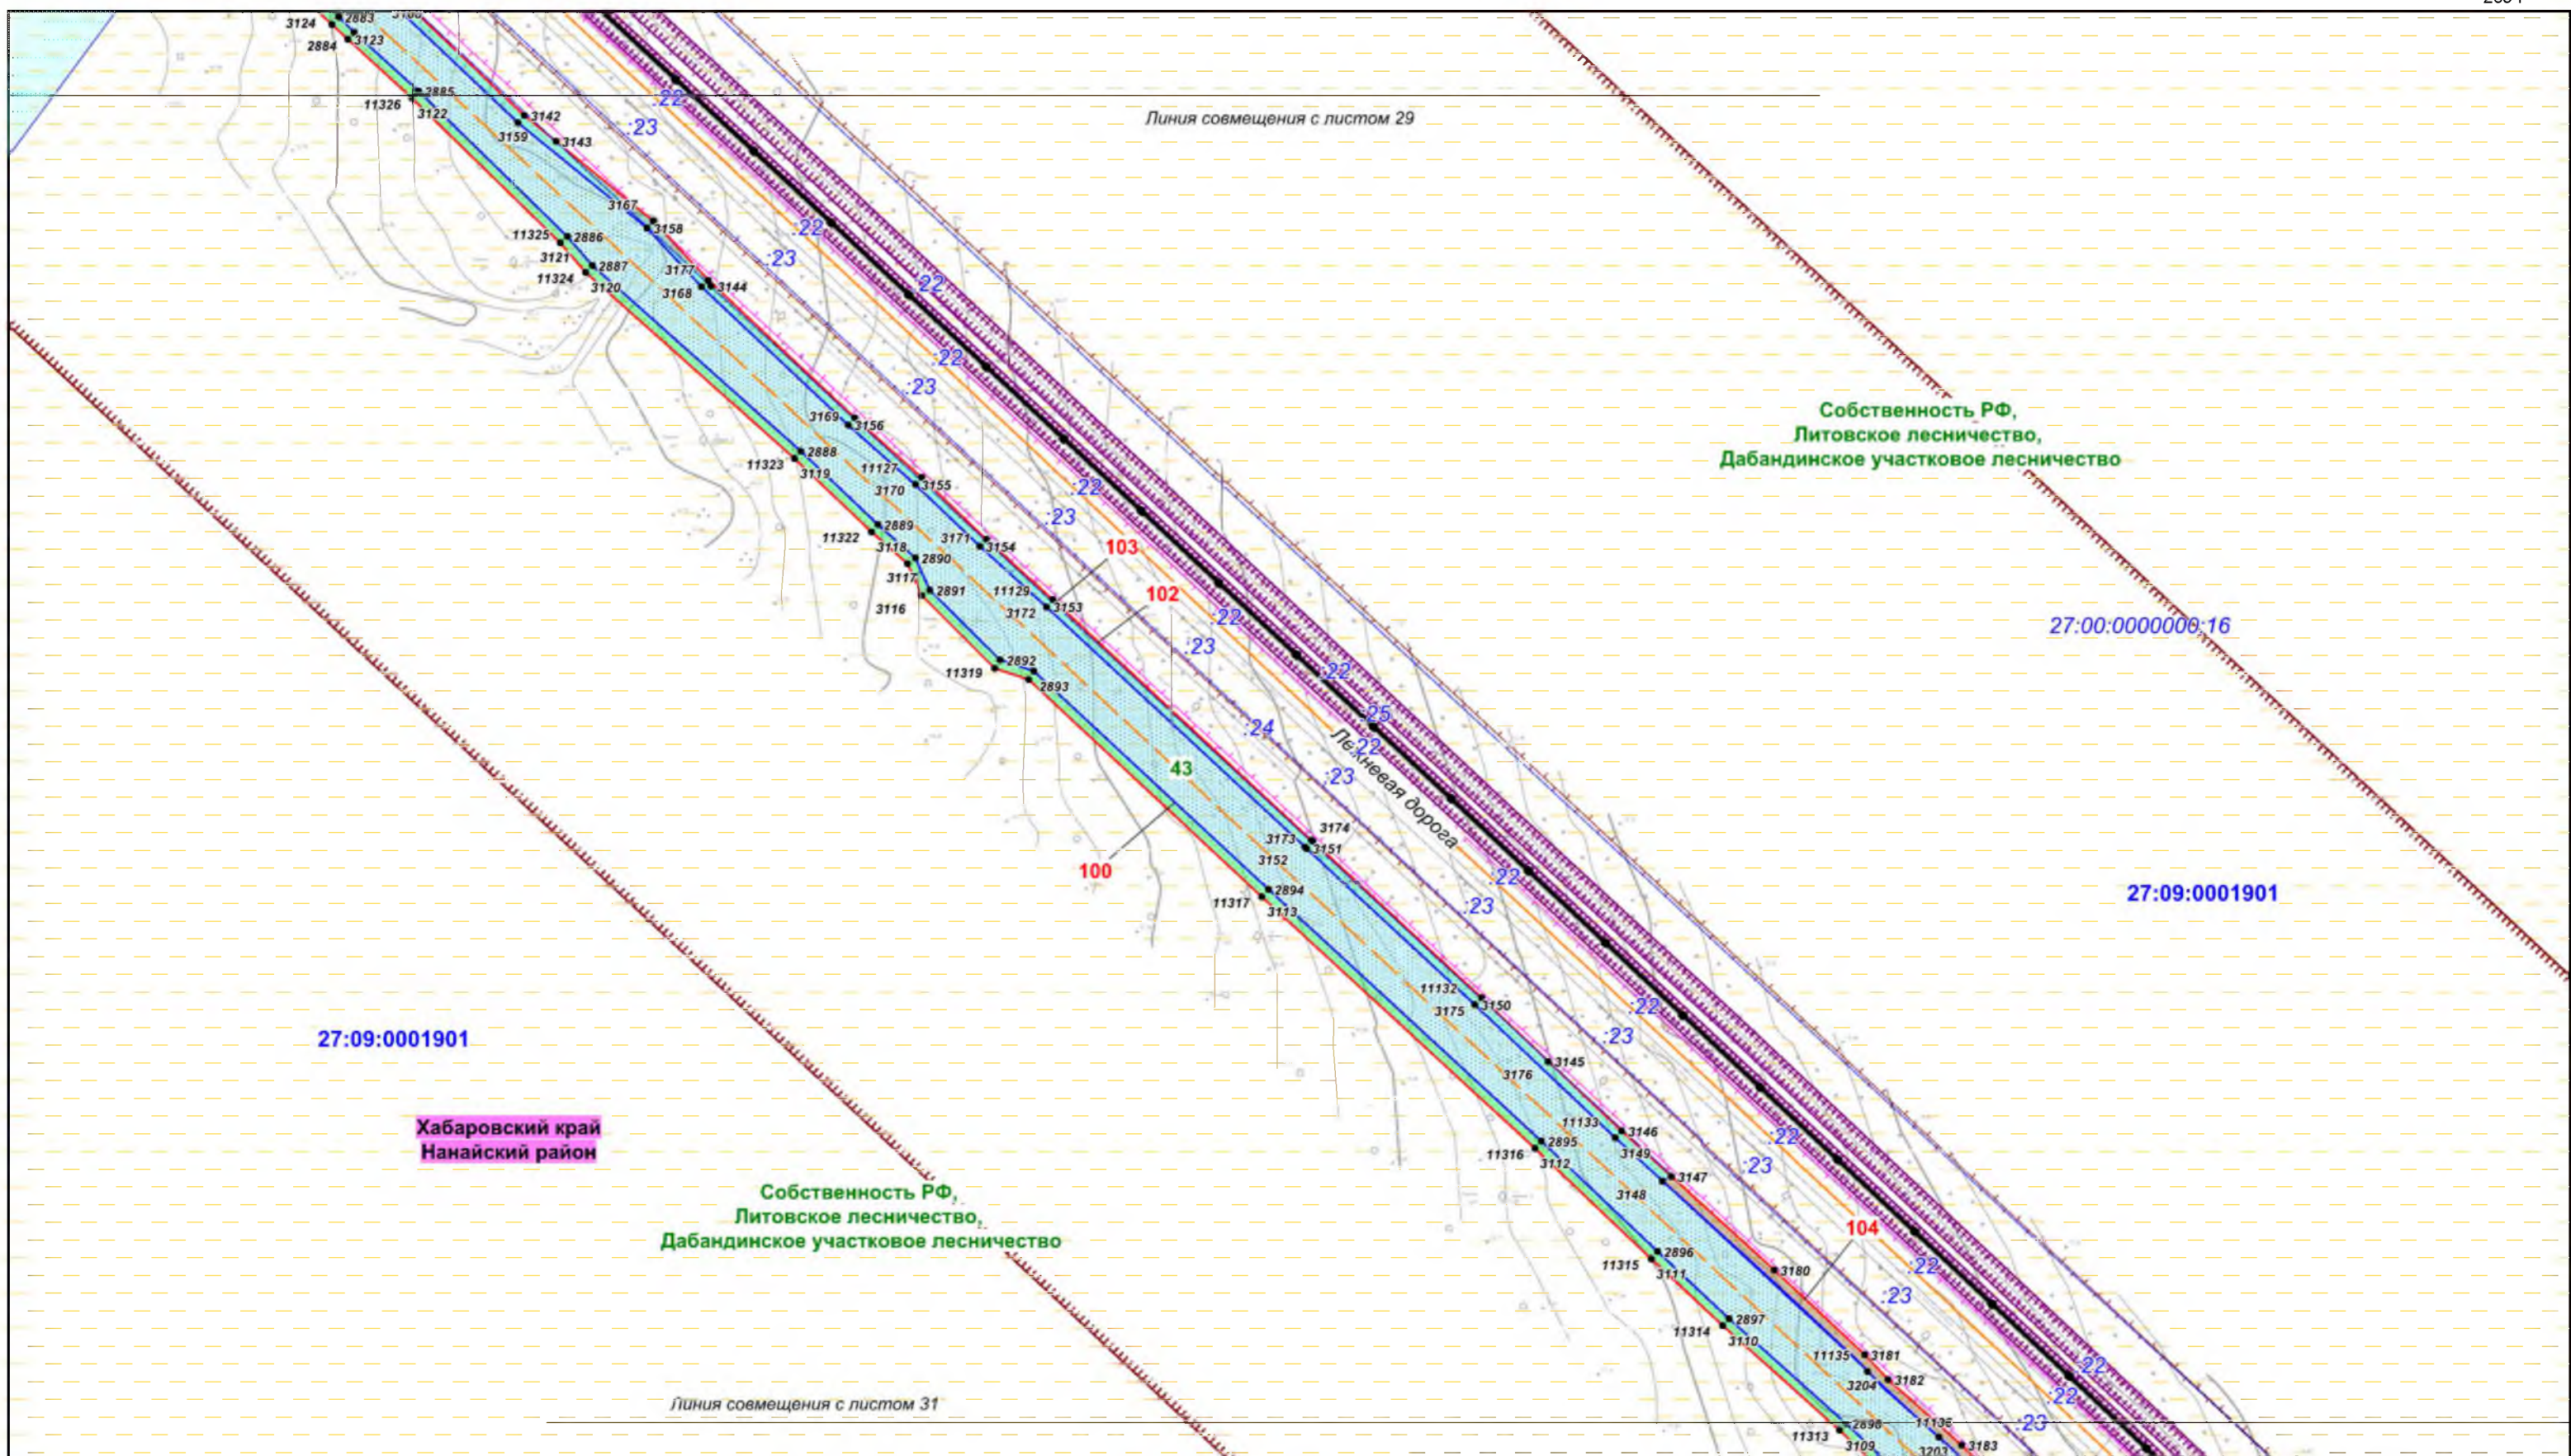


						Хабаровский край			
						Документация по планировке территории (проект планировки территории) для размещения объекта федерального значения «Расширение магистрального нефтепровода «Трубопроводной системы «Восточная Сибирь - Тихий океан» на участке «Нефтеперерабатывающая станция «Сковородино» - специализированный морской нефтеналивной порт «Козымино». Вдольтрассовые проезды (шифр НП_Х, пункты 45, 46, 47, 49 приложения № 1 к СТП). Этап 3. Трубопроводная система «Восточная Сибирь - Тихий океан» участок НПС «Сковородино» - СМНП «Козымино» (ВСТО-II). Вдольтрассовый проезд Хабаровский край (2 этап) ТС «ВСТО-II». Резервная нитка ППМН через р. Амур. Вдольтрассовый проезд. Строительство»			
Изм.	Кол.уч.	Лист	№ док.	Подп.	Дата	 Заказчик: ООО «Транснефть - Дальний Восток»	Стадия	Лист	Листов
Разработал	Назаренко Д.Р.				05.17		П	30	96
Проверил	Сабанова К.М.				05.17				
Н. контроль	Валяев А.С.				05.17	Чертеж межевания территории М 1:2 000 ООО «Геоинжстрой» г. Москва, ул. Новомитровская, д.2, к.1 Лицензия ФСБ Рег. № 28590 от 19.07.2016			

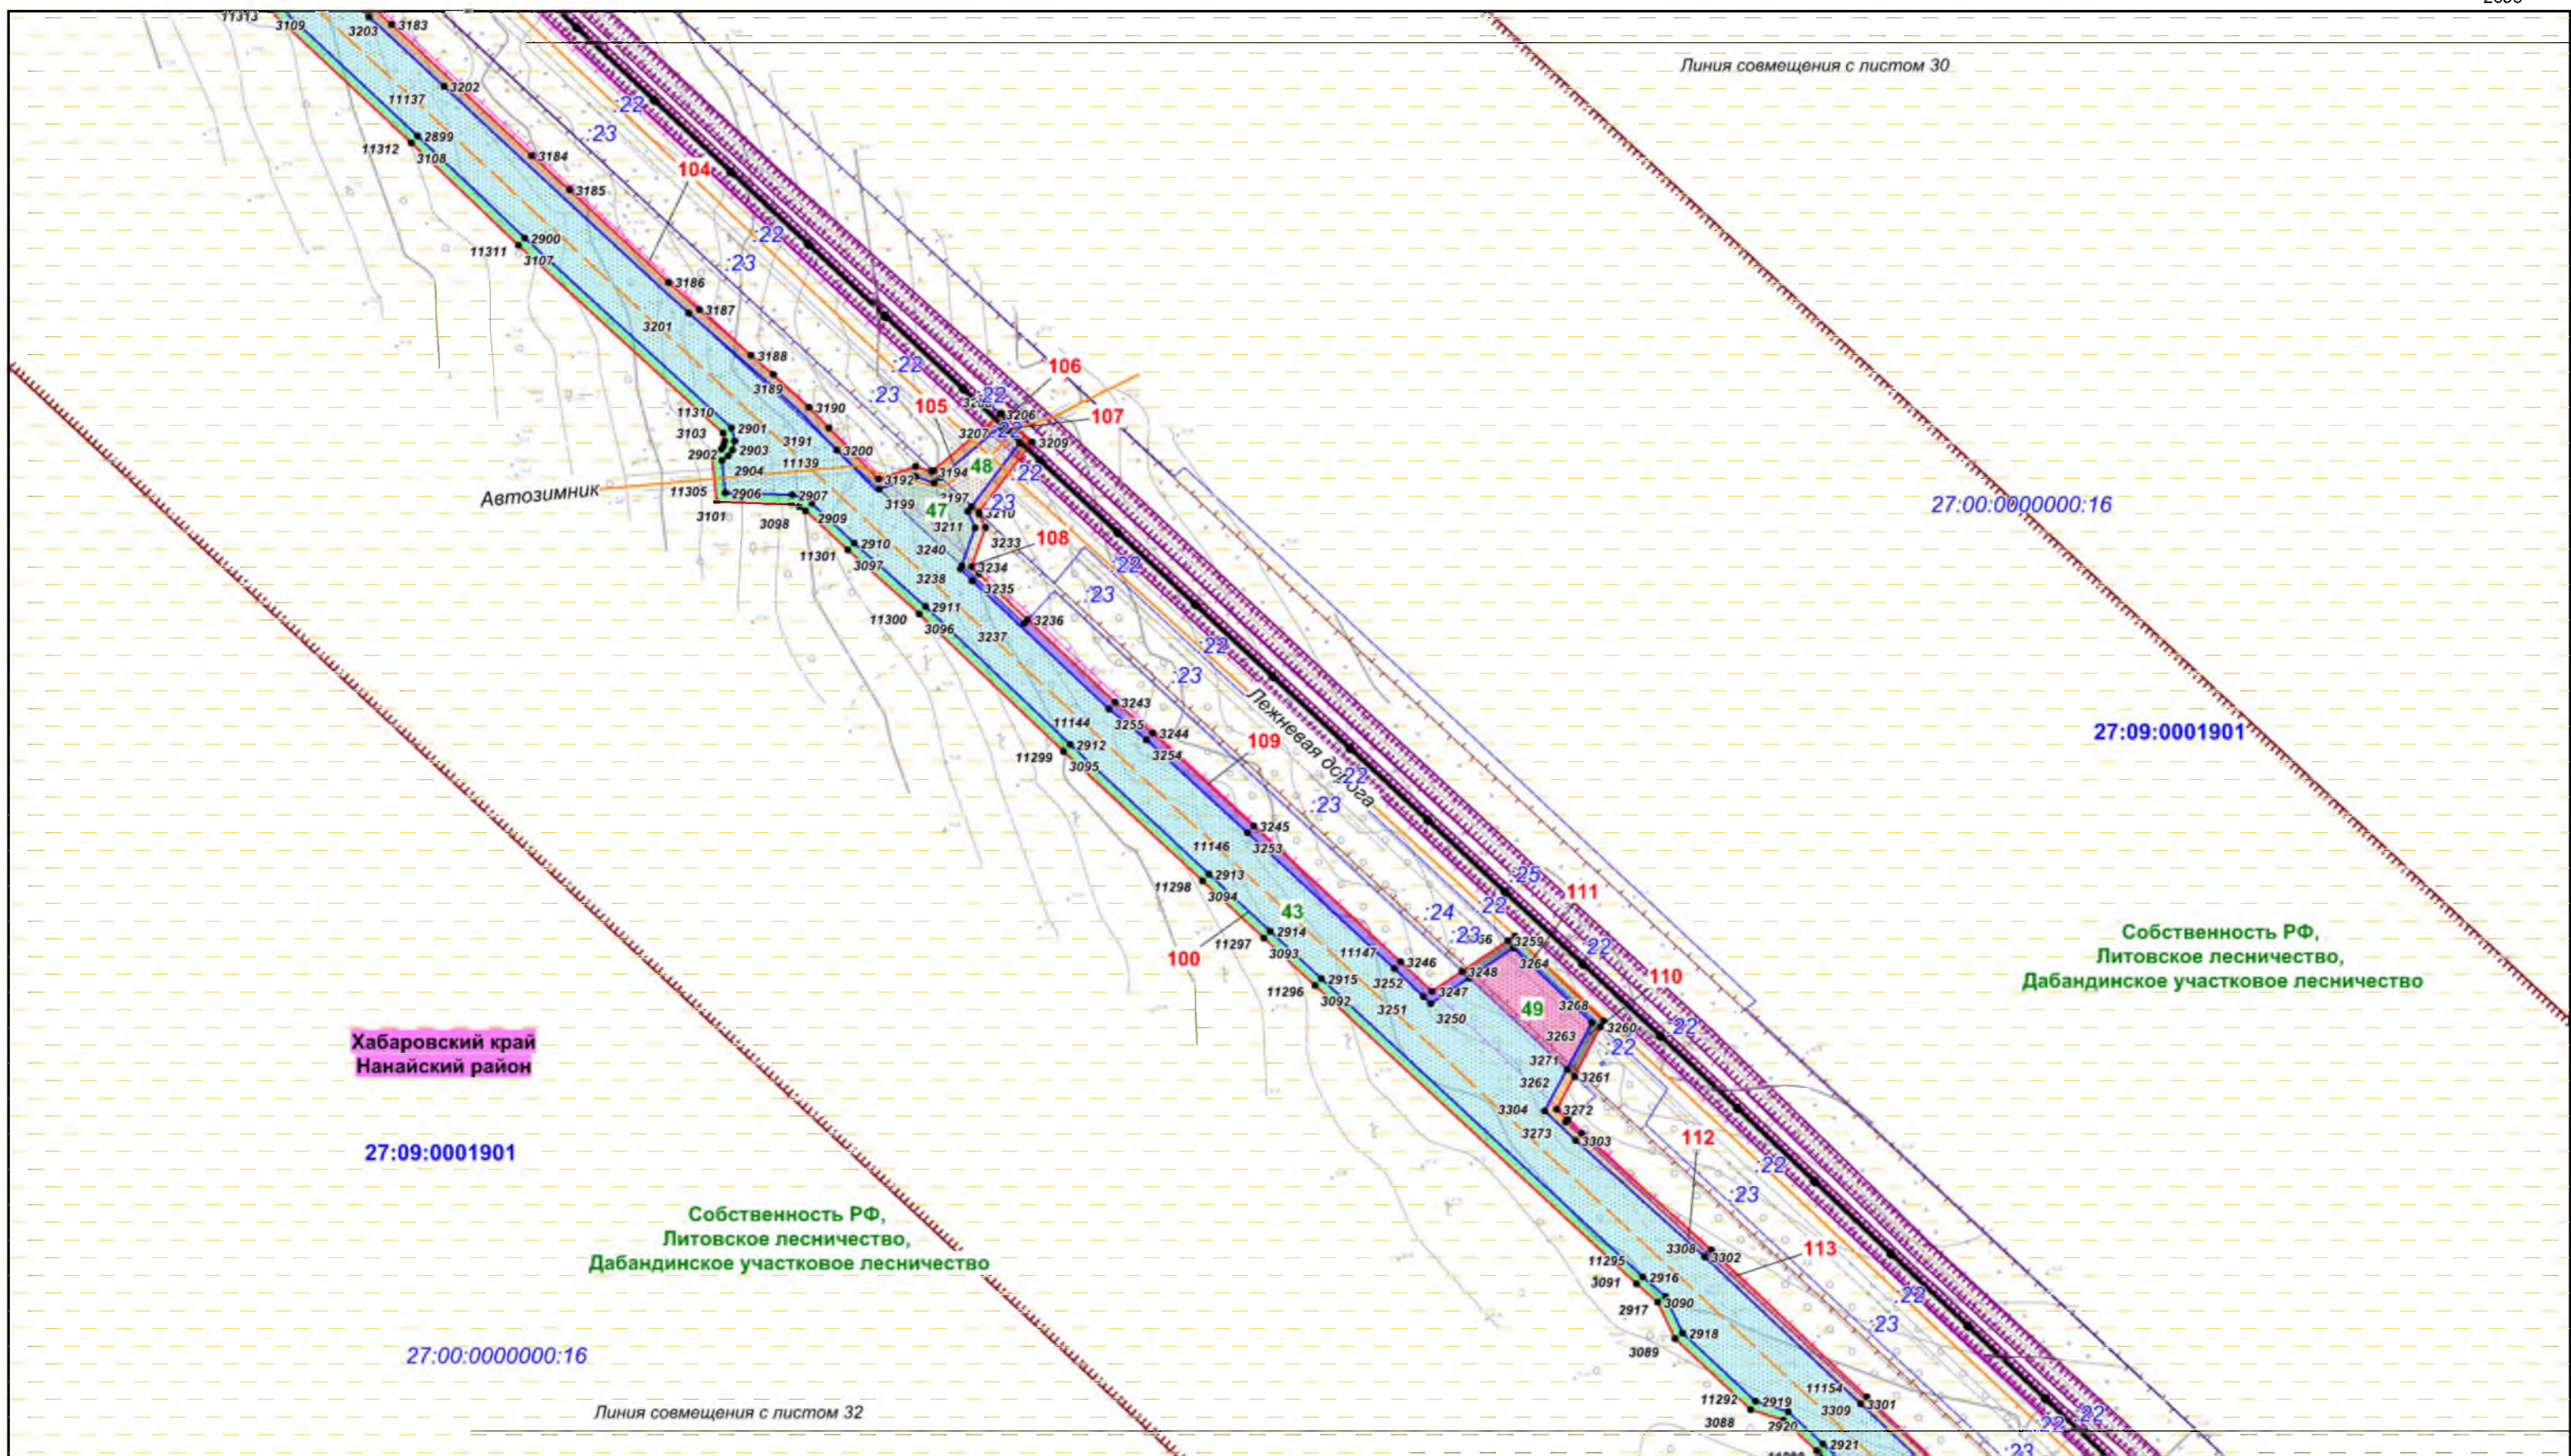

						Хабаровский край							
						Документация по планировке территории (проект планировки территории) для размещения объекта федерального значения «Расширение магистрального нефтепровода «Трубопроводной системы «Восточная Сибирь - Тихий океан» на участке «Нефтеперерабатывающая станция «Сковородино» - специализированный морской нефтеналивной порт «Козьмино». Вдольтрассовые проезды (шифр НП_Х, пункты 45, 46, 47, 49 приложения № 1 к СТП). Этап 3. Трубопроводная система «Восточная Сибирь - Тихий океан» участок НПС «Сковородино» - СМНП «Козьмино» (ВСТО-II). Вдольтрассовый проезд, Хабаровский край (2 этап) ТС «ВСТО-II». Резервная нитка ППМН через р. Амур. Вдольтрассовый проезд. Строительство»							
Изм.	Кол.уч.	Лист	№ док.	Подп.	Дата	 Заказчик: ООО «Транснефть - Дальний Восток»	Стадия	Лист	Листов				
Разработал	Назаренко Д.Р.				05.17		П	31	96				
Проверил	Сабанова К.М.				05.17								
Н. контроль	Валяев А.С.				05.17	 ООО «Геоинжстрой» г. Москва, ул. Новодмитровская, д.2, к.1 Лицензия ФСБ Рег. № 28590 от 19.07.2016							
										Чертеж межевания территории			
										М 1:2 000			

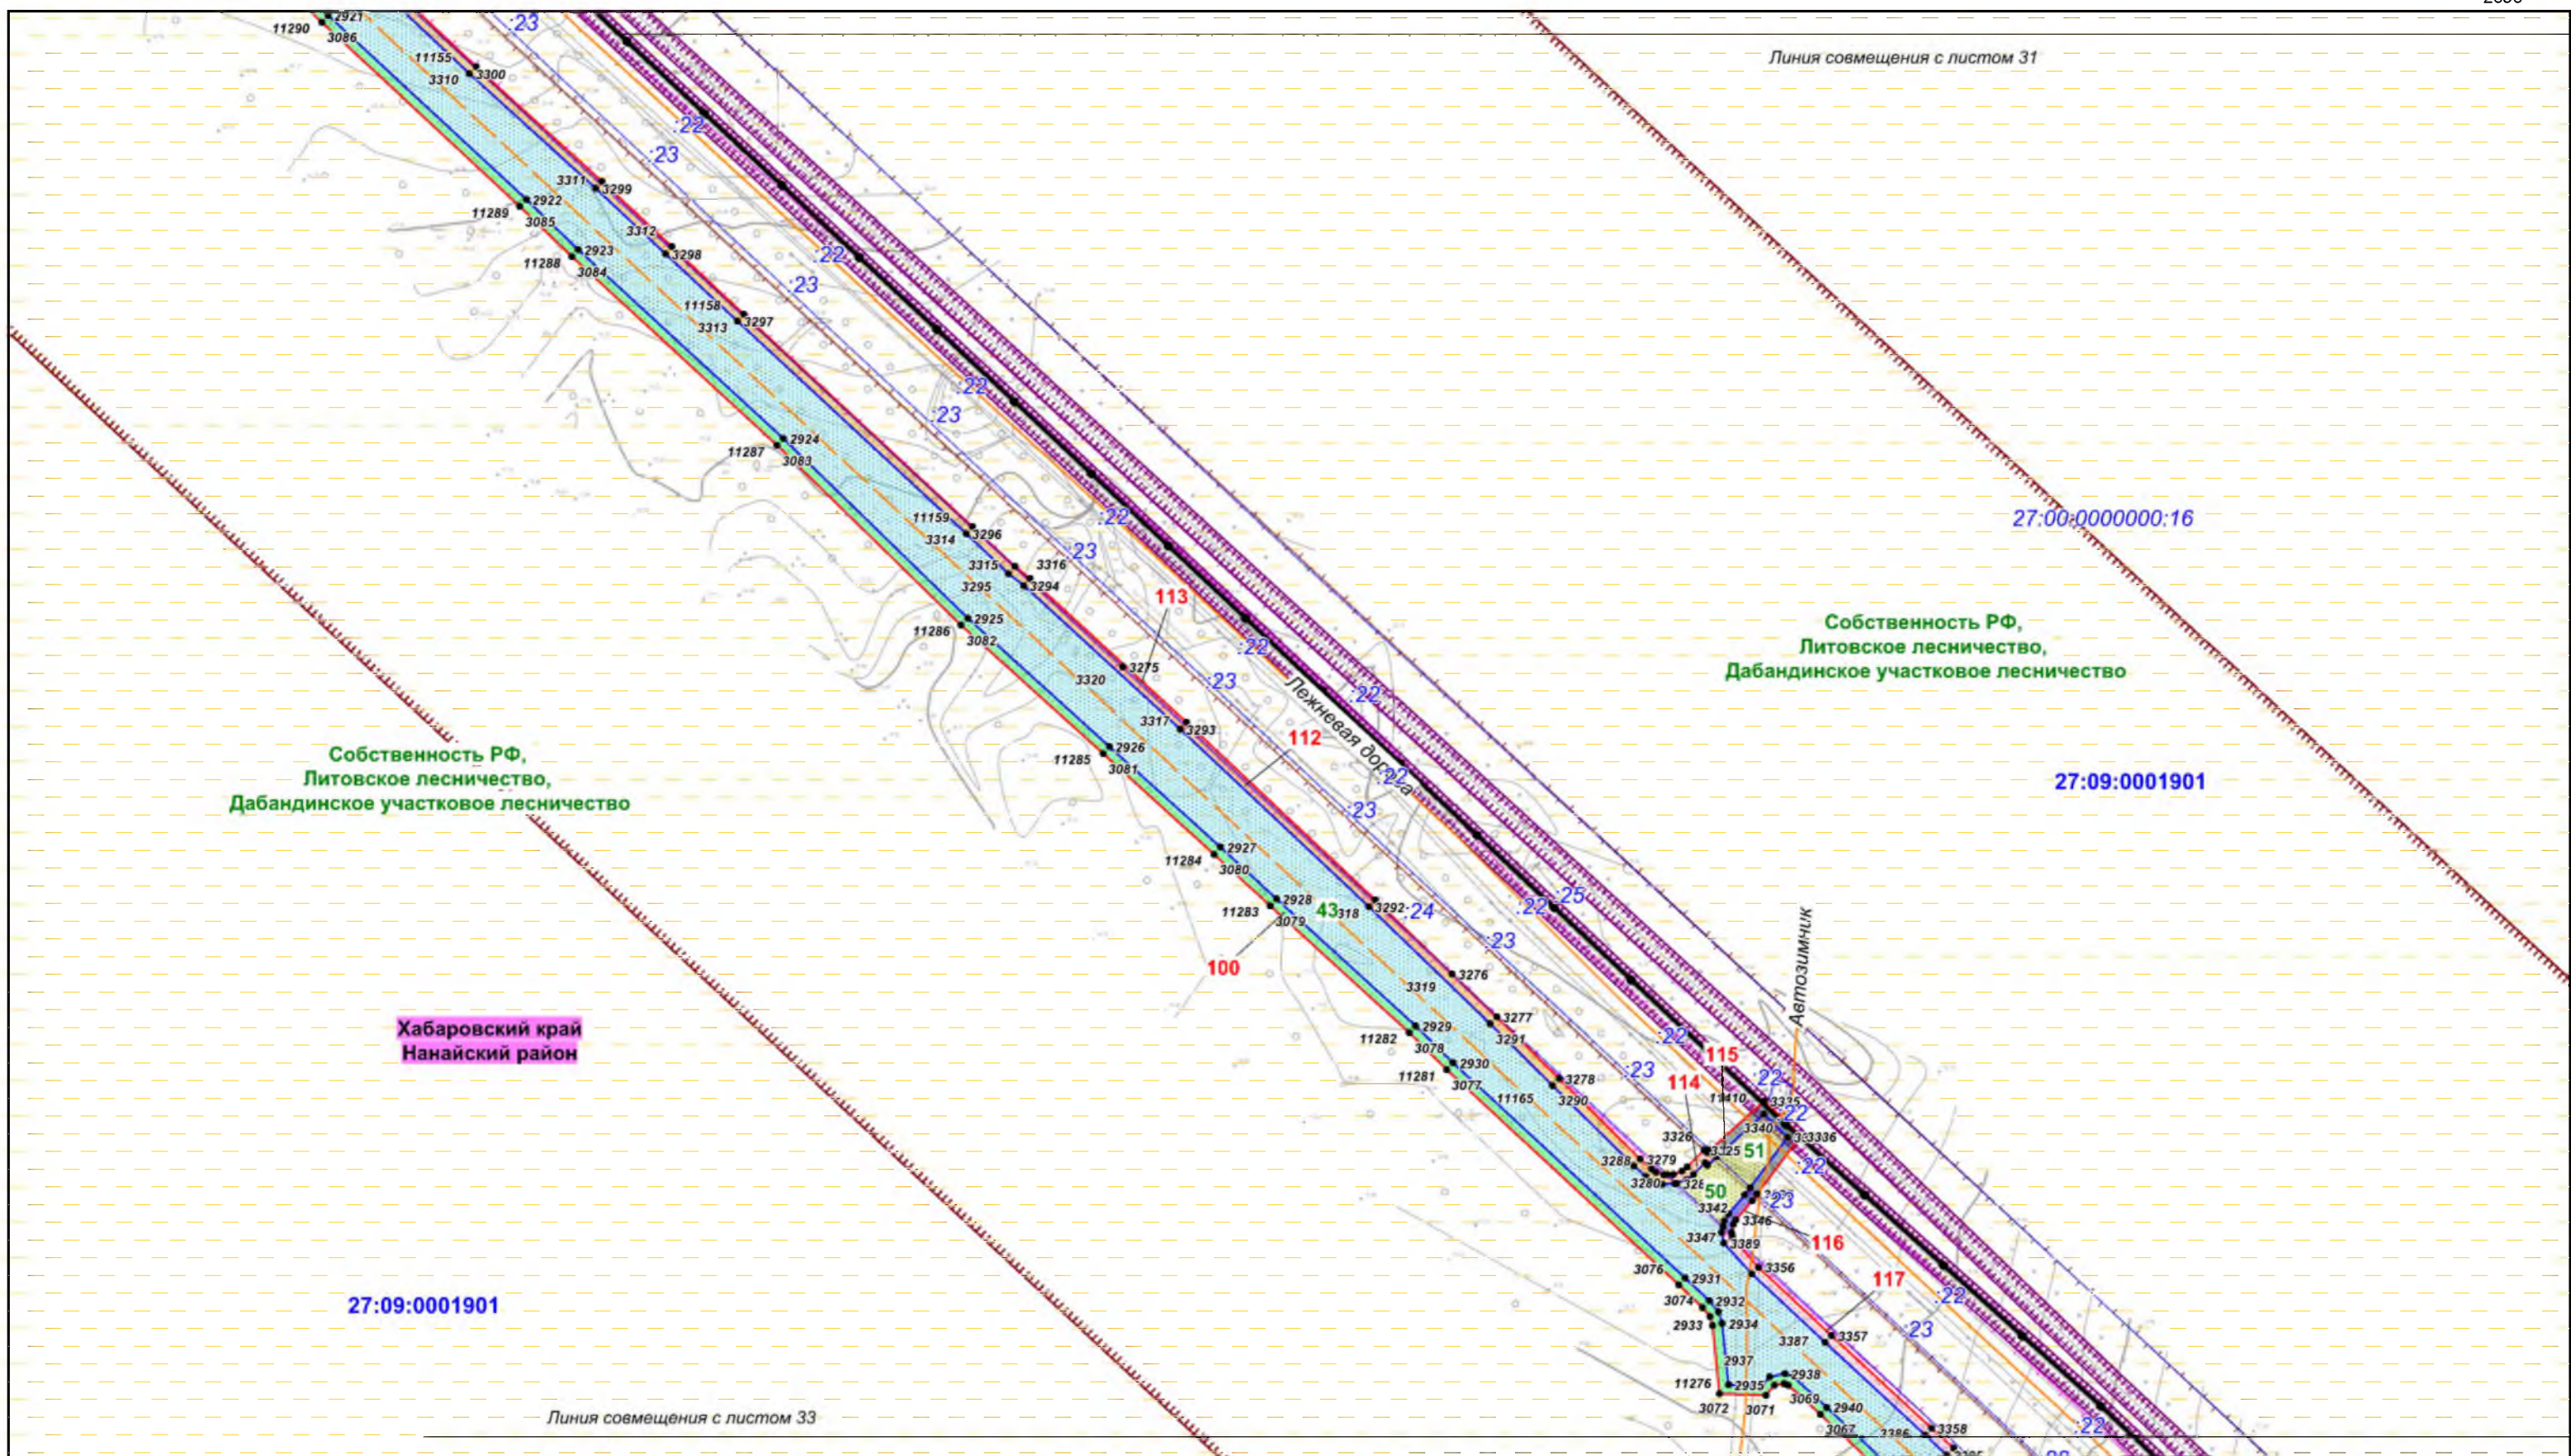

						Хабаровский край			
						Документация по планировке территории (проект планировки территории) для размещения объекта федерального значения «Расширение магистрального нефтепровода «Трубопроводной системы «Восточная Сибирь - Тихий океан» на участке «Нефтеперерабатывающая станция «Сковородино» - специализированный морской нефтеналивной порт «Козьмино». Вдольтрассовые проезды (шифр НП_Х, пункты 45, 46, 47, 49 приложения № 1 к СТП). Этап 3. Трубопроводная система «Восточная Сибирь - Тихий океан» участок НПС «Сковородино» - СМНП «Козьмино» (ВСТО-II). Вдольтрассовый проезд. Хабаровский край (2 этап) ТС «ВСТО-II». Резервная нитка ППМН через р. Амур. Вдольтрассовый проезд. Строительство»			
Изм.	Кол.уч.	Лист	№ док.	Подп.	Дата	 Заказчик: ООО «Транснефть - Дальний Восток»	Стадия	Лист	Листов
Разработал	Назаренко Д.Р.				05.17		П	32	96
Проверил	Сабанова К.М.				05.17				
Н. контроль	Валеев А.С.				05.17	Чертеж межевания территории М 1:2 000 ООО «Геоинжстрой» г. Москва, ул. Новодмитровская, д.2, к.1 Лицензия ФСБ Рег. № 28590 от 19.07.2016			

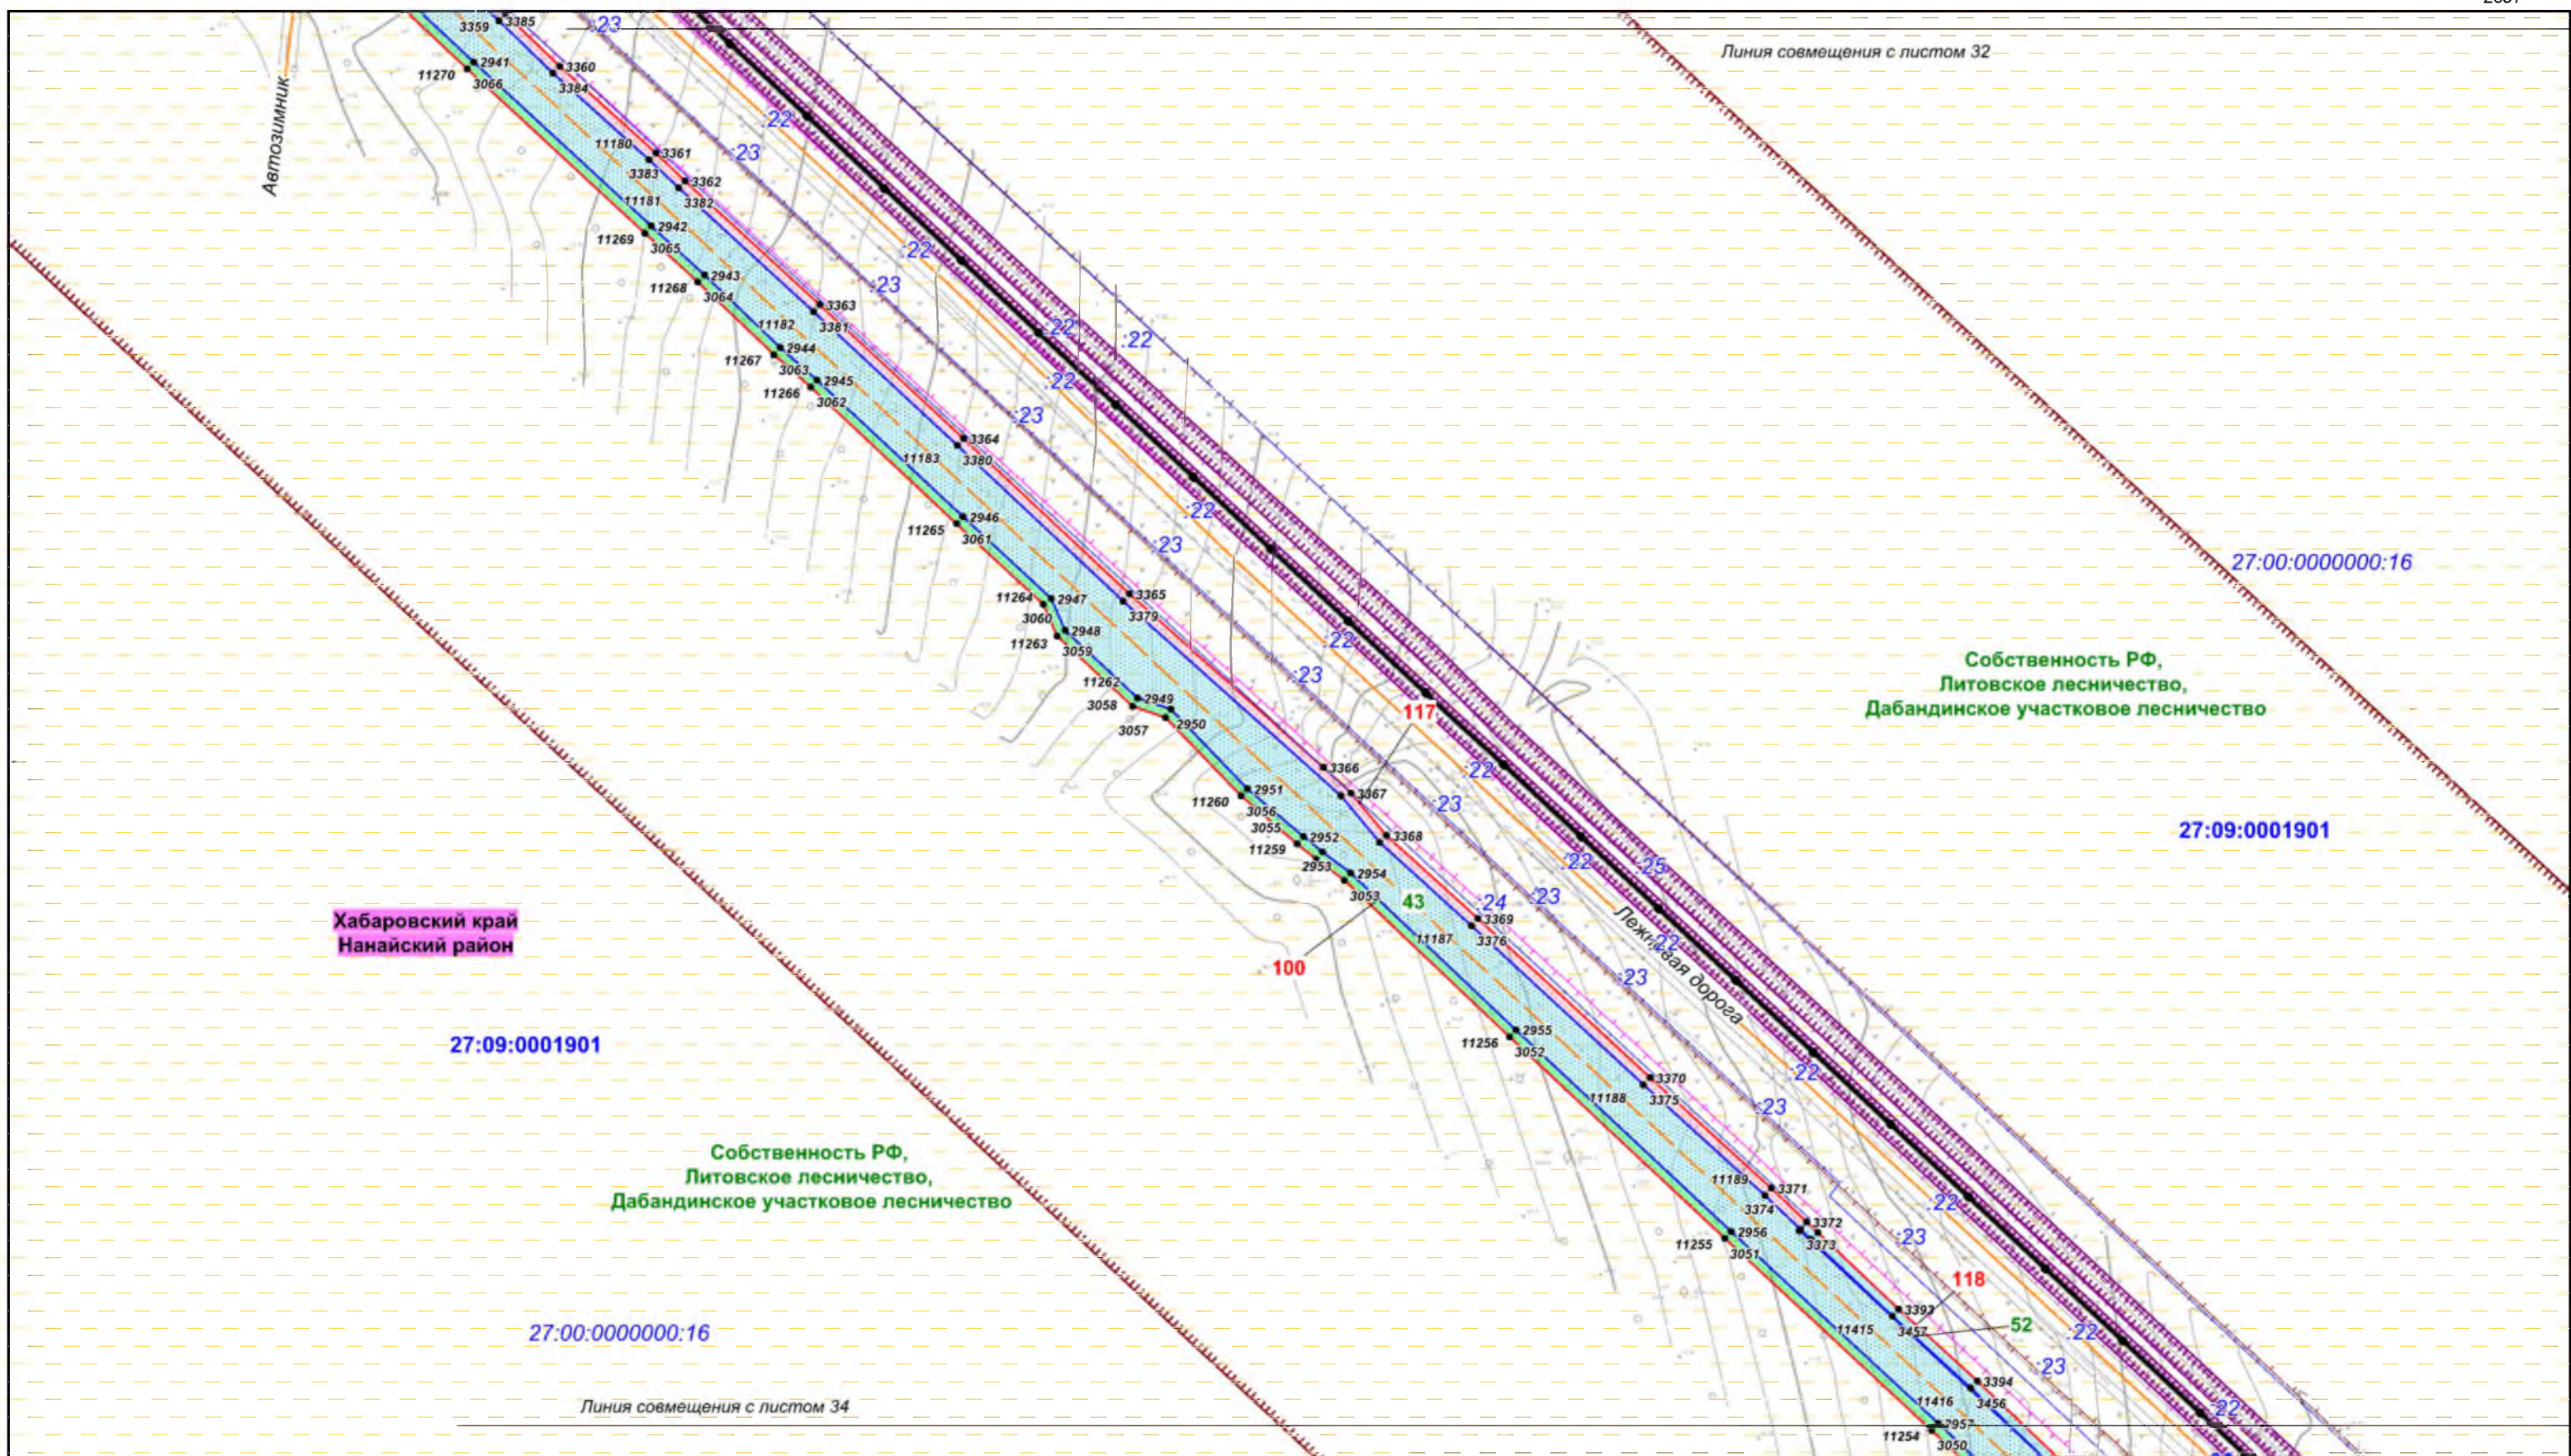


Хабаровский край
Нанайский район


Собственность РФ,
Литовское лесничество,
Дабандинское участковое лесничество

Собственность РФ,
Литовское лесничество,
Дабандинское участковое лесничество

						Хабаровский край			
						Документация по планировке территории (проект планировки территории) для размещения объекта федерального значения «Расширение магистрального нефтепровода «Трубопроводной системы «Восточная Сибирь - Тихий океан» на участке «Нефтеперерабатывающая станция «Сковородино» - специализированный морской нефтеналивной порт «Козьмино». Вдольтрассовые проезды (шифр НП_Х, пункты 45, 46, 47, 49 приложения № 1 к СТП). Этап 3. Трубопроводная система «Восточная Сибирь - Тихий океан» участок НПС «Сковородино» - СМНП «Козьмино» (ВСТО-II). Вдольтрассовый проезд. Хабаровский край (2 этап) ТС «ВСТО-II». Резервная нитка ППМН через р. Амур. Вдольтрассовый проезд. Строительство»			
Изм.	Кол.уч.	Лист	№ док.	Подп.	Дата	 Заказчик: ООО «Транснефть - Дальний Восток»	Стадия	Лист	Листов
Разработал	Назаренко Д.Р.				05.17		П	33	96
Проверил	Сабанова К.М.				05.17				
Н. контроль	Валяев А.С.				05.17				
						Чертеж межевания территории М 1:2 000			
						 ООО «Геоинжстрой» г. Москва, ул. Новодмитровская, д.2, к.1 Лицензия ФСБ Рег. № 28590 от 19.07.2016			

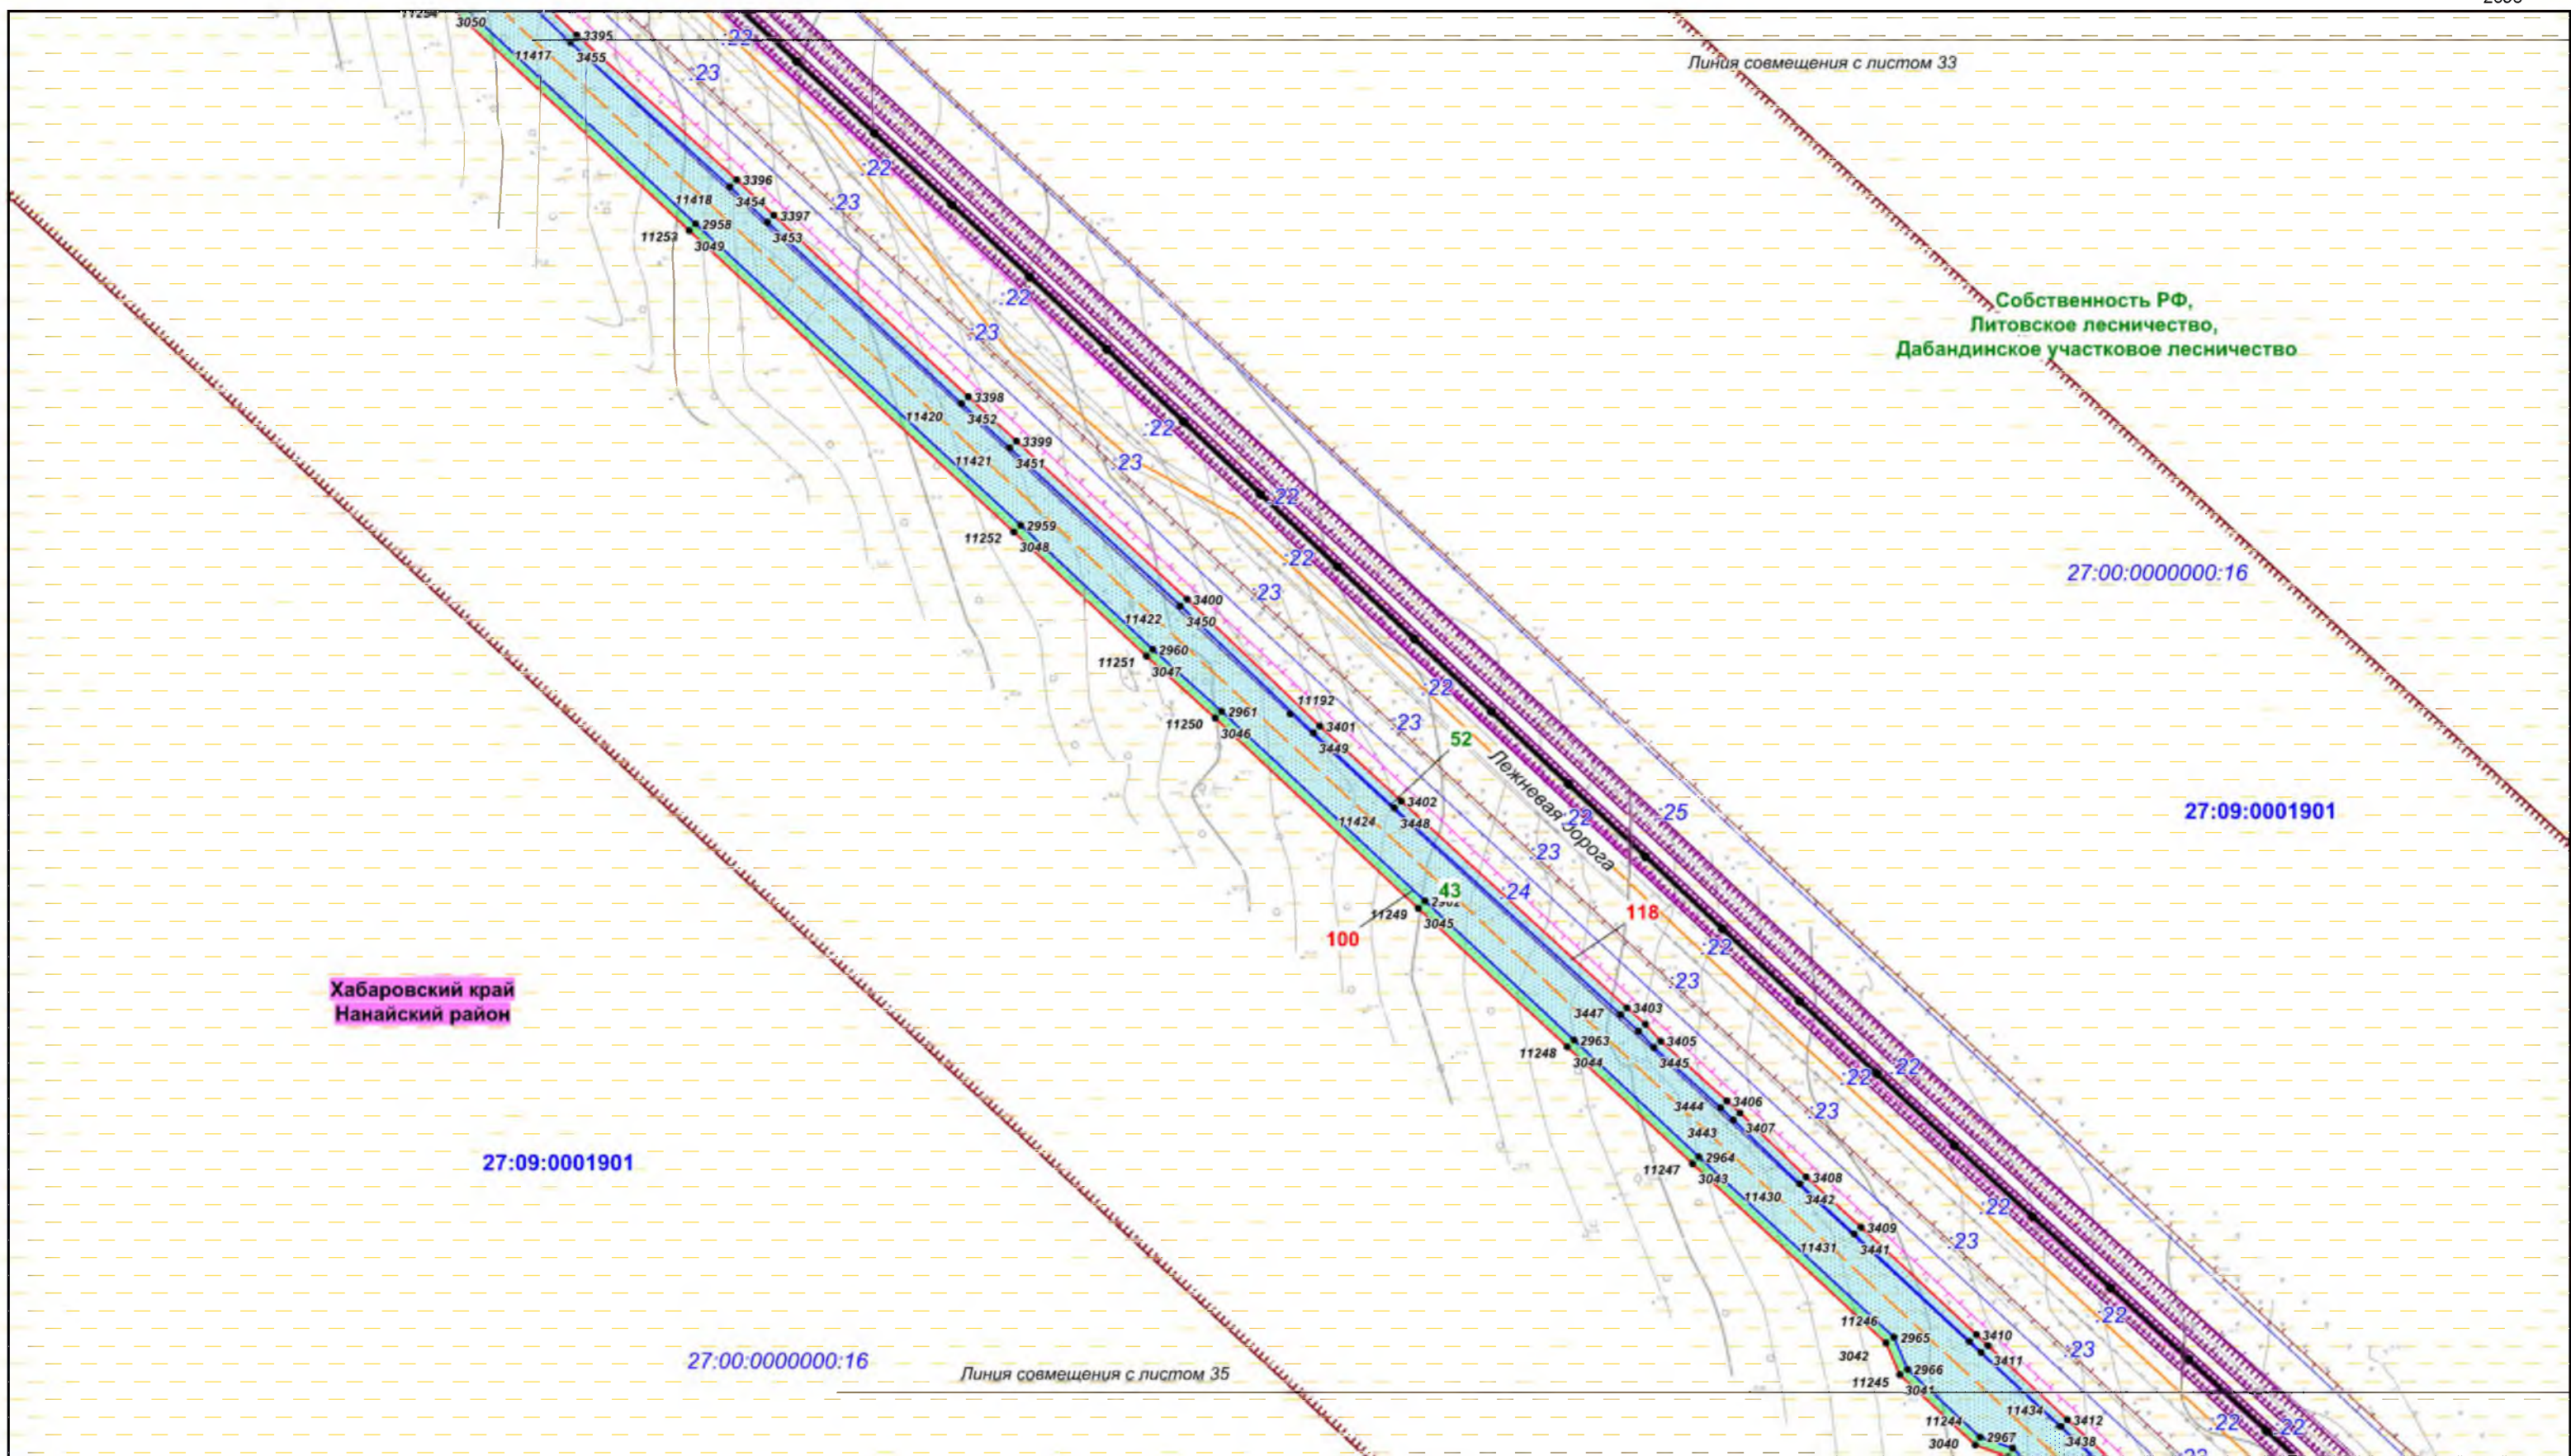

						Хабаровский край			
						Документация по планировке территории (проект планировки территории) для размещения объекта федерального значения «Расширение магистрального нефтепровода «Трубопроводной системы «Восточная Сибирь - Тихий океан» на участке «Нефтеперекачивающая станция «Сковородино» - специализированный морской нефтеналивной порт «Козьмино». Вдольтрассовые проезды (шифр НП_Х, пункты 45, 46, 47, 49 приложения № 1 к СТП). Этап 3. Трубопроводная система «Восточная Сибирь - Тихий океан» участок НПС «Сковородино» - СМНП «Козьмино» (ВСТО-II). Вдольтрассовый проезд Хабаровский край (2 этап) ТС «ВСТО-II». Резервная нитка ППМН через р. Амур. Вдольтрассовый проезд. Строительство»			
Изм.	Кол.уч.	Лист	№ док.	Подп.	Дата	 Заказчик: ООО «Транснефть - Дальний Восток»	Стадия	Лист	Листов
Разработал	Назаренко Д.Р.				05.17		П	34	96
Проверил	Сабанова К.М.				05.17				
Н. контроль	Валяев А.С.				05.17	Чертеж межевания территории			
						М 1:2 000			
						 ООО «Геоинжстрой» г. Москва, ул. Новодмитровская, д.2, к.1 Лицензия ФСБ Рег. № 28590 от 19.07.2016			

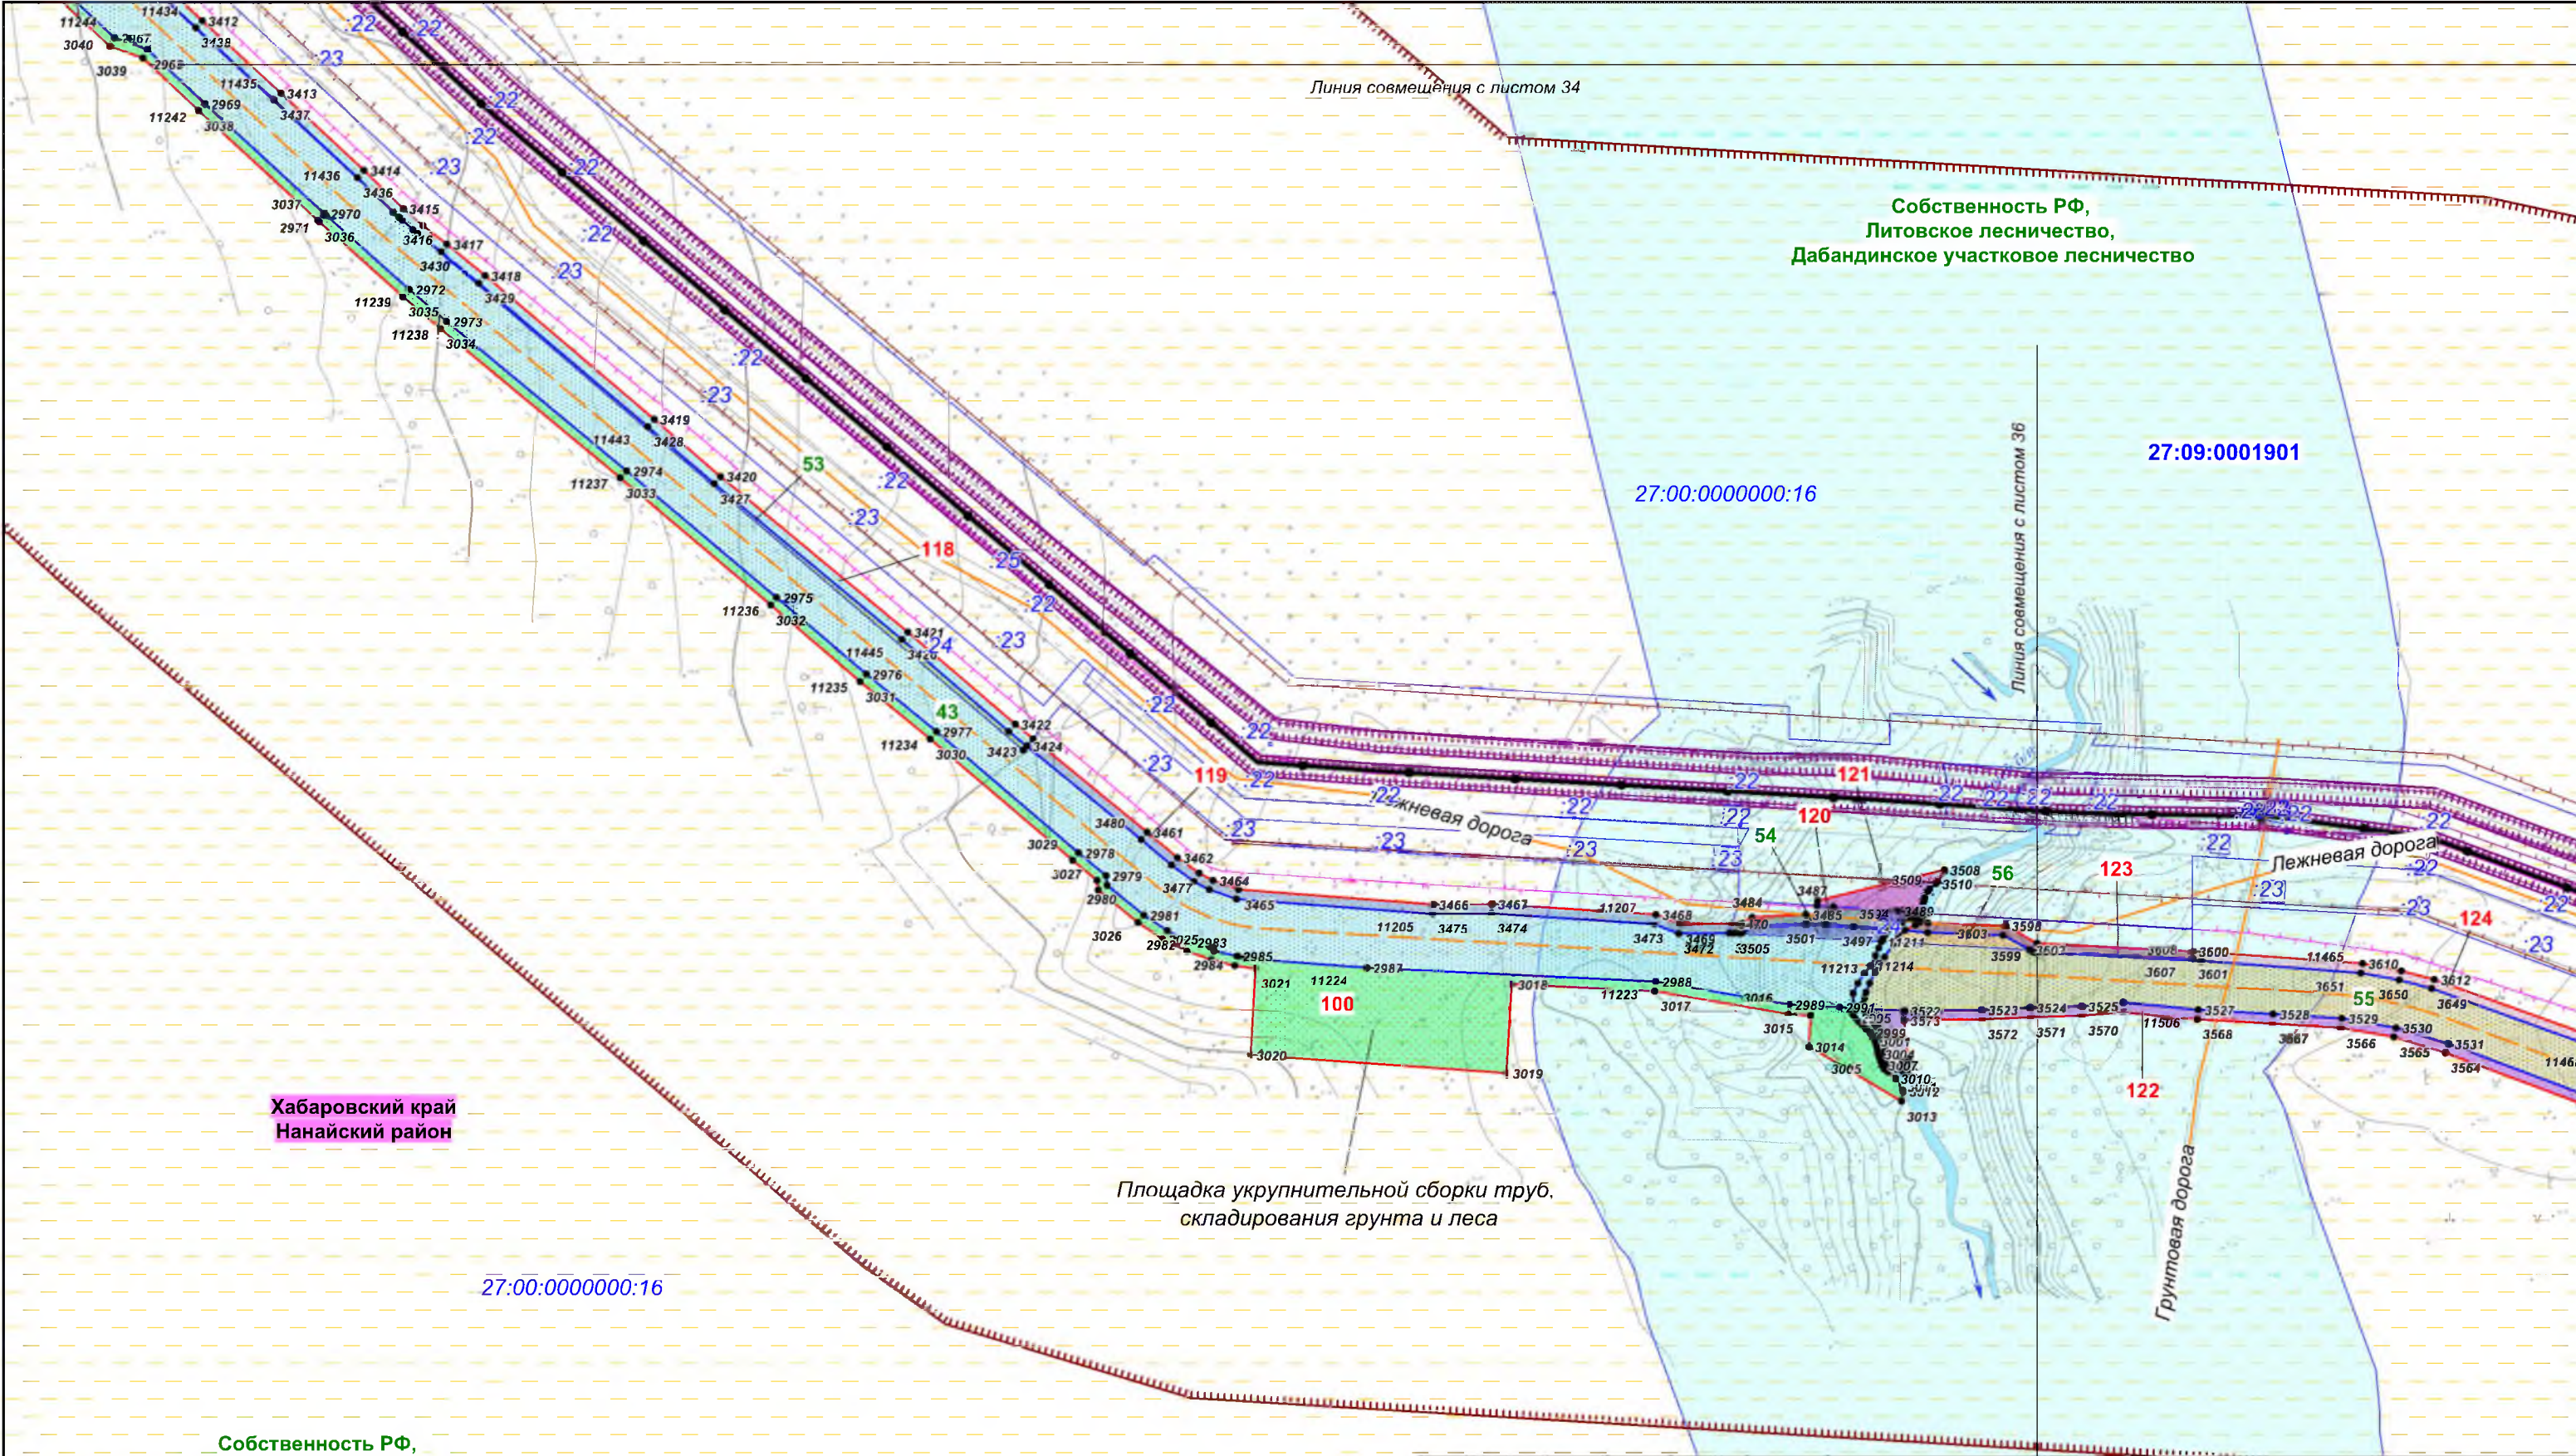

Площадка укрупнительной сборки труб,
складирования грунта и леса

Собственность РФ,
Литовское лесничество,
Дабандинское участковое лесничество

Хабаровский край

Документация по планировке территории (проект планировки территории) для размещения объекта федерального значения «Расширение магистрального нефтепровода «Трубопроводной системы «Восточная Сибирь - Тихий океан» на участке «Нефтеперерабатывающая станция «Сковородино» - специализированный морской нефтеналивной порт «Козьмино»». Вдольтрассовые проезды (шифр НП_Х, пункты 45, 46, 47, 49 приложения № 1 к СТП). Этап 3. Трубопроводная система «Восточная Сибирь - Тихий океан» участок НПС «Сковородино» - СМНП «Козьмино» (ВСТО-II). Вдольтрассовый проезд. Хабаровский край (2 этап) ТС «ВСТО-II». Резервная нитка ППМН через р. Амур. Вдольтрассовый проезд. Строительство»

Изм.	Кол.уч.	Лист	№ док.	Подп.	Дата
Разработал	Назаренко Д.Р.				05.17
Проверил	Сабанова К.М.				05.17
Н. контроль	Валяев А.С.				05.17


Заказчик:
ООО «Транснефть -
Дальний Восток»

Стадия	Лист	Листов
П	35	96


Чертеж межевания территории


М 1:2 000

ООО "Геоинжстрой"
г. Москва,
ул. Новодмитровская, д.2, к.1
Лицензия ФСБ
Рег. № 28590 от 19.07.2016

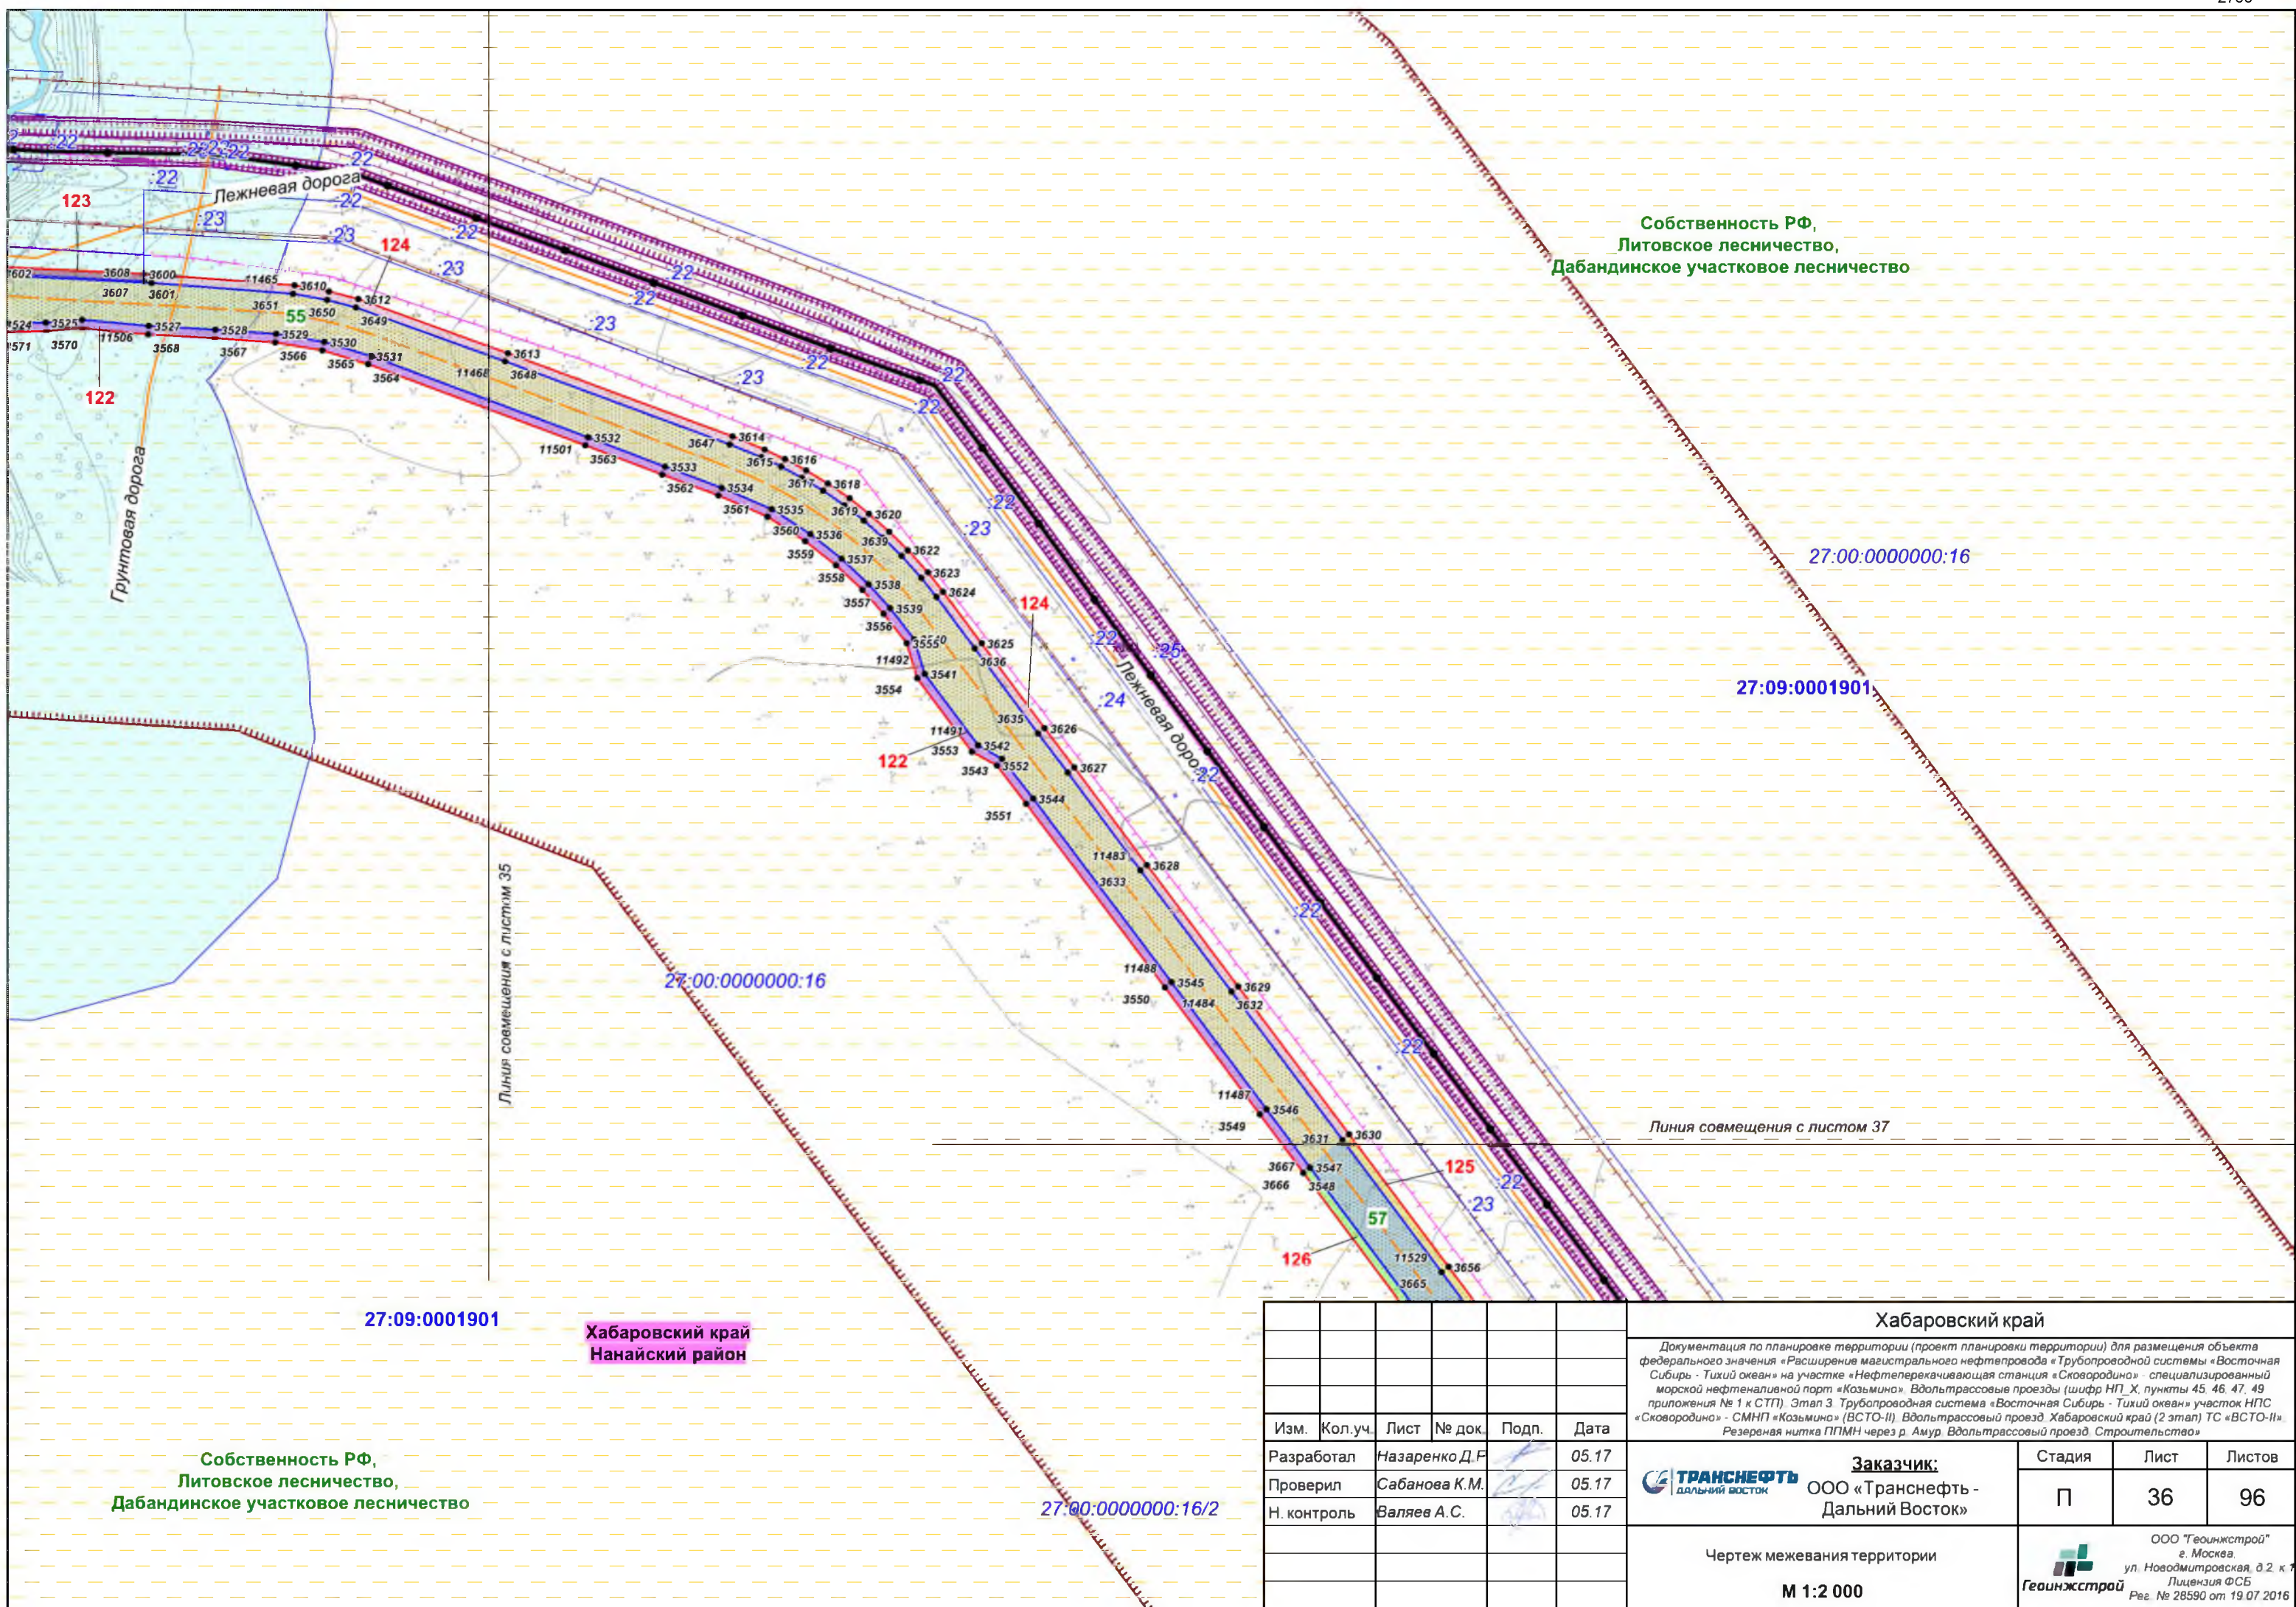


						Хабаровский край			
						Документация по планировке территории (проект планировки территории) для размещения объекта федерального значения «Расширение магистрального нефтепровода «Трубопроводной системы «Восточная Сибирь - Тихий океан» на участке «Нефтеперекачивающая станция «Сковородино» - специализированный морской нефтеналивной порт «Козьмино» Вдольтрассовые проезды (шифр НП_Х, пункты 45, 46, 47, 49 приложения № 1 к СТП). Этап 3. Трубопроводная система «Восточная Сибирь - Тихий океан» участок НПС «Сковородино» - СМНП «Козьмино» (ВСТО-II). Вдольтрассовый проезд Хабаровский край (2 этап) ТС «ВСТО-II» Резервная нитка ППМН через р. Амур. Вдольтрассовый проезд. Строительство»			
Изм.	Кол.уч.	Лист	№ док.	Подп.	Дата	 Заказчик: ООО «Транснефть - Дальний Восток»	Стадия	Лист	Листов
Разработал	Назаренко Д.Р.				05.17		П	36	96
Проверил	Сабанова К.М.				05.17				
Н. контроль	Валяев А.С.				05.17				
						Чертеж межевания территории			
						М 1:2 000			
						 ООО «Геонинжстрой» г. Москва, ул. Новомитровская, д.2, к.1 Лицензия ФСБ Рег. № 28590 от 19.07.2016			

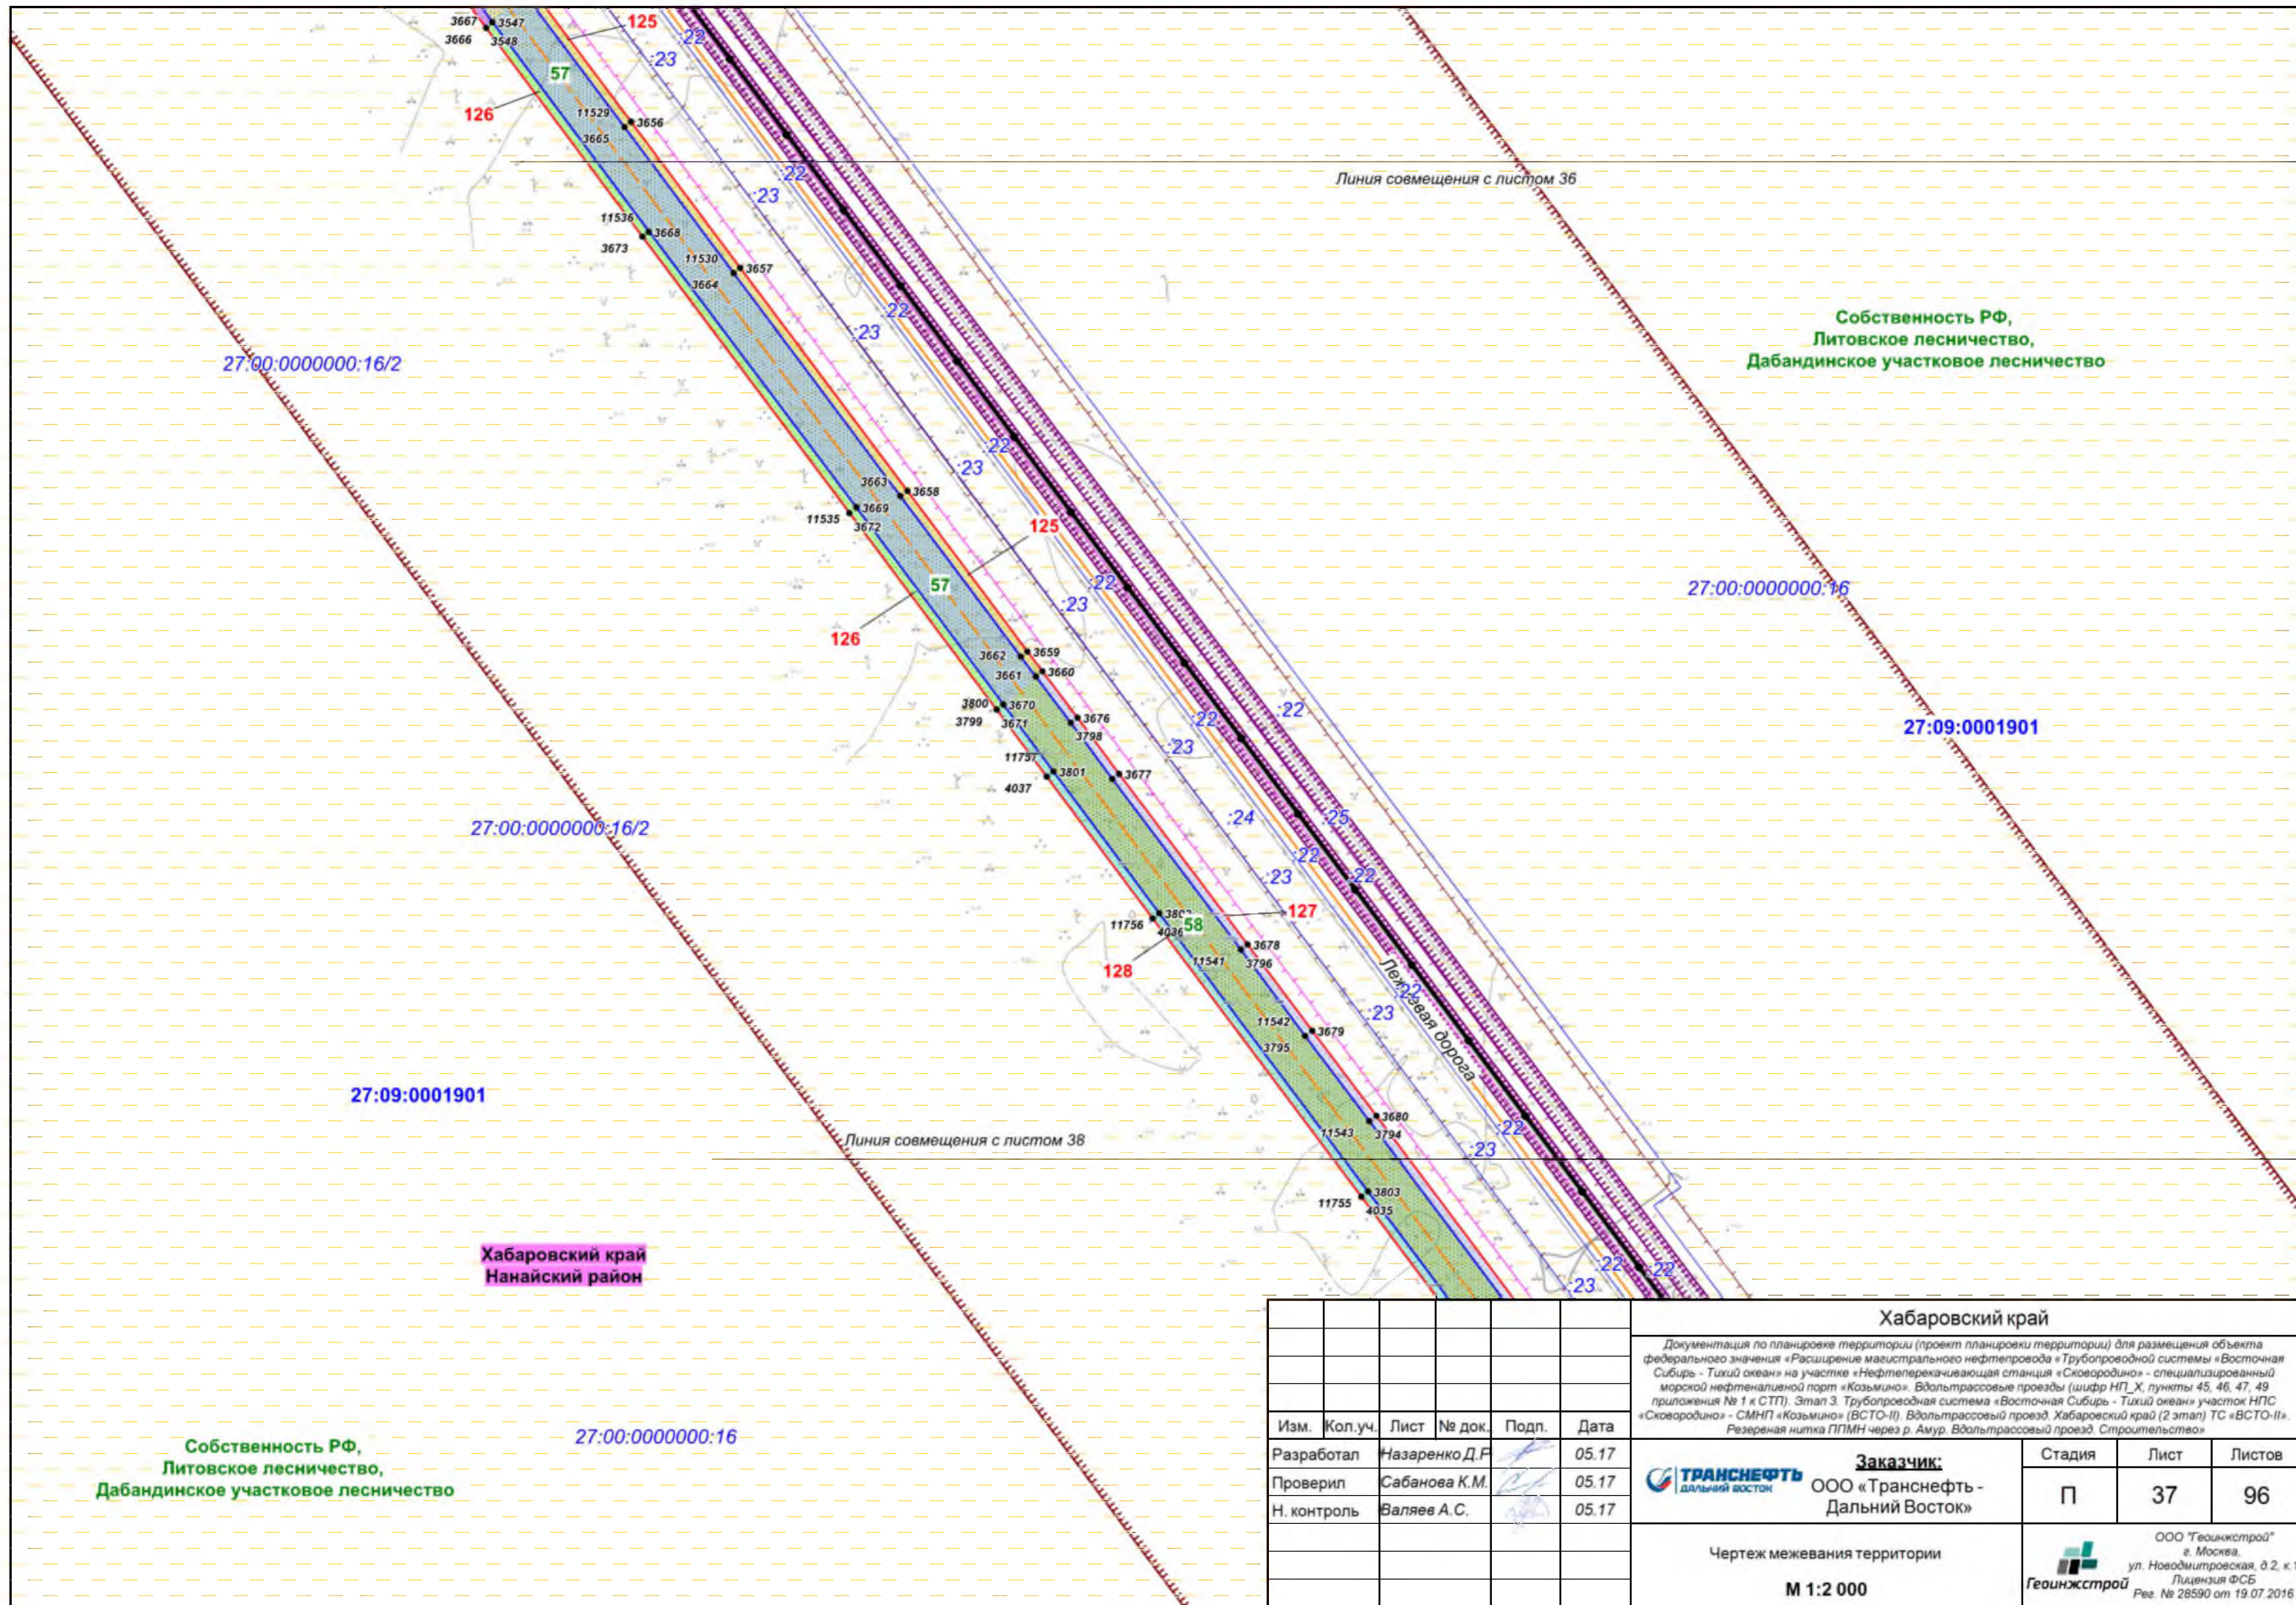


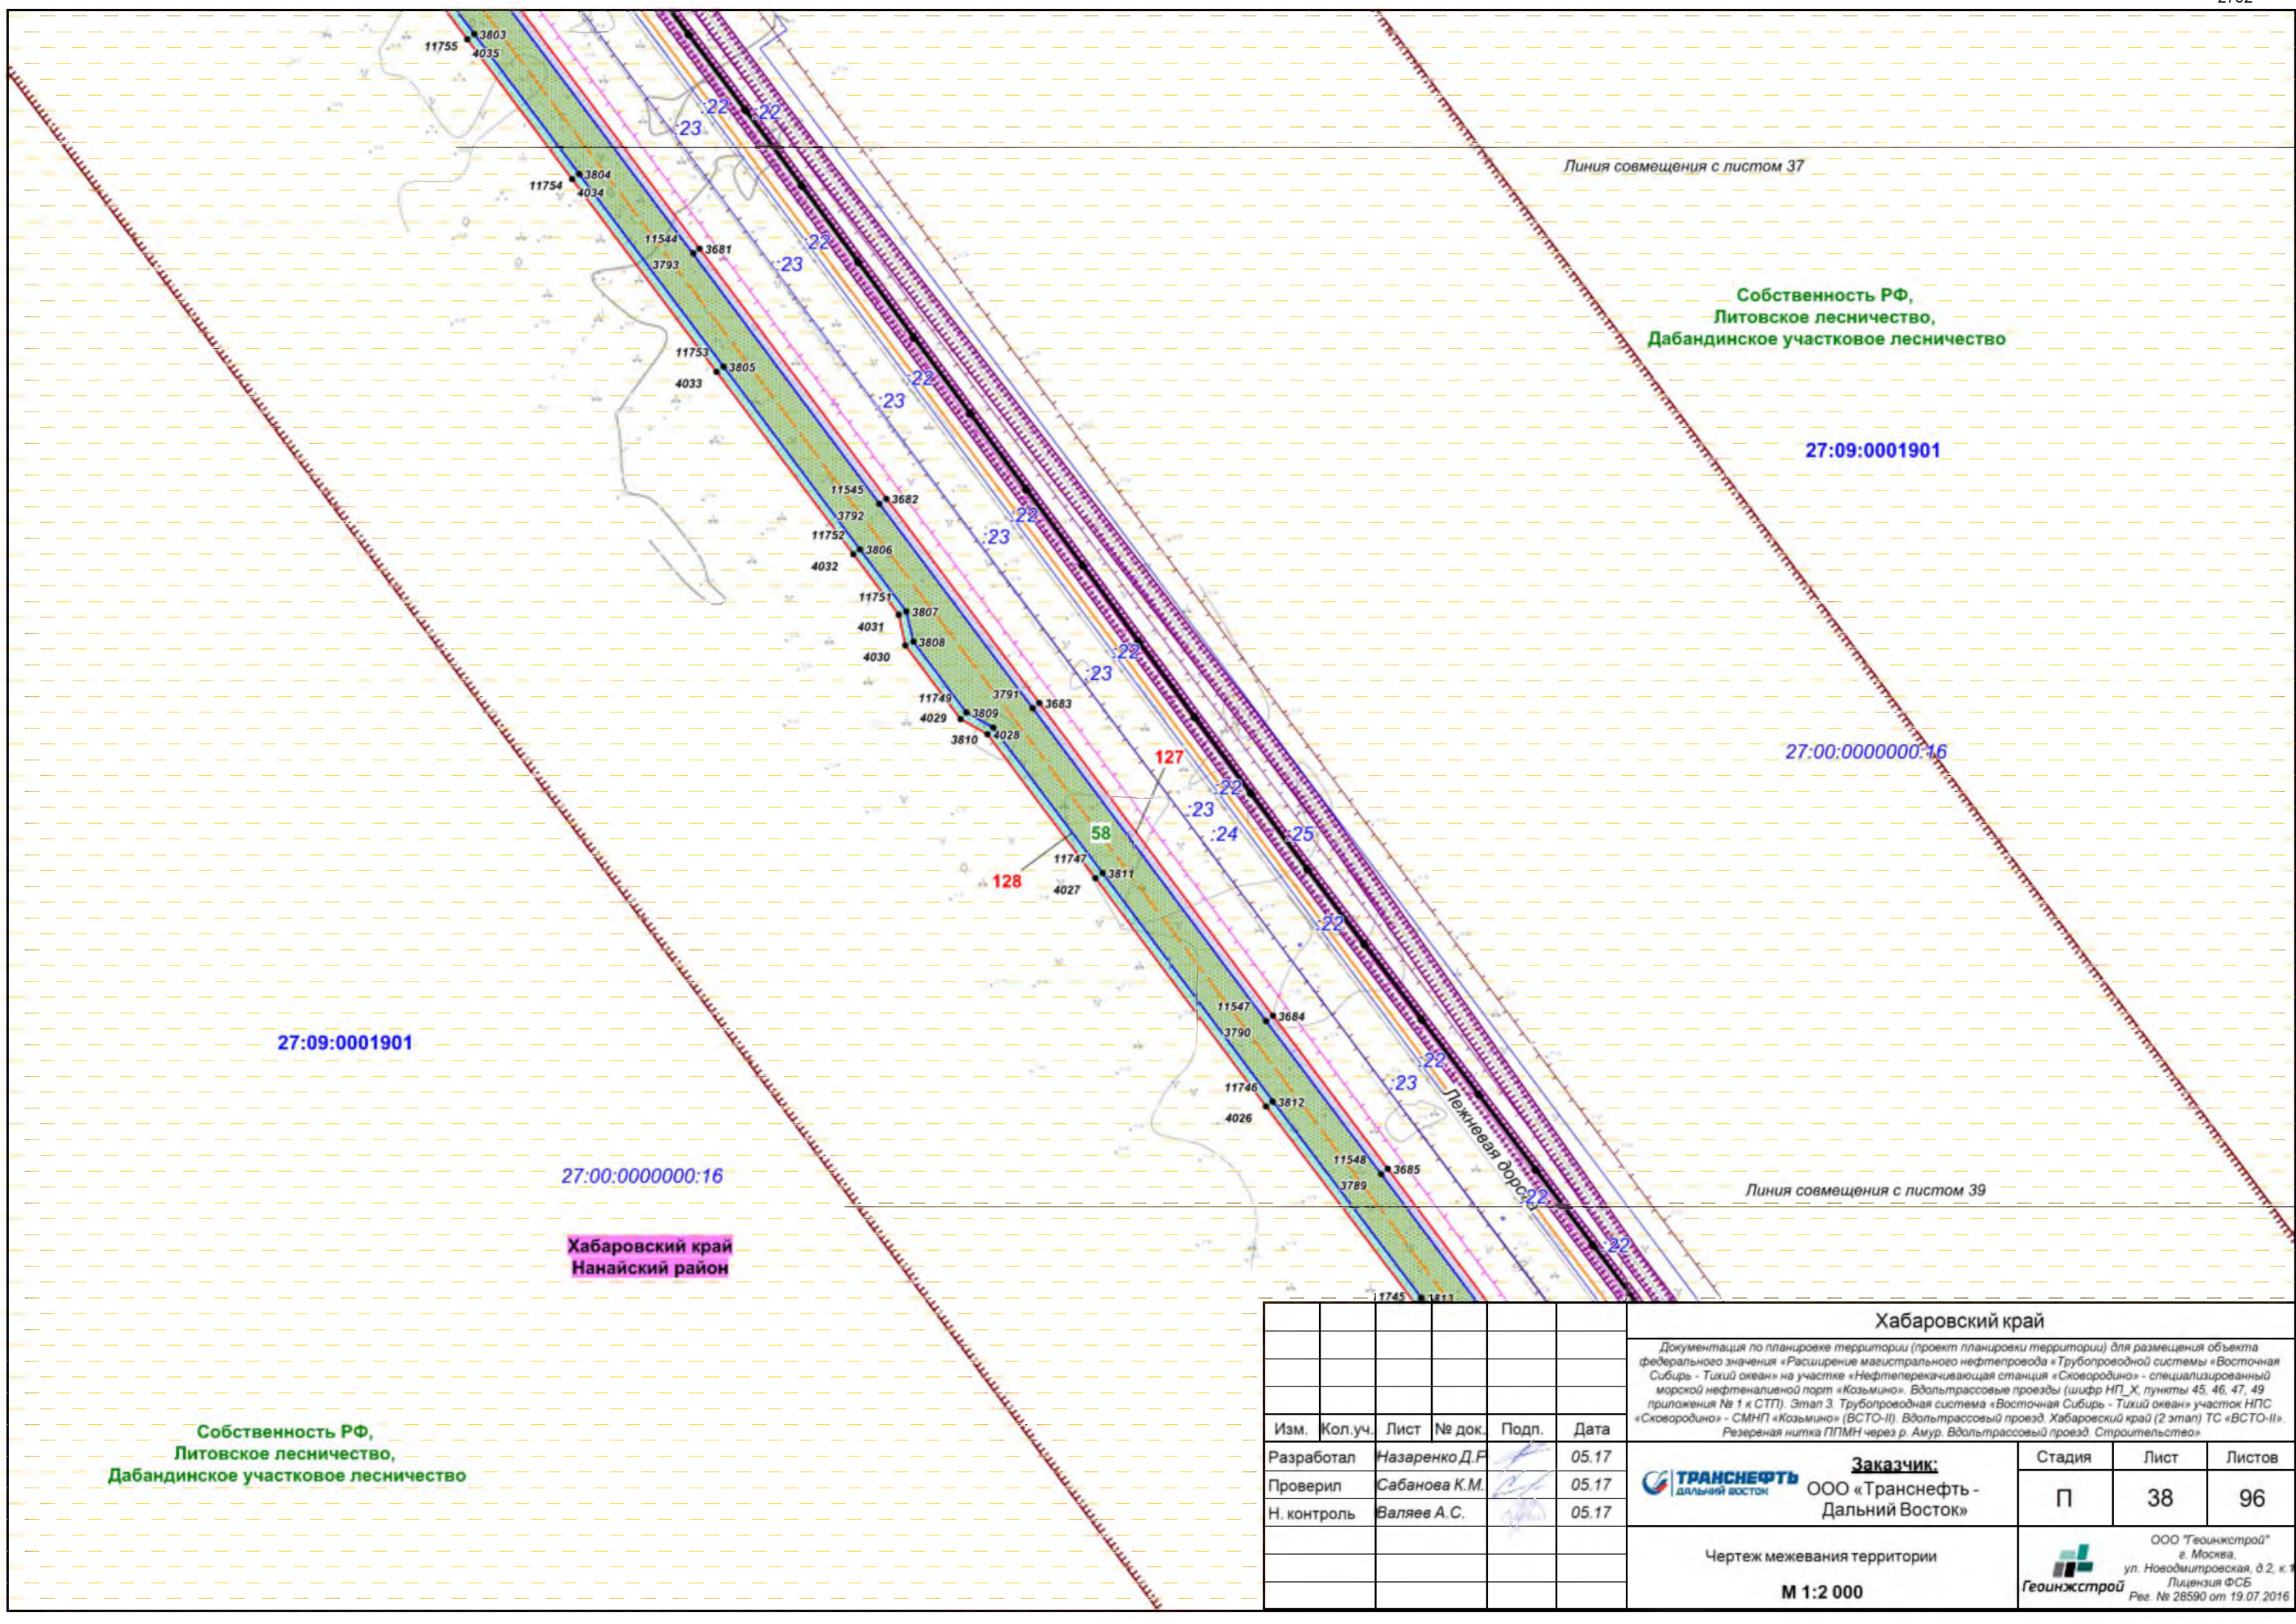


						Хабаровский край			
						Документация по планировке территории (проект планировки территории) для размещения объекта федерального значения «Расширение магистрального нефтепровода «Трубопроводной системы «Восточная Сибирь - Тихий океан» на участке «Нефтеперерабатывающая станция «Сковородино» - специализированный морской нефтеналивной порт «Козьмино». Вдольтрассовые проезды (шифр НП_Х, пункты 45, 46, 47, 49 приложения № 1 к СТП). Этап 3. Трубопроводная система «Восточная Сибирь - Тихий океан» участок НПС «Сковородино» - СМНП «Козьмино» (ВСТО-II). Вдольтрассовый проезд Хабаровский край (2 этап) ТС «ВСТО-II». Резервная нитка ППМН через р. Амур. Вдольтрассовый проезд. Строительство»			
Изм.	Кол.уч.	Лист	№ док.	Подп.	Дата	 Заказчик: ООО «Транснефть - Дальний Восток»	Стадия	Лист	Листов
Разработал	Назаренко Д.Р.				05.17		П	38	96
Проверил	Сабанова К.М.				05.17				
Н. контроль	Валяев А.С.				05.17	Чертеж межевания территории М 1:2 000			
						 ООО «Геоинвестстрой» г. Москва, ул. Новодмитровская, д.2, к.1 Лицензия ФСБ Рег. № 28590 от 19.07.2016			

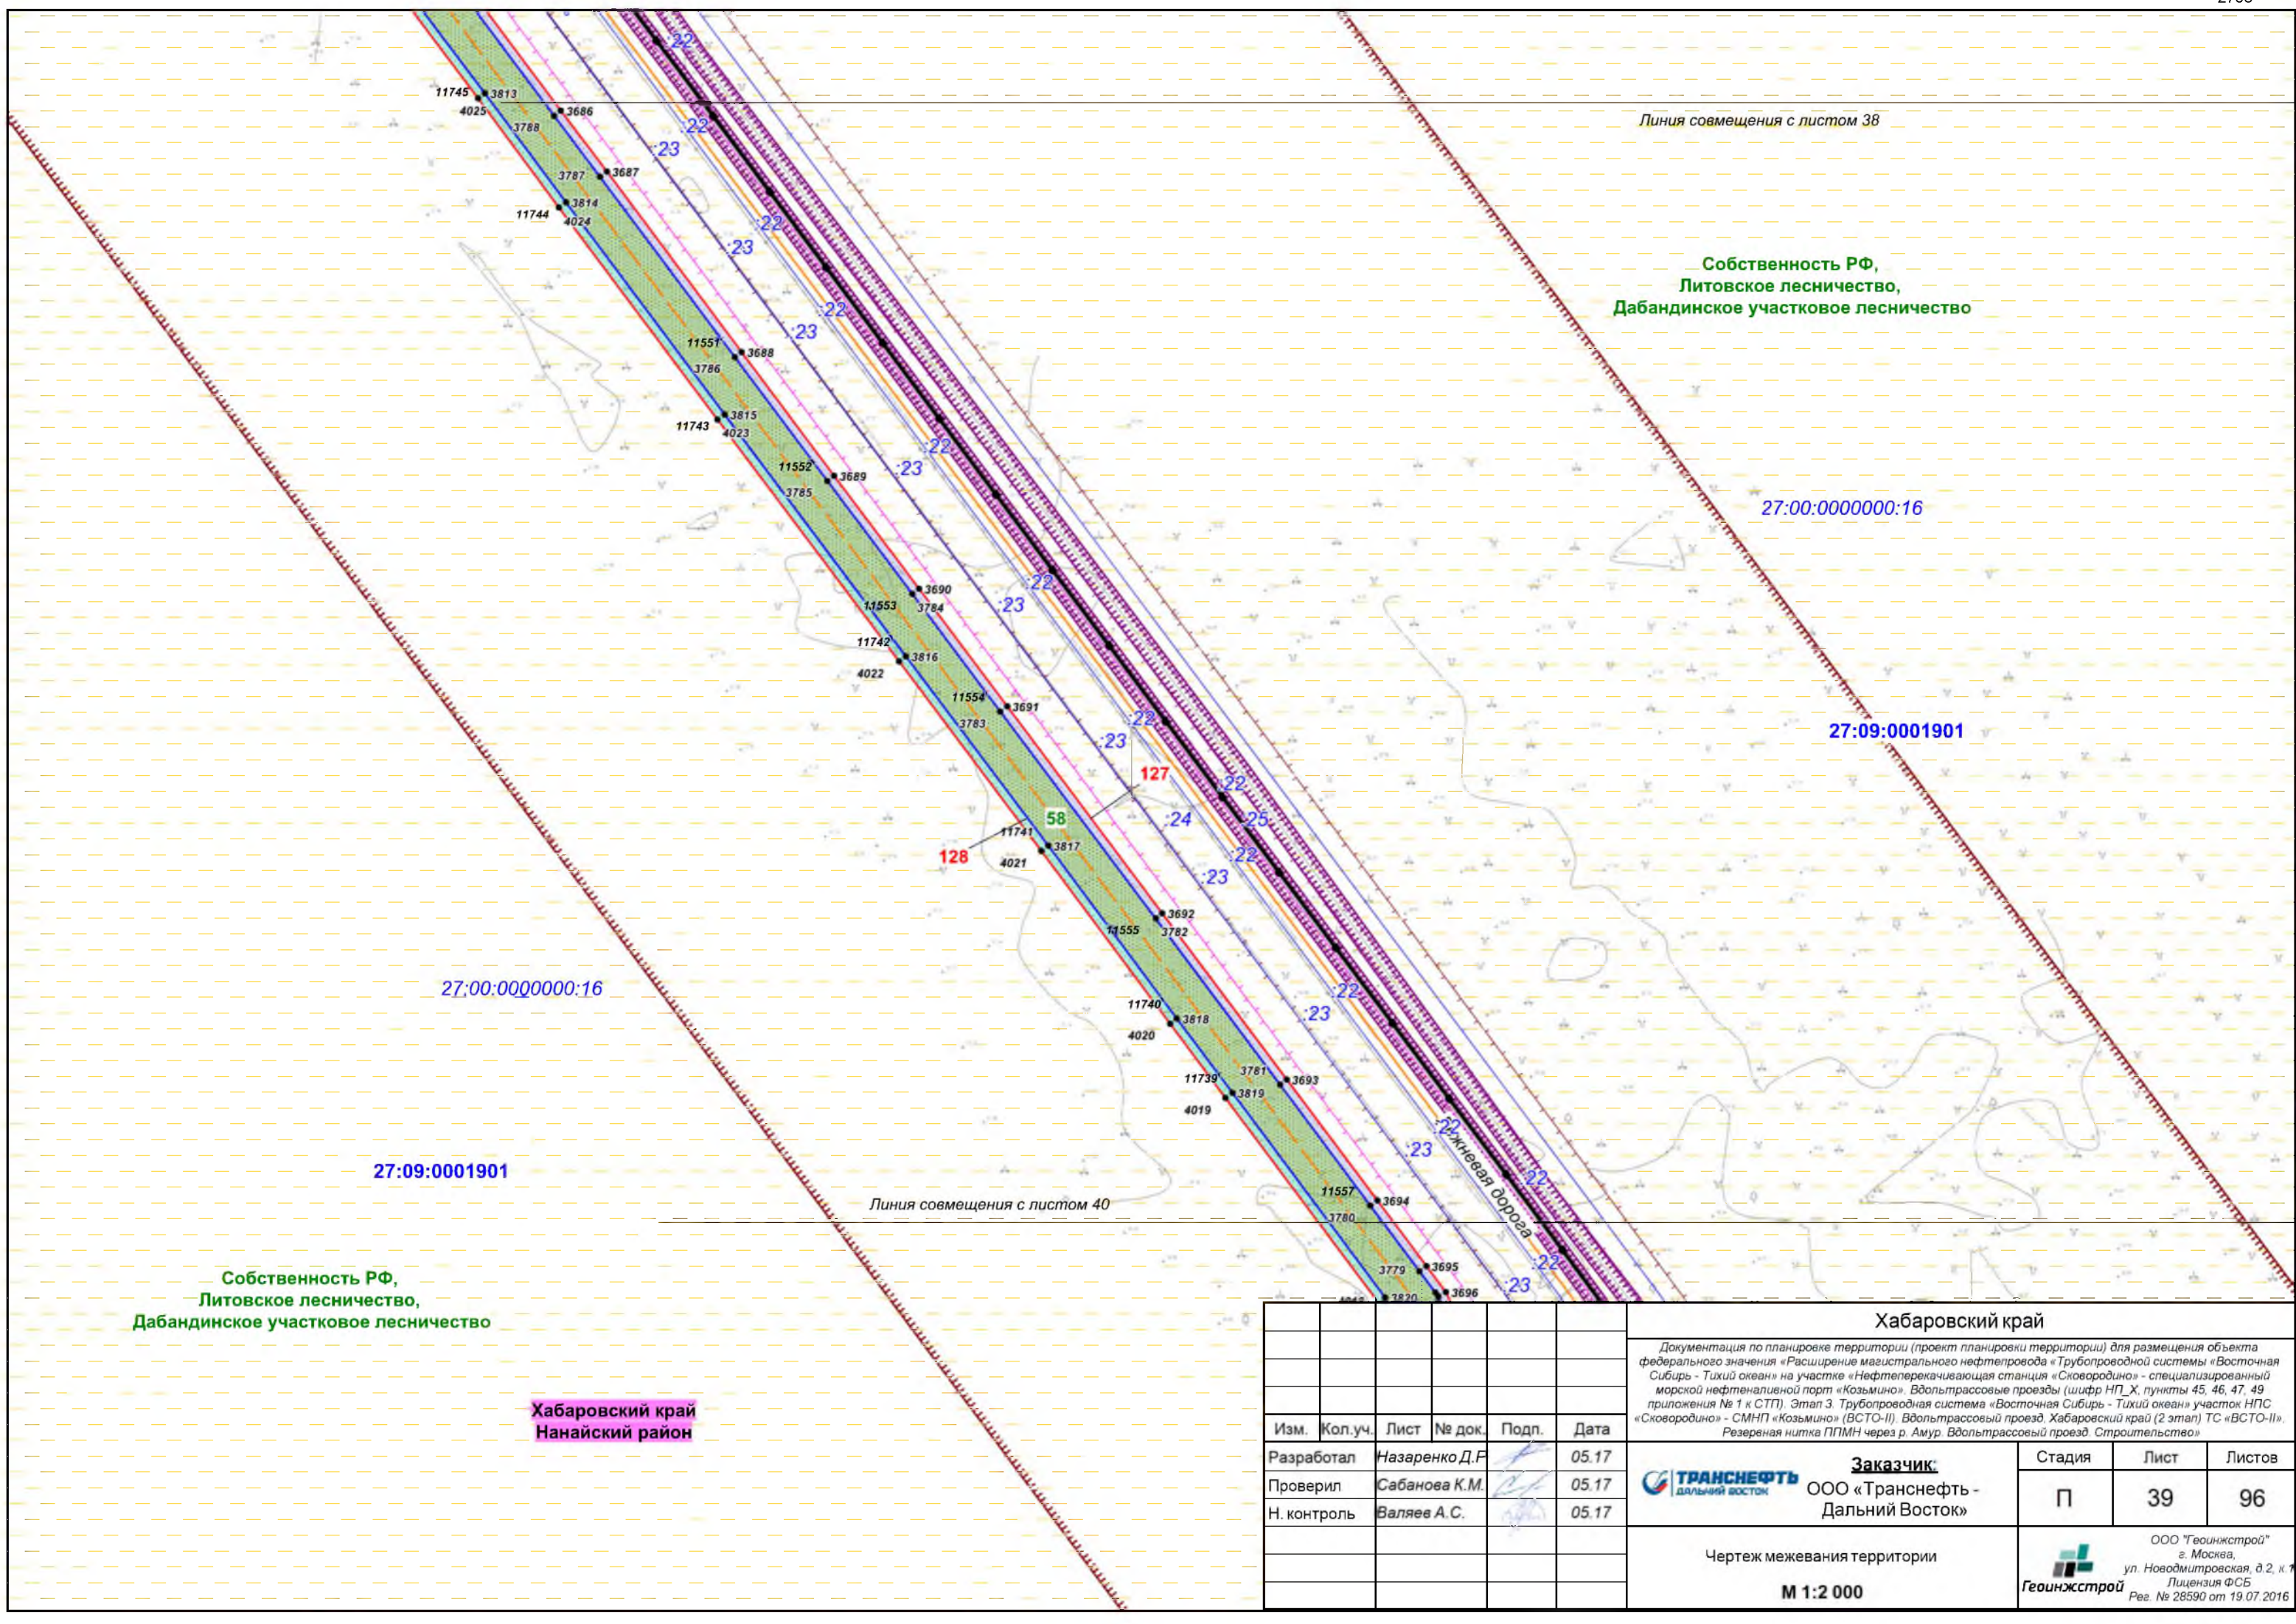


						Хабаровский край			
						Документация по планировке территории (проект планировки территории) для размещения объекта федерального значения «Расширение магистрального нефтепровода «Трубопроводной системы «Восточная Сибирь - Тихий океан» на участке «Нефтеперекачивающая станция «Сковородино» - специализированный морской нефтеналивной порт «Козьмино». Вдольтрассовые проезды (шифр НП_Х, пункты 45, 46, 47, 49 приложения № 1 к СТП). Этап 3. Трубопроводная система «Восточная Сибирь - Тихий океан» участок НПС «Сковородино» - СМНП «Козьмино» (ВСТО-II). Вдольтрассовый проезд Хабаровский край (2 этап) ТС «ВСТО-II». Резервная нитка ППМН через р. Амур. Вдольтрассовый проезд. Строительство»			
Изм.	Кол.уч.	Лист	№ док.	Подп.	Дата	 Заказчик: ООО «Транснефть - Дальний Восток»	Стадия	Лист	Листов
Разработал	Назаренко Д.Р.				05.17		П	39	96
Проверил	Сабанова К.М.				05.17				
Н. контроль	Валяев А.С.				05.17	Чертеж межевания территории М 1:2 000 ООО «Геоинжстрой» г. Москва, ул. Новодмитровская, д.2, к.1 Лицензия ФСБ Рег. № 28590 от 19.07.2016			

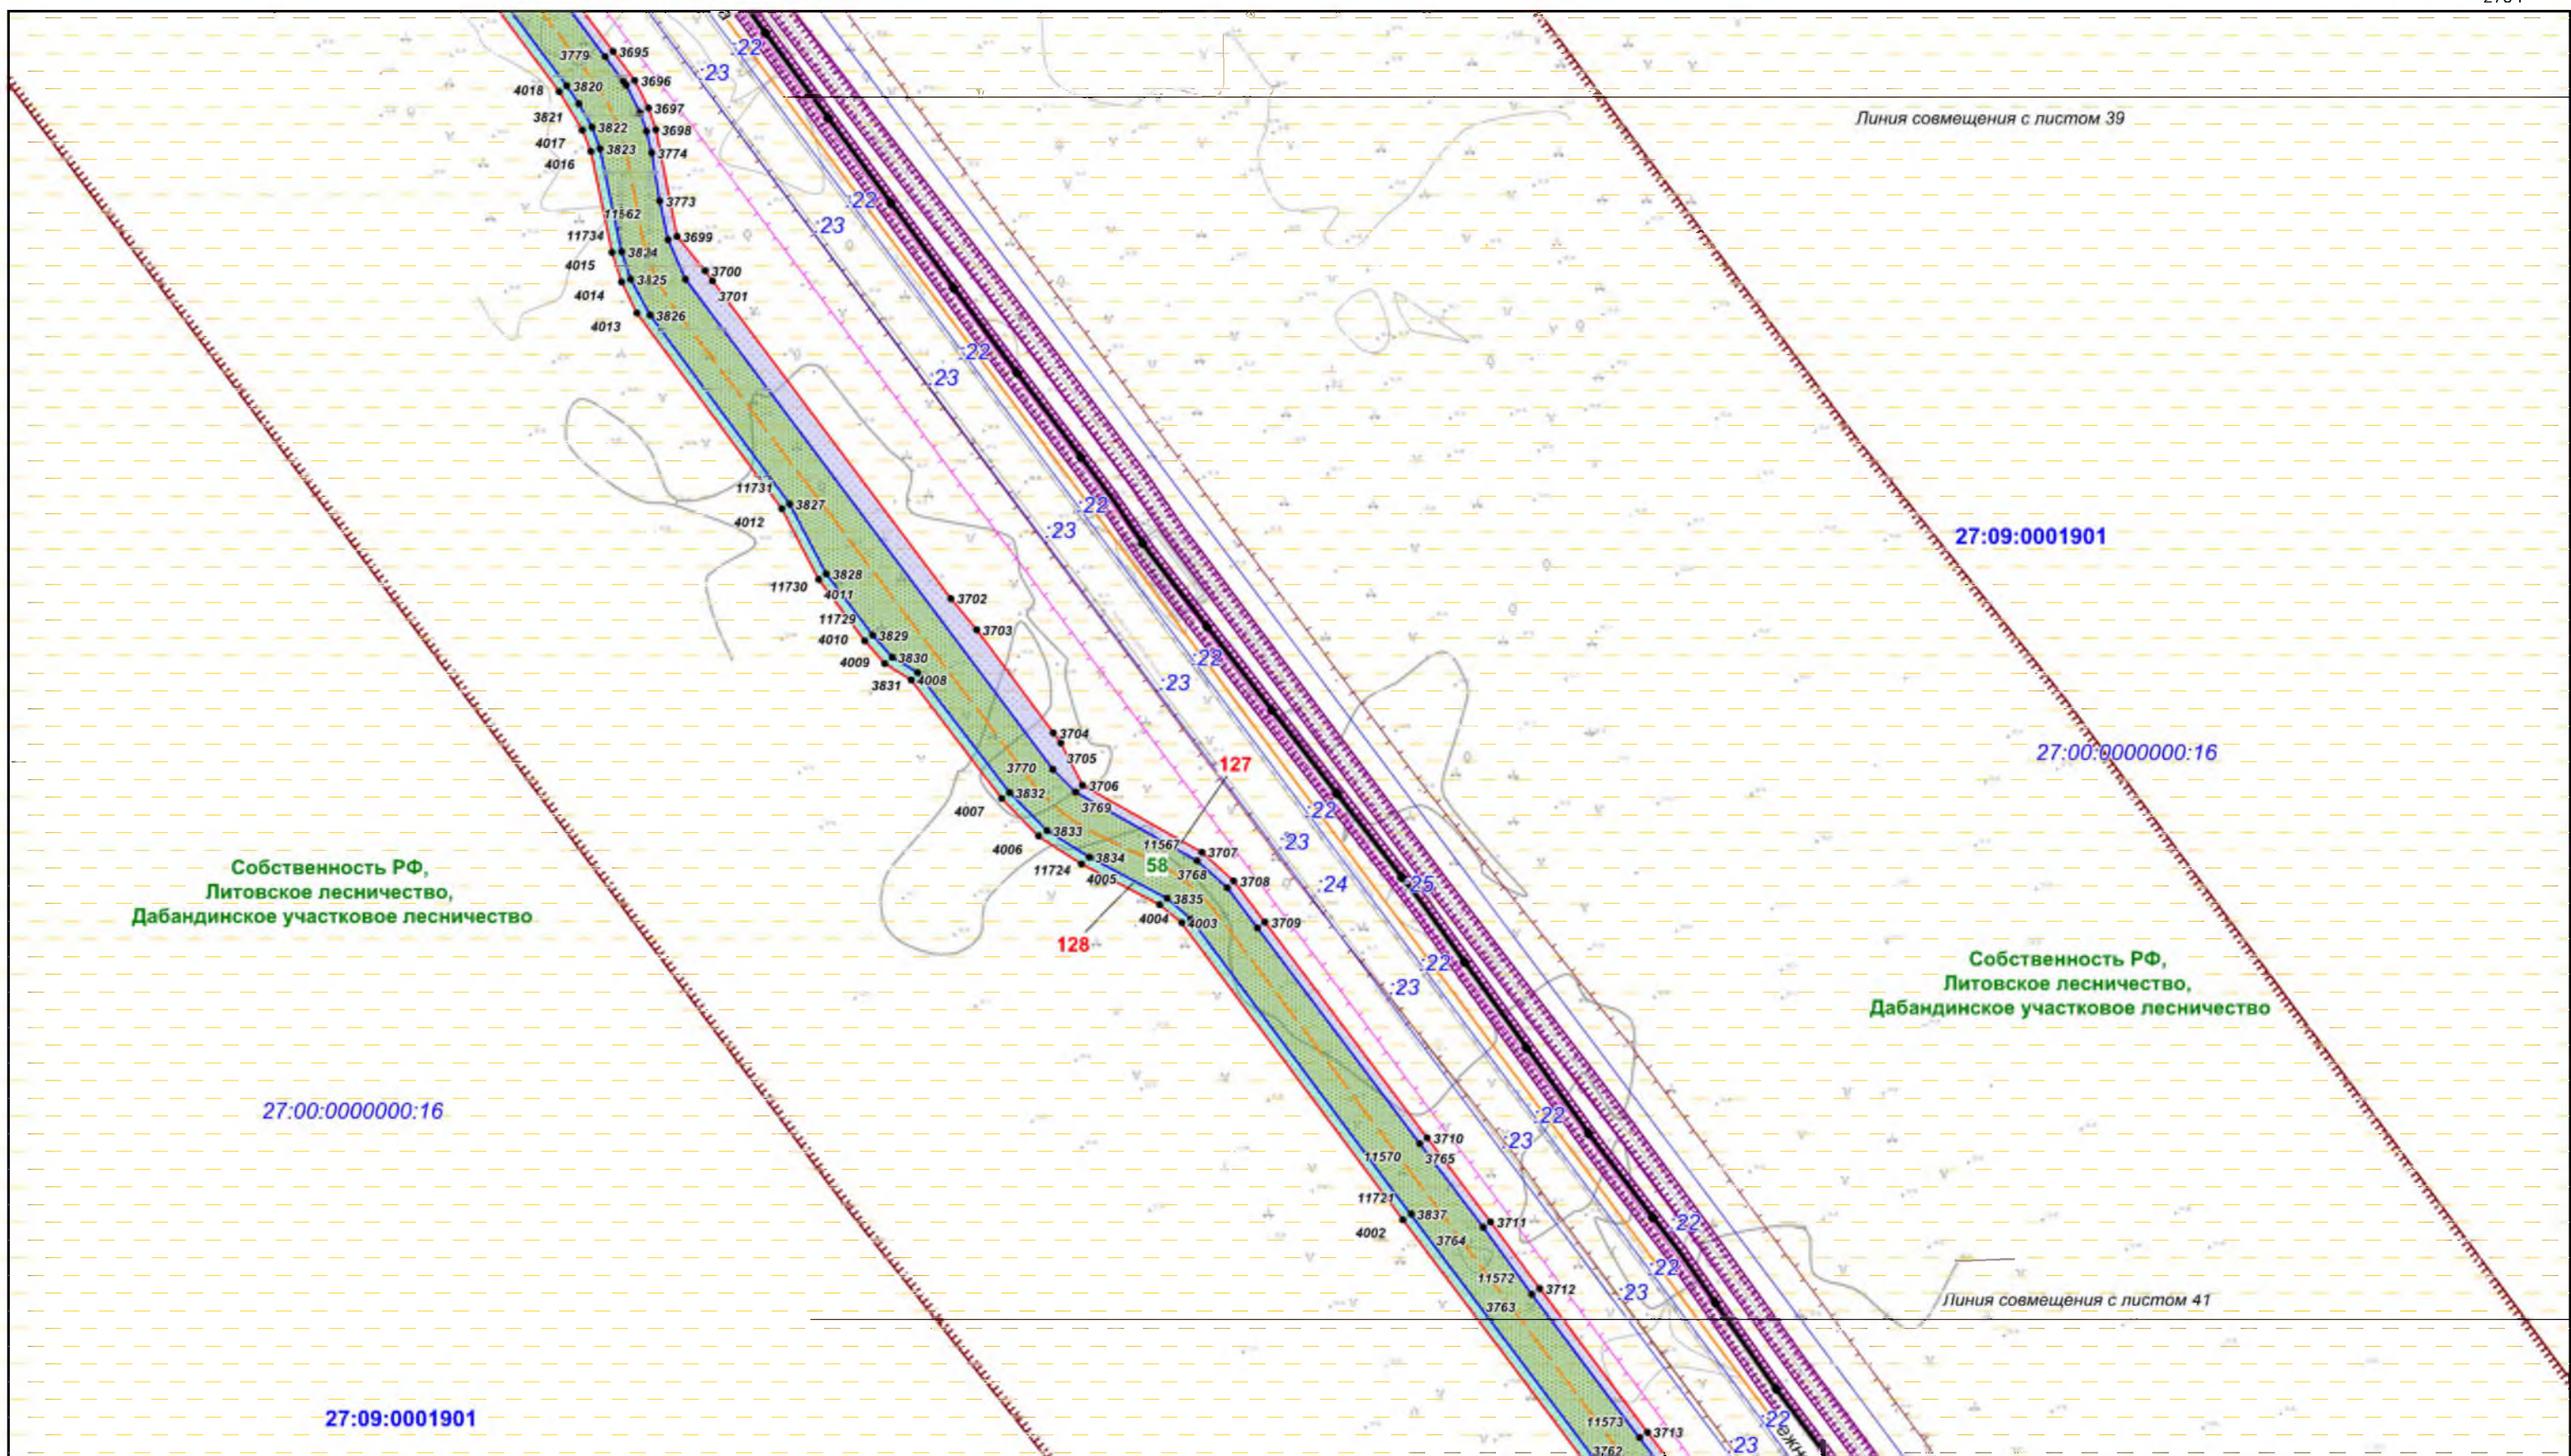

						Хабаровский край											
						Документация по планировке территории (проект планировки территории) для размещения объекта федерального значения «Расширение магистрального нефтепровода «Трубопроводной системы «Восточная Сибирь - Тихий океан» на участке «Нефтеперекачивающая станция «Сковородино» - специализированный морской нефтеналивной порт «Козьмино» - Вдольтрассовые проезды (шифр НП_Х, пункты 45, 46, 47, 49 приложения № 1 к СТП). Этап 3. Трубопроводная система «Восточная Сибирь - Тихий океан» участок НПС «Сковородино» - СМНП «Козьмино» (ВСТО-II). Вдольтрассовый проезд. Хабаровский край (2 этап) ТС «ВСТО-II». Резервная нитка ППМН через р. Амур. Вдольтрассовый проезд. Строительство»											
						Изм.	Кол.уч.	Лист	№ док.	Подп.	Дата						
						Разработал	Назаренко Д.Р.				05.17						
Проверил						Сабанова К.М.				05.17		Заказчик:	Стадия	Лист	Листов		
Н. контроль						Валяев А.С.				05.17		ООО «Транснефть - Дальний Восток»	П	40	96		
												Чертеж межевания территории		ООО "Геоинжстрой" г. Москва, ул. Новомитровская, д.2, к.7 Лицензия ФСБ Рег. № 28590 от 19.07.2016			
														М 1:2 000			

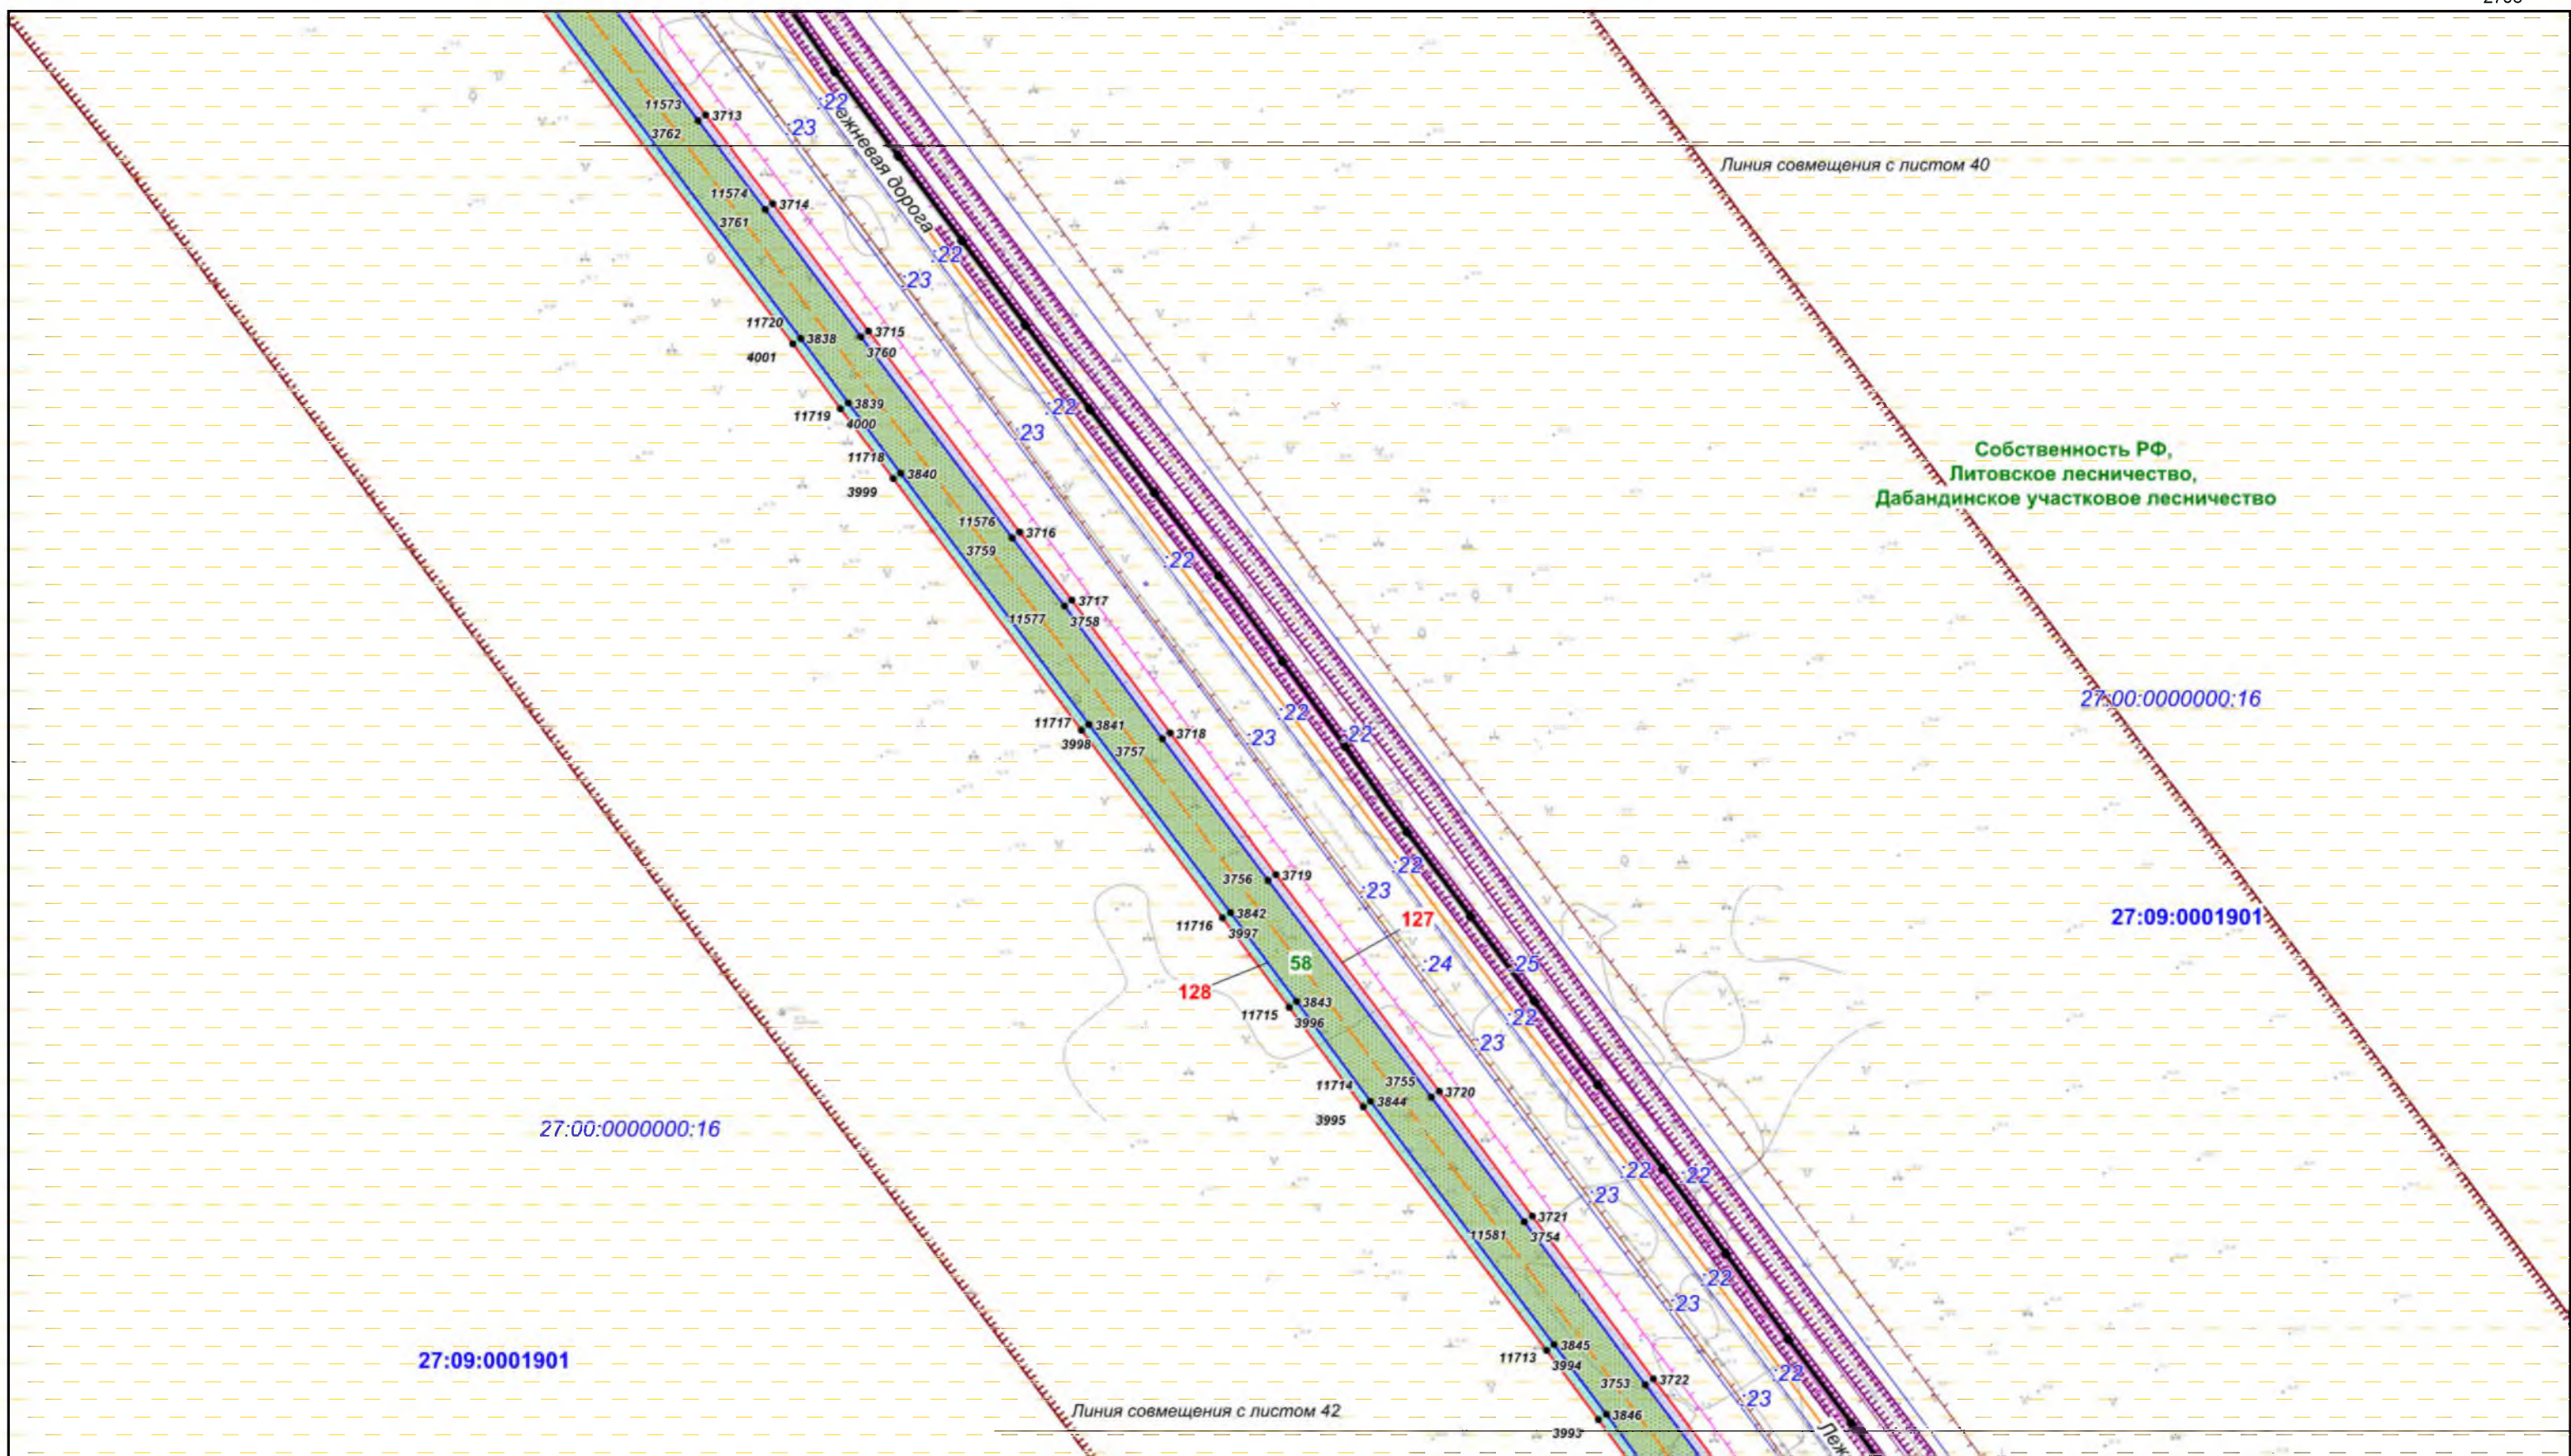

						Хабаровский край			
						Документация по планировке территории (проект планировки территории) для размещения объекта федерального значения «Расширение магистрального нефтепровода «Трубопроводной системы «Восточная Сибирь - Тихий океан» на участке «Нефтеперекачивающая станция «Сковородино» - специализированный морской нефтеналивной порт «Козьмино». Вдольтрассовые проезды (шифр НП_Х, пункты 45, 46, 47, 49 приложения № 1 к СТП). Этап 3. Трубопроводная система «Восточная Сибирь - Тихий океан» участок НПС «Сковородино» - СМНП «Козьмино» (ВСТО-II). Вдольтрассовый проезд. Хабаровский край (2 этап) ТС «ВСТО-II». Резервная нитка ППМН через р. Амур. Вдольтрассовый проезд. Строительство»			
Изм.	Кол.уч.	Лист	№ док.	Подп.	Дата	 Заказчик: ООО «Транснефть - Дальний Восток»	Стадия	Лист	Листов
Разработал	Назаренко Д.Р.				05.17		П	41	96
Проверил	Сабанова К.М.				05.17				
Н. контроль	Валеев А.С.				05.17	Чертеж межевания территории			
						М 1:2 000			
						 ООО «Геоинвестстрой» г. Москва, ул. Новодмитровская, д.2, к.1 Лицензия ФСБ Рег. № 28590 от 19.07.2016			

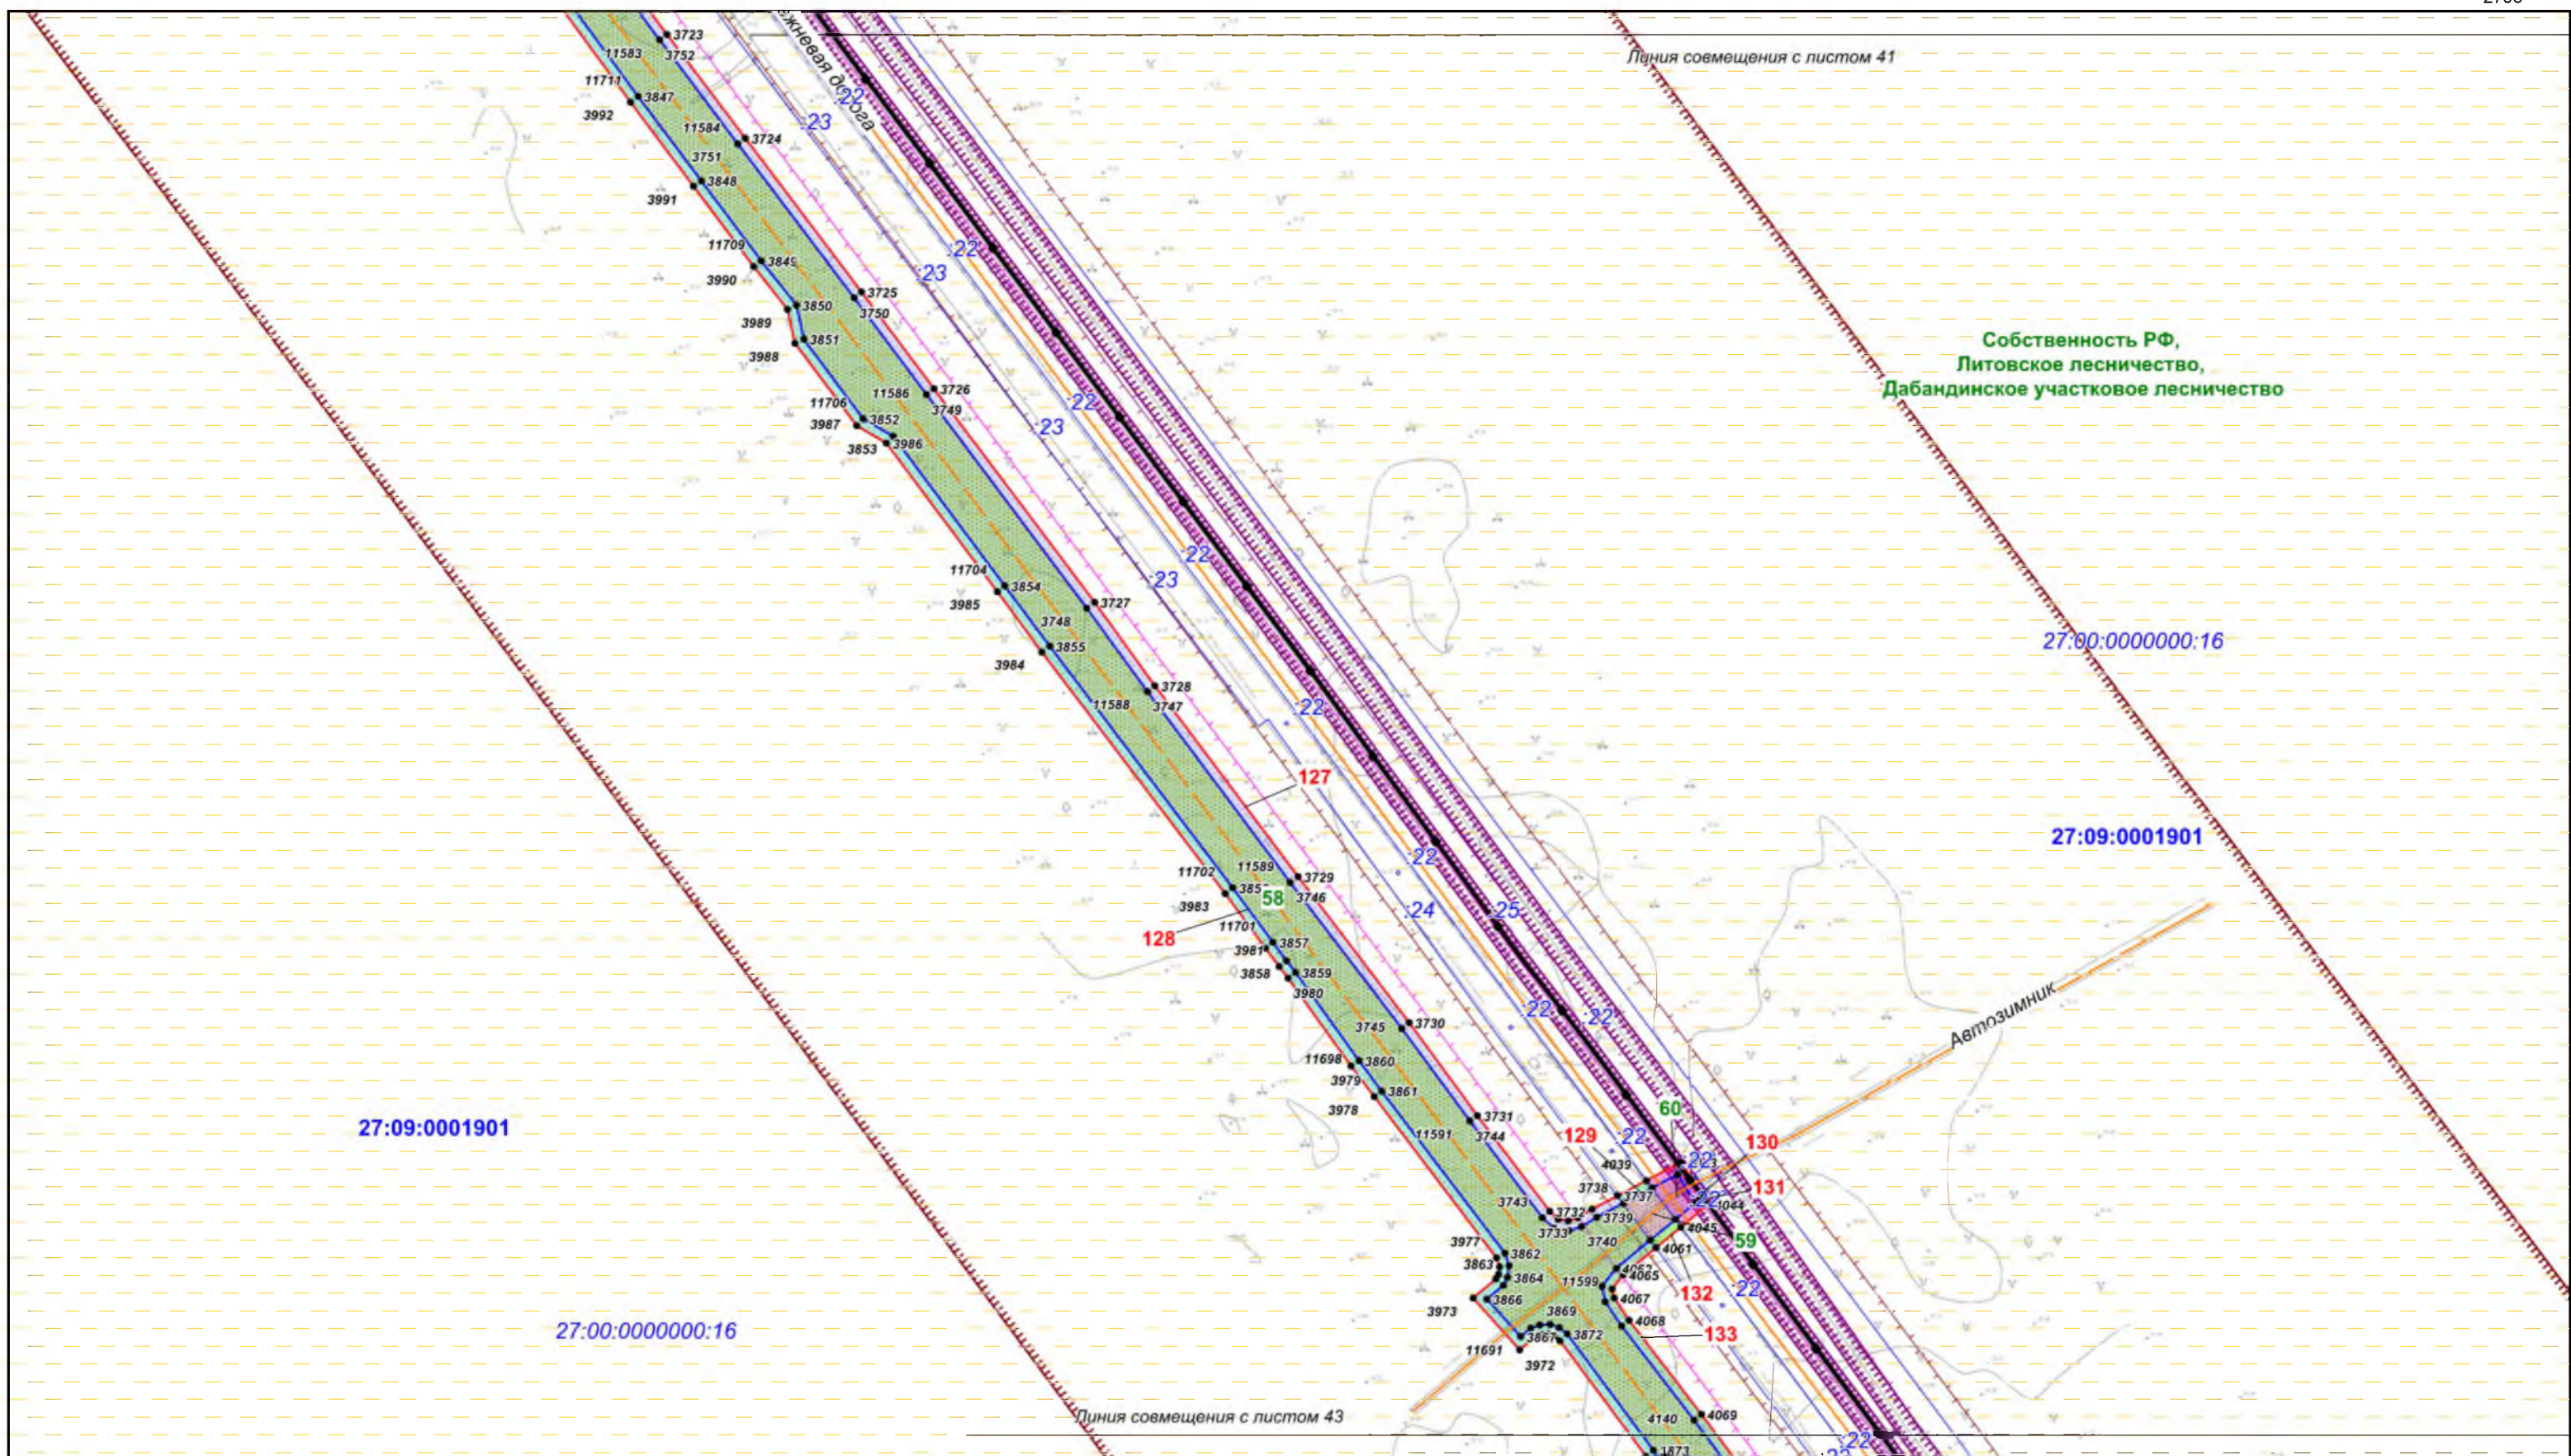

Собственность РФ,
Литовское лесничество,
Дабандинское участковое лесничество

Хабаровский край
Нанайский район

						Хабаровский край			
						Документация по планировке территории (проект планировки территории) для размещения объекта федерального значения «Расширение магистрального нефтепровода «Трубопроводной системы «Восточная Сибирь - Тихий океан» на участке «Нефтеперекачивающая станция «Сковородино» - специализированный морской нефтеналивной порт «Козьмино». Вдольтрассовые проезды (шифр НП_Х, пункты 45, 46, 47, 49 приложения № 1 к СТП). Этап 3. Трубопроводная система «Восточная Сибирь - Тихий океан» участок НПС «Сковородино» - СМНП «Козьмино» (ВСТО-II). Вдольтрассовый проезд Хабаровский край (2 этап) ТС «ВСТО-II». Резервная нитка ППМН через р. Амур. Вдольтрассовый проезд. Строительство»			
Изм.	Кол.уч.	Лист	№ док.	Подп.	Дата	 Заказчик: ООО «Транснефть - Дальний Восток»	Стадия	Лист	Листов
Разработал		Назаренко Д.Р.			05.17		П	42	96
Проверил		Сабанова К.М.			05.17				
Н. контроль		Валяев А.С.			05.17	Чертеж межевания территории			
						М 1:2 000			
						 ООО «Геоинжстрой» г. Москва, ул. Новодмитровская, д.2, к.1 Лицензия ФСБ Рег. № 28590 от 19.07.2016			

27:00:0000000:16

27:09:0001901

27:09:0001901

27:00:000000:16

Линия совмещения с листом 44

Собственность РФ,
Литовское лесничество,
Дабандинское участковое лесничество

Хабаровский край
Нанайский район

						Хабаровский край			
						Документация по планировке территории (проект планировки территории) для размещения объекта федерального значения «Расширение магистрального нефтепровода «Трубопроводной системы» «Восточная Сибирь - Тихий океан» на участке «Нефтеперерабатывающая станция «Сковородино» - специализированный морской нефтеналивной порт «Козьмино». Вдольтрассовые проезды (шифр НП_Х, пункты 45, 46, 47, 49 приложения № 1 к СТП). Этап 3 Трубопроводная система «Восточная Сибирь - Тихий океан» участок НПС «Сковородино» - СМНП «Козьмино» (ВСТО-II). Вдольтрассовый проезд. Хабаровский край (2 этап) ТС «ВСТО-II». Резервная нитка ППМН через р. Амур. Вдольтрассовый проезд. Строительство»			
Изм.	Кол.уч.	Лист	№ док.	Подп.	Дата	 Заказчик: ООО «Транснефть - Дальний Восток»	Стадия	Лист	Листов
Разработал	Назаренко Д.Р.			05.17	 ООО «Геоинжстрой» г. Москва ул. Новодмитровская, д.2 к. Лицензия ФСБ Рег. № 28590 от 19.07.2018		П	43	96
Проверил	Сабанова К.М.			05.17					
Н. контроль	Валяев А.С.			05.17					
Чертеж межевания территории						 ООО «Геоинжстрой» г. Москва ул. Новодмитровская, д.2 к. Лицензия ФСБ Рег. № 28590 от 19.07.2018			
М 1:2 000									

Линия совмещения с листом 43

Собственность РФ,
Литовское лесничество,
Дабандинское участковое лесничество

27:00:000000:16

27:09:0001901

27:09:0001901


27:00:000000:16

Линия совмещения с листом 45

Собственность РФ,
Литовское лесничество,
Дабандинское участковое лесничество

Хабаровский край
Нанайский район


						Хабаровский край			
						Документация по планировке территории (проект планировки территории) для размещения объекта федерального значения «Расширение магистрального нефтепровода «Трубопроводной системы «Восточная Сибирь - Тихий океан» на участке «Нефтеперекачивающая станция «Сковородино» - специализированный морской нефтеналивной порт «Козьмино». Вдольтрассовые проезды (шифр НП_Х, пункты 45, 46, 47, 49 приложения № 1 к СТП). Этал 3. Трубопроводная система «Восточная Сибирь - Тихий океан» участок НПС «Сковородино» - СМНП «Козьмино» (ВСТО-II). Вдольтрассовый проезд. Хабаровский край (2 этап) ТС «ВСТО-II». Резервная нитка ППМН через р. Амур. Вдольтрассовый проезд. Строительство»			
Изм.	Кол.уч.	Лист	№ док.	Подп.	Дата	 Заказчик: ООО «Транснефть - Дальний Восток»	Стадия	Лист	Листов
Разработал	Назаренко Д.Р.				05.17		П	44	96
Проверил	Сабанова К.М.				05.17	Чертеж межевания территории М 1:2 000	 ООО «Геоинжстрой» г. Москва, ул. Новодмитровская, д.2 к. Лицензия ФСБ Рег. № 28590 от 19.07.2016		
Н. контроль	Валяев А.С.				05.17				

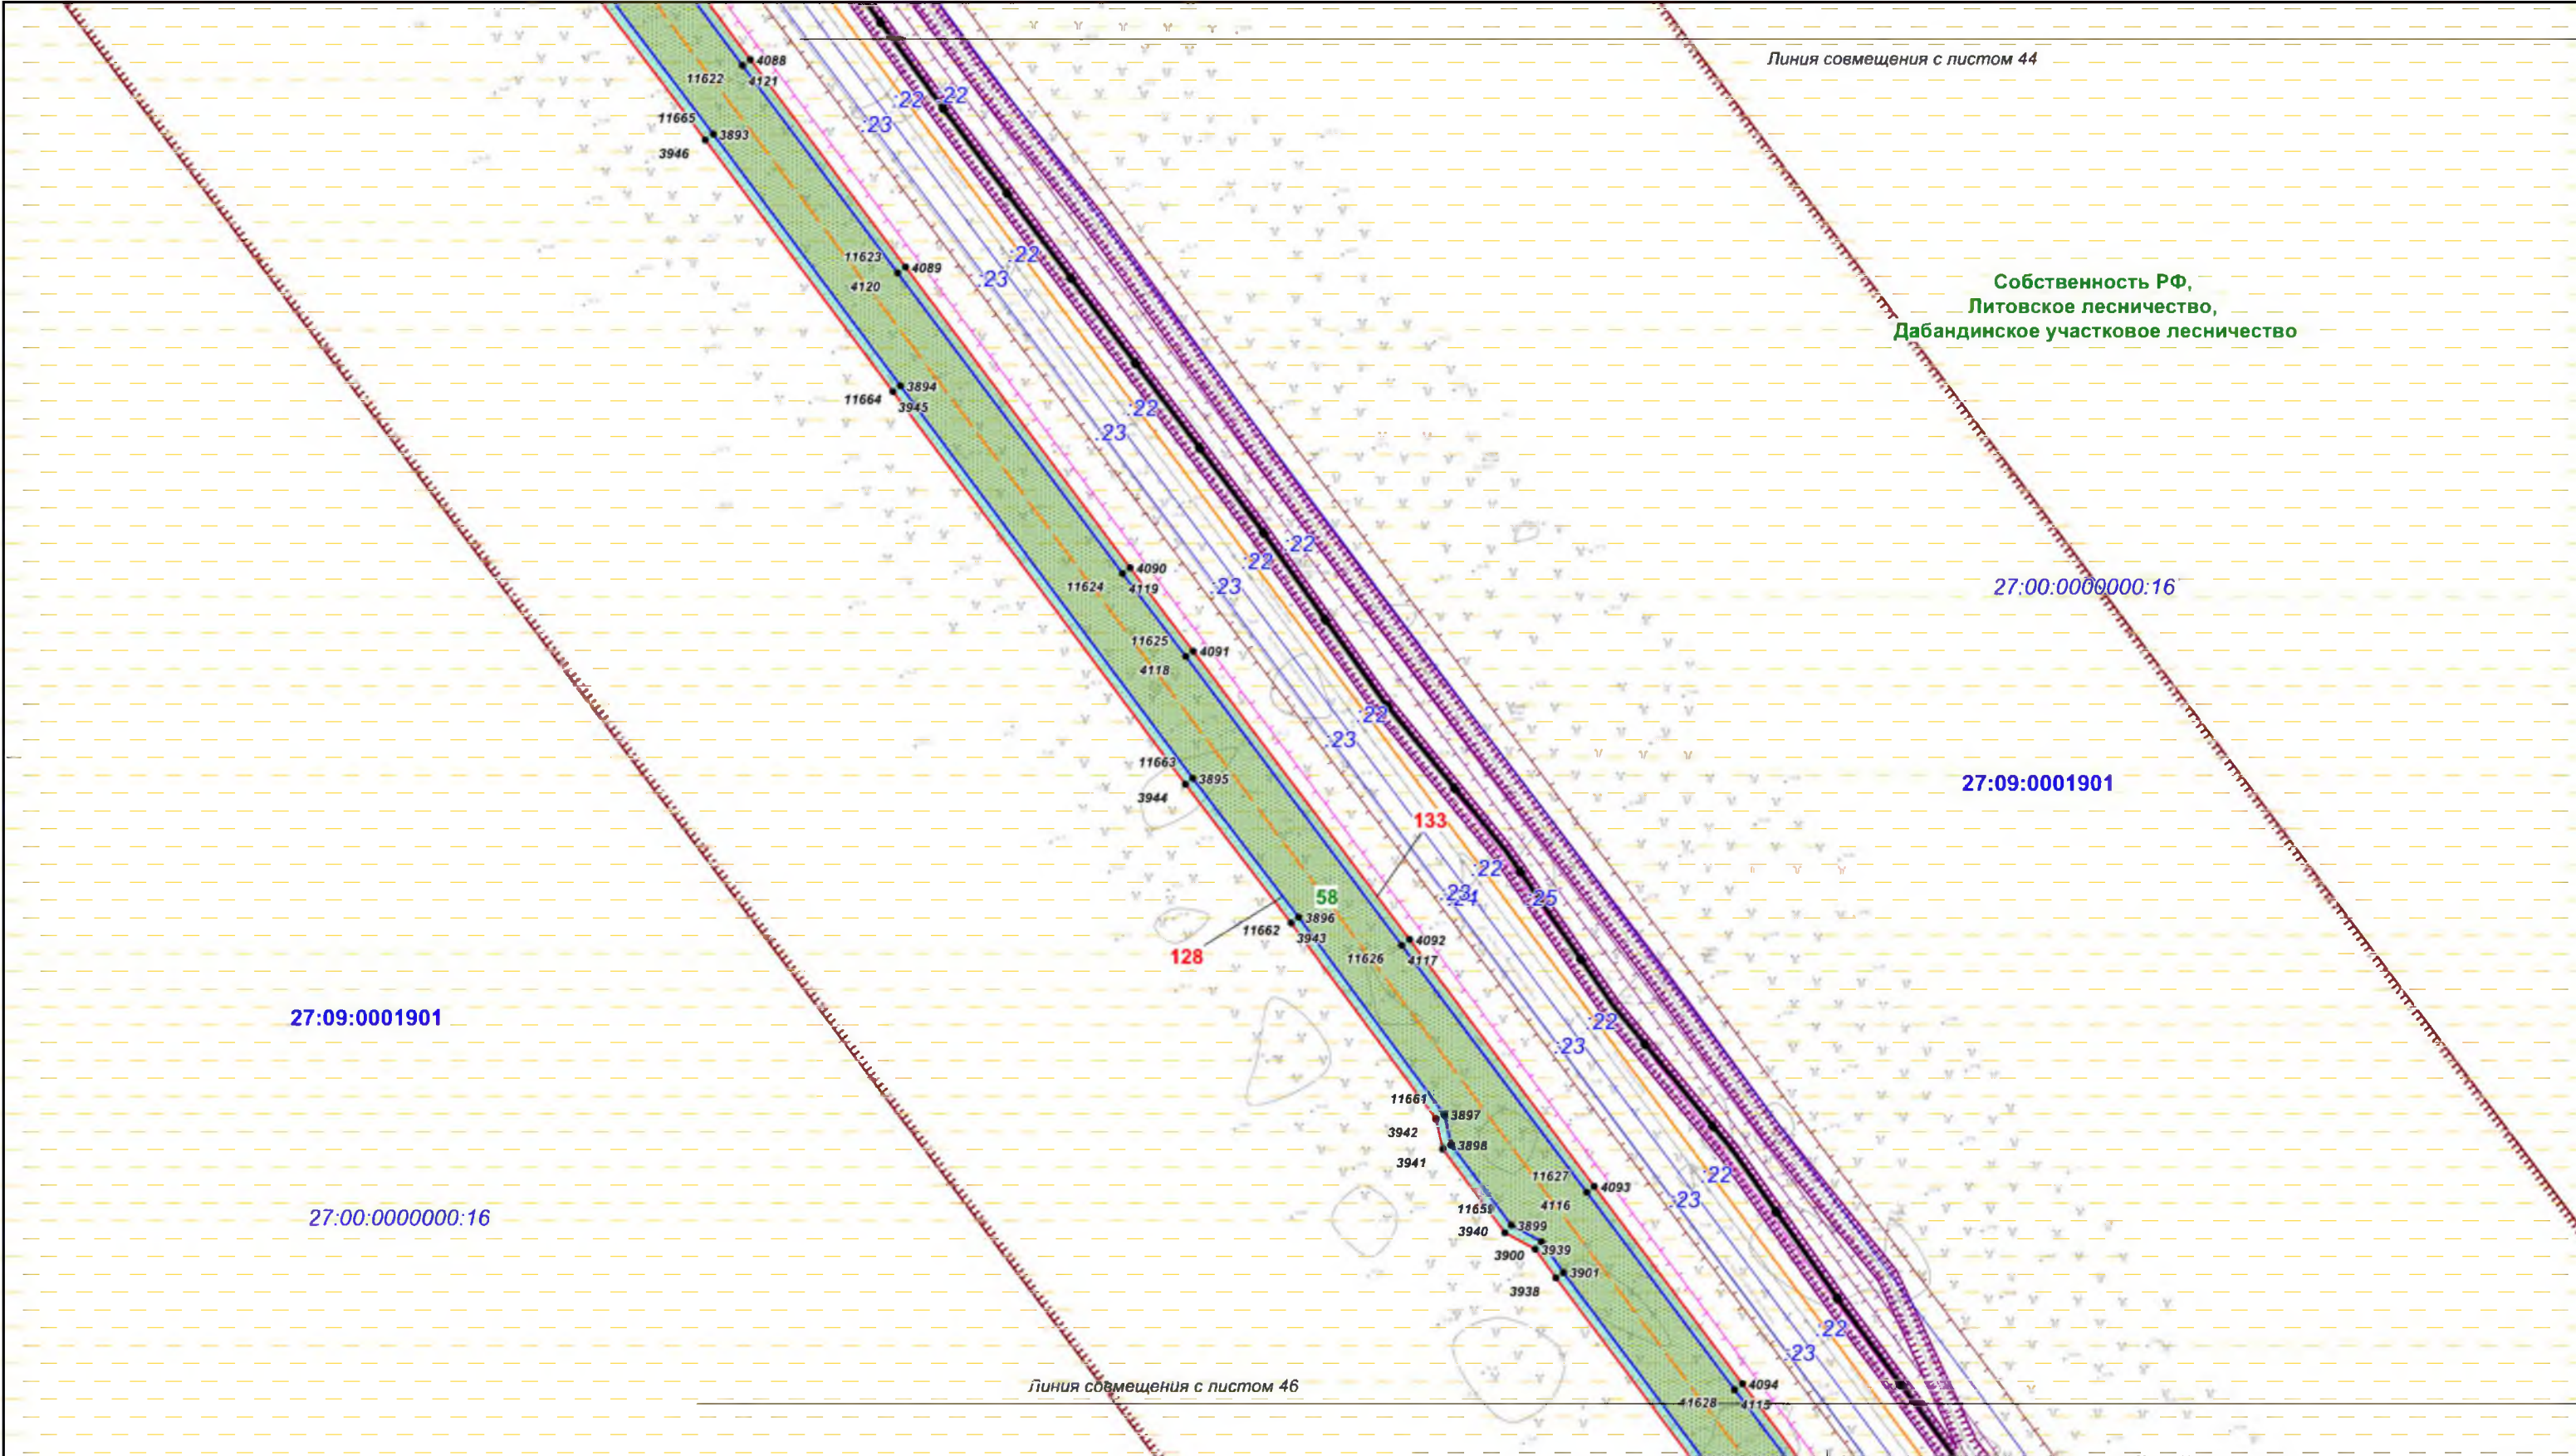


Собственность РФ,
Литовское лесничество,
Дабандинское участковое лесничество


Хабаровский край
Нанайский район


						Хабаровский край			
						Документация по планировке территории (проект планировки территории) для размещения объекта федерального значения «Расширение магистрального нефтепровода «Трубопроводной системы «Восточная Сибирь - Тихий океан» на участке «Нефтеперекачивающая станция «Сковородино» - специализированный морской нефтеналивной порт «Козьмино». Вдольтрассовые проезды (шифр НП_Х, пункты 45, 46, 47, 49 приложения № 1 к СТП). Этап 3. Трубопроводная система «Восточная Сибирь - Тихий океан» участок НПС «Сковородино» - СМНП «Козьмино» (ВСТО-II). Вдольтрассовый проезд Хабаровский край (2 этап) ТС «ВСТО-II». Резервная нитка ППМН через р. Амур. Вдольтрассовый проезд. Строительство»			
Изм.	Кол.уч.	Лист	№ док.	Подп.	Дата	 Заказчик: ООО «Транснефть - Дальний Восток»	Стадия	Лист	Листов
Разработал		Назаренко Д.Р.			05.17		П	45	96
Проверил		Сабанова К.М.			05.17				
Н. контроль		Валяев А.С.			05.17				
						Чертеж межевания территории М 1:2 000	 ООО «Геоинжстрой» г. Москва, ул. Новодмитровская, д.2 к.7 Лицензия ФСБ Рег. № 28590 от 19.07.2016		

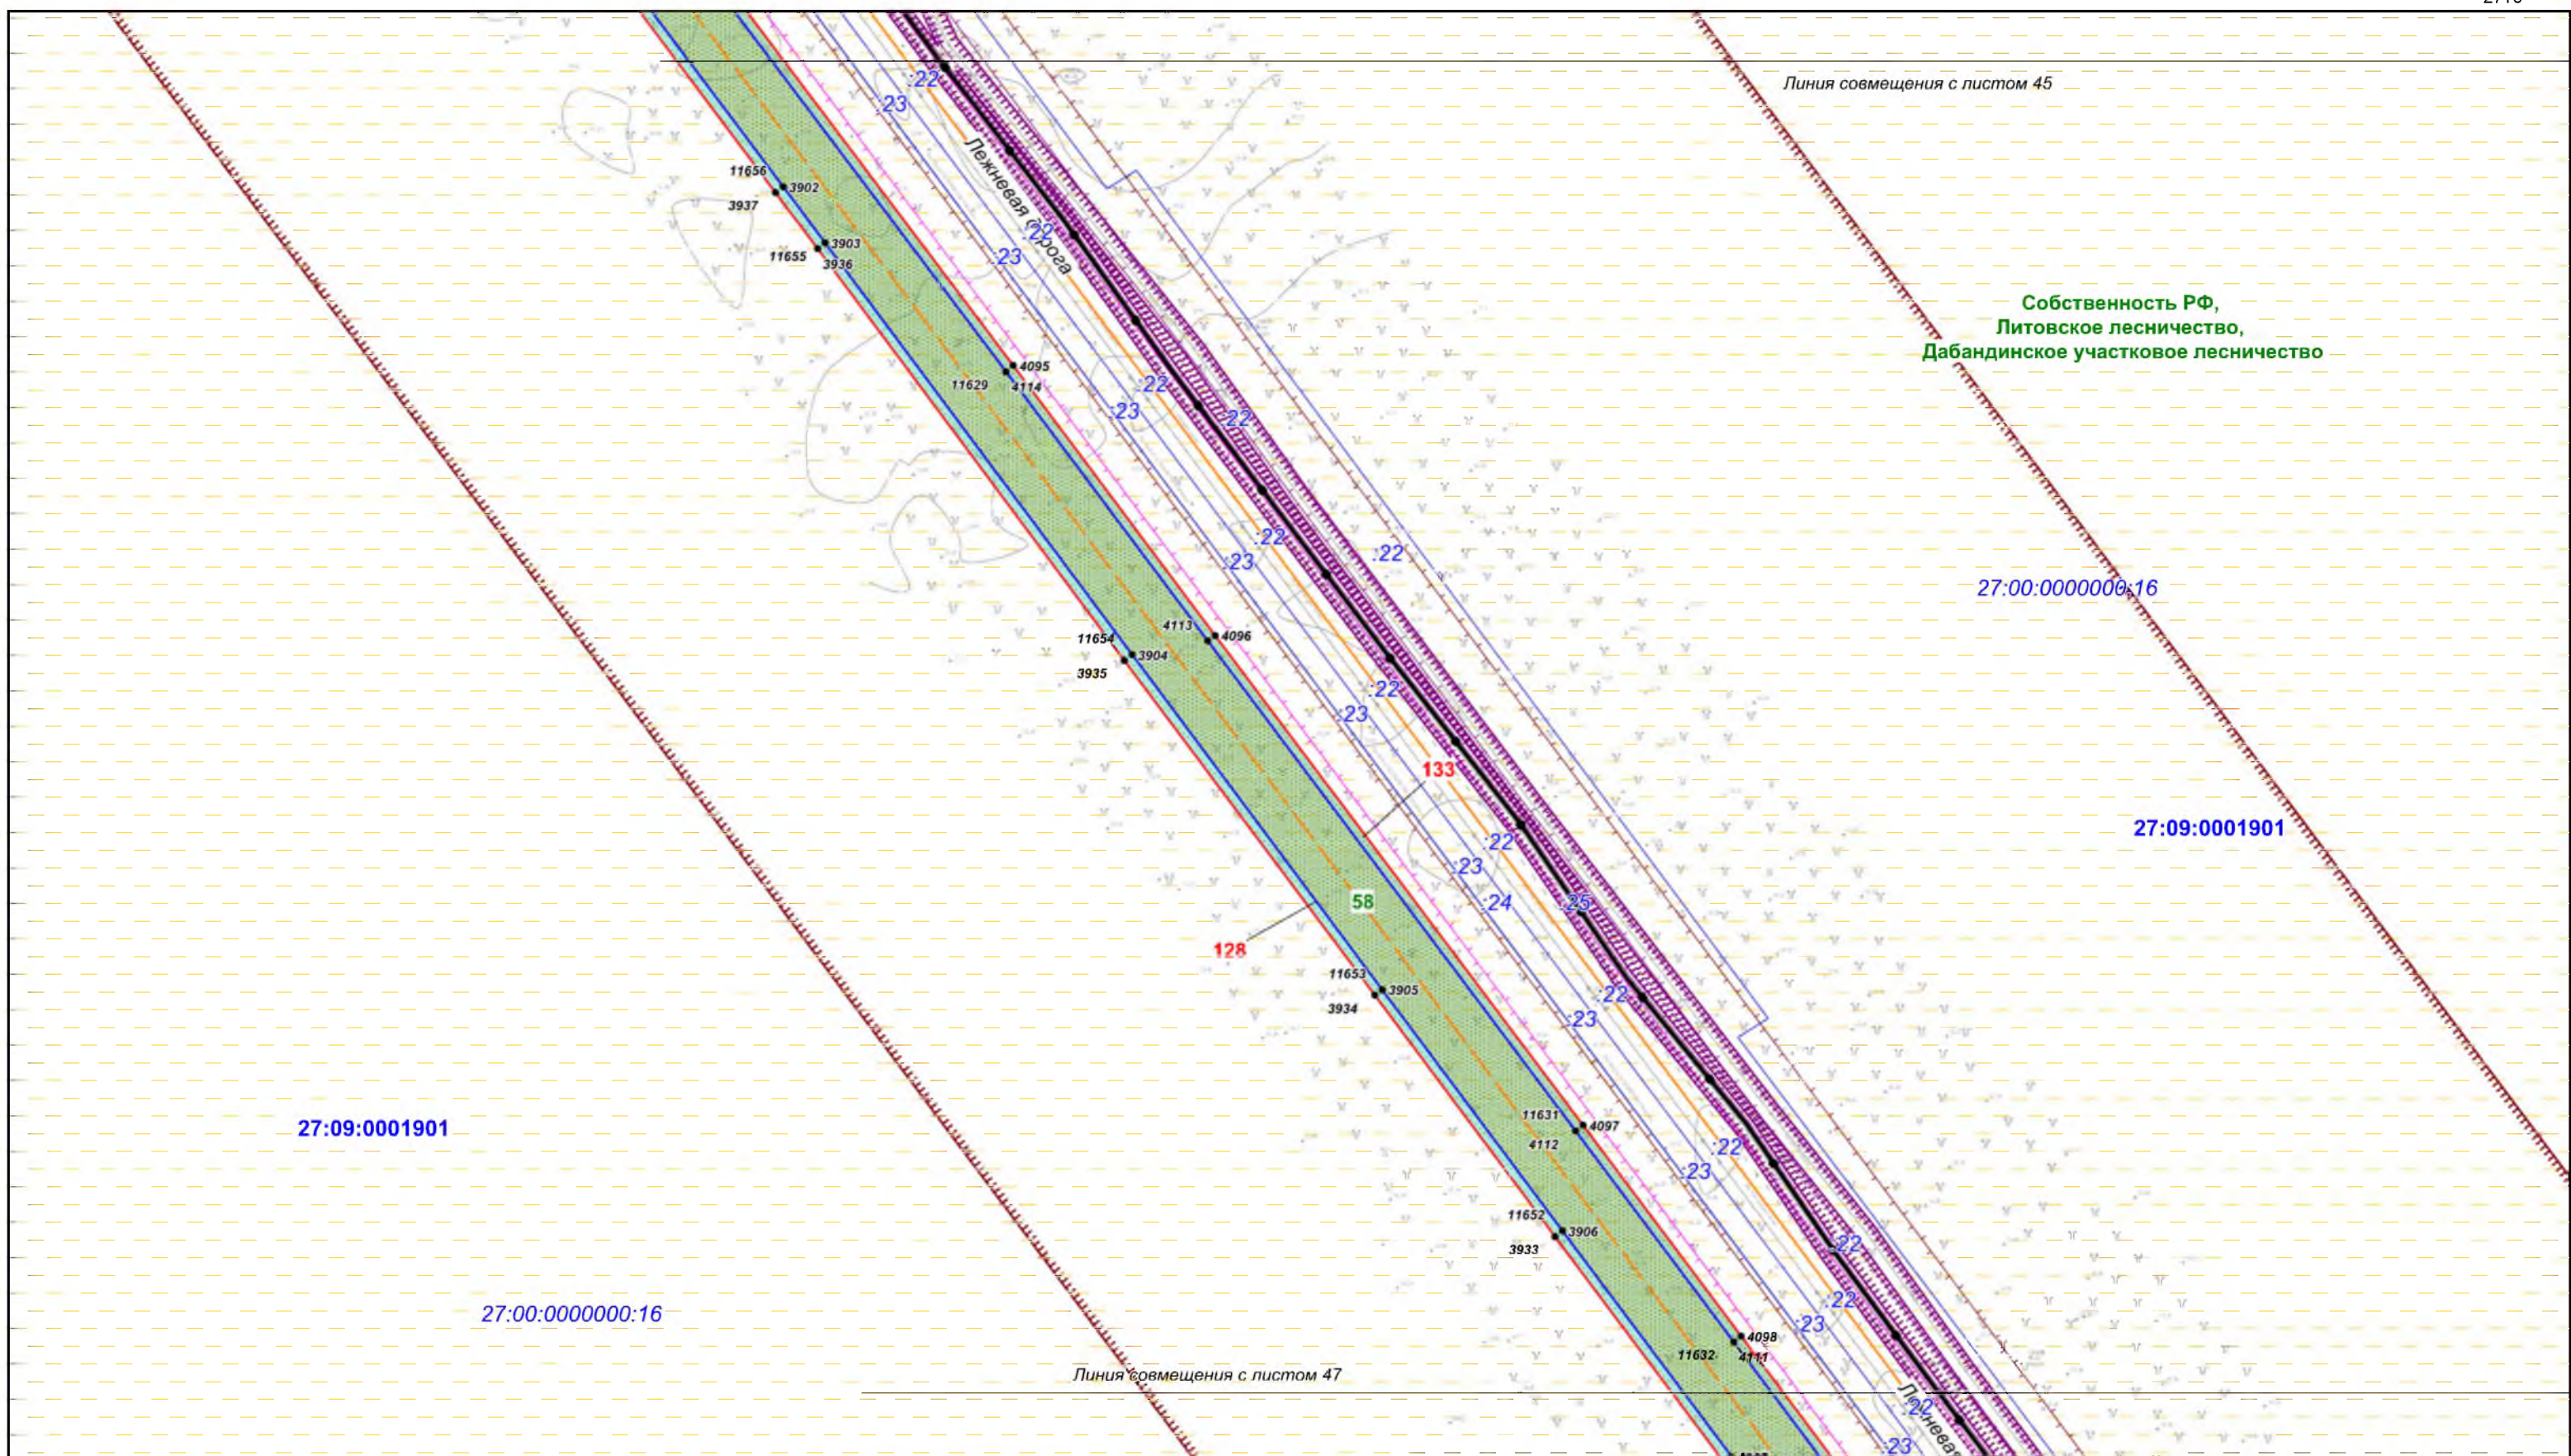


						Хабаровский край			
						Документация по планировке территории (проект планировки территории) для размещения объекта федерального значения «Расширение магистрального нефтепровода «Трубопроводной системы «Восточная Сибирь - Тихий океан» на участке «Нефтеперекачивающая станция «Сковородино» - специализированный морской нефтеналивной порт «Козьмино». Вдольтрассовые проезды (шифр НП_Х, пункты 45, 46, 47, 49 приложения № 1 к СТП). Этап 3. Трубопроводная система «Восточная Сибирь - Тихий океан» участок НПС «Сковородино» - СМНП «Козьмино» (ВСТО-II). Вдольтрассовый проезд Хабаровский край (2 этап) ТС «ВСТО-II». Резервная нитка ППМН через р. Амур. Вдольтрассовый проезд. Строительство»			
Изм.	Кол.уч.	Лист	№ док.	Подп.	Дата	 Заказчик: ООО «Транснефть - Дальний Восток»	Стадия	Лист	Листов
Разработал	Назаренко Д.Р.				05.17		П	46	96
Проверил	Сабанова К.М.				05.17				
Н. контроль	Валяев А.С.				05.17	Чертеж межевания территории			
						М 1:2 000			
						 ООО «Геоинжстрой» г. Москва, ул. Новодмитровская, д.2, к.1 Лицензия ФСБ Рег. № 28590 от 19.07.2016			

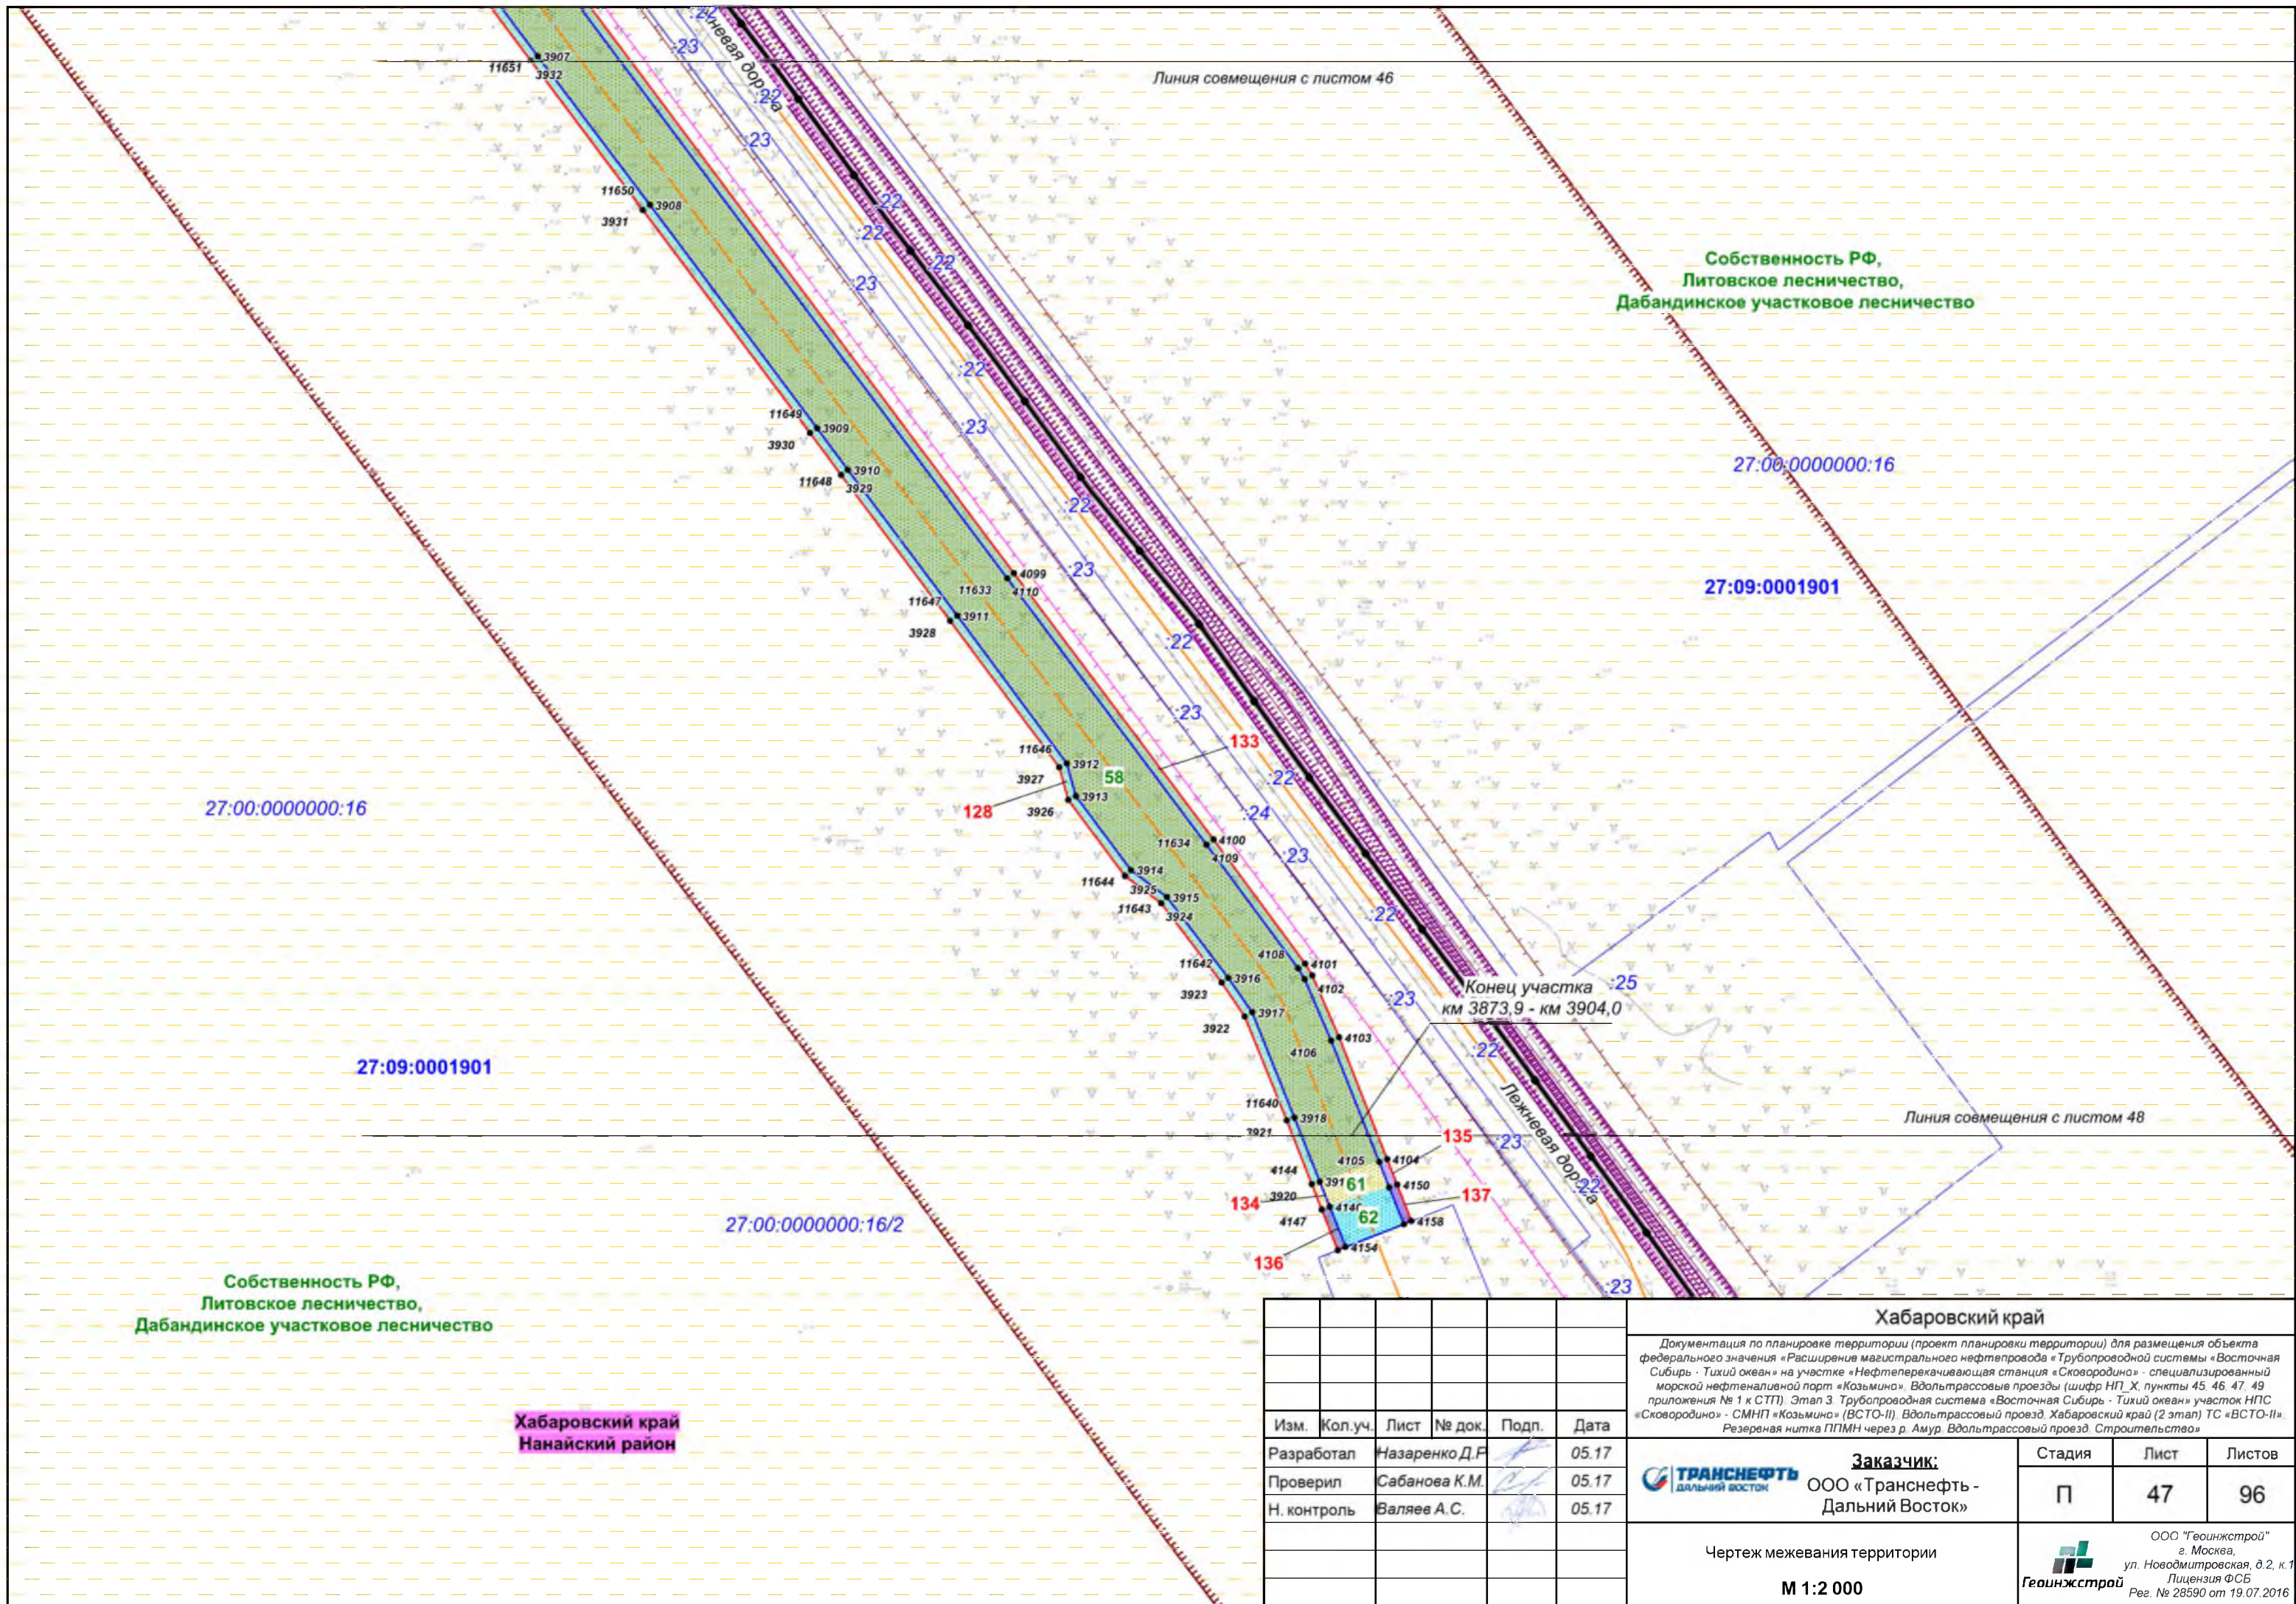

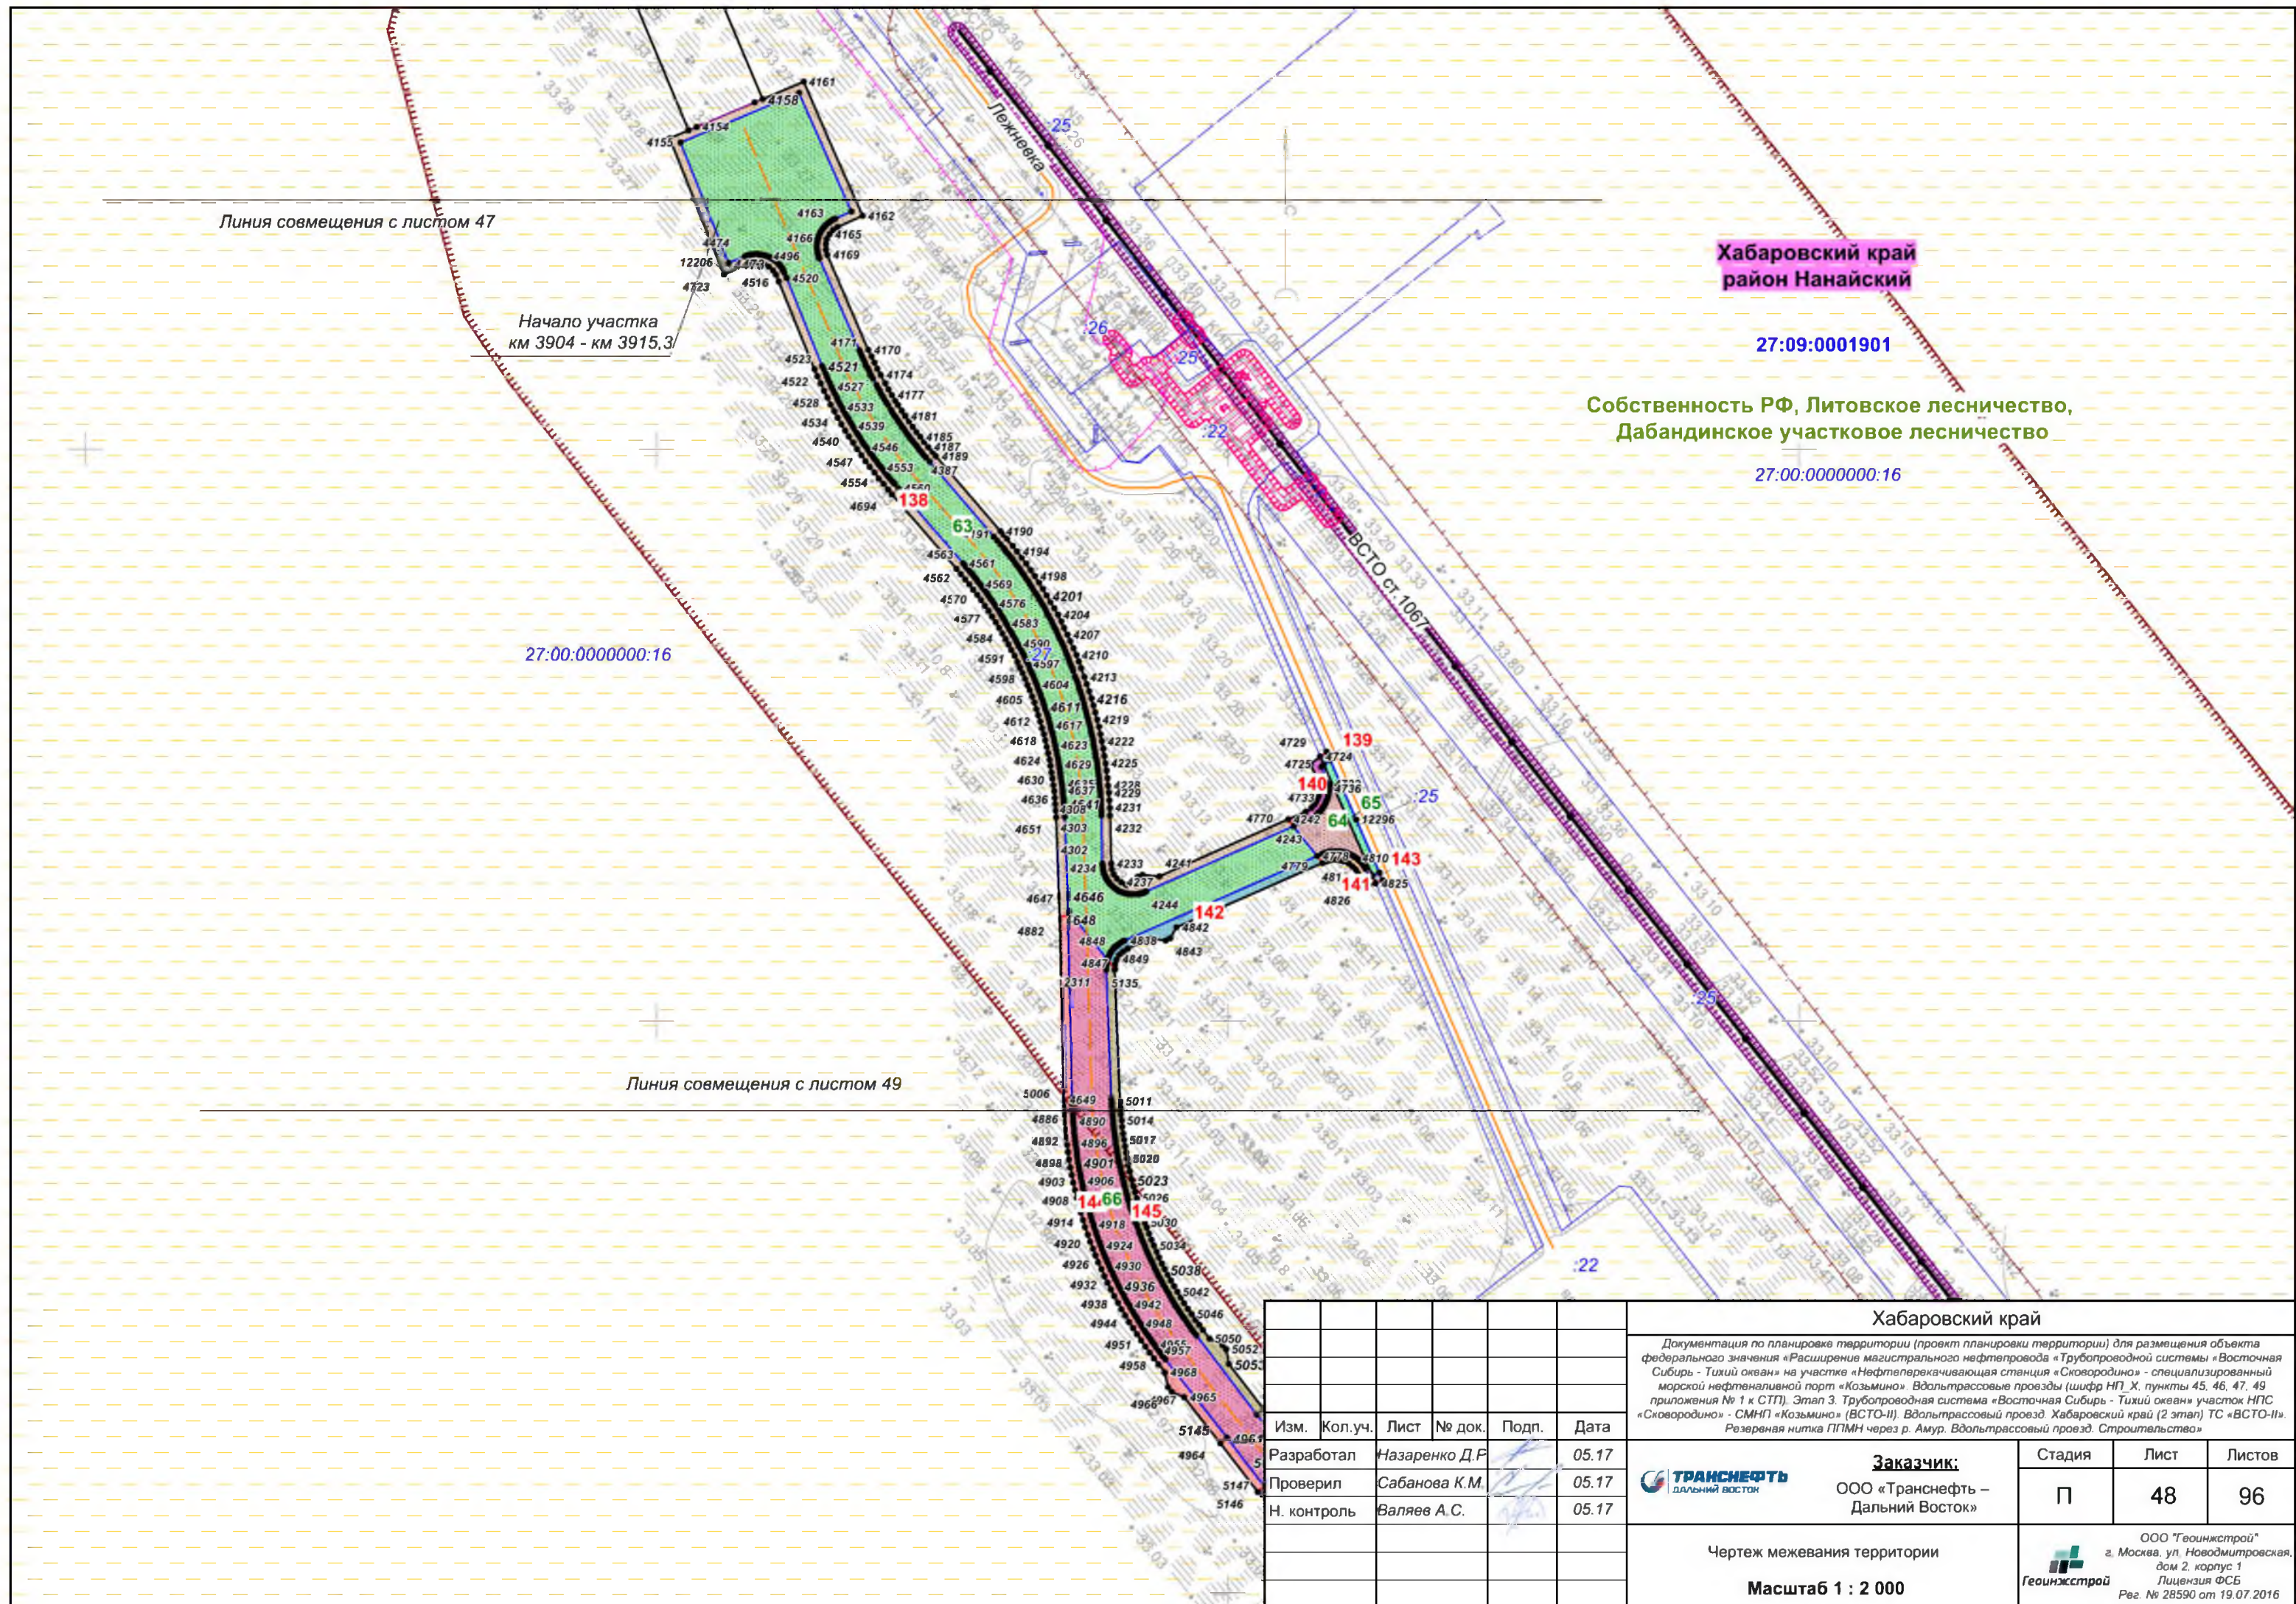


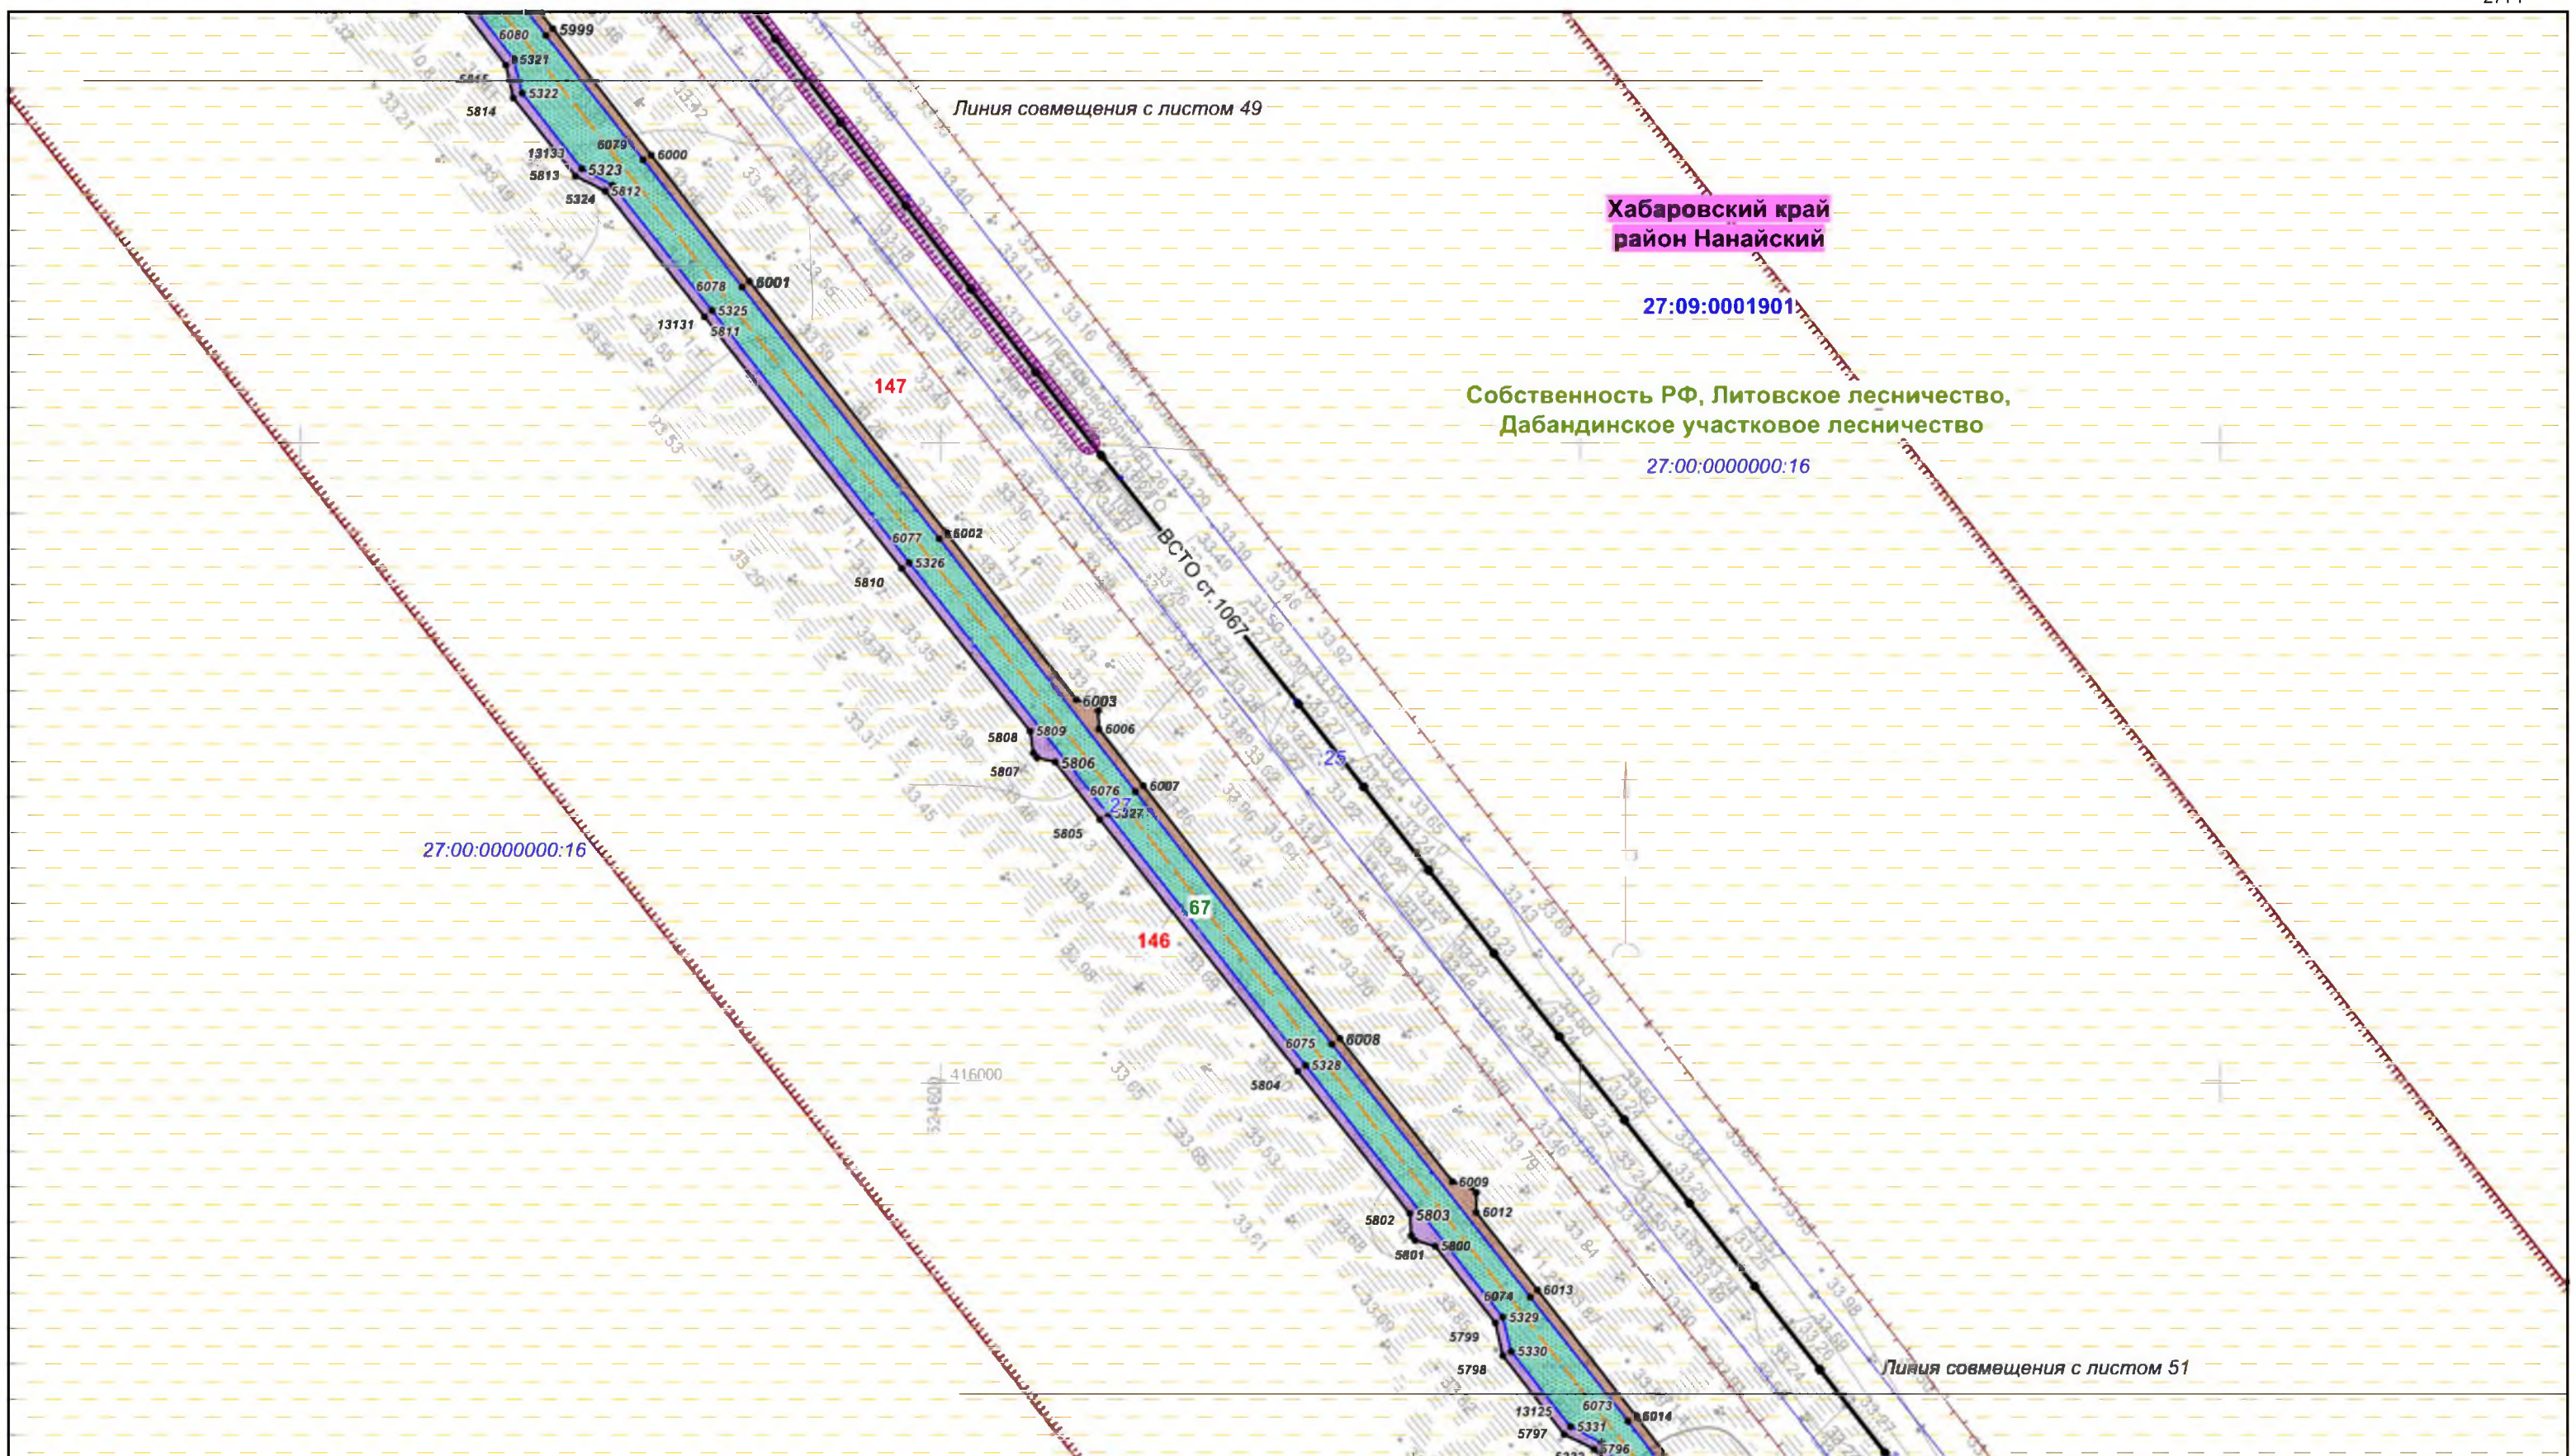


						Хабаровский край			
						Документация по планировке территории (проект планировки территории) для размещения объекта федерального значения «Расширение магистрального нефтепровода «Трубопроводной системы «Восточная Сибирь - Тихий океан» на участке «Нефтеперерабатывающая станция «Сковородино» - специализированный морской нефтеналивной порт «Козьмино». Вдольтрассовые проезды (шифр НП_Х, пункты 45, 46, 47, 49 приложения № 1 к СТП). Этап 3. Трубопроводная система «Восточная Сибирь - Тихий океан» участок НПС «Сковородино» - СМНП «Козьмино» (ВСТО-II). Вдольтрассовый проезд. Хабаровский край (2 этап) ТС «ВСТО-II». Резервная нитка ГПМН через р. Амур. Вдольтрассовый проезд. Строительство»			
Изм.	Кол.уч.	Лист	№ док.	Подп.	Дата	 Заказчик: ООО «Транснефть – Дальний Восток»	Стадия	Лист	Листов
Разработал	Назаренко Д.Р.				05.17		П	50	96
Проверил	Сабанова К.М.				05.17				
Н. контроль	Валеев А.С.				05.17				
						Чертеж межевания территории			
						Масштаб 1 : 2 000			
						 ООО «Геоинжстрой» г. Москва, ул. Новодмитровская, дом 2, корпус 1 Лицензия ФСБ Рег. № 28590 от 19.07.2016			

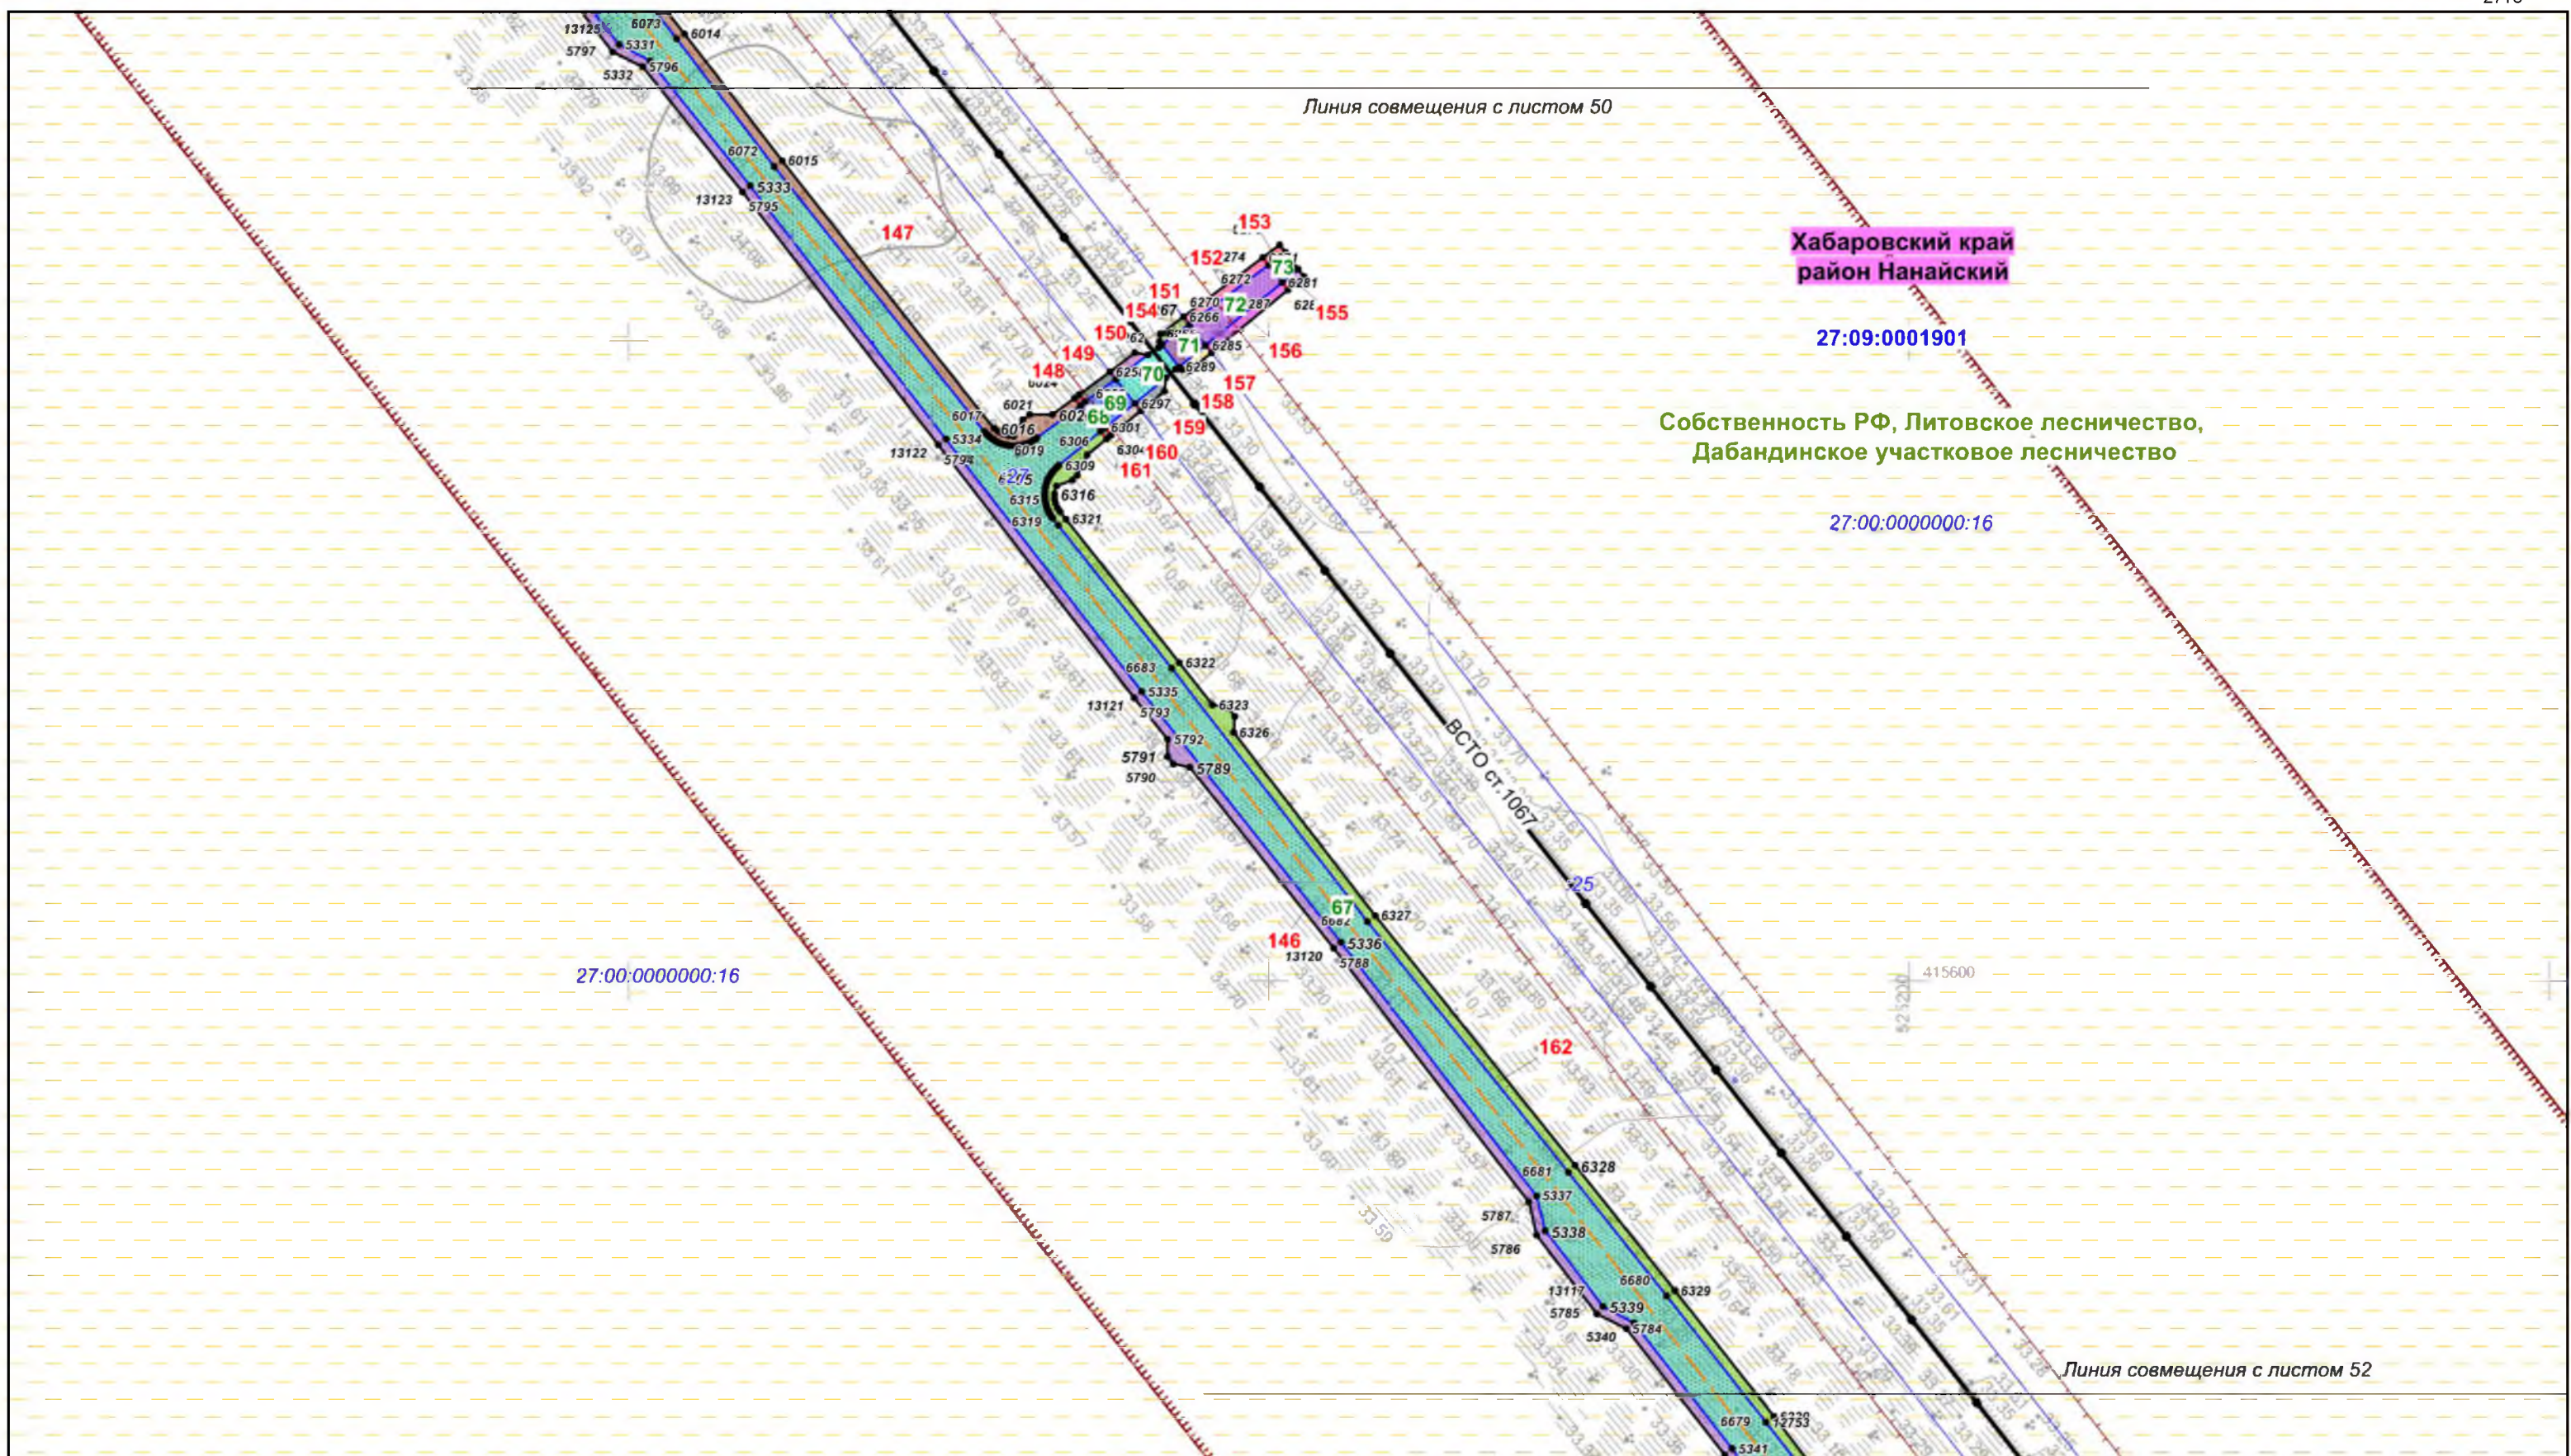


						Хабаровский край			
						Документация по планировке территории (проект планировки территории) для размещения объекта федерального значения «Расширение магистрального нефтепровода «Трубопроводной системы «Восточная Сибирь - Тихий океан» на участке «Нефтеперерабатывающая станция «Сковородино» - специализированный морской нефтеналивной порт «Козьмино». Вдольтрассовые проезды (шифр НП_Х, пункты 45, 46, 47, 49 приложения № 1 к СТП). Этап 3. Трубопроводная система «Восточная Сибирь - Тихий океан» участок НПС «Сковородино» - СМНП «Козьмино» (ВСТО-II). Вдольтрассовый проезд. Хабаровский край (2 этап) ТС «ВСТО-II». Резервная нитка ГПМН через р. Амур. Вдольтрассовый проезд. Строительство»			
Изм.	Кол.уч.	Лист	№ док.	Подп.	Дата	 Заказчик: ООО «Транснефть – Дальний Восток»	Стадия	Лист	Листов
Разработал	Назаренко Д.Р.				05.17		П	51	96
Проверил	Сабанова К.М.				05.17				
Н. контроль	Валяев А.С.				05.17				
						Чертеж межевания территории			
						Масштаб 1 : 2 000			
						 ООО "Геоинжстрой" г. Москва, ул. Новодмитровская, дом 2, корпус 1 Лицензия ФСБ Рег. № 28590 от 19.07.2016			

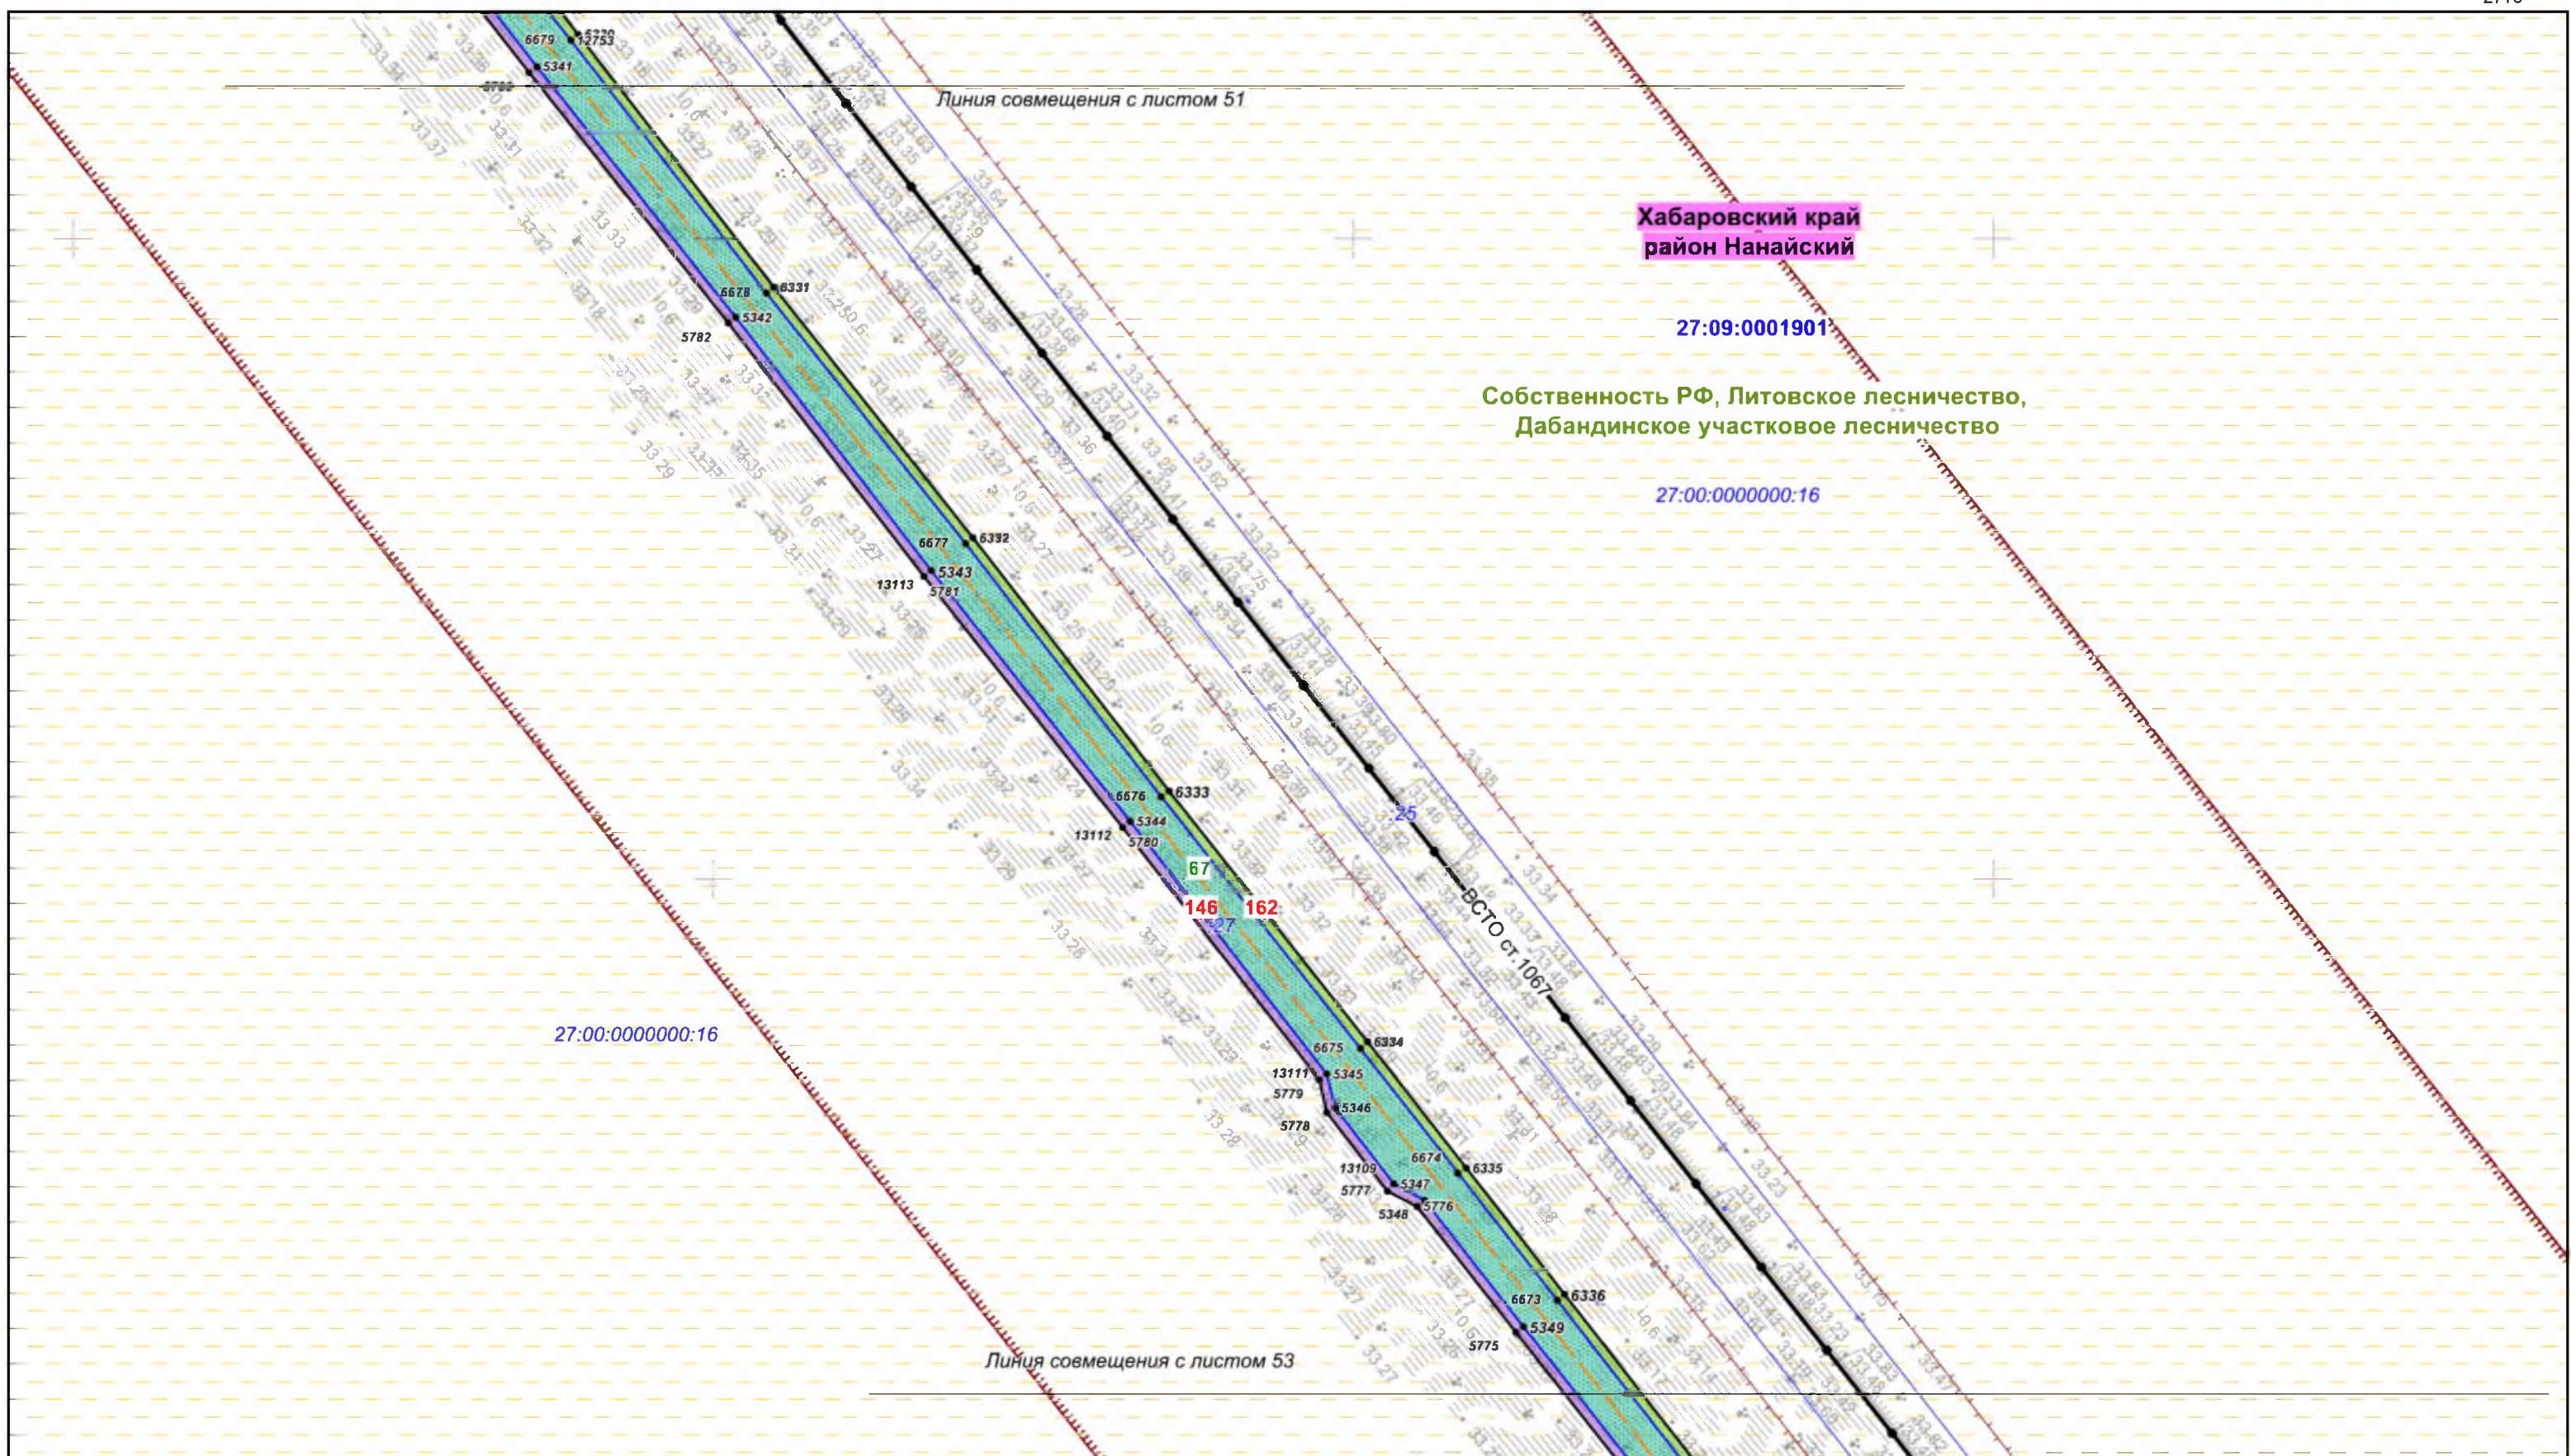


						Хабаровский край			
						Документация по планировке территории (проект планировки территории) для размещения объекта федерального значения «Расширение магистрального нефтепровода «Трубопроводной системы «Восточная Сибирь - Тихий океан» на участке «Нефтеперерабатывающая станция «Сковородино» - специализированный морской нефтеналивной порт «Козьмино». Вдольтрассовые проезды (шифр НП_Х, пункты 45, 46, 47, 49 приложения № 1 к СТП). Этап 3. Трубопроводная система «Восточная Сибирь - Тихий океан» участок НПС «Сковородино» - СМНП «Козьмино» (ВСТО-II). Вдольтрассовый проезд. Хабаровский край (2 этап) ТС «ВСТО-II». Резервная нитка ГПМН через р. Амур. Вдольтрассовый проезд. Строительство»			
Изм.	Кол.уч.	Лист	№ док.	Подп.	Дата	 Заказчик: ООО «Транснефть – Дальний Восток»	Стадия	Лист	Листов
Разработал	Назаренко Д.Р.				05.17		П	52	96
Проверил	Сабанова К.М.				05.17				
Н. контроль	Валяев А.С.				05.17	Чертеж межевания территории			
						Масштаб 1 : 2 000			
						 ООО «Геоинжстрой» г. Москва, ул. Новодмитровская, дом 2, корпус 1 Лицензия ФСБ Рег. № 28590 от 19.07.2016			

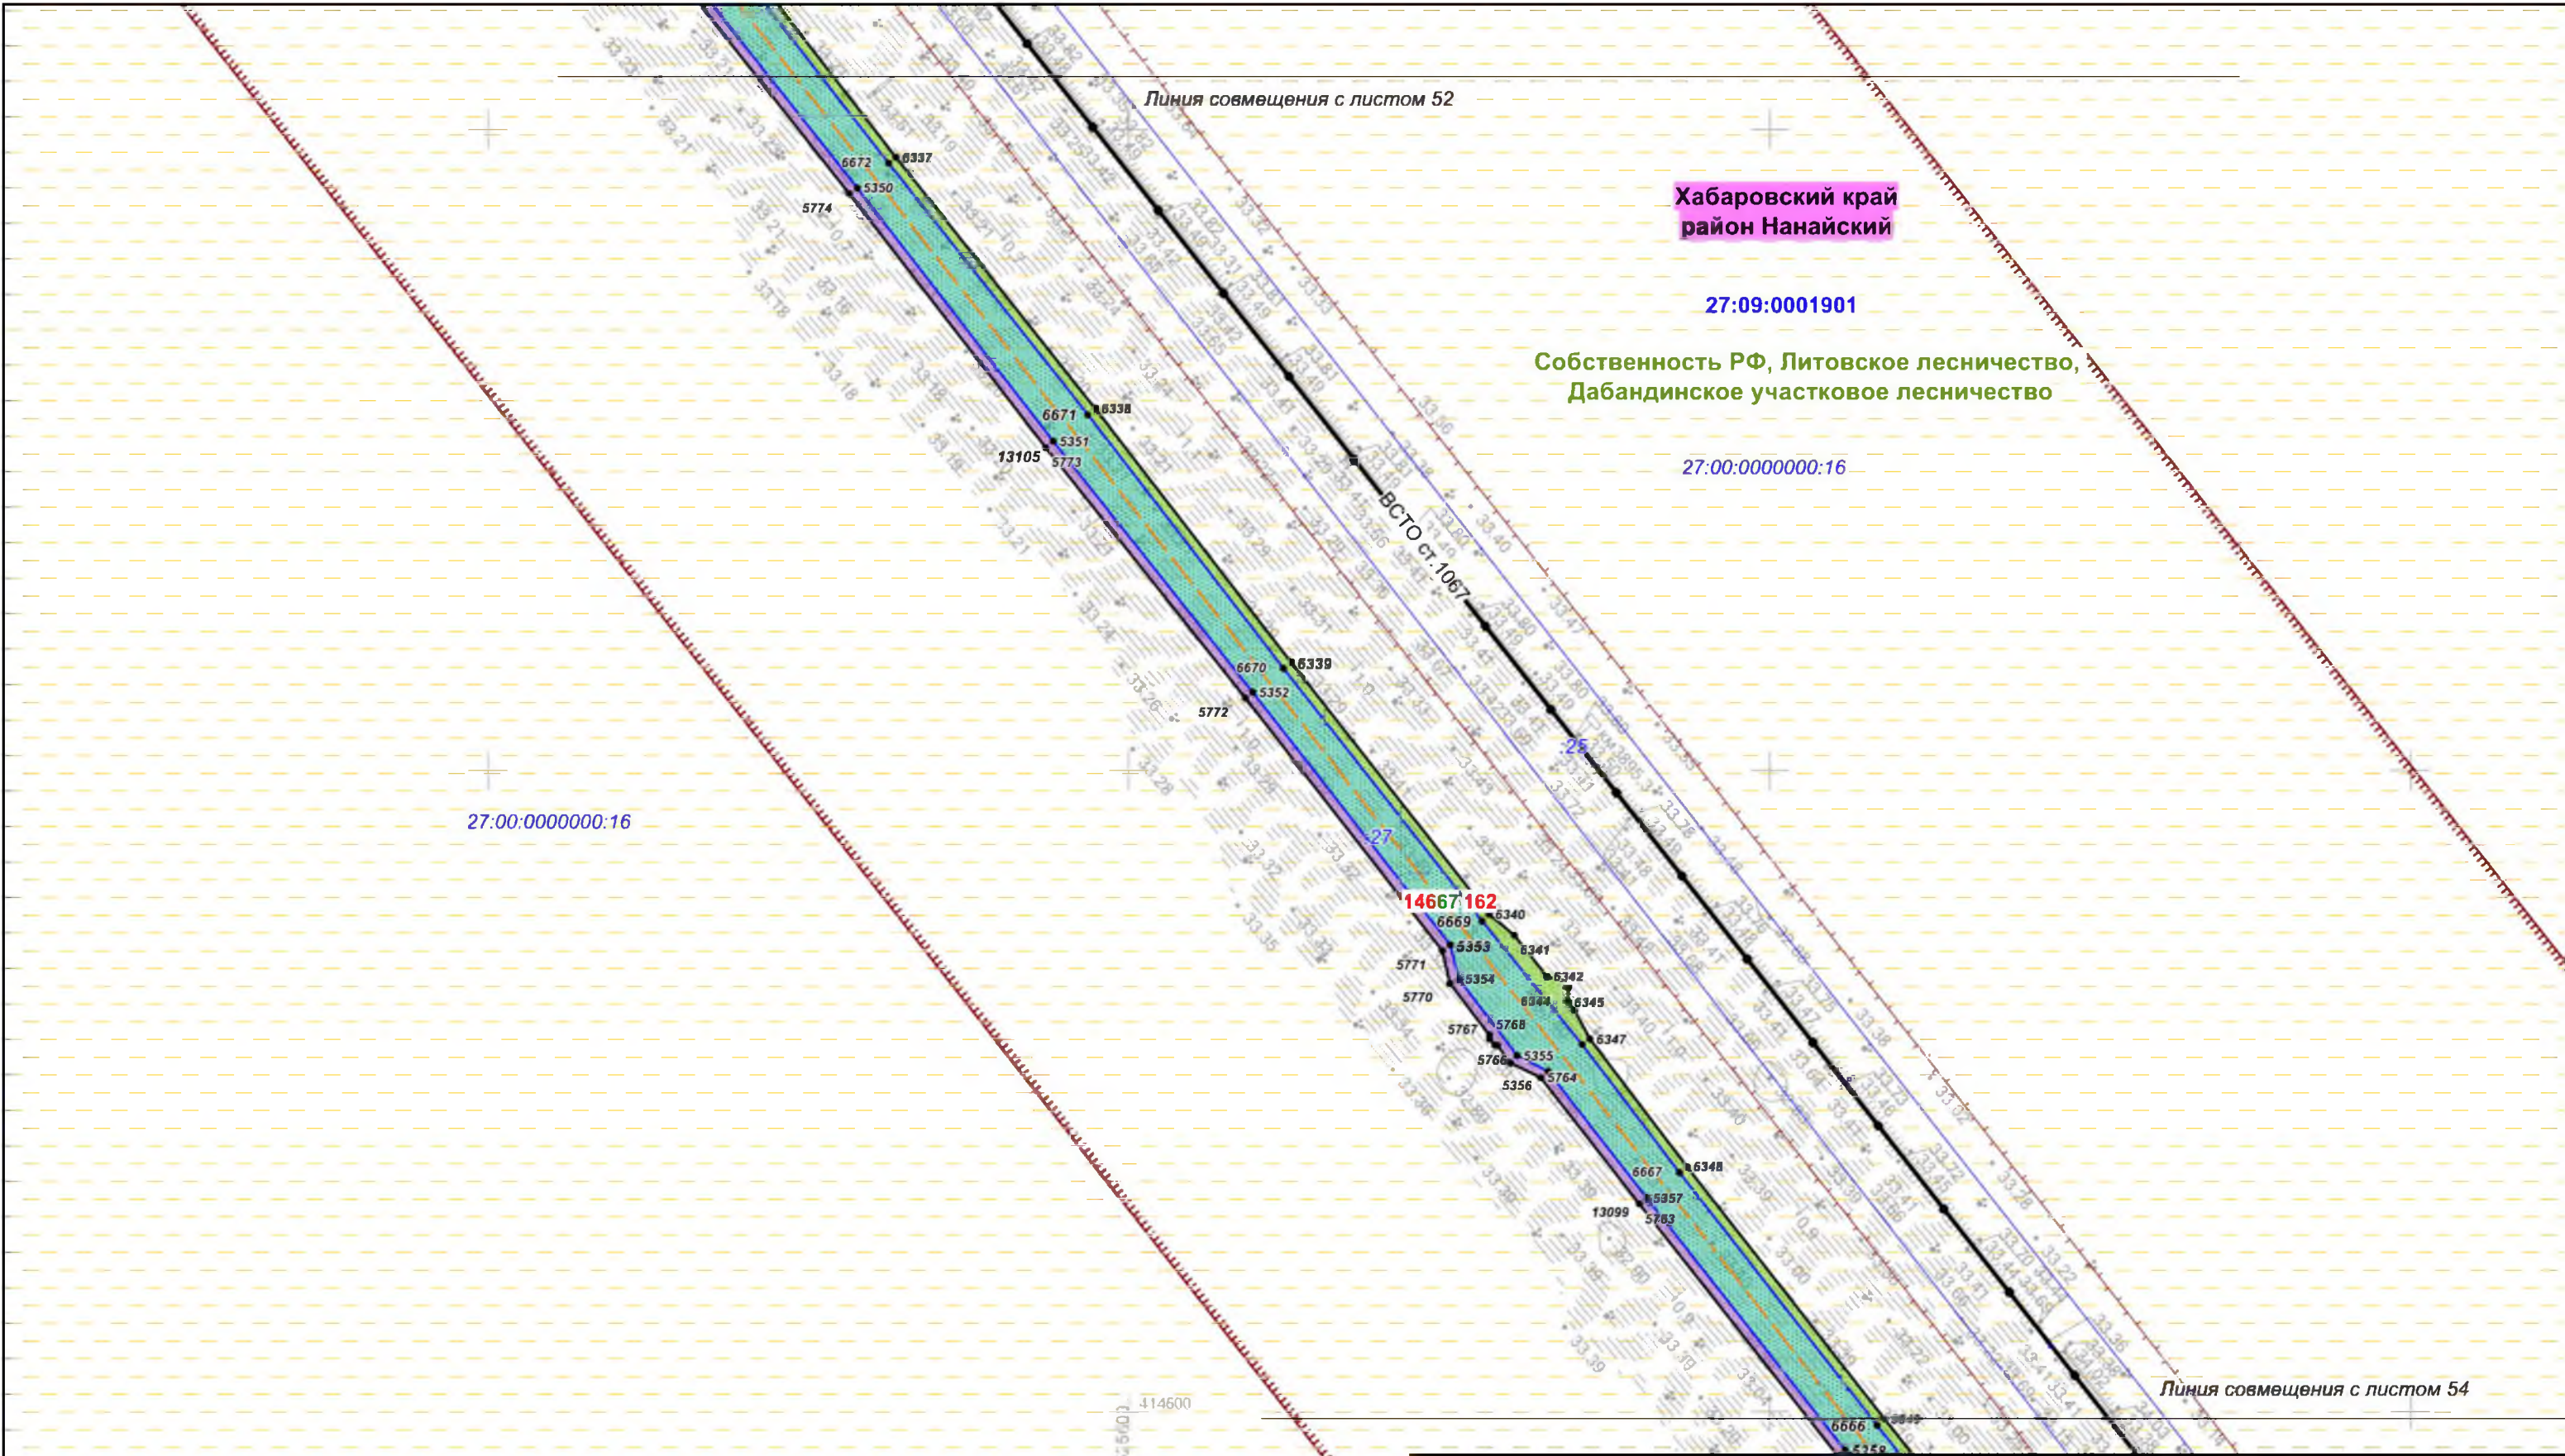


						Хабаровский край			
						Документация по планировке территории (проект планировки территории) для размещения объекта федерального значения «Расширение магистрального нефтепровода «Трубопроводной системы «Восточная Сибирь - Тихий океан» на участке «Нефтеперерабатывающая станция «Сковородино» - специализированный морской нефтеналивной порт «Козьмино». Вдольтрассовые проезды (шифр НП_Х, пункты 45, 46, 47, 49 приложения № 1 к СТП). Этап 3. Трубопроводная система «Восточная Сибирь - Тихий океан» участок НПС «Сковородино» - СМНП «Козьмино» (ВСТО-II). Вдольтрассовый проезд. Хабаровский край (2 этап) ТС «ВСТО-II». Резервная нитка ГПМН через р. Амур. Вдольтрассовый проезд. Строительство»			
Изм.	Кол.уч.	Лист	№ док.	Подп.	Дата	 Заказчик: ООО «Транснефть – Дальний Восток»	Стадия	Лист	Листов
Разработал	Назаренко Д.Р.				05.17		П	53	96
Проверил	Сабанова К.М.				05.17				
Н. контроль	Валеев А.С.				05.17	Чертеж межевания территории			
						Масштаб 1 : 2 000			
						 ООО "Геоинжстрой" г. Москва, ул. Новодмитровская, дом 2, корпус 1 Лицензия ФСБ Рег. № 28590 от 19.07.2016			

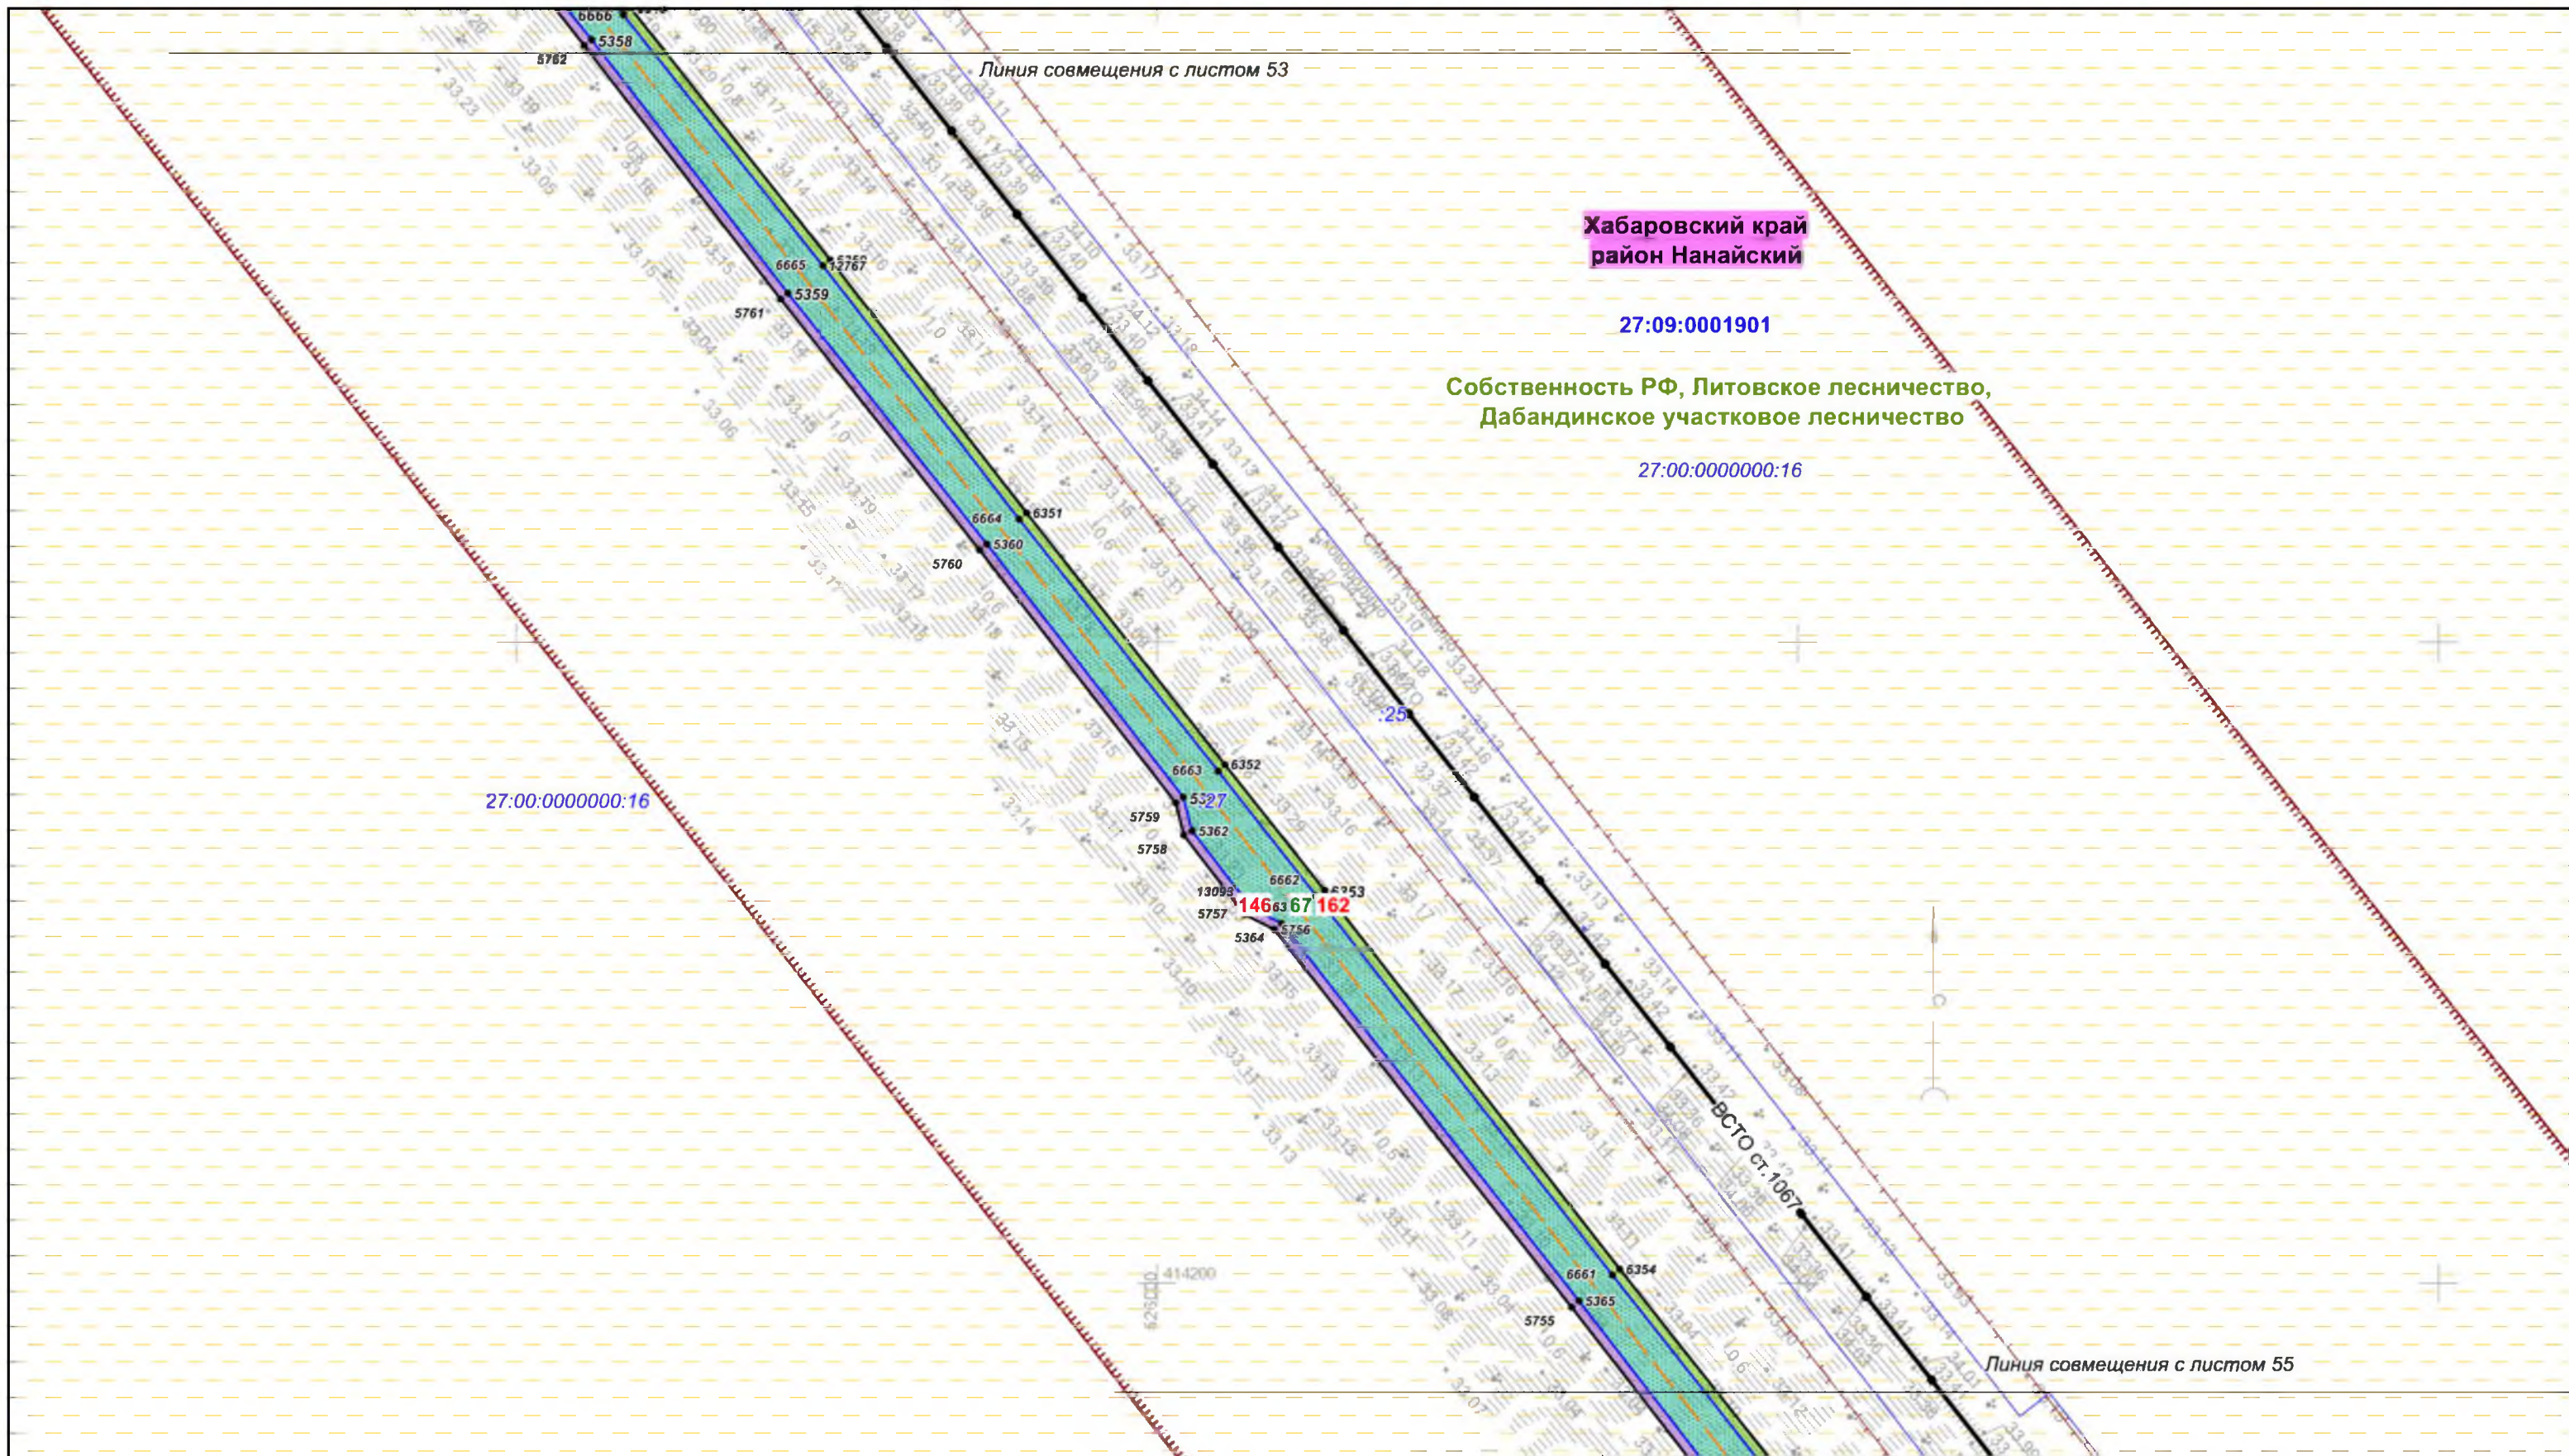

						Хабаровский край			
						Документация по планировке территории (проект планировки территории) для размещения объекта федерального значения «Расширение магистрального нефтепровода «Трубопроводной системы» «Восточная Сибирь - Тихий океан» на участке «Нефтеперерабатывающая станция «Сковородино» - специализированный морской нефтеналивной порт «Козымино». Вдольтрассовые проезды (шифр НП Х, пункты 45, 46, 47, 49 приложения № 1 к СТП). Этал 3. Трубопроводная система «Восточная Сибирь - Тихий океан» участок НПС «Сковородино» - СМНП «Козымино» (ВСТО-II). Вдольтрассовый проезд. Хабаровский край (2 этап) ТС «ВСТО-II». Резервная нитка ППМН через р. Амур. Вдольтрассовый проезд. Строительство»			
Изм.	Кол.уч.	Лист	№ док.	Подп.	Дата		Стадия	Лист	Листов
Разработал		Назаренко Д.Р.			05.17	 Заказчик: ООО «Транснефть – Дальний Восток»	П	54	96
Проверил		Сабанова К.М.			05.17				
Н. контроль		Валяев А.С.			05.17				
						Чертеж межевания территории	 ООО «Геоинжстрой» г. Москва, ул. Новодмитровская, дом 2, корпус 1 Лицензия ФСБ Рег. № 28590 от 19.07.2016		
						Масштаб 1 : 2 000			

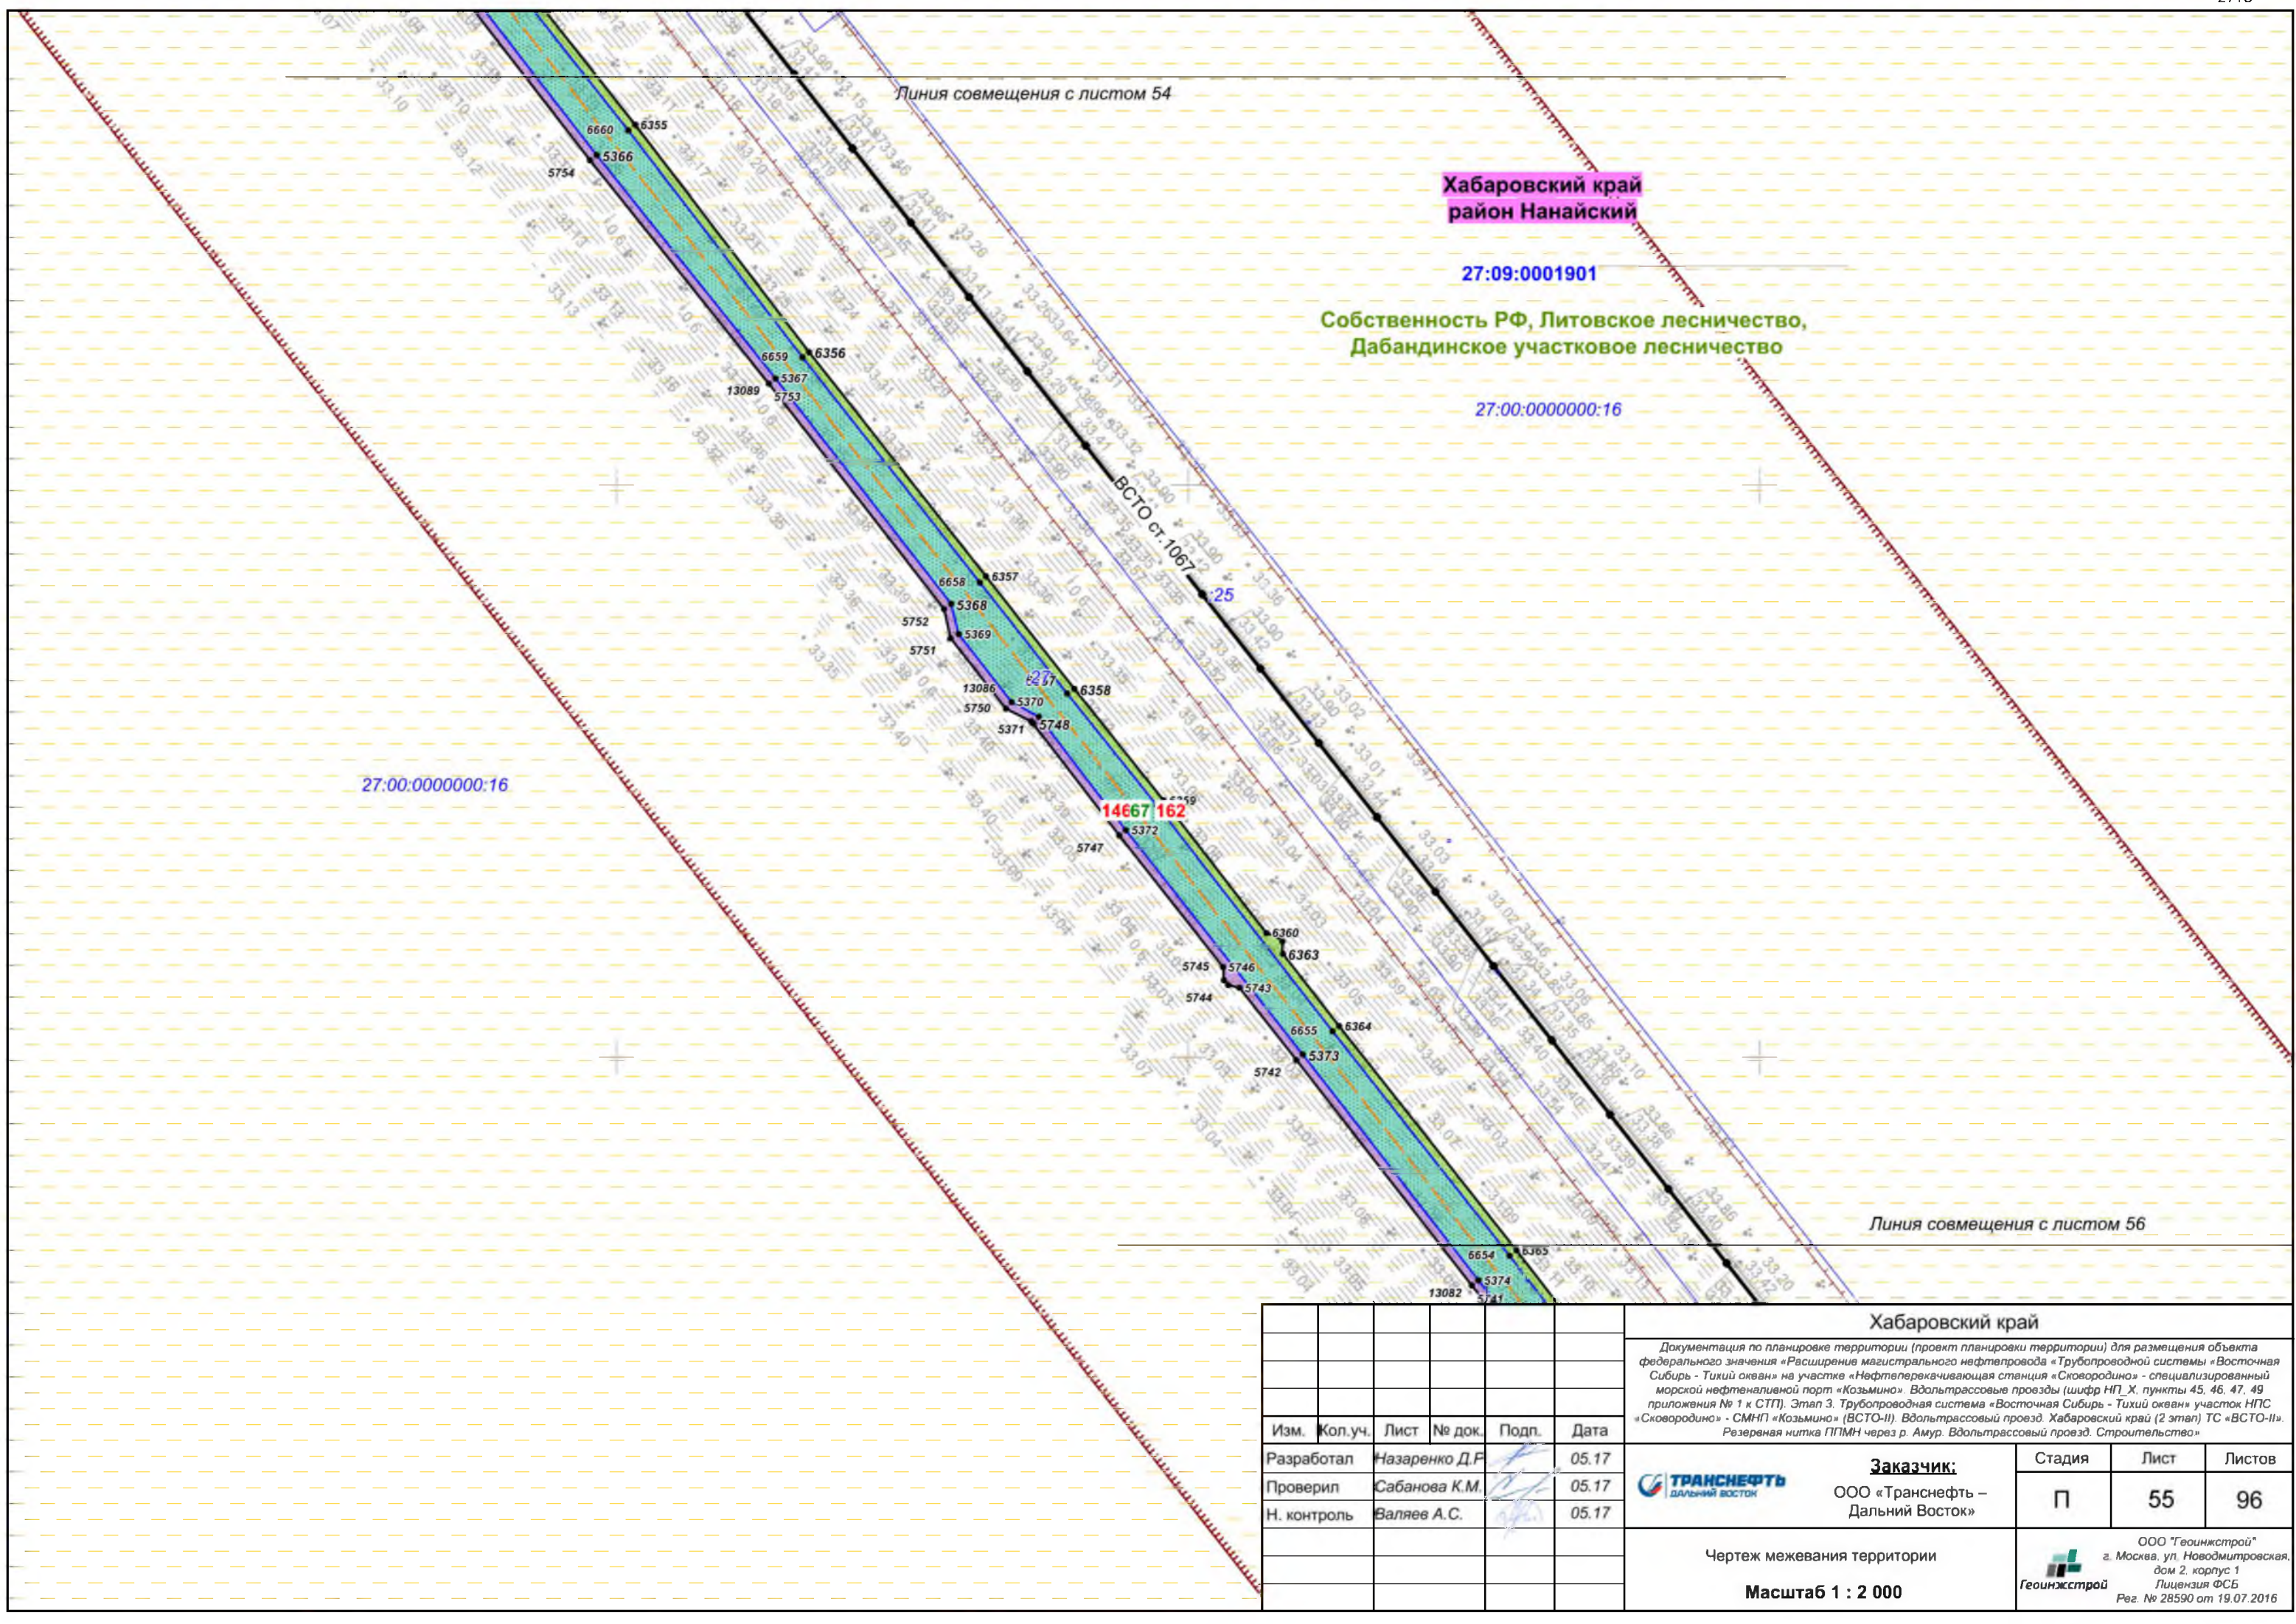


						Хабаровский край			
						Документация по планировке территории (проект планировки территории) для размещения объекта федерального значения «Расширение магистрального нефтепровода «Трубопроводной системы «Восточная Сибирь - Тихий океан» на участке «Нефтеперерабатывающая станция «Сковородино» - специализированный морской нефтеналивной порт «Козьмино». Вдольтрассовые проезды (шифр НП_Х, пункты 45, 46, 47, 49 приложения № 1 к СТП). Этап 3. Трубопроводная система «Восточная Сибирь - Тихий океан» участок НПС «Сковородино» - СМНП «Козьмино» (ВСТО-II). Вдольтрассовый проезд. Хабаровский край (2 этап) ТС «ВСТО-II». Резервная нитка ГПМН через р. Амур. Вдольтрассовый проезд. Строительство»			
Изм.	Кол.уч.	Лист	№ док.	Подп.	Дата	 Заказчик: ООО «Транснефть – Дальний Восток»	Стадия	Лист	Листов
Разработал	Назаренко Д.Р.				05.17		П	55	96
Проверил	Сабанова К.М.				05.17				
Н. контроль	Валеев А.С.				05.17	Чертеж межевания территории			
						Масштаб 1 : 2 000			
						 ООО «Геоинжстрой» г. Москва, ул. Новодмитровская, дом 2, корпус 1 Лицензия ФСБ Рег. № 28590 от 19.07.2016			

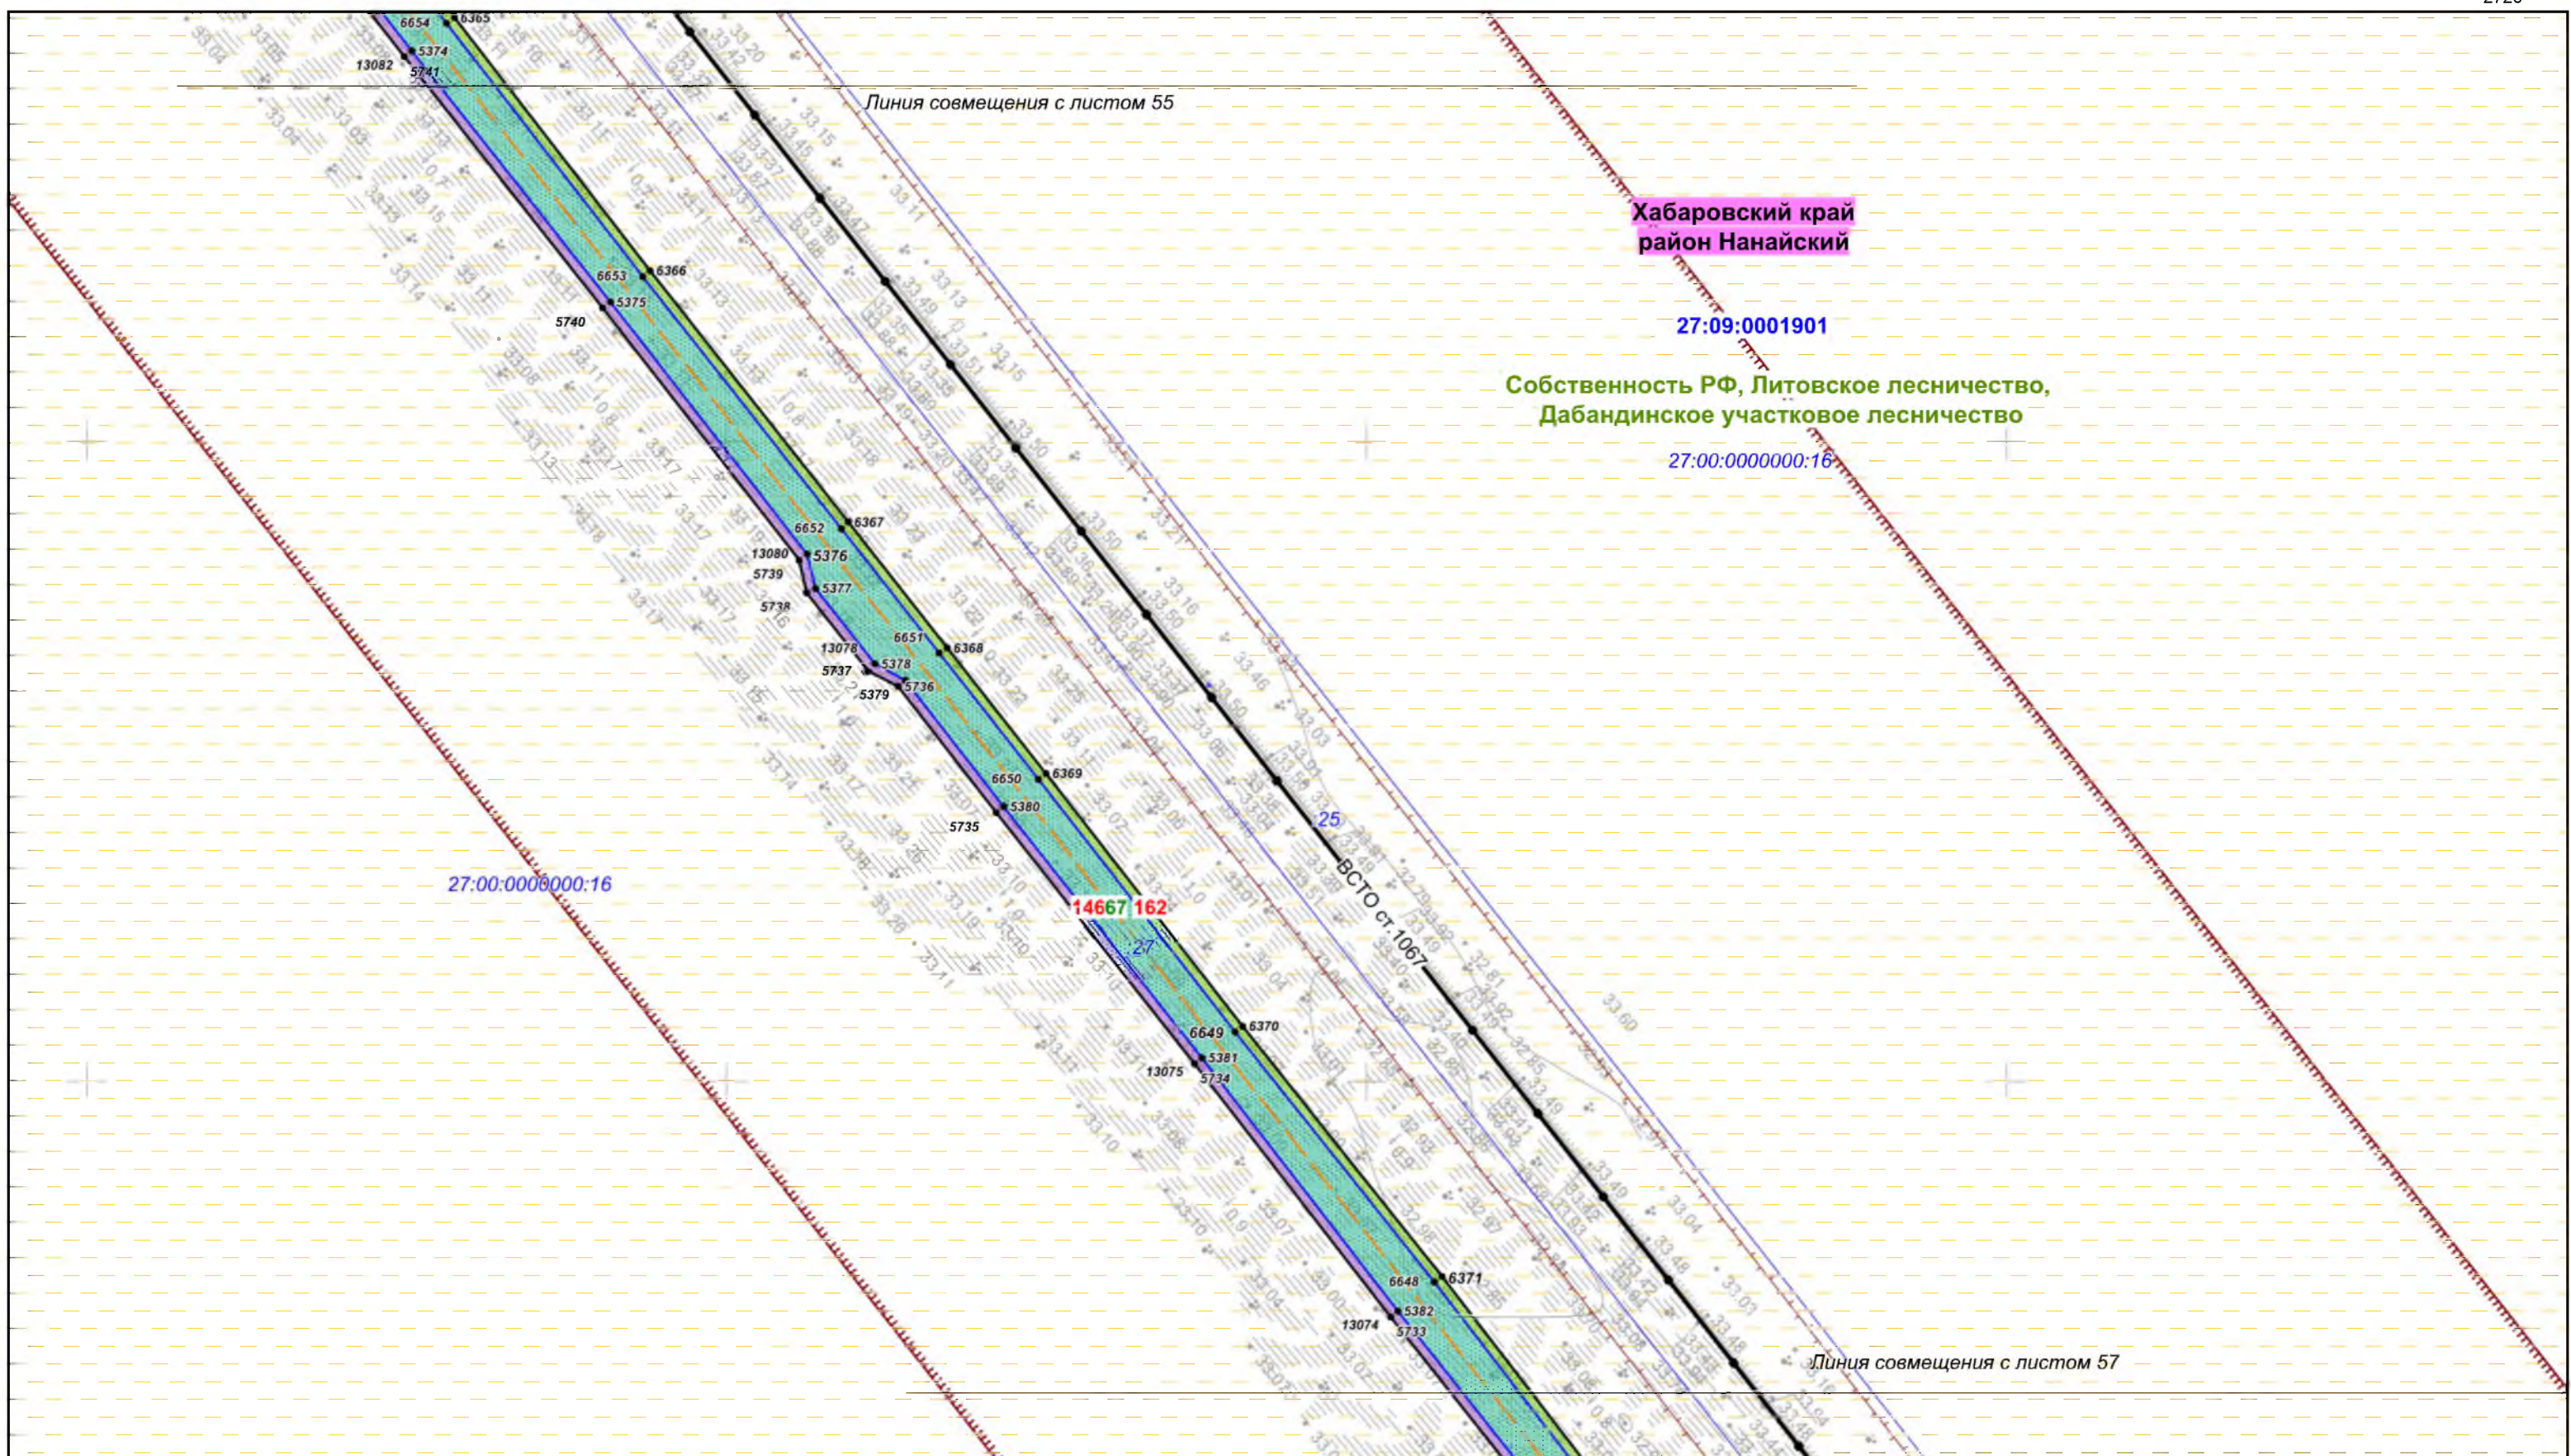


						Хабаровский край			
						Документация по планировке территории (проект планировки территории) для размещения объекта федерального значения «Расширение магистрального нефтепровода «Трубопроводной системы «Восточная Сибирь - Тихий океан» на участке «Нефтеперекачивающая станция «Сковородино» - специализированный морской нефтеналивной порт «Козьмино». Вдольтрассовые проезды (шифр НП_Х, пункты 45, 46, 47, 49 приложения № 1 к СТП). Этап 3. Трубопроводная система «Восточная Сибирь - Тихий океан» участок НПС «Сковородино» - СМНП «Козьмино» (ВСТО-II). Вдольтрассовый проезд. Хабаровский край (2 этап) ТС «ВСТО-II». Резервная нитка ГПМН через р. Амур. Вдольтрассовый проезд. Строительство»			
Изм.	Кол.уч.	Лист	№ док.	Подп.	Дата	 Заказчик: ООО «Транснефть – Дальний Восток»	Стадия	Лист	Листов
Разработал	Назаренко Д.Р.				05.17		П	56	96
Проверил	Сабанова К.М.				05.17				
Н. контроль	Валяев А.С.				05.17				
						Чертеж межевания территории			
						Масштаб 1 : 2 000			
						 ООО «Геоинжстрой» г. Москва, ул. Новодмитровская, дом 2, корпус 1 Лицензия ФСБ Рег. № 28590 от 19.07.2016			


						Хабаровский край				
						Документация по планировке территории (проект планировки территории) для размещения объекта федерального значения «Расширение магистрального нефтепровода «Трубопроводной системы «Восточная Сибирь - Тихий океан» на участке «Нефтеперекачивающая станция «Сковородино» - специализированный морской нефтеналивной порт «Козьмино». Вдольтрассовые проезды (шифр НП_Х, пункты 45, 46, 47, 49 приложения № 1 к СТП). Этап 3. Трубопроводная система «Восточная Сибирь - Тихий океан» участок НПС «Сковородино» - СМНП «Козьмино» (ВСТО-II). Вдольтрассовый проезд. Хабаровский край (2 этап) ТС «ВСТО-II. Резервная нитка ППМН через р. Амур. Вдольтрассовый проезд. Строительство»				
Изм.	Кол.уч.	Лист	№ док.	Подп.	Дата	 Заказчик: ООО «Транснефть – Дальний Восток»	Стадия	Лист	Листов	
Разработал	Назаренко Д.Р.				05.17		П	57	96	
Проверил	Сабанова К.М.				05.17	Чертеж межевания территории Масштаб 1 : 2 000	 ООО «Геонжстрой» г. Москва, ул. Новодмитровская дом 2, корпус 1 Лицензия ФСБ Рег. № 28590 от 19.07.2016			
Н. контроль	Валяев А.С.				05.17					

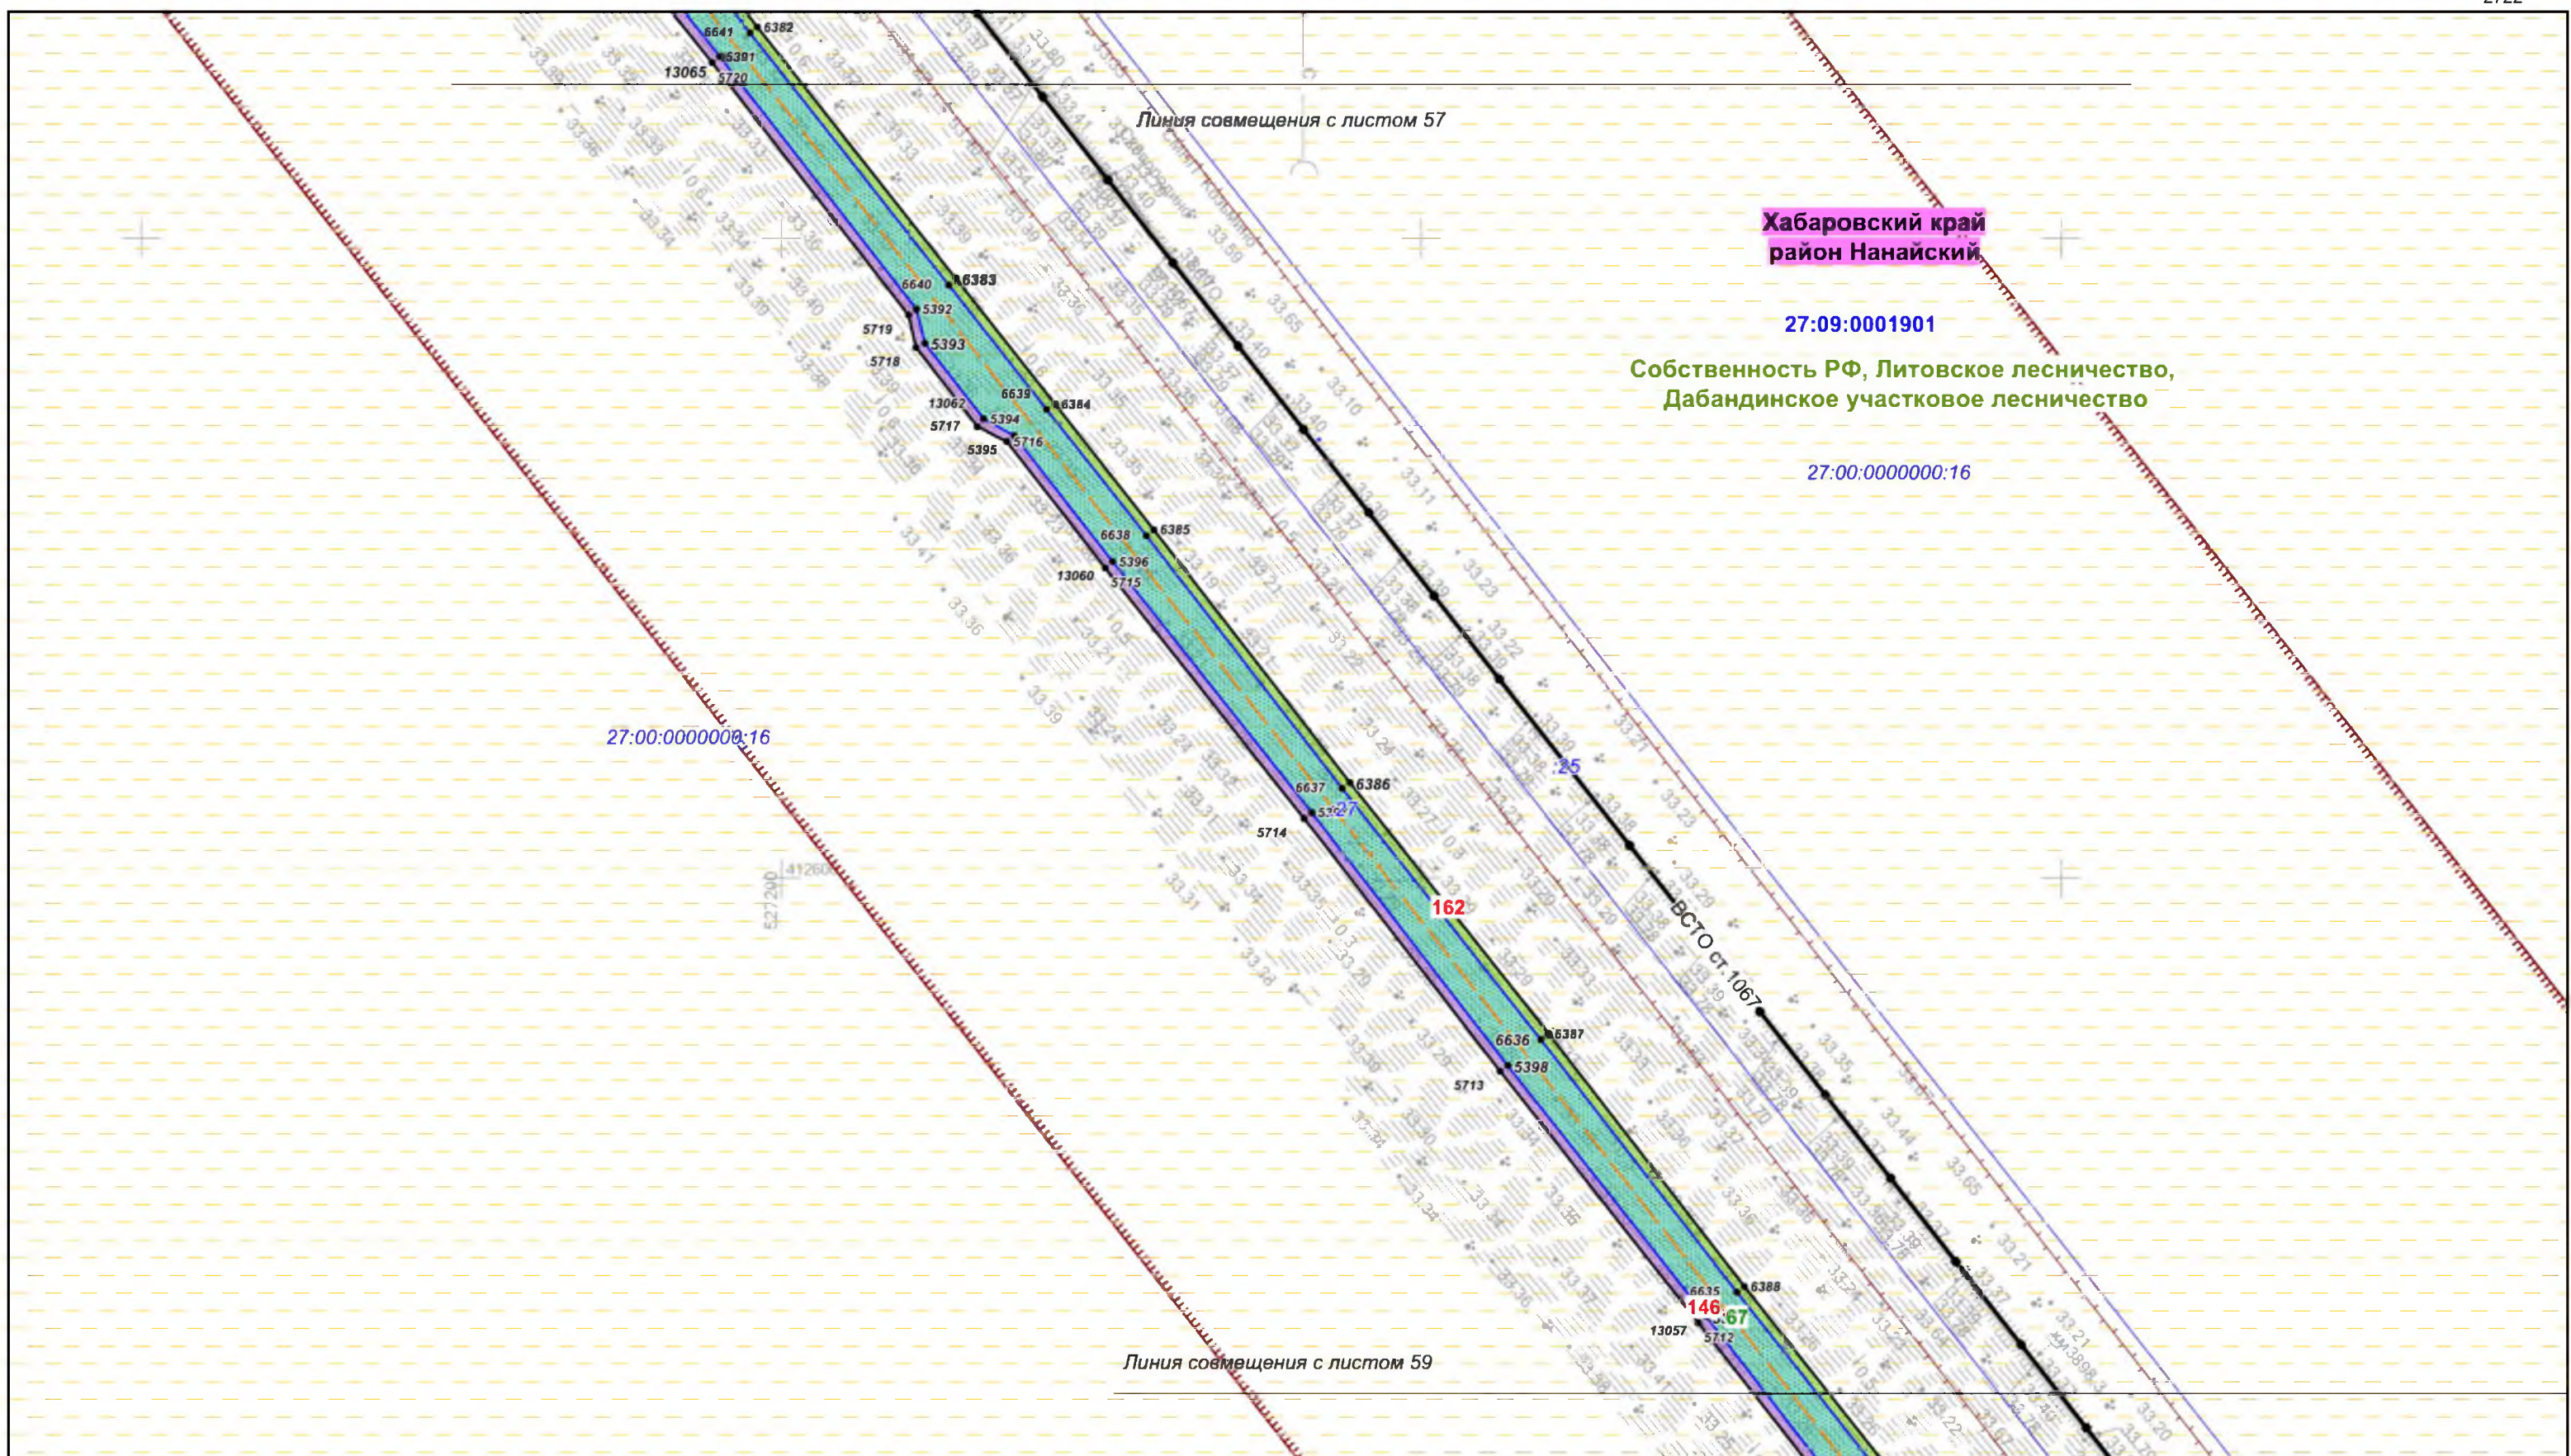

						Хабаровский край			
						Документация по планировке территории (проект планировки территории) для размещения объекта федерального значения «Расширение магистрального нефтепровода «Трубопроводной системы «Восточная Сибирь - Тихий океан» на участке «Нефтеперерабатывающая станция «Сковородино» - специализированный морской нефтеналивной порт «Козьмино». Вдольтрассовые проезды (шифр НП_Х, пункты 45, 46, 47, 49 приложения № 1 к СТП). Этап 3. Трубопроводная система «Восточная Сибирь - Тихий океан» участок НПС «Сковородино» - СМНП «Козьмино» (ВСТО-II). Вдольтрассовый проезд. Хабаровский край (2 этап) ТС «ВСТО-II». Резервная нитка ГПМН через р. Амур. Вдольтрассовый проезд. Строительство»			
Изм.	Кол.уч.	Лист	№ док.	Подп.	Дата	 Заказчик: ООО «Транснефть – Дальний Восток»	Стадия	Лист	Листов
Разработал	Назаренко Д.Р.				05.17		П	58	96
Проверил	Сабанова К.М.				05.17				
Н. контроль	Валяев А.С.				05.17	Чертеж межевания территории			
						Масштаб 1 : 2 000			
						 ООО «Геоинжстрой» г. Москва, ул. Новодмитровская, дом 2, корпус 1 Лицензия ФСБ Рег. № 28590 от 19.07.2016			

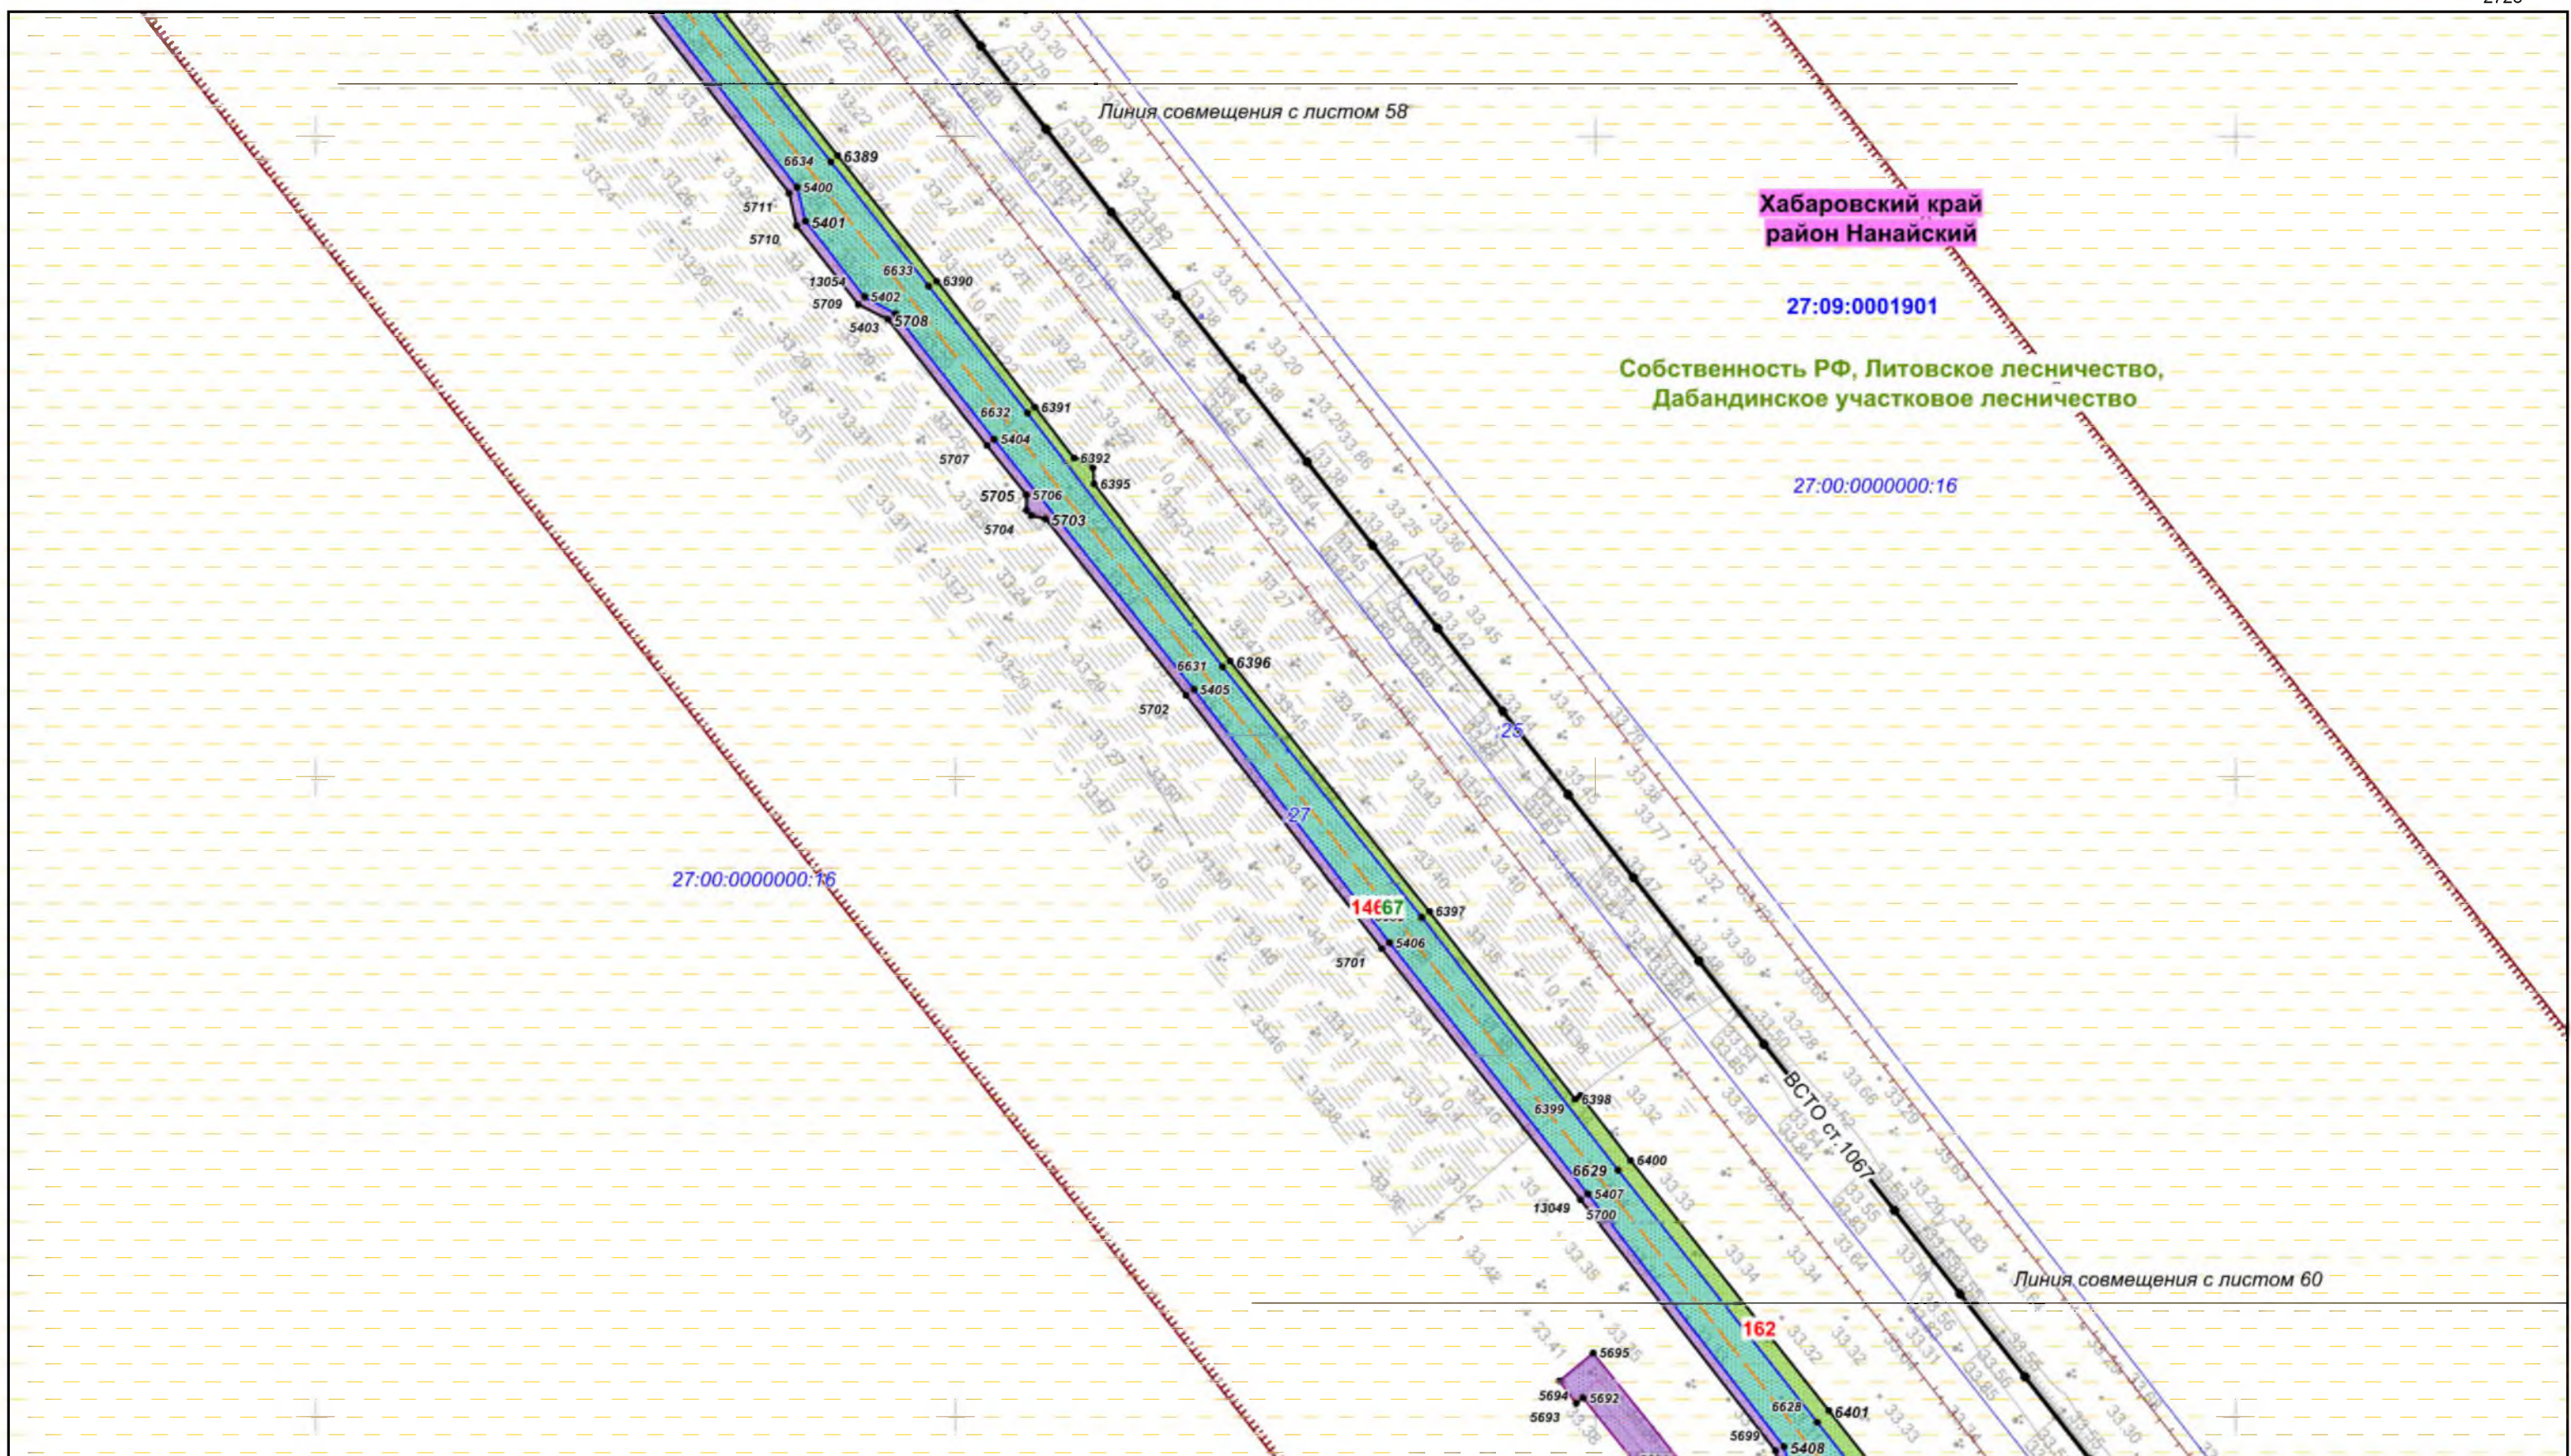

						Хабаровский край				
						Документация по планировке территории (проект планировки территории) для размещения объекта федерального значения «Расширение магистрального нефтепровода «Трубопроводной системы «Восточная Сибирь - Тихий океан» на участке «Нефтеперекачивающая станция «Сковородино» - специализированный морской нефтеналивной порт «Козьмино». Вдольтрассовые проезды (шифр НП_Х, пункты 45, 46, 47, 49 приложения № 1 к СТП). Этап 3. Трубопроводная система «Восточная Сибирь - Тихий океан» участок НПС «Сковородино» - СМНП «Козьмино» (ВСТО-II). Вдольтрассовый проезд. Хабаровский край (2 этап) ТС «ВСТО-II». Резервная нитка ППМН через р. Амур. Вдольтрассовый проезд. Строительство»				
Изм.	Кол.уч.	Лист	№ док.	Подп.	Дата		Заказчик: ООО «Транснефть – Дальний Восток»	Стадия	Лист	Листов
Разработал	Назаренко Д.Р.				05.17			П	59	96
Проверил	Сабанова К.М.				05.17					
Н. контроль	Валеев А.С.				05.17					
						Чертеж межевания территории		 ООО «Геоинвестстрой» г. Москва, ул. Новодмитровская, дом 2, корпус 1 Лицензия ФСБ Рез. № 28590 от 19.07.2016		
						Масштаб 1 : 2 000				

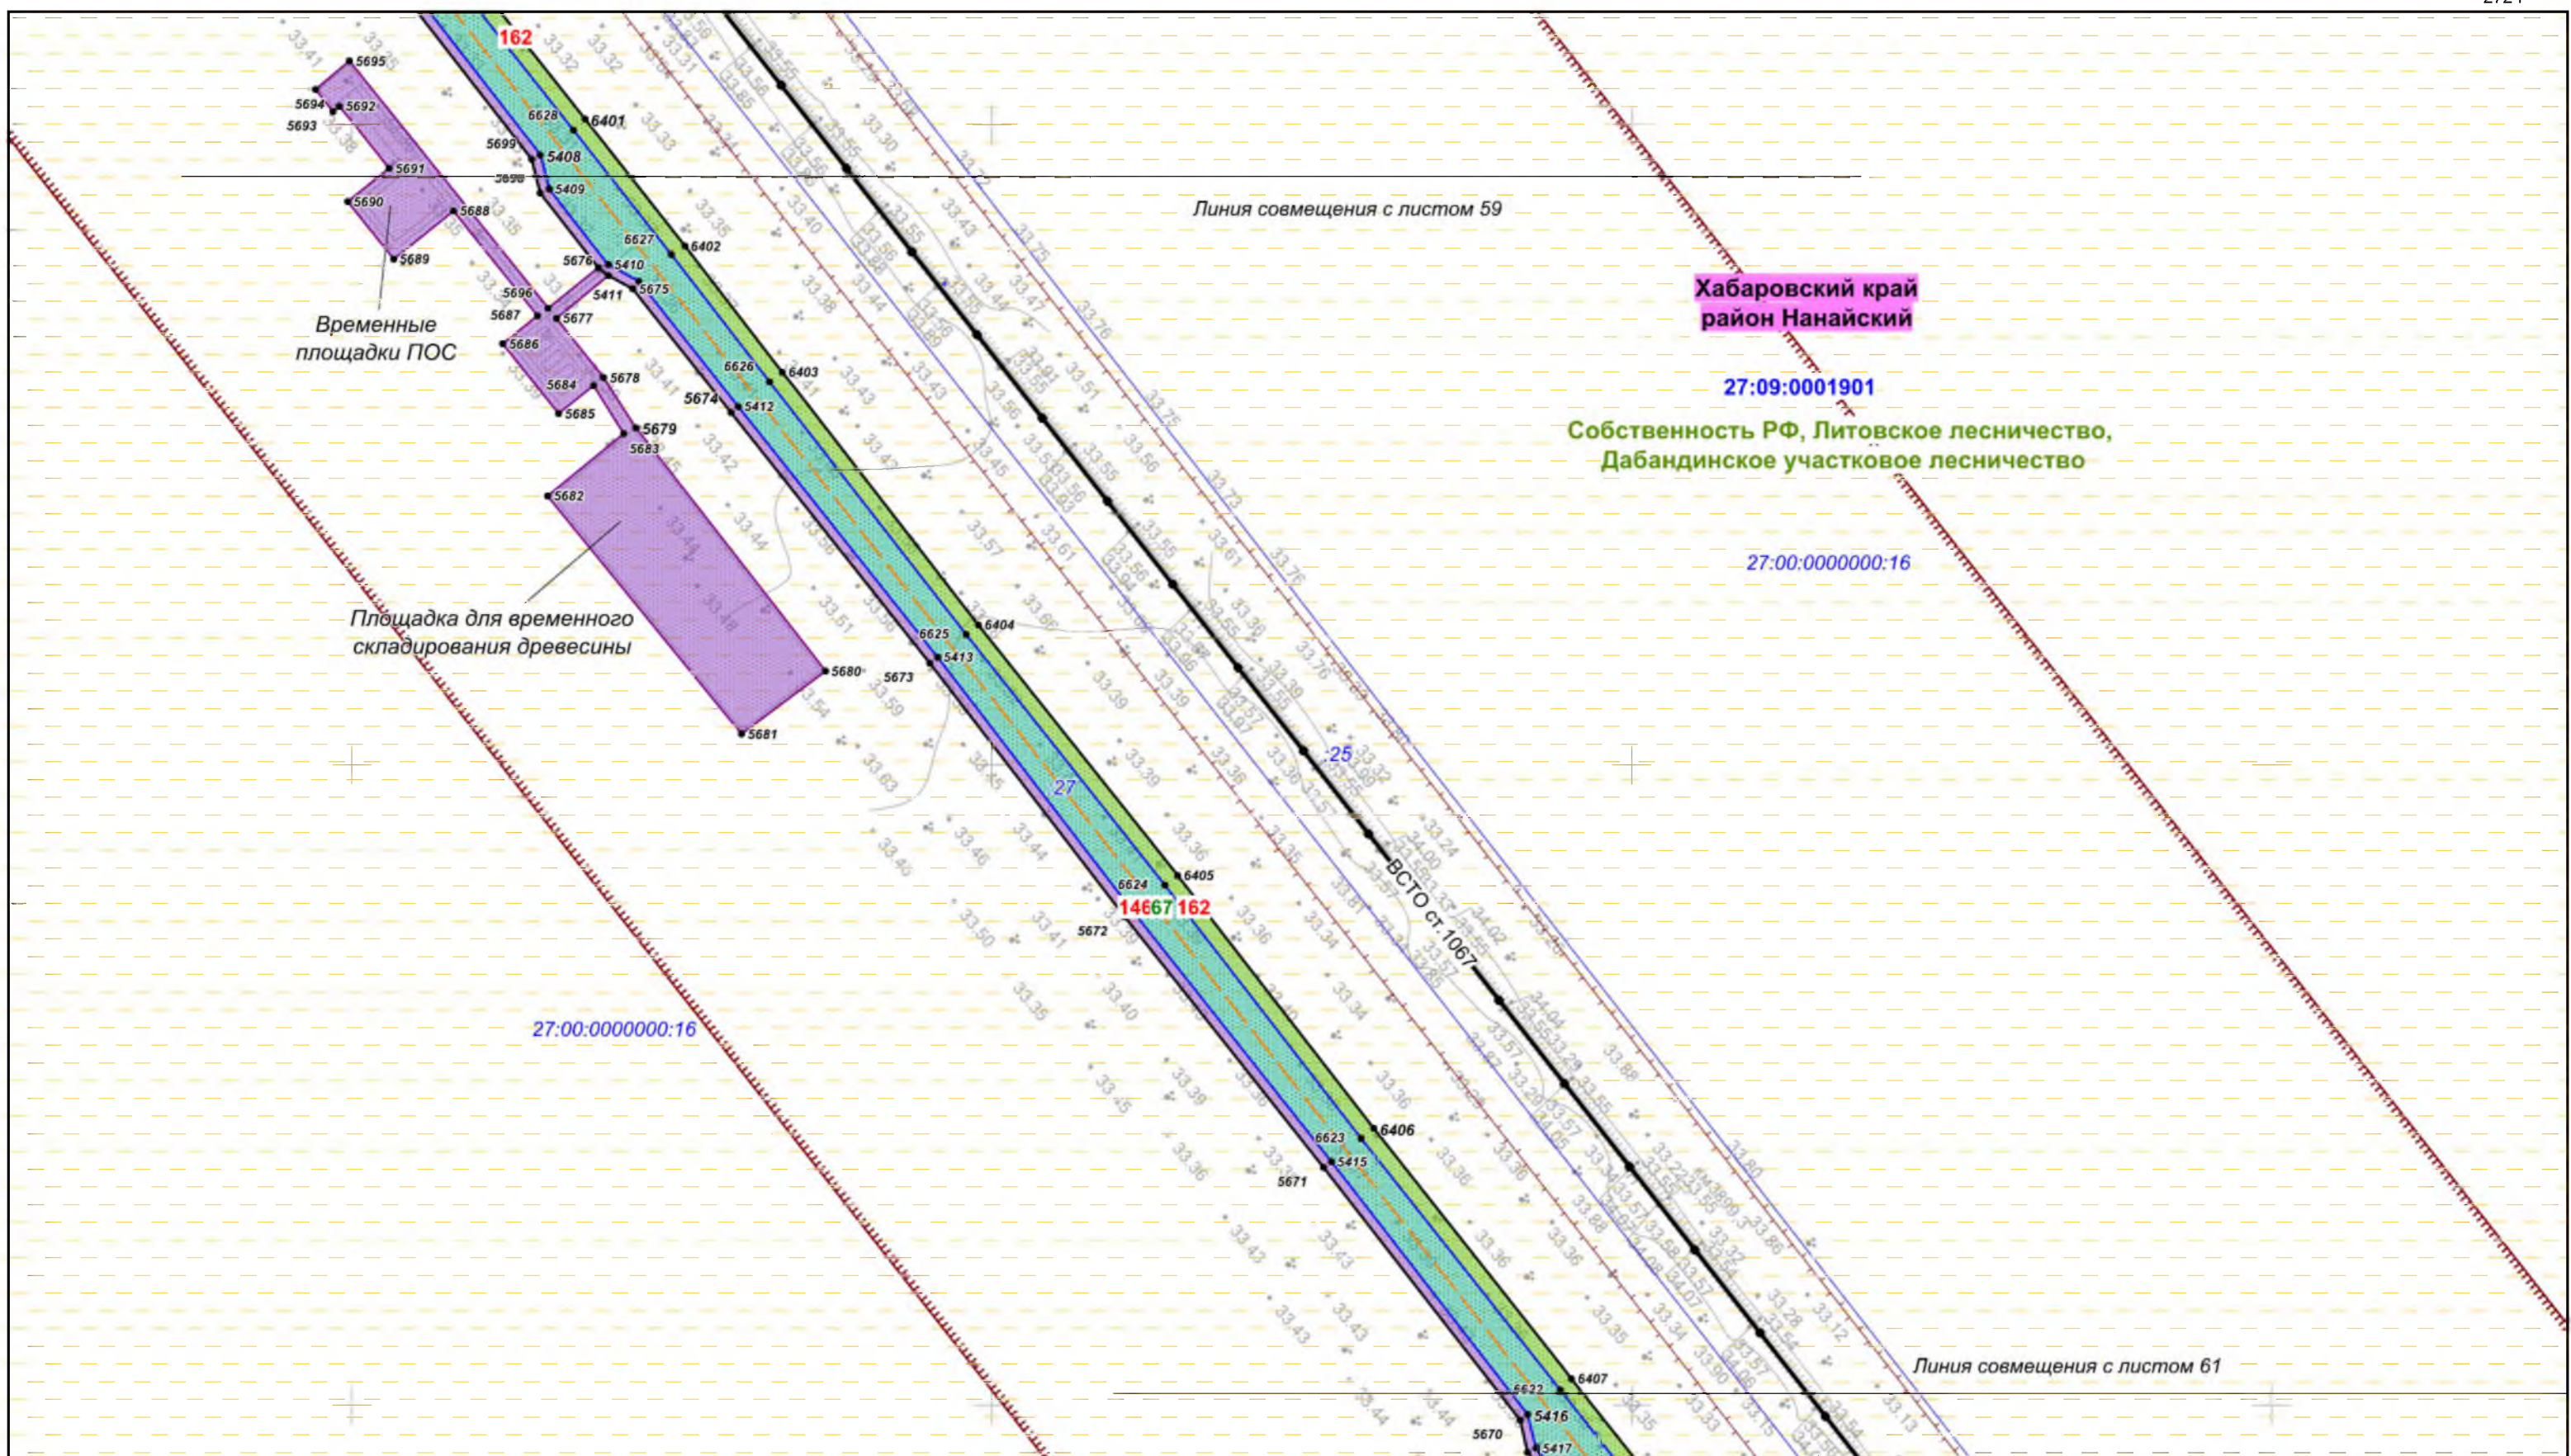

						Хабаровский край				
						Документация по планировке территории (проект планировки территории) для размещения объекта федерального значения «Расширение магистрального нефтепровода «Трубопроводной системы «Восточная Сибирь - Тихий океан» на участке «Нефтеперерабатывающая станция «Сковородино» - специализированный морской нефтеналивной порт «Козьмино». Вдольтрассовые проезды (шифр НП_Х, пункты 45, 46, 47, 49 приложения № 1 к СТП). Этап 3. Трубопроводная система «Восточная Сибирь - Тихий океан» участок НПС «Сковородино» - СМНП «Козьмино» (ВСТО-II). Вдольтрассовый проезд. Хабаровский край (2 этап) ТС «ВСТО-II». Резервная нитка ППМН через р. Амур. Вдольтрассовый проезд. Строительство»				
Изм.	Кол.уч.	Лист	№ док.	Подп.	Дата		<u>Заказчик:</u>	Стадия	Лист	Листов
Разработал	Назаренко Д.Р.				05.17		ООО «Транснефть – Дальний Восток»	П	60	96
Проверил	Сабанова К.М.				05.17					
Н. контроль	Валеев А.С.				05.17					
						Чертеж межевания территории		 ООО «Геоинвестстрой» г. Москва, ул. Новодмитровская, дом 2, корпус 1 Лицензия ФСБ Рег. № 28590 от 19.07.2016		
						Масштаб 1 : 2 000				

Хабаровский край
район Нанайский

27:09:0001901

Собственность РФ, Литовское лесничество,
Дабандинское участковое лесничество

27:00:0000000:16

27:00:000000:16


25

1467 162


ВСТО ст. 1067

Линия совмещения с листом 62


						Хабаровский край			
						Документация по планировке территории (проект планировки территории) для размещения объекта федерального значения «Расширение магистрального нефтепровода «Трубопроводной системы «Восточная Сибирь - Тихий океан» на участке «Нефтеперекачивающая станция «Сковородино» - специализированный морской нефтеналивной порт «Козьмино». Вдольтрассовые проезды (шифр НП_Х, пункты 45, 46, 47, 49 приложения № 1 к СТП). Этап 3. Трубопроводная система «Восточная Сибирь - Тихий океан» участок НПС «Сковородино» - СМНП «Козьмино» (ВСТО-II). Вдольтрассовый проезд. Хабаровский край (2 этап) ТС «ВСТО-II». Резервная нитка ППМН через р. Амур. Вдольтрассовый проезд. Строительство»			
Изм.	Кол.уч.	Лист	№ док.	Подп.	Дата	 Заказчик: ООО «Транснефть – Дальний Восток»	Стадия	Лист	Листов
Разработал	Назаренко Д.Р.				05.17		П	61	96
Проверил	Сабанова К.М.				05.17	Чертеж межевания территории Масштаб 1 : 2 000	 ООО «Геоинжстрой» г. Москва, ул. Новодмитровская дом 2, корпус 1 Лицензия ФСБ Рег. № 28590 от 19.07.2016		
Н. контроль	Валеев А.С.				05.17				

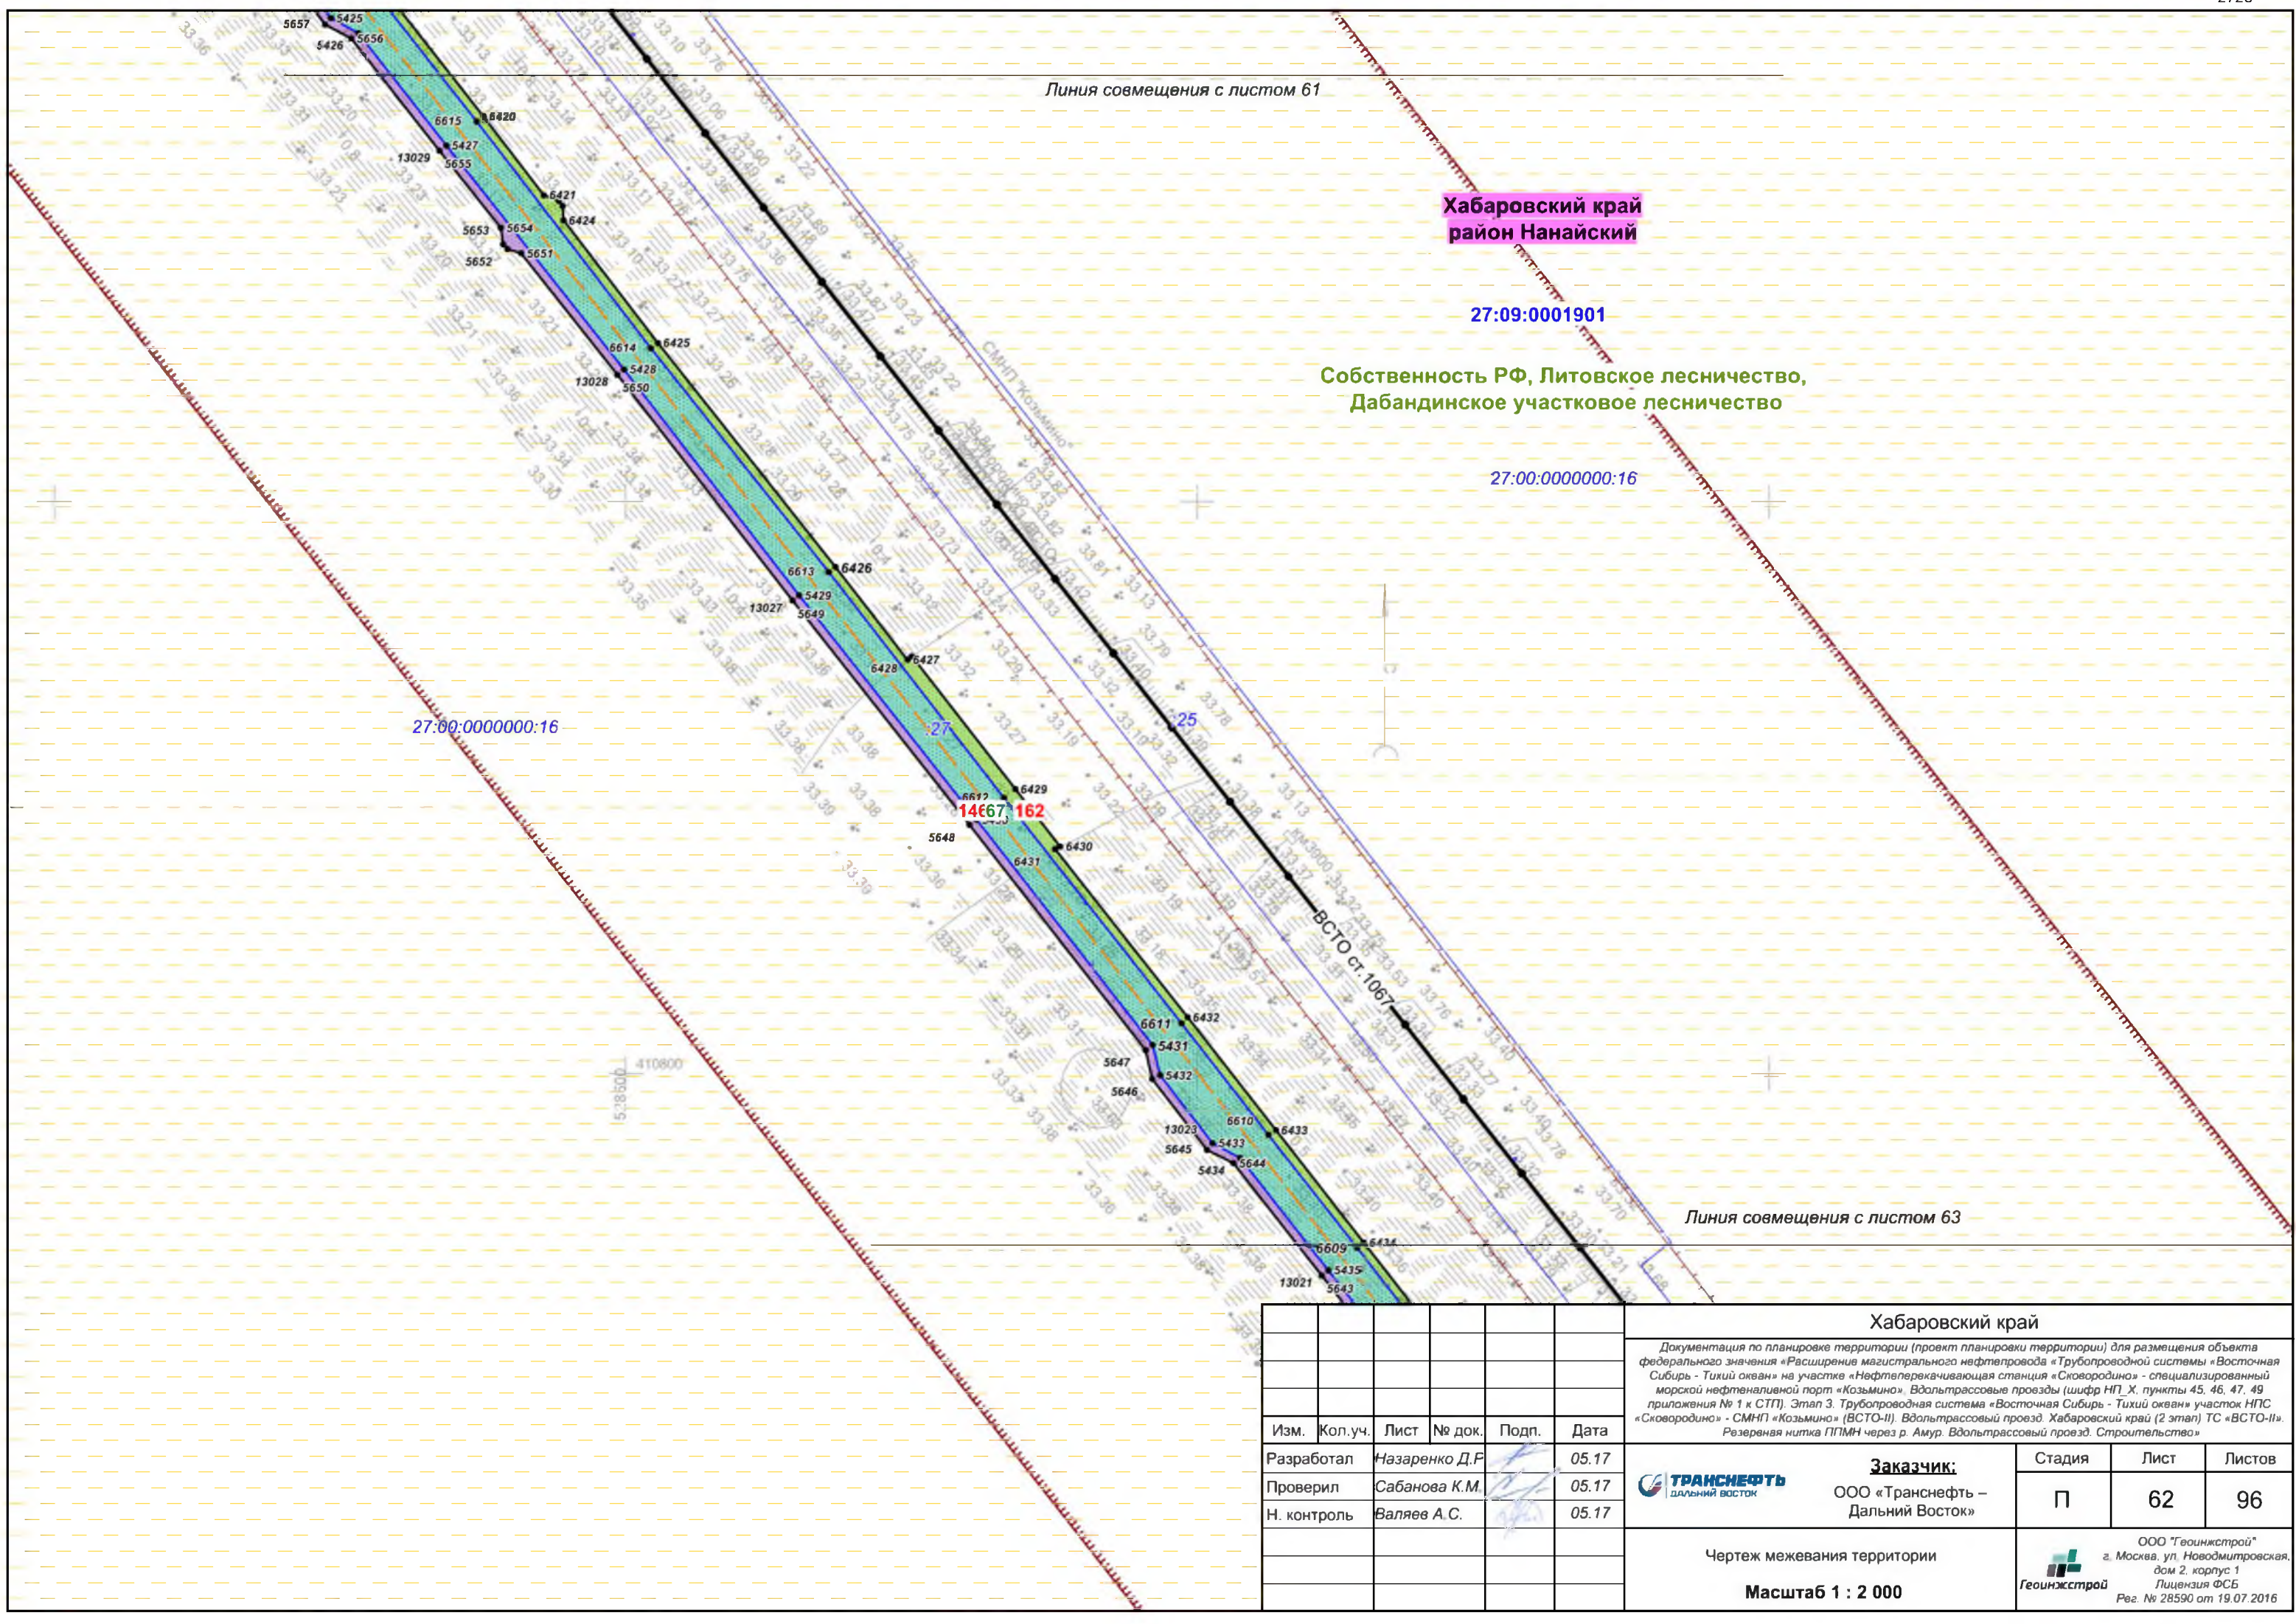


						Хабаровский край			
						Документация по планировке территории (проект планировки территории) для размещения объекта федерального значения «Расширение магистрального нефтепровода «Трубопроводной системы «Восточная Сибирь - Тихий океан» на участке «Нефтеперерабатывающая станция «Сковородино» - специализированный морской нефтеналивной порт «Козьмино». Вдольтрассовые проезды (шифр НП_Х, пункты 45, 46, 47, 49 приложения № 1 к СТП). Этап 3. Трубопроводная система «Восточная Сибирь - Тихий океан» участок НПС «Сковородино» - СМНП «Козьмино» (ВСТО-II). Вдольтрассовый проезд Хабаровский край (2 этап) ТС «ВСТО-II». Резервная нитка ГПМН через р. Амур. Вдольтрассовый проезд. Строительство»			
Изм.	Кол.уч.	Лист	№ док.	Подп.	Дата	 Заказчик: ООО «Транснефть – Дальний Восток»	Стадия	Лист	Листов
Разработал	Назаренко Д.Р.				05.17		П	62	96
Проверил	Сабанова К.М.				05.17				
Н. контроль	Валяев А.С.				05.17	Чертеж межевания территории			
						Масштаб 1 : 2 000			
						 ООО «Геоинжстрой» г. Москва, ул. Новодмитровская, дом 2, корпус 1 Лицензия ФСБ Рег. № 28590 от 19.07.2016			

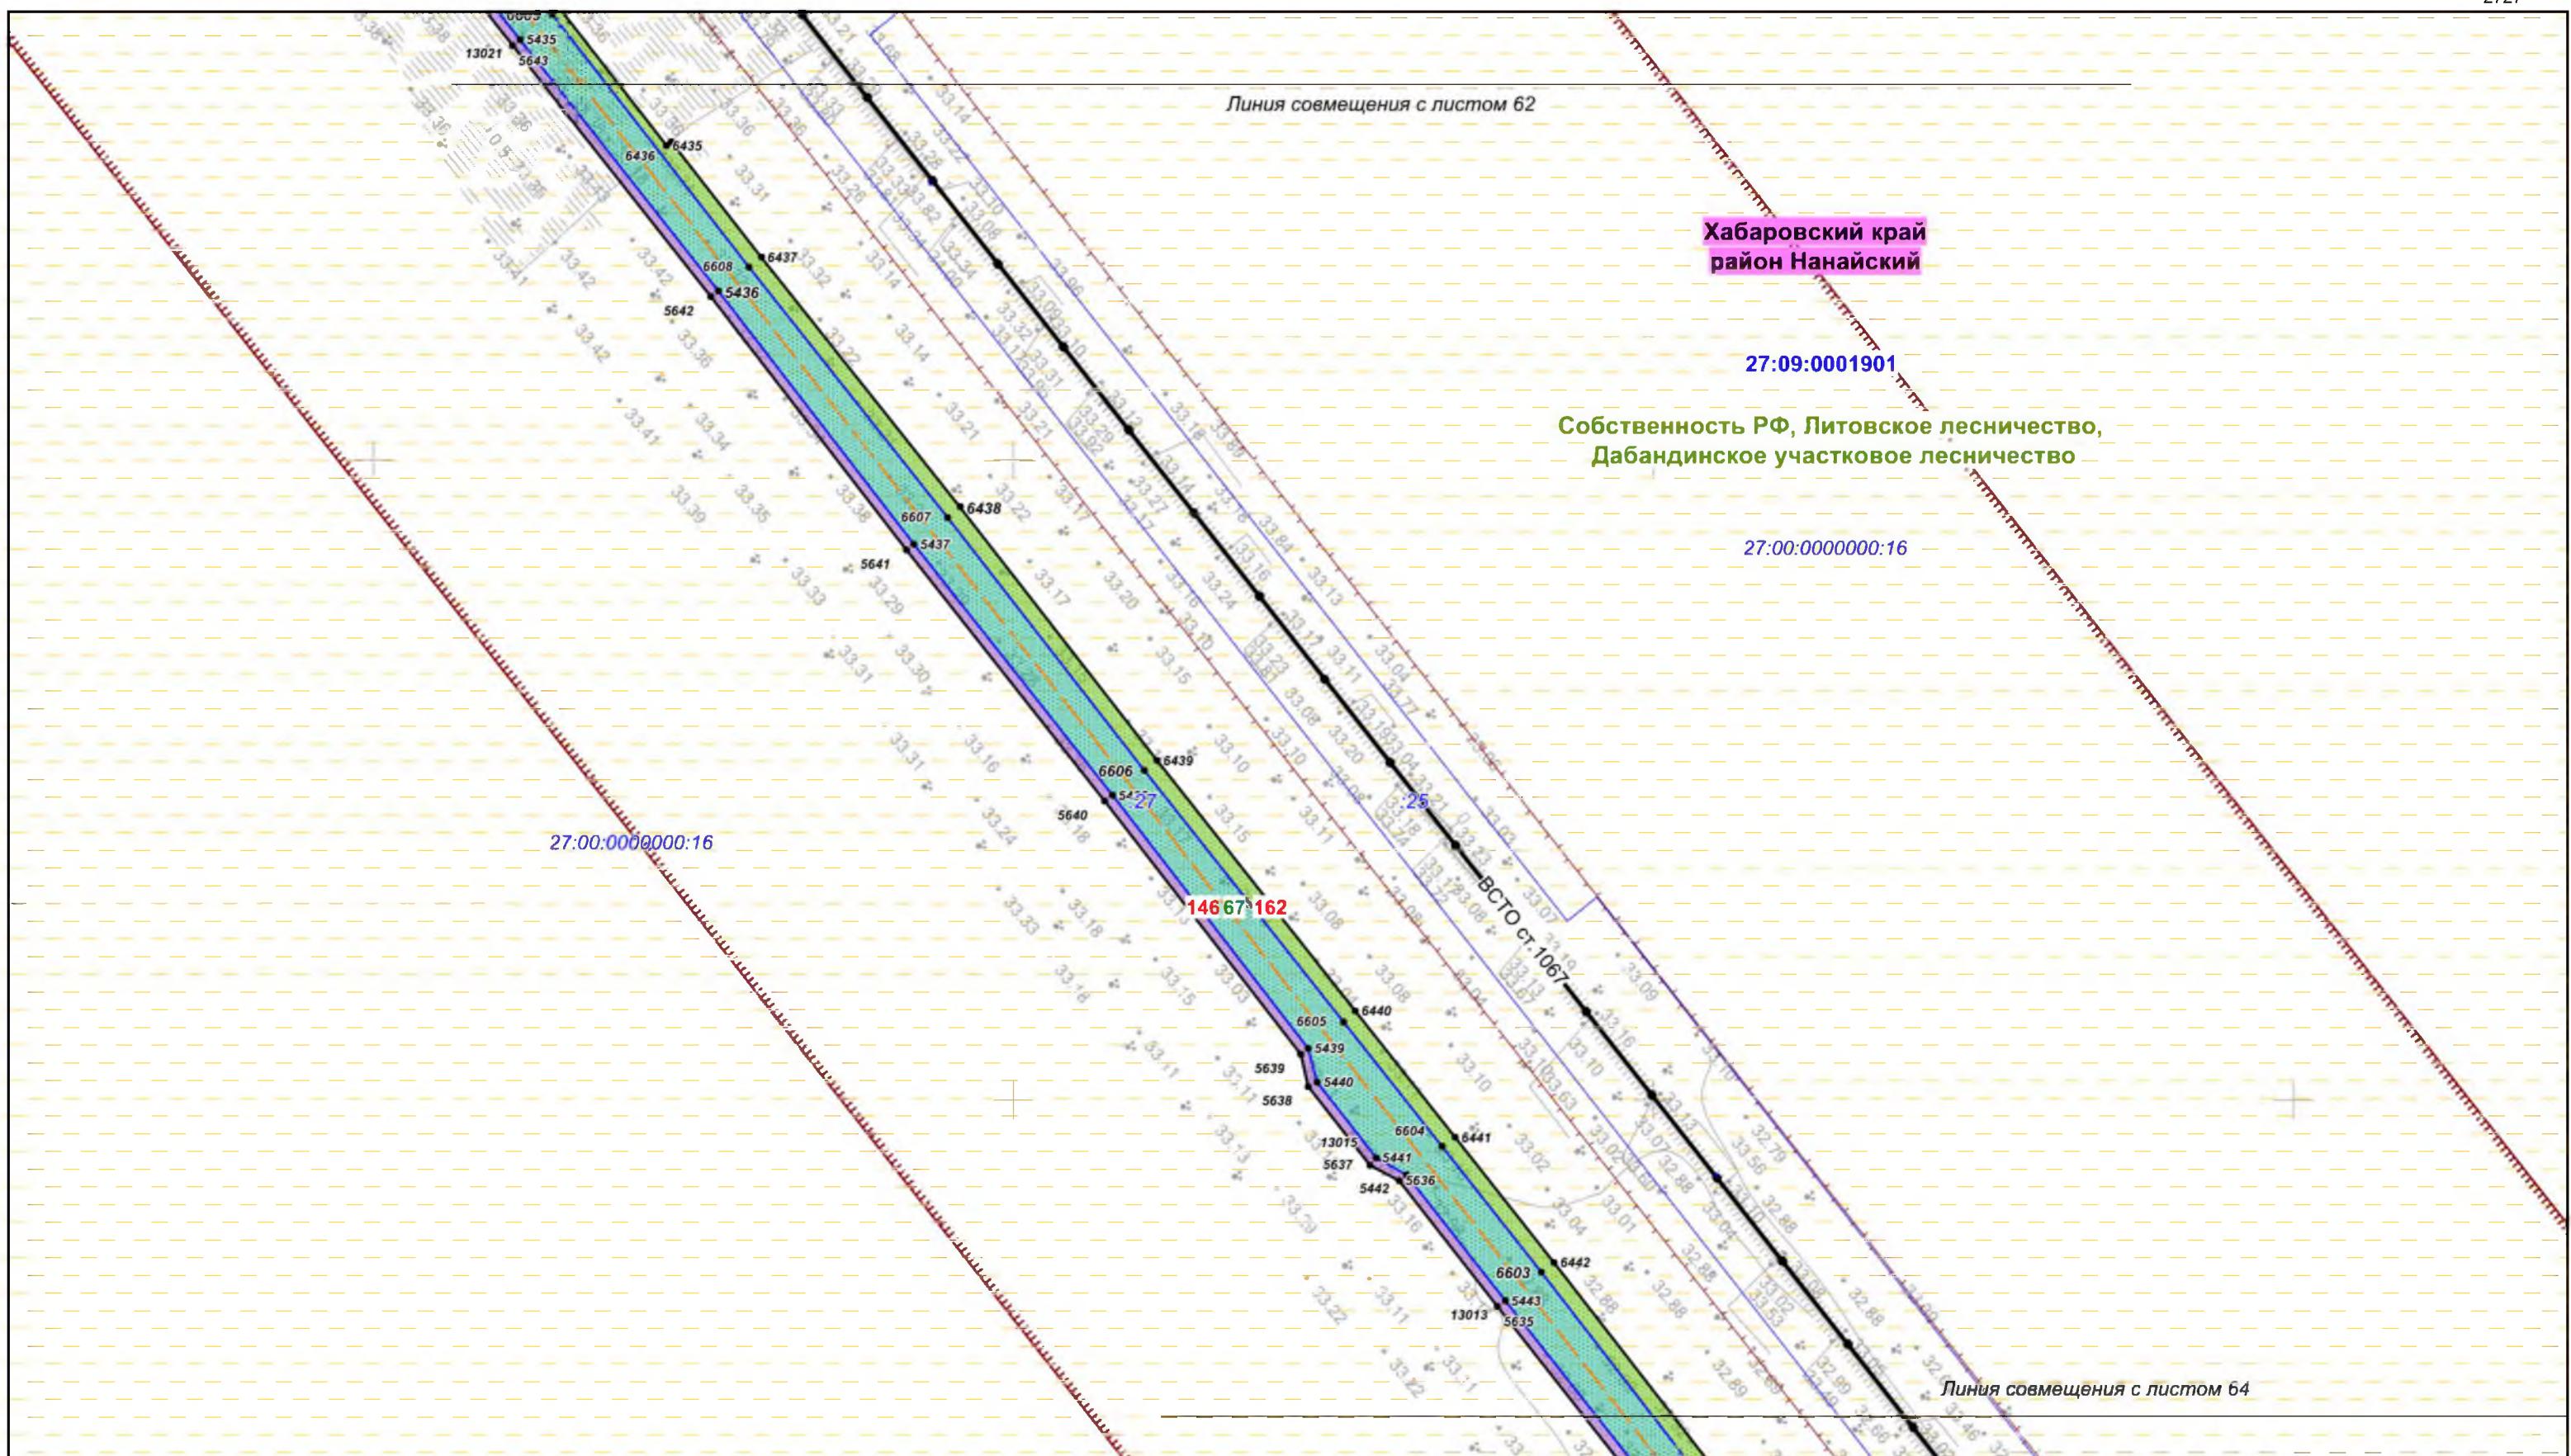

						Хабаровский край			
						Документация по планировке территории (проект планировки территории) для размещения объекта федерального значения «Расширение магистрального нефтепровода «Трубопроводной системы «Восточная Сибирь - Тихий океан» на участке «Нефтеперерабатывающая станция «Сковородино» - специализированный морской нефтеналивной порт «Козьмино». Вдольтрассовые проезды (шифр НП_Х, пункты 45, 46, 47, 49 приложения № 1 к СТП). Этап 3. Трубопроводная система «Восточная Сибирь - Тихий океан» участок НПС «Сковородино» - СМНП «Козьмино» (ВСТО-II). Вдольтрассовый проезд. Хабаровский край (2 этап) ТС «ВСТО-II». Резервная нитка ГПМН через р. Амур. Вдольтрассовый проезд. Строительство»			
Изм.	Кол.уч.	Лист	№ док.	Подп.	Дата	 Заказчик: ООО «Транснефть – Дальний Восток»	Стадия	Лист	Листов
Разработал	Назаренко Д.Р.				05.17		П	63	96
Проверил	Сабанова К.М.				05.17				
Н. контроль	Валеев А.С.				05.17				
						Чертеж межевания территории			
						Масштаб 1 : 2 000			
						 ООО «Геоинжстрой» г. Москва, ул. Новодмитровская, дом 2, корпус 1 Лицензия ФСБ Рег. № 28590 от 19.07.2016			

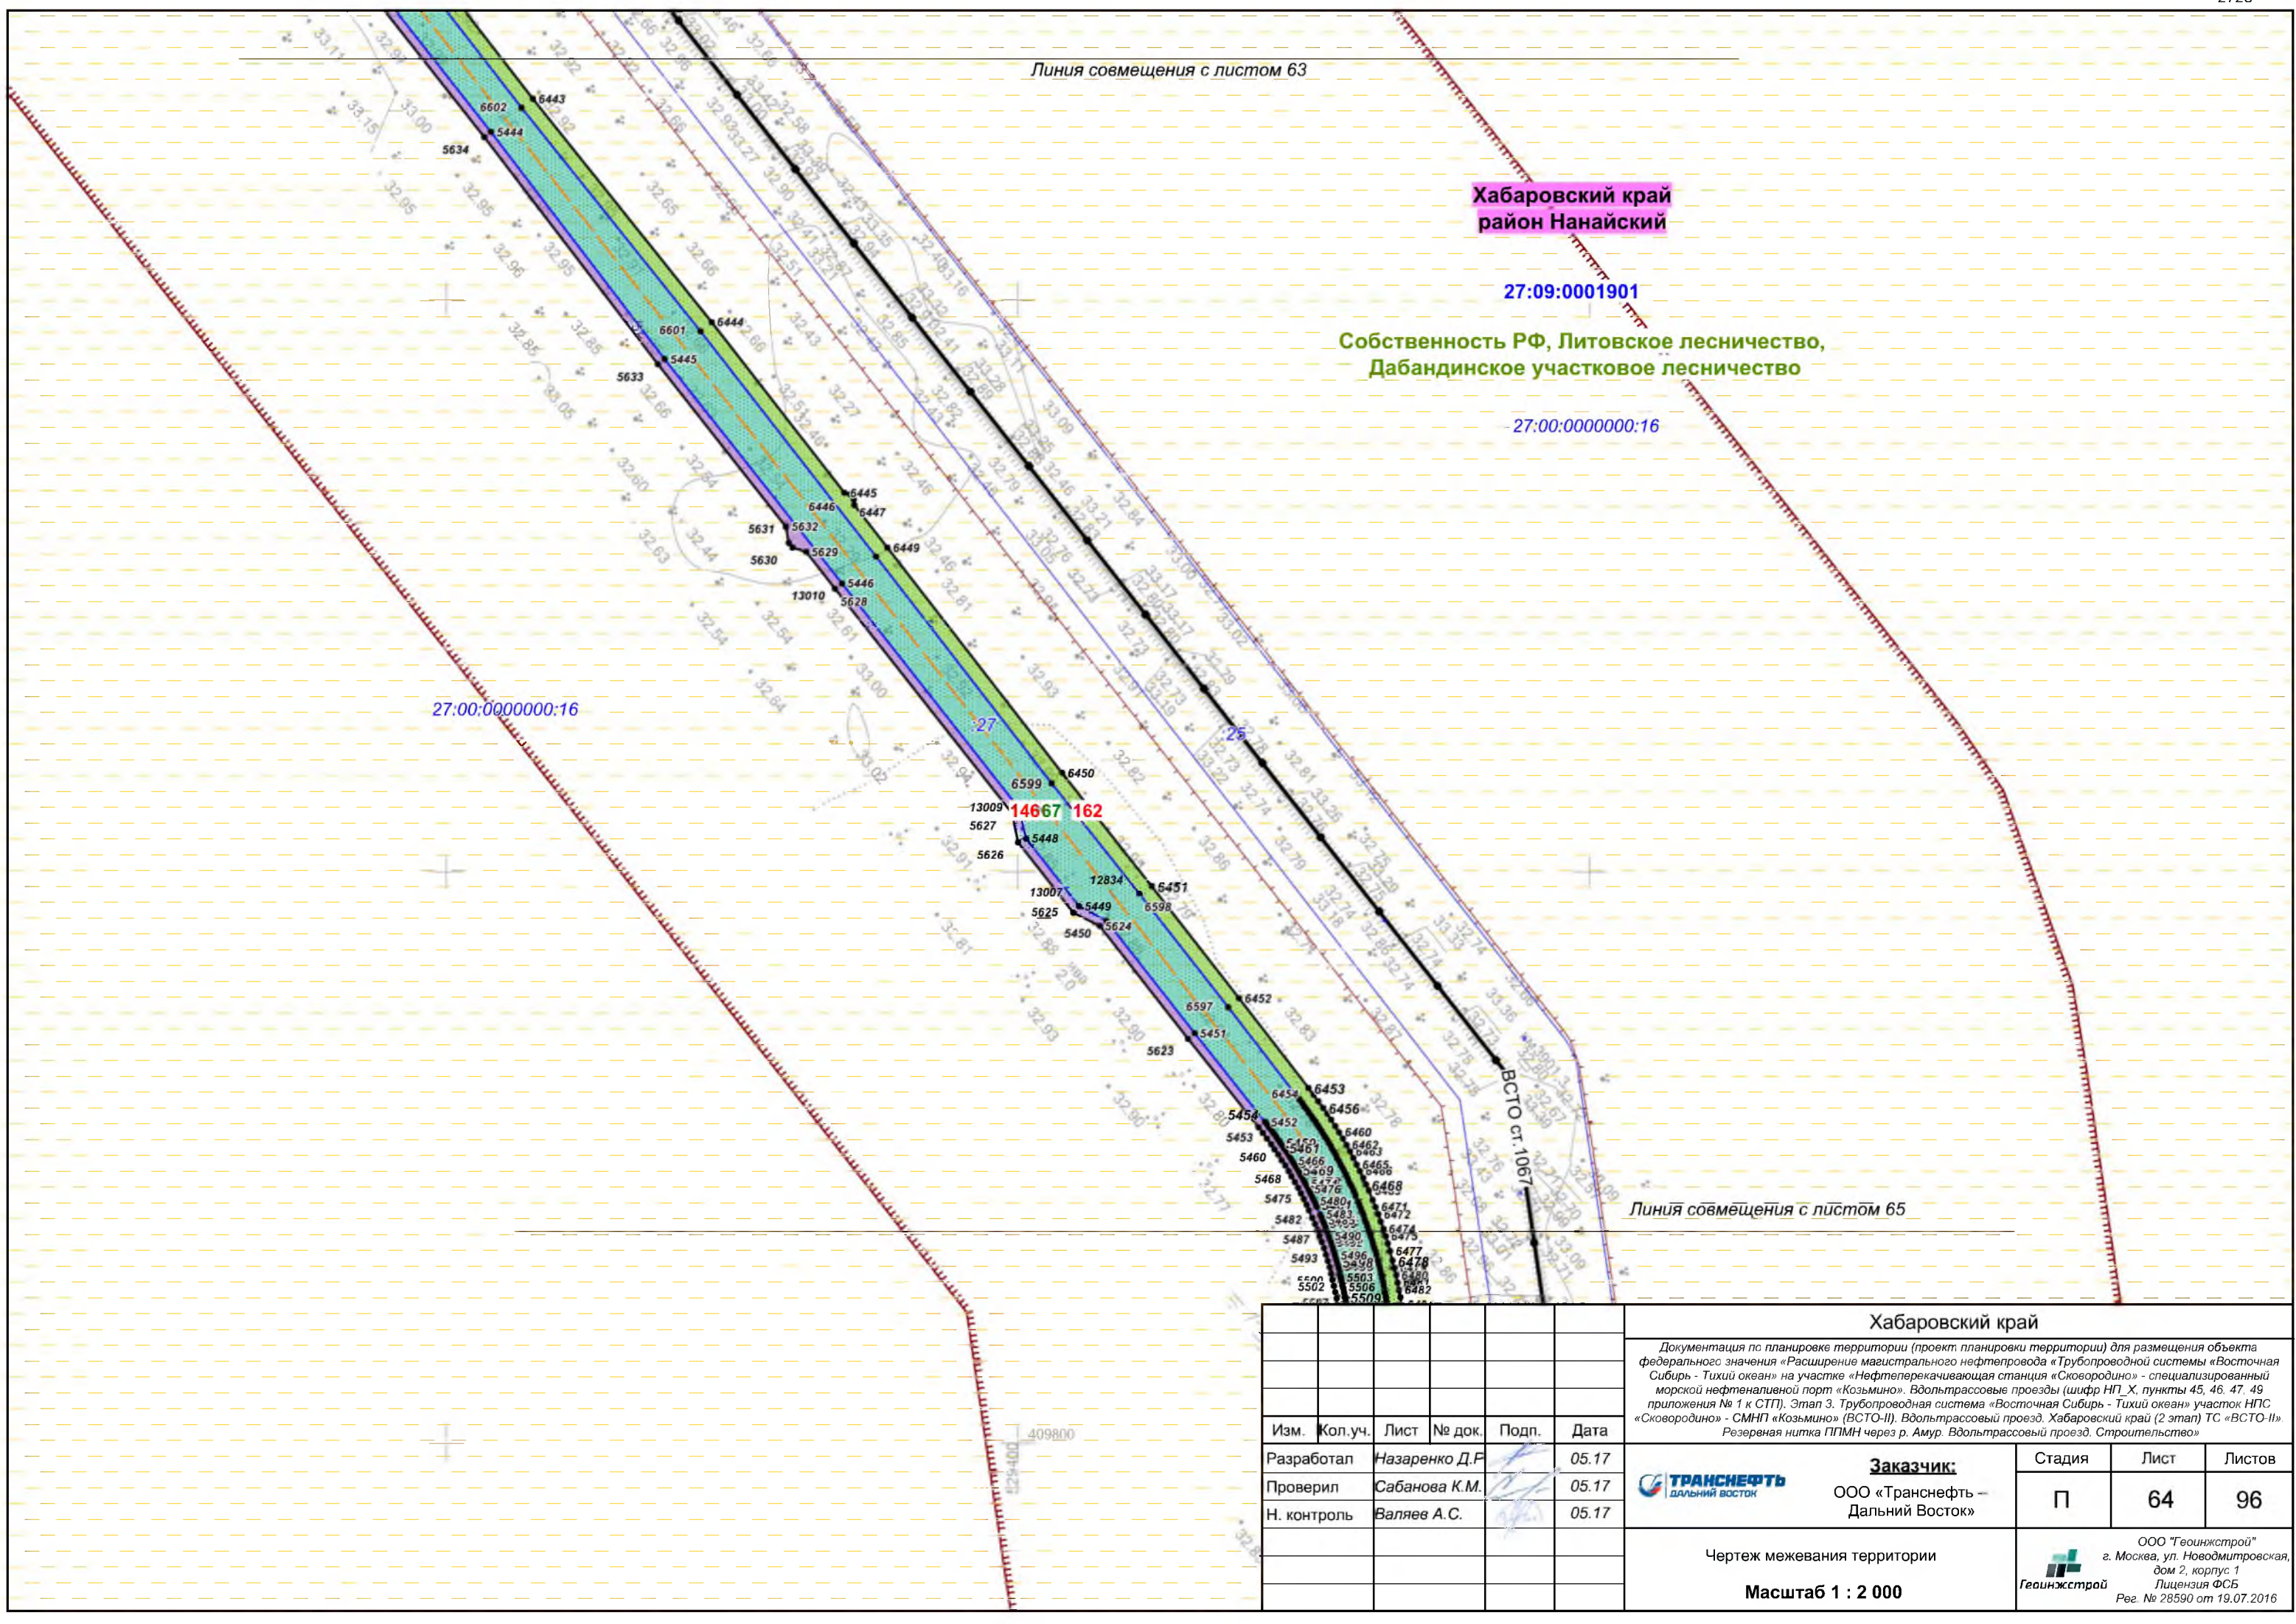

						Хабаровский край			
						Документация по планировке территории (проект планировки территории) для размещения объекта федерального значения «Расширение магистрального нефтепровода «Трубопроводной системы «Восточная Сибирь - Тихий океан» на участке «Нефтеперерабатывающая станция «Сковородино» - специализированный морской нефтеналивной порт «Козьмино». Вдольтрассовые проезды (шифр НП_Х, пункты 45, 46, 47, 49 приложения № 1 к СТП). Этап 3. Трубопроводная система «Восточная Сибирь - Тихий океан» участок НПС «Сковородино» - СМНП «Козьмино» (ВСТО-II). Вдольтрассовый проезд. Хабаровский край (2 этап) ТС «ВСТО-II». Резервная нитка ГПМН через р. Амур. Вдольтрассовый проезд. Строительство»			
Изм.	Кол.уч.	Лист	№ док.	Подп.	Дата	 Заказчик: ООО «Транснефть – Дальний Восток»	Стадия	Лист	Листов
Разработал	Назаренко Д.Р.				05.17		П	64	96
Проверил	Сабанова К.М.				05.17				
Н. контроль	Валяев А.С.				05.17	Чертеж межевания территории			
						Масштаб 1 : 2 000			
						 ООО «Геоинжстрой» г. Москва, ул. Новодмитровская, дом 2, корпус 1 Лицензия ФСБ Рег. № 28590 от 19.07.2016			

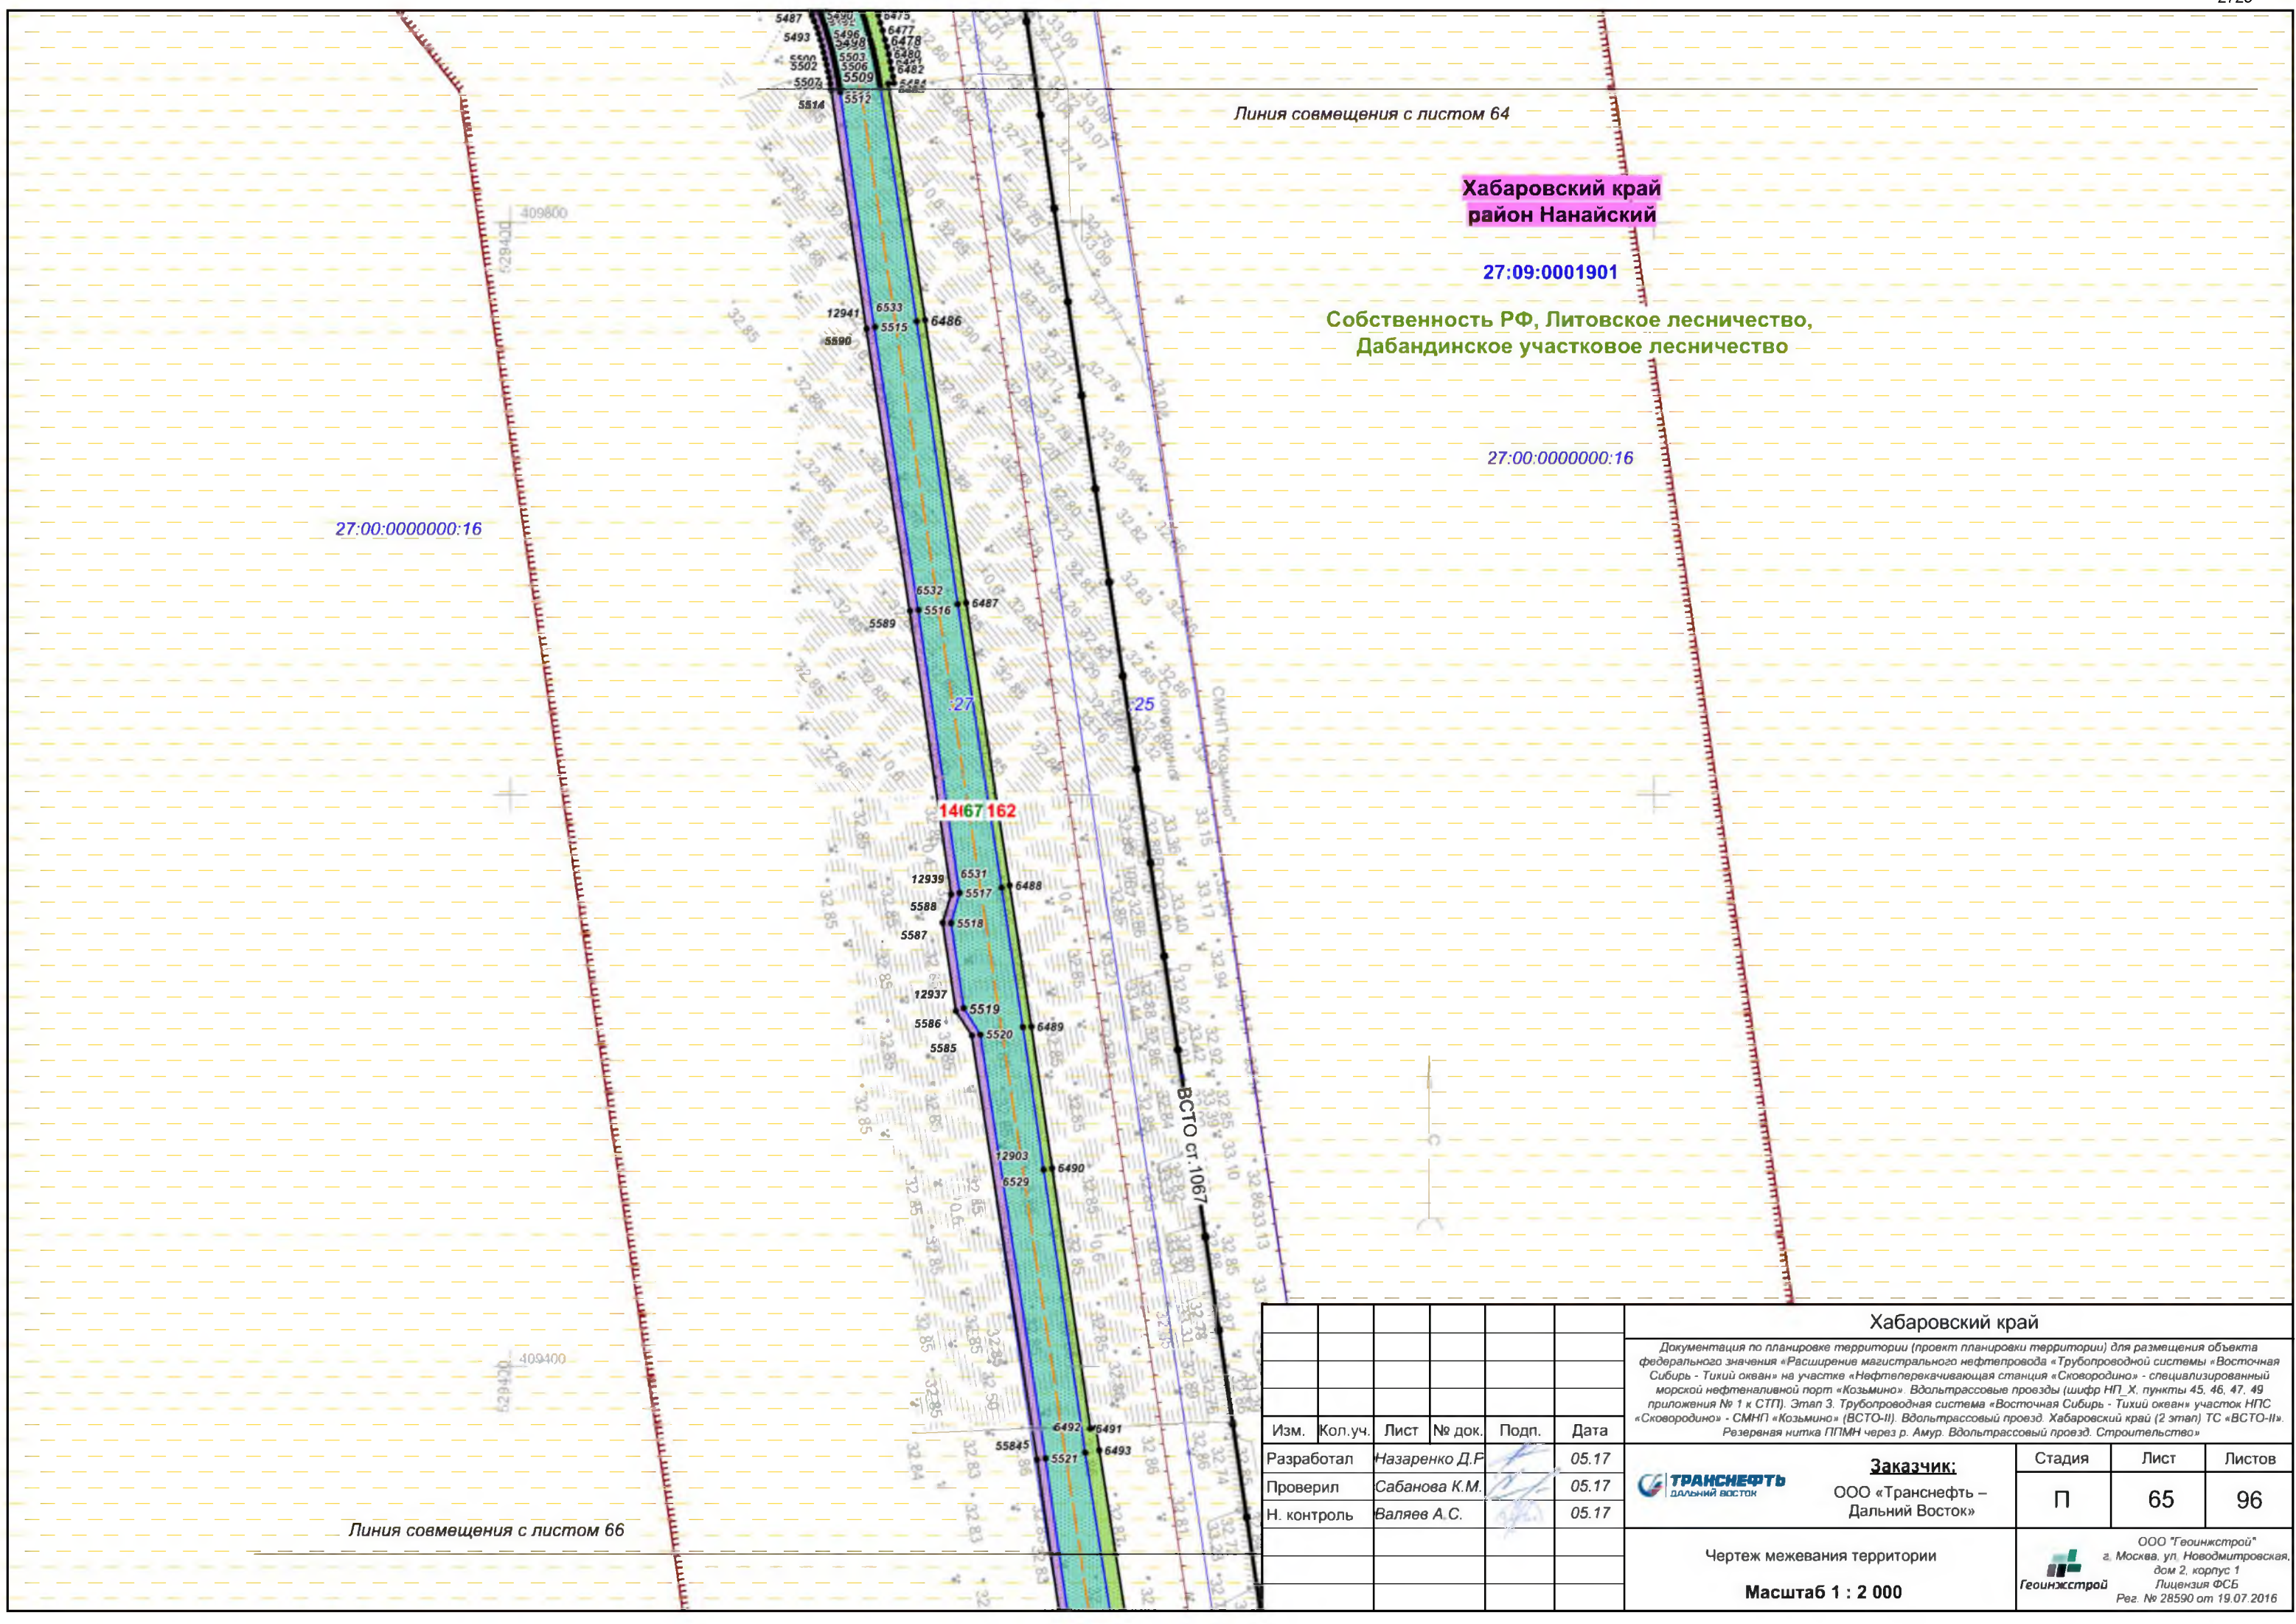

						Хабаровский край			
						Документация по планировке территории (проект планировки территории) для размещения объекта федерального значения «Расширение магистрального нефтепровода «Трубопроводной системы «Восточная Сибирь - Тихий океан» на участке «Нефтеперерабатывающая станция «Сковородино» - специализированный морской нефтеналивной порт «Козьмино» - Вдольтрассовые проезды (шифр НП_Х, пункты 45, 46, 47, 49 приложения № 1 к СТП). Этап 3. Трубопроводная система «Восточная Сибирь - Тихий океан» участок НПС «Сковородино» - СМНП «Козьмино» (ВСТО-II). Вдольтрассовый проезд. Хабаровский край (2 этап) ТС «ВСТО-II». Резервная нитка ГПМН через р. Амур. Вдольтрассовый проезд. Строительство»			
Изм.	Кол.уч.	Лист	№ док.	Подп.	Дата	 Заказчик: ООО «Транснефть – Дальний Восток»	Стадия	Лист	Листов
Разработал	Назаренко Д.Р.				05.17		П	65	96
Проверил	Сабанова К.М.				05.17				
Н. контроль	Валяев А.С.				05.17	Чертеж межевания территории			
						Масштаб 1 : 2 000			
						 ООО «Геоинжстрой» г. Москва, ул. Новодмитровская, дом 2, корпус 1 Лицензия ФСБ Рег. № 28590 от 19.07.2016			

Линия совмещения с листом 65

Хабаровский край
район Нанайский

27:09:0001901

Собственность РФ, Литовское лесничество,
Дабандинское участковое лесничество

27:00:0000000:16


27:00:0000000:16

Линия совмещения с листом 67


						Хабаровский край				
						Документация по планировке территории (проект планировки территории) для размещения объекта федерального значения «Расширение магистрального нефтепровода «Трубопроводной системы «Восточная Сибирь - Тихий океан» на участке «Нефтеперекачивающая станция «Сковородино» - специализированный морской нефтеналивной порт «Козьмино». Вдольтрассовые проезды (шифр НП_Х, пункты 45, 46, 47, 49 приложения № 1 к СТП). Этап 3. Трубопроводная система «Восточная Сибирь - Тихий океан» участок НПС «Сковородино» - СМНП «Козьмино» (ВСТО-II). Вдольтрассовый проезд. Хабаровский край (2 этап) ТС «ВСТО-II». Резервная нитка ППМН через р. Амур. Вдольтрассовый проезд. Строительство»				
Изм.	Кол.уч.	Лист	№ док.	Подп.	Дата		<u>Заказчик:</u>	Стадия	Лист	Листов
Разработал	Назаренко Д.Р.				05.17		ООО «Транснефть – Дальний Восток»	П	66	96
Проверил	Сабанова К.М.				05.17					
Н. контроль	Валяев А.С.				05.17					
						Чертеж межевания территории			 ООО «Геоинжстрой» г. Москва, ул. Новодмитровская дом 2, корпус 1 Лицензия ФСБ Рег. № 28590 от 19.07.2016	
						Масштаб 1 : 2 000				

Линия совмещения с листом 68


						Хабаровский край				
						Документация по планировке территории (проект планировки территории) для размещения объекта федерального значения «Расширение магистрального нефтепровода «Трубопроводной системы «Восточная Сибирь – Тихий океан» на участке «Нефтеперекачивающая станция «Сковородино» - специализированный морской нефтеналивной порт «Козьмино». Вдольтрассовые проезды (шифр НП Х, пункты 45, 46, 47, 49 приложения № 1 к СТП). Этап 3. Трубопроводная система «Восточная Сибирь – Тихий океан» участок НПС «Сковородино» - СМНП «Козьмино» (ВСТО-II). Вдольтрассовый проезд Хабаровский край (2 этап) ТС «ВСТО-II». Резервная нитка ПГПМН через р. Амур. Вдольтрассовый проезд. Строительство»				
Изм.	Кол.уч.	Лист	№ док.	Подп.	Дата	 Заказчик: ООО «Транснефть – Дальний Восток»	Стадия	Лист	Листов	
Разработал	Назаренко Д.Р.				05.17		П	67	96	
Проверил	Сабанова К.М.				05.17					
Н. контроль	Валяев А.С.				05.17					
						 ООО "Геоинжстрой" г. Москва, ул. Новодмитровская дом 2, корпус 1 Лицензия ФСБ Рег. № 28590 от 19.07.2016				
						Чертеж межевания территории				
						Масштаб 1 : 2 000				

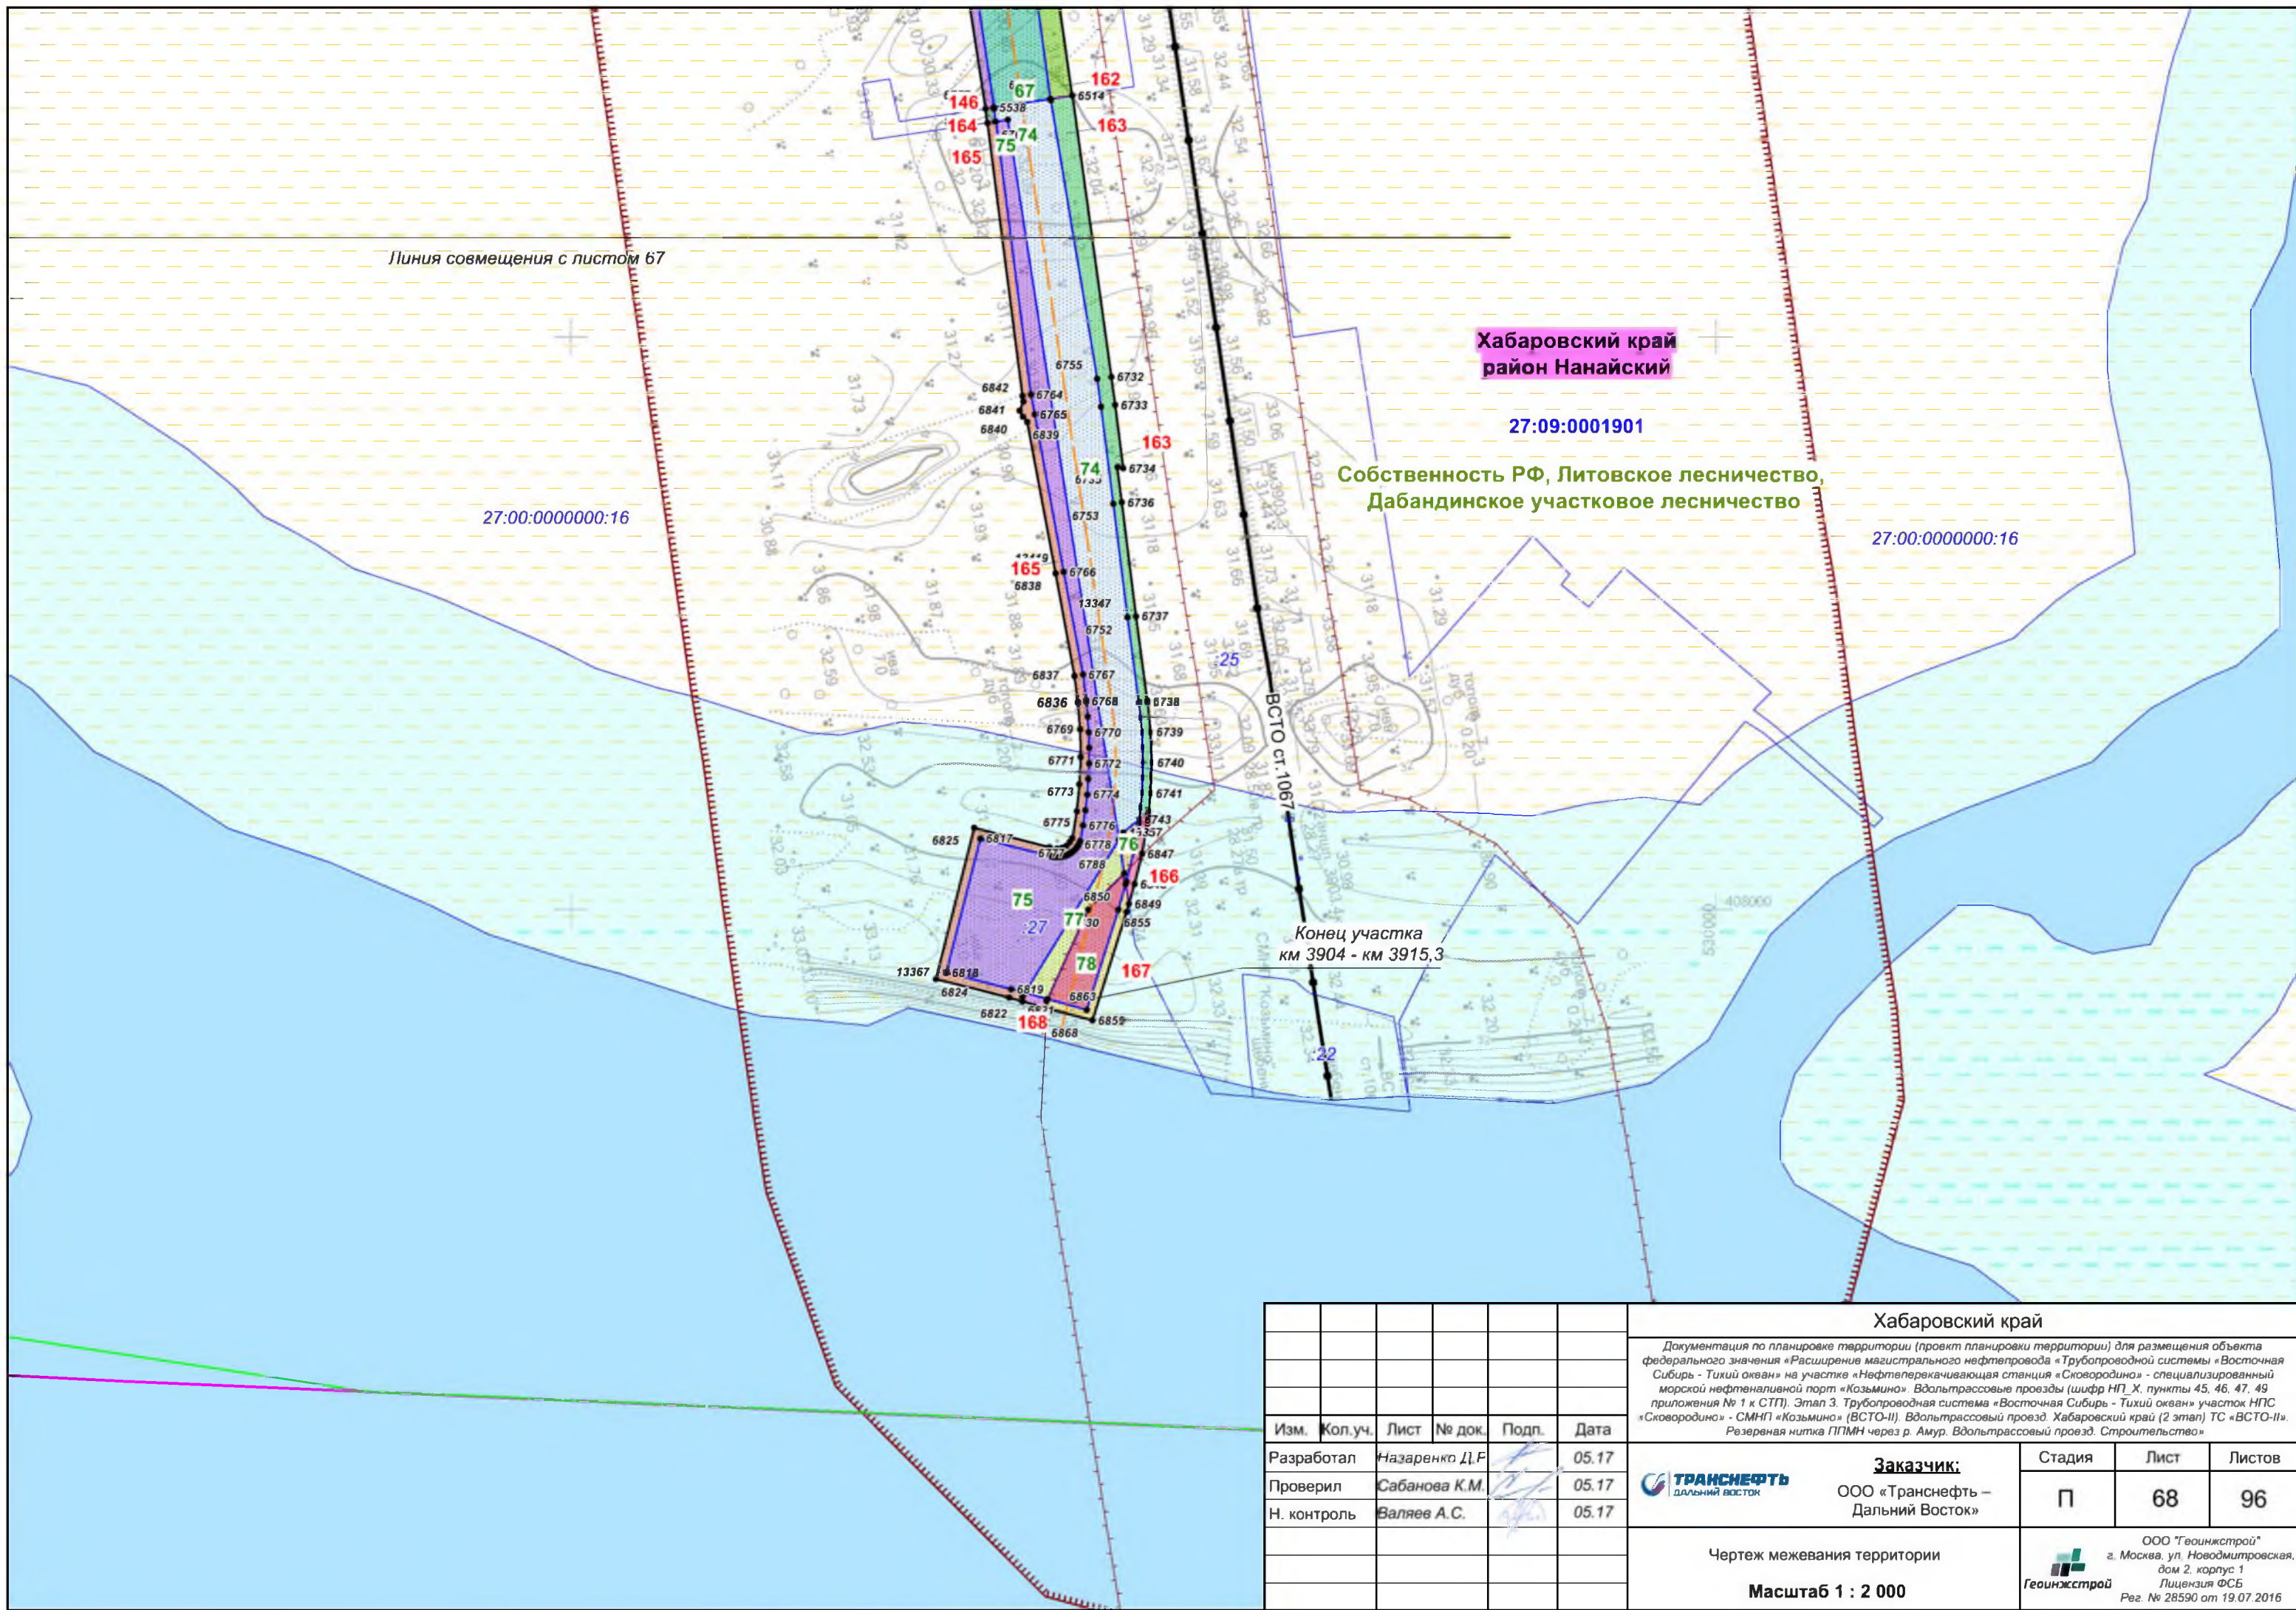


						Хабаровский край			
						Документация по планировке территории (проект планировки территории) для размещения объекта федерального значения «Расширения магистрального нефтепровода «Трубопроводной системы «Восточная Сибирь - Тихий океан» на участке «Нефтеперекачивающая станция «Сковородино» - специализированный морской нефтеналивной порт «Козьмино» Вдольтрассовые проезды (шифр НП_Х, пункты 45, 46, 47, 49 приложения № 1 к СТП). Этап 3. Трубопроводная система «Восточная Сибирь - Тихий океан» участок НПС «Сковородино» - СМНП «Козьмино» (ВСТО-II). Вдольтрассовый проезд, Хабаровский край (2 этап) ТС «ВСТО-II». Резервная нитка ПГМН через р. Амур. Вдольтрассовый проезд. Строительство»			
Изм.	Кол.уч.	Лист	№ док.	Подп.	Дата				
Разработал	Назаренко Д.Р.				05.17	 Заказчик: ООО «Транснефть – Дальний Восток»	Стадия	Лист	Листов
Проверил	Сабанова К.М.				05.17		П	69	96
Н. контроль	Валеев А.С.				05.17				
						Чертеж межевания территории Масштаб 1 : 2 000	ООО «Геоинжстрой» г. Москва, ул. Новодмитровская, дом 2, корпус 1 Лицензия ФСБ Рег. № 28590 от 19.07.2016  Геоинжстрой		

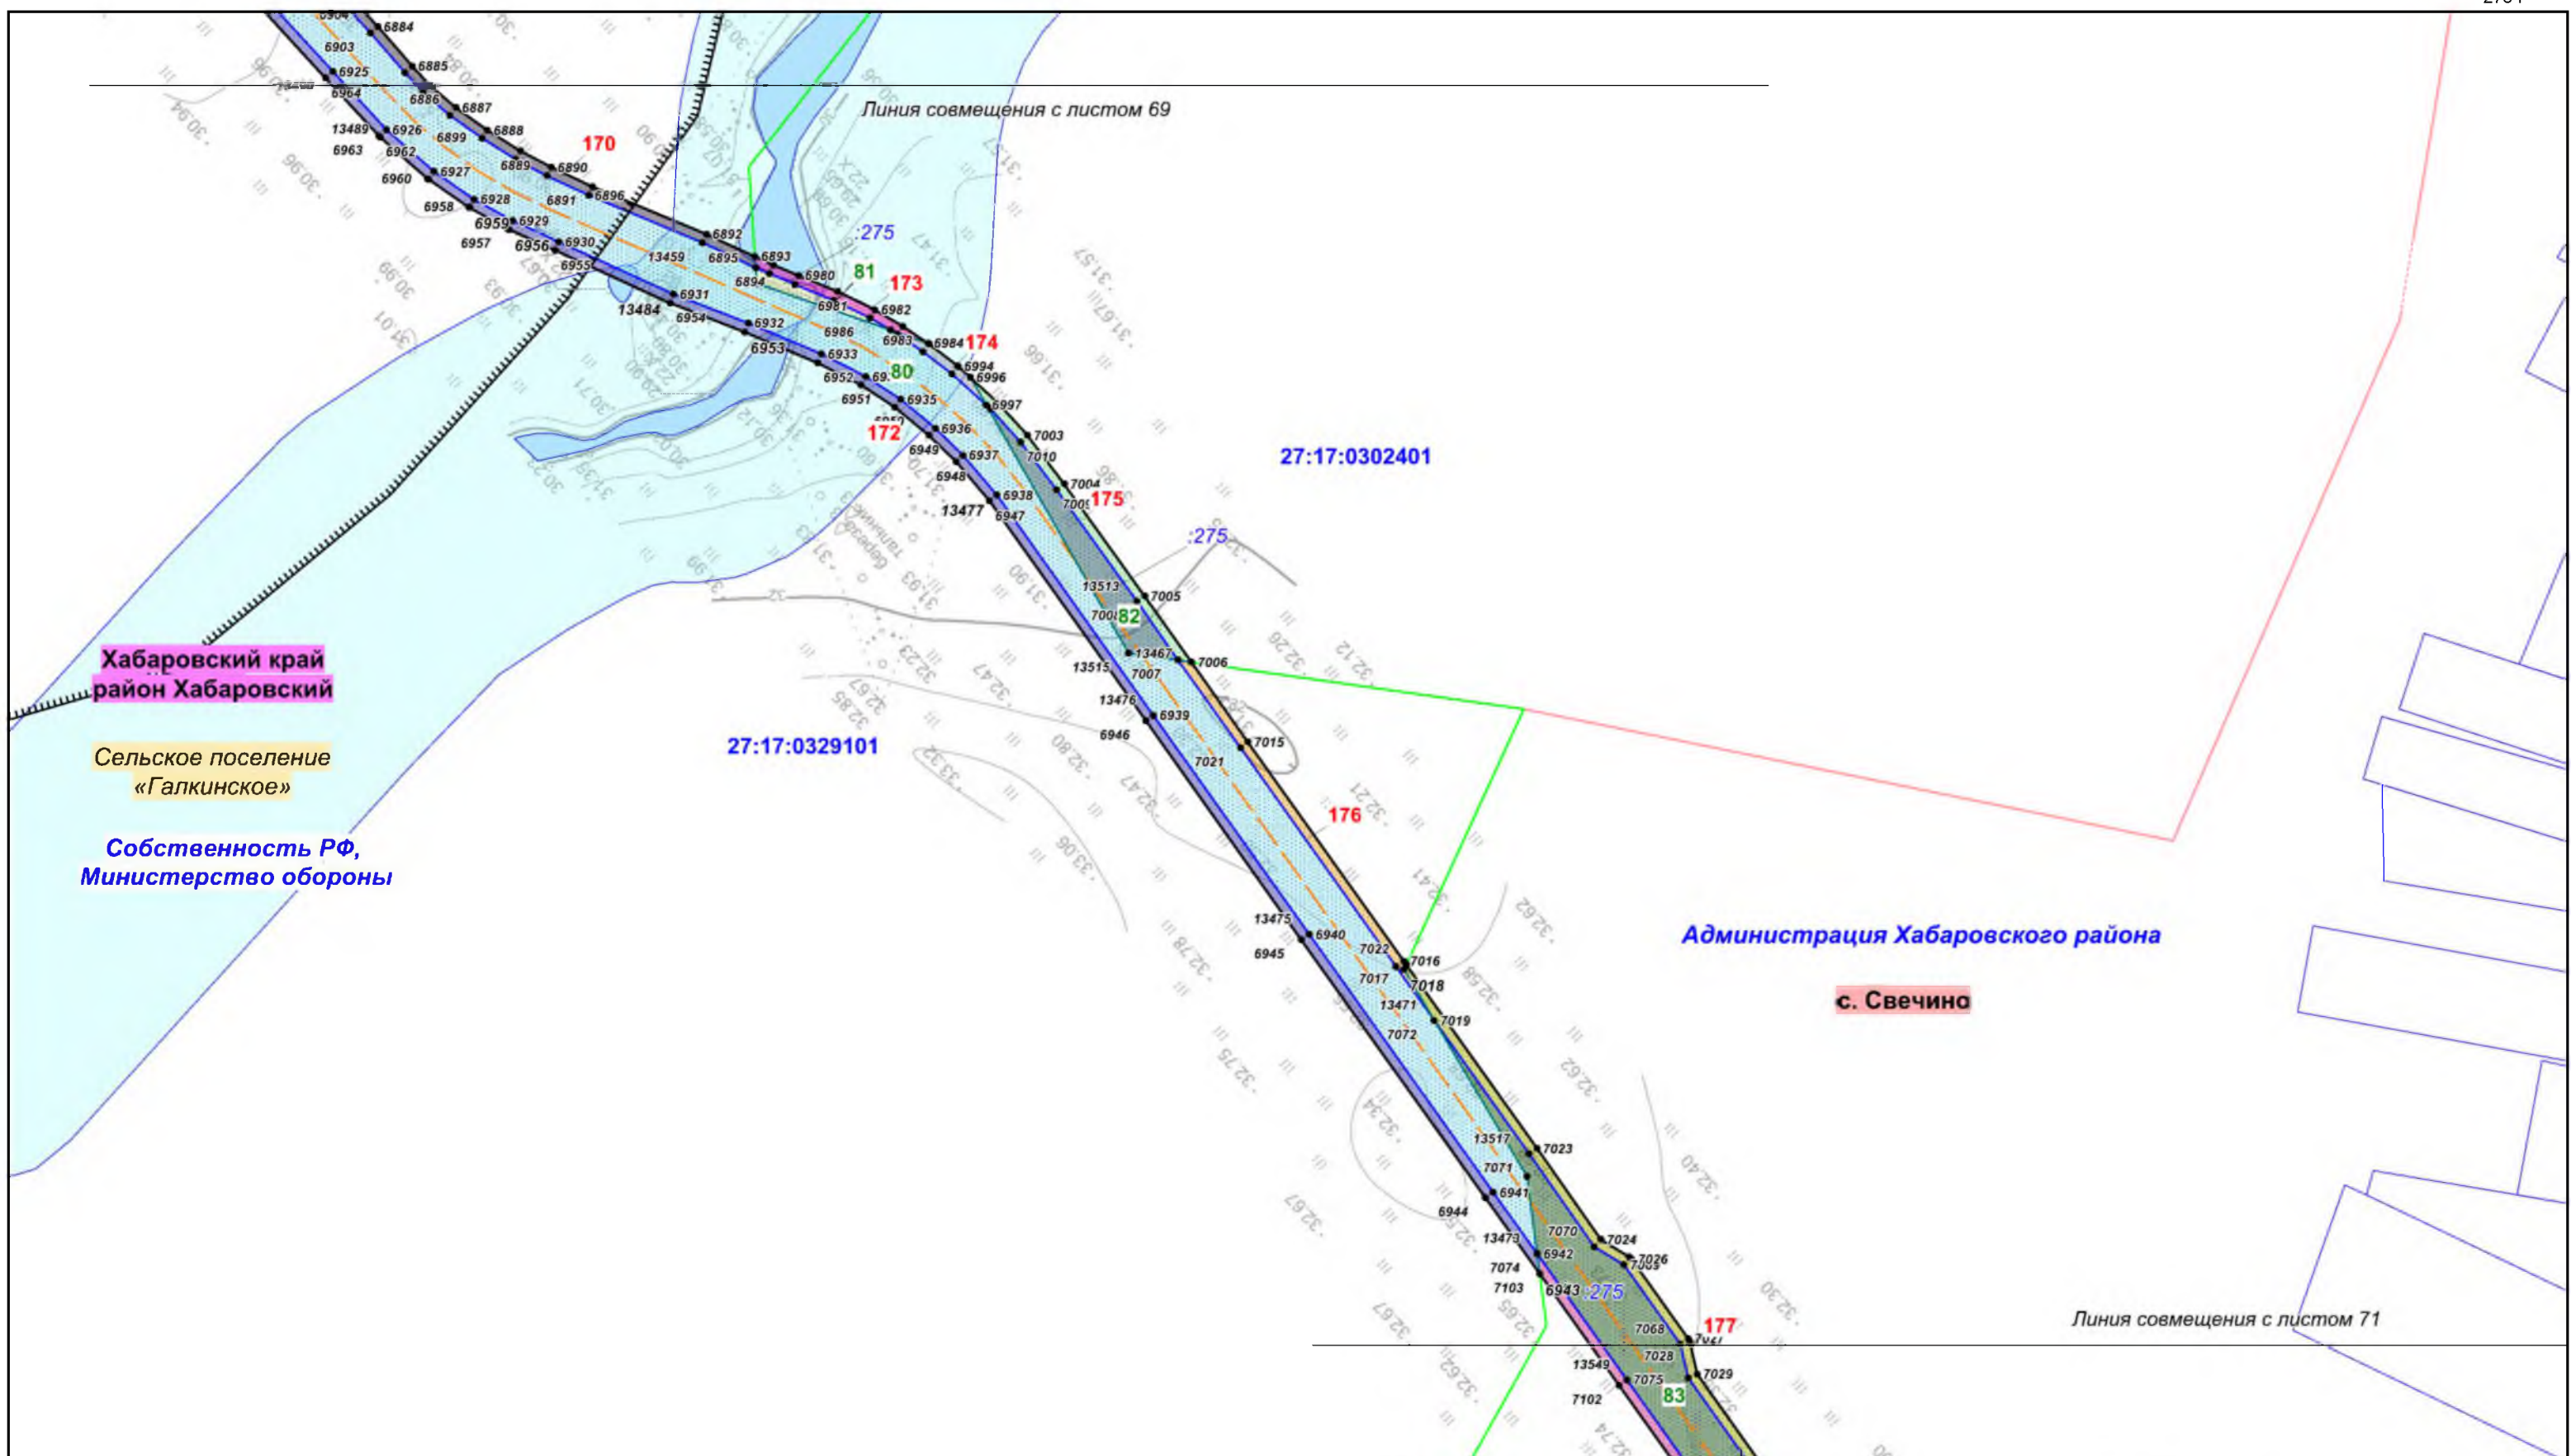

						Хабаровский край			
						Документация по планировке территории (проект планировки территории) для размещения объекта федерального значения «Расширение магистрального нефтепровода «Трубопроводной системы «Восточная Сибирь - Тихий океан» на участке «Нефтеперерабатывающая станция «Сковородино» - специализированный морской нефтеналивной порт «Козымино». Вдольтрассовые проезды (шифр НП_Х, пункты 45, 46, 47, 49 приложения № 1 к СТП). Этап 3. Трубопроводная система «Восточная Сибирь - Тихий океан» участок НПС «Сковородино» - СМНП «Козымино» (ВСТО-II). Вдольтрассовый проезд. Хабаровский край (2 этап) ТС «ВСТО-II». Резервная нитка ГПМН через р. Амур. Вдольтрассовый проезд. Строительство»			
Изм.	Кол.уч.	Лист	№ док.	Подп.	Дата	 Заказчик: ООО «Транснефть – Дальний Восток»	Стадия	Лист	Листов
Разработал	Назаренко Д.Р.				05.17		П	70	96
Проверил	Сабанова К.М.				05.17				
Н. контроль	Валяев А.С.				05.17	Чертеж межевания территории			
						Масштаб 1 : 2 000			
						 ООО «Геоинжстрой» г. Москва, ул. Новодмитровская, дом 2, корпус 1 Лицензия ФСБ Рег. № 28590 от 19.07.2016			

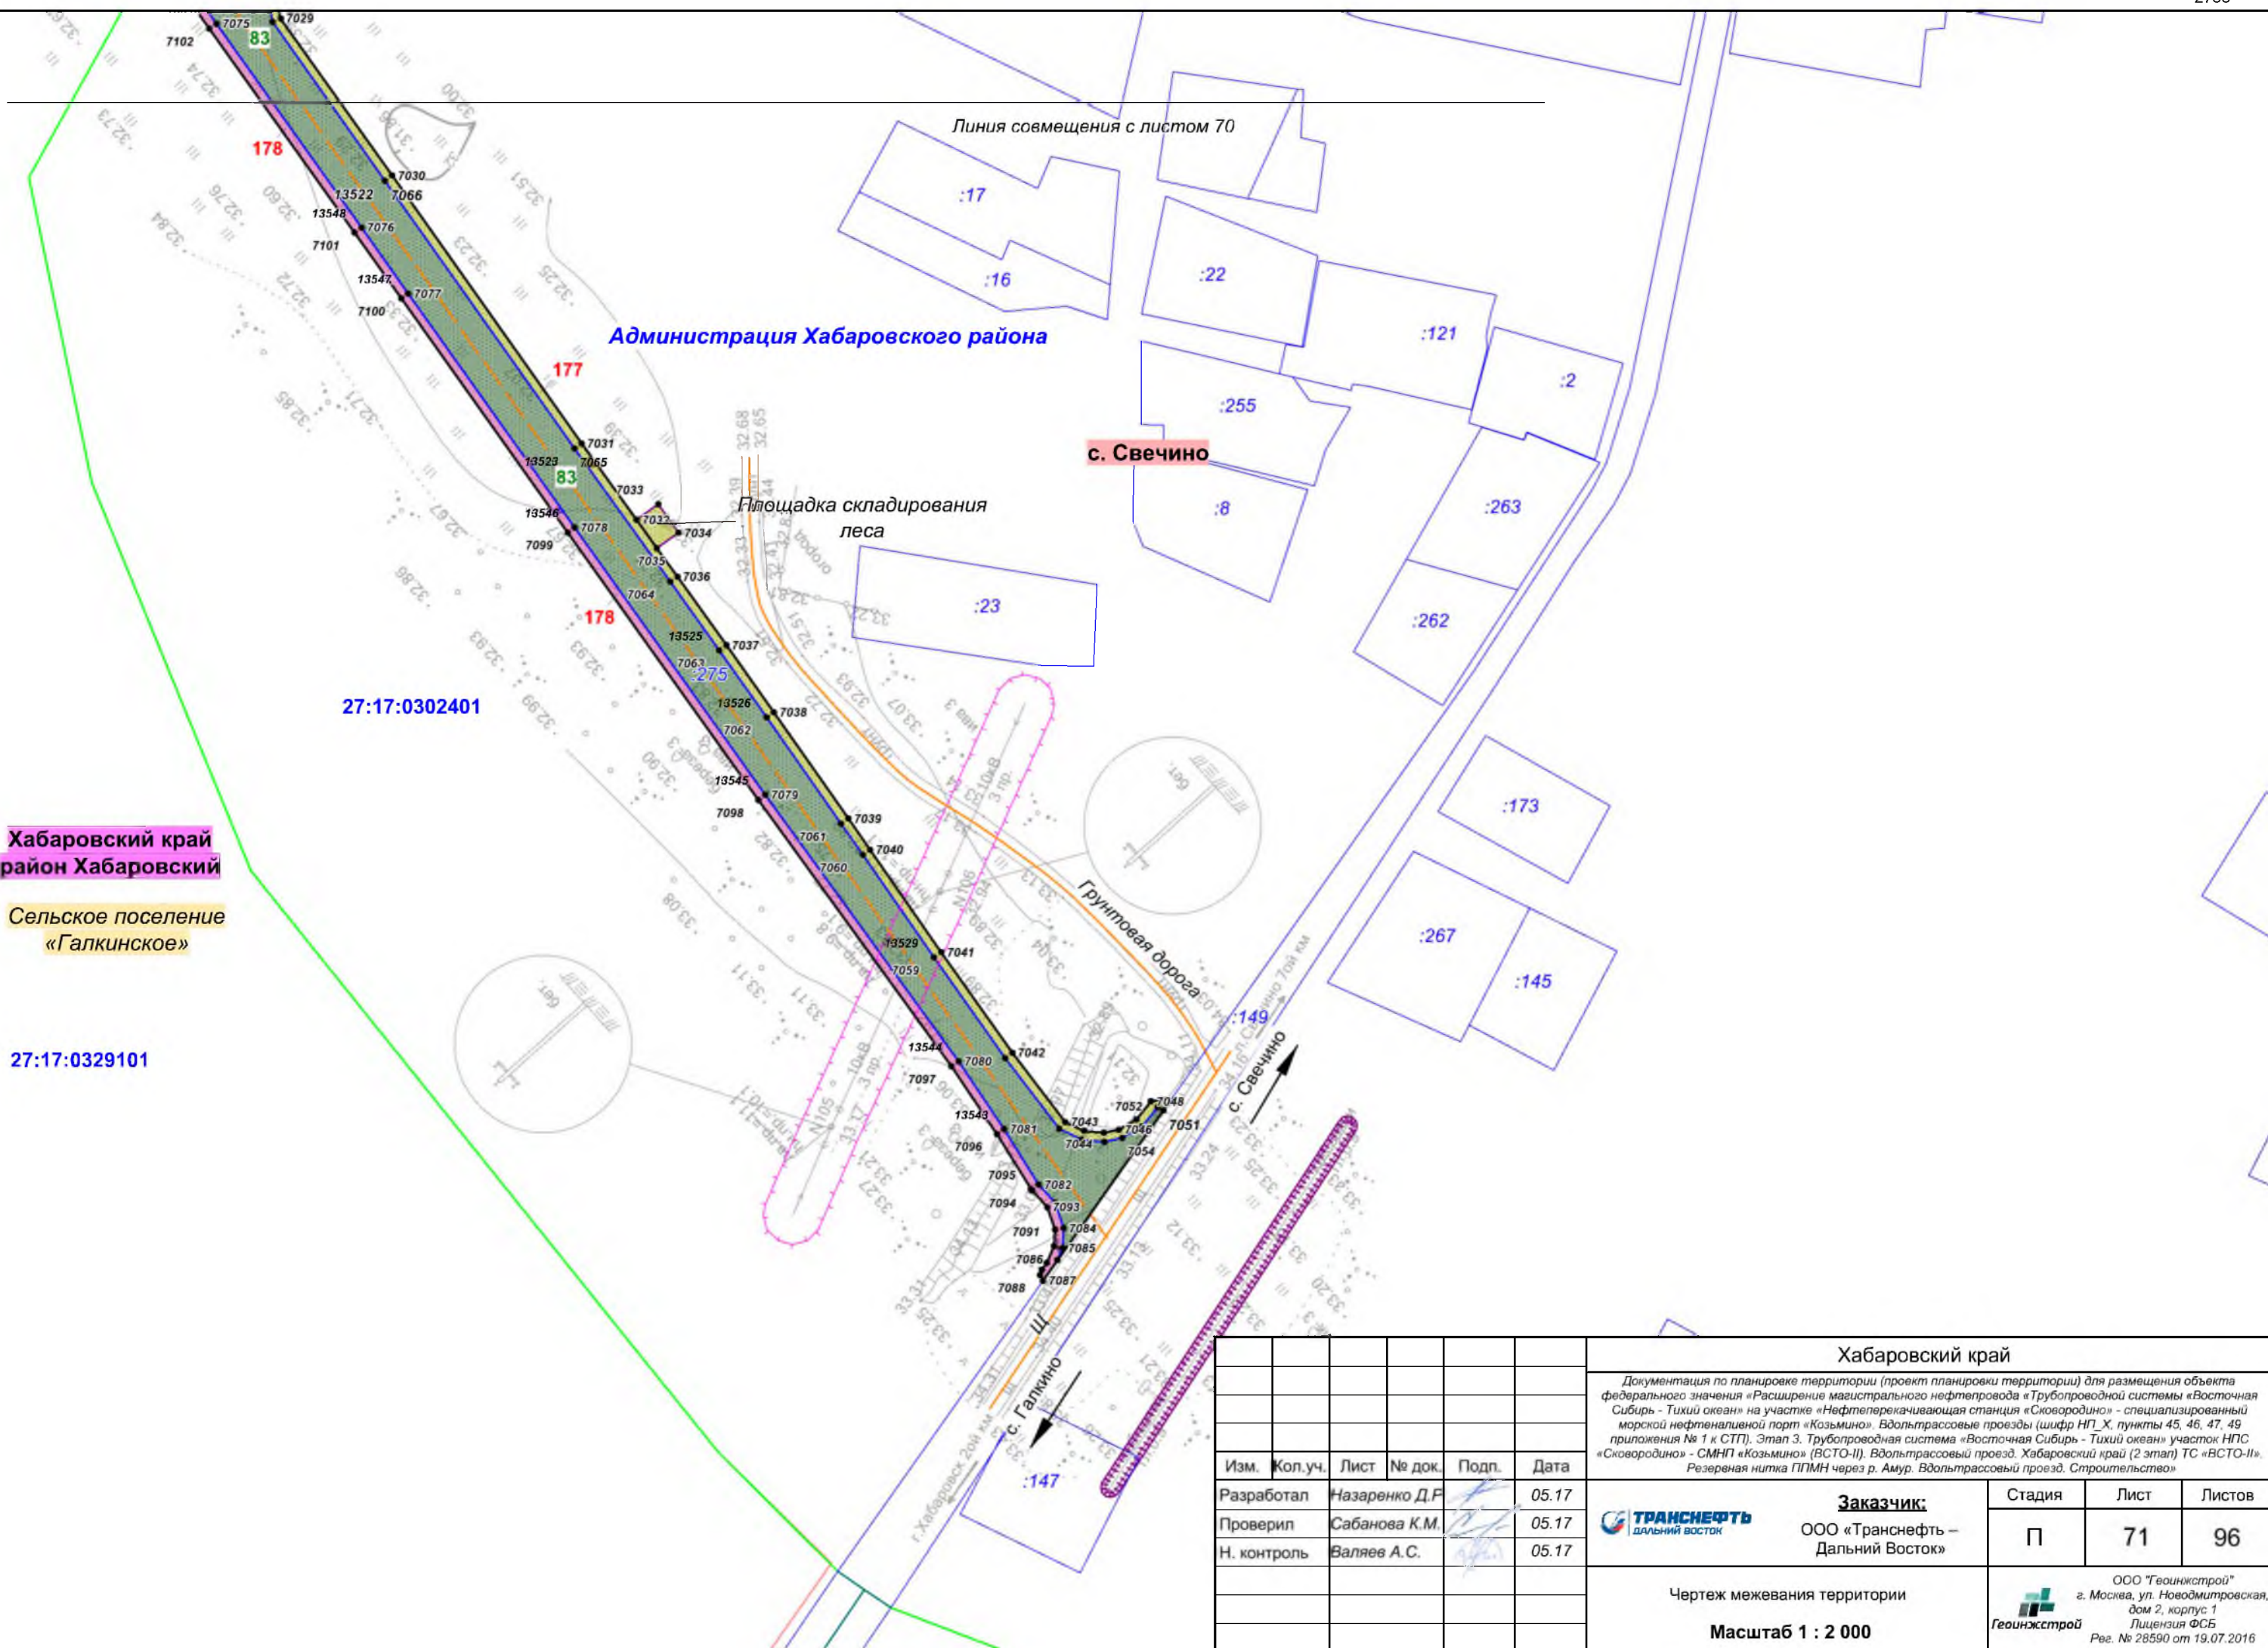

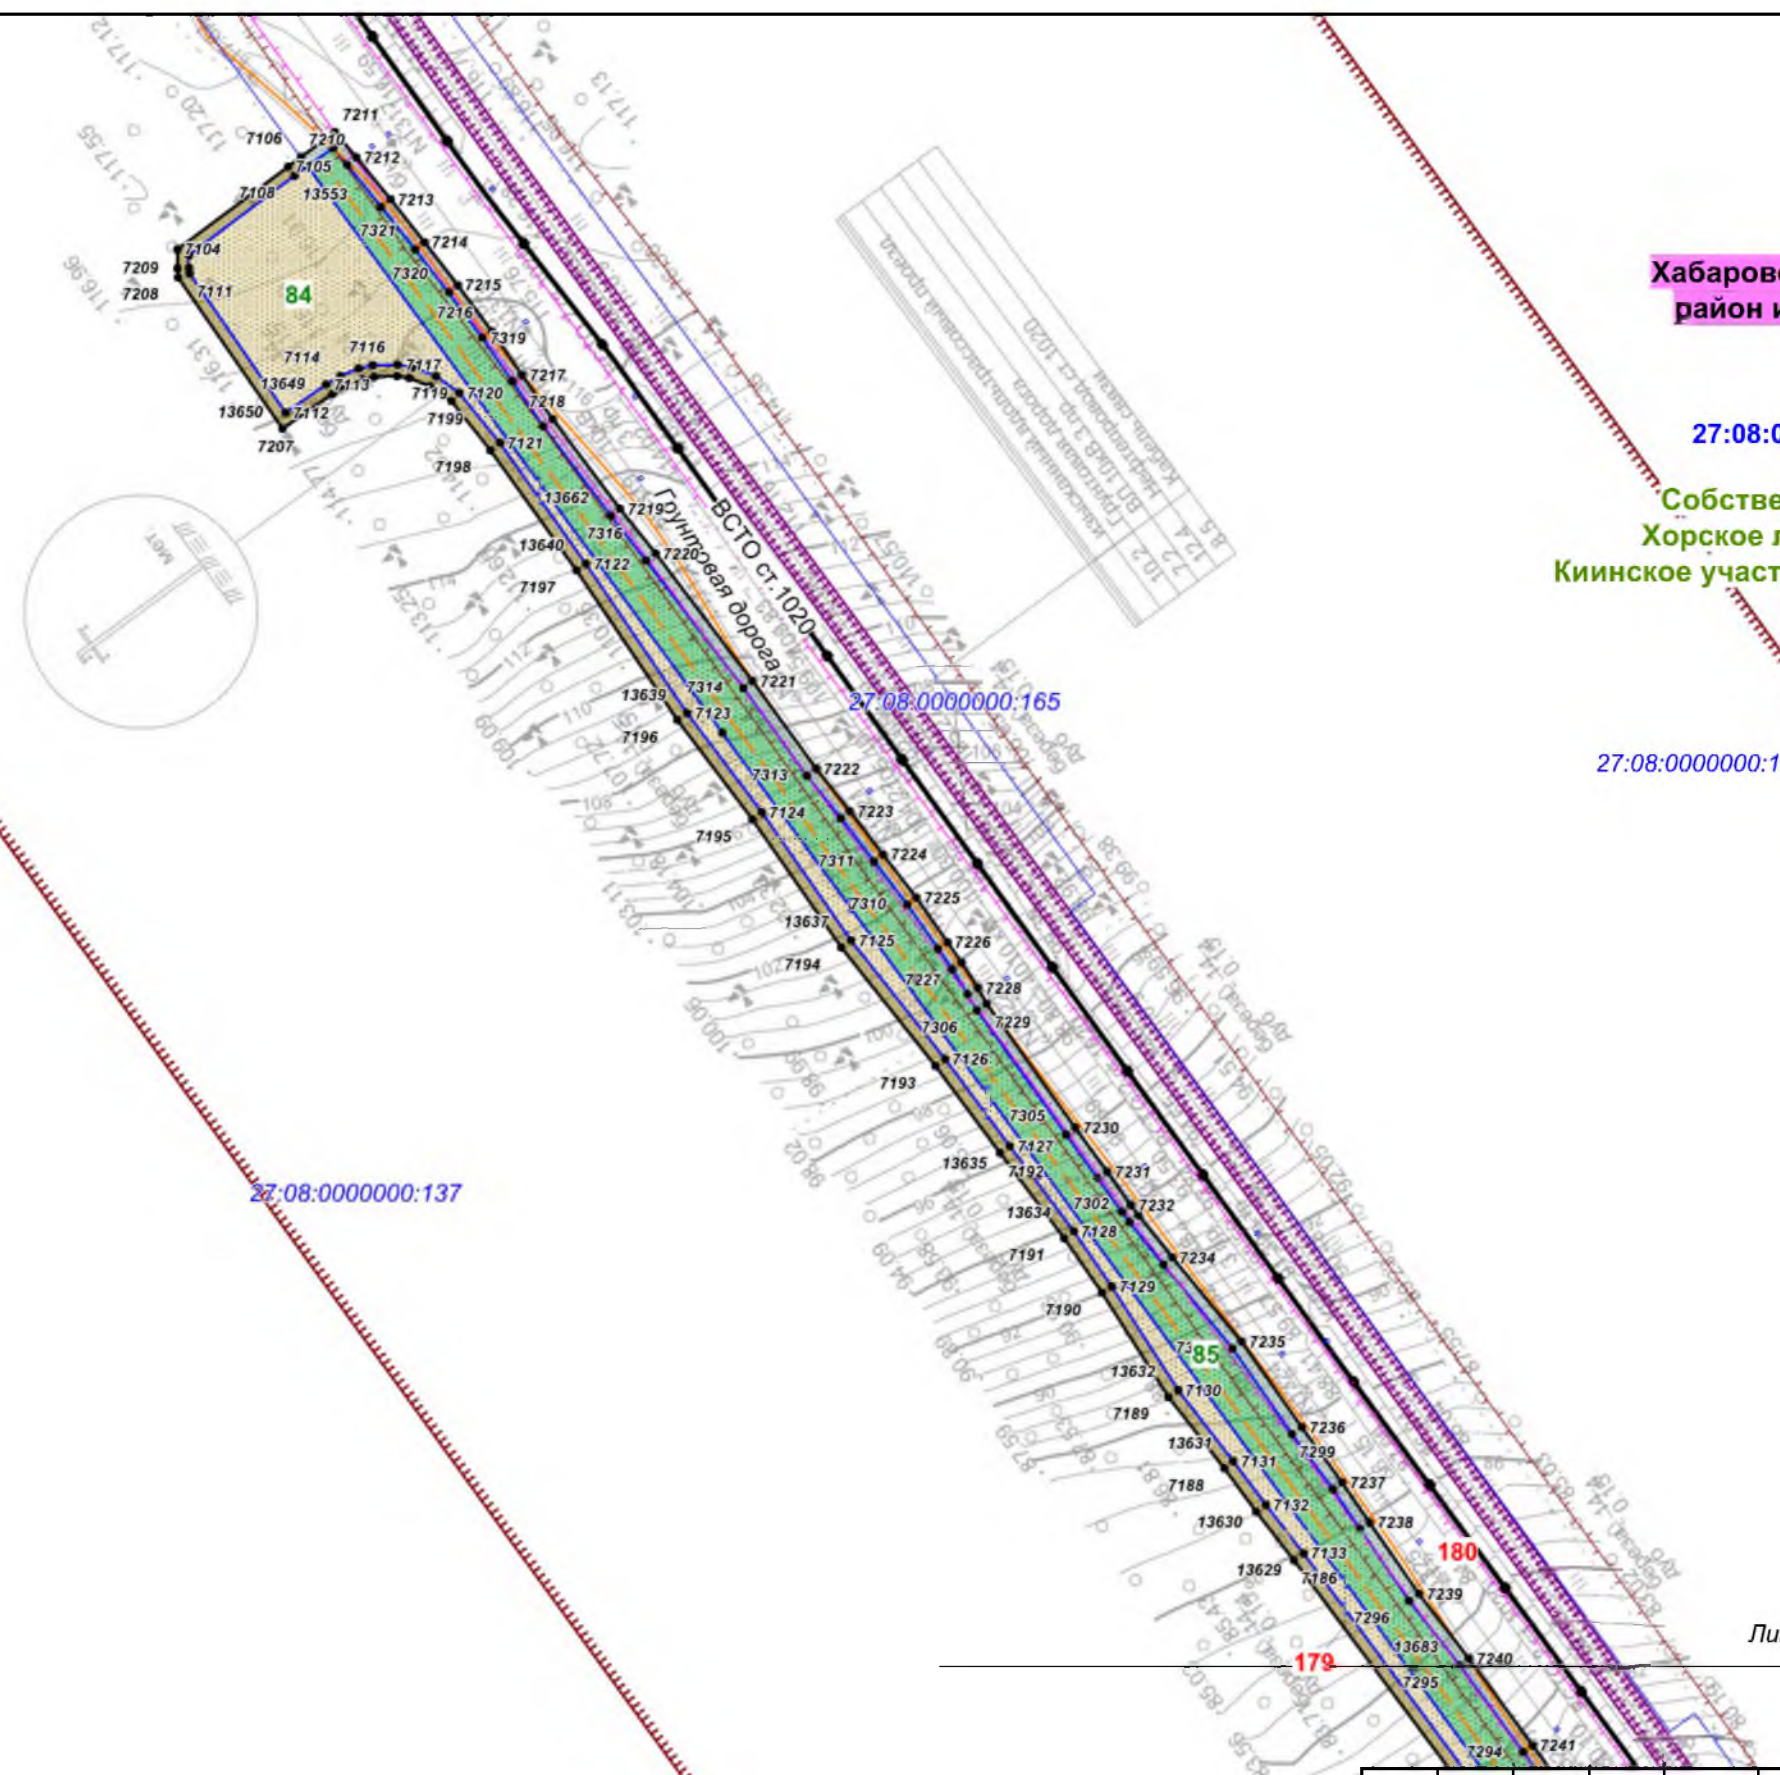

Хабаровский край
район им. Лазо

27:08:0010618

Собственность РФ,
Хорское лесничество,
Киинское участковое лесничество


27:08:0000000:165

27:08:0000000:137

27:08:0000000:137

Линия совмещения с листом 73

						Хабаровский край				
						Документация по планировке территории (проект планировки территории) для размещения объекта федерального значения «Расширение магистрального нефтепровода «Трубопроводной системы «Восточная Сибирь - Тихий океан» на участке «Нефтеперекачивающая станция «Сковородино» - специализированный морской нефтеналивной порт «Козьмино». Вдольтрассовые проезды (шифр НП_Х, пункты 45, 46, 47, 49 приложения № 1 к СТП). Этап 3. Трубопроводная система «Восточная Сибирь - Тихий океан» участок НПС «Сковородино» - СМНП «Козьмино» (ВСТО-II). Вдольтрассовый проезд. Хабаровский край (2 этап) ТС «ВСТО-II». Резервная нитка ППМН через р. Амур. Вдольтрассовый проезд. Строительство»				
Изм.	Кол.уч.	Лист	№ док.	Подп.	Дата		Заказчик: ООО «Транснефть – Дальний Восток»	Стадия	Лист	Листов
Разработал	Назаренко Д.Р.				05.17			П	72	96
Проверил	Сабанова К.М.				05.17					
Н. контроль	Валеев А.С.				05.17					
						Чертеж межевания территории		 ООО «Геоинжстрой» г. Москва, ул. Новодмитровская, дом 2, корпус 1 Лицензия ФСБ Рег. № 28590 от 19.07.2016		
						Масштаб 1 : 2 000				

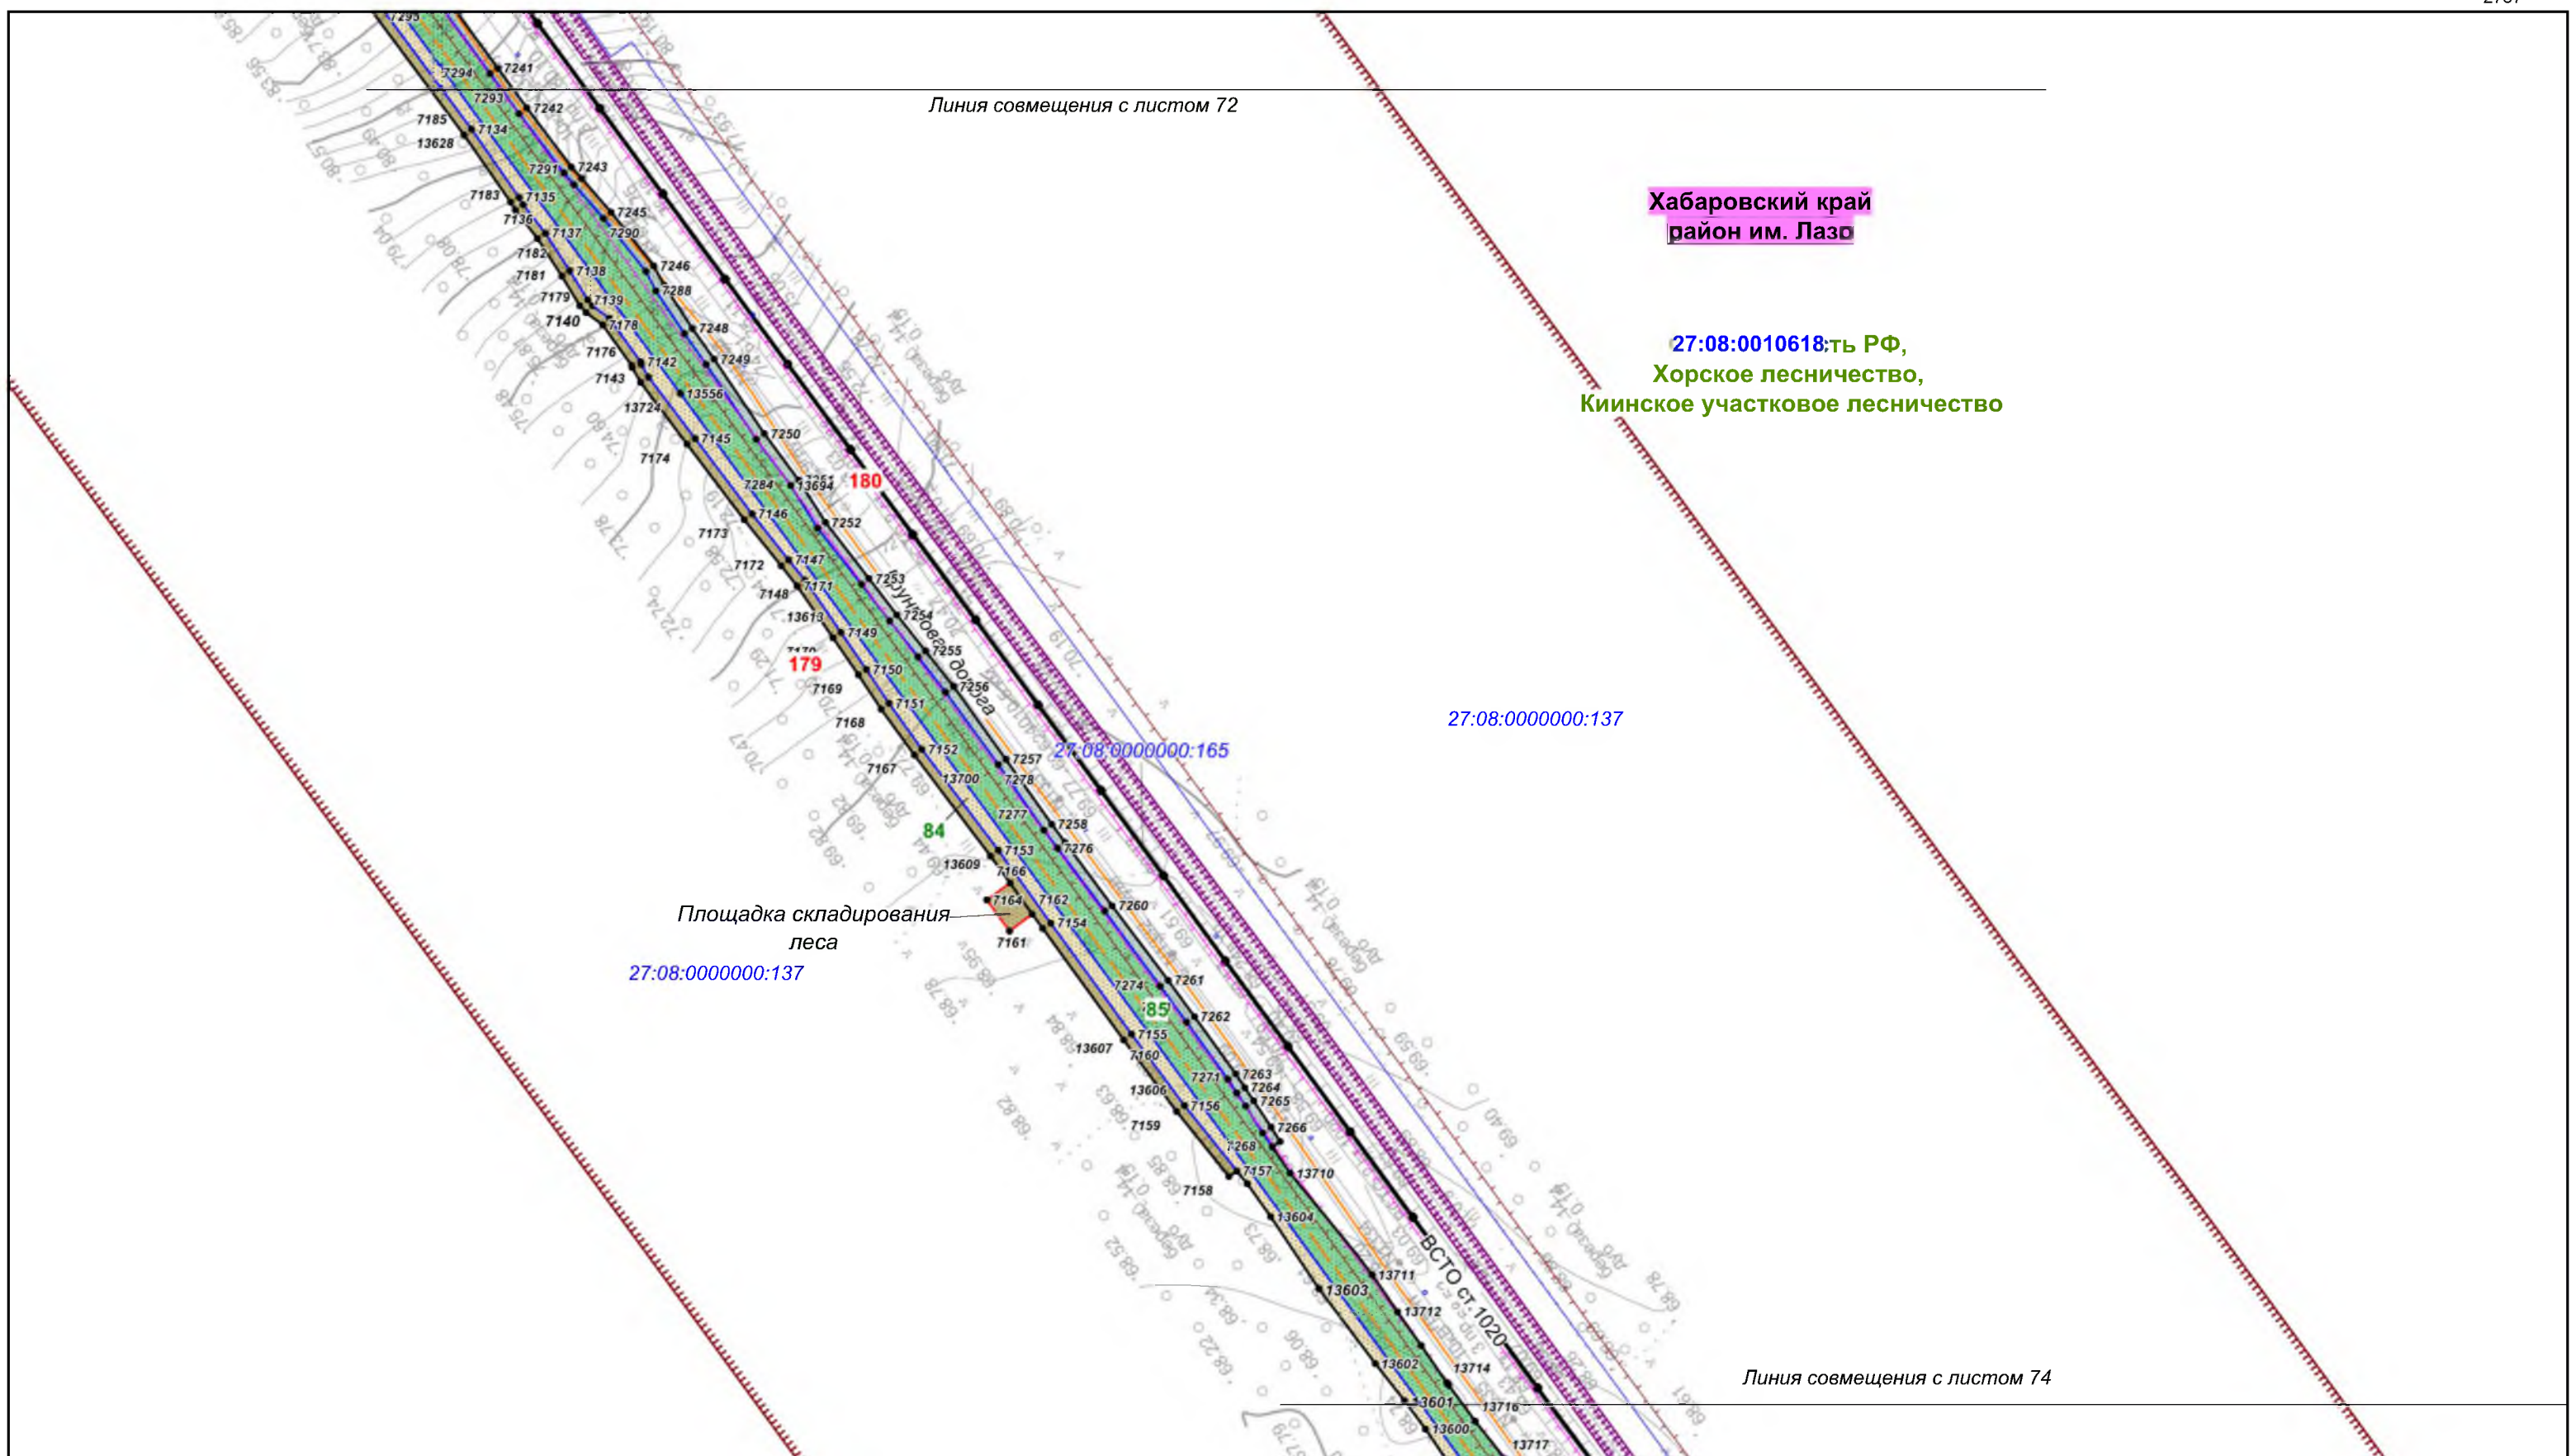

Хабаровский край
район им. Лазо

27:08:0010618:ть РФ,
Хорское лесничество,
Киинское участковое лесничество


27:08:0000000:137

27:08:0000000:165

Площадка складирования
леса
27:08:0000000:137

Линия совмещения с листом 74

						Хабаровский край			
						Документация по планировке территории (проект планировки территории) для размещения объекта федерального значения «Расширение магистрального нефтепровода «Трубопроводной системы «Восточная Сибирь - Тихий океан» на участке «Нефтеперекачивающая станция «Сковородино» - специализированный морской нефтеналивной порт «Козьмино». Вдольтрассовые проезды (шифр НП_Х, пункты 45, 46, 47, 49 приложения № 1 к СТП). Этап 3. Трубопроводная система «Восточная Сибирь - Тихий океан» участок НПС «Сковородино» - СМНП «Козьмино» (ВСТО-II). Вдольтрассовый проезд. Хабаровский край (2 этап) ТС «ВСТО-II». Резервная нитка ГПМН через р. Амур. Вдольтрассовый проезд. Строительство»			
Изм.	Кол.уч.	Лист	№ док.	Подп.	Дата	 Заказчик: ООО «Транснефть – Дальний Восток»	Стадия	Лист	Листов
Разработал	Назаренко Д.Р.				05.17		П	73	96
Проверил	Сабанова К.М.				05.17				
Н. контроль	Валяев А.С.				05.17				
						Чертеж межевания территории			
						Масштаб 1 : 2 000			
						 ООО «Геоинжстрой» г. Москва, ул. Новодмитровская, дом 2, корпус 1 Лицензия ФСБ Рег. № 28590 от 19.07.2016			

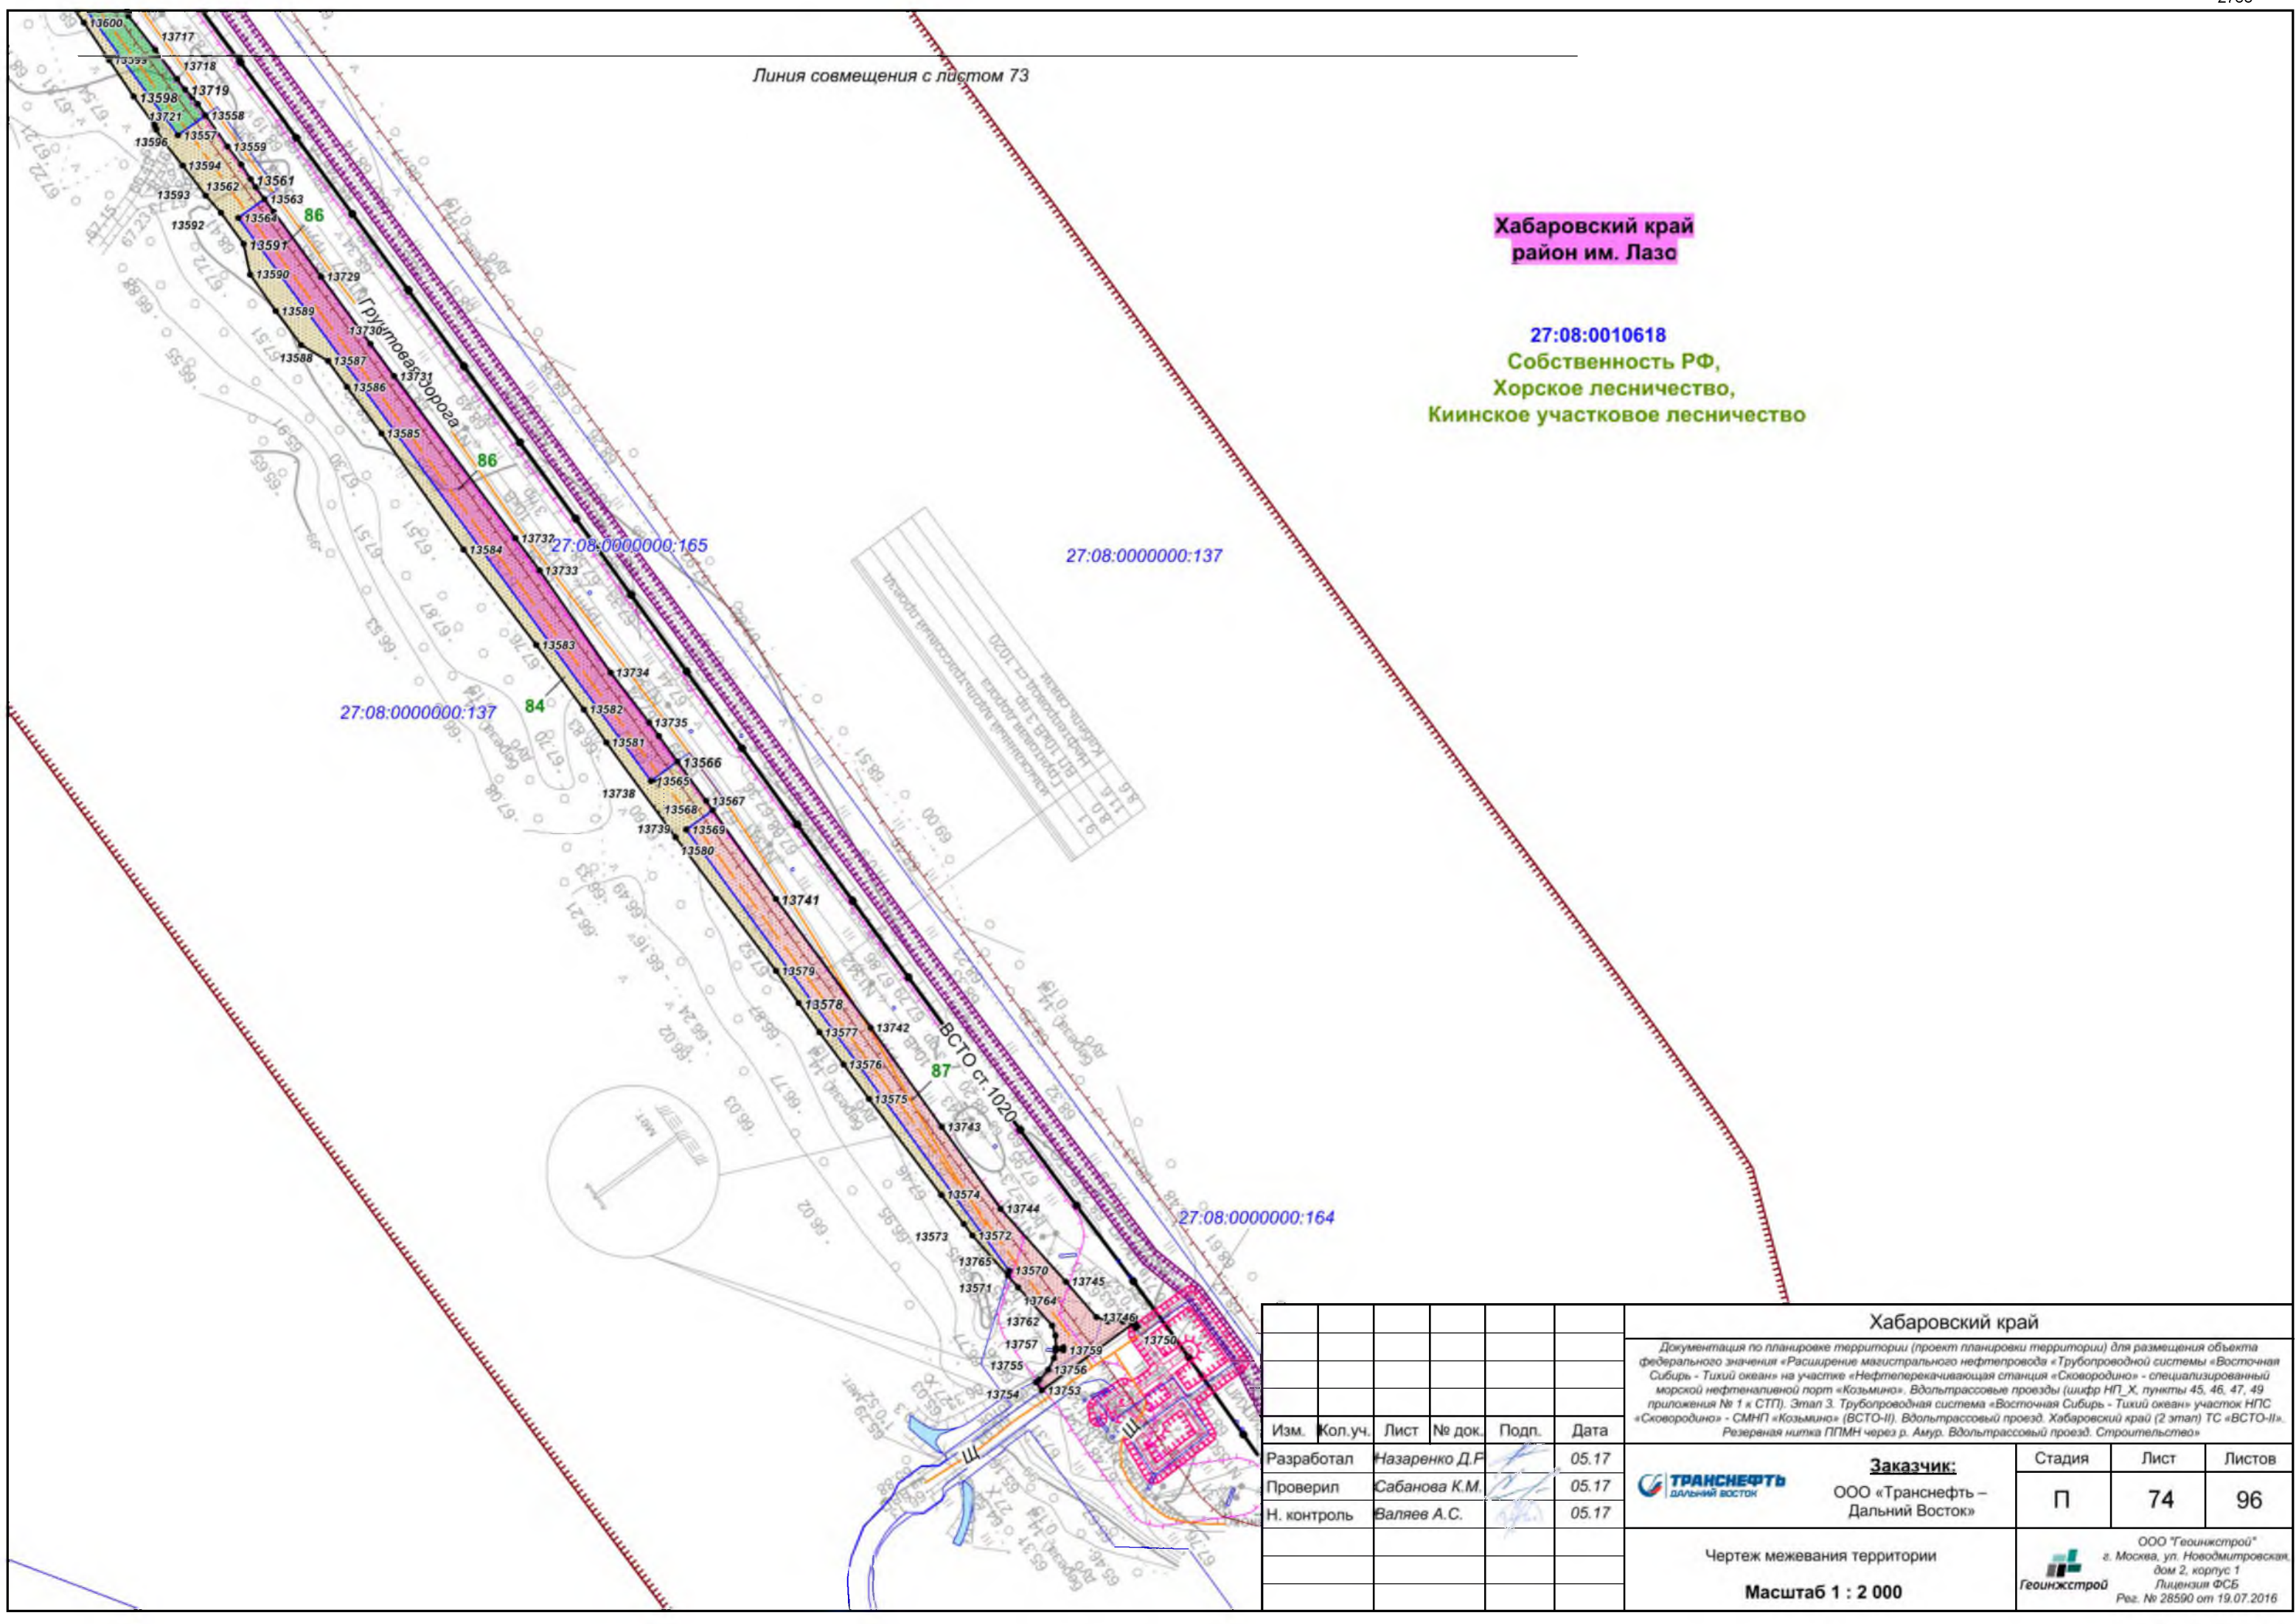

Линия совмещения с листом 73

Хабаровский край
район им. Лазо

27:08:0010618
Собственность РФ,
Хорское лесничество,
Киинское участковое лесничество


27:08:0000000:137

27:08:0000000:137




27:08:0000000:164


						Хабаровский край			
						Документация по планировке территории (проект планировки территории) для размещения объекта федерального значения «Расширение магистрального нефтепровода «Трубопроводной системы «Восточная Сибирь - Тихий океан» на участке «Нефтеперерабатывающая станция «Сковородино» - специализированный морской нефтеналивной порт «Козьмино», Вдольтрассовые проезды (шифр НП_Х, пункты 45, 46, 47, 49 приложения № 1 к СТП). Этап 3. Трубопроводная система «Восточная Сибирь - Тихий океан» участок НПС «Сковородино» - СМНП «Козьмино» (ВСТО-II). Вдольтрассовый проезд. Хабаровский край (2 этап) ТС «ВСТО-II». Резервная нитка ППМН через р. Амур. Вдольтрассовый проезд. Строительство»			
Изм.	Кол.уч.	Лист	№ док.	Подп.	Дата	 Заказчик: ООО «Транснефть – Дальний Восток»	Стадия	Лист	Листов
Разработал	Назаренко Д.Р.				05.17		П	74	96
Проверил	Сабанова К.М.				05.17				
Н. контроль	Валяев А.С.				05.17				
						Чертеж межевания территории			
						Масштаб 1 : 2 000			
						 ООО «Геоинжстрой» г. Москва, ул. Новодмитровская, дом 2, корпус 1 Лицензия ФСБ Рег. № 28590 от 19.07.2016			

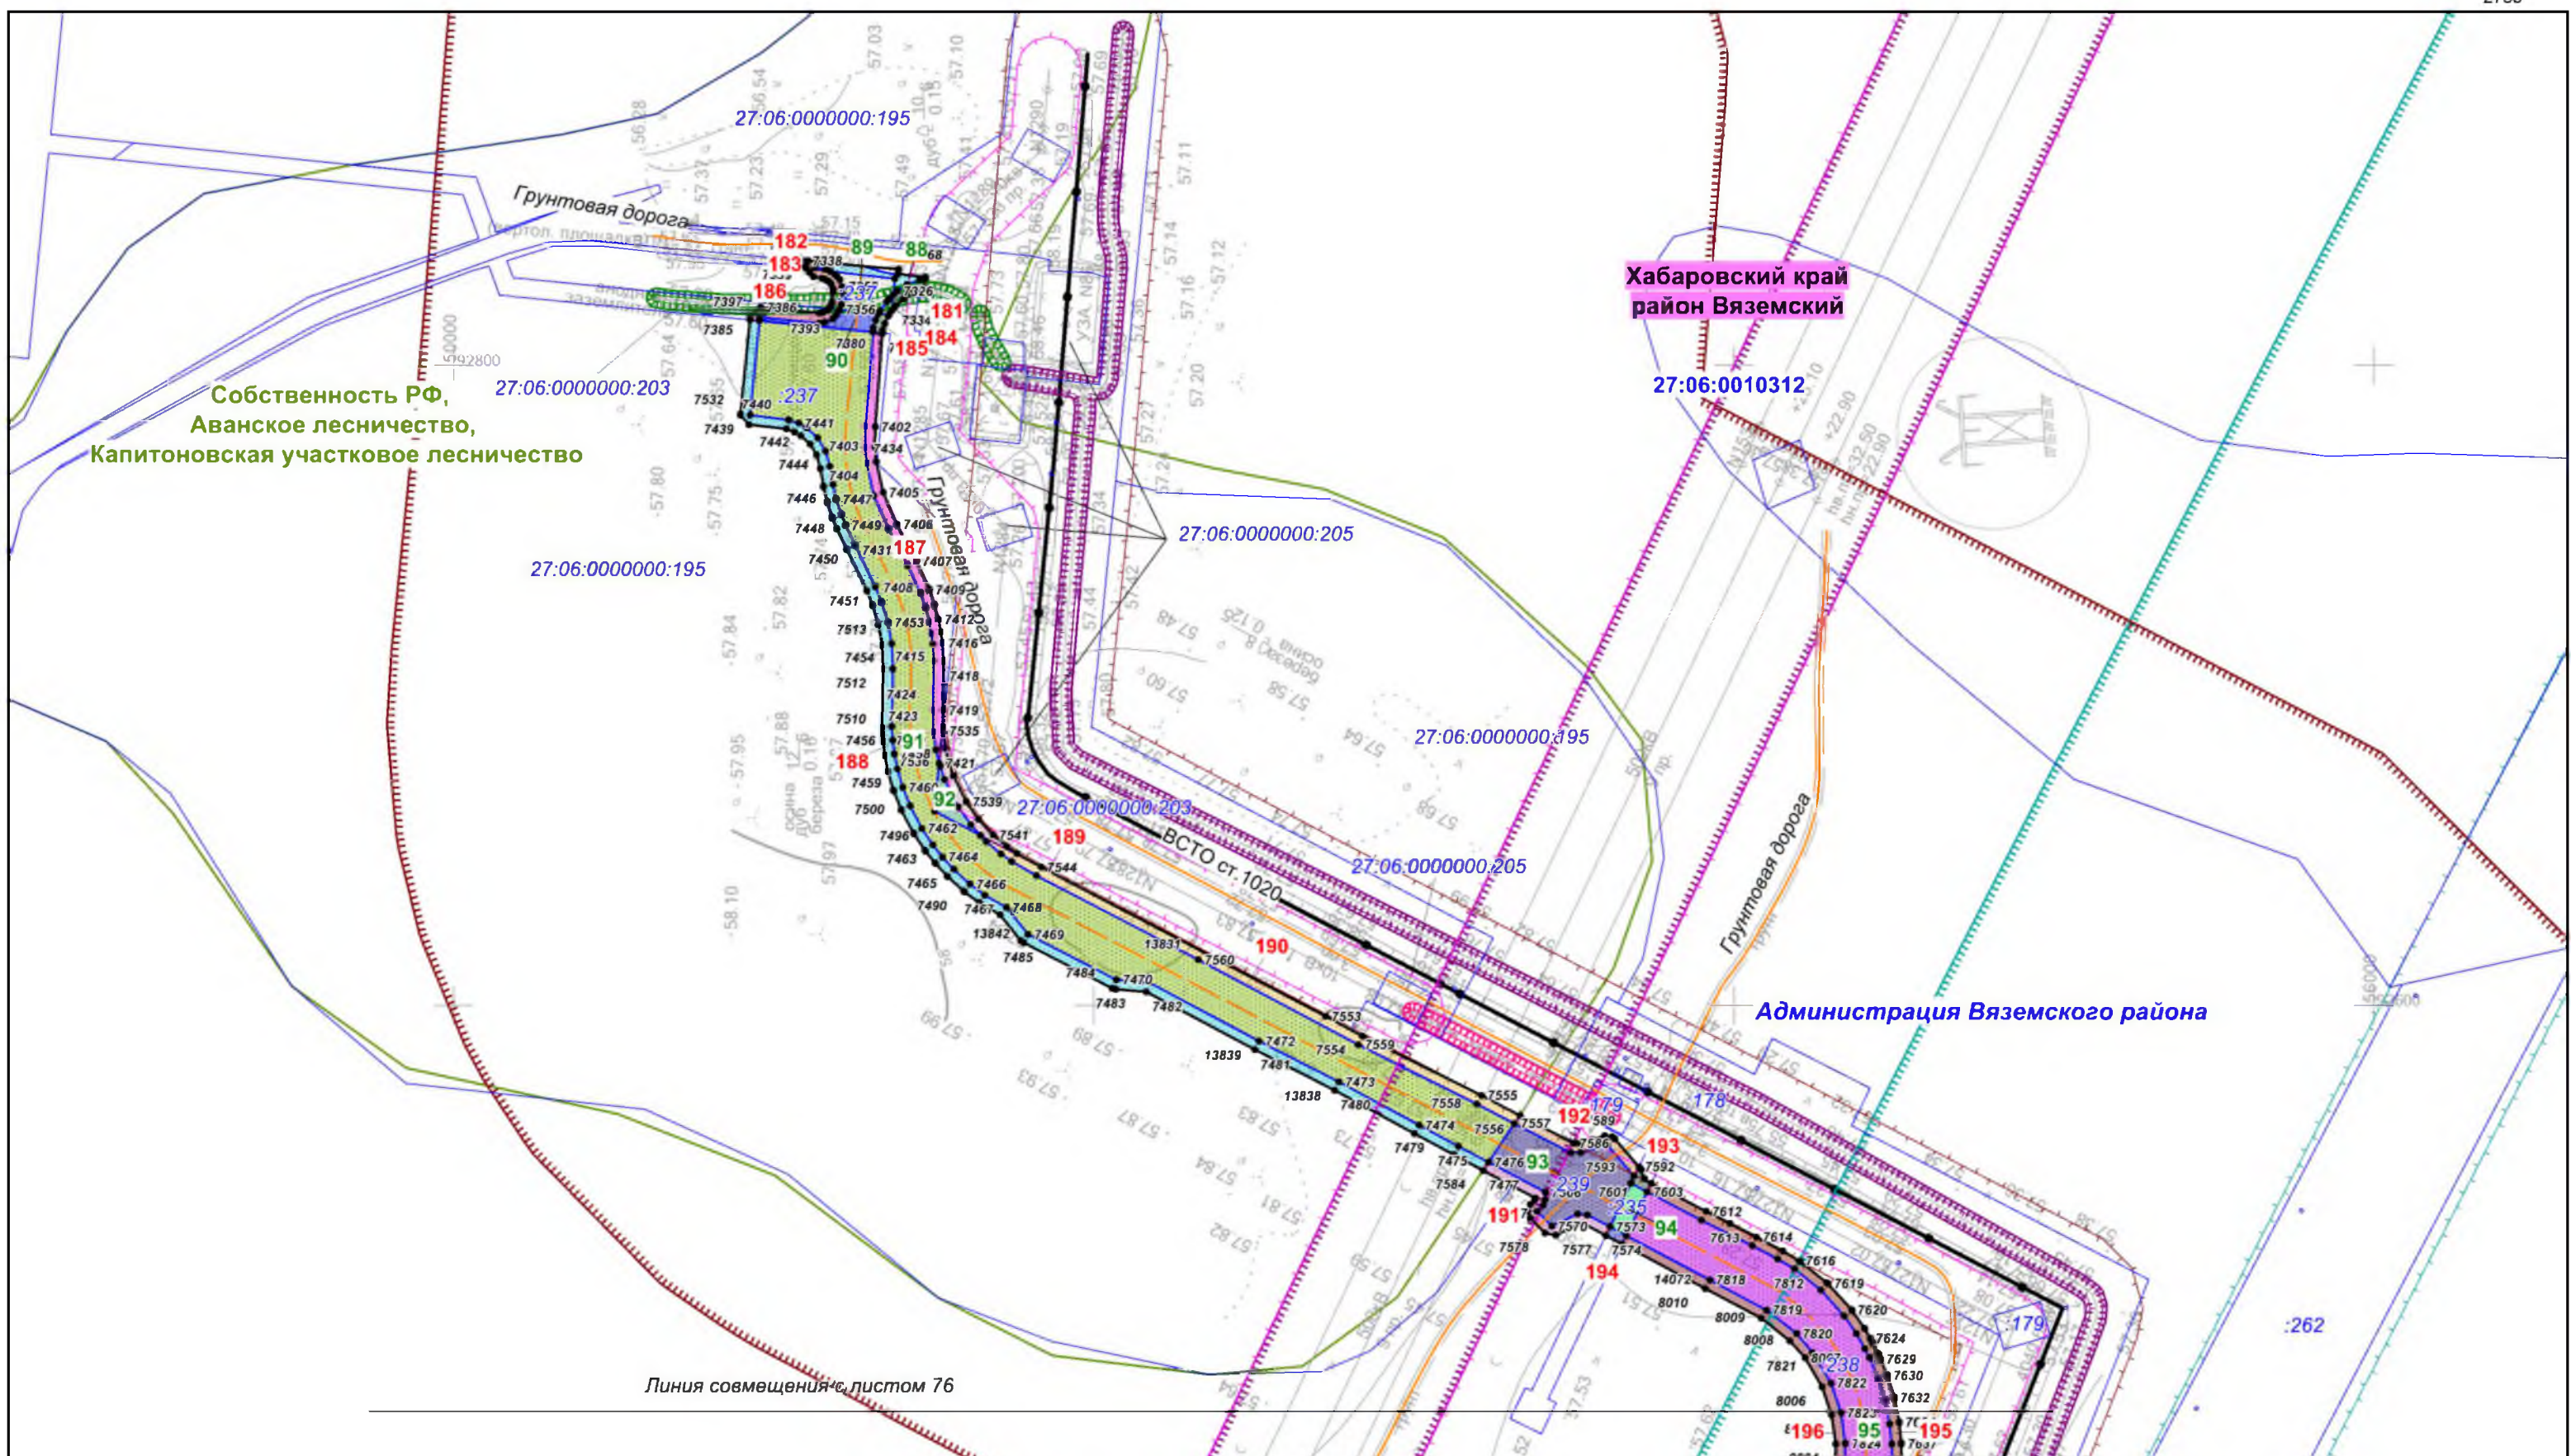

						Хабаровский край				
						Документация по планировке территории (проект планировки территории) для размещения объекта федерального значения «Расширение магистрального нефтепровода «Трубопроводной системы «Восточная Сибирь - Тихий океан» на участке «Нефтеперерабатывающая станция «Сковородино» - специализированный морской нефтеналивной порт «Козьмино». Вдольтрассовые проезды (шифр НП_Х, пункты 45, 46, 47, 49 приложения № 1 к СТП). Этап 3. Трубопроводная система «Восточная Сибирь - Тихий океан» участок НПС «Сковородино» - СМНП «Козьмино» (ВСТО-II). Вдольтрассовый проезд. Хабаровский край (2 этап) ТС «ВСТО-II». Резервная нитка ГПМН через р. Амур. Вдольтрассовый проезд. Строительство»				
Изм.	Кол.уч.	Лист	№ док.	Подп.	Дата		Заказчик:	Стадия	Лист	Листов
Разработал	Назаренко Д.Ф.				05.17		ООО «Транснефть – Дальний Восток»	П	75	96
Проверил	Сабанова К.М.				05.17					
Н. контроль	Валяев А.С.				05.17					
						Чертеж межевания территории		 ООО "Геоинжстрой" г. Москва, ул. Новодмитровская, дом 2, корпус 1 Лицензия ФСБ Рег. № 28590 от 19.07.2016		
						Масштаб 1 : 2 000				

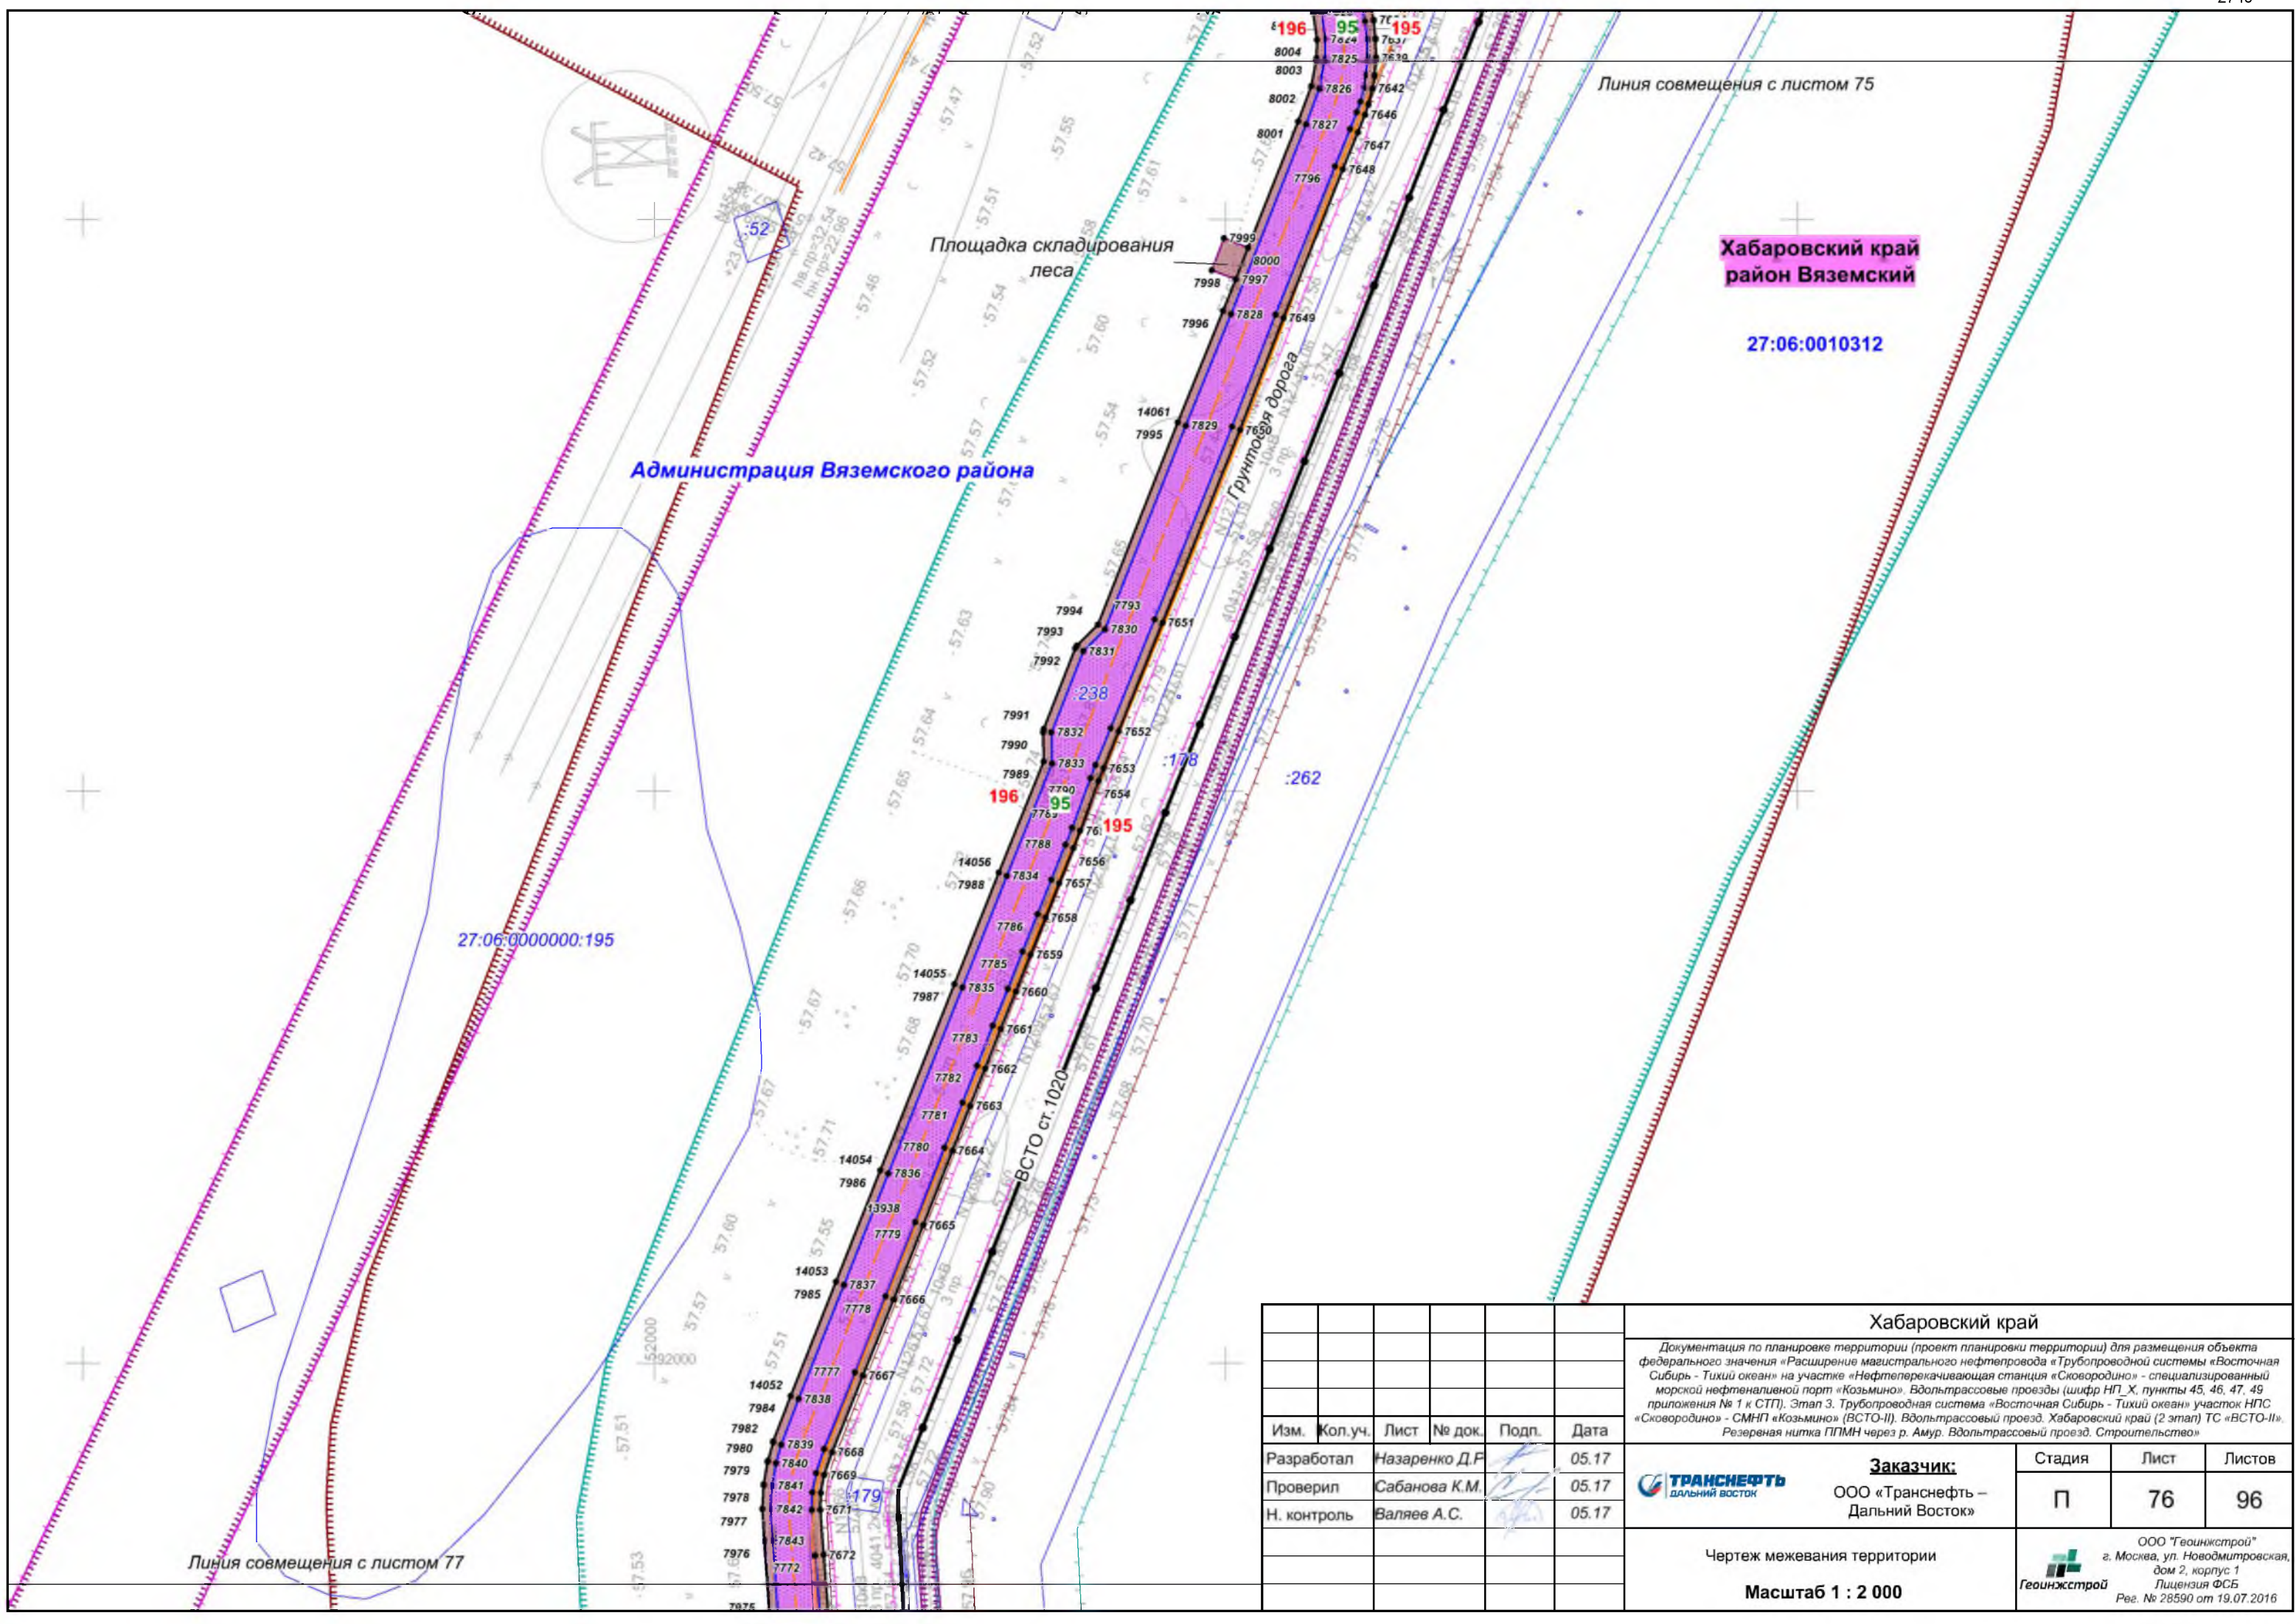

						Хабаровский край				
						Документация по планировке территории (проект планировки территории) для размещения объекта федерального значения «Расширение магистрального нефтепровода «Трубопроводной системы «Восточная Сибирь - Тихий океан» на участке «Нефтеперерабатывающая станция «Сковородино» - специализированный морской нефтеналивной порт «Козьмино». Вдольтрассовые проезды (шифр НП_Х, пункты 45, 46, 47, 49 приложения № 1 к СТП). Этап 3. Трубопроводная система «Восточная Сибирь - Тихий океан» участок НПС «Сковородино» - СМНП «Козьмино» (ВСТО-II). Вдольтрассовый проезд, Хабаровский край (2 этап) ТС «ВСТО-II». Резервная нитка ГПМН через р. Амур. Вдольтрассовый проезд. Строительство»				
Изм.	Кол.уч.	Лист	№ док.	Подп.	Дата					
Разработал	Назаренко Д.Р.				05.17			Стадия	Лист	Листов
Проверил	Сабанова К.М.				05.17			П	76	96
Н. контроль	Валяев А.С.				05.17					

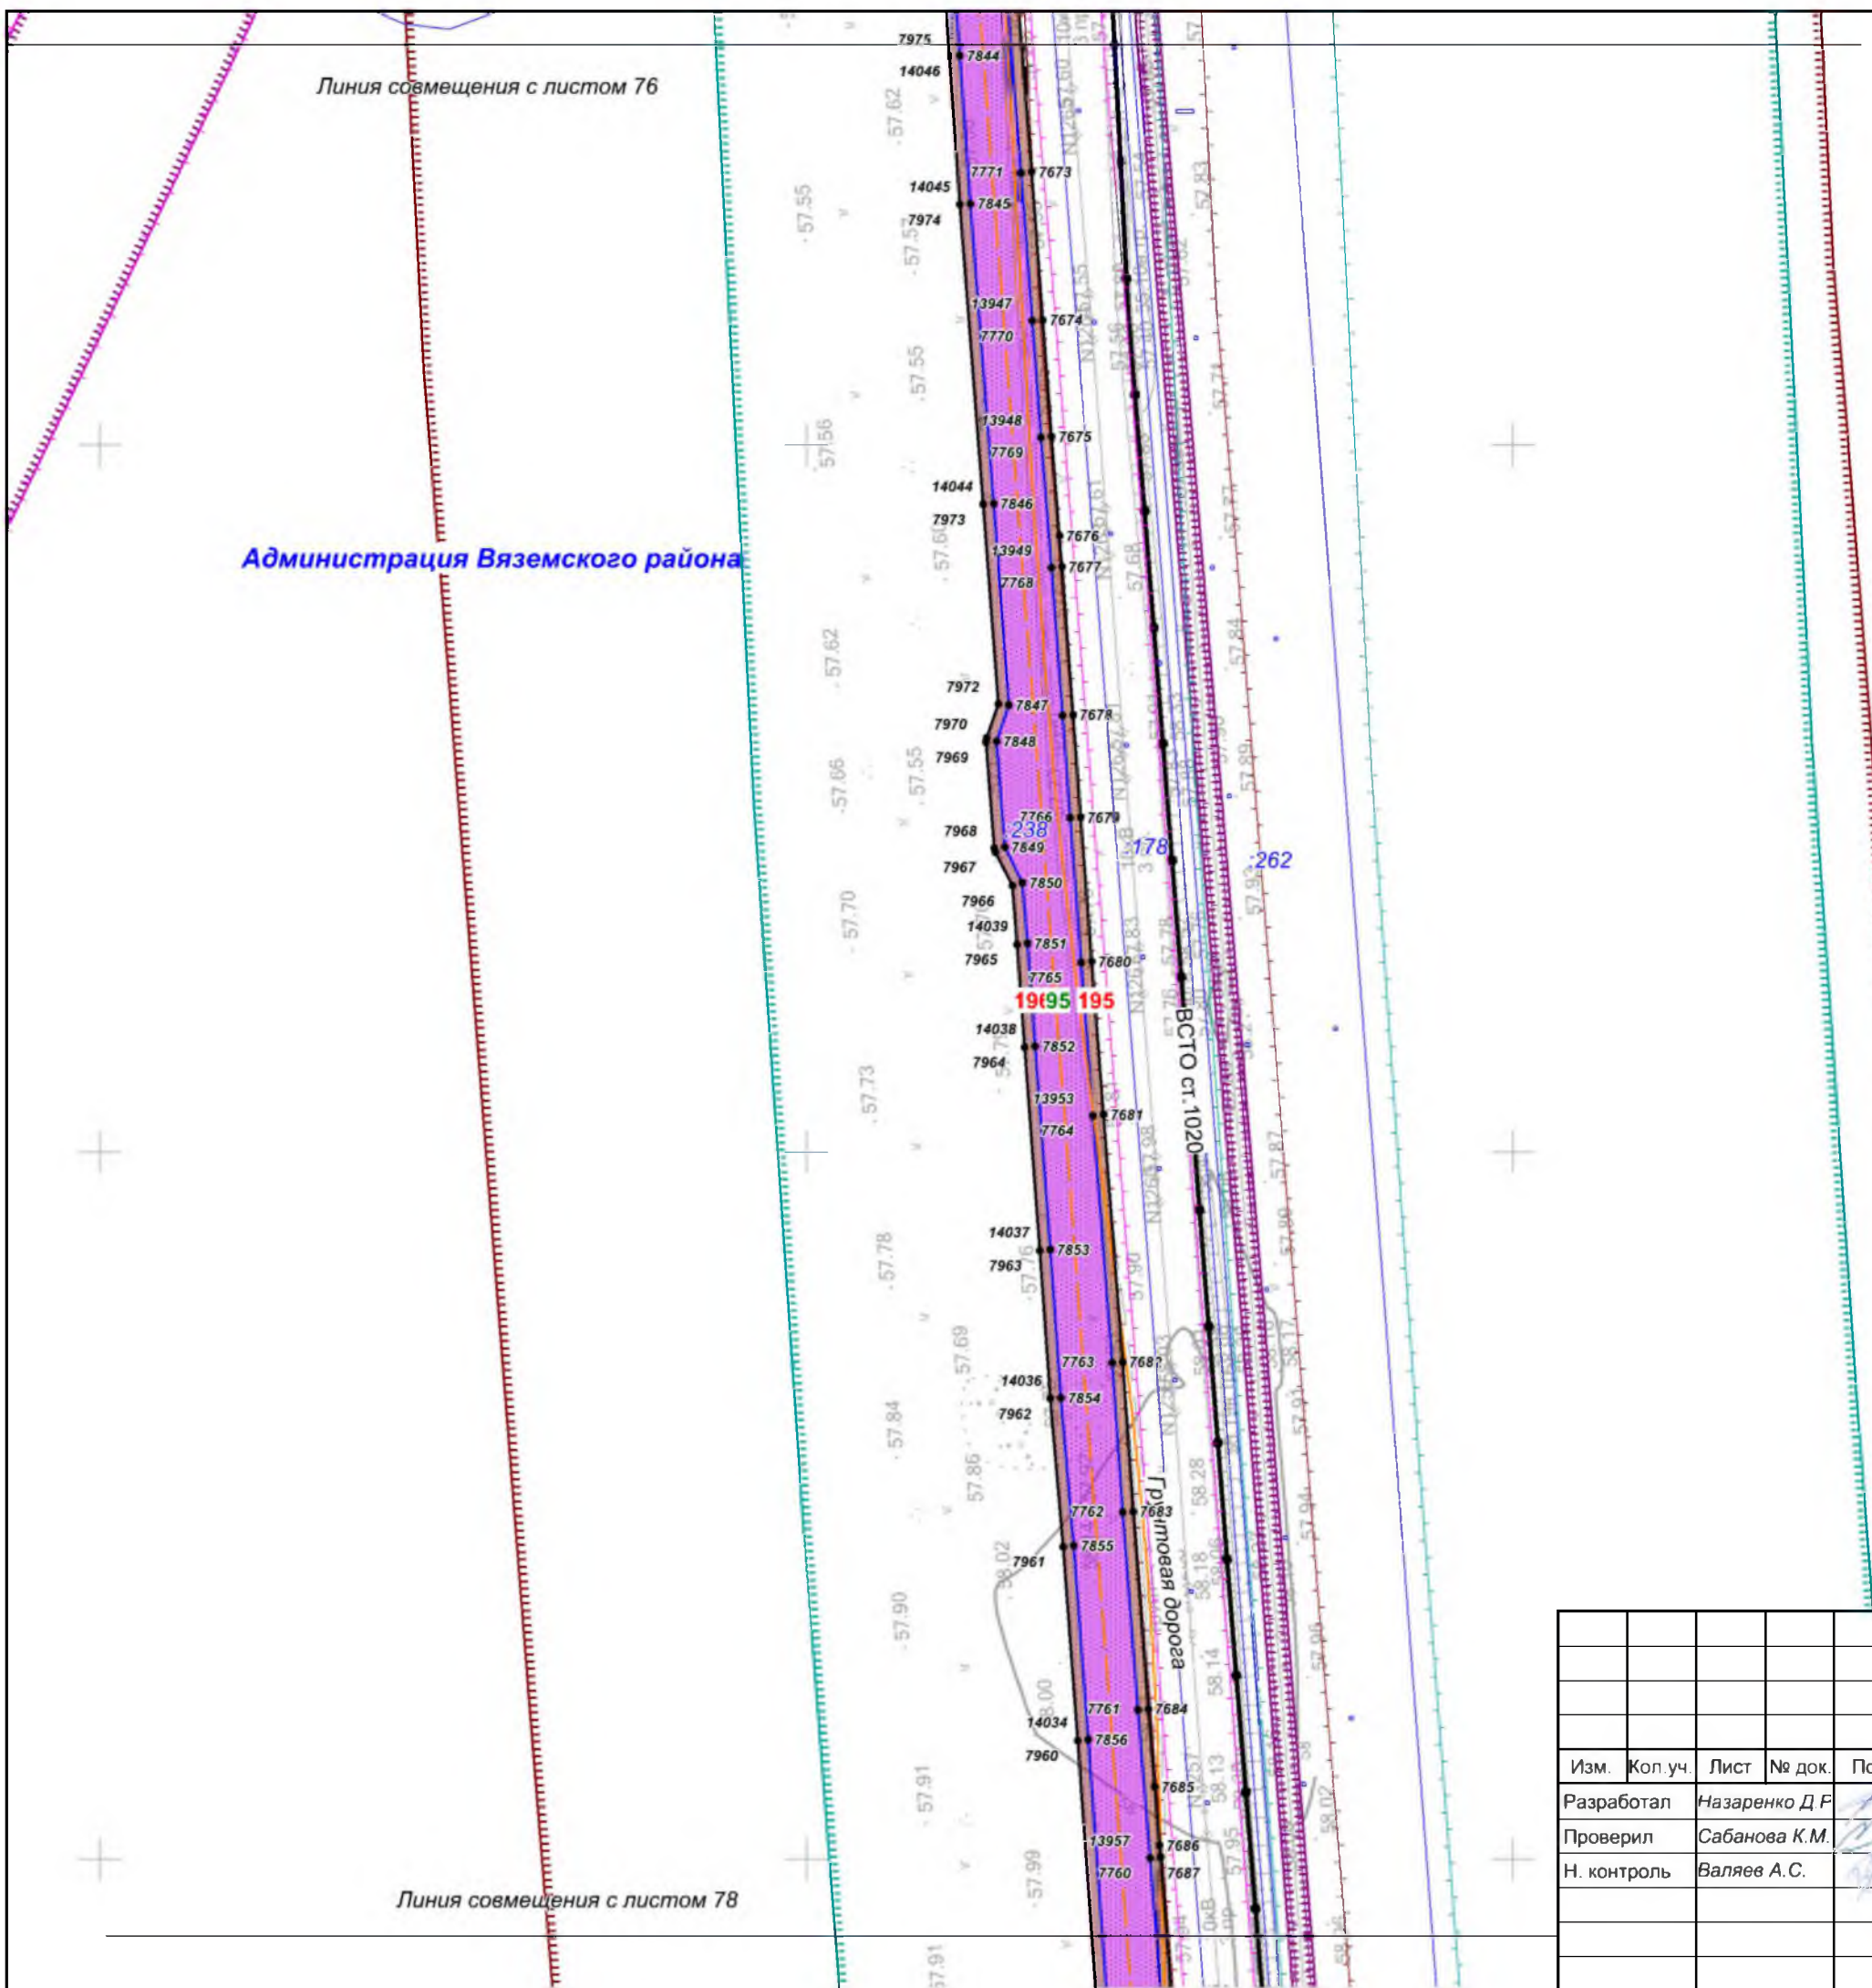

Хабаровский край
район Вяземский

27:06:0010312

						Хабаровский край			
						Документация по планировке территории (проект планировки территории) для размещения объекта федерального значения «Расширение магистрального нефтепровода «Трубопроводной системы «Восточная Сибирь» - Тихий океан» на участке «Нефтеперерабатывающая станция «Сковородино» - специализированный морской нефтеналивной порт «Козьмино». Вдольтрассовые проезды (шифр НП_Х, пункты 45, 46, 47, 49 приложения № 1 к СТП). Этап 3. Трубопроводная система «Восточная Сибирь» - Тихий океан» участок НПС «Сковородино» - СМНП «Козьмино» (ВСТО-II). Вдольтрассовый проезд. Хабаровский край (2 этап) ТС «ВСТО-II». Резервная нитка ГПМН через р. Амур. Вдольтрассовый проезд. Строительство»			
Изм.	Кол.уч.	Лист	№ док.	Подп.	Дата	 Заказчик: ООО «Транснефть – Дальний Восток»	Стадия	Лист	Листов
Разработал	Назаренко Д.Ф.				05.17		П	77	96
Проверил	Сабанова К.М.				05.17				
Н. контроль	Валяев А.С.				05.17				
						Чертеж межевания территории			
						Масштаб 1 : 2 000			
						 ООО «Геоинжстрой» г. Москва, ул. Новодмитровская, дом 2, корпус 1 Лицензия ФСБ Рег. № 28590 от 19.07.2016			

Линия совмещения с листом 77

Администрация Вяземского района

1:2000
1:1200

Линия совмещения с листом 79

Хабаровский край
район Вяземский

27:06:0010312

						Хабаровский край				
						Документация по планировке территории (проект планировки территории) для размещения объекта федерального значения «Расширение магистрального нефтепровода «Трубопроводной системы «Восточная Сибирь - Тихий океан» на участке «Нефтеперекачивающая станция «Сковородино» - специализированный морской нефтеналивной порт «Козьмино». Вдольтрассовые проезды (шифр НП_Х, пункты 45, 46, 47, 49 приложения № 1 к СТП). Этап 3. Трубопроводная система «Восточная Сибирь - Тихий океан» участок НПС «Сковородино» - СМНП «Козьмино» (ВСТО-II). Вдольтрассовый проезд. Хабаровский край (2 этап) ТС «ВСТО-II». Резервная нитка ГПМН через р. Амур. Вдольтрассовый проезд. Строительство»				
Изм.	Кол.уч.	Лист	№ док.	Подп.	Дата	 Заказчик: ООО «Транснефть – Дальний Восток»		Стадия	Лист	Листов
Разработал	Назаренко Д.Р.				05.17			П	78	96
Проверил	Сабанова К.М.				05.17					
Н. контроль	Валяев А.С.				05.17					
						Чертеж межевания территории Масштаб 1 : 2 000		 ООО «Геоинжстрой» г. Москва, ул. Новодмитровская, дом 2, корпус 1 Лицензия ФСБ Рег. № 28590 от 19.07.2016		

Линия совмещения с листом 78

Администрация Вяземского района

Площадка складирования
леса

Линия совмещения с листом 80

Хабаровский край
район Вяземский

27:06:0010312

						Хабаровский край				
						Документация по планировке территории (проект планировки территории) для размещения объекта федерального значения «Расширение магистрального нефтепровода «Трубопроводной системы «Восточная Сибирь - Тихий океан» на участке «Нефтеперерабатывающая станция «Сковородино» - специализированный морской нефтеналивной порт «Козьмино». Вдольтрассовые проезды (шифр НП_Х, пункты 45, 46, 47, 49 приложения № 1 к СТП). Этап 3. Трубопроводная система «Восточная Сибирь - Тихий океан» участок НПС «Сковородино» - СМНП «Козьмино» (ВСТО-II). Вдольтрассовый проезд. Хабаровский край (2 этап) ТС «ВСТО-II». Резервная нитка ГПМН через р. Амур. Вдольтрассовый проезд. Строительство»				
Изм.	Кол.уч.	Лист	№ док.	Подп.	Дата					
Разработал	Назаренко Д.Р.				05.17		Заказчик: ООО «Транснефть – Дальний Восток»	Стадия	Лист	Листов
Проверил	Сабанова К.М.				05.17			П	79	96
Н. контроль	Валяев А.С.				05.17					
						Чертеж межевания территории				
						Масштаб 1 : 2 000				
						 ООО «Геоинжстрой» г. Москва, ул. Новодмитровская, дом 2, корпус 1 Лицензия ФСБ Рег. № 28590 от 19.07.2016				

Линия совмещения с листом 79

Администрация Вяземского района

Линия совмещения с листом 81

Хабаровский край
район Вяземский

27:06:0010312

						Хабаровский край						
						Документация по планировке территории (проект планировки территории) для размещения объекта федерального значения «Расширение магистрального нефтепровода «Трубопроводной системы «Восточная Сибирь - Тихий океан» на участке «Нефтеперерабатывающая станция «Сковородино» - специализированный морской нефтеналивной порт «Козьмино». Вдольтрассовые проезды (шифр НП_Х, пункты 45, 46, 47, 49 приложения № 1 к СТП). Этап 3. Трубопроводная система «Восточная Сибирь - Тихий океан» участок НПС «Сковородино» - СМНП «Козьмино» (ВСТО-II). Вдольтрассовый проезд. Хабаровский край (2 этап) ТС «ВСТО-II». Резервная нитка ГПМН через р. Амур. Вдольтрассовый проезд. Строительство»						
Изм.	Кол.уч.	Лист	№ док.	Подп.	Дата			Заказчик:		Стадия	Лист	Листов
Разработал	Назаренко Д.Р.				05.17			ООО «Транснефть – Дальний Восток»		П	80	96
Проверил	Сабанова К.М.				05.17							
Н. контроль	Валяев А.С.				05.17							
								Чертеж межевания территории		 ООО «Геоинжстрой» г. Москва, ул. Новодмитровская, дом 2, корпус 1 Лицензия ФСБ Рег. № 28590 от 19.07.2016		
								Масштаб 1 : 2 000				

Линия совмещения с листом 80

Хабаровский край
район Вяземский

27:06:0010312

Администрация Вяземского района

Собственность РФ,
Аванское лесничество,
Капитоновская участковое лесничество

Линия совмещения с листом 82

						Хабаровский край					
						Документация по планировке территории (проект планировки территории) для размещения объекта федерального значения «Расширение магистрального нефтепровода «Трубопроводной системы «Восточная Сибирь - Тихий океан» на участке «Нефтеперекачивающая станция «Сковородино» - специализированный морской нефтеналивной порт «Козьмино». Вдольтрассовые проезды (шифр НП_Х, пункты 45, 46, 47, 49 приложения № 1 к СТП). Этап 3. Трубопроводная система «Восточная Сибирь - Тихий океан» участок НПС «Сковородино» - СМНП «Козьмино» (ВСТО-II). Вдольтрассовый проезд. Хабаровский край (2 этап) ТС «ВСТО-II». Резервная нитка ГПМН через р. Амур. Вдольтрассовый проезд. Строительство»					
Изм.	Кол.уч.	Лист	№ док.	Подп.	Дата		Заказчик: ООО «Транснефть – Дальний Восток»	Стадия	Лист	Листов	
Разработал	Назаренко Д.Ф.				05.17			П	81	96	
Проверил	Сабанова К.М.				05.17						
Н. контроль	Валяев А.С.				05.17						
						Чертеж межевания территории			 ООО «Геоинжстрой» г. Москва, ул. Новодмитровская, дом 2, корпус 1 Лицензия ФСБ Рег. № 28590 от 19.07.2016		
						Масштаб 1 : 2 000					

Линия совмещения с листом 82

Администрация Вяземского района

Хабаровский край
район Вяземский

27.06:0010312

Линия совмещения с листом 84

						Хабаровский край				
						Документация по планировке территории (проект планировки территории) для размещения объекта федерального значения «Расширение магистрального нефтепровода «Трубопроводной системы «Восточная Сибирь - Тихий океан» на участке «Нефтеперекачивающая станция «Сковородино» - специализированный морской нефтеналивной порт «Козьмино». Вдольтрассовые проезды (шифр НП_Х, пункты 45, 46, 47, 49 приложения № 1 к СТП). Этап 3. Трубопроводная система «Восточная Сибирь - Тихий океан» участок НПС «Сковородино» - СМНП «Козьмино» (ВСТО-II). Вдольтрассовый проезд. Хабаровский край (2 этап) ТС «ВСТО-II». Резервная нитка ППМН через р. Амур. Вдольтрассовый проезд. Строительство»				
Изм.	Кол.уч.	Лист	№ док.	Подп.	Дата					
Разработал	Назаренко Д.Р.				05.17		Заказчик:	Стадия	Лист	Листов
Проверил	Сабанова К.М.				05.17		ООО «Транснефть – Дальний Восток»	П	83	96
Н. контроль	Валяев А.С.				05.17					
						Чертеж межевания территории				
						Масштаб 1 : 2 000				
						 ООО «Геоинжстрой» г. Москва, ул. Новодмитровская, дом 2, корпус 1 Лицензия ФСБ Рег. № 28590 от 19.07.2016				

Линия совмещения с листом 83

Администрация Вяземского района


27:06:0010301

Линия совмещения с листом 85


Хабаровский край
район Вяземский

27:06:0010312


						Хабаровский край			
						Документация по планировке территории (проект планировки территории) для размещения объекта федерального значения «Расширение магистрального нефтепровода «Трубопроводной системы «Восточная Сибирь - Тихий океан» на участке «Нефтеперекачивающая станция «Сковородино» - специализированный морской нефтеналивной порт «Козьмино». Вдольтрассовые проезды (шифр НП_Х, пункты 45, 46, 47, 49 приложения № 1 к СТП). Этап 3. Трубопроводная система «Восточная Сибирь - Тихий океан» участок НПС «Сковородино» - СМНП «Козьмино» (ВСТО-II). Вдольтрассовый проезд. Хабаровский край (2 этап) ТС «ВСТО-II». Резервная нитка ГПМН через р. Амур. Вдольтрассовый проезд. Строительство»			
Изм.	Кол.уч.	Лист	№ док.	Подп.	Дата	 Заказчик: ООО «Транснефть – Дальний Восток»	Стадия	Лист	Листов
Разработал	Назаренко Д.Р.				05.17		П	84	96
Проверил	Сабанова К.М.				05.17				
Н. контроль	Валяев А.С.				05.17				
						Чертеж межевания территории			
						Масштаб 1 : 2 000			
						 ООО «Геоинжстрой» г. Москва, ул. Новодмитровская, дом 2, корпус 1 Лицензия ФСБ Рег. № 28590 от 19.07.2016			

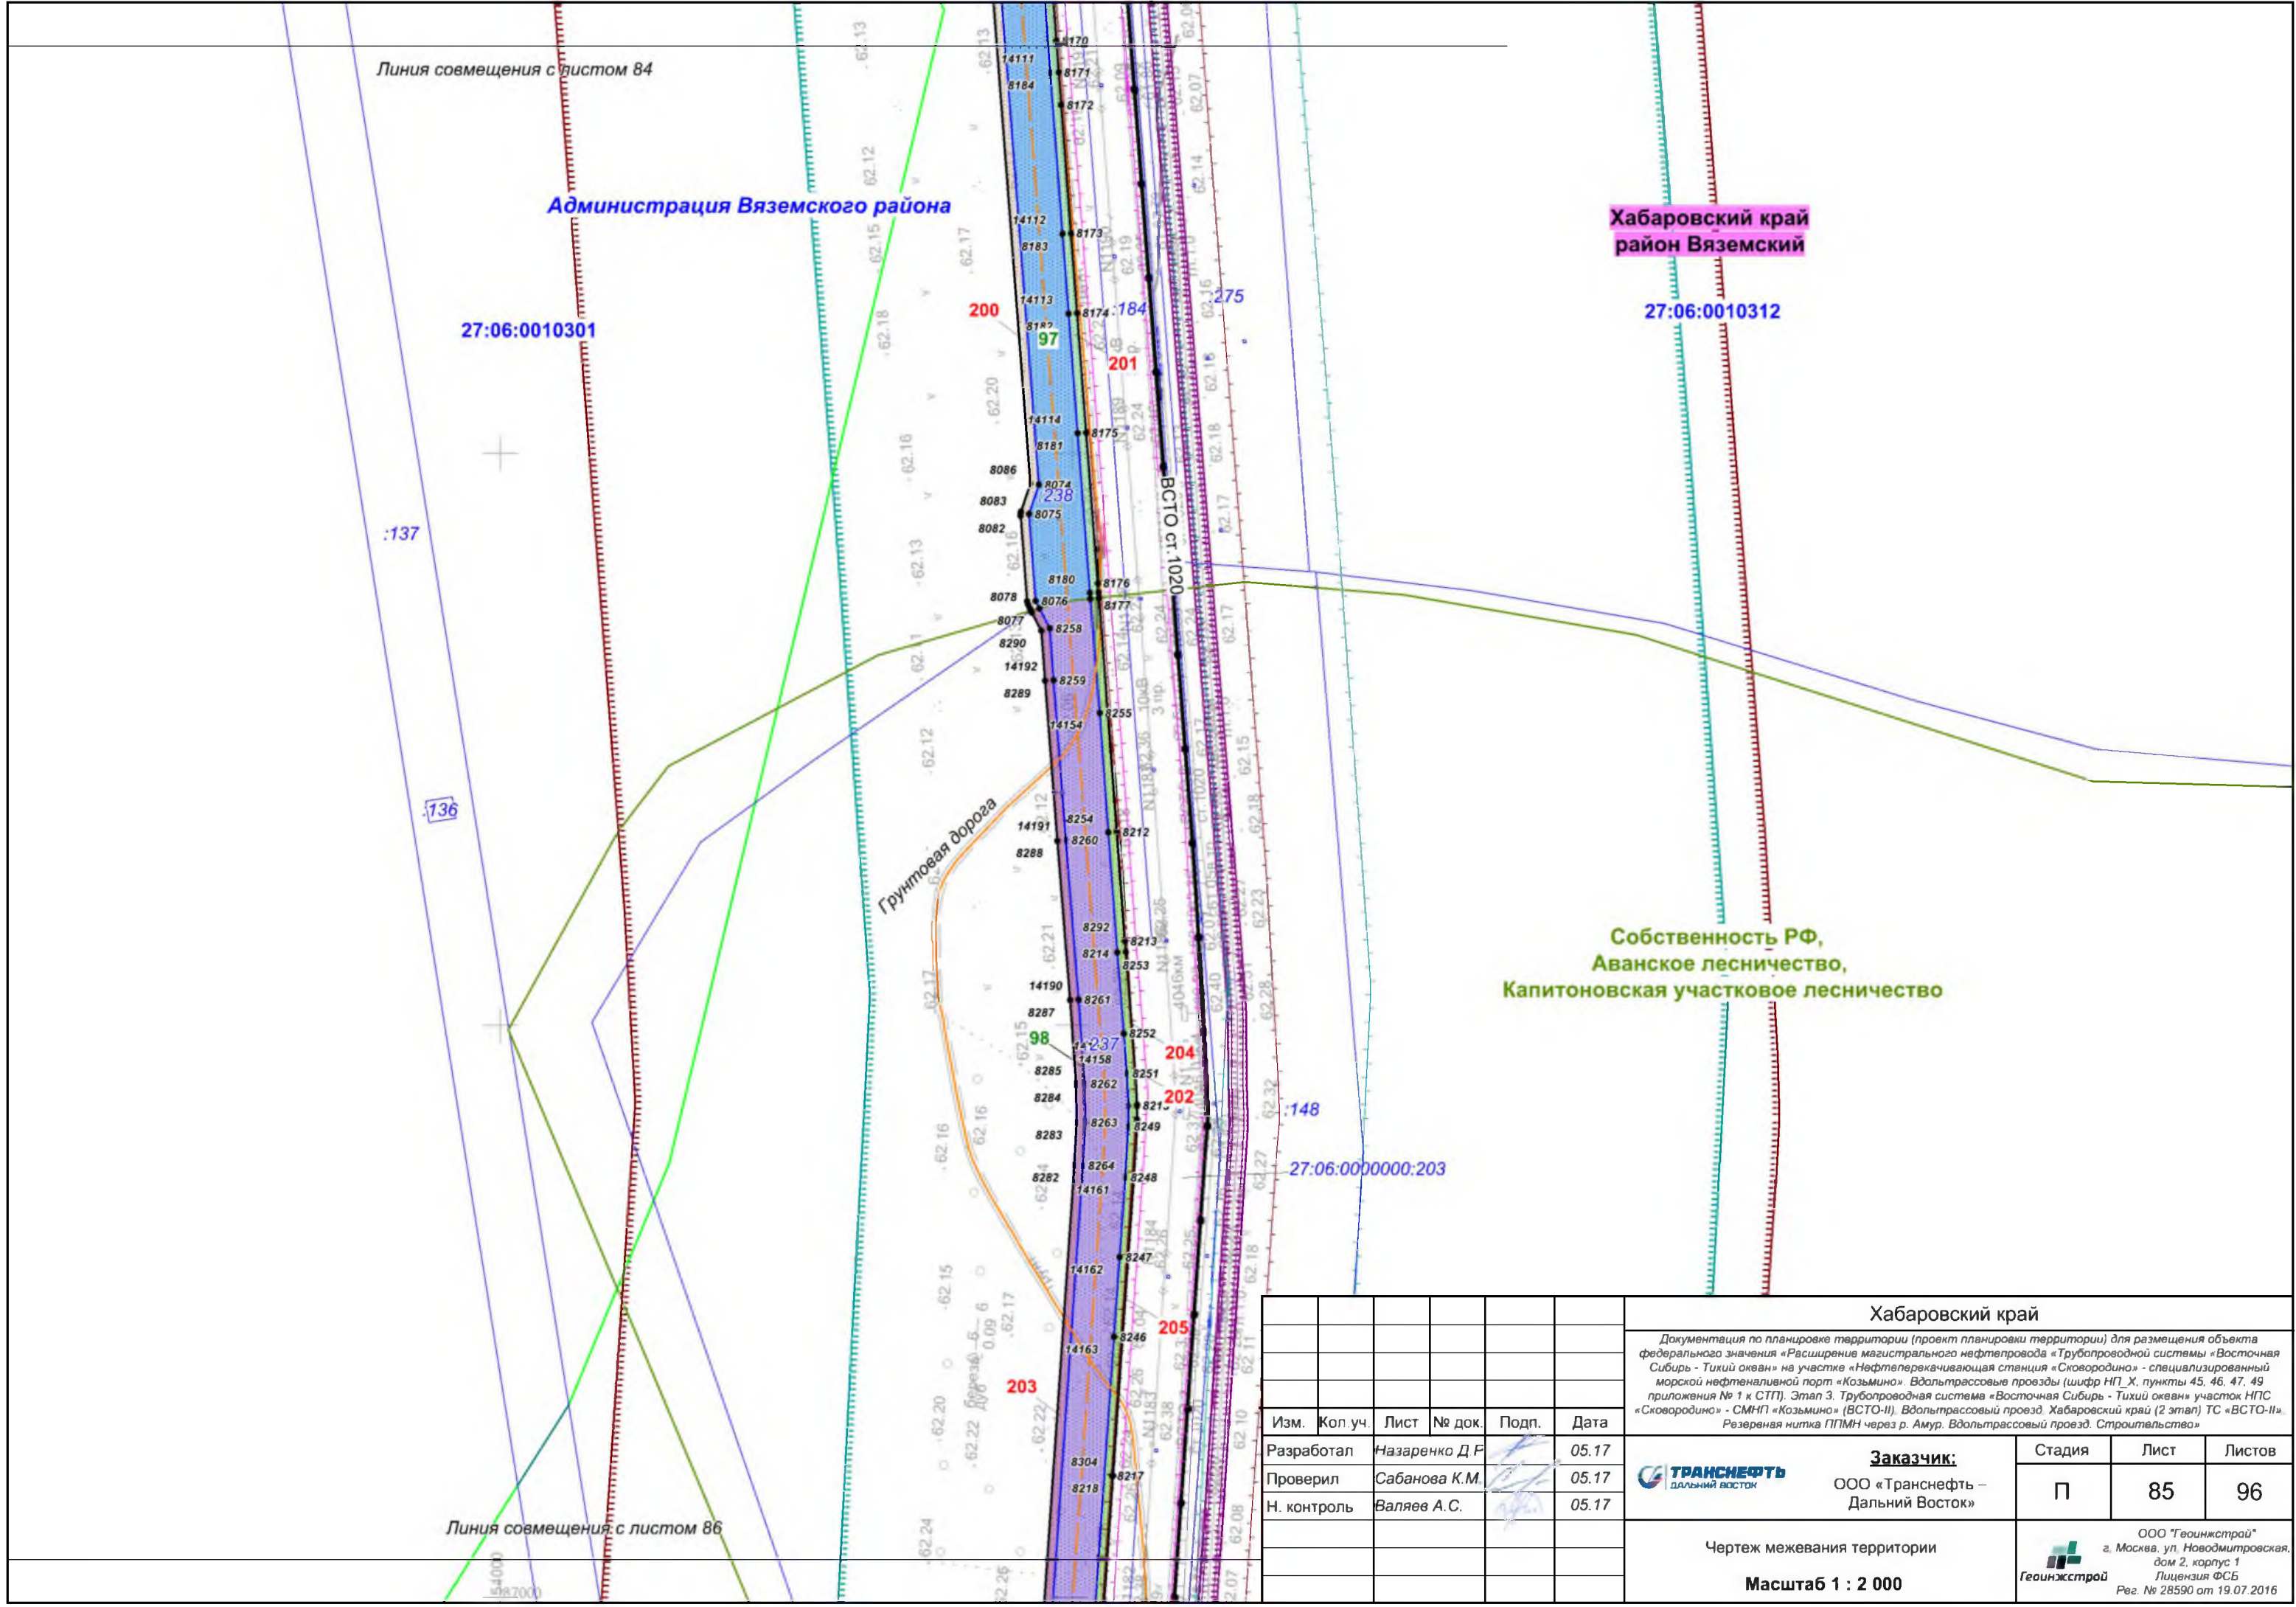

						Хабаровский край			
						Документация по планировке территории (проект планировки территории) для размещения объекта федерального значения «Расширение магистрального нефтепровода «Трубопроводной системы «Восточная Сибирь - Тихий океан» на участке «Нефтеперерабатывающая станция «Сковородино» - специализированный морской нефтеналивной порт «Козьмино». Вдольтрассовые проезды (шифр НП_Х, пункты 45, 46, 47, 49 приложения № 1 к СТП). Этап 3. Трубопроводная система «Восточная Сибирь - Тихий океан» участок НПС «Сковородино» - СМНП «Козьмино» (ВСТО-II). Вдольтрассовый проезд. Хабаровский край (2 этап) ТС «ВСТО-II». Резервная нитка ГПМН через р. Амур. Вдольтрассовый проезд. Строительство»			
Изм.	Коп.уч.	Лист	№ док.	Подп.	Дата	 Заказчик: ООО «Транснефть – Дальний Восток»	Стадия	Лист	Листов
Разработал	Назаренко Д.Р.				05.17		П	85	96
Проверил	Сабанова К.М.				05.17				
Н. контроль	Валяев А.С.				05.17				
						Чертеж межевания территории			
						Масштаб 1 : 2 000			
						 ООО «Геоинжстрой» г. Москва, ул. Новодмитровская, дом 2, корпус 1 Лицензия ФСБ Рег. № 28590 от 19.07.2016			

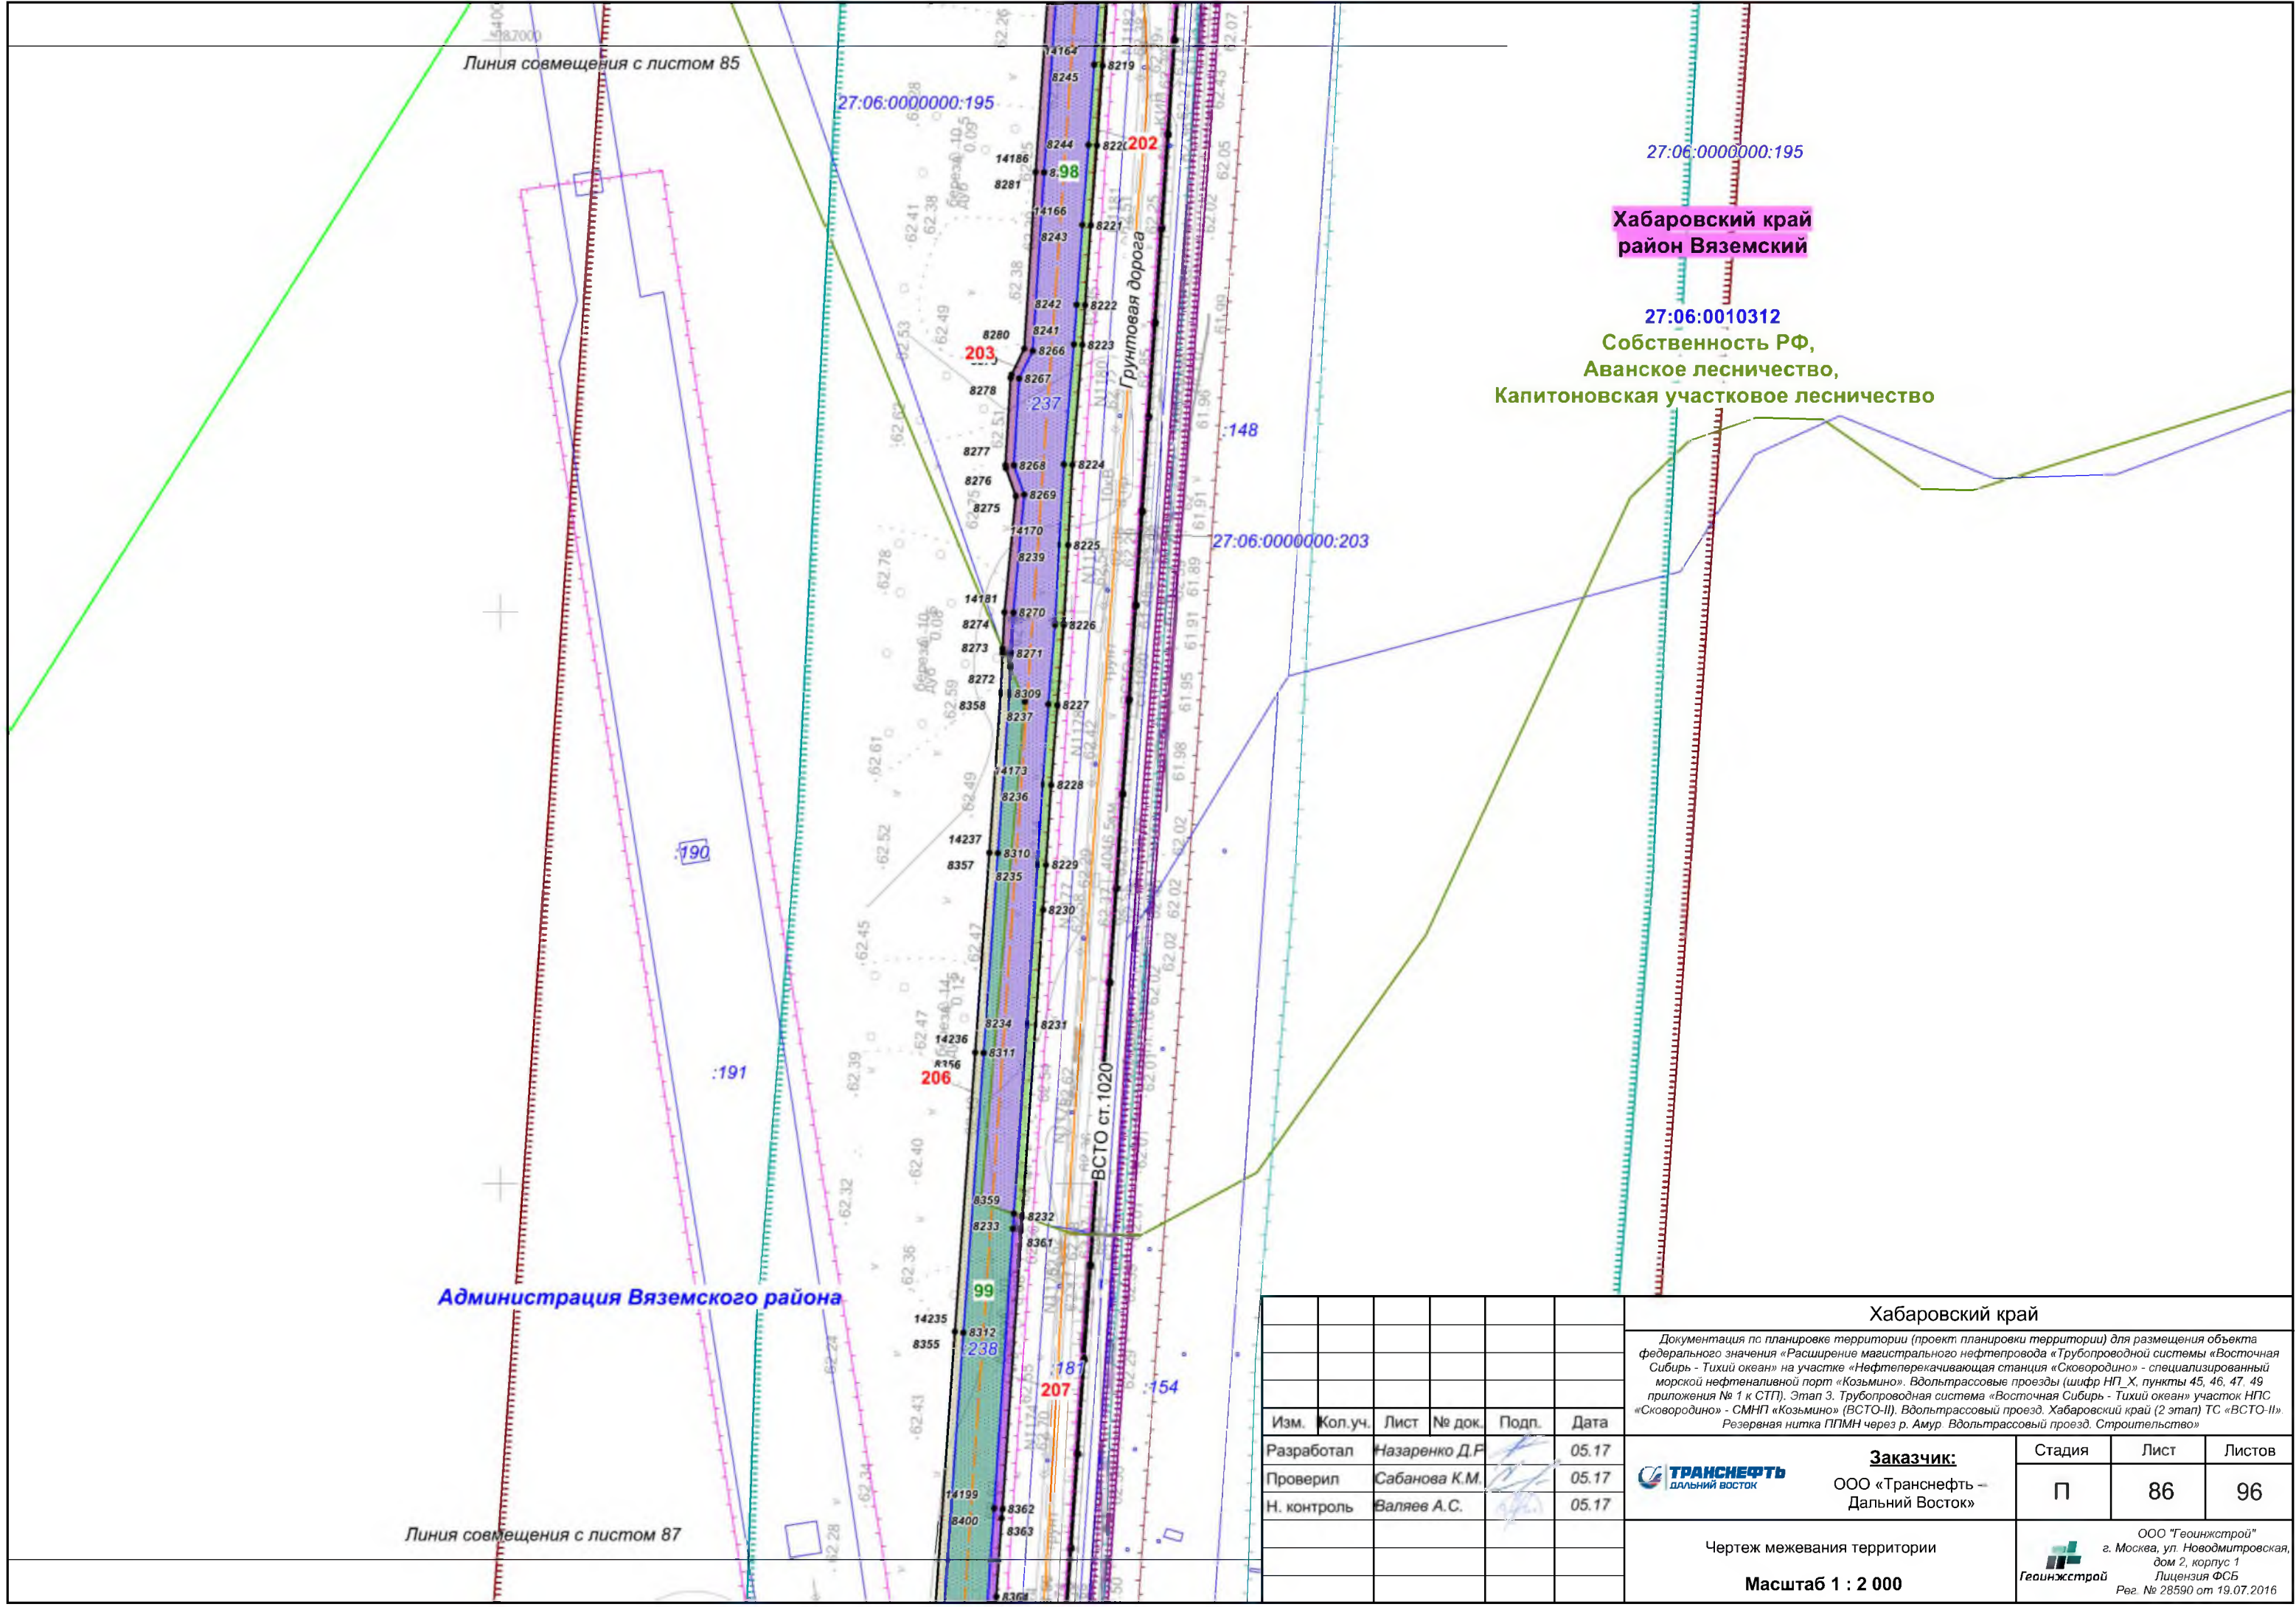

						Хабаровский край				
						Документация по планировке территории (проект планировки территории) для размещения объекта федерального значения «Расширение магистрального нефтепровода «Трубопроводной системы «Восточная Сибирь - Тихий океан» на участке «Нефтеперерабатывающая станция «Сковородино» - специализированный морской нефтеналивной порт «Козьмино». Вдольтрассовые проезды (шифр НП_Х, пункты 45, 46, 47, 49 приложения № 1 к СТП). Этап 3. Трубопроводная система «Восточная Сибирь - Тихий океан» участок НПС «Сковородино» - СМНП «Козьмино» (ВСТО-II). Вдольтрассовый проезд. Хабаровский край (2 этап) ТС «ВСТО-II». Резервная нитка ГПМН через р. Амур. Вдольтрассовый проезд. Строительство»				
Изм.	Кол.уч.	Лист	№ док.	Подп.	Дата		<u>Заказчик:</u>	Стадия	Лист	Листов
Разработал	Назаренко Д.Р.				05.17		ООО «Транснефть – Дальний Восток»	П	86	96
Проверил	Сабанова К.М.				05.17					
Н. контроль	Валяев А.С.				05.17					
						Чертеж межевания территории				
						Масштаб 1 : 2 000				
						 ООО «Геоинжстрой» г. Москва, ул. Новодмитровская, дом 2, корпус 1 Лицензия ФСБ Рег. № 28590 от 19.07.2016				

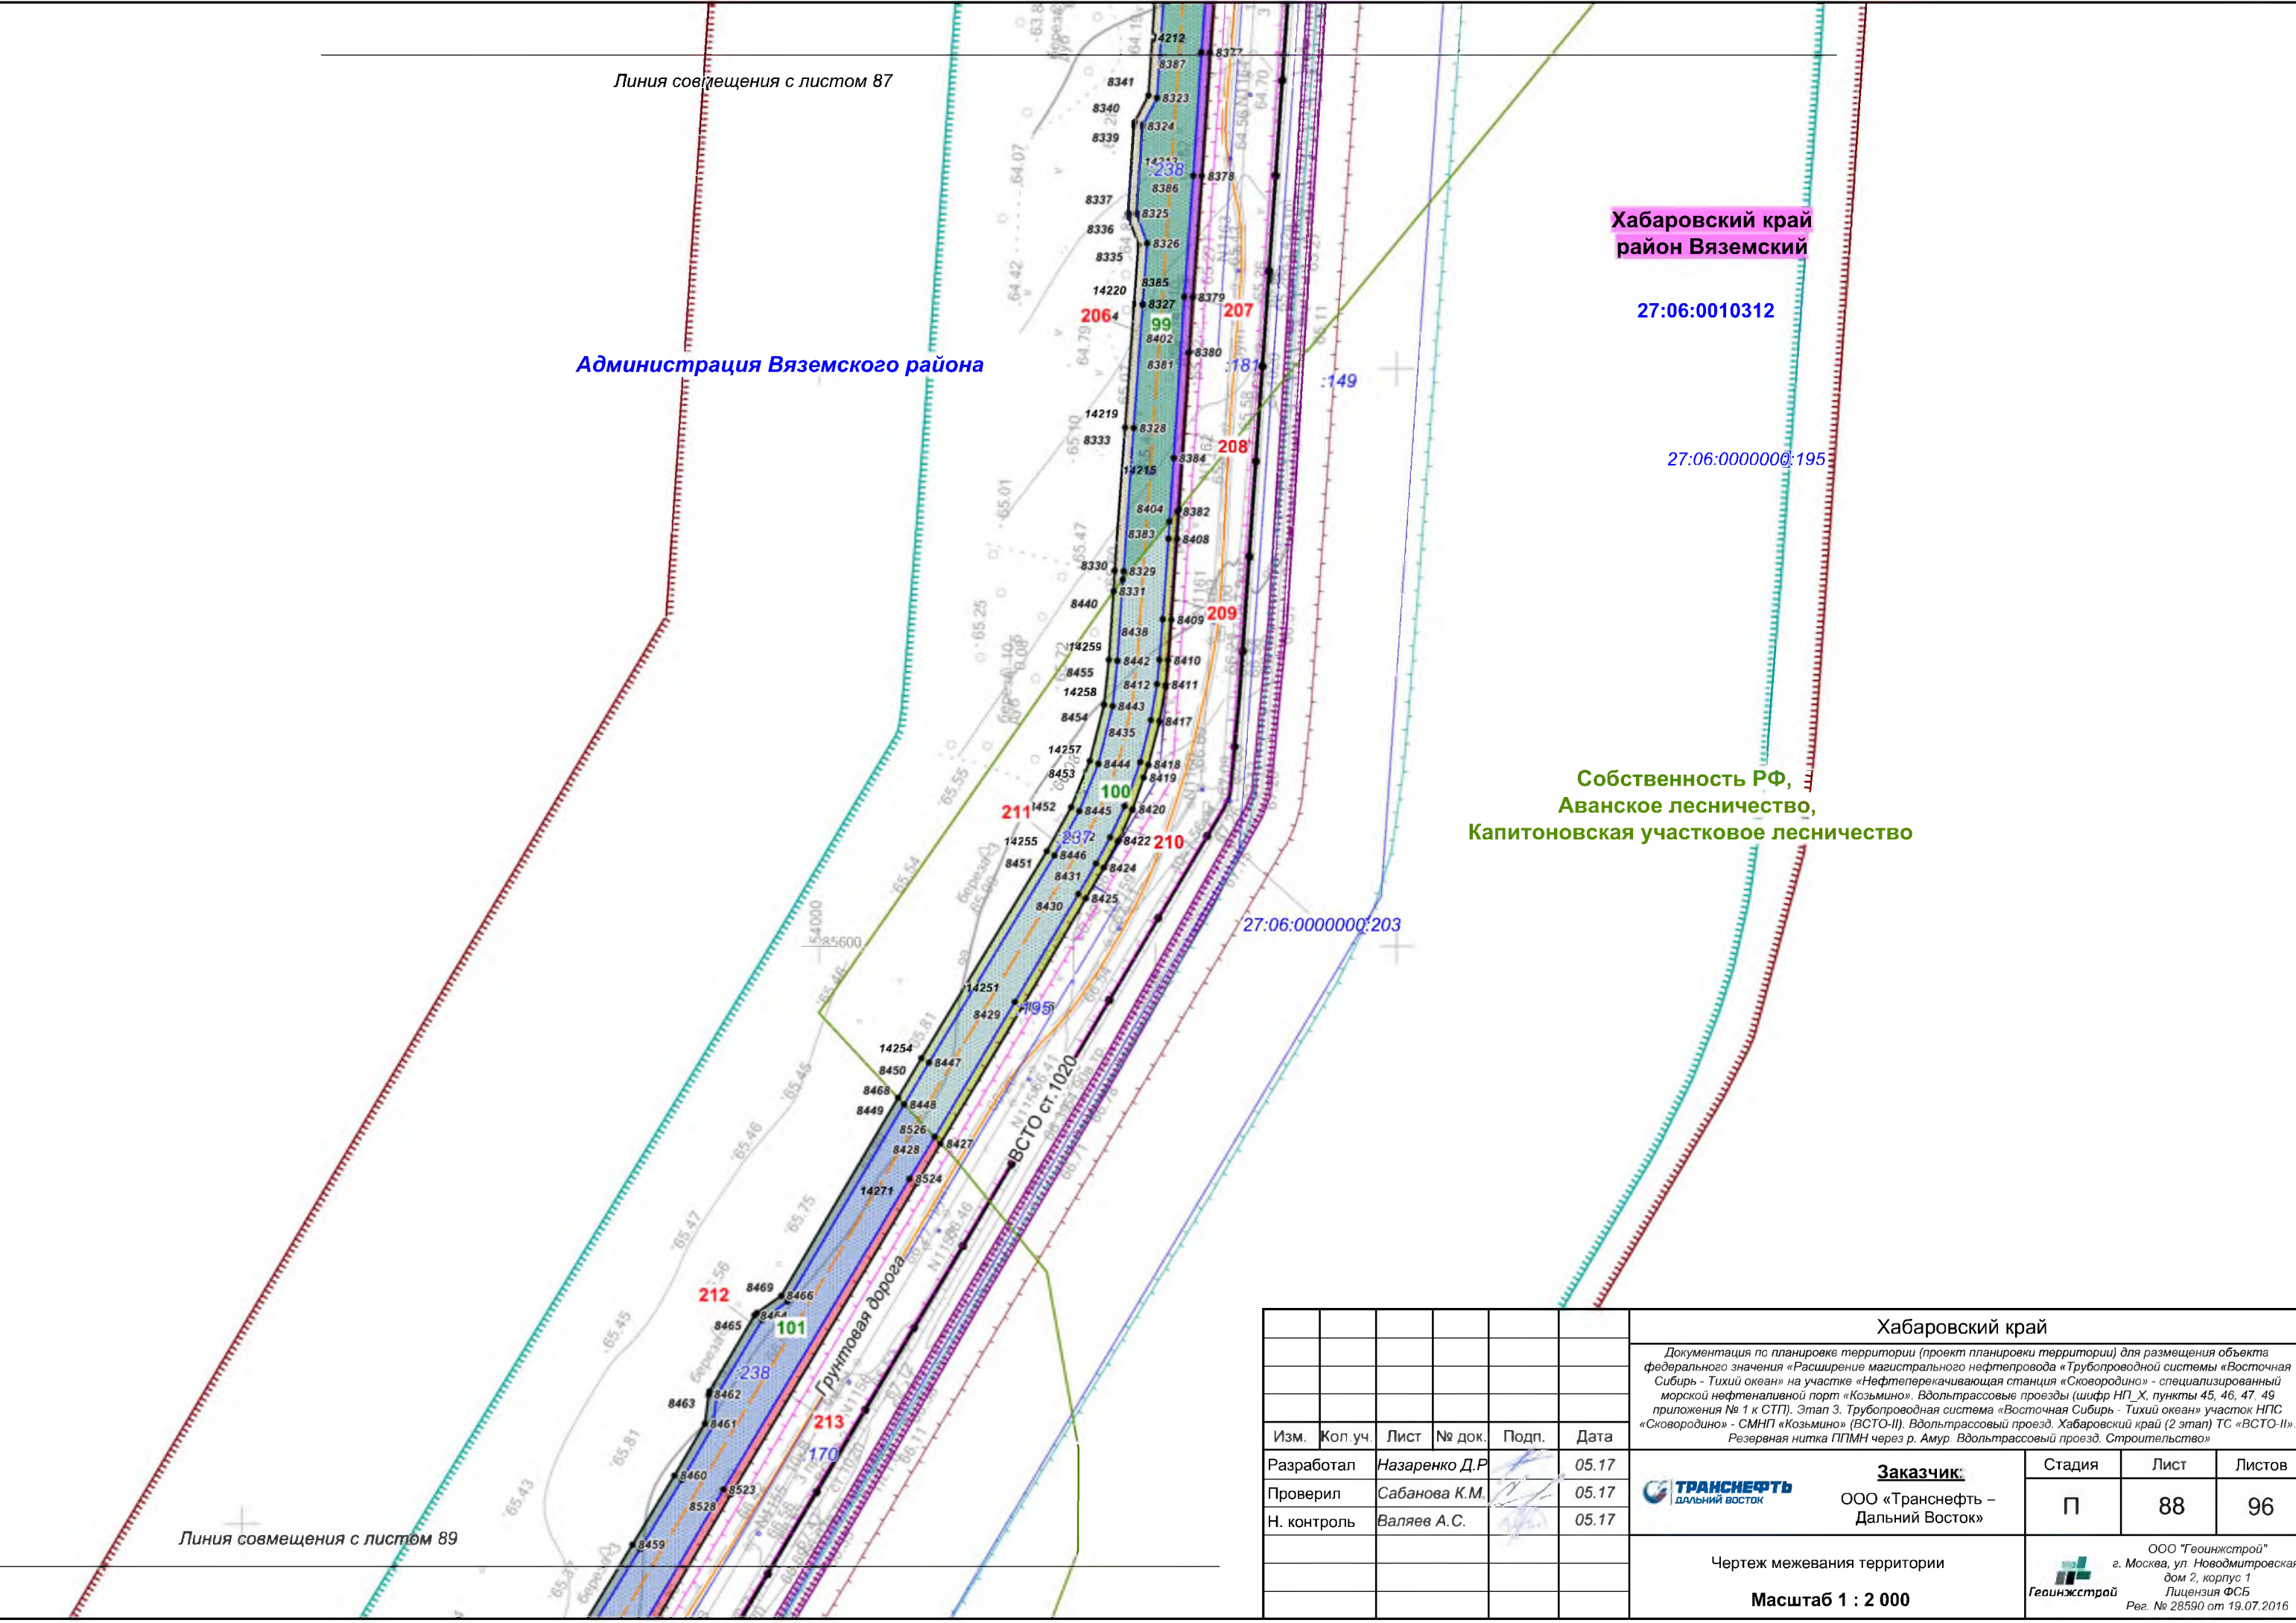

						Хабаровский край			
						Документация по планировке территории (проект планировки территории) для размещения объекта федерального значения «Расширение магистрального нефтепровода «Трубопроводной системы «Восточная Сибирь - Тихий океан» на участке «Нефтеперерабатывающая станция «Сковородино» - специализированный морской нефтеналивной порт «Козьмино». Вдольтрассовые проезды (шифр НП_Х, пункты 45, 46, 47, 49 приложения № 1 к СТП). Этап 3. Трубопроводная система «Восточная Сибирь - Тихий океан» участок НПС «Сковородино» - СМНП «Козьмино» (ВСТО-II). Вдольтрассовый проезд. Хабаровский край (2 этап) ТС «ВСТО-II». Резервная нитка ГПМН через р. Амур. Вдольтрассовый проезд. Строительство»			
Изм.	Кол.уч.	Лист	№ док.	Подп.	Дата	 Заказчик: ООО «Транснефть – Дальний Восток»	Стадия	Лист	Листов
Разработал	Назаренко Д.Р.	05.17					П	88	96
Проверил	Сабанова К.М.	05.17							
Н. контроль	Валяев А.С.	05.17							
						Чертеж межевания территории			
						Масштаб 1 : 2 000			
						 ООО «Геоинжстрой» г. Москва, ул. Новодмитровская, дом 2, корпус 1 Лицензия ФСБ Рег. № 28590 от 19.07.2016			

Хабаровский край
район Вяземский

27:06:0010312

Администрация Вяземского района

Линия совмещения с листом 88

:149

Грунтовая дорога

:281

:170

238

ВСТО ст. 1020


212

101


213

Линия совмещения с листом 90

						Хабаровский край				
						Документация по планировке территории (проект планировки территории) для размещения объекта федерального значения «Расширение магистрального нефтепровода «Трубопроводной системы «Восточная Сибирь - Тихий океан» на участке «Нефтеперерабатывающая станция «Сковородино» - специализированный морской нефтеналивной порт «Козьмино». Вдольтрассовые проезды (шифр НП_Х, пункты 45, 46, 47, 49 приложения № 1 к СТП). Этап 3. Трубопроводная система «Восточная Сибирь - Тихий океан» участок НПС «Сковородино» - СМНП «Козьмино» (ВСТО-II). Вдольтрассовый проезд. Хабаровский край (2 этап) ТС «ВСТО-II». Резервная нитка ГПМН через р. Амур. Вдольтрассовый проезд. Строительство»				
Изм.	Кол.уч.	Лист	№ док.	Подп.	Дата			Стадия	Лист	Листов
Разработал	Назаренко Д.Р.				05.17	Заказчик:		П	89	96
Проверил	Сабанова К.М.				05.17	ООО «Транснефть – Дальний Восток»				
Н. контроль	Валяев А.С.				05.17					
						Чертеж межевания территории		ООО «Геоинжстрой» г. Москва, ул. Новодмитровская, дом 2, корпус 1 Лицензия ФСБ Рег. № 28590 от 19.07.2016		
						Масштаб 1 : 2 000				

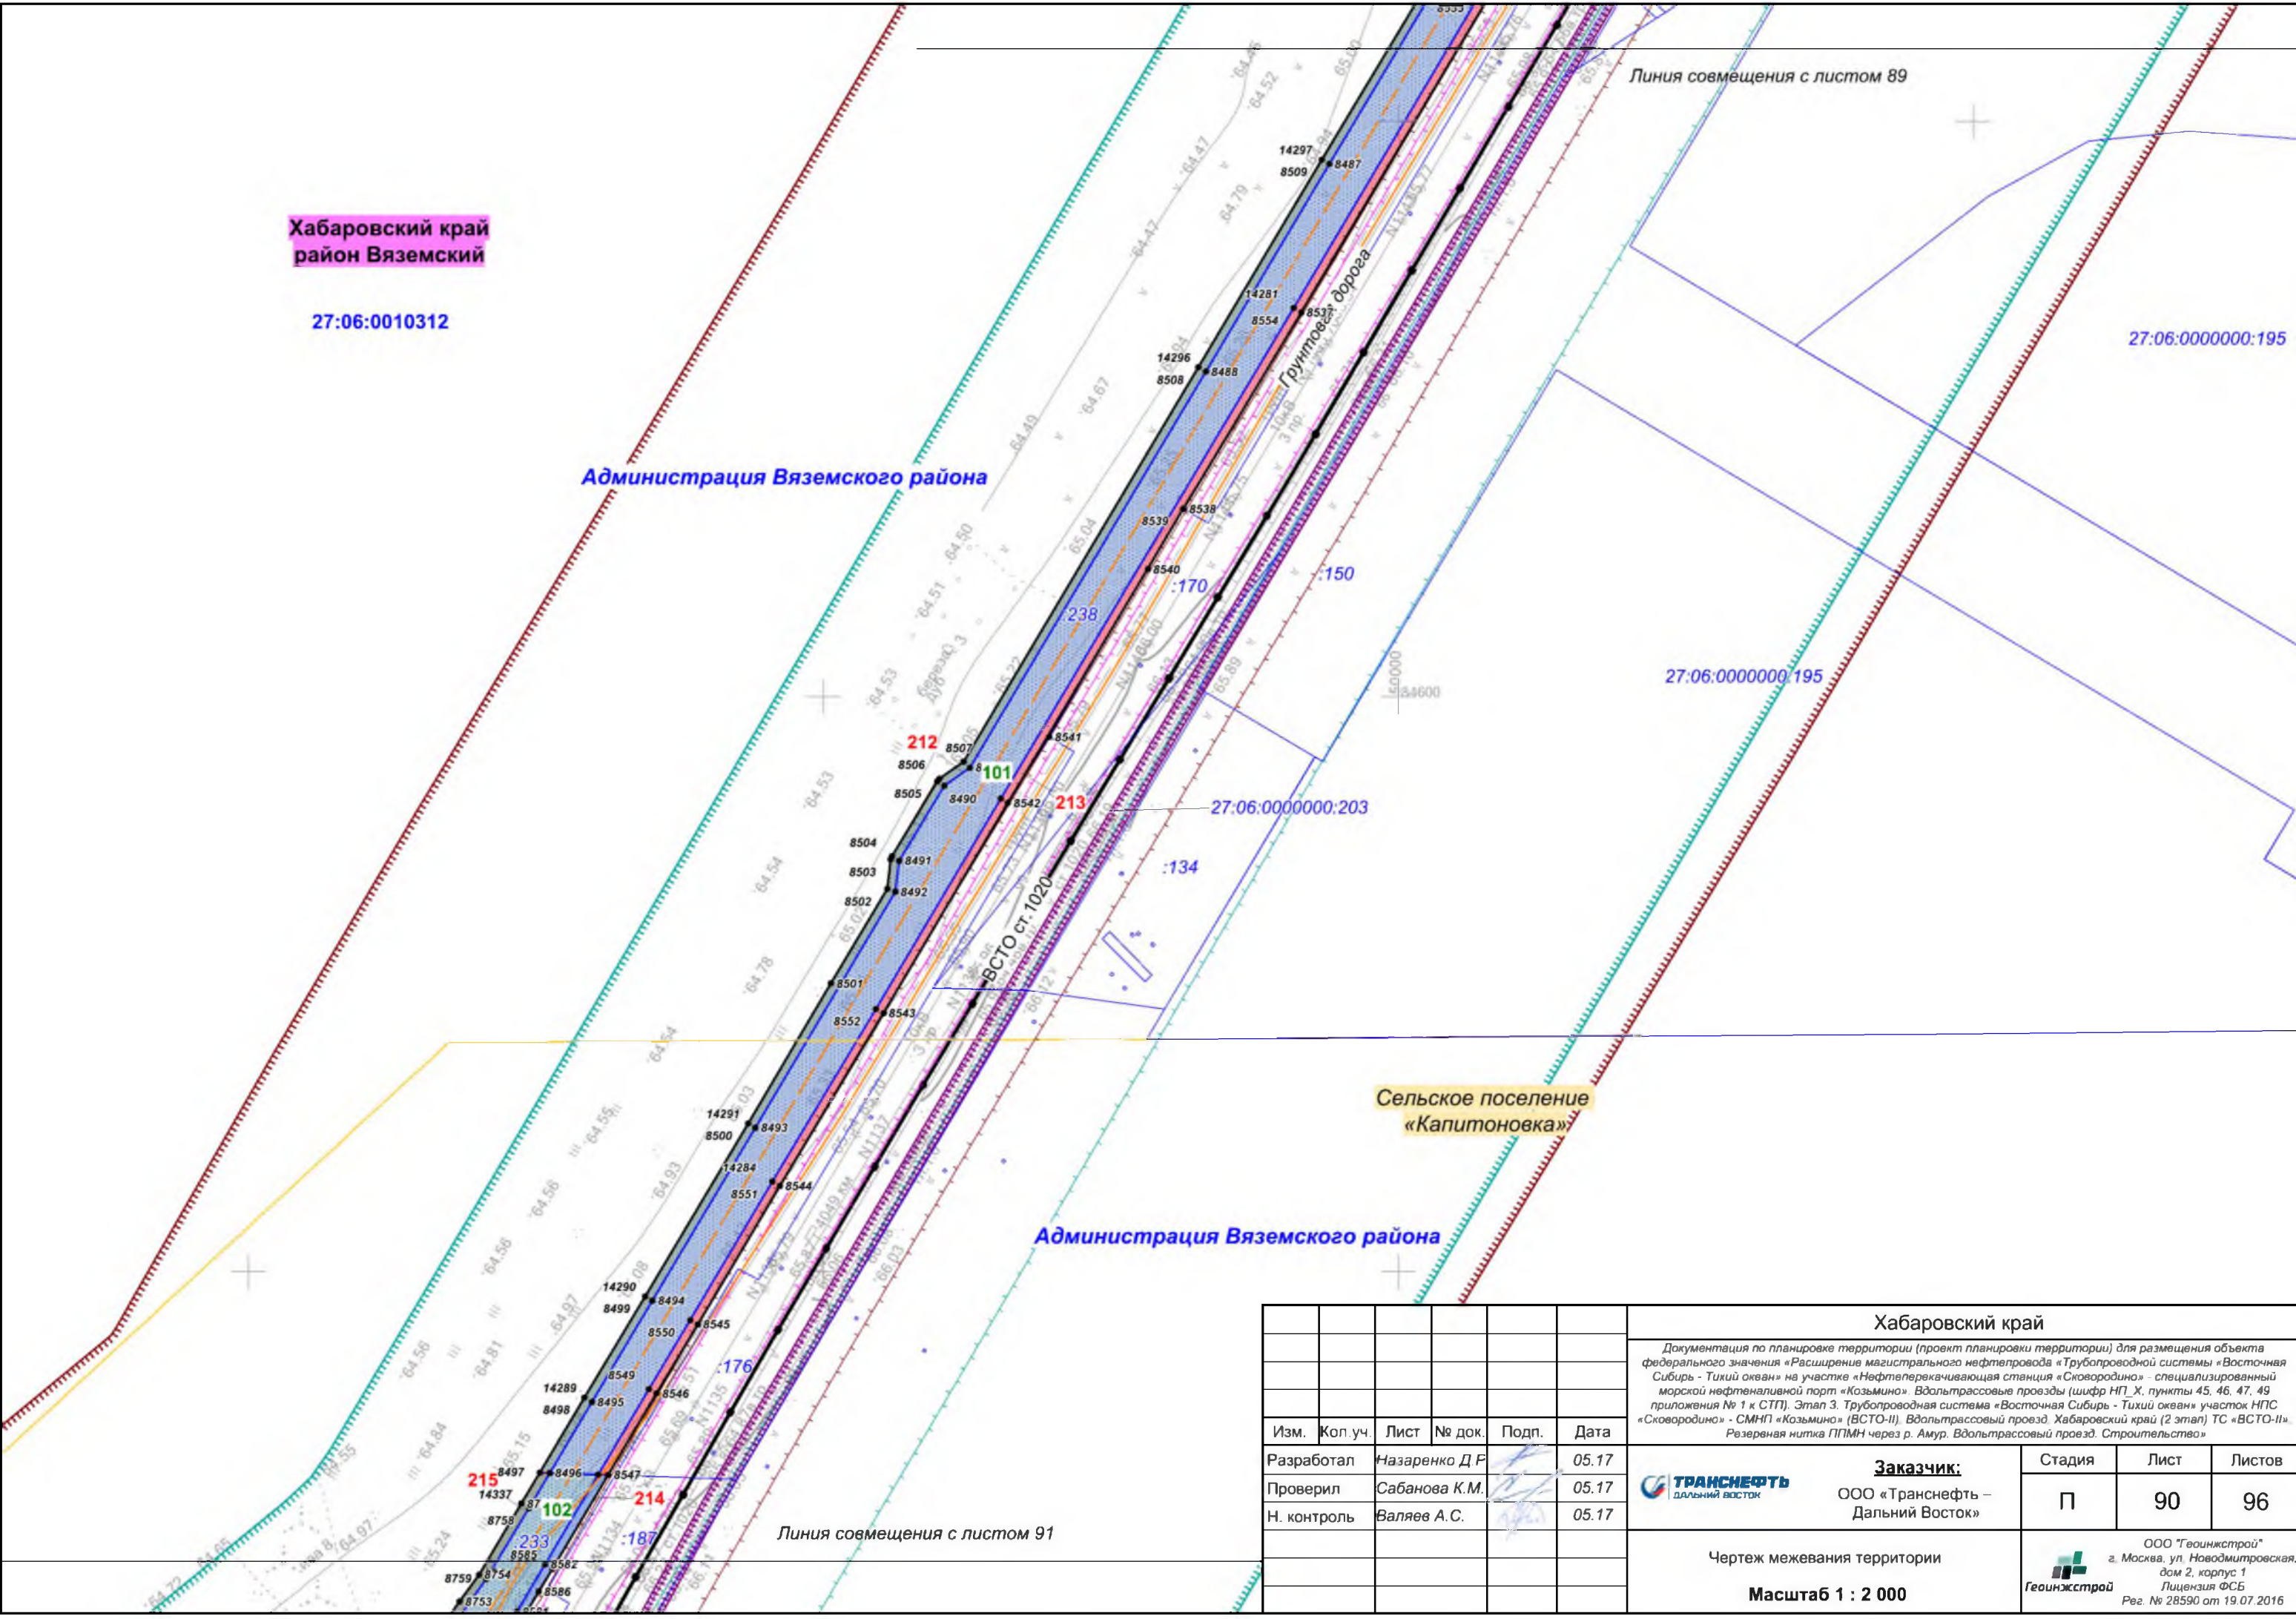

						Хабаровский край			
						Документация по планировке территории (проект планировки территории) для размещения объекта федерального значения «Расширение магистрального нефтепровода «Трубопроводной системы «Восточная Сибирь - Тихий океан» на участке «Нефтеперерабатывающая станция «Сковородино» - специализированный морской нефтеналивной порт «Козьмино». Вдольтрассовые проезды (шифр НП_Х, пункты 45, 46, 47, 49 приложения № 1 к СТП). Этап 3. Трубопроводная система «Восточная Сибирь - Тихий океан» участок НПС «Сковородино» - СМНП «Козьмино» (ВСТО-II). Вдольтрассовый проезд. Хабаровский край (2 этап) ТС «ВСТО-II». Резервная нитка ГПМН через р. Амур. Вдольтрассовый проезд. Строительство»			
Изм.	Кол.уч.	Лист	№ док.	Подп.	Дата	 Заказчик: ООО «Транснефть – Дальний Восток»	Стадия	Лист	Листов
Разработал	Назаренко Д.Р.				05.17		П	90	96
Проверил	Сабанова К.М.				05.17				
Н. контроль	Валяев А.С.				05.17	Чертеж межевания территории			
						Масштаб 1 : 2 000			
						 ООО «Геоинжстрой» г. Москва, ул. Новодмитровская, дом 2, корпус 1 Лицензия ФСБ Рег. № 28590 от 19.07.2016			

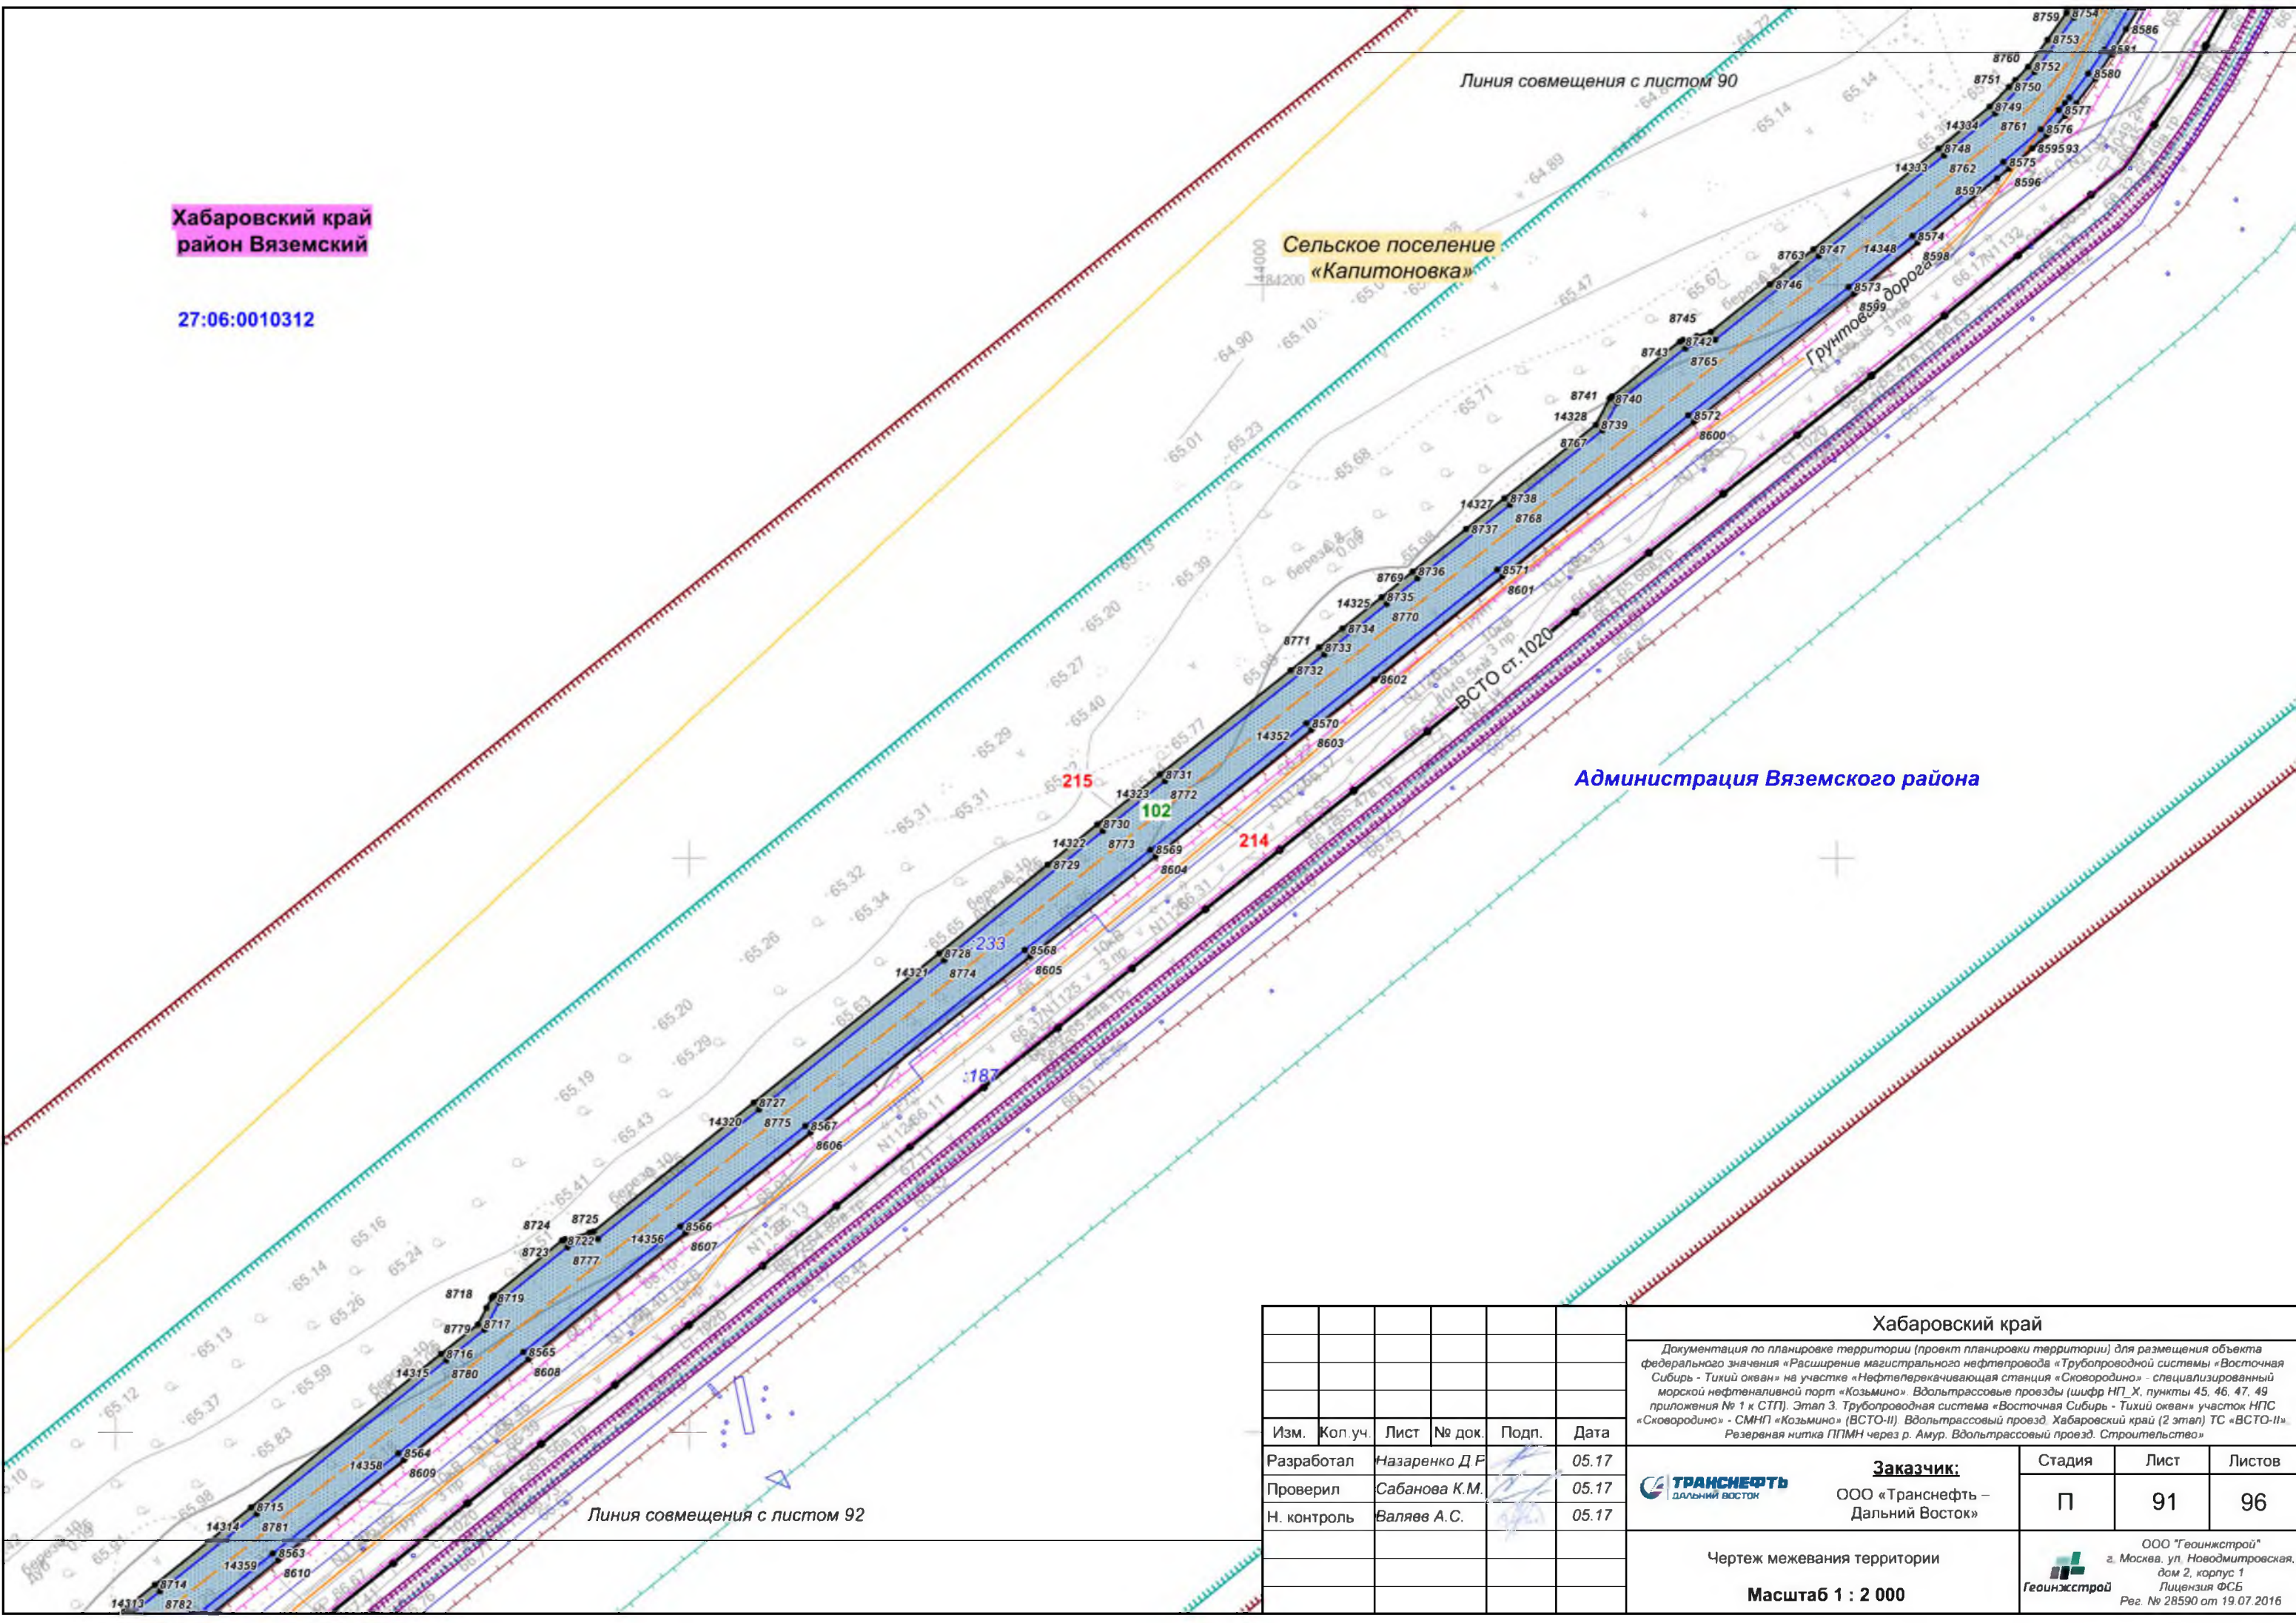

						Хабаровский край			
						Документация по планировке территории (проект планировки территории) для размещения объекта федерального значения «Расширение магистрального нефтепровода «Трубопроводной системы «Восточная Сибирь - Тихий океан» на участке «Нефтеперерабатывающая станция «Сковородино» - специализированный морской нефтеналивной порт «Козьмино». Вдольтрассовые проезды (шифр НП_Х, пункты 45, 46, 47, 49 приложения № 1 к СТП). Этап 3. Трубопроводная система «Восточная Сибирь - Тихий океан» участок НПС «Сковородино» - СМНП «Козьмино» (ВСТО-II). Вдольтрассовый проезд. Хабаровский край (2 этап) ТС «ВСТО-II». Резервная нитка ГПМН через р. Амур. Вдольтрассовый проезд. Строительство»			
Изм.	Кол.уч.	Лист	№ док.	Подп.	Дата	 Заказчик: ООО «Транснефть – Дальний Восток»	Стадия	Лист	Листов
Разработал	Назаренко Д.Р.				05.17		П	91	96
Проверил	Сабанова К.М.				05.17				
Н. контроль	Валяев А.С.				05.17	Чертеж межевания территории			
						Масштаб 1 : 2 000			
						 ООО «Геоинжстрой» г. Москва, ул. Новодмитровская, дом 2, корпус 1 Лицензия ФСБ Рег. № 28590 от 19.07.2016			

Хабаровский край
район Вяземский

27:06:0010312


Сельское поселение
«Капитоновка»

Администрация Вяземского района

Линия совмещения с листом 91

Линия совмещения с листом 93

						Хабаровский край			
						Документация по планировке территории (проект планировки территории) для размещения объекта федерального значения «Расширение магистрального нефтепровода «Трубопроводной системы «Восточная Сибирь - Тихий океан» на участке «Нефтеперекачивающая станция «Сковородино» - специализированный морской нефтеналивной порт «Козьмино». Вдольтрассовые проезды (шифр НП_Х, пункты 45, 46, 47, 49 приложения № 1 к СТП). Этап 3. Трубопроводная система «Восточная Сибирь - Тихий океан» участок НПС «Сковородино» - СМНП «Козьмино» (ВСТО-II). Вдольтрассовый проезд. Хабаровский край (2 этап) ТС «ВСТО-II». Резервная нитка ГПМН через р. Амур. Вдольтрассовый проезд. Строительство»			
Изм.	Кол.уч.	Лист	№ док.	Подп.	Дата	 Заказчик: ООО «Транснефть – Дальний Восток»	Стадия	Лист	Листов
Разработал	Назаренко Д.Р.				05.17		П	92	96
Проверил	Сабанова К.М.				05.17				
Н. контроль	Валяев А.С.				05.17	Чертеж межевания территории			
						Масштаб 1 : 2 000			
						 ООО «Геоинжстрой» г. Москва, ул. Новодмитровская, дом 2, корпус 1 Лицензия ФСБ Рег. № 28590 от 19.07.2016			

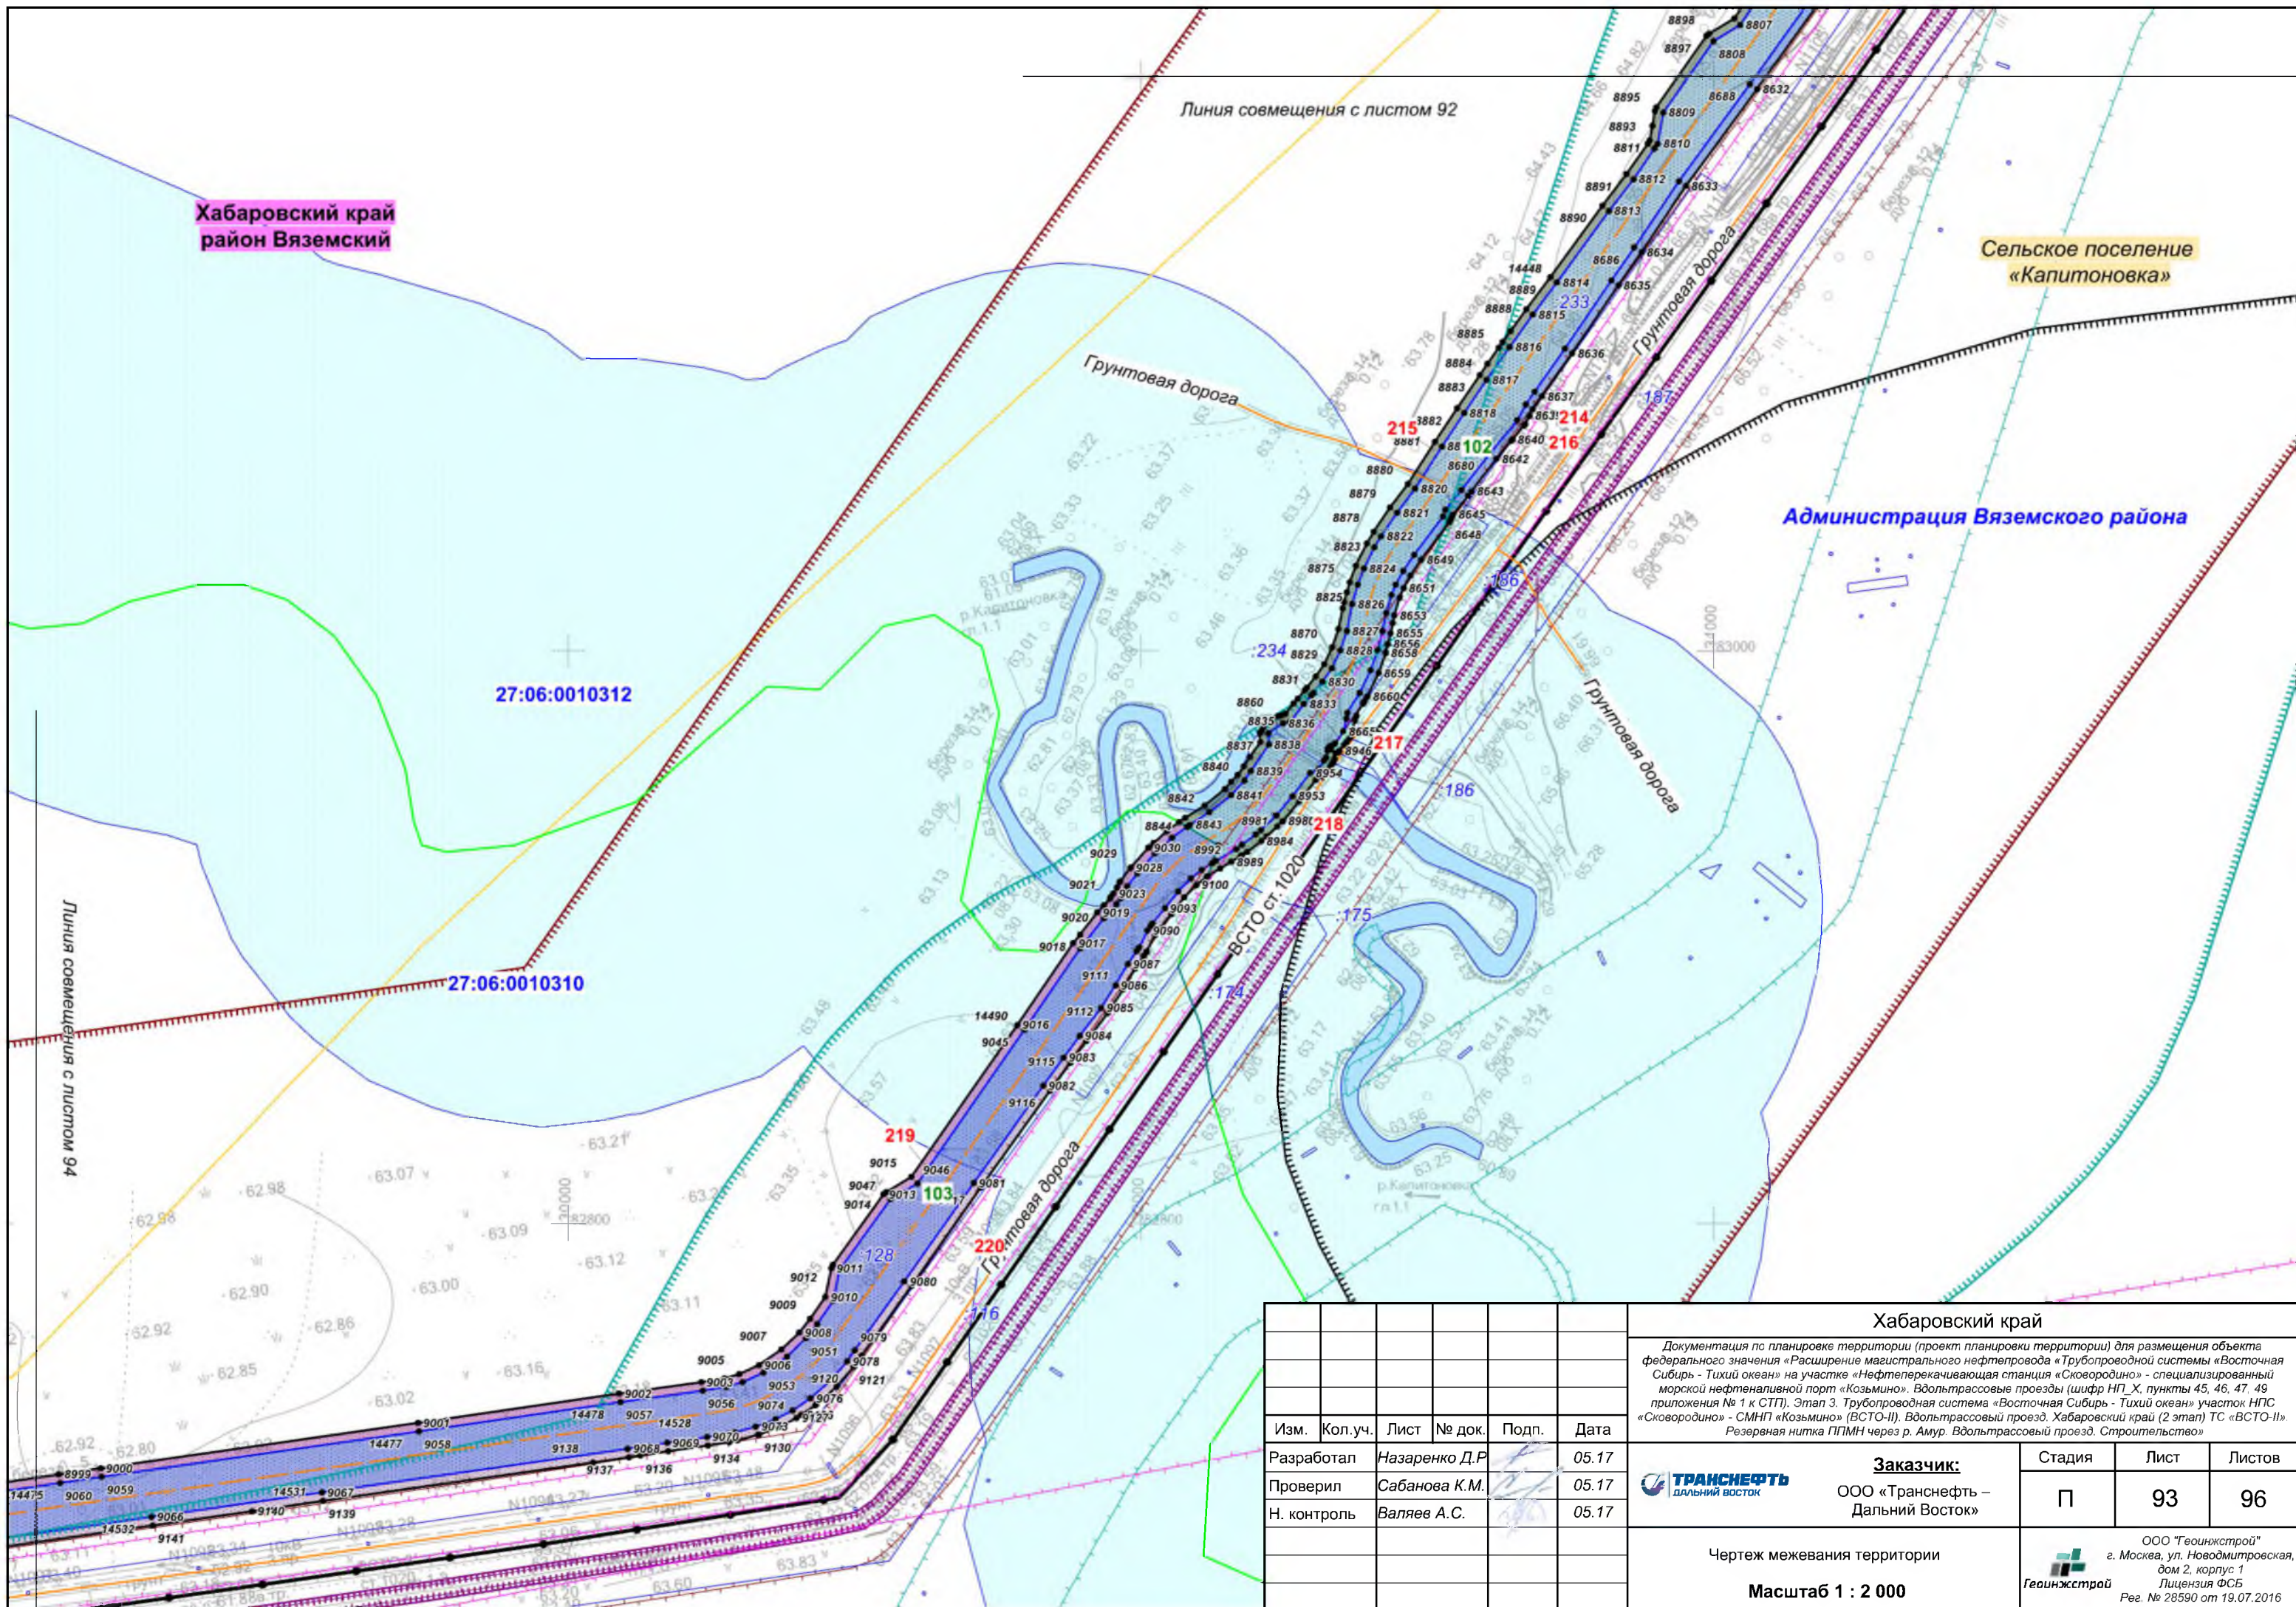

Хабаровский край
район Вяземский

27:06:0010310

Администрация Вяземского района


Площадка складирования
леса

Грунтовая дорога

ВСТО ст.1020

Сельское поселение
«Капитоновка»

						Хабаровский край					
						Документация по планировке территории (проект планировки территории) для размещения объекта федерального значения «Расширение магистрального нефтепровода «Трубопроводной системы «Восточная Сибирь - Тихий океан» на участке «Нефтеперерабатывающая станция «Сковородино» - специализированный морской нефтеналивной порт «Козьмино». Вдольтрассовые проезды (шифр НП_Х, пункты 45, 46, 47, 49 приложения № 1 к СТП). Этап 3. Трубопроводная система «Восточная Сибирь - Тихий океан» участок НПС «Сковородино» - СМНП «Козьмино» (ВСТО-II). Вдольтрассовый проезд. Хабаровский край (2 этап) ТС «ВСТО-II». Резервная нитка ГПМН через р. Амур. Вдольтрассовый проезд. Строительство»					
Изм.	Кол.уч.	Лист	№ док.	Подп.	Дата		Заказчик: ООО «Транснефть – Дальний Восток»	Стадия	Лист	Листов	
Разработал	Назаренко Д.Р.				05.17			П	94	96	
Проверил	Сабанова К.М.				05.17						
Н. контроль	Валеев А.С.				05.17						
						Чертеж межевания территории			 ООО «Геоинжстрой» г. Москва, ул. Новодмитровская, дом 2, корпус 1 Лицензия ФСБ Рег. № 28590 от 19.07.2016		
						Масштаб 1 : 2 000					

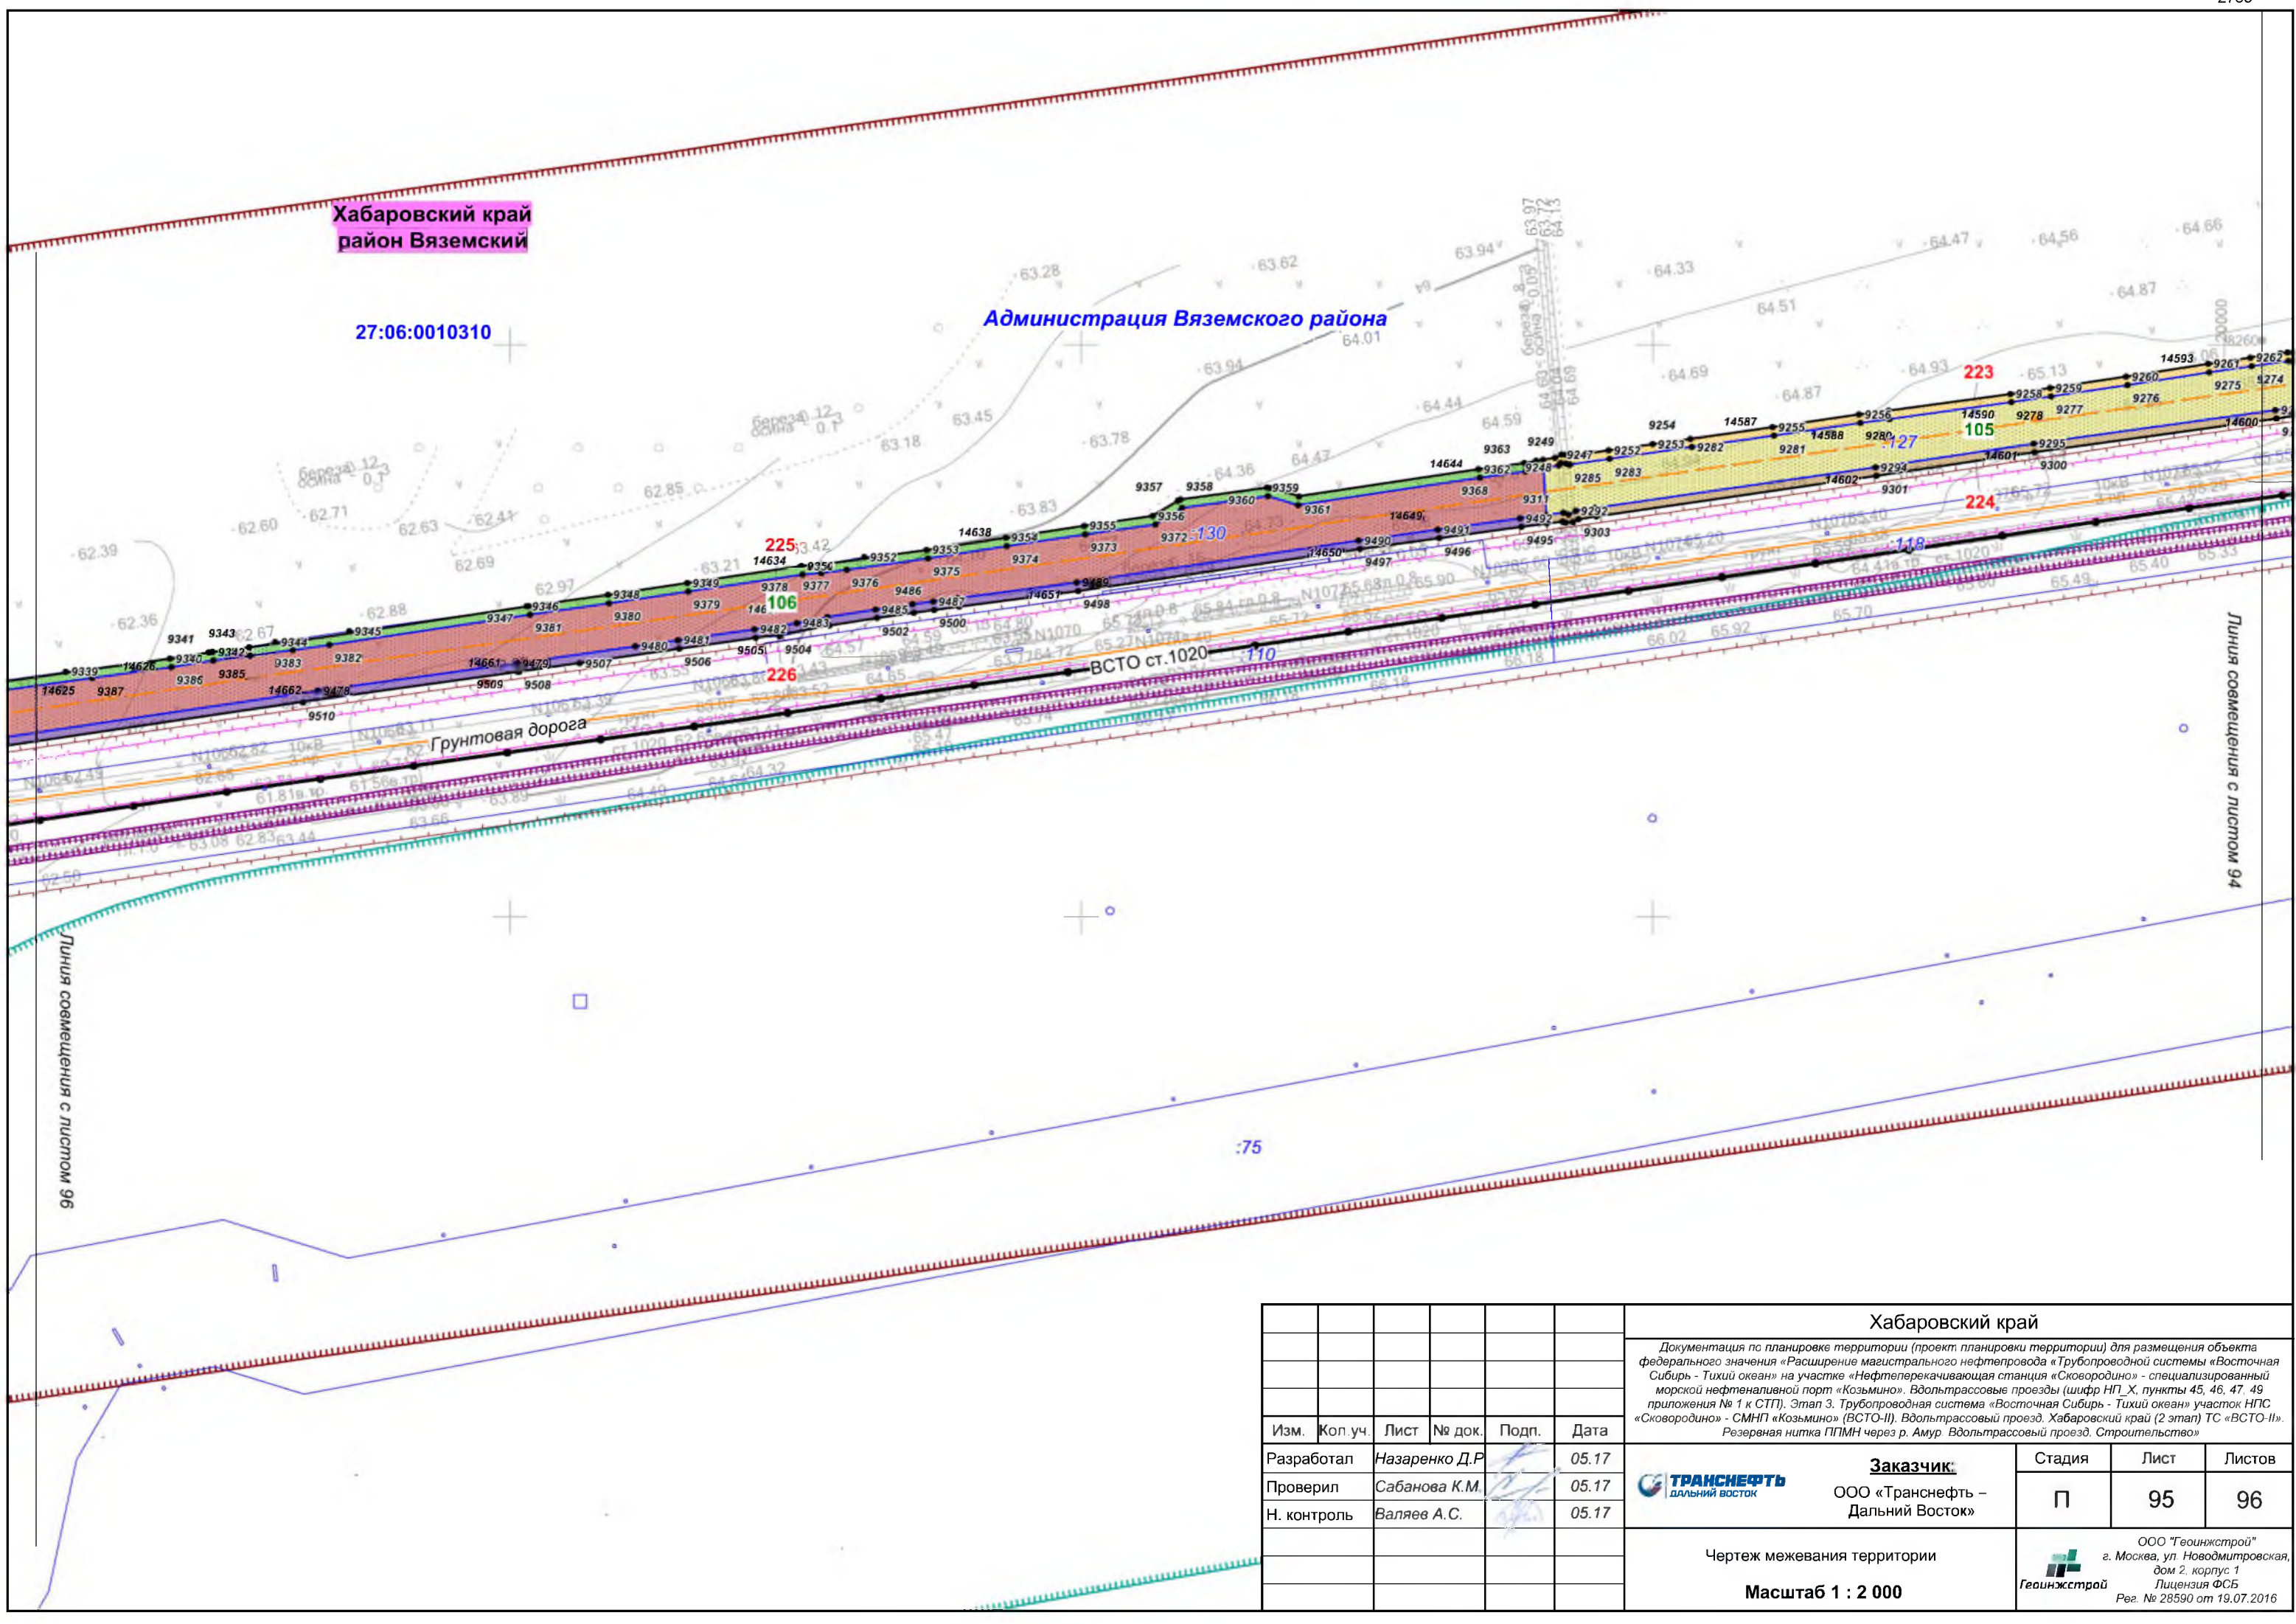

						Хабаровский край						
						Документация по планировке территории (проект планировки территории) для размещения объекта федерального значения «Расширение магистрального нефтепровода «Трубопроводной системы «Восточная Сибирь - Тихий океан» на участке «Нефтеперерабатывающая станция «Сковородино» - специализированный морской нефтеналивной порт «Козьмино». Вдольтрассовые проезды (шифр НП_Х, пункты 45, 46, 47, 49 приложения № 1 к СТП). Этап 3. Трубопроводная система «Восточная Сибирь - Тихий океан» участок НПС «Сковородино» - СМНП «Козьмино» (ВСТО-II). Вдольтрассовый проезд. Хабаровский край (2 этап) ТС «ВСТО-II». Резервная нитка ГПМН через р. Амур. Вдольтрассовый проезд. Строительство»						
Изм.	Кол.уч.	Лист	№ док.	Подп.	Дата		Заказчик:	Стадия	Лист	Листов		
Разработал	Назаренко Д.Р.				05.17		ООО «Транснефть – Дальний Восток»	П	95	96		
Проверил	Сабанова К.М.				05.17							
Н. контроль	Валяев А.С.				05.17							
						Чертеж межевания территории						
						Масштаб 1 : 2 000						
						 ООО «Геоинжстрой» г. Москва, ул. Новодмитровская, дом 2, корпус 1 Лицензия ФСБ Рег. № 28590 от 19.07.2016						

Хабаровский край
район Вяземский

27:06:0010310

Администрация Вяземского района

27:06:0000000:170

на Дормидонтовку
А370 "Уссури" - А375 "Восток"

						Хабаровский край			
						Документация по планировке территории (проект планировки территории) для размещения объекта федерального значения «Расширение магистрального нефтепровода «Трубопроводной системы «Восточная Сибирь - Тихий океан» на участке «Нефтеперерабатывающая станция «Сковородино» - специализированный морской нефтеналивной порт «Козьмино». Вдольтрассовые проезды (шифр НП_Х, пункты 45, 46, 47, 49 приложения № 1 к СТП). Этап 3. Трубопроводная система «Восточная Сибирь - Тихий океан» участок НПС «Сковородино» - СМНП «Козьмино» (ВСТО-II) Вдольтрассовый проезд. Хабаровский край (2 этап) ТС «ВСТО-II». Резервная нитка ГПМН через р. Амур. Вдольтрассовый проезд. Строительство»			
Изм.	Коп.уч.	Лист	№ док.	Подп.	Дата	 Заказчик: ООО «Транснефть – Дальний Восток»	Стадия	Лист	Листов
Разработал	Назаренко Д.Р.				05.17		П	96	96
Проверил	Сабанова К.М.				05.17				
Н. контроль	Валяев А.С.				05.17				
						Чертеж межевания территории Масштаб 1 : 2 000	 ООО «Геоинжстрой» г. Москва, ул. Новодмитровская, дом 2, корпус 1 Лицензия ФСБ Рег. № 28590 от 19.07.2016		

2. Площади образуемых и изменяемых земельных участков и их частей
«ТС «ВСТО-П». Резервная нитка ППМН через р. Амур. Вдольтрассовый проезд. Строительство» км 3873,9 - км 3904

№ чзу	Объект	Номер ЧЗУ, согласно сведениям ГКН	Кадастровый номер	Землепользователь	Местоположение	Использование	Категория земель	Номер кадастрового квартала/ земельного участка	Площадь, м2	Площадь земельного участка, м2	Кадастровая стоимость земельного участка
Граница краткосрочной аренды									248684		
1	Технологический проезд на участке км 3904- км 3915,3	27:01:0000027:11/чзу1	В границах земельного участка 27:01:0000027:11	Собственность РФ, Литовское лесничество, Даргинское участковое лесничество	Хабаровский край, Амурский район, Литовское сельское поселение, п.ст. Джелюмкен	Размещение нефтепроводов, водопроводов, газопроводов и иных трубопроводов, а также иных зданий и сооружений, необходимых для эксплуатации названных трубопроводов	Земли населенных пунктов	27:01:0000027, 27:01:0000027:11	166	176633	15460686,49
2		27:01:0000027:3У1(1)	В границах кадастрового квартала 27:01:0000027	Администрация Амурского района	Хабаровский край, Амурский район, Литовское сельское поселение, п.ст. Джелюмкен	Размещение нефтепроводов, водопроводов, газопроводов и иных трубопроводов, а также иных зданий и сооружений, необходимых для эксплуатации названных трубопроводов	Земли населенных пунктов	27:01:0000027	1731	-	-
3		27:01:0000027:11/чзу1	В границах земельного участка 27:01:0000027:11	Администрация Амурского района	Хабаровский край, Амурский район, Литовское сельское поселение, п.ст. Джелюмкен	Размещение нефтепроводов, водопроводов, газопроводов и иных трубопроводов, а также иных зданий и сооружений, необходимых для эксплуатации названных трубопроводов	Земли населенных пунктов	27:01:0000027, 27:01:0000027:11	17394	176633	15460686,49

Инв. № подл.	Подп. и дата	Взам. инв. №

						Расширение магистрального нефтепровода «Трубопроводной системы «Восточная Сибирь - Тихий океан» на участке «Нефтеперекачивающая станция «Сковородино» - специализированный морской нефтеналивной порт «Козьмино». Вдольтрассовые проезды (шифр НП Х, пункты 45, 46, 47, 49 приложения № 1 к СТП). Этап 3. Трубопроводная система «Восточная Сибирь - Тихий океан» участок НПС «Сковородино» - СМНП «Козьмино» (ВСТО-П). Вдольтрассовый проезд. Хабаровский край (2 этап) ТС «ВСТО-П». Резервная нитка ППМН через р. Амур. Вдольтрассовый проезд. Строительство	
							Лист
Изм.	Коп.уч.	Лист	№ док.	Подп.	Дата		

№ чзу	Объект	Номер ЧЗУ, согласно сведениям ГКН	Кадастровый номер	Землепользователь	Местоположение	Использование	Категория земель	Номер кадастрового квартала/ земельного участка	Площадь, м2	Площадь земельного участка, м2	Кадастровая стоимость земельного участка
4		27:01:0000027:3У1(2)	В границах кадастрового квартала 27:01:0000027	Администрация Амурского района	Хабаровский край, Амурский район, Литовское сельское поселение, п.ст. Джелюмкен	Размещение нефтепроводов, водопроводов, газопроводов и иных трубопроводов, а также иных зданий и сооружений, необходимых для эксплуатации названных трубопроводов	Земли населенных пунктов	27:01:0000027	131	-	-
5		27:01:0000027:3У1(3)	В границах кадастрового квартала 27:01:0000027	Администрация Амурского района	Хабаровский край, Амурский район, Литовское сельское поселение, п.ст. Джелюмкен	Размещение нефтепроводов, водопроводов, газопроводов и иных трубопроводов, а также иных зданий и сооружений, необходимых для эксплуатации названных трубопроводов	Земли населенных пунктов	27:01:0000027	908	-	-
6		27:00:0000000:16/чзу1	В границах земельного участка 27:00:0000000:16	Собственность РФ, Литовское лесничество, Даргинское участковое лесничество	Хабаровский край, Амурский район, Литовское сельское поселение	Размещение нефтепроводов, водопроводов, газопроводов и иных трубопроводов, а также иных зданий и сооружений, необходимых для эксплуатации названных трубопроводов	Земли лесного фонда	27:01:0000064, 27:00:0000000:16	15227	4619708570	1321236651
7		27:01:0000064:1515/чзу1	В границах земельного участка 27:01:0000064:1515	Собственность РФ, Литовское лесничество, Даргинское участковое лесничество	Хабаровский край, Амурский район, Литовское сельское поселение	Размещение нефтепроводов, водопроводов, газопроводов и иных трубопроводов,	Земли лесного фонда	27:01:0000064, 27:01:0000064:1515	6338	6500	585

Взам. инв. №	
Подп. и дата	
Инв. № подл.	

						Расширение магистрального нефтепровода «Трубопроводной системы «Восточная Сибирь - Тихий океан» на участке «Нефтеперекачивающая станция «Сковородино» - специализированный морской нефтеналивной порт «Козьмино». Вдольтрассовые проезды (шифр НП Х, пункты 45, 46, 47, 49 приложения № 1 к СТП). Этап 3. Трубопроводная система «Восточная Сибирь - Тихий океан» участок НПС «Сковородино» - СМНП «Козьмино» (ВСТО-П). Вдольтрассовый проезд. Хабаровский край (2 этап) ТС «ВСТО-П». Резервная нитка ППМН через р. Амур. Вдольтрассовый проезд. Строительство	
							Лист
Изм.	Коп.уч.	Лист	№ док.	Подп.	Дата		

№ чзу	Объект	Номер ЧЗУ, согласно сведениям ГКН	Кадастровый номер	Землепользователь	Местоположение	Использование	Категория земель	Номер кадастрового квартала/ земельного участка	Площадь, м2	Площадь земельного участка, м2	Кадастровая стоимость земельного участка
						а также иных зданий и сооружений, необходимых для эксплуатации названных трубопроводов					
8		27:01:0000064:2154/чзу 1	В границах земельного участка 27:01:0000064:2154	Собственность РФ, Литовское лесничество, Даргинское участковое лесничество	Хабаровский край, Амурский район, Литовское сельское поселение	Размещение нефтепроводов, водопроводов, газопроводов и иных трубопроводов, а также иных зданий и сооружений, необходимых для эксплуатации названных трубопроводов	Земли лесного фонда	27:01:0000064, 27:01:0000064:2154	863	835256	238883,22
9		27:01:0000064:2152/чзу 1	В границах земельного участка 27:01:0000064:2152	Собственность РФ, Литовское лесничество, Даргинское участковое лесничество, Аренда ООО "Транснефть- Дальний Восток"	Хабаровский край, Амурский район, Литовское сельское поселение	Размещение нефтепроводов, водопроводов, газопроводов и иных трубопроводов, а также иных зданий и сооружений, необходимых для эксплуатации названных трубопроводов	Земли промышленности	27:01:0000064, 27:01:0000064:2152	1	4414	267570,06
10		27:00:0000000:16/чзу 1	В границах земельного участка 27:00:0000000:16	Собственность РФ, Литовское лесничество, Даргинское участковое лесничество	Хабаровский край, Амурский район, Литовское сельское поселение	Размещение нефтепроводов, водопроводов, газопроводов и иных трубопроводов, а также иных зданий и сооружений, необходимых для эксплуатации	Земли лесного фонда	27:01:0000064, 27:00:0000000:16	677	4619708570	1321236651

Инв. № подл.	Подп. и дата	Взам. инв. №

						Расширение магистрального нефтепровода «Трубопроводной системы «Восточная Сибирь - Тихий океан» на участке «Нефтеперекачивающая станция «Сковородино» - специализированный морской нефтеналивной порт «Козьмино». Вдольтрассовые проезды (шифр НП Х, пункты 45, 46, 47, 49 приложения № 1 к СТП). Этап 3. Трубопроводная система «Восточная Сибирь - Тихий океан» участок НПС «Сковородино» - СМНП «Козьмино» (ВСТО-П). Вдольтрассовый проезд. Хабаровский край (2 этап) ТС «ВСТО-П». Резервная нитка ППМН через р. Амур. Вдольтрассовый проезд. Строительство	Лист
Изм.	Коп.уч.	Лист	№ док.	Подп.	Дата		

№ чзу	Объект	Номер ЧЗУ, согласно сведениям ГКН	Кадастровый номер	Землепользователь	Местоположение	Использование	Категория земель	Номер кадастрового квартала/ земельного участка	Площадь, м2	Площадь земельного участка, м2	Кадастровая стоимость земельного участка
						названных трубопроводов					
11		27:01:0000064:2154/чзу1	В границах земельного участка 27:01:0000064:2154	Собственность РФ, Литовское лесничество, Даргинское участковое лесничество	Хабаровский край, Амурский район, Литовское сельское поселение	Размещение нефтепроводов, водопроводов, газопроводов и иных трубопроводов, а также иных зданий и сооружений, необходимых для эксплуатации названных трубопроводов	Земли лесного фонда	27:01:0000064, 27:01:0000064:2154	437	835256	238883,22
12		27:01:0000063:1203/чзу1	В границах земельного участка 27:01:0000063:1203	Собственность РФ, Литовское лесничество, Даргинское участковое лесничество	Хабаровский край, Амурский район, Литовское сельское поселение	Размещение нефтепроводов, водопроводов, газопроводов и иных трубопроводов, а также иных зданий и сооружений, необходимых для эксплуатации названных трубопроводов	Земли лесного фонда	27:01:0000063, 27:01:0000063:1203	23	769206	219992,92
13		27:01:0000063:1203/чзу2	В границах земельного участка 27:01:0000063:1203	Собственность РФ, Литовское лесничество, Даргинское участковое лесничество	Хабаровский край, Амурский район, Литовское сельское поселение	Размещение нефтепроводов, водопроводов, газопроводов и иных трубопроводов, а также иных зданий и сооружений, необходимых для эксплуатации названных трубопроводов	Земли лесного фонда	27:01:0000063, 27:01:0000063:1203	146	769206	219992,92

Взам. инв. №	
Подп. и дата	
Инв. № подл.	

						Расширение магистрального нефтепровода «Трубопроводной системы «Восточная Сибирь - Тихий океан» на участке «Нефтеперекачивающая станция «Сковородино» - специализированный морской нефтеналивной порт «Козьмино». Вдольтрассовые проезды (шифр НП Х, пункты 45, 46, 47, 49 приложения № 1 к СТП). Этап 3. Трубопроводная система «Восточная Сибирь - Тихий океан» участок НПС «Сковородино» - СМНП «Козьмино» (ВСТО-П). Вдольтрассовый проезд. Хабаровский край (2 этап) ТС «ВСТО-П». Резервная нитка ППМН через р. Амур. Вдольтрассовый проезд. Строительство	
Изм.	Коп.уч.	Лист	№ док.	Подп.	Дата		

№ чзу	Объект	Номер ЧЗУ, согласно сведениям ГКН	Кадастровый номер	Землепользователь	Местоположение	Использование	Категория земель	Номер кадастрового квартала/ земельного участка	Площадь, м2	Площадь земельного участка, м2	Кадастровая стоимость земельного участка
14		27:00:0000000:16/чзу1	В границах земельного участка 27:00:0000000:16	Собственность РФ, Литовское лесничество, Даргинское участковое лесничество	Хабаровский край, Амурский район, Литовское сельское поселение	Размещение нефтепроводов, водопроводов, газопроводов и иных трубопроводов, а также иных зданий и сооружений, необходимых для эксплуатации названных трубопроводов	Земли лесного фонда	27:01:0000063, 27:00:0000000:16	574	4619708570	1321236651
15		27:00:0000000:16/чзу2	В границах земельного участка 27:00:0000000:16	Собственность РФ, Литовское лесничество, Даргинское участковое лесничество	Хабаровский край, Амурский район, Литовское сельское поселение	Размещение нефтепроводов, водопроводов, газопроводов и иных трубопроводов, а также иных зданий и сооружений, необходимых для эксплуатации названных трубопроводов	Земли лесного фонда	27:01:0000063, 27:00:0000000:16	352	4619708570	1321236651
16		27:01:0000063:1203/чзу1	В границах земельного участка 27:01:0000063:1203	Собственность РФ, Литовское лесничество, Даргинское участковое лесничество	Хабаровский край, Амурский район, Литовское сельское поселение	Размещение нефтепроводов, водопроводов, газопроводов и иных трубопроводов, а также иных зданий и сооружений, необходимых для эксплуатации названных трубопроводов	Земли лесного фонда	27:01:0000063, 27:01:0000063:1203	119	769206	219992,92
17		27:01:0000063:1203/чзу2	В границах земельного участка 27:01:0000063:1203	Собственность РФ, Литовское лесничество, Даргинское участковое лесничество	Хабаровский край, Амурский район, Литовское сельское поселение	Размещение нефтепроводов, водопроводов, газопроводов и иных трубопроводов,	Земли лесного фонда	27:01:0000063, 27:01:0000063:1203	119	769206	219992,92

Взам. инв. №	
Подп. и дата	
Инв. № подл.	

						Расширение магистрального нефтепровода «Трубопроводной системы «Восточная Сибирь - Тихий океан» на участке «Нефтеперекачивающая станция «Сковородино» - специализированный морской нефтеналивной порт «Козьмино». Вдольтрассовые проезды (шифр НП Х, пункты 45, 46, 47, 49 приложения № 1 к СТП). Этап 3. Трубопроводная система «Восточная Сибирь - Тихий океан» участок НПС «Сковородино» - СМНП «Козьмино» (ВСТО-II). Вдольтрассовый проезд. Хабаровский край (2 этап) ТС «ВСТО-II». Резервная нитка ППМН через р. Амур. Вдольтрассовый проезд. Строительство	
Изм.	Коп.уч.	Лист	№ док.	Подп.	Дата		

№ чзу	Объект	Номер ЧЗУ, согласно сведениям ГКН	Кадастровый номер	Землепользователь	Местоположение	Использование	Категория земель	Номер кадастрового квартала/ земельного участка	Площадь, м2	Площадь земельного участка, м2	Кадастровая стоимость земельного участка
						а также иных зданий и сооружений, необходимых для эксплуатации названных трубопроводов					
18		27:00:0000000:16/чзу1	В границах земельного участка 27:00:0000000:16	Собственность РФ, Литовское лесничество, Даргинское участковое лесничество	Хабаровский край, Амурский район, Литовское сельское поселение	Размещение нефтепроводов, водопроводов, газопроводов и иных трубопроводов, а также иных зданий и сооружений, необходимых для эксплуатации названных трубопроводов	Земли лесного фонда	27:01:0000063, 27:00:0000000:16	3965	4619708570	1321236651
19		27:00:0000000:16/чзу2	В границах земельного участка 27:00:0000000:16	Собственность РФ, Литовское лесничество, Даргинское участковое лесничество	Хабаровский край, Амурский район, Литовское сельское поселение	Размещение нефтепроводов, водопроводов, газопроводов и иных трубопроводов, а также иных зданий и сооружений, необходимых для эксплуатации названных трубопроводов	Земли лесного фонда	27:01:0000063, 27:00:0000000:16	1393	4619708570	1321236651
20		27:00:0000000:16/чзу3	В границах земельного участка 27:00:0000000:16	Собственность РФ, Литовское лесничество, Даргинское участковое лесничество	Хабаровский край, Амурский район, Литовское сельское поселение	Размещение нефтепроводов, водопроводов, газопроводов и иных трубопроводов, а также иных зданий и сооружений, необходимых для эксплуатации	Земли лесного фонда	27:01:0000063, 27:00:0000000:16	3	4619708570	1321236651

Взам. инв. №	
Подп. и дата	
Инв. № подл.	

						Расширение магистрального нефтепровода «Трубопроводной системы «Восточная Сибирь - Тихий океан» на участке «Нефтеперекачивающая станция «Сковородино» - специализированный морской нефтеналивной порт «Козьмино». Вдольтрассовые проезды (шифр НП Х, пункты 45, 46, 47, 49 приложения № 1 к СТП). Этап 3. Трубопроводная система «Восточная Сибирь - Тихий океан» участок НПС «Сковородино» - СМНП «Козьмино» (ВСТО-П). Вдольтрассовый проезд. Хабаровский край (2 этап) ТС «ВСТО-П». Резервная нитка ППМН через р. Амур. Вдольтрассовый проезд. Строительство	
							Лист
Изм.	Коп.уч.	Лист	№ док.	Подп.	Дата		

№ чзу	Объект	Номер ЧЗУ, согласно сведениям ГКН	Кадастровый номер	Землепользователь	Местоположение	Использование	Категория земель	Номер кадастрового квартала/ земельного участка	Площадь, м2	Площадь земельного участка, м2	Кадастровая стоимость земельного участка
						названных трубопроводов					
21		27:00:0000000:16/чзу4	В границах земельного участка 27:00:0000000:16	Собственность РФ, Литовское лесничество, Даргинское участковое лесничество	Хабаровский край, Амурский район	Размещение нефтепроводов, водопроводов, газопроводов и иных трубопроводов, а также иных зданий и сооружений, необходимых для эксплуатации названных трубопроводов	Земли лесного фонда	27:01:0000063, 27:00:0000000:16	1130	4619708570	1321236651
22		27:00:0000000:16/чзу5	В границах земельного участка 27:00:0000000:16	Собственность РФ, Литовское лесничество, Даргинское участковое лесничество	Хабаровский край, Амурский район, Литовское сельское поселение	Размещение нефтепроводов, водопроводов, газопроводов и иных трубопроводов, а также иных зданий и сооружений, необходимых для эксплуатации названных трубопроводов	Земли лесного фонда	27:01:0000063, 27:00:0000000:16	76	4619708570	1321236651
23		27:01:0000063:1203/чзу1	В границах земельного участка 27:01:0000063:1203	Собственность РФ, Литовское лесничество, Даргинское участковое лесничество	Хабаровский край, Амурский район, Литовское сельское поселение	Размещение нефтепроводов, водопроводов, газопроводов и иных трубопроводов, а также иных зданий и сооружений, необходимых для эксплуатации названных трубопроводов	Земли лесного фонда	27:01:0000063, 27:01:0000063:1203	25	769206	219992,92

Инв. № подл.	Подп. и дата	Взам. инв. №

						Расширение магистрального нефтепровода «Трубопроводной системы «Восточная Сибирь - Тихий океан» на участке «Нефтеперекачивающая станция «Сковородино» - специализированный морской нефтеналивной порт «Козьмино». Вдольтрассовые проезды (шифр НП Х, пункты 45, 46, 47, 49 приложения № 1 к СТП). Этап 3. Трубопроводная система «Восточная Сибирь - Тихий океан» участок НПС «Сковородино» - СМНП «Козьмино» (ВСТО-П). Вдольтрассовый проезд. Хабаровский край (2 этап) ТС «ВСТО-П». Резервная нитка ППМН через р. Амур. Вдольтрассовый проезд. Строительство	
							Лист
Изм.	Коп.уч.	Лист	№ док.	Подп.	Дата		

№ чзу	Объект	Номер ЧЗУ, согласно сведениям ГКН	Кадастровый номер	Землепользователь	Местоположение	Использование	Категория земель	Номер кадастрового квартала/ земельного участка	Площадь, м2	Площадь земельного участка, м2	Кадастровая стоимость земельного участка
24		27:00:0000000:16/чзу1	В границах земельного участка 27:00:0000000:16	Собственность РФ, Литовское лесничество, Даргинское участковое лесничество	Хабаровский край, Амурский район	Размещение нефтепроводов, водопроводов, газопроводов и иных трубопроводов, а также иных зданий и сооружений, необходимых для эксплуатации названных трубопроводов	Земли лесного фонда	27:01:0000063, 27:00:0000000:16	1117	4619708570	1321236651
25		27:01:0000063:1207/чзу1	В границах земельного участка 27:01:0000063:1207	Собственность РФ, Литовское лесничество, Даргинское участковое лесничество, Аренда ООО "Транснефть- Дальний Восток"	Хабаровский край, Амурский район	Размещение нефтепроводов, водопроводов, газопроводов и иных трубопроводов, а также иных зданий и сооружений, необходимых для эксплуатации названных трубопроводов	Земли промышленности	27:01:0000063, 27:01:0000063:1207	24	26315	1595175,83
26		27:00:0000000:16/чзу1	В границах земельного участка 27:00:0000000:16	Собственность РФ, Литовское лесничество, Даргинское участковое лесничество	Хабаровский край, Амурский район	Размещение нефтепроводов, водопроводов, газопроводов и иных трубопроводов, а также иных зданий и сооружений, необходимых для эксплуатации названных трубопроводов	Земли лесного фонда	27:01:0000063, 27:00:0000000:16	167	4619708570	1321236651
27		27:01:0000063:1203/чзу1	В границах земельного участка 27:01:0000063:1203	Собственность РФ, Литовское лесничество, Даргинское участковое лесничество	Хабаровский край, Амурский район	Размещение нефтепроводов, водопроводов, газопроводов и иных трубопроводов,	Земли лесного фонда	27:01:0000063, 27:01:0000063:1203	12	769206	219992,92

Взам. инв. №	
Подп. и дата	
Инв. № подл.	

						Расширение магистрального нефтепровода «Трубопроводной системы «Восточная Сибирь - Тихий океан» на участке «Нефтеперекачивающая станция «Сковородино» - специализированный морской нефтеналивной порт «Козьмино». Вдольтрассовые проезды (шифр НП Х, пункты 45, 46, 47, 49 приложения № 1 к СТП). Этап 3. Трубопроводная система «Восточная Сибирь - Тихий океан» участок НПС «Сковородино» - СМНП «Козьмино» (ВСТО-П). Вдольтрассовый проезд. Хабаровский край (2 этап) ТС «ВСТО-П». Резервная нитка ППМН через р. Амур. Вдольтрассовый проезд. Строительство	
Изм.	Коп.уч.	Лист	№ док.	Подп.	Дата		

№ чзу	Объект	Номер ЧЗУ, согласно сведениям ГКН	Кадастровый номер	Землепользователь	Местоположение	Использование	Категория земель	Номер кадастрового квартала/ земельного участка	Площадь, м2	Площадь земельного участка, м2	Кадастровая стоимость земельного участка
						а также иных зданий и сооружений, необходимых для эксплуатации названных трубопроводов					
28		27:01:0000063:1207/чзу1	В границах земельного участка 27:01:0000063:1207	Собственность РФ, Литовское лесничество, Даргинское участковое лесничество, Аренда ООО "Транснефть- Дальний Восток"	Хабаровский край, Амурский район	Размещение нефтепроводов, водопроводов, газопроводов и иных трубопроводов, а также иных зданий и сооружений, необходимых для эксплуатации названных трубопроводов	Земли промышленности	27:01:0000063, 27:01:0000063:1207	24	26315	1595175,83
29		27:00:0000000:16/чзу1	В границах земельного участка 27:00:0000000:16	Собственность РФ, Литовское лесничество, Даргинское участковое лесничество	Хабаровский край, Амурский район	Размещение нефтепроводов, водопроводов, газопроводов и иных трубопроводов, а также иных зданий и сооружений, необходимых для эксплуатации названных трубопроводов	Земли лесного фонда	27:01:0000063, 27:00:0000000:16	102	4619708570	1321236651
30		27:01:0000063:1203/чзу1	В границах земельного участка 27:01:0000063:1203	Собственность РФ, Литовское лесничество, Даргинское участковое лесничество	Хабаровский край, Амурский район	Размещение нефтепроводов, водопроводов, газопроводов и иных трубопроводов, а также иных зданий и сооружений, необходимых для эксплуатации	Земли лесного фонда	27:01:0000063, 27:01:0000063:1203	18	769206	219992,92

Взам. инв. №	
Подп. и дата	
Инв. № подл.	

						Расширение магистрального нефтепровода «Трубопроводной системы «Восточная Сибирь - Тихий океан» на участке «Нефтеперекачивающая станция «Сковородино» - специализированный морской нефтеналивной порт «Козьмино». Вдольтрассовые проезды (шифр НП Х, пункты 45, 46, 47, 49 приложения № 1 к СТП). Этап 3. Трубопроводная система «Восточная Сибирь - Тихий океан» участок НПС «Сковородино» - СМНП «Козьмино» (ВСТО-П). Вдольтрассовый проезд. Хабаровский край (2 этап) ТС «ВСТО-П». Резервная нитка ППМН через р. Амур. Вдольтрассовый проезд. Строительство	
Изм.	Коп.уч.	Лист	№ док.	Подп.	Дата		

№ чзу	Объект	Номер ЧЗУ, согласно сведениям ГКН	Кадастровый номер	Землепользователь	Местоположение	Использование	Категория земель	Номер кадастрового квартала/ земельного участка	Площадь, м2	Площадь земельного участка, м2	Кадастровая стоимость земельного участка
						названных трубопроводов					
31		27:01:0000063:1203/чзу2	В границах земельного участка 27:01:0000063:1203	Собственность РФ, Литовское лесничество, Даргинское участковое лесничество	Хабаровский край, Амурский район	Размещение нефтепроводов, водопроводов, газопроводов и иных трубопроводов, а также иных зданий и сооружений, необходимых для эксплуатации названных трубопроводов	Земли лесного фонда	27:01:0000063, 27:01:0000063:1203	18	769206	219992,92
32		27:00:0000000:16/чзу1	В границах земельного участка 27:00:0000000:16	Собственность РФ, Литовское лесничество, Даргинское участковое лесничество	Хабаровский край, Амурский район	Размещение нефтепроводов, водопроводов, газопроводов и иных трубопроводов, а также иных зданий и сооружений, необходимых для эксплуатации названных трубопроводов	Земли лесного фонда	27:01:0000063, 27:00:0000000:16	9171	4619708570	1321236651
33		27:00:0000000:16/чзу2	В границах земельного участка 27:00:0000000:16	Собственность РФ, Литовское лесничество, Даргинское участковое лесничество	Хабаровский край, Амурский район	Размещение нефтепроводов, водопроводов, газопроводов и иных трубопроводов, а также иных зданий и сооружений, необходимых для эксплуатации названных трубопроводов	Земли лесного фонда	27:01:0000063, 27:00:0000000:16	16038	4619708570	1321236651

Инв. № подл.	Подп. и дата	Взам. инв. №

						Расширение магистрального нефтепровода «Трубопроводной системы «Восточная Сибирь - Тихий океан» на участке «Нефтеперекачивающая станция «Сковородино» - специализированный морской нефтеналивной порт «Козьмино». Вдольтрассовые проезды (шифр НП Х, пункты 45, 46, 47, 49 приложения № 1 к СТП). Этап 3. Трубопроводная система «Восточная Сибирь - Тихий океан» участок НПС «Сковородино» - СМНП «Козьмино» (ВСТО-П). Вдольтрассовый проезд. Хабаровский край (2 этап) ТС «ВСТО-П». Резервная нитка ППМН через р. Амур. Вдольтрассовый проезд. Строительство	
Изм.	Коп.уч.	Лист	№ док.	Подп.	Дата		

№ чзу	Объект	Номер ЧЗУ, согласно сведениям ГКН	Кадастровый номер	Землепользователь	Местоположение	Использование	Категория земель	Номер кадастрового квартала/ земельного участка	Площадь, м2	Площадь земельного участка, м2	Кадастровая стоимость земельного участка
34		27:01:0000063:1203/чзу1	В границах земельного участка 27:01:0000063:1203	Собственность РФ, Литовское лесничество, Даргинское участковое лесничество	Хабаровский край, Амурский район	Размещение нефтепроводов, водопроводов, газопроводов и иных трубопроводов, а также иных зданий и сооружений, необходимых для эксплуатации названных трубопроводов	Земли лесного фонда	27:01:0000063, 27:01:0000063:1203	246	769206	219992,92
35		27:00:0000000:16/чзу1	В границах земельного участка 27:00:0000000:16	Собственность РФ, Литовское лесничество, Даргинское участковое лесничество	Хабаровский край, Амурский район	Размещение нефтепроводов, водопроводов, газопроводов и иных трубопроводов, а также иных зданий и сооружений, необходимых для эксплуатации названных трубопроводов	Земли лесного фонда	27:01:0000063, 27:00:0000000:16	69	4619708570	1321236651
36		27:01:0000063:1203/чзу1	В границах земельного участка 27:01:0000063:1203	Собственность РФ, Литовское лесничество, Даргинское участковое лесничество	Хабаровский край, Амурский район	Размещение нефтепроводов, водопроводов, газопроводов и иных трубопроводов, а также иных зданий и сооружений, необходимых для эксплуатации названных трубопроводов	Земли лесного фонда	27:01:0000063, 27:01:0000063:1203	193	769206	219992,92
37		27:00:0000000:16/чзу1	В границах земельного участка 27:00:0000000:16	Собственность РФ, Литовское лесничество, Даргинское участковое лесничество	Хабаровский край, Амурский район	Размещение нефтепроводов, водопроводов, газопроводов и иных трубопроводов,	Земли лесного фонда	27:01:0000063, 27:00:0000000:16	3795	4619708570	1321236651

Взам. инв. №	
Подп. и дата	
Инв. № подл.	

						Расширение магистрального нефтепровода «Трубопроводной системы «Восточная Сибирь - Тихий океан» на участке «Нефтеперекачивающая станция «Сковородино» - специализированный морской нефтеналивной порт «Козьмино». Вдольтрассовые проезды (шифр НП Х, пункты 45, 46, 47, 49 приложения № 1 к СТП). Этап 3. Трубопроводная система «Восточная Сибирь - Тихий океан» участок НПС «Сковородино» - СМНП «Козьмино» (ВСТО-П). Вдольтрассовый проезд. Хабаровский край (2 этап) ТС «ВСТО-П». Резервная нитка ППМН через р. Амур. Вдольтрассовый проезд. Строительство	
Изм.	Коп.уч.	Лист	№ док.	Подп.	Дата		

№ чзу	Объект	Номер ЧЗУ, согласно сведениям ГКН	Кадастровый номер	Землепользователь	Местоположение	Использование	Категория земель	Номер кадастрового квартала/ земельного участка	Площадь, м2	Площадь земельного участка, м2	Кадастровая стоимость земельного участка
						а также иных зданий и сооружений, необходимых для эксплуатации названных трубопроводов					
38		27:00:0000000:16/чзу2	В границах земельного участка 27:00:0000000:16	Собственность РФ, Литовское лесничество, Даргинское участковое лесничество	Хабаровский край, Амурский район	Размещение нефтепроводов, водопроводов, газопроводов и иных трубопроводов, а также иных зданий и сооружений, необходимых для эксплуатации названных трубопроводов	Земли лесного фонда	27:01:0000063, 27:00:0000000:16	6946	4619708570	1321236651
39		27:00:0000000:16/чзу3	В границах земельного участка 27:00:0000000:16	Собственность РФ, Литовское лесничество, Даргинское участковое лесничество	Хабаровский край, Амурский район	Размещение нефтепроводов, водопроводов, газопроводов и иных трубопроводов, а также иных зданий и сооружений, необходимых для эксплуатации названных трубопроводов	Земли лесного фонда	27:01:0000063, 27:00:0000000:16	183	4619708570	1321236651
40		27:00:0000000:16/чзу4	В границах земельного участка 27:00:0000000:16	Собственность РФ, Литовское лесничество, Даргинское участковое лесничество	Хабаровский край, Амурский район	Размещение нефтепроводов, водопроводов, газопроводов и иных трубопроводов, а также иных зданий и сооружений, необходимых для эксплуатации	Земли лесного фонда	27:01:0000063, 27:00:0000000:16	2794	4619708570	1321236651

Взам. инв. №	
Подп. и дата	
Инв. № подл.	

						Расширение магистрального нефтепровода «Трубопроводной системы «Восточная Сибирь - Тихий океан» на участке «Нефтеперекачивающая станция «Сковородино» - специализированный морской нефтеналивной порт «Козьмино». Вдольтрассовые проезды (шифр НП Х, пункты 45, 46, 47, 49 приложения № 1 к СТП). Этап 3. Трубопроводная система «Восточная Сибирь - Тихий океан» участок НПС «Сковородино» - СМНП «Козьмино» (ВСТО-П). Вдольтрассовый проезд. Хабаровский край (2 этап) ТС «ВСТО-П». Резервная нитка ППМН через р. Амур. Вдольтрассовый проезд. Строительство	
Изм.	Коп.уч.	Лист	№ док.	Подп.	Дата		

№ чзу	Объект	Номер ЧЗУ, согласно сведениям ГКН	Кадастровый номер	Землепользователь	Местоположение	Использование	Категория земель	Номер кадастрового квартала/ земельного участка	Площадь, м2	Площадь земельного участка, м2	Кадастровая стоимость земельного участка
						названных трубопроводов					
41		27:01:0000063:1203/чзу1	В границах земельного участка 27:01:0000063:1203	Собственность РФ, Литовское лесничество, Даргинское участковое лесничество	Хабаровский край, Амурский район	Размещение нефтепроводов, водопроводов, газопроводов и иных трубопроводов, а также иных зданий и сооружений, необходимых для эксплуатации названных трубопроводов	Земли лесного фонда	27:01:0000063, 27:01:0000063:1203	208	769206	219992,92
42		27:00:0000000:16/чзу1	В границах земельного участка 27:00:0000000:16	Собственность РФ, Литовское лесничество, Даргинское участковое лесничество	Хабаровский край, Амурский район	Размещение нефтепроводов, водопроводов, газопроводов и иных трубопроводов, а также иных зданий и сооружений, необходимых для эксплуатации названных трубопроводов	Земли лесного фонда	27:01:0000063, 27:00:0000000:16	652	4619708570	1321236651
43		27:01:0000063:1203/чзу1	В границах земельного участка 27:01:0000063:1203	Собственность РФ, Литовское лесничество, Даргинское участковое лесничество	Хабаровский край, Амурский район	Размещение нефтепроводов, водопроводов, газопроводов и иных трубопроводов, а также иных зданий и сооружений, необходимых для эксплуатации названных трубопроводов	Земли лесного фонда	27:01:0000063, 27:01:0000063:1203	152	769206	219992,92

Взам. инв. №	
Подп. и дата	
Инв. № подл.	

						Расширение магистрального нефтепровода «Трубопроводной системы «Восточная Сибирь - Тихий океан» на участке «Нефтеперекачивающая станция «Сковородино» - специализированный морской нефтеналивной порт «Козьмино». Вдольтрассовые проезды (шифр НП Х, пункты 45, 46, 47, 49 приложения № 1 к СТП). Этап 3. Трубопроводная система «Восточная Сибирь - Тихий океан» участок НПС «Сковородино» - СМНП «Козьмино» (ВСТО-П). Вдольтрассовый проезд. Хабаровский край (2 этап) ТС «ВСТО-П». Резервная нитка ППМН через р. Амур. Вдольтрассовый проезд. Строительство	Лист
Изм.	Коп.уч.	Лист	№ док.	Подп.	Дата		

№ чзу	Объект	Номер ЧЗУ, согласно сведениям ГКН	Кадастровый номер	Землепользователь	Местоположение	Использование	Категория земель	Номер кадастрового квартала/ земельного участка	Площадь, м2	Площадь земельного участка, м2	Кадастровая стоимость земельного участка
44		27:00:0000000:16/чзу1	В границах земельного участка 27:00:0000000:16	Собственность РФ, Литовское лесничество, Даргинское участковое лесничество	Хабаровский край, Амурский район	Размещение нефтепроводов, водопроводов, газопроводов и иных трубопроводов, а также иных зданий и сооружений, необходимых для эксплуатации названных трубопроводов	Земли лесного фонда	27:01:0000063, 27:00:0000000:16	1474	4619708570	1321236651
45		27:01:0000063:1203/чзу1	В границах земельного участка 27:01:0000063:1203	Собственность РФ, Литовское лесничество, Даргинское участковое лесничество	Хабаровский край, Амурский район	Размещение нефтепроводов, водопроводов, газопроводов и иных трубопроводов, а также иных зданий и сооружений, необходимых для эксплуатации названных трубопроводов	Земли лесного фонда	27:01:0000063, 27:01:0000063:1203	231	769206	219992,92
46		27:00:0000000:16/чзу1	В границах земельного участка 27:00:0000000:16	Собственность РФ, Литовское лесничество, Даргинское участковое лесничество	Хабаровский край, Амурский район	Размещение нефтепроводов, водопроводов, газопроводов и иных трубопроводов, а также иных зданий и сооружений, необходимых для эксплуатации названных трубопроводов	Земли лесного фонда	27:01:0000063, 27:00:0000000:16	335	4619708570	1321236651
47		27:01:0000063:1203/чзу1	В границах земельного участка 27:01:0000063:1203	Собственность РФ, Литовское лесничество, Даргинское участковое лесничество	Хабаровский край, Амурский район	Размещение нефтепроводов, водопроводов, газопроводов и иных трубопроводов,	Земли лесного фонда	27:01:0000063, 27:01:0000063:1203	958	769206	219992,92

Взам. инв. №	
Подп. и дата	
Инв. № подл.	

						Расширение магистрального нефтепровода «Трубопроводной системы «Восточная Сибирь - Тихий океан» на участке «Нефтеперекачивающая станция «Сковородино» - специализированный морской нефтеналивной порт «Козьмино». Вдольтрассовые проезды (шифр НП Х, пункты 45, 46, 47, 49 приложения № 1 к СТП). Этап 3. Трубопроводная система «Восточная Сибирь - Тихий океан» участок НПС «Сковородино» - СМНП «Козьмино» (ВСТО-П). Вдольтрассовый проезд. Хабаровский край (2 этап) ТС «ВСТО-П». Резервная нитка ППМН через р. Амур. Вдольтрассовый проезд. Строительство	
Изм.	Коп.уч.	Лист	№ док.	Подп.	Дата		

№ чзу	Объект	Номер ЧЗУ, согласно сведениям ГКН	Кадастровый номер	Землепользователь	Местоположение	Использование	Категория земель	Номер кадастрового квартала/ земельного участка	Площадь, м2	Площадь земельного участка, м2	Кадастровая стоимость земельного участка
						а также иных зданий и сооружений, необходимых для эксплуатации названных трубопроводов					
48		27:00:0000000:16/чзу1	В границах земельного участка 27:00:0000000:16	Собственность РФ, Литовское лесничество, Даргинское участковое лесничество	Хабаровский край, Амурский район	Размещение нефтепроводов, водопроводов, газопроводов и иных трубопроводов, а также иных зданий и сооружений, необходимых для эксплуатации названных трубопроводов	Земли лесного фонда	27:01:0000063, 27:00:0000000:16	31	4619708570	1321236651
49		27:00:0000000:16/чзу2	В границах земельного участка 27:00:0000000:16	Собственность РФ, Литовское лесничество, Даргинское участковое лесничество	Хабаровский край, Амурский район	Размещение нефтепроводов, водопроводов, газопроводов и иных трубопроводов, а также иных зданий и сооружений, необходимых для эксплуатации названных трубопроводов	Земли лесного фонда	27:01:0000063, 27:00:0000000:16	253	4619708570	1321236651
50		27:01:0000063:1203/чзу1	В границах земельного участка 27:01:0000063:1203	Собственность РФ, Литовское лесничество, Даргинское участковое лесничество	Хабаровский край, Амурский район	Размещение нефтепроводов, водопроводов, газопроводов и иных трубопроводов, а также иных зданий и сооружений, необходимых для эксплуатации	Земли лесного фонда	27:01:0000063, 27:01:0000063:1203	201	769206	219992,92

Взам. инв. №	
Подп. и дата	
Инв. № подл.	

						Расширение магистрального нефтепровода «Трубопроводной системы «Восточная Сибирь - Тихий океан» на участке «Нефтеперекачивающая станция «Сковородино» - специализированный морской нефтеналивной порт «Козьмино». Вдольтрассовые проезды (шифр НП Х, пункты 45, 46, 47, 49 приложения № 1 к СТП). Этап 3. Трубопроводная система «Восточная Сибирь - Тихий океан» участок НПС «Сковородино» - СМНП «Козьмино» (ВСТО-П). Вдольтрассовый проезд. Хабаровский край (2 этап) ТС «ВСТО-П». Резервная нитка ППМН через р. Амур. Вдольтрассовый проезд. Строительство	
							Лист
Изм.	Коп.уч.	Лист	№ док.	Подп.	Дата		

№ чзу	Объект	Номер ЧЗУ, согласно сведениям ГКН	Кадастровый номер	Землепользователь	Местоположение	Использование	Категория земель	Номер кадастрового квартала/ земельного участка	Площадь, м2	Площадь земельного участка, м2	Кадастровая стоимость земельного участка
						названных трубопроводов					
51		27:00:0000000:16/чзу1	В границах земельного участка 27:00:0000000:16	Собственность РФ, Литовское лесничество, Даргинское участковое лесничество	Хабаровский край, Амурский район	Размещение нефтепроводов, водопроводов, газопроводов и иных трубопроводов, а также иных зданий и сооружений, необходимых для эксплуатации названных трубопроводов	Земли лесного фонда	27:01:0000063, 27:00:0000000:16	327	4619708570	1321236651
52		27:00:0000000:16/чзу2	В границах земельного участка 27:00:0000000:16	Собственность РФ, Литовское лесничество, Даргинское участковое лесничество	Хабаровский край, Амурский район	Размещение нефтепроводов, водопроводов, газопроводов и иных трубопроводов, а также иных зданий и сооружений, необходимых для эксплуатации названных трубопроводов	Земли лесного фонда	27:01:0000063, 27:00:0000000:16	4118	4619708570	1321236651
53		27:00:0000000:16/чзу3	В границах земельного участка 27:00:0000000:16	Собственность РФ, Литовское лесничество, Даргинское участковое лесничество	Хабаровский край, Амурский район	Размещение нефтепроводов, водопроводов, газопроводов и иных трубопроводов, а также иных зданий и сооружений, необходимых для эксплуатации названных трубопроводов	Земли лесного фонда	27:01:0000063, 27:00:0000000:16	66	4619708570	1321236651

Взам. инв. №	
Подп. и дата	
Инв. № подл.	

						Расширение магистрального нефтепровода «Трубопроводной системы «Восточная Сибирь - Тихий океан» на участке «Нефтеперекачивающая станция «Сковородино» - специализированный морской нефтеналивной порт «Козьмино». Вдольтрассовые проезды (шифр НП Х, пункты 45, 46, 47, 49 приложения № 1 к СТП). Этап 3. Трубопроводная система «Восточная Сибирь - Тихий океан» участок НПС «Сковородино» - СМНП «Козьмино» (ВСТО-П). Вдольтрассовый проезд. Хабаровский край (2 этап) ТС «ВСТО-П». Резервная нитка ППМН через р. Амур. Вдольтрассовый проезд. Строительство	Лист
Изм.	Коп.уч.	Лист	№ док.	Подп.	Дата		

№ чзу	Объект	Номер ЧЗУ, согласно сведениям ГКН	Кадастровый номер	Землепользователь	Местоположение	Использование	Категория земель	Номер кадастрового квартала/ земельного участка	Площадь, м2	Площадь земельного участка, м2	Кадастровая стоимость земельного участка
54		27:01:0000063:1203/чзу1	В границах земельного участка 27:01:0000063:1203	Собственность РФ, Литовское лесничество, Даргинское участковое лесничество	Хабаровский край, Амурский район	Размещение нефтепроводов, водопроводов, газопроводов и иных трубопроводов, а также иных зданий и сооружений, необходимых для эксплуатации названных трубопроводов	Земли лесного фонда	27:01:0000063, 27:01:0000063:1203	420	769206	219992,92
55		27:00:0000000:16/чзу1	В границах земельного участка 27:00:0000000:16	Собственность РФ, Литовское лесничество, Даргинское участковое лесничество	Хабаровский край, Амурский район	Размещение нефтепроводов, водопроводов, газопроводов и иных трубопроводов, а также иных зданий и сооружений, необходимых для эксплуатации названных трубопроводов	Земли лесного фонда	27:01:0000063, 27:00:0000000:16	14	4619708570	1321236651
56		27:00:0000000:16/чзу2	В границах земельного участка 27:00:0000000:16	Собственность РФ, Литовское лесничество, Даргинское участковое лесничество	Хабаровский край, Амурский район	Размещение нефтепроводов, водопроводов, газопроводов и иных трубопроводов, а также иных зданий и сооружений, необходимых для эксплуатации названных трубопроводов	Земли лесного фонда	27:01:0000063, 27:00:0000000:16	1211	4619708570	1321236651
57		27:01:0000063:1203/чзу1	В границах земельного участка 27:01:0000063:1203	Собственность РФ, Литовское лесничество, Даргинское участковое лесничество	Хабаровский край, Амурский район	Размещение нефтепроводов, водопроводов, газопроводов и иных трубопроводов,	Земли лесного фонда	27:01:0000063, 27:01:0000063:1203	66	769206	219992,92

Взам. инв. №	
Подп. и дата	
Инв. № подл.	

						Расширение магистрального нефтепровода «Трубопроводной системы «Восточная Сибирь - Тихий океан» на участке «Нефтеперекачивающая станция «Сковородино» - специализированный морской нефтеналивной порт «Козьмино». Вдольтрассовые проезды (шифр НП Х, пункты 45, 46, 47, 49 приложения № 1 к СТП). Этап 3. Трубопроводная система «Восточная Сибирь - Тихий океан» участок НПС «Сковородино» - СМНП «Козьмино» (ВСТО-П). Вдольтрассовый проезд. Хабаровский край (2 этап) ТС «ВСТО-П». Резервная нитка ППМН через р. Амур. Вдольтрассовый проезд. Строительство	
							Лист
Изм.	Коп.уч.	Лист	№ док.	Подп.	Дата		

№ чзу	Объект	Номер ЧЗУ, согласно сведениям ГКН	Кадастровый номер	Землепользователь	Местоположение	Использование	Категория земель	Номер кадастрового квартала/ земельного участка	Площадь, м2	Площадь земельного участка, м2	Кадастровая стоимость земельного участка
						а также иных зданий и сооружений, необходимых для эксплуатации названных трубопроводов					
58		27:00:0000000:16/чзу1	В границах земельного участка 27:00:0000000:16	Собственность РФ, Литовское лесничество, Даргинское участковое лесничество	Хабаровский край, Амурский район	Размещение нефтепроводов, водопроводов, газопроводов и иных трубопроводов, а также иных зданий и сооружений, необходимых для эксплуатации названных трубопроводов	Земли лесного фонда	27:01:0000063, 27:00:0000000:16	9418	4619708570	1321236651
59		27:00:0000000:16/чзу2	В границах земельного участка 27:00:0000000:16	Собственность РФ, Литовское лесничество, Даргинское участковое лесничество	Хабаровский край, Амурский район	Размещение нефтепроводов, водопроводов, газопроводов и иных трубопроводов, а также иных зданий и сооружений, необходимых для эксплуатации названных трубопроводов	Земли лесного фонда	27:01:0000063, 27:00:0000000:16	1847	4619708570	1321236651
60		27:01:0000063:1203/чзу1	В границах земельного участка 27:01:0000063:1203	Собственность РФ, Литовское лесничество, Даргинское участковое лесничество	Хабаровский край, Амурский район	Размещение нефтепроводов, водопроводов, газопроводов и иных трубопроводов, а также иных зданий и сооружений, необходимых для эксплуатации	Земли лесного фонда	27:01:0000063, 27:01:0000063:1203	205	769206	219992,92

Взам. инв. №	
Подп. и дата	
Инв. № подл.	

						Расширение магистрального нефтепровода «Трубопроводной системы «Восточная Сибирь - Тихий океан» на участке «Нефтеперекачивающая станция «Сковородино» - специализированный морской нефтеналивной порт «Козьмино». Вдольтрассовые проезды (шифр НП Х, пункты 45, 46, 47, 49 приложения № 1 к СТП). Этап 3. Трубопроводная система «Восточная Сибирь - Тихий океан» участок НПС «Сковородино» - СМНП «Козьмино» (ВСТО-П). Вдольтрассовый проезд. Хабаровский край (2 этап) ТС «ВСТО-П». Резервная нитка ППМН через р. Амур. Вдольтрассовый проезд. Строительство	
							Лист
Изм.	Коп.уч.	Лист	№ док.	Подп.	Дата		

№ чзу	Объект	Номер ЧЗУ, согласно сведениям ГКН	Кадастровый номер	Землепользователь	Местоположение	Использование	Категория земель	Номер кадастрового квартала/ земельного участка	Площадь, м2	Площадь земельного участка, м2	Кадастровая стоимость земельного участка
						названных трубопроводов					
61		27:00:0000000:16/чзу1	В границах земельного участка 27:00:0000000:16	Собственность РФ, Литовское лесничество, Даргинское участковое лесничество	Хабаровский край, Амурский район	Размещение нефтепроводов, водопроводов, газопроводов и иных трубопроводов, а также иных зданий и сооружений, необходимых для эксплуатации названных трубопроводов	Земли лесного фонда	27:01:0000063, 27:00:0000000:16	4299	4619708570	1321236651
62		27:00:0000000:16/чзу2	В границах земельного участка 27:00:0000000:16	Собственность РФ, Литовское лесничество, Даргинское участковое лесничество	Хабаровский край, Амурский район	Размещение нефтепроводов, водопроводов, газопроводов и иных трубопроводов, а также иных зданий и сооружений, необходимых для эксплуатации названных трубопроводов	Земли лесного фонда	27:01:0000063, 27:00:0000000:16	12317	4619708570	1321236651
63		27:00:0000000:16/чзу3	В границах земельного участка 27:00:0000000:16	Собственность РФ, Литовское лесничество, Даргинское участковое лесничество	Хабаровский край, Амурский район	Размещение нефтепроводов, водопроводов, газопроводов и иных трубопроводов, а также иных зданий и сооружений, необходимых для эксплуатации названных трубопроводов	Земли лесного фонда	27:01:0000063, 27:00:0000000:16	6499	4619708570	1321236651

Инв. № инв.	Взам. инв. №
Подп. и дата	
Инв. № подл.	

						Расширение магистрального нефтепровода «Трубопроводной системы «Восточная Сибирь - Тихий океан» на участке «Нефтеперекачивающая станция «Сковородино» - специализированный морской нефтеналивной порт «Козьмино». Вдольтрассовые проезды (шифр НП Х, пункты 45, 46, 47, 49 приложения № 1 к СТП). Этап 3. Трубопроводная система «Восточная Сибирь - Тихий океан» участок НПС «Сковородино» - СМНП «Козьмино» (ВСТО-П). Вдольтрассовый проезд. Хабаровский край (2 этап) ТС «ВСТО-П». Резервная нитка ППМН через р. Амур. Вдольтрассовый проезд. Строительство	
							Лист
Изм.	Коп.уч.	Лист	№ док.	Подп.	Дата		

№ чзу	Объект	Номер ЧЗУ, согласно сведениям ГКН	Кадастровый номер	Землепользователь	Местоположение	Использование	Категория земель	Номер кадастрового квартала/ земельного участка	Площадь, м2	Площадь земельного участка, м2	Кадастровая стоимость земельного участка
64		27:01:0000063:1203/чзу1	В границах земельного участка 27:01:0000063:1203	Собственность РФ, Литовское лесничество, Даргинское участковое лесничество	Хабаровский край, Амурский район	Размещение нефтепроводов, водопроводов, газопроводов и иных трубопроводов, а также иных зданий и сооружений, необходимых для эксплуатации названных трубопроводов	Земли лесного фонда	27:01:0000063, 27:01:0000063:1203	9	769206	219992,92
65		27:01:0000063:1203/чзу2	В границах земельного участка 27:01:0000063:1203	Собственность РФ, Литовское лесничество, Даргинское участковое лесничество	Хабаровский край, Амурский район	Размещение нефтепроводов, водопроводов, газопроводов и иных трубопроводов, а также иных зданий и сооружений, необходимых для эксплуатации названных трубопроводов	Земли лесного фонда	27:01:0000063, 27:01:0000063:1203	133	769206	219992,92
66		27:01:0000063:1204/чзу1	В границах земельного участка 27:01:0000063:1204	Собственность РФ, Литовское лесничество, Даргинское участковое лесничество	Хабаровский край, Амурский район	Размещение нефтепроводов, водопроводов, газопроводов и иных трубопроводов, а также иных зданий и сооружений, необходимых для эксплуатации названных трубопроводов	Земли лесного фонда	27:01:0000063, 27:01:0000063:1204	71	541575	154890,45
67		27:01:0000063:1204/чзу2	В границах земельного участка 27:01:0000063:1204	Собственность РФ, Литовское лесничество, Даргинское участковое лесничество	Хабаровский край, Амурский район	Размещение нефтепроводов, водопроводов, газопроводов и иных трубопроводов,	Земли лесного фонда	27:01:0000063, 27:01:0000063:1204	75	541575	154890,45

Взам. инв. №	
Подп. и дата	
Инв. № подл.	

						Расширение магистрального нефтепровода «Трубопроводной системы «Восточная Сибирь - Тихий океан» на участке «Нефтеперекачивающая станция «Сковородино» - специализированный морской нефтеналивной порт «Козьмино». Вдольтрассовые проезды (шифр НП Х, пункты 45, 46, 47, 49 приложения № 1 к СТП). Этап 3. Трубопроводная система «Восточная Сибирь - Тихий океан» участок НПС «Сковородино» - СМНП «Козьмино» (ВСТО-П). Вдольтрассовый проезд. Хабаровский край (2 этап) ТС «ВСТО-П». Резервная нитка ППМН через р. Амур. Вдольтрассовый проезд. Строительство	
Изм.	Коп.уч.	Лист	№ док.	Подп.	Дата		

№ чзу	Объект	Номер ЧЗУ, согласно сведениям ГКН	Кадастровый номер	Землепользователь	Местоположение	Использование	Категория земель	Номер кадастрового квартала/ земельного участка	Площадь, м2	Площадь земельного участка, м2	Кадастровая стоимость земельного участка
						а также иных зданий и сооружений, необходимых для эксплуатации названных трубопроводов					
68		27:00:0000000:16/чзу1	В границах земельного участка 27:00:0000000:16	Собственность РФ, Литовское лесничество, Даргинское участковое лесничество	Хабаровский край, Амурский район	Размещение нефтепроводов, водопроводов, газопроводов и иных трубопроводов, а также иных зданий и сооружений, необходимых для эксплуатации названных трубопроводов	Земли лесного фонда	27:01:0000063, 27:00:0000000:16	866	4619708570	1321236651
69		27:01:0000063:1204/чзу1	В границах земельного участка 27:01:0000063:1204	Собственность РФ, Литовское лесничество, Даргинское участковое лесничество	Хабаровский край, Амурский район	Размещение нефтепроводов, водопроводов, газопроводов и иных трубопроводов, а также иных зданий и сооружений, необходимых для эксплуатации названных трубопроводов	Земли лесного фонда	27:01:0000063, 27:01:0000063:1204	238	541575	154890,45
70		27:00:0000000:16/чзу1	В границах земельного участка 27:00:0000000:16	Собственность РФ, Литовское лесничество, Даргинское участковое лесничество	Хабаровский край, Амурский район	Размещение нефтепроводов, водопроводов, газопроводов и иных трубопроводов, а также иных зданий и сооружений, необходимых для эксплуатации	Земли лесного фонда	27:01:0000063, 27:00:0000000:16	4675	4619708570	1321236651

Взам. инв. №	
Подп. и дата	
Инв. № подл.	

						Расширение магистрального нефтепровода «Трубопроводной системы «Восточная Сибирь - Тихий океан» на участке «Нефтеперекачивающая станция «Сковородино» - специализированный морской нефтеналивной порт «Козьмино». Вдольтрассовые проезды (шифр НП Х, пункты 45, 46, 47, 49 приложения № 1 к СТП). Этап 3. Трубопроводная система «Восточная Сибирь - Тихий океан» участок НПС «Сковородино» - СМНП «Козьмино» (ВСТО-П). Вдольтрассовый проезд. Хабаровский край (2 этап) ТС «ВСТО-П». Резервная нитка ППМН через р. Амур. Вдольтрассовый проезд. Строительство	
							Лист
Изм.	Коп.уч.	Лист	№ док.	Подп.	Дата		

№ чзу	Объект	Номер ЧЗУ, согласно сведениям ГКН	Кадастровый номер	Землепользователь	Местоположение	Использование	Категория земель	Номер кадастрового квартала/ земельного участка	Площадь, м2	Площадь земельного участка, м2	Кадастровая стоимость земельного участка
						названных трубопроводов					
71		27:01:0000063:1203/чзу1	В границах земельного участка 27:01:0000063:1203	Собственность РФ, Литовское лесничество, Даргинское участковое лесничество	Хабаровский край, Амурский район	Размещение нефтепроводов, водопроводов, газопроводов и иных трубопроводов, а также иных зданий и сооружений, необходимых для эксплуатации названных трубопроводов	Земли лесного фонда	27:01:0000063, 27:01:0000063:1203	19	769206	219992,92
72		27:00:0000000:16/чзу1	В границах земельного участка 27:00:0000000:16	Собственность РФ, Литовское лесничество, Даргинское участковое лесничество	Хабаровский край, Амурский район	Размещение нефтепроводов, водопроводов, газопроводов и иных трубопроводов, а также иных зданий и сооружений, необходимых для эксплуатации названных трубопроводов	Земли лесного фонда	27:01:0000063, 27:00:0000000:16	150	4619708570	1321236651
73		27:01:0000063:1203/чзу1	В границах земельного участка 27:01:0000063:1203	Собственность РФ, Литовское лесничество, Даргинское участковое лесничество	Хабаровский край, Амурский район	Размещение нефтепроводов, водопроводов, газопроводов и иных трубопроводов, а также иных зданий и сооружений, необходимых для эксплуатации названных трубопроводов	Земли лесного фонда	27:01:0000063, 27:01:0000063:1203	78	769206	219992,92

Инв. № инв.	Взам. инв. №
Подп. и дата	
Инв. № подл.	

						Расширение магистрального нефтепровода «Трубопроводной системы «Восточная Сибирь - Тихий океан» на участке «Нефтеперекачивающая станция «Сковородино» - специализированный морской нефтеналивной порт «Козьмино». Вдольтрассовые проезды (шифр НП Х, пункты 45, 46, 47, 49 приложения № 1 к СТП). Этап 3. Трубопроводная система «Восточная Сибирь - Тихий океан» участок НПС «Сковородино» - СМНП «Козьмино» (ВСТО-П). Вдольтрассовый проезд. Хабаровский край (2 этап) ТС «ВСТО-П». Резервная нитка ППМН через р. Амур. Вдольтрассовый проезд. Строительство	Лист
Изм.	Коп.уч.	Лист	№ док.	Подп.	Дата		

№ чзу	Объект	Номер ЧЗУ, согласно сведениям ГКН	Кадастровый номер	Землепользователь	Местоположение	Использование	Категория земель	Номер кадастрового квартала/ земельного участка	Площадь, м2	Площадь земельного участка, м2	Кадастровая стоимость земельного участка
74		27:01:0000063:1207/чзу1	В границах земельного участка 27:01:0000063:1207	Собственность РФ, Литовское лесничество, Даргинское участковое лесничество, Аренда ООО "Транснефть- Дальний Восток"	Хабаровский край, Амурский район	Размещение нефтепроводов, водопроводов, газопроводов и иных трубопроводов, а также иных зданий и сооружений, необходимых для эксплуатации названных трубопроводов	Земли промышленности	27:01:0000063, 27:01:0000063:1207	55	26315	1595175,83
75		27:01:0000063:1203/чзу1	В границах земельного участка 27:01:0000063:1203	Собственность РФ, Литовское лесничество, Даргинское участковое лесничество	Хабаровский край, Амурский район	Размещение нефтепроводов, водопроводов, газопроводов и иных трубопроводов, а также иных зданий и сооружений, необходимых для эксплуатации названных трубопроводов	Земли лесного фонда	27:01:0000063, 27:01:0000063:1203	27	769206	219992,92
76		27:00:0000000:16/чзу1	В границах земельного участка 27:00:0000000:16	Собственность РФ, Литовское лесничество, Даргинское участковое лесничество	Хабаровский край, Амурский район	Размещение нефтепроводов, водопроводов, газопроводов и иных трубопроводов, а также иных зданий и сооружений, необходимых для эксплуатации названных трубопроводов	Земли лесного фонда	27:01:0000063, 27:00:0000000:16	2894	4619708570	1321236651
77		27:01:0000063:1203/чзу1	В границах земельного участка 27:01:0000063:1203	Собственность РФ, Литовское лесничество, Даргинское участковое лесничество	Хабаровский край, Амурский район	Размещение нефтепроводов, водопроводов, газопроводов и иных трубопроводов,	Земли лесного фонда	27:01:0000063, 27:01:0000063:1203	8	769206	219992,92

Взам. инв. №	
Подп. и дата	
Инв. № подл.	

						Расширение магистрального нефтепровода «Трубопроводной системы «Восточная Сибирь - Тихий океан» на участке «Нефтеперекачивающая станция «Сковородино» - специализированный морской нефтеналивной порт «Козьмино». Вдольтрассовые проезды (шифр НП Х, пункты 45, 46, 47, 49 приложения № 1 к СТП). Этап 3. Трубопроводная система «Восточная Сибирь - Тихий океан» участок НПС «Сковородино» - СМНП «Козьмино» (ВСТО-II). Вдольтрассовый проезд. Хабаровский край (2 этап) ТС «ВСТО-II». Резервная нитка ППМН через р. Амур. Вдольтрассовый проезд. Строительство	
							Лист
Изм.	Коп.уч.	Лист	№ док.	Подп.	Дата		

№ чзу	Объект	Номер ЧЗУ, согласно сведениям ГКН	Кадастровый номер	Землепользователь	Местоположение	Использование	Категория земель	Номер кадастрового квартала/ земельного участка	Площадь, м2	Площадь земельного участка, м2	Кадастровая стоимость земельного участка
						а также иных зданий и сооружений, необходимых для эксплуатации названных трубопроводов					
78		27:01:0000063:1207/чзу1	В границах земельного участка 27:01:0000063:1207	Собственность РФ, Литовское лесничество, Даргинское участковое лесничество, Аренда ООО "Транснефть- Дальний Восток"	Хабаровский край, Амурский район	Размещение нефтепроводов, водопроводов, газопроводов и иных трубопроводов, а также иных зданий и сооружений, необходимых для эксплуатации названных трубопроводов	Земли промышленности	27:01:0000063, 27:01:0000063:1207	28	26315	1595175,83
79		27:01:0000063:1203/чзу1	В границах земельного участка 27:01:0000063:1203	Собственность РФ, Литовское лесничество, Даргинское участковое лесничество	Хабаровский край, Амурский район	Размещение нефтепроводов, водопроводов, газопроводов и иных трубопроводов, а также иных зданий и сооружений, необходимых для эксплуатации названных трубопроводов	Земли лесного фонда	27:01:0000063, 27:01:0000063:1203	19	769206	219992,92
80		27:00:0000000:16/чзу1	В границах земельного участка 27:00:0000000:16	Собственность РФ, Литовское лесничество, Даргинское участковое лесничество	Хабаровский край, Амурский район	Размещение нефтепроводов, водопроводов, газопроводов и иных трубопроводов, а также иных зданий и сооружений, необходимых для эксплуатации	Земли лесного фонда	27:01:0000063, 27:00:0000000:16	5120	4619708570	1321236651

Взам. инв. №	
Подп. и дата	
Инв. № подл.	

						Расширение магистрального нефтепровода «Трубопроводной системы «Восточная Сибирь - Тихий океан» на участке «Нефтеперекачивающая станция «Сковородино» - специализированный морской нефтеналивной порт «Козьмино». Вдольтрассовые проезды (шифр НП Х, пункты 45, 46, 47, 49 приложения № 1 к СТП). Этап 3. Трубопроводная система «Восточная Сибирь - Тихий океан» участок НПС «Сковородино» - СМНП «Козьмино» (ВСТО-П). Вдольтрассовый проезд. Хабаровский край (2 этап) ТС «ВСТО-П». Резервная нитка ППМН через р. Амур. Вдольтрассовый проезд. Строительство	
Изм.	Коп.уч.	Лист	№ док.	Подп.	Дата		

№ чзу	Объект	Номер ЧЗУ, согласно сведениям ГКН	Кадастровый номер	Землепользователь	Местоположение	Использование	Категория земель	Номер кадастрового квартала/ земельного участка	Площадь, м2	Площадь земельного участка, м2	Кадастровая стоимость земельного участка
						названных трубопроводов					
81		27:00:0000000:16/чзу2	В границах земельного участка 27:00:0000000:16	Собственность РФ, Литовское лесничество, Даргинское участковое лесничество	Хабаровский край, Амурский район	Размещение нефтепроводов, водопроводов, газопроводов и иных трубопроводов, а также иных зданий и сооружений, необходимых для эксплуатации названных трубопроводов	Земли лесного фонда	27:01:0000063, 27:00:0000000:16	5529	4619708570	1321236651
82		27:01:0000063:1204/чзу1	В границах земельного участка 27:01:0000063:1204	Собственность РФ, Литовское лесничество, Даргинское участковое лесничество	Хабаровский край, Амурский район	Размещение нефтепроводов, водопроводов, газопроводов и иных трубопроводов, а также иных зданий и сооружений, необходимых для эксплуатации названных трубопроводов	Земли лесного фонда	27:01:0000063, 27:01:0000063:1204	17	541575	154890,45
83		27:01:0000063:1204/чзу2	В границах земельного участка 27:01:0000063:1204	Собственность РФ, Литовское лесничество, Даргинское участковое лесничество	Хабаровский край, Амурский район	Размещение нефтепроводов, водопроводов, газопроводов и иных трубопроводов, а также иных зданий и сооружений, необходимых для эксплуатации названных трубопроводов	Земли лесного фонда	27:01:0000063, 27:01:0000063:1204	4925	541575	154890,45

Инв. № подл.	Подп. и дата	Взам. инв. №

						Расширение магистрального нефтепровода «Трубопроводной системы «Восточная Сибирь - Тихий океан» на участке «Нефтеперекачивающая станция «Сковородино» - специализированный морской нефтеналивной порт «Козьмино». Вдольтрассовые проезды (шифр НП Х, пункты 45, 46, 47, 49 приложения № 1 к СТП). Этап 3. Трубопроводная система «Восточная Сибирь - Тихий океан» участок НПС «Сковородино» - СМНП «Козьмино» (ВСТО-П). Вдольтрассовый проезд. Хабаровский край (2 этап) ТС «ВСТО-П». Резервная нитка ППМН через р. Амур. Вдольтрассовый проезд. Строительство	
							Лист
Изм.	Коп.уч.	Лист	№ док.	Подп.	Дата		

№ чзу	Объект	Номер ЧЗУ, согласно сведениям ГКН	Кадастровый номер	Землепользователь	Местоположение	Использование	Категория земель	Номер кадастрового квартала/ земельного участка	Площадь, м2	Площадь земельного участка, м2	Кадастровая стоимость земельного участка
84		27:01:0000063:1203/чзу1	В границах земельного участка 27:01:0000063:1203	Собственность РФ, Литовское лесничество, Даргинское участковое лесничество	Хабаровский край, Амурский район	Размещение нефтепроводов, водопроводов, газопроводов и иных трубопроводов, а также иных зданий и сооружений, необходимых для эксплуатации названных трубопроводов	Земли лесного фонда	27:01:0000063, 27:01:0000063:1203	4	769206	219992,92
85		27:09:0001901:24/чзу1	В границах земельного участка 27:09:0001901:24	Собственность РФ, Литовское лесничество, Дабандинское участковое лесничество	Хабаровский край, Нанайский район	Размещение нефтепроводов, водопроводов, газопроводов и иных трубопроводов, а также иных зданий и сооружений, необходимых для эксплуатации названных трубопроводов	Земли лесного фонда	27:09:0001901, 27:09:0001901:24	515	161295	46130,37
86		27:00:0000000:16/чзу1	В границах земельного участка 27:00:0000000:16	Собственность РФ, Литовское лесничество, Дабандинское участковое лесничество	Хабаровский край, Нанайский район	Размещение нефтепроводов, водопроводов, газопроводов и иных трубопроводов, а также иных зданий и сооружений, необходимых для эксплуатации названных трубопроводов	Земли лесного фонда	27:09:0001901, 27:00:0000000:16	3862	4619708570	1321236651
87		27:00:0000000:16/чзу2	В границах земельного участка 27:00:0000000:16	Собственность РФ, Литовское лесничество, Дабандинское участковое лесничество	Хабаровский край, Нанайский район	Размещение нефтепроводов, водопроводов, газопроводов и иных трубопроводов,	Земли лесного фонда	27:09:0001901, 27:00:0000000:16	1032	4619708570	1321236651

Взам. инв. №	
Подп. и дата	
Инв. № подл.	

						Расширение магистрального нефтепровода «Трубопроводной системы «Восточная Сибирь - Тихий океан» на участке «Нефтеперекачивающая станция «Сковородино» - специализированный морской нефтеналивной порт «Козьмино». Вдольтрассовые проезды (шифр НП Х, пункты 45, 46, 47, 49 приложения № 1 к СТП). Этап 3. Трубопроводная система «Восточная Сибирь - Тихий океан» участок НПС «Сковородино» - СМНП «Козьмино» (ВСТО-П). Вдольтрассовый проезд. Хабаровский край (2 этап) ТС «ВСТО-П». Резервная нитка ППМН через р. Амур. Вдольтрассовый проезд. Строительство	
Изм.	Коп.уч.	Лист	№ док.	Подп.	Дата		

№ чзу	Объект	Номер ЧЗУ, согласно сведениям ГКН	Кадастровый номер	Землепользователь	Местоположение	Использование	Категория земель	Номер кадастрового квартала/ земельного участка	Площадь, м2	Площадь земельного участка, м2	Кадастровая стоимость земельного участка
						а также иных зданий и сооружений, необходимых для эксплуатации названных трубопроводов					
88		27:09:0001901:25/чзу1	В границах земельного участка 27:09:0001901:25	Собственность РФ, Литовское лесничество, Дабандинское участковое лесничество	Хабаровский край, Нанайский район	Размещение нефтепроводов, водопроводов, газопроводов и иных трубопроводов, а также иных зданий и сооружений, необходимых для эксплуатации названных трубопроводов	Земли лесного фонда	27:09:0001901, 27:09:0001901:25	22	974603	278736,46
89		27:09:0001901:24/чзу1	В границах земельного участка 27:09:0001901:24	Собственность РФ, Литовское лесничество, Дабандинское участковое лесничество	Хабаровский край, Нанайский район	Размещение нефтепроводов, водопроводов, газопроводов и иных трубопроводов, а также иных зданий и сооружений, необходимых для эксплуатации названных трубопроводов	Земли лесного фонда	27:09:0001901, 27:09:0001901:24	17	161295	46130,37
90		27:09:0001901:25/чзу1	В границах земельного участка 27:09:0001901:25	Собственность РФ, Литовское лесничество, Дабандинское участковое лесничество	Хабаровский край, Нанайский район	Размещение нефтепроводов, водопроводов, газопроводов и иных трубопроводов, а также иных зданий и сооружений, необходимых для эксплуатации	Земли лесного фонда	27:09:0001901, 27:09:0001901:25	39	974603	278736,46

Взам. инв. №	
Подп. и дата	
Инв. № подл.	

						Расширение магистрального нефтепровода «Трубопроводной системы «Восточная Сибирь - Тихий океан» на участке «Нефтеперекачивающая станция «Сковородино» - специализированный морской нефтеналивной порт «Козьмино». Вдольтрассовые проезды (шифр НП Х, пункты 45, 46, 47, 49 приложения № 1 к СТП). Этап 3. Трубопроводная система «Восточная Сибирь - Тихий океан» участок НПС «Сковородино» - СМНП «Козьмино» (ВСТО-II). Вдольтрассовый проезд. Хабаровский край (2 этап) ТС «ВСТО-II». Резервная нитка ППМН через р. Амур. Вдольтрассовый проезд. Строительство	
							Лист
Изм.	Коп.уч.	Лист	№ док.	Подп.	Дата		

№ чзу	Объект	Номер ЧЗУ, согласно сведениям ГКН	Кадастровый номер	Землепользователь	Местоположение	Использование	Категория земель	Номер кадастрового квартала/ земельного участка	Площадь, м2	Площадь земельного участка, м2	Кадастровая стоимость земельного участка
						названных трубопроводов					
91		27:09:0001901:24/чзу1	В границах земельного участка 27:09:0001901:24	Собственность РФ, Литовское лесничество, Дабандинское участковое лесничество	Хабаровский край, Нанайский район	Размещение нефтепроводов, водопроводов, газопроводов и иных трубопроводов, а также иных зданий и сооружений, необходимых для эксплуатации названных трубопроводов	Земли лесного фонда	27:09:0001901, 27:09:0001901:24	26	161295	46130,37
92		27:00:0000000:16/чзу1	В границах земельного участка 27:00:0000000:16	Собственность РФ, Литовское лесничество, Дабандинское участковое лесничество	Хабаровский край, Нанайский район	Размещение нефтепроводов, водопроводов, газопроводов и иных трубопроводов, а также иных зданий и сооружений, необходимых для эксплуатации названных трубопроводов	Земли лесного фонда	27:09:0001901, 27:00:0000000:16	1242	4619708570	1321236651
93		27:00:0000000:16/чзу2	В границах земельного участка 27:00:0000000:16	Собственность РФ, Литовское лесничество, Дабандинское участковое лесничество	Хабаровский край, Нанайский район	Размещение нефтепроводов, водопроводов, газопроводов и иных трубопроводов, а также иных зданий и сооружений, необходимых для эксплуатации названных трубопроводов	Земли лесного фонда	27:09:0001901, 27:00:0000000:16	95	4619708570	1321236651

Взам. инв. №	
Подп. и дата	
Инв. № подл.	

						Расширение магистрального нефтепровода «Трубопроводной системы «Восточная Сибирь - Тихий океан» на участке «Нефтеперекачивающая станция «Сковородино» - специализированный морской нефтеналивной порт «Козьмино». Вдольтрассовые проезды (шифр НП Х, пункты 45, 46, 47, 49 приложения № 1 к СТП). Этап 3. Трубопроводная система «Восточная Сибирь - Тихий океан» участок НПС «Сковородино» - СМНП «Козьмино» (ВСТО-П). Вдольтрассовый проезд. Хабаровский край (2 этап) ТС «ВСТО-П». Резервная нитка ППМН через р. Амур. Вдольтрассовый проезд. Строительство	Лист
Изм.	Коп.уч.	Лист	№ док.	Подп.	Дата		

№ чзу	Объект	Номер ЧЗУ, согласно сведениям ГКН	Кадастровый номер	Землепользователь	Местоположение	Использование	Категория земель	Номер кадастрового квартала/ земельного участка	Площадь, м2	Площадь земельного участка, м2	Кадастровая стоимость земельного участка
94		27:00:0000000:16/чзу3	В границах земельного участка 27:00:0000000:16	Собственность РФ, Литовское лесничество, Дабандинское участковое лесничество	Хабаровский край, Нанайский район	Размещение нефтепроводов, водопроводов, газопроводов и иных трубопроводов, а также иных зданий и сооружений, необходимых для эксплуатации названных трубопроводов	Земли лесного фонда	27:09:0001901, 27:00:0000000:16	6649	4619708570	1321236651
95		27:09:0001901:24/чзу1	В границах земельного участка 27:09:0001901:24	Собственность РФ, Литовское лесничество, Дабандинское участковое лесничество	Хабаровский край, Нанайский район	Размещение нефтепроводов, водопроводов, газопроводов и иных трубопроводов, а также иных зданий и сооружений, необходимых для эксплуатации названных трубопроводов	Земли лесного фонда	27:09:0001901, 27:09:0001901:24	49	161295	46130,37
96		27:09:0001901:25/чзу1	В границах земельного участка 27:09:0001901:25	Собственность РФ, Литовское лесничество, Дабандинское участковое лесничество	Хабаровский край, Нанайский район	Размещение нефтепроводов, водопроводов, газопроводов и иных трубопроводов, а также иных зданий и сооружений, необходимых для эксплуатации названных трубопроводов	Земли лесного фонда	27:09:0001901, 27:09:0001901:25	165	974603	278736,46
97		27:09:0001901:24/чзу1	В границах земельного участка 27:09:0001901:24	Собственность РФ, Литовское лесничество, Дабандинское участковое лесничество	Хабаровский край, Нанайский район	Размещение нефтепроводов, водопроводов, газопроводов и иных трубопроводов,	Земли лесного фонда	27:09:0001901, 27:09:0001901:24	50	161295	46130,37

Взам. инв. №	
Подп. и дата	
Инв. № подл.	

						Расширение магистрального нефтепровода «Трубопроводной системы «Восточная Сибирь - Тихий океан» на участке «Нефтеперекачивающая станция «Сковородино» - специализированный морской нефтеналивной порт «Козьмино». Вдольтрассовые проезды (шифр НП Х, пункты 45, 46, 47, 49 приложения № 1 к СТП). Этап 3. Трубопроводная система «Восточная Сибирь - Тихий океан» участок НПС «Сковородино» - СМНП «Козьмино» (ВСТО-П). Вдольтрассовый проезд. Хабаровский край (2 этап) ТС «ВСТО-П». Резервная нитка ППМН через р. Амур. Вдольтрассовый проезд. Строительство	
Изм.	Коп.уч.	Лист	№ док.	Подп.	Дата		

Инв. № подл.	
	Подп. и дата
	Взам. инв. №

Изм.	Коп.уч.	Лист	№ док.	Подп.	Дата

Расширение магистрального нефтепровода «Трубопроводной системы «Восточная Сибирь - Тихий океан» на участке «Нефтеперекачивающая станция «Сковородино» - специализированный морской нефтеналивной порт «Козьмино». Вдольтрассовые проезды (шифр НП Х, пункты 45, 46, 47, 49 приложения № 1 к СТП). Этап 3.
Трубопроводная система «Восточная Сибирь - Тихий океан» участок НПС «Сковородино» - СМНП «Козьмино» (ВСТО-II). Вдольтрассовый проезд. Хабаровский край (2 этап)
ТС «ВСТО-II». Резервная нитка ППМН через р. Амур. Вдольтрассовый проезд. Строительство

№ чзу	Объект	Номер ЧЗУ, согласно сведениям ГКН	Кадастровый номер	Землепользователь	Местоположение	Использование	Категория земель	Номер кадастрового квартала/ земельного участка	Площадь, м2	Площадь земельного участка, м2	Кадастровая стоимость земельного участка
						а также иных зданий и сооружений, необходимых для эксплуатации названных трубопроводов					
98		27:00:0000000:16/чзу1	В границах земельного участка 27:00:0000000:16	Собственность РФ, Литовское лесничество, Дабандинское участковое лесничество	Хабаровский край, Нанайский район	Размещение нефтепроводов, водопроводов, газопроводов и иных трубопроводов, а также иных зданий и сооружений, необходимых для эксплуатации названных трубопроводов	Земли лесного фонда	27:09:0001901, 27:00:0000000:16	3267	4619708570	1321236651
99		27:09:0001901:24/чзу1	В границах земельного участка 27:09:0001901:24	Собственность РФ, Литовское лесничество, Дабандинское участковое лесничество	Хабаровский край, Нанайский район	Размещение нефтепроводов, водопроводов, газопроводов и иных трубопроводов, а также иных зданий и сооружений, необходимых для эксплуатации названных трубопроводов	Земли лесного фонда	27:09:0001901, 27:09:0001901:24	43	161295	46130,37
100		27:00:0000000:16/чзу1	В границах земельного участка 27:00:0000000:16	Собственность РФ, Литовское лесничество, Дабандинское участковое лесничество	Хабаровский край, Нанайский район	Размещение нефтепроводов, водопроводов, газопроводов и иных трубопроводов, а также иных зданий и сооружений, необходимых для эксплуатации	Земли лесного фонда	27:09:0001901, 27:00:0000000:16	14806	4619708570	1321236651

№ чзу	Объект	Номер ЧЗУ, согласно сведениям ГКН	Кадастровый номер	Землепользователь	Местоположение	Использование	Категория земель	Номер кадастрового квартала/ земельного участка	Площадь, м2	Площадь земельного участка, м2	Кадастровая стоимость земельного участка
						названных трубопроводов					
101		27:09:0001901:24/чзу1	В границах земельного участка 27:09:0001901:24	Собственность РФ, Литовское лесничество, Дабандинское участковое лесничество	Хабаровский край, Нанайский район	Размещение нефтепроводов, водопроводов, газопроводов и иных трубопроводов, а также иных зданий и сооружений, необходимых для эксплуатации названных трубопроводов	Земли лесного фонда	27:09:0001901, 27:09:0001901:24	90	161295	46130,37
102		27:00:0000000:16/чзу1	В границах земельного участка 27:00:0000000:16	Собственность РФ, Литовское лесничество, Дабандинское участковое лесничество	Хабаровский край, Нанайский район	Размещение нефтепроводов, водопроводов, газопроводов и иных трубопроводов, а также иных зданий и сооружений, необходимых для эксплуатации названных трубопроводов	Земли лесного фонда	27:09:0001901, 27:00:0000000:16	1616	4619708570	1321236651
103		27:09:0001901:24/чзу1	В границах земельного участка 27:09:0001901:24	Собственность РФ, Литовское лесничество, Дабандинское участковое лесничество	Хабаровский край, Нанайский район	Размещение нефтепроводов, водопроводов, газопроводов и иных трубопроводов, а также иных зданий и сооружений, необходимых для эксплуатации названных трубопроводов	Земли лесного фонда	27:09:0001901, 27:09:0001901:24	269	161295	46130,37

Взам. инв. №	
Подп. и дата	
Инв. № подл.	

						Расширение магистрального нефтепровода «Трубопроводной системы «Восточная Сибирь - Тихий океан» на участке «Нефтеперекачивающая станция «Сковородино» - специализированный морской нефтеналивной порт «Козьмино». Вдольтрассовые проезды (шифр НП Х, пункты 45, 46, 47, 49 приложения № 1 к СТП). Этап 3. Трубопроводная система «Восточная Сибирь - Тихий океан» участок НПС «Сковородино» - СМНП «Козьмино» (ВСТО-П). Вдольтрассовый проезд. Хабаровский край (2 этап) ТС «ВСТО-П». Резервная нитка ППМН через р. Амур. Вдольтрассовый проезд. Строительство	
							Лист
Изм.	Коп.уч.	Лист	№ док.	Подп.	Дата		

№ чзу	Объект	Номер ЧЗУ, согласно сведениям ГКН	Кадастровый номер	Землепользователь	Местоположение	Использование	Категория земель	Номер кадастрового квартала/ земельного участка	Площадь, м2	Площадь земельного участка, м2	Кадастровая стоимость земельного участка
104		27:09:0001901:24/чзу2	В границах земельного участка 27:09:0001901:24	Собственность РФ, Литовское лесничество, Дабандинское участковое лесничество	Хабаровский край, Нанайский район	Размещение нефтепроводов, водопроводов, газопроводов и иных трубопроводов, а также иных зданий и сооружений, необходимых для эксплуатации названных трубопроводов	Земли лесного фонда	27:09:0001901, 27:09:0001901:24	1108	161295	46130,37
105		27:09:0001901:25/чзу1	В границах земельного участка 27:09:0001901:25	Собственность РФ, Литовское лесничество, Дабандинское участковое лесничество	Хабаровский край, Нанайский район	Размещение нефтепроводов, водопроводов, газопроводов и иных трубопроводов, а также иных зданий и сооружений, необходимых для эксплуатации названных трубопроводов	Земли лесного фонда	27:09:0001901, 27:09:0001901:25	190	974603	278736,46
106		27:09:0001901:22/чзу1	В границах земельного участка 27:09:0001901:22	Собственность РФ, Литовское лесничество, Дабандинское участковое лесничество, Аренда ООО "Транснефть- Дальний Восток"	Хабаровский край, Нанайский район	Размещение нефтепроводов, водопроводов, газопроводов и иных трубопроводов, а также иных зданий и сооружений, необходимых для эксплуатации названных трубопроводов	Земли промышленности	27:09:0001901, 27:09:0001901:22	2	16918	173900,12
107		27:09:0001901:22/чзу2	В границах земельного участка 27:09:0001901:22	Собственность РФ, Литовское лесничество, Дабандинское участковое лесничество,	Хабаровский край, Нанайский район	Размещение нефтепроводов, водопроводов, газопроводов и иных трубопроводов,	Земли промышленности	27:09:0001901, 27:09:0001901:22	1	16918	173900,12

Взам. инв. №	
Подп. и дата	
Инв. № подл.	

						Расширение магистрального нефтепровода «Трубопроводной системы «Восточная Сибирь - Тихий океан» на участке «Нефтеперекачивающая станция «Сковородино» - специализированный морской нефтеналивной порт «Козьмино». Вдольтрассовые проезды (шифр НП Х, пункты 45, 46, 47, 49 приложения № 1 к СТП). Этап 3. Трубопроводная система «Восточная Сибирь - Тихий океан» участок НПС «Сковородино» - СМНП «Козьмино» (ВСТО-П). Вдольтрассовый проезд. Хабаровский край (2 этап) ТС «ВСТО-П». Резервная нитка ППМН через р. Амур. Вдольтрассовый проезд. Строительство	
Изм.	Коп.уч.	Лист	№ док.	Подп.	Дата		

№ чзу	Объект	Номер ЧЗУ, согласно сведениям ГКН	Кадастровый номер	Землепользователь	Местоположение	Использование	Категория земель	Номер кадастрового квартала/ земельного участка	Площадь, м2	Площадь земельного участка, м2	Кадастровая стоимость земельного участка
				Аренда ООО "Транснефть- Дальний Восток"		а также иных зданий и сооружений, необходимых для эксплуатации названных трубопроводов					
108		27:09:0001901:24/чзу1	В границах земельного участка 27:09:0001901:24	Собственность РФ, Литовское лесничество, Дабандинское участковое лесничество	Хабаровский край, Нанайский район	Размещение нефтепроводов, водопроводов, газопроводов и иных трубопроводов, а также иных зданий и сооружений, необходимых для эксплуатации названных трубопроводов	Земли лесного фонда	27:09:0001901, 27:09:0001901:24	101	161295	46130,37
109		27:00:0000000:16/чзу1	В границах земельного участка 27:00:0000000:16	Собственность РФ, Литовское лесничество, Дабандинское участковое лесничество	Хабаровский край, Нанайский район	Размещение нефтепроводов, водопроводов, газопроводов и иных трубопроводов, а также иных зданий и сооружений, необходимых для эксплуатации названных трубопроводов	Земли лесного фонда	27:09:0001901, 27:00:0000000:16	595	4619708570	1321236651
110		27:09:0001901:24/чзу1	В границах земельного участка 27:09:0001901:24	Собственность РФ, Литовское лесничество, Дабандинское участковое лесничество	Хабаровский край, Нанайский район	Размещение нефтепроводов, водопроводов, газопроводов и иных трубопроводов, а также иных зданий и сооружений, необходимых для эксплуатации	Земли лесного фонда	27:09:0001901, 27:09:0001901:24	132	161295	46130,37

Взам. инв. №	
Подп. и дата	
Инв. № подл.	

						Расширение магистрального нефтепровода «Трубопроводной системы «Восточная Сибирь - Тихий океан» на участке «Нефтеперекачивающая станция «Сковородино» - специализированный морской нефтеналивной порт «Козьмино». Вдольтрассовые проезды (шифр НП Х, пункты 45, 46, 47, 49 приложения № 1 к СТП). Этап 3. Трубопроводная система «Восточная Сибирь - Тихий океан» участок НПС «Сковородино» - СМНП «Козьмино» (ВСТО-П). Вдольтрассовый проезд. Хабаровский край (2 этап) ТС «ВСТО-П». Резервная нитка ППМН через р. Амур. Вдольтрассовый проезд. Строительство	
							Лист
Изм.	Коп.уч.	Лист	№ док.	Подп.	Дата		

№ чзу	Объект	Номер ЧЗУ, согласно сведениям ГКН	Кадастровый номер	Землепользователь	Местоположение	Использование	Категория земель	Номер кадастрового квартала/ земельного участка	Площадь, м2	Площадь земельного участка, м2	Кадастровая стоимость земельного участка
						названных трубопроводов					
111		27:09:0001901:25/чзу1	В границах земельного участка 27:09:0001901:25	Собственность РФ, Литовское лесничество, Дабандинское участковое лесничество	Хабаровский край, Нанайский район	Размещение нефтепроводов, водопроводов, газопроводов и иных трубопроводов, а также иных зданий и сооружений, необходимых для эксплуатации названных трубопроводов	Земли лесного фонда	27:09:0001901, 27:09:0001901:25	87	974603	278736,46
112		27:00:0000000:16/чзу1	В границах земельного участка 27:00:0000000:16	Собственность РФ, Литовское лесничество, Дабандинское участковое лесничество	Хабаровский край, Нанайский район	Размещение нефтепроводов, водопроводов, газопроводов и иных трубопроводов, а также иных зданий и сооружений, необходимых для эксплуатации названных трубопроводов	Земли лесного фонда	27:09:0001901, 27:00:0000000:16	1691	4619708570	1321236651
113		27:09:0001901:24/чзу1	В границах земельного участка 27:09:0001901:24	Собственность РФ, Литовское лесничество, Дабандинское участковое лесничество	Хабаровский край, Нанайский район	Размещение нефтепроводов, водопроводов, газопроводов и иных трубопроводов, а также иных зданий и сооружений, необходимых для эксплуатации названных трубопроводов	Земли лесного фонда	27:09:0001901, 27:09:0001901:24	435	161295	46130,37

Взам. инв. №	
Подп. и дата	
Инв. № подл.	

						Расширение магистрального нефтепровода «Трубопроводной системы «Восточная Сибирь - Тихий океан» на участке «Нефтеперекачивающая станция «Сковородино» - специализированный морской нефтеналивной порт «Козьмино». Вдольтрассовые проезды (шифр НП Х, пункты 45, 46, 47, 49 приложения № 1 к СТП). Этап 3. Трубопроводная система «Восточная Сибирь - Тихий океан» участок НПС «Сковородино» - СМНП «Козьмино» (ВСТО-П). Вдольтрассовый проезд. Хабаровский край (2 этап) ТС «ВСТО-П». Резервная нитка ППМН через р. Амур. Вдольтрассовый проезд. Строительство	Лист
Изм.	Коп.уч.	Лист	№ док.	Подп.	Дата		

№ чзу	Объект	Номер ЧЗУ, согласно сведениям ГКН	Кадастровый номер	Землепользователь	Местоположение	Использование	Категория земель	Номер кадастрового квартала/ земельного участка	Площадь, м2	Площадь земельного участка, м2	Кадастровая стоимость земельного участка
114		27:09:0001901:24/чзу2	В границах земельного участка 27:09:0001901:24	Собственность РФ, Литовское лесничество, Дабандинское участковое лесничество	Хабаровский край, Нанайский район	Размещение нефтепроводов, водопроводов, газопроводов и иных трубопроводов, а также иных зданий и сооружений, необходимых для эксплуатации названных трубопроводов	Земли лесного фонда	27:09:0001901, 27:09:0001901:24	49	161295	46130,37
115		27:09:0001901:25/чзу1	В границах земельного участка 27:09:0001901:25	Собственность РФ, Литовское лесничество, Дабандинское участковое лесничество	Хабаровский край, Нанайский район	Размещение нефтепроводов, водопроводов, газопроводов и иных трубопроводов, а также иных зданий и сооружений, необходимых для эксплуатации названных трубопроводов	Земли лесного фонда	27:09:0001901, 27:09:0001901:25	168	974603	278736,46
116		27:09:0001901:24/чзу1	В границах земельного участка 27:09:0001901:24	Собственность РФ, Литовское лесничество, Дабандинское участковое лесничество	Хабаровский край, Нанайский район	Размещение нефтепроводов, водопроводов, газопроводов и иных трубопроводов, а также иных зданий и сооружений, необходимых для эксплуатации названных трубопроводов	Земли лесного фонда	27:09:0001901, 27:09:0001901:24	46	161295	46130,37
117		27:00:0000000:16/чзу1	В границах земельного участка 27:00:0000000:16	Собственность РФ, Литовское лесничество, Дабандинское участковое лесничество	Хабаровский край, Нанайский район	Размещение нефтепроводов, водопроводов, газопроводов и иных трубопроводов,	Земли лесного фонда	27:09:0001901, 27:00:0000000:16	1977	4619708570	1321236651

Взам. инв. №	
Подп. и дата	
Инв. № подл.	

						Расширение магистрального нефтепровода «Трубопроводной системы «Восточная Сибирь - Тихий океан» на участке «Нефтеперекачивающая станция «Сковородино» - специализированный морской нефтеналивной порт «Козьмино». Вдольтрассовые проезды (шифр НП Х, пункты 45, 46, 47, 49 приложения № 1 к СТП). Этап 3. Трубопроводная система «Восточная Сибирь - Тихий океан» участок НПС «Сковородино» - СМНП «Козьмино» (ВСТО-П). Вдольтрассовый проезд. Хабаровский край (2 этап) ТС «ВСТО-П». Резервная нитка ППМН через р. Амур. Вдольтрассовый проезд. Строительство	
Изм.	Коп.уч.	Лист	№ док.	Подп.	Дата		

№ чзу	Объект	Номер ЧЗУ, согласно сведениям ГКН	Кадастровый номер	Землепользователь	Местоположение	Использование	Категория земель	Номер кадастрового квартала/ земельного участка	Площадь, м2	Площадь земельного участка, м2	Кадастровая стоимость земельного участка
						а также иных зданий и сооружений, необходимых для эксплуатации названных трубопроводов					
118		27:09:0001901:24/чзу1	В границах земельного участка 27:09:0001901:24	Собственность РФ, Литовское лесничество, Дабандинское участковое лесничество	Хабаровский край, Нанайский район	Размещение нефтепроводов, водопроводов, газопроводов и иных трубопроводов, а также иных зданий и сооружений, необходимых для эксплуатации названных трубопроводов	Земли лесного фонда	27:09:0001901, 27:09:0001901:24	3281	161295	46130,37
119		27:00:0000000:16/чзу1	В границах земельного участка 27:00:0000000:16	Собственность РФ, Литовское лесничество, Дабандинское участковое лесничество	Хабаровский край, Нанайский район	Размещение нефтепроводов, водопроводов, газопроводов и иных трубопроводов, а также иных зданий и сооружений, необходимых для эксплуатации названных трубопроводов	Земли лесного фонда	27:09:0001901, 27:00:0000000:16	708	4619708570	1321236651
120		27:09:0001901:24/чзу1	В границах земельного участка 27:09:0001901:24	Собственность РФ, Литовское лесничество, Дабандинское участковое лесничество	Хабаровский край, Нанайский район	Размещение нефтепроводов, водопроводов, газопроводов и иных трубопроводов, а также иных зданий и сооружений, необходимых для эксплуатации	Земли лесного фонда	27:09:0001901, 27:09:0001901:24	247	161295	46130,37

Взам. инв. №	
Подп. и дата	
Инв. № подл.	

						Расширение магистрального нефтепровода «Трубопроводной системы «Восточная Сибирь - Тихий океан» на участке «Нефтеперекачивающая станция «Сковородино» - специализированный морской нефтеналивной порт «Козьмино». Вдольтрассовые проезды (шифр НП Х, пункты 45, 46, 47, 49 приложения № 1 к СТП). Этап 3. Трубопроводная система «Восточная Сибирь - Тихий океан» участок НПС «Сковородино» - СМНП «Козьмино» (ВСТО-II). Вдольтрассовый проезд. Хабаровский край (2 этап) ТС «ВСТО-II». Резервная нитка ППМН через р. Амур. Вдольтрассовый проезд. Строительство	
							Лист
Изм.	Коп.уч.	Лист	№ док.	Подп.	Дата		

№ чзу	Объект	Номер ЧЗУ, согласно сведениям ГКН	Кадастровый номер	Землепользователь	Местоположение	Использование	Категория земель	Номер кадастрового квартала/ земельного участка	Площадь, м2	Площадь земельного участка, м2	Кадастровая стоимость земельного участка
						названных трубопроводов					
121		27:09:0001901:25/чзу1	В границах земельного участка 27:09:0001901:25	Собственность РФ, Литовское лесничество, Дабандинское участковое лесничество	Хабаровский край, Нанайский район	Размещение нефтепроводов, водопроводов, газопроводов и иных трубопроводов, а также иных зданий и сооружений, необходимых для эксплуатации названных трубопроводов	Земли лесного фонда	27:09:0001901, 27:09:0001901:25	244	974603	278736,46
122		27:00:0000000:16/чзу1	В границах земельного участка 27:00:0000000:16	Собственность РФ, Литовское лесничество, Дабандинское участковое лесничество	Хабаровский край, Нанайский район	Размещение нефтепроводов, водопроводов, газопроводов и иных трубопроводов, а также иных зданий и сооружений, необходимых для эксплуатации названных трубопроводов	Земли лесного фонда	27:09:0001901, 27:00:0000000:16	2026	4619708570	1321236651
123		27:09:0001901:24/чзу1	В границах земельного участка 27:09:0001901:24	Собственность РФ, Литовское лесничество, Дабандинское участковое лесничество	Хабаровский край, Нанайский район	Размещение нефтепроводов, водопроводов, газопроводов и иных трубопроводов, а также иных зданий и сооружений, необходимых для эксплуатации названных трубопроводов	Земли лесного фонда	27:09:0001901, 27:09:0001901:24	233	161295	46130,37

Взам. инв. №	
Подп. и дата	
Инв. № подл.	

						Расширение магистрального нефтепровода «Трубопроводной системы «Восточная Сибирь - Тихий океан» на участке «Нефтеперекачивающая станция «Сковородино» - специализированный морской нефтеналивной порт «Козьмино». Вдольтрассовые проезды (шифр НП Х, пункты 45, 46, 47, 49 приложения № 1 к СТП). Этап 3. Трубопроводная система «Восточная Сибирь - Тихий океан» участок НПС «Сковородино» - СМНП «Козьмино» (ВСТО-П). Вдольтрассовый проезд. Хабаровский край (2 этап) ТС «ВСТО-П». Резервная нитка ППМН через р. Амур. Вдольтрассовый проезд. Строительство	Лист
Изм.	Коп.уч.	Лист	№ док.	Подп.	Дата		

№ чзу	Объект	Номер ЧЗУ, согласно сведениям ГКН	Кадастровый номер	Землепользователь	Местоположение	Использование	Категория земель	Номер кадастрового квартала/ земельного участка	Площадь, м2	Площадь земельного участка, м2	Кадастровая стоимость земельного участка
124		27:00:0000000:16/чзу1	В границах земельного участка 27:00:0000000:16	Собственность РФ, Литовское лесничество, Дабандинское участковое лесничество	Хабаровский край, Нанайский район	Размещение нефтепроводов, водопроводов, газопроводов и иных трубопроводов, а также иных зданий и сооружений, необходимых для эксплуатации названных трубопроводов	Земли лесного фонда	27:09:0001901, 27:00:0000000:16	1681	4619708570	1321236651
125		27:00:0000000:16/чзу2	В границах земельного участка 27:00:0000000:16/2	Собственность РФ, Литовское лесничество, Дабандинское участковое лесничество, Аренда ООО "Транснефть- Дальний Восток"	Хабаровский край, Нанайский район	Размещение нефтепроводов, водопроводов, газопроводов и иных трубопроводов, а также иных зданий и сооружений, необходимых для эксплуатации названных трубопроводов	Земли лесного фонда	27:09:0001901, 27:00:0000000:16/2	901	4619708570	1321236651
126		27:00:0000000:16/чзу3	В границах земельного участка 27:00:0000000:16/2	Собственность РФ, Литовское лесничество, Дабандинское участковое лесничество, Аренда ООО "Транснефть- Дальний Восток"	Хабаровский край, Нанайский район	Размещение нефтепроводов, водопроводов, газопроводов и иных трубопроводов, а также иных зданий и сооружений, необходимых для эксплуатации названных трубопроводов	Земли лесного фонда	27:09:0001901, 27:00:0000000:16/2	892	4619708570	1321236651
127		27:00:0000000:16/чзу4	В границах земельного участка 27:00:0000000:16	Собственность РФ, Литовское лесничество, Дабандинское участковое лесничество	Хабаровский край, Нанайский район	Размещение нефтепроводов, водопроводов, газопроводов и иных трубопроводов,	Земли лесного фонда	27:09:0001901, 27:00:0000000:16	9321	4619708570	1321236651

Взам. инв. №	
Подп. и дата	
Инв. № подл.	

						Расширение магистрального нефтепровода «Трубопроводной системы «Восточная Сибирь - Тихий океан» на участке «Нефтеперекачивающая станция «Сковородино» - специализированный морской нефтеналивной порт «Козьмино». Вдольтрассовые проезды (шифр НП Х, пункты 45, 46, 47, 49 приложения № 1 к СТП). Этап 3. Трубопроводная система «Восточная Сибирь - Тихий океан» участок НПС «Сковородино» - СМНП «Козьмино» (ВСТО-П). Вдольтрассовый проезд. Хабаровский край (2 этап) ТС «ВСТО-П». Резервная нитка ППМН через р. Амур. Вдольтрассовый проезд. Строительство	
							Лист
Изм.	Коп.уч.	Лист	№ док.	Подп.	Дата		

№ чзу	Объект	Номер ЧЗУ, согласно сведениям ГКН	Кадастровый номер	Землепользователь	Местоположение	Использование	Категория земель	Номер кадастрового квартала/ земельного участка	Площадь, м2	Площадь земельного участка, м2	Кадастровая стоимость земельного участка
						а также иных зданий и сооружений, необходимых для эксплуатации названных трубопроводов					
128		27:00:0000000:16/чзу5	В границах земельного участка 27:00:0000000:16	Собственность РФ, Литовское лесничество, Дабандинское участковое лесничество	Хабаровский край, Нанайский район	Размещение нефтепроводов, водопроводов, газопроводов и иных трубопроводов, а также иных зданий и сооружений, необходимых для эксплуатации названных трубопроводов	Земли лесного фонда	27:09:0001901, 27:00:0000000:16	17050	4619708570	1321236651
129		27:09:0001901:24/чзу1	В границах земельного участка 27:09:0001901:24	Собственность РФ, Литовское лесничество, Дабандинское участковое лесничество	Хабаровский край, Нанайский район	Размещение нефтепроводов, водопроводов, газопроводов и иных трубопроводов, а также иных зданий и сооружений, необходимых для эксплуатации названных трубопроводов	Земли лесного фонда	27:09:0001901, 27:09:0001901:24	31	161295	46130,37
130		27:09:0001901:25/чзу1	В границах земельного участка 27:09:0001901:25	Собственность РФ, Литовское лесничество, Дабандинское участковое лесничество	Хабаровский край, Нанайский район	Размещение нефтепроводов, водопроводов, газопроводов и иных трубопроводов, а также иных зданий и сооружений, необходимых для эксплуатации	Земли лесного фонда	27:09:0001901, 27:09:0001901:25	100	974603	278736,46

Взам. инв. №	
Подп. и дата	
Инв. № подл.	

						Расширение магистрального нефтепровода «Трубопроводной системы «Восточная Сибирь - Тихий океан» на участке «Нефтеперекачивающая станция «Сковородино» - специализированный морской нефтеналивной порт «Козьмино». Вдольтрассовые проезды (шифр НП Х, пункты 45, 46, 47, 49 приложения № 1 к СТП). Этап 3. Трубопроводная система «Восточная Сибирь - Тихий океан» участок НПС «Сковородино» - СМНП «Козьмино» (ВСТО-II). Вдольтрассовый проезд. Хабаровский край (2 этап) ТС «ВСТО-II». Резервная нитка ППМН через р. Амур. Вдольтрассовый проезд. Строительство	
							Лист
Изм.	Коп.уч.	Лист	№ док.	Подп.	Дата		

Инв. № подл.		Подп. и дата	Взам. инв. №	

Изм.	Коп.уч.	Лист	№ док.	Подп.	Дата

Расширение магистрального нефтепровода «Трубопроводной системы «Восточная Сибирь - Тихий океан» на участке «Нефтеперекачивающая станция «Сковородино» - специализированный морской нефтеналивной порт «Козьмино». Вдольтрассовые проезды (шифр НП Х, пункты 45, 46, 47, 49 приложения № 1 к СТП). Этап 3.
Трубопроводная система «Восточная Сибирь - Тихий океан» участок НПС «Сковородино» - СМНП «Козьмино» (ВСТО-П). Вдольтрассовый проезд. Хабаровский край (2 этап)
ТС «ВСТО-П». Резервная нитка ППМН через р. Амур. Вдольтрассовый проезд. Строительство

№ чзу	Объект	Номер ЧЗУ, согласно сведениям ГКН	Кадастровый номер	Землепользователь	Местоположение	Использование	Категория земель	Номер кадастрового квартала/ земельного участка	Площадь, м2	Площадь земельного участка, м2	Кадастровая стоимость земельного участка
						названных трубопроводов					
131		27:09:0001901:22/чзу1	В границах земельного участка 27:09:0001901:22	Собственность РФ, Литовское лесничество, Дабандинское участковое лесничество, Аренда ООО "Транснефть-Дальний Восток"	Хабаровский край, Нанайский район	Размещение нефтепроводов, водопроводов, газопроводов и иных трубопроводов, а также иных зданий и сооружений, необходимых для эксплуатации названных трубопроводов	Земли промышленности	27:09:0001901, 27:09:0001901:22	1	16918	173900,12
132		27:09:0001901:24/чзу1	В границах земельного участка 27:09:0001901:24	Собственность РФ, Литовское лесничество, Дабандинское участковое лесничество	Хабаровский край, Нанайский район	Размещение нефтепроводов, водопроводов, газопроводов и иных трубопроводов, а также иных зданий и сооружений, необходимых для эксплуатации названных трубопроводов	Земли лесного фонда	27:09:0001901, 27:09:0001901:24	31	161295	46130,37
133		27:00:0000000:16/чзу1	В границах земельного участка 27:00:0000000:16	Собственность РФ, Литовское лесничество, Дабандинское участковое лесничество	Хабаровский край, Нанайский район	Размещение нефтепроводов, водопроводов, газопроводов и иных трубопроводов, а также иных зданий и сооружений, необходимых для эксплуатации названных трубопроводов	Земли лесного фонда	27:09:0001901, 27:00:0000000:16	8399	4619708570	1321236651

						Расширение магистрального нефтепровода «Трубопроводной системы «Восточная Сибирь - Тихий океан» на участке «Нефтеперекачивающая станция «Сковородино» - специализированный морской нефтеналивной порт «Козьмино». Вдольтрассовые проезды (шифр НП Х, пункты 45, 46, 47, 49 приложения № 1 к СТП). Этап 3. Трубопроводная система «Восточная Сибирь - Тихий океан» участок НПС «Сковородино» - СМНП «Козьмино» (ВСТО-П). Вдольтрассовый проезд. Хабаровский край (2 этап) ТС «ВСТО-П». Резервная нитка ШМН через р. Амур. Вдольтрассовый проезд. Строительство	Лист
Изм.	Кол.уч.	Лист	№ док.	Подп.	Дата		

№ чзу	Объект	Номер ЧЗУ, согласно сведениям ГКН	Кадастровый номер	Землепользователь	Местоположение	Использование	Категория земель	Номер кадастрового квартала/ земельного участка	Площадь, м2	Площадь земельного участка, м2	Кадастровая стоимость земельного участка
						а также иных зданий и сооружений, необходимых для эксплуатации названных трубопроводов					
Граница долгосрочной аренды									544992		
1	Технологический проезд на участке км 3904- км 3915,3	27:01:0000063:1203/чзу 1	В границах земельного участка 27:01:0000063:1203	Собственность РФ, Литовское лесничество, Даргинское участковое лесничество	Хабаровский край, Амурский район, Литовское сельское поселение	Размещение нефтепроводов, водопроводов, газопроводов и иных трубопроводов, а также иных зданий и сооружений, необходимых для эксплуатации названных трубопроводов	Земли лесного фонда	27:01:0000063, 27:01:0000063:1203	539	769206	219992,92
2		27:00:0000000:16/чзу 1	В границах земельного участка 27:00:0000000:16	Собственность РФ, Литовское лесничество, Даргинское участковое лесничество	Хабаровский край, Амурский район, Литовское сельское поселение	Размещение нефтепроводов, водопроводов, газопроводов и иных трубопроводов, а также иных зданий и сооружений, необходимых для эксплуатации названных трубопроводов	Земли лесного фонда	27:01:0000063, 27:00:0000000:16	2379	4619708570	1321236651
3		27:01:0000063:1203/чзу 1	В границах земельного участка 27:01:0000063:1203	Собственность РФ, Литовское лесничество, Даргинское участковое лесничество	Хабаровский край, Амурский район, Литовское сельское поселение	Размещение нефтепроводов, водопроводов, газопроводов и иных трубопроводов, а также иных зданий и сооружений, необходимых для	Земли лесного фонда	27:01:0000063, 27:01:0000063:1203	688	769206	219992,92

Инв. № подл.	Подп. и дата	Взам. инв. №

						Расширение магистрального нефтепровода «Трубопроводной системы «Восточная Сибирь - Тихий океан» на участке «Нефтеперекачивающая станция «Сковородино» - специализированный морской нефтеналивной порт «Козьмино». Вдольтрассовые проезды (шифр НП Х, пункты 45, 46, 47, 49 приложения № 1 к СТП). Этап 3. Трубопроводная система «Восточная Сибирь - Тихий океан» участок НПС «Сковородино» - СМНП «Козьмино» (ВСТО-П). Вдольтрассовый проезд. Хабаровский край (2 этап) ТС «ВСТО-П». Резервная нитка ППМН через р. Амур. Вдольтрассовый проезд. Строительство	
Изм.	Коп.уч.	Лист	№ док.	Подп.	Дата		

№ чзу	Объект	Номер ЧЗУ, согласно сведениям ГКН	Кадастровый номер	Землепользователь	Местоположение	Использование	Категория земель	Номер кадастрового квартала/ земельного участка	Площадь, м2	Площадь земельного участка, м2	Кадастровая стоимость земельного участка
						эксплуатации названных трубопроводов					
4		27:00:0000000:16/чзу1	В границах земельного участка 27:00:0000000:16	Собственность РФ, Литовское лесничество, Даргинское участковое лесничество	Хабаровский край, Амурский район, Литовское сельское поселение	Размещение нефтепроводов, водопроводов, газопроводов и иных трубопроводов, а также иных зданий и сооружений, необходимых для эксплуатации названных трубопроводов	Земли лесного фонда	27:01:0000063, 27:00:0000000:16	7719	4619708570	1321236651
5		27:00:0000000:16/чзу2	В границах земельного участка 27:00:0000000:16	Собственность РФ, Литовское лесничество, Даргинское участковое лесничество	Хабаровский край, Амурский район, Литовское сельское поселение	Размещение нефтепроводов, водопроводов, газопроводов и иных трубопроводов, а также иных зданий и сооружений, необходимых для эксплуатации названных трубопроводов	Земли лесного фонда	27:01:0000063, 27:00:0000000:16	207	4619708570	1321236651
6		27:00:0000000:16/чзу3	В границах земельного участка 27:00:0000000:16	Собственность РФ, Литовское лесничество, Даргинское участковое лесничество	Хабаровский край, Амурский район	Размещение нефтепроводов, водопроводов, газопроводов и иных трубопроводов, а также иных зданий и сооружений, необходимых для эксплуатации названных трубопроводов	Земли лесного фонда	27:01:0000063, 27:00:0000000:16	6767	4619708570	1321236651

Взам. инв. №	
Подп. и дата	
Инв. № подл.	

						Расширение магистрального нефтепровода «Трубопроводной системы «Восточная Сибирь - Тихий океан» на участке «Нефтеперекачивающая станция «Сковородино» - специализированный морской нефтеналивной порт «Козьмино». Вдольтрассовые проезды (шифр НП Х, пункты 45, 46, 47, 49 приложения № 1 к СТП). Этап 3. Трубопроводная система «Восточная Сибирь - Тихий океан» участок НПС «Сковородино» - СМНП «Козьмино» (ВСТО-П). Вдольтрассовый проезд. Хабаровский край (2 этап) ТС «ВСТО-П». Резервная нитка ППМН через р. Амур. Вдольтрассовый проезд. Строительство	
							Лист
Изм.	Коп.уч.	Лист	№ док.	Подп.	Дата		

№ чзу	Объект	Номер ЧЗУ, согласно сведениям ГКН	Кадастровый номер	Землепользователь	Местоположение	Использование	Категория земель	Номер кадастрового квартала/ земельного участка	Площадь, м2	Площадь земельного участка, м2	Кадастровая стоимость земельного участка
7		27:01:0000063:1207/чзу1	В границах земельного участка 27:01:0000063:1207	Собственность РФ, Литовское лесничество, Даргинское участковое лесничество, Аренда ООО "Транснефть- Дальний Восток"	Хабаровский край, Амурский район	Размещение нефтепроводов, водопроводов, газопроводов и иных трубопроводов, а также иных зданий и сооружений, необходимых для эксплуатации названных трубопроводов	Земли промышленности	27:01:0000063, 27:01:0000063:1207	427	26315	1595175,83
8		27:00:0000000:16/чзу1	В границах земельного участка 27:00:0000000:16	Собственность РФ, Литовское лесничество, Даргинское участковое лесничество	Хабаровский край, Амурский район	Размещение нефтепроводов, водопроводов, газопроводов и иных трубопроводов, а также иных зданий и сооружений, необходимых для эксплуатации названных трубопроводов	Земли лесного фонда	27:01:0000063, 27:00:0000000:16	768	4619708570	1321236651
9		27:01:0000063:1203/чзу1	В границах земельного участка 27:01:0000063:1203	Собственность РФ, Литовское лесничество, Даргинское участковое лесничество	Хабаровский край, Амурский район	Размещение нефтепроводов, водопроводов, газопроводов и иных трубопроводов, а также иных зданий и сооружений, необходимых для эксплуатации названных трубопроводов	Земли лесного фонда	27:01:0000063, 27:01:0000063:1203	106	769206	219992,92
10		27:00:0000000:16/чзу1	В границах земельного участка 27:00:0000000:16	Собственность РФ, Литовское лесничество, Даргинское участковое лесничество	Хабаровский край, Амурский район	Размещение нефтепроводов, водопроводов, газопроводов и иных трубопроводов,	Земли лесного фонда	27:01:0000063, 27:00:0000000:16	80349	4619708570	1321236651

Взам. инв. №	
Подп. и дата	
Инв. № подл.	

						Расширение магистрального нефтепровода «Трубопроводной системы «Восточная Сибирь - Тихий океан» на участке «Нефтеперекачивающая станция «Сковородино» - специализированный морской нефтеналивной порт «Козьмино». Вдольтрассовые проезды (шифр НП Х, пункты 45, 46, 47, 49 приложения № 1 к СТП). Этап 3. Трубопроводная система «Восточная Сибирь - Тихий океан» участок НПС «Сковородино» - СМНП «Козьмино» (ВСТО-П). Вдольтрассовый проезд. Хабаровский край (2 этап) ТС «ВСТО-П». Резервная нитка ППМН через р. Амур. Вдольтрассовый проезд. Строительство	Лист
Изм.	Коп.уч.	Лист	№ док.	Подп.	Дата		

№ чзу	Объект	Номер ЧЗУ, согласно сведениям ГКН	Кадастровый номер	Землепользователь	Местоположение	Использование	Категория земель	Номер кадастрового квартала/ земельного участка	Площадь, м2	Площадь земельного участка, м2	Кадастровая стоимость земельного участка
						а также иных зданий и сооружений, необходимых для эксплуатации названных трубопроводов					
11		27:01:0000063:1203/чзу1	В границах земельного участка 27:01:0000063:1203	Собственность РФ, Литовское лесничество, Даргинское участковое лесничество	Хабаровский край, Амурский район	Размещение нефтепроводов, водопроводов, газопроводов и иных трубопроводов, а также иных зданий и сооружений, необходимых для эксплуатации названных трубопроводов	Земли лесного фонда	27:01:0000063, 27:01:0000063:1203	274	769206	219992,92
12		27:01:0000063:1203/чзу2	В границах земельного участка 27:01:0000063:1203	Собственность РФ, Литовское лесничество, Даргинское участковое лесничество	Хабаровский край, Амурский район	Размещение нефтепроводов, водопроводов, газопроводов и иных трубопроводов, а также иных зданий и сооружений, необходимых для эксплуатации названных трубопроводов	Земли лесного фонда	27:01:0000063, 27:01:0000063:1203	176	769206	219992,92
13		27:00:0000000:16/чзу1	В границах земельного участка 27:00:0000000:16	Собственность РФ, Литовское лесничество, Даргинское участковое лесничество	Хабаровский край, Амурский район	Размещение нефтепроводов, водопроводов, газопроводов и иных трубопроводов, а также иных зданий и сооружений, необходимых для эксплуатации	Земли лесного фонда	27:01:0000063, 27:00:0000000:16	43845	4619708570	1321236651

Взам. инв. №	
Подп. и дата	
Инв. № подл.	

						Расширение магистрального нефтепровода «Трубопроводной системы «Восточная Сибирь - Тихий океан» на участке «Нефтеперекачивающая станция «Сковородино» - специализированный морской нефтеналивной порт «Козьмино». Вдольтрассовые проезды (шифр НП Х, пункты 45, 46, 47, 49 приложения № 1 к СТП). Этап 3. Трубопроводная система «Восточная Сибирь - Тихий океан» участок НПС «Сковородино» - СМНП «Козьмино» (ВСТО-П). Вдольтрассовый проезд. Хабаровский край (2 этап) ТС «ВСТО-П». Резервная нитка ППМН через р. Амур. Вдольтрассовый проезд. Строительство	
Изм.	Коп.уч.	Лист	№ док.	Подп.	Дата		

№ чзу	Объект	Номер ЧЗУ, согласно сведениям ГКН	Кадастровый номер	Землепользователь	Местоположение	Использование	Категория земель	Номер кадастрового квартала/ земельного участка	Площадь, м2	Площадь земельного участка, м2	Кадастровая стоимость земельного участка
						названных трубопроводов					
14		27:01:0000063:1203/чзу1	В границах земельного участка 27:01:0000063:1203	Собственность РФ, Литовское лесничество, Даргинское участковое лесничество	Хабаровский край, Амурский район	Размещение нефтепроводов, водопроводов, газопроводов и иных трубопроводов, а также иных зданий и сооружений, необходимых для эксплуатации названных трубопроводов	Земли лесного фонда	27:01:0000063, 27:01:0000063:1203	398	769206	219992,92
15		27:01:0000063:1203/чзу2	В границах земельного участка 27:01:0000063:1203	Собственность РФ, Литовское лесничество, Даргинское участковое лесничество	Хабаровский край, Амурский район	Размещение нефтепроводов, водопроводов, газопроводов и иных трубопроводов, а также иных зданий и сооружений, необходимых для эксплуатации названных трубопроводов	Земли лесного фонда	27:01:0000063, 27:01:0000063:1203	384	769206	219992,92
16		27:01:0000063:1203/чзу3	В границах земельного участка 27:01:0000063:1203	Собственность РФ, Литовское лесничество, Даргинское участковое лесничество	Хабаровский край, Амурский район	Размещение нефтепроводов, водопроводов, газопроводов и иных трубопроводов, а также иных зданий и сооружений, необходимых для эксплуатации названных трубопроводов	Земли лесного фонда	27:01:0000063, 27:01:0000063:1203	67	769206	219992,92

Инв. № инв.	Взам. инв. №
Подп. и дата	
Инв. № подл.	

						Расширение магистрального нефтепровода «Трубопроводной системы «Восточная Сибирь - Тихий океан» на участке «Нефтеперекачивающая станция «Сковородино» - специализированный морской нефтеналивной порт «Козьмино». Вдольтрассовые проезды (шифр НП Х, пункты 45, 46, 47, 49 приложения № 1 к СТП). Этап 3. Трубопроводная система «Восточная Сибирь - Тихий океан» участок НПС «Сковородино» - СМНП «Козьмино» (ВСТО-П). Вдольтрассовый проезд. Хабаровский край (2 этап) ТС «ВСТО-П». Резервная нитка ППМН через р. Амур. Вдольтрассовый проезд. Строительство	
							Лист
Изм.	Коп.уч.	Лист	№ док.	Подп.	Дата		

№ чзу	Объект	Номер ЧЗУ, согласно сведениям ГКН	Кадастровый номер	Землепользователь	Местоположение	Использование	Категория земель	Номер кадастрового квартала/ земельного участка	Площадь, м2	Площадь земельного участка, м2	Кадастровая стоимость земельного участка
17		27:01:0000063:1203/чзу4	В границах земельного участка 27:01:0000063:1203	Собственность РФ, Литовское лесничество, Даргинское участковое лесничество	Хабаровский край, Амурский район	Размещение нефтепроводов, водопроводов, газопроводов и иных трубопроводов, а также иных зданий и сооружений, необходимых для эксплуатации названных трубопроводов	Земли лесного фонда	27:01:0000063, 27:01:0000063:1203	3644	769206	219992,92
18		27:00:0000000:16/чзу1	В границах земельного участка 27:00:0000000:16	Собственность РФ, Литовское лесничество, Даргинское участковое лесничество	Хабаровский край, Амурский район	Размещение нефтепроводов, водопроводов, газопроводов и иных трубопроводов, а также иных зданий и сооружений, необходимых для эксплуатации названных трубопроводов	Земли лесного фонда	27:01:0000063, 27:00:0000000:16	12319	4619708570	1321236651
19		27:01:0000063:1203/чзу1	В границах земельного участка 27:01:0000063:1203	Собственность РФ, Литовское лесничество, Даргинское участковое лесничество	Хабаровский край, Амурский район	Размещение нефтепроводов, водопроводов, газопроводов и иных трубопроводов, а также иных зданий и сооружений, необходимых для эксплуатации названных трубопроводов	Земли лесного фонда	27:01:0000063, 27:01:0000063:1203	323	769206	219992,92
20		27:00:0000000:16/чзу1	В границах земельного участка 27:00:0000000:16	Собственность РФ, Литовское лесничество, Даргинское участковое лесничество	Хабаровский край, Амурский район	Размещение нефтепроводов, водопроводов, газопроводов и иных трубопроводов,	Земли лесного фонда	27:01:0000063, 27:00:0000000:16	36686	4619708570	1321236651

Инв. № подл.	
Подп. и дата	
Взам. инв. №	

№ чзу	Объект	Номер ЧЗУ, согласно сведениям ГКН	Кадастровый номер	Землепользователь	Местоположение	Использование	Категория земель	Номер кадастрового квартала/ земельного участка	Площадь, м2	Площадь земельного участка, м2	Кадастровая стоимость земельного участка
						а также иных зданий и сооружений, необходимых для эксплуатации названных трубопроводов					
21		27:01:0000063:1203/чзу1	В границах земельного участка 27:01:0000063:1203	Собственность РФ, Литовское лесничество, Даргинское участковое лесничество	Хабаровский край, Амурский район	Размещение нефтепроводов, водопроводов, газопроводов и иных трубопроводов, а также иных зданий и сооружений, необходимых для эксплуатации названных трубопроводов	Земли лесного фонда	27:01:0000063, 27:01:0000063:1203	385	769206	219992,92
22		27:00:0000000:16/чзу1	В границах земельного участка 27:00:0000000:16	Собственность РФ, Литовское лесничество, Даргинское участковое лесничество	Хабаровский край, Амурский район	Размещение нефтепроводов, водопроводов, газопроводов и иных трубопроводов, а также иных зданий и сооружений, необходимых для эксплуатации названных трубопроводов	Земли лесного фонда	27:01:0000063, 27:00:0000000:16	74336	4619708570	1321236651
23		27:01:0000063:1204/чзу1	В границах земельного участка 27:01:0000063:1204	Собственность РФ, Литовское лесничество, Даргинское участковое лесничество	Хабаровский край, Амурский район	Размещение нефтепроводов, водопроводов, газопроводов и иных трубопроводов, а также иных зданий и сооружений, необходимых для эксплуатации	Земли лесного фонда	27:01:0000063, 27:01:0000063:1204	259	541575	154890,45

Взам. инв. №	
Подп. и дата	
Инв. № подл.	

						Расширение магистрального нефтепровода «Трубопроводной системы «Восточная Сибирь - Тихий океан» на участке «Нефтеперекачивающая станция «Сковородино» - специализированный морской нефтеналивной порт «Козьмино». Вдольтрассовые проезды (шифр НП Х, пункты 45, 46, 47, 49 приложения № 1 к СТП). Этап 3. Трубопроводная система «Восточная Сибирь - Тихий океан» участок НПС «Сковородино» - СМНП «Козьмино» (ВСТО-П). Вдольтрассовый проезд. Хабаровский край (2 этап) ТС «ВСТО-П». Резервная нитка ППМН через р. Амур. Вдольтрассовый проезд. Строительство	
							Лист
Изм.	Коп.уч.	Лист	№ док.	Подп.	Дата		

№ чзу	Объект	Номер ЧЗУ, согласно сведениям ГКН	Кадастровый номер	Землепользователь	Местоположение	Использование	Категория земель	Номер кадастрового квартала/ земельного участка	Площадь, м2	Площадь земельного участка, м2	Кадастровая стоимость земельного участка
						названных трубопроводов					
24		27:01:0000063:1203/чзу1	В границах земельного участка 27:01:0000063:1203	Собственность РФ, Литовское лесничество, Даргинское участковое лесничество	Хабаровский край, Амурский район	Размещение нефтепроводов, водопроводов, газопроводов и иных трубопроводов, а также иных зданий и сооружений, необходимых для эксплуатации названных трубопроводов	Земли лесного фонда	27:01:0000063, 27:01:0000063:1203	118	769206	219992,92
25		27:01:0000063:1203/чзу2	В границах земельного участка 27:01:0000063:1203	Собственность РФ, Литовское лесничество, Даргинское участковое лесничество	Хабаровский край, Амурский район	Размещение нефтепроводов, водопроводов, газопроводов и иных трубопроводов, а также иных зданий и сооружений, необходимых для эксплуатации названных трубопроводов	Земли лесного фонда	27:01:0000063, 27:01:0000063:1203	401	769206	219992,92
26		27:00:0000000:16/чзу1	В границах земельного участка 27:00:0000000:16	Собственность РФ, Литовское лесничество, Даргинское участковое лесничество	Хабаровский край, Амурский район	Размещение нефтепроводов, водопроводов, газопроводов и иных трубопроводов, а также иных зданий и сооружений, необходимых для эксплуатации названных трубопроводов	Земли лесного фонда	27:01:0000063, 27:00:0000000:16	211	4619708570	1321236651

Взам. инв. №	
Подп. и дата	
Инв. № подл.	

						Расширение магистрального нефтепровода «Трубопроводной системы «Восточная Сибирь - Тихий океан» на участке «Нефтеперекачивающая станция «Сковородино» - специализированный морской нефтеналивной порт «Козьмино». Вдольтрассовые проезды (шифр НП Х, пункты 45, 46, 47, 49 приложения № 1 к СТП). Этап 3. Трубопроводная система «Восточная Сибирь - Тихий океан» участок НПС «Сковородино» - СМНП «Козьмино» (ВСТО-П). Вдольтрассовый проезд. Хабаровский край (2 этап) ТС «ВСТО-П». Резервная нитка ППМН через р. Амур. Вдольтрассовый проезд. Строительство	
							Лист
Изм.	Коп.уч.	Лист	№ док.	Подп.	Дата		

№ чзу	Объект	Номер ЧЗУ, согласно сведениям ГКН	Кадастровый номер	Землепользователь	Местоположение	Использование	Категория земель	Номер кадастрового квартала/ земельного участка	Площадь, м2	Площадь земельного участка, м2	Кадастровая стоимость земельного участка
27		27:01:0000063:1207/чзу1	В границах земельного участка 27:01:0000063:1207	Собственность РФ, Литовское лесничество, Даргинское участковое лесничество, Аренда ООО "Транснефть- Дальний Восток"	Хабаровский край, Амурский район	Размещение нефтепроводов, водопроводов, газопроводов и иных трубопроводов, а также иных зданий и сооружений, необходимых для эксплуатации названных трубопроводов	Земли промышленности	27:01:0000063, 27:01:0000063:1207	738	26315	1595175,83
28		27:01:0000063:1203/чзу1	В границах земельного участка 27:01:0000063:1203	Собственность РФ, Литовское лесничество, Даргинское участковое лесничество	Хабаровский край, Амурский район	Размещение нефтепроводов, водопроводов, газопроводов и иных трубопроводов, а также иных зданий и сооружений, необходимых для эксплуатации названных трубопроводов	Земли лесного фонда	27:01:0000063, 27:01:0000063:1203	92	769206	219992,92
29		27:00:0000000:16/чзу1	В границах земельного участка 27:00:0000000:16	Собственность РФ, Литовское лесничество, Даргинское участковое лесничество	Хабаровский край, Амурский район	Размещение нефтепроводов, водопроводов, газопроводов и иных трубопроводов, а также иных зданий и сооружений, необходимых для эксплуатации названных трубопроводов	Земли лесного фонда	27:01:0000063, 27:00:0000000:16	15789	4619708570	1321236651
30		27:00:0000000:16/чзу2	В границах земельного участка 27:00:0000000:16	Собственность РФ, Литовское лесничество, Даргинское участковое лесничество	Хабаровский край, Амурский район	Размещение нефтепроводов, водопроводов, газопроводов и иных трубопроводов,	Земли лесного фонда	27:01:0000063, 27:00:0000000:16	25637	4619708570	1321236651

Инв. № подл.	
Подп. и дата	
Взам. инв. №	

№ чзу	Объект	Номер ЧЗУ, согласно сведениям ГКН	Кадастровый номер	Землепользователь	Местоположение	Использование	Категория земель	Номер кадастрового квартала/ земельного участка	Площадь, м2	Площадь земельного участка, м2	Кадастровая стоимость земельного участка
						а также иных зданий и сооружений, необходимых для эксплуатации названных трубопроводов					
31		27:01:0000063:1204/чзу1	В границах земельного участка 27:01:0000063:1204	Собственность РФ, Литовское лесничество, Даргинское участковое лесничество	Хабаровский край, Амурский район	Размещение нефтепроводов, водопроводов, газопроводов и иных трубопроводов, а также иных зданий и сооружений, необходимых для эксплуатации названных трубопроводов	Земли лесного фонда	27:01:0000063, 27:01:0000063:1204	20	541575	154890,45
32		27:01:0000063:1204/чзу2	В границах земельного участка 27:01:0000063:1204	Собственность РФ, Литовское лесничество, Даргинское участковое лесничество	Хабаровский край, Амурский район	Размещение нефтепроводов, водопроводов, газопроводов и иных трубопроводов, а также иных зданий и сооружений, необходимых для эксплуатации названных трубопроводов	Земли лесного фонда	27:01:0000063, 27:01:0000063:1204	139	541575	154890,45
33		27:01:0000063:1204/чзу3	В границах земельного участка 27:01:0000063:1204	Собственность РФ, Литовское лесничество, Даргинское участковое лесничество	Хабаровский край, Амурский район	Размещение нефтепроводов, водопроводов, газопроводов и иных трубопроводов, а также иных зданий и сооружений, необходимых для эксплуатации	Земли лесного фонда	27:01:0000063, 27:01:0000063:1204	813	541575	154890,45

Взам. инв. №	
Подп. и дата	
Инв. № подл.	

						Расширение магистрального нефтепровода «Трубопроводной системы «Восточная Сибирь - Тихий океан» на участке «Нефтеперекачивающая станция «Сковородино» - специализированный морской нефтеналивной порт «Козьмино». Вдольтрассовые проезды (шифр НП Х, пункты 45, 46, 47, 49 приложения № 1 к СТП). Этап 3. Трубопроводная система «Восточная Сибирь - Тихий океан» участок НПС «Сковородино» - СМНП «Козьмино» (ВСТО-П). Вдольтрассовый проезд. Хабаровский край (2 этап) ТС «ВСТО-П». Резервная нитка ППМН через р. Амур. Вдольтрассовый проезд. Строительство	
Изм.	Коп.уч.	Лист	№ док.	Подп.	Дата		

№ чзу	Объект	Номер ЧЗУ, согласно сведениям ГКН	Кадастровый номер	Землепользователь	Местоположение	Использование	Категория земель	Номер кадастрового квартала/ земельного участка	Площадь, м2	Площадь земельного участка, м2	Кадастровая стоимость земельного участка
						названных трубопроводов					
34		27:01:0000063:1204/чзу4	В границах земельного участка 27:01:0000063:1204	Собственность РФ, Литовское лесничество, Даргинское участковое лесничество	Хабаровский край, Амурский район	Размещение нефтепроводов, водопроводов, газопроводов и иных трубопроводов, а также иных зданий и сооружений, необходимых для эксплуатации названных трубопроводов	Земли лесного фонда	27:01:0000063, 27:01:0000063:1204	472	541575	154890,45
35		27:01:0000063:1204/чзу5	В границах земельного участка 27:01:0000063:1204	Собственность РФ, Литовское лесничество, Даргинское участковое лесничество	Хабаровский край, Амурский район	Размещение нефтепроводов, водопроводов, газопроводов и иных трубопроводов, а также иных зданий и сооружений, необходимых для эксплуатации названных трубопроводов	Земли лесного фонда	27:01:0000063, 27:01:0000063:1204	1086	541575	154890,45
36		27:09:0001901:24/чзу1	В границах земельного участка 27:09:0001901:24	Собственность РФ, Литовское лесничество, Дабандинское участковое лесничество	Хабаровский край, Нанайский район	Размещение нефтепроводов, водопроводов, газопроводов и иных трубопроводов, а также иных зданий и сооружений, необходимых для эксплуатации названных трубопроводов	Земли лесного фонда	27:09:0001901, 27:09:0001901:24	1062	161295	46130,37

Инв. № инв.	Взам. инв. №
Подп. и дата	
Инв. № подл.	

						Расширение магистрального нефтепровода «Трубопроводной системы «Восточная Сибирь - Тихий океан» на участке «Нефтеперекачивающая станция «Сковородино» - специализированный морской нефтеналивной порт «Козьмино». Вдольтрассовые проезды (шифр НП Х, пункты 45, 46, 47, 49 приложения № 1 к СТП). Этап 3. Трубопроводная система «Восточная Сибирь - Тихий океан» участок НПС «Сковородино» - СМНП «Козьмино» (ВСТО-П). Вдольтрассовый проезд. Хабаровский край (2 этап) ТС «ВСТО-П». Резервная нитка ППМН через р. Амур. Вдольтрассовый проезд. Строительство	
Изм.	Коп.уч.	Лист	№ док.	Подп.	Дата		

№ чзу	Объект	Номер ЧЗУ, согласно сведениям ГКН	Кадастровый номер	Землепользователь	Местоположение	Использование	Категория земель	Номер кадастрового квартала/ земельного участка	Площадь, м2	Площадь земельного участка, м2	Кадастровая стоимость земельного участка
37		27:00:0000000:16/чзу1	В границах земельного участка 27:00:0000000:16	Собственность РФ, Литовское лесничество, Дабандинское участковое лесничество	Хабаровский край, Нанайский район	Размещение нефтепроводов, водопроводов, газопроводов и иных трубопроводов, а также иных зданий и сооружений, необходимых для эксплуатации названных трубопроводов	Земли лесного фонда	27:09:0001901, 27:00:0000000:16	9849	4619708570	1321236651
38		27:09:0001901:25/чзу1	В границах земельного участка 27:09:0001901:25	Собственность РФ, Литовское лесничество, Дабандинское участковое лесничество	Хабаровский край, Нанайский район	Размещение нефтепроводов, водопроводов, газопроводов и иных трубопроводов, а также иных зданий и сооружений, необходимых для эксплуатации названных трубопроводов	Земли лесного фонда	27:09:0001901, 27:09:0001901:25	10	974603	278736,46
39		27:09:0001901:24/чзу1	В границах земельного участка 27:09:0001901:24	Собственность РФ, Литовское лесничество, Дабандинское участковое лесничество	Хабаровский край, Нанайский район	Размещение нефтепроводов, водопроводов, газопроводов и иных трубопроводов, а также иных зданий и сооружений, необходимых для эксплуатации названных трубопроводов	Земли лесного фонда	27:09:0001901, 27:09:0001901:24	23	161295	46130,37
40		27:09:0001901:25/чзу1	В границах земельного участка 27:09:0001901:25	Собственность РФ, Литовское лесничество, Дабандинское участковое лесничество	Хабаровский край, Нанайский район	Размещение нефтепроводов, водопроводов, газопроводов и иных трубопроводов,	Земли лесного фонда	27:09:0001901, 27:09:0001901:25	16	974603	278736,46

Взам. инв. №	
Подп. и дата	
Инв. № подл.	

						Расширение магистрального нефтепровода «Трубопроводной системы «Восточная Сибирь - Тихий океан» на участке «Нефтеперекачивающая станция «Сковородино» - специализированный морской нефтеналивной порт «Козьмино». Вдольтрассовые проезды (шифр НП Х, пункты 45, 46, 47, 49 приложения № 1 к СТП). Этап 3. Трубопроводная система «Восточная Сибирь - Тихий океан» участок НПС «Сковородино» - СМНП «Козьмино» (ВСТО-П). Вдольтрассовый проезд. Хабаровский край (2 этап) ТС «ВСТО-П». Резервная нитка ППМН через р. Амур. Вдольтрассовый проезд. Строительство	
							Лист
Изм.	Коп.уч.	Лист	№ док.	Подп.	Дата		

№ чзу	Объект	Номер ЧЗУ, согласно сведениям ГКН	Кадастровый номер	Землепользователь	Местоположение	Использование	Категория земель	Номер кадастрового квартала/ земельного участка	Площадь, м2	Площадь земельного участка, м2	Кадастровая стоимость земельного участка
						а также иных зданий и сооружений, необходимых для эксплуатации названных трубопроводов					
41		27:09:0001901:24/чзу1	В границах земельного участка 27:09:0001901:24	Собственность РФ, Литовское лесничество, Дабандинское участковое лесничество	Хабаровский край, Нанайский район	Размещение нефтепроводов, водопроводов, газопроводов и иных трубопроводов, а также иных зданий и сооружений, необходимых для эксплуатации названных трубопроводов	Земли лесного фонда	27:09:0001901, 27:09:0001901:24	20	161295	46130,37
42		27:00:0000000:16/чзу1	В границах земельного участка 27:00:0000000:16	Собственность РФ, Литовское лесничество, Дабандинское участковое лесничество	Хабаровский край, Нанайский район	Размещение нефтепроводов, водопроводов, газопроводов и иных трубопроводов, а также иных зданий и сооружений, необходимых для эксплуатации названных трубопроводов	Земли лесного фонда	27:09:0001901, 27:00:0000000:16	274	4619708570	1321236651
43		27:00:0000000:16/чзу2	В границах земельного участка 27:00:0000000:16	Собственность РФ, Литовское лесничество, Дабандинское участковое лесничество	Хабаровский край, Нанайский район	Размещение нефтепроводов, водопроводов, газопроводов и иных трубопроводов, а также иных зданий и сооружений, необходимых для эксплуатации	Земли лесного фонда	27:09:0001901, 27:00:0000000:16	93827	4619708570	1321236651

Взам. инв. №	
Подп. и дата	
Инв. № подл.	

						Расширение магистрального нефтепровода «Трубопроводной системы «Восточная Сибирь - Тихий океан» на участке «Нефтеперекачивающая станция «Сковородино» - специализированный морской нефтеналивной порт «Козьмино». Вдольтрассовые проезды (шифр НП Х, пункты 45, 46, 47, 49 приложения № 1 к СТП). Этап 3. Трубопроводная система «Восточная Сибирь - Тихий океан» участок НПС «Сковородино» - СМНП «Козьмино» (ВСТО-П). Вдольтрассовый проезд. Хабаровский край (2 этап) ТС «ВСТО-П». Резервная нитка ППМН через р. Амур. Вдольтрассовый проезд. Строительство	
Изм.	Коп.уч.	Лист	№ док.	Подп.	Дата		

№ чзу	Объект	Номер ЧЗУ, согласно сведениям ГКН	Кадастровый номер	Землепользователь	Местоположение	Использование	Категория земель	Номер кадастрового квартала/ земельного участка	Площадь, м2	Площадь земельного участка, м2	Кадастровая стоимость земельного участка
						названных трубопроводов					
44		27:09:0001901:24/чзу1	В границах земельного участка 27:09:0001901:24	Собственность РФ, Литовское лесничество, Дабандинское участковое лесничество	Хабаровский край, Нанайский район	Размещение нефтепроводов, водопроводов, газопроводов и иных трубопроводов, а также иных зданий и сооружений, необходимых для эксплуатации названных трубопроводов	Земли лесного фонда	27:09:0001901, 27:09:0001901:24	210	161295	46130,37
45		27:09:0001901:25/чзу1	В границах земельного участка 27:09:0001901:25	Собственность РФ, Литовское лесничество, Дабандинское участковое лесничество	Хабаровский край, Нанайский район	Размещение нефтепроводов, водопроводов, газопроводов и иных трубопроводов, а также иных зданий и сооружений, необходимых для эксплуатации названных трубопроводов	Земли лесного фонда	27:09:0001901, 27:09:0001901:25	222	974603	278736,46
46		27:09:0001901:24/чзу1	В границах земельного участка 27:09:0001901:24	Собственность РФ, Литовское лесничество, Дабандинское участковое лесничество	Хабаровский край, Нанайский район	Размещение нефтепроводов, водопроводов, газопроводов и иных трубопроводов, а также иных зданий и сооружений, необходимых для эксплуатации названных трубопроводов	Земли лесного фонда	27:09:0001901, 27:09:0001901:24	12	161295	46130,37

Взам. инв. №	
Подп. и дата	
Инв. № подл.	

						Расширение магистрального нефтепровода «Трубопроводной системы «Восточная Сибирь - Тихий океан» на участке «Нефтеперекачивающая станция «Сковородино» - специализированный морской нефтеналивной порт «Козьмино». Вдольтрассовые проезды (шифр НП Х, пункты 45, 46, 47, 49 приложения № 1 к СТП). Этап 3. Трубопроводная система «Восточная Сибирь - Тихий океан» участок НПС «Сковородино» - СМНП «Козьмино» (ВСТО-П). Вдольтрассовый проезд. Хабаровский край (2 этап) ТС «ВСТО-П». Резервная нитка ППМН через р. Амур. Вдольтрассовый проезд. Строительство	
							Лист
Изм.	Коп.уч.	Лист	№ док.	Подп.	Дата		

№ чзу	Объект	Номер ЧЗУ, согласно сведениям ГКН	Кадастровый номер	Землепользователь	Местоположение	Использование	Категория земель	Номер кадастрового квартала/ земельного участка	Площадь, м2	Площадь земельного участка, м2	Кадастровая стоимость земельного участка
47		27:09:0001901:24/чзу2	В границах земельного участка 27:09:0001901:24	Собственность РФ, Литовское лесничество, Дабандинское участковое лесничество	Хабаровский край, Нанайский район	Размещение нефтепроводов, водопроводов, газопроводов и иных трубопроводов, а также иных зданий и сооружений, необходимых для эксплуатации названных трубопроводов	Земли лесного фонда	27:09:0001901, 27:09:0001901:24	415	161295	46130,37
48		27:09:0001901:25/чзу1	В границах земельного участка 27:09:0001901:25	Собственность РФ, Литовское лесничество, Дабандинское участковое лесничество	Хабаровский край, Нанайский район	Размещение нефтепроводов, водопроводов, газопроводов и иных трубопроводов, а также иных зданий и сооружений, необходимых для эксплуатации названных трубопроводов	Земли лесного фонда	27:09:0001901, 27:09:0001901:25	268	974603	278736,46
49		27:09:0001901:24/чзу1	В границах земельного участка 27:09:0001901:24	Собственность РФ, Литовское лесничество, Дабандинское участковое лесничество	Хабаровский край, Нанайский район	Размещение нефтепроводов, водопроводов, газопроводов и иных трубопроводов, а также иных зданий и сооружений, необходимых для эксплуатации названных трубопроводов	Земли лесного фонда	27:09:0001901, 27:09:0001901:24	622	161295	46130,37
50		27:09:0001901:24/чзу2	В границах земельного участка 27:09:0001901:24	Собственность РФ, Литовское лесничество, Дабандинское участковое лесничество	Хабаровский край, Нанайский район	Размещение нефтепроводов, водопроводов, газопроводов и иных трубопроводов,	Земли лесного фонда	27:09:0001901, 27:09:0001901:24	243	161295	46130,37

Взам. инв. №	
Подп. и дата	
Инв. № подл.	

						Расширение магистрального нефтепровода «Трубопроводной системы «Восточная Сибирь - Тихий океан» на участке «Нефтеперекачивающая станция «Сковородино» - специализированный морской нефтеналивной порт «Козьмино». Вдольтрассовые проезды (шифр НП Х, пункты 45, 46, 47, 49 приложения № 1 к СТП). Этап 3. Трубопроводная система «Восточная Сибирь - Тихий океан» участок НПС «Сковородино» - СМНП «Козьмино» (ВСТО-П). Вдольтрассовый проезд. Хабаровский край (2 этап) ТС «ВСТО-П». Резервная нитка ППМН через р. Амур. Вдольтрассовый проезд. Строительство	
Изм.	Коп.уч.	Лист	№ док.	Подп.	Дата		

№ чзу	Объект	Номер ЧЗУ, согласно сведениям ГКН	Кадастровый номер	Землепользователь	Местоположение	Использование	Категория земель	Номер кадастрового квартала/ земельного участка	Площадь, м2	Площадь земельного участка, м2	Кадастровая стоимость земельного участка
						а также иных зданий и сооружений, необходимых для эксплуатации названных трубопроводов					
51		27:09:0001901:25/чзу1	В границах земельного участка 27:09:0001901:25	Собственность РФ, Литовское лесничество, Дабандинское участковое лесничество	Хабаровский край, Нанайский район	Размещение нефтепроводов, водопроводов, газопроводов и иных трубопроводов, а также иных зданий и сооружений, необходимых для эксплуатации названных трубопроводов	Земли лесного фонда	27:09:0001901, 27:09:0001901:25	246	974603	278736,46
52		27:09:0001901:24/чзу1	В границах земельного участка 27:09:0001901:24	Собственность РФ, Литовское лесничество, Дабандинское участковое лесничество	Хабаровский край, Нанайский район	Размещение нефтепроводов, водопроводов, газопроводов и иных трубопроводов, а также иных зданий и сооружений, необходимых для эксплуатации названных трубопроводов	Земли лесного фонда	27:09:0001901, 27:09:0001901:24	586	161295	46130,37
53		27:09:0001901:24/чзу2	В границах земельного участка 27:09:0001901:24	Собственность РФ, Литовское лесничество, Дабандинское участковое лесничество	Хабаровский край, Нанайский район	Размещение нефтепроводов, водопроводов, газопроводов и иных трубопроводов, а также иных зданий и сооружений, необходимых для эксплуатации	Земли лесного фонда	27:09:0001901, 27:09:0001901:24	263	161295	46130,37

Взам. инв. №	
Подп. и дата	
Инв. № подл.	

						Расширение магистрального нефтепровода «Трубопроводной системы «Восточная Сибирь - Тихий океан» на участке «Нефтеперекачивающая станция «Сковородино» - специализированный морской нефтеналивной порт «Козьмино». Вдольтрассовые проезды (шифр НП Х, пункты 45, 46, 47, 49 приложения № 1 к СТП). Этап 3. Трубопроводная система «Восточная Сибирь - Тихий океан» участок НПС «Сковородино» - СМНП «Козьмино» (ВСТО-П). Вдольтрассовый проезд. Хабаровский край (2 этап) ТС «ВСТО-П». Резервная нитка ППМН через р. Амур. Вдольтрассовый проезд. Строительство	
							Лист
Изм.	Коп.уч.	Лист	№ док.	Подп.	Дата		

№ чзу	Объект	Номер ЧЗУ, согласно сведениям ГКН	Кадастровый номер	Землепользователь	Местоположение	Использование	Категория земель	Номер кадастрового квартала/ земельного участка	Площадь, м2	Площадь земельного участка, м2	Кадастровая стоимость земельного участка
						названных трубопроводов					
54		27:09:0001901:24/чзу3	В границах земельного участка 27:09:0001901:24	Собственность РФ, Литовское лесничество, Дабандинское участковое лесничество	Хабаровский край, Нанайский район	Размещение нефтепроводов, водопроводов, газопроводов и иных трубопроводов, а также иных зданий и сооружений, необходимых для эксплуатации названных трубопроводов	Земли лесного фонда	27:09:0001901, 27:09:0001901:24	162	161295	46130,37
55		27:00:0000000:16/чзу1	В границах земельного участка 27:00:0000000:16	Собственность РФ, Литовское лесничество, Дабандинское участковое лесничество	Хабаровский край, Нанайский район	Размещение нефтепроводов, водопроводов, газопроводов и иных трубопроводов, а также иных зданий и сооружений, необходимых для эксплуатации названных трубопроводов	Земли лесного фонда	27:09:0001901, 27:00:0000000:16	10082	4619708570	1321236651
56		27:09:0001901:24/чзу1	В границах земельного участка 27:09:0001901:24	Собственность РФ, Литовское лесничество, Дабандинское участковое лесничество	Хабаровский край, Нанайский район	Размещение нефтепроводов, водопроводов, газопроводов и иных трубопроводов, а также иных зданий и сооружений, необходимых для эксплуатации названных трубопроводов	Земли лесного фонда	27:09:0001901, 27:09:0001901:24	144	161295	46130,37

Взам. инв. №	
Подп. и дата	
Инв. № подл.	

						Расширение магистрального нефтепровода «Трубопроводной системы «Восточная Сибирь - Тихий океан» на участке «Нефтеперекачивающая станция «Сковородино» - специализированный морской нефтеналивной порт «Козьмино». Вдольтрассовые проезды (шифр НП Х, пункты 45, 46, 47, 49 приложения № 1 к СТП). Этап 3. Трубопроводная система «Восточная Сибирь - Тихий океан» участок НПС «Сковородино» - СМНП «Козьмино» (ВСТО-П). Вдольтрассовый проезд. Хабаровский край (2 этап) ТС «ВСТО-П». Резервная нитка ППМН через р. Амур. Вдольтрассовый проезд. Строительство	
Изм.	Коп.уч.	Лист	№ док.	Подп.	Дата		

№ чзу	Объект	Номер ЧЗУ, согласно сведениям ГКН	Кадастровый номер	Землепользователь	Местоположение	Использование	Категория земель	Номер кадастрового квартала/ земельного участка	Площадь, м2	Площадь земельного участка, м2	Кадастровая стоимость земельного участка
57		27:00:0000000:16/чзу1	В границах земельного участка 27:00:0000000:16/2	Собственность РФ, Литовское лесничество, Дабандинское участковое лесничество, Аренда ООО "Транснефть- Дальний Восток"	Хабаровский край, Нанайский район	Размещение нефтепроводов, водопроводов, газопроводов и иных трубопроводов, а также иных зданий и сооружений, необходимых для эксплуатации названных трубопроводов	Земли лесного фонда	27:09:0001901, 27:00:0000000:16/2	4539	4619708570	1321236651
58		27:00:0000000:16/чзу2	В границах земельного участка 27:00:0000000:16	Собственность РФ, Литовское лесничество, Дабандинское участковое лесничество	Хабаровский край, Нанайский район	Размещение нефтепроводов, водопроводов, газопроводов и иных трубопроводов, а также иных зданий и сооружений, необходимых для эксплуатации названных трубопроводов	Земли лесного фонда	27:09:0001901, 27:00:0000000:16	102567	4619708570	1321236651
59		27:09:0001901:24/чзу1	В границах земельного участка 27:09:0001901:24	Собственность РФ, Литовское лесничество, Дабандинское участковое лесничество	Хабаровский край, Нанайский район	Размещение нефтепроводов, водопроводов, газопроводов и иных трубопроводов, а также иных зданий и сооружений, необходимых для эксплуатации названных трубопроводов	Земли лесного фонда	27:09:0001901, 27:09:0001901:24	136	161295	46130,37
60		27:09:0001901:25/чзу1	В границах земельного участка 27:09:0001901:25	Собственность РФ, Литовское лесничество, Дабандинское участковое лесничество	Хабаровский край, Нанайский район	Размещение нефтепроводов, водопроводов, газопроводов и иных трубопроводов,	Земли лесного фонда	27:09:0001901, 27:09:0001901:25	99	974603	278736,46

Взам. инв. №	
Подп. и дата	
Инв. № подл.	

						Расширение магистрального нефтепровода «Трубопроводной системы «Восточная Сибирь - Тихий океан» на участке «Нефтеперекачивающая станция «Сковородино» - специализированный морской нефтеналивной порт «Козьмино». Вдольтрассовые проезды (шифр НП Х, пункты 45, 46, 47, 49 приложения № 1 к СТП). Этап 3. Трубопроводная система «Восточная Сибирь - Тихий океан» участок НПС «Сковородино» - СМНП «Козьмино» (ВСТО-П). Вдольтрассовый проезд. Хабаровский край (2 этап) ТС «ВСТО-П». Резервная нитка ППМН через р. Амур. Вдольтрассовый проезд. Строительство	
Изм.	Коп.уч.	Лист	№ док.	Подп.	Дата		

№ чзу	Объект	Номер ЧЗУ, согласно сведениям ГКН	Кадастровый номер	Землепользователь	Местоположение	Использование	Категория земель	Номер кадастрового квартала/ земельного участка	Площадь, м2	Площадь земельного участка, м2	Кадастровая стоимость земельного участка
						а также иных зданий и сооружений, необходимых для эксплуатации названных трубопроводов					
61		27:00:0000000:16/чзу1	В границах земельного участка 27:00:0000000:16/2	Собственность РФ, Литовское лесничество, Дабандинское участковое лесничество, Аренда ООО "Транснефть- Дальний Восток"	Хабаровский край, Нанайский район	Размещение нефтепроводов, водопроводов, газопроводов и иных трубопроводов, а также иных зданий и сооружений, необходимых для эксплуатации названных трубопроводов	Земли лесного фонда	27:09:0001901, 27:00:0000000:16/2	213	4619708570	1321236651
62		27:00:0000000:16/чзу2	В границах земельного участка 27:00:0000000:16	Собственность РФ, Литовское лесничество, Дабандинское участковое лесничество	Хабаровский край, Нанайский район	Размещение нефтепроводов, водопроводов, газопроводов и иных трубопроводов, а также иных зданий и сооружений, необходимых для эксплуатации названных трубопроводов	Земли лесного фонда	27:09:0001901, 27:00:0000000:16	321	4619708570	1321236651

Площадь краткосрочной аренды, м2	248684
Площадь долгосрочной аренды, м2	544992
ИТОГО, м2	793676

Взам. инв. №	
Подп. и дата	
Инв. № подл.	

						Расширение магистрального нефтепровода «Трубопроводной системы «Восточная Сибирь - Тихий океан» на участке «Нефтеперекачивающая станция «Сковородино» - специализированный морской нефтеналивной порт «Козьмино». Вдольтрассовые проезды (шифр НП Х, пункты 45, 46, 47, 49 приложения № 1 к СТП). Этап 3. Трубопроводная система «Восточная Сибирь - Тихий океан» участок НПС «Сковородино» - СМНП «Козьмино» (ВСТО-П). Вдольтрассовый проезд. Хабаровский край (2 этап) ТС «ВСТО-П». Резервная нитка ППМН через р. Амур. Вдольтрассовый проезд. Строительство	Лист
Изм.	Коп.уч.	Лист	№ док.	Подп.	Дата		

Трубопроводная система «Восточная Сибирь - Тихий океан» участок НПС «Сковородино» - СМНП «Козьмино» (ВСТО-II). Вдольтрассовый проезд. Хабаровский край (2 этап) км 3904 – км 3915,3

№ чзу	Объект	Номер ЧЗУ, согласно сведениям ГКН	Кадастровый номер	Землепользователь	Местоположение	Использование	Категория земель	Номер кадастрового квартала/ земельного участка	Площадь, м2	Площадь земельного участка, м2	Кадастровая стоимость земельного участка
Граница краткосрочной аренды									83669		
138	Технологический проезд на участке км 3904- км 3915,3	27:09:0001901:27/чзу1	В границах земельного участка 27:09:0001901:27	Собственность РФ, Литовское лесничество, Дабандинское участковое лесничество	Хабаровский край, Нанайский район	Размещение нефтепроводов, водопроводов, газопроводов и иных трубопроводов, а также иных зданий и сооружений, необходимых для эксплуатации названных трубопроводов	Земли лесного фонда	27:09:0001901, 27:09:0001901:27	2287	238149	68110,61
139		27:09:0001901:25/чзу15	В границах земельного участка 27:09:0001901:25	Собственность РФ, Литовское лесничество, Дабандинское участковое лесничество	Хабаровский край, Нанайский район	Размещение нефтепроводов, водопроводов, газопроводов и иных трубопроводов, а также иных зданий и сооружений, необходимых для эксплуатации названных трубопроводов	Земли лесного фонда	27:09:0001901, 27:09:0001901:25/1	9	974603	278736,46
140		27:09:0001901:27/чзу2	В границах земельного участка 27:09:0001901:27	Собственность РФ, Литовское лесничество, Дабандинское участковое лесничество	Хабаровский край, Нанайский район	Размещение нефтепроводов, водопроводов, газопроводов и иных трубопроводов, а также иных зданий и сооружений, необходимых для эксплуатации названных трубопроводов	Земли лесного фонда	27:09:0001901, 27:09:0001901:27	89	238149	68110,61
141		27:09:0001901:27/чзу3	В границах земельного участка 27:09:0001901:27	Собственность РФ, Литовское лесничество, Дабандинское участковое лесничество	Хабаровский край, Нанайский район	Размещение нефтепроводов, водопроводов, газопроводов и иных трубопроводов, а также иных зданий и сооружений, необходимых для эксплуатации названных трубопроводов	Земли лесного фонда	27:09:0001901, 27:09:0001901:27	73	238149	68110,61

Инв. № подл.	Подп. и дата	Взам. инв. №

						Расширение магистрального нефтепровода «Трубопроводной системы «Восточная Сибирь - Тихий океан» на участке «Нефтеперекачивающая станция «Сковородино» - специализированный морской нефтеналивной порт «Козьмино». Вдольтрассовые проезды (шифр НП Х, пункты 45, 46, 47, 49 приложения № 1 к СТП). Этап 3. Трубопроводная система «Восточная Сибирь - Тихий океан» участок НПС «Сковородино» - СМНП «Козьмино» (ВСТО-II). Вдольтрассовый проезд. Хабаровский край (2 этап) ТС «ВСТО-II». Резервная нитка ППМН через р. Амур. Вдольтрассовый проезд. Строительство	Лист
Изм.	Коп.уч.	Лист	№ док.	Подп.	Дата		

№ чзу	Объект	Номер ЧЗУ, согласно сведениям ГКН	Кадастровый номер	Землепользователь	Местоположение	Использование	Категория земель	Номер кадастрового квартала/ земельного участка	Площадь, м2	Площадь земельного участка, м2	Кадастровая стоимость земельного участка
142		27:09:0001901:27/чзу4	В границах земельного участка 27:09:0001901:27	Собственность РФ, Литовское лесничество, Дабандинское участковое лесничество	Хабаровский край, Нанайский район	Размещение нефтепроводов, водопроводов, газопроводов и иных трубопроводов, а также иных зданий и сооружений, необходимых для эксплуатации названных трубопроводов	Земли лесного фонда	27:09:0001901, 27:09:0001901:27	266	238149	68110,61
143		27:09:0001901:25/чзу16	В границах земельного участка 27:09:0001901:25	Собственность РФ, Литовское лесничество, Дабандинское участковое лесничество	Хабаровский край, Нанайский район	Размещение нефтепроводов, водопроводов, газопроводов и иных трубопроводов, а также иных зданий и сооружений, необходимых для эксплуатации названных трубопроводов	Земли лесного фонда	27:09:0001901, 27:09:0001901:25/1	8	974603	278736,46
144		27:09:0001901:27/чзу5	В границах земельного участка 27:09:0001901:27	Собственность РФ, Литовское лесничество, Дабандинское участковое лесничество	Хабаровский край, Нанайский район	Размещение нефтепроводов, водопроводов, газопроводов и иных трубопроводов, а также иных зданий и сооружений, необходимых для эксплуатации названных трубопроводов	Земли лесного фонда	27:09:0001901, 27:09:0001901:27	673	238149	68110,61
145		27:09:0001901:27/чзу6	В границах земельного участка 27:09:0001901:27	Собственность РФ, Литовское лесничество, Дабандинское участковое лесничество	Хабаровский край, Нанайский район	Размещение нефтепроводов, водопроводов, газопроводов и иных трубопроводов, а также иных зданий и сооружений, необходимых для эксплуатации названных трубопроводов	Земли лесного фонда	27:09:0001901, 27:09:0001901:27	592	238149	68110,61

Взам. инв. №	
Подп. и дата	
Инв. № подл.	

№ чзу	Объект	Номер ЧЗУ, согласно сведениям ГКН	Кадастровый номер	Землепользователь	Местоположение	Использование	Категория земель	Номер кадастрового квартала/ земельного участка	Площадь, м2	Площадь земельного участка, м2	Кадастровая стоимость земельного участка
146		27:09:0001901:27/чзу7	В границах земельного участка 27:09:0001901:27	Собственность РФ, Литовское лесничество, Дабандинское участковое лесничество	Хабаровский край, Нанайский район	Размещение нефтепроводов, водопроводов, газопроводов и иных трубопроводов, а также иных зданий и сооружений, необходимых для эксплуатации названных трубопроводов	Земли лесного фонда	27:09:0001901, 27:09:0001901:27	38786	238149	68110,61
147		27:09:0001901:27/чзу8	В границах земельного участка 27:09:0001901:27	Собственность РФ, Литовское лесничество, Дабандинское участковое лесничество	Хабаровский край, Нанайский район	Размещение нефтепроводов, водопроводов, газопроводов и иных трубопроводов, а также иных зданий и сооружений, необходимых для эксплуатации названных трубопроводов	Земли лесного фонда	27:09:0001901, 27:09:0001901:27	4044	238149	68110,61
148		27:09:0001901:27/чзу9	В границах земельного участка 27:09:0001901:27	Собственность РФ, Литовское лесничество, Дабандинское участковое лесничество	Хабаровский край, Нанайский район	Размещение нефтепроводов, водопроводов, газопроводов и иных трубопроводов, а также иных зданий и сооружений, необходимых для эксплуатации названных трубопроводов	Земли лесного фонда	27:09:0001901, 27:09:0001901:27	5	238149	68110,61
149		27:09:0001901:27/чзу10	В границах земельного участка 27:09:0001901:27	Собственность РФ, Литовское лесничество, Дабандинское участковое лесничество	Хабаровский край, Нанайский район	Размещение нефтепроводов, водопроводов, газопроводов и иных трубопроводов, а также иных зданий и сооружений, необходимых для эксплуатации названных трубопроводов	Земли лесного фонда	27:09:0001901, 27:09:0001901:27	35	238149	68110,61

Взам. инв. №	
Подп. и дата	
Инв. № подл.	

						Расширение магистрального нефтепровода «Трубопроводной системы «Восточная Сибирь - Тихий океан» на участке «Нефтеперекачивающая станция «Сковородино» - специализированный морской нефтеналивной порт «Козьмино». Вдольтрассовые проезды (шифр НП Х, пункты 45, 46, 47, 49 приложения № 1 к СТП). Этап 3. Трубопроводная система «Восточная Сибирь - Тихий океан» участок НПС «Сковородино» - СМНП «Козьмино» (ВСТО-П). Вдольтрассовый проезд. Хабаровский край (2 этап) ТС «ВСТО-П». Резервная нитка ППМН через р. Амур. Вдольтрассовый проезд. Строительство	Лист
Изм.	Коп.уч.	Лист	№ док.	Подп.	Дата		

Инв. № подл.	
	Подп. и дата
	Взам. инв. №

Изм.	Коп.уч.	Лист	№ док.	Подп.	Дата

Расширение магистрального нефтепровода «Трубопроводной системы «Восточная Сибирь - Тихий океан» на участке «Нефтеперекачивающая станция «Сковородино» - специализированный морской нефтеналивной порт «Козьмино». Вдольтрассовые проезды (шифр НП Х, пункты 45, 46, 47, 49 приложения № 1 к СТП). Этап 3.
Трубопроводная система «Восточная Сибирь - Тихий океан» участок НПС «Сковородино» - СМНП «Козьмино» (ВСТО-П).
Вдольтрассовый проезд. Хабаровский край (2 этап)
ТС «ВСТО-П». Резервная нитка ППМН через р. Амур. Вдольтрассовый проезд. Строительство

№ чзу	Объект	Номер ЧЗУ, согласно сведениям ГКН	Кадастровый номер	Землепользователь	Местоположение	Использование	Категория земель	Номер кадастрового квартала/ земельного участка	Площадь, м2	Площадь земельного участка, м2	Кадастровая стоимость земельного участка
150		27:09:0001901:25/чзу17	В границах земельного участка 27:09:0001901:25	Собственность РФ, Литовское лесничество, Дабандинское участковое лесничество	Хабаровский край, Нанайский район	Размещение нефтепроводов, водопроводов, газопроводов и иных трубопроводов, а также иных зданий и сооружений, необходимых для эксплуатации названных трубопроводов	Земли лесного фонда	27:09:0001901, 27:09:0001901:25/1	33	974603	278736,46
151		27:09:0001901:25/чзу18	В границах земельного участка 27:09:0001901:25	Собственность РФ, Литовское лесничество, Дабандинское участковое лесничество	Хабаровский край, Нанайский район	Размещение нефтепроводов, водопроводов, газопроводов и иных трубопроводов, а также иных зданий и сооружений, необходимых для эксплуатации названных трубопроводов	Земли лесного фонда	27:09:0001901, 27:09:0001901:25/1	30	974603	278736,46
152		27:00:0000000:16/чзу85	В границах земельного участка 27:00:0000000:16	Собственность РФ, Литовское лесничество, Дабандинское участковое лесничество	Хабаровский край, Нанайский район	Размещение нефтепроводов, водопроводов, газопроводов и иных трубопроводов, а также иных зданий и сооружений, необходимых для эксплуатации названных трубопроводов	Земли лесного фонда	27:09:0001901, 27:00:0000000:16	91	4619708570	1321236651
153		27:00:0000000:16/чзу86	В границах земельного участка 27:00:0000000:16	Собственность РФ, Литовское лесничество, Дабандинское участковое лесничество	Хабаровский край, Нанайский район	Размещение нефтепроводов, водопроводов, газопроводов и иных трубопроводов, а также иных зданий и сооружений, необходимых для эксплуатации названных трубопроводов	Земли лесного фонда	27:09:0001901, 27:00:0000000:16	19	4619708570	1321236651

№ чзу	Объект	Номер ЧЗУ, согласно сведениям ГКН	Кадастровый номер	Землепользователь	Местоположение	Использование	Категория земель	Номер кадастрового квартала/ земельного участка	Площадь, м2	Площадь земельного участка, м2	Кадастровая стоимость земельного участка
154		27:09:0001901:25/чзу19	В границах земельного участка 27:09:0001901:25	Собственность РФ, Литовское лесничество, Дабандинское участковое лесничество	Хабаровский край, Нанайский район	Размещение нефтепроводов, водопроводов, газопроводов и иных трубопроводов, а также иных зданий и сооружений, необходимых для эксплуатации названных трубопроводов	Земли лесного фонда	27:09:0001901, 27:09:0001901:25/1	1	974603	278736,46
155		27:00:0000000:16/чзу87	В границах земельного участка 27:00:0000000:16	Собственность РФ, Литовское лесничество, Дабандинское участковое лесничество	Хабаровский край, Нанайский район	Размещение нефтепроводов, водопроводов, газопроводов и иных трубопроводов, а также иных зданий и сооружений, необходимых для эксплуатации названных трубопроводов	Земли лесного фонда	27:09:0001901, 27:00:0000000:16	19	4619708570	1321236651
156		27:00:0000000:16/чзу88	В границах земельного участка 27:00:0000000:16	Собственность РФ, Литовское лесничество, Дабандинское участковое лесничество	Хабаровский край, Нанайский район	Размещение нефтепроводов, водопроводов, газопроводов и иных трубопроводов, а также иных зданий и сооружений, необходимых для эксплуатации названных трубопроводов	Земли лесного фонда	27:09:0001901, 27:00:0000000:16	90	4619708570	1321236651
157		27:09:0001901:25/чзу20	В границах земельного участка 27:09:0001901:25	Собственность РФ, Литовское лесничество, Дабандинское участковое лесничество	Хабаровский край, Нанайский район	Размещение нефтепроводов, водопроводов, газопроводов и иных трубопроводов, а также иных зданий и сооружений, необходимых для эксплуатации названных трубопроводов	Земли лесного фонда	27:09:0001901, 27:09:0001901:25/1	30	974603	278736,46

Взам. инв. №	
Подп. и дата	
Инв. № подл.	

						Расширение магистрального нефтепровода «Трубопроводной системы «Восточная Сибирь - Тихий океан» на участке «Нефтеперекачивающая станция «Сковородино» - специализированный морской нефтеналивной порт «Козьмино». Вдольтрассовые проезды (шифр НП Х, пункты 45, 46, 47, 49 приложения № 1 к СТП). Этап 3. Трубопроводная система «Восточная Сибирь - Тихий океан» участок НПС «Сковородино» - СМНП «Козьмино» (ВСТО-П). Вдольтрассовый проезд. Хабаровский край (2 этап) ТС «ВСТО-П». Резервная нитка ППМН через р. Амур. Вдольтрассовый проезд. Строительство	Лист
Изм.	Коп.уч.	Лист	№ док.	Подп.	Дата		

№ чзу	Объект	Номер ЧЗУ, согласно сведениям ГКН	Кадастровый номер	Землепользователь	Местоположение	Использование	Категория земель	Номер кадастрового квартала/ земельного участка	Площадь, м2	Площадь земельного участка, м2	Кадастровая стоимость земельного участка
158		27:09:0001901:25/чзу21	В границах земельного участка 27:09:0001901:25	Собственность РФ, Литовское лесничество, Дабандинское участковое лесничество	Хабаровский край, Нанайский район	Размещение нефтепроводов, водопроводов, газопроводов и иных трубопроводов, а также иных зданий и сооружений, необходимых для эксплуатации названных трубопроводов	Земли лесного фонда	27:09:0001901, 27:09:0001901:25/1	1	974603	278736,46
159		27:09:0001901:25/чзу22	В границах земельного участка 27:09:0001901:25	Собственность РФ, Литовское лесничество, Дабандинское участковое лесничество	Хабаровский край, Нанайский район	Размещение нефтепроводов, водопроводов, газопроводов и иных трубопроводов, а также иных зданий и сооружений, необходимых для эксплуатации названных трубопроводов	Земли лесного фонда	27:09:0001901, 27:09:0001901:25/1	33	974603	278736,46
160		27:09:0001901:27/чзу11	В границах земельного участка 27:09:0001901:27	Собственность РФ, Литовское лесничество, Дабандинское участковое лесничество	Хабаровский край, Нанайский район	Размещение нефтепроводов, водопроводов, газопроводов и иных трубопроводов, а также иных зданий и сооружений, необходимых для эксплуатации названных трубопроводов	Земли лесного фонда	27:09:0001901, 27:09:0001901:27	36	238149	68110,61
161		27:09:0001901:27/чзу12	В границах земельного участка 27:09:0001901:27	Собственность РФ, Литовское лесничество, Дабандинское участковое лесничество	Хабаровский край, Нанайский район	Размещение нефтепроводов, водопроводов, газопроводов и иных трубопроводов, а также иных зданий и сооружений, необходимых для эксплуатации названных трубопроводов	Земли лесного фонда	27:09:0001901, 27:09:0001901:27	5	238149	68110,61

Взам. инв. №	
Подп. и дата	
Инв. № подл.	

						Расширение магистрального нефтепровода «Трубопроводной системы «Восточная Сибирь - Тихий океан» на участке «Нефтеперекачивающая станция «Сковородино» - специализированный морской нефтеналивной порт «Козьмино». Вдольтрассовые проезды (шифр НП Х, пункты 45, 46, 47, 49 приложения № 1 к СТП). Этап 3. Трубопроводная система «Восточная Сибирь - Тихий океан» участок НПС «Сковородино» - СМНП «Козьмино» (ВСТО-П). Вдольтрассовый проезд. Хабаровский край (2 этап) ТС «ВСТО-П». Резервная нитка ППМН через р. Амур. Вдольтрассовый проезд. Строительство	Лист
Изм.	Коп.уч.	Лист	№ док.	Подп.	Дата		

№ чзу	Объект	Номер ЧЗУ, согласно сведениям ГКН	Кадастровый номер	Землепользователь	Местоположение	Использование	Категория земель	Номер кадастрового квартала/ земельного участка	Площадь, м2	Площадь земельного участка, м2	Кадастровая стоимость земельного участка
162		27:09:0001901:27/чзу13	В границах земельного участка 27:09:0001901:27	Собственность РФ, Литовское лесничество, Дабандинское участковое лесничество	Хабаровский край, Нанайский район	Размещение нефтепроводов, водопроводов, газопроводов и иных трубопроводов, а также иных зданий и сооружений, необходимых для эксплуатации названных трубопроводов	Земли лесного фонда	27:09:0001901, 27:09:0001901:27	33833	238149	68110,61
163		27:09:0001901:25/чзу23	В границах земельного участка 27:09:0001901:25	Собственность РФ, Литовское лесничество, Дабандинское участковое лесничество	Хабаровский край, Нанайский район	Размещение нефтепроводов, водопроводов, газопроводов и иных трубопроводов, а также иных зданий и сооружений, необходимых для эксплуатации названных трубопроводов	Земли лесного фонда	27:09:0001901, 27:09:0001901:25/1	1154	974603	278736,46
164		27:09:0001901:25/чзу24	В границах земельного участка 27:09:0001901:25	Собственность РФ, Литовское лесничество, Дабандинское участковое лесничество	Хабаровский край, Нанайский район	Размещение нефтепроводов, водопроводов, газопроводов и иных трубопроводов, а также иных зданий и сооружений, необходимых для эксплуатации названных трубопроводов	Земли лесного фонда	27:09:0001901, 27:09:0001901:25/1	15	974603	278736,46
165		27:09:0001901:27/чзу14	В границах земельного участка 27:09:0001901:27	Собственность РФ, Литовское лесничество, Дабандинское участковое лесничество	Хабаровский край, Нанайский район	Размещение нефтепроводов, водопроводов, газопроводов и иных трубопроводов, а также иных зданий и сооружений, необходимых для эксплуатации названных трубопроводов	Земли лесного фонда	27:09:0001901, 27:09:0001901:27	1122	238149	68110,61

Взам. инв. №	
Подп. и дата	
Инв. № подл.	

Инв. № подл.	Подп. и дата	Взам. инв. №	

						Расширение магистрального нефтепровода «Трубопроводной системы «Восточная Сибирь - Тихий океан» на участке «Нефтеперекачивающая станция «Сковородино» - специализированный морской нефтеналивной порт «Козьмино». Вдольтрассовые проезды (шифр НП Х, пункты 45, 46, 47, 49 приложения № 1 к СТП). Этап 3. Трубопроводная система «Восточная Сибирь - Тихий океан» участок НПС «Сковородино» - СМНП «Козьмино» (ВСТО-П). Вдольтрассовый проезд. Хабаровский край (2 этап) ТС «ВСТО-П». Резервная нитка ППМН через р. Амур. Вдольтрассовый проезд. Строительство	
Изм.	Коп.уч.	Лист	№ док.	Подп.	Дата		

Лист

№ чзу	Объект	Номер ЧЗУ, согласно сведениям ГКН	Кадастровый номер	Землепользователь	Местоположение	Использование	Категория земель	Номер кадастрового квартала/ земельного участка	Площадь, м2	Площадь земельного участка, м2	Кадастровая стоимость земельного участка
166		27:09:0001901:25/чзу25	В границах земельного участка 27:09:0001901:25	Собственность РФ, Литовское лесничество, Дабандинское участковое лесничество	Хабаровский край, Нанайский район	Размещение нефтепроводов, водопроводов, газопроводов и иных трубопроводов, а также иных зданий и сооружений, необходимых для эксплуатации названных трубопроводов	Земли лесного фонда	27:09:0001901, 27:09:0001901:25/1	84	974603	278736,46
167		27:09:0001901:27/чзу15	В границах земельного участка 27:09:0001901:27	Собственность РФ, Литовское лесничество, Дабандинское участковое лесничество	Хабаровский край, Нанайский район	Размещение нефтепроводов, водопроводов, газопроводов и иных трубопроводов, а также иных зданий и сооружений, необходимых для эксплуатации названных трубопроводов	Земли лесного фонда	27:09:0001901, 27:09:0001901:27	180	238149	68110,61
168		27:09:0001901:27/чзу16	В границах земельного участка 27:09:0001901:27	Собственность РФ, Литовское лесничество, Дабандинское участковое лесничество	Хабаровский край, Нанайский район	Размещение нефтепроводов, водопроводов, газопроводов и иных трубопроводов, а также иных зданий и сооружений, необходимых для эксплуатации названных трубопроводов	Земли лесного фонда	27:09:0001901, 27:09:0001901:27	26	238149	68110,61
Граница долгосрочной аренды									160753		
63	Технологический проезд на участке км 3904- км 3915,3	27:09:0001901:27/чзу17	В границах земельного участка 27:09:0001901:27	Собственность РФ, Литовское лесничество, Дабандинское участковое лесничество	Хабаровский край, Нанайский район	Размещение нефтепроводов, водопроводов, газопроводов и иных трубопроводов, а также иных зданий и сооружений, необходимых для эксплуатации названных трубопроводов	Земли лесного фонда	27:09:0001901, 27:09:0001901:27	6911	238149	68110,61

№ чзу	Объект	Номер ЧЗУ, согласно сведениям ГКН	Кадастровый номер	Землепользователь	Местоположение	Использование	Категория земель	Номер кадастрового квартала/ земельного участка	Площадь, м2	Площадь земельного участка, м2	Кадастровая стоимость земельного участка
64		27:09:0001901:27/чзу18	В границах земельного участка 27:09:0001901:27	Собственность РФ, Литовское лесничество, Дабандинское участковое лесничество	Хабаровский край, Нанайский район	Размещение нефтепроводов, водопроводов, газопроводов и иных трубопроводов, а также иных зданий и сооружений, необходимых для эксплуатации названных трубопроводов	Земли лесного фонда	27:09:0001901, 27:09:0001901:27	307	238149	68110,61
65		27:09:0001901:25/чзу26	В границах земельного участка 27:09:0001901:25	Собственность РФ, Литовское лесничество, Дабандинское участковое лесничество	Хабаровский край, Нанайский район	Размещение нефтепроводов, водопроводов, газопроводов и иных трубопроводов, а также иных зданий и сооружений, необходимых для эксплуатации названных трубопроводов	Земли лесного фонда	27:09:0001901, 27:09:0001901:25/1	115	974603	278736,46
66		27:09:0001901:27/чзу19	В границах земельного участка 27:09:0001901:27	Собственность РФ, Литовское лесничество, Дабандинское участковое лесничество	Хабаровский край, Нанайский район	Размещение нефтепроводов, водопроводов, газопроводов и иных трубопроводов, а также иных зданий и сооружений, необходимых для эксплуатации названных трубопроводов	Земли лесного фонда	27:09:0001901, 27:09:0001901:27	2837	238149	68110,61
67		27:09:0001901:27/чзу20	В границах земельного участка 27:09:0001901:27	Собственность РФ, Литовское лесничество, Дабандинское участковое лесничество	Хабаровский край, Нанайский район	Размещение нефтепроводов, водопроводов, газопроводов и иных трубопроводов, а также иных зданий и сооружений, необходимых для эксплуатации названных трубопроводов	Земли лесного фонда	27:09:0001901, 27:09:0001901:27	141767	238149	68110,61

Взам. инв. №	
Подп. и дата	
Инв. № подл.	

№ чзу	Объект	Номер ЧЗУ, согласно сведениям ГКН	Кадастровый номер	Землепользователь	Местоположение	Использование	Категория земель	Номер кадастрового квартала/ земельного участка	Площадь, м2	Площадь земельного участка, м2	Кадастровая стоимость земельного участка
68		27:09:0001901:27/чзу21	В границах земельного участка 27:09:0001901:27	Собственность РФ, Литовское лесничество, Дабандинское участковое лесничество	Хабаровский край, Нанайский район	Размещение нефтепроводов, водопроводов, газопроводов и иных трубопроводов, а также иных зданий и сооружений, необходимых для эксплуатации названных трубопроводов	Земли лесного фонда	27:09:0001901, 27:09:0001901:27	18	238149	68110,61
69		27:09:0001901:27/чзу22	В границах земельного участка 27:09:0001901:27	Собственность РФ, Литовское лесничество, Дабандинское участковое лесничество	Хабаровский край, Нанайский район	Размещение нефтепроводов, водопроводов, газопроводов и иных трубопроводов, а также иных зданий и сооружений, необходимых для эксплуатации названных трубопроводов	Земли лесного фонда	27:09:0001901, 27:09:0001901:27	118	238149	68110,61
70		27:09:0001901:25/чзу27	В границах земельного участка 27:09:0001901:25	Собственность РФ, Литовское лесничество, Дабандинское участковое лесничество	Хабаровский край, Нанайский район	Размещение нефтепроводов, водопроводов, газопроводов и иных трубопроводов, а также иных зданий и сооружений, необходимых для эксплуатации названных трубопроводов	Земли лесного фонда	27:09:0001901, 27:09:0001901:25/1	166	974603	278736,46
71		27:09:0001901:25/чзу28	В границах земельного участка 27:09:0001901:25	Собственность РФ, Литовское лесничество, Дабандинское участковое лесничество	Хабаровский край, Нанайский район	Размещение нефтепроводов, водопроводов, газопроводов и иных трубопроводов, а также иных зданий и сооружений, необходимых для эксплуатации названных трубопроводов	Земли лесного фонда	27:09:0001901, 27:09:0001901:25/1	91	974603	278736,46

Взам. инв. №	
Подп. и дата	
Инв. № подл.	

№ чзу	Объект	Номер ЧЗУ, согласно сведениям ГКН	Кадастровый номер	Землепользователь	Местоположение	Использование	Категория земель	Номер кадастрового квартала/ земельного участка	Площадь, м2	Площадь земельного участка, м2	Кадастровая стоимость земельного участка
72		27:00:0000000:16/чзу89	В границах земельного участка 27:00:0000000:16	Собственность РФ, Литовское лесничество, Дабандинское участковое лесничество	Хабаровский край, Нанайский район	Размещение нефтепроводов, водопроводов, газопроводов и иных трубопроводов, а также иных зданий и сооружений, необходимых для эксплуатации названных трубопроводов	Земли лесного фонда	27:09:0001901, 27:00:0000000:16	237	4619708570	1321236651
73		27:00:0000000:16/чзу90	В границах земельного участка 27:00:0000000:16	Собственность РФ, Литовское лесничество, Дабандинское участковое лесничество	Хабаровский край, Нанайский район	Размещение нефтепроводов, водопроводов, газопроводов и иных трубопроводов, а также иных зданий и сооружений, необходимых для эксплуатации названных трубопроводов	Земли лесного фонда	27:09:0001901, 27:00:0000000:16	45	4619708570	1321236651
74		27:09:0001901:25/чзу29	В границах земельного участка 27:09:0001901:25	Собственность РФ, Литовское лесничество, Дабандинское участковое лесничество	Хабаровский край, Нанайский район	Размещение нефтепроводов, водопроводов, газопроводов и иных трубопроводов, а также иных зданий и сооружений, необходимых для эксплуатации названных трубопроводов	Земли лесного фонда	27:09:0001901, 27:09:0001901:25/1	3929	974603	278736,46
75		27:09:0001901:27/чзу23	В границах земельного участка 27:09:0001901:27	Собственность РФ, Литовское лесничество, Дабандинское участковое лесничество	Хабаровский край, Нанайский район	Размещение нефтепроводов, водопроводов, газопроводов и иных трубопроводов, а также иных зданий и сооружений, необходимых для эксплуатации названных трубопроводов	Земли лесного фонда	27:09:0001901, 27:09:0001901:27	3298	238149	68110,61

Взам. инв. №	
Подп. и дата	
Инв. № подл.	

№ чзу	Объект	Номер ЧЗУ, согласно сведениям ГКН	Кадастровый номер	Землепользователь	Местоположение	Использование	Категория земель	Номер кадастрового квартала/ земельного участка	Площадь, м2	Площадь земельного участка, м2	Кадастровая стоимость земельного участка
76		27:09:0001901:25/чзу30	В границах земельного участка 27:09:0001901:25	Собственность РФ, Литовское лесничество, Дабандинское участковое лесничество	Хабаровский край, Нанайский район	Размещение нефтепроводов, водопроводов, газопроводов и иных трубопроводов, а также иных зданий и сооружений, необходимых для эксплуатации названных трубопроводов	Земли лесного фонда	27:09:0001901, 27:09:0001901:25/1	73	974603	278736,46
77		27:09:0001901:27/чзу24	В границах земельного участка 27:09:0001901:27	Собственность РФ, Литовское лесничество, Дабандинское участковое лесничество	Хабаровский край, Нанайский район	Размещение нефтепроводов, водопроводов, газопроводов и иных трубопроводов, а также иных зданий и сооружений, необходимых для эксплуатации названных трубопроводов	Земли лесного фонда	27:09:0001901, 27:09:0001901:27	342	238149	68110,61
78		27:09:0001901:27/чзу25	В границах земельного участка 27:09:0001901:27	Собственность РФ, Литовское лесничество, Дабандинское участковое лесничество	Хабаровский край, Нанайский район	Размещение нефтепроводов, водопроводов, газопроводов и иных трубопроводов, а также иных зданий и сооружений, необходимых для эксплуатации названных трубопроводов	Земли лесного фонда	27:09:0001901, 27:09:0001901:27	499	238149	68110,61

Площадь краткосрочной аренды, м2	83669
Площадь долгосрочной аренды, м2	160753
ИТОГО, м2	244422

Взам. инв. №	
Подп. и дата	
Инв. № подл.	

						Расширение магистрального нефтепровода «Трубопроводной системы «Восточная Сибирь - Тихий океан» на участке «Нефтеперекачивающая станция «Сковородино» - специализированный морской нефтеналивной порт «Козьмино». Вдольтрассовые проезды (шифр НП Х, пункты 45, 46, 47, 49 приложения № 1 к СТП). Этап 3. Трубопроводная система «Восточная Сибирь - Тихий океан» участок НПС «Сковородино» - СМНП «Козьмино» (ВСТО-П). Вдольтрассовый проезд. Хабаровский край (2 этап) ТС «ВСТО-П». Резервная нитка ППМН через р. Амур. Вдольтрассовый проезд. Строительство	Лист
Изм.	Коп.уч.	Лист	№ док.	Подп.	Дата		

Трубопроводная система «Восточная Сибирь - Тихий океан» участок НПС «Сковородино» - СМНП «Козьмино» (ВСТО-II). Вдольтрассовый проезд. Хабаровский край (2 этап) км 3934

№ чзу	Объект	Номер ЧЗУ, согласно сведениям ГКН	Кадастровый номер	Землепользователь	Местоположение	Использование	Категория земель	Номер кадастрового квартала/ земельного участка	Площадь, м2	Площадь земельного участка, м2	Кадастровая стоимость земельного участка
Граница краткосрочной аренды									8211		
169	Технологический проезд на участке км 3934	27:17:0329101:762/чзу1	В границах земельного участка 27:17:0329101:762	Собственность РФ, Министерство обороны	Хабаровский край, Хабаровский район, Галкинское сельское поселение	Размещение нефтепроводов, водопроводов, газопроводов и иных трубопроводов, а также иных зданий и сооружений, необходимых для эксплуатации названных трубопроводов	Земли с/х назначения	27:17:0329101, 27:17:0329101:762	10	94	186,12
170		27:17:0000000:21/чзу1	В границах земельного участка 27:17:0000000:21	Собственность РФ, Министерство обороны	Хабаровский край, Хабаровский район, Галкинское сельское поселение	Размещение нефтепроводов, водопроводов, газопроводов и иных трубопроводов, а также иных зданий и сооружений, необходимых для эксплуатации названных трубопроводов	Земли с/х назначения	27:17:0329101, 27:17:0000000:21	1128	86 927 508	134 986 397,51
171		27:17:0329101:762/чзу2	В границах земельного участка 27:17:0329101:762	Собственность РФ, Министерство обороны	Хабаровский край, Хабаровский район, Галкинское сельское поселение	Размещение нефтепроводов, водопроводов, газопроводов и иных трубопроводов, а также иных зданий и сооружений, необходимых для эксплуатации названных трубопроводов	Земли с/х назначения	27:17:0329101, 27:17:0329101:762	9	94	186,12
172		27:17:0000000:21/чзу2	В границах земельного участка 27:17:0000000:21	Собственность РФ, Министерство обороны	Хабаровский край, Хабаровский район, Галкинское сельское поселение	Размещение нефтепроводов, водопроводов, газопроводов и иных трубопроводов, а также иных зданий и сооружений, необходимых для эксплуатации названных трубопроводов	Земли с/х назначения	27:17:0329101, 27:17:0000000:21	2356	86 927 508	134 986 397,51
173		27:17:0302401:275/чзу1	В границах земельного участка 27:17:0302401:275	Администрация Хабаровского района	Хабаровский край, Хабаровский район, Галкинское сельское поселение(с.Свечино)	Размещение нефтепроводов, водопроводов, газопроводов и иных трубопроводов, а также	Земли населенных пунктов	27:17:0302401, 27:17:0302401:275	162	14 418	7 554 743,64

Изм.	Коп.уч.	Лист	№ док.	Подп.	Дата
Изм.	Коп.уч.	Лист	№ док.	Подп.	Дата
Изм.	Коп.уч.	Лист	№ док.	Подп.	Дата

Инв. № подл.	Подп. и дата	Взам. инв. №	

											2834
№ чзу	Объект	Номер ЧЗУ, согласно сведениям ГКН	Кадастровый номер	Землепользователь	Местоположение	Использование	Категория земель	Номер кадастрового квартала/ земельного участка	Площадь, м2	Площадь земельного участка, м2	Кадастровая стоимость земельного участка
174						иных зданий и сооружений, необходимых для эксплуатации названных трубопроводов					
		27:17:0000000:21/чзу3	В границах земельного участка 27:17:0000000:21	Собственность РФ, Министерство обороны	Хабаровский край, Хабаровский район, Галкинское сельское поселение	Размещение нефтепроводов, водопроводов, газопроводов и иных трубопроводов, а также иных зданий и сооружений, необходимых для эксплуатации названных трубопроводов	Земли с/х назначения	27:17:0329101, 27:17:0000000:21	82	86 927 508	134 986 397,51
175		27:17:0302401:275/чзу2	В границах земельного участка 27:17:0302401:275	Администрация Хабаровского района	Хабаровский край, Хабаровский район, Галкинское сельское поселение(с.Свечино)	Размещение нефтепроводов, водопроводов, газопроводов и иных трубопроводов, а также иных зданий и сооружений, необходимых для эксплуатации названных трубопроводов	Земли населенных пунктов	27:17:0302401, 27:17:0302401:275	322	14 418	7 554 743,64
176		27:17:0000000:21/чзу4	В границах земельного участка 27:17:0000000:21	Собственность РФ, Министерство обороны	Хабаровский край, Хабаровский район, Галкинское сельское поселение	Размещение нефтепроводов, водопроводов, газопроводов и иных трубопроводов, а также иных зданий и сооружений, необходимых для эксплуатации названных трубопроводов	Земли с/х назначения	27:17:0329101, 27:17:0000000:21	370	86 927 508	134 986 397,51
177		27:17:0302401:275/чзу3	В границах земельного участка 27:17:0302401:275	Администрация Хабаровского района	Хабаровский край, Хабаровский район, Галкинское сельское поселение(с.Свечино)	Размещение нефтепроводов, водопроводов, газопроводов и иных трубопроводов, а также иных зданий и сооружений, необходимых для эксплуатации названных трубопроводов	Земли населенных пунктов	27:17:0302401, 27:17:0302401:275	2086	14 418	7 554 743,64
						Расширение магистрального нефтепровода «Трубопроводной системы «Восточная Сибирь - Тихий океан» на участке «Нефтеперекачивающая станция «Сковородино» - специализированный морской нефтеналивной порт «Козьмино». Вдольтрассовые проезды (шифр НП Х, пункты 45, 46, 47, 49 приложения № 1 к СТП). Этап 3.					Лист
						Трубопроводная система «Восточная Сибирь - Тихий океан» участок НПС «Сковородино» - СМНП «Козьмино» (ВСТО-П). Вдольтрассовый проезд. Хабаровский край (2 этап)					
						ГС «ВСТО-П». Резервная нитка ИПМН через р. Амур. Вдольтрассовый проезд. Строительство					
Изм.	Коп.уч.	Лист	№ док.	Подп.	Дата						

						Расширение магистрального нефтепровода «Трубопроводной системы «Восточная Сибирь - Тихий океан» на участке «Нефтеперерабатывающая станция «Сковородино» - специализированный морской нефтеналивной порт «Козьмино». Вдольтрассовые проезды (шифр НП Х, пункты 45, 46, 47, 49 приложения № 1 к СТП). Этап 3. Трубопроводная система «Восточная Сибирь - Тихий океан» участок НПС «Сковородино» - СМНП «Козьмино» (ВСТО-П). Вдольтрассовый проезд. Хабаровский край (2 этап) ТС «ВСТО-П». Резервная нитка ШМН через р. Амур. Вдольтрассовый проезд. Строительство	Лист
Изм.	Кол.уч.	Лист	№ док.	Подп.	Дата		

						Расширение магистрального нефтепровода «Трубопроводной системы «Восточная Сибирь - Тихий океан» на участке «Нефтеперекачивающая станция «Сковородино» - специализированный морской нефтеналивной порт «Козьмино». Вдольтрассовые проезды (шифр НП Х, пункты 45, 46, 47, 49 приложения № 1 к СТП). Этап 3. Трубопроводная система «Восточная Сибирь - Тихий океан» участок НПС «Сковородино» - СМНП «Козьмино» (ВСТО-П). Вдольтрассовый проезд. Хабаровский край (2 этап) ТС «ВСТО-П». Резервная нитка ШИМН через р. Амур. Вдольтрассовый проезд. Строительство	Лист
Изм.	Кол.уч.	Лист	№ док.	Подп.	Дата		

											2838
№ чзу	Объект	Номер ЧЗУ, согласно сведениям ГКН	Кадастровый номер	Землепользователь	Местоположение	Использование	Категория земель	Номер кадастрового квартала/ земельного участка	Площадь, м2	Площадь земельного участка, м2	Кадастровая стоимость земельного участка
						трубопроводов					
							Площадь краткосрочной аренды, м2	5931			
							Площадь долгосрочной аренды, м2	26770			
							ИТОГО, м2	32701			
Трубопроводная система «Восточная Сибирь - Тихий океан» участок НПС «Сковородино» - СМНП «Козьмино» (ВСТО-П). Вдольтрассовый проезд. Хабаровский край (2 этап) км 4046 .8- км 4060.6											
№ чзу	Объект	Номер ЧЗУ, согласно сведениям ГКН	Кадастровый номер	Землепользователь	Местоположение	Использование	Категория земель	Номер кадастрового квартала/ земельного участка	Площадь, м2	Площадь земельного участка, м2	Кадастровая стоимость земельного участка
Граница краткосрочной аренды									83348		
181	Технологический проезд на участке км 4046.8 - 4060.6	27:06:0000000:203 /чзу1	В границах земельного участка 27:06:0000000:203	Собственность РФ, Аванское лесничество, Капитоновская участковое лесничество	Хабаровский край, Вяземский район	Размещение нефтепроводов, водопроводов, газопроводов и иных трубопроводов, а также иных зданий и сооружений, необходимых для эксплуатации названных трубопроводов	Земли лесного фонда	27:06:0000000, 27:06:0000000:203/1	36	2 318 107	216 024.39
182		27:06:0000000:203 /чзу2	В границах земельного участка 27:06:0000000:203	Собственность РФ, Аванское лесничество, Капитоновская участковое лесничество	Хабаровский край, Вяземский район	Размещение нефтепроводов, водопроводов, газопроводов и иных трубопроводов, а также иных зданий и сооружений, необходимых для эксплуатации названных трубопроводов	Земли лесного фонда	27:06:0000000, 27:06:0000000:203/1	10	2 318 107	216 024.39
183		27:06:0010312:237 /чзу1	В границах земельного участка 27:06:0010312:237	Собственность РФ, Аванское лесничество, Капитоновское участковое лесничество	Хабаровский край, Вяземский район	Размещение нефтепроводов, водопроводов, газопроводов и иных трубопроводов, а также иных зданий и сооружений, необходимых для эксплуатации названных трубопроводов	Земли лесного фонда	27:06:0010312, 27:06:0010312:237	50	30 751	2 865.69
						Расширение магистрального нефтепровода «Трубопроводной системы «Восточная Сибирь - Тихий океан» на участке «Нефтеперекачивающая станция «Сковородино» - специализированный морской нефтеналивной порт «Козьмино». Вдольтрассовые проезды (шифр НП Х, пункты 45, 46, 47, 49 приложения № 1 к СТП). Этап 3. Трубопроводная система «Восточная Сибирь - Тихий океан» участок НПС «Сковородино» - СМНП «Козьмино» (ВСТО-П). Вдольтрассовый проезд. Хабаровский край (2 этап) ТС «ВСТО-П». Резервная нитка ППМН через р. Амур. Вдольтрассовый проезд. Строительство				Лист	
Изм.	Коп.уч.	Лист	№ док.	Подп.	Дата						

№ чзу	Объект	Номер ЧЗУ, согласно сведениям ГКН	Кадастровый номер	Землепользователь	Местоположение	Использование	Категория земель	Номер кадастрового квартала/ земельного участка	Площадь, м2	Площадь земельного участка, м2	Кадастровая стоимость земельного участка
184		27:06:0010312:237 /чзу2	В границах земельного участка 27:06:0010312:237	Собственность РФ, Аванское лесничество, Капитоновское участковое лесничество	Хабаровский край, Вяземский район	Размещение нефтепроводов, водопроводов, газопроводов и иных трубопроводов, а также иных зданий и сооружений, необходимых для эксплуатации названных трубопроводов	Земли лесного фонда	27:06:0010312, 27:06:0010312:237	14	30 751	2 865,69
185		27:06:0000000:203 /чзу3	В границах земельного участка 27:06:0000000:203	Собственность РФ, Аванское лесничество, Капитоновская участковое лесничество	Хабаровский край, Вяземский район	Размещение нефтепроводов, водопроводов, газопроводов и иных трубопроводов, а также иных зданий и сооружений, необходимых для эксплуатации названных трубопроводов	Земли лесного фонда	27:06:0000000, 27:06:0000000:203/1	18	2 318 107	216 024,39
186		27:06:0000000:203 /чзу4	В границах земельного участка 27:06:0000000:203	Собственность РФ, Аванское лесничество, Капитоновская участковое лесничество	Хабаровский край, Вяземский район	Размещение нефтепроводов, водопроводов, газопроводов и иных трубопроводов, а также иных зданий и сооружений, необходимых для эксплуатации названных трубопроводов	Земли лесного фонда	27:06:0000000, 27:06:0000000:203/1	81	2 318 107	216 024,39
187		27:06:0010312:237 /чзу3	В границах земельного участка 27:06:0010312:237	Собственность РФ, Аванское лесничество, Капитоновское участковое лесничество	Хабаровский край, Вяземский район	Размещение нефтепроводов, водопроводов, газопроводов и иных трубопроводов, а также иных зданий и сооружений, необходимых для эксплуатации названных трубопроводов	Земли лесного фонда	27:06:0010312, 27:06:0010312:237	402	30 751	2 865,69

Взам. инв. №	
Подп. и дата	
Инв. № подл.	

№ чзу	Объект	Номер ЧЗУ, согласно сведениям ГКН	Кадастровый номер	Землепользователь	Местоположение	Использование	Категория земель	Номер кадастрового квартала/ земельного участка	Площадь, м2	Площадь земельного участка, м2	Кадастровая стоимость земельного участка
188		27:06:0010312:237 /чзу4	В границах земельного участка 27:06:0010312:237	Собственность РФ, Аванское лесничество, Капитоновское участковое лесничество	Хабаровский край, Вяземский район	Размещение нефтепроводов, водопроводов, газопроводов и иных трубопроводов, а также иных зданий и сооружений, необходимых для эксплуатации названных трубопроводов	Земли лесного фонда	27:06:0010312, 27:06:0010312:237	1169	30 751	2 865,69
189		27:06:0000000:203 /чзу5	В границах земельного участка 27:06:0000000:203	Собственность РФ, Аванское лесничество, Капитоновская участковое лесничество	Хабаровский край, Вяземский район	Размещение нефтепроводов, водопроводов, газопроводов и иных трубопроводов, а также иных зданий и сооружений, необходимых для эксплуатации названных трубопроводов	Земли лесного фонда	27:06:0000000, 27:06:0000000:203/1	108	2 318 107	216 024,39
190		27:06:0010312:237 /чзу5	В границах земельного участка 27:06:0010312:237	Собственность РФ, Аванское лесничество, Капитоновское участковое лесничество	Хабаровский край, Вяземский район	Размещение нефтепроводов, водопроводов, газопроводов и иных трубопроводов, а также иных зданий и сооружений, необходимых для эксплуатации названных трубопроводов	Земли лесного фонда	27:06:0010312, 27:06:0010312:237	539	30 751	2 865,69
191		27:06:0010312:239/чзу1	В границах земельного участка 27:06:0010312:239	Администрация Вяземского района	Хабаровский край, Вяземский район	Размещение нефтепроводов, водопроводов, газопроводов и иных трубопроводов, а также иных зданий и сооружений, необходимых для эксплуатации названных трубопроводов	Земли промышленности	27:06:0010312, 27:06:0010312:239	158	1 070	46 320,30

Инв. № подл.	Подп. и дата	Взам. инв. №

№ чзу	Объект	Номер ЧЗУ, согласно сведениям ГКН	Кадастровый номер	Землепользователь	Местоположение	Использование	Категория земель	Номер кадастрового квартала/ земельного участка	Площадь, м2	Площадь земельного участка, м2	Кадастровая стоимость земельного участка
192		27:06:0010312:239/чзу2	В границах земельного участка 27:06:0010312:239	Администрация Вяземского района	Хабаровский край, Вяземский район	Размещение нефтепроводов, водопроводов, газопроводов и иных трубопроводов, а также иных зданий и сооружений, необходимых для эксплуатации названных трубопроводов	Земли промышленности	27:06:0010312, 27:06:0010312:239	132	1 070	46 320,30
193		27:06:0010312:235/чзу1	В границах земельного участка 27:06:0010312:235	Администрация Вяземского района	Хабаровский край, Вяземский район	Размещение нефтепроводов, водопроводов, газопроводов и иных трубопроводов, а также иных зданий и сооружений, необходимых для эксплуатации названных трубопроводов	Земли промышленности	27:06:0010312, 27:06:0010312:235	23	148	6 406,92
194		27:06:0010312:235/чзу2	В границах земельного участка 27:06:0010312:235	Администрация Вяземского района	Хабаровский край, Вяземский район	Размещение нефтепроводов, водопроводов, газопроводов и иных трубопроводов, а также иных зданий и сооружений, необходимых для эксплуатации названных трубопроводов	Земли промышленности	27:06:0010312, 27:06:0010312:235	17	148	6 406,92
195		27:06:0010312:238/чзу1	В границах земельного участка 27:06:0010312:238	Администрация Вяземского района	Хабаровский край, Вяземский район	Размещение нефтепроводов, водопроводов, газопроводов и иных трубопроводов, а также иных зданий и сооружений, необходимых для эксплуатации названных трубопроводов	Земли промышленности	27:06:0010312, 27:06:0010312:238	10163	157 325	6 810 599,25

Инв. № подл.	Подп. и дата	Взам. инв. №

№ чзу	Объект	Номер ЧЗУ, согласно сведениям ГКН	Кадастровый номер	Землепользователь	Местоположение	Использование	Категория земель	Номер кадастрового квартала/ земельного участка	Площадь, м2	Площадь земельного участка, м2	Кадастровая стоимость земельного участка
196		27:06:0010312:238/чзу2	В границах земельного участка 27:06:0010312:238	Администрация Вяземского района	Хабаровский край, Вяземский район	Размещение нефтепроводов, водопроводов, газопроводов и иных трубопроводов, а также иных зданий и сооружений, необходимых для эксплуатации названных трубопроводов	Земли промышленности	27:06:0010312, 27:06:0010312:238	10400	157 325	6 810 599,25
197		27:06:0010312:235/чзу3	В границах земельного участка 27:06:0010312:235	Администрация Вяземского района	Хабаровский край, Вяземский район	Размещение нефтепроводов, водопроводов, газопроводов и иных трубопроводов, а также иных зданий и сооружений, необходимых для эксплуатации названных трубопроводов	Земли промышленности	27:06:0010312, 27:06:0010312:235	20	148	6 406,92
198		27:06:0010312:237 /чзу6	В границах земельного участка 27:06:0010312:237	Собственность РФ, Аванское лесничество, Капитоновское участковое лесничество	Хабаровский край, Вяземский район	Размещение нефтепроводов, водопроводов, газопроводов и иных трубопроводов, а также иных зданий и сооружений, необходимых для эксплуатации названных трубопроводов	Земли лесного фонда	27:06:0010312, 27:06:0010312:237	596	30 751	2 865,69
199		27:06:0010312:237 /чзу7	В границах земельного участка 27:06:0010312:237	Собственность РФ, Аванское лесничество, Капитоновское участковое лесничество	Хабаровский край, Вяземский район	Размещение нефтепроводов, водопроводов, газопроводов и иных трубопроводов, а также иных зданий и сооружений, необходимых для эксплуатации названных трубопроводов	Земли лесного фонда	27:06:0010312, 27:06:0010312:237	570	30 751	2 865,69

Взам. инв. №	
Подп. и дата	
Инв. № подл.	

						Расширение магистрального нефтепровода «Трубопроводной системы «Восточная Сибирь - Тихий океан» на участке «Нефтеперекачивающая станция «Сковородино» - специализированный морской нефтеналивной порт «Козьмино». Вдольтрассовые проезды (шифр НП Х, пункты 45, 46, 47, 49 приложения № 1 к СТП). Этап 3. Трубопроводная система «Восточная Сибирь - Тихий океан» участок НПС «Сковородино» - СМНП «Козьмино» (ВСТО-П). Вдольтрассовый проезд. Хабаровский край (2 этап) ТС «ВСТО-П». Резервная нитка ППМН через р. Амур. Вдольтрассовый проезд. Строительство	Лист
Изм.	Коп.уч.	Лист	№ док.	Подп.	Дата		

№ чзу	Объект	Номер ЧЗУ, согласно сведениям ГКН	Кадастровый номер	Землепользователь	Местоположение	Использование	Категория земель	Номер кадастрового квартала/ земельного участка	Площадь, м2	Площадь земельного участка, м2	Кадастровая стоимость земельного участка
200		27:06:0010312:238/чзу3	В границах земельного участка 27:06:0010312:238	Администрация Вяземского района	Хабаровский край, Вяземский район	Размещение нефтепроводов, водопроводов, газопроводов и иных трубопроводов, а также иных зданий и сооружений, необходимых для эксплуатации названных трубопроводов	Земли промышленности	27:06:0010312, 27:06:0010312:238	5194	157 325	6 810 599,25
201		27:06:0010312:238/чзу4	В границах земельного участка 27:06:0010312:238	Администрация Вяземского района	Хабаровский край, Вяземский район	Размещение нефтепроводов, водопроводов, газопроводов и иных трубопроводов, а также иных зданий и сооружений, необходимых для эксплуатации названных трубопроводов	Земли промышленности	27:06:0010312, 27:06:0010312:238	5070	157 325	6 810 599,25
202		27:06:0010312:237 /чзу8	В границах земельного участка 27:06:0010312:237	Собственность РФ, Аванское лесничество, Капитоновское участковое лесничество	Хабаровский край, Вяземский район	Размещение нефтепроводов, водопроводов, газопроводов и иных трубопроводов, а также иных зданий и сооружений, необходимых для эксплуатации названных трубопроводов	Земли лесного фонда	27:06:0010312, 27:06:0010312:237	2233	30 751	2 865,69
203		27:06:0010312:237 /чзу9	В границах земельного участка 27:06:0010312:237	Собственность РФ, Аванское лесничество, Капитоновское участковое лесничество	Хабаровский край, Вяземский район	Размещение нефтепроводов, водопроводов, газопроводов и иных трубопроводов, а также иных зданий и сооружений, необходимых для эксплуатации названных трубопроводов	Земли лесного фонда	27:06:0010312, 27:06:0010312:237	1687	30 751	2 865,69

Взам. инв. №	
Подп. и дата	
Инв. № подл.	

№ чзу	Объект	Номер ЧЗУ, согласно сведениям ГКН	Кадастровый номер	Землепользователь	Местоположение	Использование	Категория земель	Номер кадастрового квартала/ земельного участка	Площадь, м2	Площадь земельного участка, м2	Кадастровая стоимость земельного участка
204		27:06:0000000:203 /чзу6	В границах земельного участка 27:06:0000000:203	Собственность РФ, Аванское лесничество, Капитоновская участковое лесничество	Хабаровский край, Вяземский район	Размещение нефтепроводов, водопроводов, газопроводов и иных трубопроводов, а также иных зданий и сооружений, необходимых для эксплуатации названных трубопроводов	Земли лесного фонда	27:06:0000000, 27:06:0000000:203/1	11	2 318 107	216 024,39
205		27:06:0000000:203 /чзу7	В границах земельного участка 27:06:0000000:203	Собственность РФ, Аванское лесничество, Капитоновская участковое лесничество	Хабаровский край, Вяземский район	Размещение нефтепроводов, водопроводов, газопроводов и иных трубопроводов, а также иных зданий и сооружений, необходимых для эксплуатации названных трубопроводов	Земли лесного фонда	27:06:0000000, 27:06:0000000:203/1	40	2 318 107	216 024,39
206		27:06:0010312:238/чзу5	В границах земельного участка 27:06:0010312:238	Администрация Вяземского района	Хабаровский край, Вяземский район	Размещение нефтепроводов, водопроводов, газопроводов и иных трубопроводов, а также иных зданий и сооружений, необходимых для эксплуатации названных трубопроводов	Земли промышленности	27:06:0010312, 27:06:0010312:238	3186	157 325	6 810 599,25
207		27:06:0010312:238/чзу6	В границах земельного участка 27:06:0010312:238	Администрация Вяземского района	Хабаровский край, Вяземский район	Размещение нефтепроводов, водопроводов, газопроводов и иных трубопроводов, а также иных зданий и сооружений, необходимых для эксплуатации названных трубопроводов	Земли промышленности	27:06:0010312, 27:06:0010312:238	2506	157 325	6 810 599,25

Взам. инв. №	
Подп. и дата	
Инв. № подл.	

						Расширение магистрального нефтепровода «Трубопроводной системы «Восточная Сибирь - Тихий океан» на участке «Нефтеперекачивающая станция «Сковородино» - специализированный морской нефтеналивной порт «Козьмино». Вдольтрассовые проезды (шифр НП Х, пункты 45, 46, 47, 49 приложения № 1 к СТП). Этап 3. Трубопроводная система «Восточная Сибирь - Тихий океан» участок НПС «Сковородино» - СМНП «Козьмино» (ВСТО-П). Вдольтрассовый проезд. Хабаровский край (2 этап) ТС «ВСТО-П». Резервная нитка ППМН через р. Амур. Вдольтрассовый проезд. Строительство	Лист
Изм.	Коп.уч.	Лист	№ док.	Подп.	Дата		

№ чзу	Объект	Номер ЧЗУ, согласно сведениям ГКН	Кадастровый номер	Землепользователь	Местоположение	Использование	Категория земель	Номер кадастрового квартала/ земельного участка	Площадь, м2	Площадь земельного участка, м2	Кадастровая стоимость земельного участка
208		27:06:0010312:236/чзу1	В границах земельного участка 27:06:0010312:236	Администрация Вяземского района	Хабаровский край, Вяземский район	Размещение нефтепроводов, водопроводов, газопроводов и иных трубопроводов, а также иных зданий и сооружений, необходимых для эксплуатации названных трубопроводов	Земли промышленности	27:06:0010312, 27:06:0010312:236	19	19	822,51
209		27:06:0000000:203 /чзу8	В границах земельного участка 27:06:0000000:203	Собственность РФ, Аванское лесничество, Капитоновская участковое лесничество	Хабаровский край, Вяземский район	Размещение нефтепроводов, водопроводов, газопроводов и иных трубопроводов, а также иных зданий и сооружений, необходимых для эксплуатации названных трубопроводов	Земли лесного фонда	27:06:0000000, 27:06:0000000:203/1	25	2 318 107	216 024,39
210		27:06:0010312:237 /чзу10	В границах земельного участка 27:06:0010312:237	Собственность РФ, Аванское лесничество, Капитоновское участковое лесничество	Хабаровский край, Вяземский район	Размещение нефтепроводов, водопроводов, газопроводов и иных трубопроводов, а также иных зданий и сооружений, необходимых для эксплуатации названных трубопроводов	Земли лесного фонда	27:06:0010312, 27:06:0010312:237	683	30 751	2 865,69
211		27:06:0010312:237 /чзу11	В границах земельного участка 27:06:0010312:237	Собственность РФ, Аванское лесничество, Капитоновское участковое лесничество	Хабаровский край, Вяземский район	Размещение нефтепроводов, водопроводов, газопроводов и иных трубопроводов, а также иных зданий и сооружений, необходимых для эксплуатации названных трубопроводов	Земли лесного фонда	27:06:0010312, 27:06:0010312:237	589	30 751	2 865,69

Взам. инв. №	
Подп. и дата	
Инв. № подл.	

						Расширение магистрального нефтепровода «Трубопроводной системы «Восточная Сибирь - Тихий океан» на участке «Нефтеперекачивающая станция «Сковородино» - специализированный морской нефтеналивной порт «Козьмино». Вдольтрассовые проезды (шифр НП Х, пункты 45, 46, 47, 49 приложения № 1 к СТП). Этап 3. Трубопроводная система «Восточная Сибирь - Тихий океан» участок НПС «Сковородино» - СМНП «Козьмино» (ВСТО-П). Вдольтрассовый проезд. Хабаровский край (2 этап) ТС «ВСТО-П». Резервная нитка ППМН через р. Амур. Вдольтрассовый проезд. Строительство	Лист
Изм.	Коп.уч.	Лист	№ док.	Подп.	Дата		

№ чзу	Объект	Номер ЧЗУ, согласно сведениям ГКН	Кадастровый номер	Землепользователь	Местоположение	Использование	Категория земель	Номер кадастрового квартала/ земельного участка	Площадь, м2	Площадь земельного участка, м2	Кадастровая стоимость земельного участка
212		27:06:0010312:238/чзу7	В границах земельного участка 27:06:0010312:238	Администрация Вяземского района	Хабаровский край, Вяземский район	Размещение нефтепроводов, водопроводов, газопроводов и иных трубопроводов, а также иных зданий и сооружений, необходимых для эксплуатации названных трубопроводов	Земли промышленности	27:06:0010312, 27:06:0010312:238	4237	157 325	6 810 599,25
213		27:06:0010312:238/чзу8	В границах земельного участка 27:06:0010312:238	Администрация Вяземского района	Хабаровский край, Вяземский район	Размещение нефтепроводов, водопроводов, газопроводов и иных трубопроводов, а также иных зданий и сооружений, необходимых для эксплуатации названных трубопроводов	Земли промышленности	27:06:0010312, 27:06:0010312:238	4225	157 325	6 810 599,25
214		27:06:0010312:233/чзу1	В границах земельного участка 27:06:0010312:233	Администрация Вяземского района	Хабаровский край, Вяземский район, Сельское поселение "Капитоновка"	Размещение нефтепроводов, водопроводов, газопроводов и иных трубопроводов, а также иных зданий и сооружений, необходимых для эксплуатации названных трубопроводов	Земли населенных пунктов	27:06:0010312, 27:06:0010312:233	6013	43 660	8 257 415,80
215		27:06:0010312:233/чзу2	В границах земельного участка 27:06:0010312:233	Администрация Вяземского района	Хабаровский край, Вяземский район, Сельское поселение "Капитоновка"	Размещение нефтепроводов, водопроводов, газопроводов и иных трубопроводов, а также иных зданий и сооружений, необходимых для эксплуатации названных трубопроводов	Земли населенных пунктов	27:06:0010312, 27:06:0010312:233	6169	43 660	8 257 415,80

Взам. инв. №	
Подп. и дата	
Инв. № подл.	

						Расширение магистрального нефтепровода «Трубопроводной системы «Восточная Сибирь - Тихий океан» на участке «Нефтеперекачивающая станция «Сковородино» - специализированный морской нефтеналивной порт «Козьмино». Вдольтрассовые проезды (шифр НП Х, пункты 45, 46, 47, 49 приложения № 1 к СТП). Этап 3. Трубопроводная система «Восточная Сибирь - Тихий океан» участок НПС «Сковородино» - СМНП «Козьмино» (ВСТО-П). Вдольтрассовый проезд. Хабаровский край (2 этап) ТС «ВСТО-П». Резервная нитка ППМН через р. Амур. Вдольтрассовый проезд. Строительство	Лист
Изм.	Коп.уч.	Лист	№ док.	Подп.	Дата		

№ чзу	Объект	Номер ЧЗУ, согласно сведениям ГКН	Кадастровый номер	Землепользователь	Местоположение	Использование	Категория земель	Номер кадастрового квартала/ земельного участка	Площадь, м2	Площадь земельного участка, м2	Кадастровая стоимость земельного участка
216		27:06:0010312:233/чзу3	В границах земельного участка 27:06:0010312:233	Администрация Вяземского района	Хабаровский край, Вяземский район, Сельское поселение "Капитоновка"	Размещение нефтепроводов, водопроводов, газопроводов и иных трубопроводов, а также иных зданий и сооружений, необходимых для эксплуатации названных трубопроводов	Земли населенных пунктов	27:06:0010312, 27:06:0010312:233	3	43 660	8 257 415,80
217		27:06:0010312:234/чзу1	В границах земельного участка 27:06:0010312:234	Администрация Вяземского района	Хабаровский край, Вяземский район, Сельское поселение "Капитоновка"	Размещение нефтепроводов, водопроводов, газопроводов и иных трубопроводов, а также иных зданий и сооружений, необходимых для эксплуатации названных трубопроводов	Земли населенных пунктов	27:06:0010312, 27:06:0010312:234	37	37	6 997,81
218		27:06:0010312:233/чзу4	В границах земельного участка 27:06:0010312:233	Администрация Вяземского района	Хабаровский край, Вяземский район, Сельское поселение "Капитоновка"	Размещение нефтепроводов, водопроводов, газопроводов и иных трубопроводов, а также иных зданий и сооружений, необходимых для эксплуатации названных трубопроводов	Земли населенных пунктов	27:06:0010312, 27:06:0010312:233	184	43 660	8 257 415,80
219		27:06:0010310:128/чзу1	В границах земельного участка 27:06:0010310:128	Администрация Вяземского района	Хабаровский край, Вяземский район, Сельское поселение "Капитоновка"	Размещение нефтепроводов, водопроводов, газопроводов и иных трубопроводов, а также иных зданий и сооружений, необходимых для эксплуатации названных трубопроводов	Земли населенных пунктов	27:06:0010310, 27:06:0010310:128	1644	12 788	2 418 594,44

Взам. инв. №	
Подп. и дата	
Инв. № подл.	

						Расширение магистрального нефтепровода «Трубопроводной системы «Восточная Сибирь - Тихий океан» на участке «Нефтеперекачивающая станция «Сковородино» - специализированный морской нефтеналивной порт «Козьмино». Вдольтрассовые проезды (шифр НП Х, пункты 45, 46, 47, 49 приложения № 1 к СТП). Этап 3. Трубопроводная система «Восточная Сибирь - Тихий океан» участок НПС «Сковородино» - СМНП «Козьмино» (ВСТО-П). Вдольтрассовый проезд. Хабаровский край (2 этап) ТС «ВСТО-П». Резервная нитка ППМН через р. Амур. Вдольтрассовый проезд. Строительство	Лист
Изм.	Коп.уч.	Лист	№ док.	Подп.	Дата		

№ чзу	Объект	Номер ЧЗУ, согласно сведениям ГКН	Кадастровый номер	Землепользователь	Местоположение	Использование	Категория земель	Номер кадастрового квартала/ земельного участка	Площадь, м2	Площадь земельного участка, м2	Кадастровая стоимость земельного участка
220		27:06:0010310:128/чзу2	В границах земельного участка 27:06:0010310:128	Администрация Вяземского района	Хабаровский край, Вяземский район, Сельское поселение "Капитоновка"	Размещение нефтепроводов, водопроводов, газопроводов и иных трубопроводов, а также иных зданий и сооружений, необходимых для эксплуатации названных трубопроводов	Земли населенных пунктов	27:06:0010310, 27:06:0010310:128	1730	12 788	2 418 594,44
221		27:06:0010310:130/чзу1	В границах земельного участка 27:06:0010310:130	Администрация Вяземского района	Хабаровский край, Вяземский район	Размещение нефтепроводов, водопроводов, газопроводов и иных трубопроводов, а также иных зданий и сооружений, необходимых для эксплуатации названных трубопроводов	Земли промышленности	27:06:0010310, 27:06:0010310:130	2233	41 854	1 811 859,66
222		27:06:0010310:130/чзу2	В границах земельного участка 27:06:0010310:130	Администрация Вяземского района	Хабаровский край, Вяземский район	Размещение нефтепроводов, водопроводов, газопроводов и иных трубопроводов, а также иных зданий и сооружений, необходимых для эксплуатации названных трубопроводов	Земли промышленности	27:06:0010310, 27:06:0010310:130	2076	41 854	1 811 859,66
223		27:06:0010310:127/чзу1	В границах земельного участка 27:06:0010310:127	Администрация Вяземского района	Хабаровский край, Вяземский район	Размещение нефтепроводов, водопроводов, газопроводов и иных трубопроводов, а также иных зданий и сооружений, необходимых для эксплуатации названных трубопроводов	Земли с/х назначения	27:06:0010310, 27:06:0010310:127	909	6 707	13 816,42

Взам. инв. №	
Подп. и дата	
Инв. № подл.	

№ чзу	Объект	Номер ЧЗУ, согласно сведениям ГКН	Кадастровый номер	Землепользователь	Местоположение	Использование	Категория земель	Номер кадастрового квартала/ земельного участка	Площадь, м2	Площадь земельного участка, м2	Кадастровая стоимость земельного участка
224		27:06:0010310:127/чзу2	В границах земельного участка 27:06:0010310:127	Администрация Вяземского района	Хабаровский край, Вяземский район	Размещение нефтепроводов, водопроводов, газопроводов и иных трубопроводов, а также иных зданий и сооружений, необходимых для эксплуатации названных трубопроводов	Земли с/х назначения	27:06:0010310, 27:06:0010310:127	910	6 707	13 816,42
225		27:06:0010310:130/чзу3	В границах земельного участка 27:06:0010310:130	Администрация Вяземского района	Хабаровский край, Вяземский район	Размещение нефтепроводов, водопроводов, газопроводов и иных трубопроводов, а также иных зданий и сооружений, необходимых для эксплуатации названных трубопроводов	Земли промышленности	27:06:0010310, 27:06:0010310:130	3701	41 854	1 811 859,66
226		27:06:0010310:130/чзу4	В границах земельного участка 27:06:0010310:130	Администрация Вяземского района	Хабаровский край, Вяземский район	Размещение нефтепроводов, водопроводов, газопроводов и иных трубопроводов, а также иных зданий и сооружений, необходимых для эксплуатации названных трубопроводов	Земли промышленности	27:06:0010310, 27:06:0010310:130	3338	41 854	1 811 859,66
227		27:06:0010310:129/чзу1	В границах земельного участка 27:06:0010310:129	Администрация Вяземского района	Хабаровский край, Вяземский район	Размещение нефтепроводов, водопроводов, газопроводов и иных трубопроводов, а также иных зданий и сооружений, необходимых для эксплуатации названных трубопроводов	Земли промышленности	27:06:0010310, 27:06:0010310:129	124	691	29 913,39

Инв. № подл.	Подп. и дата	Взам. инв. №

						Расширение магистрального нефтепровода «Трубопроводной системы «Восточная Сибирь - Тихий океан» на участке «Нефтеперекачивающая станция «Сковородино» - специализированный морской нефтеналивной порт «Козьмино». Вдольтрассовые проезды (шифр НП Х, пункты 45, 46, 47, 49 приложения № 1 к СТП). Этап 3. Трубопроводная система «Восточная Сибирь - Тихий океан» участок НПС «Сковородино» - СМНП «Козьмино» (ВСТО-П). Вдольтрассовый проезд. Хабаровский край (2 этап) ТС «ВСТО-П». Резервная нитка ППМН через р. Амур. Вдольтрассовый проезд. Строительство	Лист
Изм.	Коп.уч.	Лист	№ док.	Подп.	Дата		

Инв. № подл.	Подп. и дата	Взам. инв. №	

Изм.	Коп.уч.	Лист	№ док.	Подп.	Дата

Расширение магистрального нефтепровода «Трубопроводной системы «Восточная Сибирь - Тихий океан» на участке «Нефтеперекачивающая станция «Сковородино» - специализированный морской нефтеналивной порт «Козьмино». Вдольтрассовые проезды (шифр НП Х, пункты 45, 46, 47, 49 приложения № 1 к СТП). Этап 3.
Трубопроводная система «Восточная Сибирь - Тихий океан» участок НПС «Сковородино» - СМНП «Козьмино» (ВСТО-П). Вдольтрассовый проезд. Хабаровский край (2 этап)
ТС «ВСТО-П». Резервная нитка ППМН через р. Амур. Вдольтрассовый проезд. Строительство

№ чзу	Объект	Номер ЧЗУ, согласно сведениям ГКН	Кадастровый номер	Землепользователь	Местоположение	Использование	Категория земель	Номер кадастрового квартала/ земельного участка	Площадь, м2	Площадь земельного участка, м2	Кадастровая стоимость земельного участка
228		27:06:0010310:130/чзу5	В границах земельного участка 27:06:0010310:130	Администрация Вяземского района	Хабаровский край, Вяземский район	Размещение нефтепроводов, водопроводов, газопроводов и иных трубопроводов, а также иных зданий и сооружений, необходимых для эксплуатации названных трубопроводов	Земли промышленности	27:06:0010310, 27:06:0010310:130	62	41 854	1 811 859,66
229		27:06:0010310:129/чзу2	В границах земельного участка 27:06:0010310:129	Администрация Вяземского района	Хабаровский край, Вяземский район	Размещение нефтепроводов, водопроводов, газопроводов и иных трубопроводов, а также иных зданий и сооружений, необходимых для эксплуатации названных трубопроводов	Земли промышленности	27:06:0010310, 27:06:0010310:129	4	691	29 913,39
Граница долгосрочной аренды									212330		
88	Технологический проезд на участке км 4046.8 - 4060.6	27:06:0000000:203 /чзу9	В границах земельного участка 27:06:0000000:203	Собственность РФ, Аванское лесничество, Капитоновская участковое лесничество	Хабаровский край, Вяземский район	Размещение нефтепроводов, водопроводов, газопроводов и иных трубопроводов, а также иных зданий и сооружений, необходимых для эксплуатации названных трубопроводов	Земли лесного фонда	27:06:0000000, 27:06:0000000:203/1	95	2 318 107	216 024,39
89		27:06:0010312:237 /чзу12	В границах земельного участка 27:06:0010312:237	Собственность РФ, Аванское лесничество, Капитоновское участковое лесничество	Хабаровский край, Вяземский район	Размещение нефтепроводов, водопроводов, газопроводов и иных трубопроводов, а также иных зданий и сооружений, необходимых для эксплуатации названных трубопроводов	Земли лесного фонда	27:06:0010312, 27:06:0010312:237	177	30 751	2 865,69

№ чзу	Объект	Номер ЧЗУ, согласно сведениям ГКН	Кадастровый номер	Землепользователь	Местоположение	Использование	Категория земель	Номер кадастрового квартала/ земельного участка	Площадь, м2	Площадь земельного участка, м2	Кадастровая стоимость земельного участка
90		27:06:0000000:203 /чзу10	В границах земельного участка 27:06:0000000:203	Собственность РФ, Аванское лесничество, Капитоновская участковое лесничество	Хабаровский край, Вяземский район	Размещение нефтепроводов, водопроводов, газопроводов и иных трубопроводов, а также иных зданий и сооружений, необходимых для эксплуатации названных трубопроводов	Земли лесного фонда	27:06:0000000, 27:06:0000000:203/1	105	2 318 107	216 024,39
91		27:06:0010312:237 /чзу13	В границах земельного участка 27:06:0010312:237	Собственность РФ, Аванское лесничество, Капитоновское участковое лесничество	Хабаровский край, Вяземский район	Размещение нефтепроводов, водопроводов, газопроводов и иных трубопроводов, а также иных зданий и сооружений, необходимых для эксплуатации названных трубопроводов	Земли лесного фонда	27:06:0010312, 27:06:0010312:237	5542	30 751	2 865,69
92		27:06:0000000:203 /чзу11	В границах земельного участка 27:06:0000000:203	Собственность РФ, Аванское лесничество, Капитоновская участковое лесничество	Хабаровский край, Вяземский район	Размещение нефтепроводов, водопроводов, газопроводов и иных трубопроводов, а также иных зданий и сооружений, необходимых для эксплуатации названных трубопроводов	Земли лесного фонда	27:06:0000000, 27:06:0000000:203/1	86	2 318 107	216 024,39
93		27:06:0010312:239/чзу3	В границах земельного участка 27:06:0010312:239	Администрация Вяземского района	Хабаровский край, Вяземский район	Размещение нефтепроводов, водопроводов, газопроводов и иных трубопроводов, а также иных зданий и сооружений, необходимых для эксплуатации названных трубопроводов	Земли промышленности	27:06:0010312, 27:06:0010312:239	780	1 070	46 320,30

Взам. инв. №	
Подп. и дата	
Инв. № подл.	

№ чзу	Объект	Номер ЧЗУ, согласно сведениям ГКН	Кадастровый номер	Землепользователь	Местоположение	Использование	Категория земель	Номер кадастрового квартала/ земельного участка	Площадь, м2	Площадь земельного участка, м2	Кадастровая стоимость земельного участка
94		27:06:0010312:235/чзу4	В границах земельного участка 27:06:0010312:235	Администрация Вяземского района	Хабаровский край, Вяземский район	Размещение нефтепроводов, водопроводов, газопроводов и иных трубопроводов, а также иных зданий и сооружений, необходимых для эксплуатации названных трубопроводов	Земли промышленности	27:06:0010312, 27:06:0010312:235	87	148	6 406,92
95		27:06:0010312:238/чзу9	В границах земельного участка 27:06:0010312:238	Администрация Вяземского района	Хабаровский край, Вяземский район	Размещение нефтепроводов, водопроводов, газопроводов и иных трубопроводов, а также иных зданий и сооружений, необходимых для эксплуатации названных трубопроводов	Земли промышленности	27:06:0010312, 27:06:0010312:238	51614	157 325	6 810 599,25
96		27:06:0010312:237 /чзу14	В границах земельного участка 27:06:0010312:237	Собственность РФ, Аванское лесничество, Капитоновское участковое лесничество	Хабаровский край, Вяземский район	Размещение нефтепроводов, водопроводов, газопроводов и иных трубопроводов, а также иных зданий и сооружений, необходимых для эксплуатации названных трубопроводов	Земли лесного фонда	27:06:0010312, 27:06:0010312:237	2893	30 751	2 865,69
97		27:06:0010312:238/чзу10	В границах земельного участка 27:06:0010312:238	Администрация Вяземского района	Хабаровский край, Вяземский район	Размещение нефтепроводов, водопроводов, газопроводов и иных трубопроводов, а также иных зданий и сооружений, необходимых для эксплуатации названных трубопроводов	Земли промышленности	27:06:0010312, 27:06:0010312:238	25684	157 325	6 810 599,25

Инв. № подл.	Подп. и дата	Взам. инв. №

№ чзу	Объект	Номер ЧЗУ, согласно сведениям ГКН	Кадастровый номер	Землепользователь	Местоположение	Использование	Категория земель	Номер кадастрового квартала/ земельного участка	Площадь, м2	Площадь земельного участка, м2	Кадастровая стоимость земельного участка
98		27:06:0010312:237 /чзу15	В границах земельного участка 27:06:0010312:237	Собственность РФ, Аванское лесничество, Капитоновское участковое лесничество	Хабаровский край, Вяземский район	Размещение нефтепроводов, водопроводов, газопроводов и иных трубопроводов, а также иных зданий и сооружений, необходимых для эксплуатации названных трубопроводов	Земли лесного фонда	27:06:0010312, 27:06:0010312:237	10485	30 751	2 865,69
99		27:06:0010312:238/чзу11	В границах земельного участка 27:06:0010312:238	Администрация Вяземского района	Хабаровский край, Вяземский район	Размещение нефтепроводов, водопроводов, газопроводов и иных трубопроводов, а также иных зданий и сооружений, необходимых для эксплуатации названных трубопроводов	Земли промышленности	27:06:0010312, 27:06:0010312:238	13719	157 325	6 810 599,25
100		27:06:0010312:237 /чзу16	В границах земельного участка 27:06:0010312:237	Собственность РФ, Аванское лесничество, Капитоновское участковое лесничество	Хабаровский край, Вяземский район	Размещение нефтепроводов, водопроводов, газопроводов и иных трубопроводов, а также иных зданий и сооружений, необходимых для эксплуатации названных трубопроводов	Земли лесного фонда	27:06:0010312, 27:06:0010312:237	3111	30 751	2 865,69
101		27:06:0010312:238/чзу12	В границах земельного участка 27:06:0010312:238	Администрация Вяземского района	Хабаровский край, Вяземский район	Размещение нефтепроводов, водопроводов, газопроводов и иных трубопроводов, а также иных зданий и сооружений, необходимых для эксплуатации названных трубопроводов	Земли промышленности	27:06:0010312, 27:06:0010312:238	21394	157 325	6 810 599,25

Взам. инв. №	
Подп. и дата	
Инв. № подл.	

№ чзу	Объект	Номер ЧЗУ, согласно сведениям ГКН	Кадастровый номер	Землепользователь	Местоположение	Использование	Категория земель	Номер кадастрового квартала/ земельного участка	Площадь, м2	Площадь земельного участка, м2	Кадастровая стоимость земельного участка
102		27:06:0010312:233/чзу5	В границах земельного участка 27:06:0010312:233	Администрация Вяземского района	Хабаровский край, Вяземский район, Сельское поселение "Капитоновка"	Размещение нефтепроводов, водопроводов, газопроводов и иных трубопроводов, а также иных зданий и сооружений, необходимых для эксплуатации названных трубопроводов	Земли населенных пунктов	27:06:0010312, 27:06:0010312:233	31276	43 660	8 257 415,80
103		27:06:0010310:128/чзу3	В границах земельного участка 27:06:0010310:128	Администрация Вяземского района	Хабаровский край, Вяземский район, Сельское поселение "Капитоновка"	Размещение нефтепроводов, водопроводов, газопроводов и иных трубопроводов, а также иных зданий и сооружений, необходимых для эксплуатации названных трубопроводов	Земли населенных пунктов	27:06:0010310, 27:06:0010310:128	9407	12 788	2 418 594,44
104		27:06:0010310:130/чзу6	В границах земельного участка 27:06:0010310:130	Администрация Вяземского района	Хабаровский край, Вяземский район	Размещение нефтепроводов, водопроводов, газопроводов и иных трубопроводов, а также иных зданий и сооружений, необходимых для эксплуатации названных трубопроводов	Земли промышленности	27:06:0010310, 27:06:0010310:130	11571	41 854	1 811 859,66
105		27:06:0010310:127/чзу3	В границах земельного участка 27:06:0010310:127	Администрация Вяземского района	Хабаровский край, Вяземский район	Размещение нефтепроводов, водопроводов, газопроводов и иных трубопроводов, а также иных зданий и сооружений, необходимых для эксплуатации названных трубопроводов	Земли с/х назначения	27:06:0010310, 27:06:0010310:127	4883	6 707	13 816,42

Взам. инв. №	
Подп. и дата	
Инв. № подл.	

						Расширение магистрального нефтепровода «Трубопроводной системы «Восточная Сибирь - Тихий океан» на участке «Нефтеперекачивающая станция «Сковородино» - специализированный морской нефтеналивной порт «Козьмино». Вдольтрассовые проезды (шифр НП Х, пункты 45, 46, 47, 49 приложения № 1 к СТП). Этап 3. Трубопроводная система «Восточная Сибирь - Тихий океан» участок НПС «Сковородино» - СМНП «Козьмино» (ВСТО-П). Вдольтрассовый проезд. Хабаровский край (2 этап) ТС «ВСТО-П». Резервная нитка ППМН через р. Амур. Вдольтрассовый проезд. Строительство	Лист
Изм.	Коп.уч.	Лист	№ док.	Подп.	Дата		

№ чзу	Объект	Номер ЧЗУ, согласно сведениям ГКН	Кадастровый номер	Землепользователь	Местоположение	Использование	Категория земель	Номер кадастрового квартала/ земельного участка	Площадь, м2	Площадь земельного участка, м2	Кадастровая стоимость земельного участка
106		27:06:0010310:130/чзу7	В границах земельного участка 27:06:0010310:130	Администрация Вяземского района	Хабаровский край, Вяземский район	Размещение нефтепроводов, водопроводов, газопроводов и иных трубопроводов, а также иных зданий и сооружений, необходимых для эксплуатации названных трубопроводов	Земли промышленности	27:06:0010310, 27:06:0010310:130	18823	41 854	1 811 859,66
107		27:06:0010310:129/чзу3	В границах земельного участка 27:06:0010310:129	Администрация Вяземского района	Хабаровский край, Вяземский район	Размещение нефтепроводов, водопроводов, газопроводов и иных трубопроводов, а также иных зданий и сооружений, необходимых для эксплуатации названных трубопроводов	Земли промышленности	27:06:0010310, 27:06:0010310:129	563	691	29 913,39
108		27:06:0010310:130/чзу8	В границах земельного участка 27:06:0010310:130	Администрация Вяземского района	Хабаровский край, Вяземский район	Размещение нефтепроводов, водопроводов, газопроводов и иных трубопроводов, а также иных зданий и сооружений, необходимых для эксплуатации названных трубопроводов	Земли промышленности	27:06:0010310, 27:06:0010310:130	35	41 854	1 811 859,66
							Площадь краткосрочной аренды, м2	83348			
							Площадь долгосрочной аренды, м2	212330			
							ИТОГО, м2	295678			

3. Образуемые земельные участки, которые после образования будут относиться к территориям общего пользования или имуществу общего пользования.

Земельные участки, после их образования, не будут относиться к территориям или имуществу общего пользования.

4. Вид разрешенного использования образуемых земельных участков в соответствии с проектом планировки территории.

В соответствии с проектом планировки территории на все образуемые земельные участки будет установлен вид разрешенного использования - «Трубопроводный транспорт» (7.5) - Размещение нефтепроводов, водопроводов, газопроводов и иных трубопроводов, а также иных зданий и сооружений, необходимых для эксплуатации названных трубопроводов согласно Приказу Минэкономразвития РФ от 01.09.2014 №540 «Об утверждении классификатора видов разрешенного использования земельных участков».

Взам. инв. №	
Подп. и дата	
Инв. № подл.	

						Расширение магистрального нефтепровода «Трубопроводной системы «Восточная Сибирь - Тихий океан» на участке «Нефтеперекачивающая станция «Сковородино» - специализированный морской нефтеналивной порт «Козьмино». Вдольтрассовые проезды (шифр НП Х, пункты 45, 46, 47, 49 приложения № 1 к СТП). Этап 3. Трубопроводная система «Восточная Сибирь - Тихий океан» участок НПС «Сковородино» - СМНП «Козьмино» (ВСТО-П). Вдольтрассовый проезд. Хабаровский край (2 этап) ТС «ВСТО-П». Резервная нитка ППМН через р. Амур. Вдольтрассовый проезд. Строительство	Лист
Изм.	Коп.уч.	Лист	№ док.	Подп.	Дата		

Прошнуровано, пронумеровано и
скреплено печатью

ГЕНЕРАЛЬНЫЙ ДИРЕКТОР
ООО «ГЕОТЕХСТРОЙ»
Р.В. ЩЕРБАЧА

на 199

лист (8)

подпись
(Щерба Р.В.)
подпись

