
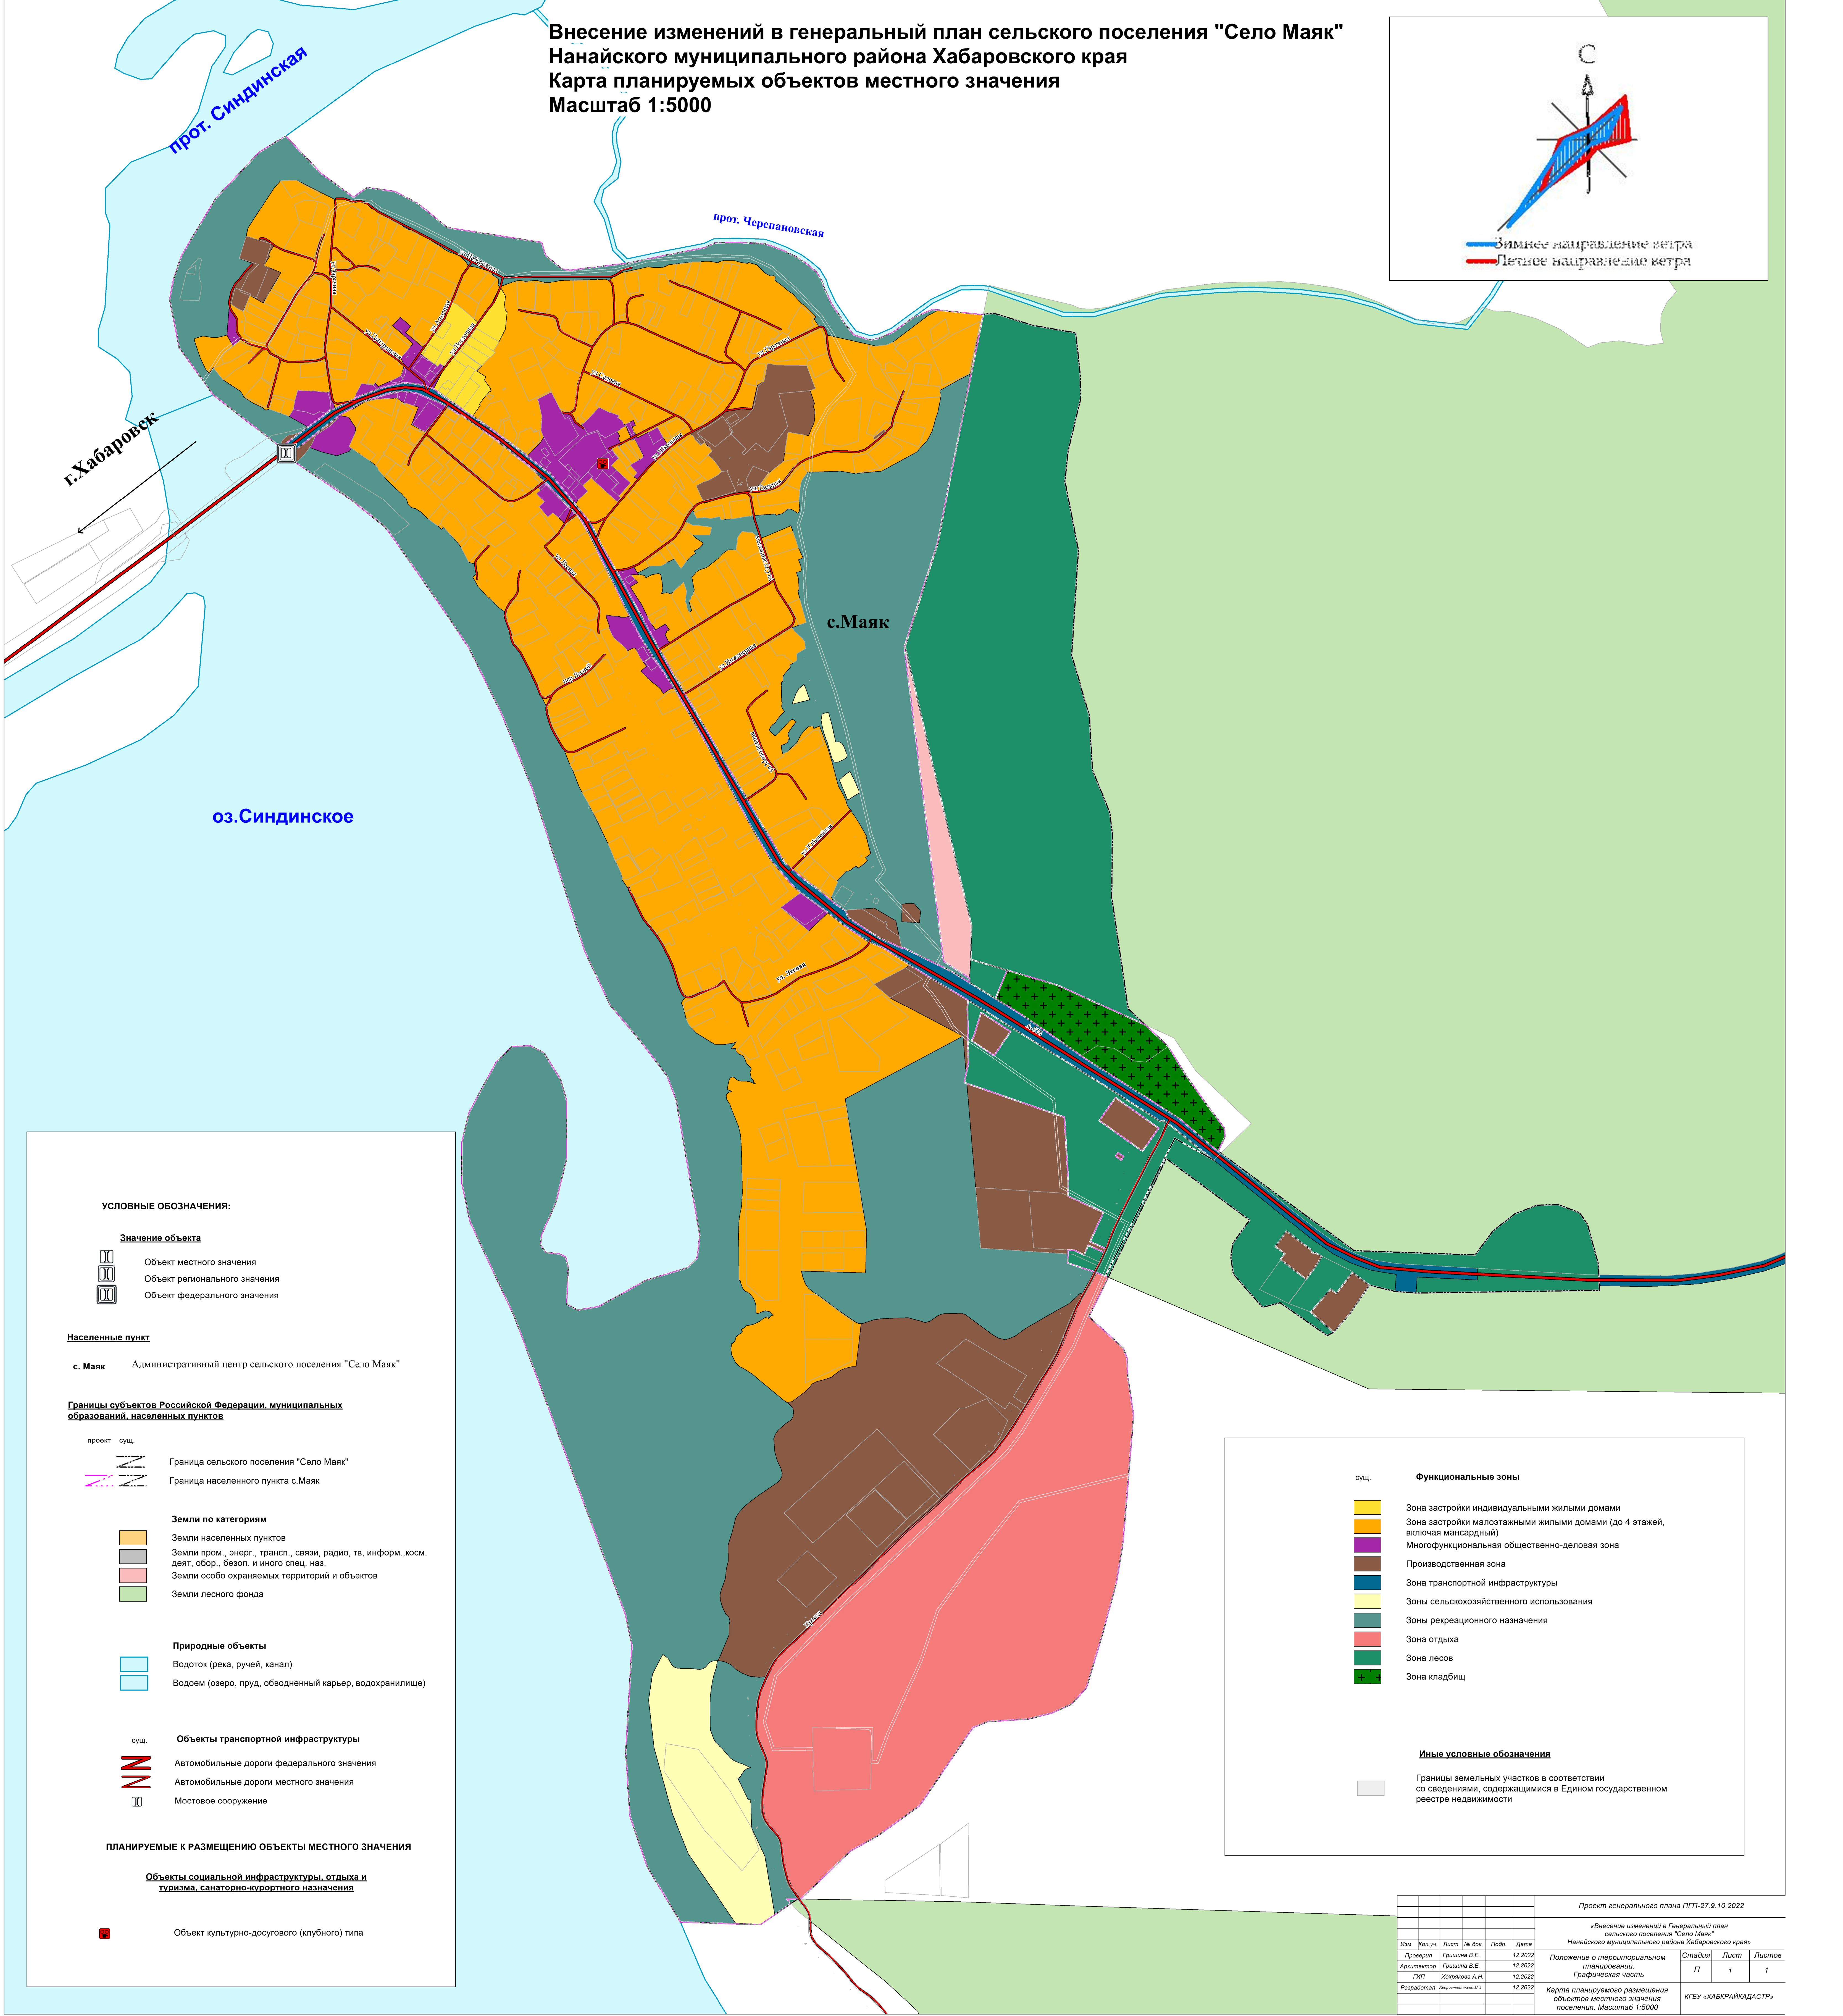


Внесение изменений в генеральный план сельского поселения "Село Маяк"
Нанайского муниципального района Хабаровского края
Карта планируемых объектов местного значения
Масштаб 1:5000

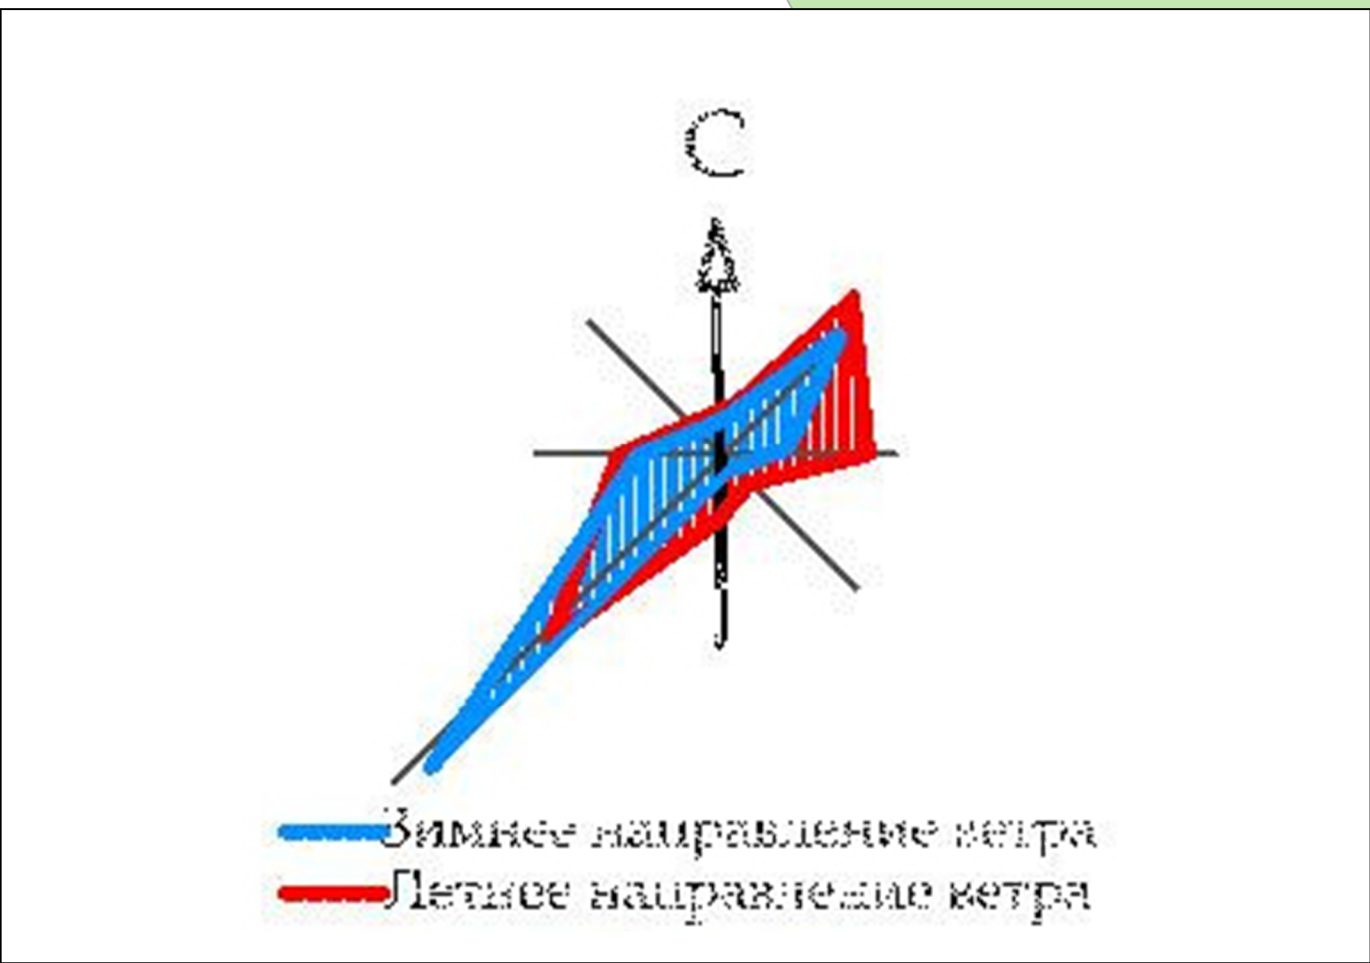

УСЛОВНЫЕ ОБОЗНАЧЕНИЯ:

Значение объекта

- Объект местного значения
- Объект регионального значения
- Объект федерального значения

Населенные пункт

- с. Маяк Административный центр сельского поселения "Село Маяк"

Границы субъектов Российской Федерации, муниципальных образований, населенных пунктов

- Граница сельского поселения "Село Маяк"
- Граница населенного пункта с. Маяк

Земли по категориям

- Земли населенных пунктов
- Земли пром., энерг., трансп., связи, радио, тв, информ., косм. деят, обор., безоп. и иного спец. наз.
- Земли особо охраняемых территорий и объектов
- Земли лесного фонда

Природные объекты

- Водоток (река, ручей, канал)
- Водоем (озеро, пруд, обводненный карьер, водохранилище)

Объекты транспортной инфраструктуры

- Автомобильные дороги федерального значения
- Автомобильные дороги местного значения
- Мостовое сооружение

ПЛАНИРУЕМЫЕ К РАЗМЕЩЕНИЮ ОБЪЕКТЫ МЕСТНОГО ЗНАЧЕНИЯ

Объекты социальной инфраструктуры, отдыха и туризма, санаторно-курортного назначения

- Объект культурно-досугового (клубного) типа

Функциональные зоны

- Зона застройки индивидуальными жилыми домами
- Зона застройки малоэтажными жилыми домами (до 4 этажей, включая мансардный)
- Многофункциональная общественно-деловая зона
- Производственная зона
- Зона транспортной инфраструктуры
- Зоны сельскохозяйственного использования
- Зоны рекреационного назначения
- Зона отдыха
- Зона лесов
- Зона кладбищ

Иные условные обозначения

- Границы земельных участков в соответствии со сведениями, содержащимися в Едином государственном реестре недвижимости

						Проект генерального плана ГПП-27.9.10.2022					
						«Внесение изменений в Генеральный план сельского поселения "Село Маяк" Нанайского муниципального района Хабаровского края»					
Изм.	Кол. уч.	Лист	№ док.	Подп.	Дата	Положение о территориальном планировании:			Стадия	Лист	Листов
Автоматизатор	Григорьев В.Е.	12.2022				Графическая часть			П	1	1
Разработчик	Харитонов А.И.	12.2022				Карта планируемого размещения объектов местного значения поселения. Масштаб 1:5000			КГБУ «ХАБКРАЙКАДАСТР»		