

Свидетельство № ИП-144-878 от 11 сентября 2015 г.

Заказчик – ООО «Газпром трансгаз Томск»

ДОКУМЕНТАЦИЯ ПО ПЛАНИРОВКЕ ТЕРРИТОРИИ

**Проект планировки и проект межевания территории для
размещения линейного объекта
«Магистральный газопровод Сахалин-Хабаровск-
Владивосток» в Ульчском, Комсомольском, Амурском,
Нанайском, Хабаровском муниципальных районах и
муниципальном районе им. Лазо Хабаровского края»**

Раздел 1. Основная часть

Книга 2. Графическая часть

Часть 3.

(новая редакция)

4400/3 К1–ППТ1-1.2.3

Том 1.2.3

2017



АО «ГИПРОГАЗЦЕНТР»

Свидетельство № ИП-144-878 от 11 сентября 2015 г.

Заказчик - ООО "Газпром трансгаз Томск"

ДОКУМЕНТАЦИЯ ПО ПЛАНИРОВКЕ ТЕРРИТОРИИ

Проект планировки и проект межевания территории для
размещения линейного объекта

«Магистральный газопровод Сахалин-Хабаровск-
Владивосток» в Ульчском, Комсомольском, Амурском,
Нанайском, Хабаровском муниципальных районах и
муниципальном районе им. Лазо Хабаровского края»

Раздел 1. Основная часть

Книга 2. Графическая часть

Часть 3.

(новая редакция)

4400/3 К1-ППТ1-1.2.3

Том 1.2.3

Инов.№ подл.	Подпись и дата	Взамен инв. №
253-ОКП.Х6/ИЗ		

Главный инженер

Главный инженер проекта






С.В. Савченков

А.И. Кожевников

Содержание тома

Обозначение	Наименование	Стр.
4400/3 К1-ППТ1-1.2.3-С	Содержание тома	2
4400/3 К1-ППТ1-1.2.3-СП	Состав проекта планировки	3
	Графическая часть	
4400/3 К1-ППТ1-1.2.3	План красных линий	4-18

Согласовано:

Взамен инв. №

Подпись и дата

Инв. № подл.
253-ОКП.Х6/ИЗ

Изм.	Кол.уч.	Лист	№ док.	Подп.	Дата
Разраб.	Полянская				07.17
Нач. отд.	Макаров				07.17
Н. контр.	Панковский				07.17
ГИП	Кожевников				07.17

4400/3 К1-ППТ1-1.2.3-С

Содержание тома

Стадия	Лист	Листов
П		1



Состав проекта планировки


Состав проекта планировки представлен в разделе 1 «Основная часть» книги 1, «Текстовая часть», шифр 4400/3 К1-ППТ1-1.1, том 1.1.

Согласовано

Подп.							4400/3 К1-ППТ1-1.2.3-СП			
	Изм.	К.уч.	Лист	№ док	Подп.	Дата	Состав проекта планировки	Стадия	Лист	Листов
Инв. № подл. 253-ОКП.Х6/ИЗ	Разраб.		Полянская			07.17		П		1
	Нач. отд.		Макаров			07.17		 ГИПРОГАЗЦЕНТР		
	Н.контр.		Панковский			07.17				
	ГИП		Кожевников			07.17				

Хабаровский край, Нанайский район
КПЗ Нанайское лесничество Иннокентьевское участковое лесничество

Схема расположения листов

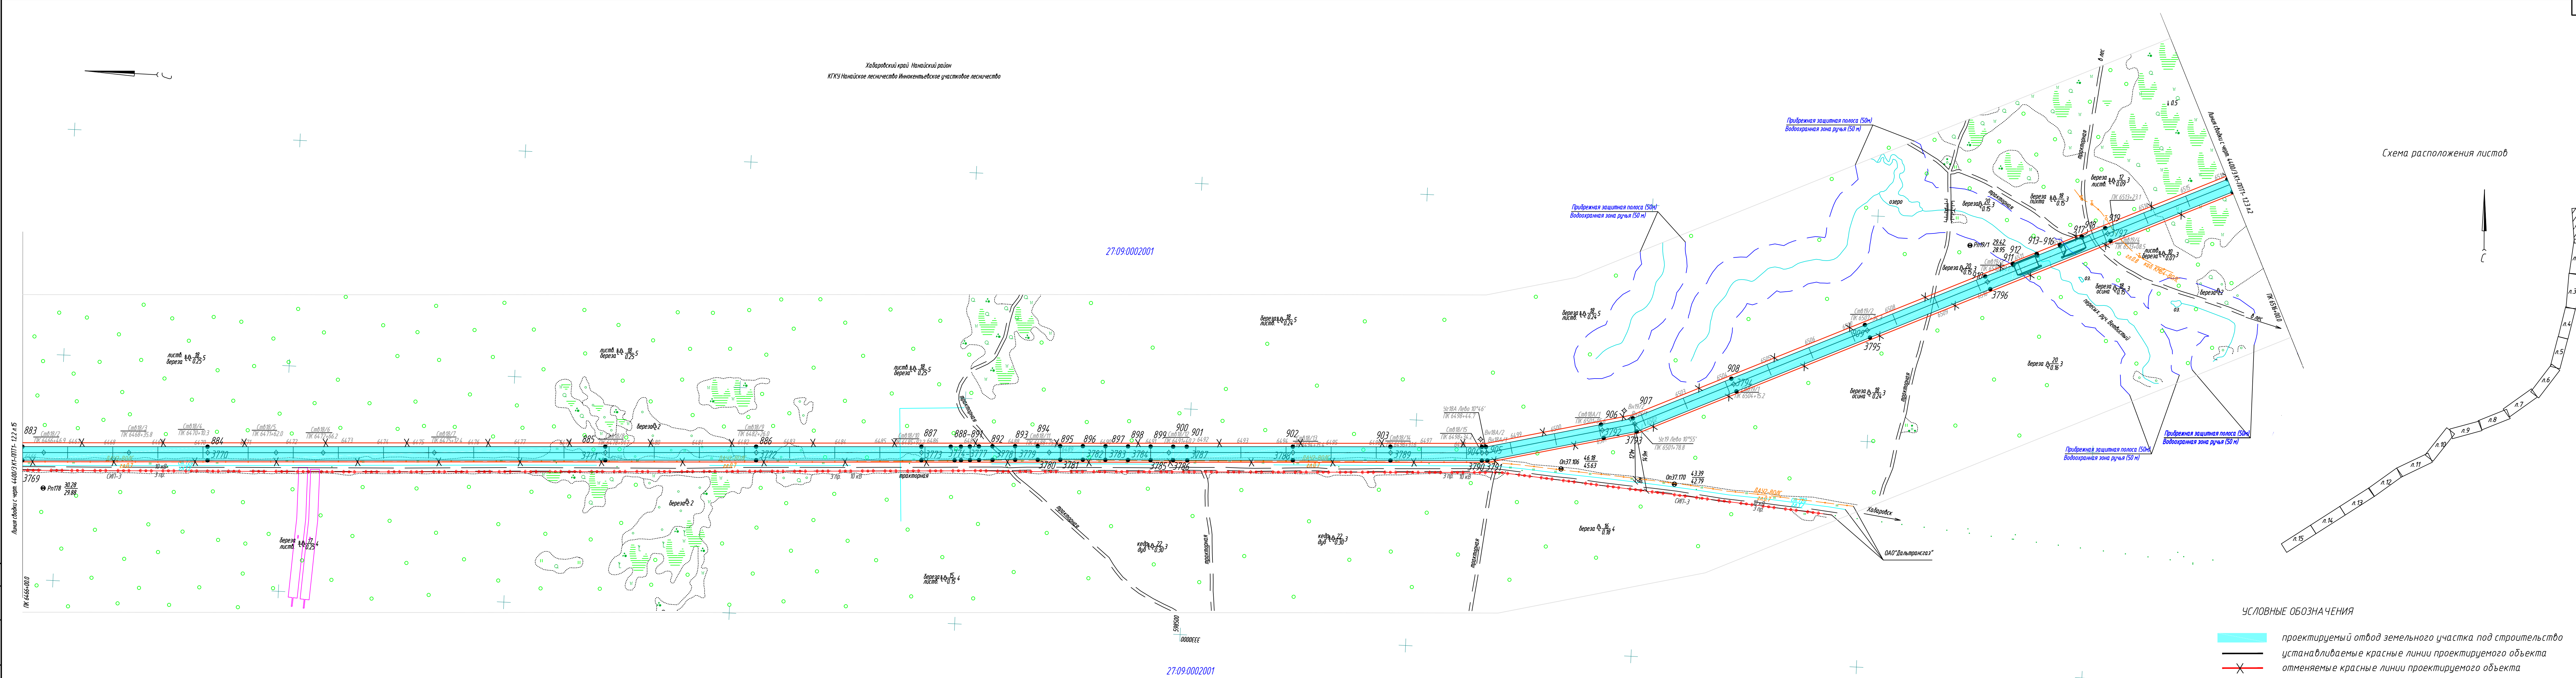



УСЛОВНЫЕ ОБОЗНАЧЕНИЯ

- проектируемый отвод земельного участка под строительство
- устанавливаемые красные линии проектируемого объекта
- отменяемые красные линии проектируемого объекта
- Обозначение земельных участков
- Обозначение кадастровых кварталов
- Граница населенного пункта
- Характерная точка красных линий

Система координат местная (МСК27)

						4400/З К1-ППТ1-1.2.3		
						Проект планировки и проект межевания территории для размещения линейного объекта «Магистральный газопровод Сахалин-Хабаровск-Владивосток» в Ульчском, Комсомольском, Инурском, Нанайском, Хабаровском муниципальных районах и муниципальных районах ин. лиц Хабаровского края		
Изм.	Кол.уч.	Лист	М.док.	Проз.	Дата	Стадия	Лист	Листов
Разр.		Полянская		М.п.	07.17			
						П	1	15
Нач.отд.	Макаров				07.17	План красных линий М 1:5000		
Н.контр.	Панковская				07.17			
ГИП	Кожевникова				07.17	Копировал		

Согласовано:
Инв. № подл. 253-001/16/1/3
Подпись и дата. Взам. инв. №

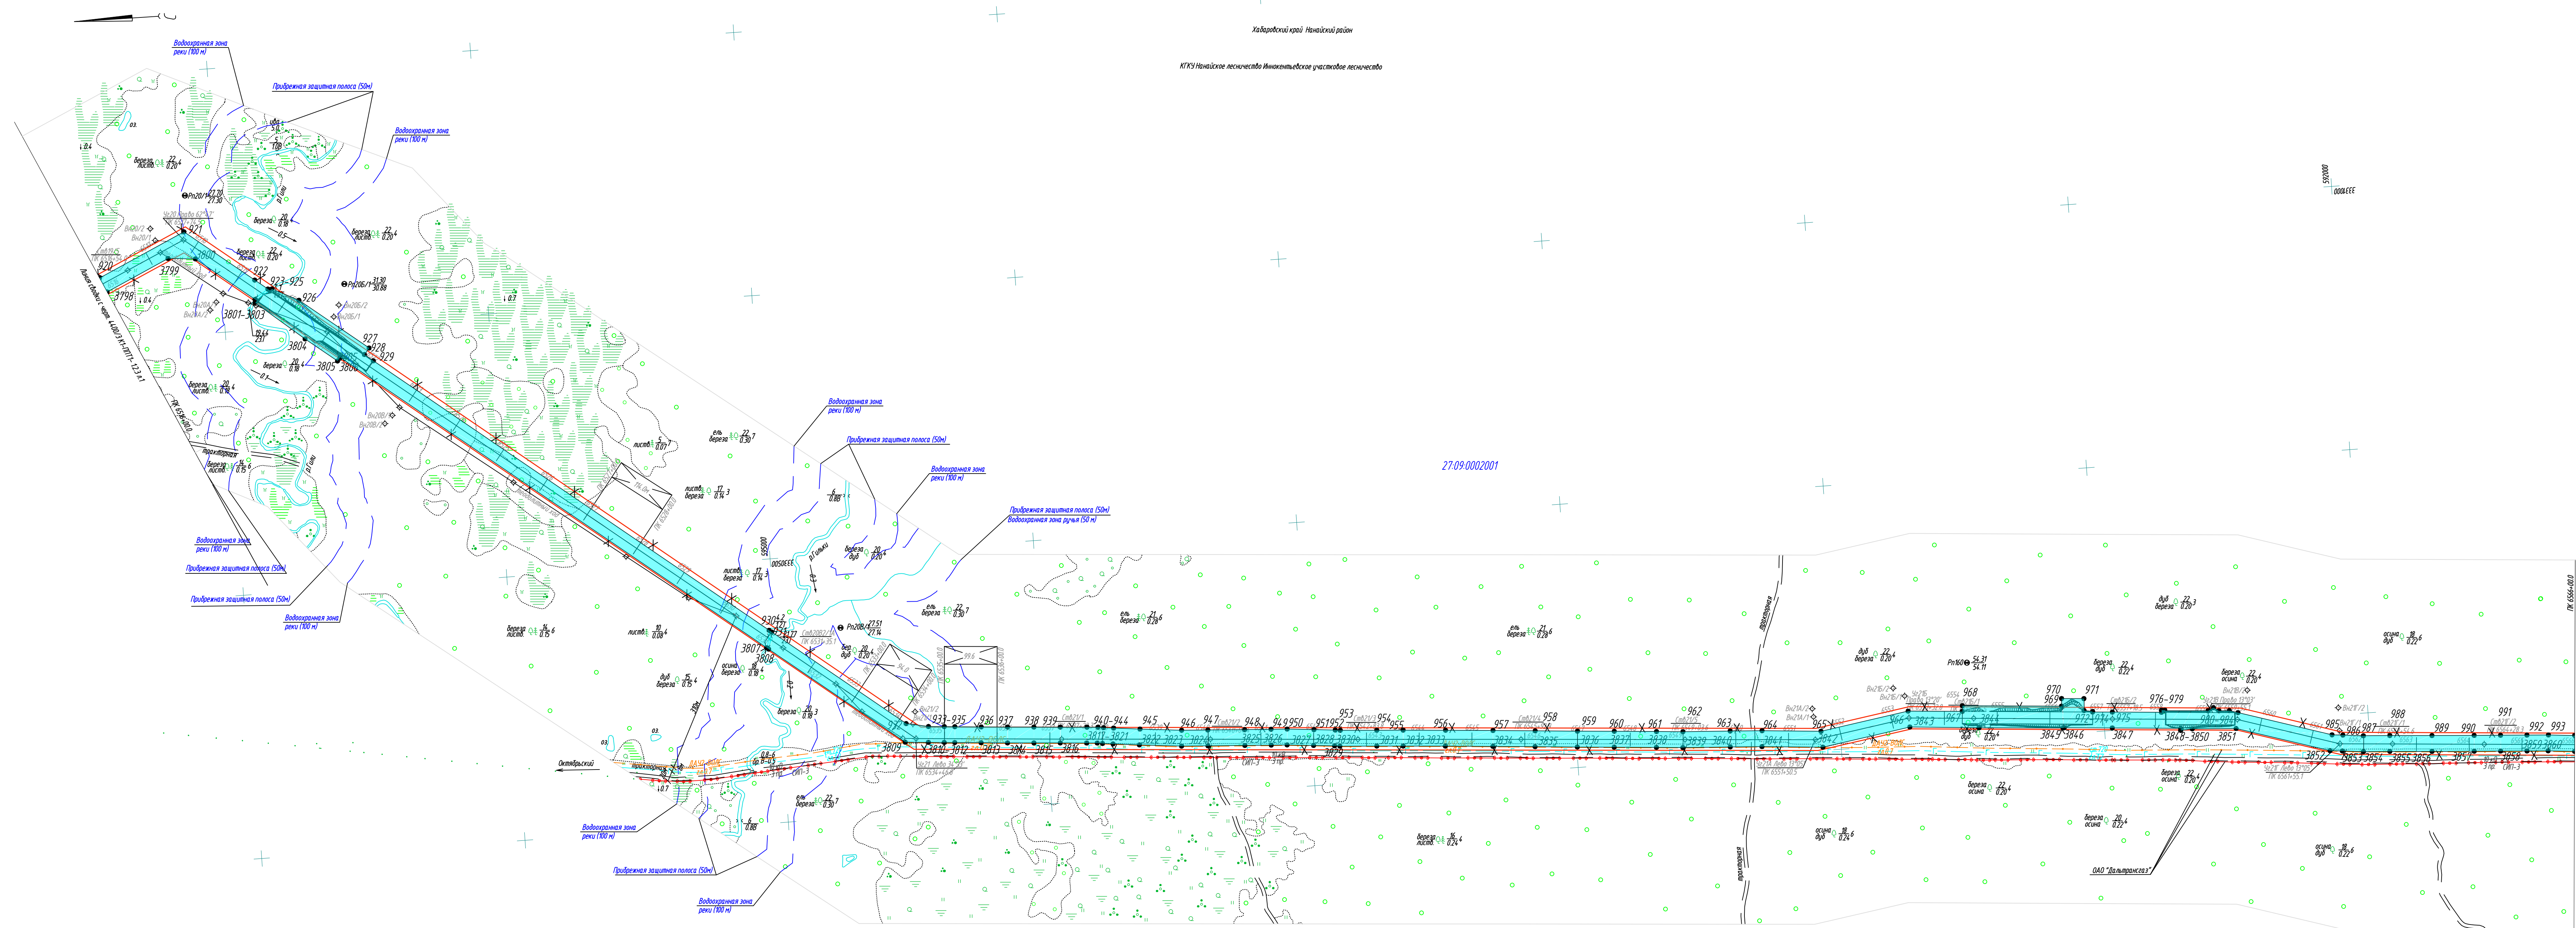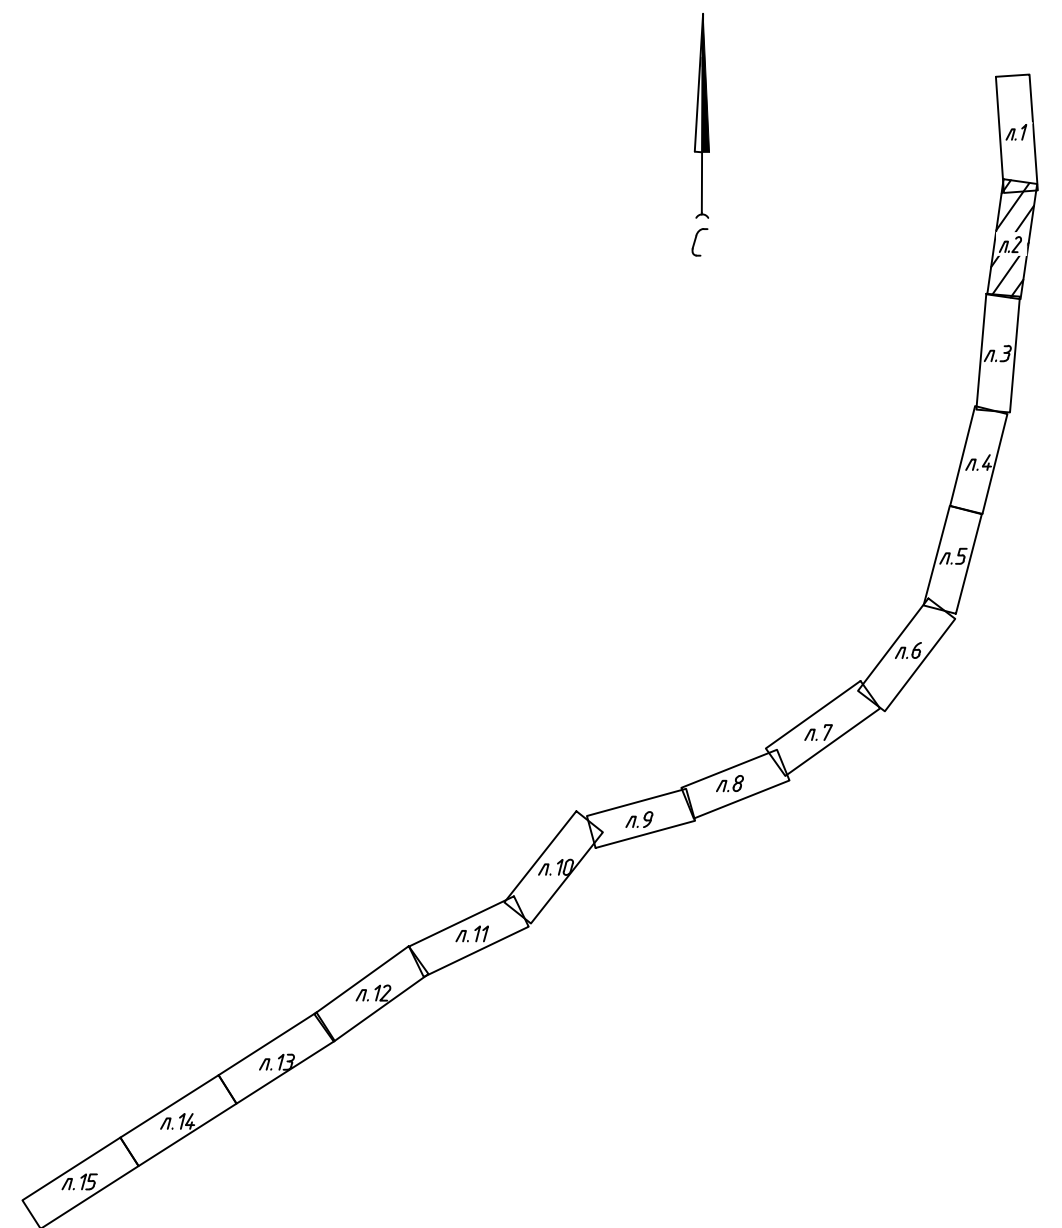

УСЛОВНЫЕ ОБОЗНАЧЕНИЯ

- | | |
|---|--|
|  | проектируемый отвод земельного участка под строительство |
|  | устанавливаемые и красные линии проектируемого объекта отменяемые красные линии проектируемого объекта |
|  | Обозначение земельных участков |
|  | Обозначение кадастровых кварталов |
|  | Граница населенного пункта |
|  | Характерная точка красны х линий |

Система координат местная (МСК27)



Изм.	Колуч	Лист	№ док.	Подп.	Дат.
------	-------	------	--------	-------	------

4400/3 K1-ППТ1- 1.2.3

Дис

Формат: А3х.

Схема расположения листов

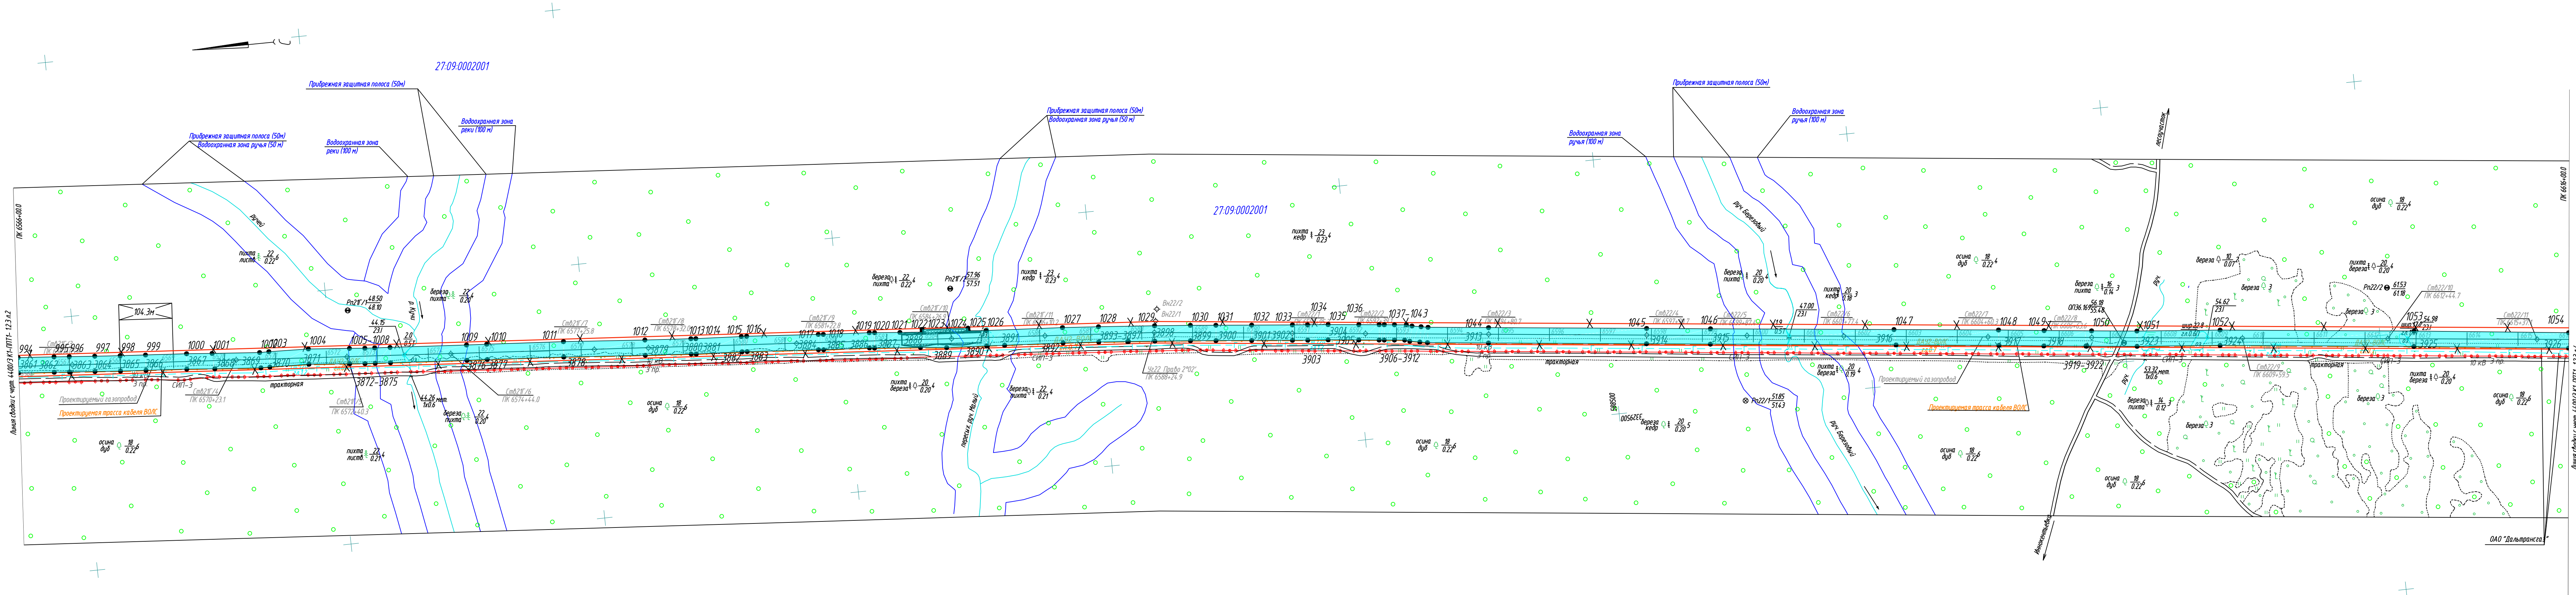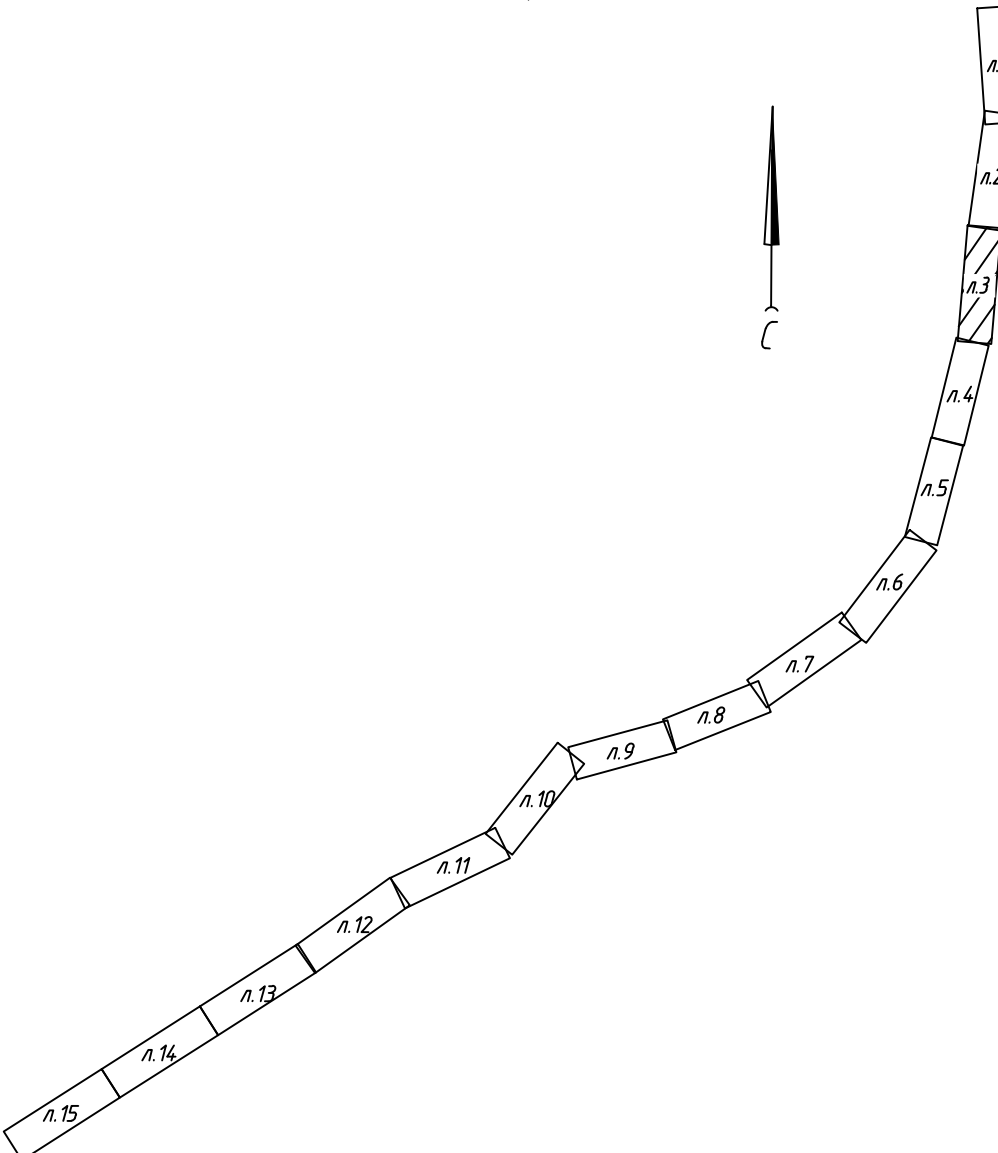

УСЛОВНЫЕ ОБОЗНАЧЕНИЯ

- проектируемый отвод земельного участка под строительство
- устанавливаемые красные линии проектируемого объекта
- отменяемые красные линии проектируемого объекта
- 27:07:005012:3623 обозначение земельных участков
- 27:07:0050122 обозначение кадастровых кварталов
- Граница населенного пункта
- 560 ● Характерная точка красных линий



Система координат местная (МСК27)

Изм.	Кол.	Лист	№ док.	Подп.	Дата

4400/3 К1-ППТ1- 12.3

Хабаровский край Нанайский район

КГУ "Нанайское лесничество" (Инноктеньевский лесхоз)

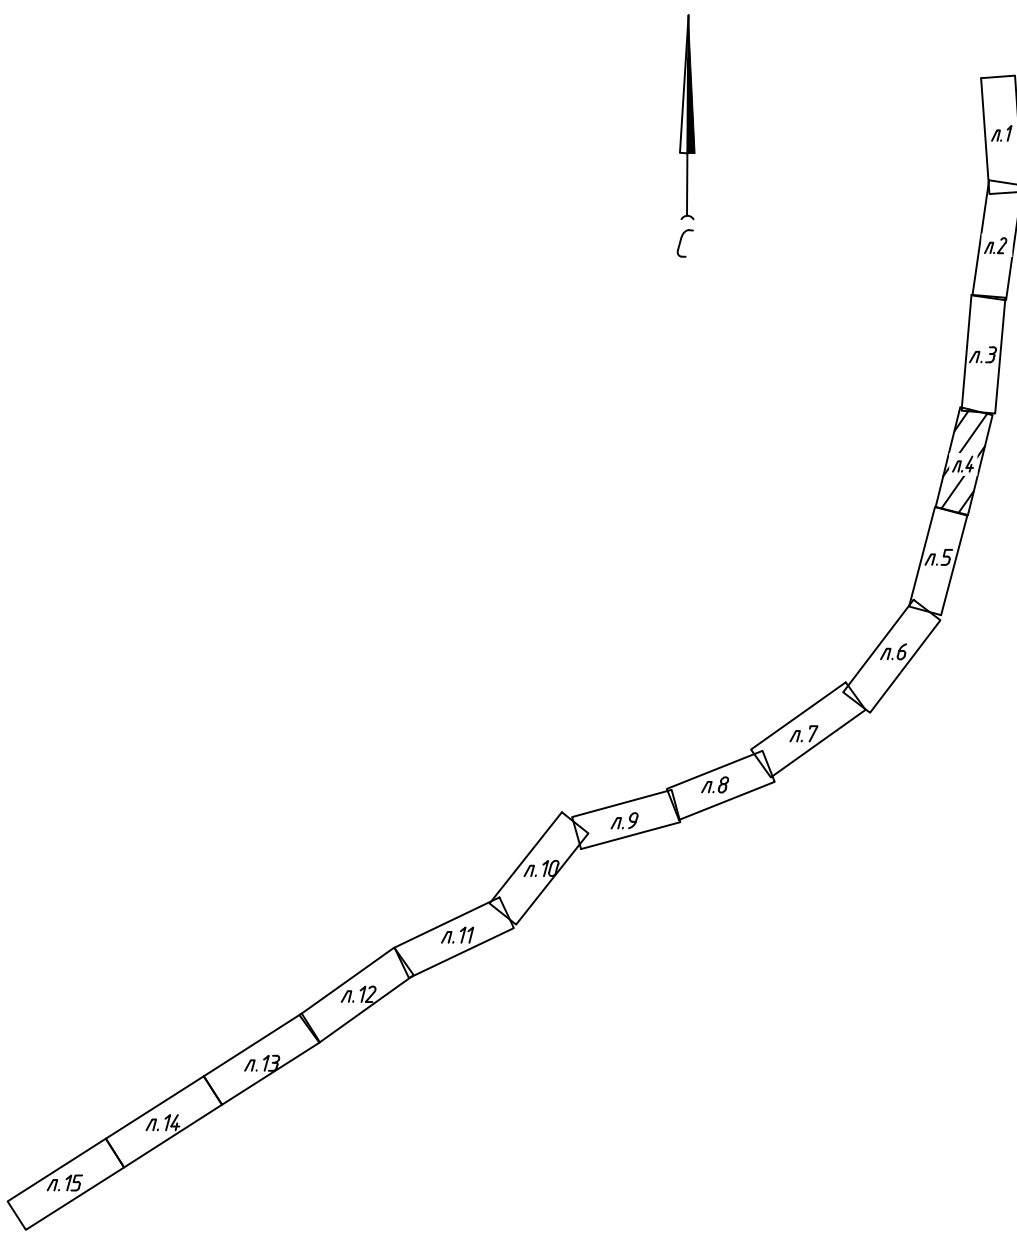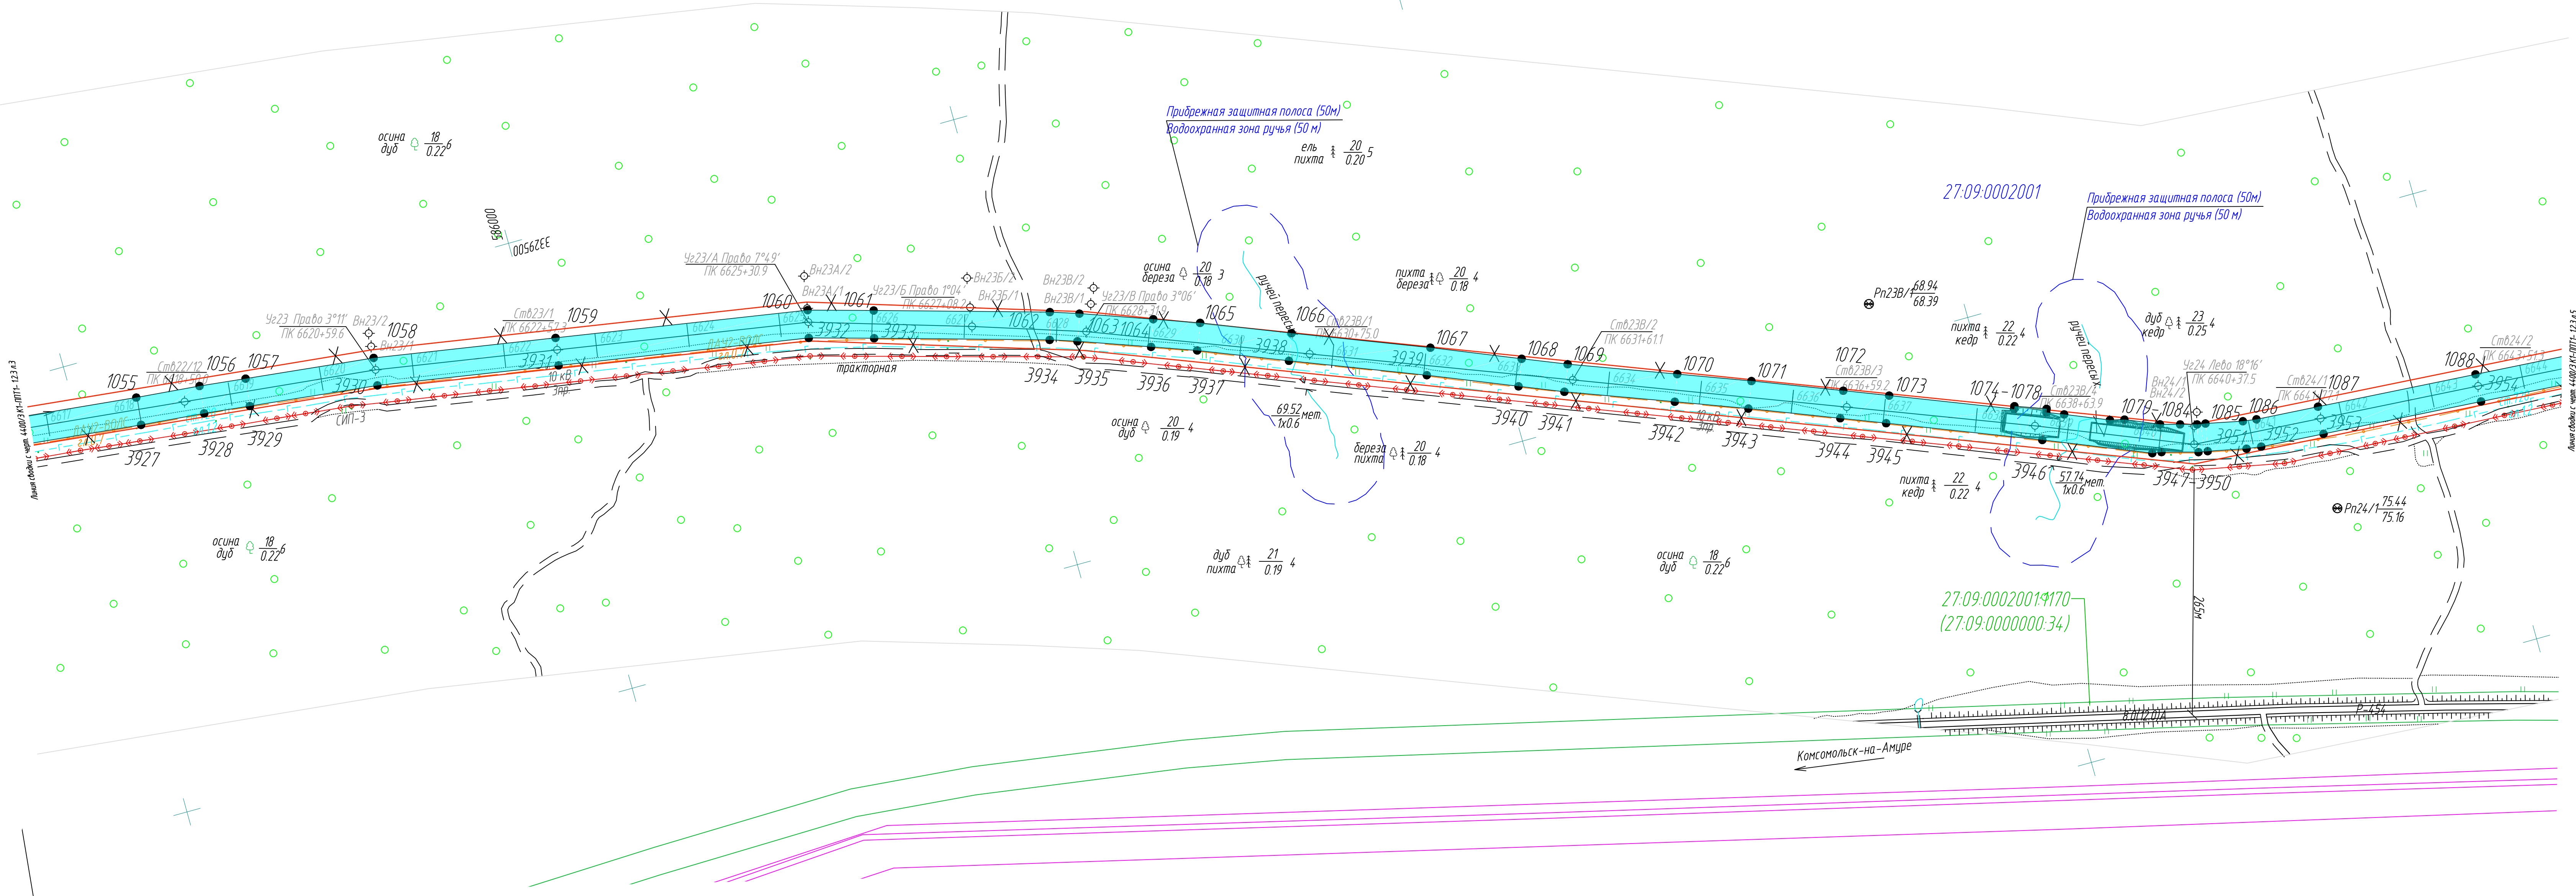


- УСЛОВНЫЕ ОБОЗНАЧЕНИЯ
- проектируемый отвод земельного участка под строительство
 - устанавливаемые красные линии проектируемого объекта
 - отменяемые красные линии проектируемого объекта
 - Обозначение земельных участков
 - Обозначение кадастровых кварталов
 - Граница населенного пункта
 - Характерная точка красных линий

Система координат местная (МСК27)

Изм.	Колуч.	Лист	№ док.	Подп.	Дата

4400/3 К1-ППТ1- 12.3


Схема расположения листов

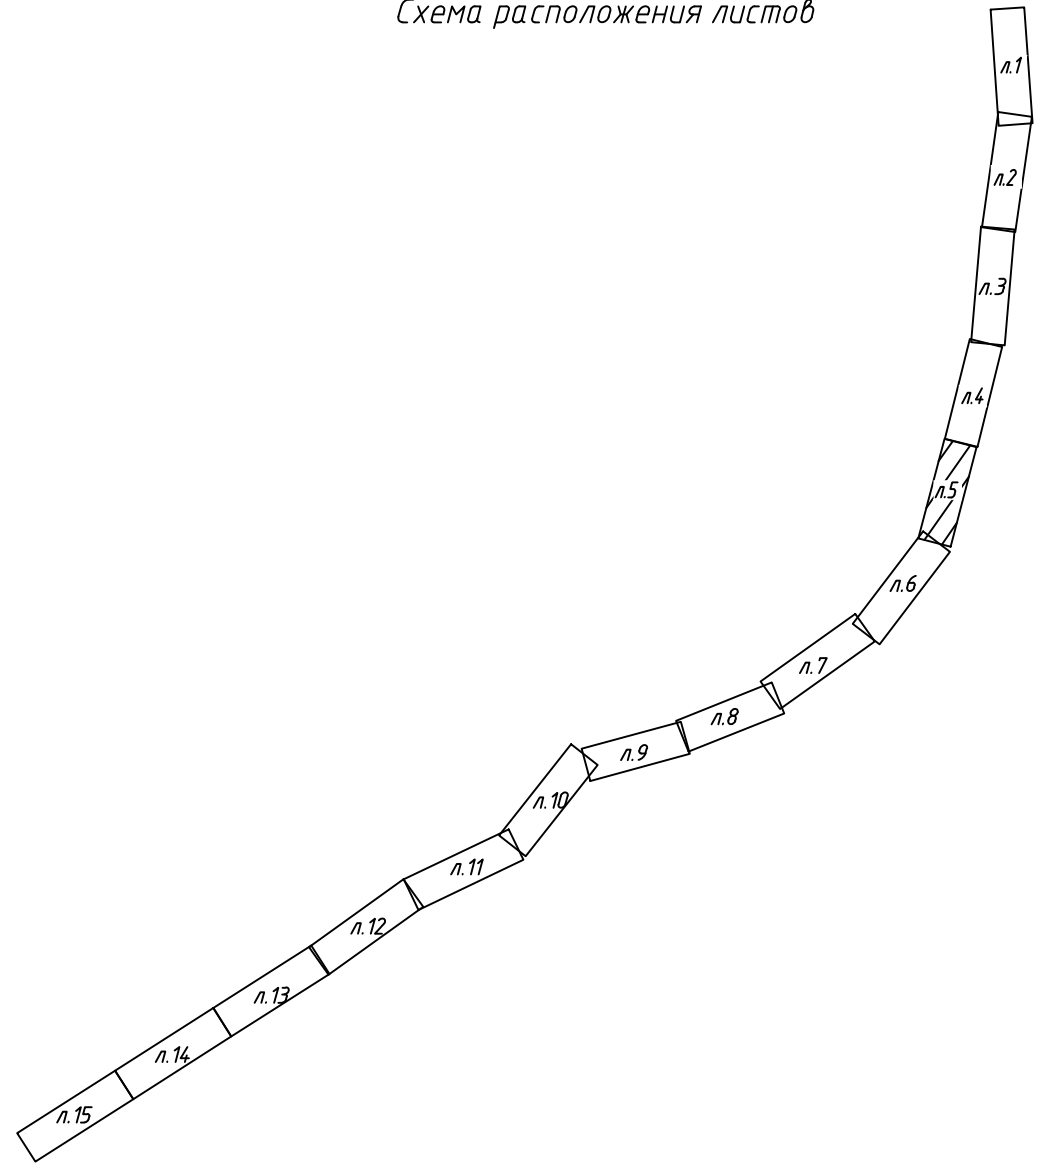

- УСЛОВНЫЕ ОБОЗНАЧЕНИЯ
- проектируемый отвод земельного участка под строительство
 - устанавливаемые красные линии проектируемого объекта
 - отменяемые красные линии проектируемого объекта
 - Обозначение земельных участков
 - Обозначение кадастровых кварталов
 - Граница населенного пункта
 - 560 ● Характерная точка красных линий

Система координат местная (МСК27)

Изм.	Колуч.	Лист	№ док.	Подп.	Дата	4400/З К1-ППТ1- 12.3	Лист 5
------	--------	------	--------	-------	------	----------------------	-----------


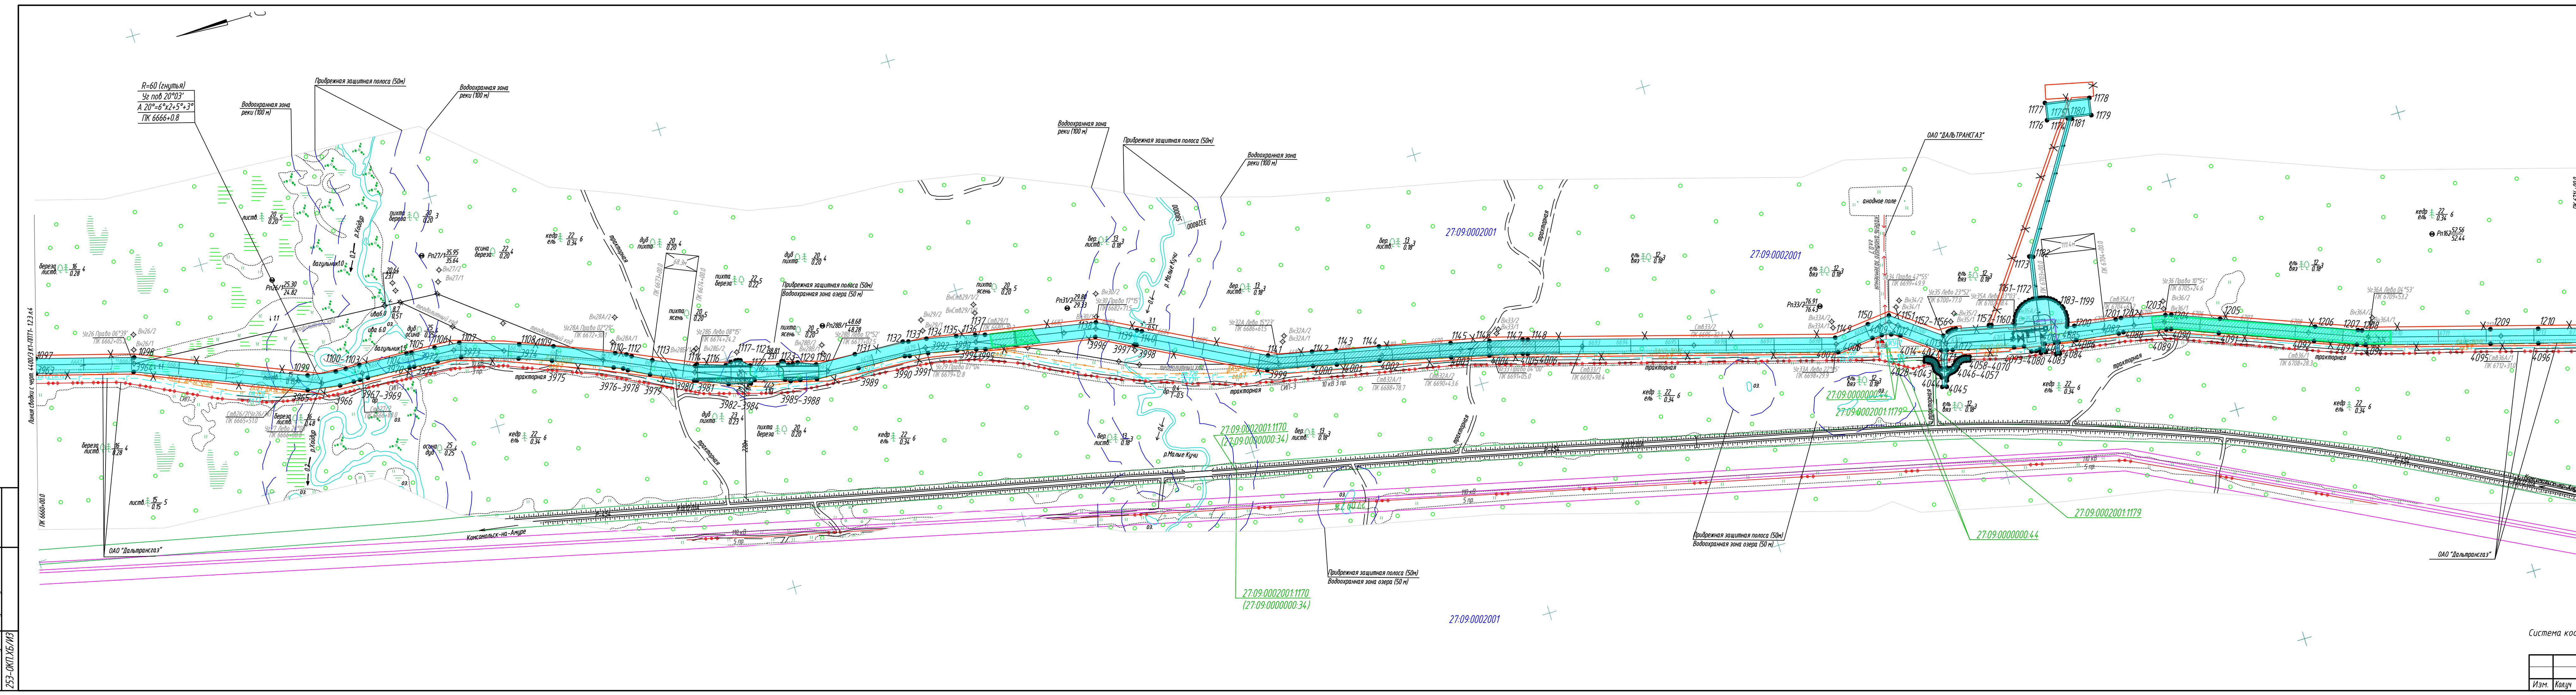


Изд. № докум. 253-001/16/1/3

Взам. инв. №

Пор. и дата

Схема расположения листов

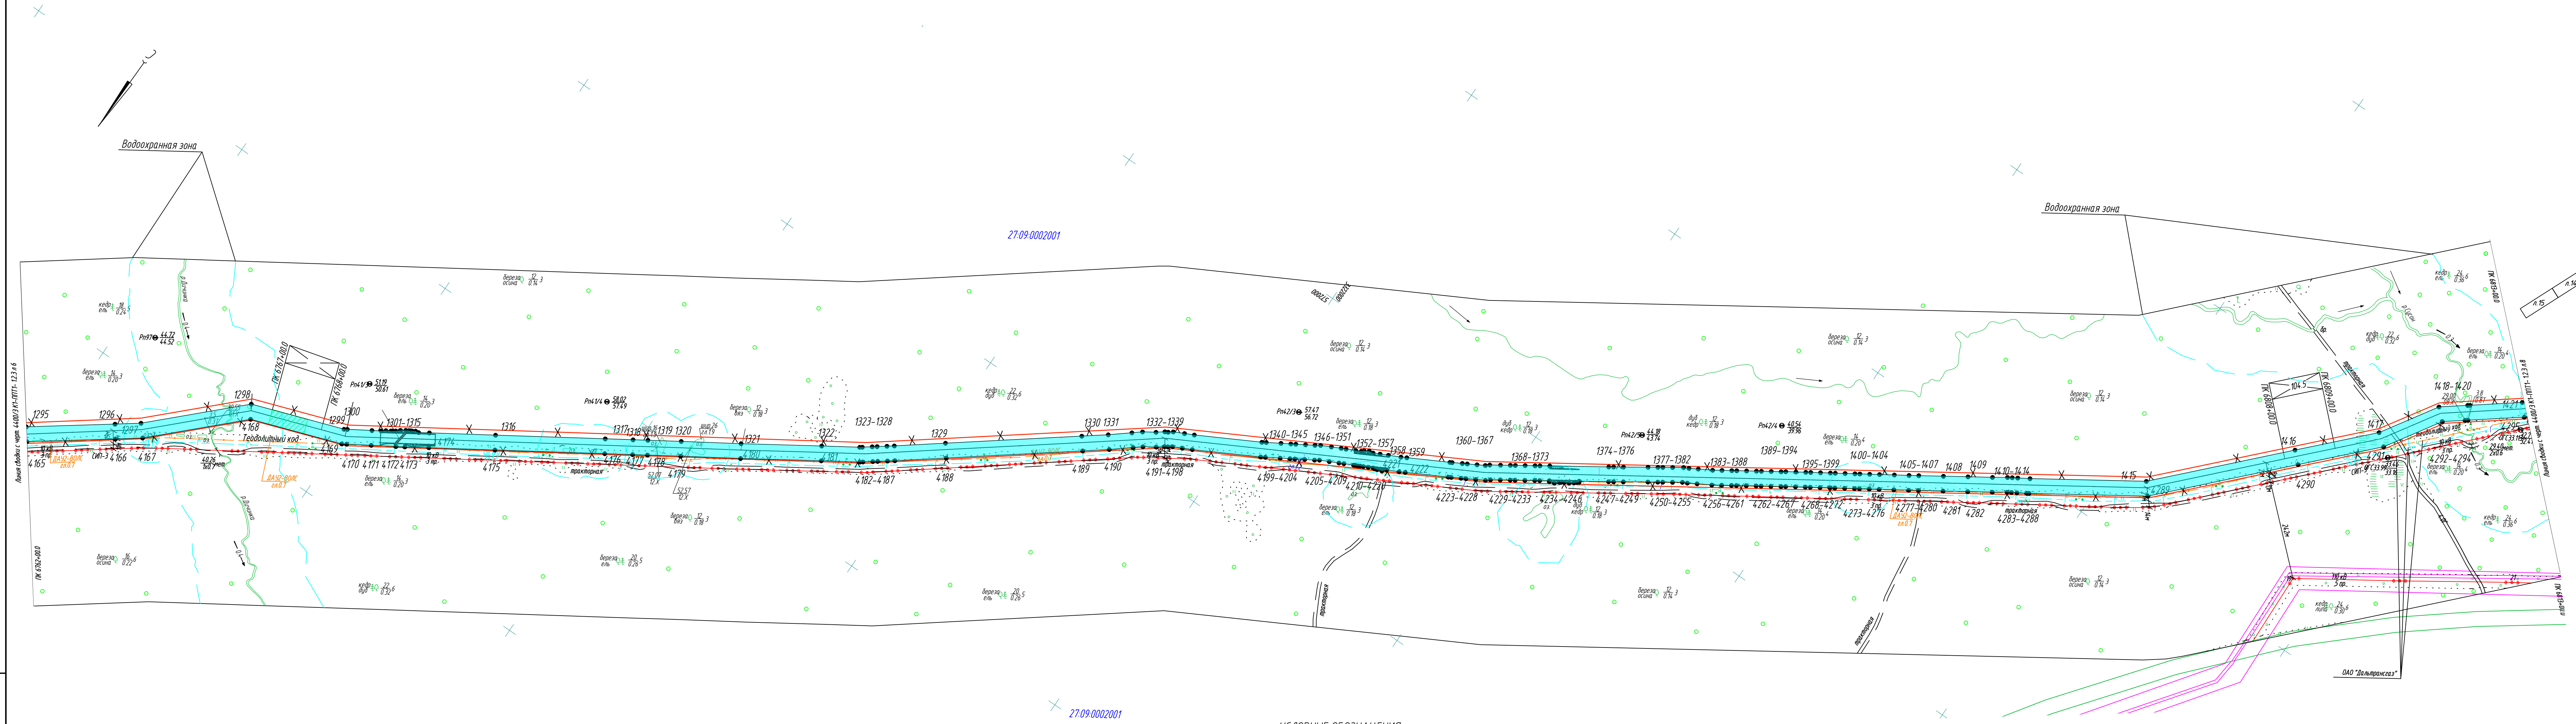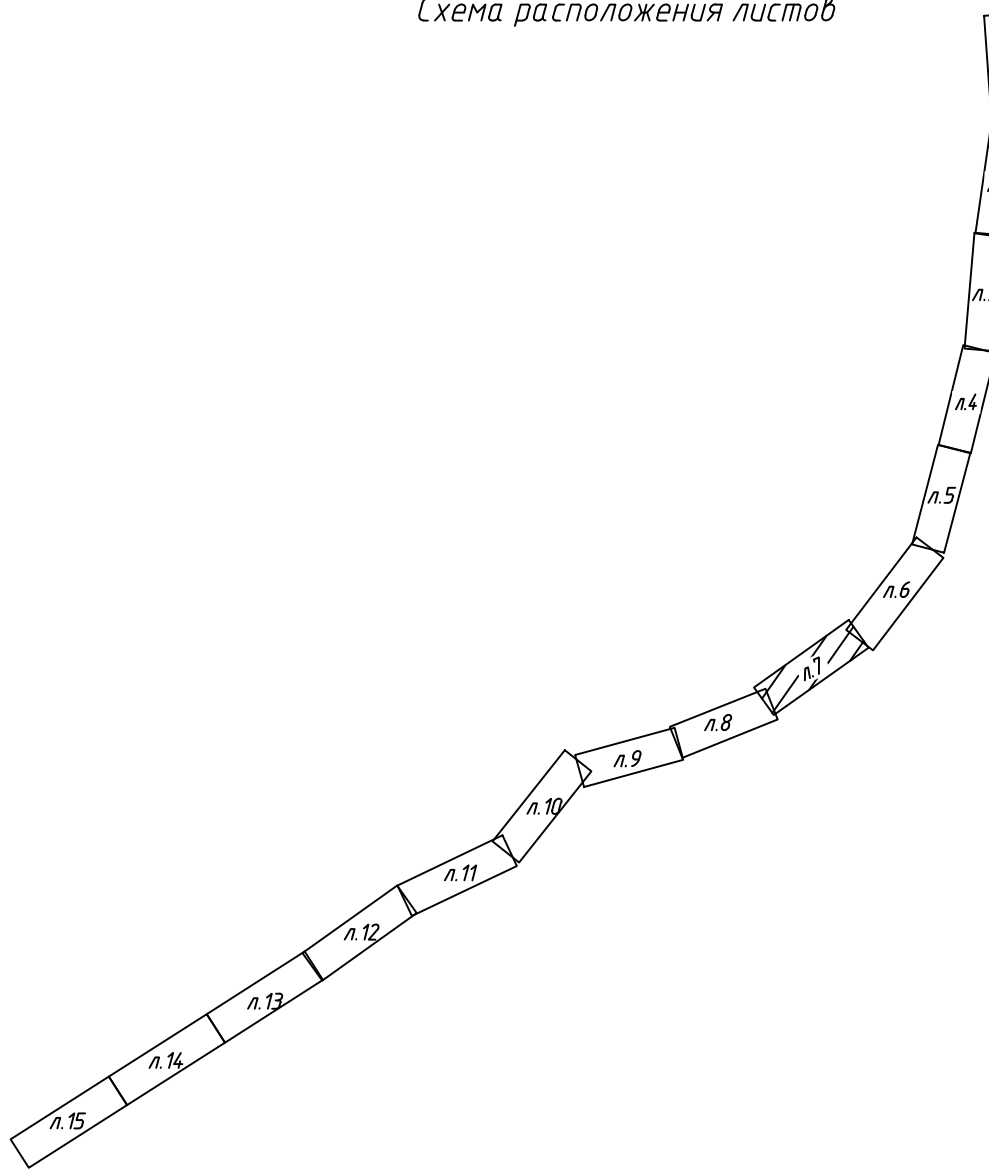


- УСЛОВНЫЕ ОБОЗНАЧЕНИЯ
- проектируемый отвод земельного участка под строительство
 - устанавливаемые красные линии проектируемого объекта
 - отменяемые красные линии проектируемого объекта
 - Обозначение земельных участков
 - Обозначение кадастровых кварталов
 - Граница населенного пункта
 - Характерная точка красных линий

Система координат местная (МСК27)

Изм.	Кол.	Лист	№ док.	Подп.	Дата	4-00/3 К1-ППТ1- 1.2.3	Лист
							7

Схема расположения листов

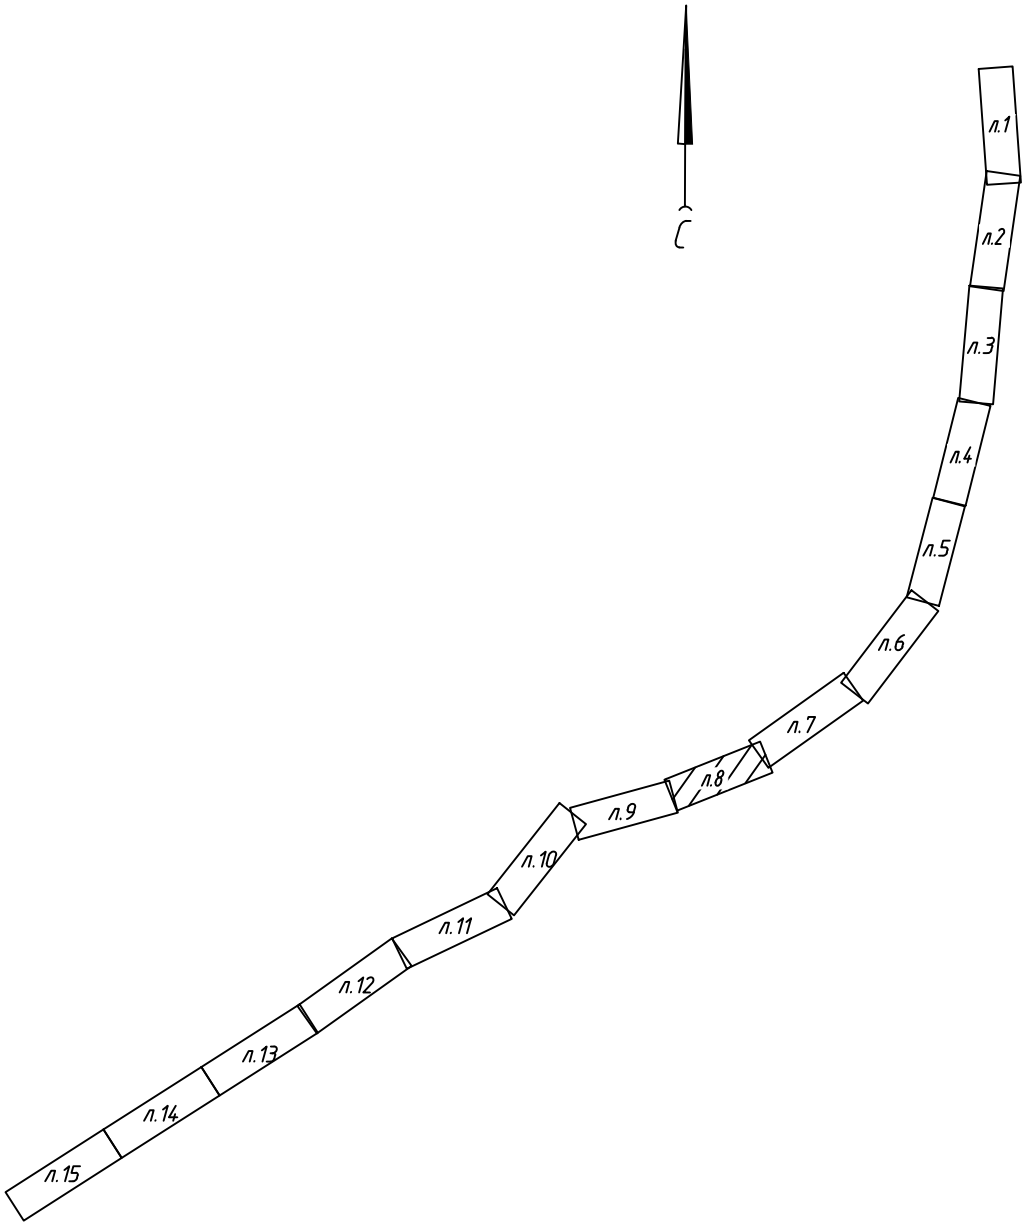



- УСЛОВНЫЕ ОБОЗНАЧЕНИЯ
- проектируемый отвод земельного участка под строительство
 - устанавливаемые красные линии проектируемого объекта
 - отменяемые красные линии проектируемого объекта
 - Обозначение земельных участков
 - Обозначение кадастровых кварталов
 - Граница населенного пункта
 - Характерная точка красных линий

Система координат местная (МСК27)

Изм.	Колуч	Лист	№ док	Подп.	Дата	4400/3 К1-ППТ1- 12.3	Лист
							8

Формат: А3х4



Хабаровский край Нанайский район КГКУ Нанайское Иннокентьевское лесничество

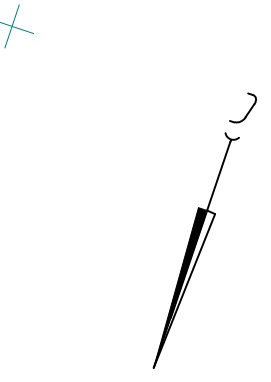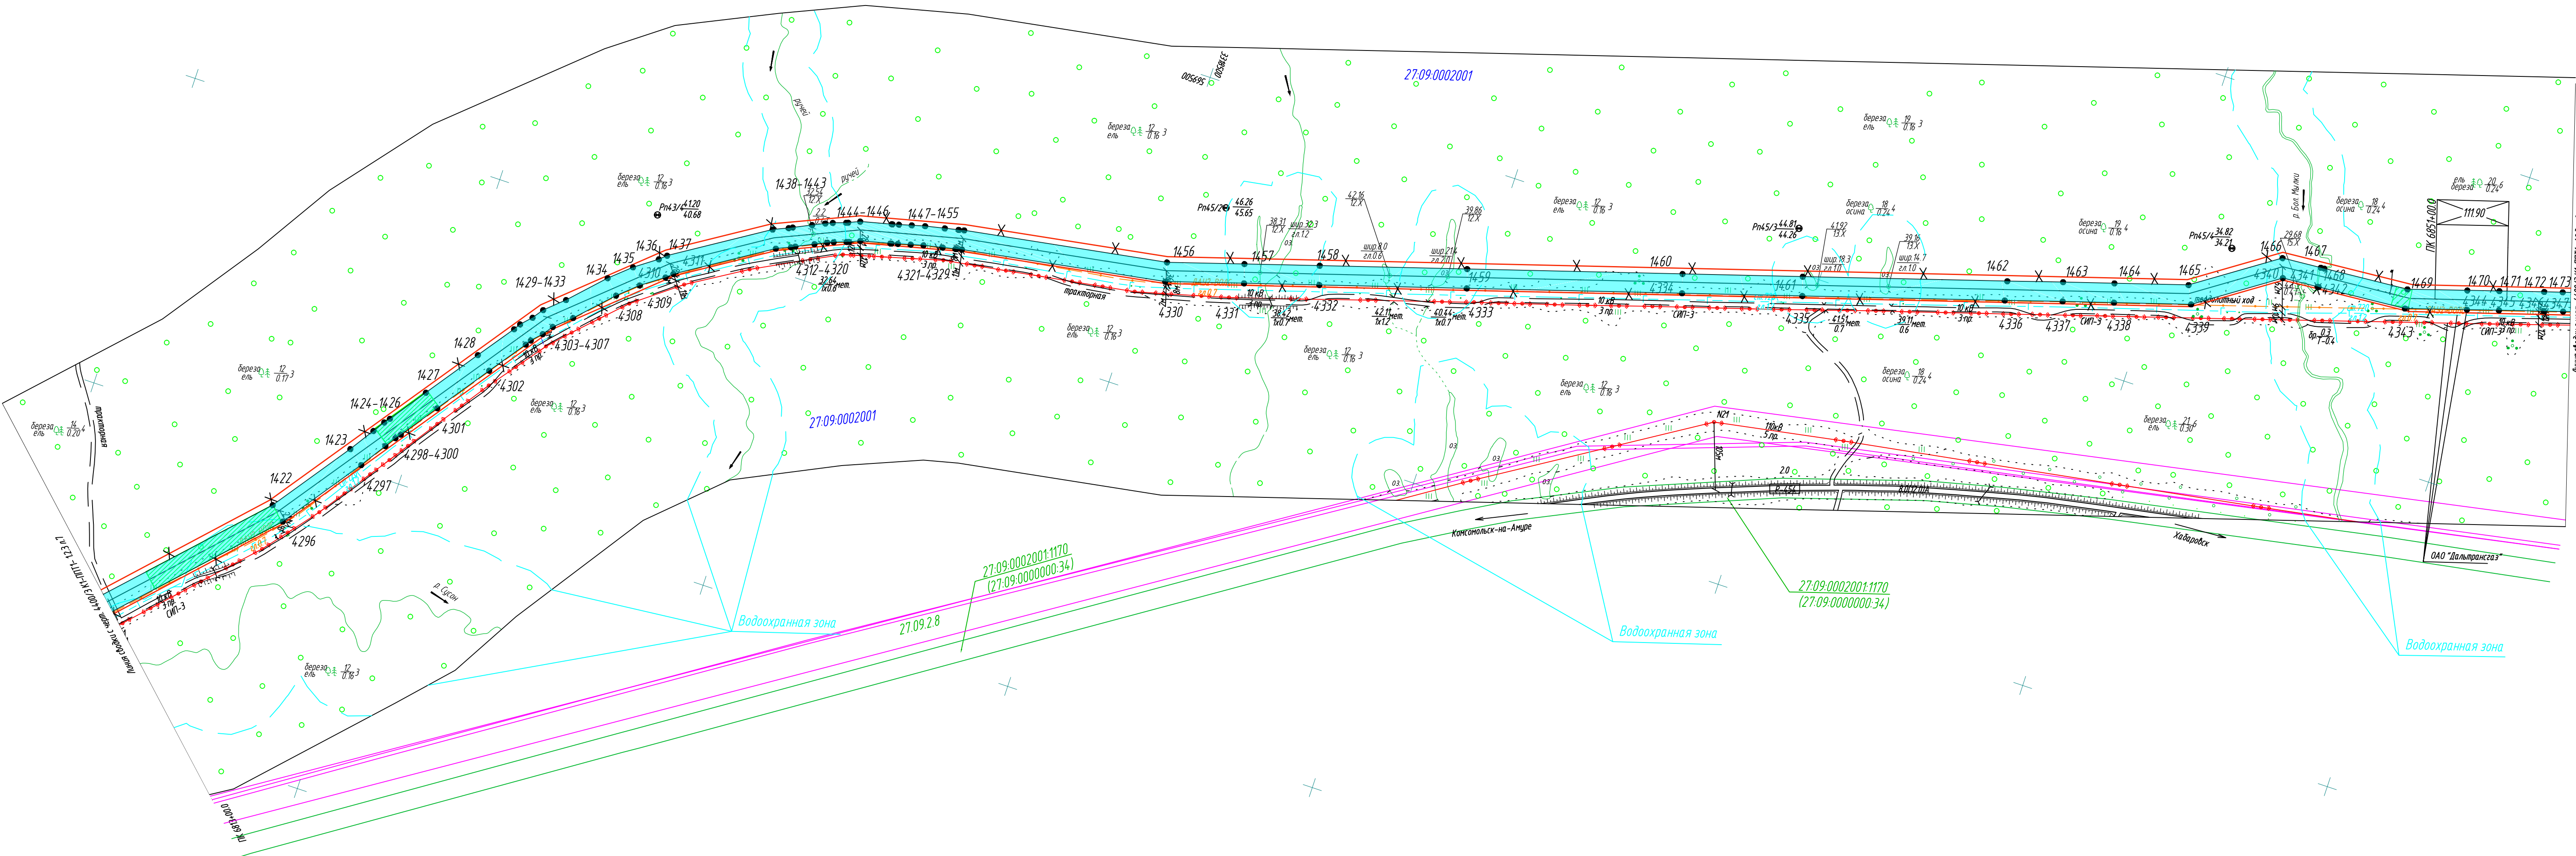

Имя, № докум. 253-007/16/1/3

Взам. инв. №


Подп. и дата

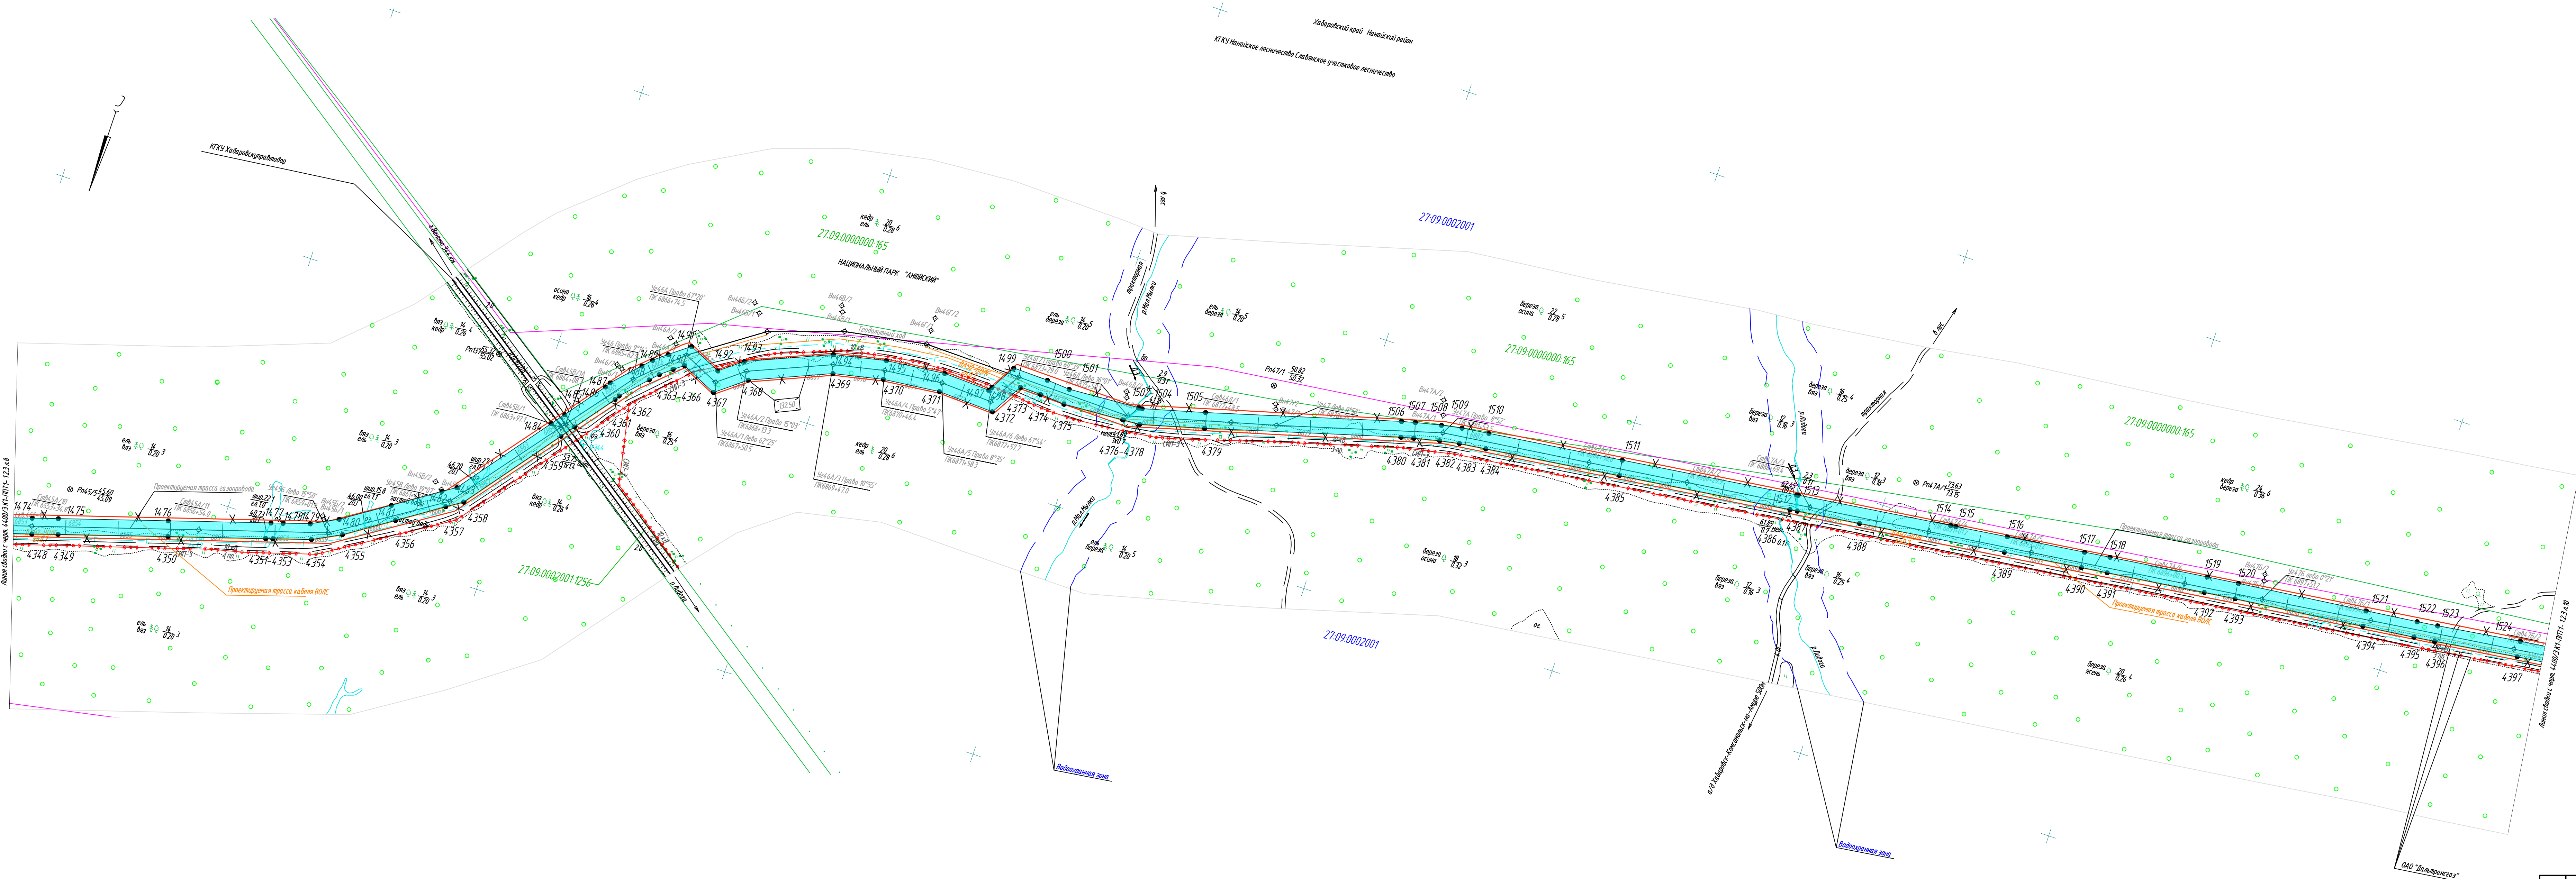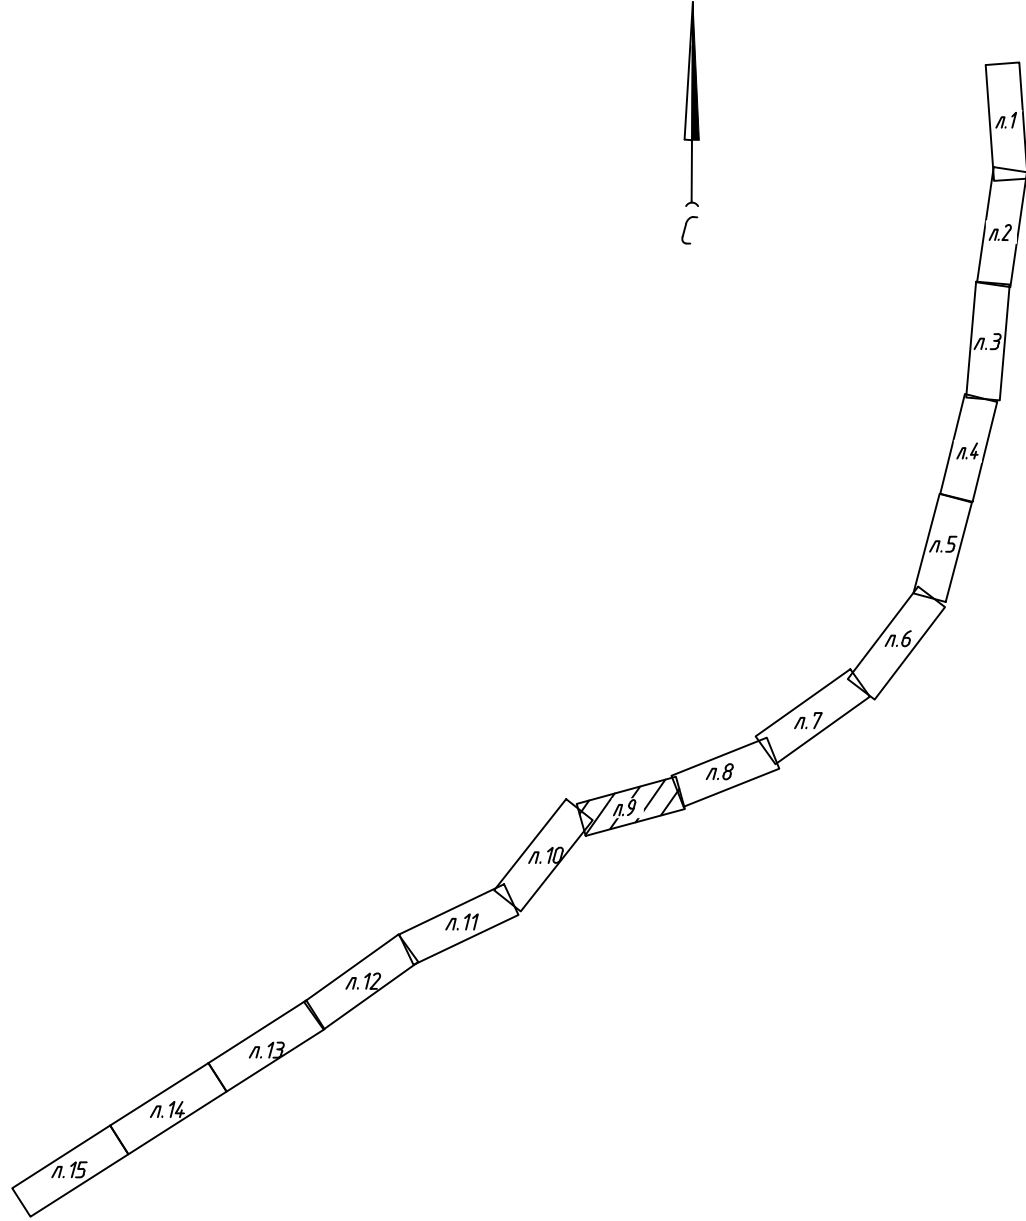

УСЛОВНЫЕ ОБОЗНАЧЕНИЯ

- проектируемый отвод земельного участка под строительство
- устанавливаемые красные линии проектируемого объекта
- отменяемые красные линии проектируемого объекта
- Обозначение земельных участков
- Обозначение кадастровых кварталов
- Граница населенного пункта
- Характерная точка красных линий

Система координат местная (МСК27)

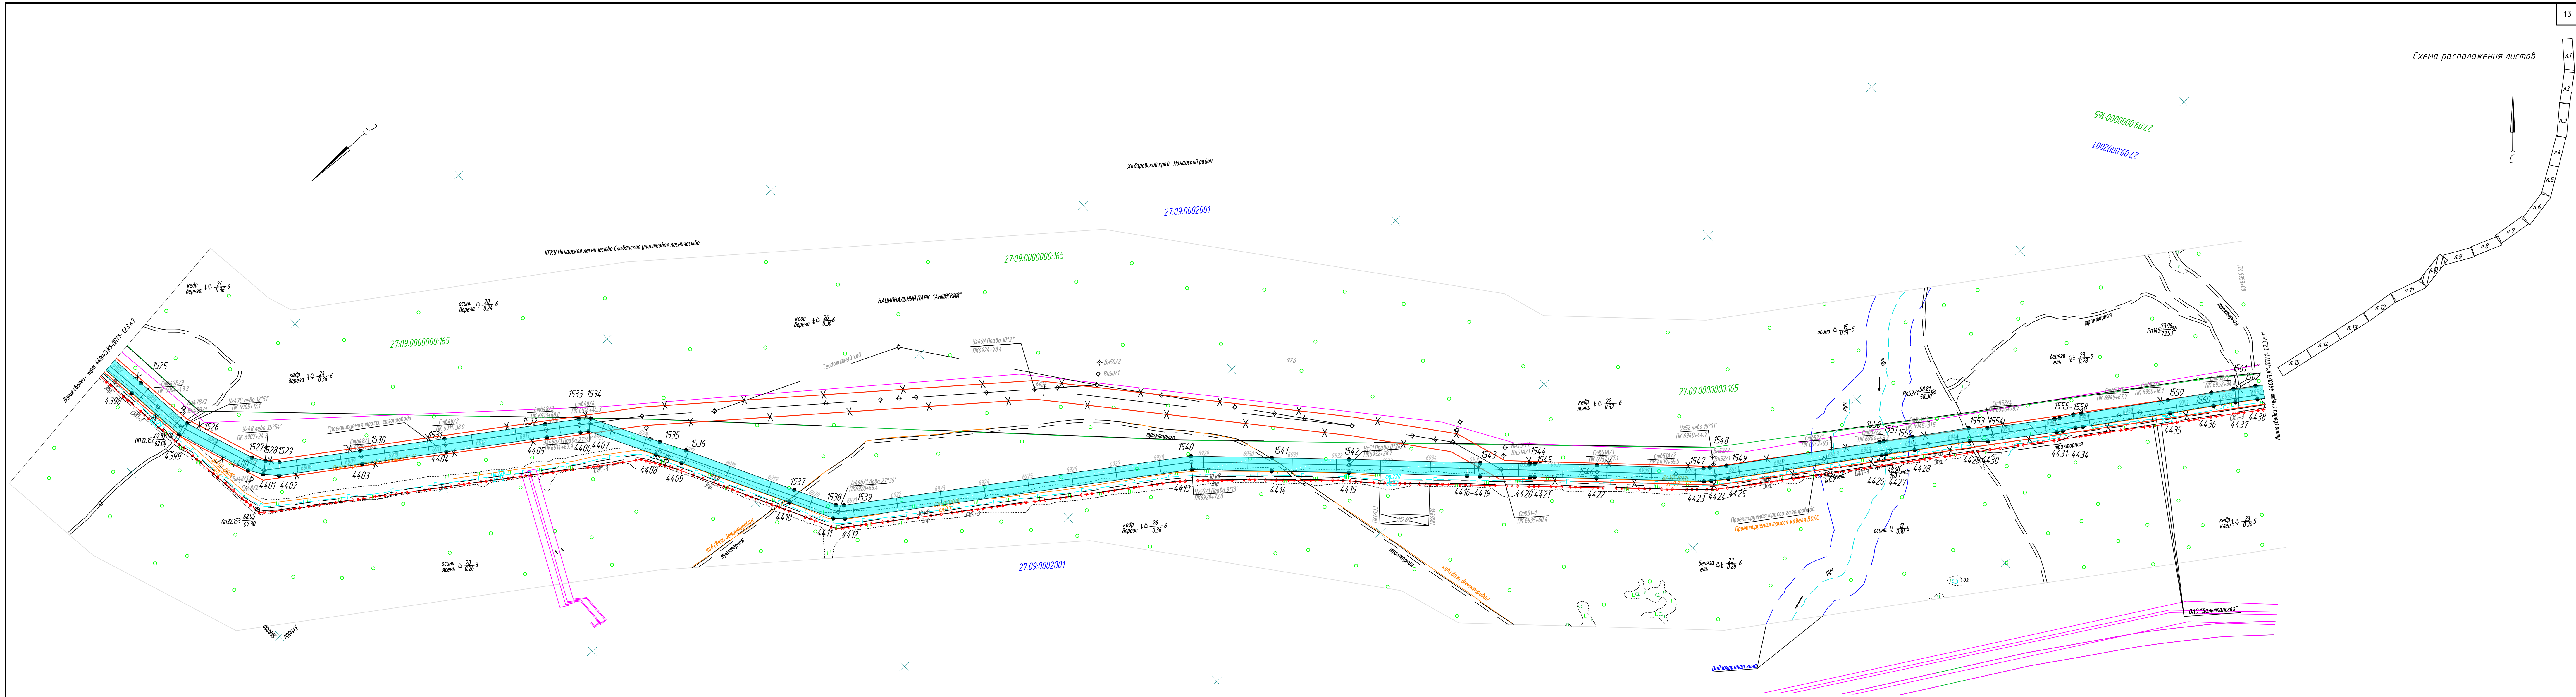




УСЛОВНЫЕ ОБОЗНАЧЕНИЯ

- проектируемый отвод земельного участка под строительство
- устанавливаемые красные линии проектируемого объекта
- отменяемые красные линии проектируемого объекта
- Обозначение земельных участков
- Обозначение кадастровых кварталов
- Граница населенного пункта
- Характерная точка красных линий

Система координат местная (МСК27)

Изм.	Колуч.	Лист	№ док.	Подп.	Дата

4400/3 К1-ППТ1- 12.3

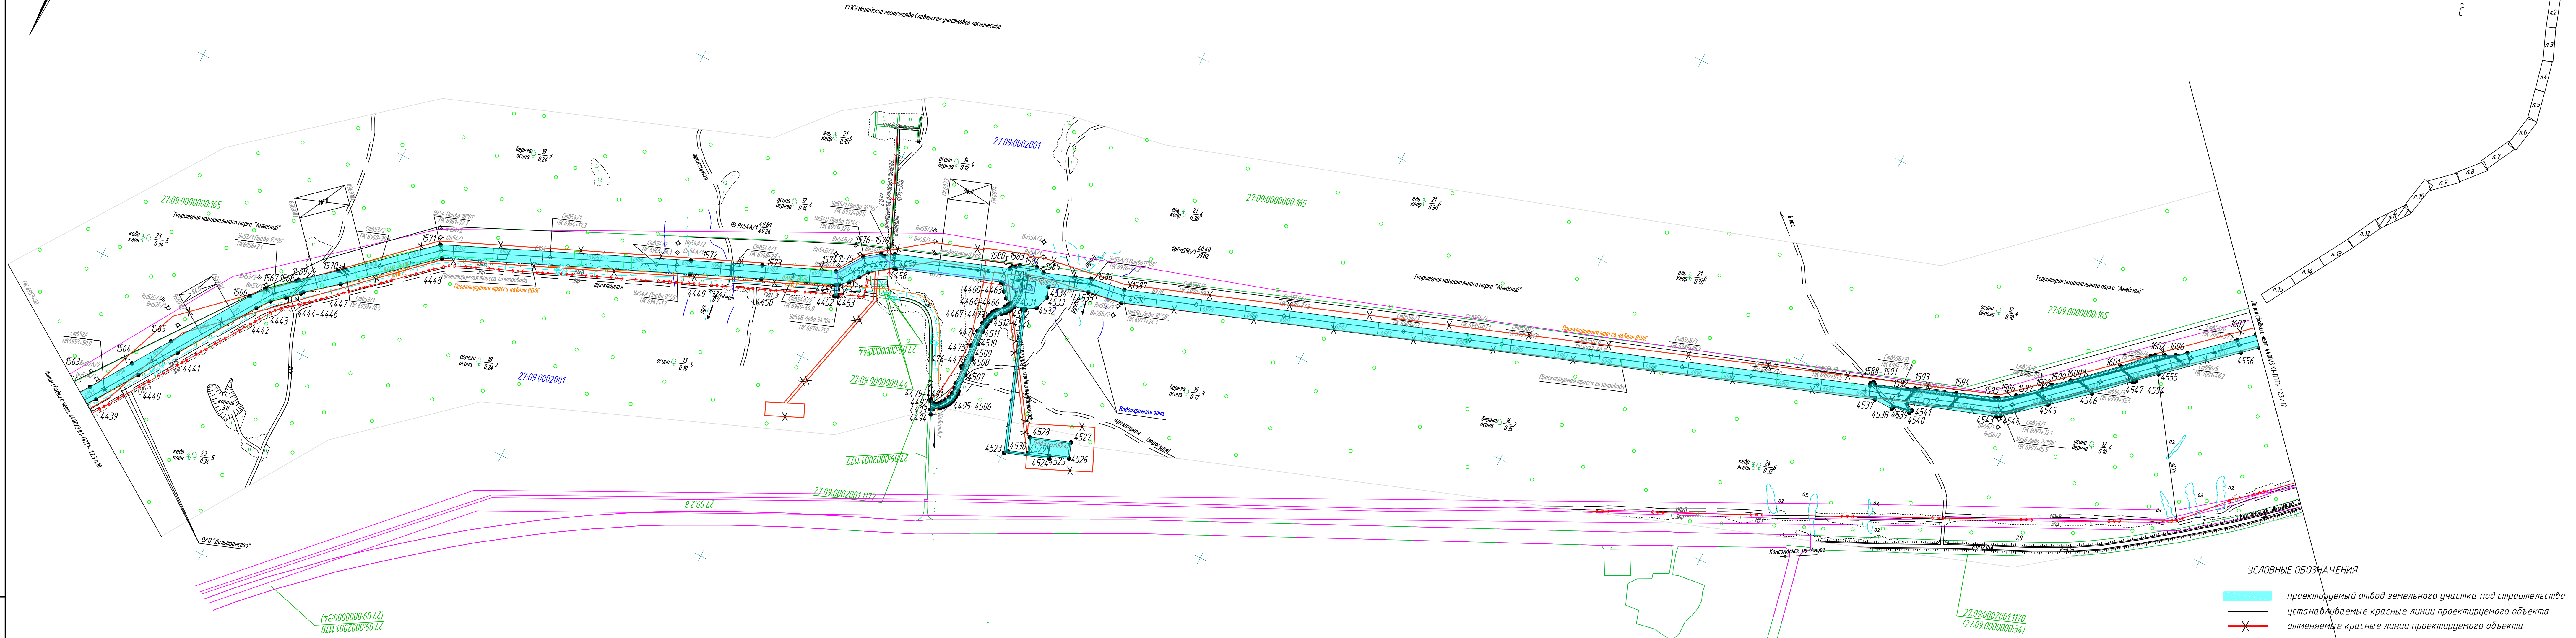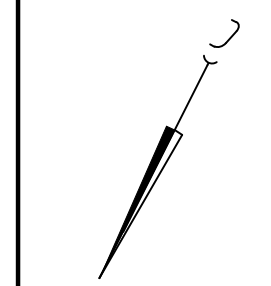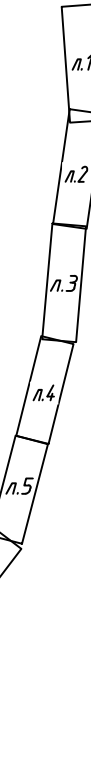


УСЛОВНЫЕ ОБОЗНАЧЕНИЯ

- проектируемый отвод земельного участка под строительство
- устанавливаемые красные линии проектируемого объекта
- отменяемые красные линии проектируемого объекта
- Обозначение земельных участков
- Обозначения кадастровых кварталов
- Граница населенного пункта
- Характерная точка красных линий

Система координат местная (МСК27)

Изм.	Кол.	Лист	№ док.	Подп.	Дата

4400/3 К1-ППТ1- 12.3

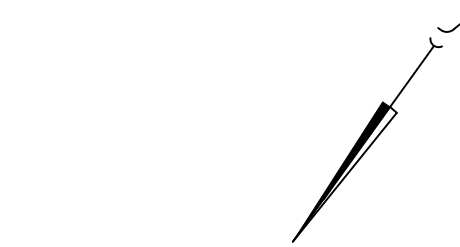

Х

Х

Х

Х

Хабаровский край Нанайский район
НТКУ Нанайское лесничество Славинское лесничество

27.09.0002001


27.09.0000000.165

Х

27.09.0001801

27.09.0002001.1170
(27.09.0000000.34)

Листов отвода с карт 44.00/3 К1-ППТ1- 12.3 л.13

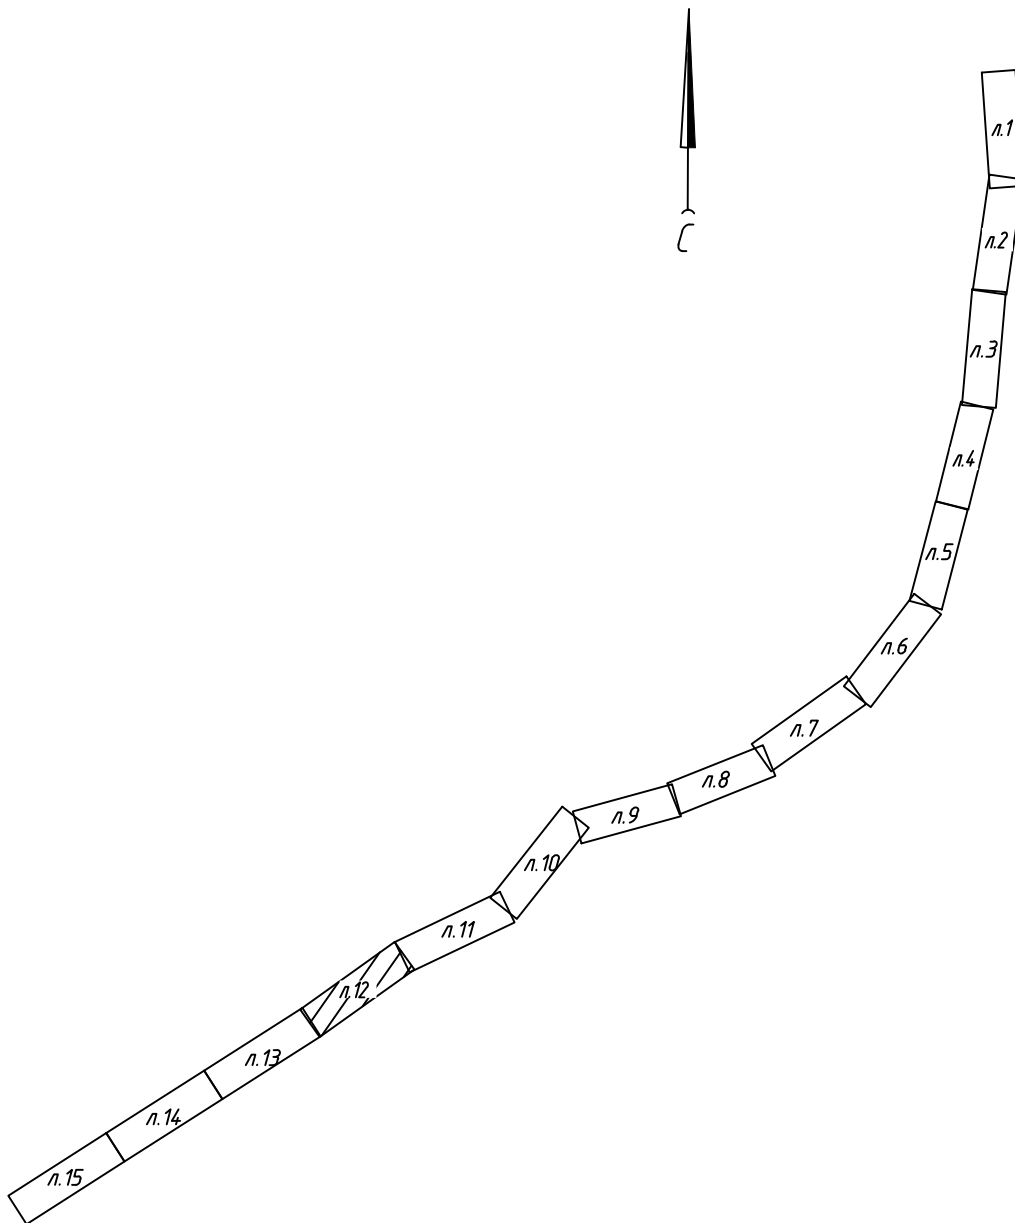

УСЛОВНЫЕ ОБОЗНАЧЕНИЯ

- проектируемый отвод земельного участка под строительство
- устанавливаемые красные линии проектируемого объекта
- отменяемые красные линии проектируемого объекта
- Обозначение земельных участков
- Обозначение кадастровых кварталов
- Граница населенного пункта
- 560 • Характерная точка красных линий

Система координат местная (МСК27)

Изм.	Кол.	Лист	№ док.	Подп.	Дата

44.00/3 К1-ППТ1- 12.3


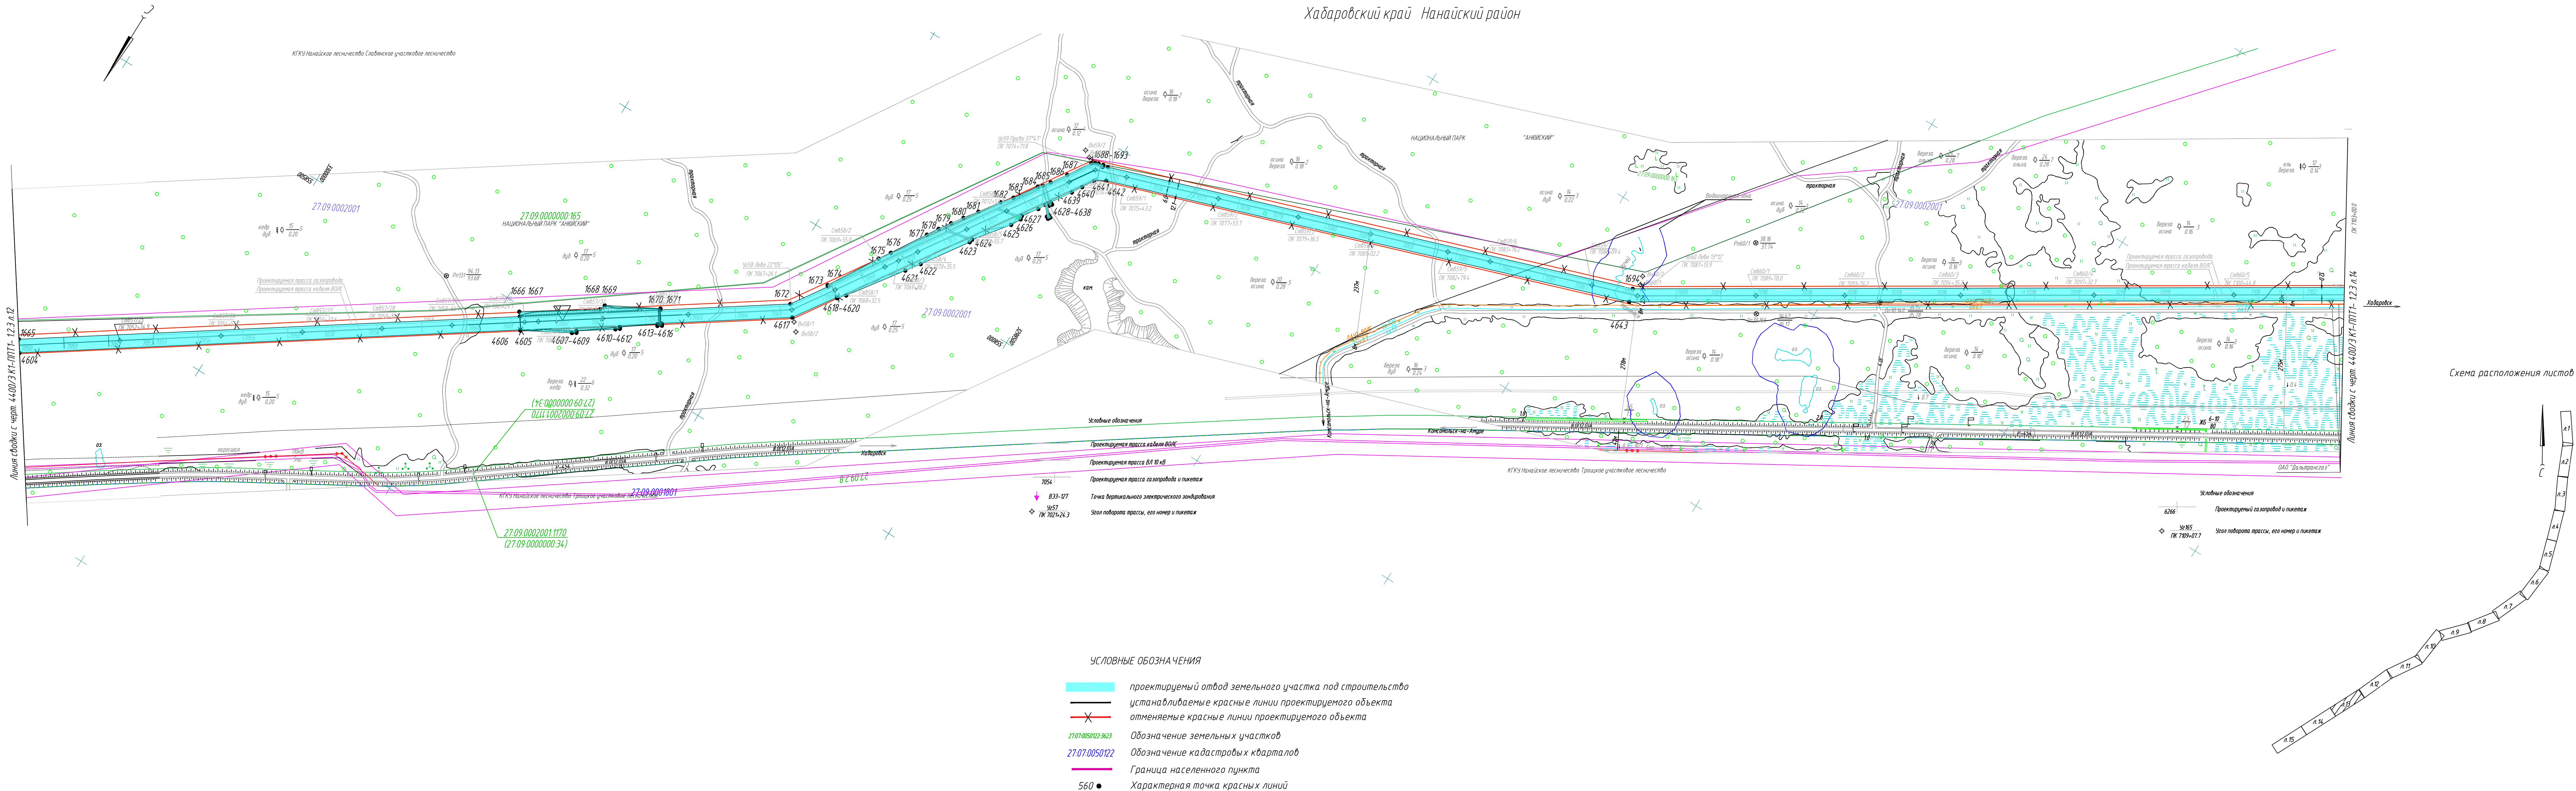


Схема расположения листов

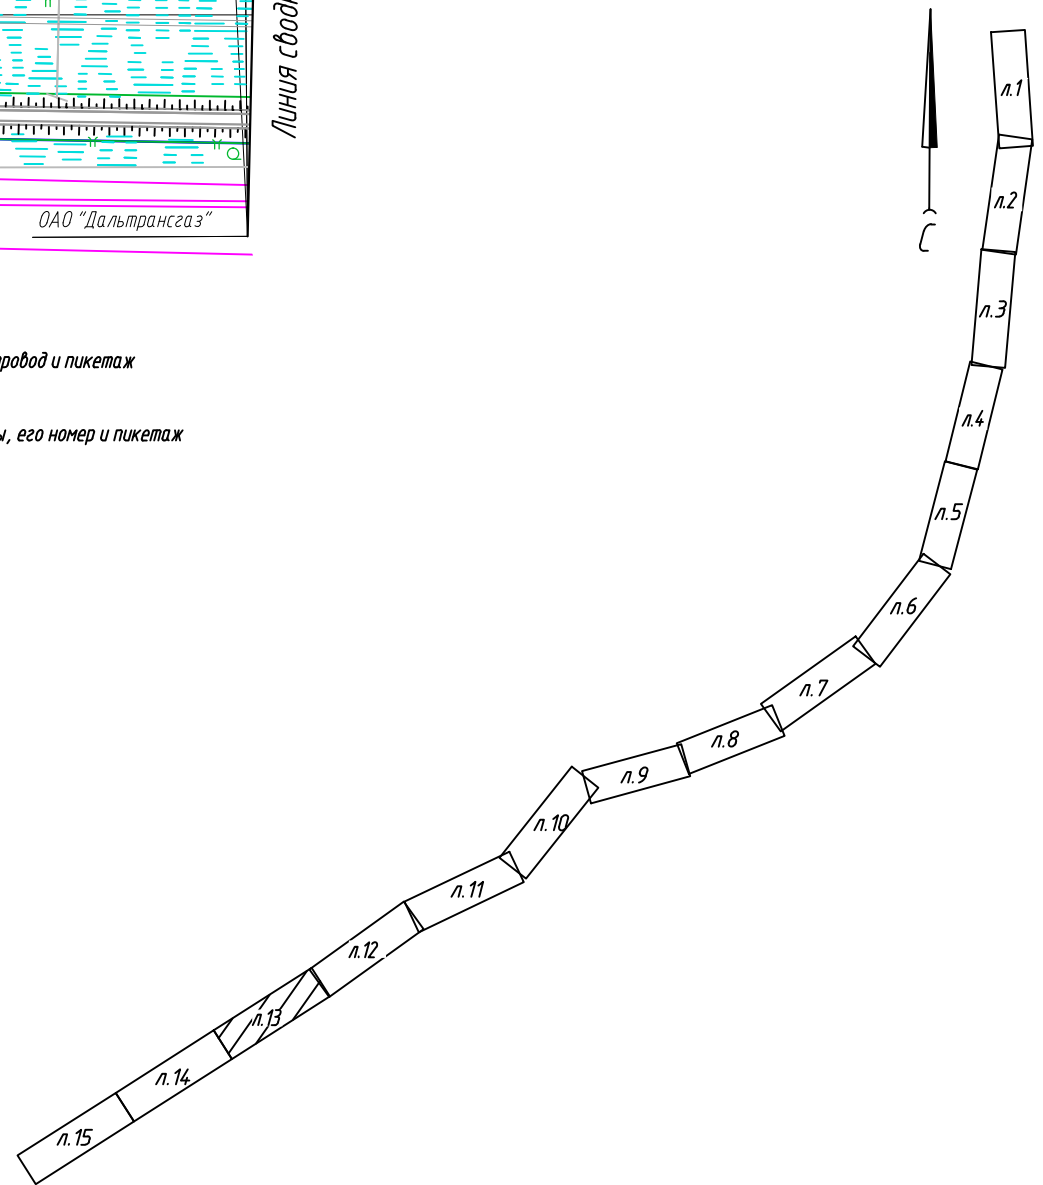



Система координат местная (МСК27)

						4400/3 К1-ППТ1- 1.2.3	Лист
Изм.	Колуч	Лист	№ док.	Подп.	Дата		13

Φορμοτ: Α3γ4

Хабаровский край Нанайский район

Схема расположения листов

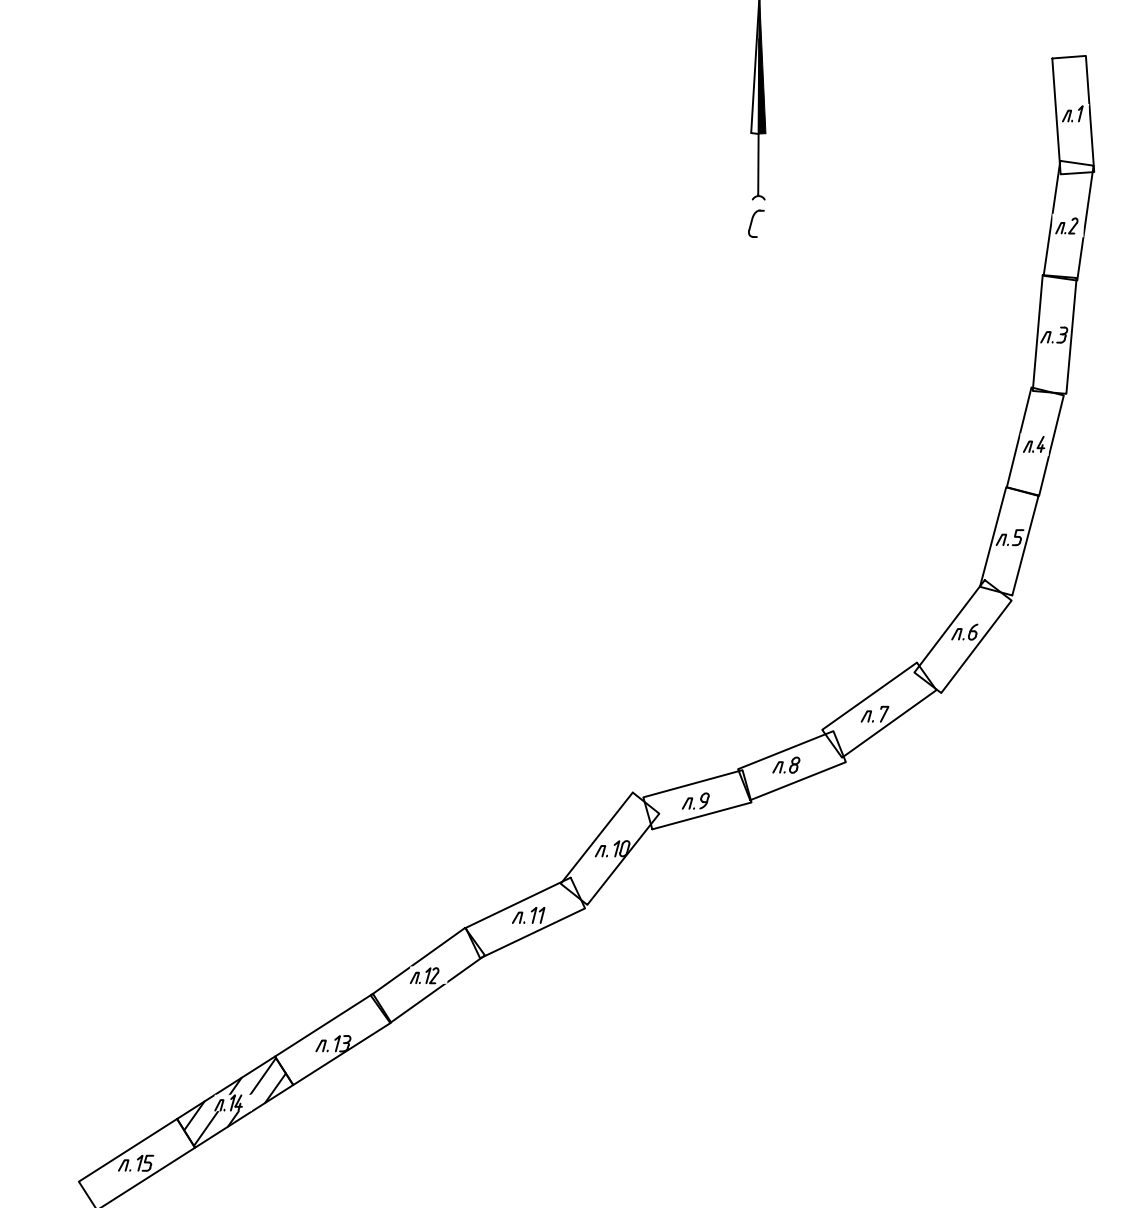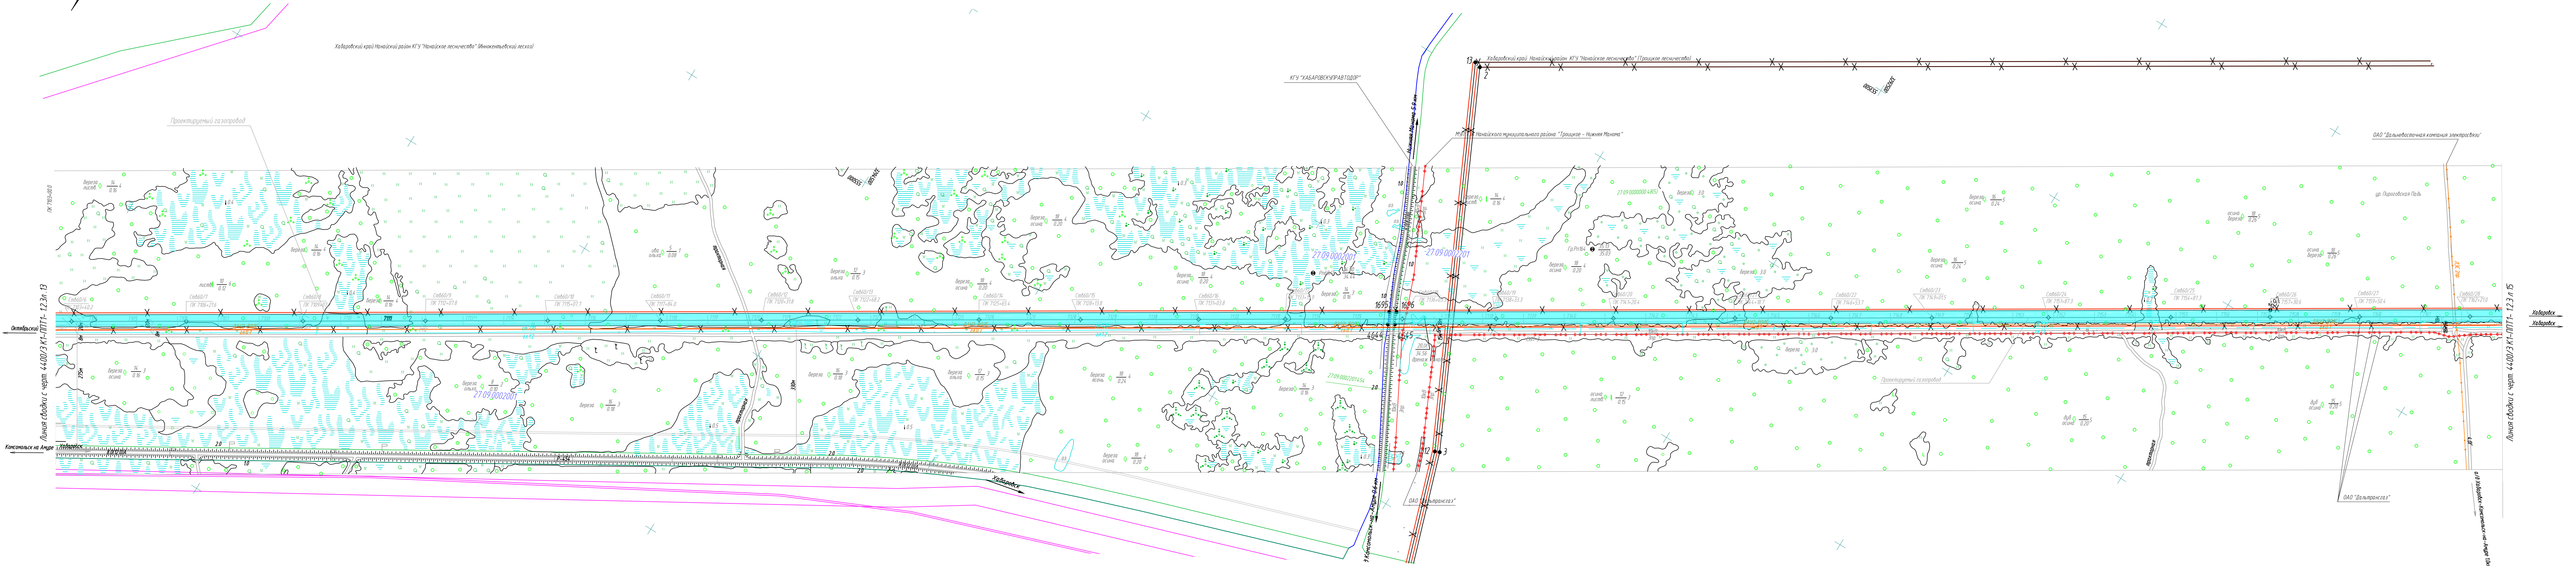



- УСЛОВНЫЕ ОБОЗНАЧЕНИЯ
- проектируемый отвод земельного участка под строительство
 - устанавливаемые красные линии проектируемого объекта
 - отменяемые красные линии проектируемого объекта
 - Обозначение земельных участков
 - Обозначение кадастровых кварталов
 - Граница населенного пункта
 - Характерная точка красных линий

Система координат местная (МСК27)

Изм.	Колуч.	Лист	Удоч.	Подп.	Дата

4400/3 К1-ППТ1- 12.3

Схема расположения листов

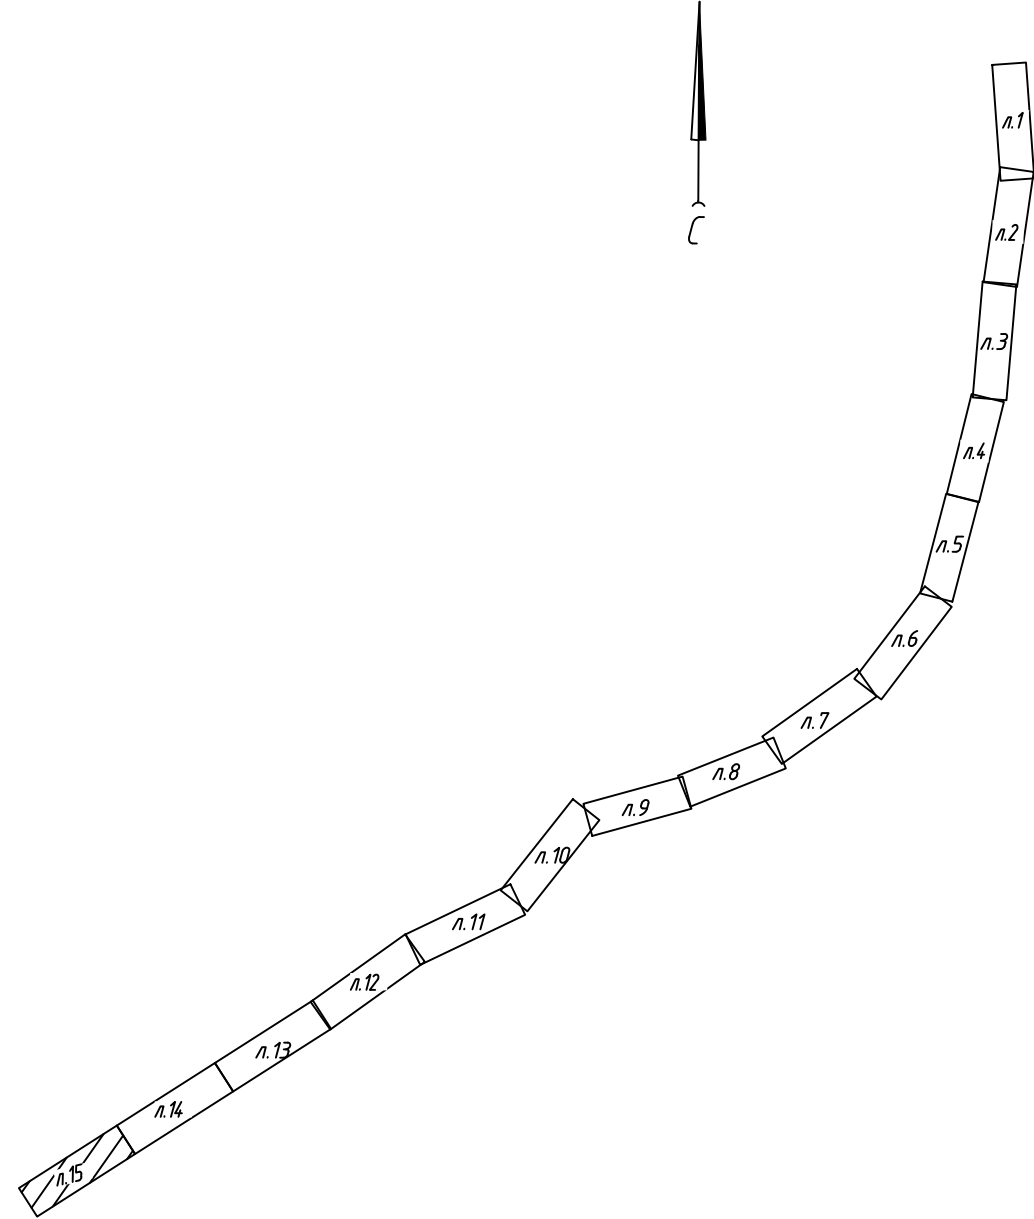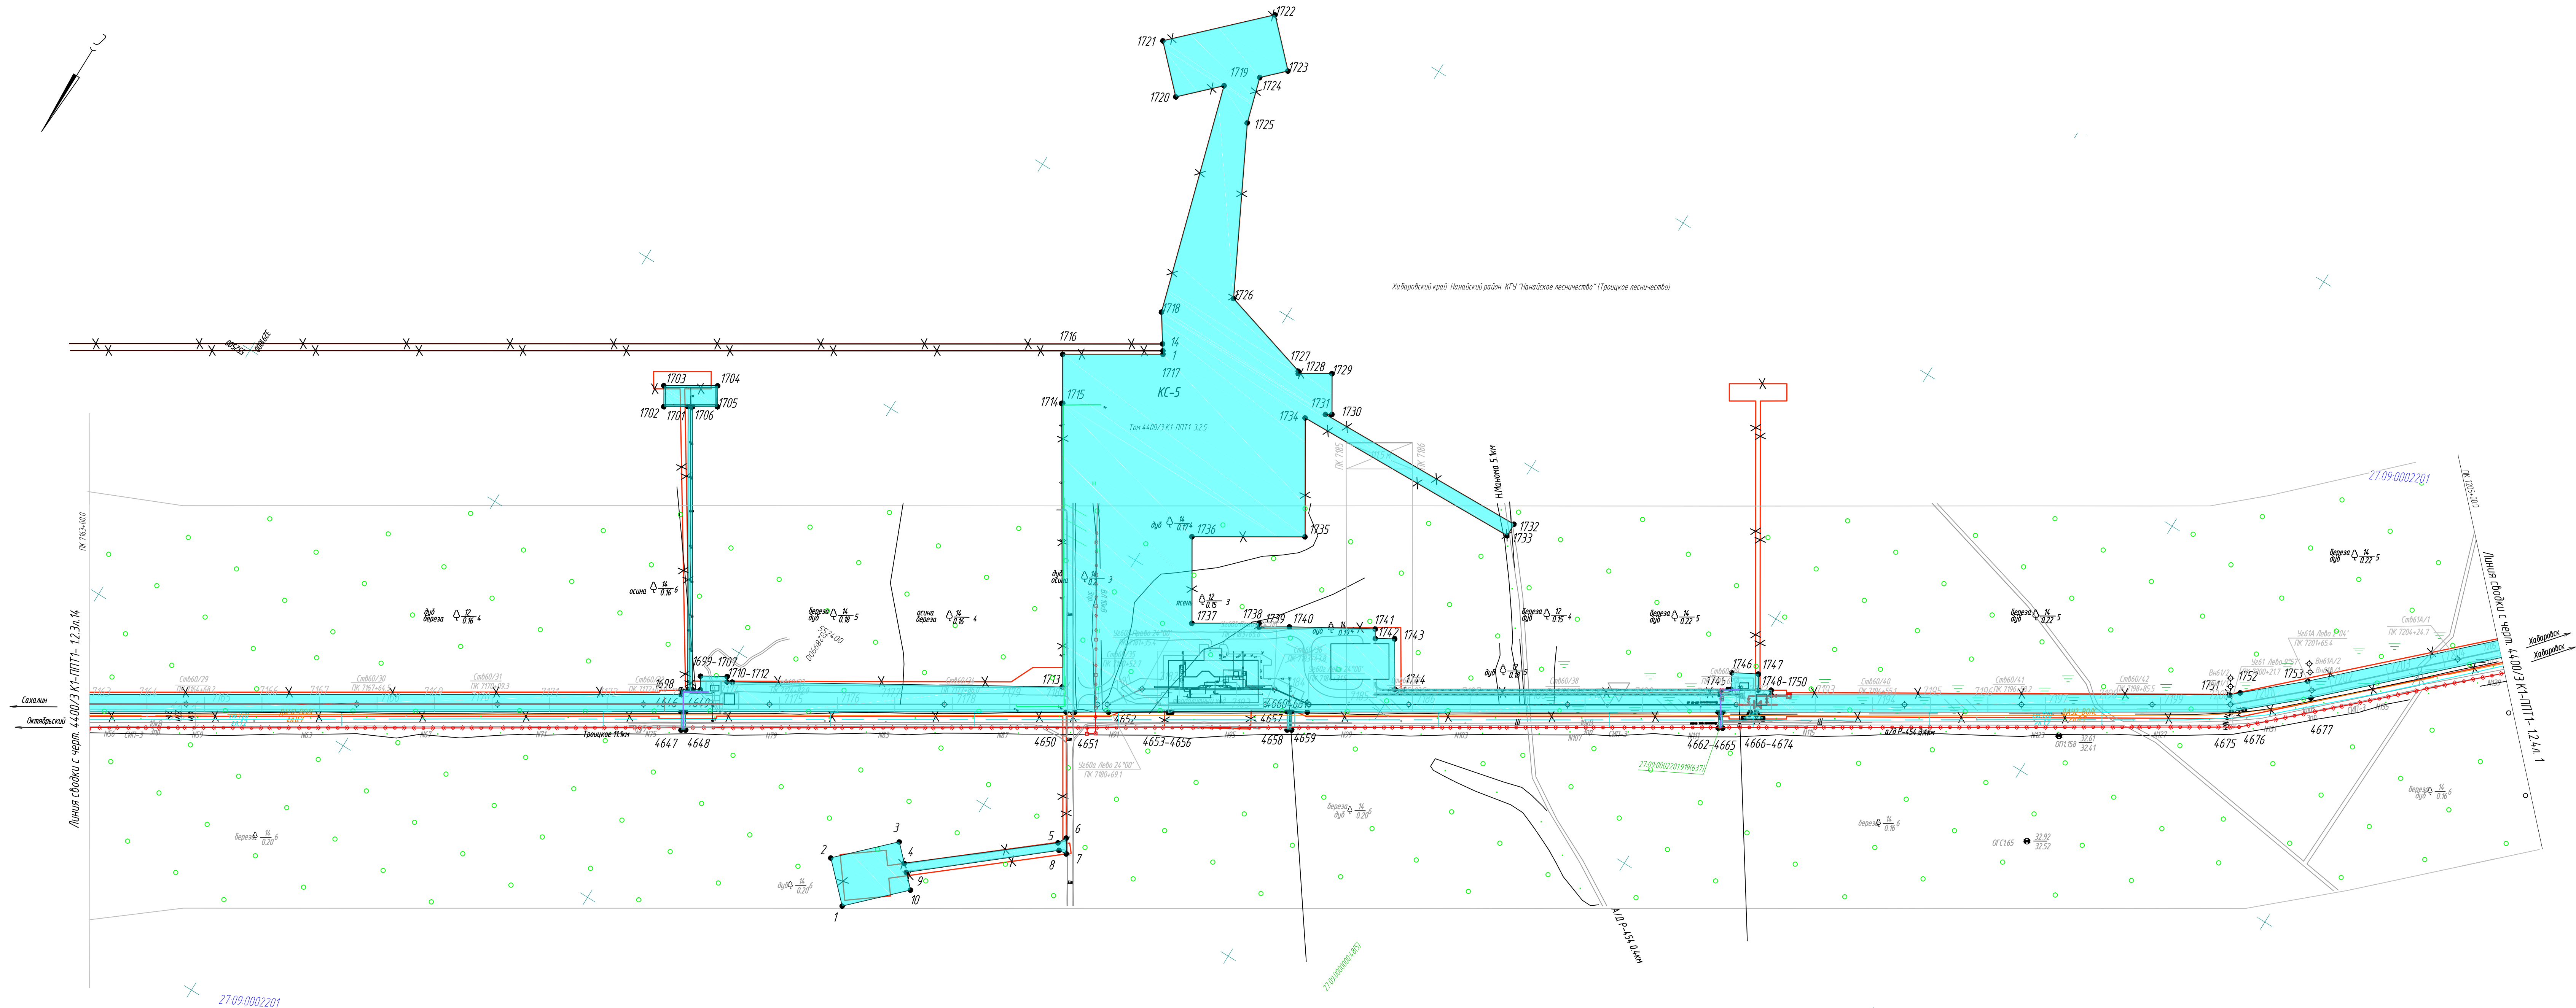

- УСЛОВНЫЕ ОБОЗНАЧЕНИЯ
- проектируемый отвод земельного участка под строительство
 - устанавливаемые красные линии проектируемого объекта
 - отменяемые красные линии проектируемого объекта
 - Обозначение земельных участков
 - Обозначение кадастровых кварталов
 - Граница населенного пункта
 - Характерная точка красных линий

Система координат местная (МСК27)

Изм.	Колуч.	Лист	№ док.	Подп.	Дата
------	--------	------	--------	-------	------