



**Проект планировки территории
содержащий проект межевания территории
по объекту:**

**Расширение магистрального нефтепровода «Трубопроводной системы «Восточная Сибирь - Тихий океан» на участке «Нефтеперекачивающая станция «Сковородино» - специализированный морской нефтеналивной порт «Козьмино». Вдольтрассовые проезды
Этап 3.**

Титул объекта:

**Трубопроводная система «Восточная Сибирь - Тихий океан» участок НПС «Сковородино» - СМНП «Козьмино» (ВСТО-II).
Вдольтрассовый проезд. Хабаровский край (2 этап)**

**ТС «ВСТО-II». Резервная нитка ППМН через р. Амур.
Вдольтрассовый проезд. Строительство**

**Дальневосточный федеральный округ,
Хабаровский край**

Том 4 книга 2

**Материалы по обоснованию проекта планировки территории.
Графическая часть**

Генеральный директор ООО «Геоинжстрой»

Р.В.Щербина



«___» _____ 2017 г.

2017 г.

РЕГИСТРАЦИОННАЯ КАРТОЧКА ПРОЕКТА

1.	Адрес строительства	Дальневосточный федеральный округ, Хабаровский край, Амурский район, Нанайский район, Вяземский район, Хабаровский район, район имени Лазо
2.	Наименование объекта	Титул объекта: Трубопроводная система «Восточная Сибирь - Тихий океан» участок НПС «Сковородино» - СМНП «Козьмино» (ВСТО-II). Вдольтрассовый проезд. Хабаровский край (2 этап) ТС «ВСТО-II». Резервная нитка ППМН через р. Амур. Вдольтрассовый проезд. Строительство Наименование объекта в соответствии с СТП: Расширение магистрального нефтепровода «Трубопроводной системы «Восточная Сибирь - Тихий океан» на участке «Нефтеперекачивающая станция «Сковородино» - специализированный морской нефтеналивной порт «Козьмино». Вдольтрассовые проезды (шифр НП_X, п. 45, 46, 47, 49 приложения № 1 к СТП) Этап 3.
3.	Приказ (Распоряжение) органов государственной власти и (или) органов местного самоуправления о подготовке документации по планировке территории	Приказ Министерства энергетики Российской Федерации от 15.12.2016 № 1323 О подготовке документации по планировке территории
4.	Заказчик	ООО «Транснефть - Дальний Восток»
5.	Проектная организация	ООО «Геоинжстрой»
6.	Авторы проекта	К.М. Сабанова, Д.Р. Назаренко, Д.А. Безухов, Е.А. Ковалева
7.	Стадия	Проект планировки территории
8.	Вид строительства	Строительство
9.	Количество эксплуатационных единиц	2 Вдольтрассовых проезда
10.	Общая площадь земельных участков под размещение объекта	60,2822 га 79,3676 га
11.	Намечаемые сроки строительства	2019 г.
12.	Адреса:	
	Заказчик:	680020, Россия, Хабаровский край, г. Хабаровск, ул. Запарина, д. 1
	Проектная организация:	127015, г. Москва, ул. Новодмитровская, д.2, корп. 1
13.	Телефоны:	
	Заказчик:	8 (4212) 40-11-01
	Проектная организация:	8(495) 988-83-73, 988-28-28

Взам. инв. №

Подп. и дата

Инв. № подл.

Изм.	Кол.уч.	Лист	№ док.	Подп.	Дата

Расширение магистрального нефтепровода «Трубопроводной системы «Восточная Сибирь - Тихий океан» на участке «Нефтеперекачивающая станция «Сковородино» - специализированный морской нефтеналивной порт «Козьмино». Вдольтрассовые проезды (шифр НП_X, пункты 45, 46, 47, 49 приложения № 1 к СТП). Этап 3. Трубопроводная система «Восточная Сибирь - Тихий океан» участок НПС «Сковородино» - СМНП «Козьмино» (ВСТО-II). Вдольтрассовый проезд. Хабаровский край (2 этап)

ТС «ВСТО-II». Резервная нитка ППМН через р. Амур. Вдольтрассовый проезд. Строительство

Лист

СПИСОК УЧАСТНИКОВ ПРОЕКТИРОВАНИЯ

Начальник отдела территориального планирования и землеустроительных работ ООО «Геоинжстрой»

К.М. Сабанова

Заместитель начальника отдела геоинформационных систем ООО «Геоинжстрой»

Д.Р. Назаренко

Ведущий специалист отдела геоинформационных систем ООО «Геоинжстрой»

Д.А.Соболев

Ведущий специалист отдела территориального планирования и землеустроительных работ ООО «Геоинжстрой»

Е.А. Ковалева

Инв. № подл.	Подп. и дата	Взам. инв. №							Лист
			Изм.	Кол.уч.	Лист	№ док.	Подп.	Дата	
								Расширение магистрального нефтепровода «Трубопроводной системы «Восточная Сибирь - Тихий океан» на участке «Нефтеперекачивающая станция «Сковородино» - специализированный морской нефтеналивной порт «Козьмино». Вдольтрассовые проезды (шифр НП Х, пункты 45, 46, 47, 49 приложения № 1 к СТП). Этап 3. Трубопроводная система «Восточная Сибирь - Тихий океан» участок НПС «Сковородино» - СМНП «Козьмино» (ВСТО-II). Вдольтрассовый проезд. Хабаровский край (2 этап) ТС «ВСТО-II». Резервная нитка ШПМН через р. Амур. Вдольтрассовый проезд. Строительство	

						Расширение магистрального нефтепровода «Трубопроводной системы «Восточная Сибирь - Тихий океан» на участке «Нефтеперекачивающая станция «Сковородино» - специализированный морской нефтеналивной порт «Козьмино». Вдольтрассовые проезды (шифр НП Х, пункты 45, 46, 47, 49 приложения № 1 к СТП). Этап 3. Трубопроводная система «Восточная Сибирь - Тихий океан» участок НПС «Сковородино» - СМНП «Козьмино» (ВСТО-П). Вдольтрассовый проезд. Хабаровский край (2 этап) ТС «ВСТО-П». Резервная нитка ППМН через р. Амур. Вдольтрассовый проезд. Строительство	Лист
Изм.	Кол.уч.	Лист	№ док.	Подп.	Дата		

V. Проект межевания территории

№№ п/п	Наименование	Лист	Масштаб
1	Чертеж межевания территории	П-10	1:75 000 1:2 000

2. Площади образуемых и изменяемых земельных участков и их частей
3. образуемые земельные участки, которые после образования будут, относится к территориям общего пользования или имуществу общего пользования
4. Вид разрешенного использования образуемых земельных участков в соответствии с проектом планировки территории

Инв. № подл.	Подп. и дата	Взам. инв. №						
Изм.	Кол.уч.	Лист	№ док.	Подп.	Дата	Расширение магистрального нефтепровода «Трубопроводной системы «Восточная Сибирь - Тихий океан» на участке «Нефтеперекачивающая станция «Сковородино» - специализированный морской нефтеналивной порт «Козьмино». Вдольтрассовые проезды (шифр НП Х, пункты 45, 46, 47, 49 приложения № 1 к СТП). Этап 3. Трубопроводная система «Восточная Сибирь - Тихий океан» участок НПС «Сковородино» - СМНП «Козьмино» (ВСТО-II). Вдольтрассовый проезд. Хабаровский край (2 этап) ТС «ВСТО-II». Резервная ниткаППМН через р. Амур. Вдольтрассовый проезд. Строительство	Лист	

1. Сведения об объекте и его краткая характеристика

1.1 Основные технические параметры объекта

2. Сведения о размещении объекта на территории

2.1 Сведения об основных положениях документа территориального планирования, предусматривающего размещение линейного объекта

2.2 Техничко-экономические характеристики планируемого к размещению объекта

2.3 Характеристика планируемого развития территории

2.3.1 Плотность и параметры застройки

2.3.2 Параметры социальной инфраструктуры и благоустройства территории

2.3.3 Предложения по установлению сервитутов

2.3.4 Территории общего пользования

2.3.5 Меры по защите территорий от воздействия чрезвычайных ситуаций природного и техногенного характера и мероприятия по гражданской обороне

2.3.6 Наименования административно-территориальных единиц, которые пересекает объект

2.3.7 Сведения о застроенных территориях, которые пересекают объект

2.3.8 Сведения о незастроенных территориях с выделением территорий государственной, муниципальной собственности или неразграниченной государственной собственности, не обремененных правами третьих лиц

2.3.9 Сведения о категориях земель, на которых планируется размещение объекта

2.3.10 Сведения о пересечениях объектом водных объектов

3. Сведения о пересечениях планируемого к размещению объекта с другими объектами капитального строительства ОКС

3.1 Ведомость пересечений границ размещения объекта с другими ОКС (имеющимися)

3.2 Ведомость пересечений границ размещения объекта с другими ОКС и земельными участками (планируемыми)

II. Основная часть проекта планировки. Графическая часть.

1. Чертеж планировки территории с отображением линий, обозначающих дороги, улицы, проезды, линии связи, объекты инженерной защиты и транспортной инфраструктуры

2 Чертеж планировки территории

III. Материалы по обоснованию проекта планировки территории. Пояснительная записка

1. Исходная разрешительная документация

1.1 Распорядительные документы, разрешения, технические условия, материалы инженерных изысканий, согласования, а так же иные документы, полученные от уполномоченных государственных органов, и специализированных организаций, необходимые для разработки, согласования проектной документации и строительства проектируемого объекта

2. Исходные данные

2.1 Описание исходных данных, полученных в результате изыскательских работ

3. Обоснование размещения проектируемого объекта


Взам. инв. №	Подп. и дата	2 Чертеж планировки территории						
		III. Материалы по обоснованию проекта планировки территории. Пояснительная записка						
Инв. № подл.		1. Исходная разрешительная документация						
		1.1 Распорядительные документы, разрешения, технические условия, материалы инженерных изысканий, согласования, а так же иные документы, полученные от уполномоченных государственных органов, и специализированных организаций, необходимые для разработки, согласования проектной документации и строительства проектируемого объекта						
		2. Исходные данные						
		2.1 Описание исходных данных, полученных в результате изыскательских работ						
		3. Обоснование размещения проектируемого объекта						
							Расширение магистрального нефтепровода «Трубопроводной системы «Восточная Сибирь - Тихий океан» на участке «Нефтеперекачивающая станция «Сковородино» - специализированный морской нефтеналивной порт «Козьмино». Вдольтрассовые проезды (шифр НП Х, пункты 45, 46, 47, 49 приложения № 1 к СТП). Этап 3. Трубопроводная система «Восточная Сибирь - Тихий океан» участок НПС «Сковородино» - СМНП «Козьмино» (ВСТО-П). Вдольтрассовый проезд. Хабаровский край (2 этап) ТС «ВСТО-П». Резервная ниткаППМН через р. Амур. Вдольтрассовый проезд. Строительство	Лист
Изм.	Коп.уч.	Лист	№ док.	Подп.	Дата			

1. Чертеж межевания территории
2. Площади образуемых и изменяемых земельных участков и их частей
3. образуемые земельные участки, которые после образования будут относиться к территориям общего пользования или имуществу общего пользования
4. Вид разрешенного использования образуемых земельных участков в соответствии с проектом планировки территории

						Расширение магистрального нефтепровода «Трубопроводной системы «Восточная Сибирь - Тихий океан» на участке «Нефтеперекачивающая станция «Сковородино» - специализированный морской нефтеналивной порт «Козьмино». Вдольтрассовые проезды (шифр НП Х, пункты 45, 46, 47, 49 приложения № 1 к СТП). Этап 3. Трубопроводная система «Восточная Сибирь - Тихий океан» участок НП С «Сковородино» - СМНП «Козьмино» (ВСТО-П). Вдольтрассовый проезд. Хабаровский край (2 этап) ТС «ВСТО-П». Резервная ниткаППМН через р. Амур. Вдольтрассовый проезд. Строительство	Лист
Изм.	Кол.уч.	Лист	№ док.	Подп.	Дата		

Схема организации движения транспорта, обеспечивающего строительство объекта федерального значения «Расширение магистрального нефтепровода «Трубопроводной системы «Восточная Сибирь - Тихий океан» на участке «Нефтеперекачивающая станция «Сковородино» - специализированный морской нефтеналивной порт «Козьмино». Вдольтрассовые проезды (шифр НП_Х, пункты 45, 46, 47, 49 приложения № 1 к СТП). Этап 3. Трубопроводная система «Восточная Сибирь - Тихий океан» участок НПС «Сковородино» - СМНП «Козьмино» (ВСТО-II). Вдольтрассовый проезд. Хабаровский край (2 этап) ТС «ВСТО-II». Резервная нитка ППМН через р. Амур. Вдольтрассовый проезд. Строительство»

Участок км 3873,9 - км 3904,0

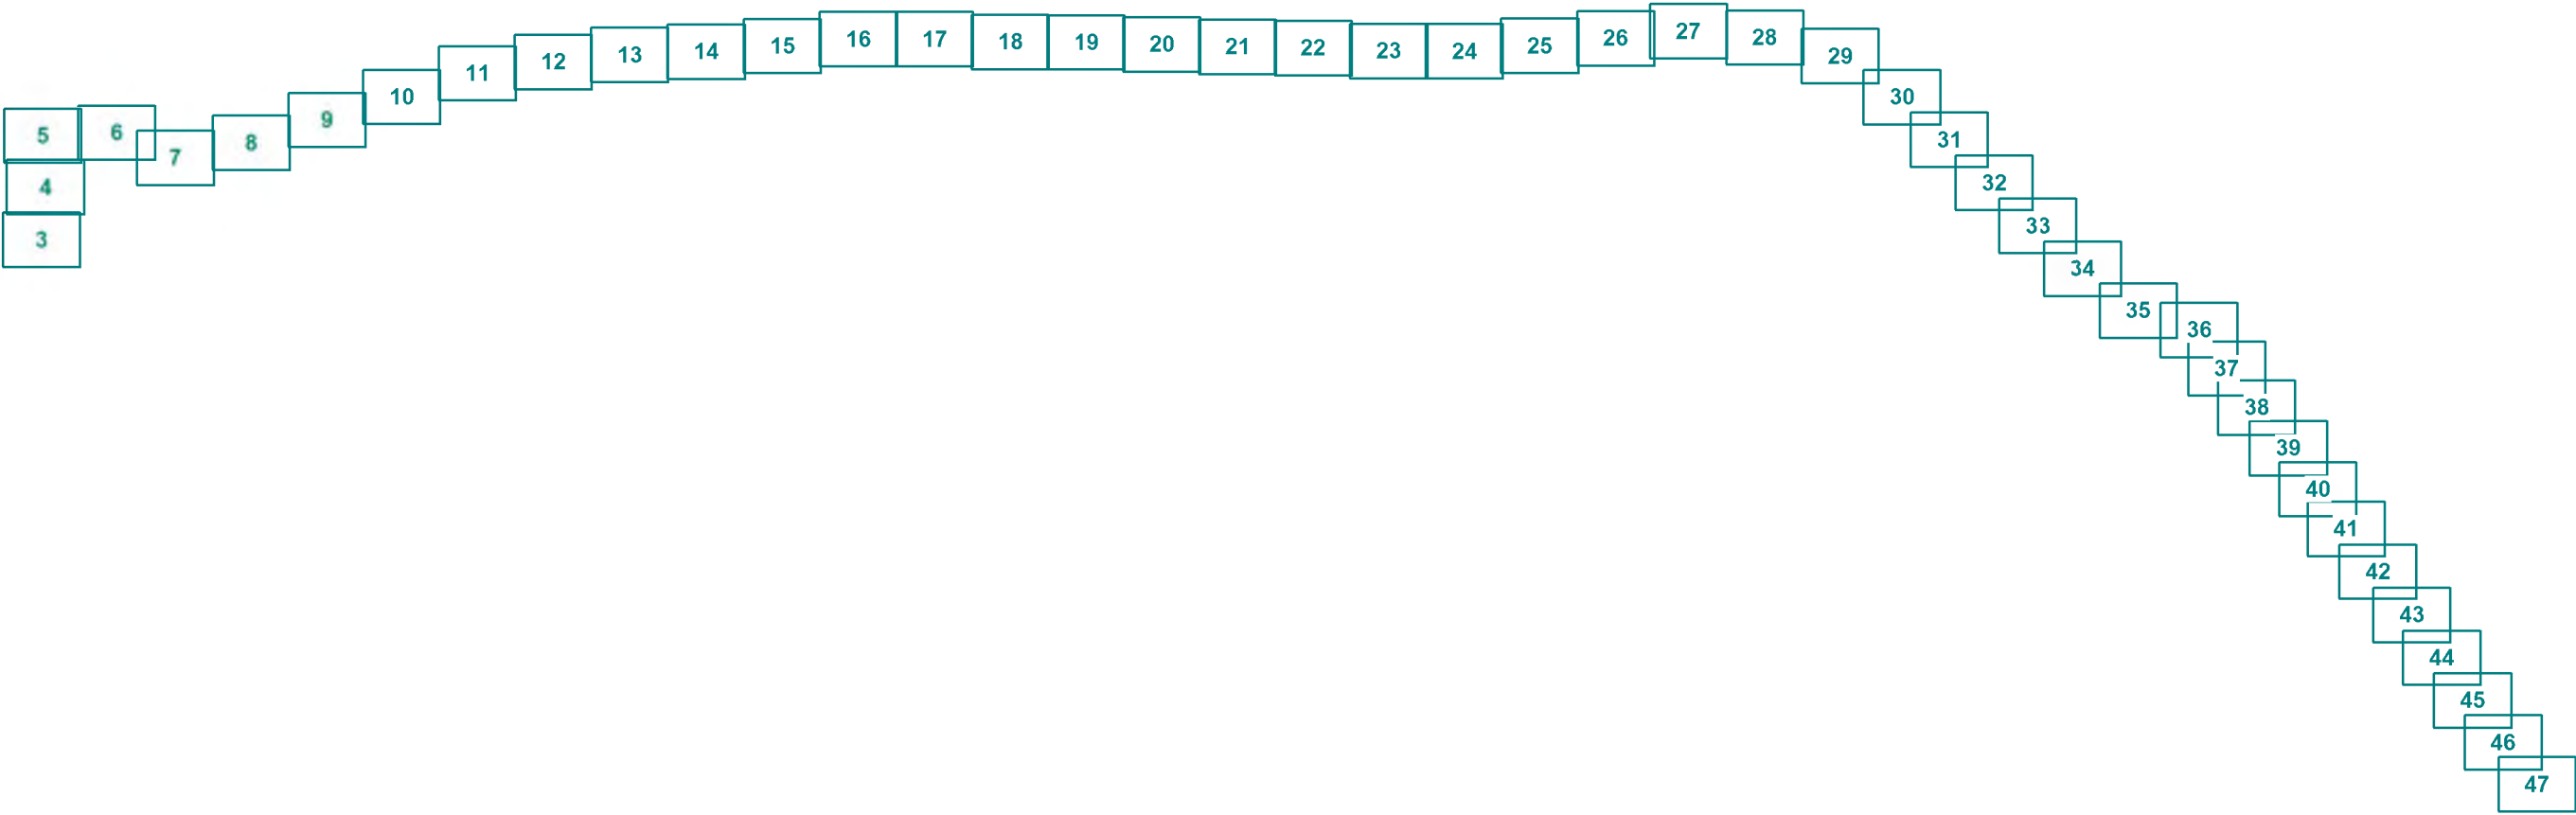

Условные обозначения:

Граница зоны размещения проектируемого объекта федерального значения «Расширение магистрального нефтепровода «Трубопроводной системы «Восточная Сибирь - Тихий океан» на участке «Нефтеперекачивающая станция «Сковородино» - специализированный морской нефтеналивной порт «Козьмино». Вдольтрассовые проезды (шифр НП_Х, пункты 45, 46, 47, 49 приложения № 1 к СТП). Этап 3. Трубопроводная система «Восточная Сибирь - Тихий океан» участок НПС «Сковородино» - СМНП «Козьмино» (ВСТО-II). Вдольтрассовый проезд. Хабаровский край (2 этап) ТС «ВСТО-II». Резервная нитка ППМН через р. Амур. Вдольтрассовый проезд. Строительство»

Граница муниципального района

Граница сельского поселения

Граница населенного пункта

Дорога обычного типа регионального значения

Проектируемая дорога обычного типа регионального значения

Дорога обычного типа местного значения

Железная дорога электрифицированная магистральная

Ось МН ТС ВСТО-II

Реки, водотоки

Ось проектируемого вдольтрассового проезда



Направление движения строительной колонны

						Хабаровский край					
						Документация по планировке территории (проект планировки территории) для размещения объекта федерального значения «Расширение магистрального нефтепровода «Трубопроводной системы «Восточная Сибирь - Тихий океан» на участке «Нефтеперекачивающая станция «Сковородино» - специализированный морской нефтеналивной порт «Козьмино». Вдольтрассовые проезды (шифр НП_Х, пункты 45, 46, 47, 49 приложения № 1 к СТП). Этап 3. Трубопроводная система «Восточная Сибирь - Тихий океан» участок НПС «Сковородино» - СМНП «Козьмино» (ВСТО-II). Вдольтрассовый проезд. Хабаровский край (2 этап) ТС «ВСТО-II». Резервная нитка ППМН через р. Амур. Вдольтрассовый проезд. Строительство.»					
Изм.	Кол.уч.	Лист	№ док.	Подп.	Дата	 Заказчик: ООО «Транснефть - Дальний Восток»	Стадия	Лист	Листов		
Разработал		Назаренко Д.Р.			05.17		П	1	96		
Проверил		Сабанова К.М.			05.17						
Н. контроль		Валяев А.С.			05.17	Схема организации движения транспорта, обеспечивающего строительство объекта М 1:75 000	 Геоинжстрой ООО "Геоинжстрой" г. Москва, ул. Новодмитровская, д 2, к. 1 Лицензия ФСБ Рег. № 28590 от 19.07.2016				

Схема организации движения транспорта, обеспечивающего строительство объекта федерального значения «Расширение магистрального нефтепровода «Трубопроводной системы «Восточная Сибирь - Тихий океан» на участке «Нефтеперекачивающая станция «Сковородино» - специализированный морской нефтеналивной порт «Козьмино». Вдольтрассовые проезды (шифр НП_Х, пункты 45, 46, 47, 49 приложения № 1 к СТП). Этап 3. Трубопроводная система «Восточная Сибирь - Тихий океан» участок НПС «Сковородино» - СМНП «Козьмино» (ВСТО-II). Вдольтрассовый проезд. Хабаровский край (2 этап) ТС «ВСТО-II». Резервная нитка ППМН через р. Амур. Вдольтрассовый проезд. Строительство»


Участок км 3904 - км 3915,3

Участок км 3934

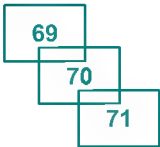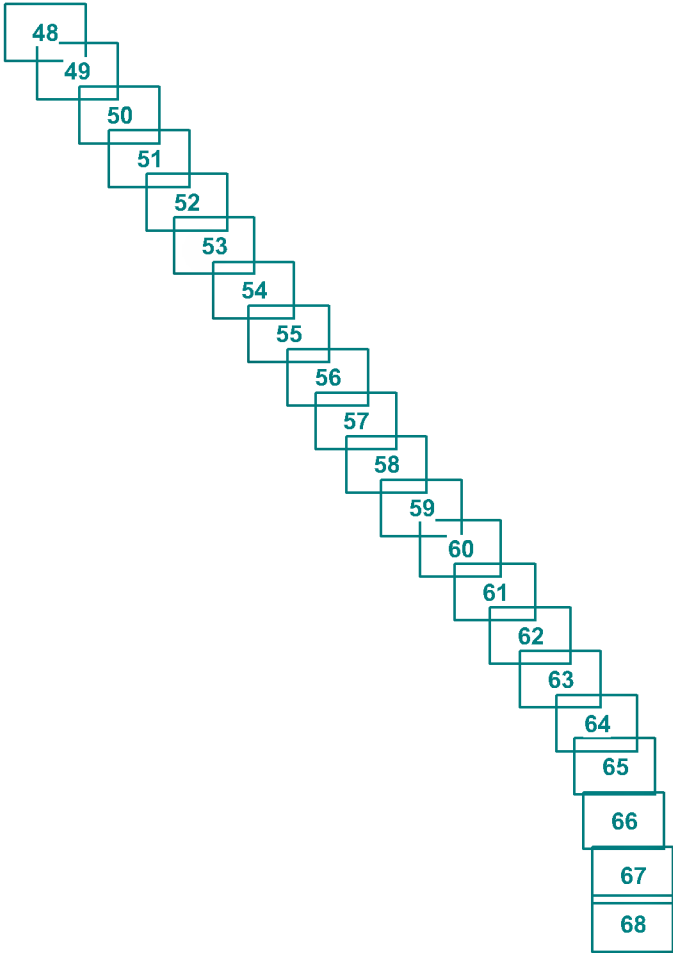

Участок км 3934

Участок км 4016 - км 4017

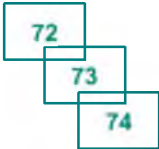


Участок км 3904 - км 3915,3

Участок км 4016 - км 4017

Участок км 3934

Участок км 4046,8 - км 4060,6

Участок км 4046.8 - км 4060.6

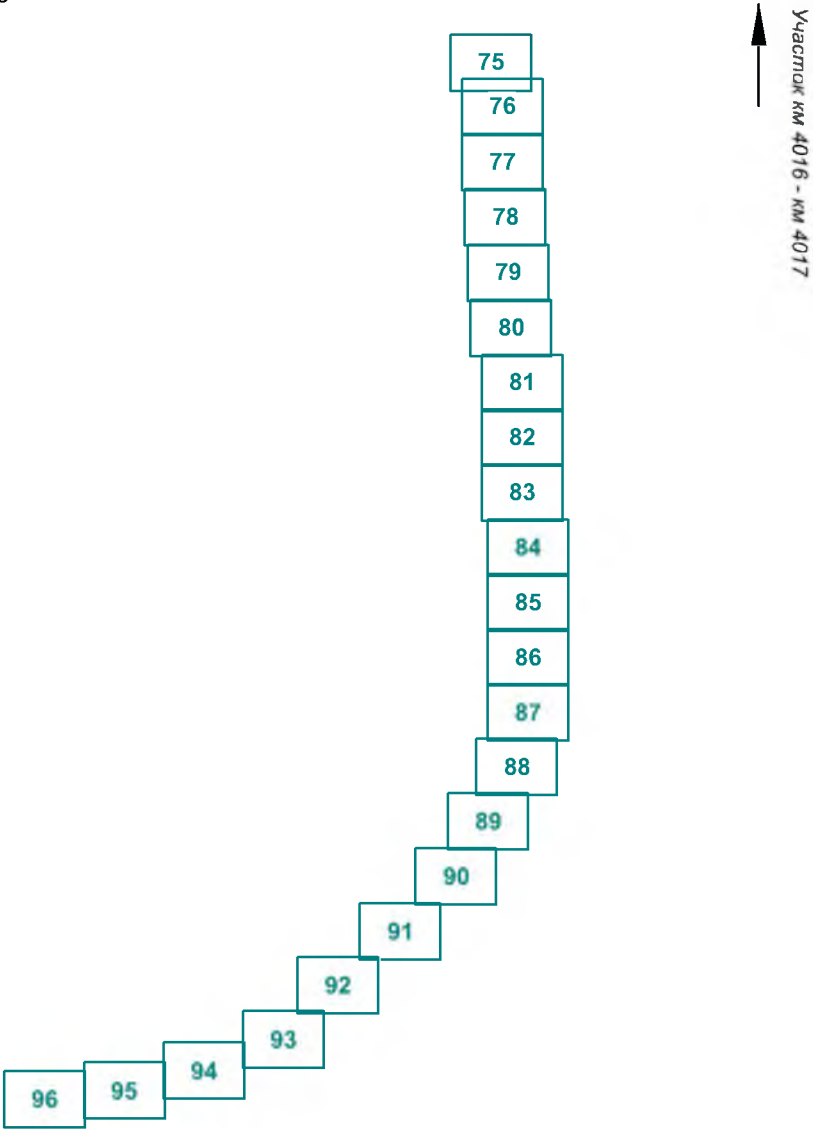

Участок км 4016 - км 4017

Условные обозначения:

Граница зоны размещения проектируемого объекта федерального значения «Расширение магистрального нефтепровода «Трубопроводной системы «Восточная Сибирь - Тихий океан» на участке «Нефтеперекачивающая станция «Сковородино» - специализированный морской нефтеналивной порт «Козьмино». Вдольтрассовые проезды (шифр НП_Х, пункты 45, 46, 47, 49 приложения № 1 к СТП). Этап 3. Трубопроводная система «Восточная Сибирь - Тихий океан» участок НПС «Сковородино» - СМНП «Козьмино» (ВСТО-II). Вдольтрассовый проезд. Хабаровский край (2 этап) ТС «ВСТО-II». Резервная нитка ППМН через р. Амур. Вдольтрассовый проезд. Строительство»

Граница муниципальных районов

Граница сельского поселения

Граница населенного пункта

Дорога обычного типа регионального значения

Проектируемая дорога обычного типа регионального значения

Дорога обычного типа местного значения

Железная дорога электрифицированная магистральная

Ось МН ТС ВСТО-II

Реки, водотоки

Ось проектируемого вдольтрассового проезда

Направление движения строительной колонны

						Хабаровский край					
						Документация по планировке территории (проект планировки территории) для размещения объекта федерального значения «Расширение магистрального нефтепровода «Трубопроводной системы «Восточная Сибирь» - Тихий океан» на участке «Нефтеперекачивающая станция «Сковородино» - специализированный морской нефтеналивной порт «Козьмино». Вдольтрассовые проезды (шифр НП_Х, пункты 45, 46, 47, 49 приложения № 1 к СТП). Этап 3. Трубопроводная система «Восточная Сибирь» - Тихий океан» участок НПС «Сковородино» - СМНП «Козьмино» (ВСТО-II). Вдольтрассовый проезд. Хабаровский край (2 этап) ТС «ВСТО-II». Резервная нитка ППМН через р. Амур. Вдольтрассовый проезд. Строительство»					
Изм.	Кол.уч.	Лист	№ док.	Подп.	Дата						
Разработал	Назаренко Д.Р.				05.17		<u>Заказчик:</u>		Стадия	Лист	Листов
Проверил	Сабанова К.М.				05.17		ООО «Транснефть – Дальний Восток»		П	2	96
Н. контроль	Валяев А.С.				05.17						
						Схема организации движения транспорта, обеспечивающего строительство объекта		 ООО "Геоинжстрой" г. Москва, ул. Новодмитровская, дом 2, корпус 1 Лицензия ФСБ Рег. № 28590 от 19.07.2016			
						Масштаб 1 : 75 000					

Линия совмещения с листом 4

Хабаровский край
Амурский район

Литовское
сельское поселение

Площадка размещения городка
строителей (в т.ч. вахтового посёлка)

Площадка складирования
материалов

п.ст. Джелюмкен

						Хабаровский край			
						Документация по планировке территории (проект планировки территории) для размещения объекта федерального значения «Расширение магистрального нефтепровода «Трубопроводной системы «Восточная Сибирь - Тихий океан» на участке «Нефтеперекачивающая станция «Сковородино» - специализированный морской нефтеналивной порт «Козьмино» Вдольтрассовые проезды (шифр НП_Х, пункты 45, 46, 47, 49 приложения № 1 к СТП). Этап 3. Трубопроводная система «Восточная Сибирь - Тихий океан» участок НПС «Сковородино» - СМНП «Козьмино» (ВСТО-II) Вдольтрассовый проезд Хабаровский край (2 этап) ТС «ВСТО-II». Резервная нитка ГПИМН через р. Амур. Вдольтрассовый проезд. Строительство»			
Изм.	Кол.уч.	Лист	№ док.	Подп.	Дата	 Заказчик: ООО «Транснефть - Дальний Восток»	Стадия	Лист	Листов
Разработал	Назаренко Д.Р.				05.17		П	3	96
Проверил	Сабанова К.М.				05.17				
Н. контроль	Валяев А.С.				05.17				
						Схема организации движения транспорта, обеспечивающего строительство объекта М 1:2 000  ООО «Геоинжстрой» г. Москва, ул. Новодмитровская, д.2. к.1 Лицензия ФСБ Рег. № 28590 от 19.07.2016			


Линия совмещения с листом 5

Хабаровский край
Амурский район


Литовское
сельское поселение

Линия совмещения с листом 3

						Хабаровский край			
						Документация по планировке территории (проект планировки территории) для размещения объекта федерального значения «Расширение магистрального нефтепровода «Трубопроводной системы «Восточная Сибирь - Тихий океан» на участке «Нефтеперекачивающая станция «Сковородино» - специализированный морской нефтеналивной порт «Козьмино». Вдольтрассовые проезды (шифр НП_Х, пункты 45, 46, 47, 49 приложения № 1 к СТП). Этап 3. Трубопроводная система «Восточная Сибирь - Тихий океан» участок НПС «Сковородино» - СМНП «Козьмино» (ВСТО-II). Вдольтрассовый проезд, Хабаровский край (2 этап) ТС «ВСТО-II». Резервная нитка ППМН через р. Амур. Вдольтрассовый проезд. Строительство»			
Изм.	Кол.уч.	Лист	№ док.	Подп.	Дата	 Заказчик: ООО «Транснефть - Дальний Восток»	Стадия	Лист	Листов
Разработал	Назаренко Д.Р.				05.17		П	4	96
Проверил	Сабанова К.М.				05.17				
Н. контроль	Валяев А.С.				05.17				
						Схема организации движения транспорта, обеспечивающего строительство объекта М 1:2 000			
						 ООО "Геонинжстрой" г. Москва, ул. Новомитровская, д.2, к.1 Лицензия ФСБ Рег. № 28590 от 19.07.2016			

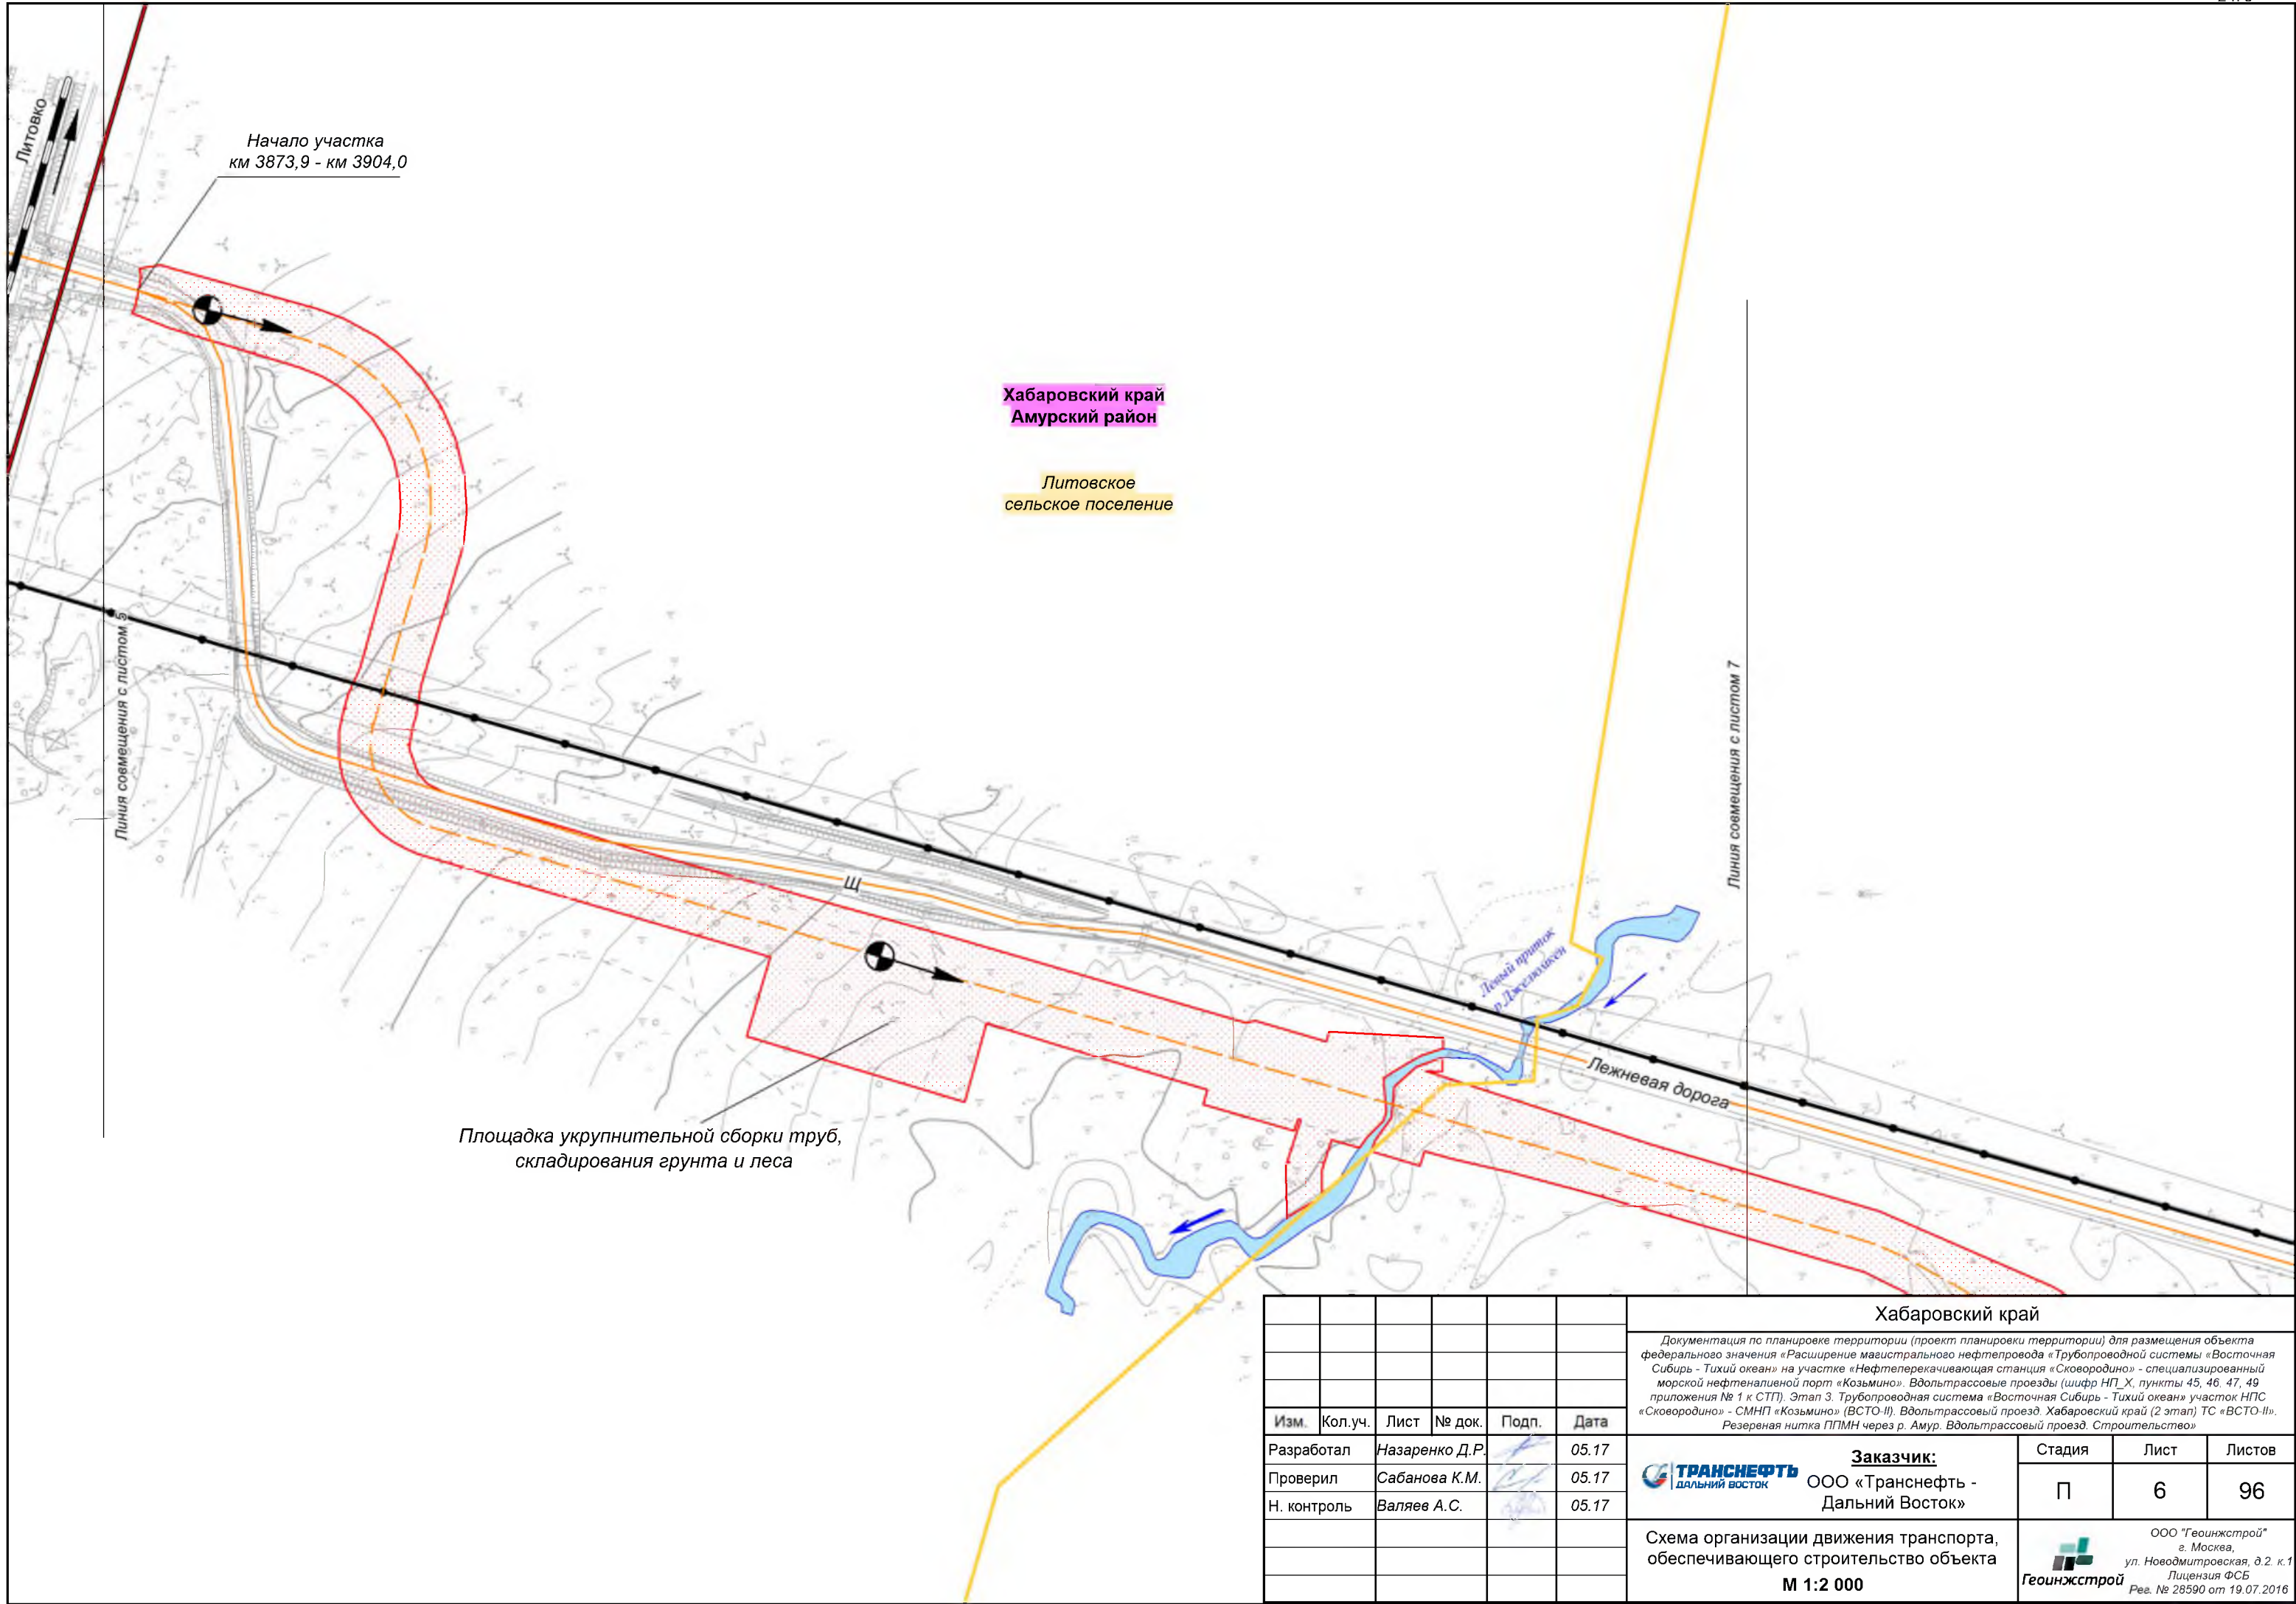

						Хабаровский край			
						Документация по планировке территории (проект планировки территории) для размещения объекта федерального значения «Расширение магистрального нефтепровода «Трубопроводной системы «Восточная Сибирь - Тихий океан» на участке «Нефтеперерабатывающая станция «Сковородино» - специализированный морской нефтеналивной порт «Козьмино». Вдольтрассовые проезды (шифр НП_Х, пункты 45, 46, 47, 49 приложения № 1 к СТП). Этап 3. Трубопроводная система «Восточная Сибирь - Тихий океан» участок НПС «Сковородино» - СМНП «Козьмино» (ВСТО-II). Вдольтрассовый проезд. Хабаровский край (2 этап) ТС «ВСТО-II». Резервная нитка ППМН через р. Амур. Вдольтрассовый проезд. Строительство»			
Изм.	Кол.уч.	Лист	№ док.	Подп.	Дата	 Заказчик: ООО «Транснефть - Дальний Восток»	Стадия	Лист	Листов
Разработал	Назаренко Д.Р.				05.17		П	6	96
Проверил	Сабанова К.М.				05.17				
Н. контроль	Валяев А.С.				05.17	Схема организации движения транспорта, обеспечивающего строительство объекта М 1:2 000			
							 ООО "Геоинжстрой" г. Москва, ул. Новодмитровская, д.2 к.1 Лицензия ФСБ Рег. № 28590 от 19.07.2016		

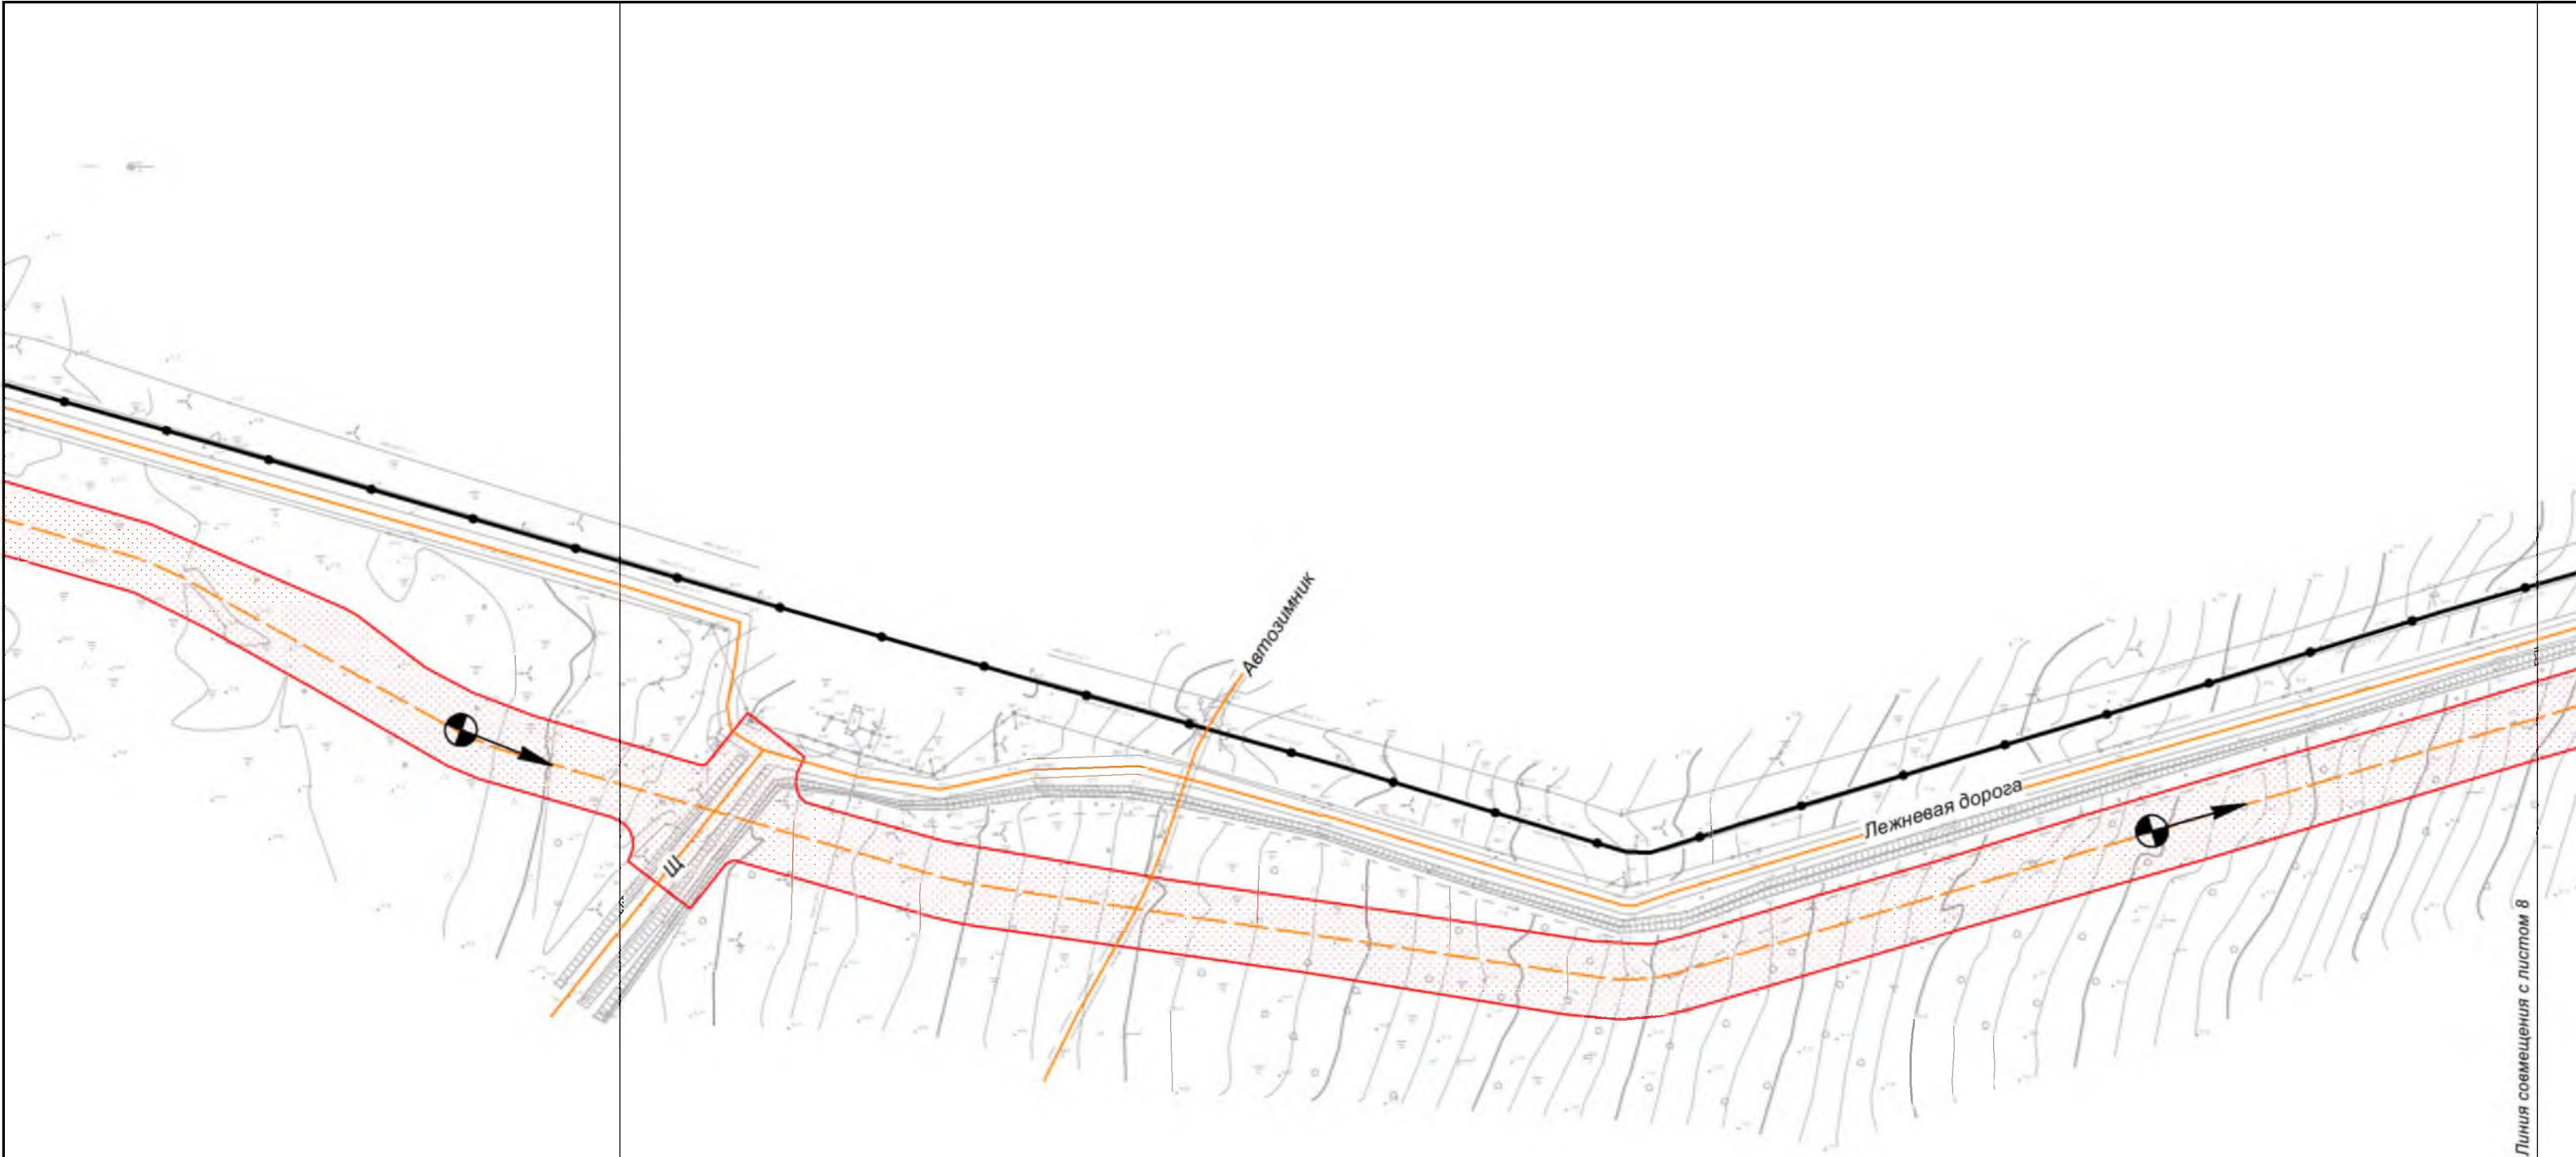

Линия совмещения с листом 6


Линия совмещения с листом 8

Хабаровский край
Амурский район

						Хабаровский край			
						Документация по планировке территории (проект планировки территории) для размещения объекта федерального значения «Расширение магистрального нефтепровода «Трубопроводной системы «Восточная Сибирь - Тихий океан» на участке «Нефтеперекачивающая станция «Сковородино» - специализированный морской нефтеналивной порт «Козьмино». Вдольтрассовые проезды (шифр НП_Х, пункты 45, 46, 47, 49 приложения № 1 к СТП). Этап 3. Трубопроводная система «Восточная Сибирь - Тихий океан» участок НПС «Сковородино» - СМНП «Козьмино» (ВСТО-II). Вдольтрассовый проезд Хабаровский край (2 этап) ТС «ВСТО-II». Резервная нитка ППМН через р. Амур. Вдольтрассовый проезд. Строительство»			
Изм.	Кол.уч.	Лист	№ док.	Подп.	Дата	 Заказчик: ООО «Транснефть - Дальний Восток»	Стадия	Лист	Листов
Разработал		Назаренко Д.Р.			05.17		П	7	96
Проверил		Сабанова К.М.			05.17				
Н. контроль		Валяев А.С.			05.17				
						Схема организации движения транспорта, обеспечивающего строительство объекта		 ООО "Геоинжстрой" г. Москва, ул. Новодмитровская, д.2 к.1 Лицензия ФСБ Рег. № 28590 от 19.07.2016	
						М 1:2 000			

Линия совмещения с листом 7


Линия совмещения с листом 9

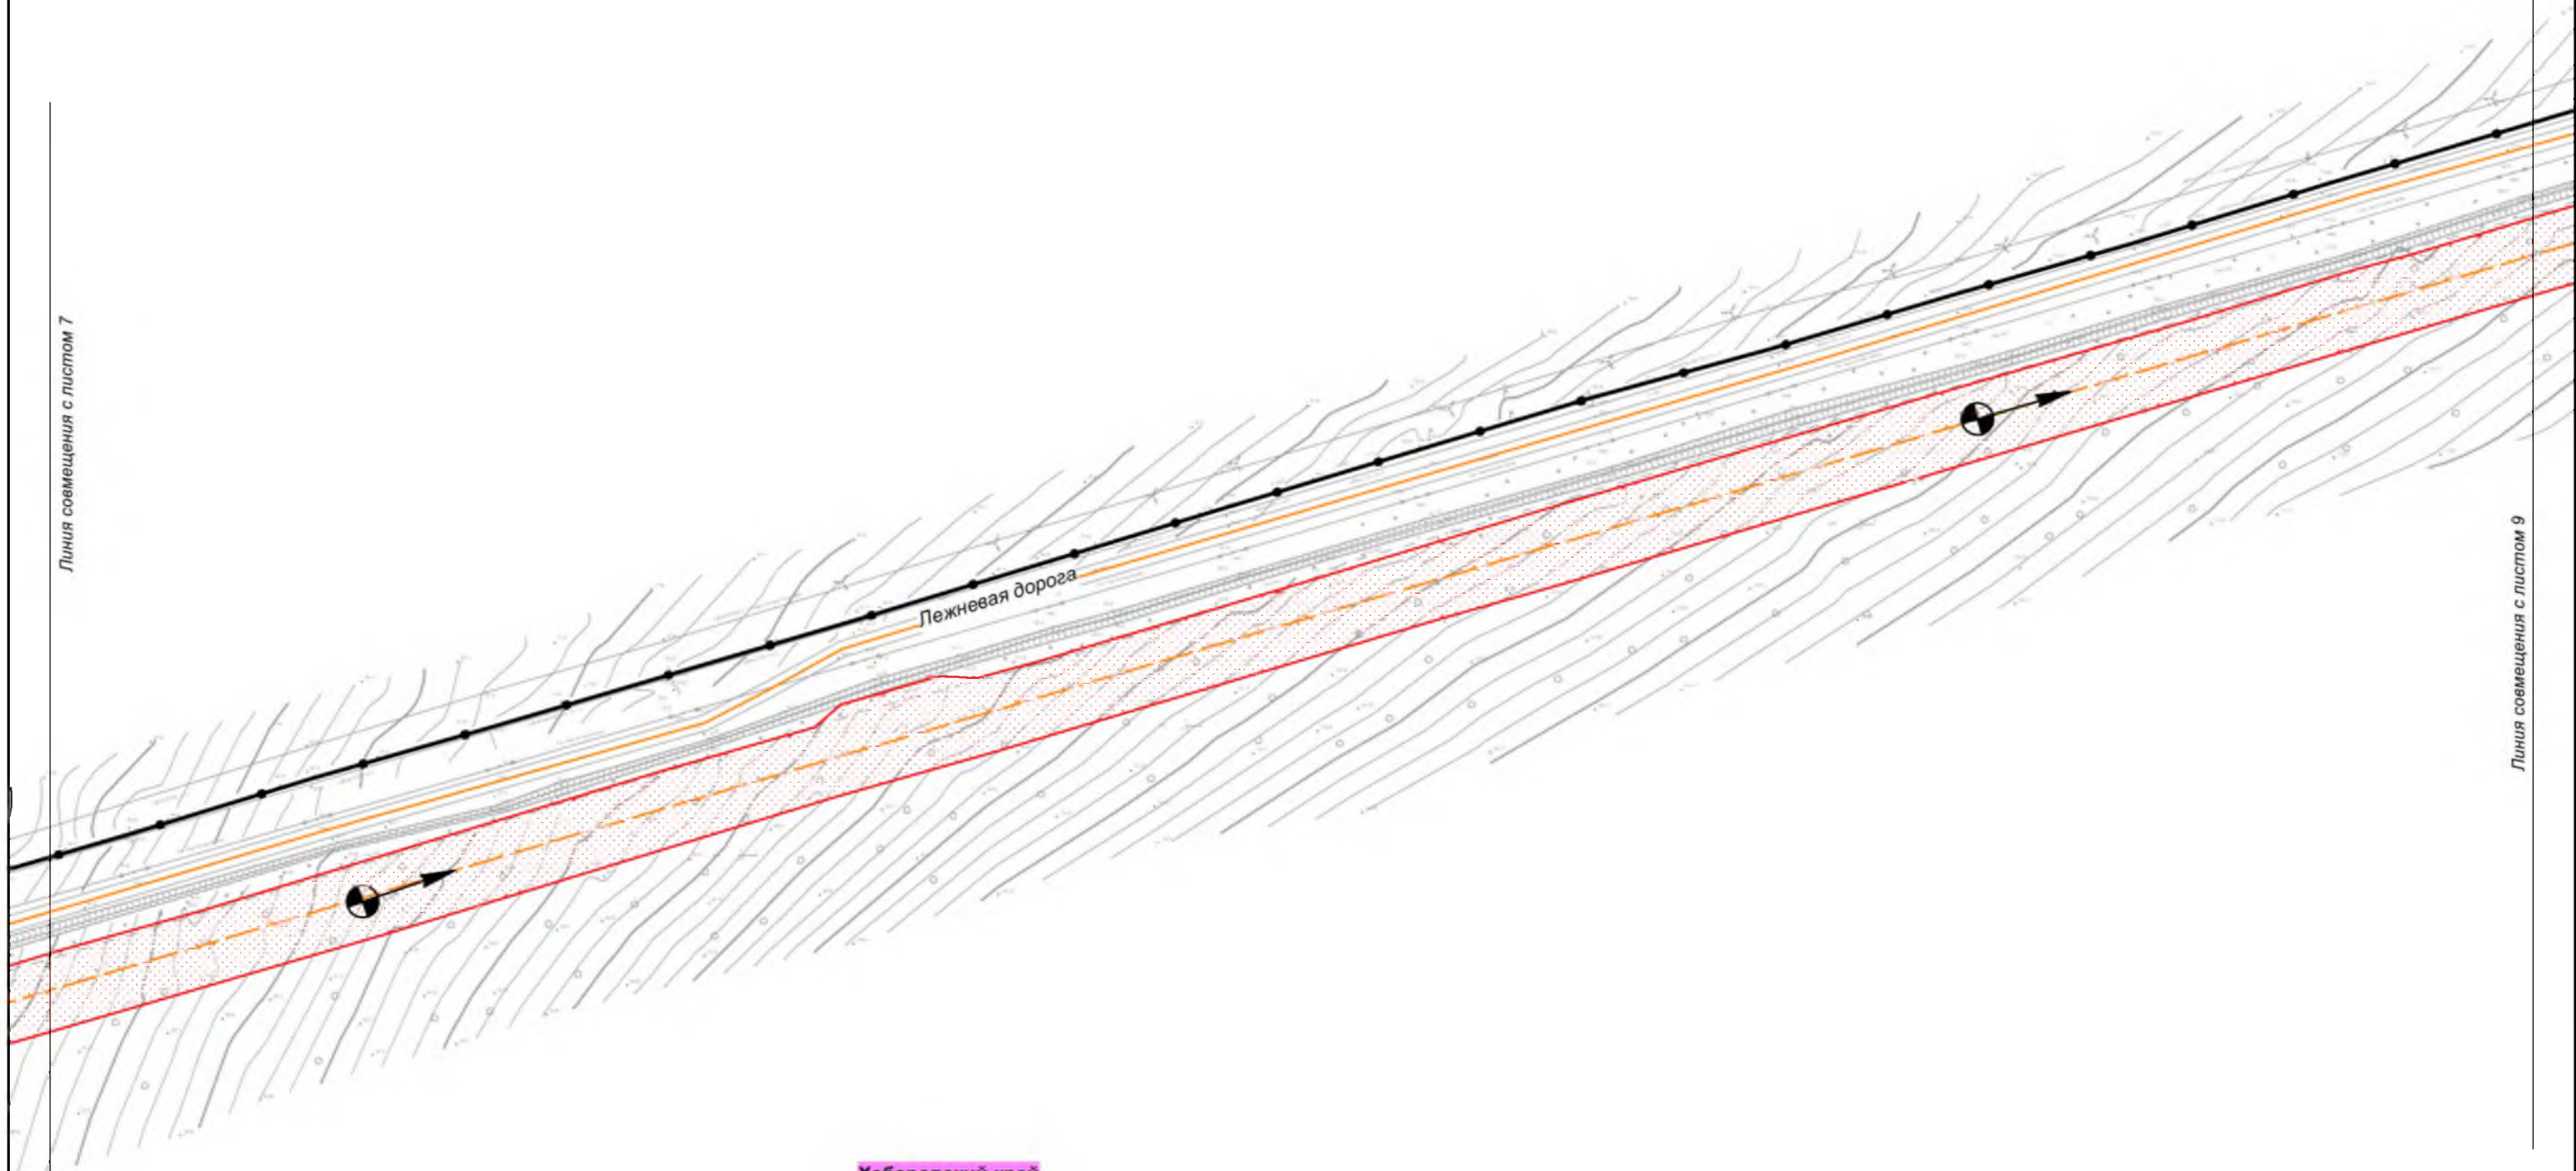

Хабаровский край
Амурский район

						Хабаровский край			
						Документация по планировке территории (проект планировки территории) для размещения объекта федерального значения «Расширение магистрального нефтепровода «Трубопроводной системы «Восточная Сибирь - Тихий океан» на участке «Нефтеперерабатывающая станция «Сковородино» - специализированный морской нефтеналивной порт «Козьмино». Вдольтрассовые проезды (шифр НП_Х, пункты 45, 46, 47, 49 приложения № 1 к СТП). Этап 3. Трубопроводная система «Восточная Сибирь - Тихий океан» участок НПС «Сковородино» - СМНП «Козьмино» (ВСТО-II). Вдольтрассовый проезд. Хабаровский край (2 этап) ТС «ВСТО-II». Резервная нитка ППМН через р. Амур. Вдольтрассовый проезд. Строительство»			
Изм.	Кол.уч.	Лист	№ док.	Подп.	Дата	 Заказчик: ООО «Транснефть - Дальний Восток»	Стадия	Лист	Листов
Разработал		Назаренко Д.Р.			05.17		П	8	96
Проверил		Сабанова К.М.			05.17				
Н. контроль		Валяев А.С.			05.17				
						Схема организации движения транспорта, обеспечивающего строительство объекта		 ООО «Геоинжстрой» г. Москва, ул. Новодмитровская, д.2, к.1 Лицензия ФСБ Рег. № 28590 от 19.07.2016	
						М 1:2 000			


Линия совмещения с листом 8

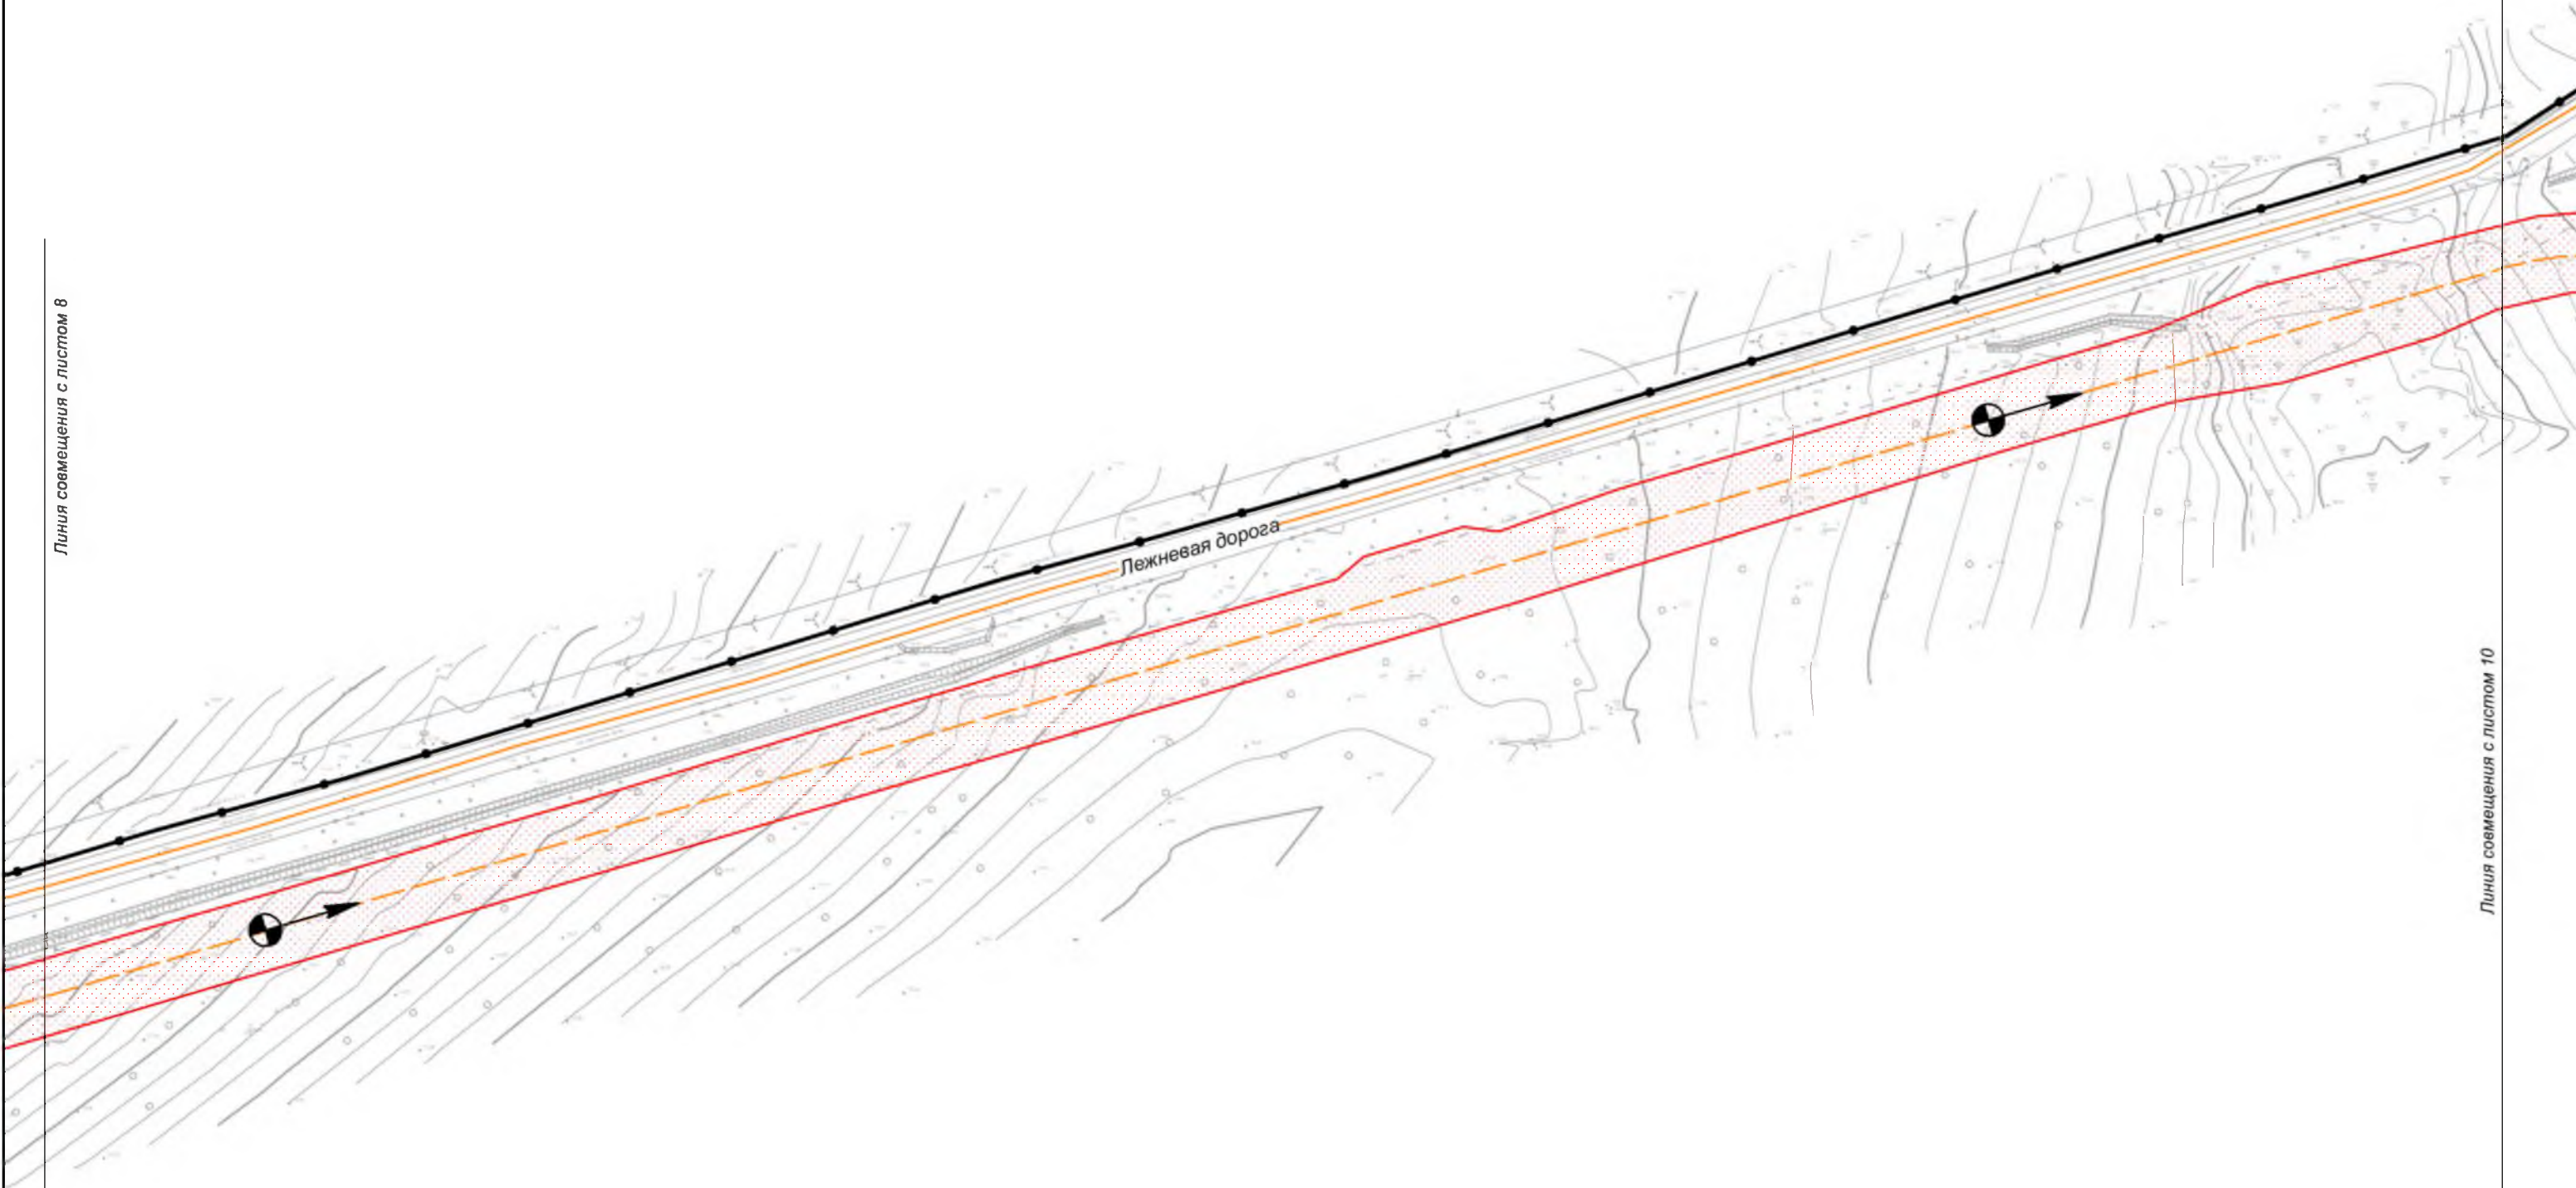

Линия совмещения с листом 10

Хабаровский край
Амурский район


						Хабаровский край			
						Документация по планировке территории (проект планировки территории) для размещения объекта федерального значения «Расширение магистрального нефтепровода «Трубопроводной системы «Восточная Сибирь - Тихий океан» на участке «Нефтеперекачивающая станция «Сковородино» - специализированный морской нефтеналивной порт «Козьмино». Вдольтрассовые проезды (шифр НП_Х, пункты 45, 46, 47, 49 приложения № 1 к СТП). Этап 3. Трубопроводная система «Восточная Сибирь - Тихий океан» участок НПС «Сковородино» - СМНП «Козьмино» (ВСТО-II). Вдольтрассовый проезд. Хабаровский край (2 этап) ТС «ВСТО-II». Резервная нитка ГПМН через р. Амур. Вдольтрассовый проезд. Строительство»			
Изм.	Кол.уч.	Лист	№ док.	Подп.	Дата	 Заказчик: ООО «Транснефть - Дальний Восток»	Стадия	Лист	Листов
Разработал		Назаренко Д.Р.			05.17		П	9	96
Проверил		Сабанова К.М.			05.17				
Н. контроль		Валяев А.С.			05.17				
						Схема организации движения транспорта, обеспечивающего строительство объекта		 ООО "Геоинжстрой" г. Москва, ул. Новодмитровская, д.2 к.1 Лицензия ФСБ Рег. № 28590 от 19.07.2016	
						М 1:2 000			

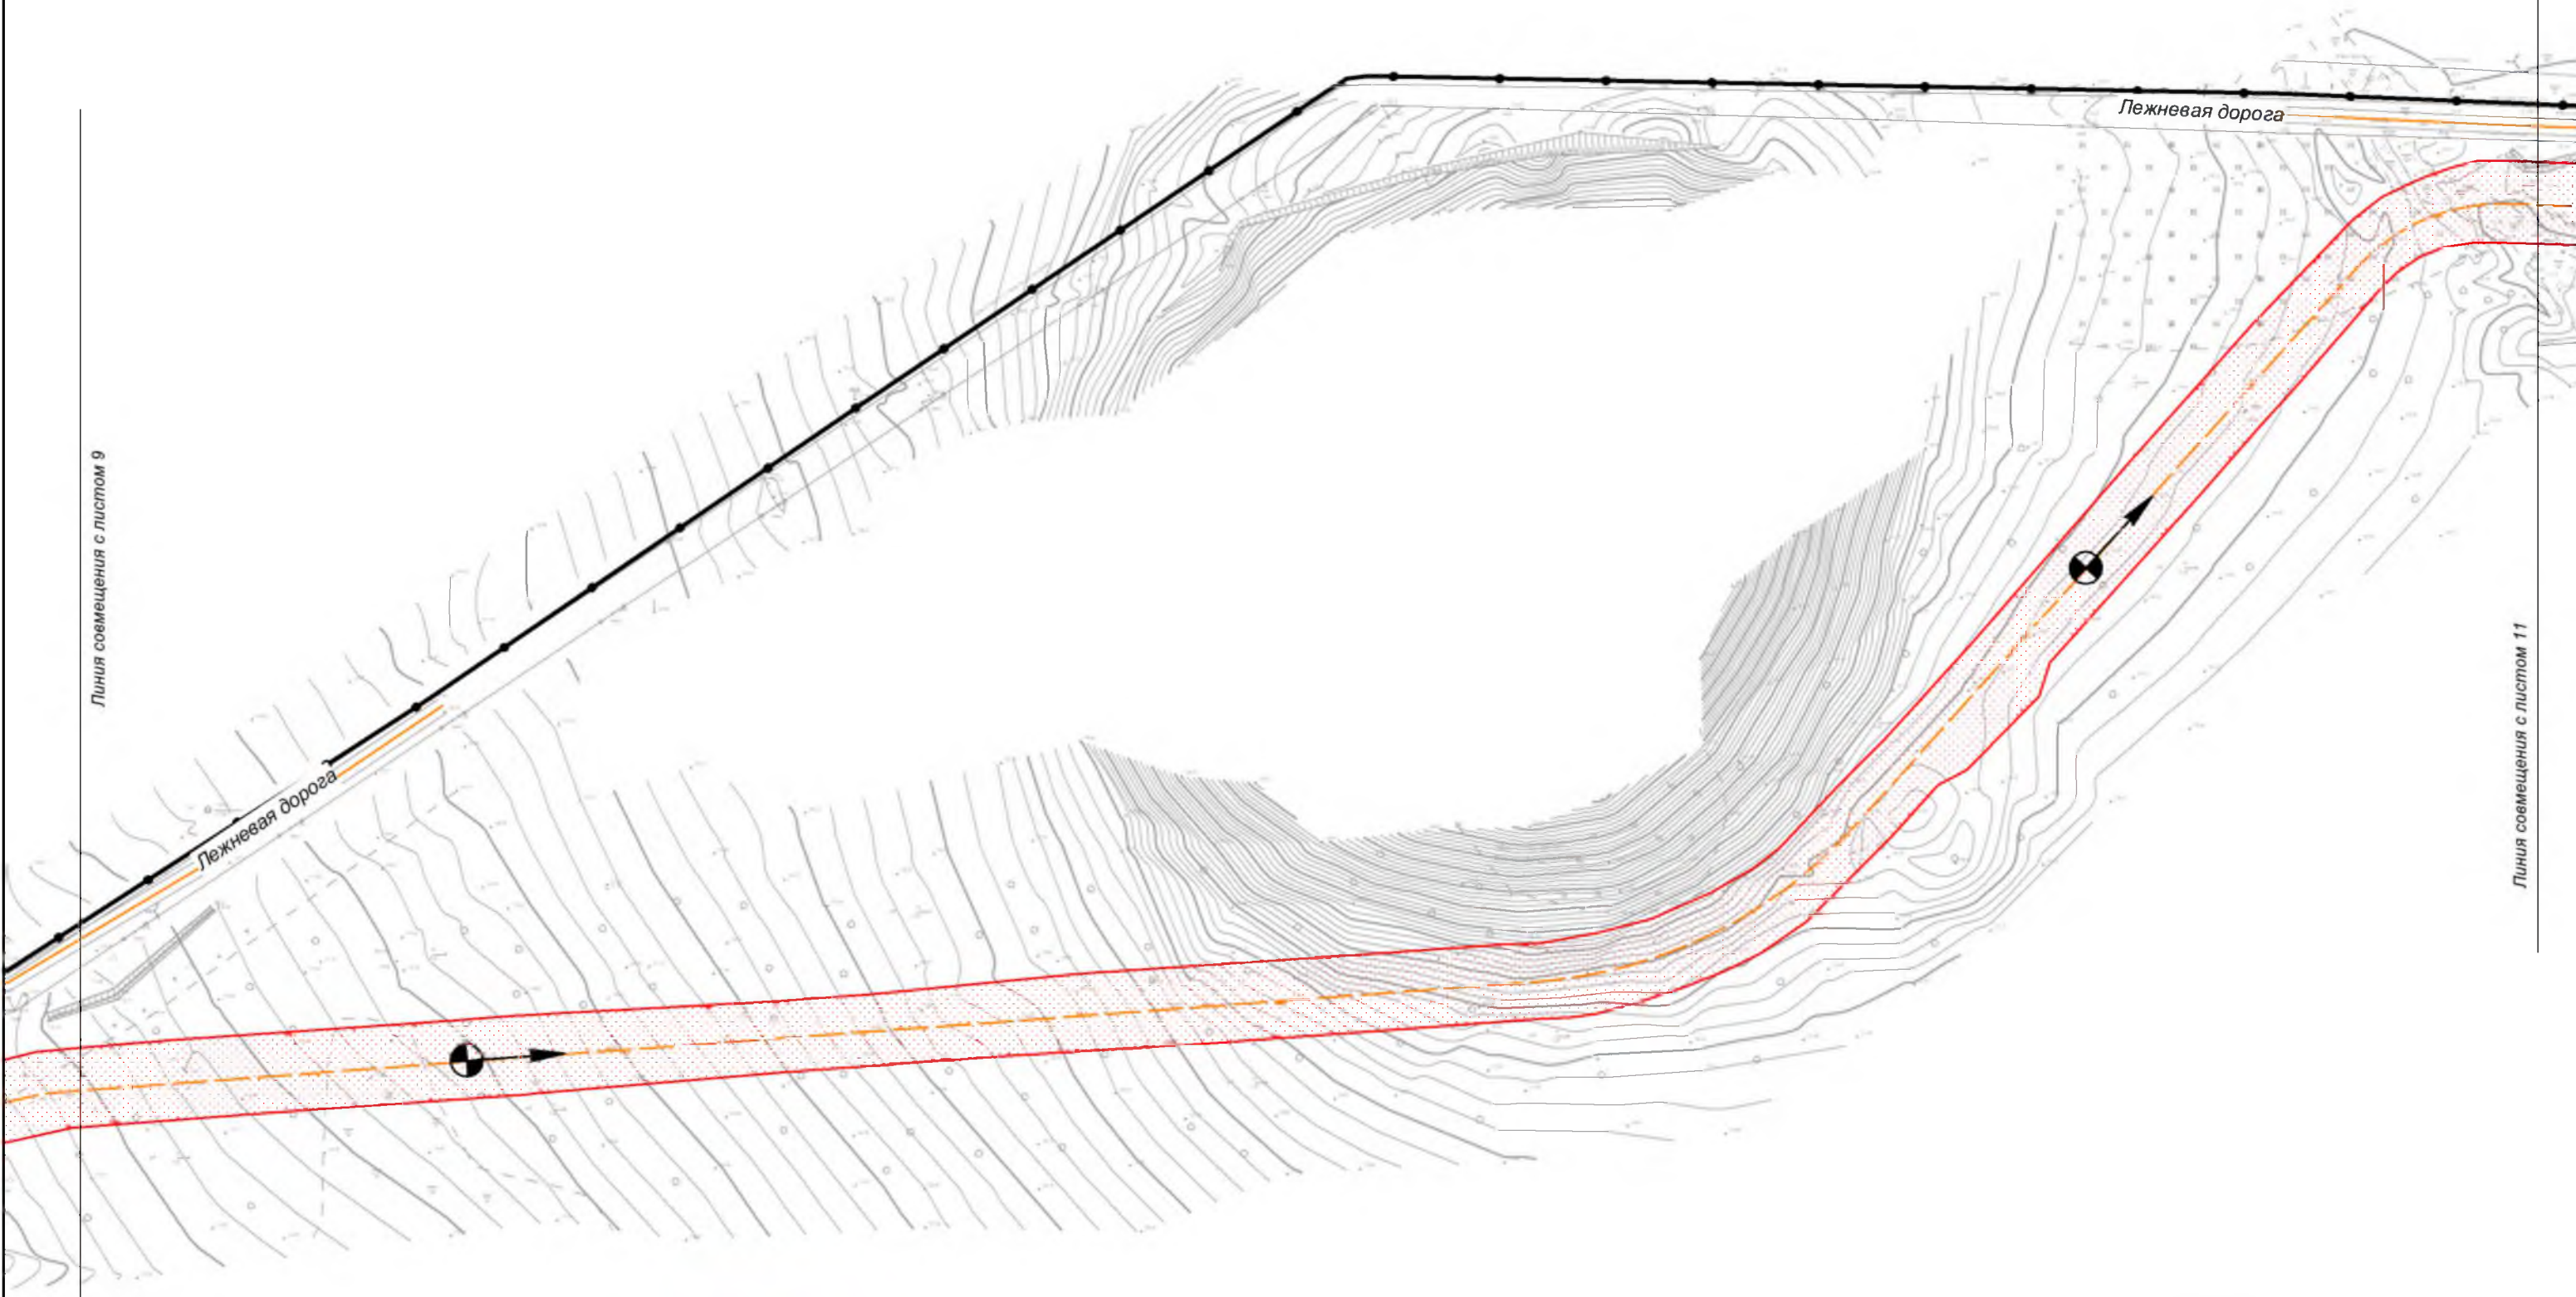

Хабаровский край
Амурский район

						Хабаровский край			
						Документация по планировке территории (проект планировки территории) для размещения объекта федерального значения «Расширение магистрального нефтепровода «Трубопроводной системы «Восточная Сибирь - Тихий океан» на участке «Нефтеперекачивающая станция «Сковородино» - специализированный морской нефтеналивной порт «Козьмино». Вдольтрассовые проезды (шифр НП_Х, пункты 45, 46, 47, 49 приложения № 1 к СТП). Этап 3. Трубопроводная система «Восточная Сибирь - Тихий океан» участок НПС «Сковородино» - СМНП «Козьмино» (ВСТО-II). Вдольтрассовый проезд. Хабаровский край (2 этап) ТС «ВСТО-II». Резервная нитка ППМН через р. Амур. Вдольтрассовый проезд. Строительство»			
Изм.	Кол.уч.	Лист	№ док.	Подп.	Дата	 Заказчик: ООО «Транснефть - Дальний Восток»	Стадия	Лист	Листов
Разработал		Назаренко Д.Р.			05.17		П	10	96
Проверил		Сабанова К.М.			05.17				
Н. контроль		Валяев А.С.			05.17	Схема организации движения транспорта, обеспечивающего строительство объекта		 ООО «Геонжстрой» г. Москва, ул. Новодмитровская, д.2. к.1 Лицензия ФСБ Рег. № 28590 от 19.07.2016	
						М 1:2 000			


Линия совмещения с листом 10

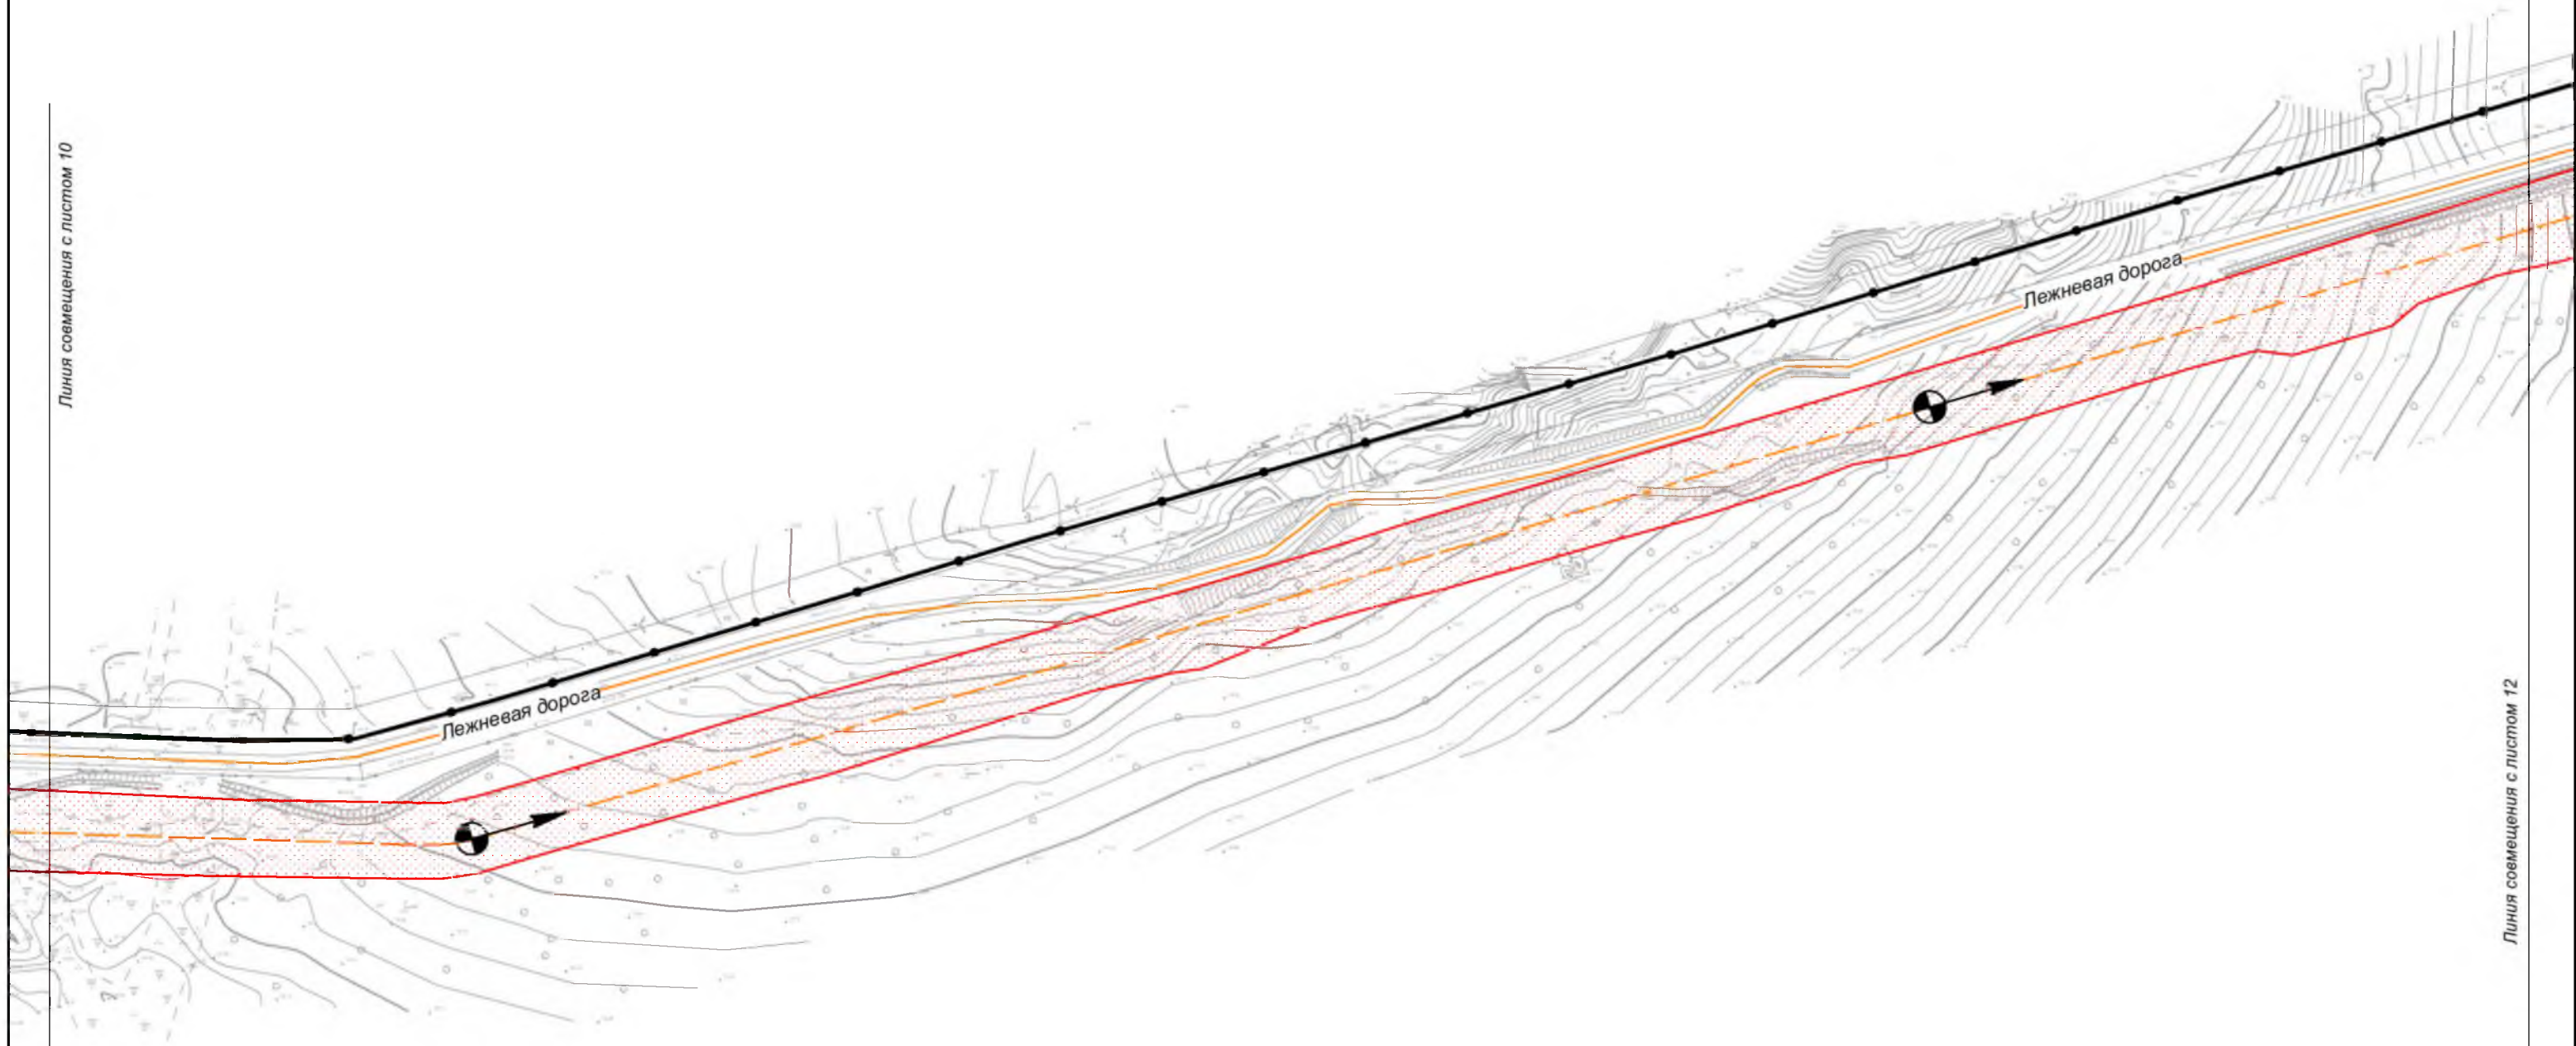

Линия совмещения с листом 12

Хабаровский край
Амурский район

						Хабаровский край			
						Документация по планировке территории (проект планировки территории) для размещения объекта федерального значения «Расширение магистрального нефтепровода «Трубопроводной системы «Восточная Сибирь - Тихий океан» на участке «Нефтеперекачивающая станция «Сковородино» - специализированный морской нефтеналивной порт «Козьмино». Вдольтрассовые проезды (шифр НП_Х, пункты 45, 46, 47, 49 приложения № 1 к СТП). Этап 3. Трубопроводная система «Восточная Сибирь - Тихий океан» участок НПС «Сковородино» - СМНП «Козьмино» (ВСТО-II). Вдольтрассовый проезд. Хабаровский край (2 этап) ТС «ВСТО-II». Резервная нитка ППМН через р. Амур. Вдольтрассовый проезд. Строительство»			
Изм.	Кол.уч.	Лист	№ док.	Подп.	Дата	 Заказчик: ООО «Транснефть - Дальний Восток»	Стадия	Лист	Листов
Разработал		Назаренко Д.Р.			05.17		П	11	96
Проверил		Сабанова К.М.			05.17				
Н. контроль		Валяев А.С.			05.17				
						Схема организации движения транспорта, обеспечивающего строительство объекта		 ООО "Геоинжстрой" г. Москва, ул. Новодмитровская, д.2 к.1 Лицензия ФСБ Рег. № 28590 от 19.07.2016	
						М 1:2 000			

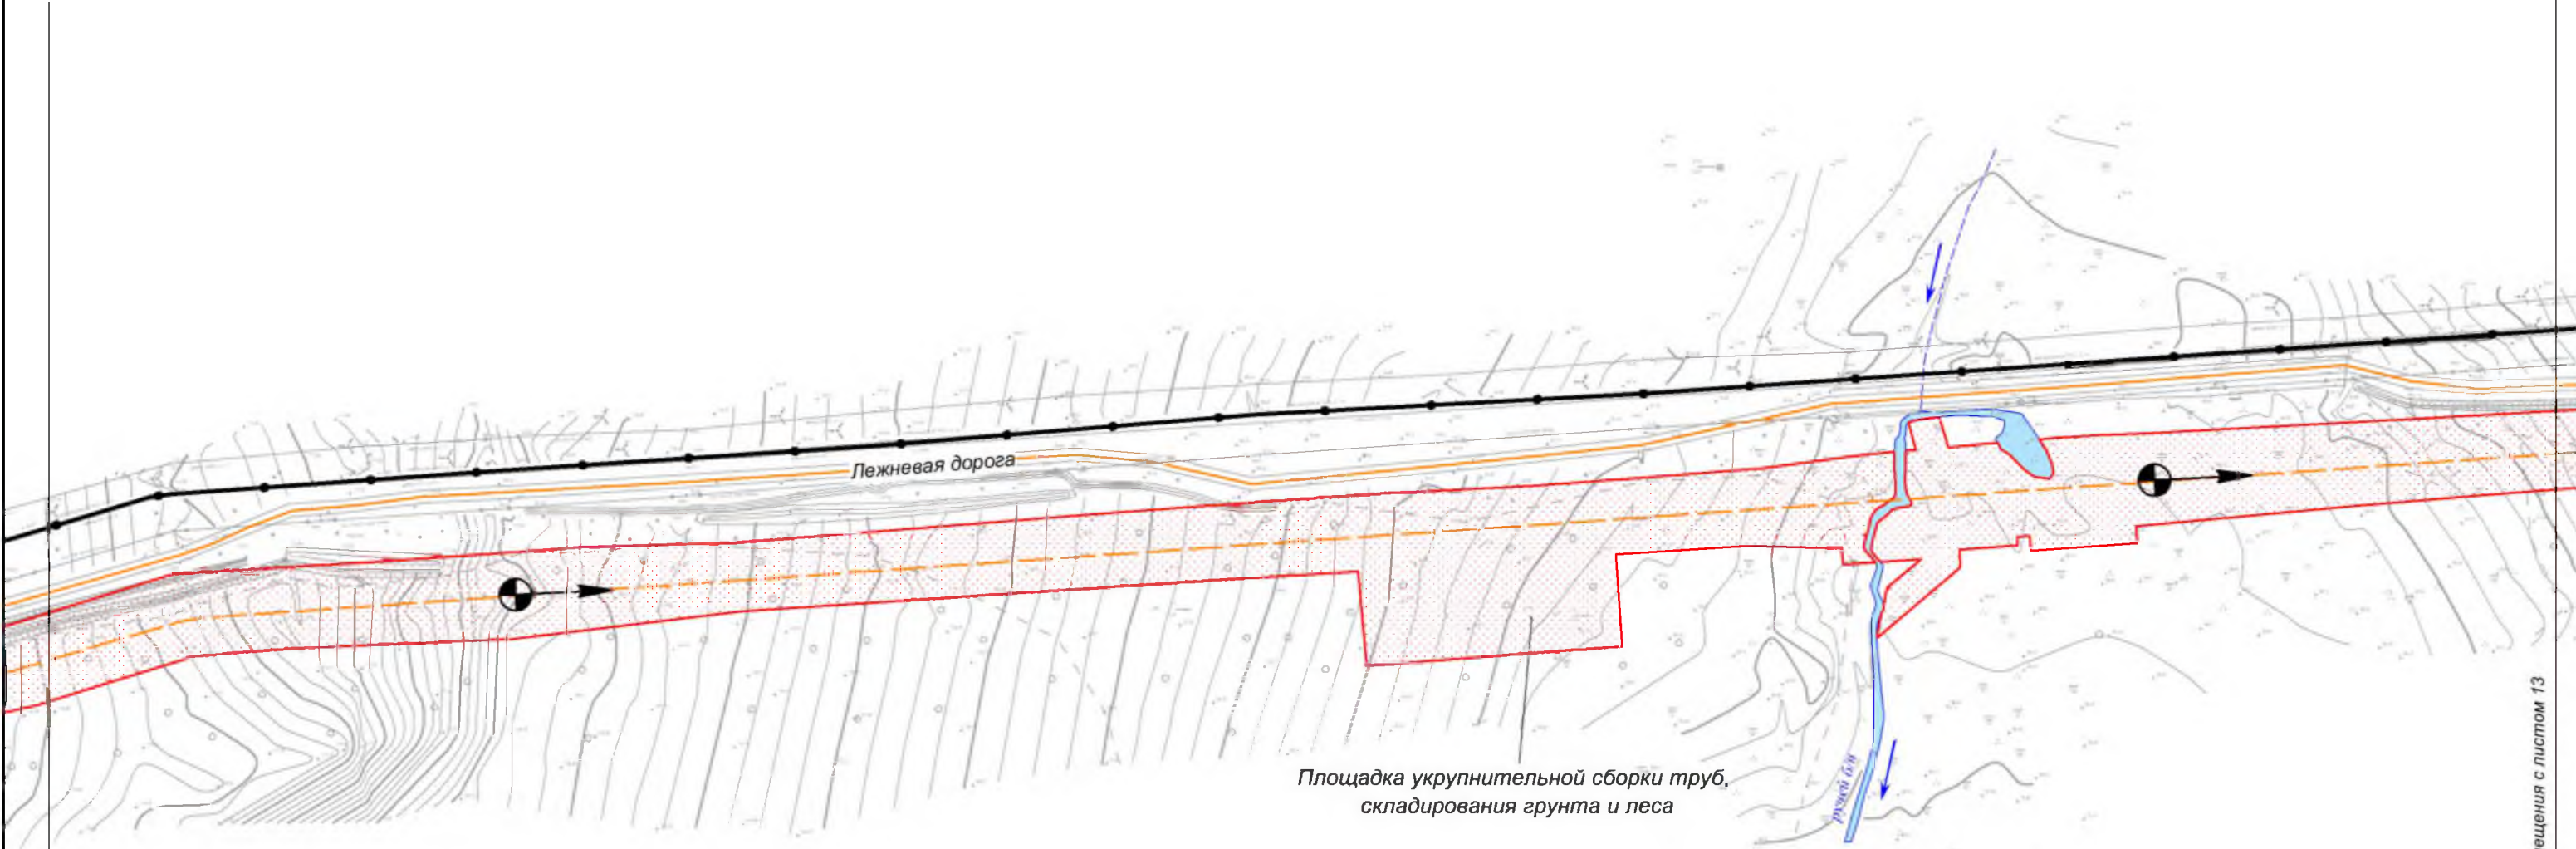


Линия совмещения с листом 11

Линия совмещения с листом 13

Хабаровский край
Амурский район


						Хабаровский край			
						Документация по планировке территории (проект планировки территории) для размещения объекта федерального значения «Расширение магистрального нефтепровода «Трубопроводной системы «Восточная Сибирь - Тихий океан» на участке «Нефтеперекачивающая станция «Сковородино» - специализированный морской нефтеналивной порт «Козьмино». Вдольтрассовые проезды (шифр НП_Х, пункты 45, 46, 47, 49 приложения № 1 к СТП). Этап 3. Трубопроводная система «Восточная Сибирь - Тихий океан» участок НПС «Сковородино» - СМНП «Козьмино» (ВСТО-II). Вдольтрассовый проезд. Хабаровский край (2 этап) ТС «ВСТО-II». Резервная нитка ГПИМН через р. Амур. Вдольтрассовый проезд. Строительство»			
Изм.	Кол.уч.	Лист	№ док.	Подп.	Дата	 Заказчик: ООО «Транснефть - Дальний Восток»	Стадия	Лист	Листов
Разработал		Назаренко Д.Р.			05.17		П	12	96
Проверил		Сабанова К.М.			05.17				
Н. контроль		Валяев А.С.			05.17	Схема организации движения транспорта, обеспечивающего строительство объекта М 1:2 000		 ООО «Гежинжстрой» г. Москва, ул. Новодмитровская, д.2, к.1 Лицензия ФСБ Рег. № 28590 от 19.07.2016	

Линия совмещения с листом 12

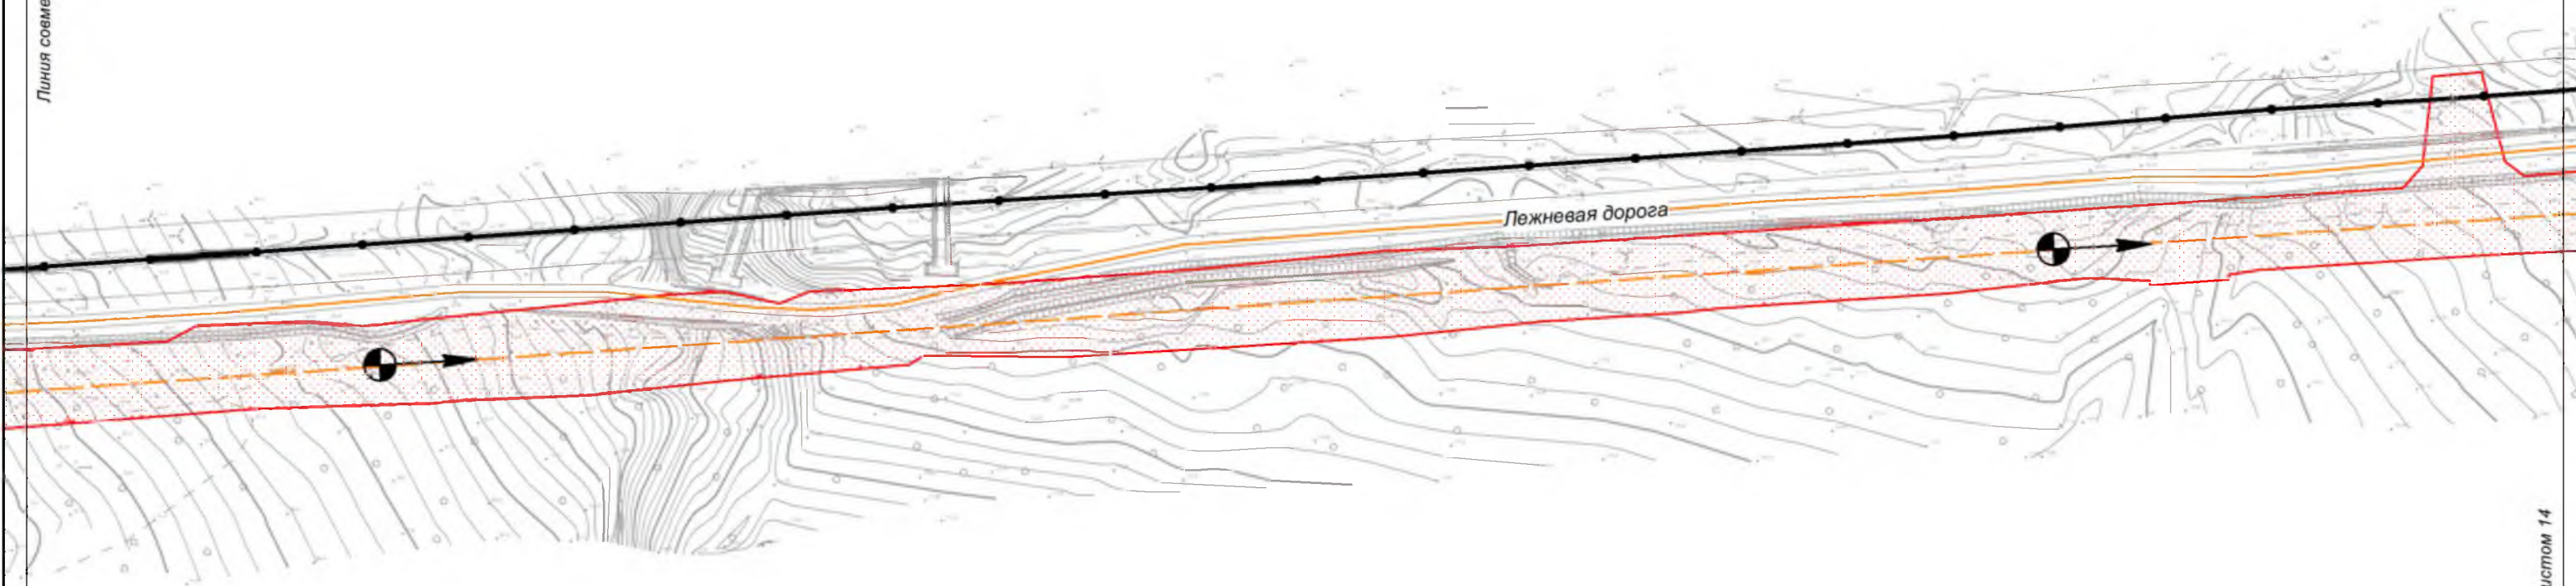

Линия совмещения с листом 14


						Хабаровский край			
						Документация по планировке территории (проект планировки территории) для размещения объекта федерального значения «Расширение магистрального нефтепровода «Трубопроводной системы «Восточная Сибирь - Тихий океан» на участке «Нефтеперекачивающая станция «Сковородино» - специализированный морской нефтеналивной порт «Козьмино». Вдольтрассовые проезды (шифр НП_Х, пункты 45, 46, 47, 49 приложения № 1 к СТП). Этап 3. Трубопроводная система «Восточная Сибирь - Тихий океан» участок НПС «Сковородино» - СМНП «Козьмино» (ВСТО-II). Вдольтрассовый проезд. Хабаровский край (2 этап) ТС «ВСТО-II». Резервная нитка ГПМН через р. Амур. Вдольтрассовый проезд. Строительство»			
Изм.	Кол.уч.	Лист	№ док.	Подп.	Дата	 Заказчик: ООО «Транснефть - Дальний Восток»	Стадия	Лист	Листов
Разработал		Назаренко Д.Р.			05.17		П	13	96
Проверил		Сабанова К.М.			05.17				
Н. контроль		Валяев А.С.			05.17				
						Схема организации движения транспорта, обеспечивающего строительство объекта		ООО "Геоинжстрой" г. Москва, ул. Новодмитровская, д.2 к.1 Лицензия ФСБ Рег. № 28590 от 19.07.2016	
						М 1:2 000		 Геоинжстрой	

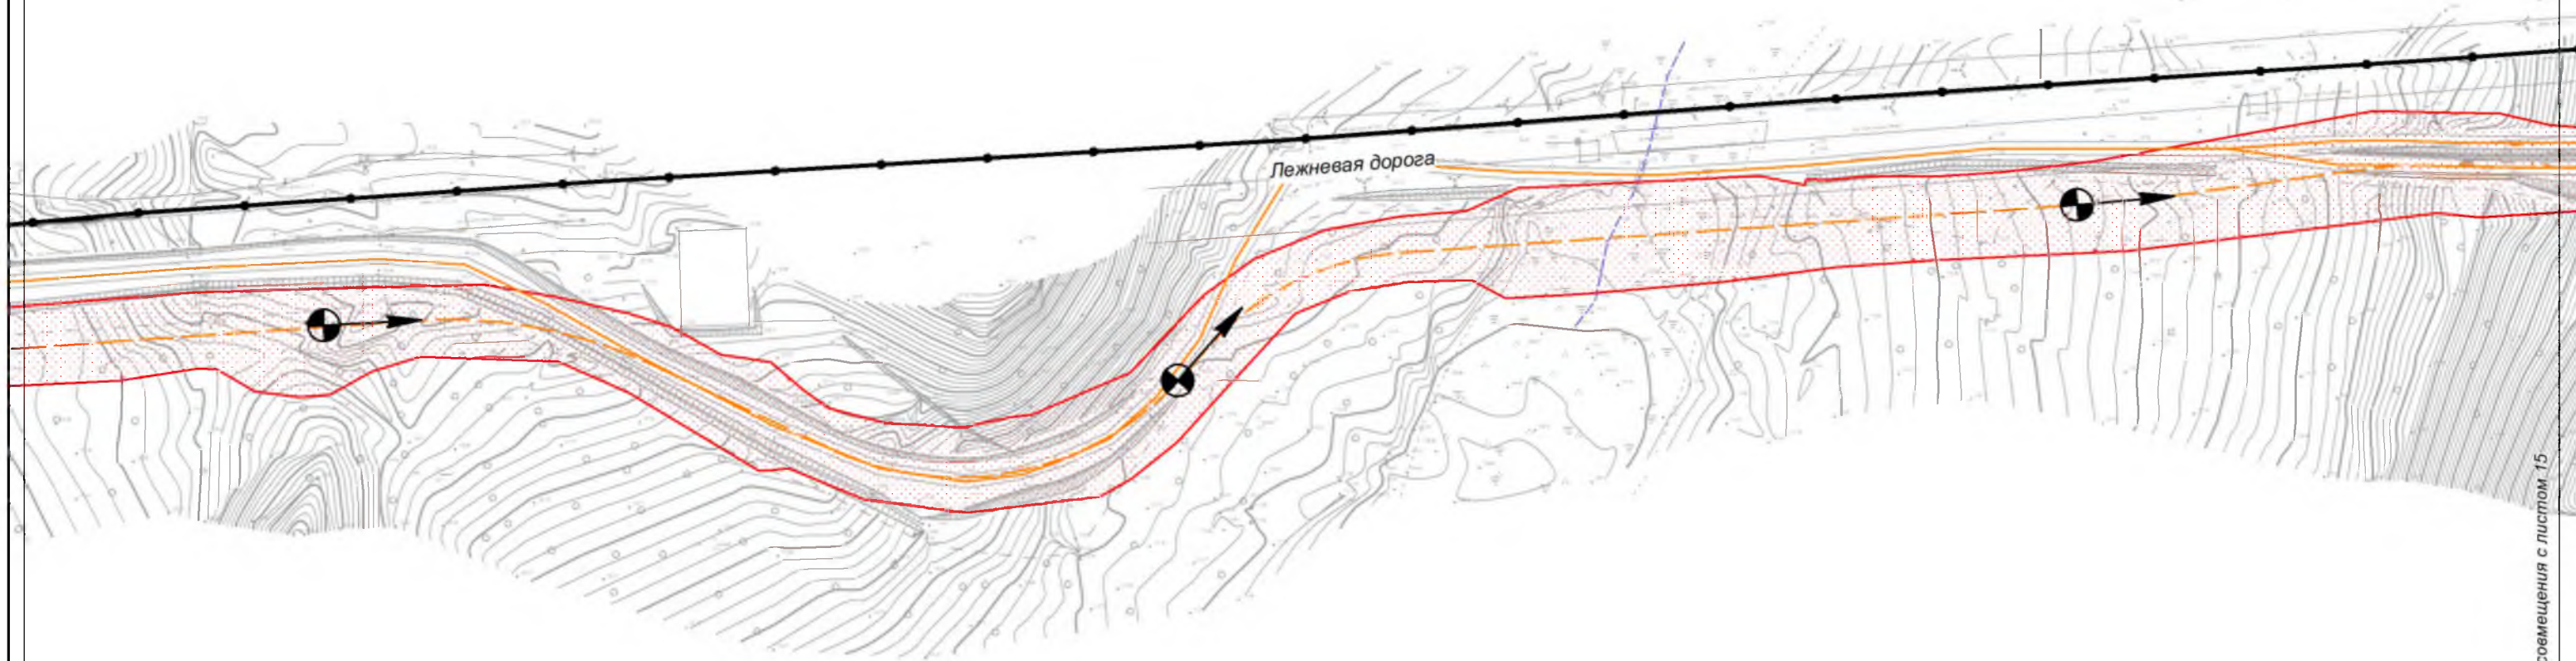

Хабаровский край
Амурский район

						Хабаровский край			
						Документация по планировке территории (проект планировки территории) для размещения объекта федерального значения «Расширение магистрального нефтепровода «Трубопроводной системы» «Восточная Сибирь - Тихий океан» на участке «Нефтеперекачивающая станция «Сковородино» - специализированный морской нефтеналивной порт «Козымино». Вдольтрассовые проезды (шифр НП_Х, пункты 45, 46, 47, 49 приложения № 1 к СТП). Этап 3. Трубопроводная система «Восточная Сибирь - Тихий океан» участок НПС «Сковородино» - СМНП «Козымино» (ВСТО-II). Вдольтрассовый проезд Хабаровский край (2 этап) ТС «ВСТО-II». Резервная нитка ППМН через р. Амур. Вдольтрассовый проезд. Строительство»			
Изм.	Кол.уч.	Лист	№ док.	Подп.	Дата				
Разработал	Назаренко Д.Р.				05.17	 Заказчик: ООО «Транснефть - Дальний Восток»	Стадия	Лист	Листов
Проверил	Сабанова К.М.				05.17		П	14	96
Н. контроль	Валяев А.С.				05.17				
						Схема организации движения транспорта, обеспечивающего строительство объекта М 1:2 000	 ООО «Геинжстрой» г. Москва, ул. Новодмитровская, д.2, к.1 Лицензия ФСБ Рег. № 28590 от 19.07.2016		

Линия совмещения с листом 14

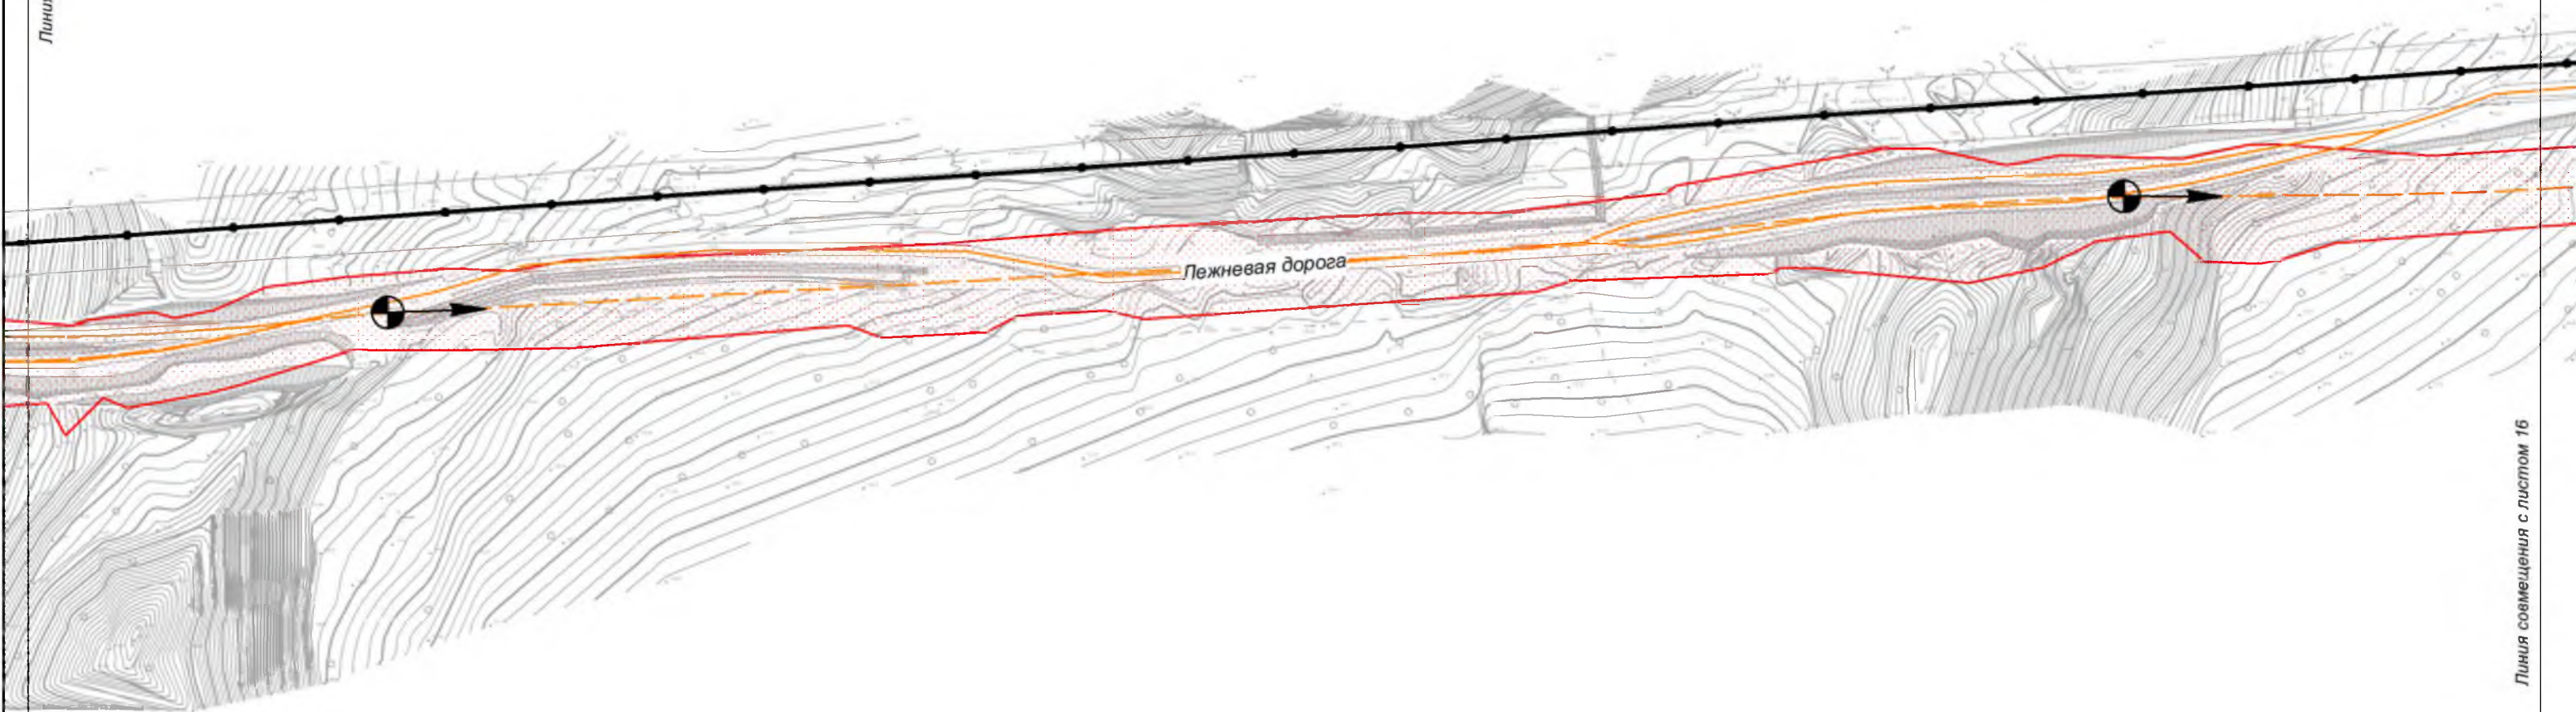


Линия совмещения с листом 16

Хабаровский край
Амурский район

						Хабаровский край			
						Документация по планировке территории (проект планировки территории) для размещения объекта федерального значения «Расширение магистрального нефтепровода «Трубопроводной системы «Восточная Сибирь - Тихий океан» на участке «Нефтеперекачивающая станция «Сковородино» - специализированный морской нефтеналивной порт «Козьмино». Вдольтрассовые проезды (шифр НП_Х, пункты 45, 46, 47, 49 приложения № 1 к СТП). Этап 3. Трубопроводная система «Восточная Сибирь - Тихий океан» участок НПС «Сковородино» - СМНП «Козьмино» (ВСТО-II). Вдольтрассовый проезд. Хабаровский край (2 этап) ТС «ВСТО-II». Резервная нитка ППМН через р. Амур. Вдольтрассовый проезд. Строительство»			
Изм.	Кол.уч.	Лист	№ док.	Подп.	Дата	 Заказчик: ООО «Транснефть - Дальний Восток»	Стадия	Лист	Листов
Разработал		Назаренко Д.Р.			05.17		П	15	96
Проверил		Сабанова К.М.			05.17				
Н. контроль		Валяев А.С.			05.17				
						Схема организации движения транспорта, обеспечивающего строительство объекта		 ООО "Геонжстрой" г. Москва, ул. Новодмитровская, д.2. к.1 Лицензия ФСБ Рег. № 28590 от 19.07.2016	
						М 1:2 000			

Линия совмещения с листом 15

Линия совмещения с листом 17

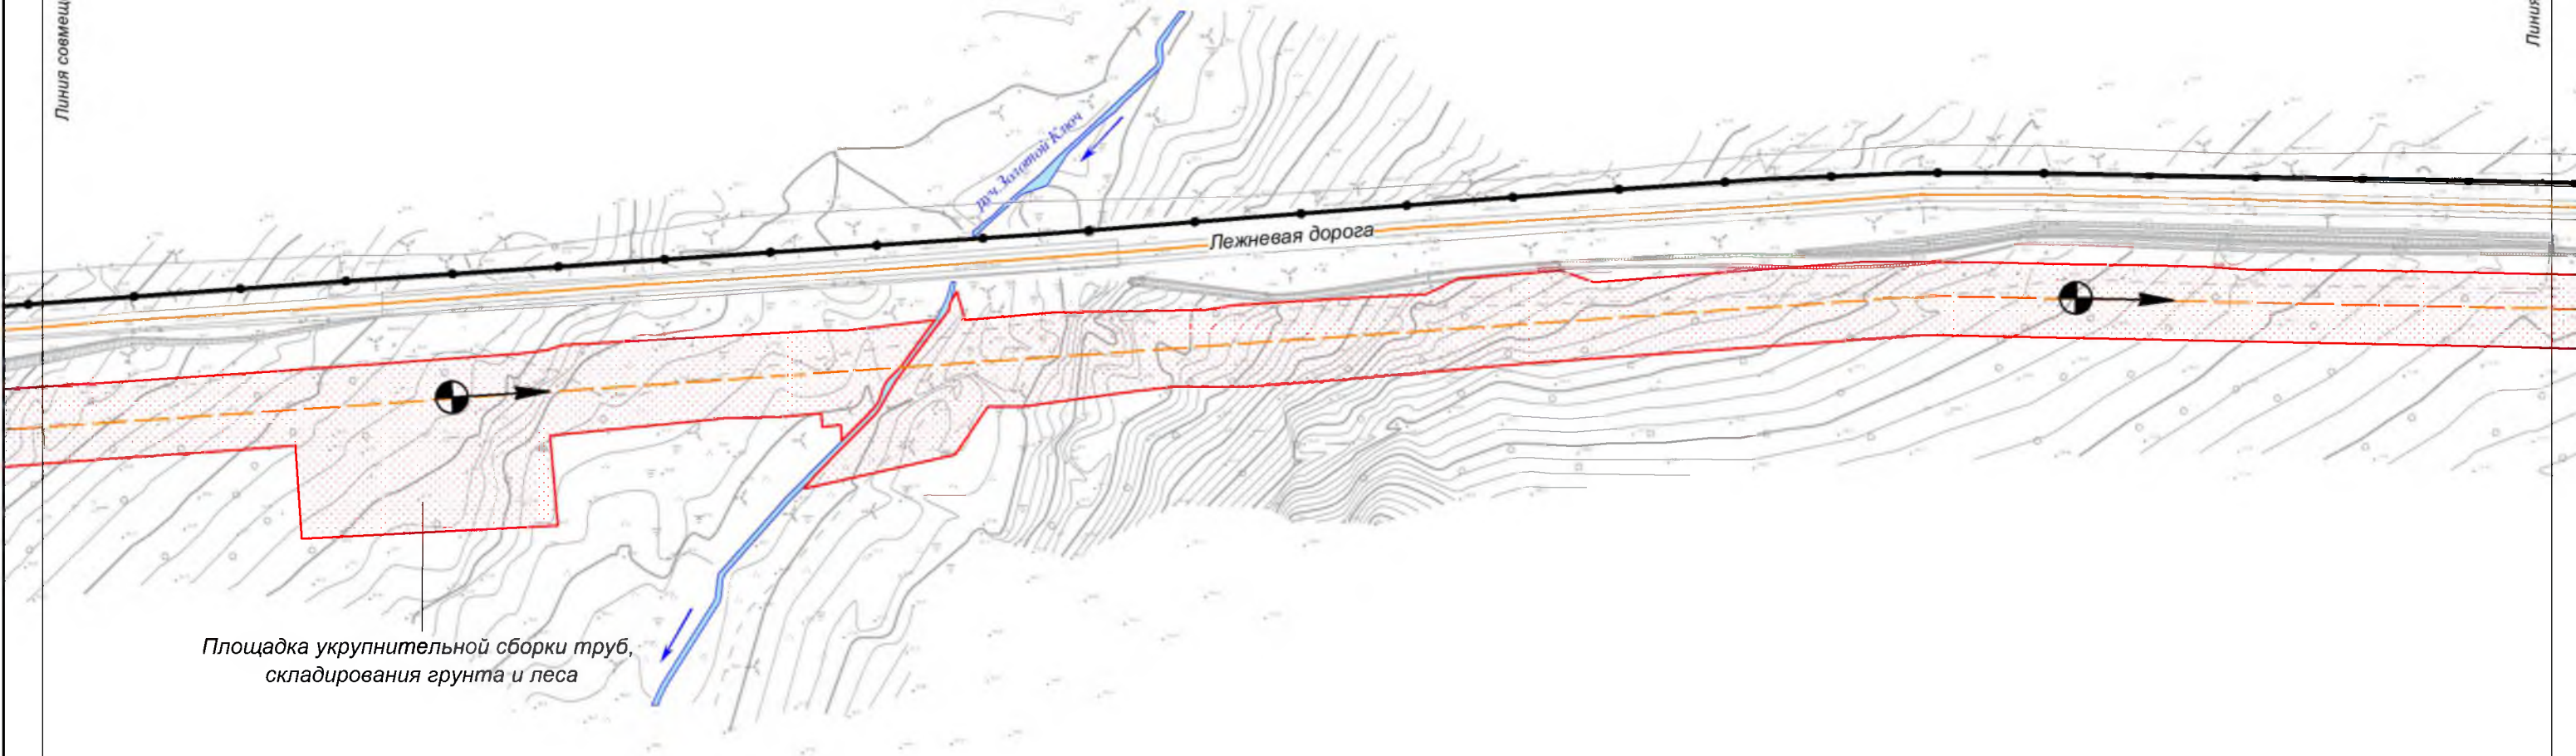


Площадка укрупнительной сборки труб,
складирования грунта и леса

Хабаровский край
Амурский район

						Хабаровский край			
						Документация по планировке территории (проект планировки территории) для размещения объекта федерального значения «Расширение магистрального нефтепровода «Трубопроводной системы «Восточная Сибирь - Тихий океан» на участке «Нефтеперекачивающая станция «Сковородино» - специализированный морской нефтеналивной порт «Козьмино». Вдольтрассовые проезды (шифр НП_Х, пункты 45, 46, 47, 49 приложения № 1 к СТП). Этап 3. Трубопроводная система «Восточная Сибирь - Тихий океан» участок НПС «Сковородино» - СМНП «Козьмино» (ВСТО-II). Вдольтрассовый проезд. Хабаровский край (2 этап) ТС «ВСТО-II». Резервная нитка ППМН через р. Амур. Вдольтрассовый проезд. Строительство»			
Изм.	Кол.уч.	Лист	№ док.	Подп.	Дата	 Заказчик: ООО «Транснефть - Дальний Восток»	Стадия	Лист	Листов
Разработал		Назаренко Д.Р.			05.17		П	16	96
Проверил		Сабанова К.М.			05.17				
Н. контроль		Валяев А.С.			05.17				
						Схема организации движения транспорта, обеспечивающего строительство объекта		 ООО "Геоинжстрой" г. Москва, ул. Новодмитровская, д.2 к.1 Лицензия ФСБ Рег. № 28590 от 19.07.2016	
						М 1:2 000			

Линия совмещения с листом 16

Линия совмещения с листом 18

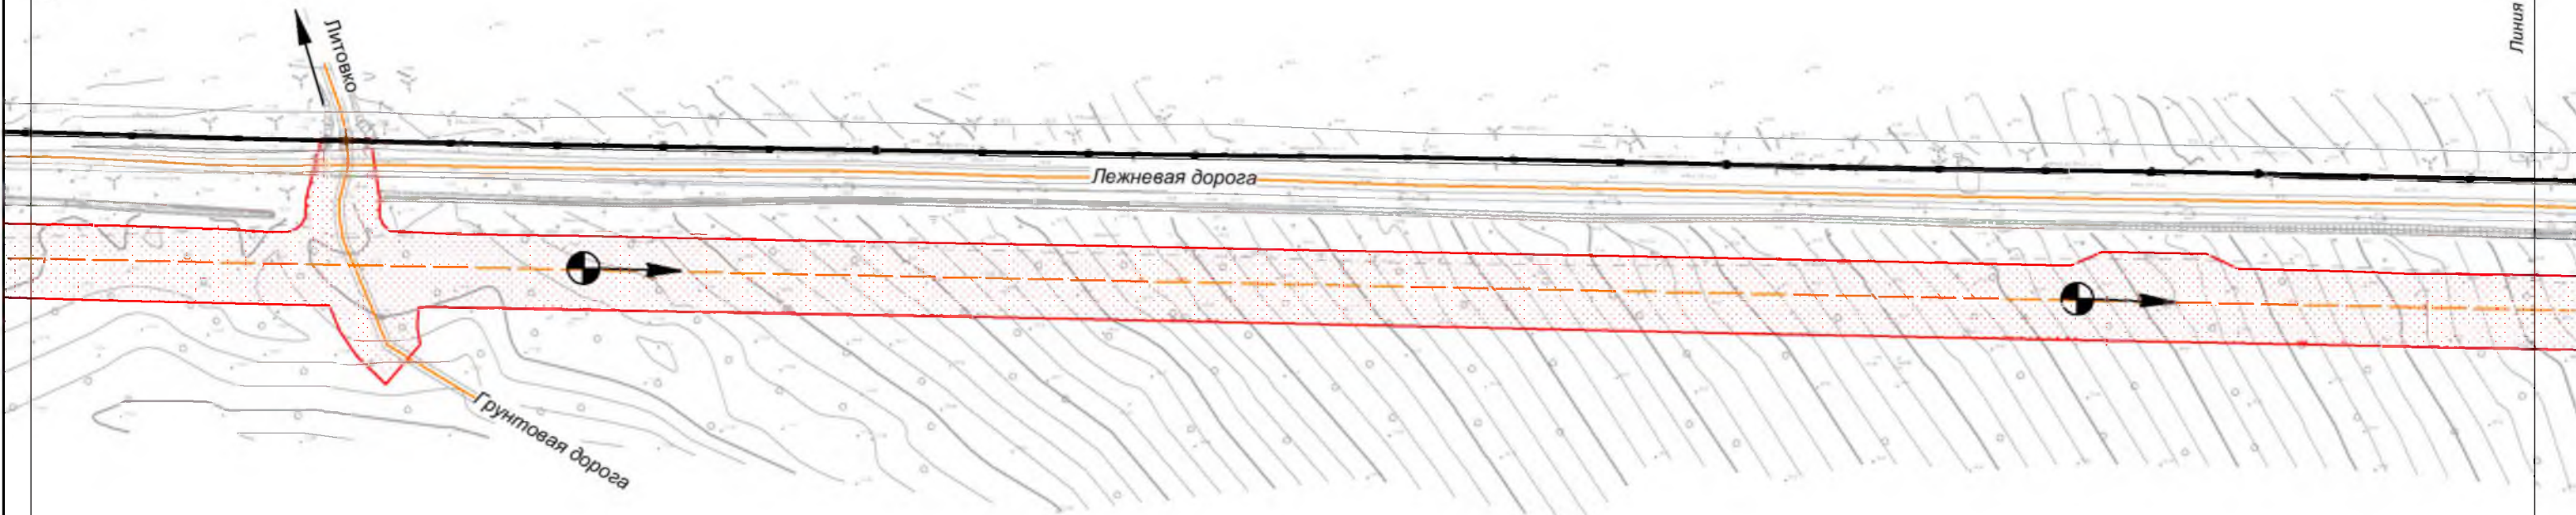


Хабаровский край
Амурский район

						Хабаровский край			
						Документация по планировке территории (проект планировки территории) для размещения объекта федерального значения «Расширение магистрального нефтепровода «Трубопроводной системы «Восточная Сибирь - Тихий океан» на участке «Нефтеперекачивающая станция «Сковородино» - специализированный морской нефтеналивной порт «Козьмино». Вдольтрассовые проезды (шифр НП_Х, пункты 45, 46, 47, 49 приложения № 1 к СТП). Этап 3. Трубопроводная система «Восточная Сибирь - Тихий океан» участок НПС «Сковородино» - СМНП «Козьмино» (ВСТО-II). Вдольтрассовый проезд. Хабаровский край (2 этап) ТС «ВСТО-II». Резервная нитка ГПМН через р. Амур. Вдольтрассовый проезд. Строительство»			
Изм.	Кол.уч.	Лист	№ док.	Подп.	Дата	 Заказчик: ООО «Транснефть - Дальний Восток»	Стадия	Лист	Листов
Разработал		Назаренко Д.Р.			05.17		П	17	96
Проверил		Сабанова К.М.			05.17				
Н. контроль		Валяев А.С.			05.17	Схема организации движения транспорта, обеспечивающего строительство объекта М 1:2 000		 ООО "Геоинжстрой" г. Москва, ул. Новодмитровская, д.2 к.1 Лицензия ФСБ Рег. № 28590 от 19.07.2016	

Линия совмещения с листом 17

Линия совмещения с листом 19

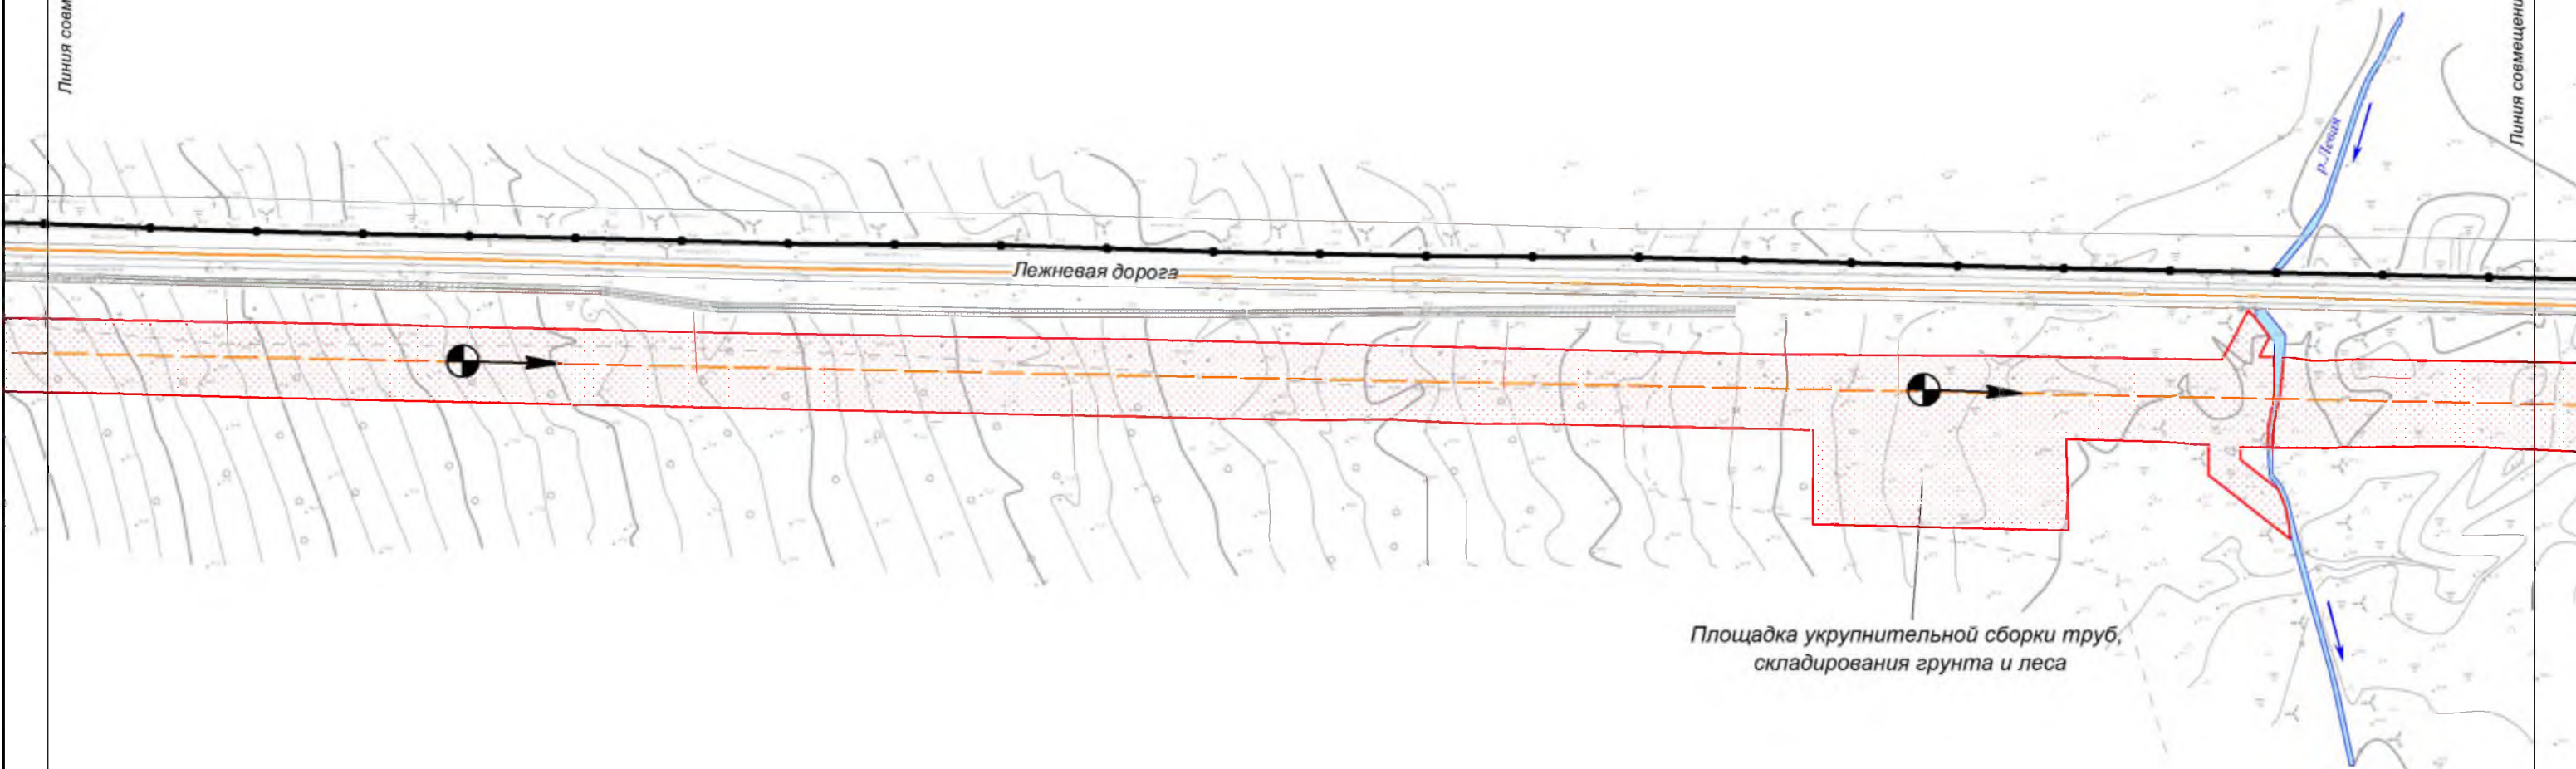

Хабаровский край
Амурский район

						Хабаровский край			
						Документация по планировке территории (проект планировки территории) для размещения объекта федерального значения «Расширение магистрального нефтепровода «Трубопроводной системы «Восточная Сибирь - Тихий океан» на участке «Нефтеперекачивающая станция «Сковородино» - специализированный морской нефтеналивной порт «Козьмино». Вдольтрассовые проезды (шифр НП_Х, пункты 45, 46, 47, 49 приложения № 1 к СТП). Этап 3. Трубопроводная система «Восточная Сибирь - Тихий океан» участок НПС «Сковородино» - СМНП «Козьмино» (ВСТО-II). Вдольтрассовый проезд. Хабаровский край (2 этап) ТС «ВСТО-II». Резервная нитка ППМН через р. Амур. Вдольтрассовый проезд. Строительство»			
Изм.	Кол.уч.	Лист	№ док.	Подп.	Дата	 Заказчик: ООО «Транснефть - Дальний Восток»	Стадия	Лист	Листов
Разработал		Назаренко Д.Р.			05.17		П	18	96
Проверил		Сабанова К.М.			05.17				
Н. контроль		Валяев А.С.			05.17				
						Схема организации движения транспорта, обеспечивающего строительство объекта		 ООО «Геoinжстрой» г. Москва, ул. Новодмитровская, д.2, к.1 Лицензия ФСБ Рег. № 28590 от 19.07.2016	
						М 1:2 000			

Линия совмещения с листом 18

Линия совмещения с листом 20




Хабаровский край
Амурский район

						Хабаровский край			
						Документация по планировке территории (проект планировки территории) для размещения объекта федерального значения «Расширение магистрального нефтепровода «Трубопроводной системы «Восточная Сибирь - Тихий океан» на участке «Нефтеперекачивающая станция «Сковородино» - специализированный морской нефтеналивной порт «Козьмино». Вдольтрассовые проезды (шифр НП_Х, пункты 45, 46, 47, 49 приложения № 1 к СТП). Этап 3. Трубопроводная система «Восточная Сибирь - Тихий океан» участок НПС «Сковородино» - СМНП «Козьмино» (ВСТО-II). Вдольтрассовый проезд. Хабаровский край (2 этап) ТС «ВСТО-II». Резервная нитка ГПМН через р. Амур. Вдольтрассовый проезд. Строительство»			
Изм.	Кол.уч.	Лист	№ док.	Подп.	Дата	 Заказчик: ООО «Транснефть - Дальний Восток»	Стадия	Лист	Листов
Разработал		Назаренко Д.Р.			05.17		П	19	96
Проверил		Сабанова К.М.			05.17				
Н. контроль		Валяев А.С.			05.17	Схема организации движения транспорта, обеспечивающего строительство объекта М 1:2 000		 ООО "Геоинжстрой" г. Москва, ул. Новодмитровская, д.2 к.1 Лицензия ФСБ Рег. № 28590 от 19.07.2016	

Линия совмещения с листом 19

Линия совмещения с листом 21

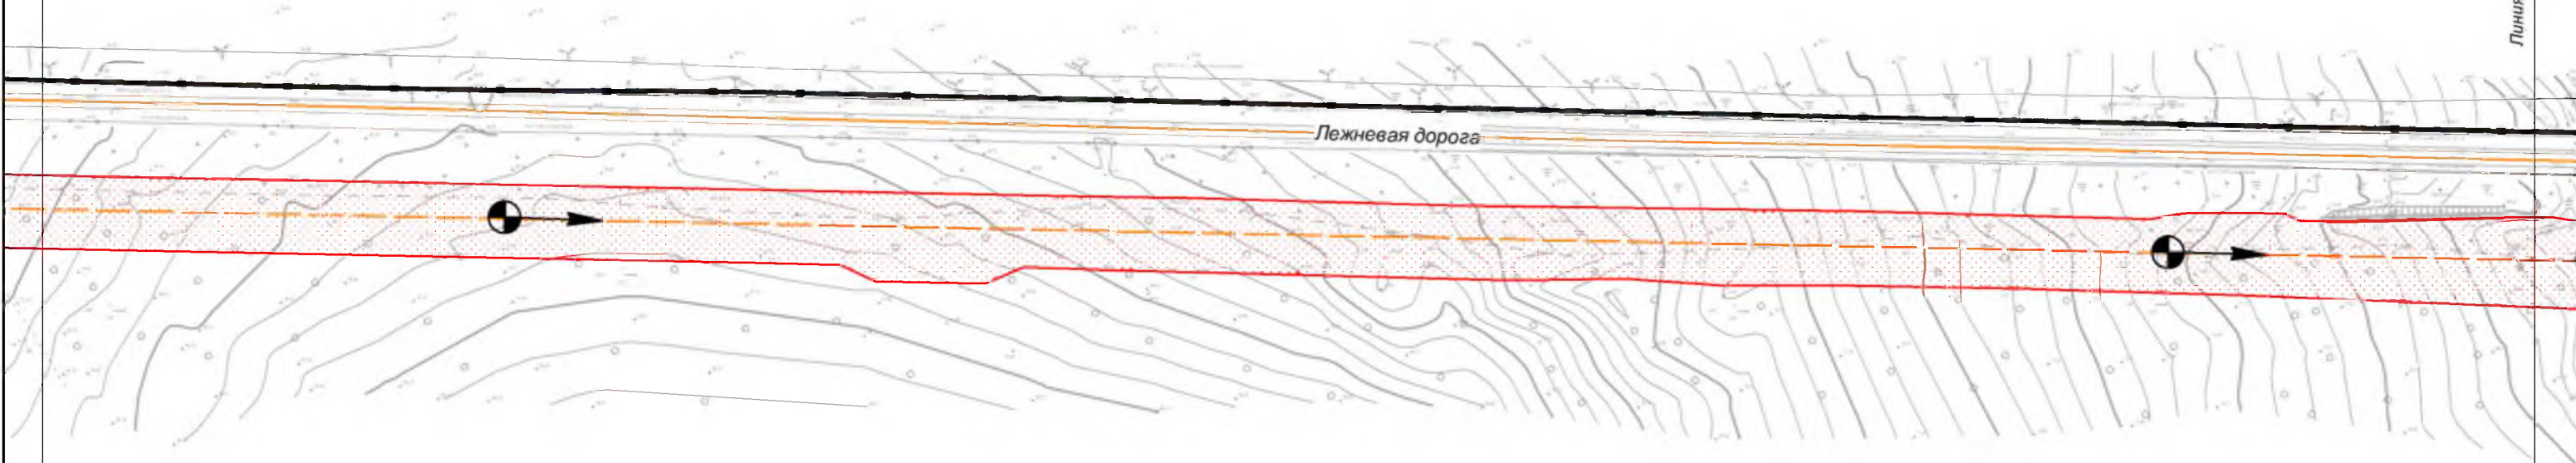


Хабаровский край
Амурский район

						Хабаровский край			
						Документация по планировке территории (проект планировки территории) для размещения объекта федерального значения «Расширение магистрального нефтепровода «Трубопроводной системы «Восточная Сибирь - Тихий океан» на участке «Нефтеперекачивающая станция «Сковородино» - специализированный морской нефтеналивной порт «Козьмино». Вдольтрассовые проезды (шифр НП_Х, пункты 45, 46, 47, 49 приложения № 1 к СТП). Этап 3. Трубопроводная система «Восточная Сибирь - Тихий океан» участок НПС «Сковородино» - СМНП «Козьмино» (ВСТО-II). Вдольтрассовый проезд. Хабаровский край (2 этап) ТС «ВСТО-II». Резервная нитка ППМН через р. Амур. Вдольтрассовый проезд. Строительство»			
Изм.	Кол.уч.	Лист	№ док.	Подп.	Дата	 Заказчик: ООО «Транснефть - Дальний Восток»	Стадия	Лист	Листов
Разработал		Назаренко Д.Р.			05.17		П	20	96
Проверил		Сабанова К.М.			05.17				
Н. контроль		Валяев А.С.			05.17				
						Схема организации движения транспорта, обеспечивающего строительство объекта		 ООО "Геоинжстрой" г. Москва, ул. Новодмитровская, д.2, к.1 Лицензия ФСБ Рег. № 28590 от 19.07.2016	
						М 1:2 000			

Линия совмещения с листом 20

Линия совмещения с листом 22

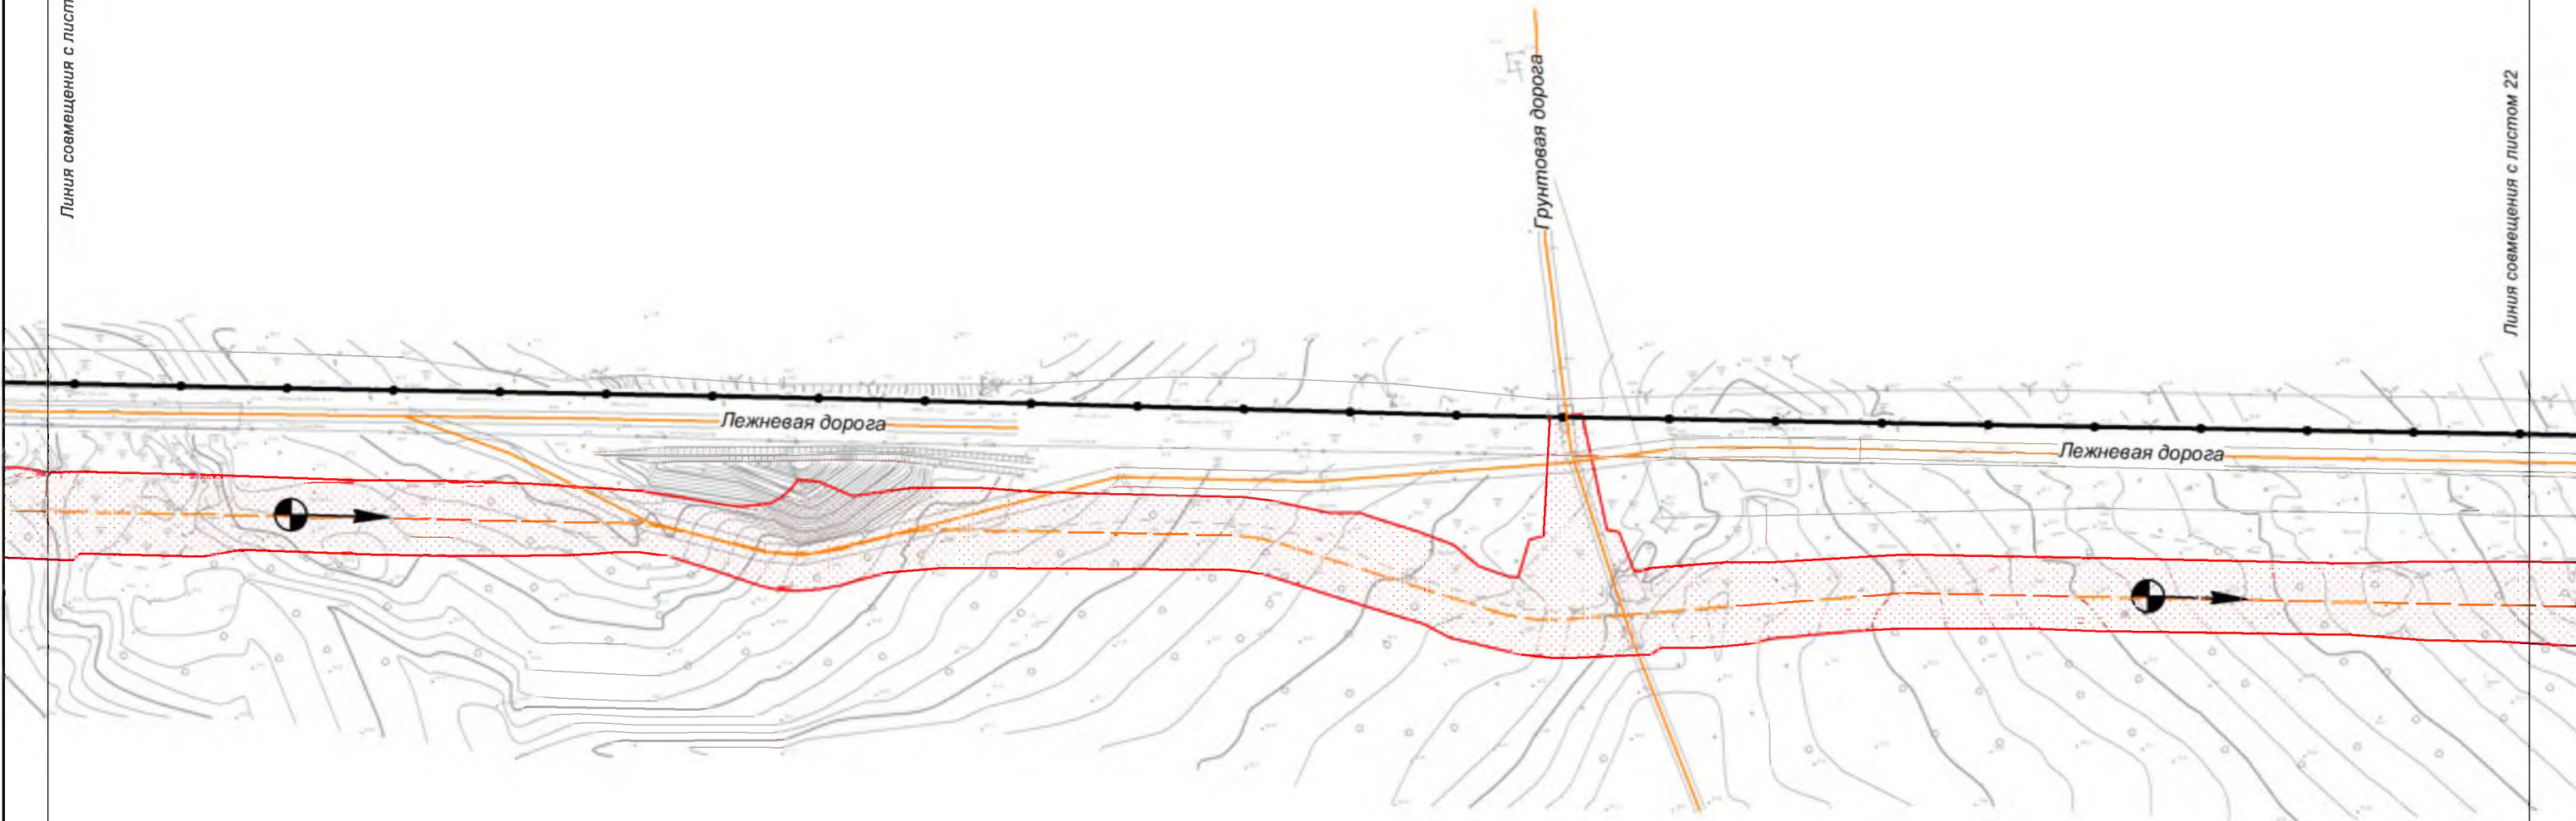


Хабаровский край
Амурский район

						Хабаровский край			
						Документация по планировке территории (проект планировки территории) для размещения объекта федерального значения «Расширение магистрального нефтепровода «Трубопроводной системы «Восточная Сибирь - Тихий океан» на участке «Нефтеперекачивающая станция «Сковородино» - специализированный морской нефтеналивной порт «Козьмино». Вдольтрассовые проезды (шифр НП_Х, пункты 45, 46, 47, 49 приложения № 1 к СТП). Этап 3. Трубопроводная система «Восточная Сибирь - Тихий океан» участок НПС «Сковородино» - СМНП «Козьмино» (ВСТО-II). Вдольтрассовый проезд. Хабаровский край (2 этап) ТС «ВСТО-II». Резервная нитка ППМН через р. Амур. Вдольтрассовый проезд. Строительство»			
Изм.	Кол.уч.	Лист	№ док.	Подп.	Дата	 Заказчик: ООО «Транснефть - Дальний Восток»	Стадия	Лист	Листов
Разработал		Назаренко Д.Р.			05.17		П	21	96
Проверил		Сабанова К.М.			05.17				
Н. контроль		Валяев А.С.			05.17	Схема организации движения транспорта, обеспечивающего строительство объекта М 1:2 000		 ООО "Геоинжстрой" г. Москва, ул. Новодмитровская, д.2. к.1 Лицензия ФСБ Рег. № 28590 от 19.07.2016	

Линия совмещения с листом 21

Линия совмещения с листом 23

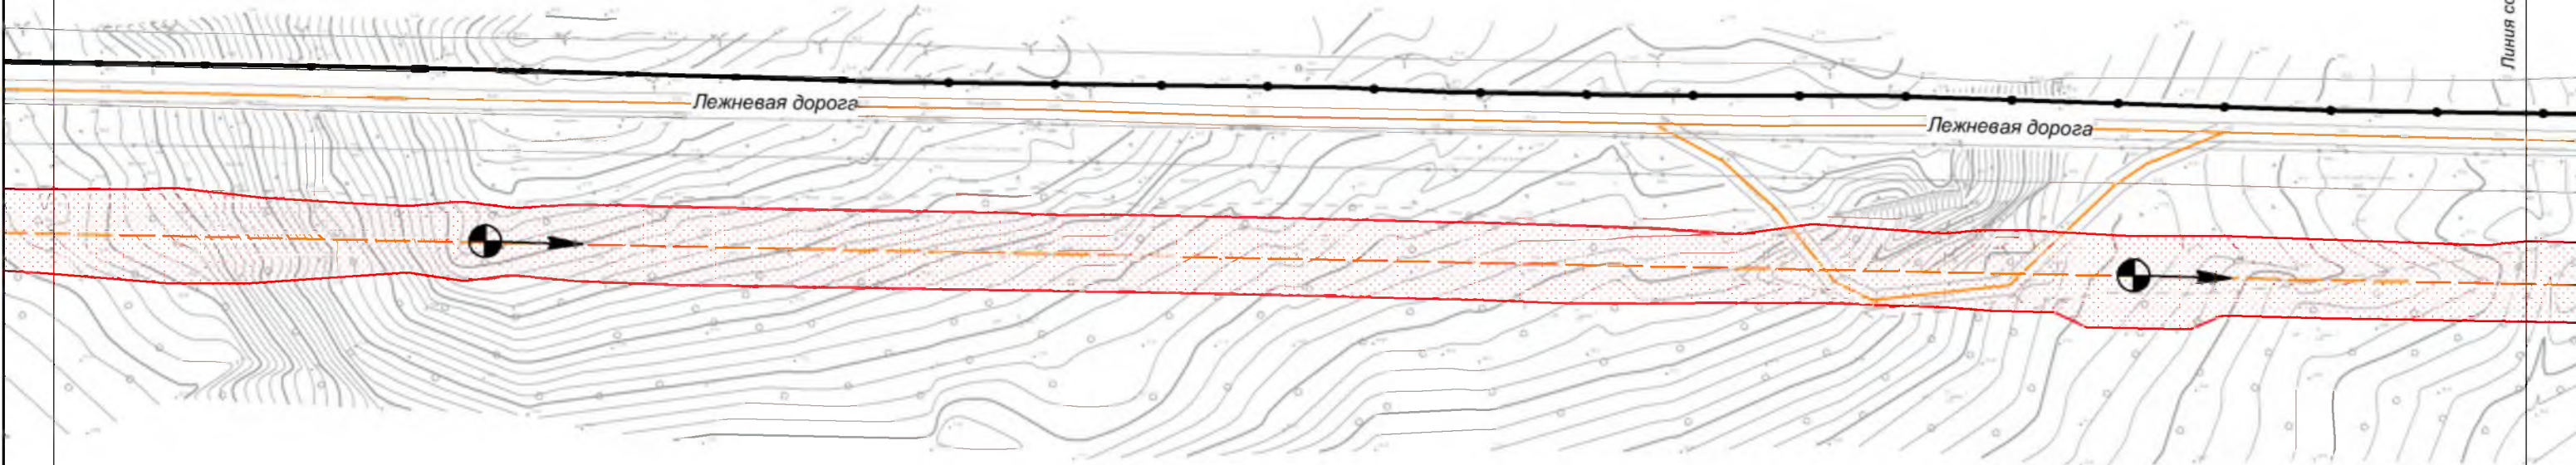


Хабаровский край
Амурский район

						Хабаровский край			
						Документация по планировке территории (проект планировки территории) для размещения объекта федерального значения «Расширение магистрального нефтепровода «Трубопроводной системы «Восточная Сибирь - Тихий океан» на участке «Нефтеперекачивающая станция «Сковородино» - специализированный морской нефтеналивной порт «Козьмино». Вдольтрассовые проезды (шифр НП_Х, пункты 45, 46, 47, 49 приложения № 1 к СТП). Этап 3. Трубопроводная система «Восточная Сибирь - Тихий океан» участок НПС «Сковородино» - СМНП «Козьмино» (ВСТО-II). Вдольтрассовый проезд. Хабаровский край (2 этап) ТС «ВСТО-II». Резервная нитка ГПМН через р. Амур. Вдольтрассовый проезд. Строительство»			
Изм.	Кол.уч.	Лист	№ док.	Подп.	Дата	 Заказчик: ООО «Транснефть - Дальний Восток»	Стадия	Лист	Листов
Разработал		Назаренко Д.Р.			05.17		П	22	96
Проверил		Сабанова К.М.			05.17				
Н. контроль		Валяев А.С.			05.17	Схема организации движения транспорта, обеспечивающего строительство объекта М 1:2 000		 ООО "Геоинжстрой" г. Москва, ул. Новодмитровская, д.2 к.1 Лицензия ФСБ Рег. № 28590 от 19.07.2016	

Линия совмещения с листом 22


Линия совмещения с листом 24

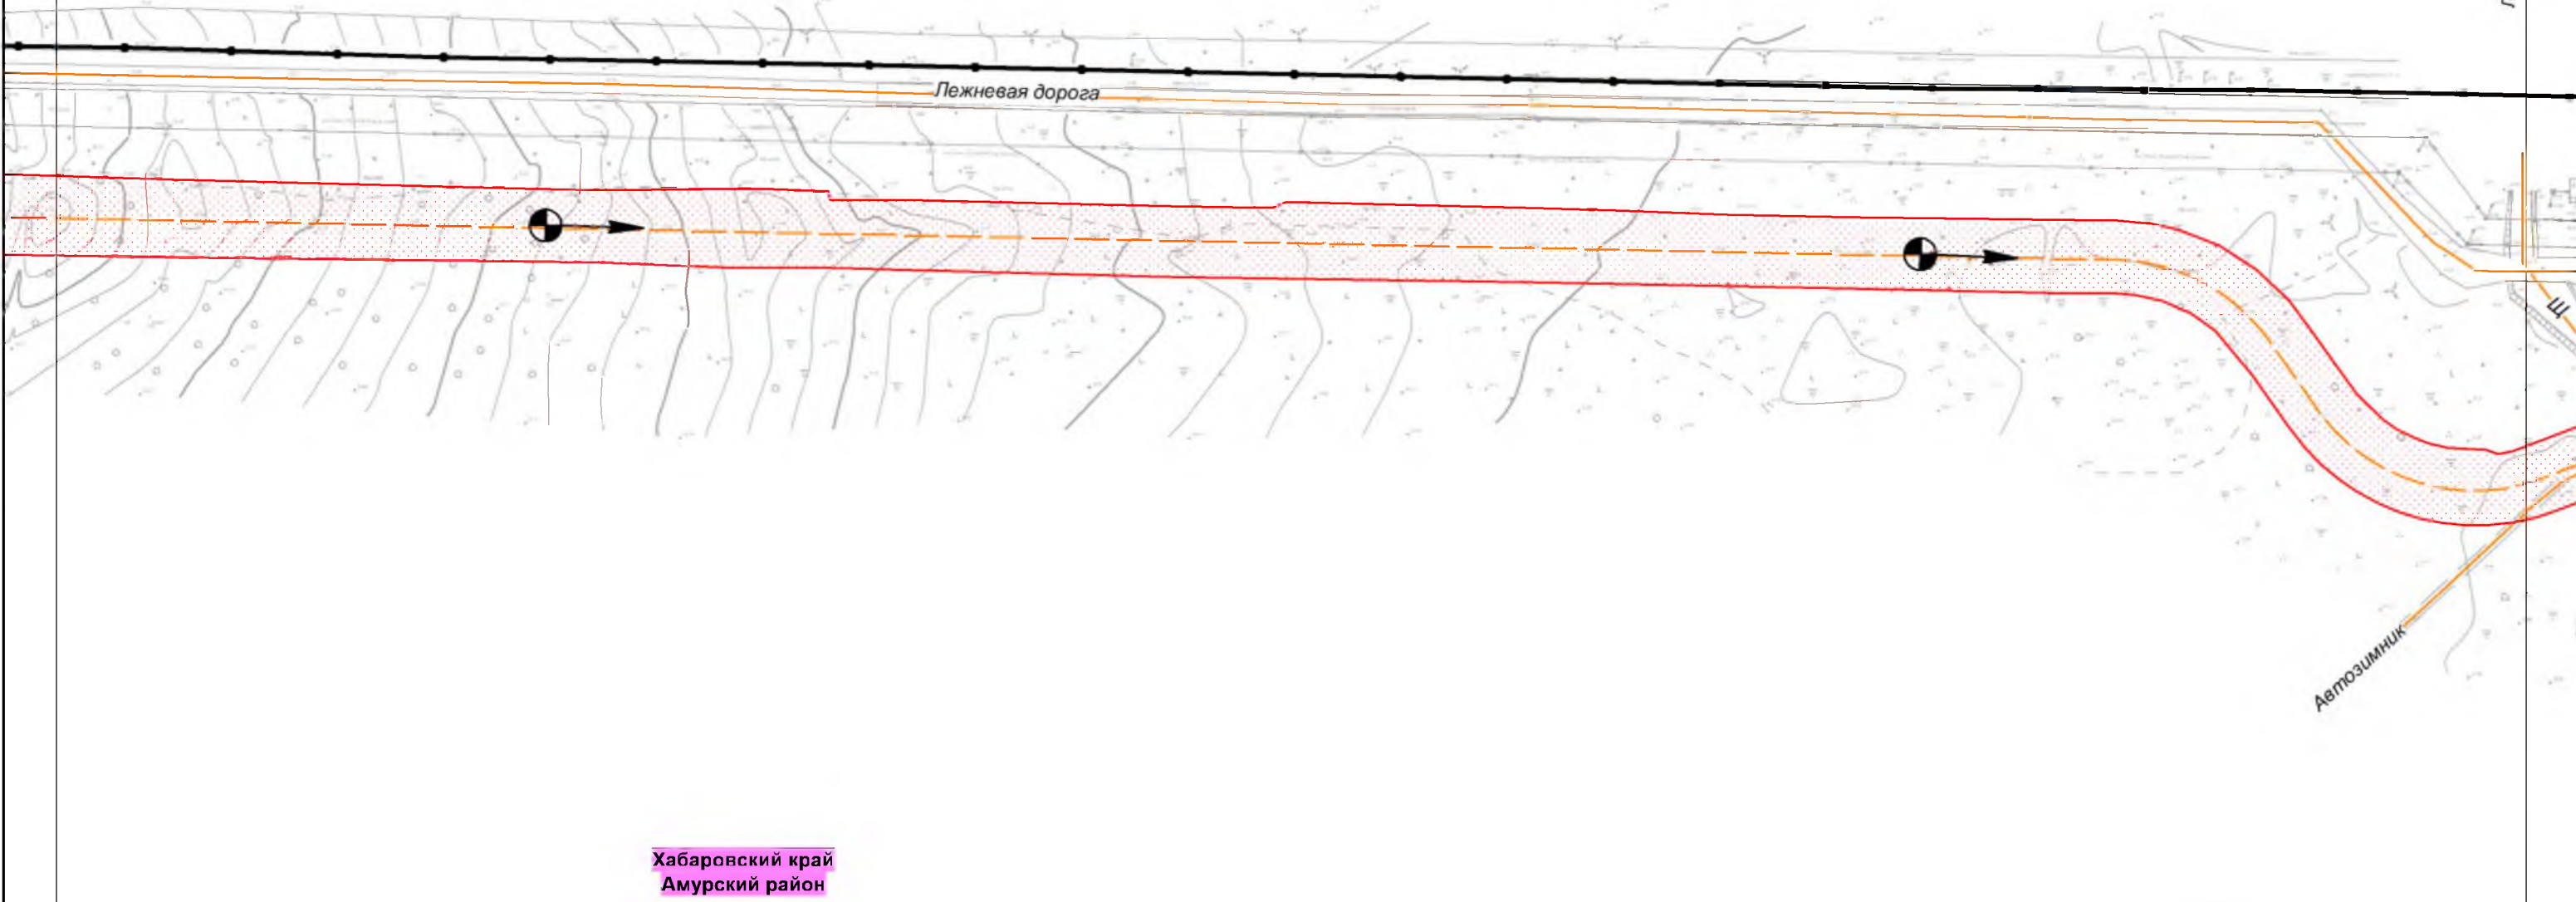

Хабаровский край
Амурский район

						Хабаровский край			
						Документация по планировке территории (проект планировки территории) для размещения объекта федерального значения «Расширение магистрального нефтепровода «Трубопроводной системы «Восточная Сибирь - Тихий океан» на участке «Нефтеперекачивающая станция «Сковородино» - специализированный морской нефтеналивной порт «Козьмино». Вдольтрассовые проезды (шифр НП_Х, пункты 45, 46, 47, 49 приложения № 1 к СТП). Этап 3. Трубопроводная система «Восточная Сибирь - Тихий океан» участок НПС «Сковородино» - СМНП «Козьмино» (ВСТО-II). Вдольтрассовый проезд. Хабаровский край (2 этап) ТС «ВСТО-II». Резервная нитка ГПМН через р. Амур. Вдольтрассовый проезд. Строительство»			
Изм.	Кол.уч.	Лист	№ док.	Подп.	Дата	 Заказчик: ООО «Транснефть - Дальний Восток»	Стадия	Лист	Листов
Разработал		Назаренко Д.Р.			05.17		П	23	96
Проверил		Сабанова К.М.			05.17				
Н. контроль		Валяев А.С.			05.17				
						Схема организации движения транспорта, обеспечивающего строительство объекта		 ООО «Геонжстрой» г. Москва, ул. Новодмитровская, д.2 к.1 Лицензия ФСБ Рег. № 28590 от 19.07.2016	
						М 1:2 000			


Линия совмещения с листом 23

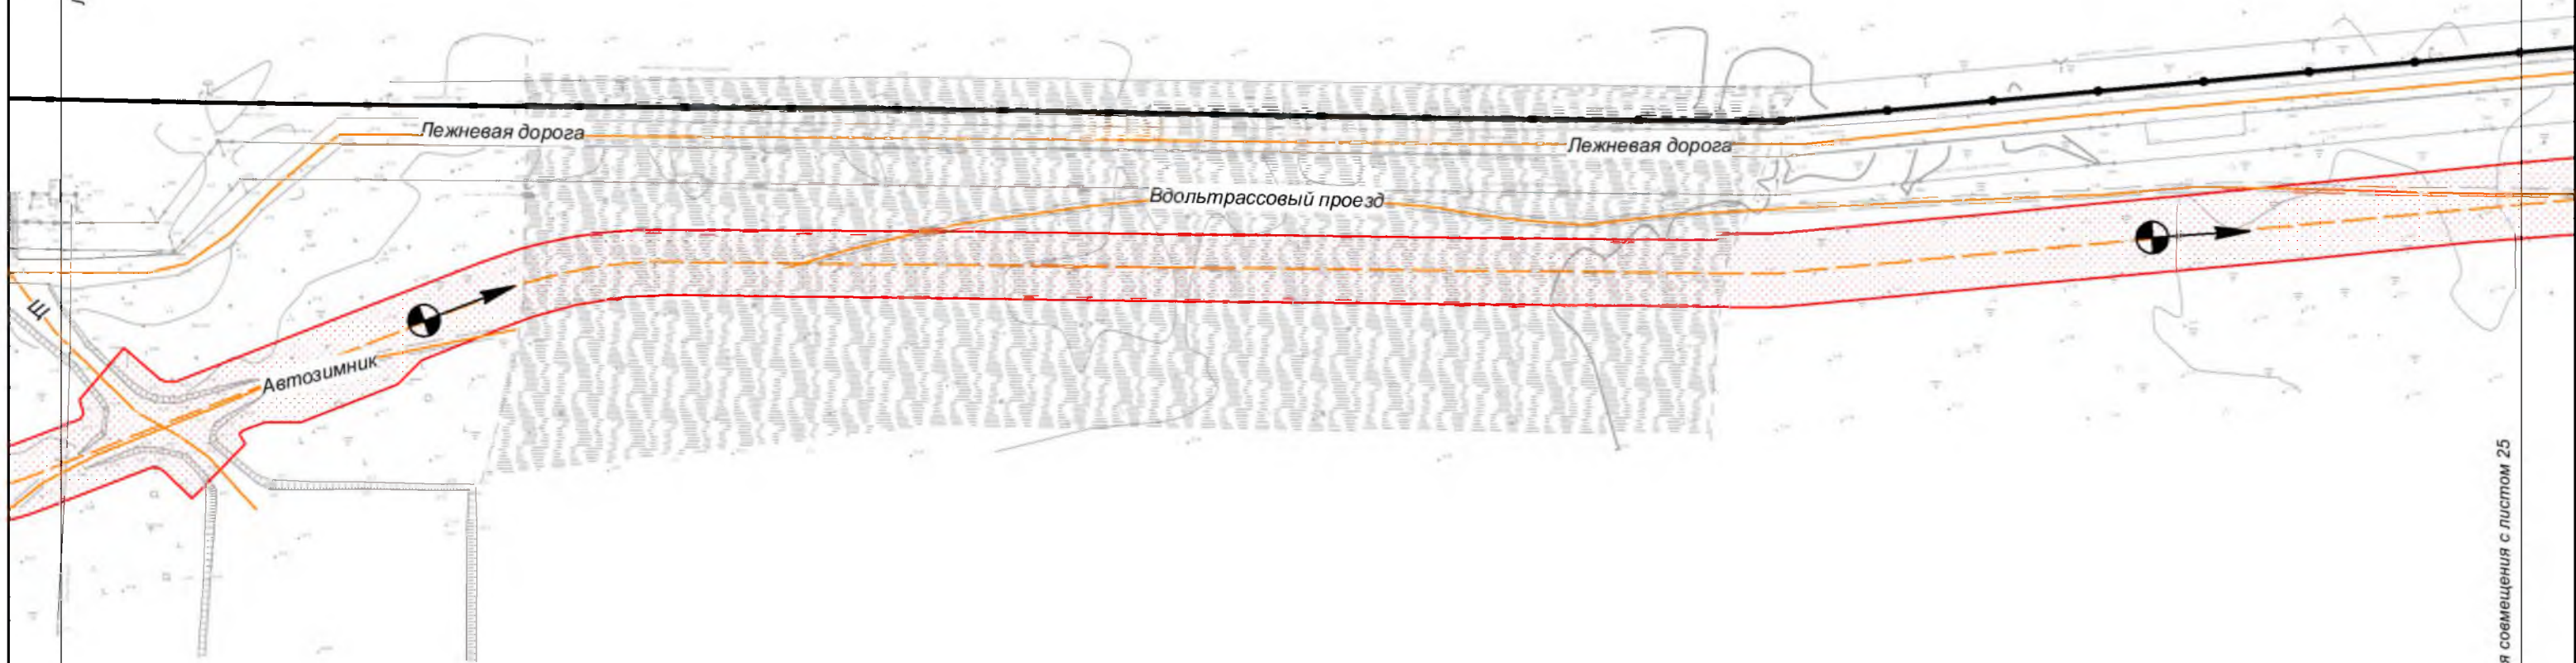

Линия совмещения с листом 25

Хабаровский край
Амурский район

						Хабаровский край			
						Документация по планировке территории (проект планировки территории) для размещения объекта федерального значения «Расширение магистрального нефтепровода «Трубопроводной системы «Восточная Сибирь - Тихий океан» на участке «Нефтеперекачивающая станция «Сковородино» - специализированный морской нефтеналивной порт «Козьмино». Вдольтрассовые проезды (шифр НП_Х, пункты 45, 46, 47, 49 приложения № 1 к СТП). Этап 3. Трубопроводная система «Восточная Сибирь - Тихий океан» участок НПС «Сковородино» - СМНП «Козьмино» (ВСТО-II). Вдольтрассовый проезд. Хабаровский край (2 этап) ТС «ВСТО-II». Резервная нитка ППМН через р. Амур. Вдольтрассовый проезд. Строительство»			
Изм.	Кол.уч.	Лист	№ док.	Подп.	Дата	 Заказчик: ООО «Транснефть - Дальний Восток»	Стадия	Лист	Листов
Разработал		Назаренко Д.Р.			05.17		П	24	96
Проверил		Сабанова К.М.			05.17				
Н. контроль		Валяев А.С.			05.17				
						Схема организации движения транспорта, обеспечивающего строительство объекта М 1:2 000		 ООО "Геоинжстрой" г. Москва, ул. Новодмитровская, д.2 к.1 Лицензия ФСБ Рег. № 28590 от 19.07.2016	

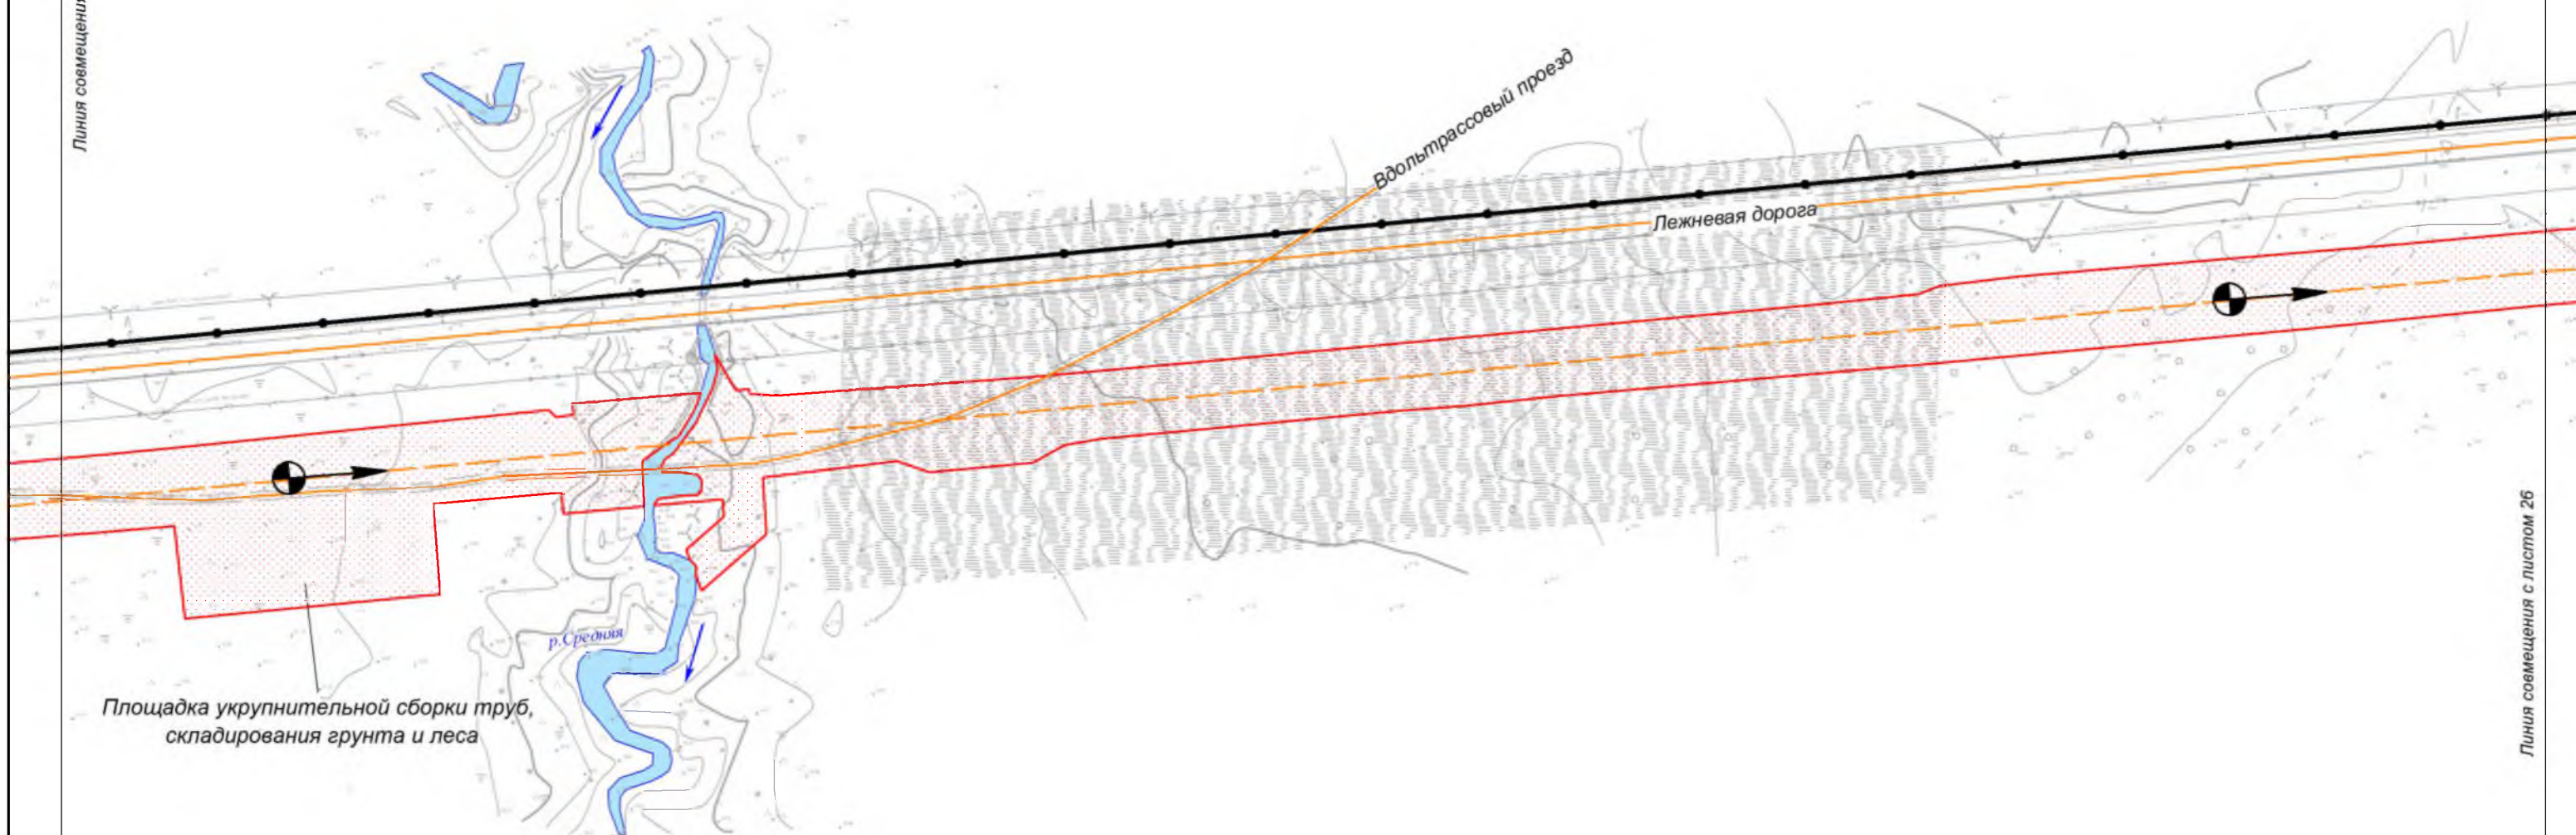


Площадка укрупнительной сборки труб,
складирования грунта и леса

Хабаровский край
Амурский район

						Хабаровский край				
						Документация по планировке территории (проект планировки территории) для размещения объекта федерального значения «Расширение магистрального нефтепровода «Трубопроводной системы «Восточная Сибирь - Тихий океан» на участке «Нефтеперекачивающая станция «Сковородино» - специализированный морской нефтеналивной порт «Козымино». Вдольтрассовые проезды (шифр НП_Х, пункты 45, 46, 47, 49 приложения № 1 к СТП). Этап 3. Трубопроводная система «Восточная Сибирь - Тихий океан» участок НПС «Сковородино» - СМНП «Козымино» (ВСТО-II). Вдольтрассовый проезд Хабаровский край (2 этап) ТС «ВСТО-II». Резервная нитка ППМН через р. Амур. Вдольтрассовый проезд. Строительство»				
Изм.	Кол.уч.	Лист	№ док.	Подп.	Дата		Стадия	Лист	Листов	
Разработал	Назаренко Д.Р.				05.17	 ТРАНСНЕФТЬ ДАЛЬНИЙ ВОСТОК	Заказчик: ООО «Транснефть - Дальний Восток»	П	25	96
Проверил	Сабанова К.М.			05.17						
Н. контроль	Валяев А.С.			05.17						
						Схема организации движения транспорта, обеспечивающего строительство объекта М 1:2 000	 Геинжстрой ООО "Геинжстрой" г. Москва, ул. Новодмитровская, д.2, к.1 Лицензия ФСБ Рег. № 28590 от 19.07.2016			


Линия совмещения с листом 25

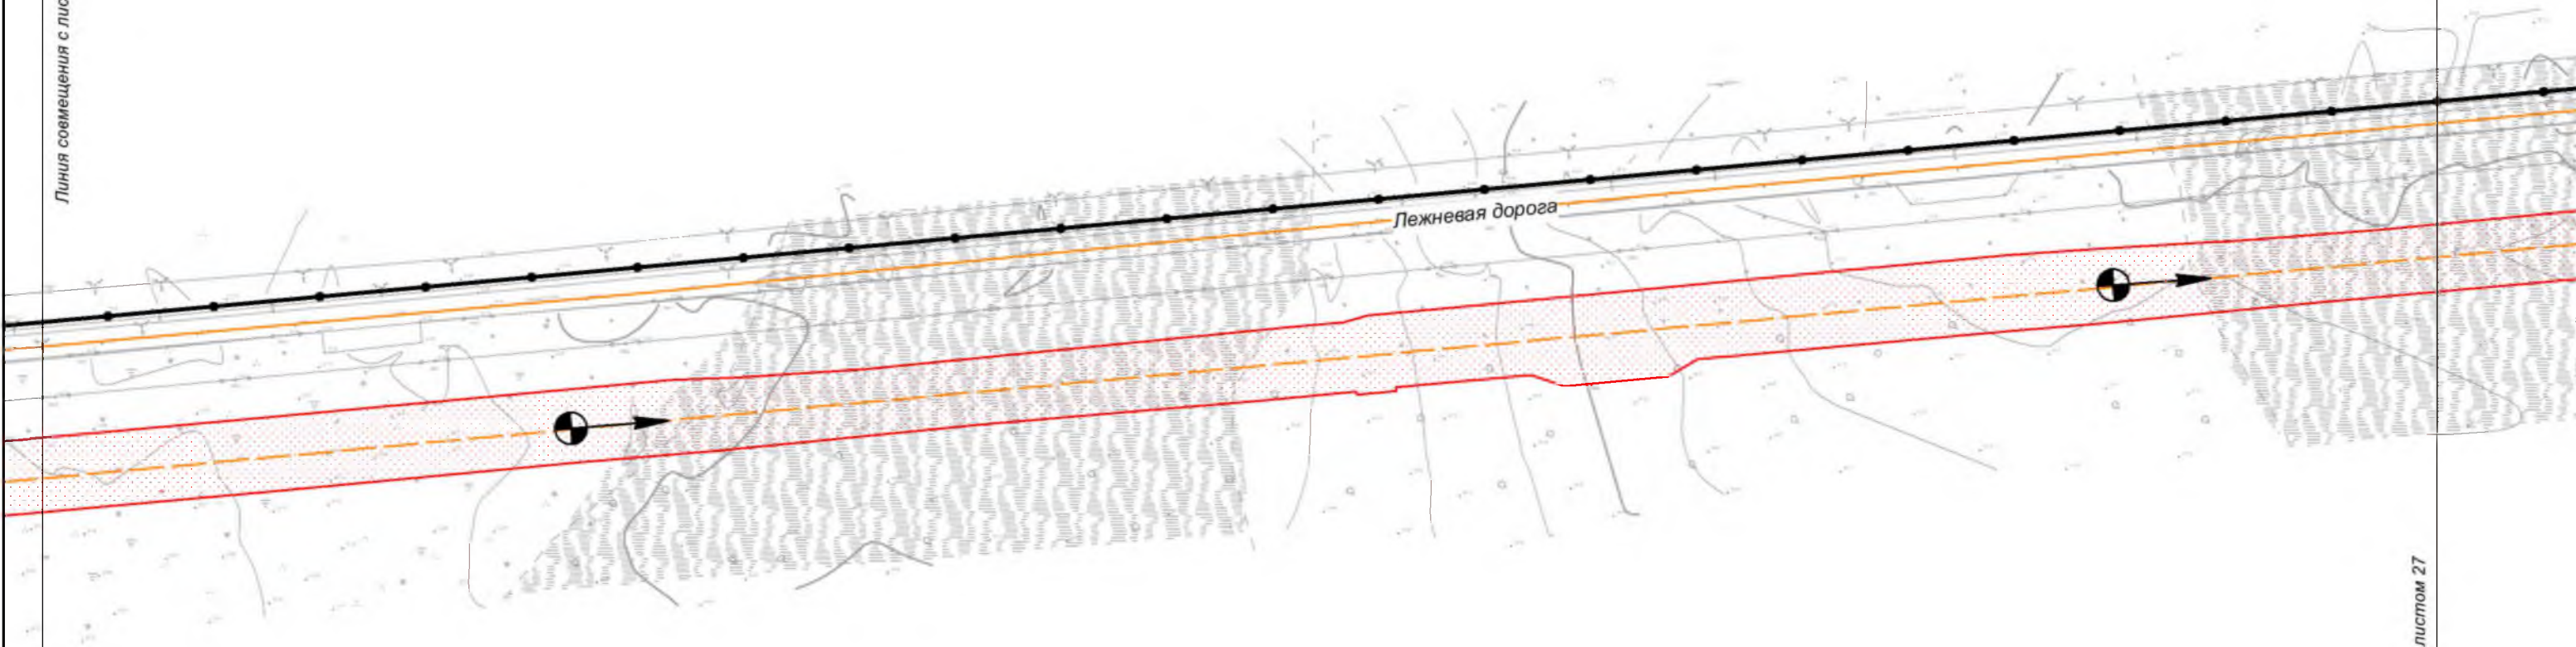

Линия совмещения с листом 27

Хабаровский край
Амурский район

						Хабаровский край			
						Документация по планировке территории (проект планировки территории) для размещения объекта федерального значения «Расширение магистрального нефтепровода «Трубопроводной системы «Восточная Сибирь - Тихий океан» на участке «Нефтеперекачивающая станция «Сковородино» - специализированный морской нефтеналивной порт «Козьмино». Вдольтрассовые проезды (шифр НП_Х, пункты 45, 46, 47, 49 приложения № 1 к СТП). Этап 3. Трубопроводная система «Восточная Сибирь - Тихий океан» участок НПС «Сковородино» - СМНП «Козьмино» (ВСТО-II). Вдольтрассовый проезд. Хабаровский край (2 этап) ТС «ВСТО-II». Резервная нитка ГПМН через р. Амур. Вдольтрассовый проезд. Строительство»			
Изм.	Кол.уч.	Лист	№ док.	Подп.	Дата	 Заказчик: ООО «Транснефть - Дальний Восток»	Стадия	Лист	Листов
Разработал		Назаренко Д.Р.			05.17		П	26	96
Проверил		Сабанова К.М.			05.17				
Н. контроль		Валяев А.С.			05.17				
						Схема организации движения транспорта, обеспечивающего строительство объекта М 1:2 000		 ООО "Геоинжстрой" г. Москва, ул. Новодмитровская, д.2 к.1 Лицензия ФСБ Рег. № 28590 от 19.07.2016	

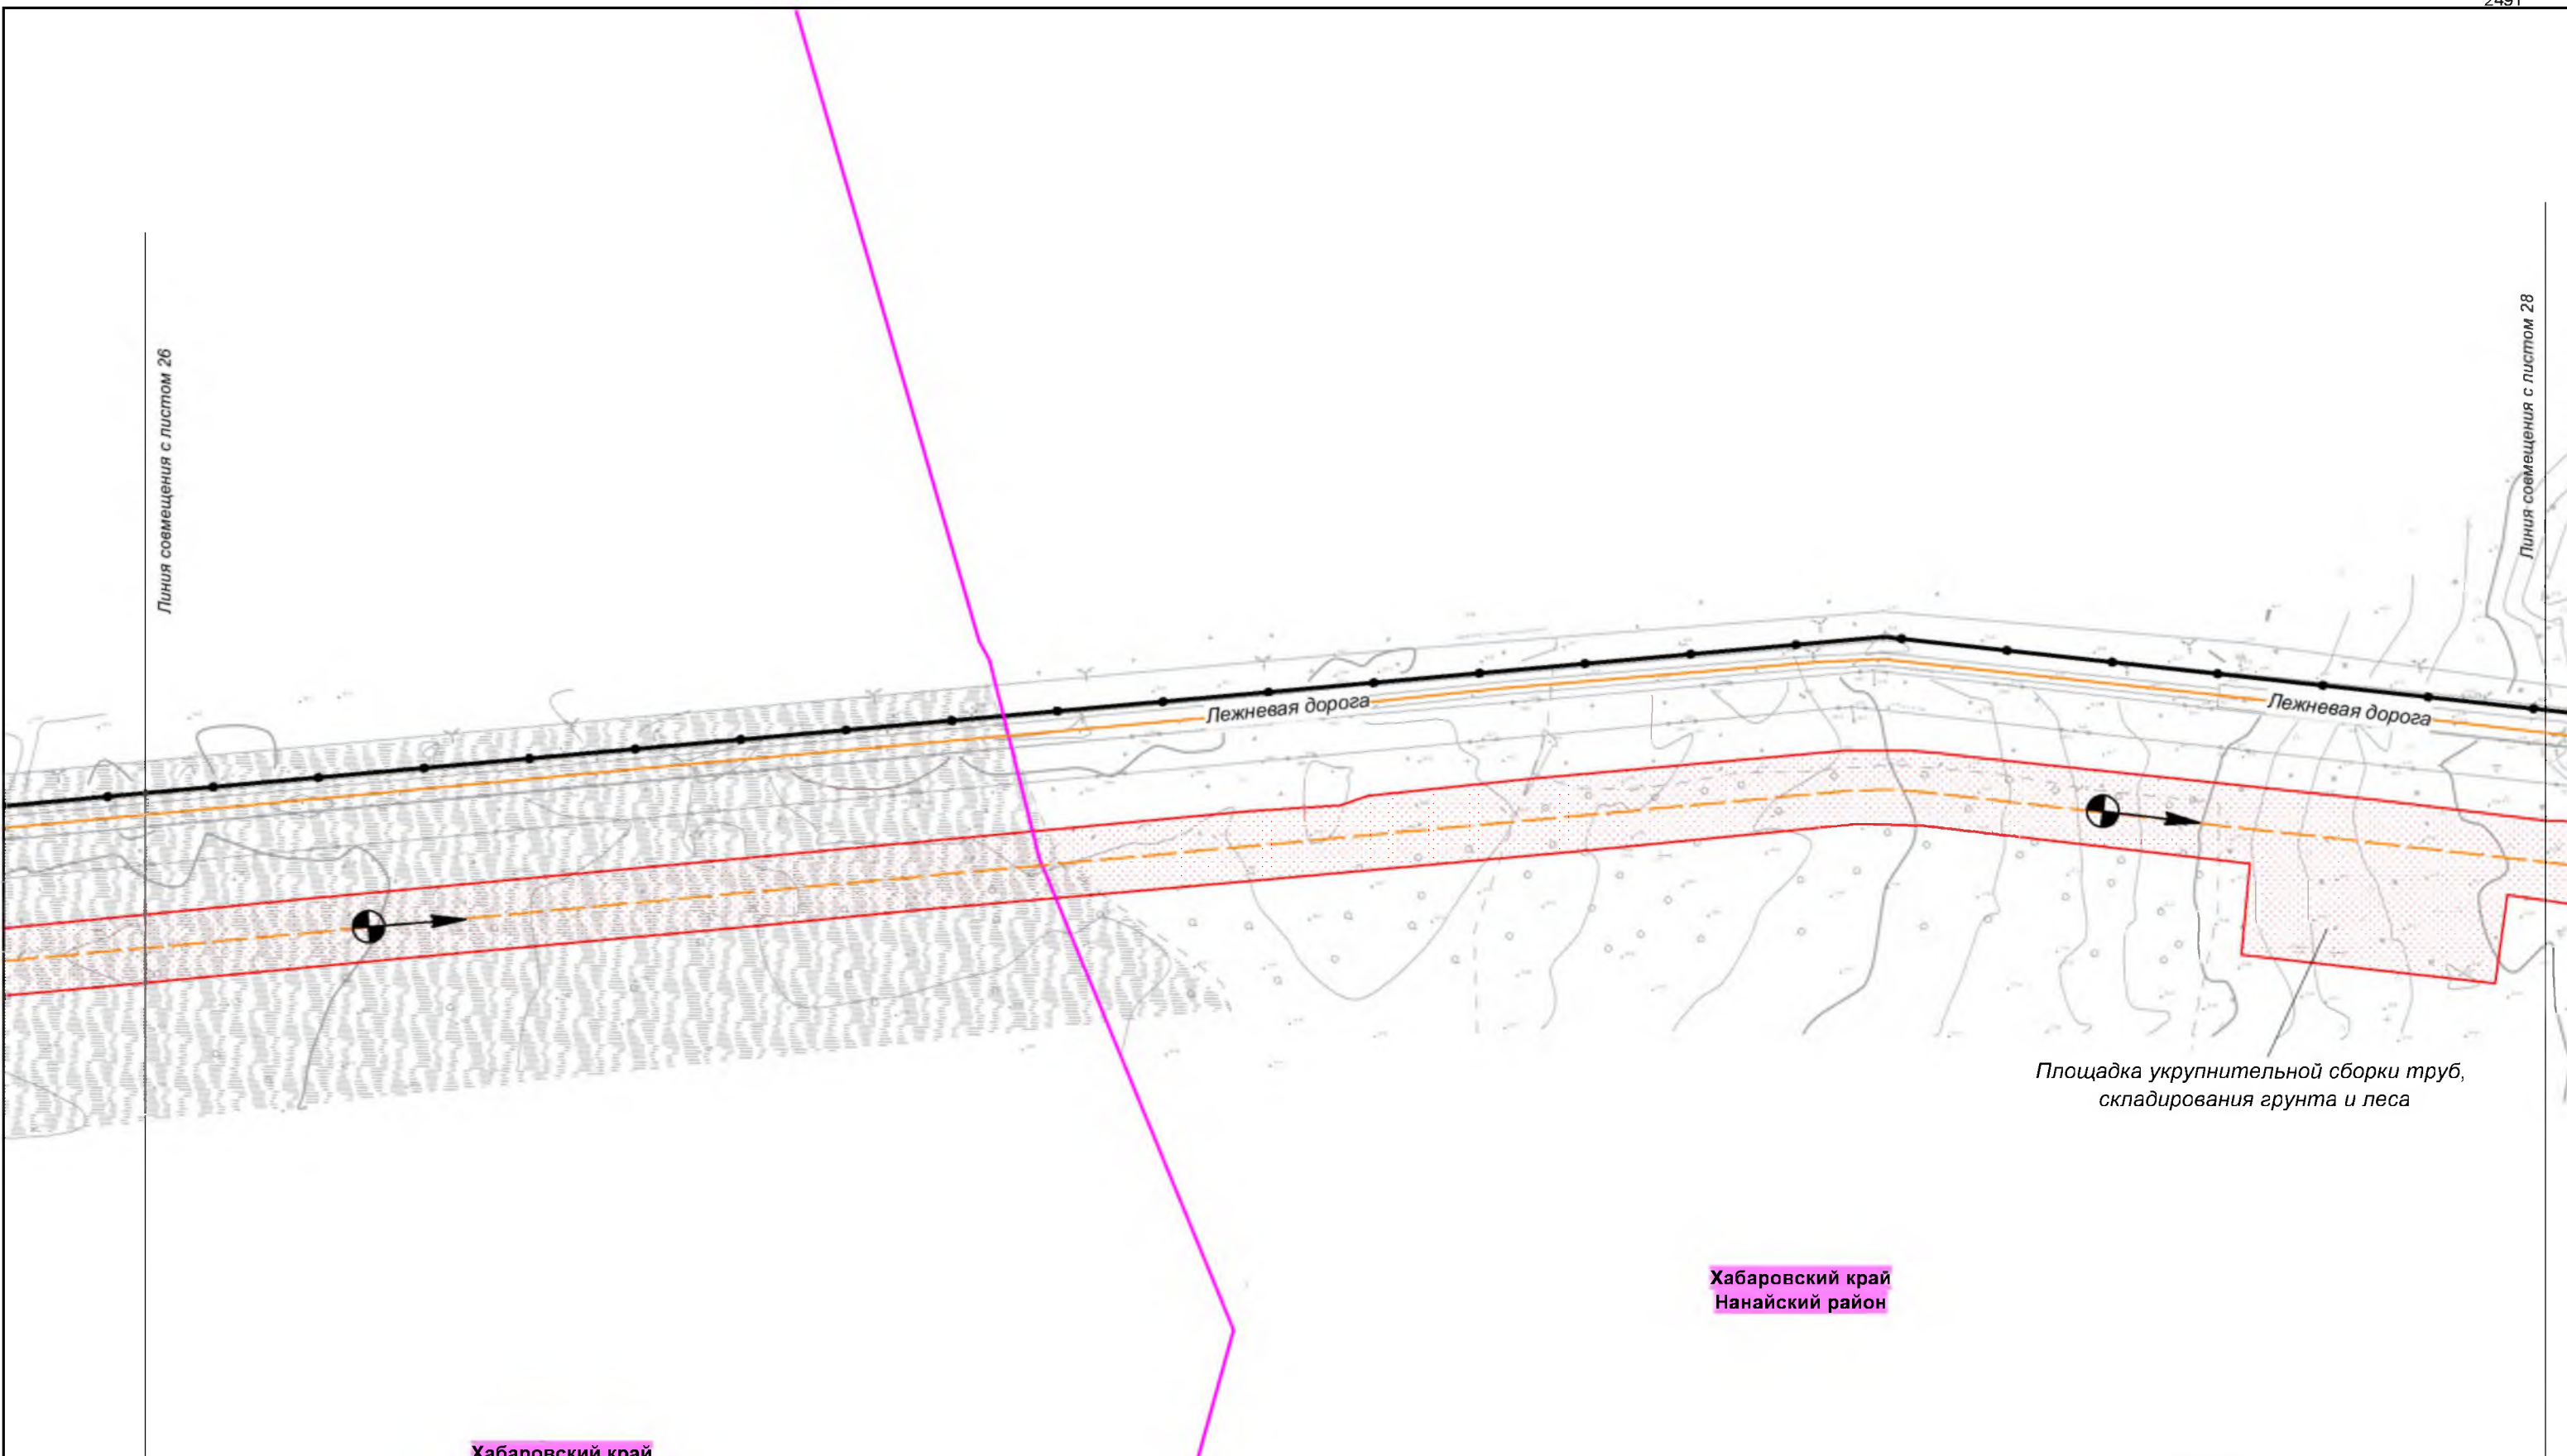


Линия совмещения с листом 26

Линия совмещения с листом 28

Хабаровский край
Амурский район

Хабаровский край
Нанайский район

						Хабаровский край			
						Документация по планировке территории (проект планировки территории) для размещения объекта федерального значения «Расширение магистрального нефтепровода «Трубопроводной системы «Восточная Сибирь - Тихий океан» на участке «Нефтеперекачивающая станция «Сковородино» - специализированный морской нефтеналивной порт «Козьмино». Вдольтрассовые проезды (шифр НП_Х, пункты 45, 46, 47, 49 приложения № 1 к СТП). Этап 3. Трубопроводная система «Восточная Сибирь - Тихий океан» участок НПС «Сковородино» - СМНП «Козьмино» (ВСТО-II). Вдольтрассовый проезд. Хабаровский край (2 этап) ТС «ВСТО-II». Резервная нитка ГПМН через р. Амур. Вдольтрассовый проезд. Строительство»			
Изм.	Кол.уч.	Лист	№ док.	Подп.	Дата	 Заказчик: ООО «Транснефть - Дальний Восток»	Стадия	Лист	Листов
Разработал		Назаренко Д.Р.			05.17		П	27	96
Проверил		Сабанова К.М.			05.17				
Н. контроль		Валяев А.С.			05.17	Схема организации движения транспорта, обеспечивающего строительство объекта М 1:2 000		 ООО "Геоинжстрой" г. Москва, ул. Новодмитровская, д.2 к.1 Лицензия ФСБ Рег. № 28590 от 19.07.2016	

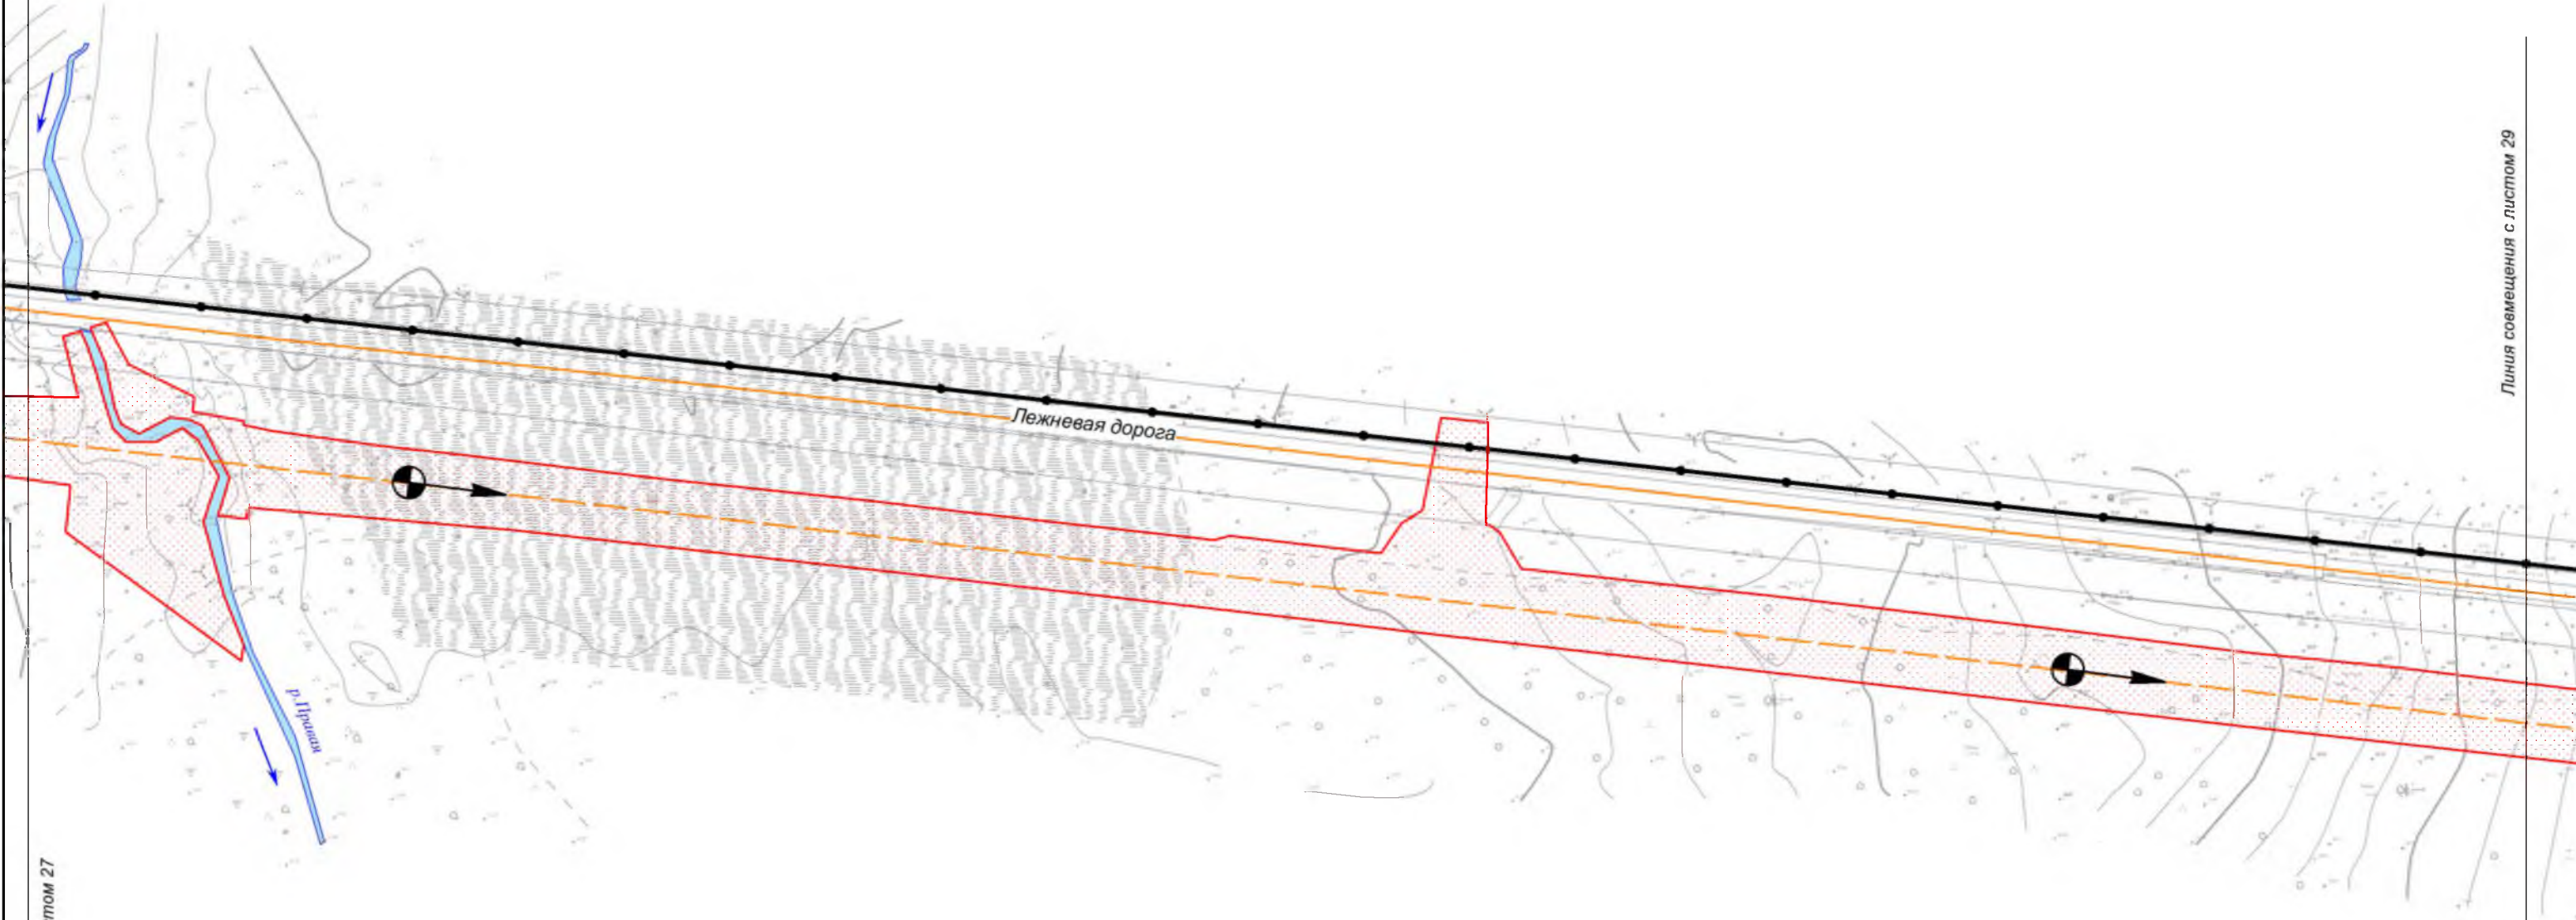


Линия совмещения с листом 27

Линия совмещения с листом 29

Хабаровский край
Нанайский район

						Хабаровский край			
						Документация по планировке территории (проект планировки территории) для размещения объекта федерального значения «Расширение магистрального нефтепровода «Трубопроводной системы «Восточная Сибирь - Тихий океан» на участке «Нефтеперекачивающая станция «Сковородино» - специализированный морской нефтеналивной порт «Козьмино». Вдольтрассовые проезды (шифр НП_Х, пункты 45, 46, 47, 49 приложения № 1 к СТП). Этап 3. Трубопроводная система «Восточная Сибирь - Тихий океан» участок НПС «Сковородино» - СМНП «Козьмино» (ВСТО-II). Вдольтрассовый проезд. Хабаровский край (2 этап) ТС «ВСТО-II». Резервная нитка ГПМН через р. Амур. Вдольтрассовый проезд. Строительство»			
Изм.	Кол.уч.	Лист	№ док.	Подп.	Дата	 Заказчик: ООО «Транснефть - Дальний Восток»	Стадия	Лист	Листов
Разработал		Назаренко Д.Р.			05.17		П	28	96
Проверил		Сабанова К.М.			05.17				
Н. контроль		Валяев А.С.			05.17	Схема организации движения транспорта, обеспечивающего строительство объекта М 1:2 000		 ООО "Геонжстрой" г. Москва, ул. Новодмитровская, д.2 к.1 Лицензия ФСБ Рег. № 28590 от 19.07.2016	

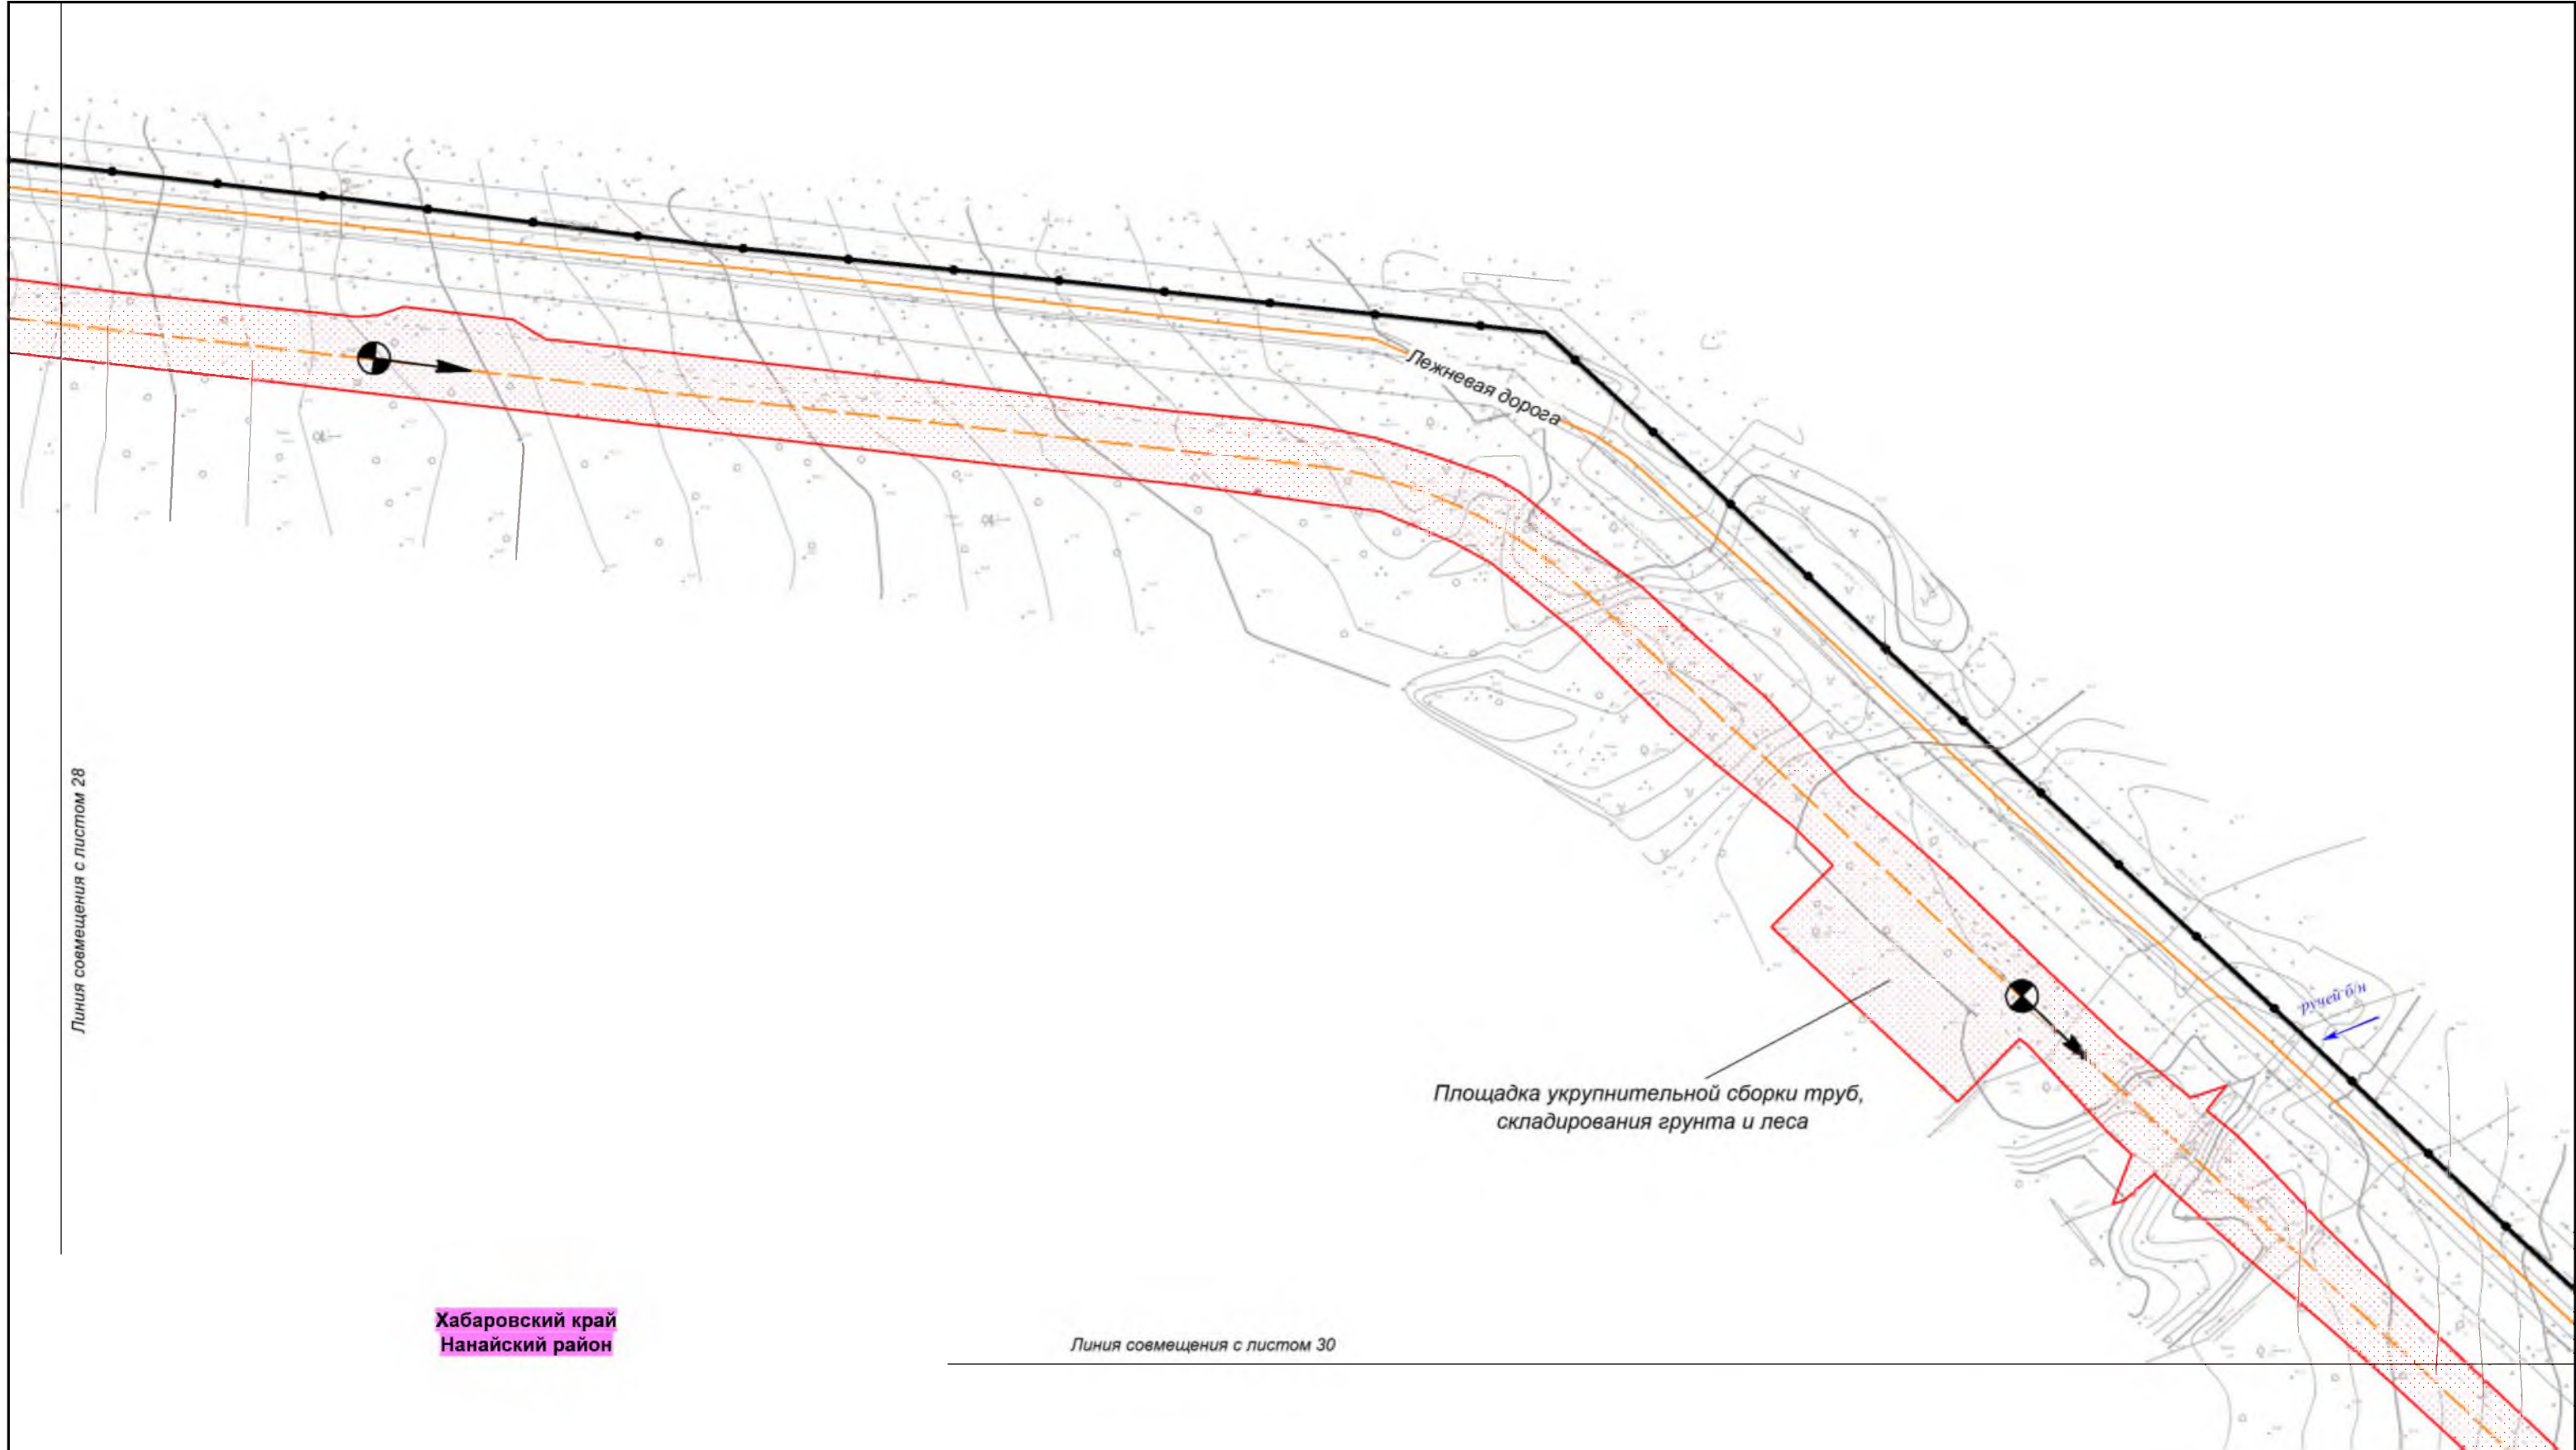

Хабаровский край
Нанайский район

						Хабаровский край			
						Документация по планировке территории (проект планировки территории) для размещения объекта федерального значения «Расширение магистрального нефтепровода «Трубопроводной системы «Восточная Сибирь - Тихий океан» на участке «Нефтеперекачивающая станция «Сковородино» - специализированный морской нефтеналивной порт «Козьмино». Вдольтрассовые проезды (шифр НП_Х, пункты 45, 46, 47, 49 приложения № 1 к СТП). Этап 3. Трубопроводная система «Восточная Сибирь - Тихий океан» участок НПС «Сковородино» - СМНП «Козьмино» (ВСТО-II). Вдольтрассовый проезд. Хабаровский край (2 этап) ТС «ВСТО-II». Резервная нитка ППМН через р. Амур. Вдольтрассовый проезд. Строительство»			
Изм.	Кол.уч.	Лист	№ док.	Подп.	Дата	 Заказчик: ООО «Транснефть - Дальний Восток»	Стадия	Лист	Листов
Разработал		Назаренко Д.Р.			05.17		П	29	96
Проверил		Сабанова К.М.			05.17				
Н. контроль		Валяев А.С.			05.17	Схема организации движения транспорта, обеспечивающего строительство объекта М 1:2 000		 ООО "Геоинжстрой" г. Москва, ул. Новодмитровская, д.2 к.1 Лицензия ФСБ Рег. № 28590 от 19.07.2016	

Линия совмещения с листом 29

Лесная дорога

Хабаровский край
Нанайский район

Линия совмещения с листом 31

						Хабаровский край			
						Документация по планировке территории (проект планировки территории) для размещения объекта федерального значения «Расширение магистрального нефтепровода «Трубопроводной системы «Восточная Сибирь - Тихий океан» на участке «Нефтеперекачивающая станция «Сковородино» - специализированный морской нефтеналивной порт «Козьмино». Вдольтрассовые проезды (шифр НП_Х, пункты 45, 46, 47, 49 приложения № 1 к СТП). Этап 3. Трубопроводная система «Восточная Сибирь - Тихий океан» участок НПС «Сковородино» - СМНП «Козьмино» (ВСТО-II). Вдольтрассовый проезд. Хабаровский край (2 этап) ТС «ВСТО-II». Резервная нитка ППМН через р. Амур. Вдольтрассовый проезд. Строительство»			
Изм.	Кол.уч.	Лист	№ док.	Подп.	Дата	 Заказчик: ООО «Транснефть - Дальний Восток»	Стадия	Лист	Листов
Разработал		Назаренко Д.Р.			05.17		П	30	96
Проверил		Сабанова К.М.			05.17				
Н. контроль		Валяев А.С.			05.17	Схема организации движения транспорта, обеспечивающего строительство объекта М 1:2 000			
						 ООО «Геоинжстрой» г. Москва, ул. Новодмитровская, д.2. к.1 Лицензия ФСБ Рег. № 28590 от 19.07.2016			

Линия совмещения с листом 30

Автозимник

Лежневая дорога

Хабаровский край
Нанайский район

Линия совмещения с листом 32

						Хабаровский край			
						Документация по планировке территории (проект планировки территории) для размещения объекта федерального значения «Расширение магистрального нефтепровода «Трубопроводной системы «Восточная Сибирь - Тихий океан» на участке «Нефтеперекачивающая станция «Сковородино» - специализированный морской нефтеналивной порт «Козьмино». Вдольтрассовые проезды (шифр НП_Х, пункты 45, 46, 47, 49 приложения № 1 к СТП). Этап 3. Трубопроводная система «Восточная Сибирь - Тихий океан» участок НПС «Сковородино» - СМНП «Козьмино» (ВСТО-II). Вдольтрассовый проезд. Хабаровский край (2 этап) ТС «ВСТО-II». Резервная нитка ППМН через р. Амур. Вдольтрассовый проезд. Строительство»			
Изм.	Кол.уч.	Лист	№ док.	Подп.	Дата	 Заказчик: ООО «Транснефть - Дальний Восток»	Стадия	Лист	Листов
Разработал		Назаренко Д.Р.			05.17		П	31	96
Проверил		Сабанова К.М.			05.17				
Н. контроль		Валяев А.С.			05.17	Схема организации движения транспорта, обеспечивающего строительство объекта М 1:2 000		 ООО "Геоинжстрой" г. Москва, ул. Новодмитровская, д.2, к.1 Лицензия ФСБ Рег. № 28590 от 19.07.2016	

Линия совмещения с листом 31

Хабаровский край
Нанайский район

Линия совмещения с листом 33

						Хабаровский край			
						Документация по планировке территории (проект планировки территории) для размещения объекта федерального значения «Расширение магистрального нефтепровода «Трубопроводной системы «Восточная Сибирь - Тихий океан» на участке «Нефтеперекачивающая станция «Сковородино» - специализированный морской нефтеналивной порт «Козьмино». Вдольтрассовые проезды (шифр НП_Х, пункты 45, 46, 47, 49 приложения № 1 к СТП). Этап 3. Трубопроводная система «Восточная Сибирь - Тихий океан» участок НПС «Сковородино» - СМНП «Козьмино» (ВСТО-II). Вдольтрассовый проезд. Хабаровский край (2 этап) ТС «ВСТО-II». Резервная нитка ГПМН через р. Амур. Вдольтрассовый проезд. Строительство»			
Изм.	Кол.уч.	Лист	№ док.	Подп.	Дата	 Заказчик: ООО «Транснефть - Дальний Восток»	Стадия	Лист	Листов
Разработал		Назаренко Д.Р.			05.17		П	32	96
Проверил		Сабанова К.М.			05.17				
Н. контроль		Валяев А.С.			05.17	Схема организации движения транспорта, обеспечивающего строительство объекта М 1:2 000		 ООО "Геоинжстрой" г. Москва, ул. Новодмитровская, д.2 к.1 Лицензия ФСБ Рег. № 28590 от 19.07.2016	

Автоматизм

Хабаровский край
Нанайский район

Лежневая дорога

Линия совмещения с листом 34

						Хабаровский край				
						Документация по планировке территории (проект планировки территории) для размещения объекта федерального значения «Расширение магистрального нефтепровода «Трубопроводной системы «Восточная Сибирь - Тихий океан» на участке «Нефтеперекачивающая станция «Сковородино» - специализированный морской нефтеналивной порт «Козымино». Вдольтрассовые проезды (шифр НП_Х, пункты 45, 46, 47, 49 приложения № 1 к СТП). Этап 3. Трубопроводная система «Восточная Сибирь - Тихий океан» участок НПС «Сковородино» - СМНП «Козымино» (ВСТО-II). Вдольтрассовый проезд Хабаровский край (2 этап) ТС «ВСТО-II». Резервная нитка ППМН через р. Амур. Вдольтрассовый проезд. Строительство»				
Изм.	Кол.уч.	Лист	№ док.	Подп.	Дата					
Разработал	Назаренко Д.Р.				05.17	 ТРАНСНЕФТЬ ДАЛЬНИЙ ВОСТОК	Заказчик:	Стадия	Лист	Листов
Проверил	Сабанова К.М.				05.17		ООО «Транснефть - Дальний Восток»	П	33	96
Н. контроль	Валяев А.С.				05.17					
						Схема организации движения транспорта, обеспечивающего строительство объекта М 1:2 000		 Геинжстрой ООО «Геинжстрой» г. Москва, ул. Новодмитровская, д.2, к.1 Лицензия ФСБ Рег. № 28590 от 19.07.2016		

Линия совмещения с листом 33

Хабаровский край
Нанайский район

Пешеходная дорога

Линия совмещения с листом 35

						Хабаровский край			
						Документация по планировке территории (проект планировки территории) для размещения объекта федерального значения «Расширение магистрального нефтепровода «Трубопроводной системы «Восточная Сибирь - Тихий океан» на участке «Нефтеперекачивающая станция «Сковородино» - специализированный морской нефтеналивной порт «Козьмино». Вдольтрассовые проезды (шифр НП_Х, пункты 45, 46, 47, 49 приложения № 1 к СТП). Этап 3. Трубопроводная система «Восточная Сибирь - Тихий океан» участок НПС «Сковородино» - СМНП «Козьмино» (ВСТО-II). Вдольтрассовый проезд. Хабаровский край (2 этап) ТС «ВСТО-II». Резервная нитка ППМН через р. Амур. Вдольтрассовый проезд. Строительство»			
Изм.	Кол.уч.	Лист	№ док.	Подп.	Дата	 Заказчик: ООО «Транснефть - Дальний Восток»	Стадия	Лист	Листов
Разработал		Назаренко Д.Р.			05.17		П	34	96
Проверил		Сабанова К.М.			05.17				
Н. контроль		Валяев А.С.			05.17	Схема организации движения транспорта, обеспечивающего строительство объекта		 ООО «Геоинжстрой» г. Москва, ул. Новодмитровская, д.2. к.1 Лицензия ФСБ Рег. № 28590 от 19.07.2016	
						М 1:2 000			


Линия совмещения с листом 34

Хабаровский край
Нанайский район

Площадка укрупнительной сборки труб,
складирования грунта и леса


Линия совмещения с листом 36

						Хабаровский край			
						Документация по планировке территории (проект планировки территории) для размещения объекта федерального значения «Расширение магистрального нефтепровода «Трубопроводной системы «Восточная Сибирь - Тихий океан» на участке «Нефтеперекачивающая станция «Сковородино» - специализированный морской нефтеналивной порт «Козьмино». Вдольтрассовые проезды (шифр НП_Х, пункты 45, 46, 47, 49 приложения № 1 к СТП). Этап 3. Трубопроводная система «Восточная Сибирь - Тихий океан» участок НПС «Сковородино» - СМНП «Козьмино» (ВСТО-II). Вдольтрассовый проезд. Хабаровский край (2 этап) ТС «ВСТО-II». Резервная нитка ППМН через р. Амур. Вдольтрассовый проезд. Строительство»			
Изм.	Кол.уч.	Лист	№ док.	Подп.	Дата	 Заказчик: ООО «Транснефть - Дальний Восток»	Стадия	Лист	Листов
Разработал		Назаренко Д.Р.			05.17		П	35	96
Проверил		Сабанова К.М.			05.17				
Н. контроль		Валяев А.С.			05.17	Схема организации движения транспорта, обеспечивающего строительство объекта М 1:2 000			
						 ООО "Геоинжстрой" г. Москва, ул. Новодмитровская, д.2 к.1 Лицензия ФСБ Рег. № 28590 от 19.07.2016			

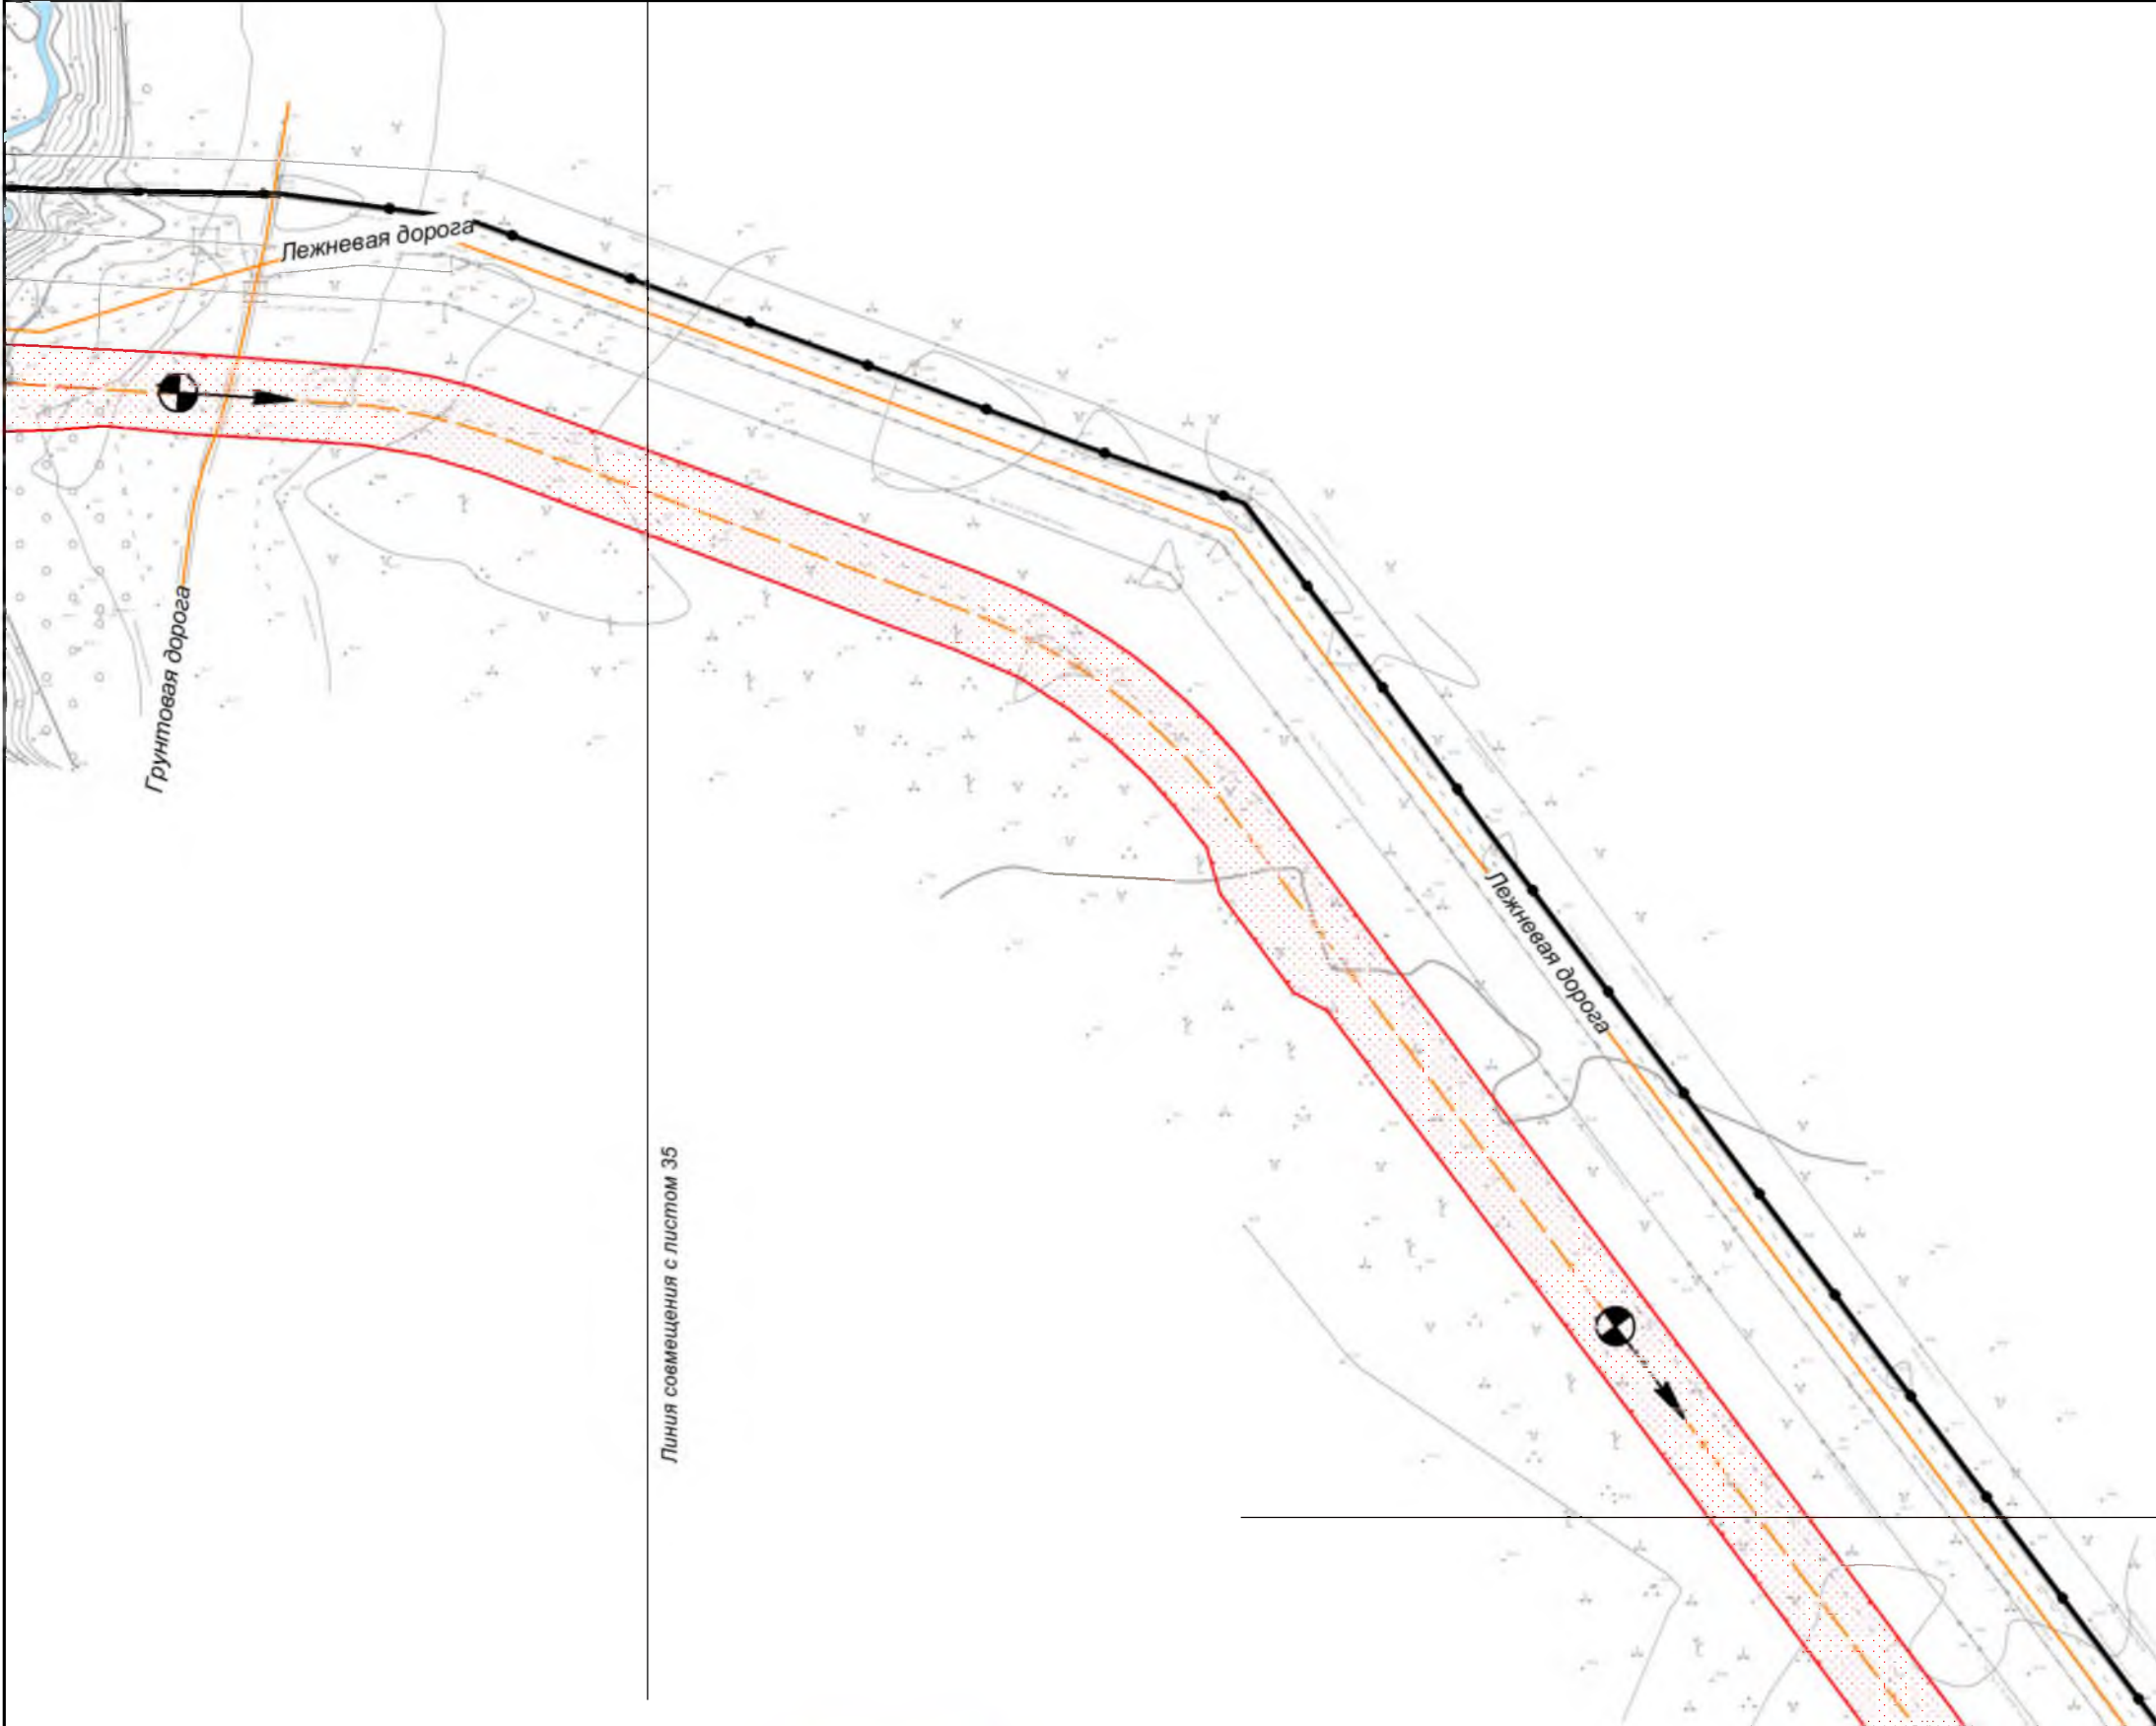

Хабаровский край
Нанайский район

						Хабаровский край			
						Документация по планировке территории (проект планировки территории) для размещения объекта федерального значения «Расширение магистрального нефтепровода «Трубопроводной системы «Восточная Сибирь - Тихий океан» на участке «Нефтеперекачивающая станция «Сковородино» - специализированный морской нефтеналивной порт «Козьмино». Вдольтрассовые проезды (шифр НП_Х, пункты 45, 46, 47, 49 приложения № 1 к СТП). Этап 3. Трубопроводная система «Восточная Сибирь - Тихий океан» участок НПС «Сковородино» - СМНП «Козьмино» (ВСТО-II). Вдольтрассовый проезд. Хабаровский край (2 этап) ТС «ВСТО-II». Резервная нитка ГПМН через р. Амур. Вдольтрассовый проезд. Строительство»			
Изм.	Кол.уч.	Лист	№ док.	Подп.	Дата	 Заказчик: ООО «Транснефть - Дальний Восток»	Стадия	Лист	Листов
Разработал		Назаренко Д.Р.			05.17		П	36	96
Проверил		Сабанова К.М.			05.17				
Н. контроль		Валяев А.С.			05.17	Схема организации движения транспорта, обеспечивающего строительство объекта М 1:2 000		 ООО "Геоинжстрой" г. Москва, ул. Новодмитровская, д.2. к.1 Лицензия ФСБ Рег. № 28590 от 19.07.2016	

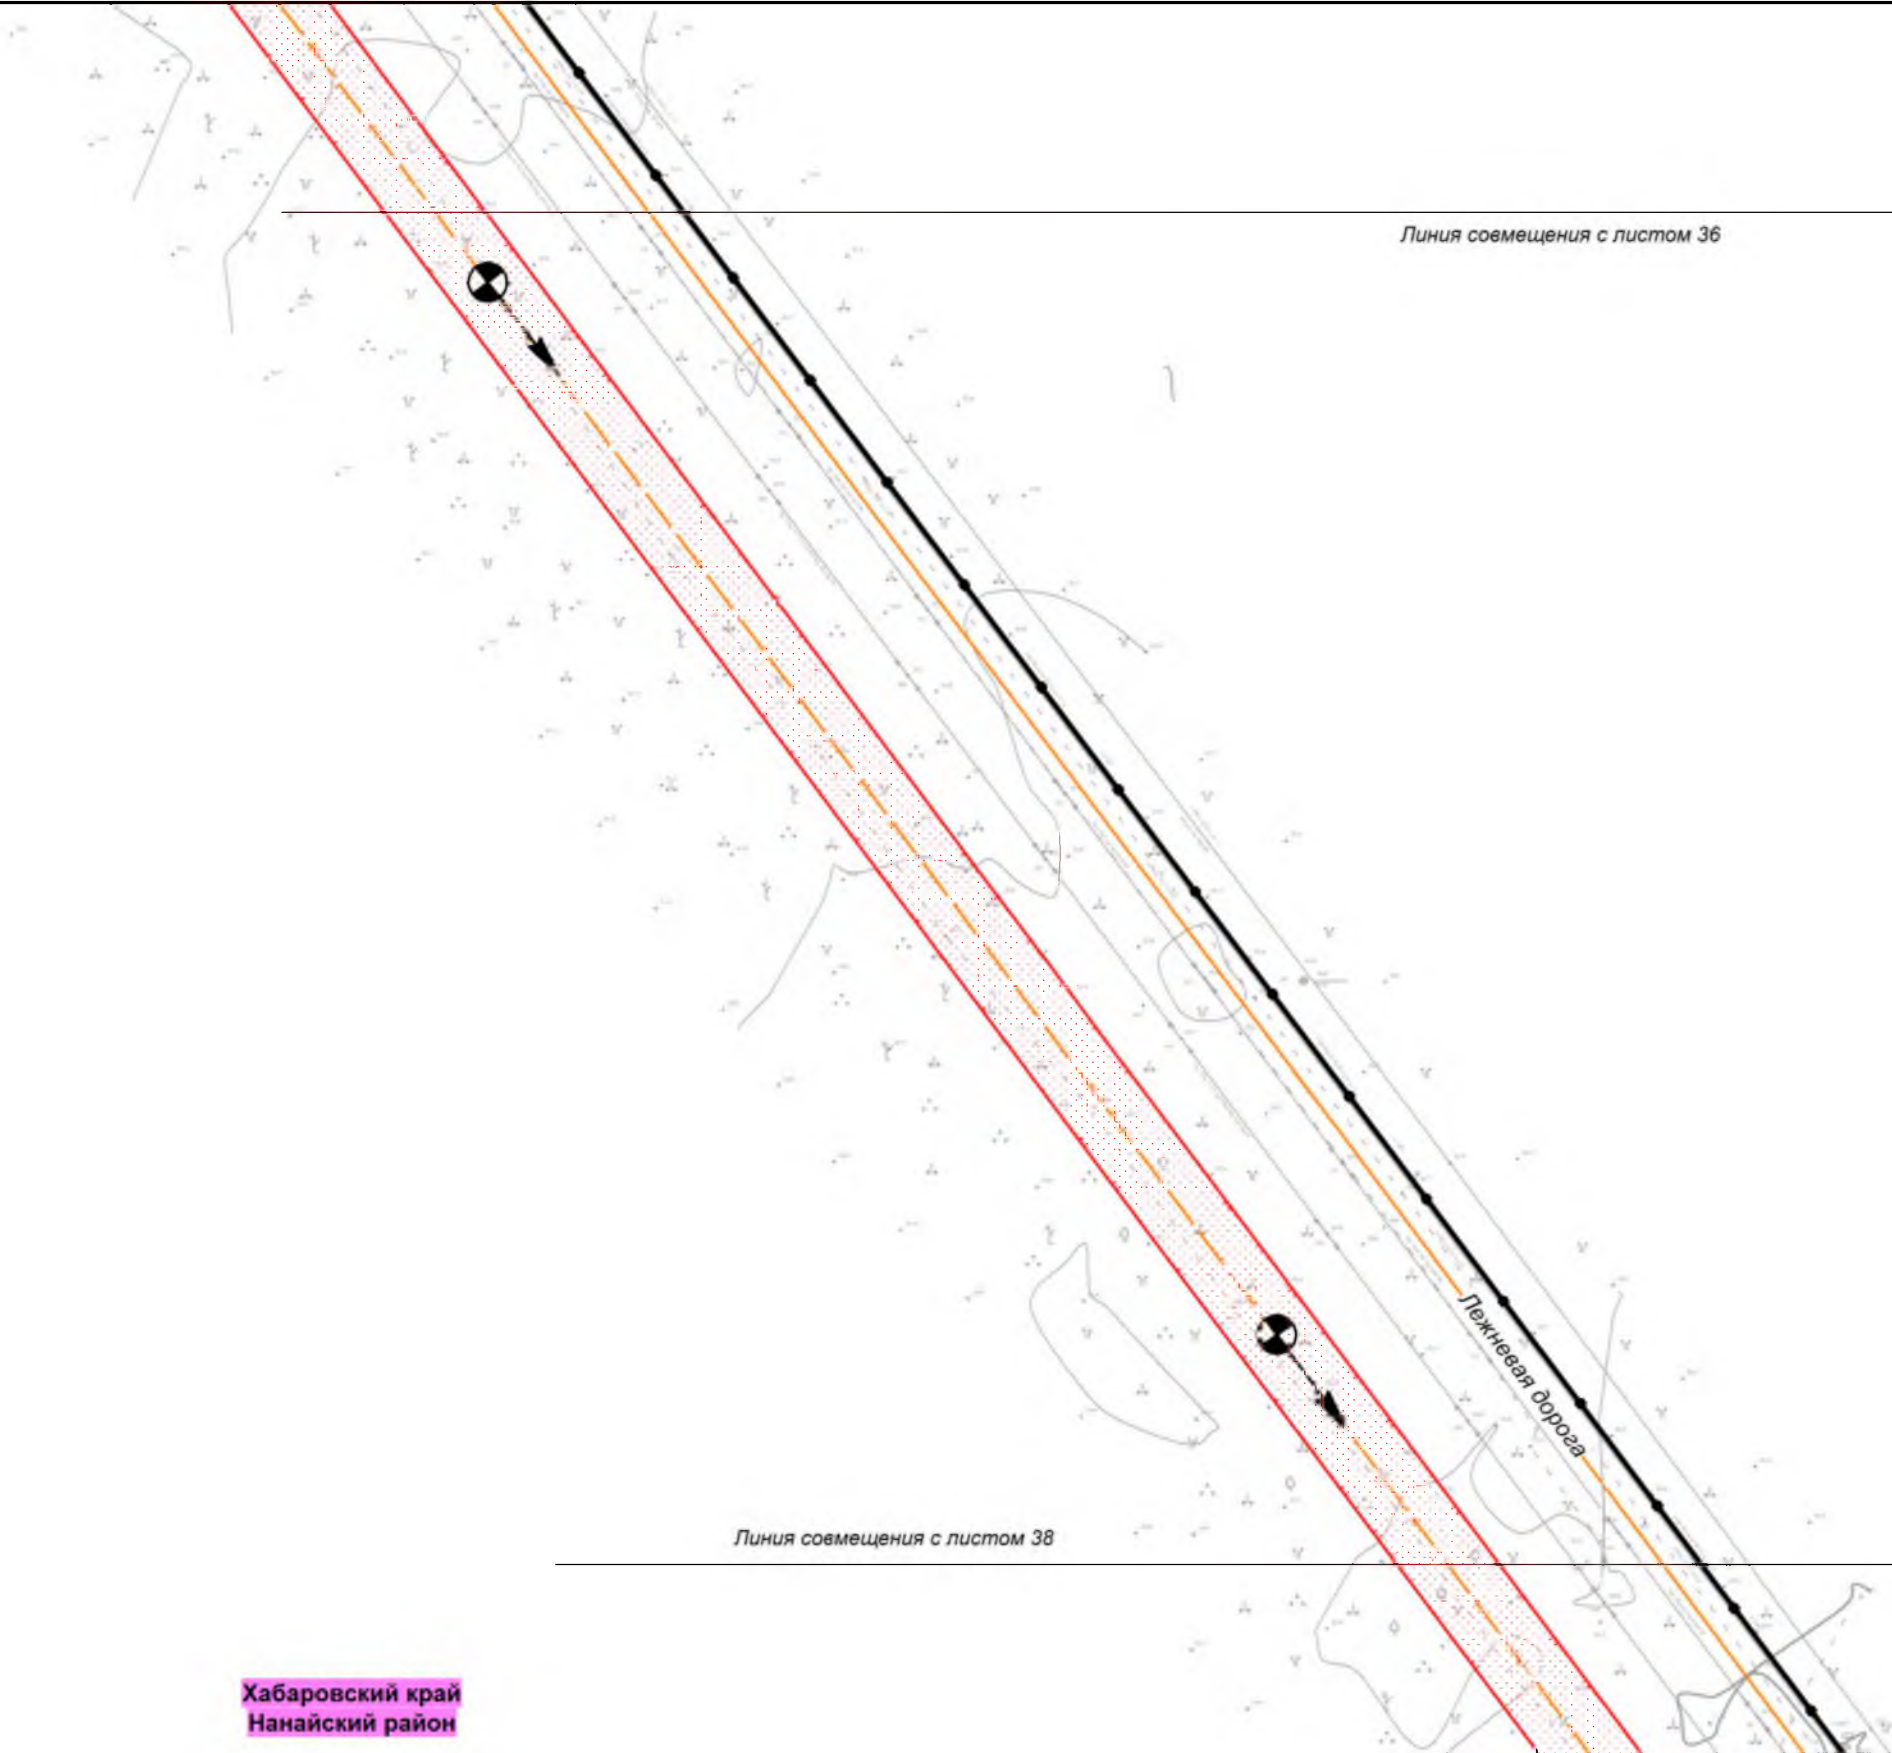


						Хабаровский край			
						Документация по планировке территории (проект планировки территории) для размещения объекта федерального значения «Расширение магистрального нефтепровода «Трубопроводной системы «Восточная Сибирь - Тихий океан» на участке «Нефтеперекачивающая станция «Сковородино» - специализированный морской нефтеналивной порт «Козьмино». Вдольтрассовые проезды (шифр НП_Х, пункты 45, 46, 47, 49 приложения № 1 к СТП). Этап 3. Трубопроводная система «Восточная Сибирь - Тихий океан» участок НПС «Сковородино» - СМНП «Козьмино» (ВСТО-II). Вдольтрассовый проезд. Хабаровский край (2 этап) ТС «ВСТО-II». Резервная нитка ППМН через р. Амур. Вдольтрассовый проезд. Строительство»			
Изм.	Кол.уч.	Лист	№ док.	Подп.	Дата	 Заказчик: ООО «Транснефть - Дальний Восток»	Стадия	Лист	Листов
Разработал		Назаренко Д.Р.			05.17		П	37	96
Проверил		Сабанова К.М.			05.17				
Н. контроль		Валяев А.С.			05.17				
						Схема организации движения транспорта, обеспечивающего строительство объекта М 1:2 000			
						 ООО «Геоинжстрой» г. Москва, ул. Новодмитровская, д.2. к.1 Лицензия ФСБ Рег. № 28590 от 19.07.2016			

Хабаровский край
Нанайский район


Линия совмещения с листом 39

						Хабаровский край			
						Документация по планировке территории (проект планировки территории) для размещения объекта федерального значения «Расширение магистрального нефтепровода «Трубопроводной системы «Восточная Сибирь - Тихий океан» на участке «Нефтеперекачивающая станция «Сковородино» - специализированный морской нефтеналивной порт «Козымино». Вдольтрассовые проезды (шифр НП_Х, пункты 45, 46, 47, 49 приложения № 1 к СТП). Этап 3. Трубопроводная система «Восточная Сибирь - Тихий океан» участок НПС «Сковородино» - СМНП «Козымино» (ВСТО-И). Вдольтрассовый проезд Хабаровский край (2 этап) ТС «ВСТО-И». Резервная нитка ППМН через р. Амур. Вдольтрассовый проезд. Строительство»			
Изм.	Кол.уч.	Лист	№ док.	Подп.	Дата	 Заказчик: ООО «Транснефть - Дальний Восток»	Стадия	Лист	Листов
Разработал	Назаренко Д.Р.				05.17		П	38	96
Проверил	Сабанова К.М.				05.17				
Н. контроль	Валяев А.С.				05.17				
						Схема организации движения транспорта, обеспечивающего строительство объекта М 1:2 000	 ООО «Геинжстрой» г. Москва, ул. Новодмитровская, д.2, к.1 Лицензия ФСБ Рег. № 28590 от 19.07.2016		

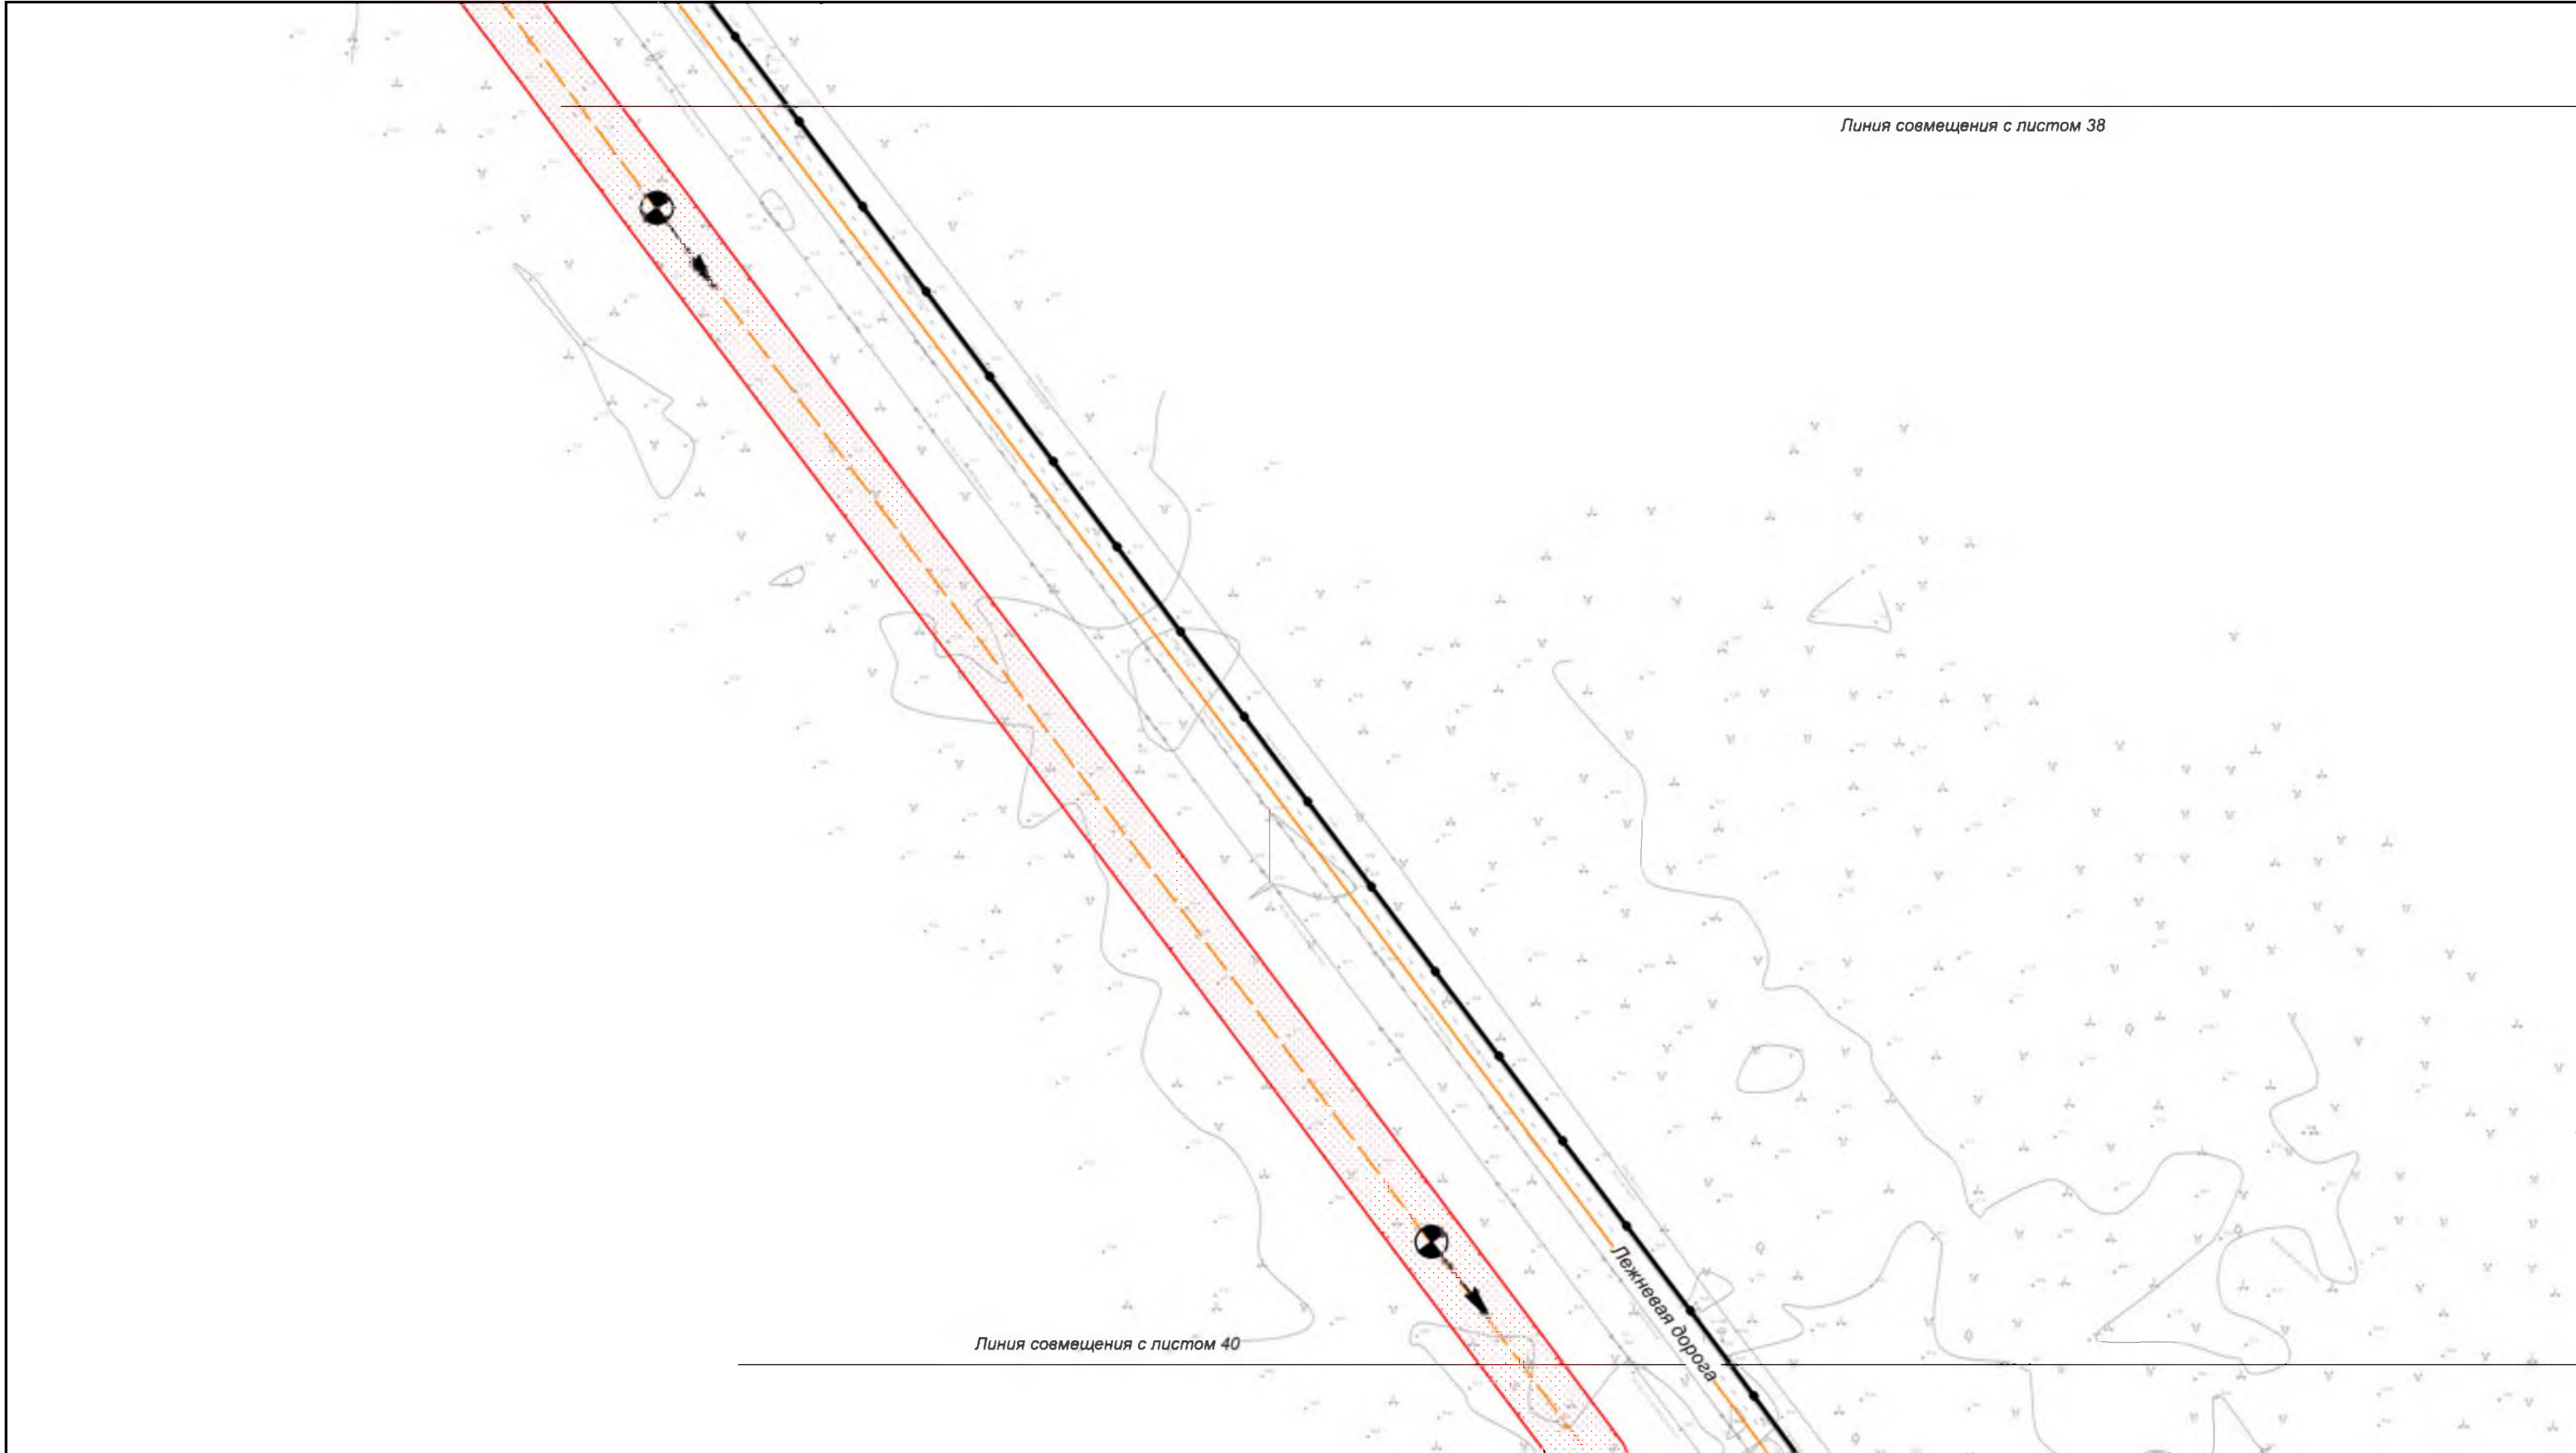


Хабаровский край
Нанайский район

						Хабаровский край			
						Документация по планировке территории (проект планировки территории) для размещения объекта федерального значения «Расширение магистрального нефтепровода «Трубопроводной системы «Восточная Сибирь - Тихий океан» на участке «Нефтеперекачивающая станция «Сковородино» - специализированный морской нефтеналивной порт «Козьмино». Вдольтрассовые проезды (шифр НП_Х, пункты 45, 46, 47, 49 приложения № 1 к СТП). Этап 3. Трубопроводная система «Восточная Сибирь - Тихий океан» участок НПС «Сковородино» - СМНП «Козьмино» (ВСТО-II). Вдольтрассовый проезд. Хабаровский край (2 этап) ТС «ВСТО-II». Резервная нитка ГПМН через р. Амур. Вдольтрассовый проезд. Строительство»			
Изм.	Кол.уч.	Лист	№ док.	Подп.	Дата	 Заказчик: ООО «Транснефть - Дальний Восток»	Стадия	Лист	Листов
Разработал		Назаренко Д.Р.			05.17		П	39	96
Проверил		Сабанова К.М.			05.17				
Н. контроль		Валяев А.С.			05.17	Схема организации движения транспорта, обеспечивающего строительство объекта М 1:2 000			
						 ООО "Геоинжстрой" г. Москва, ул. Новодмитровская, д.2 к.1 Лицензия ФСБ Рег. № 28590 от 19.07.2016			

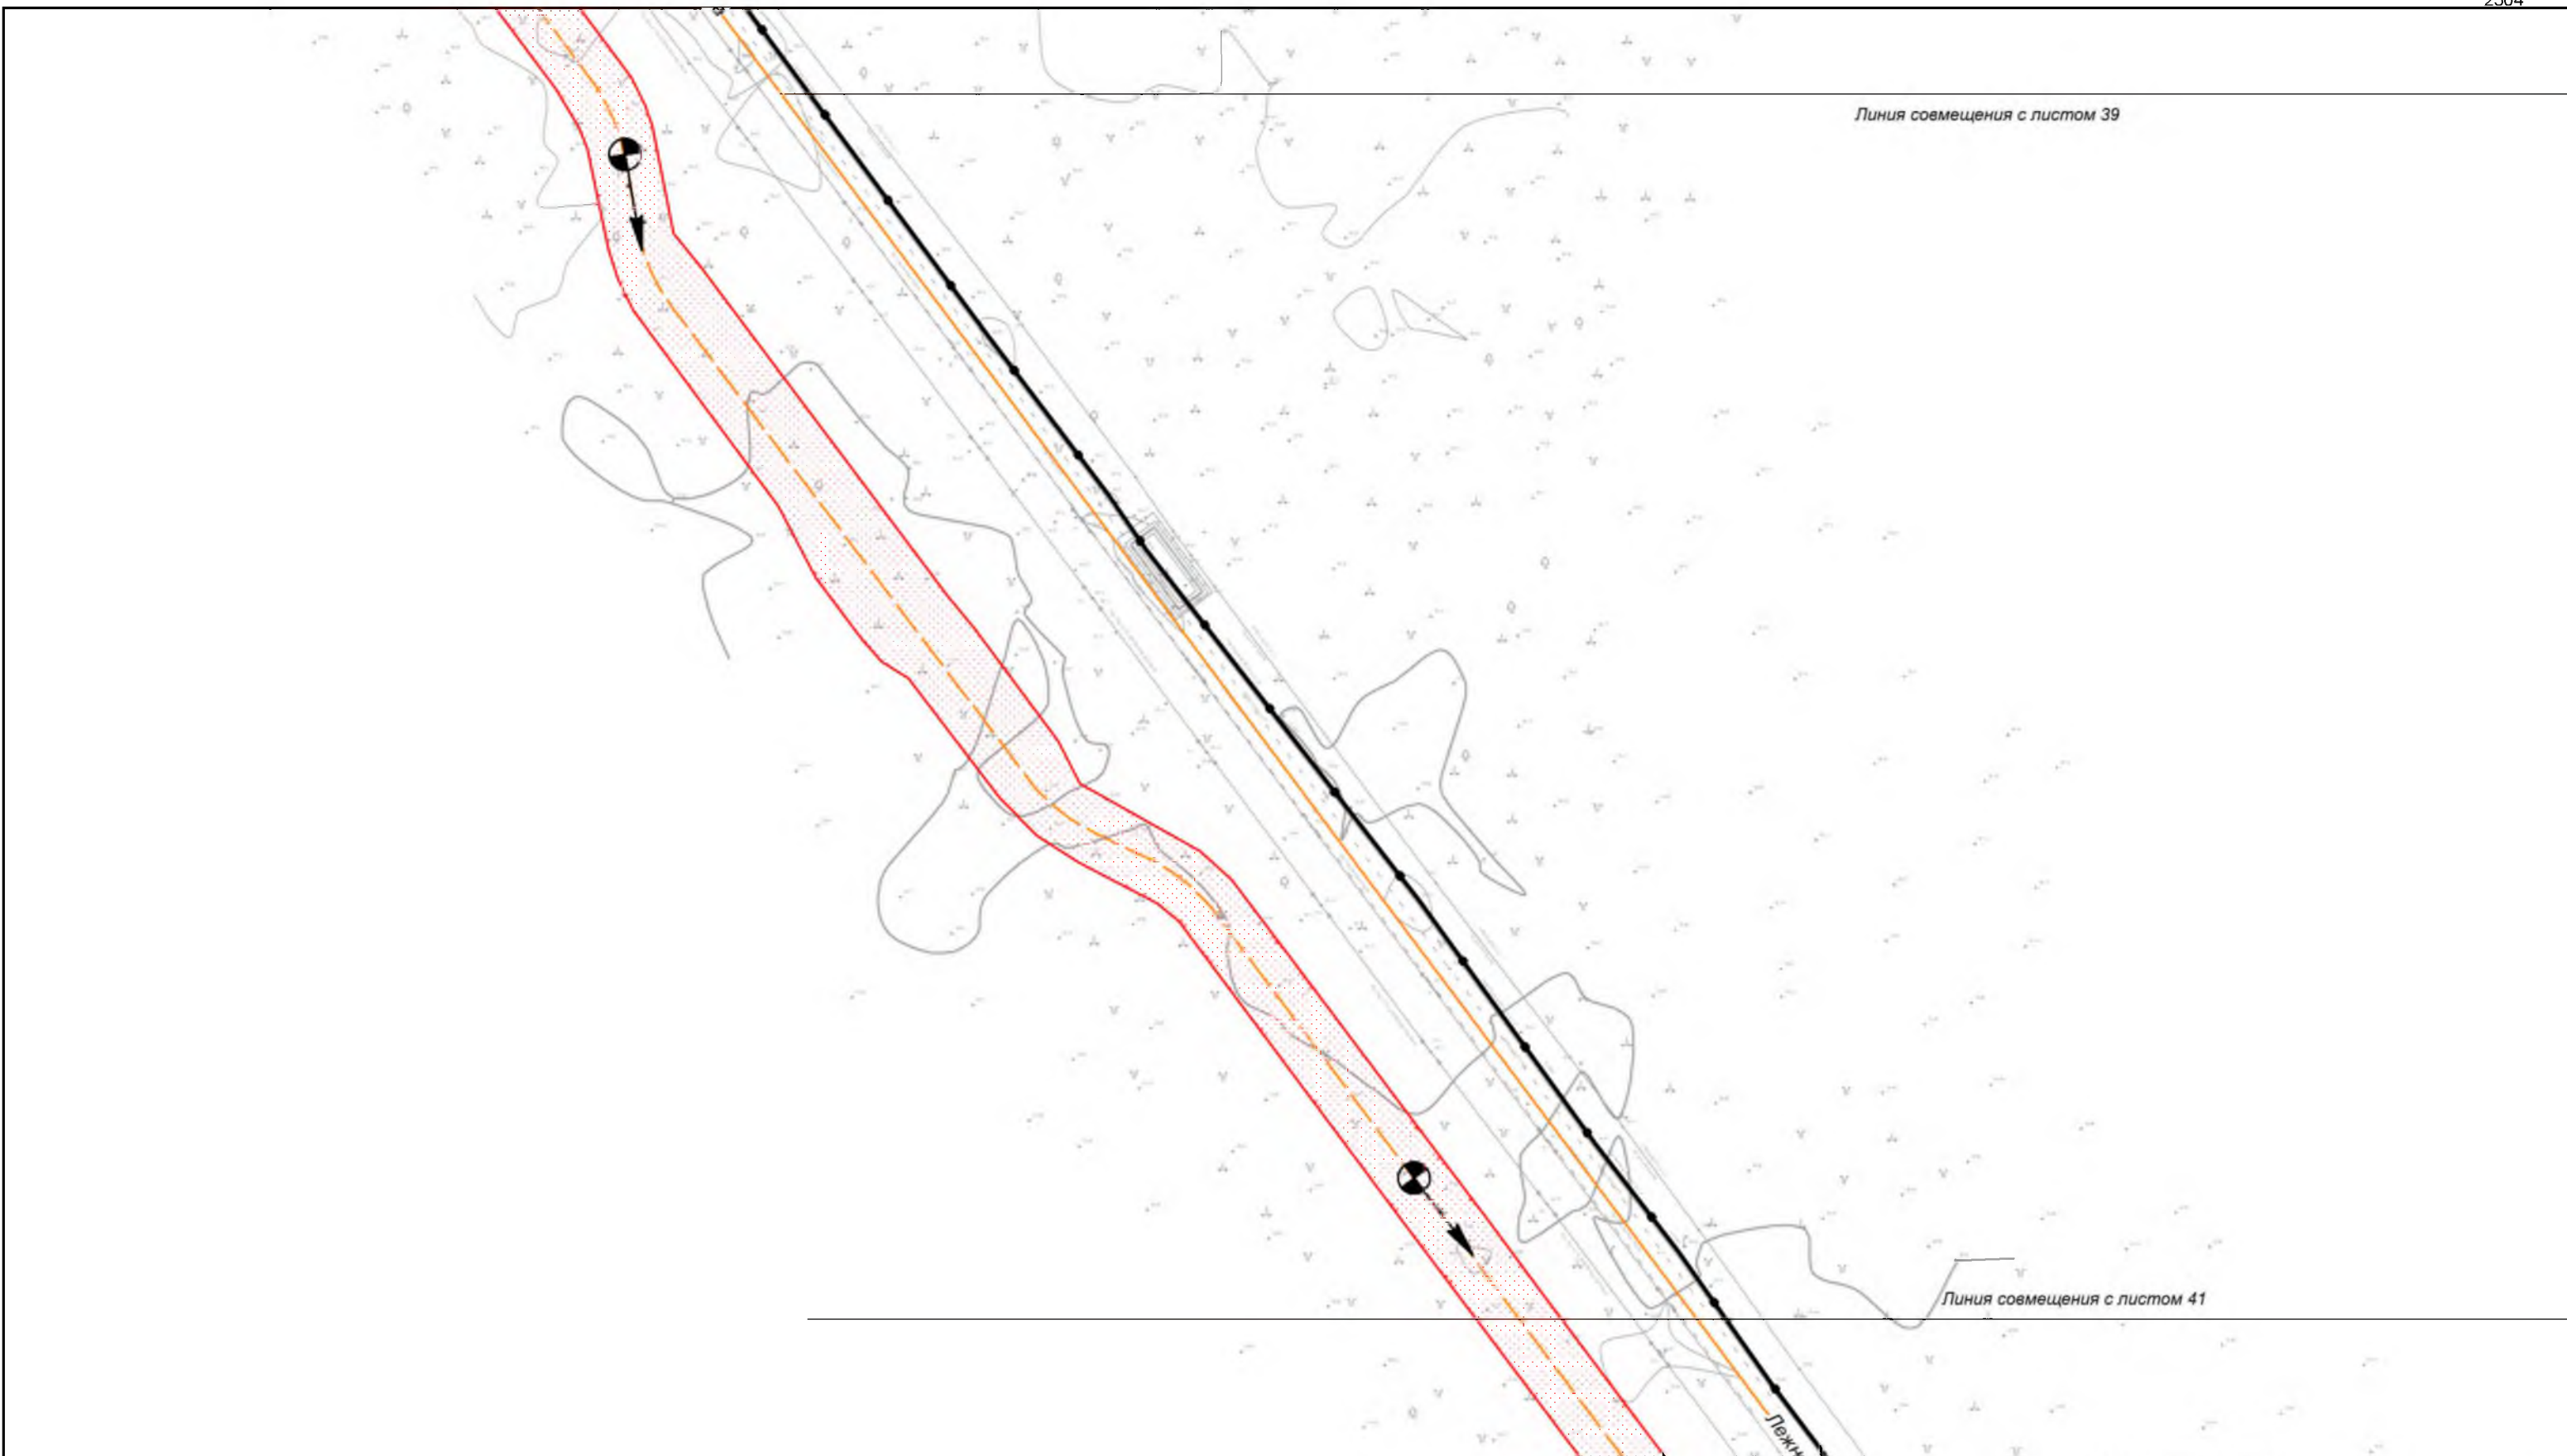

Хабаровский край
Нанайский район


						Хабаровский край			
						Документация по планировке территории (проект планировки территории) для размещения объекта федерального значения «Расширение магистрального нефтепровода «Трубопроводной системы» «Восточная Сибирь - Тихий океан» на участке «Нефтеперекачивающая станция «Сковородино» - специализированный морской нефтеналивной порт «Козьмино». Вдольтрассовые проезды (шифр НП_Х, пункты 45, 46, 47, 49 приложения № 1 к СТП). Этап 3. Трубопроводная система «Восточная Сибирь - Тихий океан» участок НПС «Сковородино» - СМНП «Козьмино» (ВСТО-II). Вдольтрассовый проезд. Хабаровский край (2 этап) ТС «ВСТО-II». Резервная нитка ППМН через р. Амур. Вдольтрассовый проезд. Строительство»			
Изм.	Кол.уч.	Лист	№ док.	Подп.	Дата	 Заказчик: ООО «Транснефть - Дальний Восток»	Стадия	Лист	Листов
Разработал		Назаренко Д.Р.			05.17		П	40	96
Проверил		Сабанова К.М.			05.17				
Н. контроль		Валяев А.С.			05.17	Схема организации движения транспорта, обеспечивающего строительство объекта М 1:2 000			
						 ООО «Геоинжстрой» г. Москва, ул. Новодмитровская, д.2, к.1 Лицензия ФСБ Рег. № 28590 от 19.07.2016			

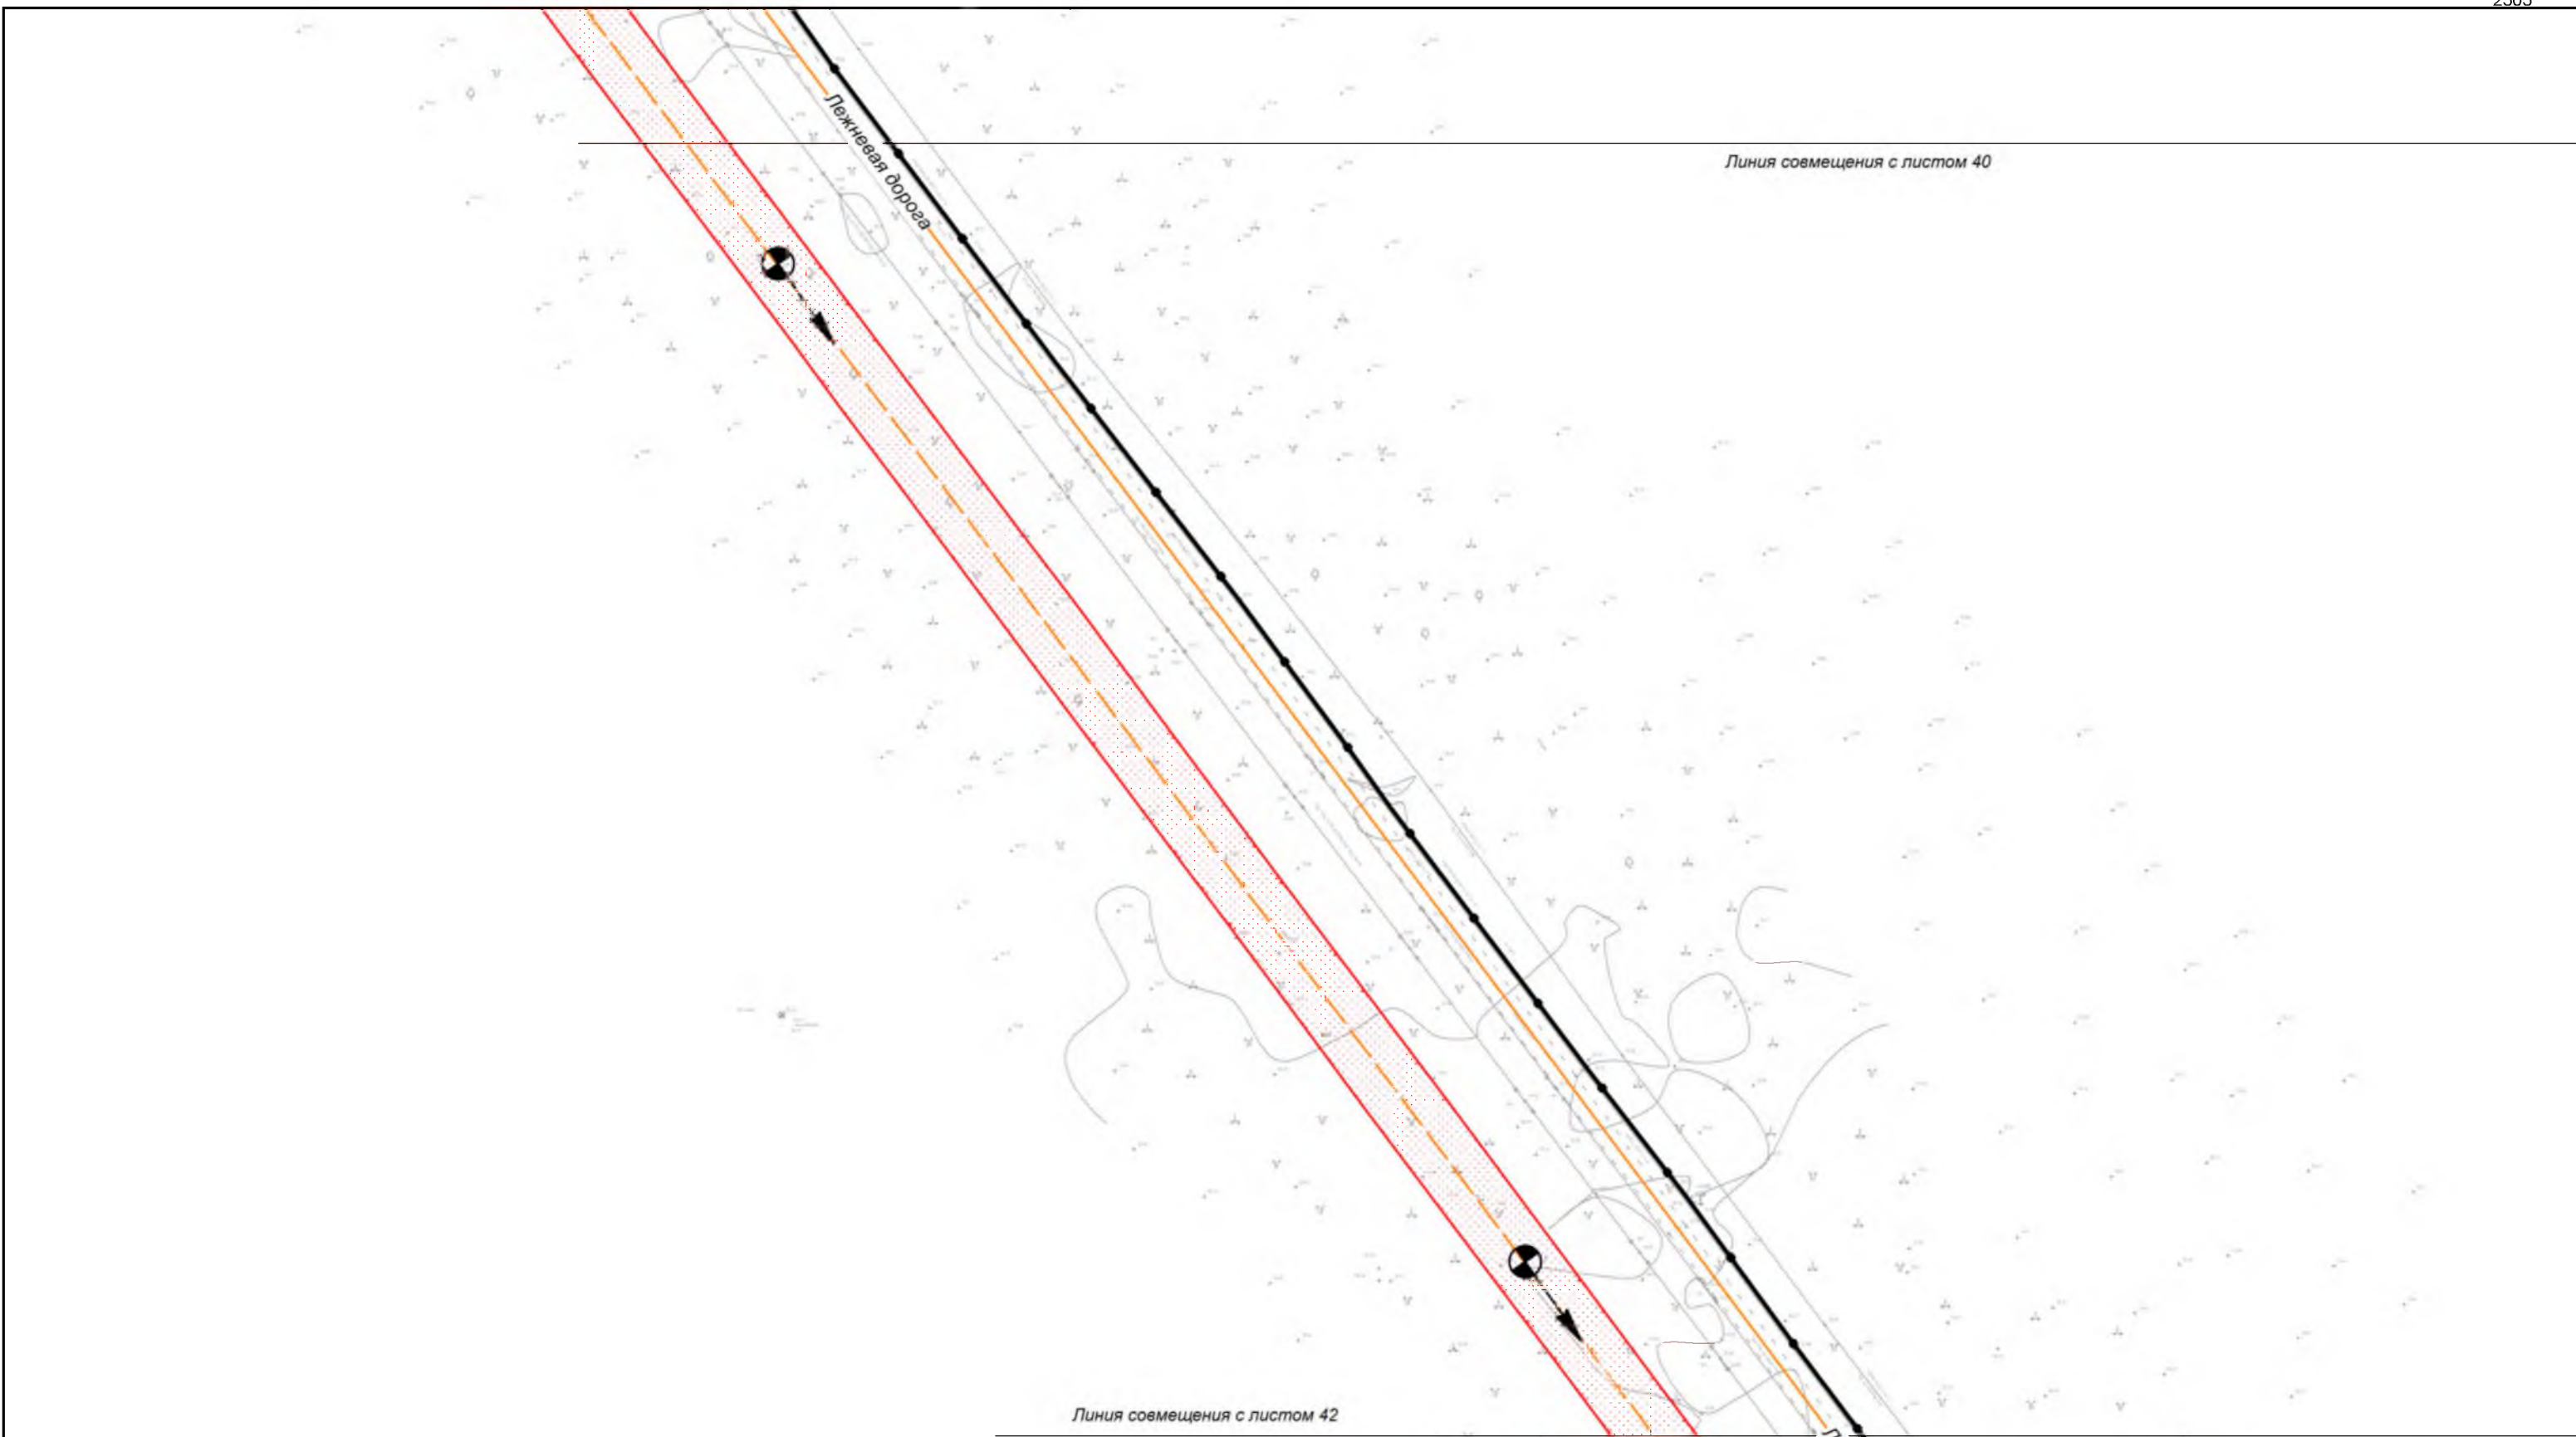

Хабаровский край
Нанайский район

						Хабаровский край			
						Документация по планировке территории (проект планировки территории) для размещения объекта федерального значения «Расширение магистрального нефтепровода «Трубопроводной системы «Восточная Сибирь - Тихий океан» на участке «Нефтеперекачивающая станция «Сковородино» - специализированный морской нефтеналивной порт «Козьмино». Вдольтрассовые проезды (шифр НП_Х, пункты 45, 46, 47, 49 приложения № 1 к СТП). Этап 3. Трубопроводная система «Восточная Сибирь - Тихий океан» участок НПС «Сковородино» - СМНП «Козьмино» (ВСТО-II). Вдольтрассовый проезд. Хабаровский край (2 этап) ТС «ВСТО-II». Резервная нитка ППМН через р. Амур. Вдольтрассовый проезд. Строительство»			
Изм.	Кол.уч.	Лист	№ док.	Подп.	Дата	 Заказчик: ООО «Транснефть - Дальний Восток»	Стадия	Лист	Листов
Разработал		Назаренко Д.Р.			05.17		П	41	96
Проверил		Сабанова К.М.			05.17				
Н. контроль		Валяев А.С.			05.17				
						Схема организации движения транспорта, обеспечивающего строительство объекта М 1:2 000			 ООО "Геинжстрой" г. Москва, ул. Новодмитровская, д.2, к.1 Лицензия ФСБ Рег. № 28590 от 19.07.2016

Линия совмещения с листом 41

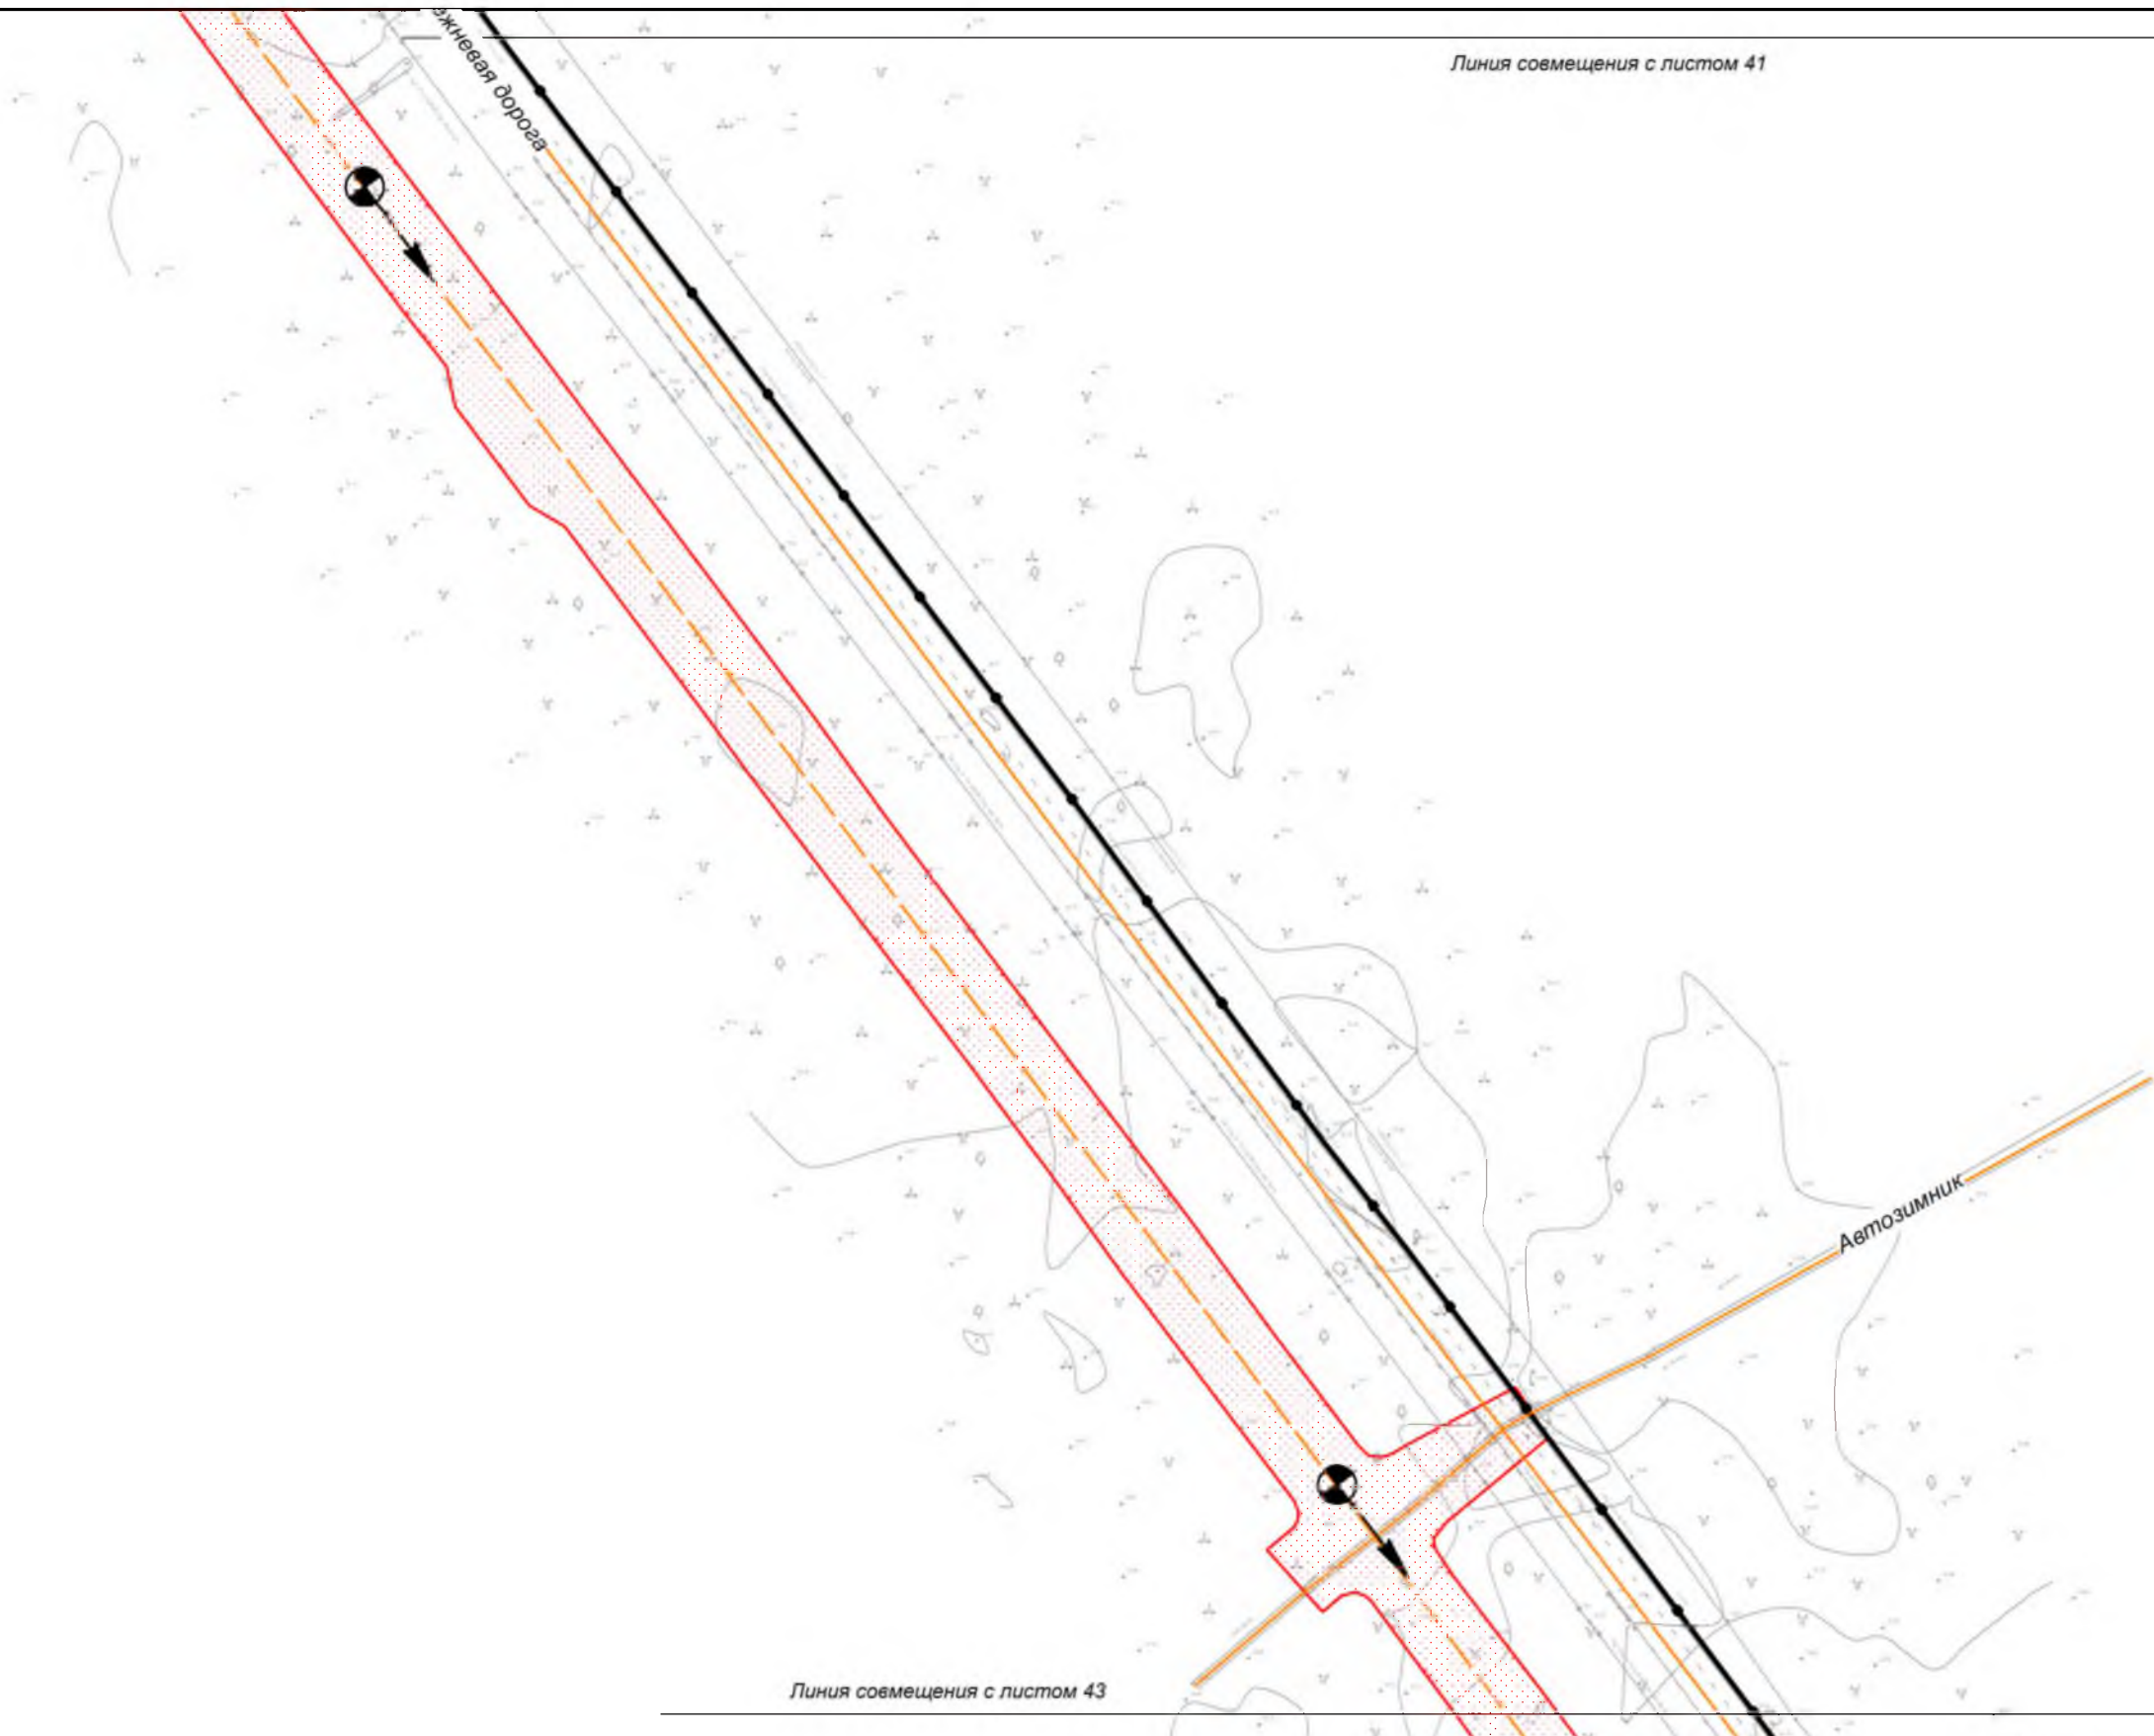

Линия совмещения с листом 43

Хабаровский край
Нанайский район

						Хабаровский край			
						Документация по планировке территории (проект планировки территории) для размещения объекта федерального значения «Расширение магистрального нефтепровода «Трубопроводной системы «Восточная Сибирь - Тихий океан» на участке «Нефтеперекачивающая станция «Сковородино» - специализированный морской нефтеналивной порт «Козьмино». Вдольтрассовые проезды (шифр НП_Х, пункты 45, 46, 47, 49 приложения № 1 к СТП). Этап 3. Трубопроводная система «Восточная Сибирь - Тихий океан» участок НПС «Сковородино» - СМНП «Козьмино» (ВСТО-II). Вдольтрассовый проезд. Хабаровский край (2 этап) ТС «ВСТО-II». Резервная нитка ППМН через р. Амур. Вдольтрассовый проезд. Строительство»			
Изм.	Кол.уч.	Лист	№ док.	Подп.	Дата	 Заказчик: ООО «Транснефть - Дальний Восток»	Стадия	Лист	Листов
Разработал		Назаренко Д.Р.			05.17		П	42	96
Проверил		Сабанова К.М.			05.17				
Н. контроль		Валяев А.С.			05.17				
						Схема организации движения транспорта, обеспечивающего строительство объекта		 ООО «Геоинжстрой» г. Москва, ул. Новодмитровская, д.2, к.1 Лицензия ФСБ Рег. № 28590 от 19.07.2016	
						М 1:2 000			

Линия совмещения с листом 42

Легендарная дорога

Линия совмещения с листом 44

Хабаровский край
Нанайский район

						Хабаровский край			
						Документация по планировке территории (проект планировки территории) для размещения объекта федерального значения «Расширение магистрального нефтепровода «Трубопроводной системы «Восточная Сибирь - Тихий океан» на участке «Нефтеперекачивающая станция «Сковородино» - специализированный морской нефтеналивной порт «Козьмино». Вдольтрассовые проезды (шифр НП_Х, пункты 45, 46, 47, 49 приложения № 1 к СТП). Этап 3. Трубопроводная система «Восточная Сибирь - Тихий океан» участок НПС «Сковородино» - СМНП «Козьмино» (ВСТО-II). Вдольтрассовый проезд. Хабаровский край (2 этап) ТС «ВСТО-II». Резервная нитка ГПМН через р. Амур. Вдольтрассовый проезд. Строительство»			
Изм.	Кол.уч.	Лист	№ док.	Подп.	Дата	 Заказчик: ООО «Транснефть - Дальний Восток»	Стадия	Лист	Листов
Разработал		Назаренко Д.Р.			05.17		П	43	96
Проверил		Сабанова К.М.			05.17				
Н. контроль		Валяев А.С.			05.17	Схема организации движения транспорта, обеспечивающего строительство объекта М 1:2 000		 ООО "Геонжстрой" г. Москва, ул. Новомитровская, д.2. к.1 Лицензия ФСБ Рег. № 28590 от 19.07.2016	

Линия совмещения с листом 43

Линия совмещения с листом 45

Хабаровский край
Нанайский район

						Хабаровский край							
						Документация по планировке территории (проект планировки территории) для размещения объекта федерального значения «Расширение магистрального нефтепровода «Трубопроводной системы «Восточная Сибирь - Тихий океан» на участке «Нефтеперекачивающая станция «Сковородино» - специализированный морской нефтеналивной порт «Козьмино». Вдольтрассовые проезды (шифр НП_Х, пункты 45, 46, 47, 49 приложения № 1 к СТП). Этап 3. Трубопроводная система «Восточная Сибирь - Тихий океан» участок НПС «Сковородино» - СМНП «Козьмино» (ВСТО-II). Вдольтрассовый проезд. Хабаровский край (2 этап) ТС «ВСТО-II». Резервная нитка ППМН через р. Амур. Вдольтрассовый проезд. Строительство»							
Изм.	Кол.уч.	Лист	№ док.	Подп.	Дата	 Заказчик: ООО «Транснефть - Дальний Восток»	Стадия	Лист	Листов				
Разработал		Назаренко Д.Р.			05.17		П	44	96				
Проверил		Сабанова К.М.			05.17								
Н. контроль		Валяев А.С.			05.17	 ООО «Геоинжстрой» г. Москва, ул. Новодмитровская, д.2. к.1 Лицензия ФСБ Рег. № 28590 от 19.07.2016							
										Схема организации движения транспорта, обеспечивающего строительство объекта			
										М 1:2 000			

Линия совмещения с листом 44

Линия совмещения с листом 46

Хабаровский край
Нанайский район

						Хабаровский край			
						Документация по планировке территории (проект планировки территории) для размещения объекта федерального значения «Расширение магистрального нефтепровода «Трубопроводной системы «Восточная Сибирь - Тихий океан» на участке «Нефтеперекачивающая станция «Сковородино» - специализированный морской нефтеналивной порт «Козьмино». Вдольтрассовые проезды (шифр НП_Х, пункты 45, 46, 47, 49 приложения № 1 к СТП). Этап 3. Трубопроводная система «Восточная Сибирь - Тихий океан» участок НПС «Сковородино» - СМНП «Козьмино» (ВСТО-II). Вдольтрассовый проезд. Хабаровский край (2 этап) ТС «ВСТО-II». Резервная нитка ППМН через р. Амур. Вдольтрассовый проезд. Строительство»			
Изм.	Кол.уч.	Лист	№ док.	Подп.	Дата	ТРАНСНЕФТЬ ДАЛЬНИЙ ВОСТОК Заказчик: ООО «Транснефть - Дальний Восток»	Стадия	Лист	Листов
Разработал		Назаренко Д.Р.			05.17		П	45	96
Проверил		Сабанова К.М.			05.17				
Н. контроль		Валяев А.С.			05.17				
						Схема организации движения транспорта, обеспечивающего строительство объекта		Геоинжстрой ООО "Геоинжстрой" г. Москва, ул. Новодмитровская, д.2 к.1 Лицензия ФСБ Рег. № 28590 от 19.07.2016	
						М 1:2 000			

Линия совмещения с листом 45


Легеневая дорога

Линия совмещения с листом 47

Легеневая

Хабаровский край
Нанайский район

						Хабаровский край			
						Документация по планировке территории (проект планировки территории) для размещения объекта федерального значения «Расширение магистрального нефтепровода «Трубопроводной системы «Восточная Сибирь - Тихий океан» на участке «Нефтеперекачивающая станция «Сковородино» - специализированный морской нефтеналивной порт «Козьмино». Вдольтрассовые проезды (шифр НП_Х, пункты 45, 46, 47, 49 приложения № 1 к СТП). Этап 3. Трубопроводная система «Восточная Сибирь - Тихий океан» участок НПС «Сковородино» - СМНП «Козьмино» (ВСТО-II). Вдольтрассовый проезд. Хабаровский край (2 этап) ТС «ВСТО-II». Резервная нитка ГПМН через р. Амур. Вдольтрассовый проезд. Строительство»			
Изм.	Кол.уч.	Лист	№ док.	Подп.	Дата	 Заказчик: ООО «Транснефть - Дальний Восток»	Стадия	Лист	Листов
Разработал		Назаренко Д.Р.			05.17		П	46	96
Проверил		Сабанова К.М.			05.17				
Н. контроль		Валяев А.С.			05.17	Схема организации движения транспорта, обеспечивающего строительство объекта		 ООО "Геоинжстрой" г. Москва, ул. Новодмитровская, д.2 к.1 Лицензия ФСБ Рег. № 28590 от 19.07.2016	
						М 1:2 000			

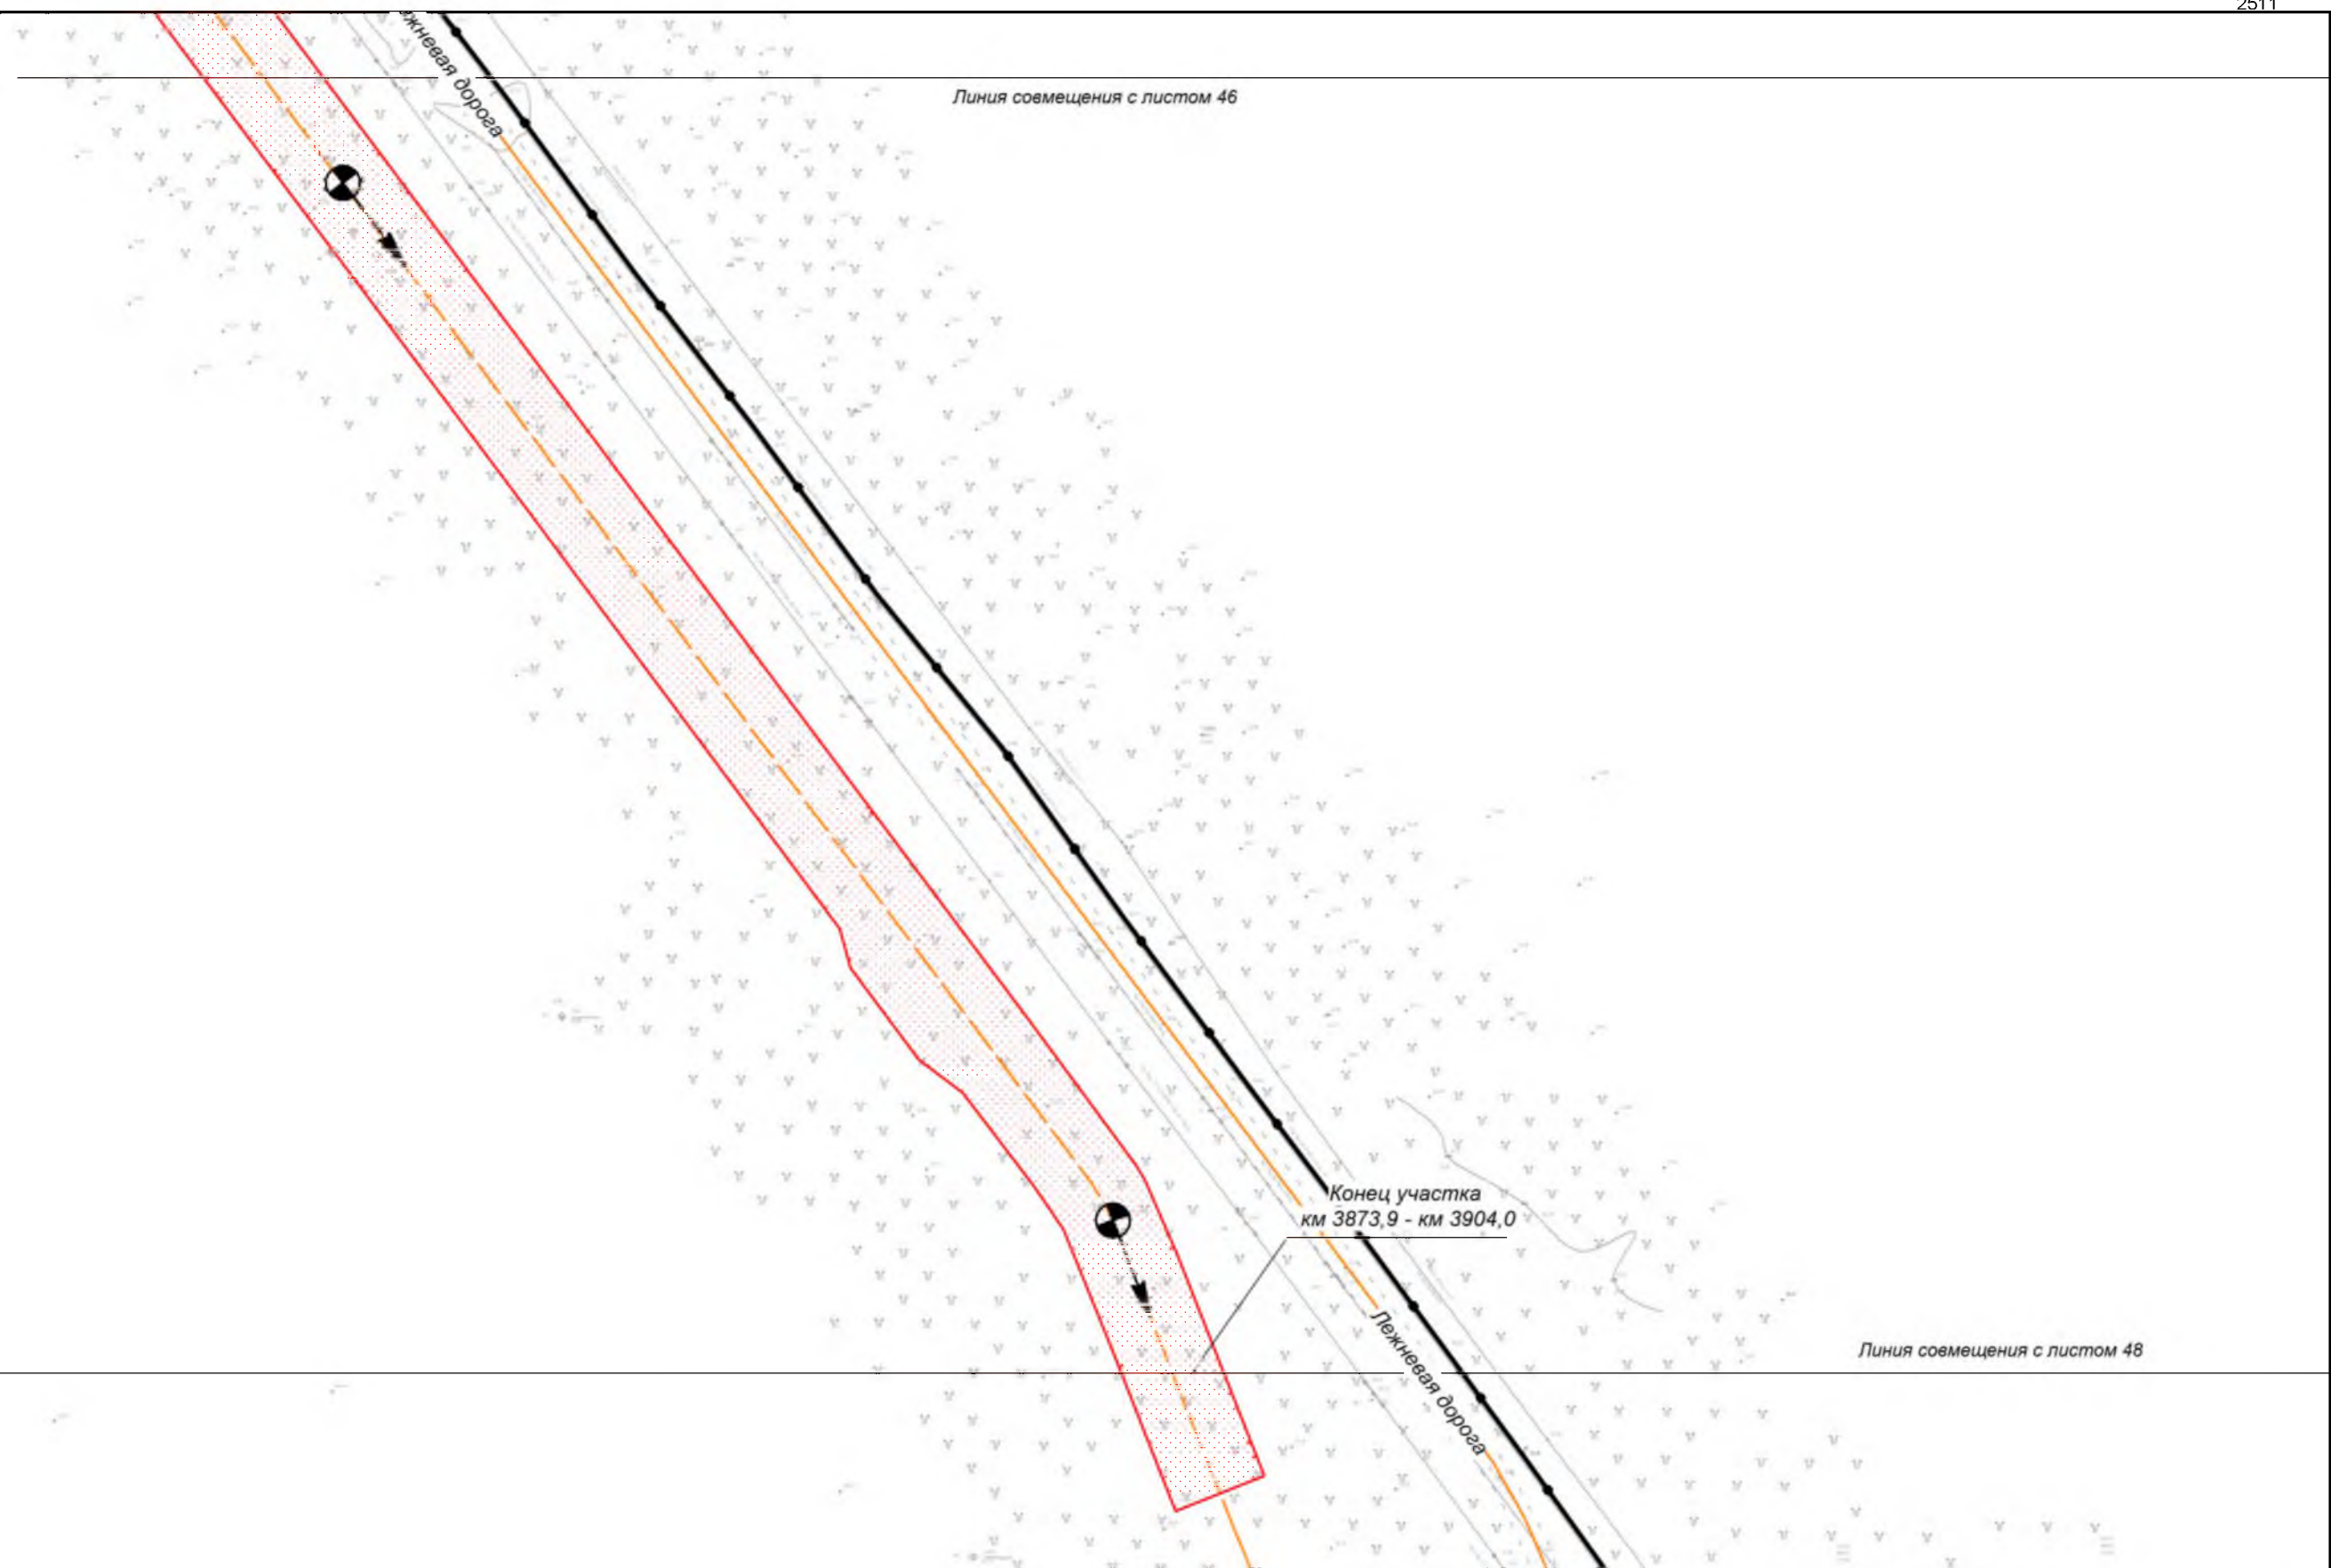

Хабаровский край
Нанайский район

						Хабаровский край			
						Документация по планировке территории (проект планировки территории) для размещения объекта федерального значения «Расширение магистрального нефтепровода «Трубопроводной системы «Восточная Сибирь - Тихий океан» на участке «Нефтеперекачивающая станция «Сковородино» - специализированный морской нефтеналивной порт «Козьмино». Вдольтрассовые проезды (шифр НП_Х, пункты 45, 46, 47, 49 приложения № 1 к СТП). Этап 3. Трубопроводная система «Восточная Сибирь - Тихий океан» участок НПС «Сковородино» - СМНП «Козьмино» (ВСТО-II). Вдольтрассовый проезд. Хабаровский край (2 этап) ТС «ВСТО-II». Резервная нитка ППМН через р. Амур. Вдольтрассовый проезд. Строительство»			
Изм.	Кол.уч.	Лист	№ док.	Подп.	Дата	 Заказчик: ООО «Транснефть - Дальний Восток»	Стадия	Лист	Листов
Разработал		Назаренко Д.Р.			05.17		П	47	96
Проверил		Сабанова К.М.			05.17				
Н. контроль		Валяев А.С.			05.17				
						Схема организации движения транспорта, обеспечивающего строительство объекта		 ООО «Гежинжстрой» г. Москва, ул. Новодмитровская, д.2, к.1 Лицензия ФСБ Рег. № 28590 от 19.07.2016	
						М 1:2 000			

Линия совмещения с листом 47

Начало участка
км 3904 - км 3915,3

Хабаровский край
район Нанайский

Линия совмещения с листом 49

						Хабаровский край			
						Документация по планировке территории (проект планировки территории) для размещения объекта федерального значения «Расширение магистрального нефтепровода «Трубопроводной системы «Восточная Сибирь - Тихий океан» на участке «Нефтеперекачивающая станция «Сковородино» - специализированный морской нефтеналивной порт «Козьмино». Вдольтрассовые проезды (шифр НП_Х, пункты 45, 46, 47, 49 приложения № 1 к СТП). Этап 3. Трубопроводная система «Восточная Сибирь - Тихий океан» участок НПС «Сковородино» - СМНП «Козьмино» (ВСТО-II). Вдольтрассовый проезд. Хабаровский край (2 этап) ТС «ВСТО-II». Резервная нитка ГПМН через р. Амур. Вдольтрассовый проезд. Строительство»			
Изм.	Кол.уч.	Лист	№ док.	Подп.	Дата	 Заказчик: ООО «Транснефть – Дальний Восток»	Стадия	Лист	Листов
Разработал	Назаренко Д.Р.				05.17		П	48	96
Проверил	Сабанова К.М.				05.17				
Н. контроль	Валяев А.С.				05.17				
						Схема организации движения транспорта, обеспечивающего строительство объекта			
						Масштаб 1 : 2 000			
						 ООО «Геоинжстрой» г. Москва, ул. Новодмитровская, дом 2, корпус 1 Лицензия ФСБ Рег. № 28590 от 19.07.2016			

Линия совмещения с листом 48

Хабаровский край
район Нанайский

Линия совмещения с листом 50

						Хабаровский край			
						Документация по планировке территории (проект планировки территории) для размещения объекта федерального значения «Расширение магистрального нефтепровода «Трубопроводной системы «Восточная Сибирь - Тихий океан» на участке «Нефтеперерабатывающая станция «Сковородино» - специализированный морской нефтеналивной порт «Козьмино». Вдольтрассовые проезды (шифр НП_Х, пункты 45, 46, 47, 49 приложения № 1 к СТП). Этап 3. Трубопроводная система «Восточная Сибирь - Тихий океан» участок НПС «Сковородино» - СМНП «Козьмино» (ВСТО-II). Вдольтрассовый проезд. Хабаровский край (2 этап) ТС «ВСТО-II». Резервная нитка ГПМН через р. Амур. Вдольтрассовый проезд. Строительство»			
Изм.	Коп.уч.	Лист	№ док.	Подп.	Дата	 Заказчик: ООО «Транснефть – Дальний Восток»	Стадия	Лист	Листов
Разработал	Назаренко Д.Р.				05.17		П	49	96
Проверил	Сабанова К.М.				05.17				
Н. контроль	Валяев А.С.				05.17				
						Схема организации движения транспорта, обеспечивающего строительство объекта			
						Масштаб 1 : 2 000			
						 ООО «Геоинжстрой» г. Москва, ул. Новодмитровская, дом 2, корпус 1 Лицензия ФСБ Рег. № 28590 от 19.07.2016			

Линия совмещения с листом 49

Хабаровский край
район Нанайский

ВСТО ст. 1067

Линия совмещения с листом 51

						Хабаровский край			
						Документация по планировке территории (проект планировки территории) для размещения объекта федерального значения «Расширение магистрального нефтепровода «Трубопроводной системы «Восточная Сибирь - Тихий океан» на участке «Нефтеперекачивающая станция «Сковородино» - специализированный морской нефтеналивной порт «Козьмино». Вдольтрассовые проезды (шифр НП_Х, пункты 45, 46, 47, 49 приложения № 1 к СТП). Этап 3. Трубопроводная система «Восточная Сибирь - Тихий океан» участок НПС «Сковородино» - СМНП «Козьмино» (ВСТО-II). Вдольтрассовый проезд. Хабаровский край (2 этап) ТС «ВСТО-II». Резервная нитка ГПМН через р. Амур. Вдольтрассовый проезд. Строительство»			
Изм.	Кол.уч.	Лист	№ док.	Подп.	Дата	 Заказчик: ООО «Транснефть – Дальний Восток»	Стадия	Лист	Листов
Разработал	Назаренко Д.Р.				05.17		П	50	96
Проверил	Сабанова К.М.				05.17				
Н. контроль	Валеев А.С.				05.17				
						Схема организации движения транспорта, обеспечивающего строительство объекта Масштаб 1 : 2 000			
						 ООО «Геоинжстрой» г. Москва, ул. Новодмитровская, дом 2, корпус 1 Лицензия ФСБ Рег. № 28590 от 19.07.2016			

Линия совмещения с листом 50

Хабаровский край
район Нанайский

ВСТО ст. 1067

Линия совмещения с листом 52

						Хабаровский край			
						Документация по планировке территории (проект планировки территории) для размещения объекта федерального значения «Расширение магистрального нефтепровода «Трубопроводной системы «Восточная Сибирь - Тихий океан» на участке «Нефтеперерабатывающая станция «Сковородино» - специализированный морской нефтеналивной порт «Козьмино». Вдольтрассовые проезды (шифр НП_Х, пункты 45, 46, 47, 49 приложения № 1 к СТП). Этап 3. Трубопроводная система «Восточная Сибирь - Тихий океан» участок НПС «Сковородино» - СМНП «Козьмино» (ВСТО-II). Вдольтрассовый проезд. Хабаровский край (2 этап) ТС «ВСТО-II». Резервная нитка ГПМН через р. Амур. Вдольтрассовый проезд. Строительство»			
Изм.	Коп.уч.	Лист	№ док.	Подп.	Дата	 Заказчик: ООО «Транснефть – Дальний Восток»	Стадия	Лист	Листов
Разработал	Назаренко Д.Р.				05.17		П	51	96
Проверил	Сабанова К.М.				05.17				
Н. контроль	Валяев А.С.				05.17				
						Схема организации движения транспорта, обеспечивающего строительство объекта			
						Масштаб 1 : 2 000			
						 ООО «Геоинжстрой» г. Москва, ул. Новодмитровская, дом 2, корпус 1 Лицензия ФСБ Рег. № 28590 от 19.07.2016			


Линия совмещения с листом 51

Хабаровский край
район Нанайский

ВСТО ст.1067


Линия совмещения с листом 53

						Хабаровский край			
						Документация по планировке территории (проект планировки территории) для размещения объекта федерального значения «Расширение магистрального нефтепровода «Трубопроводной системы «Восточная Сибирь - Тихий океан» на участке «Нефтеперерабатывающая станция «Сковородино» - специализированный морской нефтеналивной порт «Козьмино». Вдольтрассовые проезды (шифр НП_Х, пункты 45, 46, 47, 49 приложения № 1 к СТП). Этап 3. Трубопроводная система «Восточная Сибирь - Тихий океан» участок НПС «Сковородино» - СМНП «Козьмино» (ВСТО-II). Вдольтрассовый проезд. Хабаровский край (2 этап) ТС «ВСТО-II». Резервная нитка ГПМН через р. Амур. Вдольтрассовый проезд. Строительство»			
Изм.	Кол.уч.	Лист	№ док.	Подп.	Дата	 Заказчик: ООО «Транснефть – Дальний Восток»	Стадия	Лист	Листов
Разработал	Назаренко Д.Р.				05.17		П	52	96
Проверил	Сабанова К.М.				05.17				
Н. контроль	Валяев А.С.				05.17				
						Схема организации движения транспорта, обеспечивающего строительство объекта			
						Масштаб 1 : 2 000			
						 ООО «Геоинжстрой» г. Москва, ул. Новодмитровская, дом 2, корпус 1 Лицензия ФСБ Рег. № 28590 от 19.07.2016			

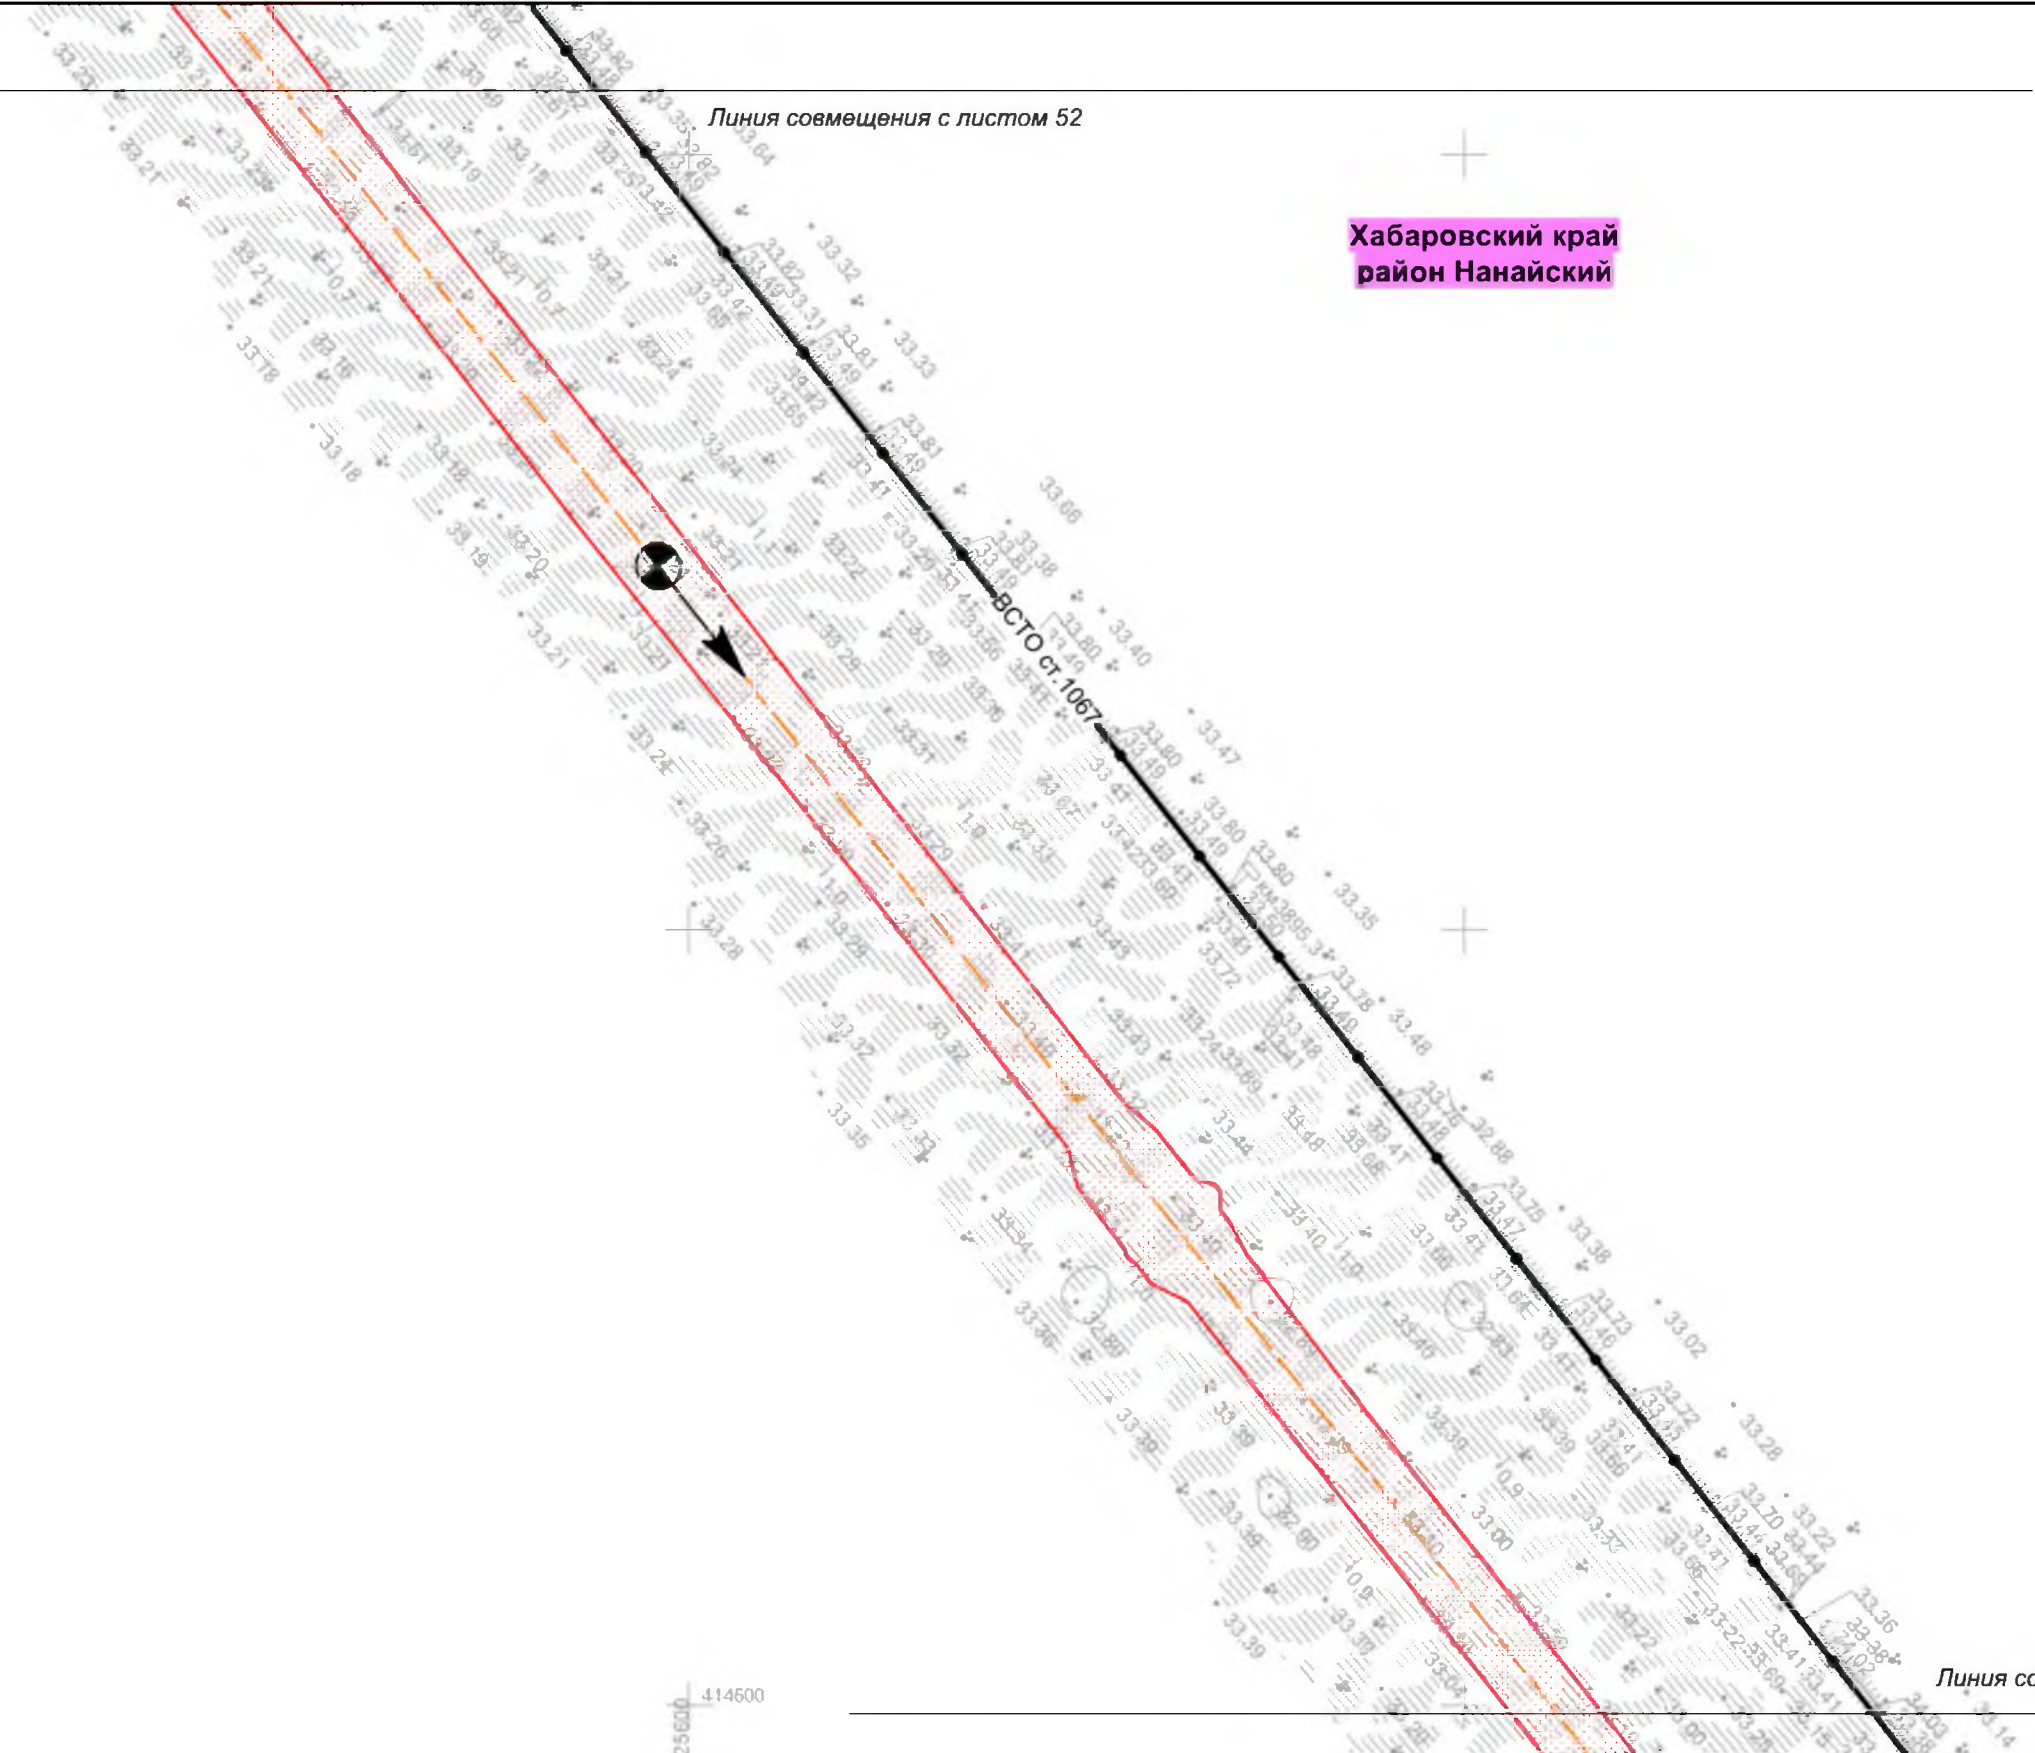


Хабаровский край
район Нанайский

						Хабаровский край			
						Документация по планировке территории (проект планировки территории) для размещения объекта федерального значения «Расширение магистрального нефтепровода «Трубопроводной системы «Восточная Сибирь - Тихий океан» на участке «Нефтеперерабатывающая станция «Сковородино» - специализированный морской нефтеналивной порт «Козьмино». Вдольтрассовые проезды (шифр НП_Х, пункты 45, 46, 47, 49 приложения № 1 к СТП). Этап 3. Трубопроводная система «Восточная Сибирь - Тихий океан» участок НПС «Сковородино» - СМНП «Козьмино» (ВСТО-II). Вдольтрассовый проезд. Хабаровский край (2 этап) ТС «ВСТО-II». Резервная нитка ГПМН через р. Амур. Вдольтрассовый проезд. Строительство»			
Изм.	Кол.уч.	Лист	№ док.	Подп.	Дата	 Заказчик: ООО «Транснефть – Дальний Восток»	Стадия	Лист	Листов
Разработал	Назаренко Д.Р.				05.17		П	53	96
Проверил	Сабанова К.М.				05.17				
Н. контроль	Валяев А.С.				05.17	Схема организации движения транспорта, обеспечивающего строительство объекта			
						Масштаб 1 : 2 000			
						 ООО «Геоинжстрой» г. Москва, ул. Новодмитровская, дом 2, корпус 1 Лицензия ФСБ Рег. № 28590 от 19.07.2016			

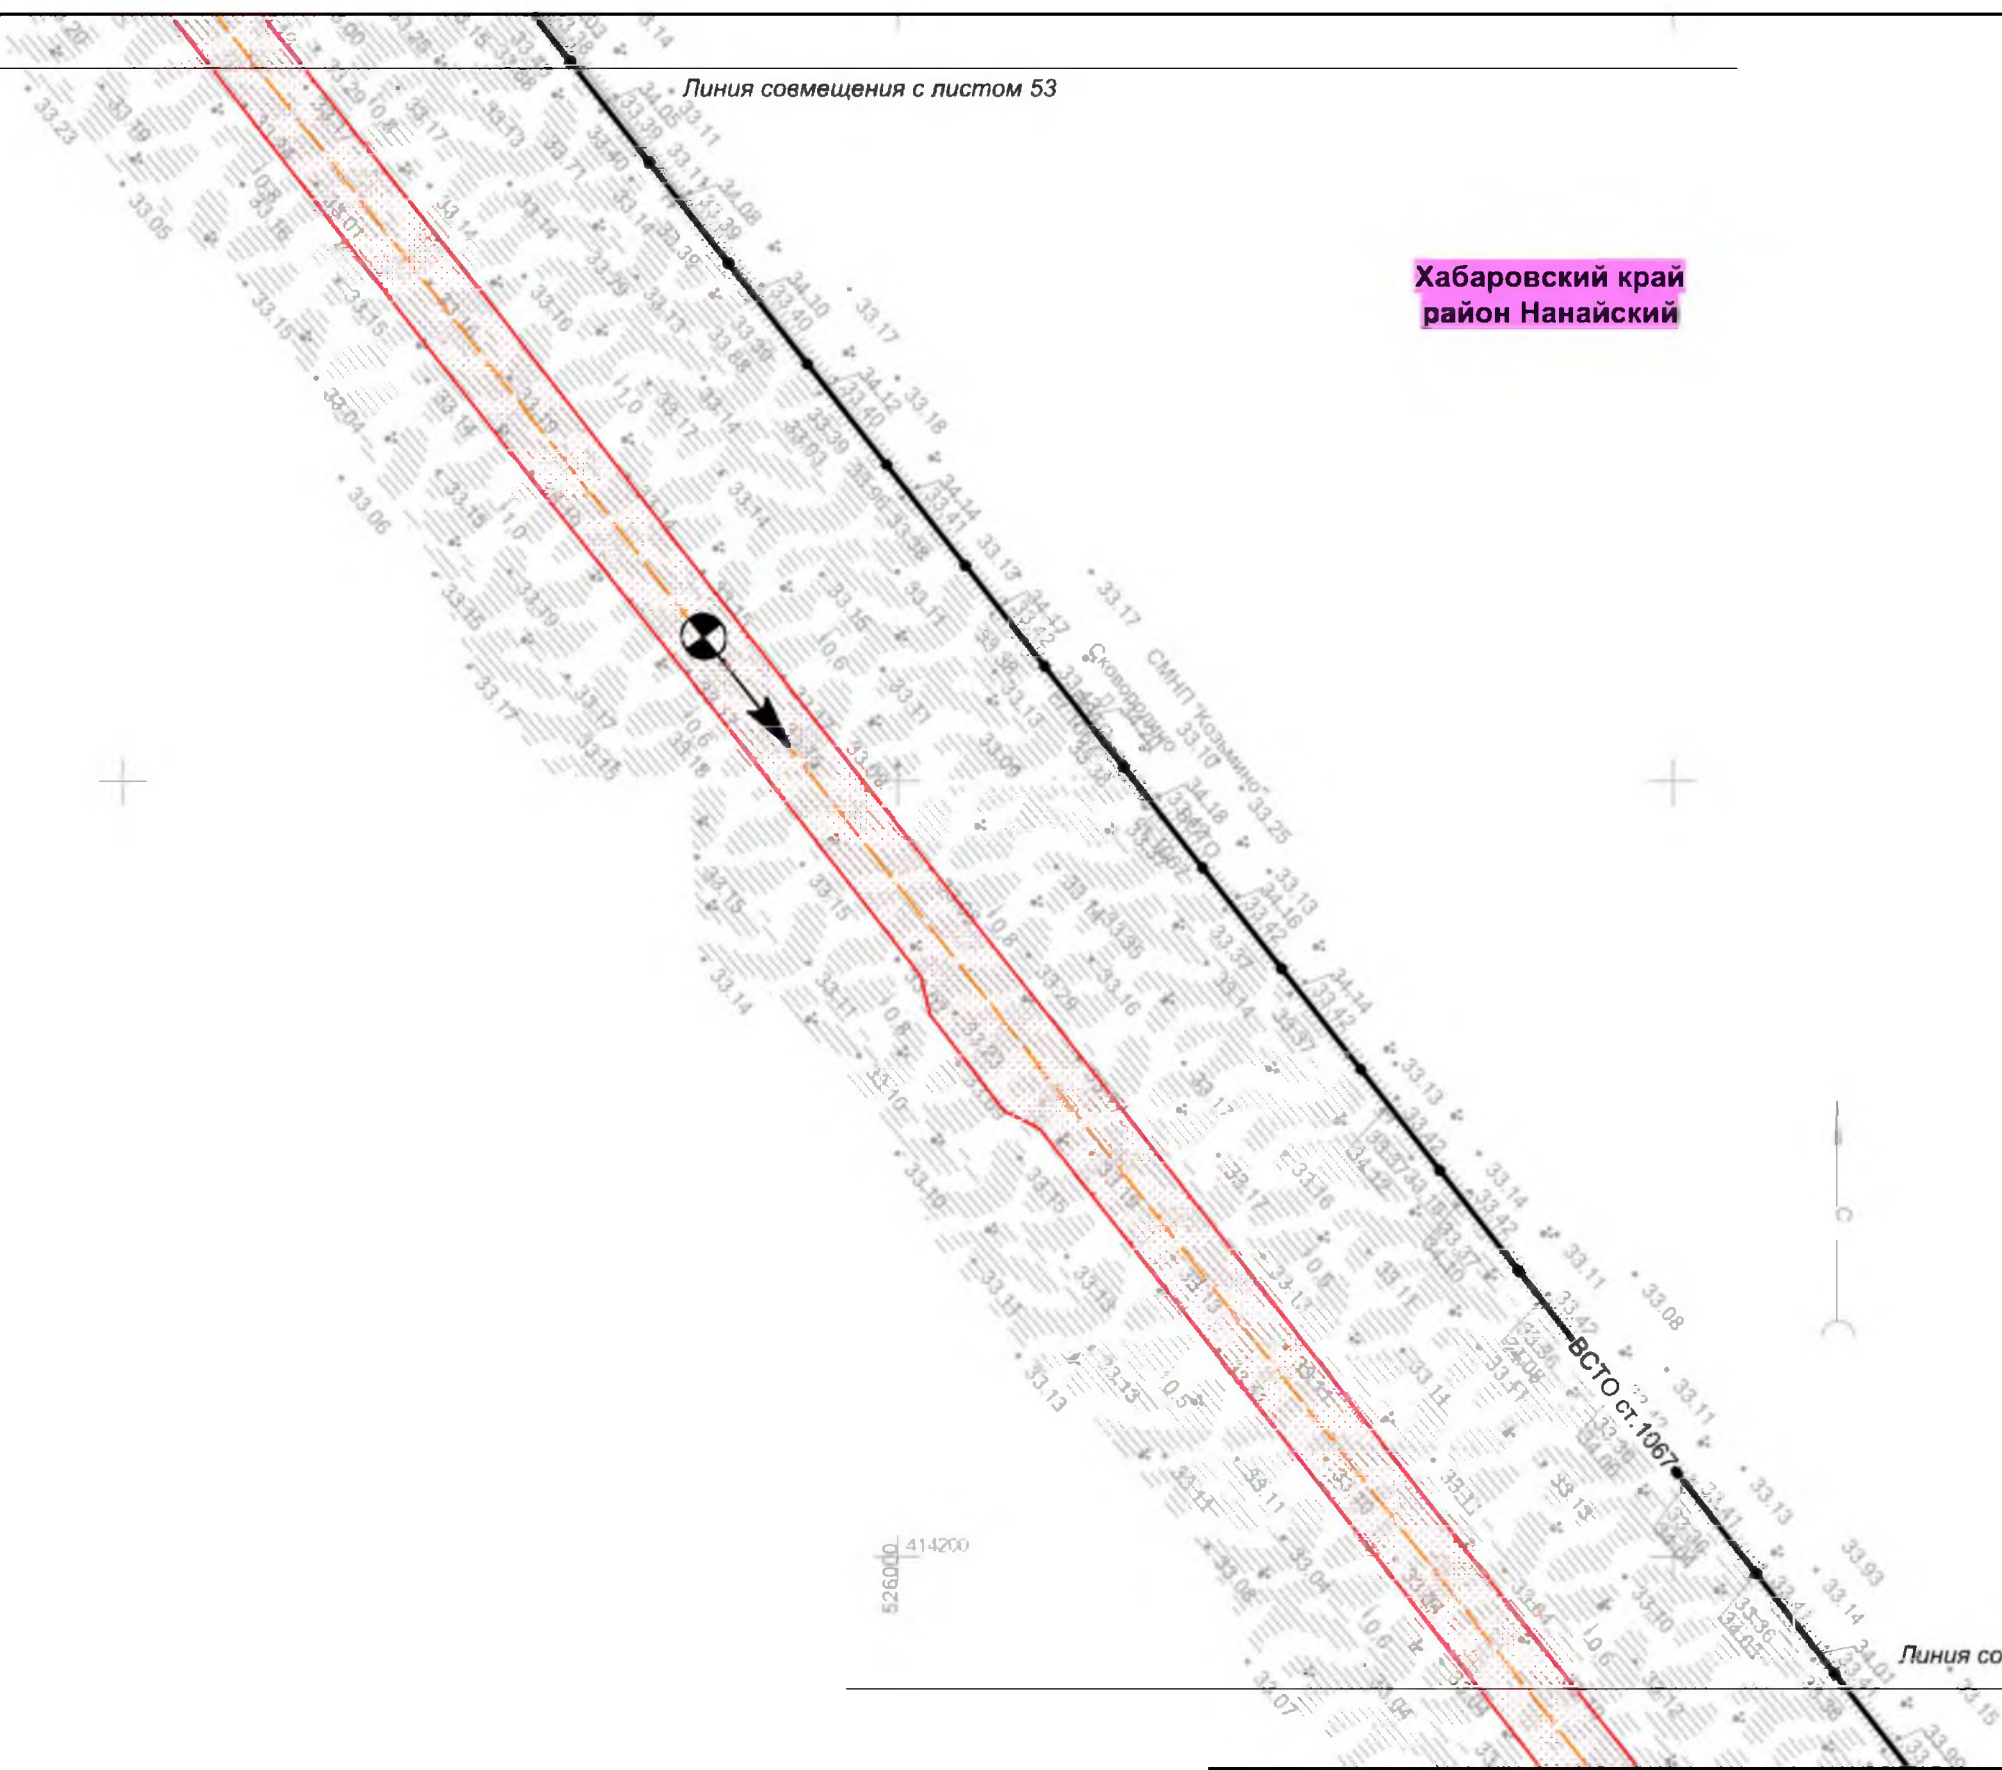

Хабаровский край
район Нанайский

						Хабаровский край			
						Документация по планировке территории (проект планировки территории) для размещения объекта федерального значения «Расширение магистрального нефтепровода «Трубопроводной системы «Восточная Сибирь - Тихий океан» на участке «Нефтеперерабатывающая станция «Сковородино» - специализированный морской нефтеналивной порт «Козьмино». Вдольтрассовые проезды (шифр НП_Х, пункты 45, 46, 47, 49 приложения № 1 к СТП). Этап 3. Трубопроводная система «Восточная Сибирь - Тихий океан» участок НПС «Сковородино» - СМНП «Козьмино» (ВСТО-II). Вдольтрассовый проезд. Хабаровский край (2 этап) ТС «ВСТО-II». Резервная нитка ГПМН через р. Амур. Вдольтрассовый проезд. Строительство»			
Изм.	Кол.уч.	Лист	№ док.	Подп.	Дата	 Заказчик: ООО «Транснефть – Дальний Восток»	Стадия	Лист	Листов
Разработал	Назаренко Д.Р.				05.17		П	54	96
Проверил	Сабанова К.М.				05.17				
Н. контроль	Валяев А.С.				05.17				
						Схема организации движения транспорта, обеспечивающего строительство объекта			
						Масштаб 1 : 2 000			
						 ООО «Геоинжстрой» г. Москва, ул. Новодмитровская, дом 2, корпус 1 Лицензия ФСБ Рег. № 28590 от 19.07.2016			

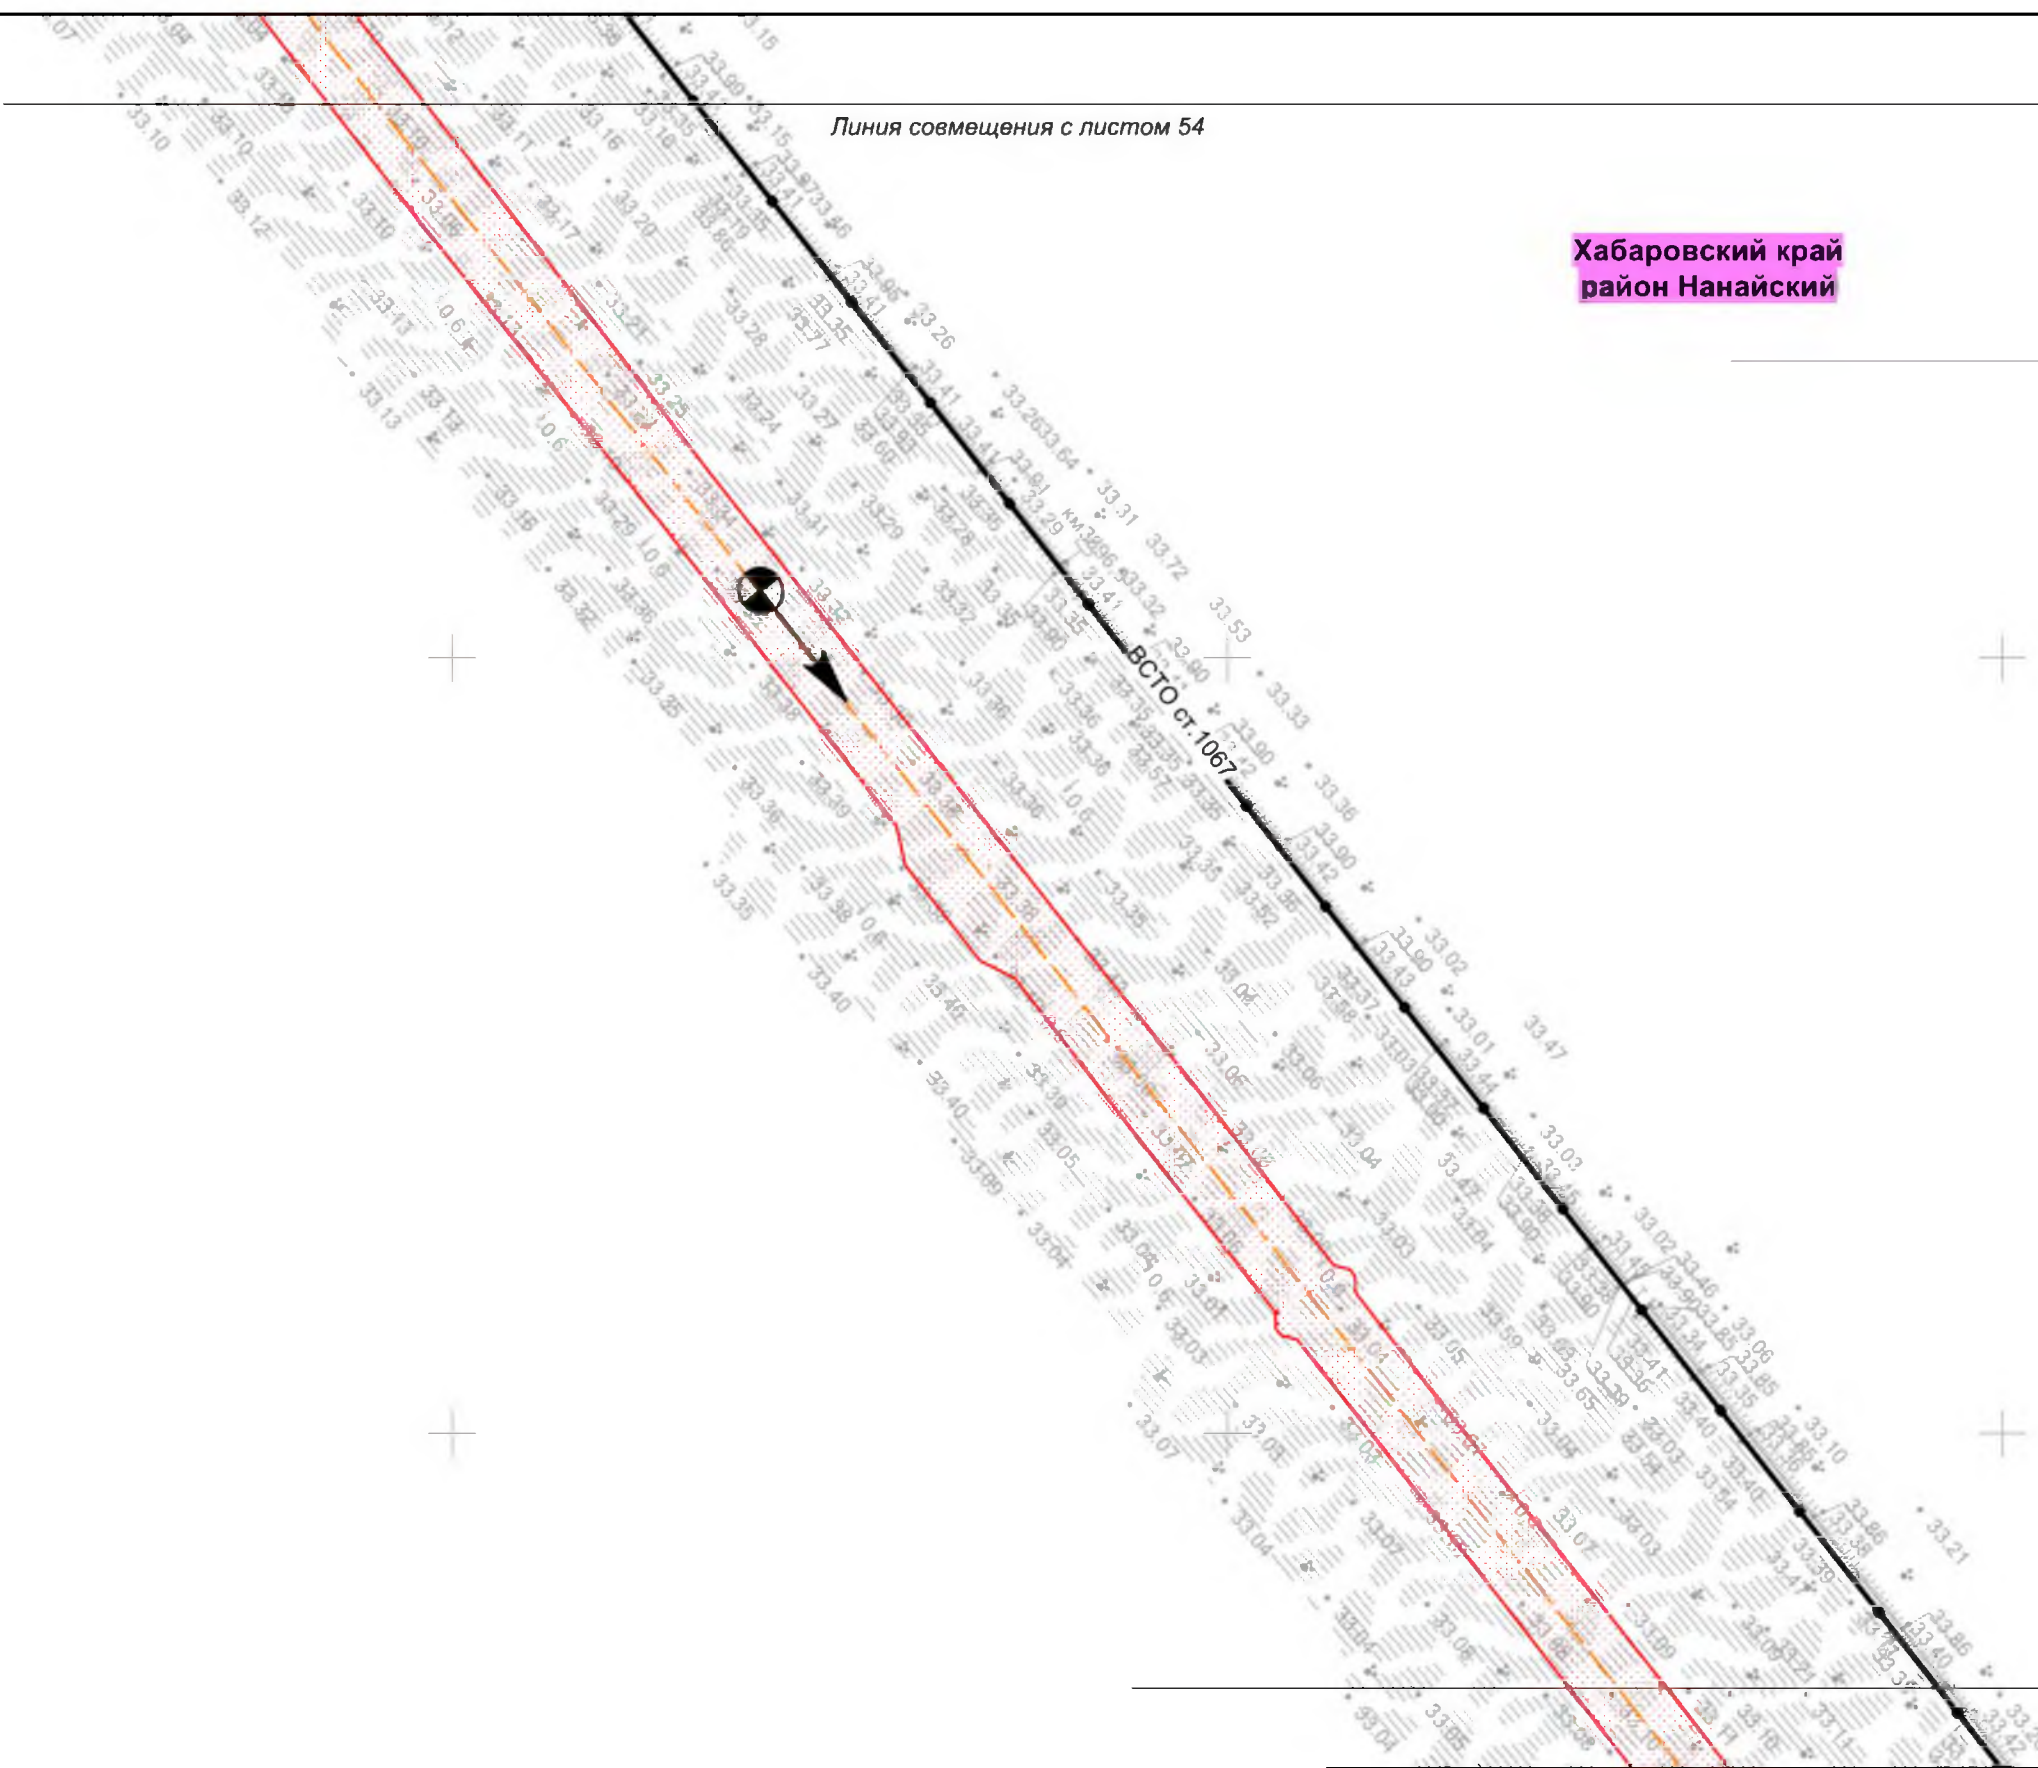

						Хабаровский край			
						Документация по планировке территории (проект планировки территории) для размещения объекта федерального значения «Расширение магистрального нефтепровода «Трубопроводной системы «Восточная Сибирь - Тихий океан» на участке «Нефтеперерабатывающая станция «Сковородино» - специализированный морской нефтеналивной порт «Козьмино». Вдольтрассовые проезды (шифр НП_Х, пункты 45, 46, 47, 49 приложения № 1 к СТП). Этап 3. Трубопроводная система «Восточная Сибирь - Тихий океан» участок НПС «Сковородино» - СМНП «Козьмино» (ВСТО-II). Вдольтрассовый проезд. Хабаровский край (2 этап) ТС «ВСТО-II». Резервная нитка ГПМН через р. Амур. Вдольтрассовый проезд. Строительство»			
Изм.	Кол.уч.	Лист	№ док.	Подп.	Дата	 Заказчик: ООО «Транснефть – Дальний Восток»	Стадия	Лист	Листов
Разработал	Назаренко Д.Р.				05.17		П	55	96
Проверил	Сабанова К.М.				05.17				
Н. контроль	Валяев А.С.				05.17	Схема организации движения транспорта, обеспечивающего строительство объекта			
						Масштаб 1 : 2 000			
						 ООО «Геоинжстрой» г. Москва, ул. Новодмитровская, дом 2, корпус 1 Лицензия ФСБ Рег. № 28590 от 19.07.2016			

Линия совмещения с листом 55

Хабаровский край
район Нанайский

ВСТО ст. 1067

Линия совмещения с листом 57

						Хабаровский край			
						Документация по планировке территории (проект планировки территории) для размещения объекта федерального значения «Расширение магистрального нефтепровода «Трубопроводной системы «Восточная Сибирь - Тихий океан» на участке «Нефтеперекачивающая станция «Сковородино» - специализированный морской нефтеналивной порт «Козьмино». Вдольтрассовые проезды (шифр НП_Х, пункты 45, 46, 47, 49 приложения № 1 к СТП). Этап 3. Трубопроводная система «Восточная Сибирь - Тихий океан» участок НПС «Сковородино» - СМНП «Козьмино» (ВСТО-II). Вдольтрассовый проезд. Хабаровский край (2 этап) ТС «ВСТО-II». Резервная нитка ГПМН через р. Амур. Вдольтрассовый проезд. Строительство»			
Изм.	Кол.уч	Лист	№ док.	Подп.	Дата	 Заказчик: ООО «Транснефть – Дальний Восток»	Стадия	Лист	Листов
Разработал	Назаренко Д.Р.				05.17		П	56	96
Проверил	Сабанова К.М.				05.17				
Н. контроль	Валяев А.С.				05.17				
						Схема организации движения транспорта, обеспечивающего строительство объекта Масштаб 1 : 2 000			
						 ООО «Геоинжстрой» г. Москва, ул. Новодмитровская, дом 2, корпус 1 Лицензия ФСБ Рег. № 28590 от 19.07.2016			


Линия совмещения с листом 56

Хабаровский край
район Нанайский


413200
527200

Линия совмещения с листом 58

						Хабаровский край			
						Документация по планировке территории (проект планировки территории) для размещения объекта федерального значения «Расширение магистрального нефтепровода «Трубопроводной системы «Восточная Сибирь - Тихий океан» на участке «Нефтеперекачивающая станция «Сковородино» - специализированный морской нефтеналивной порт «Козьмино». Вдольтрассовые проезды (шифр НП_Х, пункты 45, 46, 47, 49 приложения № 1 к СТП). Этап 3. Трубопроводная система «Восточная Сибирь - Тихий океан» участок НПС «Сковородино» - СМНП «Козьмино» (ВСТО-II). Вдольтрассовый проезд. Хабаровский край (2 этап) ТС «ВСТО-II». Резервная нитка ГПМН через р. Амур. Вдольтрассовый проезд. Строительство»			
Изм.	Кол.уч.	Лист	№ док.	Подп.	Дата	 Заказчик: ООО «Транснефть – Дальний Восток»	Стадия	Лист	Листов
Разработал	Назаренко Д.Р.				05.17		П	57	96
Проверил	Сабанова К.М.				05.17				
Н. контроль	Валяев А.С.				05.17				
						Схема организации движения транспорта, обеспечивающего строительство объекта			
						Масштаб 1 : 2 000			
						 ООО «Геоинжстрой» г. Москва, ул. Новодмитровская, дом 2, корпус 1 Лицензия ФСБ Рег. № 28590 от 19.07.2016			

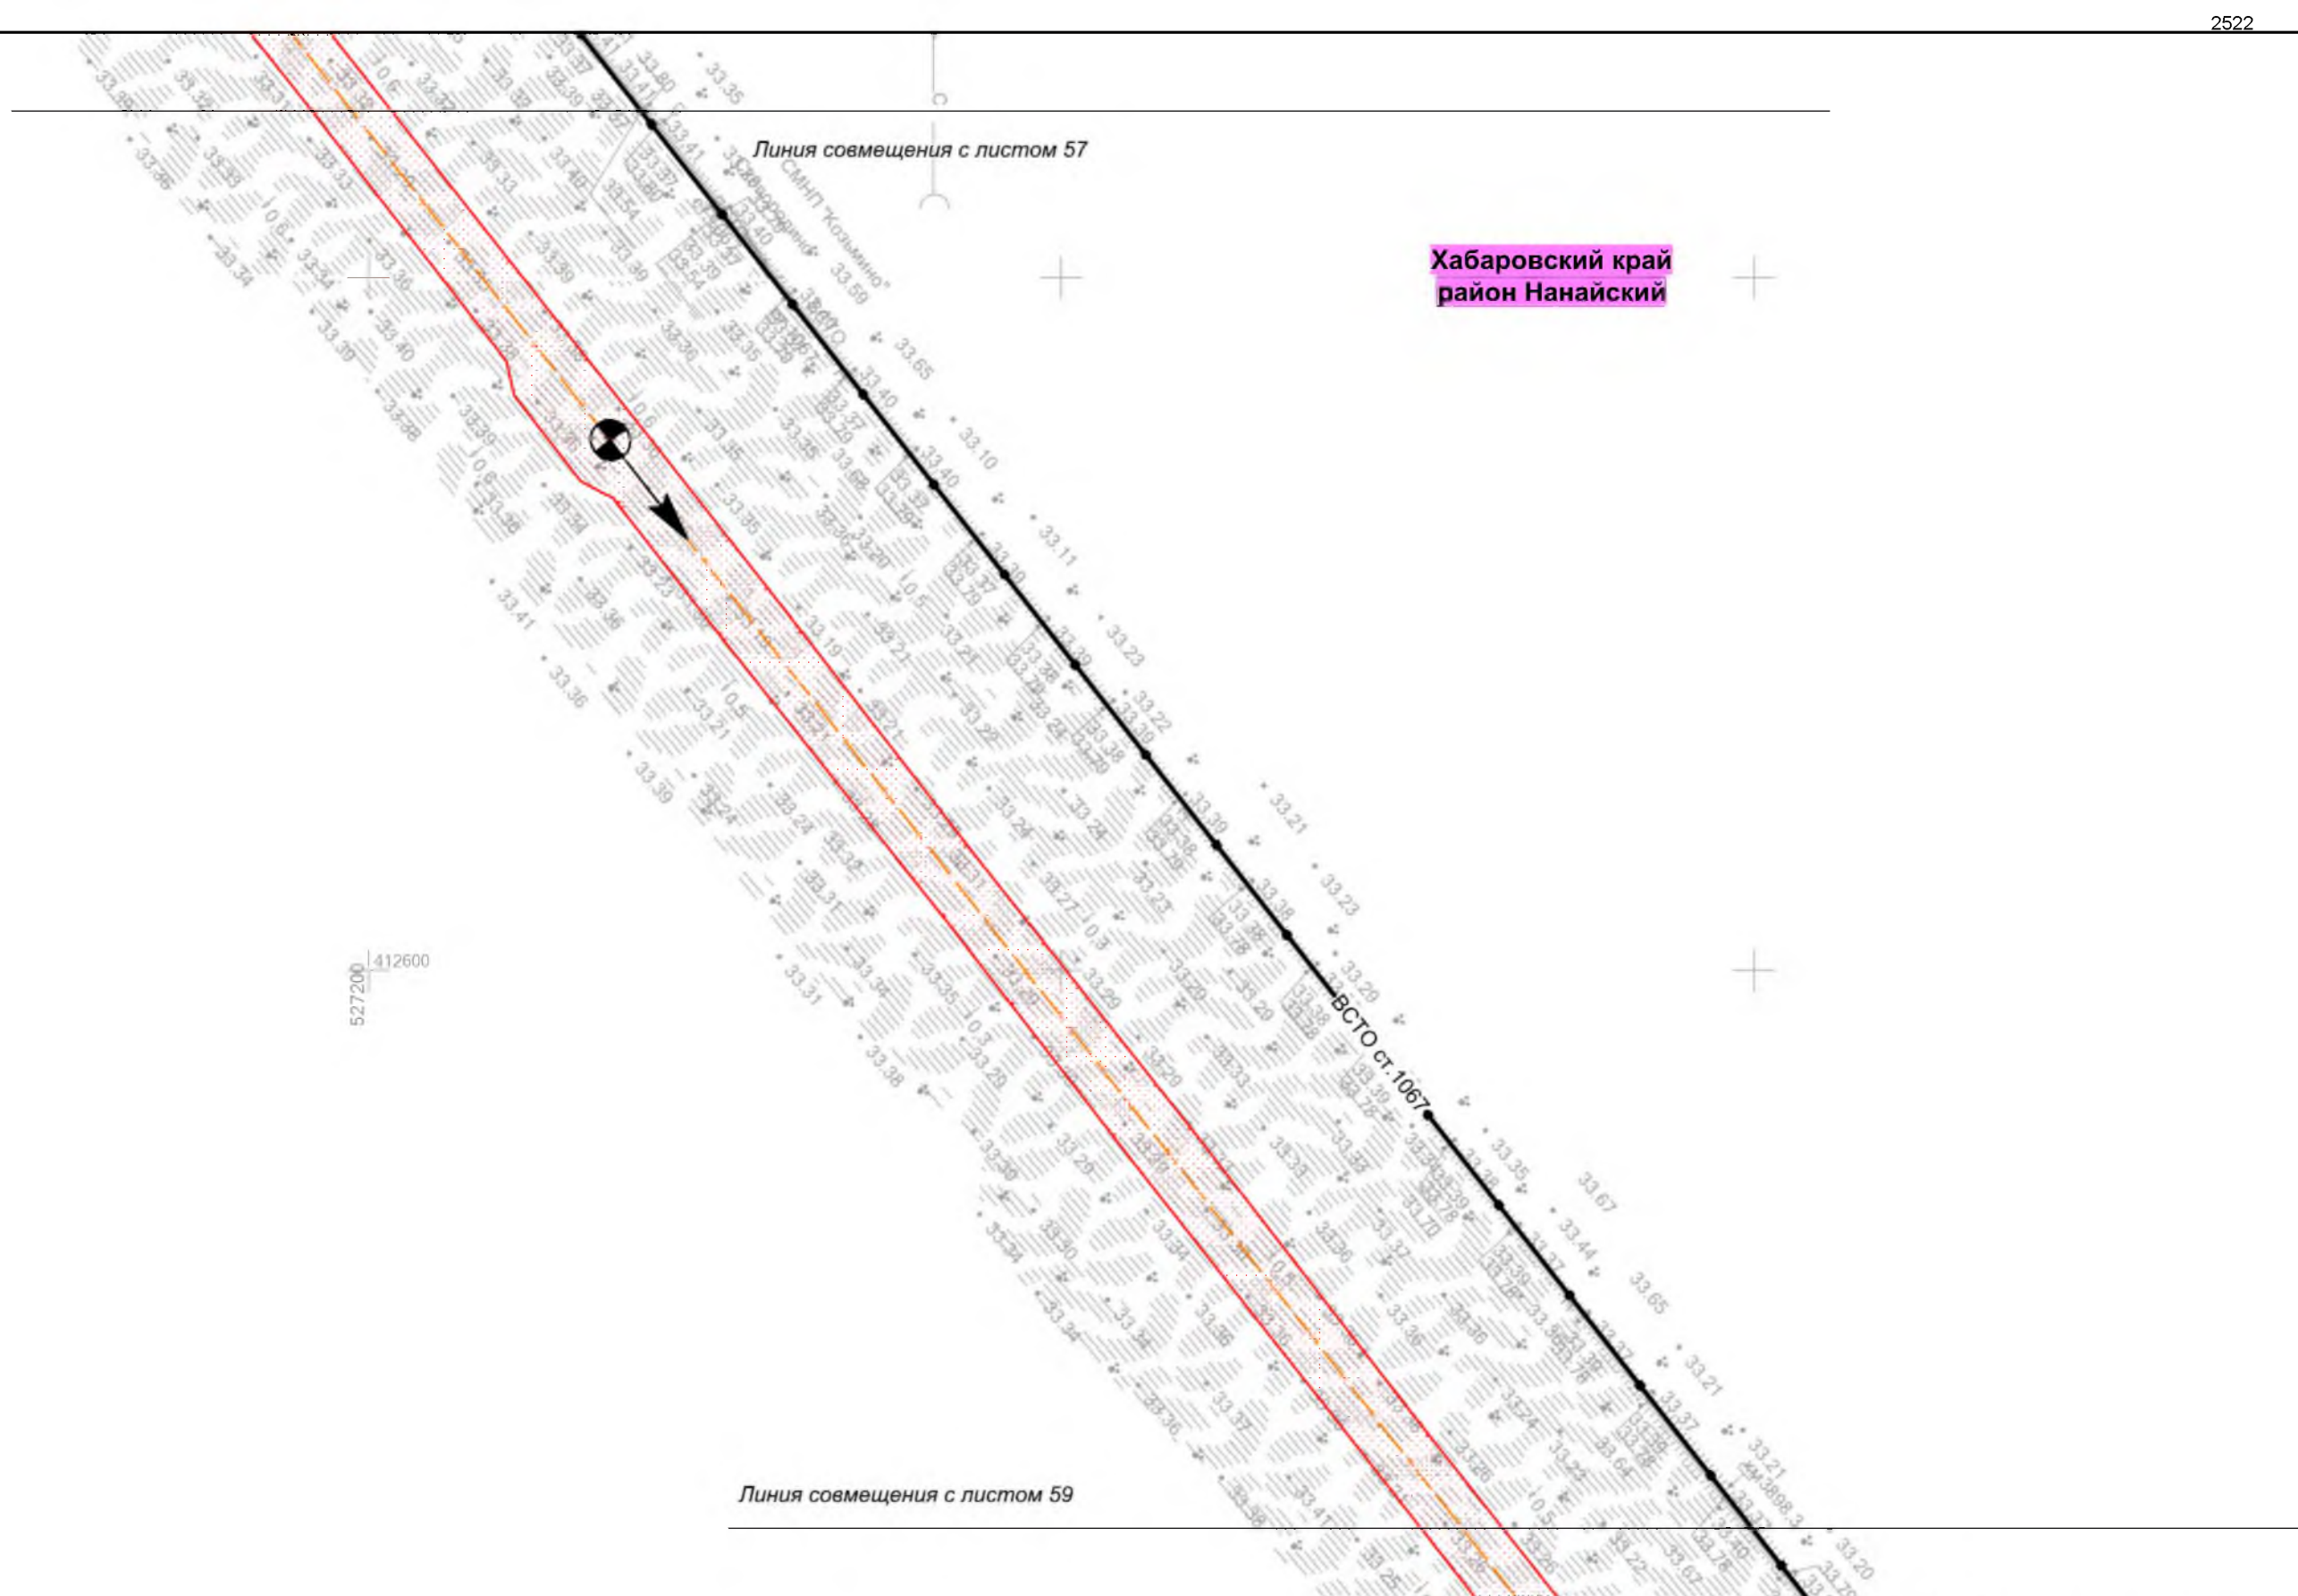

						Хабаровский край			
						Документация по планировке территории (проект планировки территории) для размещения объекта федерального значения «Расширение магистрального нефтепровода «Трубопроводной системы «Восточная Сибирь - Тихий океан» на участке «Нефтеперекачивающая станция «Сковородино» - специализированный морской нефтеналивной порт «Козьмино». Вдольтрассовые проезды (шифр НП_Х, пункты 45, 46, 47, 49 приложения № 1 к СТП). Этап 3. Трубопроводная система «Восточная Сибирь - Тихий океан» участок НПС «Сковородино» - СМНП «Козьмино» (ВСТО-II). Вдольтрассовый проезд. Хабаровский край (2 этап) ТС «ВСТО-II». Резервная нитка ППМН через р. Амур. Вдольтрассовый проезд. Строительство»			
Изм.	Кол.уч.	Лист	№ док.	Подп.	Дата	 Заказчик: ООО «Транснефть – Дальний Восток»	Стадия	Лист	Листов
Разработал	Назаренко Д.Р.				05.17		П	58	96
Проверил	Сабанова К.М.				05.17				
Н. контроль	Валяев А.С.				05.17				
						Схема организации движения транспорта, обеспечивающего строительство объекта			
						Масштаб 1 : 2 000			
						 ООО «Геоинжстрой» г. Москва, ул. Новодмитровская, дом 2, корпус 1 Лицензия ФСБ Рег. № 28590 от 19.07.2016			

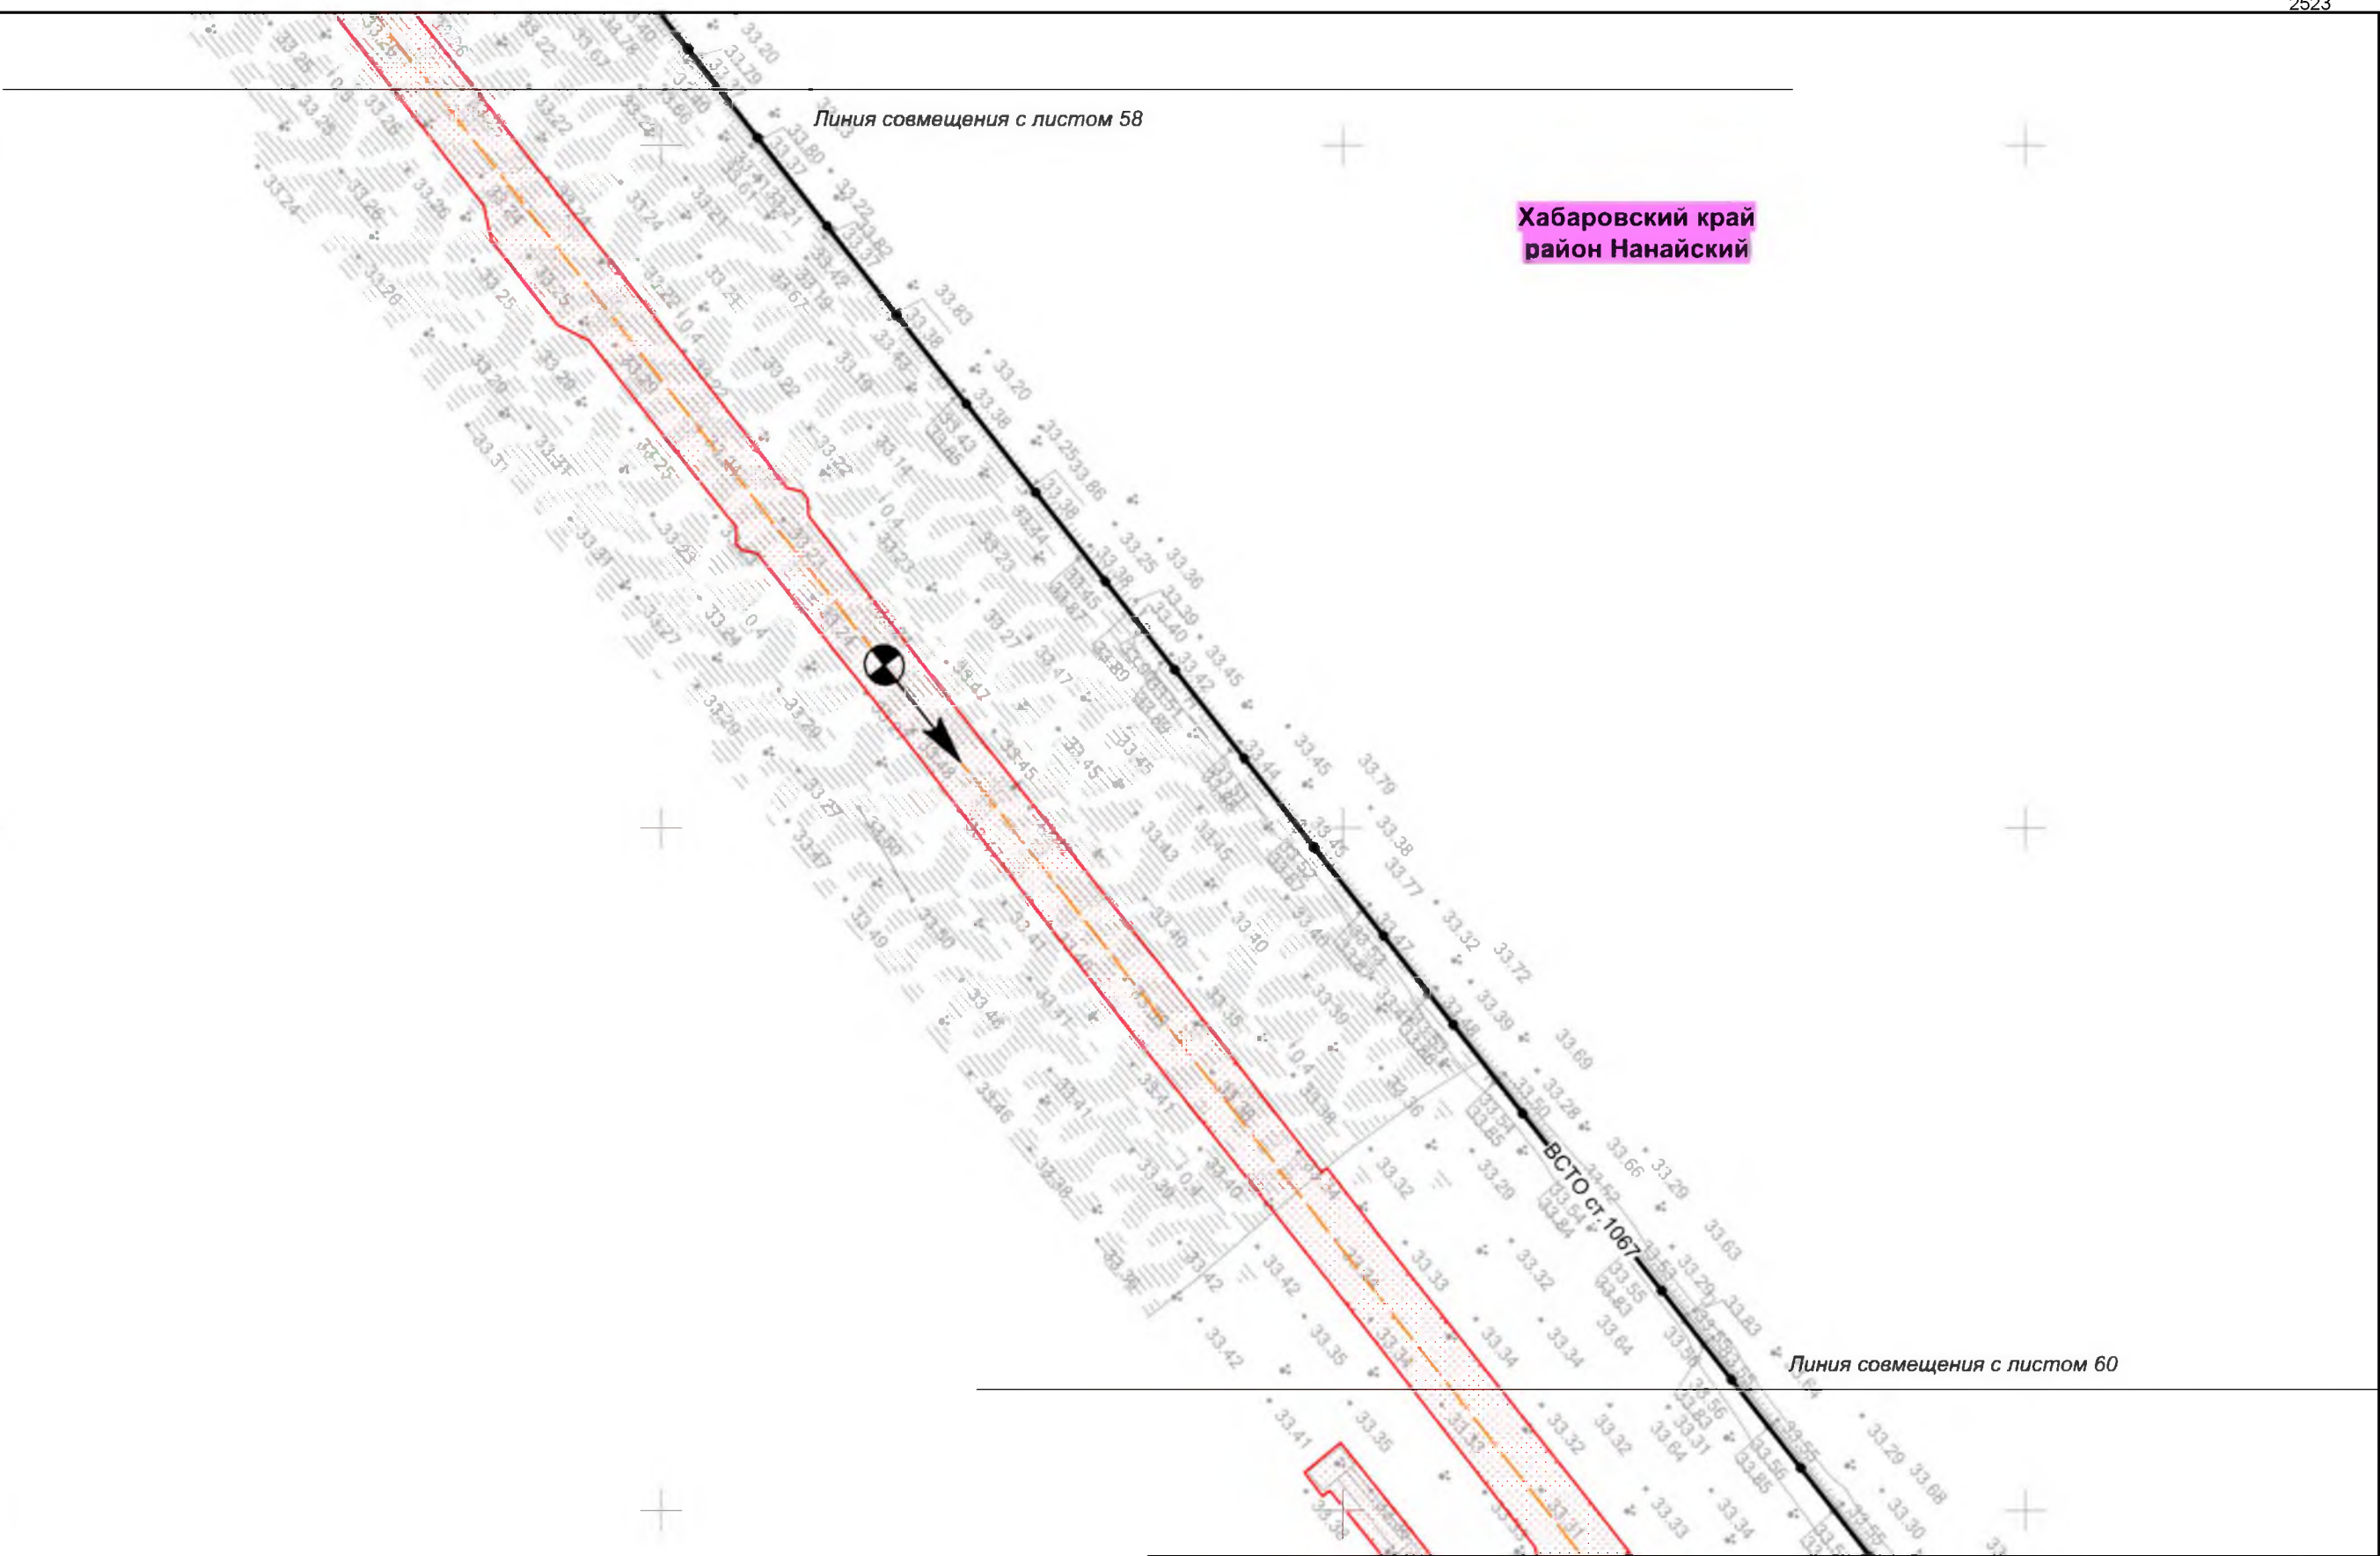

						Хабаровский край			
						Документация по планировке территории (проект планировки территории) для размещения объекта федерального значения «Расширение магистрального нефтепровода «Трубопроводной системы «Восточная Сибирь - Тихий океан» на участке «Нефтеперерабатывающая станция «Сковородино» - специализированный морской нефтеналивной порт «Козьмино». Вдольтрассовые проезды (шифр НП_Х, пункты 45, 46, 47, 49 приложения № 1 к СТП). Этап 3. Трубопроводная система «Восточная Сибирь - Тихий океан» участок НПС «Сковородино» - СМНП «Козьмино» (ВСТО-II). Вдольтрассовый проезд, Хабаровский край (2 этап) ТС «ВСТО-II». Резервная нитка ГПМН через р. Амур. Вдольтрассовый проезд. Строительство»			
Изм.	Кол.уч.	Лист	№ док.	Подп.	Дата	 Заказчик: ООО «Транснефть – Дальний Восток»	Стадия	Лист	Листов
Разработал	Назаренко Д.Р.				05.17		П	59	96
Проверил	Сабанова К.М.				05.17				
Н. контроль	Валяев А.С.				05.17				
						Схема организации движения транспорта, обеспечивающего строительство объекта			
						Масштаб 1 : 2 000			
						 ООО «Геоинжстрой» г. Москва, ул. Новодмитровская, дом 2, корпус 1 Лицензия ФСБ Рег. № 28590 от 19.07.2016			

Временные
площадки ПОС

Площадка для временного
складирования древесины

Линия совмещения с листом 59

Хабаровский край
район Нанайский

ВСТО ст. 1067

Линия совмещения с листом 61

						Хабаровский край			
						Документация по планировке территории (проект планировки территории) для размещения объекта федерального значения «Расширение магистрального нефтепровода «Трубопроводной системы «Восточная Сибирь - Тихий океан» на участке «Нефтеперекачивающая станция «Сковородино» - специализированный морской нефтеналивной порт «Козьмино». Вдольтрассовые проезды (шифр НП_Х, пункты 45, 46, 47, 49 приложения № 1 к СТП). Этап 3. Трубопроводная система «Восточная Сибирь - Тихий океан» участок НПС «Сковородино» - СМНП «Козьмино» (ВСТО-II). Вдольтрассовый проезд. Хабаровский край (2 этап) ТС «ВСТО-II». Резервная нитка ГПМН через р. Амур. Вдольтрассовый проезд. Строительство»			
Изм.	Кол.уч.	Лист	№ док.	Подп.	Дата	 Заказчик: ООО «Транснефть – Дальний Восток»	Стадия	Лист	Листов
Разработал	Назаренко Д.Р.				05.17		П	60	96
Проверил	Сабанова К.М.				05.17				
Н. контроль	Валеев А.С.				05.17	Схема организации движения транспорта, обеспечивающего строительство объекта			
						Масштаб 1 : 2 000			
						 ООО «Геоинжстрой» г. Москва, ул. Новодмитровская, дом 2, корпус 1 Лицензия ФСБ Рег. № 28590 от 19.07.2016			

Линия совмещения с листом 60

Хабаровский край
район Нанайский

ВСТО ст.1067

Линия совмещения с листом 62

						Хабаровский край			
						Документация по планировке территории (проект планировки территории) для размещения объекта федерального значения «Расширение магистрального нефтепровода «Трубопроводной системы «Восточная Сибирь - Тихий океан» на участке «Нефтеперерабатывающая станция «Сковородино» - специализированный морской нефтеналивной порт «Козьмино». Вдольтрассовые проезды (шифр НП_Х, пункты 45, 46, 47, 49 приложения № 1 к СТП). Этап 3. Трубопроводная система «Восточная Сибирь - Тихий океан» участок НПС «Сковородино» - СМНП «Козьмино» (ВСТО-II). Вдольтрассовый проезд. Хабаровский край (2 этап) ТС «ВСТО-II». Резервная нитка ГПМН через р. Амур. Вдольтрассовый проезд. Строительство»			
Изм.	Кол.уч.	Лист	№ док.	Подп.	Дата	 Заказчик: ООО «Транснефть – Дальний Восток»	Стадия	Лист	Листов
Разработал	Назаренко Д.Р.				05.17		П	61	96
Проверил	Сабанова К.М.				05.17				
Н. контроль	Валяев А.С.				05.17				
						Схема организации движения транспорта, обеспечивающего строительство объекта			
						Масштаб 1 : 2 000			
						 ООО «Геоинжстрой» г. Москва, ул. Новодмитровская, дом 2, корпус 1 Лицензия ФСБ Рег. № 28590 от 19.07.2016			

Линия совмещения с листом 61

Хабаровский край
район Нанайский

Линия совмещения с листом 63

						Хабаровский край			
						Документация по планировке территории (проект планировки территории) для размещения объекта федерального значения «Расширение магистрального нефтепровода «Трубопроводной системы «Восточная Сибирь - Тихий океан» на участке «Нефтеперекачивающая станция «Сковородино» - специализированный морской нефтеналивной порт «Козьмино». Вдольтрассовые проезды (шифр НП_Х, пункты 45, 46, 47, 49 приложения № 1 к СТП). Этап 3. Трубопроводная система «Восточная Сибирь - Тихий океан» участок НПС «Сковородино» - СМНП «Козьмино» (ВСТО-II). Вдольтрассовый проезд. Хабаровский край (2 этап) ТС «ВСТО-II». Резервная нитка ГПМН через р. Амур. Вдольтрассовый проезд. Строительство»			
Изм.	Кол.уч.	Лист	№ док.	Подп.	Дата	 Заказчик: ООО «Транснефть – Дальний Восток»	Стадия	Лист	Листов
Разработал	Назаренко Д.Р.				05.17		П	62	96
Проверил	Сабанова К.М.				05.17				
Н. контроль	Валяев А.С.				05.17				
						Схема организации движения транспорта, обеспечивающего строительство объекта Масштаб 1 : 2 000			
						 ООО «Геоинжстрой» г. Москва, ул. Новодмитровская, дом 2, корпус 1 Лицензия ФСБ Рег. № 28590 от 19.07.2016			


Линия совмещения с листом 62

Хабаровский край
район Нанайский

ВСТО ст.1067

Линия совмещения с листом 64

						Хабаровский край			
						Документация по планировке территории (проект планировки территории) для размещения объекта федерального значения «Расширение магистрального нефтепровода «Трубопроводной системы «Восточная Сибирь - Тихий океан» на участке «Нефтеперекачивающая станция «Сковородино» - специализированный морской нефтеналивной порт «Козьмино». Вдольтрассовые проезды (шифр НП_Х, пункты 45, 46, 47, 49 приложения № 1 к СТП). Этап 3. Трубопроводная система «Восточная Сибирь - Тихий океан» участок НПС «Сковородино» - СМНП «Козьмино» (ВСТО-II). Вдольтрассовый проезд. Хабаровский край (2 этап) ТС «ВСТО-II». Резервная нитка ГПМН через р. Амур. Вдольтрассовый проезд. Строительство»			
Изм.	Кол.уч.	Лист	№ док.	Подп.	Дата	 Заказчик: ООО «Транснефть – Дальний Восток»	Стадия	Лист	Листов
Разработал	Назаренко Д.Р.				05.17		П	63	96
Проверил	Сабанова К.М.				05.17				
Н. контроль	Валеев А.С.				05.17				
						Схема организации движения транспорта, обеспечивающего строительство объекта			
						Масштаб 1 : 2 000			
						 ООО «Геоинжстрой» г. Москва, ул. Новодмитровская, дом 2, корпус 1 Лицензия ФСБ Рег. № 28590 от 19.07.2016			

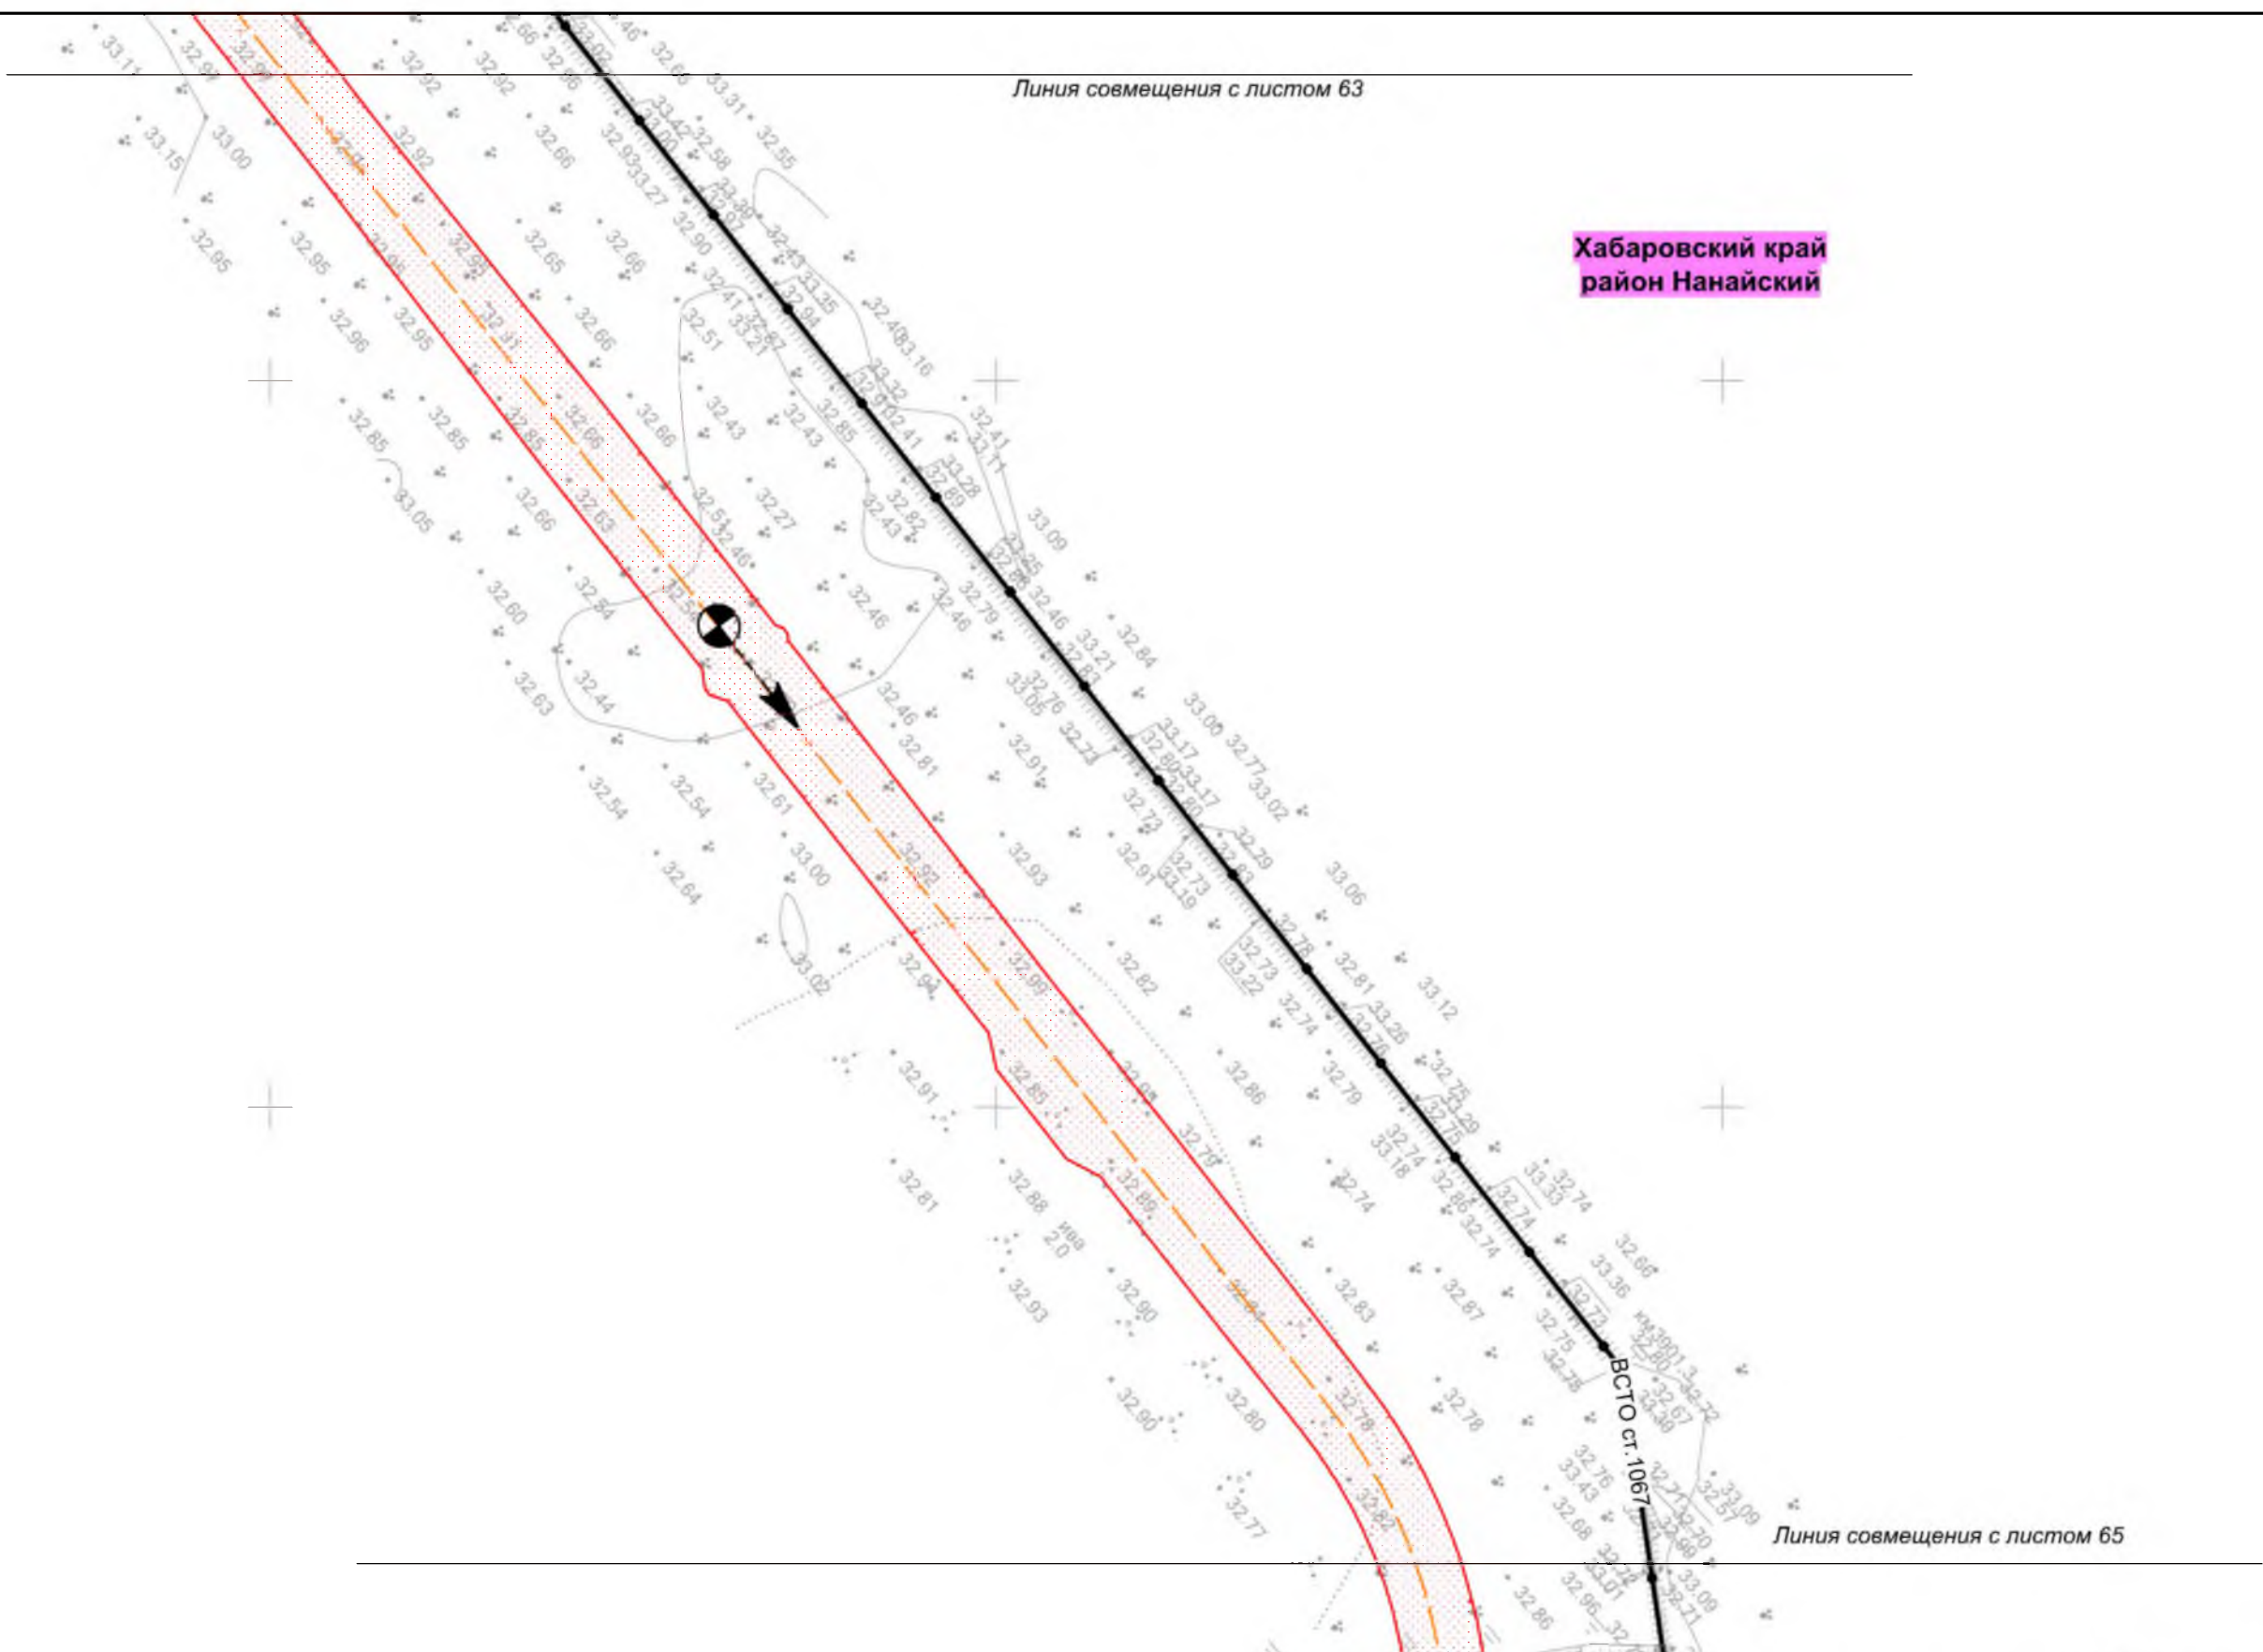

						Хабаровский край			
						Документация по планировке территории (проект планировки территории) для размещения объекта федерального значения «Расширение магистрального нефтепровода «Трубопроводной системы «Восточная Сибирь - Тихий океан» на участке «Нефтеперекачивающая станция «Сковородино» - специализированный морской нефтеналивной порт «Козьмино». Вдольтрассовые проезды (шифр НП_Х, пункты 45, 46, 47, 49 приложения № 1 к СТП). Этап 3. Трубопроводная система «Восточная Сибирь - Тихий океан» участок НПС «Сковородино» - СМНП «Козьмино» (ВСТО-II). Вдольтрассовый проезд. Хабаровский край (2 этап) ТС «ВСТО-II». Резервная нитка ГПМН через р. Амур. Вдольтрассовый проезд. Строительство»			
Изм.	Кол.уч.	Лист	№ док.	Подп.	Дата	 Заказчик: ООО «Транснефть – Дальний Восток»	Стадия	Лист	Листов
Разработал	Назаренко Д.Р.				05.17		П	64	96
Проверил	Сабанова К.М.				05.17				
Н. контроль	Валеев А.С.				05.17	Схема организации движения транспорта, обеспечивающего строительство объекта			
						Масштаб 1 : 2 000			
						 ООО «Геоинжстрой» г. Москва, ул. Новодмитровская, дом 2, корпус 1 Лицензия ФСБ Рег. № 28590 от 19.07.2016			

Линия совмещения с листом 64

Хабаровский край
район Нанайский

529400 409800



529400 409400

Линия совмещения с листом 66

						Хабаровский край			
						Документация по планировке территории (проект планировки территории) для размещения объекта федерального значения «Расширение магистрального нефтепровода «Трубопроводной системы «Восточная Сибирь - Тихий океан» на участке «Нефтеперекачивающая станция «Сковородино» - специализированный морской нефтеналивной порт «Козьмино». Вдольтрассовые проезды (шифр НП_Х, пункты 45, 46, 47, 49 приложения № 1 к СТП). Этап 3. Трубопроводная система «Восточная Сибирь - Тихий океан» участок НПС «Сковородино» - СМНП «Козьмино» (ВСТО-II). Вдольтрассовый проезд. Хабаровский край (2 этап) ТС «ВСТО-II». Резервная нитка ППМН через р. Амур. Вдольтрассовый проезд. Строительство»			
Изм.	Кол.уч.	Лист	№ док.	Подп.	Дата	 Заказчик: ООО «Транснефть – Дальний Восток»	Стадия	Лист	Листов
Разработал	Назаренко Д.Р.				05.17		П	65	96
Проверил	Сабанова К.М.				05.17				
Н. контроль	Валяев А.С.				05.17	Схема организации движения транспорта, обеспечивающего строительство объекта Масштаб 1 : 2 000			
						 ООО «Геоинжстрой» г. Москва, ул. Новодмитровская дом 2, корпус 1 Лицензия ФСБ Рег. № 28590 от 19.07.2016			

Линия совмещения с листом 65

Хабаровский край
район Нанайский



Линия совмещения с листом 67

						Хабаровский край			
						Документация по планировке территории (проект планировки территории) для размещения объекта федерального значения «Расширение магистрального нефтепровода «Трубопроводной системы «Восточная Сибирь - Тихий океан» на участке «Нефтеперерабатывающая станция «Сковородино» - специализированный морской нефтеналивной порт «Козьмино». Вдольтрассовые проезды (шифр НП_Х, пункты 45, 46, 47, 49 приложения № 1 к СТП). Этап 3. Трубопроводная система «Восточная Сибирь - Тихий океан» участок НПС «Сковородино» - СМНП «Козьмино» (ВСТО-II). Вдольтрассовый проезд. Хабаровский край (2 этап) ТС «ВСТО-II». Резервная нитка ГПМН через р. Амур. Вдольтрассовый проезд. Строительство»			
Изм.	Кол.уч.	Лист	№ док.	Подп.	Дата	 Заказчик: ООО «Транснефть – Дальний Восток»	Стадия	Лист	Листов
Разработал	Назаренко Д.Р.				05.17		П	66	96
Проверил	Сабанова К.М.				05.17				
Н. контроль	Валяев А.С.				05.17				
						Схема организации движения транспорта, обеспечивающего строительство объекта			
						Масштаб 1 : 2 000			
						 ООО «Геоинжстрой» г. Москва, ул. Новодмитровская, дом 2, корпус 1 Лицензия ФСБ Рег. № 28590 от 19.07.2016			

Линия совмещения с листом 66

Временные
площадки ПОС

Хабаровский край
район Нанайский

ВСТО ст. 1067

Линия совмещения с листом 68

						Хабаровский край				
						Документация по планировке территории (проект планировки территории) для размещения объекта федерального значения «Расширение магистрального нефтепровода «Трубопроводной системы «Восточная Сибирь - Тихий океан» на участке «Нефтеперерабатывающая станция «Сковородино» - специализированный морской нефтеналивной порт «Козьмино». Вдольтрассовые проезды (шифр НП_Х, пункты 45, 46, 47, 49 приложения № 1 к СТП). Этап 3. Трубопроводная система «Восточная Сибирь - Тихий океан» участок НПС «Сковородино» - СМНП «Козьмино» (ВСТО-II). Вдольтрассовый проезд. Хабаровский край (2 этап) ТС «ВСТО-II». Резервная нитка ГПМН через р. Амур. Вдольтрассовый проезд. Строительство»				
Изм.	Кол.уч.	Лист	№ док.	Подп.	Дата		Заказчик: ООО «Транснефть – Дальний Восток»	Стадия	Лист	Листов
Разработал	Назаренко Д.Р.				05.17			П	67	96
Проверил	Сабанова К.М.				05.17					
Н. контроль	Валяев А.С.				05.17					
						Схема организации движения транспорта, обеспечивающего строительство объекта		 ООО «Геоинжстрой» г. Москва, ул. Новодмитровская, дом 2, корпус 1 Лицензия ФСБ Рег. № 28590 от 19.07.2016		
						Масштаб 1 : 2 000				

Линия совмещения с листом 67

Хабаровский край
район Нанайский

Конец участка
км 3904 - км 3915,3

протока Пчелиная

						Хабаровский край				
						Документация по планировке территории (проект планировки территории) для размещения объекта федерального значения «Расширение магистрального нефтепровода «Трубопроводной системы «Восточная Сибирь» - Тихий океан» на участке «Нефтеперекачивающая станция «Сковородино» - специализированный морской нефтеналивной порт «Козьмино». Вдольтрассовые проезды (шифр НП_Х, пункты 45, 46, 47, 49 приложения № 1 к СТП). Этап 3. Трубопроводная система «Восточная Сибирь» - Тихий океан» участок НПС «Сковородино» - СМНП «Козьмино» (ВСТО-II). Вдольтрассовый проезд. Хабаровский край (2 этап) ТС «ВСТО-II». Резервная нитка ППМН через р. Амур. Вдольтрассовый проезд. Строительство»				
Изм.	Кол.уч.	Лист	№ док.	Подп.	Дата		Заказчик:	Стадия	Лист	Листов
Разработал	Назаренко Д.Р.				05.17		ООО «Транснефть – Дальний Восток»	П	68	96
Проверил	Сабанова К.М.				05.17					
Н. контроль	Валяев А.С.				05.17	Схема организации движения транспорта, обеспечивающего строительство объекта Масштаб 1 : 2 000				
						 ООО «Геоинжстрой» г. Москва, ул. Новодмитровская, дсм 2, корпус 1 Лицензия ФСБ Рег. № 28590 от 19.07.2016				




Хабаровский край
район Хабаровский

Сельское поселение
«Галкинское»

Линия совмещения с листом 70

						Хабаровский край			
						Документация по планировке территории (проект планировки территории) для размещения объекта федерального значения «Расширение магистрального нефтепровода «Трубопроводной системы «Восточная Сибирь - Тихий океан» на участке «Нефтеперекачивающая станция «Сковородино» - специализированный морской нефтеналивной порт «Козьмино». Вдольтрассовые проезды (шифр НП_Х, пункты 45, 46, 47, 49 приложения № 1 к СТП). Этап 3. Трубопроводная система «Восточная Сибирь - Тихий океан» участок НПС «Сковородино» - СМНП «Козьмино» (ВСТО-II). Вдольтрассовый проезд, Хабаровский край (2 этап) ТС «ВСТО-II». Резервная нитка ГПМН через р. Амур. Вдольтрассовый проезд. Строительство»			
Изм.	Кол.уч.	Лист	№ док.	Подп.	Дата	 Заказчик: ООО «Транснефть – Дальний Восток»	Стадия	Лист	Листов
Разработал	Назаренко Д.Р.				05.17		П	69	96
Проверил	Сабанова К.М.				05.17				
Н. контроль	Валяев А.С.				05.17				
						Схема организации движения транспорта, обеспечивающего строительство объекта			
						Масштаб 1 : 2 000			
						 ООО «Геоинжстрой» г. Москва, ул. Новодмитровская, дом 2, корпус 1 Лицензия ФСБ Рег. № 28590 от 19.07.2016			

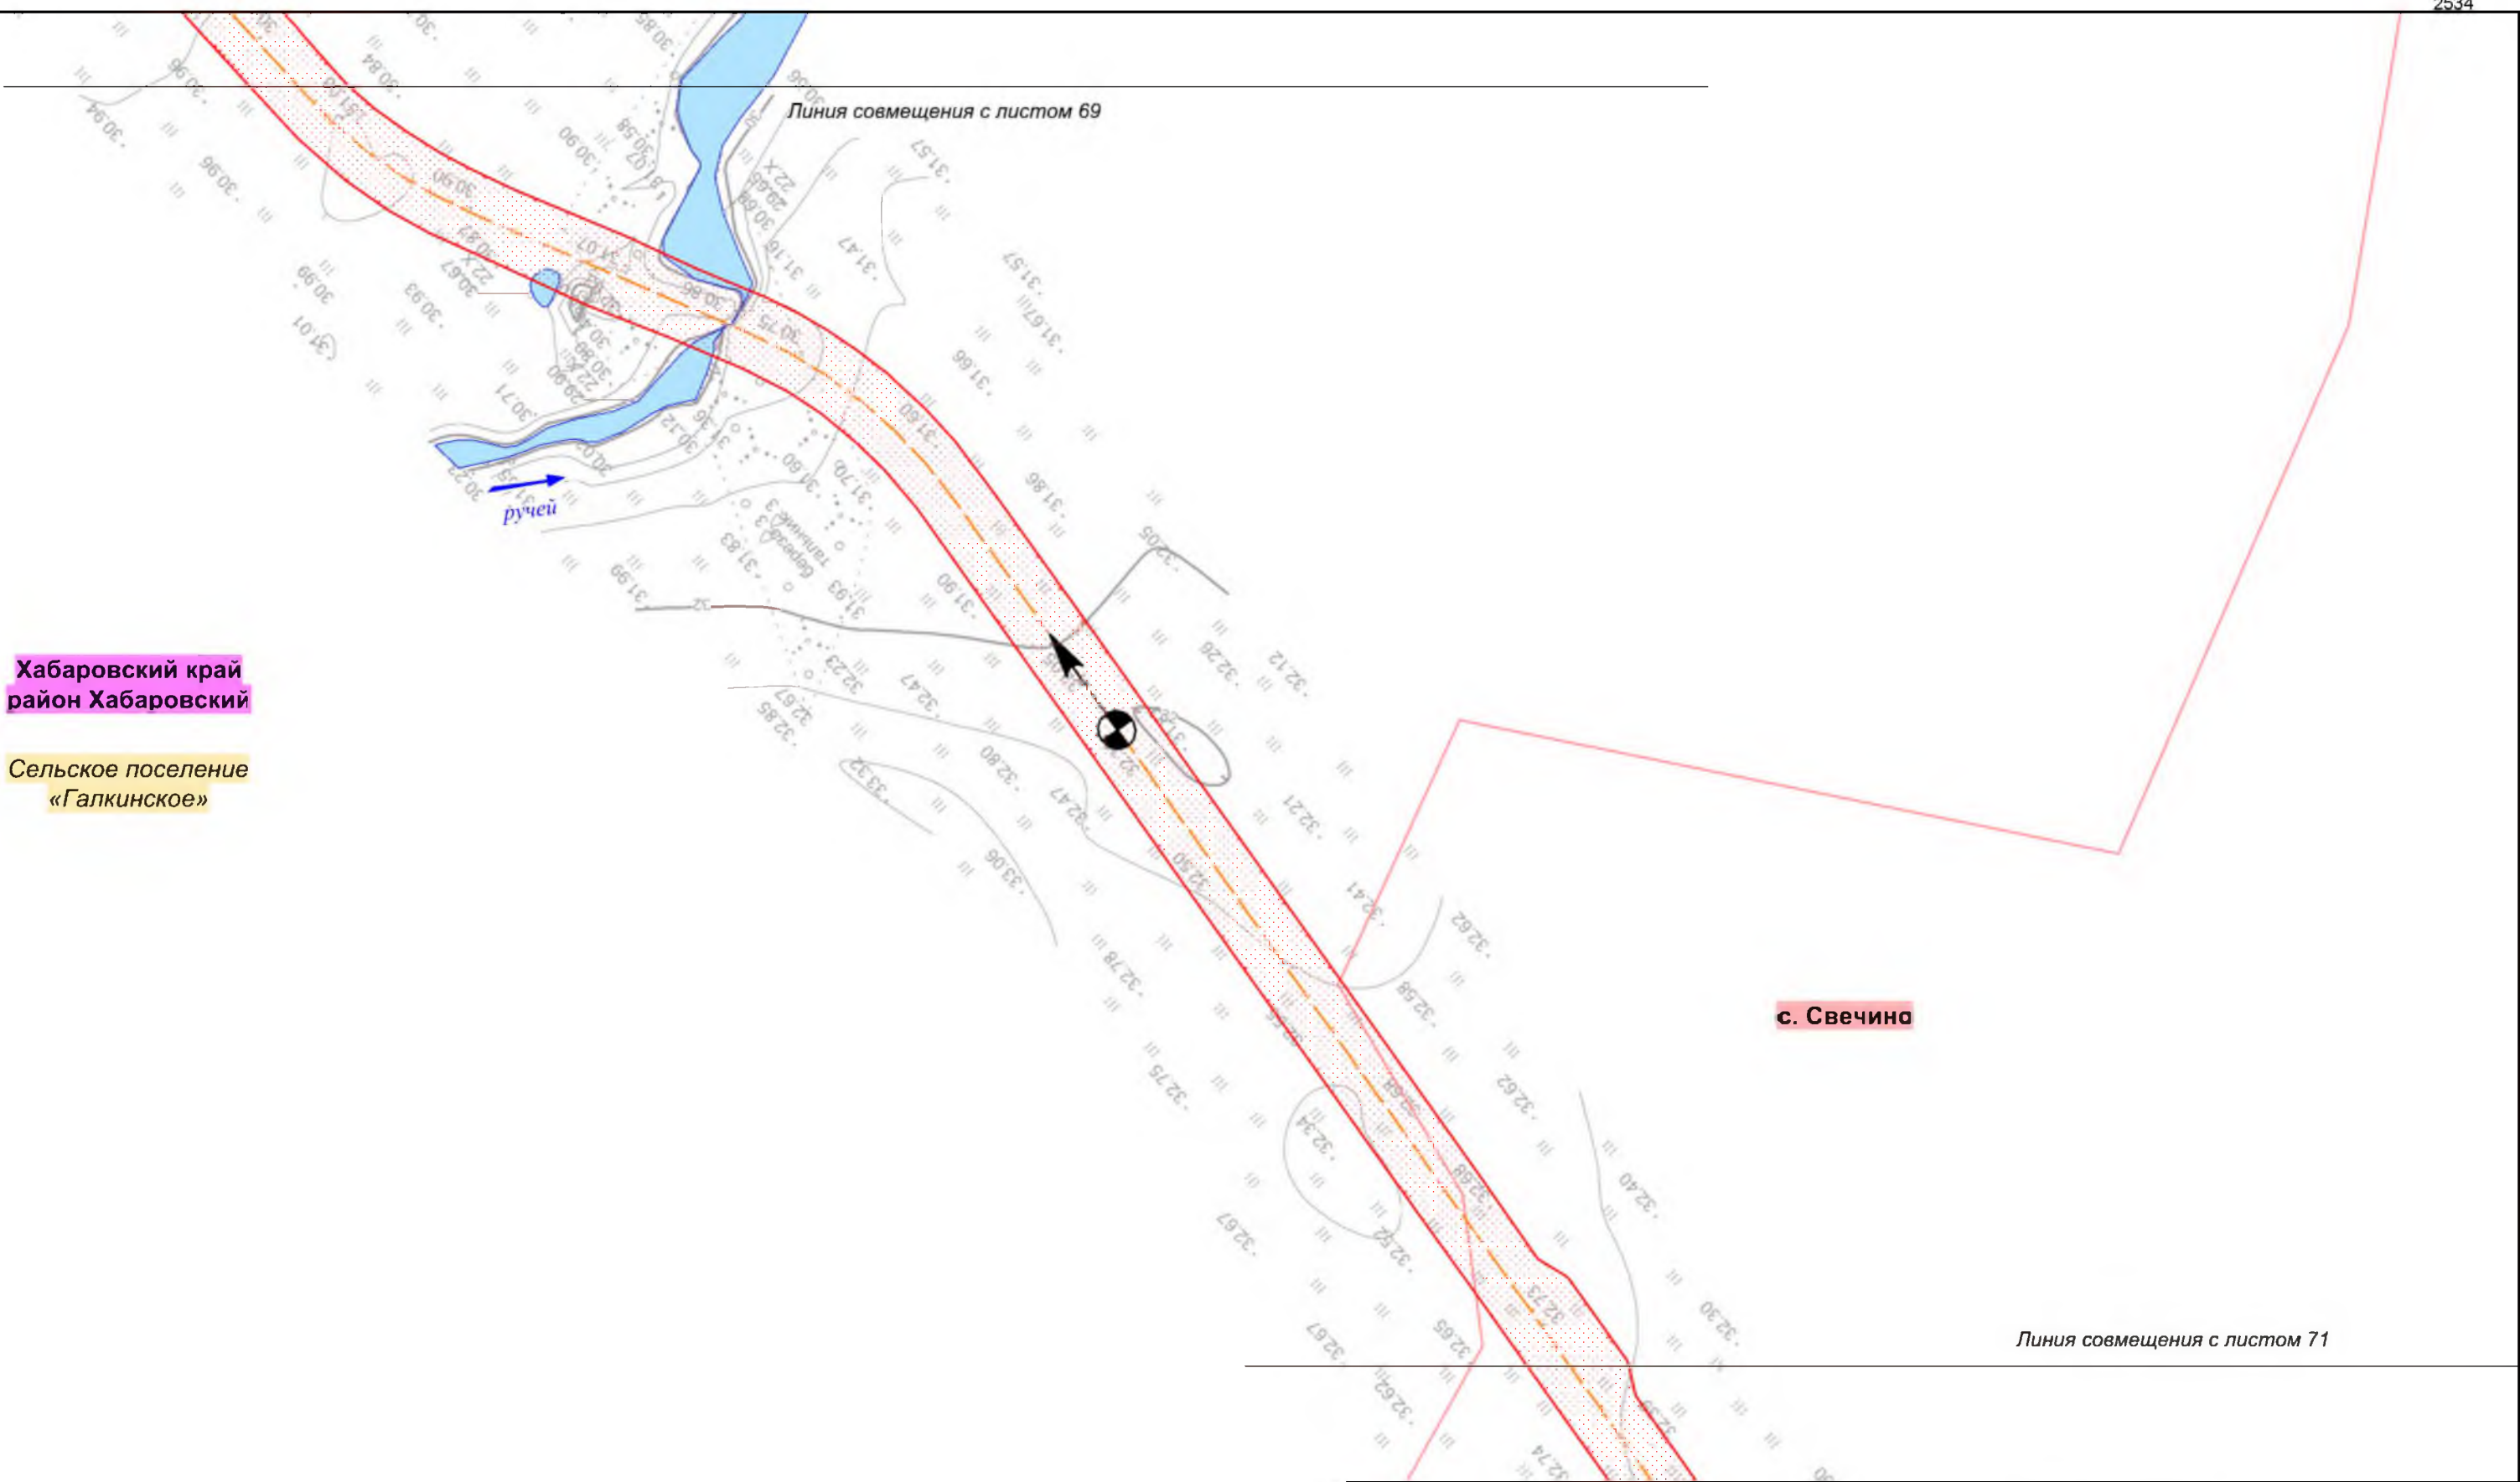

Хабаровский край
район Хабаровский

Сельское поселение
«Галкинское»

с. Свечина

Линия совмещения с листом 71

						Хабаровский край			
						Документация по планировке территории (проект планировки территории) для размещения объекта федерального значения «Расширение магистрального нефтепровода «Трубопроводной системы «Восточная Сибирь - Тихий океан» на участке «Нефтеперерабатывающая станция «Сковородино» - специализированный морской нефтеналивной порт «Козьмино». Вдольтрассовые проезды (шифр НП_Х, пункты 45, 46, 47, 49 приложения № 1 к СТП). Этап 3. Трубопроводная система «Восточная Сибирь - Тихий океан» участок НПС «Сковородино» - СМНП «Козьмино» (ВСТО-II). Вдольтрассовый проезд. Хабаровский край (2 этап) ТС «ВСТО-II». Резервная нитка ГПМН через р. Амур. Вдольтрассовый проезд. Строительство»			
Изм.	Кол.уч.	Лист	№ док.	Подп.	Дата	 Заказчик: ООО «Транснефть – Дальний Восток»	Стадия	Лист	Листов
Разработал	Назаренко Д.Р.				05.17		П	70	96
Проверил	Сабанова К.М.				05.17				
Н. контроль	Валеев А.С.				05.17				
						Схема организации движения транспорта, обеспечивающего строительство объекта			
						Масштаб 1 : 2 000			
						 ООО «Геоинжстрой» г. Москва, ул. Новодмитровская, дом 2, корпус 1 Лицензия ФСБ Рег. № 28590 от 19.07.2016			

Линия совмещения с листом 70

с. Свечиное

Площадка складирования
леса

Грунтовая дорога

с. Свечиное

с. Галкино

Хабаровский край
район Хабаровский

Сельское поселение
«Галкинское»

						Хабаровский край			
						Документация по планировке территории (проект планировки территории) для размещения объекта федерального значения «Расширение магистрального нефтепровода «Трубопроводной системы «Восточная Сибирь - Тихий океан» на участке «Нефтеперерабатывающая станция «Сковородино» - специализированный морской нефтеналивной порт «Козьмино». Вдольтрассовые проезды (шифр НП_Х, пункты 45, 46, 47, 49 приложения № 1 к СТП). Этап 3. Трубопроводная система «Восточная Сибирь - Тихий океан» участок НПС «Сковородино» - СМНП «Козьмино» (ВСТО-II). Вдольтрассовый проезд. Хабаровский край (2 этап) ТС «ВСТО-II». Резервная нитка ГПМН через р. Амур. Вдольтрассовый проезд. Строительство»			
Изм.	Кол.уч.	Лист	№ док.	Подп.	Дата	 Заказчик: ООО «Транснефть – Дальний Восток»	Стадия	Лист	Листов
Разработал	Назаренко Д.Р.				05.17		П	71	96
Проверил	Сабанова К.М.				05.17				
Н. контроль	Валяев А.С.				05.17				
						Схема организации движения транспорта, обеспечивающего строительство объекта			
						Масштаб 1 : 2 000			
						 ООО «Геоинжстрой» г. Москва, ул. Новодмитровская, дом 2, корпус 1 Лицензия ФСБ Рег. № 28590 от 19.07.2016			



Линия совмещения с листом 73

						Хабаровский край			
						Документация по планировке территории (проект планировки территории) для размещения объекта федерального значения «Расширение магистрального нефтепровода «Трубопроводной системы «Восточная Сибирь - Тихий океан» на участке «Нефтеперекачивающая станция (Сковородино) - специализированный морской нефтеналивной порт «Козьмино». Вдольтрассовые проезды (шифр НП Х, пункты 45, 46, 47, 49 приложения № 1 к СТП). Этап 3. Трубопроводная система «Восточная Сибирь - Тихий океан» участок НПС «Сковородино» - СМНП «Козьмино» (ВСТО-II). Вдольтрассовый проезд Хабаровский край (2 этап) ТС «ВСТО-II». Резервная нитка ЛПМН через р. Амур. Вдольтрассовый проезд. Строительство»			
Изм.	Кол.уч.	Лист	№ док.	Подп.	Дата		Стадия	Лист	Листов
Разработал	Назаренко Д.Р.				05.17	 Заказчик: ООО «Транснефть – Дальний Восток»	П	72	96
Проверил	Сабанова К.М.				05.17				
Н. контроль	Валяев А.С.				05.17				
						Схема организации движения транспорта, обеспечивающего строительство объекта Масштаб 1 : 2 000	ООО «Геонинжстрой» г. Москва, ул. Новодмитровская, дом 2, корпус 1 Лицензия ФСБ Рег. № 28590 от 19.07.2016		
									

Линия совмещения с листом 72

Хабаровский край
район им. Лазо

Площадка складирования
леса

Грунтовая дорога


ВСТО ст. 1020

Линия совмещения с листом 74


						Хабаровский край			
						Документация по планировке территории (проект планировки территории) для размещения объекта федерального значения «Расширение магистрального нефтепровода «Трубопроводной системы «Восточная Сибирь - Тихий океан» на участке «Нефтеперекачивающая станция «Сковородино» - специализированный морской нефтеналивной порт «Козьмино». Вдольтрассовые проезды (шифр НП_Х, пункты 45, 46, 47, 49 приложения № 1 к СТП). Этап 3. Трубопроводная система «Восточная Сибирь - Тихий океан» участок НПС «Сковородино» - СМНП «Козьмино» (ВСТО-II). Вдольтрассовый проезд. Хабаровский край (2 этап) ТС «ВСТО-II». Резервная нитка ГПМН через р. Амур. Вдольтрассовый проезд. Строительство»			
Изм.	Кол.уч.	Лист	№ док.	Подп.	Дата	 Заказчик: ООО «Транснефть – Дальний Восток»	Стадия	Лист	Листов
Разработал	Назаренко Д.Р.				05.17		П	73	96
Проверил	Сабанова К.М.				05.17				
Н. контроль	Валеев А.С.				05.17				
						Схема организации движения транспорта, обеспечивающего строительство объекта			
						Масштаб 1 : 2 000			
						 ООО «Геоинжстрой» г. Москва, ул. Новодмитровская, дом 2, корпус 1 Лицензия ФСБ Рег. № 28590 от 19.07.2016			

Линия совмещения с листом 73

Хабаровский край
район им. Лазо

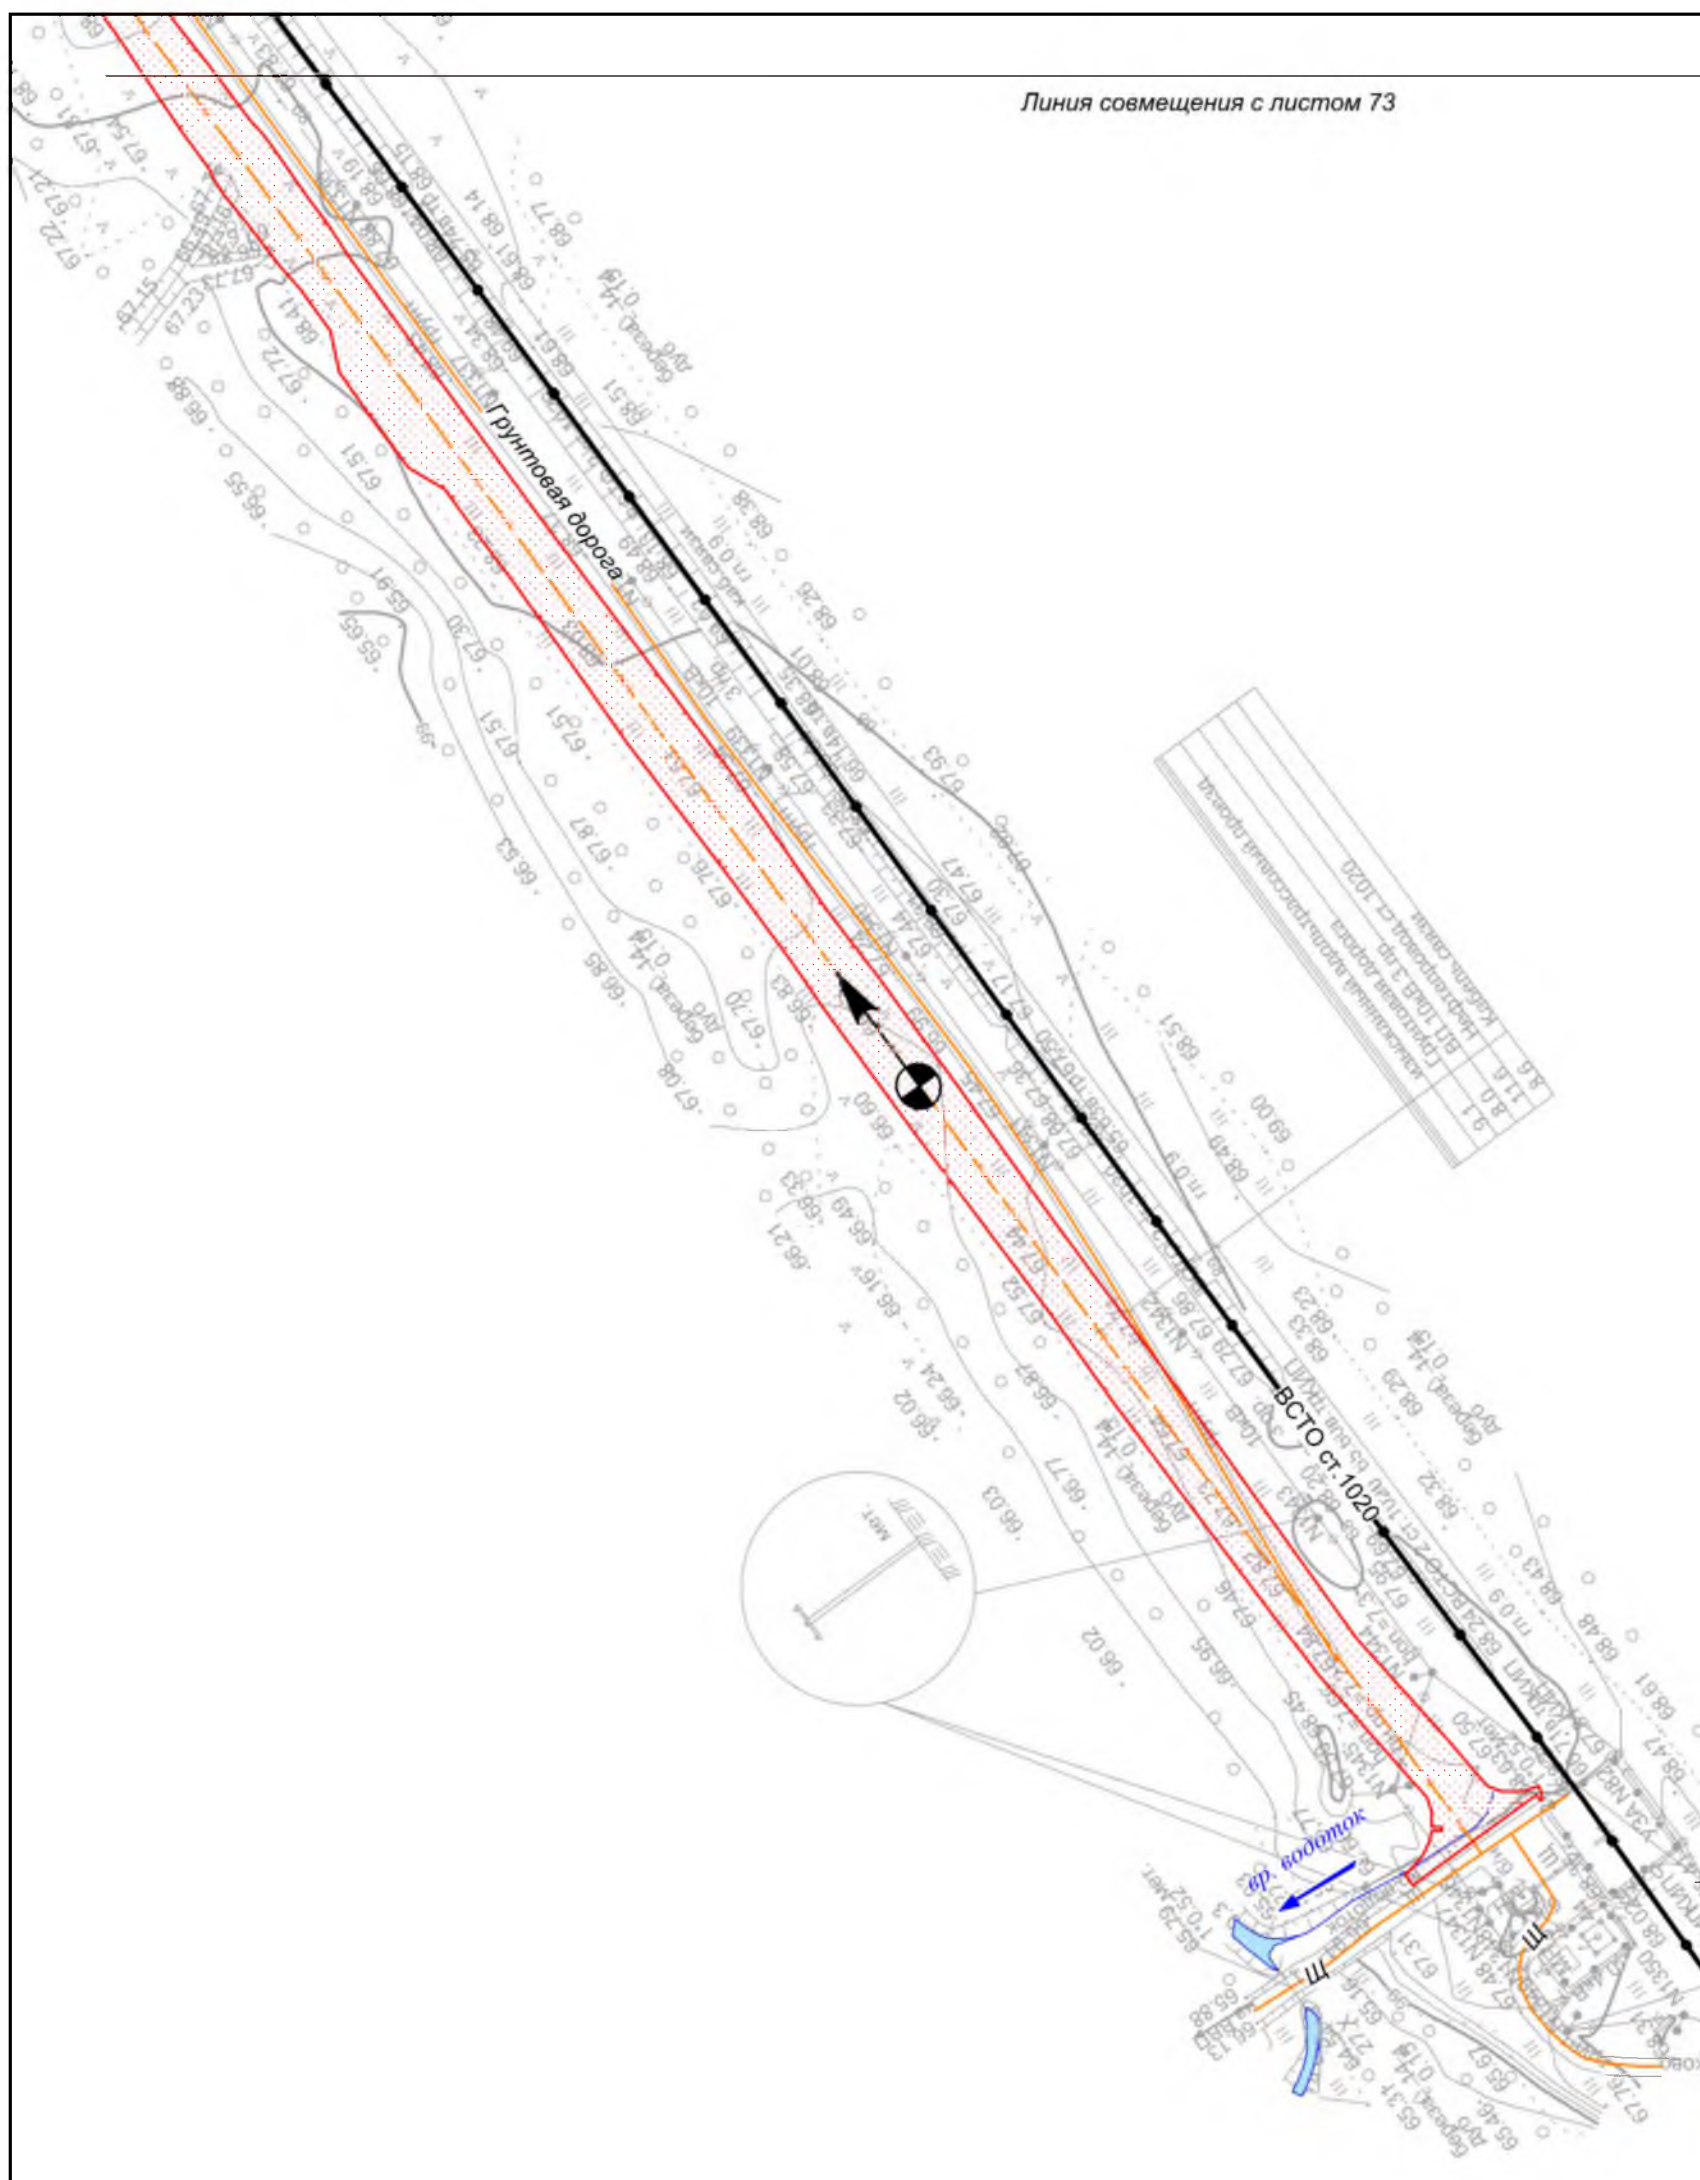


						Хабаровский край			
						Документация по планировке территории (проект планировки территории) для размещения объекта федерального значения «Расширение магистрального нефтепровода «Трубопроводной системы «Восточная Сибирь - Тихий океан» на участке «Нефтеперерабатывающая станция «Сковородино» - специализированный морской нефтеналивной порт «Козьмино». Вдольтрассовые проезды (шифр НП_Х, пункты 45, 46, 47, 49 приложения № 1 к СТП). Этап 3. Трубопроводная система «Восточная Сибирь - Тихий океан» участок НПС «Сковородино» - СМНП «Козьмино» (ВСТО-II). Вдольтрассовый проезд. Хабаровский край (2 этап) ТС «ВСТО-II». Резервная нитка ГПМН через р. Амур. Вдольтрассовый проезд. Строительство»			
Изм.	Кол.уч.	Лист	№ док.	Подп.	Дата	 Заказчик: ООО «Транснефть – Дальний Восток»	Стадия	Лист	Листов
Разработал	Назаренко Д.Р.				05.17		П	74	96
Проверил	Сабанова К.М.				05.17				
Н. контроль	Валяев А.С.				05.17				
						Схема организации движения транспорта, обеспечивающего строительство объекта			
						Масштаб 1 : 2 000			
						 ООО «Геоинжстрой» г. Москва, ул. Новодмитровская, дом 2, корпус 1 Лицензия ФСБ Рег. № 28590 от 19.07.2016			

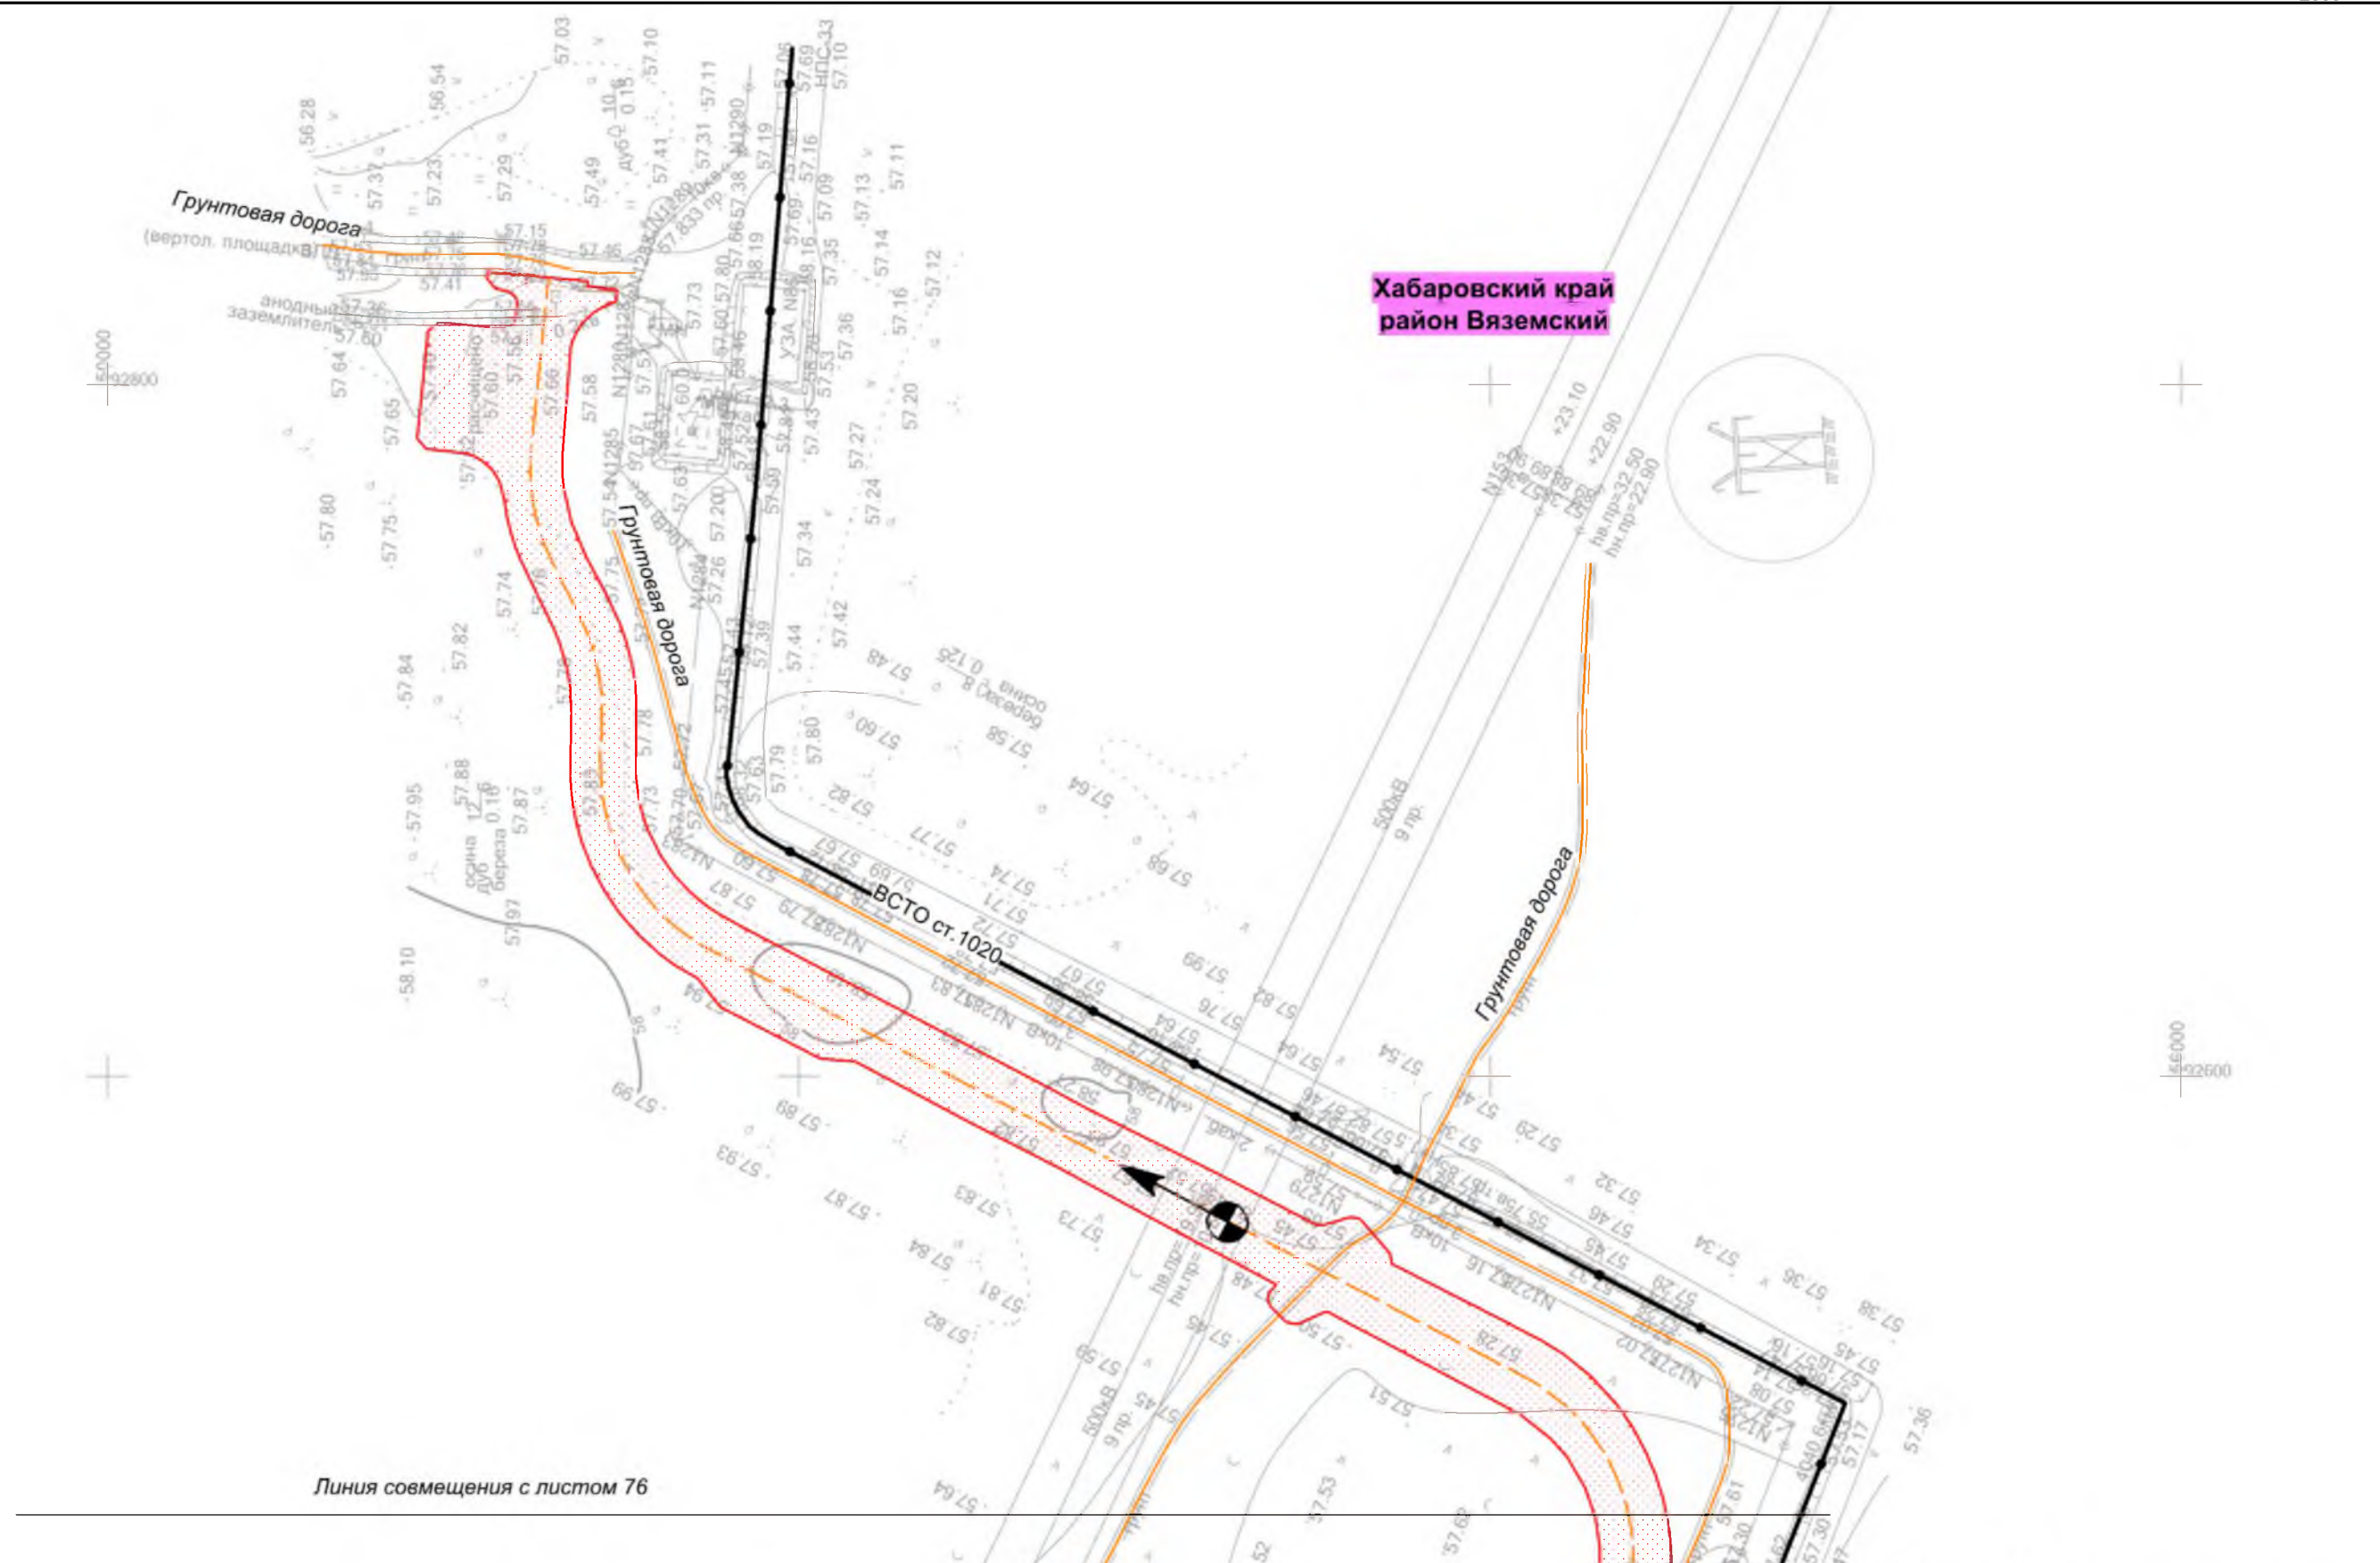

Линия совмещения с листом 76

						Хабаровский край			
						Документация по планировке территории (проект планировки территории) для размещения объекта федерального значения «Расширение магистрального нефтепровода «Трубопроводной системы «Восточная Сибирь - Тихий океан» на участке «Нефтеперекачивающая станция «Сковородино» - специализированный морской нефтеналивной порт «Козьмино». Вдольтрассовые проезды (шифр НП_Х, пункты 45, 46, 47, 49 приложения № 1 к СТП). Этап 3. Трубопроводная система «Восточная Сибирь - Тихий океан» участок НПС «Сковородино» - СМНП «Козьмино» (ВСТО-II). Вдольтрассовый проезд. Хабаровский край (2 этап) ТС «ВСТО-II». Резервная нитка ППМН через р. Амур. Вдольтрассовый проезд. Строительство»			
Изм.	Кол.уч.	Лист	№ док.	Подп.	Дата	 Заказчик: ООО «Транснефть – Дальний Восток»	Стадия	Лист	Листов
Разработал	Назаренко Д.Р.				05.17		П	75	96
Проверил	Сабанова К.М.				05.17				
Н. контроль	Валяев А.С.				05.17				
						Схема организации движения транспорта, обеспечивающего строительство объекта Масштаб 1 : 2 000			
						 ООО «Геоинжстрой» г. Москва, ул. Новодмитровская, дом 2, корпус 1 Лицензия ФСБ Рег. № 28590 от 19.07.2016			

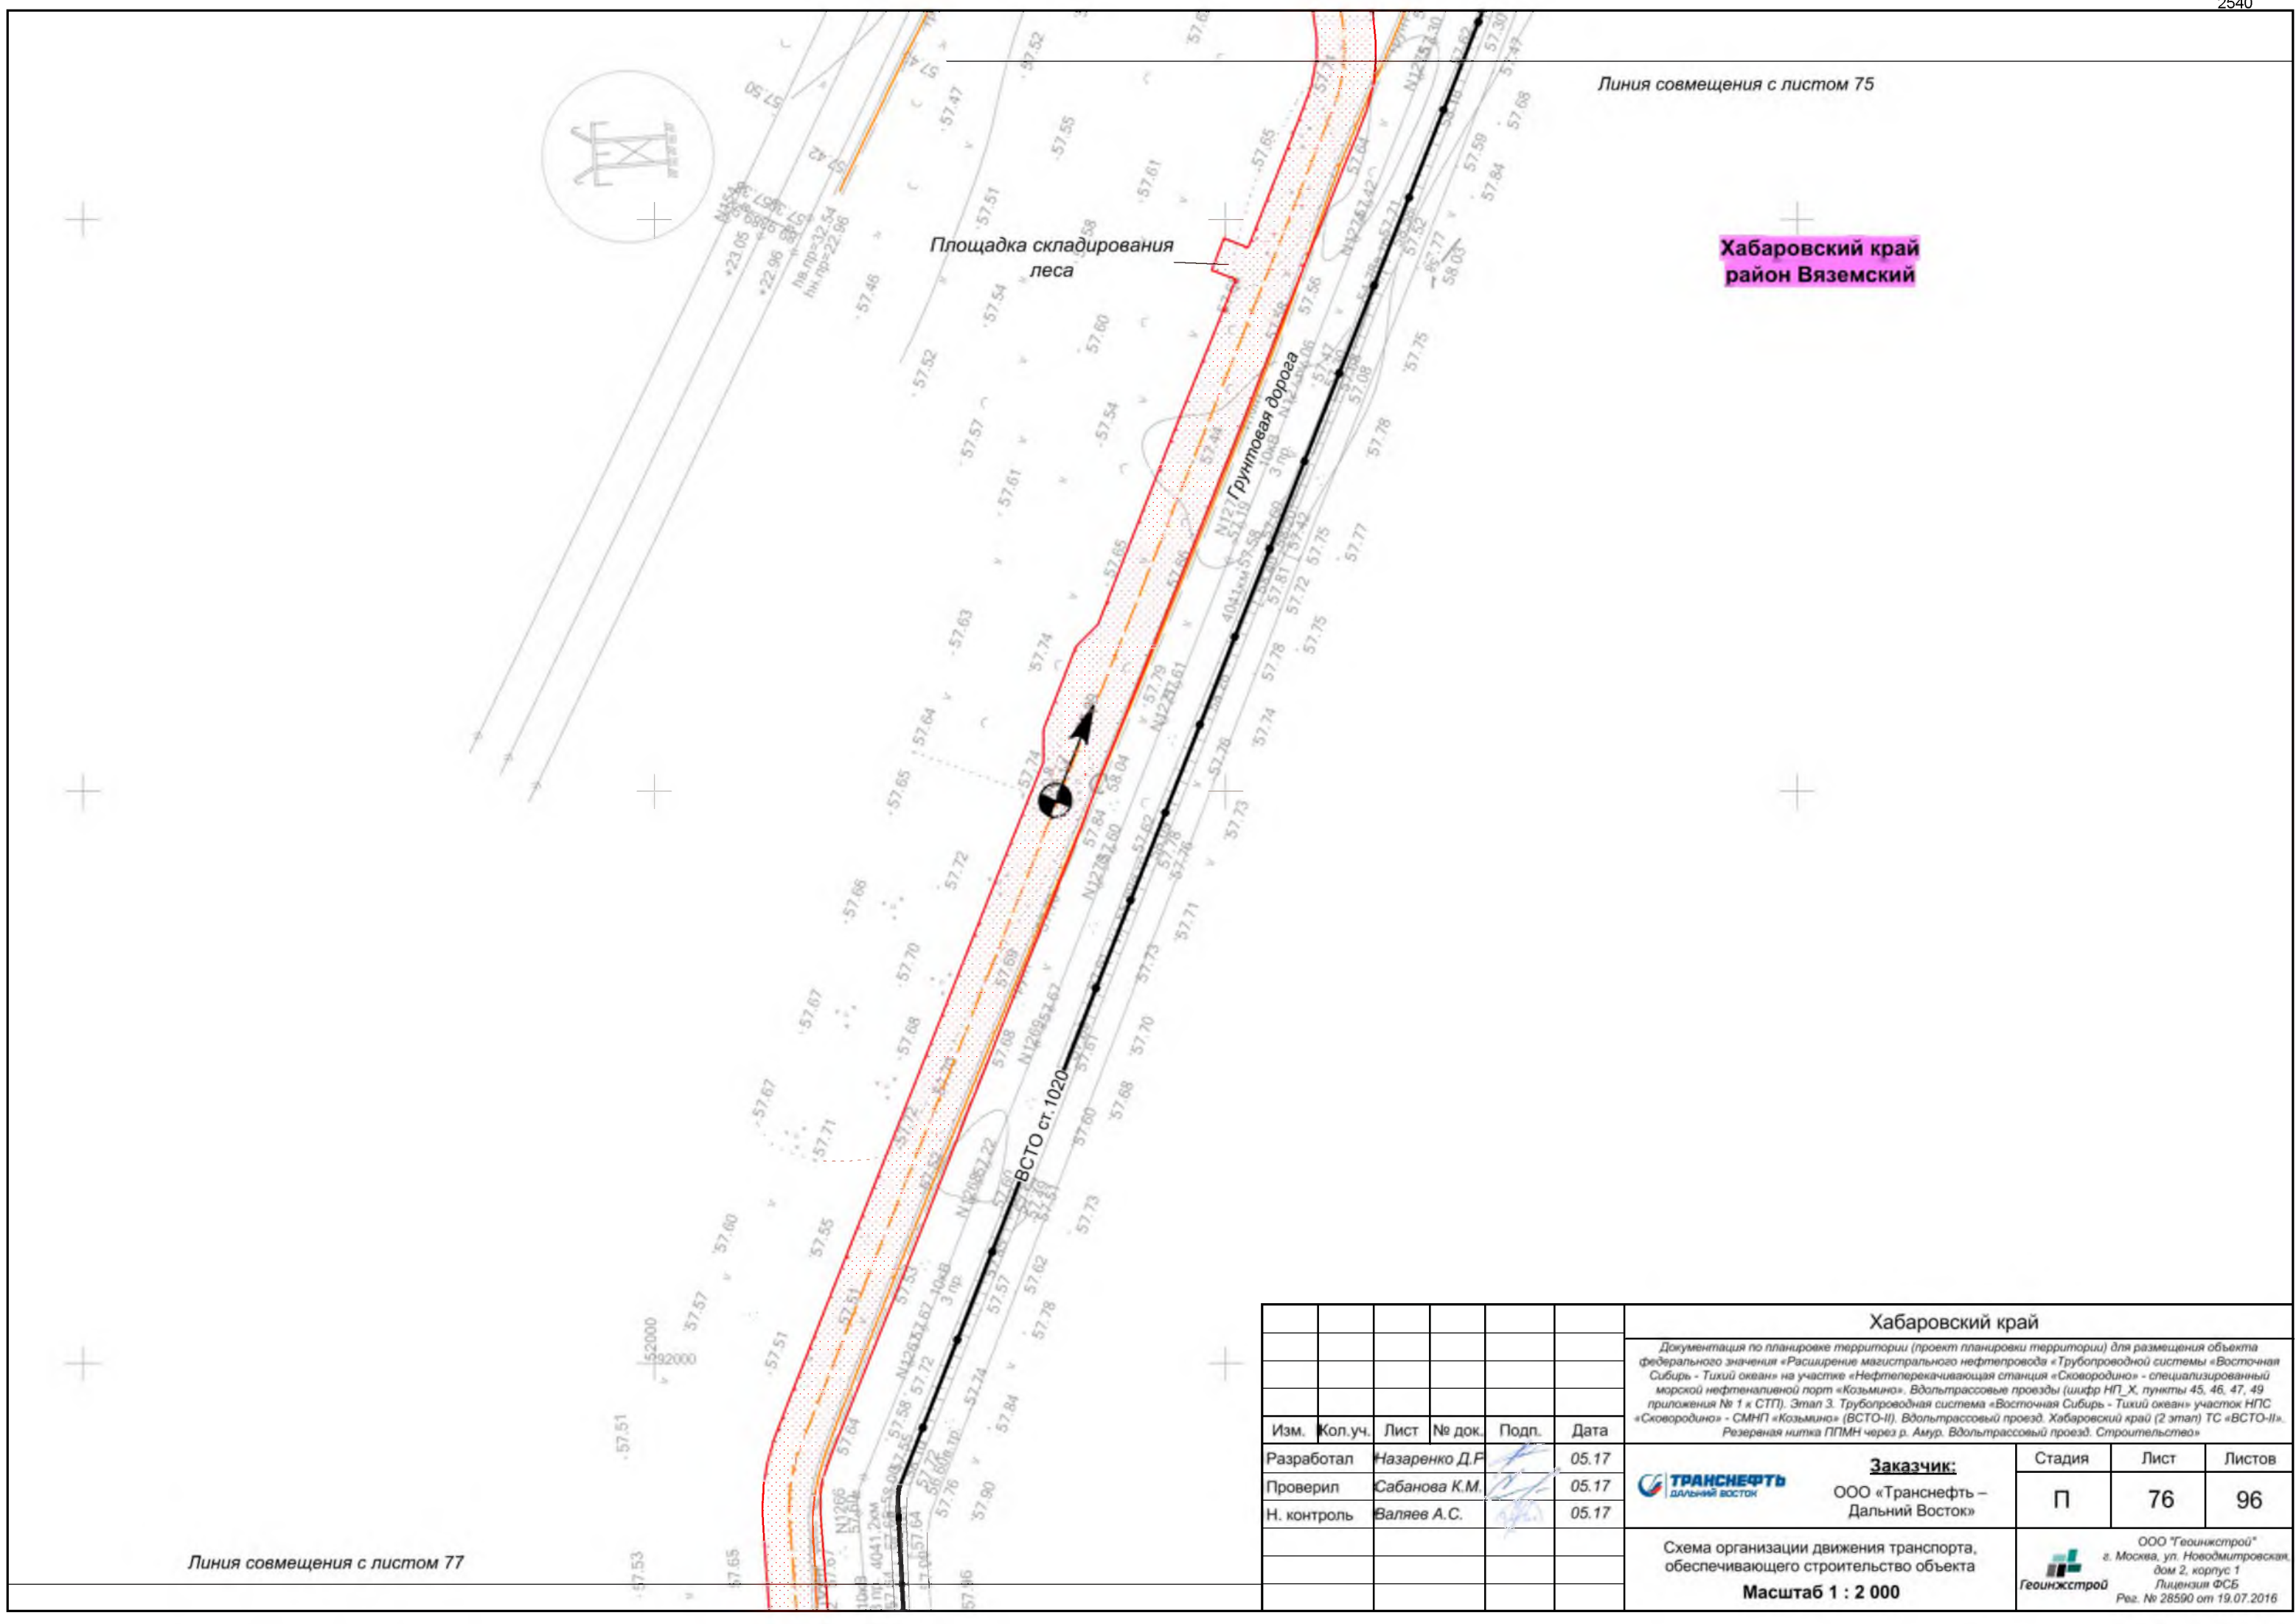

Линия совмещения с листом 75

Хабаровский край
район Вяземский

Линия совмещения с листом 77

						Хабаровский край			
						Документация по планировке территории (проект планировки территории) для размещения объекта федерального значения «Расширение магистрального нефтепровода «Трубопроводной системы «Восточная Сибирь - Тихий океан» на участке «Нефтеперерабатывающая станция «Сковородино» - специализированный морской нефтеналивной порт «Козьмино», Вдольтрассовые проезды (шифр НП_Х, пункты 45, 46, 47, 49 приложения № 1 к СТП). Этап 3. Трубопроводная система «Восточная Сибирь - Тихий океан» участок НПС «Сковородино» - СМНП «Козьмино» (ВСТО-II). Вдольтрассовый проезд. Хабаровский край (2 этап) ТС «ВСТО-II». Резервная нитка ГПМН через р. Амур. Вдольтрассовый проезд. Строительство»			
Изм.	Кол.уч.	Лист	№ док.	Подп.	Дата	 Заказчик: ООО «Транснефть – Дальний Восток»	Стадия	Лист	Листов
Разработал	Назаренко Д.Р.				05.17		П	76	96
Проверил	Сабанова К.М.				05.17				
Н. контроль	Валяев А.С.				05.17				
						Схема организации движения транспорта, обеспечивающего строительство объекта Масштаб 1 : 2 000			
						 ООО «Геоинвестстрой» г. Москва, ул. Новодмитровская, дом 2, корпус 1 Лицензия ФСБ Рег. № 28590 от 19.07.2016			


Линия совмещения с листом 76

Хабаровский край
район Вяземский

Линия совмещения с листом 78

						Хабаровский край			
						Документация по планировке территории (проект планировки территории) для размещения объекта федерального значения «Расширение магистрального нефтепровода «Трубопроводной системы «Восточная Сибирь - Тихий океан» на участке «Нефтеперекачивающая станция «Сковородино» - специализированный морской нефтеналивной порт «Козьмино». Вдольтрассовые проезды (шифр НП_Х, пункты 45, 46, 47, 49 приложения № 1 к СТП). Этап 3. Трубопроводная система «Восточная Сибирь - Тихий океан» участок НПС «Сковородино» - СМНП «Козьмино» (ВСТО-II). Вдольтрассовый проезд. Хабаровский край (2 этап) ТС «ВСТО-II». Резервная нитка ГПМН через р. Амур. Вдольтрассовый проезд. Строительство»			
Изм.	Кол.уч.	Лист	№ док.	Подп.	Дата	 Заказчик: ООО «Транснефть – Дальний Восток»	Стадия	Лист	Листов
Разработал	Назаренко Д.Р.				05.17		П	77	96
Проверил	Сабанова К.М.				05.17				
Н. контроль	Валяев А.С.				05.17				
						Схема организации движения транспорта, обеспечивающего строительство объекта			
						Масштаб 1 : 2 000			
						 ООО «Геоинвестстрой» г. Москва, ул. Новодмитровская, дом 2, корпус 1 Лицензия ФСБ Рег. № 28590 от 19.07.2016			

Линия совмещения с листом 77

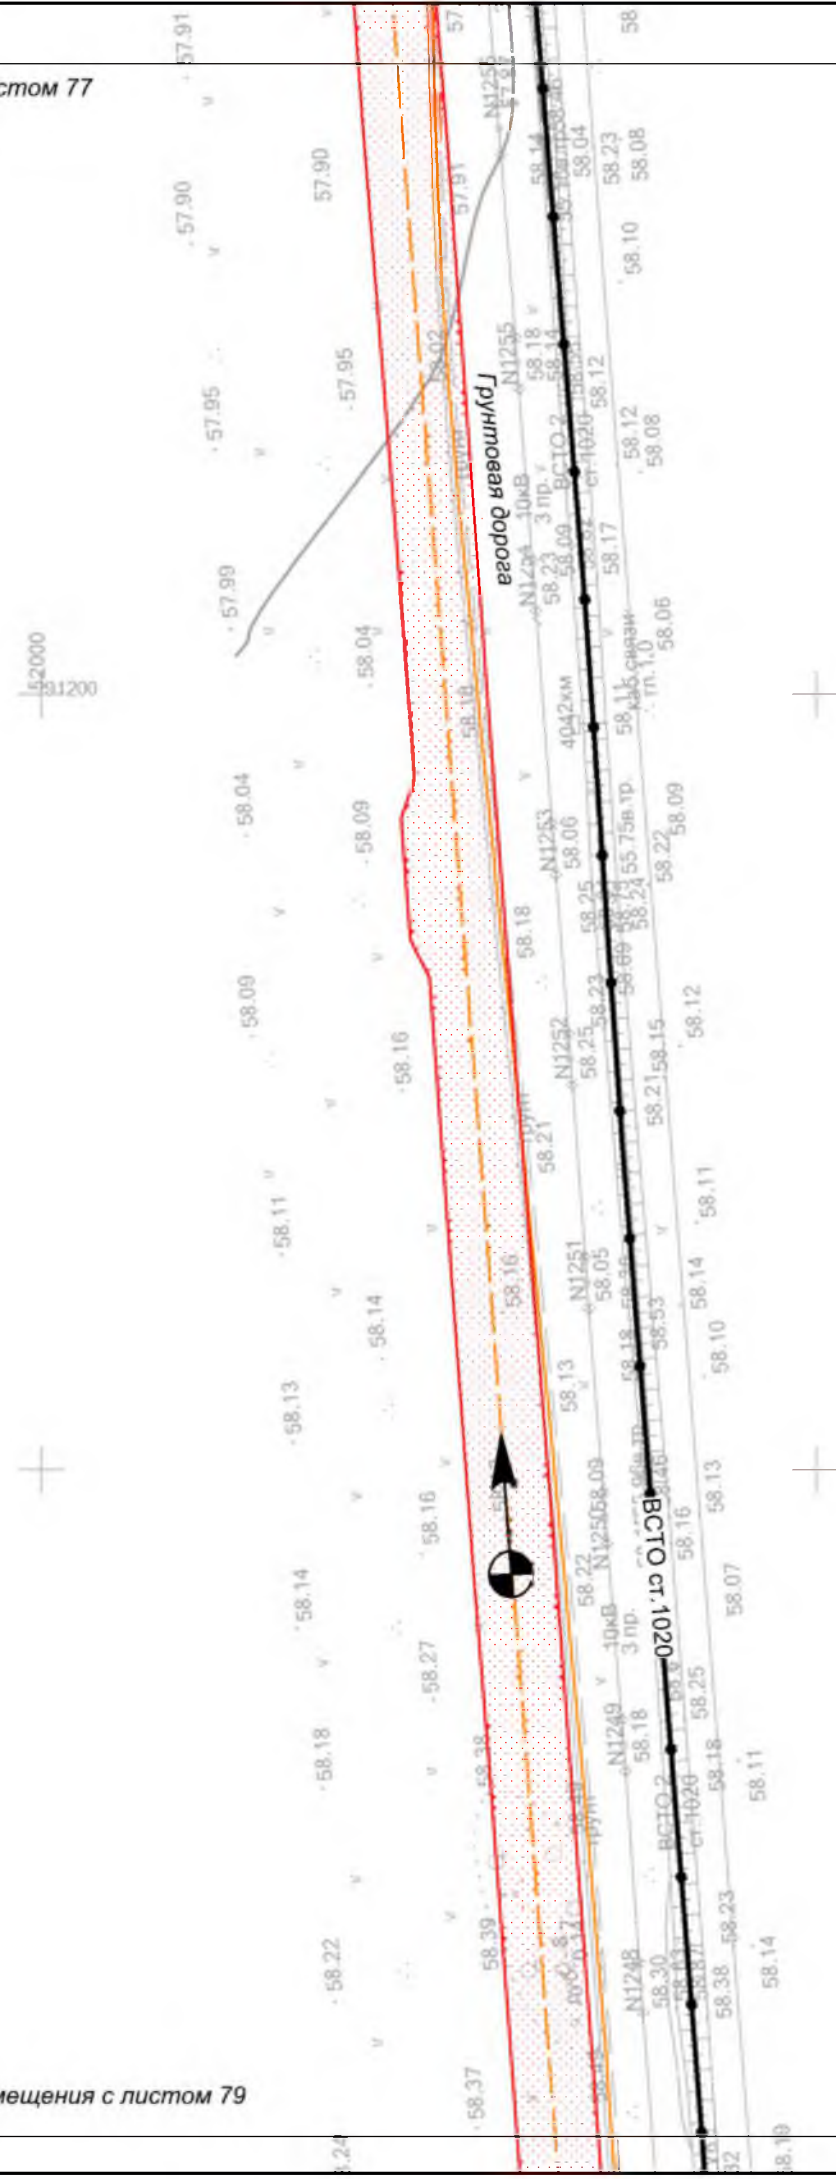

Линия совмещения с листом 79

Хабаровский край
район Вяземский

						Хабаровский край			
						Документация по планировке территории (проект планировки территории) для размещения объекта федерального значения «Расширение магистрального нефтепровода «Трубопроводной системы «Восточная Сибирь - Тихий океан» на участке «Нефтеперерабатывающая станция «Сковородино» - специализированный морской нефтеналивной порт «Козьмино», Вдольтрассовые проезды (шифр НП_Х, пункты 45, 46, 47, 49 приложения № 1 к СТП). Этап 3. Трубопроводная система «Восточная Сибирь - Тихий океан» участок НПС «Сковородино» - СМНП «Козьмино» (ВСТО-II). Вдольтрассовый проезд. Хабаровский край (2 этап) ТС «ВСТО-II». Резервная нитка ППМН через р. Амур. Вдольтрассовый проезд. Строительство»			
Изм.	Кол.уч.	Лист	№ док.	Подп.	Дата	 Заказчик: ООО «Транснефть – Дальний Восток»	Стадия	Лист	Листов
Разработал	Назаренко Д.Р.				05.17		П	78	96
Проверил	Сабанова К.М.				05.17				
Н. контроль	Валеев А.С.				05.17				
						Схема организации движения транспорта, обеспечивающего строительство объекта			
						Масштаб 1 : 2 000			
						 ООО «Геоинвестстрой» г. Москва, ул. Новодмитровская, дом 2, корпус 1 Лицензия ФСБ Рег. № 28590 от 19.07.2016			

Линия совмещения с листом 78

Площадка складирования
леса

Хабаровский край
район Вяземский

Линия совмещения с листом 80

						Хабаровский край			
						Документация по планировке территории (проект планировки территории) для размещения объекта федерального значения «Расширение магистрального нефтепровода «Трубопроводной системы «Восточная Сибирь - Тихий океан» на участке «Нефтеперерабатывающая станция «Сковородино» - специализированный морской нефтеналивной порт «Козьмино». Вдольтрассовые проезды (шифр НП_Х, пункты 45, 46, 47, 49 приложения № 1 к СТП). Этап 3. Трубопроводная система «Восточная Сибирь - Тихий океан» участок НПС «Сковородино» - СМНП «Козьмино» (ВСТО-II). Вдольтрассовый проезд. Хабаровский край (2 этап) ТС «ВСТО-II». Резервная нитка ГПМН через р. Амур. Вдольтрассовый проезд. Строительство»			
Изм.	Кол.уч.	Лист	№ док.	Подп.	Дата	ТРАНСНЕФТЬ ДАЛЬНИЙ ВОСТОК Заказчик: ООО «Транснефть – Дальний Восток»	Стадия	Лист	Листов
Разработал	Назаренко Д.Р.				05.17		П	79	96
Проверил	Сабанова К.М.				05.17				
Н. контроль	Валяев А.С.				05.17				
						Схема организации движения транспорта, обеспечивающего строительство объекта			
						Масштаб 1 : 2 000			
						Геоинжстрой ООО "Геоинжстрой" г. Москва, ул. Новодмитровская, дом 2, корпус 1 Лицензия ФСБ Рег. № 28590 от 19.07.2016			

Линия совмещения с листом 79

Хабаровский край
район Вяземский

Линия совмещения с листом 81

						Хабаровский край			
						Документация по планировке территории (проект планировки территории) для размещения объекта федерального значения «Расширение магистрального нефтепровода «Трубопроводной системы «Восточная Сибирь - Тихий океан» на участке «Нефтеперерабатывающая станция «Сковородино» - специализированный морской нефтеналивной порт «Козьмино». Вдольтрассовые проезды (шифр НП_Х, пункты 45, 46, 47, 49 приложения № 1 к СТП). Этап 3. Трубопроводная система «Восточная Сибирь - Тихий океан» участок НПС «Сковородино» - СМНП «Козьмино» (ВСТО-II). Вдольтрассовый проезд. Хабаровский край (2 этап) ТС «ВСТО-II». Резервная нитка ГПМН через р. Амур. Вдольтрассовый проезд. Строительство»			
Изм.	Кол.уч.	Лист	№ док.	Подп.	Дата	 Заказчик: ООО «Транснефть – Дальний Восток»	Стадия	Лист	Листов
Разработал	Назаренко Д.Р.				05.17		П	80	96
Проверил	Сабанова К.М.				05.17				
Н. контроль	Валяев А.С.				05.17				
						Схема организации движения транспорта, обеспечивающего строительство объекта Масштаб 1 : 2 000			
						 ООО «Геоинвестстрой» г. Москва, ул. Новодмитровская, дом 2, корпус 1 Лицензия ФСБ Рег. № 28590 от 19.07.2016			

Линия совмещения с листом 80

Хабаровский край
район Вяземский

Линия совмещения с листом 82


						Хабаровский край			
						Документация по планировке территории (проект планировки территории) для размещения объекта федерального значения «Расширение магистрального нефтепровода «Трубопроводной системы «Восточная Сибирь - Тихий океан» на участке «Нефтеперерабатывающая станция «Сковородино» - специализированный морской нефтеналивной порт «Козьмино». Вдольтрассовые проезды (шифр НП_Х, пункты 45, 46, 47, 49 приложения № 1 к СТП). Этап 3. Трубопроводная система «Восточная Сибирь - Тихий океан» участок НПС «Сковородино» - СМНП «Козьмино» (ВСТО-II). Вдольтрассовый проезд. Хабаровский край (2 этап) ТС «ВСТО-II». Резервная нитка ГПМН через р. Амур. Вдольтрассовый проезд. Строительство»			
Изм.	Кол.уч.	Лист	№ док.	Подп.	Дата	 Заказчик: ООО «Транснефть – Дальний Восток»	Стадия	Лист	Листов
Разработал	Назаренко Д.Р.				05.17		П	81	96
Проверил	Сабанова К.М.				05.17				
Н. контроль	Валяев А.С.				05.17				
						Схема организации движения транспорта, обеспечивающего строительство объекта			
						Масштаб 1 : 2 000			
						 ООО «Геоинжстрой» г. Москва, ул. Новодмитровская, дом 2, корпус 1 Лицензия ФСБ Рег. № 28590 от 19.07.2016			

Линия совмещения с листом 81

Хабаровский край
район ВяземскийПлощадка складирования
леса

Линия совмещения с листом 83

						Хабаровский край				
						Документация по планировке территории (проект планировки территории) для размещения объекта федерального значения «Расширение магистрального нефтепровода «Трубопроводной системы «Восточная Сибирь - Тихий океан» на участке «Нефтеперерабатывающая станция «Сковородино» - специализированный морской нефтеналивной порт «Козьмино». Вдольтрассовые проезды (шифр НП_Х, пункты 45, 46, 47, 49 приложения № 1 к СТП). Этап 3. Трубопроводная система «Восточная Сибирь - Тихий океан» участок НПС «Сковородино» - СМНП «Козьмино» (ВСТО-II). Вдольтрассовый проезд. Хабаровский край (2 этап) ТС «ВСТО-II». Резервная нитка ППМН через р. Амур. Вдольтрассовый проезд. Строительство»				
Изм.	Кол.уч.	Лист	№ док.	Подп.	Дата			Стадия	Лист	Листов
Разработал	Назаренко Д.Р.				05.17		Заказчик: ООО «Транснефть – Дальний Восток»	П	82	96
Проверил	Сабанова К.М.				05.17					
Н. контроль	Валяев А.С.				05.17					
						Схема организации движения транспорта, обеспечивающего строительство объекта Масштаб 1 : 2 000		 ООО «Геоинжстрой» г. Москва, ул. Новодмитровская, дом 2, корпус 1 Лицензия ФСБ Рег. № 28590 от 19.07.2016		

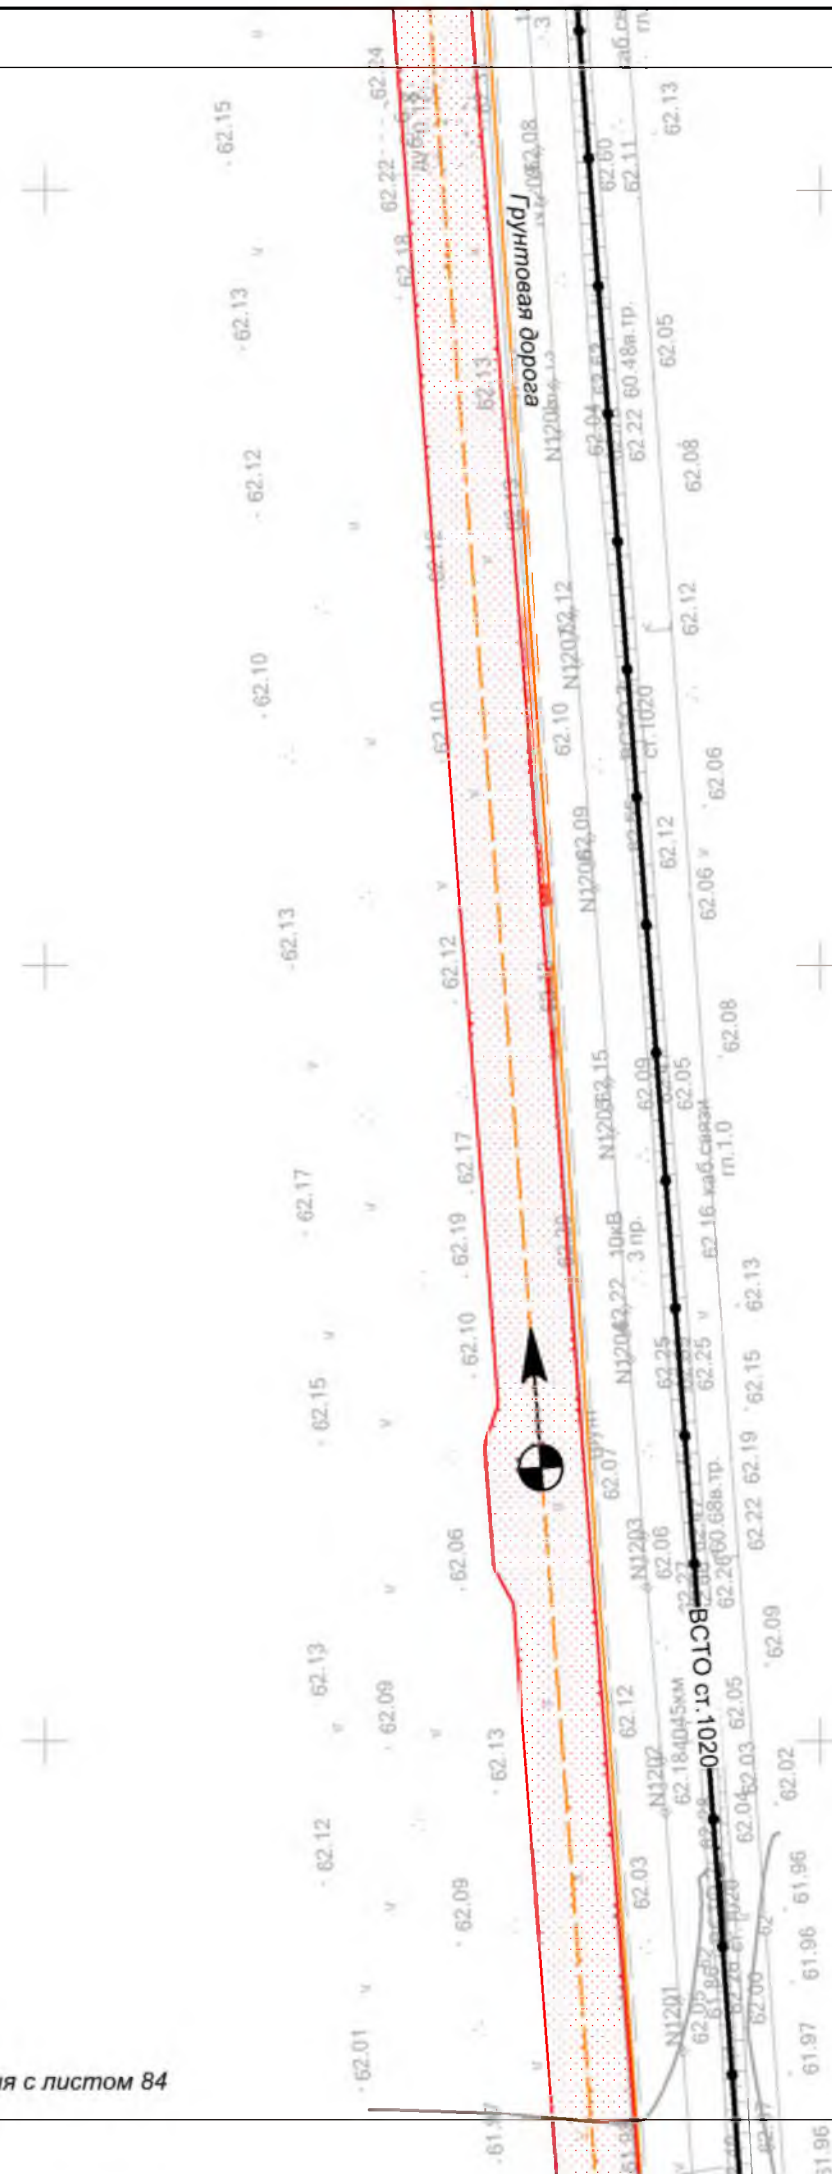

Хабаровский край
район Вяземский


Линия совмещения с листом 84

						Хабаровский край			
						Документация по планировке территории (проект планировки территории) для размещения объекта федерального значения «Расширение магистрального нефтепровода «Трубопроводной системы «Восточная Сибирь - Тихий океан» на участке «Нефтеперерабатывающая станция «Сковородино» - специализированный морской нефтеналивной порт «Козьмино». Вдольтрассовые проезды (шифр НП_Х, пункты 45, 46, 47, 49 приложения № 1 к СТП). Этап 3. Трубопроводная система «Восточная Сибирь - Тихий океан» участок НПС «Сковородино» - СМНП «Козьмино» (ВСТО-III). Вдольтрассовый проезд. Хабаровский край (2 этап) ТС «ВСТО-III». Резервная нитка ППМН через р. Амур. Вдольтрассовый проезд. Строительство»			
Изм.	Кол.уч.	Лист	№ док.	Подп.	Дата		Стадия	Лист	Листов
Разработал	Назаренко Д.Р.				05.17	 Заказчик: ООО «Транснефть – Дальний Восток»	П	83	96
Проверил	Сабанова К.М.				05.17				
Н. контроль	Валяев А.С.				05.17				
						Схема организации движения транспорта, обеспечивающего строительство объекта Масштаб 1 : 2 000		 ООО «Геоинжстрой» г. Москва, ул. Новодмитровская дом 2, корпус 1 Лицензия ФСБ Рег. № 28590 от 19.07.2016	

Линия совмещения с листом 83



Линия совмещения с листом 85

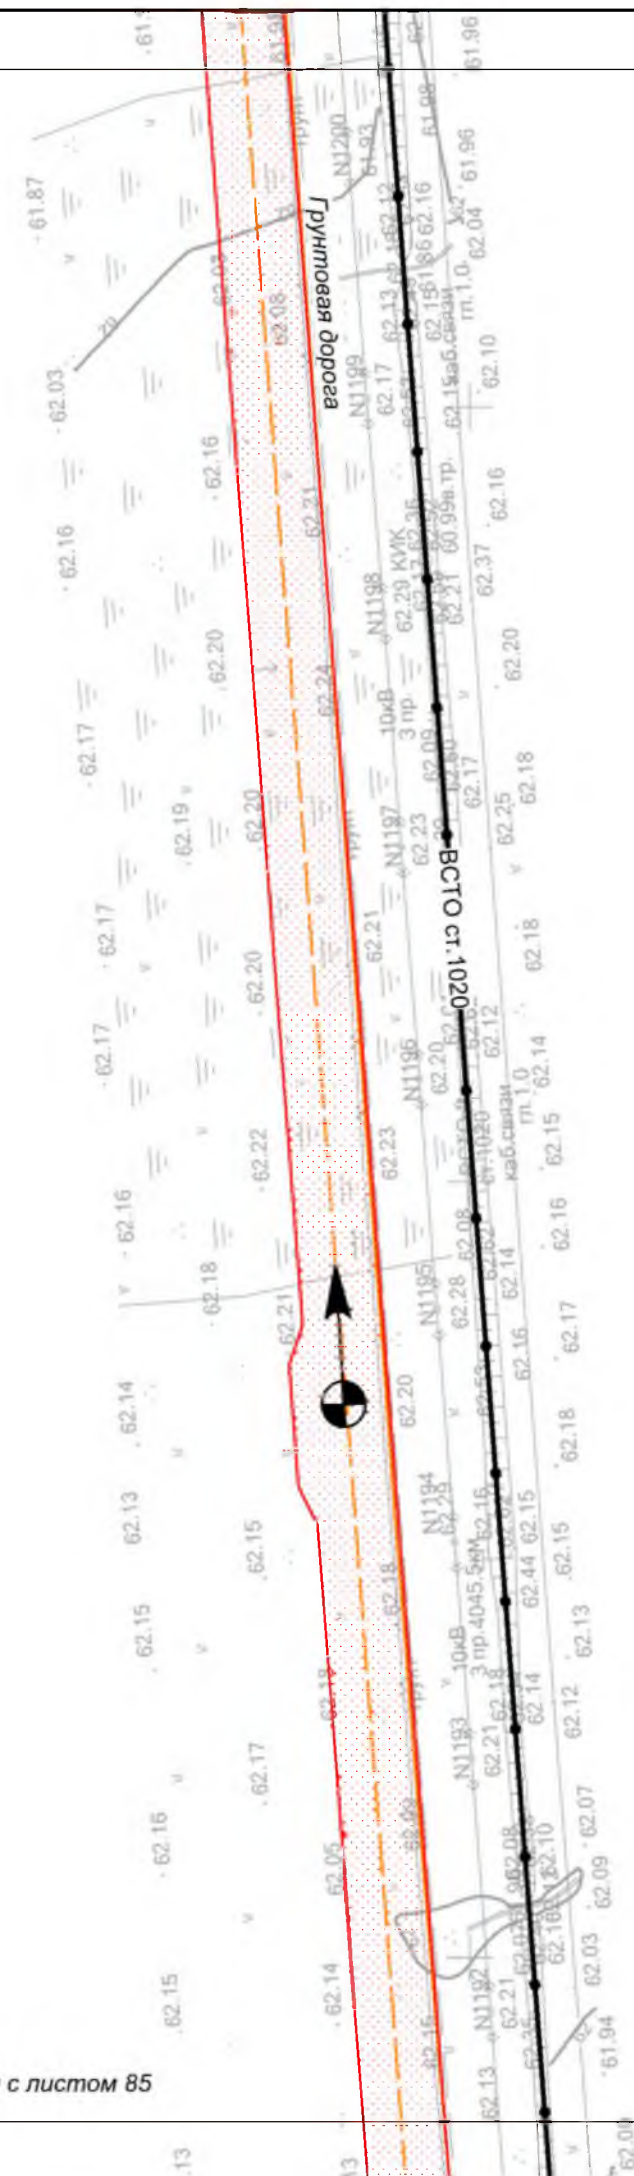Хабаровский край
район Вяземский

						Хабаровский край				
						Документация по планировке территории (проект планировки территории) для размещения объекта федерального значения «Расширение магистрального нефтепровода «Трубопроводной системы «Восточная Сибирь - Тихий океан» на участке «Нефтеперерабатывающая станция «Сковородино» - специализированный морской нефтеналивной порт «Козьмино», Вдольтрассовые проезды (шифр НП_Х, пункты 45, 46, 47, 49 приложения № 1 к СТП). Этап 3. Трубопроводная система «Восточная Сибирь - Тихий океан» участок НПС «Сковородино» - СМНП «Козьмино» (ВСТО-II). Вдольтрассовый проезд. Хабаровский край (2 этап) ТС «ВСТО-II». Резервная нитка ППМН через р. Амур. Вдольтрассовый проезд. Строительство»				
Изм.	Кол.уч.	Лист	№ док.	Подп.	Дата		<u>Заказчик:</u>	Стадия	Лист	Листов
Разработал	Назаренко Д.Р.				05.17		ООО «Транснефть – Дальний Восток»	П	84	96
Проверил	Сабанова К.М.				05.17					
Н. контроль	Валяев А.С.				05.17					
						 ООО «Геоинвестстрой» г. Москва, ул. Новодмитровская дом 2, корпус 1 Лицензия ФСБ Рег. № 28590 от 19.07.2016				
						Схема организации движения транспорта, обеспечивающего строительство объекта				
						Масштаб 1 : 2 000				

Линия совмещения с листом 84

Хабаровский край
район Вяземский

Грунтовая дорога

Линия совмещения с листом 86

						Хабаровский край			
						Документация по планировке территории (проект планировки территории) для размещения объекта федерального значения «Расширение магистрального нефтепровода «Трубопроводной системы «Восточная Сибирь - Тихий океан» на участке «Нефтеперерабатывающая станция «Сковородино» - специализированный морской нефтеналивной порт «Козьмино», Вдольтрассовые проезды (шифр НП_Х, пункты 45, 46, 47, 49 приложения № 1 к СТП). Этап 3. Трубопроводная система «Восточная Сибирь - Тихий океан» участок НПС «Сковородино» - СМНП «Козьмино» (ВСТО-II). Вдольтрассовый проезд. Хабаровский край (2 этап) ТС «ВСТО-II». Резервная нитка ППМН через р. Амур. Вдольтрассовый проезд. Строительство»			
Изм.	Кол.уч.	Лист	№ док.	Подп.	Дата	 Заказчик: ООО «Транснефть – Дальний Восток»	Стадия	Лист	Листов
Разработал	Назаренко Д.Р.				05.17		П	85	96
Проверил	Сабанова К.М.				05.17				
Н. контроль	Валяев А.С.				05.17				
						Схема организации движения транспорта, обеспечивающего строительство объекта			
						Масштаб 1 : 2 000			
						 ООО «Геоинвестстрой» г. Москва, ул. Новодмитровская, дом 2, корпус 1 Лицензия ФСБ Рег. № 28590 от 19.07.2016			


Линия совмещения с листом 85

Хабаровский край
район Вяземский

Линия совмещения с листом 87

						Хабаровский край			
						Документация по планировке территории (проект планировки территории) для размещения объекта федерального значения «Расширение магистрального нефтепровода «Трубопроводной системы «Восточная Сибирь - Тихий океан» на участке «Нефтеперекачивающая станция «Сковородино» - специализированный морской нефтеналивной порт «Козьмино». Вдольтрассовые проезды (шифр НП_Х, пункты 45, 46, 47, 49 приложения № 1 к СТП). Этап 3. Трубопроводная система «Восточная Сибирь - Тихий океан» участок НПС «Сковородино» - СМНП «Козьмино» (ВСТО-II). Вдольтрассовый проезд. Хабаровский край (2 этап) ТС «ВСТО-II». Резервная нитка ППМН через р. Амур. Вдольтрассовый проезд. Строительство»			
Изм.	Кол.уч.	Лист	№ док.	Подп.	Дата	 Заказчик: ООО «Транснефть – Дальний Восток»	Стадия	Лист	Листов
Разработал	Назаренко Д.Р.				05.17		П	86	96
Проверил	Сабанова К.М.				05.17				
Н. контроль	Валяев А.С.				05.17	Схема организации движения транспорта, обеспечивающего строительство объекта			
						Масштаб 1 : 2 000			
						 ООО «Геоинвестстрой» г. Москва, ул. Новодмитровская, дом 2, корпус 1 Лицензия ФСБ Рег. № 28590 от 19.07.2016			

Линия совмещения с листом 86

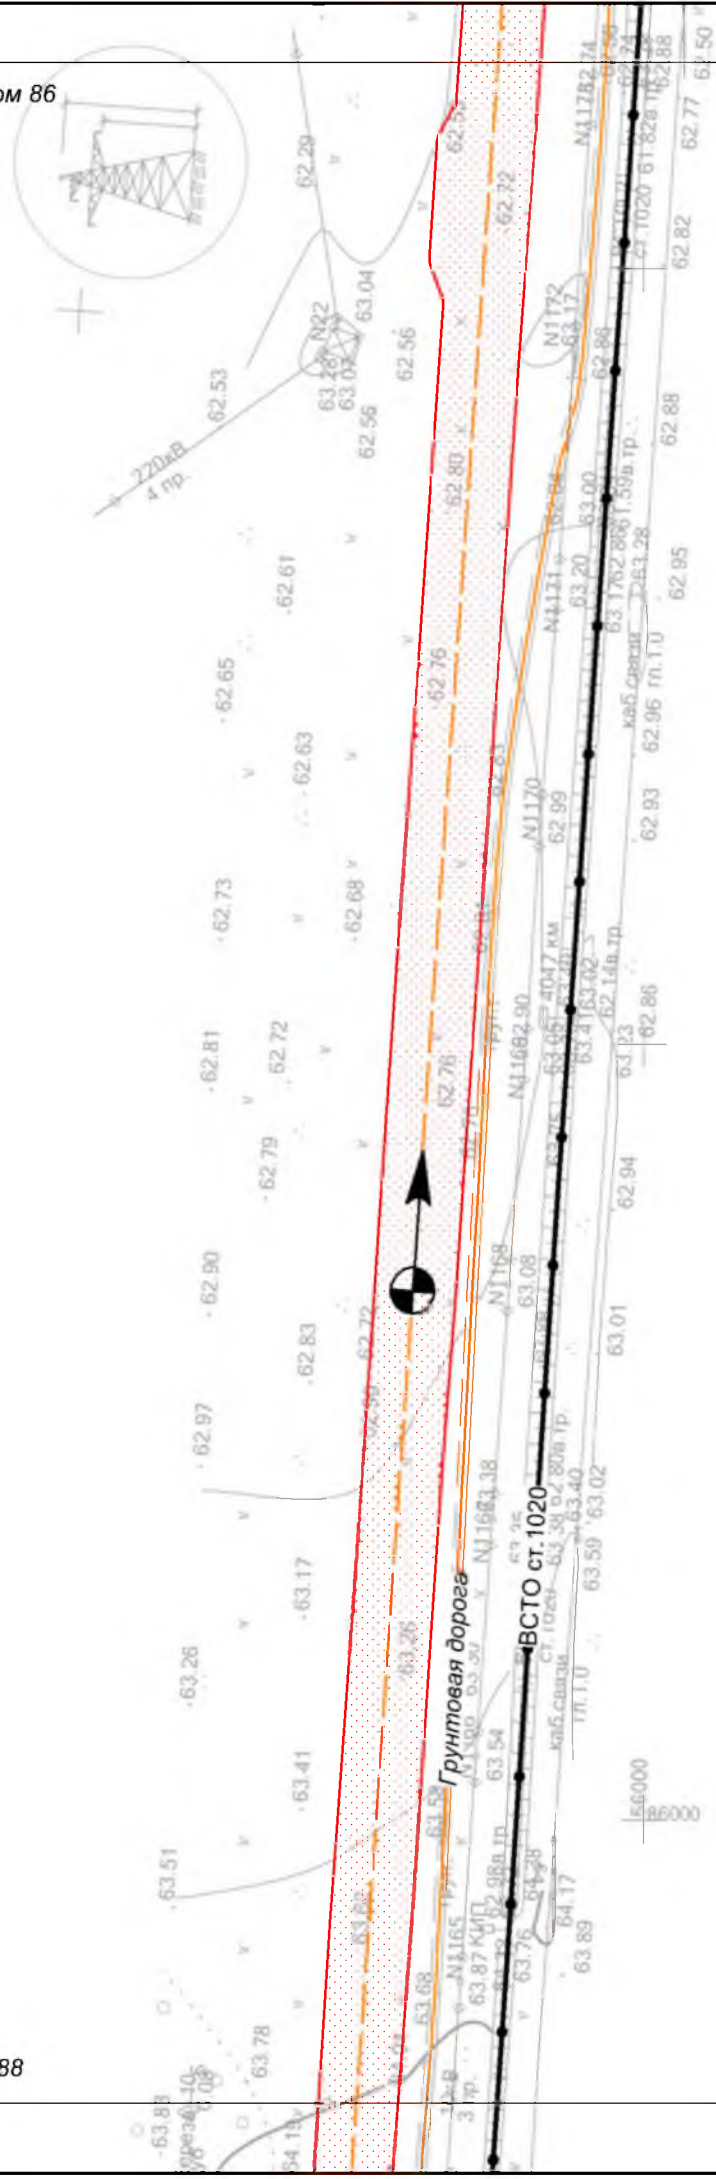


Линия совмещения с листом 88

Хабаровский край
район Вяземский

						Хабаровский край			
						Документация по планировке территории (проект планировки территории) для размещения объекта федерального значения «Расширение магистрального нефтепровода «Трубопроводной системы «Восточная Сибирь - Тихий океан» на участке «Нефтеперерабатывающая станция «Сковородино» - специализированный морской нефтеналивной порт «Козьмино». Вдольтрассовые проезды (шифр НП_Х, пункты 45, 46, 47, 49 приложения № 1 к СТП). Этап 3. Трубопроводная система «Восточная Сибирь - Тихий океан» участок НПС «Сковородино» - СМНП «Козьмино» (ВСТО-II). Вдольтрассовый проезд. Хабаровский край (2 этап) ТС «ВСТО-II». Резервная нитка ГПМН через р. Амур. Вдольтрассовый проезд. Строительство»			
Изм.	Кол.уч.	Лист	№ док.	Подп.	Дата	 Заказчик: ООО «Транснефть – Дальний Восток»	Стадия	Лист	Листов
Разработал	Назаренко Д.Р.				05.17		П	87	96
Проверил	Сабанова К.М.				05.17				
Н. контроль	Валяев А.С.				05.17				
						Схема организации движения транспорта, обеспечивающего строительство объекта			
						Масштаб 1 : 2 000			
						 ООО «Геоинжстрой» г. Москва, ул. Новодмитровская, дом 2, корпус 1 Лицензия ФСБ Рег. № 28590 от 19.07.2016			

Линия совмещения с листом 87

Хабаровский край
район Вяземский

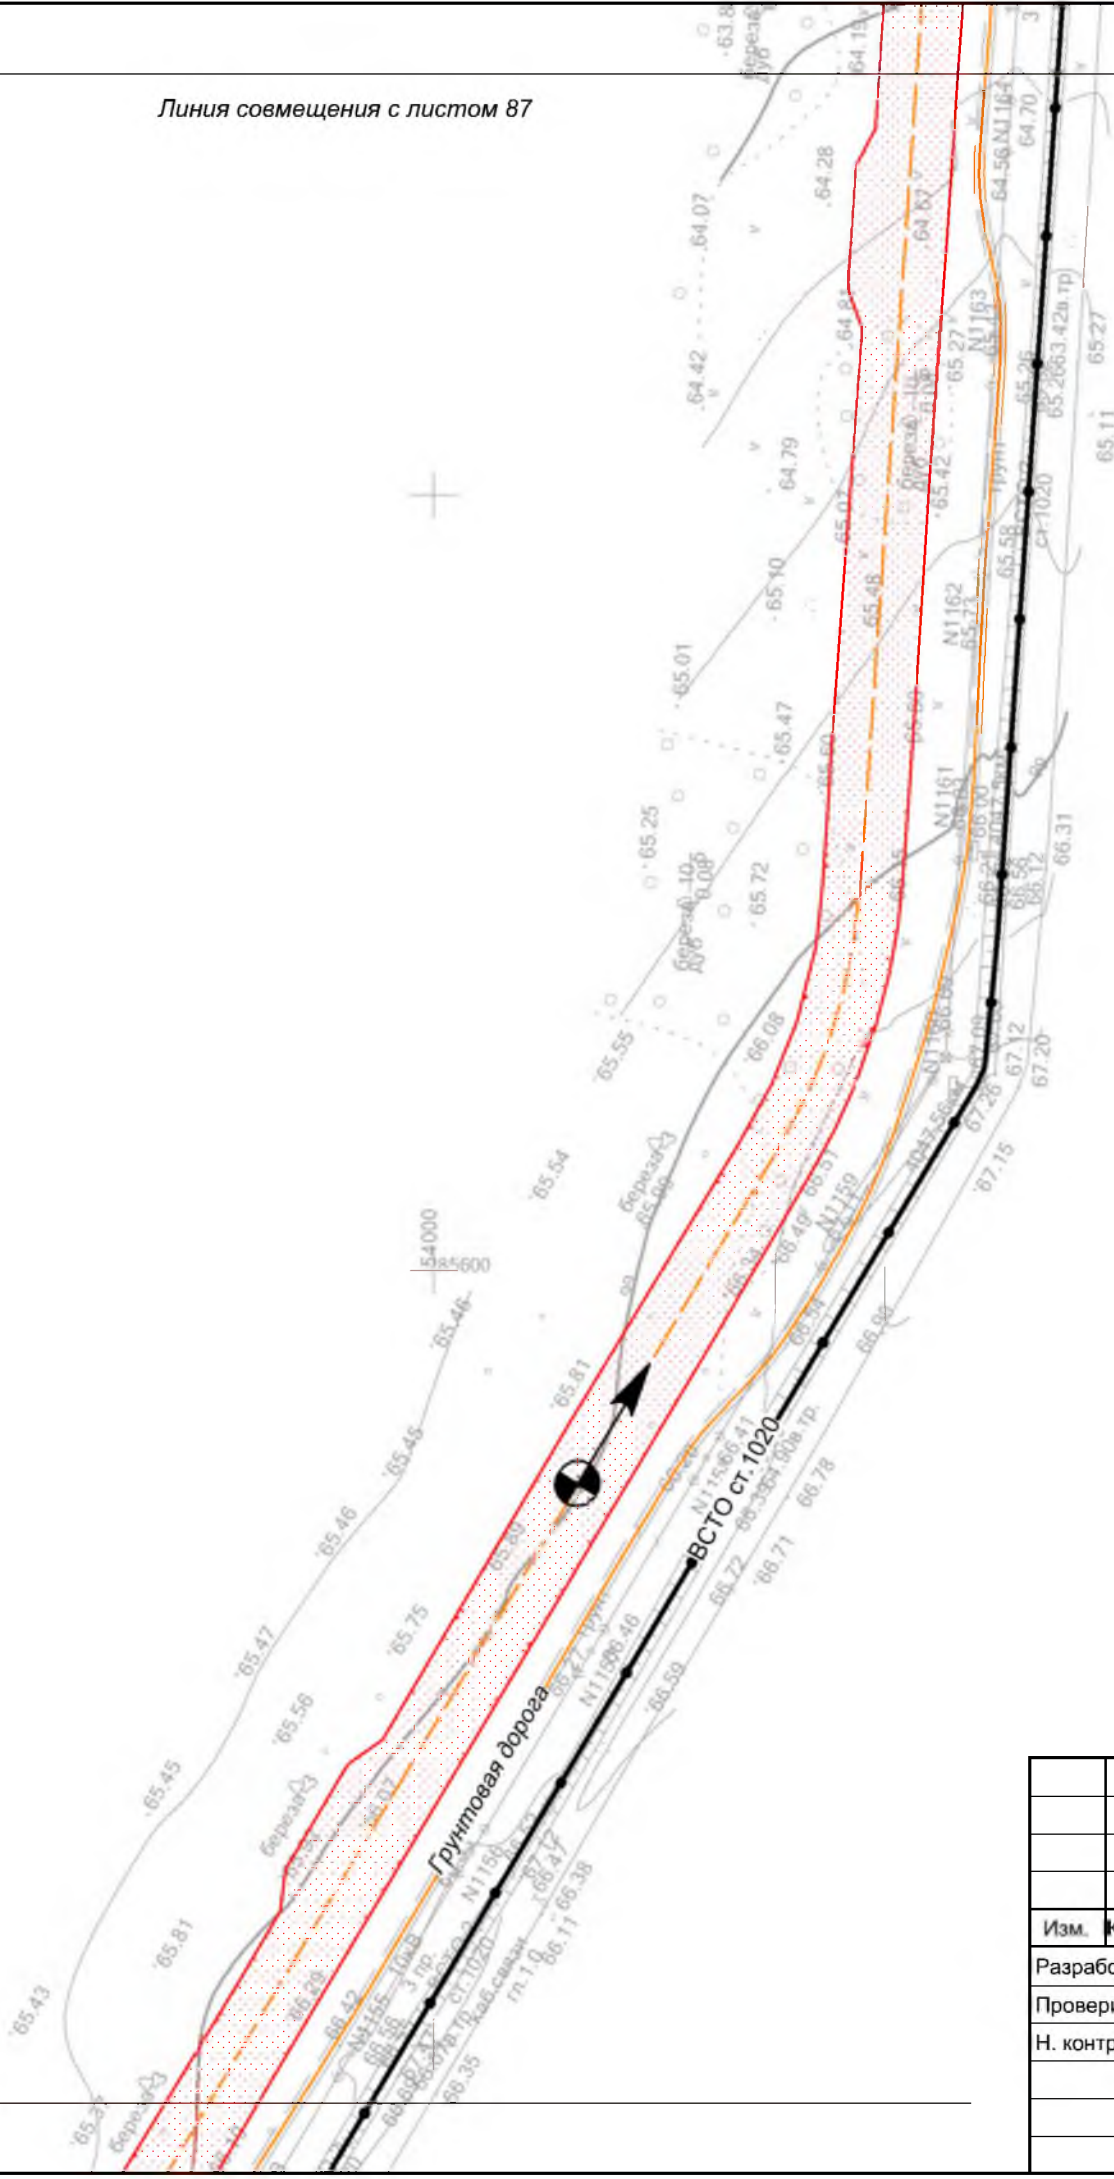

Линия совмещения с листом 89

						Хабаровский край			
						Документация по планировке территории (проект планировки территории) для размещения объекта федерального значения «Расширение магистрального нефтепровода «Трубопроводной системы «Восточная Сибирь - Тихий океан» на участке «Нефтеперекачивающая станция «Сковородино» - специализированный морской нефтеналивной порт «Козьмино». Вдольтрассовые проезды (шифр НП_Х, пункты 45, 46, 47, 49 приложения № 1 к СТП). Этап 3. Трубопроводная система «Восточная Сибирь - Тихий океан» участок НПС «Сковородино» - СМНП «Козьмино» (ВСТО-II). Вдольтрассовый проезд. Хабаровский край (2 этап) ТС «ВСТО-II». Резервная нитка ГПМН через р. Амур. Вдольтрассовый проезд. Строительство»			
Изм.	Кол.уч.	Лист	№ док.	Подп.	Дата	 Заказчик: ООО «Транснефть – Дальний Восток»	Стадия	Лист	Листов
Разработал	Назаренко Д.Р.				05.17		П	88	96
Проверил	Сабанова К.М.				05.17				
Н. контроль	Валяев А.С.				05.17	Схема организации движения транспорта, обеспечивающего строительство объекта			
						Масштаб 1 : 2 000			
						 ООО «Геоинжстрой» г. Москва, ул. Новодмитровская, дом 2, корпус 1 Лицензия ФСБ Рег. № 28590 от 19.07.2016			

Линия совмещения с листом 88

Хабаровский край
район Вяземский

Грунтовая дорога

ВСТО ст. 1020

Линия совмещения с листом 90

						Хабаровский край				
						Документация по планировке территории (проект планировки территории) для размещения объекта федерального значения «Расширение магистрального нефтепровода «Трубопроводной системы «Восточная Сибирь - Тихий океан» на участке «Нефтеперерабатывающая станция «Сковородино» - специализированный морской нефтеналивной порт «Козьмино», Вдольтрассовые проезды (шифр НП_Х, пункты 45, 46, 47, 49 приложения № 1 к СТП). Этап 3. Трубопроводная система «Восточная Сибирь - Тихий океан» участок НПС «Сковородино» - СМНП «Козьмино» (ВСТО-II). Вдольтрассовый проезд. Хабаровский край (2 этап) ТС «ВСТО-II». Резервная нитка ППМН через р. Амур. Вдольтрассовый проезд. Строительство»				
Изм.	Кол.уч.	Лист	№ док.	Подп.	Дата			Стадия	Лист	Листов
Разработал	Назаренко Д.Р.				05.17		Заказчик: ООО «Транснефть – Дальний Восток»	П	89	96
Проверил	Сабанова К.М.				05.17					
Н. контроль	Валеев А.С.				05.17					
						Схема организации движения транспорта, обеспечивающего строительство объекта		 ООО «Геоинжстрой» г. Москва, ул. Новодмитровская, дом 2, корпус 1 Лицензия ФСБ Рег. № 28590 от 19.07.2016		
						Масштаб 1 : 2 000				

Хабаровский край
район Вяземский

Линия совмещения с листом 89


Грунтовая дорога

ВСТО ст. 1020

Сельское поселение
«Капитоновка»

Линия совмещения с листом 91

						Хабаровский край			
						Документация по планировке территории (проект планировки территории) для размещения объекта федерального значения «Расширение магистрального нефтепровода «Трубопроводной системы «Восточная Сибирь - Тихий океан» на участке «Нефтеперерабатывающая станция «Сковородино» - специализированный морской нефтеналивной порт «Козьмино». Вдольтрассовые проезды (шифр НП_Х, пункты 45, 46, 47, 49 приложения № 1 к СТП). Этап 3. Трубопроводная система «Восточная Сибирь - Тихий океан» участок НПС «Сковородино» - СМНП «Козьмино» (ВСТО-II). Вдольтрассовый проезд. Хабаровский край (2 этап) ТС «ВСТО-II». Резервная нитка ГПМН через р. Амур. Вдольтрассовый проезд. Строительство»			
Изм.	Кол.уч.	Лист	№ док.	Подп.	Дата	 Заказчик: ООО «Транснефть – Дальний Восток»	Стадия	Лист	Листов
Разработал	Назаренко Д.Р.				05.17		П	90	96
Проверил	Сабанова К.М.				05.17				
Н. контроль	Валяев А.С.				05.17	Схема организации движения транспорта, обеспечивающего строительство объекта			
						Масштаб 1 : 2 000			
						 ООО «Геоинжстрой» г. Москва, ул. Новодмитровская, дом 2, корпус 1 Лицензия ФСБ Рег. № 28590 от 19.07.2016			

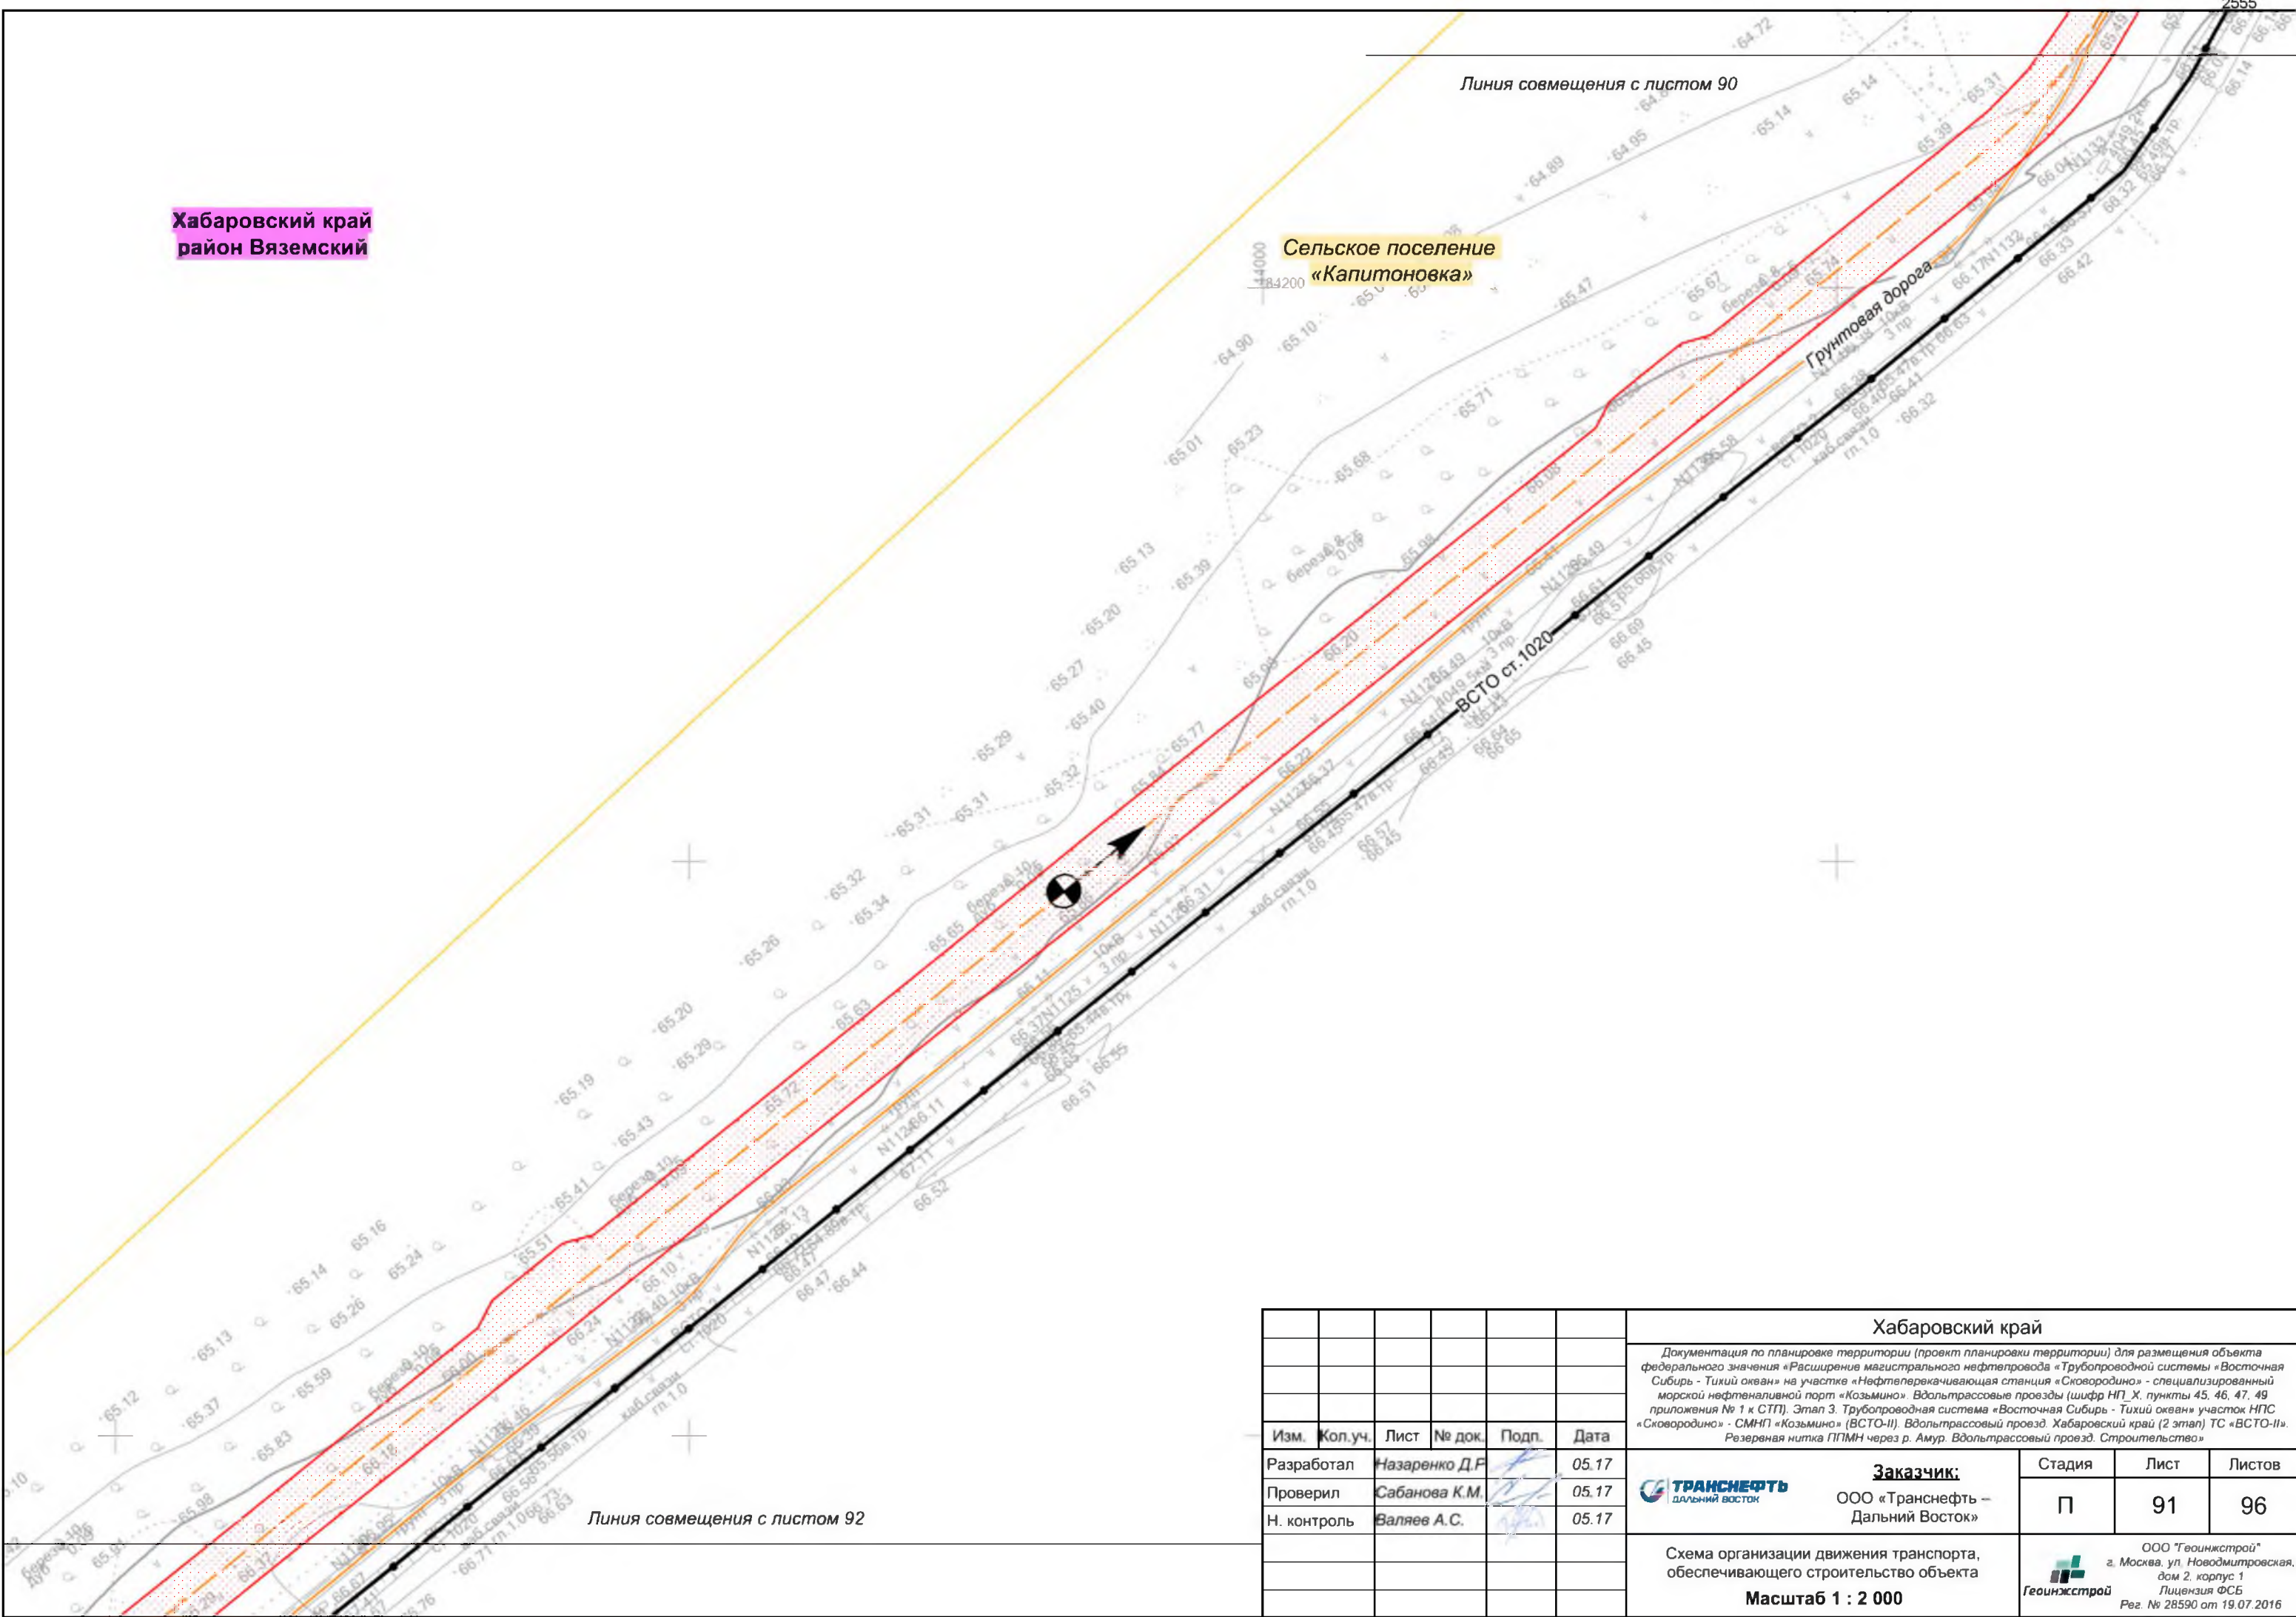

Линия совмещения с листом 90

Хабаровский край
район Вяземский

Сельское поселение
«Капитоновка»

Грунтовая дорога

ВСТО ст. 1020

Линия совмещения с листом 92

						Хабаровский край			
						Документация по планировке территории (проект планировки территории) для размещения объекта федерального значения «Расширение магистрального нефтепровода «Трубопроводной системы «Восточная Сибирь - Тихий океан» на участке «Нефтеперерабатывающая станция «Сковородино» - специализированный морской нефтеналивной порт «Козьмино». Вдольтрассовые проезды (шифр НП_Х, пункты 45, 46, 47, 49 приложения № 1 к СТП). Этап 3. Трубопроводная система «Восточная Сибирь - Тихий океан» участок НПС «Сковородино» - СМНП «Козьмино» (ВСТО-II). Вдольтрассовый проезд. Хабаровский край (2 этап) ТС «ВСТО-II». Резервная нитка ГПМН через р. Амур. Вдольтрассовый проезд. Строительство»			
Изм.	Кол.уч.	Лист	№ док.	Подп.	Дата	 Заказчик: ООО «Транснефть – Дальний Восток»	Стадия	Лист	Листов
Разработал	Назаренко Д.Р.				05.17		П	91	96
Проверил	Сабанова К.М.				05.17				
Н. контроль	Валяев А.С.				05.17				
						Схема организации движения транспорта, обеспечивающего строительство объекта			
						Масштаб 1 : 2 000			
						 ООО «Геоинжстрой» г. Москва, ул. Новодмитровская, дом 2, корпус 1 Лицензия ФСБ Рег. № 28590 от 19.07.2016			

Хабаровский край
район Вяземский

Сельское поселение
«Капитоновка»


Линия совмещения с листом 91

Грунтовая дорога

ВСТО ст.1020


Линия совмещения с листом 93

						Хабаровский край			
						Документация по планировке территории (проект планировки территории) для размещения объекта федерального значения «Расширение магистрального нефтепровода «Трубопроводной системы «Восточная Сибирь - Тихий океан» на участке «Нефтеперекачивающая станция «Сковородино» - специализированный морской нефтеналивной порт «Козьмино». Вдольтрассовые проезды (шифр НП_Х, пункты 45, 46, 47, 49 приложения № 1 к СТП). Этап 3. Трубопроводная система «Восточная Сибирь - Тихий океан» участок НПС «Сковородино» - СМНП «Козьмино» (ВСТО-II). Вдольтрассовый проезд. Хабаровский край (2 этап) ТС «ВСТО-II». Резервная нитка ГПМН через р. Амур. Вдольтрассовый проезд. Строительство»			
Изм.	Кол.уч.	Лист	№ док.	Подп.	Дата	 Заказчик: ООО «Транснефть – Дальний Восток»	Стадия	Лист	Листов
Разработал	Назаренко Д.Р.				05.17		П	92	96
Проверил	Сабанова К.М.				05.17				
Н. контроль	Валяев А.С.				05.17				
						Схема организации движения транспорта, обеспечивающего строительство объекта			
						Масштаб 1 : 2 000			
						 ООО «Геоинжстрой» г. Москва, ул. Новодмитровская, дом 2, корпус 1 Лицензия ФСБ Рег. № 28590 от 19.07.2016			

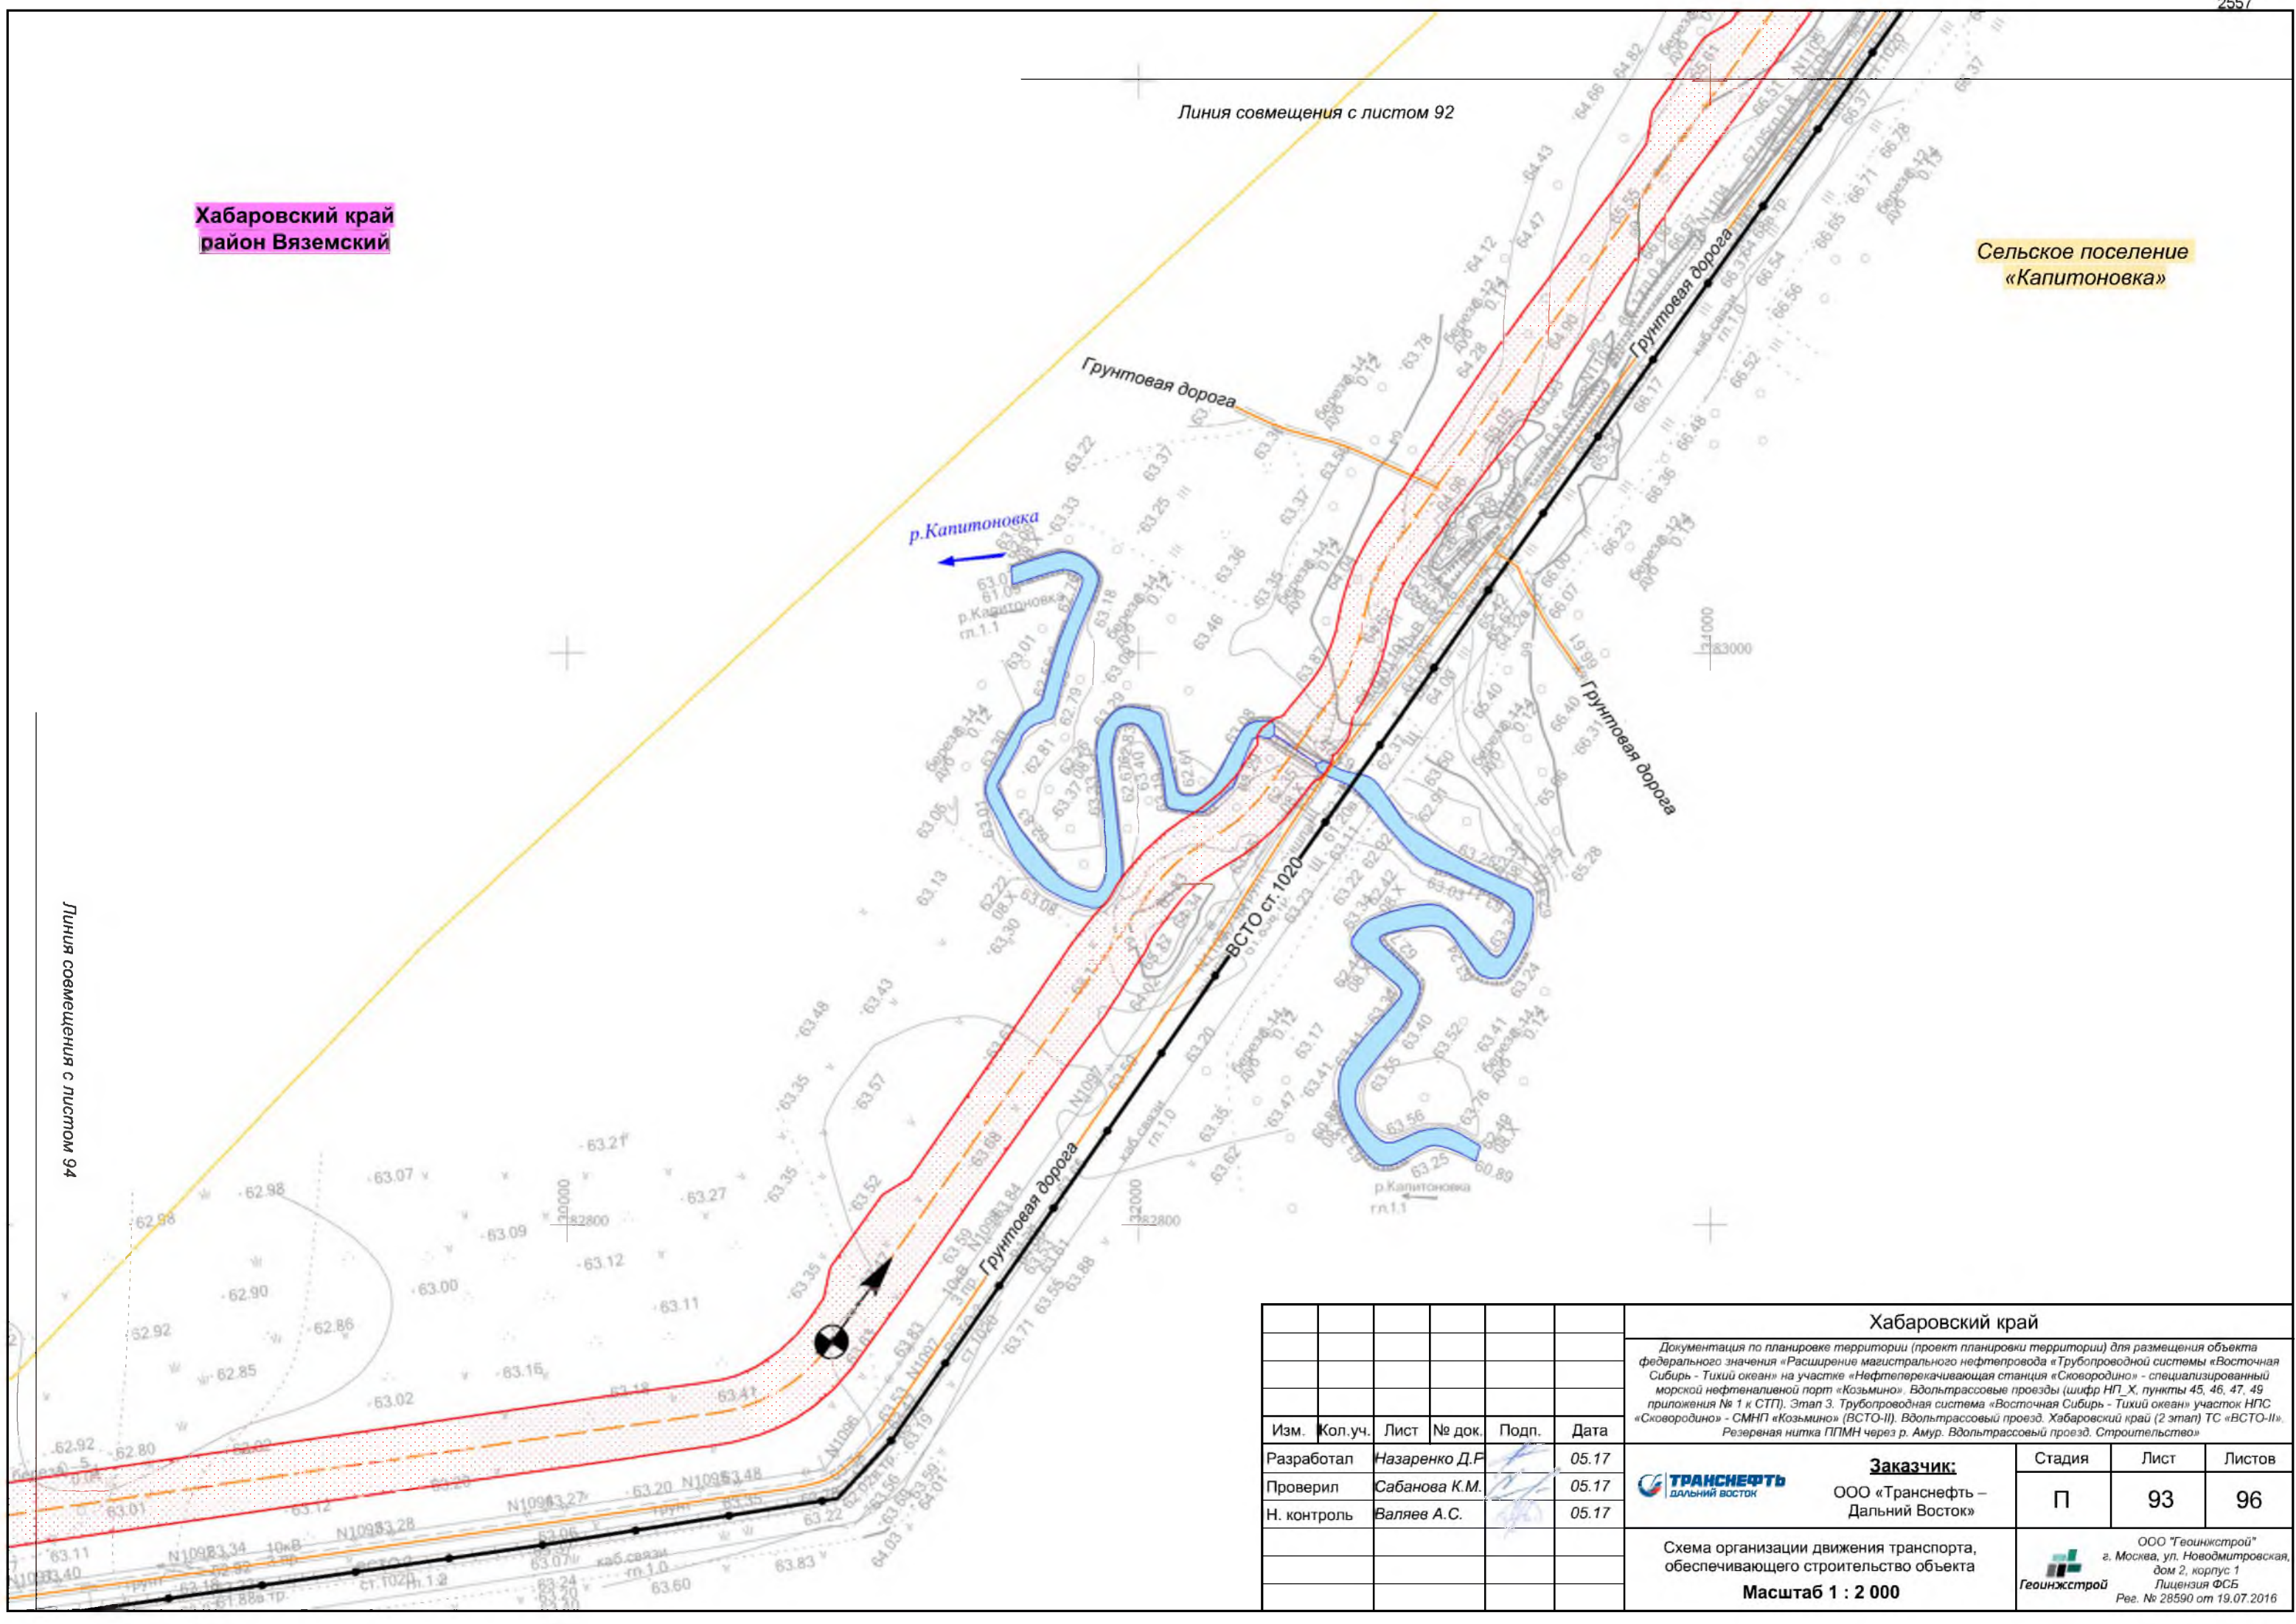


						Хабаровский край			
						Документация по планировке территории (проект планировки территории) для размещения объекта федерального значения «Расширение магистрального нефтепровода «Трубопроводной системы «Восточная Сибирь - Тихий океан» на участке «Нефтеперекачивающая станция «Сковородино» - специализированный морской нефтеналивной порт «Козьмино», Вдольтрассовые проезды (шифр НП_Х, пункты 45, 46, 47, 49 приложения № 1 к СТП). Этап 3. Трубопроводная система «Восточная Сибирь - Тихий океан» участок НПС «Сковородино» - СМНП «Козьмино» (ВСТО-II). Вдольтрассовый проезд. Хабаровский край (2 этап) ТС «ВСТО-II». Резервная нитка ГПМН через р. Амур. Вдольтрассовый проезд. Строительство»			
Изм.	Кол.уч.	Лист	№ док.	Подп.	Дата	 Заказчик: ООО «Транснефть – Дальний Восток»	Стадия	Лист	Листов
Разработал	Назаренко Д.Р.				05.17		П	93	96
Проверил	Сабанова К.М.				05.17				
Н. контроль	Валяев А.С.				05.17				
						Схема организации движения транспорта, обеспечивающего строительство объекта Масштаб 1 : 2 000			
						 ООО «Геоинжстрой» г. Москва, ул. Новодмитровская, дом 2, корпус 1 Лицензия ФСБ Рег. № 28590 от 19.07.2016			

Хабаровский край
район Вяземский

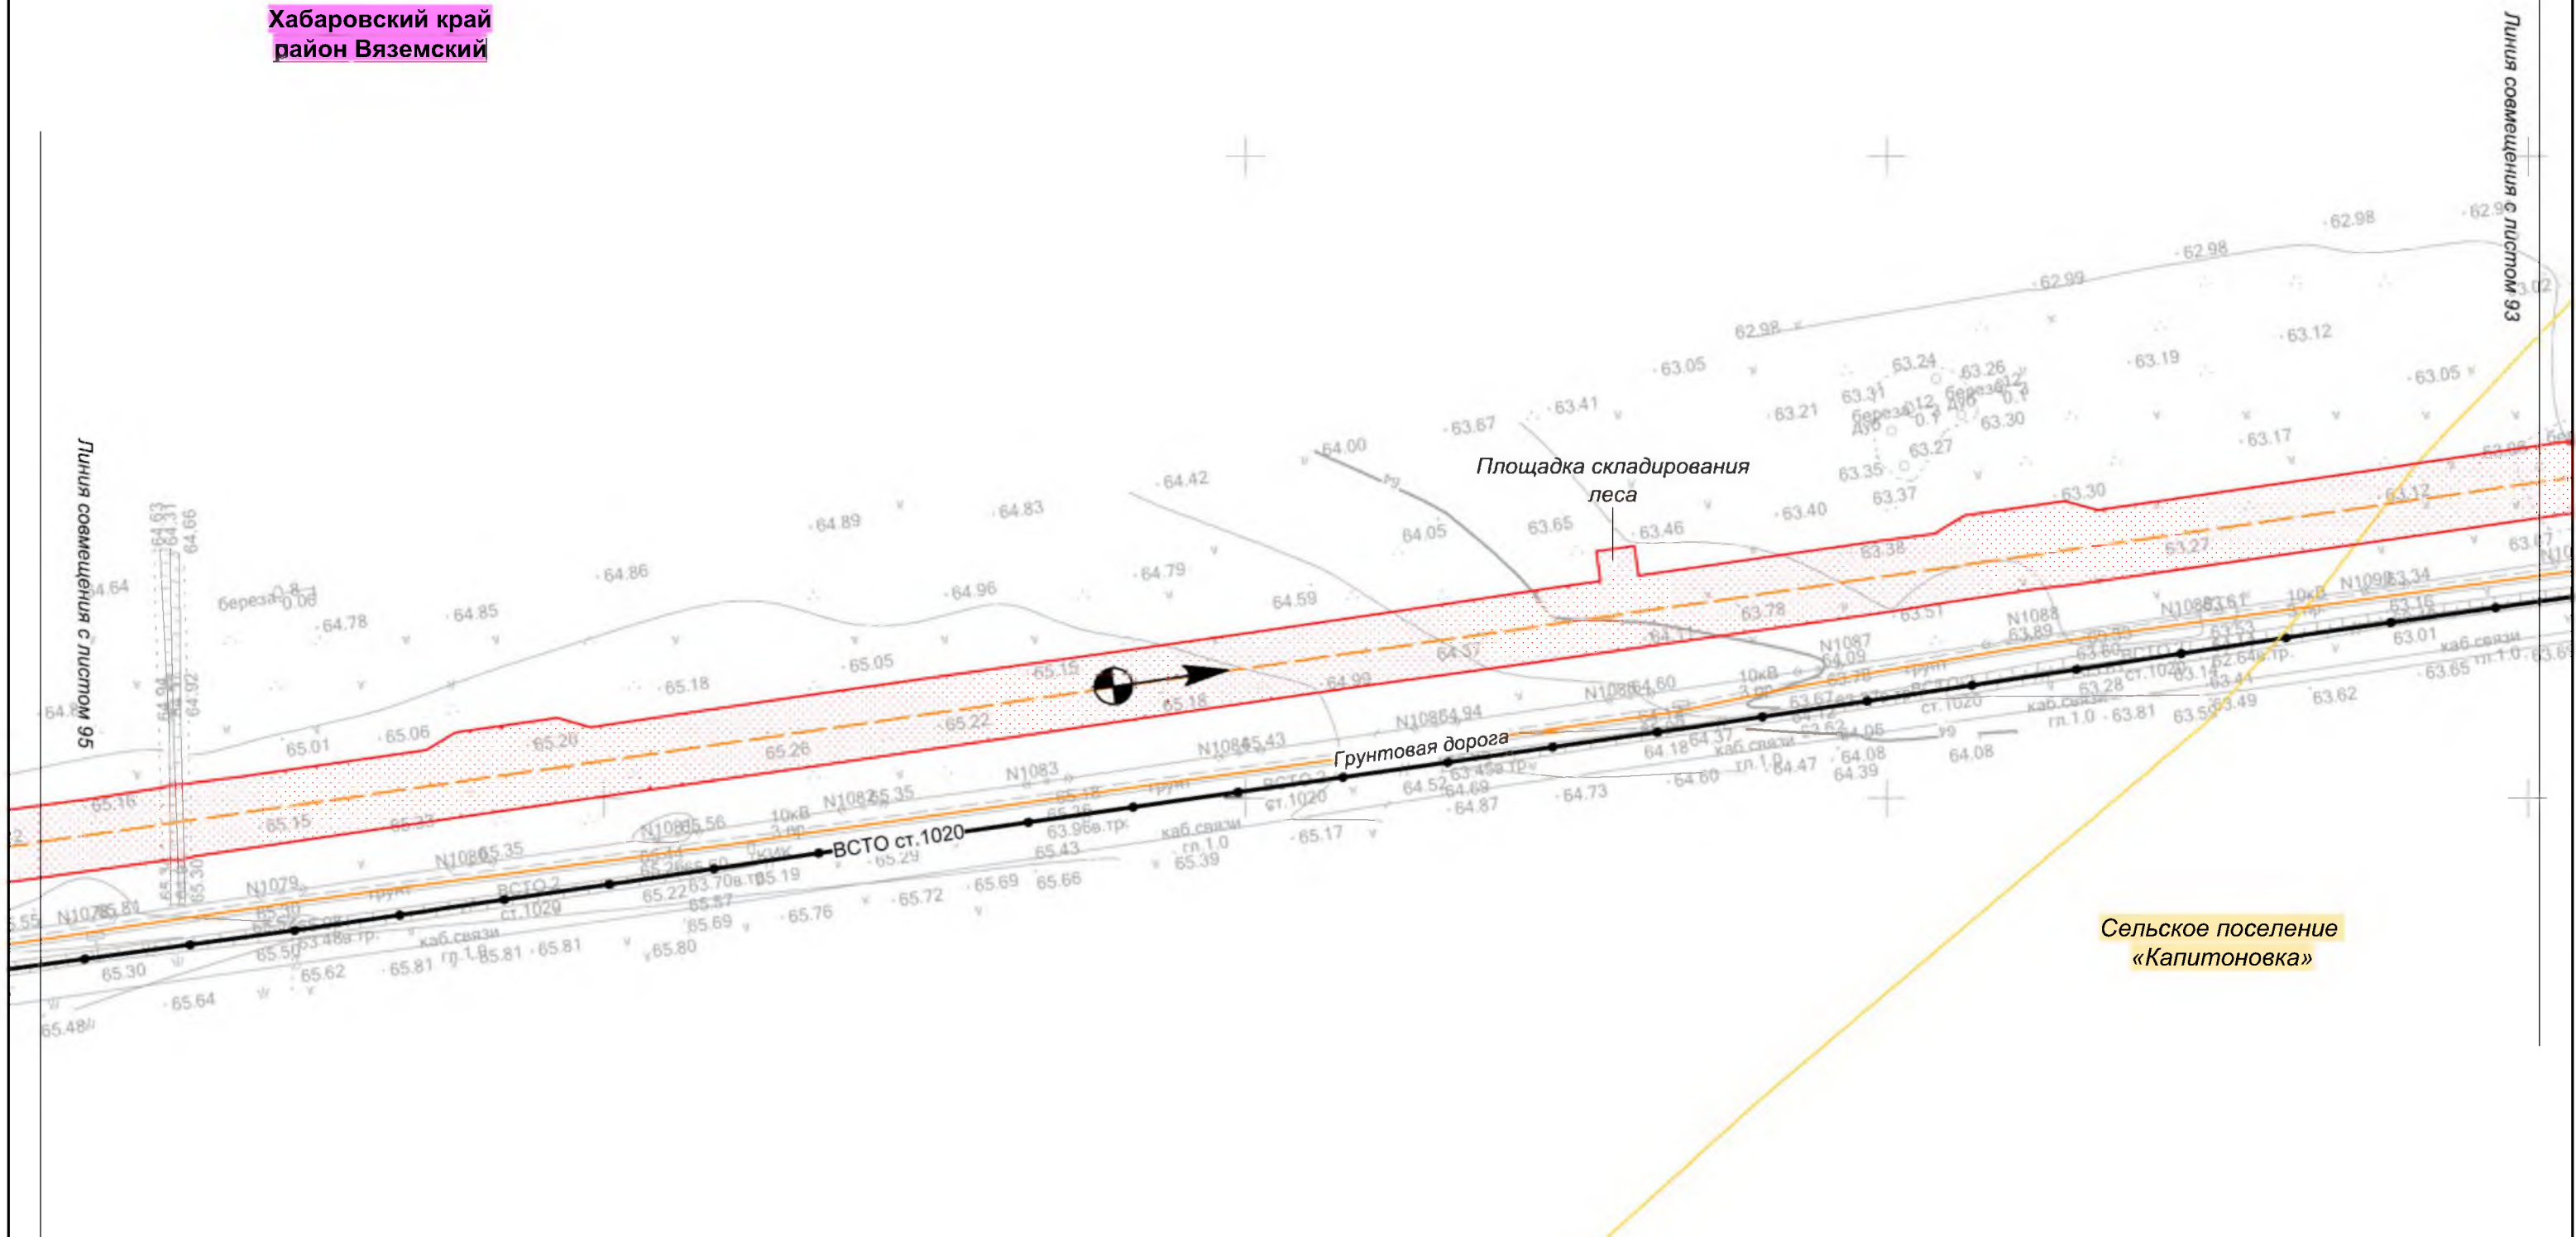


						Хабаровский край			
						Документация по планировке территории (проект планировки территории) для размещения объекта федерального значения «Расширение магистрального нефтепровода «Трубопроводной системы «Восточная Сибирь - Тихий океан» на участке «Нефтеперекачивающая станция «Сковородино» - специализированный морской нефтеналивной порт «Козьмино». Вдольтрассовые проезды (шифр НП_Х, пункты 45, 46, 47, 49 приложения № 1 к СТП). Этап 3. Трубопроводная система «Восточная Сибирь - Тихий океан» участок НПС «Сковородино» - СМНП «Козьмино» (ВСТО-II). Вдольтрассовый проезд. Хабаровский край (2 этап) ТС «ВСТО-II». Резервная нитка ГПМН через р. Амур. Вдольтрассовый проезд. Строительство»			
Изм.	Кол.уч.	Лист	№ док.	Подп.	Дата	ТРАНСНЕФТЬ ДАЛЬНИЙ ВОСТОК Заказчик: ООО «Транснефть – Дальний Восток»	Стадия	Лист	Листов
Разработал	Назаренко Д.Р.				05.17		П	94	96
Проверил	Сабанова К.М.				05.17				
Н. контроль	Валеев А.С.				05.17	Схема организации движения транспорта, обеспечивающего строительство объекта			
						Масштаб 1 : 2 000			
						Геоинжстрой ООО «Геоинжстрой» г. Москва, ул. Новодмитровская, дом 2, корпус 1 Лицензия ФСБ Рег. № 28590 от 19.07.2016			

Хабаровский край
район Вяземский

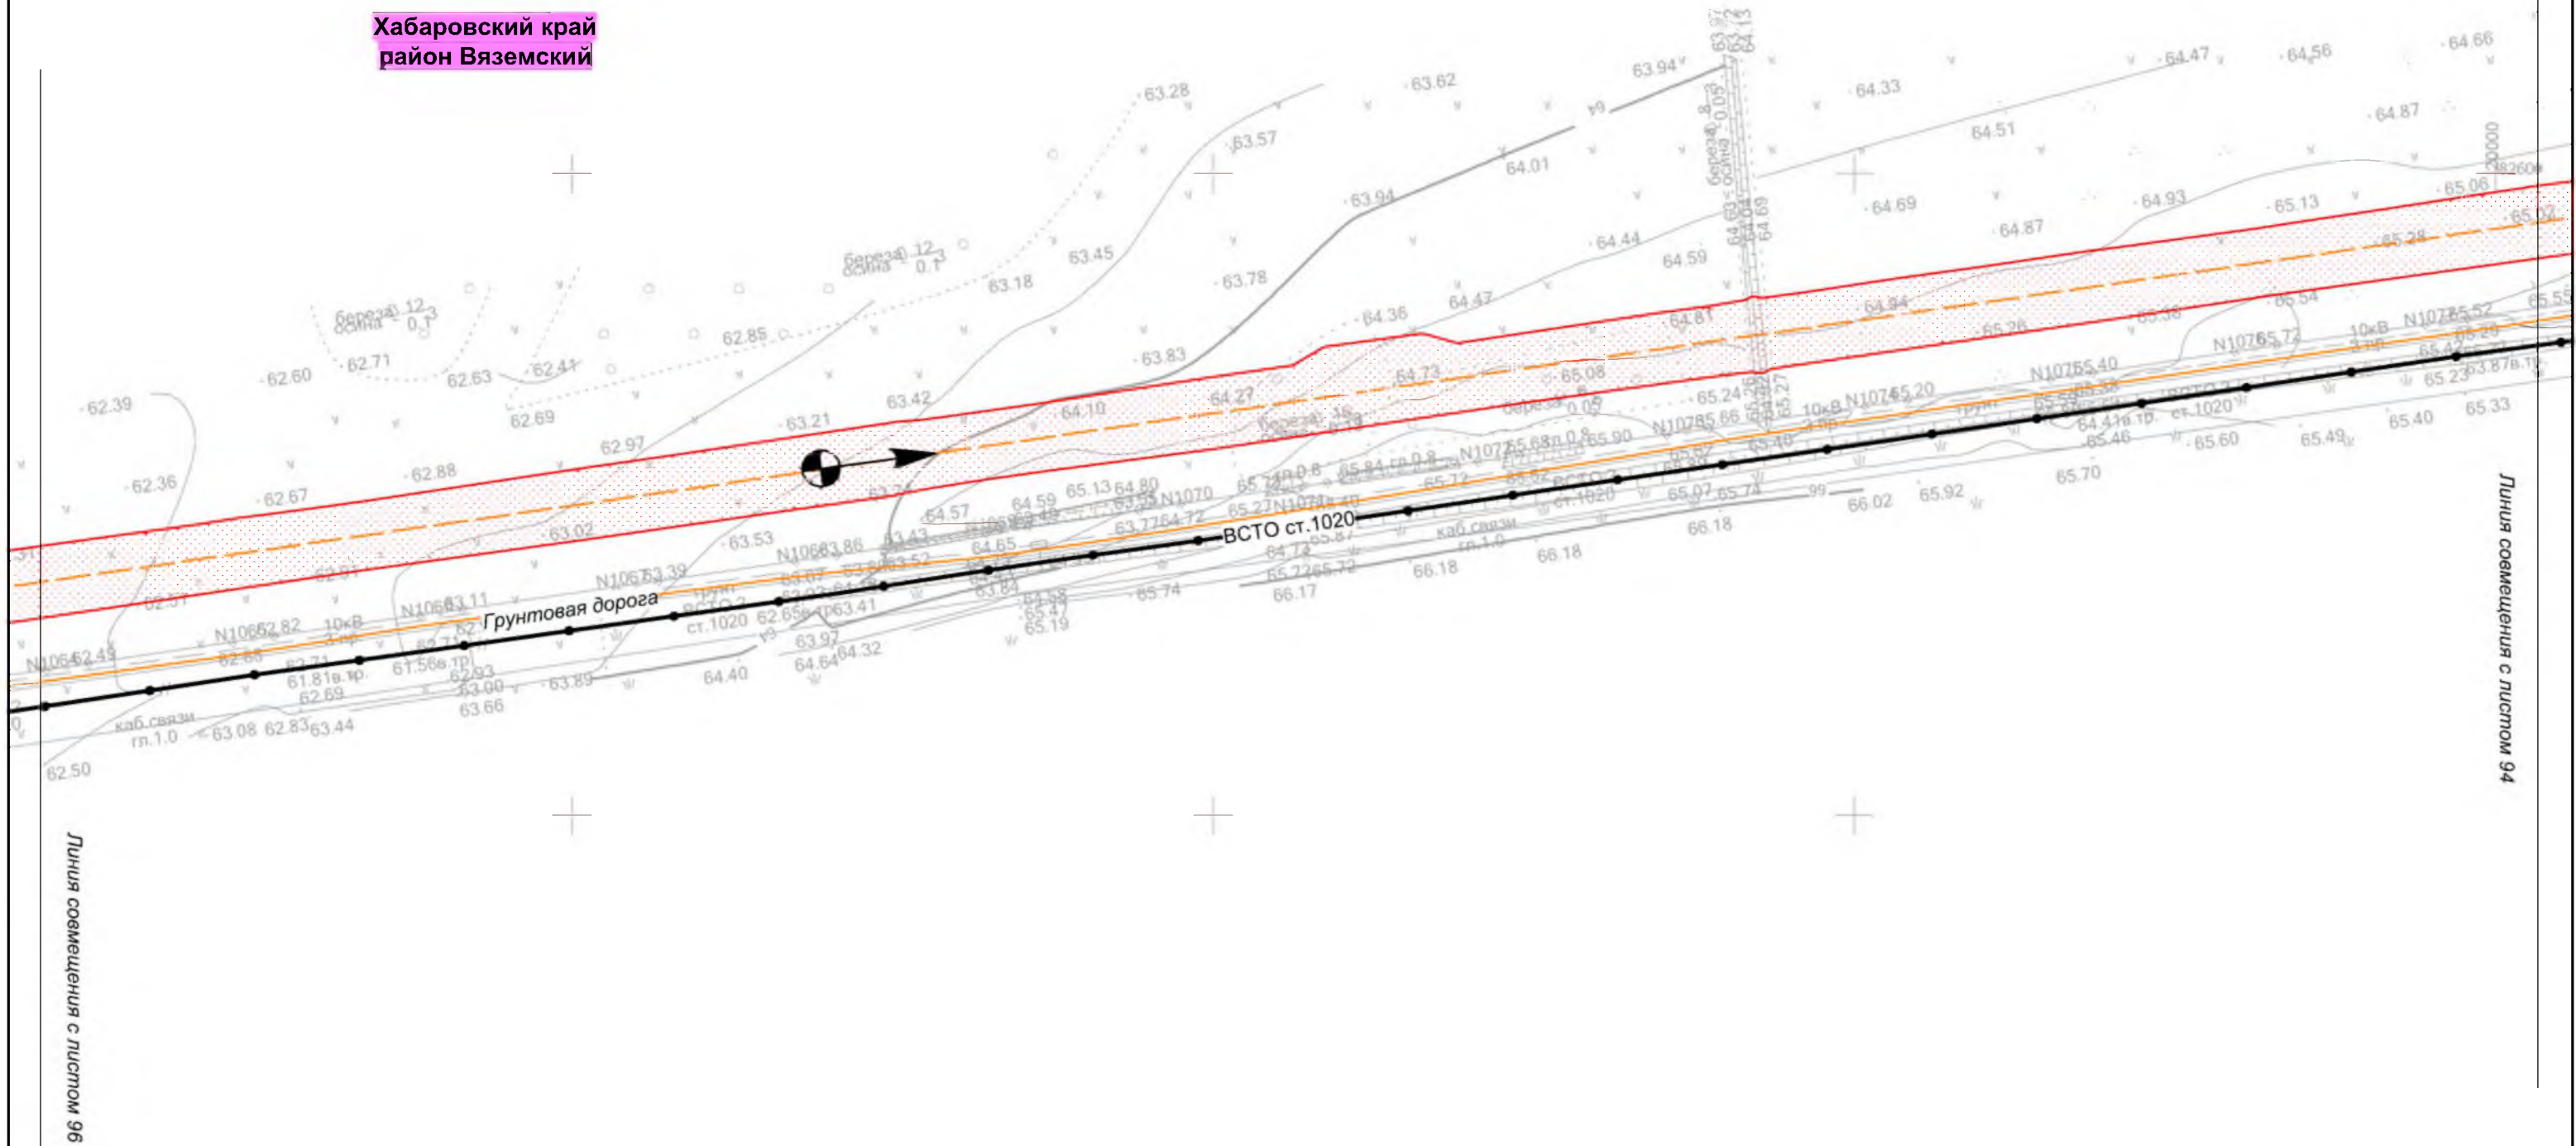

						Хабаровский край			
						Документация по планировке территории (проект планировки территории) для размещения объекта федерального значения «Расширение магистрального нефтепровода «Трубопроводной системы «Восточная Сибирь - Тихий океан» на участке «Нефтеперекачивающая станция «Сковородино» - специализированный морской нефтеналивной порт «Козьмино». Вдольтрассовые проезды (шифр НП_Х, пункты 45, 46, 47, 49 приложения № 1 к СТП). Этап 3. Трубопроводная система «Восточная Сибирь - Тихий океан» участок НПС «Сковородино» - СМНП «Козьмино» (ВСТО-II). Вдольтрассовый проезд. Хабаровский край (2 этап) ТС «ВСТО-II». Резервная нитка ГПМН через р. Амур. Вдольтрассовый проезд. Строительство»			
Изм.	Кол.уч.	Лист	№ док.	Подп.	Дата	 Заказчик: ООО «Транснефть – Дальний Восток»	Стадия	Лист	Листов
Разработал	Назаренко Д.Р.				05.17		П	95	96
Проверил	Сабанова К.М.				05.17				
Н. контроль	Валеев А.С.				05.17				
						Схема организации движения транспорта, обеспечивающего строительство объекта		 ООО «Геоинжстрой» г. Москва, ул. Новодмитровская, дом 2, корпус 1 Лицензия ФСБ Рег. № 28590 от 19.07.2016	
						Масштаб 1 : 2 000			

Хабаровский край
район Вяземский

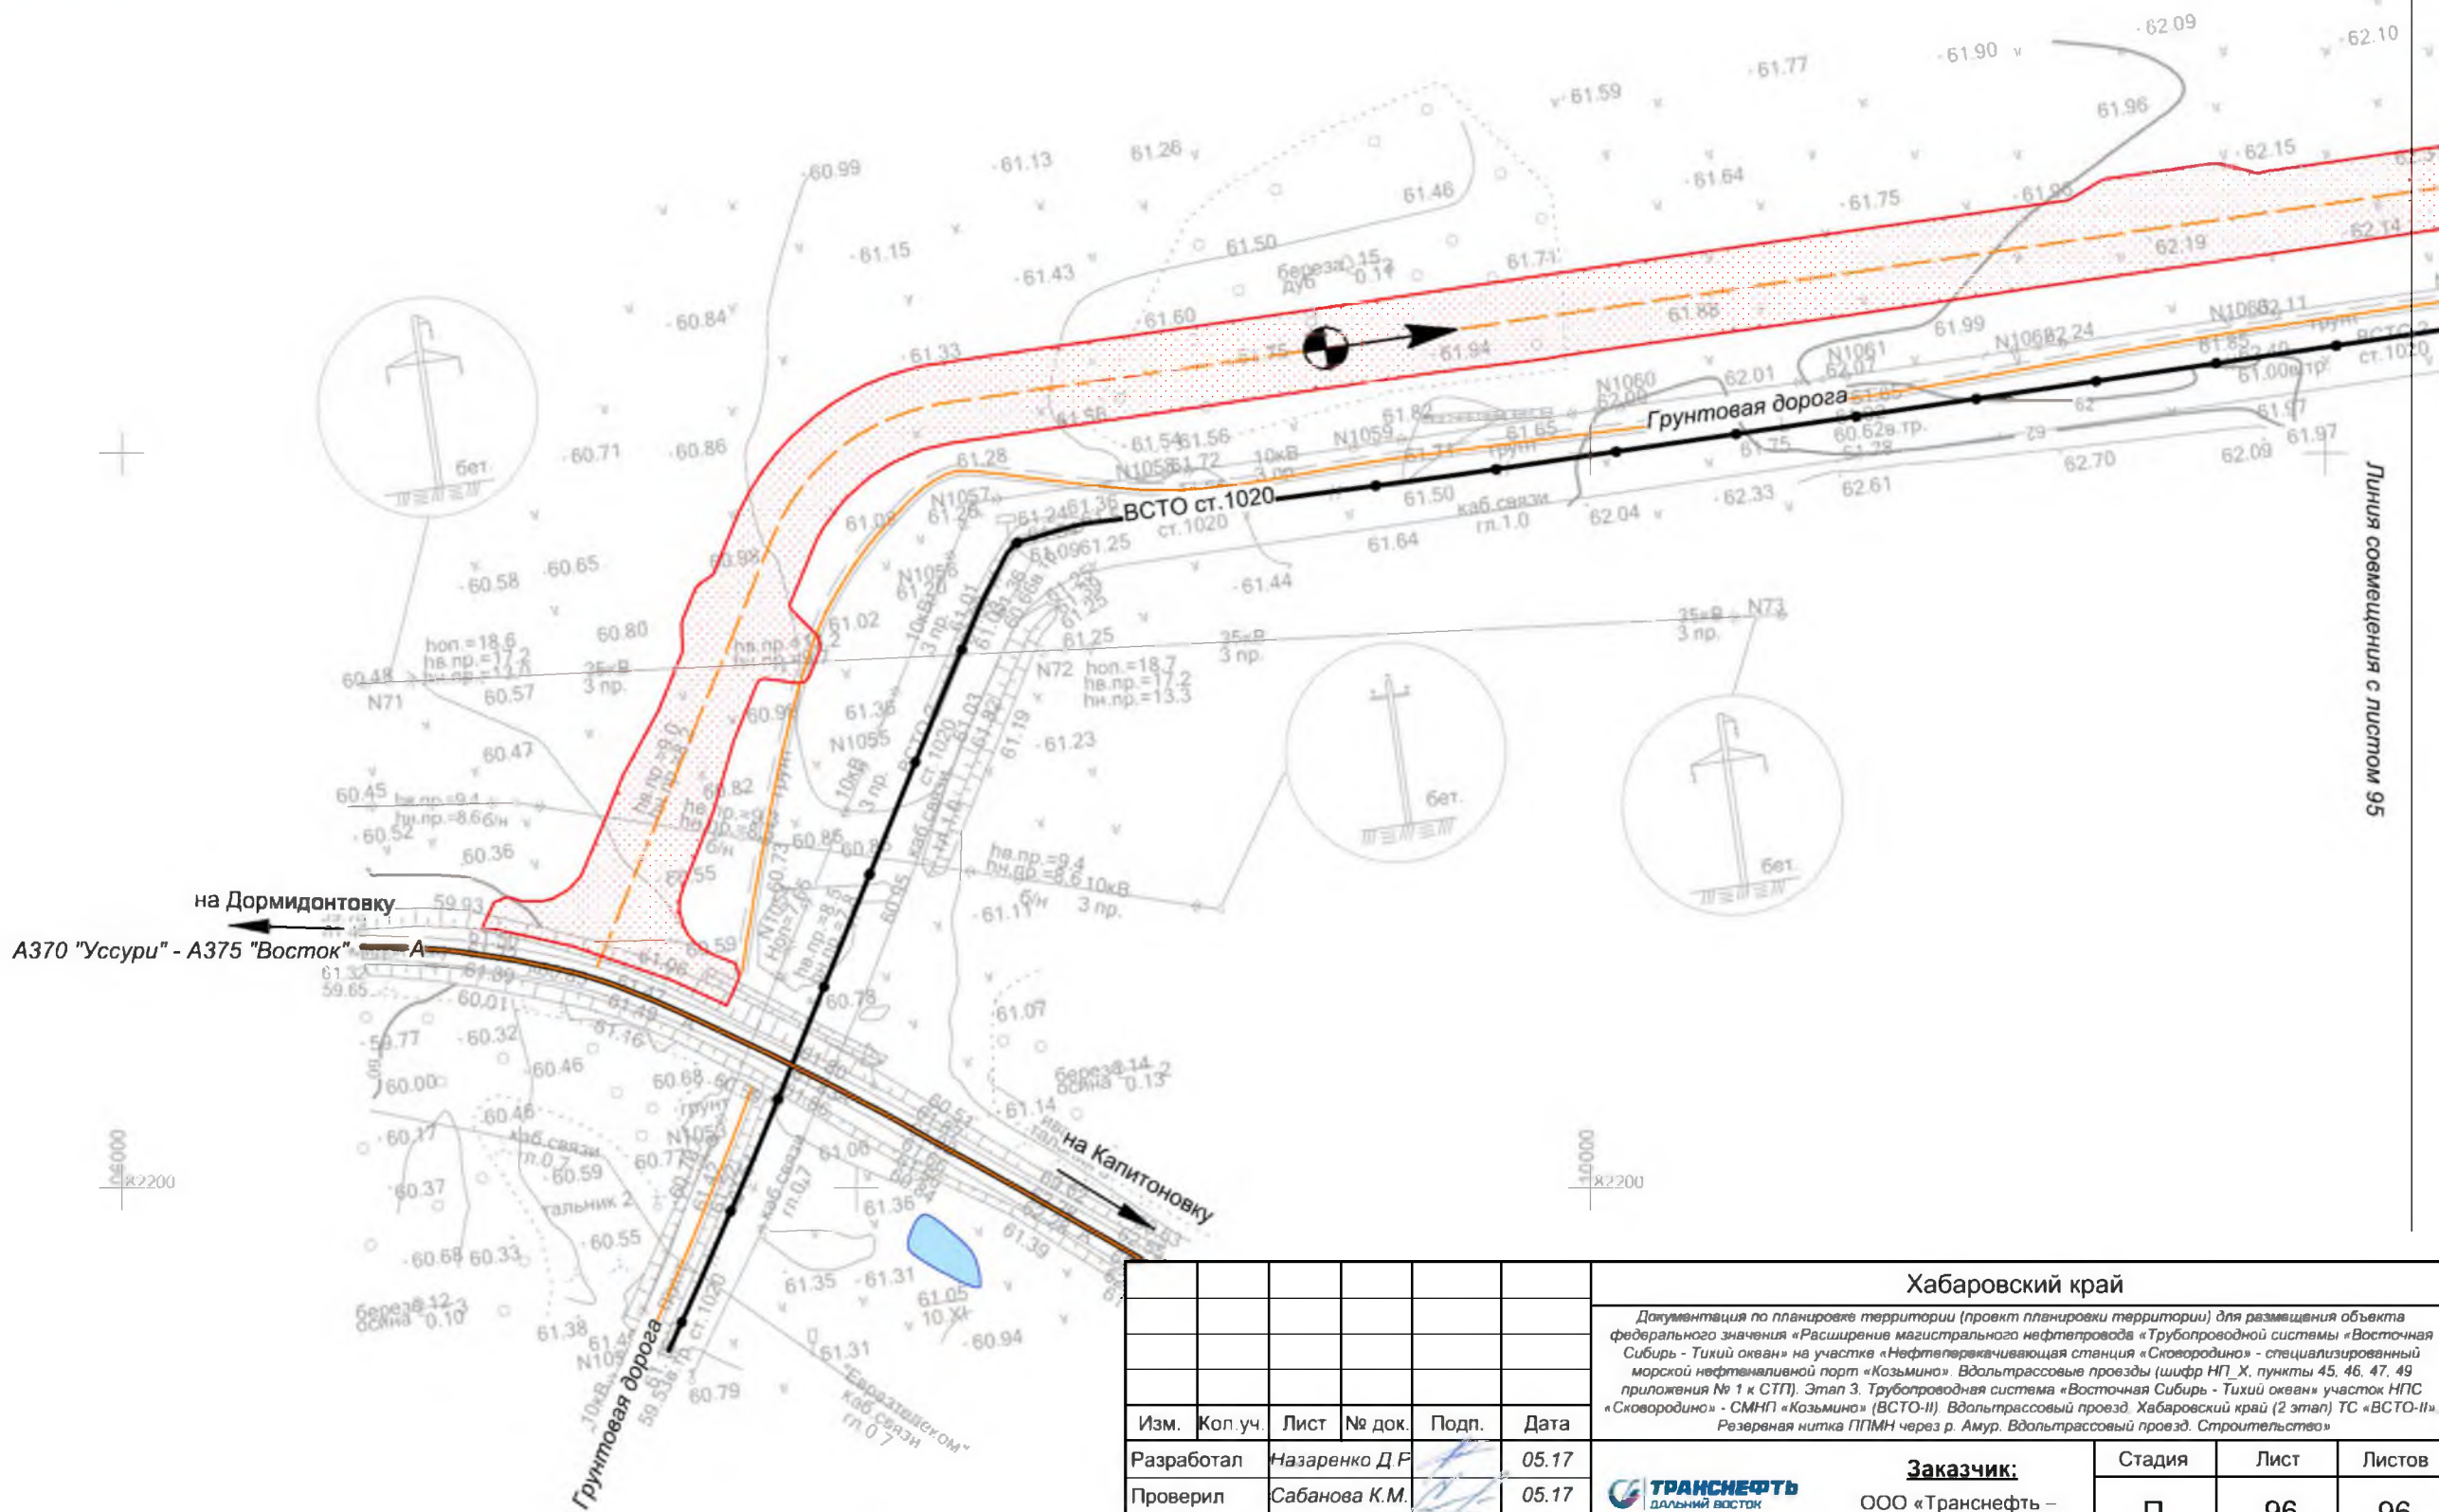


Линия совмещения с листом 95

						Хабаровский край			
						Документация по планировке территории (проект планировки территории) для размещения объекта федерального значения «Расширение магистрального нефтепровода «Трубопроводной системы «Восточная Сибирь - Тихий океан» на участке «Нефтеперерабатывающая станция «Сковородино» - специализированный морской нефтеналивной порт «Козымино». Вдольтрассовые проезды (шифр НП_Х, пункты 45, 46, 47, 49 приложения № 1 к СТП). Этап 3. Трубопроводная система «Восточная Сибирь - Тихий океан» участок НПС «Сковородино» - СМНП «Козымино» (ВСТО-II). Вдольтрассовый проезд. Хабаровский край (2 этап) ТС «ВСТО-II». Резервная нитка ГПМН через р. Амур. Вдольтрассовый проезд. Строительство»			
Изм.	Кол.уч.	Лист	№ док.	Подп.	Дата	 Заказчик: ООО «Транснефть – Дальний Восток»	Стадия	Лист	Листов
Разработал	Назаренко Д.Р.				05.17		П	96	96
Проверил	Сабанова К.М.				05.17				
Н. контроль	Валяев А.С.				05.17	Схема организации движения транспорта, обеспечивающего строительство объекта			
						Масштаб 1 : 2 000			
						 ООО «Геоинжстрой» г. Москва, ул. Новодмитровская, дом 2, корпус 1 Лицензия ФСБ Рег. № 28590 от 19.07.2016			

Схема вертикальной планировки и инженерной подготовки территории для размещения объекта федерального значения «Расширение магистрального нефтепровода «Трубопроводной системы «Восточная Сибирь - Тихий океан» на участке «Нефтеперекачивающая станция «Сковородино» - специализированный морской нефтеналивной порт «Козьмино». Вдольтрассовые проезды (шифр НП_Х, пункты 45, 46, 47, 49 приложения № 1 к СТП). Этап 3. Трубопроводная система «Восточная Сибирь - Тихий океан» участок НПС «Сковородино» - СМНП «Козьмино» (ВСТО-II). Вдольтрассовый проезд. Хабаровский край (2 этап) ТС «ВСТО-II». Резервная нитка ППМН через р. Амур. Вдольтрассовый проезд. Строительство»

Участок км 3873,9 - км 3904,0

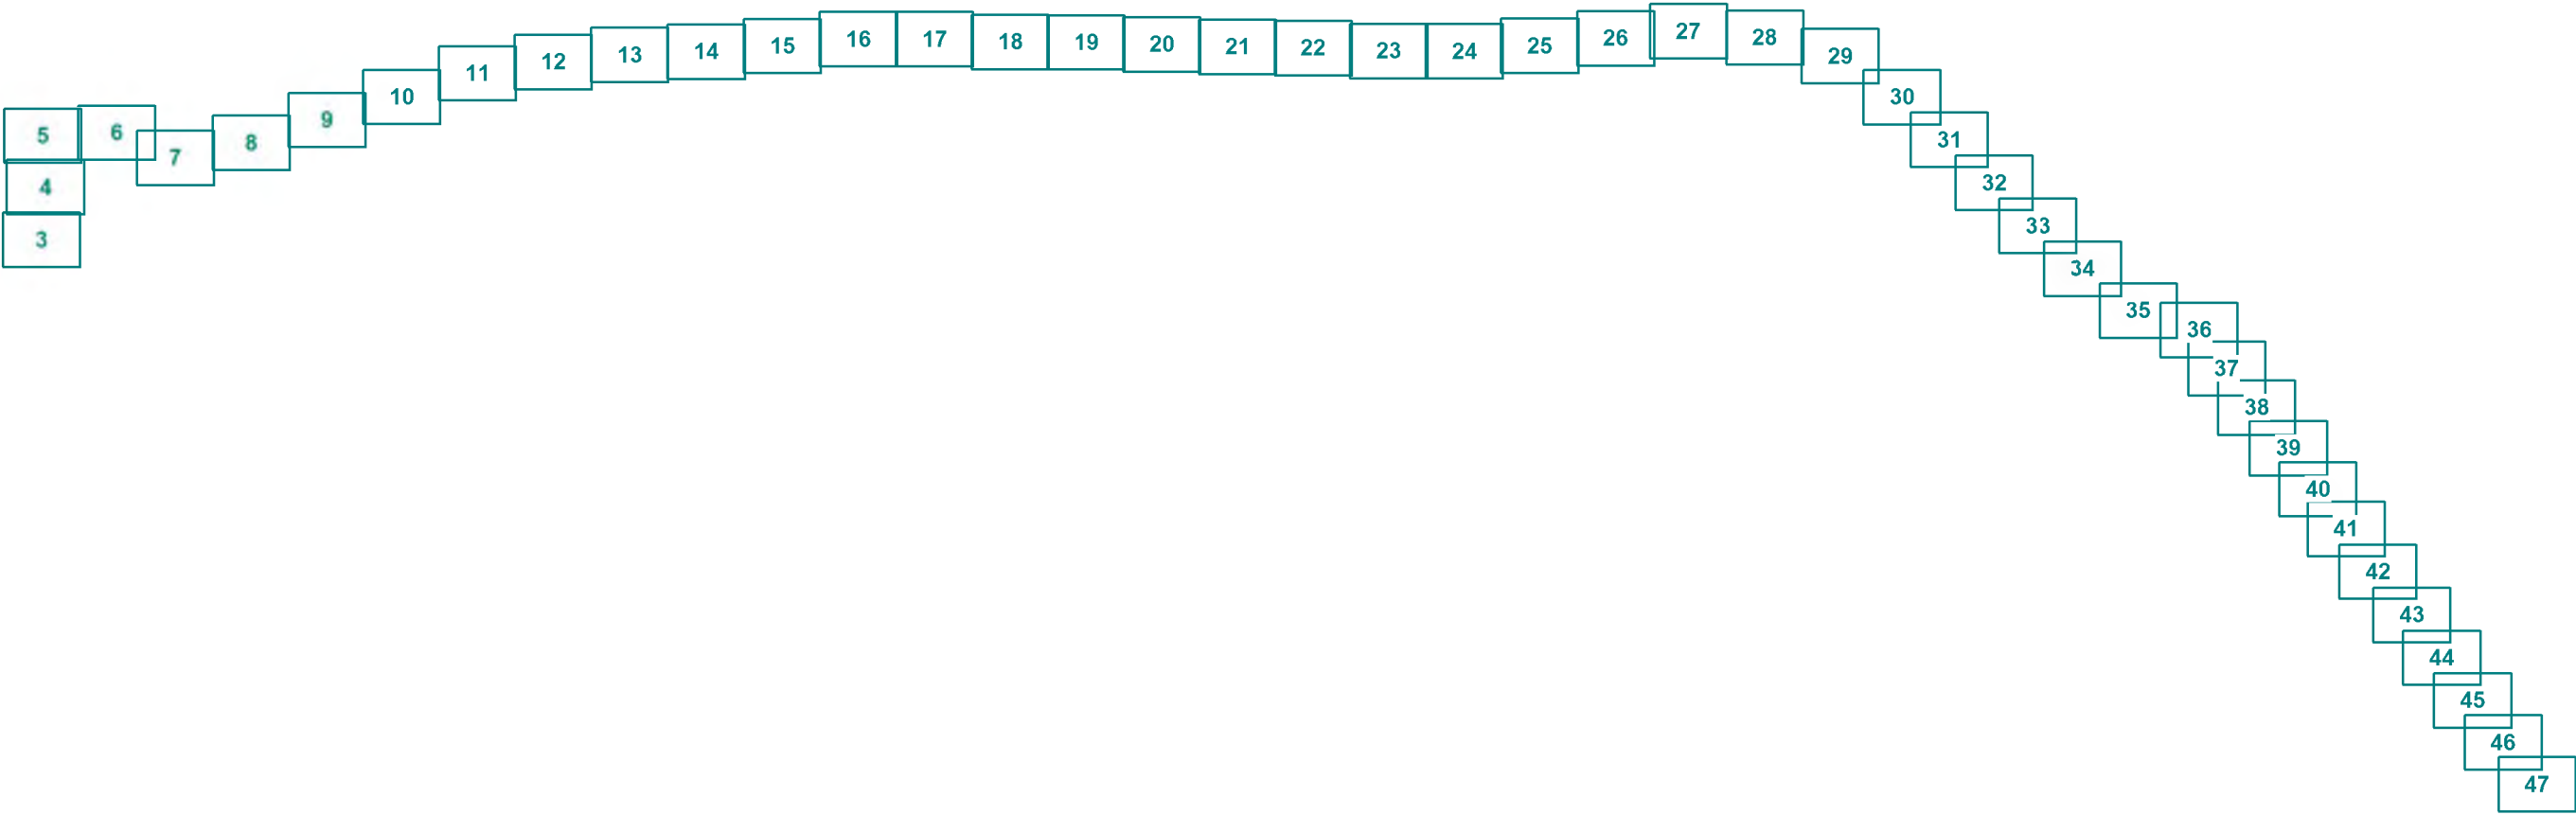

Условные обозначения:



Граница зоны размещения проектируемого объекта федерального значения «Расширение магистрального нефтепровода «Трубопроводной системы «Восточная Сибирь - Тихий океан» на участке «Нефтеперекачивающая станция «Сковородино» - специализированный морской нефтеналивной порт «Козьмино». Вдольтрассовые проезды (шифр НП_Х, пункты 45, 46, 47, 49 приложения № 1 к СТП). Этап 3. Трубопроводная система «Восточная Сибирь - Тихий океан» участок НПС «Сковородино» - СМНП «Козьмино» (ВСТО-II). Вдольтрассовый проезд. Хабаровский край (2 этап) ТС «ВСТО-II». Резервная нитка ППМН через р. Амур. Вдольтрассовый проезд. Строительство»

Граница муниципального района

Граница сельского поселения

Граница населенного пункта

Дорога обычного типа регионального значения



Проектируемая дорога обычного типа регионального значения

Дорога обычного типа местного значения

Железная дорога электрифицированная магистральная

Ось МН ТС ВСТО-II

Реки, водотоки

Ось проектируемого вдольтрассового проезда

Направление и величина уклона, ‰
расстояние, м

Проектная отметка поверхности земли
Существующая отметка поверхности земли




						Хабаровский край			
						Документация по планировке территории (проект планировки территории) для размещения объекта федерального значения «Расширение магистрального нефтепровода «Трубопроводной системы «Восточная Сибирь - Тихий океан» на участке «Нефтеперекачивающая станция «Сковородино» - специализированный морской нефтеналивной порт «Козьмино». Вдольтрассовые проезды (шифр НП_Х, пункты 45, 46, 47, 49 приложения № 1 к СТП). Этап 3. Трубопроводная система «Восточная Сибирь - Тихий океан» участок НПС «Сковородино» - СМНП «Козьмино» (ВСТО-II). Вдольтрассовый проезд. Хабаровский край (2 этап) ТС «ВСТО-II». Резервная нитка ППМН через р. Амур. Вдольтрассовый проезд. Строительство»			
Изм.	Кол.уч.	Лист	№ док.	Подп.	Дата	 Заказчик: ООО «Транснефть - Дальний Восток»	Стадия	Лист	Листов
Разработал		Назаренко Д.Р.			05.17		П	1	96
Проверил		Сабанова К.М.			05.17				
Н. контроль		Валяев А.С.			05.17	Схема вертикальной планировки и инженерной подготовки территории М 1:75 000		 Geoingstroy ООО "Геоинжстрой" г. Москва, ул. Новомитровская, д.2, к.1 Лицензия ФСБ Рег. № 28590 от 19.07.2016	

Схема вертикальной планировки и инженерной подготовки территории для размещения объекта федерального значения «Расширение магистрального нефтепровода «Трубопроводной системы «Восточная Сибирь - Тихий океан» на участке «Нефтеперекачивающая станция «Сковородино» - специализированный морской нефтеналивной порт «Козьмино». Вдольтрассовые проезды (шифр НП_Х, пункты 45, 46, 47, 49 приложения № 1 к СТП). Этап 3. Трубопроводная система «Восточная Сибирь - Тихий океан» участок НПС «Сковородино» - СМНП «Козьмино» (ВСТО-II). Вдольтрассовый проезд. Хабаровский край (2 этап) ТС «ВСТО-II». Резервная нитка ППМН через р. Амур. Вдольтрассовый проезд. Строительство»

Участок км 4046.8 - км 4060.6


Участок км 3904 - км 3915,3

Участок км 3934

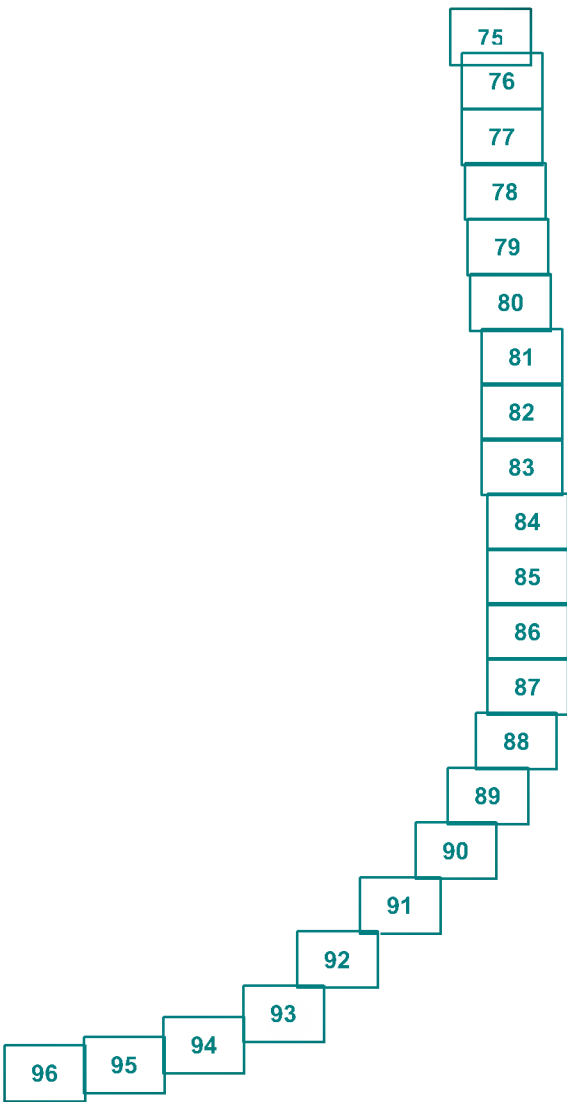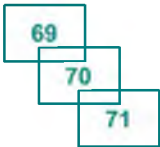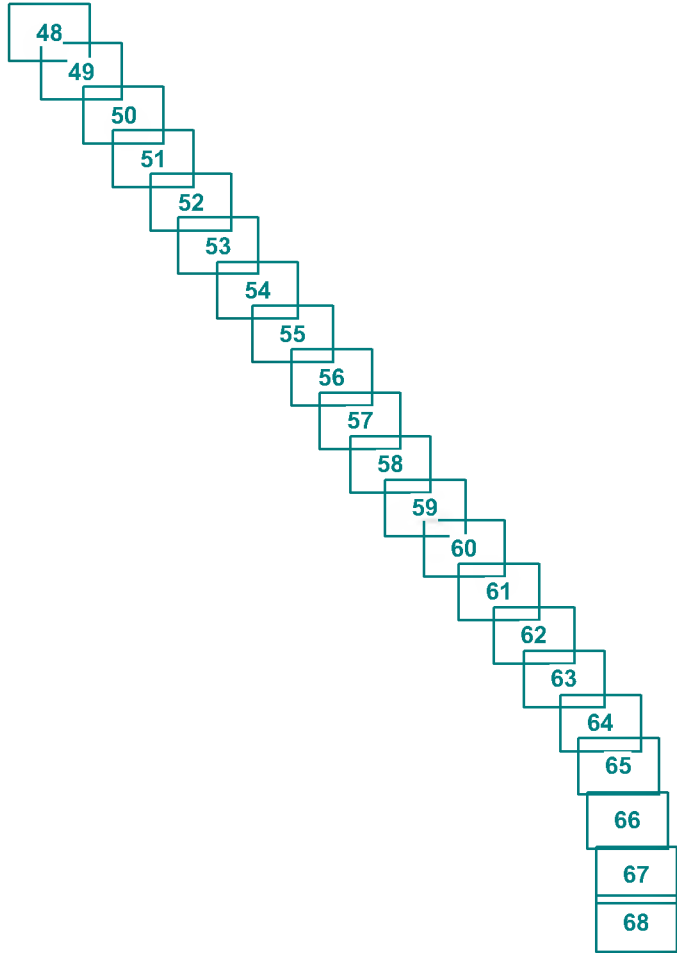

Участок км 3934

Участок км 4016 - км 4017

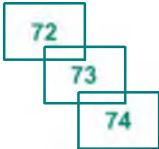

Участок км 3904 - км 3915,3

Участок км 4016 - км 4017

Участок км 3934

Участок км 4046.8 - км 4060.6

Условные обозначения:

Граница зоны размещения проектируемого объекта федерального значения «Расширение магистрального нефтепровода «Трубопроводной системы «Восточная Сибирь - Тихий океан» на участке «Нефтеперекачивающая станция «Сковородино» - специализированный морской нефтеналивной порт «Козьмино». Вдольтрассовые проезды (шифр НП_Х, пункты 45, 46, 47, 49 приложения № 1 к СТП). Этап 3. Трубопроводная система «Восточная Сибирь - Тихий океан» участок НПС «Сковородино» - СМНП «Козьмино» (ВСТО-II). Вдольтрассовый проезд. Хабаровский край (2 этап) ТС «ВСТО-II». Резервная нитка ППМН через р. Амур. Вдольтрассовый проезд. Строительство»

Граница муниципальных районов

Граница сельского поселения

Граница населенного пункта

Дорога обычного типа регионального значения

Проектируемая дорога обычного типа регионального значения

Дорога обычного типа местного значения

Железная дорога электрифицированная магистральная

Ось МН ТС ВСТО-II

Реки, водотоки

Ось проектируемого вдольтрассового проезда

20.1
1863.8

Направление и величина уклона, ‰
расстояние, м

+ 478.42
478.42

Проектная отметка поверхности земли
Существующая отметка поверхности земли

						Хабаровский край				
						Документация по планировке территории (проект планировки территории) для размещения объекта федерального значения «Расширение магистрального нефтепровода «Трубопроводной системы «Восточная Сибирь» - Тихий океан» на участке «Нефтеперекачивающая станция «Сковородино» - специализированный морской нефтеналивной порт «Козьмино». Вдольтрассовые проезды (шифр НП_Х, пункты 45, 46, 47, 49 приложения № 1 к СТП). Этап 3. Трубопроводная система «Восточная Сибирь» - Тихий океан» участок НПС «Сковородино» - СМНП «Козьмино» (ВСТО-II). Вдольтрассовый проезд. Хабаровский край (2 этап) ТС «ВСТО-II». Резервная нитка ППМН через р. Амур. Вдольтрассовый проезд. Строительство»				
Изм.	Кол.уч.	Лист	№ док.	Подп.	Дата					
Разработал	Назаренко Д.Р.				05.17		Заказчик: ООО «Транснефть – Дальний Восток»	Стадия	Лист	Листов
Проверил	Сабанова К.М.				05.17			П	2	96
Н. контроль	Валяев А.С.				05.17					
						Схема вертикальной планировки и инженерной подготовки территории Масштаб 1 : 75 000		 г. Москва, ул. Новодмитровская, дом 2, корпус 1 Лицензия ФСБ Рег. № 28590 от 19.07.2016		

Масштаб 1 : 75 000

Линия совмещения с листом 4

Хабаровский край
Амурский район

Литовское
сельское поселение

Площадка размещения городка
строителей (в т.ч. вахтового посёлка)

Площадка складирования
материалов

п.ст. Джелюмкен

						Хабаровский край			
						Документация по планировке территории (проект планировки территории) для размещения объекта федерального значения «Расширение магистрального нефтепровода «Трубопроводной системы «Восточная Сибирь - Тихий океан» на участке «Нефтеперекачивающая станция «Сковородино» - специализированный морской нефтеналивной порт «Козьмино». Вдольтрассовые проезды (шифр НП_Х, пункты 45, 46, 47, 49 приложения № 1 к СТП). Этап 3. Трубопроводная система «Восточная Сибирь - Тихий океан» участок НПС «Сковородино» - СМНП «Козьмино» (ВСТО-II). Вдольтрассовый проезд. Хабаровский край (2 этап) ТС «ВСТО-II». Резервная нитка ГПМН через р. Амур. Вдольтрассовый проезд. Строительство»			
Изм.	Кол.уч.	Лист	№ док.	Подп.	Дата	 Заказчик: ООО «Транснефть - Дальний Восток»	Стадия	Лист	Листов
Разработал		Назаренко Д.Р.			05.17		П	3	96
Проверил		Сабанова К.М.			05.17				
Н. контроль		Валяев А.С.			05.17				
						Схема вертикальной планировки и инженерной подготовки территории М 1:2 000			
						 ООО «Геоинжстрой» г. Москва, ул. Новодмитровская, д.2, к.1 Лицензия ФСБ Рег. № 28590 от 19.07.2016			


Линия совмещения с листом 5

Хабаровский край
Амурский район

Литовское
сельское поселение

Линия совмещения с листом 3

						Хабаровский край			
						Документация по планировке территории (проект планировки территории) для размещения объекта федерального значения «Расширение магистрального нефтепровода «Трубопроводной системы «Восточная Сибирь - Тихий океан» на участке «Нефтеперекачивающая станция «Сковородино» - специализированный морской нефтеналивной порт «Козьмино». Вдольтрассовые проезды (шифр НП_Х, пункты 45, 46, 47, 49 приложения № 1 к СТП). Этап 3. Трубопроводная система «Восточная Сибирь - Тихий океан» участок НПС «Сковородино» - СМНП «Козьмино» (ВСТО-II). Вдольтрассовый проезд, Хабаровский край (2 этап) ТС «ВСТО-II». Резервная нитка ГПМН через р. Амур. Вдольтрассовый проезд. Строительство»			
Изм.	Коп.уч.	Лист	№ док.	Подп.	Дата	 Заказчик: ООО «Транснефть - Дальний Восток»	Стадия	Лист	Листов
Разработал		Назаренко Д.Р.			05.17		П	4	96
Проверил		Сабанова К.М.			05.17				
Н. контроль		Валяев А.С.			05.17				
						Схема вертикальной планировки и инженерной подготовки территории М 1:2 000		 ООО "Геоинжстрой" г. Москва, ул. Новодмитровская, д.2, к.1 Лицензия ФСБ Рег. № 28590 от 19.07.2016	

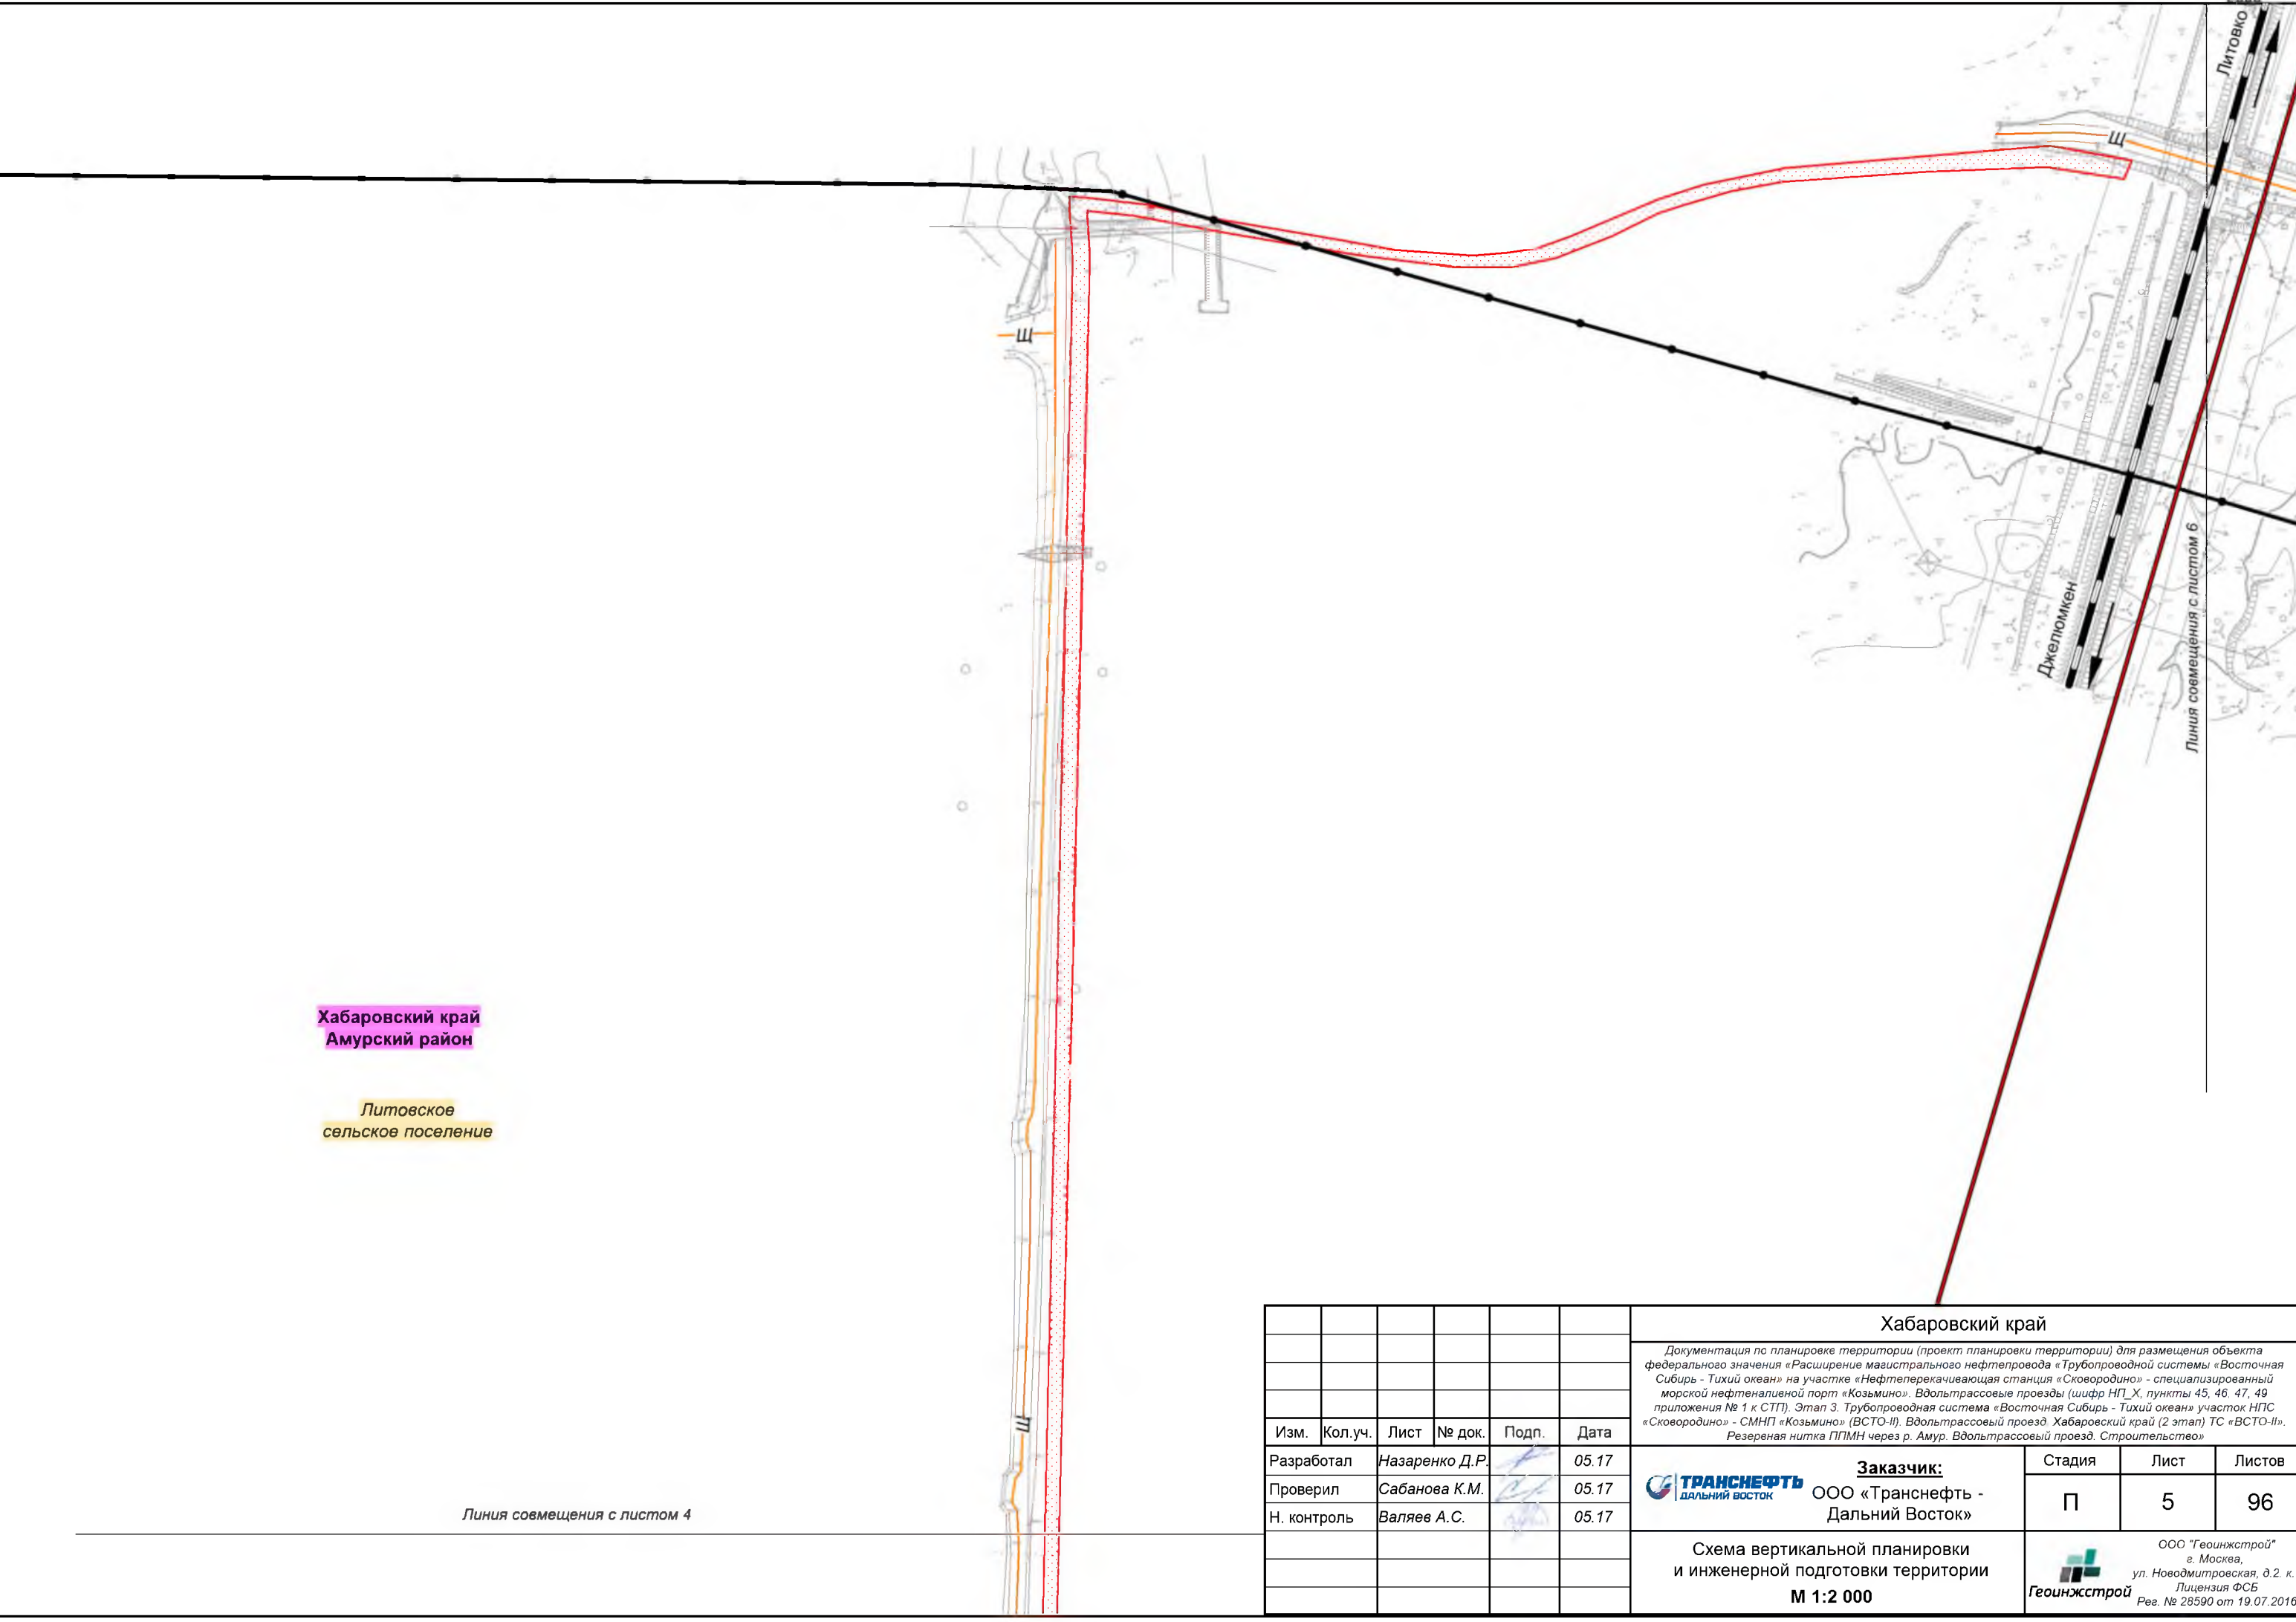


Хабаровский край
Амурский район


Литовское
сельское поселение

Линия совмещения с листом 4

						Хабаровский край			
						Документация по планировке территории (проект планировки территории) для размещения объекта федерального значения «Расширение магистрального нефтепровода «Трубопроводной системы «Восточная Сибирь - Тихий океан» на участке «Нефтеперекачивающая станция «Сковородино» - специализированный морской нефтеналивной порт «Козьмино». Вдольтрассовые проезды (шифр НП_Х, пункты 45, 46, 47, 49 приложения № 1 к СТП). Этап 3. Трубопроводная система «Восточная Сибирь - Тихий океан» участок НПС «Сковородино» - СМНП «Козьмино» (ВСТО-II). Вдольтрассовый проезд. Хабаровский край (2 этап) ТС «ВСТО-II». Резервная нитка ГПМН через р. Амур. Вдольтрассовый проезд. Строительство»			
Изм.	Кол.уч.	Лист	№ док.	Подп.	Дата	 Заказчик: ООО «Транснефть - Дальний Восток»	Стадия	Лист	Листов
Разработал		Назаренко Д.Р.			05.17		П	5	96
Проверил		Сабанова К.М.			05.17				
Н. контроль		Валяев А.С.			05.17	Схема вертикальной планировки и инженерной подготовки территории М 1:2 000		 ООО «Геонжстрой» г. Москва, ул. Новодмитровская, д.2. к.1 Лицензия ФСБ Рег. № 28590 от 19.07.2016	

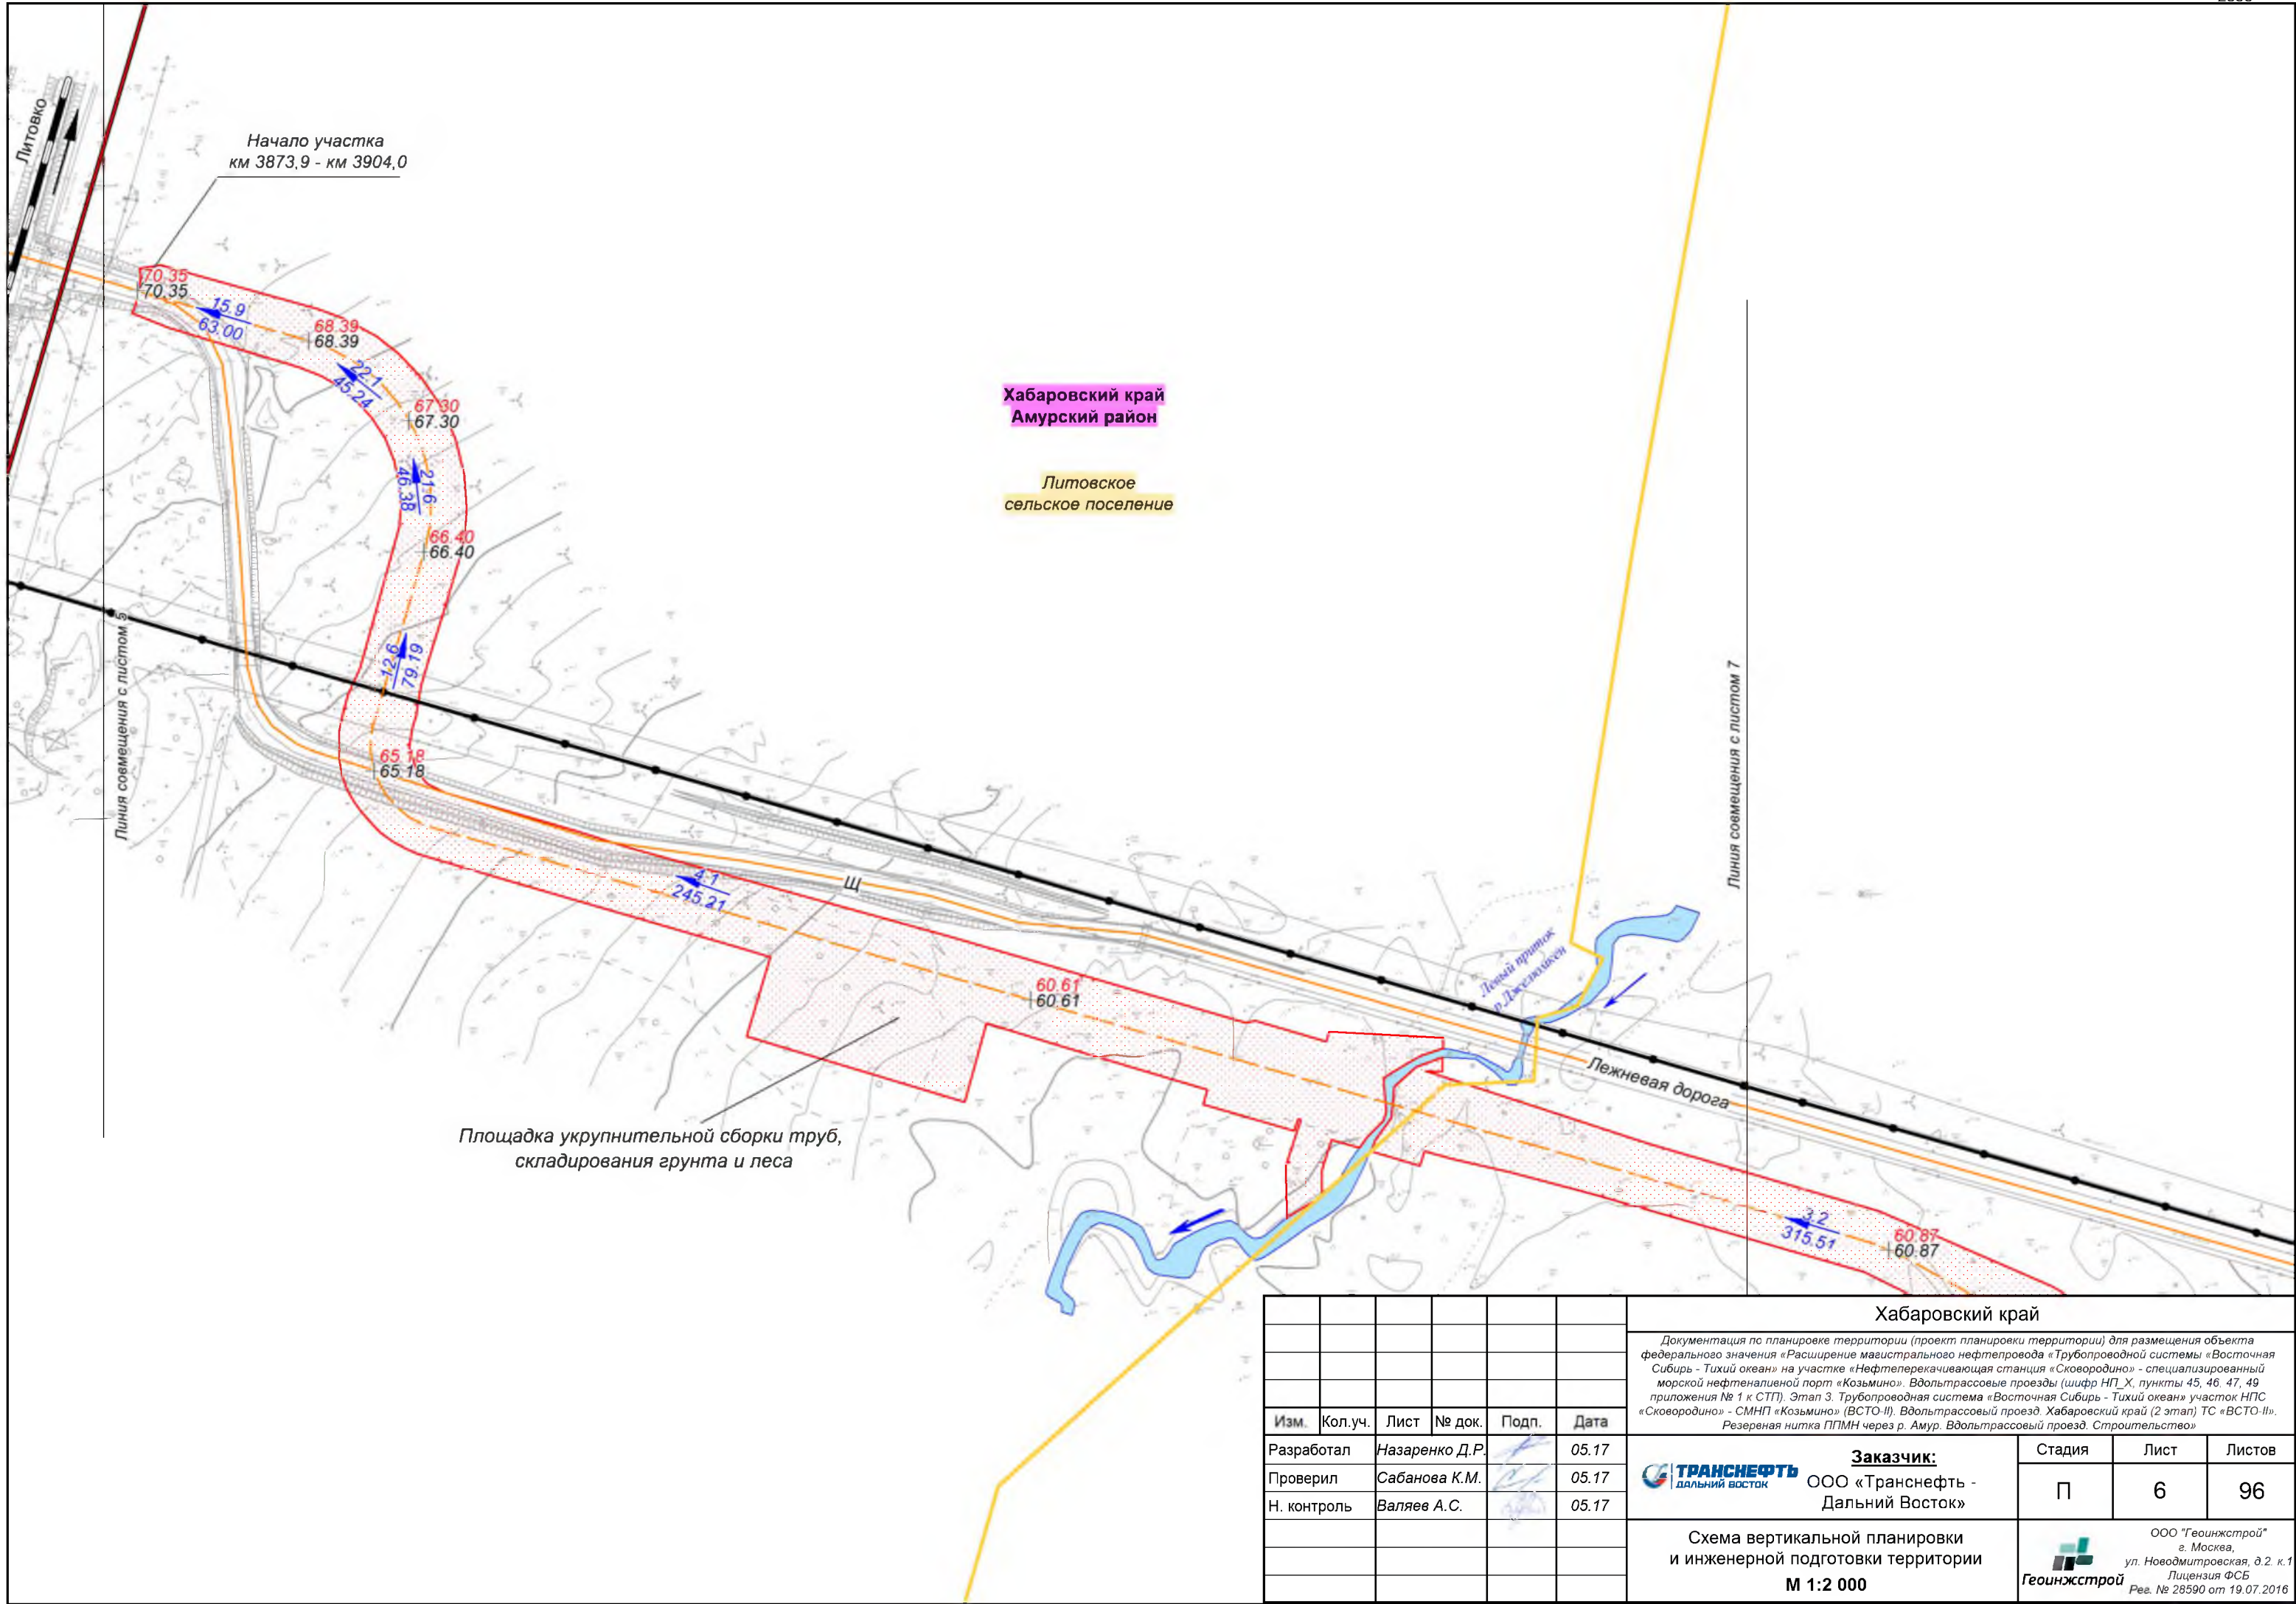

						Хабаровский край			
						Документация по планировке территории (проект планировки территории) для размещения объекта федерального значения «Расширение магистрального нефтепровода «Трубопроводной системы «Восточная Сибирь - Тихий океан» на участке «Нефтеперекачивающая станция «Сковородино» - специализированный морской нефтеналивной порт «Козьмино». Вдольтрассовые проезды (шифр НП_Х, пункты 45, 46, 47, 49 приложения № 1 к СТП). Этап 3. Трубопроводная система «Восточная Сибирь - Тихий океан» участок НПС «Сковородино» - СМНП «Козьмино» (ВСТО-II). Вдольтрассовый проезд. Хабаровский край (2 этап) ТС «ВСТО-II». Резервная нитка ППМН через р. Амур. Вдольтрассовый проезд. Строительство»			
Изм.	Кол.уч.	Лист	№ док.	Подп.	Дата	 Заказчик: ООО «Транснефть - Дальний Восток»	Стадия	Лист	Листов
Разработал	Назаренко Д.Р.				05.17		П	6	96
Проверил	Сабанова К.М.				05.17				
Н. контроль	Валяев А.С.				05.17	Схема вертикальной планировки и инженерной подготовки территории М 1:2 000		 ООО «Геоинжстрой» г. Москва, ул. Новодмитровская, д.2 к.1 Лицензия ФСБ Рег. № 28590 от 19.07.2016	

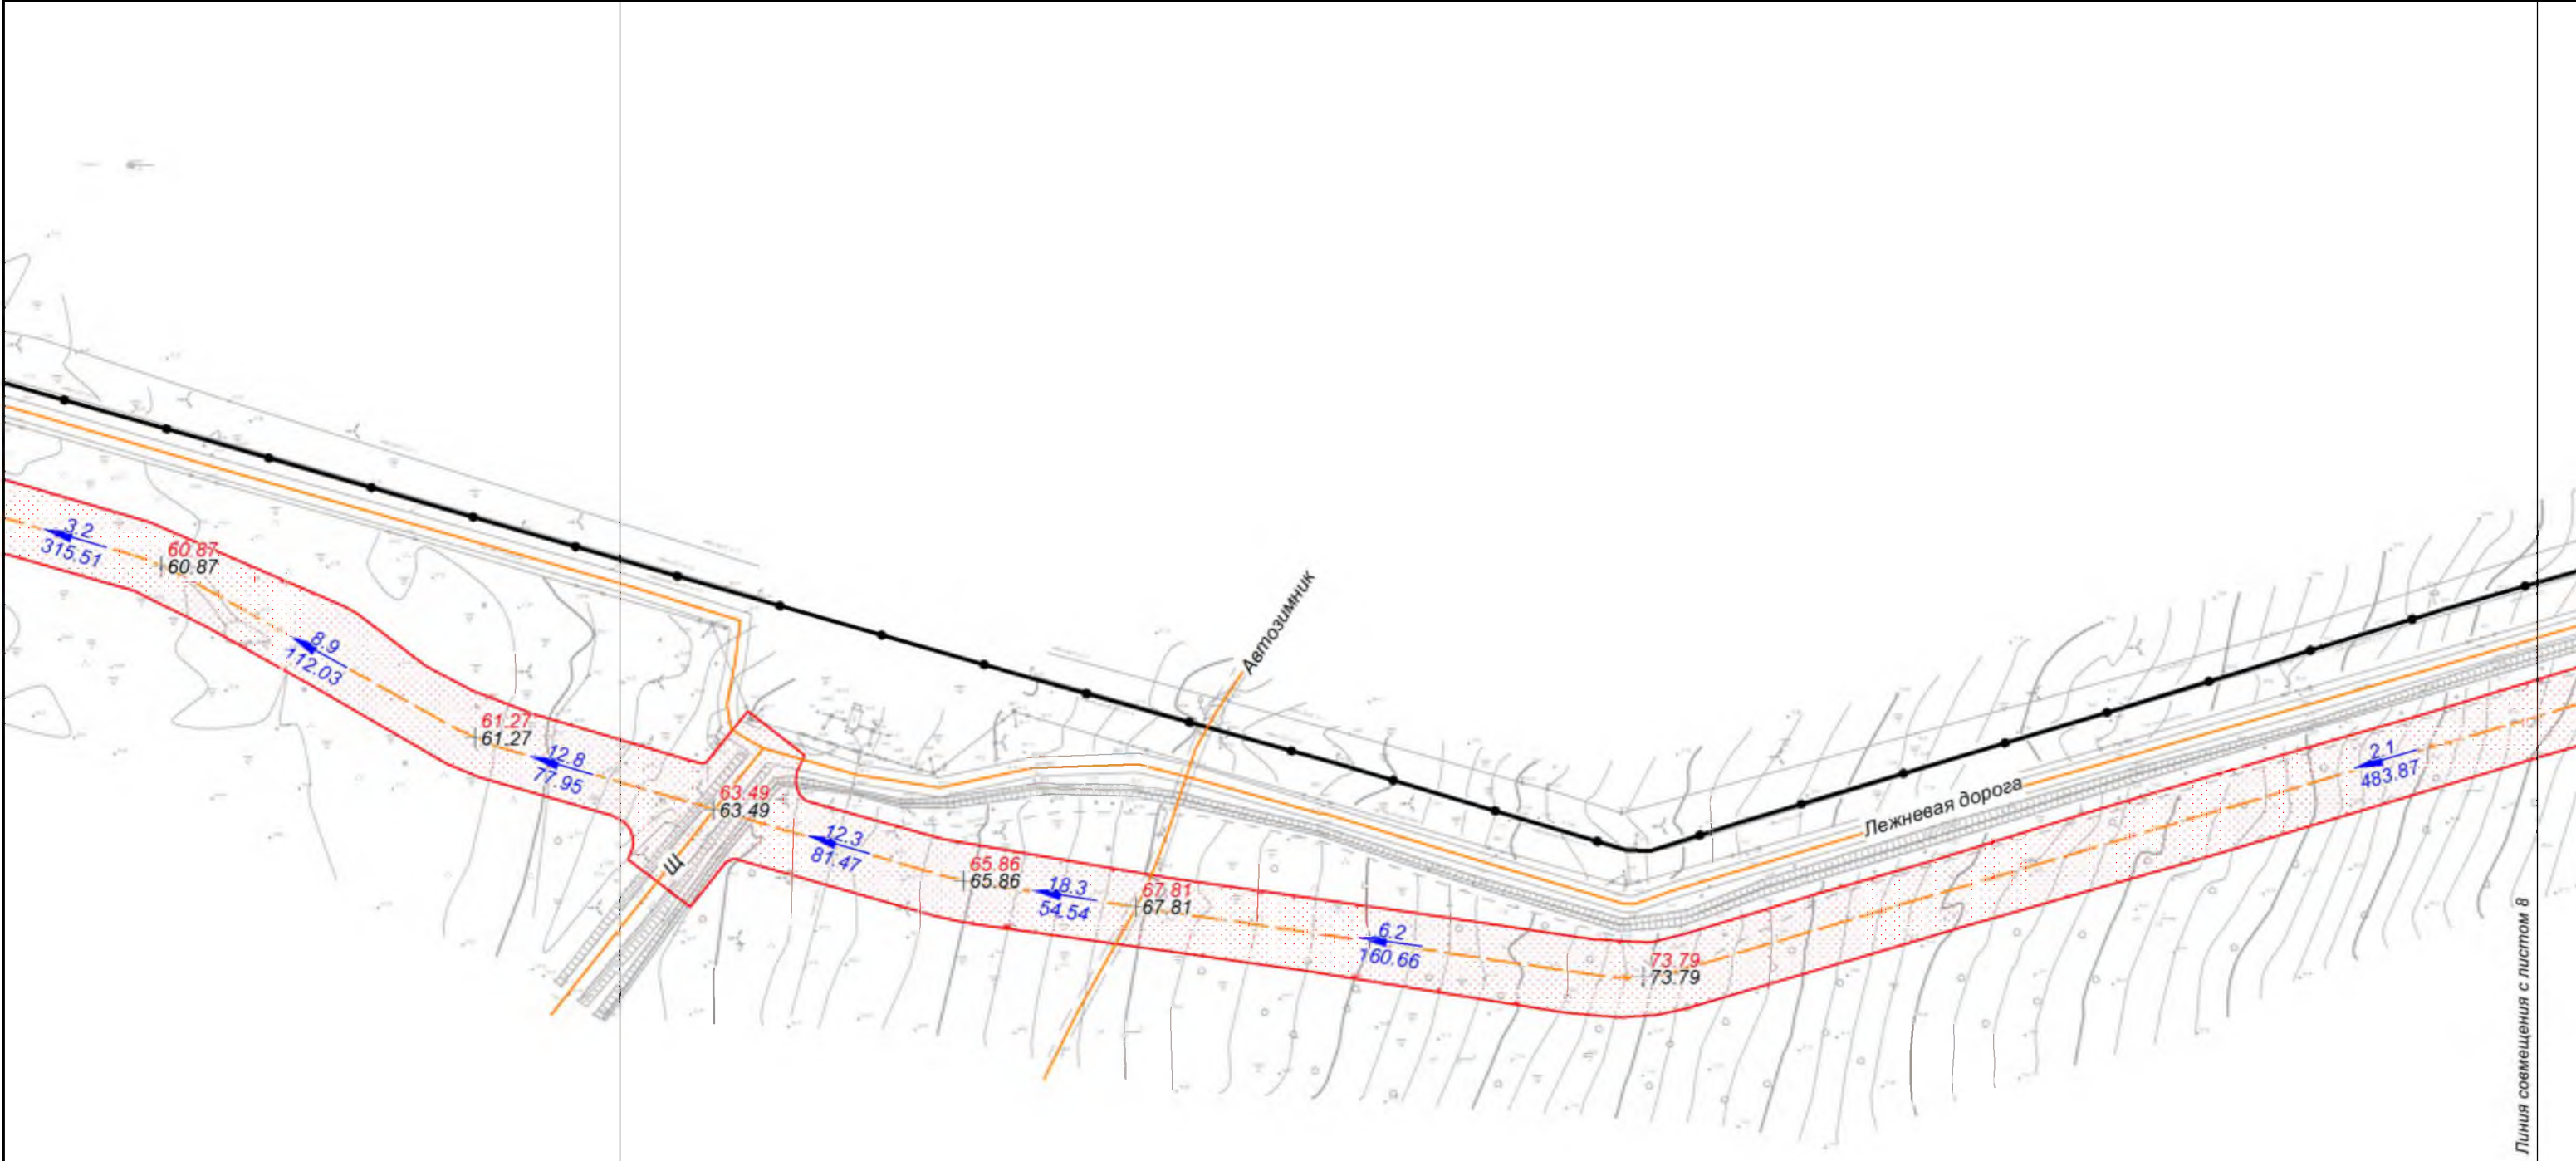

Линия совмещения с листом 6


Линия совмещения с листом 8

Хабаровский край
Амурский район

						Хабаровский край			
						Документация по планировке территории (проект планировки территории) для размещения объекта федерального значения «Расширение магистрального нефтепровода «Трубопроводной системы «Восточная Сибирь - Тихий океан» на участке «Нефтеперерабатывающая станция «Сковородино» - специализированный морской нефтеналивной порт «Козьмино». Вдольтрассовые проезды (шифр НП_Х, пункты 45, 46, 47, 49 приложения № 1 к СТП). Этап 3. Трубопроводная система «Восточная Сибирь - Тихий океан» участок НПС «Сковородино» - СМНП «Козьмино» (ВСТО-И). Вдольтрассовый проезд. Хабаровский край (2 этап) ТС «ВСТО-И». Резервная нитка ППМН через р. Амур. Вдольтрассовый проезд. Строительство»			
Изм.	Кол.уч.	Лист	№ док.	Подп.	Дата	 Заказчик: ООО «Транснефть - Дальний Восток»	Стадия	Лист	Листов
Разработал		Назаренко Д.Р.			05.17		П	7	96
Проверил		Сабанова К.М.			05.17				
Н. контроль		Валяев А.С.			05.17	Схема вертикальной планировки и инженерной подготовки территории М 1:2 000  ООО "Геоинжстрой" г. Москва, ул. Новодмитровская, д.2. к.1 Лицензия ФСБ Рег. № 28590 от 19.07.2016			

Линия совмещения с листом 7


Линия совмещения с листом 9

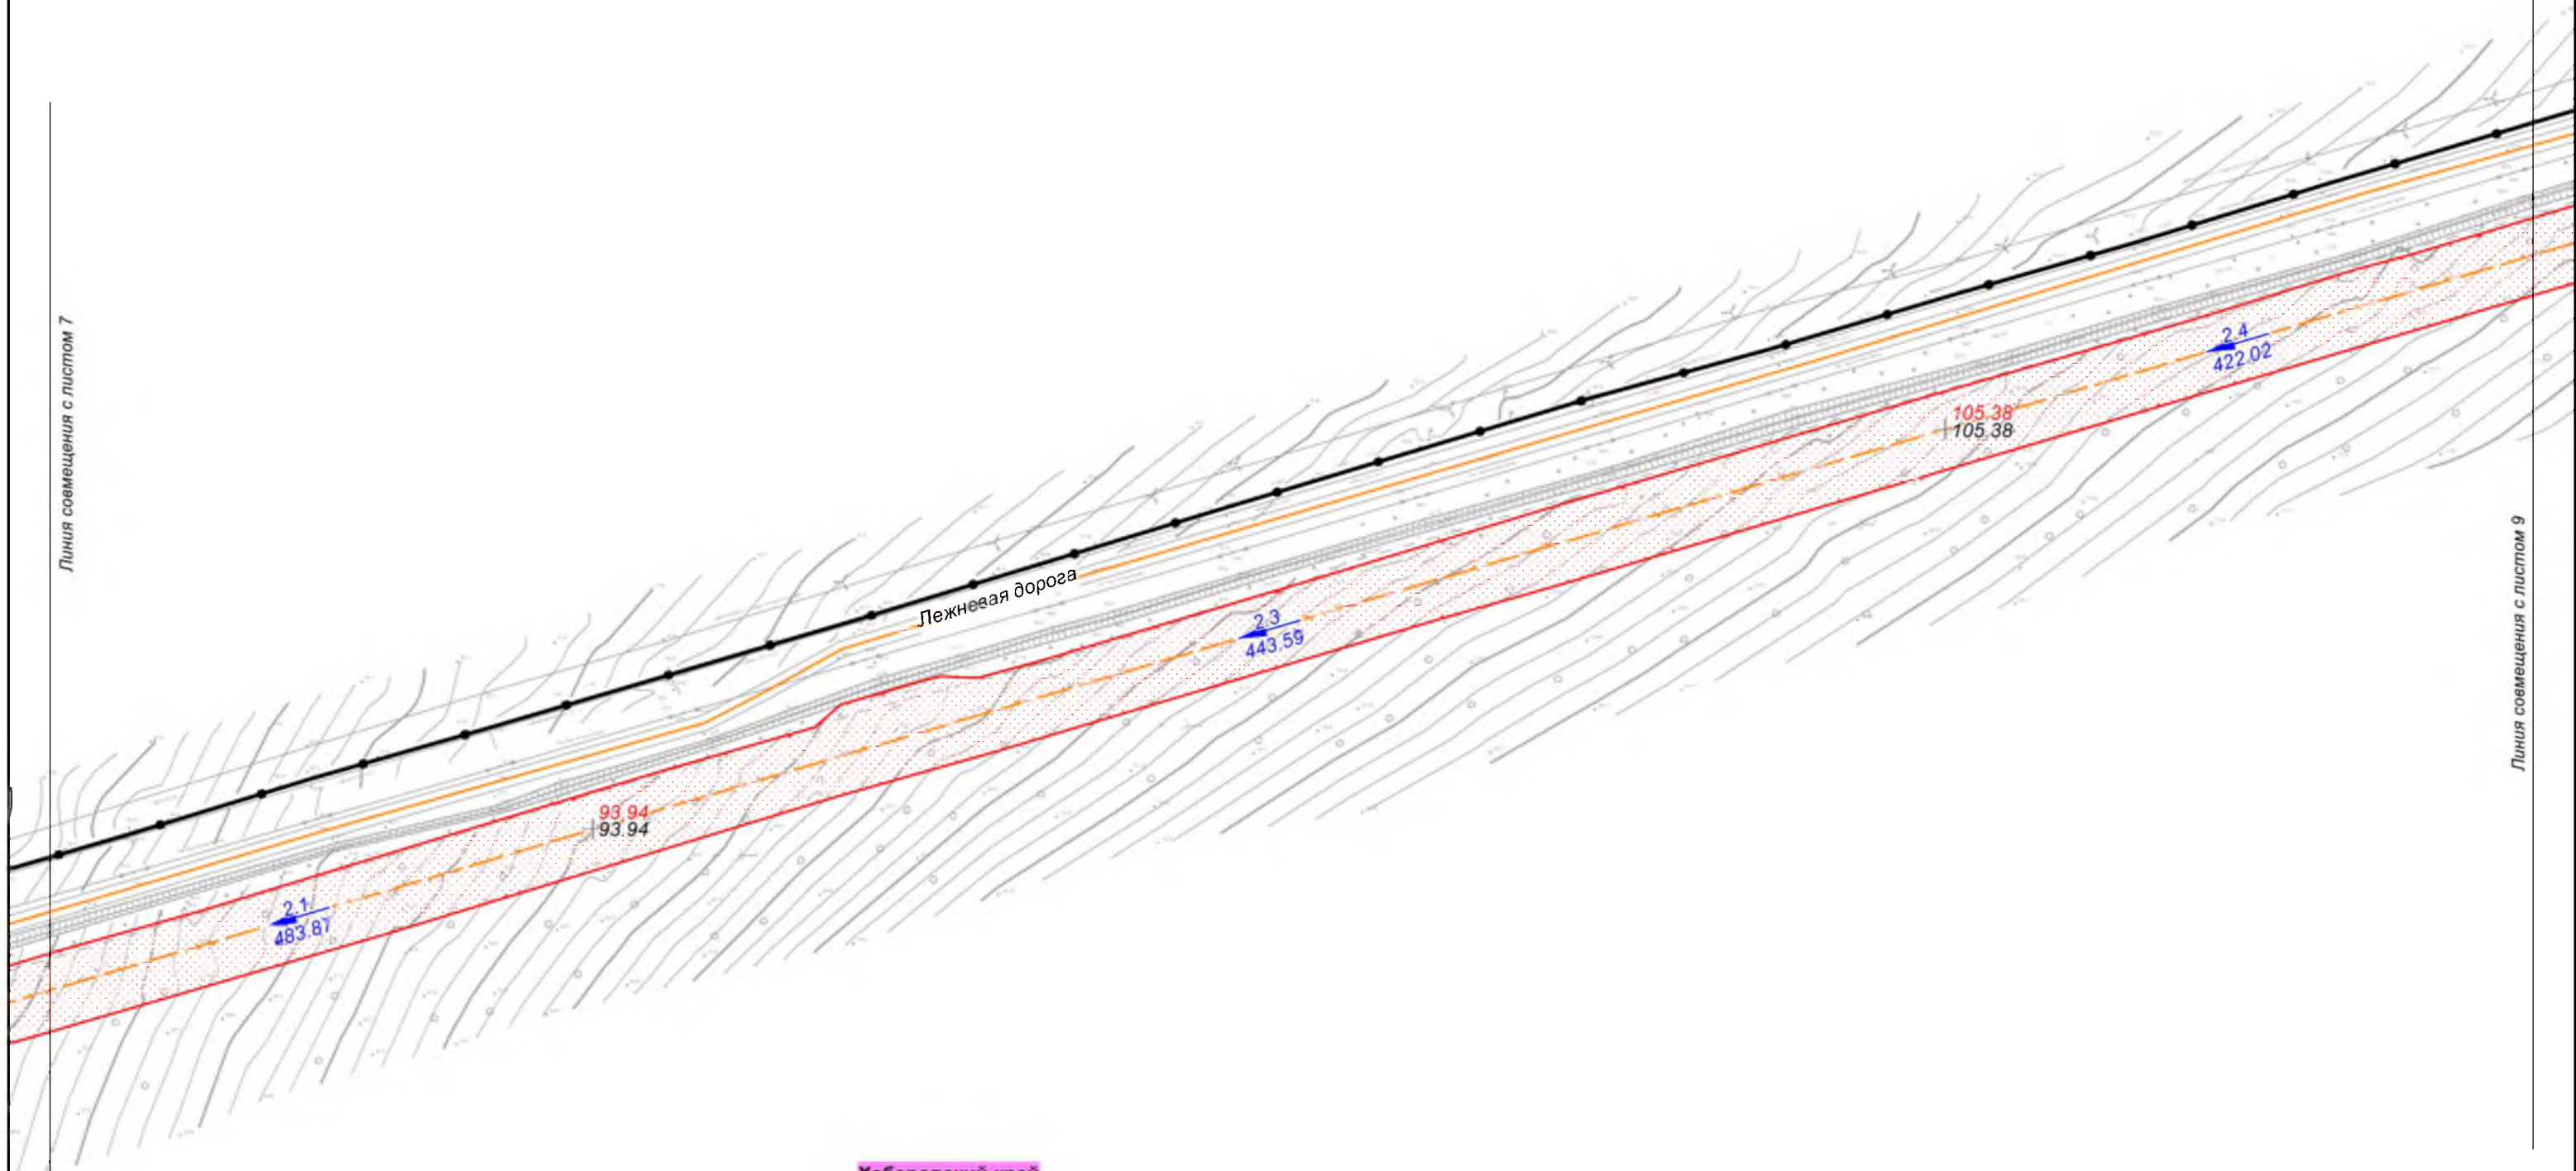

Хабаровский край
Амурский район

						Хабаровский край			
						Документация по планировке территории (проект планировки территории) для размещения объекта федерального значения «Расширение магистрального нефтепровода «Трубопроводной системы «Восточная Сибирь - Тихий океан» на участке «Нефтеперекачивающая станция «Сковородино» - специализированный морской нефтеналивной порт «Козьмино». Вдольтрассовые проезды (шифр НП_Х, пункты 45, 46, 47, 49 приложения № 1 к СТП). Этап 3. Трубопроводная система «Восточная Сибирь - Тихий океан» участок НПС «Сковородино» - СМНП «Козьмино» (ВСТО-II). Вдольтрассовый проезд. Хабаровский край (2 этап) ТС «ВСТО-II». Резервная нитка ГПМН через р. Амур. Вдольтрассовый проезд. Строительство»			
Изм.	Кол.уч.	Лист	№ док.	Подп.	Дата	 Заказчик: ООО «Транснефть - Дальний Восток»	Стадия	Лист	Листов
Разработал		Назаренко Д.Р.			05.17		П	8	96
Проверил		Сабанова К.М.			05.17				
Н. контроль		Валяев А.С.			05.17				
						Схема вертикальной планировки и инженерной подготовки территории М 1:2 000		 ООО "Геоинжстрой" г. Москва, ул. Новодмитровская, д.2 к.1 Лицензия ФСБ Рег. № 28590 от 19.07.2016	


Линия совмещения с листом 8

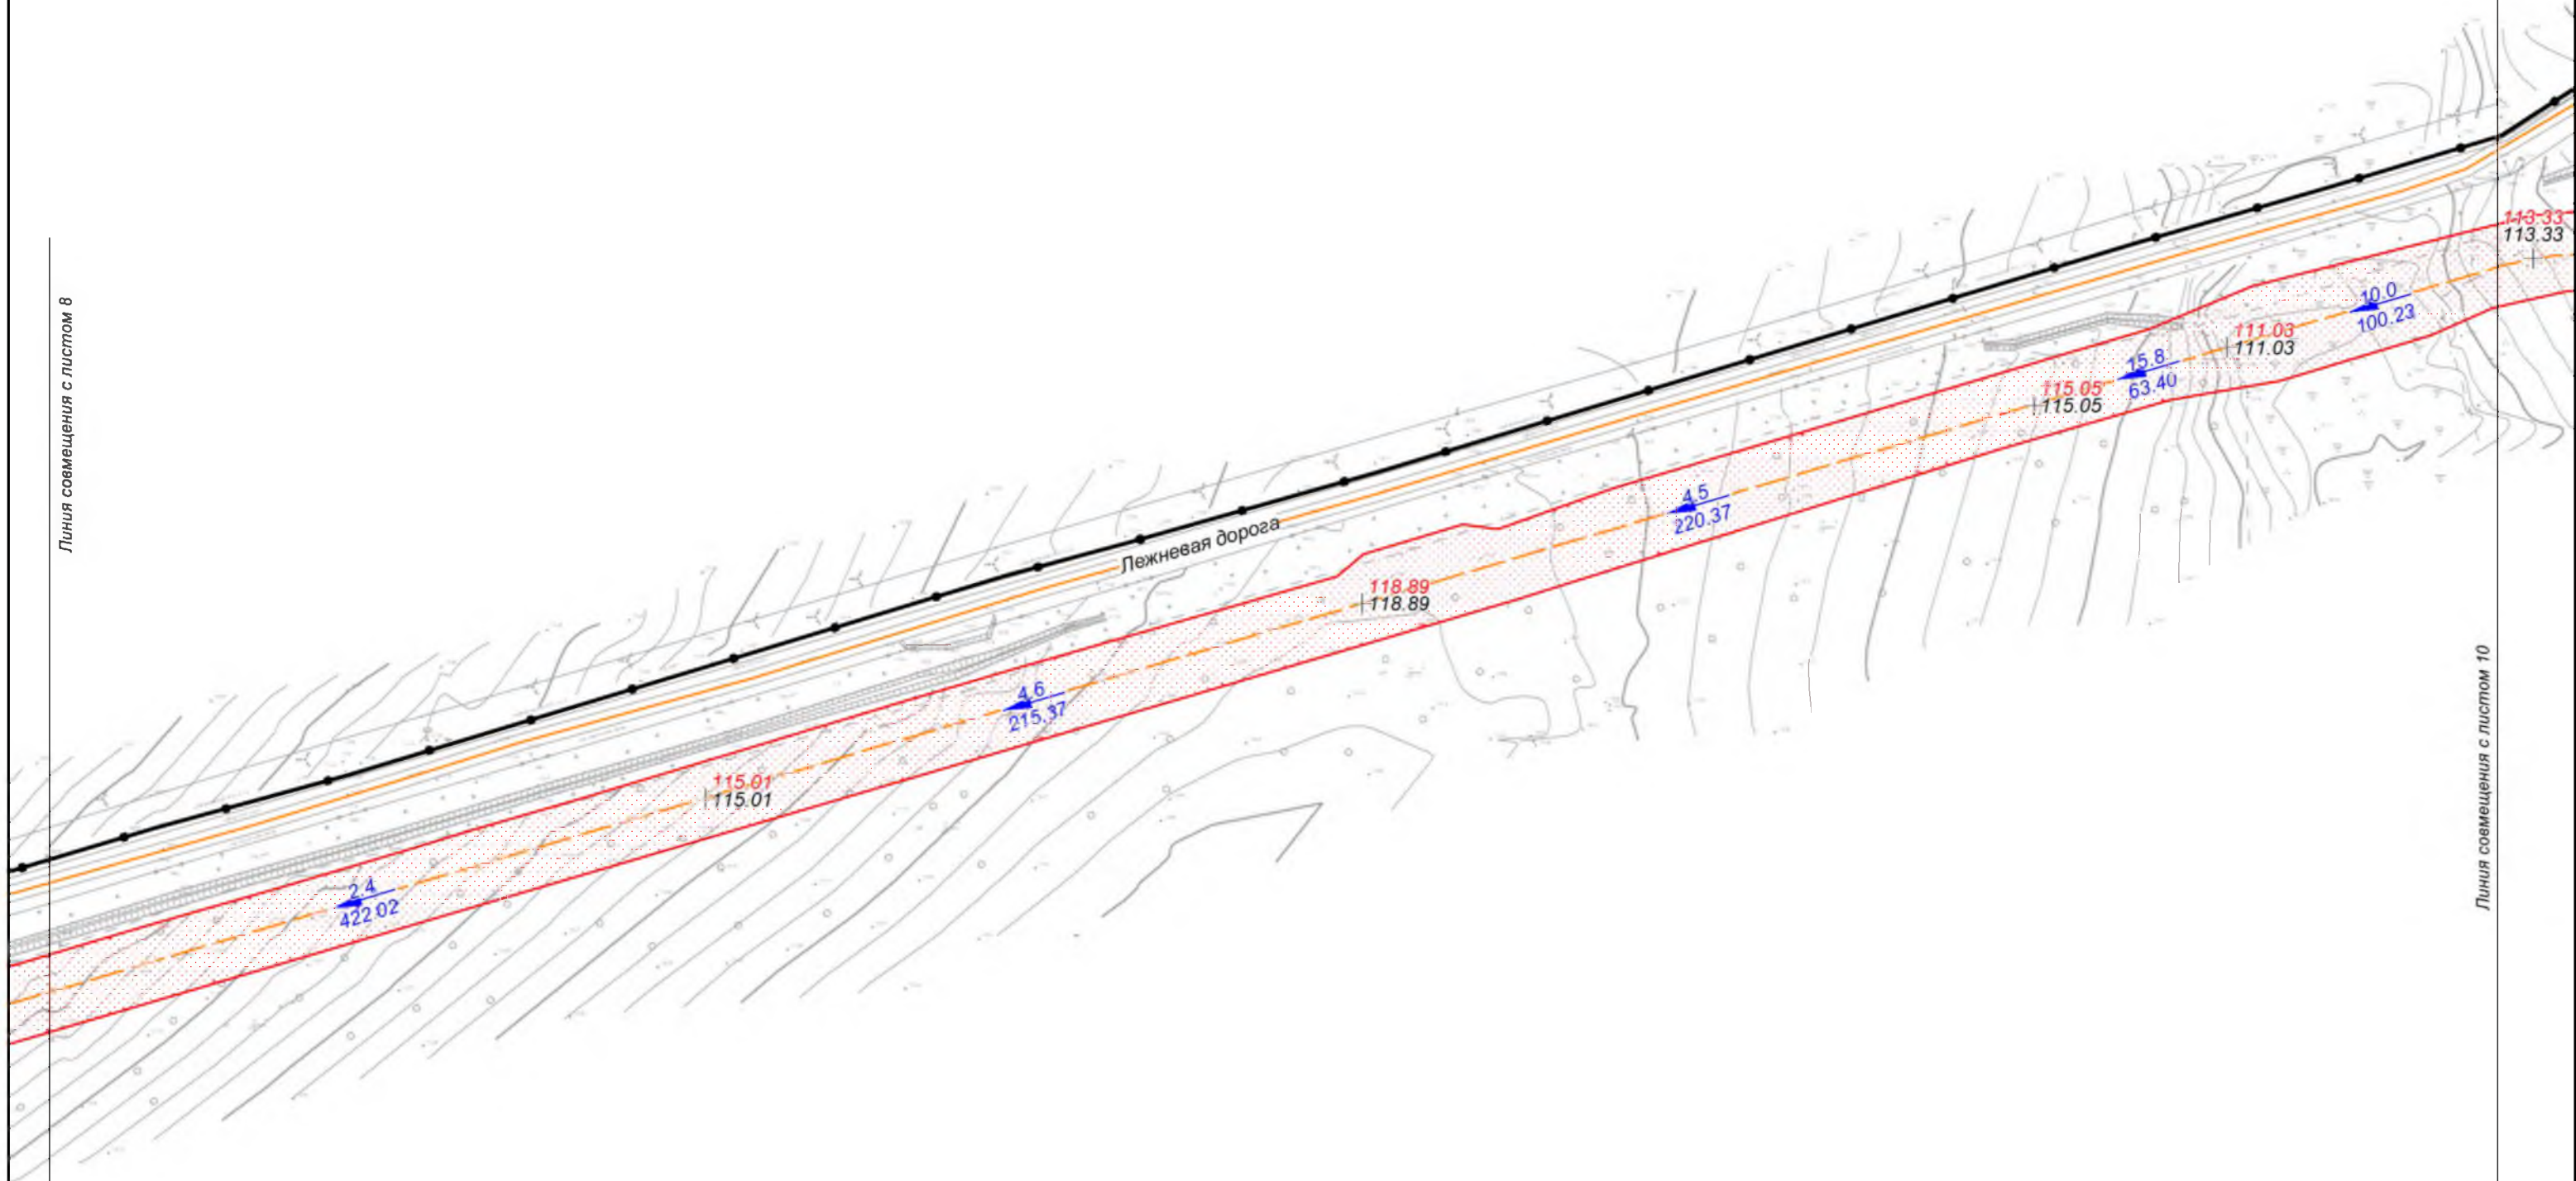

Линия совмещения с листом 10

Хабаровский край
Амурский район


						Хабаровский край			
						Документация по планировке территории (проект планировки территории) для размещения объекта федерального значения «Расширение магистрального нефтепровода «Трубопроводной системы «Восточная Сибирь - Тихий океан» на участке «Нефтеперекачивающая станция «Сковородино» - специализированный морской нефтеналивной порт «Козьмино». Вдольтрассовые проезды (шифр НП_Х, пункты 45, 46, 47, 49 приложения № 1 к СТП). Этап 3. Трубопроводная система «Восточная Сибирь - Тихий океан» участок НПС «Сковородино» - СМНП «Козьмино» (ВСТО-II). Вдольтрассовый проезд. Хабаровский край (2 этап) ТС «ВСТО-II». Резервная нитка ГПМН через р. Амур. Вдольтрассовый проезд. Строительство»			
Изм.	Кол.уч.	Лист	№ док.	Подп.	Дата	 Заказчик: ООО «Транснефть - Дальний Восток»	Стадия	Лист	Листов
Разработал		Назаренко Д.Р.			05.17		П	9	96
Проверил		Сабанова К.М.			05.17				
Н. контроль		Валяев А.С.			05.17	Схема вертикальной планировки и инженерной подготовки территории М 1:2 000 ООО "Геоинжстрой" г. Москва, ул. Новодмитровская, д.2 к.1 Лицензия ФСБ Рег. № 28590 от 19.07.2016			

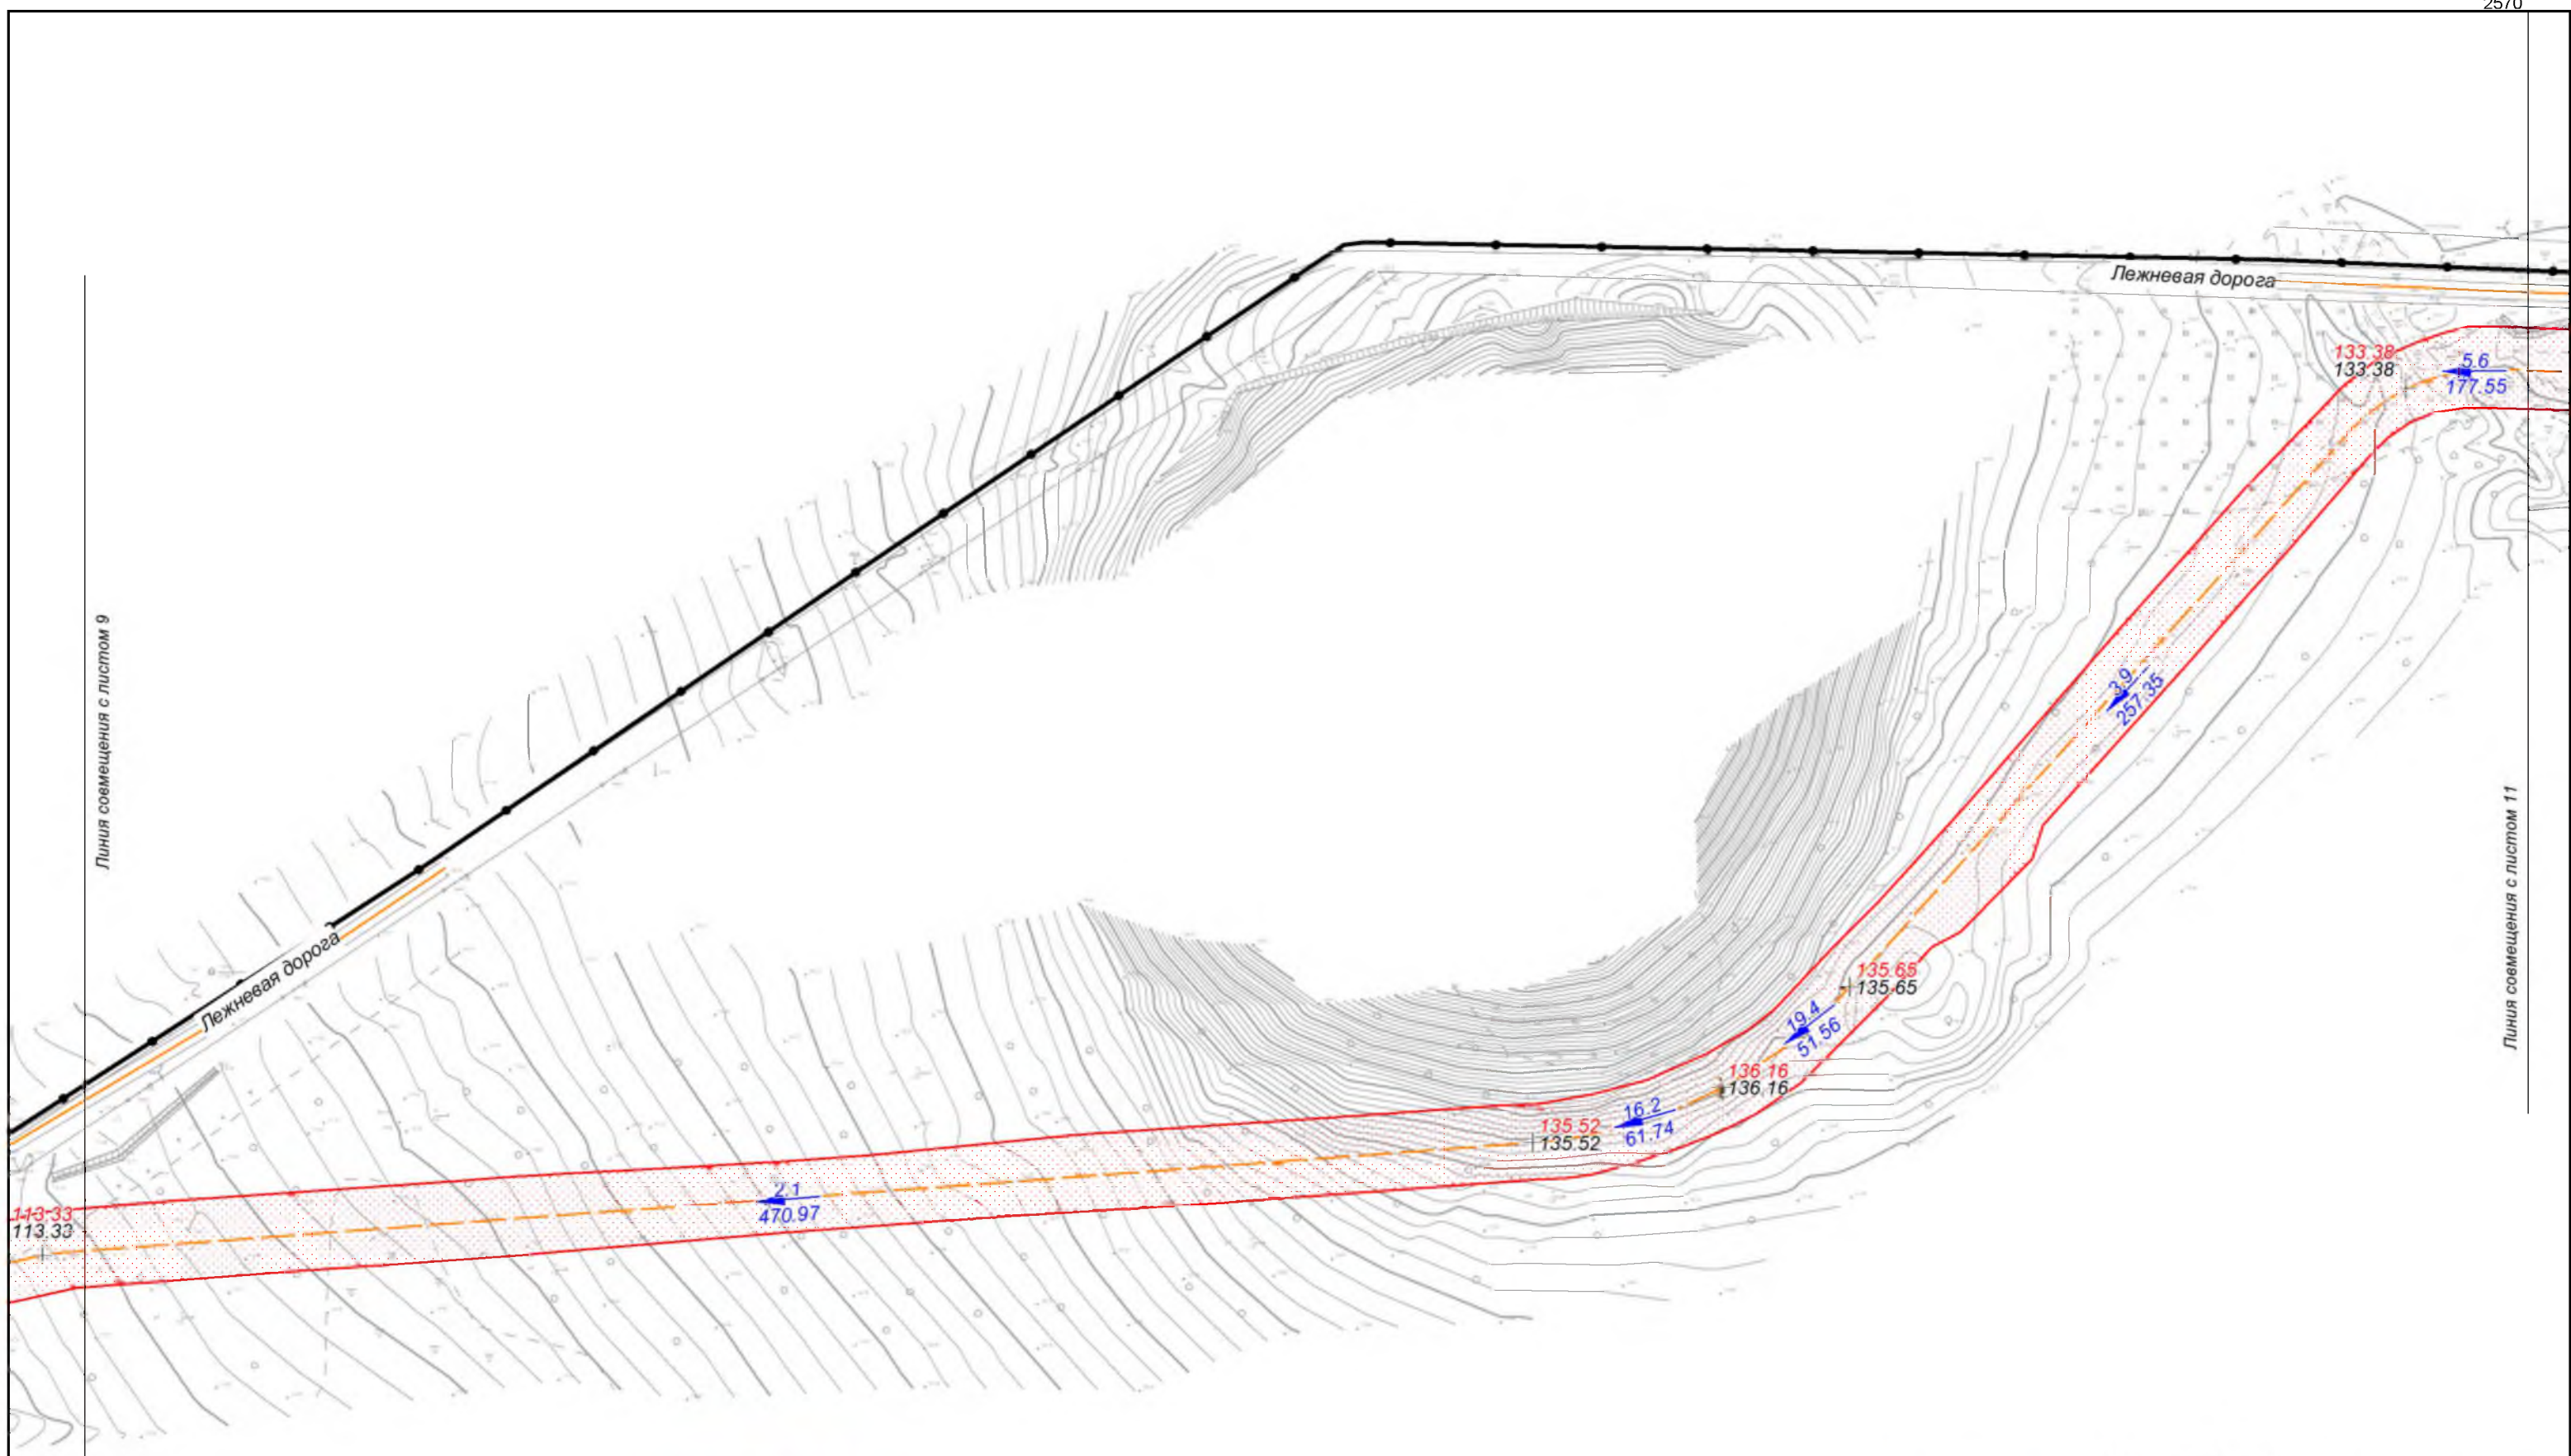

Хабаровский край
Амурский район

						Хабаровский край			
						Документация по планировке территории (проект планировки территории) для размещения объекта федерального значения «Расширение магистрального нефтепровода «Трубопроводной системы «Восточная Сибирь - Тихий океан» на участке «Нефтеперекачивающая станция «Сковородино» - специализированный морской нефтеналивной порт «Козымино». Вдольтрассовые проезды (шифр НП_Х, пункты 45, 46, 47, 49 приложения № 1 к СТП). Этап 3. Трубопроводная система «Восточная Сибирь - Тихий океан» участок НПС «Сковородино» - СМНП «Козымино» (ВСТО-II). Вдольтрассовый проезд. Хабаровский край (2 этап) ТС «ВСТО-II». Резервная нитка ППМН через р. Амур. Вдольтрассовый проезд, Строительство»			
Изм.	Кол.уч.	Лист	№ док.	Подп.	Дата	 Заказчик: ООО «Транснефть - Дальний Восток»	Стадия	Лист	Листов
Разработал		Назаренко Д.Р.			05.17		П	10	96
Проверил		Сабанова К.М.			05.17				
Н. контроль		Валяев А.С.			05.17	 ООО «Геонжстрой» г. Москва, ул. Новодмитровская, д.2, к.1 Лицензия ФСБ Рег. № 28590 от 19.07.2016			
						Схема вертикальной планировки и инженерной подготовки территории М 1:2 000			


Линия совмещения с листом 10

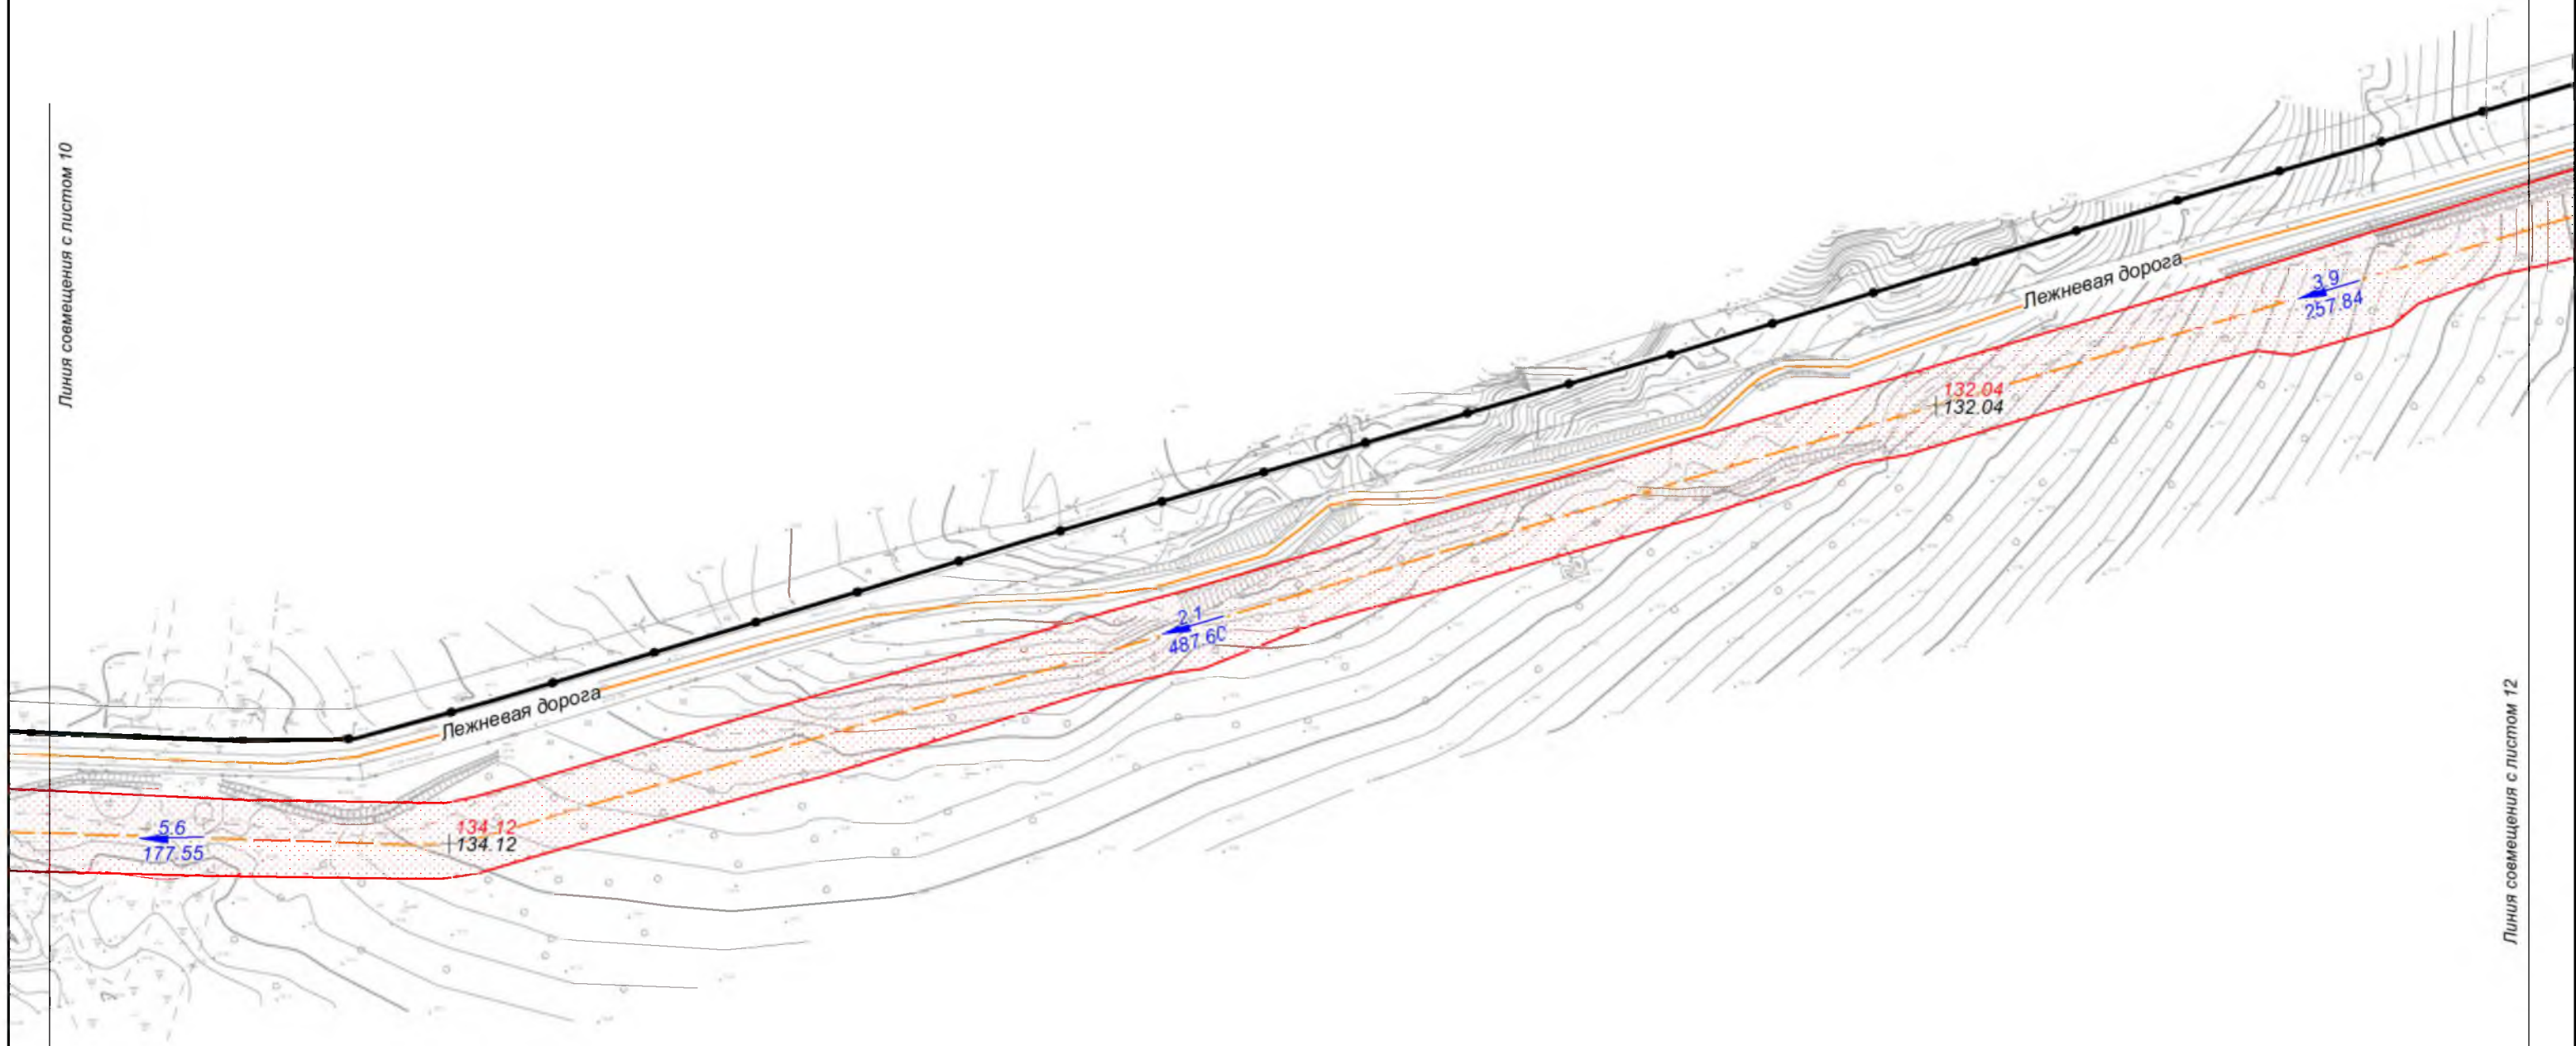

Линия совмещения с листом 12

Хабаровский край
Амурский район

						Хабаровский край			
						Документация по планировке территории (проект планировки территории) для размещения объекта федерального значения «Расширение магистрального нефтепровода «Трубопроводной системы «Восточная Сибирь - Тихий океан» на участке «Нефтеперекачивающая станция «Сковородино» - специализированный морской нефтеналивной порт «Козьмино». Вдольтрассовые проезды (шифр НП_Х, пункты 45, 46, 47, 49 приложения № 1 к СТП). Этап 3. Трубопроводная система «Восточная Сибирь - Тихий океан» участок НПС «Сковородино» - СМНП «Козьмино» (ВСТО-II). Вдольтрассовый проезд. Хабаровский край (2 этап) ТС «ВСТО-II». Резервная нитка ППМН через р. Амур. Вдольтрассовый проезд. Строительство»			
Изм.	Кол.уч.	Лист	№ док.	Подп.	Дата	 Заказчик: ООО «Транснефть - Дальний Восток»	Стадия	Лист	Листов
Разработал		Назаренко Д.Р.			05.17		П	11	96
Проверил		Сабанова К.М.			05.17				
Н. контроль		Валяев А.С.			05.17	Схема вертикальной планировки и инженерной подготовки территории М 1:2 000			
						 ООО «Геонжстрой» г. Москва, ул. Новодмитровская, д.2. к.1 Лицензия ФСБ Рег. № 28590 от 19.07.2016			

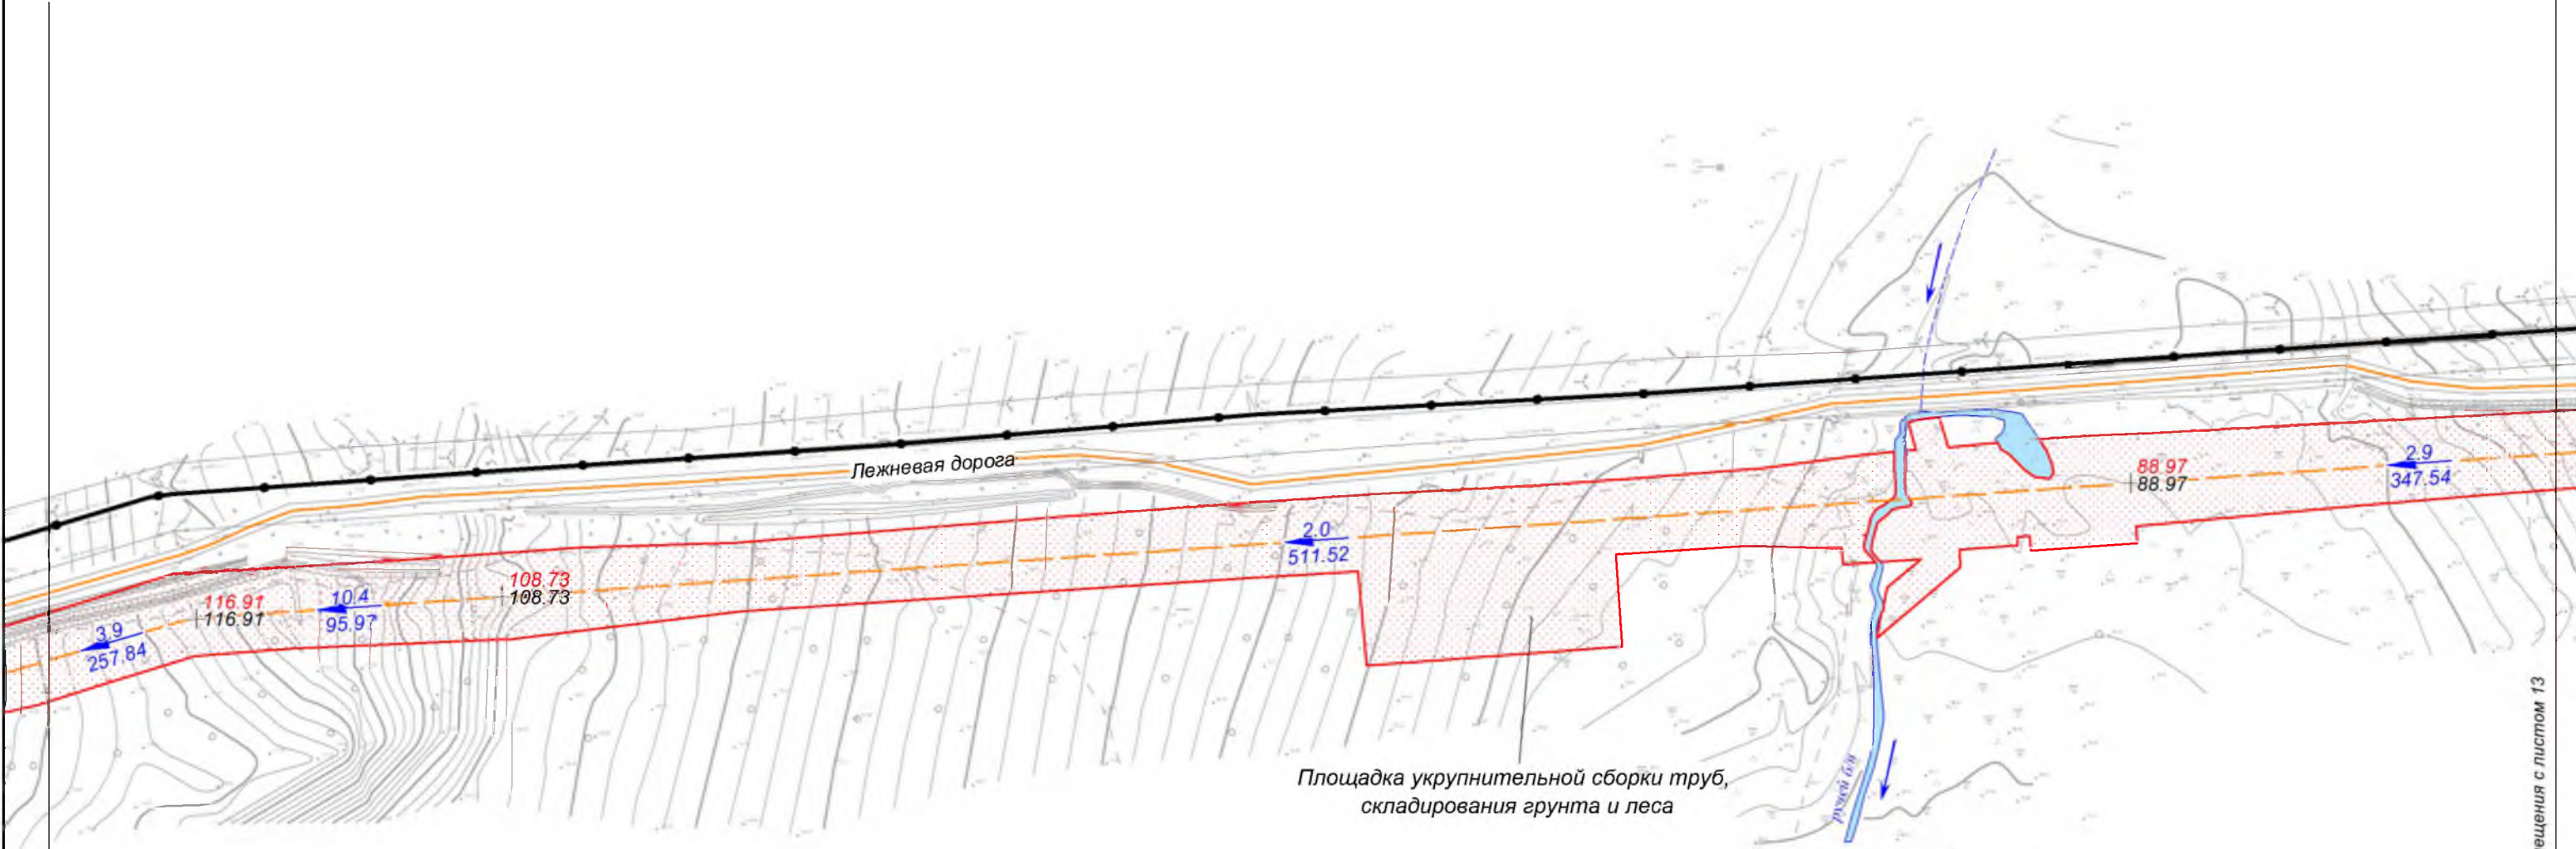


Линия совмещения с листом 11

Линия совмещения с листом 13

Хабаровский край
Амурский район

						Хабаровский край					
						Документация по планировке территории (проект планировки территории) для размещения объекта федерального значения «Расширение магистрального нефтепровода «Трубопроводной системы «Восточная Сибирь - Тихий океан» на участке «Нефтеперекачивающая станция «Сковородино» - специализированный морской нефтеналивной порт «Козьмино». Вдольтрассовые проезды (шифр НП_Х, пункты 45, 46, 47, 49 приложения № 1 к СТП). Этап 3. Трубопроводная система «Восточная Сибирь - Тихий океан» участок НПС «Сковородино» - СМНП «Козьмино» (ВСТО-II). Вдольтрассовый проезд. Хабаровский край (2 этап) ТС «ВСТО-II». Резервная нитка ПГМН через р. Амур. Вдольтрассовый проезд. Строительство»					
Изм.	Кол.уч.	Лист	№ док.	Подп.	Дата	 Заказчик: ООО «Транснефть - Дальний Восток»	Стадия	Лист	Листов		
Разработал		Назаренко Д.Р.			05.17		П	12	96		
Проверил		Сабанова К.М.			05.17						
Н. контроль		Валяев А.С.			05.17	 ООО "Геонжстрой" г. Москва, ул. Новодмитровская, д.2 к.1 Лицензия ФСБ Рег. № 28590 от 19.07.2016		Схема вертикальной планировки и инженерной подготовки территории М 1:2 000			


Линия совмещения с листом 12

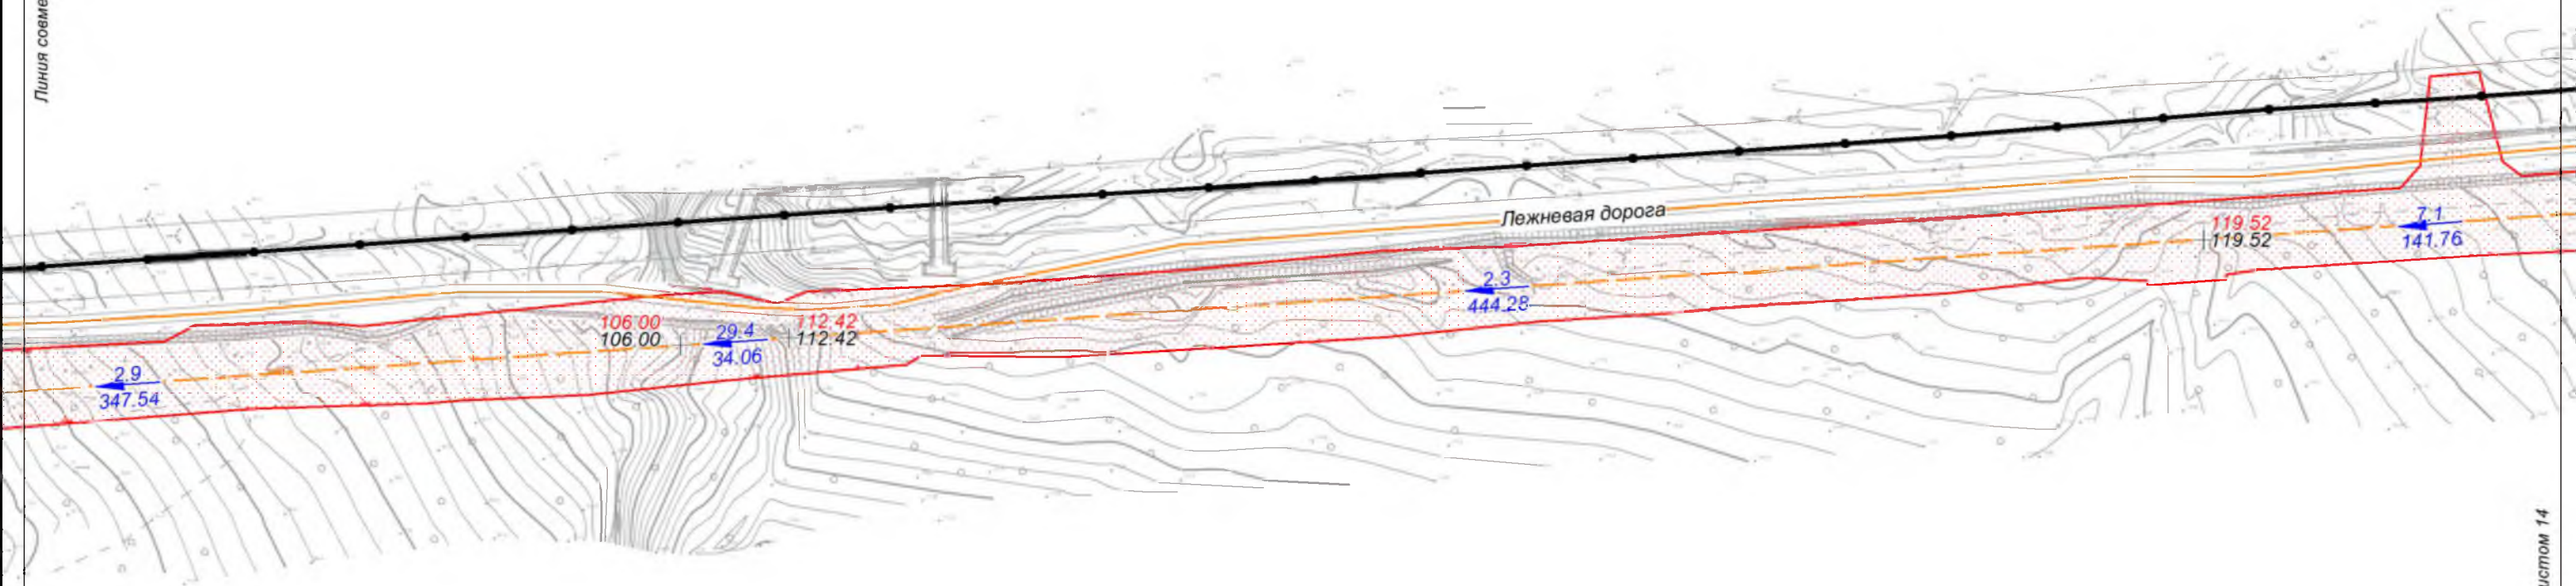

Линия совмещения с листом 14

Хабаровский край
Амурский район

						Хабаровский край			
						Документация по планировке территории (проект планировки территории) для размещения объекта федерального значения «Расширение магистрального нефтепровода «Трубопроводной системы «Восточная Сибирь - Тихий океан» на участке «Нефтеперекачивающая станция «Сковородино» - специализированный морской нефтеналивной порт «Козьмино». Вдольтрассовые проезды (шифр НП_Х, пункты 45, 46, 47, 49 приложения № 1 к СТП). Этап 3. Трубопроводная система «Восточная Сибирь - Тихий океан» участок НПС «Сковородино» - СМНП «Козьмино» (ВСТО-II). Вдольтрассовый проезд. Хабаровский край (2 этап) ТС «ВСТО-II». Резервная нитка ГПМН через р. Амур. Вдольтрассовый проезд. Строительство»			
Изм.	Кол.уч.	Лист	№ док.	Подп.	Дата	 Заказчик: ООО «Транснефть - Дальний Восток»	Стадия	Лист	Листов
Разработал		Назаренко Д.Р.			05.17		П	13	96
Проверил		Сабанова К.М.			05.17				
Н. контроль		Валяев А.С.			05.17	Схема вертикальной планировки и инженерной подготовки территории М 1:2 000		 ООО "Геоинжстрой" г. Москва, ул. Новодмитровская, д.2 к.1 Лицензия ФСБ Рег. № 28590 от 19.07.2016	

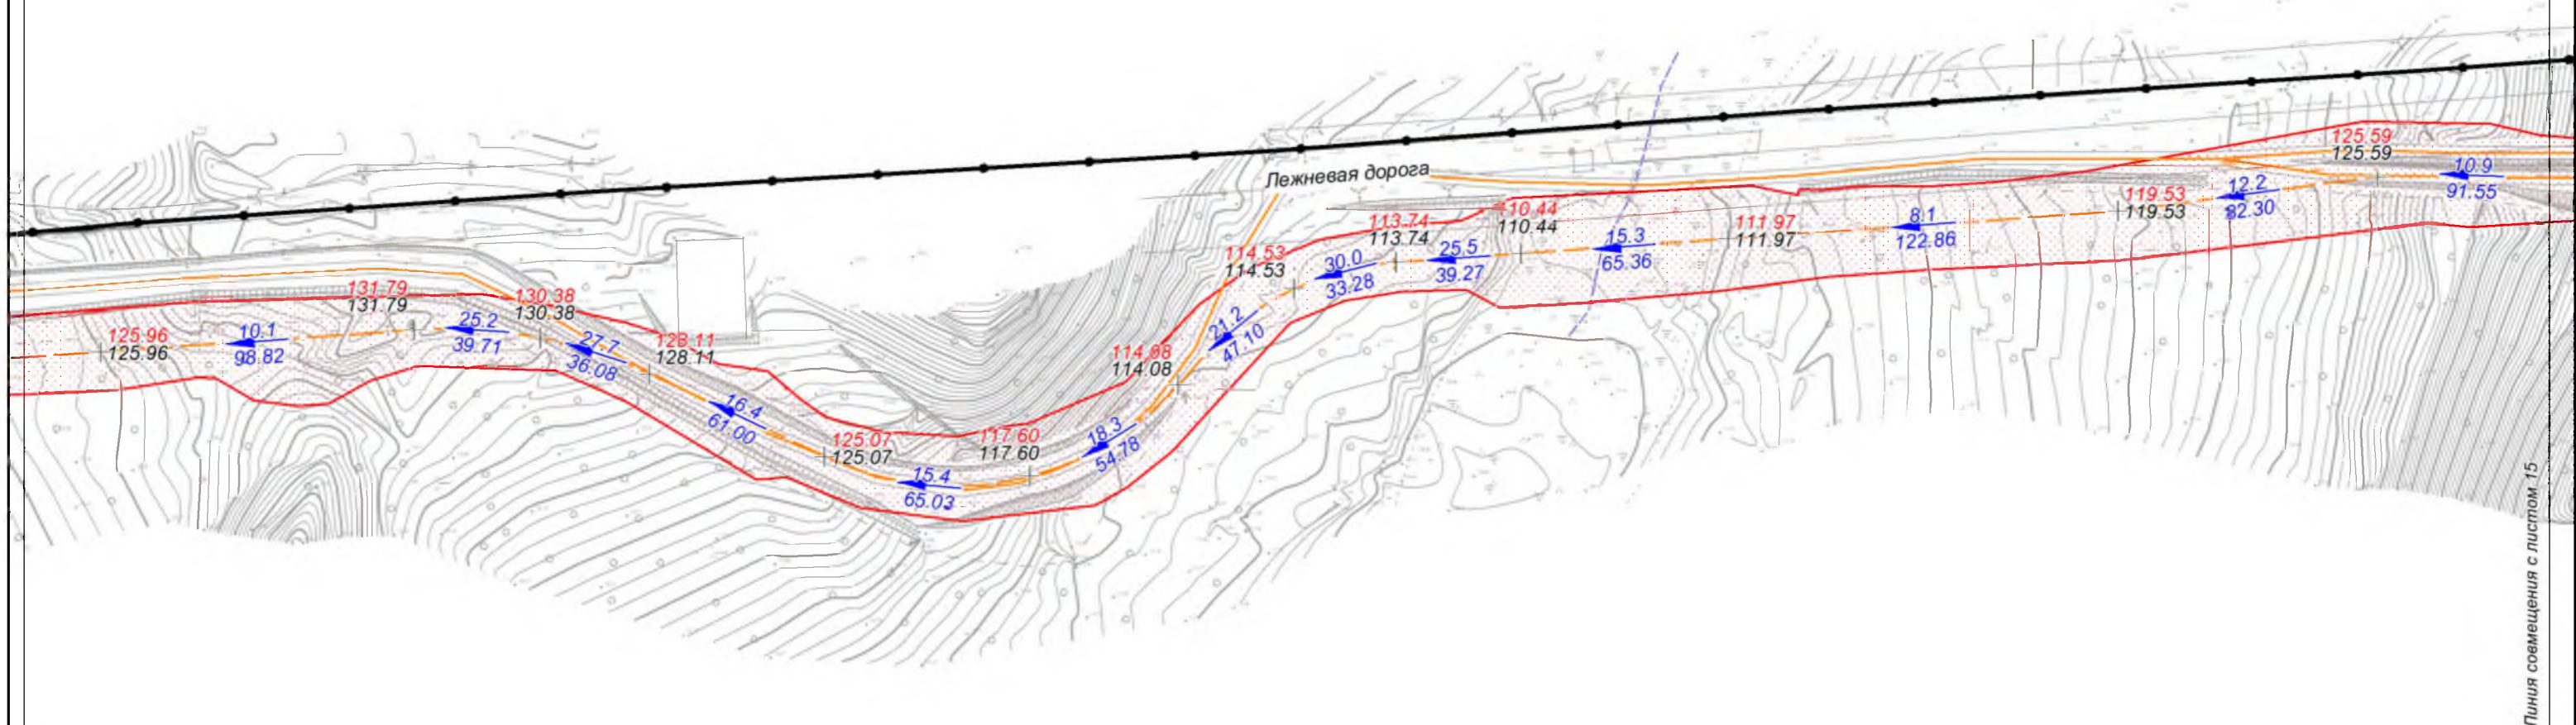


Линия совмещения с листом 13

Линия совмещения с листом 15

Хабаровский край
Амурский район

						Хабаровский край			
						Документация по планировке территории (проект планировки территории) для размещения объекта федерального значения «Расширение магистрального нефтепровода «Трубопроводной системы «Восточная Сибирь - Тихий океан» на участке «Нефтеперекачивающая станция «Сковородино» - специализированный морской нефтеналивной порт «Козьмино» Вдольтрассовые проезды (шифр НП_Х, пункты 45, 46, 47, 49 приложения № 1 к СТП). Этап 3. Трубопроводная система «Восточная Сибирь - Тихий океан» участок НПС «Сковородино» - СМНП «Козьмино» (ВСТО-II). Вдольтрассовый проезд Хабаровский край (2 этап) ТС «ВСТО-II». Резервная нитка ГПМН через р. Амур. Вдольтрассовый проезд. Строительство»			
Изм.	Кол.уч.	Лист	№ док.	Подп.	Дата	 Заказчик: ООО «Транснефть - Дальний Восток»	Стадия	Лист	Листов
Разработал		Назаренко Д.Р.			05.17		П	14	96
Проверил		Сабанова К.М.			05.17				
Н. контроль		Валяев А.С.			05.17	Схема вертикальной планировки и инженерной подготовки территории М 1:2 000	 ООО «Геоинжстрой» г. Москва, ул. Новомитровская, д.2, к.1 Лицензия ФСБ Рег. № 28590 от 19.07.2016		


Линия совмещения с листом 14

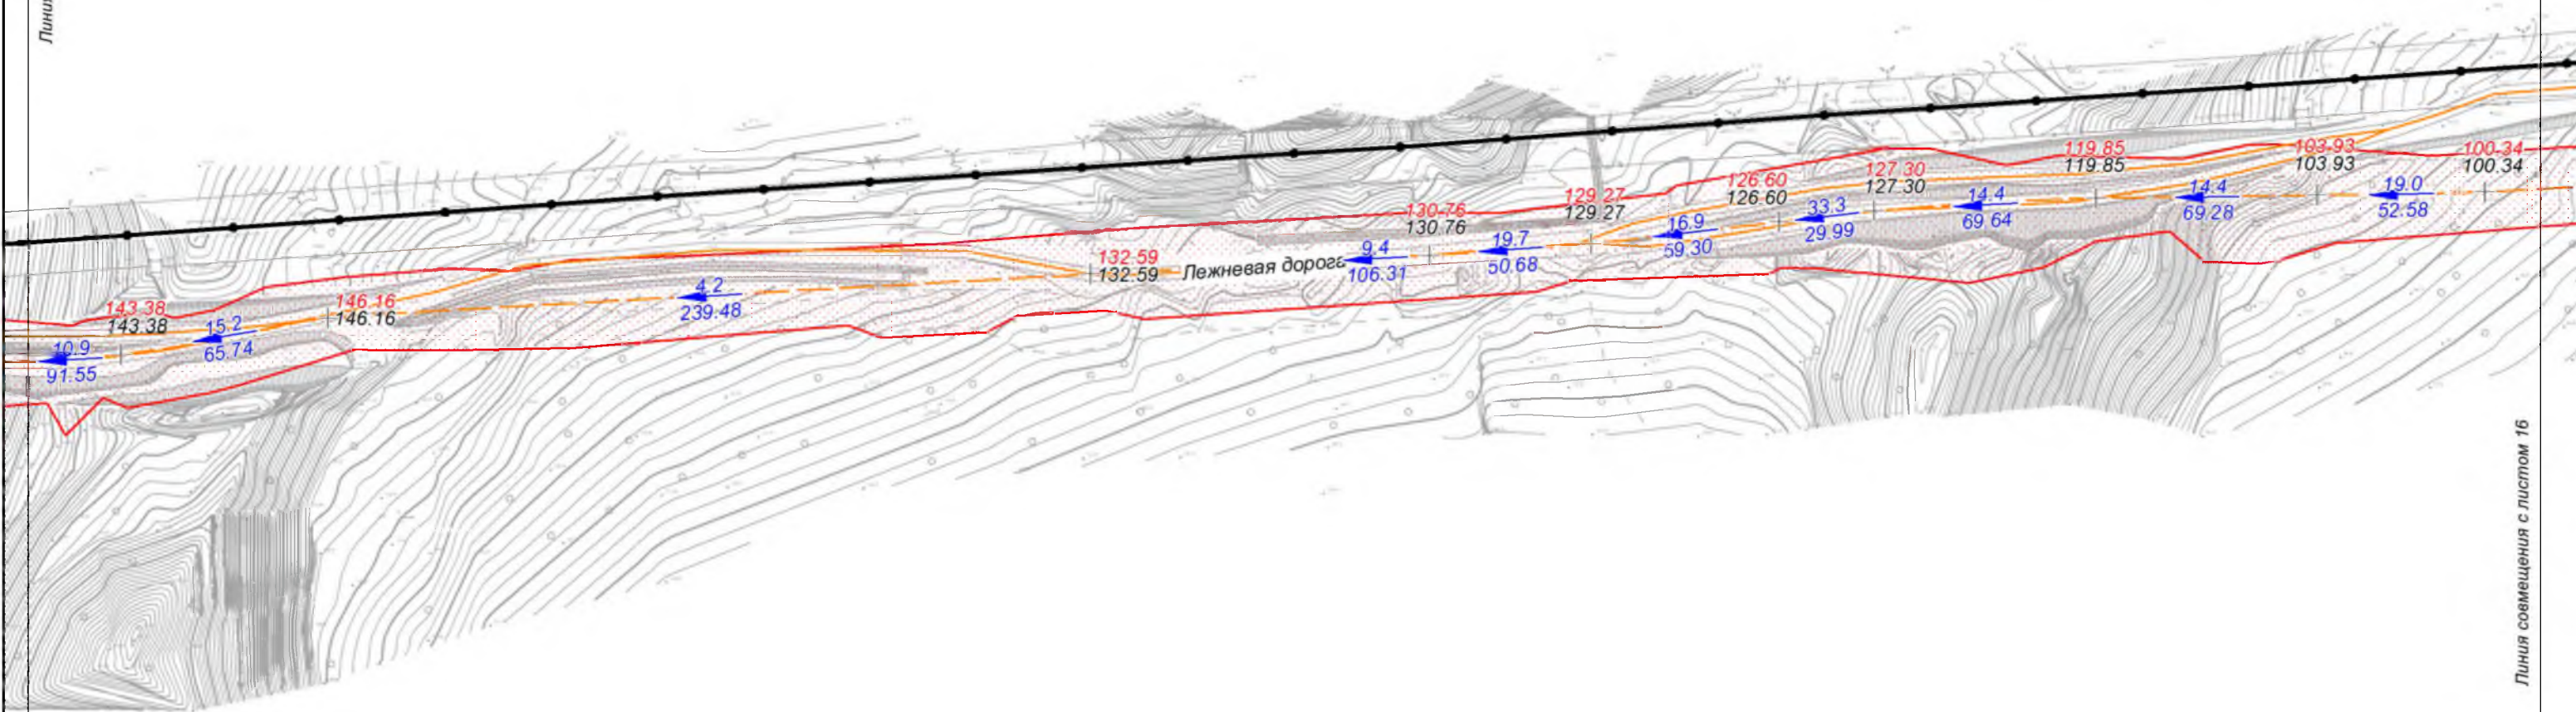

Линия совмещения с листом 15


Хабаровский край
Амурский район

						Хабаровский край			
						Документация по планировке территории (проект планировки территории) для размещения объекта федерального значения «Расширение магистрального нефтепровода «Трубопроводной системы «Восточная Сибирь - Тихий океан» на участке «Нефтеперекачивающая станция «Сковородино» - специализированный морской нефтеналивной порт «Козьмино». Вдольтрассовые проезды (шифр НП_Х, пункты 45, 46, 47, 49 приложения № 1 к СТП). Этап 3. Трубопроводная система «Восточная Сибирь - Тихий океан» участок НПС «Сковородино» - СМНП «Козьмино» (ВСТО-II). Вдольтрассовый проезд. Хабаровский край (2 этап) ТС «ВСТО-II». Резервная нитка ППМН через р. Амур. Вдольтрассовый проезд. Строительство»			
Изм.	Кол.уч.	Лист	№ док.	Подп.	Дата	 Заказчик: ООО «Транснефть - Дальний Восток»	Стадия	Лист	Листов
Разработал		Назаренко Д.Р.			05.17		П	15	96
Проверил		Сабанова К.М.			05.17				
Н. контроль		Валяев А.С.			05.17	Схема вертикальной планировки и инженерной подготовки территории М 1:2 000			
						 Геонжстрой	ООО «Геонжстрой» г. Москва, ул. Новодмитровская, д.2 к.1 Лицензия ФСБ Рег. № 28590 от 19.07.2016		

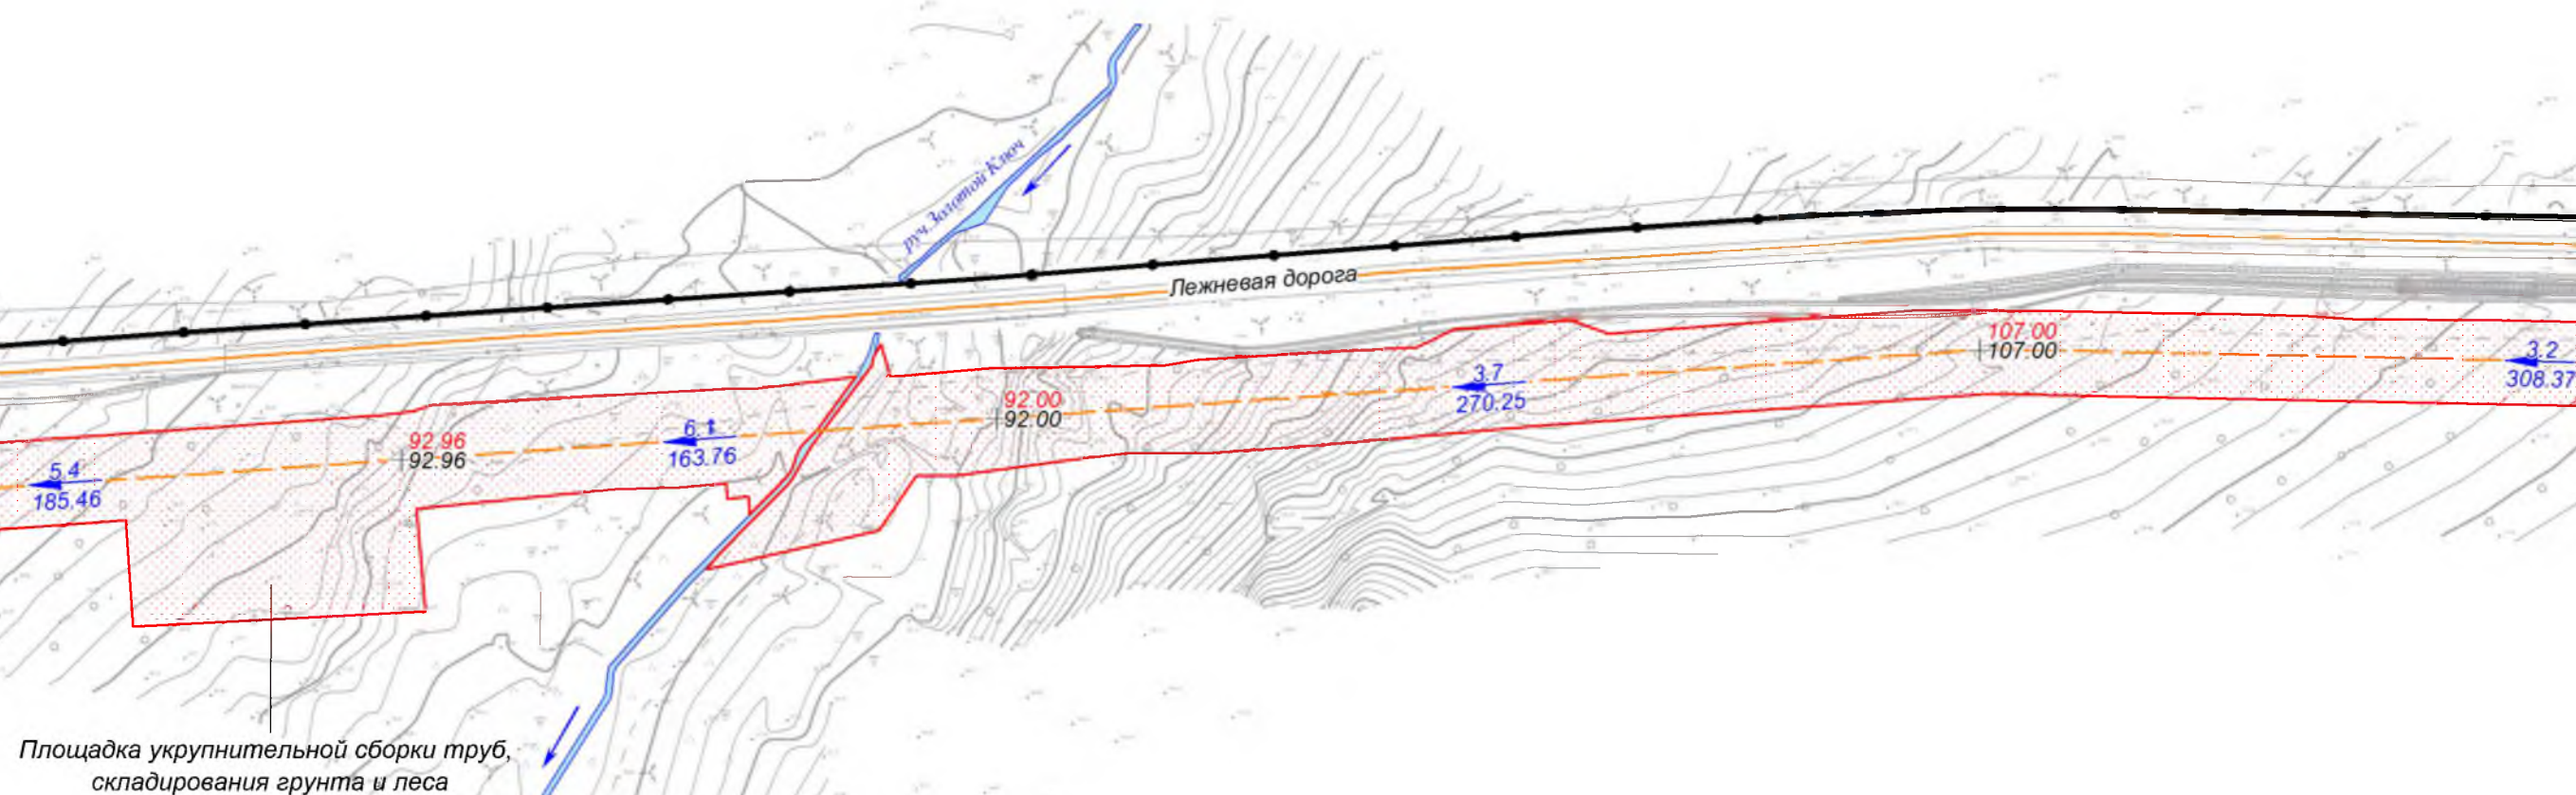

Хабаровский край
Амурский район

						Хабаровский край			
						Документация по планировке территории (проект планировки территории) для размещения объекта федерального значения «Расширение магистрального нефтепровода «Трубопроводной системы «Восточная Сибирь - Тихий океан» на участке «Нефтеперекачивающая станция «Сковородино» - специализированный морской нефтеналивной порт «Козьмино». Вдольтрассовые проезды (шифр НП_Х, пункты 45, 46, 47, 49 приложения № 1 к СТП). Этап 3. Трубопроводная система «Восточная Сибирь - Тихий океан» участок НПС «Сковородино» - СМНП «Козьмино» (ВСТО-И). Вдольтрассовый проезд. Хабаровский край (2 этап) ТС «ВСТО-И». Резервная нитка ППМН через р. Амур. Вдольтрассовый проезд. Строительство»			
Изм.	Кол.уч.	Лист	№ док.	Подп.	Дата		Стадия	Лист	Листов
Разработал	Назаренко Д.Р.				05.17	 Заказчик: ООО «Транснефть - Дальний Восток»	П	16	96
Проверил	Сабанова К.М.				05.17				
Н. контроль	Валяев А.С.				05.17				
						Схема вертикальной планировки и инженерной подготовки территории М 1:2 000	 Геоинжстрой	ООО «Геоинжстрой» г. Москва, ул. Новодмитровская, д.2, к.1 Лицензия ФСБ Рег. № 28590 от 19.07.2016	

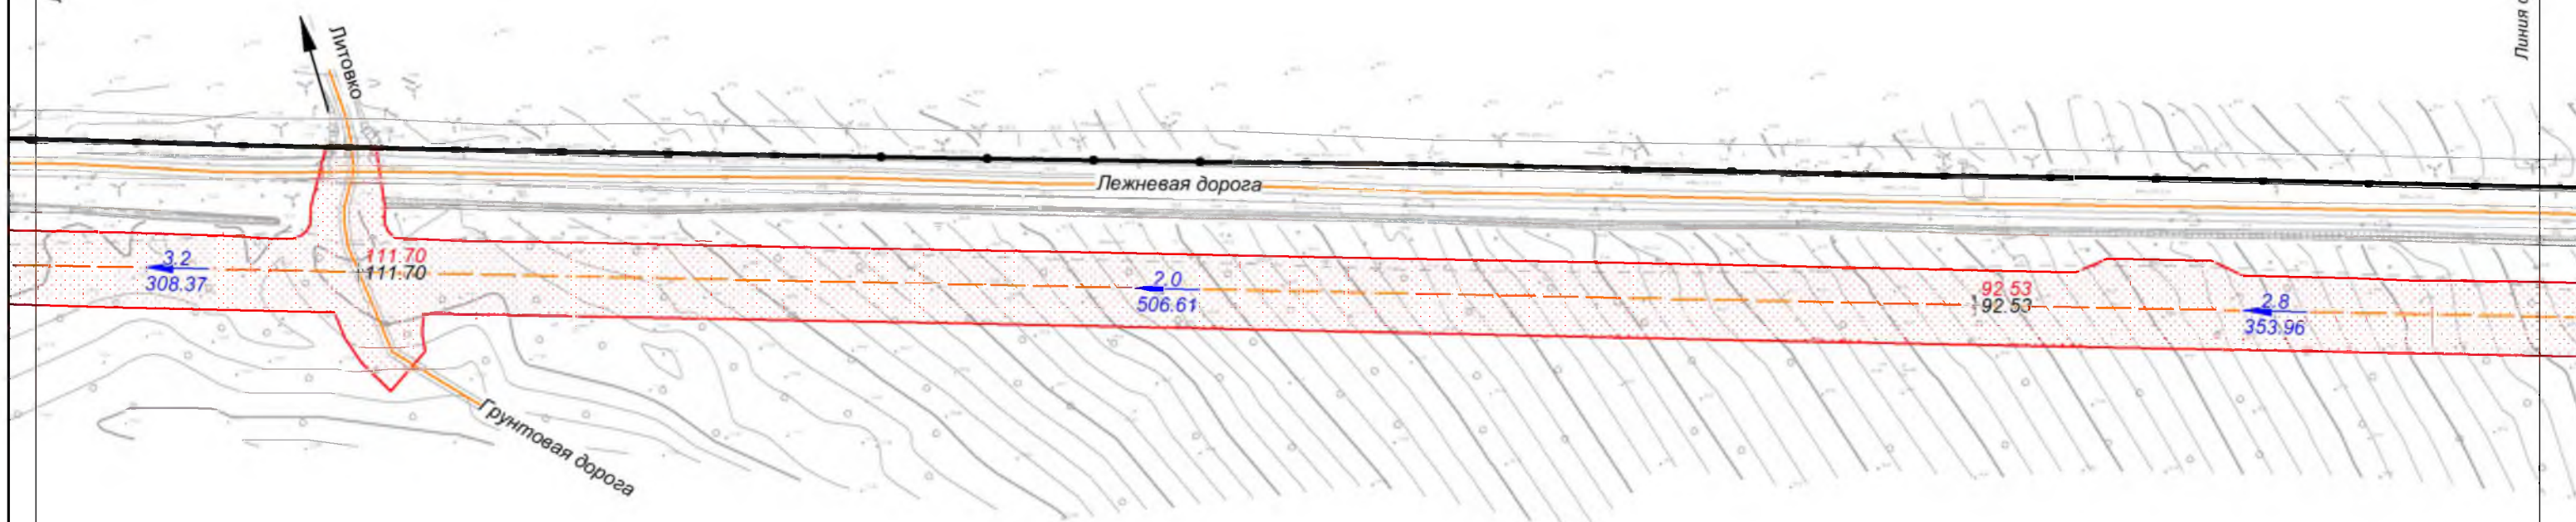


**Хабаровский край
Амурский район**

						Хабаровский край			
						Документация по планировке территории (проект планировки территории) для размещения объекта федерального значения «Расширение магистрального нефтепровода «Трубопроводной системы» «Восточная Сибирь - Тихий океан» на участке «Нефтеперерабатывающая станция «Сковородино» - специализированный морской нефтеналивной порт «Козьмино». Вдольтрассовые проезды (шифр НП_Х, пункты 45, 46, 47, 49 приложения № 1 к СТП). Этап 3. Трубопроводная система «Восточная Сибирь - Тихий океан» участок НПС «Сковородино» - СМНП «Козьмино» (ВСТО-И). Вдольтрассовый проезд. Хабаровский край (2 этап) ТС «ВСТО-И». Резервная нитка ППМН через р. Амур. Вдольтрассовый проезд. Строительство»			
Изм.	Кол.уч.	Лист	№ док.	Подп.	Дата		Стадия	Лист	Листов
Разработал	Назаренко Д.Р.				05.17	 Заказчик: ООО «Транснефть - Дальний Восток»	П	17	96
Проверил	Сабанова К.М.				05.17				
Н. контроль	Валяев А.С.				05.17				
						Схема вертикальной планировки и инженерной подготовки территории М 1:2 000	 ООО «Геоинжстрой» г. Москва, ул. Новодмитровская, д.2 к. Лицензия ФСБ Рег. № 28590 от 19.07.2016		

Линия совмещения с листом 17

Линия совмещения с листом 19

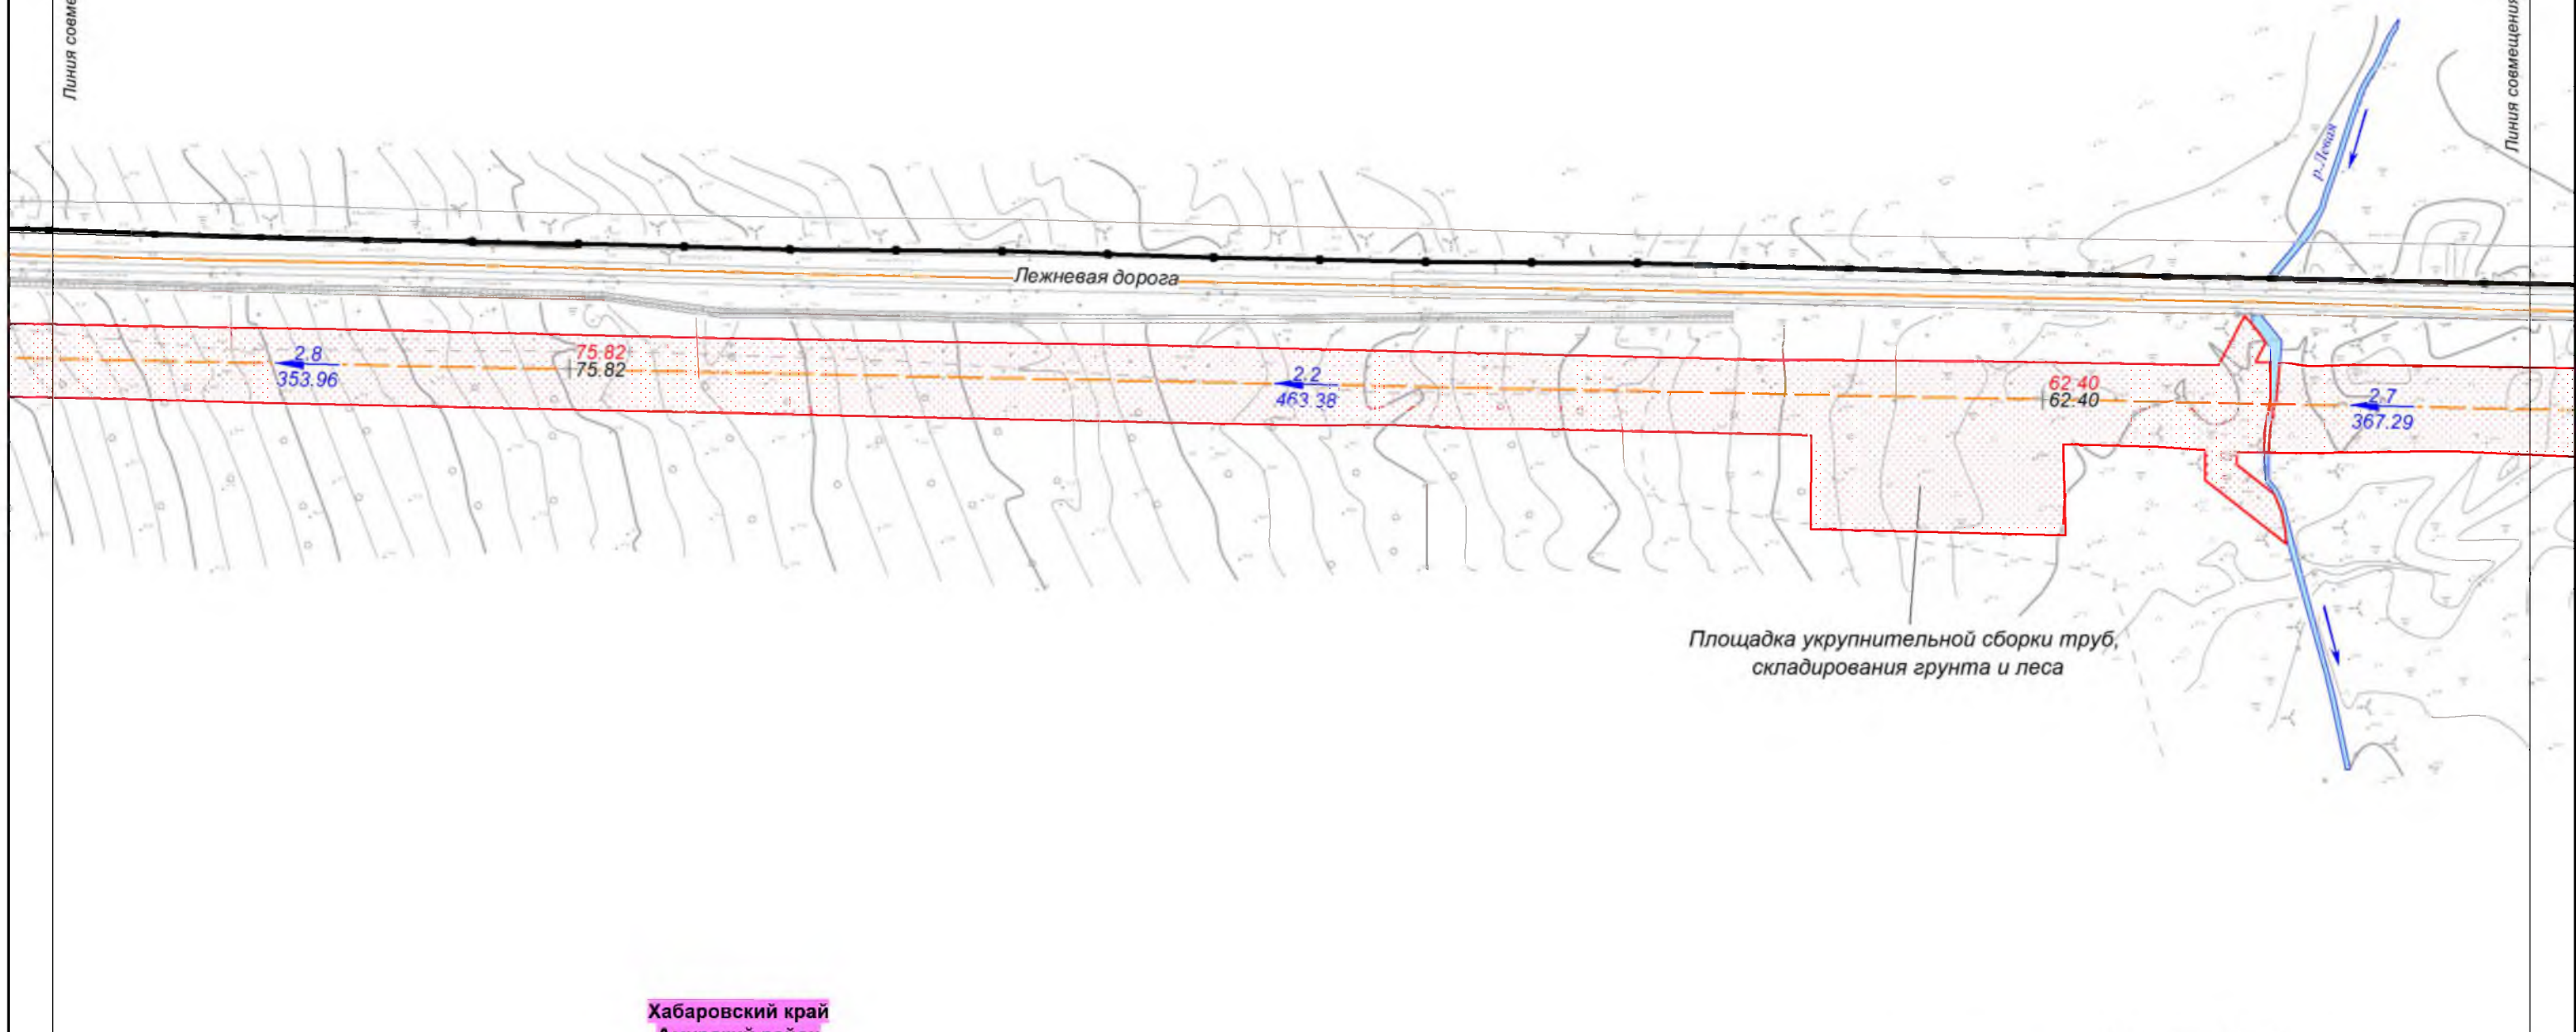


Хабаровский край
Амурский район

						Хабаровский край			
						Документация по планировке территории (проект планировки территории) для размещения объекта федерального значения «Расширение магистрального нефтепровода «Трубопроводной системы «Восточная Сибирь - Тихий океан» на участке «Нефтеперекачивающая станция «Сковородино» - специализированный морской нефтеналивной порт «Козьмино». Вдольтрассовые проезды (шифр НП_Х, пункты 45, 46, 47, 49 приложения № 1 к СТП). Этап 3. Трубопроводная система «Восточная Сибирь - Тихий океан» участок НПС «Сковородино» - СМНП «Козьмино» (ВСТО-II). Вдольтрассовый проезд. Хабаровский край (2 этап) ТС «ВСТО-II». Резервная нитка ППМН через р. Амур. Вдольтрассовый проезд. Строительство»			
Изм.	Кол.уч.	Лист	№ док.	Подп.	Дата	 Заказчик: ООО «Транснефть - Дальний Восток»	Стадия	Лист	Листов
Разработал		Назаренко Д.Р.			05.17		П	18	96
Проверил		Сабанова К.М.			05.17				
Н. контроль		Валяев А.С.			05.17	Схема вертикальной планировки и инженерной подготовки территории М 1:2 000	 ООО «Геонжстрой» г. Москва, ул. Новодмитровская, д.2, к.1 Лицензия ФСБ Рег. № 28590 от 19.07.2016		

Линия совмещения с листом 18

Линия совмещения с листом 20

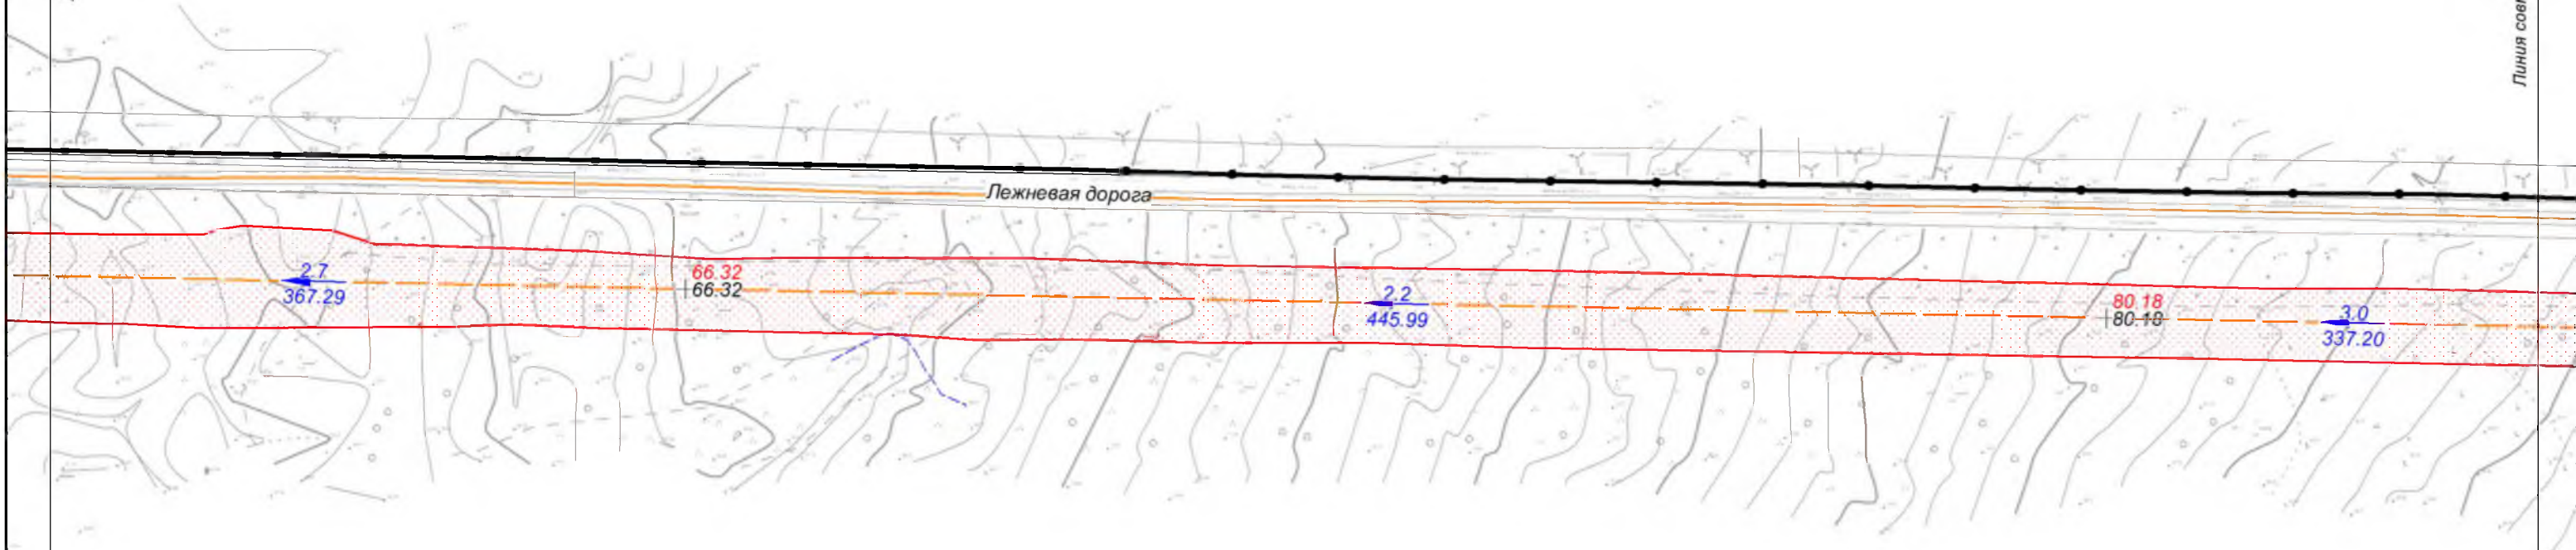


Хабаровский край
Амурский район

						Хабаровский край			
						Документация по планировке территории (проект планировки территории) для размещения объекта федерального значения «Расширение магистрального нефтепровода «Трубопроводной системы «Восточная Сибирь - Тихий океан» на участке «Нефтеперекачивающая станция «Сковородино» - специализированный морской нефтеналивной порт «Козьмино». Вдольтрассовые проезды (шифр НП_Х, пункты 45, 46, 47, 49 приложения № 1 к СТП). Этап 3. Трубопроводная система «Восточная Сибирь - Тихий океан» участок НПС «Сковородино» - СМНП «Козьмино» (ВСТО-И). Вдольтрассовый проезд. Хабаровский край (2 этап) ТС «ВСТО-И». Резервная нитка ППМН через р. Амур. Вдольтрассовый проезд. Строительство»			
Изм.	Кол.уч.	Лист	№ док.	Подп.	Дата	 Заказчик: ООО «Транснефть - Дальний Восток»	Стадия	Лист	Листов
Разработал		Назаренко Д.Р.			05.17		П	19	96
Проверил		Сабанова К.М.			05.17				
Н. контроль		Валяев А.С.			05.17	Схема вертикальной планировки и инженерной подготовки территории М 1:2 000		 ООО "Геоинжстрой" г. Москва, ул. Новодмитровская, д.2, к.1 Лицензия ФСБ Рег. № 28590 от 19.07.2016	

Линия совмещения с листом 19

Линия совмещения с листом 21

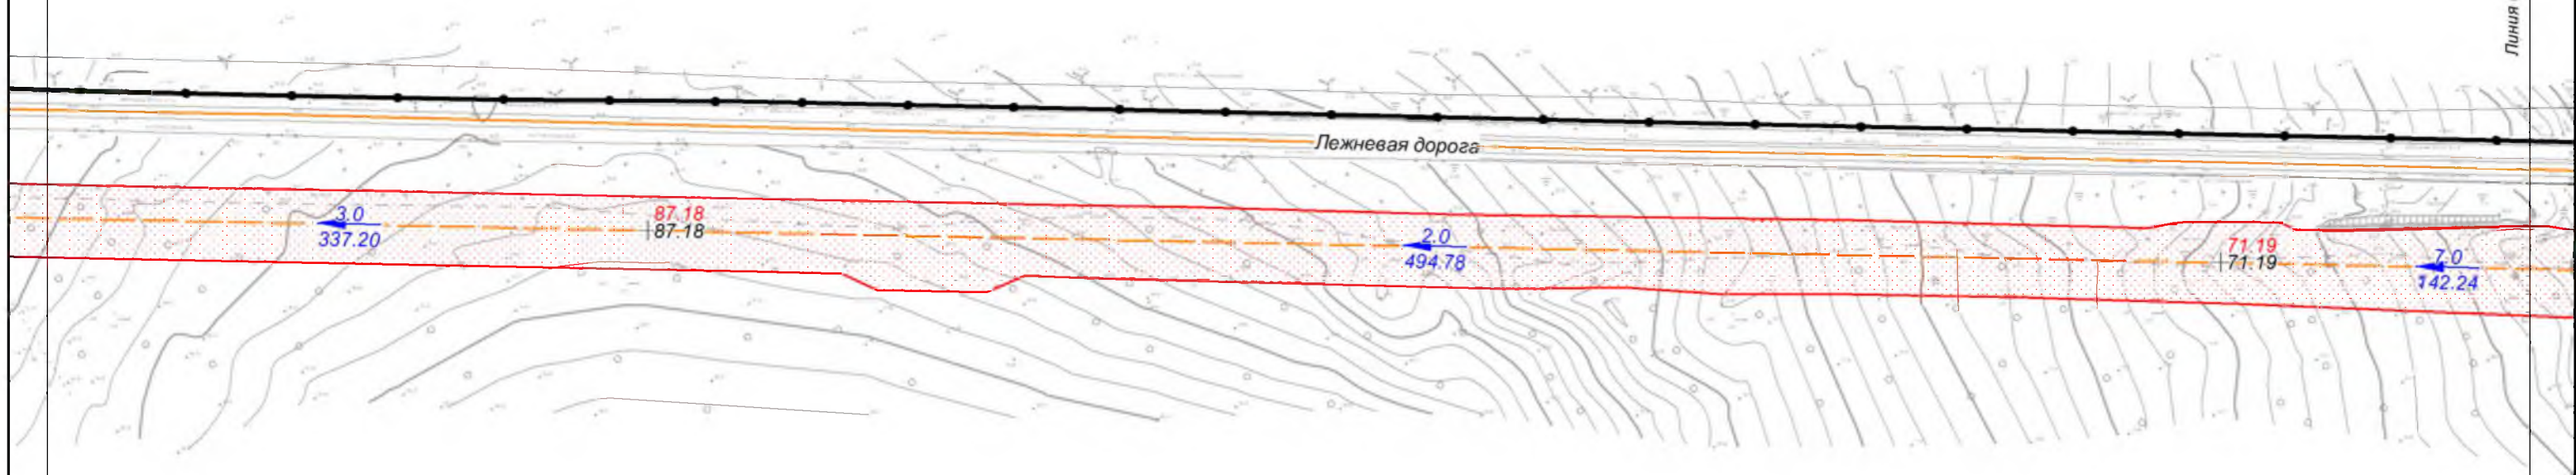


Хабаровский край
Амурский район

						Хабаровский край			
						Документация по планировке территории (проект планировки территории) для размещения объекта федерального значения «Расширение магистрального нефтепровода «Трубопроводной системы «Восточная Сибирь - Тихий океан» на участке «Нефтеперекачивающая станция «Сковородино» - специализированный морской нефтеналивной порт «Козымино». Вдольтрассовые проезды (шифр НП_Х, пункты 45, 46, 47, 49 приложения № 1 к СТП). Этап 3. Трубопроводная система «Восточная Сибирь - Тихий океан» участок НПС «Сковородино» - СМНП «Козымино» (ВСТО-II). Вдольтрассовый проезд. Хабаровский край (2 этап) ТС «ВСТО-II». Резервная нитка ППМН через р. Амур. Вдольтрассовый проезд. Строительство»			
Изм.	Кол.уч.	Лист	№ док.	Подп.	Дата	 Заказчик: ООО «Транснефть - Дальний Восток»	Стадия	Лист	Листов
Разработал		Назаренко Д.Р.			05.17		П	20	96
Проверил		Сабанова К.М.			05.17				
Н. контроль		Валяев А.С.			05.17				
						Схема вертикальной планировки и инженерной подготовки территории М 1:2 000			
						 ООО «Геоинжстрой» г. Москва, ул. Новодмитровская, д.2, к.1 Лицензия ФСБ Рег. № 28590 от 19.07.2016			

Линия совмещения с листом 20

Линия совмещения с листом 22

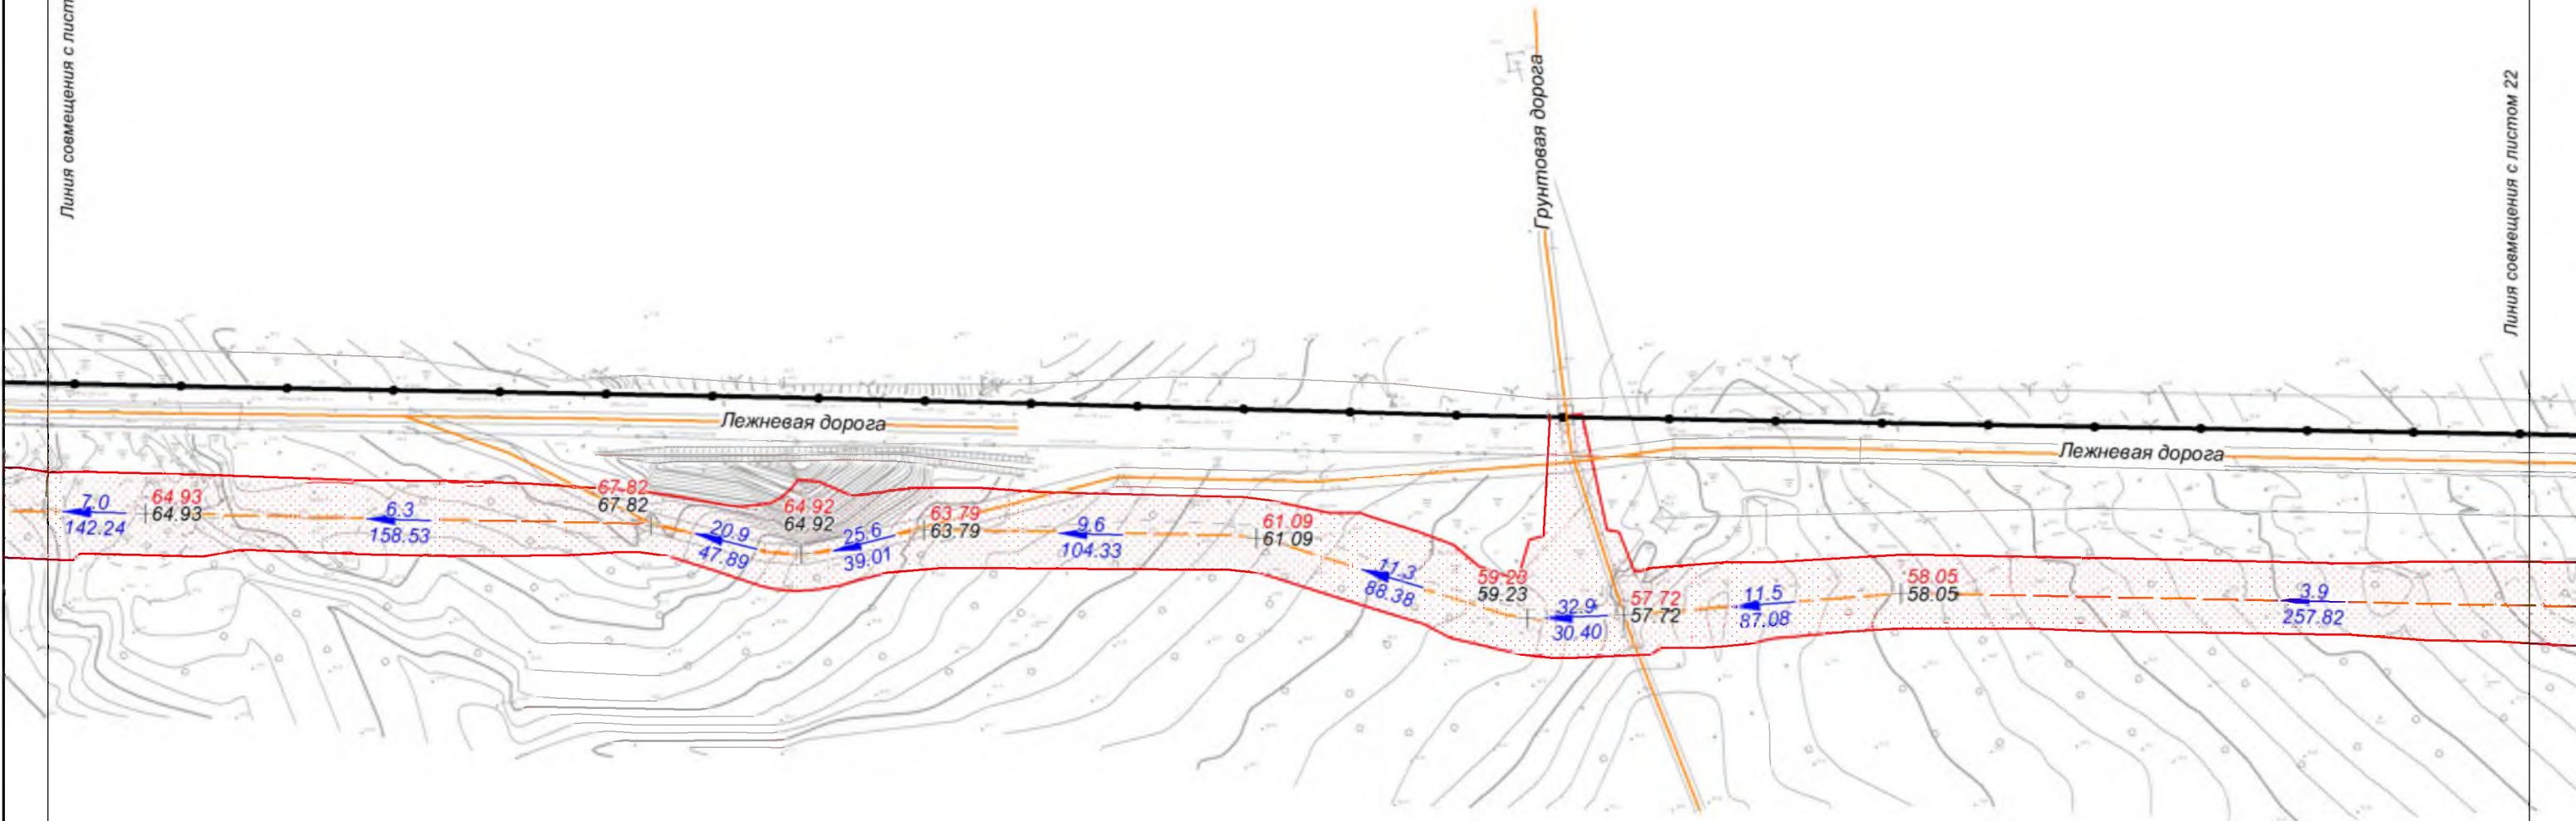


Хабаровский край
Амурский район

						Хабаровский край			
						Документация по планировке территории (проект планировки территории) для размещения объекта федерального значения «Расширение магистрального нефтепровода «Трубопроводной системы «Восточная Сибирь - Тихий океан» на участке «Нефтеперекачивающая станция «Сковородино» - специализированный морской нефтеналивной порт «Козьмино». Вдольтрассовые проезды (шифр НП_Х, пункты 45, 46, 47, 49 приложения № 1 к СТП). Этап 3. Трубопроводная система «Восточная Сибирь - Тихий океан» участок НПС «Сковородино» - СМНП «Козьмино» (ВСТО-II). Вдольтрассовый проезд. Хабаровский край (2 этап) ТС «ВСТО-II». Резервная нитка ГПМН через р. Амур. Вдольтрассовый проезд. Строительство»			
Изм.	Кол.уч.	Лист	№ док.	Подп.	Дата	 Заказчик: ООО «Транснефть - Дальний Восток»	Стадия	Лист	Листов
Разработал		Назаренко Д.Р.			05.17		П	21	96
Проверил		Сабанова К.М.			05.17				
Н. контроль		Валяев А.С.			05.17	Схема вертикальной планировки и инженерной подготовки территории М 1:2 000		 ООО "Геоинжстрой" г. Москва, ул. Новодмитровская, д.2. к.1 Лицензия ФСБ Рег. № 28590 от 19.07.2016	

Линия совмещения с листом 21

Линия совмещения с листом 23

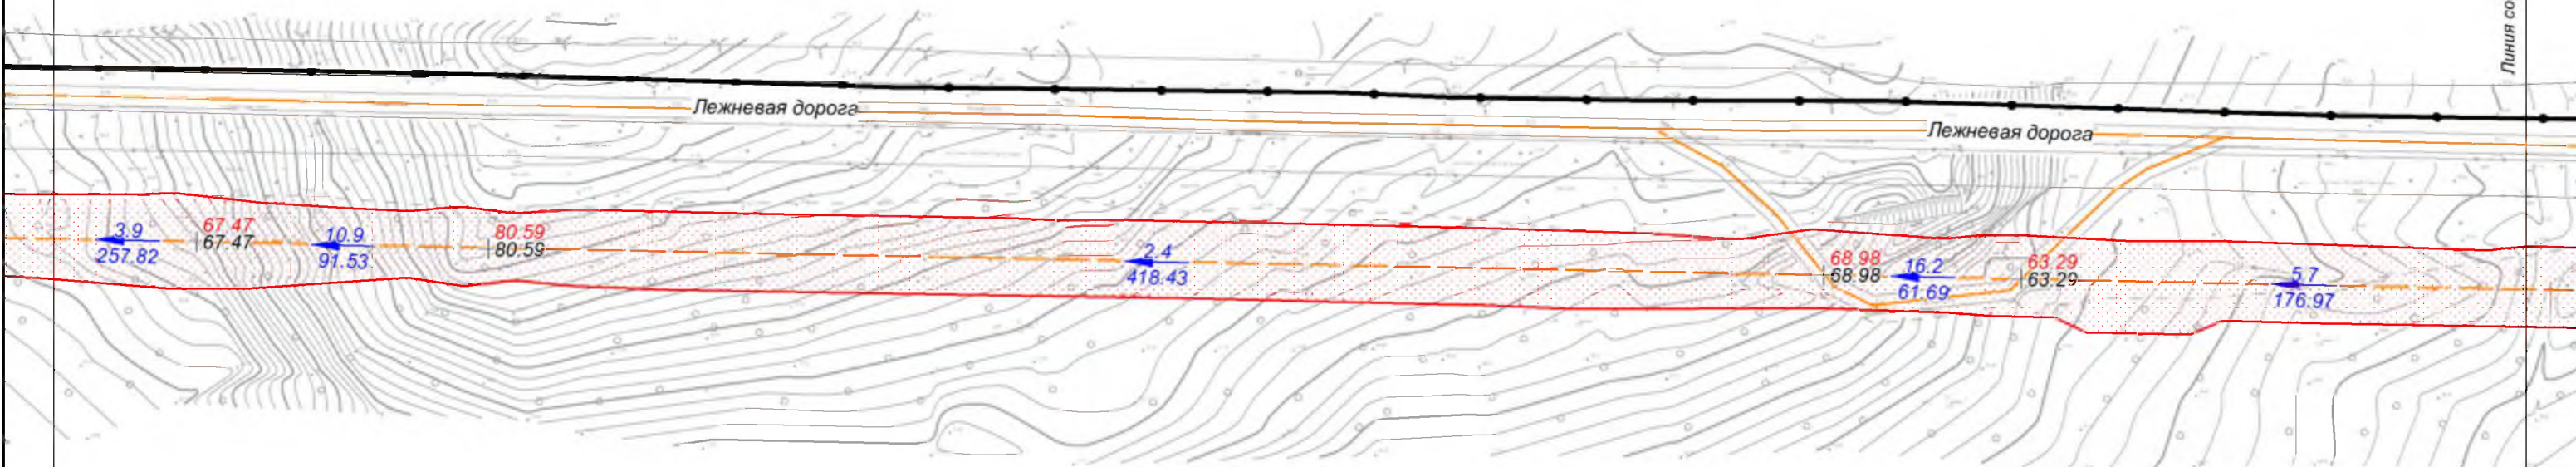


Хабаровский край
Амурский район

						Хабаровский край			
						Документация по планировке территории (проект планировки территории) для размещения объекта федерального значения «Расширение магистрального нефтепровода «Трубопроводной системы «Восточная Сибирь - Тихий океан» на участке «Нефтеперекачивающая станция «Сковородино» - специализированный морской нефтеналивной порт «Козьмино». Вдольтрассовые проезды (шифр НП_Х, пункты 45, 46, 47, 49 приложения № 1 к СТП). Этап 3. Трубопроводная система «Восточная Сибирь - Тихий океан» участок НПС «Сковородино» - СМНП «Козьмино» (ВСТО-II). Вдольтрассовый проезд. Хабаровский край (2 этап) ТС «ВСТО-II». Резервная нитка ППМН через р. Амур. Вдольтрассовый проезд. Строительство»			
Изм.	Кол.уч.	Лист	№ док.	Подп.	Дата	 Заказчик: ООО «Транснефть - Дальний Восток»	Стадия	Лист	Листов
Разработал		Назаренко Д.Р.			05.17		П	22	96
Проверил		Сабанова К.М.			05.17				
Н. контроль		Валяев А.С.			05.17	Схема вертикальной планировки и инженерной подготовки территории М 1:2 000 ООО «Геоинжстрой» г. Москва, ул. Новодмитровская, д.2, к.1 Лицензия ФСБ Рег. № 28590 от 19.07.2016			

Линия совмещения с листом 22


Линия совмещения с листом 24

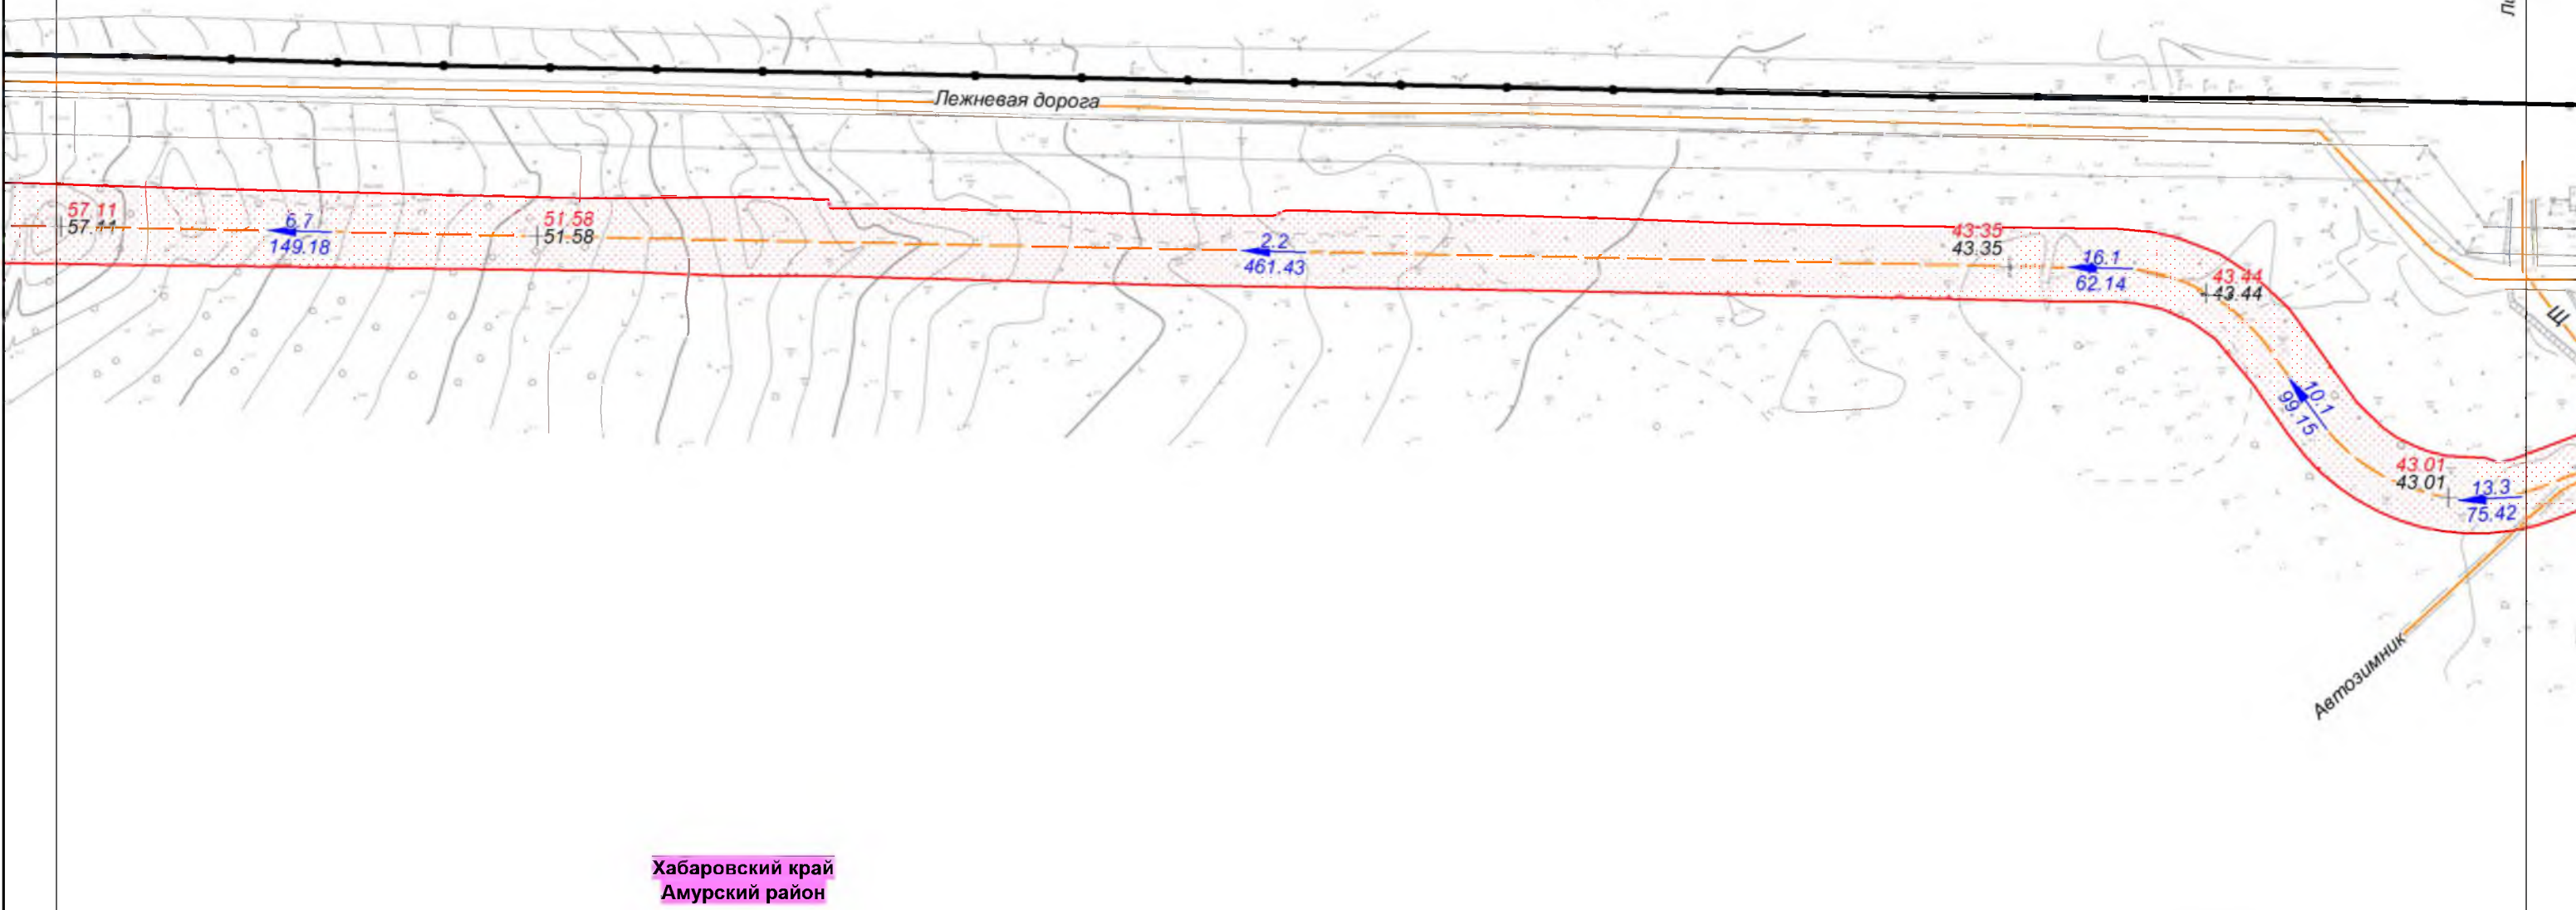

Хабаровский край
Амурский район

						Хабаровский край			
						Документация по планировке территории (проект планировки территории) для размещения объекта федерального значения «Расширение магистрального нефтепровода «Трубопроводной системы «Восточная Сибирь - Тихий океан» на участке «Нефтеперекачивающая станция «Сковородино» - специализированный морской нефтеналивной порт «Козьмино». Вдольтрассовые проезды (шифр НП_Х, пункты 45, 46, 47, 49 приложения № 1 к СТП). Этап 3. Трубопроводная система «Восточная Сибирь - Тихий океан» участок НПС «Сковородино» - СМНП «Козьмино» (ВСТО-II). Вдольтрассовый проезд. Хабаровский край (2 этап) ТС «ВСТО-II». Резервная нитка ГПМН через р. Амур. Вдольтрассовый проезд. Строительство»			
Изм.	Кол.уч.	Лист	№ док.	Подп.	Дата	 Заказчик: ООО «Транснефть - Дальний Восток»	Стадия	Лист	Листов
Разработал		Назаренко Д.Р.			05.17		П	23	96
Проверил		Сабанова К.М.			05.17				
Н. контроль		Валяев А.С.			05.17	Схема вертикальной планировки и инженерной подготовки территории М 1:2 000		 ООО «Геонжстрой» г. Москва, ул. Новодмитровская, д.2 к.1 Лицензия ФСБ Рег. № 28590 от 19.07.2016	

Линия совмещения с листом 23

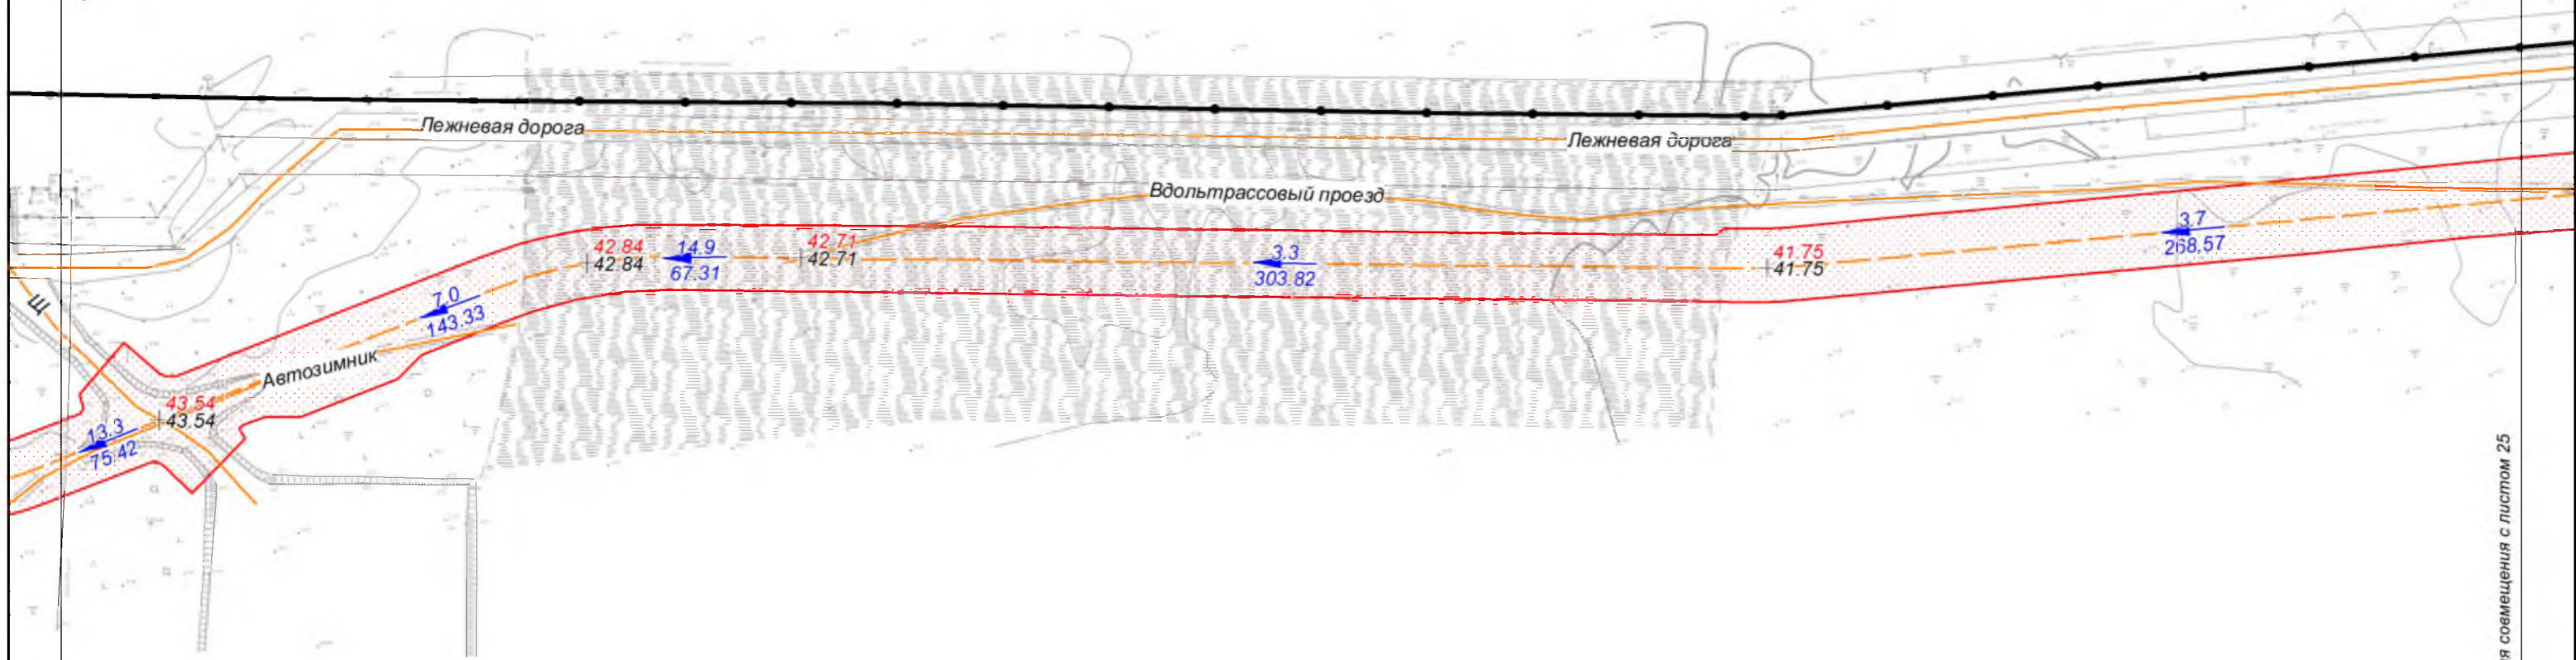


Линия совмещения с листом 25

Хабаровский край
Амурский район

						Хабаровский край			
						Документация по планировке территории (проект планировки территории) для размещения объекта федерального значения «Расширение магистрального нефтепровода «Трубопроводной системы «Восточная Сибирь - Тихий океан» на участке «Нефтеперекачивающая станция «Сковородино» - специализированный морской нефтеналивной порт «Козьмино». Вдольтрассовые проезды (шифр НП_Х, пункты 45, 46, 47, 49 приложения № 1 к СТП). Этап 3. Трубопроводная система «Восточная Сибирь - Тихий океан» участок НПС «Сковородино» - СМНП «Козьмино» (ВСТО-II). Вдольтрассовый проезд. Хабаровский край (2 этап) ТС «ВСТО-II». Резервная нитка ППМН через р. Амур. Вдольтрассовый проезд. Строительство»			
Изм.	Кол.уч.	Лист	№ док.	Подп.	Дата	 Заказчик: ООО «Транснефть - Дальний Восток»	Стадия	Лист	Листов
Разработал		Назаренко Д.Р.			05.17		П	24	96
Проверил		Сабанова К.М.			05.17				
Н. контроль		Валяев А.С.			05.17	Схема вертикальной планировки и инженерной подготовки территории М 1:2 000		 ООО "Геоинжстрой" г. Москва, ул. Новодмитровская, д.2 к.1 Лицензия ФСБ Рег. № 28590 от 19.07.2016	

Линия совмещения с листом 24

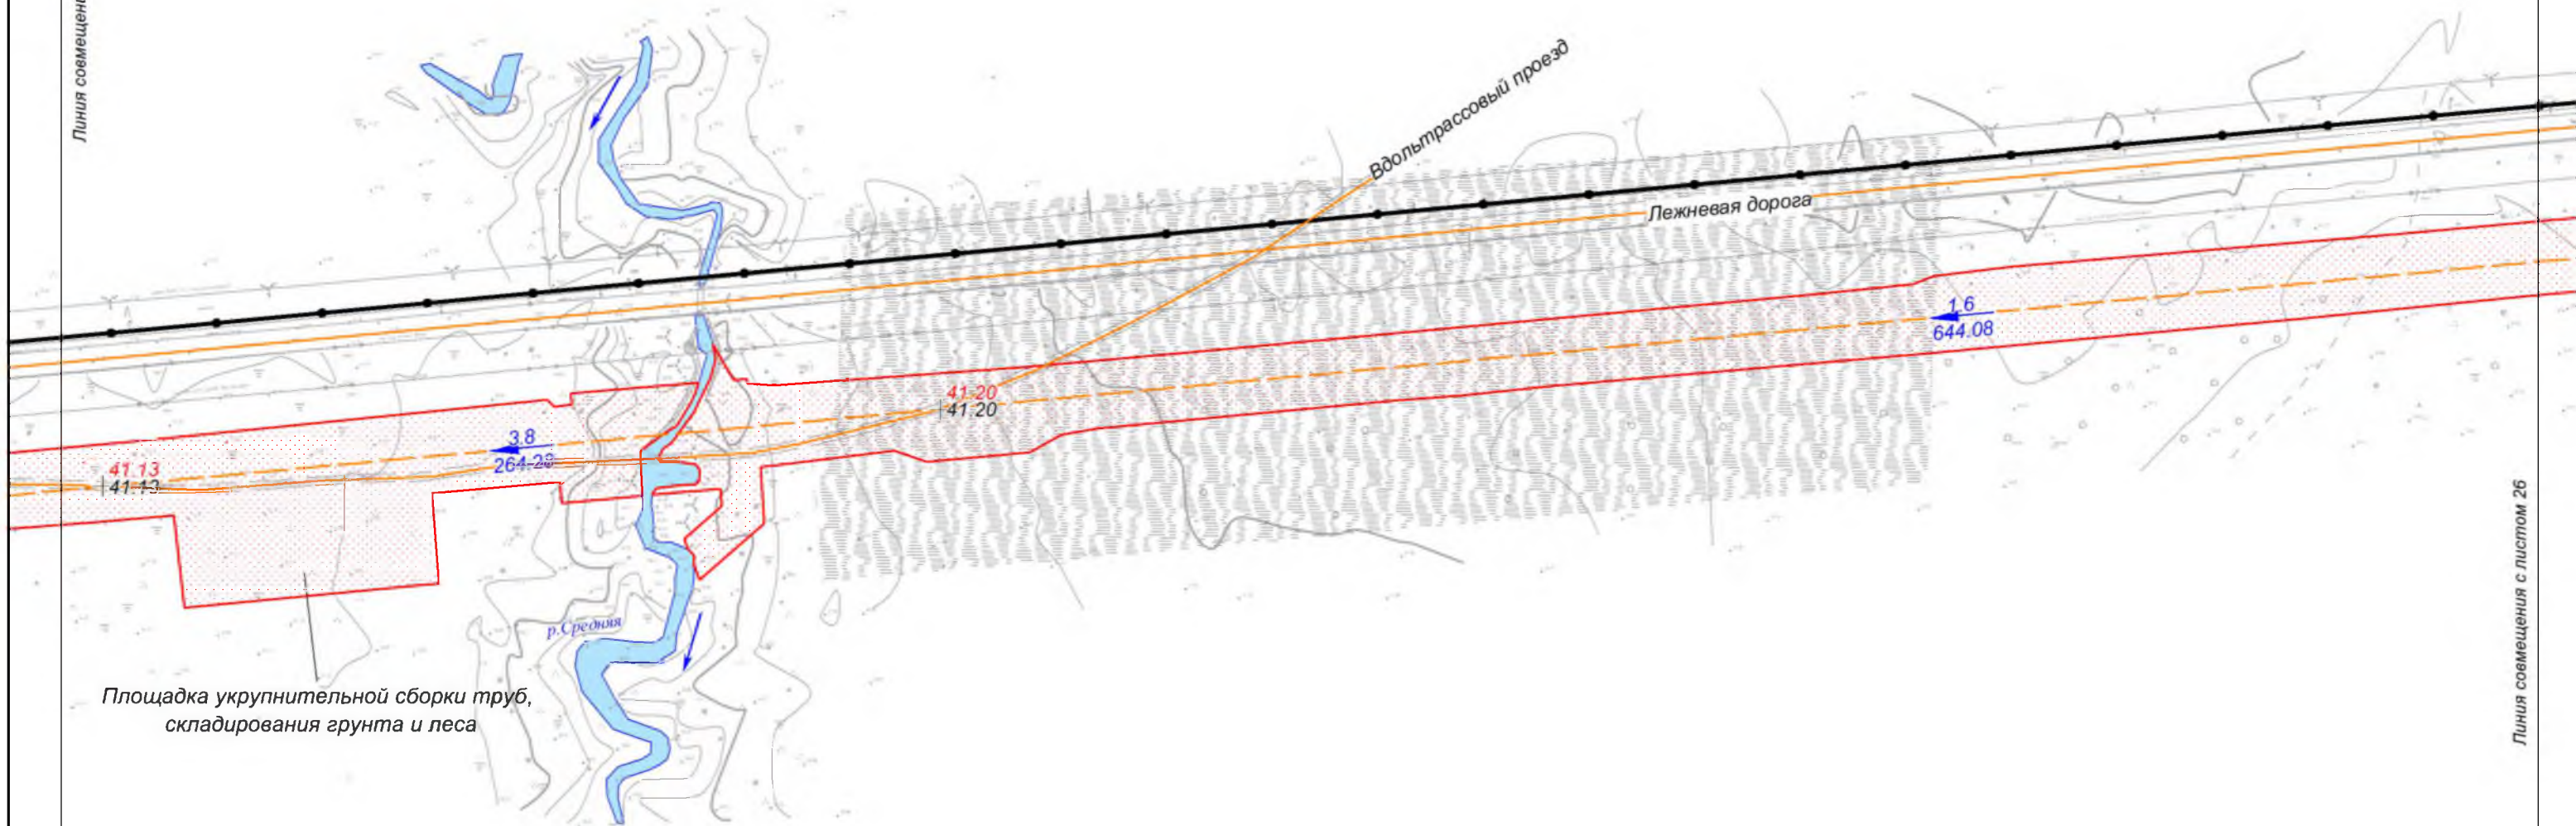


Линия совмещения с листом 25

Хабаровский край
Амурский район

						Хабаровский край			
						Документация по планировке территории (проект планировки территории) для размещения объекта федерального значения «Расширение магистрального нефтепровода «Трубопроводной системы «Восточная Сибирь - Тихий океан» на участке «Нефтеперекачивающая станция «Сковородино» - специализированный морской нефтеналивной порт «Козьмино». Вдольтрассовые проезды (шифр НП_Х, пункты 45, 46, 47, 49 приложения № 1 к СТП). Этап 3. Трубопроводная система «Восточная Сибирь - Тихий океан» участок НПС «Сковородино» - СМНП «Козьмино» (ВСТО-II). Вдольтрассовый проезд. Хабаровский край (2 этап) ТС «ВСТО-II». Резервная нитка ППМН через р. Амур. Вдольтрассовый проезд. Строительство»			
Изм.	Кол.уч.	Лист	№ док.	Подп.	Дата	 Заказчик: ООО «Транснефть - Дальний Восток»	Стадия	Лист	Листов
Разработал		Назаренко Д.Р.			05.17		П	25	96
Проверил		Сабанова К.М.			05.17				
Н. контроль		Валяев А.С.			05.17	Схема вертикальной планировки и инженерной подготовки территории М 1:2 000		 ООО «Геоинжстрой» г. Москва, ул. Новодмитровская, д.2 к.1 Лицензия ФСБ Рег. № 28590 от 19.07.2016	


Линия совмещения с листом 25

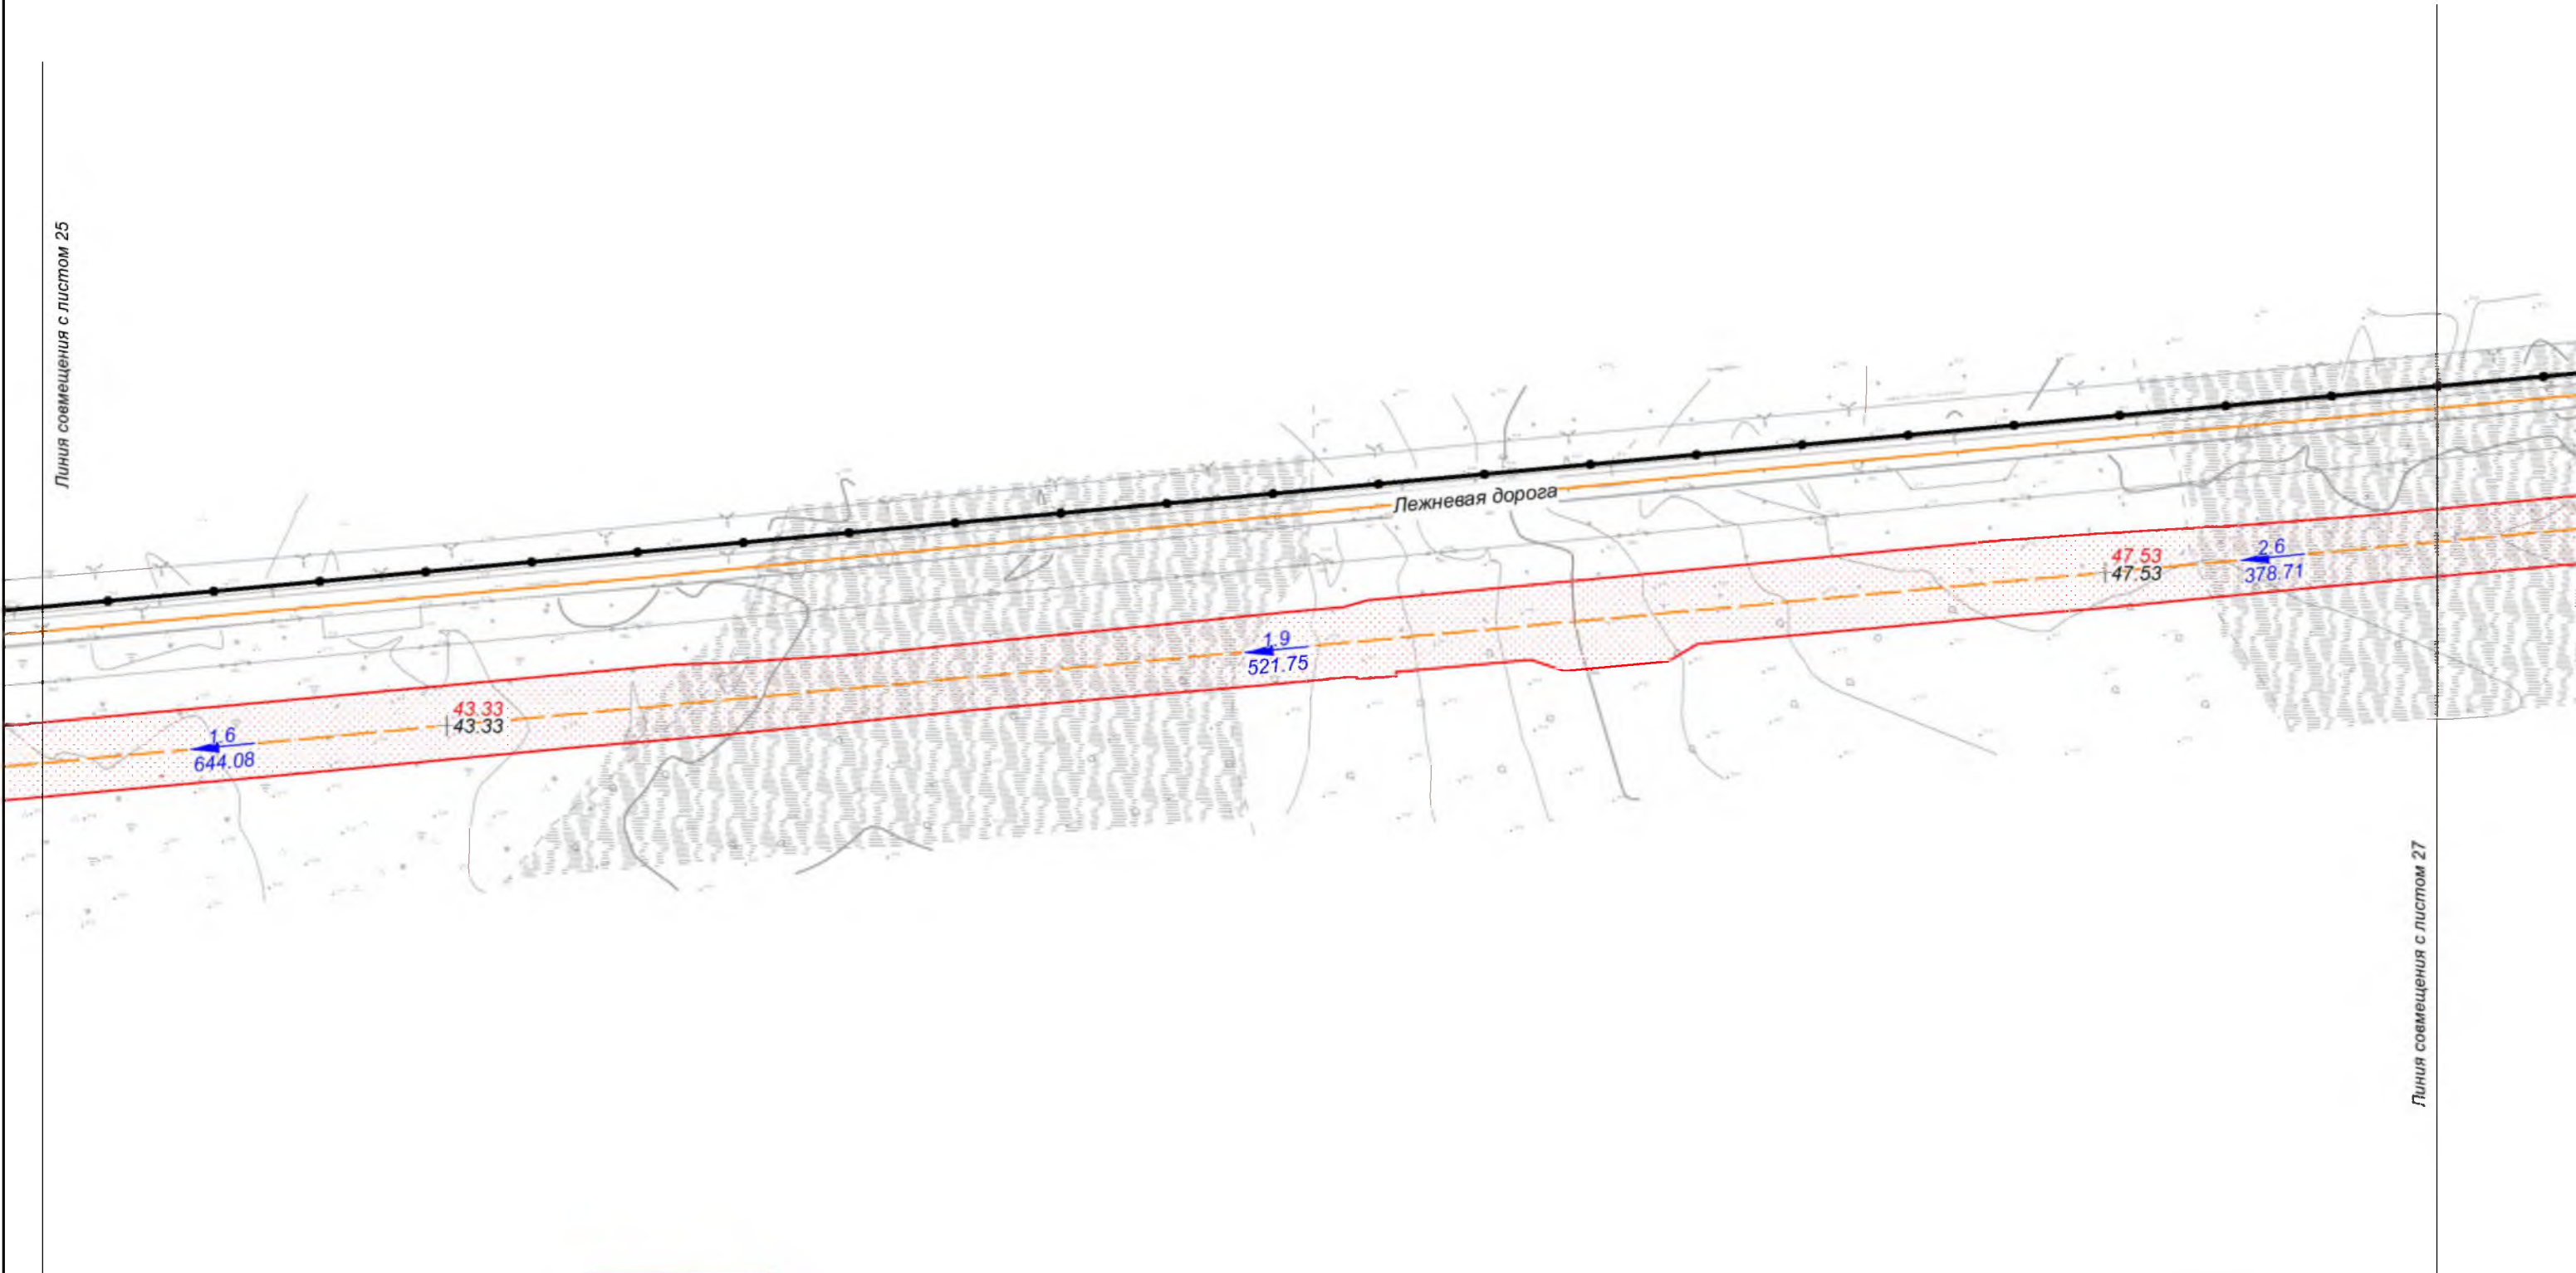

Линия совмещения с листом 27


Хабаровский край
Амурский район

						Хабаровский край			
						Документация по планировке территории (проект планировки территории) для размещения объекта федерального значения «Расширение магистрального нефтепровода «Трубопроводной системы «Восточная Сибирь - Тихий океан» на участке «Нефтеперекачивающая станция «Сковородино» - специализированный морской нефтеналивной порт «Козьмино». Вдольтрассовые проезды (шифр НП_Х, пункты 45, 46, 47, 49 приложения № 1 к СТП). Этап 3. Трубопроводная система «Восточная Сибирь - Тихий океан» участок НПС «Сковородино» - СМНП «Козьмино» (ВСТО-II). Вдольтрассовый проезд. Хабаровский край (2 этап) ТС «ВСТО-II». Резервная нитка ППМН через р. Амур. Вдольтрассовый проезд. Строительство»			
Изм.	Кол.уч.	Лист	№ док.	Подп.	Дата	 Заказчик: ООО «Транснефть - Дальний Восток»	Стадия	Лист	Листов
Разработал	Назаренко Д.Р.				05.17		П	26	96
Проверил	Сабанова К.М.				05.17				
Н. контроль	Валяев А.С.				05.17	Схема вертикальной планировки и инженерной подготовки территории М 1:2 000			
						 ООО "Геоинжстрой" г. Москва, ул. Новодмитровская, д.2 к.1 Лицензия ФСБ Рег. № 28590 от 19.07.2016			

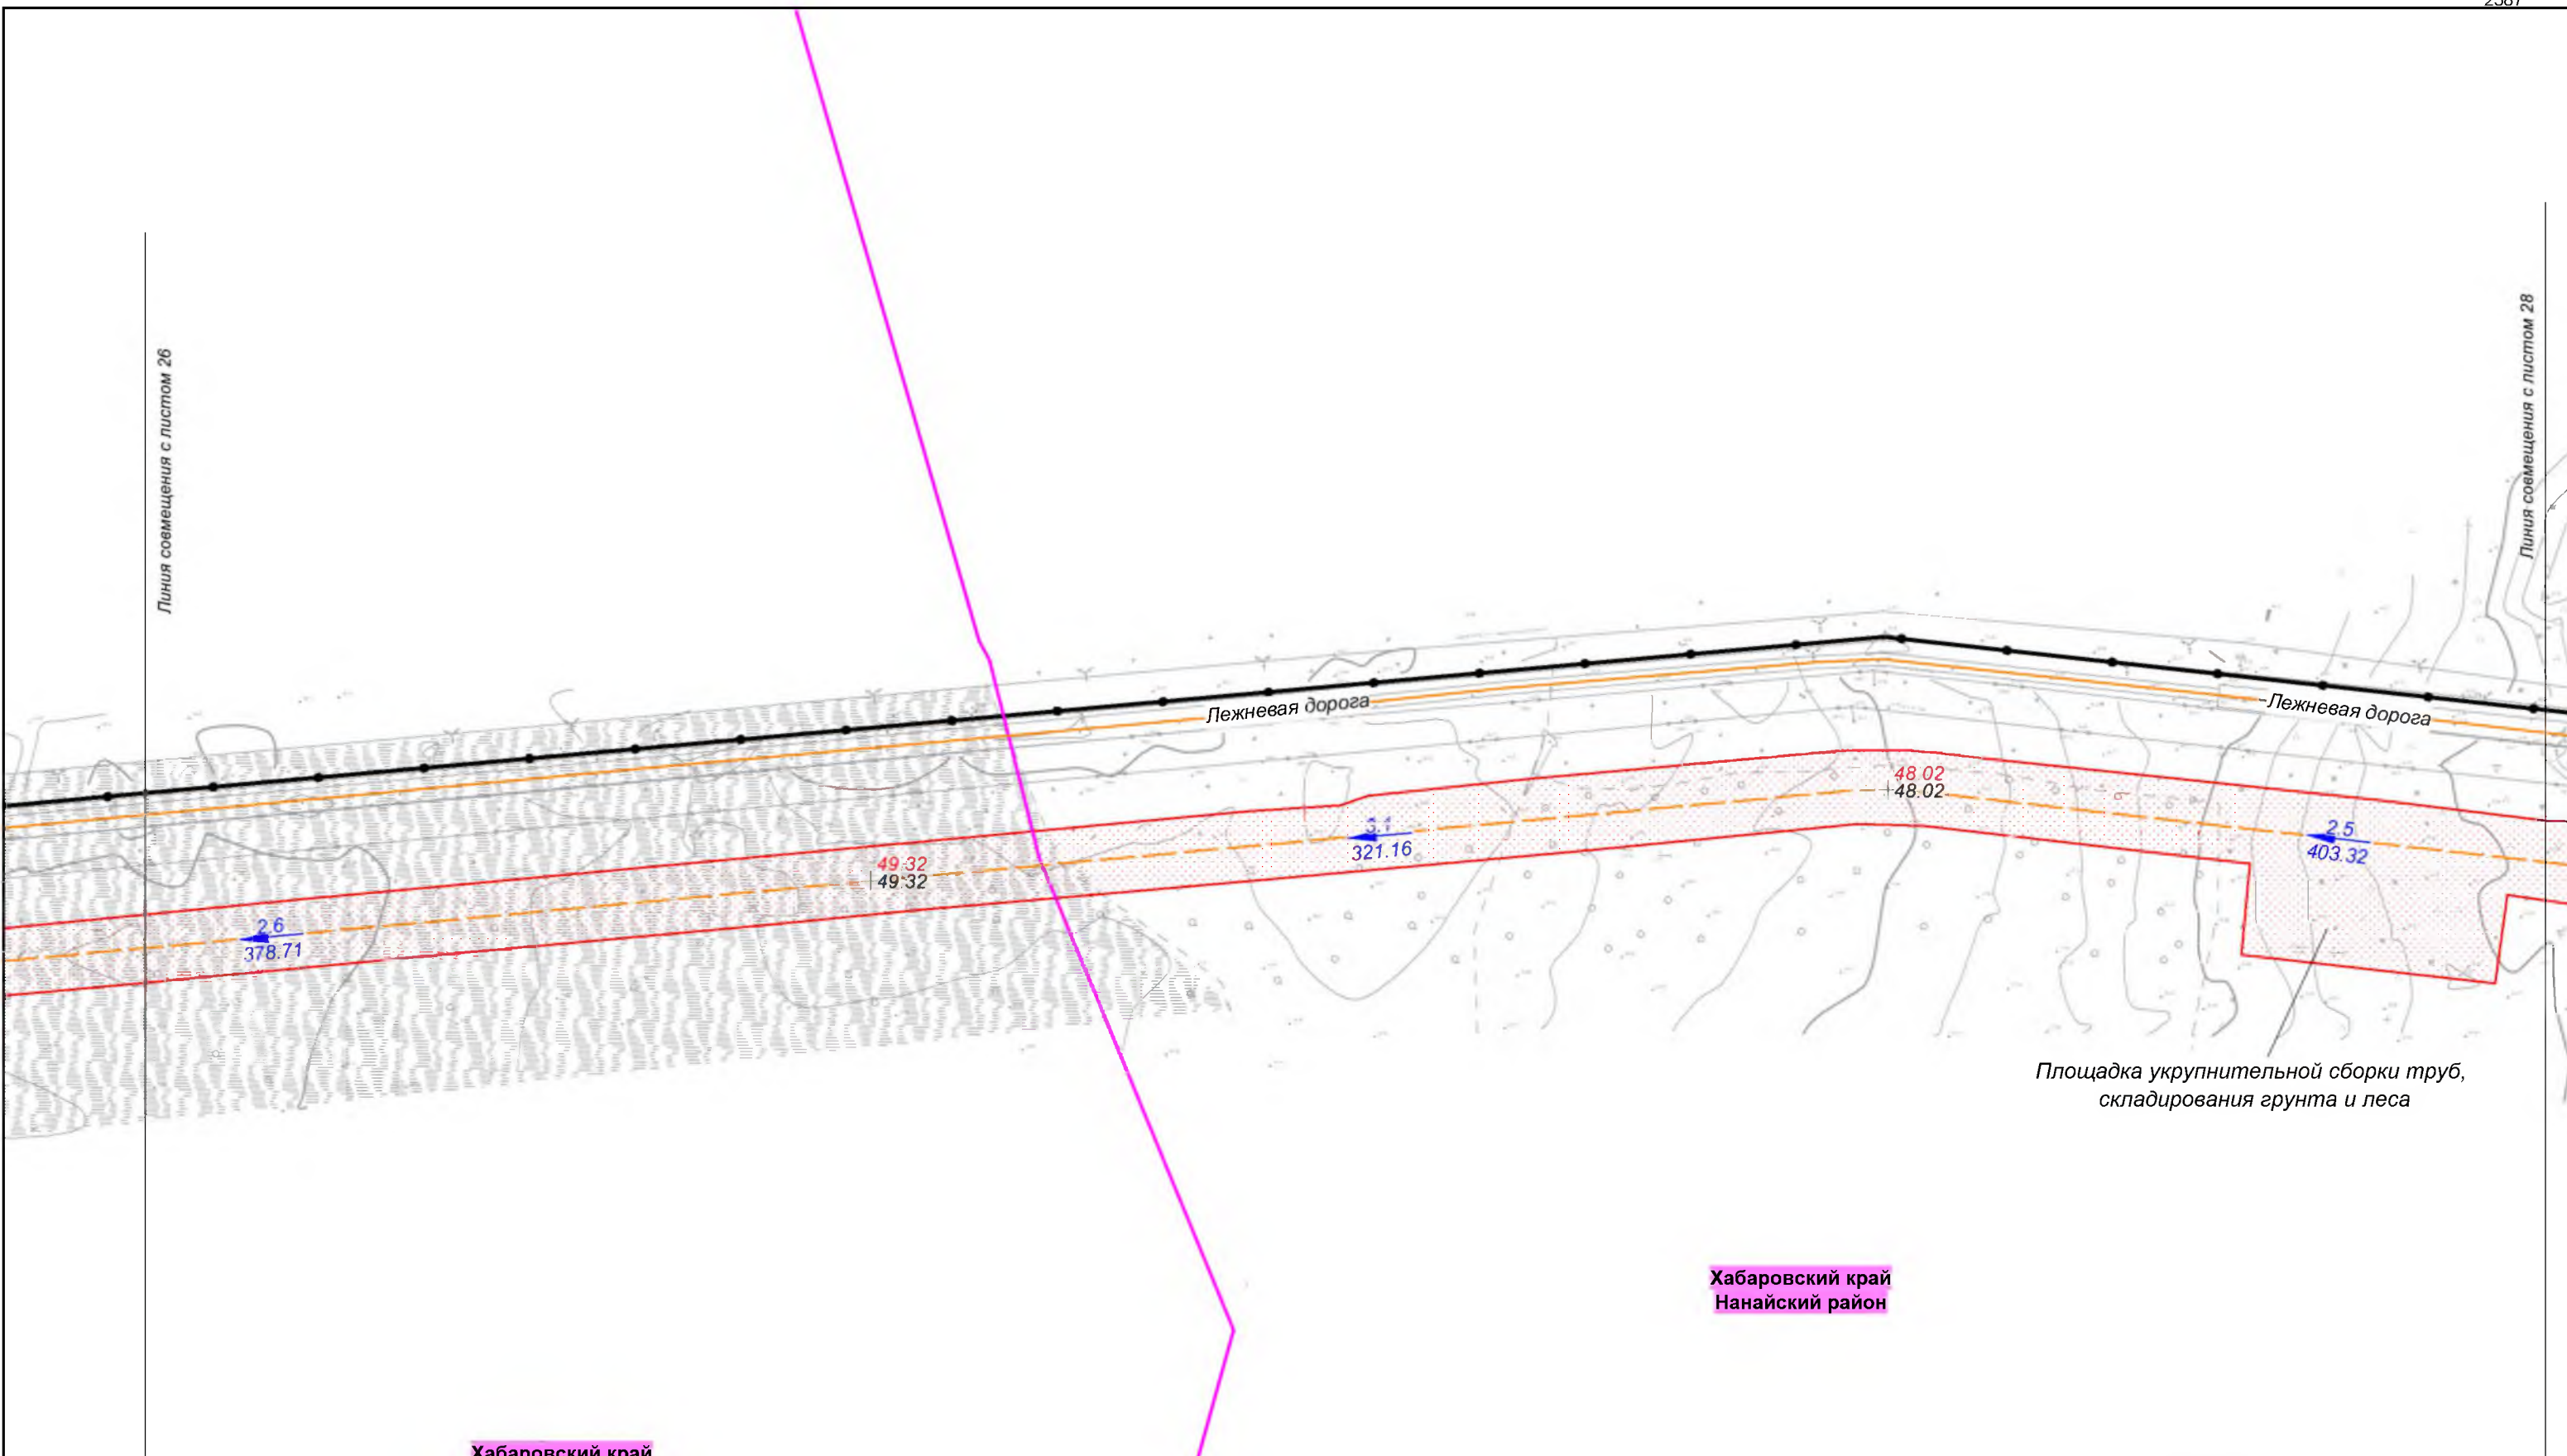

Хабаровский край
Амурский район

						Хабаровский край			
						Документация по планировке территории (проект планировки территории) для размещения объекта федерального значения «Расширение магистрального нефтепровода «Трубопроводной системы «Восточная Сибирь - Тихий океан» на участке «Нефтеперекачивающая станция «Сковородино» - специализированный морской нефтеналивной порт «Козьмино». Вдольтрассовые проезды (шифр НП_Х, пункты 45, 46, 47, 49 приложения № 1 к СТП). Этап 3. Трубопроводная система «Восточная Сибирь - Тихий океан» участок НПС «Сковородино» - СМНП «Козьмино» (ВСТО-II). Вдольтрассовый проезд. Хабаровский край (2 этап) ТС «ВСТО-II». Резервная нитка ГПМН через р. Амур. Вдольтрассовый проезд. Строительство»			
Изм.	Кол.уч.	Лист	№ док.	Подп.	Дата	 Заказчик: ООО «Транснефть - Дальний Восток»	Стадия	Лист	Листов
Разработал		Назаренко Д.Р.			05.17		П	27	96
Проверил		Сабанова К.М.			05.17				
Н. контроль		Валяев А.С.			05.17	Схема вертикальной планировки и инженерной подготовки территории М 1:2 000		 ООО "Геонжстрой" г. Москва, ул. Новодмитровская, д.2 к.1 Лицензия ФСБ Рег. № 28590 от 19.07.2016	

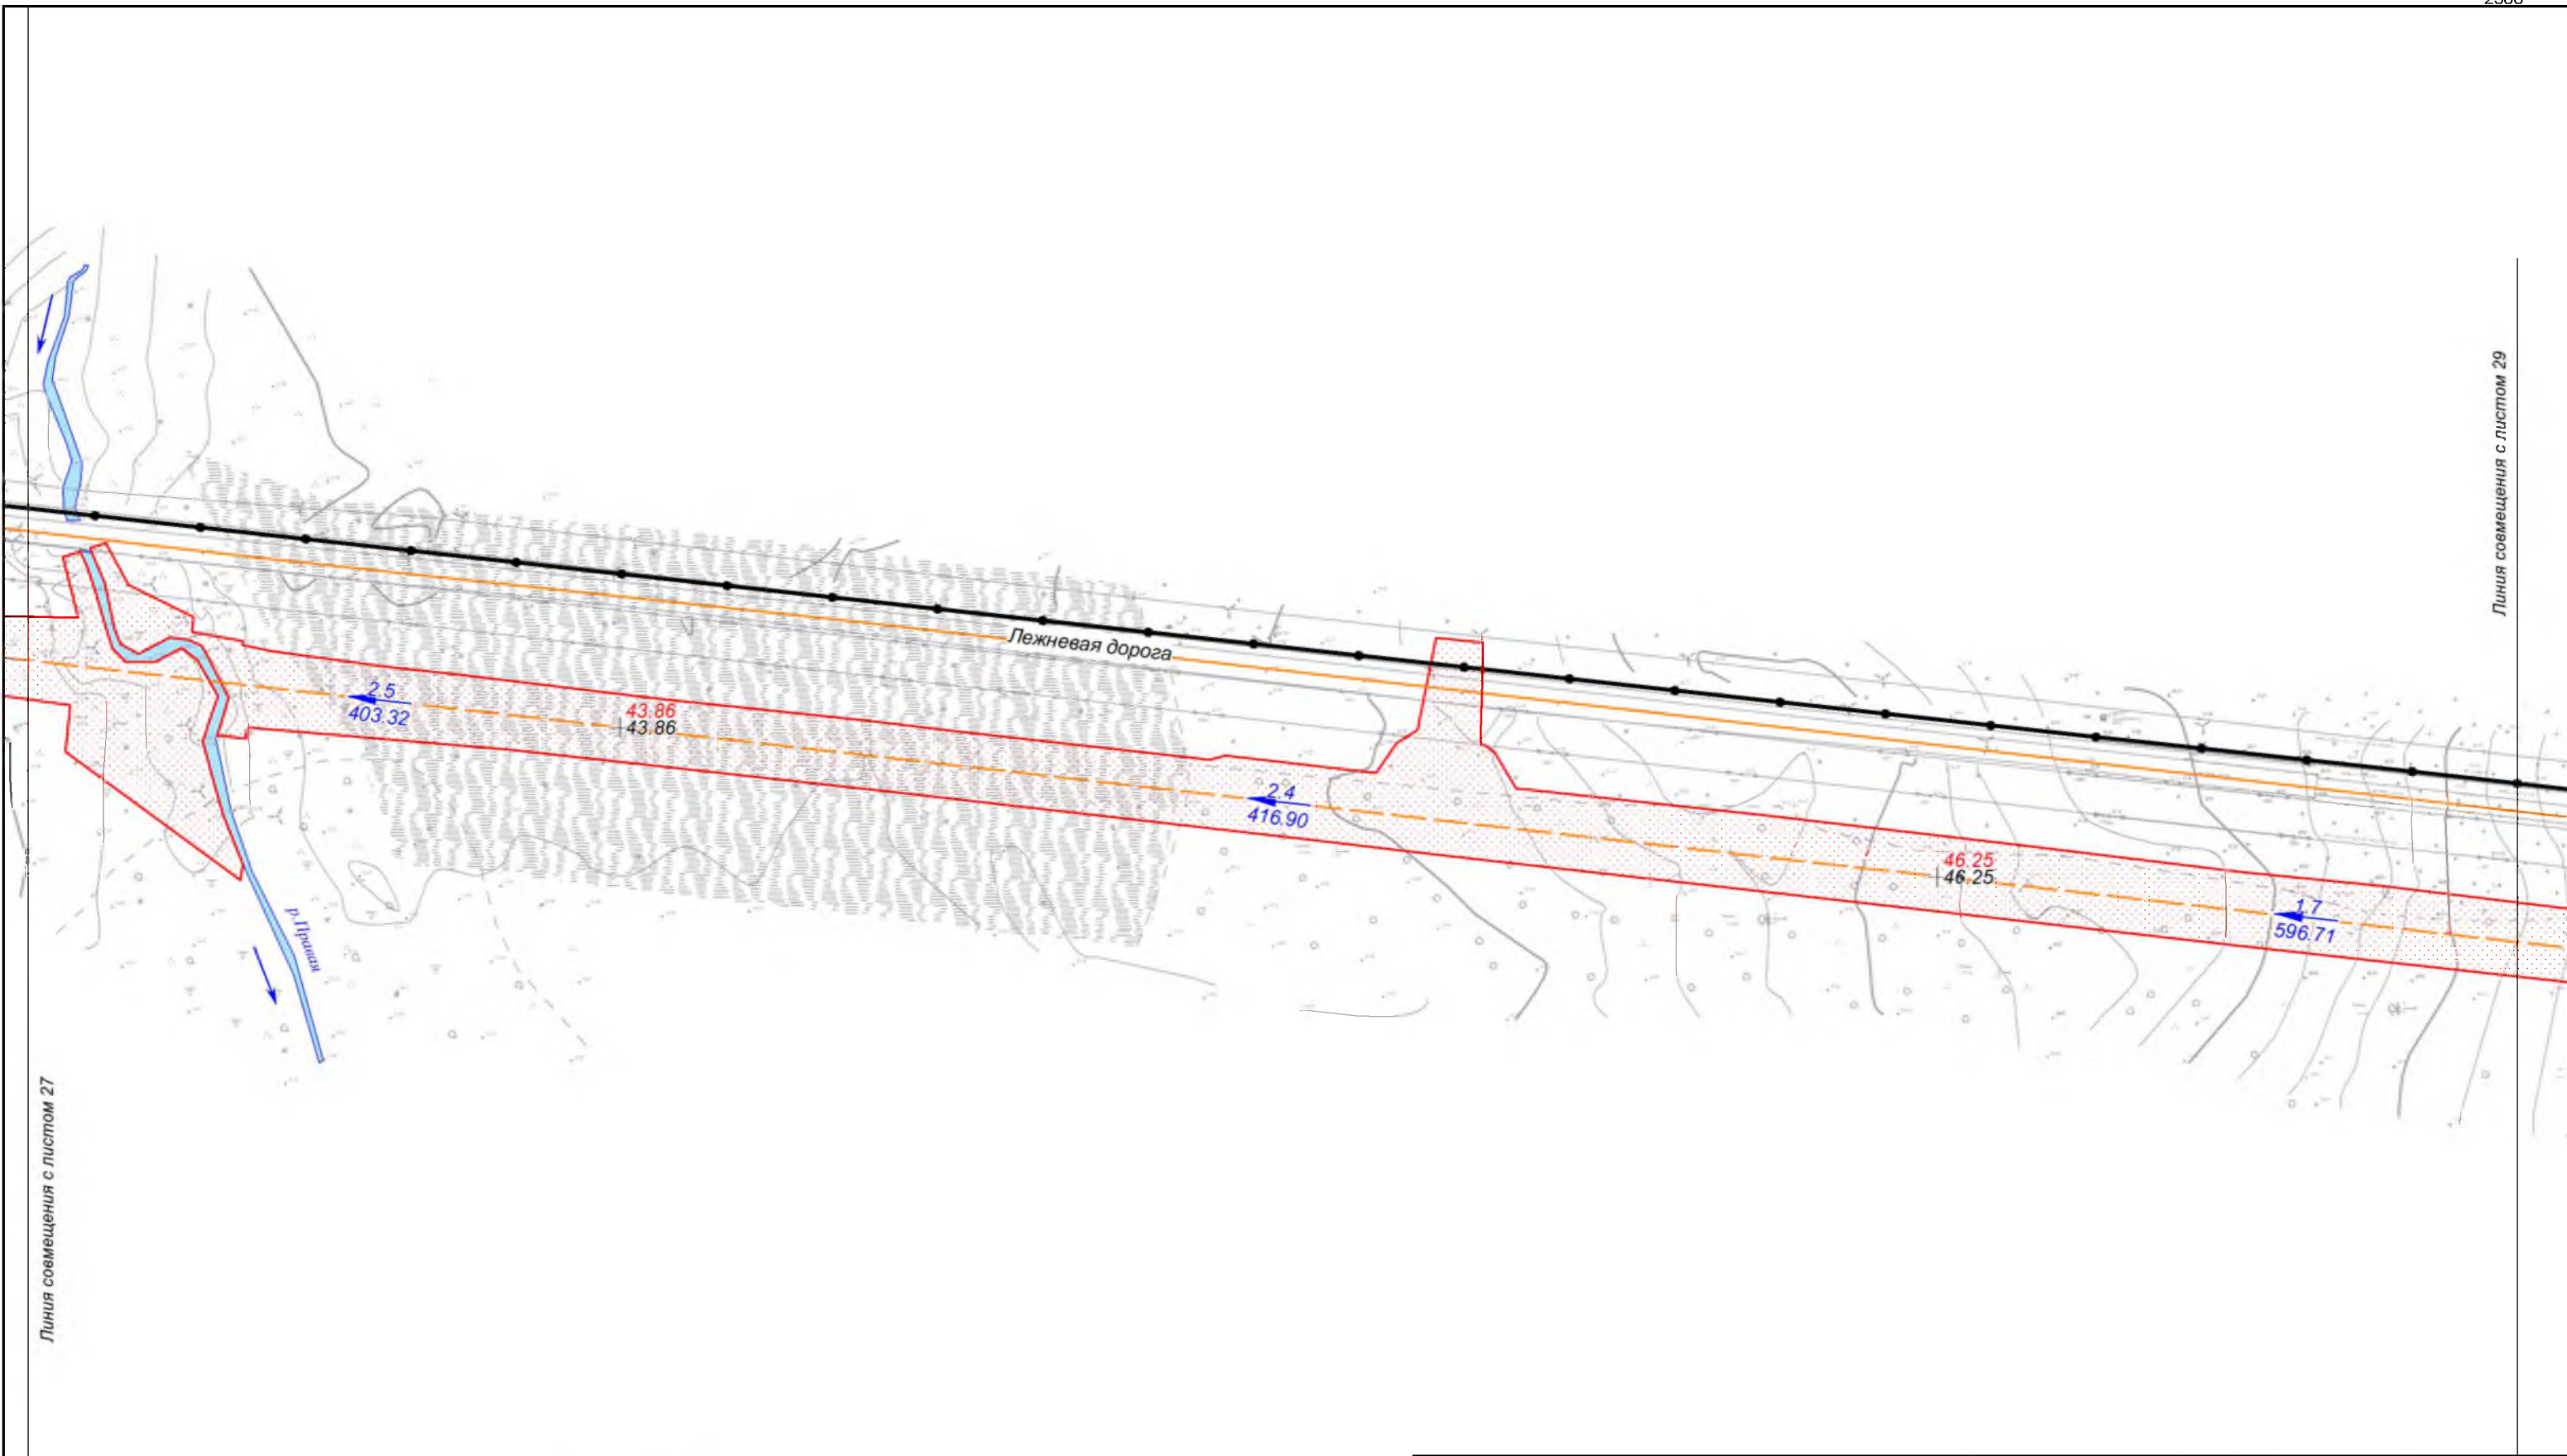


Линия совмещения с листом 27

Линия совмещения с листом 29

Хабаровский край
Нанайский район

						Хабаровский край			
						Документация по планировке территории (проект планировки территории) для размещения объекта федерального значения «Расширение магистрального нефтепровода «Трубопроводной системы «Восточная Сибирь - Тихий океан» на участке «Нефтеперекачивающая станция «Сковородино» - специализированный морской нефтеналивной порт «Козьмино». Вдольтрассовые проезды (шифр НП_Х, пункты 45, 46, 47, 49 приложения № 1 к СТП). Этап 3. Трубопроводная система «Восточная Сибирь - Тихий океан» участок НПС «Сковородино» - СМНП «Козьмино» (ВСТО-II). Вдольтрассовый проезд. Хабаровский край (2 этап) ТС «ВСТО-II». Резервная нитка ПГМН через р. Амур. Вдольтрассовый проезд. Строительство»			
Изм.	Кол.уч.	Лист	№ док.	Подп.	Дата	 Заказчик: ООО «Транснефть - Дальний Восток»	Стадия	Лист	Листов
Разработал		Назаренко Д.Р.			05.17		П	28	96
Проверил		Сабанова К.М.			05.17				
Н. контроль		Валяев А.С.			05.17	 ООО "Геонжстрой" г. Москва, ул. Новодмитровская, д.2 к.1 Лицензия ФСБ Рег. № 28590 от 19.07.2016			

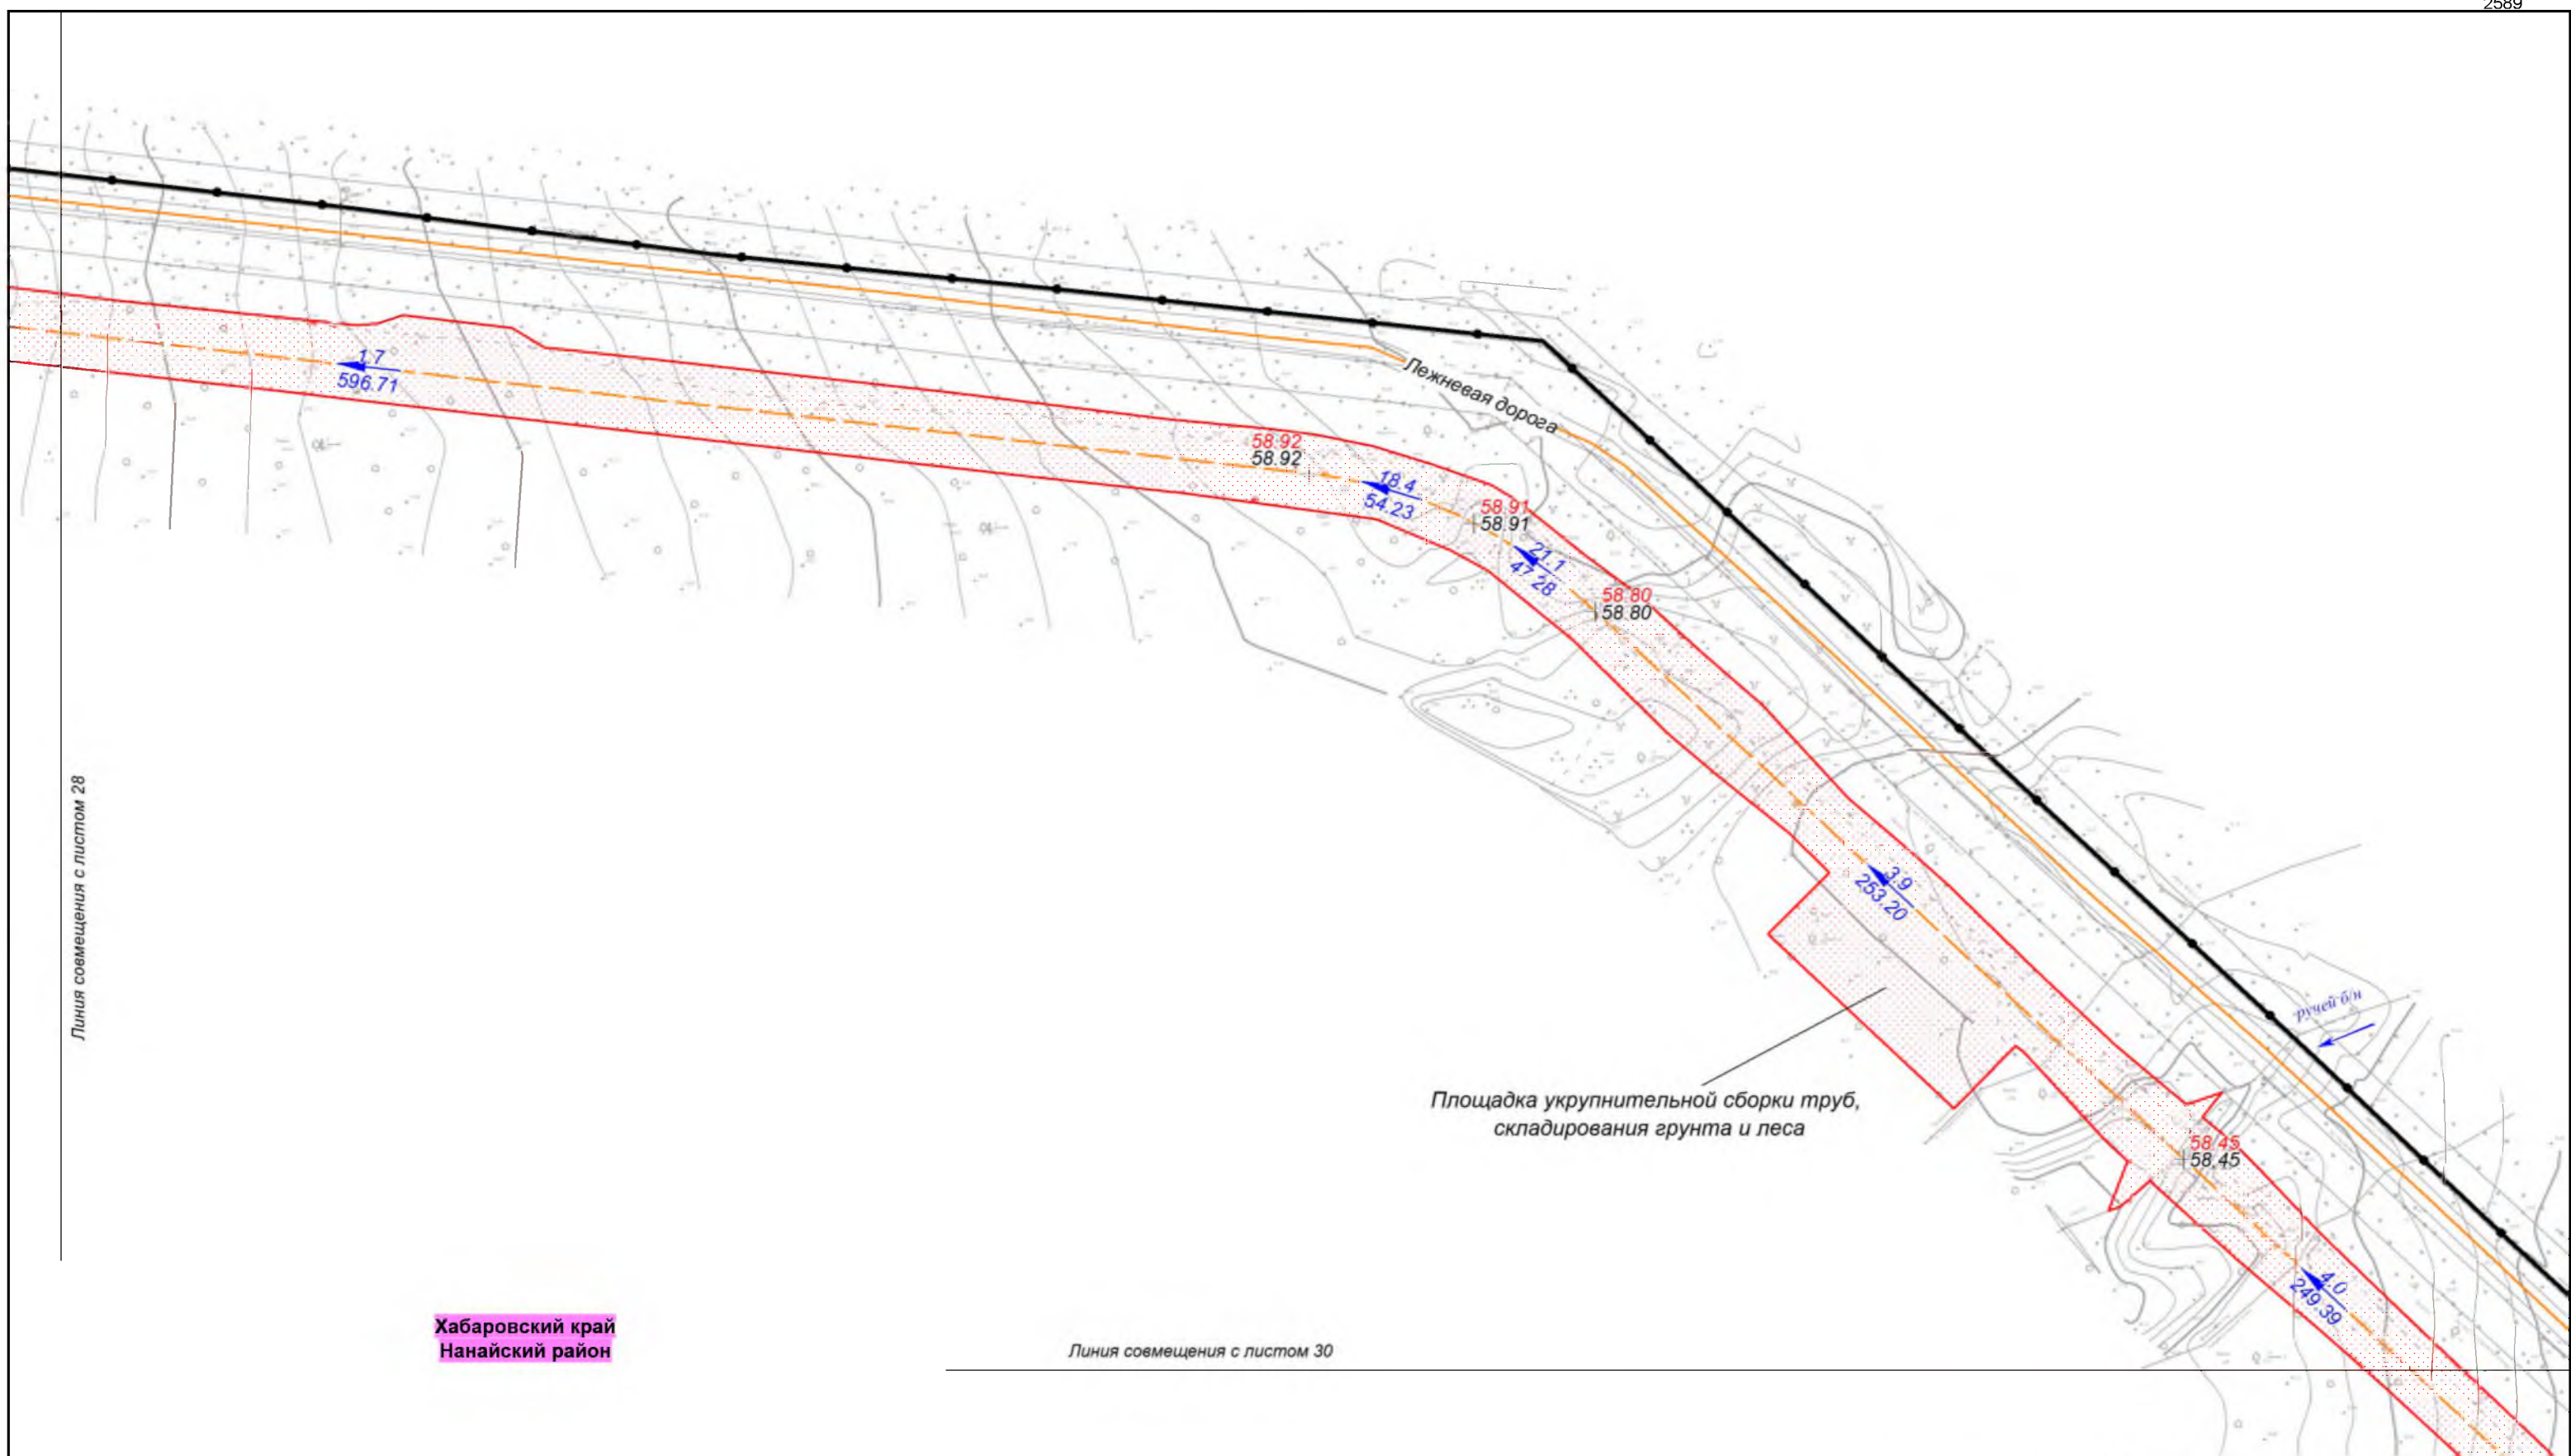


Линия совмещения с листом 28

Хабаровский край
Нанайский район

Линия совмещения с листом 30


						Хабаровский край			
						Документация по планировке территории (проект планировки территории) для размещения объекта федерального значения «Расширение магистрального нефтепровода «Трубопроводной системы «Восточная Сибирь - Тихий океан» на участке «Нефтеперекачивающая станция «Сковородино» - специализированный морской нефтеналивной порт «Козьмино». Вдольтрассовые проезды (шифр НП_Х, пункты 45, 46, 47, 49 приложения № 1 к СТП). Этап 3. Трубопроводная система «Восточная Сибирь - Тихий океан» участок НПС «Сковородино» - СМНП «Козьмино» (ВСТО-II). Вдольтрассовый проезд. Хабаровский край (2 этап) ТС «ВСТО-II». Резервная нитка ППМН через р. Амур. Вдольтрассовый проезд. Строительство»			
Изм.	Кол.уч.	Лист	№ док.	Подп.	Дата	 Заказчик: ООО «Транснефть - Дальний Восток»	Стадия	Лист	Листов
Разработал		Назаренко Д.Р.			05.17		П	29	96
Проверил		Сабанова К.М.			05.17				
Н. контроль		Валяев А.С.			05.17	Схема вертикальной планировки и инженерной подготовки территории М 1:2 000		 ООО «Геинжстрой» г. Москва, ул. Новодмитровская, д.2, к.1 Лицензия ФСБ Рег. № 28590 от 19.07.2016	

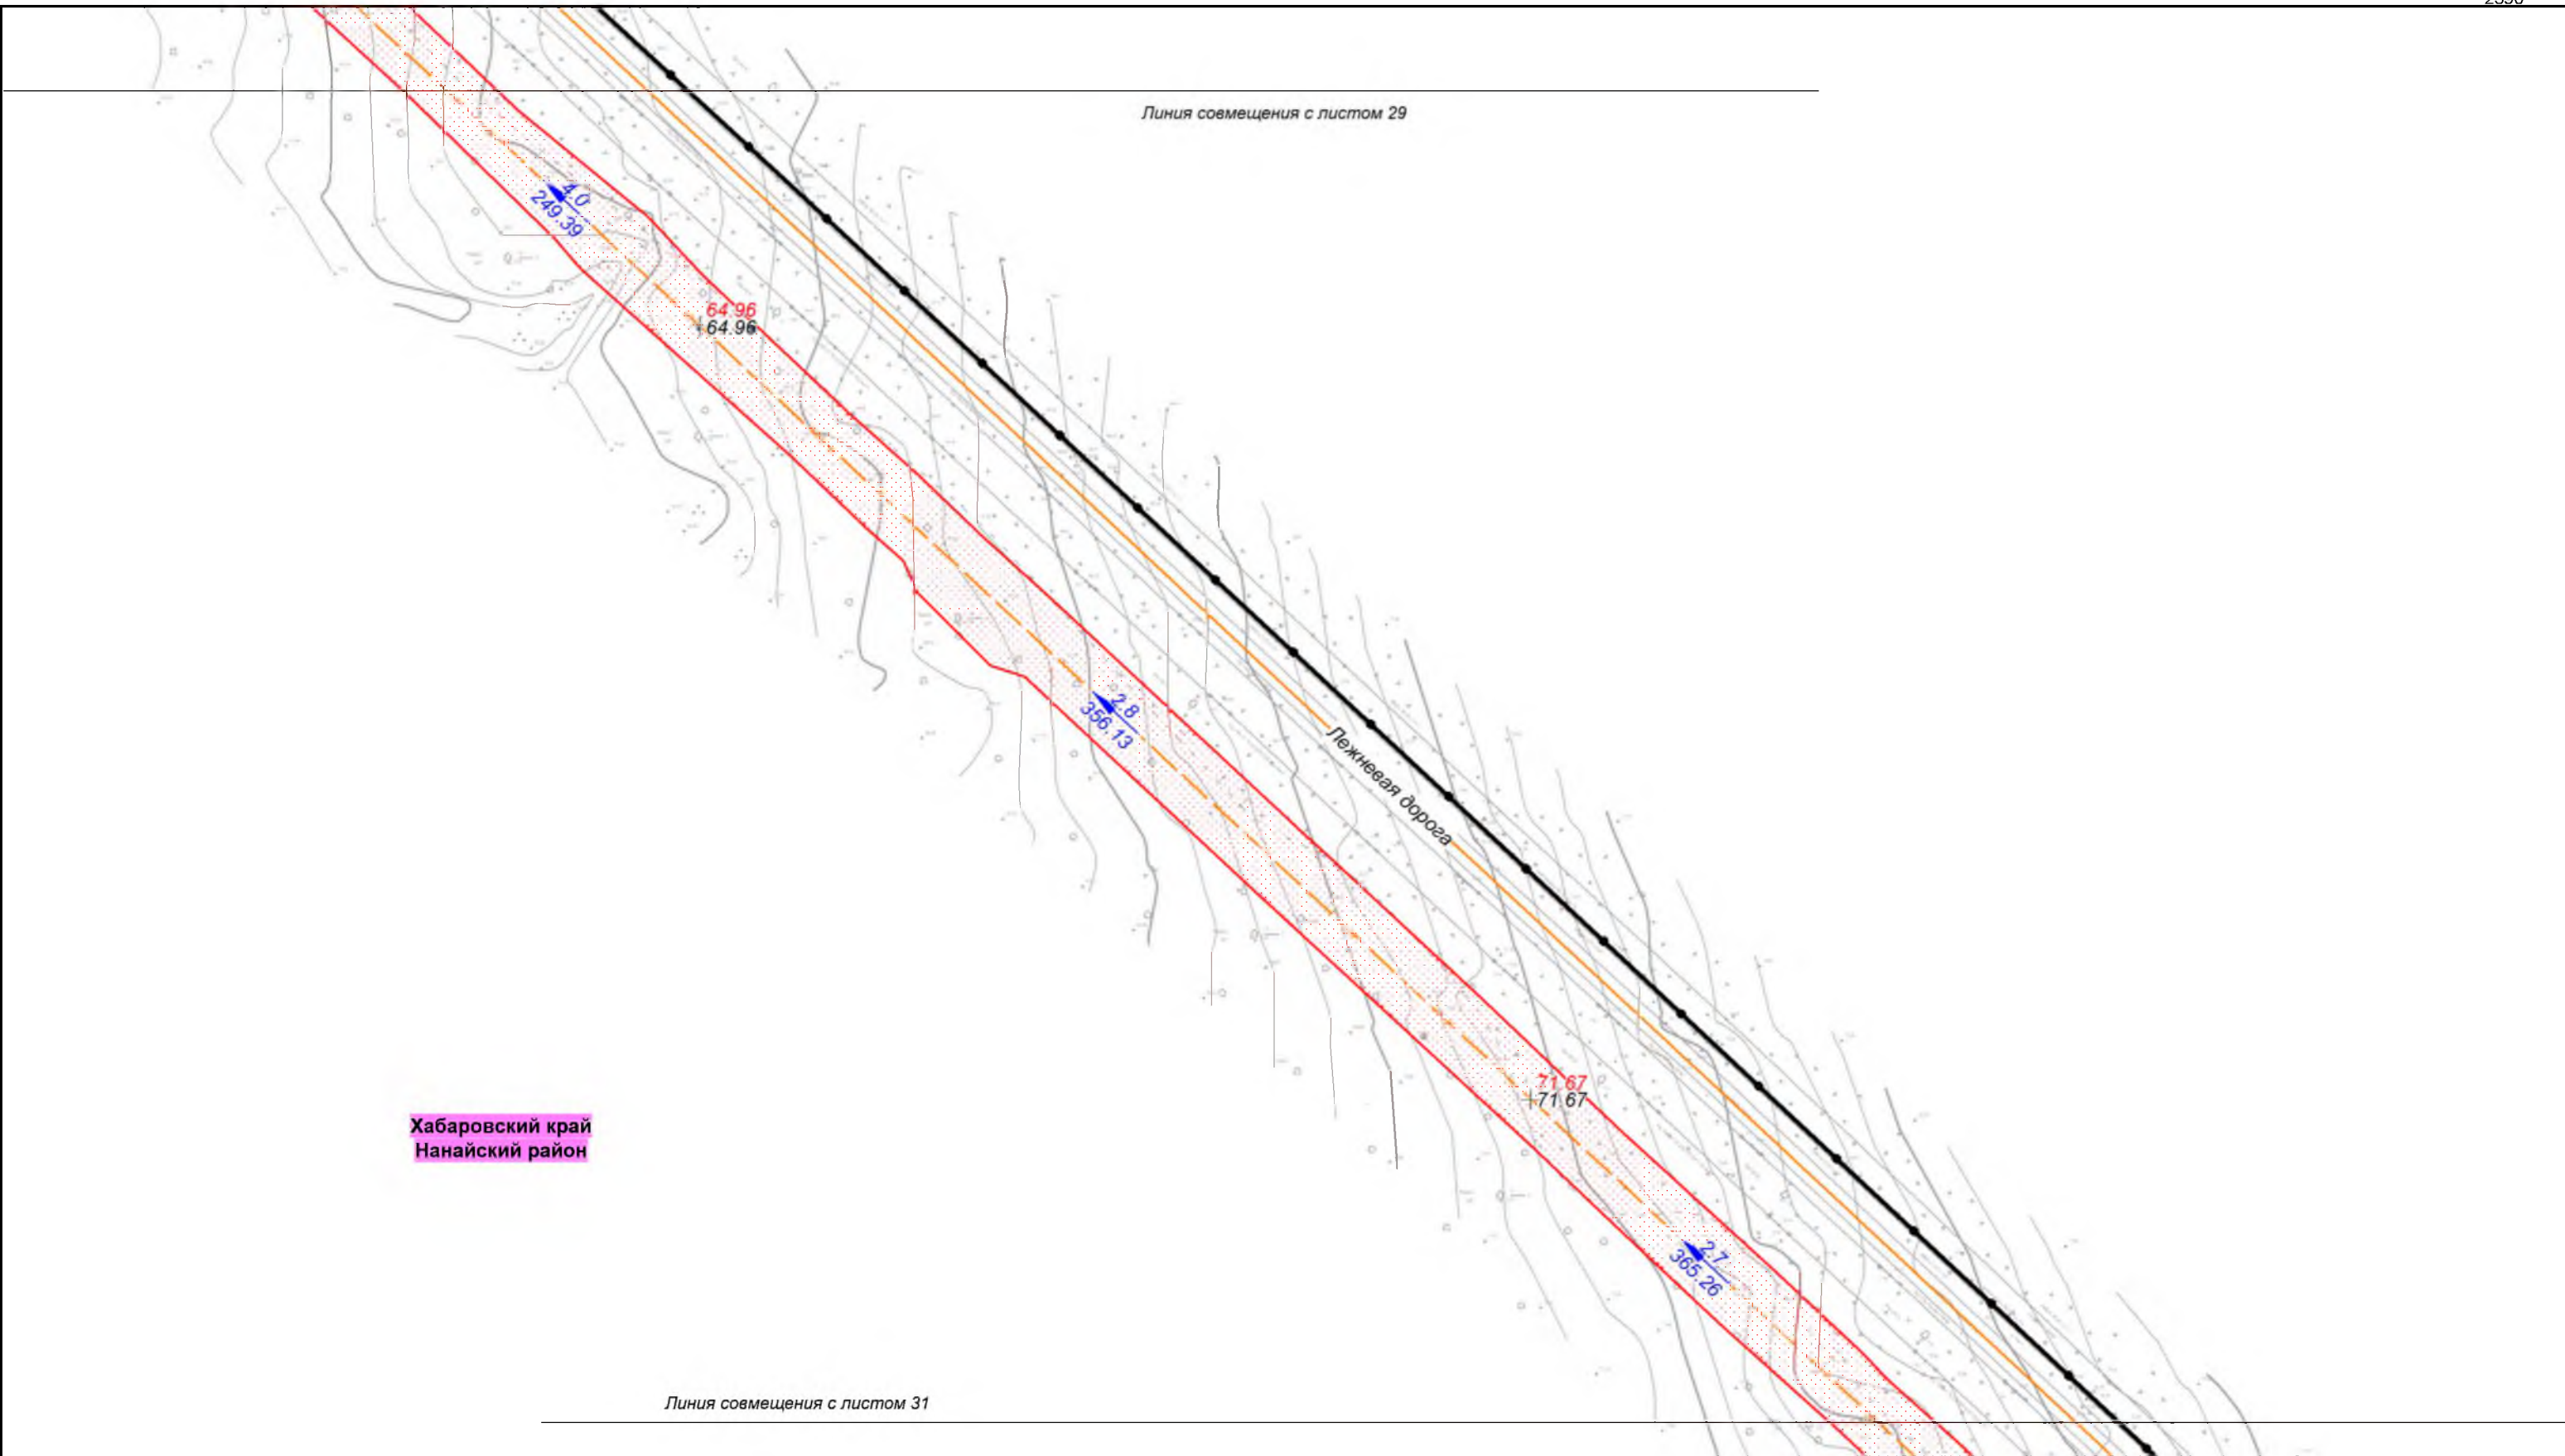

Хабаровский край
Нанайский район

						Хабаровский край			
						Документация по планировке территории (проект планировки территории) для размещения объекта федерального значения «Расширение магистрального нефтепровода «Трубопроводной системы «Восточная Сибирь - Тихий океан» на участке «Нефтеперекачивающая станция «Сковородино» - специализированный морской нефтеналивной порт «Козьмино». Вдольтрассовые проезды (шифр НП_Х, пункты 45, 46, 47, 49 приложения № 1 к СТП). Этап 3. Трубопроводная система «Восточная Сибирь - Тихий океан» участок НПС «Сковородино» - СМНП «Козьмино» (ВСТО-II). Вдольтрассовый проезд. Хабаровский край (2 этап) ТС «ВСТО-II». Резервная нитка ППМН через р. Амур. Вдольтрассовый проезд. Строительство»			
Изм.	Кол.уч.	Лист	№ док.	Подп.	Дата	 Заказчик: ООО «Транснефть - Дальний Восток»	Стадия	Лист	Листов
Разработал		Назаренко Д.Р.			05.17		П	30	96
Проверил		Сабанова К.М.			05.17				
Н. контроль		Валяев А.С.			05.17	Схема вертикальной планировки и инженерной подготовки территории М 1:2 000		 ООО "Геоинжстрой" г. Москва, ул. Новодмитровская, д.2. к.1 Лицензия ФСБ Рег. № 28590 от 19.07.2016	

Линия совмещения с листом 30

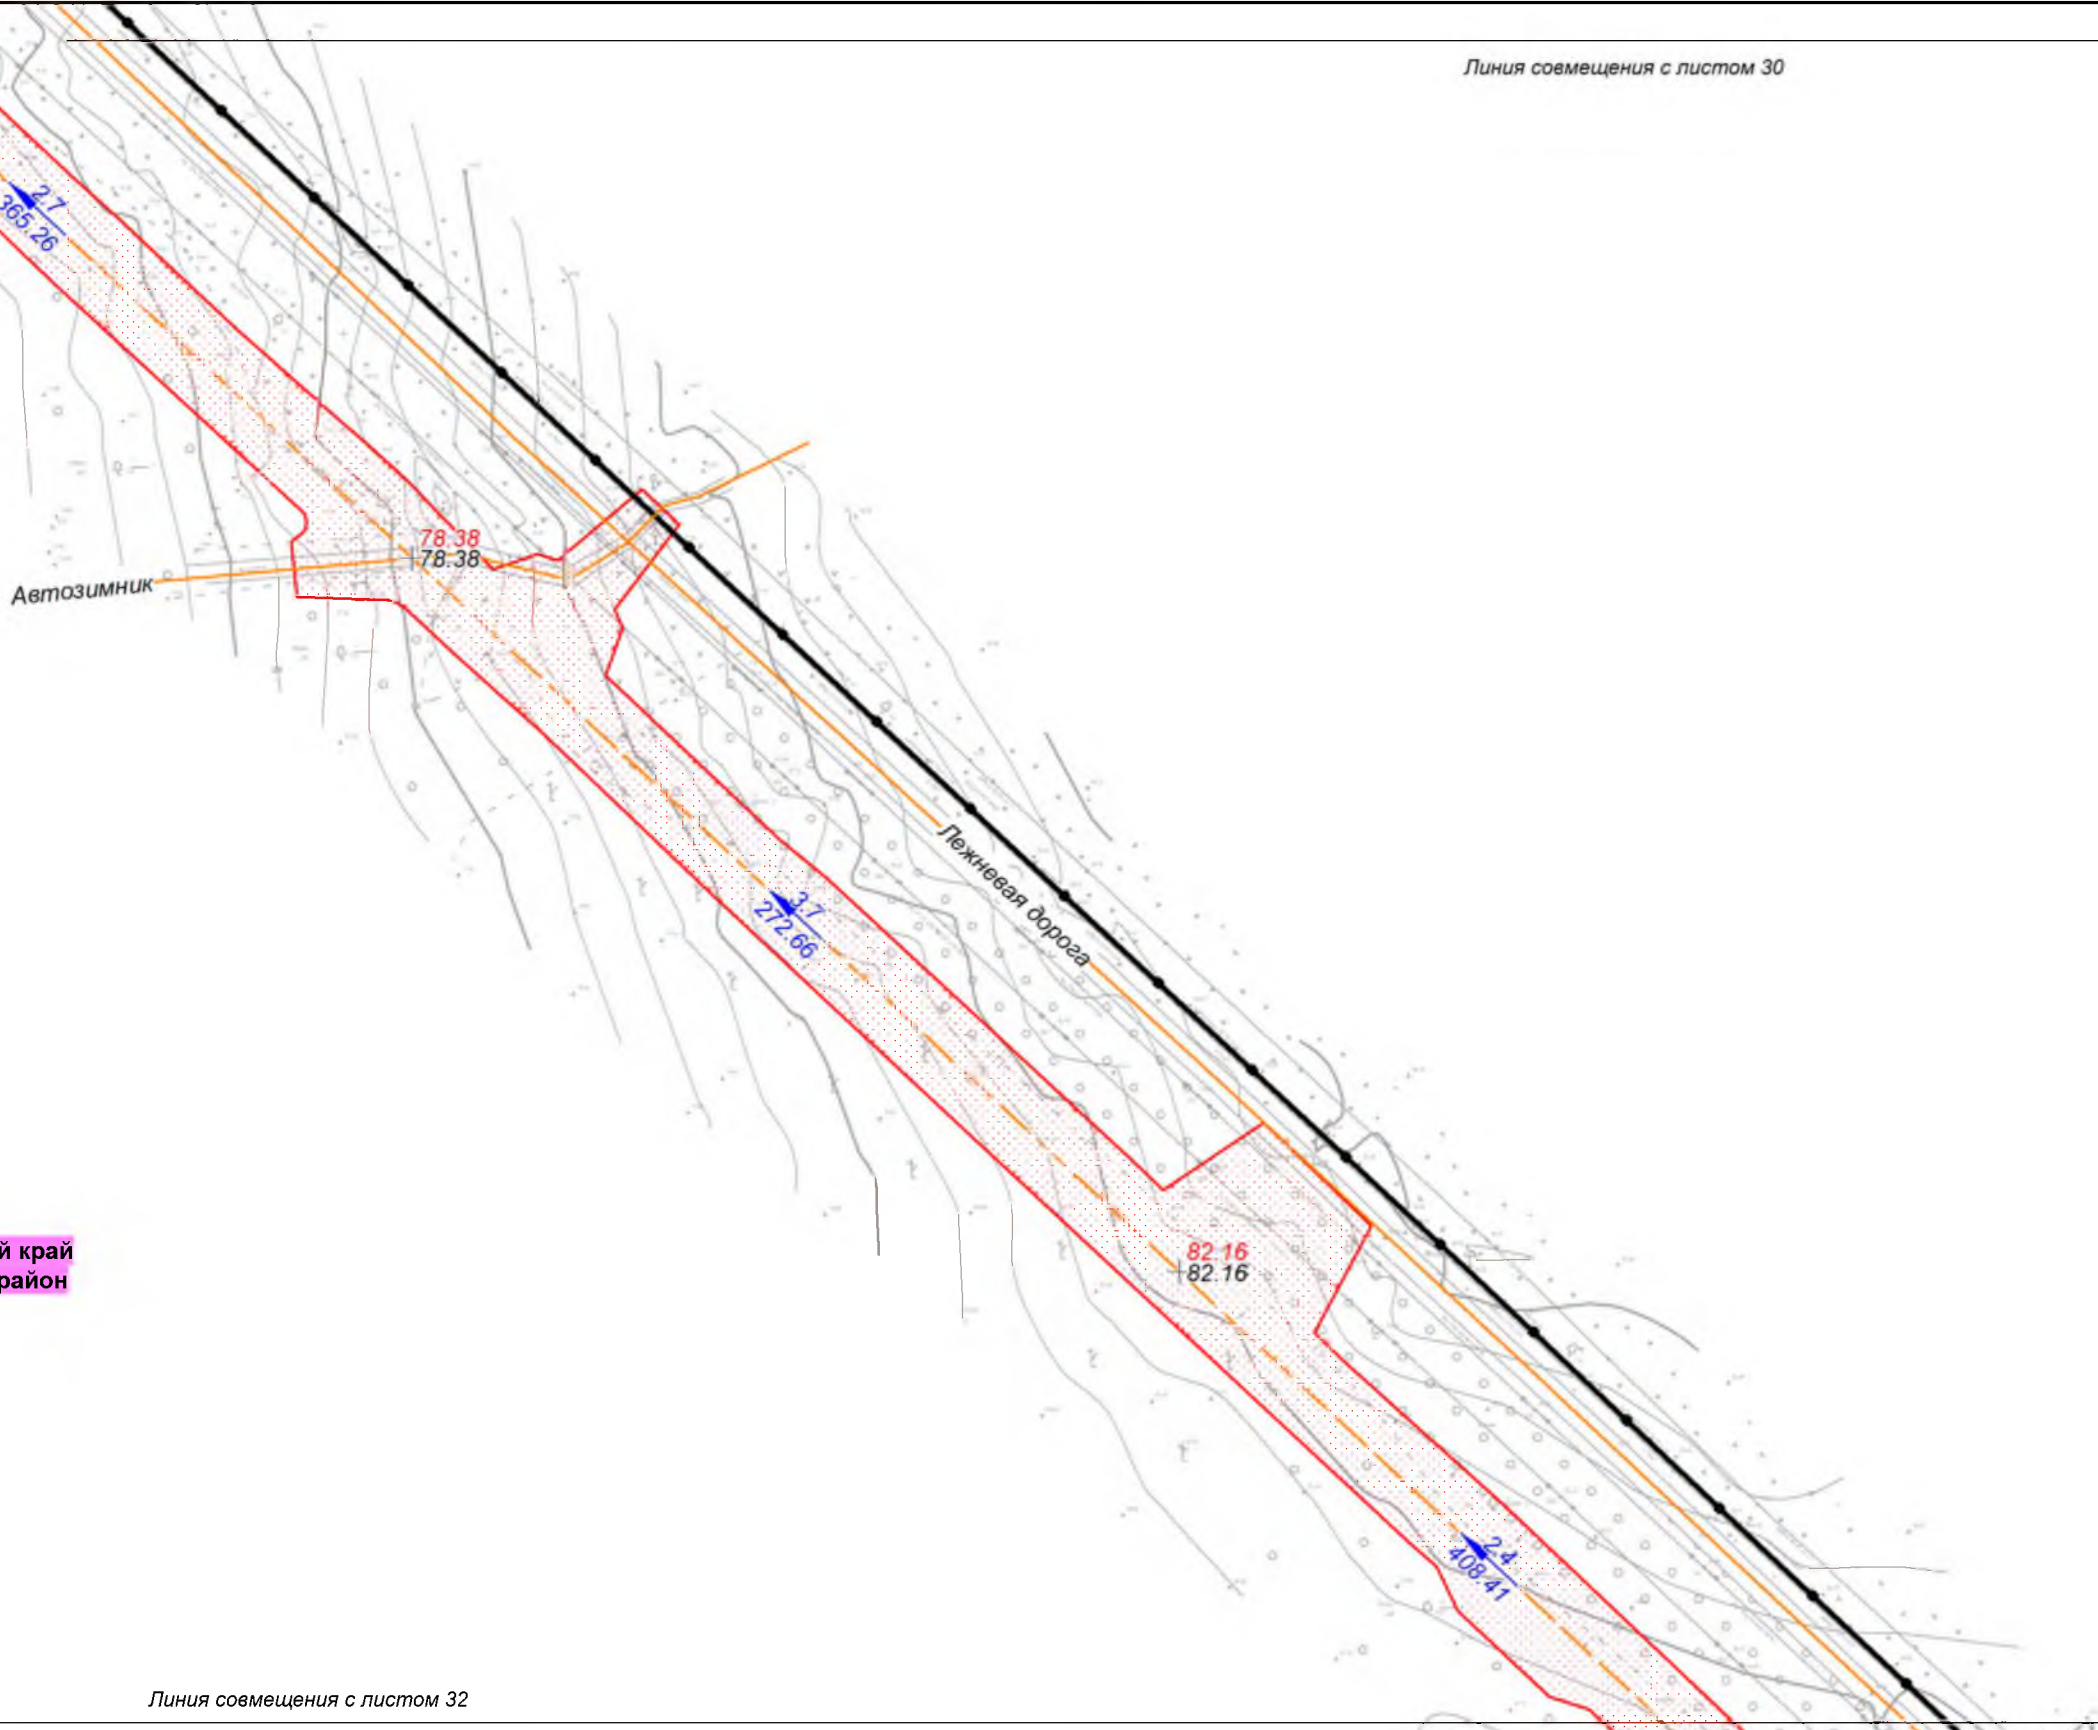

Хабаровский край
Нанайский район

Линия совмещения с листом 32

						Хабаровский край			
						Документация по планировке территории (проект планировки территории) для размещения объекта федерального значения «Расширение магистрального нефтепровода «Трубопроводной системы «Восточная Сибирь - Тихий океан» на участке «Нефтеперекачивающая станция «Сковородино» - специализированный морской нефтеналивной порт «Козымино». Вдольтрассовые проезды (шифр НП_Х, пункты 45, 46, 47, 49 приложения № 1 к СТП). Этап 3. Трубопроводная система «Восточная Сибирь - Тихий океан» участок НПС «Сковородино» - СМНП «Козымино» (ВСТО-II). Вдольтрассовый проезд. Хабаровский край (2 этап) ТС «ВСТО-II». Резервная нитка ППМН через р. Амур. Вдольтрассовый проезд. Строительство»			
Изм.	Кол.уч.	Лист	№ док.	Подп.	Дата	 Заказчик: ООО «Транснефть - Дальний Восток»	Стадия	Лист	Листов
Разработал		Назаренко Д.Р.			05.17		П	31	96
Проверил		Сабанова К.М.			05.17				
Н. контроль		Валяев А.С.			05.17	Схема вертикальной планировки и инженерной подготовки территории М 1:2 000		 ООО "Геонжстрой" г. Москва, ул. Новодмитровская, д.2. к.1 Лицензия ФСБ Рег. № 28590 от 19.07.2016	

Линия совмещения с листом 31

Хабаровский край
Нанайский район

Линия совмещения с листом 33

						Хабаровский край			
						Документация по планировке территории (проект планировки территории) для размещения объекта федерального значения «Расширение магистрального нефтепровода «Трубопроводной системы «Восточная Сибирь - Тихий океан» на участке «Нефтеперекачивающая станция «Сковородино» - специализированный морской нефтеналивной порт «Козьмино». Вдольтрассовые проезды (шифр НП_Х, пункты 45, 46, 47, 49 приложения № 1 к СТП). Этап 3. Трубопроводная система «Восточная Сибирь - Тихий океан» участок НПС «Сковородино» - СМНП «Козьмино» (ВСТО-II). Вдольтрассовый проезд. Хабаровский край (2 этап) ТС «ВСТО-II». Резервная нитка ППМН через р. Амур. Вдольтрассовый проезд. Строительство»			
Изм.	Кол.уч.	Лист	№ док.	Подп.	Дата	 Заказчик: ООО «Транснефть - Дальний Восток»	Стадия	Лист	Листов
Разработал		Назаренко Д.Р.			05.17		П	32	96
Проверил		Сабанова К.М.			05.17				
Н. контроль		Валяев А.С.			05.17	Схема вертикальной планировки и инженерной подготовки территории М 1:2 000 ООО «Геоинжстрой» г. Москва, ул. Новодмитровская, д.2 к.1 Лицензия ФСБ Рег. № 28590 от 19.07.2016			

Линия совмещения с листом 32

Автозимник

Хабаровский край
Нанайский район

Линия совмещения с листом 34

Лесная дорога

						Хабаровский край			
						Документация по планировке территории (проект планировки территории) для размещения объекта федерального значения «Расширение магистрального нефтепровода «Трубопроводной системы «Восточная Сибирь - Тихий океан» на участке «Нефтеперекачивающая станция «Сковородино» - специализированный морской нефтеналивной порт «Козымино». Вдольтрассовые проезды (шифр НП_Х, пункты 45, 46, 47, 49 приложения № 1 к СТП). Этап 3. Трубопроводная система «Восточная Сибирь - Тихий океан» участок НПС «Сковородино» - СМНП «Козымино» (ВСТО-II). Вдольтрассовый проезд. Хабаровский край (2 этап) ТС «ВСТО-II». Резервная нитка ППМН через р. Амур. Вдольтрассовый проезд. Строительство»			
Изм.	Кол.уч.	Лист	№ док.	Подп.	Дата	 Заказчик: ООО «Транснефть - Дальний Восток»	Стадия	Лист	Листов
Разработал		Назаренко Д.Р.			05.17		П	33	96
Проверил		Сабанова К.М.			05.17				
Н. контроль		Валяев А.С.			05.17				
						Схема вертикальной планировки и инженерной подготовки территории М 1:2 000			
						 ООО «Геоинжстрой» г. Москва, ул. Новомитровская, д.2, к.1 Лицензия ФСБ Рег. № 28590 от 19.07.2016			


Линия совмещения с листом 33

Хабаровский край
Нанайский район

Линия совмещения с листом 35

						Хабаровский край			
						Документация по планировке территории (проект планировки территории) для размещения объекта федерального значения «Расширение магистрального нефтепровода «Трубопроводной системы «Восточная Сибирь - Тихий океан» на участке «Нефтеперекачивающая станция «Сковородино» - специализированный морской нефтеналивной порт «Козьмино». Вдольтрассовые проезды (шифр НП_Х, пункты 45, 46, 47, 49 приложения № 1 к СТП). Этап 3. Трубопроводная система «Восточная Сибирь - Тихий океан» участок НПС «Сковородино» - СМНП «Козьмино» (ВСТО-II). Вдольтрассовый проезд. Хабаровский край (2 этап) ТС «ВСТО-II». Резервная нитка ППМН через р. Амур. Вдольтрассовый проезд. Строительство»			
Изм.	Кол.уч.	Лист	№ док.	Подп.	Дата	 Заказчик: ООО «Транснефть - Дальний Восток»	Стадия	Лист	Листов
Разработал		Назаренко Д.Р.			05.17		П	34	96
Проверил		Сабанова К.М.			05.17				
Н. контроль		Валяев А.С.			05.17	 ООО "Геоинжстрой" г. Москва, ул. Новодмитровская, д.2 к.1 Лицензия ФСБ Рег. № 28590 от 19.07.2016			
						Схема вертикальной планировки и инженерной подготовки территории М 1:2 000			


Линия совмещения с листом 34

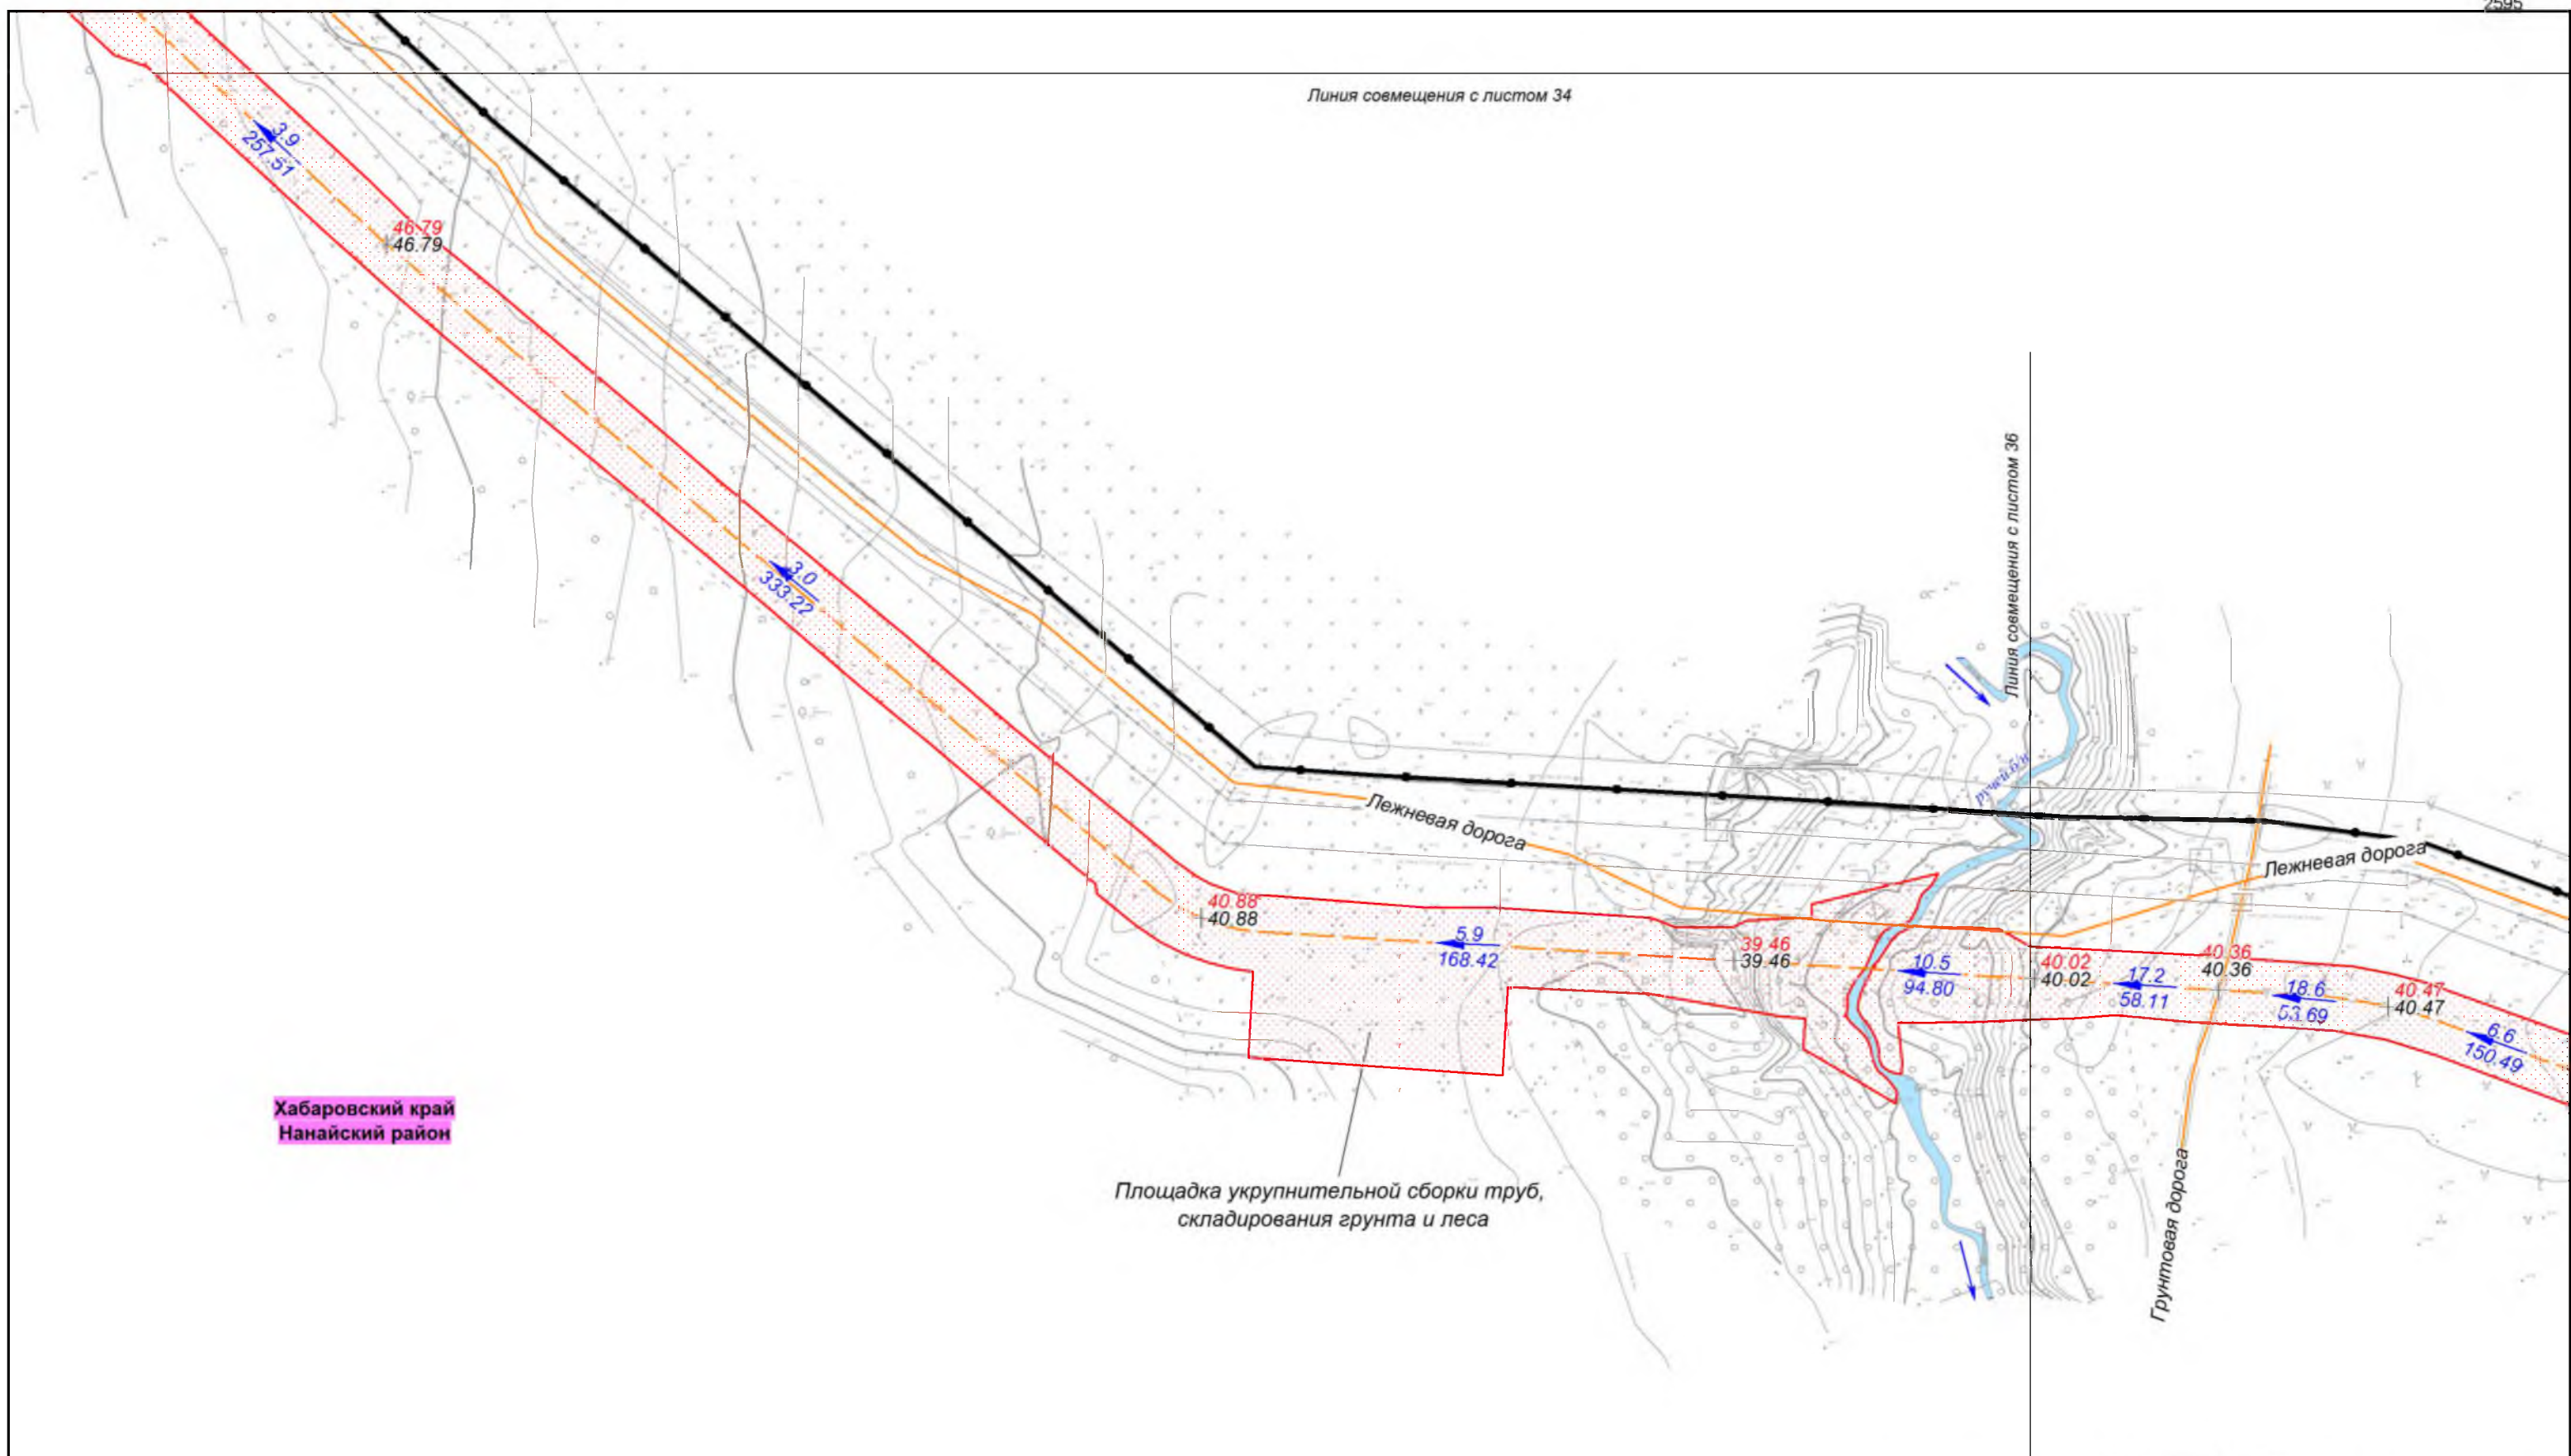

Хабаровский край
Нанайский район

Площадка укрупнительной сборки труб,
складирования грунта и леса

						Хабаровский край			
						Документация по планировке территории (проект планировки территории) для размещения объекта федерального значения «Расширение магистрального нефтепровода «Трубопроводной системы «Восточная Сибирь - Тихий океан» на участке «Нефтеперекачивающая станция «Сковородино» - специализированный морской нефтеналивной порт «Козьмино». Вдольтрассовые проезды (шифр НП_Х, пункты 45, 46, 47, 49 приложения № 1 к СТП). Этап 3. Трубопроводная система «Восточная Сибирь - Тихий океан» участок НПС «Сковородино» - СМНП «Козьмино» (ВСТО-II). Вдольтрассовый проезд. Хабаровский край (2 этап) ТС «ВСТО-II». Резервная нитка ППМН через р. Амур. Вдольтрассовый проезд. Строительство»			
Изм.	Кол.уч.	Лист	№ док.	Подп.	Дата	 Заказчик: ООО «Транснефть - Дальний Восток»	Стадия	Лист	Листов
Разработал		Назаренко Д.Р.			05.17		П	35	96
Проверил		Сабанова К.М.			05.17				
Н. контроль		Валяев А.С.			05.17	Схема вертикальной планировки и инженерной подготовки территории М 1:2 000			
						 Geoinzhstroy	ООО "Геoinжстрой" г. Москва, ул. Новодмитровская, д.2, к.1 Лицензия ФСБ Рег. № 28590 от 19.07.2016		

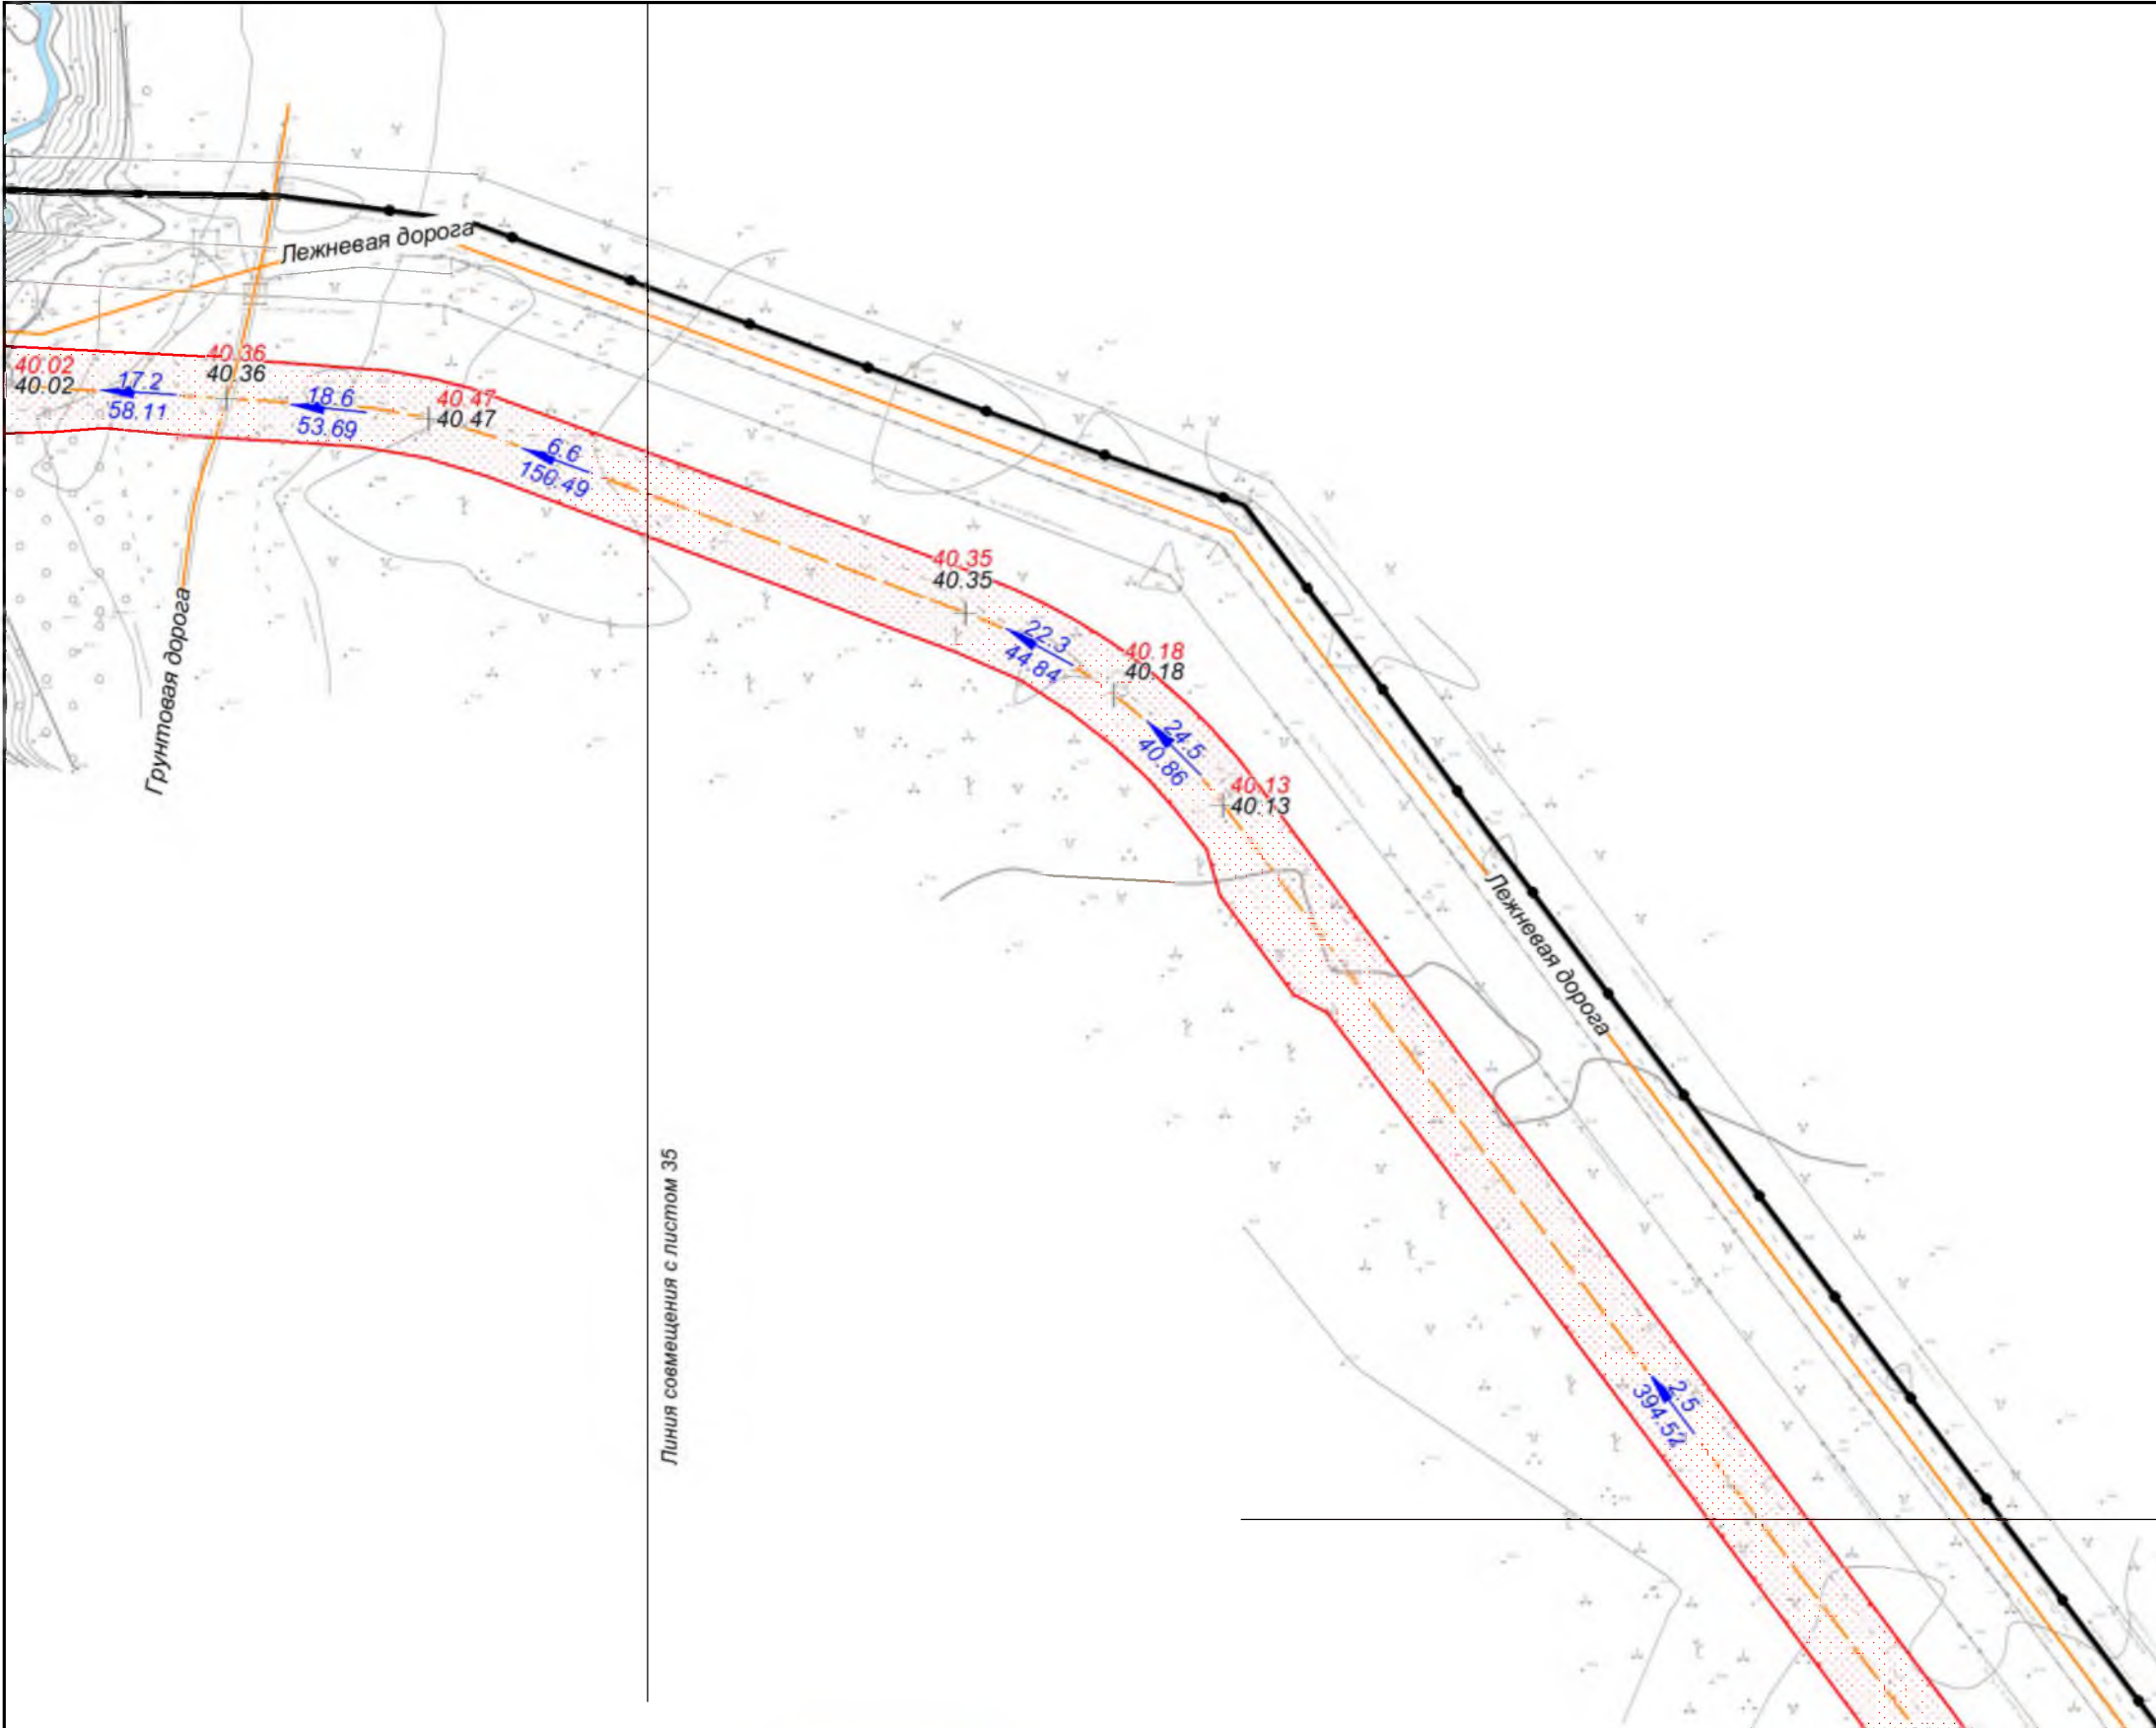


Линия совмещения с листом 35


Линия совмещения с листом 37

Хабаровский край
Нанайский район

						Хабаровский край			
						Документация по планировке территории (проект планировки территории) для размещения объекта федерального значения «Расширение магистрального нефтепровода «Трубопроводной системы «Восточная Сибирь - Тихий океан» на участке «Нефтеперекачивающая станция «Сковородино» - специализированный морской нефтеналивной порт «Козьмино». Вдольтрассовые проезды (шифр НП_Х, пункты 45, 46, 47, 49 приложения № 1 к СТП). Этап 3. Трубопроводная система «Восточная Сибирь - Тихий океан» участок НПС «Сковородино» - СМНП «Козьмино» (ВСТО-II). Вдольтрассовый проезд. Хабаровский край (2 этап) ТС «ВСТО-II». Резервная нитка ГПМН через р. Амур. Вдольтрассовый проезд. Строительство.»			
Изм.	Кол.уч.	Лист	№ док.	Подп.	Дата	 Заказчик: ООО «Транснефть - Дальний Восток»	Стадия	Лист	Листов
Разработал		Назаренко Д.Р.			05.17		П	36	96
Проверил		Сабанова К.М.			05.17				
Н. контроль		Валяев А.С.			05.17	Схема вертикальной планировки и инженерной подготовки территории М 1:2 000 ООО "Геоинжстрой" г. Москва, ул. Новодмитровская, д.2. к.1 Лицензия ФСБ Рег. № 28590 от 19.07.2016			

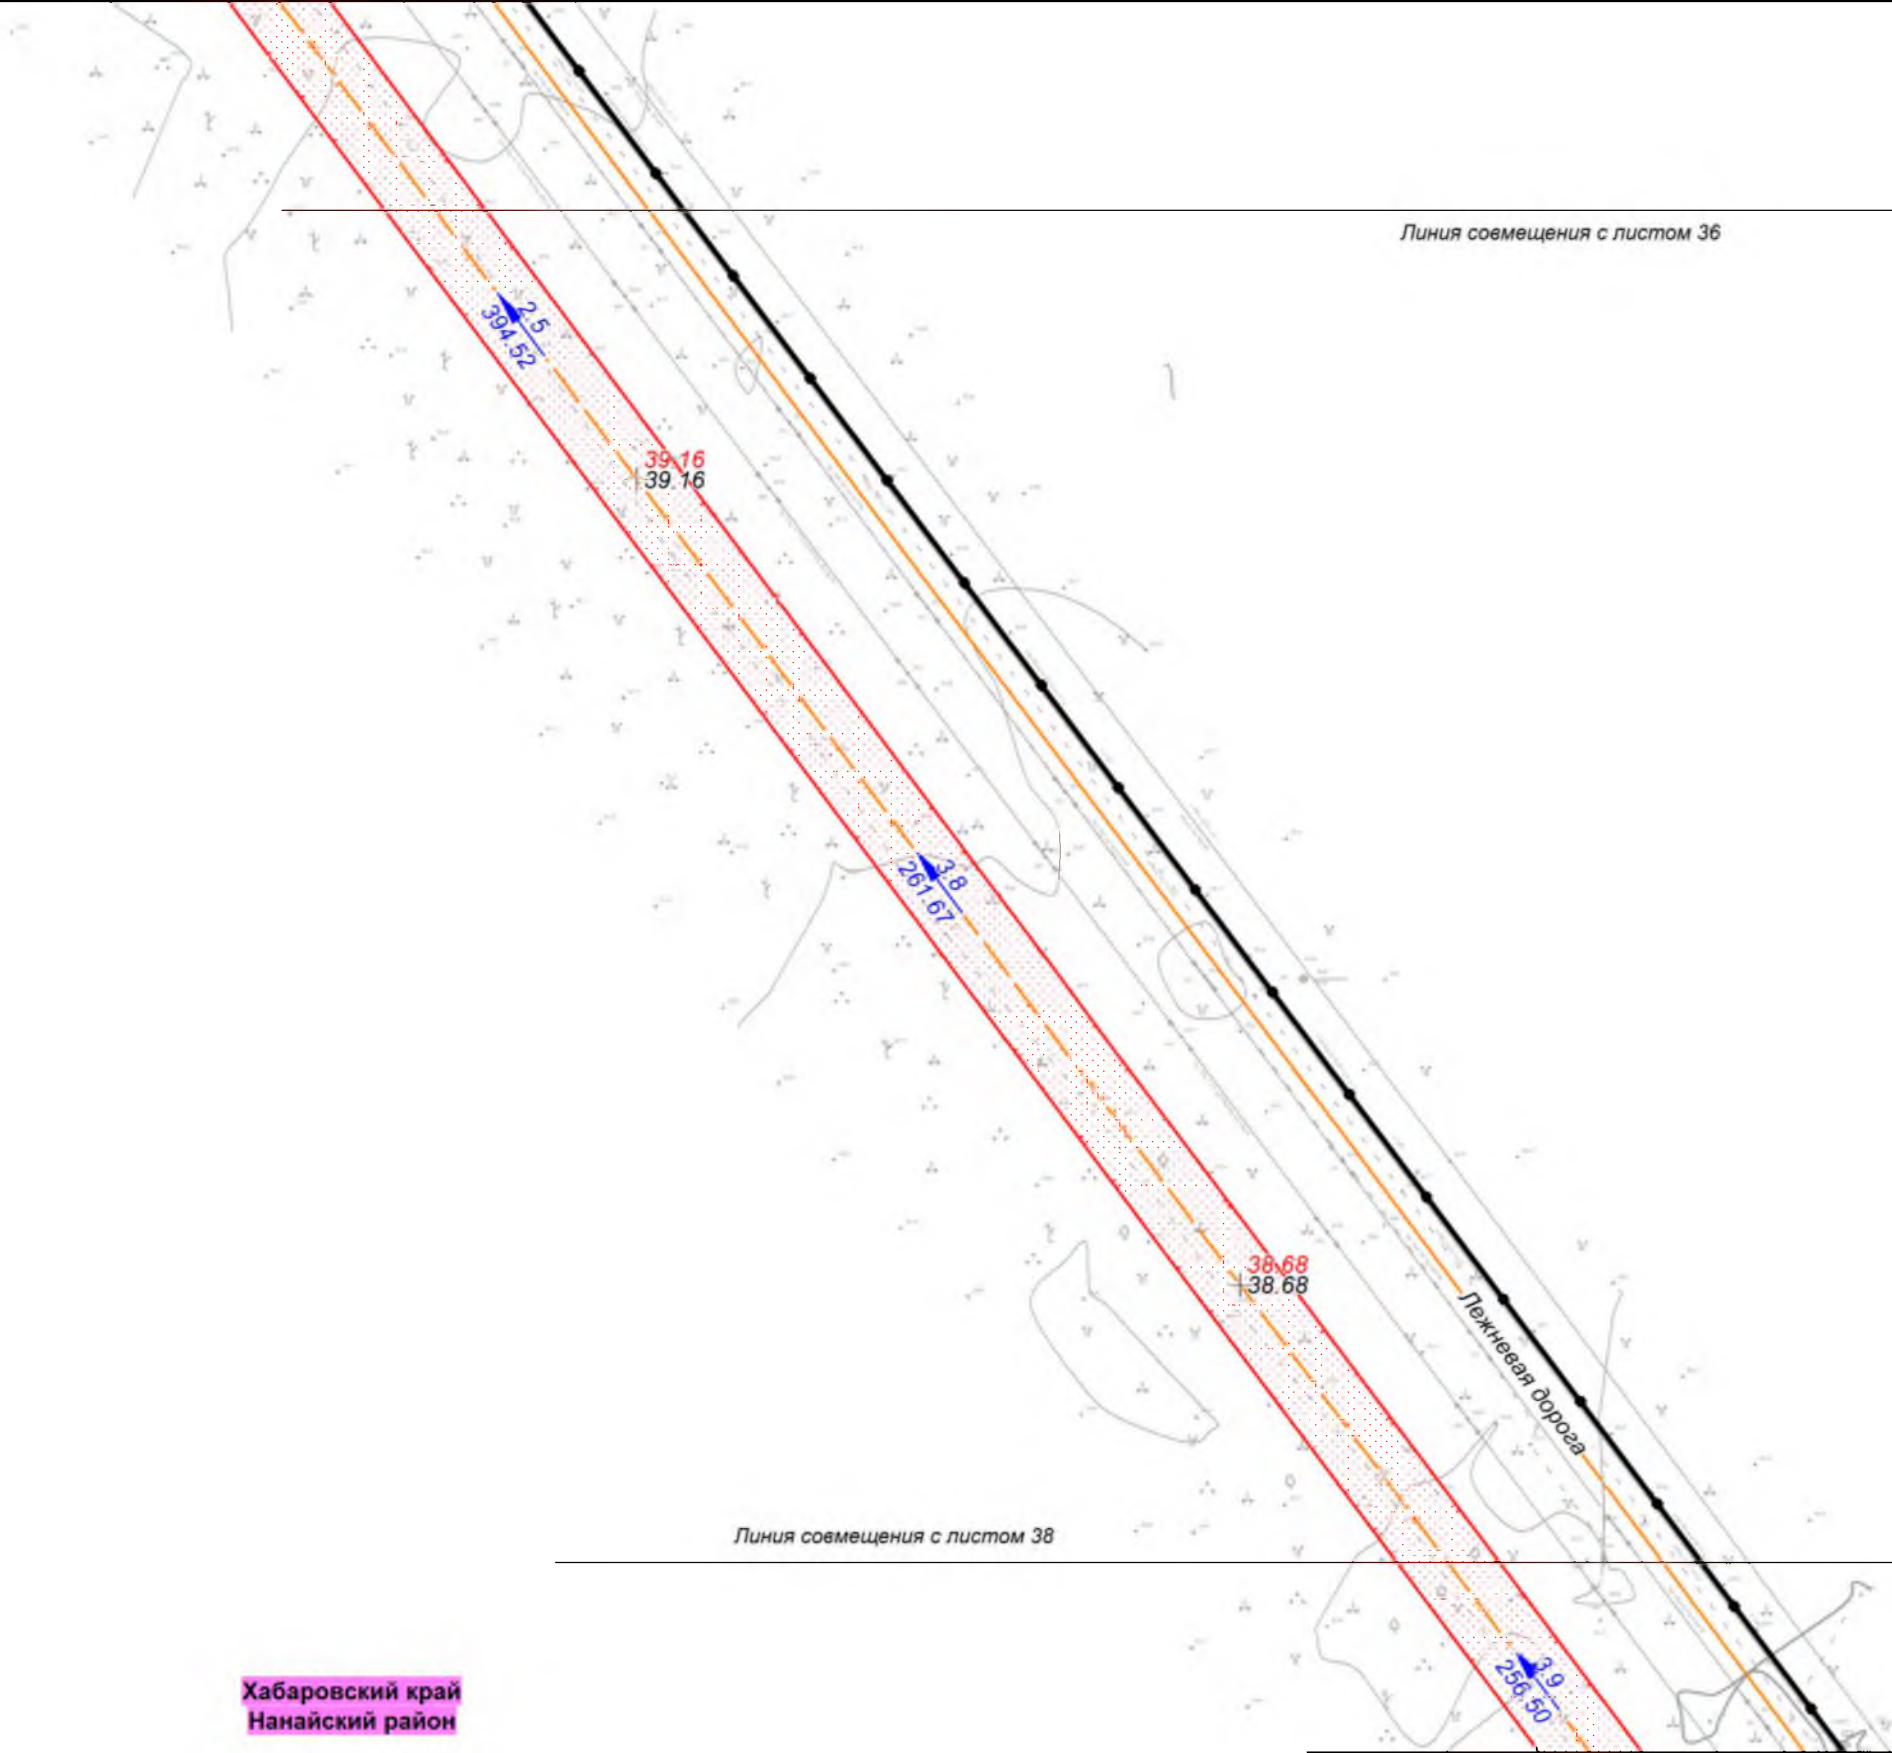


						Хабаровский край			
						Документация по планировке территории (проект планировки территории) для размещения объекта федерального значения «Расширение магистрального нефтепровода «Трубопроводной системы «Восточная Сибирь - Тихий океан» на участке «Нефтеперекачивающая станция «Сковородино» - специализированный морской нефтеналивной порт «Козымино». Вдольтрассовые проезды (шифр НП_Х, пункты 45, 46, 47, 49 приложения № 1 к СТП). Этап 3. Трубопроводная система «Восточная Сибирь - Тихий океан» участок НПС «Сковородино» - СМНП «Козымино» (ВСТО-II). Вдольтрассовый проезд. Хабаровский край (2 этап) ТС «ВСТО-II». Резервная нитка ГПМН через р. Амур. Вдольтрассовый проезд. Строительство»			
Изм.	Кол.уч.	Лист	№ док.	Подп.	Дата	 Заказчик: ООО «Транснефть - Дальний Восток»	Стадия	Лист	Листов
Разработал		Назаренко Д.Р.			05.17		П	37	96
Проверил		Сабанова К.М.			05.17				
Н. контроль		Валяев А.С.			05.17	Схема вертикальной планировки и инженерной подготовки территории М 1:2 000		 ООО "Геоинжстрой" г. Москва, ул. Новодмитровская, д.2 к.1 Лицензия ФСБ Рег. № 28590 от 19.07.2016	

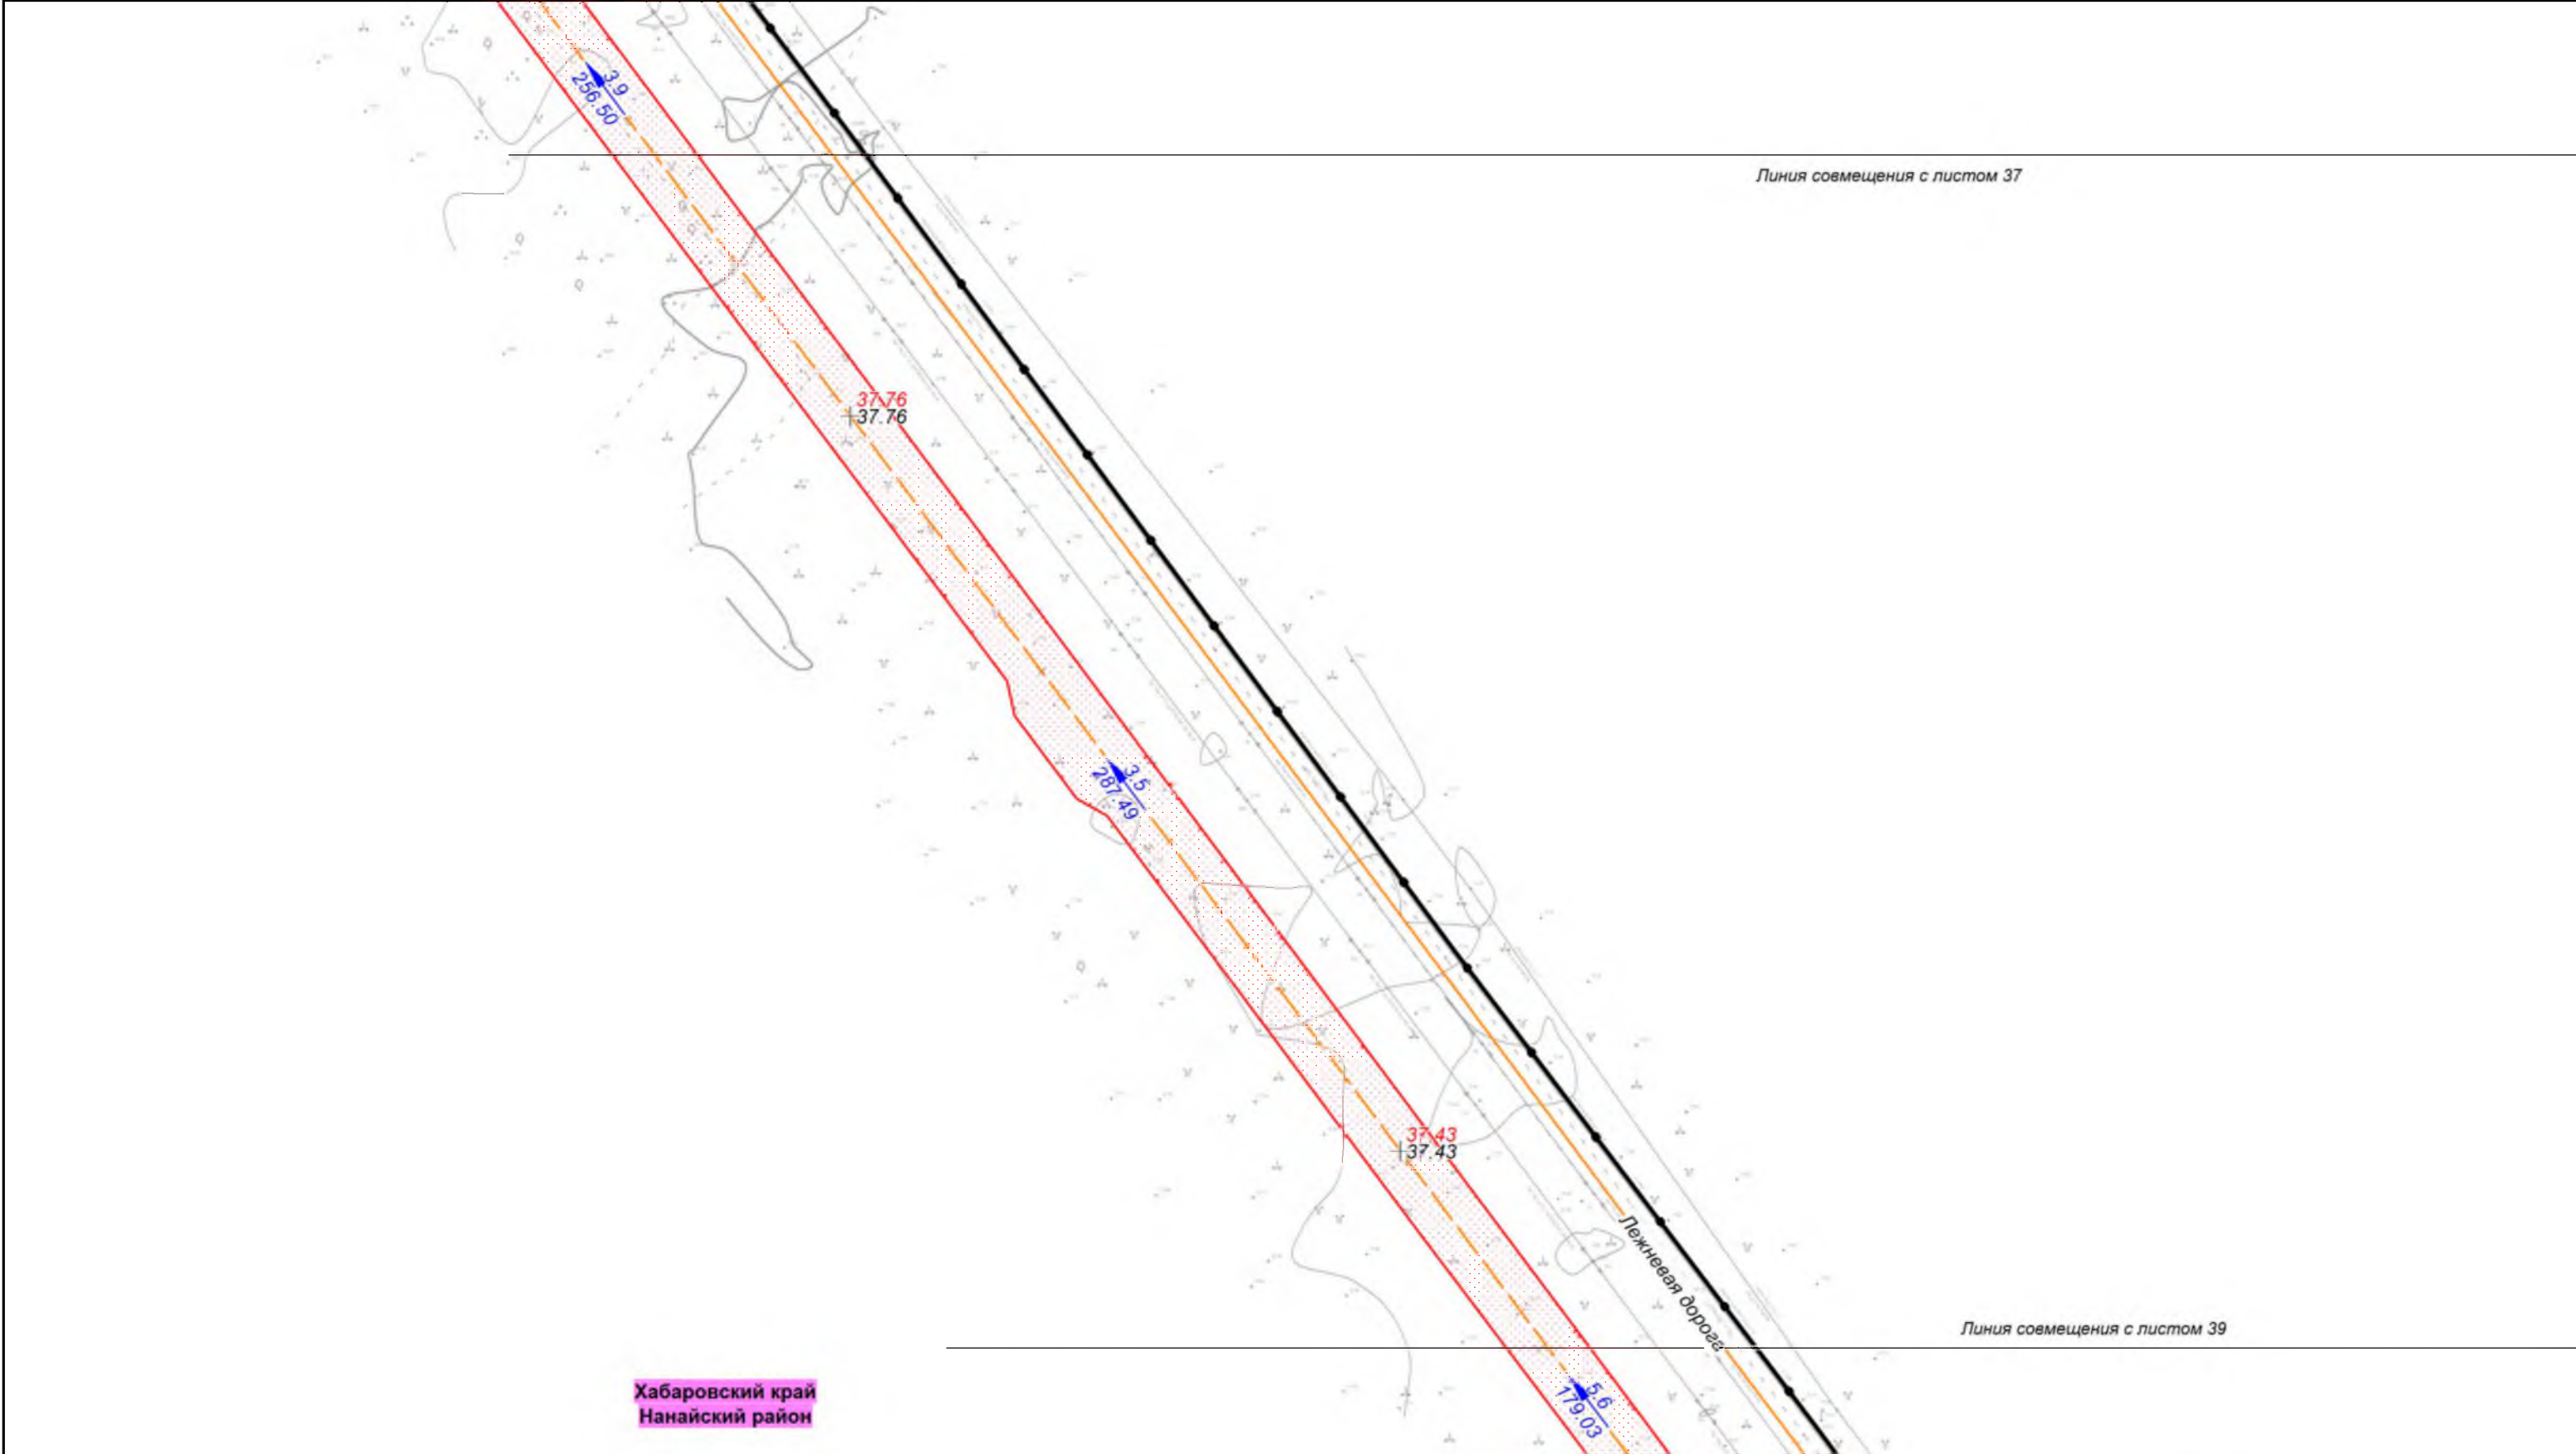


Хабаровский край
Нанайский район

						Хабаровский край			
						Документация по планировке территории (проект планировки территории) для размещения объекта федерального значения «Расширение магистрального нефтепровода «Трубопроводной системы «Восточная Сибирь - Тихий океан» на участке «Нефтеперекачивающая станция «Сковородино» - специализированный морской нефтеналивной порт «Козьмино». Вдольтрассовые проезды (шифр НП_Х, пункты 45, 46, 47, 49 приложения № 1 к СТП). Этап 3. Трубопроводная система «Восточная Сибирь - Тихий океан» участок НПС «Сковородино» - СМНП «Козьмино» (ВСТО-II). Вдольтрассовый проезд. Хабаровский край (2 этап) ТС «ВСТО-II». Резервная нитка ППМН через р. Амур. Вдольтрассовый проезд. Строительство»			
Изм.	Кол.уч.	Лист	№ док.	Подп.	Дата	 Заказчик: ООО «Транснефть - Дальний Восток»	Стадия	Лист	Листов
Разработал		Назаренко Д.Р.			05.17		П	38	96
Проверил		Сабанова К.М.			05.17				
Н. контроль		Валяев А.С.			05.17	Схема вертикальной планировки и инженерной подготовки территории М 1:2 000			
						 ООО "Геоинжстрой" г. Москва, ул. Новодмитровская, д.2 к.1 Лицензия ФСБ Рег. № 28590 от 19.07.2016			

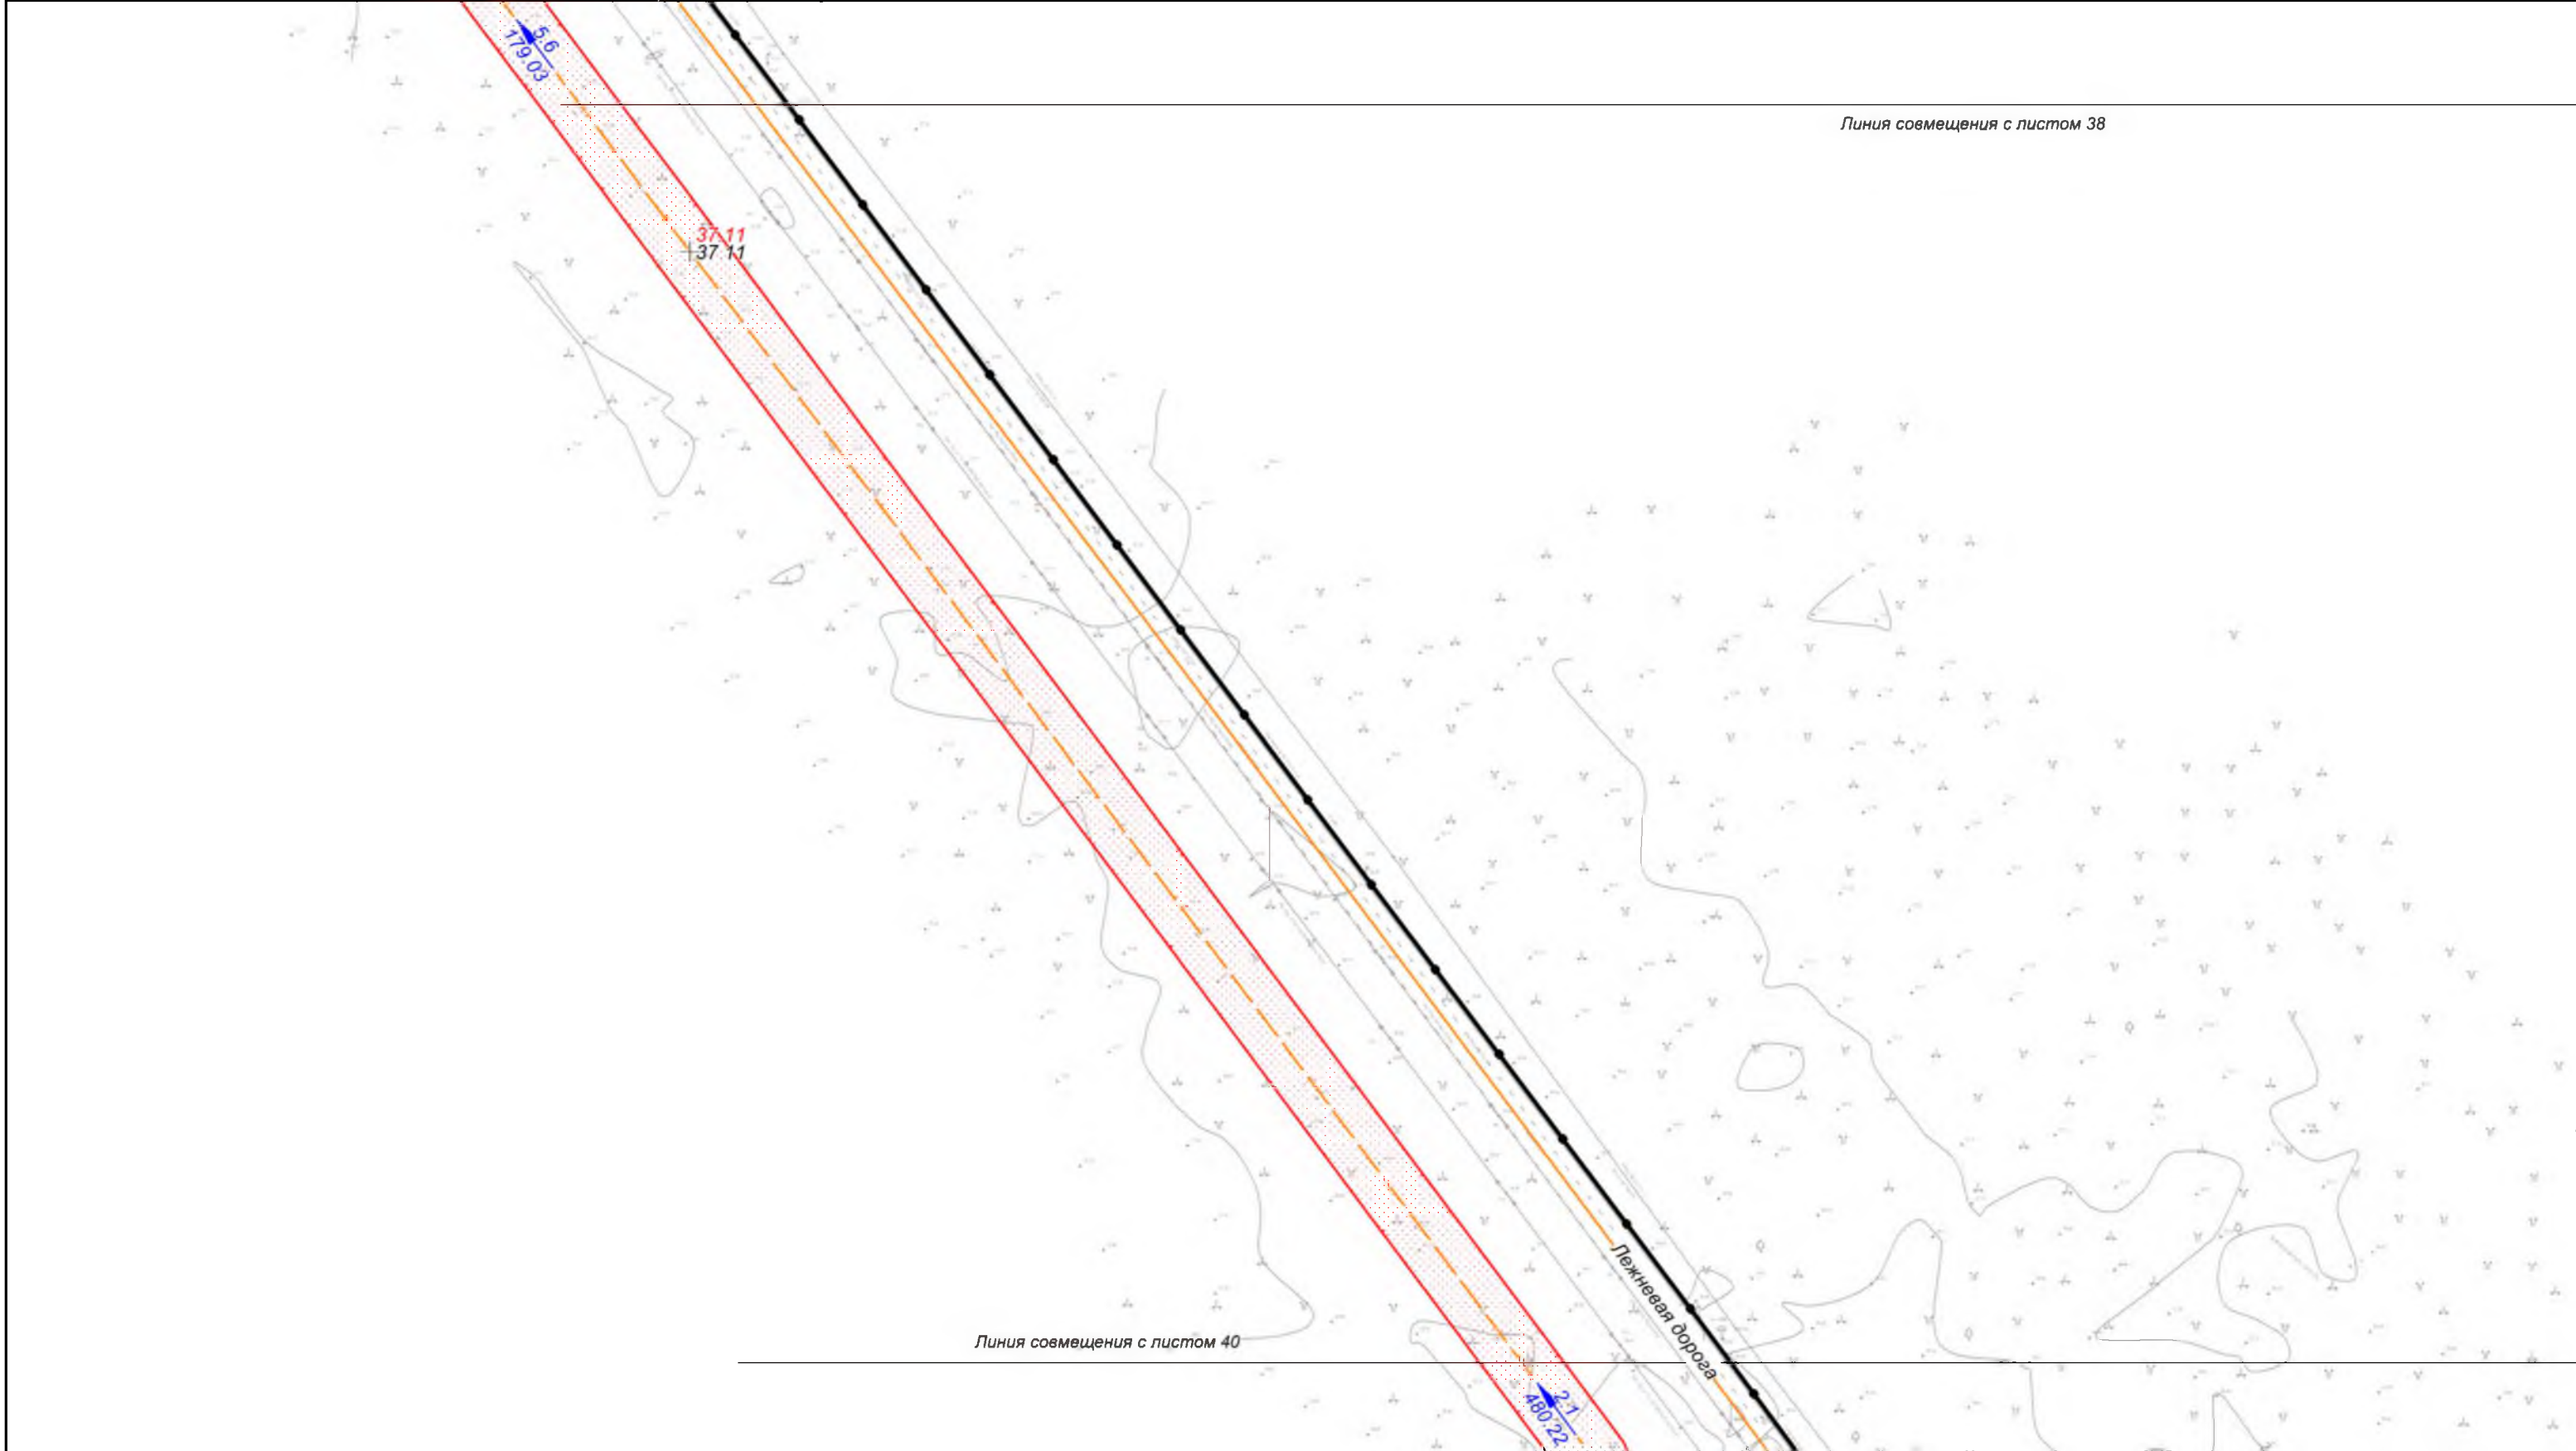


Хабаровский край
Нанайский район

						Хабаровский край					
						Документация по планировке территории (проект планировки территории) для размещения объекта федерального значения «Расширение магистрального нефтепровода «Трубопроводной системы «Восточная Сибирь - Тихий океан» на участке «Нефтеперекачивающая станция «Сковородино» - специализированный морской нефтеналивной порт «Козьмино». Вдольтрассовые проезды (шифр НП_Х, пункты 45, 46, 47, 49 приложения № 1 к СТП). Этап 3. Трубопроводная система «Восточная Сибирь - Тихий океан» участок НПС «Сковородино» - СМНП «Козьмино» (ВСТО-II). Вдольтрассовый проезд. Хабаровский край (2 этап) ТС «ВСТО-II». Резервная нитка ППМН через р. Амур. Вдольтрассовый проезд. Строительство»					
Изм.	Кол.уч.	Лист	№ док.	Подп.	Дата	 Заказчик: ООО «Транснефть - Дальний Восток»	Стадия	Лист	Листов		
Разработал		Назаренко Д.Р.			05.17		П	39	96		
Проверил		Сабанова К.М.			05.17						
Н. контроль		Валеев А.С.			05.17	Схема вертикальной планировки и инженерной подготовки территории М 1:2 000	 ООО "Геоинжстрой" г. Москва, ул. Новодмитровская, д.2 к.1 Лицензия ФСБ Рег. № 28590 от 19.07.2016				

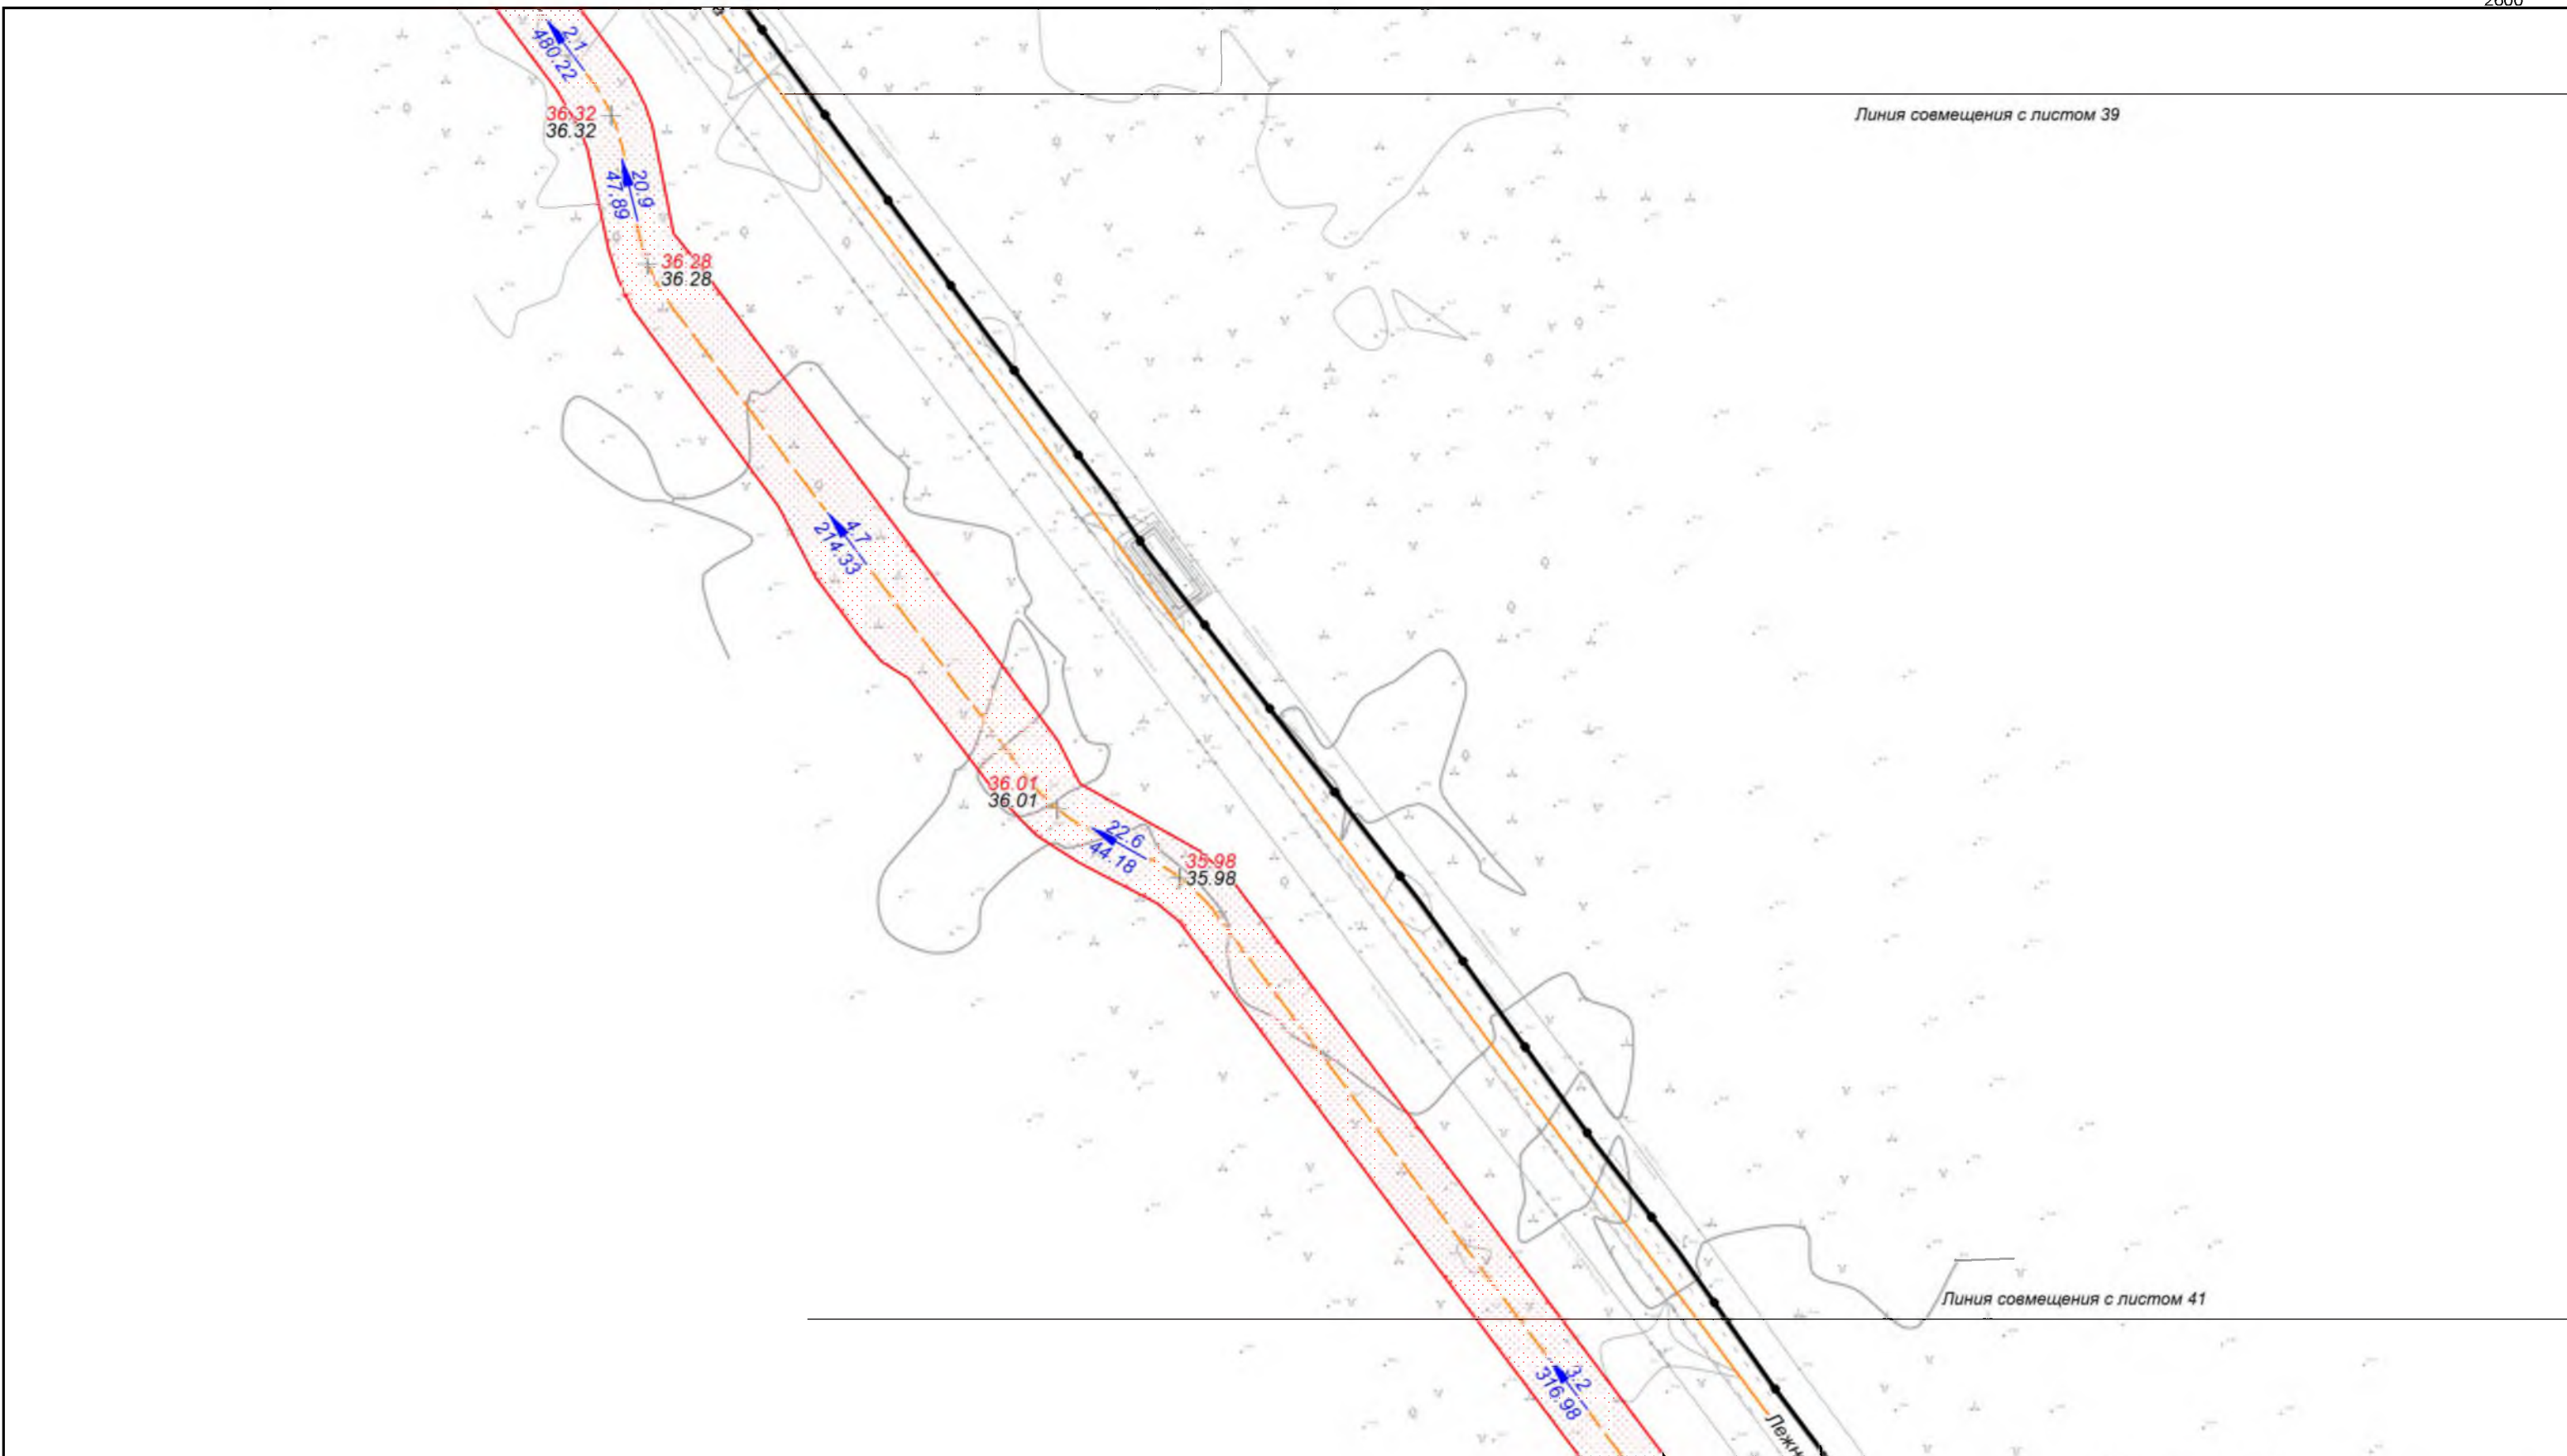


Хабаровский край
Нанайский район

						Хабаровский край					
						Документация по планировке территории (проект планировки территории) для размещения объекта федерального значения «Расширение магистрального нефтепровода «Трубопроводной системы» «Восточная Сибирь - Тихий океан» на участке «Нефтеперекачивающая станция «Сковородино» - специализированный морской нефтеналивной порт «Козьмино». Вдольтрассовые проезды (шифр НП_Х, пункты 45, 46, 47, 49 приложения № 1 к СТП). Этап 3. Трубопроводная система «Восточная Сибирь - Тихий океан» участок НПС «Сковородино» - СМНП «Козьмино» (ВСТО-II). Вдольтрассовый проезд. Хабаровский край (2 этап) ТС «ВСТО-II». Резервная нитка ППМН через р. Амур. Вдольтрассовый проезд. Строительство»					
Изм.	Кол.уч.	Лист	№ док.	Подп.	Дата	 Заказчик: ООО «Транснефть - Дальний Восток»	Стадия	Лист	Листов		
Разработал		Назаренко Д.Р.			05.17		П	40	96		
Проверил		Сабанова К.М.			05.17						
Н. контроль		Валеев А.С.			05.17	Схема вертикальной планировки и инженерной подготовки территории М 1:2 000	 ООО «Геоинжстрой» г. Москва, ул. Новомитровская, д.2, к.1 Лицензия ФСБ Рег. № 28590 от 19.07.2016				

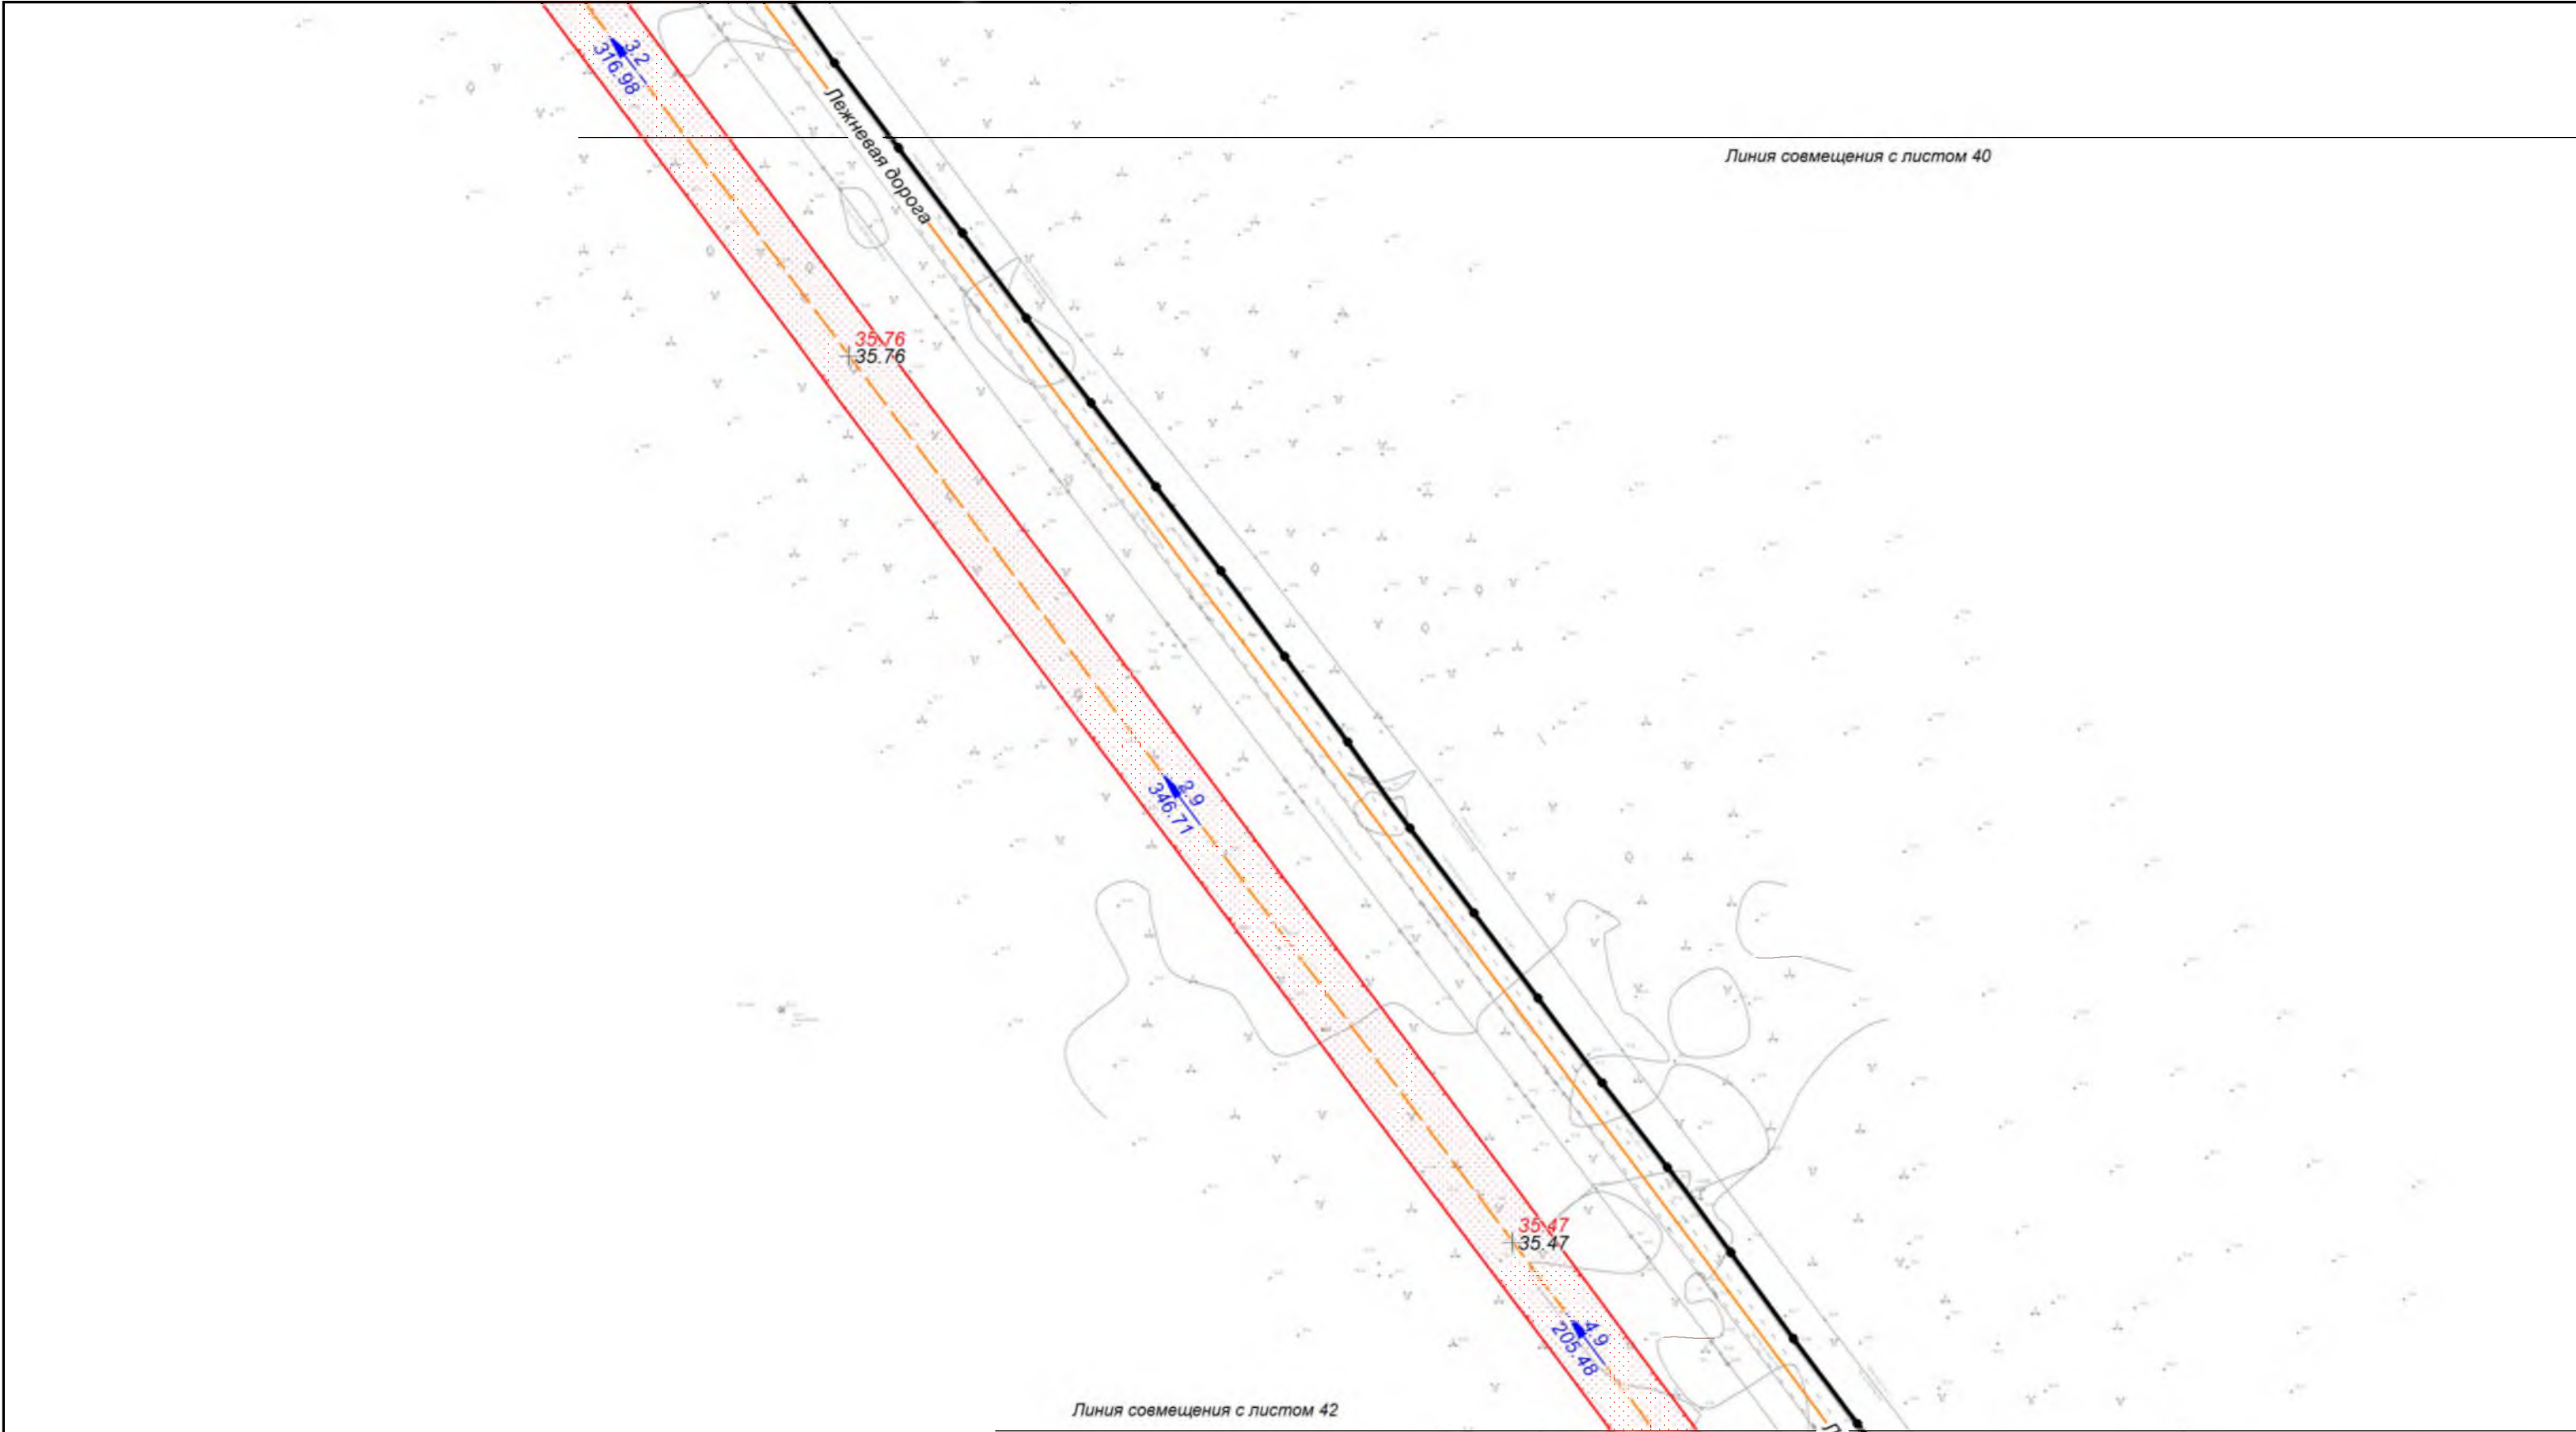

Хабаровский край
Нанайский район


						Хабаровский край			
						Документация по планировке территории (проект планировки территории) для размещения объекта федерального значения «Расширение магистрального нефтепровода «Трубопроводной системы «Восточная Сибирь - Тихий океан» на участке «Нефтеперекачивающая станция «Сковородино» - специализированный морской нефтеналивной порт «Козьмино». Вдольтрассовые проезды (шифр НП_Х, пункты 45, 46, 47, 49 приложения № 1 к СТП). Этап 3. Трубопроводная система «Восточная Сибирь - Тихий океан» участок НПС «Сковородино» - СМНП «Козьмино» (ВСТО-II). Вдольтрассовый проезд. Хабаровский край (2 этап) ТС «ВСТО-II». Резервная нитка ППМН через р. Амур. Вдольтрассовый проезд. Строительство»			
Изм.	Кол.уч.	Лист	№ док.	Подп.	Дата	 Заказчик: ООО «Транснефть - Дальний Восток»	Стадия	Лист	Листов
Разработал		Назаренко Д.Р.			05.17		П	41	96
Проверил		Сабанова К.М.			05.17				
Н. контроль		Валяев А.С.			05.17	Схема вертикальной планировки и инженерной подготовки территории М 1:2 000			
						 ООО "Геоинжстрой" г. Москва, ул. Новодмитровская, д.2, к.1 Лицензия ФСБ Рег. № 28590 от 19.07.2016			

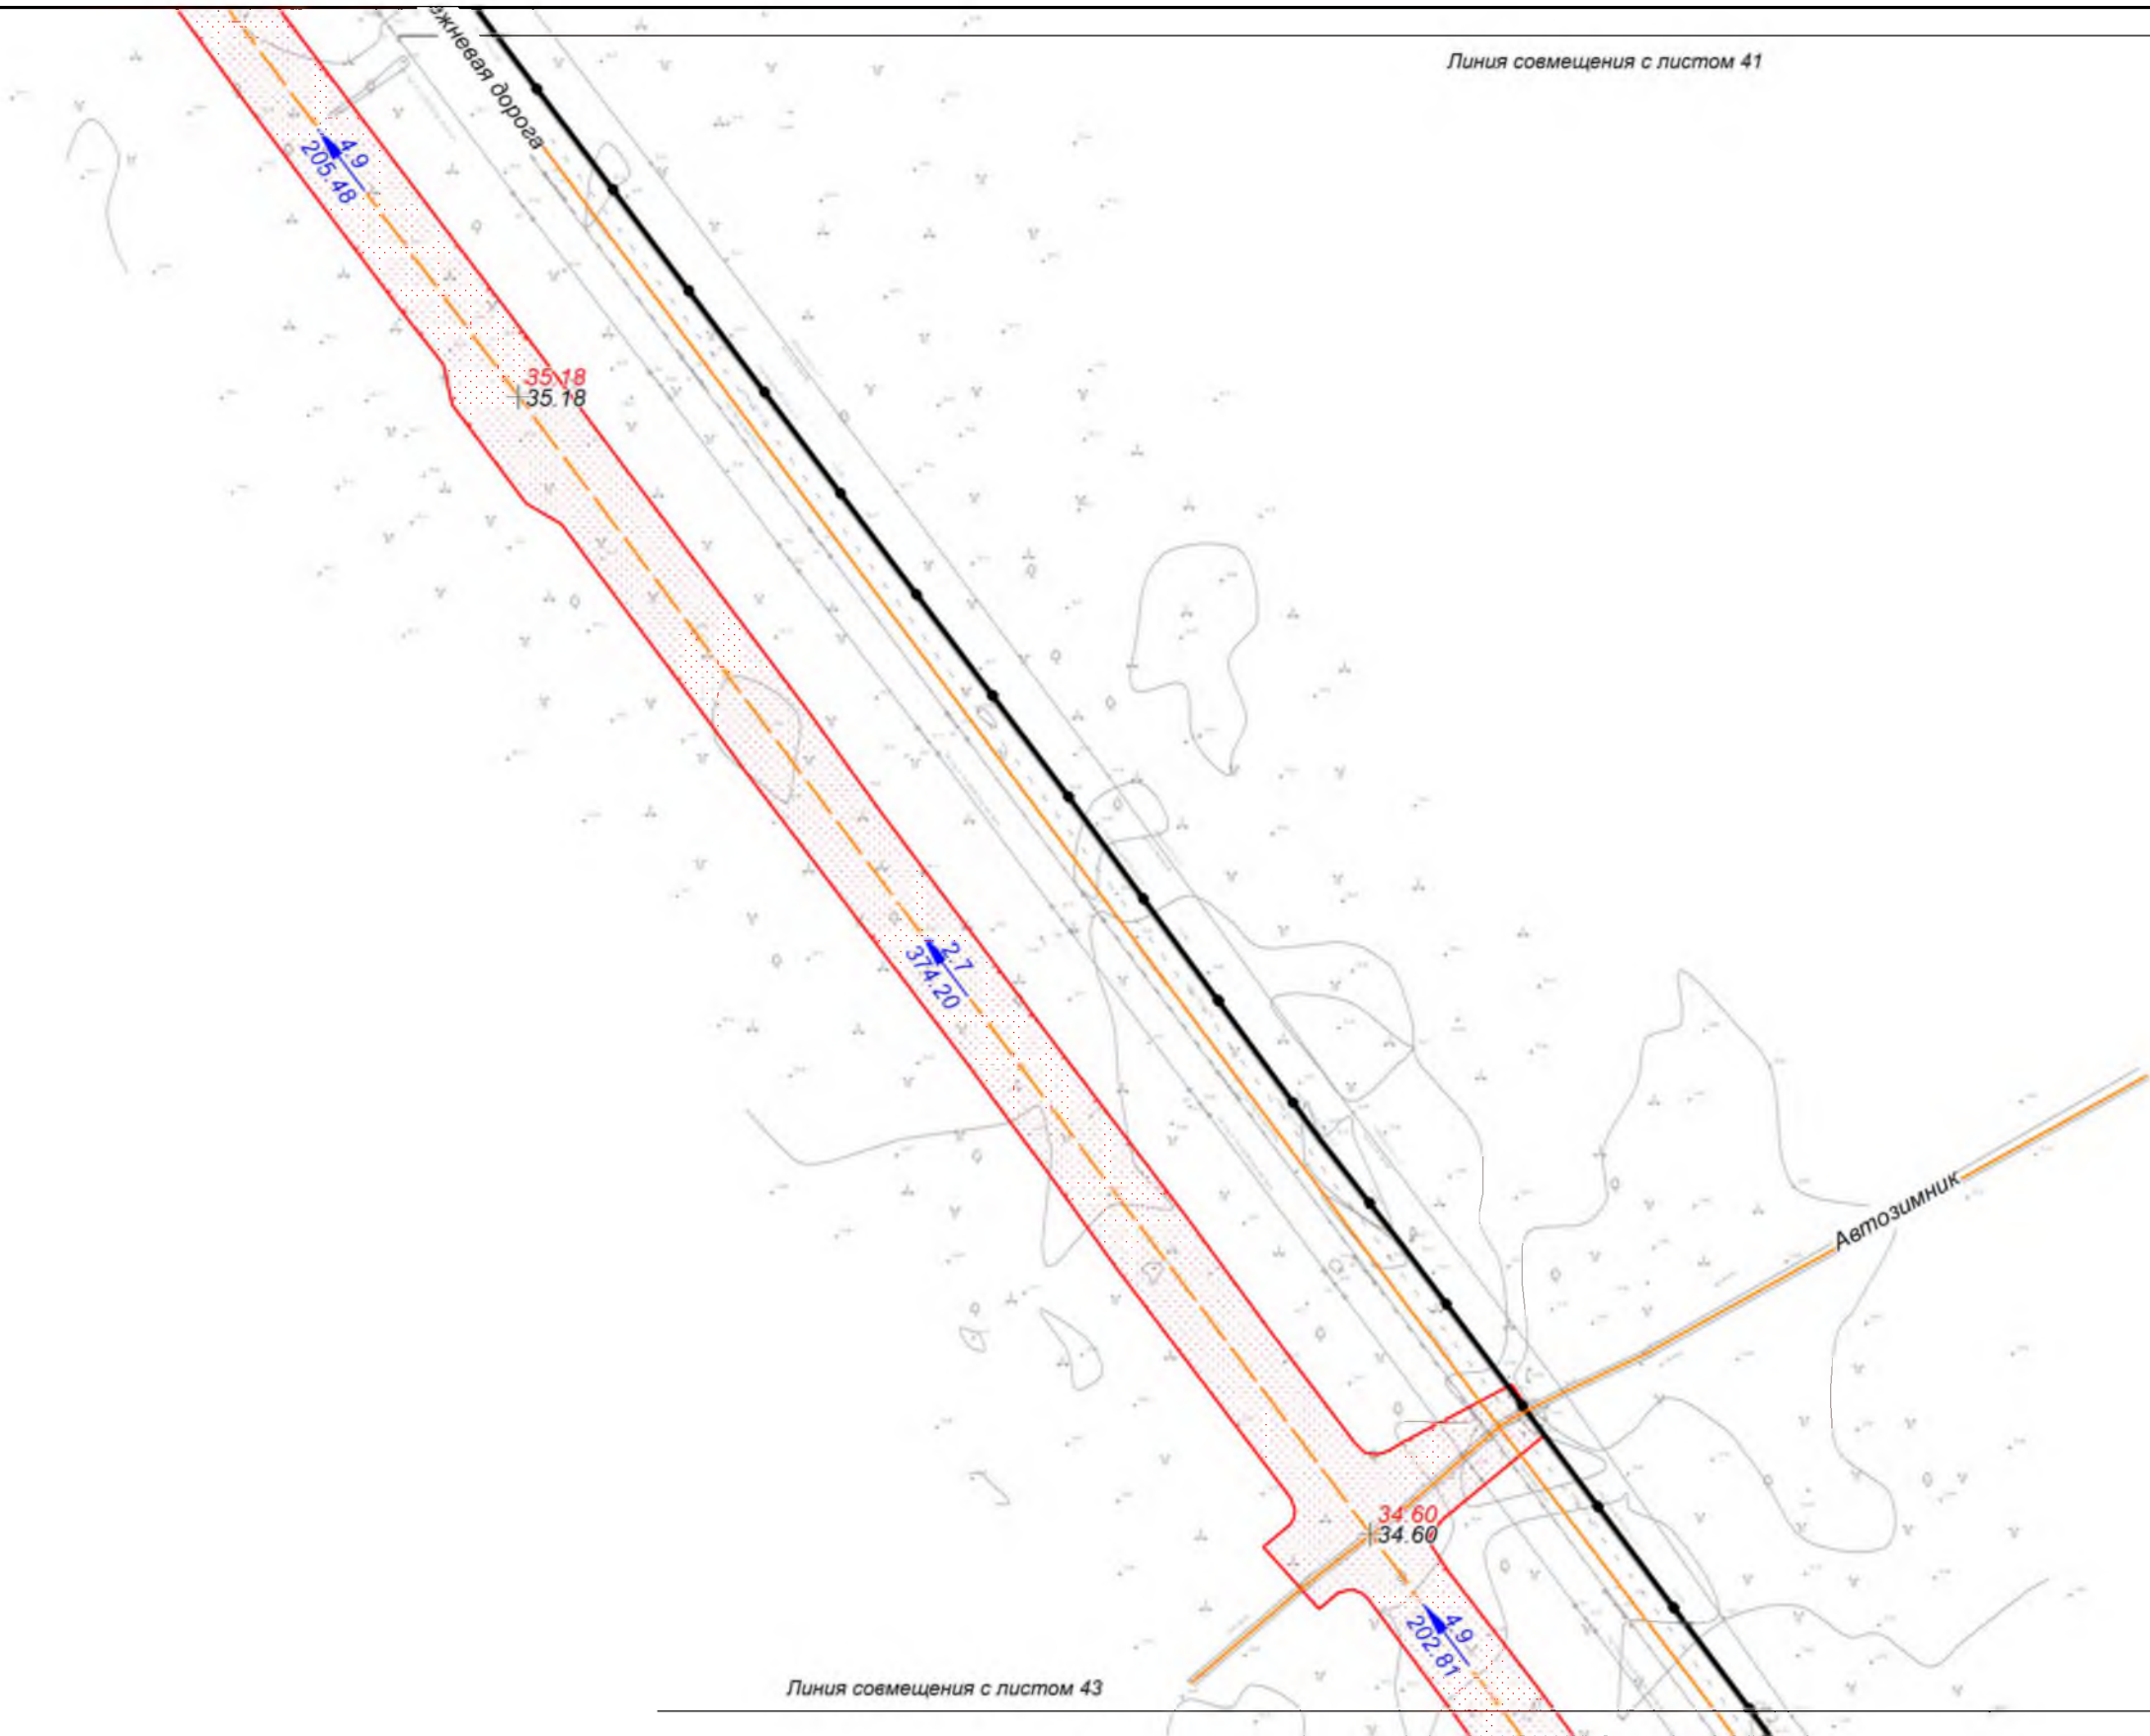

Хабаровский край
Нанайский район

						Хабаровский край			
						Документация по планировке территории (проект планировки территории) для размещения объекта федерального значения «Расширение магистрального нефтепровода «Трубопроводной системы «Восточная Сибирь - Тихий океан» на участке «Нефтеперекачивающая станция «Сковородино» - специализированный морской нефтеналивной порт «Козьмино». Вдольтрассовые проезды (шифр НП_Х, пункты 45, 46, 47, 49 приложения № 1 к СТП). Этап 3. Трубопроводная система «Восточная Сибирь - Тихий океан» участок НПС «Сковородино» - СМНП «Козьмино» (ВСТО-II). Вдольтрассовый проезд. Хабаровский край (2 этап) ТС «ВСТО-II». Резервная нитка ППМН через р. Амур. Вдольтрассовый проезд. Строительство»			
Изм.	Кол.уч.	Лист	№ док.	Подп.	Дата	 Заказчик: ООО «Транснефть - Дальний Восток»	Стадия	Лист	Листов
Разработал		Назаренко Д.Р.			05.17		П	42	96
Проверил		Сабанова К.М.			05.17				
Н. контроль		Валяев А.С.			05.17	Схема вертикальной планировки и инженерной подготовки территории М 1:2 000			
						 ООО "Геоинжстрой" г. Москва, ул. Новодмитровская, д.2. к.1 Лицензия ФСБ Рег. № 28590 от 19.07.2016			

Линия совмещения с листом 42

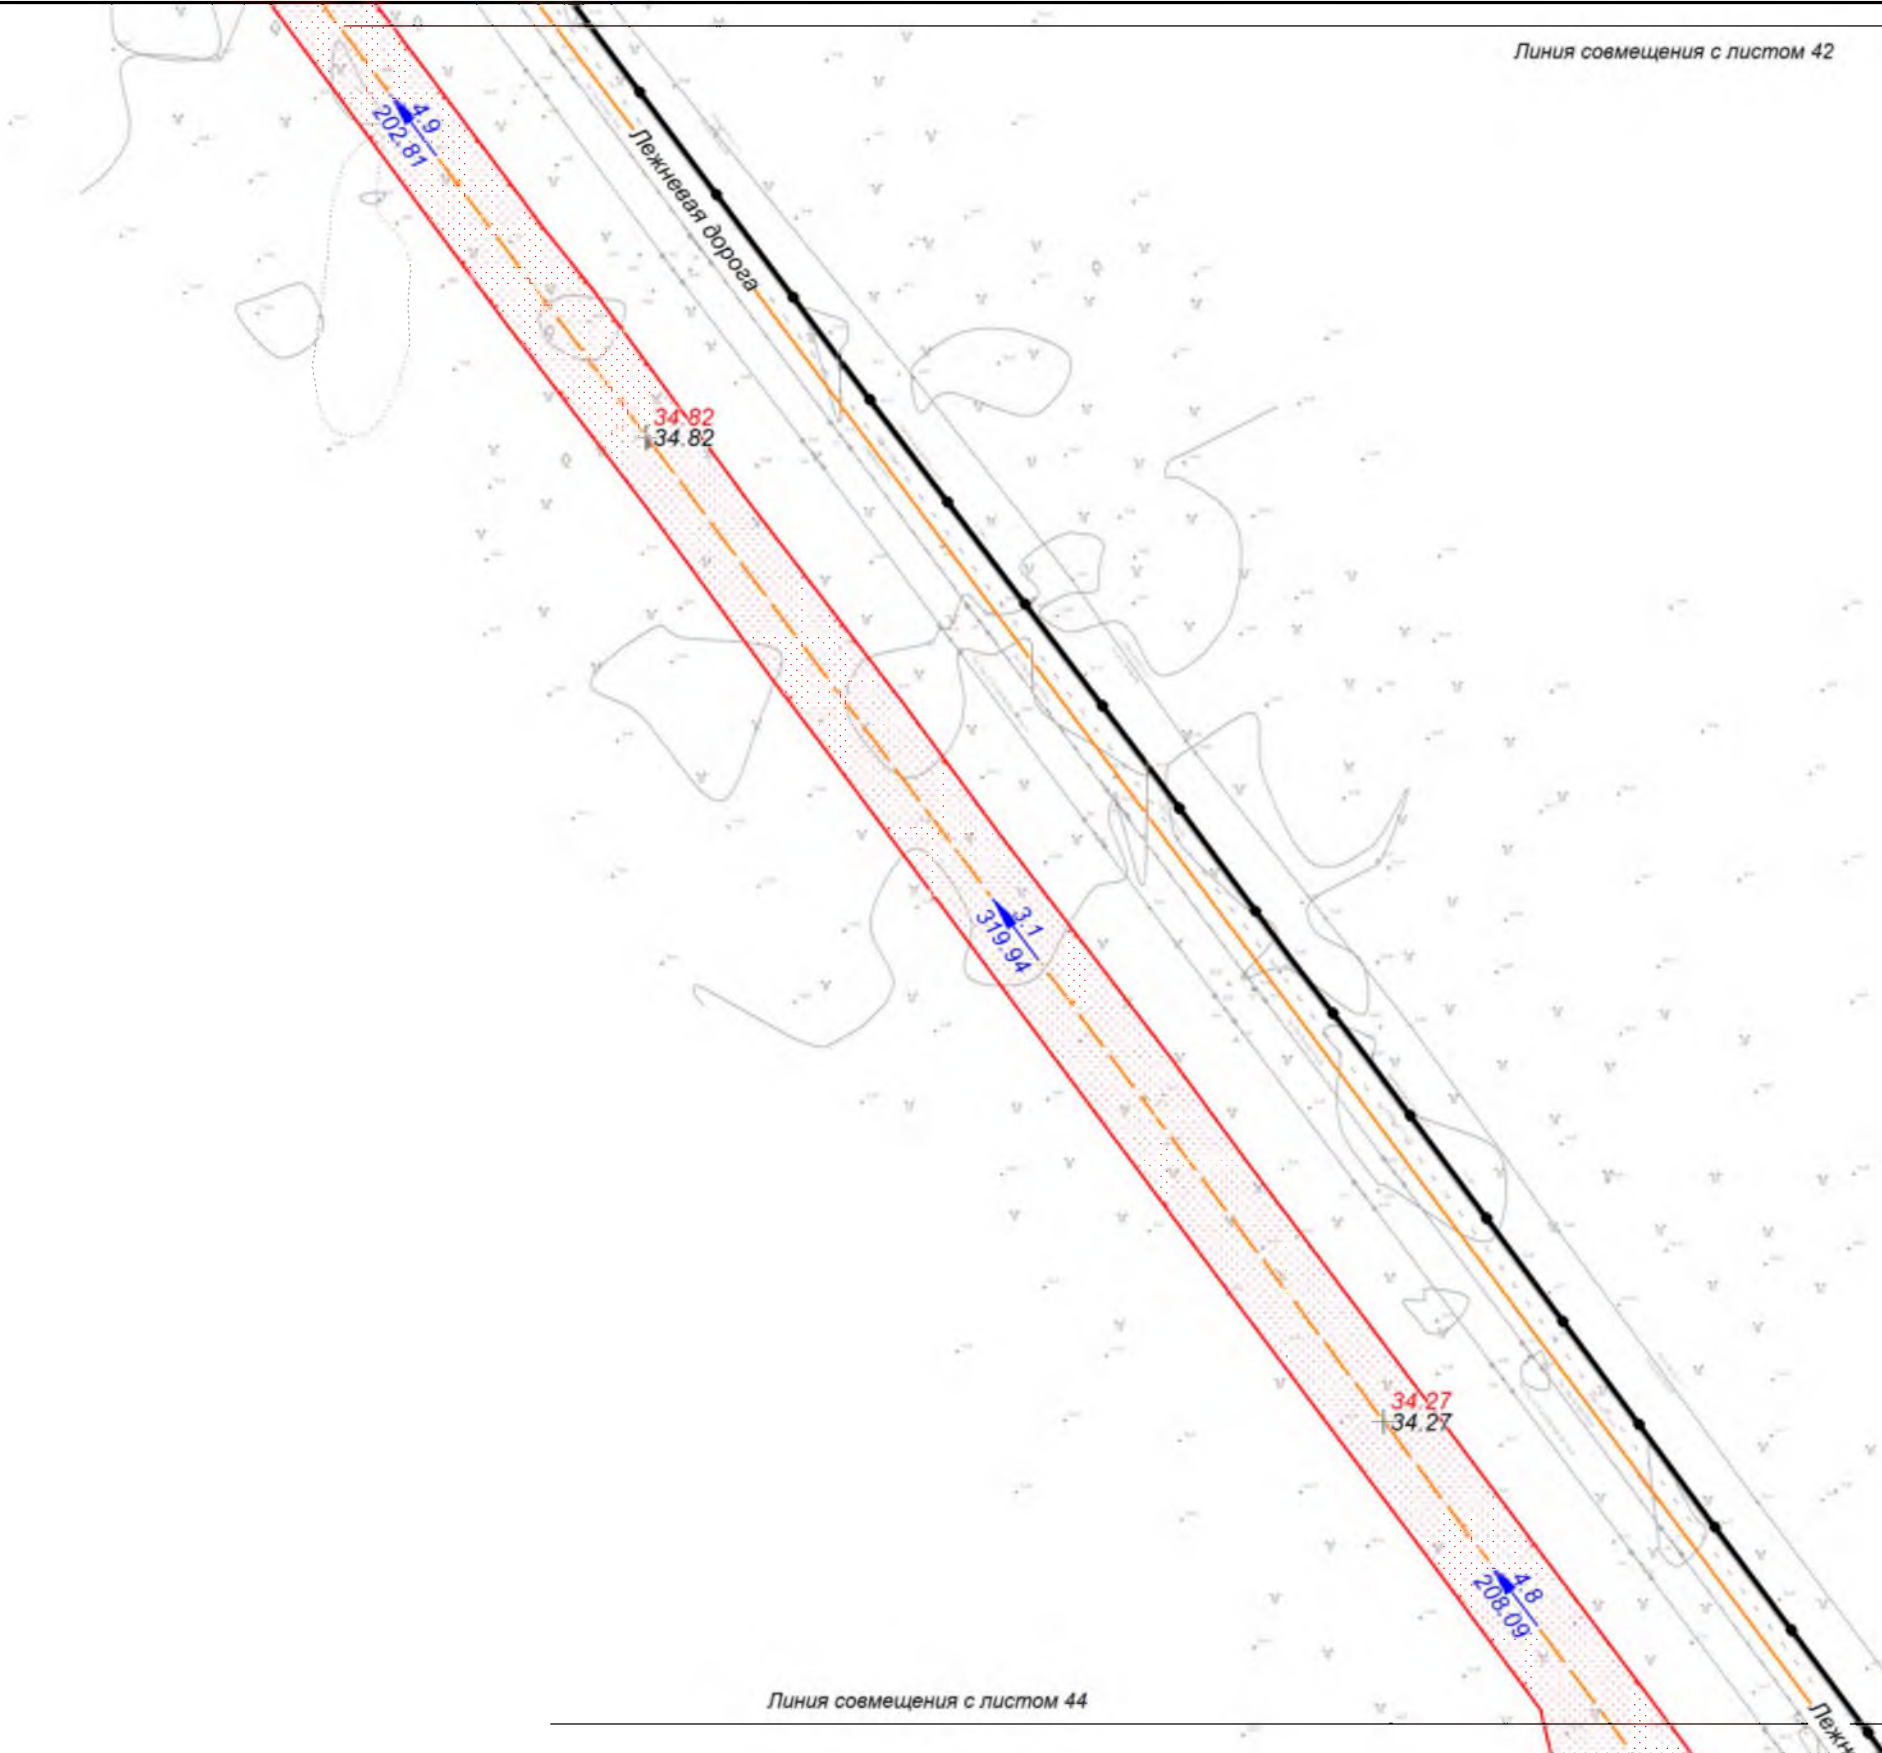

Линия совмещения с листом 44

Хабаровский край
Нанайский район

						Хабаровский край			
						Документация по планировке территории (проект планировки территории) для размещения объекта федерального значения «Расширение магистрального нефтепровода «Трубопроводной системы «Восточная Сибирь - Тихий океан» на участке «Нефтеперекачивающая станция «Сковородино» - специализированный морской нефтеналивной порт «Козьмино». Вдольтрассовые проезды (шифр НП_Х, пункты 45, 46, 47, 49 приложения № 1 к СТП). Этап 3. Трубопроводная система «Восточная Сибирь - Тихий океан» участок НПС «Сковородино» - СМНП «Козьмино» (ВСТО-II). Вдольтрассовый проезд. Хабаровский край (2 этап) ТС «ВСТО-II». Резервная нитка ГПМН через р. Амур. Вдольтрассовый проезд. Строительство»			
Изм.	Кол.уч.	Лист	№ док.	Подп.	Дата	 Заказчик: ООО «Транснефть - Дальний Восток»	Стадия	Лист	Листов
Разработал		Назаренко Д.Р.			05.17		П	43	96
Проверил		Сабанова К.М.			05.17				
Н. контроль		Валяев А.С.			05.17				
						Схема вертикальной планировки и инженерной подготовки территории М 1:2 000			
						 ООО "Геоинжстрой" г. Москва, ул. Новодмитровская, д.2. к.1 Лицензия ФСБ Рег. № 28590 от 19.07.2016			

Линия совмещения с листом 43

Линия совмещения с листом 45

Хабаровский край
Нанайский район

						Хабаровский край			
						Документация по планировке территории (проект планировки территории) для размещения объекта федерального значения «Расширение магистрального нефтепровода «Трубопроводной системы «Восточная Сибирь - Тихий океан» на участке «Нефтеперекачивающая станция «Сковородино» - специализированный морской нефтеналивной порт «Козьмино». Вдольтрассовые проезды (шифр НП_Х, пункты 45, 46, 47, 49 приложения № 1 к СТП). Этап 3. Трубопроводная система «Восточная Сибирь - Тихий океан» участок НПС «Сковородино» - СМНП «Козьмино» (ВСТО-II). Вдольтрассовый проезд. Хабаровский край (2 этап) ТС «ВСТО-II». Резервная нитка ППМН через р. Амур. Вдольтрассовый проезд. Строительство»			
Изм.	Кол.уч.	Лист	№ док.	Подп.	Дата	 Заказчик: ООО «Транснефть - Дальний Восток»	Стадия	Лист	Листов
Разработал		Назаренко Д.Р.			05.17		П	44	96
Проверил		Сабанова К.М.			05.17				
Н. контроль		Валяев А.С.			05.17	Схема вертикальной планировки и инженерной подготовки территории М 1:2 000 ООО «Геоинжстрой» г. Москва, ул. Новодмитровская, д.2. к.1 Лицензия ФСБ Рег. № 28590 от 19.07.2016			

Линия совмещения с листом 44

Линия совмещения с листом 46

Хабаровский край
Нанайский район


						Хабаровский край			
						Документация по планировке территории (проект планировки территории) для размещения объекта федерального значения «Расширение магистрального нефтепровода «Трубопроводной системы «Восточная Сибирь - Тихий океан» на участке «Нефтеперекачивающая станция «Сковородино» - специализированный морской нефтеналивной порт «Козьмино». Вдольтрассовые проезды (шифр НП_Х, пункты 45, 46, 47, 49 приложения № 1 к СТП). Этап 3. Трубопроводная система «Восточная Сибирь - Тихий океан» участок НПС «Сковородино» - СМНП «Козьмино» (ВСТО-II). Вдольтрассовый проезд. Хабаровский край (2 этап) ТС «ВСТО-II». Резервная нитка ГПМН через р. Амур. Вдольтрассовый проезд. Строительство»			
Изм.	Кол.уч.	Лист	№ док.	Подп.	Дата	 Заказчик: ООО «Транснефть - Дальний Восток»	Стадия	Лист	Листов
Разработал		Назаренко Д.Р.			05.17		П	45	96
Проверил		Сабанова К.М.			05.17				
Н. контроль		Валяев А.С.			05.17	 ООО "Геоинжстрой" г. Москва, ул. Новодмитровская, д.2 к.1 Лицензия ФСБ Рег. № 28590 от 19.07.2016			
Схема вертикальной планировки и инженерной подготовки территории							 ООО "Геоинжстрой" г. Москва, ул. Новодмитровская, д.2 к.1 Лицензия ФСБ Рег. № 28590 от 19.07.2016		
М 1:2 000									

Линия совмещения с листом 45

Линия совмещения с листом 47

Хабаровский край
Нанайский район

						Хабаровский край			
						Документация по планировке территории (проект планировки территории) для размещения объекта федерального значения «Расширение магистрального нефтепровода «Трубопроводной системы «Восточная Сибирь - Тихий океан» на участке «Нефтеперекачивающая станция «Сковородино» - специализированный морской нефтеналивной порт «Козьмино». Вдольтрассовые проезды (шифр НП_Х, пункты 45, 46, 47, 49 приложения № 1 к СТП). Этап 3. Трубопроводная система «Восточная Сибирь - Тихий океан» участок НПС «Сковородино» - СМНП «Козьмино» (ВСТО-II). Вдольтрассовый проезд. Хабаровский край (2 этап) ТС «ВСТО-II». Резервная нитка ППМН через р. Амур. Вдольтрассовый проезд. Строительство»			
Изм.	Кол.уч.	Лист	№ док.	Подп.	Дата	 Заказчик: ООО «Транснефть - Дальний Восток»	Стадия	Лист	Листов
Разработал		Назаренко Д.Р.			05.17		П	46	96
Проверил		Сабанова К.М.			05.17				
Н. контроль		Валяев А.С.			05.17				
						Схема вертикальной планировки и инженерной подготовки территории М 1:2 000		 ООО «Геоинжстрой» г. Москва, ул. Новодмитровская, д.2 к.1 Лицензия ФСБ Рег. № 28590 от 19.07.2016	

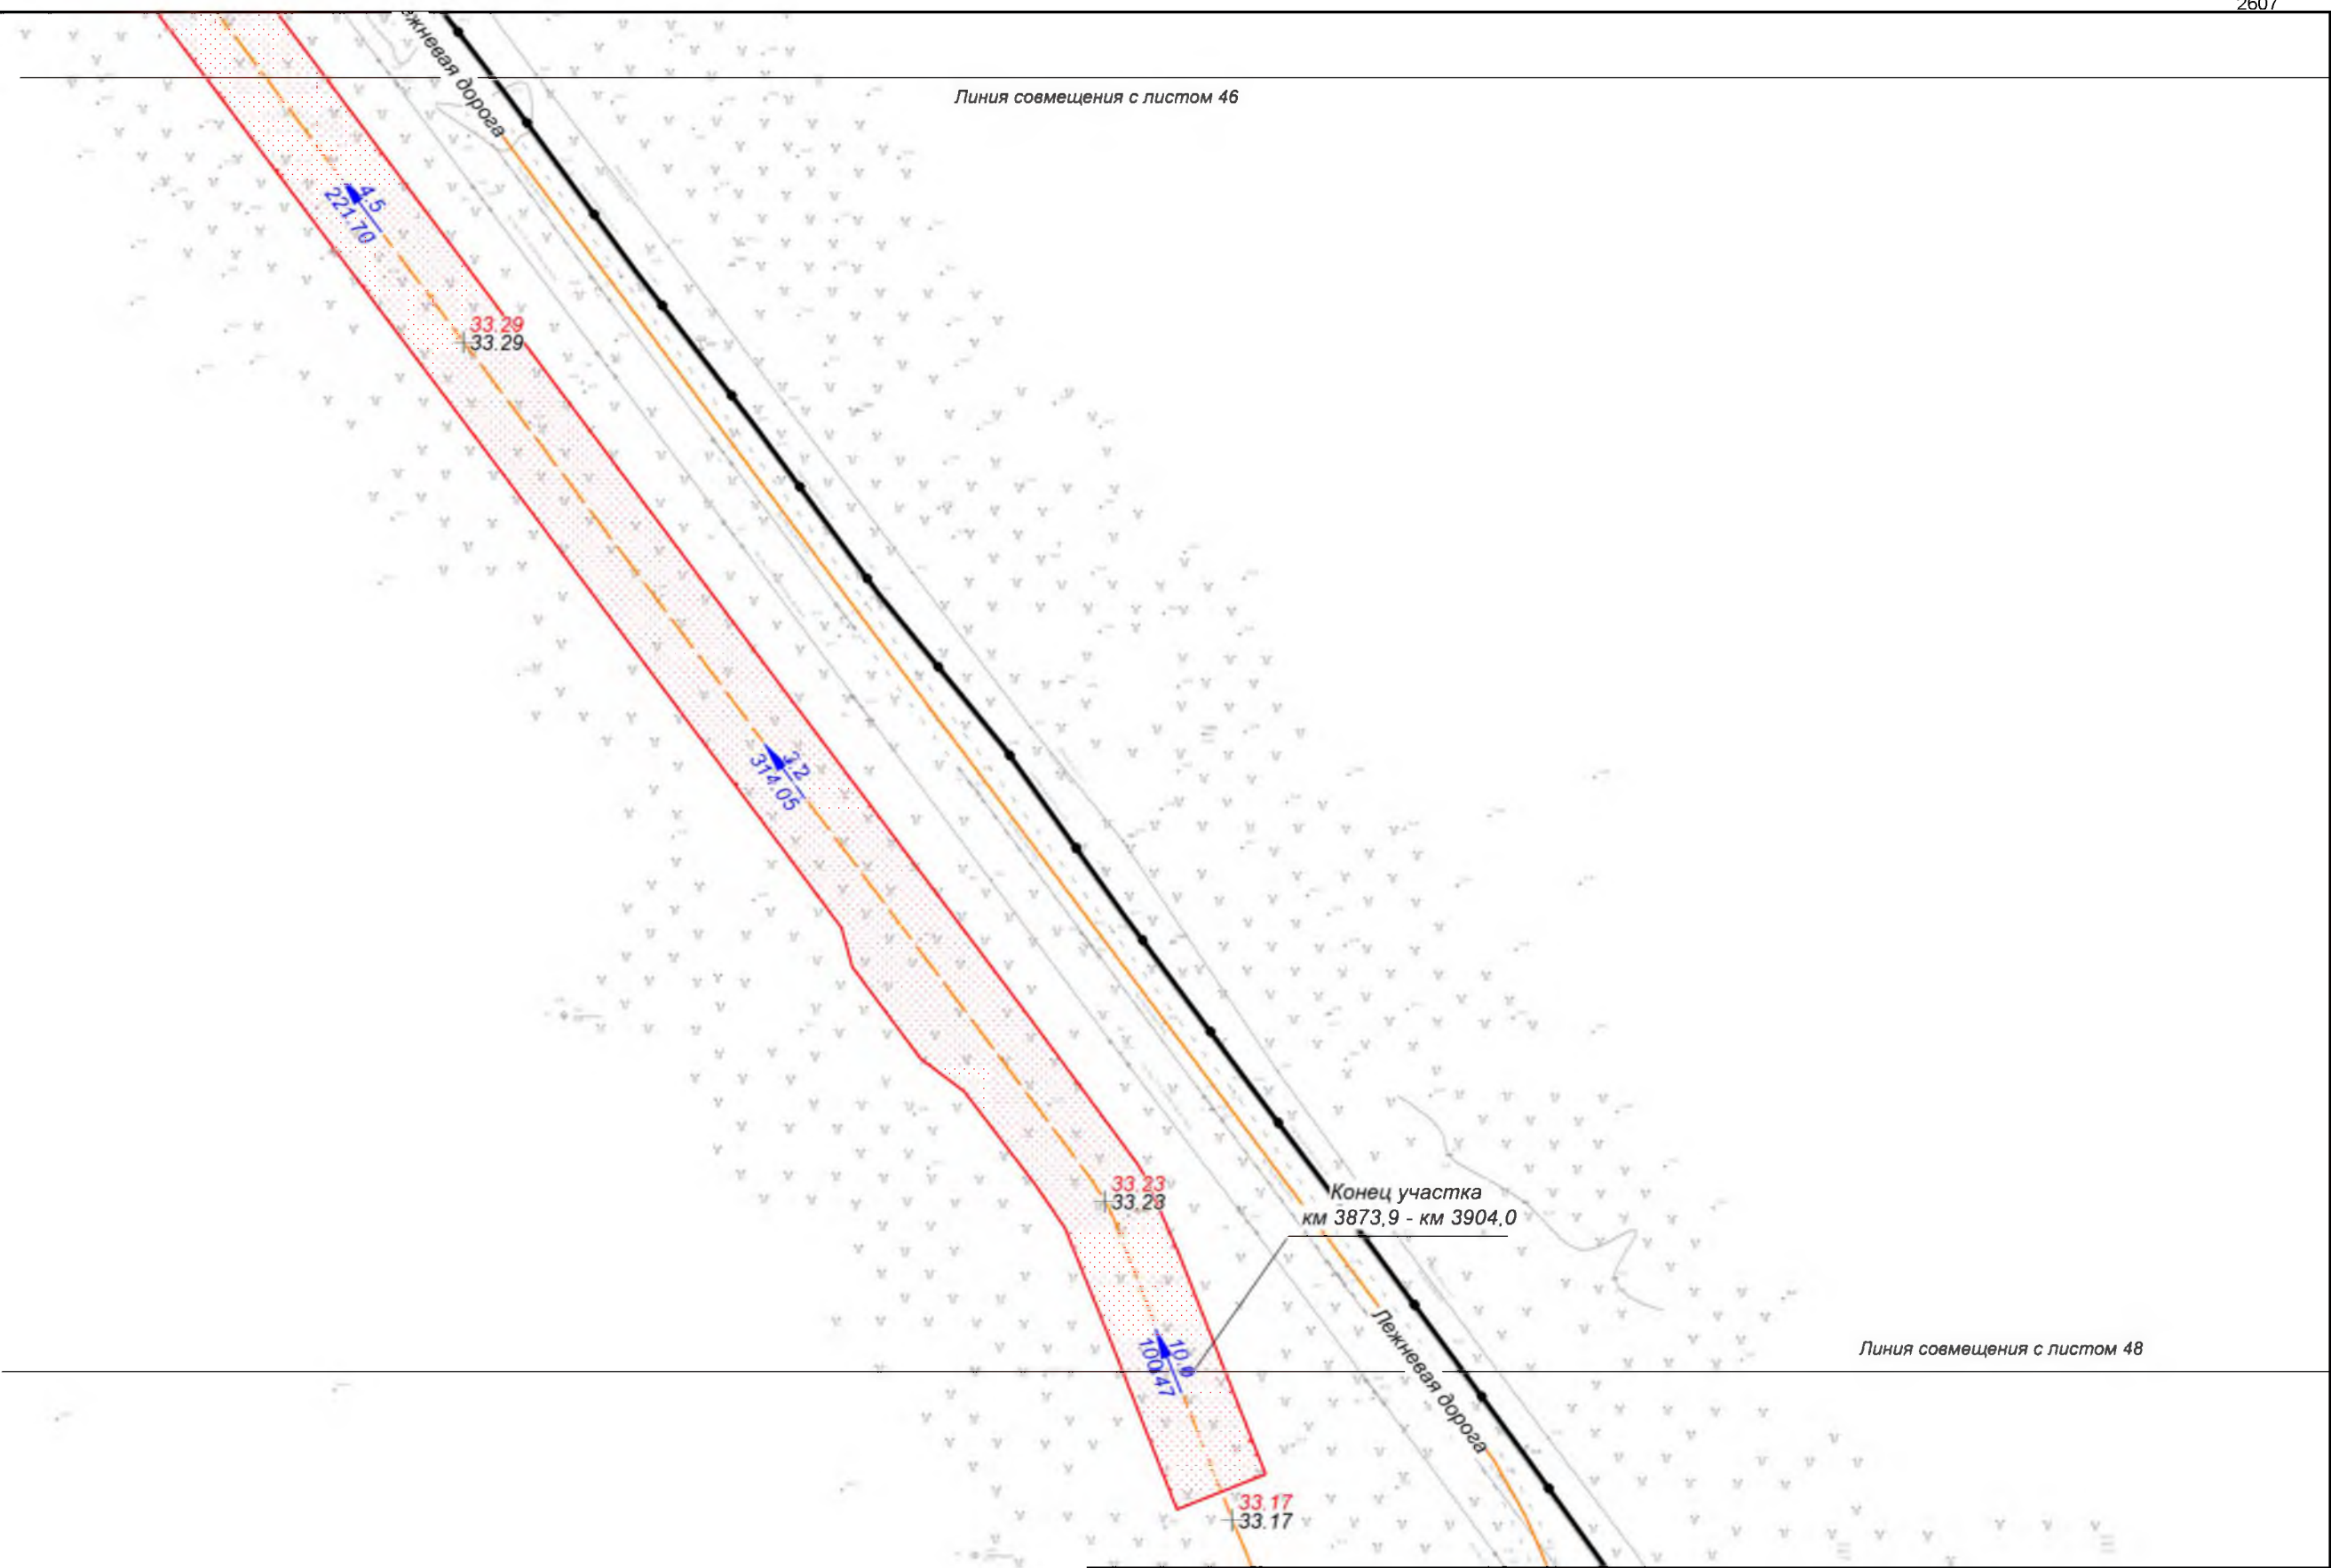

Хабаровский край
Нанайский район

						Хабаровский край			
						Документация по планировке территории (проект планировки территории) для размещения объекта федерального значения «Расширение магистрального нефтепровода «Трубопроводной системы «Восточная Сибирь - Тихий океан» на участке «Нефтеперекачивающая станция «Сковородино» - специализированный морской нефтеналивной порт «Козьмино». Вдольтрассовые проезды (шифр НП_Х, пункты 45, 46, 47, 49 приложения № 1 к СТП). Этап 3. Трубопроводная система «Восточная Сибирь - Тихий океан» участок НПС «Сковородино» - СМНП «Козьмино» (ВСТО-II). Вдольтрассовый проезд. Хабаровский край (2 этап) ТС «ВСТО-II». Резервная нитка ГПМН через р. Амур. Вдольтрассовый проезд. Строительство»			
Изм.	Кол.уч.	Лист	№ док.	Подп.	Дата	 Заказчик: ООО «Транснефть - Дальний Восток»	Стадия	Лист	Листов
Разработал		Назаренко Д.Р.			05.17		П	47	96
Проверил		Сабанова К.М.			05.17				
Н. контроль		Валяев А.С.			05.17	Схема вертикальной планировки и инженерной подготовки территории М 1:2 000 ООО "Геоинжстрой" г. Москва, ул. Новодмитровская, д.2 к.1 Лицензия ФСБ Рег. № 28590 от 19.07.2016			


Линия совмещения с листом 47

Начало участка
км 3904 - км 3915,3


Хабаровский край
район Нанайский

Линия совмещения с листом 49


						Хабаровский край			
						Документация по планировке территории (проект планировки территории) для размещения объекта федерального значения «Расширение магистрального нефтепровода «Трубопроводной системы «Восточная Сибирь - Тихий океан» на участке «Нефтеперекачивающая станция «Сковородино» - специализированный морской нефтеналивной порт «Козьмино». Вдольтрассовые проезды (шифр НП_Х, пункты 45, 46, 47, 49 приложения № 1 к СТП). Этап 3. Трубопроводная система «Восточная Сибирь - Тихий океан» участок НПС «Сковородино» - СМНП «Козьмино» (ВСТО-II). Вдольтрассовый проезд. Хабаровский край (2 этап) ТС «ВСТО-II». Резервная нитка ГПМН через р. Амур. Вдольтрассовый проезд. Строительство»			
Изм.	Кол.уч.	Лист	№ док.	Подп.	Дата	 Заказчик: ООО «Транснефть – Дальний Восток»	Стадия	Лист	Листов
Разработал	Назаренко Д.Р.				05.17		П	48	96
Проверил	Сабанова К.М.				05.17				
Н. контроль	Валяев А.С.				05.17				
						ООО «Геоинжстрой» г. Москва, ул. Новодмитровская, дом 2, корпус 1 Лицензия ФСБ Рег. № 28590 от 19.07.2016			
						Схема вертикальной планировки и инженерной подготовки территории Масштаб 1 : 2 000			

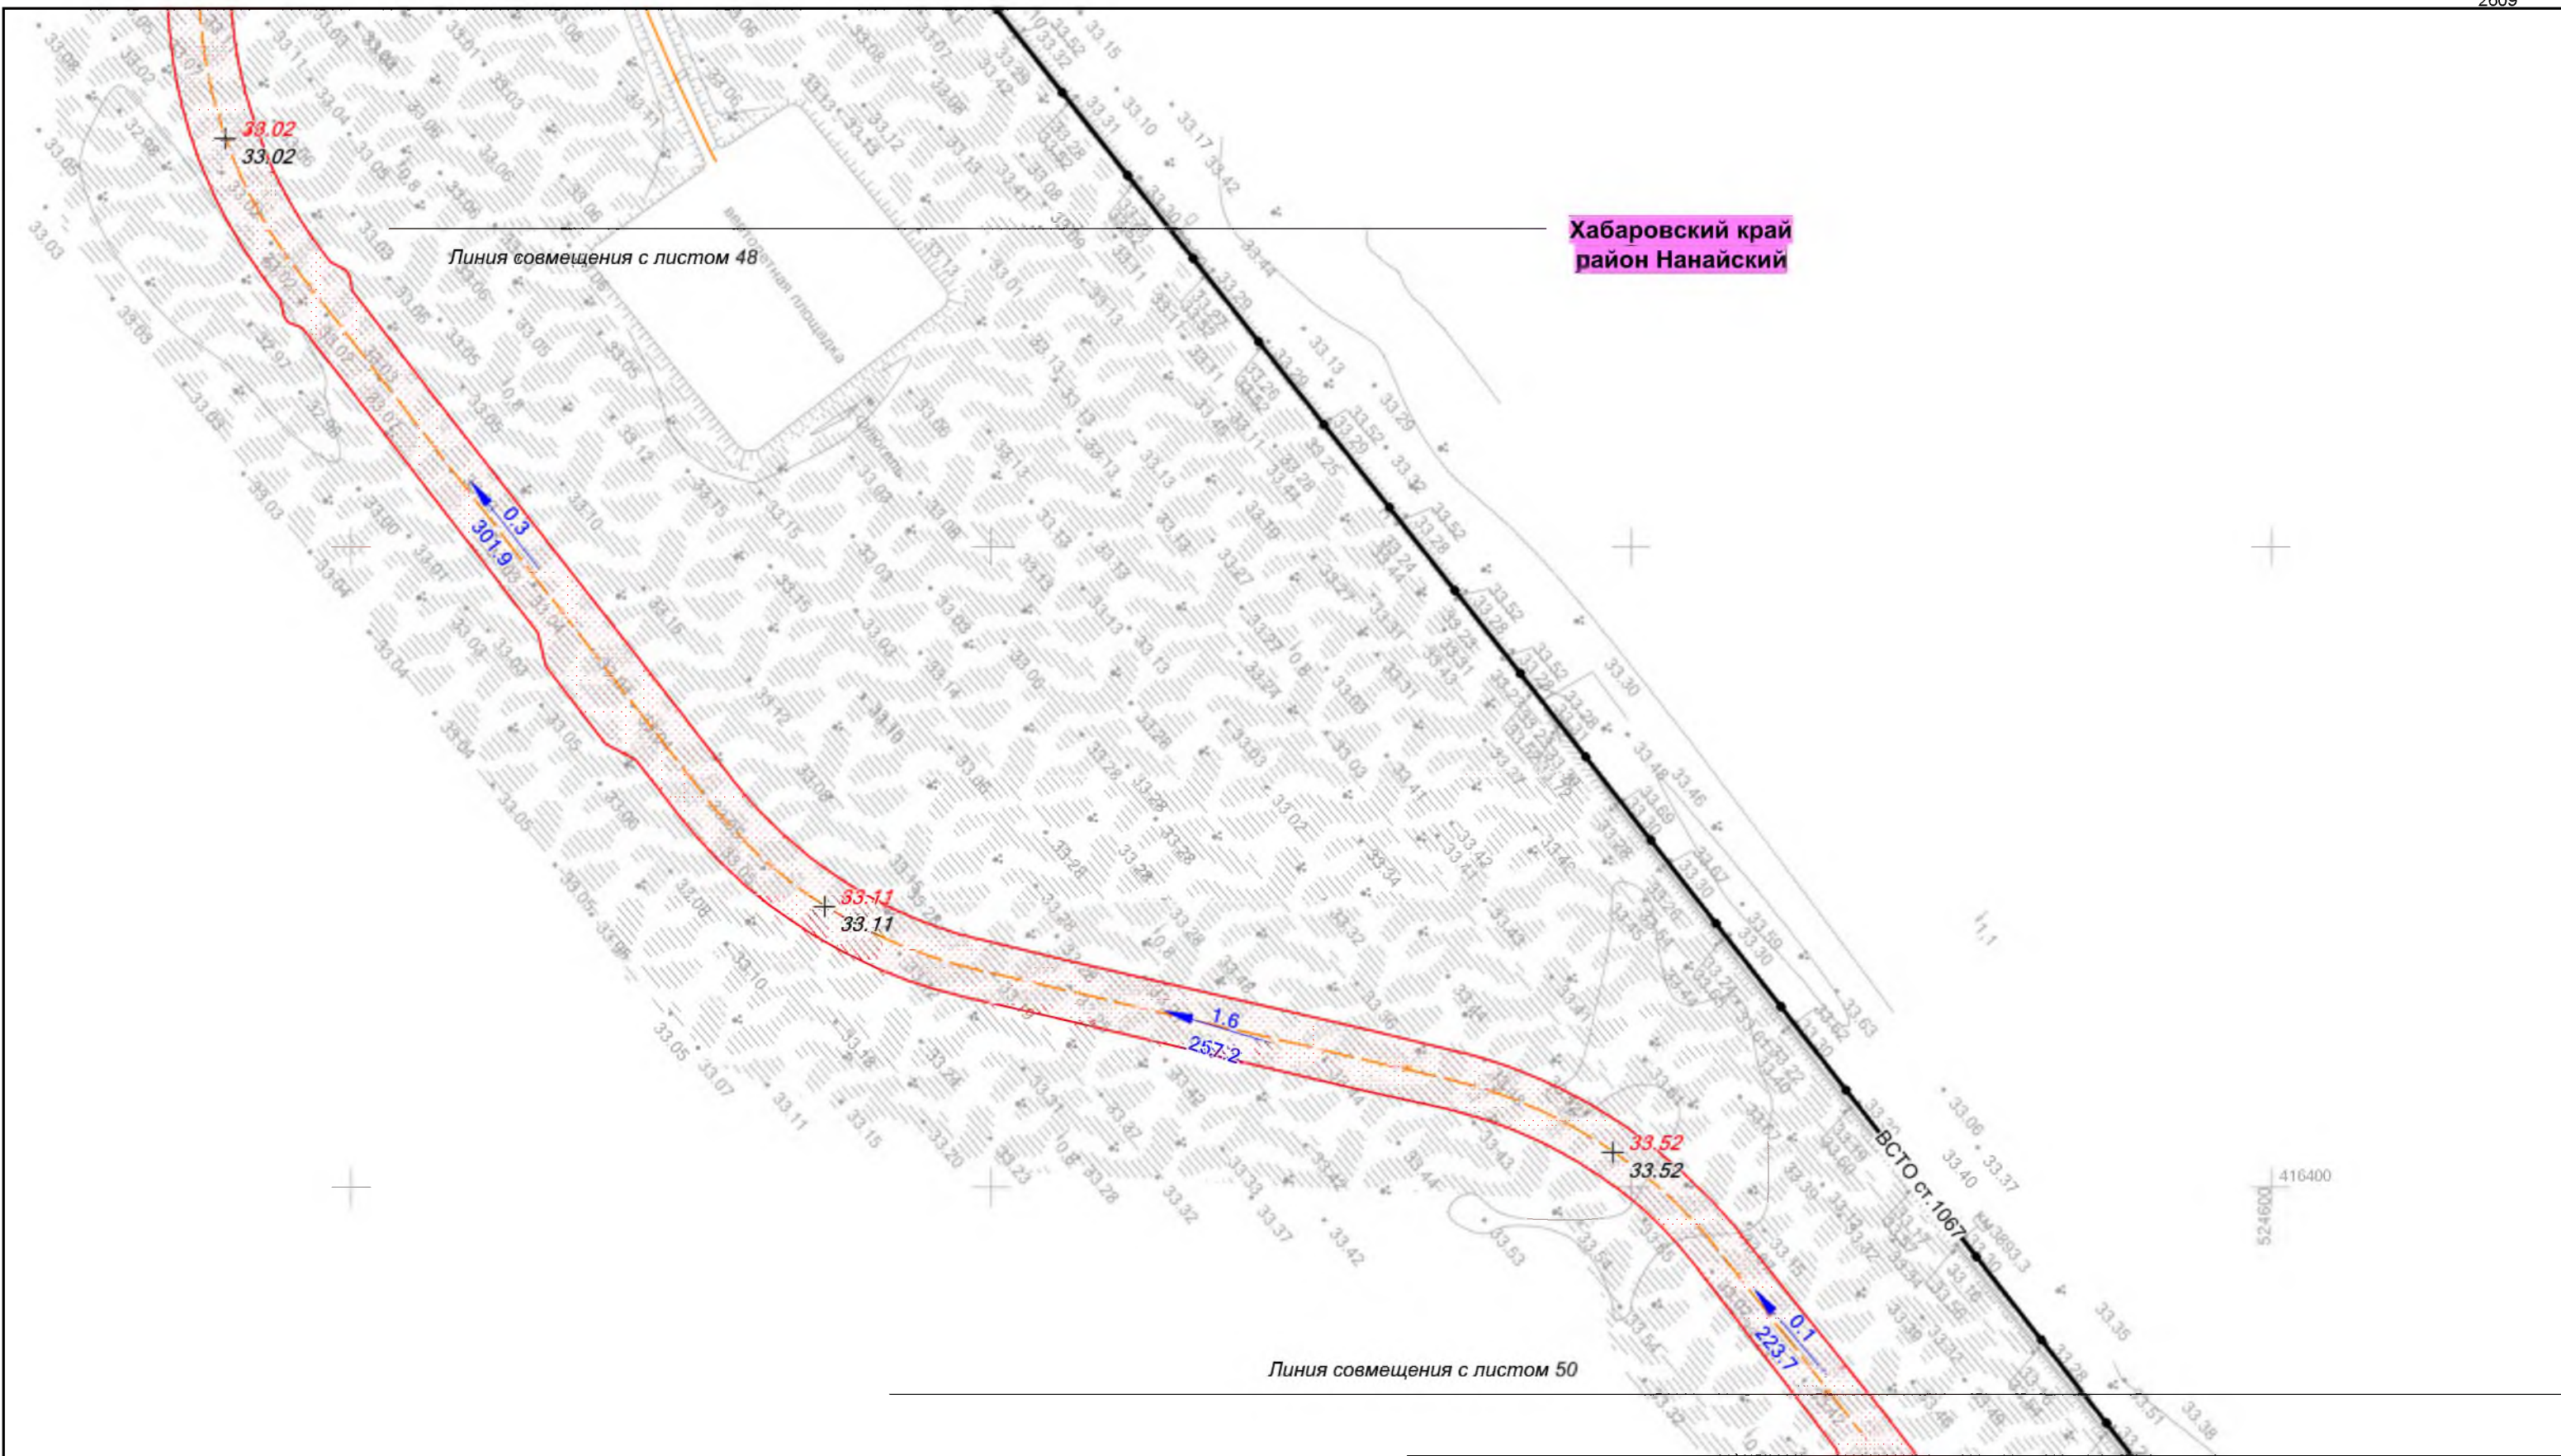

						Хабаровский край			
						Документация по планировке территории (проект планировки территории) для размещения объекта федерального значения «Расширение магистрального нефтепровода «Трубопроводной системы «Восточная Сибирь - Тихий океан» на участке «Нефтеперекачивающая станция «Сковородино» - специализированный морской нефтеналивной порт «Козьмино». Вдольтрассовые проезды (шифр НП_Х, пункты 45, 46, 47, 49 приложения № 1 к СТП). Этап 3. Трубопроводная система «Восточная Сибирь - Тихий океан» участок НПС «Сковородино» - СМНП «Козьмино» (ВСТО-II). Вдольтрассовый проезд, Хабаровский край (2 этап) ТС «ВСТО-II». Резервная нитка ГПМН через р. Амур. Вдольтрассовый проезд. Строительство»			
Изм.	Кол.уч.	Лист	№ док.	Подп.	Дата	 Заказчик: ООО «Транснефть – Дальний Восток»	Стадия	Лист	Листов
Разработал	Назаренко Д.Р.				05.17		П	49	96
Проверил	Сабанова К.М.				05.17				
Н. контроль	Валяев А.С.				05.17				
						ООО «Геоинжстрой» г. Москва, ул. Новодмитровская, дом 2, корпус 1 Лицензия ФСБ Рег. № 28590 от 19.07.2016			
						Схема вертикальной планировки и инженерной подготовки территории Масштаб 1 : 2 000			

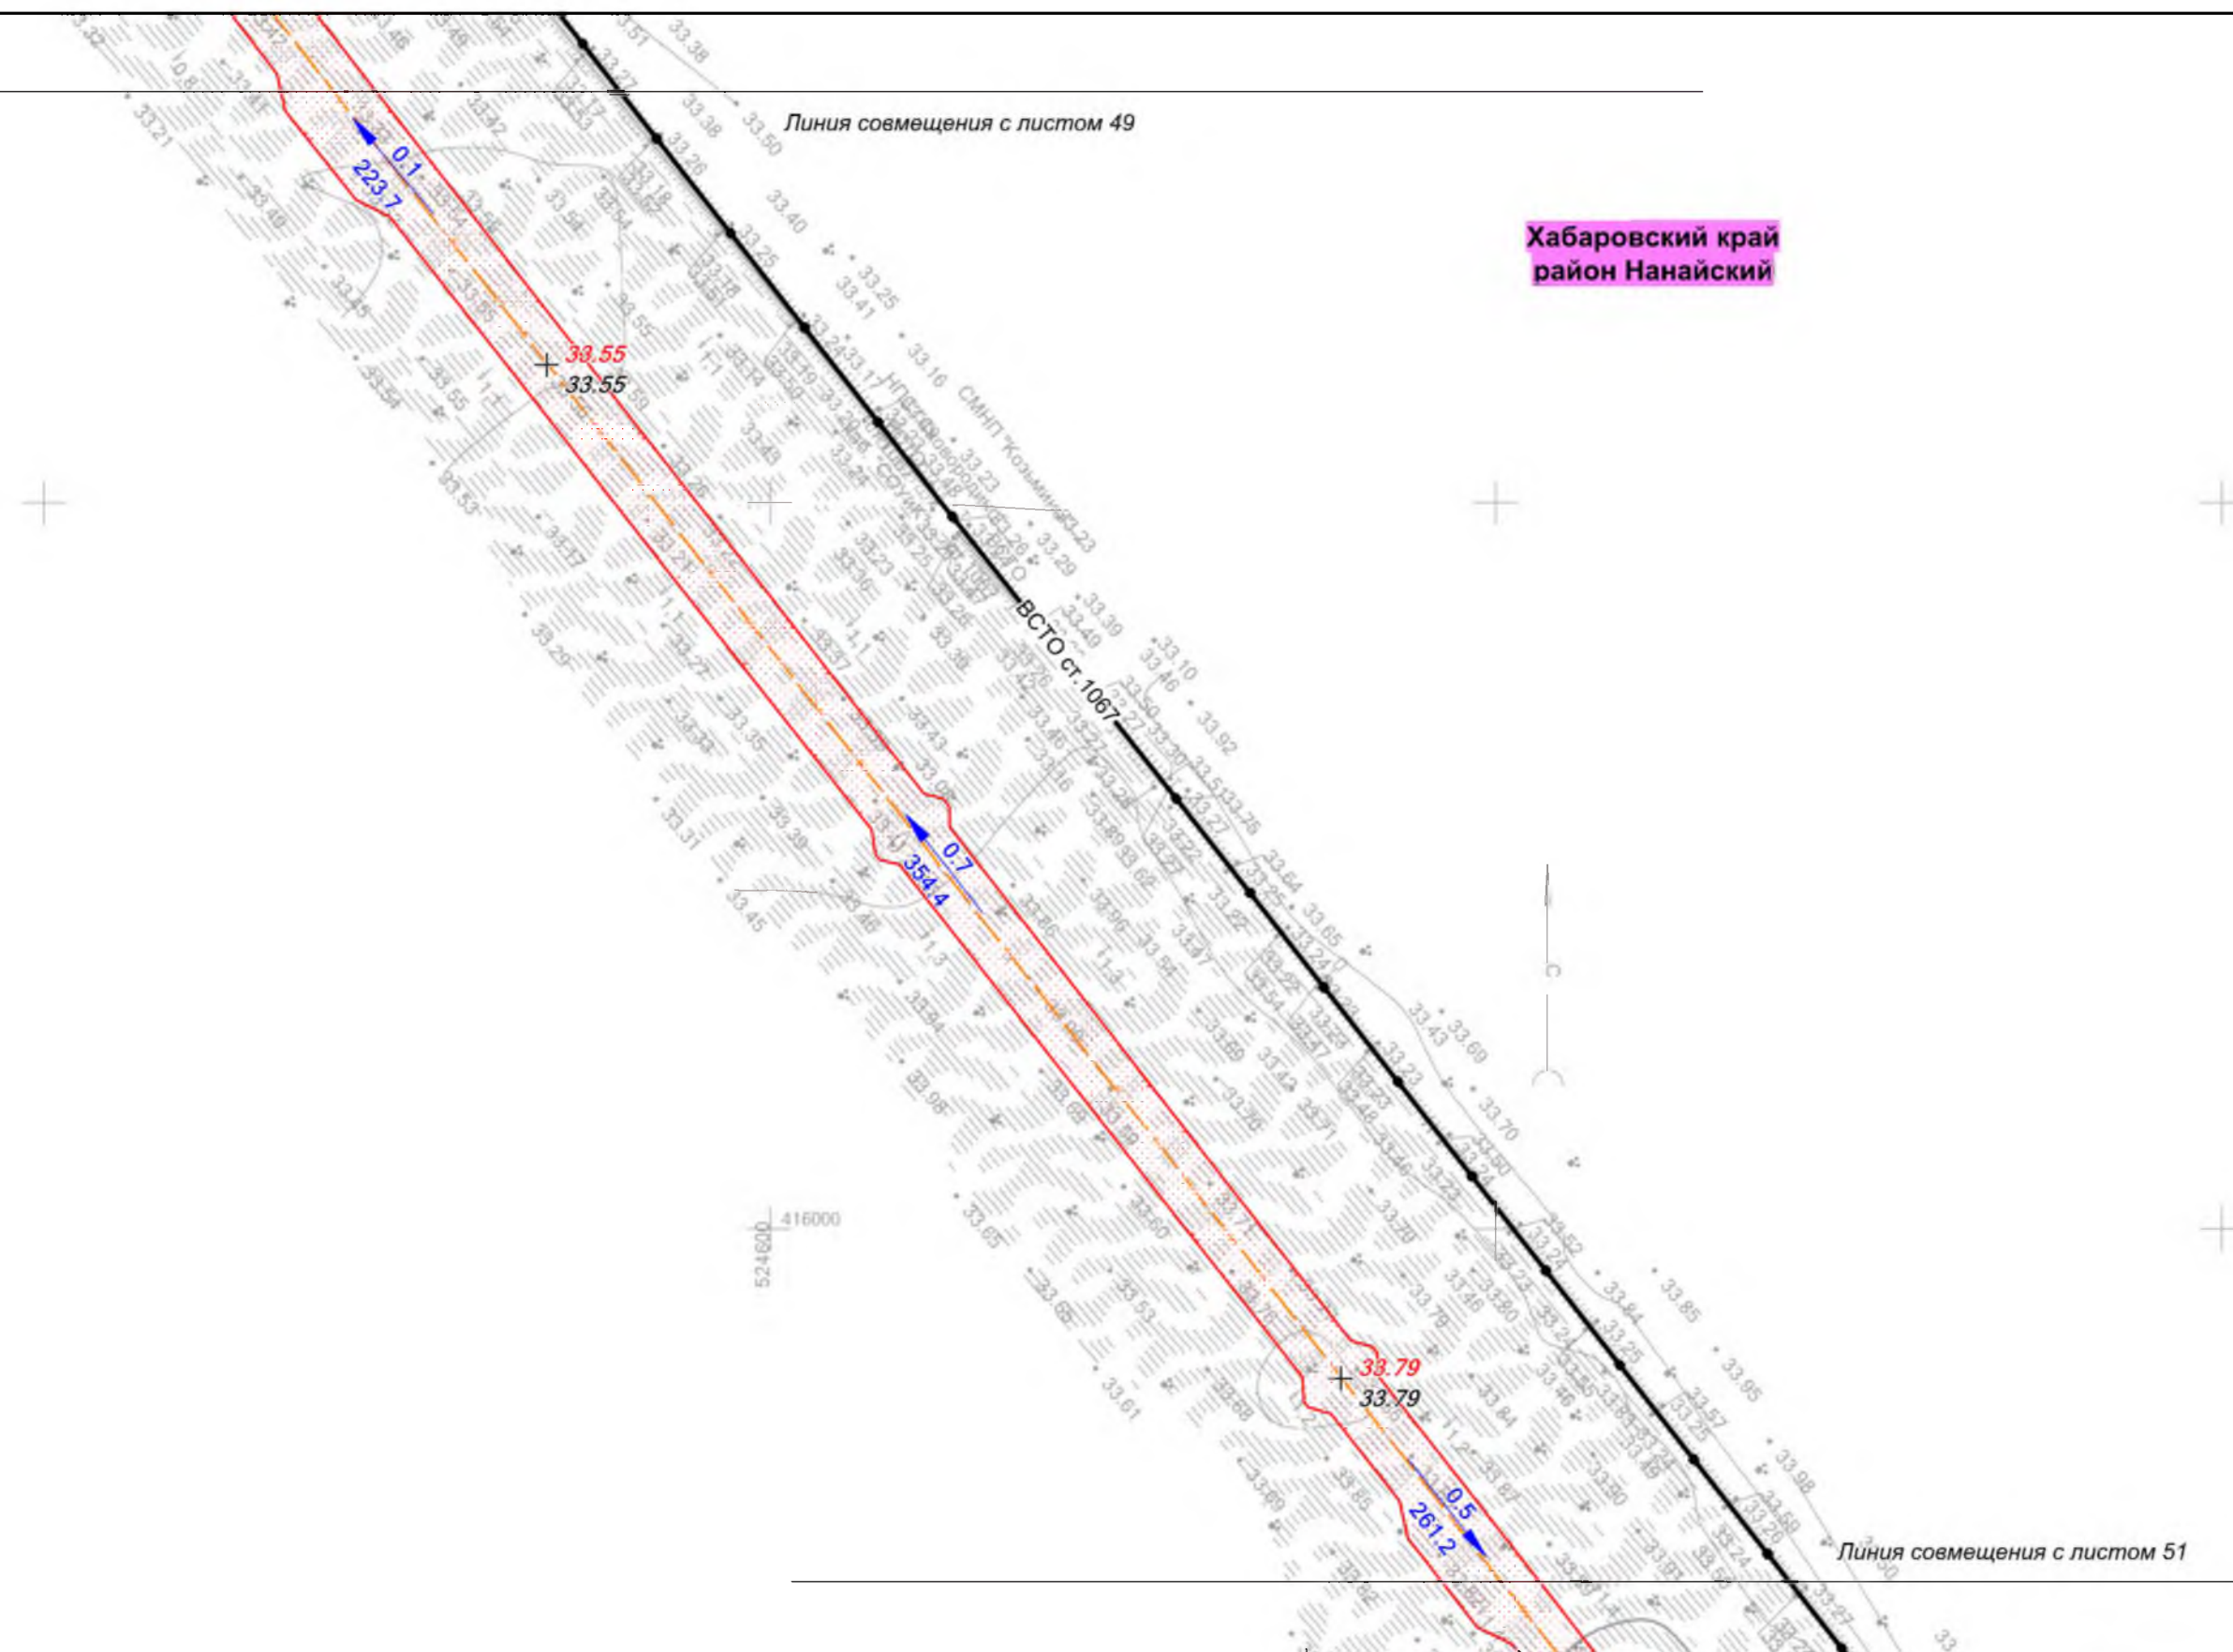

						Хабаровский край			
						Документация по планировке территории (проект планировки территории) для размещения объекта федерального значения «Расширение магистрального нефтепровода «Трубопроводной системы «Восточная Сибирь - Тихий океан» на участке «Нефтеперерабатывающая станция «Сковородино» - специализированный морской нефтеналивной порт «Козьмино». Вдольтрассовые проезды (шифр НП_Х, пункты 45, 46, 47, 49 приложения № 1 к СТП). Этап 3. Трубопроводная система «Восточная Сибирь - Тихий океан» участок НПС «Сковородино» - СМНП «Козьмино» (ВСТО-II). Вдольтрассовый проезд. Хабаровский край (2 этап) ТС «ВСТО-II». Резервная нитка ГПМН через р. Амур. Вдольтрассовый проезд. Строительство»			
Изм.	Кол.уч.	Лист	№ док.	Подп.	Дата	 Заказчик: ООО «Транснефть – Дальний Восток»	Стадия	Лист	Листов
Разработал	Назаренко Д.Р.				05.17		П	50	96
Проверил	Сабанова К.М.				05.17				
Н. контроль	Валяев А.С.				05.17	Схема вертикальной планировки и инженерной подготовки территории Масштаб 1 : 2 000			
						 ООО «Геоинжстрой» г. Москва, ул. Новодмитровская, дом 2, корпус 1 Лицензия ФСБ Рег. № 28590 от 19.07.2016			

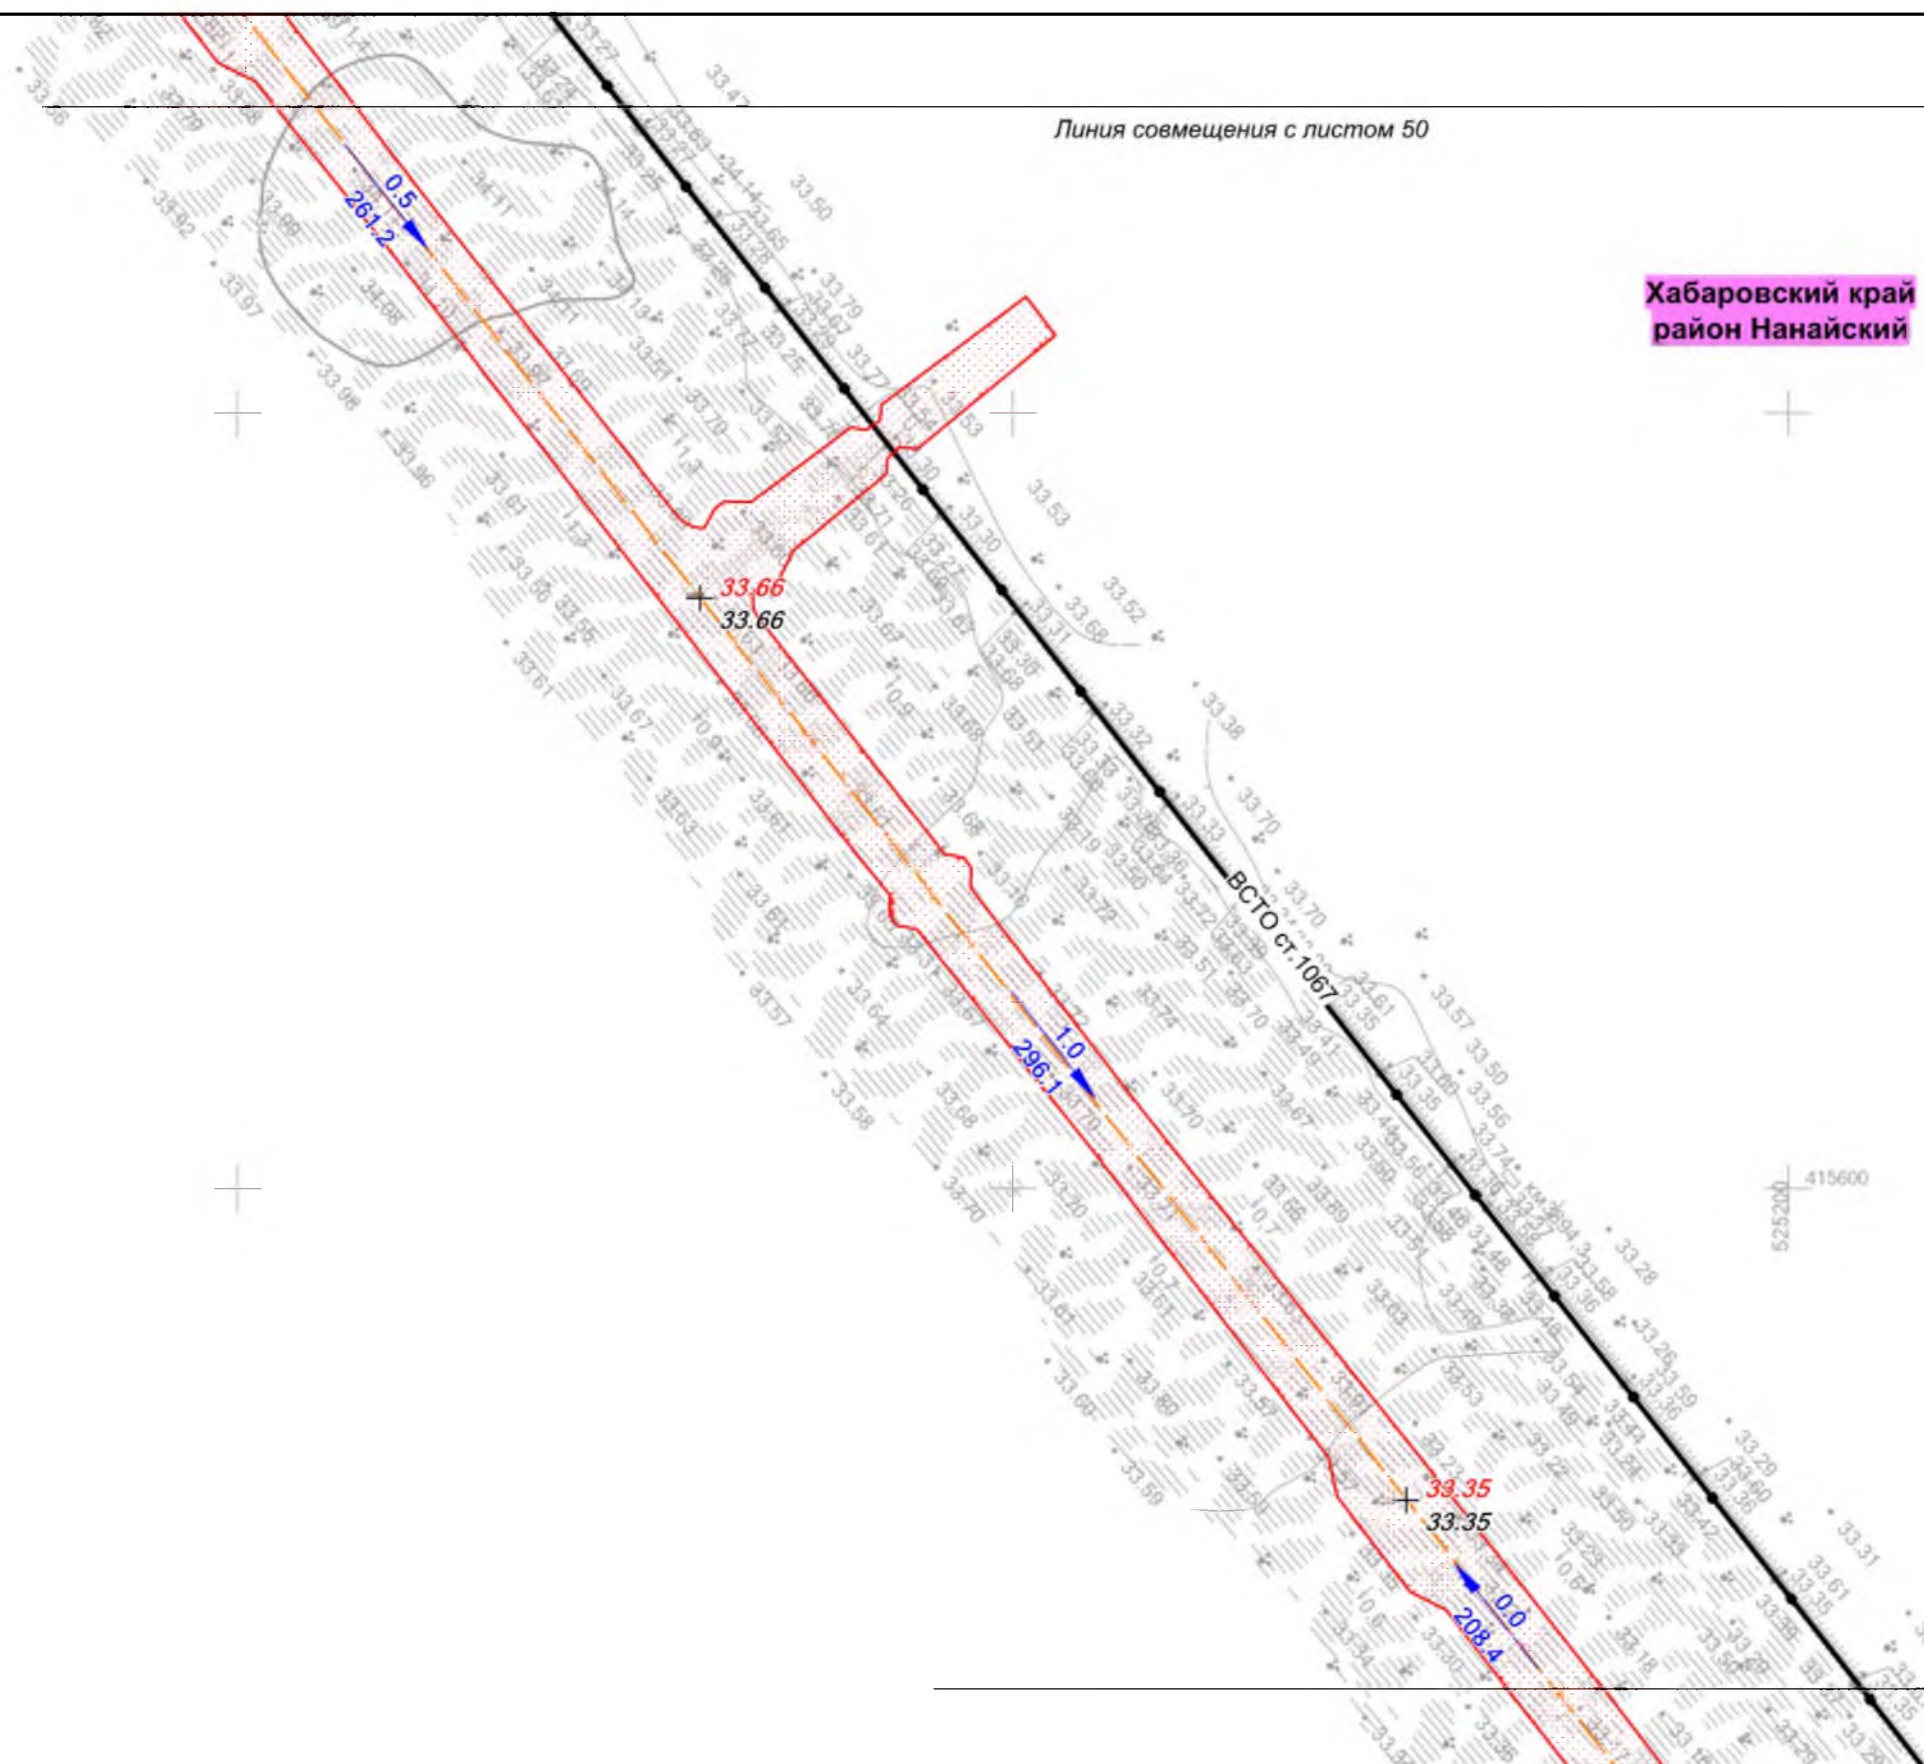


						Хабаровский край			
						Документация по планировке территории (проект планировки территории) для размещения объекта федерального значения «Расширение магистрального нефтепровода «Трубопроводной системы «Восточная Сибирь - Тихий океан» на участке «Нефтеперерабатывающая станция «Сковородино» - специализированный морской нефтеналивной порт «Козьмино». Вдольтрассовые проезды (шифр НП_Х, пункты 45, 46, 47, 49 приложения № 1 к СТП). Этап 3. Трубопроводная система «Восточная Сибирь - Тихий океан» участок НПС «Сковородино» - СМНП «Козьмино» (ВСТО-II). Вдольтрассовый проезд, Хабаровский край (2 этап) ТС «ВСТО-II». Резервная нитка ГПМН через р. Амур. Вдольтрассовый проезд. Строительство»			
Изм.	Коп. уч.	Лист	№ док.	Подп.	Дата	 Заказчик: ООО «Транснефть – Дальний Восток»	Стадия	Лист	Листов
Разработал	Назаренко Д.Р.				05.17		П	51	96
Проверил	Сабанова К.М.				05.17				
Н. контроль	Валяев А.С.				05.17	Схема вертикальной планировки и инженерной подготовки территории Масштаб 1 : 2 000			
						 ООО «Геоинжстрой» г. Москва, ул. Новодмитровская, дом 2, корпус 1 Лицензия ФСБ Рег. № 28590 от 19.07.2016			

Линия совмещения с листом 51


Хабаровский край
район Нанайский

Линия совмещения с листом 53


						Хабаровский край			
						Документация по планировке территории (проект планировки территории) для размещения объекта федерального значения «Расширение магистрального нефтепровода «Трубопроводной системы «Восточная Сибирь - Тихий океан» на участке «Нефтеперекачивающая станция «Сковородино» - специализированный морской нефтеналивной порт «Козьмино». Вдольтрассовые проезды (шифр НП_Х, пункты 45, 46, 47, 49 приложения № 1 к СТП). Этап 3. Трубопроводная система «Восточная Сибирь - Тихий океан» участок НПС «Сковородино» - СМНП «Козьмино» (ВСТО-II). Вдольтрассовый проезд. Хабаровский край (2 этап) ТС «ВСТО-II». Резервная нитка ГПМН через р. Амур. Вдольтрассовый проезд. Строительство»			
Изм.	Кол.уч.	Лист	№ док.	Подп.	Дата	 Заказчик: ООО «Транснефть – Дальний Восток»	Стадия	Лист	Листов
Разработал	Назаренко Д.Р.				05.17		П	52	96
Проверил	Сабанова К.М.				05.17				
Н. контроль	Валеев А.С.				05.17				
						ООО «Геоинжстрой» г. Москва, ул. Новодмитровская, дом 2, корпус 1 Лицензия ФСБ Рег. № 28590 от 19.07.2016			
						Схема вертикальной планировки и инженерной подготовки территории Масштаб 1 : 2 000			

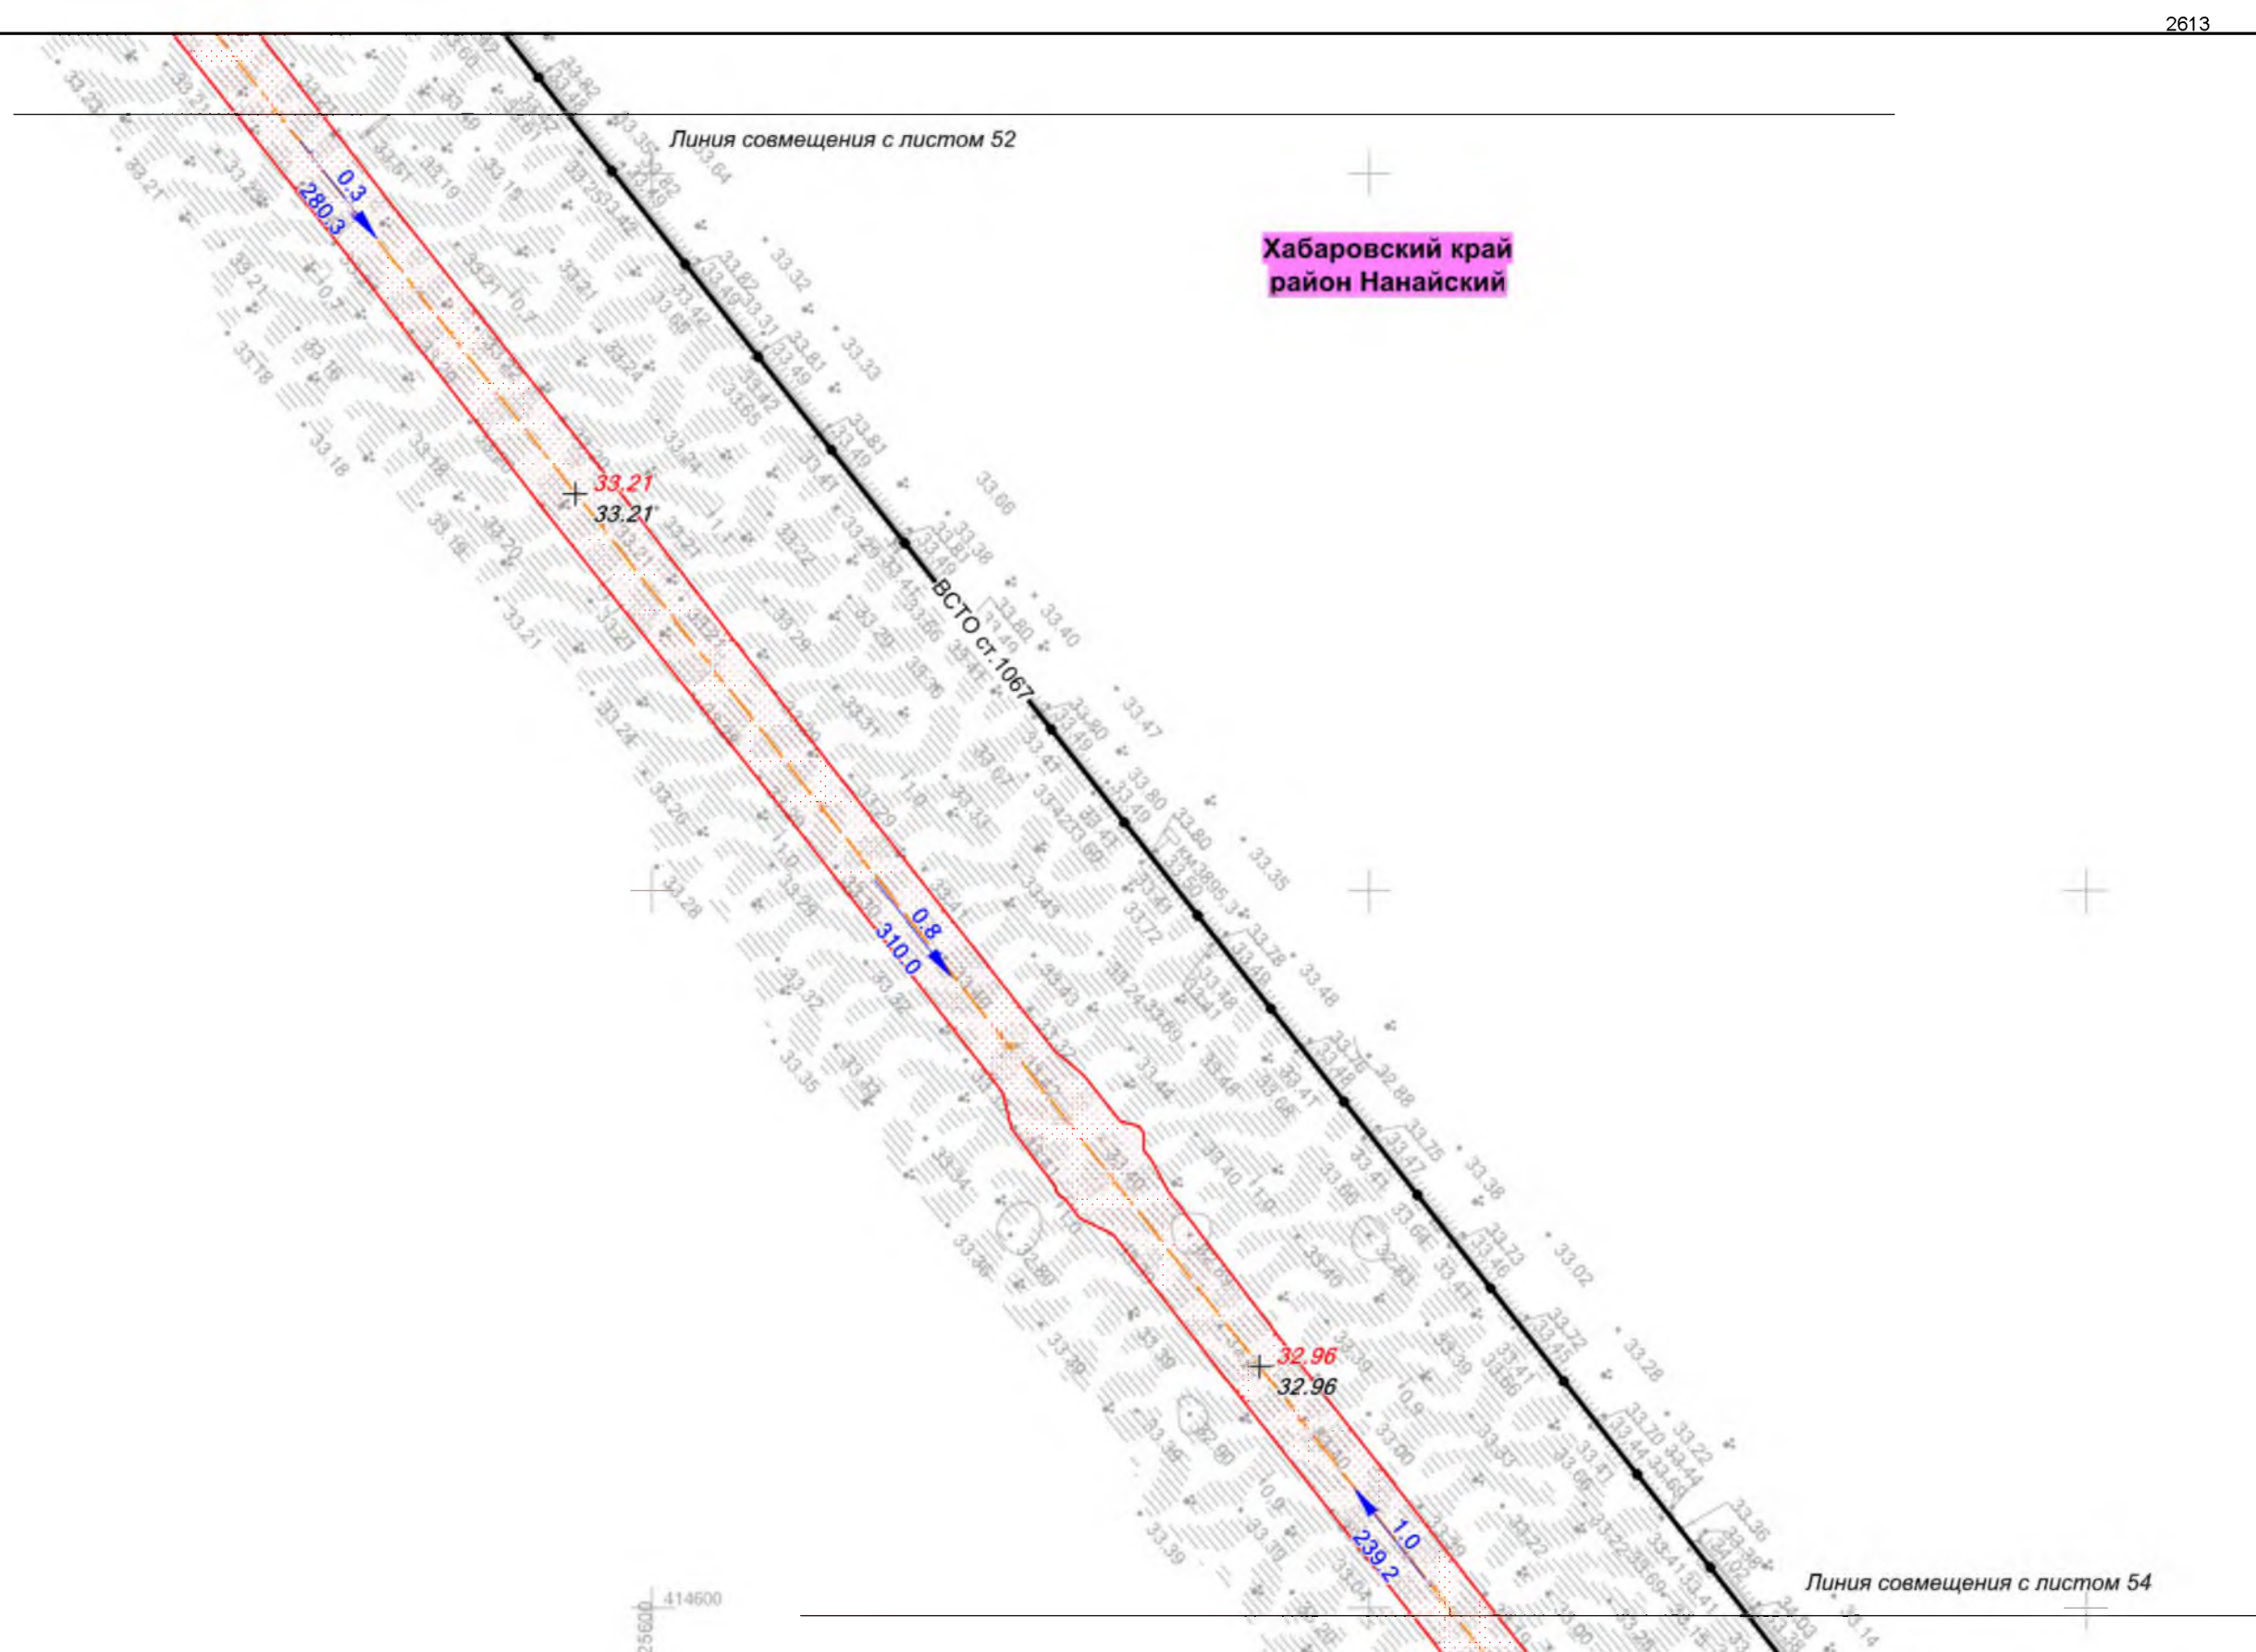

						Хабаровский край			
						Документация по планировке территории (проект планировки территории) для размещения объекта федерального значения «Расширение магистрального нефтепровода «Трубопроводной системы «Восточная Сибирь - Тихий океан» на участке «Нефтеперекачивающая станция «Сковородино» - специализированный морской нефтеналивной порт «Козьмино». Вдольтрассовые проезды (шифр НП_Х, пункты 45, 46, 47, 49 приложения № 1 к СТП). Этап 3. Трубопроводная система «Восточная Сибирь - Тихий океан» участок НПС «Сковородино» - СМНП «Козьмино» (ВСТО-II). Вдольтрассовый проезд. Хабаровский край (2 этап) ТС «ВСТО-II». Резервная нитка ГПМН через р. Амур. Вдольтрассовый проезд. Строительство»			
Изм.	Кол.уч.	Лист	№ док.	Подп.	Дата	 Заказчик: ООО «Транснефть – Дальний Восток»	Стадия	Лист	Листов
Разработал	Назаренко Д.Р.				05.17		П	53	96
Проверил	Сабанова К.М.				05.17				
Н. контроль	Валеев А.С.				05.17				
						Схема вертикальной планировки и инженерной подготовки территории Масштаб 1 : 2 000			
						 ООО «Геоинжстрой» г. Москва, ул. Новодмитровская, дом 2, корпус 1 Лицензия ФСБ Рег. № 28590 от 19.07.2016			

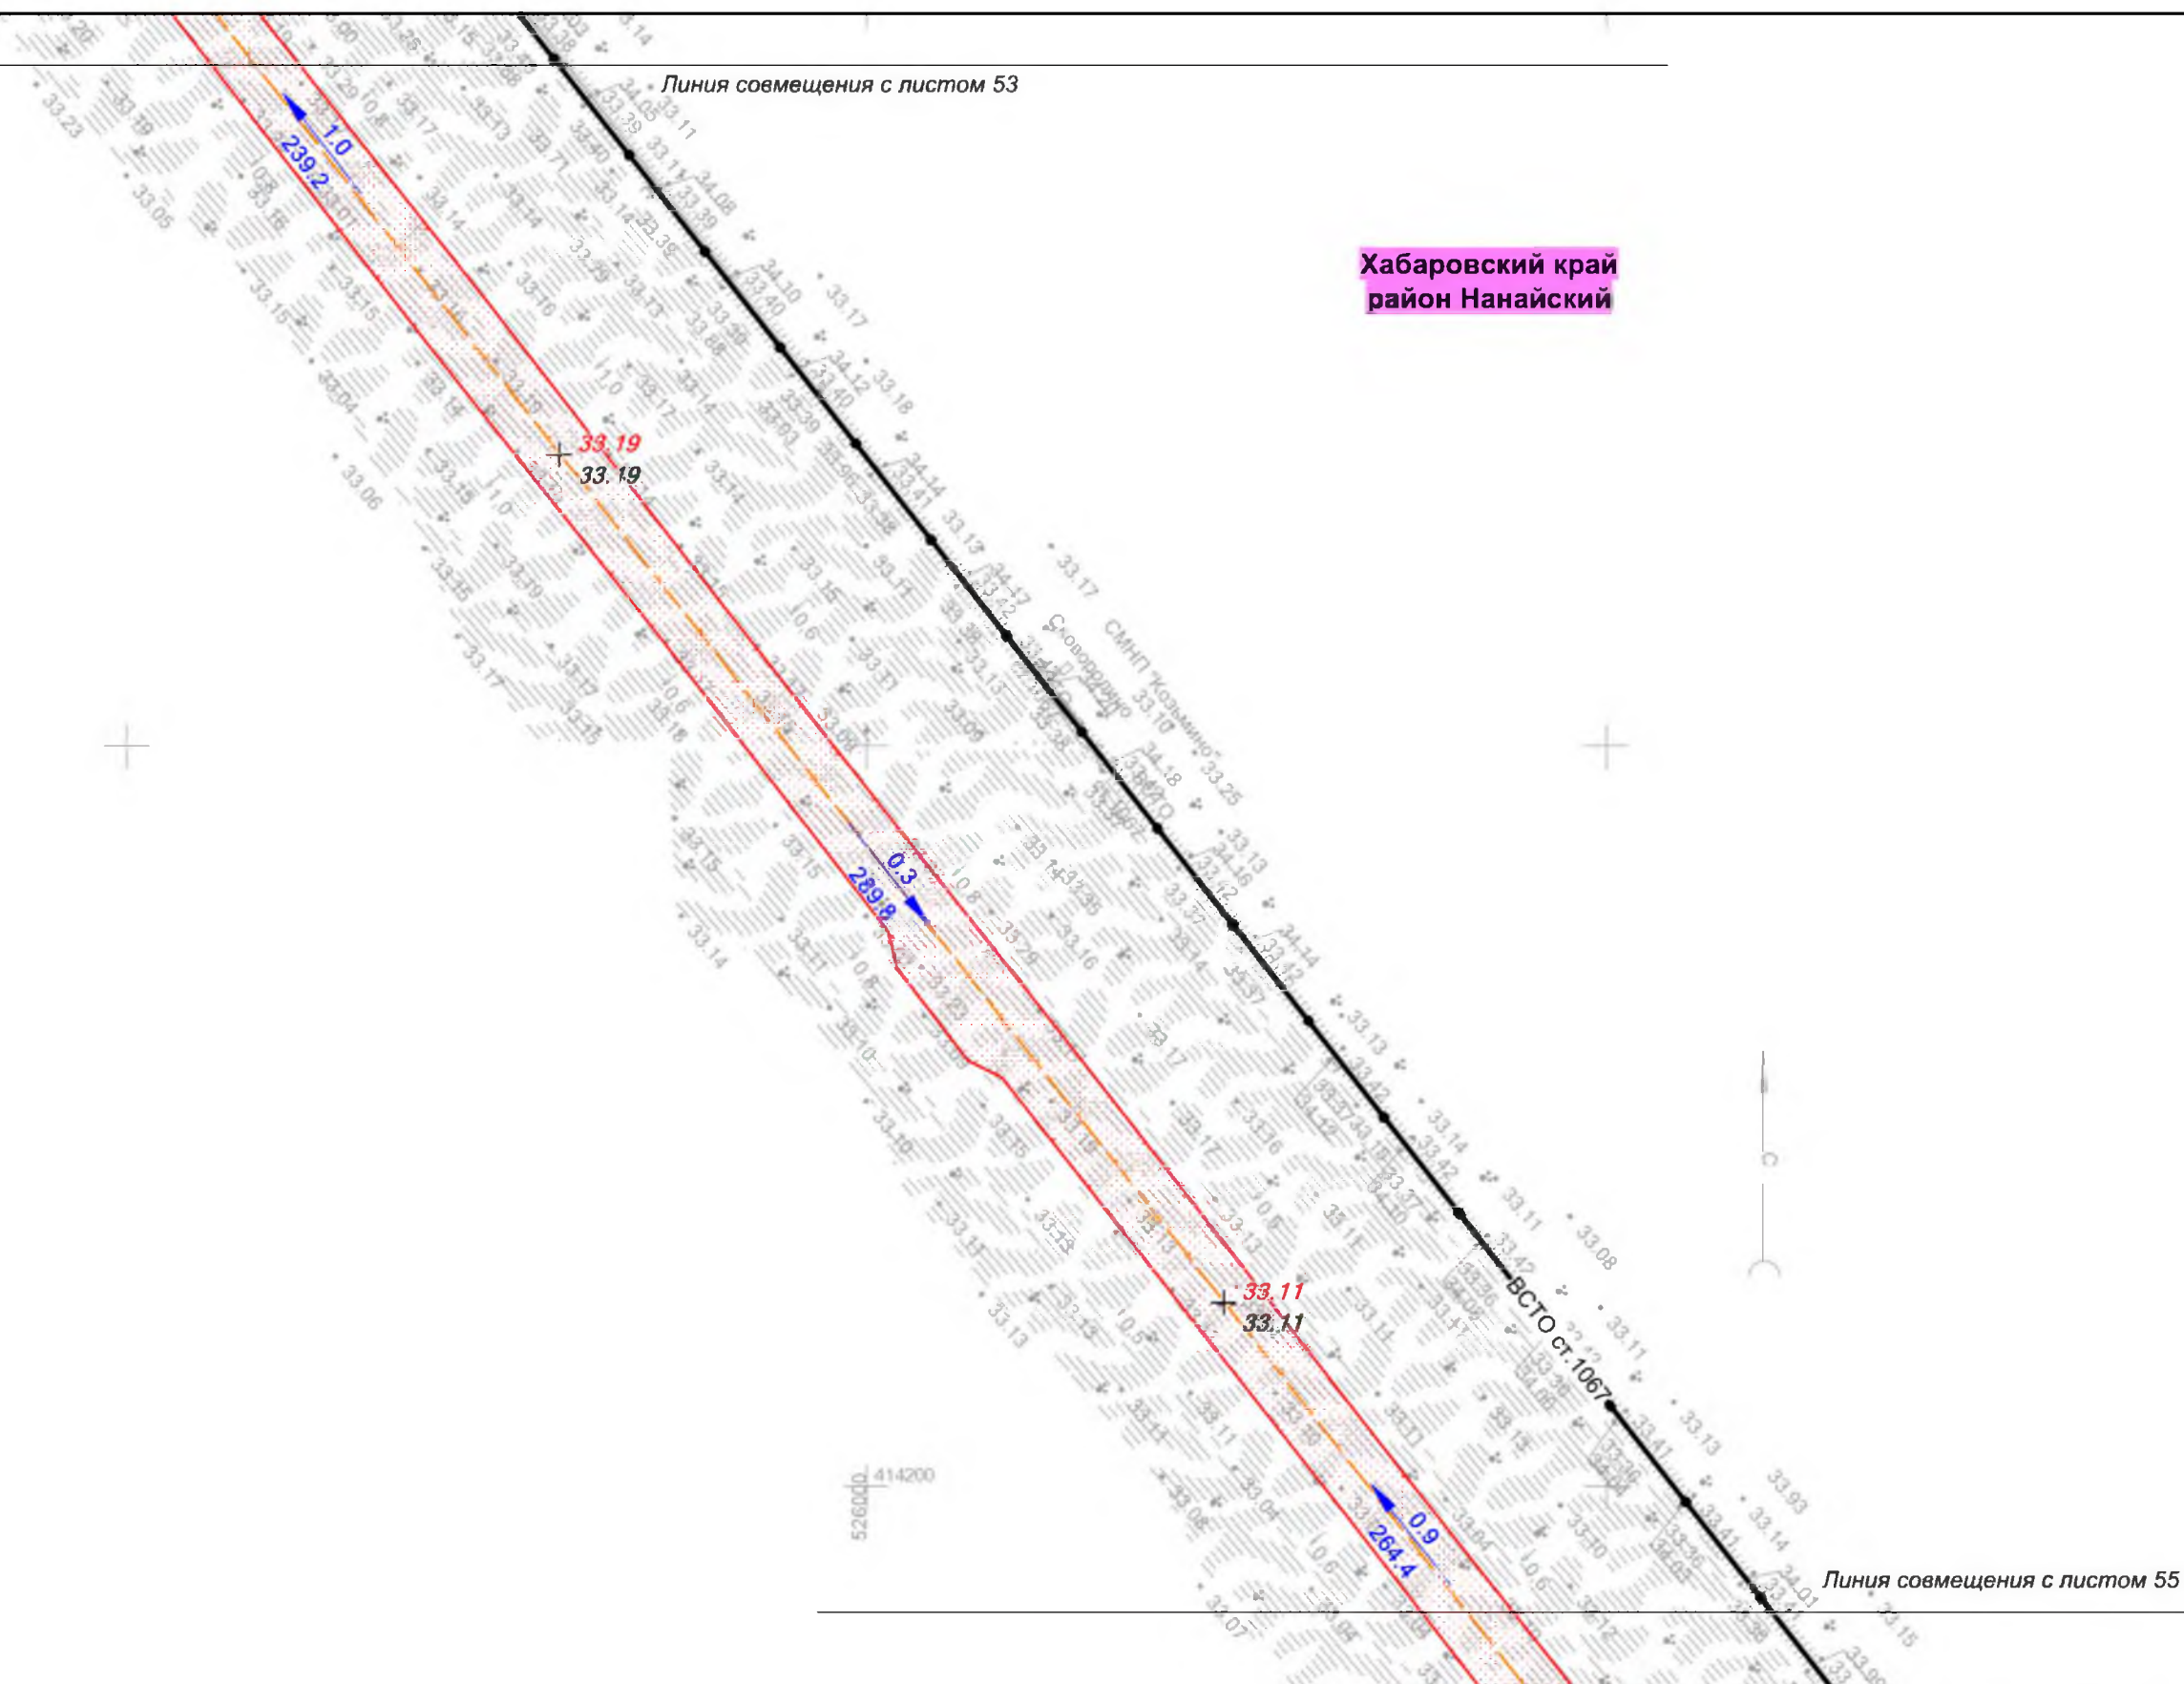

						Хабаровский край			
						Документация по планировке территории (проект планировки территории) для размещения объекта федерального значения «Расширение магистрального нефтепровода «Трубопроводной системы «Восточная Сибирь - Тихий океан» на участке «Нефтеперерабатывающая станция «Сковородино» - специализированный морской нефтеналивной порт «Козьмино». Вдольтрассовые проезды (шифр НП_Х, пункты 45, 46, 47, 49 приложения № 1 к СТП). Этап 3. Трубопроводная система «Восточная Сибирь - Тихий океан» участок НПС «Сковородино» - СМНП «Козьмино» (ВСТО-II). Вдольтрассовый проезд. Хабаровский край (2 этап) ТС «ВСТО-II». Резервная нитка ГПМН через р. Амур. Вдольтрассовый проезд. Строительство»			
Изм.	Кол.уч.	Лист	№ док.	Подп.	Дата	 Заказчик: ООО «Транснефть – Дальний Восток»	Стадия	Лист	Листов
Разработал	Назаренко Д.Р.				05.17		П	54	96
Проверил	Сабанова К.М.				05.17				
Н. контроль	Валяев А.С.				05.17	Схема вертикальной планировки и инженерной подготовки территории Масштаб 1 : 2 000			
						 ООО «Геоинжстрой» г. Москва, ул. Новодмитровская, дом 2, корпус 1 Лицензия ФСБ Рег. № 28590 от 19.07.2016			

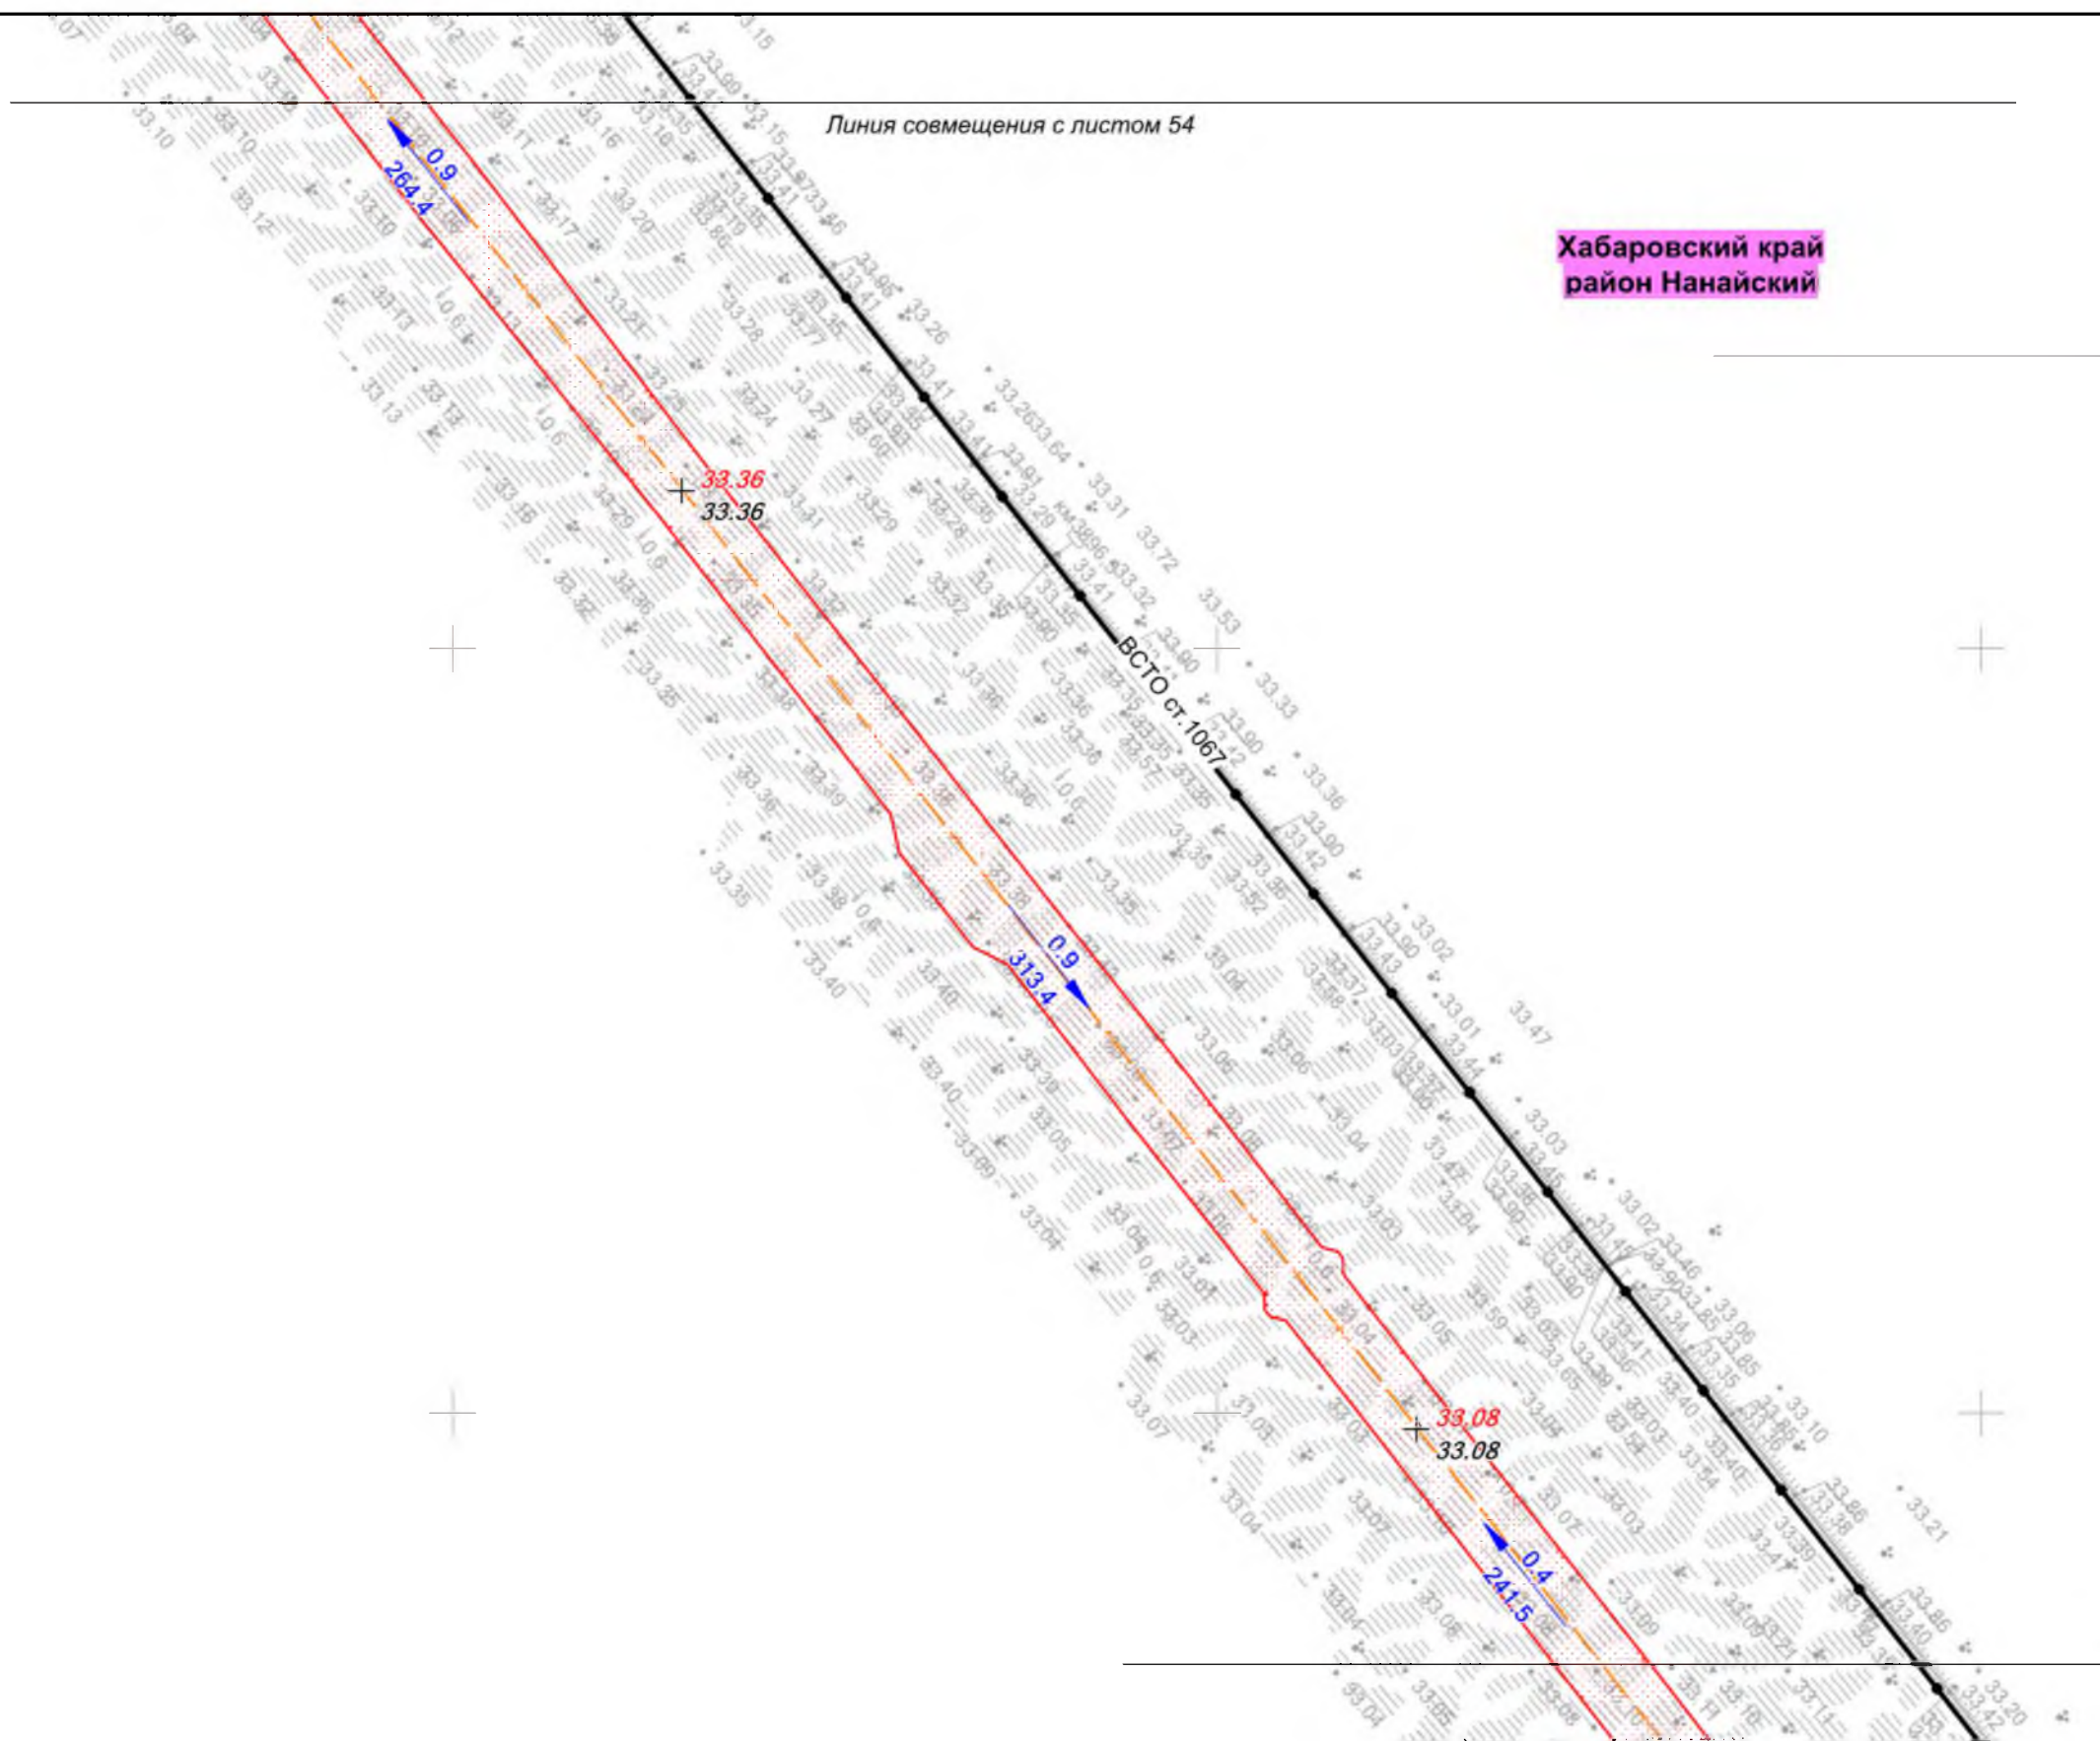


						Хабаровский край			
						Документация по планировке территории (проект планировки территории) для размещения объекта федерального значения «Расширение магистрального нефтепровода «Трубопроводной системы «Восточная Сибирь - Тихий океан» на участке «Нефтеперерабатывающая станция «Сковородино» - специализированный морской нефтеналивной порт «Козьмино». Вдольтрассовые проезды (шифр НП_Х, пункты 45, 46, 47, 49 приложения № 1 к СТП). Этап 3. Трубопроводная система «Восточная Сибирь - Тихий океан» участок НПС «Сковородино» - СМНП «Козьмино» (ВСТО-II). Вдольтрассовый проезд. Хабаровский край (2 этап) ТС «ВСТО-II». Резервная нитка ГПМН через р. Амур. Вдольтрассовый проезд. Строительство»			
Изм.	Коп.уч.	Лист	№ док.	Подп.	Дата	 Заказчик: ООО «Транснефть – Дальний Восток»	Стадия	Лист	Листов
Разработал	Назаренко Д.Р.				05.17		П	55	96
Проверил	Сабанова К.М.				05.17				
Н. контроль	Валяев А.С.				05.17				
						ООО «Геоинжстрой» г. Москва, ул. Новодмитровская, дом 2, корпус 1 Лицензия ФСБ Рег. № 28590 от 19.07.2016			
						Схема вертикальной планировки и инженерной подготовки территории Масштаб 1 : 2 000			


Линия совмещения с листом 55

Хабаровский край
район Нанайский


Линия совмещения с листом 57

						Хабаровский край			
						Документация по планировке территории (проект планировки территории) для размещения объекта федерального значения «Расширение магистрального нефтепровода «Трубопроводной системы «Восточная Сибирь - Тихий океан» на участке «Нефтеперерабатывающая станция «Сковородино» - специализированный морской нефтеналивной порт «Козьмино». Вдольтрассовые проезды (шифр НП_Х, пункты 45, 46, 47, 49 приложения № 1 к СТП). Этап 3. Трубопроводная система «Восточная Сибирь - Тихий океан» участок НПС «Сковородино» - СМНП «Козьмино» (ВСТО-II). Вдольтрассовый проезд. Хабаровский край (2 этап) ТС «ВСТО-II». Резервная нитка ГПМН через р. Амур. Вдольтрассовый проезд. Строительство»			
Изм.	Кол.уч.	Лист	№ док.	Подп.	Дата	 Заказчик: ООО «Транснефть – Дальний Восток»	Стадия	Лист	Листов
Разработал	Назаренко Д.Р.				05.17		П	56	96
Проверил	Сабанова К.М.				05.17				
Н. контроль	Валеев А.С.				05.17				
						Схема вертикальной планировки и инженерной подготовки территории Масштаб 1 : 2 000			
						 ООО «Геоинжстрой» г. Москва, ул. Новодмитровская, дом 2, корпус 1 Лицензия ФСБ Рег. № 28590 от 19.07.2016			

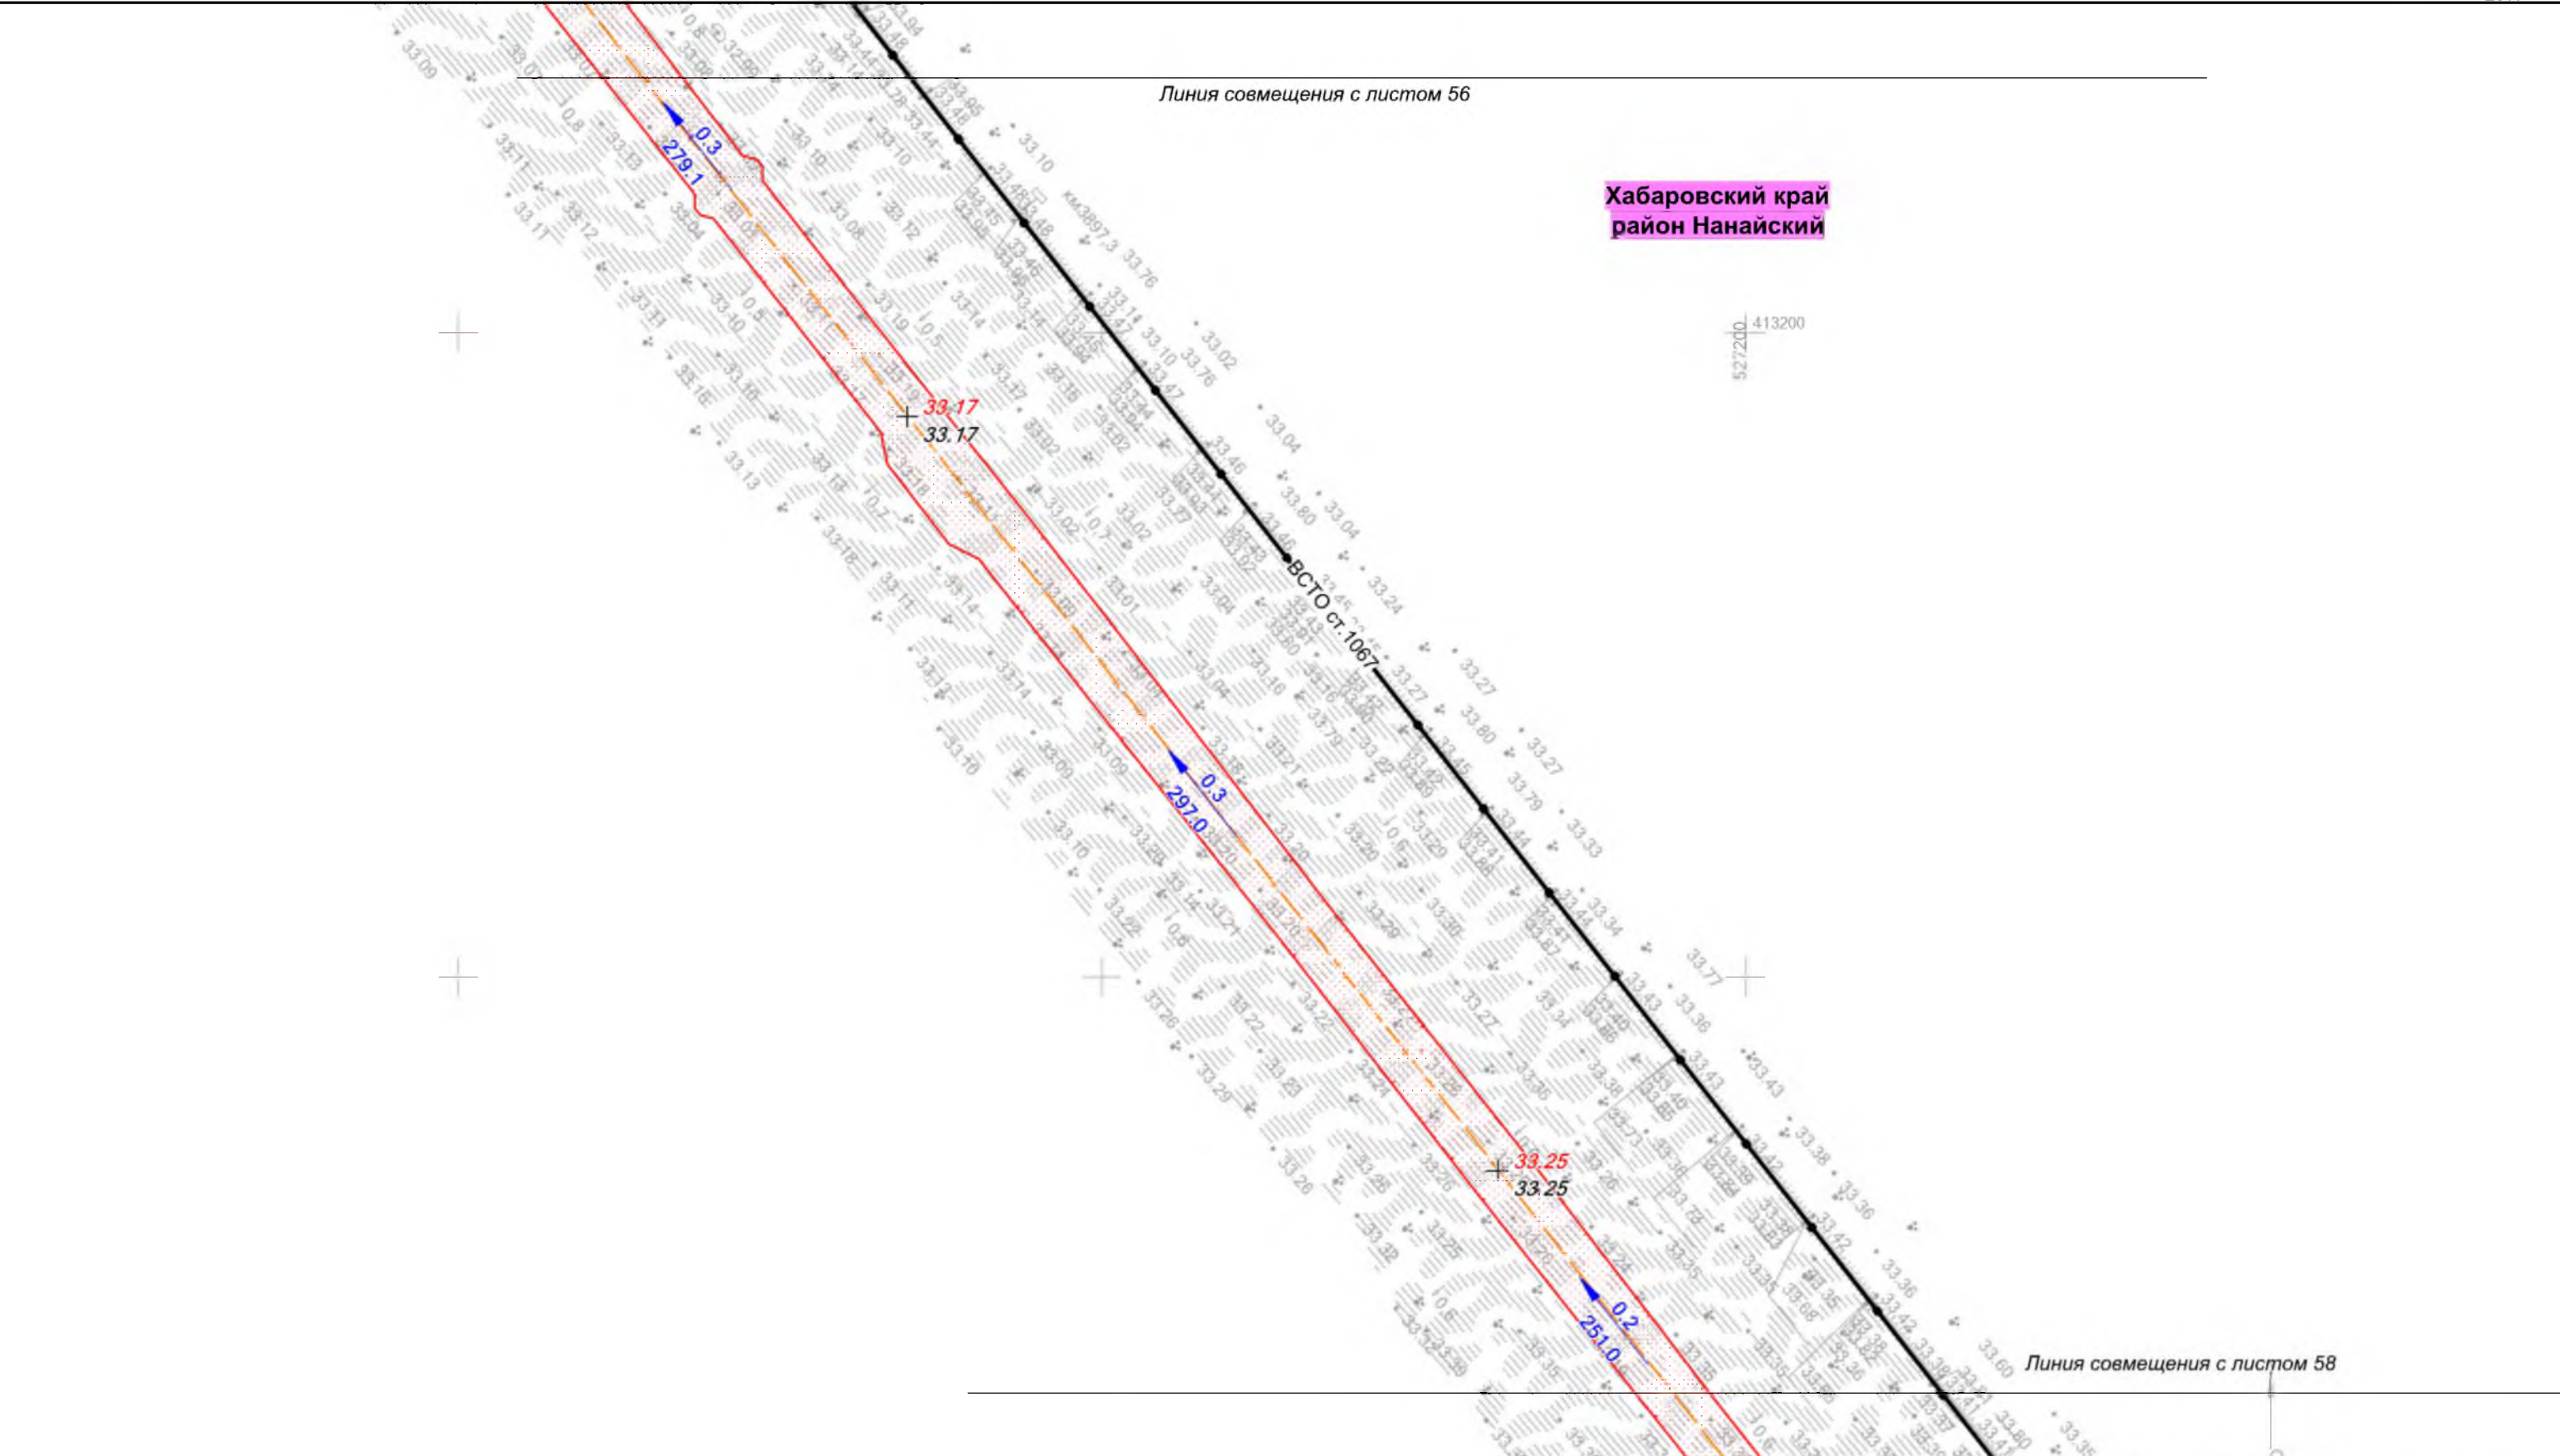

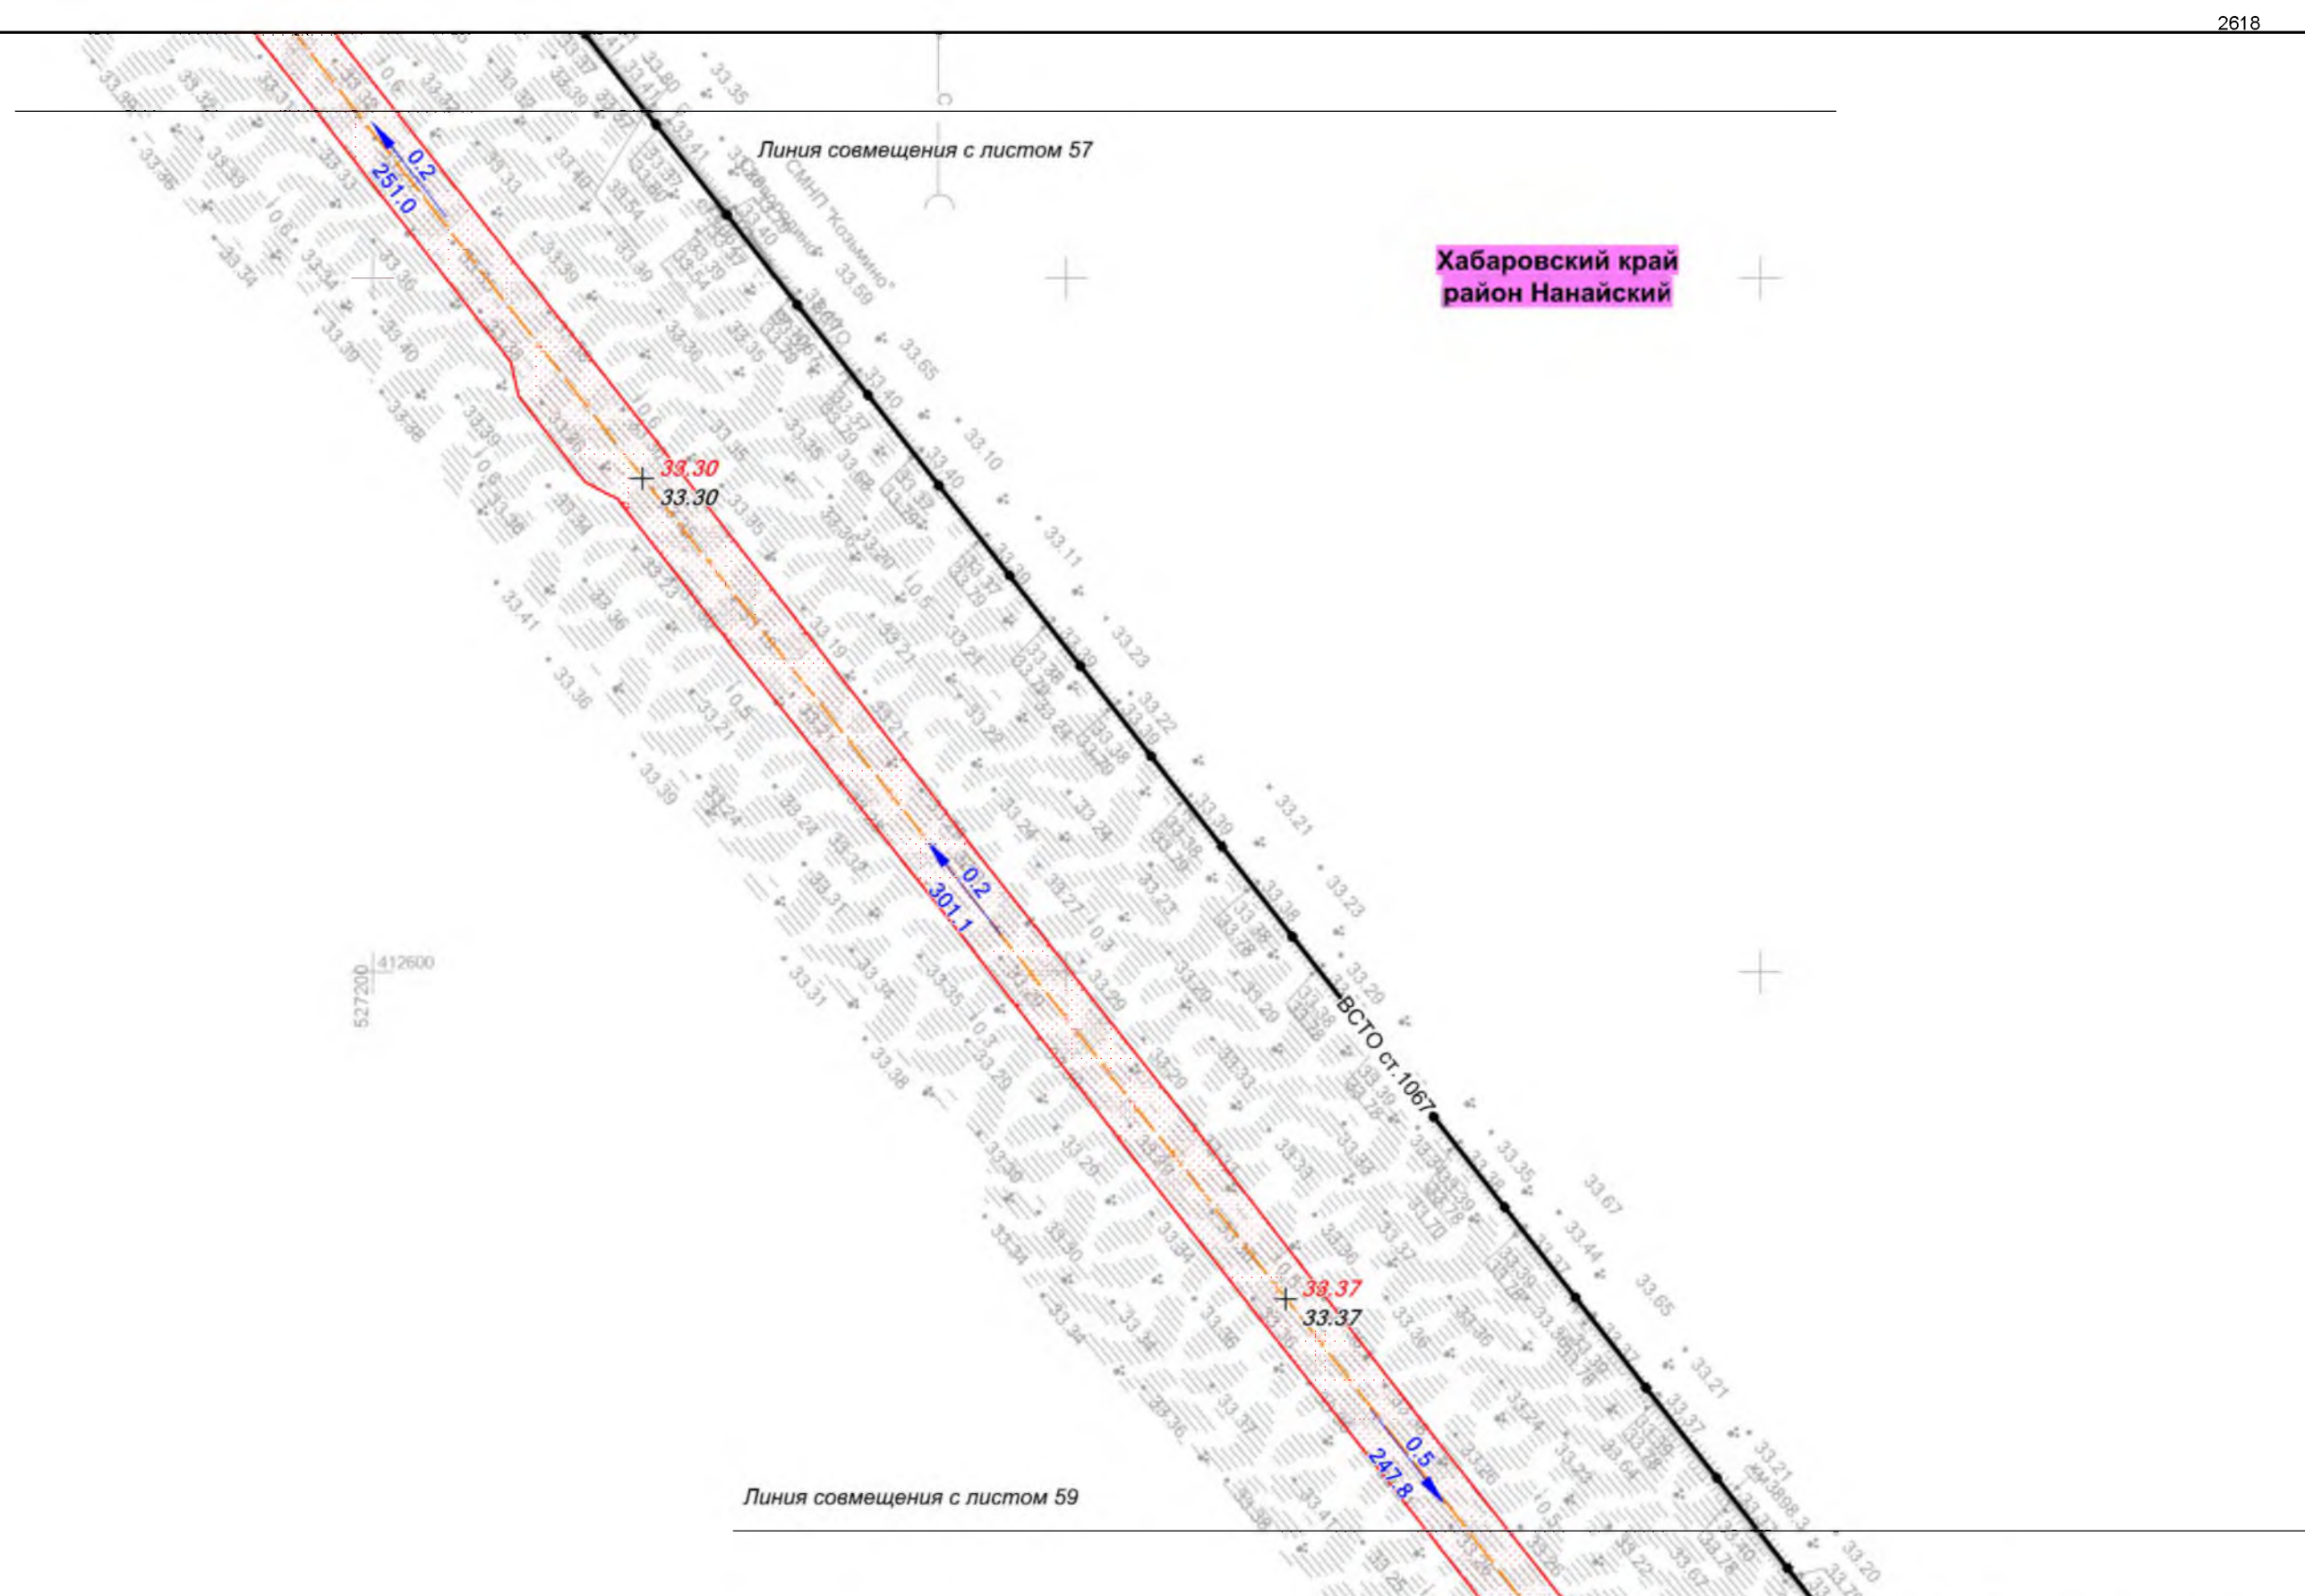

						Хабаровский край			
						Документация по планировке территории (проект планировки территории) для размещения объекта федерального значения «Расширение магистрального нефтепровода «Трубопроводной системы «Восточная Сибирь - Тихий океан» на участке «Нефтеперекачивающая станция «Сковородино» - специализированный морской нефтеналивной порт «Козьмино». Вдольтрассовые проезды (шифр НП_Х, пункты 45, 46, 47, 49 приложения № 1 к СТП). Этап 3. Трубопроводная система «Восточная Сибирь - Тихий океан» участок НПС «Сковородино» - СМНП «Козьмино» (ВСТО-II). Вдольтрассовый проезд. Хабаровский край (2 этап) ТС «ВСТО-II». Резервная нитка ГПМН через р. Амур. Вдольтрассовый проезд. Строительство»			
Изм.	Кол.уч.	Лист	№ док.	Подп.	Дата	 Заказчик: ООО «Транснефть – Дальний Восток»	Стадия	Лист	Листов
Разработал	Назаренко Д.Р.				05.17		П	58	96
Проверил	Сабанова К.М.				05.17				
Н. контроль	Валяев А.С.				05.17				
						Схема вертикальной планировки и инженерной подготовки территории Масштаб 1 : 2 000			
						 ООО «Геоинжстрой» г. Москва, ул. Новодмитровская, дом 2, корпус 1 Лицензия ФСБ Рег. № 28590 от 19.07.2016			

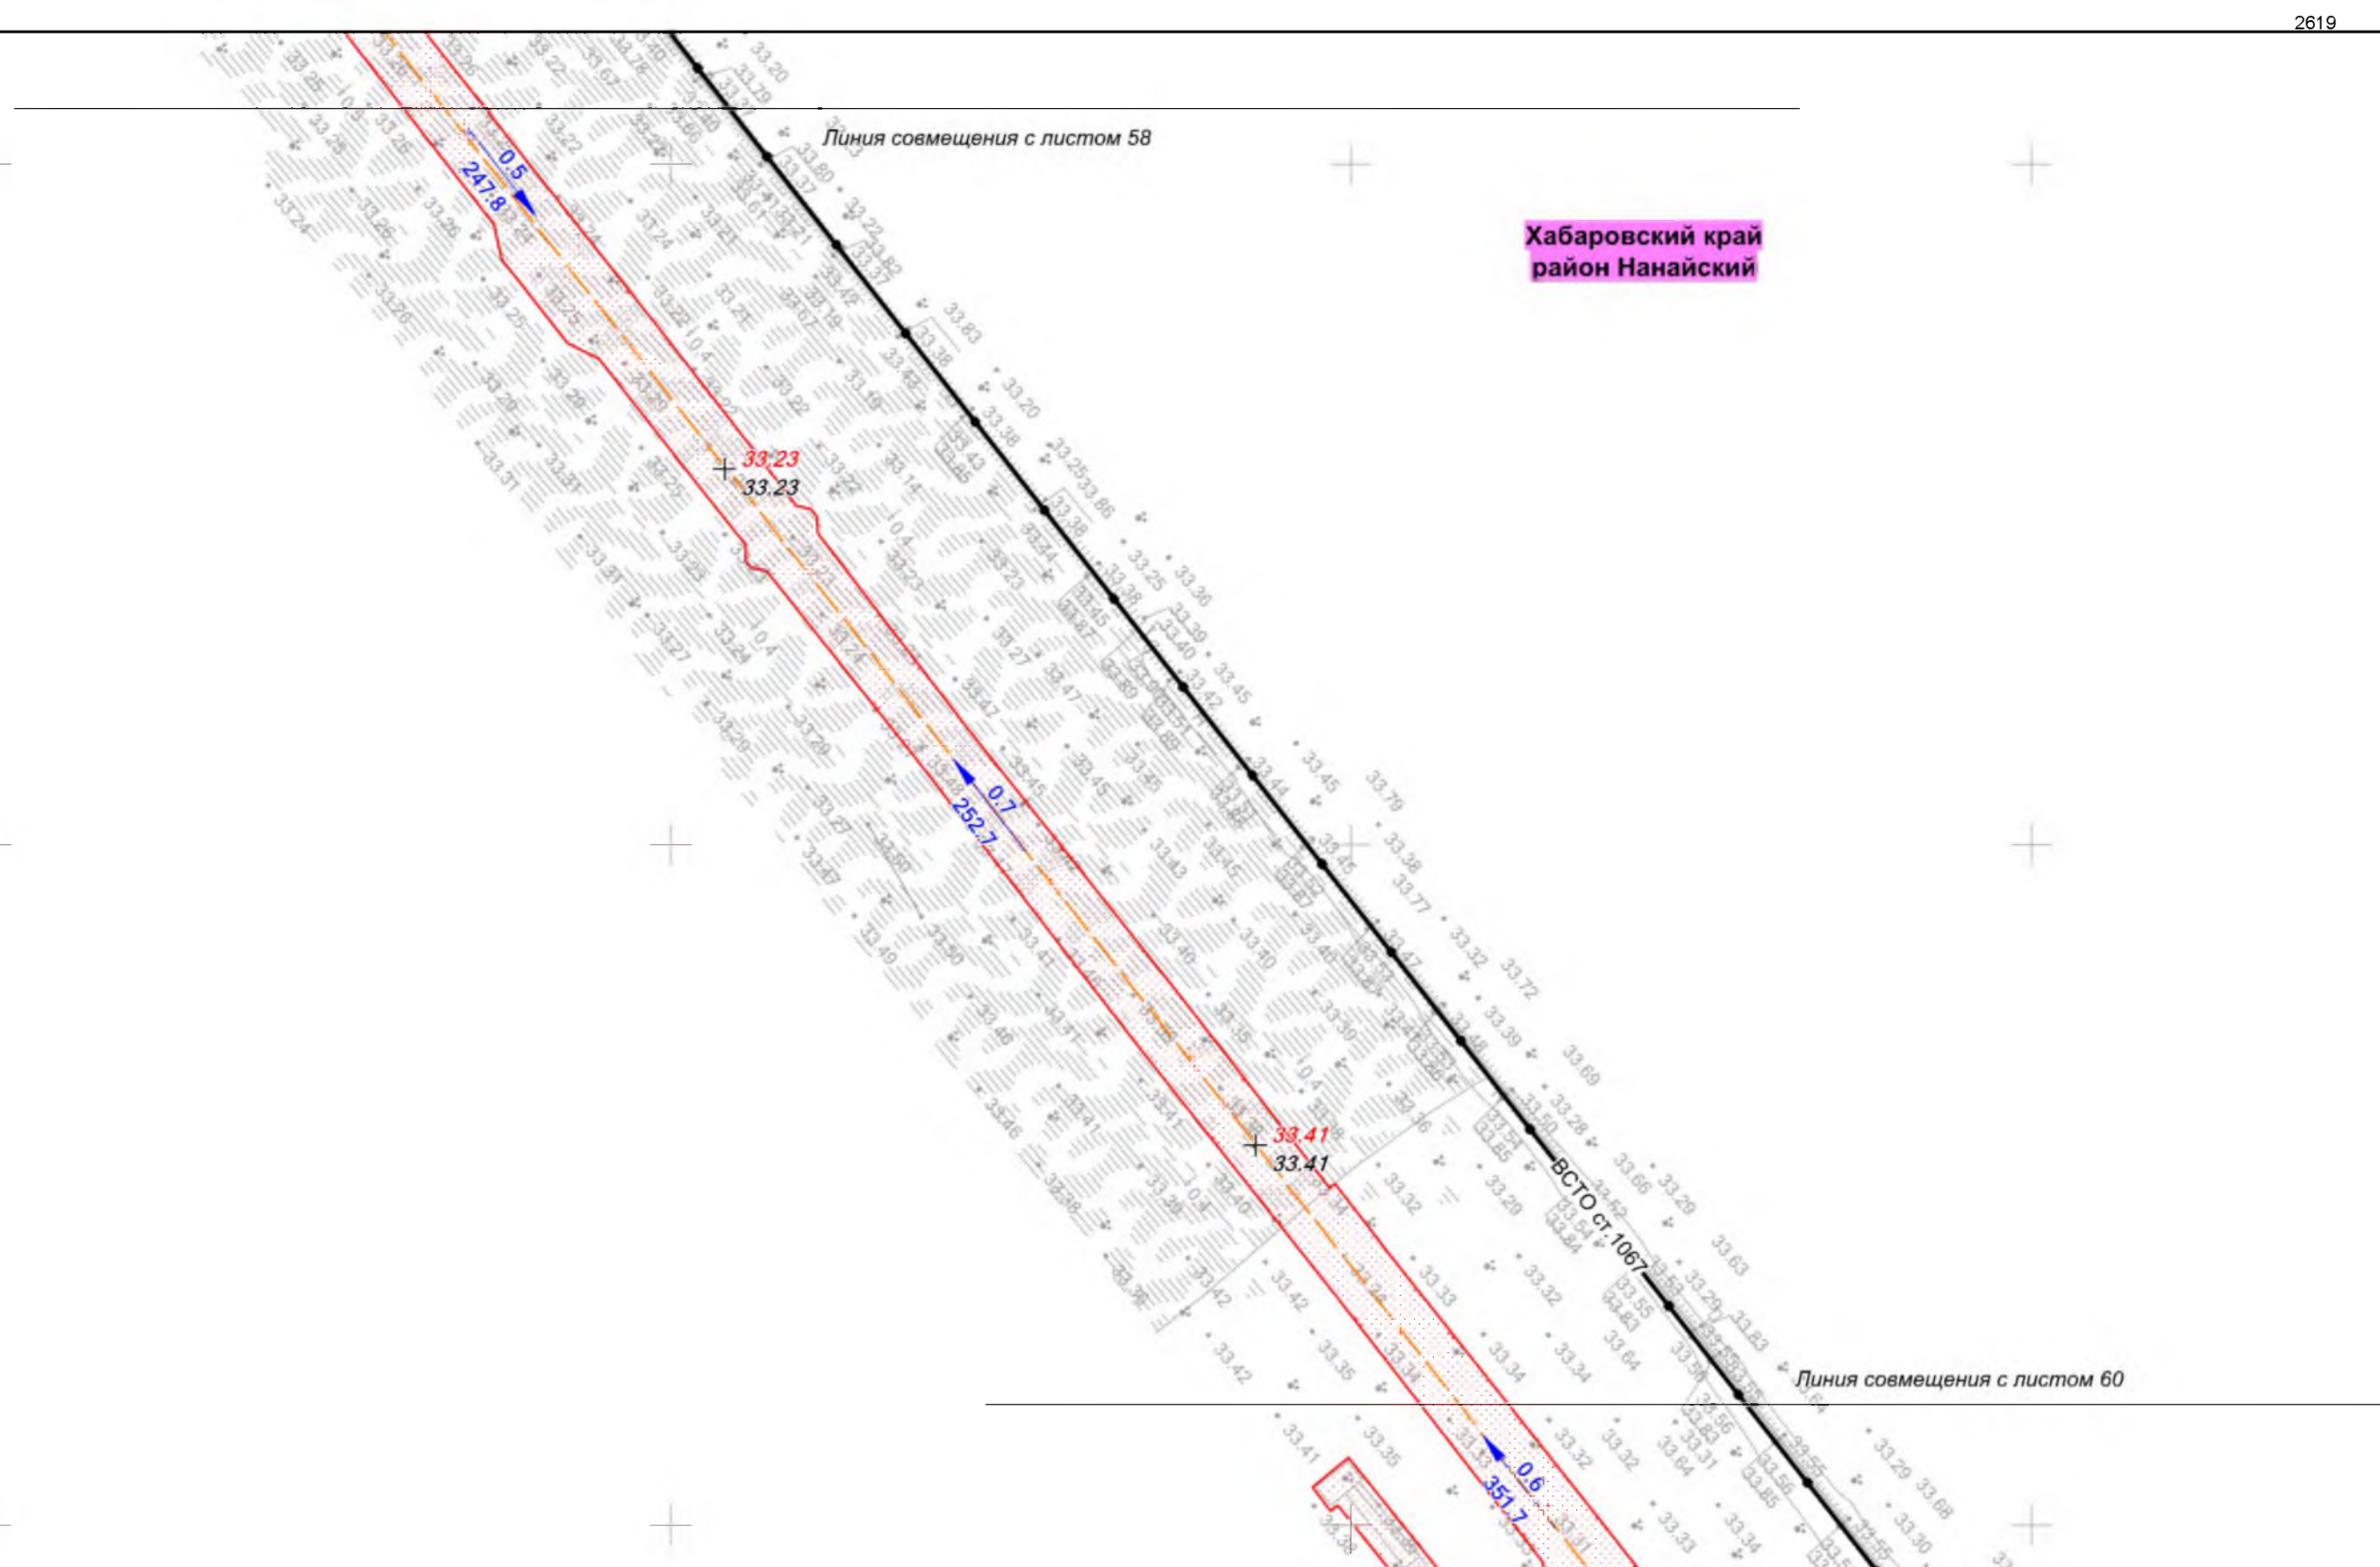

						Хабаровский край			
						Документация по планировке территории (проект планировки территории) для размещения объекта федерального значения «Расширение магистрального нефтепровода «Трубопроводной системы «Восточная Сибирь - Тихий океан» на участке «Нефтеперерабатывающая станция «Сковородино» - специализированный морской нефтеналивной порт «Козьмино». Вдольтрассовые проезды (шифр НП_Х, пункты 45, 46, 47, 49 приложения № 1 к СТП). Этап 3. Трубопроводная система «Восточная Сибирь - Тихий океан» участок НПС «Сковородино» - СМНП «Козьмино» (ВСТО-II). Вдольтрассовый проезд. Хабаровский край (2 этап) ТС «ВСТО-II». Резервная нитка ГПМН через р. Амур. Вдольтрассовый проезд. Строительство»			
Изм.	Кол.уч.	Лист	№ док.	Подп.	Дата	 Заказчик: ООО «Транснефть – Дальний Восток»	Стадия	Лист	Листов
Разработал	Назаренко Д.Р.				05.17		П	59	96
Проверил	Сабанова К.М.				05.17				
Н. контроль	Валяев А.С.				05.17				
						Схема вертикальной планировки и инженерной подготовки территории Масштаб 1 : 2 000			
						 ООО «Геоинжстрой» г. Москва, ул. Новодмитровская, дом 2, корпус 1 Лицензия ФСБ Рег. № 28590 от 19.07.2016			

Временные
площадки ПОС


Площадка для временного
складирования древесины

Линия совмещения с листом 59

Хабаровский край
район Нанайский

						Хабаровский край			
						Документация по планировке территории (проект планировки территории) для размещения объекта федерального значения «Расширение магистрального нефтепровода «Трубопроводной системы «Восточная Сибирь - Тихий океан» на участке «Нефтеперекачивающая станция «Сковородино» - специализированный морской нефтеналивной порт «Козьмино». Вдольтрассовые проезды (шифр НП_Х, пункты 45, 46, 47, 49 приложения № 1 к СТП). Этап 3. Трубопроводная система «Восточная Сибирь - Тихий океан» участок НПС «Сковородино» - СМНП «Козьмино» (ВСТО-II). Вдольтрассовый проезд. Хабаровский край (2 этап) ТС «ВСТО-II». Резервная нитка ГПМН через р. Амур. Вдольтрассовый проезд. Строительство»			
Изм.	Кол.уч.	Лист	№ док.	Подп.	Дата	 Заказчик: ООО «Транснефть – Дальний Восток»	Стадия	Лист	Листов
Разработал	Назаренко Д.Р.				05.17		П	60	96
Проверил	Сабанова К.М.				05.17				
Н. контроль	Валяев А.С.				05.17				
						ООО «Геоинжстрой» г. Москва, ул. Новодмитровская, дом 2, корпус 1 Лицензия ФСБ Рег. № 28590 от 19.07.2016			
						ООО «Геоинжстрой» г. Москва, ул. Новодмитровская, дом 2, корпус 1 Лицензия ФСБ Рег. № 28590 от 19.07.2016			
						Схема вертикальной планировки и инженерной подготовки территории Масштаб 1 : 2 000			

Линия совмещения с листом 61

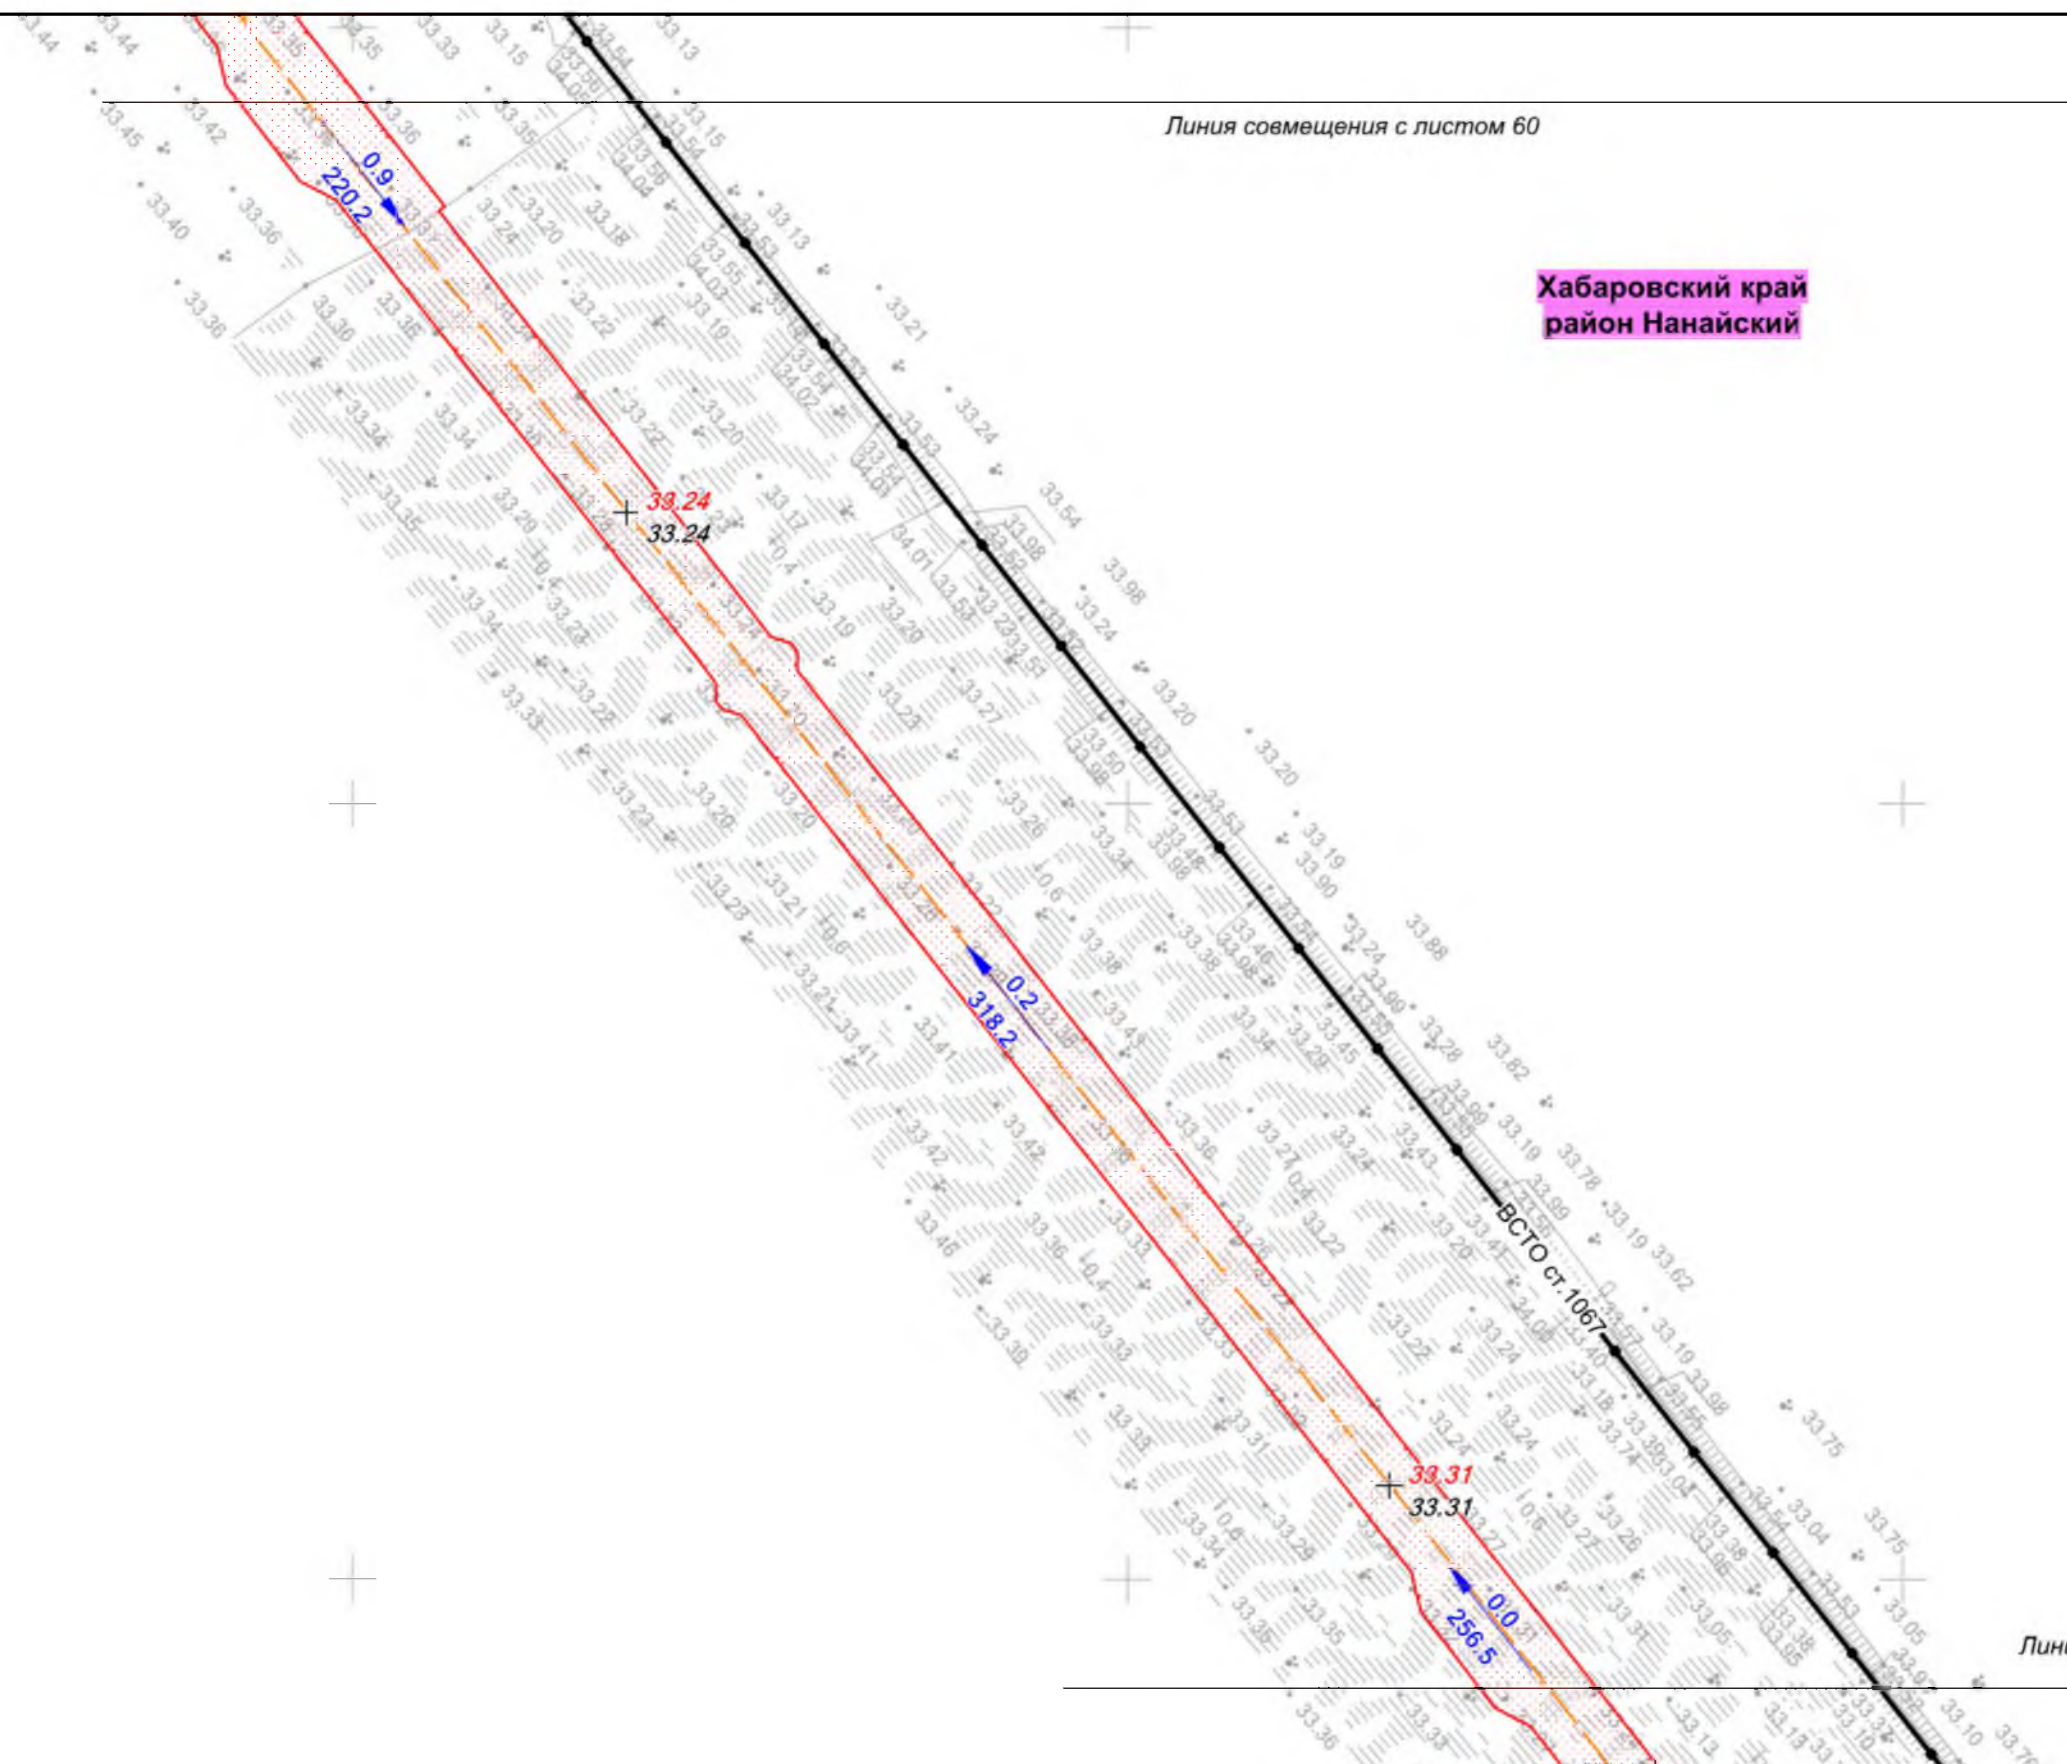

						Хабаровский край			
						Документация по планировке территории (проект планировки территории) для размещения объекта федерального значения «Расширение магистрального нефтепровода «Трубопроводной системы «Восточная Сибирь - Тихий океан» на участке «Нефтеперерабатывающая станция «Сковородино» - специализированный морской нефтеналивной порт «Козьмино». Вдольтрассовые проезды (шифр НП_Х, пункты 45, 46, 47, 49 приложения № 1 к СТП). Этап 3. Трубопроводная система «Восточная Сибирь - Тихий океан» участок НПС «Сковородино» - СМНП «Козьмино» (ВСТО-II). Вдольтрассовый проезд. Хабаровский край (2 этап) ТС «ВСТО-II». Резервная нитка ГПМН через р. Амур. Вдольтрассовый проезд. Строительство»			
Изм.	Кол.уч.	Лист	№ док.	Подп.	Дата	 Заказчик: ООО «Транснефть – Дальний Восток»	Стадия	Лист	Листов
Разработал	Назаренко Д.Р.				05.17		П	61	96
Проверил	Сабанова К.М.				05.17				
Н. контроль	Валеев А.С.				05.17	Схема вертикальной планировки и инженерной подготовки территории Масштаб 1 : 2 000			
						 ООО «Геоинжстрой» г. Москва, ул. Новодмитровская, дом 2, корпус 1 Лицензия ФСБ Рег. № 28590 от 19.07.2016			

Линия совмещения с листом 61

Хабаровский край
район Нанайский

Линия совмещения с листом 63

						Хабаровский край			
						Документация по планировке территории (проект планировки территории) для размещения объекта федерального значения «Расширение магистрального нефтепровода «Трубопроводной системы «Восточная Сибирь - Тихий океан» на участке «Нефтеперекачивающая станция «Сковородино» - специализированный морской нефтеналивной порт «Козьмино». Вдольтрассовые проезды (шифр НП_Х, пункты 45, 46, 47, 49 приложения № 1 к СТП). Этап 3. Трубопроводная система «Восточная Сибирь - Тихий океан» участок НПС «Сковородино» - СМНП «Козьмино» (ВСТО-II). Вдольтрассовый проезд. Хабаровский край (2 этап) ТС «ВСТО-II». Резервная нитка ГПМН через р. Амур. Вдольтрассовый проезд. Строительство»			
Изм.	Кол.уч.	Лист	№ док.	Подп.	Дата	 Заказчик: ООО «Транснефть – Дальний Восток»	Стадия	Лист	Листов
Разработал	Назаренко Д.Р.				05.17		П	62	96
Проверил	Сабанова К.М.				05.17				
Н. контроль	Валеев А.С.				05.17				
						Схема вертикальной планировки и инженерной подготовки территории Масштаб 1 : 2 000			
						 ООО «Геоинжстрой» г. Москва, ул. Новодмитровская, дом 2, корпус 1 Лицензия ФСБ Рег. № 28590 от 19.07.2016			

Линия совмещения с листом 62

Хабаровский край
район Нанайский

Линия совмещения с листом 64

						Хабаровский край			
						Документация по планировке территории (проект планировки территории) для размещения объекта федерального значения «Расширение магистрального нефтепровода «Трубопроводной системы «Восточная Сибирь - Тихий океан» на участке «Нефтеперерабатывающая станция «Сковородино» - специализированный морской нефтеналивной порт «Козьмино». Вдольтрассовые проезды (шифр НП_Х, пункты 45, 46, 47, 49 приложения № 1 к СТП). Этап 3. Трубопроводная система «Восточная Сибирь - Тихий океан» участок НПС «Сковородино» - СМНП «Козьмино» (ВСТО-II). Вдольтрассовый проезд, Хабаровский край (2 этап) ТС «ВСТО-II». Резервная нитка ГПМН через р. Амур. Вдольтрассовый проезд. Строительство»			
Изм.	Кол.уч.	Лист	№ док.	Подп.	Дата	 Заказчик: ООО «Транснефть – Дальний Восток»	Стадия	Лист	Листов
Разработал	Назаренко Д.Р.				05.17		П	63	96
Проверил	Сабанова К.М.				05.17				
Н. контроль	Валяев А.С.				05.17	Схема вертикальной планировки и инженерной подготовки территории		 ООО «Геоинжстрой» г. Москва, ул. Новодмитровская, дом 2, корпус 1 Лицензия ФСБ Рег. № 28590 от 19.07.2016	
						Масштаб 1 : 2 000			

Линия совмещения с листом 63

Хабаровский край
район Нанайский

Линия совмещения с листом 65

						Хабаровский край			
						Документация по планировке территории (проект планировки территории) для размещения объекта федерального значения «Расширение магистрального нефтепровода «Трубопроводной системы «Восточная Сибирь - Тихий океан» на участке «Нефтеперерабатывающая станция «Сковородино» - специализированный морской нефтеналивной порт «Козьмино», Вдольтрассовые проезды (шифр НП_Х, пункты 45, 46, 47, 49 приложения № 1 к СТП). Этап 3. Трубопроводная система «Восточная Сибирь - Тихий океан» участок НПС «Сковородино» - СМНП «Козьмино» (ВСТО-II). Вдольтрассовый проезд. Хабаровский край (2 этап) ТС «ВСТО-II». Резервная нитка ППМН через р. Амур. Вдольтрассовый проезд. Строительство»			
Изм.	Кол.уч.	Лист	№ док.	Подп.	Дата	 Заказчик: ООО «Транснефть – Дальний Восток»	Стадия	Лист	Листов
Разработал	Назаренко Д.Р.				05.17		П	64	96
Проверил	Сабанова К.М.				05.17				
Н. контроль	Валеев А.С.				05.17				
						ООО «Геоинжстрой» г. Москва, ул. Новодмитровская, дом 2, корпус 1 Лицензия ФСБ Рег. № 28590 от 19.07.2016			
						Схема вертикальной планировки и инженерной подготовки территории Масштаб 1 : 2 000			

Линия совмещения с листом 64

Хабаровский край
район Нанайский

529400 409400



529400 409400

Линия совмещения с листом 66

						Хабаровский край			
						Документация по планировке территории (проект планировки территории) для размещения объекта федерального значения «Расширение магистрального нефтепровода «Трубопроводной системы «Восточная Сибирь - Тихий океан» на участке «Нефтеперерабатывающая станция «Сковородино» - специализированный морской нефтеналивной порт «Козьмино». Вдольтрассовые проезды (шифр НП_Х, пункты 45, 46, 47, 49 приложения № 1 к СТП). Этап 3. Трубопроводная система «Восточная Сибирь - Тихий океан» участок НПС «Сковородино» - СМНП «Козьмино» (ВСТО-II). Вдольтрассовый проезд. Хабаровский край (2 этап) ТС «ВСТО-II». Резервная нитка ГПМН через р. Амур. Вдольтрассовый проезд. Строительство»			
Изм.	Кол.уч.	Лист	№ док.	Подп.	Дата	 Заказчик: ООО «Транснефть – Дальний Восток»	Стадия	Лист	Листов
Разработал	Назаренко Д.Р.				05.17		П	65	96
Проверил	Сабанова К.М.				05.17				
Н. контроль	Валяев А.С.				05.17				
						Схема вертикальной планировки и инженерной подготовки территории Масштаб 1 : 2 000			
						 ООО «Геоинжстрой» г. Москва, ул. Новодмитровская, дом 2, корпус 1 Лицензия ФСБ Рег. № 28590 от 19.07.2016			

Линия совмещения с листом 65

Хабаровский край
район Нанайский

Линия совмещения с листом 67

						Хабаровский край			
						Документация по планировке территории (проект планировки территории) для размещения объекта федерального значения «Расширение магистрального нефтепровода «Трубопроводной системы «Восточная Сибирь - Тихий океан» на участке «Нефтеперерабатывающая станция «Сковородино» - специализированный морской нефтеналивной порт «Козьмино». Вдольтрассовые проезды (шифр НП_Х, пункты 45, 46, 47, 49 приложения № 1 к СТП). Этап 3. Трубопроводная система «Восточная Сибирь - Тихий океан» участок НПС «Сковородино» - СМНП «Козьмино» (ВСТО-II). Вдольтрассовый проезд. Хабаровский край (2 этап) ТС «ВСТО-II». Резервная нитка ГПМН через р. Амур. Вдольтрассовый проезд. Строительство»			
Изм.	Кол.уч.	Лист	№ док.	Подп.	Дата	 Заказчик: ООО «Транснефть – Дальний Восток»	Стадия	Лист	Листов
Разработал	Назаренко Д.Р.				05.17		П	66	96
Проверил	Сабанова К.М.				05.17				
Н. контроль	Валяев А.С.				05.17				
						Схема вертикальной планировки и инженерной подготовки территории		 ООО «Геоинжстрой» г. Москва, ул. Новодмитровская, дом 2, корпус 1 Лицензия ФСБ Рег. № 28590 от 19.07.2016	
						Масштаб 1 : 2 000			

Линия совмещения с листом 66

Временные
площадки ПОС

Хабаровский край
район Нанайский

Линия совмещения с листом 68

						Хабаровский край			
						Документация по планировке территории (проект планировки территории) для размещения объекта федерального значения «Расширение магистрального нефтепровода «Трубопроводной системы «Восточная Сибирь - Тихий океан» на участке «Нефтеперерабатывающая станция «Сковородино» - специализированный морской нефтеналивной порт «Козьмино». Вдольтрассовые проезды (шифр НП_Х, пункты 45, 46, 47, 49 приложения № 1 к СТП). Этап 3. Трубопроводная система «Восточная Сибирь - Тихий океан» участок НПС «Сковородино» - СМНП «Козьмино» (ВСТО-II). Вдольтрассовый проезд Хабаровский край (2 этап) ТС «ВСТО-II». Резервная нитка ГПМН через р. Амур. Вдольтрассовый проезд. Строительство»			
Изм.	Коп.уч.	Лист	№ док.	Подп.	Дата	 Заказчик: ООО «Транснефть – Дальний Восток»	Стадия	Лист	Листов
Разработал	Назаренко Д.Р.				05.17		П	67	96
Проверил	Сабанова К.М.				05.17				
Н. контроль	Валяев А.С.				05.17				
						Схема вертикальной планировки и инженерной подготовки территории		 ООО «Геоинжстрой» г. Москва, ул. Новодмитровская, дом 2, корпус 1 Лицензия ФСБ Рег. № 28590 от 19.07.2016	
						Масштаб 1 : 2 000			

Линия совмещения с листом 67

Хабаровский край
район Нанайский

Конец участка
км 3904 - км 3915,3

протока Пчелиная

						Хабаровский край			
						Документация по планировке территории (проект планировки территории) для размещения объекта федерального значения «Расширение магистрального нефтепровода «Трубопроводной системы «Восточная Сибирь - Тихий океан» на участке «Нефтеперекачивающая станция «Сковородино» - специализированный морской нефтеналивной порт «Козьмино». Вдольтрассовые проезды (шифр НП_Х, пункты 45, 46, 47, 49 приложения № 1 к СТП). Этап 3. Трубопроводная система «Восточная Сибирь - Тихий океан» участок НПС «Сковородино» - СМНП «Козьмино» (ВСТО-II). Вдольтрассовый проезд. Хабаровский край (2 этап) ТС «ВСТО-II». Резервная нитка ГПМН через р. Амур. Вдольтрассовый проезд. Строительство»			
Изм.	Кол.уч.	Лист	№ док.	Подп.	Дата	 Заказчик: ООО «Транснефть – Дальний Восток»	Стадия	Лист	Листов
Разработал		Назаренко Д.Р.			05.17		П	68	96
Проверил		Сабанова К.М.			05.17				
Н. контроль		Валяев А.С.			05.17				
						Схема вертикальной планировки и инженерной подготовки территории Масштаб 1 : 2 000			
						 ООО "Геоинжстрой" г. Москва, ул. Новодмитровская, дом 2, корпус 1 Лицензия ФСБ Рег. № 28590 от 19.07.2016			




Хабаровский край
район Хабаровский

Сельское поселение
«Галкинское»

Линия совмещения с листом 70

						Хабаровский край			
						Документация по планировке территории (проект планировки территории) для размещения объекта федерального значения «Расширение магистрального нефтепровода «Трубопроводной системы «Восточная Сибирь - Тихий океан» на участке «Нефтеперекачивающая станция «Сковородино» - специализированный морской нефтеналивной порт «Козьмино». Вдольтрассовые проезды (шифр НП_Х, пункты 45, 46, 47, 49 приложения № 1 к СТП). Этап 3. Трубопроводная система «Восточная Сибирь - Тихий океан» участок НПС «Сковородино» - СМНП «Козьмино» (ВСТО-II). Вдольтрассовый проезд, Хабаровский край (2 этап) ТС «ВСТО-II». Резервная нитка ГПМН через р. Амур. Вдольтрассовый проезд. Строительство»			
Изм.	Кол.уч.	Лист	№ док.	Подп.	Дата	 Заказчик: ООО «Транснефть – Дальний Восток»	Стадия	Лист	Листов
Разработал	Назаренко Д.Р.				05.17		П	69	96
Проверил	Сабанова К.М.				05.17				
Н. контроль	Валяев А.С.				05.17				
						Схема вертикальной планировки и инженерной подготовки территории		 ООО «Геоинжстрой» г. Москва, ул. Новодмитровская, дом 2, корпус 1 Лицензия ФСБ Рег. № 28590 от 19.07.2016	
						Масштаб 1 : 2 000			

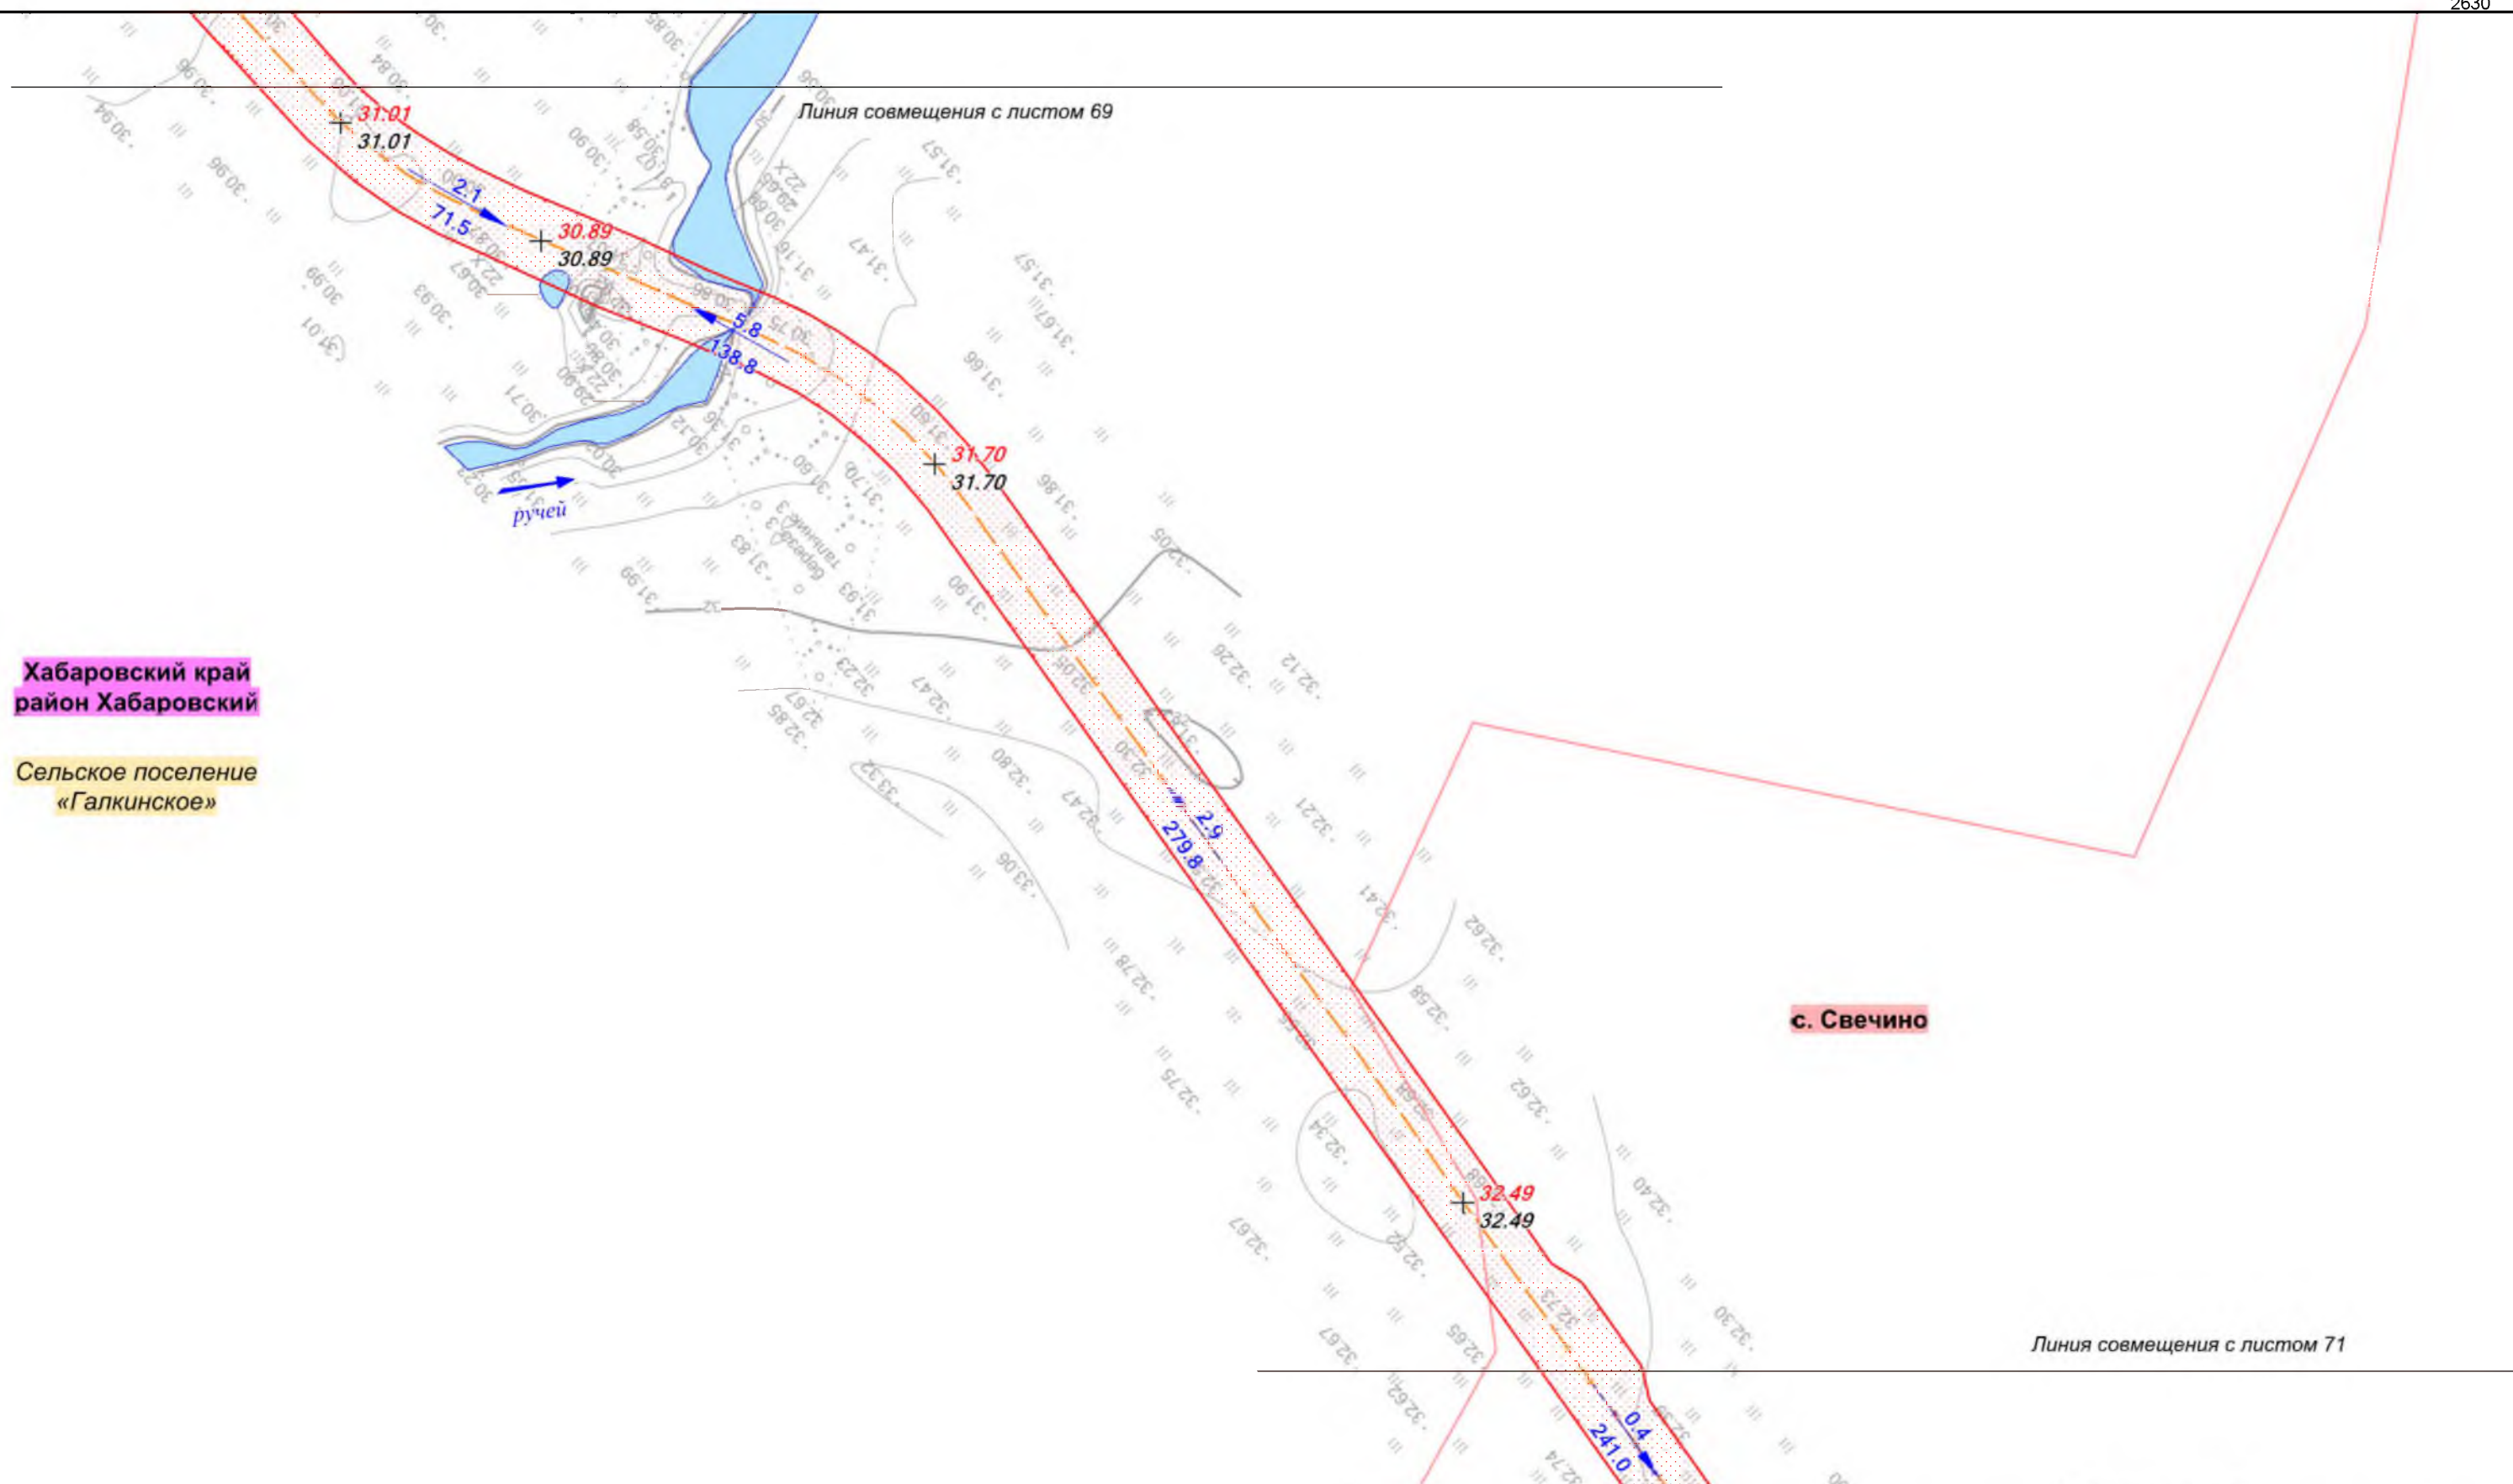

Хабаровский край
район Хабаровский

Сельское поселение
«Галкинское»

с. Свечиное

						Хабаровский край			
						Документация по планировке территории (проект планировки территории) для размещения объекта федерального значения «Расширение магистрального нефтепровода «Трубопроводной системы «Восточная Сибирь - Тихий океан» на участке «Нефтеперекачивающая станция «Сковородино» - специализированный морской нефтеналивной порт «Козьмино». Вдольтрассовые проезды (шифр НП_Х, пункты 45, 46, 47, 49 приложения № 1 к СТП). Этап 3. Трубопроводная система «Восточная Сибирь - Тихий океан» участок НПС «Сковородино» - СМНП «Козьмино» (ВСТО-II). Вдольтрассовый проезд. Хабаровский край (2 этап) ТС «ВСТО-II». Резервная нитка ГПМН через р. Амур. Вдольтрассовый проезд. Строительство»			
Изм.	Кол.уч.	Лист	№ док.	Подп.	Дата	 Заказчик: ООО «Транснефть – Дальний Восток»	Стадия	Лист	Листов
Разработал	Назаренко Д.Р.				05.17		П	70	96
Проверил	Сабанова К.М.				05.17				
Н. контроль	Валяев А.С.				05.17				
						ООО «Геоинжстрой» г. Москва, ул. Новодмитровская, дом 2, корпус 1 Лицензия ФСБ Рег. № 28590 от 19.07.2016			
						Схема вертикальной планировки и инженерной подготовки территории Масштаб 1 : 2 000			

Линия совмещения с листом 70

с. Свечиное

Площадка складирования
леса

Хабаровский край
район Хабаровский

Сельское поселение
«Галкинское»

с. Свечиное

с. Галкино

						Хабаровский край			
						Документация по планировке территории (проект планировки территории) для размещения объекта федерального значения «Расширение магистрального нефтепровода «Трубопроводной системы «Восточная Сибирь - Тихий океан» на участке «Нефтеперерабатывающая станция «Сковородино» - специализированный морской нефтеналивной порт «Козьмино». Вдольтрассовые проезды (шифр НП_Х, пункты 45, 46, 47, 49 приложения № 1 к СТП). Этап 3. Трубопроводная система «Восточная Сибирь - Тихий океан» участок НПС «Сковородино» - СМНП «Козьмино» (ВСТО-II). Вдольтрассовый проезд. Хабаровский край (2 этап) ТС «ВСТО-II». Резервная нитка ГПМН через р. Амур. Вдольтрассовый проезд. Строительство»			
Изм.	Кол.уч.	Лист	№ док.	Подп.	Дата	 Заказчик: ООО «Транснефть – Дальний Восток»	Стадия	Лист	Листов
Разработал	Назаренко Д.Р.				05.17		П	71	96
Проверил	Сабанова К.М.				05.17				
Н. контроль	Валяев А.С.				05.17				
						ООО «Геоинжстрой» г. Москва, ул. Новодмитровская, дом 2, корпус 1 Лицензия ФСБ Рег. № 28590 от 19.07.2016			
						Схема вертикальной планировки и инженерной подготовки территории Масштаб 1 : 2 000			



Хабаровский край
район им. Лазо

Линия совмещения с листом 73

						Хабаровский край			
						Документация по планировке территории (проект планировки территории) для размещения объекта федерального значения «Расширение магистрального нефтепровода «Трубопроводной системы «Восточная Сибирь - Тихий океан» на участке «Нефтеперерабатывающая станция «Сковородино» - специализированный морской нефтеналивной порт «Козьмино». Вдольтрассовые проезды (шифр НП_Х, пункты 45, 46, 47, 49 приложения № 1 к СТП). Этап 3. Трубопроводная система «Восточная Сибирь - Тихий океан» участок НПС «Сковородино» - СМНП «Козьмино» (ВСТО-II). Вдольтрассовый проезд. Хабаровский край (2 этап) ТС «ВСТО-II». Резервная нитка ГПМН через р. Амур. Вдольтрассовый проезд. Строительство»			
Изм.	Кол.уч.	Лист	№ док.	Подп.	Дата	 Заказчик: ООО «Транснефть – Дальний Восток»	Стадия	Лист	Листов
Разработал	Назаренко Д.Р.				05.17		П	72	96
Проверил	Сабанова К.М.				05.17				
Н. контроль	Валяев А.С.				05.17	Схема вертикальной планировки и инженерной подготовки территории Масштаб 1 : 2 000			
						 ООО «Геоинжстрой» г. Москва, ул. Новодмитровская, дом 2, корпус 1 Лицензия ФСБ Рег. № 28590 от 19.07.2016			

Линия совмещения с листом 72

Хабаровский край
район им. Лазо

Площадка складирования
леса


Грунтовая дорога

ВСТО ст. 1020


Линия совмещения с листом 74

						Хабаровский край			
						Документация по планировке территории (проект планировки территории) для размещения объекта федерального значения «Расширение магистрального нефтепровода «Трубопроводной системы «Восточная Сибирь - Тихий океан» на участке «Нефтеперекачивающая станция «Сковородино» - специализированный морской нефтеналивной порт «Козьмино». Вдольтрассовые проезды (шифр НП_Х, пункты 45, 46, 47, 49 приложения № 1 к СТП). Этап 3. Трубопроводная система «Восточная Сибирь - Тихий океан» участок НПС «Сковородино» - СМНП «Козьмино» (ВСТО-II). Вдольтрассовый проезд. Хабаровский край (2 этап) ТС «ВСТО-II». Резервная нитка ГПМН через р. Амур. Вдольтрассовый проезд. Строительство»			
Изм.	Кол.уч.	Лист	№ док.	Подп.	Дата	 Заказчик: ООО «Транснефть – Дальний Восток»	Стадия	Лист	Листов
Разработал	Назаренко Д.Р.				05.17		П	73	96
Проверил	Сабанова К.М.				05.17				
Н. контроль	Валеев А.С.				05.17				
						Схема вертикальной планировки и инженерной подготовки территории Масштаб 1 : 2 000			
						 ООО «Геоинжстрой» г. Москва, ул. Новодмитровская, дом 2, корпус 1 Лицензия ФСБ Рег. № 28590 от 19.07.2016			


Хабаровский край
район им. Лазо

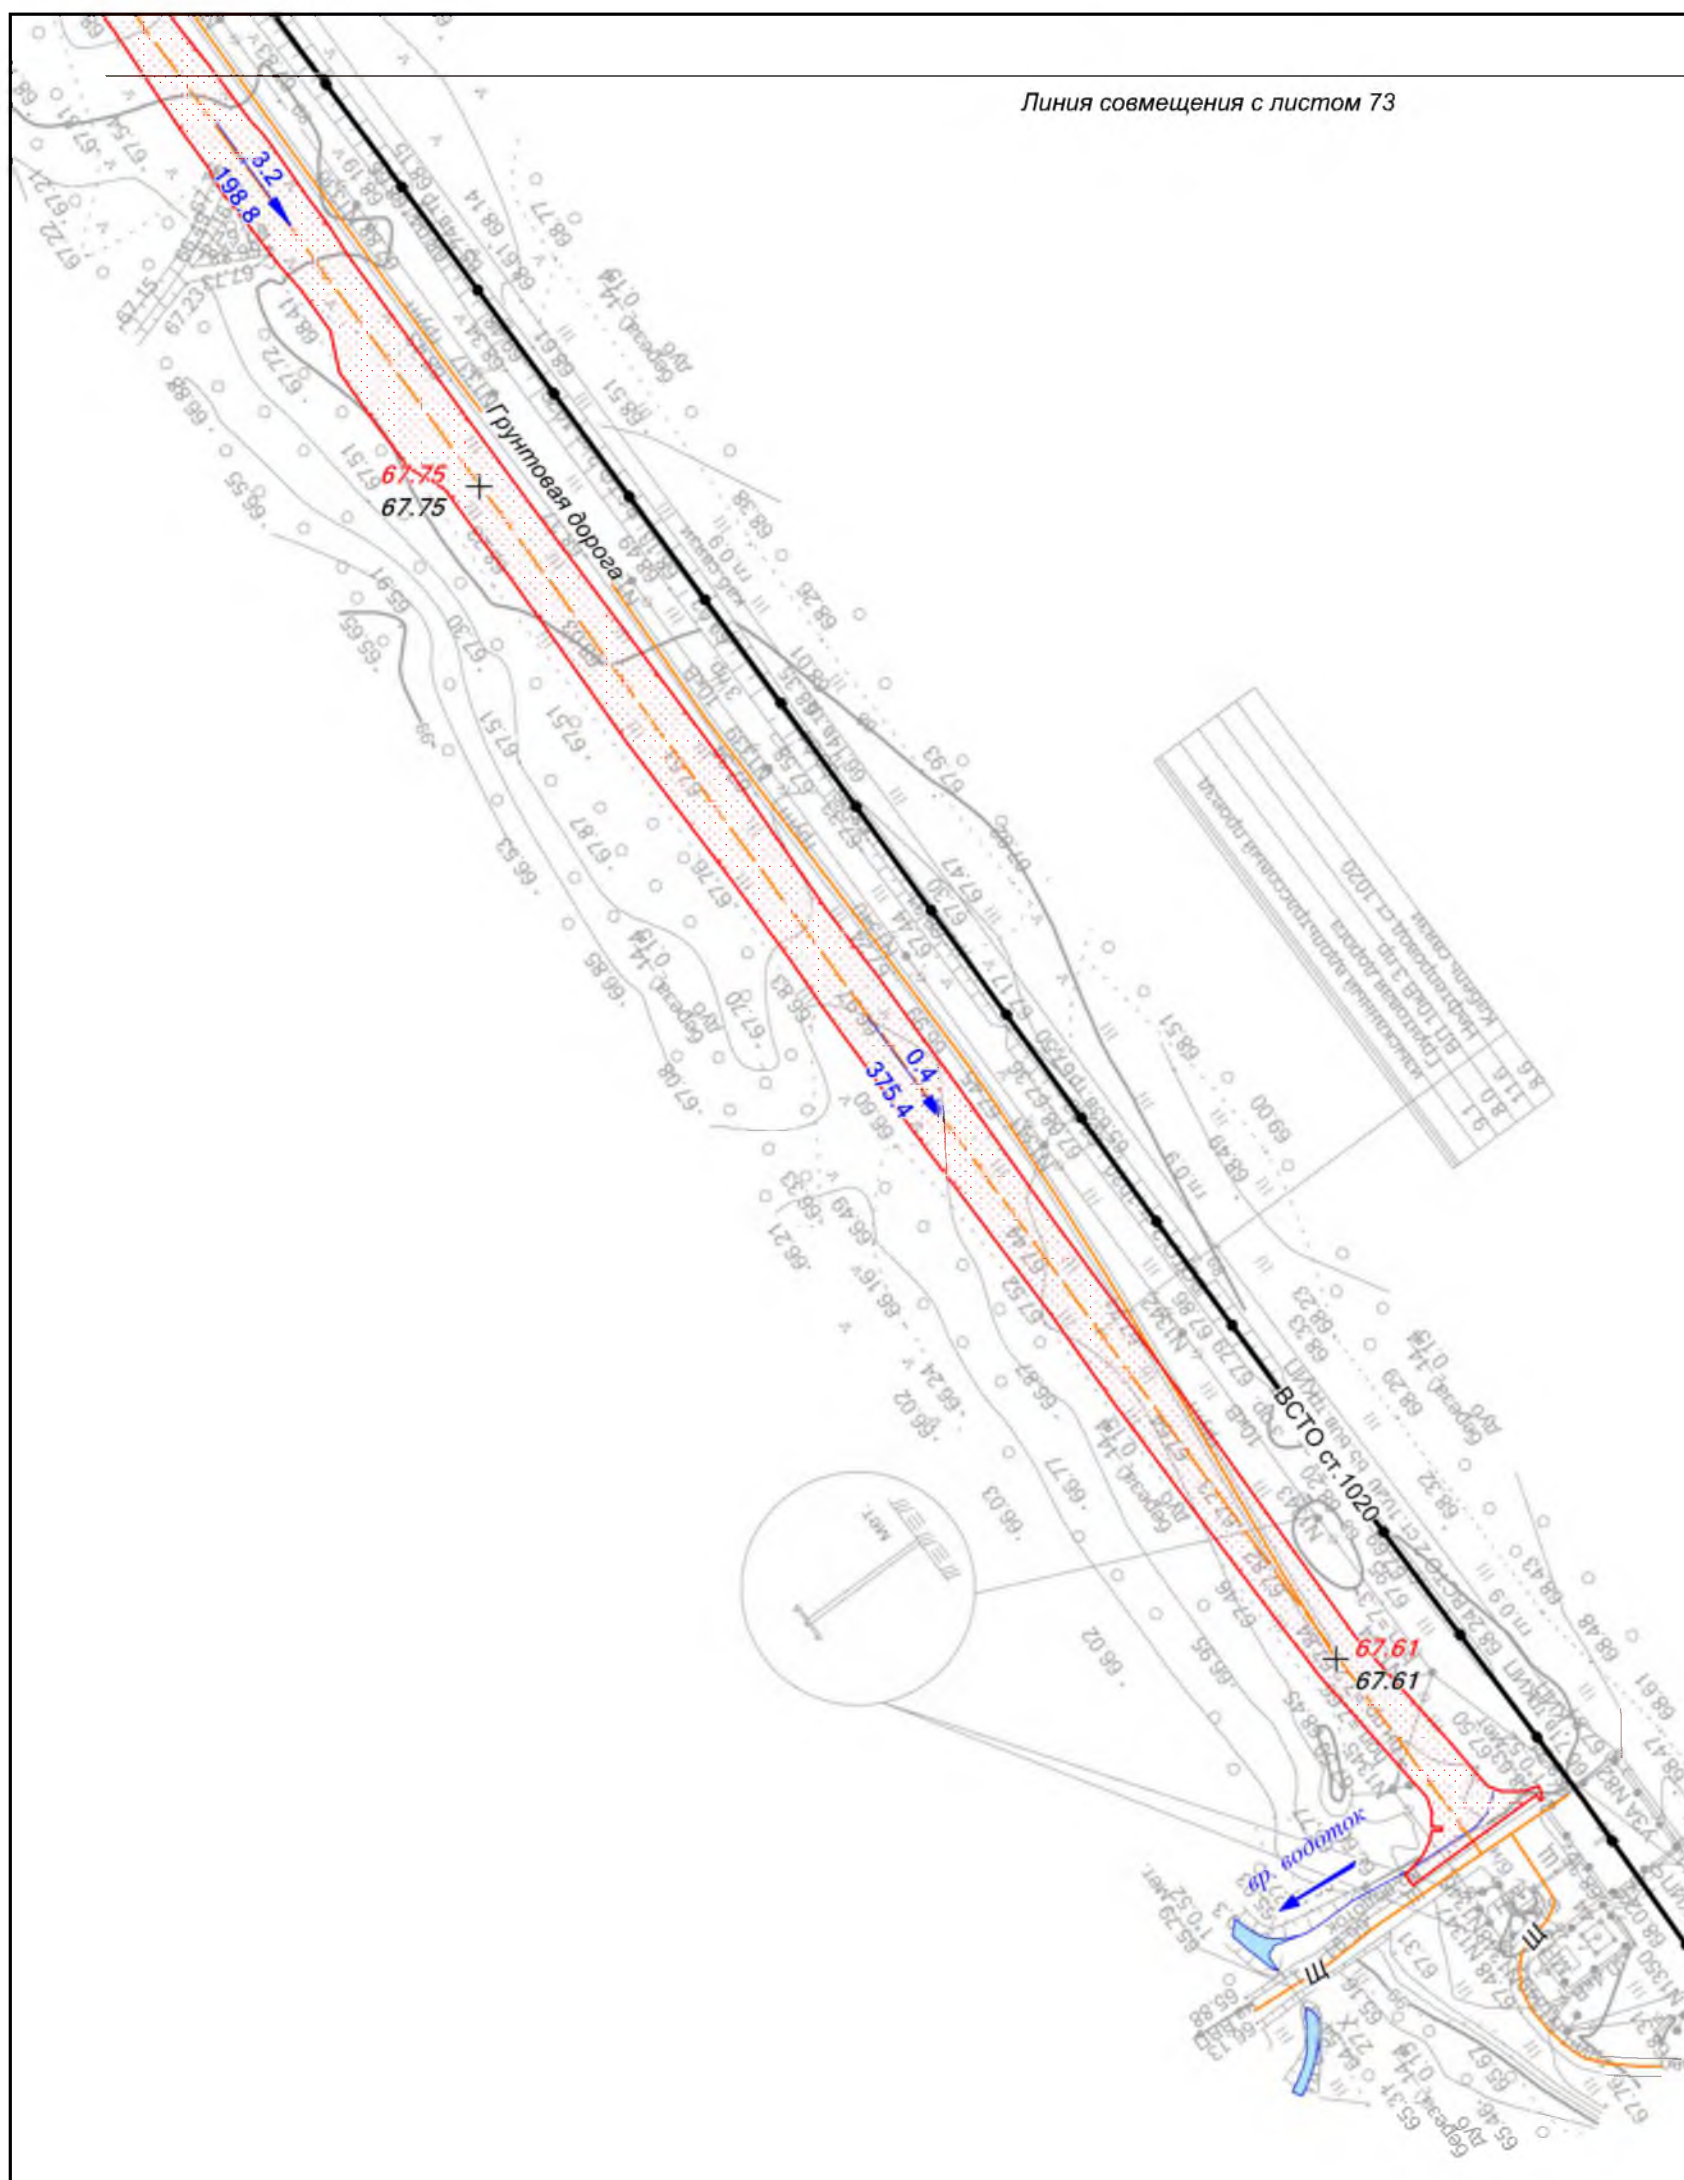

						Хабаровский край				
						Документация по планировке территории (проект планировки территории) для размещения объекта федерального значения «Расширение магистрального нефтепровода «Трубопроводной системы «Восточная Сибирь - Тихий океан» на участке «Нефтеперерабатывающая станция «Сковородино» - специализированный морской нефтеналивной порт «Козьмино». Вдольтрассовые проезды (шири НП Х, пункты 45, 46, 47, 49 приложения № 1 к СТП). Этап 3. Трубопроводная система «Восточная Сибирь - Тихий океан» участок НПС «Сковородино» - СМНП «Козьмино» (ВСТО-II). Вдольтрассовый проезд. Хабаровский край (2 этап) ТС «ВСТО-II». Резервная нитка ППМН через р. Амур. Вдольтрассовый проезд. Строительство»				
Изм.	Кол.уч.	Лист	№ док.	Подп.	Дата			Стадия	Лист	Листов
Разработал	Назаренко Д.Р.				05.17		Заказчик: ООО «Транснефть – Дальний Восток»			
Проверил	Сабанова К.М.				05.17			П	74	96
Н. контроль	Валеев А.С.				05.17					
						Схема вертикальной планировки и инженерной подготовки территории Масштаб 1 : 2 000		 ООО «Геоинжстрой» г. Москва, ул. Новодмитровская, дом 2, корпус 1 Лицензия ФСБ Рег. № 28590 от 19.07.2016		

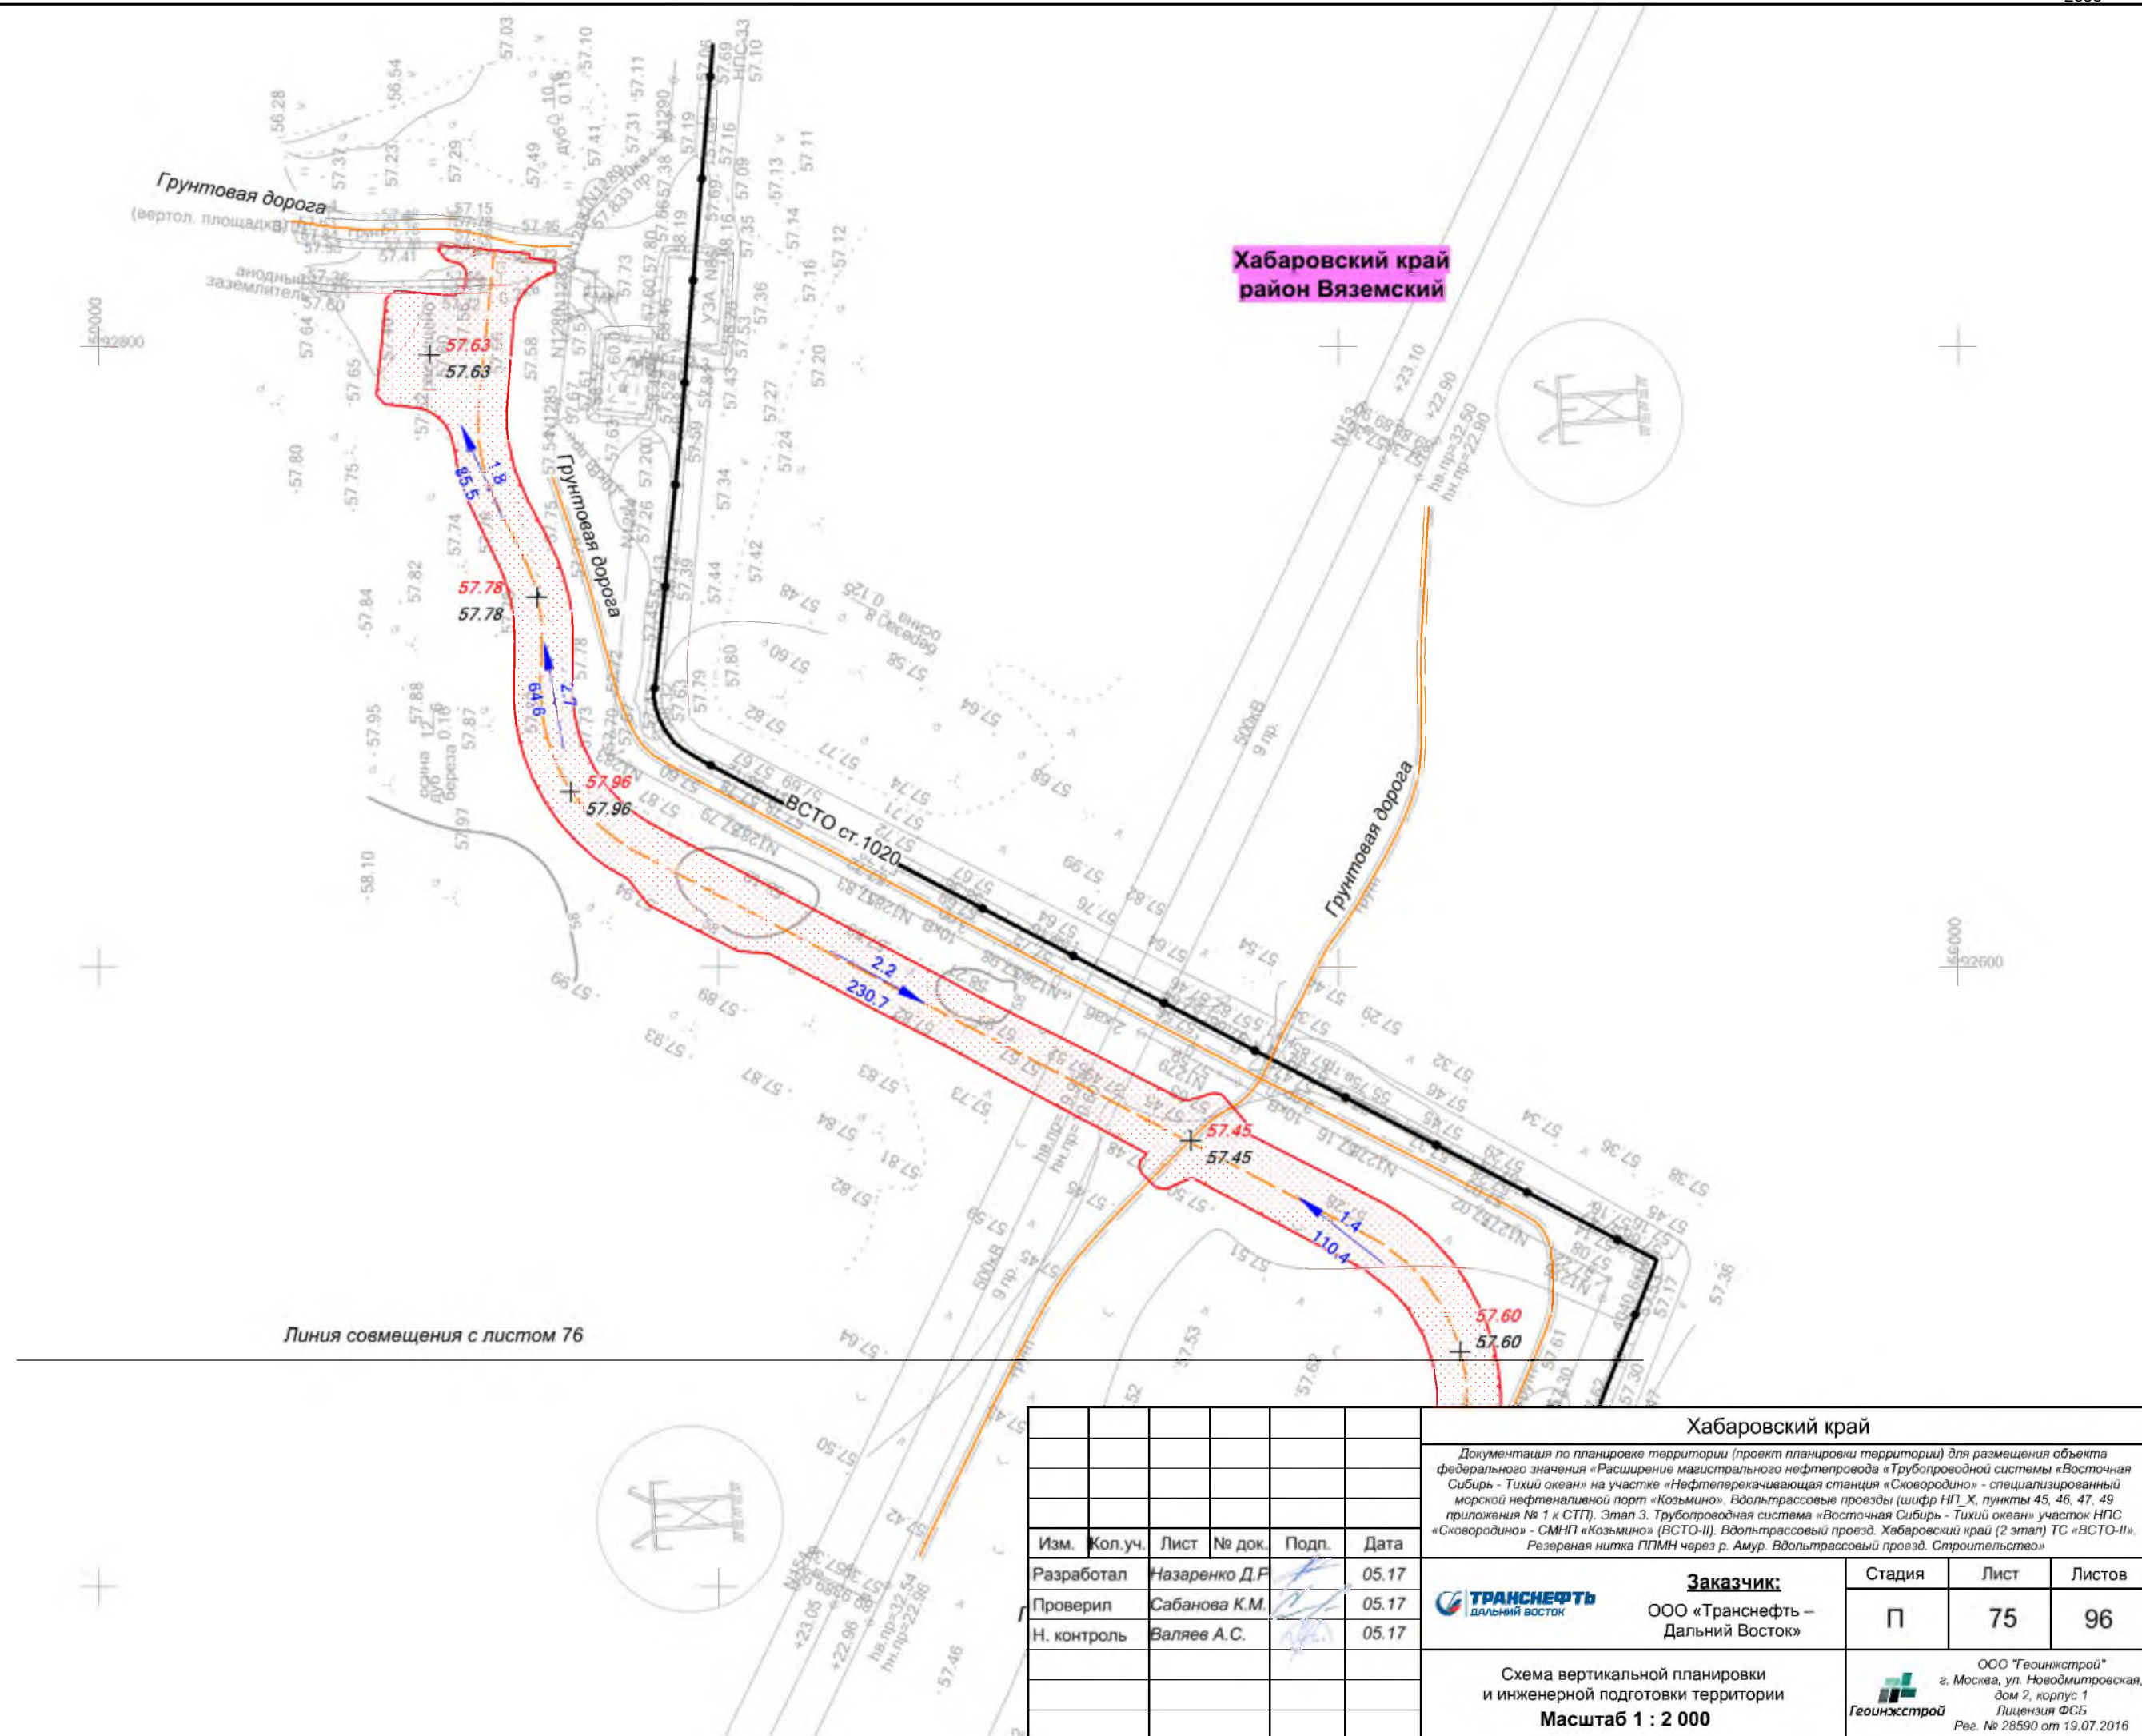

						Хабаровский край			
						Документация по планировке территории (проект планировки территории) для размещения объекта федерального значения «Расширение магистрального нефтепровода «Трубопроводной системы «Восточная Сибирь - Тихий океан» на участке «Нефтеперекачивающая станция «Сковородино» - специализированный морской нефтеналивной порт «Козьмино». Вдольтрассовые проезды (шифр НП_Х, пункты 45, 46, 47, 49 приложения № 1 к СТП). Этап 3. Трубопроводная система «Восточная Сибирь - Тихий океан» участок НПС «Сковородино» - СМНП «Козьмино» (ВСТО-II). Вдольтрассовый проезд. Хабаровский край (2 этап) ТС «ВСТО-II». Резервная нитка ППМН через р. Амур. Вдольтрассовый проезд. Строительство»			
Изм.	Кол.уч.	Лист	№ док.	Подп.	Дата	Заказчик:  ООО «Транснефть – Дальний Восток»	Стадия	Лист	Листов
Разработал	Назаренко Д.Р.				05.17		П	75	96
Проверил	Сабанова К.М.				05.17				
Н. контроль	Валеев А.С.				05.17				
						Схема вертикальной планировки и инженерной подготовки территории Масштаб 1 : 2 000			
						ООО «Геоинжстрой» г. Москва, ул. Новодмитровская, дом 2, корпус 1 Лицензия ФСБ Рег. № 28590 от 19.07.2016			

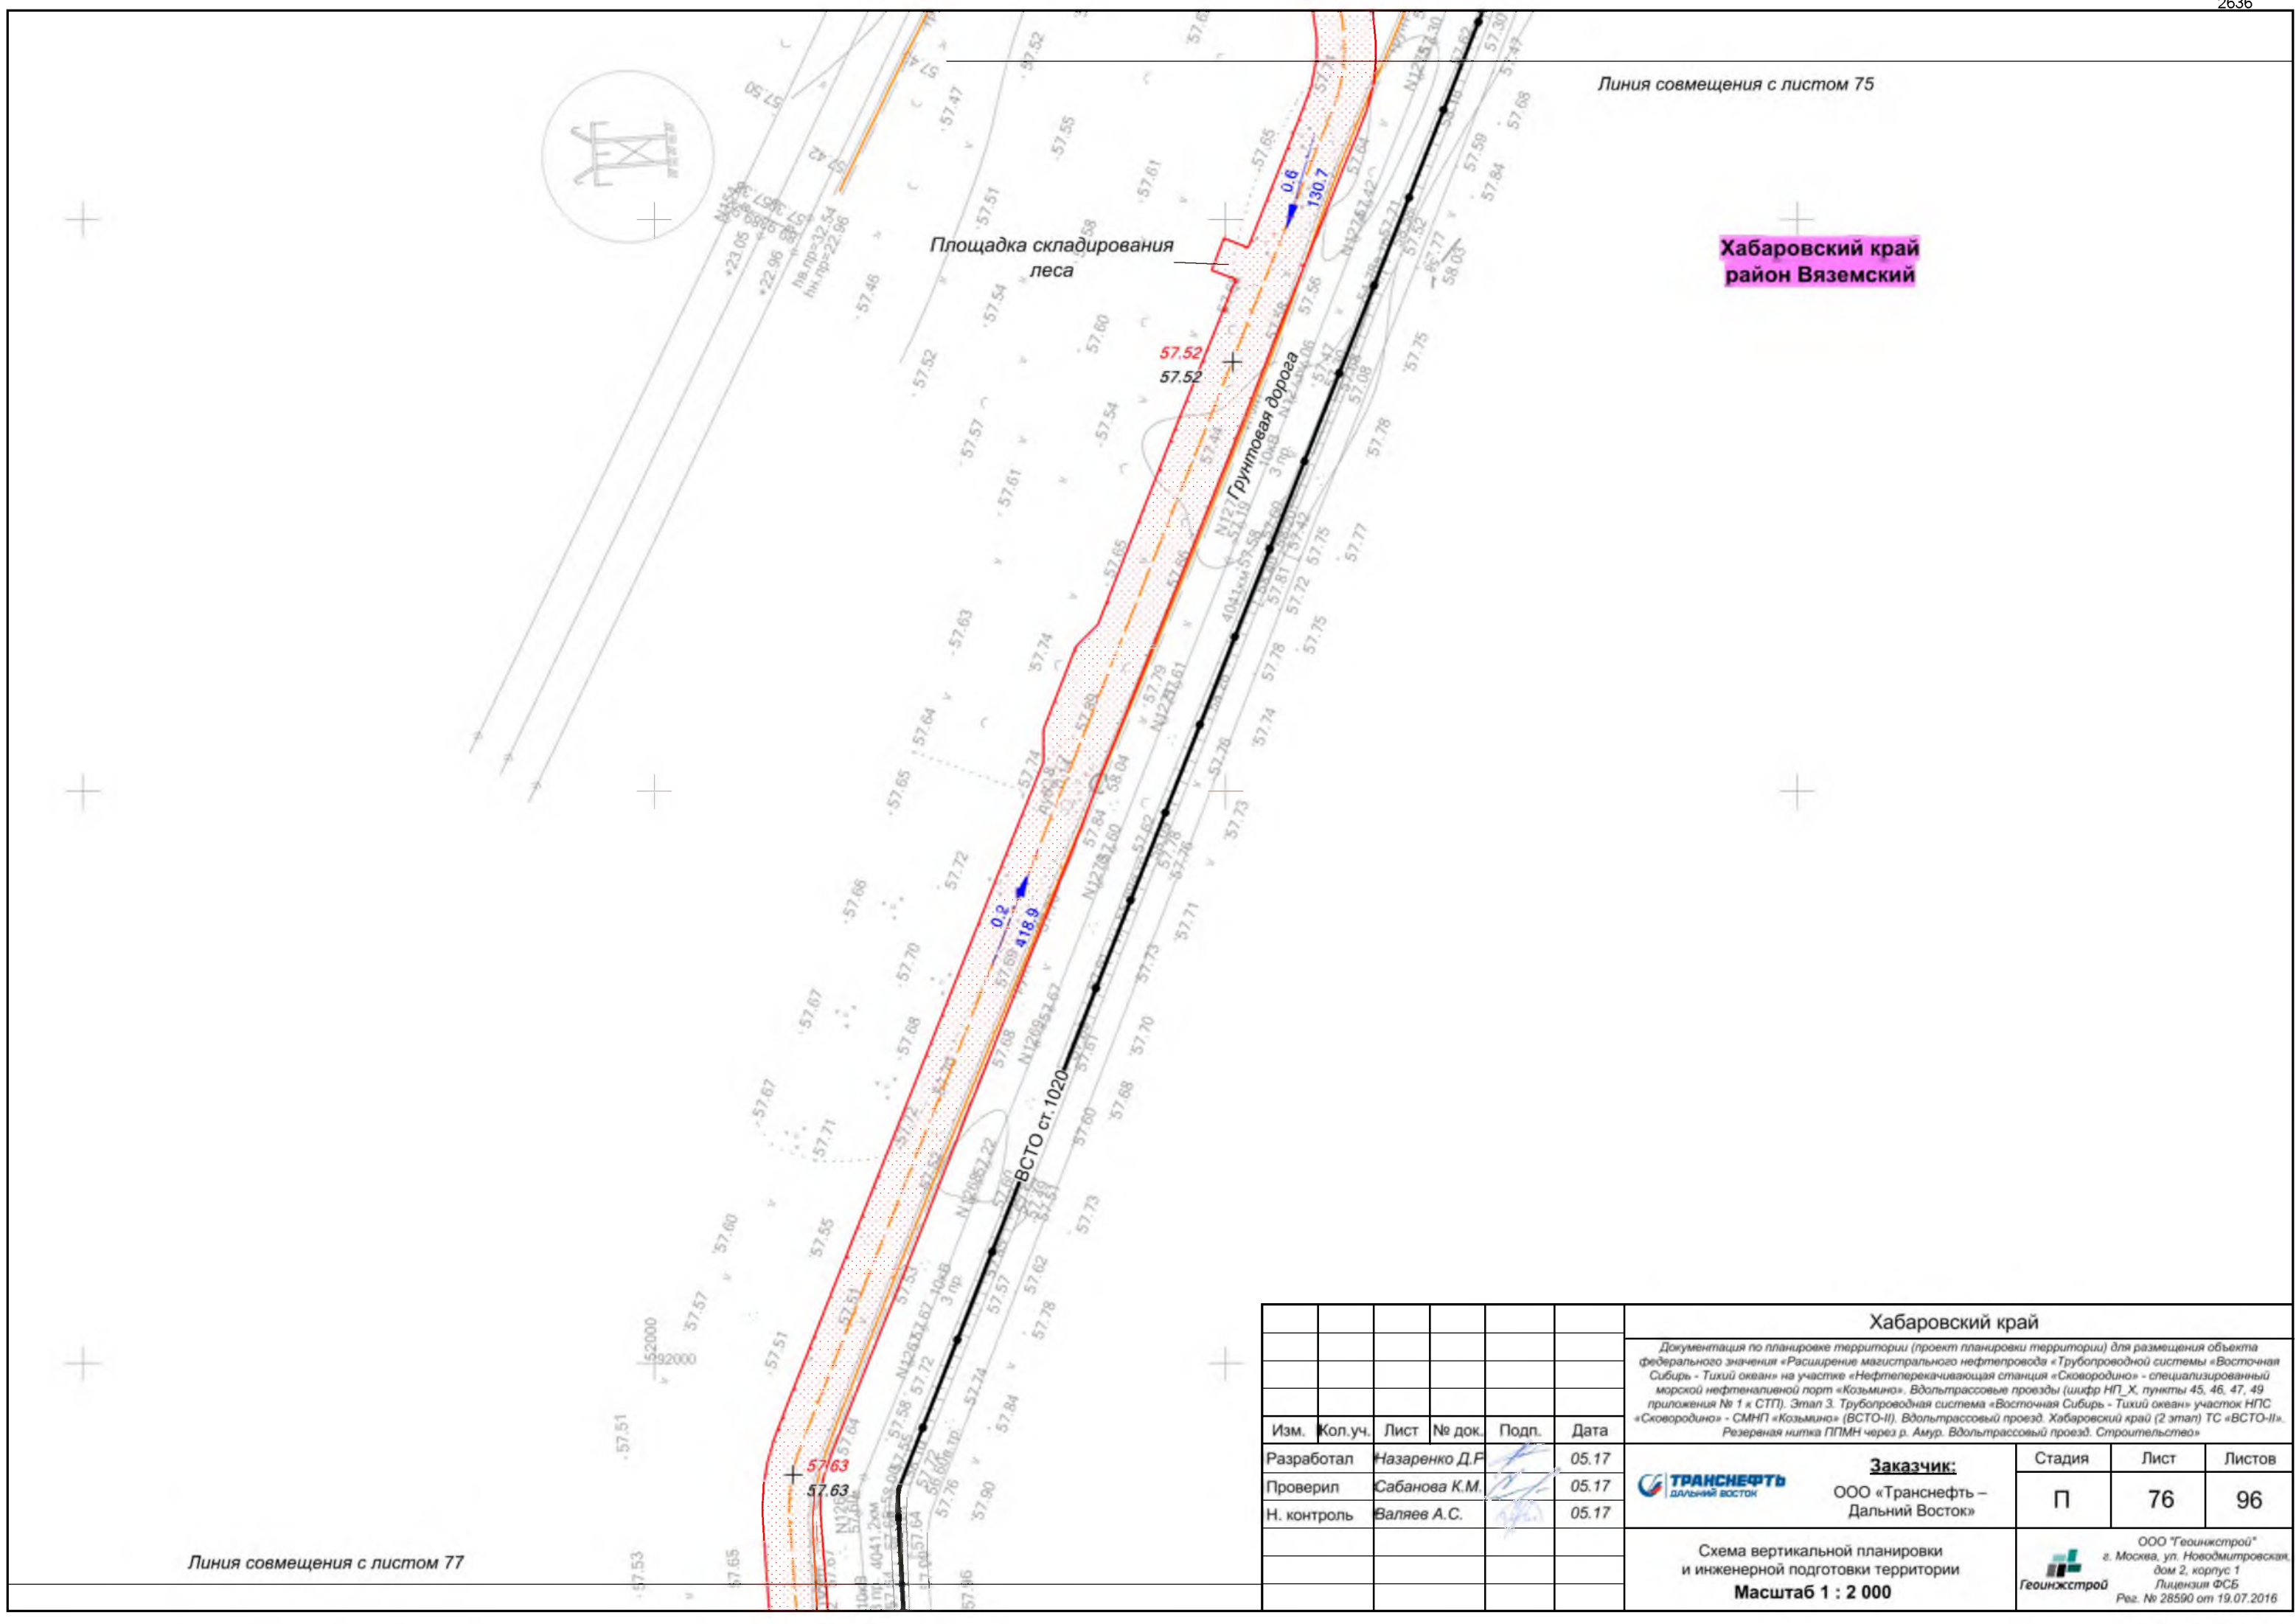

Линия совмещения с листом 75

Хабаровский край
район Вяземский

Линия совмещения с листом 77

						Хабаровский край				
						Документация по планировке территории (проект планировки территории) для размещения объекта федерального значения «Расширение магистрального нефтепровода «Трубопроводной системы «Восточная Сибирь - Тихий океан» на участке «Нефтеперекачивающая станция «Сковородино» - специализированный морской нефтеналивной порт «Козьмино». Вдольтрассовые проезды (шифр НП_Х, пункты 45, 46, 47, 49 приложения № 1 к СТП). Этап 3. Трубопроводная система «Восточная Сибирь - Тихий океан» участок НПС «Сковородино» - СМНП «Козьмино» (ВСТО-II). Вдольтрассовый проезд. Хабаровский край (2 этап) ТС «ВСТО-II». Резервная нитка ГПМН через р. Амур. Вдольтрассовый проезд. Строительство»				
Изм.	Кол.уч.	Лист	№ док.	Подп.	Дата		<u>Заказчик:</u>	Стадия	Лист	Листов
Разработал	Назаренко Д.Р.				05.17		ООО «Транснефть – Дальний Восток»	П	76	96
Проверил	Сабанова К.М.				05.17					
Н. контроль	Валяев А.С.				05.17					
						Схема вертикальной планировки и инженерной подготовки территории				
						Масштаб 1 : 2 000		г. Москва, ул. Новодмитровская, дом 2, корпус 1 Лицензия ФСБ Рег. № 28590 от 19.07.2016		


Линия совмещения с листом 76

Хабаровский край
район Вяземский

Линия совмещения с листом 78

						Хабаровский край			
						Документация по планировке территории (проект планировки территории) для размещения объекта федерального значения «Расширение магистрального нефтепровода «Трубопроводной системы «Восточная Сибирь - Тихий океан» на участке «Нефтеперекачивающая станция «Сковородино» - специализированный морской нефтеналивной порт «Козьмино». Вдольтрассовые проезды (шифр НП_Х, пункты 45, 46, 47, 49 приложения № 1 к СТП). Этап 3. Трубопроводная система «Восточная Сибирь - Тихий океан» участок НПС «Сковородино» - СМНП «Козьмино» (ВСТО-II). Вдольтрассовый проезд. Хабаровский край (2 этап) ТС «ВСТО-II». Резервная нитка ГПМН через р. Амур. Вдольтрассовый проезд. Строительство»			
Изм.	Кол.уч.	Лист	№ док.	Подп.	Дата	 Заказчик: ООО «Транснефть – Дальний Восток»	Стадия	Лист	Листов
Разработал	Назаренко Д.Р.				05.17		П	77	96
Проверил	Сабанова К.М.				05.17				
Н. контроль	Валяев А.С.				05.17				
						Схема вертикальной планировки и инженерной подготовки территории		 ООО «Геоинжстрой» г. Москва, ул. Новодмитровская, дом 2, корпус 1 Лицензия ФСБ Рег. № 28590 от 19.07.2016	
						Масштаб 1 : 2 000			

Линия совмещения с листом 77

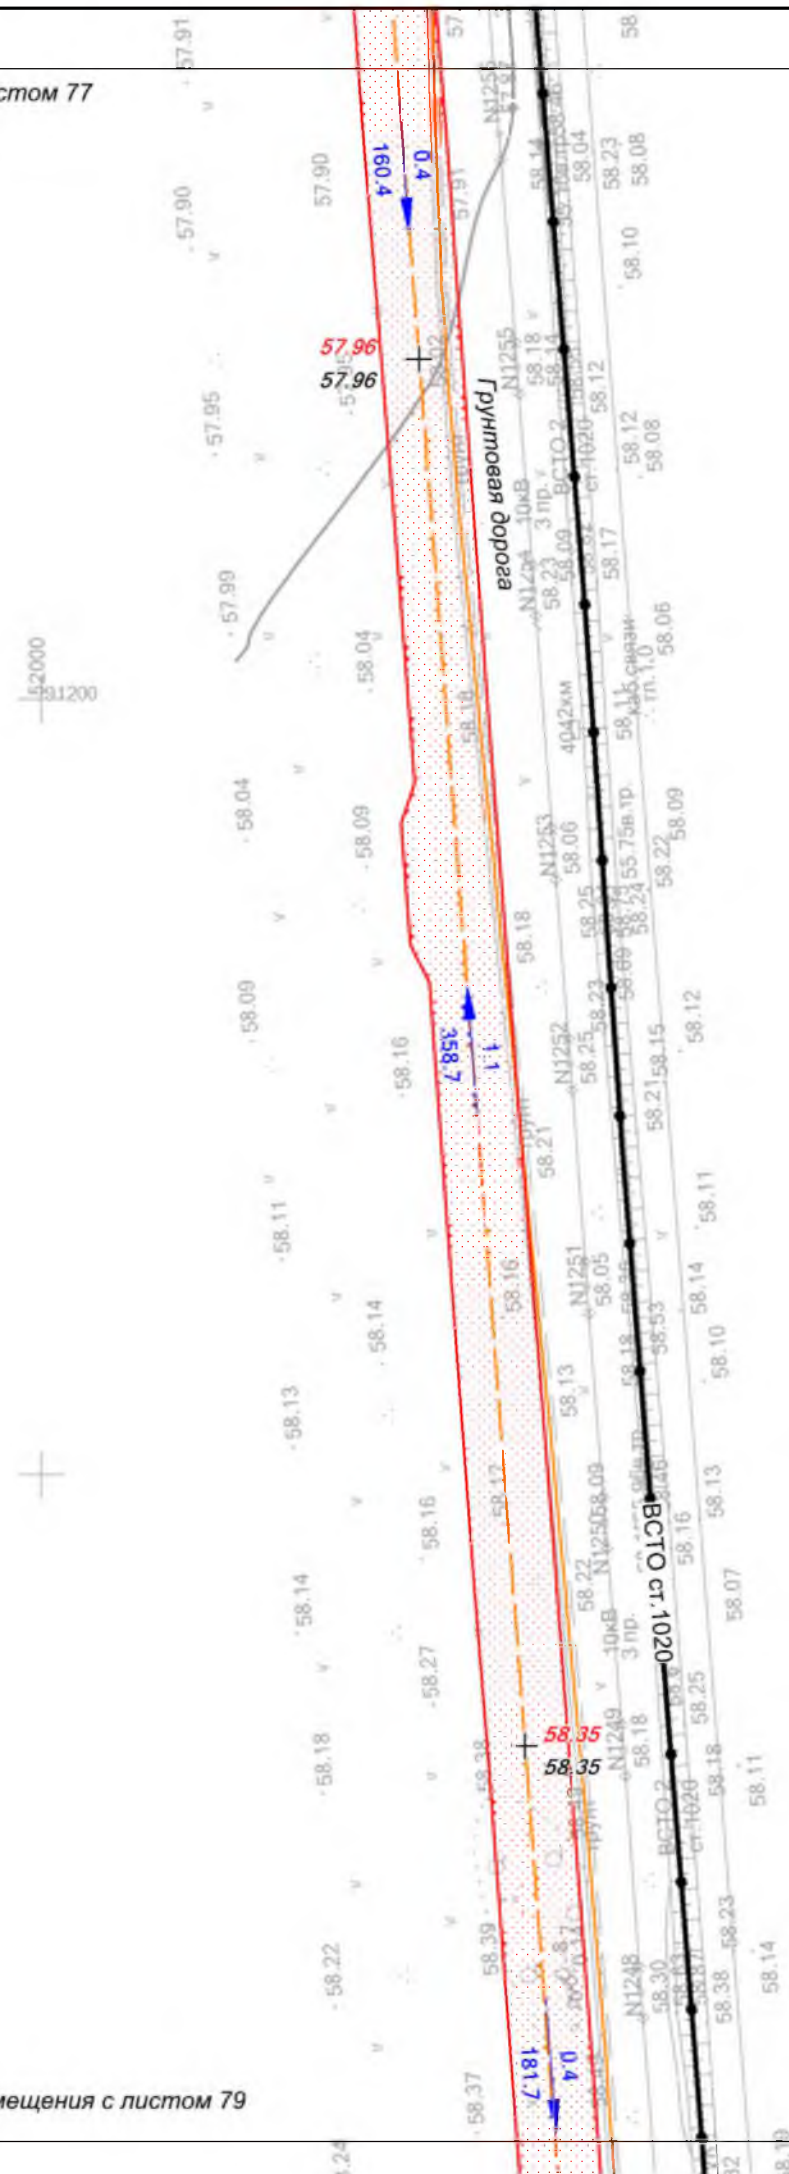

Линия совмещения с листом 79

Хабаровский край
район Вяземский

						Хабаровский край			
						Документация по планировке территории (проект планировки территории) для размещения объекта федерального значения «Расширение магистрального нефтепровода «Трубопроводной системы «Восточная Сибирь - Тихий океан» на участке «Нефтеперерабатывающая станция «Сковородино» - специализированный морской нефтеналивной порт «Козьмино», Вдольтрассовые проезды (шифр НП_Х, пункты 45, 46, 47, 49 приложения № 1 к СТП). Этап 3. Трубопроводная система «Восточная Сибирь - Тихий океан» участок НПС «Сковородино» - СМНП «Козьмино» (ВСТО-II). Вдольтрассовый проезд. Хабаровский край (2 этап) ТС «ВСТО-II». Резервная нитка ГПМН через р. Амур. Вдольтрассовый проезд. Строительство»			
Изм.	Кол.уч.	Лист	№ док.	Подп.	Дата	 Заказчик: ООО «Транснефть – Дальний Восток»	Стадия	Лист	Листов
Разработал	Назаренко Д.Р.				05.17		П	78	96
Проверил	Сабанова К.М.				05.17				
Н. контроль	Валеев А.С.				05.17				
						Схема вертикальной планировки и инженерной подготовки территории Масштаб 1 : 2 000			
						 ООО «Геоинвестстрой» г. Москва, ул. Новодмитровская, дом 2, корпус 1 Лицензия ФСБ Рег. № 28590 от 19.07.2016			


Линия совмещения с листом 78

Площадка складирования
леса

Хабаровский край
район Вяземский


Линия совмещения с листом 80

						Хабаровский край				
						Документация по планировке территории (проект планировки территории) для размещения объекта федерального значения «Расширение магистрального нефтепровода «Трубопроводной системы «Восточная Сибирь - Тихий океан» на участке «Нефтеперерабатывающая станция «Сковородино» - специализированный морской нефтеналивной порт «Козьмино», Вдольтрассовые проезды (шифр НП_Х, пункты 45, 46, 47, 49 приложения № 1 к СТП). Этап 3. Трубопроводная система «Восточная Сибирь - Тихий океан» участок НПС «Сковородино» - СМНП «Козьмино» (ВСТО-II). Вдольтрассовый проезд. Хабаровский край (2 этап) ТС «ВСТО-II». Резервная нитка ППМН через р. Амур. Вдольтрассовый проезд. Строительство»				
Изм.	Кол.уч.	Лист	№ док.	Подп.	Дата		Заказчик: ООО «Транснефть – Дальний Восток»	Стадия	Лист	Листов
Разработал	Назаренко Д.Р.				05.17			П	79	96
Проверил	Сабанова К.М.				05.17					
Н. контроль	Валяев А.С.				05.17					
						Схема вертикальной планировки и инженерной подготовки территории Масштаб 1 : 2 000		 ООО «Геоинжстрой» г. Москва, ул. Новодмитровская, дом 2, корпус 1 Лицензия ФСБ Рег. № 28590 от 19.07.2016		

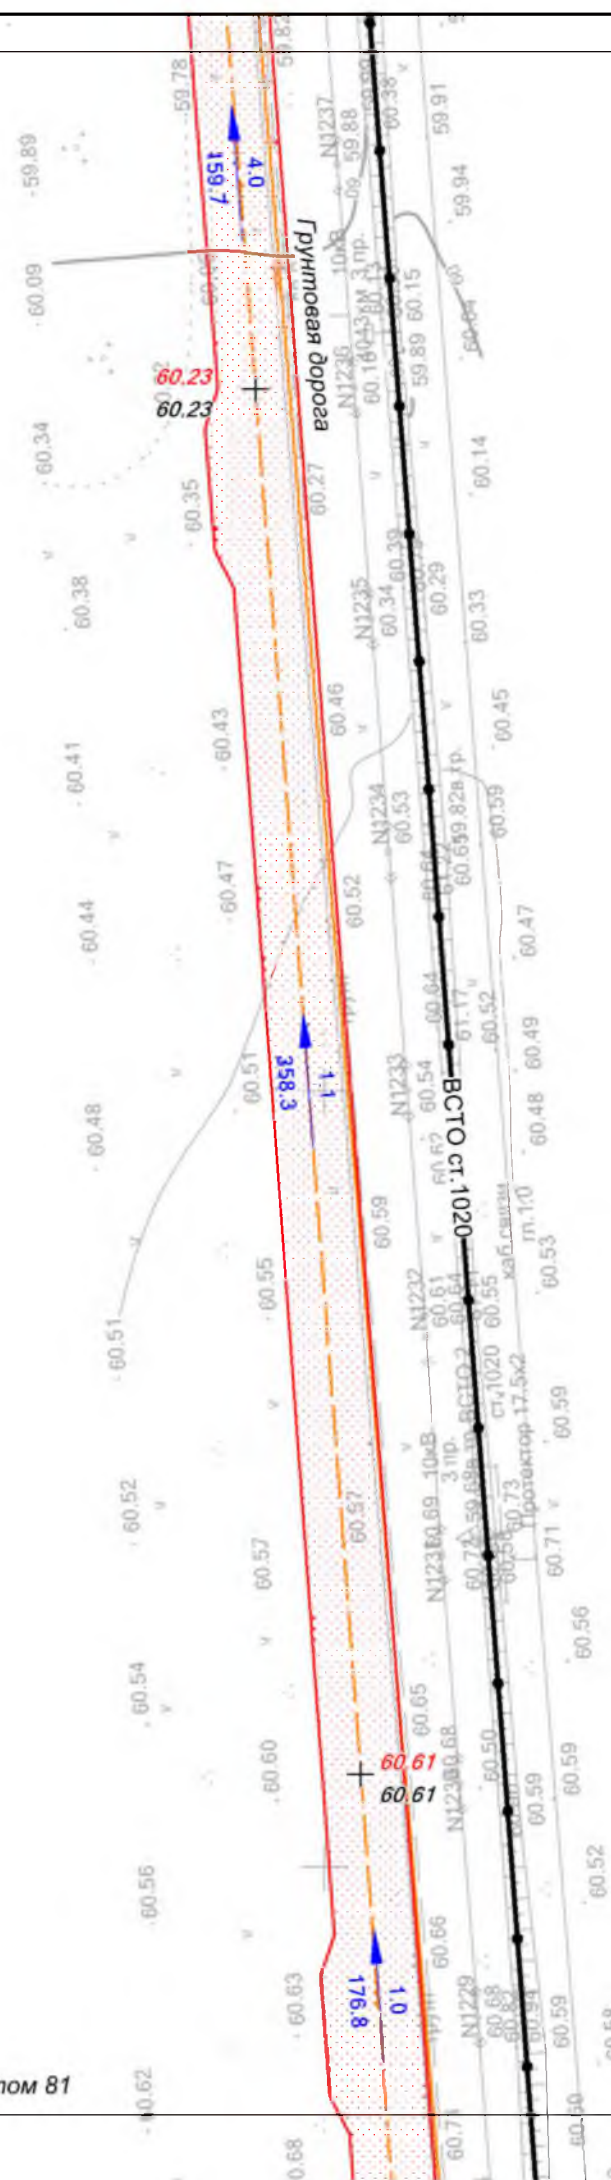

Линия совмещения с листом 81

						Хабаровский край				
						Документация по планировке территории (проект планировки территории) для размещения объекта федерального значения «Расширение магистрального нефтепровода «Трубопроводной системы «Восточная Сибирь - Тихий океан» на участке «Нефтеперерабатывающая станция «Сковородино» - специализированный морской нефтеналивной порт «Козьмино». Вдольтрассовые проезды (шифр НП_Х, пункты 45, 46, 47, 49 приложения № 1 к СТП). Этап 3. Трубопроводная система «Восточная Сибирь - Тихий океан» участок НПС «Сковородино» - СМНП «Козьмино» (ВСТО-И). Вдольтрассовый проезд. Хабаровский край (2 этап) ТС «ВСТО-И». Резервная нитка ППМН через р. Амур. Вдольтрассовый проезд. Строительство»				
Изм.	Кол.уч.	Лист	№ док.	Подп.	Дата					
Разработал	Назаренко Д.Р.				05.17		Заказчик:	Стадия	Лист	Листов
Проверил	Сабанова К.М.				05.17		ООО «Транснефть – Дальний Восток»	П	80	96
Н. контроль	Валеев А.С.				05.17					
						Схема вертикальной планировки и инженерной подготовки территории				ООО «Геонинжстрой» г. Москва, ул. Новодмитровская, дом 2, корпус 1 Лицензия ФСБ Рег. № 28590 от 19.07.2016
						Масштаб 1 : 2 000				

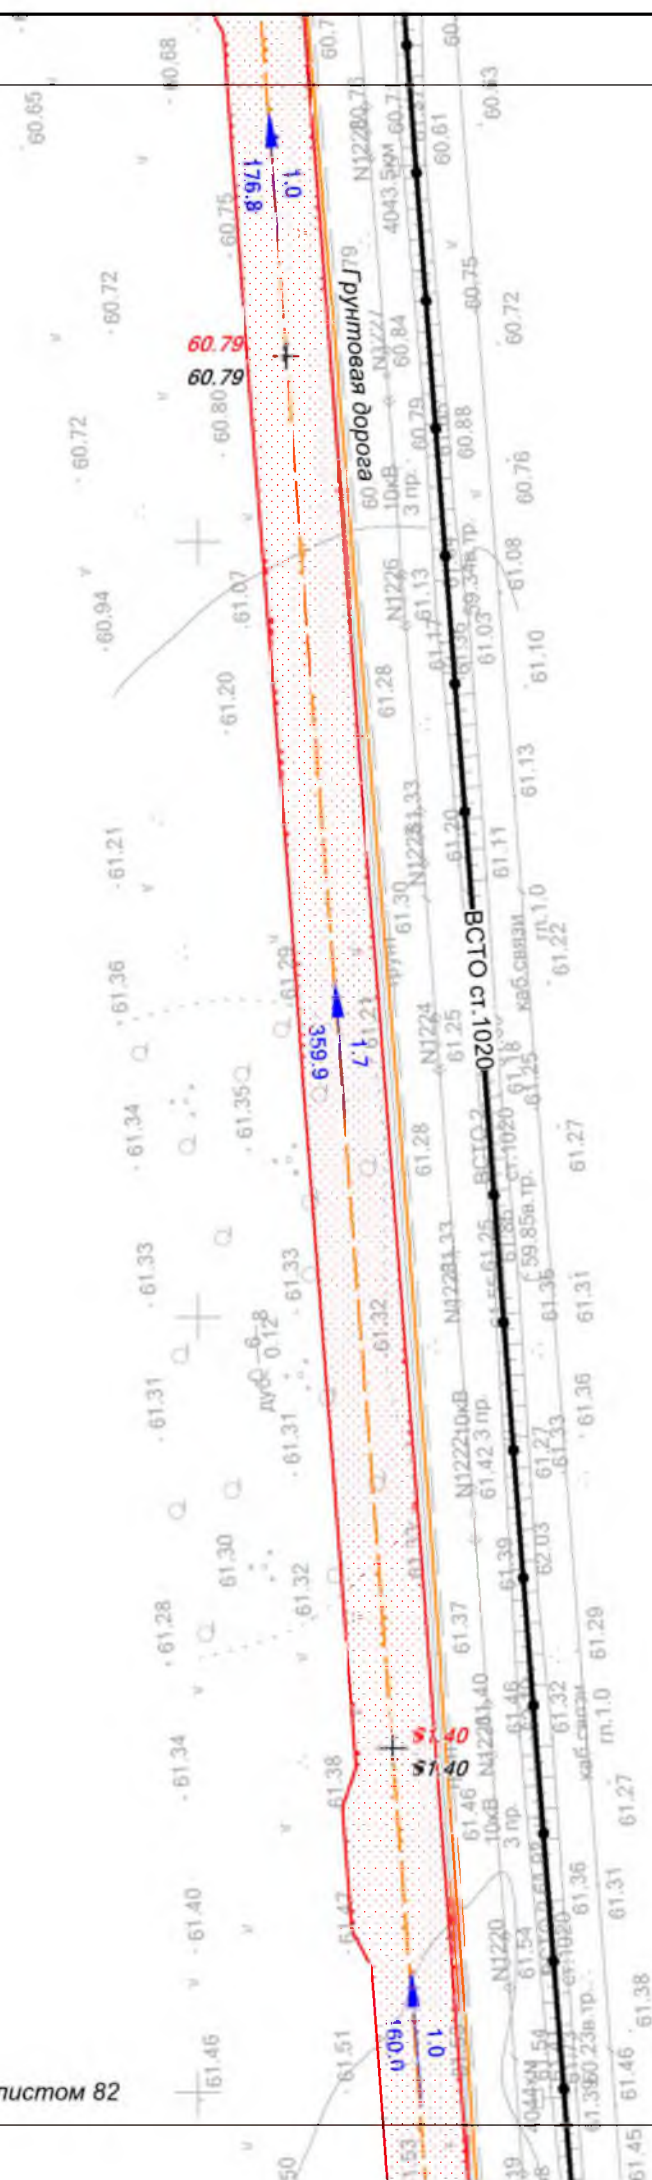


Линия совмещения с листом 82

**Хабаровский край
район Вяземский**

						Хабаровский край			
						Документация по планировке территории (проект планировки территории) для размещения объекта федерального значения «Расширение магистрального нефтепровода «Трубопроводной системы «Восточная Сибирь - Тихий океан» на участке «Нефтеперерабатывающая станция «Сковородино» - специализированный морской нефтеналивной порт «Козьмино». Вольтрассовые проезды (шифр НП_Х, пункты 45, 46, 47, 49 приложения № 1 к СТП). Этап 3. Трубопроводная система «Восточная Сибирь - Тихий океан» участок НПС «Сковородино» - СМНП «Козьмино» (ВСТО-II). Вдольтрассовый проезд. Хабаровский край (2 этап) ТС «ВСТО-II». Резервная нитка ППМН через р. Амур. Вдольтрассовый проезд. Строительство»			
Изм.	Кол.уч.	Лист	№ док.	Подп.	Дата		Стадия	Лист	Листов
Разработал	Назаренко Д.Р.				05.17	 Заказчик: ООО «Транснефть – Дальний Восток»	П	81	96
Проверил	Сабанова К.М.				05.17				
Н. контроль	Валяев А.С.				05.17				
						Схема вертикальной планировки и инженерной подготовки территории Масштаб 1 : 2 000			
						 ООО «Геоинжстрой» г. Москва, ул. Новодмитровская, дом 2, корпус 1 Лицензия ФСБ Рег. № 28590 от 19.07.2016			

Линия совмещения с листом 81

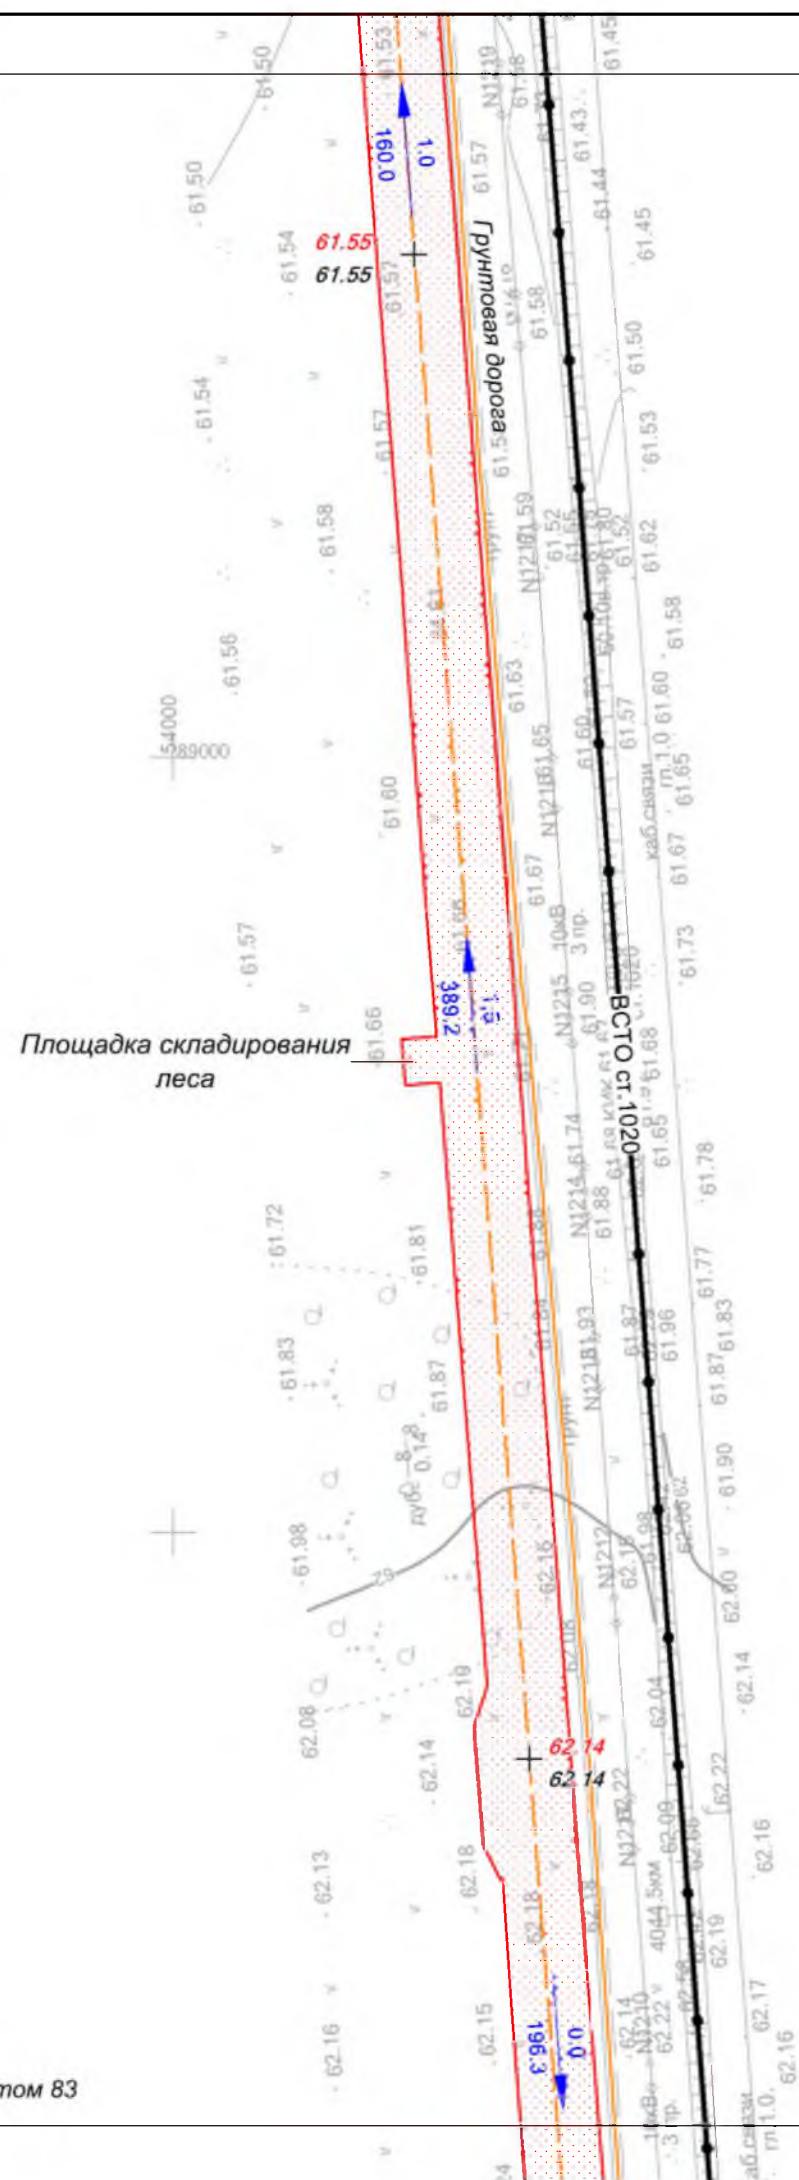Хабаровский край
район Вяземский

Линия совмещения с листом 83

						Хабаровский край			
						Документация по планировке территории (проект планировки территории) для размещения объекта федерального значения «Расширение магистрального нефтепровода «Трубопроводной системы «Восточная Сибирь - Тихий океан» на участке «Нефтеперерабатывающая станция «Сковородино» - специализированный морской нефтеналивной порт «Козьмино». Вдольтрассовые проезды (шифр НП_Х, пункты 45, 46, 47, 49 приложения № 1 к СТП). Этап 3. Трубопроводная система «Восточная Сибирь - Тихий океан» участок НПС «Сковородино» - СМНП «Козьмино» (ВСТО-II). Вдольтрассовый проезд. Хабаровский край (2 этап) ТС «ВСТО-II». Резервная нитка ППМН через р. Амур. Вдольтрассовый проезд. Строительство»			
Изм.	Кол.уч.	Лист	№ док.	Подп.	Дата	 Заказчик: ООО «Транснефть – Дальний Восток»	Стадия	Лист	Листов
Разработал	Назаренко Д.Р.				05.17		П	82	96
Проверил	Сабанова К.М.				05.17				
Н. контроль	Валеев А.С.				05.17				
						Схема вертикальной планировки и инженерной подготовки территории Масштаб 1 : 2 000	 ООО «Геоинжстрой» г. Москва, ул. Новодмитровская, дом 2, корпус 1 Лицензия ФСБ Рег. № 28590 от 19.07.2016		

Линия совмещения с листом 82

Хабаровский край
район Вяземский


Линия совмещения с листом 84

						Хабаровский край					
						Документация по планировке территории (проект планировки территории) для размещения объекта федерального значения «Расширение магистрального нефтепровода «Трубопроводной системы «Восточная Сибирь - Тихий океан» на участке «Нефтеперерабатывающая станция «Сковородино» - специализированный морской нефтеналивной порт «Козьмино», Вдольтрассовые проезды (шифр НП_Х, пункты 45, 46, 47, 49 приложения № 1 к СТП). Этап 3. Трубопроводная система «Восточная Сибирь - Тихий океан» участок НПС «Сковородино» - СМНП «Козьмино» (ВСТО-II). Вдольтрассовый проезд. Хабаровский край (2 этап) ТС «ВСТО-II». Резервная нитка ППМН через р. Амур. Вдольтрассовый проезд. Строительство»					
Изм.	Кол.уч.	Лист	№ док.	Подп.	Дата		Заказчик: ООО «Транснефть – Дальний Восток»	Стадия	Лист	Листов	
Разработал	Назаренко Д.Р.				05.17			П	83	96	
Проверил	Сабанова К.М.				05.17						
Н. контроль	Валяев А.С.				05.17						
						Схема вертикальной планировки и инженерной подготовки территории Масштаб 1 : 2 000					
						 ООО «Геоинжстрой» г. Москва, ул. Новодмитровская, дом 2, корпус 1 Лицензия ФСБ Рег. № 28590 от 19.07.2016					

Линия совмещения с листом 83



Линия совмещения с листом 85

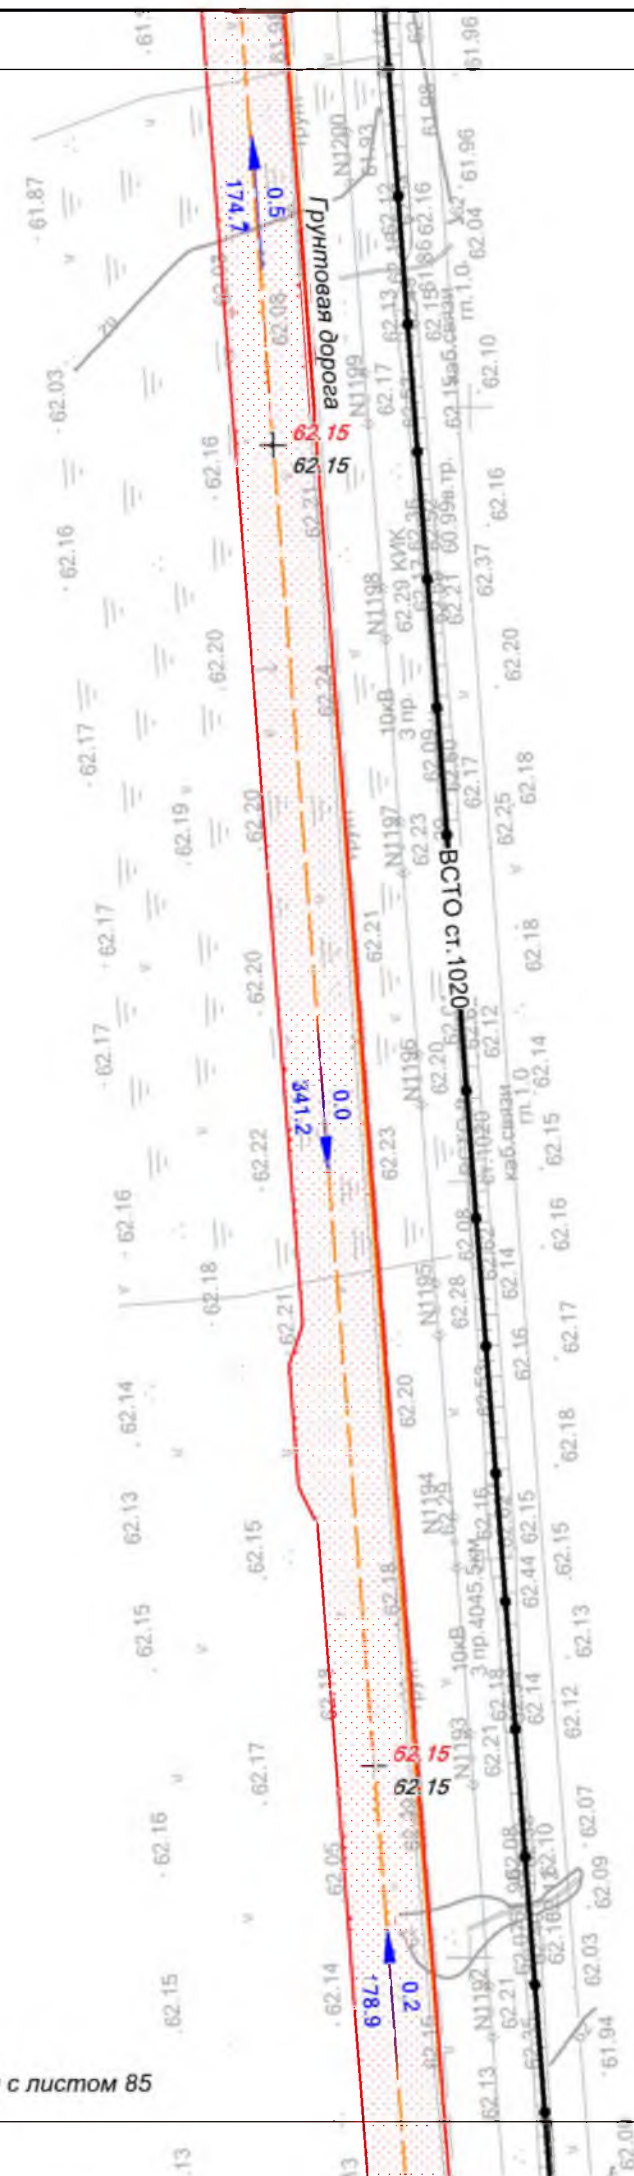Хабаровский край
район Вяземский

						Хабаровский край			
						Документация по планировке территории (проект планировки территории) для размещения объекта федерального значения «Расширение магистрального нефтепровода «Трубопроводной системы «Восточная Сибирь - Тихий океан» на участке «Нефтеперерабатывающая станция «Сковородино» - специализированный морской нефтеналивной порт «Козьмино», Вдольтрассовые проезды (шифр НП_Х, пункты 45, 46, 47, 49 приложения № 1 к СТП). Этап 3. Трубопроводная система «Восточная Сибирь - Тихий океан» участок НПС «Сковородино» - СМНП «Козьмино» (ВСТО-II), Вдольтрассовый проезд. Хабаровский край (2 этап) ТС «ВСТО-II». Резервная нитка ППМН через р. Амур. Вдольтрассовый проезд. Строительство»			
Изм.	Кол.уч.	Лист	№ док.	Подп.	Дата	 Заказчик: ООО «Транснефть – Дальний Восток»	Стадия	Лист	Листов
Разработал	Назаренко Д.Р.				05.17		П	84	96
Проверил	Сабанова К.М.				05.17				
Н. контроль	Валяев А.С.				05.17				
						Схема вертикальной планировки и инженерной подготовки территории Масштаб 1 : 2 000			
						 ООО «Геоинжстрой» г. Москва, ул. Новодмитровская дом 2, корпус 1 Лицензия ФСБ Рег. № 28590 от 19.07.2016			

Линия совмещения с листом 84

Хабаровский край
район Вяземский

Грунтовая дорога

Линия совмещения с листом 86

						Хабаровский край			
						Документация по планировке территории (проект планировки территории) для размещения объекта федерального значения «Расширение магистрального нефтепровода «Трубопроводной системы «Восточная Сибирь - Тихий океан» на участке «Нефтеперекачивающая станция «Сковородино» - специализированный морской нефтеналивной порт «Козьмино», Вдольтрассовые проезды (шифр НП_Х, пункты 45, 46, 47, 49 приложения № 1 к СТП). Этап 3. Трубопроводная система «Восточная Сибирь - Тихий океан» участок НПС «Сковородино» - СМНП «Козьмино» (ВСТО-II). Вдольтрассовый проезд. Хабаровский край (2 этап) ТС «ВСТО-II». Резервная нитка ППМН через р. Амур. Вдольтрассовый проезд. Строительство»			
Изм.	Кол.уч.	Лист	№ док.	Подп.	Дата	 Заказчик: ООО «Транснефть – Дальний Восток»	Стадия	Лист	Листов
Разработал	Назаренко Д.Р.				05.17		П	85	96
Проверил	Сабанова К.М.				05.17				
Н. контроль	Валяев А.С.				05.17				
						ООО «Геоинжстрой» г. Москва, ул. Новодмитровская, дом 2, корпус 1 Лицензия ФСБ Рег. № 28590 от 19.07.2016			
						Схема вертикальной планировки и инженерной подготовки территории Масштаб 1 : 2 000			


Линия совмещения с листом 85

Хабаровский край
район Вяземский

Линия совмещения с листом 87

						Хабаровский край			
						Документация по планировке территории (проект планировки территории) для размещения объекта федерального значения «Расширение магистрального нефтепровода «Трубопроводной системы «Восточная Сибирь - Тихий океан» на участке «Нефтеперерабатывающая станция «Сковородино» - специализированный морской нефтеналивной порт «Козьмино». Вдольтрассовые проезды (шифр НП_Х, пункты 45, 46, 47, 49 приложения № 1 к СТП). Этап 3. Трубопроводная система «Восточная Сибирь - Тихий океан» участок НПС «Сковородино» - СМНП «Козьмино» (ВСТО-II). Вдольтрассовый проезд. Хабаровский край (2 этап) ТС «ВСТО-II». Резервная нитка ГПМН через р. Амур. Вдольтрассовый проезд. Строительство»			
Изм.	Кол.уч.	Лист	№ док.	Подп.	Дата	 Заказчик: ООО «Транснефть – Дальний Восток»	Стадия	Лист	Листов
Разработал	Назаренко Д.Р.				05.17		П	86	96
Проверил	Сабанова К.М.				05.17				
Н. контроль	Валяев А.С.				05.17	Схема вертикальной планировки и инженерной подготовки территории Масштаб 1 : 2 000			
						 ООО «Геоинжстрой» г. Москва, ул. Новодмитровская, дом 2, корпус 1 Лицензия ФСБ Рег. № 28590 от 19.07.2016			

Линия совмещения с листом 86

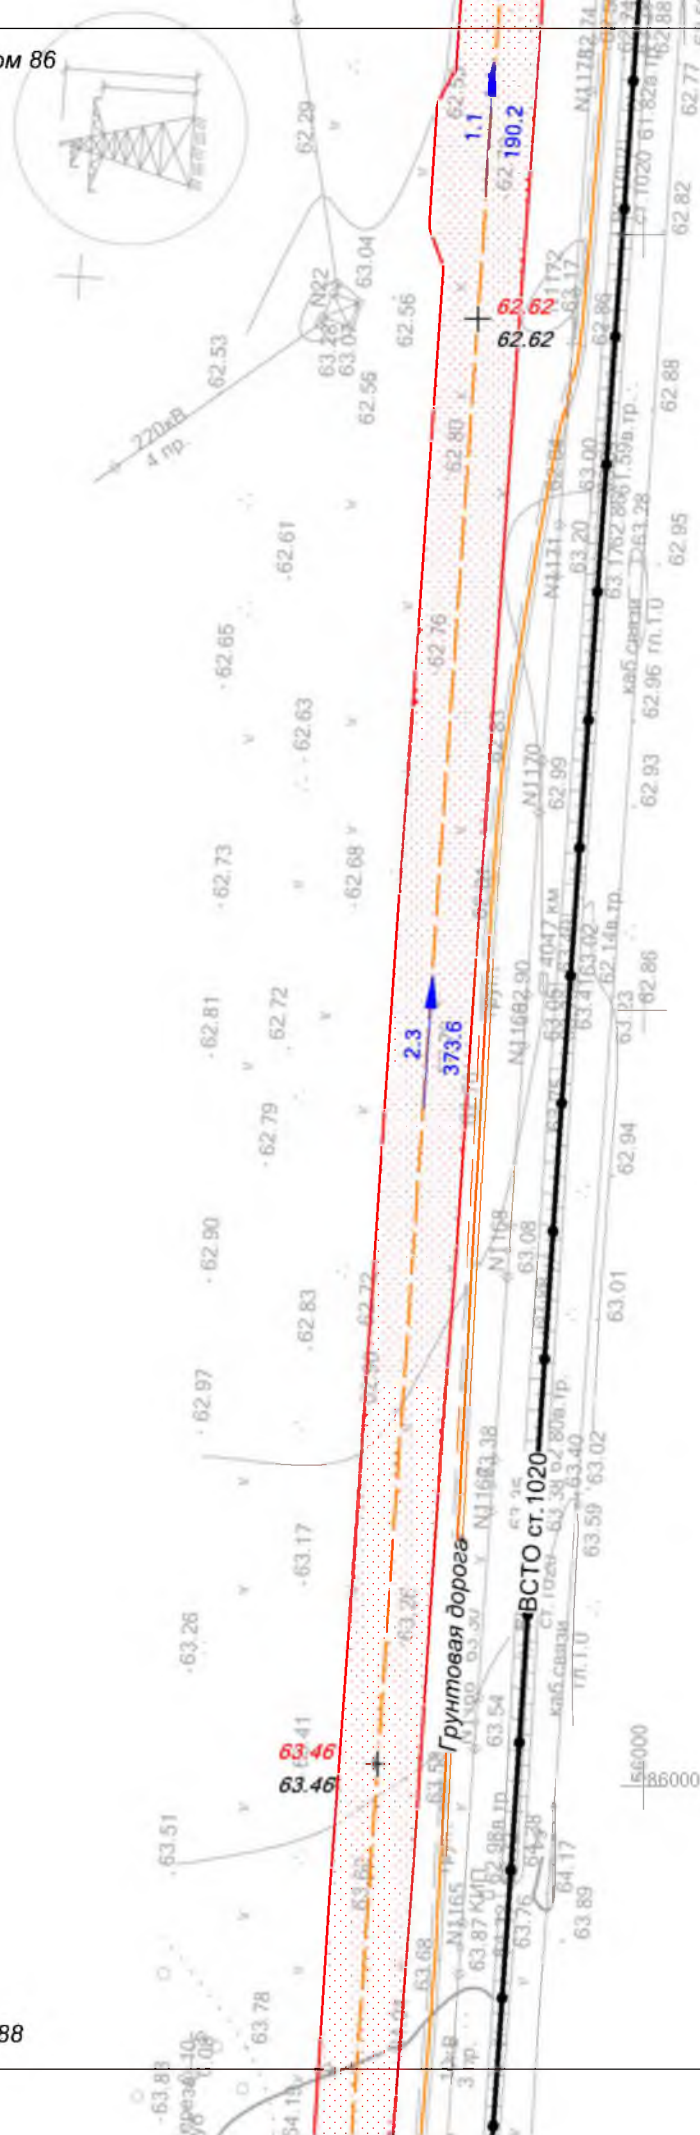


Линия совмещения с листом 88

Хабаровский край
район Вяземский

						Хабаровский край			
						Документация по планировке территории (проект планировки территории) для размещения объекта федерального значения «Расширение магистрального нефтепровода «Трубопроводной системы «Восточная Сибирь - Тихий океан» на участке «Нефтеперекачивающая станция «Сковородино» - специализированный морской нефтеналивной порт «Козьмино». Вдольтрассовые проезды (шифр НП_Х, пункты 45, 46, 47, 49 приложения № 1 к СТП). Этап 3. Трубопроводная система «Восточная Сибирь - Тихий океан» участок НПС «Сковородино» - СМНП «Козьмино» (ВСТО-II). Вдольтрассовый проезд. Хабаровский край (2 этап) ТС «ВСТО-II». Резервная нитка ГПМН через р. Амур. Вдольтрассовый проезд. Строительство»			
Изм.	Кол.уч.	Лист	№ док.	Подп.	Дата	 Заказчик: ООО «Транснефть – Дальний Восток»	Стадия	Лист	Листов
Разработал	Назаренко Д.Р.				05.17		П	87	96
Проверил	Сабанова К.М.				05.17				
Н. контроль	Валяев А.С.				05.17				
						Схема вертикальной планировки и инженерной подготовки территории Масштаб 1 : 2 000			
						 ООО «Геоинжстрой» г. Москва, ул. Новодмитровская, дом 2, корпус 1 Лицензия ФСБ Рег. № 28590 от 19.07.2016			

Линия совмещения с листом 87

Хабаровский край
район Вяземский

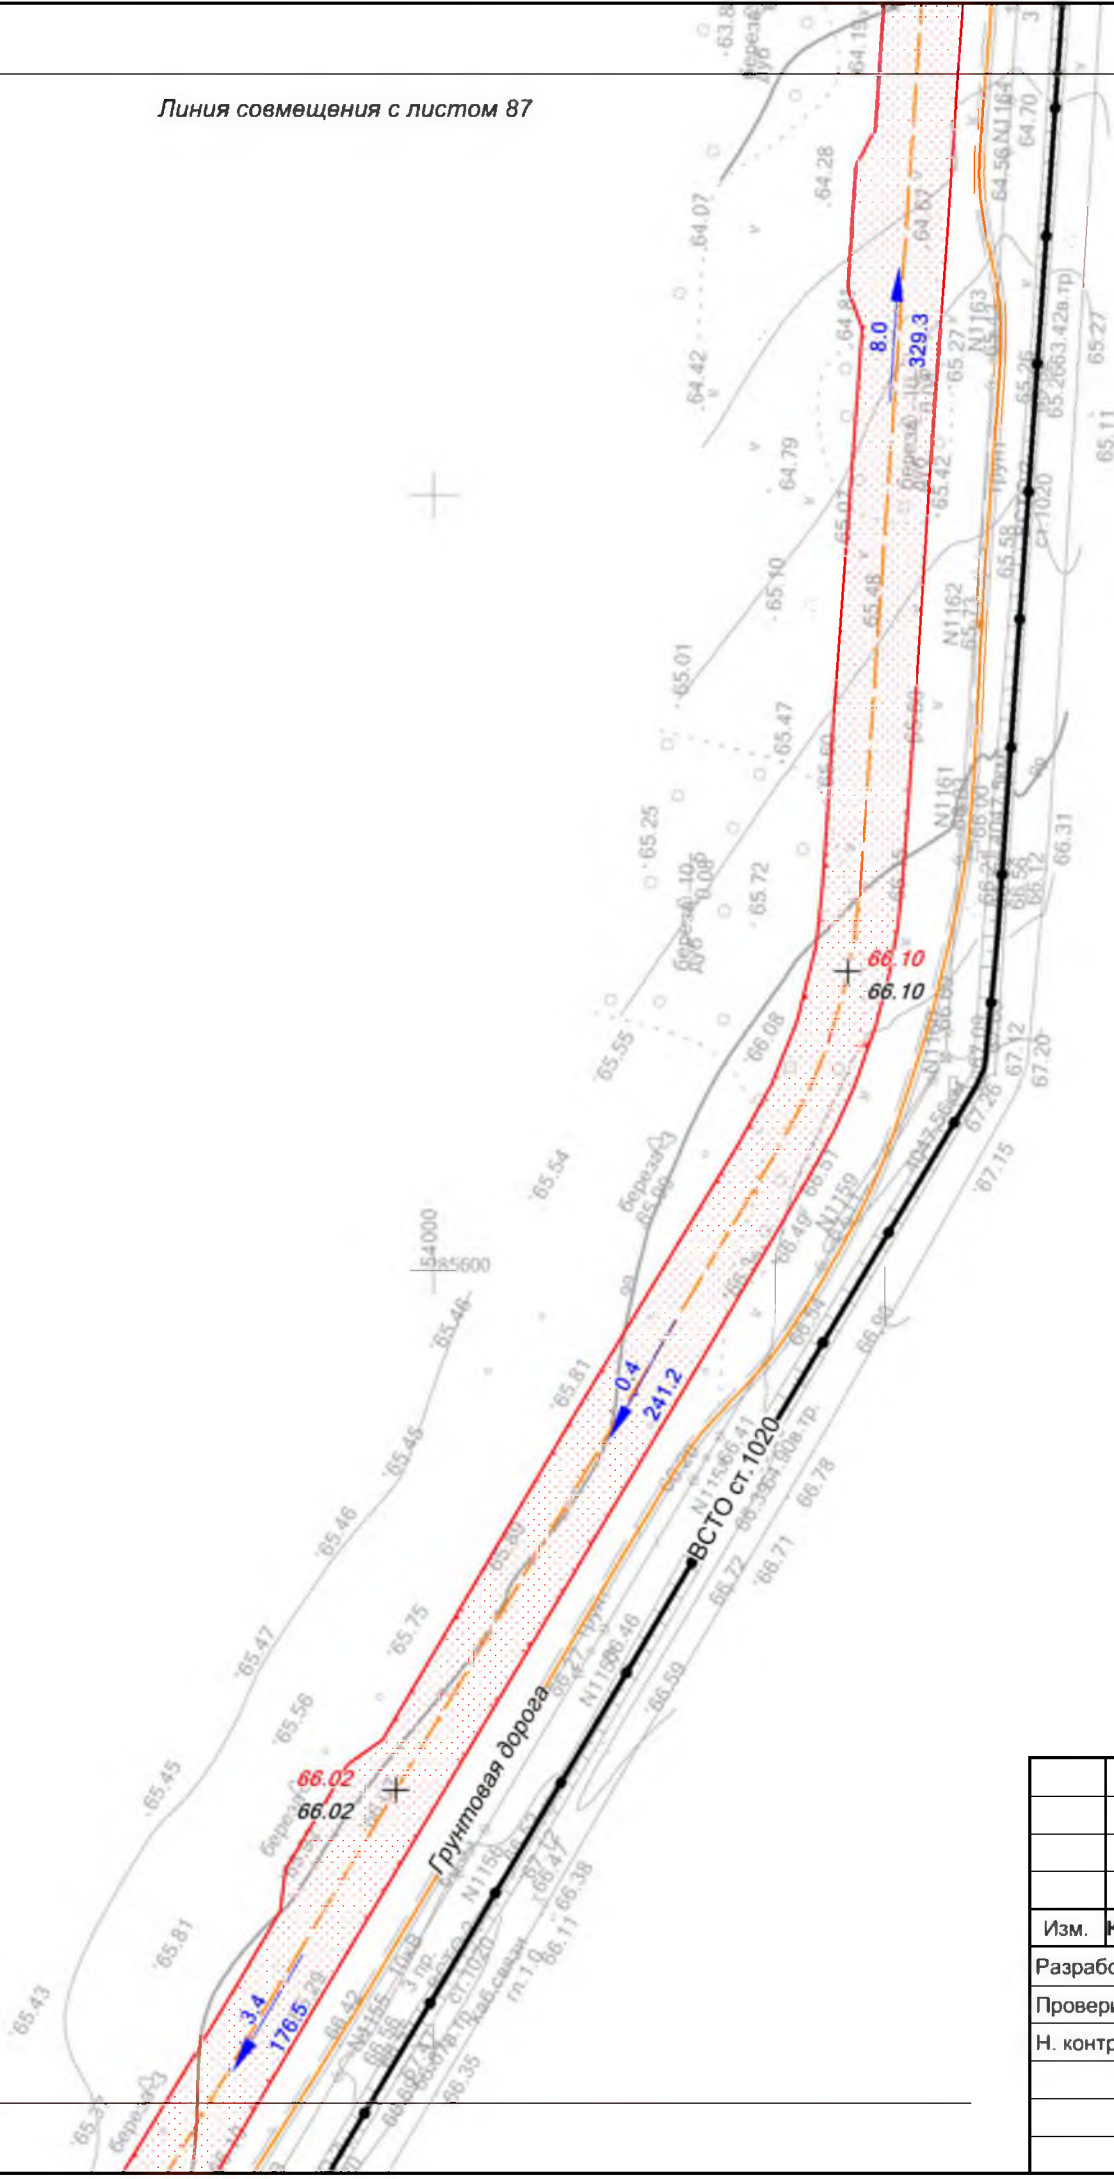

Линия совмещения с листом 89

						Хабаровский край				
						Документация по планировке территории (проект планировки территории) для размещения объекта федерального значения «Расширение магистрального нефтепровода «Трубопроводной системы «Восточная Сибирь - Тихий океан» на участке «Нефтеперерабатывающая станция «Сковородино» - специализированный морской нефтеналивной порт «Козьмино». Вдольтрассовые проезды (шифр НП_Х, пункты 45, 46, 47, 49 приложения № 1 к СТП). Этап 3. Трубопроводная система «Восточная Сибирь - Тихий океан» участок НПС «Сковородино» - СМНП «Козьмино» (ВСТО-II). Вдольтрассовый проезд. Хабаровский край (2 этап) ТС «ВСТО-II». Резервная нитка ГПМН через р. Амур. Вдольтрассовый проезд. Строительство»				
Изм.	Кол.уч.	Лист	№ док.	Подп.	Дата		Заказчик:	Стадия	Лист	Листов
Разработал	Назаренко Д.Р.				05.17		ООО «Транснефть – Дальний Восток»	П	88	96
Проверил	Сабанова К.М.				05.17					
Н. контроль	Валяев А.С.				05.17	Схема вертикальной планировки и инженерной подготовки территории Масштаб 1 : 2 000				
							 ООО "Геоинжстрой" г. Москва, ул. Новодмитровская, дом 2, корпус 1 Лицензия ФСБ Рег. № 28590 от 19.07.2016			

Линия совмещения с листом 88

**Хабаровский край
район Вяземский**

Линия совмещения с листом 90

						Хабаровский край				
						Документация по планировке территории (проект планировки территории) для размещения объекта федерального значения «Расширение магистрального нефтепровода «Трубопроводной системы «Восточная Сибирь - Тихий океан» на участке «Нефтеперекачивающая станция «Сковородино» - специализированный морской нефтеналивной порт «Козьмино». Вдольтрассовые проезды (ширь НП, Х, пункты 45, 46, 47, 49 приложения № 1 к СТП). Этап 3. Трубопроводная система «Восточная Сибирь - Тихий океан» участок НПС «Сковородино» - СМНП «Козьмино» (ВСТО-III). Вдольтрассовый проезд, Хабаровский край (2 этап) ТС «ВСТО-III». Резервная нитка ППМН через р. Амур. Вдольтрассовый проезд. Строительство»				
Изм.	Кол. уч.	Лист	№ док.	Подп.	Дата			Стадия	Лист	Листов
Разработал	Назаренко Д.Р.				05.17	 Заказчик: ООО «Транснефть – Дальний Восток»		П	89	96
Проверил	Сабанова К.М.				05.17					
Н. контроль	Валяев А.С.				05.17					
						Схема вертикальной планировки и инженерной подготовки территории Масштаб 1 : 2 000		 ООО «Геоинжстрой» г. Москва, ул. Новодмитровская, дом 2, корпус 1 Лицензия ФСБ Рег. № 28590 от 19.07.2016		

Хабаровский край
район Вяземский


Линия совмещения с листом 89

Грунтовая дорога

Сельское поселение
«Капитоновка»

Линия совмещения с листом 91

						Хабаровский край			
						Документация по планировке территории (проект планировки территории) для размещения объекта федерального значения «Расширение магистрального нефтепровода «Трубопроводной системы «Восточная Сибирь - Тихий океан» на участке «Нефтеперерабатывающая станция «Сковородино» - специализированный морской нефтеналивной порт «Козьмино». Вдольтрассовые проезды (шифр НП_Х, пункты 45, 46, 47, 49 приложения № 1 к СТП). Этап 3. Трубопроводная система «Восточная Сибирь - Тихий океан» участок НПС «Сковородино» - СМНП «Козьмино» (ВСТО-II). Вдольтрассовый проезд. Хабаровский край (2 этап) ТС «ВСТО-II». Резервная нитка ГПМН через р. Амур. Вдольтрассовый проезд. Строительство»			
Изм.	Кол.уч.	Лист	№ док.	Подп.	Дата	 Заказчик: ООО «Транснефть – Дальний Восток»	Стадия	Лист	Листов
Разработал	Назаренко Д.Р.				05.17		П	90	96
Проверил	Сабанова К.М.				05.17				
Н. контроль	Валяев А.С.				05.17				
						Схема вертикальной планировки и инженерной подготовки территории Масштаб 1 : 2 000			
						 ООО «Геоинжстрой» г. Москва, ул. Новодмитровская, дом 2, корпус 1 Лицензия ФСБ Рег. № 28590 от 19.07.2016			

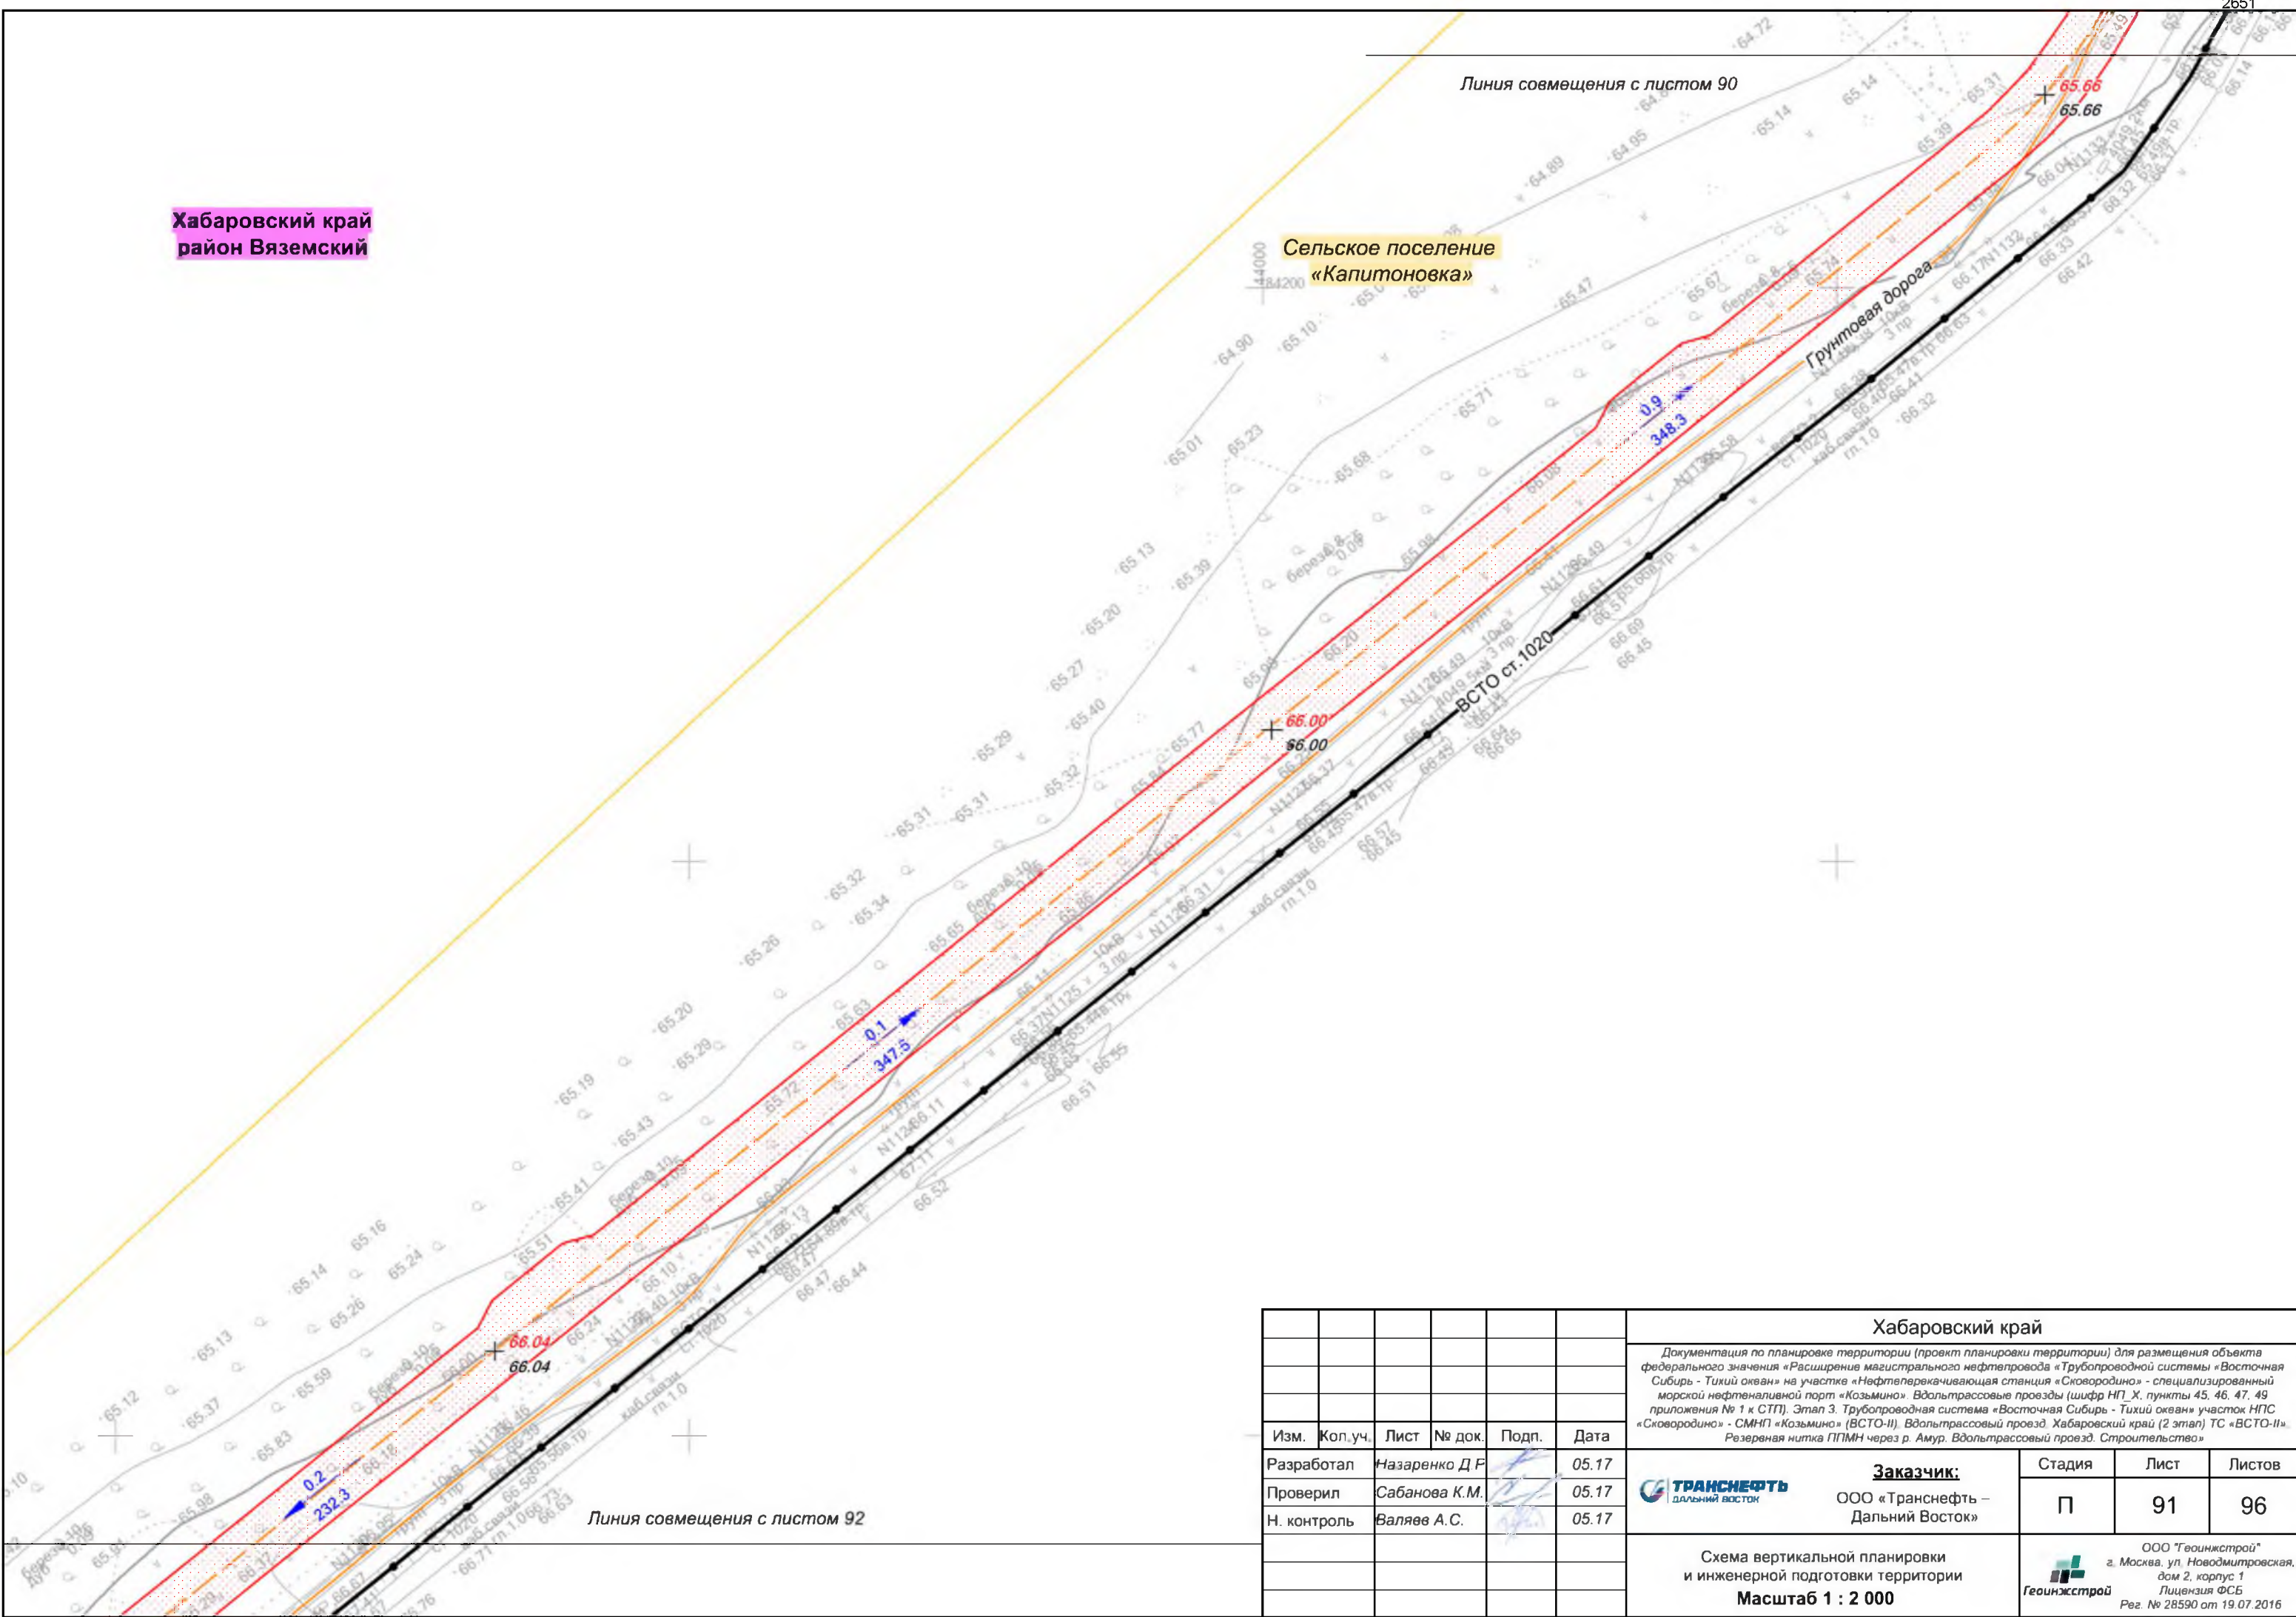

						Хабаровский край			
						Документация по планировке территории (проект планировки территории) для размещения объекта федерального значения «Расширение магистрального нефтепровода «Трубопроводной системы «Восточная Сибирь - Тихий океан» на участке «Нефтеперерабатывающая станция «Сковородино» - специализированный морской нефтеналивной порт «Козьмино». Вдольтрассовые проезды (шифр НП_Х, пункты 45, 46, 47, 49 приложения № 1 к СТП). Этап 3. Трубопроводная система «Восточная Сибирь - Тихий океан» участок НПС «Сковородино» - СМНП «Козьмино» (ВСТО-II). Вдольтрассовый проезд. Хабаровский край (2 этап) ТС «ВСТО-II». Резервная нитка ГПМН через р. Амур. Вдольтрассовый проезд. Строительство»			
Изм.	Кол.уч.	Лист	№ док.	Подп.	Дата	 Заказчик: ООО «Транснефть – Дальний Восток»	Стадия	Лист	Листов
Разработал	Назаренко Д.Р.				05.17		П	91	96
Проверил	Сабанова К.М.				05.17				
Н. контроль	Валяев А.С.				05.17				
						Схема вертикальной планировки и инженерной подготовки территории		 ООО «Геоинжстрой» г. Москва, ул. Новодмитровская, дом 2, корпус 1 Лицензия ФСБ Рег. № 28590 от 19.07.2016	
						Масштаб 1 : 2 000			

Хабаровский край
район Вяземский

Сельское поселение
«Капитоновка»

Линия совмещения с листом 91

Линия совмещения с листом 93


						Хабаровский край			
						Документация по планировке территории (проект планировки территории) для размещения объекта федерального значения «Расширение магистрального нефтепровода «Трубопроводной системы «Восточная Сибирь - Тихий океан» на участке «Нефтеперекачивающая станция «Сковородино» - специализированный морской нефтеналивной порт «Козьмино». Вдольтрассовые проезды (шифр НП_Х, пункты 45, 46, 47, 49 приложения № 1 к СТП). Этап 3. Трубопроводная система «Восточная Сибирь - Тихий океан» участок НПС «Сковородино» - СМНП «Козьмино» (ВСТО-II). Вдольтрассовый проезд. Хабаровский край (2 этап) ТС «ВСТО-II». Резервная нитка ГПМН через р. Амур. Вдольтрассовый проезд. Строительство»			
Изм.	Кол.уч.	Лист	№ док.	Подп.	Дата	 Заказчик: ООО «Транснефть – Дальний Восток»	Стадия	Лист	Листов
Разработал	Назаренко Д.Р.				05.17		П	92	96
Проверил	Сабанова К.М.				05.17				
Н. контроль	Валяев А.С.				05.17				
						Схема вертикальной планировки и инженерной подготовки территории		 ООО «Геоинжстрой» г. Москва, ул. Новодмитровская, дом 2, корпус 1 Лицензия ФСБ Рег. № 28590 от 19.07.2016	
						Масштаб 1 : 2 000			

Линия совмещения с листом 92

Хабаровский край
район Вяземский


Сельское поселение
«Капитоновка»

Линия совмещения с листом 94

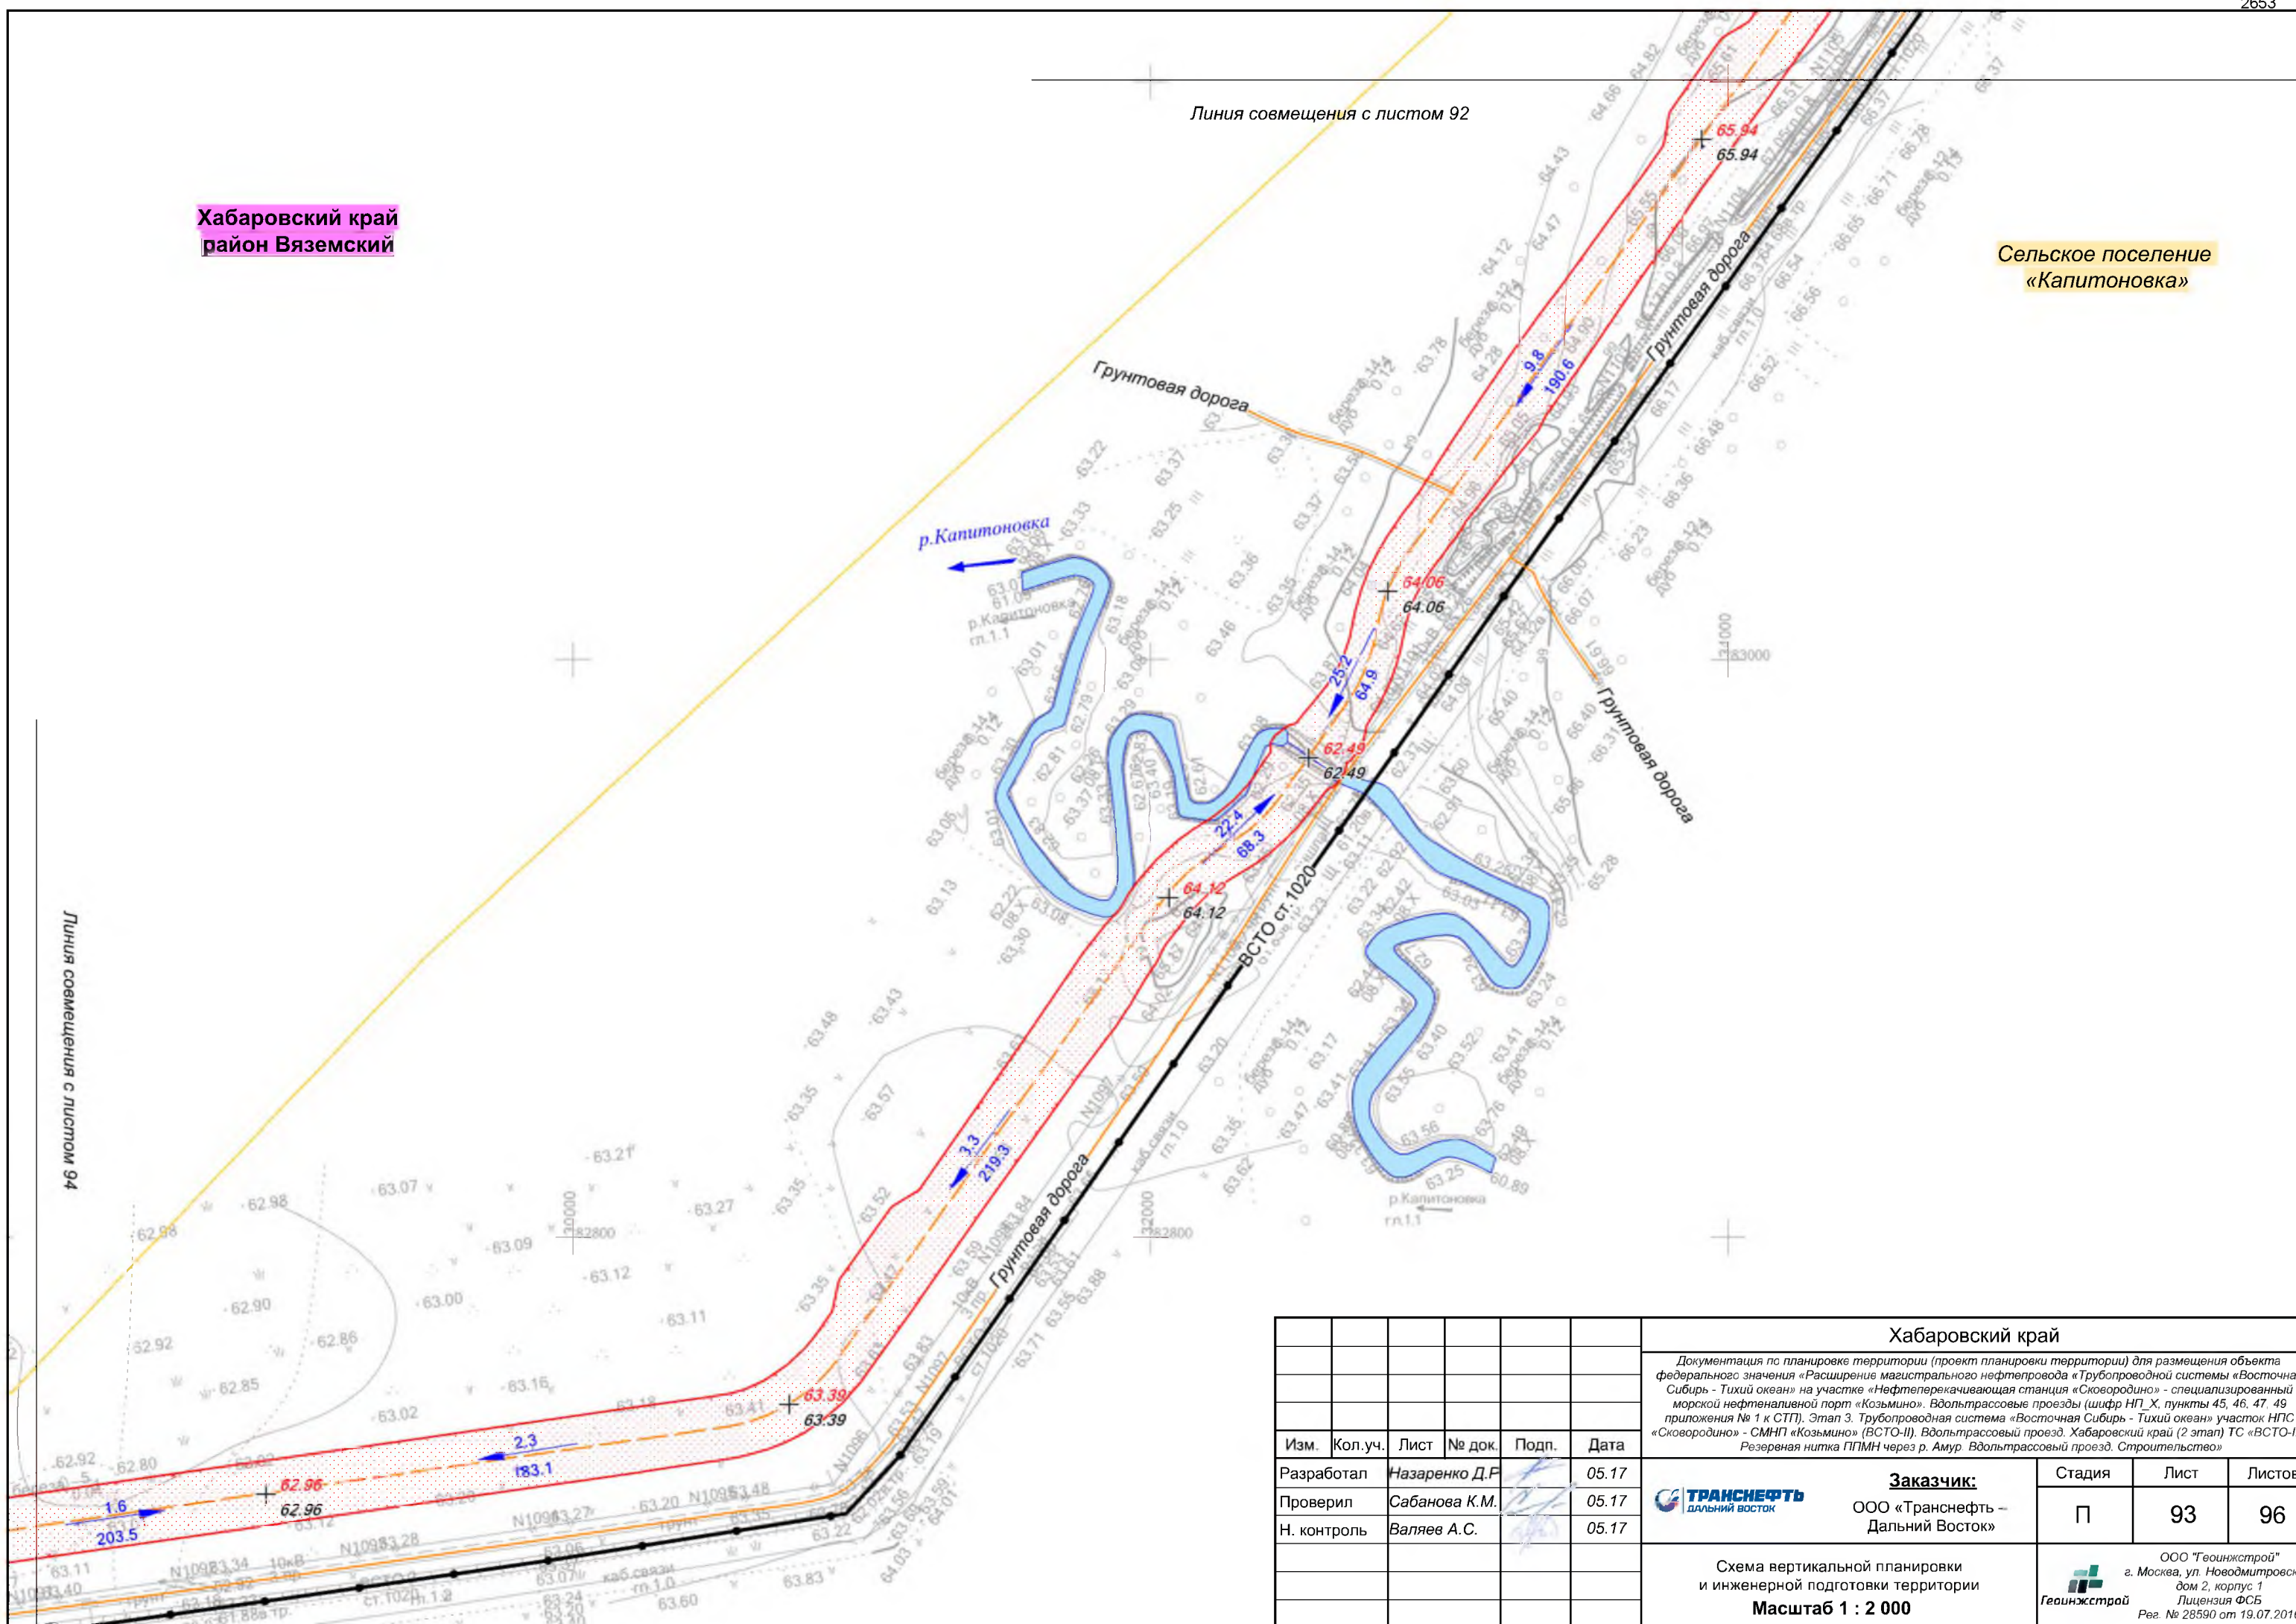


						Хабаровский край					
						Документация по планировке территории (проект планировки территории) для размещения объекта федерального значения «Расширение магистрального нефтепровода «Трубопроводной системы «Восточная Сибирь – Тихий океан» на участке «Нефтеперекачивающая станция «Сковородино» - специализированный морской нефтеналивной порт «Козьмино». Вдольтрассовые проезды (шифр НП_Х, пункты 45, 46, 47, 49 приложения № 1 к СТП). Этап 3. Трубопроводная система «Восточная Сибирь – Тихий океан» участок НПС «Сковородино» - СМНП «Козьмино» (ВСТО-II). Вдольтрассовый проезд. Хабаровский край (2 этап) ТС «ВСТО-II» Резервная нитка ППМН через р. Амур. Вдольтрассовый проезд. Строительство»					
						Изм.	Кол.уч.	Лист	№ док.	Подп.	Дата
Разработал	Назаренко Д.Р.				05.17		Заказчик: ООО «Транснефть – Дальний Восток»		Стадия	Лист	Листов
Проверил	Сабанова К.М.				05.17		П	93	96		
Н. контроль	Валеев А.С.				05.17						
						Схема вертикальной планировки и инженерной подготовки территории Масштаб 1 : 2 000		 ООО «Геоинжстрой» г. Москва, ул. Новодмитровская дом 2, корпус 1 Лицензия ФСБ Рег. № 28590 от 19.07.2016			

Хабаровский край
район Вяземский

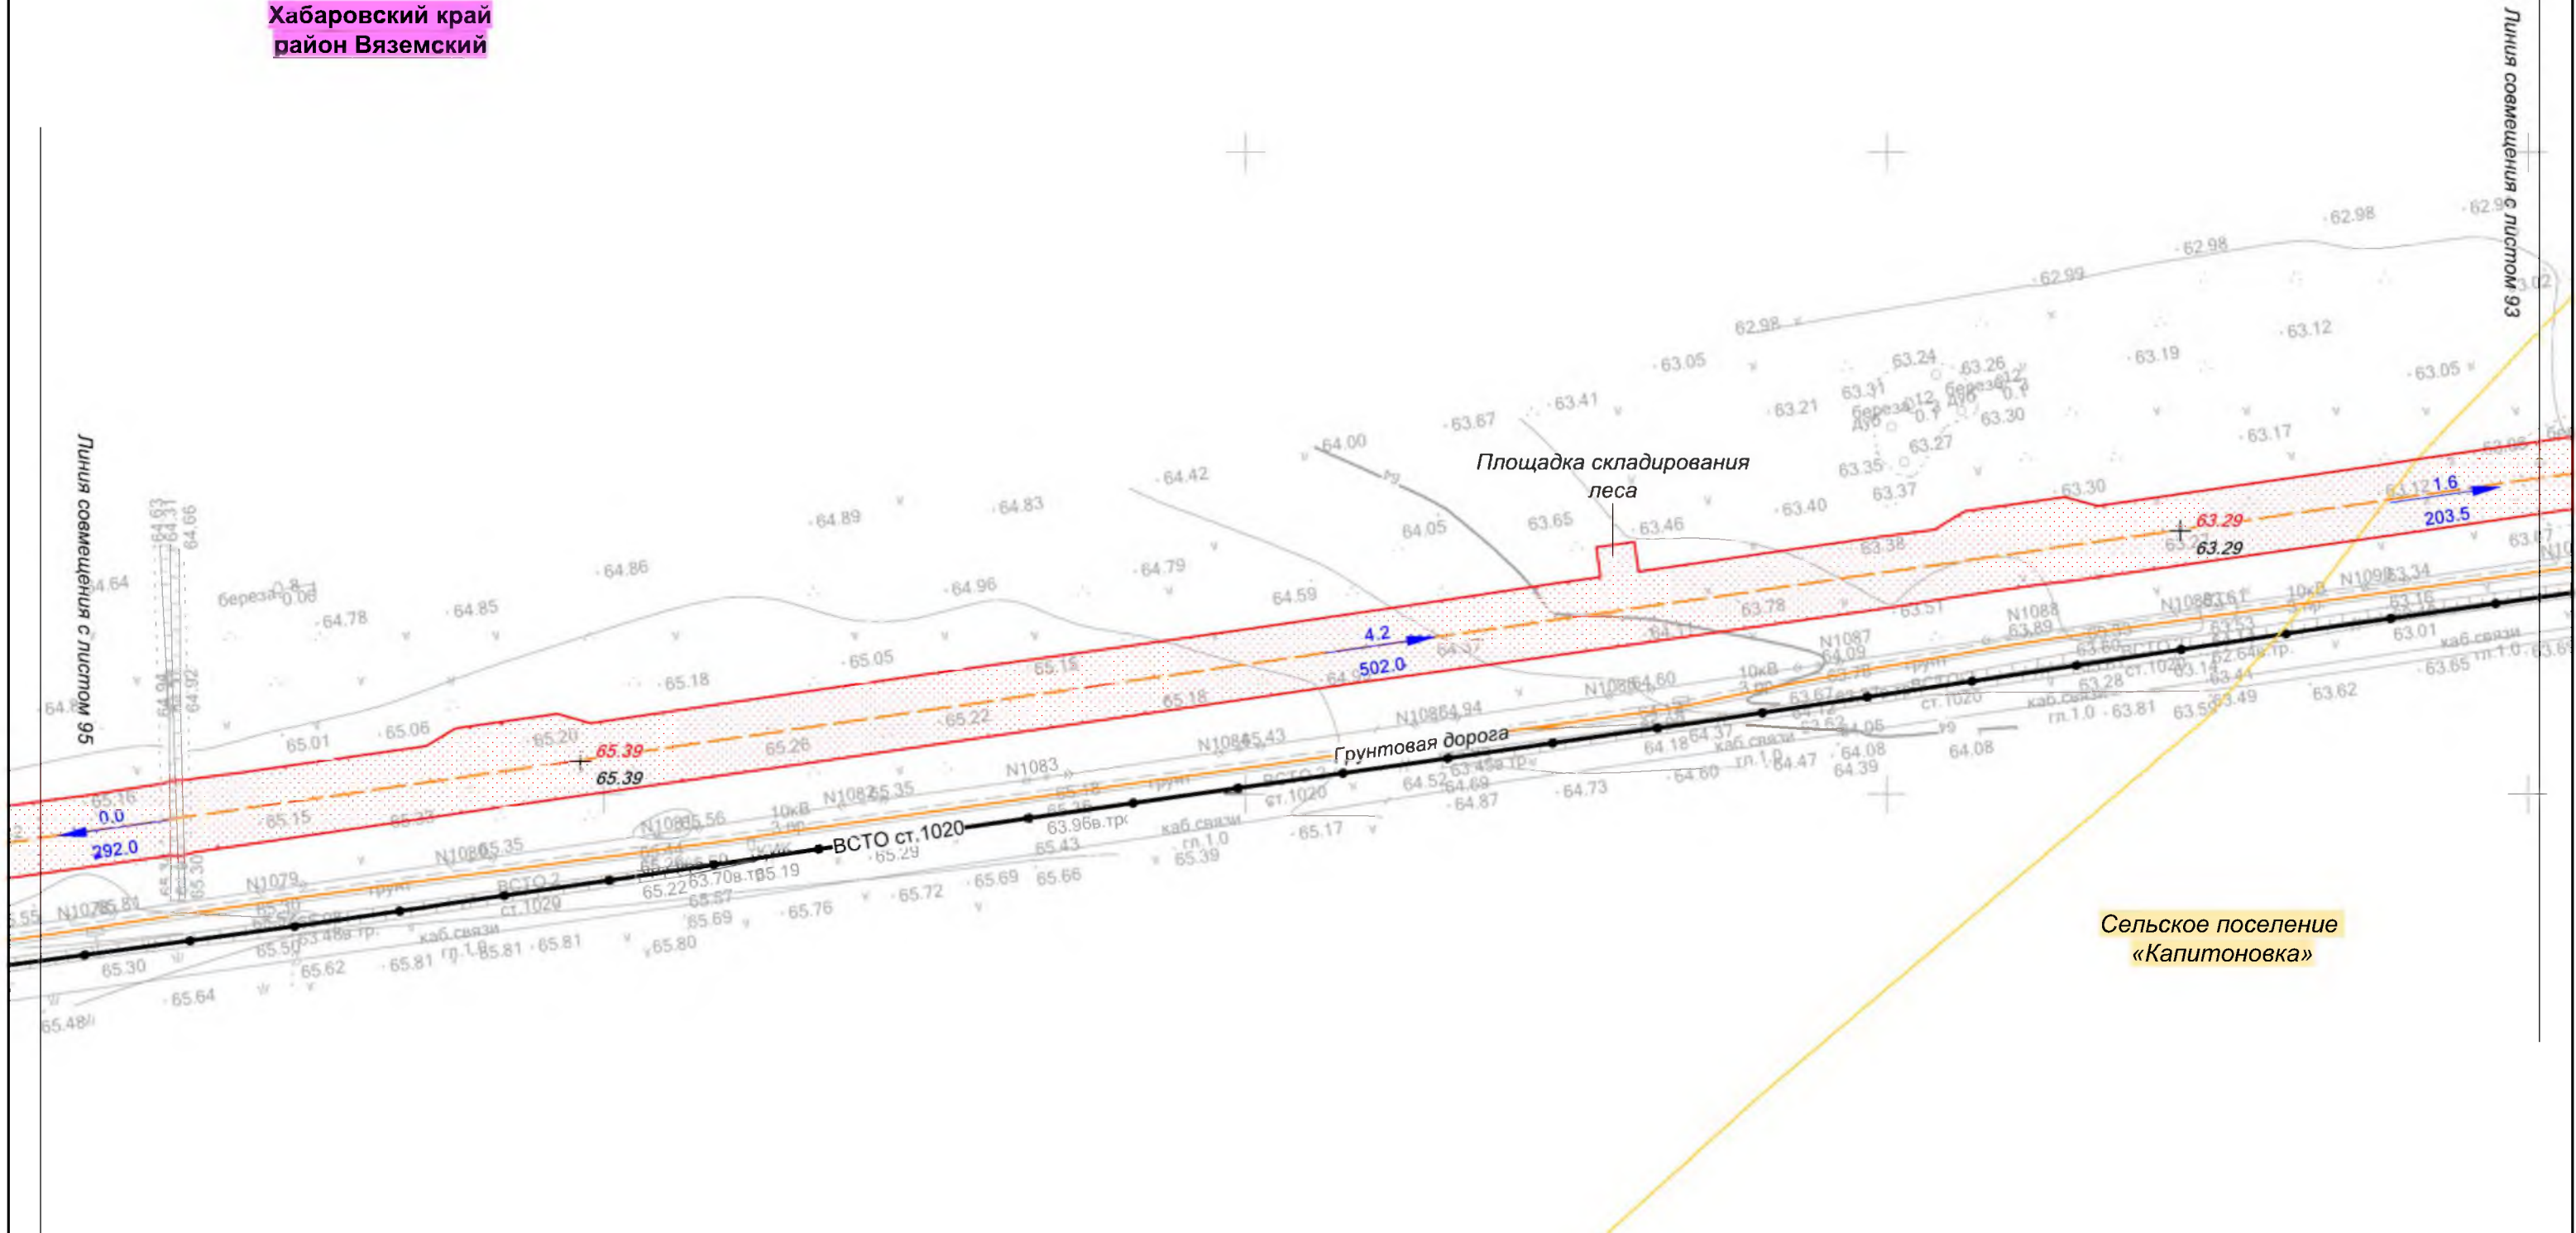


						Хабаровский край			
						Документация по планировке территории (проект планировки территории) для размещения объекта федерального значения «Расширение магистрального нефтепровода «Трубопроводной системы «Восточная Сибирь - Тихий океан» на участке «Нефтеперерабатывающая станция «Сковородино» - специализированный морской нефтеналивной порт «Козьмино». Вдольтрассовые проезды (шифр НП_Х, пункты 45, 46, 47, 49 приложения № 1 к СТП). Этап 3. Трубопроводная система «Восточная Сибирь - Тихий океан» участок НПС «Сковородино» - СМНП «Козьмино» (ВСТО-II). Вдольтрассовый проезд. Хабаровский край (2 этап) ТС «ВСТО-II». Резервная нитка ГПМН через р. Амур. Вдольтрассовый проезд. Строительство»			
Изм.	Кол.уч.	Лист	№ док.	Подп.	Дата	 Заказчик: ООО «Транснефть – Дальний Восток»	Стадия	Лист	Листов
Разработал	Назаренко Д.Р.				05.17		П	94	96
Проверил	Сабанова К.М.				05.17				
Н. контроль	Валеев А.С.				05.17	Схема вертикальной планировки и инженерной подготовки территории Масштаб 1 : 2 000		 ООО «Геоинжстрой» г. Москва, ул. Новодмитровская, дом 2, корпус 1 Лицензия ФСБ Рег. № 28590 от 19.07.2016	

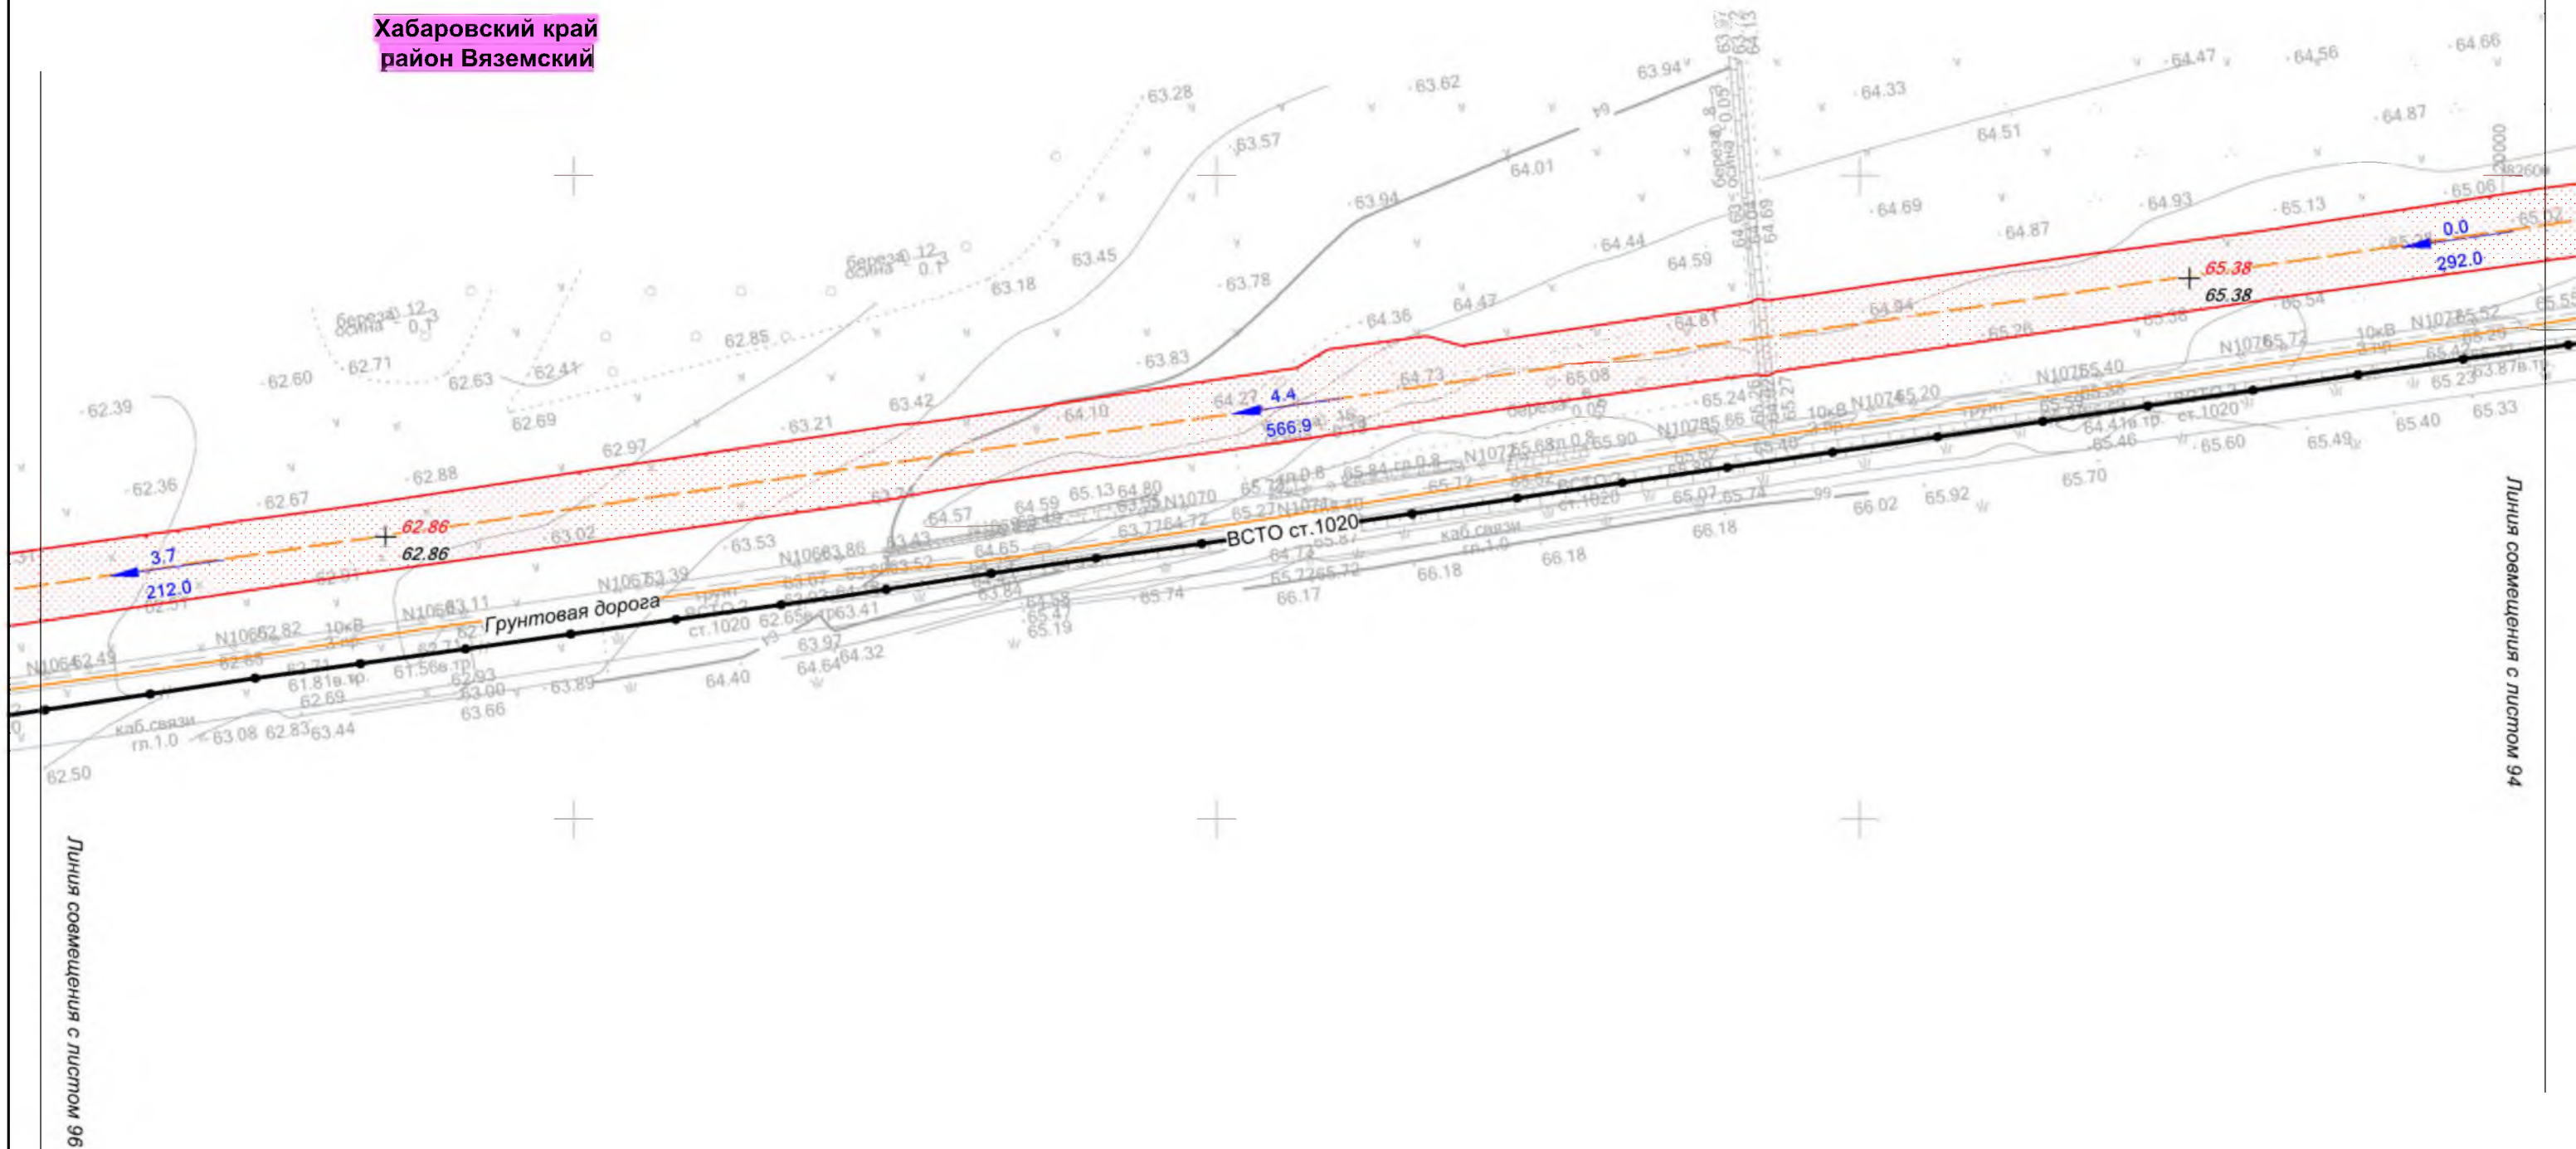

						Хабаровский край			
						Документация по планировке территории (проект планировки территории) для размещения объекта федерального значения «Расширение магистрального нефтепровода «Трубопроводной системы «Восточная Сибирь - Тихий океан» на участке «Нефтеперекачивающая станция «Сковородино» - специализированный морской нефтеналивной порт «Козьмино». Вольтрассовые проезды (шифр НП_Х, пункты 45, 46, 47, 49 приложения № 1 к СТП). Этап 3. Трубопроводная система «Восточная Сибирь - Тихий океан» участок НПС «Сковородино» - СМНП «Козьмино» (ВСТО-II). Вдольтрассовый проезд. Хабаровский край (2 этап) ТС «ВСТО-II». Резервная нитка ППМН через р. Амур. Вдольтрассовый проезд. Строительство»			
Изм.	Кол.уч.	Лист	№ док.	Подп.	Дата	 Заказчик: ООО «Транснефть – Дальний Восток»	Стадия	Лист	Листов
Разработал	Назаренко Д.Р.				05.17		П	95	96
Проверил	Сабанова К.М.				05.17	Схема вертикальной планировки и инженерной подготовки территории Масштаб 1 : 2 000	 ООО «Геоинжстрой» г. Москва, ул. Новодмитровская, дом 2, корпус 1 Лицензия ФСБ Рег. № 28590 от 19.07.2016		
Н. контроль	Валеев А.С.				05.17				

Хабаровский край
район Вяземский

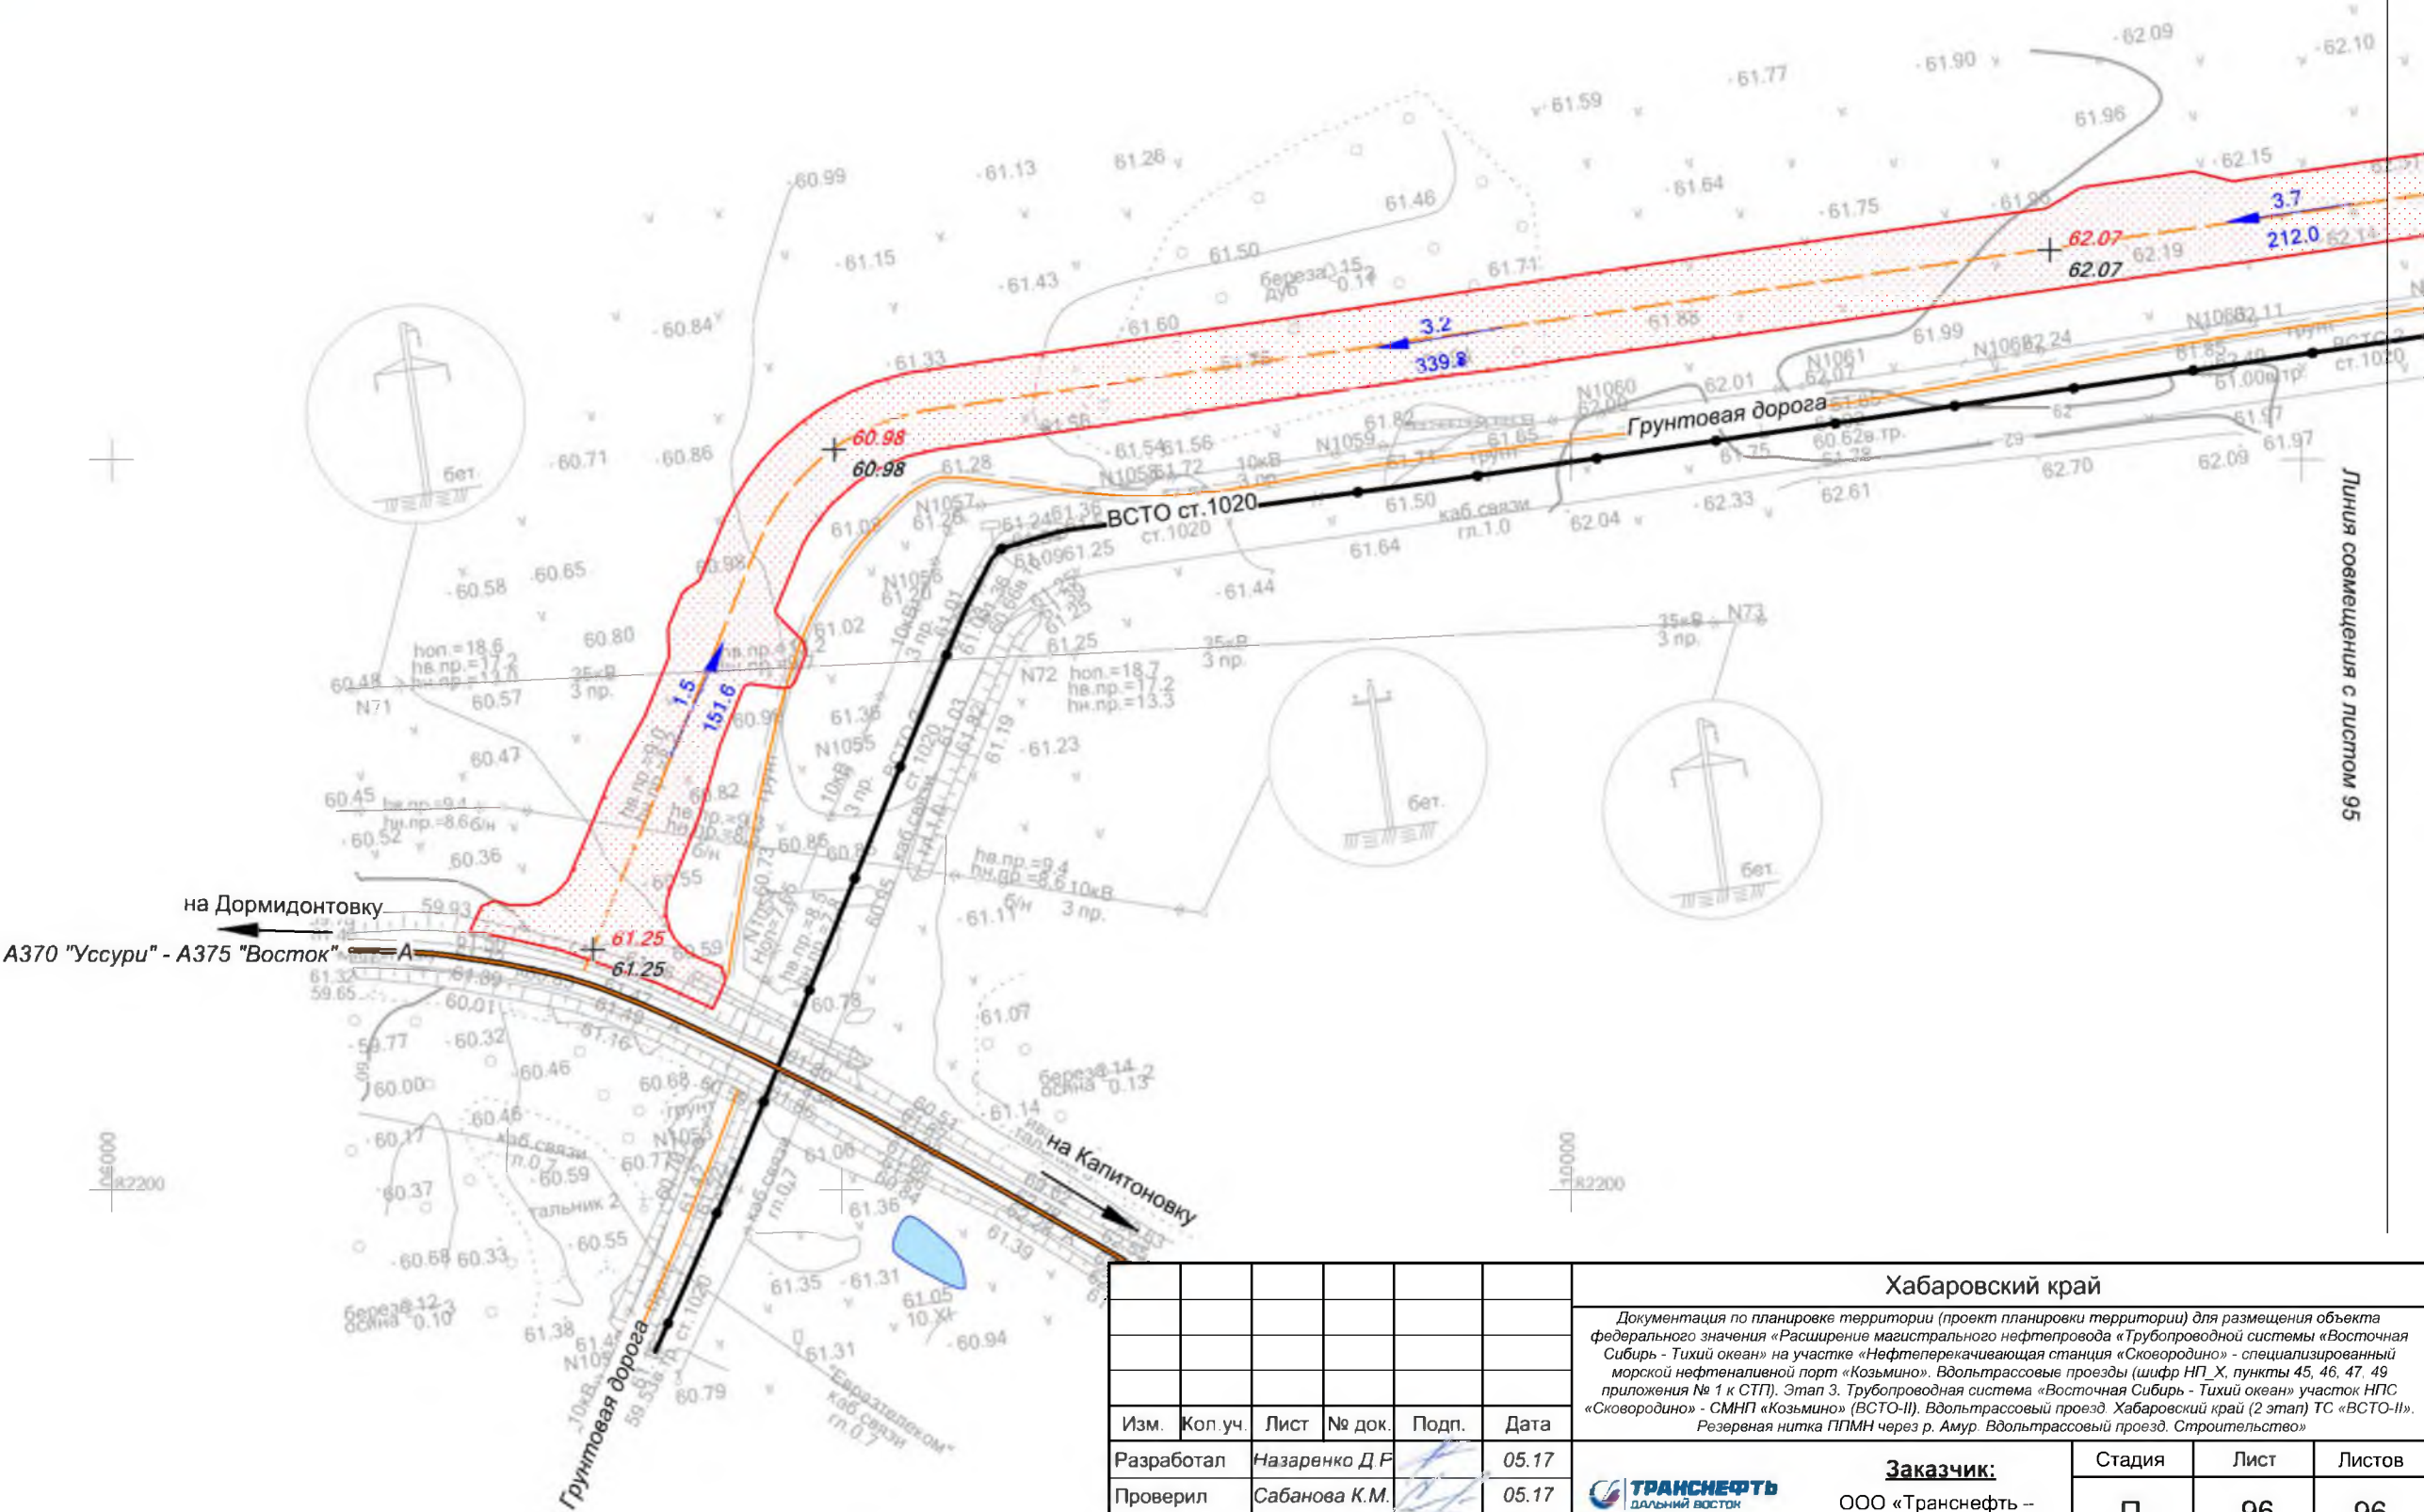

						Хабаровский край			
						Документация по планировке территории (проект планировки территории) для размещения объекта федерального значения «Расширение магистрального нефтепровода «Трубопроводной системы «Восточная Сибирь - Тихий океан» на участке «Нефтеперерабатывающая станция «Сковородино» - специализированный морской нефтеналивной порт «Козьмино». Вдольтрассовые проезды (шифр НП_Х, пункты 45, 46, 47, 49 приложения № 1 к СТП). Этап 3. Трубопроводная система «Восточная Сибирь - Тихий океан» участок НПС «Сковородино» - СМНП «Козьмино» (ВСТО-II). Вдольтрассовый проезд Хабаровский край (2 этап) ТС «ВСТО-II». Резервная нитка ГПМН через р. Амур. Вдольтрассовый проезд. Строительство»			
Изм.	Кол.уч.	Лист	№ док.	Подп.	Дата	 Заказчик: ООО «Транснефть – Дальний Восток»	Стадия	Лист	Листов
Разработал	Назаренко Д.Р.				05.17		П	96	96
Проверил	Сабанова К.М.				05.17				
Н. контроль	Валяев А.С.				05.17	Схема вертикальной планировки и инженерной подготовки территории Масштаб 1 : 2 000		 ООО «Геоинжстрой» г. Москва, ул. Новодмитровская, дом 2, корпус 1 Лицензия ФСБ Рег. № 28590 от 19.07.2016	

Прошнуровано, пронумеровано и
скреплено печатью

ГЕНЕРАЛЬНЫЙ ДИРЕКТОР
ООО «ГЕОИНЖСТРОЙ»
Р.В. ШЕРЫНА

200

лист (об)

подпись

подпись

