

Свидетельство № ИП-144-878 от 11 сентября 2015 г.

Заказчик – ООО «Газпром трансгаз Томск»

## **ДОКУМЕНТАЦИЯ ПО ПЛАНИРОВКЕ ТЕРРИТОРИИ**

**Проект планировки и проект межевания территории для  
размещения линейного объекта  
«Магистральный газопровод Сахалин-Хабаровск-  
Владивосток» в Ульчском, Комсомольском, Амурском,  
Нанайском, Хабаровском муниципальных районах и  
муниципальном районе им. Лазо Хабаровского края»**

**Раздел 1. Основная часть**

**Книга 2. Графическая часть**

**Часть 4.**

**(новая редакция)**

**4400/3 К1–ППТ1-1.2.4**

**Том 1.2.4**

2017



# АО «ГИПРОГАЗЦЕНТР»

Свидетельство № ИП-144-878 от 11 сентября 2015 г.

Заказчик - ООО "Газпром трансгаз Томск"

## ДОКУМЕНТАЦИЯ ПО ПЛАНИРОВКЕ ТЕРРИТОРИИ

Проект планировки и проект межевания территории для размещения линейного объекта

«Магистральный газопровод Сахалин-Хабаровск-Владивосток» в Ульчском, Комсомольском, Амурском, Нанайском, Хабаровском муниципальных районах и муниципальном районе им. Лазо Хабаровского края»

Раздел 1. Основная часть

Книга 2. Графическая часть

Часть 4.

(новая редакция)

4400/3 К1-ППТ1-1.2.4

Том 1.2.4

Инд. № подл. 255-ОКП.Х6/ИЗ	Подпись и дата	Взамен инв. №
-------------------------------	----------------	---------------

Главный инженер

Главный инженер проекта





С.В. Савченков

А.И. Кожевников







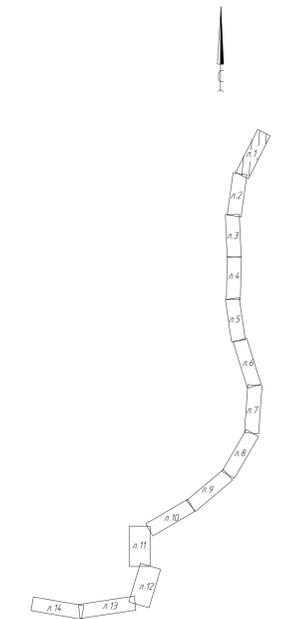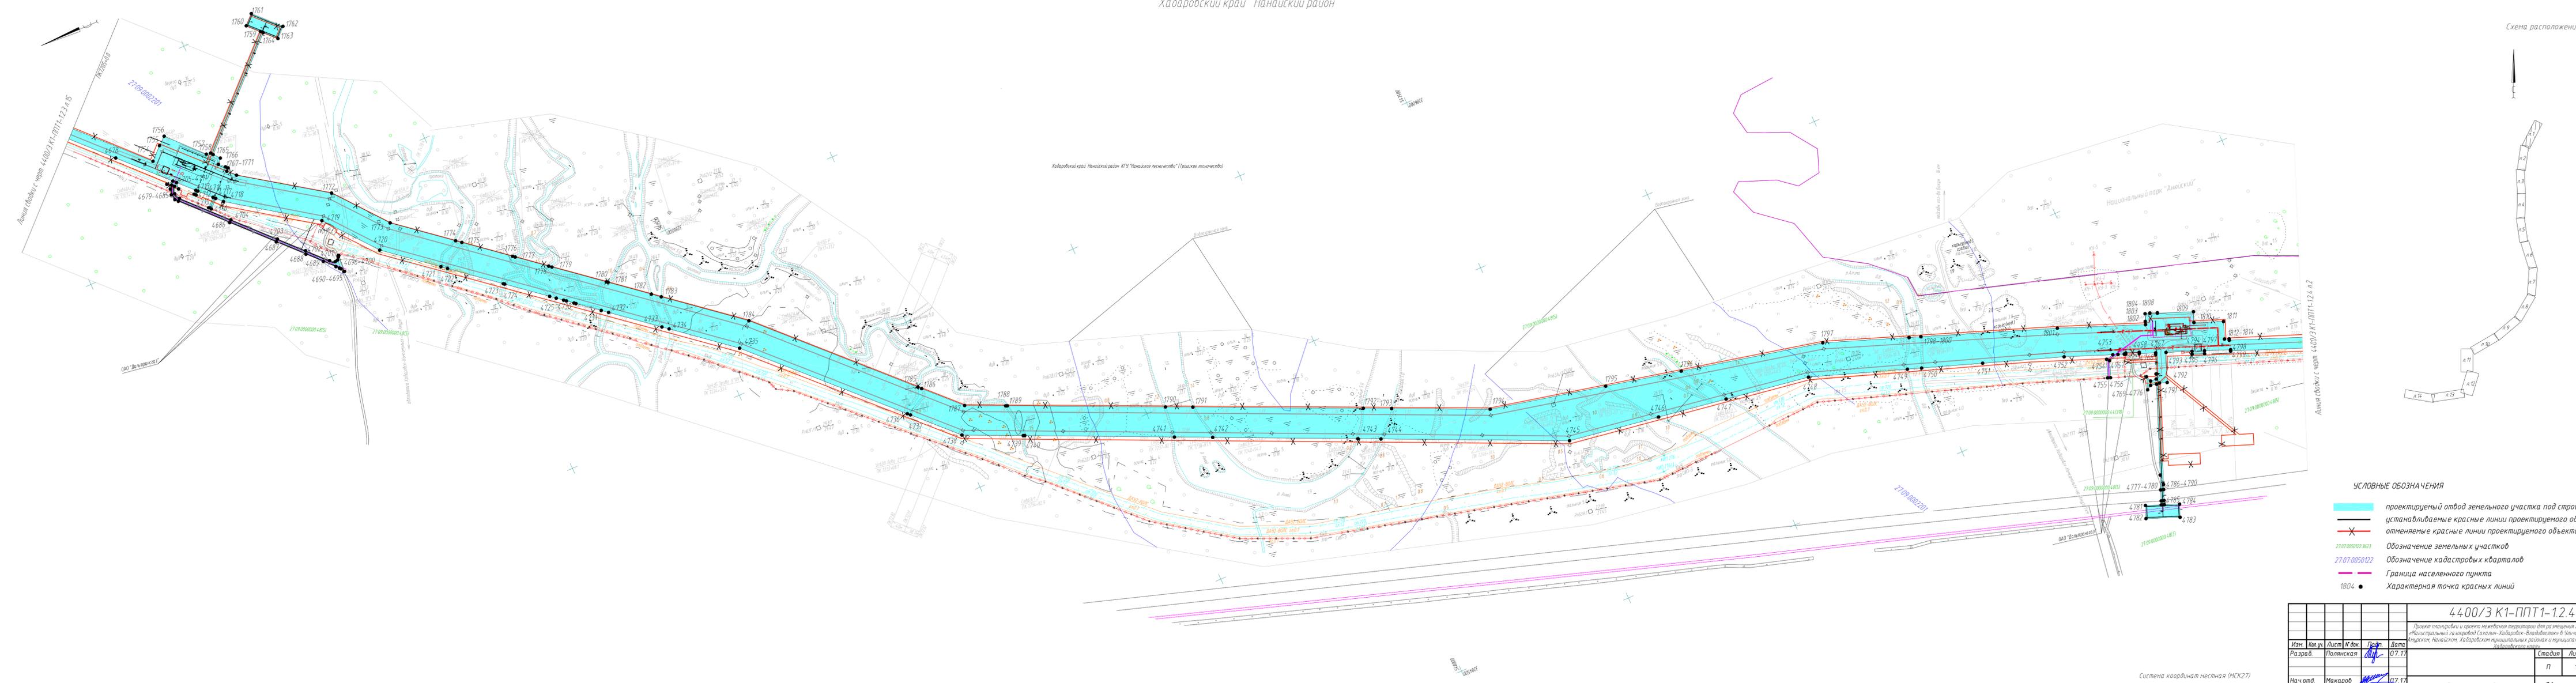

- УСЛОВНЫЕ ОБОЗНАЧЕНИЯ**
- проектируемый отвод земельного участка под строительство
  - устанавливаемые красные линии проектируемого объекта
  - отменяемые красные линии проектируемого объекта
  - обозначение земельных участков
  - обозначение кадастровых кварталов
  - Граница населенного пункта
  - Характерная точка красных линий

44.00/З К1-ППТ1-1.2.4				
Проект планировки и проект межевания территории для размещения линейного объекта «Магистральный газопровод Сахалин-Хабаровск-Владивосток» в Ульчском, Комсомольском, Нанайском, Нанайском, Хабаровском муниципальных районах и муниципальном районе им. Газа Хабаровского края.				
Изм.	Кв. уч.	Лист	М. док.	Подп.
Разраб.	Полынская	Лит	07.17	
Нач. отд.	Макаров		07.17	
Н. контр.	Панковская		07.17	
ГИП	Кожевникова		07.17	
Система координат местная (МСК27)			План красных линий М 15000	
Страница		Лист		Листов
П		1		14
				Формат_A3x5 Копировал

СОЗДАНО: 2017-07-17 10:00:00  
 Имя: N:\proj\17\Подпись в плане\Ваня\_щб\_ш  
 255-001166783

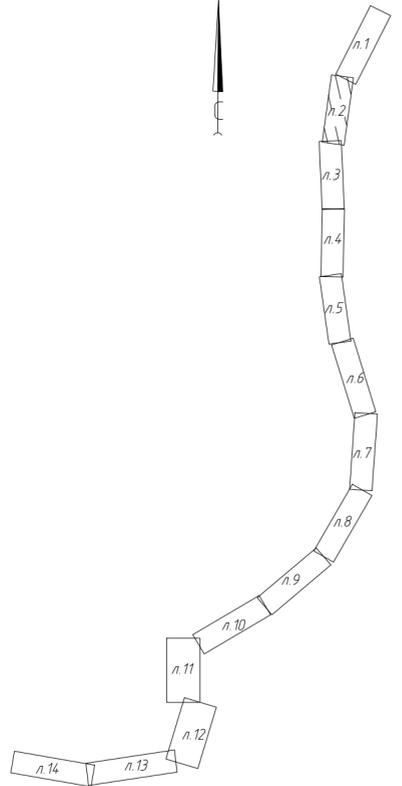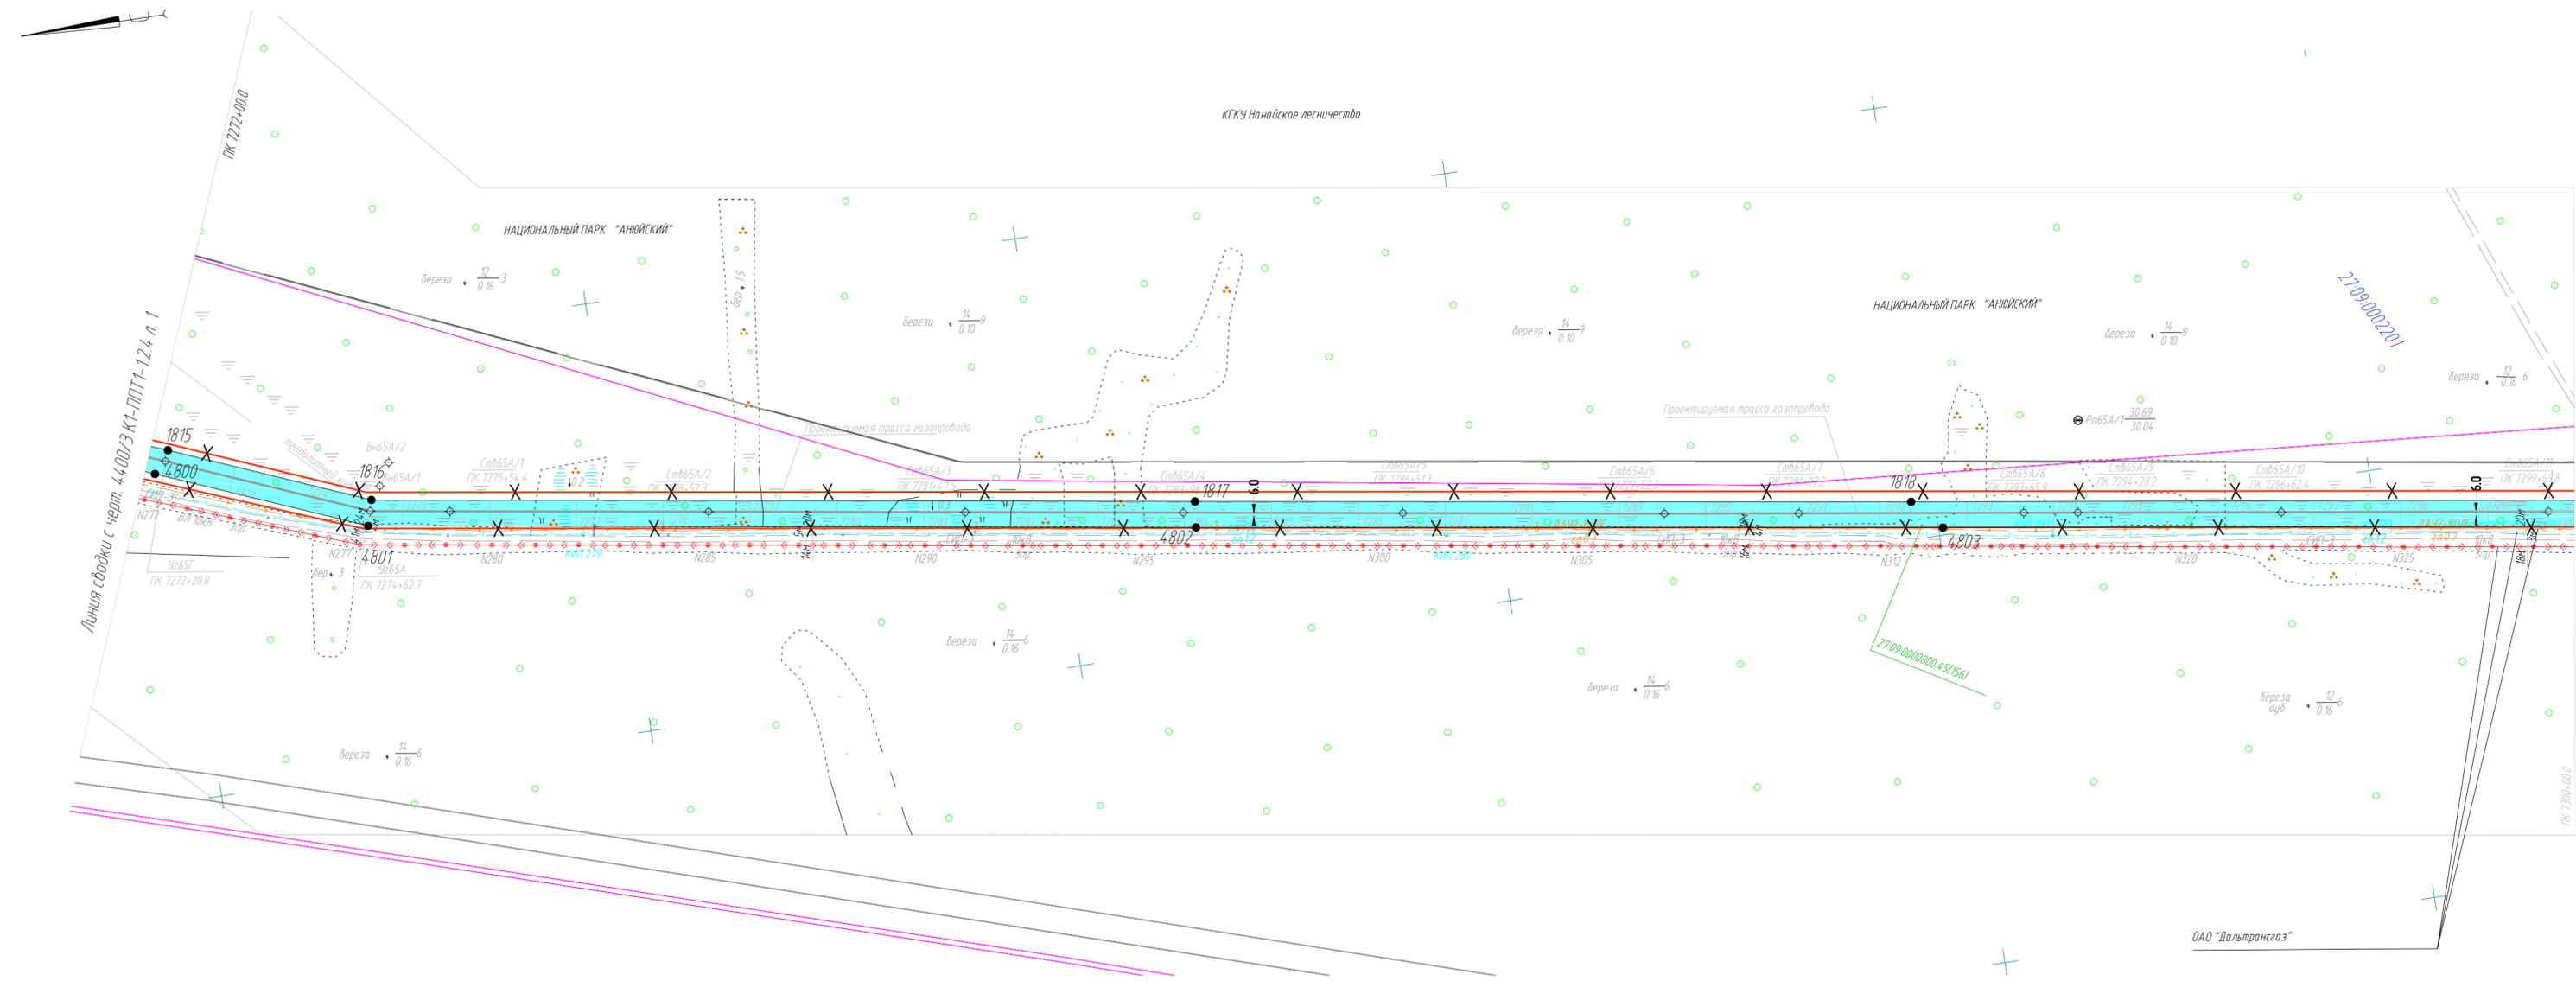

УСЛОВНЫЕ ОБОЗНАЧЕНИЯ

- проектируемый отвод земельного участка под строительство
- устанавливаемые красные линии проектируемого объекта
- X отменяемые красные линии проектируемого объекта
- 27.07.0050122.3623 Обозначение земельных участков
- 27.07.0050122 Обозначение кадастровых кварталов
- Граница населенного пункта
- 1804 ● Характерная точка красных линий

Система координат местная (МСК27)

Изм.	Колуч	Лист	№ док.	Подп.	Дата



4400/3 К1-ППТ1-1.2.4

Лист  
2

Инв. № подл.	Взам. инв. №
255-ОКП.ХБ/ИЗ	
Подп. и дата	

Хабаровский край Нанайский район  
КГКУ Нанайское лесничество

Схема расположения листов

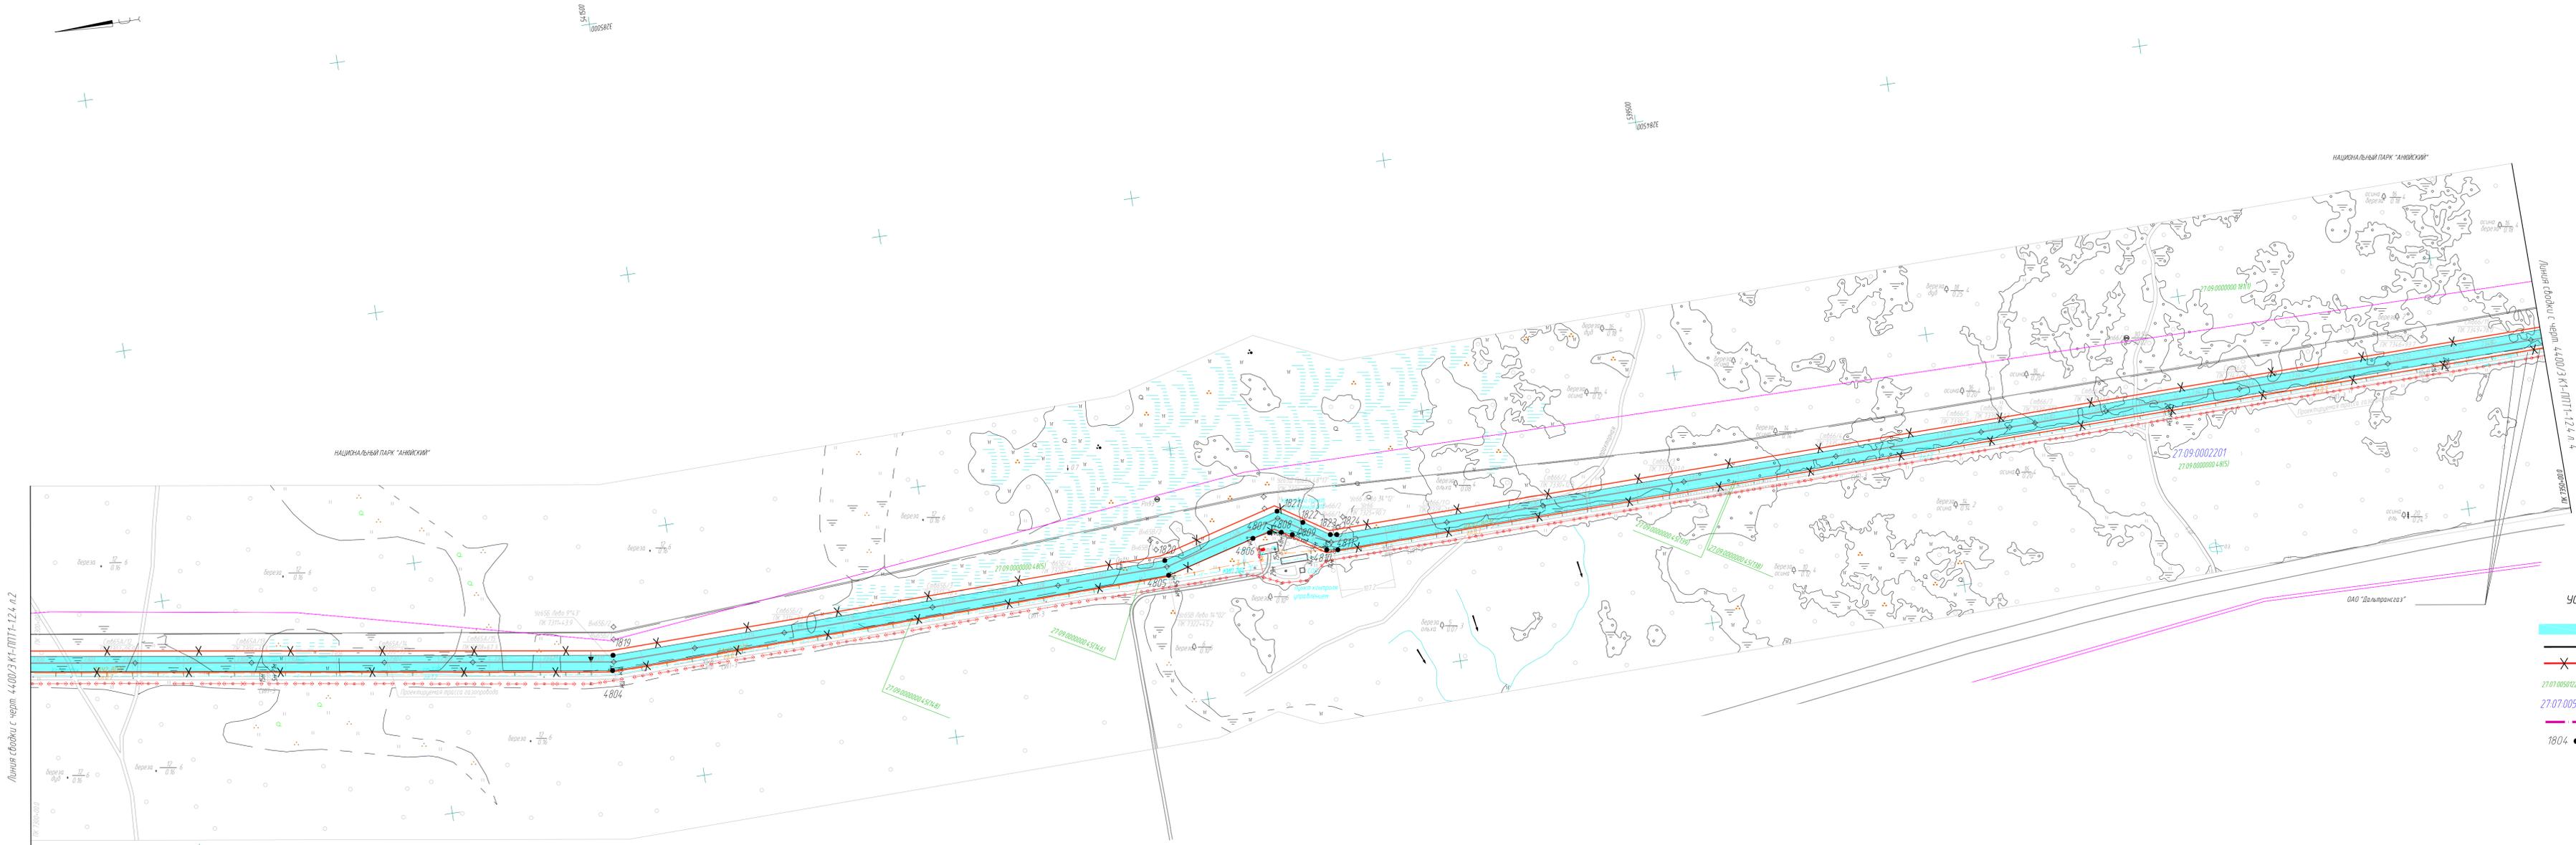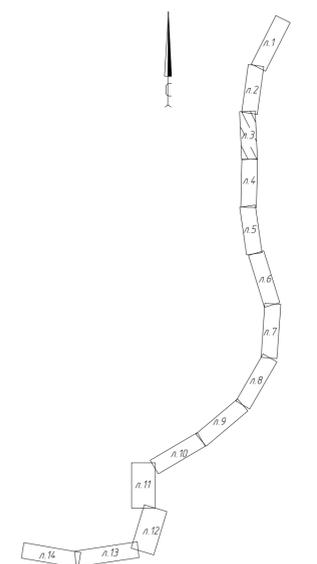

УСЛОВНЫЕ ОБОЗНАЧЕНИЯ

-  проектируемый отвод земельного участка под строительство
-  устанавливаемые красные линии проектируемого объекта
-  отменяемые красные линии проектируемого объекта
-  27.07.0050122.3623 Обозначение земельных участков
-  27.07.0050122 Обозначение кадастровых кварталов
-  Граница населенного пункта
-  1804 Характерная точка красных линий

Система координат местная (МСК27)

Изм.	Колуч.	Лист	№ док.	Подп.	Дата

4400/3 К1-ППТ1-12.4



Лист 3

Формат: А3x4

№ докум. 255-0017.12.13  
Лист № 01 от 13  
Вариант № 1

Хабаровский край Нанайский район  
КГКУ Нанайское лесничество

Схема расположения листов

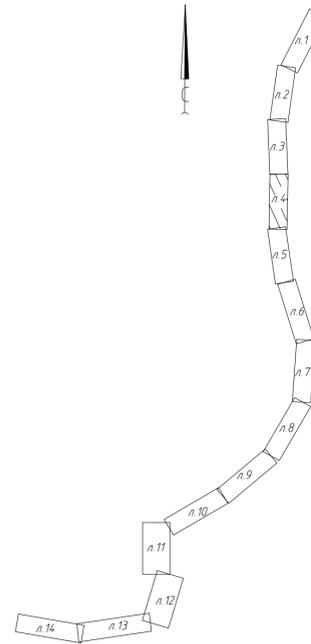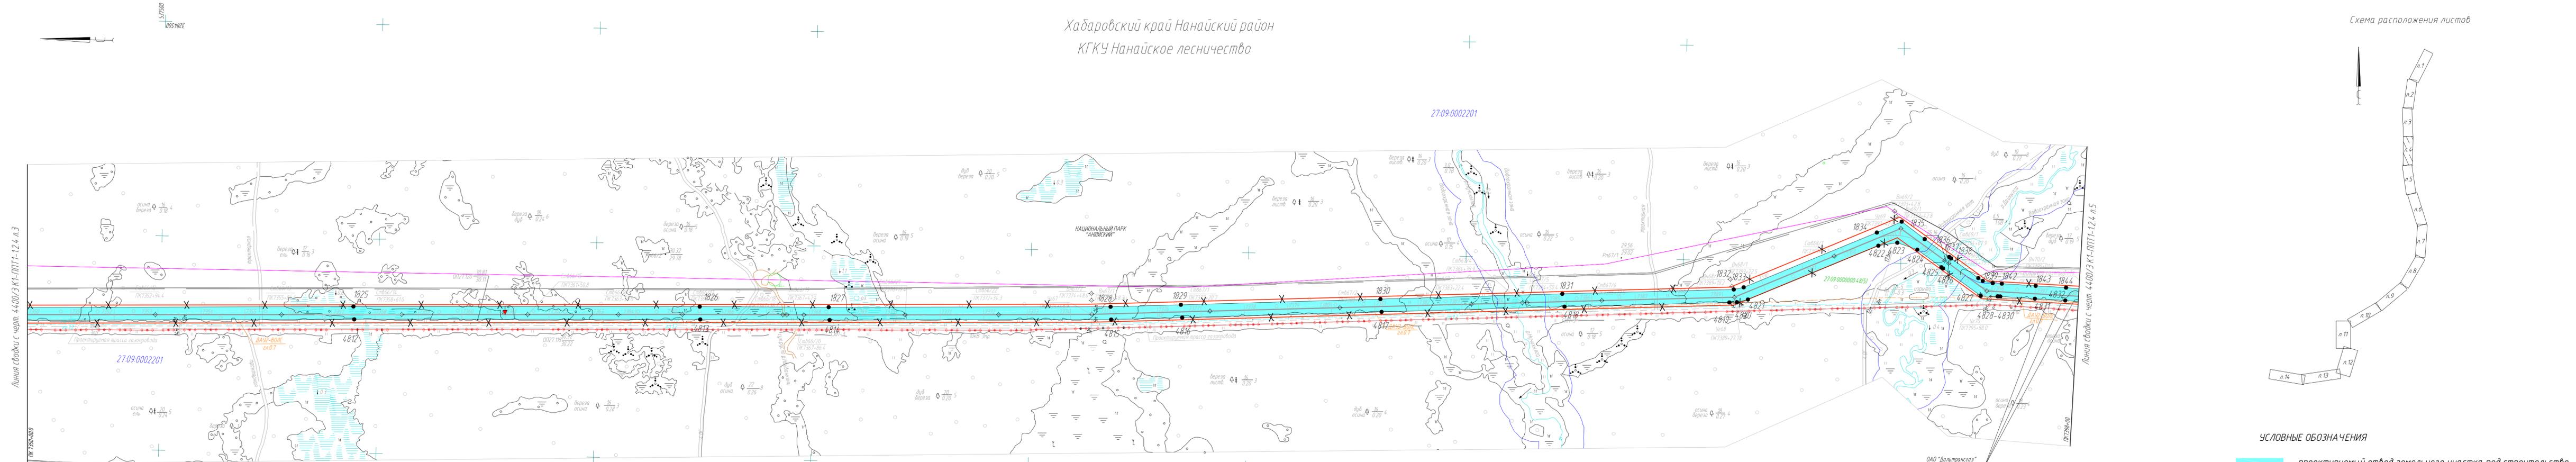

- УСЛОВНЫЕ ОБОЗНАЧЕНИЯ**
- проектируемый отвод земельного участка под строительство
  - устанавливаемые красные линии проектируемого объекта
  - ✕ отменяемые красные линии проектируемого объекта
  - 27.07.0050122.3623 Обозначение земельных участков
  - 27.07.0050122 Обозначение кадастровых кварталов
  - Граница населенного пункта
  - 1804 ● Характерная точка красных линий

Система координат местная (МСК27)

Изм.	Колуч.	Лист	№ док.	Подп.	Дата

4400/3 К1-ППТ1-12.4

Лист  
4

Формат: А4х6

№ докум. 255-001.КБ/1/3  
Подп. и дата  
Взам. инв. №

Линия съёмки с черт. 44.00/3 К1-ППТ1-12.4 л.3

Линия съёмки с черт. 44.00/3 К1-ППТ1-12.4 л.5

27.09.0002201



27.09.0002201

ЛК 7350-000

ОАО "Дальтрансгаз"

НАЦИОНАЛЬНЫЙ ПАРК "НАНАЙСКИЙ"

ОАО "Дальтрансгаз"

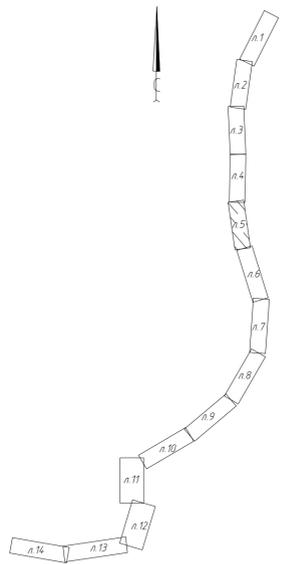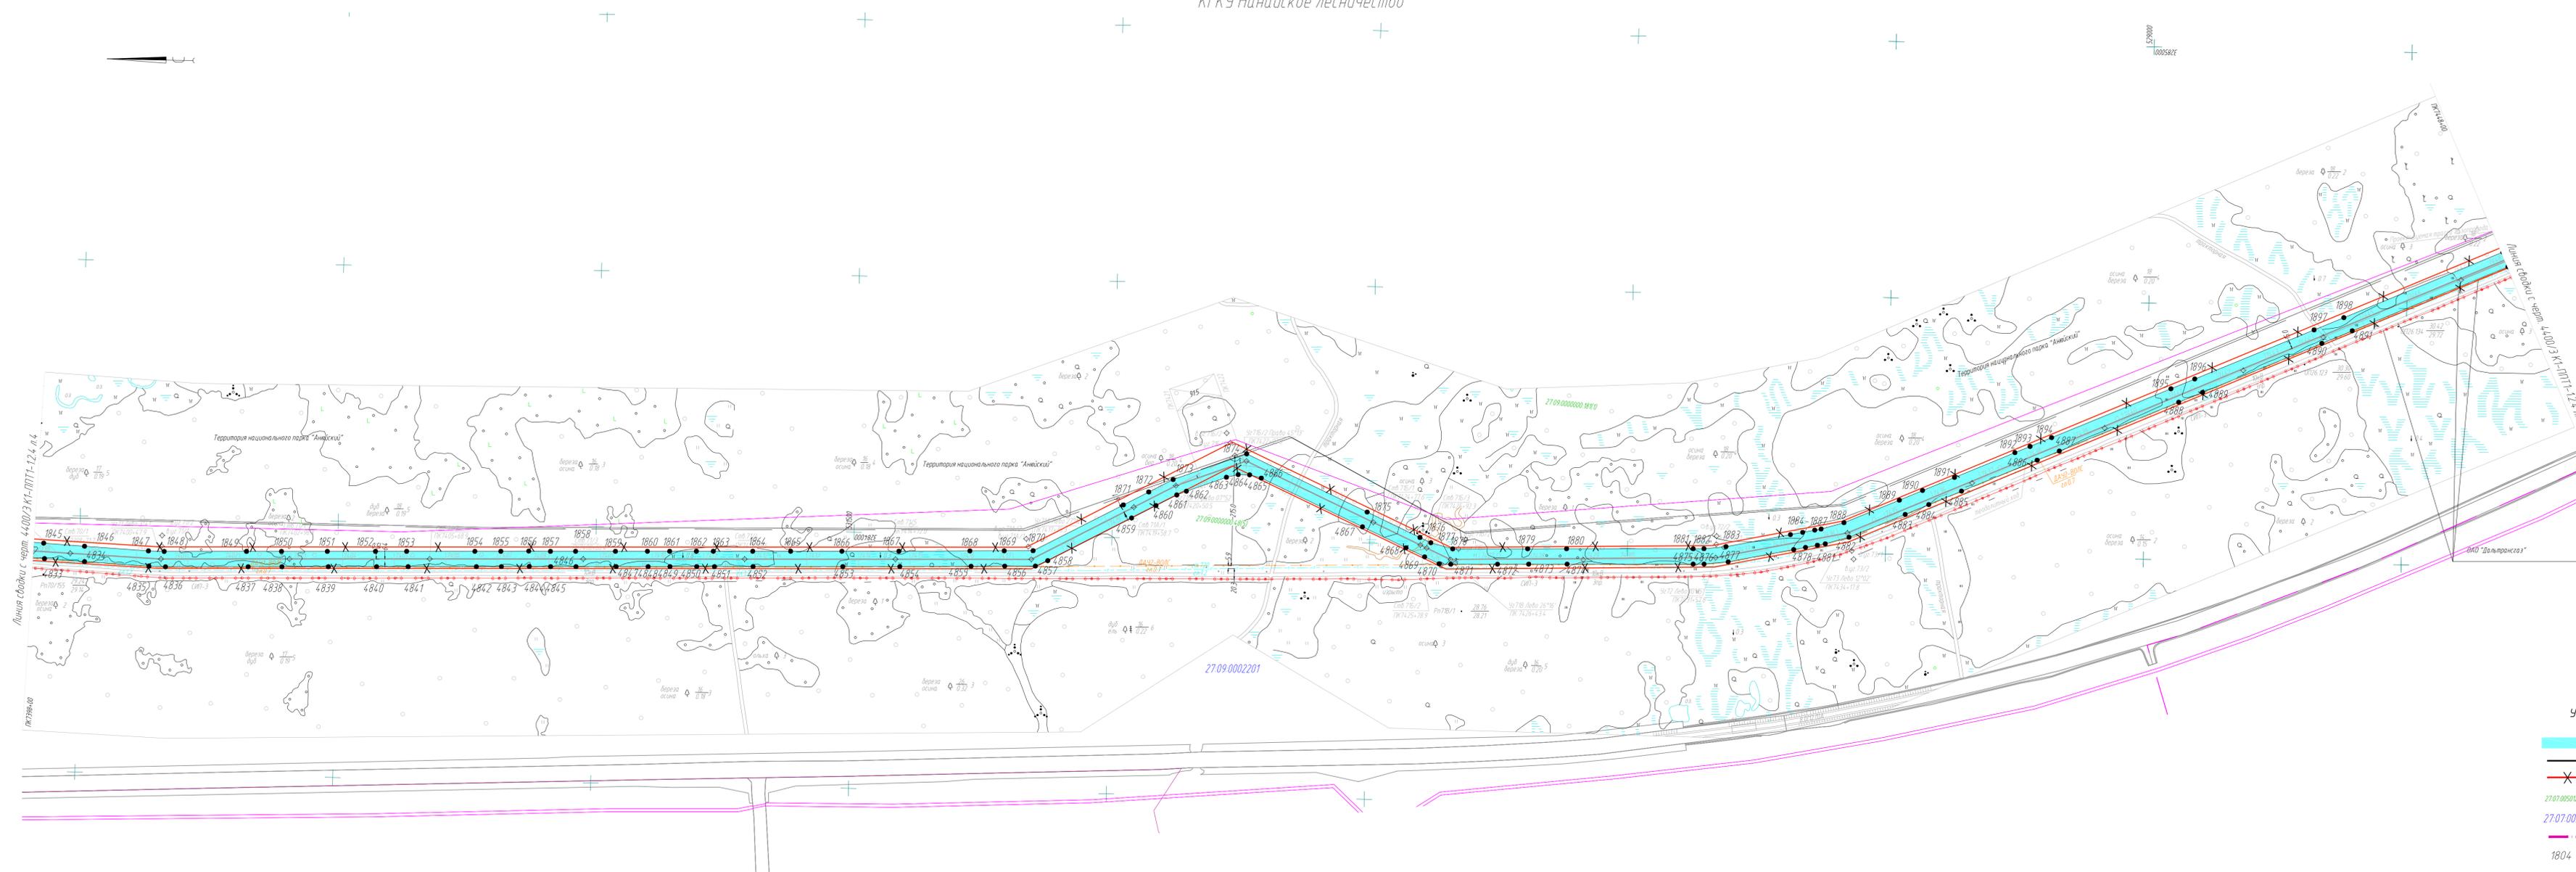

УСЛОВНЫЕ ОБОЗНАЧЕНИЯ

- проектируемый отвод земельного участка под строительство
- устанавливаемые красные линии проектируемого объекта
- X отменяемые красные линии проектируемого объекта
- Обозначение земельных участков
- Обозначение кадастровых кварталов
- Граница населенного пункта
- Характерная точка красных линий

Система координат местная (МСК27)

Изм.	Колун.	Лист № док.	Подп.
		4400/3 К1-ППТ1-12.4	Лист 5

Имя, Инициалы  
295-0001.ХС.1/3  
Лист и дата  
Вариант №

Хабаровский край Нанайский район  
КГКУ Нанайское лесничество


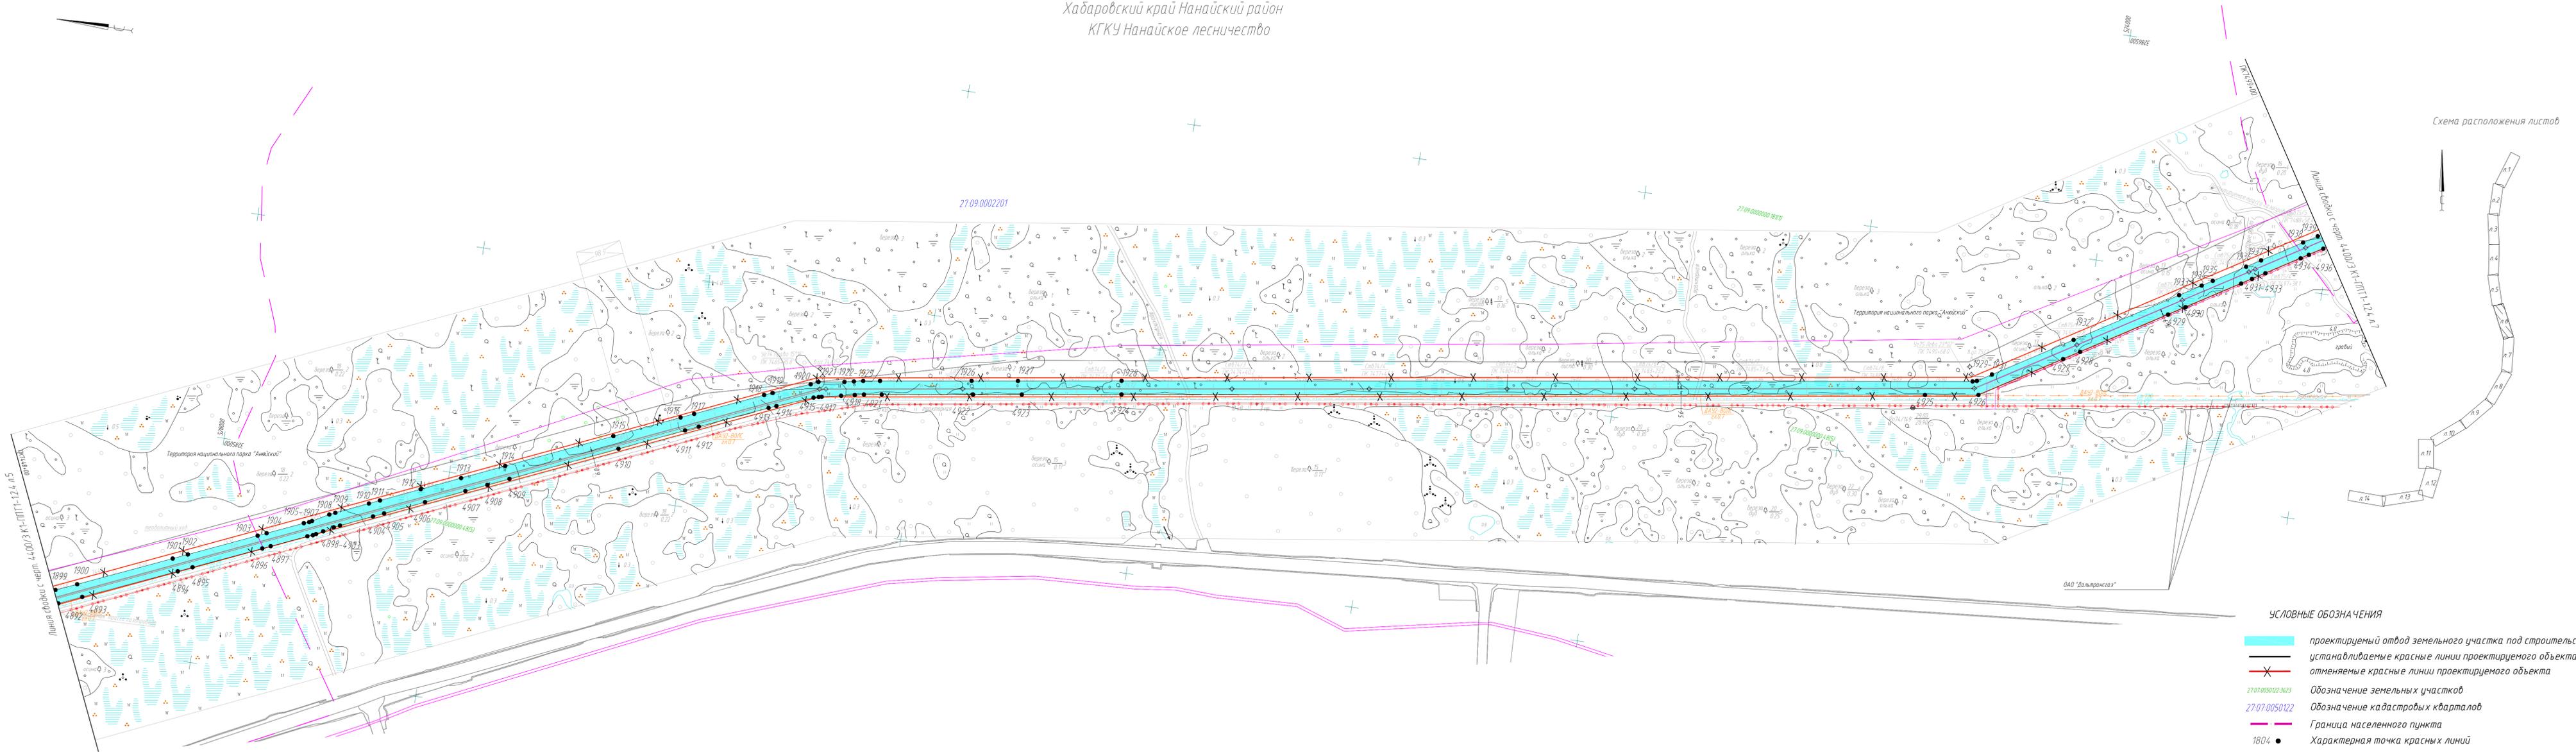


Схема расположения листов

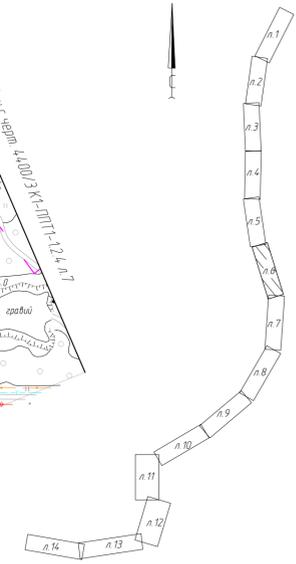

- УСЛОВНЫЕ ОБОЗНАЧЕНИЯ**
- проектируемый отвод земельного участка под строительство
  - устанавливаемые красные линии проектируемого объекта
  - X отменяемые красные линии проектируемого объекта
  - 27.07.0050122-3623 Обозначение земельных участков
  - 27.07.0050122 Обозначение кадастровых кварталов
  - Граница населенного пункта
  - 1804 • Характерная точка красных линий

Система координат местная (МСК27)

Изм.	Колуч.	Лист № док.	Подп.	Дата	4400/3 К1-ППТ1-12.4	Лист 6
------	--------	-------------	-------	------	---------------------	-----------

Имя файла: 235-0001.XLS/1/3  
 Дата и время: 23.05.2024 14:13  
 Вклад: 100%


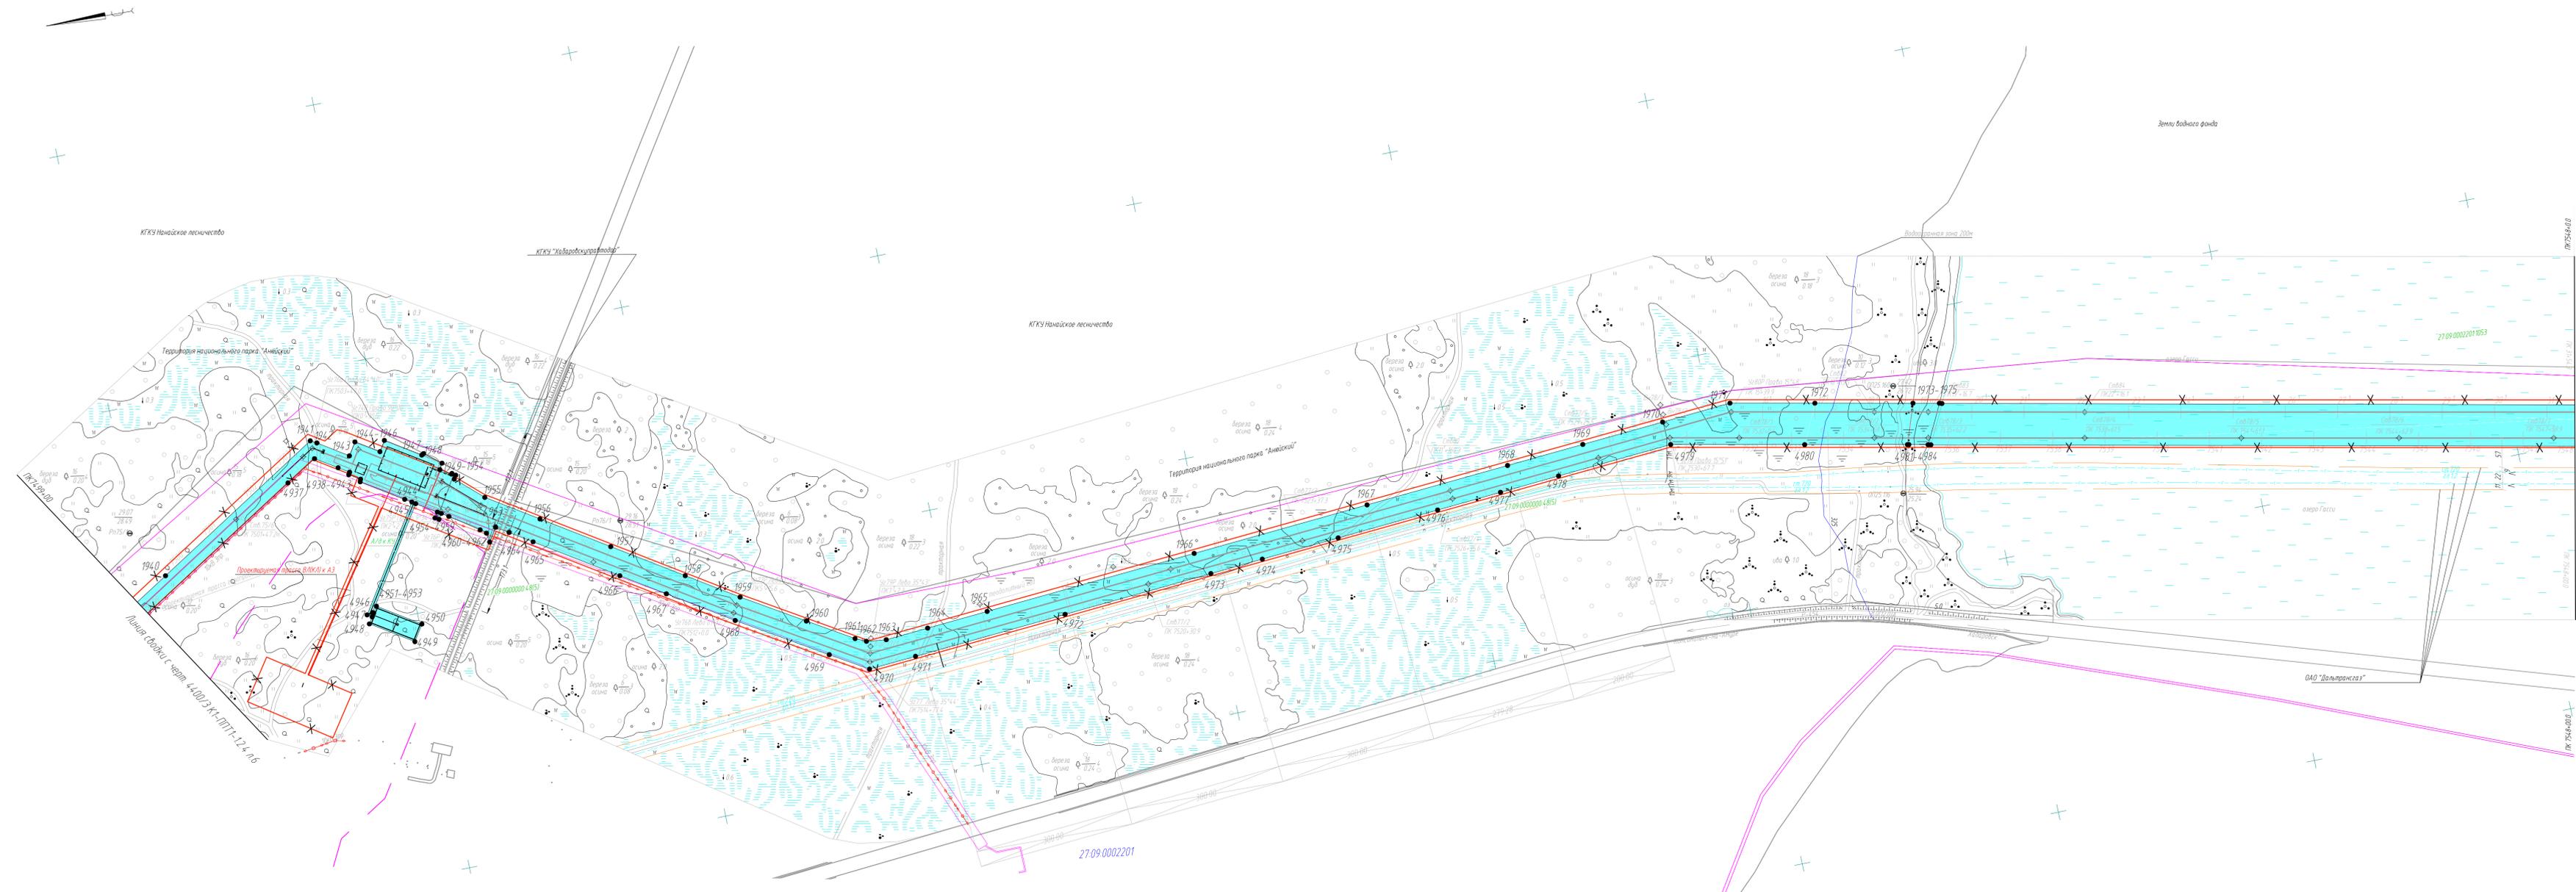


Схема расположения листов

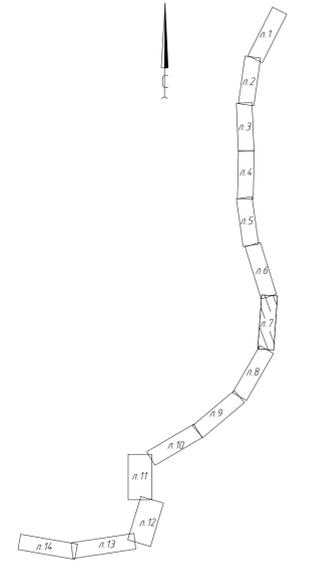

- УСЛОВНЫЕ ОБОЗНАЧЕНИЯ**
- проектируемый отвод земельного участка под строительство
  - устанавливаемые красные линии проектируемого объекта
  - X отменяемые красные линии проектируемого объекта
  - Обозначение земельных участков
  - Обозначение кадастровых кварталов
  - Граница населенного пункта
  - 1804 • Характерная точка красных линий



Система координат местная (МСК27)

Изм.	Колун.	Лист № док.	Подп.
		4400/З К1-ППТ1-12.4	Лист 7

Имя файла: 295-0001.XLS/1/3

Лист и дата: 7

Схема расположения листов

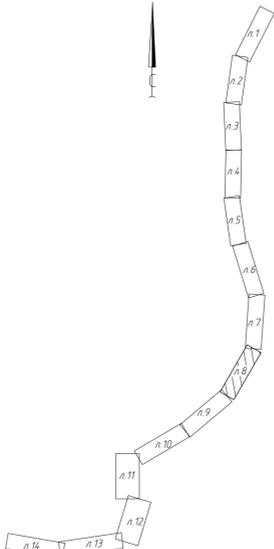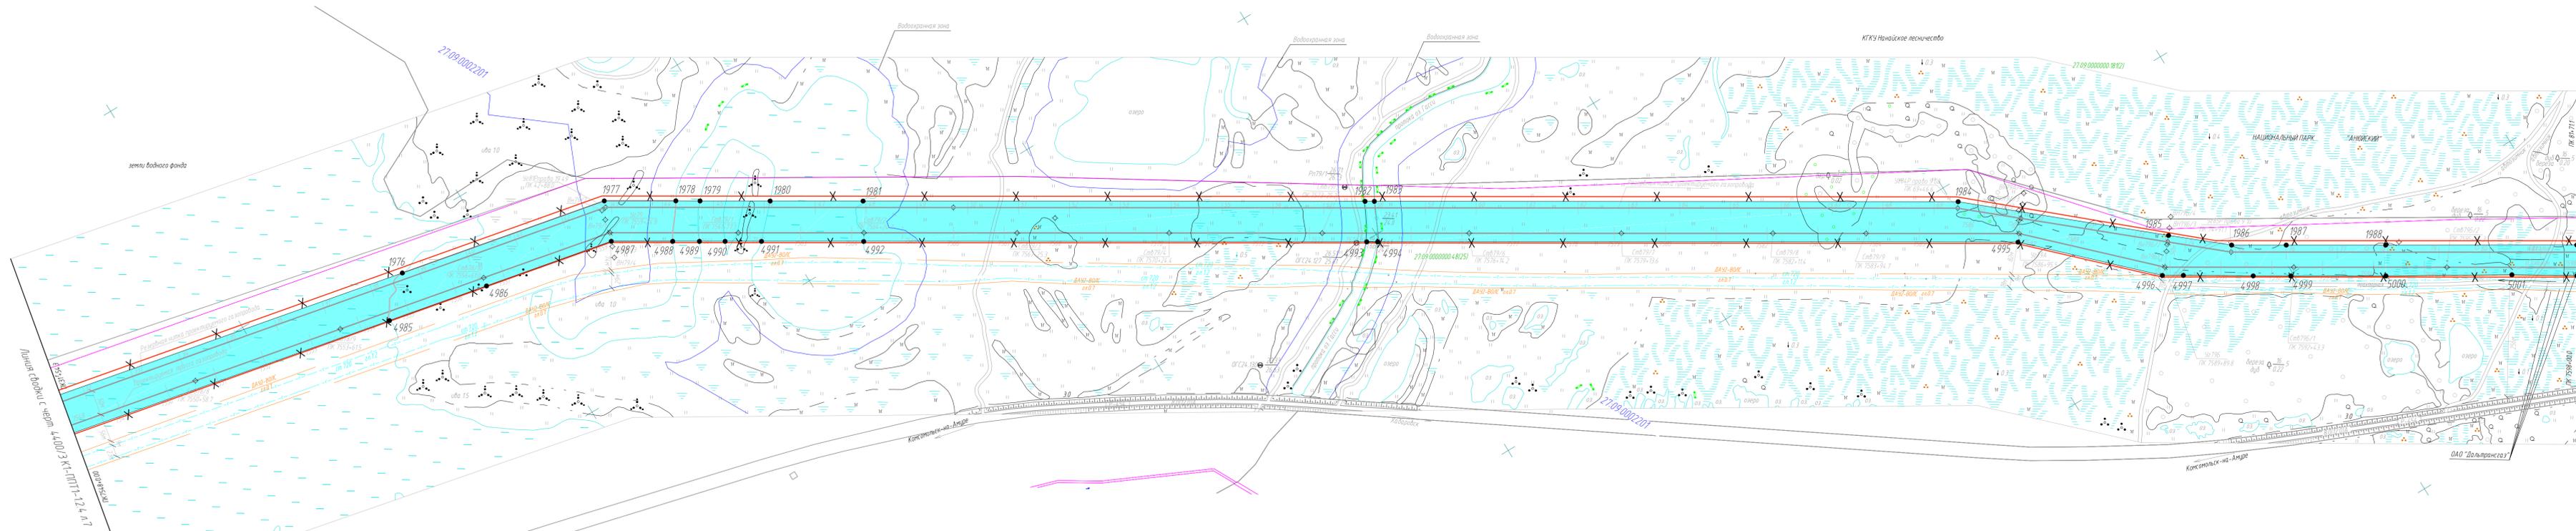

- УСЛОВНЫЕ ОБОЗНАЧЕНИЯ**
- проектируемый отвод земельного участка под строительство
  - устанавливаемые красные линии проектируемого объекта
  - отменяемые красные линии проектируемого объекта
  - Обозначение земельных участков
  - Обозначение кадастровых кварталов
  - Граница населенного пункта
  - Характерная точка красных линий

Система координат местная (МСК27)

Изм.	Колун.	Лист № док.	Подп.	Дата



4400/З К1-ППТ1-12.4

Лист 8

Формат: А3х4

№ док. 235-0001-05/13  
 Лист № докум.  
 Взам. инв. №

Схема расположения листов

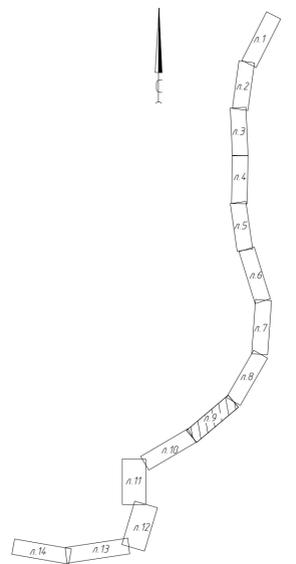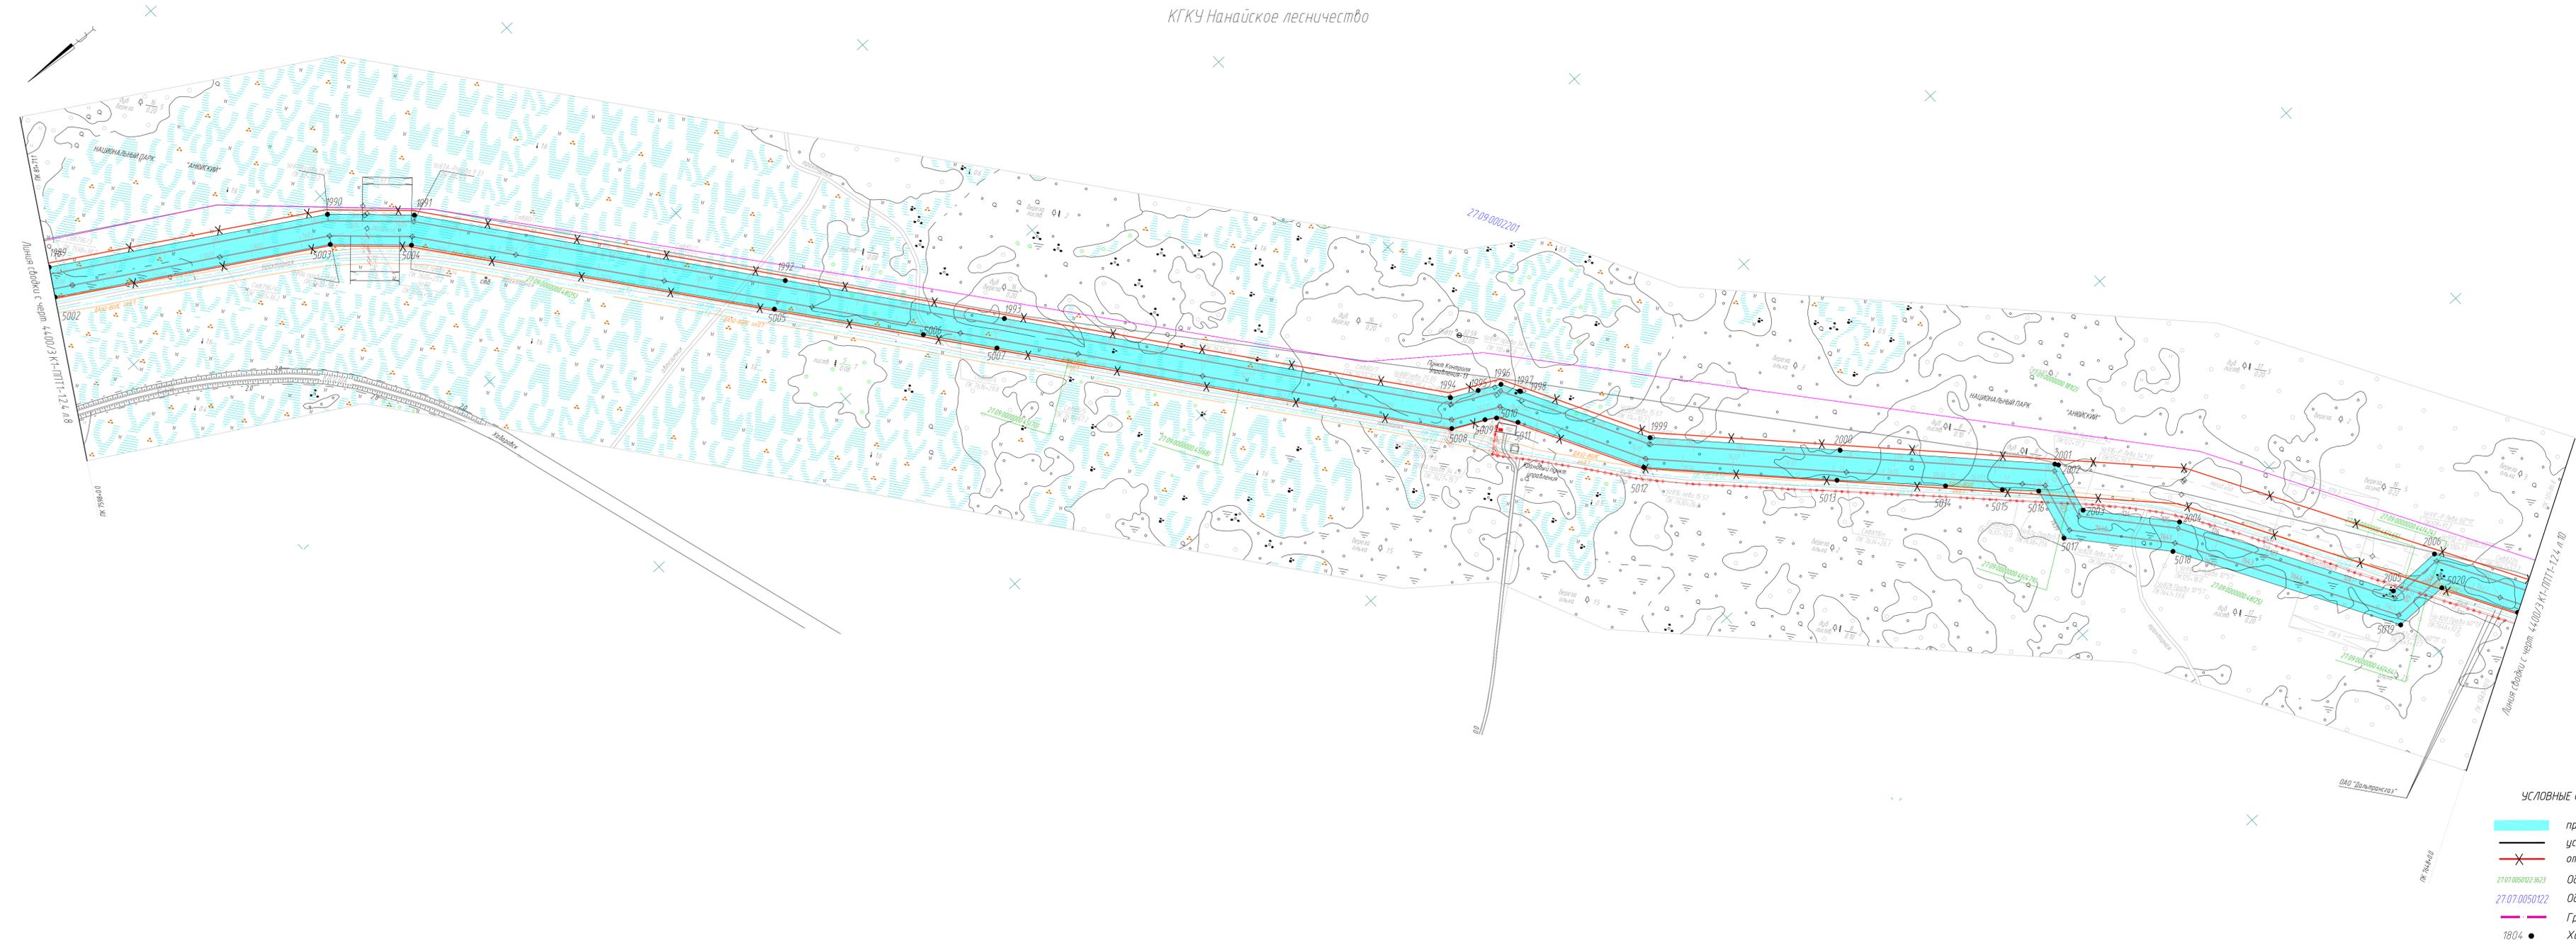

УСЛОВНЫЕ ОБОЗНАЧЕНИЯ



- проектируемый отвод земельного участка под строительство
- устанавливаемые красные линии проектируемого объекта
- X отменяемые красные линии проектируемого объекта
- Обозначение земельных участков
- Обозначение кадастровых кварталов
- Граница населенного пункта
- Характерная точка красных линий

Система координат местная (МСК27)

Изм.	Колун.	Лист № док.	Подп.	Дата	4400/З К1-ППТ1-12.4	Лист 9
------	--------	-------------	-------	------	---------------------	-----------

№ докум. 295-0013.05/13  
 Листы в докум. 1  
 Взам. инв. №

Хабаровский край Нанайский район

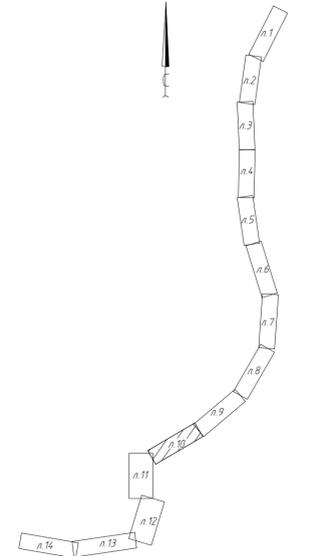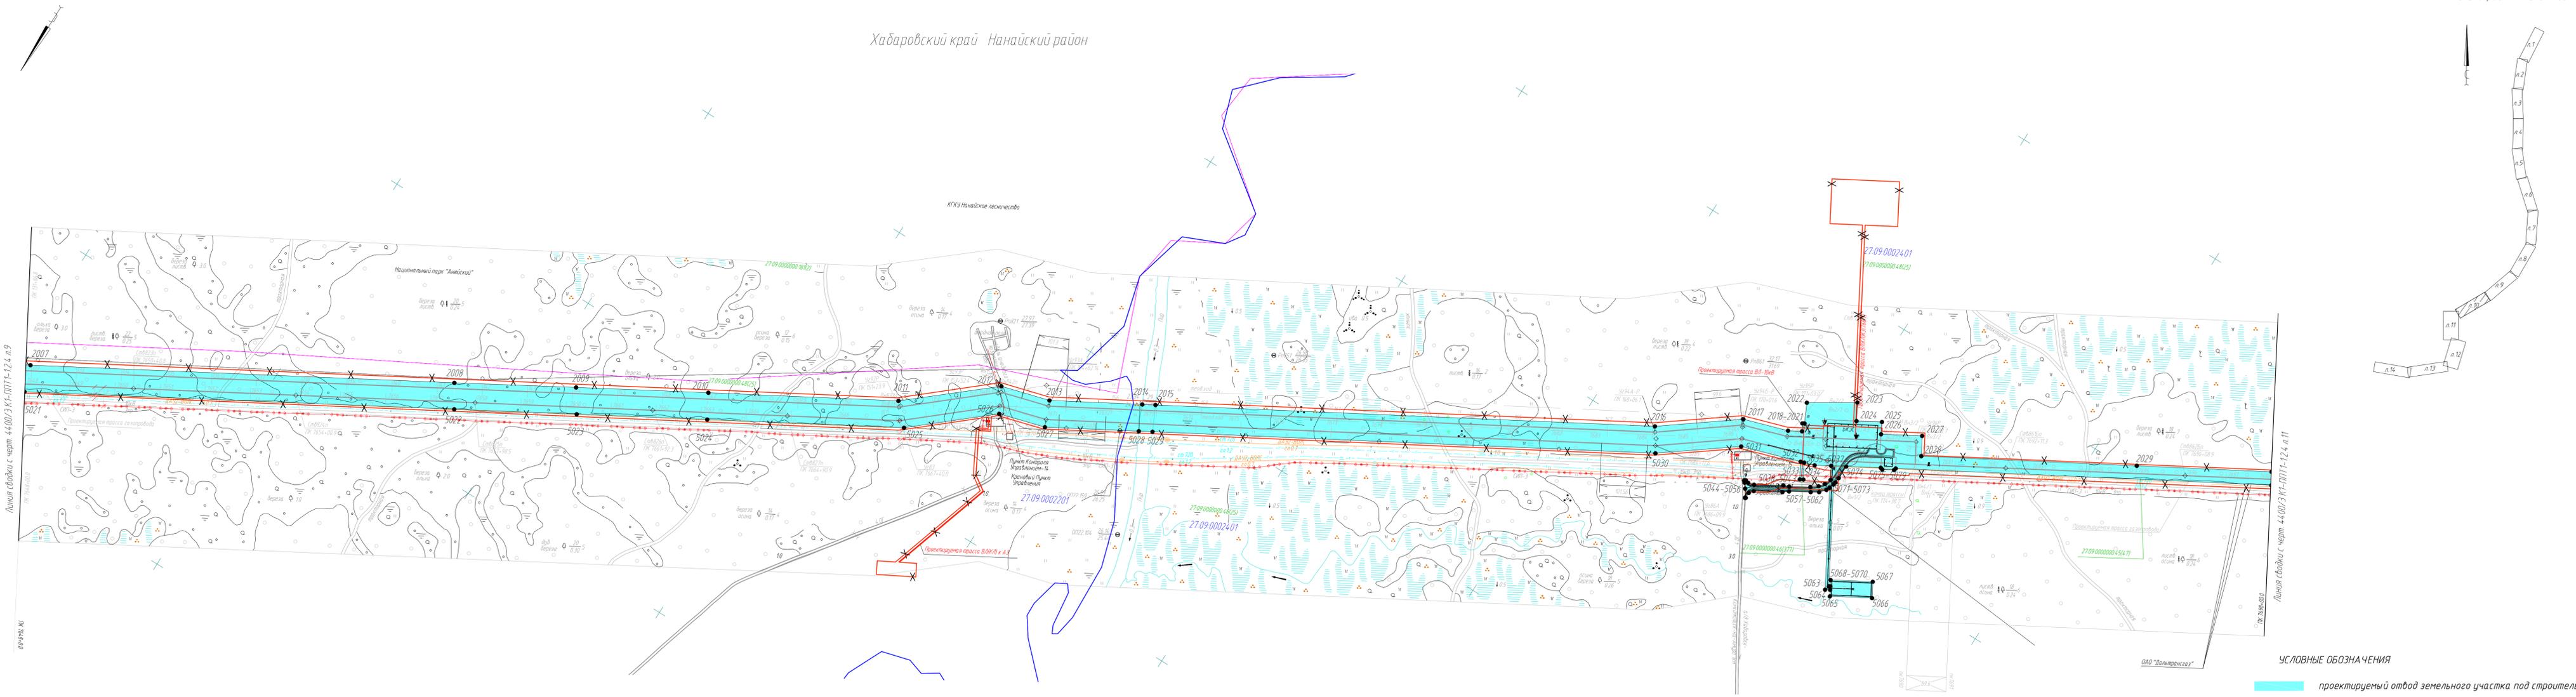

УСЛОВНЫЕ ОБОЗНАЧЕНИЯ

- проектируемый отвод земельного участка под строительство
- устанавливаемые красные линии проектируемого объекта
- отменяемые красные линии проектируемого объекта
- 27.07.005012-3623 Обозначение земельных участков
- 27.07.0050122 Обозначение кадастровых кварталов
- Граница населенного пункта
- 1804 Характерная точка красных линий

Изм.	Колон.	Лист	№ док.	Подп.	Дата


№ докум. 255-0073.6/03  
 Вид докум. Проект  
 Дата докум. 2023.06.13

Линия обводки с черт. 4400/3 К1-ППТ1-12.4 л.9

Линия обводки с черт. 4400/3 К1-ППТ1-12.4 л.11




Схема расположения листов

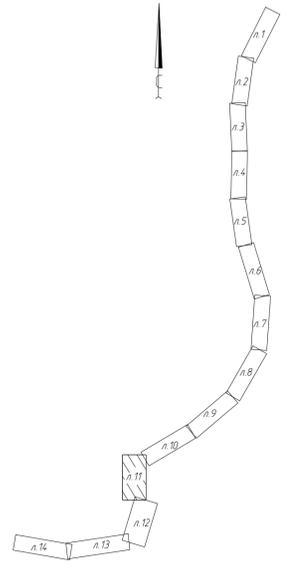

КГХУ Нанайское лесничество

УСЛОВНЫЕ ОБОЗНАЧЕНИЯ

-  проектируемый отвод земельного участка под строительство
-  устанавливаемые красные линии проектируемого объекта
-  отменяемые красные линии проектируемого объекта
-  27.07.0050122.3623 Обозначение земельных участков
-  27.07.0050122 Обозначение кадастровых кварталов
-  Граница населенного пункта
-  1804 Характерная точка красных линий

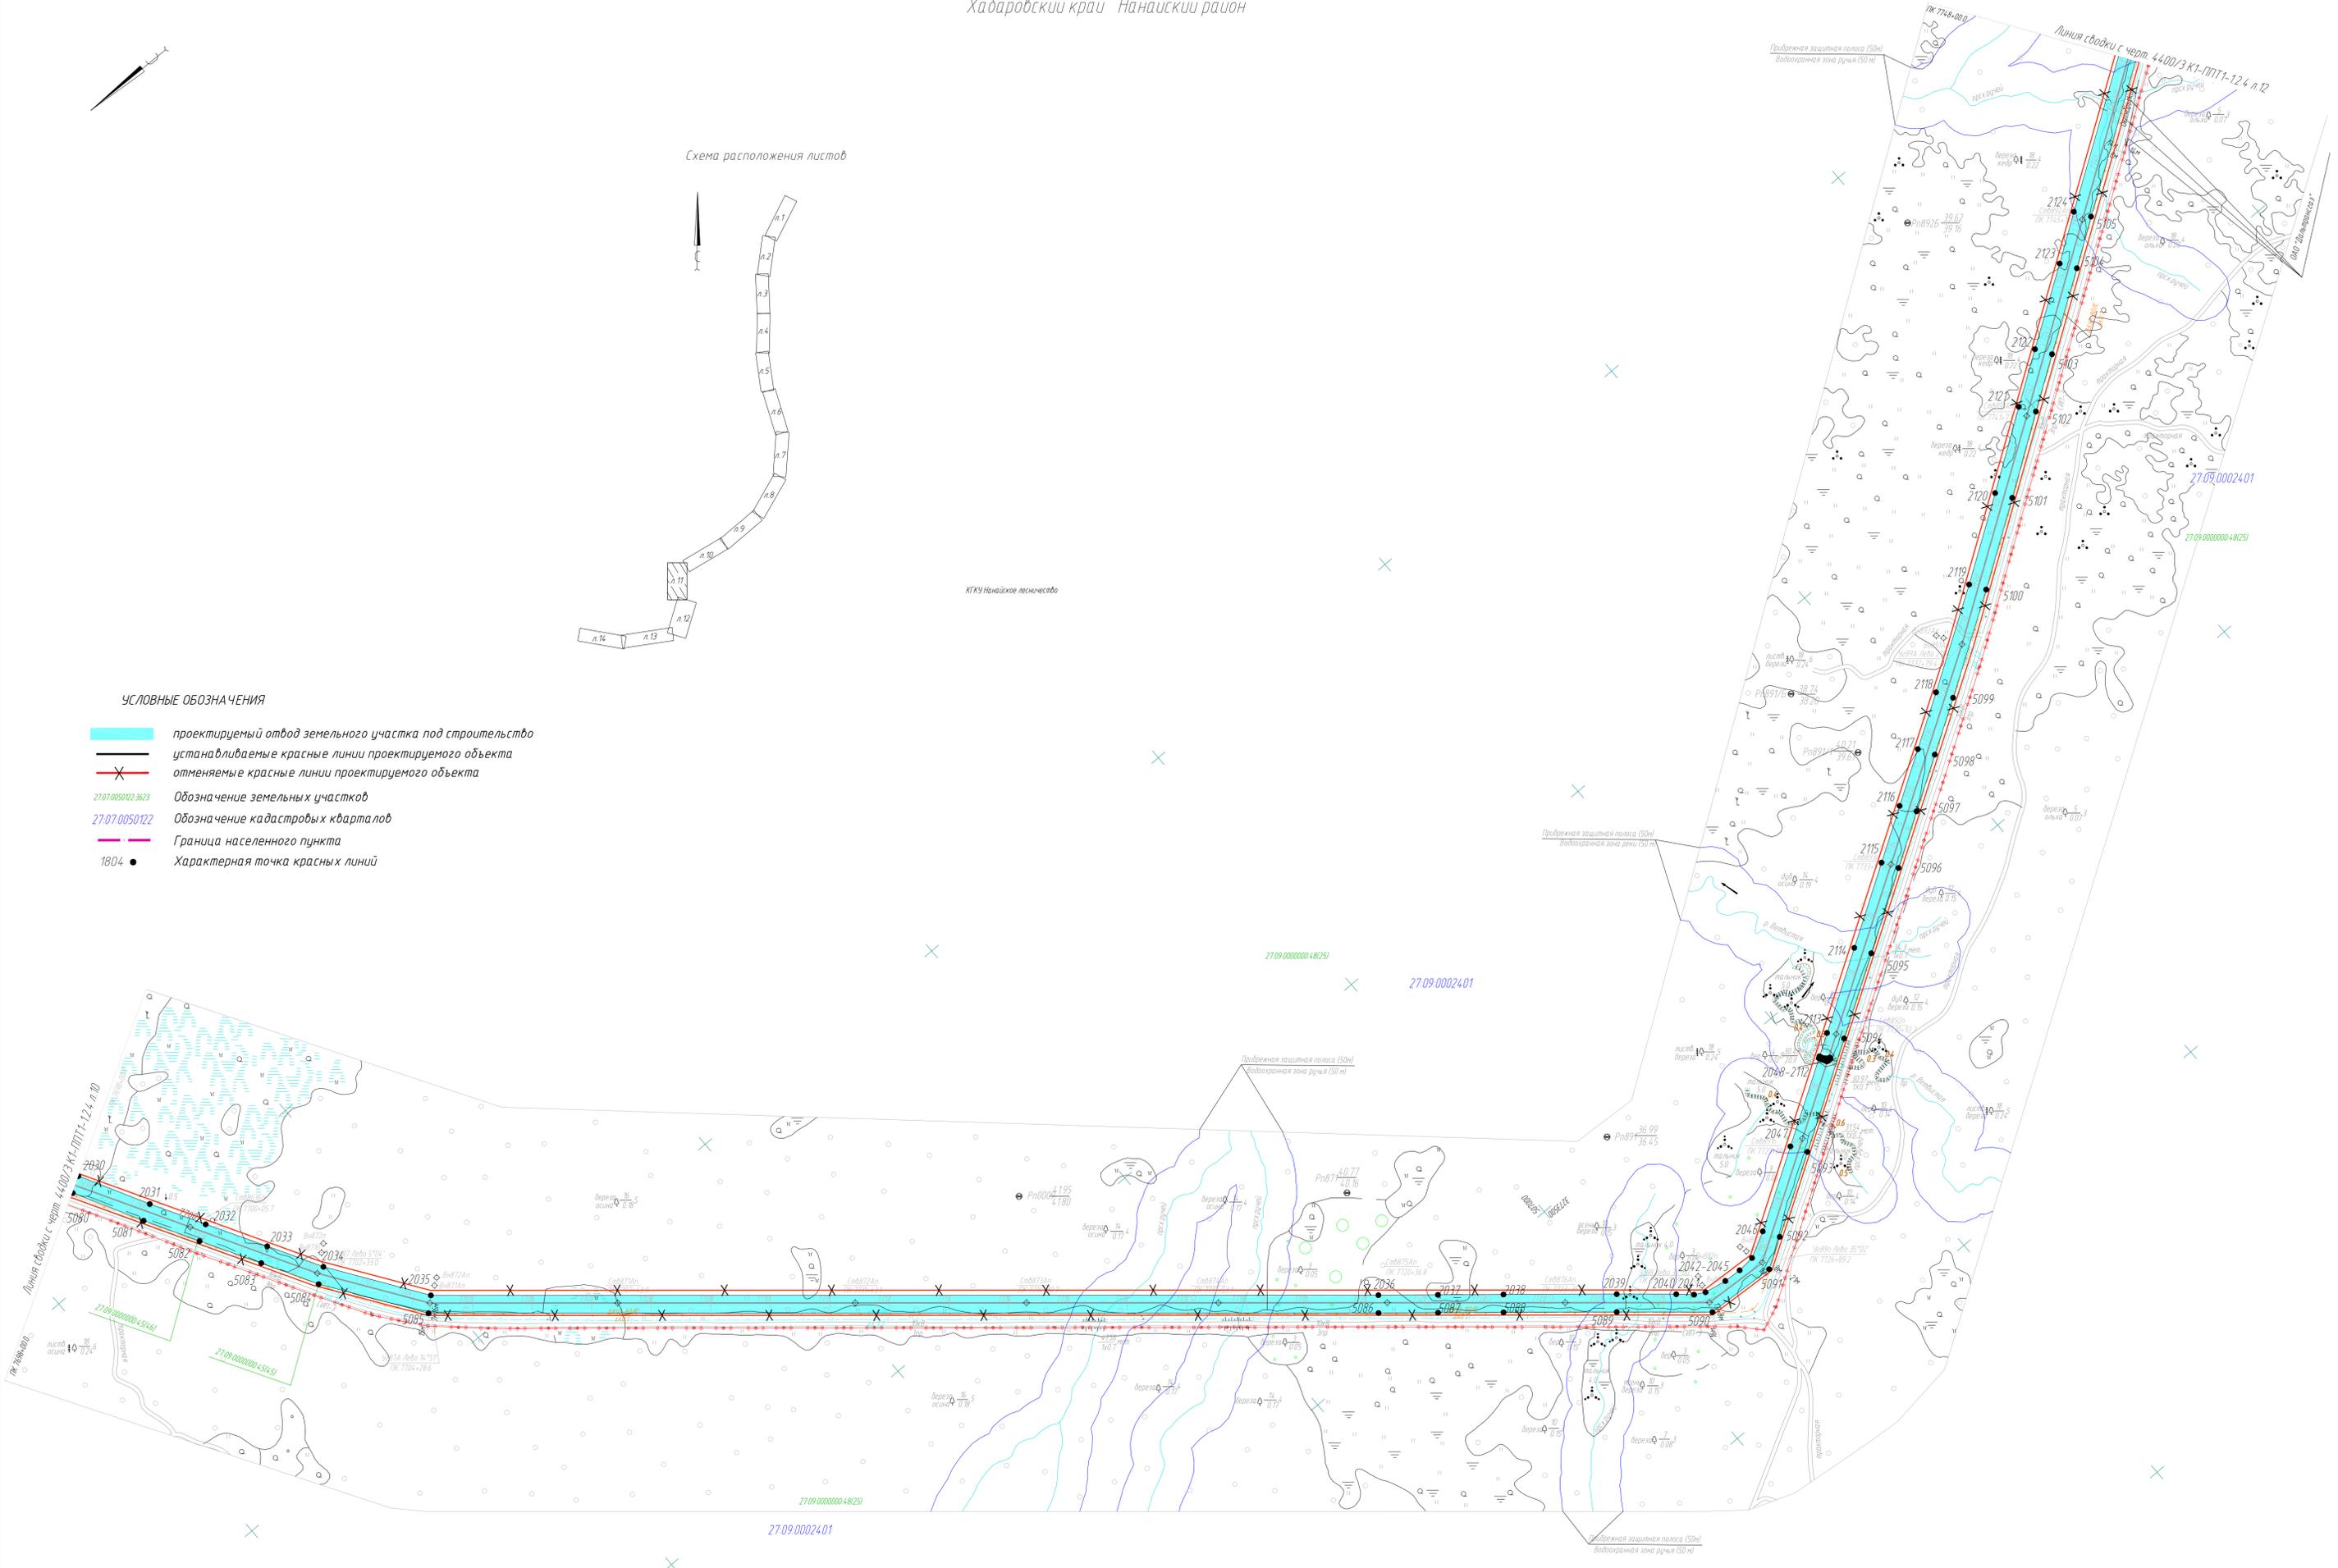

Система координат местная (МСК27)

Изм.	Колуч.	Лист	№ док.	Подп.	Дата

44.00/Э К1-ППТ1-12.4

Лист 11

Имя файла: 255-0017.05.04  
 Дата: 25.05.2017 15:04  
 Лист: 11  
 Взам. инв. №


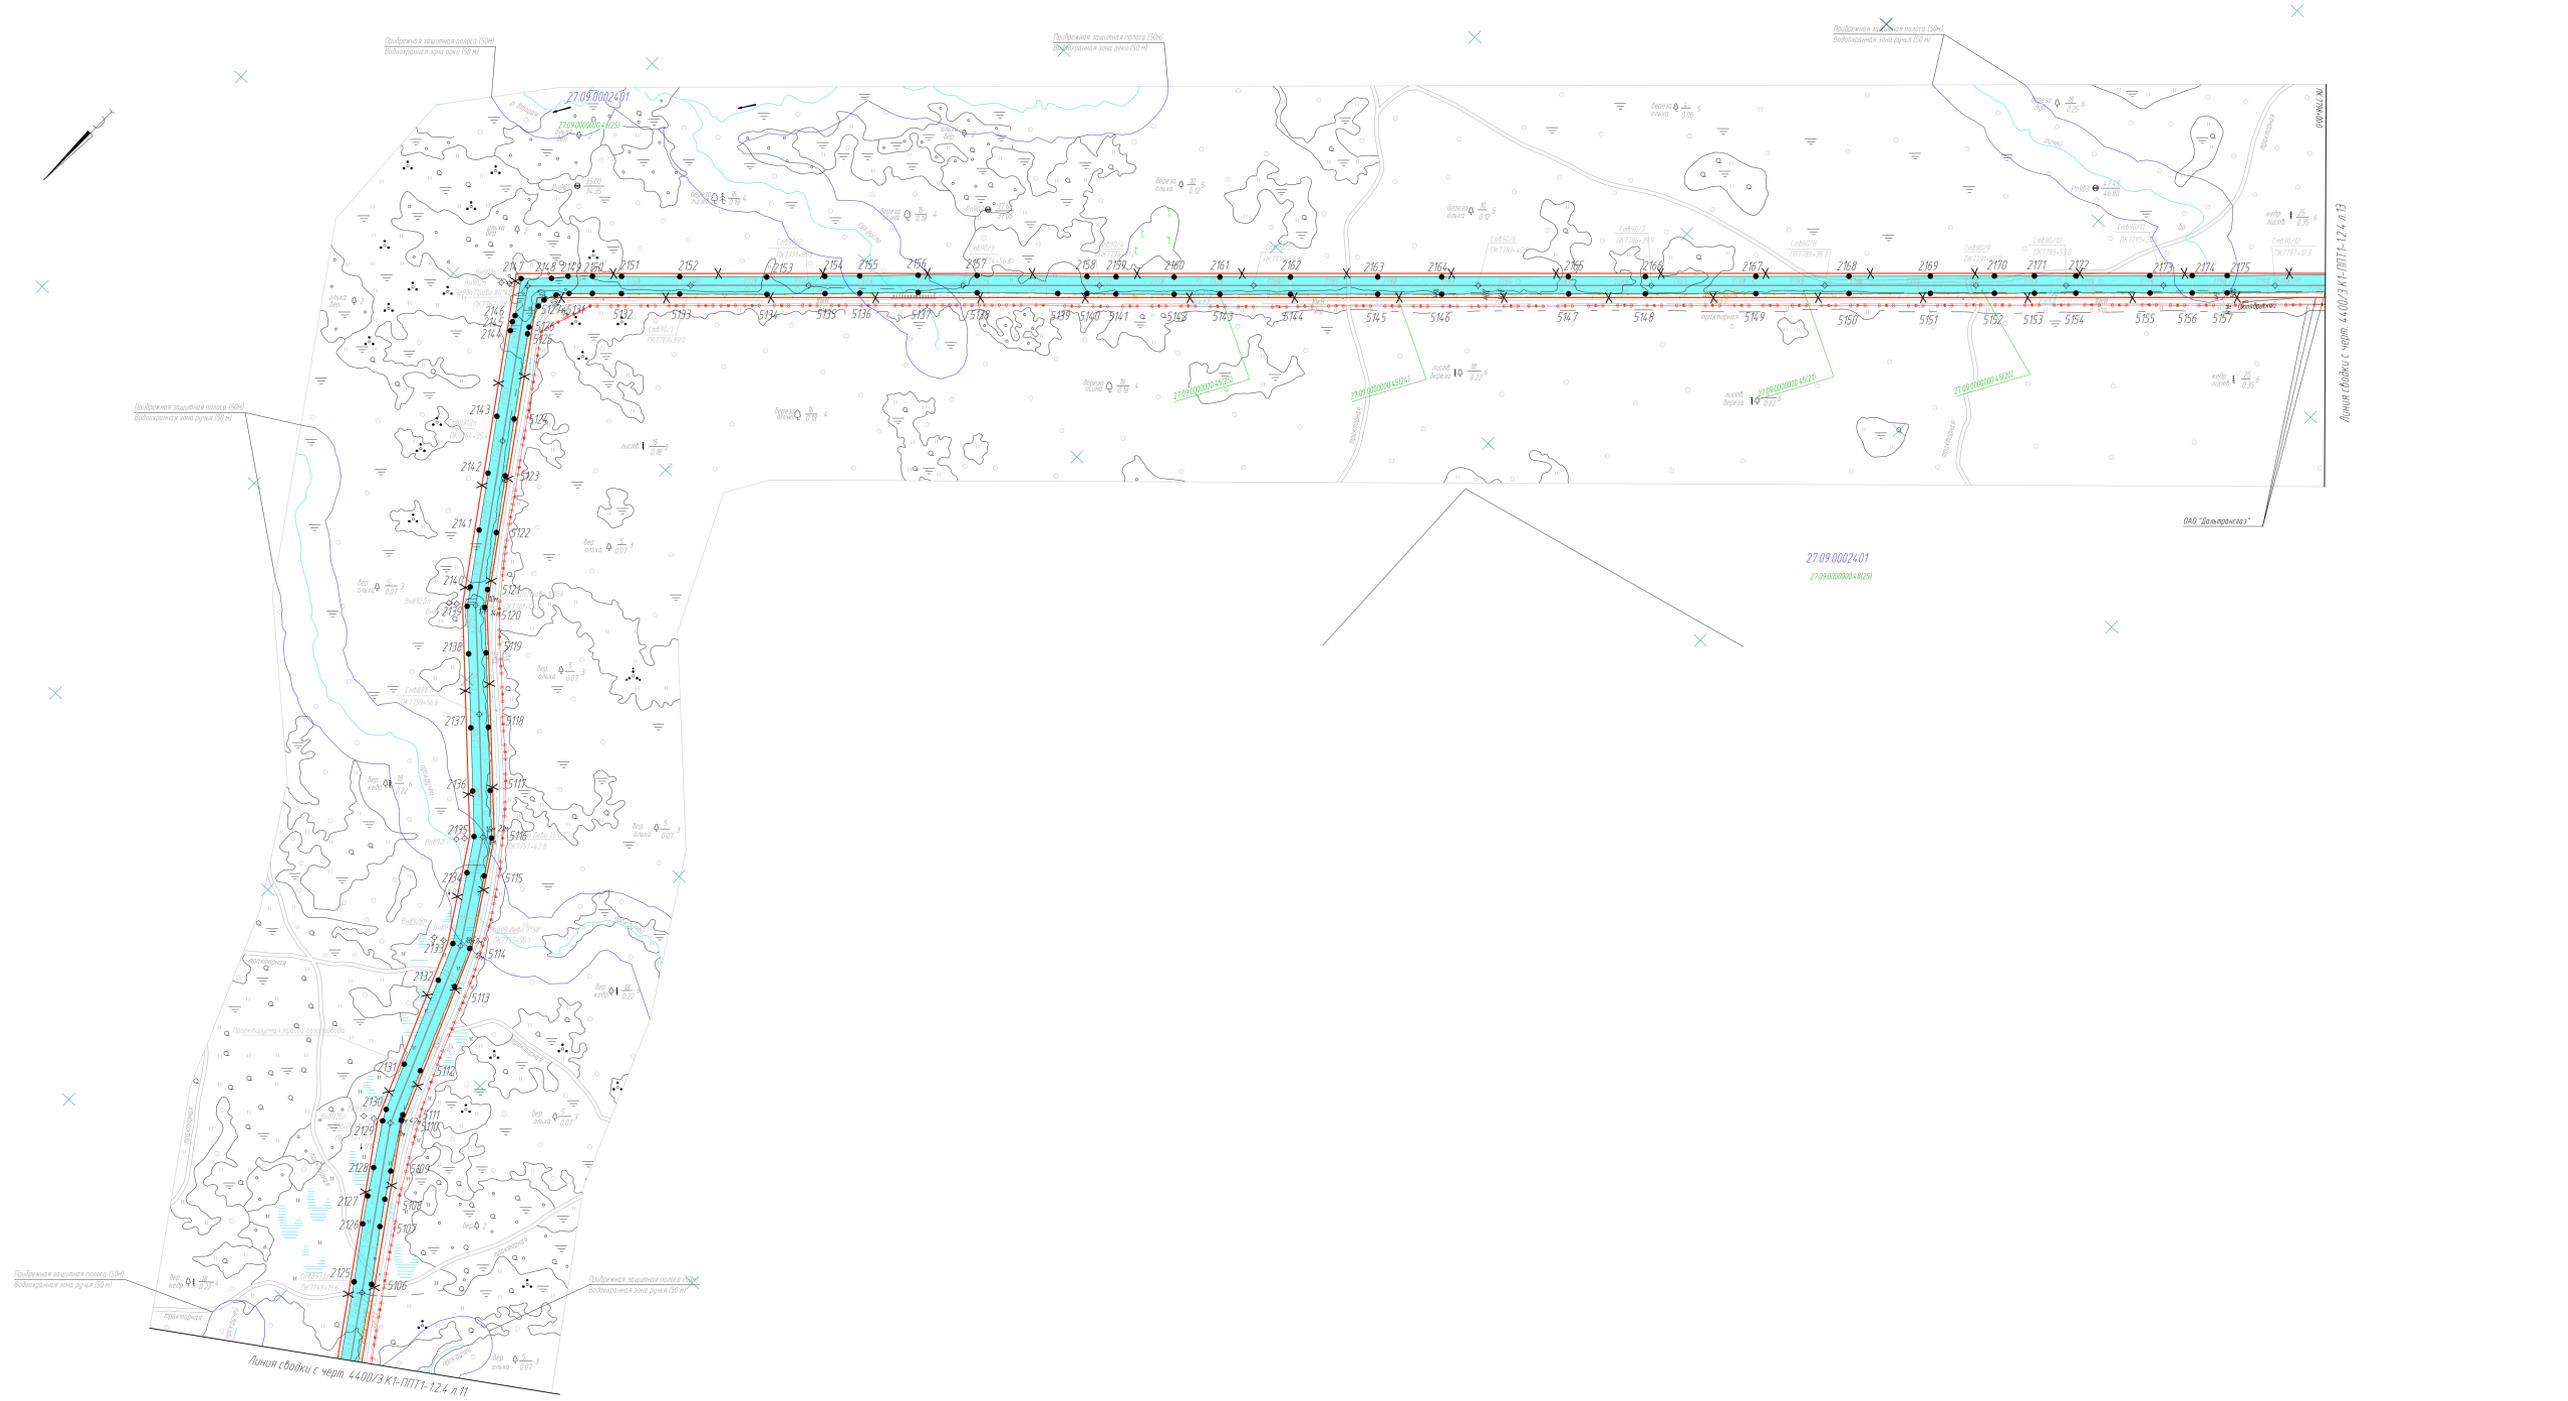


Схема расположения листов

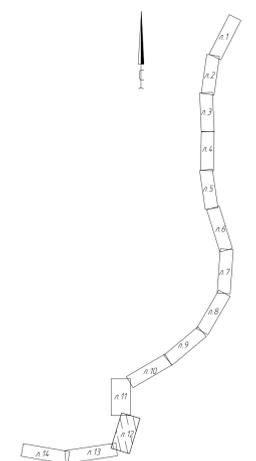

УСЛОВНЫЕ ОБОЗНАЧЕНИЯ

- проектируемый отвод земельного участка под строительство
- устанавливаемые красные линии проектируемого объекта
- отменяемые красные линии проектируемого объекта
- обозначение земельных участков
- обозначение кадастровых кварталов
- граница населенного пункта
- характеристическая точка красных линий

Система координат местная (МСК27)

Изм.	Км	Лист	№ док.	Подп.	Дата

ИМ. Проект: 44:00/ЭК1-ППТ1-12.4  
 Вид: черт. № 12


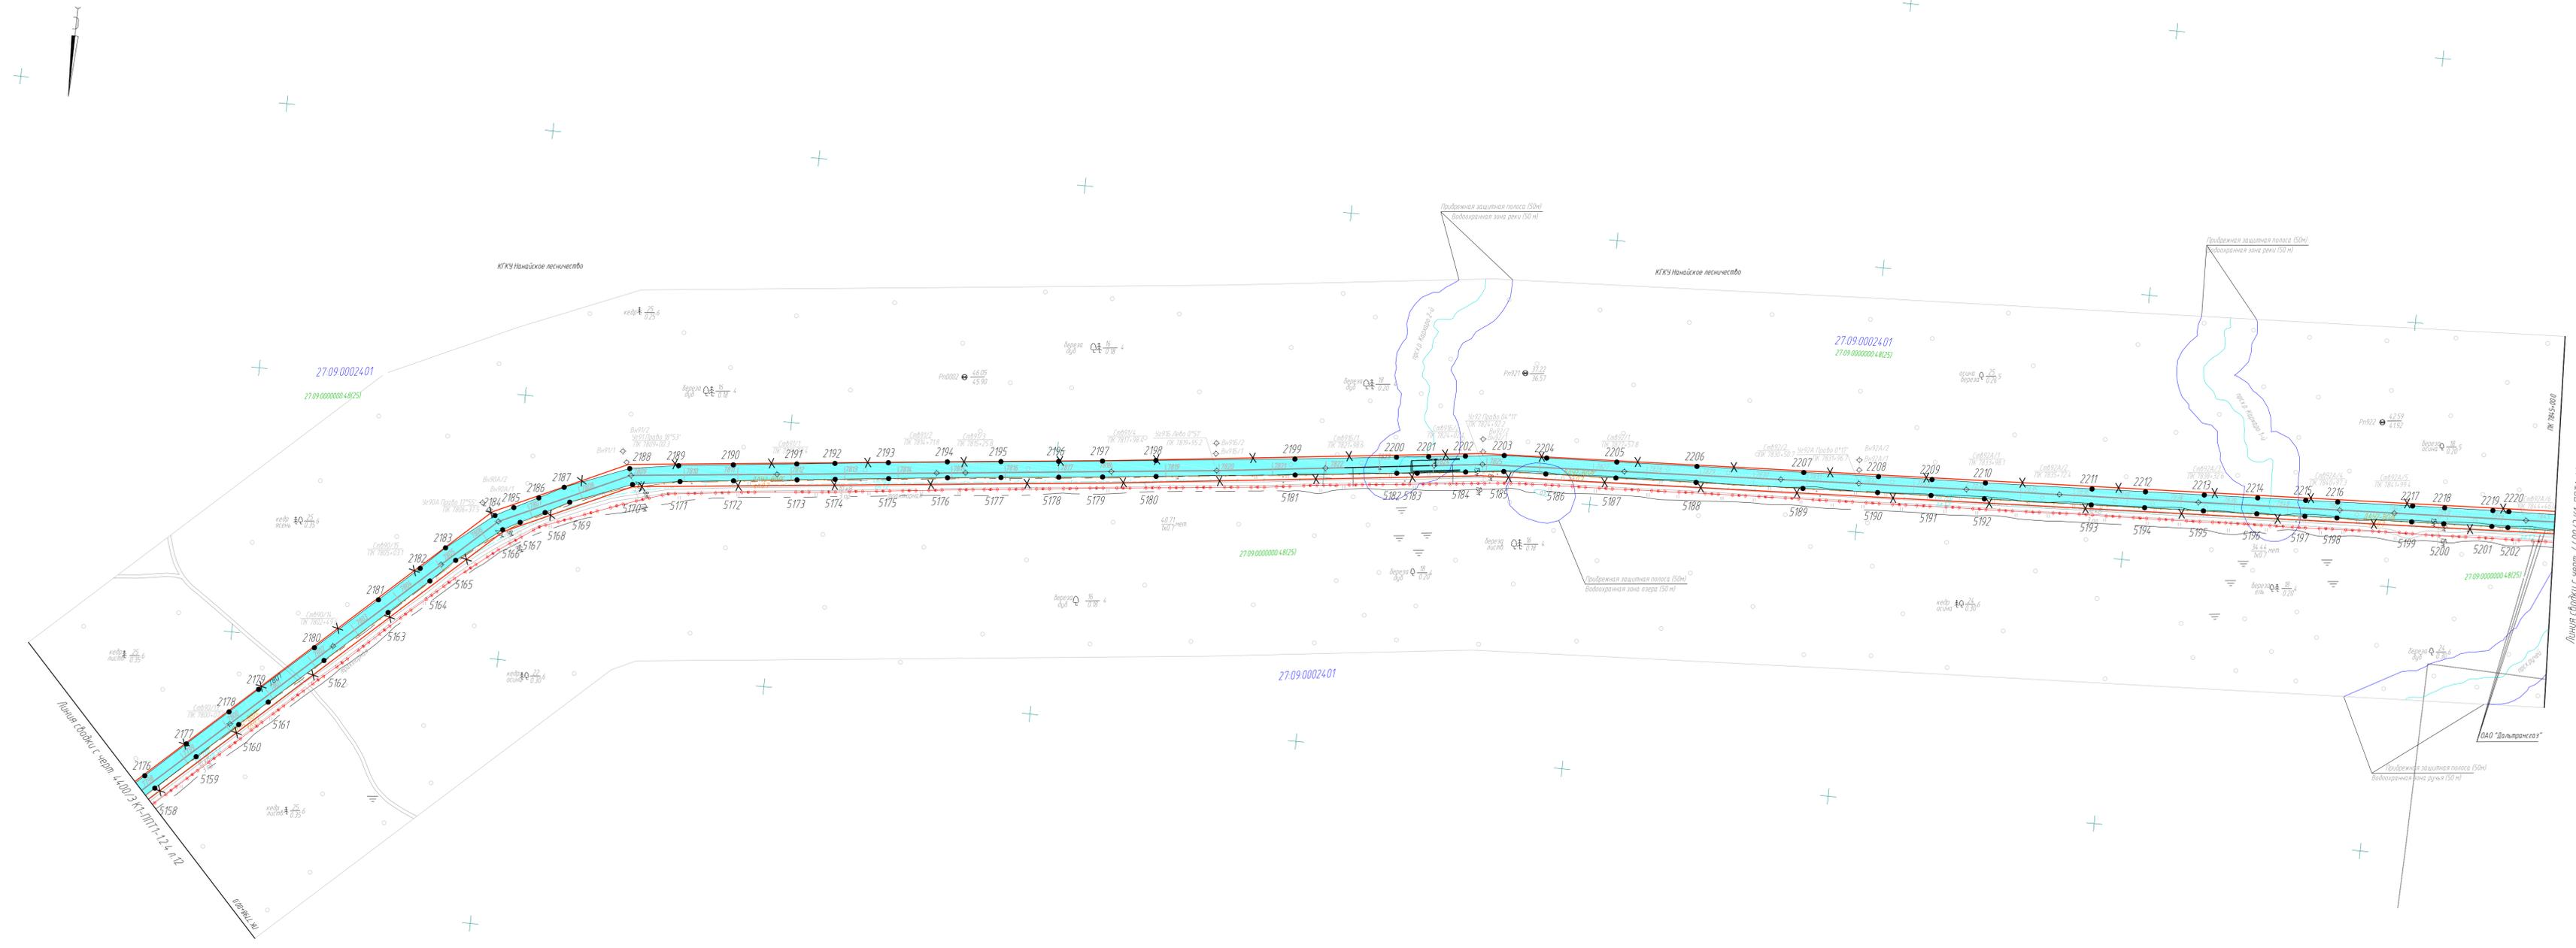


Схема расположения листов

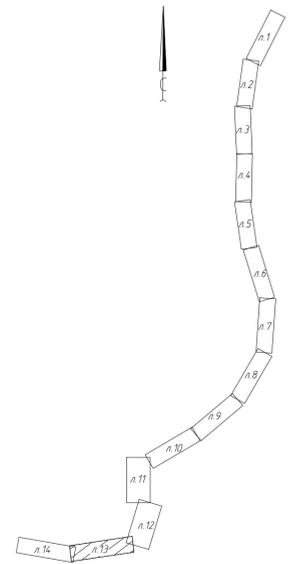

- УСЛОВНЫЕ ОБОЗНАЧЕНИЯ**
- проектируемый отвод земельного участка под строительство
  - устанавливаемые красные линии проектируемого объекта
  - X отменяемые красные линии проектируемого объекта
  - 27.07.005022.3(2) Обозначение земельных участков
  - 27.07.0050122 Обозначение кадастровых кварталов
  - Граница населенного пункта
  - 1804 ● Характерная точка красных линий



Система координат местная (МСК27)

Изм.	Колун.	Лист № док.	Подп.
44.00/З К1-ППТ1-12.4			Лист
			13

Вид: Проект  
 235-0017.05.1/3  
 Дата: 01.08.2024  
 Базис: 1992

Хабаровский край Нанайский район

Схема расположения листов

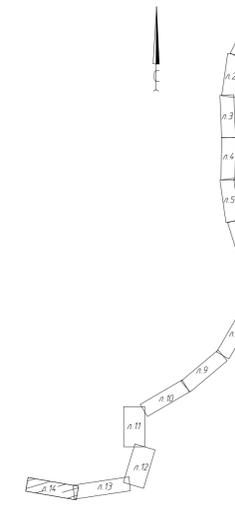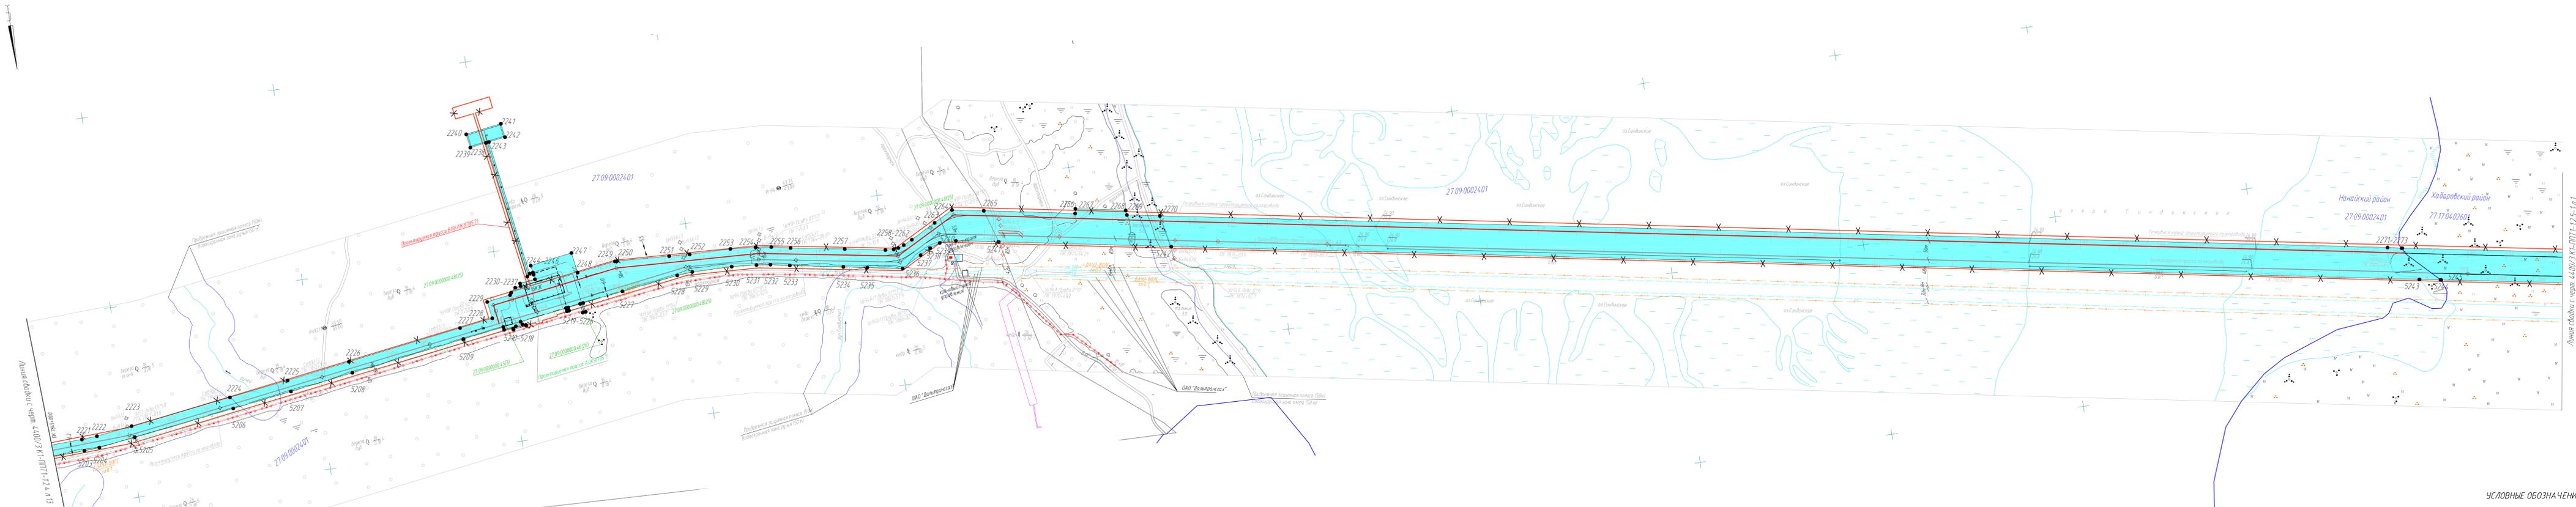

- УСЛОВНЫЕ ОБОЗНАЧЕНИЯ**
- проектируемый отвод земельного участка под строительство
  - устанавливаемые красные линии проектируемого объекта
  - отменяемые красные линии проектируемого объекта
  - 27.07.0050122/363 Обозначение земельных участков
  - 27.07.0050122 Обозначение кадастровых кварталов
  - Граница населенного пункта
  - 1804 Характерная точка красных линий

Система координат местная (МСК27)

Изм.	Кому.	Лист	Вход.	Подп.	Дата

4400/З К1-ППТ1-12.4

Лист 74

Формат: А3х5

№ проекта: 25-067/16/03  
 Вид: 1:1  
 Лист: 74