

Линия совмещения с листом 41

27:09:0001901

27:00:0000000:16

27:00:0000000:16

27:09:0001901

Линия совмещения с листом 43

Хабаровский край
Нанайский район

						Хабаровский край			
						Документация по планировке территории (проект планировки территории) для размещения объекта федерального значения «Расширение магистрального нефтепровода «Трубопроводной системы «Восточная Сибирь - Тихий океан» на участке «Нефтеперекачивающая станция «Сковородино» - специализированный морской нефтеналивной порт «Козымино». Вдольтрассовые проезды (шифр НП_Х, пункты 45, 46, 47, 49 приложения № 1 к СТП). Этап 3. Трубопроводная система «Восточная Сибирь - Тихий океан» участок НПС «Сковородино» - СМНП «Козымино» (ВСТО-II). Вдольтрассовый проезд, Хабаровский край (2 этап) ТС «ВСТО-II». Резервная нитка ППМН через р. Амур. Вдольтрассовый проезд. Строительство»			
Изм.	Кол.уч.	Лист	№ док.	Подп.	Дата	 Заказчик: ООО «Транснефть - Дальний Восток»	Стадия	Лист	Листов
Разработал		Назаренко Д.Р.			05.17		П	42	96
Проверил		Сабанова К.М.			05.17				
Н. контроль		Валяев А.С.			05.17				
						Схема использования территории в период подготовки проекта планировки территории М 1:2 000	 Geoingstroy ООО «Геоинжстрой» г. Москва, ул. Новодмитровская, д.2, к.1 Лицензия ФСБ Рег. № 28590 от 19.07.2016		

Лежачая дорога

27:00:0000000:16

27:09:0001901

27:09:0001901

27:00:0000000:16

Линия совмещения с листом 44

Хабаровский край
Нанайский район

						Хабаровский край			
						Документация по планировке территории (проект планировки территории) для размещения объекта федерального значения «Расширение магистрального нефтепровода «Трубопроводной системы «Восточная Сибирь - Тихий океан» на участке «Нефтеперекачивающая станция «Сковородино» - специализированный морской нефтеналивной порт «Козымино». Вдольтрассовые проезды (шифр НП_Х, пункты 45, 46, 47, 49 приложения № 1 к СТП), Этап 3. Трубопроводная система «Восточная Сибирь - Тихий океан» участок НПС «Сковородино» - СМНП «Козымино» (ВСТО-III). Вдольтрассовый проезд, Хабаровский край (2 этап) ТС «ВСТО-III». Резервная линия ППМН через р. Амур. Вдольтрассовый проезд. Строительство»			
Изм.	Коп.уч.	Лист	№ док.	Подп.	Дата	 Заказчик: ООО «Транснефть - Дальний Восток»	Стадия	Лист	Листов
Разработал	Назаренко Д.Р.				05.17		П	43	96
Проверил	Сабанова К.М.				05.17				
Н. контроль	Валяев А.С.				05.17				
						Схема использования территории в период подготовки проекта планировки территории М 1:2 000	 ООО "Геоинжстрой" г. Москва, ул. Новодмитровская, д.2, к.1 Лицензия ФСБ Рег. № 28590 от 19.07.2016		

Линия совмещения с листом 43

27:09:0001901

27:00:0000000:16

7

27:00:0000000:16


27:09:0001901

Линия совмещения с листом 45

Хабаровский край
Нанайский район

						Хабаровский край					
						Документация по планировке территории (проект планировки территории) для размещения объекта федерального значения «Расширение магистрального нефтепровода «Трубопроводной системы «Восточная Сибирь - Тихий океан» на участке «Нефтеперекачивающая станция «Сковородино» - специализированный морской нефтеналивной порт «Козьмино». Вдольтрассовые проезды (шифр НП_Х, пункты 45, 46, 47, 49 приложения № 1 к СТП). Этап 3. Трубопроводная система «Восточная Сибирь - Тихий океан» участок НПС «Сковородино» - СМНП «Козьмино» (ВСТО-II). Вдольтрассовый проезд. Хабаровский край (2 этап) ТС «ВСТО-II». Резервная нитка ГПМН через р. Амур. Вдольтрассовый проезд. Строительство»					
Изм.	Кол.уч.	Лист	№ док.	Подп.	Дата		Заказчик: ООО «Транснефть - Дальний Восток»	Стадия	Лист	Листов	
Разработал		Назаренко Д.Р.			05.17			П	44	96	
Проверил		Сабанова К.М.			05.17						
Н. контроль		Валяев А.С.			05.17						
						Схема использования территории в период подготовки проекта планировки территории			 ООО "Геоинжстрой" г. Москва, ул. Новодмитровская, д.2, к.1 Лицензия ФСБ Рег. № 28590 от 19.07.2016		
						М 1:2 000					

Линия совмещения с листом 44

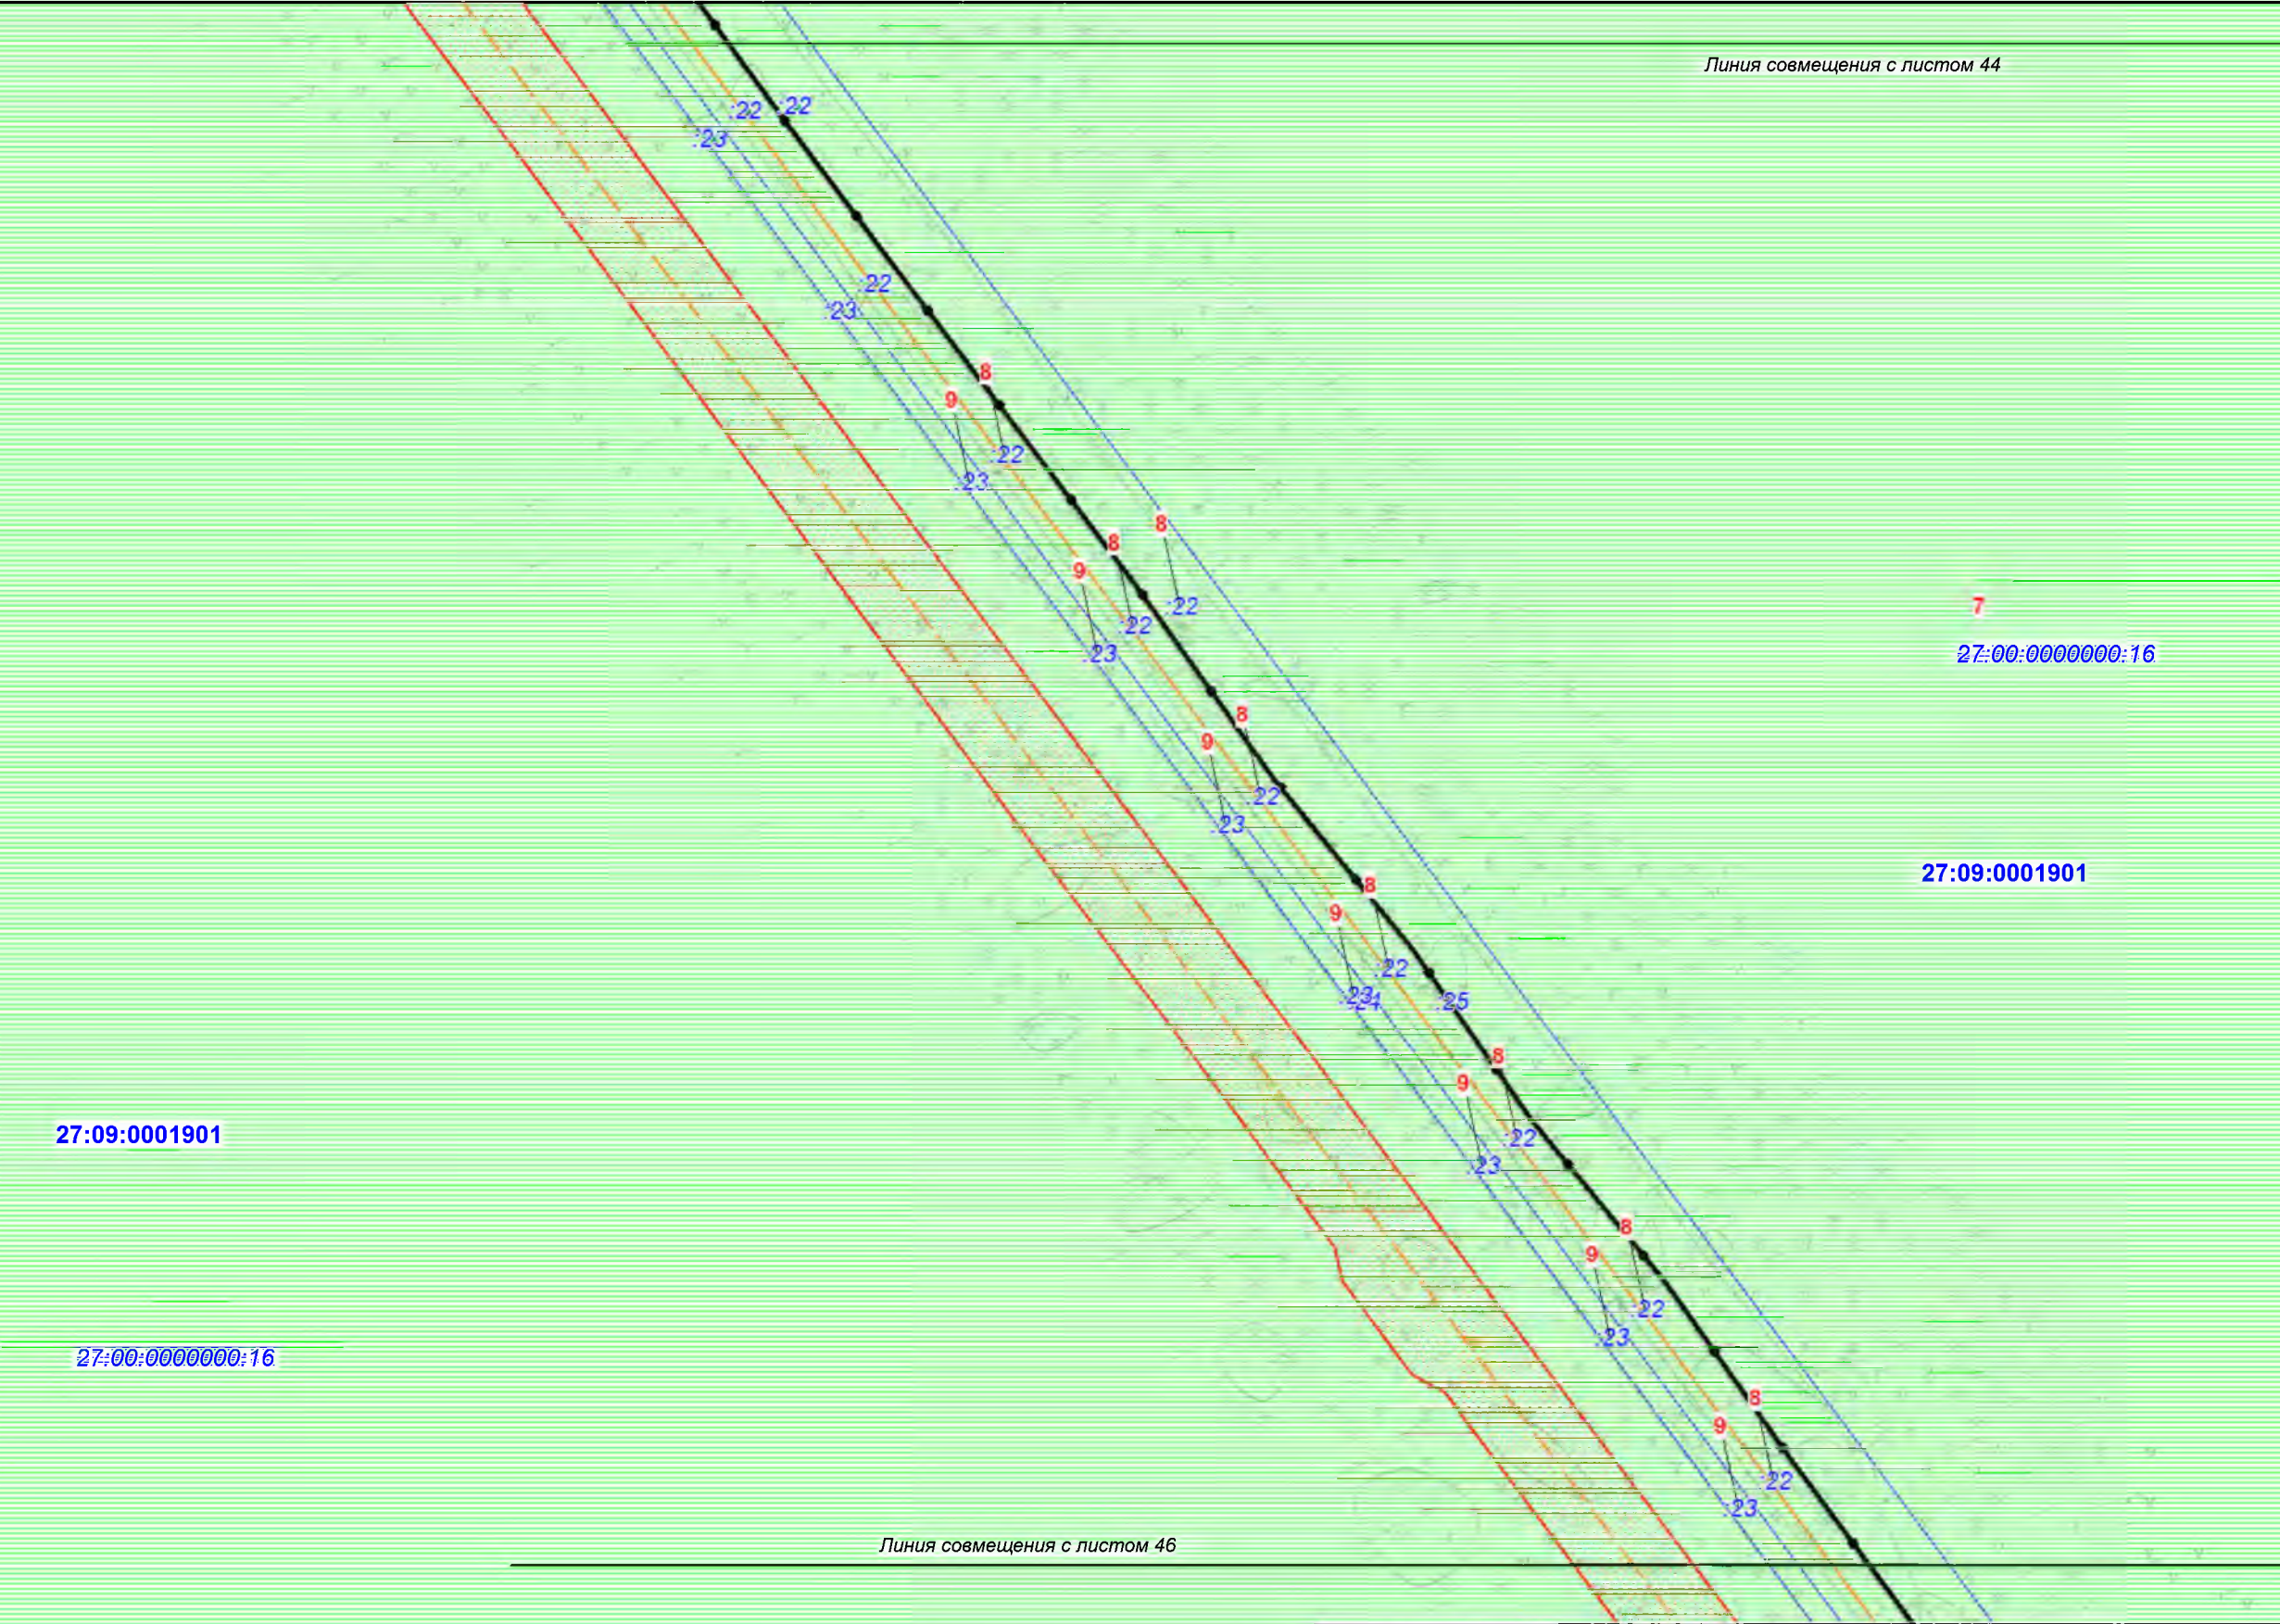

27:09:0001901

27:00:0000000:16

Линия совмещения с листом 46

Хабаровский край
Нанайский район

						Хабаровский край			
						Документация по планировке территории (проект планировки территории) для размещения объекта федерального значения «Расширение магистрального нефтепровода «Трубопроводной системы «Восточная Сибирь - Тихий океан» на участке «Нефтеперекачивающая станция «Сковородино» - специализированный морской нефтеналивной порт «Козьмино». Вдольтрассовые проезды (шифр НП_Х, пункты 45, 46, 47, 49 приложения № 1 к СТП). Этап 3. Трубопроводная система «Восточная Сибирь - Тихий океан» участок НПС «Сковородино» - СМНП «Козьмино» (ВСТО-II). Вдольтрассовый проезд, Хабаровский край (2 этап) ТС «ВСТО-II». Резервная нитка ГПМН через р. Амур. Вдольтрассовый проезд. Строительство»			
Изм.	Кол.уч.	Лист	№ док.	Подп.	Дата	 Заказчик: ООО «Транснефть - Дальний Восток»	Стадия	Лист	Листов
Разработал		Назаренко Д.Р.			05.17		П	45	96
Проверил		Сабанова К.М.			05.17				
Н. контроль		Валяев А.С.			05.17				
						Схема использования территории в период подготовки проекта планировки территории М 1:2 000	 ООО «Геонинжстрой» г. Москва, ул. Новодмитровская, д.2, к.1 Лицензия ФСБ Рег. № 28590 от 19.07.2016		

Линия совмещения с листом 45

Ленная дорога

7

27:00:0000000:16

27:09:0001901


27:09:0001901

27:00:0000000:16

Линия совмещения с листом 47


Хабаровский край
Нанайский район

						Хабаровский край			
						Документация по планировке территории (проект планировки территории) для размещения объекта федерального значения «Расширение магистрального нефтепровода «Трубопроводной системы «Восточная Сибирь - Тихий океан» на участке «Нефтеперекачивающая станция «Сковородино» - специализированный морской нефтеналивной порт «Козьмино». Вдольтрассовые проезды (шифр НП_Х, пункты 45, 46, 47, 49 приложения № 1 к СТП). Этап 3. Трубопроводная система «Восточная Сибирь - Тихий океан» участок НПС «Сковородино» - СМНП «Козьмино» (ВСТО-II). Вдольтрассовый проезд. Хабаровский край (2 этап) ТС «ВСТО-II». Резервная нитка ГПГМН через р. Амур. Вдольтрассовый проезд. Строительство»			
Изм.	Кол.уч.	Лист	№ док.	Подп.	Дата	 Заказчик: ООО «Транснефть - Дальний Восток»	Стадия	Лист	Листов
Разработал		Назаренко Д.Р.			05.17		П	46	96
Проверил		Сабанова К.М.			05.17				
Н. контроль		Валяев А.С.			05.17				
						Схема использования территории в период подготовки проекта планировки территории			
						М 1:2 000			
						 ООО «Геонжстрой» г. Москва, ул. Новодмитровская, д.2, к.1 Лицензия ФСБ Рег. № 28590 от 19.07.2016			

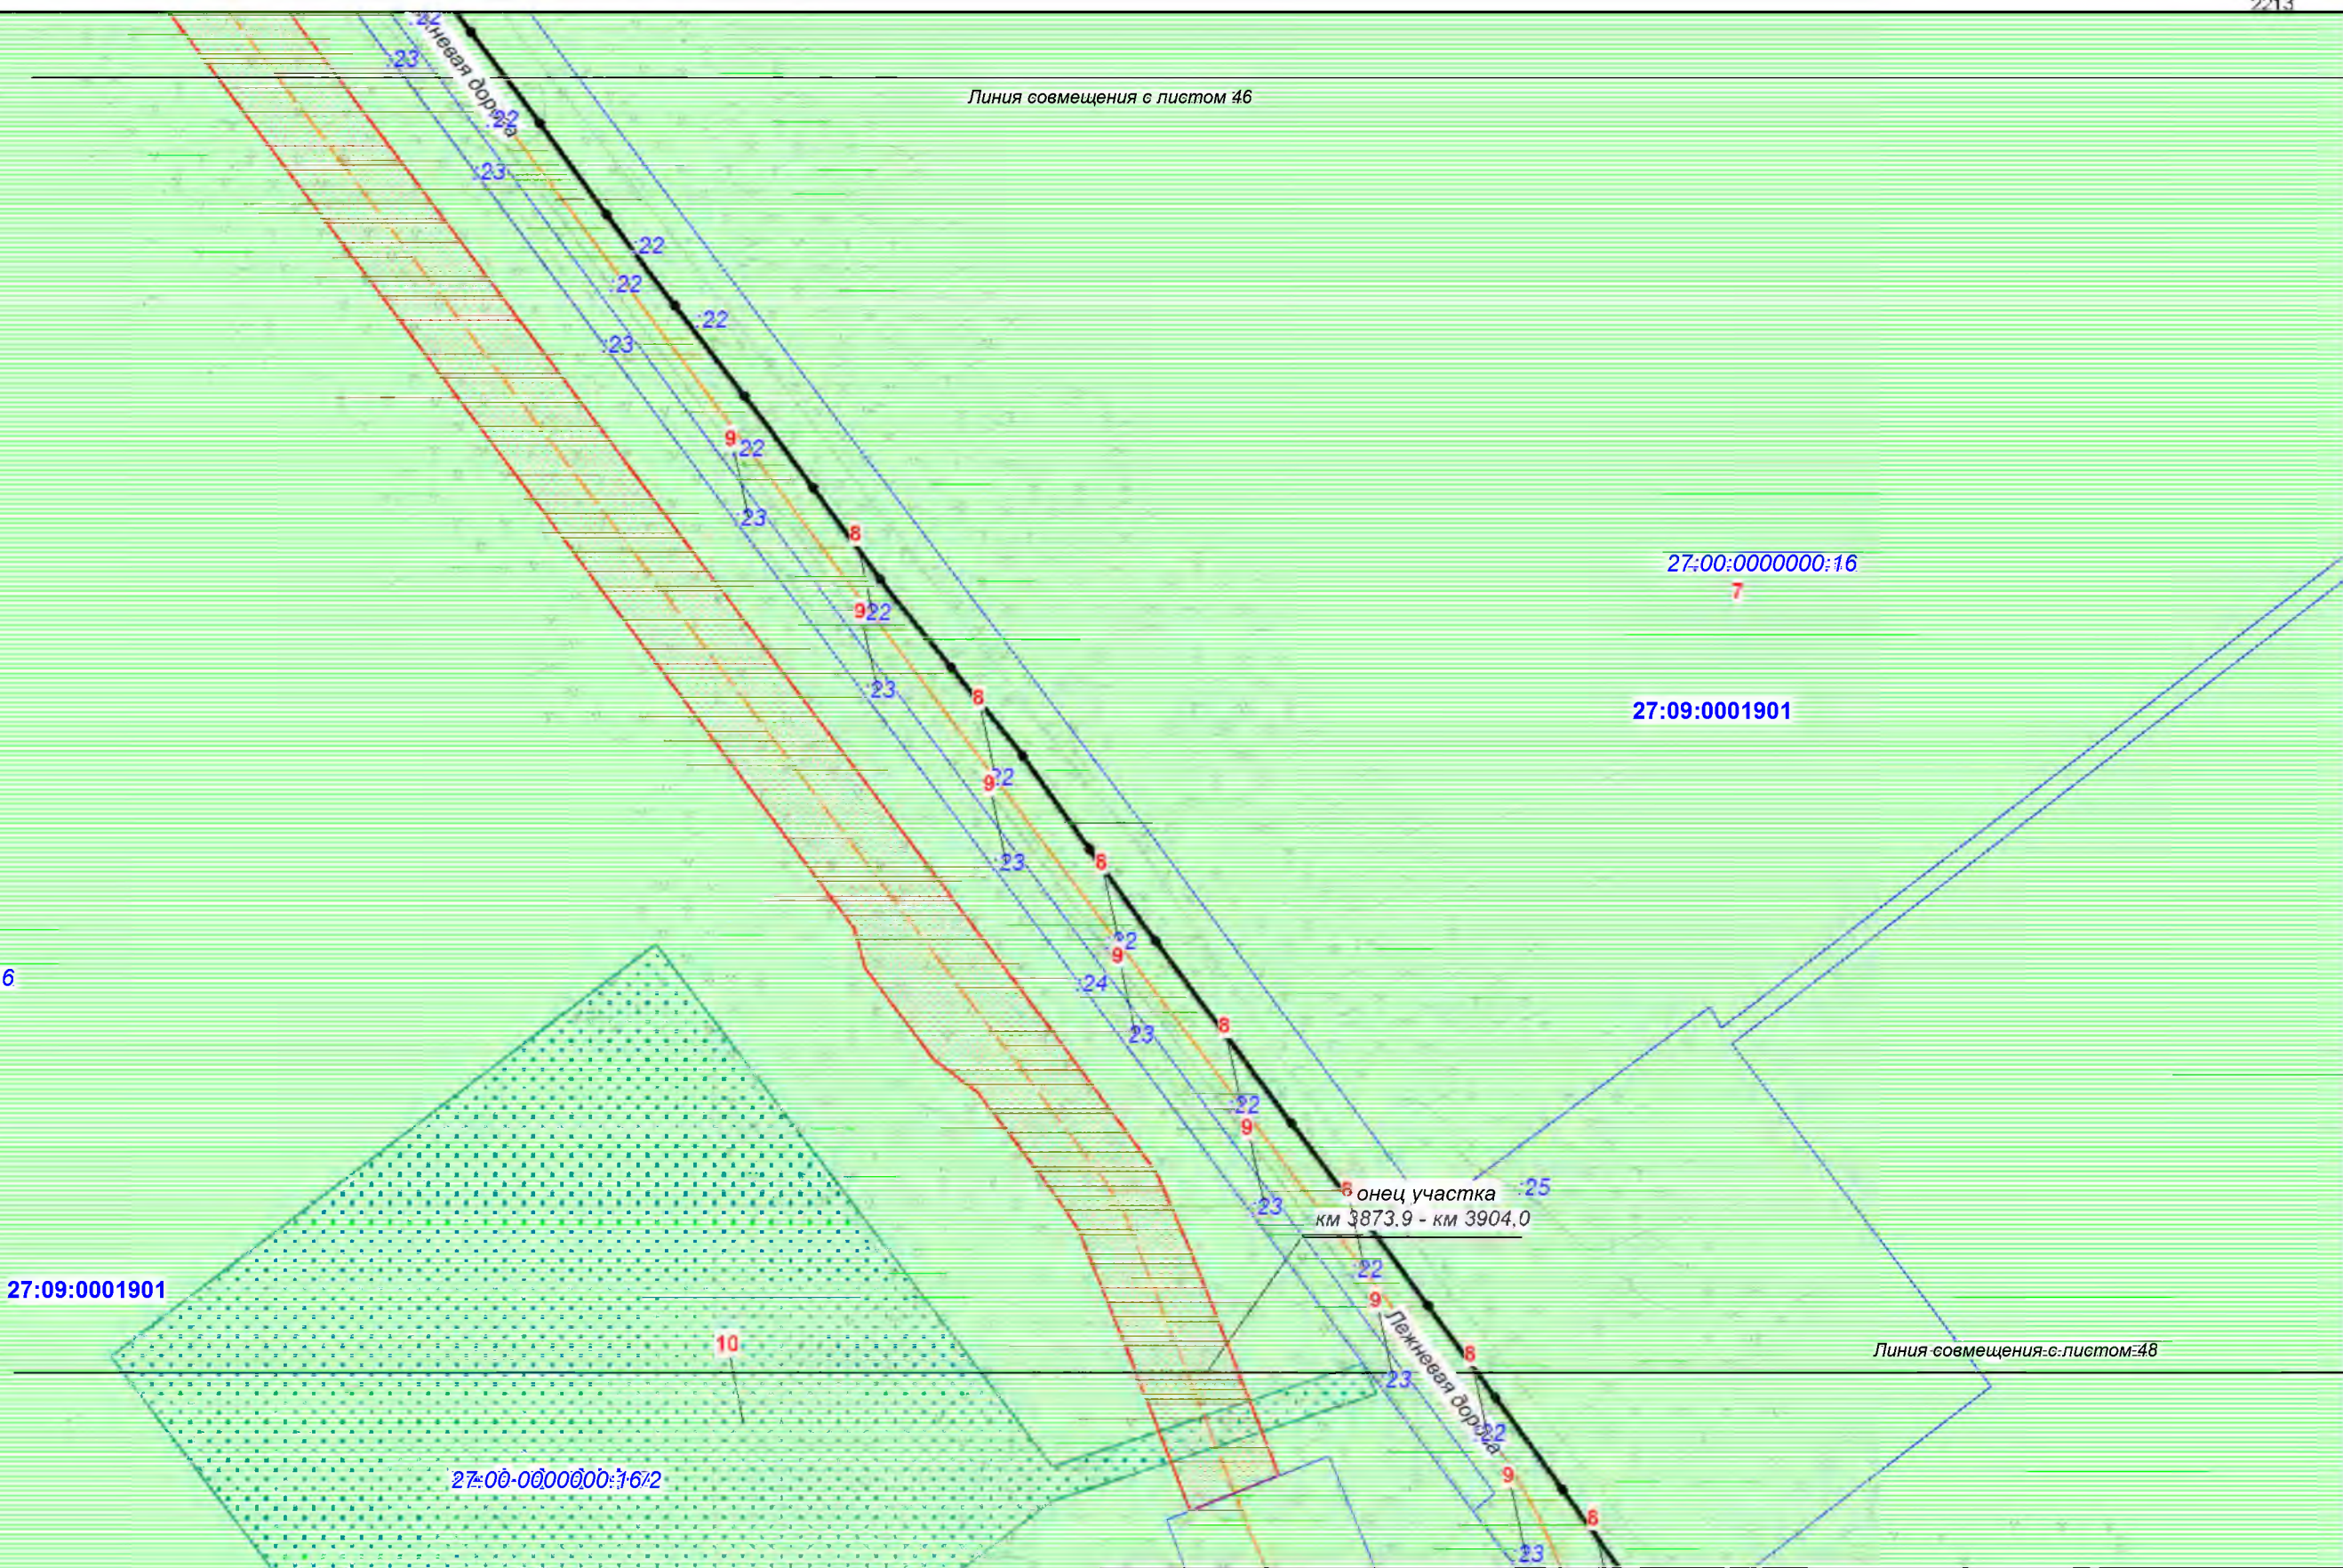

Хабаровский край
Нанайский район

						Хабаровский край			
						Документация по планировке территории (проект планировки территории) для размещения объекта федерального значения «Расширение магистрального нефтепровода «Трубопроводной системы «Восточная Сибирь - Тихий океан» на участке «Нефтеперекачивающая станция «Сковородино» - специализированный морской нефтеналивной порт «Козьмино». Вдольтрассовые проезды (шифр НП_Х, пункты 45, 46, 47, 49 приложения № 1 к СТП). Этап 3. Трубопроводная система «Восточная Сибирь - Тихий океан» участок НПС «Сковородино» - СМНП «Козьмино» (ВСТО-II). Вдольтрассовый проезд. Хабаровский край (2 этап) ТС «ВСТО-II». Резервная нитка ПГИМН через р. Амур. Вдольтрассовый проезд. Строительство»			
Изм.	Коп.уч.	Лист	№ док.	Подп.	Дата	 Заказчик: ООО «Транснефть - Дальний Восток»	Стадия	Лист	Листов
Разработал		Назаренко Д.Р.			05.17		П	47	96
Проверил		Сабанова К.М.			05.17				
Н. контроль		Валяев А.С.			05.17	Схема использования территории в период подготовки проекта планировки территории М 1:2 000	 ООО «Геоинжстрой» г. Москва, ул. Новодмитровская, д.2, к.1 Лицензия ФСБ Рег. № 28590 от 19.07.2016		

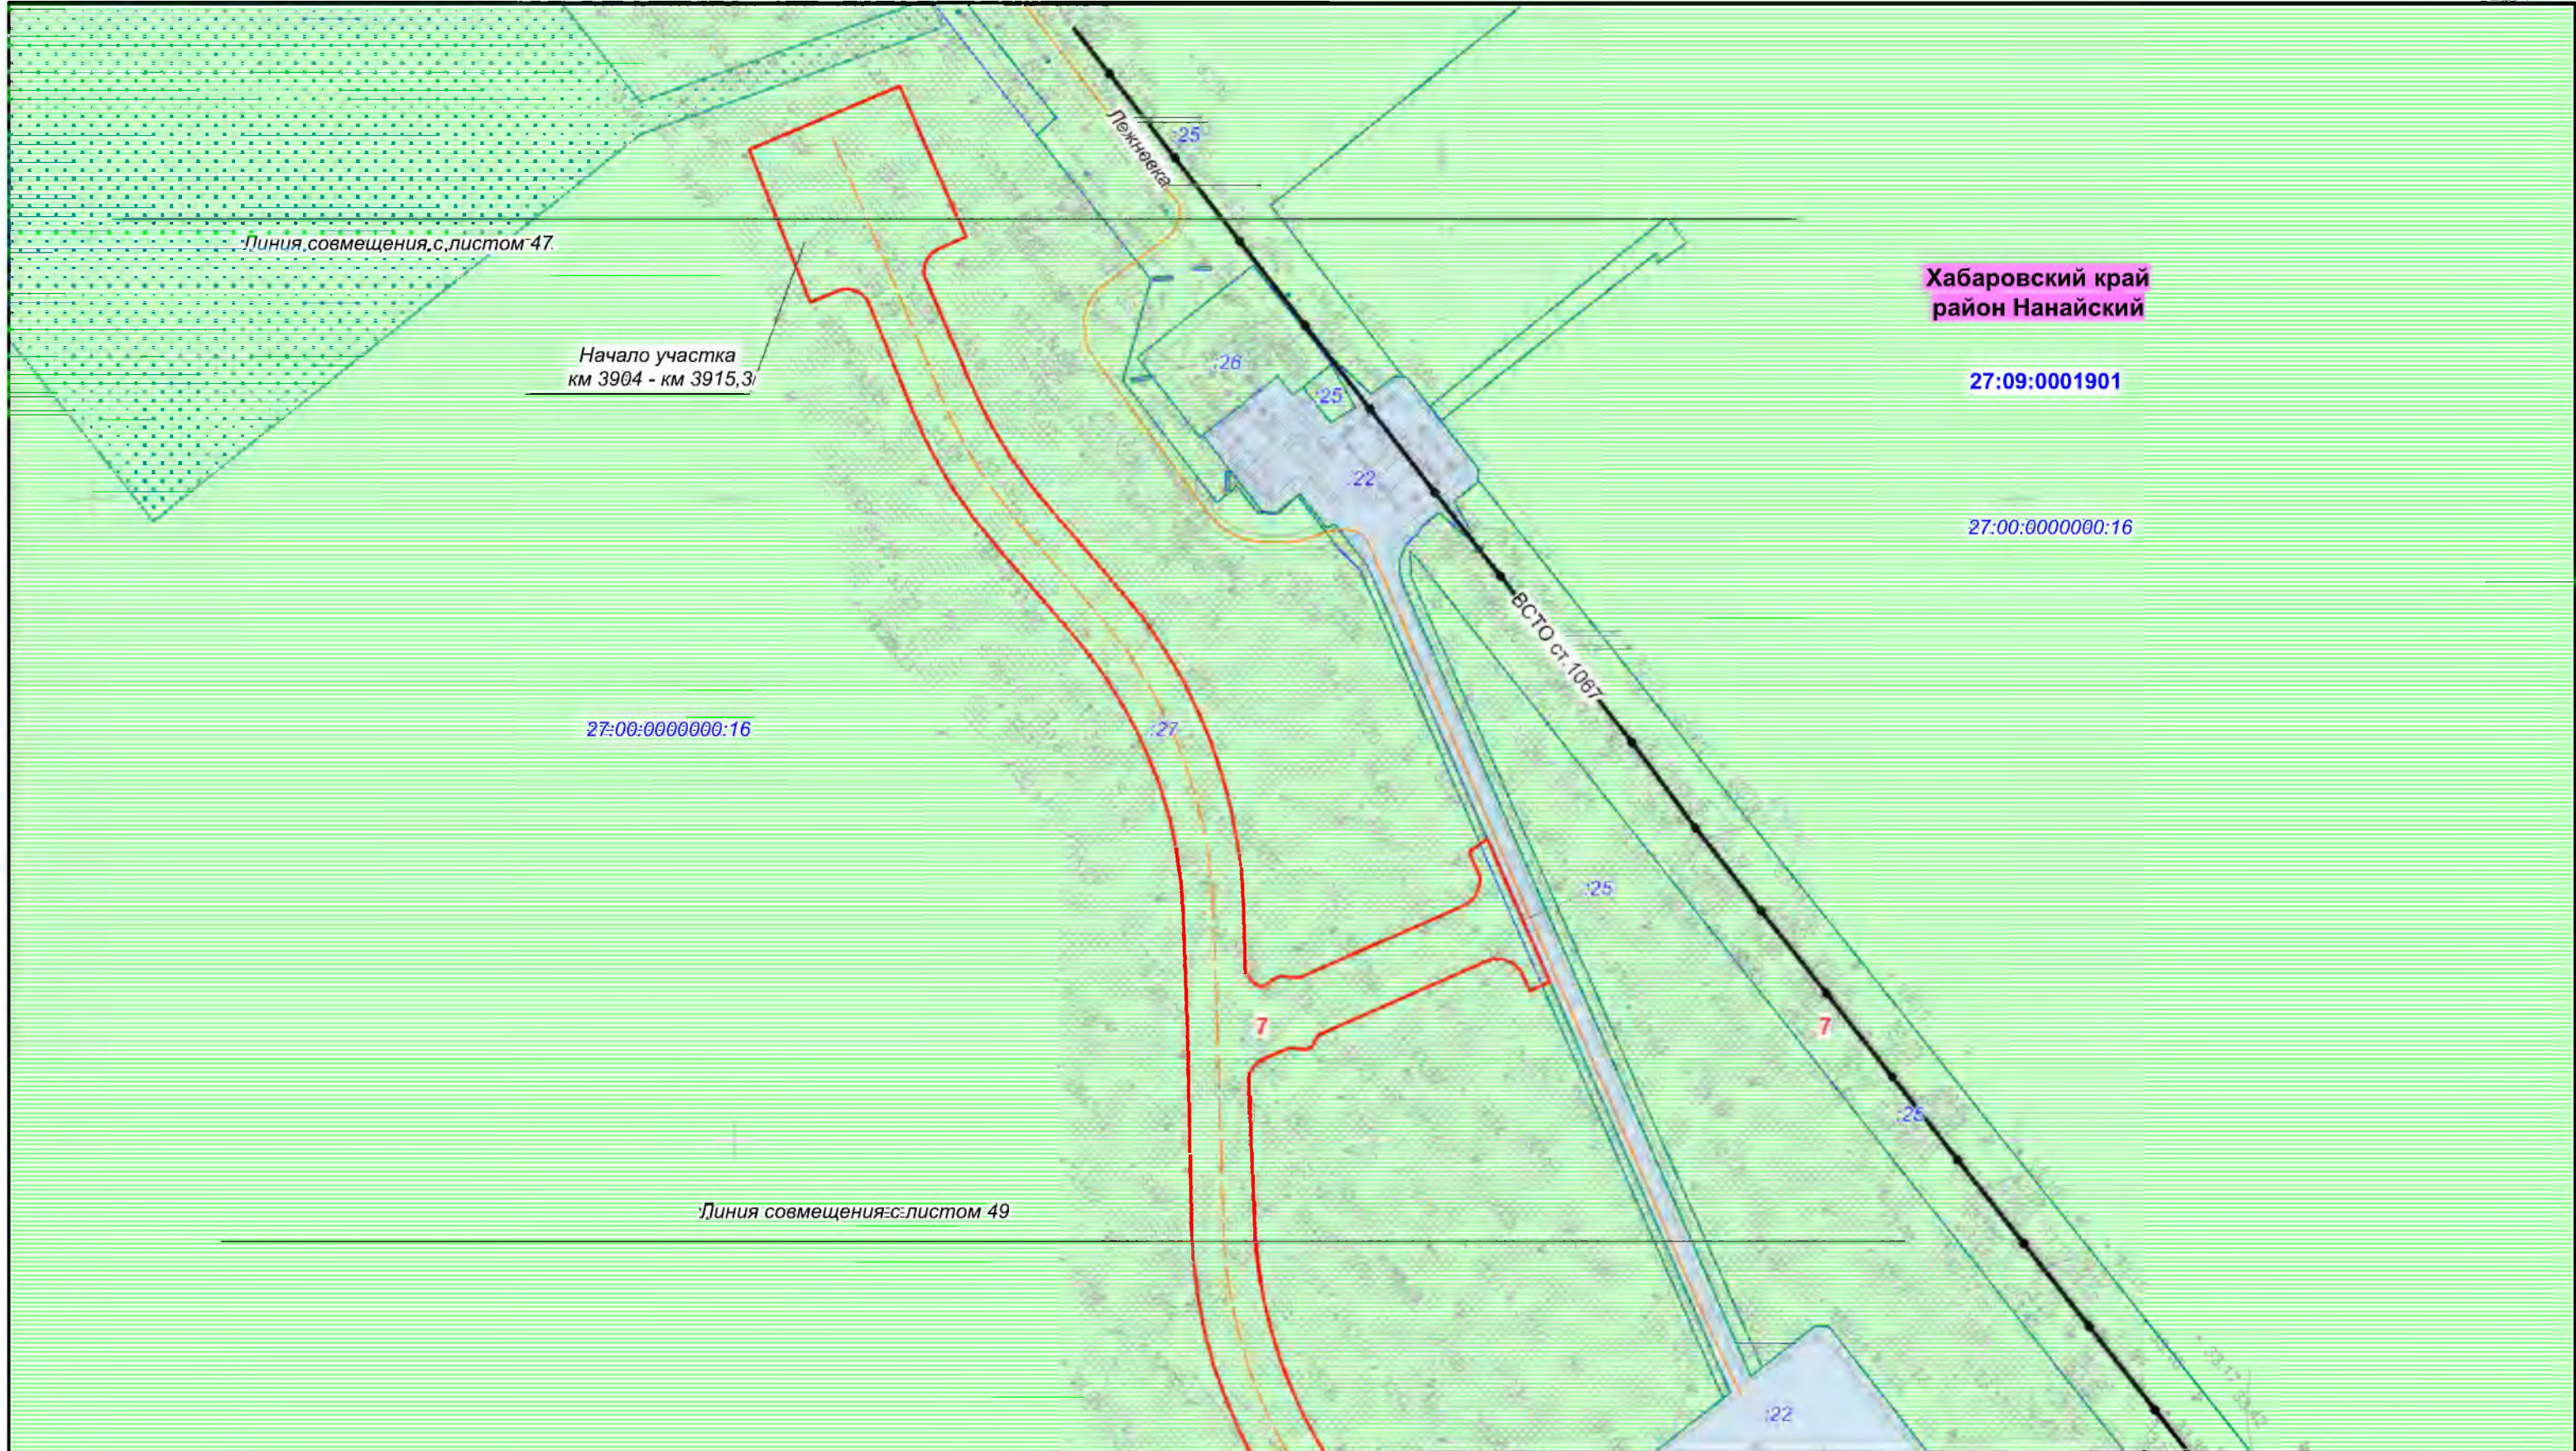

Хабаровский край
район Нанайский

27:09:0001901

27:00:0000000:16

27:00:0000000:16

Линия совмещения с листом 49

							Хабаровский край			
							Документация по планировке территории (проект планировки территории) для размещения объекта федерального значения «Расширение магистрального нефтепровода «Трубопроводной системы «Восточная Сибирь - Тихий океан» на участке «Нефтеперекачивающая станция «Сковородино» - специализированный морской нефтеналивной порт «Козьмино». Вдольтрассовые проезды (шифр НП_Х, пункты 45, 46, 47, 49 приложения № 1 к СТП). Этап 3. Трубопроводная система «Восточная Сибирь - Тихий океан» участок НПС «Сковородино» - СМНП «Козьмино» (ВСТО-II). Вдольтрассовый проезд. Хабаровский край (2 этап) ТС «ВСТО-II». Резервная нитка ГПМН через р. Амур. Вдольтрассовый проезд. Строительство»			
Изм.	Кол.уч.	Лист	№ док	Подп.	Дата		 Заказчик: ООО «Транснефть – Дальний Восток»	Стадия	Лист	Листов
Разработал	Назаренко Д.Р.				05.17			П	48	96
Проверил	Сабанова К.М.				05.17					
Н. контроль	Валеев А.С.				05.17					
							Схема использования территории в период подготовки проекта планировки территории			
							Масштаб 1 : 2 000			
							 ООО «Геоинжстрой» г. Москва, ул. Новодмитровская, дом 2, корпус 1 Лицензия ФСБ Рег. № 28590 от 19.07.2016			



						Хабаровский край			
						Документация по планировке территории (проект планировки территории) для размещения объекта федерального значения «Расширение магистрального нефтепровода «Трубопроводной системы «Восточная Сибирь - Тихий океан» на участке «Нефтеперекачивающая станция «Сковородино» - специализированный морской нефтеналивной порт «Козьмино». Вдольтрассовые провозы (шифр НП_Х, пункты 45, 46, 47, 49 приложения № 1 к СТП). Этап 3. Трубопроводная система «Восточная Сибирь - Тихий океан» участок НПС «Сковородино» - СМНП «Козьмино» (ВСТО-II). Вдольтрассовый провоз. Хабаровский край (2 этап) ТС «ВСТО-II». Резервная нитка ППМН через р. Амур. Вдольтрассовый провоз. Строительство»			
Изм.	Кол.уч.	Лист	№ док.	Подп.	Дата	 Заказчик: ООО «Транснефть - Дальний Восток»	Стадия	Лист	Листов
Разработал	Назаренко Д.Р.				05.17		П	49	96
Проверил	Сабанова К.М.				05.17				
Н. контроль	Валяев А.С.				05.17				
						Схема использования территории в период подготовки проекта планировки территории			
						Масштаб 1 : 2 000			
						 ООО «Геоинжстрой» г. Москва, ул. Новодмитровская, дом 2, корпус 1 Лицензия ФСБ Рег. № 28590 от 19.07.2016			

Линия-совмещения-с-листом-49

Хабаровский край
район Нанайский

27:09:0001901

27:00:0000000:16

ВСТО ст.1067

25

27

7


7

27:00:0000000:16

416000
416000
416000

Линия-совмещения с листом-51

						Хабаровский край			
						Документация по планировке территории (проект планировки территории) для размещения объекта федерального значения «Расширение магистрального нефтепровода «Трубопроводной системы «Восточная Сибирь - Тихий океан» на участке «Нефтеперекачивающая станция «Сковородино» - специализированный морской нефтеналивной порт «Козьмино». Вдольтрассовые проезды (шифр НП_Х, пункты 45, 46, 47, 49 приложения № 1 к СТП). Этап 3. Трубопроводная система «Восточная Сибирь - Тихий океан» участок НПС «Сковородино» - СМНП «Козьмино» (ВСТО-II). Вдольтрассовый проезд. Хабаровский край (2 этап) ТС «ВСТО-II». Резервная нитка ГПМН через р. Амур. Вдольтрассовый проезд. Строительство»			
Изм.	Кол.уч.	Лист	№ док.	Подп.	Дата				
Разработал	Назаренко Д.Р.				05.17				
Проверил	Сабанова К.М.				05.17				
Н. контроль	Валяев А.С.				05.17				

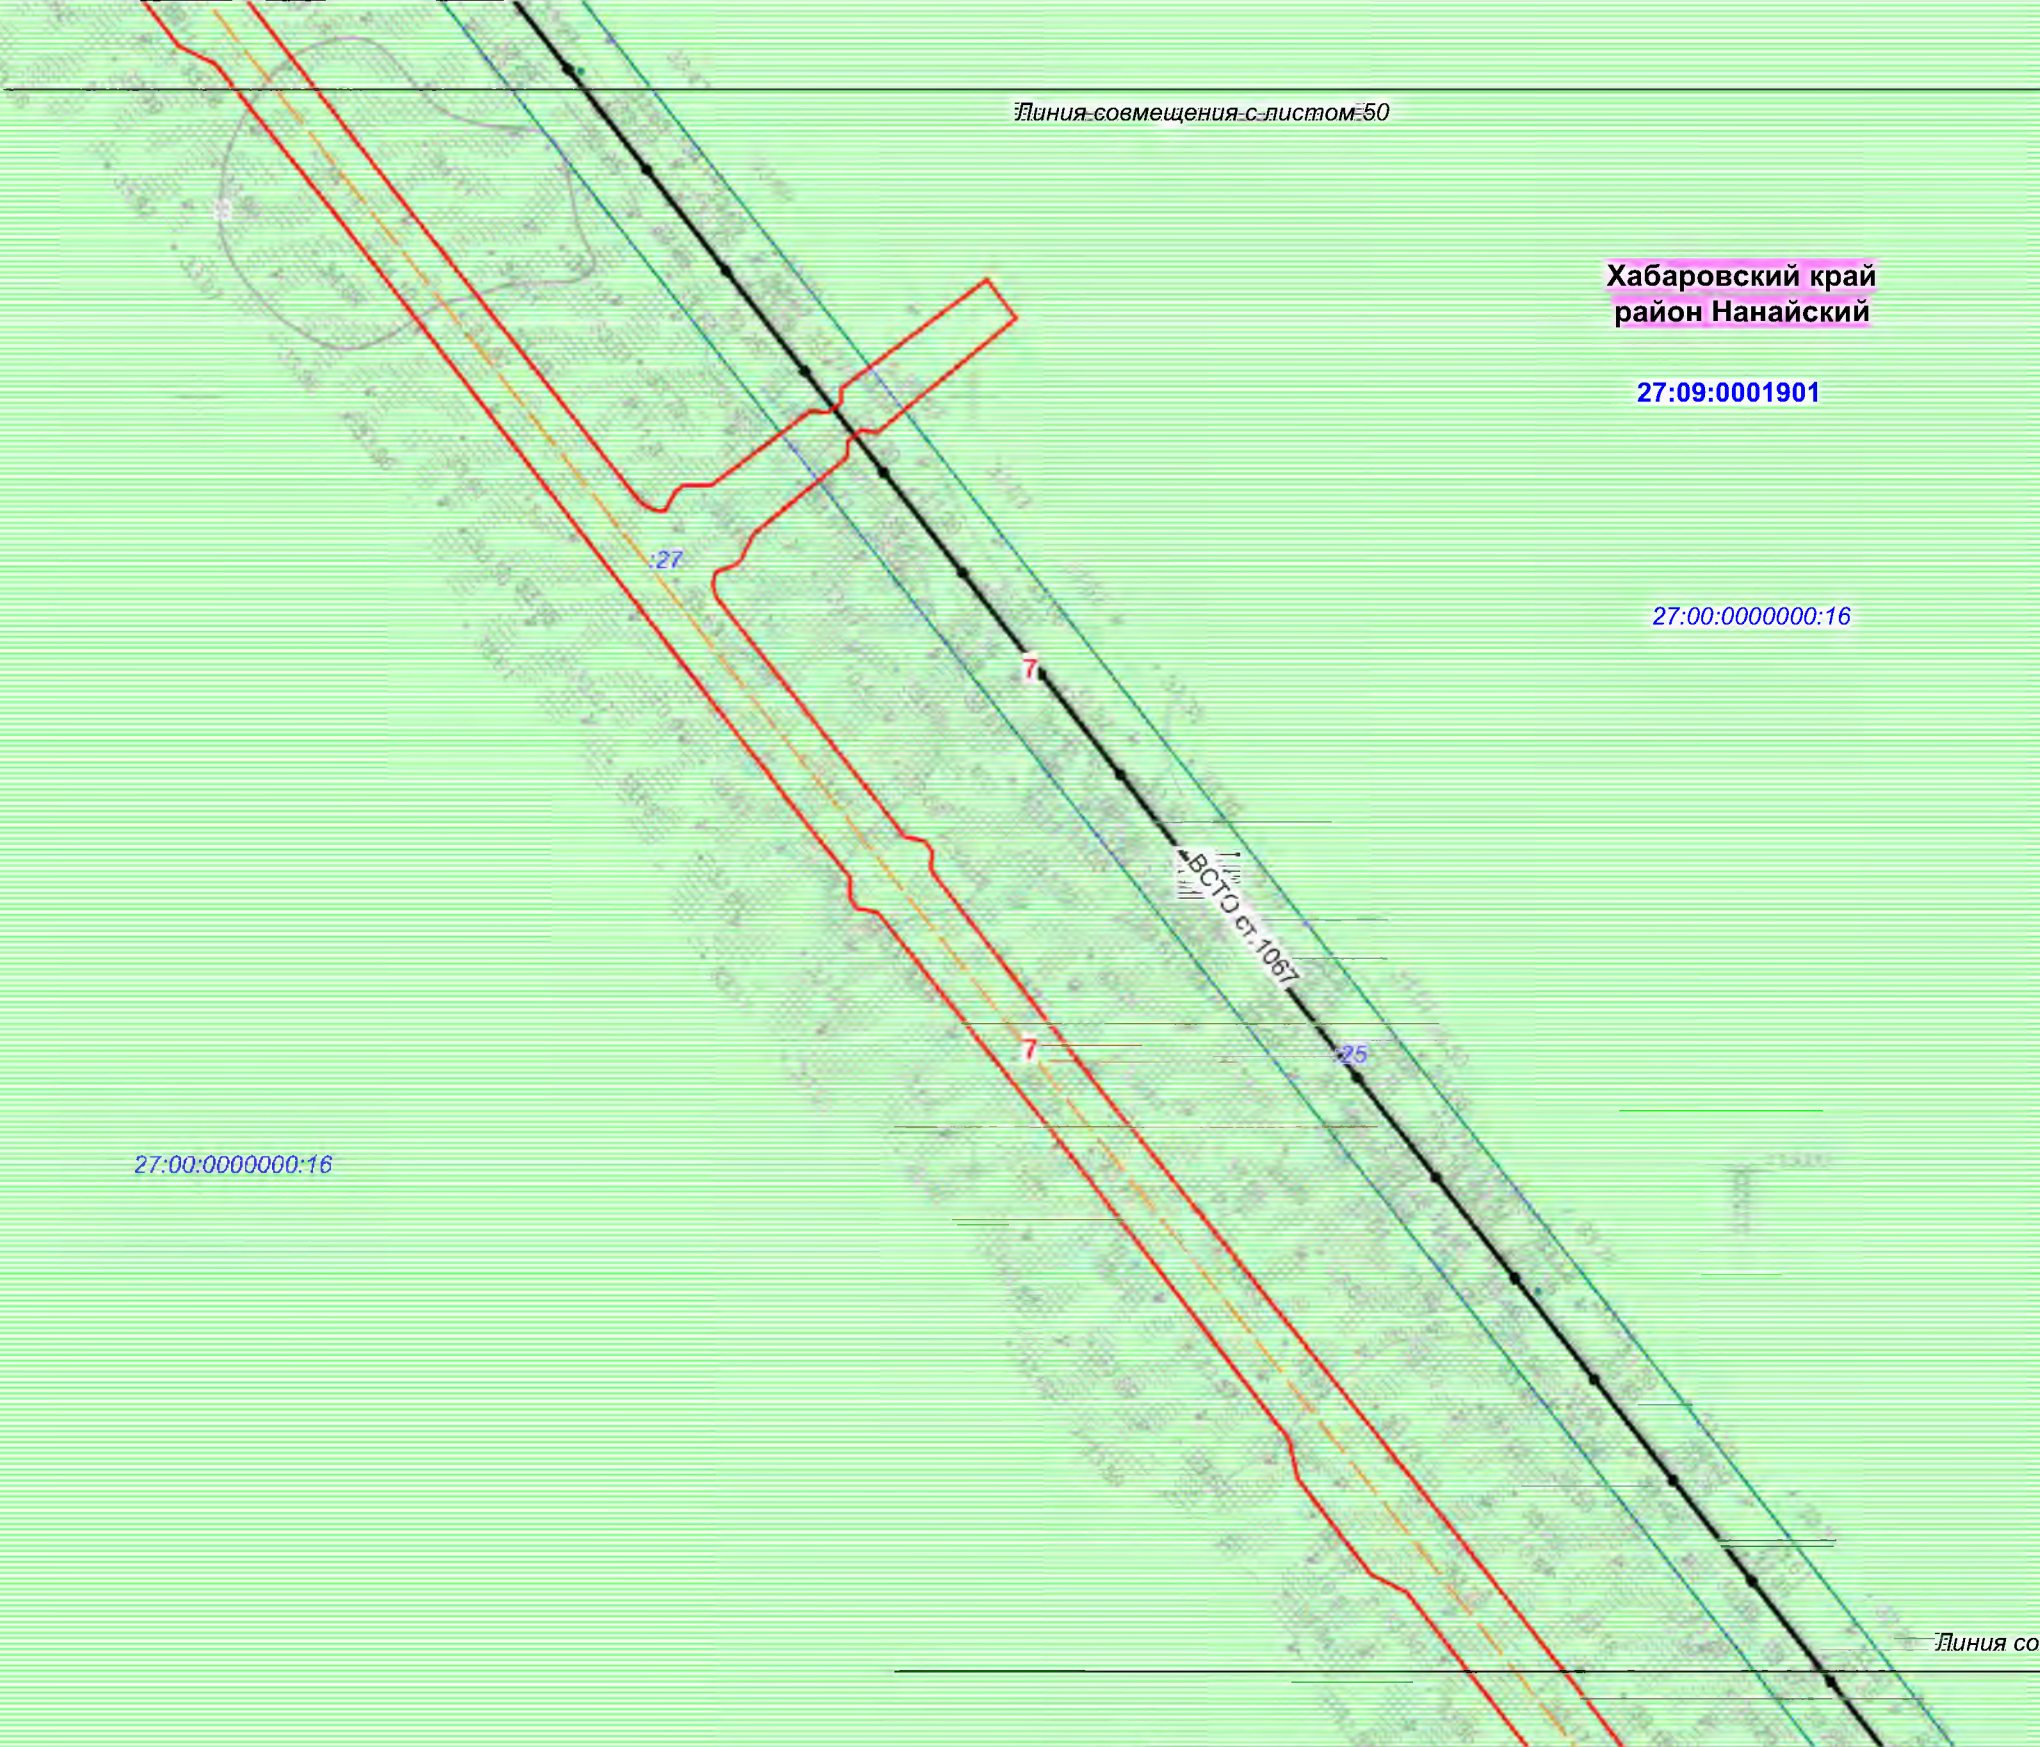

						Хабаровский край			
						Документация по планировке территории (проект планировки территории) для размещения объекта федерального значения «Расширение магистрального нефтепровода «Трубопроводной системы «Восточная Сибирь - Тихий океан» на участке «Нефтеперекачивающая станция «Сковородино» - специализированный морской нефтеналивной порт «Козьмино». Вдольтрассовые проезды (шифр НП_Х, пункты 45, 46, 47, 49 приложения № 1 к СТП). Этап 3. Трубопроводная система «Восточная Сибирь - Тихий океан» участок НПС «Сковородино» - СМНП «Козьмино» (ВСТО-II). Вдольтрассовый проезд. Хабаровский край (2 этап) ТС «ВСТО-II». Резервная нитка ППМН через р. Амур. Вдольтрассовый проезд. Строительство»			
Изм.	Кол.уч.	Лист	№ док.	Подп.	Дата	 Заказчик: ООО «Транснефть - Дальний Восток»	Стадия	Лист	Листов
Разработал		Назаренко Д.Р.			05.17		П	51	96
Проверил		Сабанова К.М.			05.17				
Н. контроль		Валяев А.С.			05.17				
						Схема использования территории в период подготовки проекта планировки территории			
						Масштаб 1 : 2 000			
						 ООО «Геоинжстрой» г. Москва, ул. Новодмитровская, дом 2, корпус 1 Лицензия ФСБ Рег. № 28590 от 19.07.2016			

Линия-совмещения-с-листом-51

Хабаровский край
район Нанайский

27:09:0001901

27:00:0000000:16

27:00:0000000:16

Линия-совмещения-с-листом-53

						Хабаровский край			
						Документация по планировке территории (проект планировки территории) для размещения объекта федерального значения «Расширение магистрального нефтепровода «Трубопроводной системы «Восточная Сибирь - Тихий океан» на участке «Нефтеперекачивающая станция «Сковородино» - специализированный морской нефтеналивной порт «Козьмино». Вдольтрассовые проезды (шифр НП_Х, пункты 45, 46, 47, 49 приложения № 1 к СТП). Этап 3. Трубопроводная система «Восточная Сибирь - Тихий океан» участок НПС «Сковородино» - СМНП «Козьмино» (ВСТО-II). Вдольтрассовый проезд. Хабаровский край (2 этап) ТС «ВСТО-II». Резервная нитка ГПМН через р. Амур. Вдольтрассовый проезд. Строительство»			
Изм.	Кол.уч.	Лист	№ док	Подп.	Дата	 Заказчик: ООО «Транснефть – Дальний Восток»	Стадия	Лист	Листов
Разработал	Назаренко Д.Р.				05.17		П	52	96
Проверил	Сабанова К.М.				05.17				
Н. контроль	Валяев А.С.				05.17				
						Схема использования территории в период подготовки проекта планировки территории Масштаб 1 : 2 000			
						 ООО «Геоинжстрой» г. Москва, ул. Новодмитровская, дом 2, корпус 1 Лицензия ФСБ Рег. № 28590 от 19.07.2016			

Линия совмещения с листом 52

Хабаровский край
район Нанайский

27:09:0001901


27:00:0000000:16

ВСТО ст. 1067


27:00:0000000:16

Линия совмещения с листом 54

						Хабаровский край			
						Документация по планировке территории (проект планировки территории) для размещения объекта федерального значения «Расширение магистрального нефтепровода «Трубопроводной системы «Восточная Сибирь - Тихий океан» на участке «Нефтеперекачивающая станция «Сковородино» - специализированный морской нефтеналивной порт «Козьмино». Вдольтрассовые проезды (шифр НП_Х, пункты 45, 46, 47, 49 приложения № 1 к СТП). Этап 3. Трубопроводная система «Восточная Сибирь - Тихий океан» участок НПС «Сковородино» - СМНП «Козьмино» (ВСТО-II). Вдольтрассовый проезд. Хабаровский край (2 этап) ТС «ВСТО-II». Резервная нитка ГПМН через р. Амур. Вдольтрассовый проезд. Строительство»			
Изм.	Кол.уч.	Лист	№ док.	Подп.	Дата	 Заказчик: ООО «Транснефть – Дальний Восток»	Стадия	Лист	Листов
Разработал	Назаренко Д.Р.				05.17		П	53	96
Проверил	Сабанова К.М.				05.17				
Н. контроль	Валяев А.С.				05.17				
						Схема использования территории в период подготовки проекта планировки территории Масштаб 1 : 2 000			
						 ООО «Геоинжстрой» г. Москва, ул. Новодмитровская, дом 2, корпус 1 Лицензия ФСБ Рег. № 28590 от 19.07.2016			

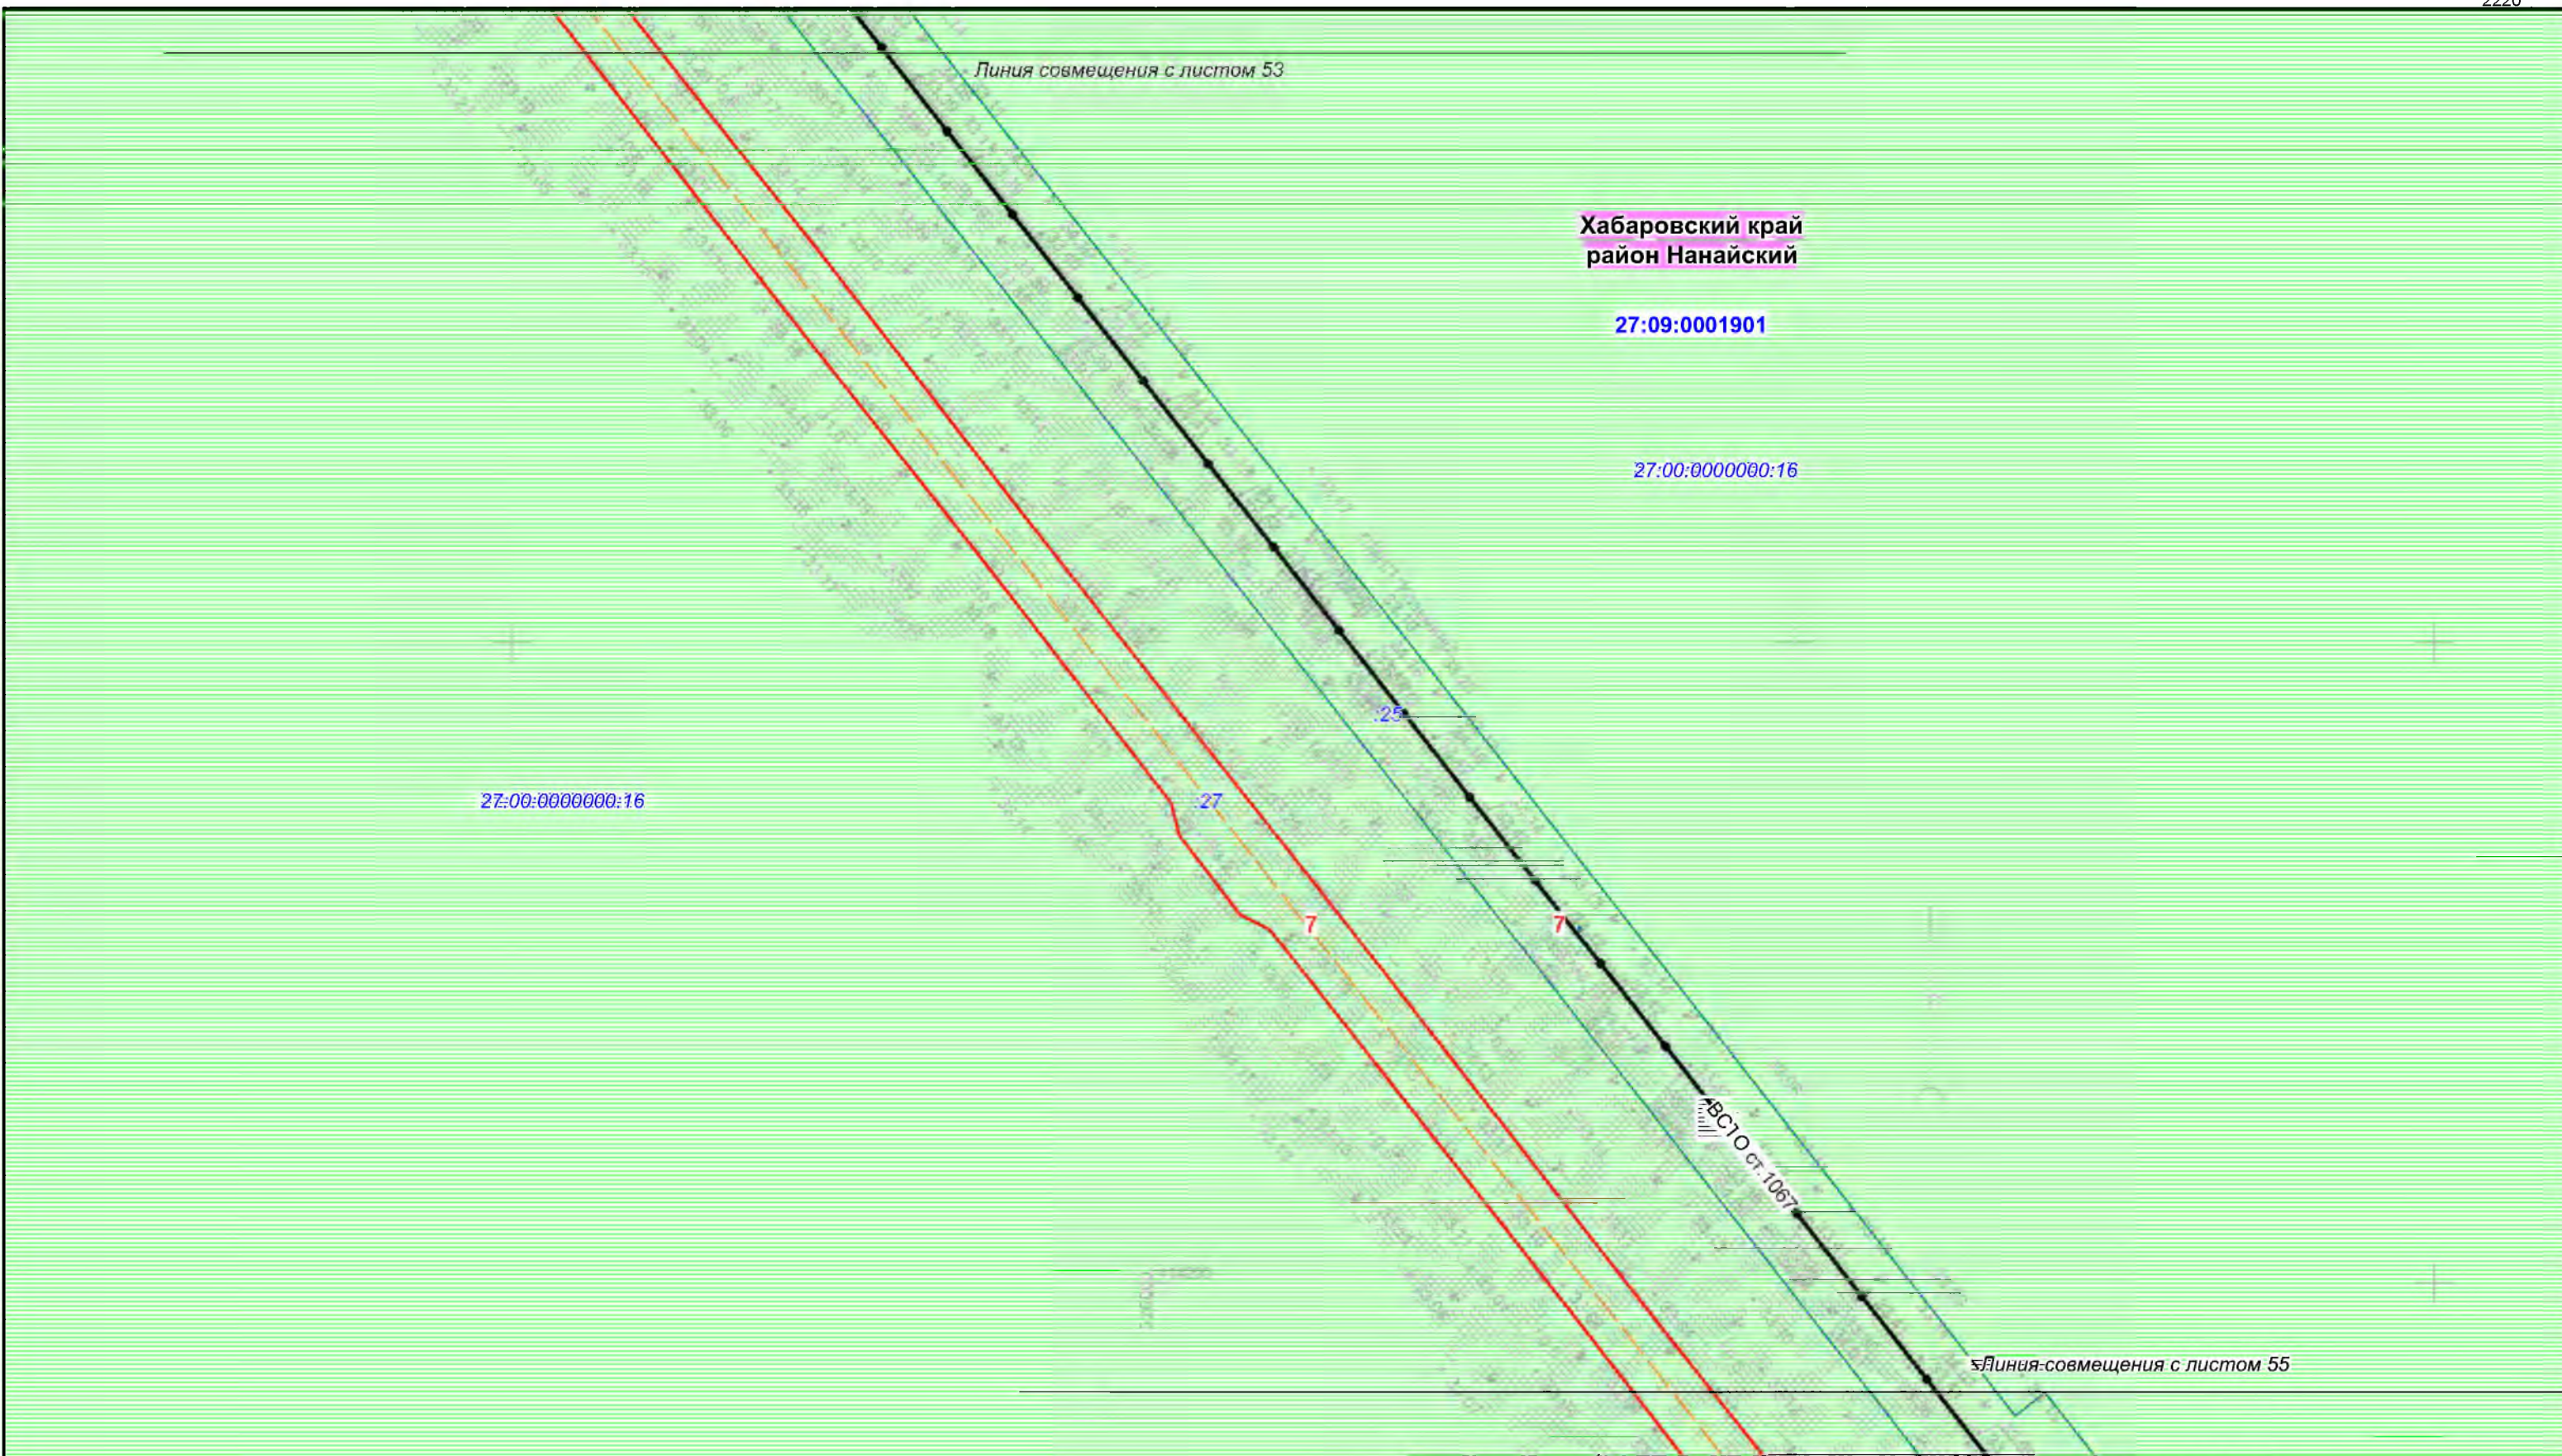

						Хабаровский край			
						Документация по планировке территории (проект планировки территории) для размещения объекта федерального значения «Расширение магистрального нефтепровода «Трубопроводной системы «Восточная Сибирь - Тихий океан» на участке «Нефтеперекачивающая станция «Сковородино» - специализированный морской нефтеналивной порт «Козьмино». Вдольтрассовые проезды (шифр НП_Х, пункты 45, 46, 47, 49 приложения № 1 к СТП). Этап 3. Трубопроводная система «Восточная Сибирь - Тихий океан» участок НПС «Сковородино» - СМНП «Козьмино» (ВСТО-II). Вдольтрассовый проезд, Хабаровский край (2 этап) ТС «ВСТО-II». Резервная нитка ГПМН через р. Амур. Вдольтрассовый проезд. Строительство»			
Изм.	Кол.уч.	Лист	№ док.	Подп.	Дата	 Заказчик: ООО «Транснефть - Дальний Восток»	Стадия	Лист	Листов
Разработал	Назаренко Д.Р.				05.17		П	54	96
Проверил	Сабанова К.М.				05.17				
Н. контроль	Валяев А.С.				05.17				
						Схема использования территории в период подготовки проекта планировки территории			
						Масштаб 1 : 2 000			
						 ООО «Геоинжстрой» г. Москва, ул. Новодмитровская, дом 2, корпус 1 Лицензия ФСБ Рег. № 28590 от 19.07.2016			

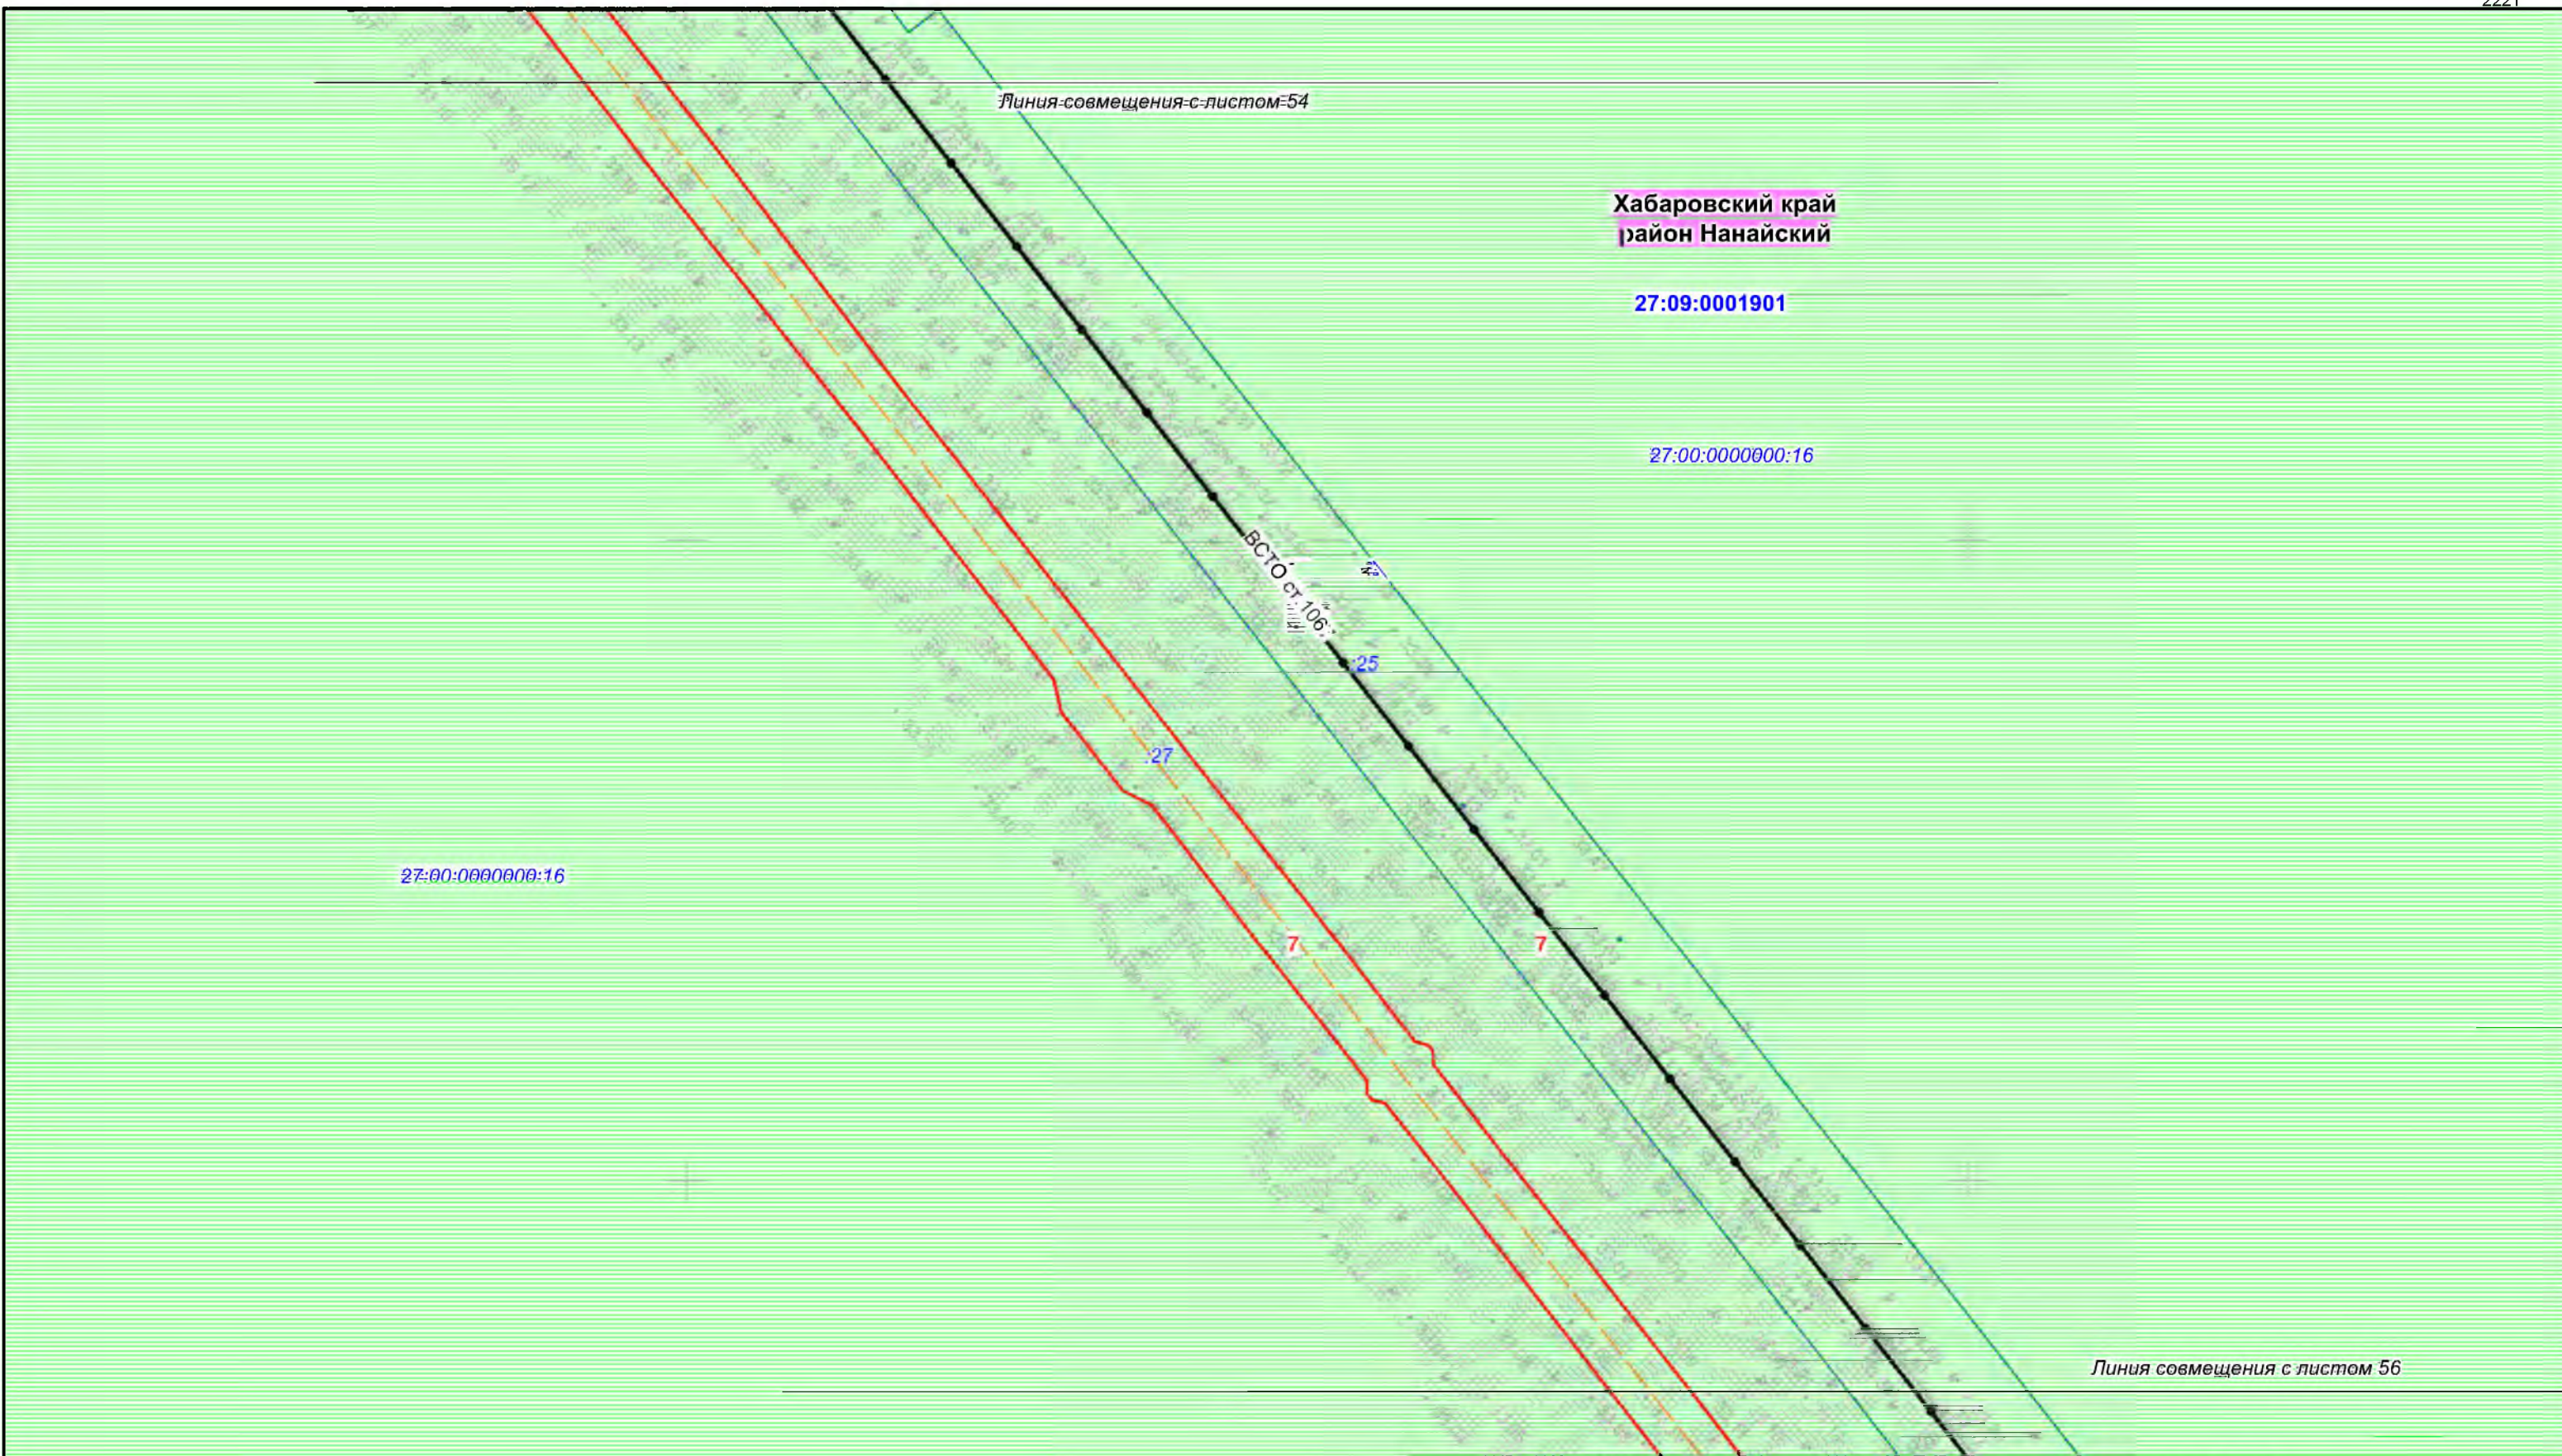

						Хабаровский край			
						Документация по планировке территории (проект планировки территории) для размещения объекта федерального значения «Расширение магистрального нефтепровода «Трубопроводной системы «Восточная Сибирь - Тихий океан» на участке «Нефтеперекачивающая станция «Сковородино» - специализированный морской нефтеналивной порт «Козьмино». Вдольтрассовые провозы (шифр НП_Х, пункты 45, 46, 47, 49 приложения № 1 к СТП). Этап 3. Трубопроводная система «Восточная Сибирь - Тихий океан» участок НПС «Сковородино» - СМНП «Козьмино» (ВСТО-II). Вдольтрассовый провоз. Хабаровский край (2 этап) ТС «ВСТО-II». Резервная нитка ГПМН через р. Амур. Вдольтрассовый провоз. Строительство»			
Изм.	Кол.уч.	Лист	№ док.	Подп.	Дата	 Заказчик: ООО «Транснефть - Дальний Восток»	Стадия	Лист	Листов
Разработал	Назаренко Д.Р.				05.17		П	55	96
Проверил	Сабанова К.М.				05.17				
Н. контроль	Валяев А.С.				05.17				
						Схема использования территории в период подготовки проекта планировки территории Масштаб 1 : 2 000			
						 ООО «Геоинжстрой» г. Москва, ул. Новодмитровская, дом 2, корпус 1 Лицензия ФСБ Рег. № 28590 от 19.07.2016			

Линия совмещения с листом 55

Хабаровский край
район Нанайский

27:09:0001901

27:00:000000:16

27:00:000000:16

25

ВСТО ст. 1067

27

7

7

Линия совмещения с листом 57

						Хабаровский край			
						Документация по планировке территории (проект планировки территории) для размещения объекта федерального значения «Расширение магистрального нефтепровода «Трубопроводной системы «Восточная Сибирь - Тихий океан» на участке «Нефтеперекачивающая станция «Сковородино» - специализированный морской нефтеналивной порт «Козьмино». Вдольтрассовые проезды (шифр НП_Х, пункты 45, 46, 47, 49 приложения № 1 к СТП). Этап 3. Трубопроводная система «Восточная Сибирь - Тихий океан» участок НПС «Сковородино» - СМНП «Козьмино» (ВСТО-II). Вдольтрассовый проезд. Хабаровский край (2 этап) ТС «ВСТО-II». Резервная нитка ГПМН через р. Амур. Вдольтрассовый проезд. Строительство»			
Изм.	Кол.уч.	Лист	№ док.	Подп.	Дата	 Заказчик: ООО «Транснефть - Дальний Восток»	Стадия	Лист	Листов
Разработал	Назаренко Д.Р.				05.17		П	56	96
Проверил	Сабанова К.М.				05.17				
Н. контроль	Валяев А.С.				05.17				
						Схема использования территории в период подготовки проекта планировки территории			
						Масштаб 1 : 2 000			
						 ООО «Геоинжстрой» г. Москва, ул. Новодмитровская, дом 2, корпус 1 Лицензия ФСБ Рег. № 28590 от 19.07.2016			

Линия совмещения с листом 56

Хабаровский край
район Нанайский

27:09:0001901

27:00:0000000:16

ВСТО ст.1067

25

27


7

7


27:00:0000000:16

Линия совмещения с листом 58

						Хабаровский край			
						Документация по планировке территории (проект планировки территории) для размещения объекта федерального значения «Расширение магистрального нефтепровода «Трубопроводной системы «Восточная Сибирь - Тихий океан» на участке «Нефтеперекачивающая станция «Сковородино» - специализированный морской нефтеналивной порт «Козьмино». Вдольтрассовые проезды (шифр НП_Х, пункты 45, 46, 47, 49 приложения № 1 к СТП). Этап 3. Трубопроводная система «Восточная Сибирь - Тихий океан» участок НПС «Сковородино» - СМНП «Козьмино» (ВСТО-II). Вдольтрассовый проезд. Хабаровский край (2 этап) ТС «ВСТО-II». Резервная нитка ГПМН через р. Амур. Вдольтрассовый проезд. Строительство»			
Изм.	Кол.уч.	Лист	№ док.	Подп.	Дата	 Заказчик: ООО «Транснефть – Дальний Восток»	Стадия	Лист	Листов
Разработал	Назаренко Д.Р.				05.17		П	57	96
Проверил	Сабанова К.М.				05.17				
Н. контроль	Валяев А.С.				05.17				
						Схема использования территории в период подготовки проекта планировки территории Масштаб 1 : 2 000			
						 ООО «Геоинжстрой» г. Москва, ул. Новодмитровская, дом 2, корпус 1 Лицензия ФСБ Рег. № 28590 от 19.07.2016			

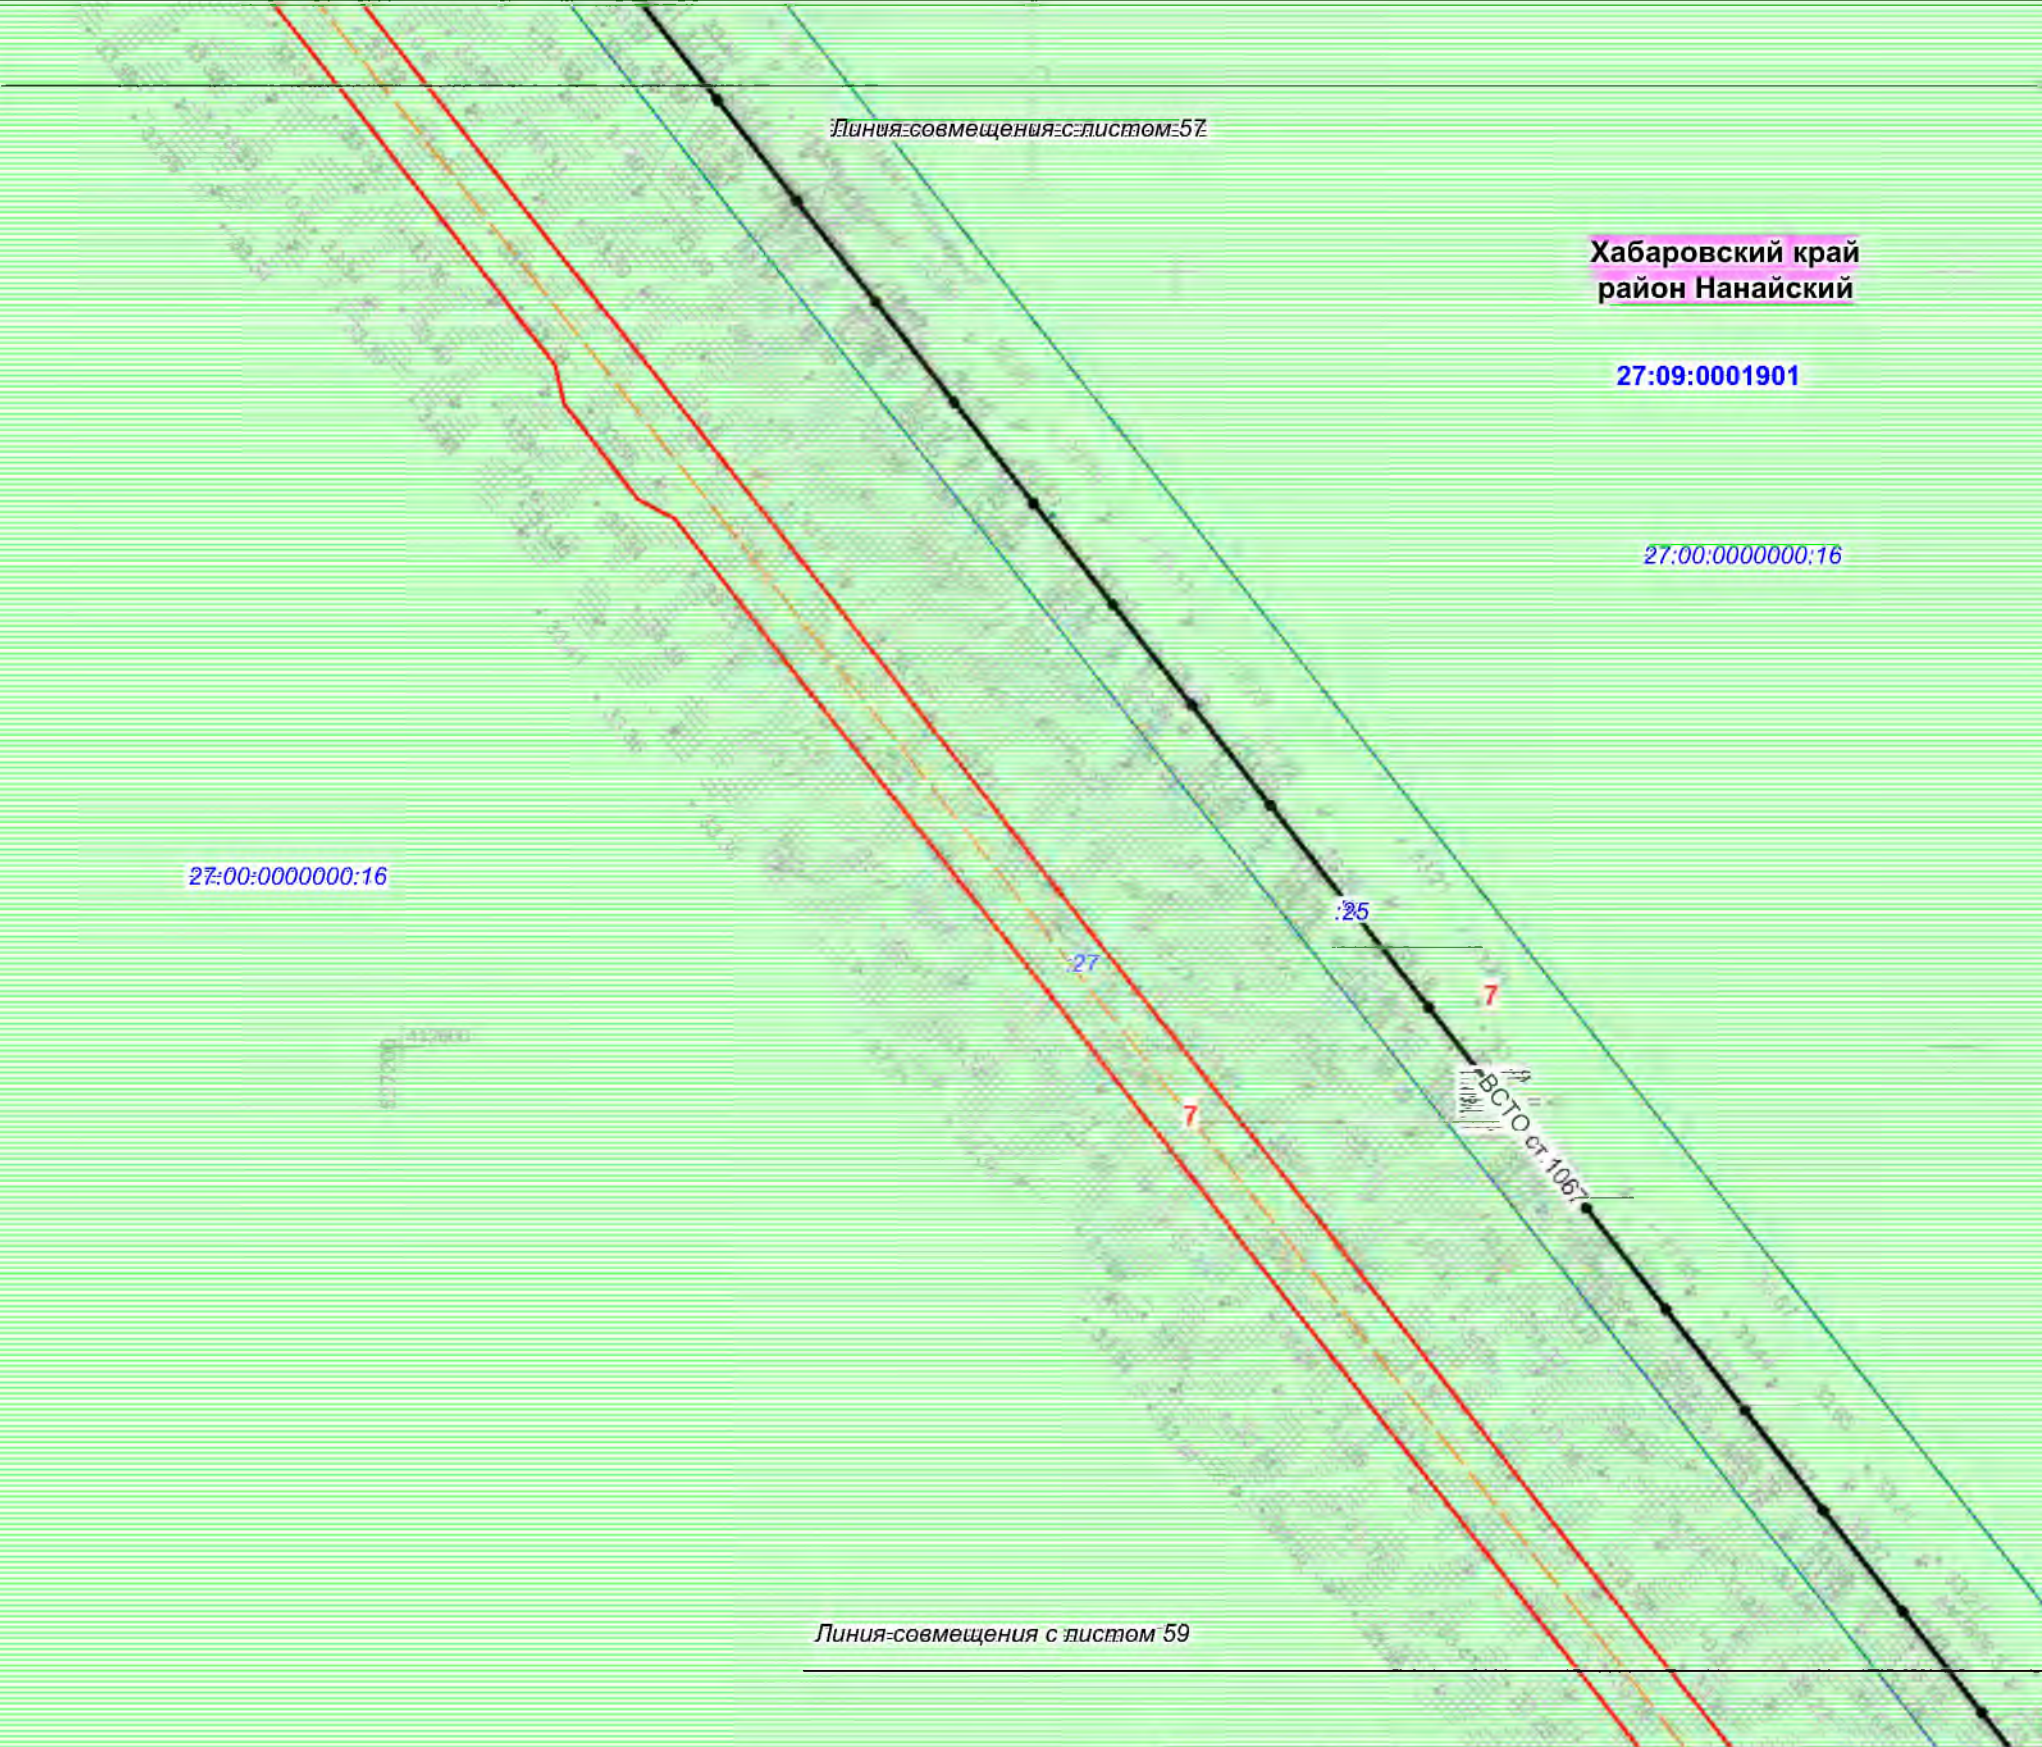

						Хабаровский край			
						Документация по планировке территории (проект планировки территории) для размещения объекта федерального значения «Расширение магистрального нефтепровода «Трубопроводной системы «Восточная Сибирь - Тихий океан» на участке «Нефтеперекачивающая станция «Сковородино» - специализированный морской нефтеналивной порт «Козьмино». Вдольтрассовые проезды (шифр НП_Х, пункты 45, 46, 47, 49 приложения № 1 к СТП). Этап 3. Трубопроводная система «Восточная Сибирь - Тихий океан» участок НПС «Сковородино» - СМНП «Козьмино» (ВСТО-II). Вдольтрассовый проезд. Хабаровский край (2 этап) ТС «ВСТО-II». Резервная нитка ГПМН через р. Амур. Вдольтрассовый проезд. Строительство»			
Изм.	Кол.уч.	Лист	№ док.	Подп.	Дата	 Заказчик: ООО «Транснефть – Дальний Восток»	Стадия	Лист	Листов
Разработал		Назаренко Д.Р.			05.17		П	58	96
Проверил		Сабанова К.М.			05.17				
Н. контроль		Валяев А.С.			05.17				
						Схема использования территории в период подготовки проекта планировки территории Масштаб 1 : 2 000			
						 ООО «Геоинжстрой» г. Москва, ул. Новодмитровская, дом 2, корпус 1 Лицензия ФСБ Рег. № 28590 от 19.07.2016			

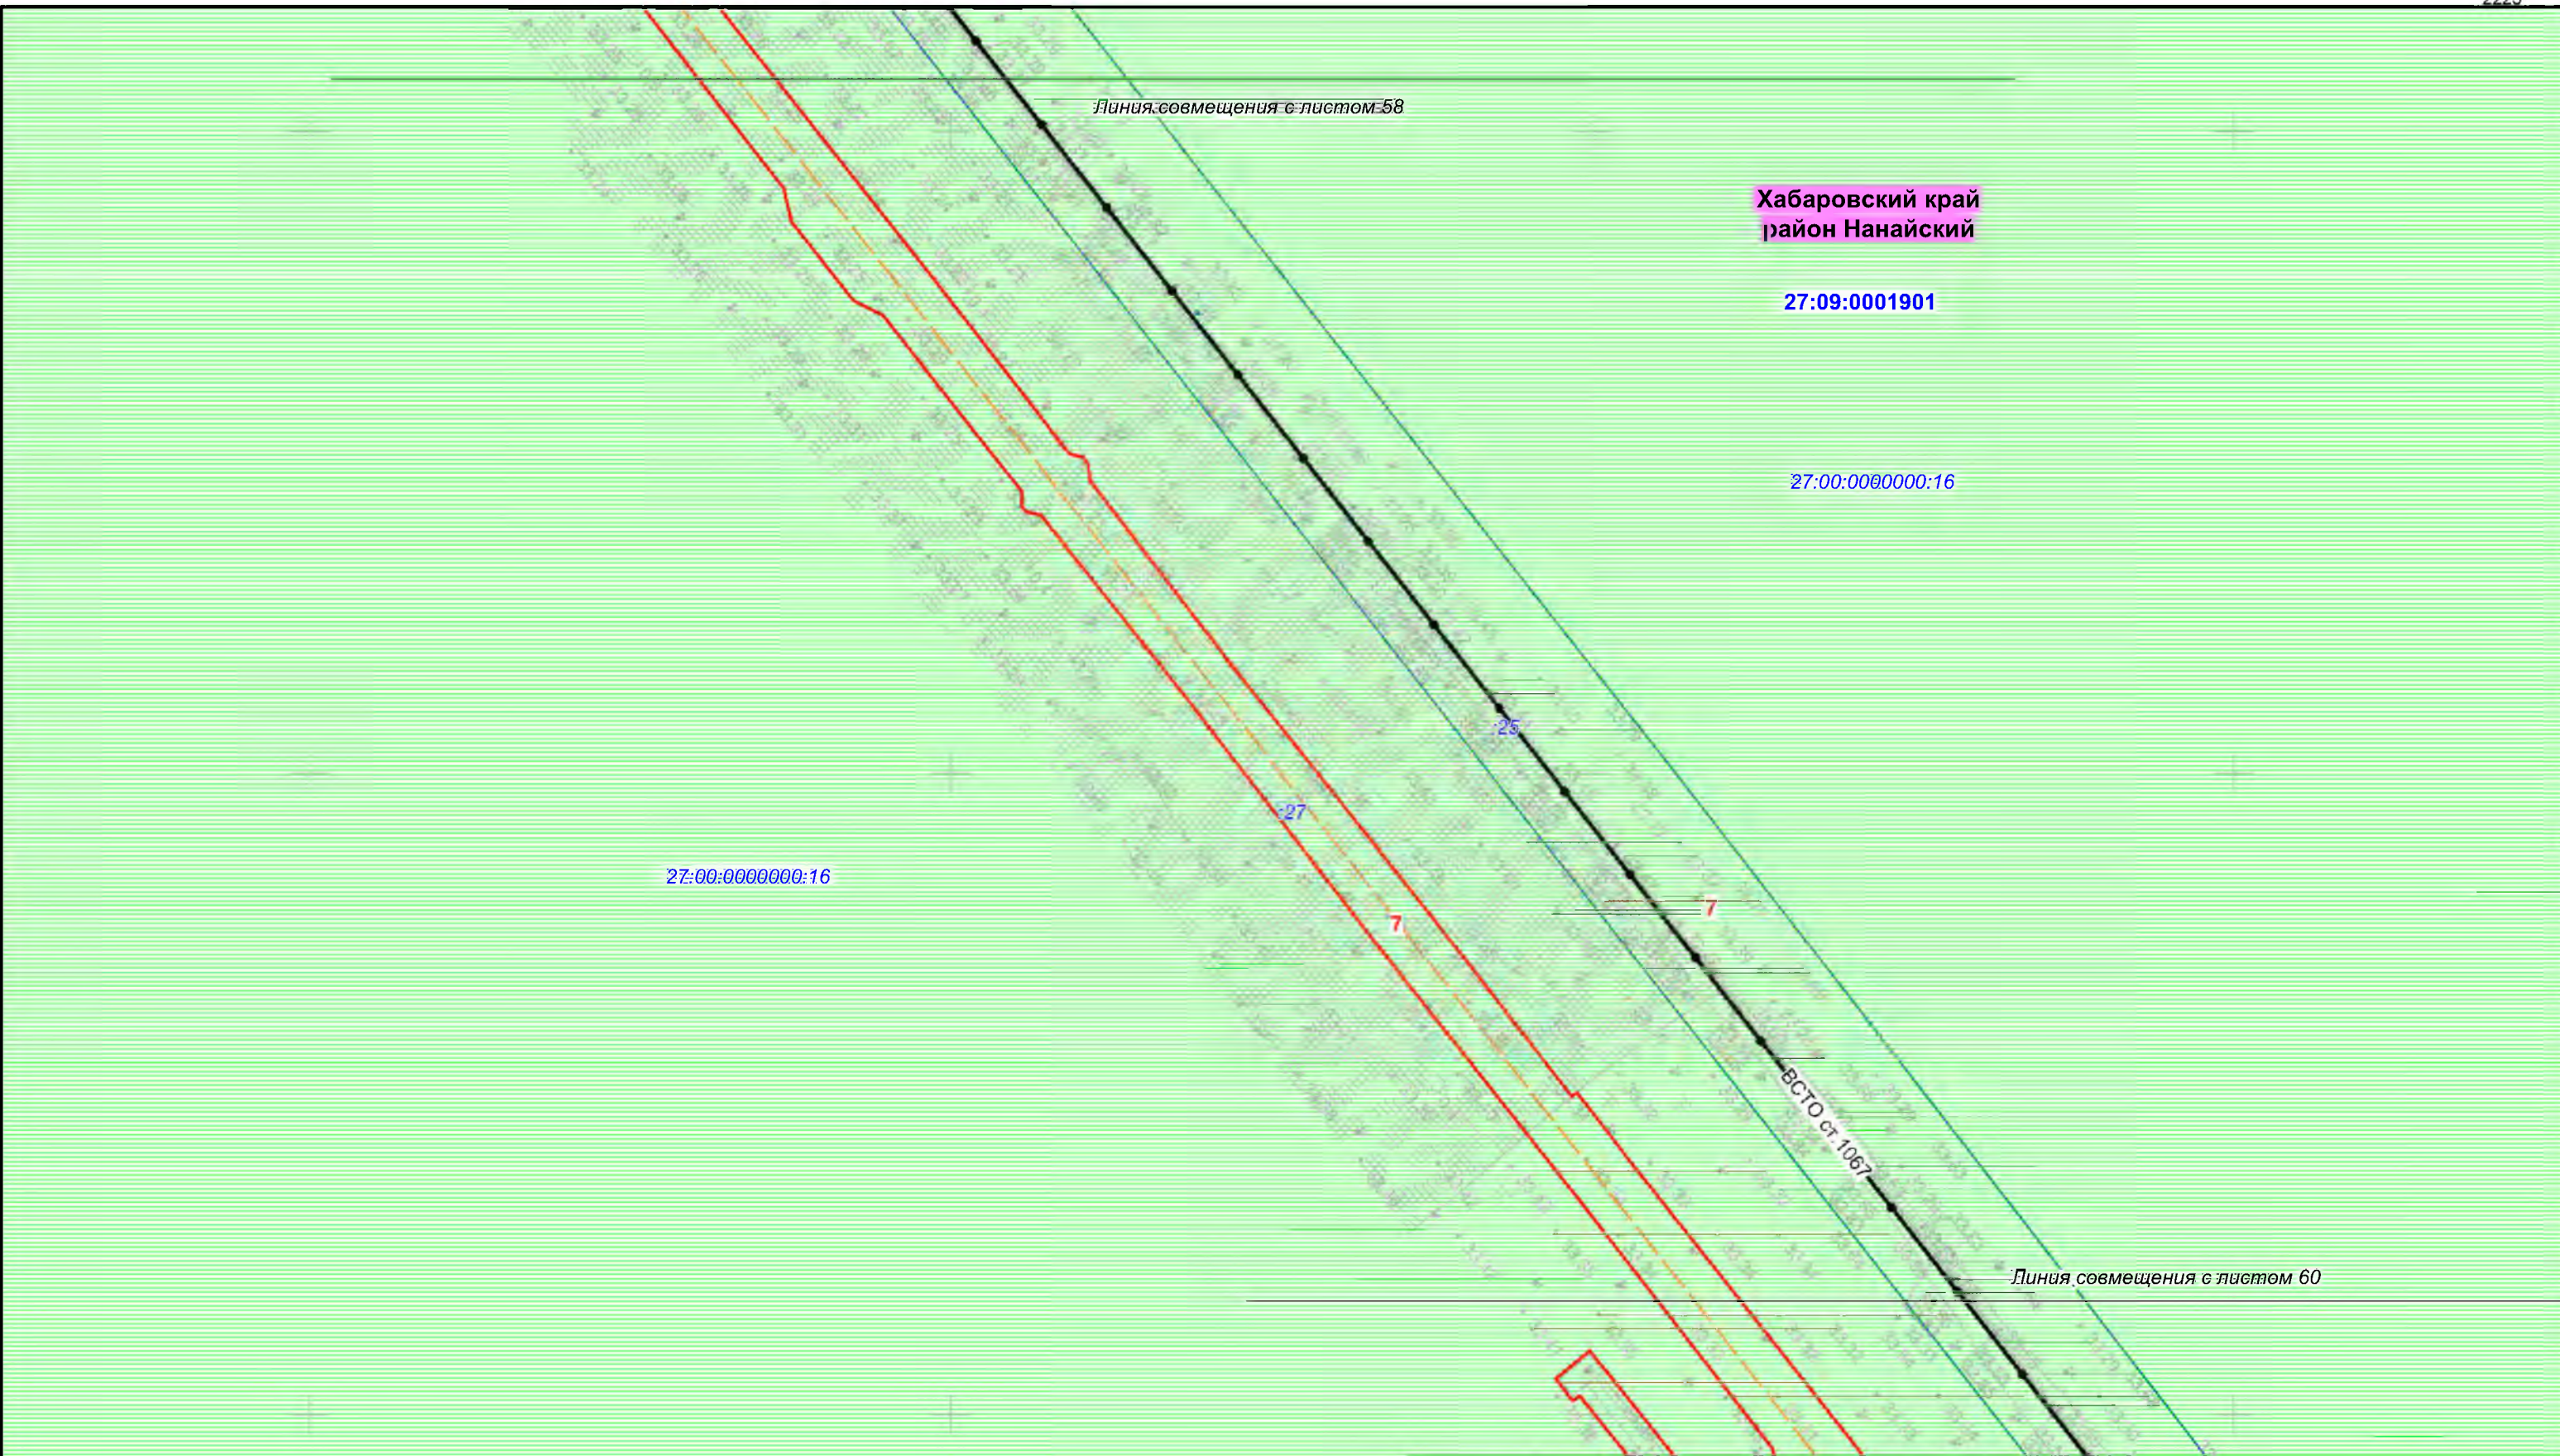

						Хабаровский край			
						Документация по планировке территории (проект планировки территории) для размещения объекта федерального значения «Расширение магистрального нефтепровода «Трубопроводной системы «Восточная Сибирь - Тихий океан» на участке «Нефтеперекачивающая станция «Сковородино» - специализированный морской нефтеналивной порт «Козьмино». Вдольтрассовые проезды (шифр НП_Х, пункты 45, 46, 47, 49 приложения № 1 к СТП), Этап 3. Трубопроводная система «Восточная Сибирь - Тихий океан» участок НПС «Сковородино» - СМНП «Козьмино» (ВСТО-II). Вдольтрассовый проезд. Хабаровский край (2 этап) ТС «ВСТО-II». Резервная нитка ППМН через р. Амур. Вдольтрассовый проезд. Строительство»			
Изм.	Кол.уч.	Лист	№ док.	Подп.	Дата	 Заказчик: ООО «Транснефть - Дальний Восток»	Стадия	Лист	Листов
Разработал	Назаренко Д.Р.				05.17		П	59	96
Проверил	Сабанова К.М.				05.17				
Н. контроль	Валяев А.С.				05.17	Схема использования территории в период подготовки проекта планировки территории			
						Масштаб 1 : 2 000			
						 ООО «Геоинжстрой» г. Москва, ул. Новодмитровская, дом 2, корпус 1 Лицензия ФСБ Рег. № 28590 от 19.07.2016			

Временные
площадки ПЭС

Площадка для временного
складирования древесины

Линия совмещения с листом 59

Хабаровский край
район Нанайский

27:09:0001901


27:00:0000000:16

27:00:0000000:16


ВСТО ст. 1067

Линия совмещения с листом 61

						Хабаровский край			
						Документация по планировке территории (проект планировки территории) для размещения объекта федерального значения «Расширение магистрального нефтепровода «Трубопроводной системы «Восточная Сибирь - Тихий океан» на участке «Нефтеперекачивающая станция «Сковородино» - специализированный морской нефтеналивной порт «Козьмино». Вдольтрассовые проезды (шифр НП_Х, пункты 45, 46, 47, 49 приложения № 1 к СТП). Этап 3. Трубопроводная система «Восточная Сибирь - Тихий океан» участок НПС «Сковородино» - СМНП «Козьмино» (ВСТО-II). Вдольтрассовый проезд. Хабаровский край (2 этап) ТС «ВСТО-II». Резервная нитка ГПМН через р. Амур. Вдольтрассовый проезд. Строительство»			
Изм.	Кол.уч.	Лист	№ док.	Подп.	Дата	 Заказчик: ООО «Транснефть - Дальний Восток»	Стадия	Лист	Листов
Разработал	Назаренко Д.Р.				05.17		П	60	96
Проверил	Сабанова К.М.				05.17				
Н. контроль	Валяев А.С.				05.17				
						Схема использования территории в период подготовки проекта планировки территории Масштаб 1 : 2 000			
						 ООО «Геоинжстрой» г. Москва, ул. Новодмитровская, дом 2, корпус 1 Лицензия ФСБ Рег. № 28590 от 19.07.2016			

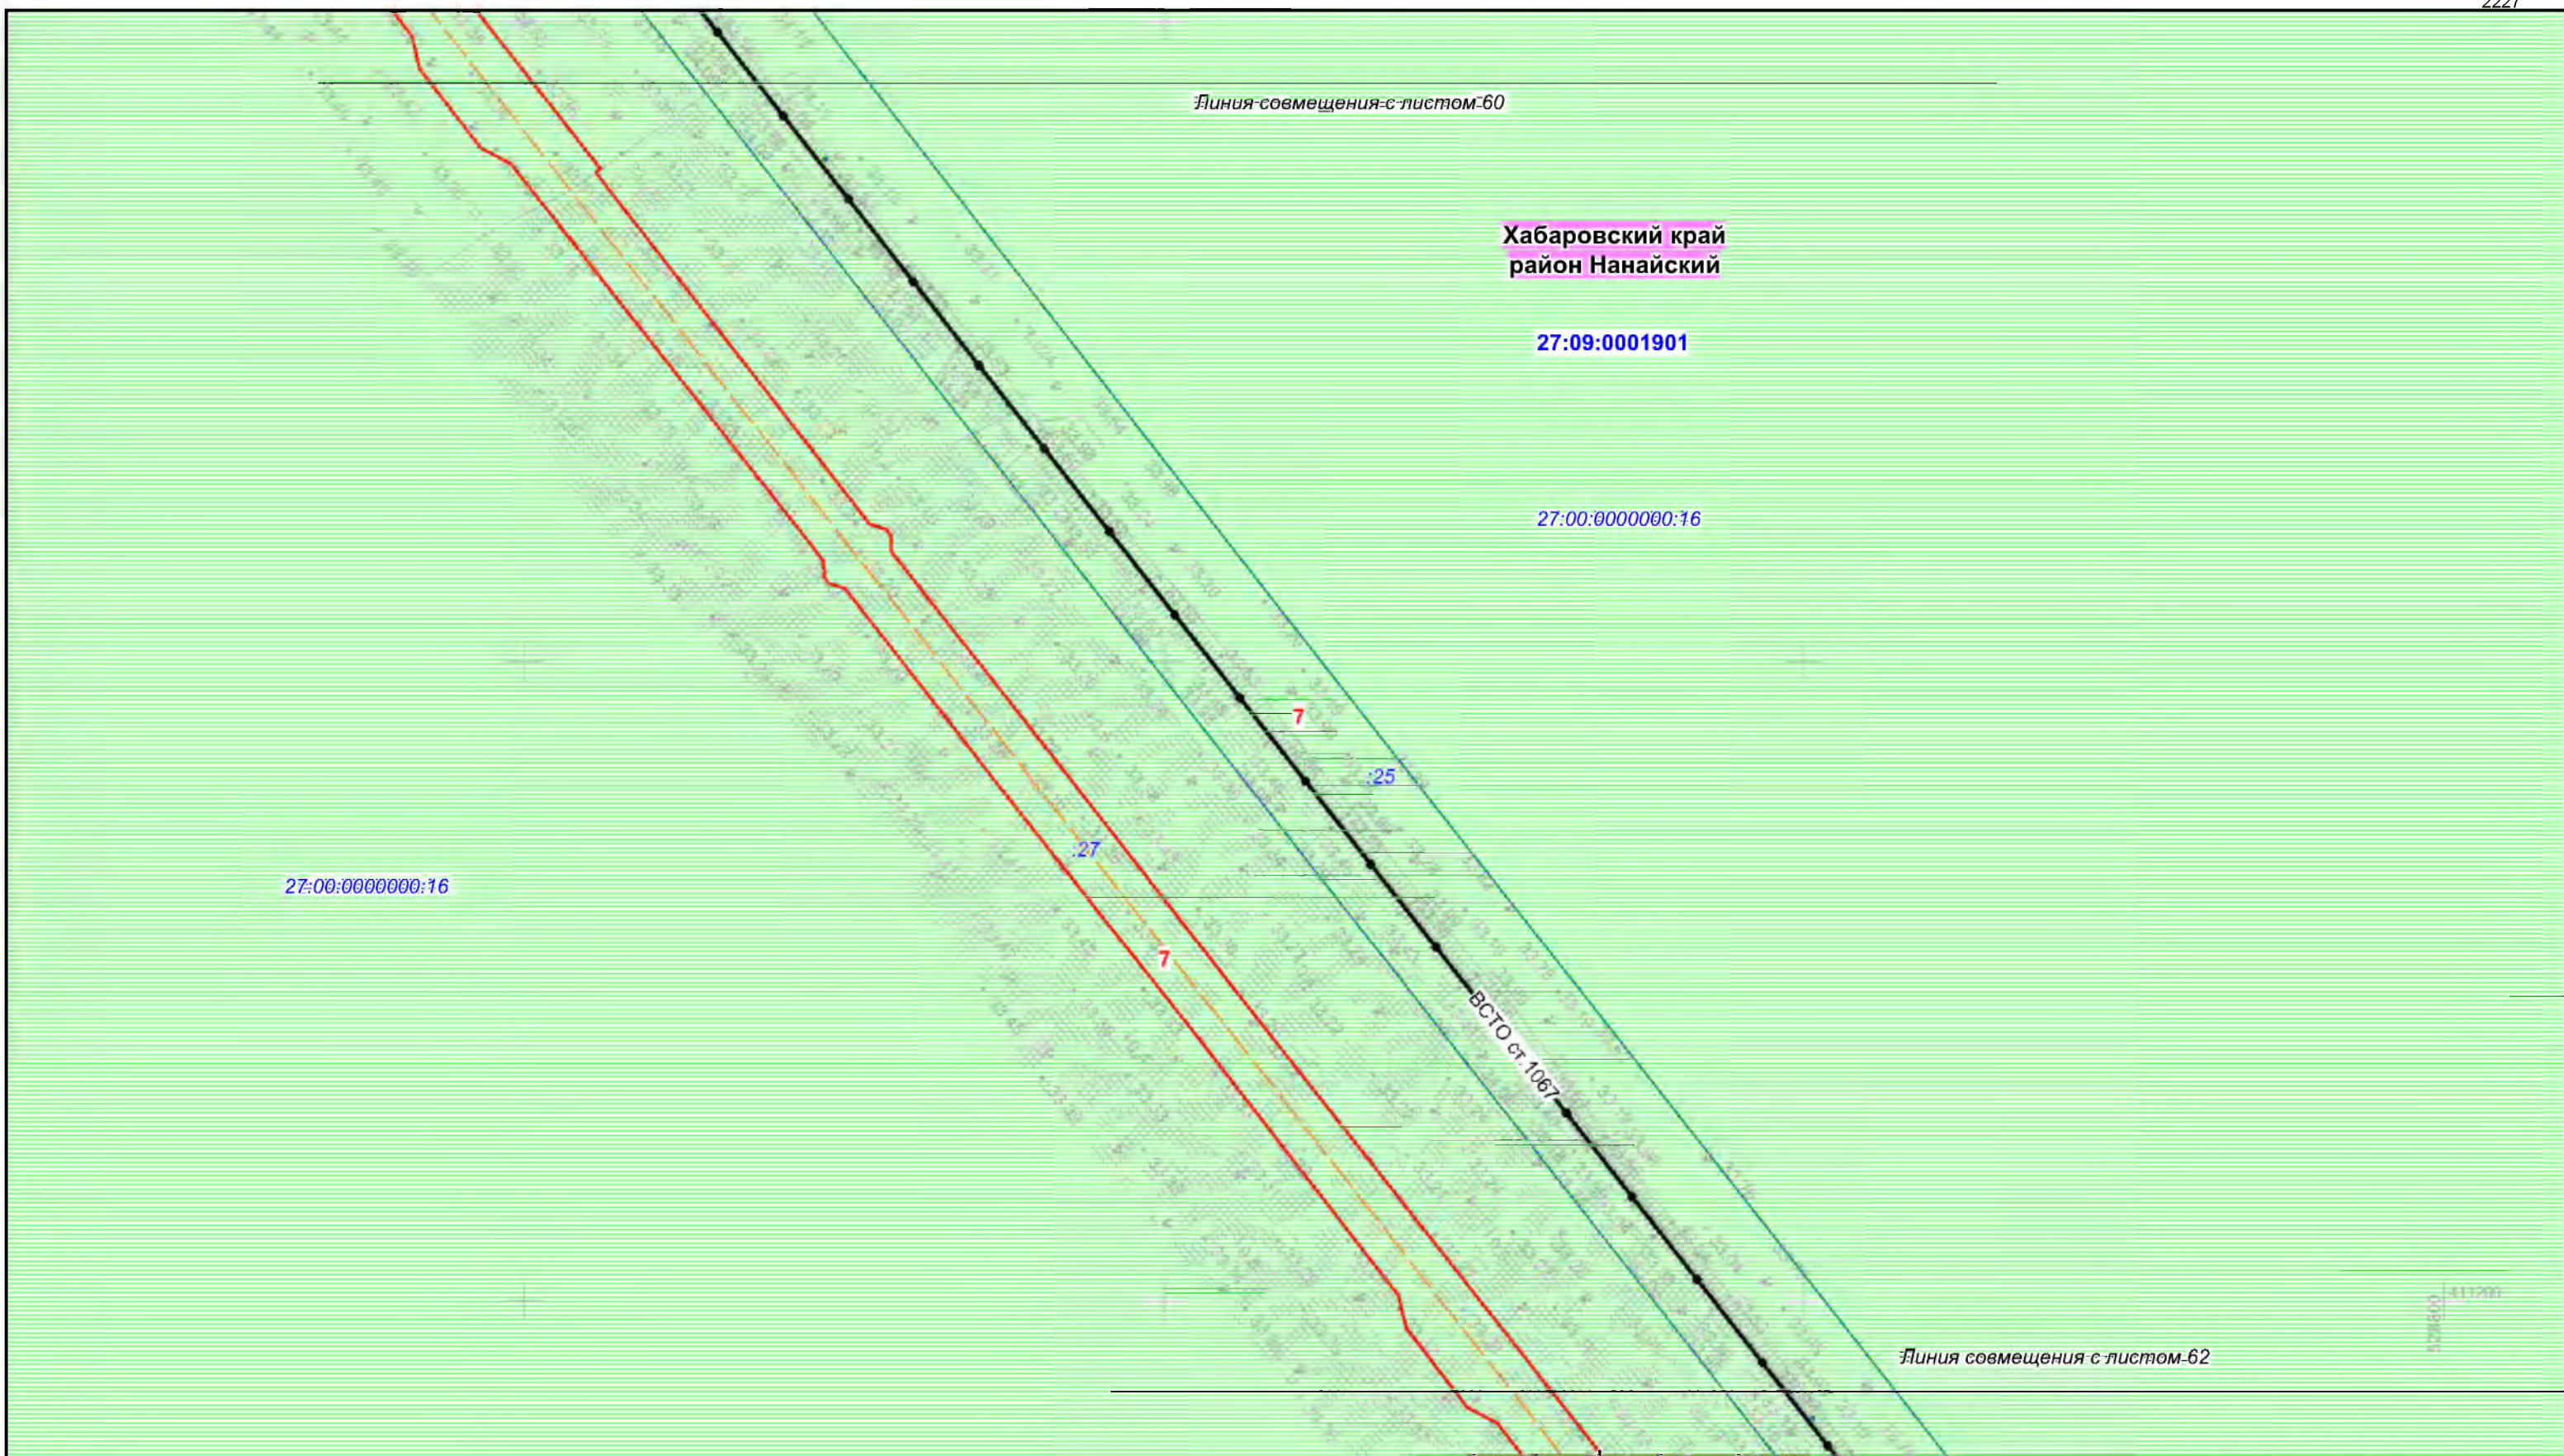

						Хабаровский край			
						Документация по планировке территории (проект планировки территории) для размещения объекта федерального значения «Расширение магистрального нефтепровода «Трубопроводной системы «Восточная Сибирь - Тихий океан» на участке «Нефтеперекачивающая станция «Сковородино» - специализированный морской нефтеналивной порт «Козьмино». Вдольтрассовые провозды (шифр НП_Х, пункты 45, 46, 47, 49 приложения № 1 к СТП). Этап 3. Трубопроводная система «Восточная Сибирь - Тихий океан» участок НПС «Сковородино» - СМНП «Козьмино» (ВСТО-II). Вдольтрассовый провозд. Хабаровский край (2 этап) ТС «ВСТО-II». Резервная нитка ППМН через р. Амур. Вдольтрассовый провозд. Строительство»			
Изм.	Кол.уч.	Лист	№ док.	Подп.	Дата	 Заказчик: ООО «Транснефть - Дальний Восток»	Стадия	Лист	Листов
Разработал	Назаренко Д.Р.				05.17		П	61	96
Проверил	Сабанова К.М.				05.17				
Н. контроль	Валяев А.С.				05.17				
						Схема использования территории в период подготовки проекта планировки территории			
						Масштаб 1 : 2 000			
						 ООО «Геоинжстрой» г. Москва, ул. Новодмитровская, дом 2, корпус 1 Лицензия ФСБ Рег. № 28590 от 19.07.2016			

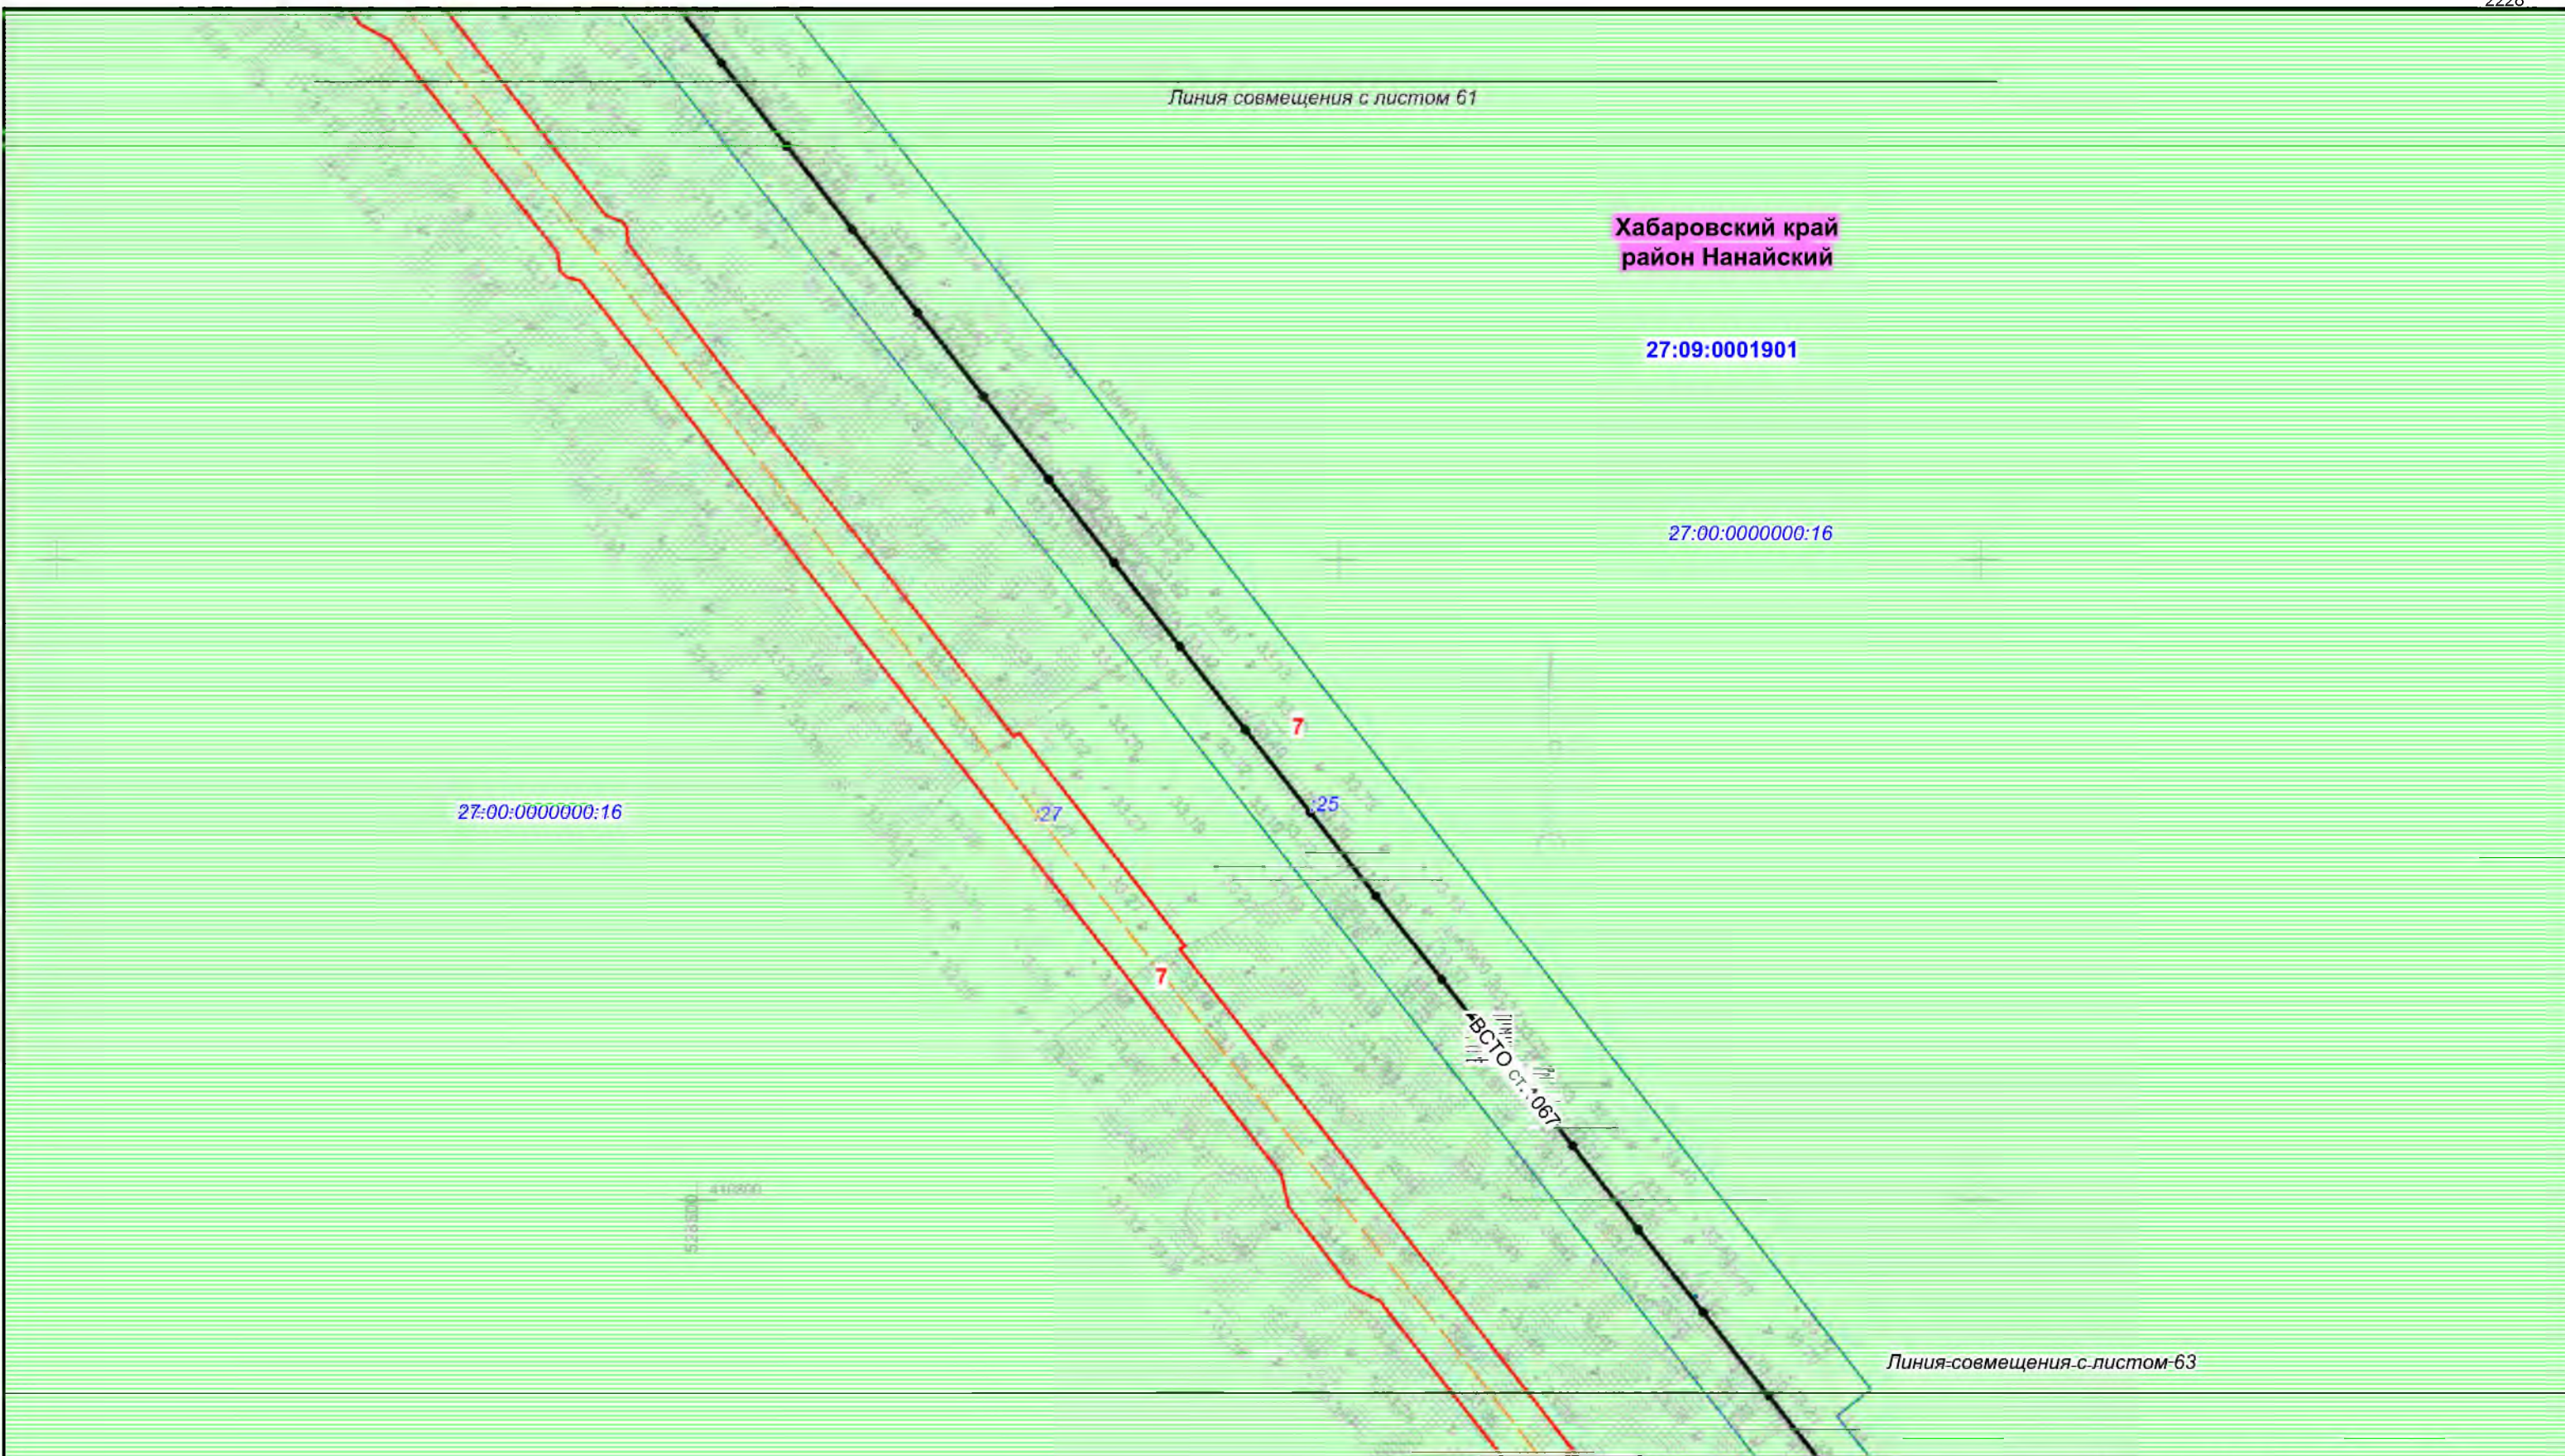

						Хабаровский край			
						Документация по планировке территории (проект планировки территории) для размещения объекта федерального значения «Расширение магистрального нефтепровода «Трубопроводной системы «Восточная Сибирь - Тихий океан» на участке «Нефтеперекачивающая станция «Сковородино» - специализированный морской нефтеналивной порт «Козьмино». Вдольтрассовые проезды (шифр НП_Х, пункты 45, 46, 47, 49 приложения № 1 к СТП). Этап 3. Трубопроводная система «Восточная Сибирь - Тихий океан» участок НПС «Сковородино» - СМНП «Козьмино» (ВСТО-II). Вдольтрассовый проезд. Хабаровский край (2 этап) ТС «ВСТО-II». Резервная нитка ГПМН через р. Амур. Вдольтрассовый проезд. Строительство»			
Изм.	Кол.уч.	Лист	№ док.	Подп.	Дата	 Заказчик: ООО «Транснефть - Дальний Восток»	Стадия	Лист	Листов
Разработал	Назаренко Д.Р.				05.17		П	62	96
Проверил	Сабанова К.М.				05.17				
Н. контроль	Валяев А.С.				05.17				
						Схема использования территории в период подготовки проекта планировки территории			
						Масштаб 1 : 2 000			
						 ООО «Геоинжстрой» г. Москва, ул. Новодмитровская, дом 2, корпус 1 Лицензия ФСБ Рег. № 28590 от 19.07.2016			

Линия совмещения с листом 62

Хабаровский край
район Нанайский

27:09:0001901


27:00:0000000:16

27:00:0000000:16

ВСТО ст. 1067

Линия совмещения с листом 64

						Хабаровский край			
						Документация по планировке территории (проект планировки территории) для размещения объекта федерального значения «Расширение магистрального нефтепровода «Трубопроводной системы «Восточная Сибирь - Тихий океан» на участке «Нефтеперекачивающая станция «Сковородино» - специализированный морской нефтеналивной порт «Козьмино». Вдольтрассовые проезды (шифр НП_Х, пункты 45, 46, 47, 49 приложения № 1 к СТП). Этап 3. Трубопроводная система «Восточная Сибирь - Тихий океан» участок НПС «Сковородино» - СМНП «Козьмино» (ВСТО-II). Вдольтрассовый проезд. Хабаровский край (2 этап) ТС «ВСТО-II». Резервная нитка ППМН через р. Амур. Вдольтрассовый проезд. Строительство»			
Изм.	Кол.уч.	Лист	№ док.	Подп.	Дата	 Заказчик: ООО «Транснефть – Дальний Восток»	Стадия	Лист	Листов
Разработал	Назаренко Д.Р.				05.17		П	63	96
Проверил	Сабанова К.М.				05.17				
Н. контроль	Валяев А.С.				05.17				
						Схема использования территории в период подготовки проекта планировки территории			
						Масштаб 1 : 2 000			
						 ООО «Геоинжстрой» г. Москва, ул. Новодмитровская, дом 2, корпус 1 Лицензия ФСБ Рег. № 28590 от 19.07.2016			

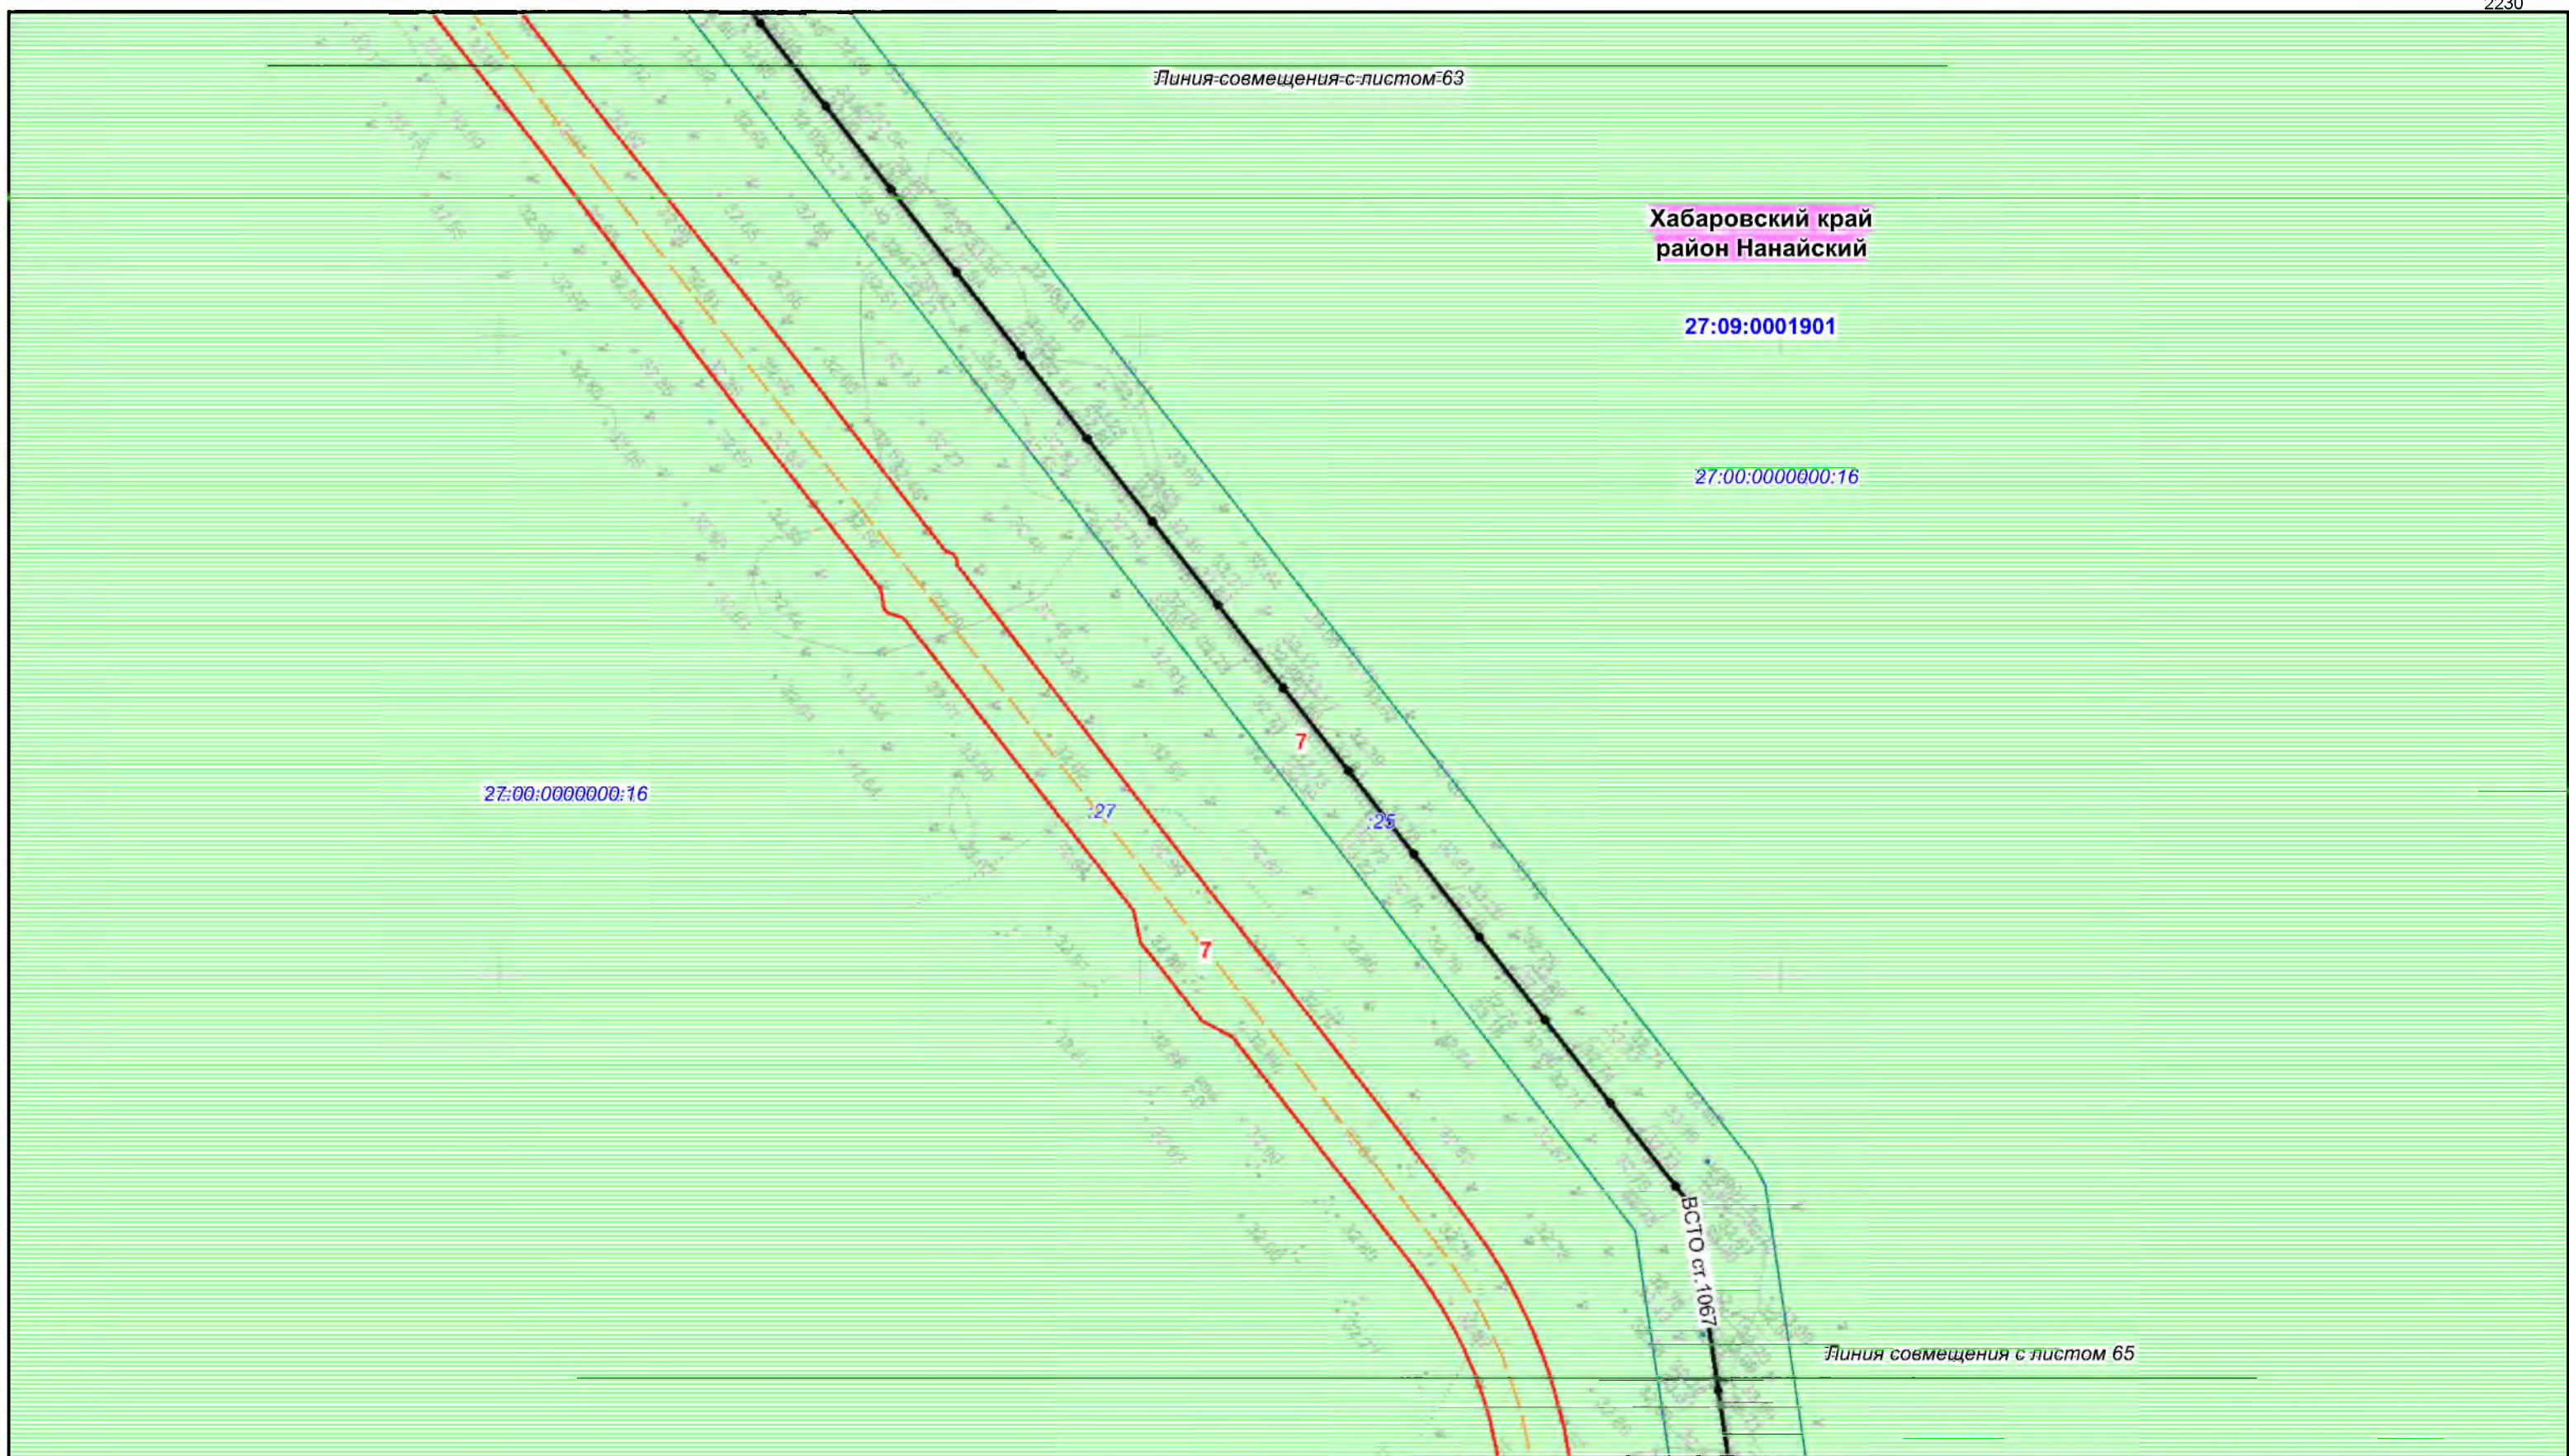

						Хабаровский край			
						Документация по планировке территории (проект планировки территории) для размещения объекта федерального значения «Расширение магистрального нефтепровода «Трубопроводной системы «Восточная Сибирь - Тихий океан» на участке «Нефтеперекачивающая станция «Сковородино» - специализированный морской нефтеналивной порт «Козьмино». Вдольтрассовые проезды (шифр НП_Х, пункты 45, 46, 47, 49 приложения № 1 к СТП). Этап 3. Трубопроводная система «Восточная Сибирь - Тихий океан» участок НПС «Сковородино» - СМНП «Козьмино» (ВСТО-II). Вдольтрассовый проезд. Хабаровский край (2 этап) ТС «ВСТО-II». Резервная нитка ГПМН через р. Амур. Вдольтрассовый проезд. Строительство»			
Изм.	Кол.уч.	Лист	№ док.	Подп.	Дата	 Заказчик: ООО «Транснефть – Дальний Восток»	Стадия	Лист	Листов
Разработал	Назаренко Д.Р.				05.17		П	64	96
Проверил	Сабанова К.М.				05.17				
Н. контроль	Валяев А.С.				05.17				
						Схема использования территории в период подготовки проекта планировки территории			
						Масштаб 1 : 2 000			
						 ООО «Геоинжстрой» г. Москва, ул. Новодмитровская, дом 2, корпус 1 Лицензия ФСБ Рег. № 28590 от 19.07.2016			

Линия-совмещения-с-листом-64

Хабаровский край
район Нанайский

27:09:0001901

27:00:0000000:16

27:00:0000000:16

27

25

7

7

ВСТО ст.1067

Линия-совмещения-с-листом-66

						Хабаровский край			
						Документация по планировке территории (проект планировки территории) для размещения объекта федерального значения «Расширение магистрального нефтепровода «Трубопроводной системы «Восточная Сибирь - Тихий океан» на участке «Нефтеперекачивающая станция «Сковородино» - специализированный морской нефтеналивной порт «Козьмино». Вдольтрассовые проезды (шифр НП_Х, пункты 45, 46, 47, 49 приложения № 1 к СТП). Этап 3. Трубопроводная система «Восточная Сибирь - Тихий океан» участок НПС «Сковородино» - СМНП «Козьмино» (ВСТО-II). Вдольтрассовый проезд. Хабаровский край (2 этап) ТС «ВСТО-II». Резервная нитка ГПМН через р. Амур. Вдольтрассовый проезд. Строительство»			
Изм.	Кол.уч.	Лист	№ док.	Подп.	Дата	 Заказчик: ООО «Транснефть - Дальний Восток»	Стадия	Лист	Листов
Разработал	Назаренко Д.Р.				05.17		П	65	96
Проверил	Сабанова К.М.				05.17				
Н. контроль	Валяев А.С.				05.17				
						Схема использования территории в период подготовки проекта планировки территории Масштаб 1 : 2 000			
						 ООО «Геоинжстрой» г. Москва, ул. Новодмитровская, дом 2, корпус 1 Лицензия ФСБ Рег. № 28590 от 19.07.2016			

Линия-совмещения-с-листом-65

Хабаровский край
район Нанайский

27:09:0001901

27:00:0000000:16

27:00:0000000:16

Линия-совмещения-с-листом-67

ВСТО ст.1067

						Хабаровский край			
						Документация по планировке территории (проект планировки территории) для размещения объекта федерального значения «Расширение магистрального нефтепровода «Трубопроводной системы «Восточная Сибирь - Тихий океан» на участке «Нефтеперекачивающая станция «Сковородино» - специализированный морской нефтеналивной порт «Козьмино». Вдольтрассовые проезды (шифр НП_Х, пункты 45, 46, 47, 49 приложения № 1 к СТП). Этап 3. Трубопроводная система «Восточная Сибирь - Тихий океан» участок НПС «Сковородино» - СМНП «Козьмино» (ВСТО-II). Вдольтрассовый проезд. Хабаровский край (2 этап) ТС «ВСТО-II». Резервная нитка ГПМН через р. Амур. Вдольтрассовый проезд. Строительство»			
Изм.	Кол.уч.	Лист	№ док.	Подп.	Дата	 Заказчик: ООО «Транснефть - Дальний Восток»	Стадия	Лист	Листов
Разработал	Назаренко Д.Р.				05.17		П	66	96
Проверил	Сабанова К.М.				05.17				
Н. контроль	Валяев А.С.				05.17				
						Схема использования территории в период подготовки проекта планировки территории Масштаб 1 : 2 000			
						 ООО "Геоинжстрой" г. Москва, ул. Новодмитровская, дом 2, корпус 1 Лицензия ФСБ Рег. № 28590 от 19.07.2016			

Линия совмещения с листом 66

Хабаровский край
район Нанайский

27:09:0001901

27:00:0000000:16

Временные
площадки ПОС

27:00:0000000:16

Линия совмещения с листом 68

						Хабаровский край				
						Документация по планировке территории (проект планировки территории) для размещения объекта федерального значения «Расширение магистрального нефтепровода «Трубопроводной системы «Восточная Сибирь - Тихий океан» на участке «Нефтеперекачивающая станция «Сковородино» - специализированный морской нефтеналивной порт «Козьмино». Вдольтрассовые проезды (шифр НП_Х, пункты 45, 46, 47, 49 приложения № 1 к СТП). Этап 3. Трубопроводная система «Восточная Сибирь - Тихий океан» участок НПС «Сковородино» - СМНП «Козьмино» (ВСТО-II). Вдольтрассовый проезд. Хабаровский край (2 этап) ТС «ВСТО-II». Резервная нитка ППМН через р. Амур. Вдольтрассовый проезд. Строительство»				
Изм.	Кол.уч.	Лист	№ док	Подп.	Дата		Заказчик: ООО «Транснефть – Дальний Восток»	Стадия	Лист	Листов
Разработал	Назаренко Д.Р.				05.17			П	67	96
Проверил	Сабанова К.М.				05.17					
Н. контроль	Валяев А.С.				05.17					
						Схема использования территории в период подготовки проекта планировки территории				
						Масштаб 1 : 2 000				

Линия совмещения с листом 67

Хабаровский край
район Нанайский

27:09:0001901

27:00:0000000:16

27:00:0000000:16

25

ВСТО ст.1067

Конец участка
км 3904 - км 3915,3

27

22

протока Пчелючая



						Хабаровский край			
						Документация по планировке территории (проект планировки территории) для размещения объекта федерального значения «Расширение магистрального нефтепровода «Трубопроводной системы «Восточная Сибирь - Тихий океан» на участке «Нефтеперекачивающая станция «Сковородино» - специализированный морской нефтеналивной порт «Козьмино». Вдольтрассовые проезды (шифр НП_Х, пункты 45, 46, 47, 49 приложения № 1 к СТП). Этап 3. Трубопроводная система «Восточная Сибирь - Тихий океан» участок НПС «Сковородино» - СМНП «Козьмино» (ВСТО-II). Вдольтрассовый проезд. Хабаровский край (2 этап) ТС «ВСТО-II». Резервная нитка ГПМН через р. Амур. Вдольтрассовый проезд. Строительство»			
Изм.	Кол.уч.	Лист	№ док.	Подп.	Дата	 Заказчик: ООО «Транснефть – Дальний Восток»	Стадия	Лист	Листов
Разработал	Назаренко Д.Р.				05.17		П	68	96
Проверил	Сабанова К.М.				05.17				
Н. контроль	Валяев А.С.				05.17				
						Схема использования территории в период подготовки проекта планировки территории Масштаб 1 : 2 000			
						 ООО «Геоинжстрой» г. Москва, ул. Новодмитровская, дом 2, корпус 1 Лицензия ФСБ Рег. № 28590 от 19.07.2016			

27:17:0329101

27:17:0302401

Линия совмещения с листом 70

						Хабаровский край				
						Документация по планировке территории (проект планировки территории) для размещения объекта федерального значения «Расширение магистрального нефтепровода «Трубопроводной системы «Восточная Сибирь - Тихий океан» на участке «Нефтеперерабатывающая станция «Сковородино» - специализированный морской нефтеналивной порт «Козьмино». Вдольтрассовые проезды (шифр НПТ_X, пункты 45, 46, 47, 49 приложения № 1 к СТП). Этап 3. Трубопроводная система «Восточная Сибирь - Тихий океан» участок НПС «Сковородино» - СМНП «Козьмино» (ВСТО-II). Вдольтрассовый проезд. Хабаровский край (2 этап) ТС «ВСТО-II». Резервная нитка ППМН через р. Амур. Вдольтрассовый проезд. Строительство»				
Изм.	Кол.уч.	Лист	№ док.	Подп.	Дата					
Разработал	Назаренко Д.Р.				05.17	 ТРАНСНЕФТЬ ДАЛЬНИЙ ВОСТОК	Заказчик:	Стадия	Лист	Листов
Проверил	Сабанова К.М.				05.17		ООО «Транснефть – Дальний Восток»	П	69	96
Н. контроль	Валяев А.С.				05.17					
						Схема использования территории в период подготовки проекта планировки территории				
						Масштаб 1 : 2 000				
						 Геоинжстрой ООО «Геоинжстрой» г. Москва, ул. Новодмитровская дом 2, корпус 1 Лицензия ФСБ Рег. № 28590 от 19.07.2016				

Линия совмещения с листом 69

27:17:0302401

Хабаровский край
район Хабаровский


Сельское поселение
«Галкинское»

27:17:0329101

с. Свечи́но

Линия совмещения с листом 71

						Хабаровский край			
						Документация по планировке территории (проект планировки территории) для размещения объекта федерального значения «Расширение магистрального нефтепровода «Трубопроводной системы «Восточная Сибирь - Тихий океан» на участке «Нефтеперекачивающая станция «Сковородино» - специализированный морской нефтеналивной порт «Козьмино». Вдольтрассовые проезды (шифр НП_Х, пункты 45, 46, 47, 49 приложения № 1 к СТП). Этап 3. Трубопроводная система «Восточная Сибирь - Тихий океан» участок НПС «Сковородино» - СМНП «Козьмино» (ВСТО-II). Вдольтрассовый проезд. Хабаровский край (2 этап) ТС «ВСТО-II». Резервная нитка ПГПМН через р. Амур. Вдольтрассовый проезд. Строительство»			
Изм.	Кол.уч.	Лист	№ док	Подп.	Дата		Стадия	Лист	Листов
Разработал	Назаренко Д.Р.				05.17	 Заказчик: ООО «Транснефть – Дальний Восток»	П	70	96
Проверил	Сабанова К.М.				05.17				
Н. контроль	Валеев А.С.				05.17				
						Схема использования территории в период подготовки проекта планировки территории Масштаб 1 : 2 000	ООО «Геоинжстрой» г. Москва, ул. Новодмитровская дом 2, корпус 1 Лицензия ФСБ Рег. № 28590 от 19.07.2016  Геоинжстрой		

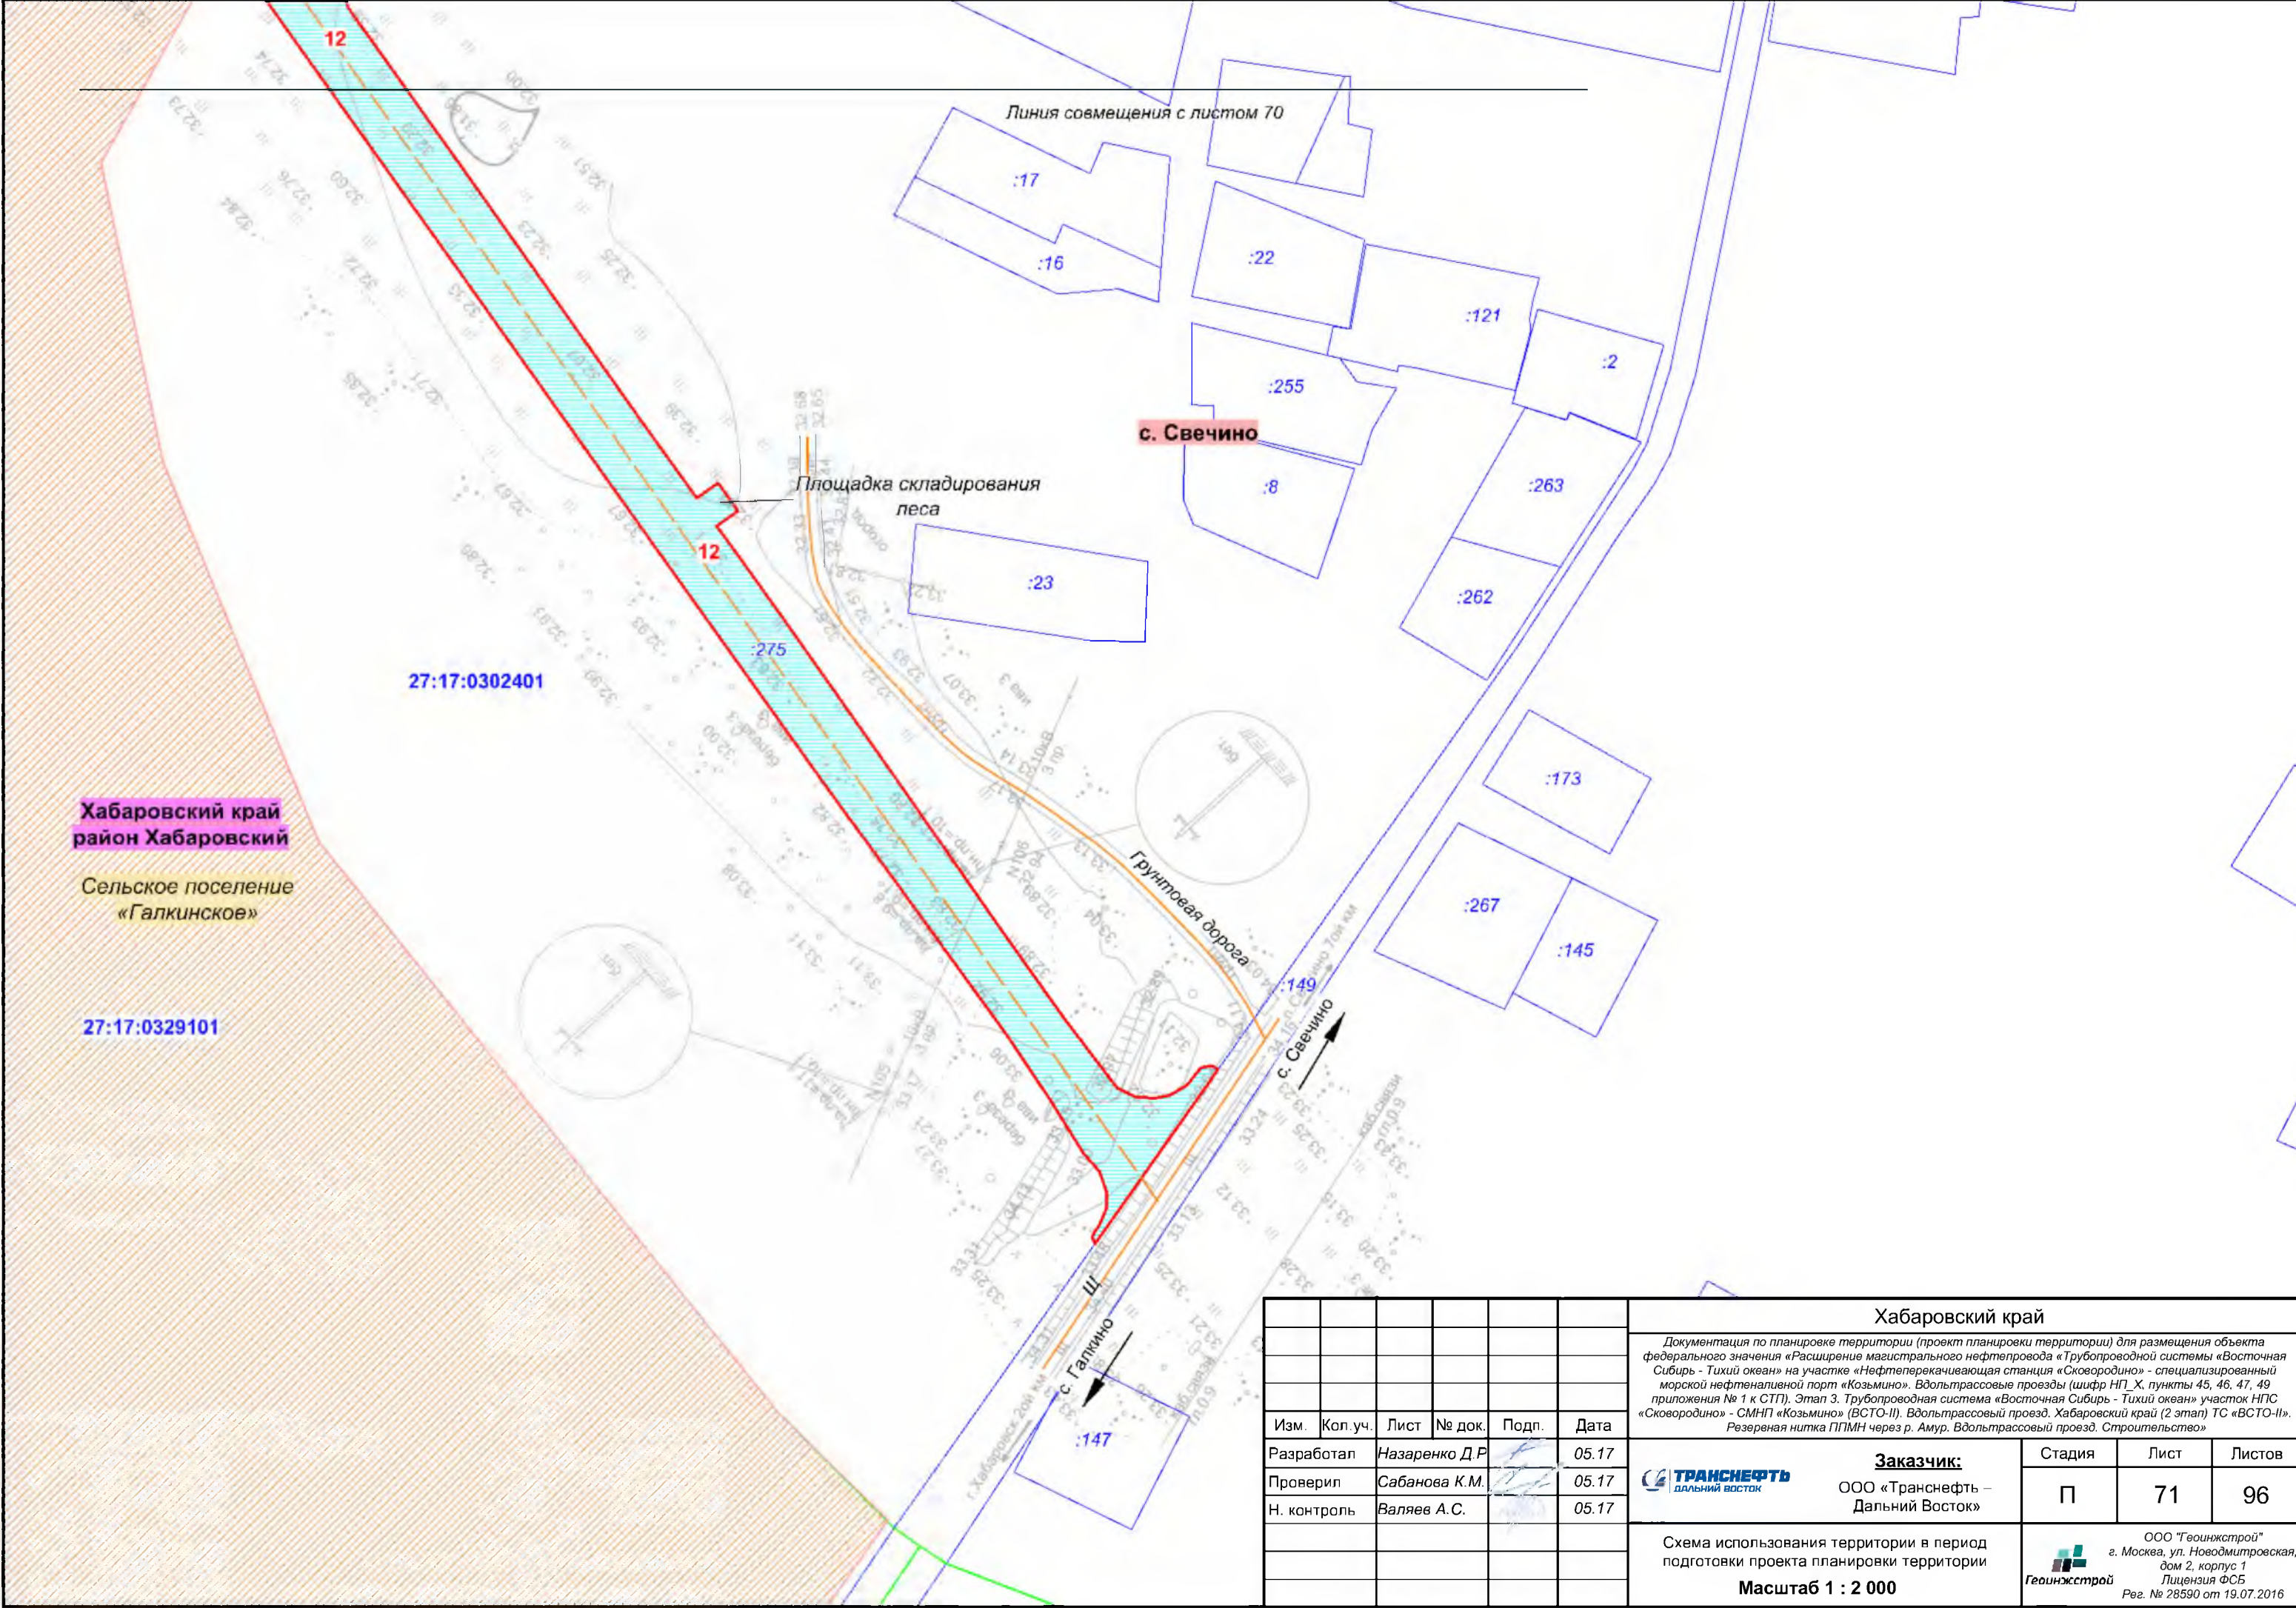

						Хабаровский край				
						Документация по планировке территории (проект планировки территории) для размещения объекта федерального значения «Расширение магистрального нефтепровода «Трубопроводной системы «Восточная Сибирь - Тихий океан» на участке «Нефтеперекачивающая станция «Сковородино» - специализированный морской нефтеналивной порт «Козьмино». Вдольтрассовые проезды (шифр НП_Х, пункты 45, 46, 47, 49 приложения № 1 к СТП). Этап 3. Трубопроводная система «Восточная Сибирь - Тихий океан» участок НПС «Сковородино» - СМНП «Козьмино» (ВСТО-II). Вдольтрассовый проезд. Хабаровский край (2 этап) ТС «ВСТО-II». Резервная нитка ППМН через р. Амур. Вдольтрассовый проезд. Строительство»				
Изм.	Кол.уч.	Лист	№ док.	Подп.	Дата		Заказчик: ООО «Транснефть – Дальний Восток»	Стадия	Лист	Листов
Разработал	Назаренко Д.Р.				05.17			П	71	96
Проверил	Сабанова К.М.				05.17					
Н. контроль	Валяев А.С.				05.17				ООО «Геоинжстрой» г. Москва, ул. Новодмитровская, дом 2, корпус 1 Лицензия ФСБ Рег. № 28590 от 19.07.2016	
	Схема использования территории в период подготовки проекта планировки территории									
Масштаб 1 : 2 000										

27:08:0010618

13

ВСТО ст. 1020
Грунтовая дорога

27:08:0000000:165

27:08:0000000:137

13

13

27:08:0000000:137

Линия совмещения с листом 73

						Хабаровский край			
						Документация по планировке территории (проект планировки территории) для размещения объекта федерального значения «Расширение магистрального нефтепровода «Трубопроводной системы «Восточная Сибирь - Тихий океан» на участке «Нефтеперерабатывающая станция «Сковородино» - специализированный морской нефтеналивной порт «Козьмино». Вдольтрассовые проезды (шифр НП_Х, пункты 45, 46, 47, 49 приложения № 1 к СТП). Этап 3. Трубопроводная система «Восточная Сибирь - Тихий океан» участок НПС «Сковородино» - СМНП «Козьмино» (ВСТО-II). Вдольтрассовый проезд, Хабаровский край (2 этап) ТС «ВСТО-II». Резервная нитка ПГМН через р. Амур. Вдольтрассовый проезд. Строительство»			
Изм.	Коп.уч.	Лист	№ док.	Подп.	Дата		Стадия	Лист	Листов
Разработал	Назаренко Д.Р.				05.17	 Заказчик: ООО «Транснефть – Дальний Восток»	П	72	96
Проверил	Сабанова К.М.				05.17				
Н. контроль	Валяев А.С.				05.17				
						Схема использования территории в период подготовки проекта планировки территории Масштаб 1 : 2 000			
						 ООО «Геоинжстрой» г. Москва, ул. Новодмитровская дом 2, корпус 1 Лицензия ФСБ Рег. № 28590 от 19.07.2016			

Линия совмещения с листом 73

Хабаровский край
район им. Лазо

27:08:0010618

27:08:0000000:165

27:08:0000000:137

13

27:08:0000000:137

13

ВСТО ст. 1020


27:08:0000000:164

гр. водиток

Щ


Щ

						Хабаровский край				
						Документация по планировке территории (проект планировки территории) для размещения объекта федерального значения «Расширение магистрального нефтепровода «Трубопроводной системы «Восточная Сибирь - Тихий океан» на участке «Нефтеперекачивающая станция «Сковородино» - специализированный морской нефтеналивной порт «Козьмино». Вдольтрассовые проезды (шифр НП_Х, пункты 45, 46, 47, 49 приложения № 1 к СТП). Этап 3. Трубопроводная система «Восточная Сибирь - Тихий океан» участок НПС «Сковородино» - СМНП «Козьмино» (ВСТО-II). Вдольтрассовый проезд. Хабаровский край (2 этап) ТС «ВСТО-II». Резервная нитка ГПМН через р. Амур. Вдольтрассовый проезд. Строительство»				
Изм.	Коп.уч.	Лист	№ док.	Подп.	Дата		Заказчик:	Стадия	Лист	Листов
Разработал	Назаренко Д.Р.				05.17		ООО «Транснефть – Дальний Восток»	П	74	96
Проверил	Сабанова К.М.				05.17					
Н. контроль	Валяев А.С.				05.17					

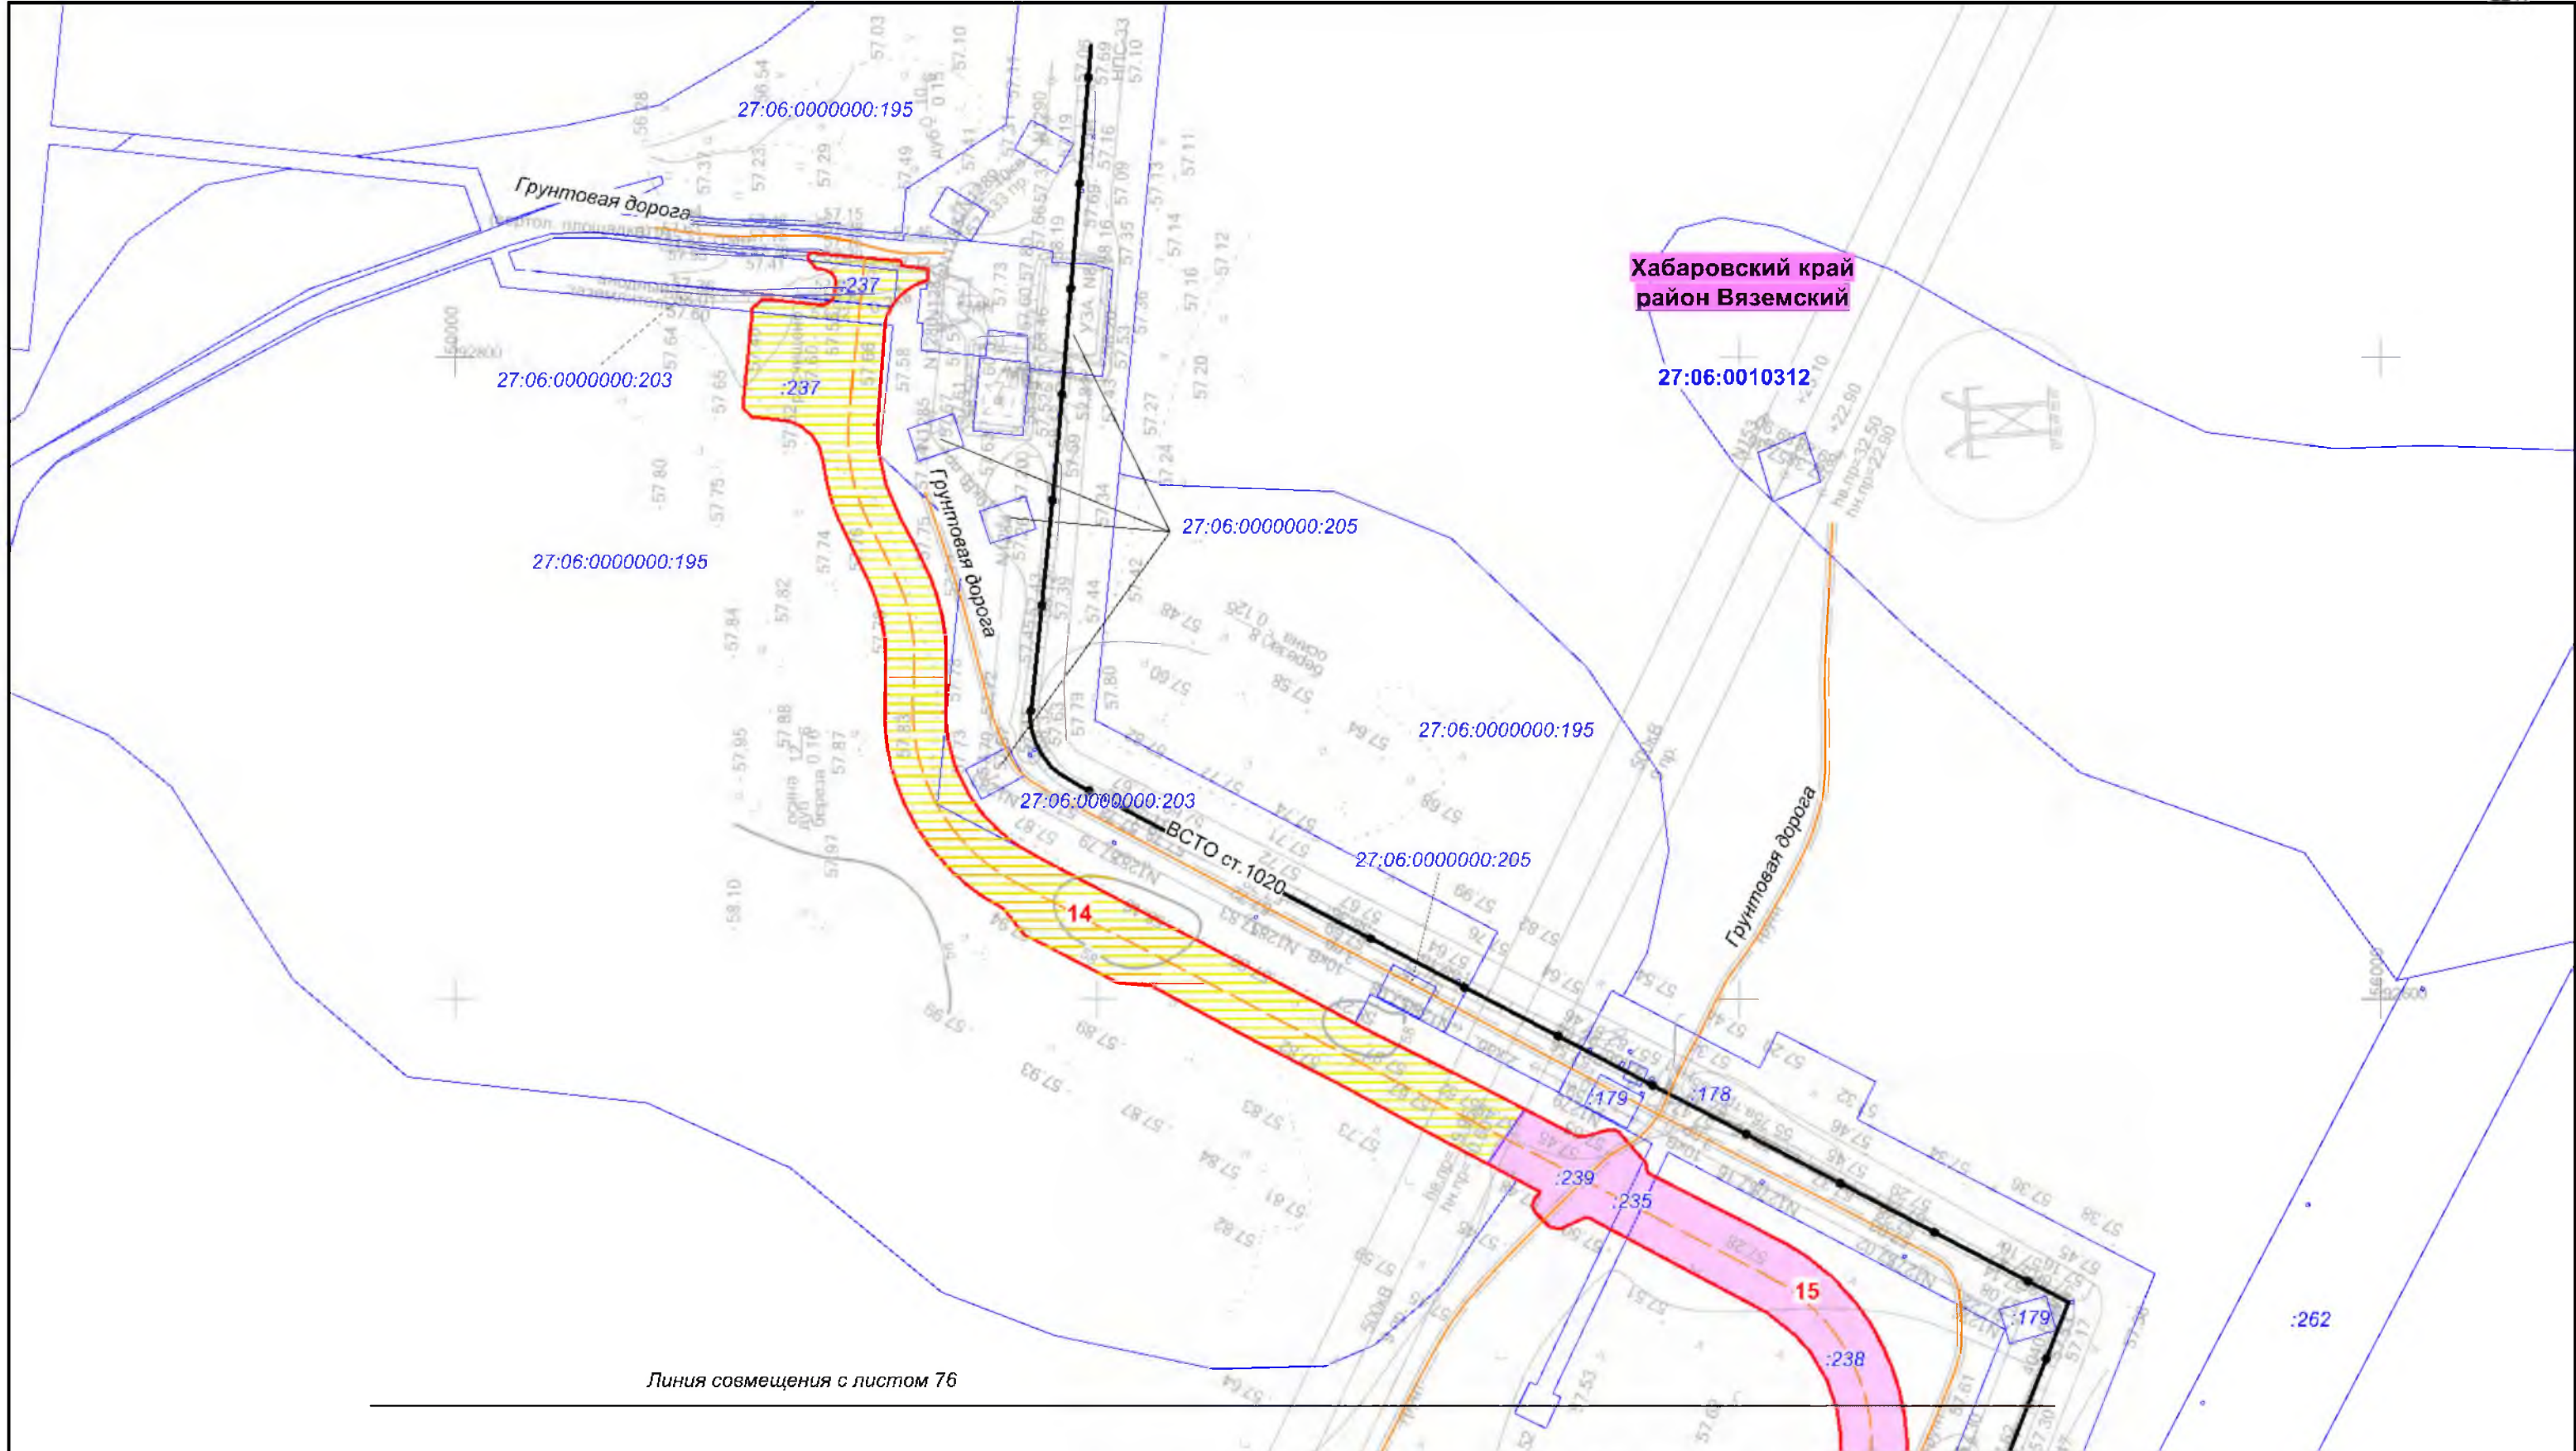

Линия совмещения с листом 76

						Хабаровский край			
						Документация по планировке территории (проект планировки территории) для размещения объекта федерального значения «Расширение магистрального нефтепровода «Трубопроводной системы «Восточная Сибирь - Тихий океан» на участке «Нефтеперекачивающая станция «Сковородино» - специализированный морской нефтеналивной порт «Козьмино». Вдольтрассовые проезды (шифр НП_Х, пункты 45, 46, 47, 49 приложения № 1 к СТП), Этап 3. Трубопроводная система «Восточная Сибирь - Тихий океан» участок НПС «Сковородино» - СМНП «Козьмино» (ВСТО-II). Вдольтрассовый проезд. Хабаровский край (2 этап) ТС «ВСТО-II». Резервная нитка ППМН через р. Амур. Вдольтрассовый проезд. Строительство»			
Изм.	Кол.уч.	Лист	№ док.	Подп.	Дата	 Заказчик: ООО «Транснефть – Дальний Восток»	Стадия	Лист	Листов
Разработал	Назаренко Д.Р.				05.17		П	75	96
Проверил	Сабанова К.М.				05.17				
Н. контроль	Валяев А.С.				05.17				
						Схема использования территории в период подготовки проекта планировки территории			
						Масштаб 1 : 2 000			
						 ООО «Геоинжстрой» г. Москва, ул. Новодмитровская, дом 2, корпус 1 Лицензия ФСБ Рег. № 28590 от 19.07.2016			

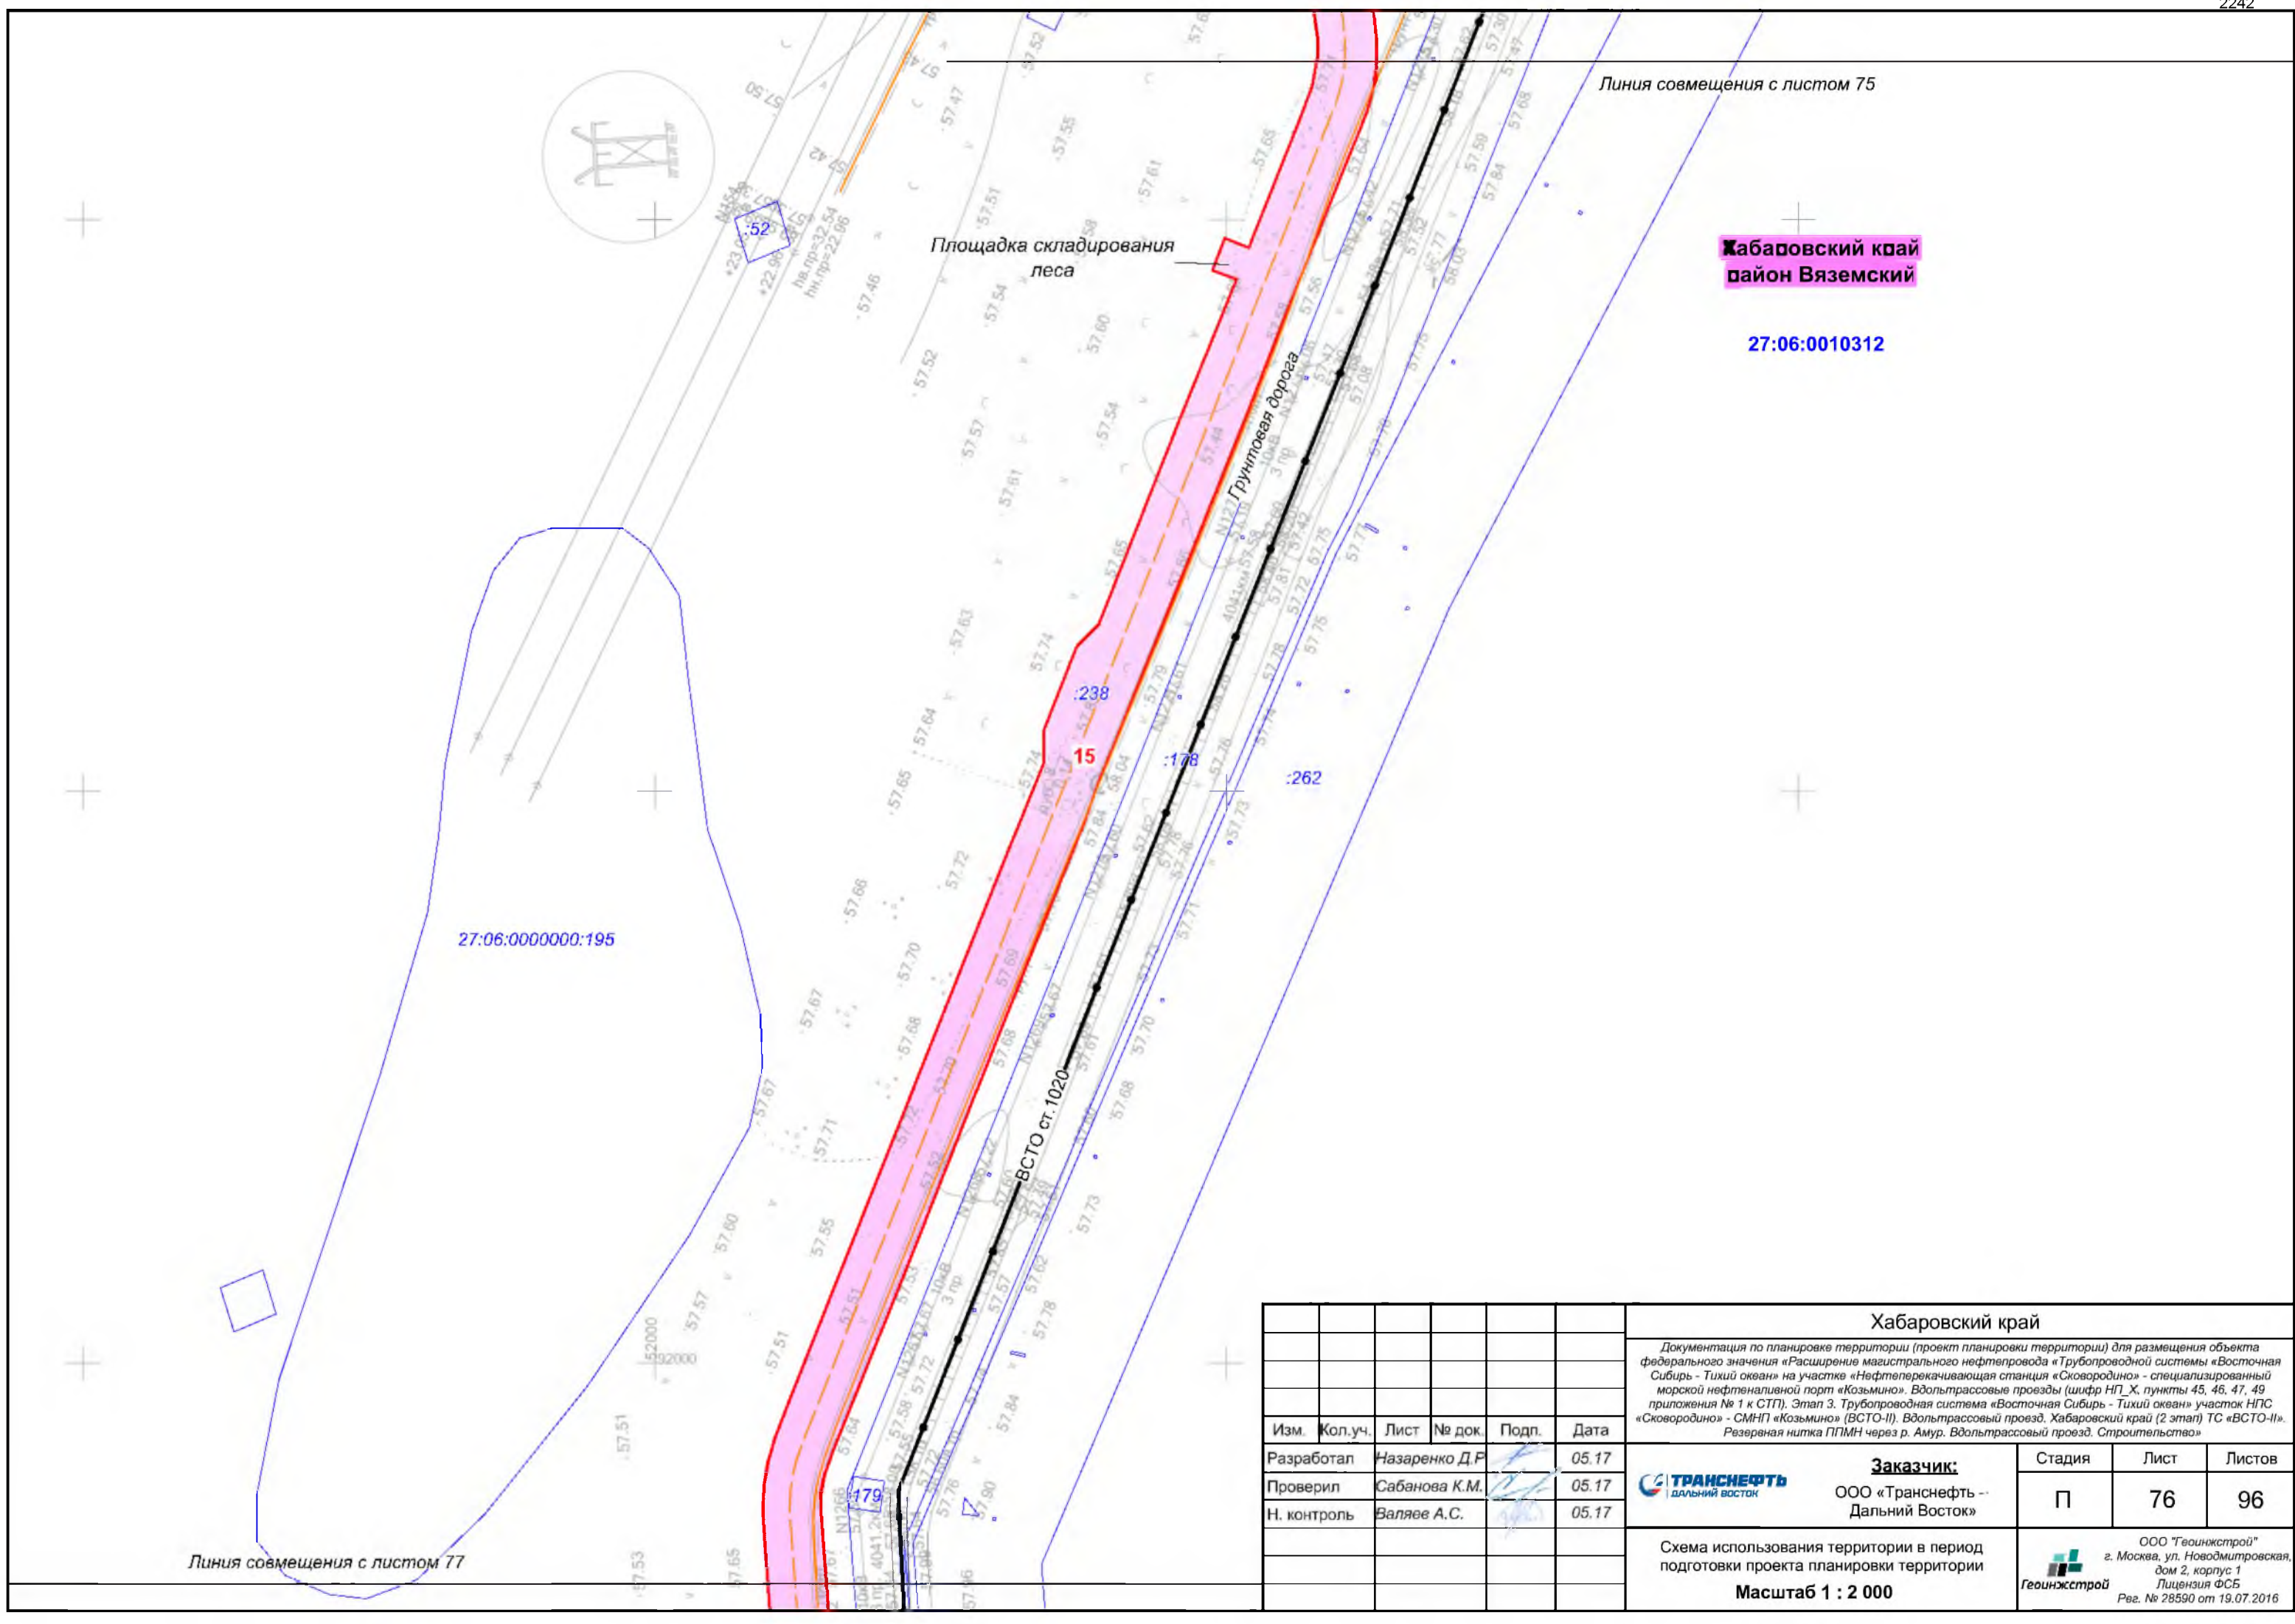

Линия совмещения с листом 75

Хабаровский край
район Вяземский

27:06:0010312

27:06:0000000:195

Площадка складирования
леса

Грунтовая дорога

:238

15

:178

:262

ВСТО ст. 1020

Линия совмещения с листом 77

						Хабаровский край				
						Документация по планировке территории (проект планировки территории) для размещения объекта федерального значения «Расширение магистрального нефтепровода «Трубопроводной системы «Восточная Сибирь - Тихий океан» на участке «Нефтеперекачивающая станция «Сковородино» - специализированный морской нефтеналивной порт «Козьмино». Вдольтрассовые проезды (шифр НП_Х, пункты 45, 46, 47, 49 приложения № 1 к СТП). Этап 3. Трубопроводная система «Восточная Сибирь - Тихий океан» участок НПС «Сковородино» - СМНП «Козьмино» (ВСТО-II). Вдольтрассовый проезд. Хабаровский край (2 этап) ТС «ВСТО-II». Резервная нитка ПГМН через р. Амур. Вдольтрассовый проезд. Строительство»				
Изм.	Кол.уч.	Лист	№ док.	Подп.	Дата		Заказчик: ООО «Транснефть -- Дальний Восток»	Стадия	Лист	Листов
Разработал	Назаренко Д.Р.				05.17			П	76	96
Проверил	Сабанова К.М.				05.17					
Н. контроль	Валяев А.С.				05.17					
						Схема использования территории в период подготовки проекта планировки территории		 ООО «Геоинжстрой» г. Москва, ул. Новодмитровская дом 2, корпус 1 Лицензия ФСБ Рег. № 28590 от 19.07.2016		
						Масштаб 1 : 2 000				

Линия совмещения с листом 76

Хабаровский край
район Вяземский

27:06:0010312

Линия совмещения с листом 78

						Хабаровский край			
						Документация по планировке территории (проект планировки территории) для размещения объекта федерального значения «Расширение магистрального нефтепровода «Трубопроводной системы «Восточная Сибирь - Тихий океан» на участке «Нефтеперекачивающая станция «Сковородино» - специализированный морской нефтеналивной порт «Козьмино». Вдольтрассовые проезды (шифр НП_Х, пункты 45, 46, 47, 49 приложения № 1 к СТП). Этап 3. Трубопроводная система «Восточная Сибирь - Тихий океан» участок НПС «Сковородино» - СМНП «Козьмино» (ВСТО-II). Вдольтрассовый проезд. Хабаровский край (2 этап) ТС «ВСТО-II». Резервная нитка ППМН через р. Амур. Вдольтрассовый проезд. Строительство»			
Изм.	Кол.уч.	Лист	№ док.	Подп.	Дата	 Заказчик: ООО «Транснефть – Дальний Восток»	Стадия	Лист	Листов
Разработал	Назаренко Д.Р.				05.17		П	77	96
Проверил	Сабанова К.М.				05.17				
Н. контроль	Валяев А.С.				05.17				
						Схема использования территории в период подготовки проекта планировки территории		ООО «Геоинжстрой» г. Москва, ул. Новодмитровская, дом 2, корпус 1 Лицензия ФСБ Рег. № 28590 от 19.07.2016	
						Масштаб 1 : 2 000		Геоинжстрой	

Линия совмещения с листом 78

Площадка складирования
леса

Линия совмещения с листом 80

Хабаровский край
район Вяземский

27:06:0010312

						Хабаровский край			
						Документация по планировке территории (проект планировки территории) для размещения объекта федерального значения «Расширение магистрального нефтепровода «Трубопроводной системы «Восточная Сибирь - Тихий океан» на участке «Нефтеперекачивающая станция «Сковородино» - специализированный морской нефтеналивной порт «Козьмино». Вдольтрассовые проезды (шифр НП_Х, пункты 45, 46, 47, 49 приложения № 1 к СТП). Этап 3. Трубопроводная система «Восточная Сибирь - Тихий океан» участок НПС «Сковородино» - СМНП «Козьмино» (ВСТО-II). Вдольтрассовый проезд. Хабаровский край (2 этап) ТС «ВСТО-II». Резервная нитка ГПМН через р. Амур. Вдольтрассовый проезд. Строительство»			
Изм.	Кол.уч.	Лист	№ док.	Подп.	Дата	 Заказчик: ООО «Транснефть - Дальний Восток»	Стадия	Лист	Листов
Разработал	Назаренко Д.Р.				05.17		П	79	96
Проверил	Сабанова К.М.				05.17				
Н. контроль	Валяев А.С.				05.17				
						Схема использования территории в период подготовки проекта планировки территории			
						Масштаб 1 : 2 000			
						 ООО "Геоинжстрой" г. Москва, ул. Новодмитровская, дом 2, корпус 1 Лицензия ФСБ Рег. № 28590 от 19.07.2016			



Линия совмещения с листом 81

Хабаровский край
район Вяземский

27:06:0010312

						Хабаровский край			
						Документация по планировке территории (проект планировки территории) для размещения объекта федерального значения «Расширение магистрального нефтепровода «Трубопроводной системы «Восточная Сибирь - Тихий океан» на участке «Нефтеперерабатывающая станция «Сковородино» - специализированный морской нефтеналивной порт «Козьмино». Вдольтрассовые проезды (шифр НП_Х, пункты 45, 46, 47, 49 приложения № 1 к СТП). Этап 3. Трубопроводная система «Восточная Сибирь - Тихий океан» участок НПС «Сковородино» - СМНП «Козьмино» (ВСТО-II). Вдольтрассовый проезд, Хабаровский край (2 этап) ТС «ВСТО-II». Резервная нитка ПГМН через р. Амур. Вдольтрассовый проезд. Строительство»			
Изм.	Кол.уч.	Лист	№ док.	Подп.	Дата	 Заказчик: ООО «Транснефть – Дальний Восток»	Стадия	Лист	Листов
Разработал	Назаренко Д.Р.				05.17		П	80	96
Проверил	Сабанова К.М.				05.17				
Н. контроль	Валеев А.С.				05.17				
						 ООО «Геоинжстрой» г. Москва, ул. Новодмитровская дом 2, корпус 1 Лицензия ФСБ Рег. № 28590 от 19.07.2016			
						Схема использования территории в период подготовки проекта планировки территории			
						Масштаб 1 : 2 000			

Линия совмещения с листом 80


Хабаровский край
район Вяземский

27:06:0010312

Линия совмещения с листом 82

						Хабаровский край			
						Документация по планировке территории (проект планировки территории) для размещения объекта федерального значения «Расширение магистрального нефтепровода «Трубопроводной системы «Восточная Сибирь - Тихий океан» на участке «Нефтеперекачивающая станция «Сковородино» - специализированный морской нефтеналивной порт «Козьмино». Вдольтрассовые проезды (шифр НП_Х, пункты 45, 46, 47, 49 приложения № 1 к СТП). Этап 3. Трубопроводная система «Восточная Сибирь - Тихий океан» участок НПС «Сковородино» - СМНП «Козьмино» (ВСТО-II). Вдольтрассовый проезд. Хабаровский край (2 этап) ТС «ВСТО-II». Резервная нитка ГППМН через р. Амур. Вдольтрассовый проезд. Строительство»			
Изм.	Кол.уч.	Лист	№ док.	Подп.	Дата	 Заказчик: ООО «Транснефть – Дальний Восток»	Стадия	Лист	Листов
Разработал	Назаренко Д.Р.				05.17		П	81	96
Проверил	Сабанова К.М.				05.17				
Н. контроль	Валяев А.С.				05.17				
						Схема использования территории в период подготовки проекта планировки территории			
						Масштаб 1 : 2 000			
								 ООО "Геоинжстрой" г. Москва, ул. Новодмитровская, дом 2, корпус 1 Лицензия ФСБ Рег. № 28590 от 19.07.2016	

Линия совмещения с листом 81

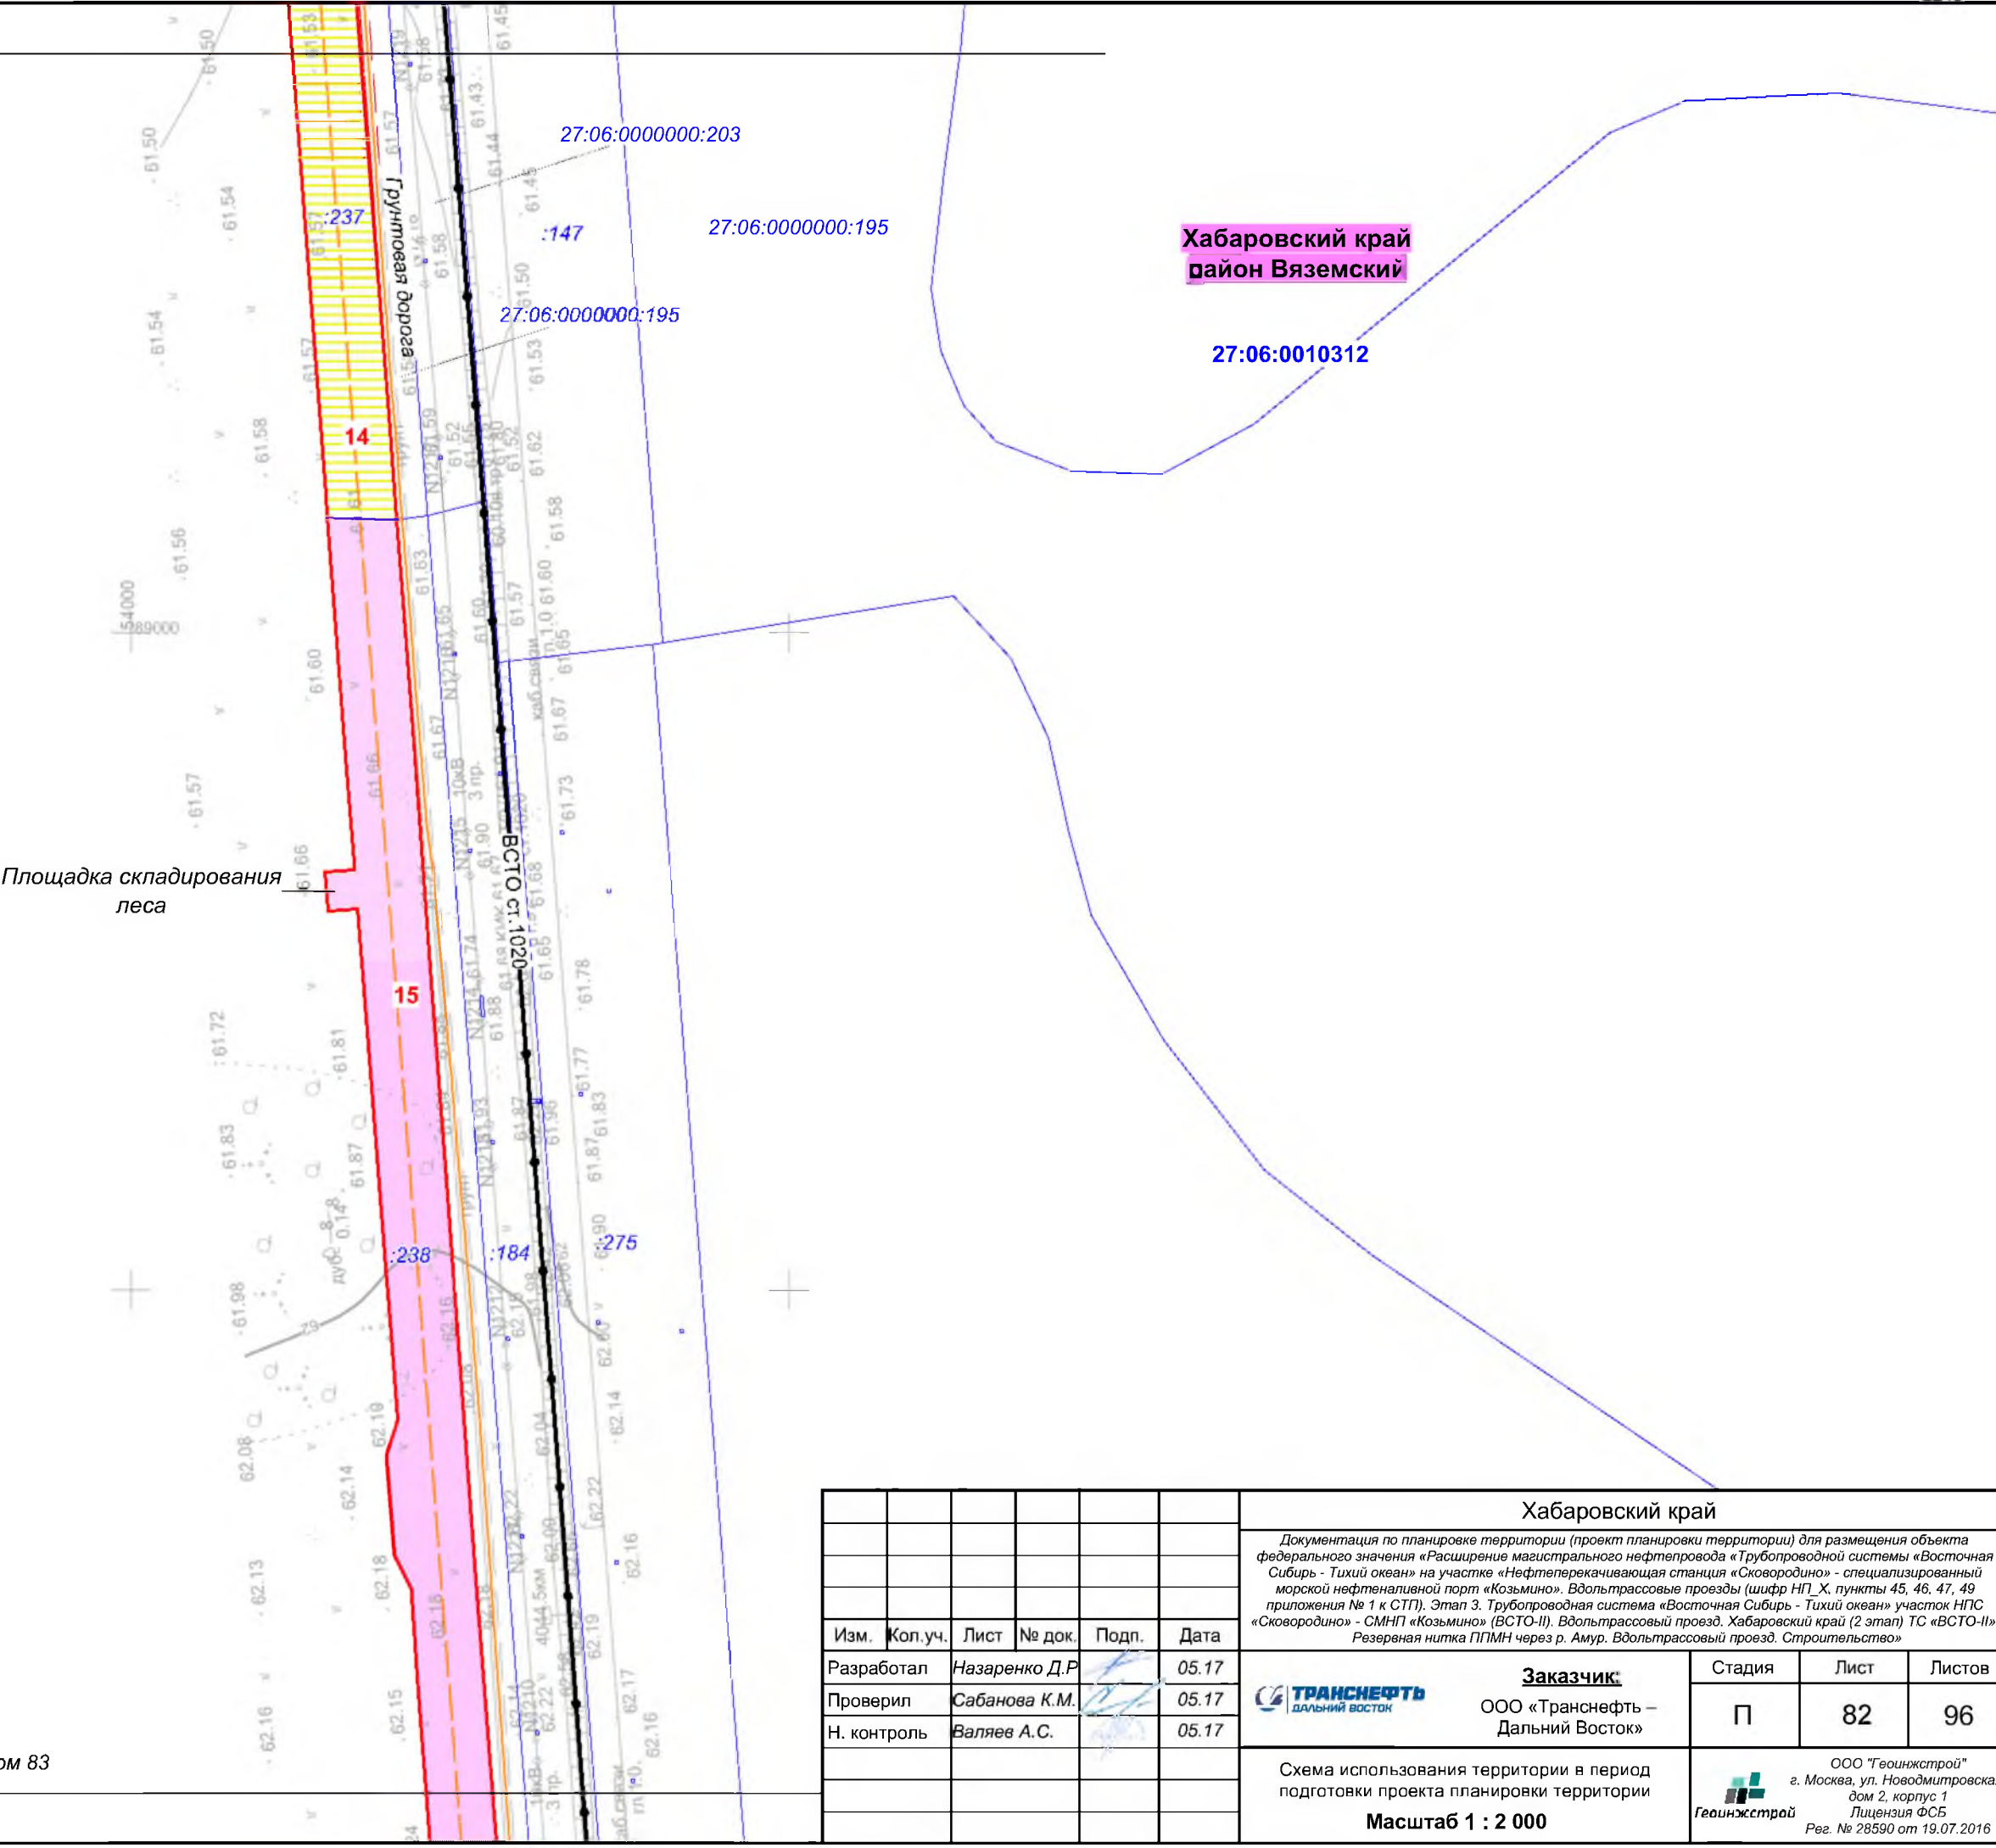

Линия совмещения с листом 83

						Хабаровский край			
						Документация по планировке территории (проект планировки территории) для размещения объекта федерального значения «Расширение магистрального нефтепровода «Трубопроводной системы «Восточная Сибирь - Тихий океан» на участке «Нефтеперекачивающая станция «Сковородино» - специализированный морской нефтеналивной порт «Козьмино». Вдольтрассовые проезды (шифр НП_Х, пункты 45, 46, 47, 49 приложения № 1 к СТП). Этап 3. Трубопроводная система «Восточная Сибирь - Тихий океан» участок НПС «Сковородино» - СМНП «Козьмино» (ВСТО-II). Вдольтрассовый проезд. Хабаровский край (2 этап) ТС «ВСТО-II». Резервная нитка ГПМН через р. Амур. Вдольтрассовый проезд. Строительство»			
Изм.	Кол.уч.	Лист	№ док.	Подп.	Дата	 Заказчик ООО «Транснефть – Дальний Восток»	Стадия	Лист	Листов
Разработал	Назаренко Д.Р.				05.17		П	82	96
Проверил	Сабанова К.М.				05.17				
Н. контроль	Валяев А.С.				05.17				
						Схема использования территории в период подготовки проекта планировки территории			
						Масштаб 1 : 2 000			
						 Геоинжстрой ООО "Геоинжстрой" г. Москва, ул. Новодмитровская, дом 2, корпус 1 Лицензия ФСБ Рег. № 28590 от 19.07.2016			

Линия совмещения с листом 82

Хабаровский край
район Вяземский

27:06:0010312

Грунтовая дорога

:238

15

:184

:275

ВСТО ст.1020

Линия совмещения с листом 84

						Хабаровский край				
						Документация по планировке территории (проект планировки территории) для размещения объекта федерального значения «Расширение магистрального нефтепровода «Трубопроводной системы «Восточная Сибирь - Тихий океан» на участке «Нефтеперекачивающая станция «Сковородино» - специализированный морской нефтеналивной порт «Козьмино». Вдольтрассовые проезды (шифр НП_Х, пункты 45, 46, 47, 49 приложения № 1 к СТП). Этап 3. Трубопроводная система «Восточная Сибирь - Тихий океан» участок НПС «Сковородино» - СМНП «Козьмино» (ВСТО-II). Вдольтрассовый проезд. Хабаровский край (2 этап) ТС «ВСТО-II». Резервная нитка ГППМН через р. Амур. Вдольтрассовый проезд. Строительство»				
Изм.	Кол.уч.	Лист	№ док.	Подп.	Дата					
Разработал	Назаренко Д.Р.				05.17		Заказчик:	Стадия	Лист	Листов
Проверил	Сабанова К.М.				05.17		ООО «Транснефть – Дальний Восток»	П	83	96
Н. контроль	Валяев А.С.				05.17					
						Схема использования территории в период подготовки проекта планировки территории				 г. Москва, ул. Новодмитровская, дом 2, корпус 1 Лицензия ФСБ Рег. № 28590 от 19.07.2016
						Масштаб 1 : 2 000				

						Хабаровский край			
						Документация по планировке территории (проект планировки территории) для размещения объекта федерального значения «Расширение магистрального нефтепровода «Трубопроводной системы «Восточная Сибирь - Тихий океан» на участке «Нефтеперерабатывающая станция «Сковородино» - специализированный морской нефтеналивной порт «Козьмино». Вдольтрассовые проезды (шифр НП_Х, пункты 45, 46, 47, 49 приложения № 1 к СТПП). Этап 3. Трубопроводная система «Восточная Сибирь - Тихий океан» участок НПС «Сковородино» - СМНП «Козьмино» (ВСТО-II). Вдольтрассовый проезд. Хабаровский край (2 этап) ТС «ВСТО-II». Резервная нитка ПГМН через р. Амур. Вдольтрассовый проезд. Строительство»			
Изм.	Кол.уч.	Лист	№ док.	Подп.	Дата	 Заказчик: ООО «Транснефть – Дальний Восток»	Стадия	Лист	Листов
Разработал	Назаренко Д.Р.				05.17		П	84	96
Проверил	Сабанова К.М.				05.17				
Н. контроль	Валеев А.С.				05.17				
						Схема использования территории в период подготовки проекта планировки территории Масштаб 1 : 2 000			
						 ООО «Геоинжстрой» г. Москва, ул. Новодмитровская дом 2, корпус 1 Лицензия ФСБ Рег. № 28590 от 19.07.2016			

Линия совмещения с листом 84

Хабаровский край
район Вяземский

27:06:0010301

27:06:0010312

:137

136

Грунтовая дорога

15

:238

14

:237

275

ВСТО ст.1020

:148

-27:06:0000000:203

Линия совмещения с листом 86

Хабаровский край

Документация по планировке территории (проект планировки территории) для размещения объекта федерального значения «Расширение магистрального нефтепровода «Трубопроводной системы «Восточная Сибирь - Тихий океан» на участке «Нефтеперекачивающая станция «Сковородино» - специализированный морской нефтеналивной порт «Козьмино». Вдольтрассовые проезды (шифр НП_Х, пункты 45, 46, 47, 49 приложения № 1 к СТП). Этап 3. Трубопроводная система «Восточная Сибирь - Тихий океан» участок НПС «Сковородино» - СМНП «Козьмино» (ВСТО-II). Вдольтрассовый проезд. Хабаровский край (2 этап) ТС «ВСТО-II». Резервная нитка ГППМН через р. Амур. Вдольтрассовый проезд. Строительство»

Изм.	Кол.уч.	Лист	№ док.	Подп.	Дата
Разработал	Назаренко Д.Р.				05.17
Проверил	Сабанова К.М.				05.17
Н. контроль	Валяев А.С.				05.17




Заказчик:
ООО «Транснефть –
Дальний Восток»

Стадия	Лист	Листов
П	85	96

Схема использования территории в период
подготовки проекта планировки территории
Масштаб 1 : 2 000

ООО "Геоинжстрой"
г. Москва, ул. Новодмитровская,
дом 2, корпус 1
Лицензия ФСБ
Рег. № 28590 от 19.07.2016

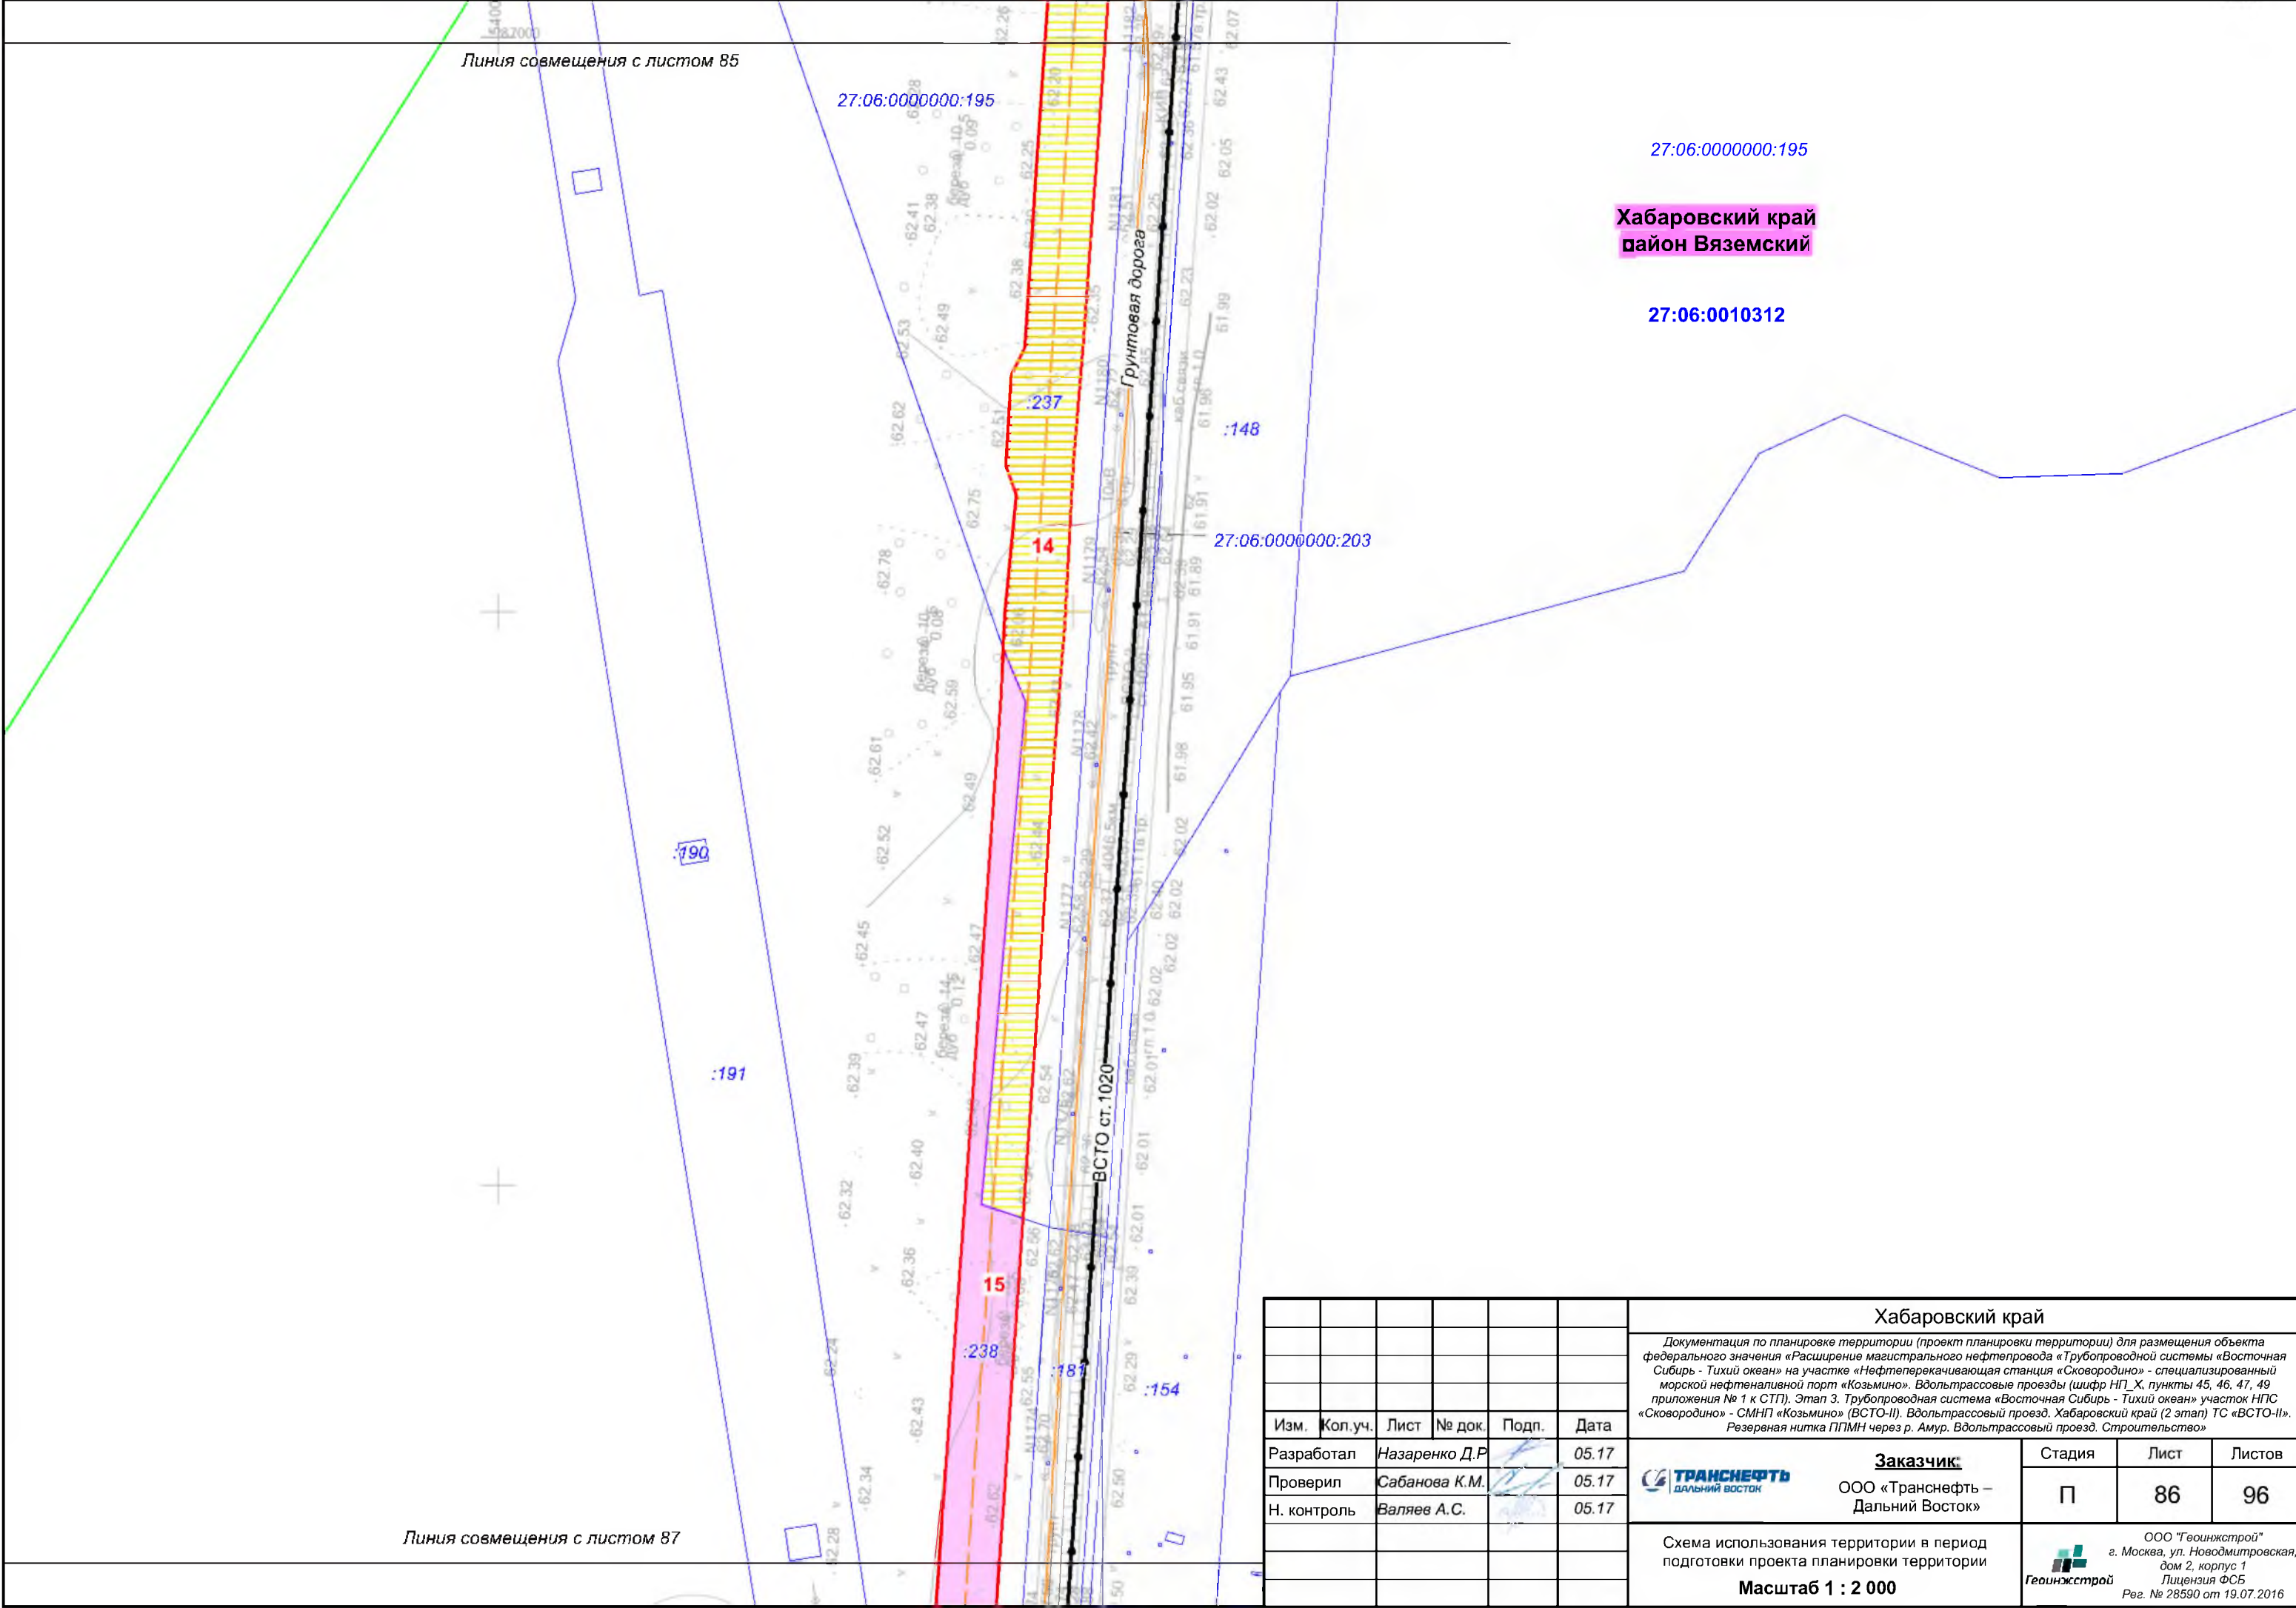

						Хабаровский край			
						Документация по планировке территории (проект планировки территории) для размещения объекта федерального значения «Расширение магистрального нефтепровода «Трубопроводной системы «Восточная Сибирь - Тихий океан» на участке «Нефтеперекачивающая станция «Сковородино» - специализированный морской нефтеналивной порт «Козьмино». Вдольтрассовые проезды (шифр НП_Х, пункты 45, 46, 47, 49 приложения № 1 к СТП). Этап 3. Трубопроводная система «Восточная Сибирь - Тихий океан» участок НПС «Сковородино» - СМНП «Козьмино» (ВСТО-II). Вдольтрассовый проезд. Хабаровский край (2 этап) ТС «ВСТО-II». Резервная нитка ГПМН через р. Амур. Вдольтрассовый проезд. Строительство»			
Изм.	Кол.уч.	Лист	№ док.	Подп.	Дата	 Заказчик ООО «Транснефть – Дальний Восток»	Стадия	Лист	Листов
Разработал	Назаренко Д.Р.				05.17		П	86	96
Проверил	Сабанова К.М.				05.17				
Н. контроль	Валяев А.С.				05.17	Схема использования территории в период подготовки проекта планировки территории			
						Масштаб 1 : 2 000			
						 ООО «Геоинжстрой» г. Москва, ул. Новодмитровская, дом 2, корпус 1 Лицензия ФСБ Рег. № 28590 от 19.07.2016			

Линия совмещения с листом 86

Хабаровский край
район Вяземский

27:06:0010312

:191

15

:154

:238

:181

:190

:190

27:06:0000000:195

Линия совмещения с листом 88

Грунтовая дорога

ВСТО ст.1020

						Хабаровский край			
						Документация по планировке территории (проект планировки территории) для размещения объекта федерального значения «Расширение магистрального нефтепровода «Трубопроводной системы «Восточная Сибирь - Тихий океан» на участке «Нефтеперекачивающая станция «Сковородино» - специализированный морской нефтеналивной порт «Козымино». Вдольтрассовые проезды (шифр НП_Х, пункты 45, 46, 47, 49 приложения № 1 к СТП). Этап 3. Трубопроводная система «Восточная Сибирь - Тихий океан» участок НПС «Сковородино» - СМНП «Козымино» (ВСТО-II). Вдольтрассовый проезд. Хабаровский край (2 этап) ТС «ВСТО-II». Резервная нитка ГПМН через р. Амур. Вдольтрассовый проезд. Строительство»			
Изм.	Кол.уч.	Лист	№ док.	Подп.	Дата	 Заказчик: ООО «Транснефть – Дальний Восток»	Стадия	Лист	Листов
Разработал	Назаренко Д.Р.				05.17		П	87	96
Проверил	Сабанова К.М.				05.17				
Н. контроль	Валяев А.С.				05.17				
						Схема использования территории в период подготовки проекта планировки территории			
						Масштаб 1 : 2 000			
						 ООО «Геоинжстрой» г. Москва, ул. Новодмитровская, дом 2, корпус 1 Лицензия ФСБ Рег. № 28590 от 19.07.2016			

Линия совмещения с листом 87

Хабаровский край
район Вяземский

27:06:0010312

27:06:0000000:195

27:06:0000000:203


Линия совмещения с листом 89

						Хабаровский край			
						Документация по планировке территории (проект планировки территории) для размещения объекта федерального значения «Расширение магистрального нефтепровода «Трубопроводной системы «Восточная Сибирь - Тихий океан» на участке «Нефтеперекачивающая станция «Сковородино» - специализированный морской нефтеналивной порт «Козьмино». Вдольтрассовые проезды (шифр НП_Х, пункты 45, 46, 47, 49 приложения № 1 к СТП). Этап 3. Трубопроводная система «Восточная Сибирь - Тихий океан» участок НПС «Сковородино» - СМНП «Козьмино» (ВСТО-II). Вдольтрассовый проезд. Хабаровский край (2 этап) ТС «ВСТО-II». Резервная нитка ГПМН через р. Амур. Вдольтрассовый проезд. Строительство»			
Изм.	Кол.уч.	Лист	№ док.	Подп.	Дата	ТРАНСНЕФТЬ ДАЛЬНИЙ ВОСТОК Заказчик: ООО «Транснефть – Дальний Восток»	Стадия	Лист	Листов
Разработал	Назаренко Д.Р.				05.17		П	88	96
Проверил	Сабанова К.М.				05.17				
Н. контроль	Валяев А.С.				05.17				
						Схема использования территории в период подготовки проекта планировки территории			
						Масштаб 1 : 2 000			
						ООО "Геоинжстрой" г. Москва, ул. Новодмитровская, дом 2, корпус 1 Лицензия ФСБ Рег. № 28590 от 19.07.2016			

Линия совмещения с листом 88

Хабаровский край
район Вяземский

27:06:0010312

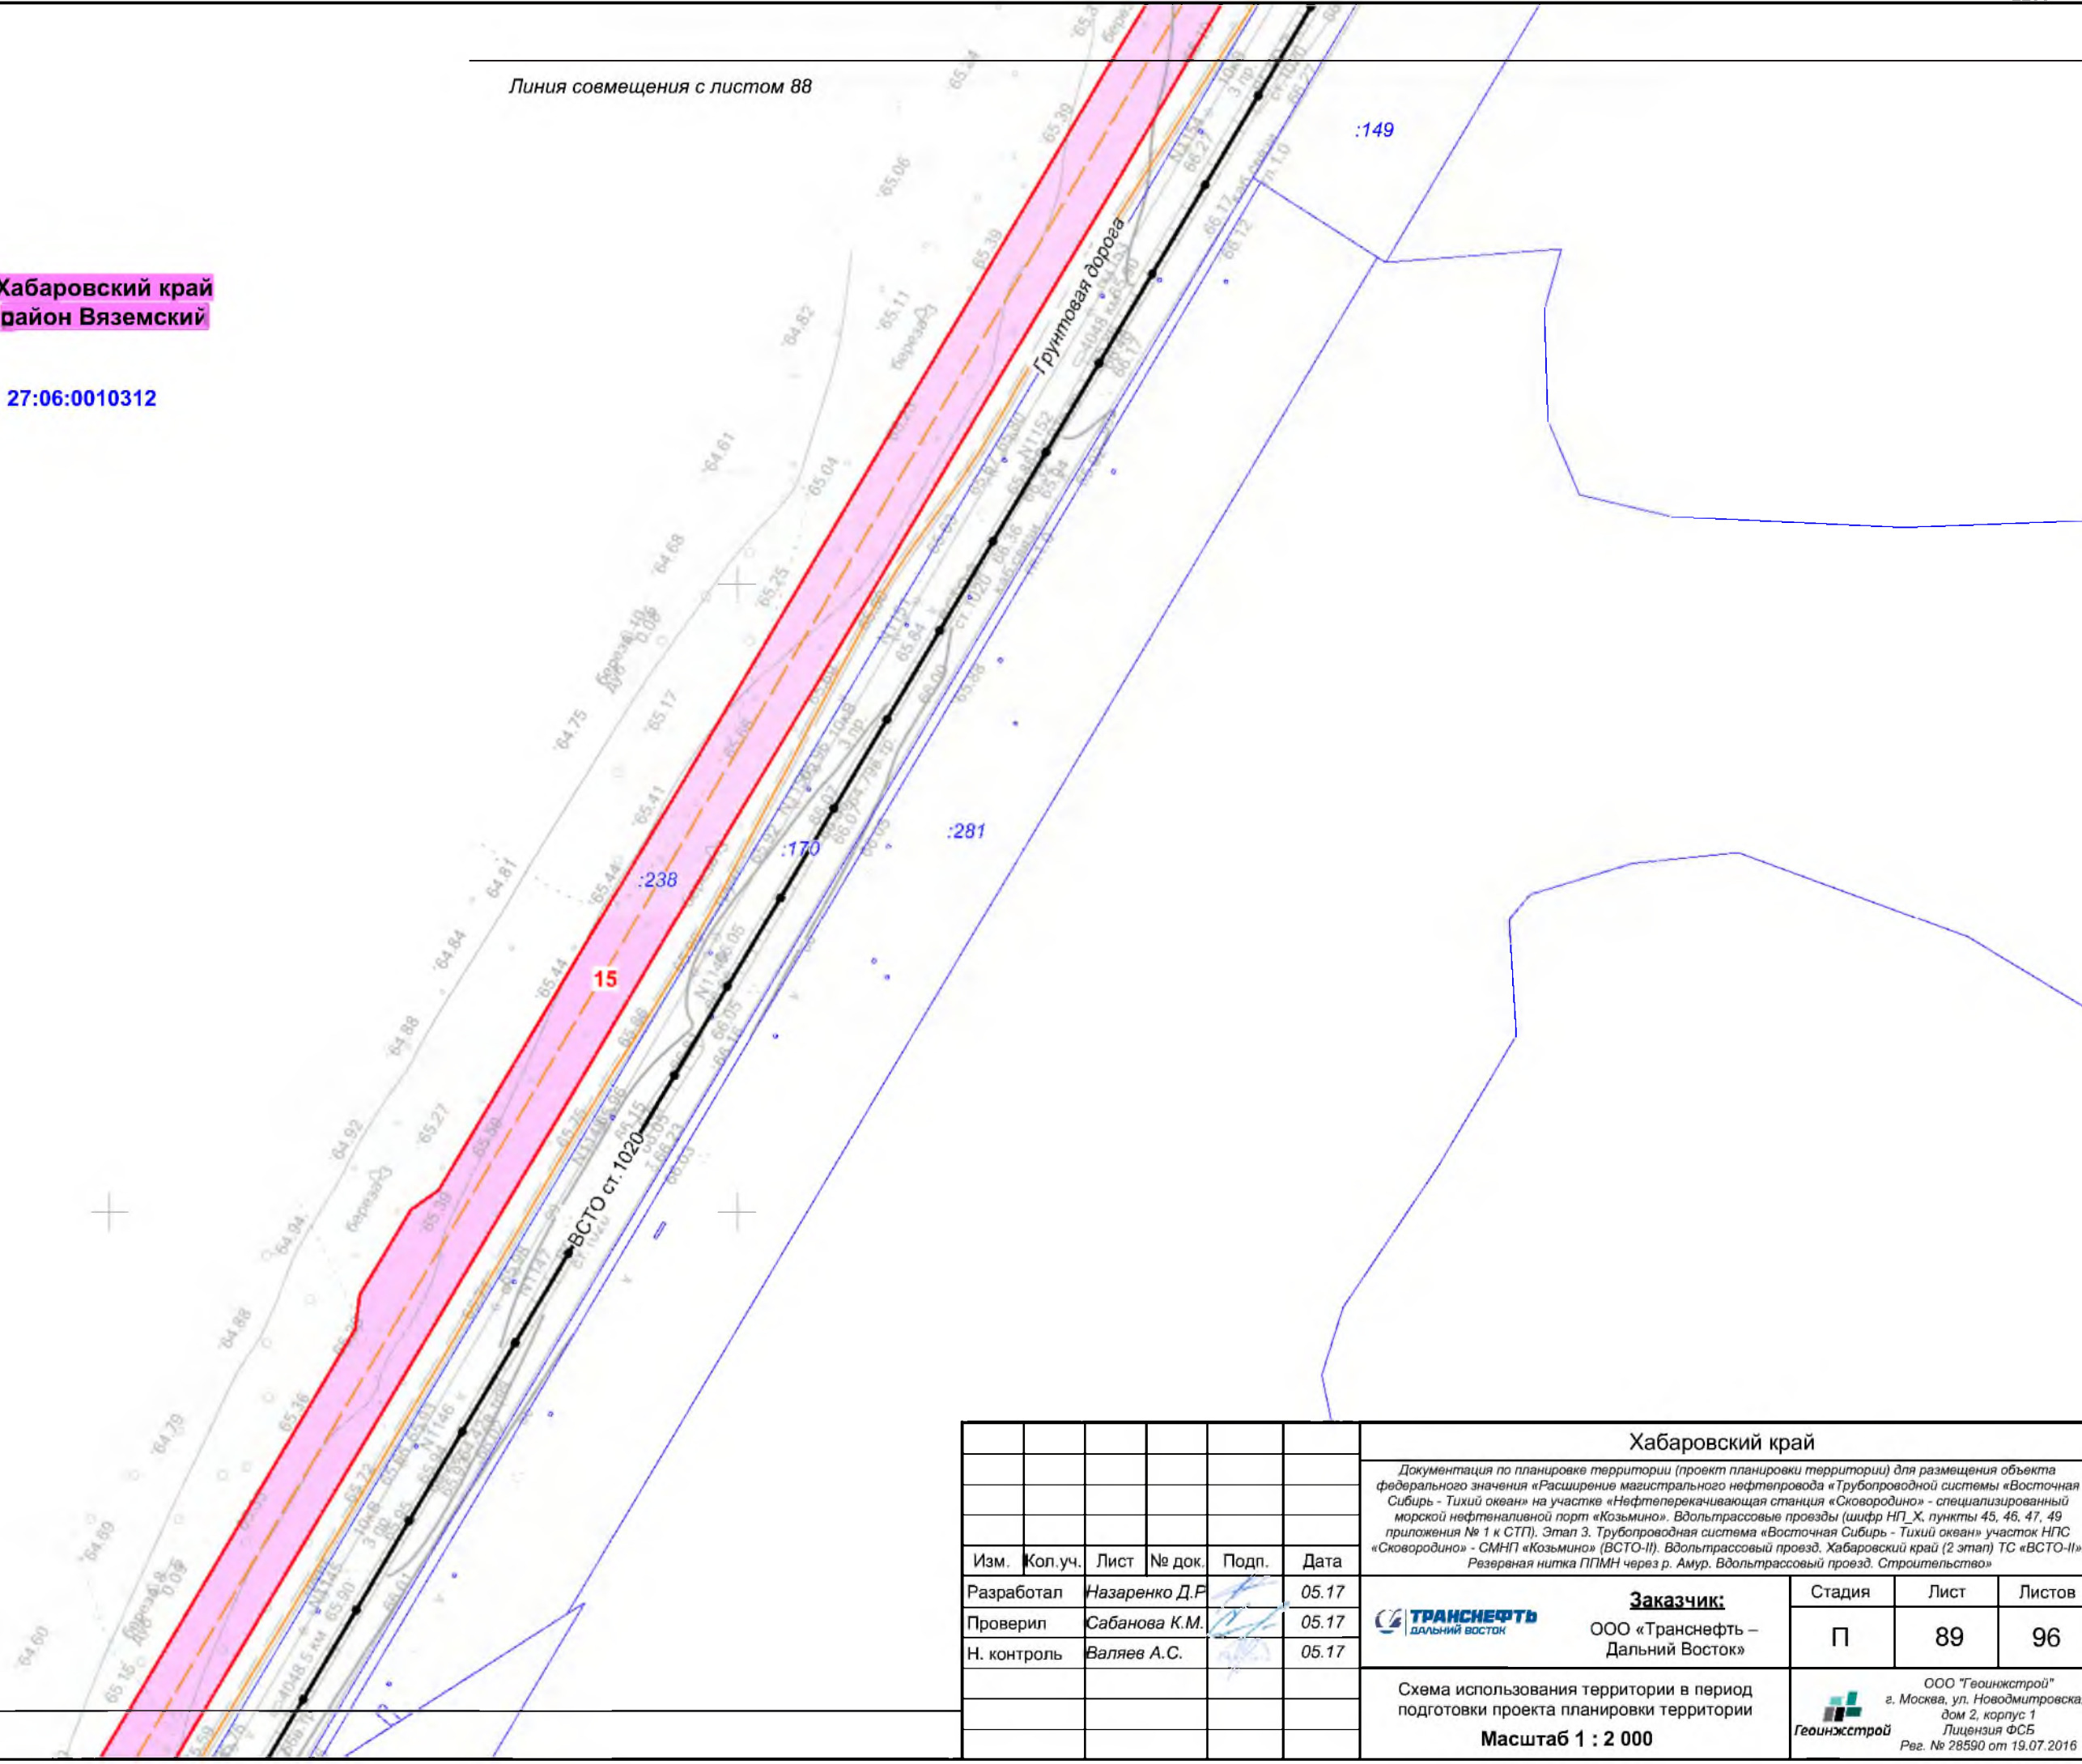

Линия совмещения с листом 90

						Хабаровский край			
						Документация по планировке территории (проект планировки территории) для размещения объекта федерального значения «Расширение магистрального нефтепровода «Трубопроводной системы «Восточная Сибирь - Тихий океан» на участке «Нефтеперекачивающая станция «Сковородино» - специализированный морской нефтеналивной порт «Козьмино». Вдольтрассовые проезды (шифр НП_Х, пункты 45, 46, 47, 49 приложения № 1 к СТП). Этап 3. Трубопроводная система «Восточная Сибирь - Тихий океан» участок НПС «Сковородино» - СМНП «Козьмино» (ВСТО-II). Вдольтрассовый проезд. Хабаровский край (2 этап) ТС «ВСТО-II». Резервная нитка ГПМН через р. Амур. Вдольтрассовый проезд. Строительство»			
Изм.	Кол.уч.	Лист	№ док.	Подп.	Дата	 Заказчик: ООО «Транснефть – Дальний Восток»	Стадия	Лист	Листов
Разработал	Назаренко Д.Р.				05.17		П	89	96
Проверил	Сабанова К.М.				05.17				
Н. контроль	Валяев А.С.				05.17				
						Схема использования территории в период подготовки проекта планировки территории			
						Масштаб 1 : 2 000			
						 ООО «Геоинжстрой» г. Москва, ул. Новодмитровская, дом 2, корпус 1 Лицензия ФСБ Рег. № 28590 от 19.07.2016			

Хабаровский край
район Вяземский

27:06:0010312

27:06:0000000:195

Линия совмещения с листом 89

Грунтовая дорога


27:06:0000000:195

27:06:0000000:203

Сельское поселение
«Капитоновка»

Линия совмещения с листом 91

						Хабаровский край			
						Документация по планировке территории (проект планировки территории) для размещения объекта федерального значения «Расширение магистрального нефтепровода «Трубопроводной системы «Восточная Сибирь - Тихий океан» на участке «Нефтеперекачивающая станция «Сковородино» - специализированный морской нефтеналивной порт «Козьмино». Вдольтрассовые провозы (шифр НП_Х, пункты 45, 46, 47, 49 приложения № 1 к СТП). Этап 3. Трубопроводная система «Восточная Сибирь - Тихий океан» участок НПС «Сковородино» - СМНП «Козьмино» (ВСТО-II). Вдольтрассовый провоз. Хабаровский край (2 этап) ТС «ВСТО-II». Резервная нитка ГПМН через р. Амур. Вдольтрассовый провоз. Строительство»			
Изм.	Кол.уч.	Лист	№ док.	Подп.	Дата	 Заказчик: ООО «Транснефть – Дальний Восток»	Стадия	Лист	Листов
Разработал	Назаренко Д.Р.				05.17		П	90	96
Проверил	Сабанова К.М.				05.17				
Н. контроль	Валяев А.С.				05.17				
						Схема использования территории в период подготовки проекта планировки территории			
						Масштаб 1 : 2 000			
						 ООО «Геоинжстрой» г. Москва, ул. Новодмитровская, дом 2, корпус 1 Лицензия ФСБ Рег. № 28590 от 19.07.2016			

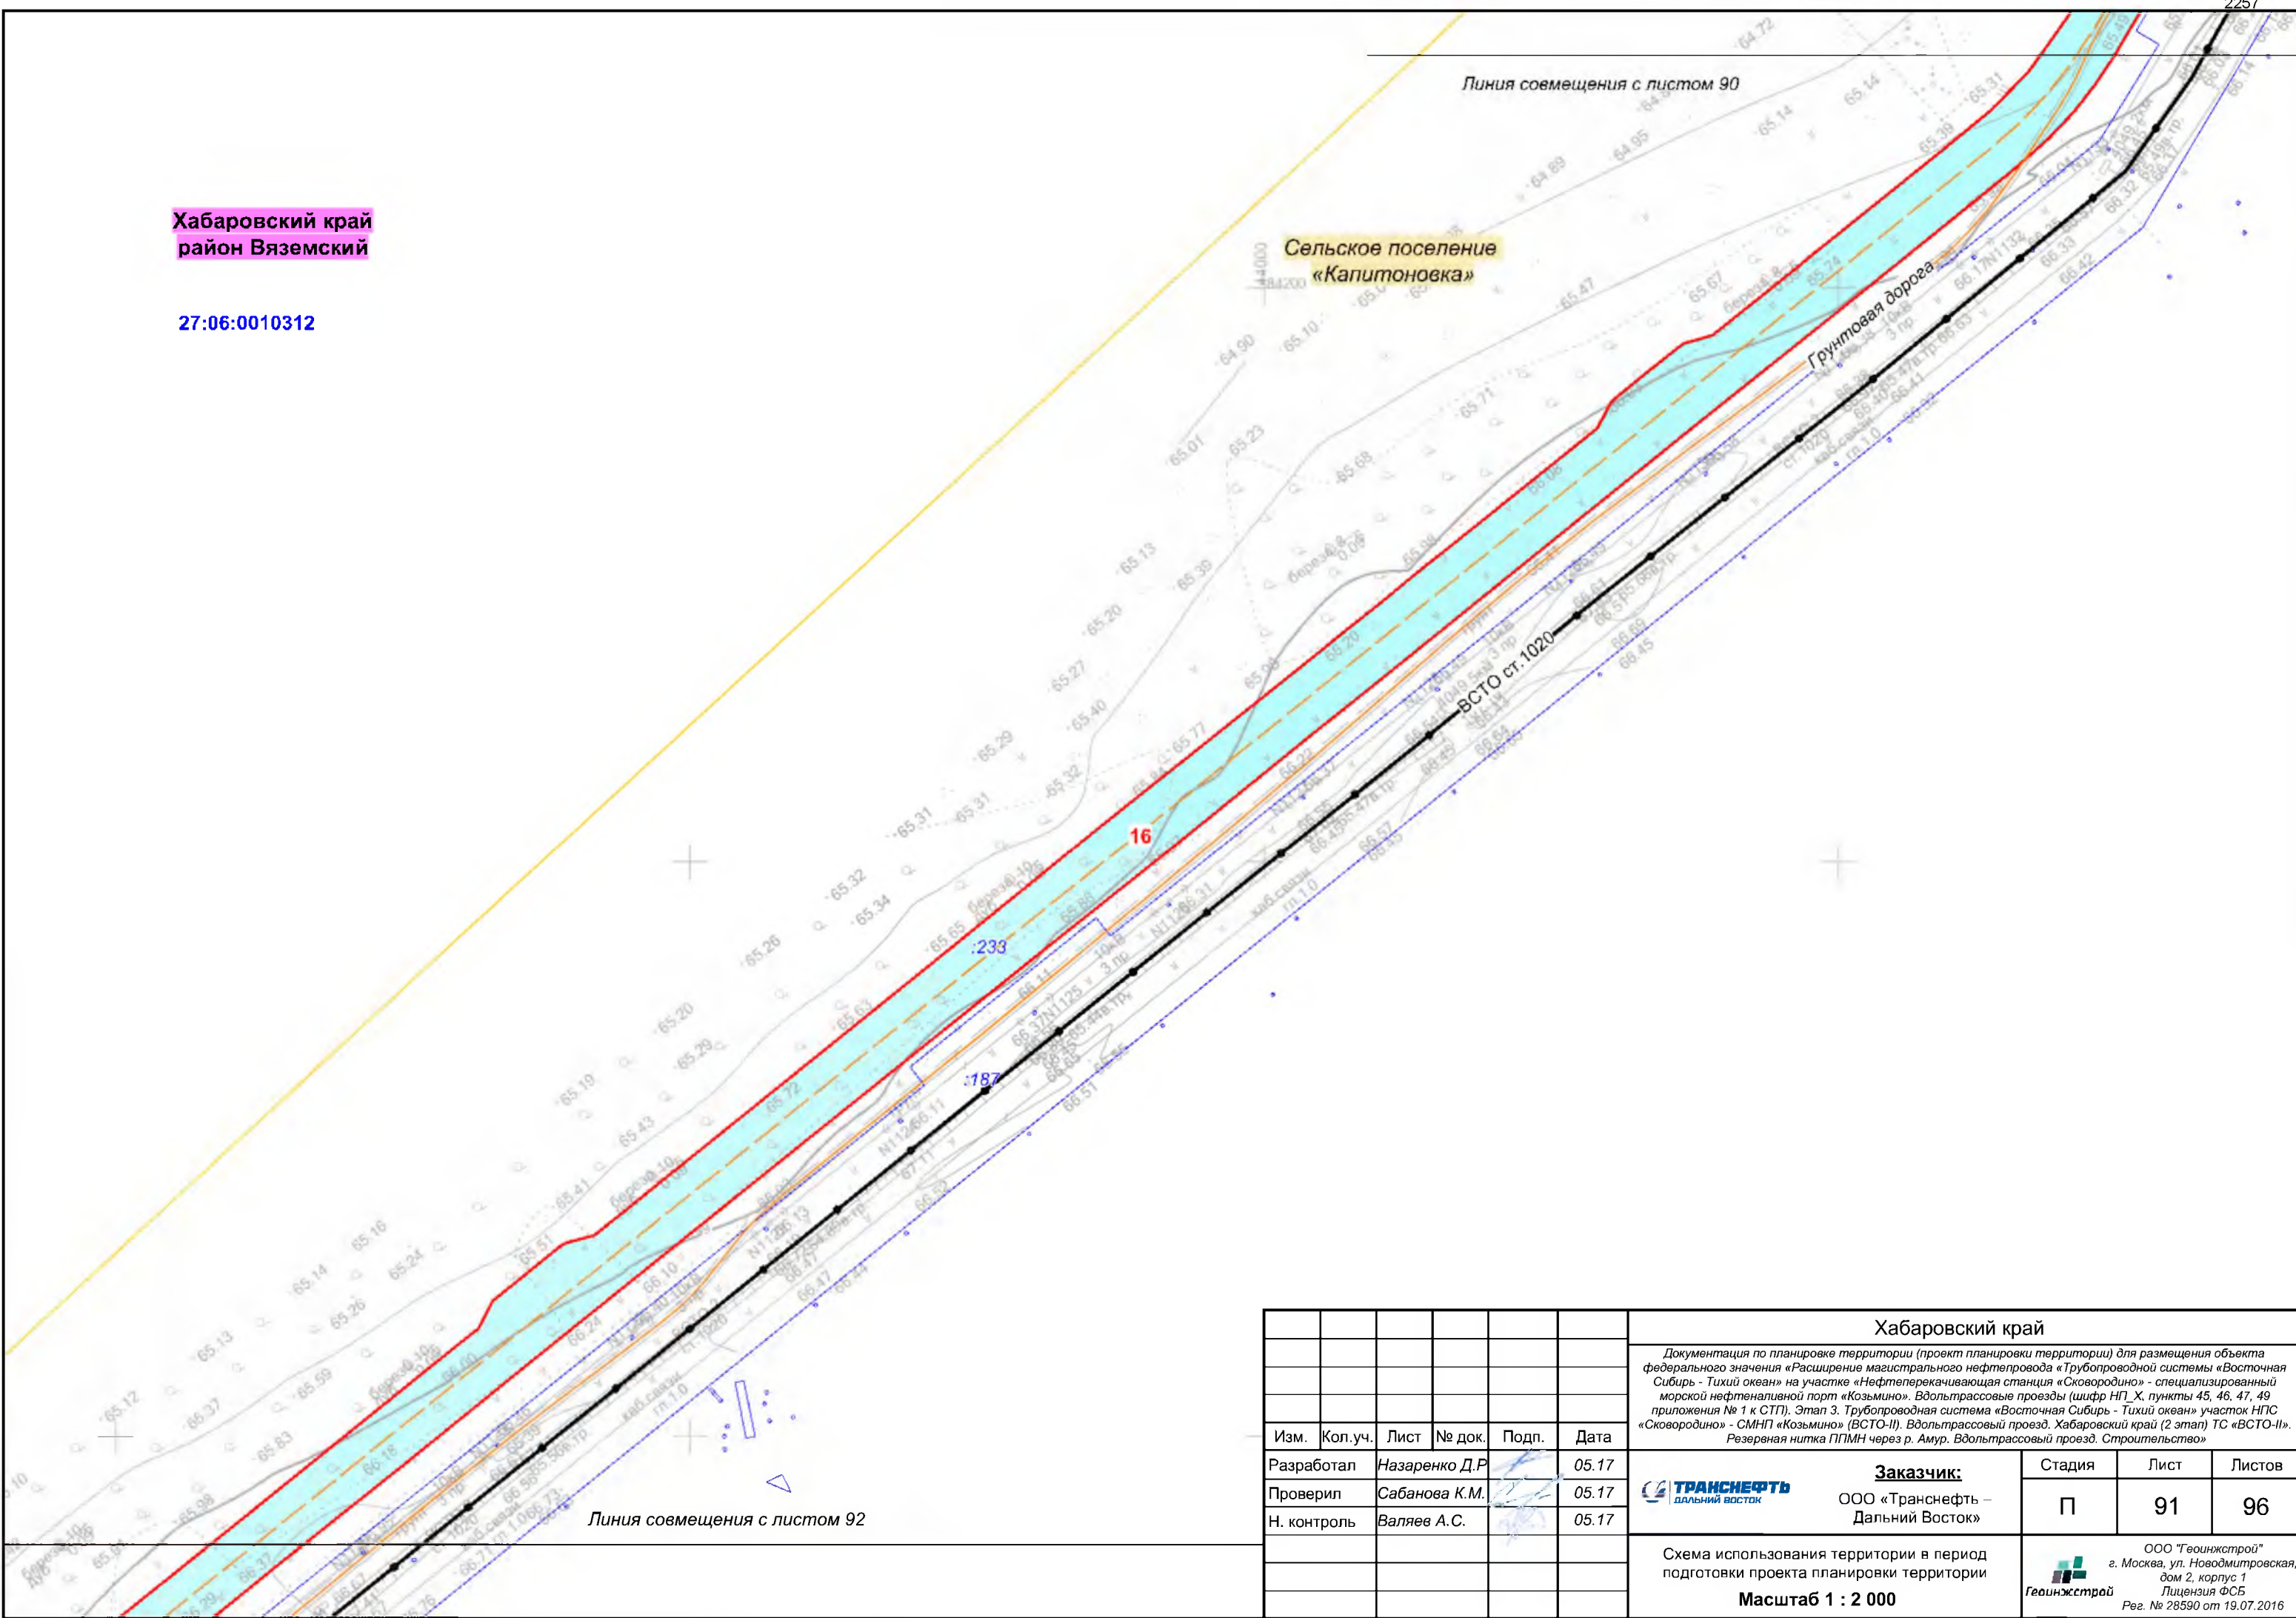

Хабаровский край
район Вяземский

27:06:0010312

Сельское поселение
«Капитоновка»

Грунтовая дорога

Линия совмещения с листом 90

Линия совмещения с листом 92

						Хабаровский край			
						Документация по планировке территории (проект планировки территории) для размещения объекта федерального значения «Расширение магистрального нефтепровода «Трубопроводной системы «Восточная Сибирь - Тихий океан» на участке «Нефтеперекачивающая станция «Сковородино» - специализированный морской нефтеналивной порт «Козьмино». Вдольтрассовые проезды (шифр НП_Х, пункты 45, 46, 47, 49 приложения № 1 к СТП). Этап 3. Трубопроводная система «Восточная Сибирь - Тихий океан» участок НПС «Сковородино» - СМНП «Козьмино» (ВСТО-II). Вдольтрассовый проезд. Хабаровский край (2 этап) ТС «ВСТО-II». Резервная нитка ГПМН через р. Амур. Вдольтрассовый проезд. Строительство»			
Изм.	Кол.уч.	Лист	№ док.	Подп.	Дата	 Заказчик: ООО «Транснефть – Дальний Восток»	Стадия	Лист	Листов
Разработал	Назаренко Д.Р.				05.17		П	91	96
Проверил	Сабанова К.М.				05.17				
Н. контроль	Валяев А.С.				05.17				
						Схема использования территории в период подготовки проекта планировки территории			
						Масштаб 1 : 2 000			
						 ООО «Геоинжстрой» г. Москва, ул. Новодмитровская, дом 2, корпус 1 Лицензия ФСБ Рег. № 28590 от 19.07.2016			