

Хабаровский край
район Вяземский

Линия совмещения с листом 95

Линия совмещения с листом 93

Площадка складирования
леса

Грунтовая дорога

ВСТО ст.1020

Сельское поселение
«Капитоновка»

						Хабаровский край			
						Документация по планировке территории (проект планировки территории) для размещения объекта федерального значения «Расширение магистрального нефтепровода «Трубопроводной системы «Восточная Сибирь - Тихий океан» на участке «Нефтеперерабатывающая станция «Сковородино» - специализированный морской нефтеналивной порт «Козьмино». Вдольтрассовые проезды (шифр НП_Х, пункты 45, 46, 47, 49 приложения № 1 к СТП). Этап 3. Трубопроводная система «Восточная Сибирь - Тихий океан» участок НПС «Сковородино» - СМНП «Козьмино» (ВСТО-II). Вдольтрассовый проезд. Хабаровский край (2 этап) ТС «ВСТО-II». Резервная нитка ГПМН через р. Амур. Вдольтрассовый проезд. Строительство»			
Изм.	Кол.уч.	Лист	№ док.	Подп.	Дата	 Заказчик: ООО «Транснефть – Дальний Восток»	Стадия	Лист	Листов
Разработал	Назаренко Д.Р.				05.17		П	94	96
Проверил	Сабанова К.М.				05.17				
Н. контроль	Валяев А.С.				05.17				
						Схема границ зон с особыми условиями использования территории Масштаб 1 : 2 000			
						 Геоинжстрой	ООО «Геоинжстрой» г. Москва, ул. Новодмитровская, дом 2, корпус 1 Лицензия ФСБ Рег. № 28590 от 19.07.2016		

Хабаровский край
район Вяземский

Грунтовая дорога


ВСТО ст.1020

Линия совмещения с листом 96

Линия совмещения с листом 94

						Хабаровский край			
						Документация по планировке территории (проект планировки территории) для размещения объекта федерального значения «Расширение магистрального нефтепровода «Трубопроводной системы «Восточная Сибирь - Тихий океан» на участке «Нефтеперекачивающая станция «Сковородино» - специализированный морской нефтеналивной порт «Козьмино». Вдольтрассовые проезды (шифр НП_Х, пункты 45, 46, 47, 49 приложения № 1 к СТП). Этап 3. Трубопроводная система «Восточная Сибирь - Тихий океан» участок НПС «Сковородино» - СМНП «Козьмино» (ВСТО-II). Вдольтрассовый проезд. Хабаровский край (2 этап) ТС «ВСТО-II». Резервная нитка ГППМН через р. Амур. Вдольтрассовый проезд. Строительство»			
Изм.	Кол.уч.	Лист	№ док.	Подп.	Дата	 Заказчик: ООО «Транснефть – Дальний Восток»	Стадия	Лист	Листов
Разработал		Назаренко Д.Р.			05.17		П	95	96
Проверил		Сабанова К.М.			05.17				
Н. контроль		Валяев А.С.			05.17				
						Схема границ зон с особыми условиями использования территории			
						Масштаб 1 : 2 000			
						 ООО "Геоинжстрой" г. Москва, ул. Новодмитровская, дом 2, корпус 1 Лицензия ФСБ Рег. № 28590 от 19.07.2016			


Хабаровский край
район Вяземский

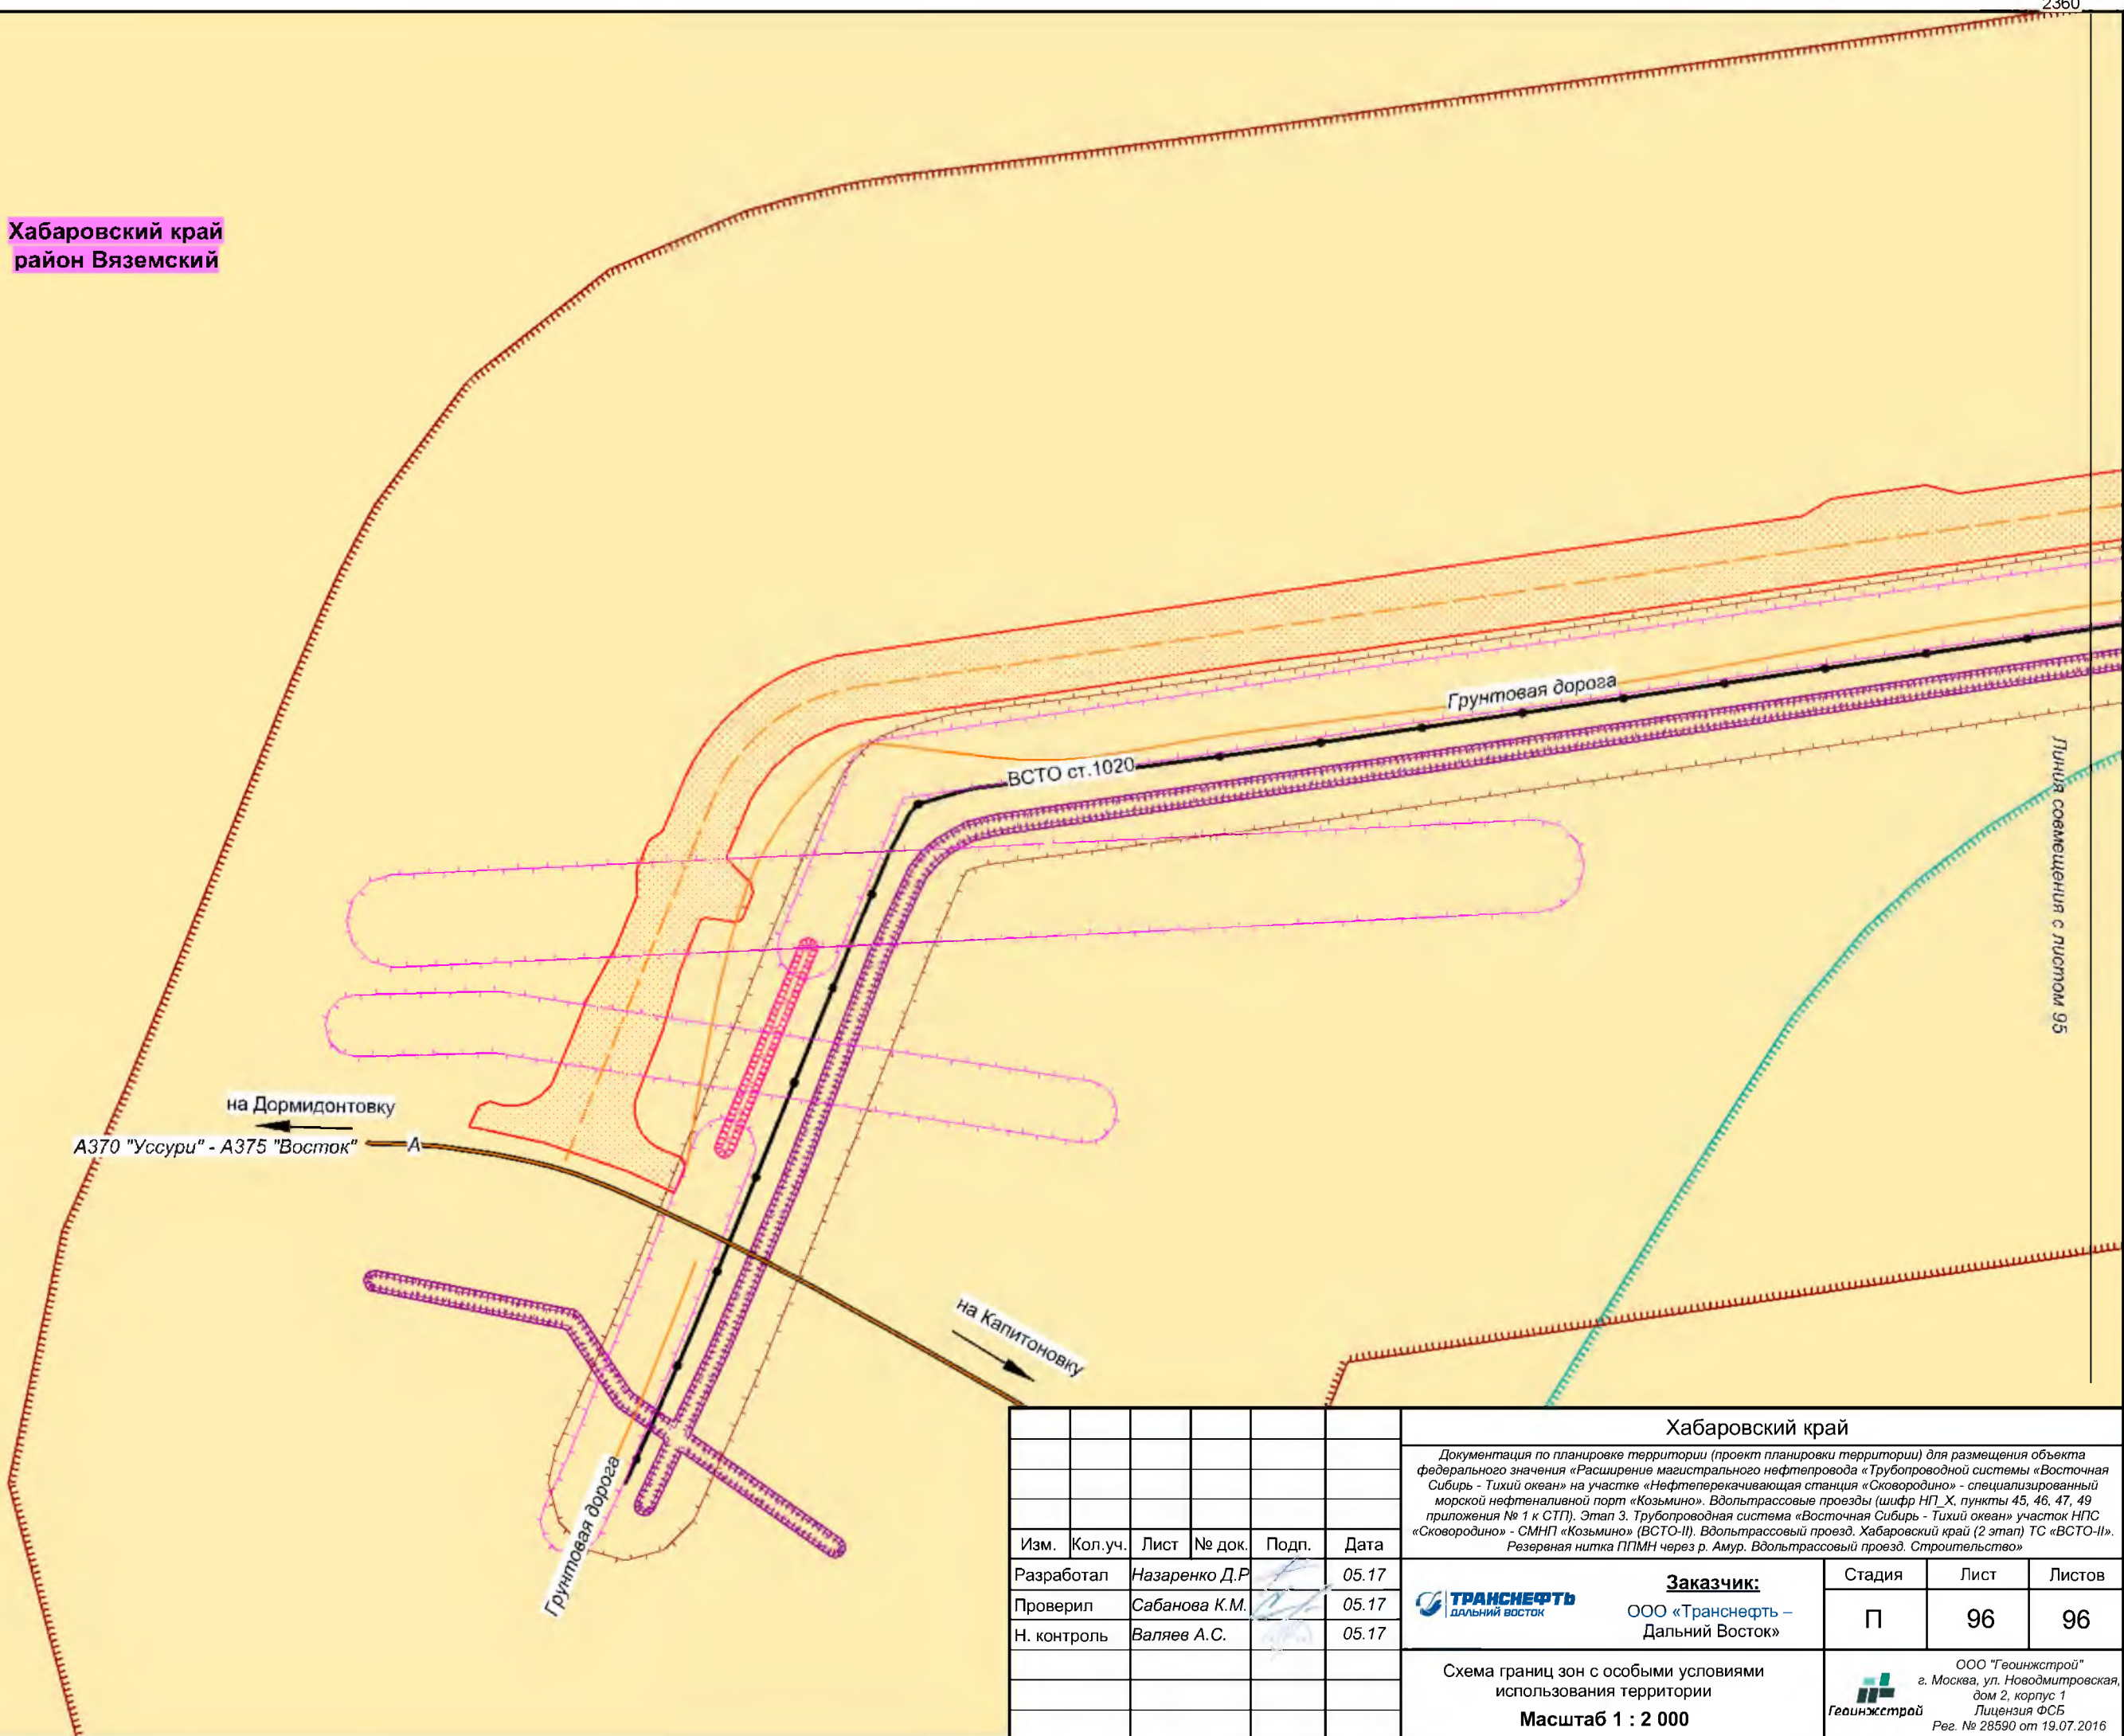

						Хабаровский край			
						Документация по планировке территории (проект планировки территории) для размещения объекта федерального значения «Расширение магистрального нефтепровода «Трубопроводной системы «Восточная Сибирь - Тихий океан» на участке «Нефтеперекачивающая станция «Сковородино» - специализированный морской нефтеналивной порт «Козьмино». Вдольтрассовые проезды (шифр НП_Х, пункты 45, 46, 47, 49 приложения № 1 к СТП). Этап 3. Трубопроводная система «Восточная Сибирь - Тихий океан» участок НПС «Сковородино» - СМНП «Козьмино» (ВСТО-II). Вдольтрассовый проезд. Хабаровский край (2 этап) ТС «ВСТО-II». Резервная нитка ГПМН через р. Амур. Вдольтрассовый проезд. Строительство»			
Изм.	Кол.уч.	Лист	№ док.	Подп.	Дата	 Заказчик: ООО «Транснефть – Дальний Восток»	Стадия	Лист	Листов
Разработал	Назаренко Д.Р.				05.17		П	96	96
Проверил	Сабанова К.М.				05.17				
Н. контроль	Валяев А.С.				05.17				
						Схема границ зон с особыми условиями использования территории			
						Масштаб 1 : 2 000			
						 ООО «Геоинжстрой» г. Москва, ул. Новодмитровская, дом 2, корпус 1 Лицензия ФСБ Рег. № 28590 от 19.07.2016			

Схема организации улично-дорожной сети и движения транспорта для размещения объекта федерального значения «Расширение магистрального нефтепровода «Трубопроводной системы «Восточная Сибирь - Тихий океан» на участке «Нефтеперекачивающая станция «Сковородино» - специализированный морской нефтеналивной порт «Козьмино». Вдольтрассовые проезды (шифр НП_Х, пункты 45, 46, 47, 49 приложения № 1 к СТП). Этап 3. Трубопроводная система «Восточная Сибирь - Тихий океан» участок НПС «Сковородино» - СМНП «Козьмино» (ВСТО-II). Вдольтрассовый проезд. Хабаровский край (2 этап) ТС «ВСТО-II». Резервная нитка ППМН через р. Амур. Вдольтрассовый проезд. Строительство»

Участок км 3873,9 - км 3904,0

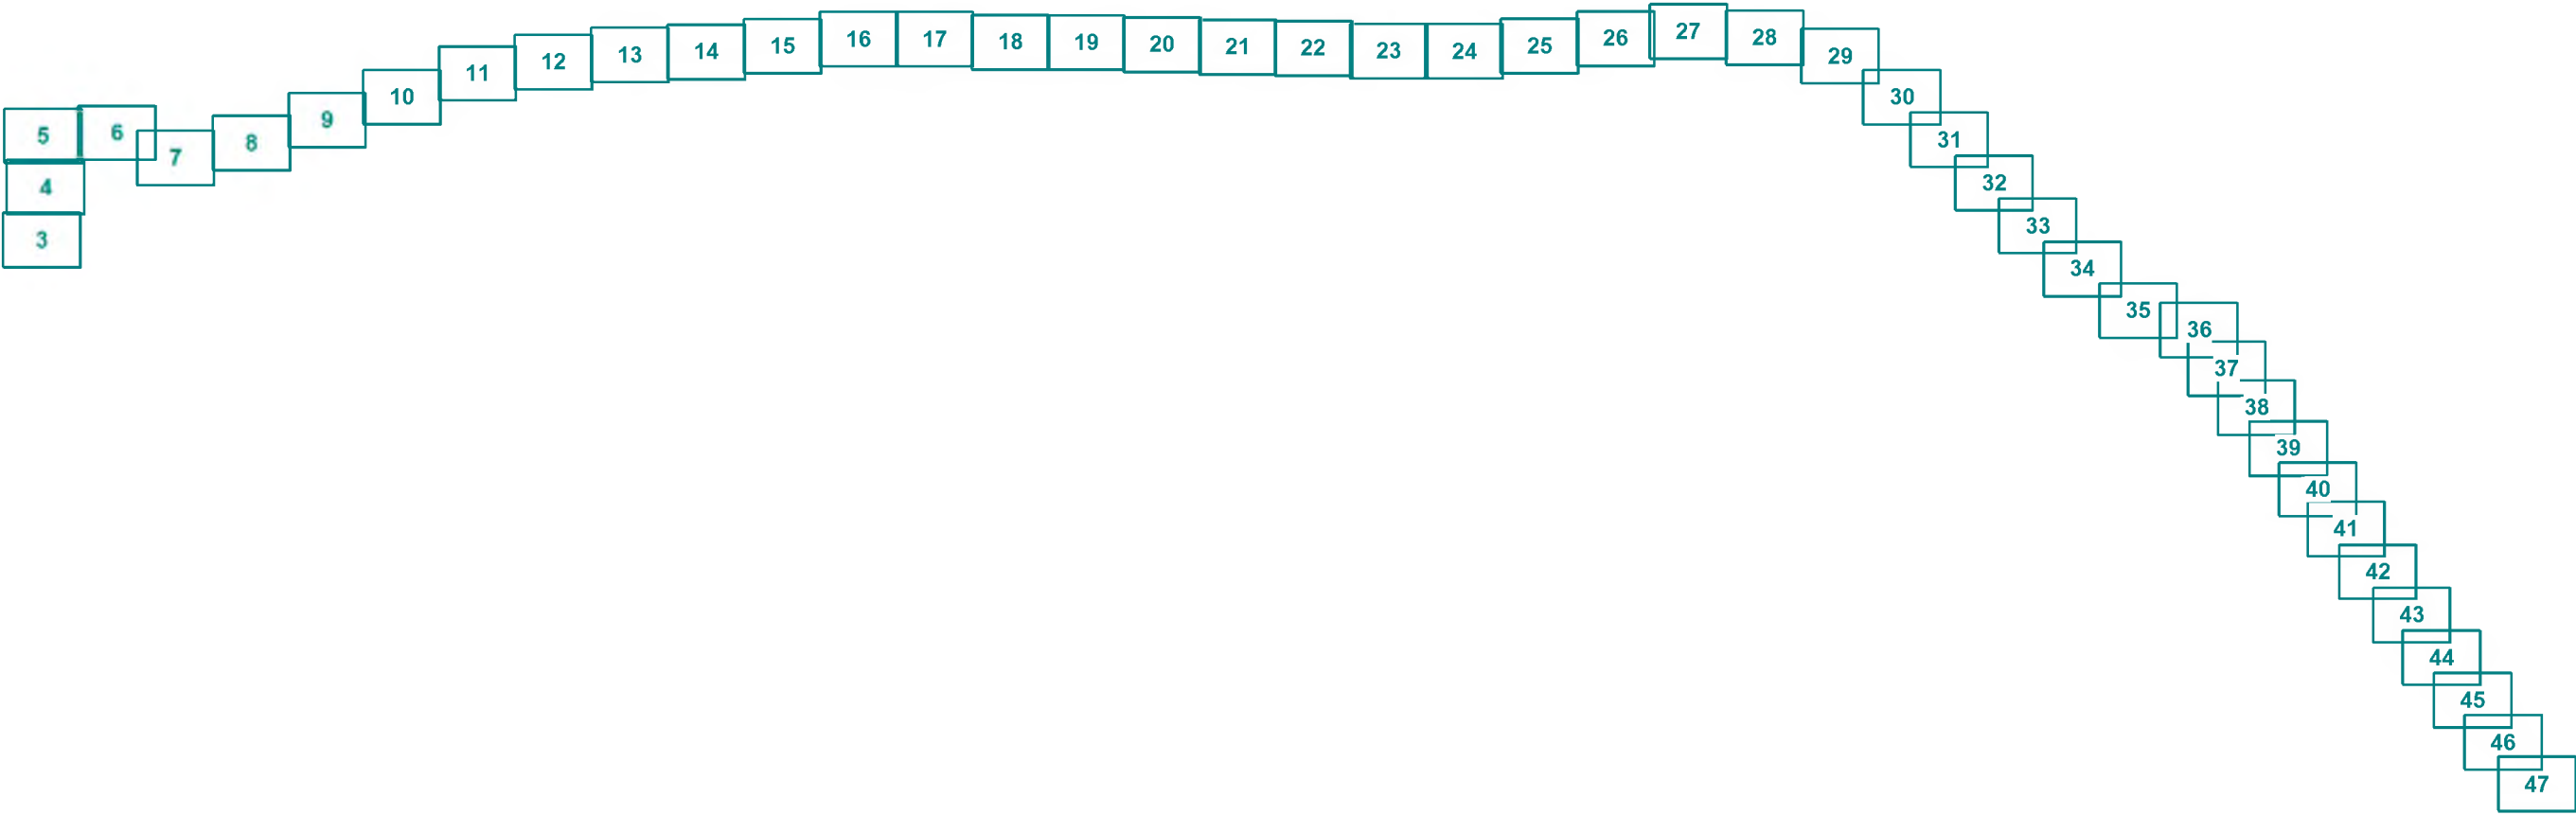

Условные обозначения:



Граница зоны размещения проектируемого объекта федерального значения «Расширение магистрального нефтепровода «Трубопроводной системы «Восточная Сибирь - Тихий океан» на участке «Нефтеперекачивающая станция «Сковородино» - специализированный морской нефтеналивной порт «Козьмино». Вдольтрассовые проезды (шифр НП_Х, пункты 45, 46, 47, 49 приложения № 1 к СТП). Этап 3. Трубопроводная система «Восточная Сибирь - Тихий океан» участок НПС «Сковородино» - СМНП «Козьмино» (ВСТО-II). Вдольтрассовый проезд. Хабаровский край (2 этап) ТС «ВСТО-II». Резервная нитка ППМН через р. Амур. Вдольтрассовый проезд. Строительство»



Граница муниципального района



Граница сельского поселения



Граница населенного пункта



Дорога обычного типа регионального значения



Проектируемая дорога обычного типа регионального значения



Дорога обычного типа местного значения



Железная дорога электрифицированная магистральная



Ось МН ТС ВСТО-II



Реки, водотоки



Ось проектируемого вдольтрассового проезда





Направление движения

						Хабаровский край			
						Документация по планировке территории (проект планировки территории) для размещения объекта федерального значения «Расширение магистрального нефтепровода «Трубопроводной системы «Восточная Сибирь - Тихий океан» на участке «Нефтеперекачивающая станция «Сковородино» - специализированный морской нефтеналивной порт «Козьмино». Вдольтрассовые проезды (шифр НП_Х, пункты 45, 46, 47, 49 приложения № 1 к СТП). Этап 3. Трубопроводная система «Восточная Сибирь - Тихий океан» участок НПС «Сковородино» - СМНП «Козьмино» (ВСТО-II). Вдольтрассовый проезд. Хабаровский край (2 этап) ТС «ВСТО-II». Резервная нитка ППМН через р. Амур. Вдольтрассовый проезд. Строительство»			
Изм.	Кол.уч.	Лист	№ док.	Подп.	Дата	 Заказчик: ООО «Транснефть - Дальний Восток»	Стадия	Лист	Листов
Разработал		Назаренко Д.Р.			05.17		П	1	96
Проверил		Сабанова К.М.			05.17				
Н. контроль		Валяев А.С.			05.17	Схема организации улично-дорожной сети и движения транспорта М 1:75 000			
							 ООО "Геоинжстрой" г. Москва, ул. Новодмитровская, д.2, к 1 Лицензия ФСБ г-рег. № 28590 от 19.07.2016		

Схема организации улично-дорожной сети и движения транспорта для размещения объекта федерального значения «Расширение магистрального нефтепровода «Трубопроводной системы «Восточная Сибирь - Тихий океан» на участке «Нефтеперекачивающая станция «Сковородино» - специализированный морской нефтеналивной порт «Козьмино». Вдольтрассовые проезды (шифр НП_Х, пункты 45, 46, 47, 49 приложения № 1 к СТП). Этап 3. Трубопроводная система «Восточная Сибирь - Тихий океан» участок НПС «Сковородино» - СМНП «Козьмино» (ВСТО-II). Вдольтрассовый проезд. Хабаровский край (2 этап) ТС «ВСТО-II». Резервная нитка ППМН через р. Амур. Вдольтрассовый проезд. Строительство»

Участок км 3904 - км 3915,3

Участок км 3934

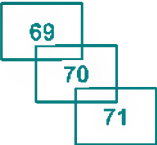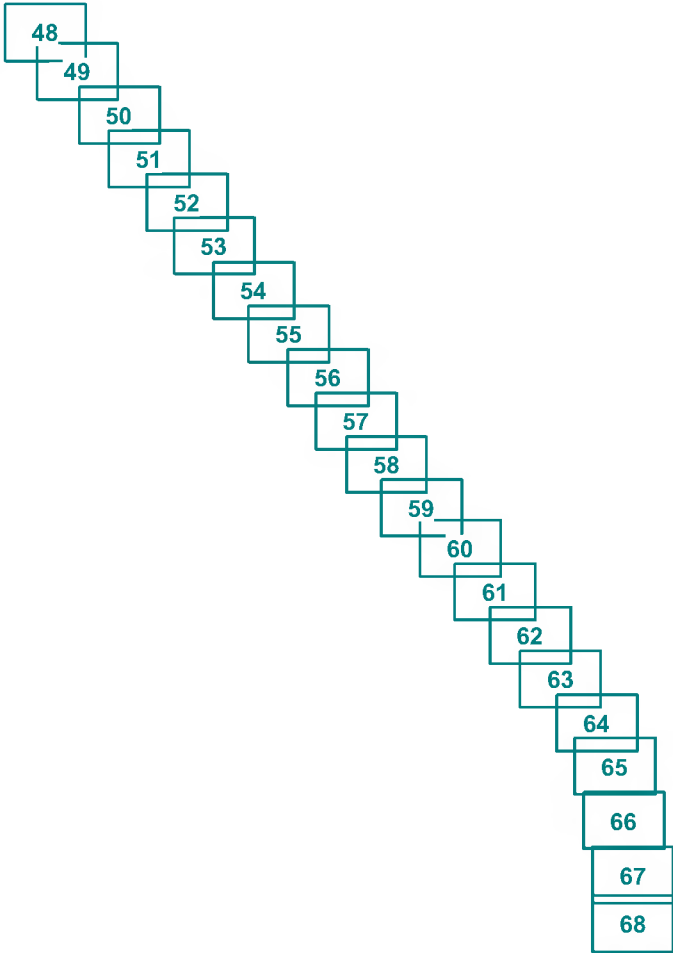


Участок км 3934

Участок км 3904 - км 3915,3


Участок км 4016 - км 4017

Участок км 3934

Участок км 4046,8 - км 4060,6

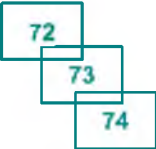

Участок км 4046.8 - км 4060.6

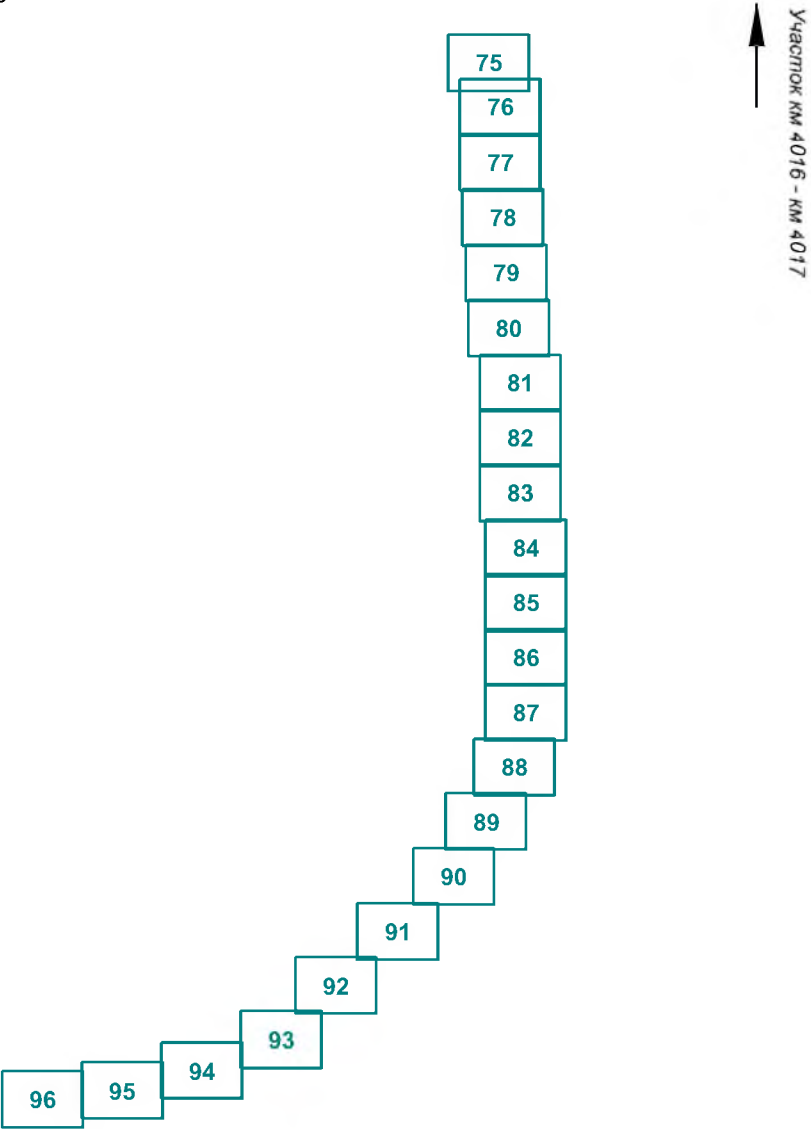

Условные обозначения:

Граница зоны размещения проектируемого объекта федерального значения «Расширение магистрального нефтепровода «Трубопроводной системы «Восточная Сибирь - Тихий океан» на участке «Нефтеперекачивающая станция «Сковородино» - специализированный морской нефтеналивной порт «Козьмино». Вдольтрассовые проезды (шифр НП_Х, пункты 45, 46, 47, 49 приложения № 1 к СТП). Этап 3. Трубопроводная система «Восточная Сибирь - Тихий океан» участок НПС «Сковородино» - СМНП «Козьмино» (ВСТО-II). Вдольтрассовый проезд. Хабаровский край (2 этап) ТС «ВСТО-II». Резервная нитка ППМН через р. Амур. Вдольтрассовый проезд. Строительство»

Граница муниципальных районов

Граница сельского поселения

Граница населенного пункта

Дорога обычного типа регионального значения

Проектируемая дорога обычного типа регионального значения

Железная дорога электрифицированная магистральная

Ось МН ТС ВСТО-II

Реки, водотоки

Ось проектируемого вдольтрассового проезда

Направление движения

						Хабаровский край				
						Документация по планировке территории (проект планировки территории) для размещения объекта федерального значения «Расширение магистрального нефтепровода «Трубопроводной системы «Восточная Сибирь - Тихий океан» на участке «Нефтеперекачивающая станция «Сковородино» - специализированный морской нефтеналивной порт «Козьмино». Вдольтрассовые проезды (шифр НП_Х, пункты 45, 46, 47, 49 приложения № 1 к СТП). Этап 3. Трубопроводная система «Восточная Сибирь - Тихий океан» участок НПС «Сковородино» - СМНП «Козьмино» (ВСТО-II). Вдольтрассовый проезд. Хабаровский край (2 этап) ТС «ВСТО-II». Резервная нитка ППМН через р. Амур. Вдольтрассовый проезд. Строительство»				
Изм.	Кол.уч.	Лист	№ док.	Подп.	Дата		<u>Заказчик:</u>	Стадия	Лист	Листов
Разработал	Назаренко Д.Р.				05.17		ООО «Транснефть - Дальний Восток»	П	2	96
Проверил	Сабанова К.М.				05.17					
Н. контроль	Валяев А.С.				05.17					
						Схема организации улично-дорожной сети и движения транспорта		 г. Москва, ул. Новодмитровская, дом 2, корпус 1 Лицензия ФСБ Рег. № 28590 от 19.07.2016		
						Масштаб 1 : 75 000				

Линия совмещения с листом 4

Хабаровский край
Амурский район

Литовское
сельское поселение

Площадка размещения городка
строителей (в т.ч. вахтового поселка)

Площадка складирования
материалов

п.ст. Джелюмкен


						Хабаровский край			
						Документация по планировке территории (проект планировки территории) для размещения объекта федерального значения «Расширение магистрального нефтепровода «Трубопроводной системы «Восточная Сибирь - Тихий океан» на участке «Нефтеперекачивающая станция «Сковородино» - специализированный морской нефтеналивной порт «Козьмино» Вдольтрассовые проезды (шифр НП_Х, пункты 45, 46, 47, 49 приложения № 1 к СТП). Этап 3. Трубопроводная система «Восточная Сибирь - Тихий океан» участок НПС «Сковородино» - СМНП «Козьмино» (ВСТО-II) Вдольтрассовый проезд. Хабаровский край (2 этап) ТС «ВСТО-II» Резервная нитка ГПМН через р. Амур. Вдольтрассовый проезд. Строительство»			
Изм.	Кол.уч.	Лист	№ док.	Подп.	Дата	 Заказчик: ООО «Транснефть - Дальний Восток»	Стадия	Лист	Листов
Разработал		Назаренко Д.Р.			05.17		П	3	96
Проверил		Сабанова К.М.			05.17				
Н. контроль		Валяев А.С.			05.17	 ООО «Геонинжстрой» г. Москва, ул. Новодмитровская, д.2, к.1 Лицензия ФСБ Рег. № 28590 от 19.07.2016			
						Схема организации улично-дорожной сети и движения транспорта М 1:2 000			


Линия совмещения с листом 5

Хабаровский край
Амурский район

Литовское
сельское поселение

Линия совмещения с листом 3

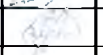						Хабаровский край			
						Документация по планировке территории (проект планировки территории) для размещения объекта федерального значения «Расширение магистрального нефтепровода «Трубопроводной системы «Восточная Сибирь - Тихий океан» на участке «Нефтеперекачивающая станция «Сковородино» - специализированный морской нефтеналивной порт «Козьмино». Вдольтрассовые проезды (шифр НП_Х, пункты 45, 46, 47, 49 приложения № 1 к СТП). Этап 3. Трубопроводная система «Восточная Сибирь - Тихий океан» участок НПС «Сковородино» - СМНП «Козьмино» (ВСТО-II). Вдольтрассовый проезд. Хабаровский край (2 этап) ТС «ВСТО-II». Резервная нитка ГПМН через р. Амур. Вдольтрассовый проезд. Строительство»			
Изм.	Кол.уч.	Лист	№ док.	Подп.	Дата	 Заказчик: ООО «Транснефть - Дальний Восток»	Стадия	Лист	Листов
Разработал	Назаренко Д.Р.				05.17		П	4	96
Проверил	Сабанова К.М.				05.17				
Н. контроль	Валяев А.С.				05.17	Схема организации улично-дорожной сети и движения транспорта М 1:2 000	 ООО "Геоинжстрой" г. Москва, ул. Новодмитровская, д.2, к.1 Лицензия ФСБ Рег. № 28590 от 19.07.2016		

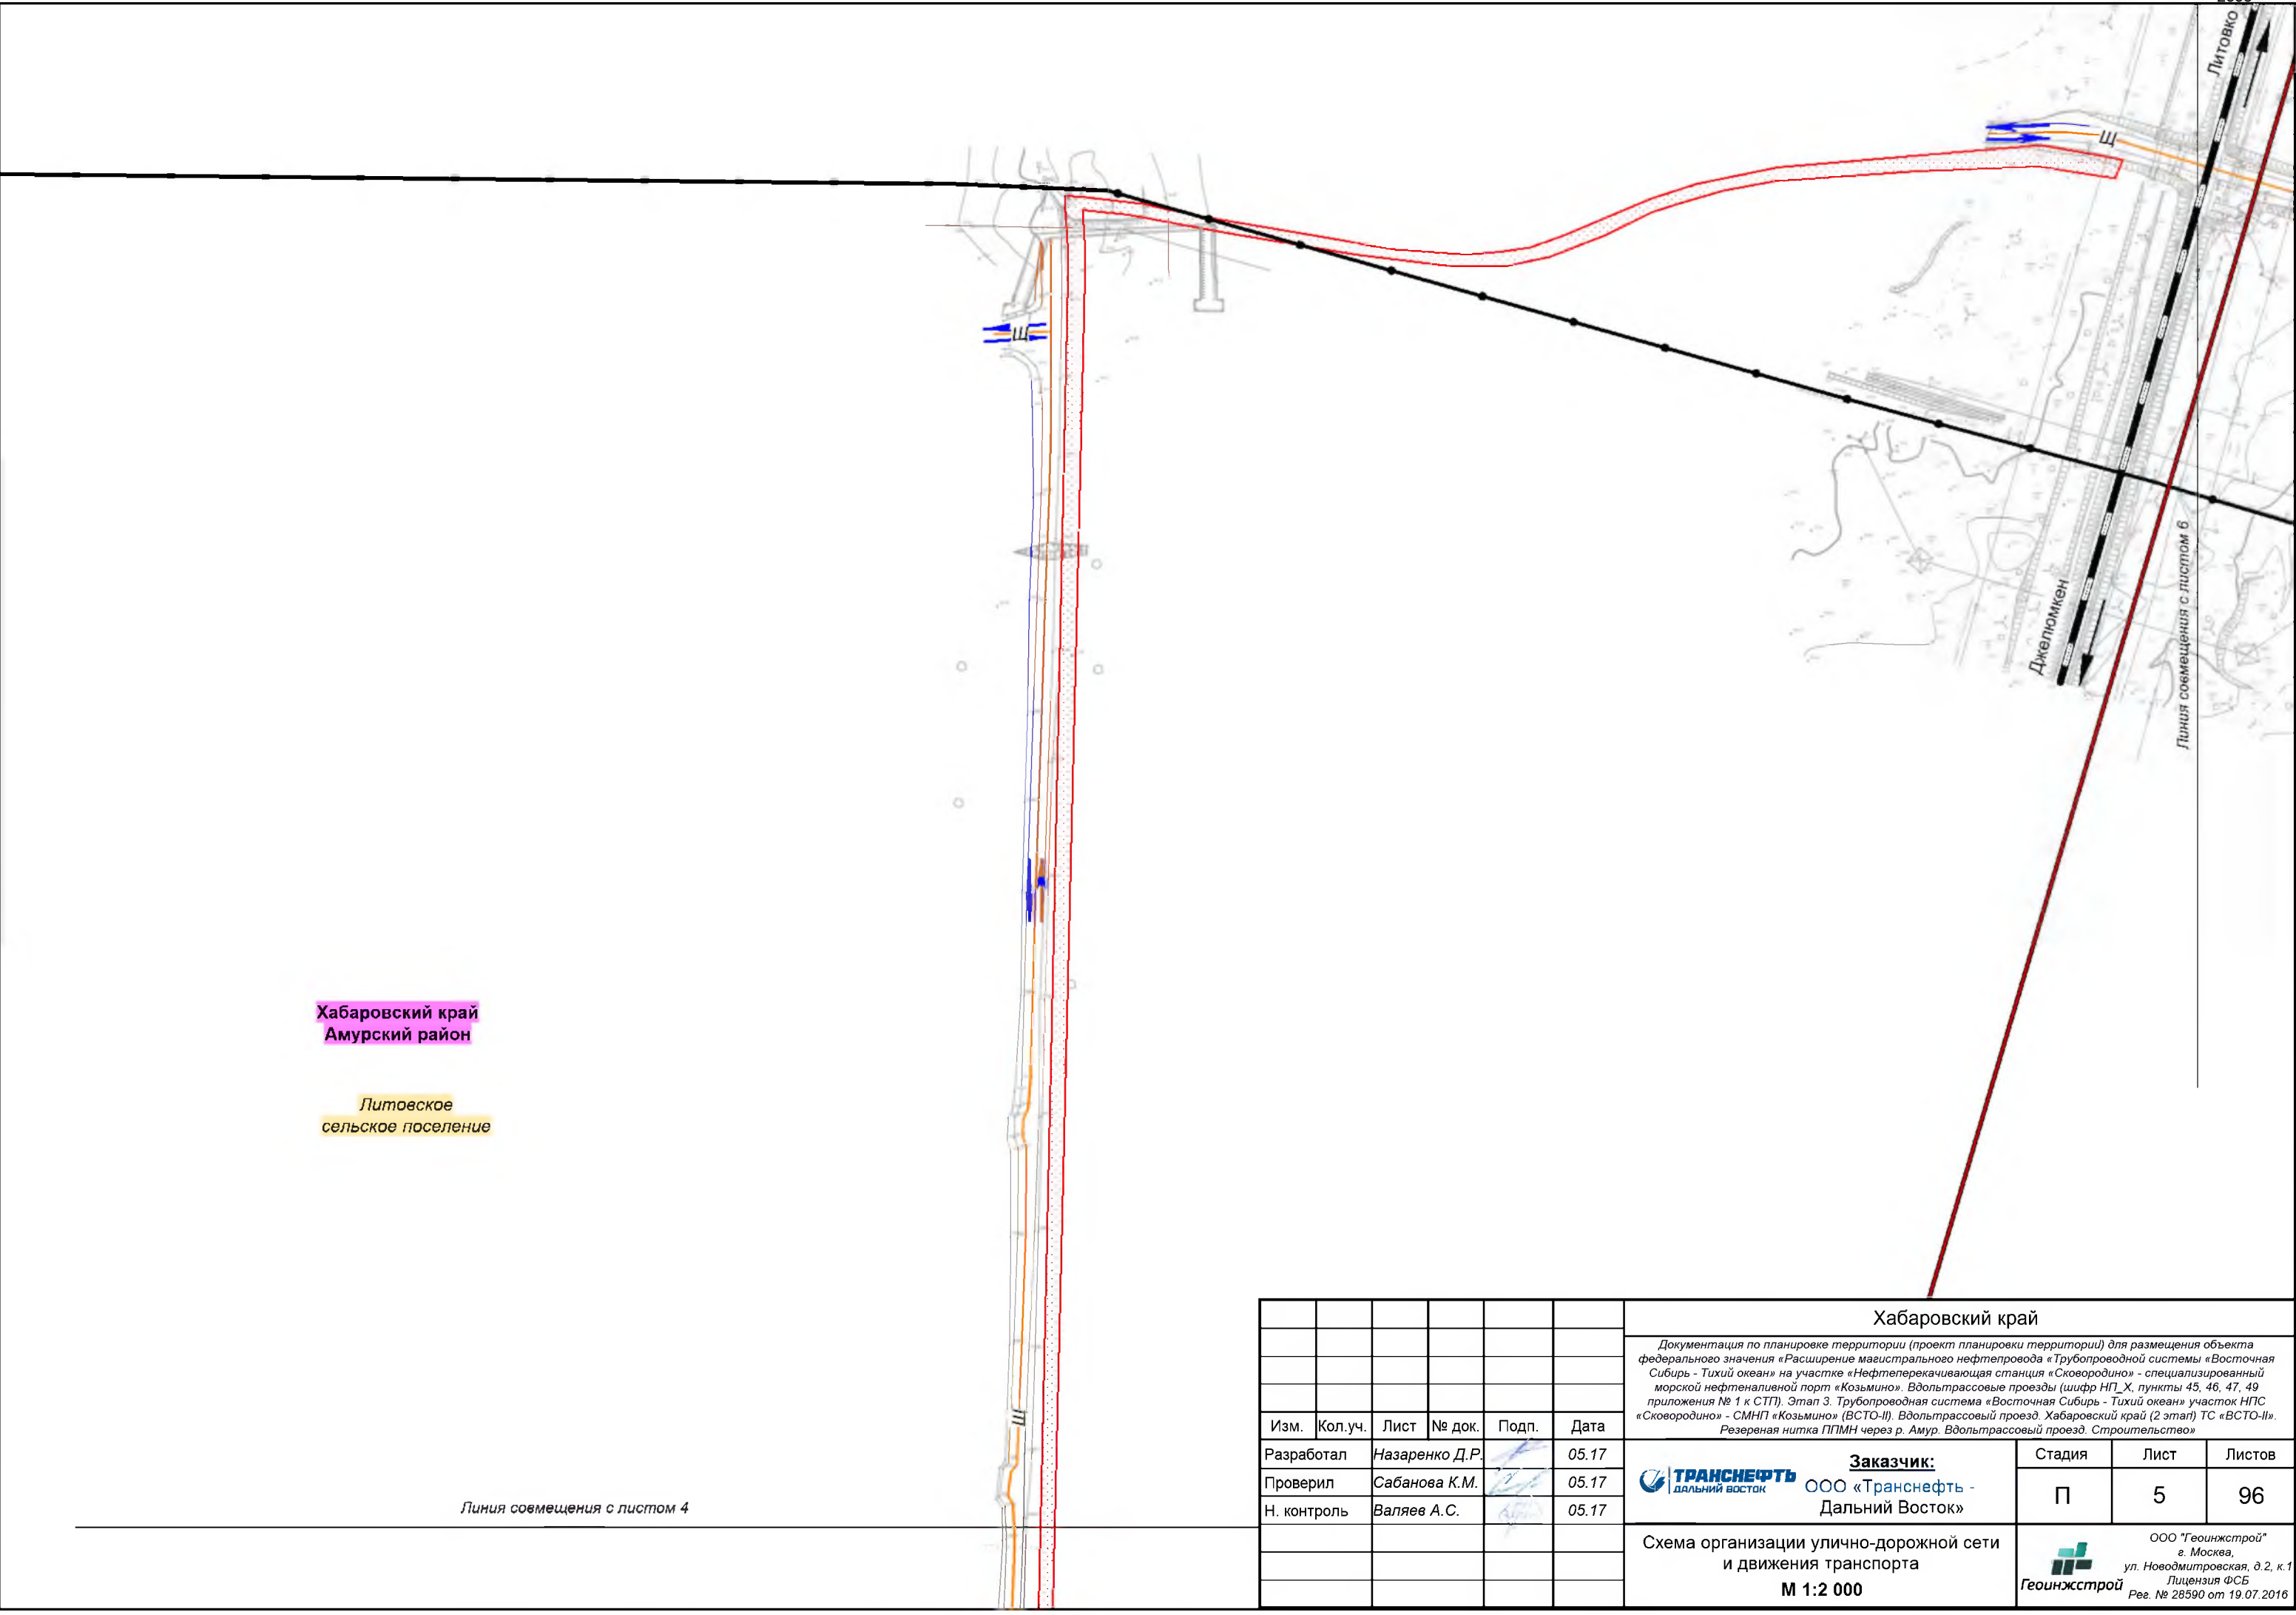

						Хабаровский край			
						Документация по планировке территории (проект планировки территории) для размещения объекта федерального значения «Расширение магистрального нефтепровода «Трубопроводной системы «Восточная Сибирь - Тихий океан» на участке «Нефтеперекачивающая станция «Сковородино» - специализированный морской нефтеналивной порт «Козьмино». Вдольтрассовые проезды (шифр НП_Х, пункты 45, 46, 47, 49 приложения № 1 к СТП). Этап 3. Трубопроводная система «Восточная Сибирь - Тихий океан» участок НПС «Сковородино» - СМНП «Козьмино» (ВСТО-II). Вдольтрассовый проезд. Хабаровский край (2 этап) ТС «ВСТО-II». Резервная нитка ГПМН через р. Амур. Вдольтрассовый проезд. Строительство»			
Изм.	Кол.уч.	Лист	№ док.	Подп.	Дата	 Заказчик: ООО «Транснефть - Дальний Восток»	Стадия	Лист	Листов
Разработал		Назаренко Д.Р.			05.17		П	5	96
Проверил		Сабанова К.М.			05.17				
Н. контроль		Валяев А.С.			05.17				
						Схема организации улично-дорожной сети и движения транспорта М 1:2 000		 ООО "Геоинжстрой" г. Москва, ул. Новодмитровская, д.2, к.1 Лицензия ФСБ Рег. № 28590 от 19.07.2016	

Начало участка
км 3873,9 - км 3904,0

**Хабаровский край
Амурский район**

Литовское
сельское поселение

Длина совмещения с листом 5


Получено редакцией 11.01.2011 г.

Площадка укрупнительной сборки труб,
складирования грунта и леса

Лесной приют
Тысячи...

Лежневая дорога

						Хабаровский край			
						Документация по планировке территории (проект планировки территории) для размещения объекта федерального значения «Расширение магистрального нефтепровода «Трубопроводной системы «Восточная Сибирь - Тихий океан» на участке «Нефтеперекачивающая станция «Сковородино» - специализированный морской нефтеналивной порт «Козьмино». Вдольтрассовые проезды (шифр НП_Х, пункты 45, 46, 47, 49 приложения № 1 к СТП). Этап 3. Трубопроводная система «Восточная Сибирь - Тихий океан» участок НПС «Сковородино» - СМНП «Козьмино» (ВСТО-II). Вдольтрассовый проезд. Хабаровский край (2 этап) ТС «ВСТО-II». Резервная нитка ППМН через р. Амур. Вдольтрассовый проезд. Строительство»			
Изм.	Кол.уч.	Лист	№ док.	Подп.	Дата	 Заказчик: ООО «Транснефть - Дальний Восток»	Стадия	Лист	Листов
Разработал	Назаренко Д.Р.				05.17		П	6	96
Проверил	Сабанова К.М.				05.17		 Геоинжстрой ООО "Геоинжстрой" г. Москва, ул. Новодмитровская, д.2, к. 1. Лицензия ФСБ Рег. № 28590 от 19.07.2016		
Н. контроль	Валяев А.С.				05.17				
						Схема организации улично-дорожной сети и движения транспорта М 1:2 000			

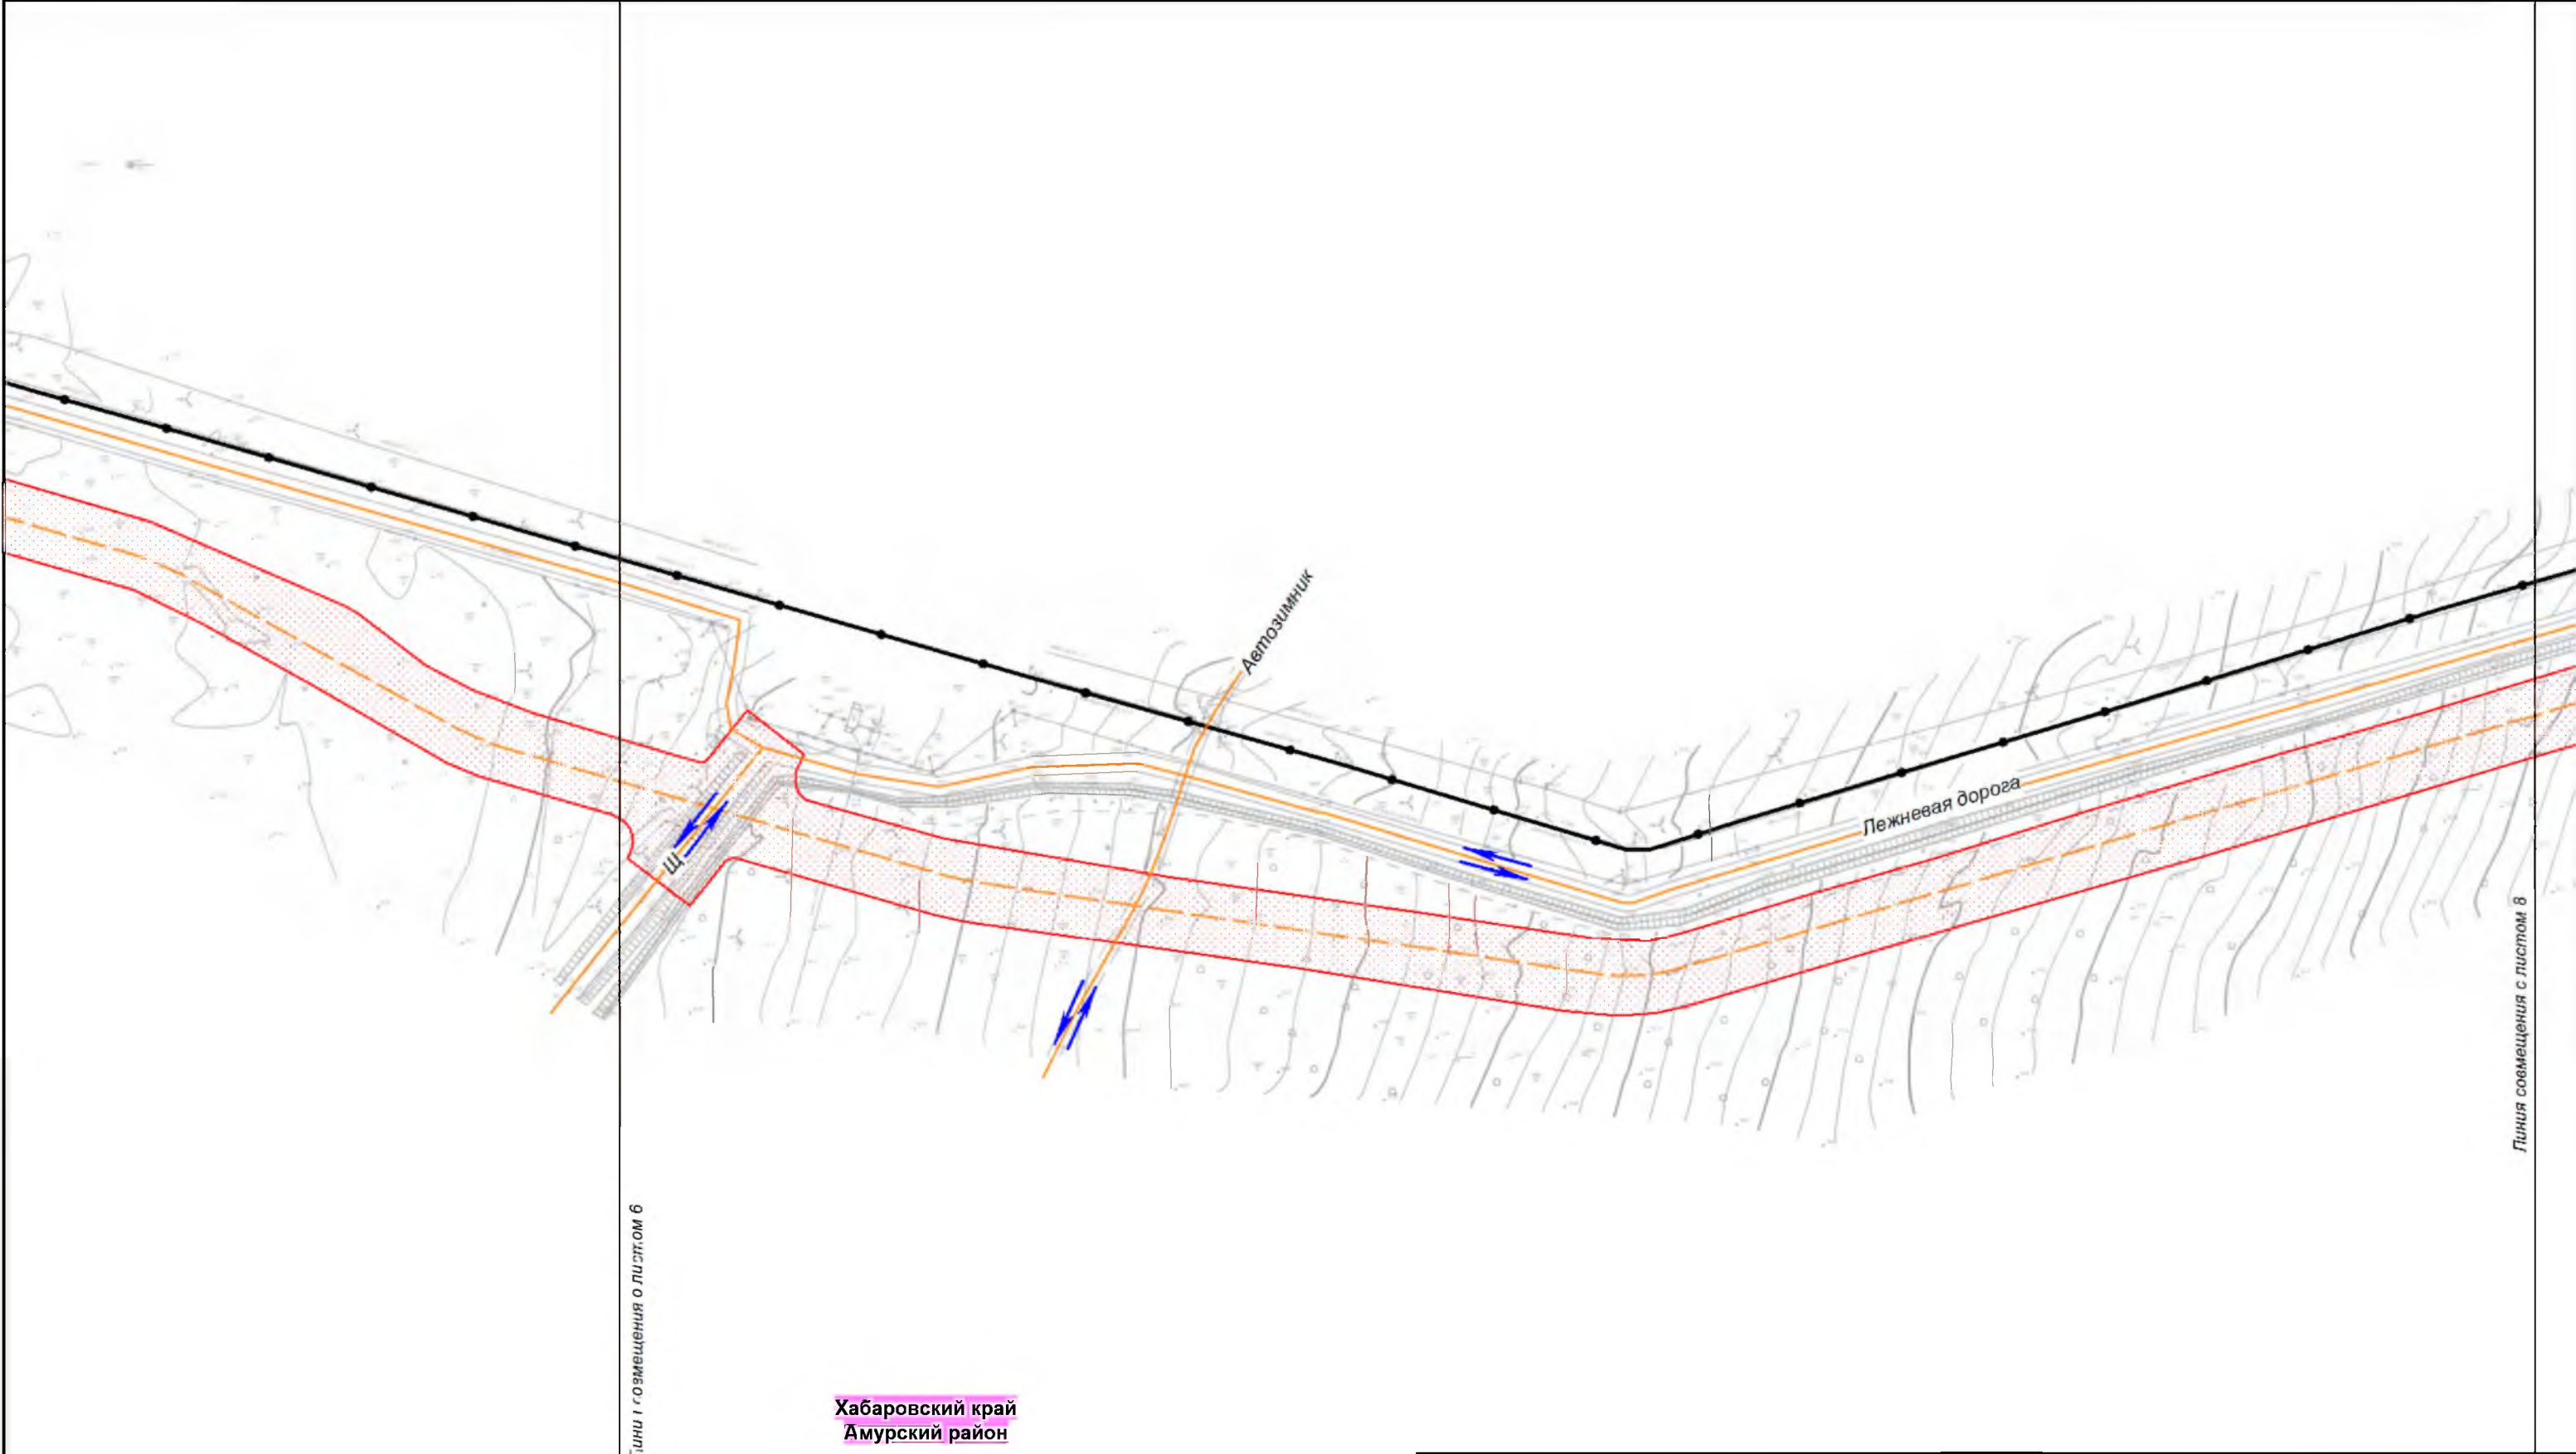

Линия размещения о листом 6


Хабаровский край
Амурский район

Линия совмещения с листом 8

						Хабаровский край			
						Документация по планировке территории (проект планировки территории) для размещения объекта федерального значения «Расширение магистрального нефтепровода «Трубопроводной системы «Восточная Сибирь - Тихий океан» на участке «Нефтеперекачивающая станция «Сковородино» - специализированный морской нефтеналивной порт «Козьмино». Вдольтрассовые проезды (шифр НП_Х, пункты 45, 46, 47, 49 приложения № 1 к СТП). Этап 3. Трубопроводная система «Восточная Сибирь - Тихий океан» участок НПС «Сковородино» - СМНП «Козьмино» (ВСТО-II). Вдольтрассовый проезд. Хабаровский край (2 этап) ТС «ВСТО-II». Резервная нитка ГПМН через р. Амур. Вдольтрассовый проезд. Строительство»			
Изм.	Кол.уч.	Лист	№ док.	Подп.	Дата	 Заказчик: ООО «Транснефть - Дальний Восток»	Стадия	Лист	Листов
Разработал		Назаренко Д.Р.			05.17		П	7	96
Проверил		Сабанова К.М.			05.17				
Н. контроль		Валяев А.С.			05.17	Схема организации улично-дорожной сети и движения транспорта		 ООО "Геонжстрой" г. Москва, ул. Новодмитровская, д.2, к.1 Лицензия ФСБ Рег. № 28590 от 19.07.2016	
						М 1:2 000			

Линия совмещения с листом 7


Линия совмещения с листом 9

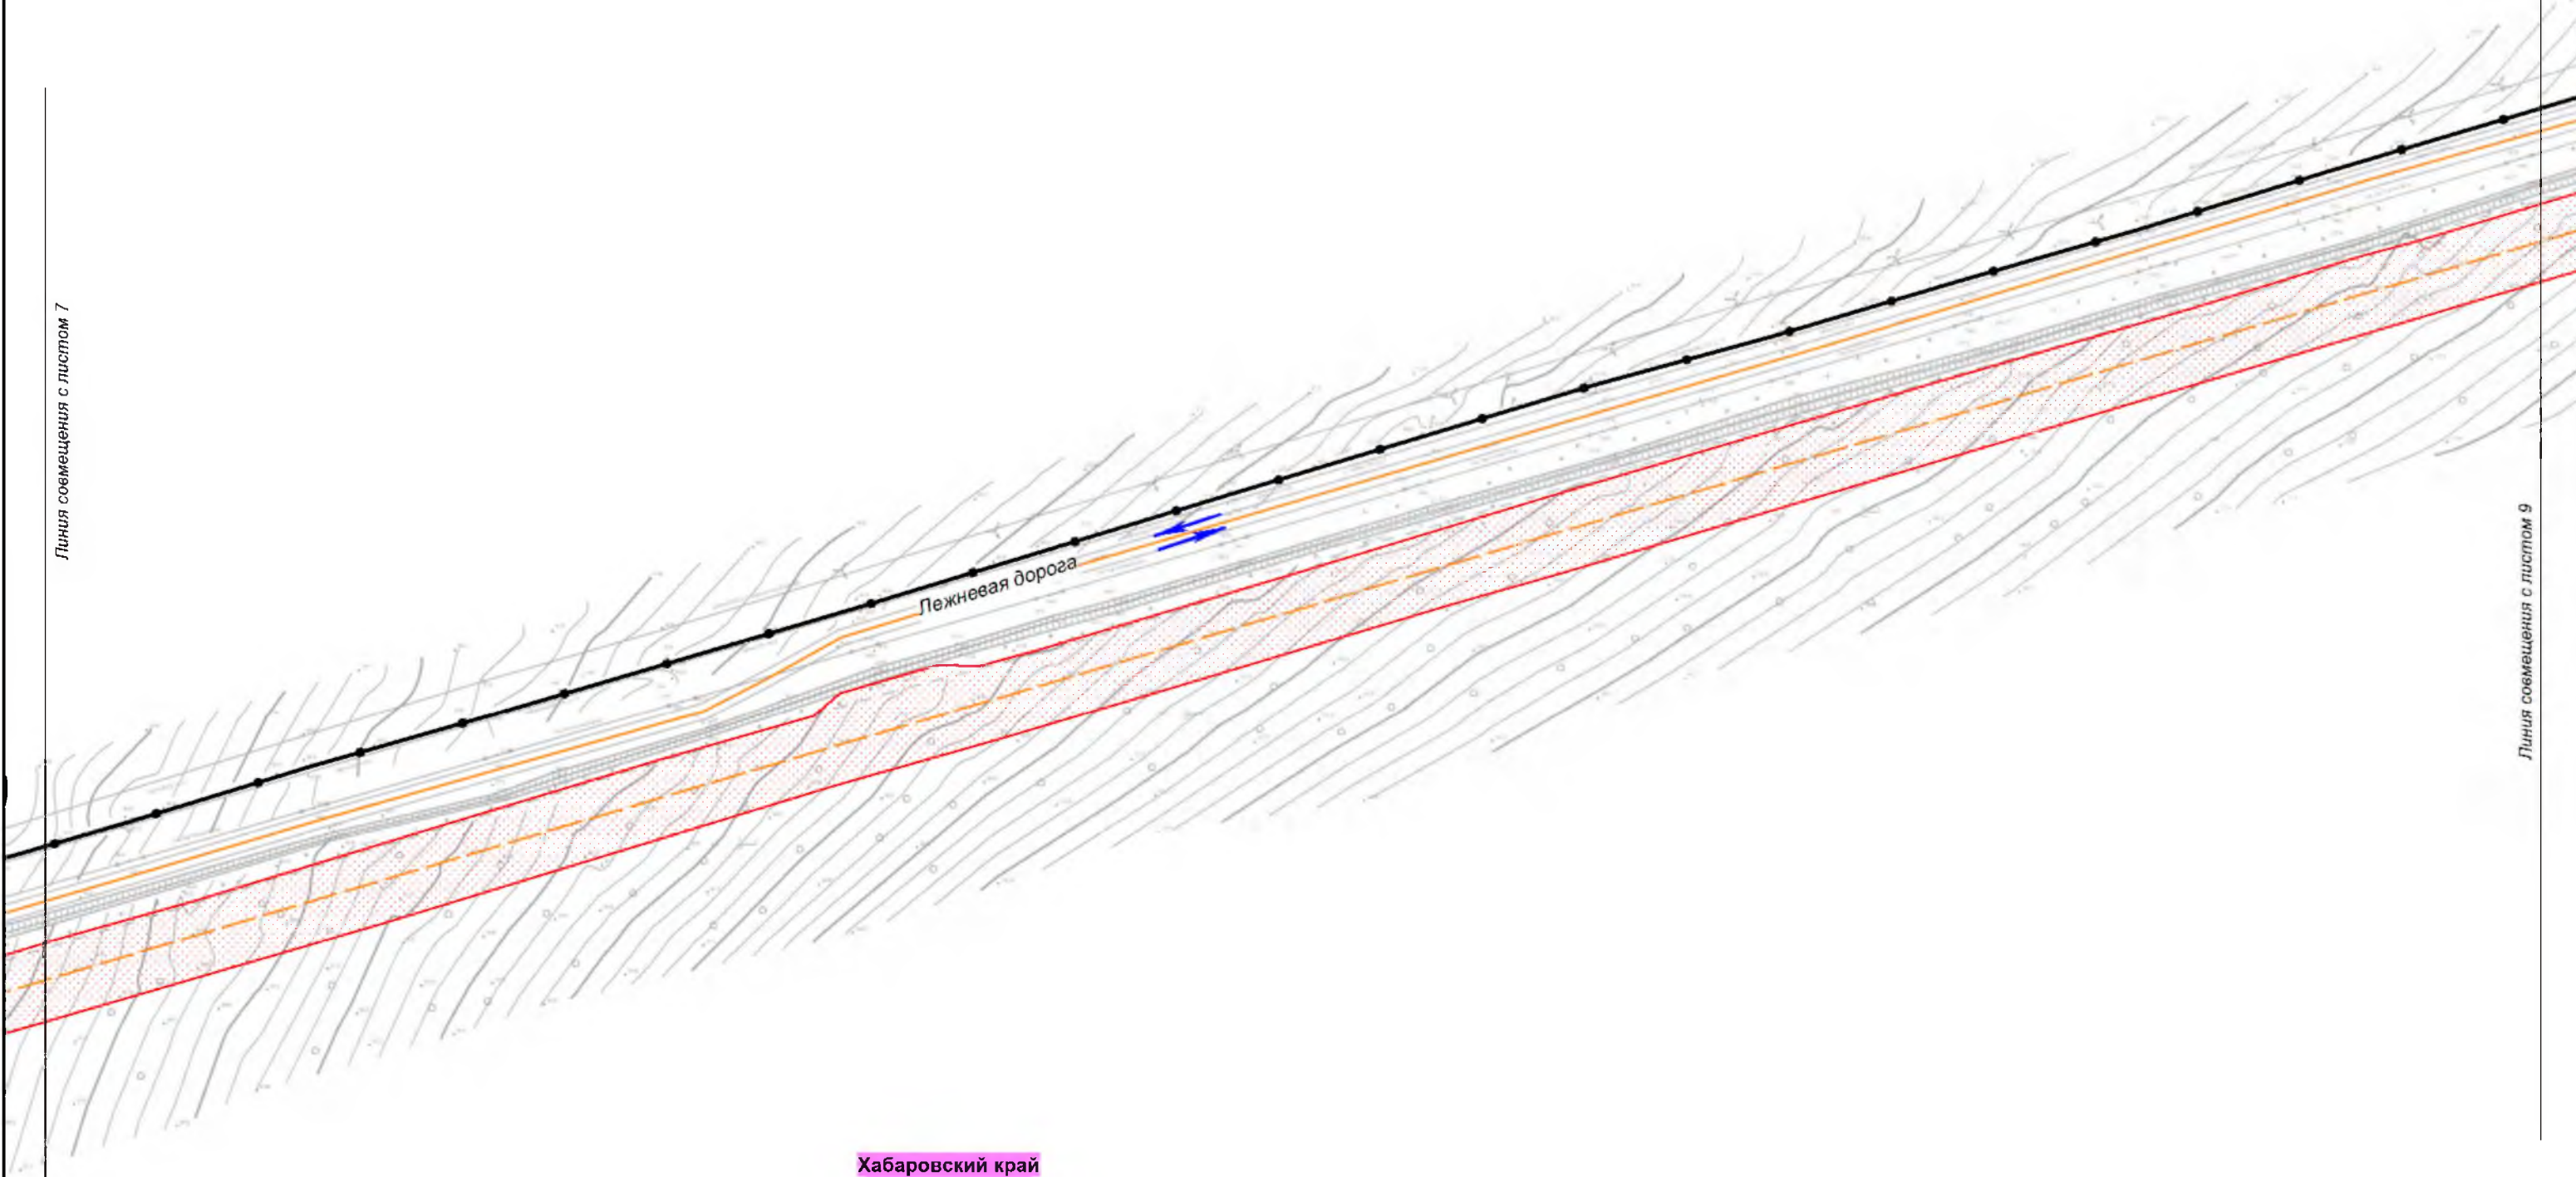

Хабаровский край
Амурский район

						Хабаровский край				
						Документация по планировке территории (проект планировки территории) для размещения объекта федерального значения «Расширение магистрального нефтепровода «Трубопроводной системы «Восточная Сибирь - Тихий океан» на участке «Нефтеперекачивающая станция «Сковородино» - специализированный морской нефтеналивной порт «Козьмино». Вдольтрассовые проезды (шифр НП_Х, пункты 45, 46, 47, 49 приложения № 1 к СТП). Этап 3. Трубопроводная система «Восточная Сибирь - Тихий океан» участок НПС «Сковородино» - СМНП «Козьмино» (ВСТО-II). Вдольтрассовый проезд. Хабаровский край (2 этап) ТС «ВСТО-II». Резервная нитка ППМН через р. Амур. Вдольтрассовый проезд. Строительство»				
Изм.	Кол.уч.	Лист	№ док.	Подп.	Дата	Заказчик:  ООО «Транснефть - Дальний Восток»		Стадия	Лист	Листов
Разработал		Назаренко Д.Р.			05.17			П	8	96
Проверил		Сабанова К.М.			05.17					
Н. контроль		Валяев А.С.			05.17					
						Схема организации улично-дорожной сети и движения транспорта М 1:2 000		 ООО "Геоинжстрой" г. Москва, ул. Новодмитровская, д.2, к.1 Лицензия ФСБ Рег. № 28590 от 19.07.2016		


Линия совмещения с листом 8

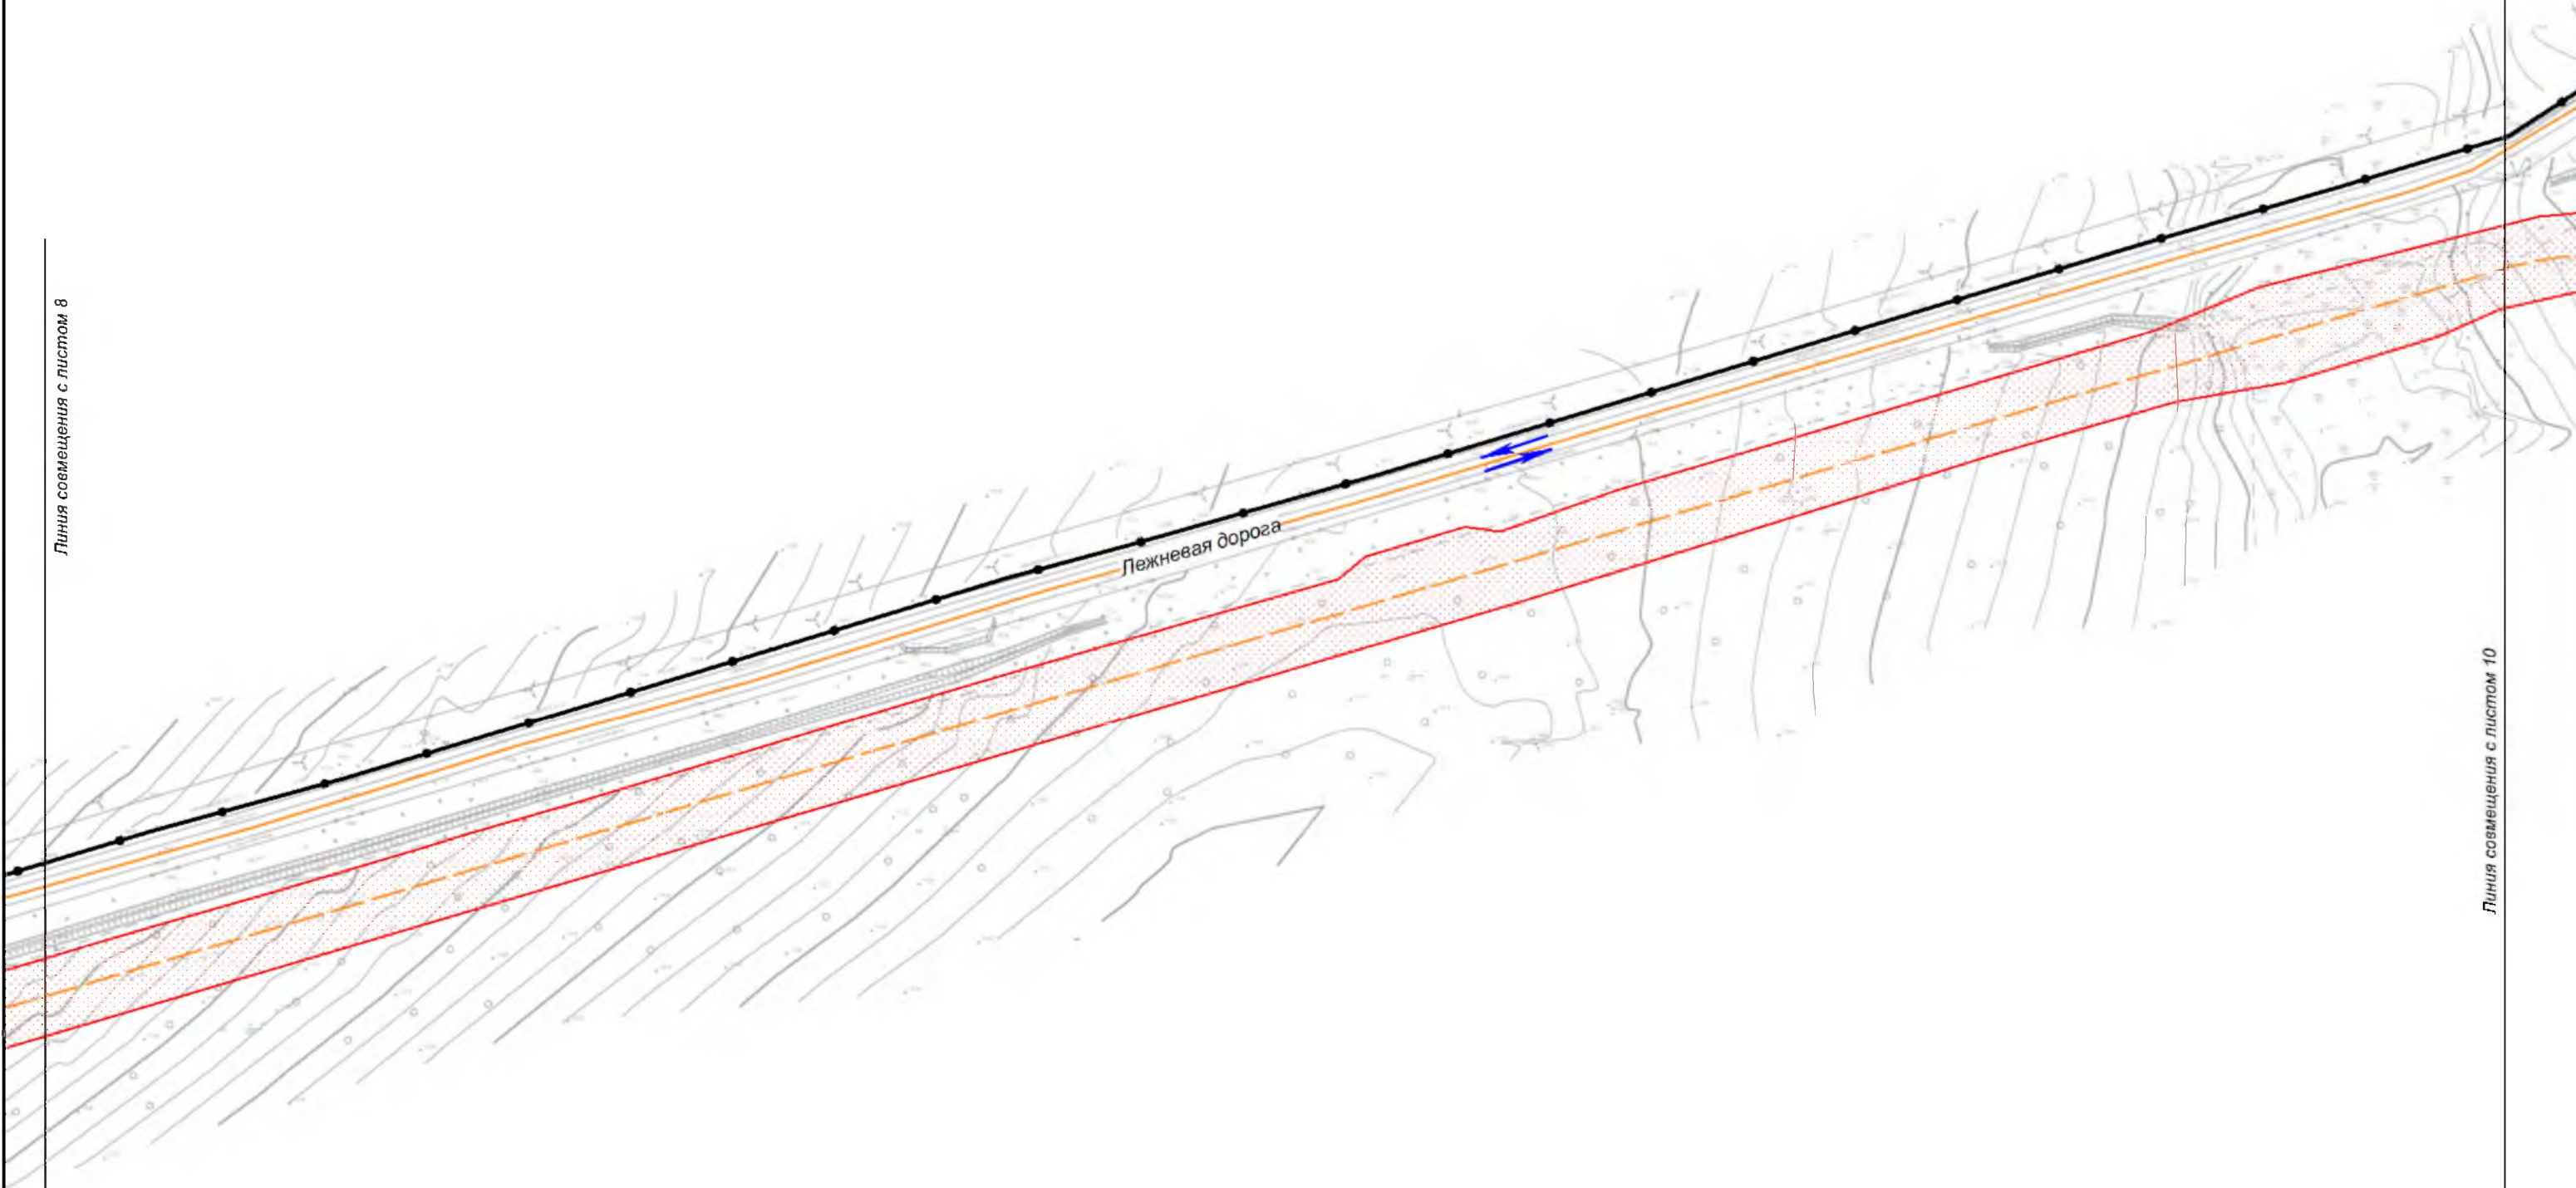

Линия совмещения с листом 10

Хабаровский край
Амурский район

						Хабаровский край			
						Документация по планировке территории (проект планировки территории) для размещения объекта федерального значения «Расширение магистрального нефтепровода «Трубопроводной системы «Восточная Сибирь - Тихий океан» на участке «Нефтеперекачивающая станция «Сковородино» - специализированный морской нефтеналивной порт «Козьмино». Вдольтрассовые проезды (шифр НП_Х, пункты 45, 46, 47, 49 приложения № 1 к СТП). Этап 3. Трубопроводная система «Восточная Сибирь - Тихий океан» участок НПС «Сковородино» - СМНП «Козьмино» (ВСТО-II). Вдольтрассовый проезд. Хабаровский край (2 этап) ТС «ВСТО-II». Резервная нитка ППМН через р. Амур. Вдольтрассовый проезд. Строительство»			
Изм.	Кол.уч.	Лист	№ док.	Подп.	Дата	ТРАНСНЕФТЬ ДАЛЬНИЙ ВОСТОК ООО «Транснефть - Дальний Восток»	Стадия	Лист	Листов
Разработал		Назаренко Д.Р.			05.17		П	9	96
Проверил		Сабанова К.М.			05.17	Схема организации улично-дорожной сети и движения транспорта М 1:2 000			
Н. контроль		Валяев А.С.			05.17				
						Геоинжстрой ООО "Геоинжстрой" г. Москва, ул. Новодмитровская, д.2, к.1 Лицензия ФСБ Рег. № 28590 от 19.07.2016			

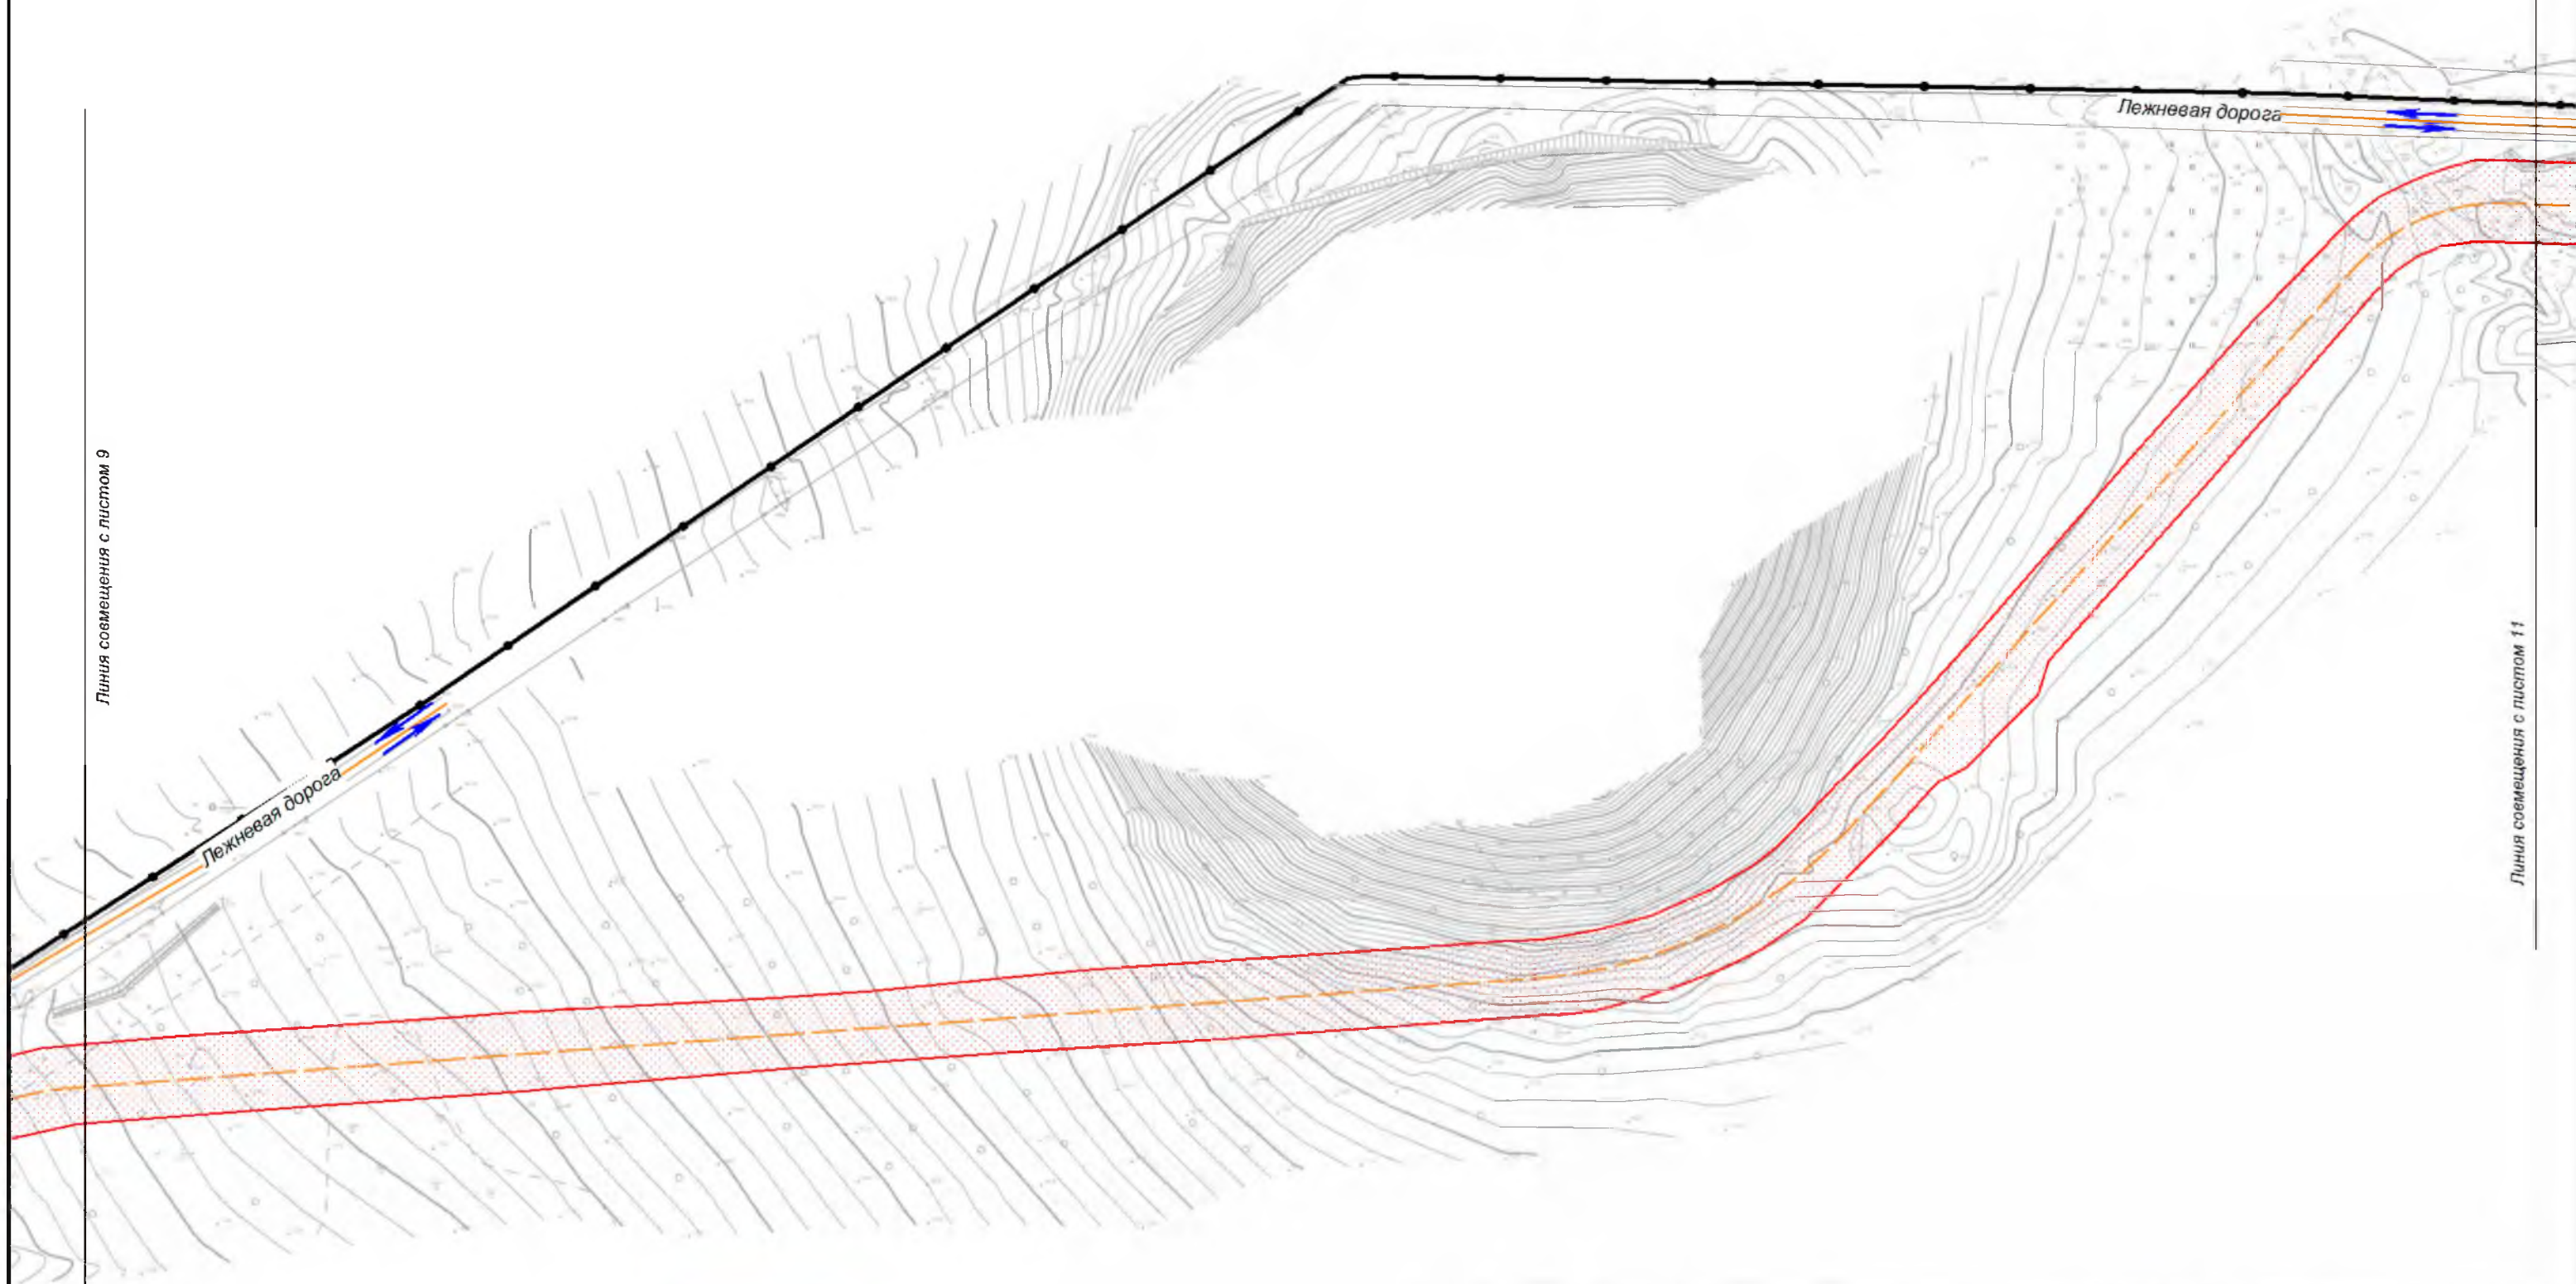


Линия совмещения с листом 9

Линия совмещения с листом 11

Хабаровский край
Амурский район

						Хабаровский край			
						Документация по планировке территории (проект планировки территории) для размещения объекта федерального значения «Расширение магистрального нефтепровода «Трубопроводной системы «Восточная Сибирь - Тихий океан» на участке «Нефтеперекачивающая станция «Сковородино» - специализированный морской нефтеналивной порт «Козьмино» Вдольтрассовые проезды (шифр НП_Х, пункты 45, 46, 47, 49 приложения № 1 к СТП). Этап 3. Трубопроводная система «Восточная Сибирь - Тихий океан» участок НПС «Сковородино» - СМНП «Козьмино» (ВСТО-II). Вдольтрассовый проезд Хабаровский край (2 этап) ТС «ВСТО-II». Резервная нитка ГПМН через р. Амур. Вдольтрассовый проезд. Строительство»			
Изм.	Кол.уч.	Лист	№ док.	Подп.	Дата	 Заказчик: ООО «Транснефть - Дальний Восток»	Стадия	Лист	Листов
Разработал		Назаренко Д.Р.			05.17		П	10	96
Проверил		Сабанова К.М.			05.17				
Н. контроль		Валяев А.С.			05.17				
						Схема организации улично-дорожной сети и движения транспорта		 ООО «Геонинжстрой» г. Москва, ул. Новодмитровская, д.2, к.1 Лицензия ФСБ Рег. № 28590 от 19.07.2016	
						М 1:2 000			


Линия совмещения с листом 10

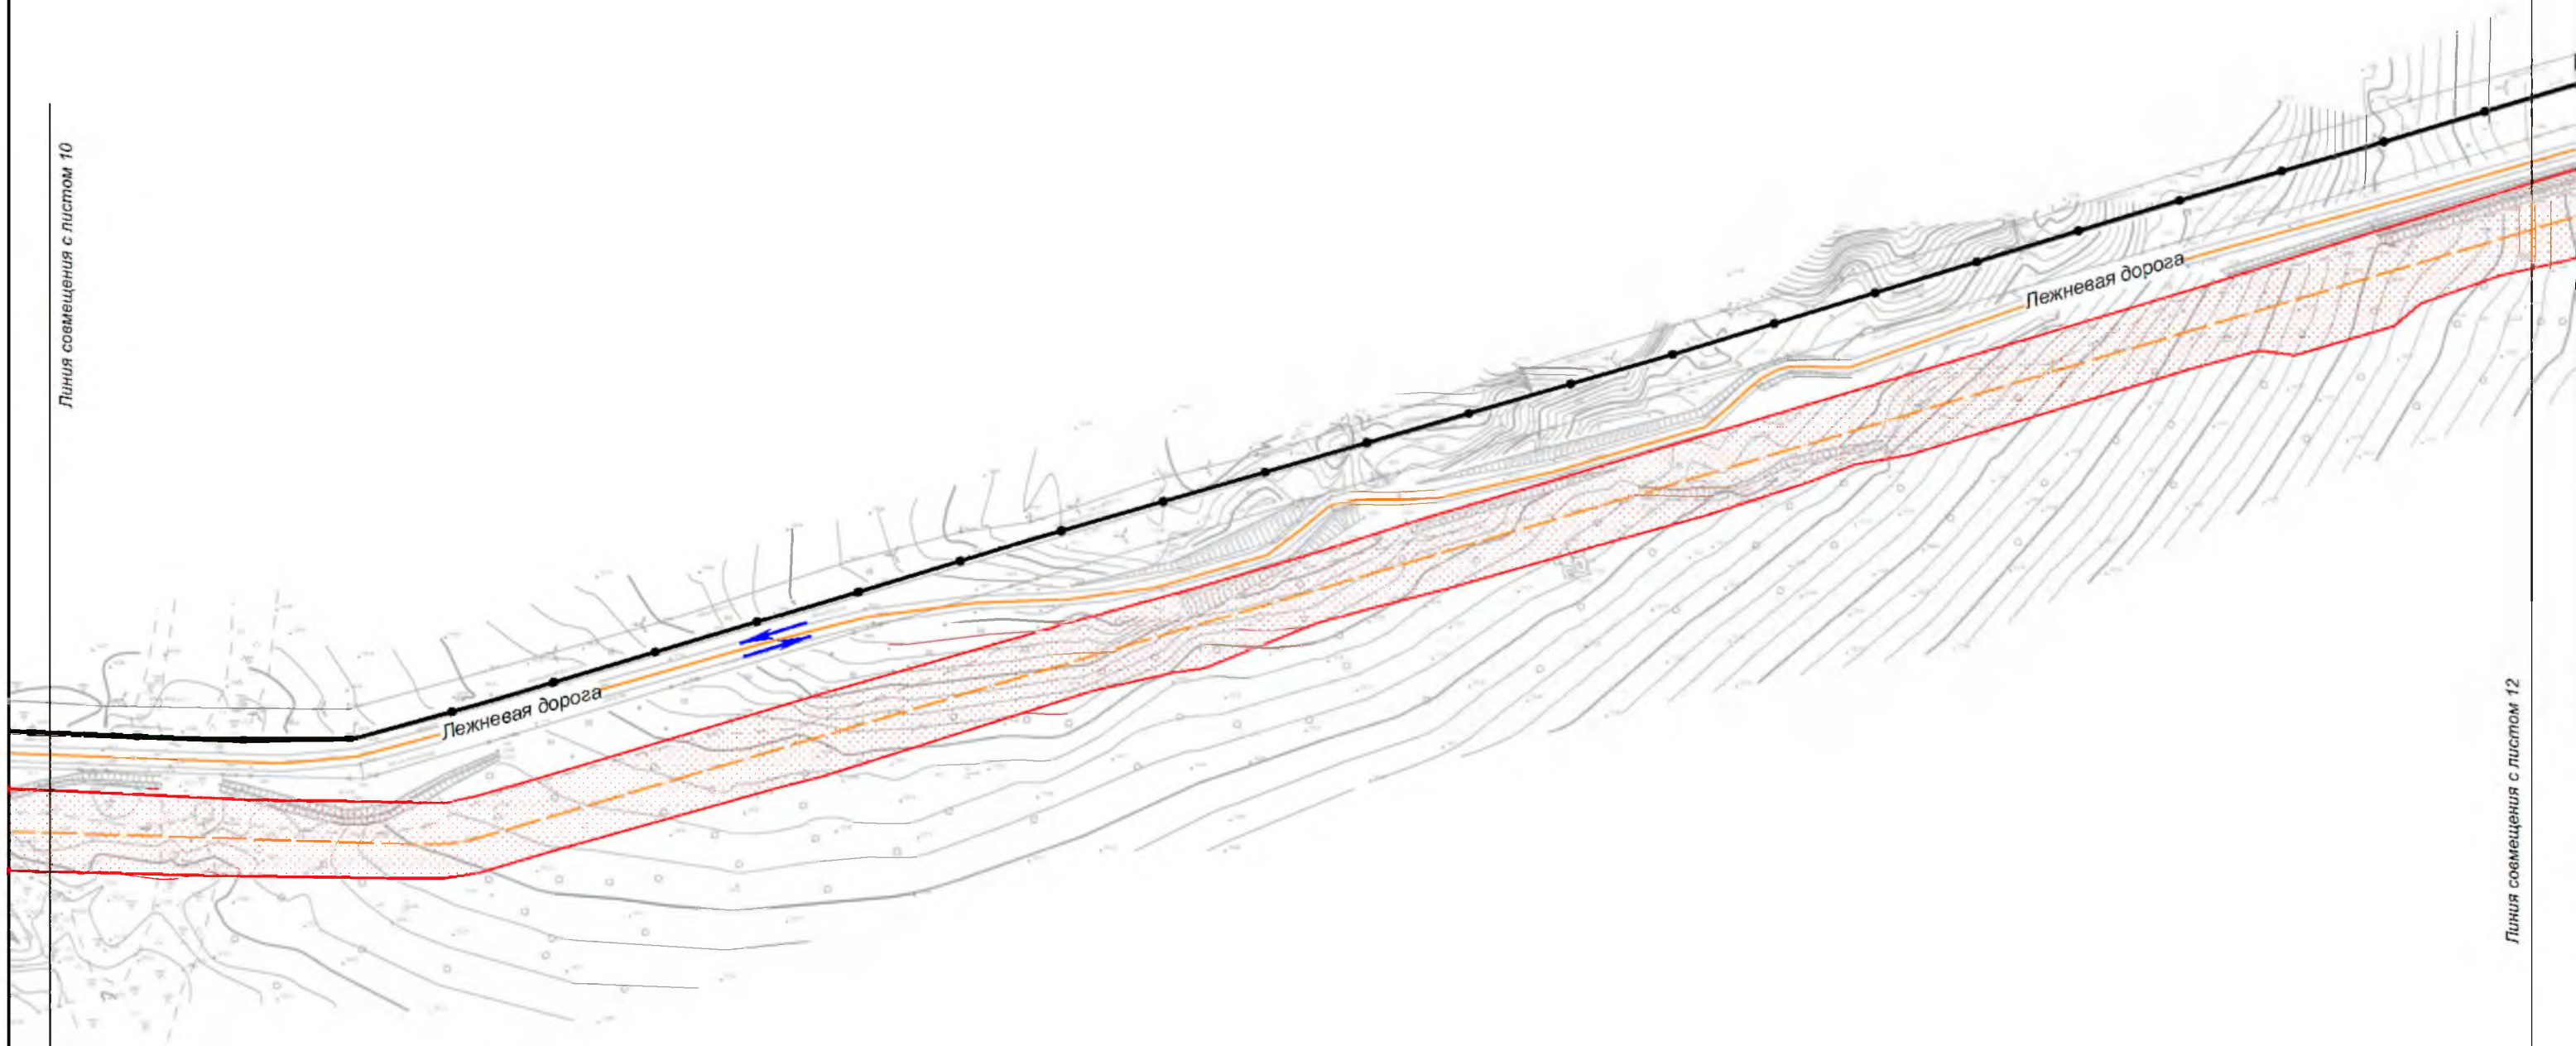

Линия совмещения с листом 12

Хабаровский край
Амурский район


						Хабаровский край			
						Документация по планировке территории (проект планировки территории) для размещения объекта федерального значения «Расширение магистрального нефтепровода «Трубопроводной системы «Восточная Сибирь - Тихий океан» на участке «Нефтеперекачивающая станция «Сковородино» - специализированный морской нефтеналивной порт «Козьмино». Вдольтрассовые проезды (шифр НП_Х, пункты 45, 46, 47, 49 приложения № 1 к СТП). Этап 3. Трубопроводная система «Восточная Сибирь - Тихий океан» участок НПС «Сковородино» - СМНП «Козьмино» (ВСТО-II). Вдольтрассовый проезд. Хабаровский край (2 этап) ТС «ВСТО-II». Резервная нитка ГПМН через р. Амур. Вдольтрассовый проезд. Строительство»			
Изм.	Кол.уч.	Лист	№ док.	Подп.	Дата	ТРАНСНЕФТЬ ДАЛЬНИЙ ВОСТОК Заказчик: ООО «Транснефть - Дальний Восток»	Стадия	Лист	Листов
Разработал		Назаренко Д.Р.			05.17		П	11	96
Проверил		Сабанова К.М.			05.17				
Н. контроль		Валяев А.С.			05.17	Схема организации улично-дорожной сети и движения транспорта М 1:2 000	ООО "Геонжстрой" г. Москва, ул. Новодмитровская, д.2, к.1 Лицензия ФСБ Рег. № 28590 от 19.07.2016		

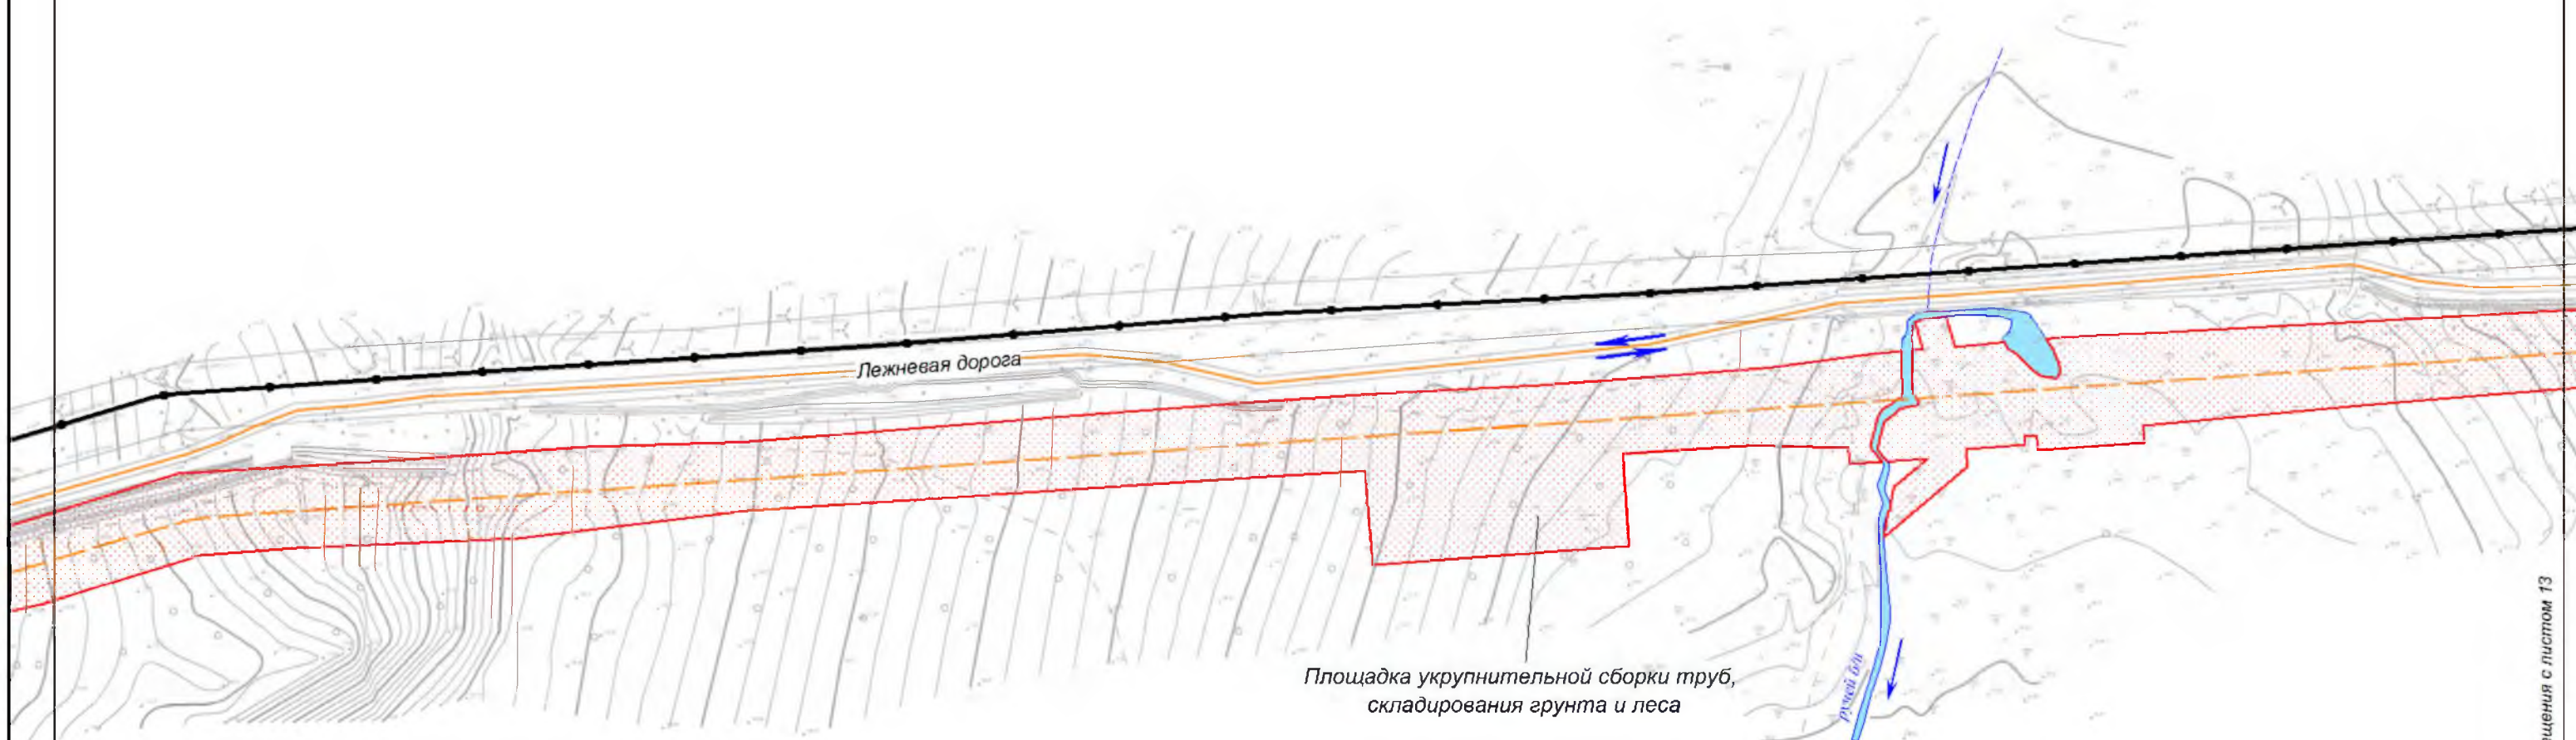

**Хабаровский край
Амурский район**

						Хабаровский край			
						Документация по планировке территории (проект планировки территории) для размещения объекта федерального значения «Расширение магистрального нефтепровода «Трубопроводной системы «Восточная Сибирь - Тихий океан» на участке «Нефтеперекачивающая станция «Сковородино» - специализированный морской нефтеналивной порт «Козьмино». Вдольтрассовые проезды (шифр НП_Х, пункты 45, 46, 47, 49 приложения № 1 к СТП). Этап 3. Трубопроводная система «Восточная Сибирь - Тихий океан» участок НПС «Сковородино» - СМНП «Козьмино» (ВСТО-II). Вдольтрассовый проезд. Хабаровский край (2 этап) ТС «ВСТО-II». Резервная нитка ППМН через р. Амур. Вдольтрассовый проезд. Строительство»			
Изм.	Кол.уч.	Лист	№ док.	Подп.	Дата				
Разработал	Назаренко Д.Р.				05.17	 Заказчик: ООО «Транснефть - Дальний Восток»	Стадия	Лист	Листов
Проверил	Сабанова К.М.				05.17		П	12	96
Н. контроль	Валяев А.С.				05.17				
						Схема организации улично-дорожной сети и движения транспорта М 1:2 000	 ООО "Геоинжстрой" г. Москва, ул. Новодмитровская, д.2, к.1 Лицензия ФСБ Рег. № 28590 от 19.07.2016		


Линия совмещения с листом 12

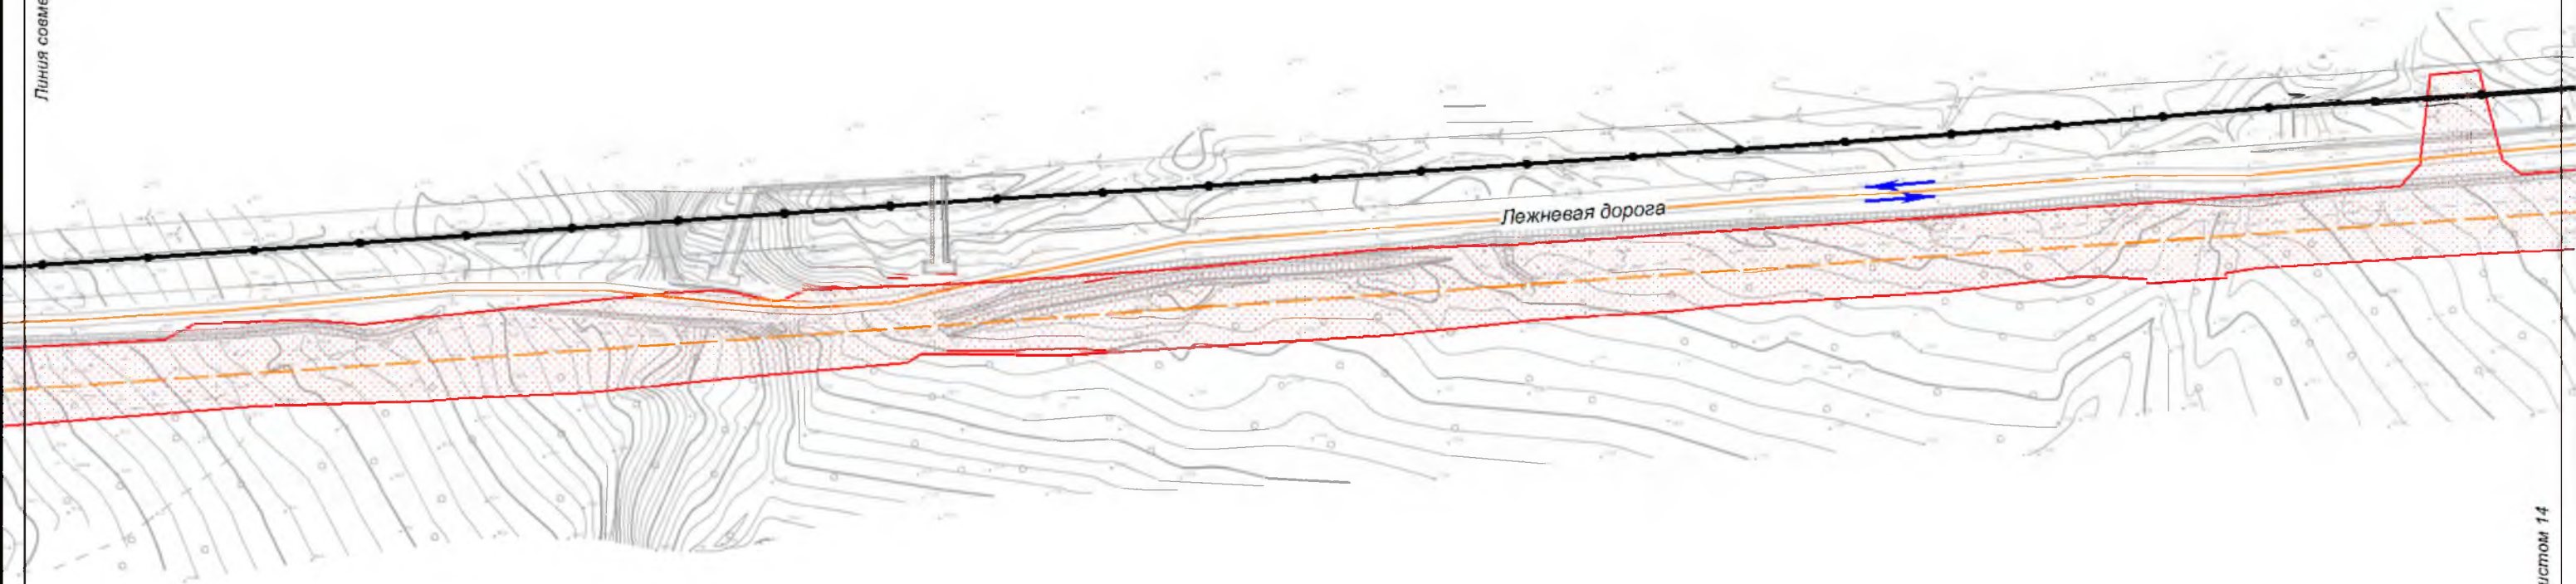

Линия совмещения с листом 14

Хабаровский край
Амурский район

						Хабаровский край			
						Документация по планировке территории (проект планировки территории) для размещения объекта федерального значения «Расширение магистрального нефтепровода «Трубопроводной системы «Восточная Сибирь - Тихий океан» на участке «Нефтеперекачивающая станция «Сковородино» - специализированный морской нефтеналивной порт «Козьмино». Вдольтрассовые проезды (шифр НП_Х, пункты 45, 46, 47, 49 приложения № 1 к СТП). Этап 3. Трубопроводная система «Восточная Сибирь - Тихий океан» участок НПС «Сковородино» - СМНП «Козьмино» (ВСТО-II). Вдольтрассовый проезд. Хабаровский край (2 этап) ТС «ВСТО-II». Резервная нитка ГПМН через р. Амур. Вдольтрассовый проезд. Строительство»			
Изм.	Кол.уч.	Лист	№ док.	Подп.	Дата	 Заказчик: ООО «Транснефть - Дальний Восток»	Стадия	Лист	Листов
Разработал		Назаренко Д.Р.			05.17		П	13	96
Проверил		Сабанова К.М.			05.17				
Н. контроль		Валяев А.С.			05.17	Схема организации улично-дорожной сети и движения транспорта М 1:2 000		 ООО "Геонжстрой" г. Москва, ул. Новодмитровская, д.2, к.1 Лицензия ФСБ Рег. № 28590 от 19.07.2016	

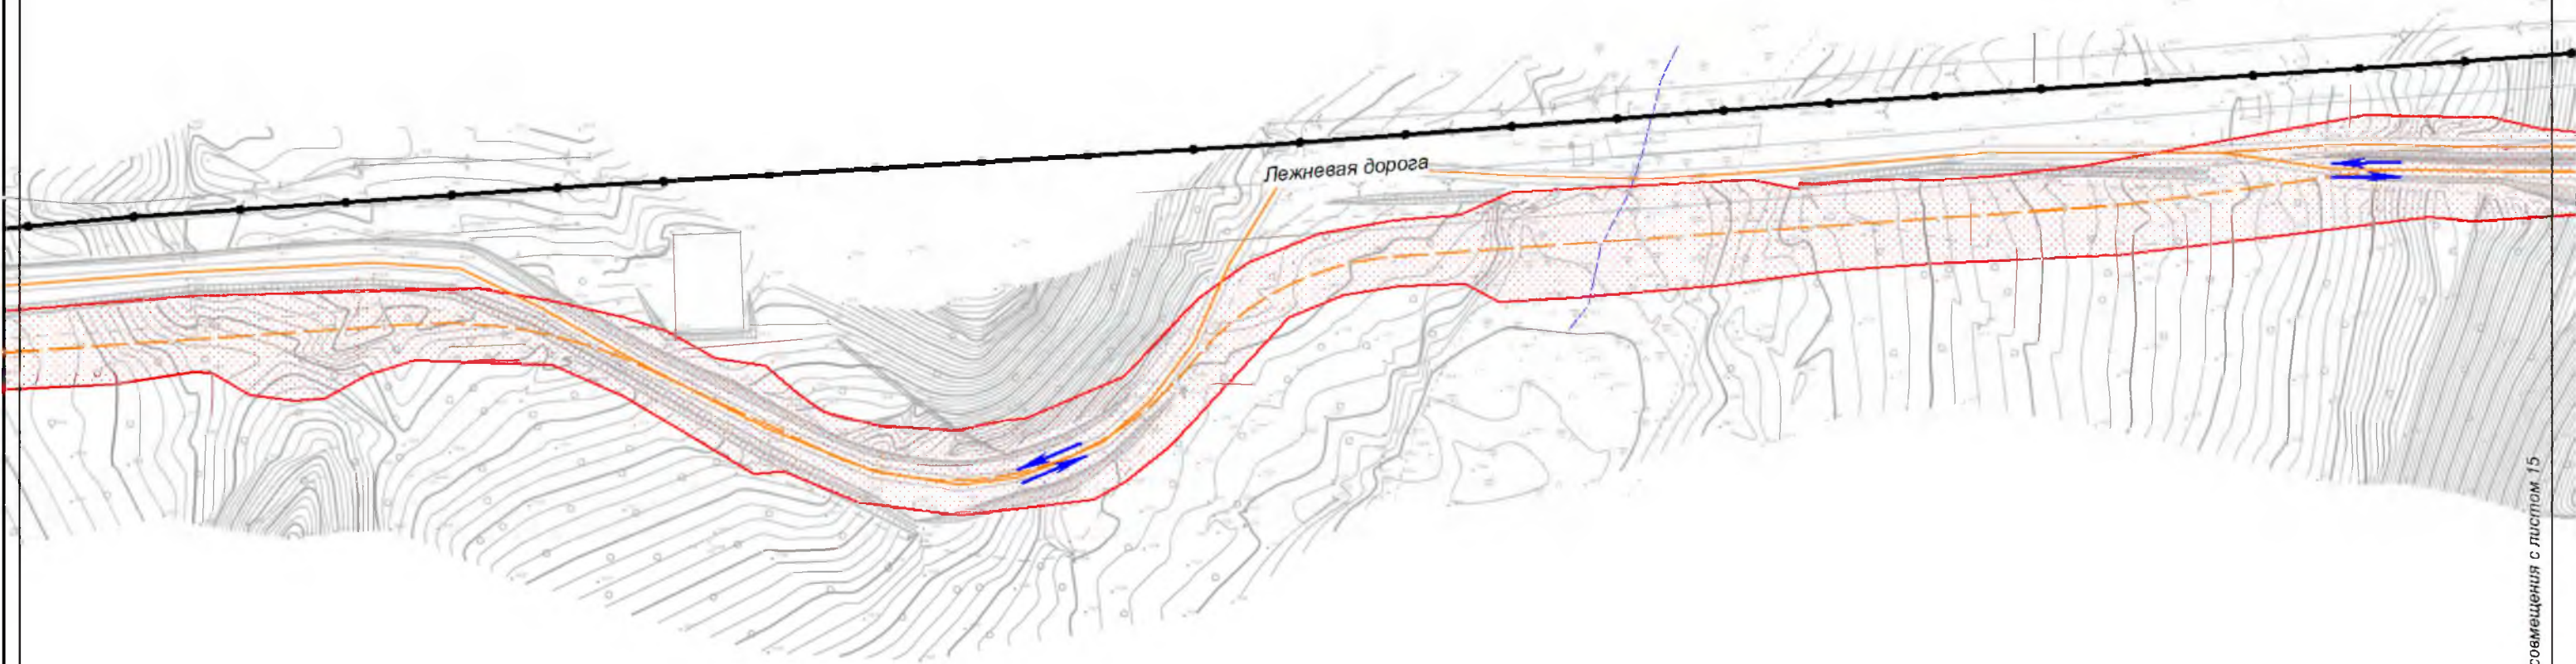


Линия совмещения с листом 13

Линия совмещения с листом 15

						Хабаровский край			
						Документация по планировке территории (проект планировки территории) для размещения объекта федерального значения «Расширение магистрального нефтепровода «Трубопроводной системы «Восточная Сибирь - Тихий океан» на участке «Нефтеперекачивающая станция «Сковородино» - специализированный морской нефтеналивной порт «Козьмино». Вдольтрассовые проезды (шифр НП_Х, пункты 45, 46, 47, 49 приложения № 1 к СТП). Этап 3. Трубопроводная система «Восточная Сибирь - Тихий океан» участок НППС «Сковородино» - СМНП «Козьмино» (ВСТО-II). Вдольтрассовый проезд. Хабаровский край (2 этап) ТС «ВСТО-II». Резервная нитка ГПМН через р. Амур. Вдольтрассовый проезд. Строительство»			
Изм.	Кол.уч.	Лист	№ док.	Подп.	Дата	 Заказчик: ООО «Транснефть - Дальний Восток»	Стадия	Лист	Листов
Разработал		Назаренко Д.Р.			05.17		П	14	96
Проверил		Сабанова К.М.			05.17				
Н. контроль		Валяев А.С.			05.17				
						Схема организации улично-дорожной сети и движения транспорта М 1:2 000			
						 ООО "Геоинжстрой" г. Москва, ул. Новодмитровская, д.2, к.1 Лицензия ФСБ Рег. № 28590 от 19.07.2016			

Линия совмещения с листом 14

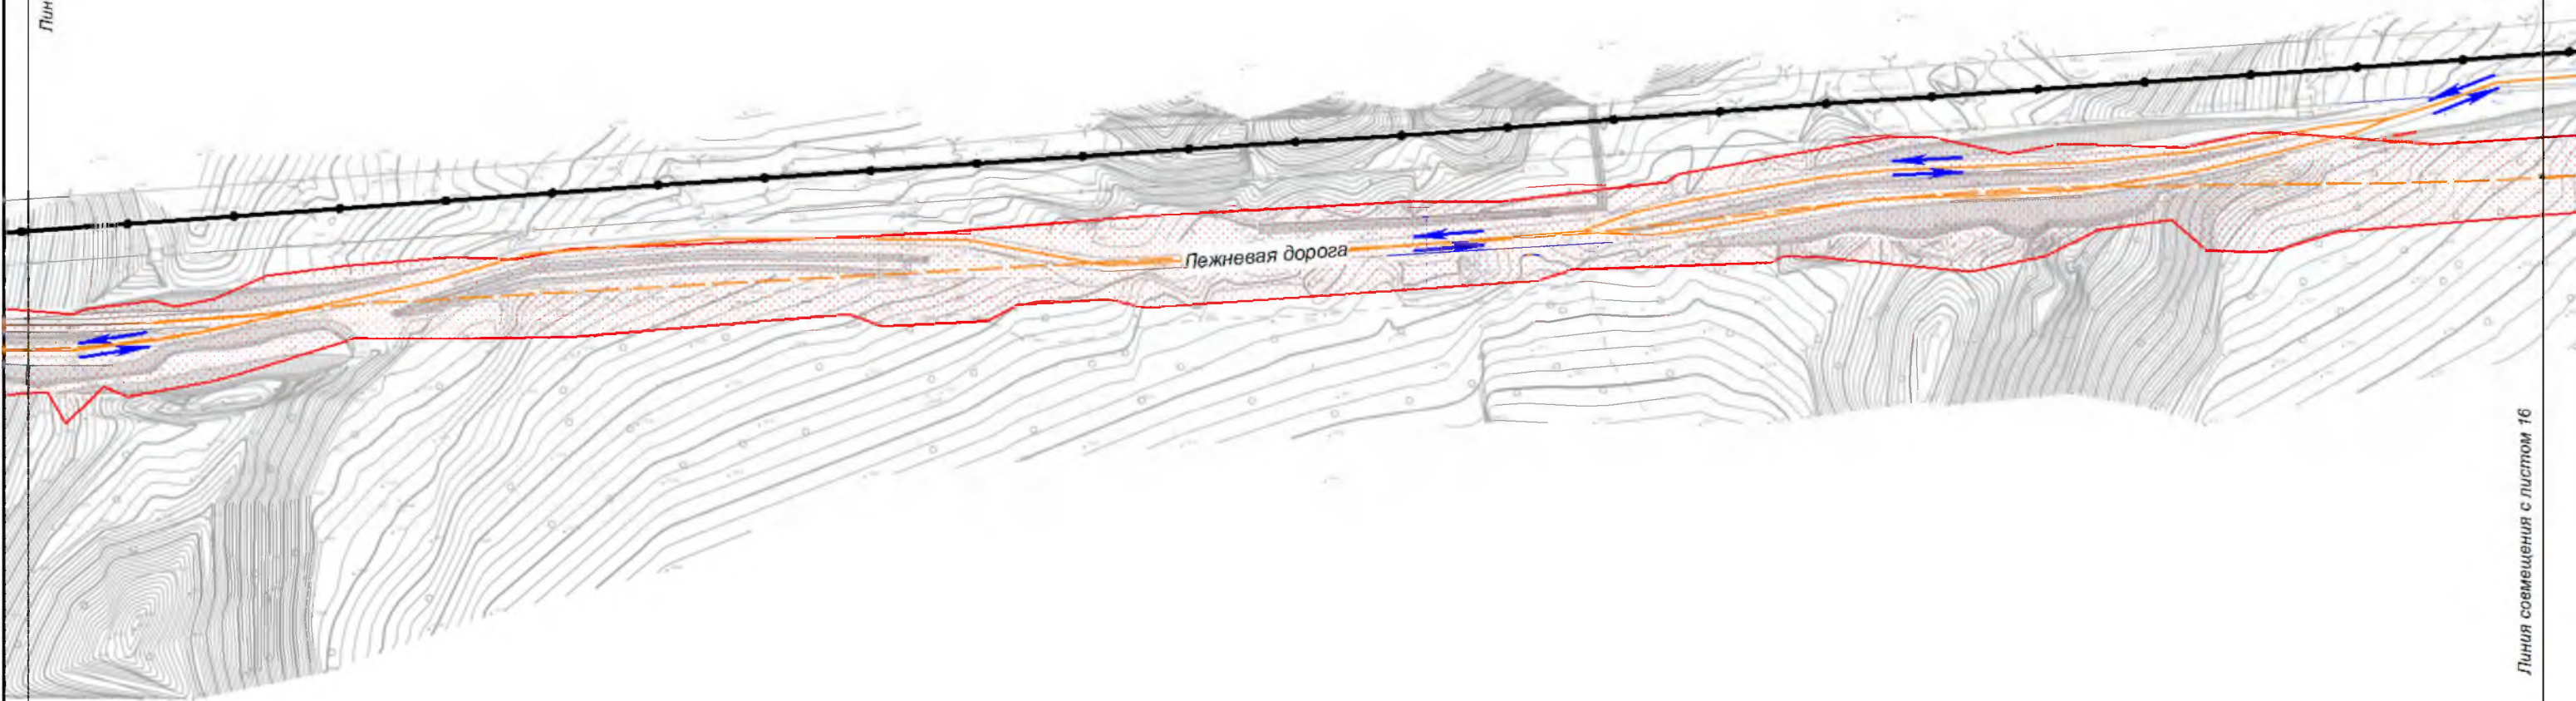


Линия совмещения с листом 16

Хабаровский край
Амурский район

						Хабаровский край			
						Документация по планировке территории (проект планировки территории) для размещения объекта федерального значения «Расширение магистрального нефтепровода «Трубопроводной системы «Восточная Сибирь - Тихий океан» на участке «Нефтеперекачивающая станция «Сковородино» - специализированный морской нефтеналивной порт «Козьмино». Вдольтрассовые проезды (шифр НП_Х, пункты 45, 46, 47, 49 приложения № 1 к СТП). Этап 3. Трубопроводная система «Восточная Сибирь - Тихий океан» участок НПС «Сковородино» - СМНП «Козьмино» (ВСТО-II). Вдольтрассовый проезд. Хабаровский край (2 этап) ТС «ВСТО-II». Резервная нитка ГПМН через р. Амур. Вдольтрассовый проезд. Строительство»			
Изм.	Кол.уч.	Лист	№ док.	Подп.	Дата	 ТРАНСНЕФТЬ ДАЛЬНИЙ ВОСТОК Заказчик: ООО «Транснефть - Дальний Восток»	Стадия	Лист	Листов
Разработал		Назаренко Д.Р.			05.17		П	15	96
Проверил		Сабанова К.М.			05.17				
Н. контроль		Валяев А.С.			05.17				
						Схема организации улично-дорожной сети и движения транспорта		 Геоинжстрой ООО "Геоинжстрой" г. Москва, ул. Новодмитровская, д.2, к.1 Лицензия ФСБ Рег. № 28590 от 19.07.2016	
						М 1:2 000			

Линия совмещения с листом 15

Линия совмещения с листом 17

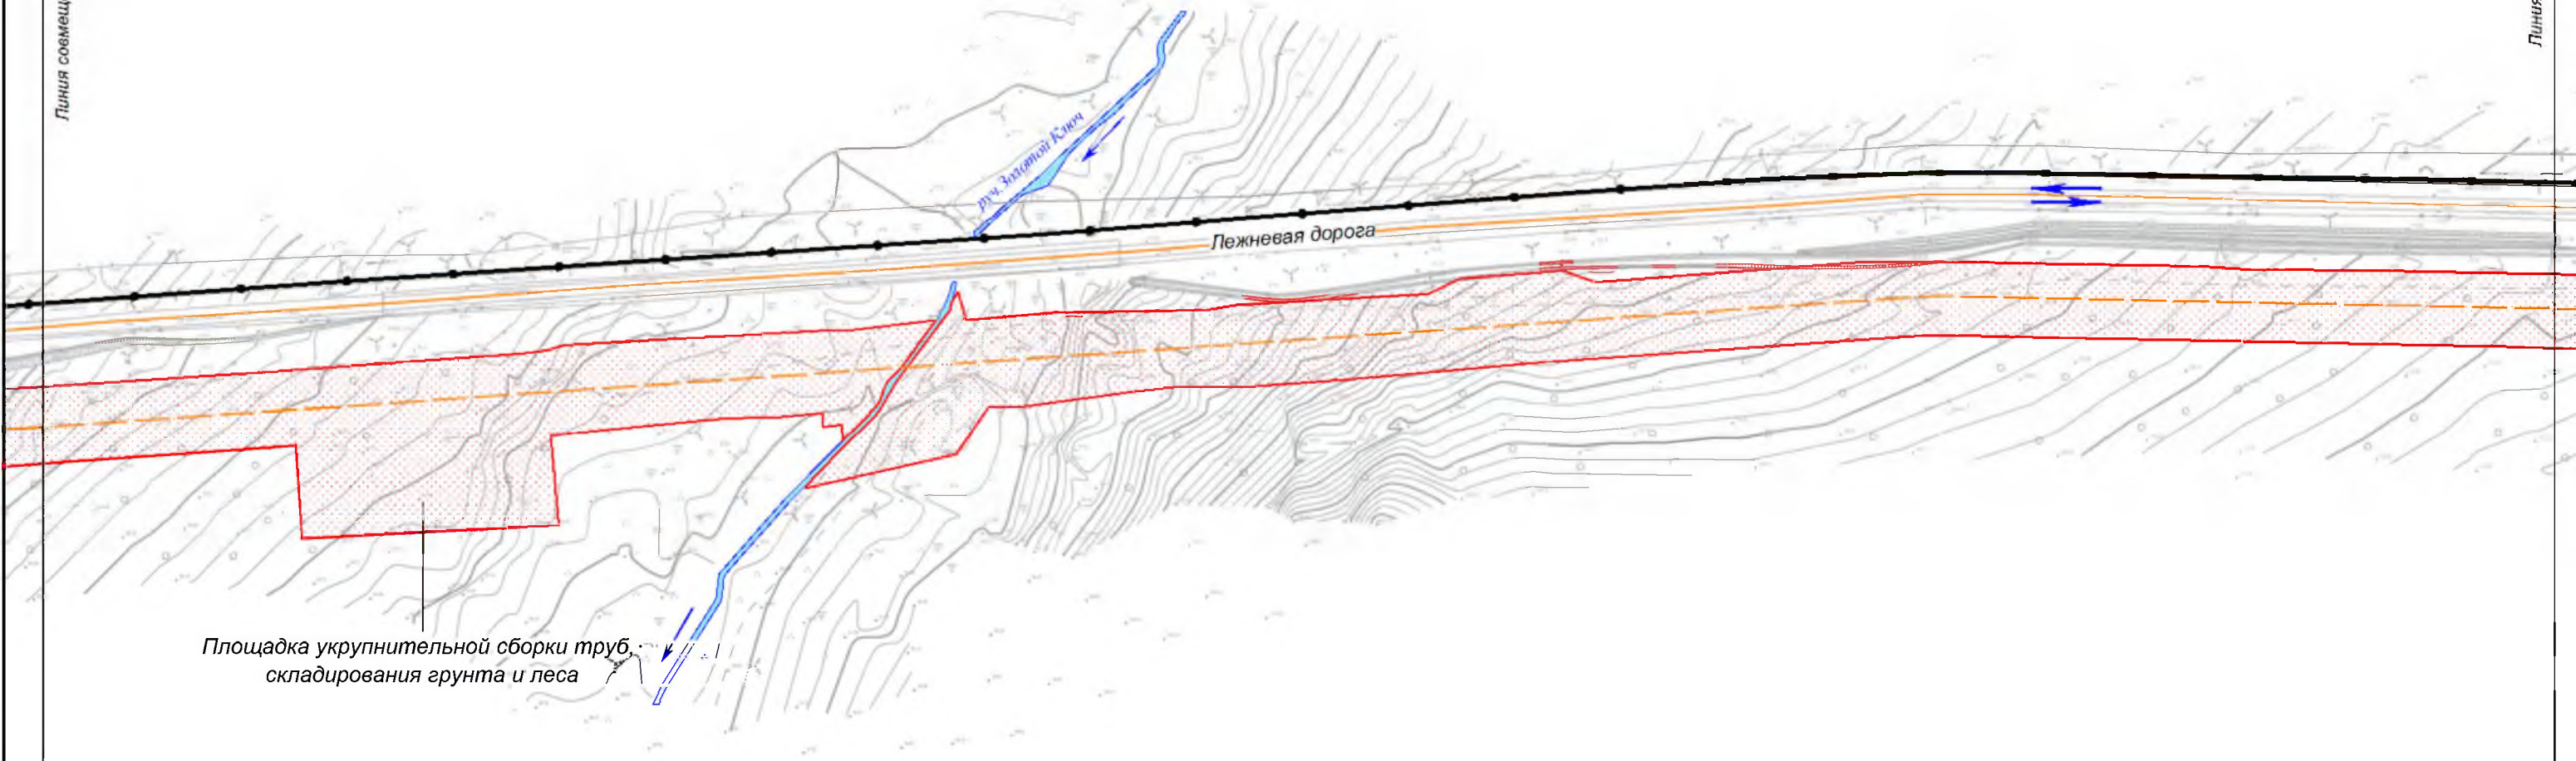


Хабаровский край
Амурский район

						Хабаровский край			
						Документация по планировке территории (проект планировки территории) для размещения объекта федерального значения «Расширение магистрального нефтепровода «Трубопроводной системы «Восточная Сибирь - Тихий океан» на участке «Нефтеперекачивающая станция «Сковородино» - специализированный морской нефтеналивной порт «Козьмино». Вдольтрассовые проезды (шифр НП_Х, пункты 45, 46, 47, 49 приложения № 1 к СТП). Этап 3. Трубопроводная система «Восточная Сибирь - Тихий океан» участок НПС «Сковородино» - СМНП «Козьмино» (ВСТО-II). Вдольтрассовый проезд. Хабаровский край (2 этап) ТС «ВСТО-II». Резервная нитка ГПМН через р. Амур. Вдольтрассовый проезд. Строительство»			
Изм.	Кол.уч.	Лист	№ док.	Подп.	Дата	 Заказчик: ООО «Транснефть - Дальний Восток»	Стадия	Лист	Листов
Разработал		Назаренко Д.Р.			05.17		П	16	96
Проверил		Сабанова К.М.			05.17				
Н. контроль		Валяев А.С.			05.17	Схема организации улично-дорожной сети и движения транспорта М 1:2 000		 ООО "Геонжстрой" г. Москва, ул. Новодмитровская, д.2, к.1 Лицензия ФСБ Рег. № 28590 от 19.07.2016	

Линия совмещения с листом 16

Линия совмещения с листом 18

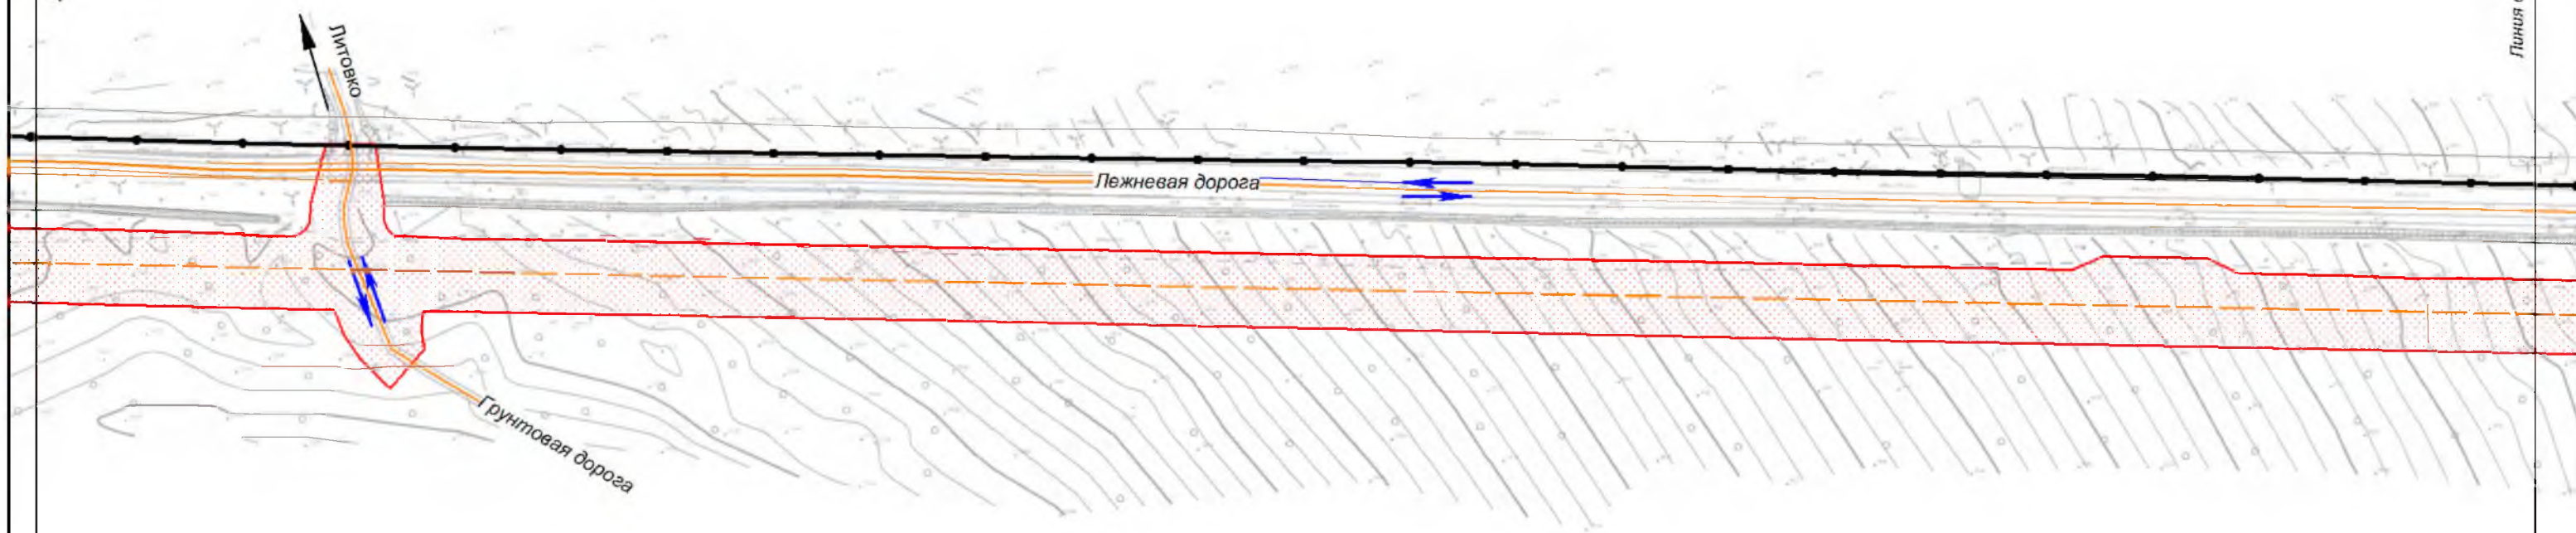


Хабаровский край
Амурский район

						Хабаровский край			
						Документация по планировке территории (проект планировки территории) для размещения объекта федерального значения «Расширение магистрального нефтепровода «Трубопроводной системы «Восточная Сибирь - Тихий океан» на участке «Нефтеперекачивающая станция «Сковородино» - специализированный морской нефтеналивной порт «Козьмино». Вдольтрассовые проезды (шифр НП_Х, пункты 45, 46, 47, 49 приложения № 1 к СТП). Этап 3. Трубопроводная система «Восточная Сибирь - Тихий океан» участок НПС «Сковородино» - СМНП «Козьмино» (ВСТО-II). Вдольтрассовый проезд. Хабаровский край (2 этап) ТС «ВСТО-II». Резервная нитка ППМН через р. Амур. Вдольтрассовый проезд. Строительство»			
Изм.	Кол.уч.	Лист	№ док.	Подп.	Дата	ТРАНСНЕФТЬ дальний восток Заказчик: ООО «Транснефть - Дальний Восток»	Стадия	Лист	Листов
Разработал		Назаренко Д.Р.			05.17		П	17	96
Проверил		Сабанова К.М.			05.17				
Н. контроль		Валяев А.С.			05.17				
						Схема организации улично-дорожной сети и движения транспорта М 1:2 000		Геоинжстрой ООО "Геоинжстрой" г. Москва, ул. Новодмитровская, д.2, к.1 Лицензия ФСБ Рег. № 28590 от 19.07.2016	

Линия совмещения с листом 17

Линия совмещения с листом 19

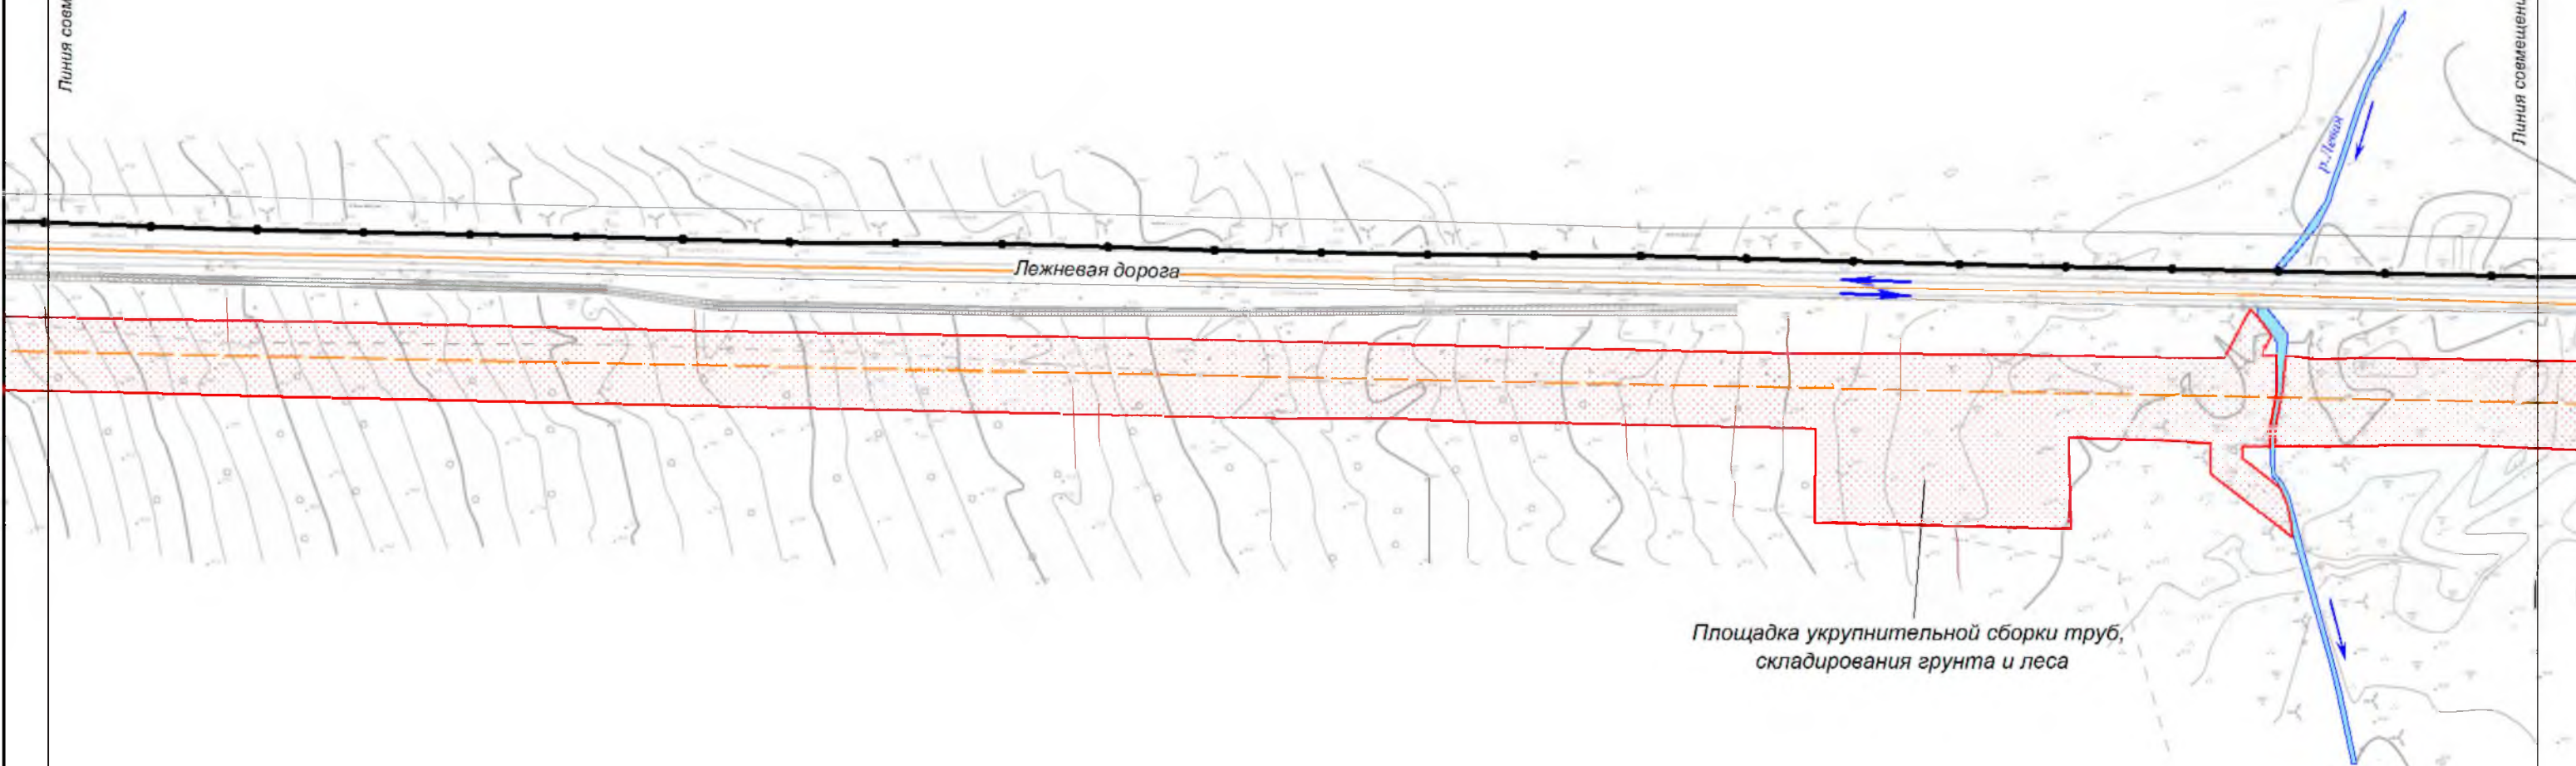


Хабаровский край
Амурский район

						Хабаровский край			
						Документация по планировке территории (проект планировки территории) для размещения объекта федерального значения «Расширение магистрального нефтепровода «Трубопроводной системы «Восточная Сибирь - Тихий океан» на участке «Нефтеперекачивающая станция «Сковородино» - специализированный морской нефтеналивной порт «Козьмино». Вдольтрассовые проезды (шифр НП_Х, пункты 45, 46, 47, 49 приложения № 1 к СТП). Этап 3. Трубопроводная система «Восточная Сибирь - Тихий океан» участок НПС «Сковородино» - СМНП «Козьмино» (ВСТО-II). Вдольтрассовый проезд. Хабаровский край (2 этап) ТС «ВСТО-II». Резервная нитка ГПМН через р. Амур. Вдольтрассовый проезд. Строительство»			
Изм.	Кол.уч.	Лист	№ док.	Подп.	Дата	 Заказчик: ООО «Транснефть - Дальний Восток»	Стадия	Лист	Листов
Разработал		Назаренко Д.Р.			05.17		П	18	96
Проверил		Сабанова К.М.			05.17				
Н. контроль		Валяев А.С.			05.17	Схема организации улично-дорожной сети и движения транспорта М 1:2 000		 ООО «Геоинжстрой» г. Москва, ул. Новодмитровская, д.2, к.1 Лицензия ФСБ Рег. № 28590 от 19.07.2016	

Линия совмещения с листом 18

Линия совмещения с листом 20

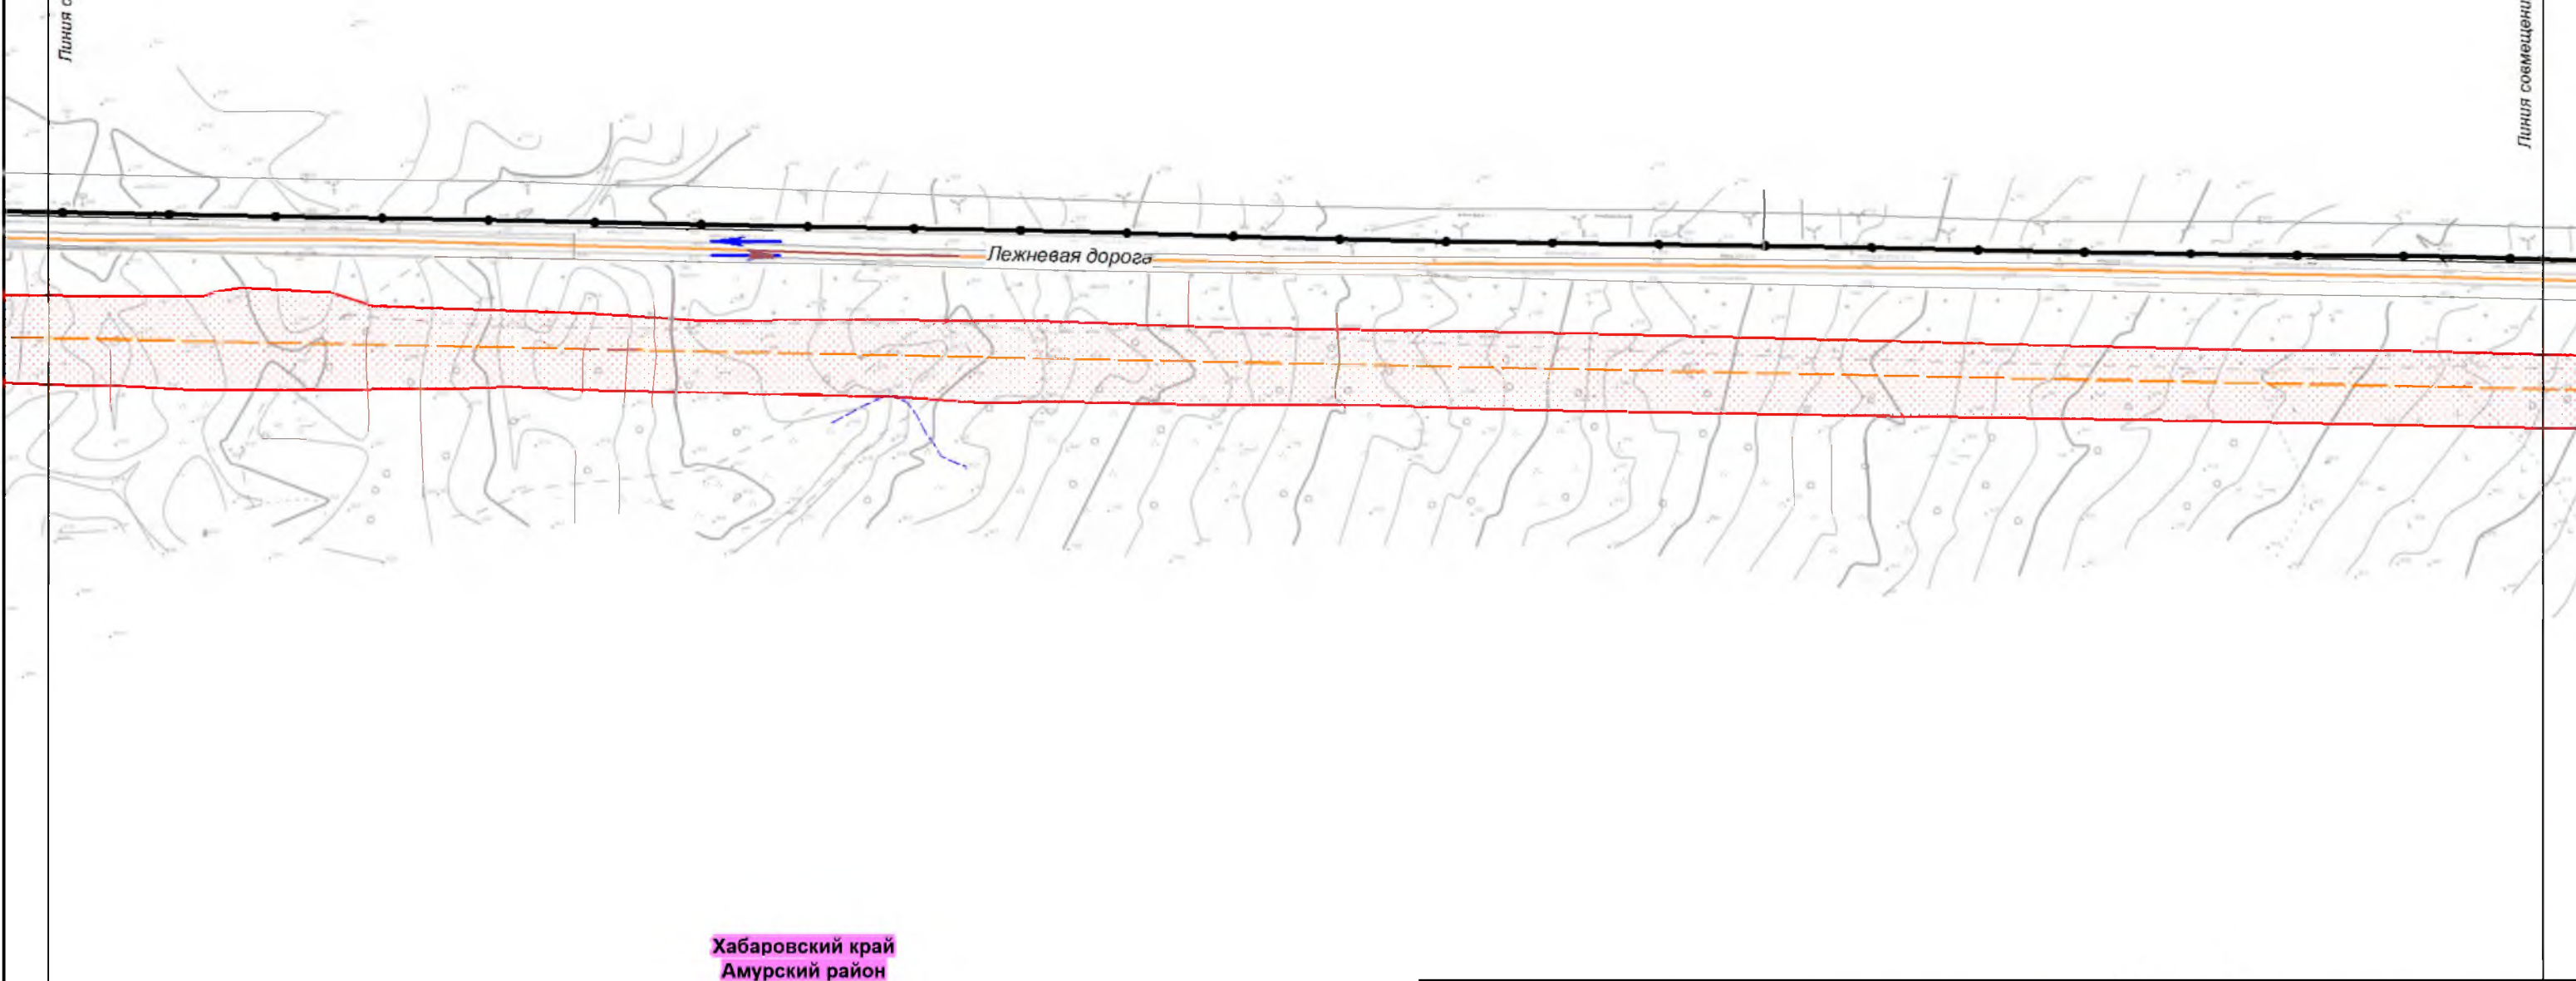


Хабаровский край
Амурский район

						Хабаровский край			
						Документация по планировке территории (проект планировки территории) для размещения объекта федерального значения «Расширение магистрального нефтепровода «Трубопроводной системы «Восточная Сибирь - Тихий океан» на участке «Нефтеперекачивающая станция «Сковородино» - специализированный морской нефтеналивной порт «Козьмино». Вдольтрассовые проезды (шифр НП_Х, пункты 45, 46, 47, 49 приложения № 1 к СТП). Этап 3. Трубопроводная система «Восточная Сибирь - Тихий океан» участок НПС «Сковородино» - СМНП «Козьмино» (ВСТО-II). Вдольтрассовый проезд. Хабаровский край (2 этап) ТС «ВСТО-II». Резервная нитка ППМН через р. Амур. Вдольтрассовый проезд. Строительство»			
Изм.	Кол.уч.	Лист	№ док.	Подп.	Дата	 Заказчик: ООО «Транснефть» - Дальний Восток	Стадия	Лист	Листов
Разработал		Назаренко Д.Р.			05.17		П	19	96
Проверил		Сабанова К.М.			05.17				
Н. контроль		Валяев А.С.			05.17				
						Схема организации улично-дорожной сети и движения транспорта		 ООО «Геоинжстрой» г. Москва, ул. Новодмитровская, д.2, к.1 Лицензия ФСБ Рег. № 28590 от 19.07.2016	
						М 1:2 000			

Линия совмещения с листом 19

Линия совмещения с листом 21

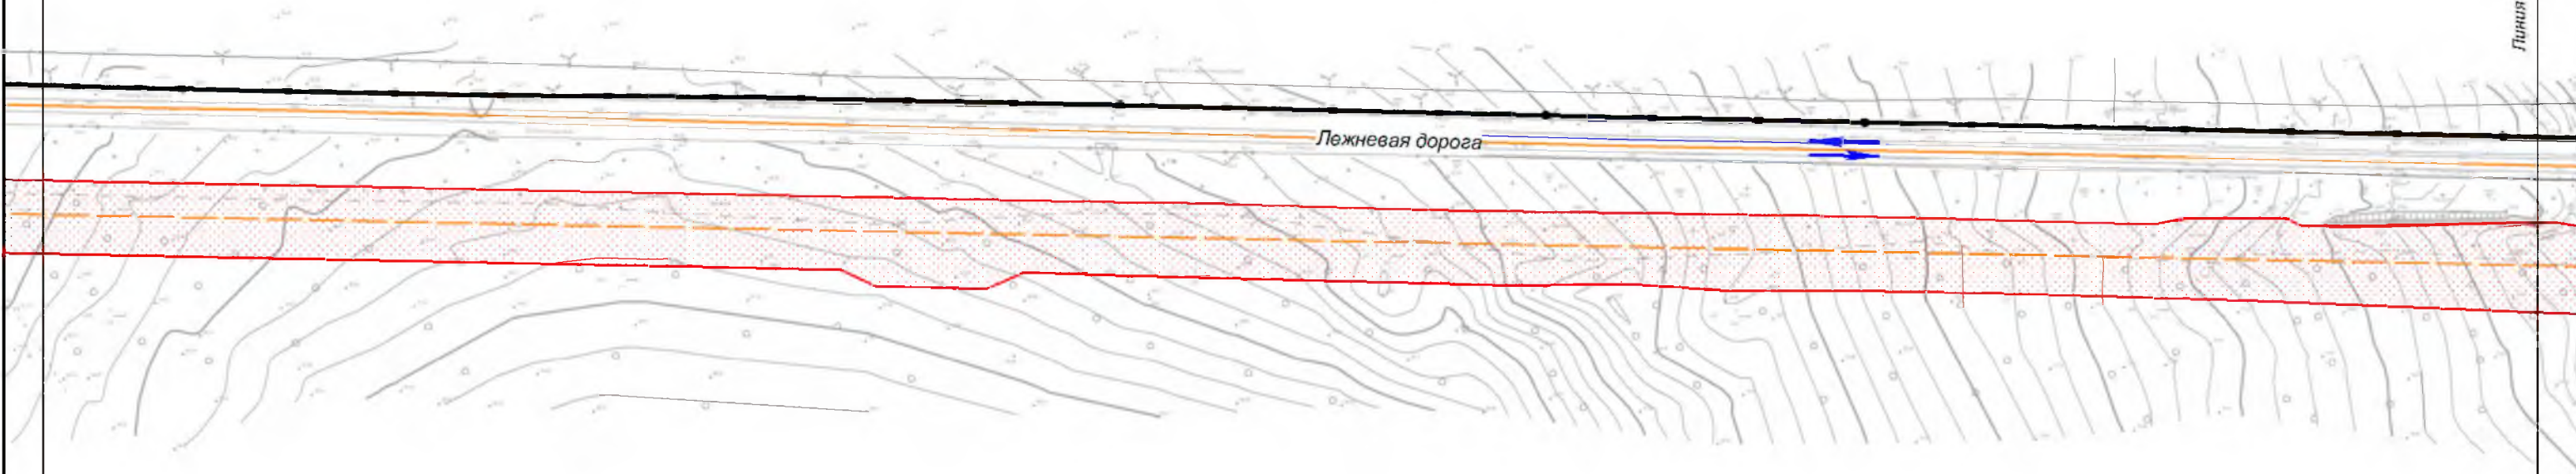


Хабаровский край
Амурский район

						Хабаровский край			
						Документация по планировке территории (проект планировки территории) для размещения объекта федерального значения «Расширение магистрального нефтепровода «Трубопроводной системы «Восточная Сибирь - Тихий океан» на участке «Нефтеперекачивающая станция «Сковородино» - специализированный морской нефтеналивной порт «Козьмино». Вдольтрассовые проезды (шифр НП_Х, пункты 45, 46, 47, 49 приложения № 1 к СТП). Этап 3. Трубопроводная система «Восточная Сибирь - Тихий океан» участок НПС «Сковородино» - СМНП «Козьмино» (ВСТО-II). Вдольтрассовый проезд. Хабаровский край (2 этап) ТС «ВСТО-II». Резервная нитка ППМН через р. Амур. Вдольтрассовый проезд. Строительство»			
Изм.	Кол.уч.	Лист	№ док.	Подп.	Дата	 Заказчик: ООО «Транснефть - Дальний Восток»	Стадия	Лист	Листов
Разработал		Назаренко Д.Р.			05.17		П	20	96
Проверил		Сабанова К.М.			05.17				
Н. контроль		Валяев А.С.			05.17	Схема организации улично-дорожной сети и движения транспорта М 1:2 000		 ООО "Геоинжстрой" г. Москва, ул. Новодмитровская, д.2, к.1 Лицензия ФСБ Рег. № 28590 от 19.07.2016	

Линия совмещения с листом 20

Линия совмещения с листом 22

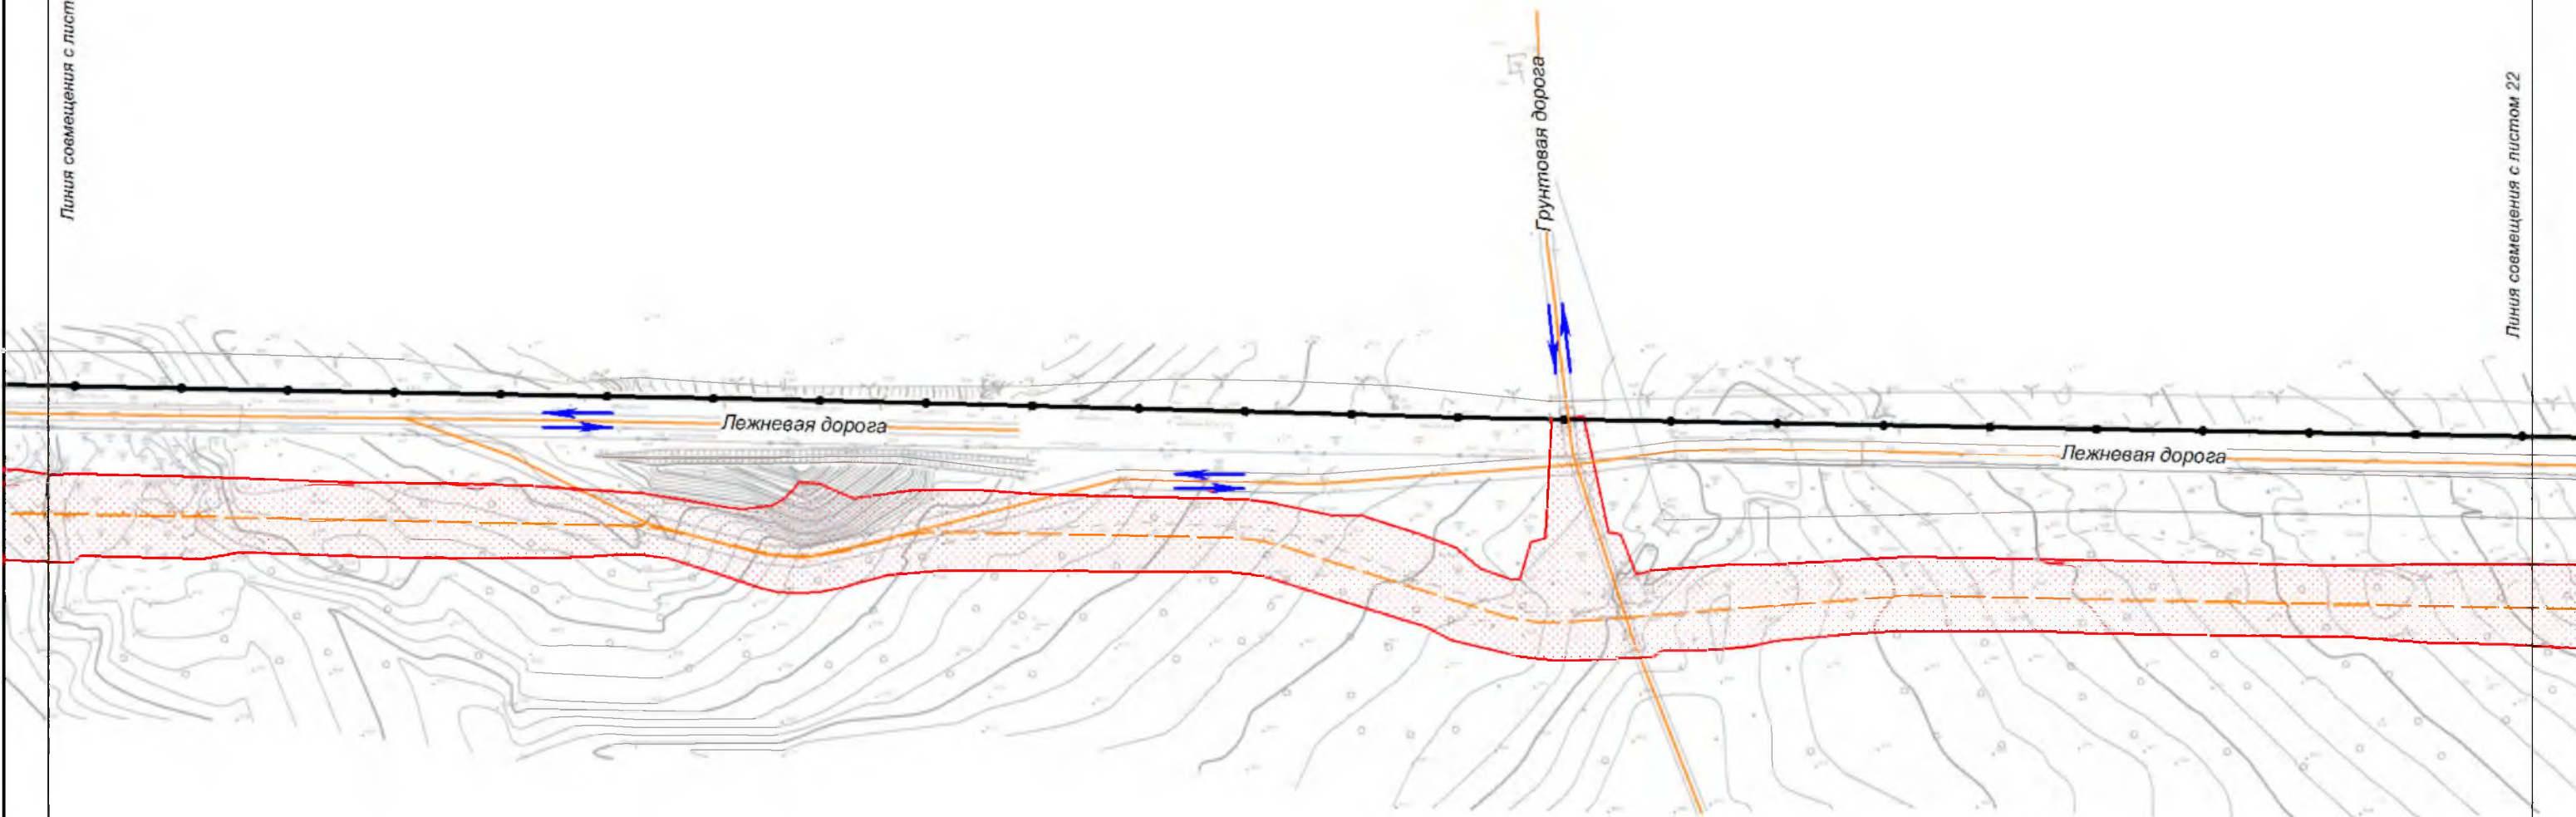


Хабаровский край
Амурский район

						Хабаровский край			
						Документация по планировке территории (проект планировки территории) для размещения объекта федерального значения «Расширение магистрального нефтепровода «Трубопроводной системы «Восточная Сибирь - Тихий океан» на участке «Нефтеперекачивающая станция «Сковородино» - специализированный морской нефтеналивной порт «Козьмино». Вдольтрассовые проезды (шифр НП_Х, пункты 45, 46, 47, 49 приложения № 1 к СТП). Этап 3. Трубопроводная система «Восточная Сибирь - Тихий океан» участок НПС «Сковородино» - СМНП «Козьмино» (ВСТО-II). Вдольтрассовый проезд. Хабаровский край (2 этап) ТС «ВСТО-II». Резервная нитка ГПМН через р. Амур. Вдольтрассовый проезд. Строительство»			
Изм.	Кол.уч.	Лист	№ док.	Подп.	Дата	ТРАНСНЕФТЬ дальний восток Заказчик: ООО «Транснефть - Дальний Восток»	Стадия	Лист	Листов
Разработал		Назаренко Д.Р.			05.17		П	21	96
Проверил		Сабанова К.М.			05.17				
Н. контроль		Валяев А.С.			05.17				
						Схема организации улично-дорожной сети и движения транспорта		Геоинжстрой ООО "Геоинжстрой" г. Москва, ул. Новодмитровская, д.2, к.1 Лицензия ФСБ Рег. № 28590 от 19.07.2016	
						М 1:2 000			


Линия соещения с листом 21

Линия соещения с листом 23

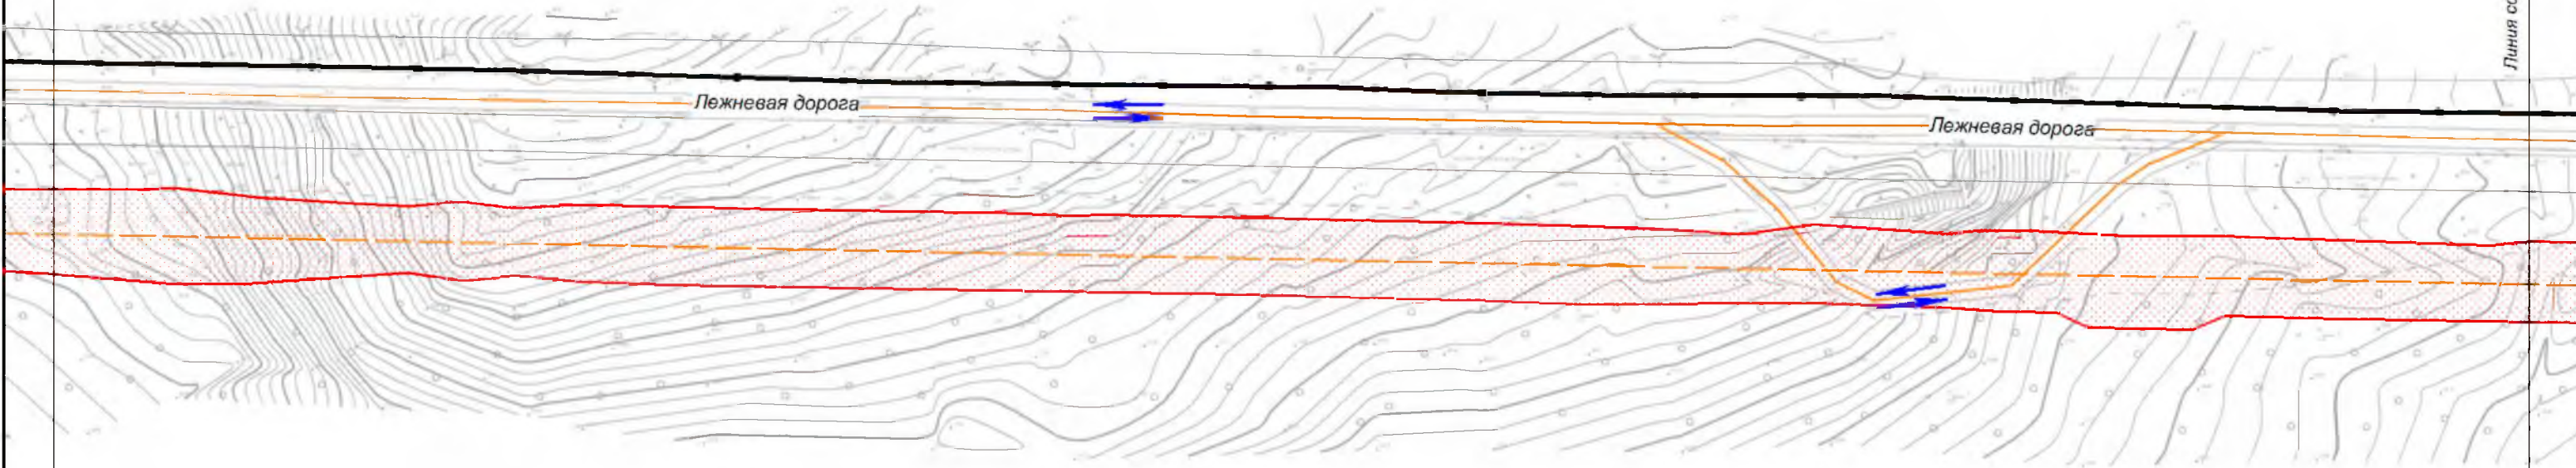

Хабаровский край
Амурский район


						Хабаровский край			
						Документация по планировке территории (проект планировки территории) для размещения объекта федерального значения «Расширение магистрального нефтепровода «Трубопроводной системы «Восточная Сибирь - Тихий океан» на участке «Нефтеперекачивающая станция «Сковородино» - специализированный морской нефтеналивной порт «Козьмино». Вдольтрассовые проезды (шифр НП_Х, пункты 45, 46, 47, 49 приложения № 1 к СТП). Этап 3. Трубопроводная система «Восточная Сибирь - Тихий океан» участок НПС «Сковородино» - СМНП «Козьмино» (ВСТО-II). Вдольтрассовый проезд. Хабаровский край (2 этап) ТС «ВСТО-II». Резервная нитка ГПМН через р. Амур. Вдольтрассовый проезд. Строительство»			
Изм.	Кол.уч.	Лист	№ док.	Подп.	Дата	 Заказчик: ООО «Транснефть - Дальний Восток»	Стадия	Лист	Листов
Разработал		Назаренко Д.Р.			05.17		П	22	96
Проверил		Сабанова К.М.			05.17				
Н. контроль		Валяев А.С.			05.17	Схема организации улично-дорожной сети и движения транспорта М 1:2 000		 ООО «Геонжстрой» г. Москва, ул. Новодмитровская, д.2, к.1 Лицензия ФСБ Рег. № 28590 от 19.07.2016	

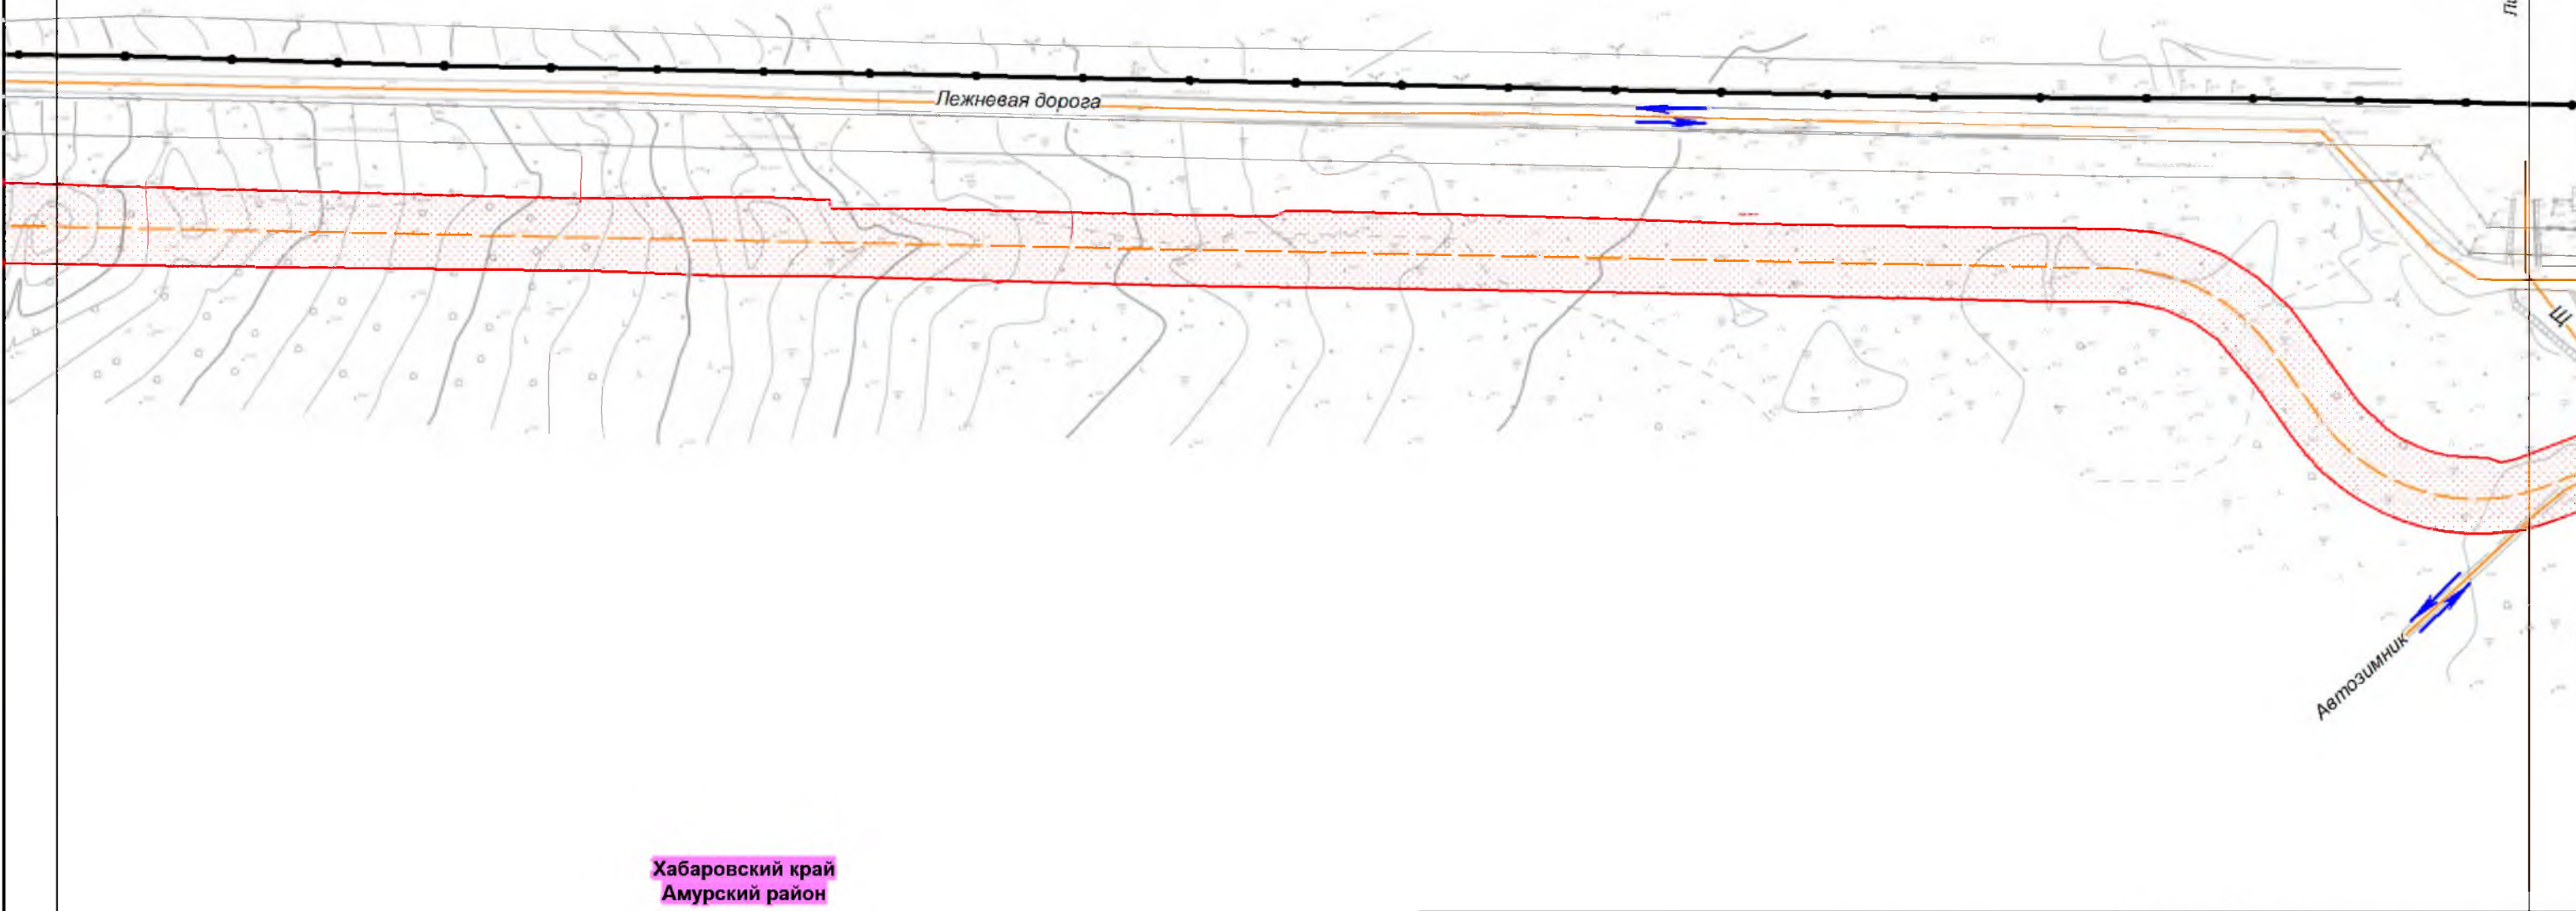

Хабаровский край
Амурский район

						Хабаровский край			
						Документация по планировке территории (проект планировки территории) для размещения объекта федерального значения «Расширение магистрального нефтепровода «Трубопроводной системы «Восточная Сибирь - Тихий океан» на участке «Нефтеперекачивающая станция «Сковородино» - специализированный морской нефтеналивной порт «Козьмино». Вдольтрассовые проезды (шифр НП_Х, пункты 45, 46, 47, 49 приложения № 1 к СТП). Этап 3. Трубопроводная система «Восточная Сибирь - Тихий океан» участок НПС «Сковородино» - СМНП «Козьмино» (ВСТО-II). Вдольтрассовый проезд. Хабаровский край (2 этап) ТС «ВСТО-II». Резервная нитка ГПМН через р. Амур. Вдольтрассовый проезд. Строительство»			
Изм.	Кол.уч.	Лист	№ док.	Подп.	Дата	 Заказчик: ООО «Транснефть - Дальний Восток»	Стадия	Лист	Листов
Разработал		Назаренко Д.Р.			05.17		П	23	96
Проверил		Сабанова К.М.			05.17				
Н. контроль		Валяев А.С.			05.17	Схема организации улично-дорожной сети и движения транспорта М 1:2 000		 ООО «Геоинжстрой» г. Москва, ул. Новодмитровская, д.2, к.1 Лицензия ФСБ Рег. № 28590 от 19.07.2016	

Линия совмещения с листом 23

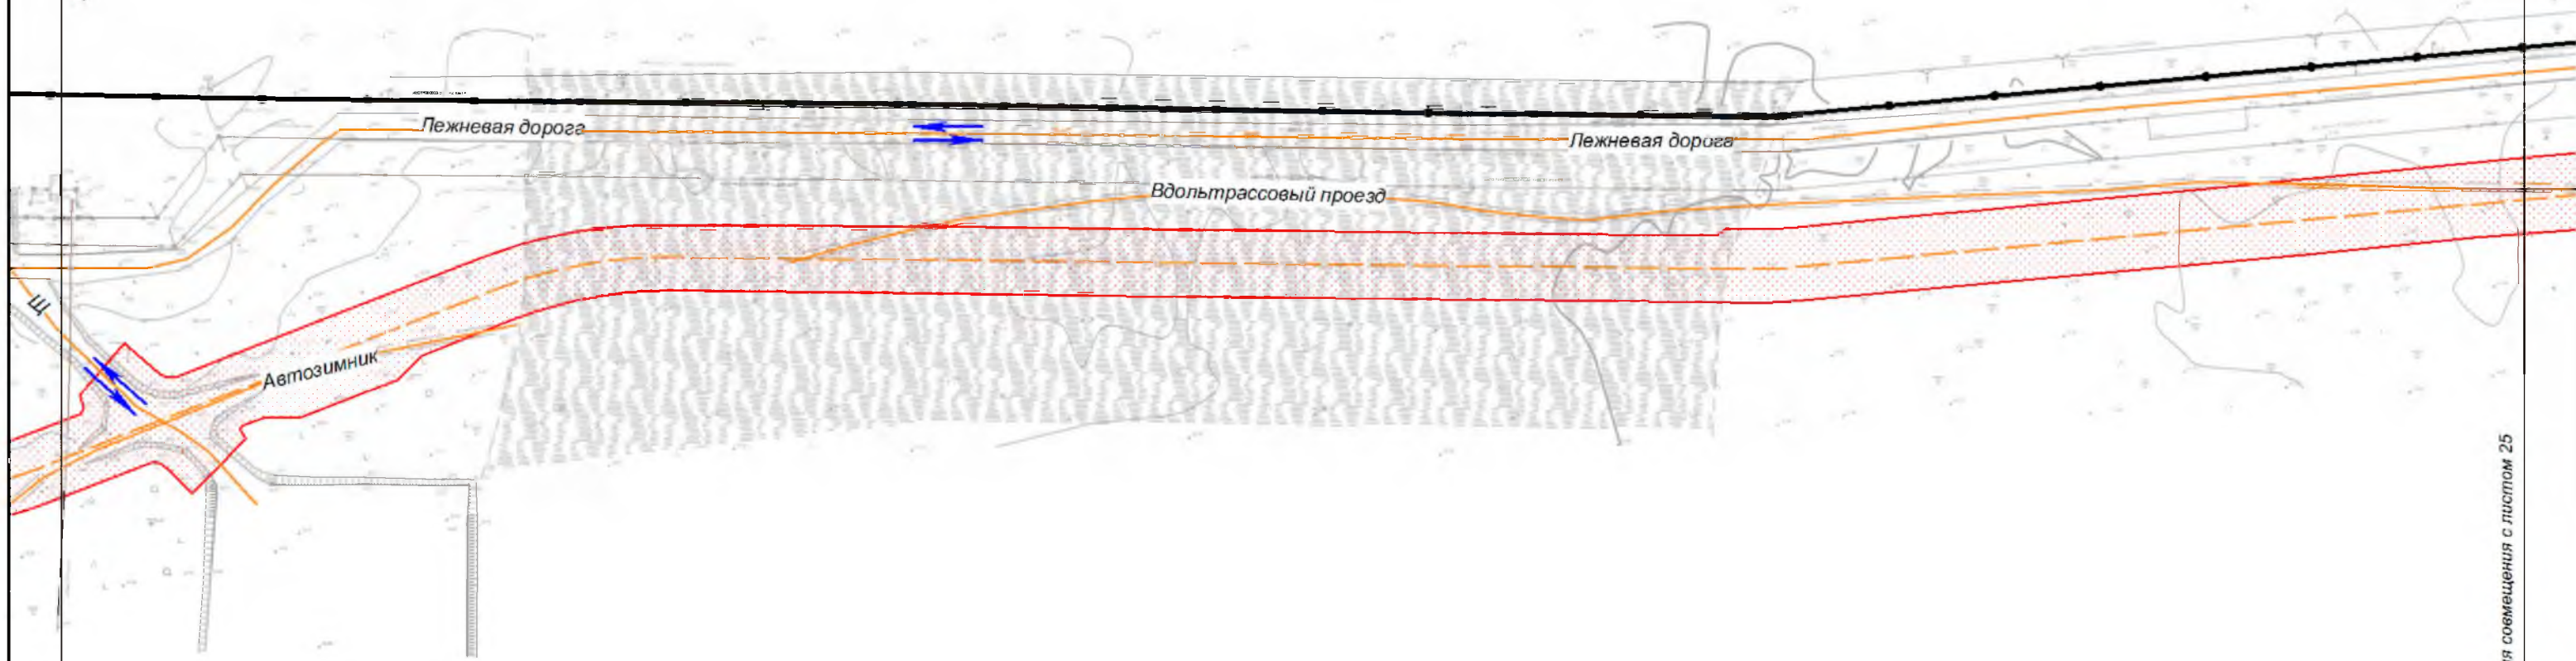


Линия совмещения с листом 25

Хабаровский край
Амурский район

						Хабаровский край			
						Документация по планировке территории (проект планировки территории) для размещения объекта федерального значения «Расширение магистрального нефтепровода «Трубопроводной системы «Восточная Сибирь - Тихий океан» на участке «Нефтеперекачивающая станция «Сковородино» - специализированный морской нефтеналивной порт «Козымино». Вдольтрассовые проезды (шифр НП_Х, пункты 45, 46, 47, 49 приложения № 1 к СТП). Этап 3. Трубопроводная система «Восточная Сибирь - Тихий океан» участок НПС «Сковородино» - СМНП «Козымино» (ВСТО-II). Вдольтрассовый проезд. Хабаровский край (2 этап) ТС «ВСТО-II». Резервная нитка ГПМН через р. Амур. Вдольтрассовый проезд. Строительство»			
Изм.	Кол.уч.	Лист	№ док.	Подп.	Дата	 Заказчик: ООО «Транснефть - Дальний Восток»	Стадия	Лист	Листов
Разработал		Назаренко Д.Р.			05.17		П	24	96
Проверил		Сабанова К.М.			05.17				
Н. контроль		Валяев А.С.			05.17	Схема организации улично-дорожной сети и движения транспорта М 1:2 000		 ООО "Геоинжстрой" г. Москва, ул. Новодмитровская, д.2, к.1 Лицензия ФСБ Рег. № 28590 от 19.07.2016	

Линия совмещения с листом 24

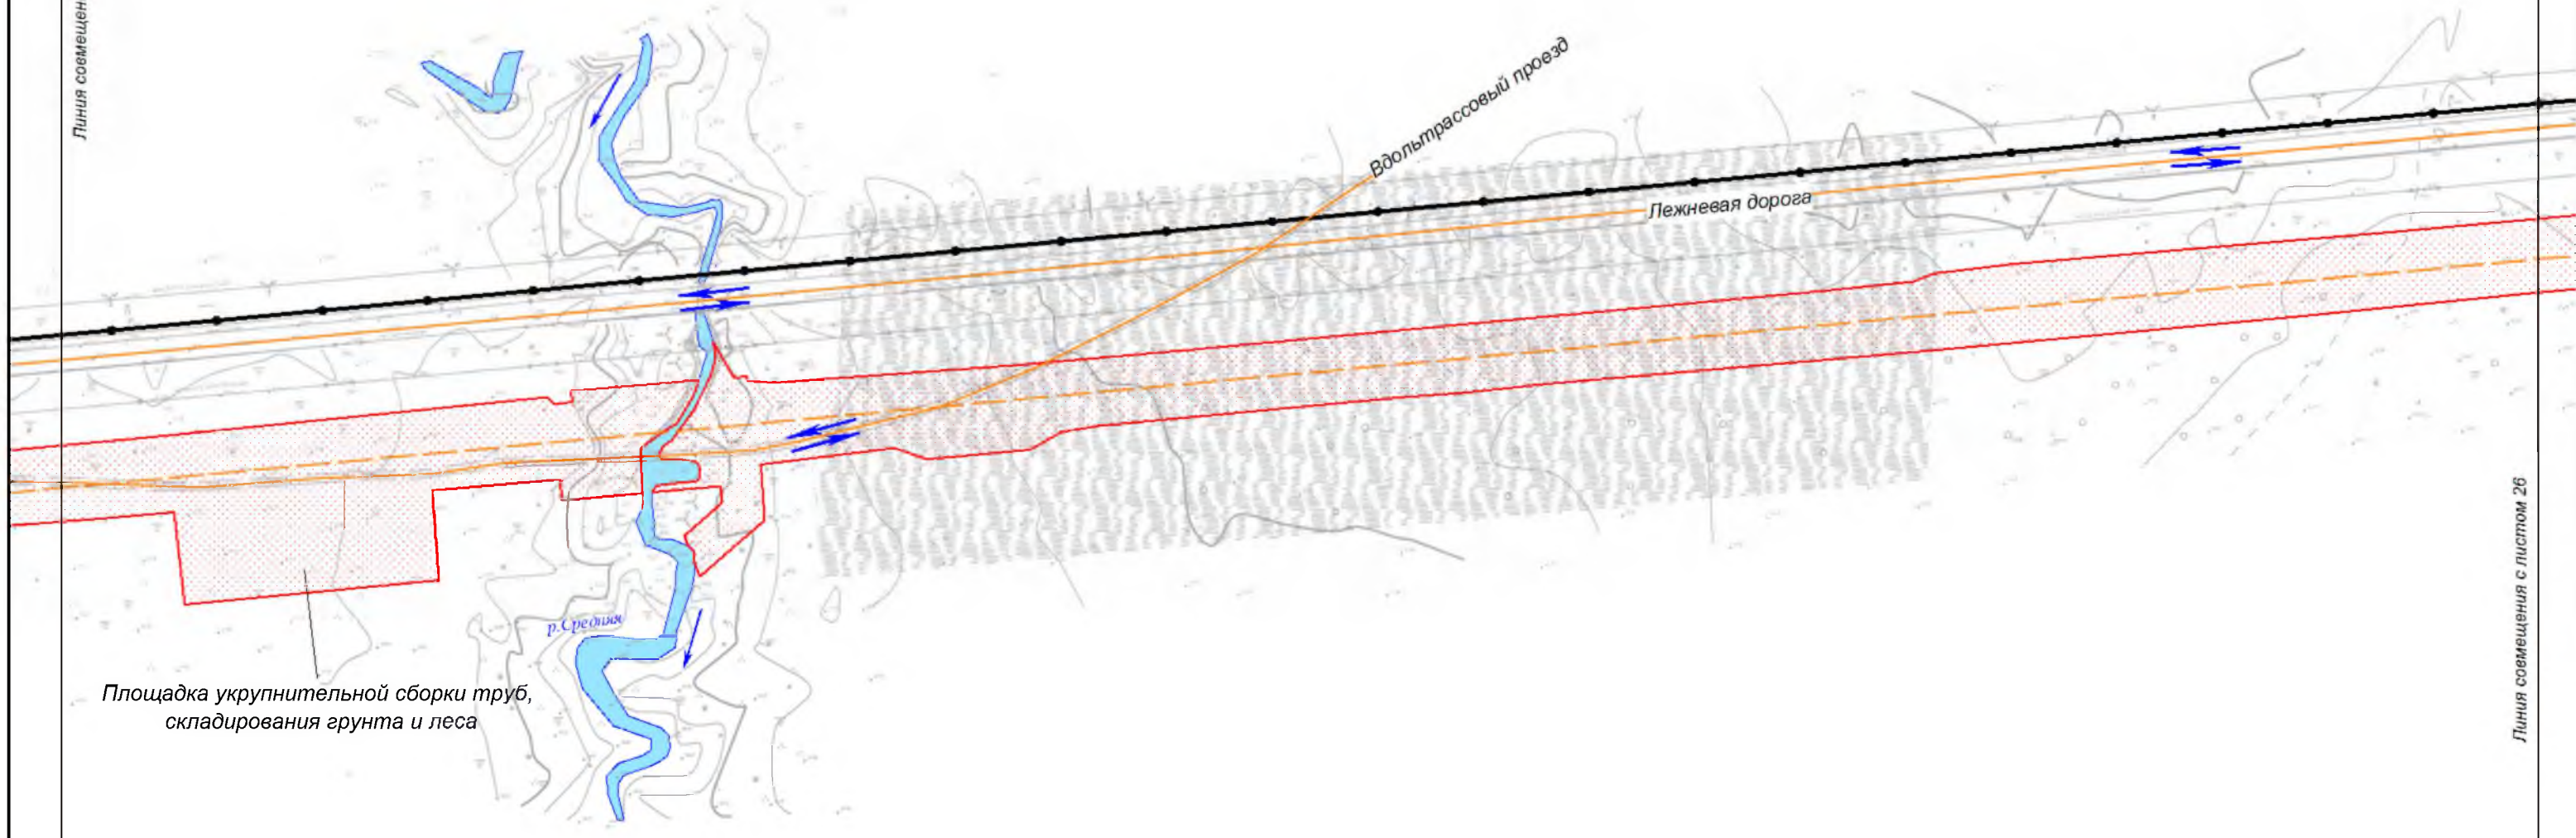


Линия совмещения с листом 26

Хабаровский край
Амурский район

						Хабаровский край			
						Документация по планировке территории (проект планировки территории) для размещения объекта федерального значения «Расширение магистрального нефтепровода «Трубопроводной системы «Восточная Сибирь - Тихий океан» на участке «Нефтеперекачивающая станция «Сковородино» - специализированный морской нефтеналивной порт «Козымино». Вдольтрассовые проезды (шифр НП_Х, пункты 45, 46, 47, 49 приложения № 1 к СТП). Этап 3. Трубопроводная система «Восточная Сибирь - Тихий океан» участок НПС «Сковородино» - СМНП «Козымино» (ВСТО-II). Вдольтрассовый проезд. Хабаровский край (2 этап) ТС «ВСТО-II». Резервная нитка ГПМН через р. Амур. Вдольтрассовый проезд. Строительство»			
Изм.	Кол.уч.	Лист	№ док.	Подп.	Дата	 Заказчик: ООО «Транснефть - Дальний Восток»	Стадия	Лист	Листов
Разработал		Назаренко Д.Р.			05.17		П	25	96
Проверил		Сабанова К.М.			05.17				
Н. контроль		Валяев А.С.			05.17	Схема организации улично-дорожной сети и движения транспорта М 1:2 000		 ООО "Геоинжстрой" г. Москва, ул. Новодмитровская, д.2, к.1 Лицензия ФСБ Рег. № 28590 от 19.07.2016	


Линия совмещения с листом 25

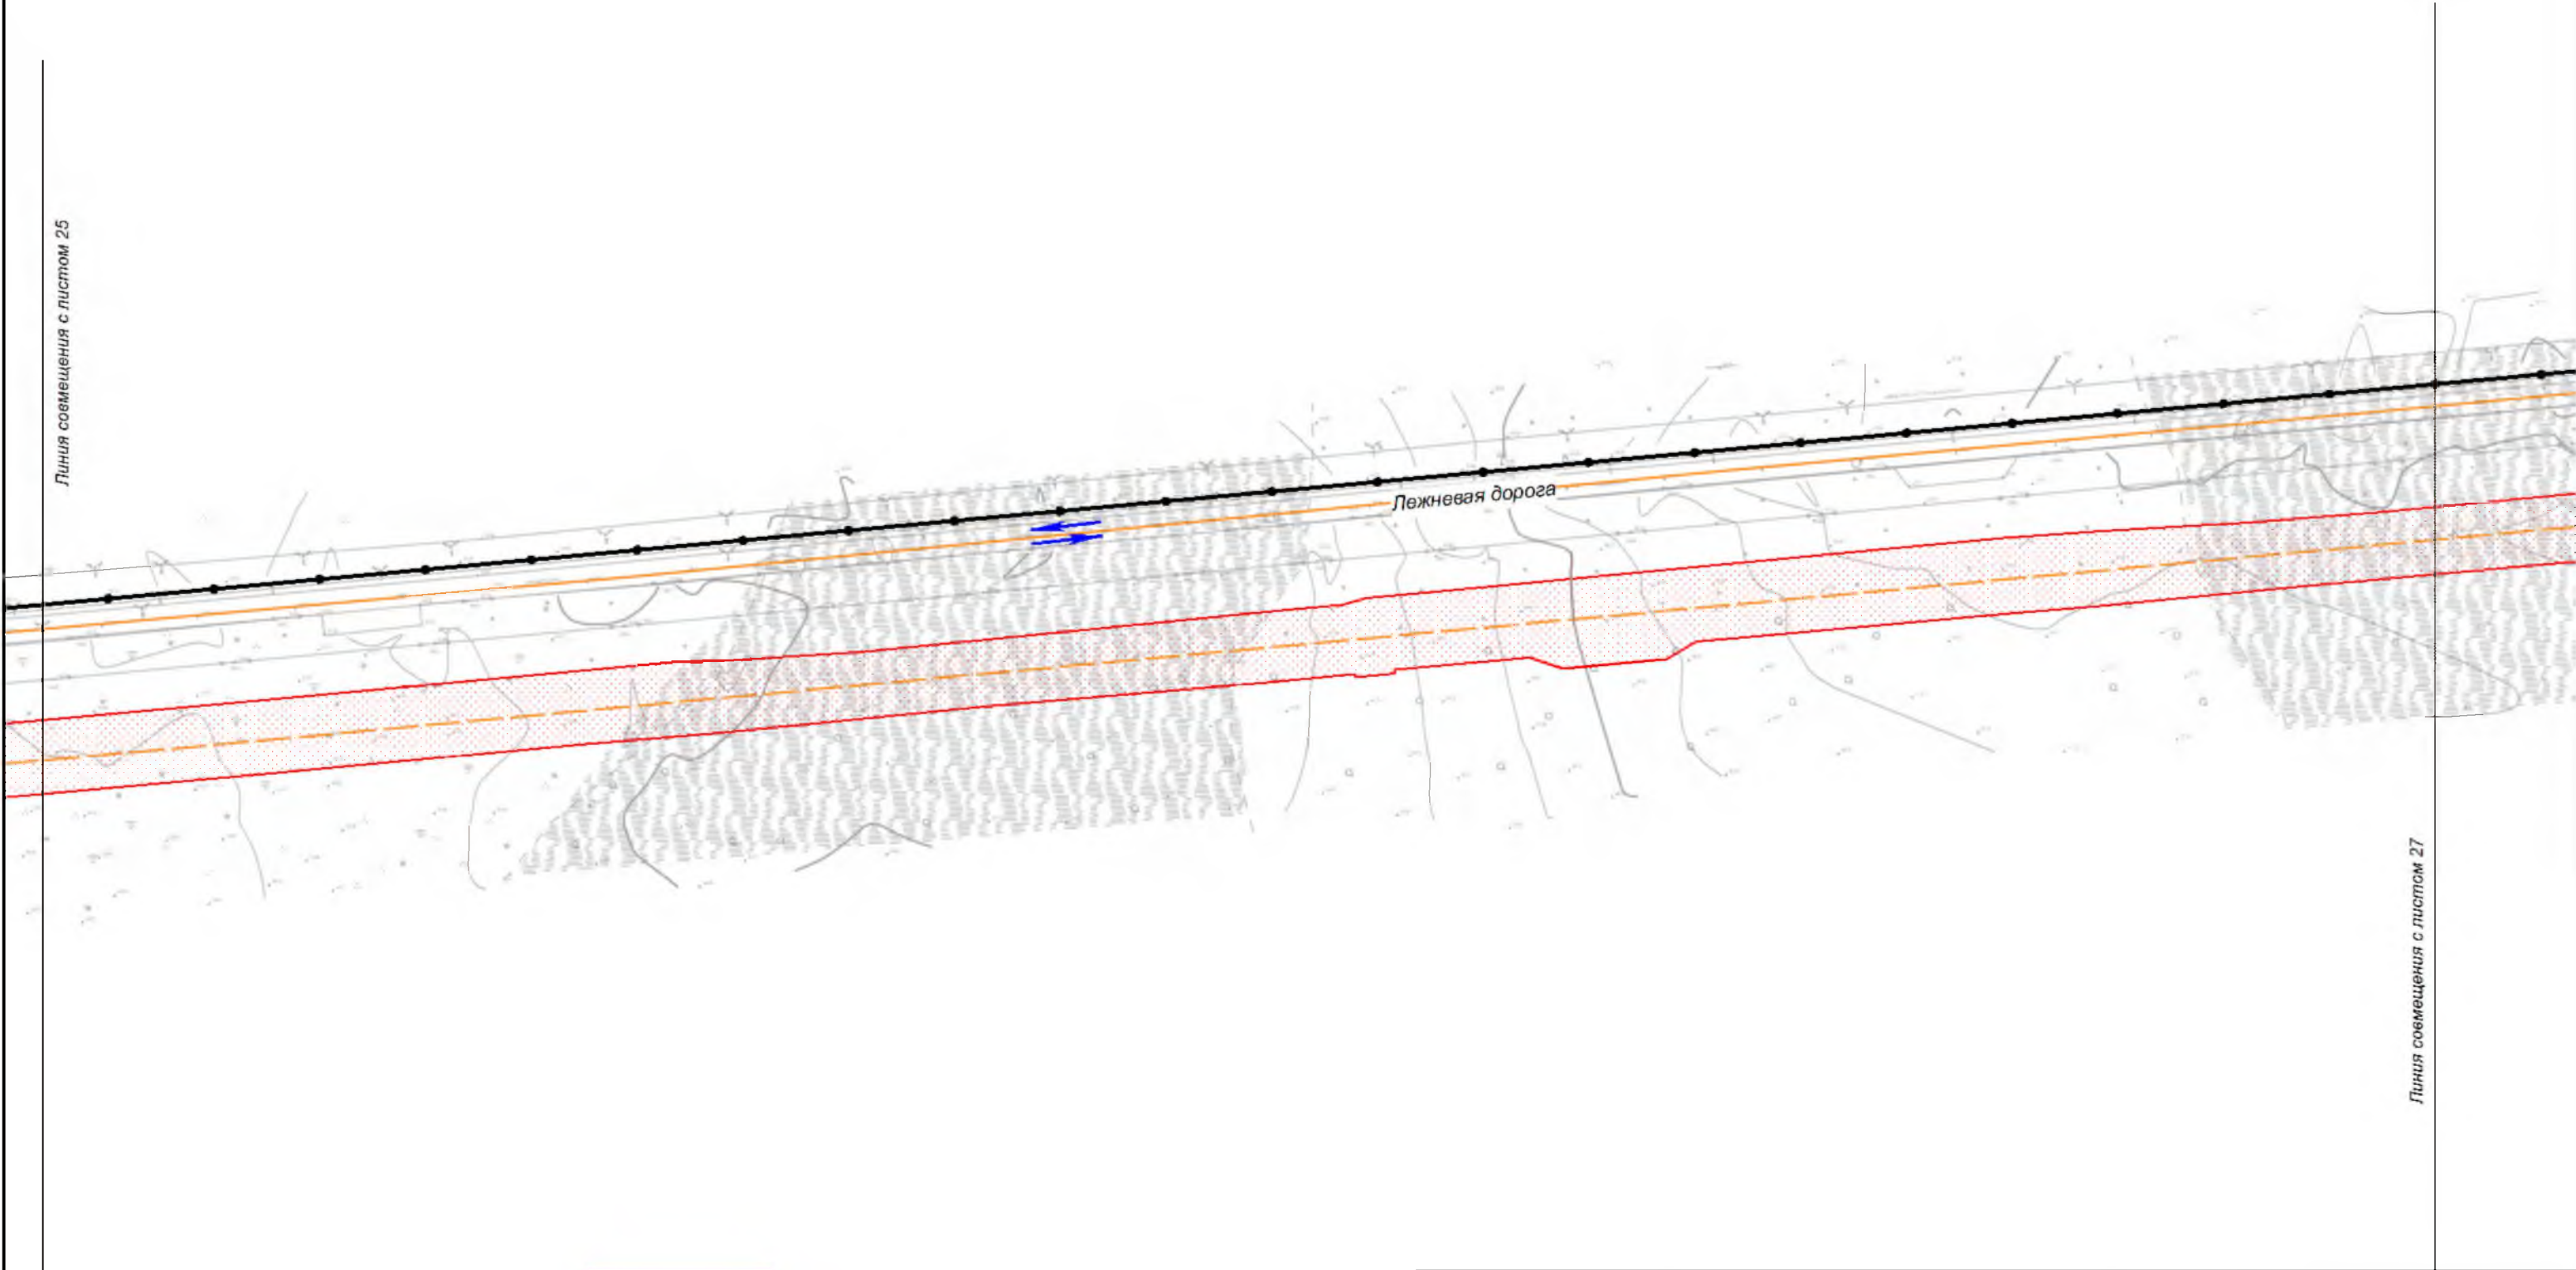


Линия совмещения с листом 27

Хабаровский край
Амурский район

						Хабаровский край			
						Документация по планировке территории (проект планировки территории) для размещения объекта федерального значения «Расширение магистрального нефтепровода «Трубопроводной системы «Восточная Сибирь - Тихий океан» на участке «Нефтеперекачивающая станция «Сковородино» - специализированный морской нефтеналивной порт «Козьмино». Вдольтрассовые проезды (шифр НП_Х, пункты 45, 46, 47, 49 приложения № 1 к СТП). Этап 3. Трубопроводная система «Восточная Сибирь - Тихий океан» участок НПС «Сковородино» - СМНП «Козьмино» (ВСТО-II). Вдольтрассовый проезд. Хабаровский край (2 этап) ТС «ВСТО-II». Резервная нитка ГПМН через р. Амур. Вдольтрассовый проезд. Строительство»			
Изм.	Кол.уч.	Лист	№ док.	Подп.	Дата	 Заказчик: ООО «Транснефть - Дальний Восток»	Стадия	Лист	Листов
Разработал		Назаренко Д.Р.			05.17		П	26	96
Проверил		Сабанова К.М.			05.17				
Н. контроль		Валяев А.С.			05.17	Схема организации улично-дорожной сети и движения транспорта М 1:2 000	 ООО "Геонжстрой" г. Москва, ул. Новодмитровская, д.2, к.1 Лицензия ФСБ Рег. № 28590 от 19.07.2016		

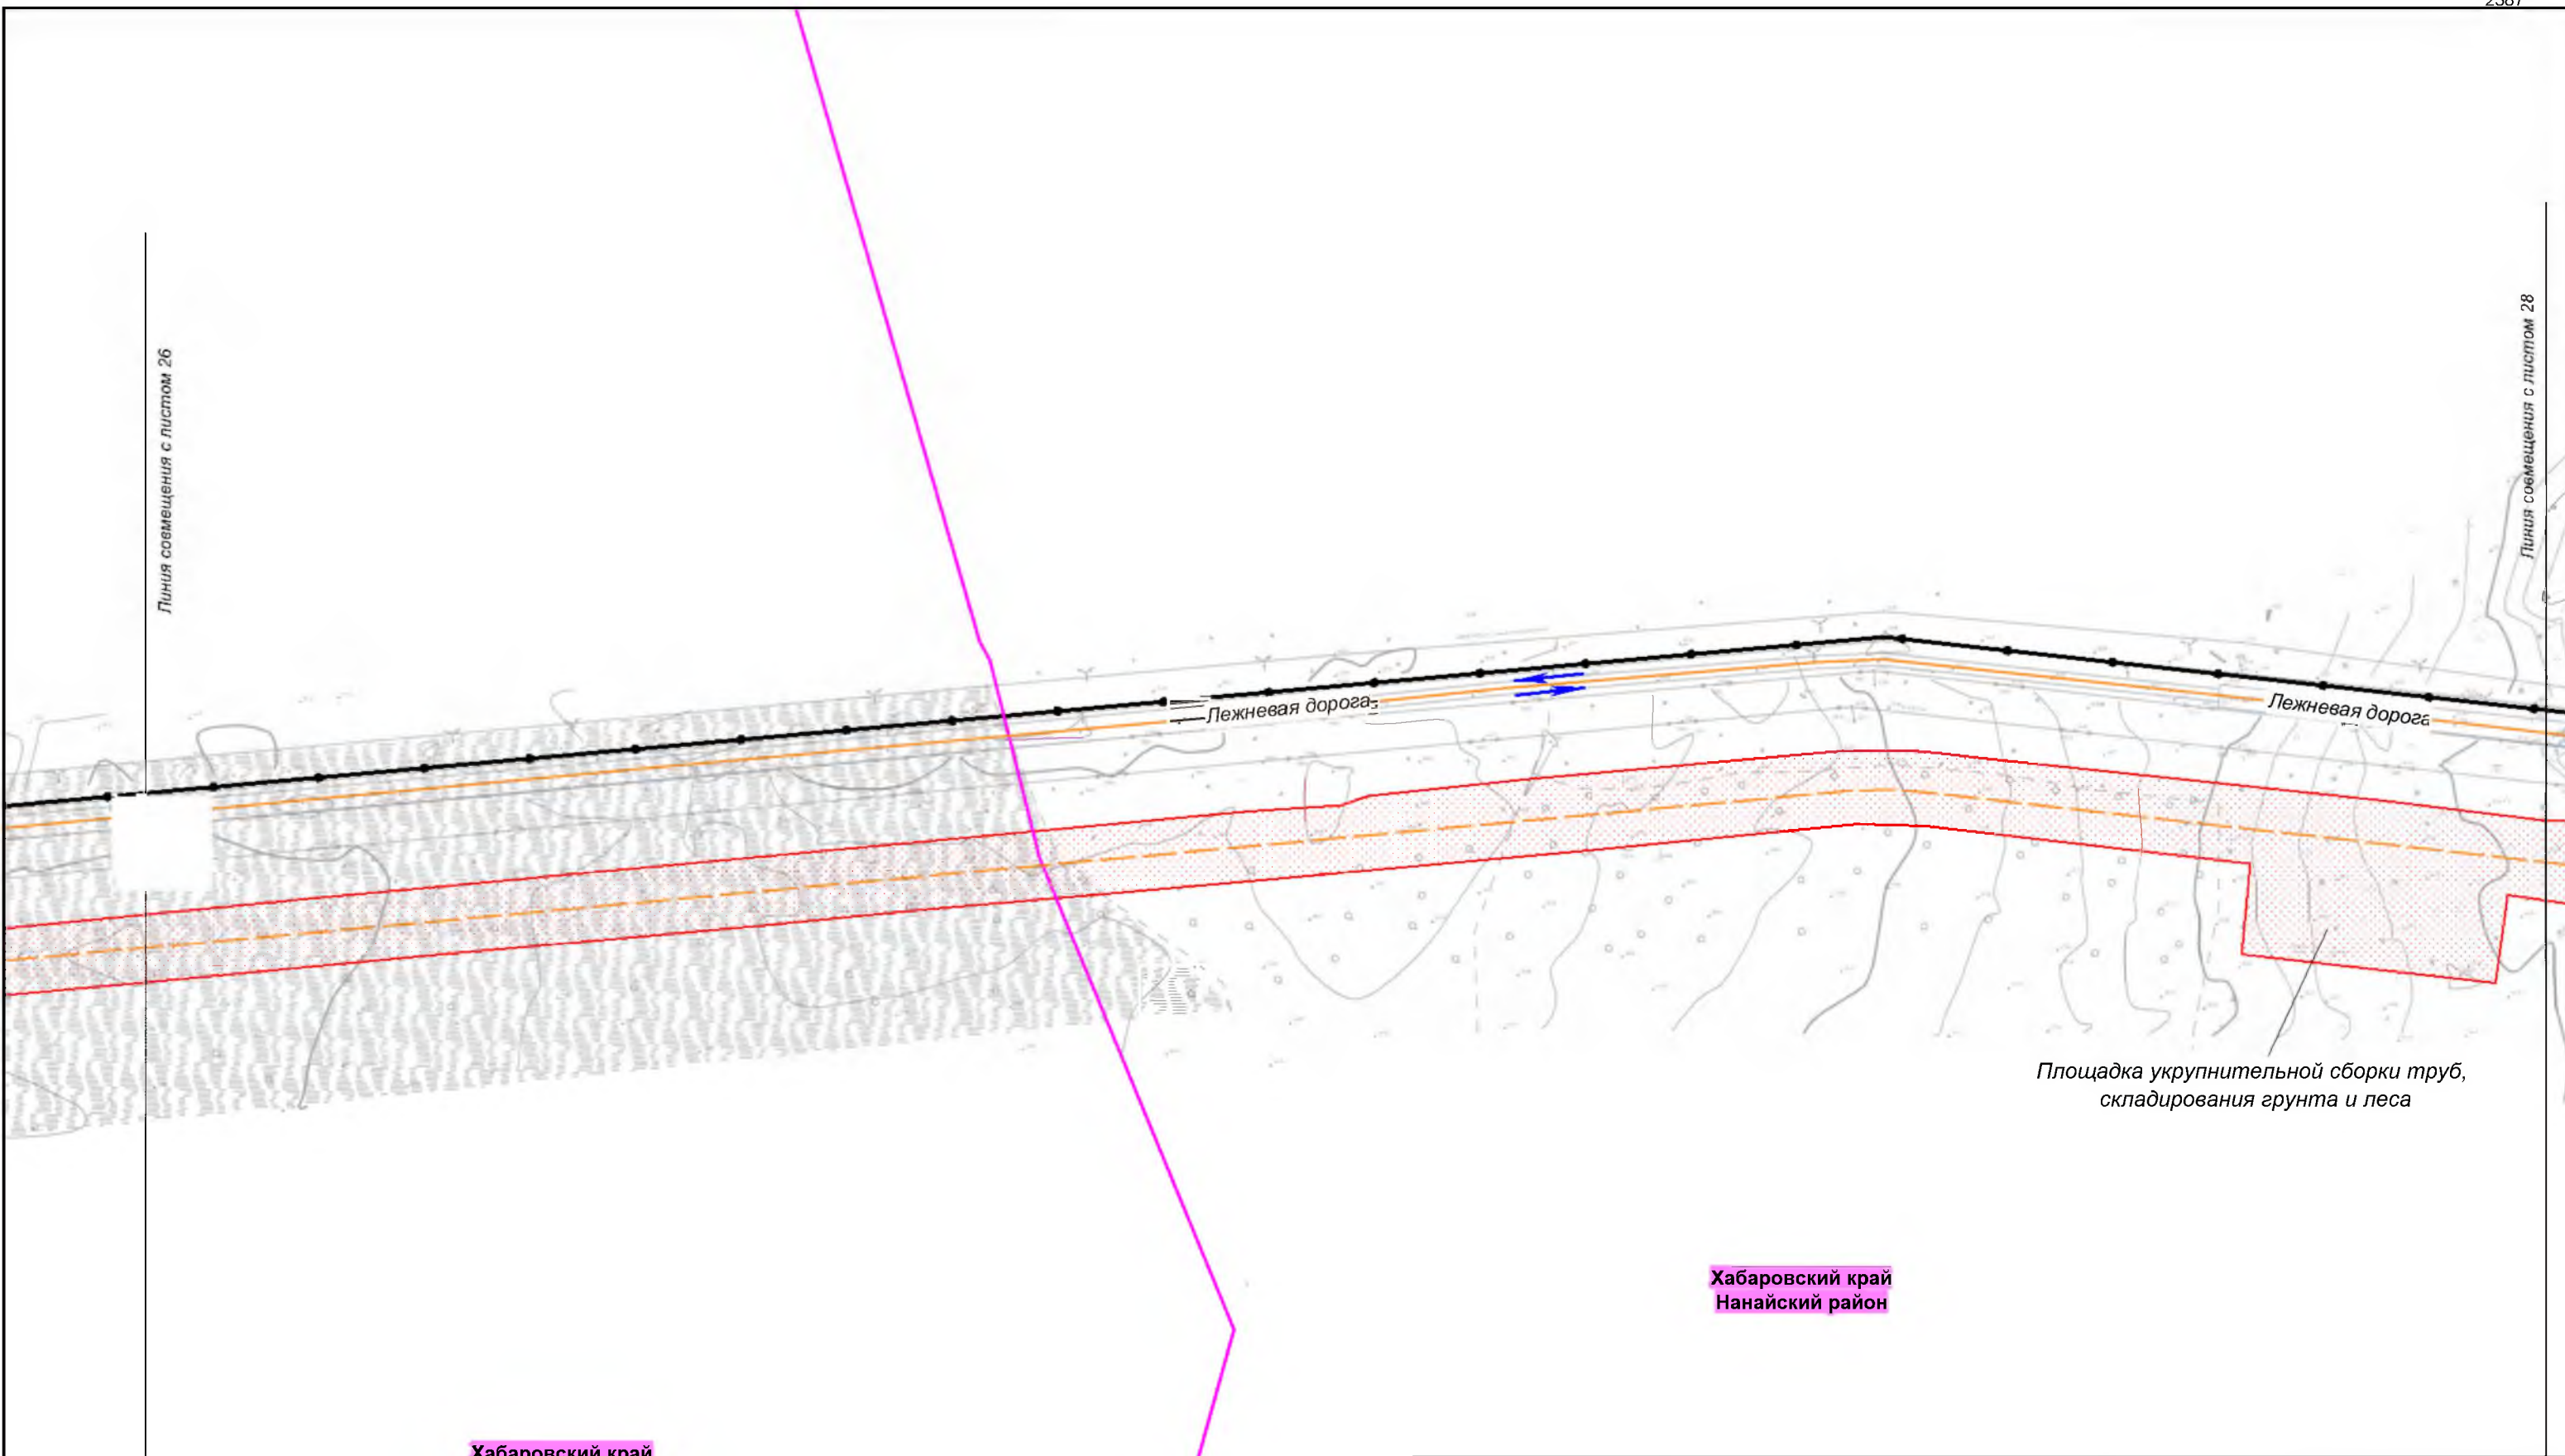

						Хабаровский край			
						Документация по планировке территории (проект планировки территории) для размещения объекта федерального значения «Расширение магистрального нефтепровода «Трубопроводной системы «Восточная Сибирь - Тихий океан» на участке «Нефтеперекачивающая станция «Сковородино» - специализированный морской нефтеналивной порт «Козьмино». Вдольтрассовые проезды (шифр НП_Х, пункты 45, 46, 47, 49 приложения № 1 к СТП). Этап 3. Трубопроводная система «Восточная Сибирь - Тихий океан» участок НПС «Сковородино» - СМНП «Козьмино» (ВСТО-II). Вдольтрассовый проезд. Хабаровский край (2 этап) ТС «ВСТО-II». Резервная нитка ГПМН через р. Амур. Вдольтрассовый проезд. Строительство»			
Изм.	Кол.уч.	Лист	№ док.	Подп.	Дата	 Заказчик: ООО «Транснефть - Дальний Восток»	Стадия	Лист	Листов
Разработал		Назаренко Д.Р.			05.17		П	27	96
Проверил		Сабанова К.М.			05.17				
Н. контроль		Валяев А.С.			05.17	Схема организации улично-дорожной сети и движения транспорта М 1:2 000		 ООО "Геоинжстрой" г. Москва, ул. Новодмитровская, д.2, к.1 Лицензия ФСБ Рег. № 28590 от 19.07.2016	

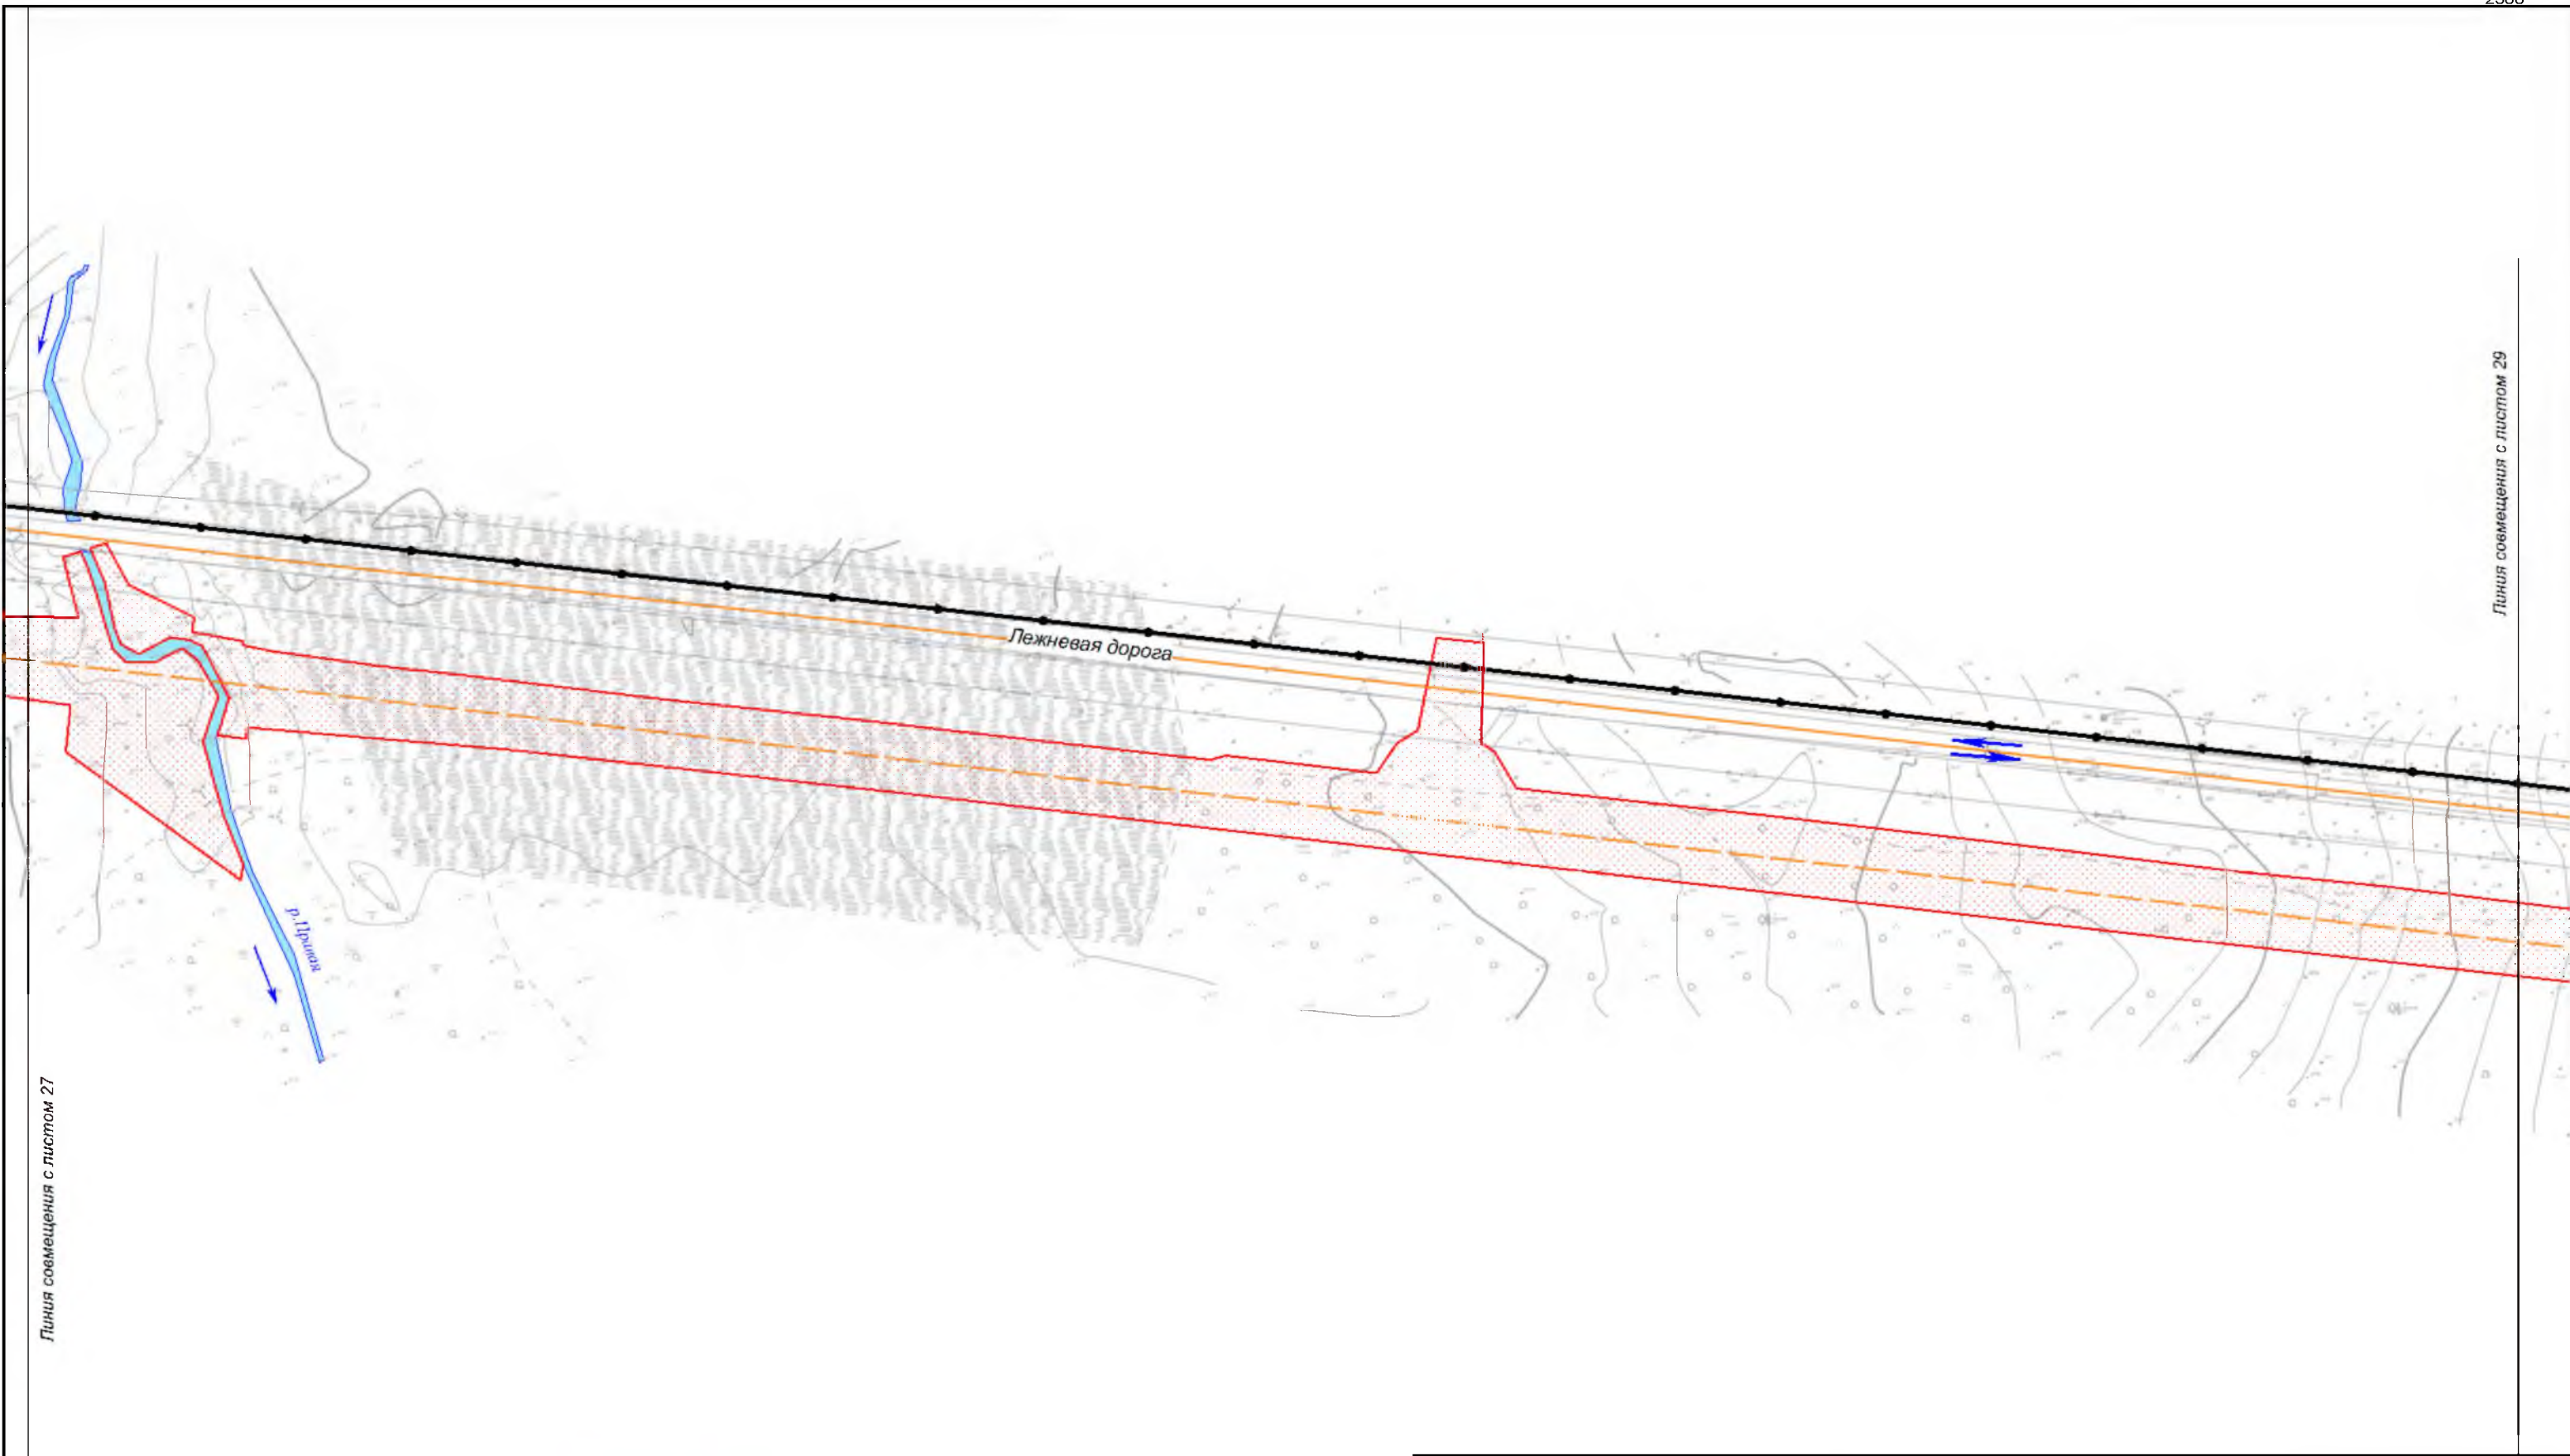


Линия совмещения с листом 27

Линия совмещения с листом 29

Хабаровский край
Нанайский район

						Хабаровский край							
						Документация по планировке территории (проект планировки территории) для размещения объекта федерального значения «Расширение магистрального нефтепровода «Трубопроводной системы «Восточная Сибирь - Тихий океан» на участке «Нефтеперекачивающая станция «Сковородино» - специализированный морской нефтеналивной порт «Козьмино». Вдольтрассовые проезды (шифр НП_Х, пункты 45, 46, 47, 49 приложения № 1 к СТП). Этап 3. Трубопроводная система «Восточная Сибирь - Тихий океан» участок НПС «Сковородино» - СМНП «Козьмино» (ВСТО-II). Вдольтрассовый проезд. Хабаровский край (2 этап) ТС «ВСТО-II». Резервная нитка ГПМН через р. Амур. Вдольтрассовый проезд. Строительство»							
Изм.	Кол.уч.	Лист	№ док.	Подп.	Дата	 Заказчик: ООО «Транснефть - Дальний Восток»	Стадия	Лист	Листов				
Разработал		Назаренко Д.Р.			05.17		П	28	96				
Проверил		Сабанова К.М.			05.17								
Н. контроль		Валяев А.С.			05.17	 ООО "Геоинжстрой" г. Москва, ул. Новодмитровская, д.2, к.1 Лицензия ФСБ Рег. № 28590 от 19.07.2016							

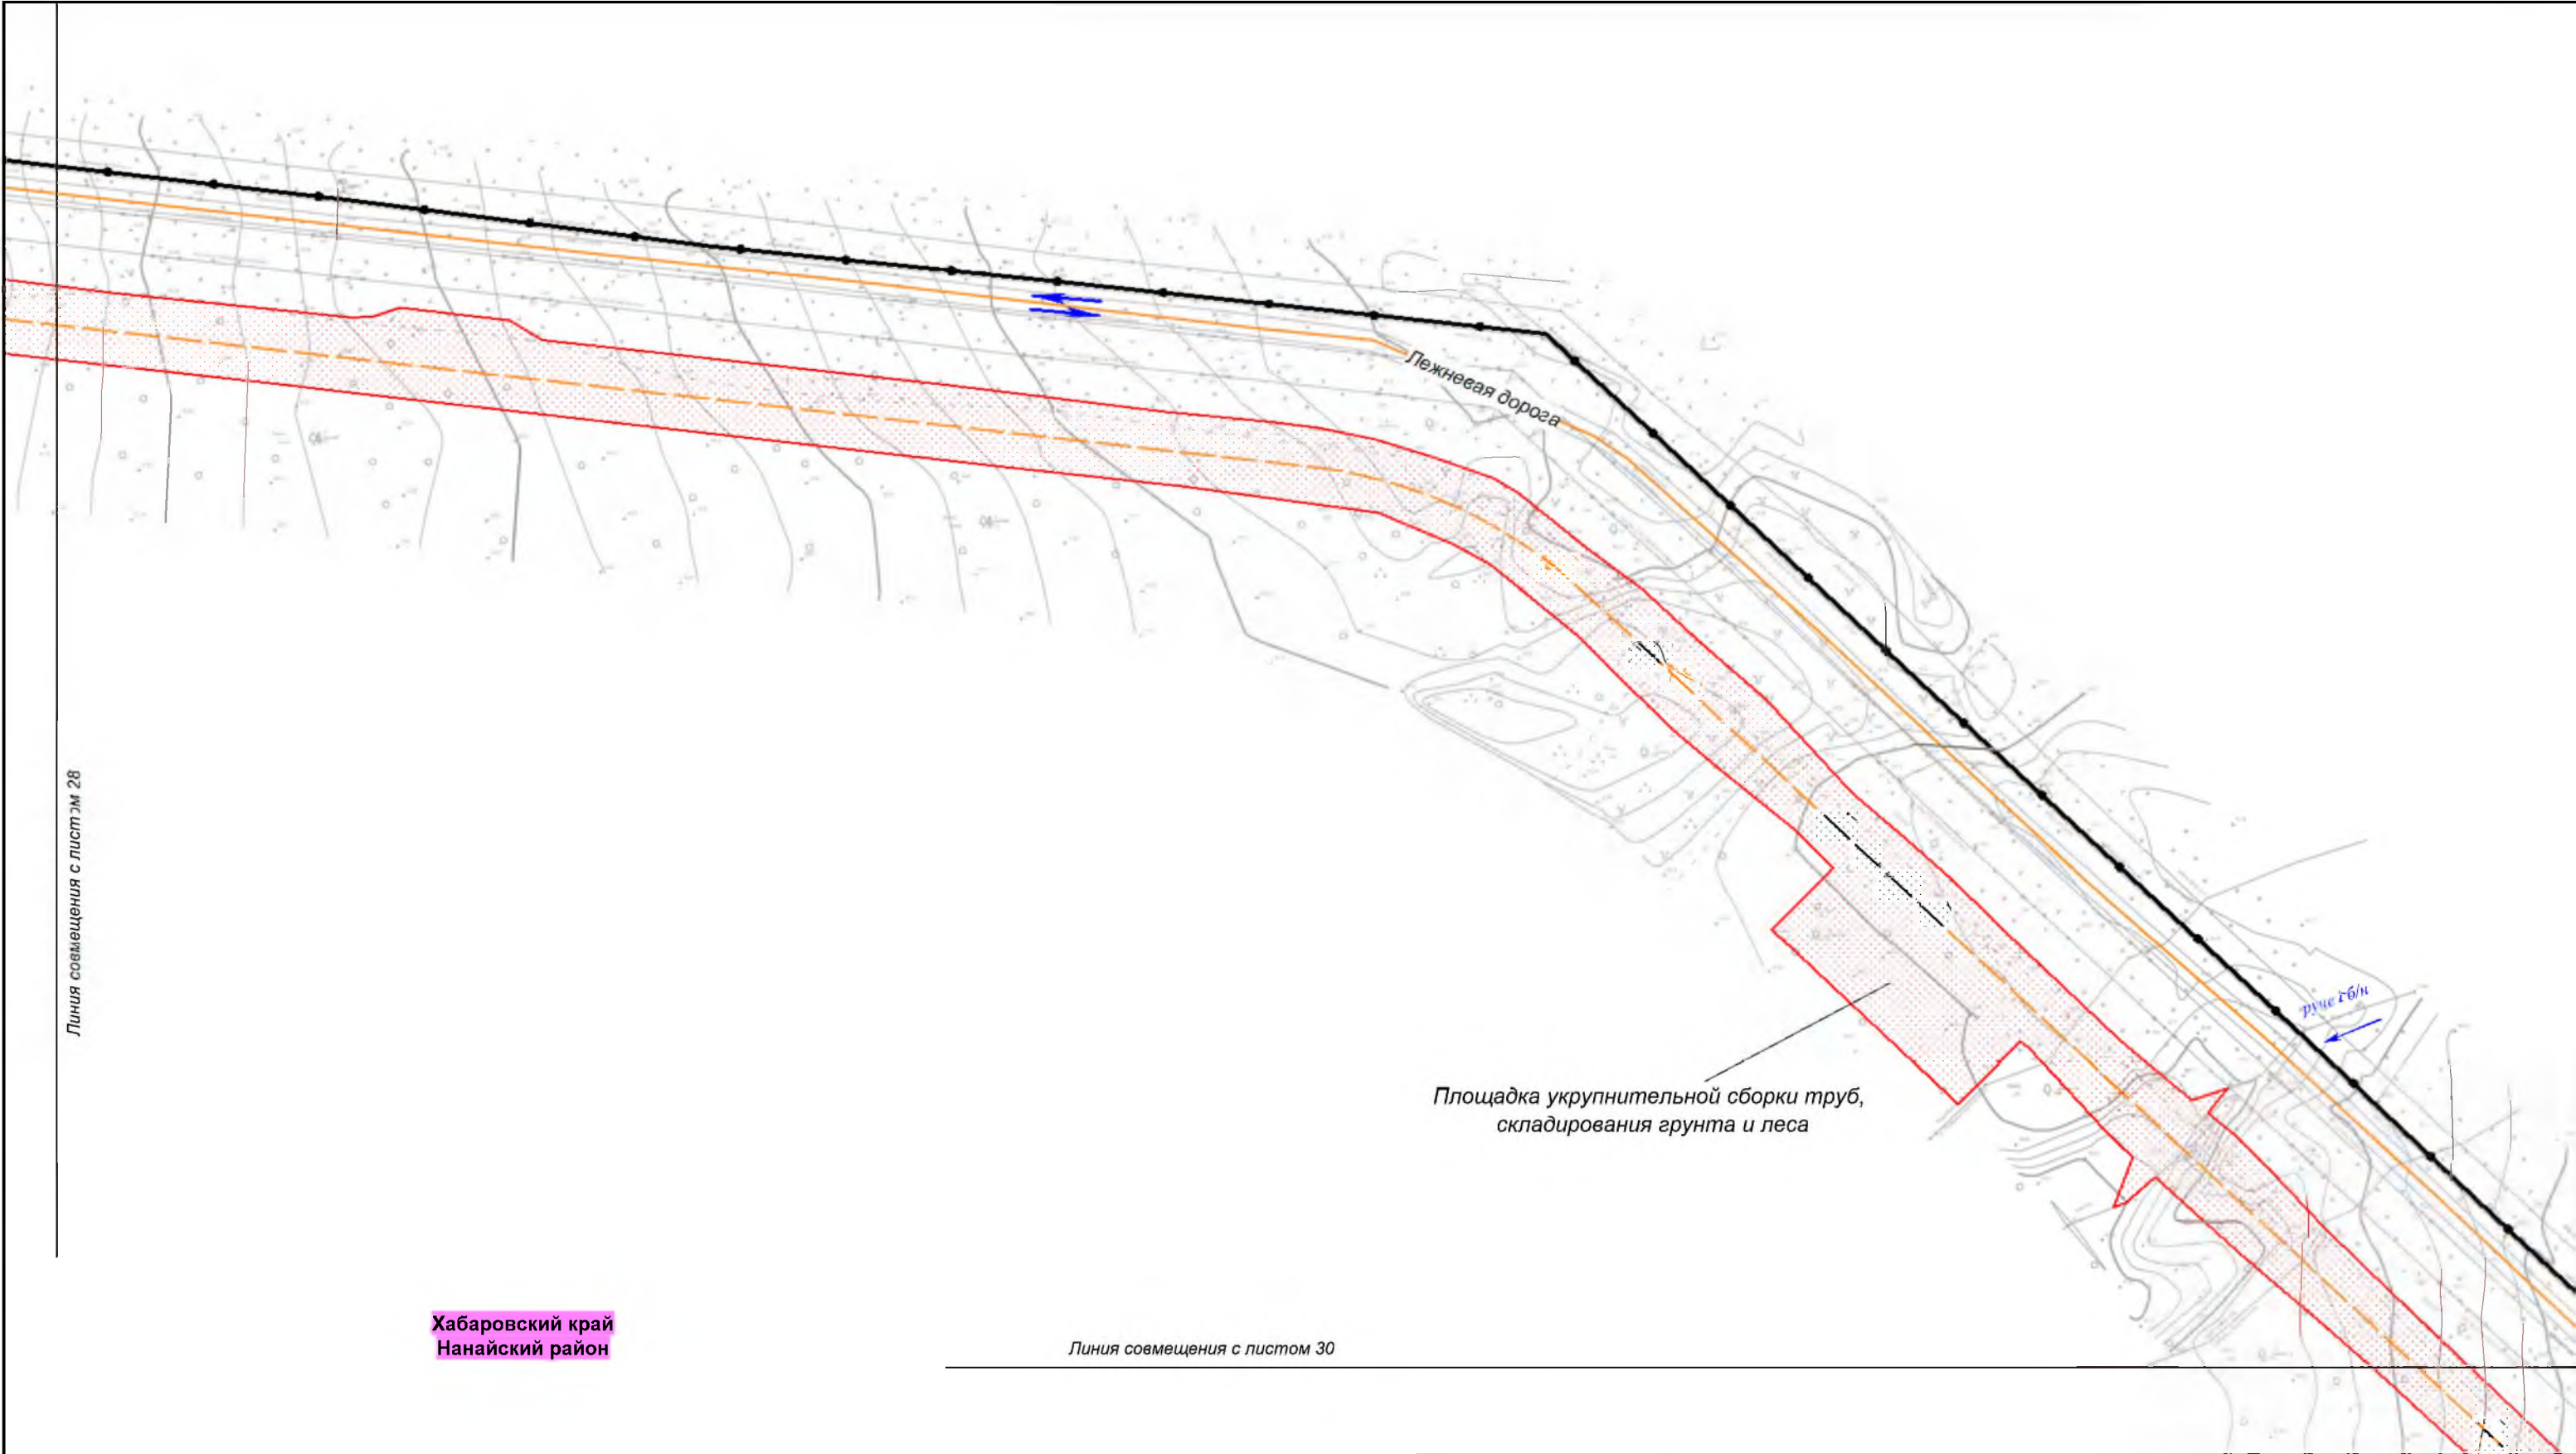


Линия совмещения с листом 28

Хабаровский край
Нанайский район

Линия совмещения с листом 30

						Хабаровский край			
						Документация по планировке территории (проект планировки территории) для размещения объекта федерального значения «Расширение магистрального нефтепровода «Трубопроводной системы «Восточная Сибирь - Тихий океан» на участке «Нефтеперекачивающая станция «Сковородино» - специализированный морской нефтеналивной порт «Козьмино». Вдольтрассовые проезды (шифр НП_Х, пункты 45, 46, 47, 49 приложения № 1 к СТП). Этап 3. Трубопроводная система «Восточная Сибирь - Тихий океан» участок НПС «Сковородино» - СМНП «Козьмино» (ВСТО-II). Вдольтрассовый проезд. Хабаровский край (2 этап) ТС «ВСТО-II». Резервная нитка ГПМН через р. Амур. Вдольтрассовый проезд. Строительство»			
Изм.	Кол.уч.	Лист	№ док.	Подп.	Дата	ТРАНСНЕФТЬ ДАЛЬНИЙ ВОСТОК Заказчик: ООО «Транснефть - Дальний Восток»	Стадия	Лист	Листов
Разработал		Назаренко Д.Р.			05.17		П	29	96
Проверил		Сабанова К.М.			05.17				
Н. контроль		Валяев А.С.			05.17				
						Схема организации улично-дорожной сети и движения транспорта М 1:2 000	Геоинжстрой ООО "Геоинжстрой" г. Москва, ул. Новодмитровская, д.2, к.1 Лицензия ФСБ Рег. № 28590 от 19.07.2016		

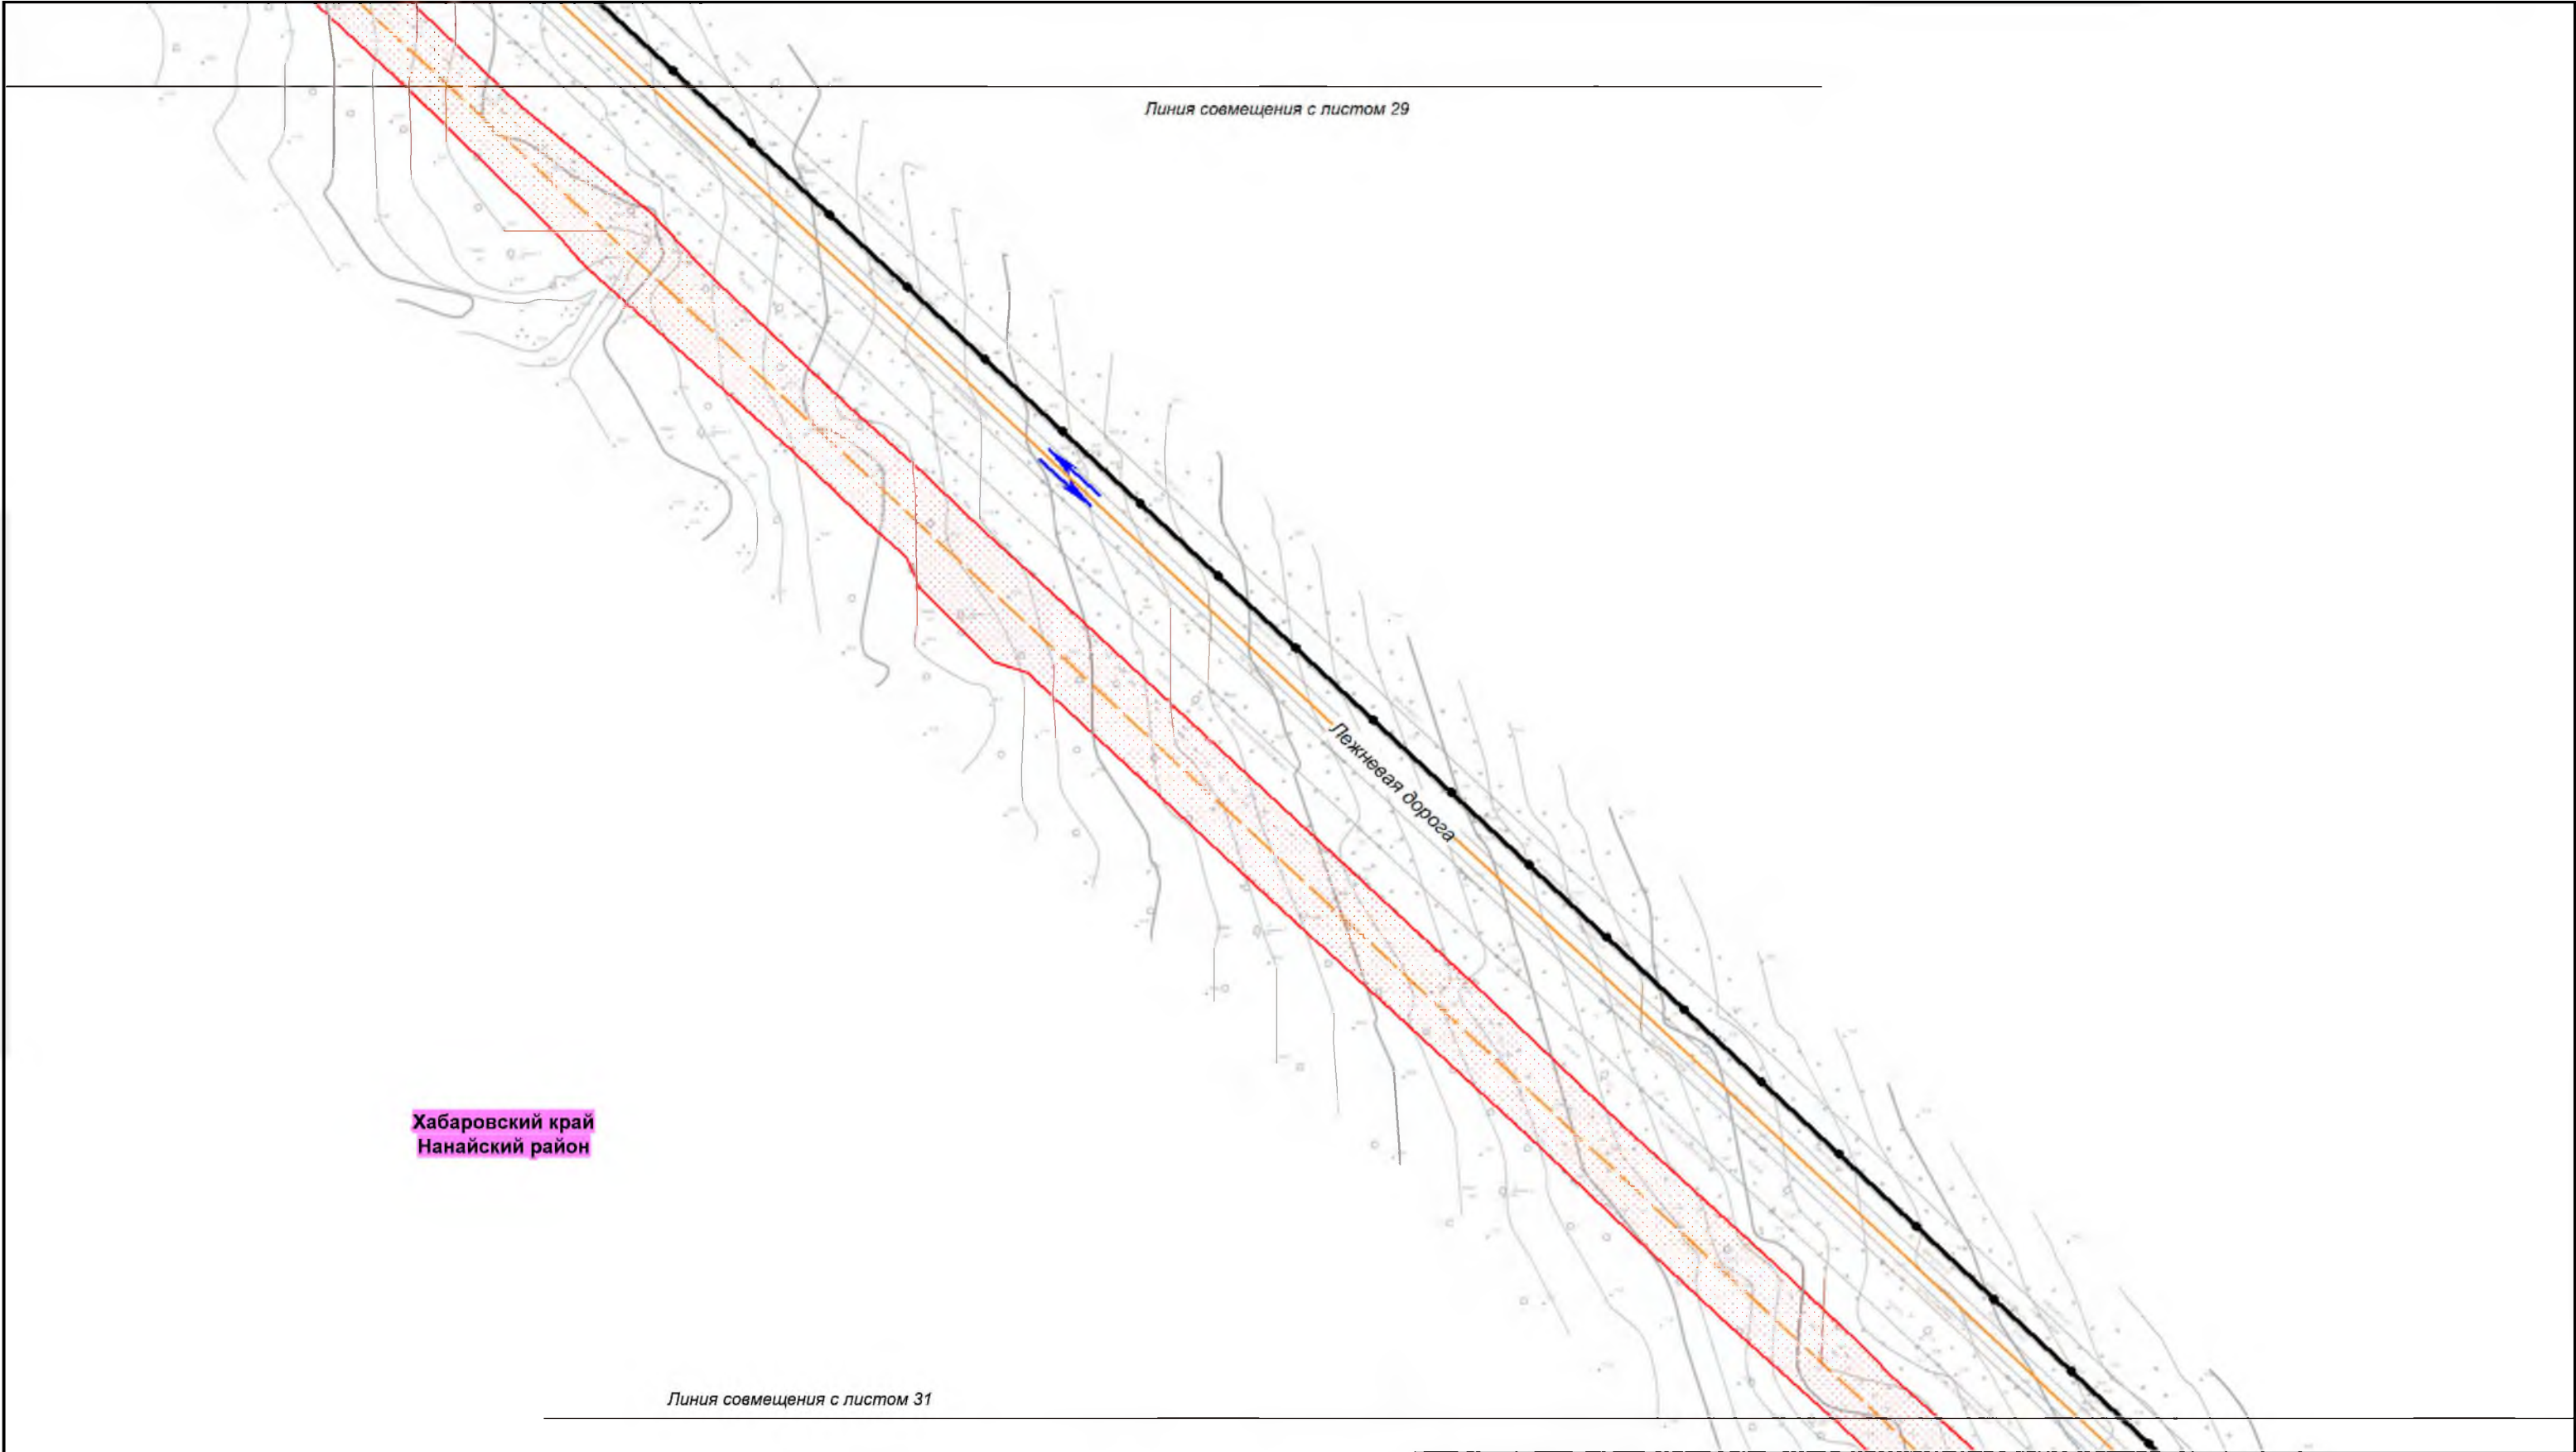

						Хабаровский край			
						Документация по планировке территории (проект планировки территории) для размещения объекта федерального значения «Расширение магистрального нефтепровода «Трубопроводной системы «Восточная Сибирь - Тихий океан» на участке «Нефтеперекачивающая станция «Сковородино» - специализированный морской нефтеналивной порт «Козьмино». Вдольтрассовые проезды (шифр НП_Х, пункты 45, 46, 47, 49 приложения № 1 к СТП). Этап 3. Трубопроводная система «Восточная Сибирь - Тихий океан» участок НПС «Сковородино» - СМНП «Козьмино» (ВСТО-II). Вдольтрассовый проезд. Хабаровский край (2 этап) ТС «ВСТО-II». Резервная нитка ГПМН через р. Амур. Вдольтрассовый проезд. Строительство»			
Изм.	Кол.уч.	Лист	№ док.	Подп.	Дата	 Заказчик: ООО «Транснефть - Дальний Восток»	Стадия	Лист	Листов
Разработал		Назаренко Д.Р.			05.17		П	30	96
Проверил		Сабанова К.М.			05.17				
Н. контроль		Валяев А.С.			05.17	Схема организации улично-дорожной сети и движения транспорта М 1:2 000		 ООО "Геоинжстрой" г. Москва, ул. Новодмитровская, д.2, к.1 Лицензия ФСБ Рег. № 28590 от 19.07.2016	

Линия совмещения с листом 30

Автозимник

Лесная дорога

Хабаровский край
Нанайский район

Линия совмещения с листом 32


						Хабаровский край			
						Документация по планировке территории (проект планировки территории) для размещения объекта федерального значения «Расширение магистрального нефтепровода «Трубопроводной системы «Восточная Сибирь - Тихий океан» на участке «Нефтеперекачивающая станция «Сковородино» - специализированный морской нефтеналивной порт «Козьмино». Вдольтрассовые проезды (шифр НП_Х, пункты 45, 46, 47, 49 приложения № 1 к СТП). Этап 3. Трубопроводная система «Восточная Сибирь - Тихий океан» участок НПС «Сковородино» - СМНП «Козьмино» (ВСТО-II). Вдольтрассовый проезд, Хабаровский край (2 этап) ТС «ВСТО-II». Резервная нитка ППМН через р. Амур. Вдольтрассовый проезд. Строительство»			
Изм.	Кол.уч.	Лист	№ док.	Подп.	Дата	 Заказчик: ООО «Транснефть - Дальний Восток»	Стадия	Лист	Листов
Разработал		Назаренко Д.Р.			05.17		П	31	96
Проверил		Сабанова К.М.			05.17				
Н. контроль		Валяев А.С.			05.17				
						Схема организации улично-дорожной сети и движения транспорта М 1:2 000			
						 ООО «Геонжстрой» г. Москва, ул. Новодмитровская, д.2, к.1 Лицензия ФСБ Рег. № 28590 от 19.07.2016			

Линия совмещения с листом 31

Хабаровский край
Нанайский район

Линия совмещения с листом 33

						Хабаровский край			
						Документация по планировке территории (проект планировки территории) для размещения объекта федерального значения «Расширение магистрального нефтепровода «Трубопроводной системы «Восточная Сибирь - Тихий океан» на участке «Нефтеперекачивающая станция «Сковородино» - специализированный морской нефтеналивной порт «Козьмино». Вдольтрассовые проезды (шифр НП_Х, пункты 45, 46, 47, 49 приложения № 1 к СТП). Этап 3. Трубопроводная система «Восточная Сибирь - Тихий океан» участок НПС «Сковородино» - СМНП «Козьмино» (ВСТО-II). Вдольтрассовый проезд. Хабаровский край (2 этап) ТС «ВСТО-II». Резервная нитка ГПМН через р. Амур. Вдольтрассовый проезд. Строительство»			
Изм.	Кол.уч.	Лист	№ док.	Подп.	Дата	 Заказчик: ООО «Транснефть - Дальний Восток»	Стадия	Лист	Листов
Разработал		Назаренко Д.Р.			05.17		П	32	96
Проверил		Сабанова К.М.			05.17				
Н. контроль		Валяев А.С.			05.17	Схема организации улично-дорожной сети и движения транспорта М 1:2 000		 ООО "Геоинжстрой" г. Москва, ул. Новодмитровская, д.2, к.1 Лицензия ФСБ Рег. № 28590 от 19.07.2016	

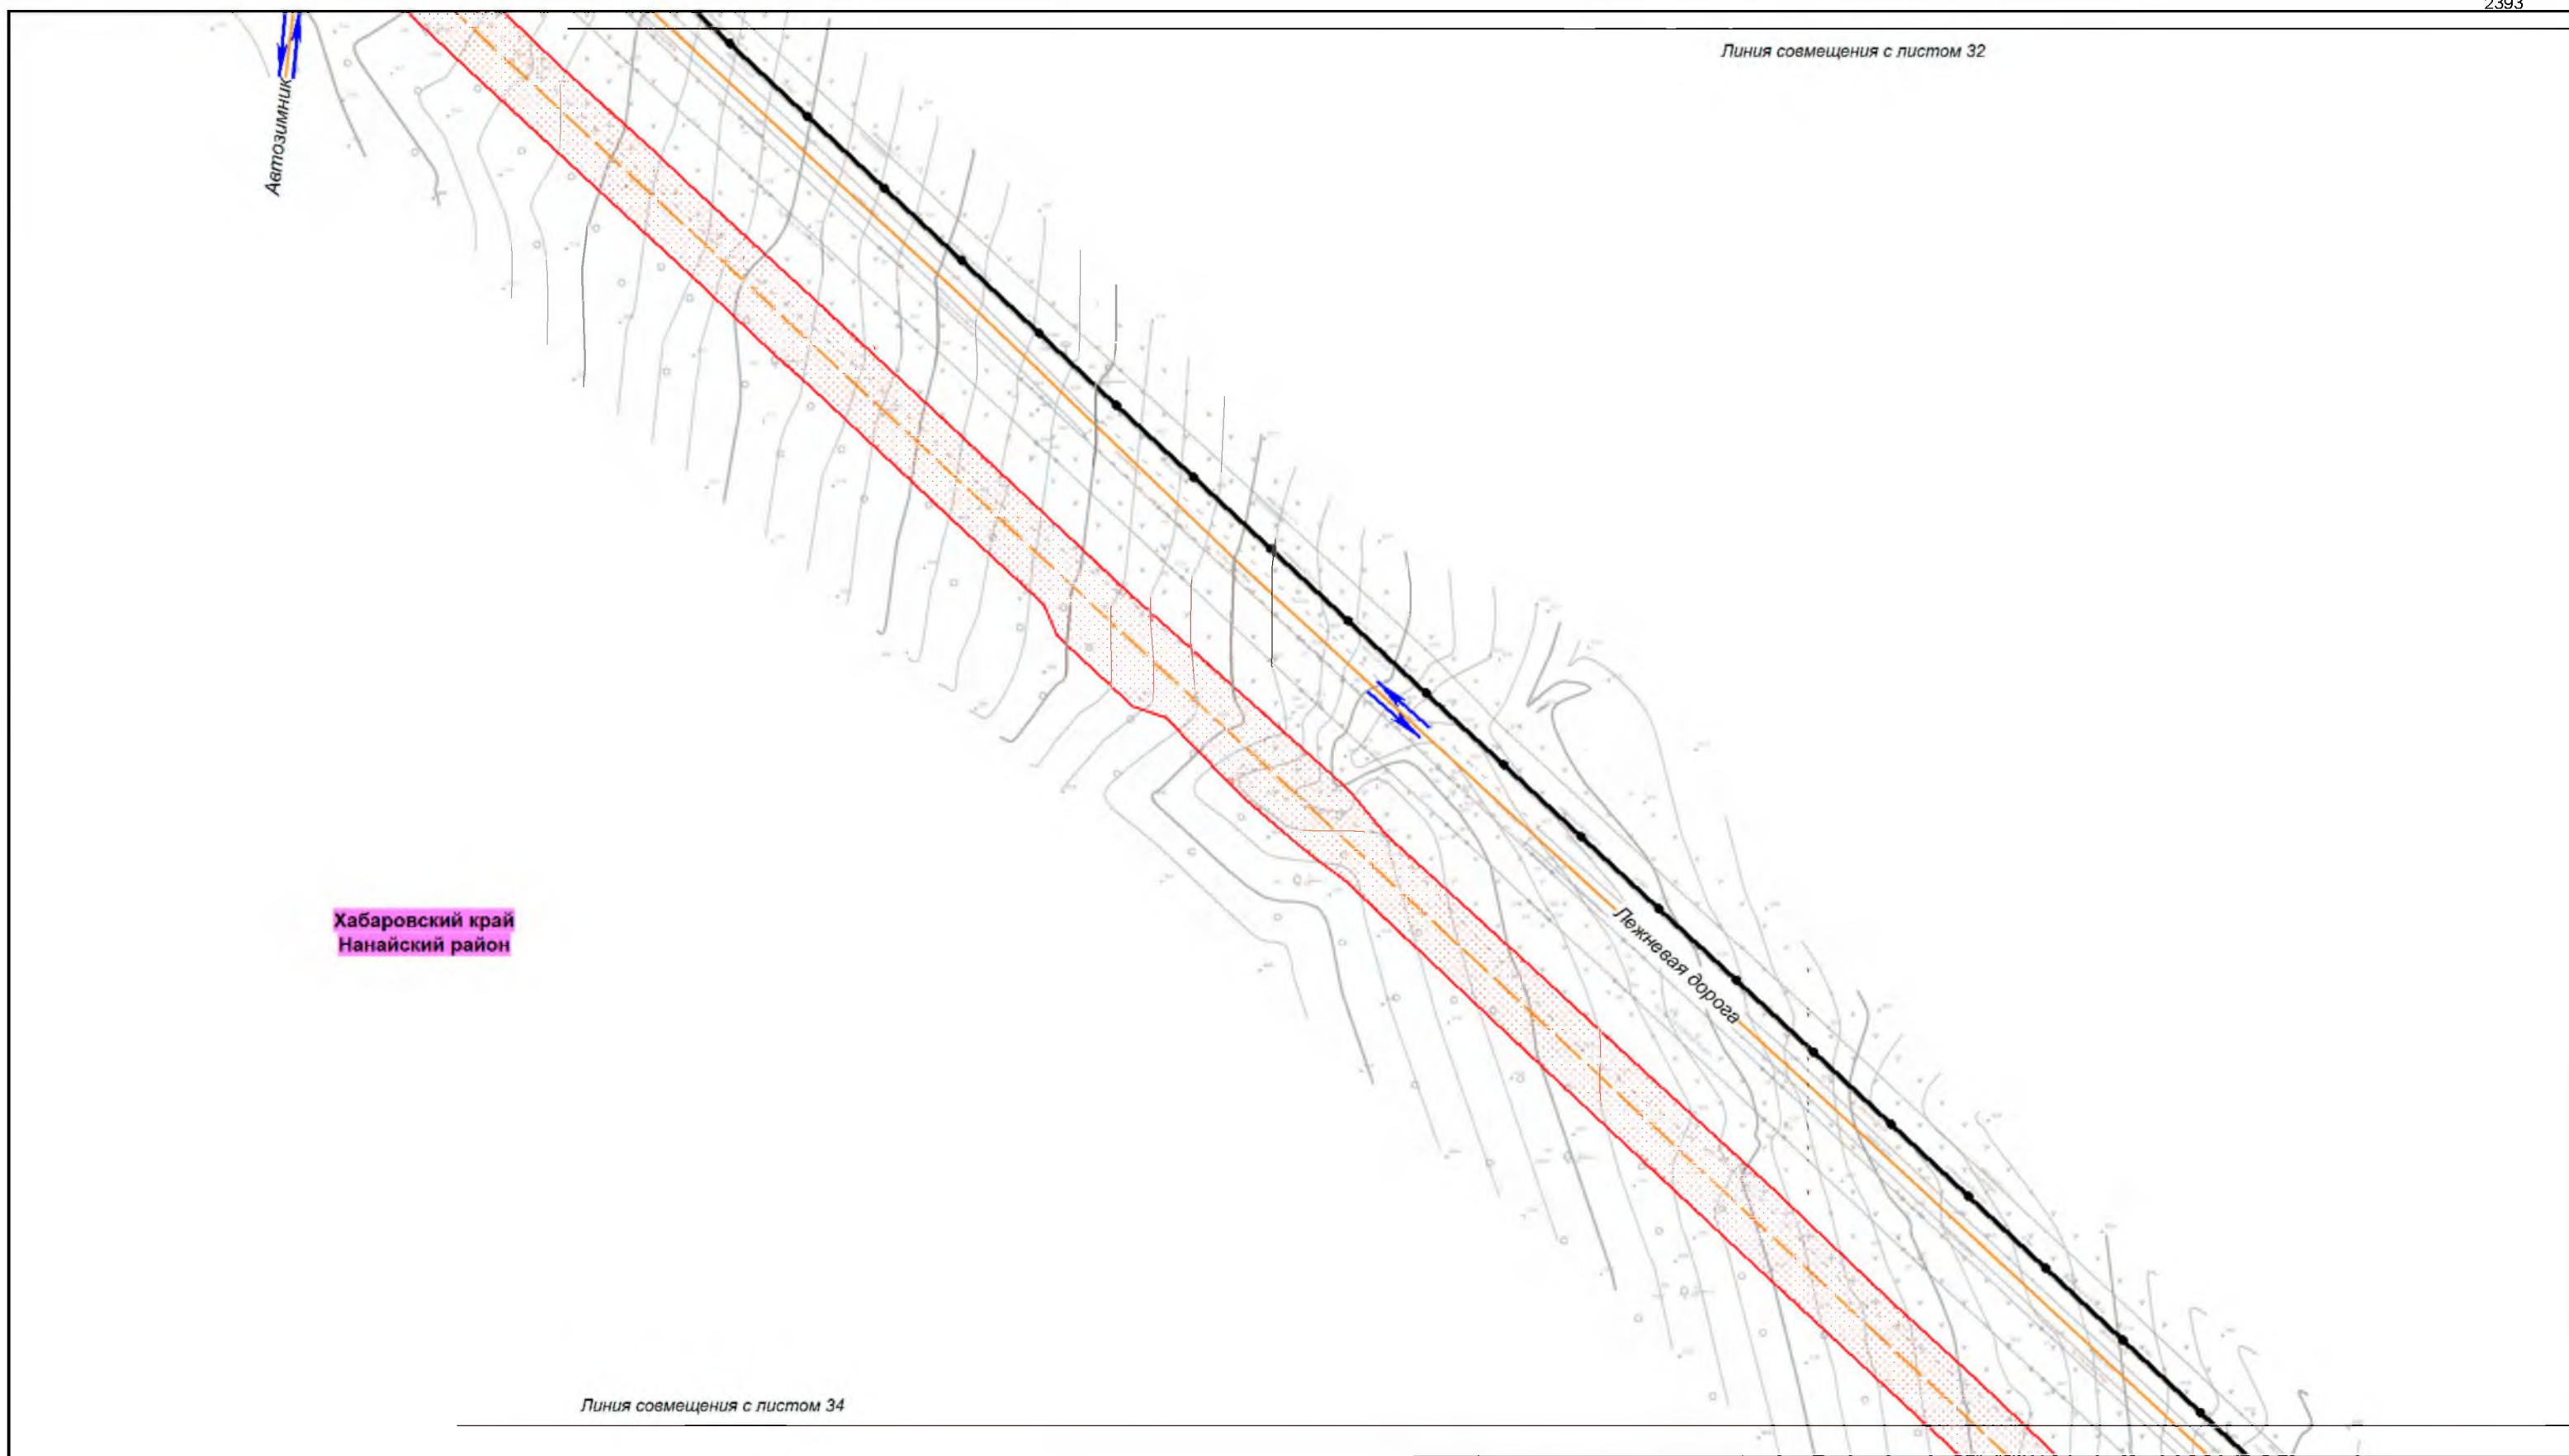

Хабаровский край
Нанайский район

Линия совмещения с листом 32

Линия совмещения с листом 34

						Хабаровский край			
						Документация по планировке территории (проект планировки территории) для размещения объекта федерального значения «Расширение магистрального нефтепровода «Трубопроводной системы «Восточная Сибирь - Тихий океан» на участке «Нефтеперекачивающая станция «Сковородино» - специализированный морской нефтеналивной порт «Козьмино». Вдольтрассовые проезды (шифр НП_Х, пункты 45, 46, 47, 49 приложения № 1 к СТП). Этап 3. Трубопроводная система «Восточная Сибирь - Тихий океан» участок НПС «Сковородино» - СМНП «Козьмино» (ВСТО-II). Вдольтрассовый проезд. Хабаровский край (2 этап) ТС «ВСТО-II». Резервная нитка ГПМН через р. Амур. Вдольтрассовый проезд. Строительство»			
Изм.	Кол.уч.	Лист	№ док.	Подп.	Дата	 Заказчик: ООО «Транснефть - Дальний Восток»	Стадия	Лист	Листов
Разработал		Назаренко Д.Р.			05.17		П	33	96
Проверил		Сабанова К.М.			05.17				
Н. контроль		Валяев А.С.			05.17	Схема организации улично-дорожной сети и движения транспорта М 1:2 000		 ООО "Геоинжстрой" г. Москва, ул. Новодмитровская, д.2, к.1 Лицензия ФСБ Рег. № 28590 от 19.07.2016	

Линия совмещения с листом 33

Хабаровский край
Нанайский район

Лежневая дорога

Линия совмещения с листом 35


						Хабаровский край			
						Документация по планировке территории (проект планировки территории) для размещения объекта федерального значения «Расширение магистрального нефтепровода «Трубопроводной системы «Восточная Сибирь - Тихий океан» на участке «Нефтеперекачивающая станция «Сковородино» - специализированный морской нефтеналивной порт «Козьмино». Вдольтрассовые проезды (шифр НП_Х, пункты 45, 46, 47, 49 приложения № 1 к СТП). Этап 3. Трубопроводная система «Восточная Сибирь - Тихий океан» участок НПС «Сковородино» - СМНП «Козьмино» (ВСТО-II). Вдольтрассовый проезд. Хабаровский край (2 этап) ТС «ВСТО-II». Резервная нитка ГПМН через р. Амур. Вдольтрассовый проезд. Строительство»			
Изм.	Кол.уч.	Лист	№ док.	Подп.	Дата	 Заказчик: ООО «Транснефть - Дальний Восток»	Стадия	Лист	Листов
Разработал		Назаренко Д.Р.			05.17		П	34	96
Проверил		Сабанова К.М.			05.17				
Н. контроль		Валяев А.С.			05.17	Схема организации улично-дорожной сети и движения транспорта М 1:2 000		 ООО "Геоинжстрой" г. Москва, ул. Новодмитровская, д.2, к.1 Лицензия ФСБ Рег. № 28590 от 19.07.2016	

Линия совмещения с листом 34

Хабаровский край
Нанайский район


Площадка укрупнительной сборки труб,
складирования грунта и леса

						Хабаровский край			
						Документация по планировке территории (проект планировки территории) для размещения объекта федерального значения «Расширение магистрального нефтепровода «Трубопроводной системы «Восточная Сибирь - Тихий океан» на участке «Нефтеперерабатывающая станция «Сковородино» - специализированный морской нефтеналивной порт «Козьмино». Вдольтрассовые проезды (шифр НП_Х, пункты 45, 46, 47, 49 приложения № 1 к СТП). Этап 3. Трубопроводная система «Восточная Сибирь - Тихий океан» участок НПС «Сковородино» - СМНП «Козьмино» (ВСТО-II). Вдольтрассовый проезд, Хабаровский край (2 этап) ТС «ВСТО-II». Резервная нитка ППМН через р. Амур. Вдольтрассовый проезд. Строительство»			
Изм.	Кол.уч.	Лист	№ док.	Подп.	Дата	 Заказчик: ООО «Транснефть - Дальний Восток»	Стадия	Лист	Листов
Разработал		Назаренко Д.Р.			05.17		П	35	96
Проверил		Сабанова К.М.			05.17				
Н. контроль		Валяев А.С.			05.17	Схема организации улично-дорожной сети и движения транспорта М 1:2 000			
						 ООО "Геоинжстрой" г. Москва, ул. Новодмитровская, д.2, к.1 Лицензия ФСБ Рег. № 28590 от 19.07.2016			

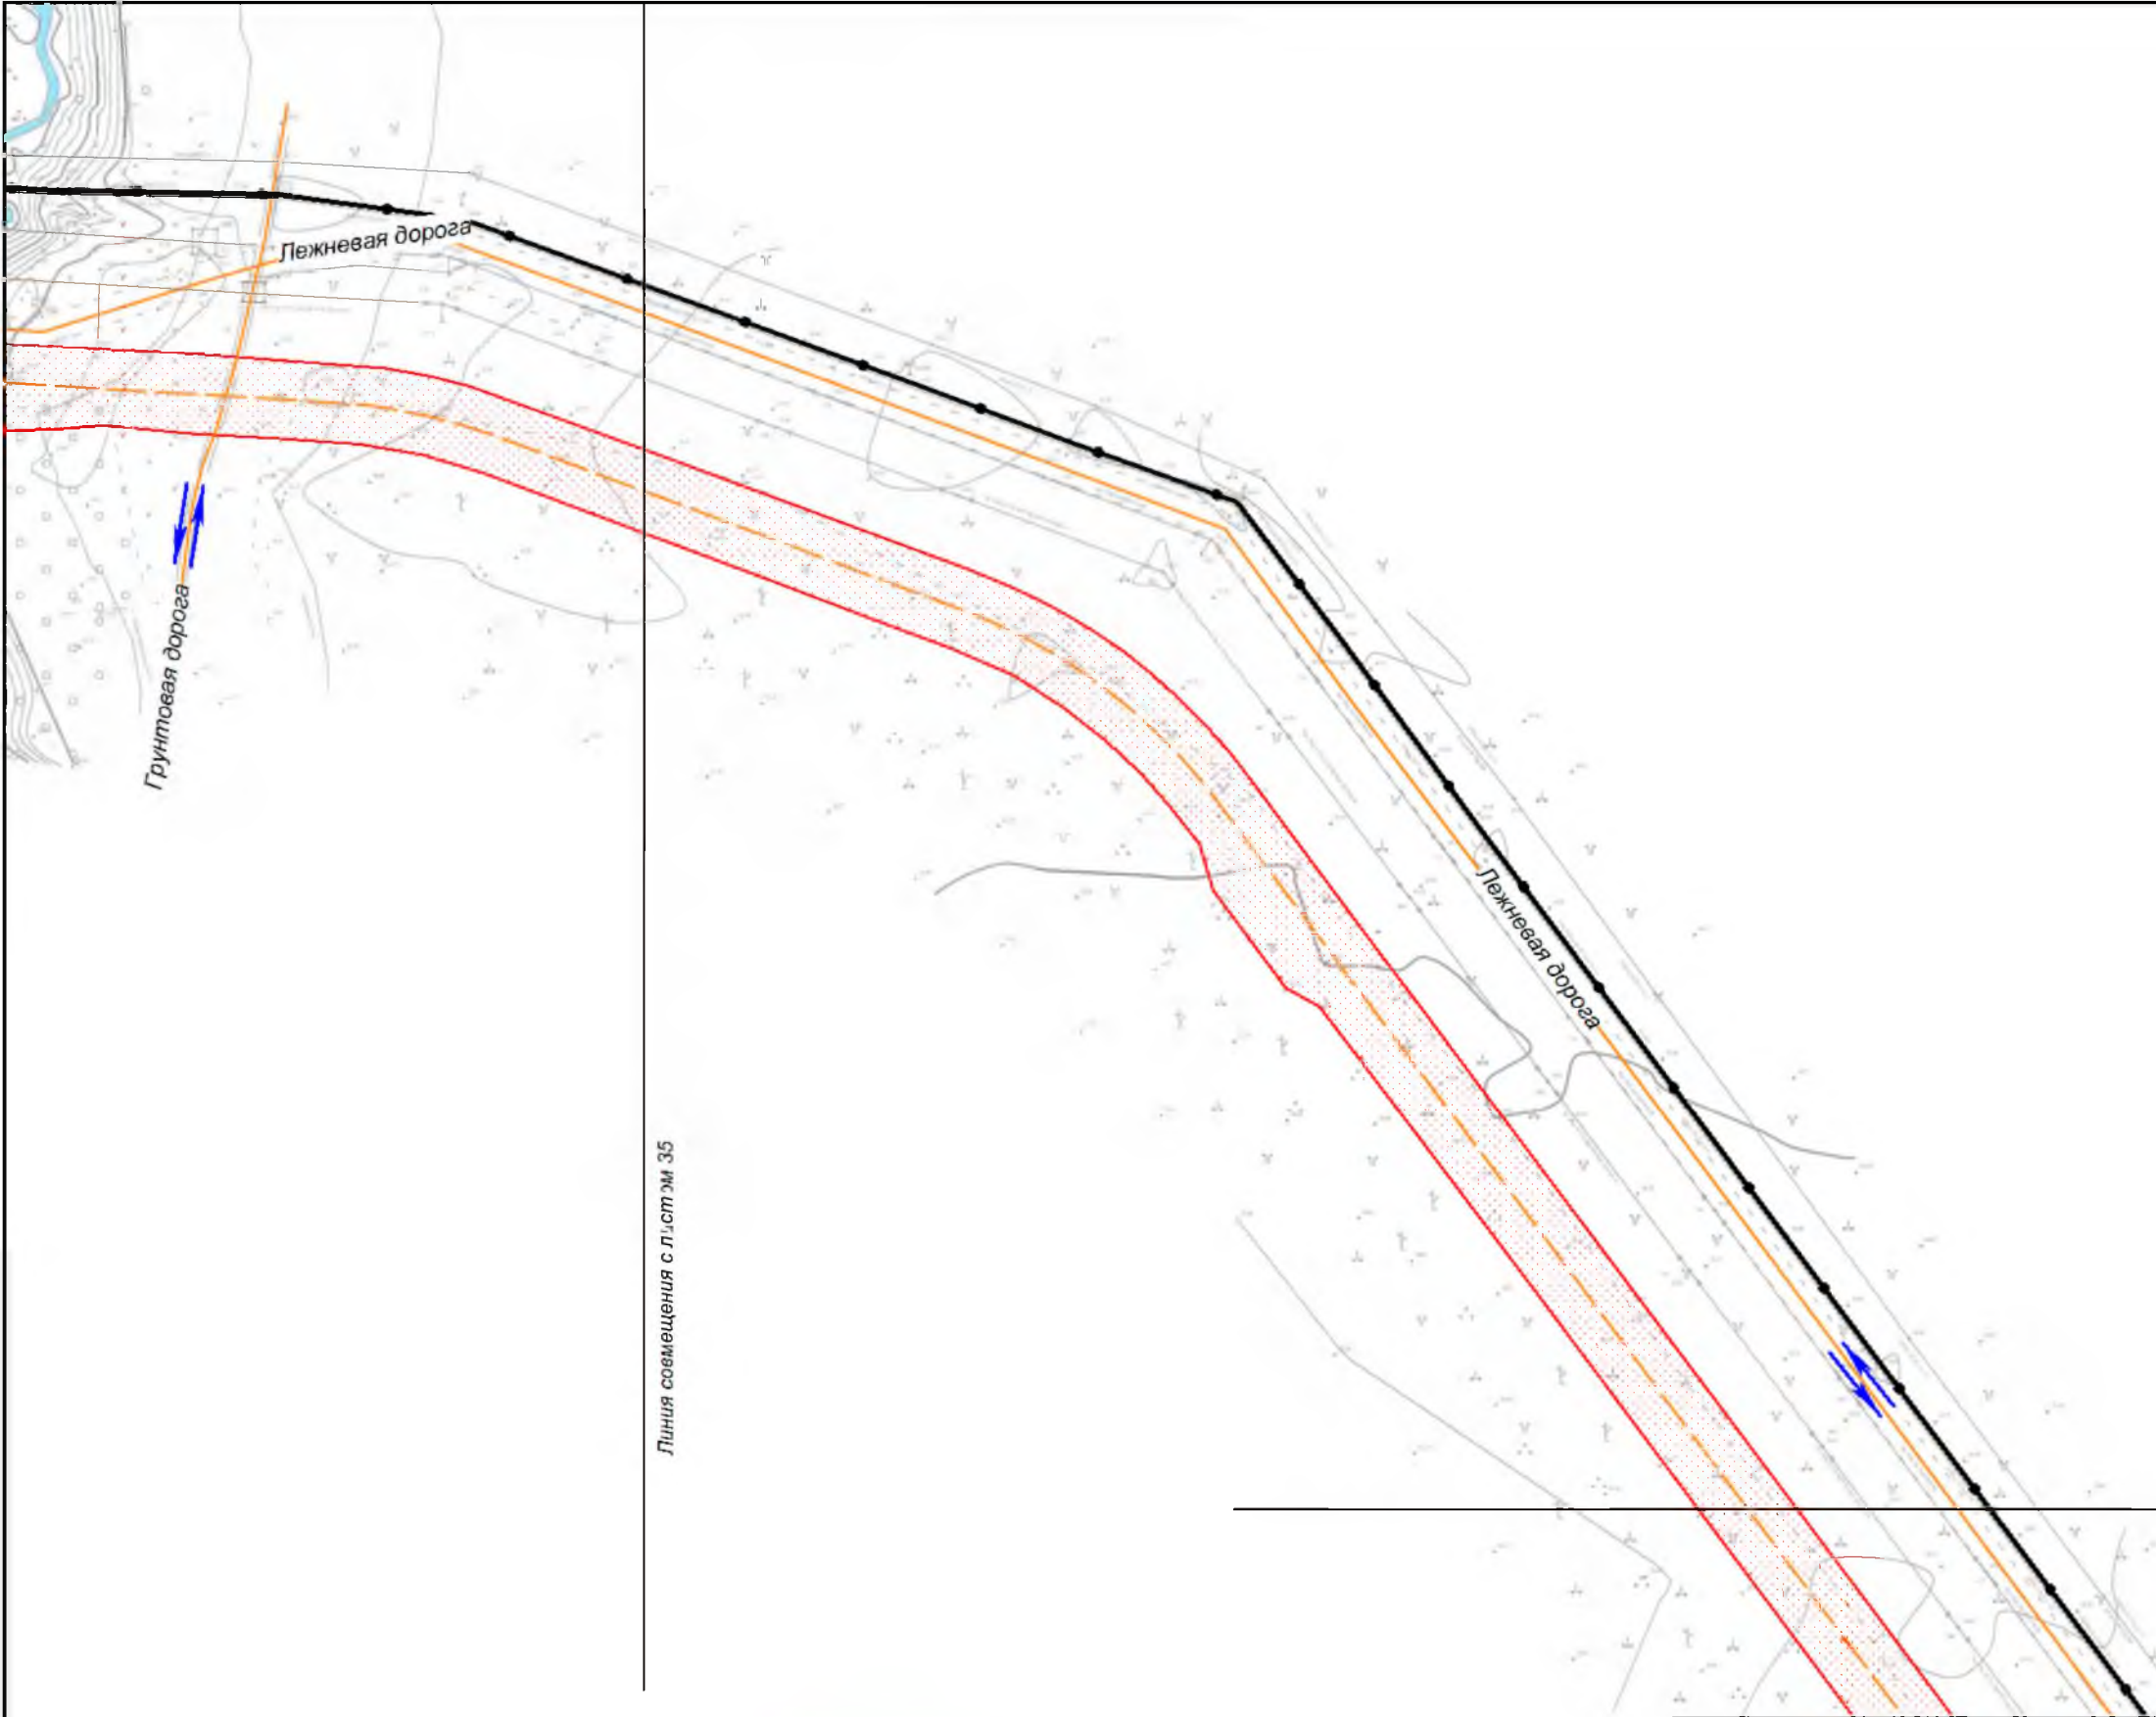


Хабаровский край
Нанайский район

						Хабаровский край			
						Документация по планировке территории (проект планировки территории) для размещения объекта федерального значения «Расширение магистрального нефтепровода «Трубопроводной системы «Восточная Сибирь - Тихий океан» на участке «Нефтеперекачивающая станция «Сковородино» - специализированный морской нефтеналивной порт «Козьмино». Вдольтрассовые проезды (шифр НП_Х, пункты 45, 46, 47, 49 приложения № 1 к СТП). Этап 3. Трубопроводная система «Восточная Сибирь - Тихий океан» участок НПС «Сковородино» - СМНП «Козьмино» (ВСТО-II). Вдольтрассовый проезд, Хабаровский край (2 этап) ТС «ВСТО-II». Резервная нитка ГПМН через р. Амур. Вдольтрассовый проезд. Строительство»			
Изм.	Кол.уч.	Лист	№ док.	Подп.	Дата	 Заказчик: ООО «Транснефть - Дальний Восток»	Стадия	Лист	Листов
Разработал		Назаренко Д.Р.			05.17		П	36	96
Проверил		Сабанова К.М.			05.17				
Н. контроль		Валяев А.С.			05.17	 ООО "Геонжстрой" г. Москва, ул. Новодмитровская, д.2, к.1 Лицензия ФСБ Рег. № 28590 от 19.07.2016 Геонжстрой			

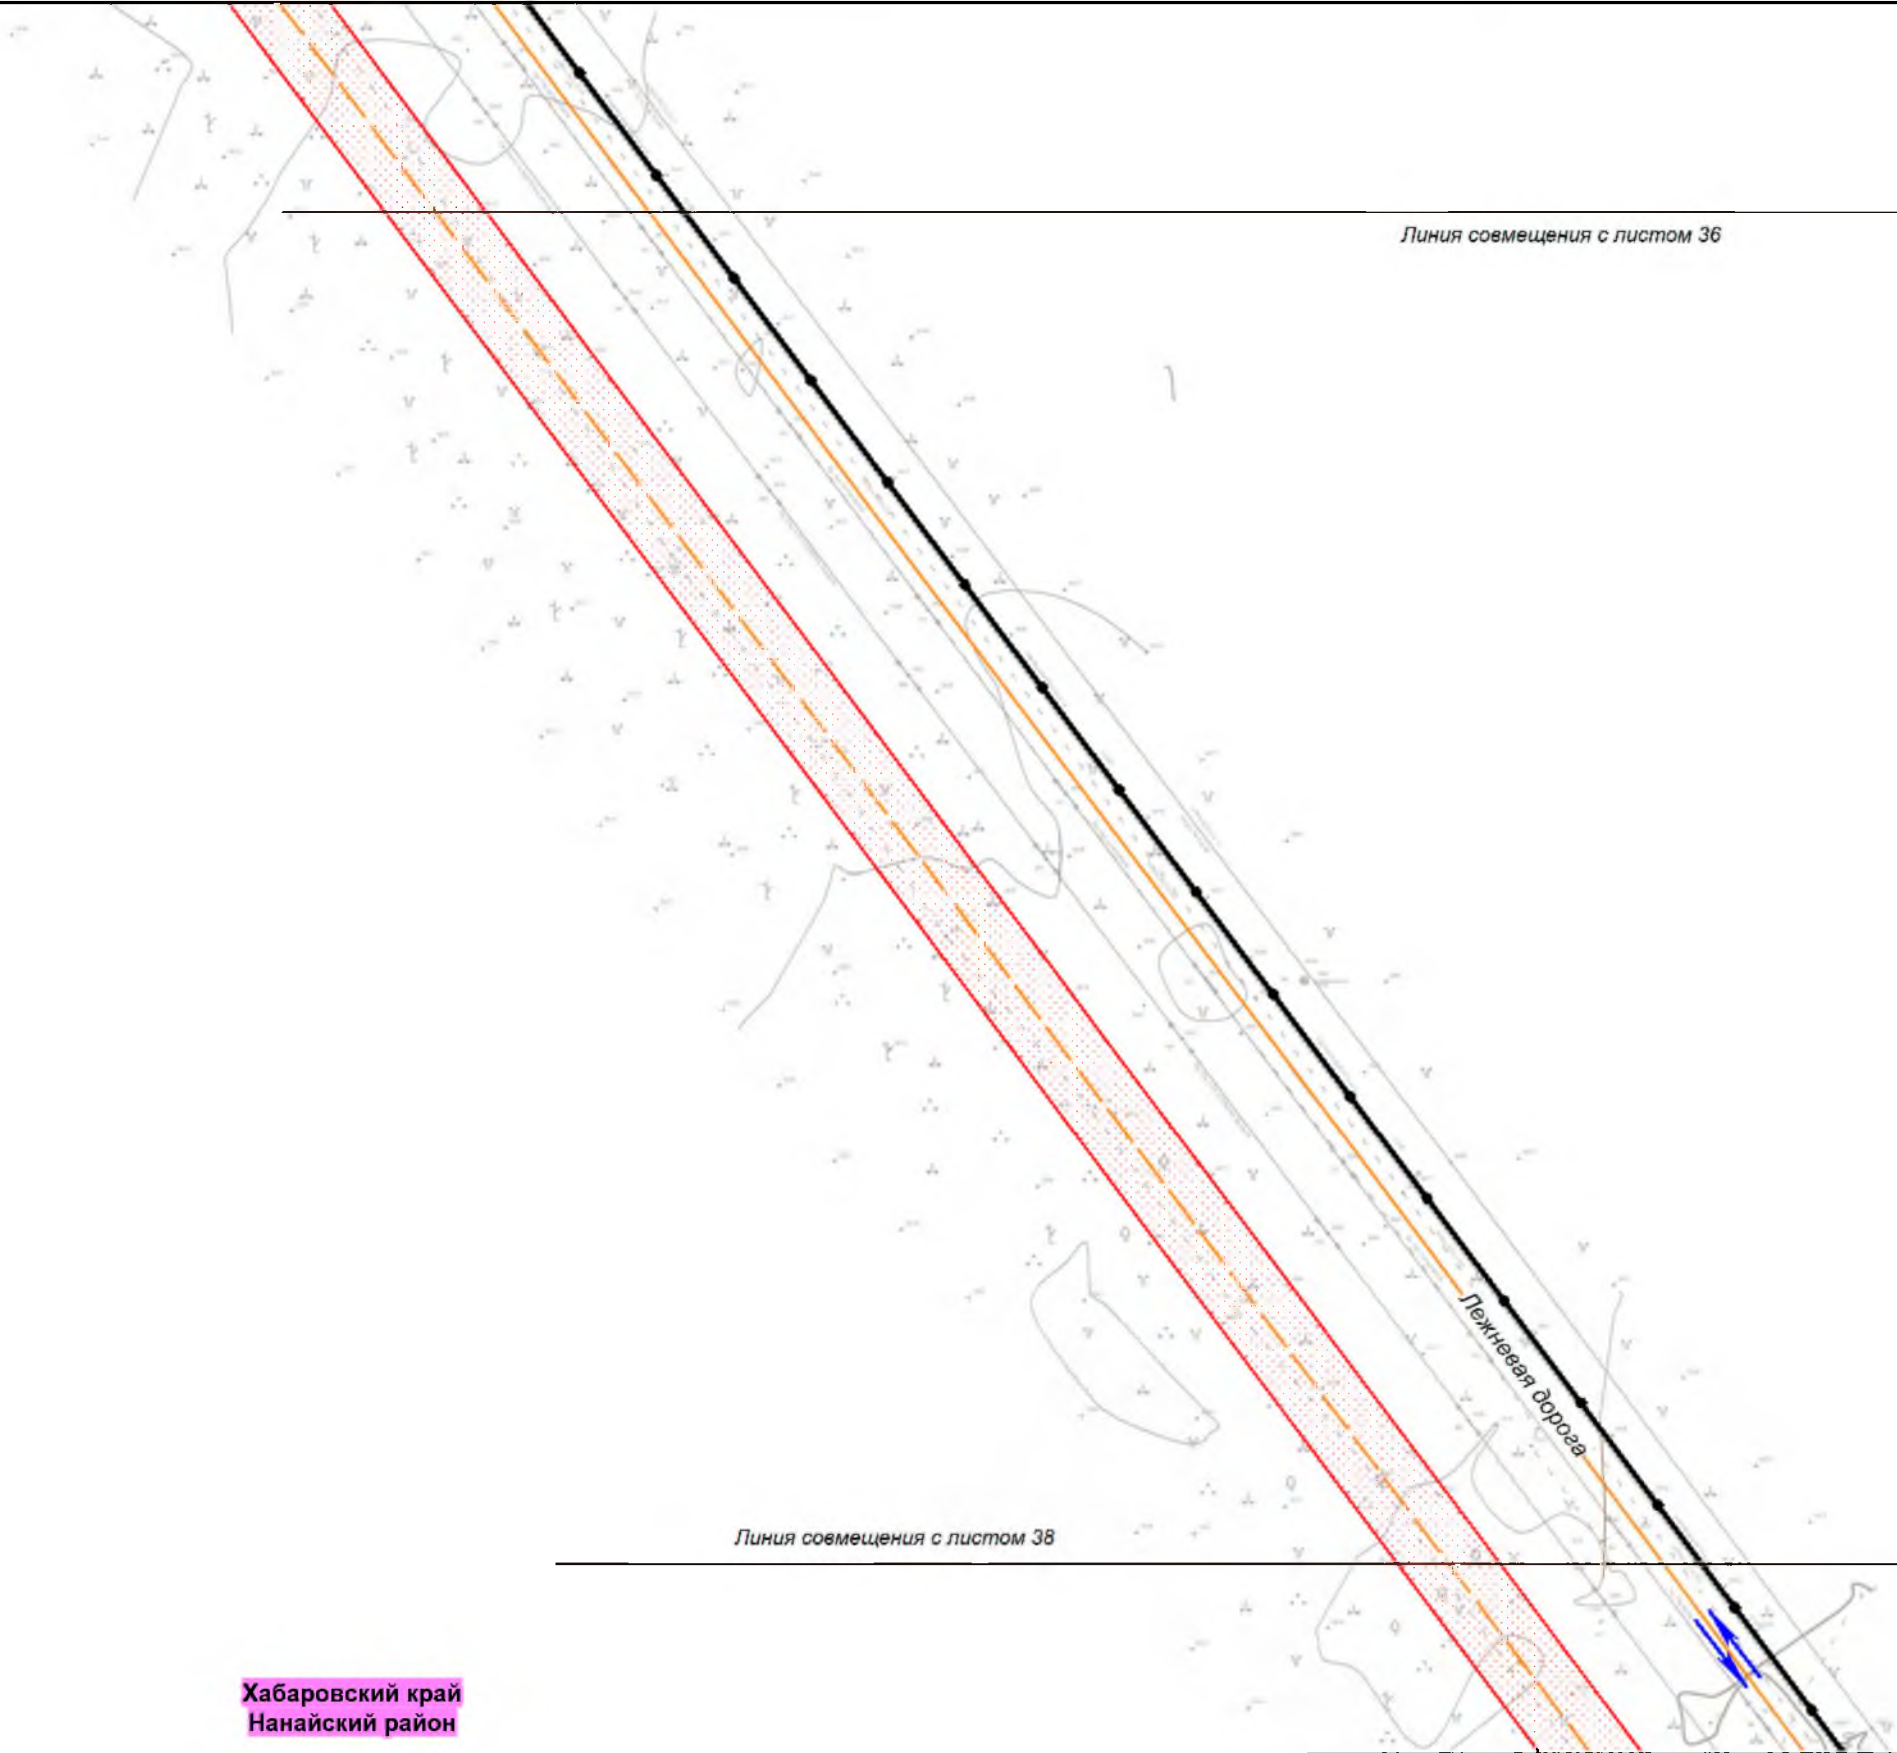

Хабаровский край
Нанайский район

						Хабаровский край			
						Документация по планировке территории (проект планировки территории) для размещения объекта федерального значения «Расширение магистрального нефтепровода «Трубопроводной системы «Восточная Сибирь - Тихий океан» на участке «Нефтеперекачивающая станция «Сковородино» - специализированный морской нефтеналивной порт «Козьмино». Вдольтрассовые проезды (шифр НП_Х, пункты 45, 46, 47, 49 приложения № 1 к СТП). Этап 3. Трубопроводная система «Восточная Сибирь - Тихий океан» участок НПС «Сковородино» - СМНП «Козьмино» (ВСТО-II). Вдольтрассовый проезд. Хабаровский край (2 этап) ТС «ВСТО-II». Резервная нитка ГПМН через р. Амур. Вдольтрассовый проезд. Строительство»			
Изм.	Кол.уч.	Лист	№ док.	Подп.	Дата	 Заказчик: ООО «Транснефть - Дальний Восток»	Стадия	Лист	Листов
Разработал		Назаренко Д.Р.			05.17		П	37	96
Проверил		Сабанова К.М.			05.17				
Н. контроль		Валяев А.С.			05.17	Схема организации улично-дорожной сети и движения транспорта М 1:2 000		 ООО "Геоинжстрой" г. Москва, ул. Новодмитровская, д.2, к.1 Лицензия ФСБ Рег. № 28590 от 19.07.2016	

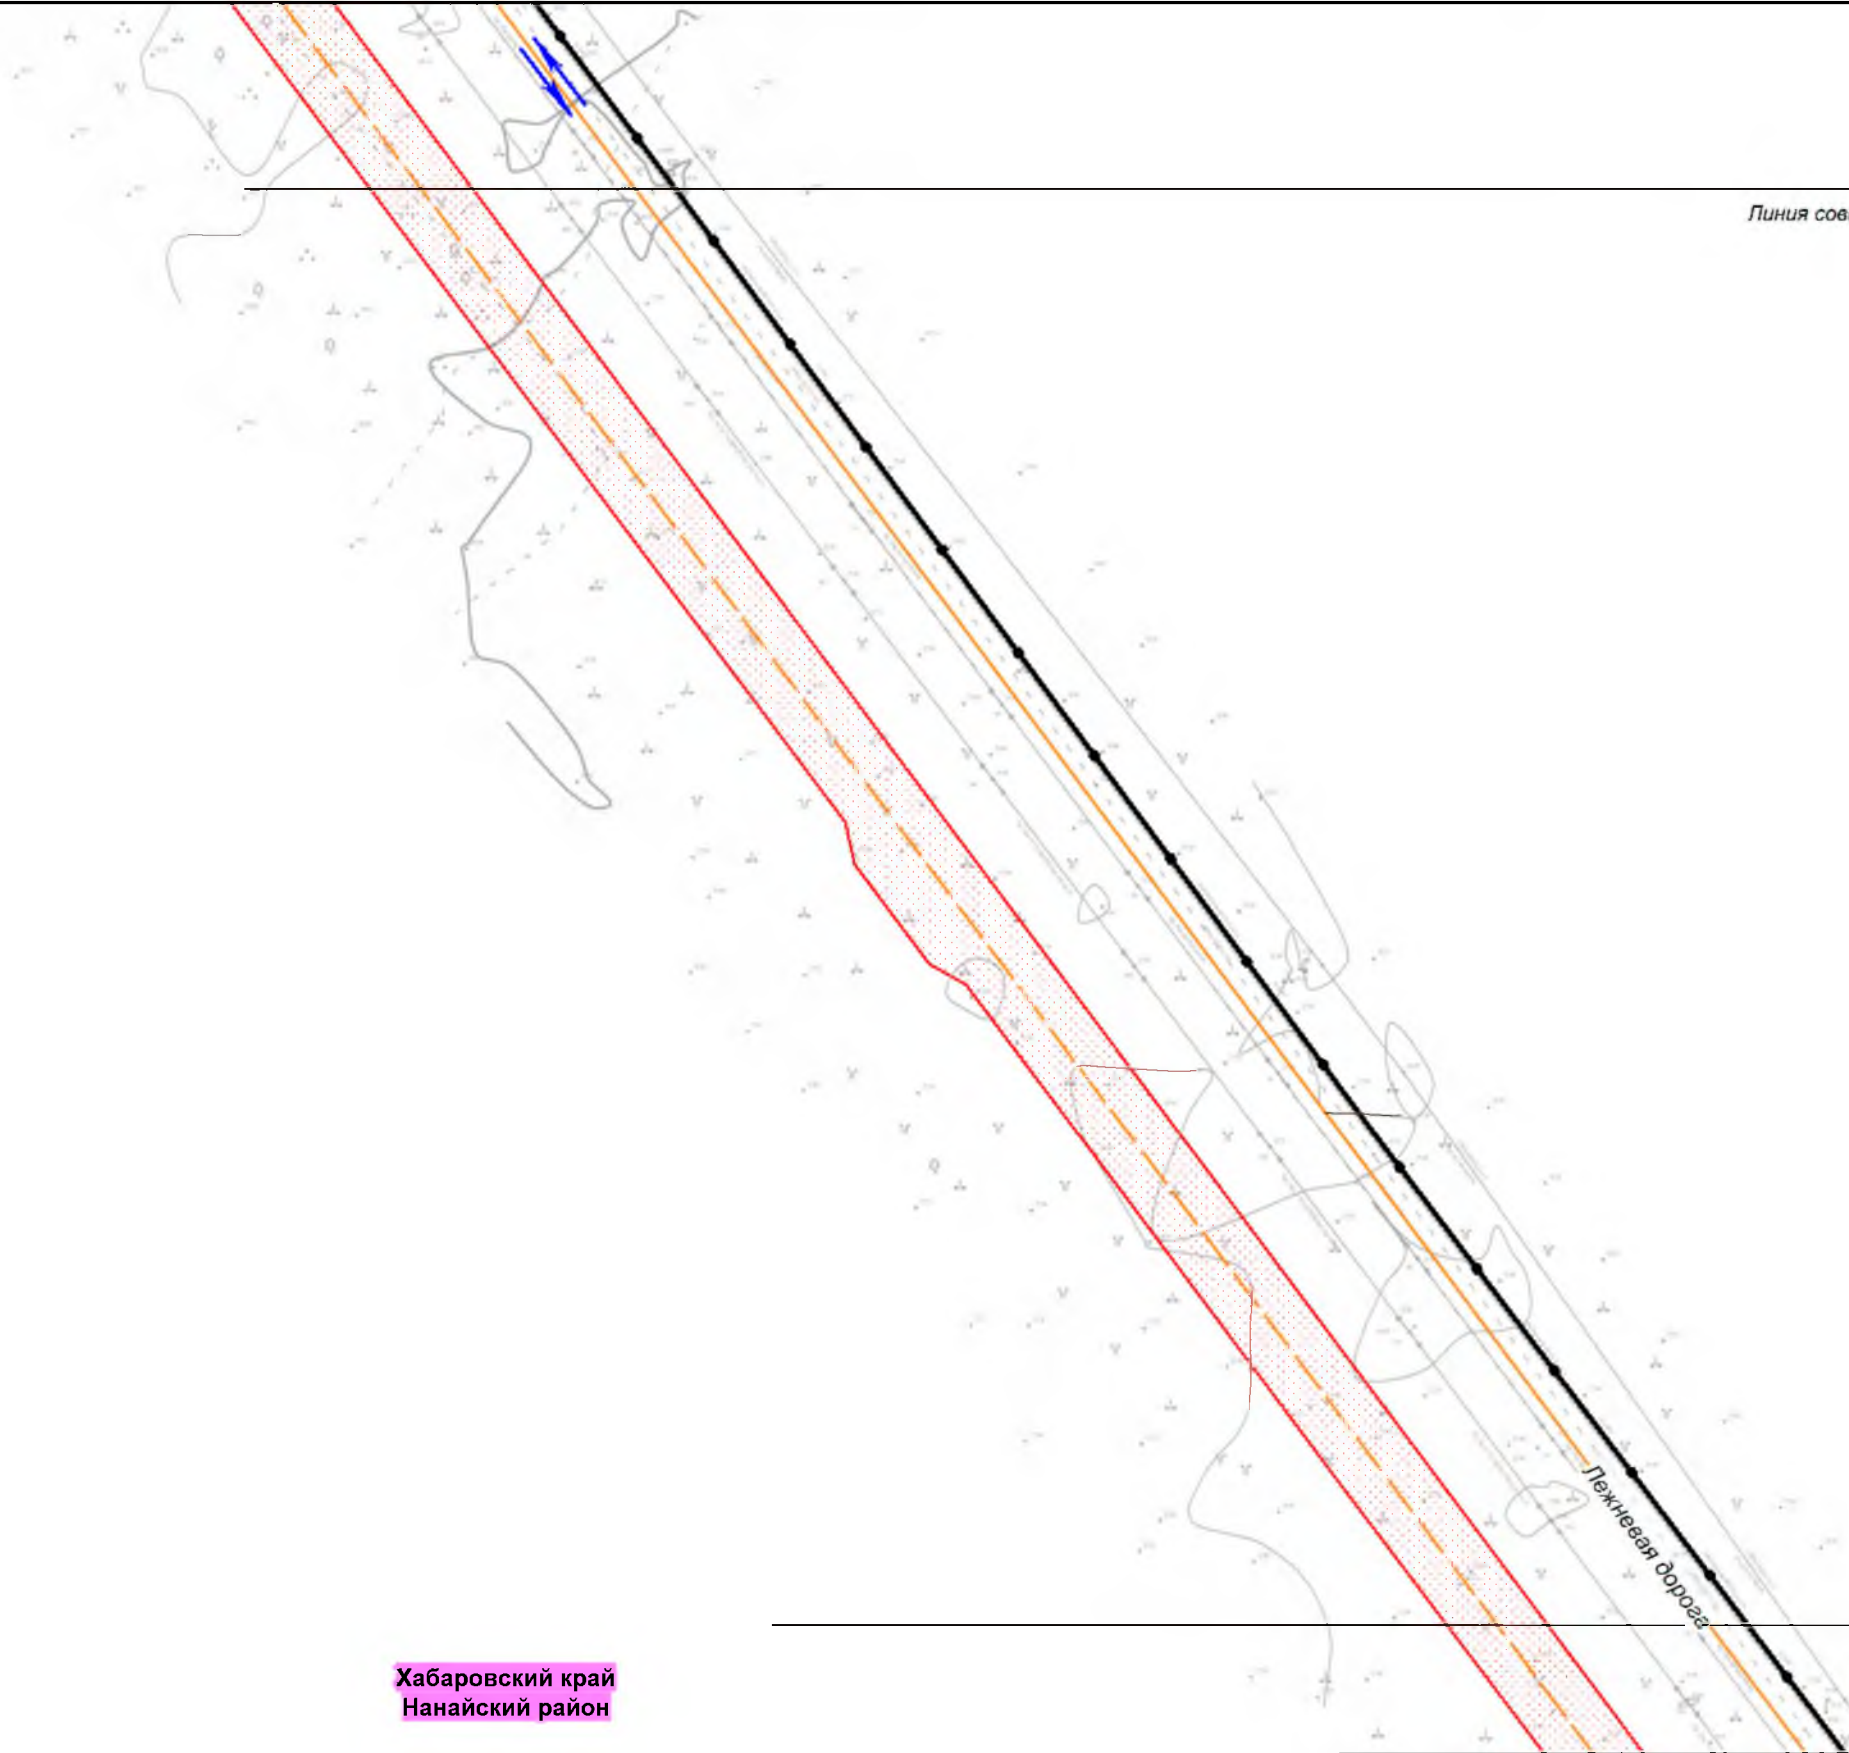


Линия совмещения с листом 37

Линия совмещения с листом 39


Хабаровский край
Нанайский район

						Хабаровский край			
						Документация по планировке территории (проект планировки территории) для размещения объекта федерального значения «Расширение магистрального нефтепровода «Трубопроводной системы «Восточная Сибирь - Тихий океан» на участке «Нефтеперекачивающая станция «Сковородино» - специализированный морской нефтеналивной порт «Козьмино». Вдольтрассовые проезды (шифр НП_Х, пункты 45, 46, 47, 49 приложения № 1 к СТП). Этап 3. Трубопроводная система «Восточная Сибирь - Тихий океан» участок НПС «Сковородино» - СМНП «Козьмино» (ВСТО-II). Вдольтрассовый проезд, Хабаровский край (2 этап) ТС «ВСТО-II». Резервная нитка ГПМН через р. Амур. Вдольтрассовый проезд. Строительство»			
Изм.	Кол.уч.	Лист	№ док.	Подп.	Дата	 Заказчик: ООО «Транснефть - Дальний Восток»	Стадия	Лист	Листов
Разработал		Назаренко Д.Р.			05.17		П	38	96
Проверил		Сабанова К.М.			05.17				
Н. контроль		Валяев А.С.			05.17	 ООО "Геоинжстрой" г. Москва, ул. Новодмитровская, д.2, к.1 Лицензия ФСБ Рег. № 28590 от 19.07.2016			
						Схема организации улично-дорожной сети и движения транспорта М 1:2 000			

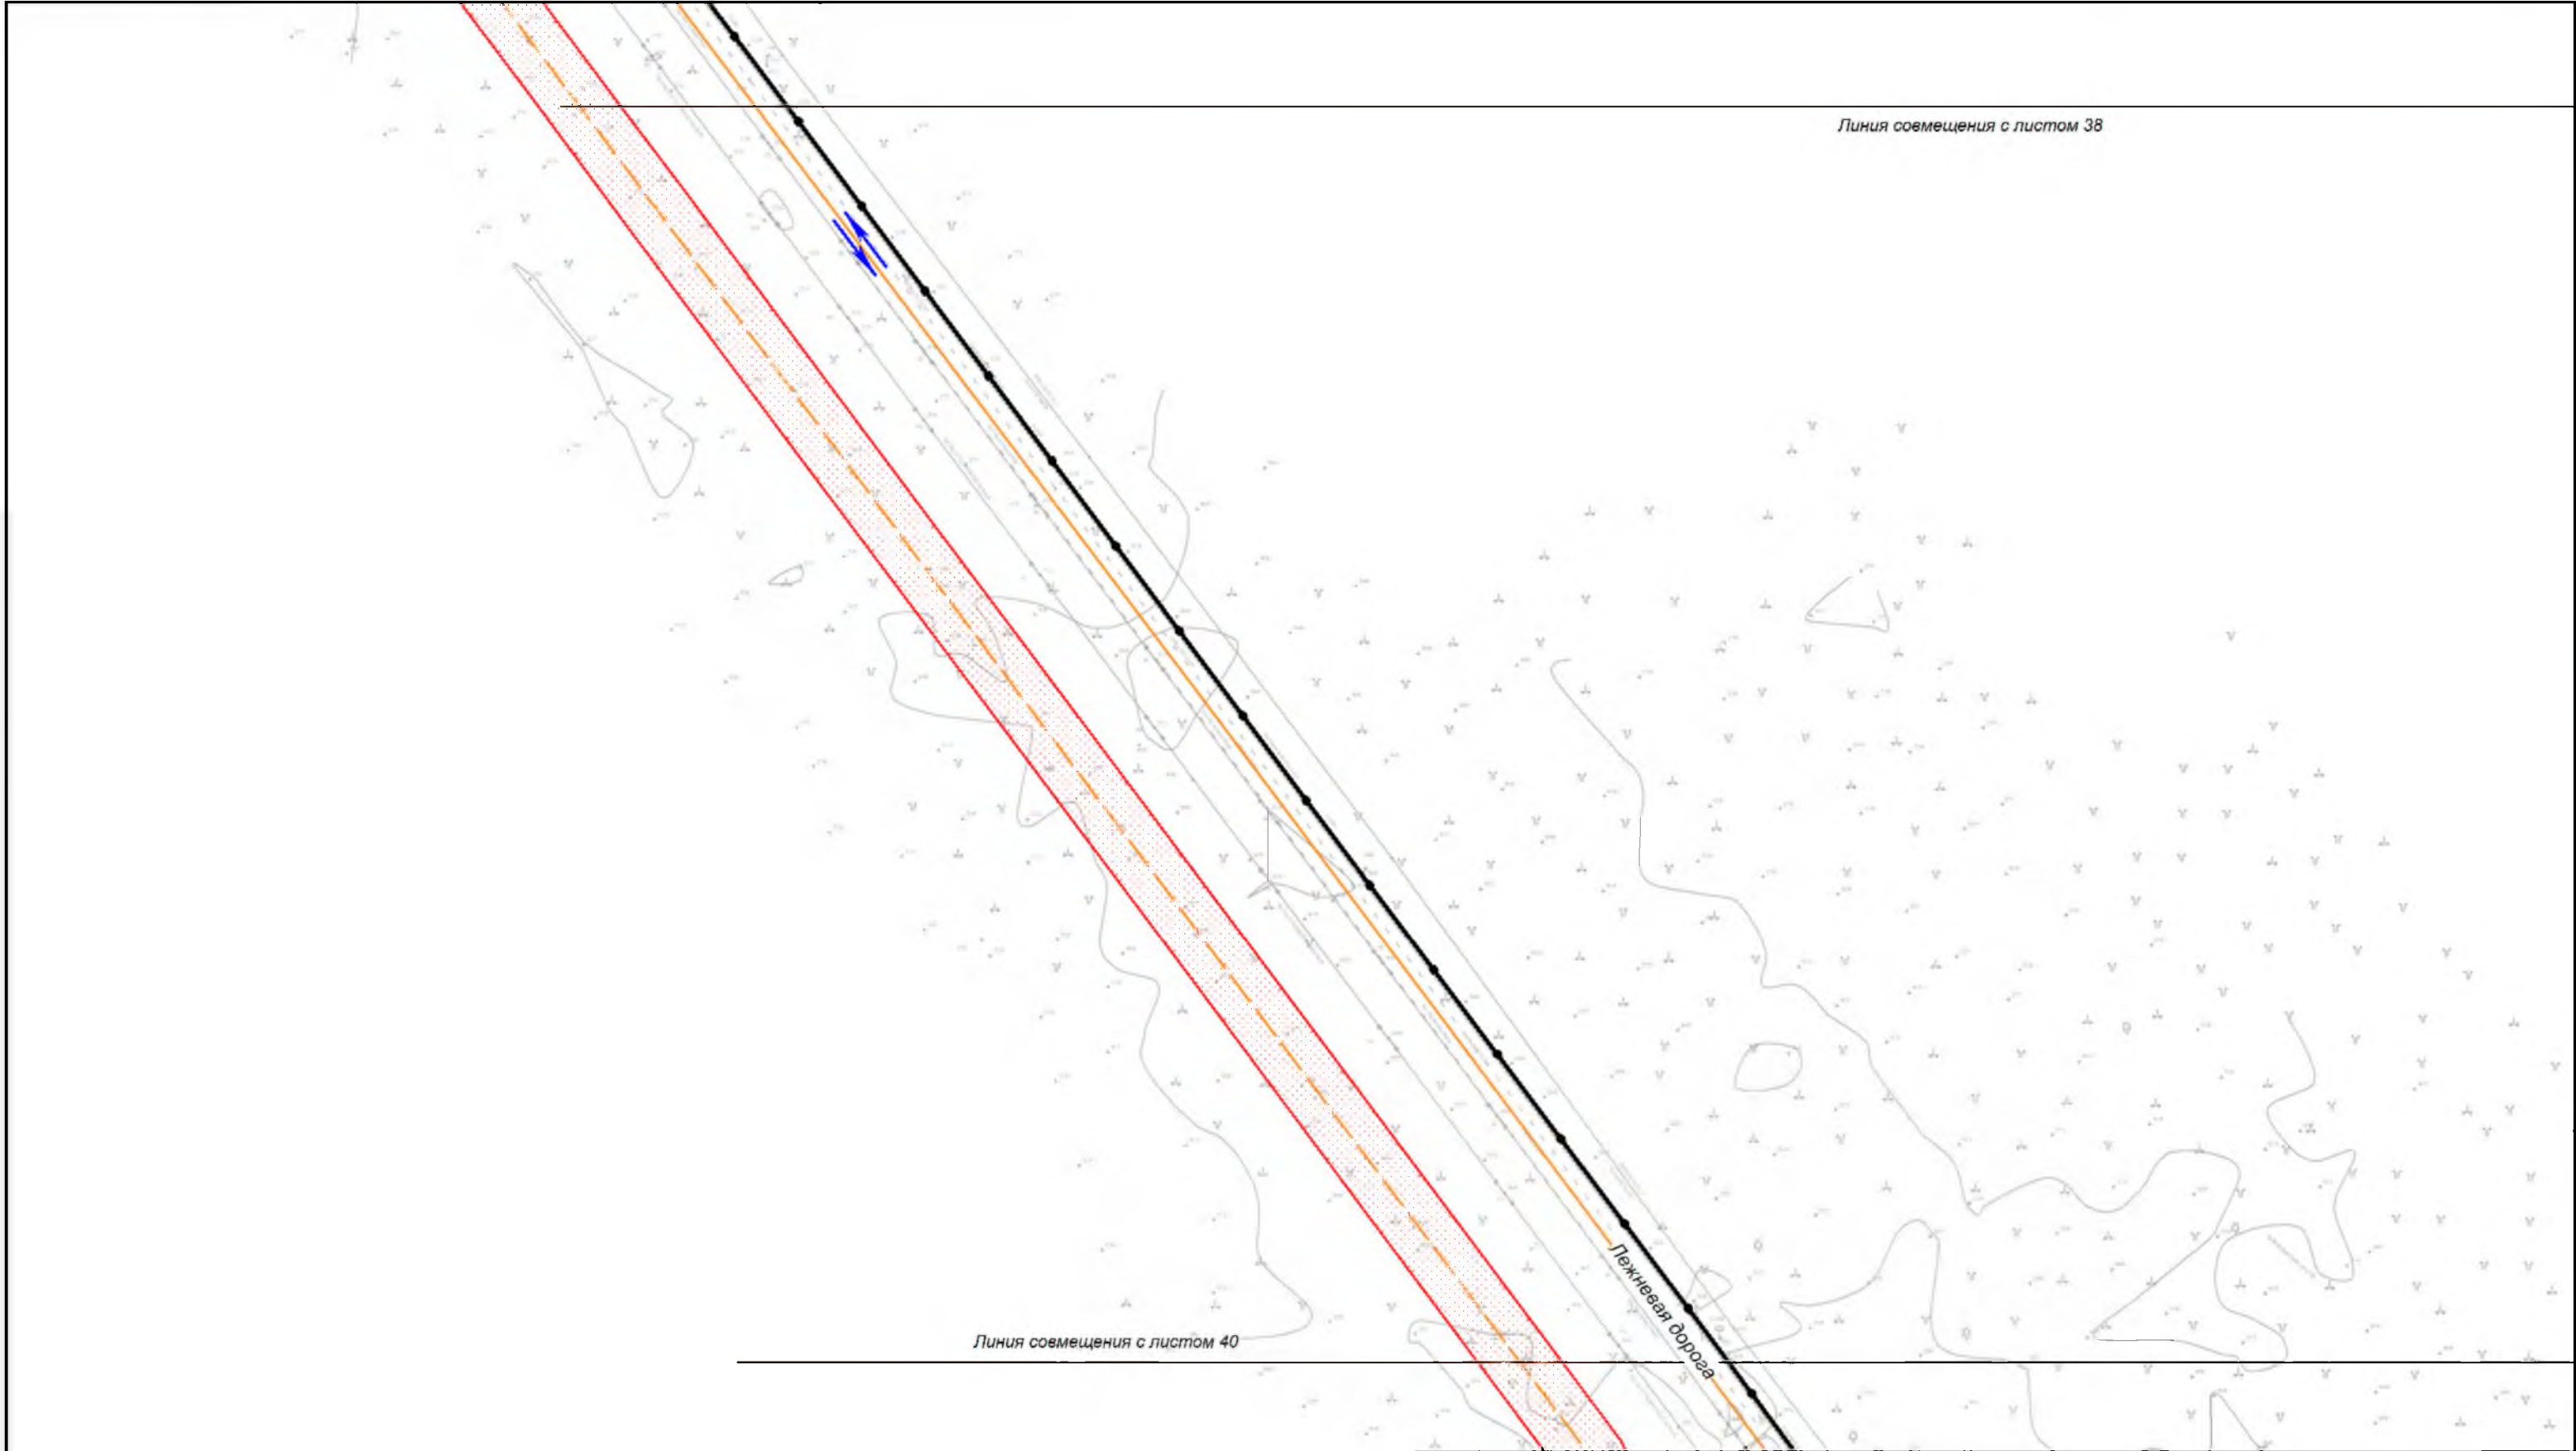


Хабаровский край
Нанайский район

						Хабаровский край			
						Документация по планировке территории (проект планировки территории) для размещения объекта федерального значения «Расширение магистрального нефтепровода «Трубопроводной системы «Восточная Сибирь - Тихий океан» на участке «Нефтеперекачивающая станция «Сковородино» - специализированный морской нефтеналивной порт «Козьмино». Вдольтрассовые проезды (шифр НП_Х, пункты 45, 46, 47, 49 приложения № 1 к СТП). Этап 3. Трубопроводная система «Восточная Сибирь - Тихий океан» участок НПС «Сковородино» - СМНП «Козьмино» (ВСТО-II). Вдольтрассовый проезд. Хабаровский край (2 этап) ТС «ВСТО-II». Резервная нитка ГПМН через р. Амур. Вдольтрассовый проезд. Строительство»			
Изм.	Кол.уч.	Лист	№ док.	Подп.	Дата	 Заказчик: ООО «Транснефть - Дальний Восток»	Стадия	Лист	Листов
Разработал		Назаренко Д.Р.			05.17		П	39	96
Проверил		Сабанова К.М.			05.17				
Н. контроль		Валяев А.С.			05.17	Схема организации улично-дорожной сети и движения транспорта М 1:2 000		 ООО "Геоинжстрой" г. Москва, ул. Новодмитровская, д.2, к.1 Лицензия ФСБ Рег. № 28590 от 19.07.2016	

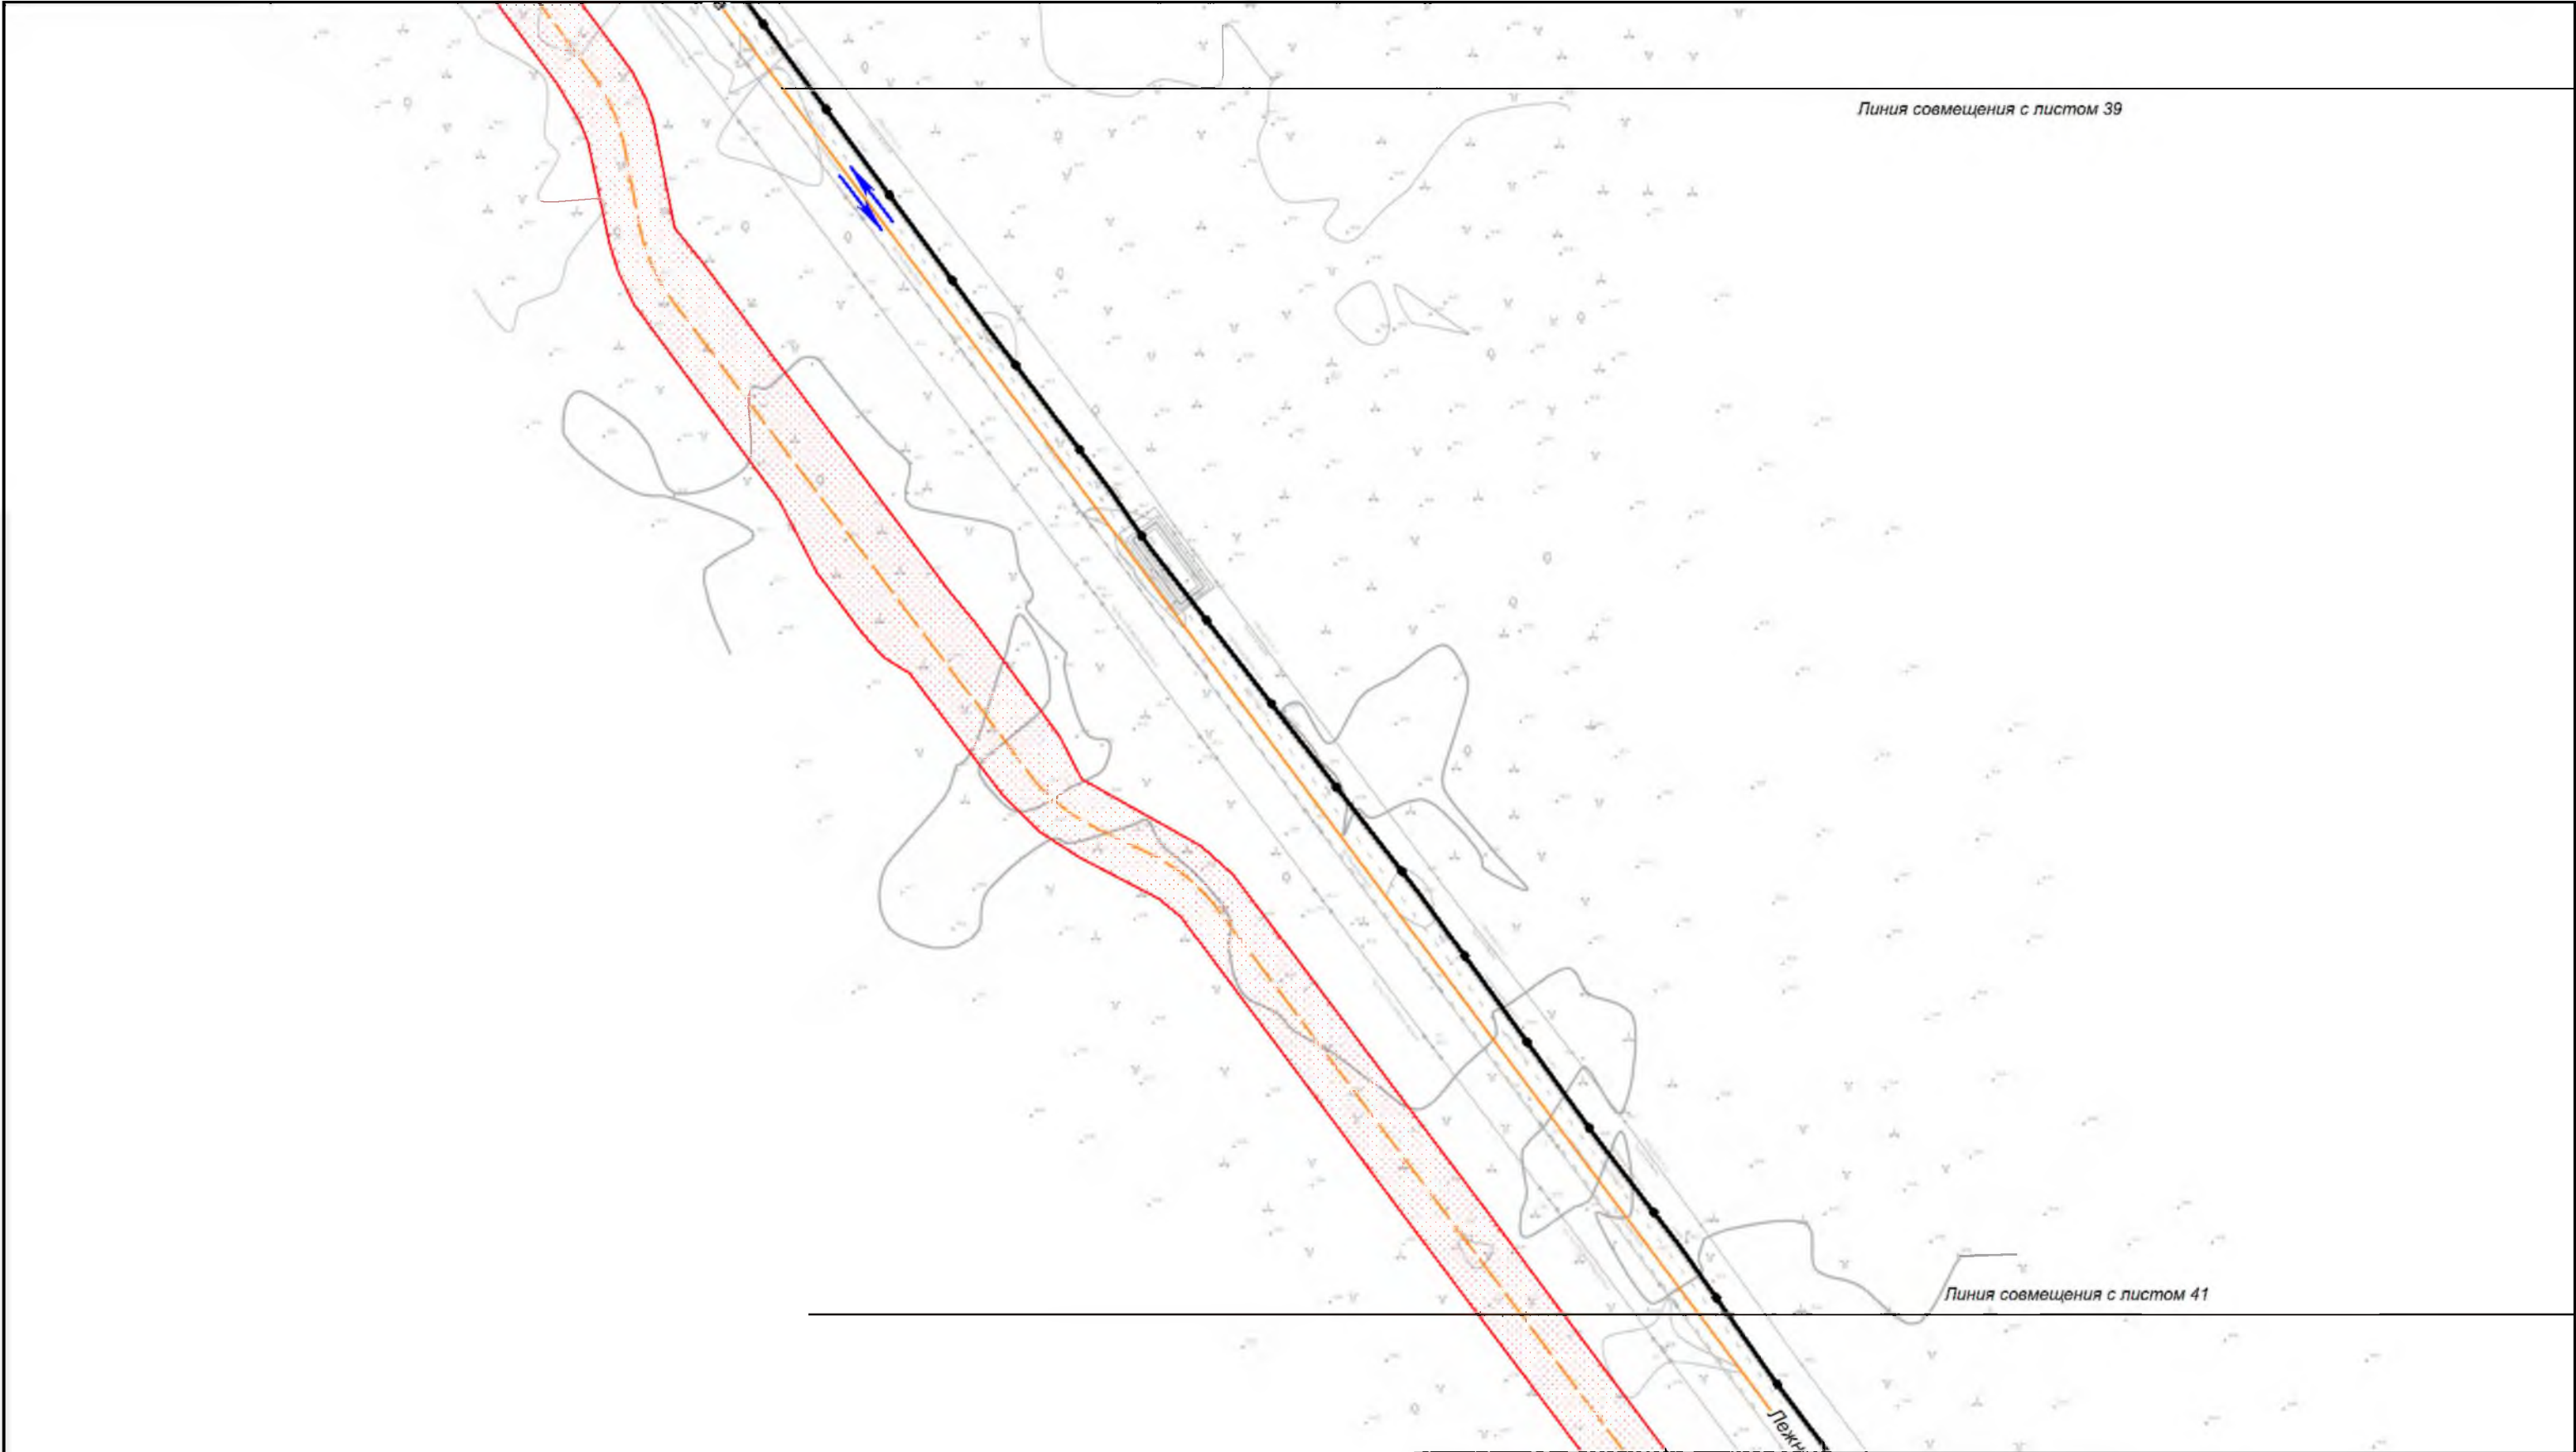


Хабаровский край
Нанайский район

						Хабаровский край			
						Документация по планировке территории (проект планировки территории) для размещения объекта федерального значения «Расширение магистрального нефтепровода «Трубопроводной системы «Восточная Сибирь - Тихий океан» на участке «Нефтеперекачивающая станция «Сковородино» - специализированный морской нефтеналивной порт «Козьмино». Вдольтрассовые проезды (шифр НП_Х, пункты 45, 46, 47, 49 приложения № 1 к СТП). Этап 3. Трубопроводная система «Восточная Сибирь - Тихий океан» участок НПС «Сковородино» - СМНП «Козьмино» (ВСТО-II). Вдольтрассовый проезд. Хабаровский край (2 этап) ТС «ВСТО-II». Резервная нитка ГПМН через р. Амур. Вдольтрассовый проезд. Строительство»			
Изм.	Кол.уч.	Лист	№ док.	Подп.	Дата	 Заказчик: ООО «Транснефть - Дальний Восток»	Стадия	Лист	Листов
Разработал		Назаренко Д.Р.			05.17		П	40	96
Проверил		Сабанова К.М.			05.17				
Н. контроль		Валяев А.С.			05.17	Схема организации улично-дорожной сети и движения транспорта М 1:2 000		 ООО "Геоинжстрой" г. Москва, ул. Новодмитровская, д.2, к.1 Лицензия ФСБ Рег. № 28590 от 19.07.2016	

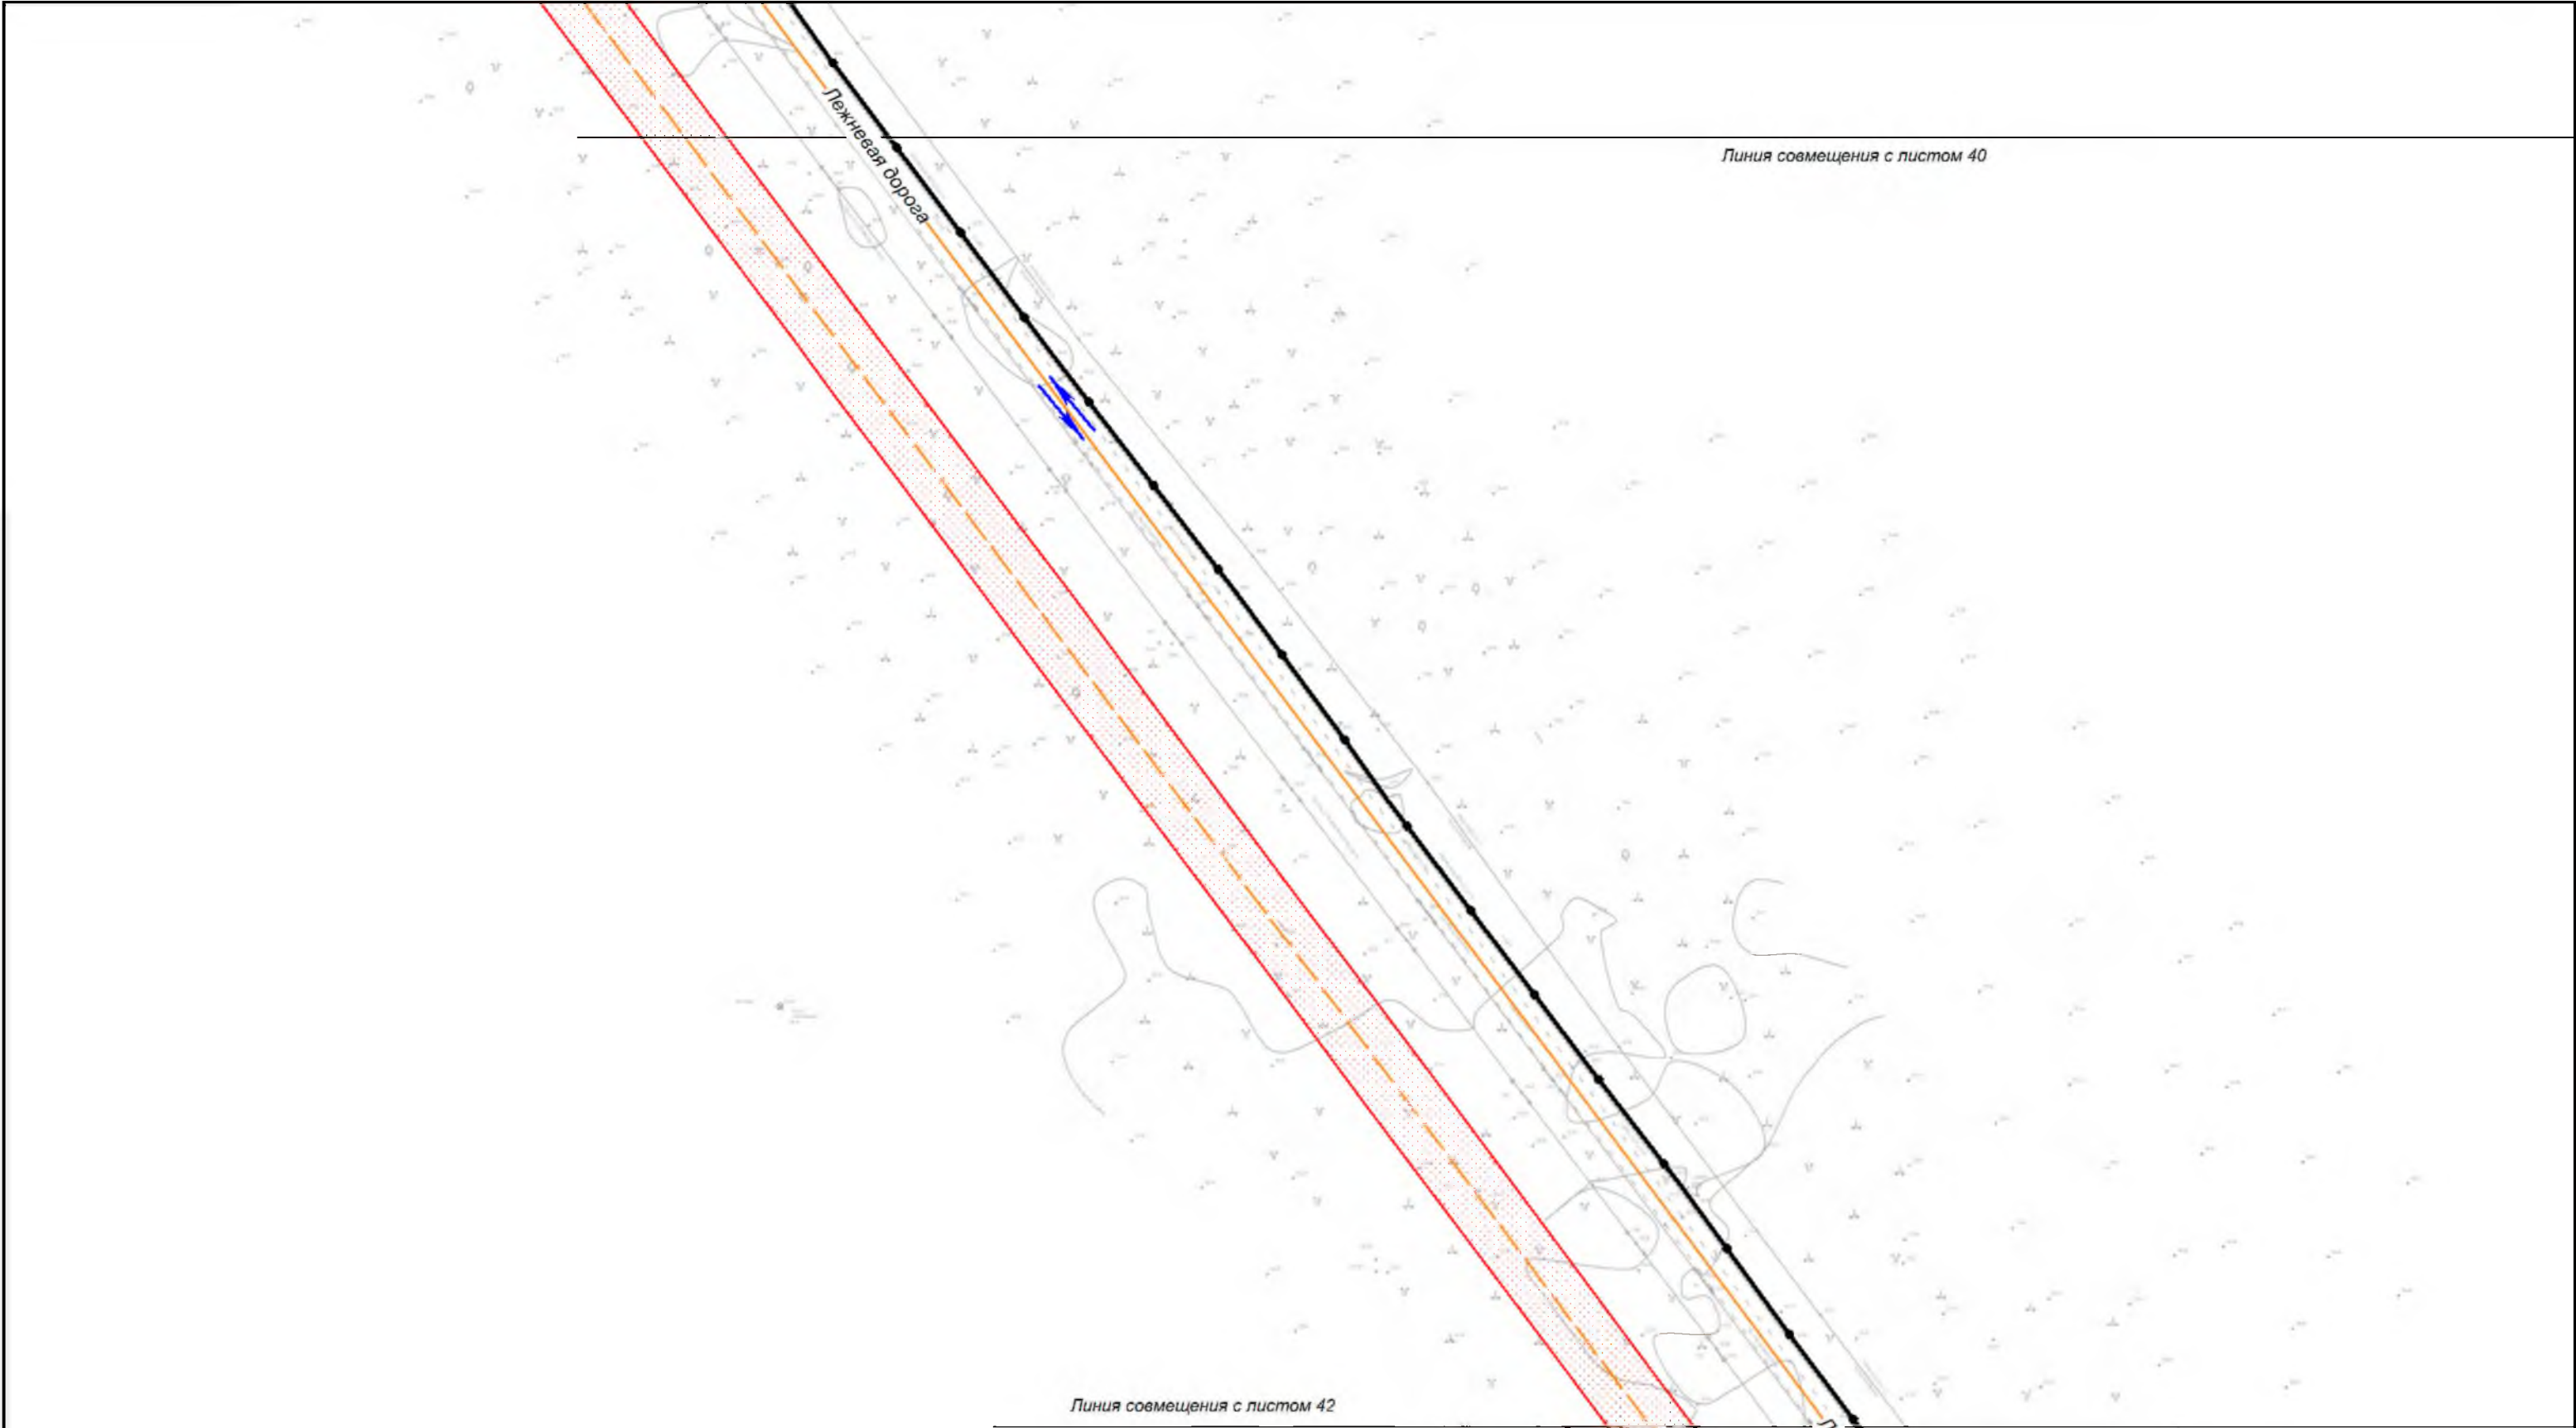

Хабаровский край
Нанайский район

						Хабаровский край			
						Документация по планировке территории (проект планировки территории) для размещения объекта федерального значения «Расширение магистрального нефтепровода «Трубопроводной системы «Восточная Сибирь - Тихий океан» на участке «Нефтеперекачивающая станция «Сковородино» - специализированный морской нефтеналивной порт «Козьмино». Вдольтрассовые проезды (шифр НП_Х, пункты 45, 46, 47, 49 приложения № 1 к СТП). Этап 3. Трубопроводная система «Восточная Сибирь - Тихий океан» участок НПС «Сковородино» - СМНП «Козьмино» (ВСТО-II). Вдольтрассовый проезд. Хабаровский край (2 этап) ТС «ВСТО-II». Резервная нитка ГПМН через р. Амур. Вдольтрассовый проезд. Строительство»			
Изм.	Кол.уч.	Лист	№ док.	Подп.	Дата	 Заказчик: ООО «Транснефть - Дальний Восток»	Стадия	Лист	Листов
Разработал		Назаренко Д.Р.			05.17		П	41	96
Проверил		Сабанова К.М.			05.17				
Н. контроль		Валяев А.С.			05.17	Схема организации улично-дорожной сети и движения транспорта М 1:2 000		 ООО "Геоинжстрой" г. Москва, ул. Новодмитровская, д.2, к.1 Лицензия ФСБ Рег. № 28590 от 19.07.2016	

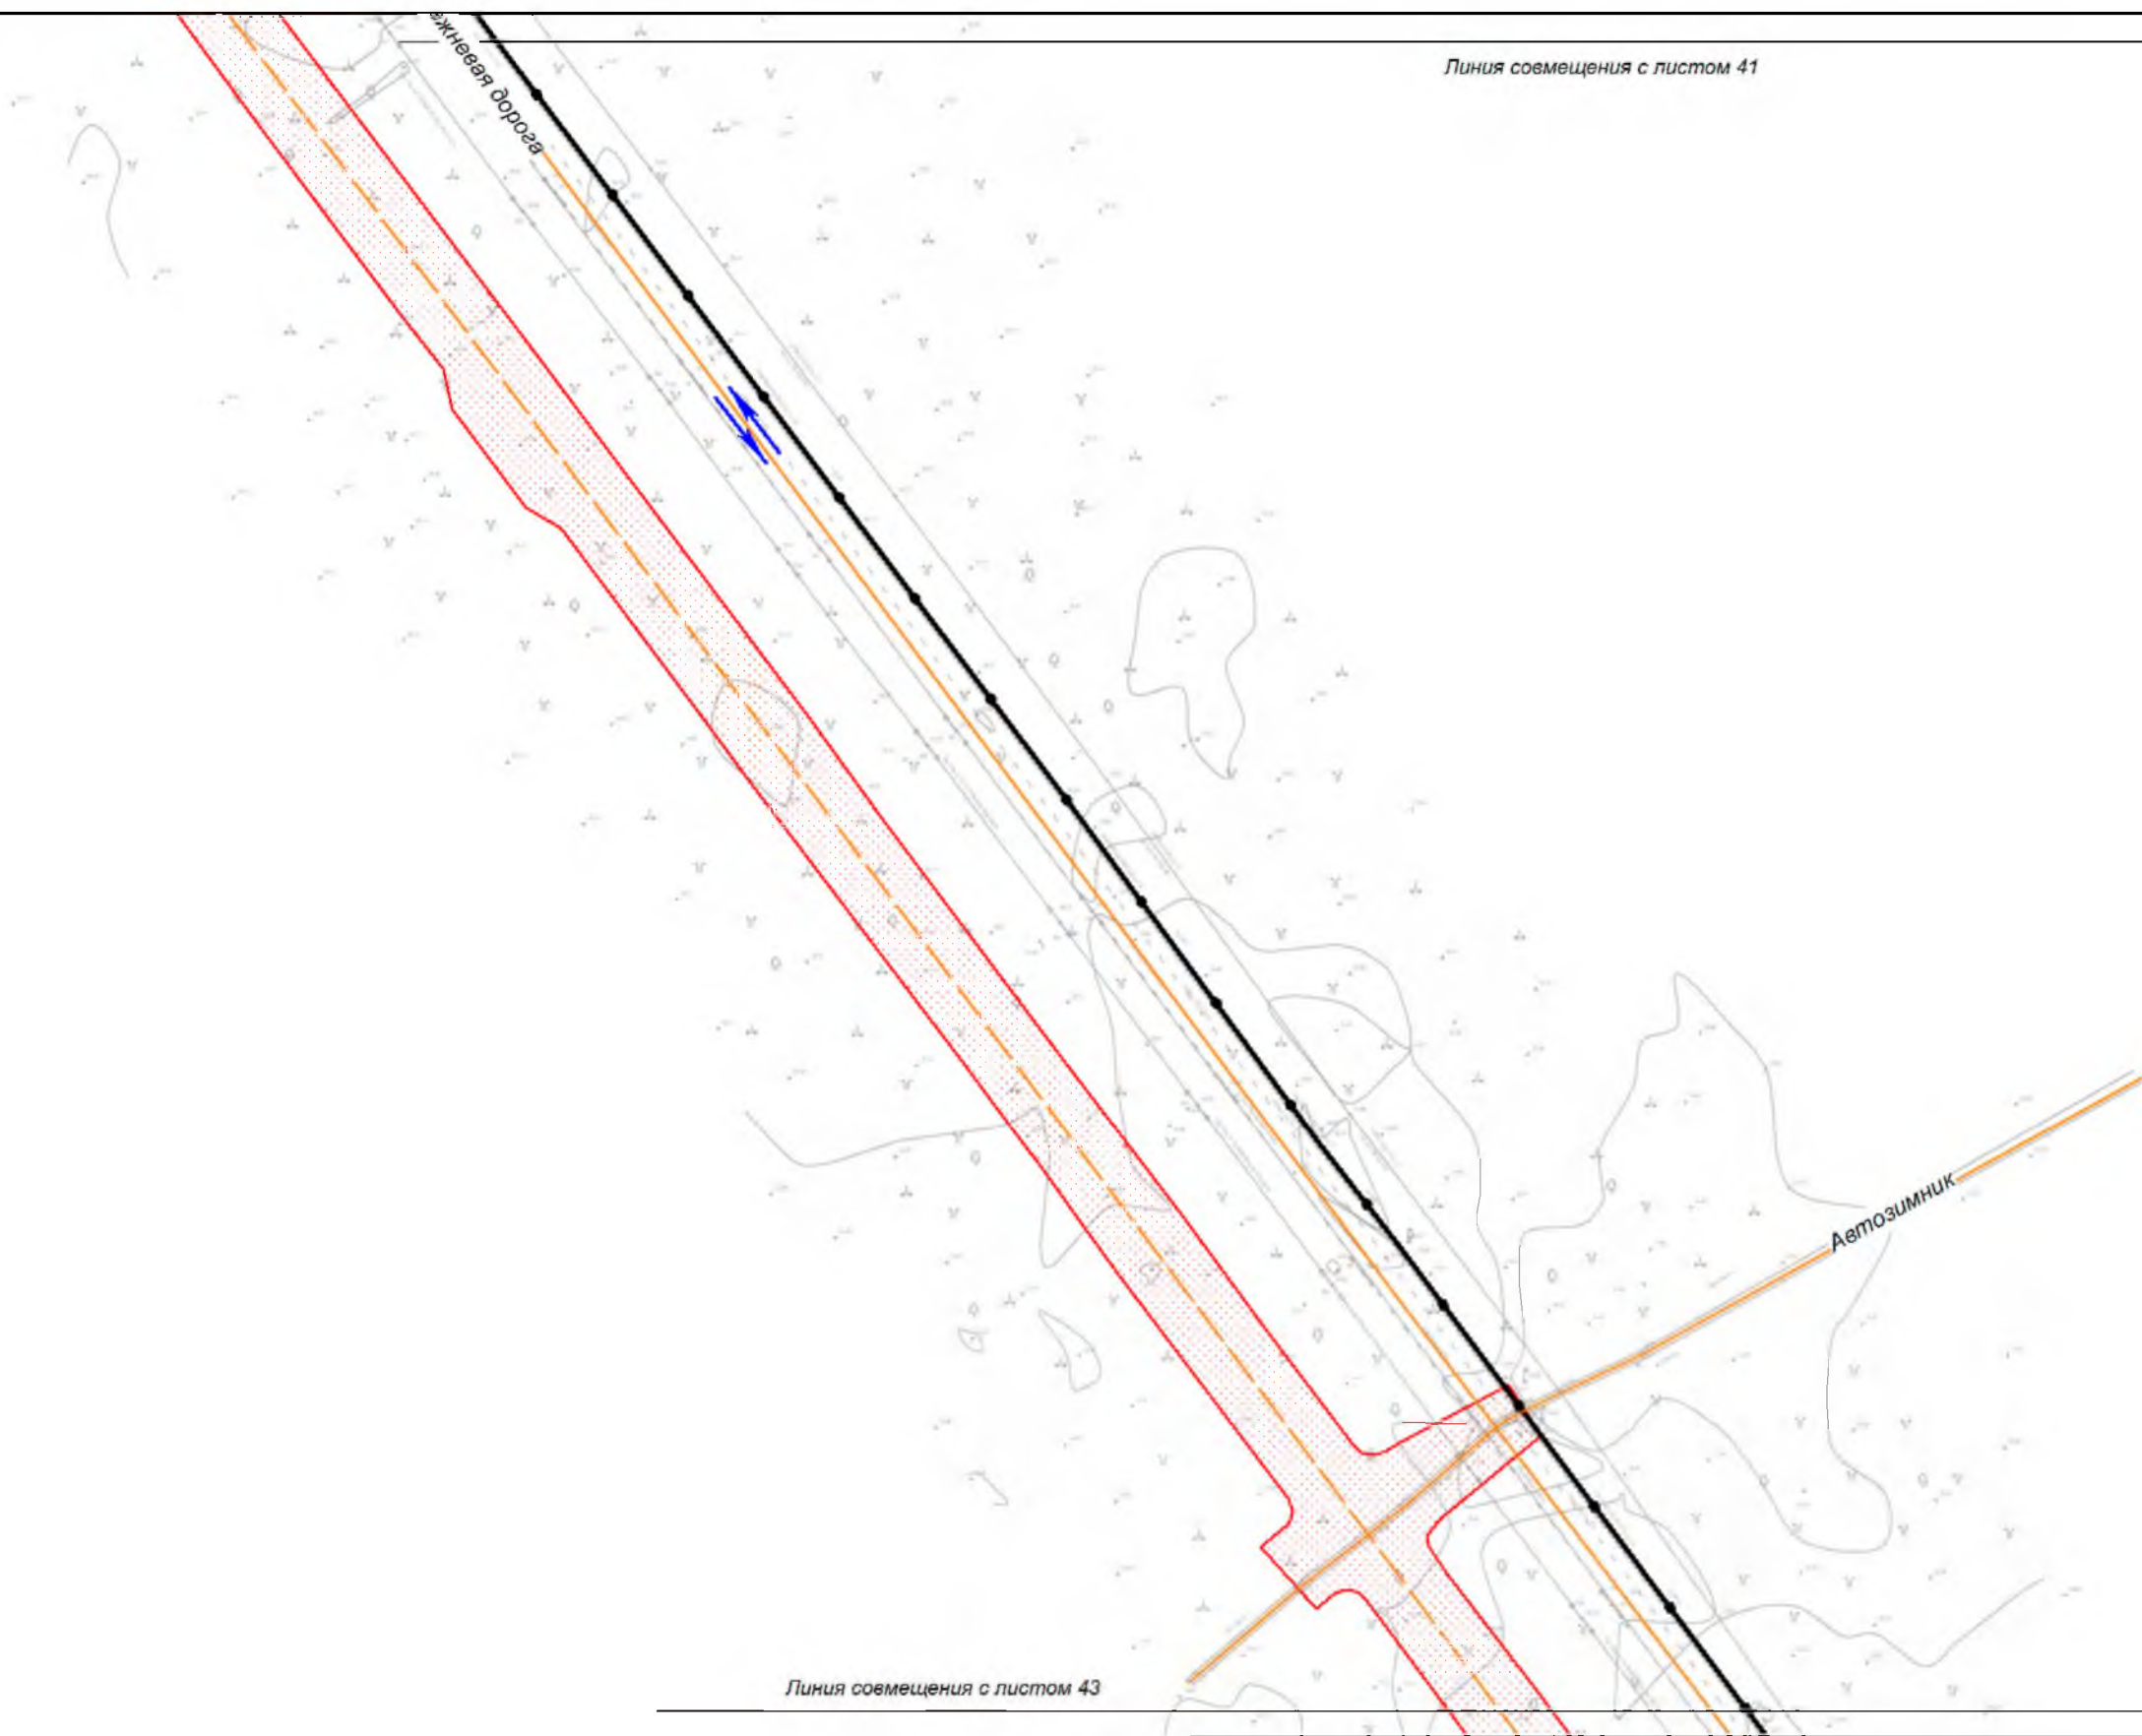

Хабаровский край
Нанайский район

						Хабаровский край			
						Документация по планировке территории (проект планировки территории) для размещения объекта федерального значения «Расширение магистрального нефтепровода «Трубопроводной системы «Восточная Сибирь - Тихий океан» на участке «Нефтеперекачивающая станция «Сковородино» - специализированный морской нефтеналивной порт «Козьмино». Вдольтрассовые проезды (шифр НП_Х, пункты 45, 46, 47, 49 приложения № 1 к СТП). Этап 3. Трубопроводная система «Восточная Сибирь - Тихий океан» участок НПС «Сковородино» - СМНП «Козьмино» (ВСТО-II). Вдольтрассовый проезд. Хабаровский край (2 этап) ТС «ВСТО-II». Резервная нитка ГПМН через р. Амур. Вдольтрассовый проезд. Строительство»			
Изм.	Кол.уч.	Лист	№ док.	Подп.	Дата	 Заказчик: ООО «Транснефть - Дальний Восток»	Стадия	Лист	Листов
Разработал		Назаренко Д.Р.			05.17		П	42	96
Проверил		Сабанова К.М.			05.17				
Н. контроль		Валяев А.С.			05.17	Схема организации улично-дорожной сети и движения транспорта М 1:2 000		 ООО "Геоинжстрой" г. Москва, ул. Новодмитровская, д.2, к.1 Лицензия ФСБ Рег. № 28590 от 19.07.2016	

Линия совмещения с листом 42

Легеневая дорога

Линия совмещения с листом 44

Леген

Хабаровский край
Нанайский район

						Хабаровский край			
						Документация по планировке территории (проект планировки территории) для размещения объекта федерального значения «Расширение магистрального нефтепровода «Трубопроводной системы «Восточная Сибирь - Тихий океан» на участке «Нефтеперекачивающая станция «Сковородино» - специализированный морской нефтеналивной порт «Козьмино». Вдольтрассовые проезды (шифр НП_Х, пункты 45, 46, 47, 49 приложения № 1 к СТП). Этап 3. Трубопроводная система «Восточная Сибирь - Тихий океан» участок НПС «Сковородино» - СМНП «Козьмино» (ВСТО-II). Вдольтрассовый проезд. Хабаровский край (2 этап) ТС «ВСТО-II». Резервная нитка ГПМН через р. Амур. Вдольтрассовый проезд. Строительство»			
Изм.	Кол.уч.	Лист	№ док.	Подп.	Дата	 Заказчик: ООО «Транснефть - Дальний Восток»	Стадия	Лист	Листов
Разработал		Назаренко Д.Р.			05.17		П	43	96
Проверил		Сабанова К.М.			05.17				
Н. контроль		Валяев А.С.			05.17	Схема организации улично-дорожной сети и движения транспорта М 1:2 000		 ООО "Геоинжстрой" г. Москва, ул. Новодмитровская, д.2, к.1 Лицензия ФСБ Рег. № 28590 от 19.07.2016	

Линия совмещения с листом 43

Книжная дорога

Лесная дорога

Линия совмещения с листом 45

Хабаровский край
Нанайский район

						Хабаровский край			
						Документация по планировке территории (проект планировки территории) для размещения объекта федерального значения «Расширение магистрального нефтепровода «Трубопроводной системы «Восточная Сибирь - Тихий океан» на участке «Нефтеперекачивающая станция «Сковородино» - специализированный морской нефтеналивной порт «Козьмино», Вдольтрассовые проезды (шифр НП_Х, пункты 45, 46, 47, 49 приложения № 1 к СТП). Этап 3. Трубопроводная система «Восточная Сибирь - Тихий океан» участок НПС «Сковородино» - СМНП «Козьмино» (ВСТО-II). Вдольтрассовый проезд. Хабаровский край (2 этап) ТС «ВСТО-II». Резервная нитка ГПМН через р. Амур. Вдольтрассовый проезд. Строительство»			
Изм.	Кол.уч.	Лист	№ док.	Подп.	Дата	 Заказчик: ООО «Транснефть - Дальний Восток»	Стадия	Лист	Листов
Разработал		Назаренко Д.Р.			05.17		П	44	96
Проверил		Сабанова К.М.			05.17				
Н. контроль		Валяев А.С.			05.17	Схема организации улично-дорожной сети и движения транспорта М 1:2 000		 ООО «Геоинжстрой» г. Москва, ул. Новодмитровская, д.2, к.1 Лицензия ФСБ Рег. № 28590 от 19.07.2016	

Линия совмещения с листом 44

Линия совмещения с листом 46

Хабаровский край
Нанайский район

						Хабаровский край			
						Документация по планировке территории (проект планировки территории) для размещения объекта федерального значения «Расширение магистрального нефтепровода «Трубопроводной системы «Восточная Сибирь - Тихий океан» на участке «Нефтеперекачивающая станция «Сковородино» - специализированный морской нефтеналивной порт «Козьмино». Вдольтрассовые проезды (шифр НП_Х, пункты 45, 46, 47, 49 приложения № 1 к СТП). Этап 3. Трубопроводная система «Восточная Сибирь - Тихий океан» участок НПС «Сковородино» - СМНП «Козьмино» (ВСТО-II). Вдольтрассовый проезд. Хабаровский край (2 этап) ТС «ВСТО-II». Резервная нитка ГПМН через р. Амур. Вдольтрассовый проезд. Строительство»			
Изм.	Кол.уч.	Лист	№ док.	Подп.	Дата	ТРАНСНЕФТЬ ДАЛЬНИЙ ВОСТОК Заказчик: ООО «Транснефть - Дальний Восток»	Стадия	Лист	Листов
Разработал		Назаренко Д.Р.			05.17		П	45	96
Проверил		Сабанова К.М.			05.17				
Н. контроль		Валяев А.С.			05.17	Схема организации улично-дорожной сети и движения транспорта М 1:2 000	ООО "Геоинжстрой" г. Москва, ул. Новодмитровская, д.2, к.1 Лицензия ФСБ Рег. № 28590 от 19.07.2016		

Линия совмещения с листом 45


Лежневая дорога

Линия совмещения с листом 47

Лежневая

Хабаровский край
Нанайский район

						Хабаровский край			
						Документация по планировке территории (проект планировки территории) для размещения объекта федерального значения «Расширение магистрального нефтепровода «Трубопроводной системы «Восточная Сибирь - Тихий океан» на участке «Нефтеперекачивающая станция «Сковородино» - специализированный морской нефтеналивной порт «Козьмино». Вдольтрассовые проезды (шифр НП_Х, пункты 45, 46, 47, 49 приложения № 1 к СТП). Этап 3. Трубопроводная система «Восточная Сибирь - Тихий океан» участок НПС «Сковородино» - СМНП «Козьмино» (ВСТО-II). Вдольтрассовый проезд. Хабаровский край (2 этап) ТС «ВСТО-II». Резервная нитка ГПМН через р. Амур. Вдольтрассовый проезд. Строительство»			
Изм.	Кол.уч.	Лист	№ док.	Подп.	Дата	 Заказчик: ООО «Транснефть - Дальний Восток»	Стадия	Лист	Листов
Разработал		Назаренко Д.Р.			05.17		П	46	96
Проверил		Сабанова К.М.			05.17				
Н. контроль		Валяев А.С.			05.17	Схема организации улично-дорожной сети и движения транспорта М 1:2 000  ООО "Геоинжстрой" г. Москва, ул. Новодмитровская, д.2, к.1 Лицензия ФСБ Рег. № 28590 от 19.07.2016			

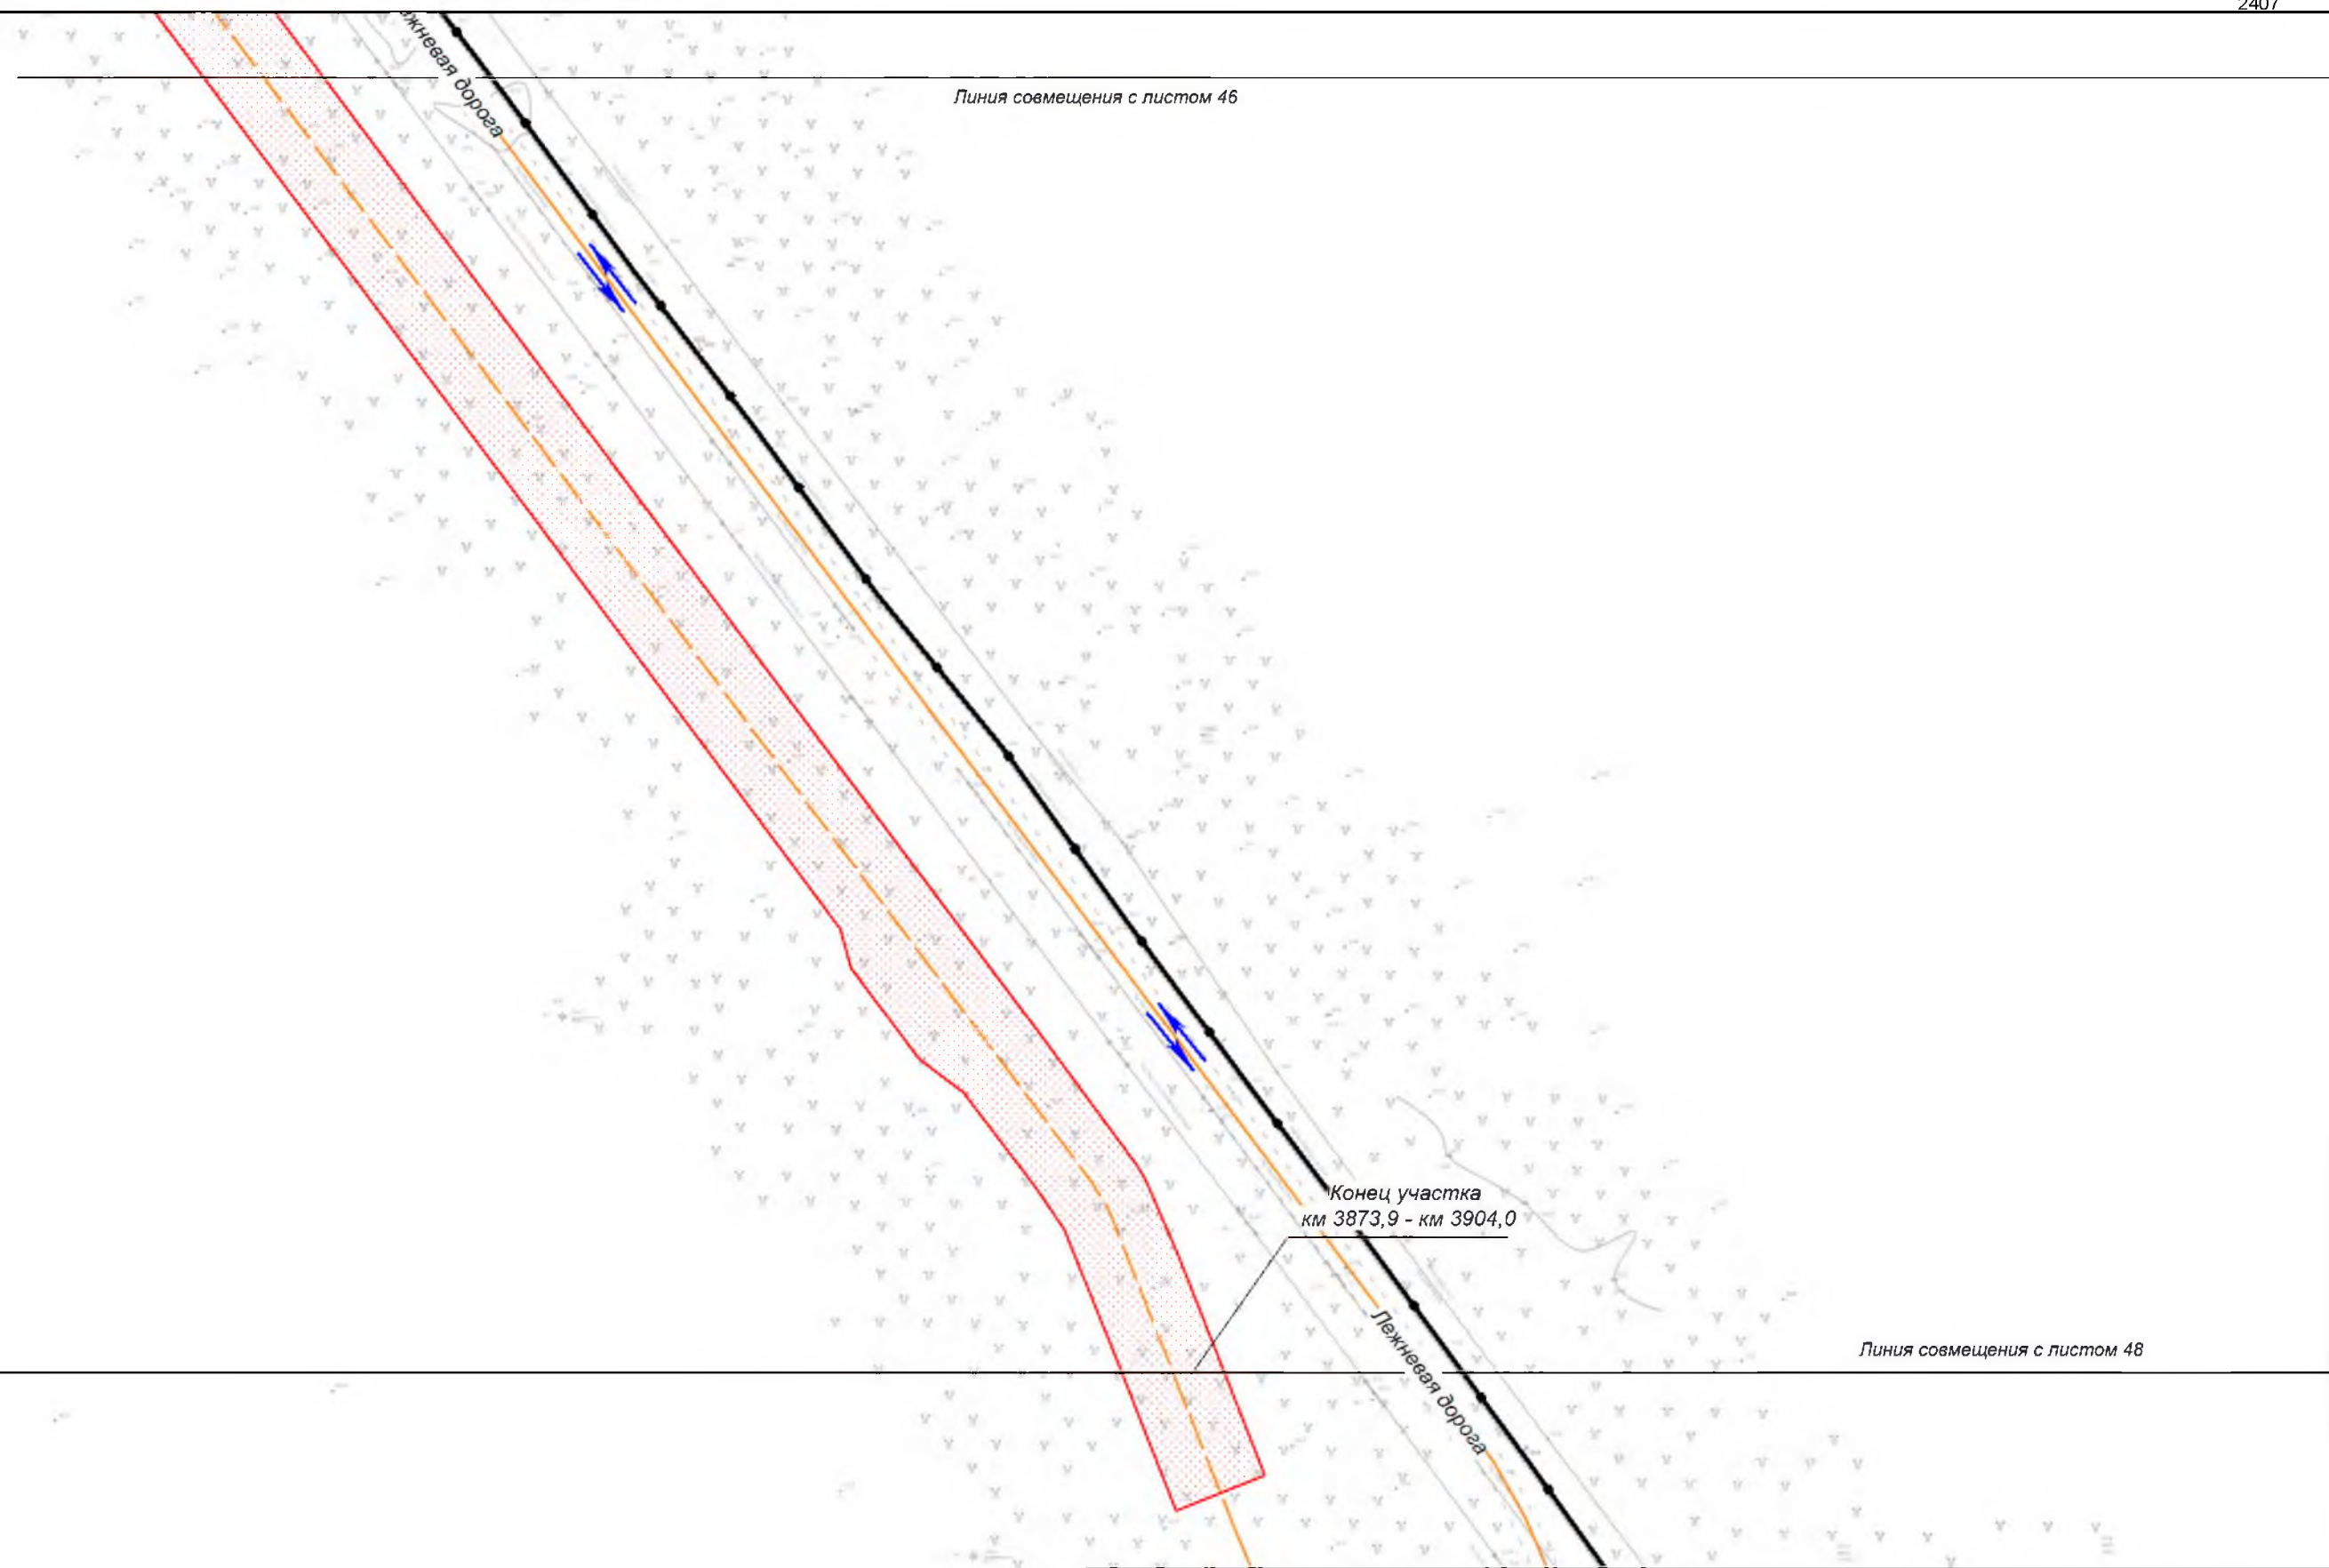

Хабаровский край
Нанайский район

						Хабаровский край			
						Документация по планировке территории (проект планировки территории) для размещения объекта федерального значения «Расширение магистрального нефтепровода «Трубопроводной системы «Восточная Сибирь - Тихий океан» на участке «Нефтеперекачивающая станция «Сковородино» - специализированный морской нефтеналивной порт «Козьмино». Вдольтрассовые проезды (шифр НП_Х, пункты 45, 46, 47, 49 приложения № 1 к СТП). Этап 3. Трубопроводная система «Восточная Сибирь - Тихий океан» участок НПС «Сковородино» - СМНП «Козьмино» (ВСТО-II). Вдольтрассовый проезд. Хабаровский край (2 этап) ТС «ВСТО-II». Резервная нитка ГПМН через р. Амур. Вдольтрассовый проезд. Строительство»			
Изм.	Кол.уч.	Лист	№ док.	Подп.	Дата	 Заказчик: ООО «Транснефть - Дальний Восток»	Стадия	Лист	Листов
Разработал		Назаренко Д.Р.			05.17		П	47	96
Проверил		Сабанова К.М.			05.17				
Н. контроль		Валяев А.С.			05.17	Схема организации улично-дорожной сети и движения транспорта М 1:2 000		 ООО "Геоинжстрой" г. Москва, ул. Новодмитровская, д.2, к.1 Лицензия ФСБ Рег. № 28590 от 19.07.2016	